



แบบปรับปรุงอาคารเรียน 60 ปี แม่โจ้ พร้อมครุภัณฑ์

คณะวิทยาศาสตร์ มหาวิทยาลัยแม่โจ้

63 หมู่ 4 ต.หนองหาร อ.สันทราย จ.เชียงใหม่



1992-1993	1993-1994	1994-1995	2264	2264-
-----------	-----------	-------

197982

มหาวิทยาลัยแม่โจ้

กฎบัตรอาเซียน

សិល្បៈប្រពៃណី

วิไลวรรณ ไชยคำ

๑๕๖ ไร่ ๖๖๖

LSH

๓๓๖๖		ผู้ว่าราชการ จังหวัดนนทบุรี
๓๓๖๖		ผู้บังคับการ กองบังคับการ การจราจรและ ความปลอดภัย
๓๓๖๖๖๖		กอง การจราจร
๓๓๖๖		๓๓๖๖๖๖

DWG No.

TOTAL DAG

ฝั่งบริเวณสถานที่ปรับปรุงอาคารเรียน 60 ปี แม่โจ้ พร้อมครุภัณฑ์



แบบแปลนระบบไฟฟ้า

สัญลักษณ์	รายละเอียด
250v	สวิตช์เดี่ยว 1P 16A, 250V. พร้อมฝาครอบพลาสติก จากตัวอยางแสดงถึง สวิตช์เดี่ยว 2 ตัว สำหรับเปิด - ปิดวงจรโดยหมายเลข "ab" ติดตั้งสูง 1.30 เมตร จากพื้นล่าง
220	สวิตช์เดี่ยว 1P 16A, 250V. พร้อมฝาครอบพลาสติก จากตัวอยางแสดงถึง สวิตช์เดี่ยว 1 ตัว สำหรับเปิด - ปิดวงจรโดยหมายเลข "a" ติดตั้งสูง 1.30 เมตร
SD	สวิตช์ไฟ (DIMMER SWITCH) 16A, 250V. พร้อมฝาครอบพลาสติก ติดตั้งสูง 1.25 เมตร จากพื้นล่าง
๒๖๐	เข้าสวิตช์แบบตู้ ชนิดถ้วยดิน ขนาด 250V, 16A. แบบ UNIVERSAL TYPE ติดตั้งพร้อมฝาครอบพลาสติก ติดตั้งสูง 0.30 เมตร จากพื้นล่าง "๒๖" คือสวิตช์แบบถ้วยดิน
๒๖๐	เข้าสวิตช์แบบถ้วย ชนิดถ้วยดิน ขนาด 250V, 16A. แบบ UNIVERSAL TYPE ติดตั้งพร้อมฝาครอบพลาสติก ติดตั้งสูง 0.90 เมตร จากพื้นล่าง
LC/6	HOME RUN จากวงจรหมายเลข 6 ถึง LOAD CENTER หมายเลข LC จำนวนจุดต่อแสดงถึงจำนวนวงจรที่ใช้
	การเดินสายสาย ร่อนในรางพลาสติกพร้อม EMT
	การเดินสายสายฝังในร่องรางโลหะหรือสายเคเบิลพร้อม MC หรือตามแบบระบุ
MDB	MAIN DISTRIBUTION BOARD
DB	DISTRIBUTION BOARD
LC	เมื่อ LOAD CENTER จำนวนไฟฟ้า ชนิด 3x4W หรือ 3x2W ตามแบบกำหนด
CT	CURRENT TRANSFORMER
DM	DIGITAL METER
	LOW VOLTAGE MRC FUSES
	เครื่องปรับอากาศ แบบ Cassette Type
	พัดลมระบายอากาศชนิดติดกับจากภายนอก ๑ นิ้ว
JB	JUNCTION BOX สำหรับเชื่อมต่อระบบไฟฟ้าให้เรียบร้อย
A/C	JUNCTION BOX สำหรับเชื่อมต่อระบบไฟฟ้าให้เรียบร้อยปรับอากาศ

สัญลักษณ์	รายละเอียด
FACP	FIRE ALARM CONTROL PANEL
SD	SMOKE DETECTOR
HRD	RATE OF RISE HEAT DETECTOR
FHD	FIXED TEMP HEAT DETECTOR
M	MANUAL STATION WITH TELEPHONE JACK
STH	STROBE WITH HORN
RL	REMOTE LAMP
	END OF LINE RESISTOR




สัญลักษณ์	รายละเอียด
๓	ตัวรับโทรศัพท์
(๓)	ACCESS POINT
HUB	HUB SWITCH

สัญลักษณ์	รายละเอียด
	FIXED CAMERA AUTO IRIS W/DOME (IP CAMERA)
	FIXED CAMERA WITH HOUSING (IP CAMERA)
NVR	NVR 16 CH

สัญลักษณ์	รายละเอียด	รูปแบบ
	โคมไฟหลอดตะเกียบ 1 หลอด ขนาดไม่เกินกว่า 16 วัตต์ LED TB แสง Day Light ความสว่าง ไม่ต่ำกว่า 1,600 ลูเมน ซึ่งหลอดตะเกียบเป็นหลอดโลหะที่ราคาถูกลง	
	โคมไฟหลอดตะเกียบชนิดถ้วยดิน 1 หลอด ขนาดไม่เกินกว่า 16 วัตต์ LED TB แสง Day Light ความสว่างไม่ต่ำกว่า 1,600 ลูเมน ขนาด 0.30 x 1.20 ม. พร้อมอะลูมิเนียม REFLECTOR ชนิด SILVER COATING	
	โคมไฟหลอดตะเกียบชนิดถ้วยดิน 2 หลอด ขนาดไม่เกินกว่า 16 วัตต์ LED TB แสง Day Light ความสว่างไม่ต่ำกว่า 1,600 ลูเมน ขนาด 0.30 x 1.20 ม. พร้อมอะลูมิเนียม REFLECTOR ชนิด SILVER COATING	
	โคม Down Light Panel LED 9W ชนิดฝังในฝ้าเพดานขนาด 4" แสง Day Light	
	โคมไฟแบบกึ่งหลอด LED Bulb In 18 W กึ่งหลอด/พลาสติก MODERN แสง Day Light (แขวนลงจากเพดาน 20-40 cm.)	
	TRACK LIGHT LED 7W (3 W/800/ 1 270) แสง Warm White	
EXIT	ป้ายทางออก (EXIT LIGHT) 2 ด้าน หลอด STRIPE LED 10 วัตต์ พร้อม BATTERY 3.6 โวลต์ 1,800 mAh เวลาทำงานไม่น้อยกว่า 2 ชั่วโมง และติดตั้งตามระบบแบบให้ด้วยวิธีใหม่	EXIT
	โคมไฟฉุกเฉิน ชนิดหลอด LED 2x3 W พร้อม BATTERY DC12V-7.5AH มีระยะเวลาการทำงาน ไม่ต่ำกว่า 2 ชั่วโมง และติดตั้งตามระบบแบบให้ด้วยวิธีใหม่	
	โคมไฟ LED Panel 30x120 40W 8500K 30x120 cm. แสง Day Light	

สายไฟฟ้า	BANGKOK CABLE, THAI YAZAKI, PHELPS DODGE, หรือดีกว่า
ท่อร้อยสายไฟฟ้า EMT	PANASONIC, ABSO, PAT, GSP, หรือดีกว่า
สวิตช์เกียร์ไฟฟ้าแรงต่ำ	ABB, SCHNEIDER หรือดีกว่า
แผงสวิตช์ย่อย	ABB, SCHNEIDER หรือดีกว่า
สวิตช์, เข้ารับไฟฟ้า	BHICINO, PANASONIC, SCHNEIDER หรือดีกว่า
โคมไฟฟ้า	DELIGHT, PHILIPS, LUSO, OSRAM หรือดีกว่า
พัดลม พัดลมระบายอากาศ	MITSUBISHI, PANASONIC, TOSHIBA หรือดีกว่า
ระบบ FIRE ALARM SYSTEM	NOTIFIER, THORN, SIEMENS, SIMPLEX หรือดีกว่า
EMERGENCY LIGHT	MAX BRIGHT, DELIGHT หรือดีกว่า
EXIT SIGN	MAX BRIGHT, DELIGHT หรือดีกว่า
โคมไฟฟ้า	DELIGHT, PHILIPS, LUSO, OSRAM หรือดีกว่า
หลอดไฟฟ้า	PHILIPS, GE, OSRAM, SYLVANIA หรือดีกว่า

รายละเอียดการติดตั้งสวิตช์, เข้ารับไฟฟ้า และการเชื่อมต่อระหว่างจุดพักสายไปยังโต๊ะปฏิบัติการ

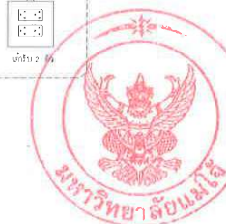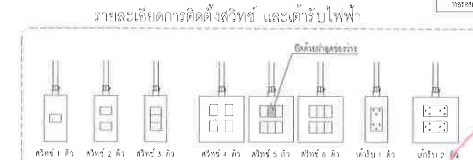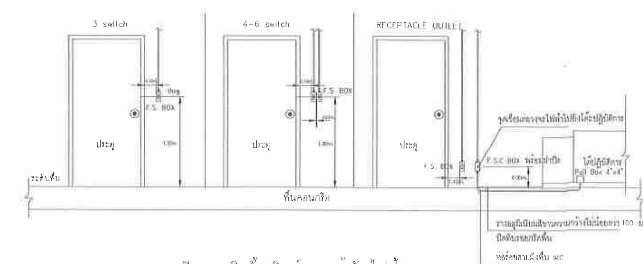

มหาวิทยาลัยแม่โจ้ มหาวิทยาลัยแม่โจ้
จังหวัดเชียงใหม่ จังหวัดเชียงใหม่ จังหวัดเชียงใหม่

ชื่อโครงการ
ปรับปรุงอาคารเรียน ๑๐ ปี แม่โจ้ เพื่อรองรับ

ชื่อเรื่อง
มหาวิทยาลัยแม่โจ้
ศูนย์เทคโนโลยีสารสนเทศ

ชื่ออาจารย์

ชื่ออาจารย์

ชื่ออาจารย์
นางสาว นิตยา นิลนาค
นางสาว นิตยา นิลนาค

ชื่ออาจารย์
นางสาว นิตยา นิลนาค
นางสาว นิตยา นิลนาค

นางสาว	นางสาว นิตยา นิลนาค
นางสาว	นางสาว นิตยา นิลนาค
นางสาว	นางสาว นิตยา นิลนาค
นางสาว	นางสาว นิตยา นิลนาค

ชื่ออาจารย์

ชื่ออาจารย์	ชื่ออาจารย์
ชื่ออาจารย์	ชื่ออาจารย์
ชื่ออาจารย์	ชื่ออาจารย์

ชื่ออาจารย์
ชื่ออาจารย์
ชื่ออาจารย์

รายการประกอบแบบไฟฟ้า

ขอบเขตของงานระบบไฟฟ้า

1. จัดหาและติดตั้งอุปกรณ์ไฟฟ้าต่าง ๆ ที่ได้กำหนดไว้ในแบบและรายการ ตลอดจนวัสดุและอุปกรณ์อื่น ๆ ที่จำเป็น ในการติดตั้งระบบไฟฟ้านี้ รวมถึง แรงงาน เครื่องมือ สถานที่เก็บของ ไฟฟ้าแสงสว่างและไฟฟ้ากำลังชั่วคราว มีทั้งงานชั่วคราวที่จำเป็นต้องใช้ เพื่อให้งานติดตั้งระบบไฟฟ้าเสร็จสมบูรณ์
2. จัดหาและติดตั้งอุปกรณ์ตามแบบพิมพ์ และรายการประกอบแบบนี้ทั้งหมด ในการมีที่แบบพิมพ์หรือรายการประกอบแบบนี้มีไว้แสดงไว้ หากเป็นอุปกรณ์ที่จำเป็นและสอดคล้องต่อเนื่อง ที่จะต้องติดตั้งไว้ด้วยเพื่อให้ระบบให้งานได้อย่างสมบูรณ์ ถูกต้องตามมาตรฐาน ผู้รับจ้างจะต้องทำในจุดต้อง และครบถ้วนโดยไม่มีเงื่อนไข
3. ผู้รับจ้างจะต้องตรวจสอบสถานที่ พร้อมเสนอ SHOP DRAWING และรายการวัสดุ เพื่อขออนุมัติก่อนการติดตั้ง
4. วัสดุและอุปกรณ์ที่ใช้ในโครงการนี้ จะต้องได้รับมาตรฐานผลิตภัณฑ์อุตสาหกรรม (มอก.) ฉบับล่าสุดที่สามารถรับอ้างอิง และมีราคาส่งรวมคุณสมบัติถูกต้องตามที่กำหนดไว้ในรายการประกอบและ/หรือ แบบแปลน
5. ผู้รับจ้างจะต้องเชื่อมต่อวงจรไฟฟ้าจากรวมเดิมเข้าสู่ LOAD CENTER ใหม่ หากกรณีสายไฟฟ้าเดิมความยาวไม่พอให้ทำการติดตั้ง BOX ต่อสาย หรือจัดสายใหม่เป็นระเบียบและมีการปกปิดสายทุกวงจรภายในตู้รับไฟฟ้าได้
6. จะทำการดำเนินการรื้อถอนระบบเดิม หรือมีการฉีกกระแสไฟฟ้าให้ผู้รับจ้างต้องทำการแจ้งให้ผู้ควบคุมงานทราบทุกครั้ง และพิจารณาความปลอดภัยของไฟฟ้าใหม่กับเครื่องมือวิทยาศาสตร์ขณะดำเนินการติดตั้งระบบไฟฟ้าใหม่ หากเกิดความเสียหายจากกรณีของสายของผู้รับจ้างผู้รับจ้างจะต้องเป็นผู้รับผิดชอบความเสียหายทั้งหมด
7. หากหน่วยงานไฟฟ้าเดิมที่ไม่ได้ระบุไว้ในแบบแปลนให้ผู้รับจ้างแจ้งให้ผู้ควบคุมงานทราบ และให้ดำเนินการเชื่อมต่อเข้ากับระบบใหม่ให้เรียบร้อยจนใช้งานได้
8. งานโดยทั่วไป ให้เดินสาย IECOD, FRC ร้อยท่อ EMT และในราง WIRE WAY เดินสายติดผนังหรือเพดานตามแบบกำหนด
9. การติดตั้งสวิตช์ และตู้รับไฟฟ้า ให้ติดตั้งในกล่องโลหะ เช่น F.S.F.S.C, F.S.S., F.S.C.C BOX Material Cast Iron เท่านั้น
10. ผู้รับจ้างจะต้องเชื่อมต่อระบบตู้ควบคุมของอาคารขึ้นเนื่องมาจากกรณีติดตั้งและการรื้อถอนระบบไฟฟ้า เมื่อแล้วเสร็จพร้อมด้วยความสะอาดให้เรียบร้อย
11. ผู้รับจ้างจะต้องจัดทำ AS BUILT DRAWING โดยวิศวกรไฟฟ้าระดับสามัญวิศวกรรับรองแบบพร้อมส่งให้กรรมการตรวจรับงานในวันส่งมอบงาน

มาตรฐานการปฏิบัติงาน

1. การติดตั้งให้ปฏิบัติตามกฎและมาตรฐานฉบับล่าสุด ที่อ้างอิงกับโดยฉบับหนึ่ง ไม่เผื่องที่เกี่ยวข้อดังต่อไปนี้
 - มาตรฐานการติดตั้งทางไฟฟ้า สำหรับประเทศไทย ปี พ.ศ.2556
 - กพท. กฎการไฟฟ้าส่วนภูมิภาค
 - วสท. มาตรฐานวิศวกรรมสถานแห่งประเทศไทย
- นอกจากนี้ยังรวมถึงมาตรฐานต่าง ๆ ซึ่งเป็นที่ยอมรับกันโดยทั่วไป หรือเป็นมาตรฐานขององค์กรผลิตวัสดุหรืออุปกรณ์เฉพาะอย่าง ซึ่งวัสดุและอุปกรณ์ต่าง ๆ มีคุณภาพเทียบเท่ากับมาตรฐานดังกล่าวข้างต้น

MAIN DISTRIBUTION BOARD (MDB)

1. เป็นตู้ซึ่งสามารถผลิต และประกอบขึ้นภายในประเทศ โดยเป็นผลิตภัณฑ์มาตรฐานจากโรงงาน ซึ่งผลิตภัณฑ์นี้เป็นประจำ และออกแบบผ่านการทดสอบตามมาตรฐานของ IEC , ANSI หรือการไฟฟ้า ฯ
2. จัดส่งรายละเอียดของตู้พร้อมชนิดตั้งอุปกรณ์ในตัวตู้ทุกชิ้นซึ่งได้มาตรฐาน UL , NEMA , ANSI , IEC , DIN , BS เพื่อขออนุมัติก่อนดำเนินการติดตั้ง
3. ผู้รับจ้างจะต้องจัดทำ SHOP DRAWING ขนาดของตู้ กว้างยาวสูงอุปกรณ์ภายในตู้รายละเอียดตำแหน่งของตู้ที่จัดวางภายในห้องเครื่อง เพื่อขออนุมัติก่อนดำเนินการ

4. รายละเอียดทางเทคนิคของตู้
 - โครงสร้างตัวตู้ประกอบขึ้นจากแผ่นเหล็ก และโครงสร้างด้วยกรรมวิธี HOT DIP GALVANIZED หรือ ELECTROLYTIC ZINC PLATED ทั้งหมด
 - ความหนาเหล็กโครงสร้าง ไม่น้อยกว่า 3.0 มม.
 - ความหนาของเหล็กแผ่นตัว ไม่น้อยกว่า 2.0 มม.
 - พนสีกันสนิมหนึ่งชั้น และสีภายนอกอีก 2 ชั้น หรือผ่านการรมวิธีพ่นสีที่ได้รับการอนุมัติแล้ว
5. รายละเอียดทางเทคนิคของอุปกรณ์ภายในตู้
 - BUS BARS เป็นชนิดทองแดงมีความบริสุทธิ์ไม่น้อยกว่า 98 % จะต้องประกอบและยึดด้วย INSULATOR SUPPORT อย่างแข็งแรง
 - MAIN CIRCUIT BREAKER ต้องประกอบด้วย PHASE PROTECTION , UNDER VOLTAGE , OVER VOLTAGE , OVER CURRENT และ GROUND FAULT DEVICE พร้อมด้วย LONG AND SHORT TIME DELAY
 - ขนาด INTERRUPTING CAPACITY ของ CIRCUIT BREAKER ทุกตัว ให้ดูรายละเอียดจาก LOAD SCHEDULE

DISTRIBUTION BOARD AND PANEL BOARD

1. ตู้ DISTRIBUTION BOARD เป็นตู้ซึ่งสามารถผลิตและประกอบขึ้นภายในประเทศ โดยเป็นผลิตภัณฑ์มาตรฐานจากโรงงาน ซึ่งผลิตภัณฑ์นี้เป็นประจำและออกแบบผ่านการทดสอบตามมาตรฐานของ IEC , ANSI หรือการไฟฟ้า ฯ
2. ตู้ PANEL BOARD เป็นผลิตภัณฑ์มาตรฐาน จากโรงงานซึ่งผลิตภัณฑ์นี้เป็นประจำ จะต้องผลิตและผ่านการทดสอบตามมาตรฐานของ IEC , NEMA , UL , หรือ ANSI
3. รายละเอียดทางเทคนิค
 - ต้องมีขนาด MAIN LUGS หรือ MAIN CIRCUIT BREAKER และ INTERRUPTING CAPACITY ตาม LOAD SCHEDULE
 - ต้องมีจำนวนช่องที่ใส่ CIRCUIT BREAKER ไม่น้อยกว่า ใน LOAD SCHEDULE
 - CIRCUIT BREAKER ภายในแผง เป็นชนิด PLUG-ON หรือ BOLT-ON , THERMALMAGNETIC , MOLDED CASE ขนาดของ AMPERE TRIP , AMPERE FRAME ให้ดูรายละเอียดจาก LOAD SCHEDULE แต่ละตัว
 - ตัวตู้ต้องเป็นเหล็กชุบสังกะสีและพ่นสีทับอีกอย่างน้อย 2 ชั้น หรือผ่านการรมวิธีพ่นสีที่ได้รับการอนุมัติแล้ว

สายไฟฟ้า

1. สายไฟฟ้าทั้งหมดที่นำมาใช้ติดตั้งต้องมีฉนวนเป็นทองแดง และเป็นไปตามมาตรฐานสายไฟฟ้าของ มอก.11-2553 ผลิตขึ้นโดยผู้ผลิตที่ผู้ว่าจ้างเชื่อถือ และขอรับ โดยทั่วไปให้ใช้สายพิกัดแรงดัน 750 โวลต์ จนจนใช้กับชุดหม้อแปลง 20 กิโลวัตต์หรือต่ำกว่านั้นที่ได้กำหนดไว้ในบัญชีแนบมาแนบพิมพ์ หรือตารางโหลด (LOAD SCHEDULE)
2. ระบบสายส่งไฟฟ้าให้ใช้ดังนี้

PHASE	A	สีน้ำตาล
PHASE	B	สีดำ
PHASE	C	สีเทา
NEUTRAL	N	สีฟ้า
GROUND	OR	สีเขียวตามท้องถิ่น



คณะวิทยาศาสตร์ มหาวิทยาลัยแม่โจ้
 ตำบลหนองพอก อำเภอสันทราย จังหวัดเชียงใหม่

โครงการ

ปรับปรุงอาคารเรียน ๑๐ ปี แม่โจ้ หนองพอก

เจ้าของ

มหาวิทยาลัยแม่โจ้

ผู้ลงนามโครงการ

วิศวกรโครงการ

วิศวกรผู้ออกแบบ

วิศวกรไฟฟ้า

อ.ดร. ไพรัตน์

นายวิชาญ ไชยรัตน์ ส.ทอ. ๒๖๖๔

อ.ดร. ไพรัตน์

นายวิชาญ ไชยรัตน์ ส.ทอ. ๒๖๖๔

วิศวกรผู้ออกแบบ

ตรวจ		ชื่อหน่วยงาน วิศวกรผู้ออกแบบ
ตรวจ		ผู้ดำเนินการโครงการ อาคารและระบบไฟฟ้า
เห็นชอบ		ความเห็น คณะวิทยาศาสตร์
อนุมัติ		ลงนาม อธิการบดี

ชื่อแผ่น

SCALE	DWG No.
ใช้ตามแบบโดย	EE-03
รายการสิ่งส่งมอบ	TOTAL DWG.
วันที่	57





1997-2002

15792-1

มหาวิทยาลัยแม่โจ้

วิบูลย์ ไชยวงศ์

วิจารณ์สุชาภิบาล

Figure 2.10

১৯৬৬

นายประดิษฐ์ มาลาศิริ รหัส 35227
หัวหน้าบริษัท

๑๖๖๖		หัวหน้างาน งานช่างไม้
๑๖๖๗		ผู้ควบคุมช่างไม้ ช่างงานและช่างสี
๑๖๖๘		คุณ คุณวิภาดาพร
๑๖๖๙		อ.  ส. 

SCALE	DWG. No.
	EE-04
TOTAL DWG.	
DATE	



[illegible]

Los años

1975184

มหาวิทยาลัยแม่โจ้

ກຸ່ມສຳນຳປັດຍາກະຣະ:

01520112 10/03/2012

10


360






১৫৫৮

Dr. H.

นายประสิทธิ์ มาลาศรี ภพฯ 35227
วิศวกรรมศาสตรบัณฑิต

๘.๐๐๐๐		
SCALE สี่เหลี่ยมผืนผ้า		DWG NO. EE-06
๘.๐๐๐๐		TOTAL NO. 57
DATE		

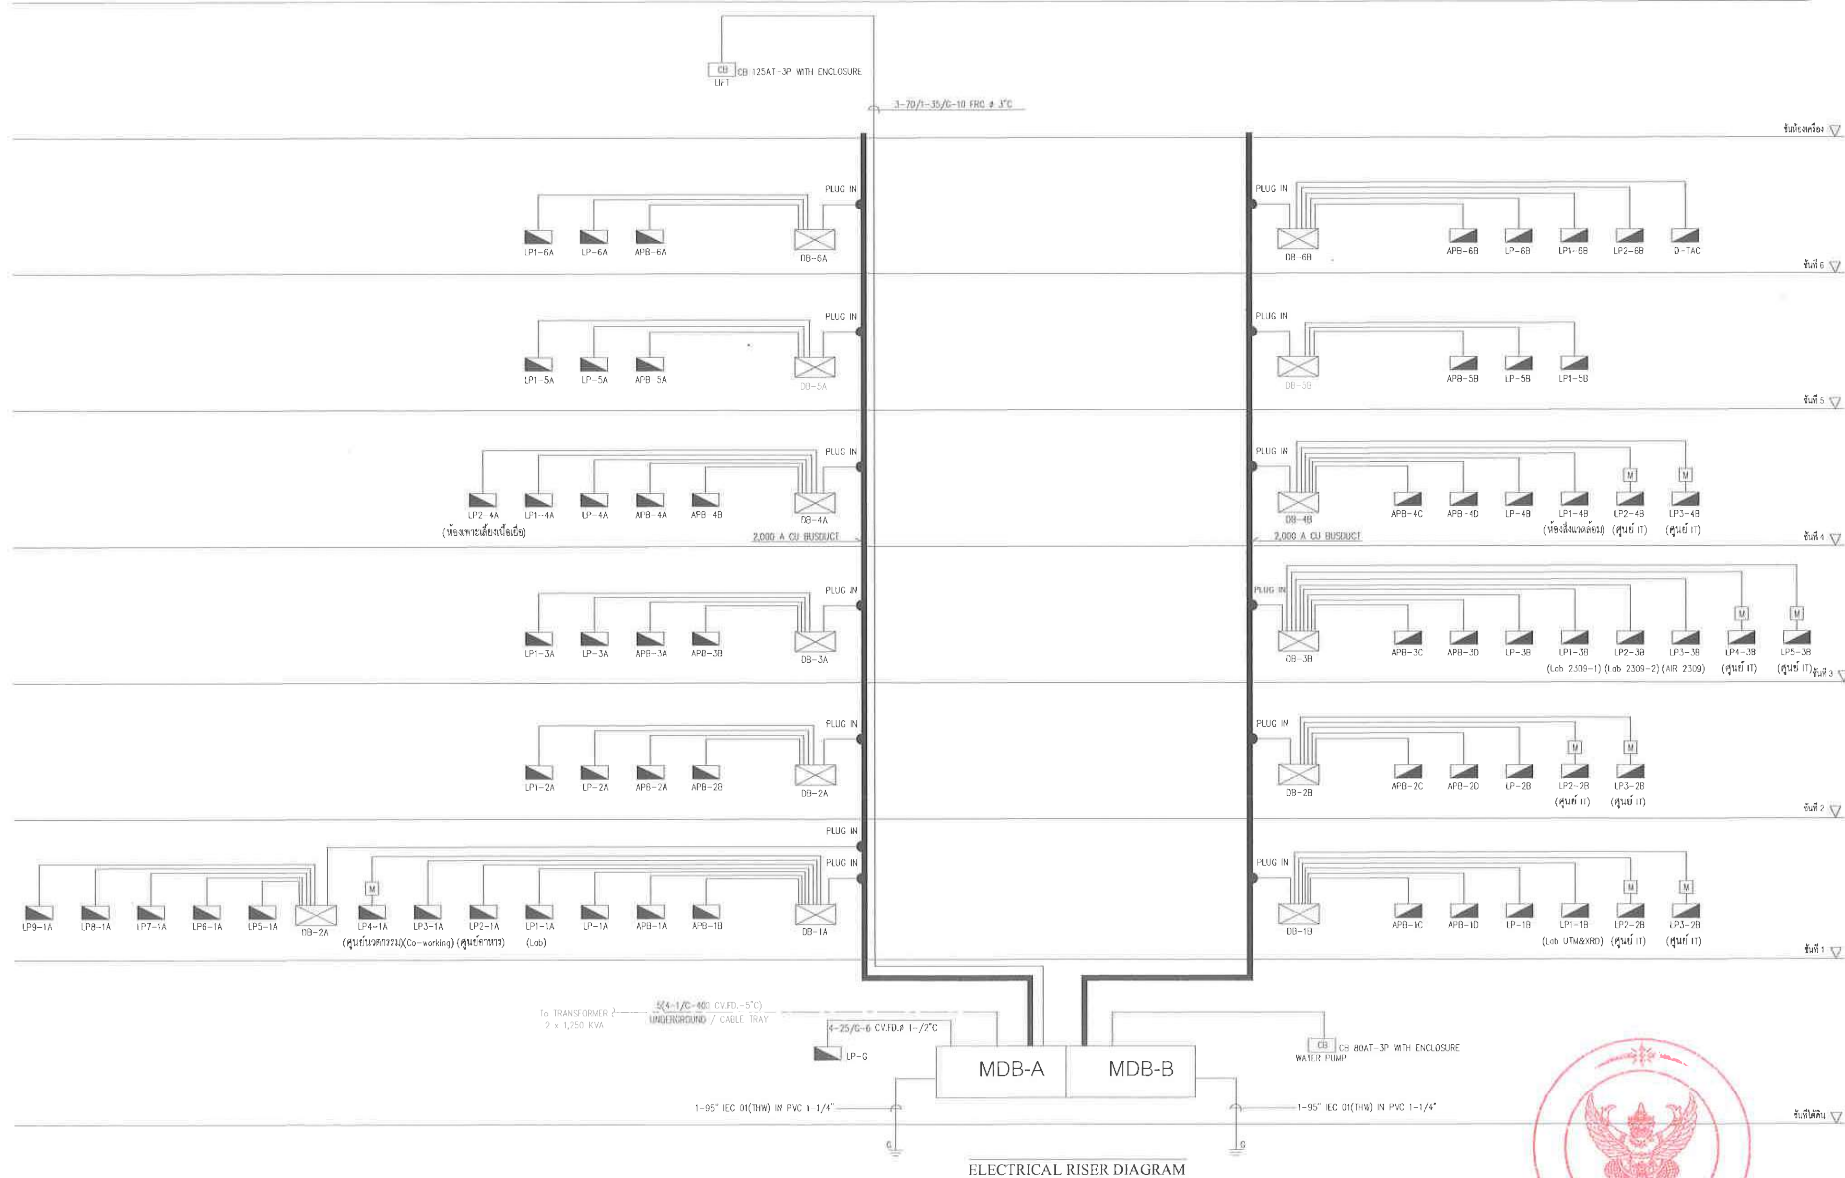

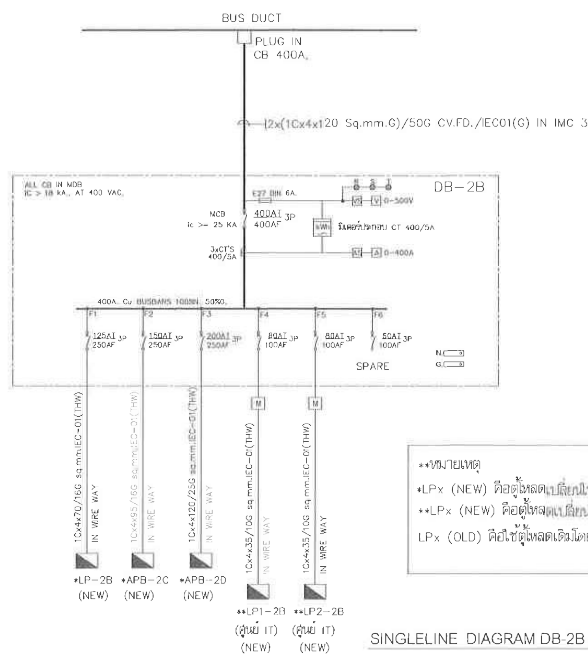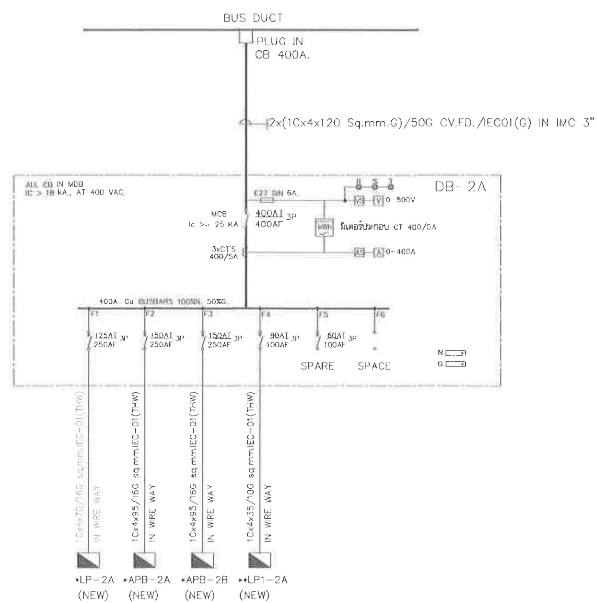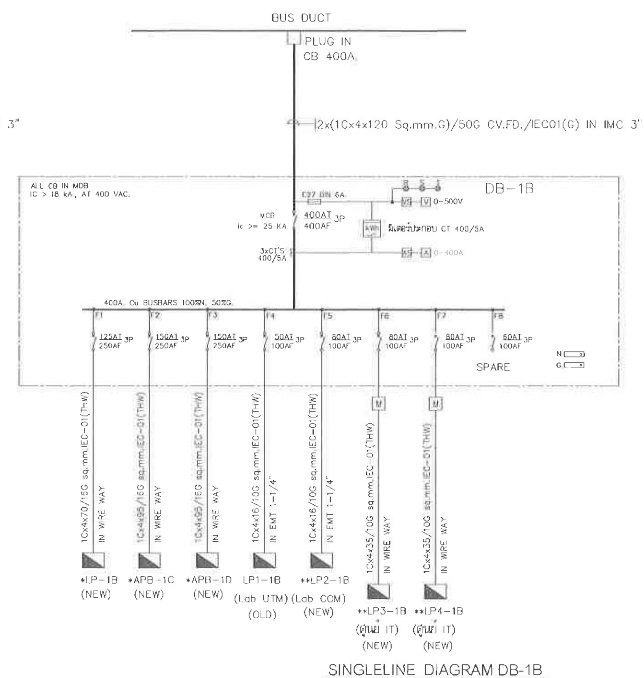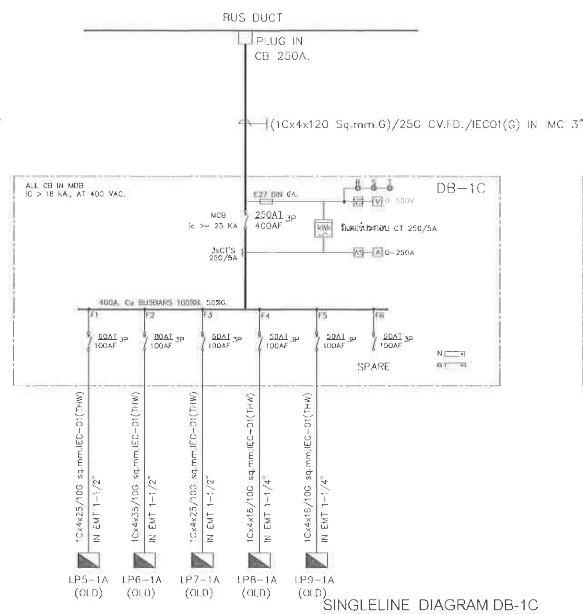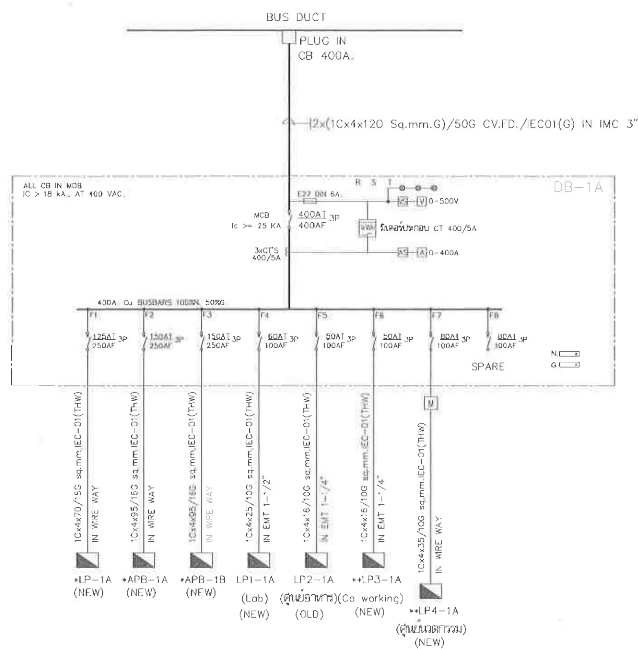

•LPx (NEW) คือชุดหลอดเลี้ยงใหม่แบบขนาด 42 ซึ่งทั้งชุดประกอบด้วยหลอดไฟฟ้าตามเดิม

••LPx (NEW) คือชุดหลอดเลี้ยงใหม่แบบขนาด 36 ซึ่งทั้งชุดประกอบด้วยหลอดไฟฟ้าตามเดิม

LPx (OLD) คือชุดหลอดเลี้ยงเดิมซึ่งมีหลอดสายเมกนัมมาตั้งแต่ DB ใหม่



182 3079

197125

มหาวิทยาลัยแม่โจ้

กฎบัตรสถาปนาพรรคการเมือง

วิเทศกวีโครงการสร้าง

วิเทศกรรมาธิการ

วิศกรไฟฟ้า





๖๕๖ ๖๕๖

12/20/20

วิบูลย์ธรรม

๒๖๖		หัวหน้างาน กิจกรรมส่งเสริม
๒๖๗		ผู้ช่วยวิทยากร วิชาการและสาขา
นักเรียน		คนดี คุณธรรมมีวินัย
๒๖๘		อภินันต์

SCALE	DWG No.
เขียนแบบโดย	EE-07
นายประสิทธิ์ ภาณุทวี	TOTAL DWG
ผู้ตรวจออกแบบ	57
DATE	

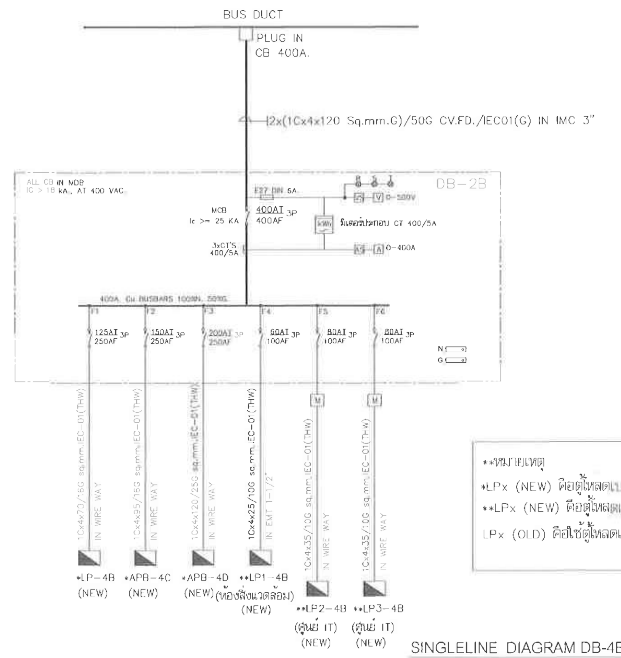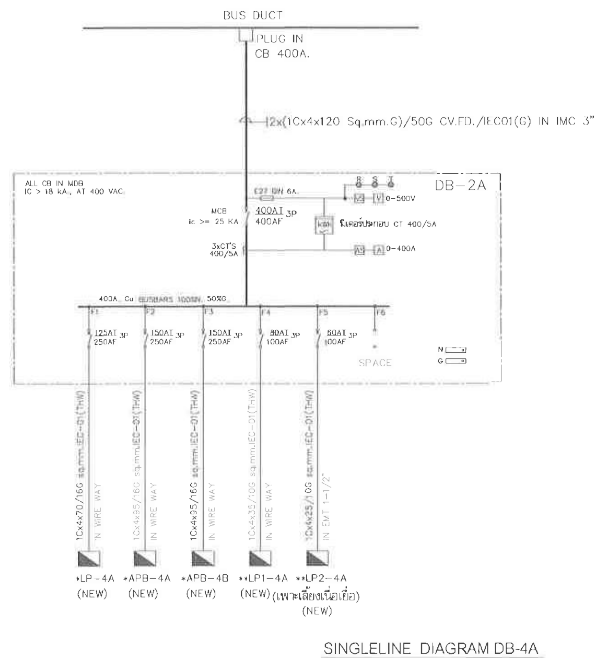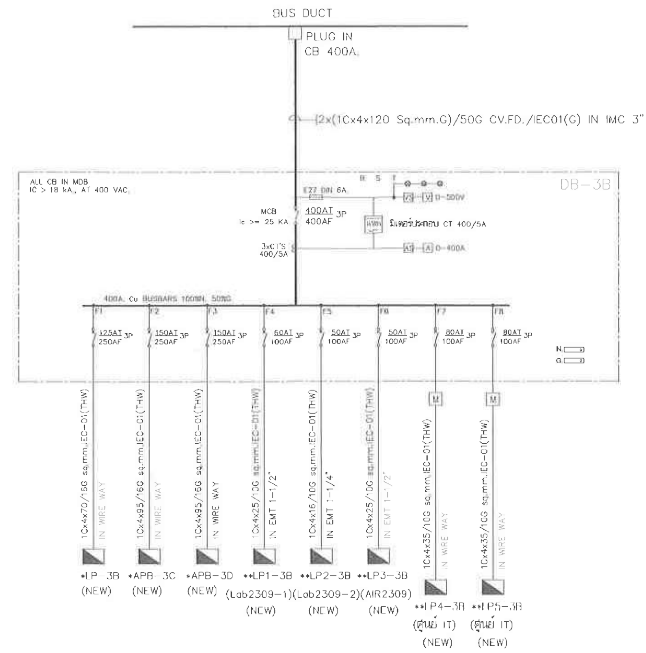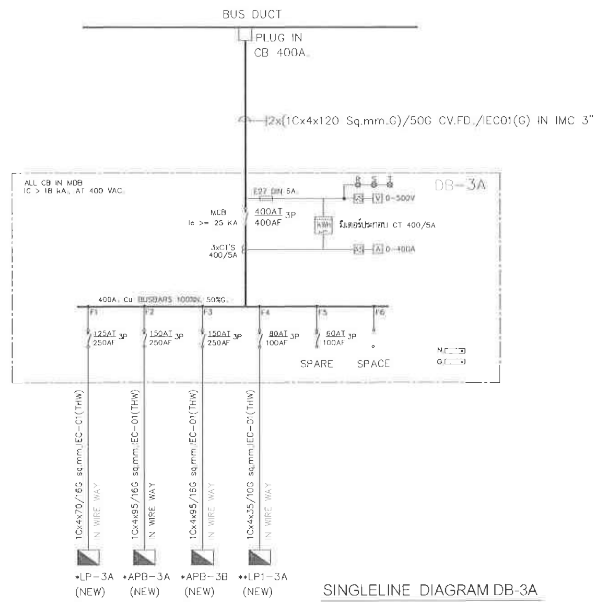

• ขั้วไฟฟ้าเดิม
 • LPx (NEW) คือขั้วไฟฟ้าเดิมที่มีขนาดเป็นขนาด 42 ขั้วซึ่งใช้สำหรับเชื่อมต่อเข้ากับตู้ควบคุม
 • LPx (NEW) คือขั้วไฟฟ้าเดิมที่มีขนาดเป็นขนาด 36 ขั้วซึ่งใช้สำหรับเชื่อมต่อเข้ากับตู้ควบคุม
 • LPx (OLD) คือขั้วไฟฟ้าเดิมที่มีขนาดเป็นขนาด 36 ขั้วซึ่งใช้สำหรับเชื่อมต่อเข้ากับตู้ควบคุม



คณะวิศวกรรมศาสตร์ มหาวิทยาลัยแม่โจ้
 สำนักวิชาวิศวกรรมศาสตร์

โครงการ
 วิชาไฟฟ้ากำลัง

มหาวิทยาลัยแม่โจ้
 วิทยาลัยวิศวกรรม





วิชาวิศวกรรมไฟฟ้า
 วิชาวิศวกรรมไฟฟ้า

วิชาไฟฟ้า
 นายวิชา วิชาไฟฟ้า 5574
 นายวิชา วิชาไฟฟ้า 35227
 วิชาวิศวกรรมไฟฟ้า

ชื่อ	วิชา	วิชา
ชื่อ	วิชา	วิชา
ชื่อ	วิชา	วิชา
ชื่อ	วิชา	วิชา

ชื่อ	วิชา	วิชา
ชื่อ	วิชา	วิชา
ชื่อ	วิชา	วิชา
ชื่อ	วิชา	วิชา



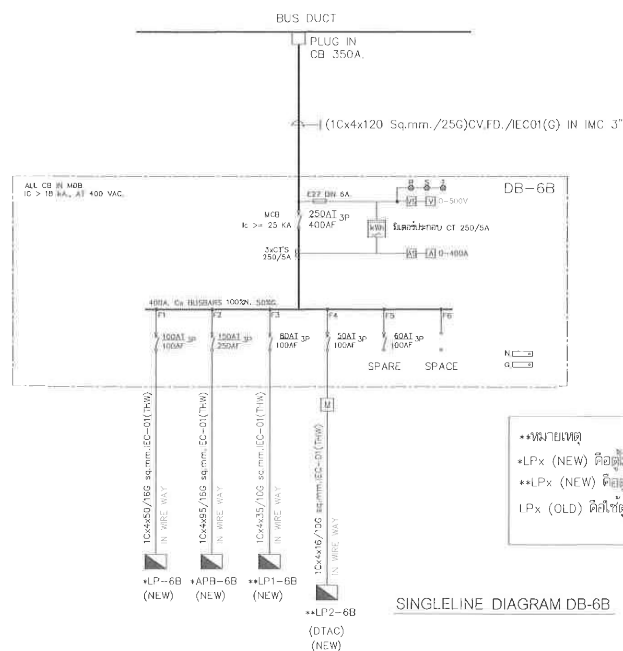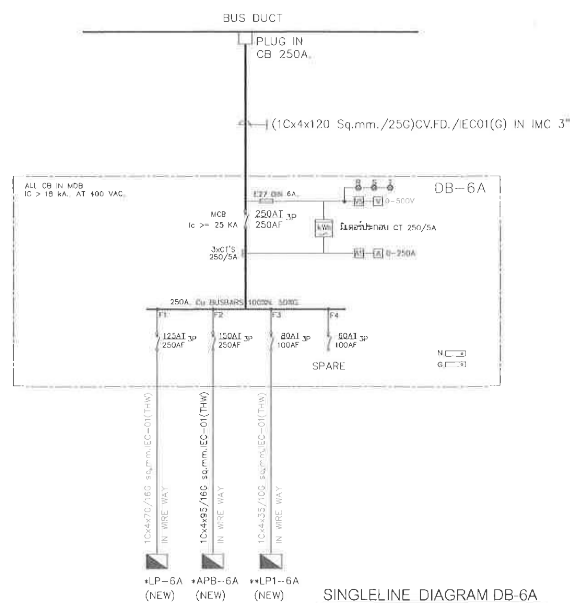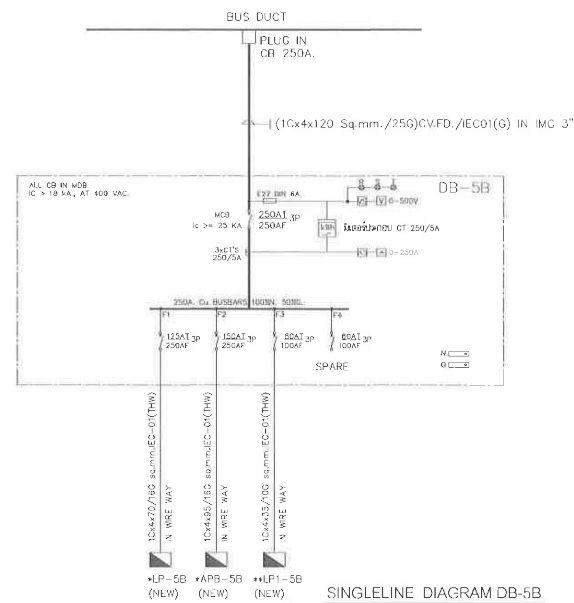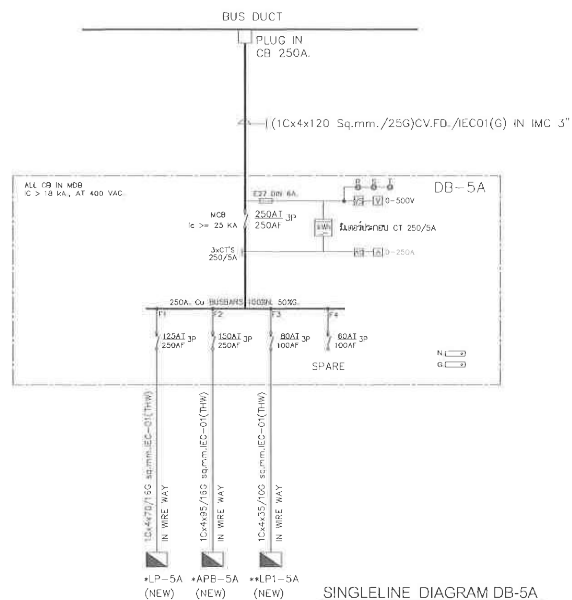

- LPx (NEW) คือชุดทดสอบเชิงโมเลกุลตัวที่ 42 ซึ่งทั้งหมดจะรวมเข้าด้วยกัน
- IPx (NEW) คือชุดทดสอบเชิงโมเลกุลตัวที่ 36 ซึ่งทั้งหมดจะรวมเข้าด้วยกัน
- IPx (OLD) คือใช้ทดสอบเชิงโมเลกุลตัวที่ 42 และ 36 โดยรวม



๒๐

เจ้าของ

มหาวิทยาลัยแม่โจ้

มูลนิธิพัฒนาปัญญาประชาชน

วิศวกรรมโครงสร้าง

วิทยาลัยอาชีวศึกษา

วิศวกรรมไฟฟ้า

សម្រេច វិស្វកម្ម

Handwritten signature: *Handwritten signature*

วิศวกรรมเครื่องกล

ศร.๒๔		อธิบดีกรม เจ้าพนักงานตรวจ
ศร.๒๖		ผู้ช่วยเจ้าพนักงาน เจ้าพนักงานตรวจ
อธิบดีกรม		ตาม หนังสือกรม
อธิบดี		อธิบดี
		อธิบดี

SCALE	DWG No.
ก่อนเปิดไฟ	EE-09
หน้าหลัง ปิดหน้าต่าง	TOTAL ON
0.00000000	57
DATE	

PANEL BOARD LOAD SCHEDULE										
PANEL NAME :			DB-1A			LOCATION : EE, ROOM				
CONNECTED TO :			MDB			CAPACITY :				
OUT NO	DESCRIPTION	PHASE A	PHASE B	PHASE C	P	AT	CABLE	TYPE	CONG	
1	LP-1A	21,460	21,460	20,000	3	120	4x70/18C	EC01(THW)	WIRE WAY	
2	APB-1A	22,800	24,400	24,400	3	150	4x55/18C	EC01(THW)	WIRE WAY	
3	APB-1B	26,900	26,900	26,600	3	150	4x55/18C	EC01(THW)	WIRE WAY	
4	LP1-1A 11.900 11.000 10.900	11,900	11,400	13,000	3	50	4x16/10G	EC01(THW)	EMT 1-1/4"	
5	LP2-1A	3,440	2,540	3,000	3	50	4x16/10G	EC01(THW)	EMT 1-1/4"	
6	LP3-1A	4,780	5,520	4,400	3	50	4x16/10G	EC01(THW)	EMT 1-1/4"	
7	LP4-1A	5,000	5,000	5,000	3	80	4x35/18C	EC01(THW)	WIRE WAY	
8	SHARE	3,000	3,000	3,000	3	80				
TOTAL		101,320	99,920	99,740	MW/CB		NEUTRAL			
TOTAL LOAD		500,980	VA		400	400	4x44/120/50C	CHFD/EC01(S)	CONG	
AMP		240,784	VA		LARGE CIRCUIT BREAKER 15 KA AT 80V					
		347.5	A							

LOAD SCHEDULE DB-1A

PANEL BOARD LOAD SCHEDULE										
PANEL NAME :			LP-1A			LOCATION : 42 cct				
CONNECTED TO :			DB-1A			CAPACITY :				
OUT NO	DESCRIPTION	PHASE A	PHASE B	PHASE C	P	AT	CABLE	TYPE	CONG	
1	LIGHTING	1,000			1	10	2x4	EC01(THW)	EMT 1/2"	
2	LIGHTING		1,000		1	10	2x4	EC01(THW)	EMT 1/2"	
3	LIGHTING			1,000	1	10	2x4	EC01(THW)	EMT 1/2"	
4	LIGHTING	1,800			1	18	2x4	EC01(THW)	EMT 1/2"	
5	LIGHTING		1,800		1	18	2x4	EC01(THW)	EMT 1/2"	
6	LIGHTING			1,800	1	18	2x4	EC01(THW)	EMT 1/2"	
7	LIGHTING	1,800			1	18	2x4	EC01(THW)	EMT 1/2"	
8	LIGHTING		1,800		1	18	2x4	EC01(THW)	EMT 1/2"	
9	LIGHTING			1,800	1	18	2x4	EC01(THW)	EMT 1/2"	
10	LIGHTING	1,800			1	18	2x4	EC01(THW)	EMT 1/2"	
11	LIGHTING		1,800		1	18	2x4	EC01(THW)	EMT 1/2"	
12	LIGHTING			1,800	1	18	2x4	EC01(THW)	EMT 1/2"	
13	LIGHTING	1,800			1	18	2x4	EC01(THW)	EMT 1/2"	
14	LIGHTING		1,800		1	18	2x4	EC01(THW)	EMT 1/2"	
15	LIGHTING			1,800	1	18	2x4	EC01(THW)	EMT 1/2"	
16	LIGHTING	1,800			1	18	2x4	EC01(THW)	EMT 1/2"	
17	LIGHTING		1,800		1	18	2x4	EC01(THW)	EMT 1/2"	
18	LIGHTING			1,800	1	18	2x4	EC01(THW)	EMT 1/2"	
19	LIGHTING	1,800			1	18	2x4	EC01(THW)	EMT 1/2"	
20	LIGHTING		1,800		1	18	2x4	EC01(THW)	EMT 1/2"	
21	LIGHTING			1,800	1	18	2x4	EC01(THW)	EMT 1/2"	
22	LIGHTING	1,800			1	18	2x4	EC01(THW)	EMT 1/2"	
23	LIGHTING		1,800		1	18	2x4	EC01(THW)	EMT 1/2"	
24	LIGHTING			1,800	1	18	2x4	EC01(THW)	EMT 1/2"	
25	LIGHTING	1,800			1	18	2x4	EC01(THW)	EMT 1/2"	
26	LIGHTING		1,800		1	18	2x4	EC01(THW)	EMT 1/2"	
27	LIGHTING			1,800	1	18	2x4	EC01(THW)	EMT 1/2"	
28	LIGHTING	1,800			1	18	2x4	EC01(THW)	EMT 1/2"	
29	LIGHTING		1,800		1	18	2x4	EC01(THW)	EMT 1/2"	
30	LIGHTING			1,800	1	18	2x4	EC01(THW)	EMT 1/2"	
31	LIGHTING	1,800			1	18	2x4	EC01(THW)	EMT 1/2"	
32	LIGHTING		1,800		1	18	2x4	EC01(THW)	EMT 1/2"	
33	LIGHTING			1,800	1	18	2x4	EC01(THW)	EMT 1/2"	
34	LIGHTING	1,800			1	18	2x4	EC01(THW)	EMT 1/2"	
35	LIGHTING		1,800		1	18	2x4	EC01(THW)	EMT 1/2"	
36	LIGHTING			1,800	1	18	2x4	EC01(THW)	EMT 1/2"	
37	LIGHTING	1,800			1	18	2x4	EC01(THW)	EMT 1/2"	
38	LIGHTING		1,800		1	18	2x4	EC01(THW)	EMT 1/2"	
39	LIGHTING			1,800	1	18	2x4	EC01(THW)	EMT 1/2"	
40	LIGHTING	1,800			1	18	2x4	EC01(THW)	EMT 1/2"	
41	SPACE			1,000	1	10				
TOTAL		21,450	21,450	20,200	MW/CB		NEUTRAL			
TOTAL LOAD		63,160	VA		400	400	4x40/18C	EC01(THW)	WIRE WAY	
AMP		63,160	VA		LARGE CIRCUIT BREAKER 15 KA AT 80V					
		67.2	A							

LOAD SCHEDULE LP-1A

PANEL BOARD LOAD SCHEDULE										
PANEL NAME :			APB-1A			LOCATION : 42 cct				
CONNECTED TO :			DB-1A			CAPACITY :				
OUT NO	DESCRIPTION	PHASE A	PHASE B	PHASE C	P	AT	CABLE	TYPE	CONG	
1	AIRCONECTION A11	2,800			1	20	2x12/5C	EC01(THW)	EMT 1/2"	
2	AIRCONECTION A12		2,800		1	20	2x12/5C	EC01(THW)	EMT 1/2"	
3	AIRCONECTION A13			2,800	1	20	2x12/5C	EC01(THW)	EMT 1/2"	
4	AIRCONECTION A14	4,200			1	40	2x18/5C	EC01(THW)	EMT 3/4"	
5	AIRCONECTION A15		4,200		1	40	2x18/5C	EC01(THW)	EMT 3/4"	
6	AIRCONECTION A16			4,200	1	40	2x18/5C	EC01(THW)	EMT 3/4"	
7	AIRCONECTION A17	4,200			1	40	2x18/5C	EC01(THW)	EMT 3/4"	
8	AIRCONECTION A18		4,200		1	40	2x18/5C	EC01(THW)	EMT 3/4"	
9	AIRCONECTION A19			4,200	1	40	2x18/5C	EC01(THW)	EMT 3/4"	
10	AIRCONECTION A20	4,200			1	40	2x18/5C	EC01(THW)	EMT 3/4"	
11	AIRCONECTION A21		4,200		1	40	2x18/5C	EC01(THW)	EMT 3/4"	
12	AIRCONECTION A22			4,200	1	40	2x18/5C	EC01(THW)	EMT 3/4"	
13	AIRCONECTION A23	4,200			1	40	2x18/5C	EC01(THW)	EMT 3/4"	
14	AIRCONECTION A24		4,200		1	40	2x18/5C	EC01(THW)	EMT 3/4"	
15	AIRCONECTION A25			4,200	1	40	2x18/5C	EC01(THW)	EMT 3/4"	
16	AIRCONECTION A26	4,200			1	40	2x18/5C	EC01(THW)	EMT 3/4"	
17	AIRCONECTION A27		4,200		1	40	2x18/5C	EC01(THW)	EMT 3/4"	
18	AIRCONECTION A28			4,200	1	40	2x18/5C	EC01(THW)	EMT 3/4"	
19	AIRCONECTION A29	4,200			1	40	2x18/5C	EC01(THW)	EMT 3/4"	
20	AIRCONECTION A30		4,200		1	40	2x18/5C	EC01(THW)	EMT 3/4"	
21	AIRCONECTION A31			4,200	1	40	2x18/5C	EC01(THW)	EMT 3/4"	
22	AIRCONECTION A32	4,200			1	40	2x18/5C	EC01(THW)	EMT 3/4"	
23	AIRCONECTION A33		4,200		1	40	2x18/5C	EC01(THW)	EMT 3/4"	
24	AIRCONECTION A34			4,200	1	40	2x18/5C	EC01(THW)	EMT 3/4"	
25	AIRCONECTION A35	4,200			1	40	2x18/5C	EC01(THW)	EMT 3/4"	
26	AIRCONECTION A36		4,200		1	40	2x18/5C	EC01(THW)	EMT 3/4"	
27	AIRCONECTION A37			4,200	1	40	2x18/5C	EC01(THW)	EMT 3/4"	
28	AIRCONECTION A38	4,200			1	40	2x18/5C	EC01(THW)	EMT 3/4"	
29	AIRCONECTION A39		4,200		1	40	2x18/5C	EC01(THW)	EMT 3/4"	
30	AIRCONECTION A40			4,200	1	40	2x18/5C	EC01(THW)	EMT 3/4"	
31	AIRCONECTION A41	4,200			1	40	2x18/5C	EC01(THW)	EMT 3/4"	
32	AIRCONECTION A42		4,200		1	40	2x18/5C	EC01(THW)	EMT 3/4"	
33	AIRCONECTION A43			4,200	1	40	2x18/5C	EC01(THW)	EMT 3/4"	
34	AIRCONECTION A44	4,200			1	40	2x18/5C	EC01(THW)	EMT 3/4"	
35	AIRCONECTION A45		4,200		1	40	2x18/5C	EC01(THW)	EMT 3/4"	
36	AIRCONECTION A46			4,200	1	40	2x18/5C	EC01(THW)	EMT 3/4"	
37	AIRCONECTION A47	4,200			1	40	2x18/5C	EC01(THW)	EMT 3/4"	
38	AIRCONECTION A48		4,200		1	40	2x18/5C	EC01(THW)	EMT 3/4"	
39	AIRCONECTION A49			4,200	1	40	2x18/5C	EC01(THW)	EMT 3/4"	
40	AIRCONECTION A50	4,200			1	40	2x18/5C	EC01(THW)	EMT 3/4"	
41	AIRCONECTION A51		4,200		1	40	2x18/5C	EC01(THW)	EMT 3/4"	
42	AIRCONECTION A52			4,200	1	40	2x18/5C	EC01(THW)	EMT 3/4"	
TOTAL		21,800	21,400	24,400	MW/CB		NEUTRAL			
TOTAL LOAD		71,600	VA		400	400	4x40/18C	EC01(THW)	WIRE WAY	
AMP		71,600	VA		LARGE CIRCUIT BREAKER 15 KA AT 80V					
		100.1	A							

LOAD SCHEDULE APB-1A

PANEL BOARD LOAD SCHEDULE										
PANEL NAME :			APB-1B			LOCATION : 42 cct				
CONNECTED TO :			DB-1A			CAPACITY :				
OUT NO	DESCRIPTION	PHASE A	PHASE B	PHASE C	P	AT	CABLE	TYPE	CONG	
1	AIRCONECTION A11	2,800			1	20	2x12/5C	EC01(THW)	EMT 1/2"	
2	AIRCONECTION A12		2,800		1	20	2x12/5C	EC01(THW)	EMT 1/2"	
3	AIRCONECTION A13			2,800	1	20	2x12/5C	EC01(THW)	EMT 1/2"	
4	AIRCONECTION A14	4,200			1	40	2x18/5C	EC01(THW)	EMT 3/4"	
5	AIRCONECTION A15		4,200		1	40	2x18/5C	EC01(THW)	EMT 3/4"	
6	AIRCONECTION A16			4,200	1	40	2x18/5C	EC01(THW)	EMT 3/4"	
7	AIRCONECTION A17	4,200			1	40	2x18/5C	EC01(THW)	EMT 3/4"	
8	AIRCONECTION A18		4,200		1	40	2x18/5C	EC01(THW)	EMT 3/4"	
9	AIRCONECTION A19			4,200	1	40	2x18/5C	EC01(THW)		
10	AIRCONECTION A20	2,800			1	20	2x12/5C	EC01(THW)	EMT 1/2"	
11	AIRCONECTION A21		2,800		1	20	2x12/5C	EC01(THW)	EMT 1/2"	
12	AIRCONECTION A22			2,800	1	20	2x12/5C	EC01(THW)	EMT 1/2"	
13	AIRCONECTION A23	4,200			1	40	2x18/5C	EC01(THW)	EMT 3/4"	
14	AIRCONECTION A24		4,200		1	40	2x18/5C	EC01(THW)	EMT 3/4"	
15	AIRCONECTION A25			4,200	1	40	2x18/5C	EC01(THW)	EMT 3/4"	
16	AIRCONECTION A26	4,200			1	40	2x18/5C	EC01(THW)	EMT 3/4"	
17	AIRCONECTION A27		4,200		1	40	2x18/5C	EC01(THW)	EMT 3/4"	
18	AIRCONECTION A28			4,200	1	40	2x18/5C	EC01(THW)	EMT 3/4"	
19	AIRCONECTION A29	2,800			1	20	2x12/5C	EC01(THW)	EMT 1/2"	
20	AIRCONECTION A30		2,800		1	20	2x12/5C	EC01(THW)	EMT 1/2"	
21	AIRCONECTION A31			2,800	1	20	2x12/5C	EC01(THW)	EMT 1/2"	
22	AIRCONECTION A32	4,200			1	40	2x18/5C	EC01(THW)	EMT 3/4"	
23	AIRCONECTION A33		4,200		1	40	2x18/5C	EC01(THW)	EMT 3/4"	
133	AIRCONECTION A143	4,200			1	40	2x18/5C	EC01(THW)	EMT 3/4"	
134	AIRCONECTION A144		4,200		1					

PANEL BOARD LOAD SCHEDULE									
PANEL NAME : DB-1C			LOCATION : 1 FL						
CONNECTED TO :			CAPACITY :						
OCB NO	DESCRIPTION	PHASE A	PHASE B	PHASE C	P	AT	CABLE	TYPE	CODE
1	LP5-1A	10,000	10,000	10,000	3	60	4x25/10G	IEC01(HW)	EMT 1-1/2"
2	LP6-1A	13,000	13,000	13,000	3	60	4x25/10G	IEC01(HW)	EMT 1-1/2"
3	LP7-1A	9,000	9,000	9,000	3	60	4x25/10G	IEC01(HW)	EMT 1-1/2"
4	LP8-1A	7,000	7,000	7,000	3	60	4x16/10G	IEC01(HW)	EMT 1-1/4"
5	LP9-1A	7,000	7,000	7,000	3	60	4x16/10G	IEC01(HW)	EMT 1-1/4"
6	SPARE	3,000	3,000	3,000	3	60			
TOTAL		49,000	49,000	49,000	MAIN CABLE				
TOTAL LOAD		147,000	VA	AT	AP	CABLE	TYPE	CODE	
AMP		212.2	A	250	400	(4x120/50G)	(250FT) IEC01(S)	EM 250/400 3"	

LOAD SCHEDULE DB-1C

PANEL BOARD LOAD SCHEDULE									
PANEL NAME : LP7-1A			LOCATION : 24 cct						
CONNECTED TO :			CAPACITY :						
OCB NO	DESCRIPTION	PHASE A	PHASE B	PHASE C	P	AT	CABLE	TYPE	CODE
1	SPARE	1,000			1	16			
2	SPARE	1,000			1	16			
3	SPARE		1,000		1	16			
4	SPARE		1,000		1	16			
5	SPARE	1,000			1	16			
6	SPARE		1,000		1	16			
7	SPARE		1,000		1	16			
8	SPARE	1,000			1	16			
9	SPARE		1,000		1	16			
10	SPARE		1,000		1	16			
11	SPARE	1,000			1	16			
12	SPARE		1,000		1	16			
13	SPARE	2,000			2	20			
14	SPARE		2,000		2	20			
15	SPARE		2,000		2	20			
16	SPARE	2,000			2	20			
17	SPARE		2,000		2	20			
18	SPARE		2,000		2	20			
19	SPARE	2,000			2	20			
20	SPARE		2,000		2	20			
21	SPARE		2,000		2	20			
22	SPARE	2,000			2	20			
23	SPARE		2,000		2	20			
24	SPARE		2,000		2	20			
TOTAL		9,000	9,000	9,000	MAIN CABLE				
TOTAL LOAD		27,000	VA	AT	AP	CABLE	TYPE	CODE	
AMP		210.0	VA	60	100	4x25/10G	IEC01(HW)	EMT 1-1/2"	

LOAD SCHEDULE LP7-1A

PANEL BOARD LOAD SCHEDULE									
PANEL NAME : LP5-1A			LOCATION : 36 cct						
CONNECTED TO :			CAPACITY :						
OCB NO	DESCRIPTION	PHASE A	PHASE B	PHASE C	P	AT	CABLE	TYPE	CODE
1	SPARE	1,000			1	16			
2	SPARE		1,000		1	16			
3	SPARE		1,000		1	16			
4	SPARE	1,000			1	16			
5	SPARE		1,000		1	16			
6	SPARE		1,000		1	16			
7	SPARE	1,000			1	16			
8	SPARE		1,000		1	16			
9	SPARE		1,000		1	16			
10	SPARE	1,000			1	16			
11	SPARE		1,000		1	16			
12	SPARE		1,000		1	16			
13	SPARE	1,000			1	16			
14	SPARE		1,000		1	16			
15	SPARE		1,000		1	16			
16	SPARE	1,000			1	16			
17	SPARE		1,000		1	16			
18	SPARE		1,000		1	16			
19	SPARE	1,000			1	16			
20	SPARE		1,000		1	16			
21	SPARE		1,000		1	16			
22	SPARE	1,000			1	16			
23	SPARE		1,000		1	16			
24	SPARE		1,000		1	16			
25	SPARE	1,000			1	16			
26	SPARE		1,000		1	16			
27	SPARE		1,000		1	16			
28	SPARE	1,000			1	16			
29	SPARE		1,000		1	16			
30	SPARE		1,000		1	16			
31	SPARE	1,000			1	16			
32	SPARE		1,000		1	16			
33	SPARE		1,000		1	16			
34	SPARE	1,000			1	16			
35	SPARE		1,000		1	16			
36	SPARE		1,000		1	16			
TOTAL		10,000	10,000	10,000	MAIN CABLE				
TOTAL LOAD		30,000	VA	AT	AP	CABLE	TYPE	CODE	
AMP		130.0	VA	60	100	4x25/10G	IEC01(HW)	EMT 1-1/2"	

LOAD SCHEDULE LP5-1A

PANEL BOARD LOAD SCHEDULE									
PANEL NAME : LP8-1A			LOCATION : 16 cct						
CONNECTED TO :			CAPACITY :						
OCB NO	DESCRIPTION	PHASE A	PHASE B	PHASE C	P	AT	CABLE	TYPE	CODE
1	SPARE	1,000			1	16			
2	SPARE		1,000		1	16			
3	SPARE		1,000		1	16			
4	SPARE	1,000			1	16			
5	SPARE		1,000		1	16			
6	SPARE		1,000		1	16			
7	SPARE	1,000			1	16			
8	SPARE		1,000		1	16			
9	SPARE		1,000		1	16			
10	SPARE	1,000			1	16			
11	SPARE		1,000		1	16			
12	SPARE		1,000		1	16			
13	SPARE	1,000			1	16			
14	SPARE		1,000		1	16			
15	SPARE		1,000		1	16			
16	SPARE	1,000			1	16			
TOTAL		7,000	7,000	7,000	MAIN CABLE				
TOTAL LOAD		21,000	VA	AT	AP	CABLE	TYPE	CODE	
AMP		21,000	VA	50	100	4x25/10G	IEC01(HW)	EMT 1-1/2"	

LOAD SCHEDULE LP8-1A

PANEL BOARD LOAD SCHEDULE									
PANEL NAME : LP6-1A			LOCATION : 24 cct						
CONNECTED TO :			CAPACITY :						
OCB NO	DESCRIPTION	PHASE A	PHASE B	PHASE C	P	AT	CABLE	TYPE	CODE
1	SPARE	1,000			1	16			
2	SPARE		1,000		1	16			
3	SPARE		1,000		1	16			
4	SPARE	1,000			1	16			
5	SPARE		1,000		1	16			
6	SPARE		1,000		1	16			
7	SPARE	1,000			1	16			
8	SPARE		1,000		1	16			
9	SPARE		1,000		1	16			
10	SPARE	1,000			1	16			
11	SPARE		1,000		1	16			
12	SPARE		1,000		1	16			
13	SPARE	1,000			1	16			
14	SPARE		1,000		1	16			
15	SPARE		1,000		1	16			
16	SPARE	1,000			1	16			
17	SPARE		1,000		1	16			
18	SPARE		1,000		1	16			
19	SPARE	1,000			1	16			
20	SPARE		1,000		1	16			
21	SPARE		1,000		1	16			
22	SPARE	1,000			1	16			
23	SPARE		1,000		1	16			
24	SPARE		1,000		1	16			
TOTAL		10,000	10,000	10,000	MAIN CABLE				
TOTAL LOAD		30,000	VA	AT	AP	CABLE	TYPE	CODE	
AMP		30,000	VA	50	100	4x25/10G	IEC01(HW)	EMT 1-1/2"	

LOAD SCHEDULE LP6-1A

PANEL BOARD LOAD SCHEDULE									
PANEL NAME : LP9-1A				LOCATION : 36 cct					
CONNECTED TO :				CAPACITY :					
OCB	DESCRIPTION	PHASE A	PHASE B	PHASE C	P	AT	CABLE	TYPE	CODE
1	SPARE	500			1	16			
2	SPARE		500		1	16			
3	SPARE			500	1	16			
4	SPARE	500			1	16			
5	SPARE		500		1	16			
6	SPARE			500	1	16			
7	SPARE	1,000			1	16			
8	SPARE		1,000		1	16			
9	SPARE			1,000	1	16			
10	SPARE	1,000			1	16			
11	SPARE		1,000		1	16			
12	SPARE			1,000	1	16			
13	SPARE	1,000			1	16			
14	SPARE		1,000		1	16			
15	SPARE			1,000	1	16			
16	SPARE	1,000			1	16			
17	SPARE		1,000		1	16			
18	SPARE			1,000	1	16			
19	SPARE	1,000			1	16			
20	SPARE		1,000		1	16			
21	SPARE			1,000	1	16			
22									
23									
มหาวิทยาลัยแม่โจ้
มหาวิทยาลัยราชภัฏวชิรเวศน์เชียงใหม่
สำนักงานวิทยบริการ วิทยาลัยนานาชาติ

PANEL BOARD LOAD SCHEDULE													
PANEL NAME :			DB-1B			LOCATION :			EL. ROOM				
CONNECTED TO :			MDR			CAPACITY :							
CIR NO.	DESCRIPTION	LOAD (VA)			CIR		CABLE	TYPE	CONO.				
		PHASE A	PHASE B	PHASE C	P	AT							
1	LP-1B	21,260	21,260	20,690	3	125	4x70/1EG	IECO(T/HW)	WIRE WAY				
2	APB-1C	20,700	21,400	16,200	3	150	4x50/1EG	IECO(T/HW)	WIRE WAY				
3	APB-1D	30,100	30,100	29,400	3	150	4x55/1EG	IECO(T/HW)	WIRE WAY				
4	LP-1B	9,940	9,440	9,000	3	50	4x15/1EG	IECO(T/HW)	EMI 1-1/4"				
5	LP-1B	4,120	3,600	3,600	3	50	4x15/1EG	IECO(T/HW)	EMI 1-1/4"				
6	LP-1B	8,000	8,000	8,000	3	80	4x25/1EG	IECO(T/HW)	WIRE WAY				
7	LP-1B	8,000	8,000	8,000	3	80	4x25/1EG	IECO(T/HW)	WIRE WAY				
8	SPARE	3,000	3,000	3,000	3	80							
TOTAL		130,120			99,890		MAIN C/S		MAIN CABLE				
GRAND TOTAL		304,380			VA		AT	400	400	2x(4x120)50C		CU/AL/IECO(T)	IN 240V 3
TOTAL LOAD		243,504			VA		BRANCH CIRCUIT BREAKING IN KA AT 400V						
AMP		351.6			A								

LOAD SCHEDULE DB-1B

PANEL BOARD LOAD SCHEDULE											
PANEL NAME :			LP-1B			LOCATION :			42 cct		
CONNECTED TO :			MDR								
CIR NO.	DESCRIPTION	LOAD (VA)			CIR		CABLE	TYPE	CONO.		
		PHASE A	PHASE B	PHASE C	P	AT					
1	LIGHTING	1,000			1	10	2x4	IECO(T/HW)	EMI 1/2"		
2	LIGHTING		1,000		1	10	2x4	IECO(T/HW)	EMI 1/2"		
3	LIGHTING			1,000	1	10	2x4	IECO(T/HW)	EMI 1/2"		
4	LIGHTING	1,000			1	10	2x4	IECO(T/HW)	EMI 1/2"		
5	LIGHTING		1,000		1	10	2x4	IECO(T/HW)	EMI 1/2"		
6	LIGHTING			1,000	1	10	2x4	IECO(T/HW)	EMI 1/2"		
40	SPARE										
41	SPARE										
TOTAL		21,260	21,260	20,690	MAIN C/S		MAIN CABLE				
GRAND TOTAL		63,180	VA		AT	125	125	2x(4x15)50C	CU/AL/IECO(T)	IN 240V 3	CONO.
TOTAL LOAD		63,180	VA		125	125	2x(4x15)50C	CU/AL/IECO(T)	IN 240V 3		
AMP		151.2	A		BRANCH CIRCUIT BREAKING IN KA AT 400V						

LOAD SCHEDULE LP-1B

PANEL BOARD LOAD SCHEDULE											
PANEL NAME : CONNECTED TO :				APB-1C MDR		LOCATION : CAPACITY : 42 ckt					
CIR NO.	DESCRIPTION	LOAD (VA)			CIR		CABLE	TYPE	CONO.		
		PHASE A	PHASE B	PHASE C	P	AT					
1	AIR CONDITIONER 1A1	2,400			1	20	2x4/2.5G	IECO(T/HW)	EMI 1/2"		
2	AIR CONDITIONER 1A2		2,400		1	20	2x4/2.5G	IECO(T/HW)	EMI 1/2"		
3	AIR CONDITIONER 1A3			2,400	1	20	2x4/2.5G	IECO(T/HW)	EMI 1/2"		
4	AIR CONDITIONER 1B1	4,200			1	40	2x10/4G	IECO(T/HW)	EMI 3/4"		
5	AIR CONDITIONER 1B2		4,200		1	40	2x10/4G	IECO(T/HW)	EMI 3/4"		
6	AIR CONDITIONER 1B3			4,200	1	40	2x10/4G	IECO(T/HW)	EMI 3/4"		
7	AIR CONDITIONER 1C1	4,200			1	40	2x10/4G	IECO(T/HW)	EMI 3/4"		
8	AIR CONDITIONER 1C2		4,200		1	40	2x10/4G	IECO(T/HW)	EMI 3/4"		
9	AIR CONDITIONER 1C3			4,200	1	40	2x10/4G	IECO(T/HW)	EMI 3/4"		
10	SPARE										
11	SPARE										
12	SPARE										
13	SPARE										
14	SPARE										
15	SPARE										
16	SPARE										
17	SPARE										
18	SPARE										
19	SPARE										
20	SPARE										
21	SPARE										
22	SPARE										
23	SPARE										
24	SPARE										
25	SPARE										
26	SPARE										
27	SPARE										
28	SPARE										
29	SPARE										
30	SPARE										
31	SPARE										
32	SPARE										
33	SPARE										
34	SPARE										
35	SPARE										
36	SPARE										
37	SPARE										
38	SPARE										
39	SPARE										
40	SPARE										
41	SPARE										
42	SPARE										
TOTAL		20,700	21,400	16,200	MAIN C/S		MAIN CABLE				
GRAND TOTAL		60,300	VA		AT	150	150	2x(4x15)50C	CU/AL/IECO(T)	IN 240V 3	CONO.
TOTAL LOAD		60,300	VA		BRANCH CIRCUIT BREAKING IN KA AT 400V						
AMP		110.6	A								

LOAD SCHEDULE APB-1C

PANEL BOARD LOAD SCHEDULE											
PANEL NAME :			APB-1D			LOCATION :			CAPACITY : 42 cct		
CONNECTED TO :			MDR								
CCT NO	DESCRIPTION	AMPERAGE			KW		CCT NO	DESCRIPTION	KW	CCT NO	DESCRIPTION
		PHASE A	PHASE B	PHASE C	W	PH					
1	ALLOCATION 01-10	4.200			1	40	2.8040	EC-01/090		147	3
2	ALLOCATION 01-11		4.200		1	40	2.8040	EC-01/090		148	3
3	ALLOCATION 01-12			4.200	1	40	2.8040	EC-01/090		149	3
4	ALLOCATION 01-13	4.200			1	40	2.8040	EC-01/090		150	3
5	ALLOCATION 01-14		4.200		1	40	2.8040	EC-01/090		151	3
6	ALLOCATION 01-15			4.200	1	40	2.8040	EC-01/090		152	3
7	ALLOCATION 01-16			4.200	1	40	2.8040	EC-01/090		153	3
8	ALLOCATION 01-17		4.200		1	40	2.8040	EC-01/090		154	3
9	ALLOCATION 01-18			4.200	1	40	2.8040	EC-01/090		155	3
10	ALLOCATION 01-19			4.200	1	40	2.8040	EC-01/090		156	3
11	ALLOCATION 01-20			4.200	1	40	2.8040	EC-01/090		157	3
124	ALLOCATION 01-133			4.200	1	40	2.8040	EC-01/090		270	3
125	ALLOCATION 01-134			4.200	1	40	2.8				

PANEL BOARD LOAD SCHEDULE										
PANEL NAME :		LP1-1B		LOCATION :		CAPACITY :		1B cct		
NO	DESCRIPTION	Panel A	Panel B	Panel C	Panel D	Panel E	Panel F	Panel G	Panel H	Panel I
1	SPARE	300								
2	SPARE		3000							
3	SPARE			3000						
4	SPARE				3000					
5	SPARE					3000				
6	SPARE						3000			
7	SPARE							3000		
8	SPARE								3000	
9	SPARE									3000
10	SPARE									
11	SPARE									
PANEL BOARD LOAD SCHEDULE											
PANEL NAME :				LOCATION : EE ₂ ROOM							
CONNECTED TO :				CAPACITY :							
CUT NO.	DESCRIPTION	LOAD (VA)			CB		CABLE	TYPE	LOAD		
		PHASE A	PHASE B	PHASE C	IP	AT			WIRE WAY	WIRE WAY	WIRE WAY
1	LP-2A	10,140	16,480	16,880	3	125	4x35/16G	IEC01THW	WIRE WAY		
2	APB-2A	22,100	19,900	20,600	3	150	4x35/16G	IEC01THW	WIRE WAY		
3	APB-2B	28,600	27,000	27,700	3	150	4x35/16G	IEC01THW	WIRE WAY		
4	1P-2A	6,000	6,000	6,000	3	80	4x35/16G	IEC01THW	WIRE WAY		
5	SPARE	6,000	6,000	6,000	3	80					
6	SPACE										
SUB-TOTAL		81,840	80,380	81,180	MAX CB		CABLE				
TOTAL		246,400	VA		AT	AF	CABLE	TYPE	COND.		
GRAND TOTAL(PHASE A)		197,120	VA		400	400	2x(4x125)50C		IEC01THW		
TOTAL KWH		197,120	VA		BRANCH CIRCUIT BREAKER (CB) IN AIR AIR-2B						
AMP		284.5	A								

LOAD SCHEDULE DB-2A



LOAD SCHEDULE LP1-2A

PANEL BOARD LOAD SCHEDULE											
PANEL NAME : APB-2A						LOCATION : EE ₂ ROOM					
CONNECTED TO :						CAPACITY :					
CUT NO.	DESCRIPTION	LOAD (VA)			CB		CABLE	TYPE	LOAD		
		PHASE A	PHASE B	PHASE C	IP	AT			WIRE WAY	WIRE WAY	WIRE WAY
1	AIR CONDITIONER 121	3,500			1	30	2x40/3	IEC01THW	WIRE WAY		
2	AIR CONDITIONER 122		3,500		1	30	2x40/3	IEC01THW	WIRE WAY		
3	AIR CONDITIONER 123			3,500	1	30	2x40/3	IEC01THW	WIRE WAY		
4	AIR CONDITIONER 124	4,000			1	40	2x40/3	IEC01THW	WIRE WAY		
5	AIR CONDITIONER 125		4,000		1	40	2x40/3	IEC01THW	WIRE WAY		
6	AIR CONDITIONER 126			4,000	1	40	2x40/3	IEC01THW	WIRE WAY		
7	AIR CONDITIONER 127				1	40	2x40/3	IEC01THW	WIRE WAY		
8	AIR CONDITIONER 128				1	40	2x40/3	IEC01THW	WIRE WAY		
9	AIR CONDITIONER 129				1	40	2x40/3	IEC01THW	WIRE WAY		
140	AIR CONDITIONER 260				1	40	2x40/3	IEC01THW	WIRE WAY		
141	AIR CONDITIONER 261				1	40	2x40/				

PANEL BOARD LOAD SCHEDULE									
PANEL NAME : DB-3A									
CONNECTED TO :									
LOCATION : EE, ROOM									
CAPACITY :									
NO	DESCRIPTION	PHASE	AMPERE	VOLTS	WATT	VA	WATT	VA	WATT
1	LP1-3A		16,800	11,860	20,200	3	125	6,731.50	IF (20)(THW)
2	APB-3A		26,400	26,200	26,200	3	150	6,930.00	IF (20)(THW)
3	APB-3B		26,500	26,900	26,900	3	150	6,930.00	IF (20)(THW)
4	LP1-3A		5,000	5,000	5,000	3	50	6,325.50	IF (20)(THW)
5	SPARE		5,000	5,000	5,000	3	50		
6	SPACE								
TOTAL			60,160	60,860	67,300				
DEMAND DEMAND FACTOR			294,420	VA		400	400	2,044,120/50	IF (20)(THW)
TOTAL			211,556	VA					IN 2INMC3"
WIRE			395.3	A					

LOAD SCHEDULE DB-3A



PANEL BOARD LOAD SCHEDULE									
PANEL NAME : LP1-3A									
CONNECTED TO :									
LOCATION : CAPACITY : 36 ckt									
NO	DESCRIPTION	WATT (VA)		WATT (VA)		WATT (VA)		WATT (VA)	
1	LP1-3A	1,000	1,000	1,000	1,000	1,000	1,000	1,000	1,000
2	LP1-3A	1,000	1,000	1,000	1,000	1,000	1,000	1,000	1,000
คณะวิทยาศาสตร์ มหาวิทยาลัยแม่โจ้
ตลิ่งเหนือวงเวียน อำเภอเมือง จังหวัดเชียงใหม่

โครงการ

ปรับปรุงอาคารเรียน 60 ปี แม่โจ้ หรือมอจูน

เจ้าของ

มหาวิทยาลัยแม่โจ้

ผู้รับผิดชอบโครงการ

วิศวกรโครงสร้าง

วิศวกรสุขาภิบาล

วิศวกรไฟฟ้า

นาย ไร่รักษ์
นายวิชาญ ไชยรัตน์ สฟท 5574

นายประสิทธิ์ มงคลศรี รหัส 35227
วิศวกรเครื่องกล

ตรวจ		สำนักงาน จัดทำร่าง
ตรวจ		ผู้ควบคุมการก่อสร้าง อาคารและสถานที่
เห็นชอบ		คณบดี คณะวิทยาศาสตร์
อนุมัติ		อธิการบดี

ชื่อแบบ	
SCALE	DWG/MS
เขียนแบบโดย	นายประสิทธิ์ มงคลศรี
ผู้ตรวจทานแบบ	TOTAL DWG
DATE :	57

PANEL BOARD LOAD SCHEDULE										
PANEL NAME : DB-3B					LOCATION : EE, ROOM					
CONNECTED TO : MDB					CAPACITY :					
LINE NO.	DESCRIPTION	WATTAGE		PHASE	WIRE	TYPE	WIRE	TYPE	WIRE	WIRE WAY
1	LP-3B	20,900	21,810	21.480	3	125	4x10/15G	ECG (THW)		WIRE WAY
2	APB-3C	23,600	24,510	23.660	3	150	4x10/15G	ECG (THW)		WIRE WAY
3	APB-3D	28,700	29,700	28.760	3	150	4x10/15G	ECG (THW)		WIRE WAY
4	LP1-3B	3,600	3,700	4.200	3	50	4x25/15G	ECG (THW)	BMT 3-1/2"	
5	LP2-3B	2,200	2,300	2.700	3	50	4x16/15G	ECG (THW)	BMT 3-1/2"	
6	LP3-3B	12,000	12,400	12.900	3	60	4x25/15G	ECG (THW)	BMT 3-1/2"	
7	LP4-3B	5,000	5,200	5.900	3	50	4x15/16G	ECG (THW)		WIRE WAY
8	LP5-3B	5,000	5,200	5.900	3	50	4x15/16G	ECG (THW)		WIRE WAY
TOTAL		100,300	105,500	107,500	MAIN-3			MAIN-CABLE		
TOTAL		315.160	VA	47	400	400	2x1x120/50G	ECG (THW)		N 2x MC 3"
TOTAL		252.128	VA	400	400	2x1x120/50G	ECG (THW)			
TOTAL		234.252	VA	BRANCH-CIRCUIT BREAKER & MCCB at MDB						
TOTAL		363.9	A							

LOAD SCHEDULE DB-3B

PANEL BOARD LOAD SCHEDULE										
PANEL NAME : LP-3B					LOCATION : EE, ROOM					
CONNECTED TO : DB-3B					CAPACITY : 42 MCC					
LINE NO.	DESCRIPTION	WATTAGE	VOLTS	AMPS	PHASE	TYPE	WIRE	TYPE	WIRE	WIRE WAY
1	LP-3B	20,400	210/110	21.480	3	125	4x10/15G	ECG (THW)		WIRE WAY
2	APB-3C	23,400	210/110	23.660	3	150	4x10/15G	ECG (THW)		WIRE WAY
3	APB-3D	28,700	210/110	28.760	3	150	4x10/15G	ECG (THW)		WIRE WAY
4	LP1-3B	3,600	210/110	4.200	3	50	4x25/15G	ECG (THW)	BMT 3-1/2"	
5	LP2-3B	2,200	210/110	2.700	3	50	4x16/15G	ECG (THW)	BMT 3-1/2"	
6	LP3-3B	12,000	210/110	12.900	3	50	4x25/15G	ECG (THW)	BMT 3-1/2"	
7	LP4-3B	5,000	210/110	5.900	3	50	4x25/15G	ECG (THW)		WIRE WAY
8	LP5-3B	5,000	210/110	5.900	3	50	4x25/15G	ECG (THW)		WIRE WAY
TOTAL		100,300	107,500	107,500						
TOTAL		315.160	VA	47	400	400	2x1x120/50G	ECG (THW)		N 2x MC 3"
TOTAL		252.128	VA	400	400	2x1x120/50G	ECG (THW)			
TOTAL		234.252	VA							
TOTAL		363.9	A							

DB-3B		21.480	21.480	WATTAGE		210V, 110V		TOTAL	
WATTAGE	21.480	21.480	AMPS	47	47	400	400	400	400
WATTAGE		21.480	21.480	AMPS	47	47	400	400	400
WATTAGE		21.480	21.480	AMPS	47	47	400	400	400
WATTAGE		21.480	21.480	AMPS					

LOAD SCHEDULE LP-3B

PANEL BOARD LOAD SCHEDULE										
PANEL NAME : APB-3C					LOCATION : 402 cc					
CONNECTED TO :										
LINE	DESCRIPTION	WATTAGE	VOLTS	AMPS	PHASE	TYPE	WIRE	TYPE	WIRE	WIRE WAY
1	APB-3C	20,400	210/110	21.480	3	125	4x10/15G	ECG (THW)		WIRE WAY
2	APB-3C	23,400	210/110	23.660	3	150	4x10/15G	ECG (THW)		WIRE WAY
3	APB-3C	28,700	210/110	28.760	3	150	4x10/15G	ECG (THW)		WIRE WAY
4	APB-3C	3,600	210/110	4.200	3	50	4x25/15G	ECG (THW)	BMT 3-1/2"	
5	APB-3C	2,200	210/110	2.700	3	50	4x16/15G	ECG (THW)	BMT 3-1/2"	
6	APB-3C	12,000	210/110	12.900	3	50	4x25/15G	ECG (THW)	BMT 3-1/2"	
7	APB-3C	5,000	210/110	5.900	3	50	4x25/15G	ECG (THW)		WIRE WAY
8	APB-3C	5,000	210/110	5.900	3	50	4x25/15G	ECG (THW)		WIRE WAY
LOAD SCHEDULE APB-3C

PANEL BOARD LOAD SCHEDULE										
PANEL NAME :					LOCATION :					
CONNECTED TO :					CAPACITY : 42000					
LINE NO.	DESCRIPTION	WATTAGE	VOLTS	AMPS	PHASE	TYPE	WIRE	TYPE	WIRE	WIRE WAY
1	LP-3B	20,400	210/110	21.480	3	125	4x10/15G	ECG (THW)		WIRE WAY
2	APB-3C	23,400	210/110	23.660	3	150	4x10/15G	ECG (THW)		WIRE WAY
3	APB-3D	28,700	210/110	28.760	3	150	4x10/15G	ECG (THW)		WIRE WAY
4	LP1-3B	3,600	210/110	4.200	3	50	4x25/15G	ECG (THW)	BMT 3-1/2"	
5	LP2-3B	2,200	210/110	2.700	3	50	4x16/15G	ECG (THW)	BMT 3-1/2"	
6	LP3-3B	12,000	210/110	12.900	3	50	4x25/15G	ECG (THW)	BMT 3-1/2"	
7	LP4-3B	5,000	210/110	5.900	3	50	4x25/15G	ECG (THW)		WIRE WAY
8	LP5-3B	5,000	210/110	5.900	3	50	4x25/15G	ECG (THW)		WIRE WAY
TOTAL		100,300	107,500	107,500						
TOTAL		315.160	VA	47	400	400	2x1x120/50G	ECG (THW)		N 2x MC 3"
TOTAL		252.128	VA	400	400	2x1x120/50G	ECG (THW)			
TOTAL		234.252	VA							
TOTAL		363.9	A							
1	APB-3D	28,700	210/110	28.760	3	150	4x10/15G	ECG (THW)		WIRE WAY
2	LP-3B	20,400	210/110	21.480	3	125	4x10/15G	ECG (THW)		WIRE WAY
3	APB-3C	23,400	210/110	23.660	3	150	4x10/15G	ECG (THW)		WIRE WAY
4	LP1-3B	3,600	210/110	4.200	3	50	4x25/15G	ECG (THW)	BMT 3-1/2"	
5	LP2-3B	2,200	210/110	2.700	3	50	4x16/15G	ECG (THW)	BMT 3-1/2"	
6	LP3-3B	12,000	210/110	12.900	3	50	4x25/15G	ECG (THW)	BMT 3-1/2"	
7	LP4-3B	5,000	210/110	5.900	3	50	4x25/15G	ECG (THW)		WIRE WAY
8	LP5-3B	5,000	210/110	5.900	3	50	4x25/15G	ECG (THW)		WIRE WAY
TOTAL		100,300	107,500	107,500						
TOTAL		315.160	VA	47	400	400	2x1x120/50G	ECG (THW)		N 2x MC 3"
TOTAL		252.128	VA	400	400	2x1x120/50G	ECG (THW)			
TOTAL		234.252	VA							
TOTAL		363.9	A							

LOAD SCHEDULE APB-3D



PANEL BOARD LOAD SCHEDULE				LOCATION :		CAPACITY :		cell	
S. N	DESCRIPTION	UNITED LBS			KW		KW L	FWS	CDS
		WATER	WATER	WATER	W	W			
1	WATER	1000	1000	1000	10	10	1000	1000	1000
2	WATER	1000	1000	1000	10	10	1000	1000	1000
LOAD SCHEDULE LP2-3B

[illegible]

LOAD SCHEDULE LP3-3B

PANEL BOARD LOAD SCHEDULE				LOCATION :		CAPACITY :	
PANEL NAME :		IP4-2H		35		cct	
CONNECTED TO :		DB-3B					
SL	DESCRIPTION	WATTAGE IN VA	POWER IN KW	#	WT	WATTAGE IN VA	LOAD
1	Light	1000	1.00	1	100		
2	Light	1000	1.00	1	100		
LOAD SCHEDULE LP4-3B

PANEL BOARD LOAD SCHEDULE									
PANEL NAME :		LPS-3H		LOCATION :		CAPACITY : 36 ckt			
CONNECTED TO :		DB-3B							
Ckt	DESCRIPTION	APPROX. LOAD		KW		KVA		FUSE	REMARKS
		WATTAGE	AMPERE	W	HP	KVA	AMPERE		
1	200V								
2	200V								
LOAD SCHEDULE LP5-3B



คณะวิทยาศาสตร์ มหาวิทยาลัยแม่โจ้
ตำบลหนองหาร อำเภอสันทราย จังหวัดเชียงใหม่

โครงการ

ปรับปรุงจากวารสาร 60 ปี แม่โจ้ ทวีคูณคุณแห่ง

197982

มหาวิทยาลัยแม่โจ้

มูลนิธิสถาปัตย์ฯ

วิศวกรรมโยธา

วิศกรรสุชาภิบาล

วิศวกวไลพ์พิภ

นายเจริญ ไสยรัตน์ สฟก. 5574

นายประดิษฐ์ มาลาศรี ภพก. 35227
วิศวกรเครื่องกล

ตรวจ		หัวหน้างาน
ตรวจ		ผู้อำนวยการสำนักงาน
เก็บค่า		ผู้อำนวยการสำนักงาน
อนุมัติ		อธิบดี

ชื่อแบบ

SCALE _____

เขียนแบบโดย

นายประสิทธิ์ มาลาศรี
ผู้ตรวจการแผ่นดิน

ស្តុកស្តម្ភប្រយោជន៍

DATE:

DWG No.

EE-20

	TOTAL D6
--	----------

57



PANEL BOARD LOAD SCHEDULE									
PANEL NAME : DB-4A									
CONNECTED TO :									
LOCATION : EE. ROOM									
CAPACITY : 42 cct									
NO.	DESCRIPTION	WATTAGE	VOLTS	AMPERES	PHASE	TYPE	WIRE	WIRE	WIRE
1	LP-4A	20,280	15,600	18,800	3	125	4/270VDC	ECB(THW)	WIREWAY
2	APB-4A	24,900	22,400	23,100	3	150	4/350VDC	ECB(THW)	WIREWAY
3	APB-4B	28,700	26,700	26,700	3	150	4/350VDC	ECB(THW)	WIREWAY
4	LP1-4A	9,000	8,000	9,000	3	50	4/350VDC	ECB(THW)	WIREWAY
5	LP2-4A	11,380	10,000	13,200	3	60	4/250VDC	ECB(THW)	WIREWAY
6	SPARE	5,000	5,000	5,000	3	60	4/250VDC	ECB(THW)	WIREWAY
TOTAL		99,540	99,600	97,020					
TOTAL WATTAGE		237,420	VA	400	400	24(4x24)500	4/270VDC	ECB(THW)	IN 24x40 3"
TOTAL WATTAGE		237,554	VA	400	400	24(4x24)500	4/270VDC	ECB(THW)	IN 24x40 3"
TOTAL WATTAGE		353.5	A						

LOAD SCHEDULE DB-4A



PANEL BOARD LOAD SCHEDULE									
PANEL NAME : APB-4B									
CONNECTED TO :									
LOCATION : EE. ROOM									
CAPACITY : 42 cct									
NO.	DESCRIPTION	WATTAGE	VOLTS	AMPERES	PHASE	TYPE	WIRE	WIRE	WIRE
1	LP-4A	20,280	15,600	18,800	3	125	4/270VDC	ECB(THW)	WIREWAY
2	APB-4A	24,900	22,400	23,100	3	150	4/350VDC	ECB(THW)	WIREWAY
3	APB-4B	28,700	26,700	26,700	3	150	4/350VDC	ECB(THW)	WIREWAY
4	LP1-4A	9,000	8,000	9,000	3	50	4/350VDC	ECB(THW)	WIREWAY
5	LP2-4A	11,380	10,000	13,200	3	60	4/250VDC	ECB(THW)	WIREWAY
6	SPARE	5,000	5,000	5,000	3	60	4/250VDC	ECB(THW)	WIREWAY
TOTAL		99,540	99,600	97,020					
TOTAL WATTAGE		237,420	VA	400	400	24(4x24)500	4/270VDC	ECB(THW)	IN 24x40 3"
TOTAL WATTAGE		237,554	VA	400	400	24(4x24)500	4/270VDC	ECB(THW)	IN 24x40 3"
TOTAL WATTAGE		353.5	A						

LOAD SCHEDULE APB-4B

PANEL BOARD LOAD SCHEDULE									
PANEL NAME : LP-4A									
CONNECTED TO :									
LOCATION : 42 cct									
CAPACITY : 42 cct									
NO.	DESCRIPTION	WATTAGE	VOLTS	AMPERES	PHASE	TYPE	WIRE	WIRE	WIRE
1	LP-4A	20,280	15,600	18,800	3	125	4/270VDC	ECB(THW)	WIREWAY
2	APB-4A	24,900	22,400	23,100	3	150	4/350VDC	ECB(THW)	WIREWAY
3	APB-4B	28,700	26,700	26,700	3	150	4/350VDC	ECB(THW)	WIREWAY
4	LP1-4A	9,000	8,000	9,000	3	50	4/350VDC	ECB(THW)	WIREWAY
5	LP2-4A	11,380	10,000	13,200	3	60	4/250VDC	ECB(THW)	WIREWAY
6	SPARE	5,000	5,000	5,000	3	60	4/250VDC	ECB(THW)	WIREWAY
TOTAL		99,540	99,600	97,020					
TOTAL WATTAGE		237,420	VA	400	400	24(4x24)500	4/270VDC	ECB(THW)	IN 24x40 3"
TOTAL WATTAGE		237,554	VA	400	400	24(4x24)500	4/270VDC	ECB(THW)	IN 24x40 3"
TOTAL WATTAGE		353.5	A						

LOAD SCHEDULE LP-4A

PANEL BOARD LOAD SCHEDULE									
PANEL NAME : LP1-4A									
CONNECTED TO :									
LOCATION : 36 cct									
CAPACITY : 36 cct									
NO.	DESCRIPTION	WATTAGE	VOLTS	AMPERES	PHASE	TYPE	WIRE	WIRE	WIRE
1	LP-4A	20,280	15,600	18,800	3	125	4/270VDC	ECB(THW)	WIREWAY
2	APB-4A	24,900	22,400	23,100	3	150	4/350VDC	ECB(THW)	WIREWAY
3	APB-4B	28,700	26,700	26,700	3	150	4/350VDC	ECB(THW)	WIREWAY
4	LP1-4A	9,000	8,000	9,000	3	50	4/350VDC	ECB(THW)	WIREWAY
5	LP2-4A	11,380	10,000	13,200	3	60	4/250VDC	ECB(THW)	WIREWAY
6	SPARE	5,000	5,000	5,000	3	60	4/250VDC	ECB(THW)	WIREWAY
TOTAL		99,540	99,600	97,020					
TOTAL WATTAGE		237,420	VA	400	400	24(4x24)500	4/270VDC	ECB(THW)	IN 24x40 3"
TOTAL WATTAGE		237,554	VA	400	400	24(4x24)500	4/270VDC	ECB(THW)	IN 24x40 3"
TOTAL WATTAGE		353.5	A						

LOAD SCHEDULE LP1-4A

PANEL BOARD LOAD SCHEDULE									
PANEL NAME : APB-4A									
CONNECTED TO :									
LOCATION : 42 cct									
CAPACITY : 42 cct									
NO.	DESCRIPTION	WATTAGE	VOLTS	AMPERES	PHASE	TYPE	WIRE	WIRE	WIRE
1	LP-4A	20,280	15,600	18,800	3	125	4/270VDC	ECB(THW)	WIREWAY
2	APB-4A	24,900	22,400	23,100	3	150	4/350VDC	ECB(THW)	WIREWAY
3	APB-4B	28,700	26,700	26,700	3	150	4/350VDC	ECB(THW)	WIREWAY
4	LP1-4A	9,000	8,000	9,000	3	50	4/350VDC	ECB(THW)	WIREWAY
5	LP2-4A	11,380	10,000	13,200	3	60	4/250VDC	ECB(THW)	WIREWAY
6	SPARE	5,000	5,000	5,000	3	60	4/250VDC	ECB(THW)	WIREWAY
TOTAL		99,540	99,600	97,020					
TOTAL WATTAGE		237,420	VA	400	400	24(4x24)500	4/270VDC	ECB(THW)	IN 24x40 3"
TOTAL WATTAGE		237,554	VA	400	400	24(4x24)500	4/270VDC	ECB(THW)	IN 24x40 3"
TOTAL WATTAGE		353.5	A						

LOAD SCHEDULE APB-4A

PANEL BOARD LOAD SCHEDULE									
PANEL NAME : LP2-4A									
CONNECTED TO :									
LOCATION : 36 cct									
CAPACITY : 36 cct									
NO.	DESCRIPTION	WATTAGE	VOLTS	AMPERES	PHASE	TYPE	WIRE	WIRE	WIRE
1	LP-4A	20,280	15,600	18,800	3	125	4/270VDC	ECB(THW)	WIREWAY
2	APB-4A	24,900	22,400	23,100	3	150	4/350VDC	ECB(THW)	WIREWAY
3	APB-4B	28,700	26,700	26,700	3	150	4/350VDC	ECB(THW)	WIREWAY
4	LP1-4A	9,000	8,000	9,000	3	50	4/350VDC	ECB(THW)	WIREWAY
5	LP2-4A	11,380	10,000	13,200	3	60	4/250VDC	ECB(THW)	WIREWAY
6	SPARE	5,000	5,000	5,000	3	60	4/250VDC	ECB(THW)	WIREWAY
TOTAL		99,540	99,600	97,020					
TOTAL WATTAGE		237,420	VA	400	400	24(4x24)500	4/270VDC	ECB(THW)	IN 24x40 3"
TOTAL WATTAGE		237,554	VA	400	400	24(4x24)500	4/270VDC	ECB(THW)	IN 24x40 3"
TOTAL WATTAGE		353.5	A						

LOAD SCHEDULE LP2-4A



คณะวิทยาศาสตร์ มหาวิทยาลัยแม่โจ้
ต้นตอของงาน จำนวนหน้างาน จำนวนหน้างาน

โครงการ

ปริมาณงานตามแผน 80 ปี แม่โจ้ พร้อมดูแลงาน

เจ้าของ

มหาวิทยาลัยแม่โจ้

วันที่เปิดโครงการ

วิศวกรโครงการ

วิศวกรควบคุมงาน

วิศวกรไฟฟ้า

นายวิชาญ ไชยรัตน์ สฟ. 5574

นายวิชาญ ไชยรัตน์ สฟ. 5574

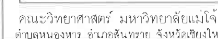[illegible]

LOAD SCHEDULE DB-4B

PANEL BOARD LOAD SCHEDULE				LP-40 00-40		LOCATION :		CAPACITY : 42		UNIT	
SL	DESCRIPTION	WATTAGE	AMPERE	PHASE	NO	WATTAGE	AMPERE	PHASE	UNIT		
1	Lighting	1500	3.0	3	15	1500	3.0	3	Lighting	001-01	
2	Lighting	1500	3.0	3	15	1500	3.0	3	Lighting	001-02	
3	Lighting	1500	3.0	3	15	1500	3.0	3	Lighting	001-03	
LOAD SCHEDULE APB-4C

PANEL BOARD LOAD SCHEDULE									
PANEL NAME :			APB-40		LOCATION :		CAPACITY : 42 ckt		
CONNECTED TO :			DB-40						
Sl. No.	DESCRIPTION	WATTAGE	VA	FL	AF	PH	WATTAGE	VA	FL
1	WATER PUMP MOTOR	10000	14142	3	25	10000	14142	3	25
2	WATER PUMP MOTOR	2000	2828	1	5	2000	2828	1	5
3	WATER PUMP MOTOR	1000	1414	1	5	1000	1414	1	5
4	WATER PUMP MOTOR	1000	1414	1	5	1000	1414	1	5
LOAD SCHEDULE APB-4D

[illegible]

SCALE	DWG NO.
เขียนแบบโดย	EE-23
นายประวิทย์ มงคลศิริ	
ผู้ตรวจสอบแบบ	TOTAL DWG.
	57
DATE	



คณะวิทยาศาสตร์ มหาวิทยาลัยแม่โจ้
ตำบลหนองขัว อำเภอสันทราย จังหวัดเชียงใหม่

โครงการ

ปรับปรุงอาคารเรียน ๑๐ ปี แม่โจ้ พร้อมครูฝึก

เจ้าของ

มหาวิทยาลัยแม่โจ้

ผู้จัดทำโครงการ

วิศวกรโครงสร้าง

วิศวกรสถาปัตย์

วิศวกรไฟฟ้า

นายกรวิชัย ไสยรัตน์ สฟก. 5574

นายกรวิชัย ไสยรัตน์ สฟก. 5574
วิศวกรโครงสร้าง

ตรวจ		ผู้อำนวยการ
ตรวจ		ผู้อำนวยการกอง อาคารและสถานที่
รับทราบ		คณบดี คณะวิทยาศาสตร์
อนุมัติ		อธิการบดี

ชื่อแบบ	
SCALE	DWG No.
เขียนแบบโดย	EE-24
นายกรวิชัย ไสยรัตน์	
ผู้ตรวจพิจารณา	TOTAL DWG.
DATE	5/

PANEL BOARD LOAD SCHEDULE											
PANEL NAME : DB-5A						LOCATION : EE, ROOM					
CONNECTED TO :						CAPACITY :					
LINE NO.	DESCRIPTION	WIRE IN	WIRE OUT	WIRE IN	WIRE OUT	WIRE IN	WIRE OUT	WIRE IN	WIRE OUT	WIRE IN	WIRE OUT
1	LP-5A	15,720	14,520	14,520	3	100	4x001103	LOC(THW)	WIRE WAY		
2	APB-5A	24,000	26,200	26,200	3	160	4x001103	LOC(THW)	WIRE WAY		
3	LP1-5A	5,000	5,000	5,000	3	60	4x001103	LOC(THW)	WIRE WAY		
4	SPARE	5,000	5,000	5,000	3	50					
TOTAL		53,720	54,720	52,220	TOTAL		TOTAL				
TOTAL		103,000		VA	250	400	4x120250	LOC(THW)	WIRE WAY		
TOTAL		130,000		VA	250	400	4x120250	LOC(THW)	WIRE WAY		
TOTAL		130,000		VA	250	400	4x120250	LOC(THW)	WIRE WAY		
TOTAL		130,000		VA	250	400	4x120250	LOC(THW)	WIRE WAY		

LOAD SCHEDULE DB-5A

PANEL BOARD LOAD SCHEDULE											
PANEL NAME :						LOCATION :					
CONNECTED TO :						CAPACITY : 42 cct					
LINE NO.	DESCRIPTION	WIRE IN	WIRE OUT	WIRE IN	WIRE OUT	WIRE IN	WIRE OUT	WIRE IN	WIRE OUT	WIRE IN	WIRE OUT
1	LOADING	1,000	1,000	1,000	1	10	2x001103	LOC(THW)	WIRE WAY		
2	LOADING	1,000	1,000	1,000	1	10	2x001103	LOC(THW)	WIRE WAY		
คณะวิทยาศาสตร์ มหาวิทยาลัยแม่โจ้
ตําบลหนองขาว อําเภอสันทราย จังหวัดเชียงใหม่

โครงการ

ปรับปรุงอาคารเรียน 60 ปี แม่โจ้ พร้อมดูแลรักษา

เจ้าของ

มหาวิทยาลัยแม่โจ้

ผู้สถาปนาโครงการ

วิศวกรโครงการ

วิศวกรฐานอาคาร

วิศวกรไฟฟ้า

นายวิชาญ ไชยรัตน์ สถาปนิก 5574

นายวิชาญ ไชยรัตน์ สถาปนิก 35227
วิศวกรโครงการ

ตรวจ วิศวกรงาน
จัดทำเอกสาร

ตรวจ ผู้ชำนาญการ
อาคารและสถานที่

สนับสนุน คณะบดี
คณะวิทยาศาสตร์

อนุมัติ สก. สก. สก.

จัดแบบ

SCALE
เขียนแบบโดย

นายวิชาญ ไชยรัตน์ สถาปนิก
ผู้ตรวจสอบแบบ
TOTAL DWG
57
DATE

PANEL BOARD LOAD SCHEDULE									
PANEL NAME : DB-5B					LOCATION : EE. ROOM				
CONNECTED TO : MDB					CAPACITY : 42 kVA				
NO.	DESCRIPTION	PHASE	WIRE SIZE	WIRE TYPE	WIRE COLOR	WIRE SIZE	WIRE TYPE	WIRE COLOR	WIRE SIZE
1	LP-5B	11,200	10,250	10,250	3	100	4x50/160	IECO (THW)	WIREWAY
2	APB-5B	34,600	31,200	31,200	3	100	4x50/160	IECO (THW)	WIREWAY
3	LP1-5B	9,000	9,000	9,000	3	80	4x35/160	IECO (THW)	WIREWAY
4	SPARE	5,000	5,000	5,000	3	60			
TOTAL		59,800	55,450	55,450					
TOTAL (CONVERTED TO VA)		176,540	VA		250	400	4x120/250	IECO (THW)	WIREWAY
TOTAL (CONVERTED TO VA)		176,540	VA						
TOTAL (CONVERTED TO VA)		176,540	VA						

LOAD SCHEDULE DB-5B

PANEL BOARD LOAD SCHEDULE									
PANEL NAME : LP-5B					LOCATION : 42 cat				
CONNECTED TO : DB-5B					CAPACITY : 42 kVA				
NO.	DESCRIPTION	PHASE	WIRE SIZE	WIRE TYPE	WIRE COLOR	WIRE SIZE	WIRE TYPE	WIRE COLOR	WIRE SIZE
1	LP-5B	11,200	10,250	10,250	3	100	4x50/160	IECO (THW)	WIREWAY
2	APB-5B	34,600	31,200	31,200	3	100	4x50/160	IECO (THW)	WIREWAY
3	LP1-5B	9,000	9,000	9,000	3	80	4x35/160	IECO (THW)	WIREWAY
4	SPARE	5,000	5,000	5,000	3	60			
TOTAL		59,800	55,450	55,450					
TOTAL (CONVERTED TO VA)		176,540	VA		250	400	4x120/250	IECO (THW)	WIREWAY
TOTAL (CONVERTED TO VA)		176,540	VA						
TOTAL (CONVERTED TO VA)		176,540	VA						

LOAD SCHEDULE LP-5B

PANEL BOARD LOAD SCHEDULE									
PANEL NAME : APB-5B					LOCATION : 42 cat				
CONNECTED TO : DB-5B					CAPACITY : 42 kVA				
NO.	DESCRIPTION	PHASE	WIRE SIZE	WIRE TYPE	WIRE COLOR	WIRE SIZE	WIRE TYPE	WIRE COLOR	WIRE SIZE
1	LP-5B	11,200	10,250	10,250	3	100	4x50/160	IECO (THW)	WIREWAY
2	APB-5B	34,600	31,200	31,200	3	100	4x50/160	IECO (THW)	WIREWAY
3	LP1-5B	9,000	9,000	9,000	3	80	4x35/160	IECO (THW)	WIREWAY
4	SPARE	5,000	5,000	5,000	3	60			
TOTAL		59,800	55,450	55,450					
TOTAL (CONVERTED TO VA)		176,540	VA		250	400	4x120/250	IECO (THW)	WIREWAY
TOTAL (CONVERTED TO VA)		176,540	VA						
TOTAL (CONVERTED TO VA)		176,540	VA						

LOAD SCHEDULE APB-5B

PANEL BOARD LOAD SCHEDULE									
PANEL NAME : LP1-5B					LOCATION : 36 cat				
CONNECTED TO : DB-5B					CAPACITY : 36 kVA				
NO.	DESCRIPTION	PHASE	WIRE SIZE	WIRE TYPE	WIRE COLOR	WIRE SIZE	WIRE TYPE	WIRE COLOR	WIRE SIZE
1	LP-5B	11,200	10,250	10,250	3	100	4x50/160	IECO (THW)	WIREWAY
2	APB-5B	34,600	31,200	31,200	3	100	4x50/160	IECO (THW)	WIREWAY
3	LP1-5B	9,000	9,000	9,000	3	80	4x35/160	IECO (THW)	WIREWAY
4	SPARE	5,000	5,000	5,000	3	60			
TOTAL		59,800	55,450	55,450					
TOTAL (CONVERTED TO VA)		176,540	VA		250	400	4x120/250	IECO (THW)	WIREWAY
TOTAL (CONVERTED TO VA)		176,540	VA						
TOTAL (CONVERTED TO VA)		176,540	VA						

LOAD SCHEDULE LP1-5B





คณะวิทยาศาสตร์ มหาวิทยาลัยแม่โจ้
สำนักงานเลขานุการ สำนักสนับสนุน จังหวัดเชียงใหม่

โครงการ

ปรับปรุงอาคารเรียน 60 ปี แม่โจ้ พร้อมอุปกรณ์

เจ้าของ

มหาวิทยาลัยแม่โจ้

ผู้จัดทำโครงการ

วิศวกรโครงสร้าง

วิศวกรสุขาภิบาล

วิศวกรไฟฟ้า

นายวิชาญ ไชยรัตน์ สทท. 5574

นายประสิทธิ์ มาลาศรี สทท. 35227
วิศวกรเครื่องกล

ตรวจ		ผู้ตรวจงาน วิศวกรโครงสร้าง
ตรวจ		ผู้ชำนาญการของ อาคารและระบบไฟฟ้า
เห็นชอบ		คณะนิติ คณะวิทยาศาสตร์
อนุมัติ		อธิการบดี

ผู้ลงนาม

SCALE	DWG No.
เขียนแบบไทย	EE-26
นายประสิทธิ์ มาลาศรี	TOTAL DWG
ผู้ตรวจสอบแบบ	57
DATE :	

PANEL BOARD LOAD SCHEDULE									
PANEL NAME : DB-6A					LOCATION : EE, ROOM				
CONNECTED TO :					CAPACITY :				
NO	DESCRIPTION	PHASE A	PHASE B	PHASE C	N	PE	WIRE SIZE	WIRE TYPE	REMARK
1	LP-6A	15,410	15,160	15,160	3	100	4x55-16G	ECOT(HHW)	WIRE WAY
2	APB-6A	21,000	22,000	24,000	3	150	4x55-16G	ECOT(HHW)	WIRE WAY
3	LP-6A	9,000	9,000	9,000	3	80	4x35-10G	ECOT(HHW)	WIRE WAY
4	SPARE	5,000	5,000	5,000	3	60			
TOTAL		57,340	57,010	57,760					
TOTAL		112,200	VA		45	400	4x120-25G	ECOT(HHW)	5. 400.3"
TOTAL		137,760	VA	250	400				
TOTAL		137,760	VA						
TOTAL		188.6	A						

LOAD SCHEDULE DB-6A

PANEL BOARD LOAD SCHEDULE									
PANEL NAME : LP-6A					LOCATION : 42 cct				
CONNECTED TO :					CAPACITY :				
NO	DESCRIPTION	PHASE A	PHASE B	PHASE C	N	PE	WIRE SIZE	WIRE TYPE	REMARK
1	LP-6A	15,410	15,160	15,160	3	100	4x55-16G	ECOT(HHW)	WIRE WAY
2	APB-6A	21,000	22,000	24,000	3	150	4x55-16G	ECOT(HHW)	WIRE WAY
3	LP-6A	9,000	9,000	9,000	3	80	4x35-10G	ECOT(HHW)	WIRE WAY
4	SPARE	5,000	5,000	5,000	3	60			
TOTAL		57,340	57,010	57,760					
TOTAL		112,200	VA		45	400	4x120-25G	ECOT(HHW)	5. 400.3"
TOTAL		137,760	VA	250	400				
TOTAL		137,760	VA						
TOTAL		188.6	A						

LOAD SCHEDULE LP-6A

PANEL BOARD LOAD SCHEDULE									
PANEL NAME : APB-6A					LOCATION : 42 cct				
CONNECTED TO :					CAPACITY :				
NO	DESCRIPTION	PHASE A	PHASE B	PHASE C	N	PE	WIRE SIZE	WIRE TYPE	REMARK
1	LP-6A	15,410	15,160	15,160	3	100	4x55-16G	ECOT(HHW)	WIRE WAY
2	APB-6A	21,000	22,000	24,000	3	150	4x55-16G	ECOT(HHW)	WIRE WAY
3	LP-6A	9,000	9,000	9,000	3	80	4x35-10G	ECOT(HHW)	WIRE WAY
4	SPARE	5,000	5,000	5,000	3	60			
TOTAL		57,340	57,010	57,760					
TOTAL		112,200	VA		45	400	4x120-25G	ECOT(HHW)	5. 400.3"
TOTAL		137,760	VA	250	400				
TOTAL		137,760	VA						
TOTAL		188.6	A						

LOAD SCHEDULE APB-6A

PANEL BOARD LOAD SCHEDULE									
PANEL NAME : LP1-6A					LOCATION : 36 cct				
CONNECTED TO :					CAPACITY :				
NO	DESCRIPTION	PHASE A	PHASE B	PHASE C	N	PE	WIRE SIZE	WIRE TYPE	REMARK
1	LP1-6A	15,410	15,160	15,160	3	100	4x55-16G	ECOT(HHW)	WIRE WAY
2	APB1-6A	21,000	22,000	24,000	3	150	4x55-16G	ECOT(HHW)	WIRE WAY
3	LP1-6A	9,000	9,000	9,000	3	80	4x35-10G	ECOT(HHW)	WIRE WAY
4	SPARE	5,000	5,000	5,000	3	60			
TOTAL		57,340	57,010	57,760					
TOTAL		112,200	VA		45	400	4x120-25G	ECOT(HHW)	5. 400.3"
TOTAL		137,760	VA	250	400				
TOTAL		137,760	VA						
TOTAL		188.6	A						

LOAD SCHEDULE LP1-6A



PANEL BOARD LOAD SCHEDULE									
PANEL NAME :		DB-6B		LOCATION : EE, ROOM					
CONNECTED TO :		MDB		CAPACITY :					
Sl. No.	DESCRIPTION	WATTAGE	VOLTS	AMPERES	NO.	WIRE	TYPE	SIZE	REMARKS
1	LP1-6B	10,320	10,320	10,050	3	100	4x50/16G	EC21(THW)	WIREWAY
2	APB-6B	38,660	37,000	37,000	3	150	4x50/16G	EC21(THW)	WIREWAY
3	LP1-6B	5,000	5,000	5,000	3	100	4x50/16G	EC21(THW)	WIREWAY
4	LP2-6B	5,000	5,000	5,000	3	50	4x10/11G	EC21(THW)	WIREWAY
5	SPARE	3,000	3,000	3,000	3	60			
6	SPACE								
TOTAL		61,920	60,320	60,050					
TOTAL		162,380	VA	250	400	4x120/250	EC21(THW)	WIREWAY	
TOTAL		162,380	VA	250	400	4x120/250	EC21(THW)	WIREWAY	
TOTAL		210.5	A						

LOAD SCHEDULE DB-6B

PANEL BOARD LOAD SCHEDULE									
PANEL NAME :		APB-6B		LOCATION : 42 eet					
CONNECTED TO :		DB-6B		CAPACITY :					
Sl. No.	DESCRIPTION	WATTAGE	VOLTS	AMPERES	NO.	WIRE	TYPE	SIZE	REMARKS
1	APB-6B	10,320	10,320	10,050	3	100	4x50/16G	EC21(THW)	WIREWAY
2	APB-6B	38,660	37,000	37,000	3	150	4x50/16G	EC21(THW)	WIREWAY
3	APB-6B	5,000	5,000	5,000	3	100	4x50/16G	EC21(THW)	WIREWAY
4	APB-6B	5,000	5,000	5,000	3	50	4x10/11G	EC21(THW)	WIREWAY
5	APB-6B	3,000	3,000	3,000	3	60			
6	SPACE								
TOTAL		61,920	60,320	60,050					
TOTAL		162,380	VA	250	400	4x120/250	EC21(THW)	WIREWAY	
TOTAL		162,380	VA	250	400	4x120/250	EC21(THW)	WIREWAY	
TOTAL		210.5	A						

LOAD SCHEDULE APB-6B

PANEL BOARD LOAD SCHEDULE									
PANEL NAME :		LP2-6B		LOCATION : 24 eet					
CONNECTED TO :		DB-6B		CAPACITY :					
Sl. No.	DESCRIPTION	WATTAGE	VOLTS	AMPERES	NO.	WIRE	TYPE	SIZE	REMARKS
1	LP2-6B	10,320	10,320	10,050	3	100	4x50/16G	EC21(THW)	WIREWAY
2	LP2-6B	38,660	37,000	37,000	3	150	4x50/16G	EC21(THW)	WIREWAY
3	LP2-6B	5,000	5,000	5,000	3	100	4x50/16G	EC21(THW)	WIREWAY
4	LP2-6B	5,000	5,000	5,000	3	50	4x10/11G	EC21(THW)	WIREWAY
5	LP2-6B	3,000	3,000	3,000	3	60			
6	SPACE								
TOTAL		61,920	60,320	60,050					
TOTAL		162,380	VA	250	400	4x120/250	EC21(THW)	WIREWAY	
TOTAL		162,380	VA	250	400	4x120/250	EC21(THW)	WIREWAY	
TOTAL		210.5	A						

LOAD SCHEDULE LP2-6B

PANEL BOARD LOAD SCHEDULE									
PANEL NAME :		LP1-6B		LOCATION : 36 eet					
CONNECTED TO :		DB-6B		CAPACITY :					
Sl. No.	DESCRIPTION	WATTAGE	VOLTS	AMPERES	NO.	WIRE	TYPE	SIZE	REMARKS
1	LP1-6B	10,320	10,320	10,050	3	100	4x50/16G	EC21(THW)	WIREWAY
2	LP1-6B	38,660	37,000	37,000	3	150	4x50/16G	EC21(THW)	WIREWAY
3	LP1-6B	5,000	5,000	5,000	3	100	4x50/16G	EC21(THW)	WIREWAY
4	LP1-6B	5,000	5,000	5,000	3	50	4x10/11G	EC21(THW)	WIREWAY
5	LP1-6B	3,000	3,000	3,000	3	60			
6	SPACE								
TOTAL		61,920	60,320	60,050					
TOTAL		162,380	VA	250	400	4x120/250	EC21(THW)	WIREWAY	
TOTAL		162,380	VA	250	400	4x120/250	EC21(THW)	WIREWAY	
TOTAL		210.5	A						

LOAD SCHEDULE LP1-6B

PANEL BOARD LOAD SCHEDULE									
PANEL NAME :		LP-6B		LOCATION : 42 eet					
CONNECTED TO :		DB-6B		CAPACITY :					
Sl. No.	DESCRIPTION	WATTAGE	VOLTS	AMPERES	NO.	WIRE	TYPE	SIZE	REMARKS
1	LP-6B	10,320	10,320	10,050	3	100	4x50/16G	EC21(THW)	WIREWAY
2	LP-6B	38,660	37,000	37,000	3	150	4x50/16G	EC21(THW)	WIREWAY
3	LP-6B	5,000	5,000	5,000	3	100	4x50/16G	EC21(THW)	WIREWAY
4	LP-6B	5,000	5,000	5,000	3	50	4x10/11G	EC21(THW)	WIREWAY
5	LP-6B	3,000	3,000	3,000	3	60			
6	SPACE								
TOTAL		61,920	60,320	60,050					
TOTAL		162,380	VA	250	400	4x120/250	EC21(THW)	WIREWAY	
TOTAL		162,380	VA	250	400	4x120/250	EC21(THW)	WIREWAY	
TOTAL		210.5	A						

LOAD SCHEDULE LP-6B



คณะวิทยาศาสตร์ มหาวิทยาลัยแม่โจ้
ด้านพลังงานทดแทน ช่างเทคนิคช่างไฟฟ้า

โครงการ

ปรับปรุงอาคารเรียน 60 ปี แม่โจ้ พร้อมอุปกรณ์

เจ้าของ

มหาวิทยาลัยแม่โจ้

ผู้ผลิต/ติดตั้ง

วิศวกรโครงการ

วิศวกรควบคุม

วิศวกรไฟฟ้า

นายวิชาญ ไชยรัตน์ สฟ. 5574

นายวิชาญ ไชยรัตน์ สฟ. 35227

วิศวกรหรือช่าง

ตรวจ

ตรวจ

หน้างาน

หน้างาน

หน้างาน

หน้างาน

หน้างาน

หน้างาน


หน้างาน

หน้างาน

หน้างาน

หน้างาน

หน้างาน

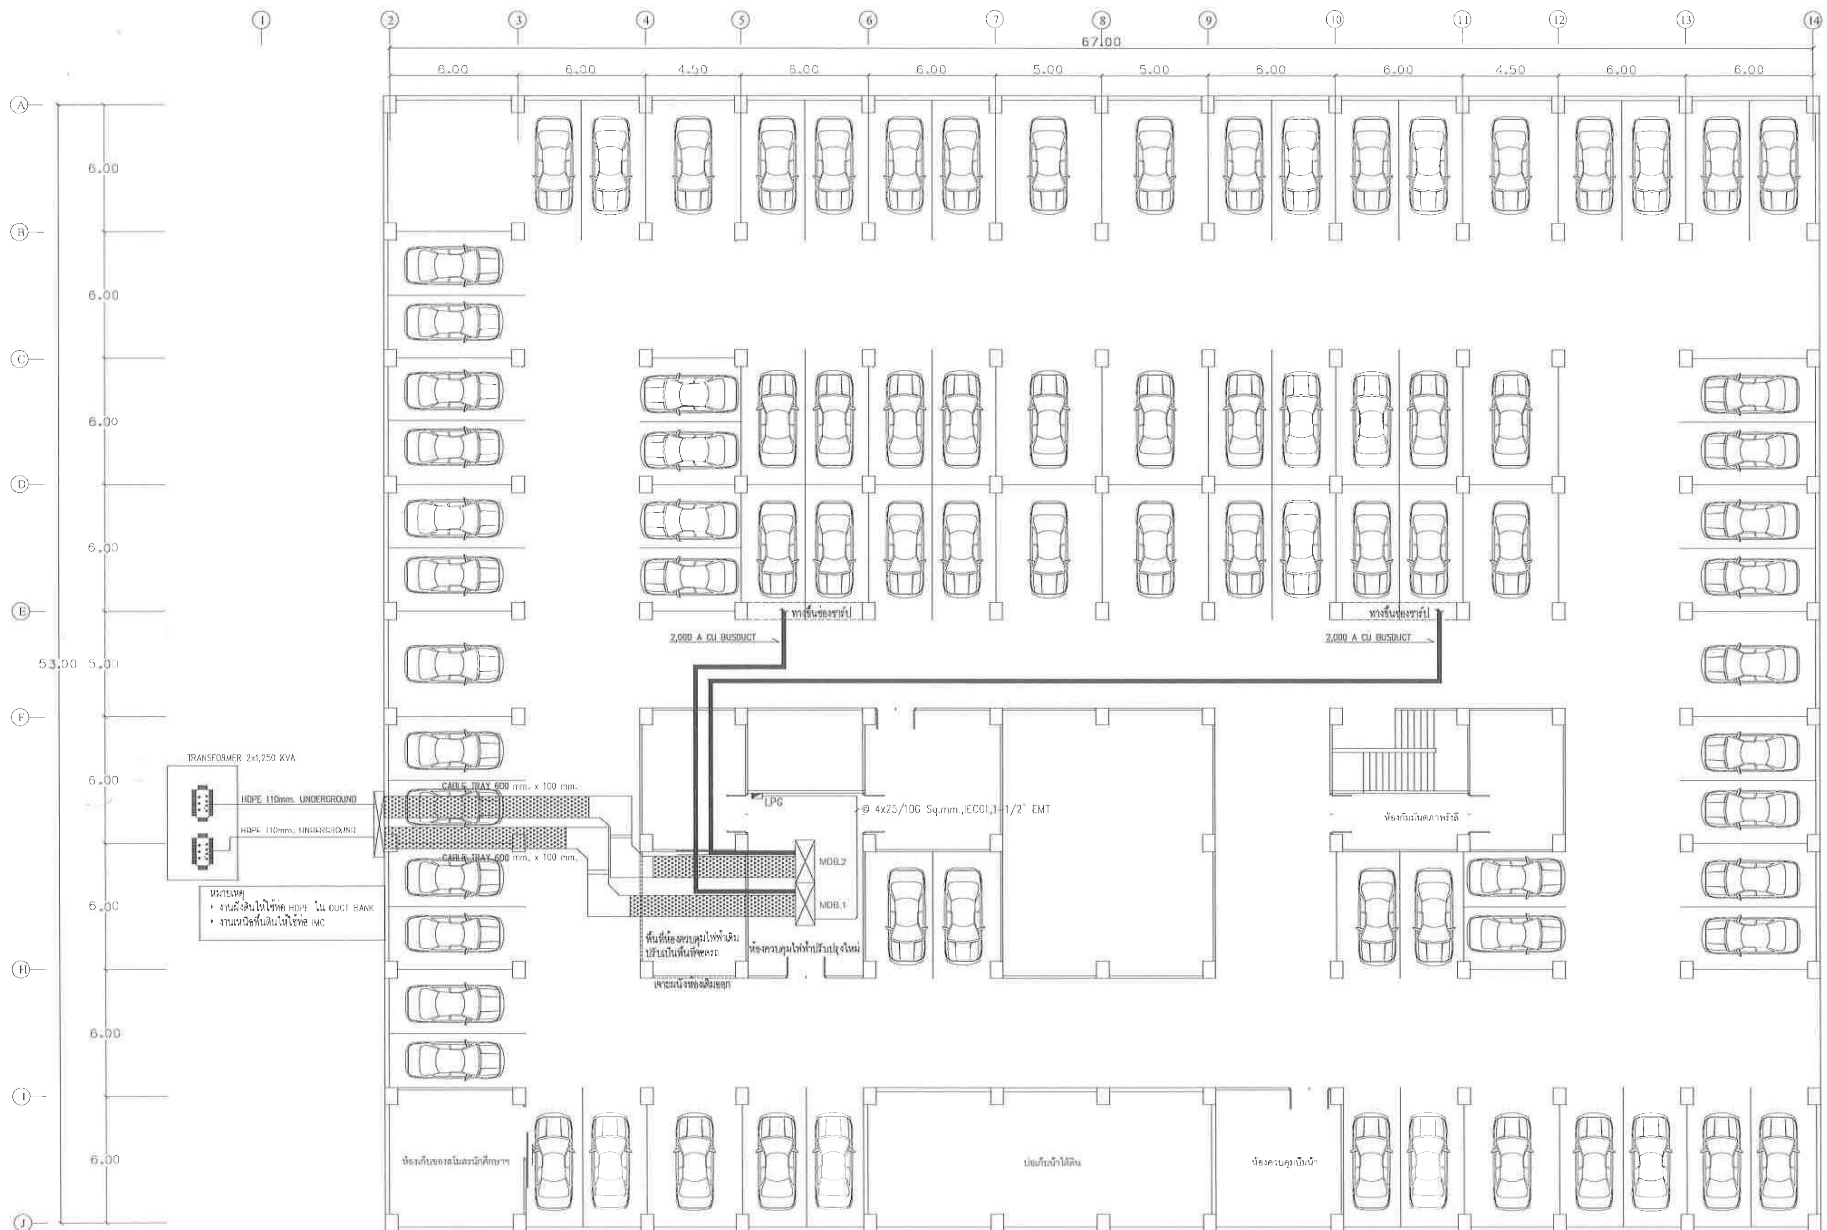

หมายเหตุ

- การรื้อถอนตู้ควบคุมไฟฟ้าเดิม และรางไฟฟ้าเดิม ต้องทำรายละเอียดรายการเพื่อส่งมอบคืนทางคณะวิทยาศาสตร์จัดรับ พร้อมขนกองให้เก็บเป็นระเบียบเรียบร้อย
- ระหว่างการดำเนินการรื้อถอนระบบเดิม หรือมีการดับกระแสไฟฟ้าผู้รับจ้างต้องทำการแจ้งให้ผู้ควบคุมงานทราบ และจัดหาระบบสำรองไฟฟ้าให้กับเครื่องมือวิทยาศาสตร์ ทุกครั้ง
- หากพบวงจรไฟฟ้าเดิมที่ไม่ได้ระบุไว้ในแบบแปลนให้ผู้รับจ้างแจ้งให้ผู้ควบคุมงานทราบ และให้ดำเนินการเชื่อมต่อเข้ากับระบบใหม่ให้เรียบร้อยจนใช้งานได้



แปลนปรับปรุงระบบเมนไฟฟ้า ชั้นใต้ดิน

SCALE 1:250



คณะวิทยาศาสตร์ มหาวิทยาลัยแม่โจ้
ตำบลหนองขอ ตำบลสันทราย จังหวัดเชียงใหม่

โครงการ

ปรับปรุงอาคารเรียน 60 ปี แม่โจ้ พร้อมอุปกรณ์

เจ้าของ

มหาวิทยาลัยแม่โจ้

ผู้สถาปนาโครงการ

วิศวกรโครงสร้าง

วิศวกรสถาปัตย์

วิศวกรไฟฟ้า

นายจรัญ ไชยรัตน์ ผ.พ. 5574


นายประสิทธิ์ มาลาพิศ ผ.พ. 35227

วิศวกรเครื่องกล

ตรวจ		ผู้ทรงงาน จัดการก่อสร้าง
ตรวจ		ผู้ควบคุมการก่อสร้าง อาคารและระบบ
เห็นชอบ		คณาบดี คณะวิทยาศาสตร์
อนุมัติ		อธิการบดี

ชื่อแบบ

SCALE	DWG No.
เขียนและแก้ไขโดย	EE-28
นายประสิทธิ์ มาลาพิศ	TOTAL DWG
ผู้ตรวจสอบแบบ	57
DATE :	

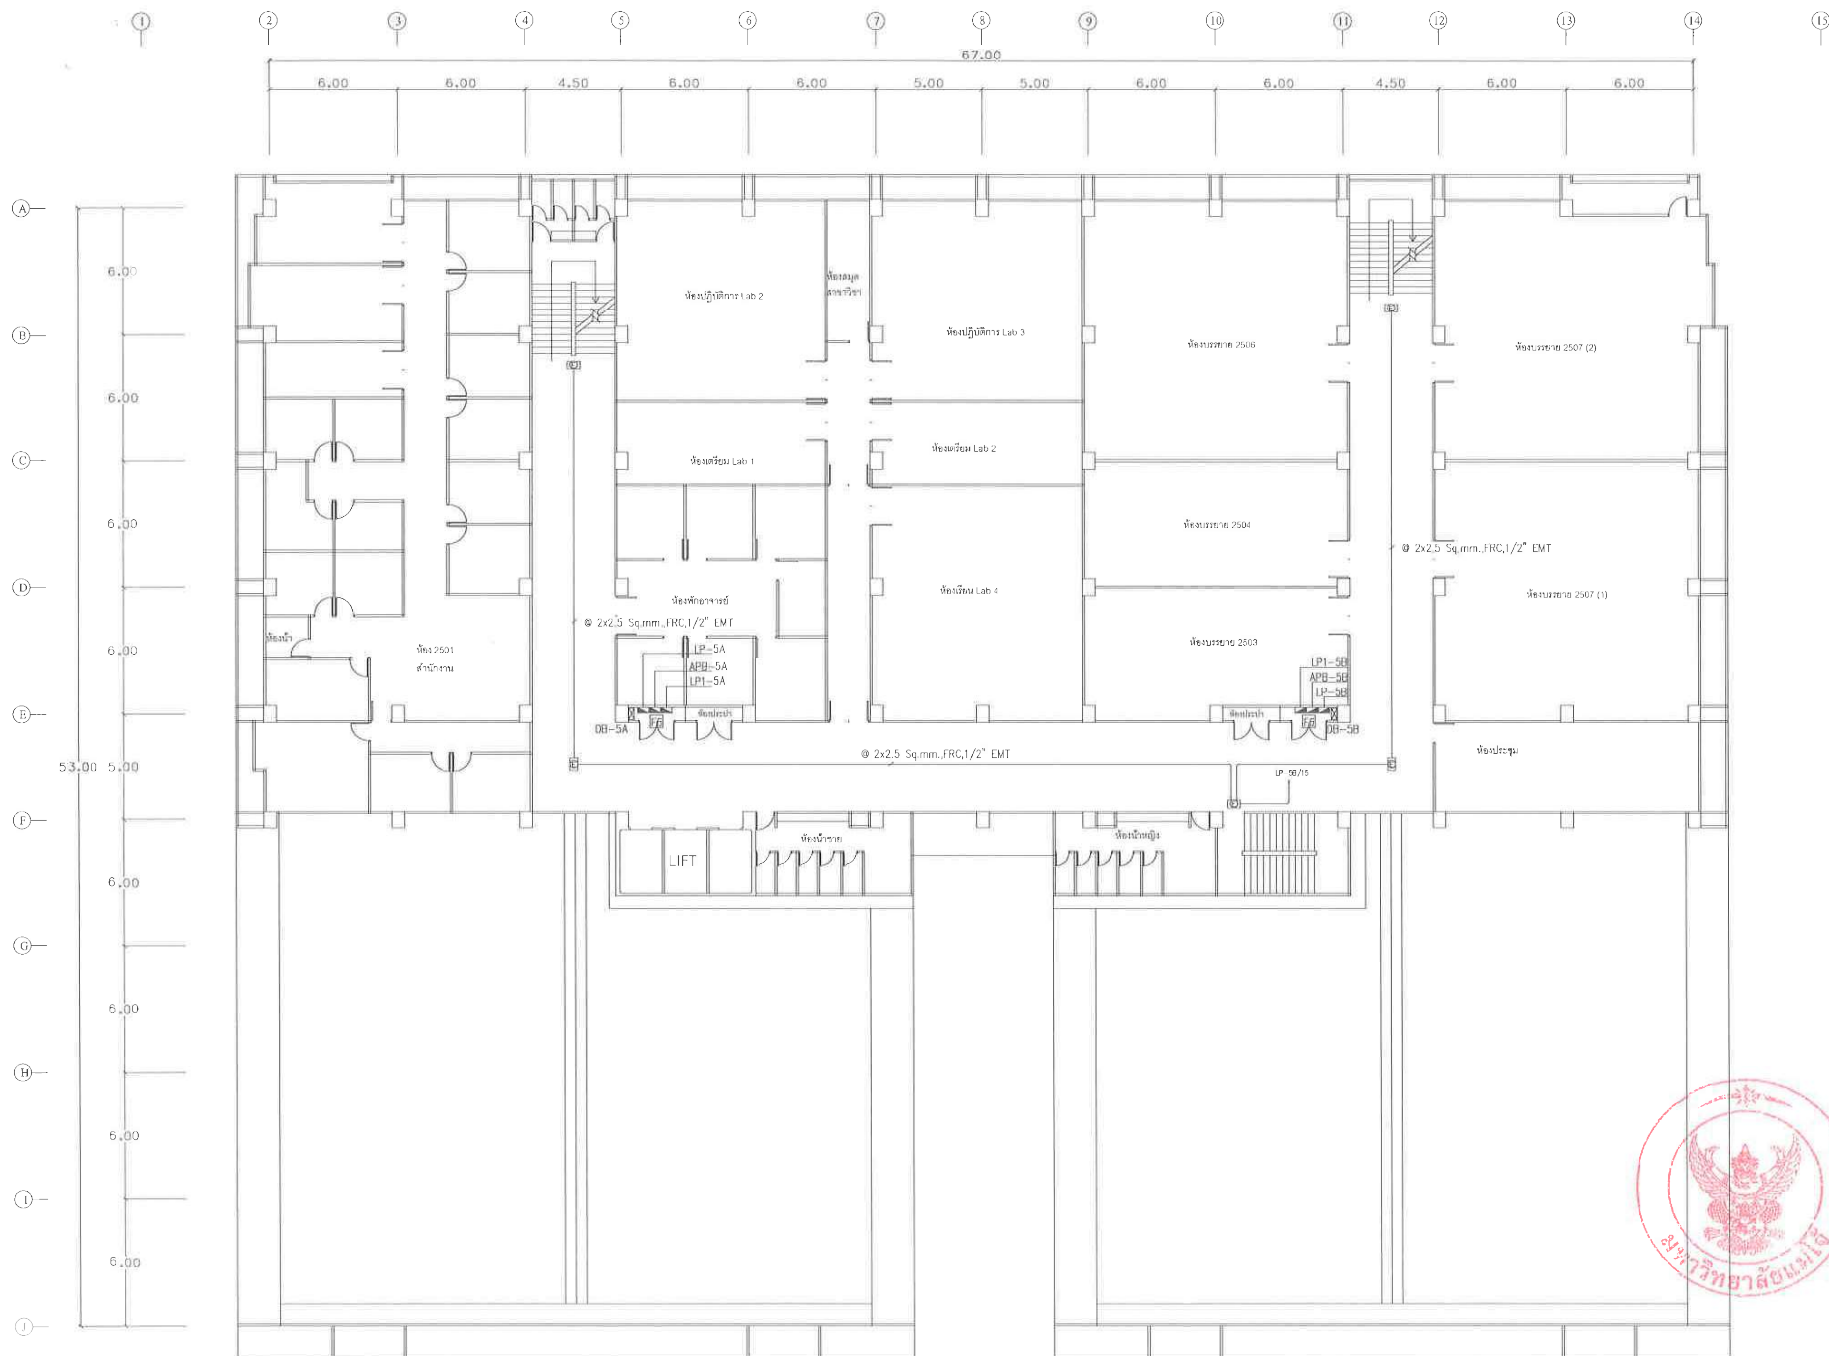

แปลนปรับปรุงระบบเมนไฟฟ้า และป้ายทางหนีไฟ ชั้น 5

SCALE 1:250



คณะวิทยาศาสตร์ มหาวิทยาลัยแม่โจ้
ตึกเรียนการสอน ชั้นบนสุด อาคาร จันทน์เขื่อนขันธ์

โครงการ

ปรับปรุงอาคารเรียน 60 ปี แม่โจ้ พระครูวินัย

เจ้าของ

มหาวิทยาลัยแม่โจ้

ผู้รับผิดชอบโครงการ

วิศวกรโครงสร้าง

วิศวกรสถาปัตย์

วิศวกรไฟฟ้า

วิทย์ วิเศษ

นายจวิทย์ ไชยรัตน์ สฟค 55/4


ชวรัตน์

นายประติษฐ์ มาลาพิชัย สฟค 35227
วิศวกรเครื่องกล

ตรวจ		ผู้ตรวจงาน วิศวกรก่อสร้าง
ตรวจ		ผู้อำนวยการกอง อาคารและสถานที่
เห็นชอบ		คณบดี คณะวิทยาศาสตร์
อนุมัติ		อธิการบดี

ชื่อแบบ

SCALE	Draw No.
เขียนแบบโดย	EE-33
นายประติษฐ์ มาลาพิชัย	TOTAL DWG.
ผู้ตรวจอนุมัติแบบ	57
DATE :	

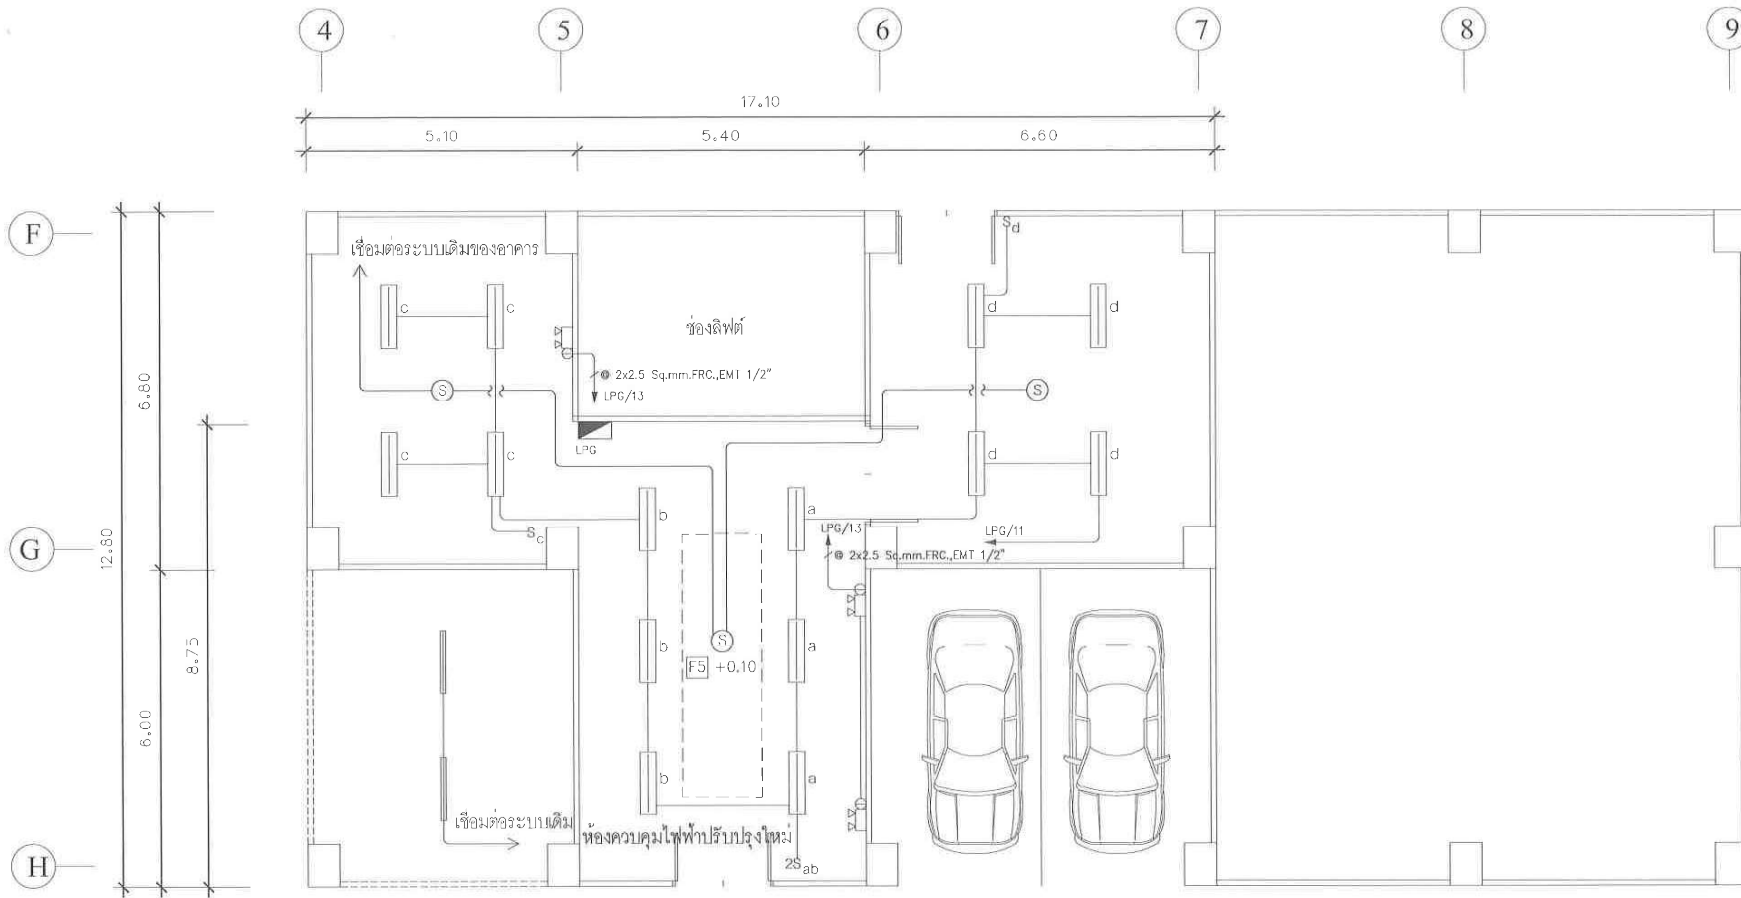

แบบระบบไฟฟ้าห้องควบคุมไฟฟ้า ชั้นใต้ดิน
SCALE 1:100



คณะวิทยาศาสตร์ มหาวิทยาลัยแม่โจ้
ตัวหลักของงาน จำนวนสี่หน้าจาก จำนวนสี่หน้า

โครงการ

ปรับปรุงอาคารเรียน 60 ปี แม่โจ้ หนองคาย

เจ้าของ

มหาวิทยาลัยแม่โจ้
ศูนย์เทคโนโลยีสารสนเทศ

วิศวกรโครงการ

วิศวกรสถาปัตย์

วิศวกรไฟฟ้า
นายประวิทย์ วัฒนศิริ 55/4


นายประวิทย์ วัฒนศิริ 55/4
วิศวกรโครงการ

ตรวจ	ผู้ว่าราชการจังหวัดหนองคาย
ตรวจ	ผู้ว่าราชการจังหวัดหนองคาย
พิจารณา	คณะผู้บริหารมหาวิทยาลัยแม่โจ้
อนุมัติ	อธิการบดี

ชื่อแบบ

SCALE	DWG No.
เขียนแบบโดย	E-55
นายประวิทย์ วัฒนศิริ	TOTAL DWG.
ผู้ตรวจสอบแบบ	57
DATE: 1	



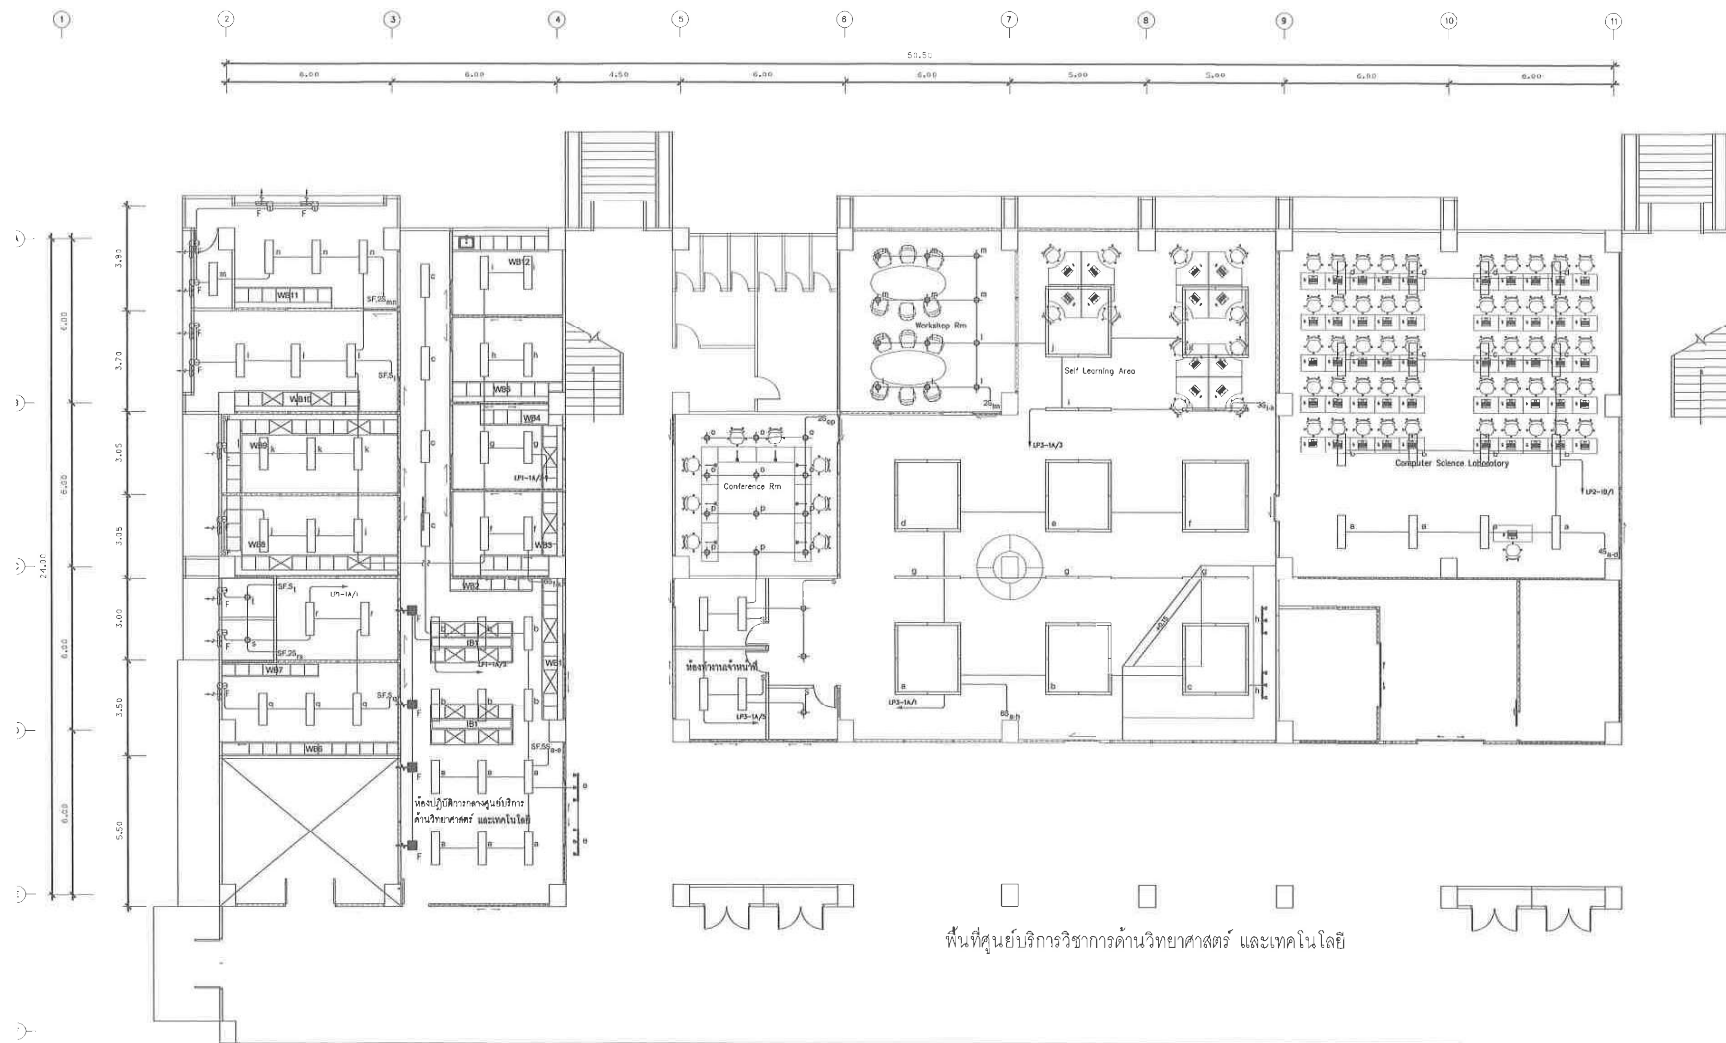

พื้นที่ศูนย์บริการวิชาการด้านวิทยาศาสตร์และเทคโนโลยี



แบบระบบไฟฟ้าแสงสว่างศูนย์บริการวิชาการด้านวิทยาศาสตร์และเทคโนโลยี ชั้น 1

SCALE 1:200



คณะวิทยาศาสตร์ มหาวิทยาลัยแม่โจ้
ศูนย์บริการวิชาการ จังหวัดเชียงใหม่

โครงการ

ปรับปรุงอาคารเรียน ๑๐ ปี แม่โจ้ พร้อมศูนย์บริการ

เจ้าของ

มหาวิทยาลัยแม่โจ้

วิทยาลัยเกษตรกรรม

วิศวกรโครงสร้าง

วิศวกรสถาปัตย์

วิศวกรไฟฟ้า

นายเจริญ ไชยรัตน์ ส.พ.ก. 5574

นายประสิทธิ์ มาลาศรี ส.พ.ก. 35227

วิศวกรเครื่องกล

ตรวจ

ตรวจ

ส่งตรวจ

อนุมัติ

ชื่อแบบ

SCALE

เขียนแบบโดย

ผู้ตรวจสอบแบบ

DATE :


DWG No.

E-36

TOTAL DWG

57



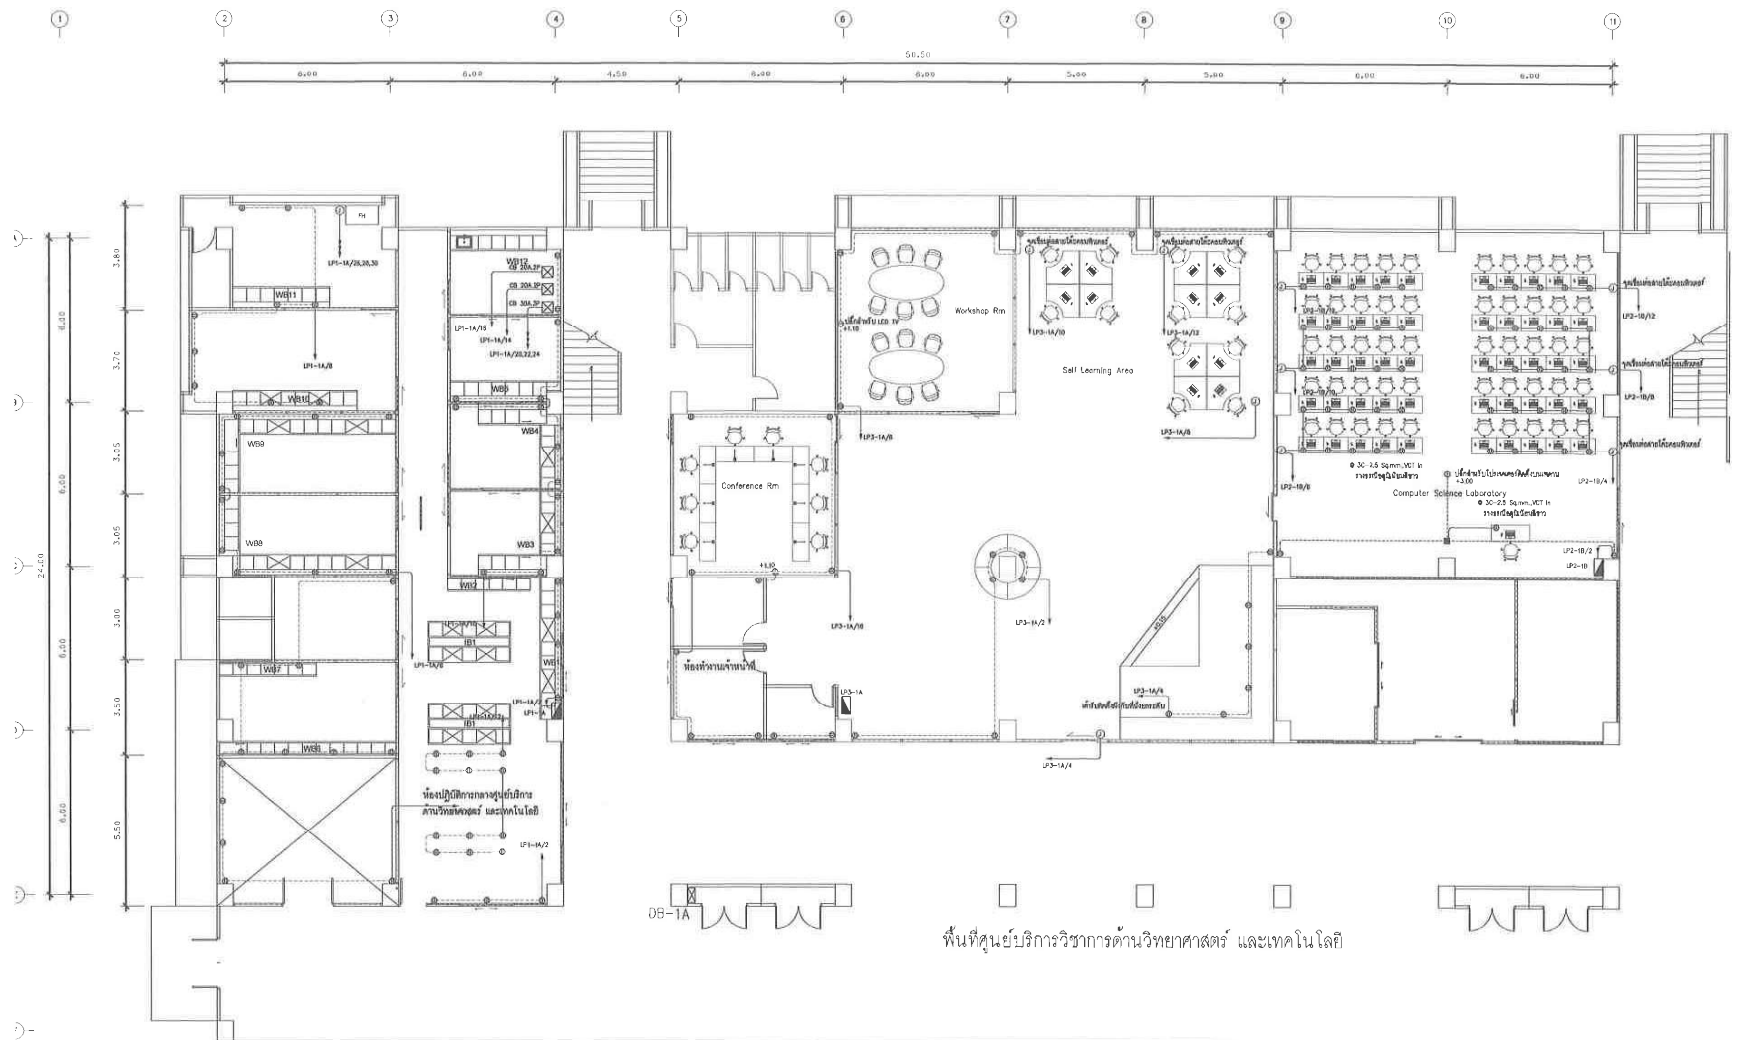

พื้นที่ศูนย์บริการวิชาการด้านวิทยาศาสตร์และเทคโนโลยี



แบบระบบไฟฟ้ากำลังศูนย์บริการวิชาการด้านวิทยาศาสตร์และเทคโนโลยี ชั้น 1
SCALE 1:200

หมายเหตุ

- ตัวรับทั่วไปติดตั้งสูงจากพื้น +0.30 ม. เดินทอ EMT ติดตั้งตัวรับโดยใช้ FS BOX
- ตัวรับผนังที่ชั้นยกกระดาน +.20 ม. ผึงในผนังด้านในร้อยสายด้วยท่ออ่อน Flex ให้เรียบร้อย
- ตัวรับเครื่องฉายโปรเจคเตอร์ให้ติดตั้งผึงในฝ้าเพดานสูงจากพื้น +3.00 ม.



คณะวิศวกรรมศาสตร์ มหาวิทยาลัยแม่โจ้
สำนักงานอาคาร อำนวยการ อาคาร 5 ชั้น

โครงการ

ปรับปรุงอาคารเรียน 60 ปี แม่โจ้ วิทยาลัย

เจ้าของ

มหาวิทยาลัยแม่โจ้

ผู้รับผิดชอบโครงการ

วิศวกรโครงการ

วิศวกรฐานวิชา

วิศวกรไฟฟ้า

นายวิชาญ โสภณรัตน์ 5574


นายวิชาญ โสภณรัตน์ 5574

นายวิชาญ โสภณรัตน์ 5574
วิศวกรวิชาชีพ

วันที่	1/11/2564	ผู้ตรวจงาน	นายวิชาญ โสภณรัตน์
วันที่	1/11/2564	ผู้ตรวจงาน	นายวิชาญ โสภณรัตน์
ชื่อแผน	ชื่อแผน	ชื่อแผน	ชื่อแผน
ชื่อแผน	ชื่อแผน	ชื่อแผน	ชื่อแผน
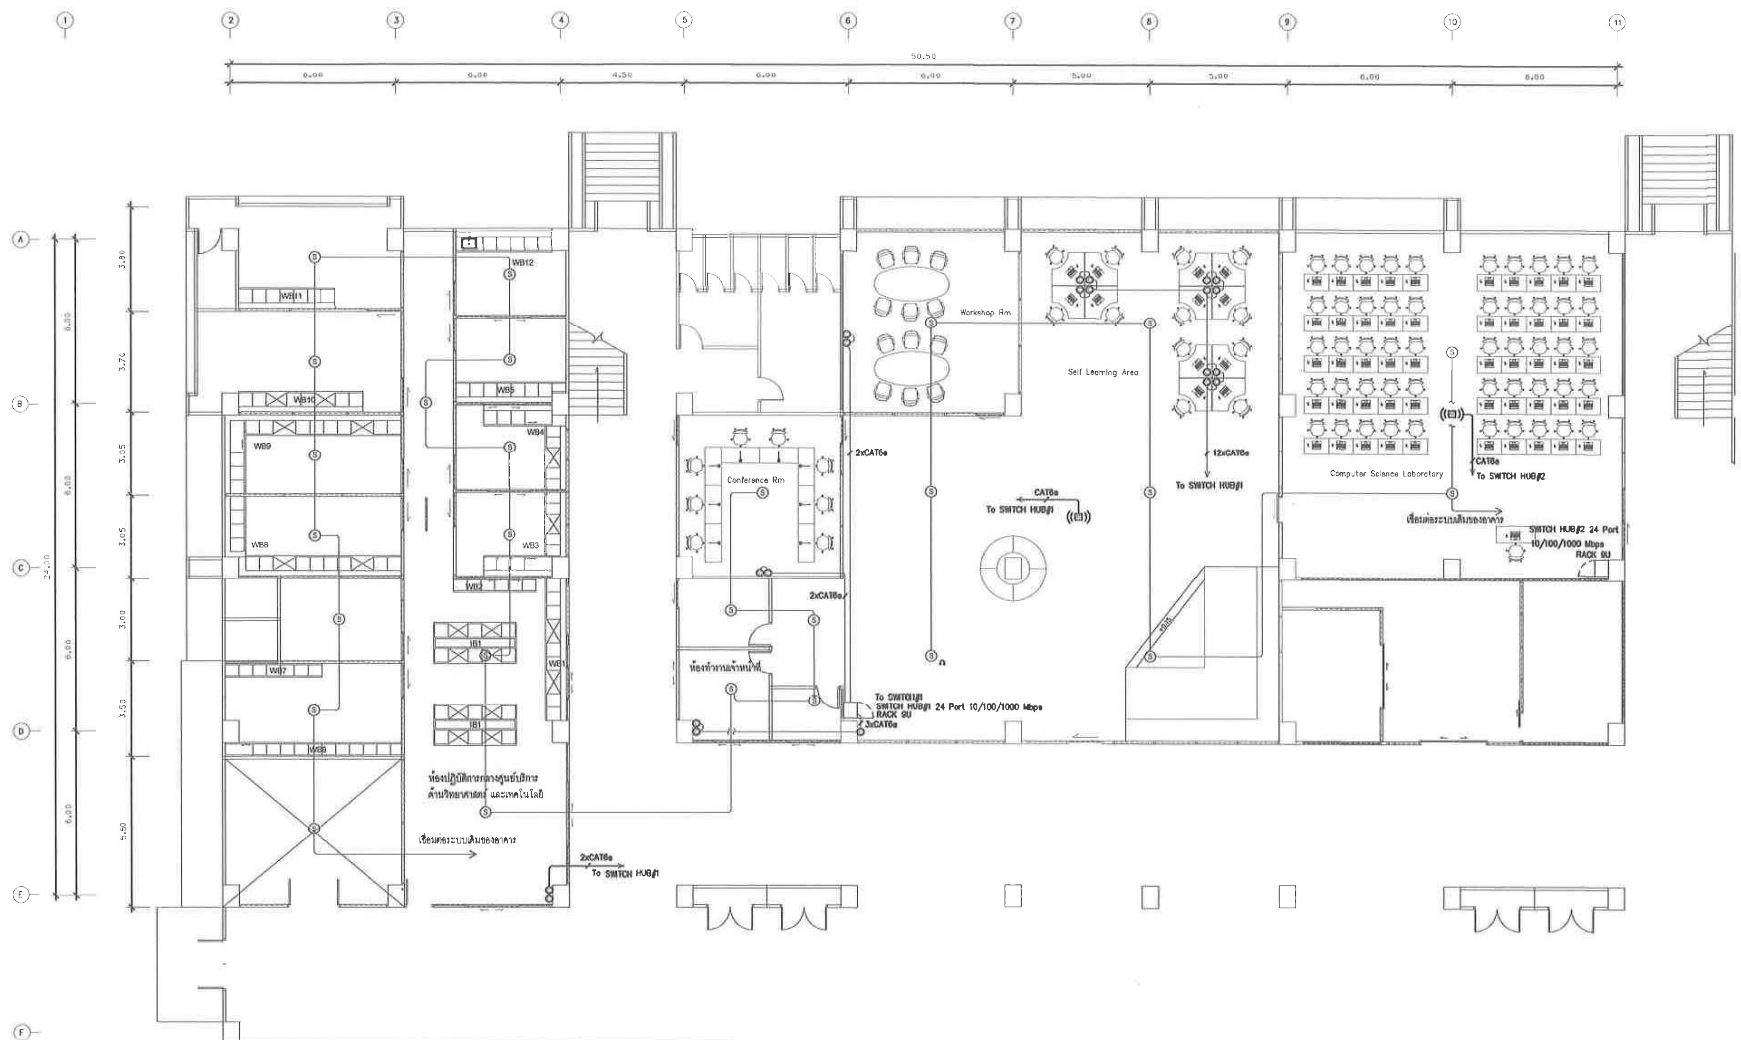

แบบระบบ FIRE ALARM และระบบคอมพิวเตอร์ ศูนย์บริการวิชาการด้านวิทยาศาสตร์และเทคโนโลยี ชั้น 1

SCALE 1:200

หมายเหตุ

- งานติดตั้งอุปกรณ์ตรวจจับควัน Smoke Detector ให้ใช้สายทนไฟตามมาตรฐาน IEC60331 หรือ BS6387 โดยเดินสายในท่อโลหะ EMT ขนาดสายทนไฟ FRC 1x1.5 Sq.mm. ต่อเข้ากับระบบเดิมจนใช้งานได้



คณะวิทยาศาสตร์ มหาวิทยาลัยแม่โจ้
ตำบลหนองหาร อำเภอเมือง จังหวัดเชียงใหม่

โครงการ

ปรับปรุงอาคารเรียน 60 ปี แม่โจ้ หนองหาร

เจ้าของ

มหาวิทยาลัยแม่โจ้

ศูนย์บริการวิชาการ

วิศวกรโครงการ

วิศวกรสถาปัตย์

วิศวกรไฟฟ้า
นายเจริญ ไชยรัตน์ สทท. ๖๖/๕

นายประสิทธิ์ นาสาวิ มทท. 35227
วิศวกรเครื่องกล

ตรวจ	ผู้ควบคุมงาน
ตรวจ	ผู้ควบคุมงาน
หน้างาน	ช่างเทคนิค
อนุมัติ	ช่างเทคนิค

ชื่อแบบ	
SCALE	CMC No.
เขียนแบบโดย	E-38
นายเจริญ ไชยรัตน์ นาสาวิ	INITIAL DWG.
ผู้ตรวจแบบ	57
DATE	



รายการประกอบแบบก่อสร้างโดยย่อ

หมายเหตุ

- ในกรณีแบบแปลนการก่อสร้างทุกระบบไม่ตรงกัน หรือตัวเลขไม่ชัดเจน หรือแบบขัดแย้งกับสภาพความเป็นจริง หรือแบบขยายกับระยะตัวเลขไม่ตรงกันให้ถือตัวเลขเป็นสำคัญ หรือขอคำปรึกษาจากผู้ออกแบบก่อนทุกครั้ง
- ระดับการก่อสร้างส่วนอื่นๆ ดูจากแบบแปลนการก่อสร้าง
- ห้ามทำการก่อสร้างใดๆ โดยปราศจากแบบแปลนการก่อสร้าง

รายการประกอบแบบพื้น

- F1 พื้นเดิม
- F2 พื้นปูประเบื้องยางลายไม้แบบคลัสสิก หนาไม่น้อยกว่า 5.5 mm. ของ Rectango(SPC)/Modernform/Rococo หรือเทียบเท่า
- กันเปื้อนภายในห้องทั่วไปใช้ชุดกันเปื้อนกระเบื้องยางชนิดเดียวกับพื้น
- F3 พื้นกรุแผ่นพื้น และบันได วัสดุกระเบื้อง หนา 20 มม พร้อมปูประเบื้องยางลายไม้แบบคลัสสิก หนาไม่น้อยกว่า 5.5 mm. ของ Rectango(SPC)/Modernform/Rococo หรือเทียบเท่า
- กันเปื้อนภายในห้องทั่วไปใช้ชุดกันเปื้อนกระเบื้องยางชนิดเดียวกับพื้น
- F4 พื้น Epoxy Coating 800 MICRON
- F5 พื้น ค.ส.ล. ยกระดับขึ้นจากพื้นเดิม 10 cm. เป็นฐานรองตู้ MDB ผิวปูกระเบื้องแกรนิตโต้ขนาด 60x60 cm. (ขนาดพื้นที่ตามขนาดรองตู้ MDB ใหม่)
- F6 F6 พื้นห้องชาร์จไฟฟ้าให้ปิดช่องว่างด้วย ค.ส.ล.หนา 10 cm. ชัดมัน เหลือช่องว่างระหว่างรางไฟฟ้าโดยใช้ฟิวท์บอร์ดช่องว่าง

หมายเหตุ

- งานพื้นทุกชนิด ต้องจัดทำด้วยมือปาดให้ได้ระดับได้แนว ได้ฉาก และจะต้องใช้ช่างมีประสบการณ์โดยตรง
- วิธีการปูกระเบื้องจะต้องได้แนวตรงกันตลอดทุกด้าน มุมกระเบื้องที่ขึ้นหรือแตกควรทำมุมปากใช้

รายการประกอบแบบผนัง

- ผนังเดิมปูฉาบสีผนังเดิมพร้อมทาสีรองพื้นปูนเก่า พร้อมทาสีน้ำอะคริลิก 100% ทากายใน มอก.2321-2549
- น้ำยารองพื้น ปูนเก่า 1 เขียว มอก.1123-2555
 - สีทับหน้า 2 เขียว
- ผนังงานปูนซีเมนต์หนา 9 มม ขอบลาดตามรอยต่อเรียบ โค้งคร่า C-LINE ที่ดัดกับรคบนหน้าต่างอลูมิเนียมเดิม พร้อมทาสีน้ำอะคริลิก 100% ทากายใน มอก.2321-2549
- น้ำยารองพื้น 1 เขียว มอก.1123-2555
 - สีทับหน้า 2 เขียว
- ผนังก่อคอนกรีตมวลเบาขนาด 20 ซม x 60 ซม หนา 7.5 ซม G4 ฉาบปูนเรียบ พร้อมทาสีน้ำอะคริลิก 100% ทากายใน มอก.2321-2549
- น้ำยารองพื้น 1 เขียว มอก.1123-2555
 - สีทับหน้า 2 เขียว
- ผนังกระเบื้องเคลือบผิวหนา 12 มม เกล็ดกลม บน-ล่างวงกบอลูมิเนียมสีขาว 1.2 มม ความสูง 3.00 ม.
- ผนังกระเบื้องเคลือบผิวหนา 6 มม วงกบอลูมิเนียมสีขาวหนาไม่น้อยกว่า 1.2 มม ความสูง 3.00 ม.
- ผนังครึ่งบนกระเบื้องเคลือบผิวหนา 6 มม ครึ่งล่างปิดด้วยปรอทปิดผิวฉนวนฉนวนสีขาวยาว 2 ด้าน ขนาด 9 มม วงกบอลูมิเนียมสีขาวยาวหนาไม่น้อยกว่า 1.2 มม ความสูง 3.00 ม.

หมายเหตุ

- ผนังคอนกรีตมวลเบา ขนาด 7x20x60 cm. ก่อขึ้นเดียวและสองชั้นให้ดูจากแบบแปลน)
- ผนังก่ออิฐที่กว้างและสูงเกิน 2.00 ม. จะต้องทำค้ำ ค.ส.ล. ทางตั้งและทางนอน โดยให้หลัก 2-RB 9 mm. 1-RB 6 mm. @ 0.15 m.
- เอ็น ค.ส.ล. จะต้องฝังรอบวงกบประตู หน้าต่าง ให้หลัก 2-RB 9 mm. 1-RB 6 mm. @ 0.15 m.
- กอนฉาบปูนหรือก่ออิฐผนังจะต้องรดน้ำให้เปียกโดยทั่ว
- การติดตั้งผนังชนิดต่างๆต้องเป็นไปตามมาตรฐานผู้ผลิต อิฐที่ใช้ในการก่อสร้างกันทุกก้อน

รายการประกอบแบบฝ้าเพดาน

- C1 ฝ้า T-Bor เติมนอกพร้อมติดตั้งฝ้าเพดานยิปซัมบอร์ดหนา 9 มม. ขอบลาดตามรอยต่อเรียบ โค้งคร่า C-LINE พร้อมทาสีน้ำอะคริลิก 100% ทากายใน มอก.2321-2549
- C2 แนวคานและท้องพื้นเดิมให้ทำความสะอาดและทาสีน้ำอะคริลิก 100% ทากายใน มอก.2321-2549
- C3 ฝ้า T-Bor เติมนอกทำความสะอาดพื้นผิวพร้อมทำการสกริม และทาสีน้ำอะคริลิก 100% ทากายใน มอก.2321-2549

รายการประกอบแบบสี

- งานไม้ - ส่วนที่เป็นไม้ภายใน ให้สีตามความต้องการของเจ้าของ
- ผนัง - ให้สีของ Berger Super Hi-Shield ชนิดกึ่งเงา หรือ TOA Shield-1 Nano ชนิดกึ่งเงา หรือ JOTUN Essence Tough Shield ชนิดกึ่งเงา หรือเทียบเท่า
- ฝ้าเพดาน - ให้สีของ Berger หรือ TOA หรือ JOTUN ชนิดเดียวกับผนัง
- งานเหล็ก - ทา หรือพ่นสีกันสนิมก่อนทาทับด้วยสีน้ำมันอย่างน้อยสองครั้ง

หมายเหตุ

- การทาสีแต่ละครั้ง ที่ระยะอย่างน้อย 3 ชั่วโมง
- ทาสีรองพื้นก่อน 1 ครั้ง แล้วจึงทาทับด้วยสีจริงอีก 2 ครั้ง
- การทาสีในแต่ละครั้งจะต้องให้สีกระจายตัวสม่ำเสมอทั่วทั้งพื้นผิวที่ทา
- การทาสีส่วนที่เป็นไม้ผู้รับจ้างต้องทาแต่งรอยยาว ,รอยตะปูให้เรียบร้อยแล้วขัดให้เรียบ
- การทาสีส่วนที่เป็นไม้ผู้รับจ้างต้องทาแต่งรอยยาว ,รอยตะปูให้เรียบร้อยแล้วขัดให้เรียบ

การตรวจงานระหว่างการก่อสร้าง

ผู้รับจ้าง ผู้แทนสถาปนิก วิศวกร และผู้ตรวจงาน มีสิทธิเข้าไปตรวจงานก่อสร้างได้ตลอดเวลา และทั่วทุกจุด ผู้รับจ้างต้องอำนวยความสะดวกแก่ท่าน บันทึกข้อความ ทางเดินชั่วคราว ไฟฟ้าความสว่าง ให้เรียบร้อยสำหรับการตรวจงานก่อสร้างได้

การส่งหยุดงาน

การก่อสร้างที่ผิดปกติแบบและไม่ได้คุณภาพ ผู้รับจ้าง สถาปนิก วิศวกร มีสิทธิสั่งหยุดงานชั่วคราวได้ จนกว่าผู้รับจ้างจะดำเนินการเรียบร้อย โดยผู้รับจ้างจะเรียกวงเงินค่าเสียหายหรือชดเชยค่าเสียหายได้

ฝีมือและแรงงาน

ผู้รับจ้างจะต้องใช้ช่างที่มีฝีมือได้มาตรฐาน และสามารถปฏิบัติงานตามหลักวิชาช่างที่ดี มาดำเนินการก่อสร้างเสร็จแล้วจึงไปด้วยดี งานประเภทที่ต้องการความชำนาญในการติดตั้ง ผู้รับจ้างจะต้องหาช่างเทคนิค ที่ชำนาญการแต่ละชนิดมาดำเนินการโดยเฉพาะ

แบบและรายการก่อสร้าง

แบบและรายการก่อสร้าง ถือเป็นส่วนหนึ่งของสัญญาหากมีส่วนใดขัดแย้งกัน ให้ถือคำวินิจฉัยของสถาปนิก ให้ถือเสมือนว่าระบุไว้ทั้งสองที่แต่เพื่อความเรียบร้อยของงานก่อสร้าง หรือส่วนใดของงานก่อสร้าง ผู้รับจ้างจะต้องรับผิดชอบการโดยไม่ได้คิดค่าใช้จ่ายเพิ่มเติมจากที่ตกลงไว้

คุณภาพของวัสดุ

วัสดุก่อสร้างทุกชิ้นทุกชนิดที่ใช้ในการก่อสร้างนี้ จะต้องเป็นของใหม่ที่ได้คุณภาพ ไม่มีรอยชำรุดเสียหาย แตกกร้าวใดๆ และจะต้องถูกต้องตามเงื่อนไขแบบและรายการก่อสร้าง

การส่งมอบงาน

จะต้องทำความสะอาดที่เรียบร้อยแล้ว เสร็จวัสดุก่อสร้างต่างๆจะต้องเก็บขนย้ายไปให้พื้นที่บริเวณและ ผู้รับจ้างจะต้องใช้งานได้ทันที

ระยะประกันการซ่อมแซม

ในระยะเวลา 360 วัน นับจากวันส่งมอบงาน ถ้ามีความเสียหายหรือชำรุดใหม่เกิดขึ้นอันเนื่องมาจาก ความผิดพลาดความไม่รอบคอบและเลกของผู้รับจ้างในขณะที่ทำการก่อสร้าง ผู้รับจ้างจะต้องรับผิดชอบทำการซ่อมแซมให้อยู่ในสภาพการใช้งานได้ดังเดิม และจะเรียกวงเงินค่าเสียหายใดๆเพิ่มไม่ได้ทั้งสิ้น




คณะวิทยาศาสตร์ มหาวิทยาลัยแม่โจ้
สำนักงานเลขที่ ๑๐ ถนนเชียงใหม่ ๑๐๑



โครงการ
ปรับปรุงอาคารเรียน ๑๐ ปี แม่โจ้ พร้อมอุปกรณ์
เจ้าของ
มหาวิทยาลัยแม่โจ้
ผู้ติดต่อโครงการ
วิศวกรโครงการ
วิศวกรไฟฟ้า
นายเจริญ ไชยรัตน์ สังก. 5574
นายประสิทธิ์ มาลาศิริ สังก. 35227
วิศวกรเครื่องกล

ตรวจ	ผู้ดำเนินงาน
ตรวจ	ผู้ดำเนินการก่อสร้าง
เห็นชอบ	ผู้ดำเนินการก่อสร้างอาคารและสถานที่
อนุมัติ	อนุมัติ
	อนุมัติ

ชื่อแบบ	SCALE	เขียนแบบโดย	นายประสิทธิ์ มาลาศิริ	ผู้ตรวจแบบ	นายประสิทธิ์ มาลาศิริ	DATE	57
---------	-------	-------------	-----------------------	------------	-----------------------	------	----

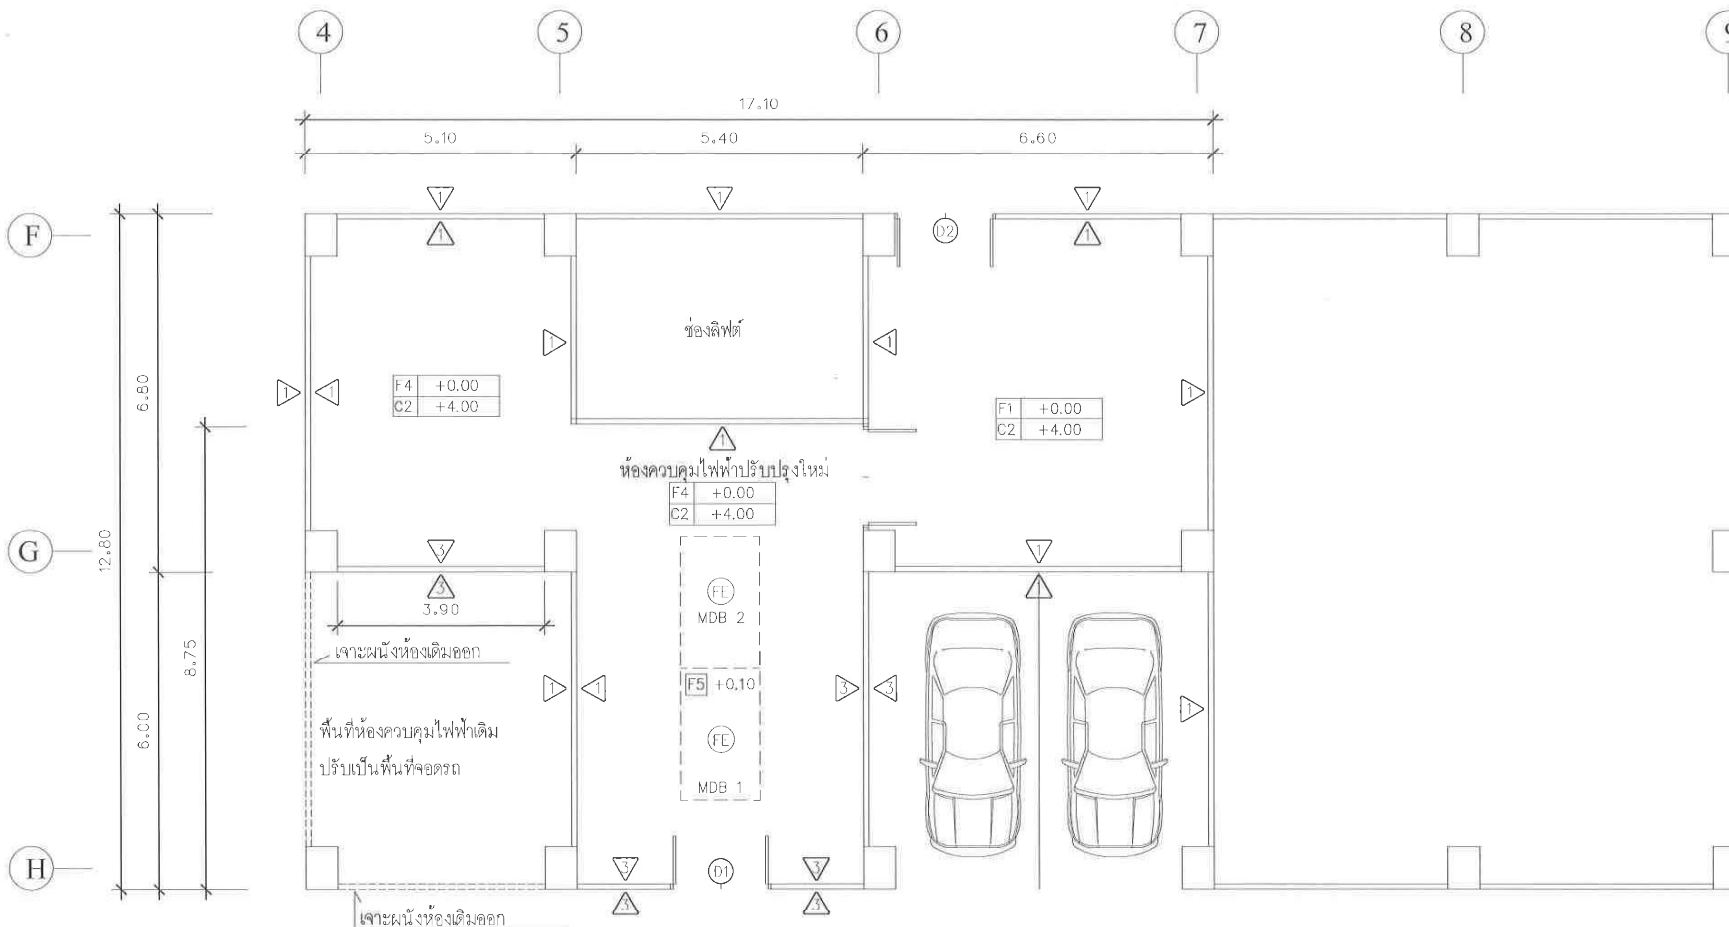

แบบขยายงานปรับปรุงห้องควบคุมไฟฟ้า ชั้นใต้ดิน

SCALE

1:100

(FE) ติดตั้งเพลิงน้ำยาเหลวระเหย NON-CFC แบบแวนทำงานอัตโนมัติ ขนาด 10 Lbs.

- ให้ทำการปิดหัวสปริงเกอร์ด้านบนตู้ MDB แล้วทำการติดตั้งเพลิงน้ำยาเหลวระเหย NON-CFC แบบแวนทำงานอัตโนมัติ ขนาด 10 Lbs.



คณะวิทยาศาสตร์ มหาวิทยาลัยแม่โจ้
ตำบลหนองหาร อำเภอสันทราย จังหวัดเชียงใหม่

โครงการ

ปรับปรุงอาคารเรียน 60 ปี แม่โจ้ หอสมุดศรีนคร

เจ้าของ

มหาวิทยาลัยแม่โจ้

ภูมิสถาปัตย์กรรม

วิศวกรโครงสร้าง

วิศวกรสถาปัตย์

วิศวกรไฟฟ้า

นายเจริญ ไชยรัตน์ สหค. 55/4

นายวิชาญ วิชาญ วิชาญ 35227


วิศวกรเครื่องกล

ตรวจ		ผู้ตรวจงาน
ตรวจ		ผู้ตรวจงาน
เห็นชอบ		ผู้ตรวจงาน
อนุมัติ		ผู้ตรวจงาน

ชื่อแบบ

SCALE	DWG. No.
เขียนแบบโดย	A-02
ผู้ตรวจงาน	TOTAL DWG.
DATE :	57



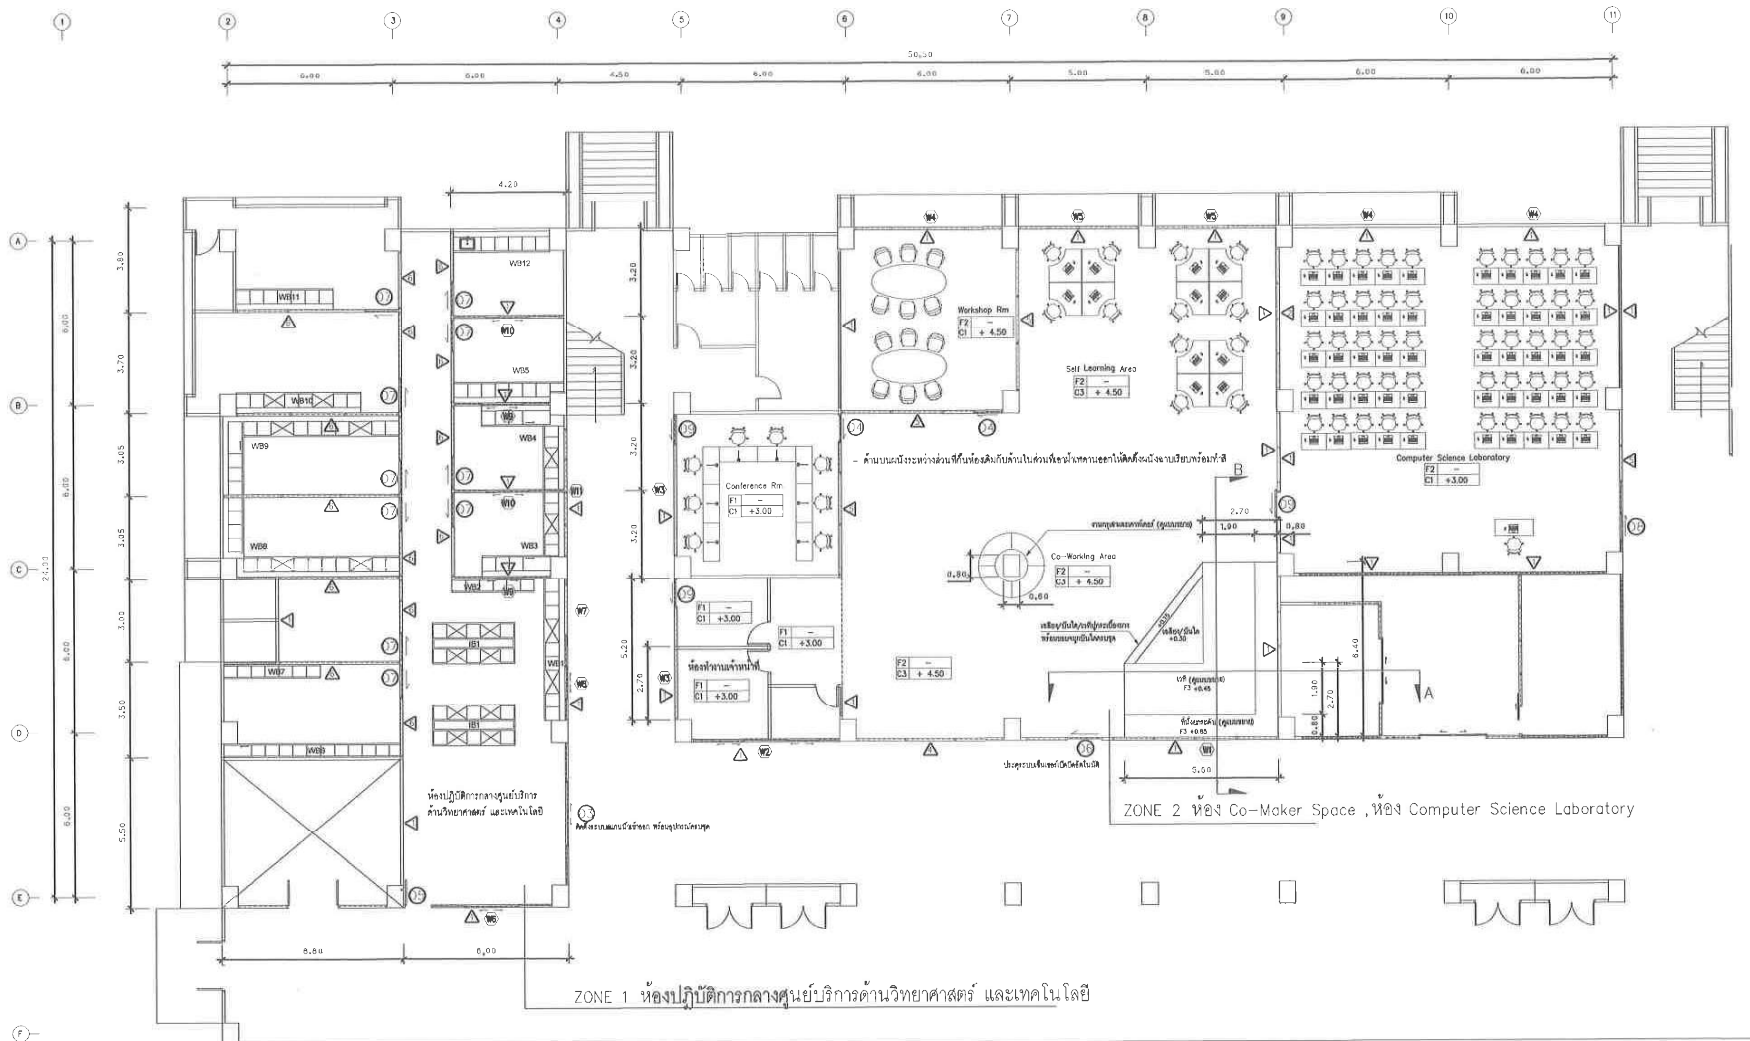

ZONE 1 ห้องปฏิบัติการกลางศูนย์บริการด้านวิทยาศาสตร์และเทคโนโลยี

ZONE 2 ห้อง Co-Maker Space , ห้อง Computer Science Laboratory



แบบปรับปรุงศูนย์บริการวิชาการด้านวิทยาศาสตร์และเทคโนโลยี ชั้น 1

SCALE 1:200

หมายเหตุ

ในที่ศูนย์บริการวิชาการด้านวิทยาศาสตร์และเทคโนโลยี แบ่งออกเป็น 2 ส่วน ได้แก่

ห้องปฏิบัติการกลางศูนย์บริการด้านวิทยาศาสตร์และเทคโนโลยี

- กรณีเครื่องปรับอากาศเดิมภายในห้องขีดขวางการกั้นห้องใหม่ให้ผู้รับจ้างทำการเคลื่อนย้ายเข้าห้องที่ทำการกั้นใหม่จนใช้งานได้

ห้อง Co-Working Space , ห้อง Computer Science Laboratory



คณะวิทยาศาสตร์ มหาวิทยาลัยแม่โจ้
อาคารเรียน 50 ปี แม่โจ้ วิทยาเขตเชียงใหม่

โครงการ

ปรับปรุงอาคารเรียน 50 ปี แม่โจ้ วิทยาเขตเชียงใหม่

เจ้าของ

มหาวิทยาลัยแม่โจ้

ภูมิสถาปัตย์

วิศวกรโครงสร้าง

วิศวกรสถาปัตย์

วิศวกรไฟฟ้า

นายวิชาญ โสภิตนันท์ ส.ป.ก. 5574

นายประสิทธิ์ ภาณุชาติ ส.ป.ก. 35227

วิศวกรเครื่องกล

ตรวจ	หน้างาน	หน้างาน
ตรวจ	หน้างาน	หน้างาน
หน้างาน	หน้างาน	หน้างาน
หน้างาน	หน้างาน	หน้างาน

ชื่อแบบ

SCALE	DWG No.
เขียนแบบโดย	A-04
นายประสิทธิ์ ภาณุชาติ	TOTAL DWG
ผู้ตรวจสอบแบบ	57
DATE	





คณะวิทยาศาสตร์ มหาวิทยาลัยแม่โจ้
ต.ลพเหนือ อ.ลพบุรี จ.ลำปาง 55130

โครงการ

ปรับปรุงอาคารเรียน 60 ปี แม่โจ้ พร้อมศูนย์

เจ้าของ

มหาวิทยาลัยแม่โจ้

ผู้สถาปนา

วิศวกรโครงสร้าง

วิศวกรสถาปัตย์

วิศวกรไฟฟ้า
วิวัฒน์ ไชยรัตน์
นายวิวัฒน์ ไชยรัตน์ ส.ป.ก. 5574


วิวัฒน์
นายวิวัฒน์ ไชยรัตน์ ภา.ศ. 35227
วิศวกรเครื่องกล

ตรวจ	<i>วิวัฒน์</i>	ผู้ปฏิบัติงาน
ตรวจ	<i>วิวัฒน์</i>	ผู้ควบคุมการก่อสร้าง
เห็นชอบ	<i>วิวัฒน์</i>	ผู้ควบคุมการก่อสร้าง
อนุมัติ	<i>วิวัฒน์</i>	คณบดี
		คณบดี

ชื่อแบบ	
SCALE	1:500
เขียนแบบโดย	นายวิวัฒน์ ไชยรัตน์
ผู้ตรวจสอบแบบ	นายวิวัฒน์ ไชยรัตน์
DATE	5/7



W4	W6
ชนิดหน้าต่าง : บานเหล็กบานพับ วงกบ : อะลูมิเนียมสีเทา ความหนาไม่น้อยกว่า 1.2 มม. กลอนบาน : อะลูมิเนียมสีเทา ความหนาไม่น้อยกว่า 1.2 มม. บาน/ลูกบิด : กระจกใสหนา 6 มม. บานพับ : ลูกบิด/มือจับ : กลอน : อุปกรณ์อื่นๆ : หมายเหตุ :	ชนิดหน้าต่าง : บานเหล็กบานพับ บานเหล็กบานพับ วงกบ : อะลูมิเนียมสีเทา ความหนาไม่น้อยกว่า 1.2 มม. กลอนบาน : อะลูมิเนียมสีเทา ความหนาไม่น้อยกว่า 1.2 มม. บาน/ลูกบิด : กระจกใสหนา 6 มม. บานพับ : ลูกบิด/มือจับ : กลอน : อุปกรณ์อื่นๆ : หมายเหตุ :
W7	W8
ชนิดหน้าต่าง : บานเหล็กบานพับ วงกบ : อะลูมิเนียมสีเทา ความหนาไม่น้อยกว่า 1.2 มม. กลอนบาน : อะลูมิเนียมสีเทา ความหนาไม่น้อยกว่า 1.2 มม. บาน/ลูกบิด : กระจกใสหนา 6 มม. บานพับ : ลูกบิด/มือจับ : กลอน : อุปกรณ์อื่นๆ : หมายเหตุ :	ชนิดหน้าต่าง : บานเหล็กบานพับ บานเหล็กบานพับ วงกบ : อะลูมิเนียมสีเทา ความหนาไม่น้อยกว่า 1.2 มม. กลอนบาน : อะลูมิเนียมสีเทา ความหนาไม่น้อยกว่า 1.2 มม. บาน/ลูกบิด : กระจกใสหนา 6 มม. บานพับ : ลูกบิด/มือจับ : กลอน : อุปกรณ์อื่นๆ : หมายเหตุ :

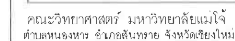

ໂຕຈະນາ

ปรับปรุงอาคารเรียน 60 ปี แม่โจ้ พร้อมครุภัณฑ์

เจ้าหญิง

มหาวิทยาลัยแม่โจ้

ກຸນິສດາປັດຍກອຣນ

ผู้ควบคุมโครงการ

วิศวกรรมชลประทาน

31

นายจรัล ไชยรัตน์ สฟก 5574

Abdi

นายประดิษฐ์ มาลาศรี ภพภ. 35227


วิมลวรรณ

ศรวิจ		ผู้ช่วยนางาม พิมพ์นภา ก่อสร้าง
ศรวิจ		ผู้ชำนาญการพิเศษ ช่างควบคุมและจัดการงาน
เงินทอง		คนนำดี
อนุชาติ		คณะบริหารฯ สอชค 80. อธิการบดี

ชื่อ นามสกุล ตำแหน่ง หน่วยงาน โทรศัพท์ มือถือ อีเมล เว็บไซต์ อื่นๆ	ชื่อ นามสกุล ตำแหน่ง หน่วยงาน โทรศัพท์ มือถือ อีเมล เว็บไซต์ อื่นๆ
--	--

SCALE	DWG No.
เขียนแบบโดย นายประสิทธิ์ มาลาพิ	A-08
ผู้ตรวจสอบแบบ	TOTAL DWG.
DATE	57


[illegible]

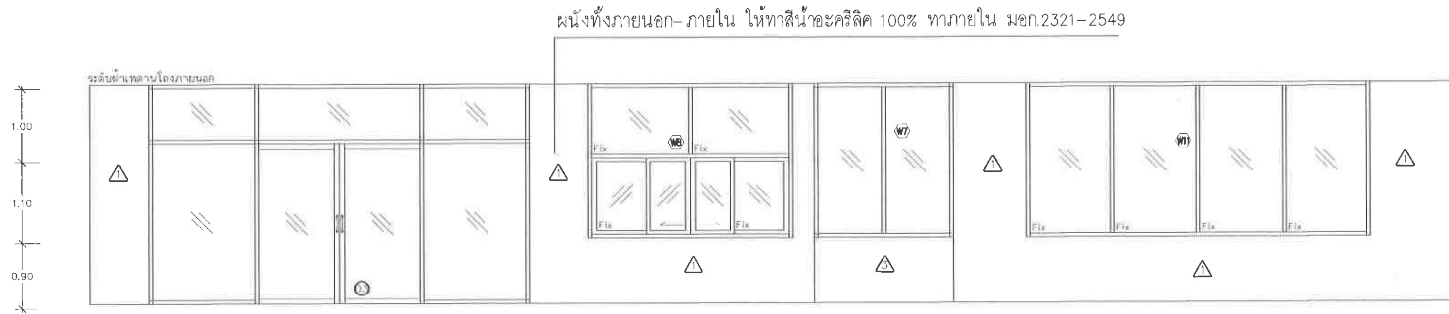

รูปด้านหน้าห้องปฏิบัติการกลางศูนย์บริการด้านวิทยาศาสตร์ฯ

SCALE

1: 75

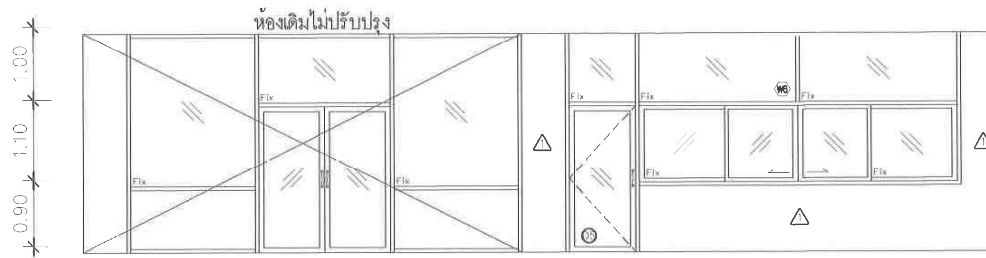


รูปด้านข้างห้องปฏิบัติการกลางศูนย์บริการด้านวิทยาศาสตร์ฯ

SCALE

1: 75



ผนังทั้งภายนอก-ภายใน ให้ทาสีน้ำอะคริลิค 100% ทาภายใน มอก.2321-2549

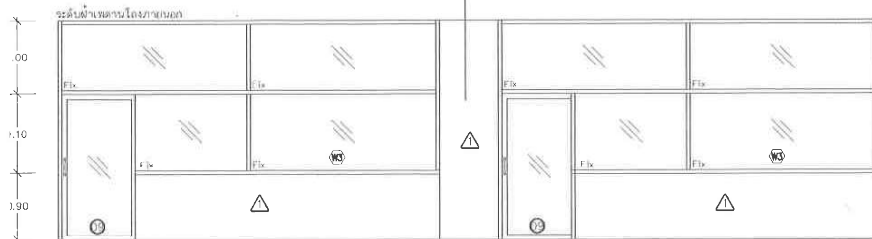


รูปด้านหน้าห้อง Conference Rm และห้องเจ้าหน้าที่

SCALE

1: 75

ผนังทั้งภายนอก-ภายใน ให้ทาสีน้ำอะคริลิค 100% ทาภายใน มอก.2321-2549

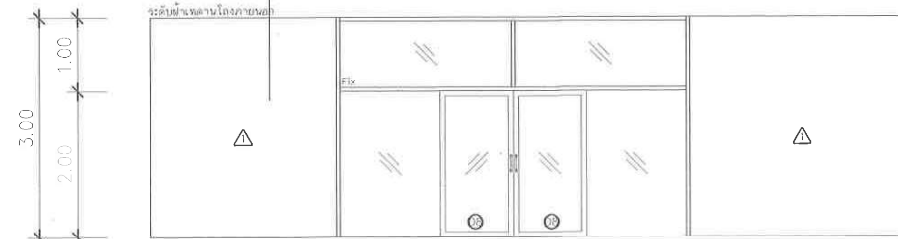

Computer Science Laboratory

SCALE

1: 75



คณะวิทยาศาสตร์ มหาวิทยาลัยแม่โจ้
ตำบลหนองขอ อำเภอสันทราย จังหวัดเชียงใหม่

โครงการ

ปรับปรุงอาคารเรียน 60 ปี แม่โจ้ พร้อมอุปกรณ์ฯ

เจ้าของ

มหาวิทยาลัยแม่โจ้

ภูมิสถาปัตย์ธรรม

วิศวกรโครงสร้าง

วิศวกรสถาปัตย์

วิศวกรไฟฟ้า


นายวิชาญ ไสยรัตน์ สทศ 5574

นายประสิทธิ์ มาลาศรี สทศ 35227

วิศวกรเครื่องกล

ตรวจ	Impie	ตำแหน่งงาน จัดการก่อสร้าง
ตรวจ		ผู้ชำนาญการกอง อาคารและสถานที่
เห็นชอบ		คณบดี คณะวิทยาศาสตร์
อนุมัติ	ส.ก.	อธิการบดี


ชื่อแบบ	
SCALE	DWG No.
เขียนแบบโดย	A-09
ตรวจสอบโดย	นายประสิทธิ์ มาลาศรี
ผู้ตรวจสอบแบบ	TOTAL DWG.
DATE	57

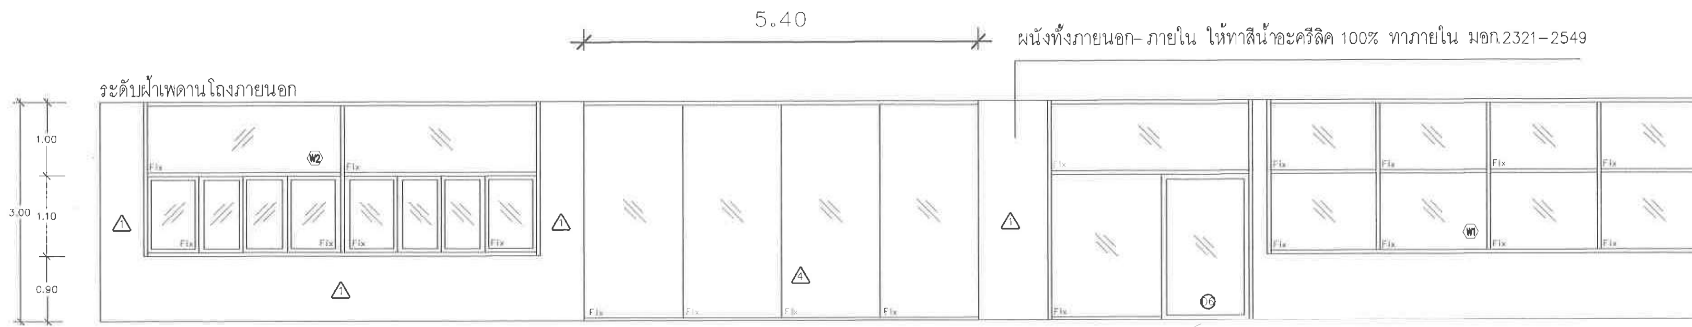


รูปด้านหน้าทางเข้า Co-Working
SCALE 1:75



รูปด้านหน้า Workshop Rm
SCALE 1:75

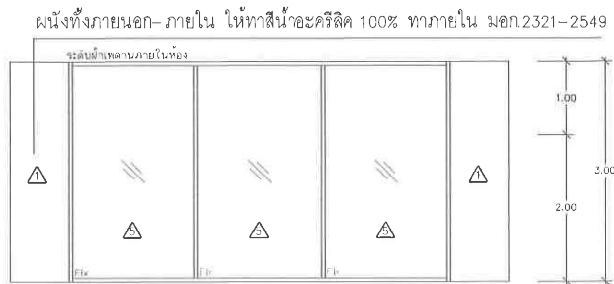

รูปด้านผนังกันห้อง Workshop Rm ,Self Learning Area
SCALE 1:75

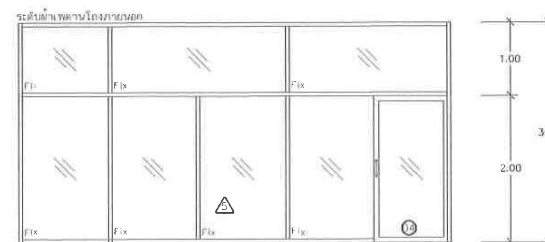

รูปด้านผนังกันห้อง Conference Rm /Co-Working Area
SCALE 1:75



คณะวิทยาศาสตร์ มหาวิทยาลัยแม่โจ้
ถนนพหลโยธิน อ.สันทราย จ.เชียงใหม่

โครงการ

ปรับปรุงอาคารเรียน 60 ปี แม่โจ้ พร้อมคุณ

เจ้าของ

มหาวิทยาลัยแม่โจ้

มูลนิธิแม่โจ้

วิศวกรรม

วิศวกรรม

วิศวกรรม

นายวิชาญ ไชยรัตน์ ส.ท. 5574


นายวิชาญ ไชยรัตน์ ส.ท. 35227
วิศวกร

ตรวจ		ผู้ว่าราชการ
ตรวจ		ผู้ว่าราชการ
รับทราบ		คณะ
อนุมัติ		อธิการบดี

ชื่อแบบ

SCALE	ขนาด
เขียนแบบโดย	A-10
นายวิชาญ ไชยรัตน์	TOTAL DWG
ผู้ตรวจสอบแบบ	57
DATE :	



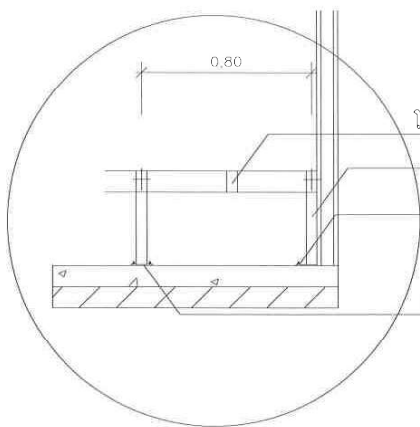

โครงเคว้เหล็กกล่อง 2"x4" หน้า 2.3 mm. (มอก.)


เสาเหล็กกล่อง 2"x2" หน้า 2.3 mm. (มอก.)

พุกเหล็ก ขนาด 3/8"

เพลทเหล็ก ขนาด 4"x4" หน้า 5 mm.

แบบขยายการติดตั้งโครงเหล็ก

SCALE 1:50

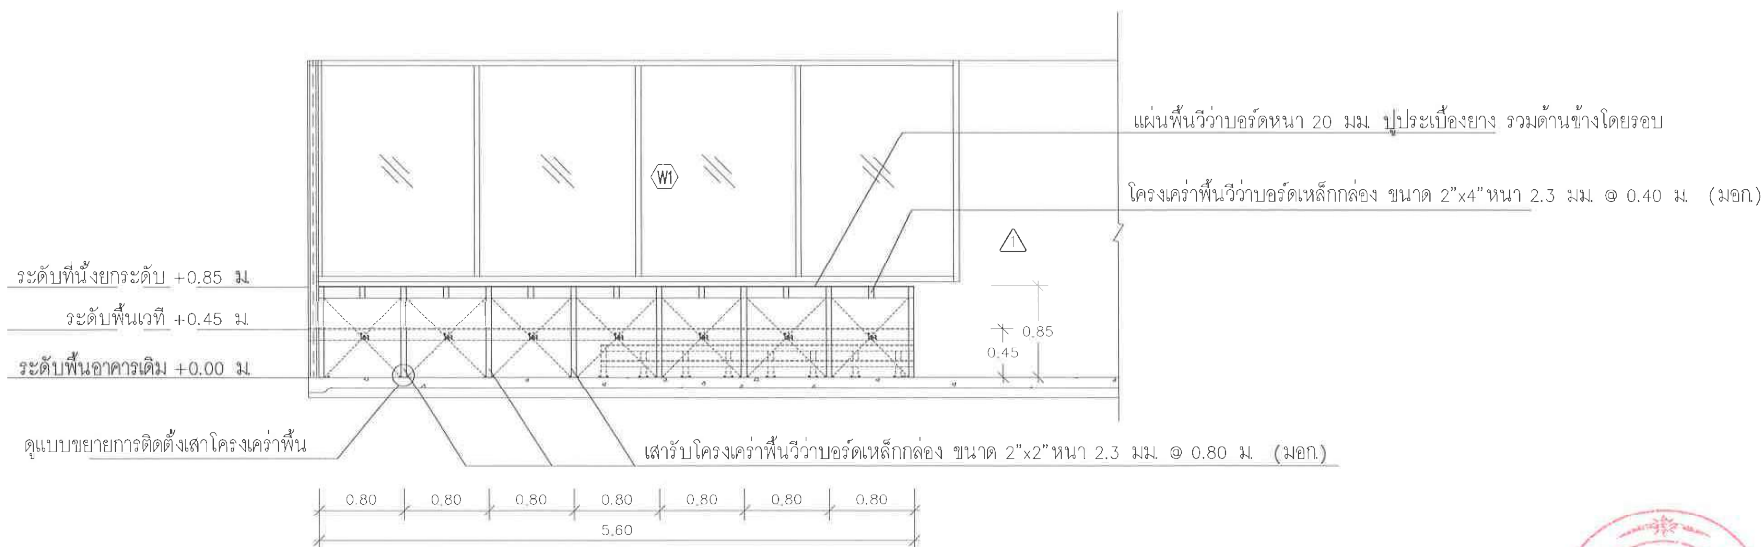

SECTION A เเวทีและที่นํ้ายกกระดาน

SCALE 1:50



คณะวิทยาศาสตร์ มหาวิทยาลัยแม่โจ้
ตึกเรียนการสอน อำนวยการเรียนการสอน จังหวัดเชียงใหม่

โครงการ

ปรับปรุงอาคารเรียน 50 ปี แม่โจ้ พร้อมอุปกรณ์

เจ้าของ

มหาวิทยาลัยแม่โจ้

มูลนิธิแม่โจ้

วิศวกรโครงสร้าง

วิศวกรสถาปัตย์

วิศวกรไฟฟ้า

นายวิชาญ ไชยรัตน์ สทท. 5574


นายประวิทย์ มาลาศรี สทท. 35227
วิศวกรเครื่องกล

ตรวจ	ผู้ตรวจงาน
ตรวจ	ผู้ตรวจการก่อสร้าง
เห็นชอบ	ผู้ชำนาญการของ
อนุมัติ	อาคารและแผนผัง
	อนุมัติ
	อนุมัติ
	อนุมัติ

ชื่อแบบ


SCALE	DWG No.
เครื่องแบบโดย	A-11
นายประวิทย์ มาลาศรี	TOTAL DWG.
ผู้ตรวจออกแบบ	57
GATE :	



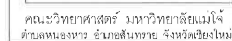

ศบว.จ		หัวหน้างาน ผลิตภัณฑ์สิ่งต่าง
ศบว.จ		ผู้อำนวยการ อาคารและสถานที่
หัวหน้างาน		คณบดี
อ.นงนิต		คณบดีวิทยาลัยฯ อ.อ. อธิการบดี

SCALE	DWG No.
เขียนแบบโดย นายประติษฐ์ มาลาศิริ	A-12
ผู้ตรวจสอบแบบ	TOTAL DWG
DATE :	57

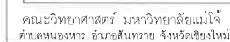

	ໂຕອະນຸກາງ
--	-----------

ปรับปรุงอาคารเรียน 60 ปี แม่โจ้ พร้อมคุณุภัณฑ์

เมือง

มหาวิทยาลัยแม่โจ้

ภูมิสถาปัตย์กรรณ

วิศวกรรมโครงสร้าง

จิตเวชราชบัณฑิต



วิศวกรรมไฟฟ้า

นายเจริญ ไสยรัตน์ สฟ.ก. 5574

นายประติษฐ์ มาลาศิริ ภพก. 35227
วิษณุเกษร

2	784111
---	--------

SCALE	DWG NO.
เขียนแบบโดย	A-1
นายประสิทธิ์ มาลาศิริ	
ผู้ตรวจสอบแบบ	TOTAL D
DATE :	57

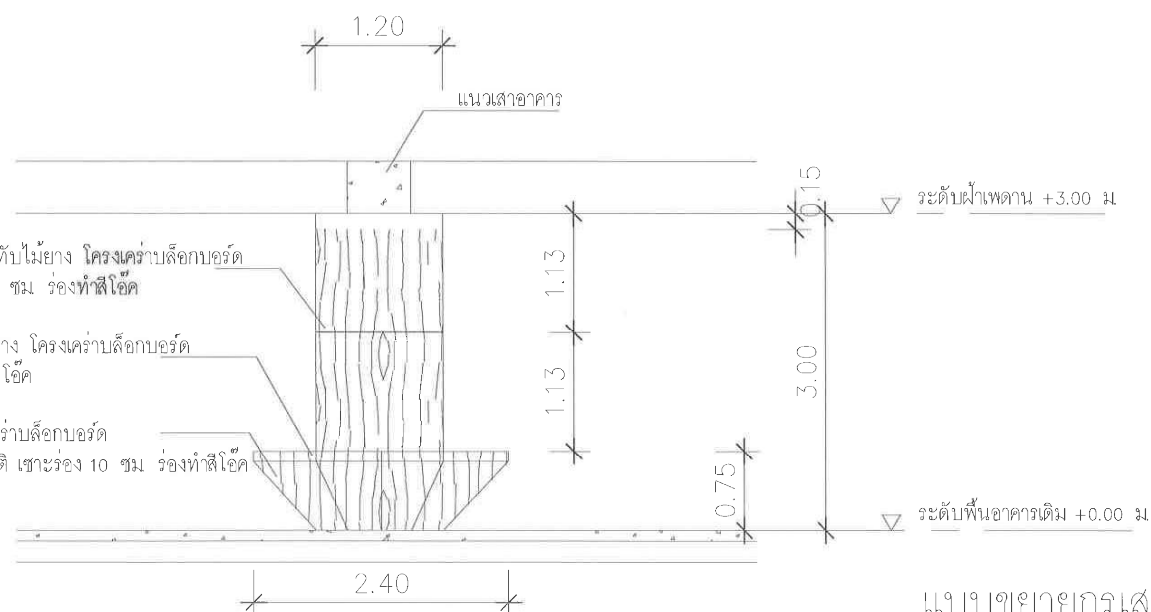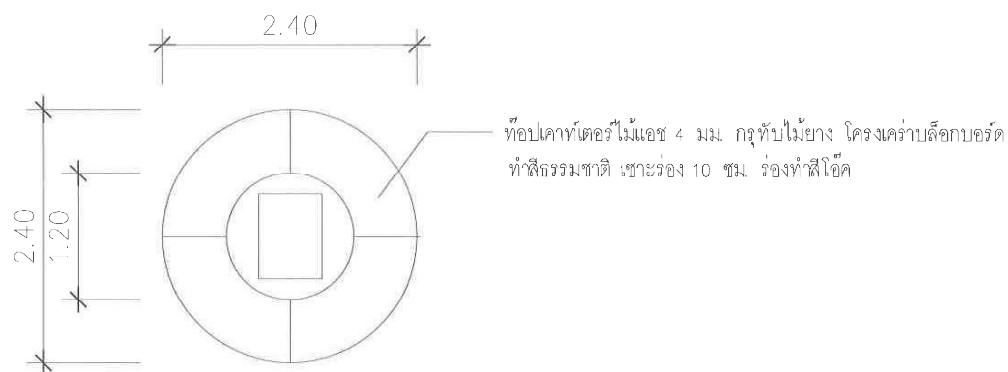

แบบขยายกรูเส้าและเคาท์เตอร์

SCALE

1:50






แบบครุภัณฑ์ประกอบ ศูนย์บริการวิชาการด้านวิทยาศาสตร์
และเทคโนโลยี อาคาร 60 ปี แม่โจ้

คณะวิทยาศาสตร์ มหาวิทยาลัยแม่โจ้

63 หมู่ 4 ต.หนองหาร อ.สันทราย จ.เชียงใหม่



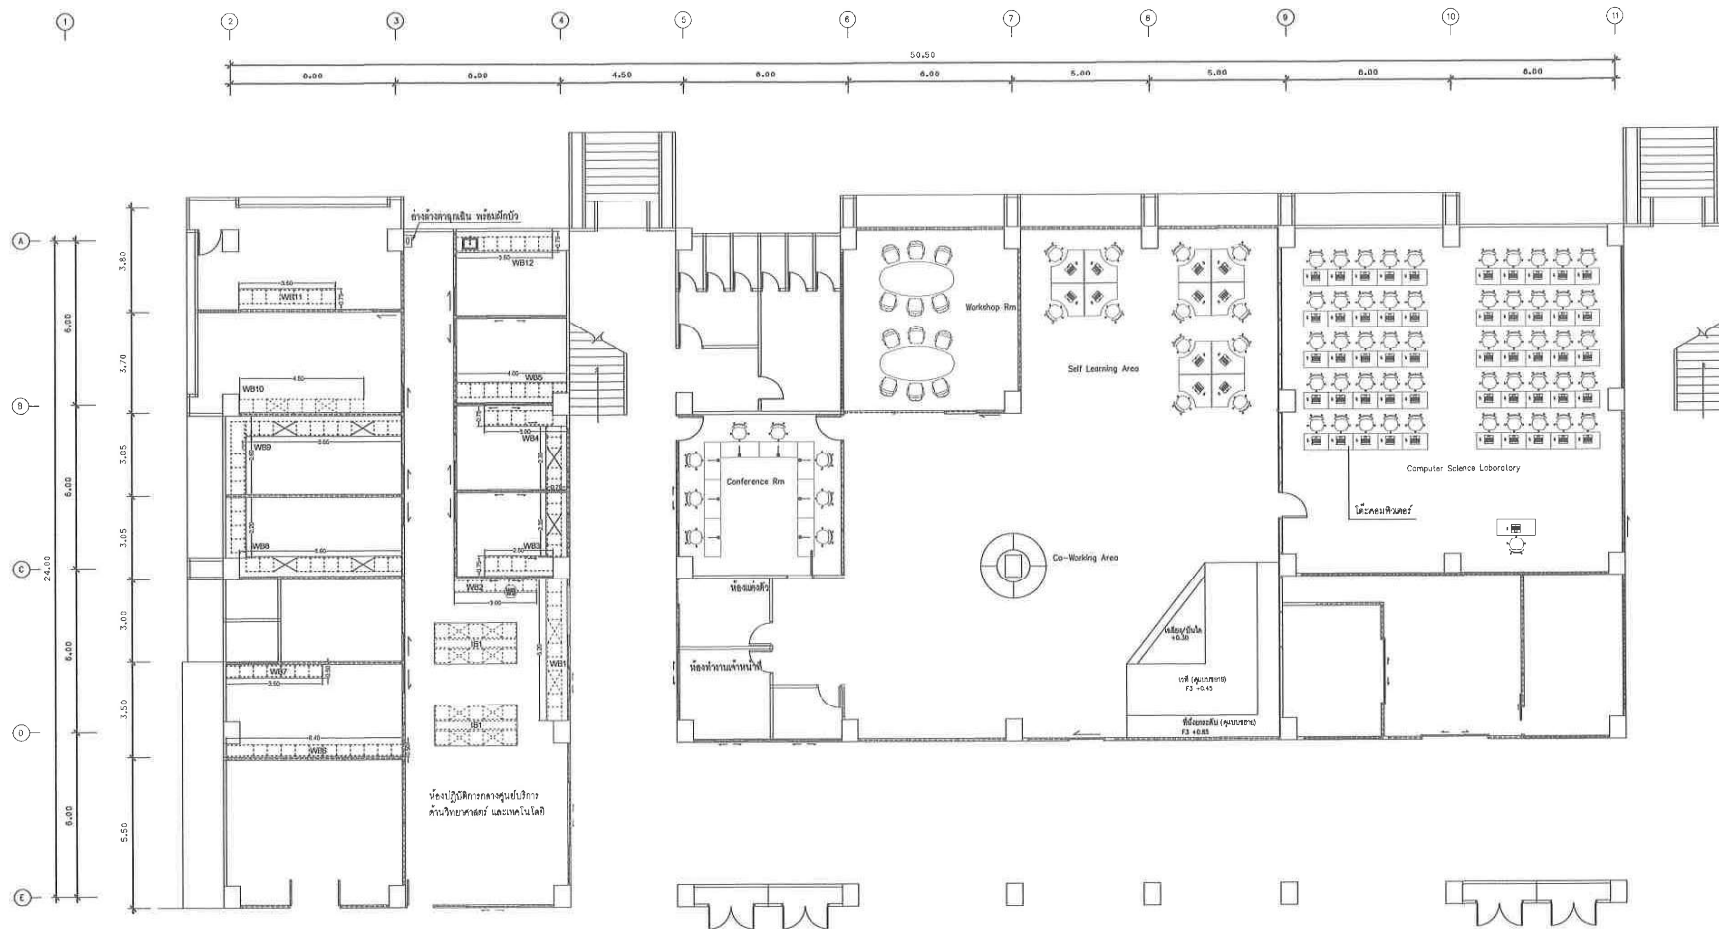

แปลนกรุภัณฑ์โต๊ะปฏิบัติการห้องปฏิบัติการกลางศูนย์บริการด้านวิทยาศาสตร์ฯ และเครื่องปรับอากาศห้อง Co-Working Space

SCALE 1:200



คณะวิทยาศาสตร์ มหาวิทยาลัยแม่โจ้
ตามถนนหลวง อำเภอสันทราย จังหวัดเชียงใหม่

โครงการ

ปรับปรุงอาคารเรียน 60 ปี แม่โจ้ พร้อมตึกวิทยาศาสตร์

เจ้าของ

มหาวิทยาลัยแม่โจ้

ภูมิสถาปัตย์ธรรม

วิศวกรโครงสร้าง

วิศวกรสุขาภิบาล

วิศวกรไฟฟ้า

รศ. วิชาญ

นางสาวจันจิรา ไสยรัตน์ สพัก 55/4


นางสาวประติพร มาลาทวี สพัก 3522/

วิศวกรเครื่องกล

ตรวจ	นางสาวจันจิรา ไสยรัตน์	สำนักงาน จัดการก่อสร้าง
ตรวจ	นางสาวประติพร มาลาทวี	ผู้อำนวยการกอง อาคารและสถานที่
เห็นชอบ	รศ. วิชาญ	คณาบดี คณะวิทยาศาสตร์
อนุมัติ	รศ. วิชาญ	อธิการบดี

ชื่อแบบ	
SCALE	DWG No.
เขียนแบบโดย	D-01
นางสาวประติพร มาลาทวี	
ผู้ตรวจสอบแบบ	TOTAL DWG.
DATE	57



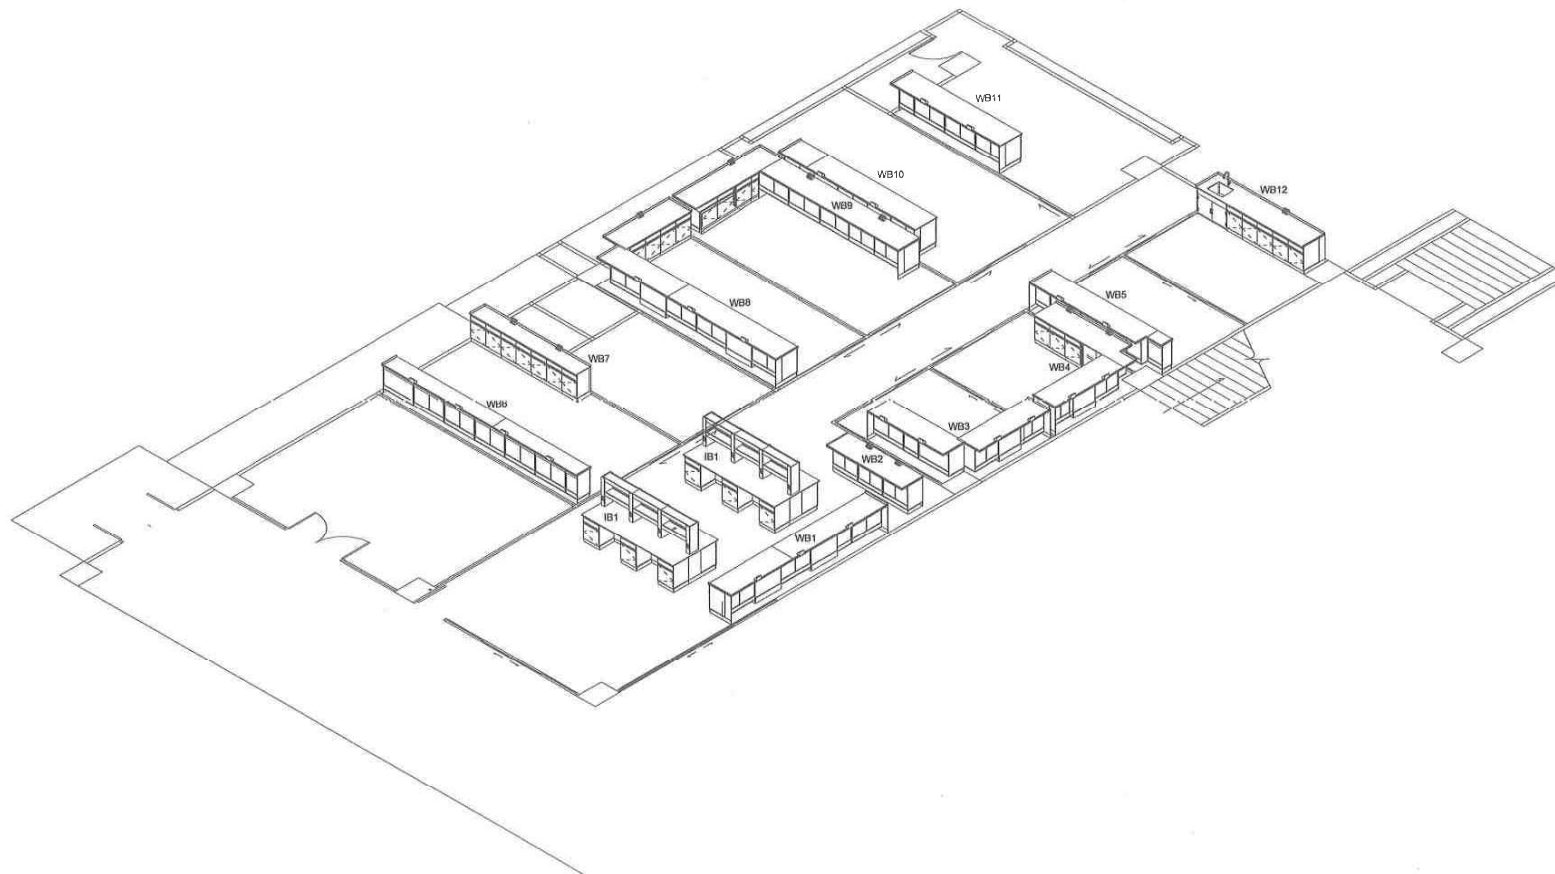

PERSPECTIVE 1
SCALE 1:150



คณะวิศวกรรมศาสตร์ มหาวิทยาลัยแม่โจ้
ด้านสถาปัตยกรรม ศึกษาศาสตร์ ศึกษาศาสตร์

โครงการ

ปรับปรุงอาคารเรียน ๓๐ ปี แม่โจ้ หนองบัวลำภู

เจ้าของ

มหาวิทยาลัยแม่โจ้

มูลนิธิแม่โจ้

วิศวกรโครงการ

วิศวกรสถาปัตย์

วิศวกรไฟฟ้า

นายวิชาญ ไชยรัตน์ วิศวกร ๕๕๗๔

นายประสิทธิ์ วิศวกร ๓๕๒๒

นายประสิทธิ์ วิศวกร ๓๕๒๒

นายประสิทธิ์ วิศวกร ๓๕๒๒

ตรวจ

ตรวจ

เห็นชอบ

อนุมัติ

ชื่อแบบ

SCALE

เขียนแบบโดย

ผู้ตรวจสอบแบบ

DATE

NO. ๖๐

D-02

TOTAL DWG

57

รายละเอียดครุภัณฑ์โตะปฏิบัติการ

รายละเอียดคุณลักษณะ

1. ท็อปโต๊ะ (Bench Top) Chemical Resistant Compact Laminate (LAB GRADE) เป็นแผ่น Phenolic Resin ชนิด LAB GRADE ความหนาไม่น้อยกว่า 16 มิลลิเมตร ผิวเป็นผิวลัม ผ่านกรรมวิธีชุบเคลือบแกนในด้วยน้ำยา Phenolic Resin ภายใต้กระบวนการอัดด้วยแรงดันและความร้อนสูง สามารถทนต่อการขีดข่วนและกระแทกได้ดี สามารถทนความร้อนได้ไม่น้อยกว่า 140 องศาเซลเซียส มีความทนทานต่อการกัดกร่อนของสารเคมีได้ไม่น้อยกว่า 145 ชนิด มีใบรับรองมาตรฐานการทดสอบการยับยั้งการเจริญเติบโตของจุลินทรีย์ ตามมาตรฐานระดับนานาชาติ ขอบพื้นโต๊ะด้านหน้าทำขอบโค้งมนขอบด้านข้างพื้นโต๊ะและรอยต่อระหว่างแผ่นพื้นโต๊ะลบมุม 45 องศา ด้วยเครื่องจักร มีระบบ Liquid and Water Drop Edge System เพื่อป้องกันกรไหลย้อนกลับของน้ำและสารเคมีเข้าตัวตู้ โดยสอดคล้องตามข้อกำหนดในระบบมาตรฐานที่เป็นที่ยอมรับโดยทั่วไป
2. โครงสร้างตัวตู้
 - 2.1 ตัวตู้ วัสดุเป็นไม้ปาติเกลบอร์ดความหนาไม่น้อยกว่า 16.0 มิลลิเมตร เคลือบเมลามีน สีขาวทั้งสองด้าน ปิดขอบด้านหน้าของตัวตู้ด้วย PVC หนาไม่น้อยกว่า 2.0 มิลลิเมตร และส่วนที่เหลือปิดขอบด้วย PVC หนาไม่น้อยกว่า 0.45 มิลลิเมตร ด้วยสารเคลือบพิเศษกาวกันน้ำ ขอบ PVC ต้องลบมุมด้วยเครื่องจักร การต่อยึดประกอบตัวตู้ด้วยอุปกรณ์ Fully Knock Down Systems ชนิด Cam Lock & Dowel จำนวนการยึดต่อตัวตู้ไม่น้อยกว่า 8 จุด เป็นผลิตภัณฑ์ของยุโรปหรือสหรัฐอเมริกาหรือเทียบเท่า ทำจากโลหะผสม Zinc Alloy ชนิดรูป และปิด Plastic Cop อย่างน้อย 4 จุด เพื่อป้องกันสนิมจากไอระเหยสารเคมีพร้อมเคียวไม้ขนาดเส้นผ่านศูนย์กลางไม่น้อยกว่า 8 มิลลิเมตร x 30 มิลลิเมตร จำนวนเคียวไม้ต่อตัวตู้ไม่น้อยกว่า 22 ตัว เพื่อเสริมความแข็งแรงของตัวตู้ สามารถถอดประกอบตัวตู้ทุกชิ้นส่วนใหม่ได้โดยไม่ทำให้ตัวตู้ได้รับความเสียหายและสะดวกในการซ่อมบำรุง การประกอบเป็นตู้ด้วยระบบ (Modula Unit System)
 - 2.2 ชั้นวางของภายในตู้ สามารถปรับระดับความสูง-ต่ำได้ไม่น้อยกว่า 5 ระดับ วัสดุเป็นไม้ปาติเกลบอร์ดความหนาไม่น้อยกว่า 16.0 มิลลิเมตร เคลือบเมลามีน สีขาวทั้งสองด้าน ปิดขอบด้านหน้าของตัวตู้ด้วย PVC หนาไม่น้อยกว่า 2.0 มิลลิเมตร และส่วนที่เหลือปิดขอบด้วย PVC หนาไม่น้อยกว่า 0.45 มิลลิเมตร ด้วยสารเคลือบพิเศษกาวกันน้ำ โดยลบมุมด้วยเครื่องจักร ส่วนด้านข้างและด้านหลังแผ่นชั้นวางของปิดขอบด้วย PVC คุณภาพเกรด A หนาไม่น้อยกว่า 0.45 มิลลิเมตร ส่วนปุ่มปรับระดับชั้น เป็นอุปกรณ์รับชั้นและเคลือบด้วย PVC ใส เพื่อป้องกันการเกิดสนิมจากไอระเหยสารเคมี สามารถรับน้ำหนักต่อชั้นได้ไม่น้อยกว่า 30 กิโลกรัม
 - 2.3 หน้าบานตู้ วัสดุเป็นไม้ปาติเกลบอร์ดความหนาไม่น้อยกว่า 16.0 มิลลิเมตร ด้านหน้าปิดทับด้วยแผ่นลามิเนต (High Pressure Laminate) ความหนาไม่น้อยกว่า 0.8 มิลลิเมตร ปิดขอบด้วย PVC คุณภาพเกรด A หนาไม่น้อยกว่า 2 มิลลิเมตร ทั้ง 3 ด้าน และหนาไม่น้อยกว่า 0.45 มิลลิเมตร 1 ด้าน ด้วยสารเคลือบพิเศษกาวกันน้ำ โดยลบมุมด้วยเครื่องจักร พร้อมบุยางกันกระแทก (Door & Drawer Buffers) ขนาดเส้นผ่านศูนย์กลางไม่น้อยกว่า 8.0 มิลลิเมตร ไม่น้อยกว่า 2 จุด ต่อ 1 หน้าบาน เพื่อลดเสียงในกรณีเปิด-ปิดหน้าบานตู้และหน้าบานลิ้นชัก โดยผู้ผลิตที่ได้รับการรับรองมาตรฐาน ISO9001 หรือเทียบเท่า
 - 2.4 บานพับสำหรับบานไม้ทำจากเหล็กชุบนิเกิล ป้องกันการเกิดสนิม เป็นชนิด self closing เส้นผ่าศูนย์กลาง ขนาดไม่น้อยกว่า 35.0 มิลลิเมตร เปิดกว้างได้ไม่น้อยกว่า 110 องศา และมีวงลิ้นชักชนิดรับได้กล่อง ทำด้วยโลหะเคลือบสี epoxy powder ลูกกลิ้งในล้อแบบมียาง ระบบลูกปืน 4 ลูก รับน้ำหนักได้ไม่เกิน 25 กิโลกรัม เป็นผลิตภัณฑ์จากผู้ผลิตที่ได้รับการรับรองมาตรฐาน ISO9001 หรือเทียบเท่า
 - 2.5 มือจับเปิด-ปิด เป็น PVC GRIP SECTION ขนาดหน้าตัดไม่น้อยกว่า 21x50 มิลลิเมตร โดยมีเคียวฝังอยู่หน้าลิ้นชักและหน้าบานตู้ และมี Channel Cap ขนาดไม่น้อยกว่า 21x50x80 มิลลิเมตร สำหรับปิด Grip Section Post Form Handle ทั้งด้านข้างซ้ายและขวาของมือจับ ทำจากพลาสติก ABS สามารถใส่แผ่นป้ายบอกรายการ (Card Label) มีแผ่นหน้ากัก (Label Cover Mask) ขนาดไม่น้อยกว่า 30x60x3 มิลลิเมตร ทำจากพลาสติกอะคริลิกใสติดขึ้นรูปเพื่อปิดขอบป้องกันการเปื่อยขึ้นและประเอื้อนของแผ่นป้าย หรือแผ่นป้ายสามารถเปลี่ยนด้านหน้าได้ทั้ง ด้านซ้าย-ขวา หรือจะใส่เฉพาะแผ่นป้ายอย่างเดียวก็ได้ขึ้นอยู่กับวัตถุประสงค์ในการใช้งาน
 - 2.6 ขาตู้ปรับระดับเป็นพลาสติก ABS สามารถปรับระดับความสูง-ต่ำได้ และสามารถรับน้ำหนักได้ไม่น้อยกว่า 100 กิโลกรัมต่อขา ภายนอกมีแผ่นปิดขาตู้เป็นไม้อัด หนา 10 มิลลิเมตร ปิดทับด้วยแผ่นลามิเนตสีด้า หรือใช้แผ่นปิดขาตู้จากวัสดุอื่นที่เทียบเท่า หรือสีด้า ส่วนที่สัมผัสกับพื้นและสัมผัสกับตู้ด้านล่างมียางรองรับเพื่อลดน้ำ ป้องกันการไหลซึมของสารเคมีและน้ำเข้าตัวตู้ แผ่นปิดขาตู้มีส่วนสูงอย่างน้อย 100 มิลลิเมตร ที่ยึดขาตู้เป็น Clip Lock ซึ่งโครงสร้างทำด้วยเหล็กแผ่นรีดเย็น (Cold Rolled Steel Sheet) ความหนาไม่น้อยกว่า 1.0 มิลลิเมตร โดยเคลือบผิวกันสนิม สามารถถอดแผ่นปิดขาตู้ออกมาเพื่อทำความสะอาดได้พื้นตู้ได้
 - 2.7 กรณีด้านบนของโต๊ะปฏิบัติการมีชั้นวาง 2 ชั้น วัสดุเป็นไม้ปาติเกลบอร์ดความหนาไม่น้อยกว่า 16.0 มิลลิเมตร เคลือบเมลามีน ปิดขอบ PVC
 - 2.8 ปลั๊กไฟฟ้า เต้ารับตู้ 3 สายไม่น้อยกว่า 15 แอมป์ เสียบได้ทั้งขาแบนและขากลมในตัวเดียวกัน เป็นผลิตภัณฑ์ที่ได้มาตรฐาน International Electrotechnical Commission (IEC) หรือเทียบเท่า
3. ชุดอ่างล้าง (Sink unit)
 - 3.1 ส่วนของ Work Top ทำด้วยวัสดุ Chemical Resistant Compact Laminate (LAB GRADE) เป็นแผ่น Phenolic Resin ชนิด LAB GRADE ความหนาไม่น้อยกว่า 16 มิลลิเมตร ในส่วนบริเวณขอบด้านบนมีขนาดกว้างสามารถรองรับน้ำหนัก ทนทานต่อแรงกดได้ดี ป้องกันความชื้นผ่านตัววัสดุ ไม่บวมพอง และเกิดฝุ่นผง ด้านทานไฟฟ้า ไม่เป็นตัวกลางในการนำไฟฟ้า
 - 3.2 บานพับทำจากวัสดุ โพลีโพรไพลีน (Polypropylene, PP) สามารถเปิดบานประตูได้กว้างถึง 180 องศา เมื่อวัสดุมีความเหนียว แข็งแรง และน้ำหนักเบา
 - 3.3 มือจับทำจากวัสดุ โพลีโพรไพลีน Polypropylene (PP) เป็นรูปตัวยู (U-Shaped)
 - 3.4 อ่างน้ำ High grade Polypropylene (PP) ขนาดไม่น้อยกว่า 560x428x260 มิลลิเมตร ชนิด Chemicals resistant ผลิตจากโรงงานที่ได้รับการรับรองมาตรฐานคุณภาพ ISO9001 หรือเทียบเท่า
 - 3.5 สะดืออ่างที่ติดกลิ่น (Waste System) High grade PP ชนิด Chemicals resistant ผลิตโดยโรงงานที่ได้รับการรับรองมาตรฐานคุณภาพ ISO9001 หรือเทียบเท่า ขึ้นส่วนต่างๆ สามารถถอดเพื่อทำความสะอาดและประกอบใหม่เหมือนเดิมด้วยระบบเกลียวลิ้นชัก (mechanical joint)
 - 3.6 ก๊อกน้ำ 1 ทางตั้งพื้น (1-Way Water Tap) เป็นผลิตภัณฑ์ที่ผลิตในเฉพาะห้องปฏิบัติการด้านวิทยาศาสตร์ หรืออุตสาหกรรมประเภทห้องปฏิบัติการ ตัวก๊อกทำจากทองเหลืองเคลือบผิวด้วยสีฟลักซ์ (Full Gloss Epoxy Powder Coated) มีคุณสมบัติทนต่อการกัดกร่อนของสารเคมีได้เป็นอย่างดี ส่วน Hand wheels ทำด้วยวัสดุ Polypropylene (PP) สามารถทนแรงดันได้อย่างน้อย 145 PSI (10 Bar) ปลายก๊อกเร็วเล็กสามารถสวมต่อกับท่อยางหรือพลาสติก ผลิตโดยโรงงานที่ได้รับการรับรองมาตรฐาน ISO9001 หรือเทียบเท่า และติดตั้งวาล์วเปิด/ปิดน้ำ 1 จุดต่อ 1 ก๊อก
4. เครื่องกรองอนุภาคในระบบอากาศ HEPA
5. อ่างล้างตาฉุกเฉิน พร้อมฝักบัว



คณะวิทยาศาสตร์ มหาวิทยาลัยแม่โจ้
ต้นตอหนองหลวง อำเภอสันทราย จังหวัดเชียงใหม่

โครงการ

ปรับปรุงอาคารเรียน 60 ปี แม่โจ้ พระครูญาณ

เจ้าคณะ

มหาวิทยาลัยแม่โจ้

ศูนย์ปฏิบัติการ

วิศวกรโครงการ

วิศวกรควบคุมอาคาร

วิศวกรไฟฟ้า

นายจกวิทย์ ไชยรัตน์ ส.พ.ก. 5574

นางสาวประติมาพร มาลาศิริ ส.พ.ก. 55277

วิศวกรเครื่องกล

ตรวจ

ตรวจ

เห็นชอบ

อนุมัติ

อนุมัติ

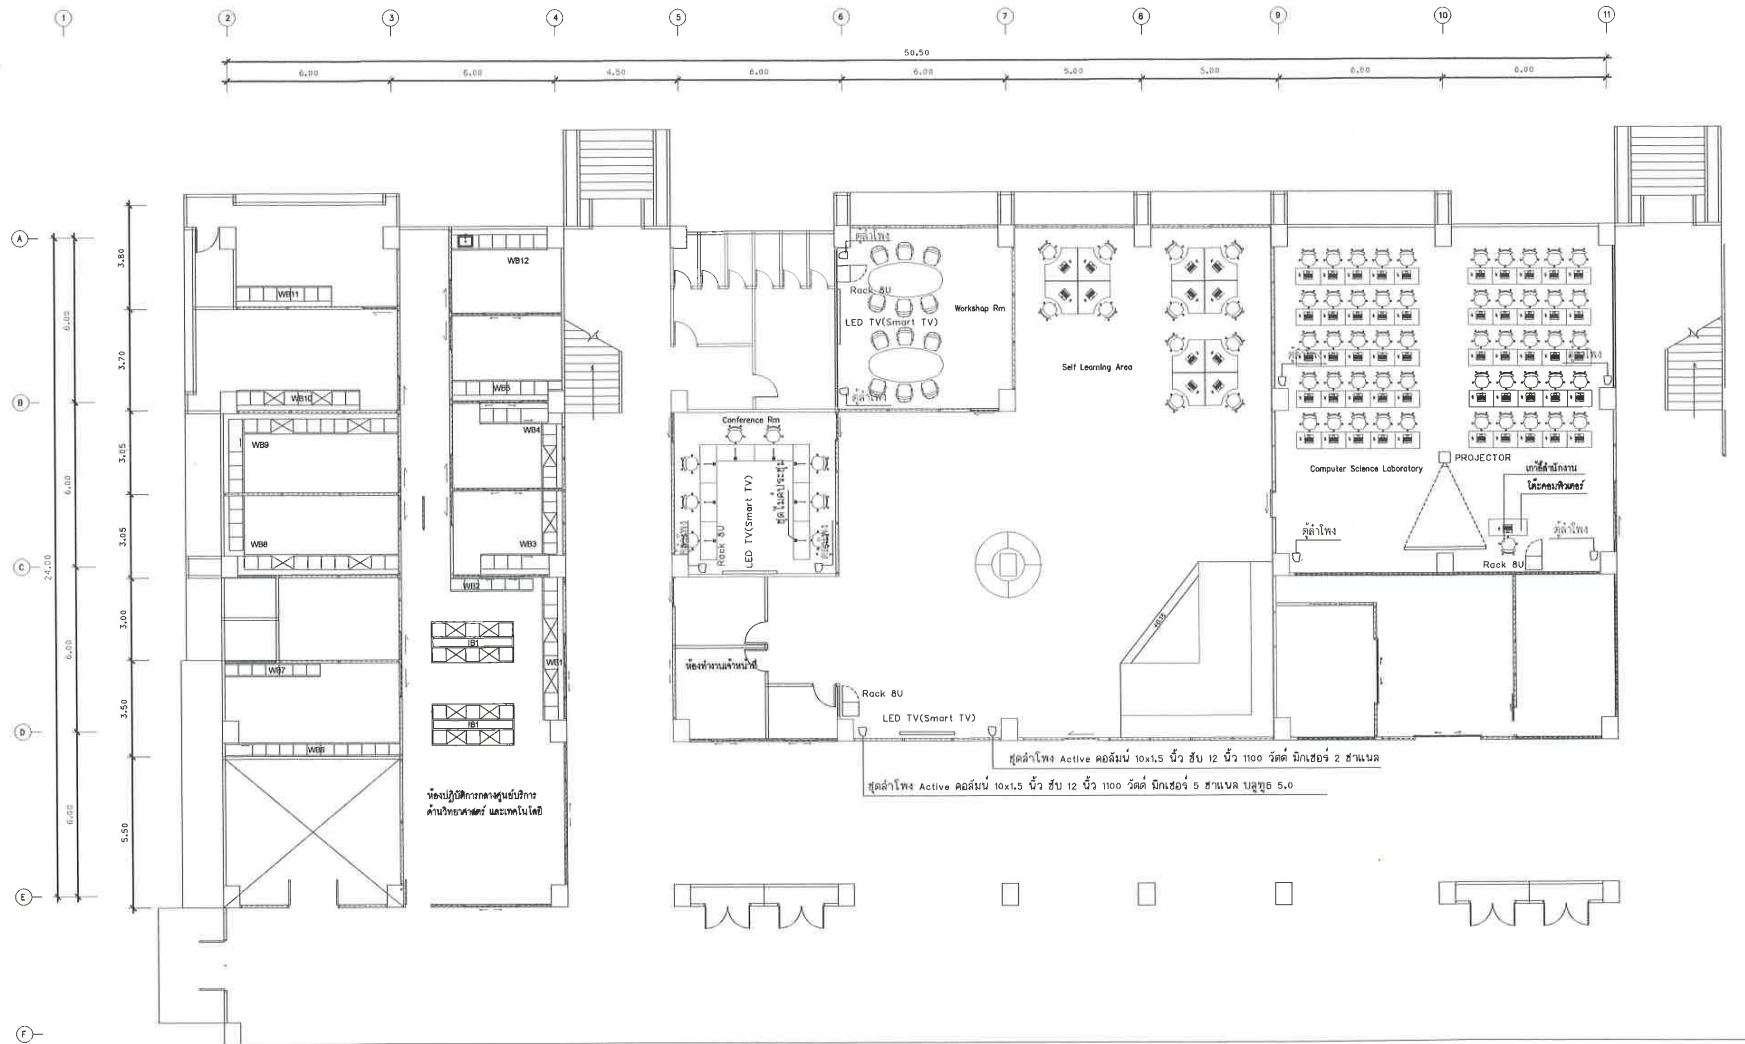

แปลนระบบภาพและเสียง ห้อง Co-Working Space , Computer Science Laboratory

SCALE 1:200

หมายเหตุ

- งานระบบท่อร้อยสายระบบภาพและเสียงอยู่ในส่วนงานปรับปรุง
- ใต้คอมพิวเตอร์สีขาว ผลิตจากไม้ Particle Board เกรด A น้ำหนักเบา ใต้ (Top) หนา 25 มม. ปิดขอบ PVC เคลือบผิวด้วย Melamine กันน้ำ ทนต่อความร้อน และรอยขีดข่วนได้ดี ภาตวางคียบอร์ด วางเลื่อนเหล็กระบบลูกปืน แข็งแรง มีแท่นวาง Case ล้อเลื่อนสะดวกต่อการใช้งาน ขนาด 80x55x75 ซม. (นำเสนอรูปแบบให้กรรมการ)
- เก้าอี้สำนักงาน มีเท้าแขน ขาเหล็กชุบโครเมียม ล้อโนล่อนคู่สี่ตัว หมุนได้รอบตัวและสามารถปรับโยกเอนได้ ปรับระบบ Gas Lifting ขนาดไม่น้อยกว่า 63x61x91-101 cm. (นำเสนอรูปแบบให้กรรมการ)



คณะวิทยาศาสตร์ มหาวิทยาลัยแม่โจ้
ผ่านตนเองหา อำนวยสินทรัพย์ จังหวัดเชียงใหม่

โครงการ

ปรับปรุงอาคารเรียน 80 ปี แม่โจ้ พร้อมอุปกรณ์

เจ้าของ

มหาวิทยาลัยแม่โจ้

มูลนิธิปอทิยมาร

วิศวกรโครงการ

วิศวกรสถาปัตย์

วิศวกรไฟฟ้า

นายวิชาญ ไสยรัตน์ สฟก 5574

นายประสิทธิ์ มาลาศรี ภาฟ 35227

วิศวกรเครื่องกล

ตรวจ	ผู้ตรวจงาน จัดการก่อสร้าง
ตรวจ	ผู้ควบคุมการก่อสร้าง อาคารและสถานที่
เห็นชอบ	คณบดี คณะวิทยาศาสตร์
อนุมัติ	อธิการบดี

ชื่อแบบ

SCALE	DWG No.
เขียนแบบโดย	D-04
นายประสิทธิ์ มาลาศรี	TOTAL DWG.
ผู้ตรวจออกแบบ	57
DATE :	



แบบแสดงโต้ตอบระบบภาพและเสียงห้อง Workshop Rm

