

แปลงโครงสร้างใหม่ ขึ้นหลังคา  
มาดราลวัน 1 :



**Good  
space**

บริษัท กู๊ดสเปซ จำกัด (จำกัดความรับผิด)  
79 หมู่ 1 ถนนสุขุมวิท กม.11 เขตคลองเตย 10140  
โทรศัพท์ & แฟกซ์ 053-212808  
79 M.I., Chom-Ihon, Suptol Chongkol 10100  
Tel & Fax 053-212808, [www.goodspace.co.th](http://www.goodspace.co.th)

แบบปรับปรุงอาคารครีเอทีฟ

มหาวิทยาลัยแม่โจ้

มหาวิทยาลัยแม่โจ้ ตำบลหนองหาร  
อำเภอสันทราย จังหวัดเชียงใหม่

၀၃၅၂၈၈ ၈၈/၁၂/၂၀၁၉

[illegible]

**STRUCTURAL ENGINEER :**

201. 10690

FILE 59443

70. 94819

|      |    |
|------|----|
| အမည် | အဘ |
|------|----|

ELECTRICAL ENGINEER : ☐

จำนวน ๓๖๖

MECHANICAL ENGINEER :

201 4172

|            |            |
|------------|------------|
| ស្ថិតិទូទៅ | ស្ថិតិទូទៅ |
|------------|------------|

**DRAWING :**

10

|                |               |
|----------------|---------------|
| DATE: 11/17/84 | BY: <i>WJ</i> |
|----------------|---------------|

|      |                    |           |
|------|--------------------|-----------|
| DATE | <i>[Signature]</i> | WITNESSES |
|      |                    |           |

A handwritten signature in black ink, appearing to be "J. H. ...". The signature is written over a horizontal line.



STATION TITLE: \_\_\_\_\_

ยื่นหลังคา (1)

|         |        |         |
|---------|--------|---------|
| SCALE : | 1: 100 | TOTAL : |
|---------|--------|---------|

|        |            |
|--------|------------|
| NOTE : | DRAWING IN |
|--------|------------|


S3.

S3-05









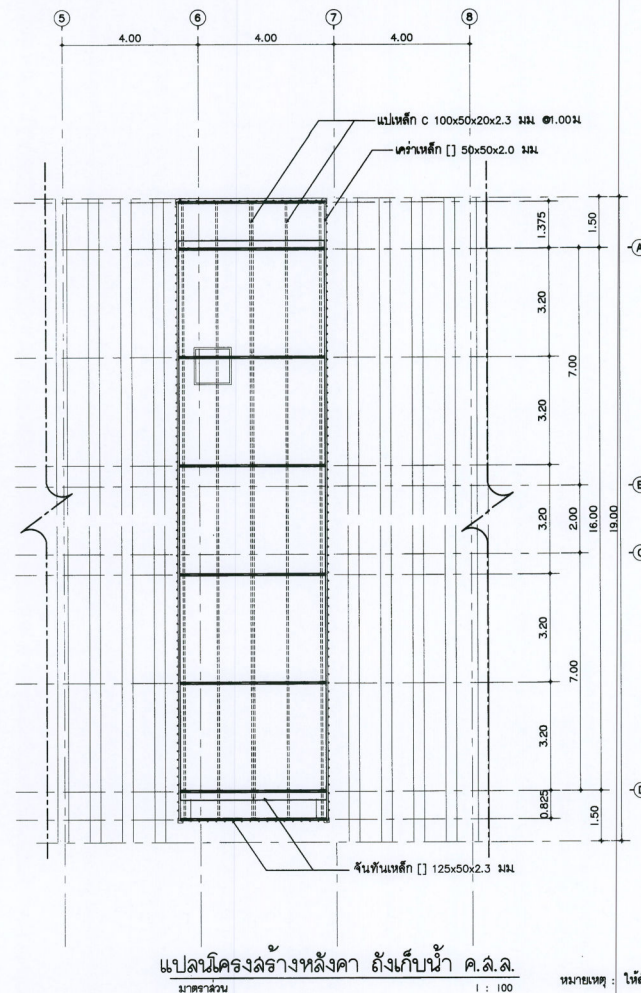


|   |                                                                                      |
|---|--------------------------------------------------------------------------------------|
|  <p>มหาวิทยาลัยแม่โจ้<br/>มหาวิทยาลัยราชภัฏวชิรเวศน์ (เชียงใหม่)</p> <p><b>Good</b></p> <p>เลขที่: 0000 000 (สำหรับพิมพ์)<br/>79 หมู่ 1 อ.เมือง จ.เชียงใหม่ 50140<br/>โทรศัพท์: 053-210000<br/>โทร. ม.ล. 053-210000, 053-210001<br/>โทร. ม.พ. 053-210000, 053-210001, www.goodpvc.com.th</p> |                                                                                      |
| PROJECT NAME:   |                                                                                      |
| แบบปรับปรุงอาคารคหบดี   |                                                                                      |
| OWNER:   |                                                                                      |
| มหาวิทยาลัยแม่โจ้   |                                                                                      |
| LOCATION:   |                                                                                      |
| มหาวิทยาลัยแม่โจ้ ตำบลหนองหาร<br>อำเภอเมือง จังหวัดเชียงใหม่   |                                                                                      |
| ARCHITECTURE:   |                                                                                      |
| บริษัท จงกมลวิ   |   |
| 2.00 744   |                                                                                      |
| บริษัท จงกมลวิ   |   |
| 1-20 8100   |                                                                                      |
| STRUCTURAL ENGINEER:   |                                                                                      |
| กมล วิจิตรวิชัย   |   |
| ด.ล. 10890   |                                                                                      |
| วิจิตร วิชัย   |   |
| ด.ล. 09443   |                                                                                      |
| วิชัย วิจิตร   |   |
| ด.ล. 94519   |                                                                                      |
| SANITARY ENGINEER:   |                                                                                      |
| วิชัย วิชัย   |   |
| ด.ล. 399   |                                                                                      |
| ELECTRICAL ENGINEER:   |                                                                                      |
| วิชัย วิชัย   |   |
| ด.ล. 4537   |                                                                                      |
| MECHANICAL ENGINEER:   |                                                                                      |
| วิชัย วิชัย   |   |
| ด.ล. 4172   |                                                                                      |
| INTERIOR DESIGNER:   |                                                                                      |
| วิชัย วิชัย   |   |
| ด.ล. 755   |                                                                                      |
| DRAWING:   |                                                                                      |
| วิชัย วิชัย   |  |
| ด.ล. 755   |                                                                                      |
| DRAWING NO.:   |                                                                                      |
| S3-07   |                                                                                      |





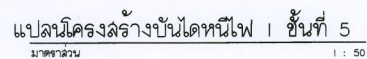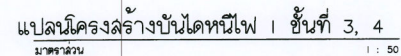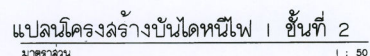

[illegible]



















มาตราส่วน


1:75



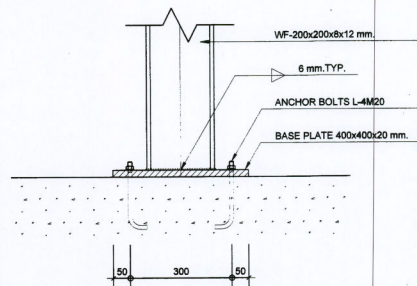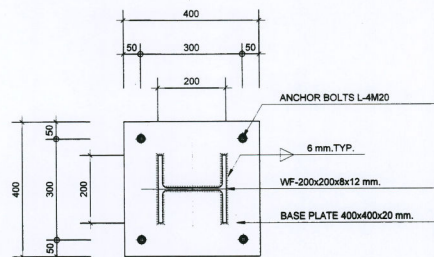


DETAIL JOINT SUPPORT 1

1/25 1/25

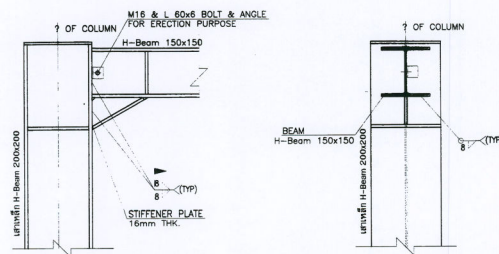


DETAIL JOINT SUPPORT 2

1/25 1/25

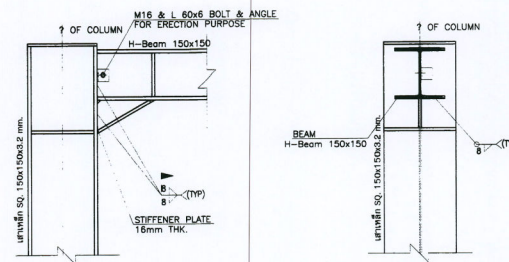


DETAIL JOINT SUPPORT 3

1/25 1/25

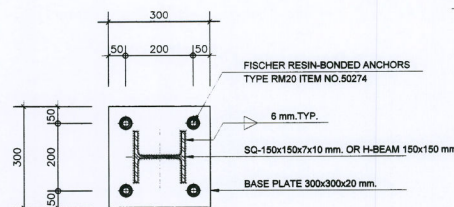

DETAIL JOINT SUPPORT 4

1/25 1/25

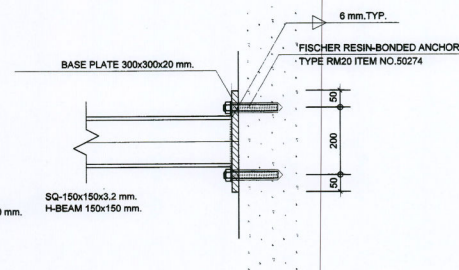

มหาวิทยาลัยแม่โจ้  
กรมโยธาธิการและผังเมือง

**Good**  
Engineering Co., Ltd.

บริษัท กู๊ด เอ็นจิเนียริ่ง จำกัด (มหาชน)  
101/11 หมู่ 10 ต.บ้านใหม่ อ.เมือง จ.เชียงใหม่ 50140  
โทรศัพท์ & แฟกซ์ 053-212808  
โทร. & Fax 053-212809 www.goodeng.co.th

PROJECT NAME :

แบบปรับปรุงอาคารคณิศร

OWNER :

มหาวิทยาลัยแม่โจ้

LOCATION :

มหาวิทยาลัยแม่โจ้ ตำบลหนองหาร  
อำเภอเมือง จังหวัดเชียงใหม่

ARCHITECTURE :

วิศวกร งบประมาณ  
2.80. 744  
วิศวกร ควบคุม  
2.80. 8100

STRUCTURAL ENGINEER :

นาย กู๊ด เอ็นจิเนียริ่ง  
2.80. 10590  
นาย กู๊ด เอ็นจิเนียริ่ง  
2.80. 59443  
นาย กู๊ด เอ็นจิเนียริ่ง  
2.80. 94819

SANITARY ENGINEER :

นาย กู๊ด เอ็นจิเนียริ่ง  
2.80. 399

ELECTRICAL ENGINEER :

นาย กู๊ด เอ็นจิเนียริ่ง  
2.80. 4537

MECHANICAL ENGINEER :

นาย กู๊ด เอ็นจิเนียริ่ง  
2.80. 4172

INTERIOR DESIGNER :

นาย กู๊ด เอ็นจิเนียริ่ง  
2.80. 768

DRAWING :

นาย กู๊ด เอ็นจิเนียริ่ง  
2.80. 768

1. วิศวกร  
2. วิศวกร  
3. วิศวกร  
4. วิศวกร  
5. วิศวกร  
6. วิศวกร  
7. วิศวกร  
8. วิศวกร  
9. วิศวกร  
10. วิศวกร

แบบแปลน-ข้อบัญญัติ-โครงสร้าง

(4)

SCALE : AS SHOWN

DATE : 28/11/2567

NOTE :

TOTAL :

149

DRAWING NO.

S3-14



| ล ำ ร ะ บ ัญ เ ฉ น         |                                                               |
|----------------------------|---------------------------------------------------------------|
| แบบวิศวกรรมไฟฟ้าและสื่อล่ำ |                                                               |
| แผ่นที่<br>NUMBER          | รายละเอียด<br>DESCRIPTIONS                                    |
| EE-01                      | ล่ำบ่งเบบและสัญญำณร่ยขอเบบงำนระบบไฟฟ้า                        |
| EE-02                      | ข้อกำหนดรายการประกอบเบบงำนระบบไฟฟ้าและสื่อล่ำ                 |
| EE-03                      | ข้อกำหนดรายการประกอบเบบงำนระบบไฟฟ้าและสื่อล่ำ                 |
| EE-04                      | ล่ำละเอียดงำนติดตั้งระบบไฟฟ้าและสื่อล่ำ                       |
| EE-05                      | ล่ำละเอียดงำนติดตั้งระบบไฟฟ้าและสื่อล่ำ                       |
| EE-06                      | ล่ำละเอียดงำนติดตั้งระบบไฟฟ้าและสื่อล่ำ                       |
| EE-07                      | ล่ำละเอียดงำนติดตั้งระบบไฟฟ้าและสื่อล่ำ                       |
| EE-08                      | ล่ำละเอียดงำนติดตั้งระบบไฟฟ้าและสื่อล่ำ                       |
| EE-09                      | ล่ำละเอียดงำนติดตั้งระบบไฟฟ้าและสื่อล่ำ                       |
| EE-10                      | ELECTRICAL SINGLE LINE DIAGRAM                                |
| EE-11                      | ELECTRICAL RISER DIAGRAM                                      |
| EE-12                      | ELECTRICAL RISER DIAGRAM                                      |
| EE-13                      | ELECTRICAL RISER DIAGRAM                                      |
| EE-14                      | LOAD SCHEDULE                                                 |
| EE-15                      | LOAD SCHEDULE                                                 |
| EE-16                      | สังเขปของระบบล่ำแม่ไฟฟ้ากำลัง                                 |
| EE-17                      | แผนชระบบไฟฟ้าแรงล่ำง ขึ้น 1                                   |
| EE-18                      | แผนชระบบไฟฟ้าแรงล่ำง ขึ้น 2-5                                 |
| EE-19                      | แผนชระบบไฟฟ้าแรงล่ำง ขึ้นหังศก                                |
| EE-20                      | แผนชระบบไฟฟ้ากำลัง ระบบไฟฟ้ำการอกแ่และระบบไฟฉุกเฉิน ขึ้น 1    |
| EE-21                      | แผนชระบบไฟฟ้ากำลัง ระบบไฟฟ้ำการอกแ่และระบบไฟฉุกเฉิน ขึ้น 2-5  |
| EE-22                      | แผนชระบบไฟฟ้ากำลัง ระบบไฟฟ้ำการอกแ่และระบบไฟฉุกเฉิน ขึ้นหังศก |
| EE-23                      | แผนชระบบแจ้งเหตุเพลิงไหม้ ขึ้น 1                              |
| EE-24                      | แผนชระบบแจ้งเหตุเพลิงไหม้ ขึ้น 2-4                            |
| EE-25                      | แผนชระบบแจ้งเหตุเพลิงไหม้ ขึ้นหังศก                           |
| EE-26                      | แผนชระบบ CCTV , TELEPHONE , LAN (wifi) และระบบเสียง ขึ้น 1    |
| EE-27                      | แผนชระบบ CCTV , TELEPHONE , LAN (wifi) และระบบเสียง ขึ้น 2-5  |
| EE-28                      | แผนชระบบล่ำแม่ไฟฟ้ากำลัง ย้ำยเครื่องรับอวกาศ ขึ้น 1           |
| EE-29                      | แผนชระบบล่ำแม่ไฟฟ้ากำลัง ย้ำยเครื่องรับอวกาศ ขึ้น 2-5         |
| EE-30                      | แผนชระบบอ็อกซิเจนไฟฟ้า ขึ้นหังศก                              |
| EE-31                      | แผนชระบบลิฟต์ถ้ำขลั้ ขึ้นหังศก                                |

| รายการวัสดุ |                                                                   |   |
|-------------|-------------------------------------------------------------------|---|
| NO.         | รายการ                                                            | รายละเอียด                                                                                          |
| 1           | หม้อแปลงไฟฟ้า                                                     | เอกวิฐ , QTC , เจริญชัย หรือได้รับ มอบ.                                                             |
| 2           | จ่ายนามั้วชนิด MDB                                                | S.I.M , ASEFA , TIC หรือได้รับ มอบ.                                                                 |
| 3           | LOAD CENTER & CB                                                  | SCHNEIDER , ABB หรือได้รับ มอบ.                                                                     |
| 4           | ตู้จ่ายสายไฟฟ้า<br>- ตู้จ่ายสายแบบลิ้นหี<br>- ตู้จ่ายสายแบบลิ้นตะ | MATSUSHITA , PANASONIC , PAT หรือได้รับ มอบ.<br>ขอนแก่น , ตราช้าง หรือได้รับ มอบ.                   |
| 5           | สายไฟฟ้า                                                          | YAZAKI , BANGKOK CABLE , PHELPS DODGE                                                               |
| 6           | ดวงโคมไฟฟ้า                                                       | DELIGHT , PHILIPS , EVE , L&E หรือได้รับ มอบ.                                                       |
| 7           | สวิตช์เข้ารับไฟฟ้าและอื่นๆ                                        | BTicino , PANASONIC , CLIPSAL หรือได้รับ มอบ.                                                       |
| 8           | ระบบโทรศัพท์<br>- ตู้สาขา<br>- หัวต่อสายโทรศัพท์<br>- สายโทรศัพท์ | FORTH , PHONIX , PANASONIC , FUJISU<br>KRONE , POUYET , LINK<br>BANGKOK CABLE , PHELPS DODGE , LINK |
| 9           | ระบบโทรทัศน์<br>- อุปกรณ์กระจายสัญญาณ<br>- ลำโพงโทรทัศน์          | PHILIPS , TAFT , DBY , SAMART<br>BELDEN , SAMART , LINK , DBY                                       |
| 10          | สัญญาณแจ้งเหตุเพลิงไหม้                                           | NOHMI , NOTIFIER , WLL , BOSCH                                                                      |
| 11          | ระบบโทรศัพท์วงจรปิด                                               | PHILIPS , FUJINET , BOSS , PANASONIC                                                                |
| 12          | ระบบคอมพิวเตอร์<br>- สายคอมพิวเตอร์ CAT6                          | CISCO , ALLIED TELESYN , 3-COM<br>LINK , AMP                                                        |
| 13          | EMERGENCY LIGHT                                                   | CEE , DELIGHT , SUNNY หรือได้รับ มอบ.                                                               |
| 14          | KEY TAG                                                           | ELECON หรือ เข็มเย็บผ้า                                                                             |
| 15          | GENERATOR                                                         | CUMMINS , PERKINS หรือ เข็มเย็บผ้า                                                                  |

| สัญลักษณ์ประกอบแบบงานระบบไฟฟ้า                                                      |                                                         |  |
|-------------------------------------------------------------------------------------|---------------------------------------------------------|--|
| งานระบบไฟฟ้าทั่วไป                                                                  |                                                         |  |
|    | TRANSFORMER                                             |  |
|    | MAIN DISTRIBUTION BOARD                                 |  |
|    | LOAD PANEL                                              |  |
|  | CONSUMER UNIT                                           |  |
|  | ELECTRICAL JUNCTION BOX                                 |  |
|  | RECEPTACLE OUTLET (SINGLE) UNIVERSAL 1P+E               |  |
|  | RECEPTACLE OUTLET (DUPLEX) UNIVERSAL 2P+E               |  |
|  | RECEPTACLE OUTLET (DUPLEX) UNIVERSAL 2P+E WEATHER PROOF |  |
|  | เครื่องกำเนิดแสง 3,500 w                                |  |
|  | EMERGENCY EXIT SIGN LIGHT LED PANEL                     |  |
|  | EMERGENCY LIGHT LED 2x12W                               |  |
| งานระบบป้องกันฟ้าผ่า                                                                |                                                         |  |
|  | Down Conductor To Ground Test Box                       |  |
|  | Multiple Point Air Terminal ชนิด 3 แฉก 5/8" h=60 cm.    |  |
|                                                                                     |                                                         |  |
|                                                                                     |                                                         |  |

| สัญลักษณ์ประกอบแบบงานระบบไฟฟ้า                                                        |                                                                |
|---------------------------------------------------------------------------------------|----------------------------------------------------------------|
| งานระบบแสงสว่าง                                                                       |                                                                |
|    | DOWN LIGHT LED PANEL หรือมี ติดลอย 12W                         |
|    | โคมไฟหน้าพลาตีก 2X18W ขนาด 30X60 cm. ชนิดติดลอย หลอด LED T8 8W |
|    | ชุดรางน๊อตย่น T8 หลอด LED 9 W 60 ซม. สี Cool White             |
|    | ชุดรางหน้าพลาตีกตัววู T8 หลอด LED 18 W 120 ซม. สี Cool White   |
|    | โคมกับกับย่น T8 หลอด LED 9 W 60 ซม. สี Cool White              |
|    | SINGLE POLE SWITCH                                             |
|    | TWO WAY SWITCH                                                 |
| งานระบบเครื่องปรับอากาศ                                                               |                                                                |
|    | เครื่องปรับอากาศแบบติดผนัง ชนิด 1 ทิศทาง                       |
|    | เครื่องปรับอากาศแบบแขวนผนังตาม ชนิด 4 ทิศทาง                   |
|    | CONDENSING UNIT                                                |
|    | VENTILATION OR EXHAUST FAN                                     |
| งานระบบกล้องวงจรปิด                                                                   |                                                                |
|    | SWITCH POE for CCTV พร้อมพัดลมระบายอากาศและชุดสายรั้วมัลติ     |
|    | ระบบ CCTV พร้อมจออินดอร์                                       |
|    | IP CAMERA IR FIXED DOME INDOOR                                 |
|    | IP CAMERA IR VARIFOCAI BULLET OUTDOOR                          |
| งานระบบโทรคมนาคม                                                                      |                                                                |
|    | MAIN DISTRIBUTION FRAME                                        |
|    | TELEPHONE TERMINAL CONNECTION BOX                              |
|    | TELEPHONE OUT LET                                              |
| งานระบบเสียง                                                                          |                                                                |
|    | เครื่องควบคุมเครื่องกระจายเสียง                                |
|    | ลำโพงกระจายเสียง                                               |
| งานระบบคอมพิวเตอร์                                                                    |                                                                |
|    | SWITCH POE for NETWORK พร้อมพัดลมระบายอากาศและชุดสายรั้วมัลติ  |
|  | LAN OUT LET                                                    |
|  | ACCESS POINT WIFI                                              |
|  | SCAN                                                           |
| งานระบบแจ้งเหตุและอพยพหนีไฟ                                                           |                                                                |
|  | FIRE ALARM CONTROL PANEL                                       |
|  | GRAPHIC ANUNCIATOR                                             |
|  | ZONE ADDRESSABLE MODULE                                        |
|  | MANUAL STATION                                                 |
|  | Bell                                                           |
|  | ADDRESIBLE SMOKE DETECTOR                                      |
|  | ถังดับเพลิงชนิดชนิด ชนิด แบบพก                                 |



- TEMPERATURE RISE 60 °C
- IMPEDANCE 0.3 มิลลิโอม
- BL 125 KV.
- COOLING NEUTRAL AIR COOLED.

4. ตู้เก็บน้ำมันประกอบ

- OIL DRAIN VALVE
- PRESSURE RELIEF DEVICE
- THERMO METER.

5. ชื่อและ NAME PLATE ทำด้วยโลหะชุบป้องกันสนิมและขนาดของตู้ พร้อมชื่อโรงงานผู้ผลิต

2. MAIN DISTRIBUTION BOARD (MDB)

1. เป็นตู้รับพลังงานหลัก และประกอบขึ้นจากชิ้นประกอบ โลหะป้องกันการกัดกร่อนจากพลังงาน  
ชนิดไฟฟ้าพร้อมอุปกรณ์ประกอบ และออกแบบด้านการทดสอบตามมาตรฐาน IEC , ANSI หรือ  
ใกล้เคียงกว่า
2. ตู้จ่ายและเชื่อมต่ออุปกรณ์ไฟฟ้าที่ส่งมาจากตู้รับเข้าสู่ระบบไฟฟ้าตามมาตรฐาน UL , NEMA , ANSI ,  
IEC , DIN , TIS เพื่อเชื่อมต่อเข้ากับสายเคเบิลที่ส่ง
3. ตู้รับจ่ายและเชื่อมต่อ SHOP DRAWING ขนาดของตู้ การไหลของพลังงานที่รับเข้าตู้จากชนิด  
สายเคเบิลที่ส่งเข้ามาภายในตู้ของตู้ เพื่อเชื่อมต่อเข้ากับสายเคเบิล
4. รายละเอียดทางเทคนิคของตู้
  - โครงสร้างตู้ทำด้วยโลหะชุบป้องกันสนิม และเคลือบผิวด้วยสีทนความร้อน HOT DIP GALVANIZED  
หรือ ELECTROLYTIC ZINC PLATED ที่เหมาะสม
  - ความหนาของผิวเคลือบ ไม่ต่ำกว่า 3.0 มม.
  - ความทนของผิวเคลือบ ไม่ต่ำกว่า 2.0 มม.
  - ผนังตู้ทำด้วยเหล็ก และมีการระบายอากาศ 2 ชั้น เพื่อระบายความร้อนที่เกิดจากตู้ของตู้
5. รายละเอียดทางเทคนิคของตู้ประกอบภายในตู้
  - BUS BARS เป็นวัสดุทองแดงที่มีความบริสุทธิ์สูง ไม่ต่ำกว่า 99.5 % รองรับแรงดันไฟฟ้าด้วย  
INSULATOR SUPPORT อย่างน้อย 2 ชั้น
  - MAIN CIRCUIT BREAKER คืออุปกรณ์ตัดวงจร PHASE PROTECTION , UNDER VOLTAGE ,  
OVER VOLTAGE , OVER CURRENT และ GROUND FAULT DEVICE พร้อมด้วย LONG  
AND SHORT TIME DELAY
  - SWITCH INTERRUPTING CAPACITY 180 CIRCUIT BREAKER ทุกตัว ให้ดูรายละเอียดจาก  
LOAD SCHEDULE


3. DISTRIBUTION BOARD AND PANEL BOARD

1. ตู้ DISTRIBUTION BOARD เป็นตู้รับพลังงานหลัก และประกอบขึ้นจากชิ้นประกอบ โลหะป้องกันการกัดกร่อนจากพลังงาน  
ชนิดไฟฟ้าพร้อมอุปกรณ์ประกอบ และออกแบบด้านการทดสอบตามมาตรฐาน IEC , ANSI หรือใกล้เคียงกว่า
2. ตู้ PANEL BOARD เป็นตู้รับพลังงานตามมาตรฐาน จากโรงงานผู้ผลิตอุปกรณ์ไฟฟ้าที่รับเข้าตู้  
และเชื่อมต่อเข้ากับสายเคเบิลตามมาตรฐาน IEC , NEMA , UL , หรือ ANSI
3. รายละเอียดทางเทคนิค
  - ตู้เป็นตู้แบบ MAIN LUGS หรือ MAIN CIRCUIT BREAKER และ INTERRUPTING CAPACITY  
ตาม LOAD SCHEDULE
  - ตู้เป็นตู้แบบตู้ไฟฟ้า CIRCUIT BREAKER ไม่ต่ำกว่า 100 LOAD SCHEDULE
  - CIRCUIT BREAKER ภายในตู้แบบ เป็นชนิด PLUG-IN หรือ BOLT-IN , THERMALMAGNETIC ,  
MOULDED CASE หรือ 3P4P AMPERE TRIP , AMPERE FUSE ให้ดูรายละเอียดจาก LOAD  
SCHEDULE แต่ละตัว
  - ตู้ต้องเป็นแบบที่ตู้สามารถเปิดและปิดได้โดยง่าย ไม่ต่ำกว่า 2 ชั้น เพื่อระบายความร้อนที่เกิดจากตู้  
อุปกรณ์ไฟฟ้า

4. สายไฟฟ้า

1. สายไฟฟ้าที่ใช้แรงดันไฟฟ้าที่ส่งมาจากตู้รับเข้าสู่ระบบไฟฟ้าและรับเข้ามาตามมาตรฐานสายไฟฟ้าแรงดัน  
380V/1-2553 หรือเป็นสายไฟฟ้าที่ใช้แรงดันไฟฟ้า และออกแบบ ไม่ต่ำกว่า 100 หรือใช้สายไฟฟ้าแรงดัน 750  
โวลต์ ขนาดเป็นไปตามตารางต่อไปนี้ 100 50 และขนาดอื่น ๆ ตามที่กำหนดไว้ในข้อกำหนดนี้












แบบที่ 1) หรือตาม (L) (LOAD SCHEDULE)

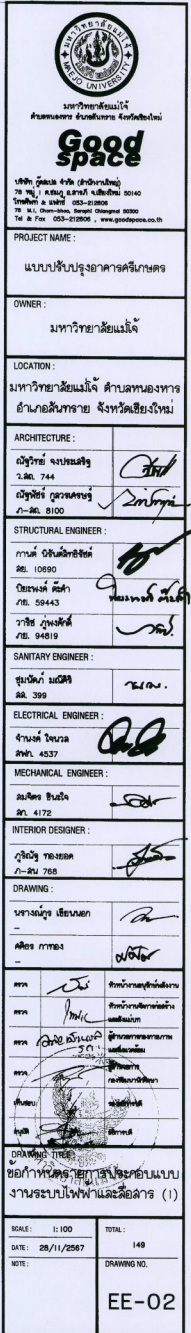[illegible]







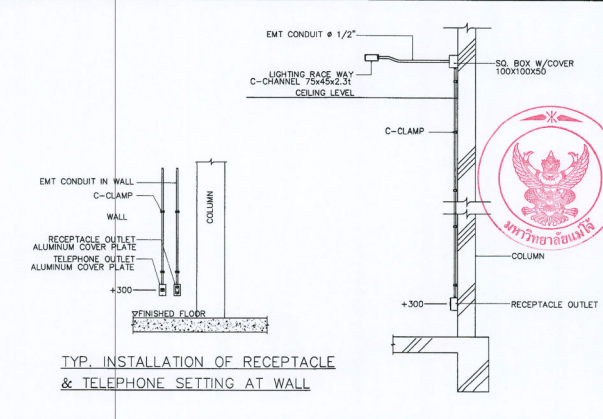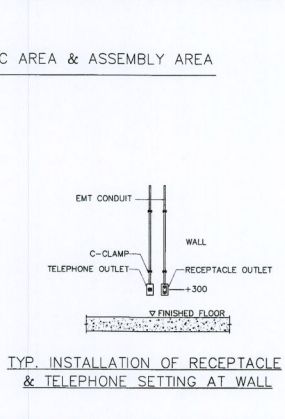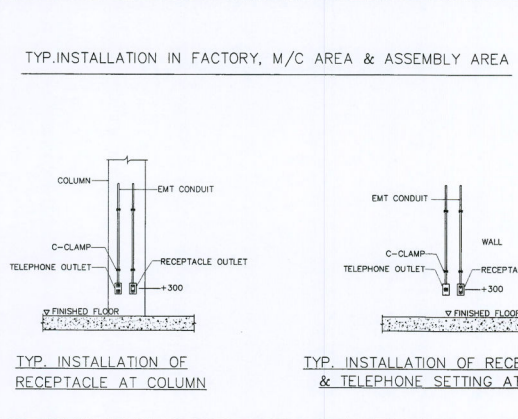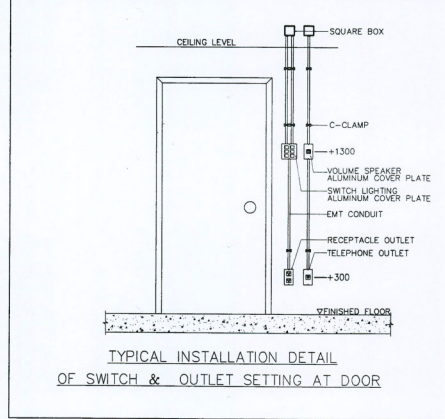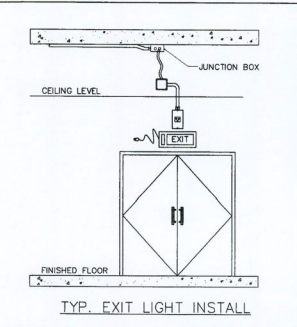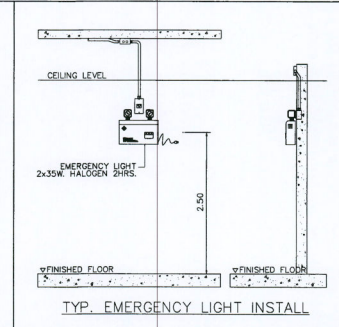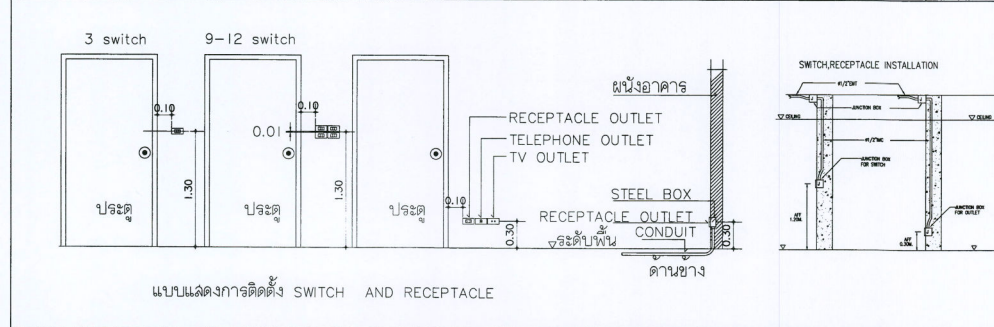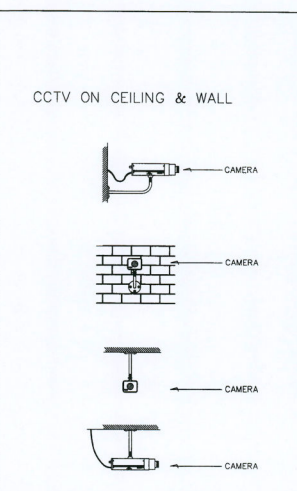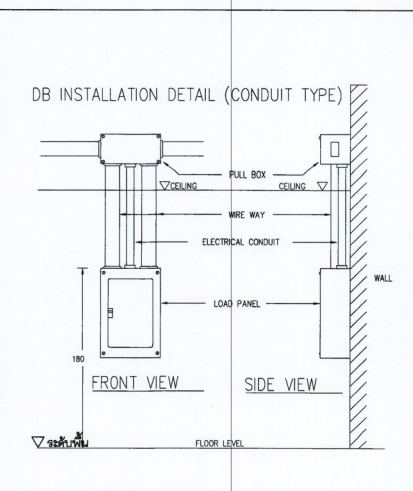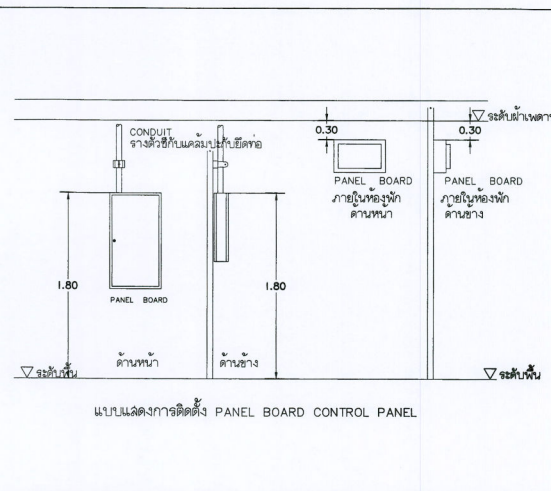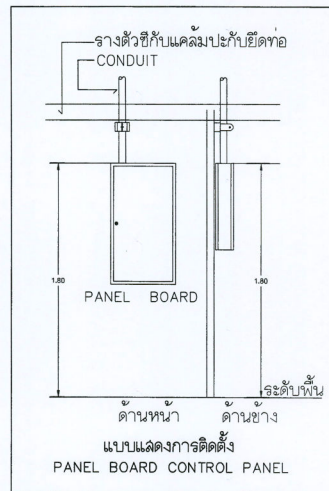



มหาวิทยาลัยแม่โจ้  
Mahachulalongkornrajavidyalaya University



Good space

บริษัท ดีไซน์ สเปซ จำกัด (มหาชน)  
เลขที่ 1/1 ถนนพหลโยธิน แขวงสามยุค เขตเมืองเก่า กรุงเทพฯ 10140  
โทรศัพท์ 0-2611-0000 โทรสาร 0-2611-0001  
Fax 0-2611-0002 E-mail: info@goodspace.co.th

PROJECT NAME:   
แบบแปลนปรับปรุงอาคารอเนกประสงค์

OWNER:   
มหาวิทยาลัยแม่โจ้

LOCATION:   
มหาวิทยาลัยแม่โจ้ ตำบลหนองหาร อำเภอเมือง จังหวัดเชียงใหม่

ARCHITECTURE:   
บริษัท ดีไซน์ สเปซ จำกัด  
เลขที่ 1/1 ถนนพหลโยธิน แขวงสามยุค เขตเมืองเก่า กรุงเทพฯ 10140  
โทรศัพท์ 0-2611-0000 โทรสาร 0-2611-0001  
Fax 0-2611-0002 E-mail: info@goodspace.co.th

STRUCTURAL ENGINEER:   
นาย ธีรศักดิ์ ธีรศักดิ์  
ร.ร. 10890

SANITARY ENGINEER:   
นาย ธีรศักดิ์ ธีรศักดิ์  
ร.ร. 399

ELECTRICAL ENGINEER:   
นาย ธีรศักดิ์ ธีรศักดิ์  
ร.ร. 4537

MECHANICAL ENGINEER:   
นาย ธีรศักดิ์ ธีรศักดิ์  
ร.ร. 4172











INTERIOR DESIGNER:   
นาย ธีรศักดิ์ ธีรศักดิ์  
ร.ร. 768

DRAWING:   
นางสาว ธีรศักดิ์ ธีรศักดิ์  
ร.ร. 768




REVISION:   
1. แก้ไขตามแบบแปลน  
2. แก้ไขตามแบบแปลน  
DRAWING NO.   
EE-04




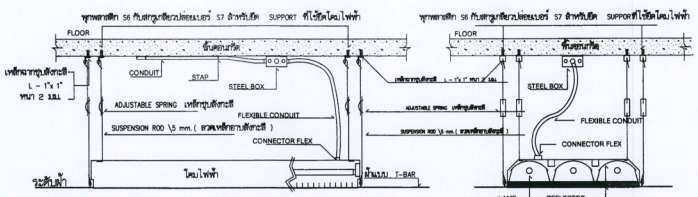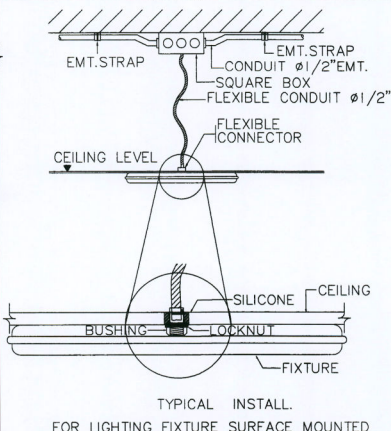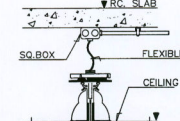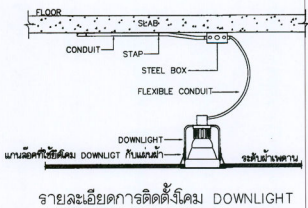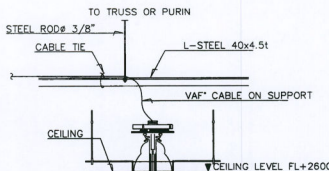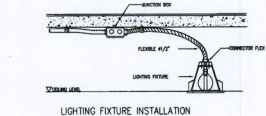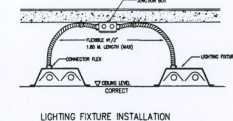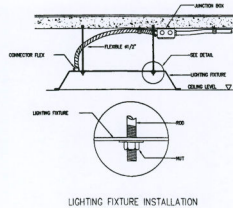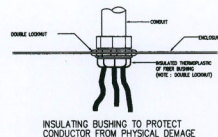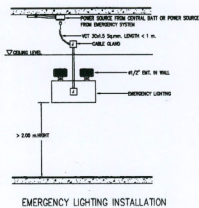

รายละเอียดการติดตั้ง FLOURESCENT

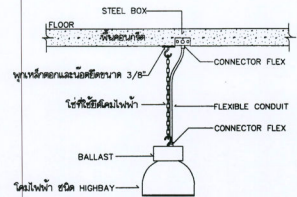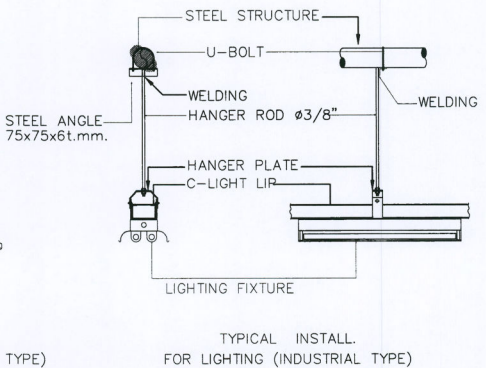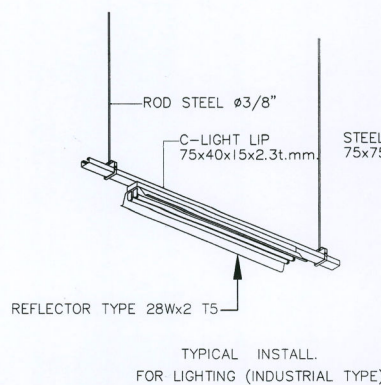

รายละเอียดการติดตั้ง HIGH BAY

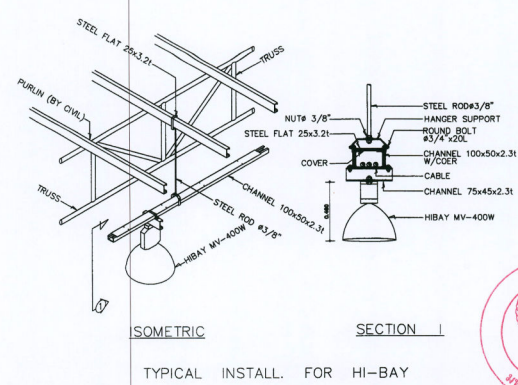

SOMETRIC SECTION 1  
TYPICAL INSTALL. FOR HI-BAY



มหาวิทยาลัยราชภัฏ  
สกลนคร  
โครงการ  
ระบบไฟฟ้าและแสงสว่าง (2)  
75 หมู่ 1 ถนนสาย 2 ตำบลบ้านดง 61140  
โทรศัพท์ โทรสาร 030-218800  
75 หมู่ 1 ถนนสาย 2 ตำบลบ้านดง 61140  
Tel & Fax 030-218800, www.rajabhat-skn.ac.th

PROJECT NAME:  
แบบรับจ้างอาคารศรีเกษม

OWNER:  
มหาวิทยาลัยราชภัฏ

LOCATION:  
มหาวิทยาลัยราชภัฏ สกลนคร  
อาคารเรียนสาย 2 ตำบลบ้านดง

ARCHITECTURE:  
บริษัท จงประเสริฐ  
2.88. 744  
บริษัท จงประเสริฐ  
2.88. 8100

STRUCTURAL ENGINEER:  
นาย อภิชาติ  
2.88. 10690  
นาย อภิชาติ  
2.88. 59443  
นาย อภิชาติ  
2.88. 59419

SANITARY ENGINEER:  
นาย อภิชาติ  
2.88. 399

ELECTRICAL ENGINEER:  
นาย อภิชาติ  
2.88. 4537

MECHANICAL ENGINEER:  
นาย อภิชาติ  
2.88. 4172

INTERIOR DESIGNER:  
นาย อภิชาติ  
2.88. 788

DRAWING:  
นาย อภิชาติ  
2.88. 788

นาย อภิชาติ  
2.88. 788

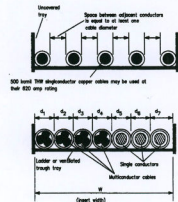

INSTALLATION CABLE ON CABLE LADDER

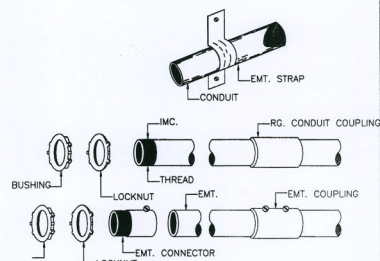


CONNECTION DETAIL OF CONDUIT SYSTEM

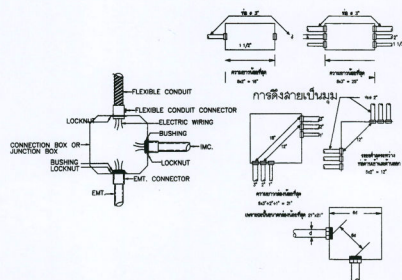


CONNECTION DETAIL OF JUNCTION BOX


## WIREWAY

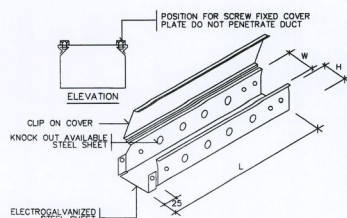

| SIZE OF WIREWAY | W (mm.) | H (mm.) | L (mm.) | THICKNESS (mm.) |
|-----------------|---------|---------|---------|-----------------|
| 50 X 50         | 50      | 50      | 2400    | 1.2             |
| 75 X 50         | 75      | 50      | 2400    | 1.2             |
| 100 X 50        | 100     | 50      | 2400    | 1.2             |
| 100 X 100       | 100     | 100     | 2400    | 1.2             |
| 150 X 100       | 150     | 100     | 2400    | 1.2             |
| 200 X 100       | 200     | 100     | 2400    | 1.6             |
| 300 X 100       | 300     | 100     | 2400    | 1.6             |
| 300 X 150       | 300     | 150     | 2400    | 1.6             |

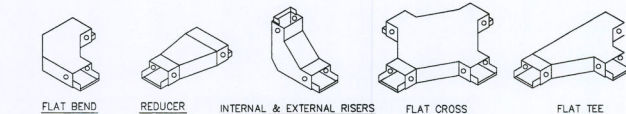


| SIZE OF CABLE TRAY | W (mm.) | H (mm.) | L (mm.) | THICKNESS (mm.) |
|--------------------|---------|---------|---------|-----------------|
| 200 X 125          | 200     | 125     | 2400    | 1.6             |
| 250 X 125          | 250     | 125     | 2400    | 1.6             |
| 300 X 125          | 300     | 125     | 2400    | 1.6             |
| 400 X 150          | 400     | 150     | 2400    | 2.0             |
| 500 X 150          | 500     | 150     | 2400    | 2.0             |
| 600 X 150          | 600     | 150     | 2400    | 2.0             |

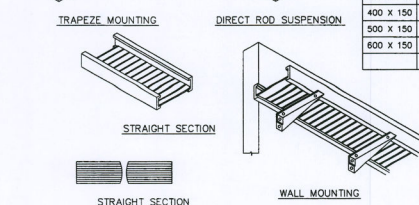


CABLE TRAY INSTALLATION AND SUPPORT

## CONDUIT INSTALLATION AND SUPPORT

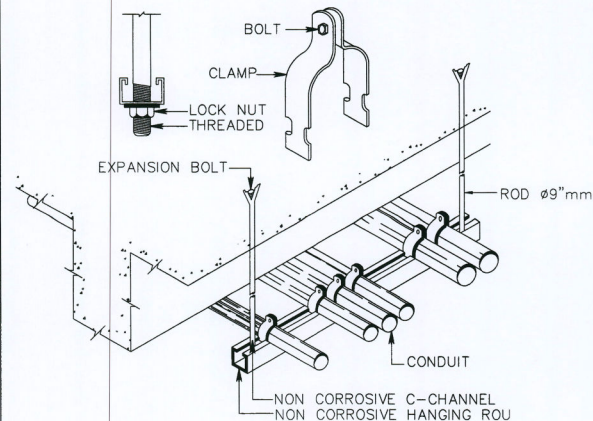

## CONDUIT INSTALLATION DETAIL

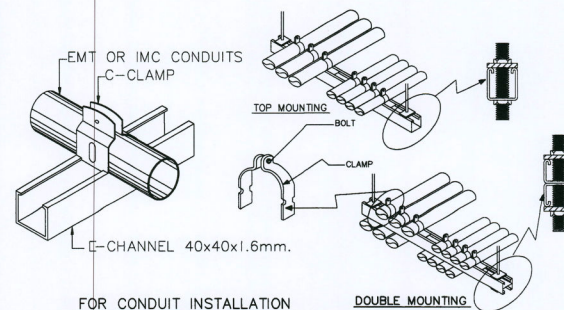

FOR CONDUIT INSTALLATION

DOUBLE MOUNTING



มหาวิทยาลัยแม่โจ้  
คณะวิศวกรรมศาสตร์ ภาควิชาวิศวกรรมโยธา

**Good Space**

บริษัท กู๊ดสเปซ วิศวกรรม จำกัด (มหาชน)  
เลขที่ 111 หมู่ 10 ตำบลบ้านใหม่ อำเภอเมือง จังหวัดเชียงใหม่ 50100  
โทรศัพท์ : 053-218888  
โทรสาร : 053-218888  
เว็บไซต์ : www.goodspace.co.th

PROJECT NAME :

แบบปรับปรุงอาคารคณาจารย์

OWNER :

มหาวิทยาลัยแม่โจ้

LOCATION :

มหาวิทยาลัยแม่โจ้ ตำบลหนองหาร  
อำเภอเมือง จังหวัดเชียงใหม่

ARCHITECTURE :

บริษัท จมบมอริ

ร.ร. 744

บริษัท จมบมอริ

ร.ร. 8100

STRUCTURAL ENGINEER :

ภ.ก.ค. 010000000

ร.ร. 10000

บริษัท จมบมอริ

ร.ร. 59443

บริษัท จมบมอริ

ร.ร. 94819

SANITARY ENGINEER :

ร.ร. 399

ELECTRICAL ENGINEER :

ร.ร. 4537

MECHANICAL ENGINEER :

ร.ร. 4172

INTERIOR DESIGNER :

ร.ร. 768

DRAWING :

ร.ร. 768

ร.ร. 768

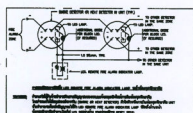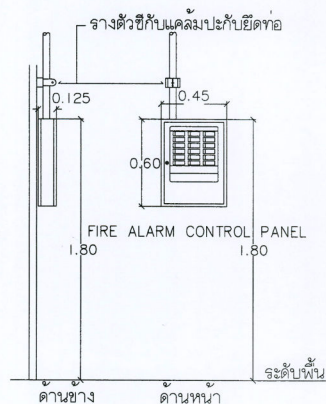


## INSTALLATION FIRE ALARM SYSTEM

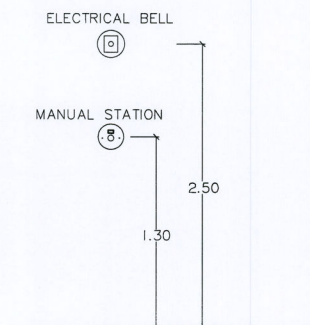


FIRE ALARM INSTALLATION DETAIL

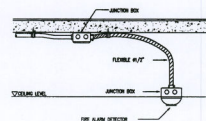

### GROUND PIT BOX INSTALLATION DETAIL

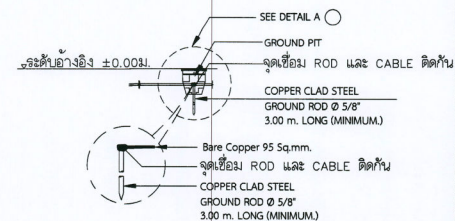

DETAIL (A)

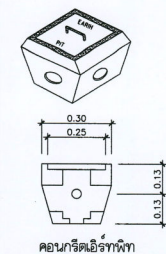

มหาวิทยาลัยขอนแก่น  
สำนักงานหอการค้า สำนักงานนิคมการค้า จังหวัดขอนแก่น

**Google**  
**space**

**บริษัท กู๊ดสเปซ จำกัด (จำกัดความรับผิด)**  
78 หมู่ 1 ถนนสุขุมวิท ซอยสุขุมวิท 50140  
คลองตันใต้ เขตวัฒนา กรุงเทพฯ 10110  
โทรศัพท์ & โทรสาร 053-212906  
78 W.I. Chom-Isoon, Saphop Chongnong 50300  
Tel & Fax 053-212906 , [www.goodspace.co.th](http://www.goodspace.co.th)

PROJECT NAME :

แบบปรับปรุงอาคารศรีเกษตร

OWNER -

มหาวิทยาลัยแม่โจ้

LOCATION :

มหาวิทยาลัยแม่โจ้ ตำบลหนองหาร  
อำเภอสันทราย จังหวัดเชียงใหม่

ARCHITECTURE :

|                                 |                                                                                     |
|---------------------------------|-------------------------------------------------------------------------------------|
| ມີນັກງານ ຈະປະເມນ<br>2. ສ. 744   |  |
| ມີນັກງານ ກຸ່ມກຸ່ມ<br>3. ສ. 8100 |  |

STRUCTURAL ENGINEER

|                 |                                                                                     |
|-----------------|-------------------------------------------------------------------------------------|
| ภาพ อธิษฐานขอพร |  |
| เลข 10690       |                                                                                     |
| ภาพขอพร         |  |
| เลข 59443       |                                                                                     |
| ภาพขอพร         |  |
| เลข 94819       |                                                                                     |

SANITARY ENGINEER -

|                       |       |
|-----------------------|-------|
| ផ្សារលក់ ឈើ<br>ឆ. 399 | ក. ល. |
|-----------------------|-------|

ELECTRICAL ENGINEER :

අනුමත වන්නා  
ගිණි. 4537

MECHANICAL ENGINEER :

|                             |                                                                                     |
|-----------------------------|-------------------------------------------------------------------------------------|
| ឧបនិមាត ព្រះបាទ<br>លេខ 4172 |  |
|-----------------------------|-------------------------------------------------------------------------------------|

INTERIOR DESIGNER :

|                           |                                                                                     |
|---------------------------|-------------------------------------------------------------------------------------|
| ភូមិភាគ ៣០៨៨៨<br>ក-២៧ ៧៨៨ |  |
|---------------------------|-------------------------------------------------------------------------------------|

DRAWING :

|                   |                                                                                       |
|-------------------|---------------------------------------------------------------------------------------|
| นางอภิญญา เวชยเดช |  |
|-------------------|---------------------------------------------------------------------------------------|

|             |                    |
|-------------|--------------------|
| APR 27 1974 | <i>[Signature]</i> |
|-------------|--------------------|

|     |                                                                                       |                              |
|-----|---------------------------------------------------------------------------------------|------------------------------|
| ๒๒๖ |  | ผู้อำนวยการกองสวัสดิการสังคม |
| ๒๒๗ |  | ผู้อำนวยการกองสวัสดิการสังคม |

|        |        |        |
|--------|--------|--------|
|        | นางสาว | นางสาว |
| นางสาว | นางสาว | นางสาว |

DRAWING TITLE

ระบบไฟฟ้าอาคาร (5)



SCALE: 1:100

|                  |     |
|------------------|-----|
| DATE: 28/11/2567 | 149 |
|------------------|-----|

NOTE: DRAWING NO. EE-08

EE-08



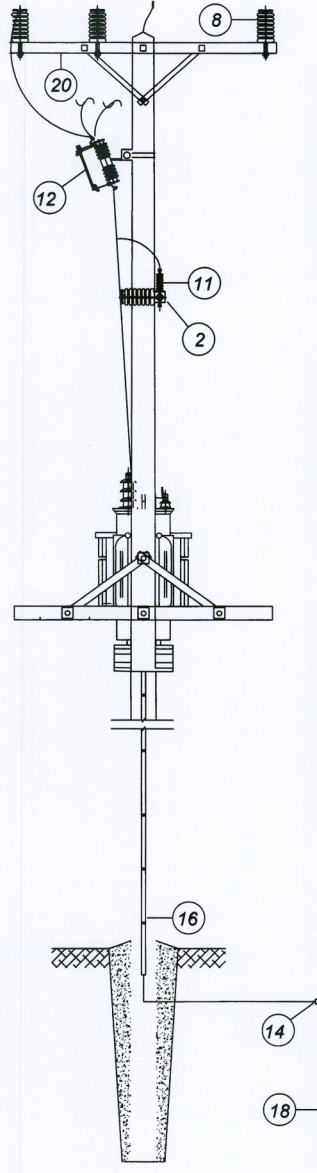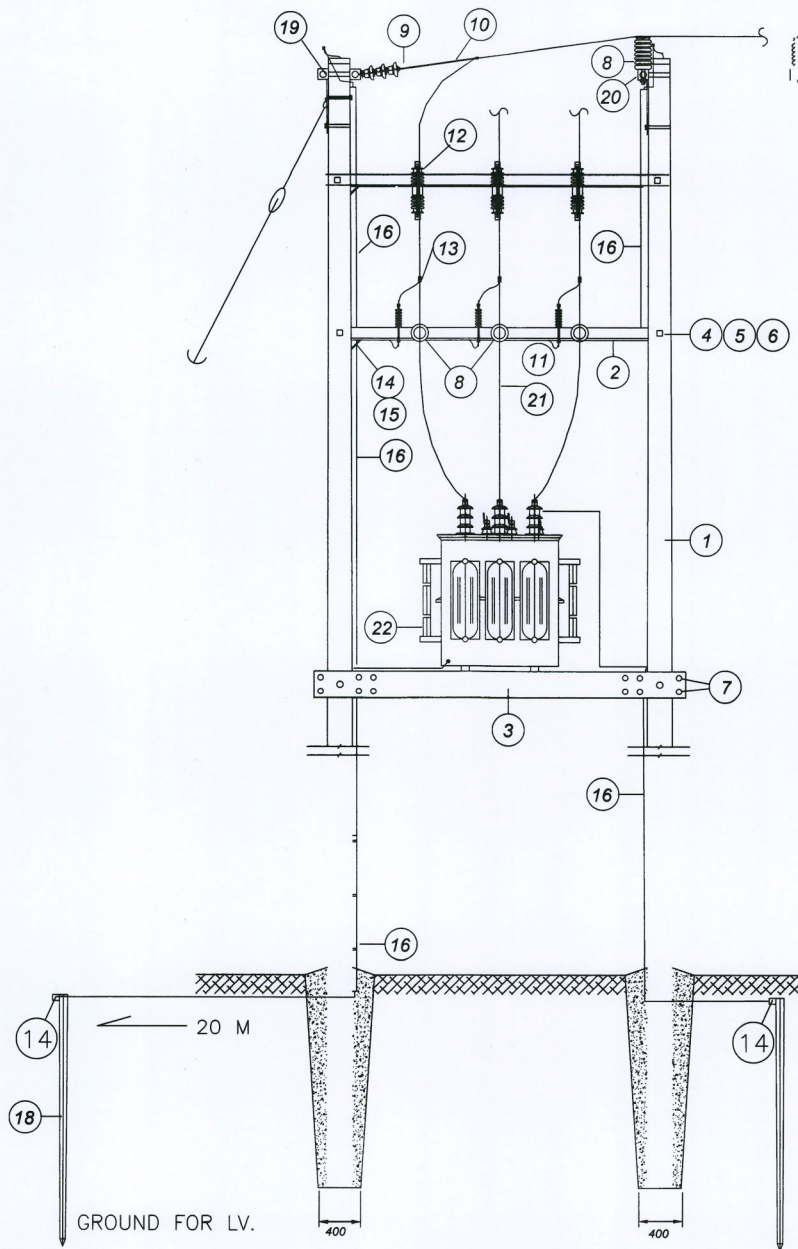

| ITEM | DESCRIPTION                                                    |
|------|----------------------------------------------------------------|
| 1    | POLE CONCRETE, 12M LONG                                        |
| 2    | CROSSARM STEEL CHANNEL 100 x 50 x 5 x 3,200 mm.                |
| 3    | PRESTRESSED CONCRETE BEAM 150 x 250 x 3,450 mm.                |
| 4    | BOLT MACHINE M 16 x 350 mm.                                    |
| 5    | WASHER, SQUARE, FLAT 52 x 52 x 4.5 mm.                         |
| 6    | WASHER LOCK M 16                                               |
| 7    | BOLT MACHINE HEXAGON M 16 x 550 mm.                            |
| 8    | INSULATOR, LINE POST TYPE, 22 KV                               |
| 9    | INSULATOR, SUSPENSTION TYPE CLASS 52 - 1                       |
| 10   | CLEVIS THIMBLE FOR PREFORMED DEAD END                          |
| 11   | LIGHTNING ARRESTER                                             |
| 12   | CUT OUT FUSE OPEN TYPE SINGLE INSULATOR DROP - OUT 22 KV 100 A |
| 13   | CONNECTOR, PARALLEL GROOVE, DOUBLE BOLT, AL 25 - 95 SQ. mm.    |
| 14   | CLAMP, SINGLE U - BOLT                                         |
| 15   | STEEL STRANDED WIRE 50/7 mm.                                   |
| 16   | PIPE, PVC Ø 20 x 4,000 mm. COMPLETE WITE FIXING ACCESSORIES    |
| 17   | OVER HEAD GROUND WIRE DEAD END 50 x 100 x 5 mm. 2,250 mm. LONG |
| 18   | EARTHING SPIKE 60 x 60 x 5 mm. 2,000 mm. LONG                  |
| 19   | CROSS ARM CONCRETE HT 120 x 120 x 2,000 mm.                    |
| 20   | CROSS ARM CONCRETE HT 100 x 100 x 2,500 mm.                    |
| 21   | SAC. CABLE 50 SQ. mm.                                          |
| 22   | TRANSFORMER 3 PHASE 500 KVA 22,000 - 400/ 230 v.               |





มหาวิทยาลัยน่าน  
ราชภัฏน่าน

โครงการ :  
แบบปรับปรุงอาคารเรียน

OWNER :  
มหาวิทยาลัยน่าน

LOCATION :  
มหาวิทยาลัยน่าน ตำบลหนองหาร อำเภอเมืองน่าน จังหวัดน่าน

ARCHITECTURE :  
อาจารย์ ดร. นันทวัฒน์ นาน้อย  
ร.ร. 744

STRUCTURAL ENGINEER :  
นาย นันทวัฒน์ นาน้อย  
ร.ร. 10890

SANITARY ENGINEER :  
นาย นันทวัฒน์ นาน้อย  
ร.ร. 399

ELECTRICAL ENGINEER :  
นาย นันทวัฒน์ นาน้อย  
ร.ร. 4537

MECHANICAL ENGINEER :  
นาย นันทวัฒน์ นาน้อย  
ร.ร. 4172

INTERIOR DESIGNER :  
นาย นันทวัฒน์ นาน้อย  
ร.ร. 765

DRAWING :  
นาย นันทวัฒน์ นาน้อย  
ร.ร. 765

DRAWING TITLE :  
รายละเอียดงานติดตั้งระบบไฟฟ้าและสื่อสาร (6)



SCALE :  
DATE : 28/11/2567  
NOTE :

TOTAL :  
149  
DRAWING NO. :  
EE-09









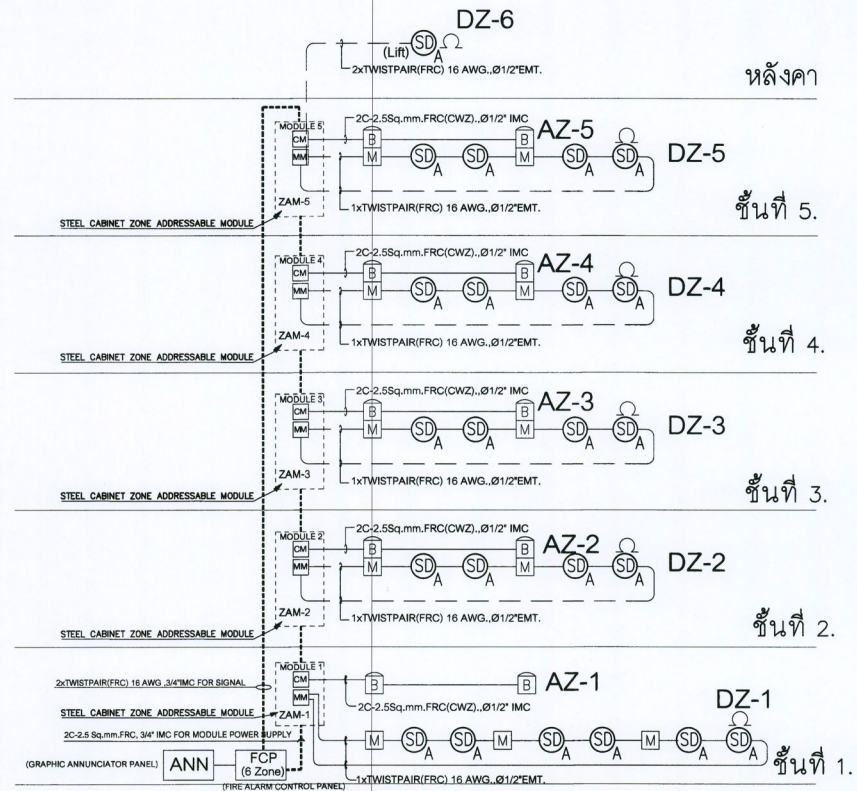
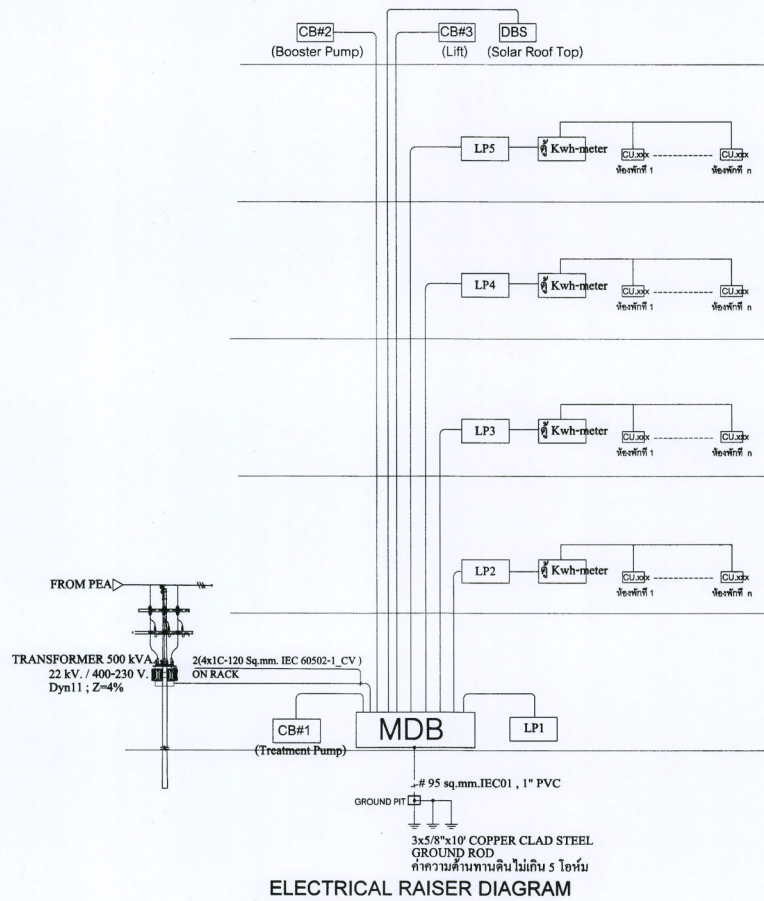


|   |                                          |
|---|------------------------------------------|
| <p>มหาวิทยาลัยกรุงเทพ<br/>คณะวิศวกรรมศาสตร์ วิทยาเขตบางเขน กรุงเทพมหานคร</p> <p><b>Good space</b></p> <p>บริษัท กู๊ดสเปซ จำกัด (มหาชน)<br/>19 หมู่ 11 ถนนพหลโยธิน แขวงจตุจักร เขตจตุจักร กรุงเทพฯ 10140<br/>โทรศัพท์ : 02-011-8888<br/>โทรสาร : 02-011-8888<br/>E-mail : info@goodspace.co.th, sales@goodspace.co.th<br/>Web : www.goodspace.co.th</p> |                                          |
| PROJECT NAME :<br>แบบปรับปรุงอาคารคหบดีเกษร   |                                          |
| OWNER :<br>มหาวิทยาลัยกรุงเทพ   |                                          |
| LOCATION :<br>มหาวิทยาลัยกรุงเทพ อาคารคหบดีเกษร<br>ถนนคหบดีเกษร แขวงจตุจักร เขตจตุจักร กรุงเทพฯ 10140   |                                          |
| ARCHITECTURE :<br>บริษัท สถาปัตย์<br>2.80. 744<br>บริษัท สถาปัตย์<br>2.80. 8100   |                                          |
| STRUCTURAL ENGINEER :<br>นาย วิชาญ ชื่น<br>ร.ร. 10890<br>นาย วิชาญ ชื่น<br>ร.ร. 09443<br>นาย วิชาญ ชื่น<br>ร.ร. 04019   |                                          |
| SANITARY ENGINEER :<br>นาย วิชาญ ชื่น<br>ร.ร. 399   |                                          |
| ELECTRICAL ENGINEER :<br>นาย วิชาญ ชื่น<br>ร.ร. 4537   |                                          |
| MECHANICAL ENGINEER :<br>นาย วิชาญ ชื่น<br>ร.ร. 4172   |                                          |
| INTERIOR DESIGNER :<br>นาย วิชาญ ชื่น<br>ร.ร. 788   |                                          |
| DRAWING :<br>นาย วิชาญ ชื่น<br>ร.ร. 788   |                                          |
|   |                                          |
| DRAWING NO. :<br>ELECTRICAL Raiser Diagram<br>(1)   |                                          |
| SCALE :<br>DATE : 28/11/2567<br>NOTE :   | TOTAL :<br>149<br>DRAWING NO. :<br>EE-11 |

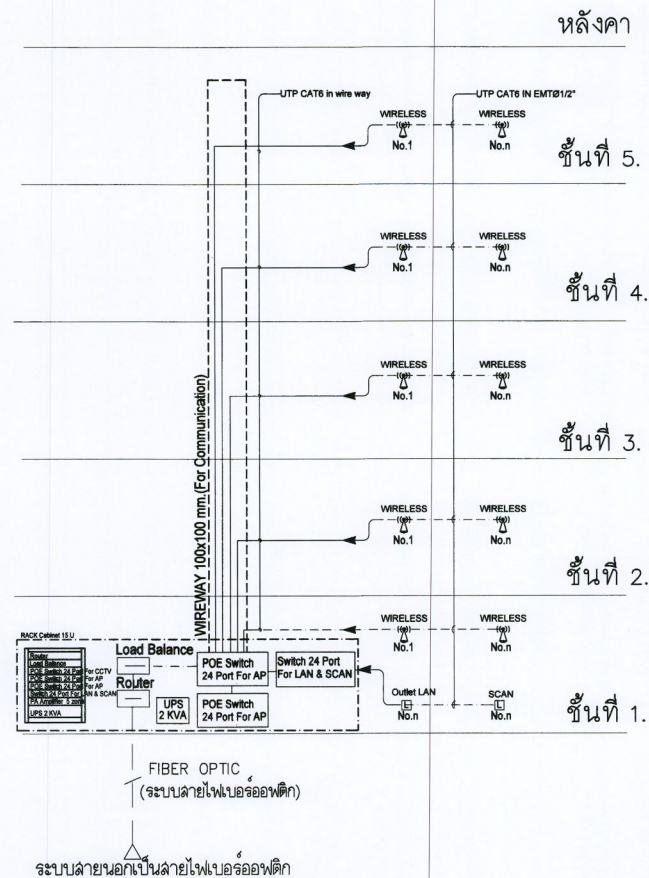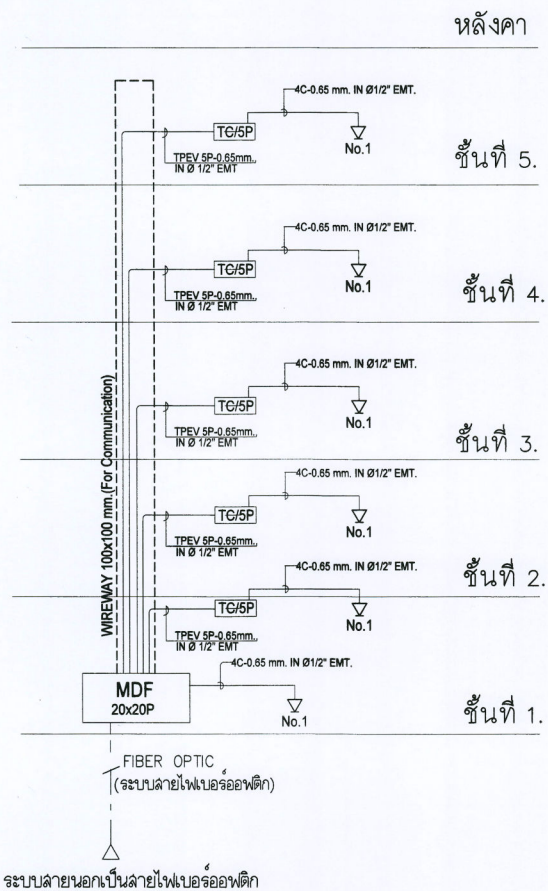

[illegible]

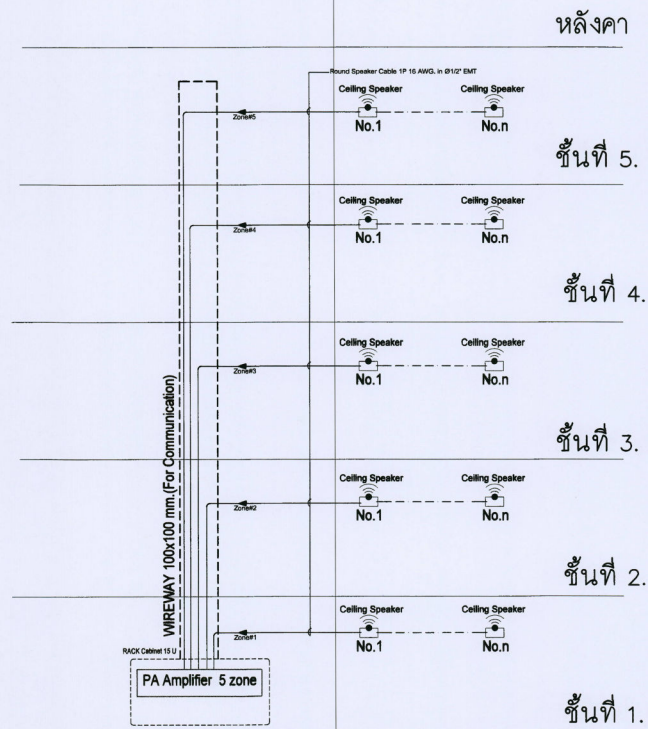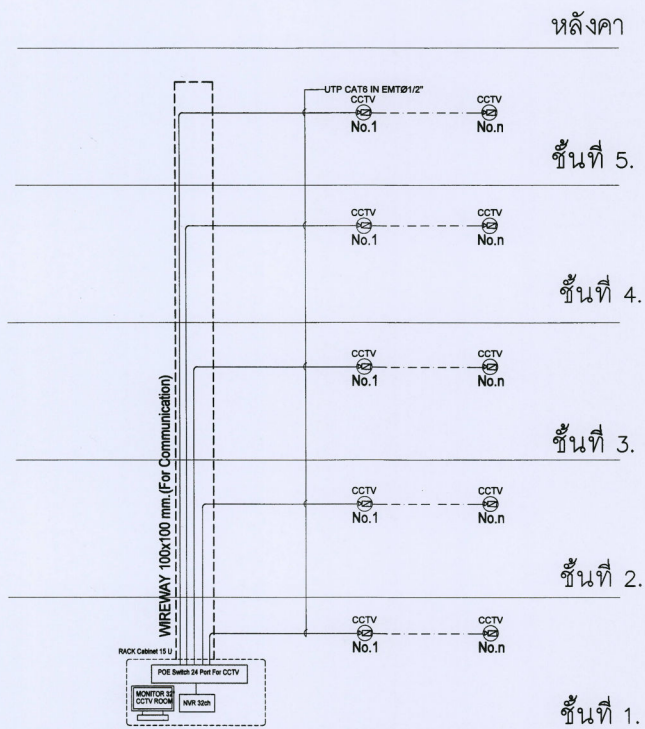

[illegible]



## MDB LOAD SCHDULE

| FEEDER                            |                            | CONNECTED LOAD (VA) |         |         | BRANCH CB.                                          |     |     | CONDUCTOR                          | CONDUIT              |
|-----------------------------------|----------------------------|---------------------|---------|---------|-----------------------------------------------------|-----|-----|------------------------------------|----------------------|
| NO.                               | DESCRIPTION                | PH-A                | PH-B    | PH-C    | POLE                                                | AT  | AF  | Size/Type<br>(sq.mm.)              | Size/Type<br>(Inch.) |
| F1                                | LP1                        | 16,000              | 15,300  | 14,300  | 3                                                   | 80  | 100 | 4x35/10 Sq.mm. IEC01               | in EMT 1-1/2"        |
| F2                                | LP2                        | 50,200              | 50,800  | 51,000  | 3                                                   | 200 | 250 | 4x120/16 Sq.mm. IEC01              | in IMC 2-1/2"        |
| F3                                | LP3                        | 50,200              | 50,800  | 51,000  | 3                                                   | 200 | 250 | 4x120/16 Sq.mm. IEC01              | in IMC 2-1/2"        |
| F4                                | LP4                        | 50,200              | 50,800  | 51,000  | 3                                                   | 200 | 250 | 4x120/16 Sq.mm. IEC01              | in IMC 2-1/2"        |
| F5                                | LP5                        | 50,200              | 50,800  | 51,000  | 3                                                   | 200 | 250 | 4x120/16 Sq.mm. IEC01              | in IMC 2-1/2"        |
| F6                                | CB#1 (Transfer Pump 2x2HP) | 1,500               | 1,500   | 1,500   | 3                                                   | 30  | 100 | 4x6/4 Sq.mm. IEC01                 | in EMT 3/4"          |
| F7                                | CB#2 (Booster Pump 2x2HP)  | 1,500               | 1,500   | 1,500   | 3                                                   | 30  | 100 | 4x6/4 Sq.mm. IEC01                 | in EMT 3/4"          |
| F8                                | CB#3 (For Lift)            | 3,000               | 3,000   | 3,000   | 3                                                   | 40  | 100 | 4x10/4 Sq.mm.FRC                   | in IMC 1-1/2"        |
| F9                                | DBS (For Solar Roof Top)   |                     |         |         | 3                                                   | 40  | 100 | 4x10/4 Sq.mm.FRC                   | in IMC 1-1/2"        |
| F10                               | Spare                      | 1,500               | 1,500   | 1,500   | 3                                                   | 30  | 100 |                                    |                      |
| TOTAL CONNECTED LOAD (VA)         |                            | 224,300             | 226,000 | 225,800 | MAIN CIRCUIT BREAKER                                |     |     | MAIN FEEDER                        |                      |
| TOTAL CONNECTED LOAD (VA)         |                            | 676,100 VA.         |         |         | MCCB (adj.type)                                     |     |     | 2(4x1C-120 Sq.mm. IEC 60502-1 CV ) |                      |
| TOTAL CONNECTED LOAD (VA) DF=0.72 |                            | 486,792 VA.         |         |         | 700AT/800AF 3P                                      |     |     | ON RACK                            |                      |
| TOTAL CONNECTED LOAD (A)          |                            | 705 A.              |         |         | Transformer 500 KVA 3 Phase 22 KV-400/230 V. 50 Hz. |     |     |                                    |                      |

## LOAD SCHEDULE (For ห้องพัก Type A)

PANEL NO.

Cu.xxxx

Connected To.

Kwh-Digital Meter 15(45)A..\_LPx(x=2-5)

| CKT<br>NO.         | DESCRIPTION          | LOAD                   | BREAKER             | CONDUCTOR | DIAGRAM   |               |
|--------------------|----------------------|------------------------|---------------------|-----------|---|---------------|
|                    |                      | VA                     | P AT AF             | TYPE      | SQ.MM.   | TYPE          |
| 1                  | RECEPTACLE (RCBO)    | 1,200                  | 1 16 63             | IEC 01    | 2x2.5/2.5G   | IN EMT Ø 1/2" |
| 2                  | LIGHTING + FAN       | 500                    | 1 16 63             | IEC 01    | 2x2.5/2.5G   | IN EMT Ø 1/2" |
| 3                  | A/C 18,000 Btu.      | 1,800                  | 1 20 63             | IEC 01    | 2x4/2.5G   | IN EMT Ø 1/2" |
| 4                  | W/H 3,500 Btu.(RCBO) | 3,500                  | 1 20 63             | IEC 01    | 2x4/2.5G   | IN EMT Ø 1/2" |
| TOTAL LOAD (VA)    |                      | 7,000                  | VA                  |           | <div><div>1Ø 3W 230V 50Hz</div><div><div>2P</div><div>40AT/63AF IC&gt;=10 KA.</div></div><div><div>1P</div><div>X</div><div>16AT 10KA (RCBO)</div></div><div><div>1P</div><div>X</div><div>16AT 10KA</div></div><div><div>1P</div><div>X</div><div>20AT 10KA</div></div><div><div>1P</div><div>X</div><div>20AT 10KA (RCBO)</div></div><div><div>S</div><div>N</div></div></div> |               |
| Connected Load (A) |                      | 31                     | A                   |           |   |               |
| MAIN BREAKER       |                      | 2P 40AT/63AF IC>=10kA. | 230V 50Hz           |           |   |               |
| MAIN FEEDER        |                      | 2x10/4G Sq.mm.         | IECO1 in Ø3/4" EMT. |           |   |               |

[illegible]



| PANEL BOARD LOAD SCHEDULE |                                  |                     |        |        |                                       |                       |    |                                                     |        |                           |      |  |
|---------------------------|----------------------------------|---------------------|--------|--------|---------------------------------------|-----------------------|----|-----------------------------------------------------|--------|---------------------------|------|--|
| PANEL NO.                 | LP1                              | LOCATION            |        |        |                                       | EE ROOM               |    |                                                     |        |                           |      |  |
| CAPACITY                  | 30 ccts.                         | MOUNTING            |        |        |                                       | SURFACE               |    |                                                     |        |                           |      |  |
| CONNECTED TO              | MDB                              | lc                  |        |        |                                       | ≥ 10 KAAT 240V./415V. |    |                                                     |        |                           |      |  |
| CCT. No.                  | LOAD DESCRIPTION                 | CONNECTED LOAD (VA) |        |        | BRANCH CB.                            |                       |    | CONDUCTOR                                           |        | CONDUIT Size/Type (Inch.) |      |  |
|                           |                                  | PH-A                | PH-B   | PH-C   | POLE                                  | AT                    | AF | SIZE (sq.mm.)                                       | TYPE   |                           |      |  |
| 1                         | Receptacle (RCBO)                | 1,600               |        |        | 1                                     | 16                    | 63 | 2x2.5/2.5                                           | IEC 01 | EMT                       | 1/2" |  |
| 3                         | Receptacle (RCBO)                |                     | 2,200  |        | 1                                     | 16                    | 63 | 2x2.5/2.5                                           | IEC 01 | EMT                       | 1/2" |  |
| 5                         | Receptacle (RCBO)                |                     |        | 2,400  | 1                                     | 16                    | 63 | 2x2.5/2.5                                           | IEC 01 | EMT                       | 1/2" |  |
| 7                         | Receptacle (RCBO)                | 2,200               |        |        | 1                                     | 16                    | 63 | 2x2.5/2.5                                           | IEC 01 | EMT                       | 1/2" |  |
| 9                         | Receptacle (RCBO)                |                     | 1,400  |        | 1                                     | 16                    | 63 | 2x2.5/2.5                                           | IEC 01 | EMT                       | 1/2" |  |
| 11                        | Receptacle (RCBO)                |                     |        | 1,400  | 1                                     | 16                    | 63 | 2x2.5/2.5                                           | IEC 01 | EMT                       | 1/2" |  |
| 13                        | Emergency & Exit Sign            | 1,000               |        |        | 1                                     | 16                    | 63 | 2x2.5/2.5                                           | IEC 01 | EMT                       | 1/2" |  |
| 15                        | Junction Box For A/C 18,000 Btu. |                     | 1,800  |        | 1                                     | 16                    | 63 | 2x2.5/2.5                                           | IEC 01 | EMT                       | 1/2" |  |
| 17                        | Junction Box For A/C 18,000 Btu. |                     |        | 1,800  | 1                                     | 16                    | 63 | 2x2.5/2.5                                           | IEC 01 | EMT                       | 1/2" |  |
| 19                        | Junction Box For A/C 18,000 Btu. | 1,800               |        |        | 1                                     | 16                    | 63 | 2x2.5/2.5                                           | IEC 01 | EMT                       | 1/2" |  |
| 21                        | Junction Box For A/C 1,800 Btu.  |                     | 1,800  |        | 1                                     | 16                    | 63 | 2x2.5/2.5                                           | IEC 01 | EMT                       | 1/2" |  |
| 23                        | Junction Box For A/C 12,000 Btu. |                     |        | 1,200  | 1                                     | 16                    | 63 | 2x2.5/2.5                                           | IEC 01 | EMT                       | 1/2" |  |
| 25                        | Junction Box For A/C 1,500 Btu.  | 1,500               |        |        | 1                                     | 16                    | 63 | 2x2.5/2.5                                           | IEC 01 | EMT                       | 1/2" |  |
| 27                        | Junction Box For A/C 15,000 Btu. |                     | 1,500  |        | 1                                     | 16                    | 63 | 2x2.5/2.5                                           | IEC 01 | EMT                       | 1/2" |  |
| 29                        | Junction Box For A/C 24,000 Btu. |                     |        | 2,400  | 1                                     | 20                    | 63 | 2x4/2.5                                             | IEC 01 | EMT                       | 1/2" |  |
| 2                         | Lighting                         | 1,000               |        |        | 1                                     | 16                    | 63 | 2x2.5                                               | IEC 01 | EMT                       | 1/2" |  |
| 4                         | Lighting                         |                     | 1,400  |        | 1                                     | 16                    | 63 | 2x2.5                                               | IEC 01 | EMT                       | 1/2" |  |
| 6                         | Lighting                         |                     |        | 500    | 1                                     | 16                    | 63 | 2x2.5                                               | IEC 01 | EMT                       | 1/2" |  |
| 8                         | Lighting                         | 400                 |        |        | 1                                     | 16                    | 63 | 2x2.5                                               | IEC 01 | EMT                       | 1/2" |  |
| 10                        | Lighting                         |                     | 1,000  |        | 1                                     | 16                    | 63 | 2x2.5                                               | IEC 01 | EMT                       | 1/2" |  |
| 12                        | Lighting                         |                     |        | 1,200  | 1                                     | 16                    | 63 | 2x2.5                                               | IEC 01 | EMT                       | 1/2" |  |
| 14                        | Lighting                         | 1,000               |        |        | 1                                     | 16                    | 63 | 2x2.5                                               | IEC 01 | EMT                       | 1/2" |  |
| 16                        | Lighting                         |                     | 800    |        | 1                                     | 16                    | 63 | 2x2.5                                               | IEC 01 | EMT                       | 1/2" |  |
| 18                        | Lighting                         |                     |        | 600    | 1                                     | 16                    | 63 | 2x2.5                                               | IEC 01 | EMT                       | 1/2" |  |
| 20                        | SPARE                            | 1,000               |        |        | 1                                     | 16                    | 63 |                                                     |        |                           |      |  |
| 22                        | SPARE                            |                     | 1,000  |        | 1                                     | 16                    | 63 |                                                     |        |                           |      |  |
| 24                        | SPARE                            |                     |        | 1,000  | 1                                     | 16                    | 63 |                                                     |        |                           |      |  |
| 26                        | W/H 4,500 W.(RCBO)               | 4,500               |        |        | 1                                     | 20                    | 63 | 2x4/2.5                                             | IEC 01 | EMT                       | 1/2" |  |
| 28                        | Junction Box For A/C 24,000 Btu. |                     | 2,400  |        | 1                                     | 20                    | 63 | 2x4/2.5                                             | IEC 01 | EMT                       | 1/2" |  |
| 30                        | Junction Box For A/C 18,000 Btu. |                     |        | 1,800  | 1                                     | 16                    | 63 | 2x2.5/2.5                                           | IEC 01 | EMT                       | 1/2" |  |
| TOTAL CONNECTED LOAD (VA) |                                  | 16,000              | 15,300 | 14,300 | MAIN CIRCUIT BREAKER<br>80AT/100AF,3P |                       |    | MAIN FEEDER<br>4x35/10 Sq.mm.IEC01<br>in EMT 1-1/2" |        |                           |      |  |
| Demand Factor = 1.0       |                                  | 45,600 VA.          |        |        |                                       |                       |    |                                                     |        |                           |      |  |
| Demand Load (A)           |                                  | 66 A.               |        |        |                                       |                       |    |                                                     |        |                           |      |  |
|                           |                                  |                     |        |        |                                       |                       |    |                                                     |        |                           |      |  |

| PANEL BOARD LOAD SCHEDULE |                             |                     |        |        |                                        |                       |    |                                                      |           |          |                           |  |
|---------------------------|-----------------------------|---------------------|--------|--------|----------------------------------------|-----------------------|----|------------------------------------------------------|-----------|----------|---------------------------|--|
| PANEL NO.                 | LPx(x=2-5)                  | LOCATION            |        |        |                                        | EE ROOM               |    |                                                      |           |          |                           |  |
| CAPACITY                  | 36 ccts.                    | MOUNTING            |        |        |                                        | SURFACE               |    |                                                      |           |          |                           |  |
| CONNECTED TO              | MDB                         | lc                  |        |        |                                        | ≥ 10 KAAT 240V./415V. |    |                                                      |           |          |                           |  |
| CCT. No.                  | (x=2-5)<br>LOAD DESCRIPTION | CONNECTED LOAD (VA) |        |        |                                        | BRANCH CB.            |    |                                                      | CONDUCTOR |          | CONDUIT Size/Type (Inch.) |  |
|                           |                             | PH-A                | PH-B   | PH-C   | POLE                                   | AT                    | AF | SIZE (sq.mm.)                                        | TYPE      |          |                           |  |
| 1                         | Room #x01 (x=2-5)           | 7,000               |        |        | 1                                      | 40                    | 63 | 2x10/4                                               | IEC 01    | EMT 3/4" |                           |  |
| 3                         | Room #x02 (x=2-5)           |                     | 7,000  |        | 1                                      | 40                    | 63 | 2x10/4                                               | IEC 01    | EMT 3/4" |                           |  |
| 5                         | Room #x03 (x=2-5)           |                     |        | 7,000  | 1                                      | 40                    | 63 | 2x10/4                                               | IEC 01    | EMT 3/4" |                           |  |
| 7                         | Room #x04 (x=2-5)           | 7,000               |        |        | 1                                      | 40                    | 63 | 2x10/4                                               | IEC 01    | EMT 3/4" |                           |  |
| 9                         | Room #x05 (x=2-5)           |                     | 7,000  |        | 1                                      | 40                    | 63 | 2x10/4                                               | IEC 01    | EMT 3/4" |                           |  |
| 11                        | Room #x06 (x=2-5)           |                     |        | 7,000  | 1                                      | 40                    | 63 | 2x10/4                                               | IEC 01    | EMT 3/4" |                           |  |
| 13                        | Room #x07 (x=2-5)           | 7,000               |        |        | 1                                      | 40                    | 63 | 2x10/4                                               | IEC 01    | EMT 3/4" |                           |  |
| 15                        | Room #x08 (x=2-5)           |                     | 7,000  |        | 1                                      | 40                    | 63 | 2x10/4                                               | IEC 01    | EMT 3/4" |                           |  |
| 17                        | Room #x09 (x=2-5)           |                     |        | 7,000  | 1                                      | 40                    | 63 | 2x10/4                                               | IEC 01    | EMT 3/4" |                           |  |
| 19                        | Room #x10 (x=2-5)           | 7,000               |        |        | 1                                      | 40                    | 63 | 2x10/4                                               | IEC 01    | EMT 3/4" |                           |  |
| 21                        | Room #x11 (x=2-5)           |                     | 7,000  |        | 1                                      | 40                    | 63 | 2x10/4                                               | IEC 01    | EMT 3/4" |                           |  |
| 23                        | Receptacle                  |                     |        | 1,000  | 1                                      | 16                    | 63 | 2x2.5/2.5                                            | IEC 01    | EMT 1/2" |                           |  |
| 25                        | Emergency & Exit Sign       | 500                 |        |        | 1                                      | 16                    | 63 | 2x2.5/2.5                                            | IEC 01    | EMT 1/2" |                           |  |
| 27                        | SPARE                       |                     | 500    |        | 1                                      | 16                    | 63 |                                                      |           |          |                           |  |
| 29                        | SPARE                       |                     |        | 500    | 1                                      | 16                    | 63 |                                                      |           |          |                           |  |
| 2                         | Room #x12 (x=2-5)           | 7,000               |        |        | 1                                      | 40                    | 63 | 2x10/4                                               | IEC 01    | EMT 3/4" |                           |  |
| 4                         | Room #x13 (x=2-5)           |                     | 7,000  |        | 1                                      | 40                    | 63 | 2x10/4                                               | IEC 01    | EMT 3/4" |                           |  |
| 6                         | Room #x14 (x=2-5)           |                     |        | 7,000  | 1                                      | 40                    | 63 | 2x10/4                                               | IEC 01    | EMT 3/4" |                           |  |
| 8                         | Room #x15 (x=2-5)           | 7,000               |        |        | 1                                      | 40                    | 63 | 2x10/4                                               | IEC 01    | EMT 3/4" |                           |  |
| 10                        | Room #x16 (x=2-5)           |                     | 7,000  |        | 1                                      | 40                    | 63 | 2x10/4                                               | IEC 01    | EMT 3/4" |                           |  |
| 12                        | Room #x17 (x=2-5)           |                     |        | 7,000  | 1                                      | 40                    | 63 | 2x10/4                                               | IEC 01    | EMT 3/4" |                           |  |
| 14                        | Room #x18 (x=2-5)           | 7,000               |        |        | 1                                      | 40                    | 63 | 2x10/4                                               | IEC 01    | EMT 3/4" |                           |  |
| 16                        | Room #x19 (x=2-5)           |                     | 7,000  |        | 1                                      | 40                    | 63 | 2x10/4                                               | IEC 01    | EMT 3/4" |                           |  |
| 18                        | Room #x20 (x=2-5)           |                     |        | 7,000  | 1                                      | 40                    | 63 | 2x10/4                                               | IEC 01    | EMT 3/4" |                           |  |
| 20                        | Lighting                    | 200                 |        |        | 1                                      | 16                    | 63 | 2x2.5                                                | IEC 01    | EMT 1/2" |                           |  |
| 22                        | Lighting                    |                     | 800    |        | 1                                      | 16                    | 63 | 2x2.5                                                | IEC 01    | EMT 1/2" |                           |  |
| 24                        | Room #x21 (x=2-5)           |                     |        | 7,000  | 1                                      | 40                    | 63 | 2x10/4                                               | IEC 01    | EMT 3/4" |                           |  |
| 26                        | SPARE                       | 500                 |        |        | 1                                      | 16                    | 63 |                                                      |           |          |                           |  |
| 28                        | SPARE                       |                     | 500    |        | 1                                      | 16                    | 63 |                                                      |           |          |                           |  |
| 30                        | SPARE                       |                     |        | 500    | 1                                      | 16                    | 63 |                                                      |           |          |                           |  |
| TOTAL CONNECTED LOAD (VA) |                             | 50,200              | 50,800 | 51,000 | MAIN CIRCUIT BREAKER<br>200AT/250AF,3P |                       |    | MAIN FEEDER<br>4x120/16 Sq.mm.IEC01<br>in IMC 2-1/2" |           |          |                           |  |
| Demand Factor = 0.9       |                             | 152,000 VA.         |        |        |                                        |                       |    |                                                      |           |          |                           |  |
| Demand Load (A)           |                             | 136,800 VA.         |        |        |                                        |                       |    |                                                      |           |          |                           |  |
|                           |                             | 198 A.              |        |        |                                        |                       |    |                                                      |           |          |                           |  |



มหาวิทยาลัยเทคโนโลยี  
พระจอมเกล้าธนบุรี

# โครงการ

เลขที่ : 1555 จ.ท. (ฉบับแก้ไข)  
 28 ก.ย. / 2557, 28 ก.ย. / 2558, 28 ก.ย. / 2559  
 28 ก.ย. / 2560, 28 ก.ย. / 2561, 28 ก.ย. / 2562  
 28 ก.ย. / 2563, 28 ก.ย. / 2564, 28 ก.ย. / 2565  
 28 ก.ย. / 2566, 28 ก.ย. / 2567, 28 ก.ย. / 2568  
 28 ก.ย. / 2569, 28 ก.ย. / 2570, 28 ก.ย. / 2571

PROJECT NAME :  
แบบแปลนอาคารเรียน

OWNER :  
มหาวิทยาลัยเทคโนโลยี

LOCATION :  
มหาวิทยาลัยเทคโนโลยีฯ ตำบลหนองหาร  
อำเภอเมืองนครราชสีมา จังหวัดนครราชสีมา

ARCHITECTURE :  
นาย วิชาญ งามเมือง  
28. 744  
นาย วิชาญ งามเมือง  
28. 744

STRUCTURAL ENGINEER :  
นาย วิชาญ งามเมือง  
28. 744

SANITARY ENGINEER :  
นาย วิชาญ งามเมือง  
28. 744

ELECTRICAL ENGINEER :  
นาย วิชาญ งามเมือง  
28. 744


MECHANICAL ENGINEER :  
นาย วิชาญ งามเมือง  
28. 744

INTERIOR DESIGNER :  
นาย วิชาญ งามเมือง  
28. 744

DRAWING :  
นาย วิชาญ งามเมือง  
28. 744

SCALE : 1:500  
DATE : 28/11/2557  
NOTE :  
TOTAL : 149  
DRAWING NO. :  
**EE-15**



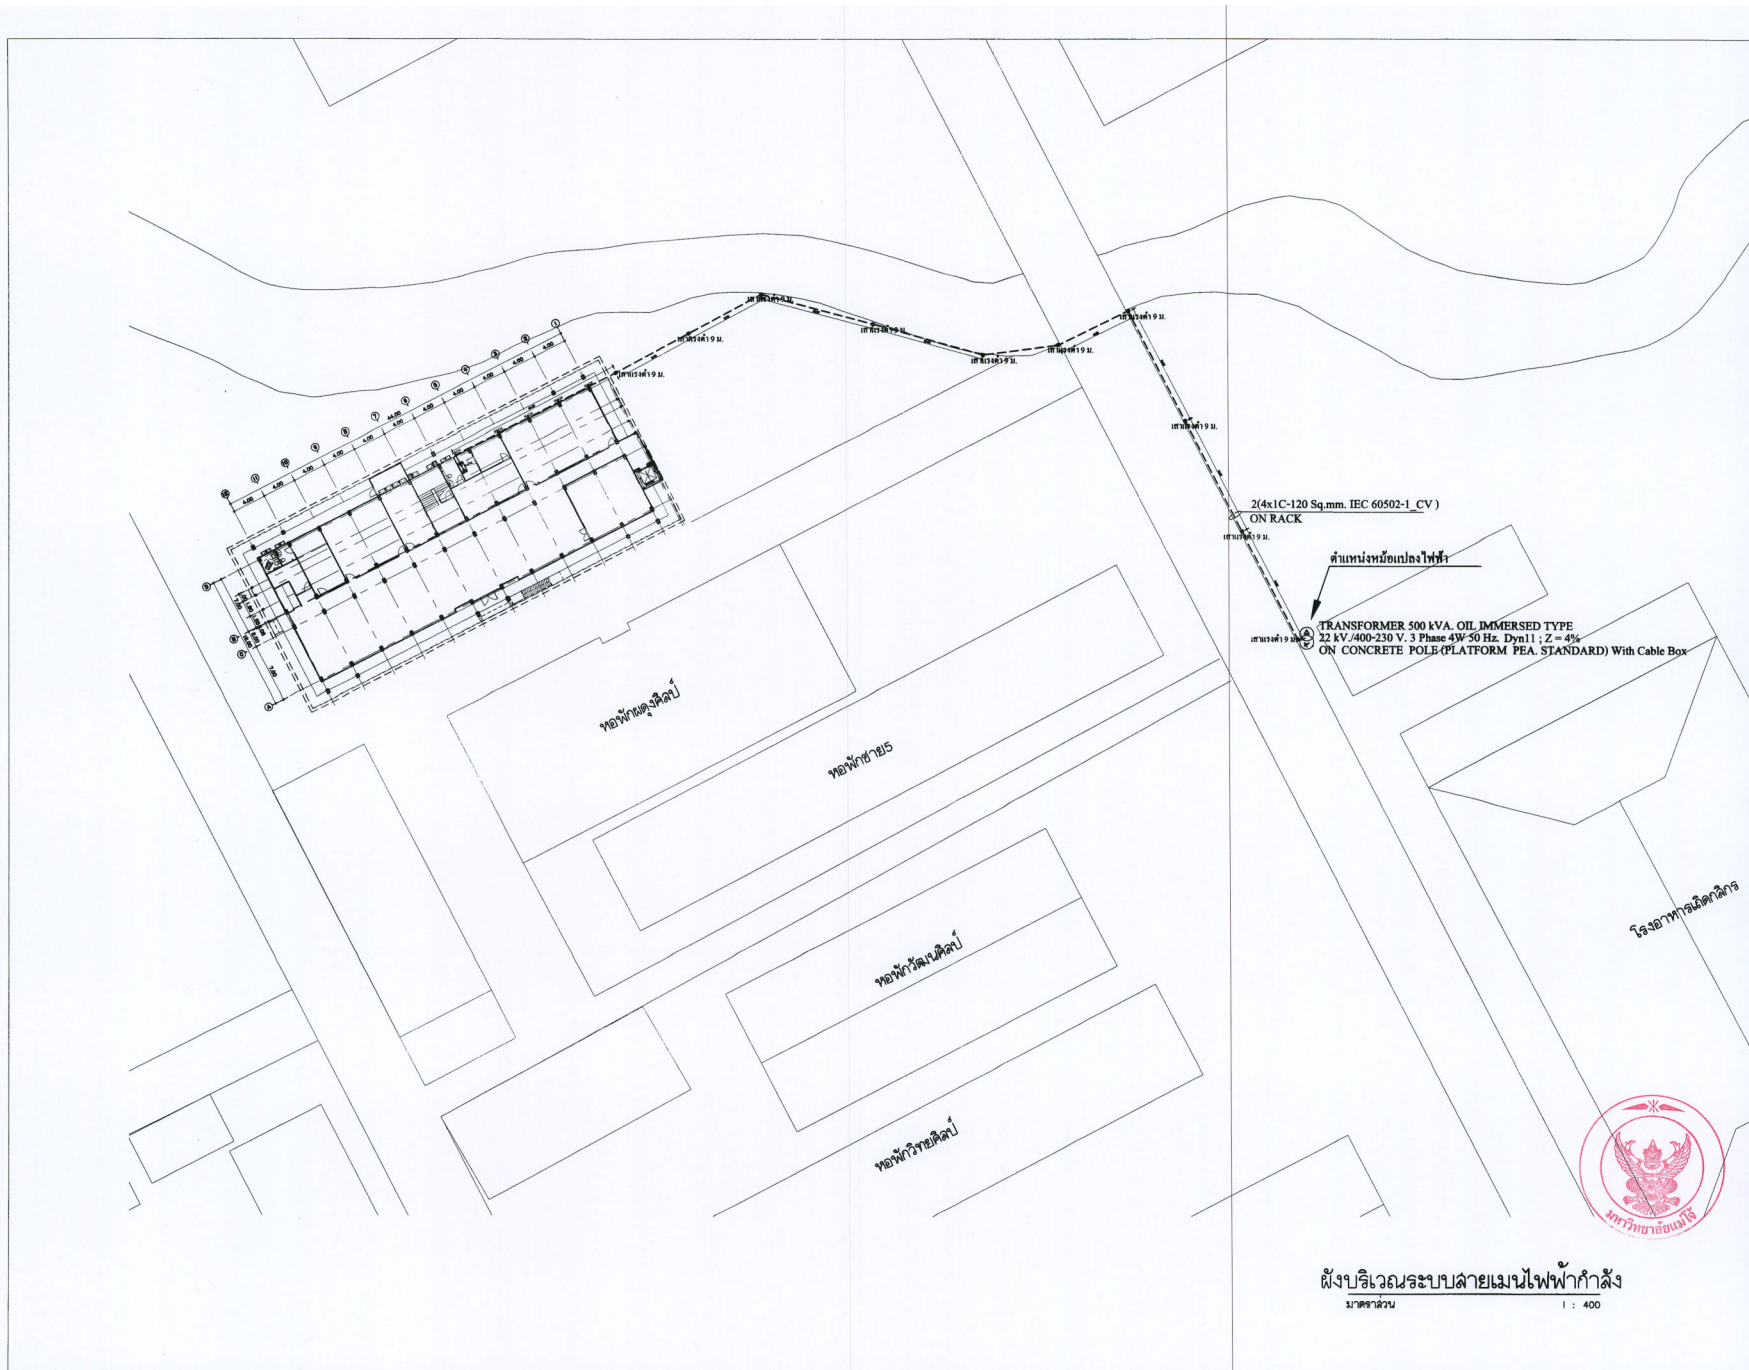


ผังบริเวณระบบสายเมนไฟฟ้ากำลัง  
มาตรฐาน  
1 : 400

|   |   |
|---|---|
| <br>มหาวิทยาลัยแม่โจ้<br>Rajabhat Maejo University |   |
| <b>โครงการ</b><br>โครงการพัฒนาระบบสายเมนไฟฟ้ากำลัง                                                                                    |   |
| PROJECT NAME :<br>แผนปรับปรุงอาคารคหบดีเกษตร                                                                                          |   |
| OWNER :<br>มหาวิทยาลัยแม่โจ้   |   |
| LOCATION :<br>มหาวิทยาลัยแม่โจ้ ตำบลหนองพาว<br>อำเภอสันทราย จังหวัดเชียงใหม่                                                          |   |
| ARCHITECTURE :<br>วิศวกร จ.ป. 744<br>วิศวกร (ผู้ควบคุม) จ.ป. 8100                                                                     | <br> |
| STRUCTURAL ENGINEER :<br>วิศวกร จ.ป. 10890<br>วิศวกร จ.ป. 59443<br>วิศวกร จ.ป. 94819                                                  |   |
| SANITARY ENGINEER :<br>วิศวกร จ.ป. 399                                                                                                |   |
| ELECTRICAL ENGINEER :<br>วิศวกร จ.ป. 4537                                                                                             |   |
| MECHANICAL ENGINEER :<br>วิศวกร จ.ป. 4172                                                                                             |   |
| INTERIOR DESIGNER :<br>วิศวกร จ.ป. 755                                                                                                |   |
| DRAWING :<br>วิศวกร จ.ป. 755   |   |
| วิศวกร<br>วิศวกร   | วิศวกร<br>วิศวกร   |
| วิศวกร<br>วิศวกร   | วิศวกร<br>วิศวกร   |
| วิศวกร<br>วิศวกร   | วิศวกร<br>วิศวกร   |
| DRAWING TITLE :<br>ผังบริเวณระบบสายเมนไฟฟ้ากำลัง                                                                                      |   |
| SCALE :<br>1 : 400   | DATE : 28/11/2567<br>149   |
| NOTE :   | DRAWING NO.<br>EE-16   |







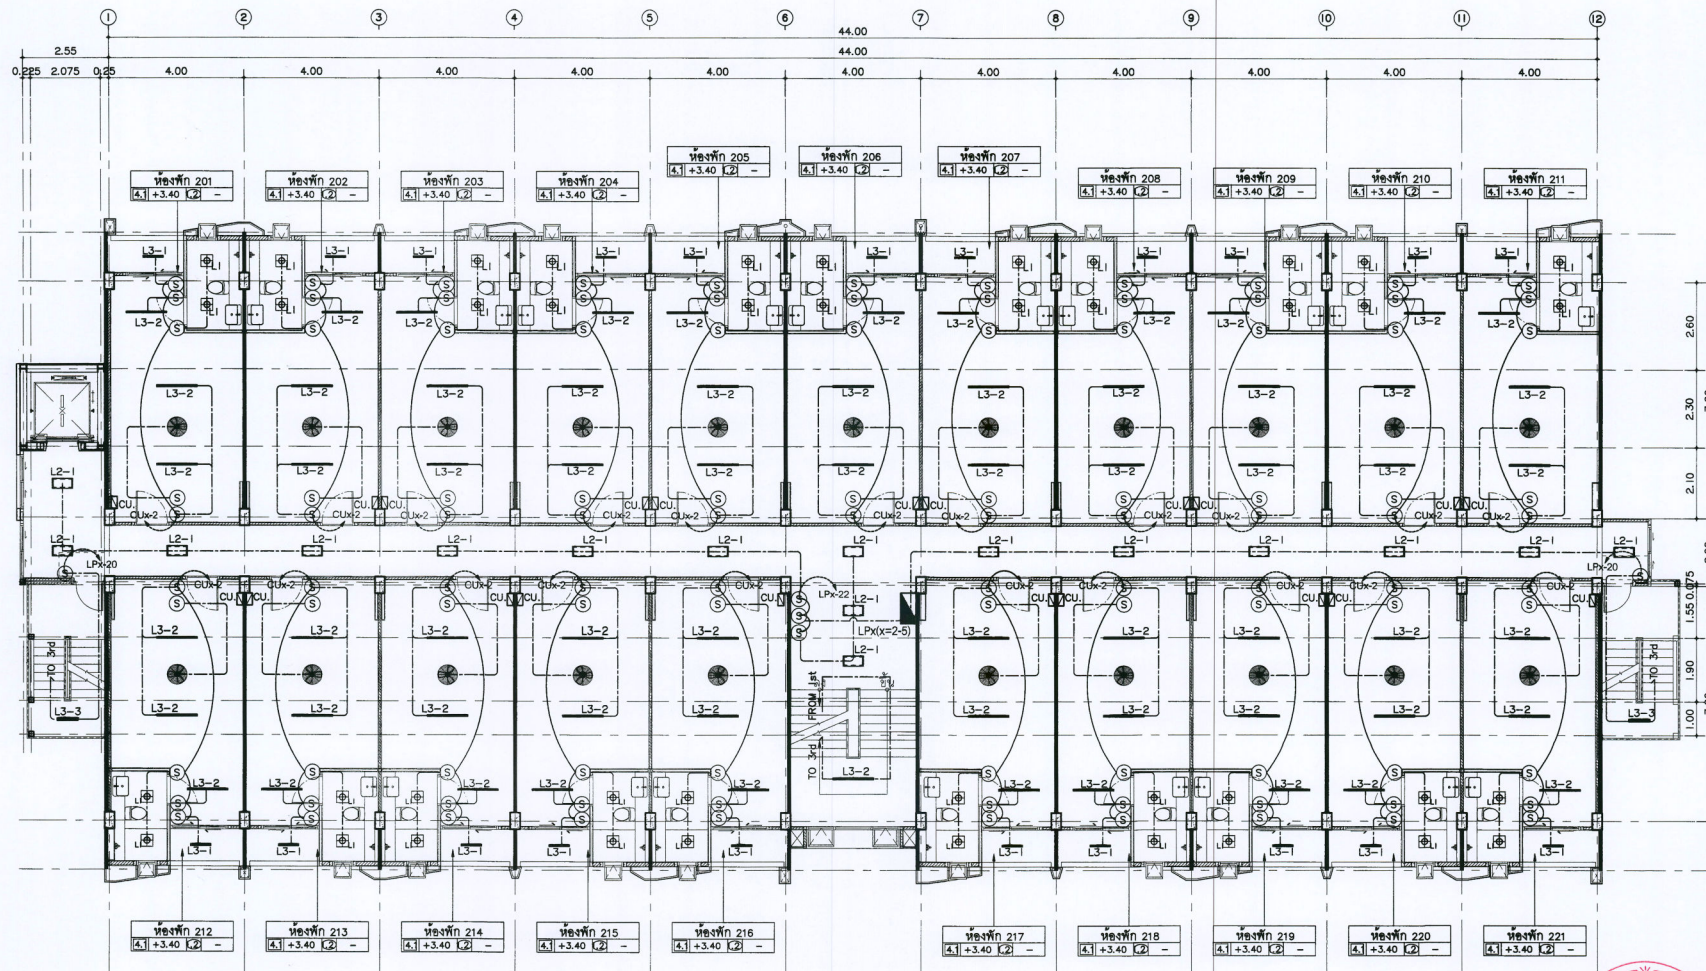

แปลนไฟฟ้าแสงสว่าง ชั้นที่ 2-5  
มาตราส่วน 1 : 100



  
**มหาวิทยาลัยมหิดล**  
 Mahachulalongkornrajavidyalaya University

---

  
**Good Engineering**  
 บริษัท คุนเคม จำกัด (มหาชน)  
 79 หมู่ 3 ถนน สุพรรณบุรี-ชัยนาท กม. 10+500  
 ตำบล 6 อำเภอ 38-31000  
 79 อ. ชัยนาท, อ.ชัยนาท 38-31000  
 Tel & Fax 035-233000, www.goodeng.co.th

---

PROJECT NAME :  
แบบปรับปรุงอาคารศรีนครินทร์

---

OWNER :  
มหาวิทยาลัยมหิดล

---

LOCATION :  
มหาวิทยาลัยมหิดล ศาลายา ตำบลหนองหาร อำเภอสองพี่น้อง จังหวัดสุพรรณบุรี

---

ARCHITECTURE :  
อ.วิวัฒน์ จาประเสริฐ  
ร.ศ. 744  
อ.วิวัฒน์ จาประเสริฐ  
ร.ศ. 8100

---

STRUCTURAL ENGINEER :  
กานต์ วัฒนศิริวัฒน์  
ร.ศ. 10090  
อ.วิวัฒน์ จาประเสริฐ  
ร.ศ. 59443  
ร.ศ. 94819

---

SANITARY ENGINEER :  
อ.วิวัฒน์ จาประเสริฐ  
ร.ศ. 399

---

ELECTRICAL ENGINEER :  
อ.วิวัฒน์ จาประเสริฐ  
ร.ศ. 4537

---

MECHANICAL ENGINEER :  
อ.วิวัฒน์ จาประเสริฐ  
ร.ศ. 4172

---

INTERIOR DESIGNER :  
อ.วิวัฒน์ จาประเสริฐ  
ร.ศ. 768

---

DRAWING :  
นางสาว อธิษฐาน  
อ.วิวัฒน์ จาประเสริฐ

---

REVISION :  
1. แก้ไขตามแบบร่างสถาปัตย์

---

DRAWING TITLE :  
แปลนไฟฟ้าแสงสว่าง ชั้นที่ 2-5

---

SCALE : 1 : 100 TOTAL : 149

---

DATE : 28/11/2567

---

NOTE : DRAWING NO. EE-18



