




โครงการ
แบบปรับปรุงอาคารเกษตรสุภาวะ พร้อมครุภัณฑ์

เจ้าของโครงการ
มหาวิทยาลัยแม่โจ้

ที่ตั้งโครงการ
ต.หนองหาร อ.สันทราย จ.เชียงใหม่

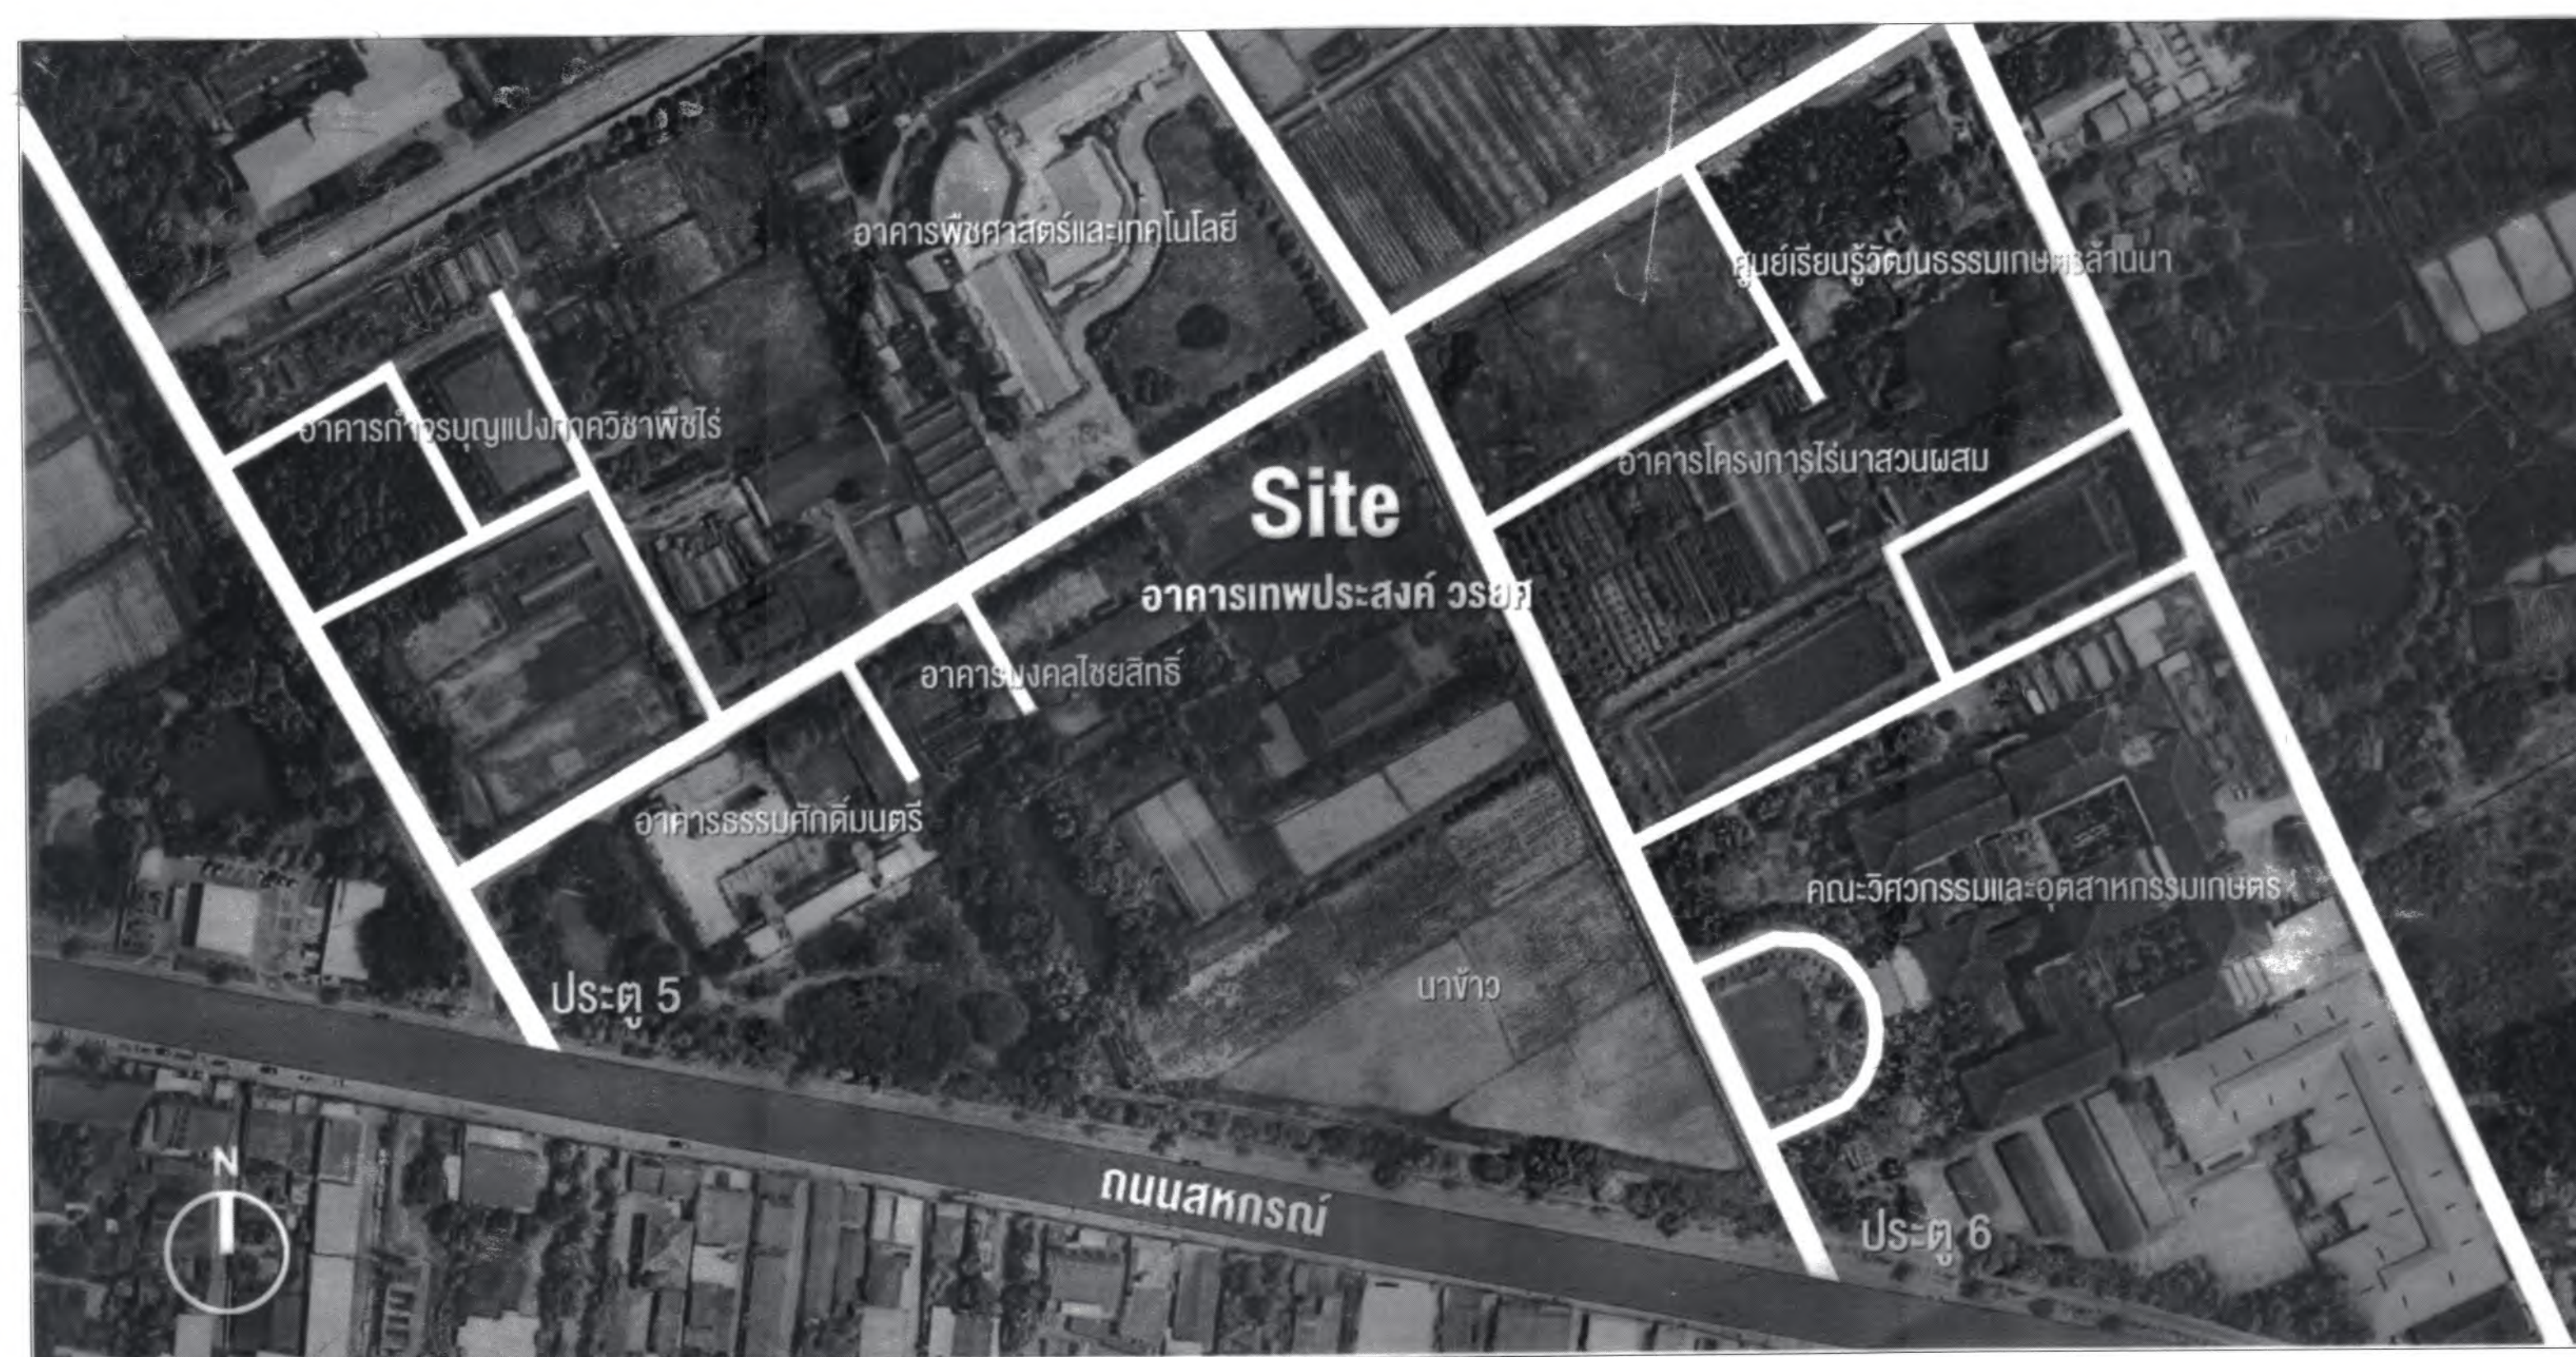

**Good
space**

หลักเกณฑ์ในการก่อสร้างอาคารและสาธารณูปโภค

หมวด 1

อาคาร

การก่อสร้างดัดแปลงรีโนเวทหรือเคลื่อนย้าย

1. ก่อนดำเนินการก่อสร้างดัดแปลงรีโนเวทหรือเคลื่อนย้ายอาคาร

- 1.1 ต้องสำรวจและจัดแบ่งแบบแปลนผังและรายละเอียดต่างๆ ของตำแหน่งความลึก และขนาดของโครงสร้างใต้ดินฐานรากอาคารข้างเคียงและอาคารอุปโภคอื่นๆ
- 1.2 จัดทำมาตรการเพื่อป้องกันมิให้เกิดภัยอันตรายต่อสุขภาพชีวิต ร่างกายทรัพย์สิน ตลอดจนมาตรการในการรักษาคุณภาพสิ่งแวดล้อม และป้องกันปัญหาการจราจร และสิ่งสาธารณประโยชน์
- 1.3 กรณีอาคารที่ปลูกสร้างติดต่อกับทางสาธารณะ จะต้องมีปลูกสร้างติดเมื่อใดได้หมายให้นายช่างทราบเพื่อตรวจสอบแนวคิดผังสิ่งป้องกันอันตรายที่จะเกิดขึ้นต่อผู้ใช้ทางสาธารณะนั้น

2. ในระหว่างดำเนินการก่อสร้างดัดแปลงรีโนเวทหรือเคลื่อนย้ายอาคาร

- 2.1 ขออนุญาตและวางเข้าออกสถานที่ก่อสร้าง
 - 2.1.1 ต้องมีสถานที่เพื่อใช้สำหรับล้างล้อรถพร้อมอุปกรณ์ที่ใช้เพื่อทำความสะอาดล้อรถ เพื่อล้างล้อรถ หรือตัวถังรถ หรือวิธีการอื่นที่เหมาะสมและทำความสะอาด ก่อนออกจากสถานที่ก่อสร้าง
 - 2.1.2 ต้องจัดทำรั้วชั่วคราวขึ้นและขึ้นแรงสูงไม่น้อยกว่า 2 เมตร ปิดกั้นตามแนวเขตที่ดินติดกับที่สาธารณะ หรือที่ดินข้างเจ้าของ หรือที่ดินด้านผู้ครอบครอง กรณีติดกับที่สาธารณะจะต้องมีสิ่งปลูกสร้างทางเดินเพื่อป้องกันอุบัติเหตุทางรถยนต์
 - 2.1.3 ห้ามมิให้เปิดทางเข้า-ออกมากกว่า 2 ช่องทางและให้ใช้ยางแอสฟัลต์หรือคอนกรีตปูบริเวณทางเข้า-ออกด้วย
 - 2.1.4 ในการจัดทำทางเข้า-ออก ห้ามมิให้หมยช่องทางนี้ไหล เพื่อใช้เป็นทางเข้าออกและต้องไม่กระทำใดๆ ที่จะทำให้เกิดความเสียหายต่อระบบระบายน้ำ หรือขัดขวางช่องทางน้ำสาธารณะ
 - 2.1.5 ผู้ทำการก่อสร้างอาคารติดกับที่สาธารณะ มีหน้าที่ดูแลรักษาความสะอาด ทางเท้า ถนน และที่สาธารณะที่ติดอยู่ภายในอาคารที่ก่อสร้างหรือบริเวณของอาคารที่ก่อสร้าง
 - 2.1.6 ภายในรั้วบริเวณที่ก่อสร้างต้องจัดให้มีรั้วกันน้ำและป้องกันน้ำภายนอกที่เพียงพอเพื่อรองรับน้ำที่ไหลจากการก่อสร้าง และก่อนระบายลงสู่ทางน้ำสาธารณะต้องจัดให้มีระบบบำบัดขยะ สิ่งปฏิกูล เศษวัสดุหรือสารเคมีที่ใช้ในการก่อสร้าง
- 2.2 วัสดุและการจัดการวัสดุ
 - 2.2.1 เมื่อสิ้นวันที่ปฏิบัติงานมากกว่า 20 วัน ต้องคลุมด้วยผ้าคลุมหรือเก็บในที่เก็บที่ปิดล้อมทั้งด้านบนและด้านข้างอีก 3 ด้าน
 - 2.2.2 ผงสีผงหรือเคมีภัณฑ์ที่ใช้ในการก่อสร้าง ต้องบรรจุในภาชนะที่ปิดมิดชิด
 - 2.2.3 การกองวัสดุที่มีฝุ่น ต้องปิดหรือปกคลุมหรือเก็บในที่ปิดล้อมทั้งด้านบนและด้านข้างอีก 3 ด้าน หรือหีตพรมด้วยน้ำเพื่อที่จะให้ฝุ่นเปียกอยู่เสมอ หรือวิธีการอื่นที่เหมาะสม
 - 2.2.4 การขนย้ายวัสดุที่มีฝุ่น ต้องฉีดพรมด้วยน้ำทันทีก่อนขนย้าย
 - 2.2.5 ห้ามดำเนินการติดตั้ง กอง หรือเก็บเครื่องมือเครื่องใช้วัสดุก่อสร้าง หรือชิ้นส่วนโครงสร้างในที่สาธารณะ และ ผู้ดำเนินการต้องจัดให้มีการป้องกันอันตรายที่อาจเกิดต่อสุขภาพร่างกายหรือทรัพย์สิน และติดตั้งไฟ ให้มีแสงสว่างเพียงพอในระหว่างพธการติดตั้งถึงพระอาทิตย์ขึ้นด้วย
- 2.3 การเคลื่อนย้ายวัสดุที่ทำให้ออกไซด์ด้วยลายพ่น
 - 2.3.1 ระบบขนส่งแบบสายพานที่ขนวัสดุต้องปิดด้านบนและด้านข้างทั้ง 2 ด้าน
 - 2.3.2 จุดเชื่อมระหว่าง 2 สายพาน ต้องจัดทำหลังคาปิดให้มิดชิด
 - 2.3.3 บริเวณสายพานต้องติดตั้งอุปกรณ์ที่ใช้สำหรับกำจัดเศษวัสดุที่ตกค้างอยู่บนสายพาน และจัดเก็บให้เรียบร้อยก่อนที่วัสดุจะตกลงสู่พื้น
- 2.4 การเจาะ การตัด การขุดหรือวัสดุที่มีฝุ่นโดยมีเครื่องจักรหรือเครื่องยนต์ ต้องฉีดน้ำหรือสารเคมีบนผิวอย่างต่อเนื่องจนแต่ได้มีการติดตั้งอุปกรณ์ที่แยกฝุ่นหรือกรองฝุ่นไว้แล้ว
- 2.5 การผสมคอนกรีต ก่อไม่ม้ การกระทำใดๆ ที่ก่อให้เกิดมลภาวะต้องจัดทำในพื้นที่ที่ปิดคลุมด้วยผ้าคลุม หรือในท้องที่มีหลังคา และหมั่นปิดด้านบนข้างอีก 3 ด้าน หรือวิธีการอื่นที่เหมาะสม
- 2.6 การดำเนินการกับเศษวัสดุที่เหลือใช้
 - 2.6.1 เศษวัสดุจะต้องปกคลุมด้วยผ้าคลุมหรือปิดมิดชิดทั้งด้านบนและด้านข้างทั้ง 3 ด้าน
 - 2.6.2 ต้องจัดให้มีป้อมชั่วคราว หรือวิธีการอื่นที่เหมาะสมที่มีมิดชิดสำหรับทั้ง หรือด้านเดียวเศษวัสดุ
 - 2.6.3 ต้องขนย้ายเศษวัสดุ ขยะ และสิ่งปฏิกูล ออกจากสถานที่ก่อสร้างอย่างถูกต้องทุก 2 วัน หากยังไม่พร้อมที่จะขนย้ายต้องจัดให้มีที่สำหรับรวมที่มีขนาดเพียงพอ อยู่ในตำแหน่งที่สะดวกต่อการจัดเก็บ และต้องมีการทำการทำความสะอาดอย่างต่อเนื่องตลอดเวลาป้องกันไม่ให้ เกิดฝุ่นละออง หรือ สิ่งสกปรก เปื้อนเปื้อน

- 2.7 การควบคุมด้านฝุ่นละอองและเศษวัสดุร่วงหล่น
 - 2.7.1 การก่อสร้าง ดัดแปลง รีโนเวท หรือเคลื่อนย้ายอาคารในสวนที่อยู่เหนือระดับดินเกิน 10 เมตร ต้องใช้ผ้าใบกัน หรือ ผ้าใบโปร่งแสง หรือวัสดุอื่นที่เหมาะสมปิดกั้นตัวอาคาร เพื่อป้องกันเศษวัสดุก่อสร้างร่วงหล่นและฝุ่นละอองฟุ้งกระจาย
- 2.8 การทำฐานรากอาคาร
 - 2.8.1 การทำฐานรากอาคารโดยใช้เสาเข็มด้วยการเจาะ กด หรือตอก และการขุดดิน ผู้ดำเนินการจะกระทำใดเฉพาะในเวลาระหว่างพระอาทิตย์ขึ้นถึงพระอาทิตย์ตก ถ้าจะกระทำใน เวลาระหว่างพระอาทิตย์ตกถึงพระอาทิตย์ขึ้น ต้องได้รับอนุญาตเป็นหนังสือจากนายช่าง และได้รับความเห็นชอบจากผู้มีอำนาจหน้าที่ก่อน
 - 2.8.2 บ้นขึ้น เครื่องมือ เครื่องจักรที่ใช้สำหรับตอกเสาเข็ม หรือเจาะดิน เพื่อทำเสาเข็ม ต้องจัดให้มีการ บังคับ เติือง ครั้น และการพุ่งกระจายของเศษดินขณะดำเนินการโดยใช้ผ้าใบ กันหรือวัสดุอย่างอื่น หรือที่ยื่นยาว ที่รองรับดินมีความสูงอย่างน้อย 2ฟุต ของความสูงของบ้นขึ้นที่ขุดเอาละมั้น หรือเจาะดิน
 - 2.8.3 บ้นขึ้น เครื่องมือ ถ้าตำแหน่งของเสาเข็มอยู่ห่างจากอาคารข้างเจ้าของ หรือด้านผู้ครอบครองน้อยกว่า 30 เมตร ให้ ใช้ระบบเสาเข็มที่มีการเจาะดินออกข้างหรือทั้งหมด
 - 2.8.4 การทำเข็มพืด การทำเสาเข็ม และการขุดจะต้องกระทำห่างจากเขตที่ดินข้างเคียง หรือด้านเจ้าของไม่น้อยกว่า 80 เซนติเมตร หรือตามที่กฎหมายอื่นกำหนดไว้ เว้นแต่จะได้รับขียนยอมจากเจ้าของที่ดินข้างเคียงหรือเจ้าของบ้นขึ้นนั้น
 - 2.8.5 ดินที่ขุดออกจากอาคารก่อสร้างฐานราก ต้องจัดให้มีที่กองโดยเฉพาะ และต้องปิดหรือปกคลุมหรือเก็บในที่ที่ปิดล้อม ซึ่งไม่ก่อให้เกิดความเดือดร้อนรำคาญต่อเจ้าของที่ดินข้างเคียง หรือประชาชนที่ใช้ที่สาธารณะ

2.9 บ้นขึ้น

- 2.9.1 บ้นขึ้นที่ใช้ในการก่อสร้างที่สูงเกิน 5 ชั้น หรือ 21 เมตร ผู้ดำเนินการต้องยื่นแผนผังบริเวณแบบแปลน และรายการประกอบแบบแปลนของบ้นขึ้นฯ ซึ่งออกแบบ และคำนวณมิยอยู่ได้รับใบอนุญาตให้เป็นผู้ประกอบการวิชาชีพ ตามพระราชบัญญัติวิศวกรรรม พ.ศ. 2505 เพื่อเป็นหลักฐานก่อนจะสร้างบ้นขึ้นดังกล่าว
 - 2.9.2 บ้นขึ้นที่ทำด้วยโลหะต้องรับน้ำหนักได้ไม่น้อยกว่าสองเท่าของน้ำหนักบรรทุกสูงสุดบนบ้นขึ้นนั้นๆ และไม่น้อยกว่าสี่เท่าในการอื่นที่บ้นขึ้นทำด้วยไม้
 - 2.9.3 อาคารสูงตั้งแต่ 10 เมตร ขึ้นไปจะต้องมีที่ว่าง เพื่อติดตั้งบ้นขึ้นไม่น้อยกว่า 80 เซนติเมตร และละล้ที่ติดข้างเจ้าของหรือผู้ครอบครองมิได้ เว้นแต่จะได้รับขียนยอมเป็นหนังสือ
 - 2.10 การควบคุมด้านเสียงแสง
 - 2.10.1 การก่อสร้าง ดัดแปลง รีโนเวทหรือเคลื่อนย้ายอาคาร จะกระทำในบริเวณดังกั้นกว่า 75 เดซิเบล (db) ในระหว่างระยะ 30 เมตร ไม่ได้
 - 2.10.2 ห้ามก่อสร้างหรือกระทำการใด ๆ ในบริเวณที่ได้รับอนุญาตให้ก่อสร้าง ดัดแปลง รีโนเวทหรือเคลื่อนย้ายอาคาร ซึ่งก่อให้เกิดเสียง แสง และมลภาวะรบกวนต่อ สุขภาพ ชีวิต ร่างกายของผู้อยู่อาศัยข้างเคียงระหว่าง 22.00 น. ถึง 06.00 น เว้นแต่จะมี มาตรการป้องกันเป็นอย่างดี และได้รับการเห็นชอบ
 - 2.10.3 ผู้ควบคุมงาน ซึ่งเป็นผู้ประกอบการวิชาชีพควบคุม ตามพระราชบัญญัติวิชาชีพวิศวกรรม พ.ศ. 2505 และพระราชบัญญัติวิชาชีพสถาปัตยกรรม พ.ศ. 2508 ต้องแสดงรายการตรวจสอบงานก่อสร้างตามมาตรฐานการปฏิบัติงานทางวิศวกรรมและกลาปัยกรรมควบคุม โดยลงเป็นเอกสารบันทึกผลการตรวจสอบและลายมือชื่อกำกับแล้วลงให้พนักงานเจ้าหน้าตรวจสอบ ลอบ ภายในวันที่ 5 ของทุกเดือน ตามกำหนดกฏาัยประกาศนี้

3. เมื่อดำเนินการก่อสร้างแล้วเสร็จ

- 3.1 ต้องรับดำเนินการเก็บเศษวัสดุที่เหลือจากการก่อสร้าง และทำความสะอาดบริเวณสถานที่ก่อสร้างและรอบสถานที่ก่อสร้างโดยเร็ว
- 3.2 ต้องทำการล้างที่ระบายน้ำ หรือทำความสะอาดทางระบายน้ำสาธารณะให้ปราศจาก เศษวัสดุที่ตกหล่นขึ้นเนื่องมาจากการก่อสร้างให้เรียบร้อย
- 3.3 ในกรณีทำการก่อสร้าง ดัดแปลง รีโนเวท หรือเคลื่อนย้ายอาคารทำในชั้นสาธารณะ หรือทางสาธารณะ หรือสาธารณูปโภคอื่นตามความหมายของการข้อมขมให้อยู่ในสภาพดี
- 3.4 การต่อเชื่อมสิ่งต่างๆกับสาธารณูปโภคเช่น การเปิดทางเข้า-ออก การเชื่อมที่ระบายน้ำ การต่อเชื่อมท่อระบาย ฯลฯ ต้องไม่ก่อให้เกิดความเสียหายต่อส่วนรวม และต้องเป็นไปตามบทบัญญัติของกฎหมายในเรื่องนั้นๆ

หมวด 2

สาธารณูปโภค

การก่อสร้าง ปรับปรุง

1. ก่อนดำเนินการก่อสร้าง หรือปรับปรุงสาธารณูปโภค

- 1.1 ก่อนเริ่มลงมือก่อสร้าง ปรับปรุง ผู้รับจ้างหรือผู้ดำเนินการ ต้องสำรวจรายละเอียดตำแหน่งความลึกและขนาดของโครงสร้างใต้ดินหรือสิ่งก่อสร้างอื่นๆ เช่น ถนน ท่อระบายน้ำ ท่อประปา สายเคเบิล ฯลฯ และวางแผนการอย่าง่างหนึ่งอย่างใด เพื่อป้องกันมิให้เกิดอันตรายต่อสุขภาพ ชีวิต ร่างกาย หรือทรัพย์สิน
 - 1.2 ต้องจัดให้มีแผนการดูแลรักษาถนนเสียง และควบคุมสิ่งแวดล้อมจะหรือออกซึมและให้เป็นไปตาม มาตรฐานที่สำนักงานนโยบายและแผนสิ่งแวดล้อมกำหนด
 - 1.3 ต้องจัดให้มีการวางแผนองวัสดุในบริเวณก่อสร้าง โดยกองวัสดุที่ทำ่าเป็นเมื่อเปิดหน้าดินแล้วต้องปิด หน้าดินด้วยวัสดุที่สามารกป้องกันการพังกระจายของฝุ่นละอองเช่น คอนกรีต ยางแอสฟัลต์ ฯลฯ และจะต้องดำเนินการปิดผิวดินทันทีที่ไม่มีเวลาจำเป็นต้องทำงานที่ผิวพื้น โดยเฉพาะการก่อสร้างบนถนนในการนี้จำเป็นต้องใช้แผ่นเหล็กให้แน่นหนาที่มีความแข็งแรงเพียงพอและไม่ก่อให้เกิดความกักไป ไม่ก่อให้เกิดเสียงความสั่นสะเทือน รอยต่อของแผ่นเหล็กจะต้องได้มาตรฐานความหนาผิวควรรม และผิวของแผ่นเหล็กต้องไม่สนิมลด
 - 1.4 วางแผนการก่อสร้างให้เป็นระบบทั้ง และใช้เครื่องจักรกลที่ปราศจากฝุ่นละออง หรือมลภาวะ
 - 1.5 ควรจัดเทคนิคการก่อสร้างให้เป็นระบบลำเลียงรูป หรือใช้ลำเลียงรูปที่มีการหล่อคอนกรีตหรือการก่อสร้างที่หน่วยงานก่อสร้างในบ้นนี้จัด
 - 1.6 ต้องจัดให้มีชั้นคอนกรีตขนย้ายวัสดุที่ถือขนออก หรือขุดดินอย่างมีประสิทธิภาพ และจะต้องมีรถบรรทุกมาจับน้ำทิ้ง โดยไม่มีกล่องหรือถังให้ที่ทำงาน
 - 1.7 จัดเทคนิคการก่อสร้างที่หลีกเลี่ยงการปิดกั้นการจราจร

2. ในระหว่างดำเนินการก่อสร้าง หรือปรับปรุงสาธารณูปโภค

- 2.1 ผู้ควบคุมงาน ซึ่งเป็นผู้ประกอบการวิชาชีพควบคุม ตามพระราชบัญญัติวิชาชีพวิศวกรรม พ.ศ. 2505 แก้ไข เพิ่มเดิมโดยพระราชบัญญัติวิชาชีพวิศวกรรม (ฉบับที่ 3) พ.ศ. 2520 และพระราชบัญญัติวิชาชีพสถาปัตยกรรม พ.ศ. 2508 ต้องตรวจสอบงานก่อสร้างตามมาตรฐานการปฏิบัติงานทางวิศวกรรมและสถาปัตยกรรมควบคุม และต้องกำกับดูแลงานก่อสร้างหรือปรับปรุงให้ดำเนินการโดยถูกต้องตามรูปแบบรายการและวิธีการที่เหมาะสม ตามจรรยาบรรณในการประกอบวิชาชีพ
- 2.2 กำหนดเขตอันตรายหน่วยงานก่อสร้างให้ทางเข้า-ออก และเวลาที่ใช้เข้า-ออก ต้องไม่ส่งผลกระทบต่อการจราจร
 - 2.3 เมื่อเริ่มโครงการดำเนินการขุดขนหรือแนวท่อโครงการอยู่ห่างจากขุมขมิไม่เกิน 100 เมตรจากขอบเขตโครงการ หรือแหล่งสร้างบนถนน หรือทางเดิน จะต้องดำเนินการป้องกันผลกระทบด้านฝุ่นละออง เสียง ความสั่นสะเทือนและการจราจร ดังต่อไปนี้
 - 2.3.1 บริเวณที่ทำการเปิดหน้าดิน รีโนเวททำลายสิ่งปลูกสร้างกองวัสดุอุปกรณ์ ขุดเจาะและผ่นคอนกรีตต้องกำรั้วกับ เช่น คอนกรีตทึบ เหล็กแผ่นหนา หรือไม้กระดานหนาโดยรอบบริเวณที่ดำเนินการมีความสูงจากพื้นดินไม่น้อยกว่า 1 เมตร และต้องมีความมั่นคงแข็งแรง สามารถป้องกันการกระทบและยึดติดแน่นกับพื้น เพื่อกั้นดิน น้ำ ทราย โคลน ไหลออกสู่ภายนอก เว้นแต่ลักษณะงานทางเทคนิคที่ต้องทำอย่างต่งเนื่องที่ไม่สามารถจัดทำรั้วได้ ผู้ดำเนินการต้อง เลน่อวิธีการป้องกันอันตราย และเหตุผลอื่นรำคาญให้ที่เห็นชอบก่อน
 - 2.3.2 ภายในรั้วที่บ้นขึ้นต้องจัดให้มีรั้วกันน้ำและกับกันน้ำ ขนาดเพียงพอเพื่อรองรับน้ำที่ไหลจากการรดน้ำ หรือล้างล้อรถขนส่งวัสดุ เมื่อเริ่มมีผ่นน้ำมากเพียงพอ จะต้องปิดไปกำจัดที่อื่น
 - 2.3.3 ปากทางเข้า-ออกต้องปิดกั้นด้วยวัสดุทนๆ เช่น คอนกรีต ยางแอสฟัลต์ ฯลฯ ต้องไม่เปิดทางเข้า-ออก ในพื้นที่ที่ก่อสร้างเกินกว่า 2 ช่องทาง ต้องไม่ลดช่องทางน้ำไหล เพื่อใช้เป็นทางเข้า-ออก รวมทั้งต้องไม่กระทำใดๆ ที่จะทำให้เกิดความเสียหายต่อระบบระบายน้ำ หรือขัดขวางช่องทางน้ำสาธารณะ
 - 2.3.4 บริเวณที่ติดตั้งงานผสมคอนกรีต ต้องห่างจากขุมขมที่กักอาศัยอย่างน้อย 100 เมตร หรือเป็นระบบปิดทั้งหมด และต้องเก็บวัสดุอย่างรอบ 2 เมตร รอบบริเวณที่ทำการรรมดังกล่าว
 - 2.5 ก่อนออกจากแหล่งก่อสร้าง ต้องจัดให้มีบริเวณสำหรับล้างล้อรถขนส่งวัสดุ
- 2.6 การล้างสิ่งวัสดุที่ได้เฉพาะตอนกลางคืน และควรทำใหม่ถึงในคราวเดียว โดยหลีกเลี่ยงการกองวัสดุที่เหลือใช้ไว้ในบริเวณทำงาน
- 2.7 ต้องขนย้ายขยะและเศษวัสดุที่เกิดจากการก่อสร้างไปปรับปรุงออกจากบริเวณโครงการอย่างน้อยทุกๆ 2 วันหากยังไม่พร้อมที่จะขนย้าย ต้องจัดให้มีที่พิกรรมที่มีขนาดเพียงพออยู่ในตำแหน่งที่สะดวกต่อการจัดเก็บและต้องป้องกันให้เกิดฝุ่นละอองสิ่งสกปรก เปื้อนเปื้อนตลอดเวลา
- 2.8 ให้กำหนดเฉพาะในแหล่งก่อสร้างที่ได้รับอนุญาตเท่านั้น ห้ามรูดน้ำตรงจากร

- หรือทางเท้าสาธารณะโดยพลการ
- 2.9 การก่อสร้างบนทางเดินเท้า จะต้องป้องกันมิให้เกิดิน ตกหล่น เศษวัสดุก่อสร้างลงไป หรือลุดต้องระบายน้ำ ในกรณีที่มีน้ำท่วมซึ่งจะต้องงระบายน้ำบนทางเดินเท้า บนถนนข้างเคียงให้หมดโดยเร็ว และควบคุมเอาดินตะกอน เศษวัสดุก่อสร้างบนถนนออกทันที รวมทั้งจัดให้มีทางเดินชั่วคราวให้ประชาชนด้วย
- 2.10 ให้ดำเนินการก่อสร้าง ปรับปรุง สาธารณูปโภคบ้นขึ้นช่วงสั้นๆ และให้สามารถควบคุมเหตุผลอื่นรำคาญได้
 - 2.11 การก่อสร้างในผิวจราจร หลังจากรเสร็จแล้วต้องปิดผิวหน้าด้วยวัสดุ เช่น คอนกรีต ยางแอสฟัลต์ ฯลฯ ไม่ควรใช้แผ่นเหล็กวางปิดไว้ ซึ่งการกระทำดังกล่าว ควรจะเรียบร้อยก่อน 05.00 น. เพื่อป้องกัน การพังกระจายของฝุ่นละอองเนื่องจากการที่วิ่งผ่านไปมา
 - 2.12 การกองวัสดุที่มีฝุ่น ต้องปิดหรือปกคลุม หรือเก็บในที่ที่ปิดล้อมด้านบน และด้านข้างอีก 3 ด้าน หรือหีตพรม ด้วยน้ำเพื่อที่จะให้ฝุ่นเปียกอยู่เสมอ หรือวิธีการอื่นที่เหมาะสม
 - 2.13 จะต้องทำการกำจัดดิน ทราย โคลน ที่ตกหล่นอยู่รอบนอก บริเวณรั้วพื้นที่ก่อสร้างเป็นประจำ ถ้าอากาศแห้งให้ทำการรดน้ำรดน้ำ หรือควบคุมบนบ่อไม่ควรกวาดบนบ่อ เพราะจะทำให้เกิดฝุ่นละอองฟุ้งกระจาย
 - 2.14 การก่อสร้างบนถนน จะต้องทำการล้างถนน และทำความสะอาดพื้นที่ ตลอดจนที่ทำการก่อสร้างทุกวันในเวลากลางคืน

- 2.15 ในระหว่างที่ทำการติดตั้ง ทดสอบ หรือย้ายระบบสาธารณูปโภคต่างๆ ให้ปรับผิวถนนด้วยวัสดุที่ทนการบ้นการชั่วคราว เช่น คอนกรีต แอสฟัลต์ ฯลฯ
- 2.16 เมื่อได้รับการร้องเรียนจากผลกระทบของการก่อสร้าง ผู้ดำเนินการจะต้องงงดดำเนินการแก้ไขทันที
- 2.17 ผู้ดำเนินการจะต้องดำเนินการให้เป็นไปตามข้อกำหนด หรือเงื่อนไขในหนังสืออนุญาต และรหัสวิธีปฏิบัติงานในด้นนี้เคร่งครัด

3. เมื่อดำเนินการก่อสร้างแล้วเสร็จ ต้องรับดำเนินการเก็บเศษวัสดุที่เหลือจากการก่อสร้าง

ทำความสะอาดบริเวณสถานที่ก่อสร้าง และรอบ ๆ สถานที่ก่อสร้างโดยเร็ว

หมวด 3

การขนส่งวัสดุ

1. การขนส่งวัสดุ

- 1.1 รถบรรทุกวัสดุที่ใช้ในการก่อสร้างหรือเศษวัสดุที่เหลือจากการก่อสร้าง ต้องจัดให้มีใบปิดคลุมให้มิดชิดโดยยึด แะแน่น
- 1.2 ยานพาหนะที่ใช้ต้องไม่บรรทุกน้ำหนักเกินความล้าภาระในการรับน้ำหนักบรรทุกมาตรฐานของบ้นที่กำหนดไว้
- 1.3 ห้ามมิให้ผู้จ้างรถยนต์หรือล้อเลื่อนลงบนถนนหรือที่สาธารณะ และทำให้ถนนหรือที่สาธารณะสกปรก
- 1.4 ห้ามมิให้ผู้ใดปล่อยเศษวัสดุที่เหลือจากการก่อสร้าง หรือที่ติดค้างมาที่รถบรรทุกวัสดุ ลงบนถนน










- 1.5 รถบรรทุกวัสดุที่ใช้ในการก่อสร้างหรือเศษวัสดุที่เหลือจากการก่อสร้าง ต้องจัดให้มีใบปิดคลุมให้มิดชิดโดยยึด แะแน่น
- 1.6 ยานพาหนะที่ใช้ต้องไม่บรรทุกน้ำหนักเกินความล้าภาระในการรับน้ำหนักบรรทุกมาตรฐานของบ้นที่กำหนดไว้
- 1.7 ห้ามมิให้ผู้จ้างรถยนต์หรือล้อเลื่อนลงบนถนนหรือที่สาธารณะ และทำให้ถนนหรือที่สาธารณะสกปรก
- 1.8 ห้ามมิให้ผู้ใดปล่อยเศษวัสดุที่เหลือจากการก่อสร้าง หรือที่ติดค้างมาที่รถบรรทุกวัสดุ ลงบนถนน

หมวด 4

บทลงโทษ

1. ผู้ฝ่าฝืนประกาศฉบับนี้ต้องได้รับโทษตามที่กำหนดไว้ในพระราชบัญญัติต่างๆ ดังนี้


- 1.1 พระราชบัญญัติควบคุมอาคาร พ.ศ. 2522 แก้ไขเพิ่มเติมโดยพระราชบัญญัติควบคุมอาคาร (ฉบับที่ 2) พ.ศ. 2535
 - 1.2 พระราชบัญญัติรักษาความสะอาดและความเป็นระเบียบเรียบร้อยของบ้านเมือง พ.ศ. 2535
 - 1.3 พระราชบัญญัติการล่าอาณานัฐ พ.ศ. 2535
 - 1.4 พระราชบัญญัติวิชาชีพวิศวกรรม พ.ศ. 2505 แก้ไขเพิ่มเติมโดยพระราชบัญญัติวิชาชีพวิศวกรรม (ฉบับที่ 2) พ.ศ. 2512 และพระราชบัญญัติวิชาชีพวิศวกรรม (ฉบับที่ 3) พ.ศ. 2520
 - 1.5 พระราชบัญญัติส่งเสริมและรักษาคุณภาพสิ่งแวดล้อม พ.ศ. 2535
 - 1.6 พระราชบัญญัติทางหลวง พ.ศ. 2535

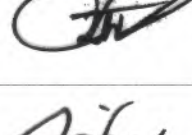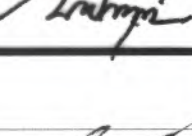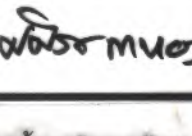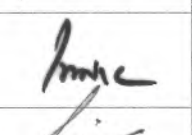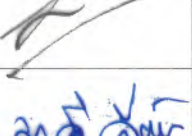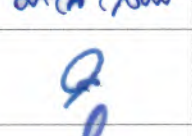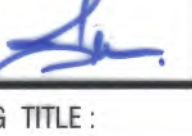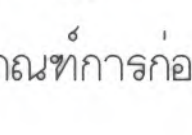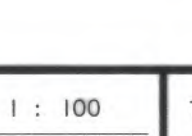 มหาวิทยาลัยเมโจ MEJO UNIVERSITY มหาวิทยาลัยเมโจ สำนักงานหอ การดำเนินการ จังหวัดเชียงใหม่	
Good space บริษัท กู๊ดสเปซ จำกัด (จำกัดความรับผิด) 78 หมู่ 1 ต.ชมพู อ.สารภี จ.เชียงใหม่ 50140 โทรศัพท์ & แฟกซ์ 053-212806 78 M.I. Chom-Boon, Sangpho Chiangmai 50300 Tel. & Fax 053-212806 , www.goodspace.co.th	
PROJECT NAME : แบบปรับปรุงอาคารเกษตรสุลขภาวะ พร้อมครุภัณฑ์ มหาวิทยาลัยแม่โจ้	
OWNER : มหาวิทยาลัยแม่โจ้	
LOCATION : มหาวิทยาลัยแม่โจ้ ตำบลหนองหาร อำเภอสันทราย จังหวัดเชียงใหม่	
ARCHITECTURE : ณัฐวิทย์ จงประเสริฐ 2.86. 744	
ณัฐพัชร กุลวณิชชญ์ ภ.ศ. 8100	
STRUCTURAL ENGINEER : กานต์ นิรันดร์อิสรย์ศักดิ์ ส.บ. 10690	
ปิยะพงษ์ ต๊ะคำ ภ.ย. 59443	
วราวิช ภูพงษ์ศักดิ์ ภ.ย. 94819	
SANITARY ENGINEER : ชุมบัต ภูมิศิริ ฉ.ล. 399	
ELECTRICAL ENGINEER : จำนงค์ ใจนวล ฉ.พ.บ. 4537	
MECHANICAL ENGINEER : สมจิตร ชื่นใจ ฉ.บ. 4172	
INTERIOR DESIGNER : บัณฑิตวิทย์ เป้งนวล ภ.-สน 1095	
ภูริณัฐ ทองยอด ภ.-สน 768	
DRAWING : ศศิธร ภาพทอง	
- 	
ตรวจ 	หัวหน้างานวิชาการผังเมือง
ตรวจ 	หัวหน้างานวิชาการก่อสร้าง และผังเมือง
ตรวจ 	คนศึกษาเขียนมาตรฐาน
ตรวจ 	คนศึกษาเขียนมาตรฐาน
เก็บแบบ 	งานเอกสาร
อนุมัติ 	อธิการบดี
DRAWING TITLE : หลักเกณฑ์การก่อสร้างอาคาร	
SCALE : 1 : 100	TOTAL : XX
DATE : 09/07/2568	DRAWING NO.
NOTE :	AR1-02



หมายเลข	รายการ	หมายเลข	รายการ	หมายเลข	รายการ	หมายเลข	รายการ	หมายเลข	รายการ
	สถาปัตยกรรม	AR6-01a	KEY PLAN สิ่งลงพื้นที่ ชั้นที่ 1	AD-10	ผังพื้น , รูปตัด A , B / ขยายห้อง FITNESS		วิศวกรรมงานระบบไฟฟ้า	EE5-04	แปลนงานระบบไฟฟ้าจุดเดิน ไฟฟ้าทางออก
AR1-01	หลักการก่อสร้างทั่วไปโดยย่อ	AR6-01	KEY PLAN สิ่งขึ้น ชั้นที่ 1	AD-11	รูปด้าน 1 , 2 , 3 , 4 / ขยายห้อง FITNESS	EE1-01	ลารับรูปแบบและสัญลักษณ์ประกอบแบบงานระบบไฟฟ้า		& ระบบล้องวงจรปิด ชั้น 4
AR1-02	หลักเกณฑ์การก่อสร้างอาคารและสาธารณูปโภค	AR6-02	ผังพื้น ชั้นที่ 1 / ส่วนที่ 1	AD-12	ผังพื้น , รูปด้าน 1 , 2 , 3 / ขยายผนัง (บันไดหนีไฟ 1 , 2)	EE1-02	ข้อกำหนดรายการประกอบแบบงานระบบไฟฟ้าและลือลาร	EE6-01	แปลนระบบ Fire Alarm & ระบบ พก.ชั้น 1
AR2-01	ลารับรูปแบบ	AR6-03	ผังพื้น ชั้นที่ 1 / ส่วนที่ 2	AD-13	ผังพื้น , รูปด้าน 1 , 2 , 3 / ขยายผนัง (บันไดหนีไฟ 3)	EE1-03	ข้อกำหนดรายการประกอบแบบงานระบบไฟฟ้าและลือลาร	EE6-02	แปลนระบบ Fire Alarm & ระบบ พก.ชั้น 2
AR2-02	รายการประกอบแบบ และ สัญลักษณ์ประกอบแบบ	AR6-04	ผังพื้น ชั้นที่ 1 / ส่วนที่ 3	AD-14	แบบขยายผนัง 01	EE1-04	รายละเอียดงานติดตั้งระบบไฟฟ้าและลือลาร	EE6-03	แปลนระบบ Fire Alarm & ระบบ พก.ชั้น 3
AR3-01	ผังบริเวณ อาคารเดิม	AR6-05a	KEY PLAN สิ่งลงพื้นที่ ชั้นที่ 2	AD-15	ส่วนขยาย แบบขยายผนัง 01 , แบบขยายผนัง 02	EE1-05	รายละเอียดงานติดตั้งระบบไฟฟ้าและลือลาร	EE6-04	แปลนระบบ Fire Alarm & ระบบ พก.ชั้น 4
AR3-02	แปลนส่วนจอดรถใต้อาคาร_อาคารเดิม	AR6-05	KEY PLAN สิ่งขึ้น ชั้นที่ 2	AD-16	แบบขยายผนัง 03 , แบบขยายหลังคา 01	EE1-06	รายละเอียดงานติดตั้งระบบไฟฟ้าและลือลาร	EE7-01	แปลนระบบรับอากาศ_ชั้น 1
AR3-03	แปลนพื้น ชั้น 1_อาคารเดิม	AR6-06	ผังพื้น ชั้นที่ 2 / ส่วนที่ 1	AD-17	ผังบริเวณ_งานภูมิทัศน์	EE1-07	รายละเอียดงานติดตั้งระบบไฟฟ้าและลือลาร	EE7-02	แปลนระบบรับอากาศ_ชั้น 2
AR3-04	แปลนพื้น ชั้น 2_อาคารเดิม	AR6-07	ผังพื้น ชั้นที่ 2 / ส่วนที่ 2	AD-18	แบบขยายป้ายอาคาร	EE1-08	รายละเอียดงานติดตั้งระบบไฟฟ้าและลือลาร	EE7-03	แปลนระบบรับอากาศ_ชั้น 3
AR3-05	แปลนพื้น ชั้น 3_อาคารเดิม	AR6-08	ผังพื้น ชั้นที่ 2 / ส่วนที่ 3			EE1-09	ELECTRICAL SINGLE LINE DIAGRAM	EE7-04	แปลนระบบรับอากาศ_ชั้น 4
AR3-06	แปลนพื้น ชั้น 4_อาคารเดิม	AR6-09a	KEY PLAN สิ่งลงพื้นที่ ชั้นที่ 3	ID01-01	แปลนรวมตำแหน่งเฟอร์นิเจอร์ ชั้น 1	EE1-10	ELECTRICAL SINGLE LINE DIAGRAM	EE8-01	แปลนรับปรุงระบบเสียงห้องประชุมใหญ่ 101
AR3-07	แปลนพื้นชั้นอื่น ห้องเครื่องลิฟท์ , แท่งค้ำน้ำ_อาคารเดิม	AR6-09	KEY PLAN สิ่งขึ้น ชั้นที่ 3	ID01-02	แปลนเฟอร์นิเจอร์ ชั้น 1 ส่วนขยาย 1,2	EE1-11	ELECTRICAL SINGLE LINE DIAGRAM	EE9-01	แบบลงตำแหน่งอุปกรณ์ลือลาคะปรุระบบ DIGITAL_ชั้น 1
AR3-08	แปลนหลังคา_อาคารเดิม	AR6-10	ผังพื้น ชั้นที่ 3 / ส่วนที่ 1	ID01-03	แปลนเฟอร์นิเจอร์ ชั้น 1 ส่วนขยาย 3	EE1-12	ELECTRICAL RAISER DIAGRAM	EE9-02	แบบลงตำแหน่งอุปกรณ์ลือลาคะปรุระบบ DIGITAL_ชั้น 2
AR3-09	รูปด้าน 1 , รูปด้าน 2 อาคารเดิม	AR6-11	ผังพื้น ชั้นที่ 3 / ส่วนที่ 2	ID01-04	แปลนรวมตำแหน่งเฟอร์นิเจอร์ ชั้น 2	EE1-13	ELECTRICAL RAISER DIAGRAM	EE9-03	แบบลงตำแหน่งอุปกรณ์ลือลาคะปรุระบบ DIGITAL_ชั้น 3
AR3-10	รูปด้าน 3 , รูปด้าน 4 อาคารเดิม	AR6-12a	KEY PLAN สิ่งลงพื้นที่ ชั้นที่ 4	ID01-05	แปลนเฟอร์นิเจอร์ ชั้น 2 ส่วนขยาย 1	EE1-14	ELECTRICAL RAISER DIAGRAM	EE9-04	แบบลงตำแหน่งอุปกรณ์ลือลาคะปรุระบบ DIGITAL_ชั้น 4
AR3-11	รูปตัด A-A อาคารเดิม	AR6-12	KEY PLAN สิ่งขึ้น ชั้นที่ 4	ID01-06	แปลนรวมตำแหน่งเฟอร์นิเจอร์ ชั้น 3	EE1-15	ELECTRICAL RAISER DIAGRAM		
AR3-12	รูปตัด B-B อาคารเดิม	AR6-13	ผังพื้น ชั้นที่ 4 / ส่วนที่ 1	ID01-07	แปลนเฟอร์นิเจอร์ ชั้น 3 ส่วนขยาย 1	EE1-16	ELECTRICAL RAISER DIAGRAM		วิศวกรรมงานระบบสุขาภิบาล
AR3-13	รูปตัด C-C อาคารเดิม	AR6-14	ผังพื้น ชั้นที่ 4 / ส่วนที่ 2	ID01-08	แปลนรวมตำแหน่งเฟอร์นิเจอร์ ชั้น 4	EE1-17	LOAD SCHEDULE	SN0-01	ผังบริเวณงานระบบสุขาภิบาล
AR3-14	รูปตัด D-D อาคารเดิม	AR6-15	KEY PLAN สิ่งหลังคา	ID01-09	แปลนเฟอร์นิเจอร์ ชั้น 4 ส่วนขยาย 1	EE1-18	LOAD SCHEDULE	SN1-01	ลารับรูปแบบ สัญลักษณ์ประกอบแบบ
AR4-01	แปลนรื้อถอน ชั้น 1_อาคารเดิม	AR6-16	ผังหลังคา / ส่วนที่ 1	ID02-01	แบบขยาย B-1.1.1 , B-1.1.2	EE1-19	LOAD SCHEDULE	SN1-02	รายละเอียดประกอบแบบวิศวกรรมสุขาภิบาล
AR4-02	แปลนรื้อถอน ชั้น 2_อาคารเดิม	AR6-17	ผังหลังคา / ส่วนที่ 2	ID02-02	แบบขยาย B-1.1.4 , B-1.1.5 , B-1.1.6	EE1-20	LOAD SCHEDULE	SN1-03	แบบขยายการเดินทางของสุขุภิบาลท์ และท่อทั่วไป
AR4-03	แปลนรื้อถอน ชั้น 3_อาคารเดิม	AR8-01	แปลนขยายผนังผาดาน ชั้น 1 ห้องประชุม 101 , โถงคั่นชั้น	ID02-03	แบบขยาย B-1.2.1 , B1.2.2 , B-1.2.3	EE1-21	LOAD SCHEDULE	SN1-04	ข้อกำหนดทั่วไปของเครื่องสูบน้ำชั้นลึงสูง และ เติมแรงดัน
AR4-04	แปลนรื้อถอน ชั้น 4_อาคารเดิม	AR8-02	โถงกลาง ชั้น 3	ID02-04	แบบขยาย B-1.2.6 , B-1.3.1 , B-1.3.2	EE1-22	LOAD SCHEDULE	SN2-01	แปลนระบบสุขาภิบาล ชั้นที่ 1
AR4-05	แปลนรื้อถอน_หลังคา_อาคารเดิม	AR9-01	รูปด้าน 1 , 2	ID02-05	แบบขยาย B-2.1.1 , B-2.1.2	EE1-23	LOAD SCHEDULE	SN2-02	แปลนระบบสุขาภิบาล ชั้นที่ 2
AR4-06	แปลนรื้อถอนห้องพัก , แปลนรื้อถอนห้องน้ำ	AR9-02	รูปด้าน 3 , 4	ID02-06	แบบขยาย B-4.1.3 , B-4.1.4 , B-4.1.6	EE1-24	LOAD SCHEDULE	SN2-03	แปลนระบบสุขาภิบาล ชั้นที่ 3
AR4-07	แปลนรื้อถอนผนังผาดาน ชั้น 1	AR10-01	รูปตัด A-A	ID02-07	แบบขยาย B-4.1.1 , B-4.1.2 , B-4.1.5 , B-4.2.1	EE1-25	LOAD SCHEDULE	SN2-04	แปลนระบบสุขาภิบาล ชั้นที่ 4
AR4-08	แปลนรื้อถอนผนังผาดาน ชั้น 2	AR10-02	รูปตัด B-B			EE1-26	LOAD SCHEDULE	SN3-01	แบบขยายการเดินทาง S.W. ห้องปฏิบัติการ
AR4-09	แปลนรื้อถอนผนังผาดาน ชั้น 3	AR10-03	รูปตัด C-C		วิศวกรรมโครงสร้าง	EE2-01	แปลนลงแผนไฟฟ้า_ชั้น 1		
AR4-10	แปลนรื้อถอนผนังผาดาน ชั้น 4	AR10-04	รูปตัด D-D	SI-01	รายการประกอบแบบโครงสร้าง (1)	EE2-02	แปลนลงแผนไฟฟ้า_ชั้น 2		
AR4-11	แปลนรื้อถอนไฟฟ้าดวงโคม_ภายนอก	AST-01	แบบขยายบันได ST-01	SI-02	รายการประกอบแบบโครงสร้าง (2)	EE2-03	แปลนลงแผนไฟฟ้า_ชั้น 3		
AR4-12	แปลนรื้อถอนไฟฟ้าดวงโคม ชั้น 1	AST-02	แบบขยายบันได ST-02	SI-03	รายการประกอบแบบโครงสร้าง (3)	EE2-04	แปลนลงแผนไฟฟ้า_ชั้น 4		
AR4-13	แปลนรื้อถอนไฟฟ้าดวงโคม ชั้น 2	AST-03	แบบขยายบันได ST-03 – ST-07	SI-04	รายการประกอบแบบโครงสร้าง (4)	EE2-05	แปลนลงแผนไฟฟ้า_ชั้นห้องเครื่องลิฟท์ , แท่งค้ำน้ำ		
AR4-14	แปลนรื้อถอนไฟฟ้าดวงโคม ชั้น 3	AST-04	แบบขยายทางลาด 01 – 0						



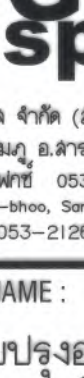

มหาวิทยาลัยแม่โจ้
 ตำนานแห่งราชวงศ์ อัครราชบัณฑิต จังหวัดเชียงใหม่

Good space

บริษัท กู๊ดสเปซ จำกัด (สำนักงานแม่โจ้)
 78 หมู่ 1 ต.แม่โจ้ อ.สารภี จ.เชียงใหม่ 50140
 โทรศัพท์ & แฟกซ์ 053-212806
 78 M.1, Chom-Bhoo, Saraphi Chiangmai 50140
 Tel & Fax 053-212806 , www.goodspace.co.th

PROJECT NAME :
 แบบปรับปรุงอาคารเกษตรอุตสาหกรรม
 พร้อมครัวพื้นที่ มหาวิทยาลัยแม่โจ้


OWNER :
 มหาวิทยาลัยแม่โจ้

LOCATION :
 มหาวิทยาลัยแม่โจ้ ตำบลหนองหาร
 อำเภอสันทราย จังหวัดเชียงใหม่


ARCHITECTURE :

อนุรักษ์ จงประเสริฐ 2.ลล. 744	
อนุรักษ์ ภูวลาเศรษฐ์ ภา-ลล. 8100	

STRUCTURAL ENGINEER :

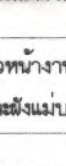กานต์ วิวัฒน์ดิษฐ์ ลล. 10690 ปิยะพงศ์ ชีเส้า อย. 59443	 
วาณิช ภูพงษ์ศักดิ์ อย. 94819	


SANITARY ENGINEER :

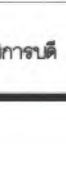ชูมนัดดา มณีศิริ ลล. 399	
-----------------------------	---

ELECTRICAL ENGINEER :

จานงค์ ไชยวาล ลลพ. 4537	
----------------------------	---

MECHANICAL ENGINEER :


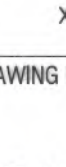
ฉมจิตร ชินะใจ ลล. 4172	
---------------------------	---

INTERIOR DESIGNER :

บัณฑิตชัย เบ็ญจวาล ภา-ลล. 1095	
ภูริวิชัย ทองยอด ภา-ลล. 768	









DRAWING :


ศศิธร ทากอง -	
------------------	---

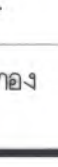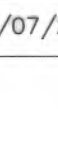ศรณ 	หัวหน้างานจัดการสิ่งรับ
ศรณ 	หัวหน้างานจัดการก่อสร้าง และรับมรดก
ศรณ 	คนเดินสายรับงานช่าง
ศรณ 	คนเดินสายรับงานช่างเดิน
เกษม 	รองอธิการบดี
ธนวิ 	อธิการบดี

DRAWING TITLE :
 ล่ากรับแบบ

SCALE : 1 : 100 DATE : 09/07/2568 NOTE :	TOTAL : XX DRAWING NO. AR2-01
--	---

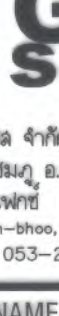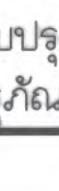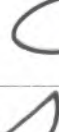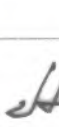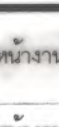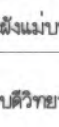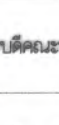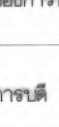 มหาวิทยาลัยอภัยภูเบศร มหาวิทยาลัยอภัยภูเบศร อำเภอเมือง จังหวัดอยุธยา	
 Goodspace	
บริษัท กู๊ดสเปซ จำกัด (จำกัดความรับผิด) 78 หมู่ 1 ต.หนองเต็ง อ.สาคร จ.อยุธยา 15140 โทรศัพท์ & แฟกซ์ 053-212806 78 M.I. Chom-Bho, Saraphi Changanal 50300 Tel & Fax 053-212806 , www.goodspace.co.th	
PROJECT NAME :	
แบบปรับปรุงอาคารเกษตรลือชัยภวระ พร้อมมรดกพื้นที่ มหาวิทยาลัยอภัยภูเบศร	
OWNER :	
มหาวิทยาลัยอภัยภูเบศร	
LOCATION :	
มหาวิทยาลัยอภัยภูเบศร ตำบลหนองหาร อำเภอผักไห่ จังหวัดอยุธยา	
ARCHITECTURE :	
อนุรักษ์ จงปณณศิริ 2.00. 744	
อนุรักษ์ กุลวาศระชัย ภา-ผล 8100	
STRUCTURAL ENGINEER :	
กานต์ นันทวิทย์ชัย สย. 10690	
ปิยะพงษ์ ตระดา อย. 59443	
วาริช ภูพงษ์ศักดิ์ อย. 94819	
SANITARY ENGINEER :	
ชุมวิทย์ มณีศิริ สล. 399	
ELECTRICAL ENGINEER :	
จักรกต ไชยกุล สฬา. 4537	
MECHANICAL ENGINEER :	
ฉมฉัตร ชื่นใจ สลา. 4172	
INTERIOR DESIGNER :	
ปิณฑวิทย์ เบ็ญกุล ภา-สน 1095	
ภูริณัฐ ขางยอด ภา-สน 768	
DRAWING :	
ศศิธร กาทอง -	
ศรจ	 หัวหน้างานเขียนการลงงาน
ศรจ	 หัวหน้างานเขียนการลงงานและสิ่งพิมพ์
ศรจ	 คณะบดีวิทยาลัยนานาชาติ
ศรจ	 คณะบดีมหาวิทยาลัยอภัยภูเบศร
เกษม	 รองอธิการบดี
อนุชิต	 อธิการบดี
DRAWING TITLE :	
รายการประกอบแบบ และ สัญลักษณ์ประกอบแบบ	
SCALE : 1 : 100	TOTAL :
DATE : 09/07/2568	XX
NOTE :	DRAWING NO.
AR2-02	

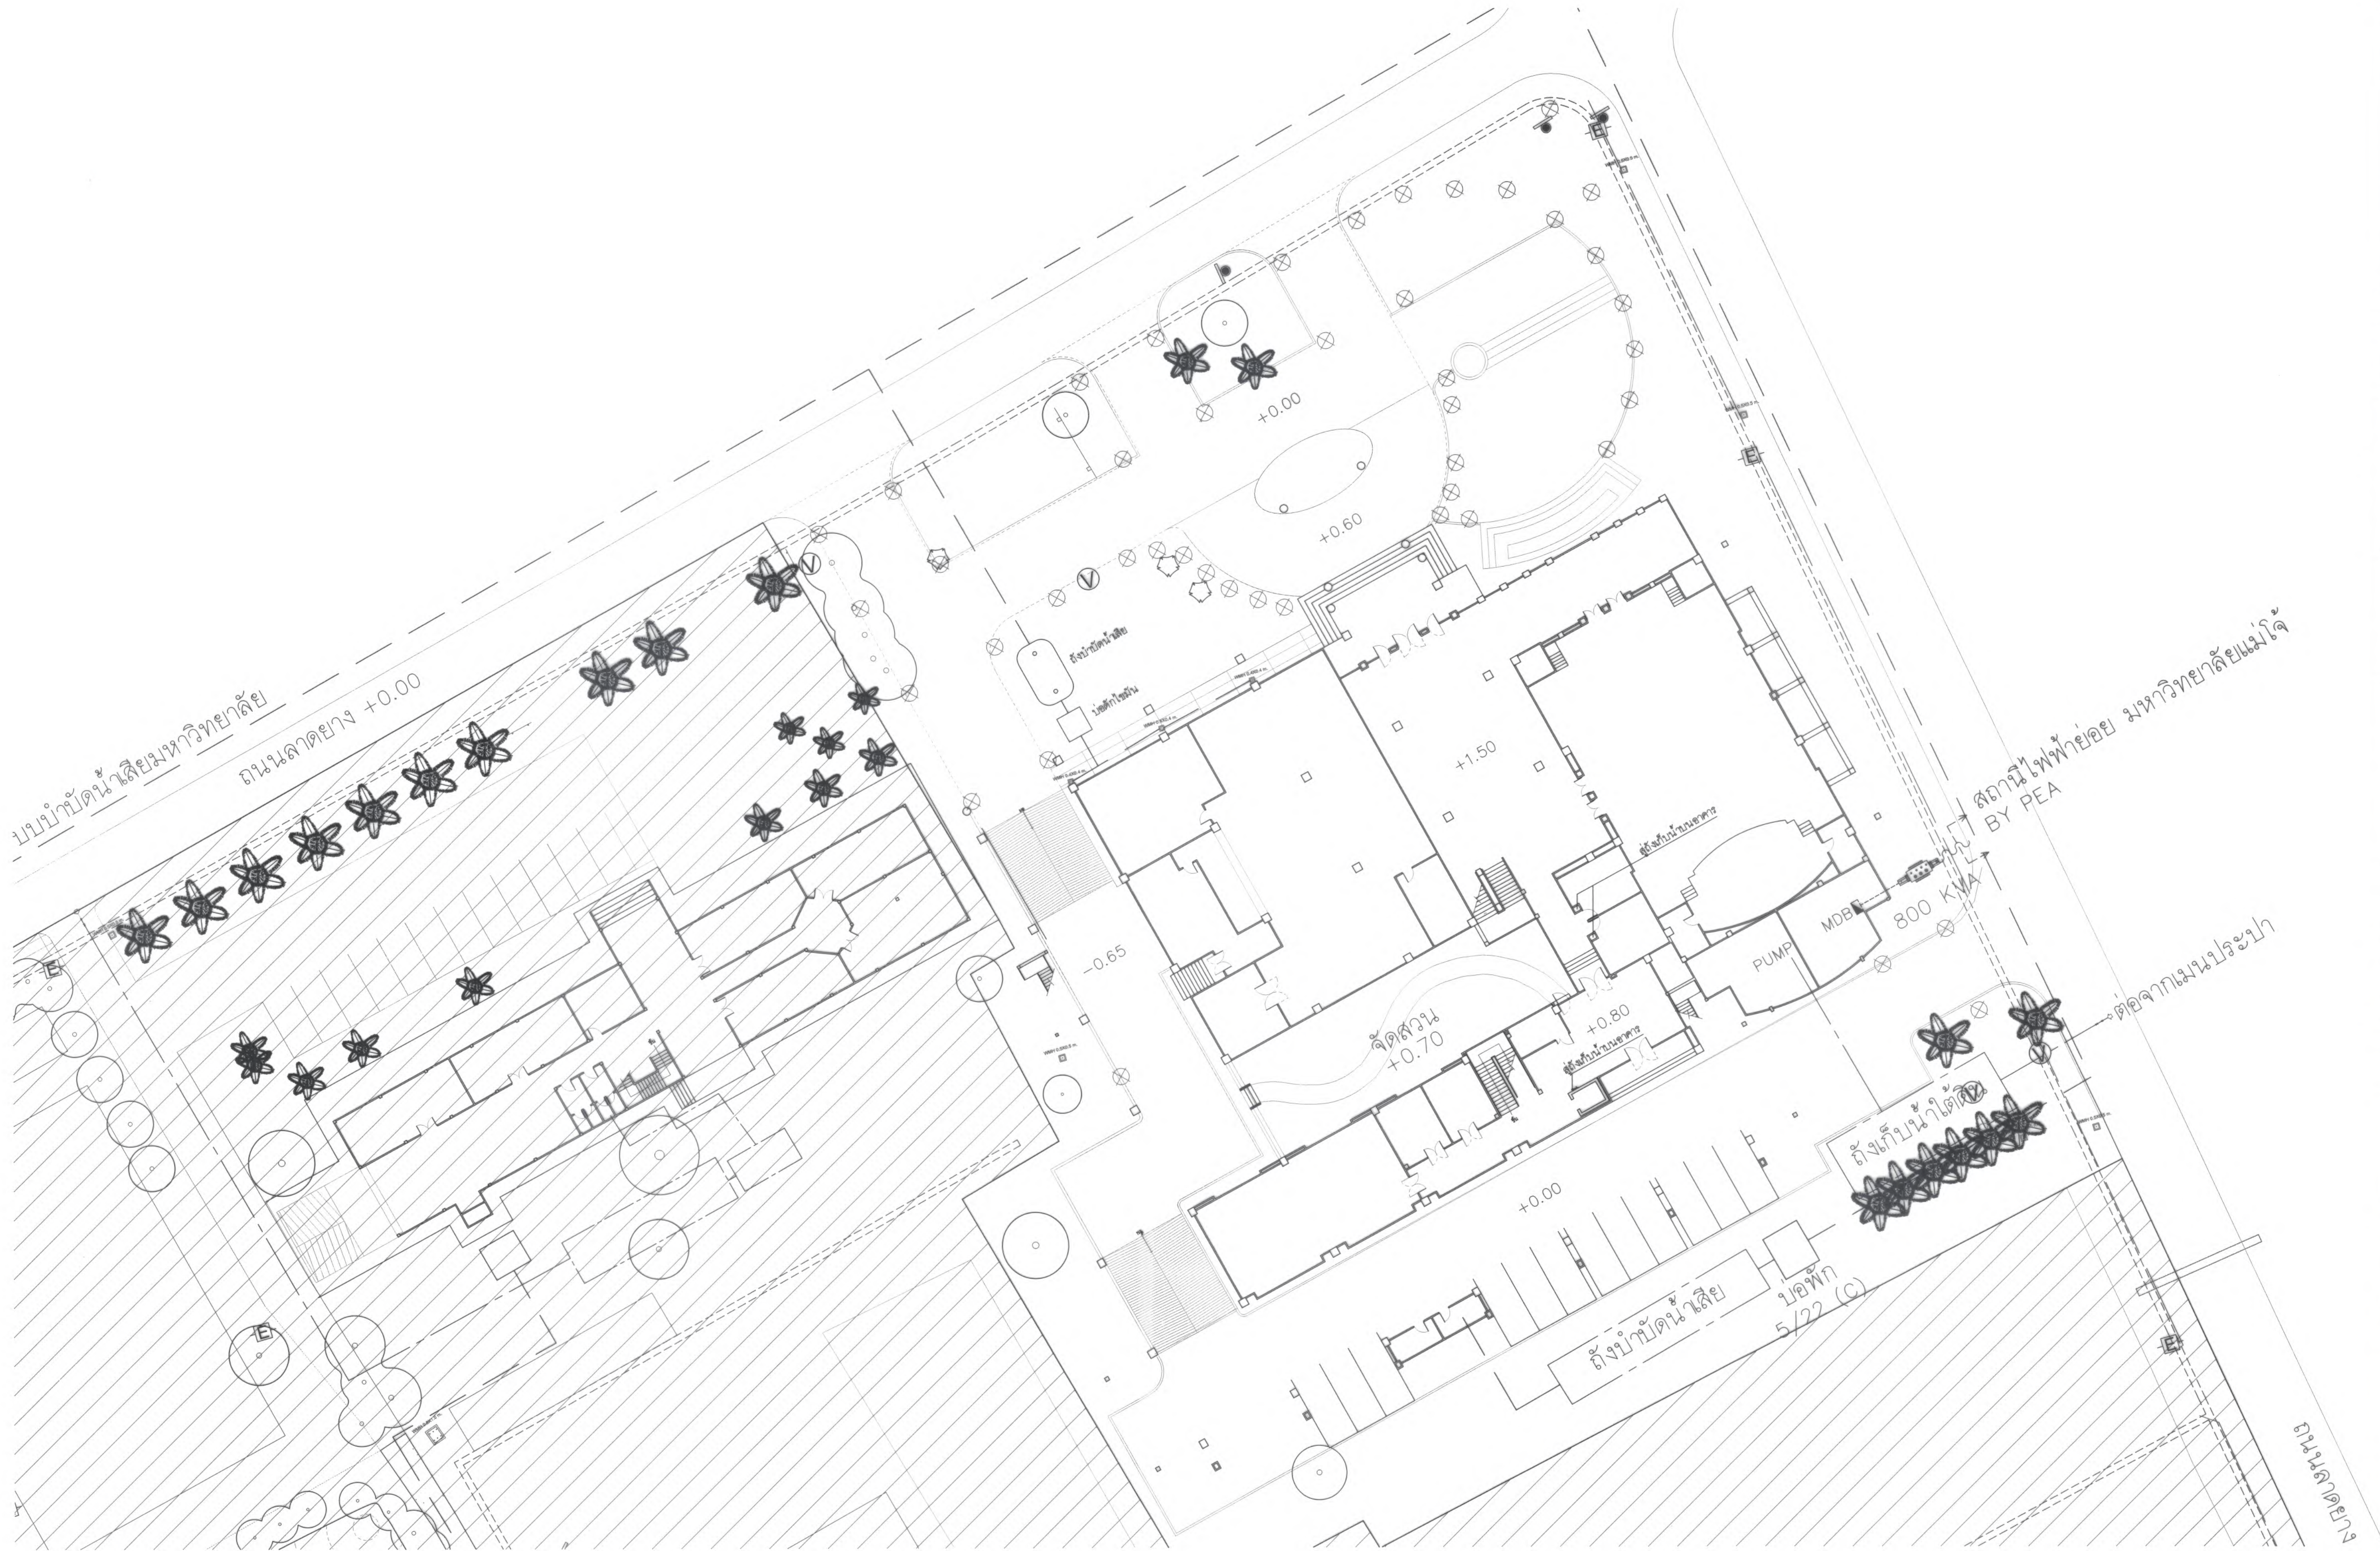

=== ร่องระบายน้ำ

ทิศเหนือ



ผังบริเวณ_อาคารเดิม
มาตราส่วน 1 : 250



มหาวิทยาลัยแม่โจ้
สำนักงานการ ด้านอสังหาริมทรัพย์ จังหวัดเชียงใหม่

Good
space

บริษัท กู๊ดสเปซ จำกัด (ส่วนงานไทย)
78 หมู่ 1 ต.แม่แก้ว อ.สารภี จ.เชียงใหม่ 50140
โทรศัพท์ & แฟกซ์ 053-212808
78 M.1, Orom-Subha, Sangpho Chiangrai 50300
Tel & Fax 053-212808 , www.goodspace.co.th

PROJECT NAME :
แบบปรับปรุงอาคารเกษตรสุภาวะ
พร้อมครุภัณฑ์ มหาวิทยาลัยแม่โจ้

OWNER :
มหาวิทยาลัยแม่โจ้

LOCATION :
มหาวิทยาลัยแม่โจ้ ตำบลหนองหาร
อำเภอสันทราย จังหวัดเชียงใหม่

ARCHITECTURE :
ณัฐวิทย์ จงประเสริฐ
ว.ล. 744
ณัฐพัชร กุลวณิชชกร
ภ-ล. 8100

STRUCTURAL ENGINEER :
กานต์ นิสิตลัทธิรักษ์
ด.ย. 10690
ปิยะพงศ์ ต๊ะคำ
ภ.ย. 59443
วาณิช ภูพงษ์คำดี
ภ.ย. 94819

SANITARY ENGINEER :
ฐมนันท์ มณีศิริ
ด.ล. 399

ELECTRICAL ENGINEER :
จันทน์ ใจนวล
ล.พ. 4537

MECHANICAL ENGINEER :
สมจิตร ชินใจ
ด.ล. 4172

INTERIOR DESIGNER :
บัณฑิตย์ เป็งนวล
ภ-ล. 1095
ภูจิณัฐ ท้องยอด
ภ-ล. 768

DRAWING :
ศศิธร กาทอง


ตรวจ	ศ.	หัวหน้างานจัดการพลังงาน
ตรวจ	kmx	หัวหน้างานจัดการอาคารและสิ่งปลูกสร้าง
ตรวจ	ศ.	คนบริหารงานช่าง
ตรวจ	อ.อ.อ.	คนติดต่อประสานงานอาคาร
เห็นชอบ	อ.	รองอธิการบดี
อนุมัติ	อ.	อธิการบดี

DRAWING TITLE :
ผังบริเวณ
อาคารเดิม

SCALE: 1 : 250
DATE: 09/07/2568
NOTE:

TOTAL: XX
DRAWING NO.

AR3-01

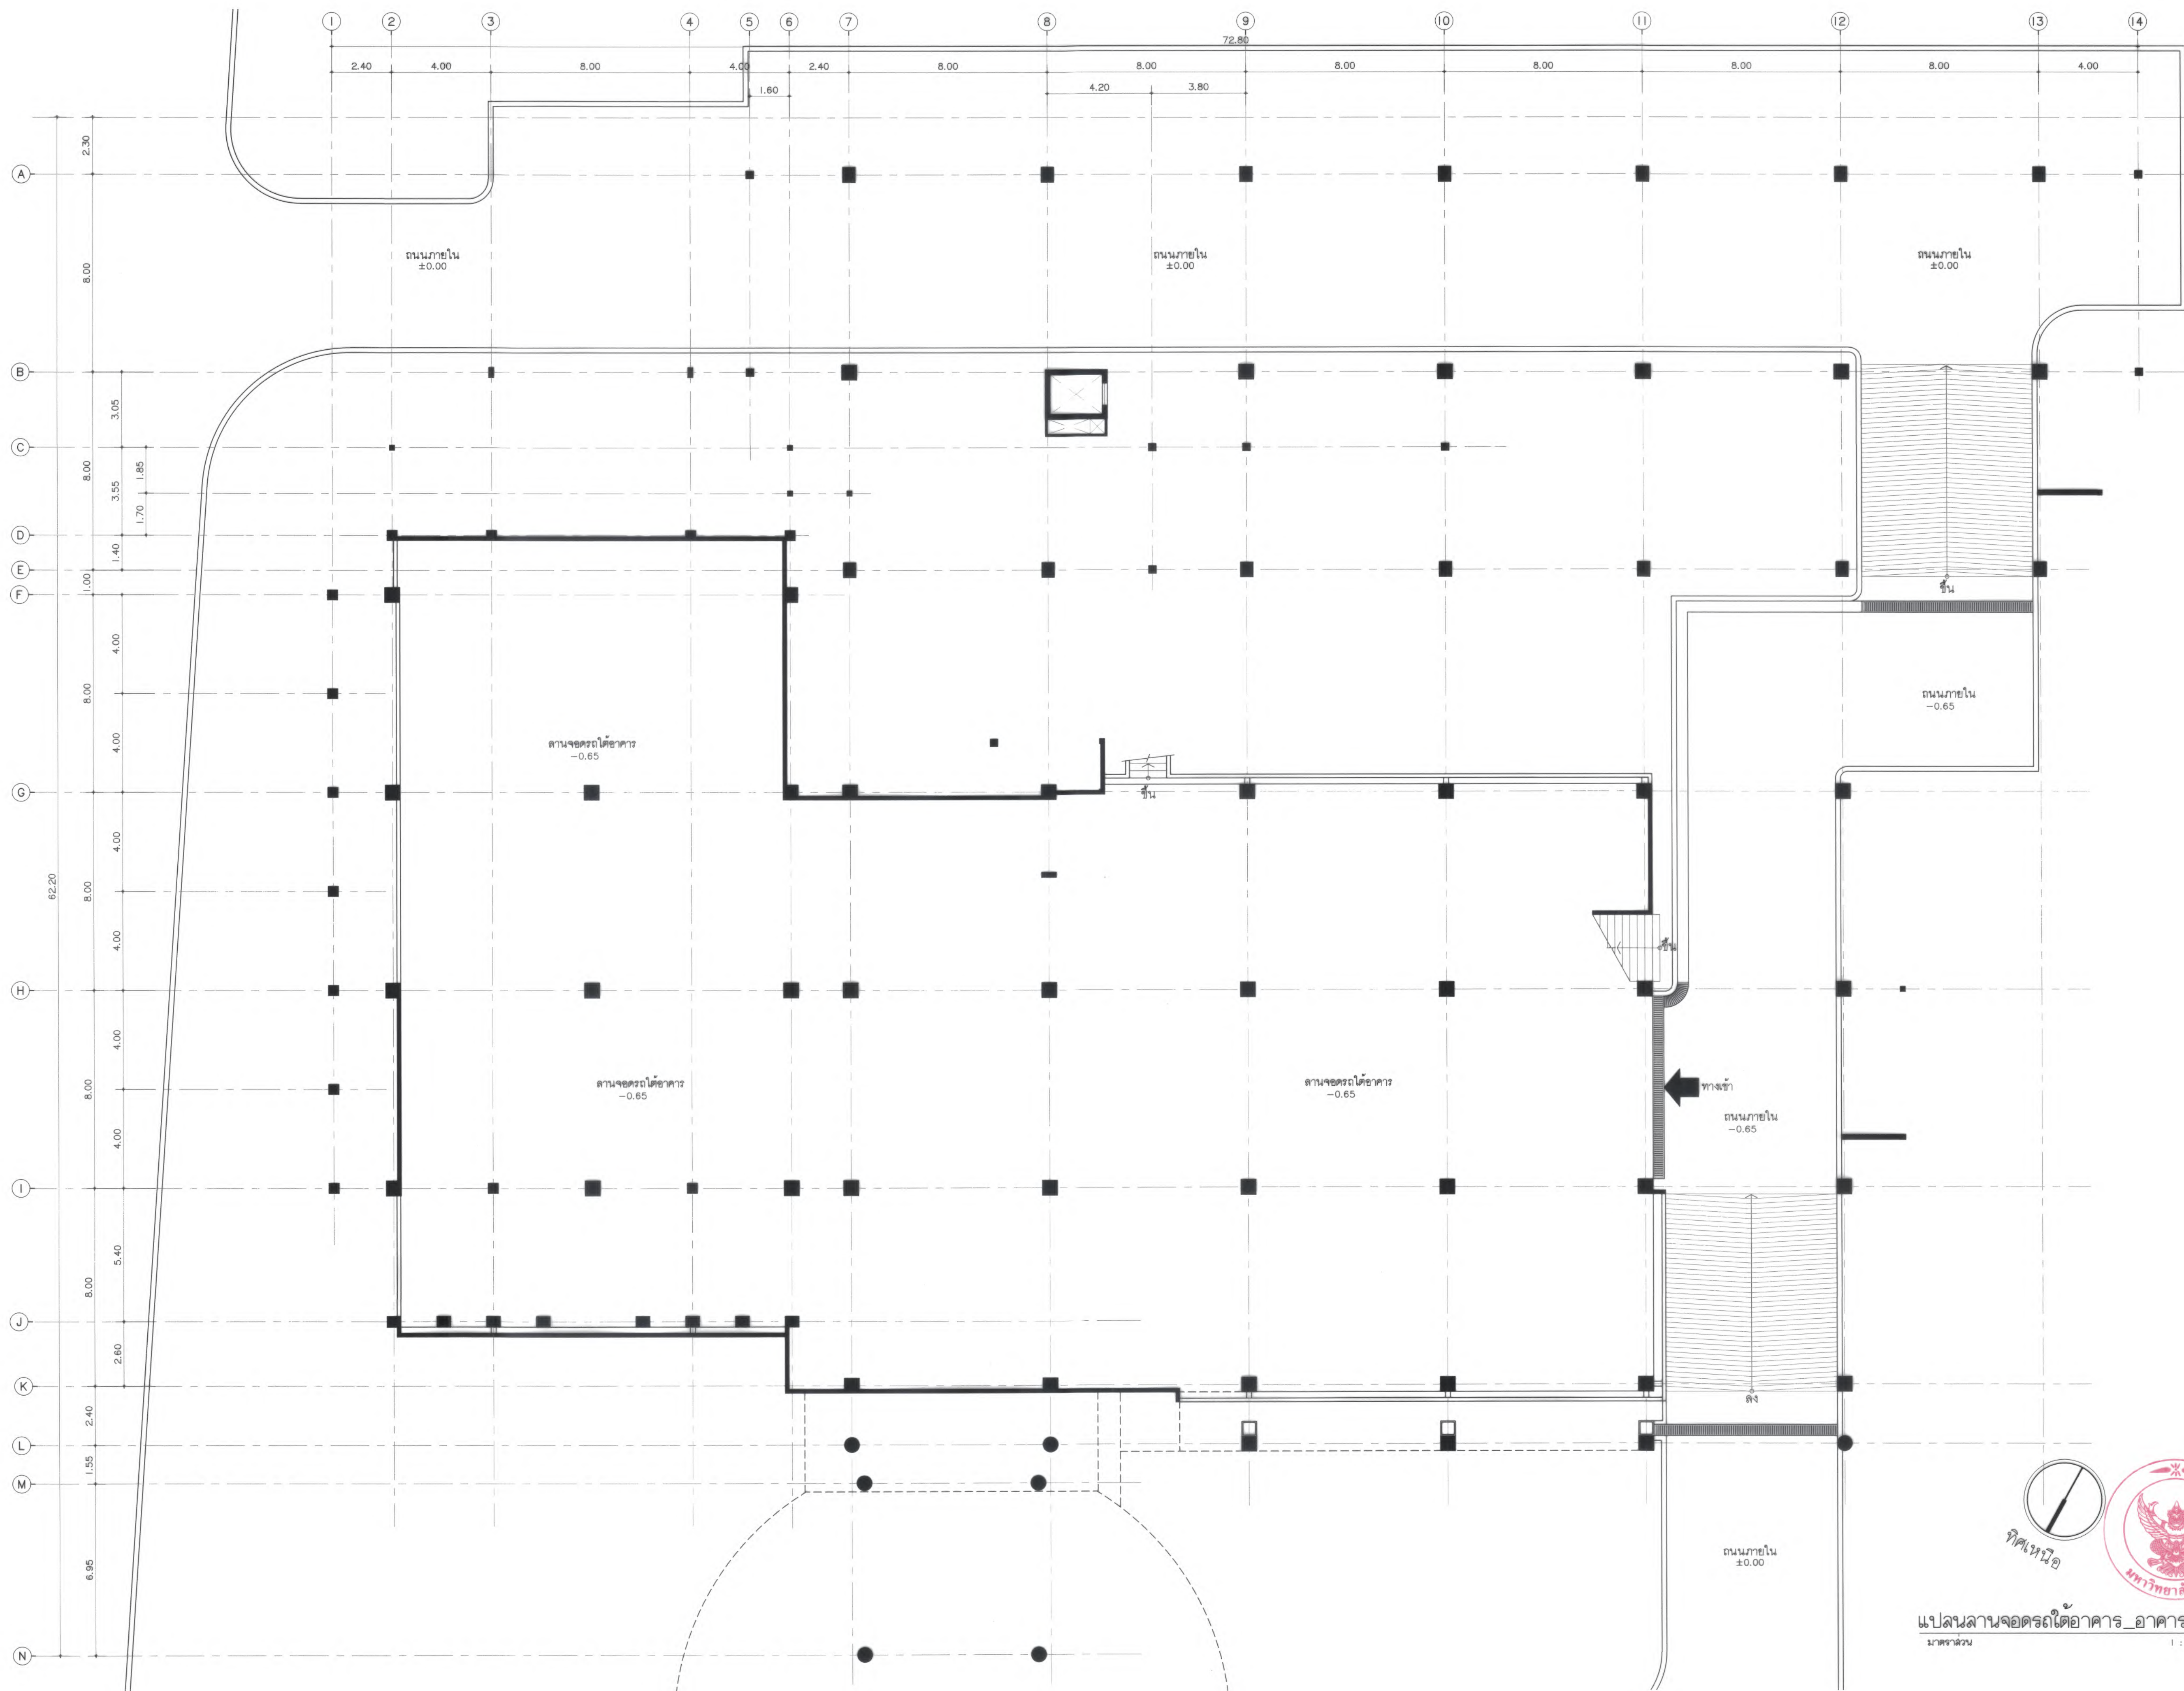

แปลนลานจอดรถใต้อาคาร_อาคารเดิม

มาตราส่วน 1 : 125

มหาวิทยาลัยแม่โจ้
สำนักงานการ อำนวยการ จังหวัดเชียงใหม่

Good space

บริษัท กู๊ดสเปซ จำกัด (ส่วนงานใหญ่)
78 หมู่ 1 ต.ชนบท อ.สารภี จ.เชียงใหม่ 50140
โทรศัพท์ & แฟกซ์ 053-212606
78 M.1, Chon-bhut, Sangpho Chongsri 50300
Tel & Fax 053-212606 , www.goodspace.co.th

PROJECT NAME :

แบบปรับปรุงอาคารเกษตรชลประทาน
พร้อมครุภัณฑ์ มหาวิทยาลัยแม่โจ้

OWNER :

มหาวิทยาลัยแม่โจ้

LOCATION :

มหาวิทยาลัยแม่โจ้ ตำบลหนองหาร
อำเภอสันทราย จังหวัดเชียงใหม่

ARCHITECTURE :	
ณัฐวิทย์ จงประเสริฐ ว.ล. 744	
ณัฐพัชร กุลวณิชชัย ภ-ล. 8100	
STRUCTURAL ENGINEER :	
กานต์ นันทวิชัยชัย ลย. 10690	
ปิยะพงศ์ ต๊ะคำ ภย. 59443	
วชิษฐ์ ภู่งษ์ศักดิ์ ภย. 94819	
SANITARY ENGINEER :	
ฐมนันท์ มณีศิริ ล.ล. 399	
ELECTRICAL ENGINEER :	
จันทน์ ใจนวล ลพ. 4537	
MECHANICAL ENGINEER :	
ฉะฉัตร ชินใจ ล.ล. 4172	
INTERIOR DESIGNER :	
ปัทมวิทย์ เป็นวน ภ-ล. 1095	
สุวิณัฐ ทองยอด ภ-ล. 768	

DRAWING :


คณิศร กาทอง	
ตรวจ	
ตรวจ	
ตรวจ	
ตรวจ	
เก็บ	
ลง	

DRAWING TITLE :

แปลนลานจอดรถใต้อาคาร_อาคารเดิม

อาคารเดิม

SCALE : 1 : 125	TOTAL : XX
DATE : 09/07/2568	DRAWING NO. AR3-02
NOTE :	

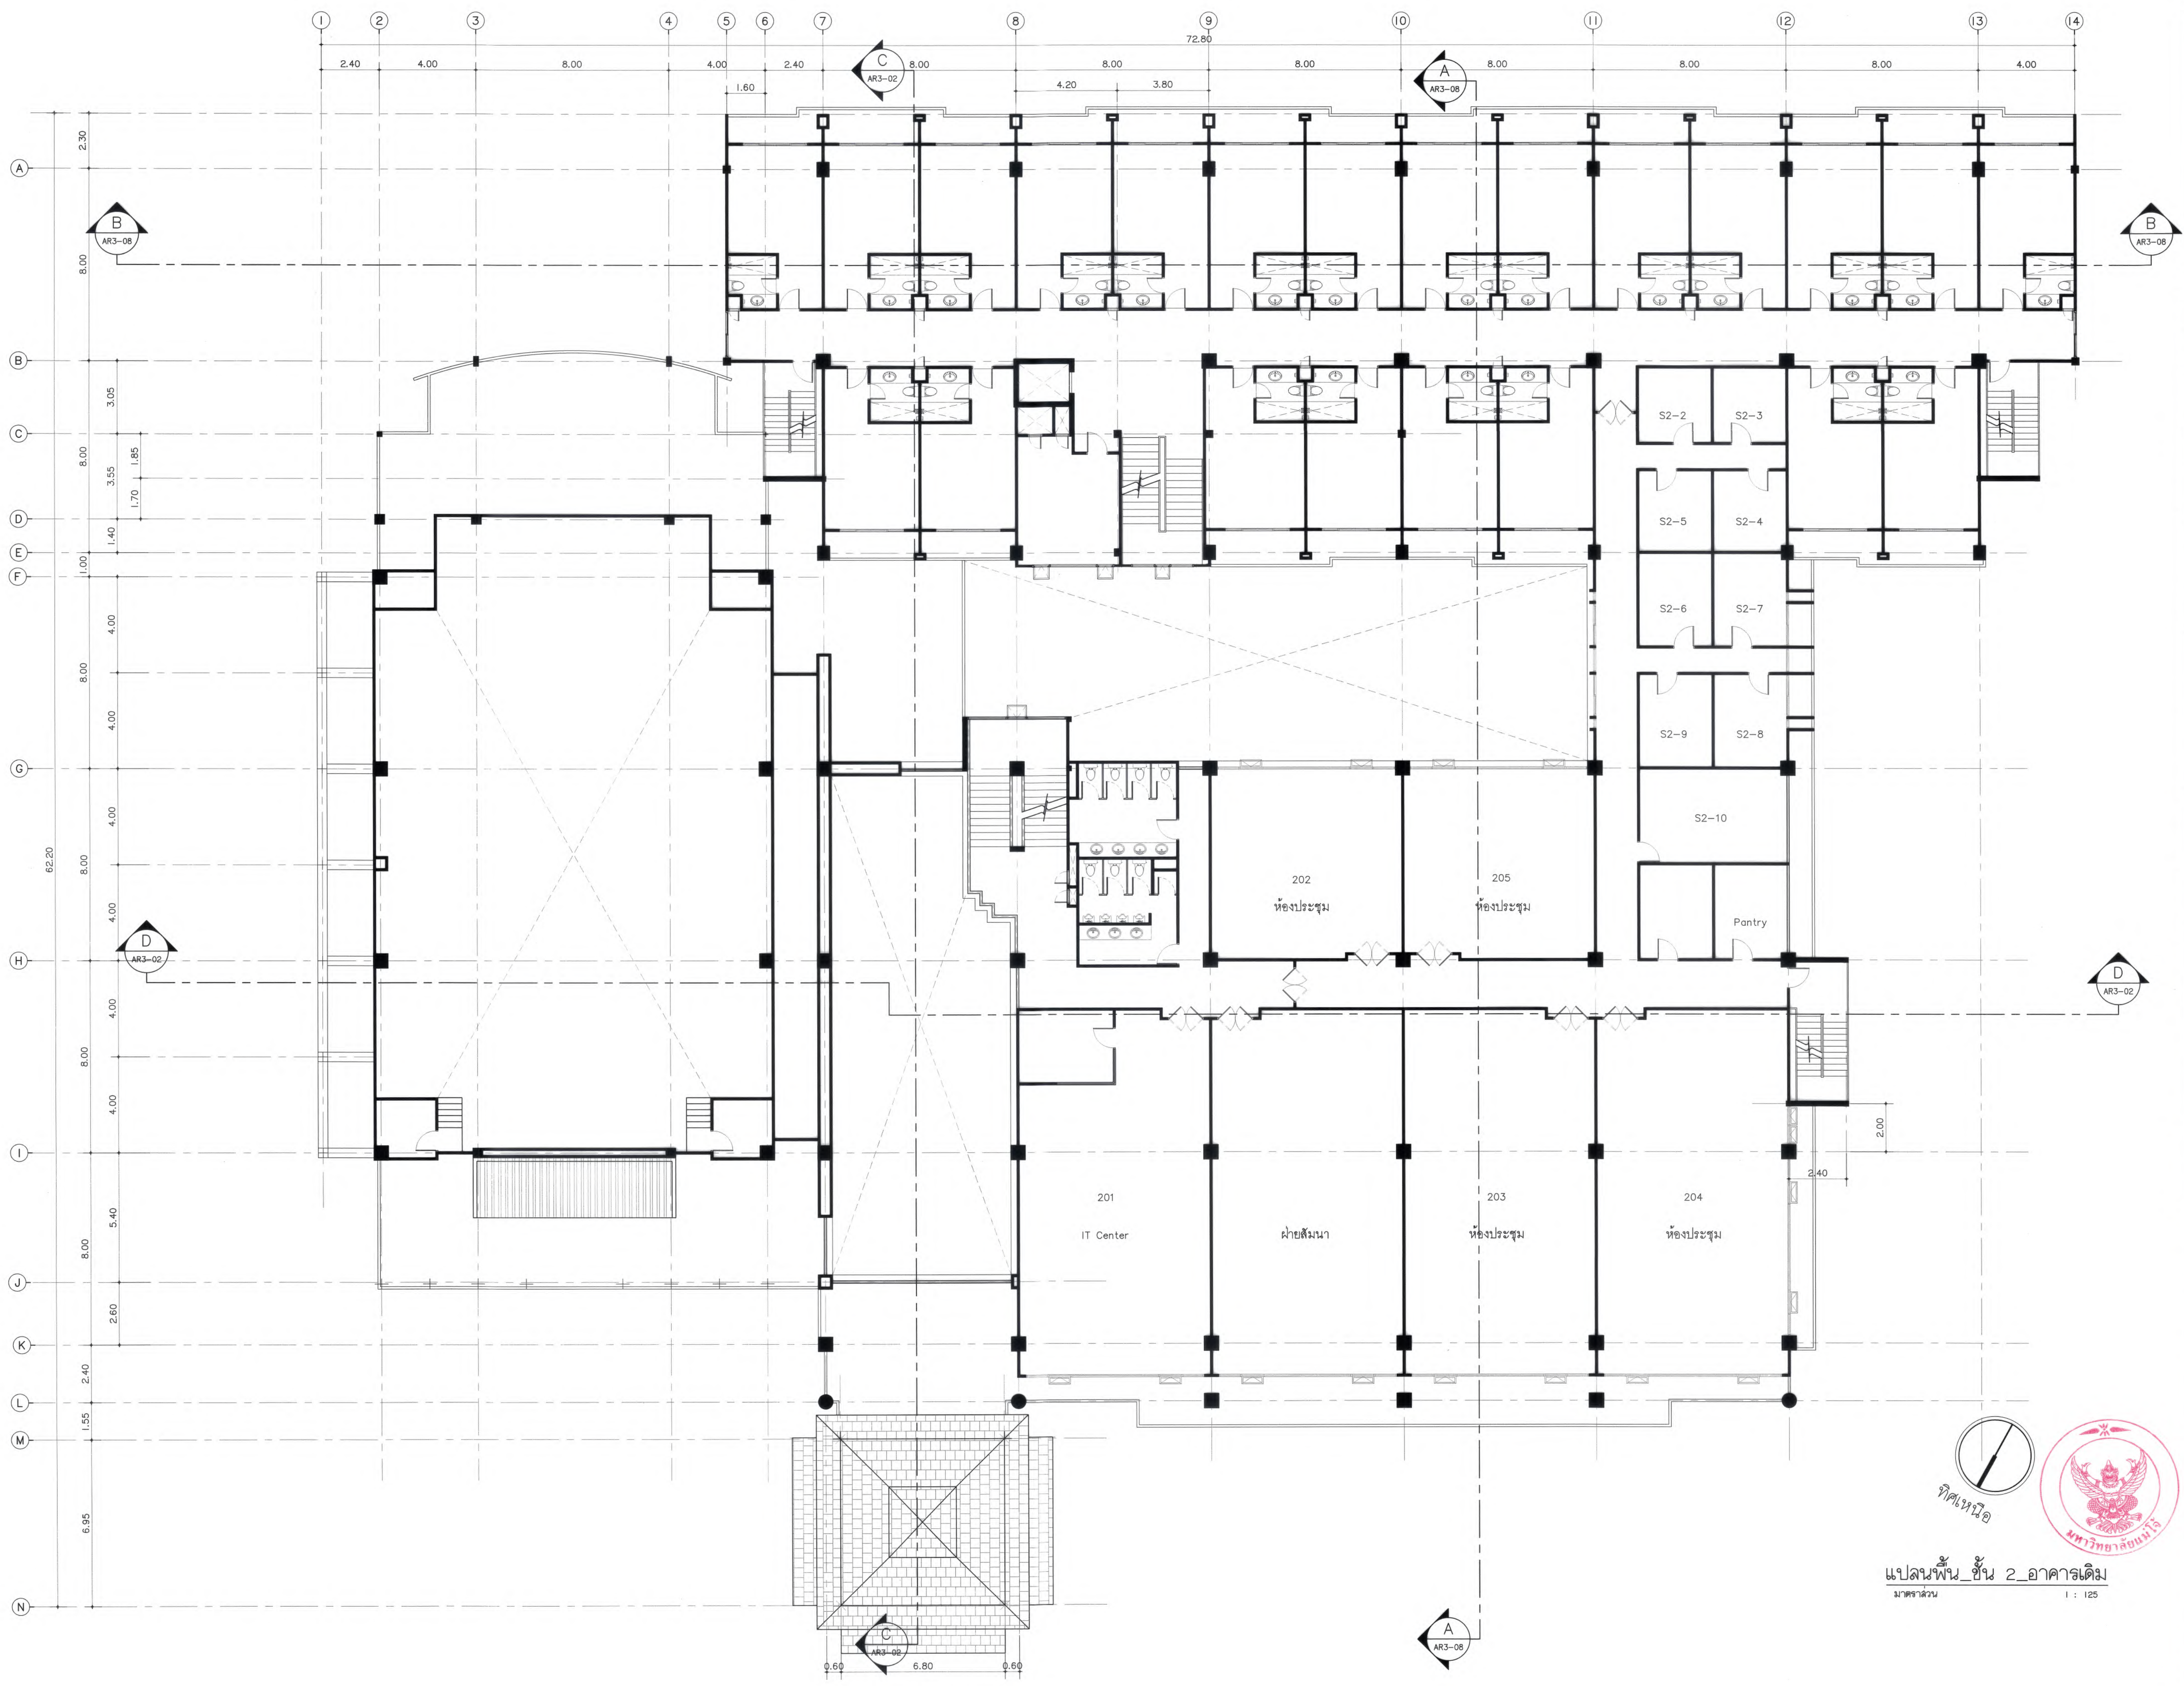

ทิศเหนือ

แปลนพื้นที่ 2 อาคารเดิม

มาตราส่วน 1 : 125

มหาวิทยาลัยแม่โจ้

สำนักงานวิทยาเขต เชียงใหม่

Good space

บริษัท กู๊ดสเปซ จำกัด (สำหรับไทย)
78 หมู่ 1 ต.แม่แก้ว อ.สารภี จ.เชียงใหม่ 50140
โทรศัพท์ & แฟกซ์ 053-212606
78 M.1, Chom-Phoo, Sangrui, Chiangmai 50300
Tel & Fax 053-212606 , www.goodspace.co.th

PROJECT NAME :

แบบปรับปรุงอาคารเกษตรสุภาวะ
พร้อมครัวเรือนที่ มหาวิทยาลัยแม่โจ้

OWNER :

มหาวิทยาลัยแม่โจ้

LOCATION :

มหาวิทยาลัยแม่โจ้ ตำบลหนองหาร
อำเภอสันทราย จังหวัดเชียงใหม่

ARCHITECTURE :	
ณัฐวิทย์ จงประเสริฐ ว.ลธ. 744	
ณัฐพัชร์ กุลวณิชชาญ ภ-ลธ. 8100	

STRUCTURAL ENGINEER :	
กานต์ นิรันดร์กิจชัยรัตน์ ดลย. 10690	
ปิยะพงศ์ ต๊ะคำ ภย. 59443	
วราธิษ ภูพงษ์ศักดิ์ ภย. 94819	

SANITARY ENGINEER :	
ชุมนันทน์ มณีศิริ ดล. 399	

ELECTRICAL ENGINEER :	
จำนงค์ ใจนวล ลพภ. 4537	

MECHANICAL ENGINEER :	
ฉมจินตกร ชินใจ ดล. 4172	

INTERIOR DESIGNER :	
ปัทมวิทย์ เป็งนวล ภ-ลธ. 1095	
ภูริณัฐ ท้องยอด ภ-ลธ. 768	


DRAWING :	
คณิศร กาทอง	

ตรวจ		หัวหน้างานจัดการพลังงาน
ตรวจ		หัวหน้างานจัดการก่อสร้างและช่างเทคนิค
ตรวจ		คณบดีวิทยาลัยนานาชาติ
ตรวจ		คณบดีคณะวิทยาศาสตร์
เห็นชอบ		รองอธิการบดี
อนุมัติ		อธิการบดี

DRAWING TITLE :

แปลนพื้นที่ 2 อาคารเดิม

SCALE: 1 : 125	TOTAL: XX
DATE: 09/07/2568	DRAWING NO.
NOTE:	AR3-04

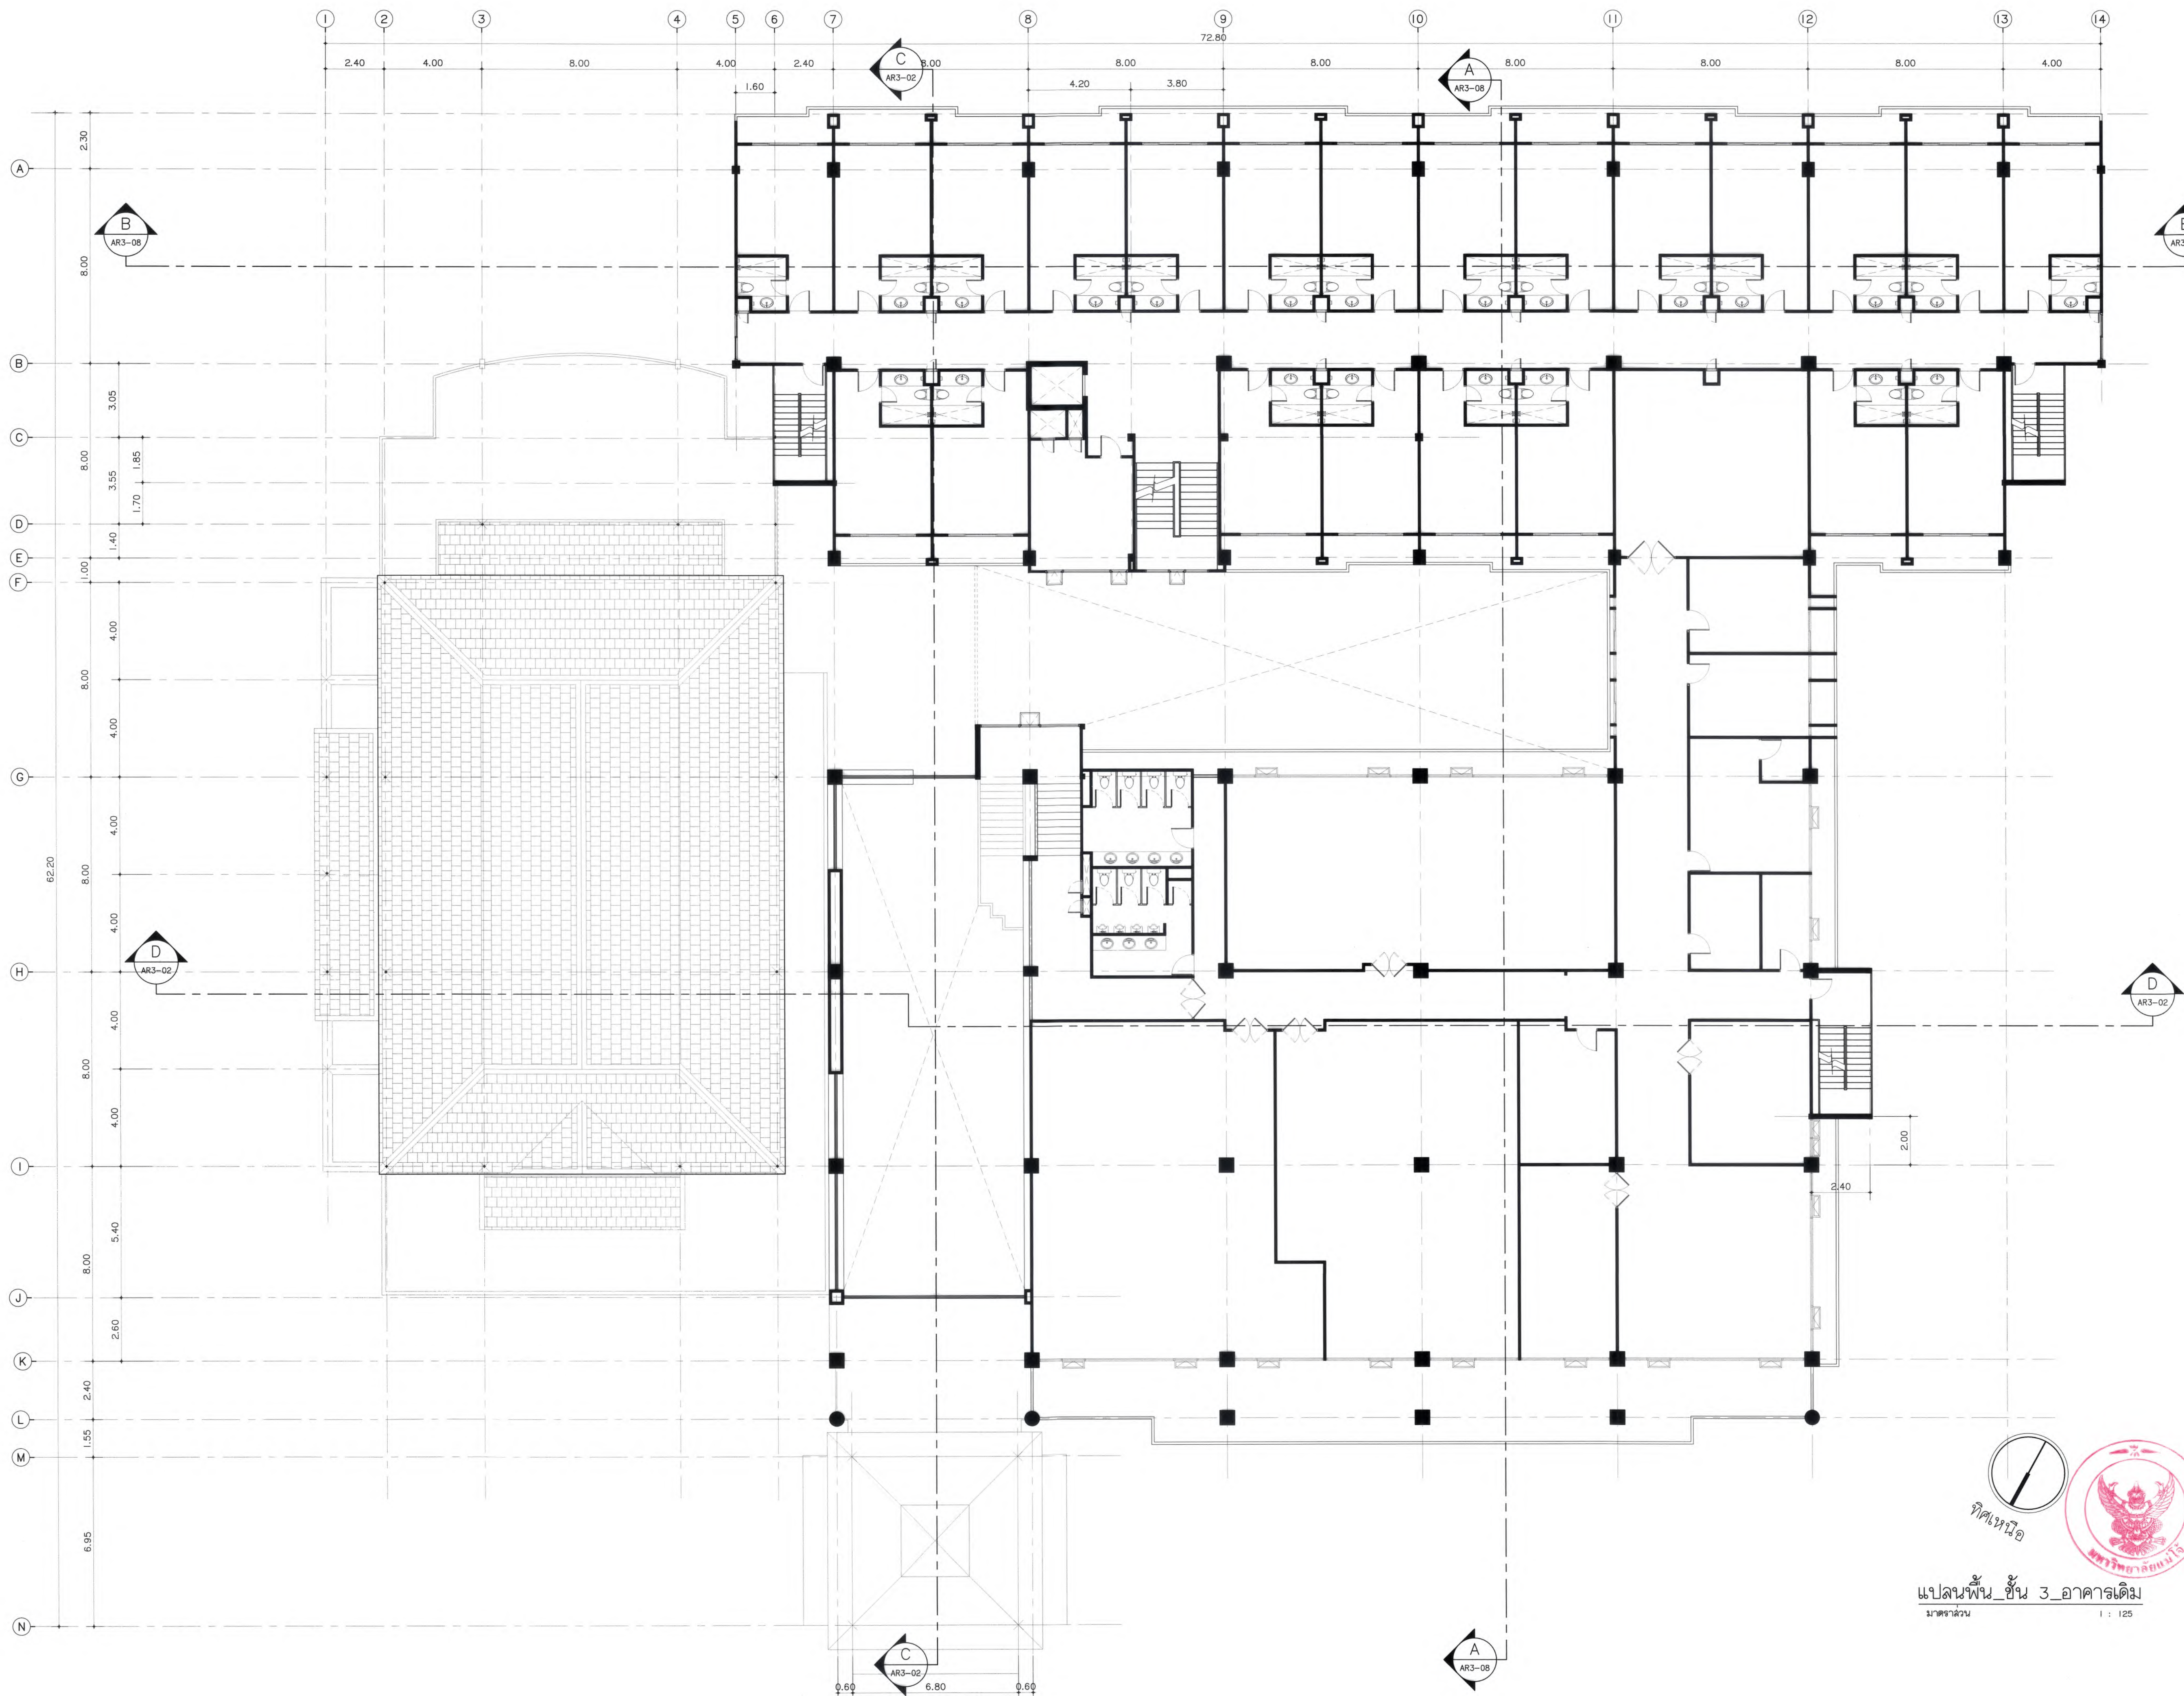

ทิศเหนือ

แปลนพื้นที่ ชั้น 3 อาคารเดิม

มาตราส่วน 1 : 125



มหาวิทยาลัยแม่โจ้
ด้านสถาปัตย์ อาคารเรียนใหม่

Good space

บริษัท กู๊ดสเปซ จำกัด (สำนักงานใหญ่)
78 หมู่ 1 ต.ชนบท อ.สารภี จ.เชียงใหม่ 50140
โทรศัพท์ & แฟกซ์ 053-212608
78 หมู่ 1, Chom-Nong, Sangkhri District 50140
Tel & Fax 053-212608 , www.goodspace.co.th

PROJECT NAME :

แบบปรับปรุงอาคารเกษตรสุภาวะ
พร้อมครัวนักเรียน มหาวิทยาลัยแม่โจ้

OWNER :

มหาวิทยาลัยแม่โจ้

LOCATION :

มหาวิทยาลัยแม่โจ้ ตำบลหนองหาร
อำเภอสันทราย จังหวัดเชียงใหม่

ARCHITECTURE :

ณัฐวิทย์ จงประเสริฐ
ว.ลด. 744

ณัฐพัชร กุลวณิชไชย
ภ-ลด. 8100

STRUCTURAL ENGINEER :

กานต์ นันทสิทธิ์ชัย
ลย. 10690

ปิยะพงศ์ ต๊ะคำ
ภย. 59443

วราวิช กุพงษ์ศักดิ์
ภย. 94819

SANITARY ENGINEER :

ชุมพันธ์ มณีศิริ
ลด. 399

ELECTRICAL ENGINEER :

จำนงค์ ไจนวล
ลพท. 4537

MECHANICAL ENGINEER :

ฉมจิตร ชินะใจ
ลท. 4172

INTERIOR DESIGNER :

ปัดณวิษฐ์ เป็นวน
ภ-ลน 1095

ภูริณัฐ ทองยอด
ภ-ลน 768

DRAWING :

คณิศร กาทอง

คณิศร มนอ

ตรวจ

คณิศร มนอ

ตรวจ

คณิศร มนอ

ตรวจ

คณิศร มนอ

ตรวจ

คณิศร มนอ

เห็นชอบ

คณิศร มนอ

อนุมัติ

คณิศร มนอ

DRAWING TITLE :

แปลนพื้นที่ ชั้น 3
อาคารเดิม


SCALE: 1 : 125

DATE: 09/07/2568

NOTE:

TOTAL: XX

DRAWING NO. AR3-05

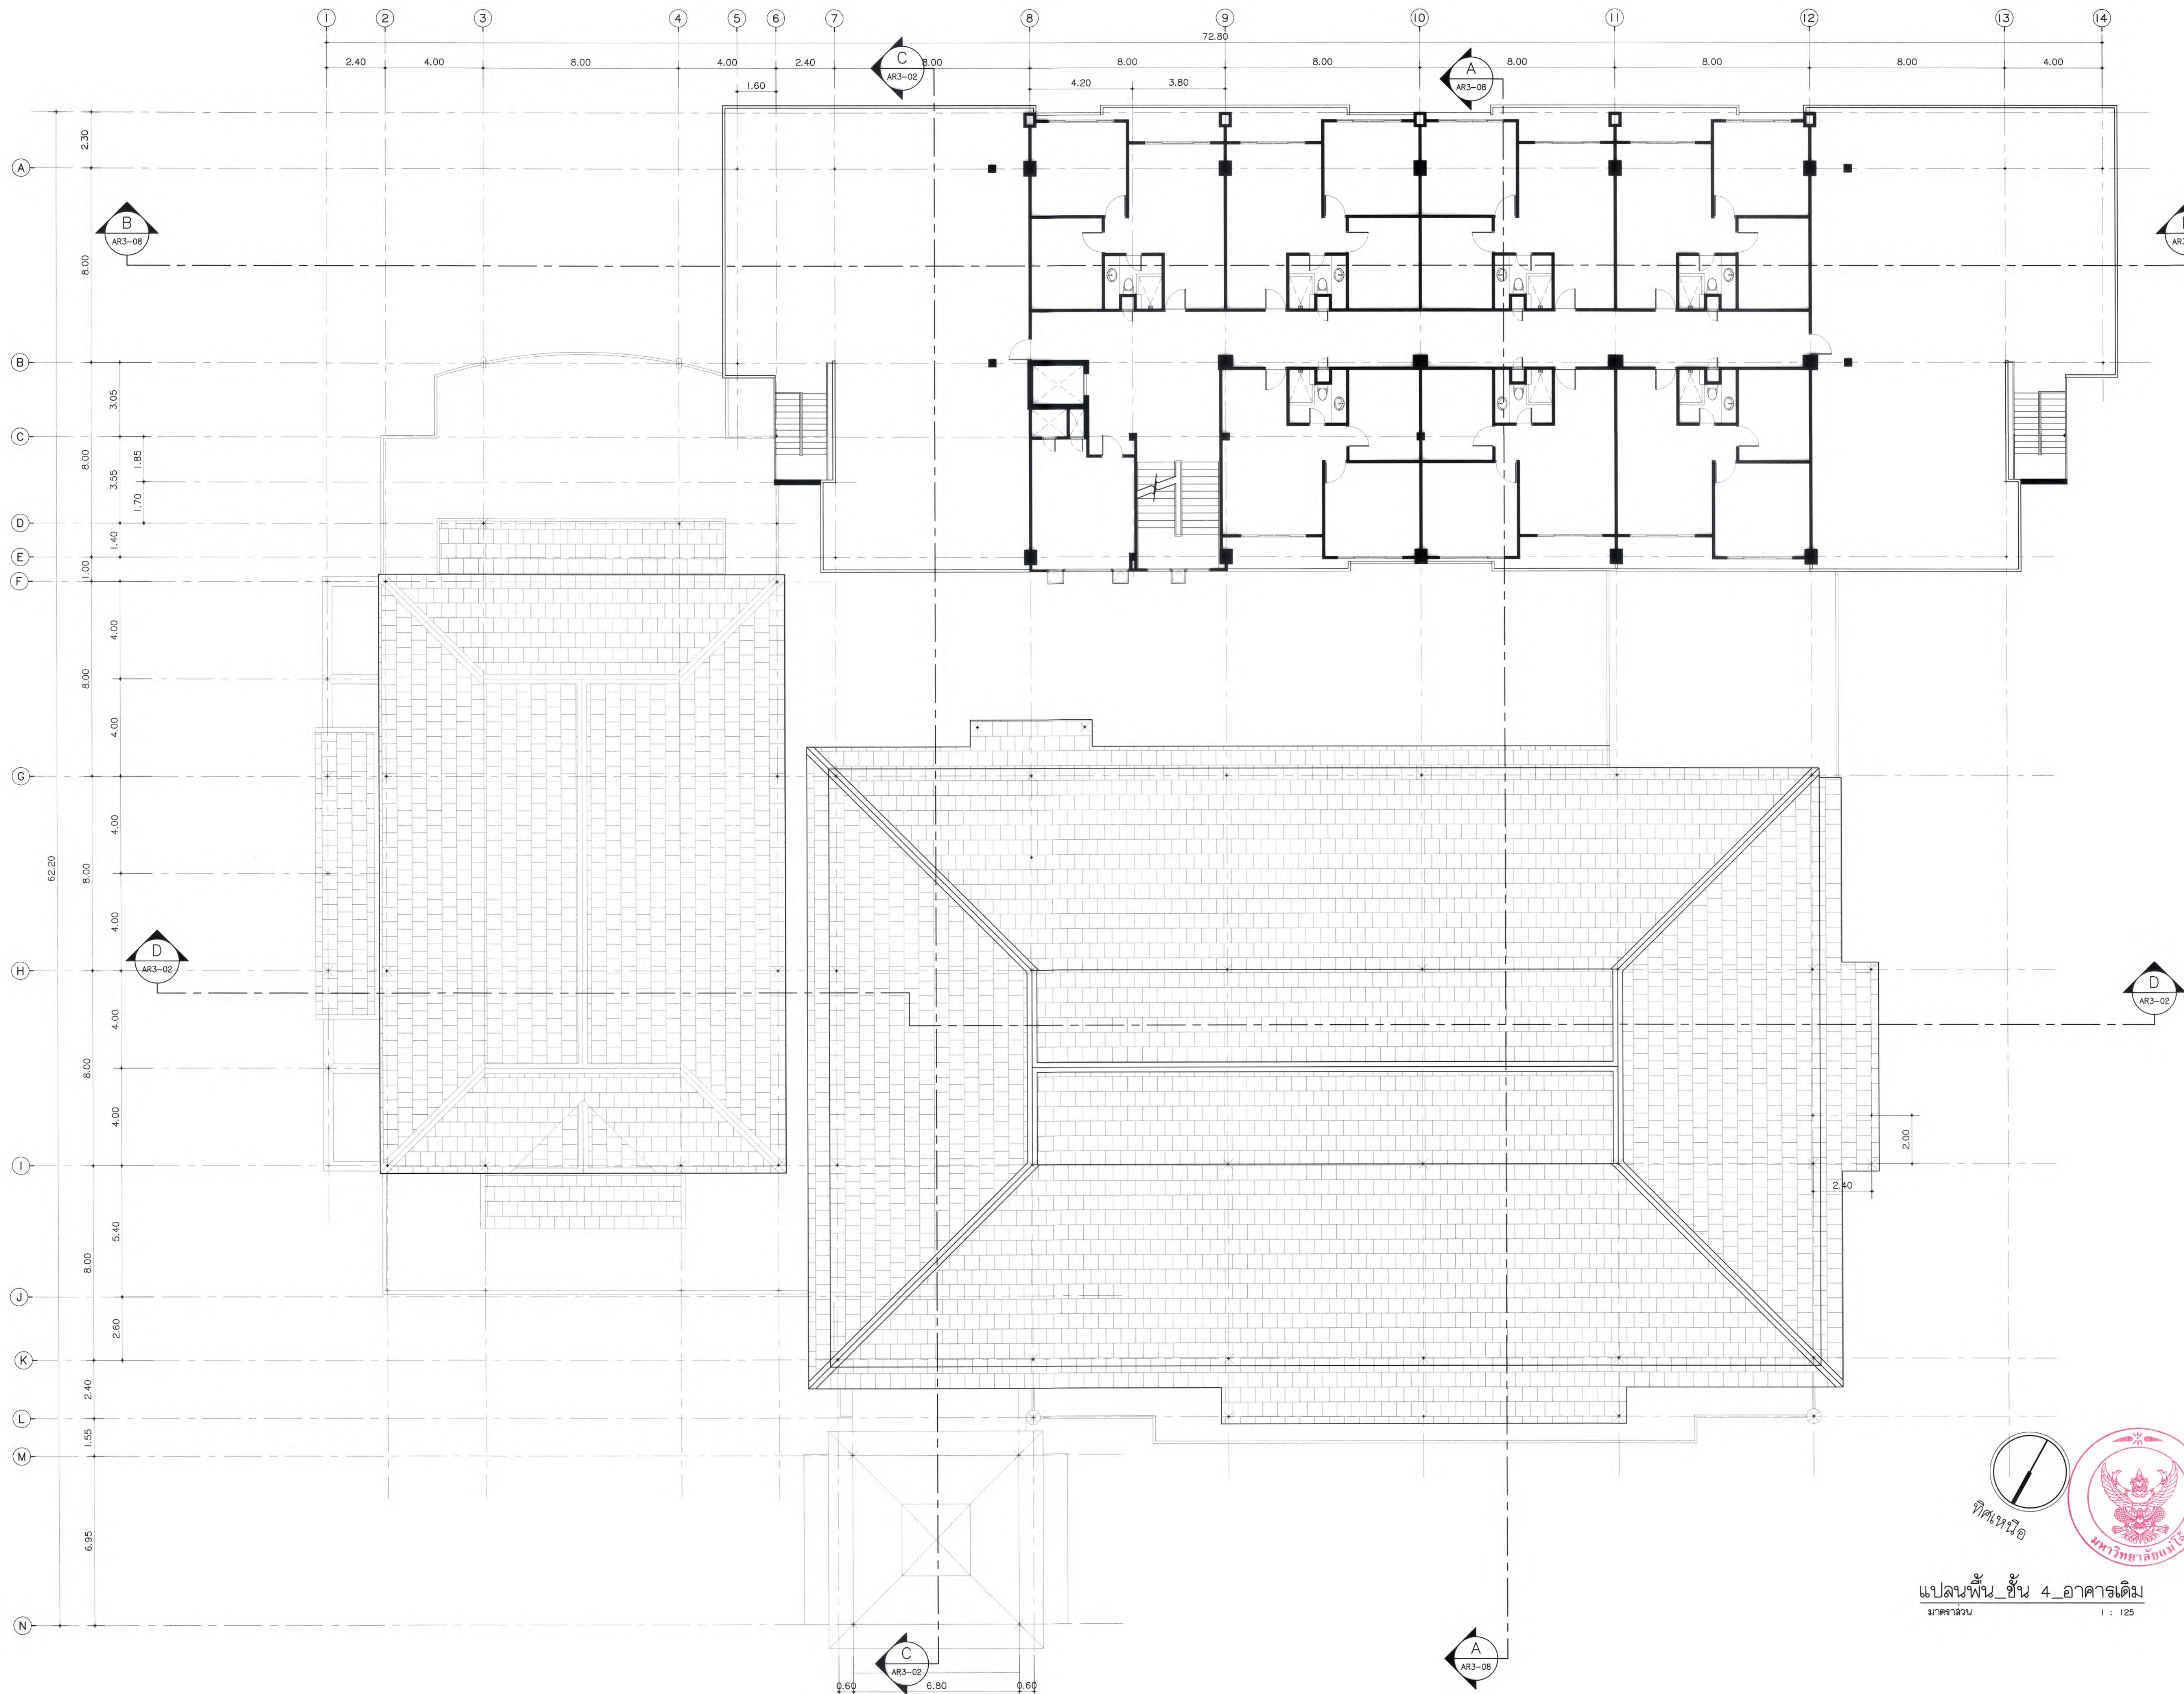

ทิศเหนือ

แปลนพื้นที่ชั้น 4 อาคารเดิม

มาตราส่วน 1 : 125



มหาวิทยาลัยแม่โจ้
คณะเกษตรศาสตร์ วิทยาเขต เชียงใหม่

Good space

บริษัท กู๊ดสเปซ จำกัด (สำนักงานใหญ่)
78 หมู่ 1 ต.หนองบัว อ.สารภี จ.เชียงใหม่ 50140
โทรศัพท์ & แฟกซ์ 053-212606
78 หมู่ 1 ต.หนองบัว อ.สารภี จ.เชียงใหม่ 50140
Tel & Fax 053-212606, www.goodspace.co.th

PROJECT NAME :



แบบปรับปรุงอาคารเกษตรอุตสาหกรรม
พร้อมครัวเรือน มหาวิทยาลัยแม่โจ้

OWNER :




มหาวิทยาลัยแม่โจ้

LOCATION :


มหาวิทยาลัยแม่โจ้ ตำบลหนองหาร
อำเภอสันทราย จังหวัดเชียงใหม่

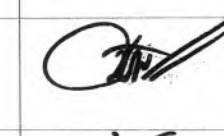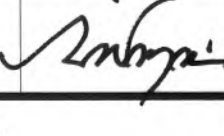ARCHITECTURE :	
ณัฐวิทย์ จงประเสริฐ ว.ล. 744	
ณัฐพัชร์ กุลวรเศรษฐ์ ภ-ล. 8100	


STRUCTURAL ENGINEER :

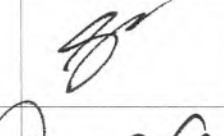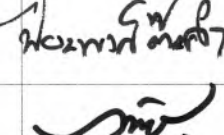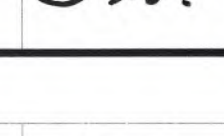กานต์ นันทันต์ชัยชัย ด.ย. 10690	
ปิยะพงศ์ ต๊ะคำ ภ.ย. 59443	
วราธิศ กุพงษ์คำดี ภ.ย. 94819	


SANITARY ENGINEER :

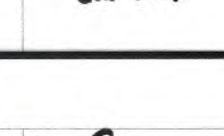ชูเมธิดา มณีศิริ ด.ล. 399	
------------------------------	---



ELECTRICAL ENGINEER :

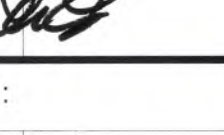จันทน์ ใจนวล ด.พ. 4537	
---------------------------	---


MECHANICAL ENGINEER :





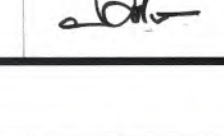
ฉงเจตกร ชินะใจ ด.ล. 4172	
-----------------------------	---

INTERIOR DESIGNER :

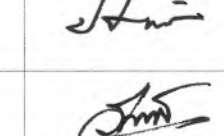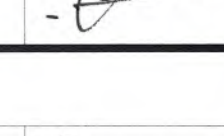ปิ่นณวิศย์ เบ็ญนวล ภ-ด. 1095	
ภูริณัฐ ข้องยอด ภ-ด. 768	

DRAWING :

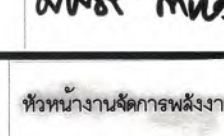
คณิศร กาทอง	
-------------	---

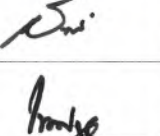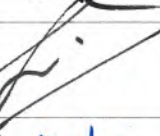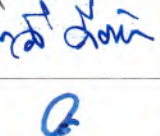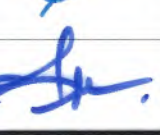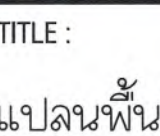ตรวจ		หัวหน้างานเขียนร่าง
ตรวจ		หัวหน้างานเขียนร่าง และเขียนแบบ
ตรวจ		คณบดีวิทยาลัยนานาชาติ
ตรวจ		คณบดีคณะเกษตรศาสตร์
เห็นชอบ		รองอธิการบดี
อนุมัติ		อธิการบดี

DRAWING TITLE :

แปลนพื้นที่ชั้น 4
อาคารเดิม

SCALE: 1 : 125	TOTAL: XX
DATE: 09/07/2568	DRAWING NO.
NOTE:	AR3-06

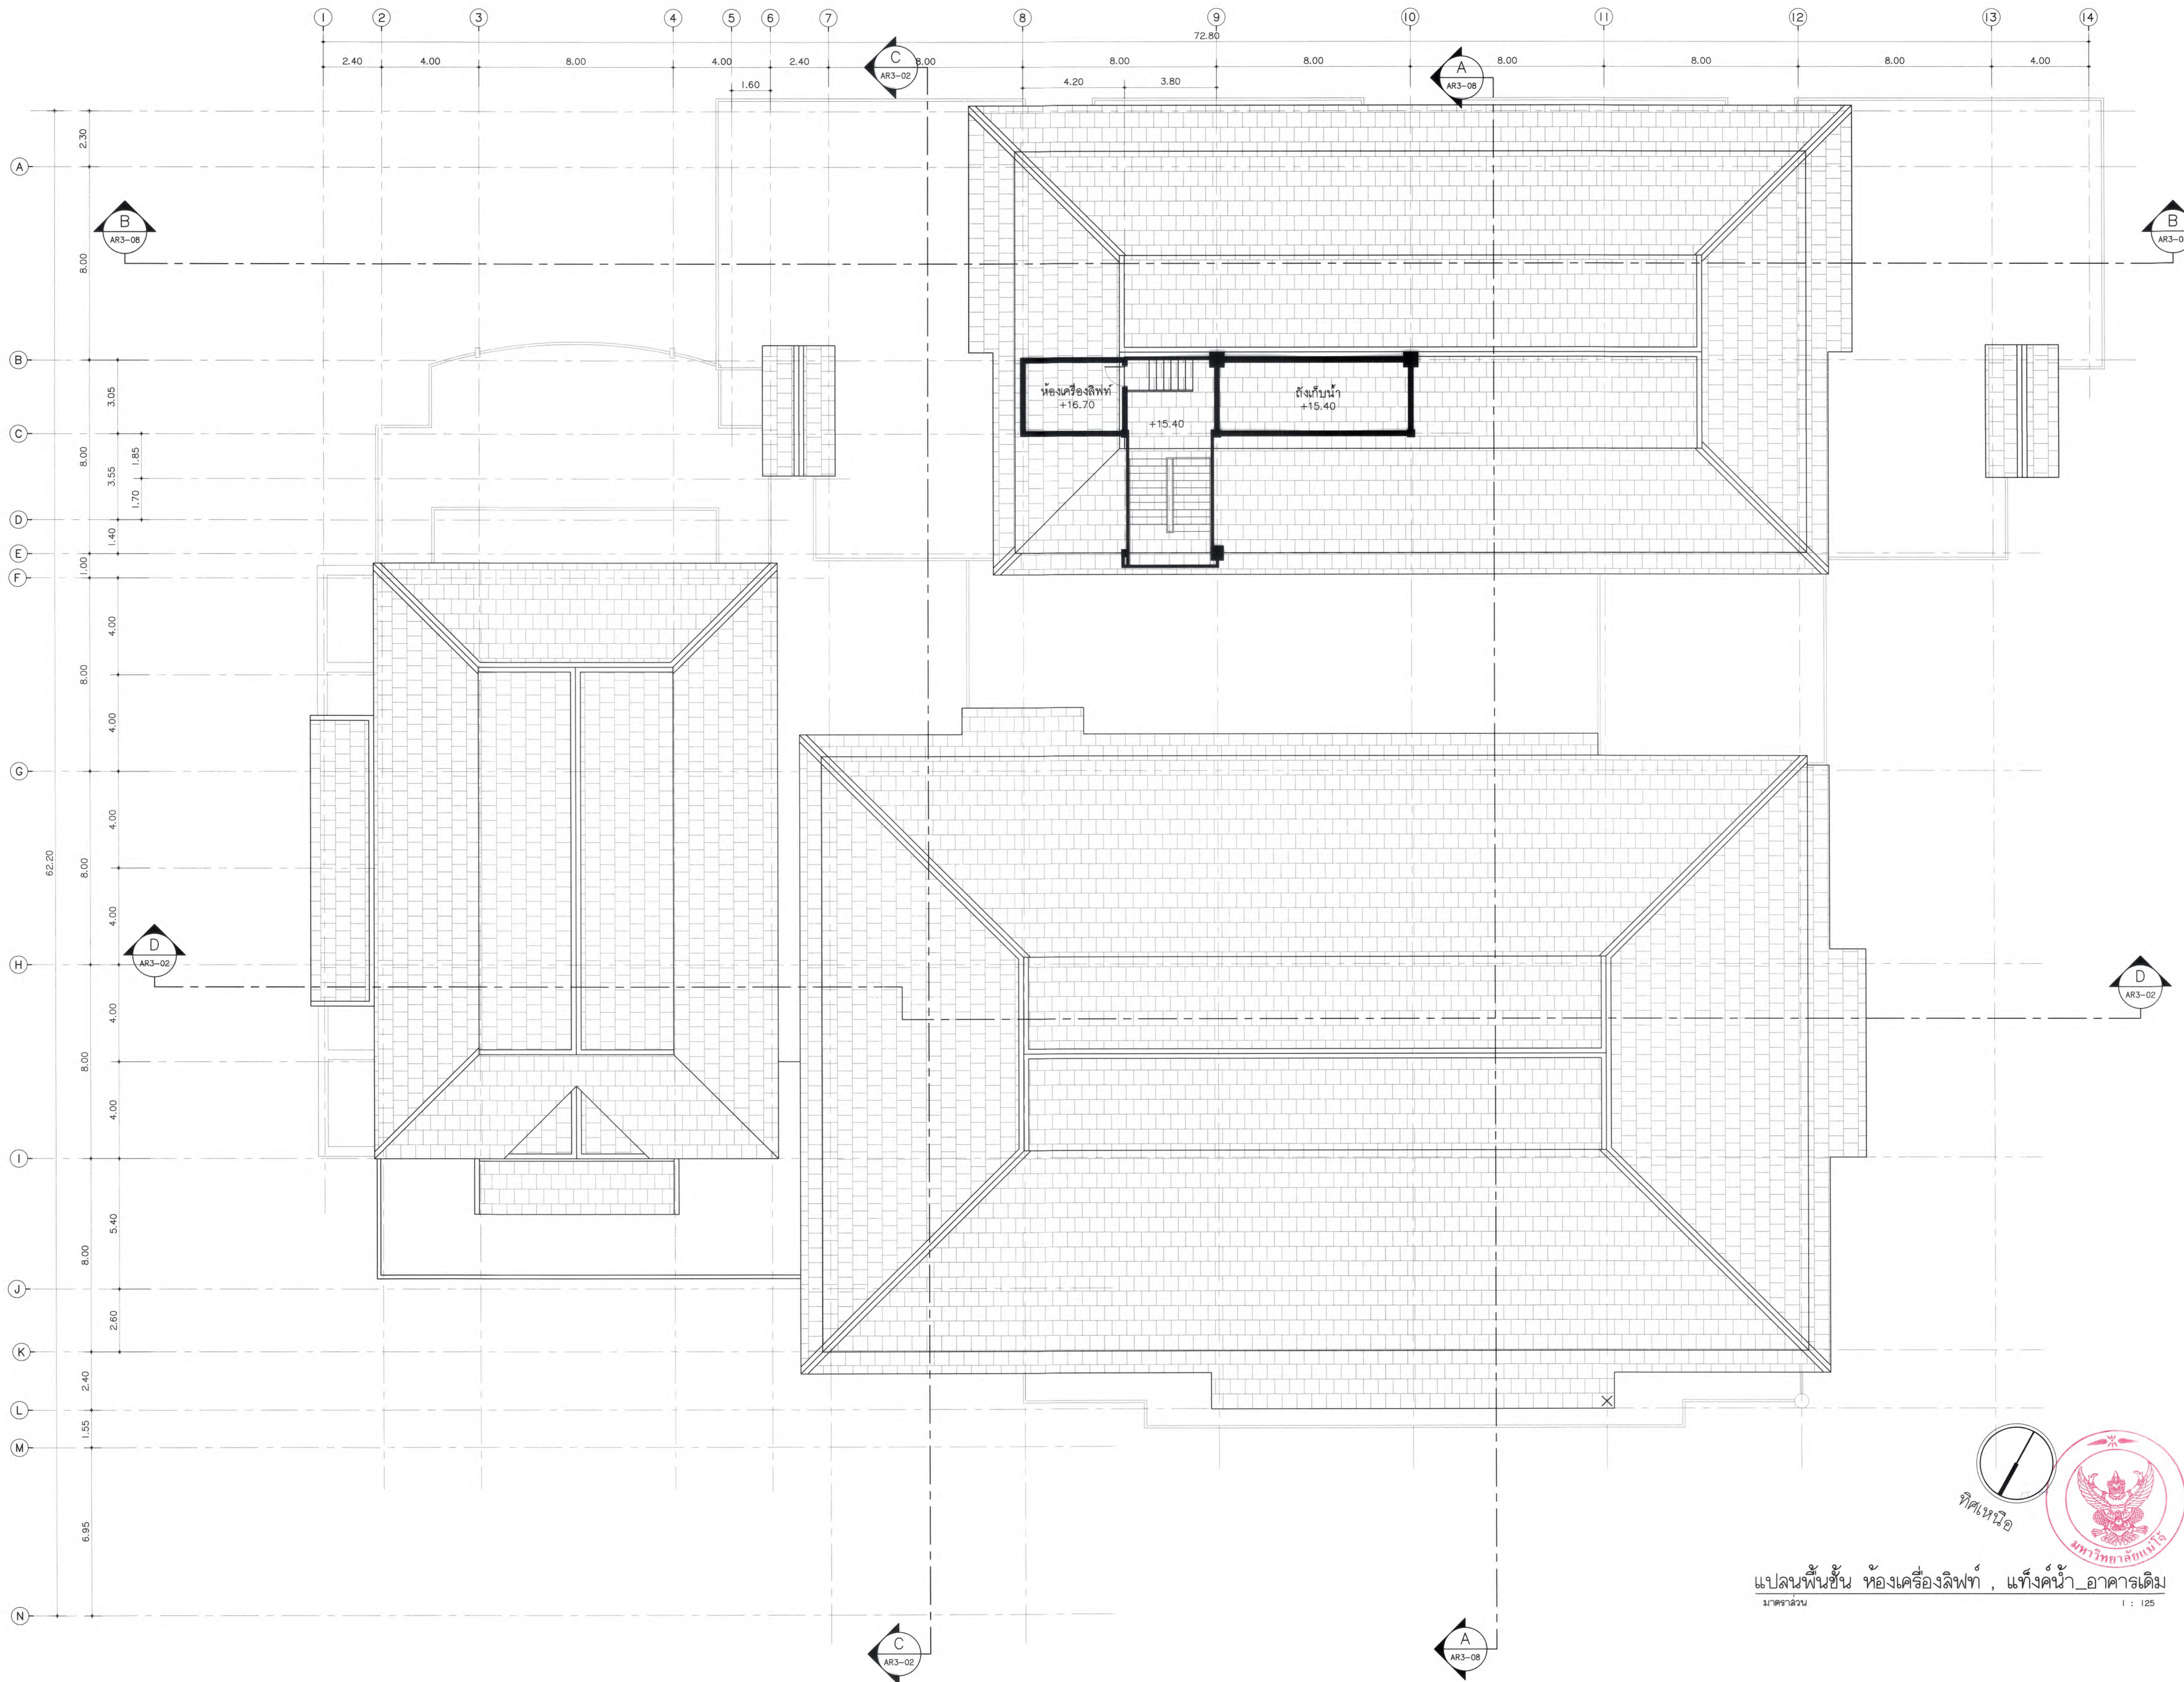

แปลนพื้นที่ ห้องเครื่องลิฟท์ , แท้งค์น้ำ อาคารเดิม
มาตรฐาน 1 : 125



มหาวิทยาลัยแม่โจ้
สำนักงานการ สำนักวิทยบริการ จังหวัดเชียงใหม่

Good space

บริษัท กู๊ดสเปซ จำกัด (สำนักงานใหญ่)
78 หมู่ 1 ต.ชัยภูมิ อ.ลำปาง จ.เชียงใหม่ 50140
โทรศัพท์ & แฟกซ์ 053-212606
Tel & Fax 053-212606 , www.goodspace.co.th

PROJECT NAME :
แบบปรับปรุงอาคารเกษตรอุตสาหกรรม
พร้อมครุภัณฑ์ มหาวิทยาลัยแม่โจ้

OWNER :
มหาวิทยาลัยแม่โจ้

LOCATION :
มหาวิทยาลัยแม่โจ้ ตำบลหนองหาร
อำเภอสันทราย จังหวัดเชียงใหม่

ARCHITECTURE :
ณัฐวิทย์ จงประเสริฐ
ว.ฉด. 744
ณัฐพัชร์ กุลวรรณศรี
ว.ฉด. 8100

STRUCTURAL ENGINEER :
กานต์ นันทสิทธิ์ชัยดี
ฉย. 10690
ปิยะพงศ์ ต๊ะคำ
ฉย. 59443
วราธิศ ภูพงษ์คำดี
ฉย. 94819

SANITARY ENGINEER :
ชุมศักดิ์ มณีศิริ
ฉด. 3999

ELECTRICAL ENGINEER :
จันทศักดิ์ ใจนวล
ฉพ. 4537

MECHANICAL ENGINEER :
ฉมจิตร ชินใจ
ฉด. 4172


INTERIOR DESIGNER :
บัณฑิตวิทย์ เป็นวน
ว.ฉน 1095
ภูริณัฐ ท้องยอด
ว.ฉน 768

DRAWING :
คณิศร กาทอง

ตรวจ	ฉน	หัวหน้างานจัดการพลังงาน
ตรวจ	ฉน	หัวหน้างานจัดการอาคาร
ตรวจ	ฉน	คนตรวจอาคาร
ตรวจ	ฉน	คนตรวจอาคาร
เห็นชอบ	ฉน	รองอธิการบดี
อนุมัติ	ฉน	อธิการบดี

DRAWING TITLE :
แปลนพื้นที่ ห้องเครื่องลิฟท์
แท้งค์น้ำ อาคารเดิม

SCALE : 1 : 125	TOTAL : XX
DATE : 09/07/2568	DRAWING NO. AR3-07
NOTE :	

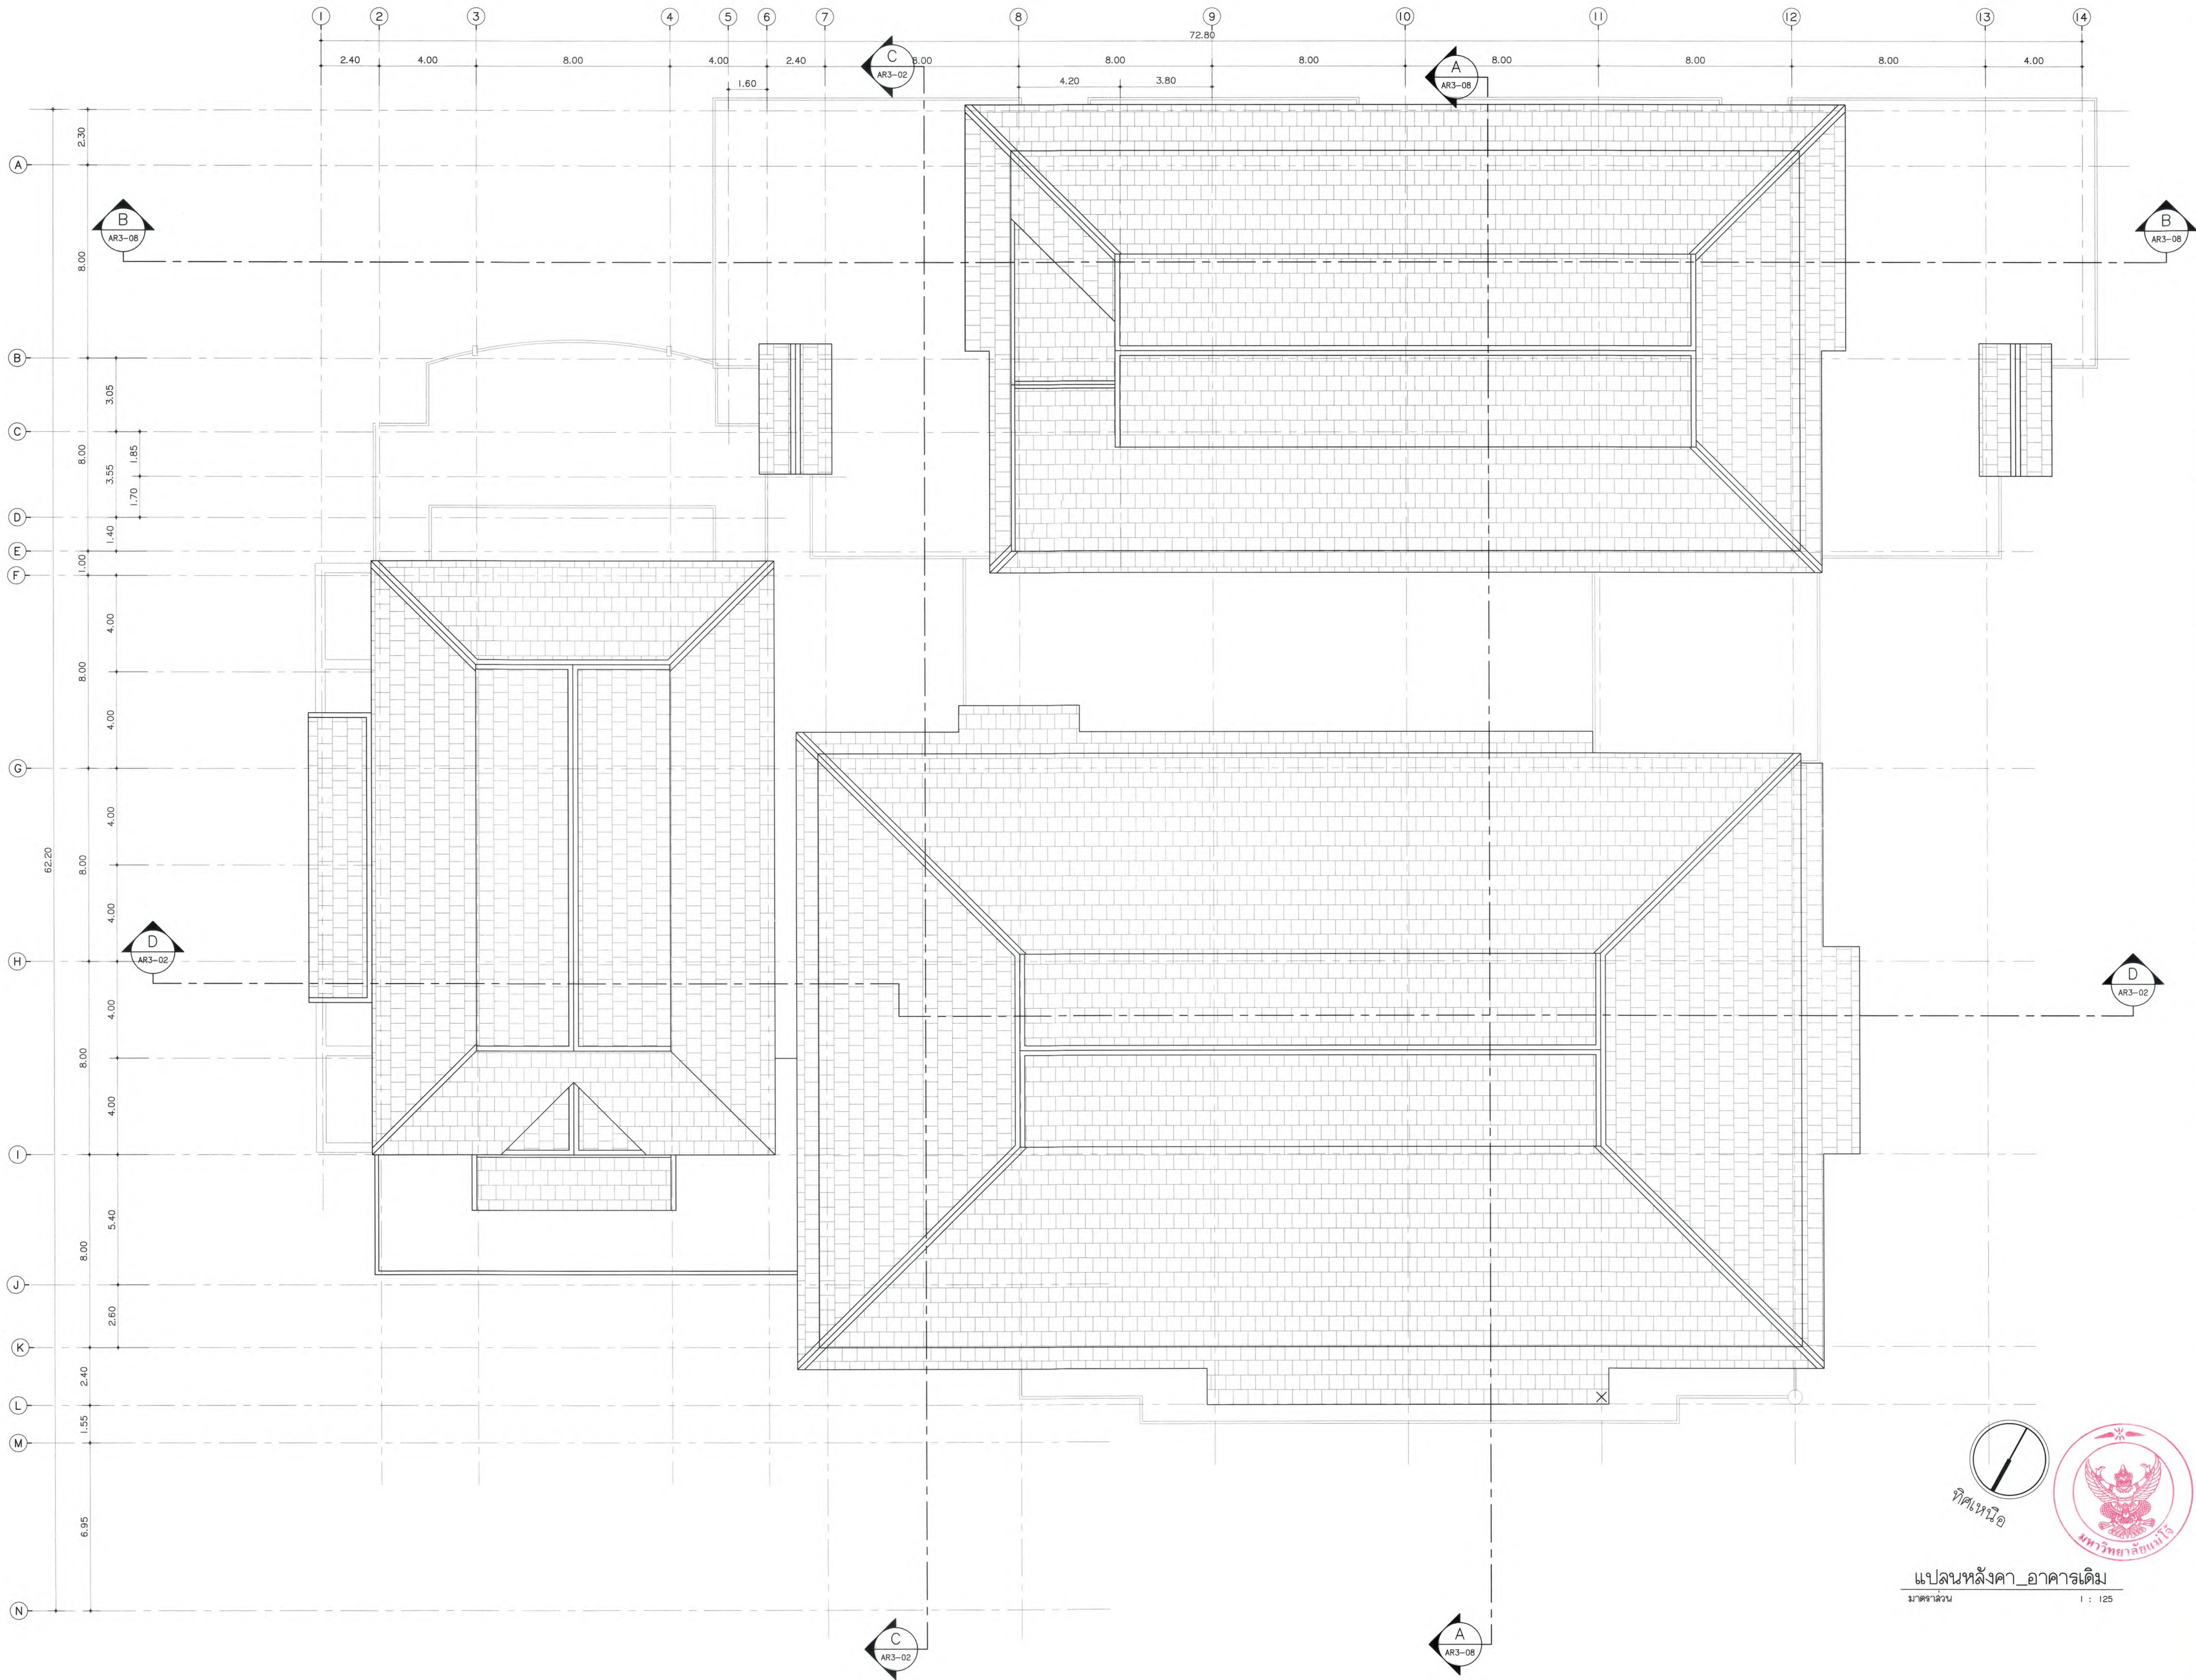

มหาวิทยาลัยแม่โจ้
สำนักงานวิทยาเขต เชียงใหม่

Good space

บริษัท กู๊ดสเปซ จำกัด (สำนักงานใหญ่)
78 หมู่ 1 ต.สันกู่ อ.สารภี จ.เชียงใหม่ 50140
โทรศัพท์ & แฟกซ์ 053-212606
78 M.1, San-goo, Sanghe, Chiangmai 50360
Tel & Fax 053-212606, www.goodspace.co.th

PROJECT NAME :
แบบปรับปรุงอาคารเกษตรสุภาวะ
พยอมศรีวัฒนที่ มหาวิทยาลัยแม่โจ้
OWNER :
มหาวิทยาลัยแม่โจ้

LOCATION :
มหาวิทยาลัยแม่โจ้ ตำบลหนองหาร
อำเภอสันทราย จังหวัดเชียงใหม่

ARCHITECTURE :
ณัฐวิทย์ จงประเสริฐ
ว.ลธ. 744
ณัฐพัชร์ กุลวราเศรษฐ์
ภ-ลธ. 8100

STRUCTURAL ENGINEER :
กานต์ นิรันดร์กิจชัยรัตน์
ดลย. 110690
ปิยะพงศ์ ต๊ะคำ
ภย. 59443
วราธิษ ภูพงษ์ศักดิ์
ภย. 94819

SANITARY ENGINEER :
ฐมนันท์ มณีศิริ
ดล. 399

ELECTRICAL ENGINEER :
จำนงค์ ใจนวล
ลพภ. 4537

MECHANICAL ENGINEER :
ฉวีจิตร์ ชินะใจ
ดล. 4172


INTERIOR DESIGNER :
ปณณวิทย์ เป็งนวล
ภ-สน 1095
ภูริณัฐ ทอญยอด
ภ-สน 768

DRAWING :
คณิศร กาทอง

ตรวจ	คณิศร กาทอง	หัวหน้างานเขียนภาพ
ตรวจ	คณิศร กาทอง	หัวหน้างานเขียนภาพ
ตรวจ	คณิศร กาทอง	คณบดีวิทยาลัยนานาชาติ
ตรวจ	คณิศร กาทอง	คณบดีคณะวิทยาศาสตร์
เห็นชอบ	คณิศร กาทอง	รองอธิการบดี
อนุมัติ	คณิศร กาทอง	อธิการบดี

DRAWING TITLE :
แปลนหลังคา
อาคารเดิม

SCALE : 1 : 125
DATE : 09/07/2568
NOTE :
TOTAL : XX
DRAWING NO. : AR3-08

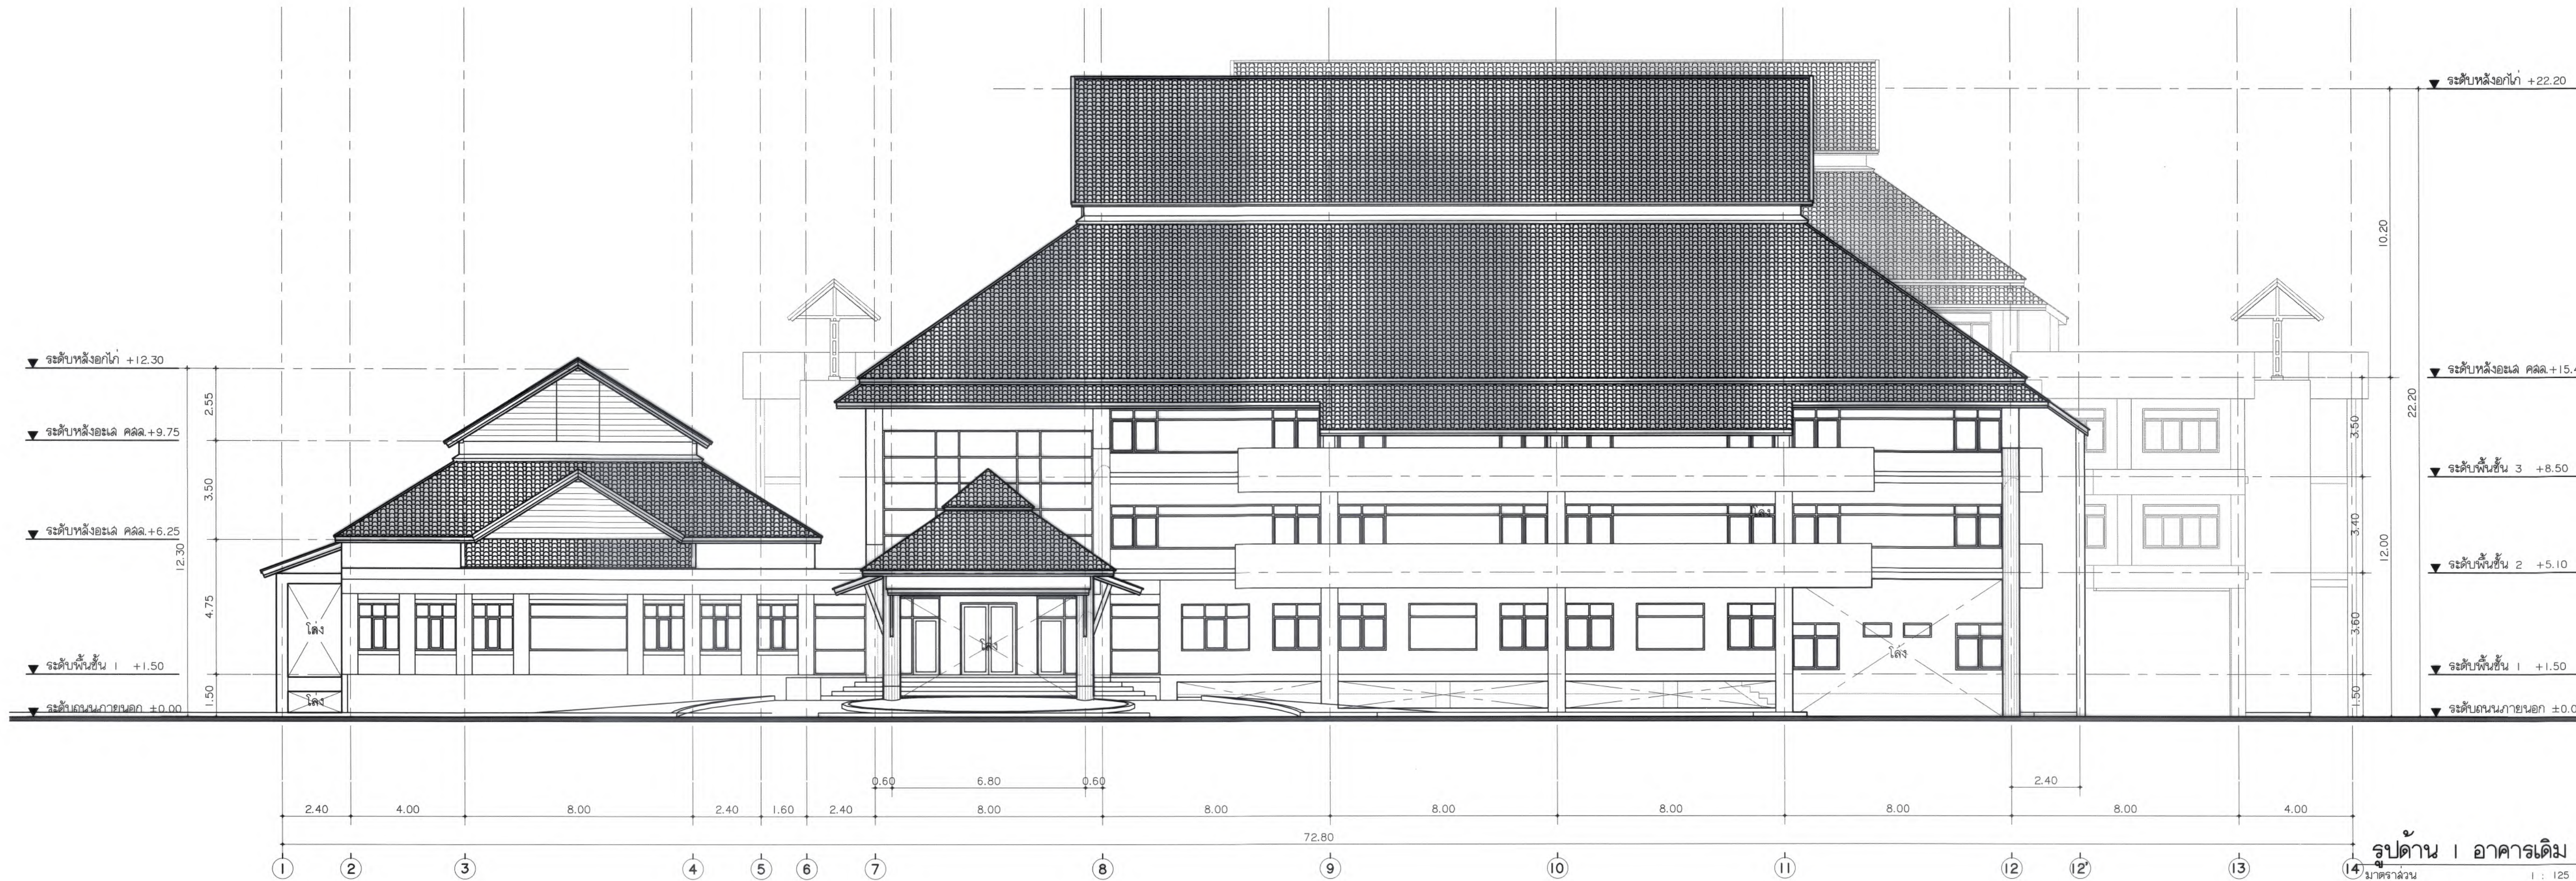

มหาวิทยาลัยแม่โจ้
ตำบลหนองหาร อำเภอเมือง จังหวัดเชียงใหม่

Good
space

บริษัท กู๊ดสเปซ จำกัด (สำนักงานใหญ่)
78 หมู่ 1 ต.หนองหาร อ.เมือง จ.เชียงใหม่ 50140
โทรศัพท์ & แฟกซ์ 053-212606
78 M.1, Chom-choi, Sangha Subd. Chiangmai 50300
Tel & Fax 053-212606, www.goodspace.co.th

PROJECT NAME :

แบบปรับปรุงอาคารเกษตรศึกษา
พร้อมครุภัณฑ์ มหาวิทยาลัยแม่โจ้

OWNER :

มหาวิทยาลัยแม่โจ้

LOCATION :

มหาวิทยาลัยแม่โจ้ ตำบลหนองหาร
อำเภอเมือง จังหวัดเชียงใหม่

ARCHITECTURE :

ณัฐวิทย์ จงประเสริฐ
ว.ล. 744

ณัฐพัชร กุลวณิชชู
ว.ล. 8100

STRUCTURAL ENGINEER :

กานต์ นันทสิทธิ์
ว.ล. 10690

ปิยะพงศ์ ต๊ะคำ
ว.ล. 59443

วราธิศ ภูพงษ์คำดี
ว.ล. 94819

SANITARY ENGINEER :

ชุตินันท์ มณีศิริ
ว.ล. 399

ELECTRICAL ENGINEER :

จันทน์ ใจนวล
ว.ล. 4537

MECHANICAL ENGINEER :

ฉวีจิตร ชื่นใจ
ว.ล. 4172

INTERIOR DESIGNER :

ปณณวิทย์ เป็ญนวล
ว.ล. 1095

ภูริณัฐ ทายยอด
ว.ล. 768

DRAWING :

ศศิธร กาทอง

ตรวจ ว.ล. หัวหน้างานวิชาการ

ตรวจ ว.ล. หัวหน้างานวิชาการ

ตรวจ ว.ล. คณะบดีวิทยาลัยนานาชาติ

ตรวจ ว.ล. คณะบดีคณะพยาบาลศาสตร์

เห็นชอบ ว.ล. รองอธิการบดี

อนุมัติ ว.ล. อธิการบดี

DRAWING TITLE :

รูปด้าน 1 อาคารเดิม

รูปด้าน 2 อาคารเดิม

SCALE: 1 : 125

DATE: 09/07/2568

NOTE:

DRAWING NO.

AR3-09



มหาวิทยาลัยแม่โจ้
ศาลากลางจังหวัดเชียงใหม่

Good space

บริษัท กู๊ดสเปซ จำกัด (สำนักงานใหญ่)
78 หมู่ 1 ต.สะเมิง อ.ลำปาง จ.เชียงใหม่ 50140
โทรศัพท์ & แฟกซ์ 053-212606
78 หมู่ 1 ต.สะเมิง อ.ลำปาง จ.เชียงใหม่ 50140
Tel & Fax 053-212606 , www.goodspace.co.th

PROJECT NAME :

แบบปรับปรุงอาคารเกษตรศึกษา
พร้อมครุภัณฑ์ มหาวิทยาลัยแม่โจ้

OWNER :

มหาวิทยาลัยแม่โจ้

LOCATION :

มหาวิทยาลัยแม่โจ้ ตำบลหนองหาร
อำเภอสันทราย จังหวัดเชียงใหม่

ARCHITECTURE :

ผู้รับจ้าง จ.ประเสริฐ
ว.ล. 744

ผู้รับจ้าง กุลวณิชกร
ว.ล. 8100

STRUCTURAL ENGINEER :

กานต์ จันทสิทธิ์
ว.ล. 10690

ปิยะพงศ์ ต๊ะคำ
ว.ล. 59443

วราธิศ ภู่งงษ์คำดี
ว.ล. 94819

SANITARY ENGINEER :

ชุมเชิด วัฒนศิริ
ว.ล. 399

ELECTRICAL ENGINEER :

จันทน์ ไฉนวล
ว.ล. 4537

MECHANICAL ENGINEER :

ฉวีจิตร ชื่นใจ
ว.ล. 4172

INTERIOR DESIGNER :

ปิ่นนวิชัย เป็ญวล
ว.ล. 1095

สุวิมล ขอมยอ
ว.ล. 768

DRAWING :

คณิศร กาทอง

ตรวจ

ตรวจ

ตรวจ

ตรวจ

เห็นชอบ

อนุมัติ

อนุมัติ

DRAWING TITLE :

รูปด้าน 3 อาคารเดิม

รูปด้าน 4 อาคารเดิม

SCALE : 1 : 125


DATE : 09/07/2568

NOTE :

TOTAL : XX

DRAWING NO.

AR3-10

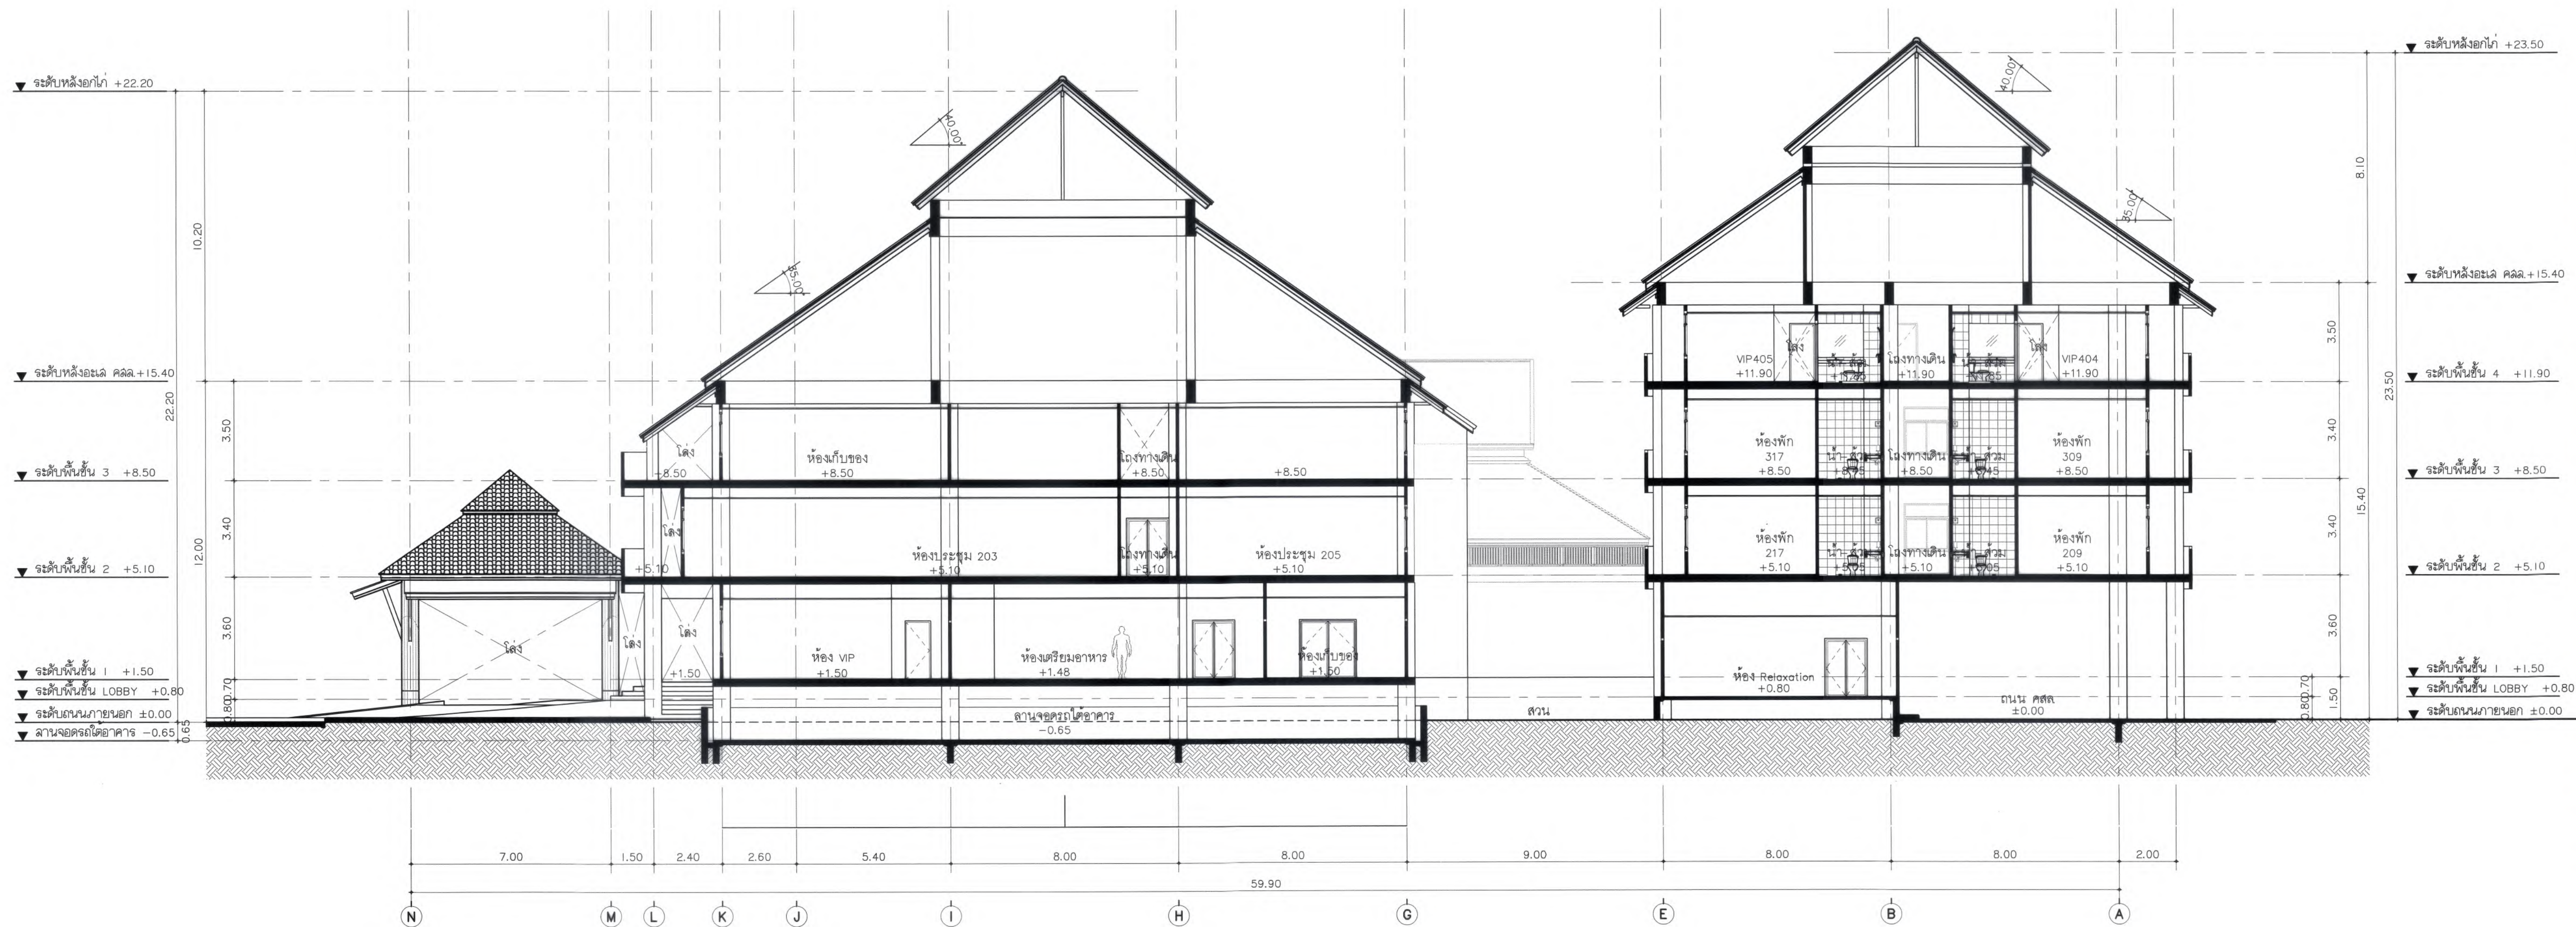

รูปตัด A-A อาคารเดิม
มาตราส่วน 1 : 125



มหาวิทยาลัยแม่โจ้
ตำบลหนองหาร อำเภอเมือง จังหวัดเชียงใหม่

Good
space

บริษัท กู๊ดสเปซ จำกัด (สำนักงานใหญ่)
78 หมู่ 1 ต.หนองหาร อ.เมือง จ.เชียงใหม่ 50140
โทรศัพท์ & แฟกซ์ 053-212606
78 M.1, Cham-ahon, Sangha Chingmai 50300
Tel & Fax 053-212606, www.goodspace.co.th

PROJECT NAME :

แบบปรับปรุงอาคารเกษตรสุภาวะ
พร้อมครัวพื้นที่ มหาวิทยาลัยแม่โจ้

OWNER :

มหาวิทยาลัยแม่โจ้

LOCATION :

มหาวิทยาลัยแม่โจ้ ตำบลหนองหาร
อำเภอเมือง จังหวัดเชียงใหม่

ARCHITECTURE :

ณัฐวิทย์ จงประเสริฐ
ว.ลธ. 744

ณัฐพัชร กุลวณิชกร
ภ-ลธ. 8100

STRUCTURAL ENGINEER :

กานต์ นันทดิลกชัยรัตน์
ลย. 10690

ปิยะพงศ์ เตชะ
ภย. 59443

วริทธิ์ สุพงษ์ศักดิ์
ภย. 94819

SANITARY ENGINEER :

ชุมศักดิ์ มณีศิริ
ลธ. 399

ELECTRICAL ENGINEER :

จำนงค์ ไฉนวล
ลพท. 4537

MECHANICAL ENGINEER :

ฉะฉัตร ชินใจ
ลท. 4172

INTERIOR DESIGNER :

ปิ่นอนวิชัย เป็งนวล
ภ-ลธ. 1095

ณัฐพัชร ทองยอด
ภ-ลธ. 768

DRAWING :

ศศิธร กาทอง
-

ศศิธร กาทอง

ตรวจ

ตรวจ

ตรวจ

ตรวจ

เห็นชอบ

อนุมัติ

ตรวจสอบ

อนุมัติ

ตรวจสอบ

อนุมัติ

DRAWING TITLE :

รูปตัด A-A

อาคารเดิม

SCALE: 1 : 125


DATE: 09/07/2568

NOTE:

TOTAL: XX

DRAWING NO.

AR3-11

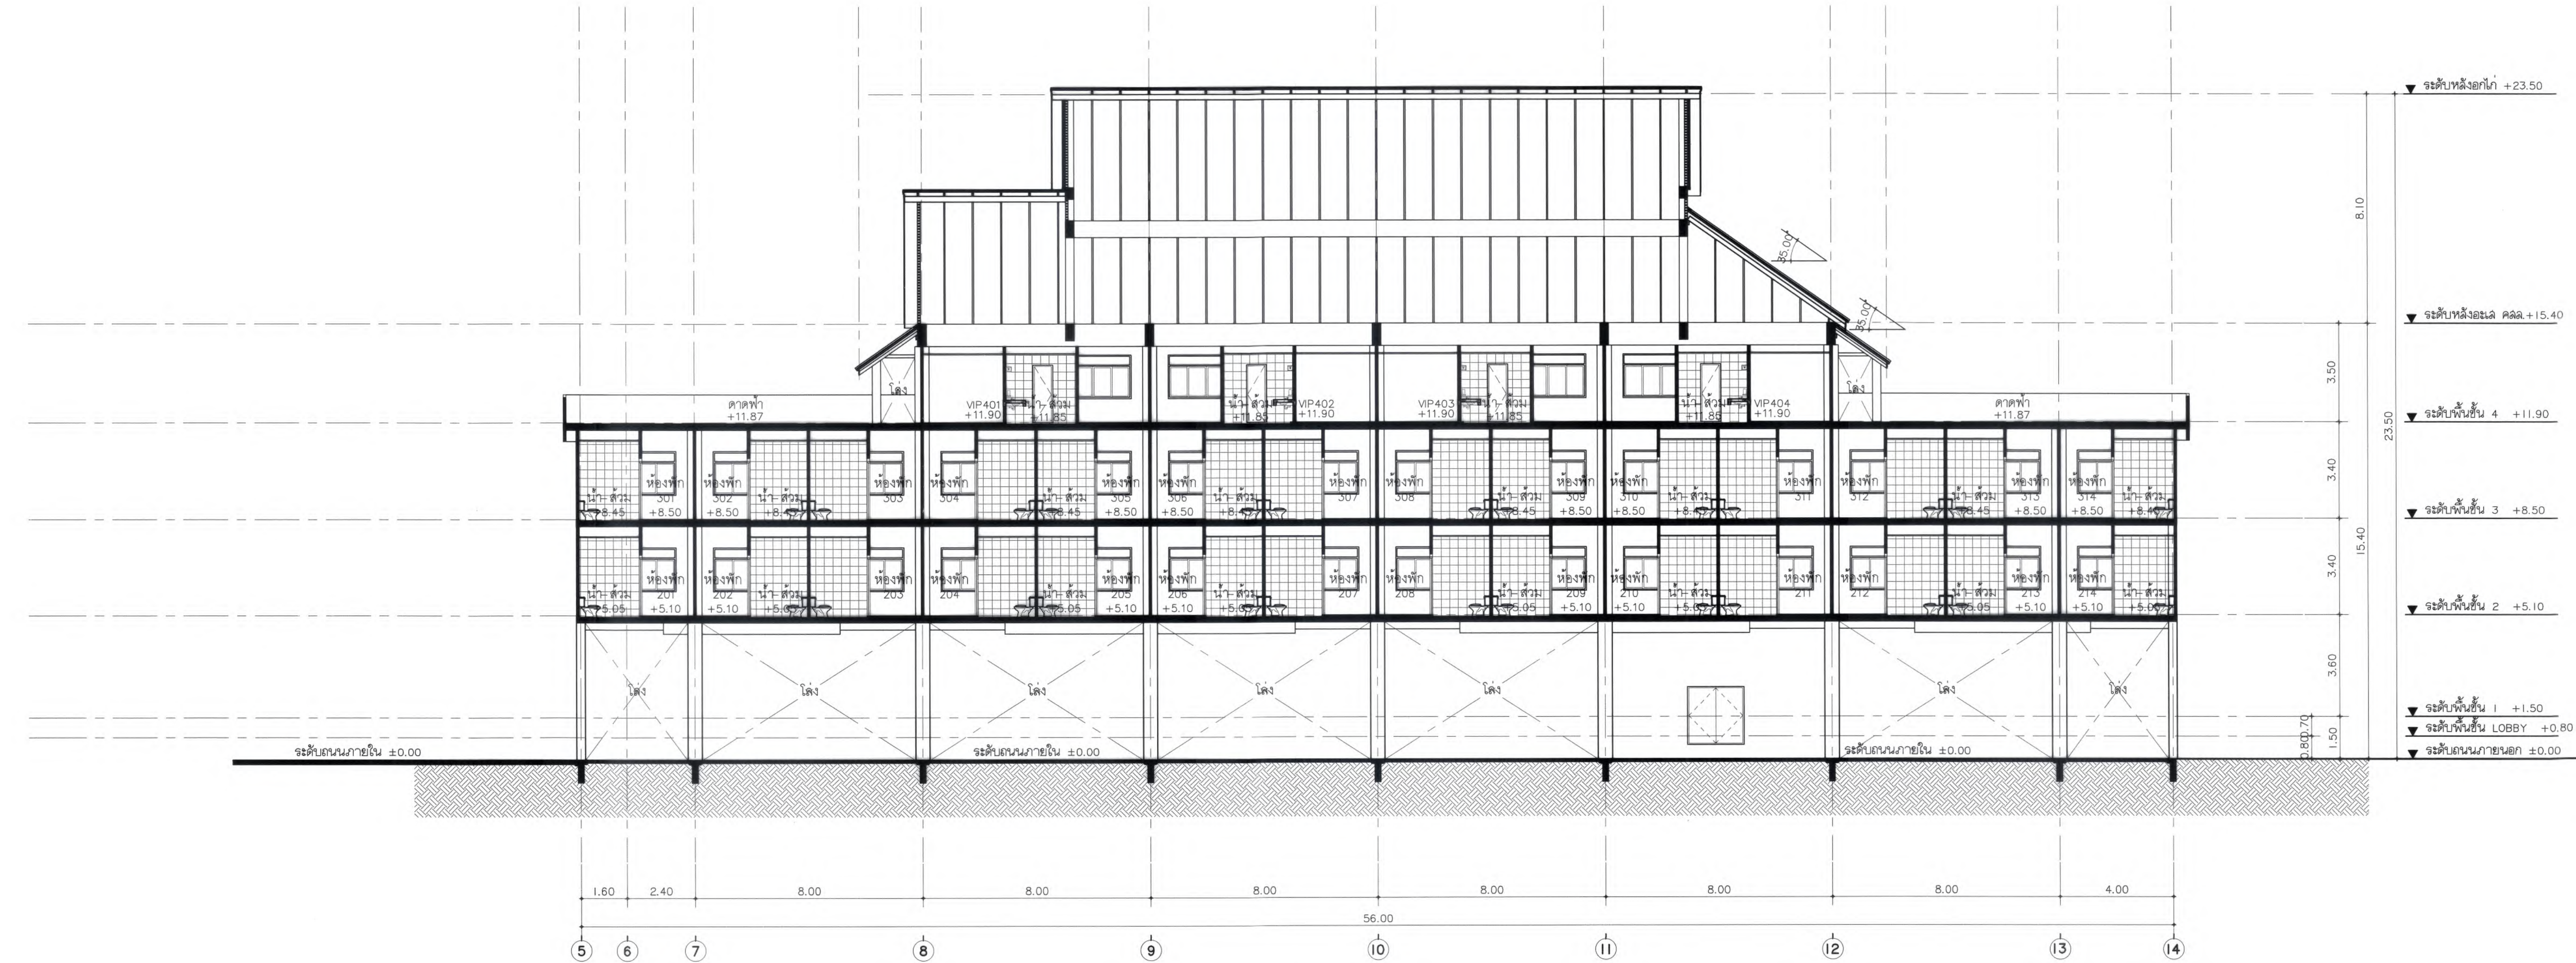

รูปตัด B-B อาคารเดิม
มาตราส่วน 1 : 125





มหาวิทยาลัยแม่โจ้
สำนักงานอธิการบดี จังหวัดเชียงใหม่

Good space

บริษัท กู๊ดสเปซ จำกัด (ส่วนงานแม่โจ้)
78 หมู่ 9 ต.ชัยภูมิ อ.สารภี จ.เชียงใหม่ 50140
โทรศัพท์ & แฟกซ์ 053-212606
78 M.9, Chomphong, Sangpho Chiangmai 50140
Tel & Fax 053-212606 , www.goodspace.co.th

PROJECT NAME :

แบบปรับปรุงอาคารเกษตรอุตสาหกรรม
พร้อมครัวเรือนที่ มหาวิทยาลัยแม่โจ้

OWNER :

มหาวิทยาลัยแม่โจ้

LOCATION :

มหาวิทยาลัยแม่โจ้ ตำบลหนองหาร
อำเภอสันทราย จังหวัดเชียงใหม่

ARCHITECTURE :

ณัฐวิทย์ จงประเสริฐ
ว.ดล. 744

ณัฐพัชร์ กุลวณิชกร
ภ-ดล. 8100

STRUCTURAL ENGINEER :

กานต์ นันทสิทธิ์ชัย
ดล. 10690

ปิยะพงศ์ ตระคำ
ภ.ย. 59443

วราธิศ วุฒิชัยศักดิ์
ภ.ย. 94819

SANITARY ENGINEER :

ชุมศักดิ์ มณีศิริ
ดล. 399

ELECTRICAL ENGINEER :

จันทศักดิ์ ใจนวล
ดล. 4537

MECHANICAL ENGINEER :

ฉมจิตร ชินะใจ
ดล. 4172

INTERIOR DESIGNER :

ปิ่นณวิษฐ์ เป็งนวล
ภ-ดล. 1095

สุวิมล ขาวข่อย
ภ-ดล. 768

DRAWING :

ศศิธร กาทอง

ศศิธร กานทอง

ตรวจ

ตรวจ

ตรวจ

ตรวจ

เห็นชอบ

อนุมัติ

หัวหน้างานโครงการพลังงาน

หัวหน้างานโครงการอสังหาริมทรัพย์

คณบดีวิทยาลัยนานาชาติ

คณบดีคณะพยาบาลศาสตร์

รองอธิการบดี

อธิการบดี

DRAWING TITLE :

รูปตัด B-B
อาคารเดิม


SCALE: 1 : 125

DATE: 09/07/2568

NOTE:

TOTAL: XX

DRAWING NO. AR3-12

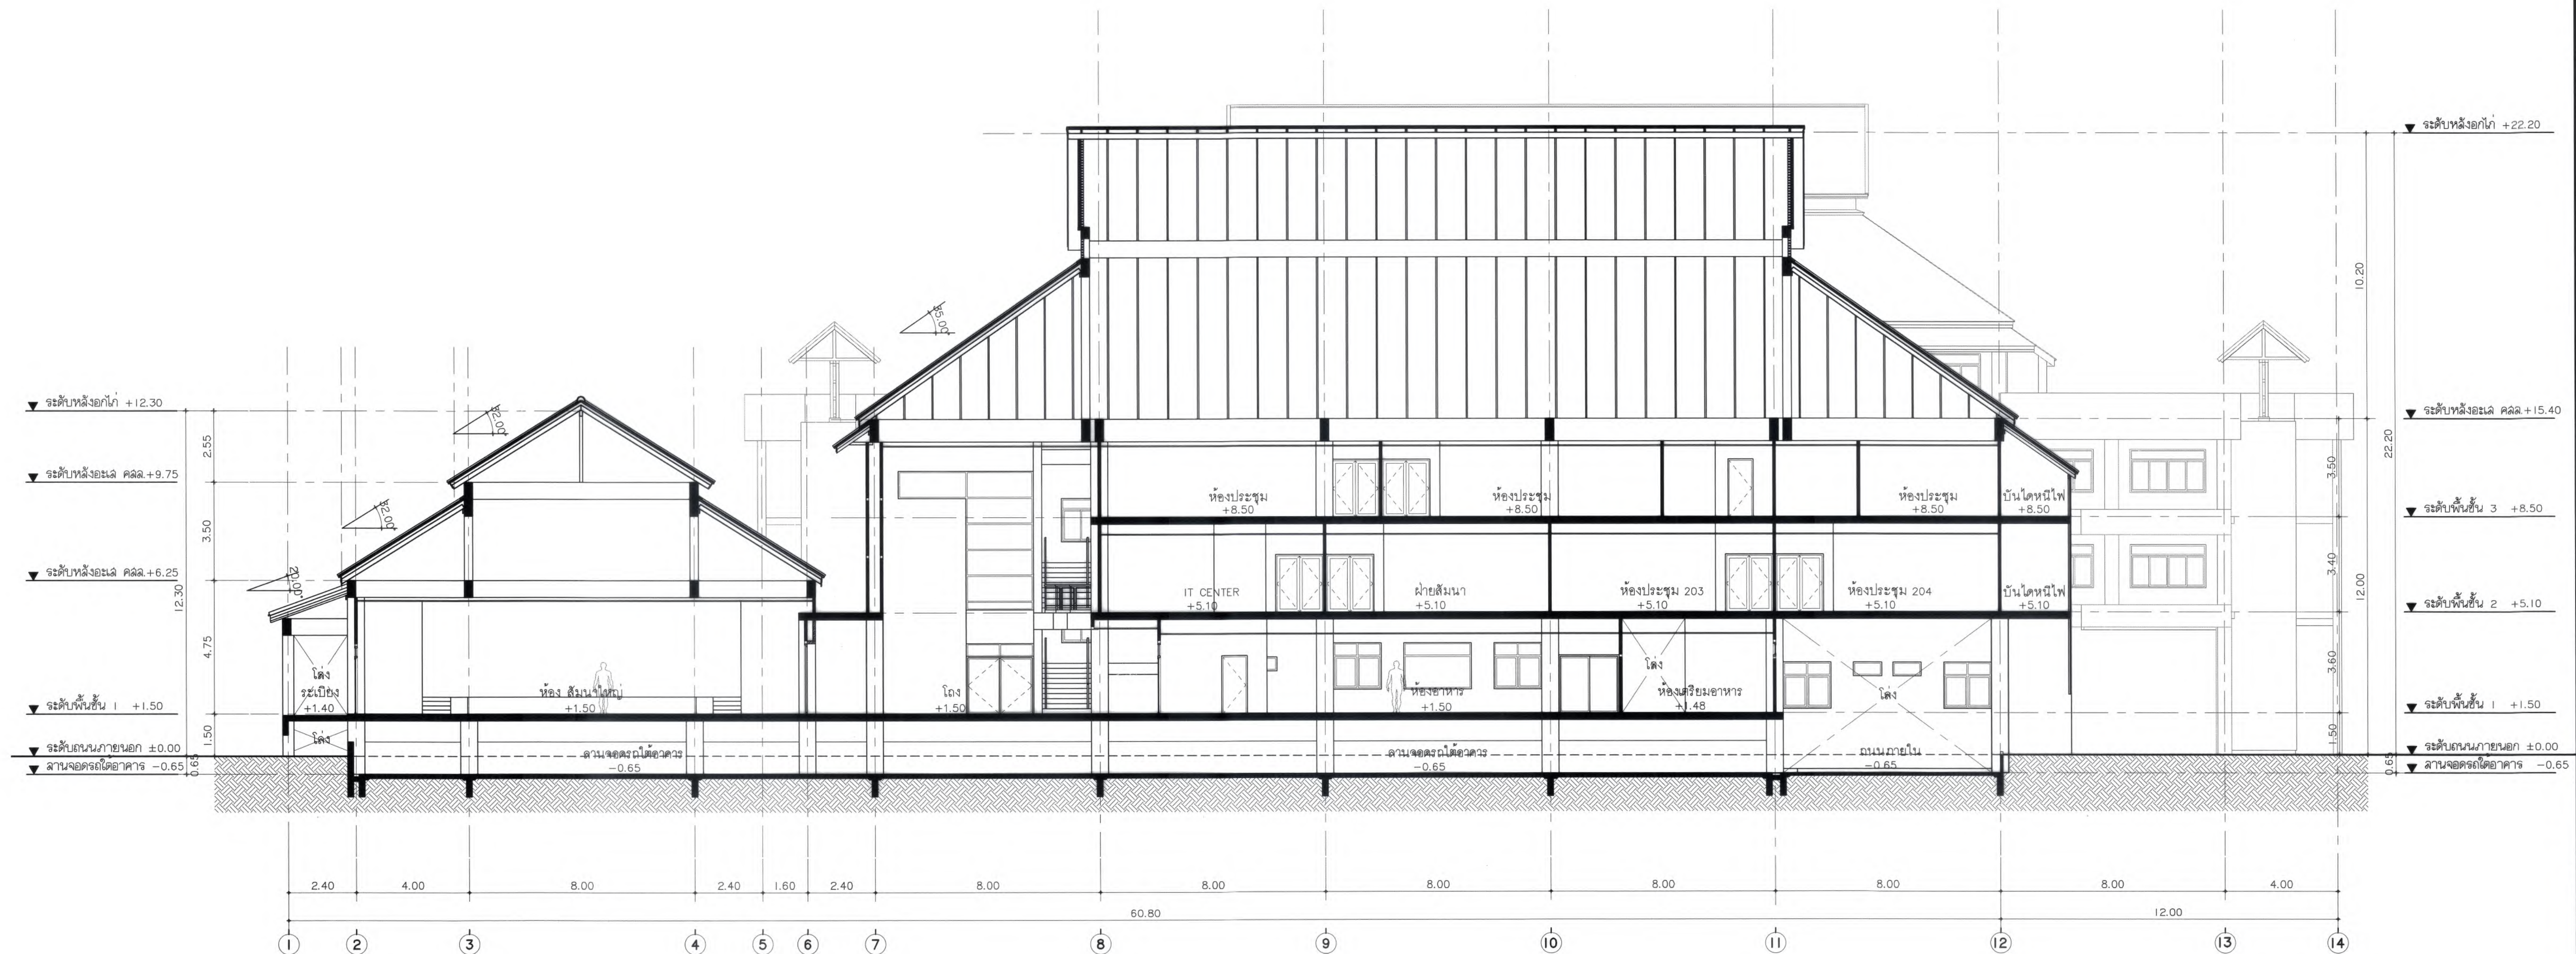

รูปตัด D-D อาคารเดิม
มาตราส่วน 1 : 125



มหาวิทยาลัยแม่โจ้
ศาลากลางจังหวัดเชียงใหม่

Good
space

บริษัท กู๊ดสเปซ จำกัด (สำนักงานใหญ่)
78 หมู่ 1 ต.สมบุญ อ.สารภี จ.เชียงใหม่ 50140
โทรศัพท์ & แฟกซ์ 053-212606
78 M.1. Chom-choo, Sangpho Chiangmai 50140
Tel & Fax 053-212606, www.goodspace.co.th

PROJECT NAME :

แบบปรับปรุงอาคารเกษตรอุตสาหกรรม
พร้อมครัวเรือนที่ มหาวิทยาลัยแม่โจ้

OWNER :
มหาวิทยาลัยแม่โจ้

LOCATION :

มหาวิทยาลัยแม่โจ้ ศาลากลางจังหวัดเชียงใหม่
อำเภอสันทราย จังหวัดเชียงใหม่

ARCHITECTURE :

ณัฐวิทย์ จงประเสริฐ
ว.ลล. 744

ณัฐพัชร กุลวณิชชัญญ์
ภ-ลล. 8100

STRUCTURAL ENGINEER :

กานต์ จันทิมาชัยรัตน์
ดลย. 10690

ปิยะพงศ์ ต๊ะคำ
ภย. 59443

วาณิช สุพงษ์ศักดิ์
ภย. 94819

SANITARY ENGINEER :

ชุมศักดิ์ มณีดิษฐ์
ดล. 399

ELECTRICAL ENGINEER :

จันทน์ ใจนวน
ลพท. 4537

MECHANICAL ENGINEER :

ฉัตรชัย ชื่นใจ
ลท. 4172

INTERIOR DESIGNER :

ปณณวิทย์ เป็ญนวล
ภ-ลน 1095

สุริยวิทย์ ข่อยยอด
ภ-ลน 768

DRAWING :

คณิศร กาทอง
-

คณิศร กาทอง

คณิศร กาทอง

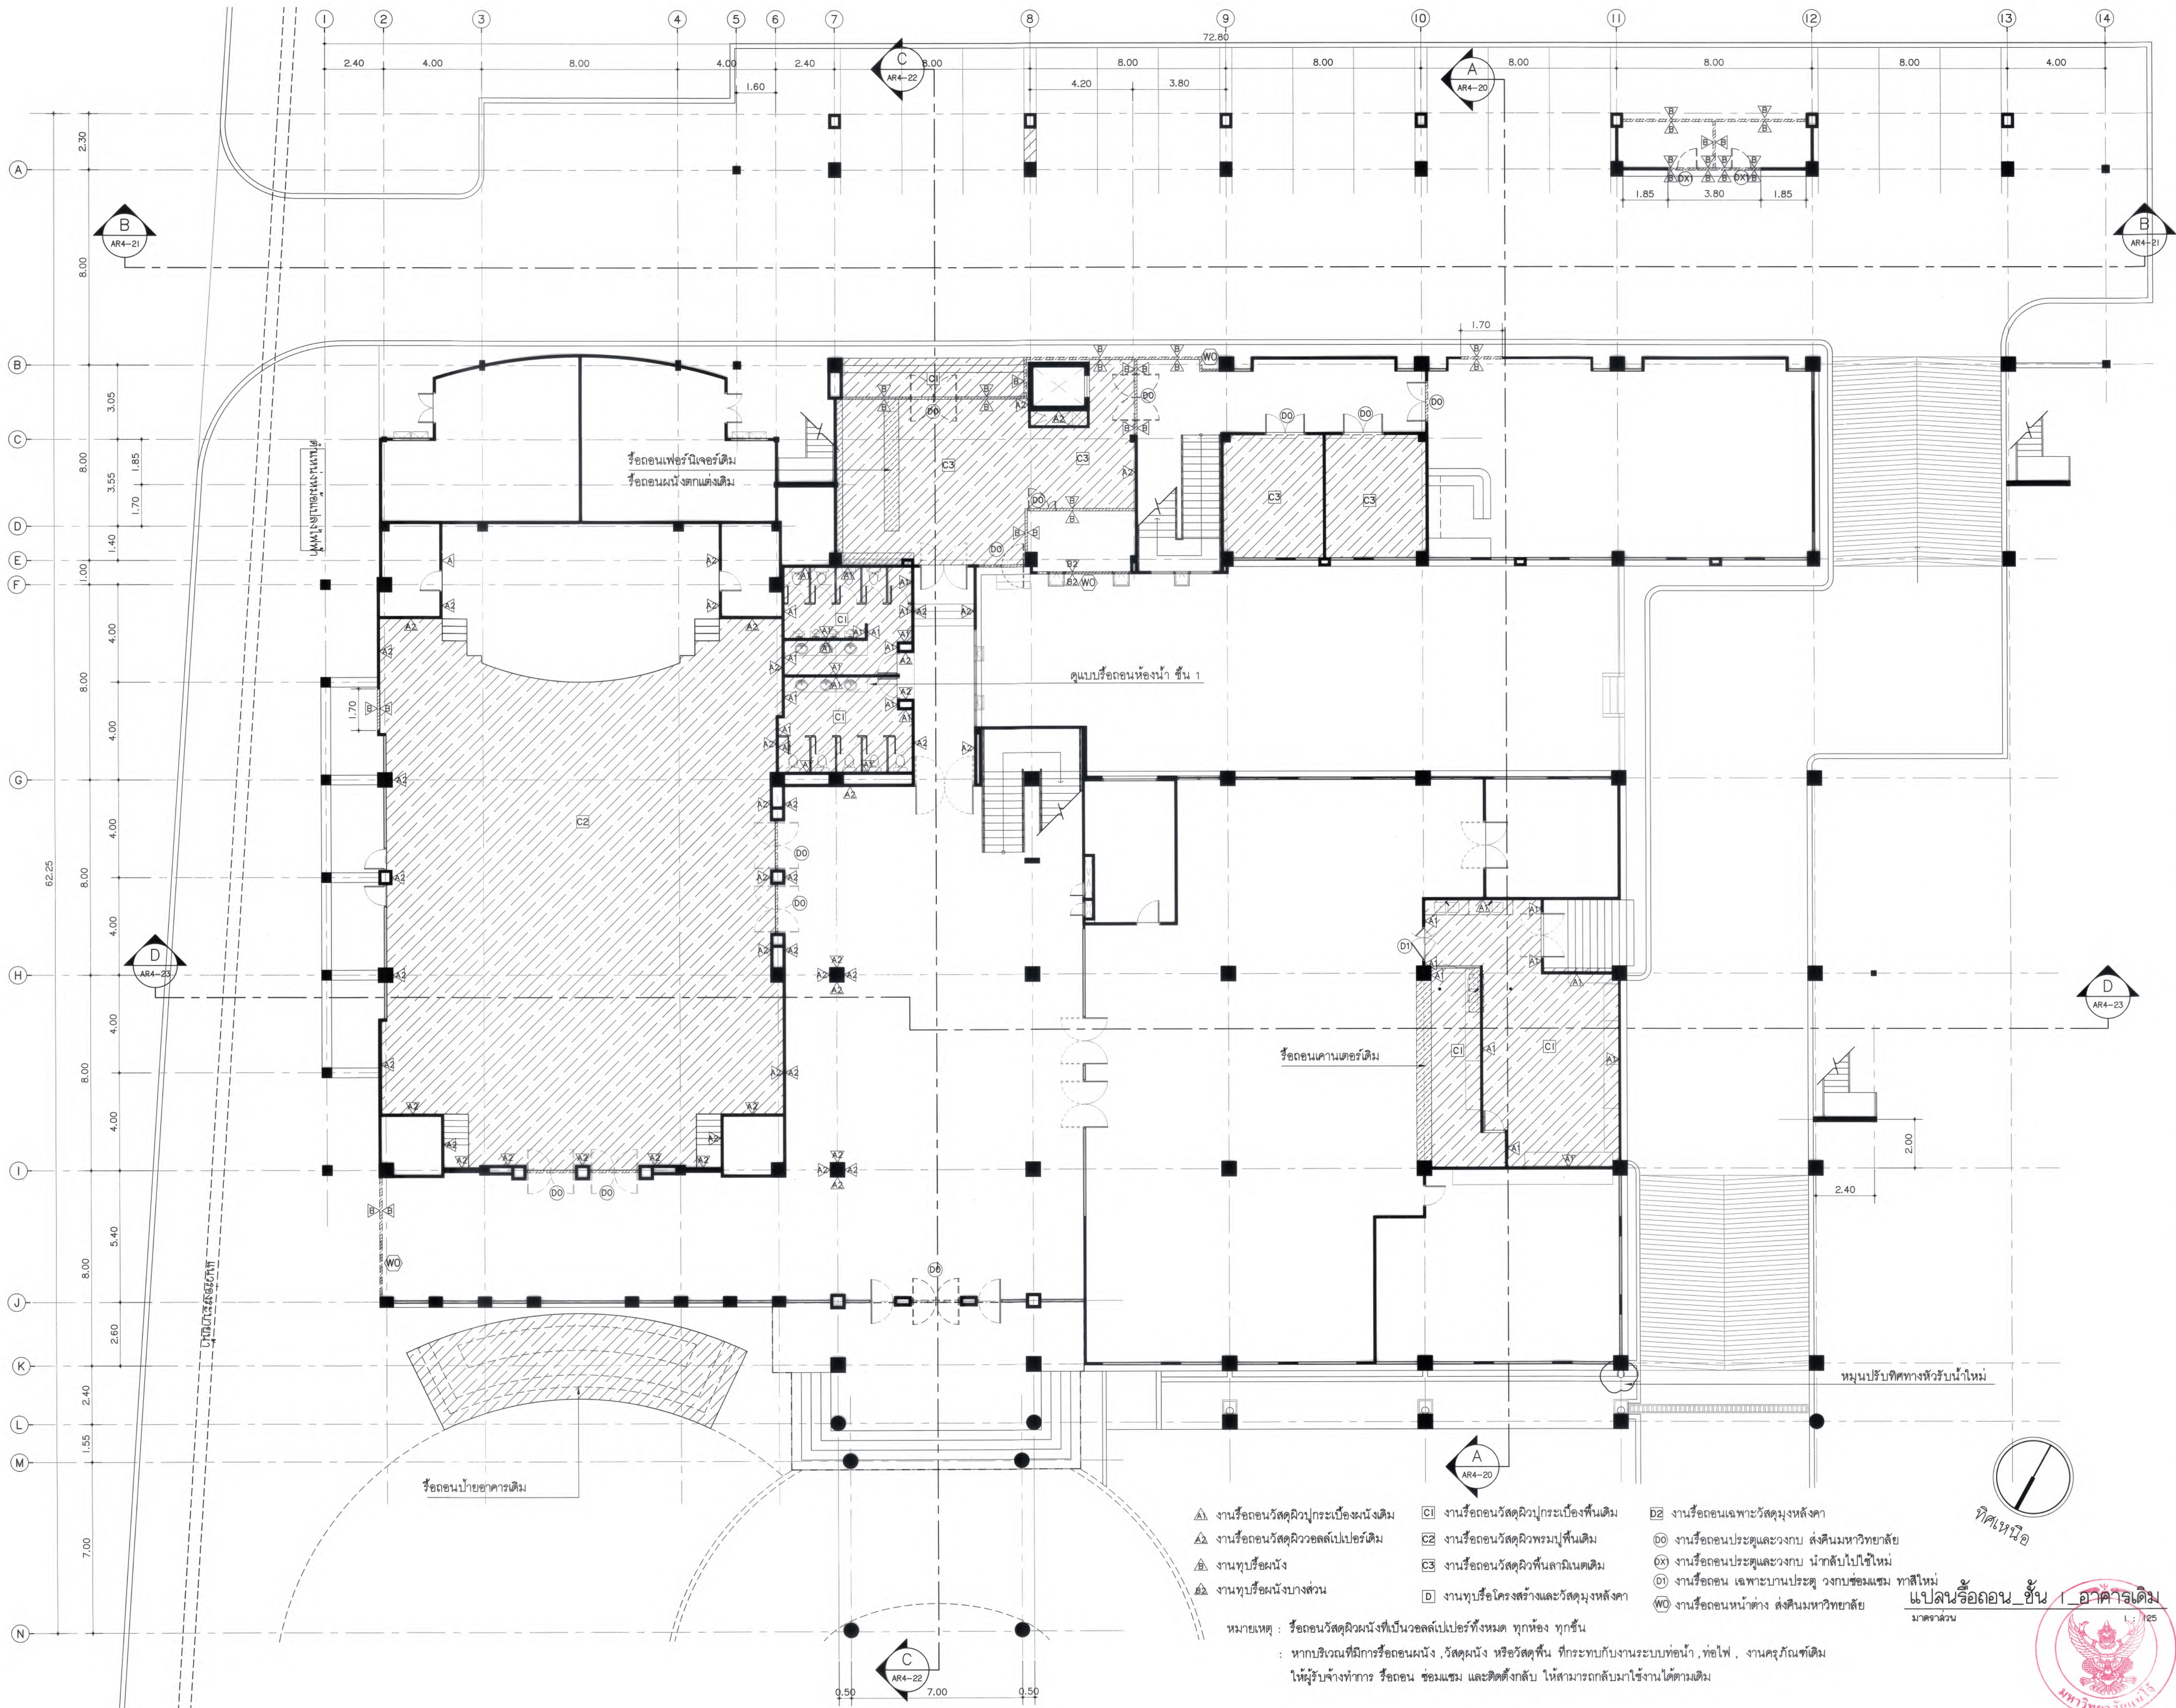

มหาวิทยาลัยแม่โจ้
ตำบลหนองหาร อำเภอสันทราย จังหวัดเชียงใหม่

Good space

บริษัท กู๊ดสเปซ จำกัด (สำนักงานใหญ่)
78 หมู่ 1 ต.หนอง อ.สันทราย จ.เชียงใหม่ 50140
โทรศัพท์ & แฟกซ์ 053-212606
78 M.1, Oum-Phu, Sanrai, Chiangmai 50100
Tel & Fax 053-212606, www.goodspace.co.th

PROJECT NAME :

แบบปรับปรุงอาคารเกษตรสุภาวะ
พร้อมครัวใหม่ มหาวิทยาลัยแม่โจ้

OWNER :

มหาวิทยาลัยแม่โจ้

LOCATION :

มหาวิทยาลัยแม่โจ้ ตำบลหนองหาร
อำเภอสันทราย จังหวัดเชียงใหม่

ARCHITECTURE :

ณัฐวิทย์ จงประเสริฐ
ว.ล. 744

ณัฐพัชร กุลวณิชกร
ภ-ล. 8100

STRUCTURAL ENGINEER :

กานต์ นิรันดร์คำธัญย์
ดย. 10690

ปิยะพงศ์ ต๊ะคำ
ภย. 59443

วราธิศ กุพงษ์ศักดิ์
ภย. 94819

SANITARY ENGINEER :

ชูเกียรติ มณีศิริ
ล. 399

ELECTRICAL ENGINEER :

จำนงค์ ใจนวล
ลพ. 4537

MECHANICAL ENGINEER :

ฉะฉัตร ชินใจ
ล. 4172

INTERIOR DESIGNER :

บัณฑิต บุญนวล
ภ-ล. 1095

สุริยวัชร ทองยอด
ภ-ล. 768

DRAWING :

คณิศร กาทอง

นพิต หนอง

ตรวจ

ตรวจ

ตรวจ

ตรวจ

เห็นชอบ

อนุมัติ

DRAWING TITLE :

แปลนห้องนอน ชั้น 1


อาคารเดิม

SCALE: 1 : 125

DATE: 09/07/2568

NOTE:

AR4-01

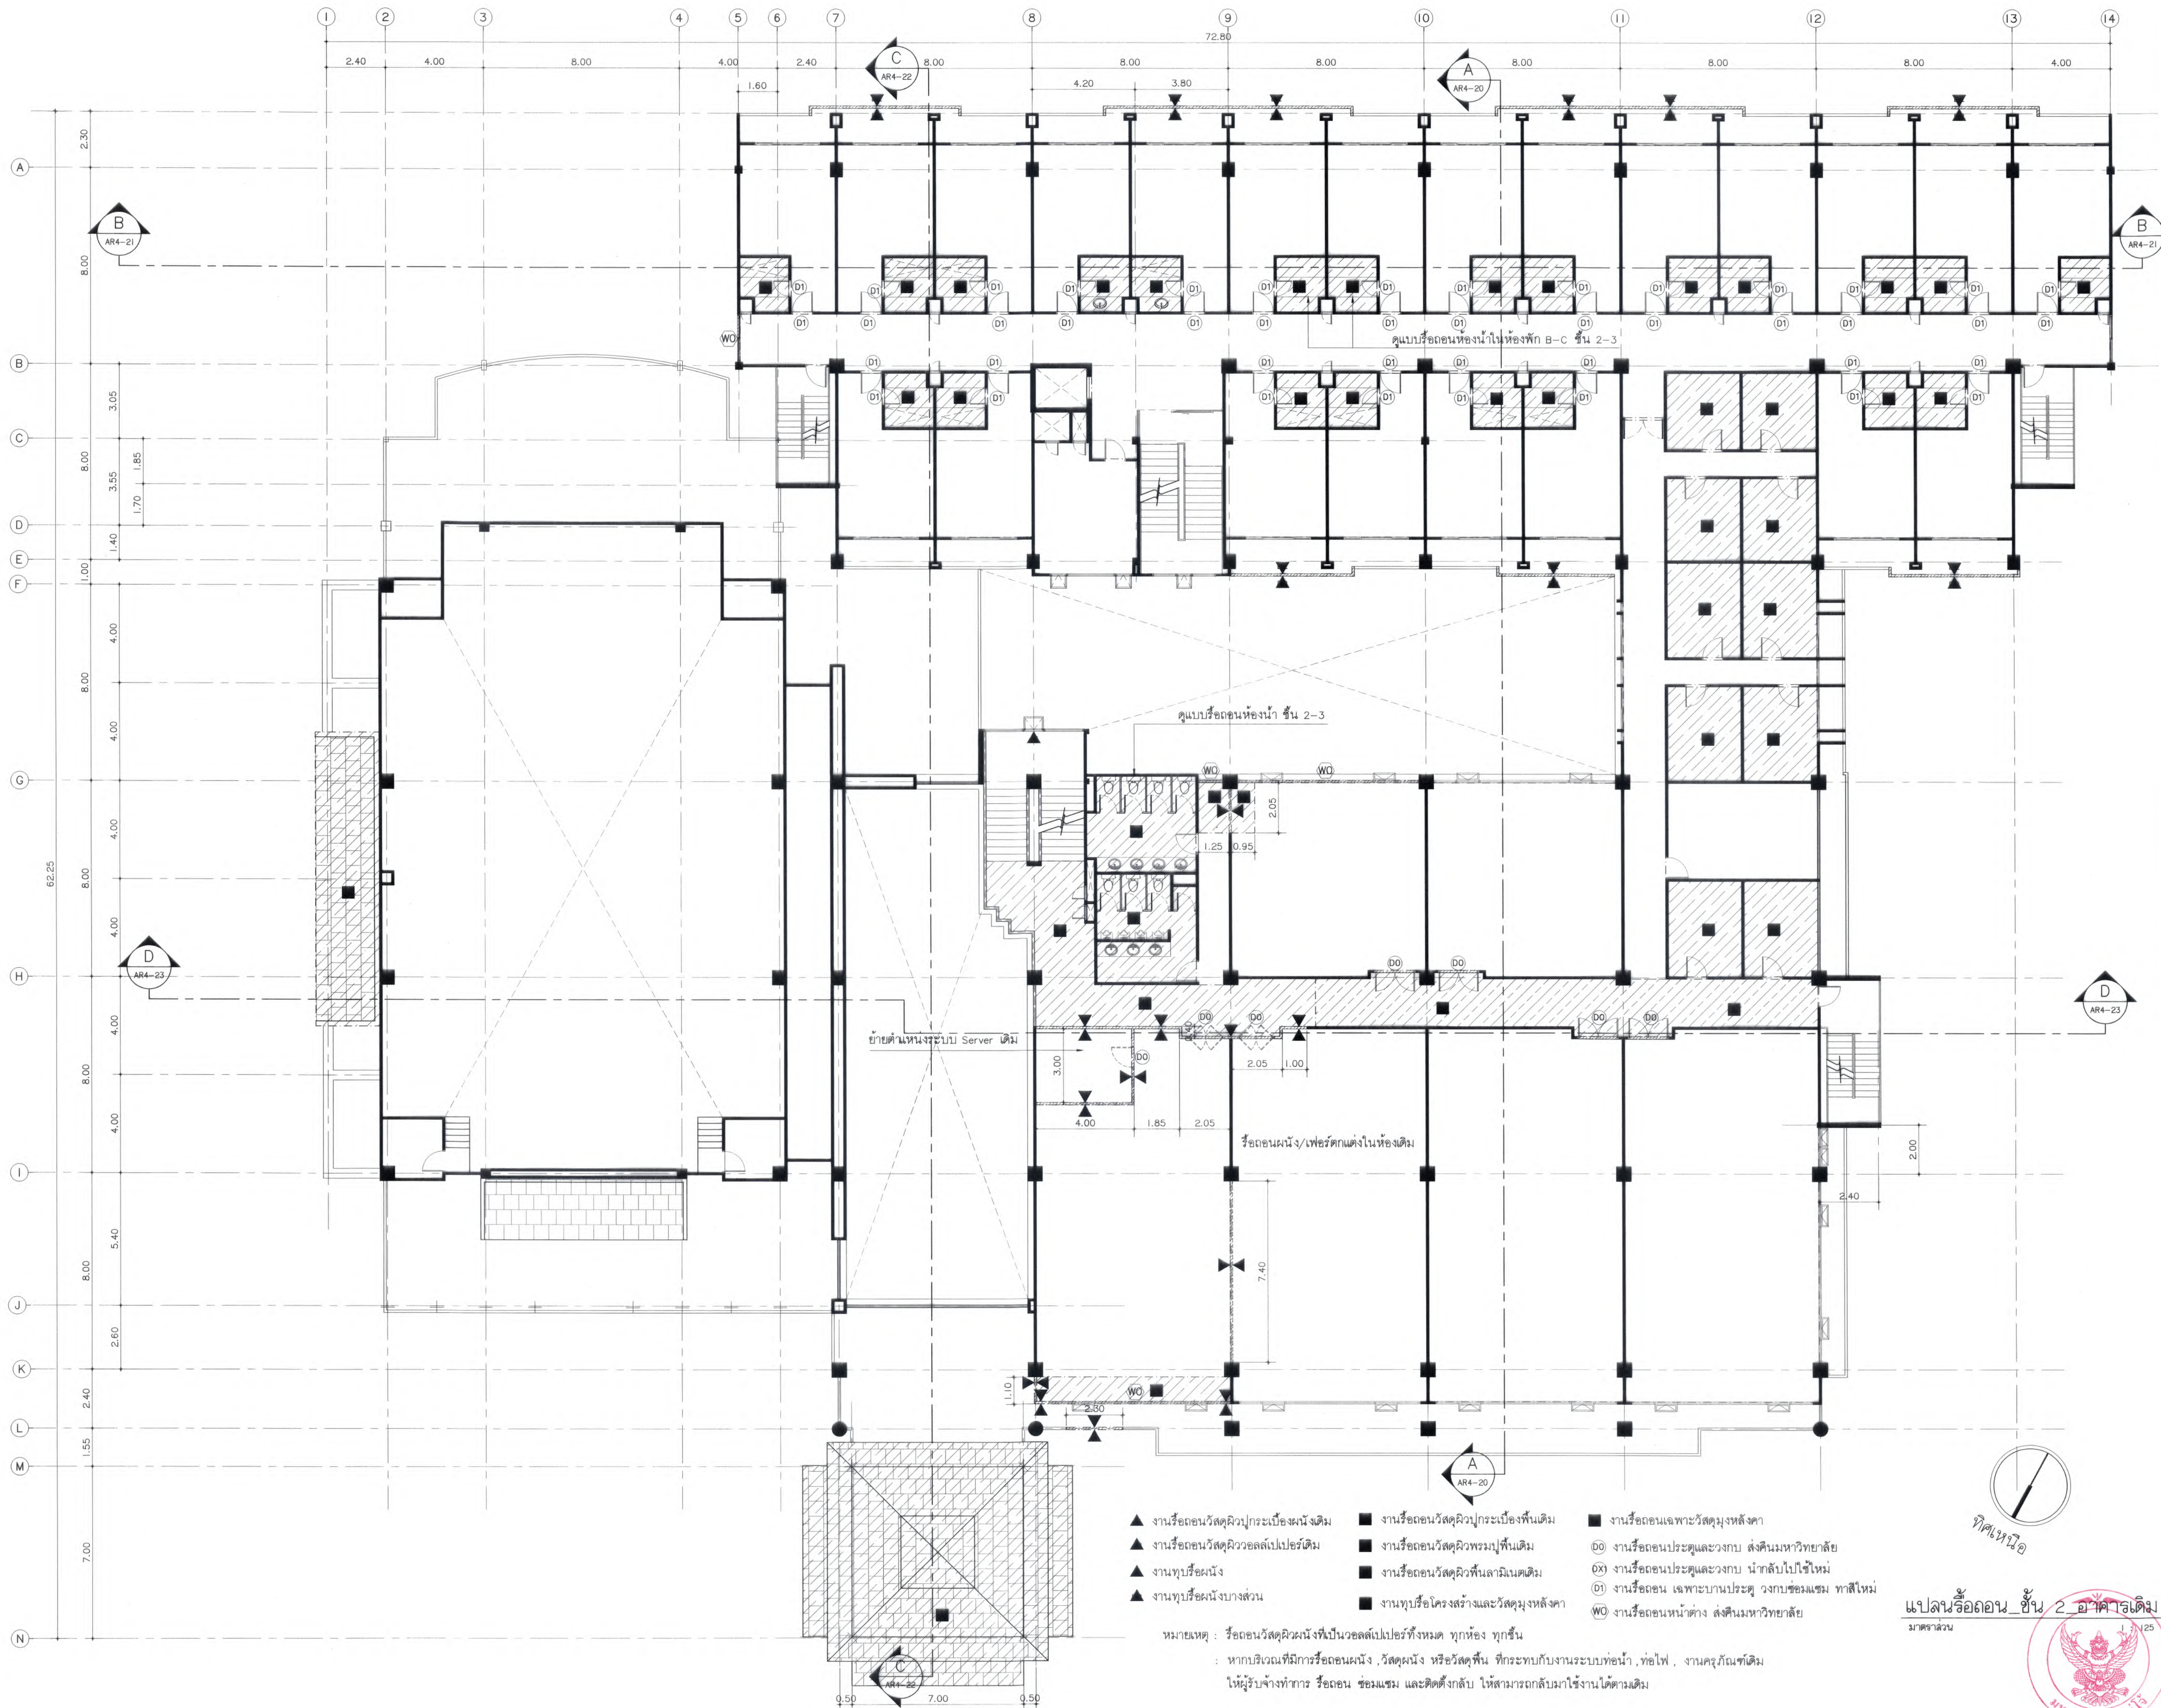

- ▲ งานรื้อถอนวัสดุผิวกระเบื้องผนังเดิม
- ▲ งานรื้อถอนวัสดุผิววอลเลย์บอลประตูเดิม
- ▲ งานทาสีผนัง
- ▲ งานทาสีผนังบางส่วน
- งานรื้อถอนวัสดุผิวกระเบื้องพื้นเดิม
- งานรื้อถอนวัสดุผิวพรมปูพื้นเดิม
- งานรื้อถอนวัสดุผิวพื้นลามิเนตเดิม
- งานทาสีโครงสร้างและวัสดุผนังหลังคา
- งานรื้อถอนประตูและวงกบ ประตูเดิมมหาวิทยาลัย
- งานรื้อถอนประตูและวงกบ ประตูใหม่
- งานรื้อถอน ประตูบานประตู กระจกช่องแสง ทาสีใหม่
- งานรื้อถอนหน้าต่าง ประตูเดิมมหาวิทยาลัย

หมายเหตุ : รื้อถอนวัสดุผิวผนังที่เป็นวอลเลย์บอลประตูทั้งหมด ทุกห้อง ทุกชั้น
หากบริเวณที่มีการรื้อถอนผนัง, วัสดุผนัง หรือวัสดุพื้น ที่กระทบกับงานระบบท่อน้ำ, ท่อไฟ, งานครุภัณฑ์เดิม
ให้ผู้รับจ้างทำการ รื้อถอน, ซ่อมแซม และติดตั้งกลับ ให้สามารถกลับมาใช้งานได้ตามเดิม



มหาวิทยาลัยแม่โจ้
คำขวัญ: ศึกษานอกตำรา สอนนอกห้องเรียน
Good space
บริษัท กู๊ดสเปซ จำกัด (ส่วนกลางเชียงใหม่)
78 หมู่ 1 ต.หนองหอย อ.สารภี จ.เชียงใหม่ 50140
โทรศัพท์ & แฟกซ์ 053-212606
78 M.1, Nong Hoi, Saraphi District, Chiang Mai 50140
Tel & Fax 053-212606, www.goodspace.co.th

PROJECT NAME :
แบบปรับปรุงอาคารเรียนตึกเรียน
พร้อมครุภัณฑ์ มหาวิทยาลัยแม่โจ้

OWNER :
มหาวิทยาลัยแม่โจ้

LOCATION :
มหาวิทยาลัยแม่โจ้ ตำบลหนองหอย
อำเภอสารภี จังหวัดเชียงใหม่

ARCHITECTURE :
ณัฐวิทย์ จงประเสริฐ
ว.ล. 744
ณัฐพัชร์ กุลวณิช
ว.ล. 8100

STRUCTURAL ENGINEER :
กานต์ อธิปัตติรักษ์
ด.ช. 10690
ปิยะพงศ์ ศรีสคำ
ว.ล. 59443
วราธิศ ภูพวงรัตน์
ว.ล. 94819

SANITARY ENGINEER :
สุเมธ วัฒนศิริ
ด.ช. 399

ELECTRICAL ENGINEER :
จันทน์ ใจงาม
ว.ล. 4537

MECHANICAL ENGINEER :
สมจิตร ชินธิง
ว.ล. 4172


INTERIOR DESIGNER :
ปิ่นอนงค์ เบ็ญจกุล
ว.ล. 11095
สุวิมล ทองยอด
ว.ล. 766

DRAWING :
คำทอง
คำทอง

SCALE : 1 : 125
DATE : 09/07/2568
NOTE :

TOTAL :
XX
DRAWING NO. :
AR4-02



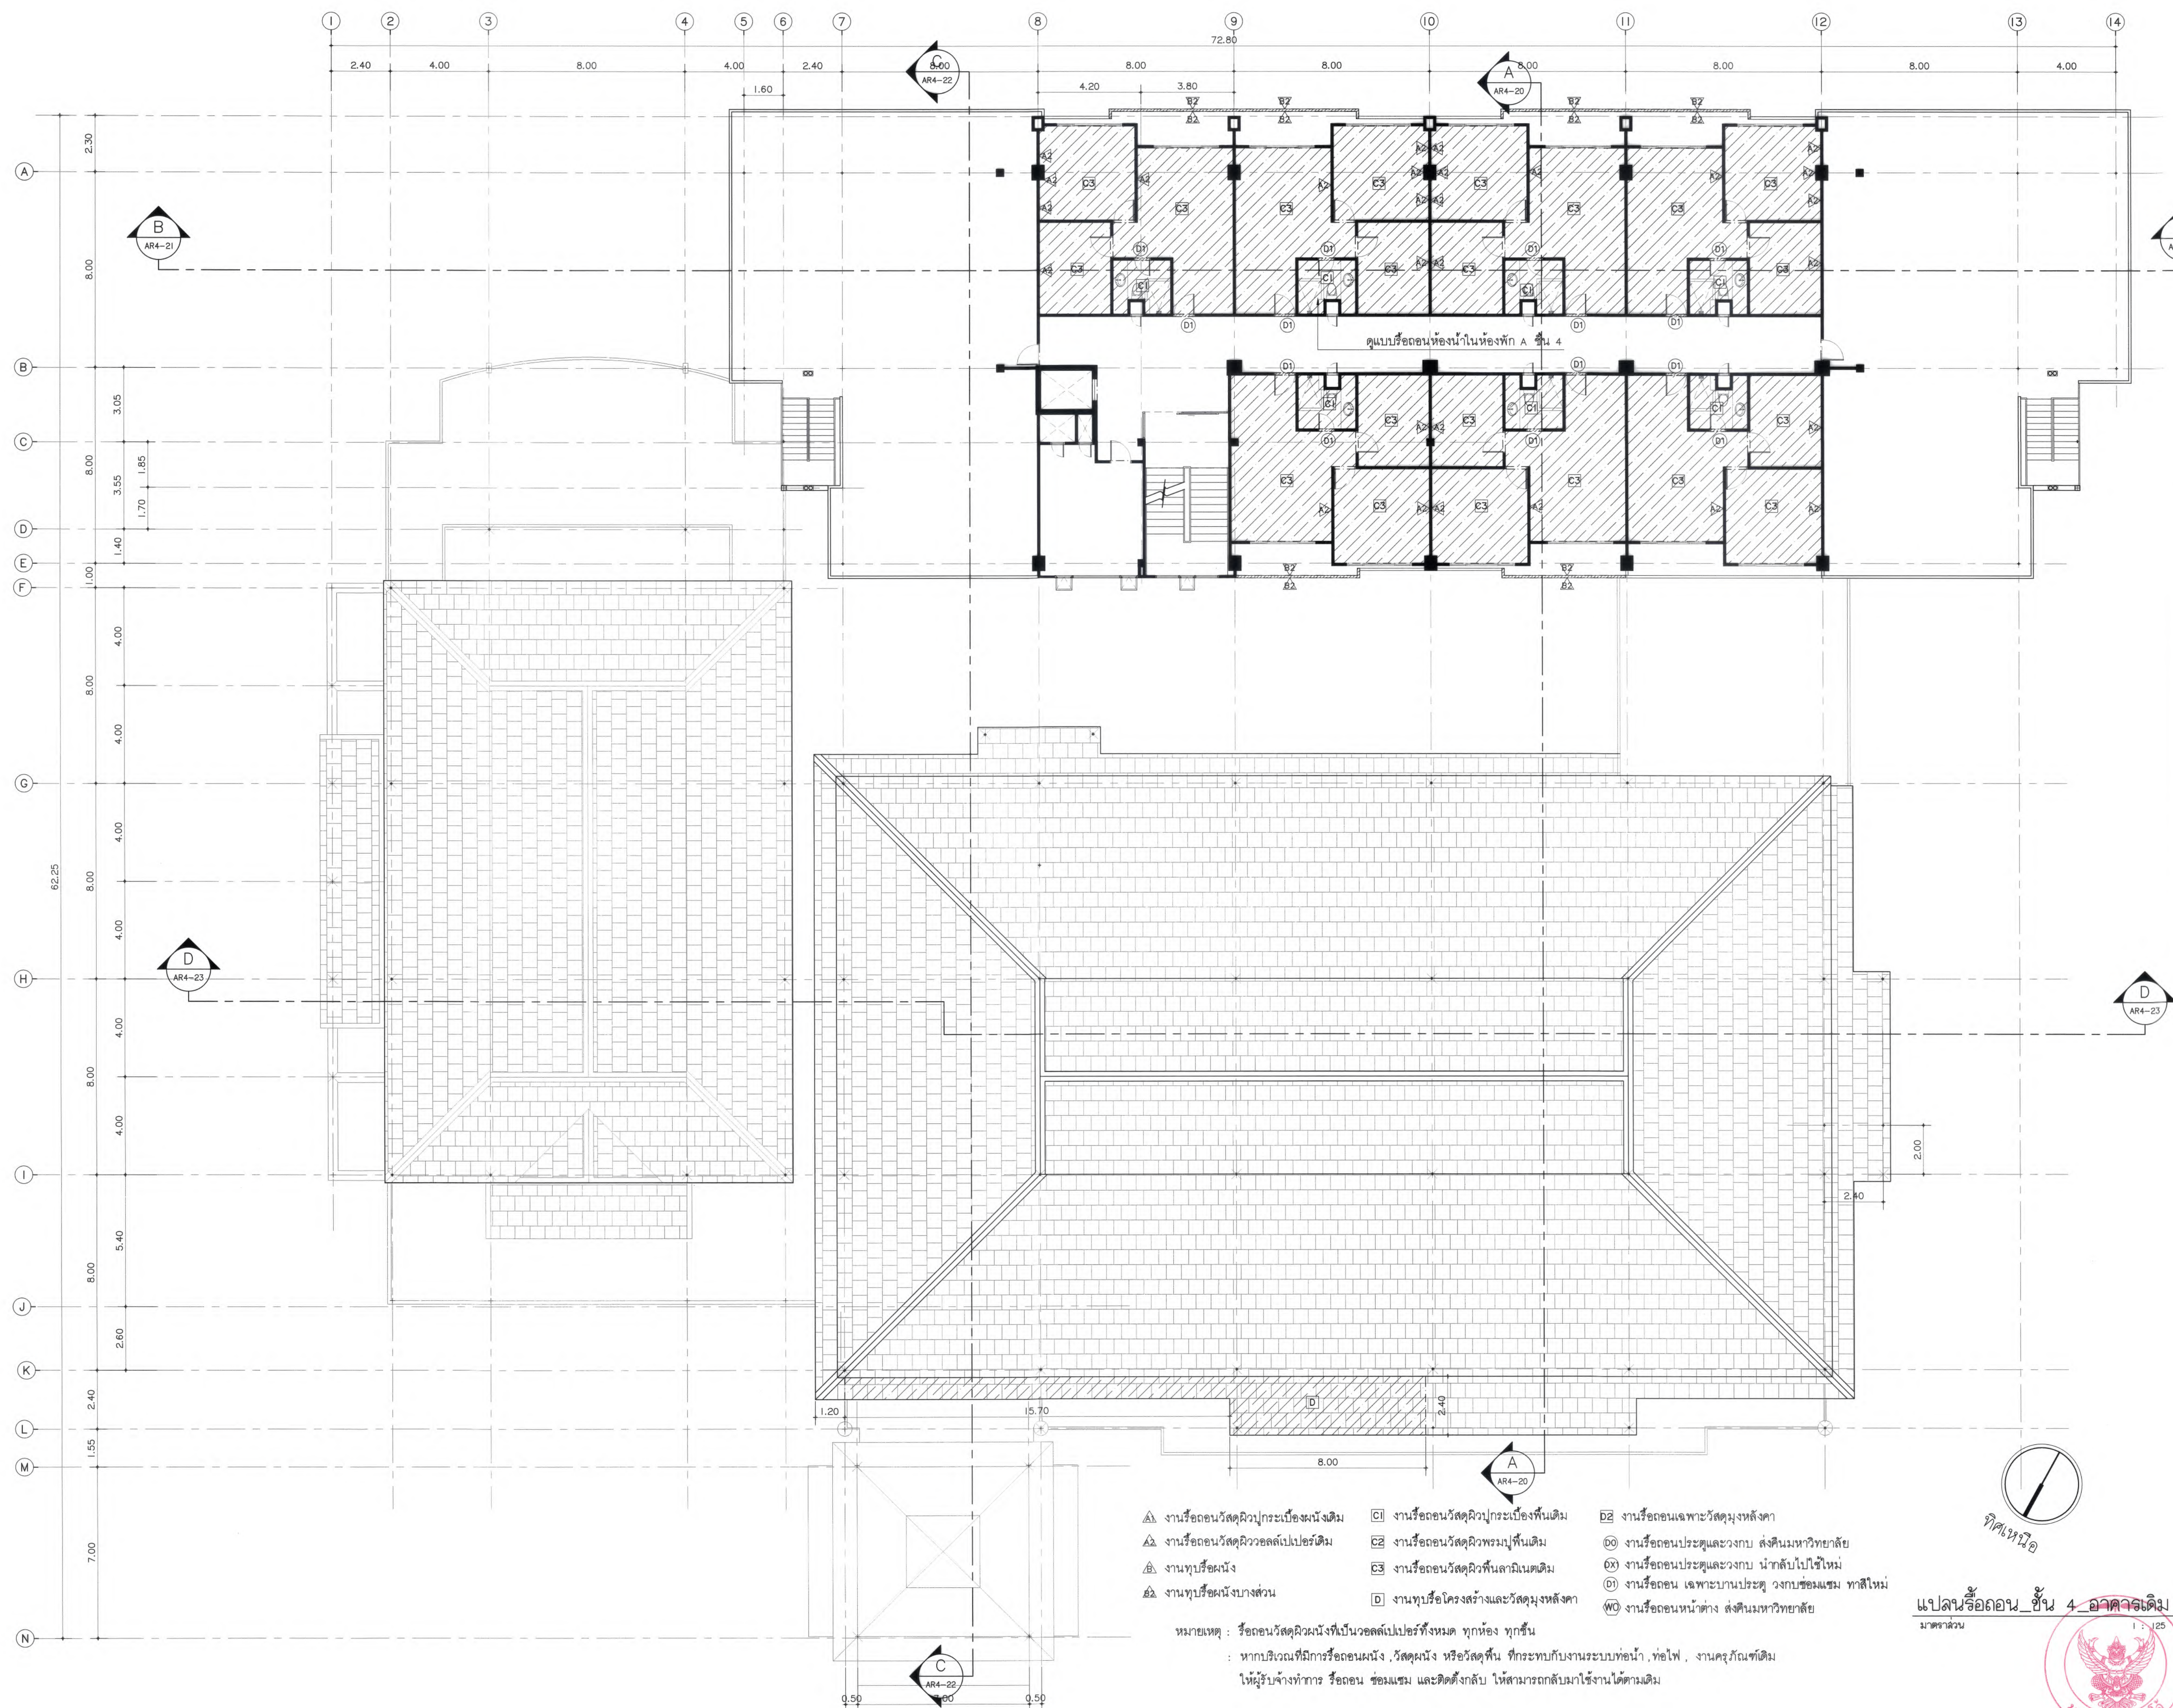

มหาวิทยาลัยแม่โจ้
ตำบลหนองหาร อำเภอสันทราย จังหวัดเชียงใหม่

**Good
space**

บริษัท กู๊ดสเปซ จำกัด (สำนักงานใหญ่)
78 หมู่ 1 ต.ช.บ. อ.สารภี จ.เชียงใหม่ 50140
โทรศัพท์ & แฟกซ์ 053-212606
78 M.I., Chorn-bhoo, Saraphi Chiangmai 50300
Tel & Fax 053-212606, www.goodspace.co.th

PROJECT NAME :

แบบปรับปรุงอาคารเกษตรลุ่มภาะ
พร้อมครกัณฑ์ มหาวิทยาลัยแม่เ็จ

OWNER :

มหาวิทยาลัยแม่โจ้

LOCATION :

มหาวิทยาลัยแม่โจ้ ตำบลหนองหาร
อำเภอสันทราย จังหวัดเชียงใหม่

ARCHITECTURE :

๓.๖๖. ๗๔๔

ณัฐพัชร กุลวณิช
ภ-ฉธ. 8100

STRUCTURAL ENGINEER :

กานต์ นິรันต์ลีลาธิรัชต์
 uly. 10690

ปิยะพงศ์ ตระคำ
ภย. 59443

วาริช ภูพงษ์ศักดิ์
ภย. 94819

SANITARY ENGINEER :

ชุมนันต์ มณีศิริ
ฉ.ฉ. 399

ELECTRICAL ENGINEER ·

ELECTRICAL ENGINEER
จำนงค์ ใจนวน
ฉ.พ.ก. 4537

MECHANICAL ENGINEER

ลมนจิตร ชีวะใจ
ฉก. 4172

INTERIOR DESIGNER :

ปัทมวิษณุ เบ็ญนวล
ก-ฉน 1095

ภุริณัฐ ทองยอด
ภ-สน 768

DRAWING :

สมัคร กอง

829

৯৯৩৭

R529 *en*[illegible]

WY 1992	
---------	--

DRAWING TITLE :

แปลนร้อยถอน ชั้น 4

อาคารเดิม

SCALE: 1 : 125

DATE : 09/07/2568

NOTE :

DRAWING NO.

AR4-04






หมายเหตุ : ร้อยตอนวัดวัดละมุนนึ่งที่เป็นวอลเลย์บอลทั้งหมัด ทุกห้อง ทุกชั้น
หากบริเวณที่มีการร้อยตอนผนัง, วัสดุผนัง หรือวัสดุพื้น ที่กระแทกกับงานระบบท่อน้ำ, ท่อไฟ, งานสุขภัณฑ์เดิม
ให้ใช้รับจ้างทำการ รื้อถอน ซ่อมแซม และติดตั้งกลับ ให้สามารถกลับมาใช้งานได้ตามเดิม


หลังคา_อาคารเดิม

1 : 125



มหาวิทยาลัยมหจุ

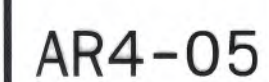

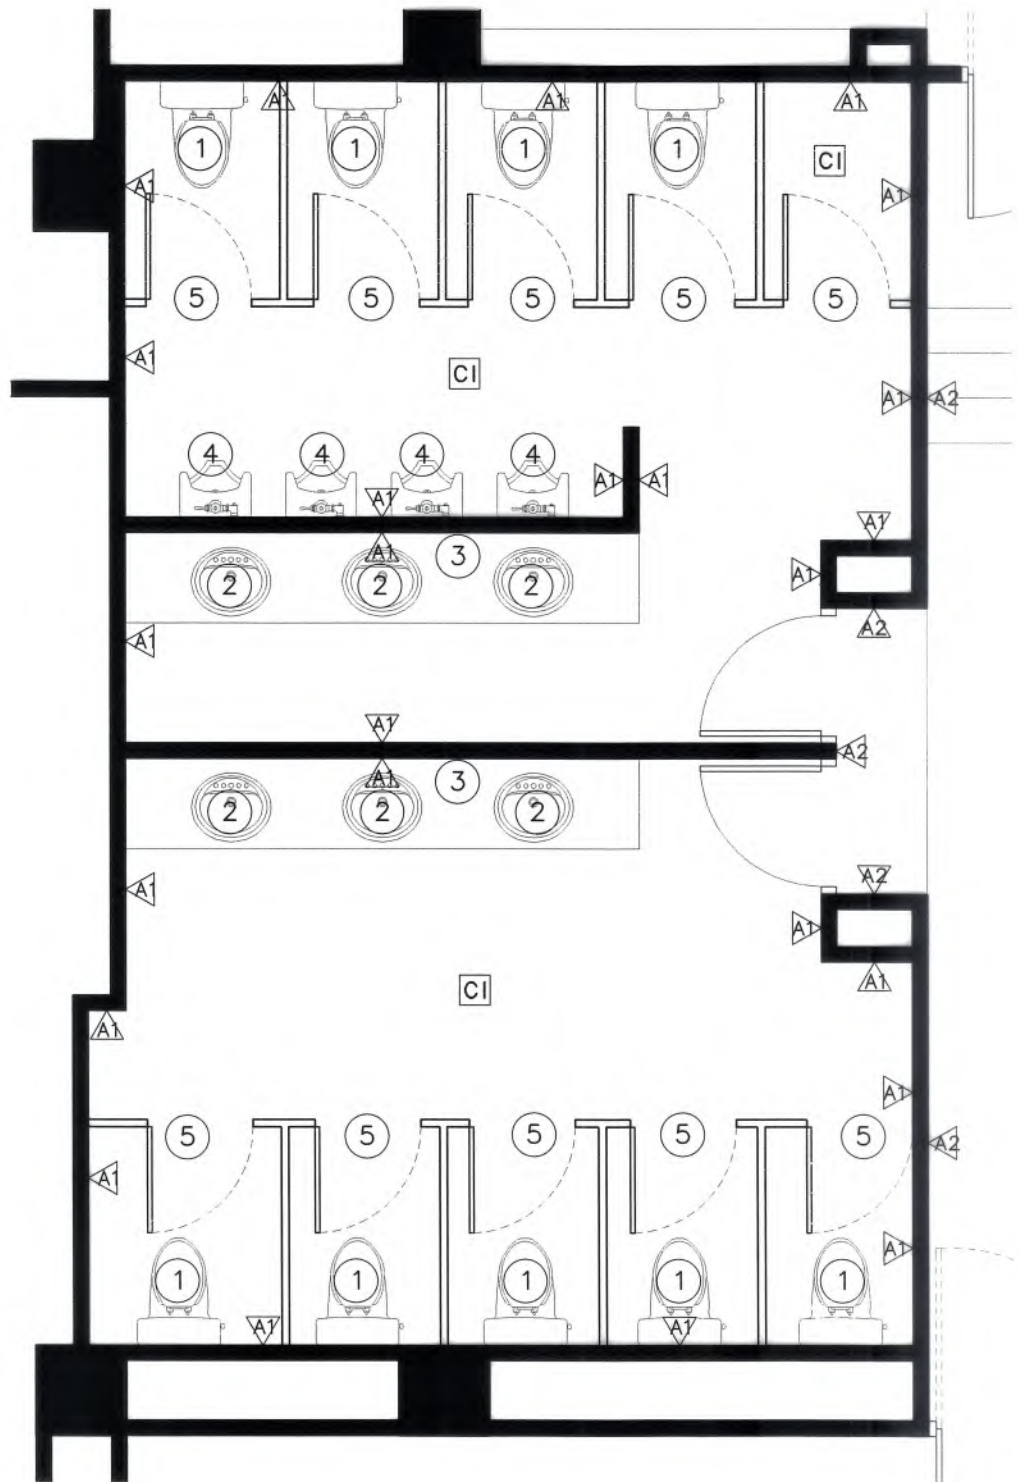

แบบรีดลอนห้องน้ำชั้น 1
มาตราส่วน 1 : 50


- 1 รีดลอนสุขภัณฑ์, ลายชำระ และอุปกรณ์ประกอบเดิม
- 2 รีดลอนอ่างล้างมือก๊อกน้ำและอ่างน้ำทิ้งเดิม
- 3 รีดลอนกระเบื้องเดิม
- 4 รีดลอนฝ้าปลั๊กสายและอุปกรณ์ประกอบเดิม
- 5 รีดลอนชุดประตูและหน้าต่างบาน้ำสำเร็จรูปเดิม
- 6 รีดลอนฝ้าบัวและฝ้าฝ้าบัวเดิม
- 7 รีดลอนเครื่องทำน้ำอุ่นเดิม

- | | | |
|--------------------------------------|---|--|
| ▲ งานรีดถอนวัสดุผิวกระเบื้องผนังเดิม | □ งานรีดถอนวัสดุผิวกระเบื้องพื้นเดิม | □ งานรีดถอนเฉพาะวัสดุผนังหลังคา |
| ▲ งานรีดถอนวัสดุผิววอลดอปเปอร์เดิม | □ งานรีดถอนวัสดุผิวพรมปูพื้นเดิม | □ งานรีดถอนประตูและวงกบ สิ่งคั้นมหาวิทยาลัย |
| ▲ งานทุบรื้อผนัง | □ งานรีดถอนวัสดุผิวพื้นลามิเนตเดิม | □ งานรีดถอนประตูและวงกบ นวัตกรรมใหม่ |
| ▲ งานทุบรื้อผนังบางส่วน | □ งานทุบรื้อโครงสร้างและวัสดุผนังหลังคา | □ งานรีดถอน เฉพาะบานประตู วงกบซ่อมแซม ทาสีใหม่ |
| | | □ งานรีดถอนหน้าต่าง สิ่งคั้นมหาวิทยาลัย |


หมายเหตุ : รีดถอนวัสดุผนังที่เป็นวอลดอปเปอร์ทั้งหมด ทุกห้อง ทุกชั้น

: หากบริเวณที่มีการรีดถอนผนัง, วัสดุผนัง หรือวัสดุพื้น ที่กระทบกับงานระบบท่อ, ท่อไฟ, งานอุปกรณ์เดิม


ให้ผู้รับจ้างทำการ รีดถอน ซ่อมแซม และติดตั้งกลับ ให้สามารถกลับมาใช้งานได้ตามเดิม

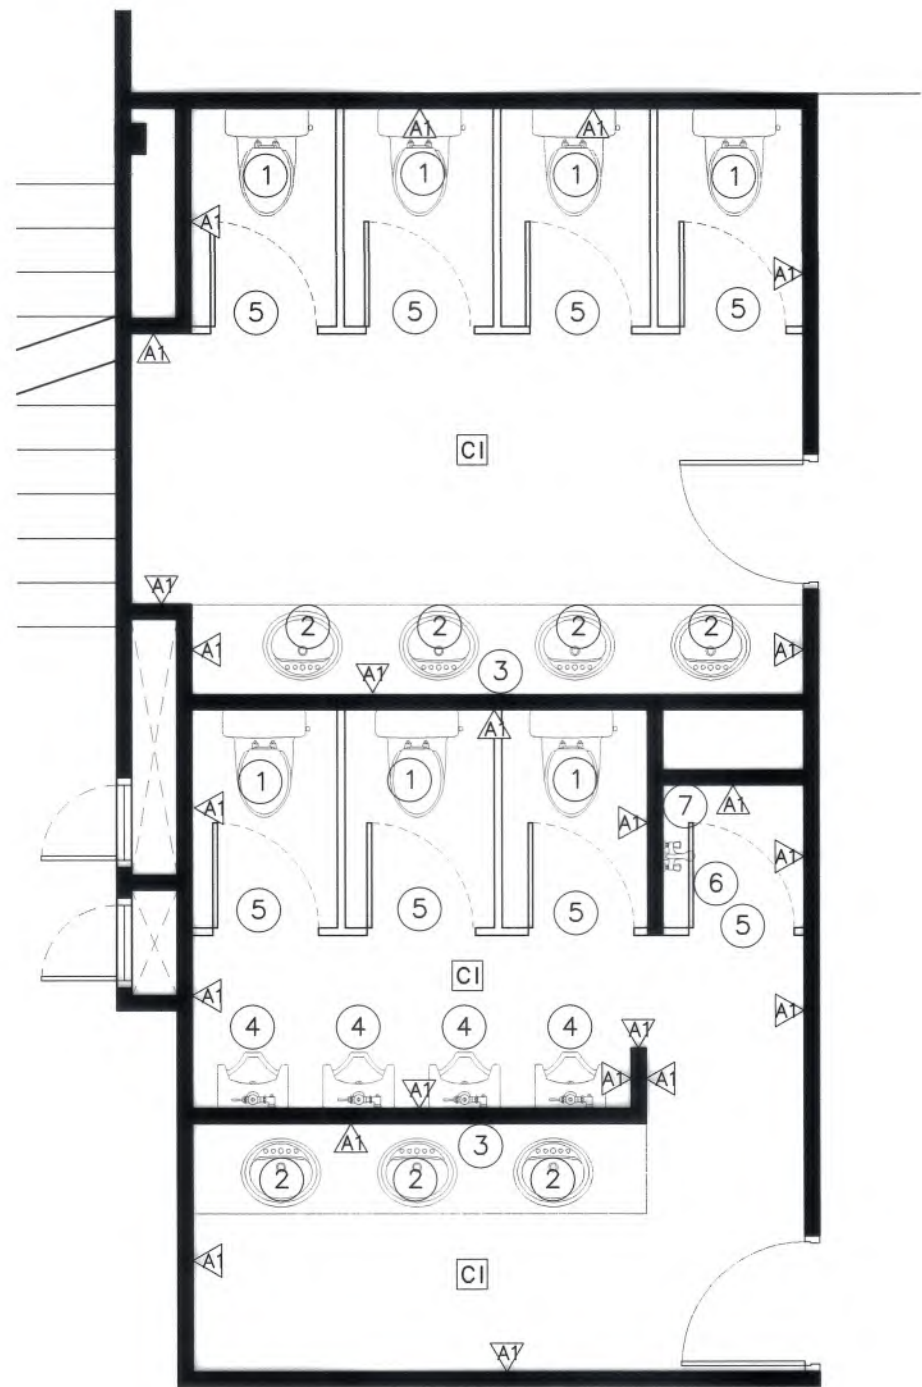


แบบรีดลอนห้องน้ำชั้น 2-3
มาตราส่วน 1 : 50

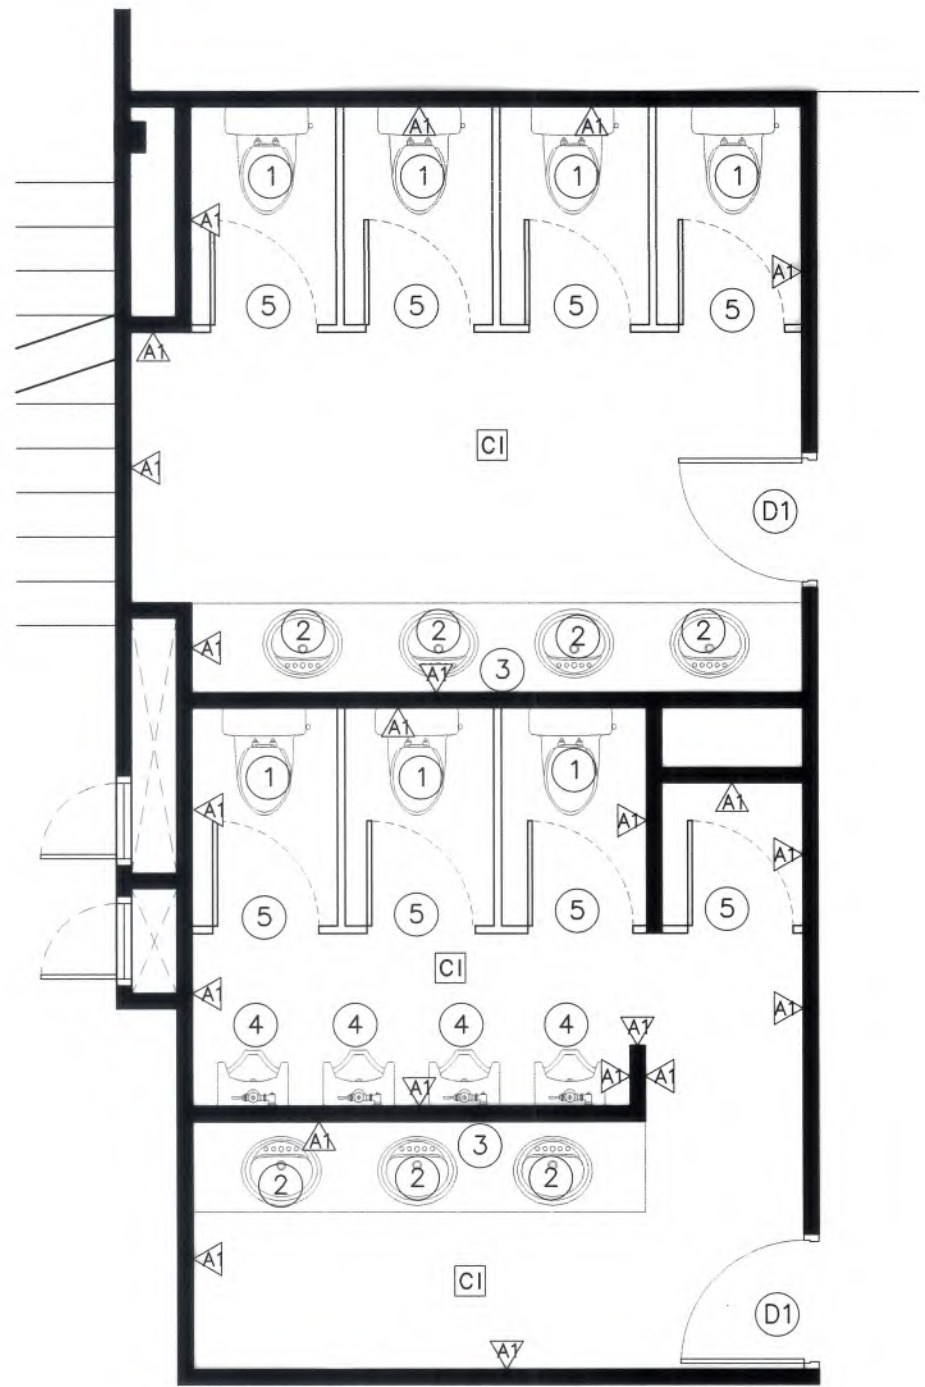

แบบรีดลอนห้องน้ำชั้น 2-3
มาตราส่วน 1 : 50

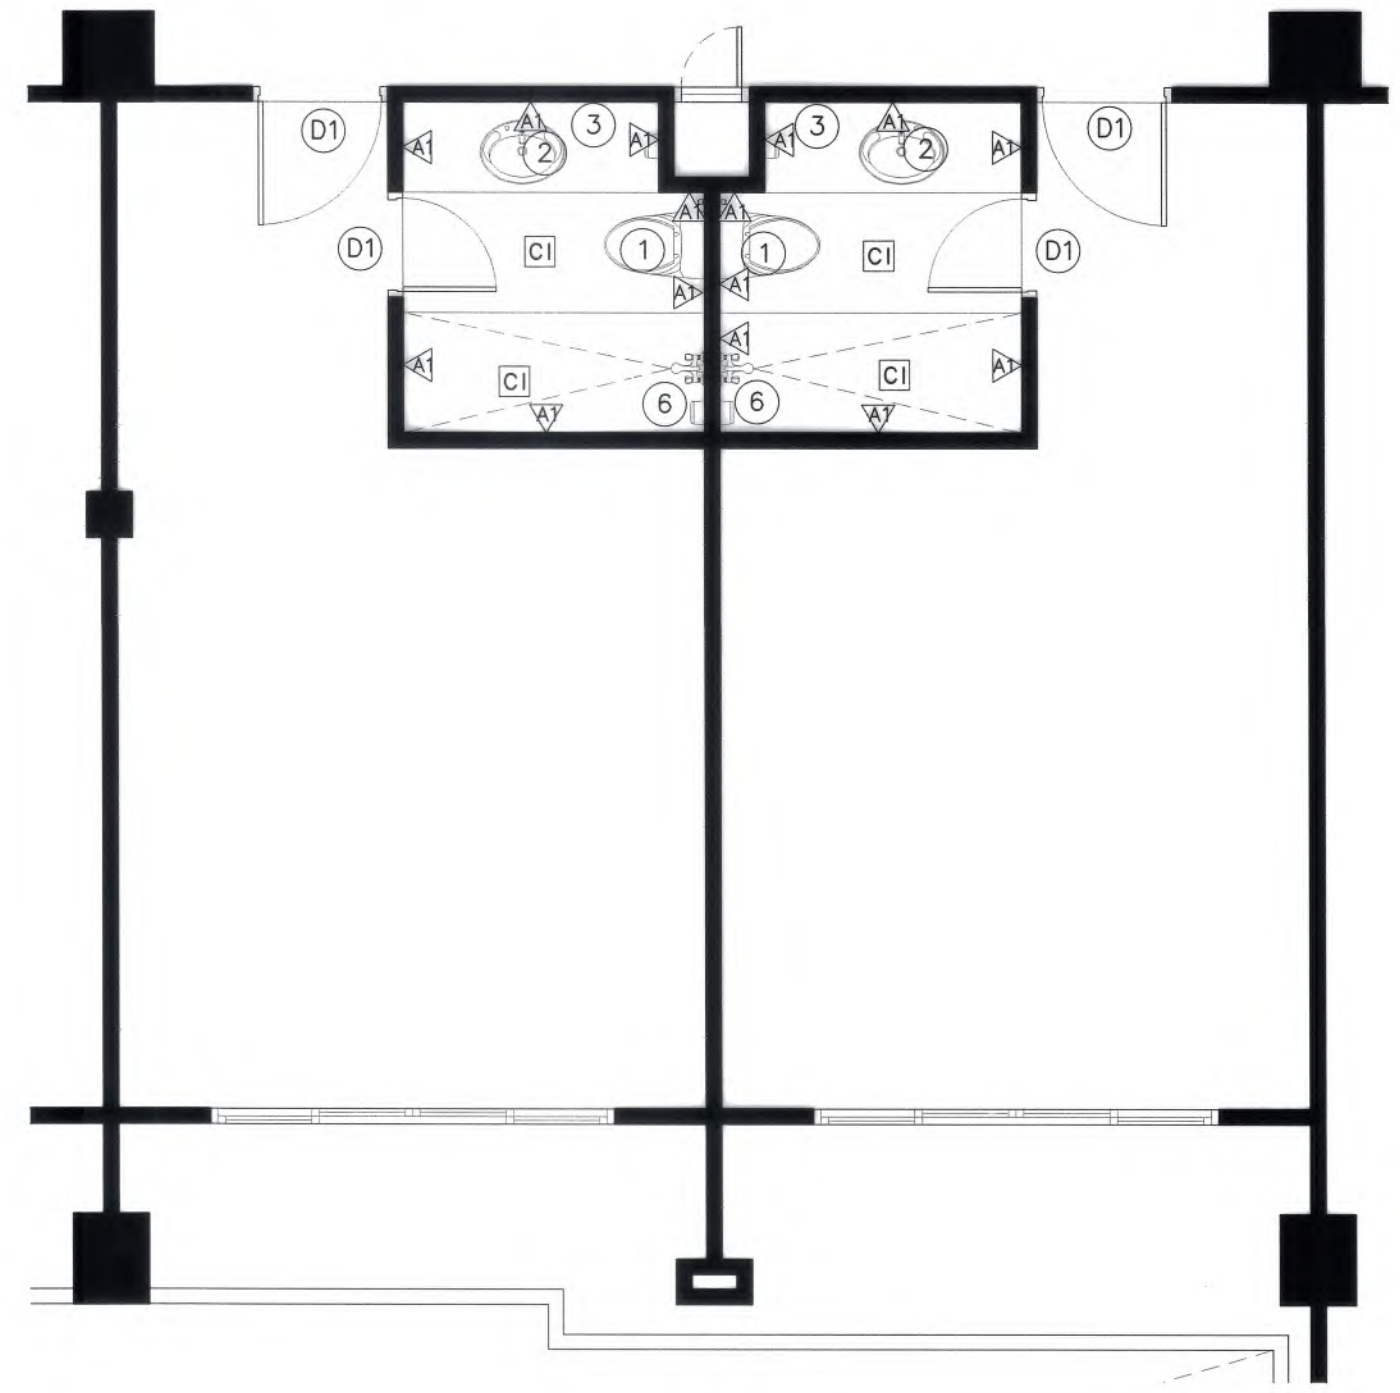

แบบรีดลอนห้องพัก ชั้น 2-3
มาตราส่วน 1 : 50

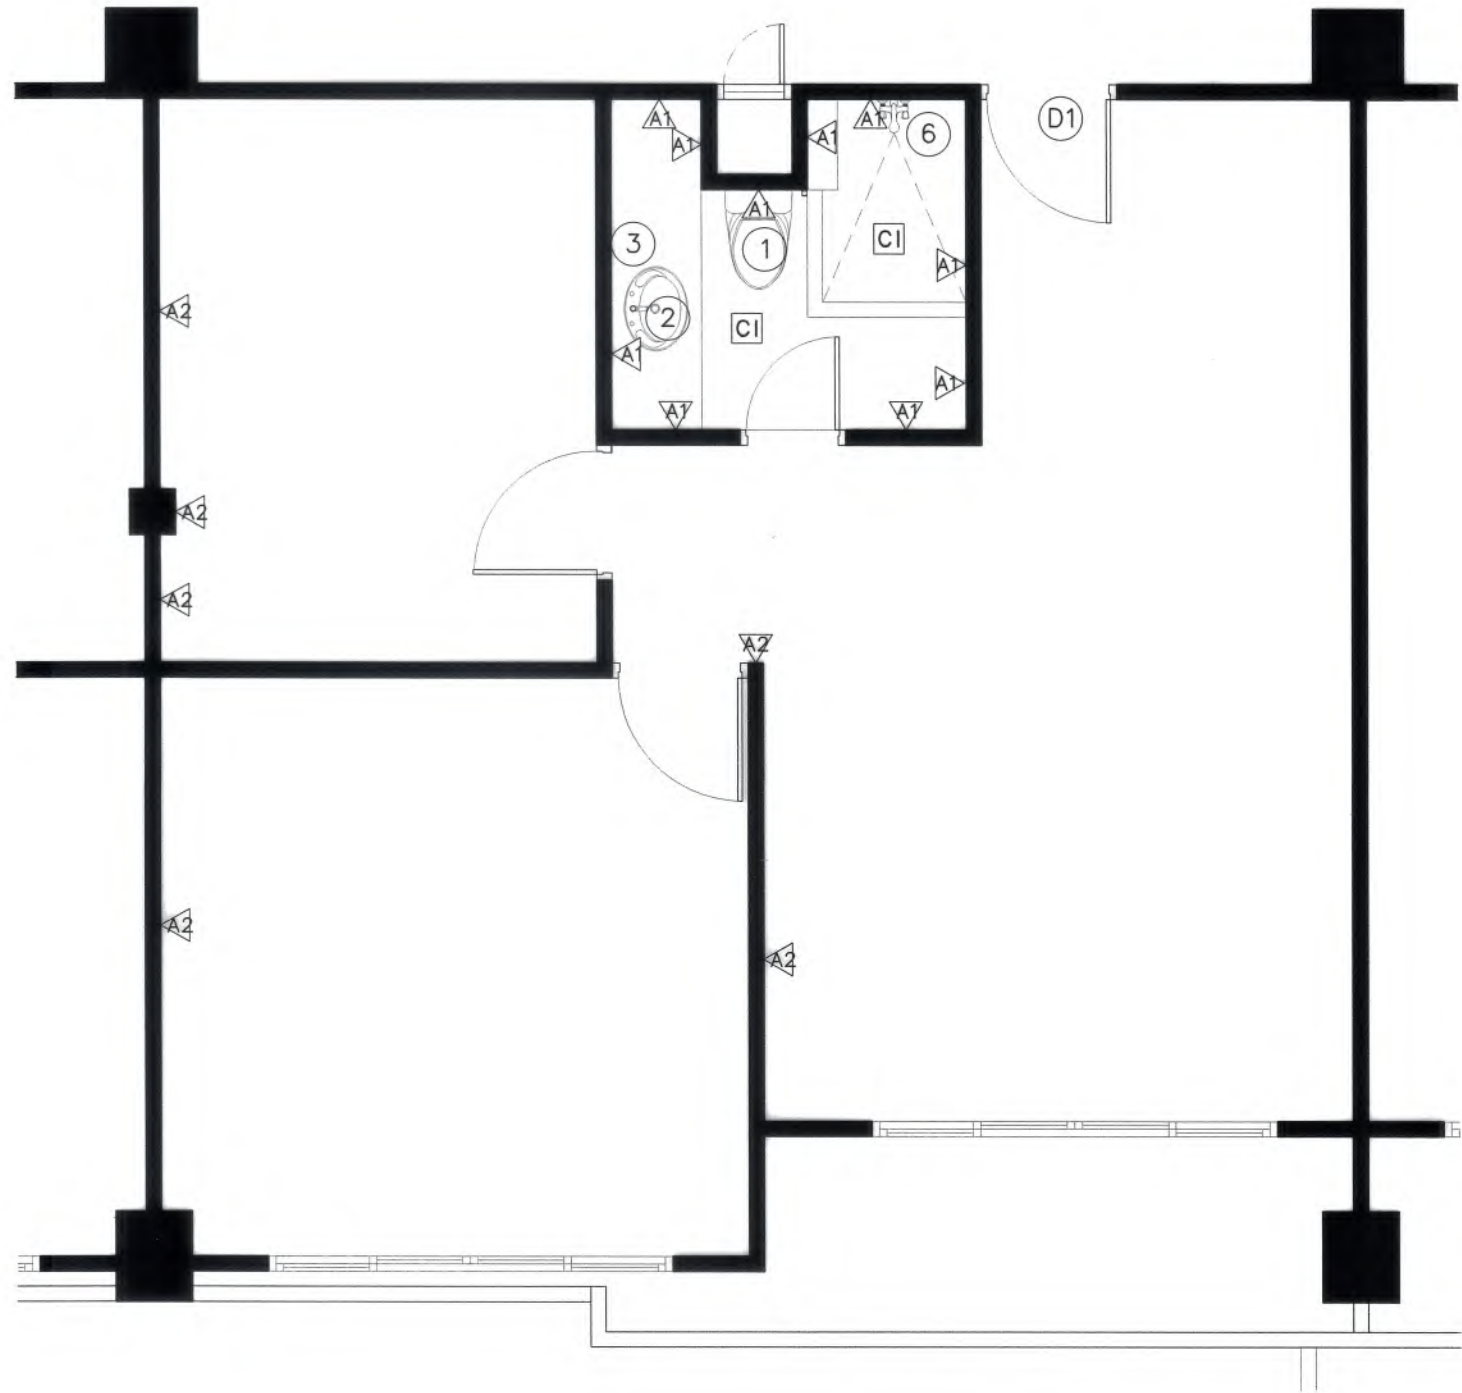

แบบรีดลอนห้องพัก ชั้น 4
มาตราส่วน 1 : 50



มหาวิทยาลัยแม่โจ้
ตำบลหนองหาร อำเภอสันทราย จังหวัดเชียงใหม่

Good
space

บริษัท กู๊ดสเปซ จำกัด (สำนักงานใหญ่)
78 หมู่ 1 ต.หนอง อ.สารภี จ.เชียงใหม่ 50140
โทรศัพท์ & แฟกซ์ 053-212606
78 M.1, Chom-Sarab, Sangphl Chiangmai 50300
Tel & Fax 053-212606, www.goodspace.co.th

PROJECT NAME :

แบบปรับปรุงอาคารเกษตรสุขภาพ
พริอมครุภัณฑ์ มหาวิทยาลัยแม่โจ้

OWNER :

มหาวิทยาลัยแม่โจ้

LOCATION :

มหาวิทยาลัยแม่โจ้ ตำบลหนองหาร
อำเภอสันทราย จังหวัดเชียงใหม่

ARCHITECTURE :

ณัฐวิทย์ จงประเสริฐ

ว.ล. 744

ณัฐพัชร กุลวณิชรุฐ

ภ-ล. 8100

STRUCTURAL ENGINEER :

กานต์ นันทศิริชัยดี

ลย. 10690

ปิยะพงศ์ ต๊ะคำ

ภย. 59443

วราธิศ ภูพงษ์ศักดิ์

ภย. 94819

SANITARY ENGINEER :

ชูเกียรติ มณีศิริ

ล. 399

ELECTRICAL ENGINEER :

จันทน์ ใจนวล

ลพ. 4537

MECHANICAL ENGINEER :

ฉวีรัตน์ ชื่นใจ

ล. 4172

INTERIOR DESIGNER :

ปิ่นณวิทย์ เป็นวน

ภ-ล. 1095

ภูริณัฐ ท่องยอด

ภ-ล. 768

DRAWING :

ผู้จัดทำ

ผู้ตรวจสอบ

ผู้ควบคุม

ผู้ตรวจสอบ

ผู้ควบคุม

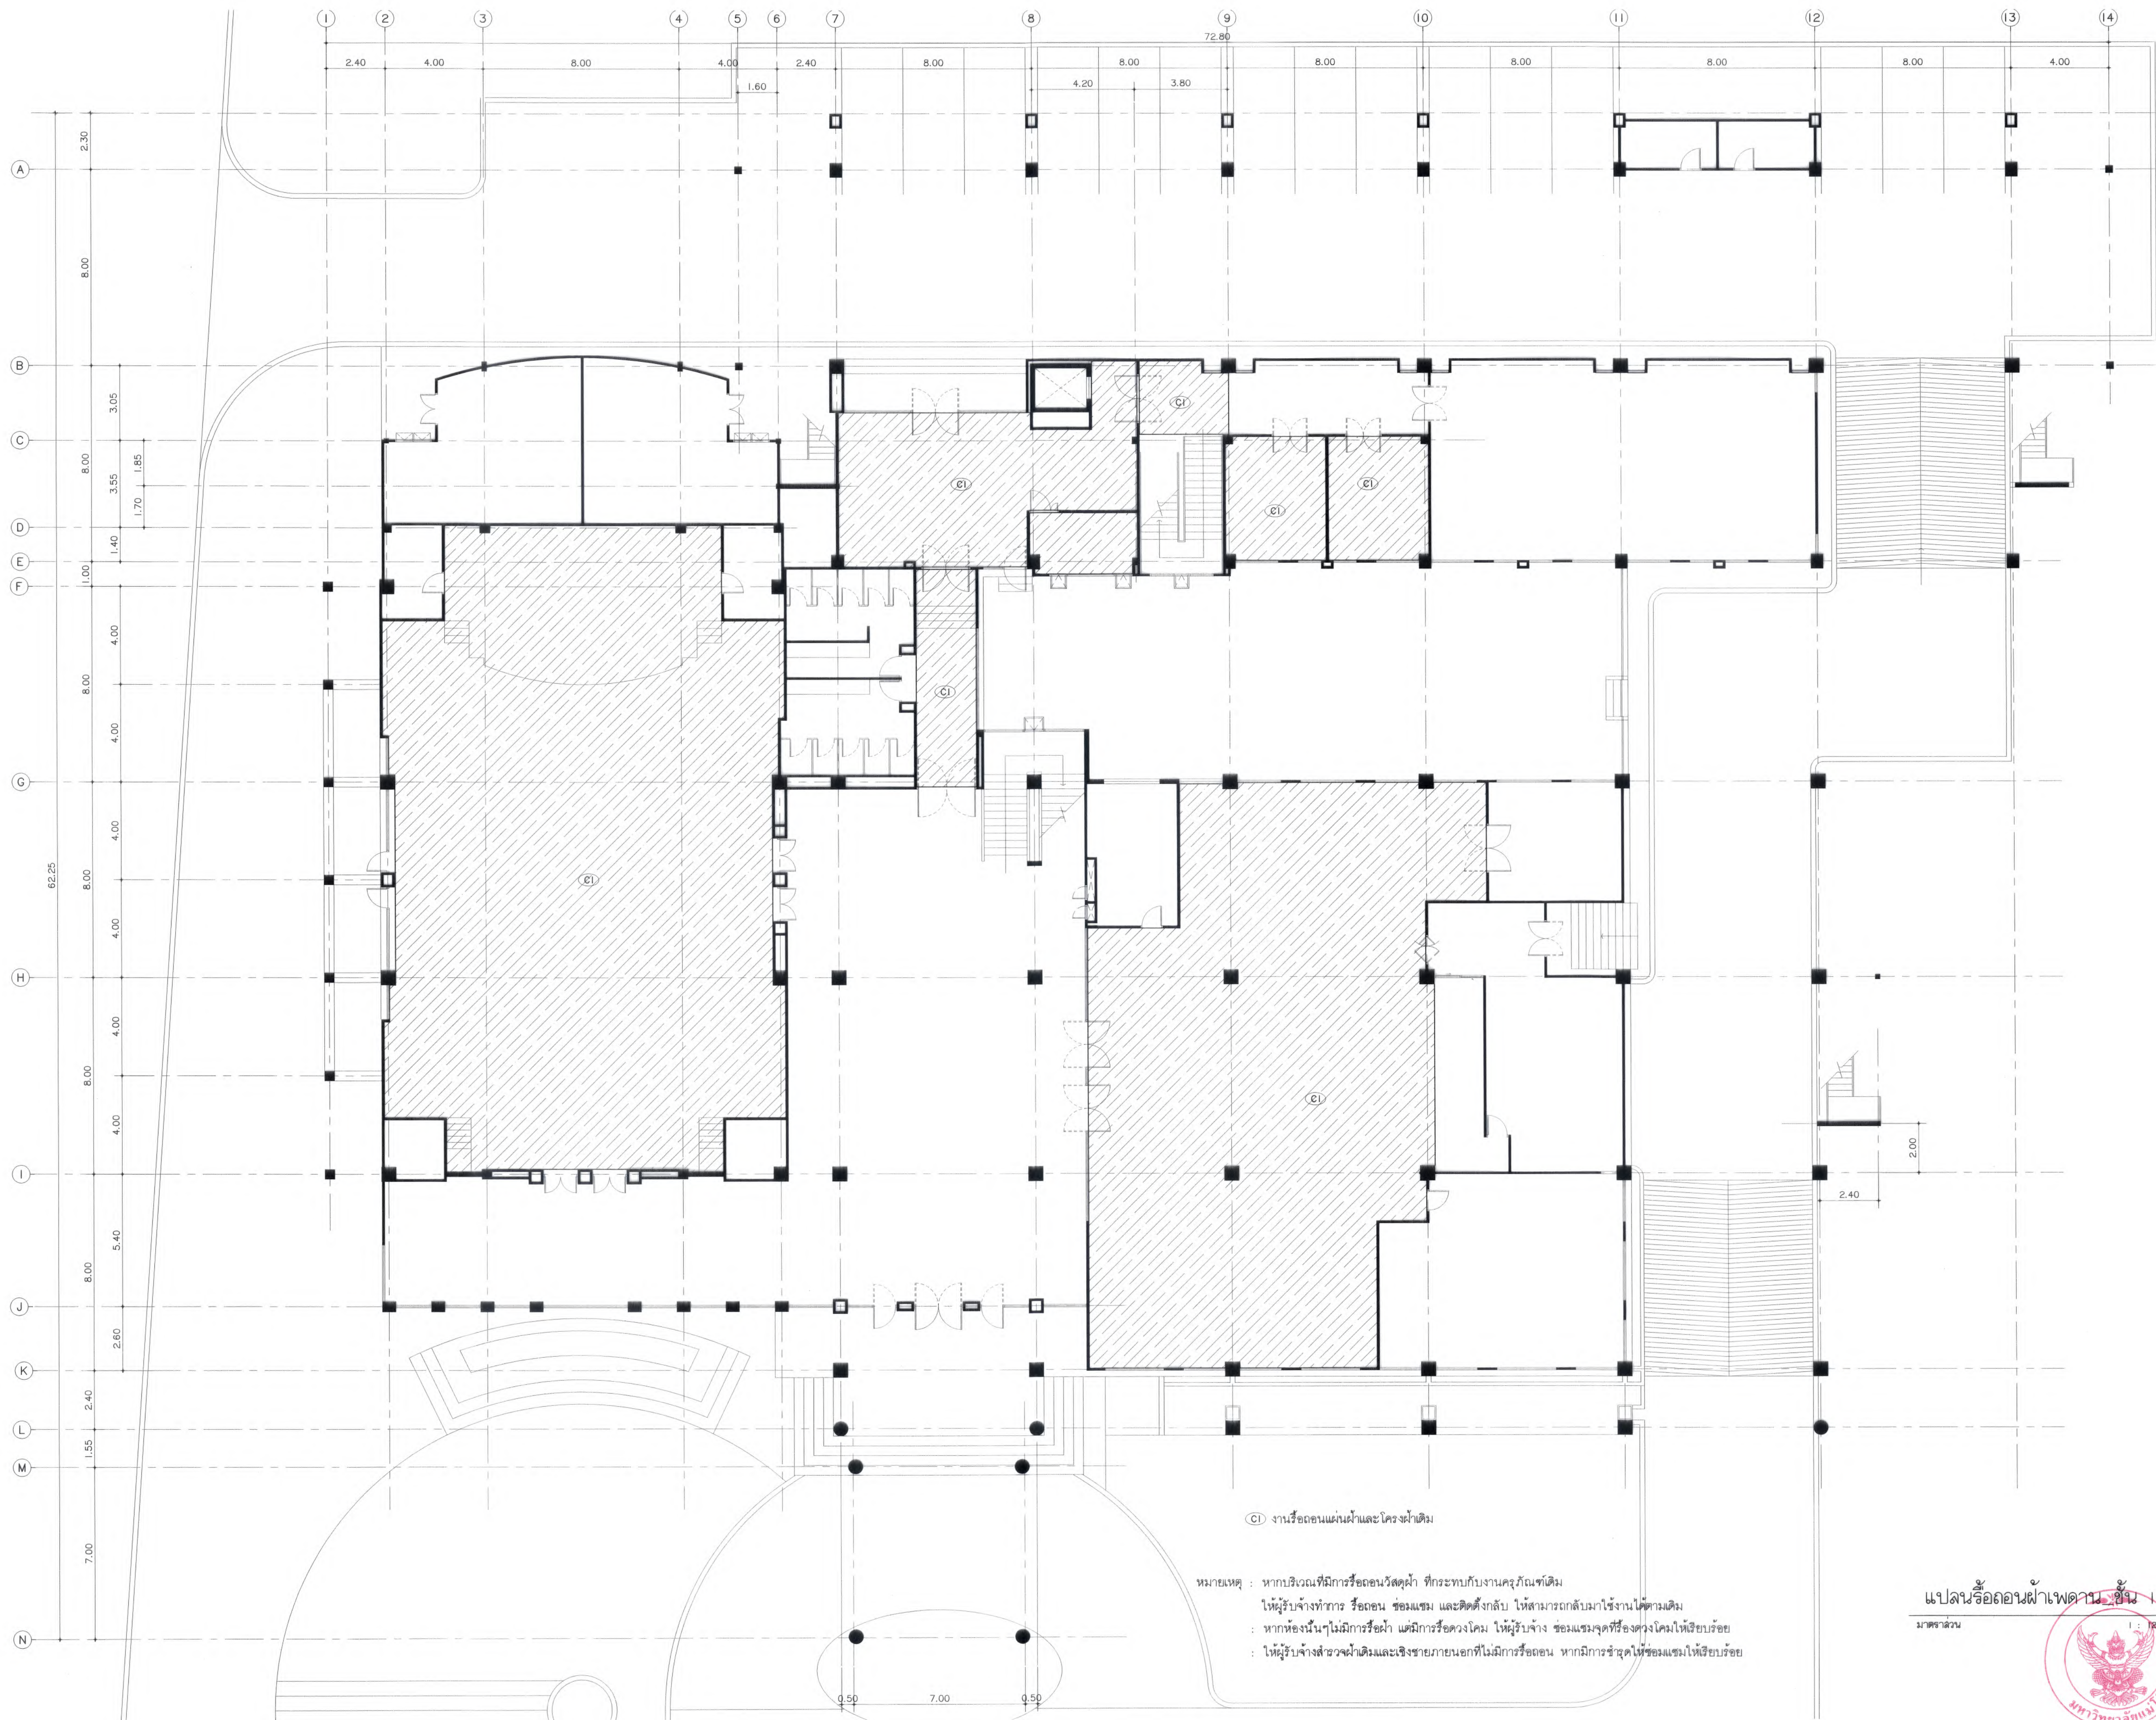



มหาวิทยาลัยแม่โจ้
คำมอฬนคราย จังหวัดเชียงใหม่

Good space

บริษัท กู๊ดสเปซ จำกัด (ส่วนราชการนิยม)
78 หมู่ 1 ต.ชัยภูมิ อ.ลำพอง จ.เชียงใหม่ 50140
โทรศัพท์ & แฟกซ์ 053-212606
78 หมู่ 1, Chom-phum, Sangkhli Chiangmai 50300
Tel & Fax 053-212606, www.goodspace.co.th

PROJECT NAME :
แบบปรับปรุงอาคารภาคอุตสาหกรรม
พวอมครุภัณฑ์ มหาวิทยาลัยแม่โจ้

OWNER :
มหาวิทยาลัยแม่โจ้

LOCATION :
มหาวิทยาลัยแม่โจ้ ตำบลหนองหาร
อำเภอสันทราย จังหวัดเชียงใหม่

ARCHITECTURE :
ณัฐวิทย์ จงประเสริฐ
ว.ล.ด. 744
ณัฐพัชร์ กุลวณิช
ภ-ล.ด. 8100

STRUCTURAL ENGINEER :
กานต์ นิธิคุณวิริยัต
ล.ย. 10690
ปิยะพงศ์ ต๊ะคำ
ภ.ย. 59443
วชิษฐ์ กุญชรศักดิ์
ภ.ย. 94819

SANITARY ENGINEER :
ชุมบดินทร์ มณีศิริ
ล.ด. 399

ELECTRICAL ENGINEER :
จันทน์ ใจนวล
ล.พ. 4537

MECHANICAL ENGINEER :
สมจิตร ชินแจ้ง
ล.ก. 4172

INTERIOR DESIGNER :
ปัทมวิทย์ เจริญวล
ภ-ล.น. 1095
สุวิษฐุ ทองยอด
ภ-ล.น. 768

DRAWING :
เคียร กาทอง

ตรวจ	น.น.	หัวหน้างานจัดการสิ่งงาน
ตรวจ	น.น.	หัวหน้างานจัดการสิ่งงาน
ตรวจ	น.น.	หัวหน้างานจัดการสิ่งงาน
ตรวจ	น.น.	หัวหน้างานจัดการสิ่งงาน
เก็บแบบ	น.น.	ช่างเขียน
อนุมัติ	น.น.	ช่างเขียน


DRAWING TITLE :
แปลนรื้อถอนฝ้าเพดาน_ชั้น 1

SCALE: 1 : 125	TOTAL: XX
DATE: 09/07/2568	DRAWING NO. AR4-07
NOTE:	



หมายเหตุ : หากบางจังหวัดที่มีการรื้อถอนวัดคู่บ้าน ที่กระทำการกังนงานศรัทธาจนเต็ม
ให้ผู้รับจ้างทำการ รื้อถอน ซ่อมแซม และติดตั้งกลับ ให้สามารถกลับมาใช้งานได้ตามเดิม
หากท้องถิ่นนั้นๆไม่มีการรื้อถอน แต่มีการรื้อถอนโคก ให้ผู้รับจ้าง ซ่อมแซมจุดที่รื้อถอนโคกให้เรียบร้อย
ให้ผู้รับจ้างส่งภาพถ่ายก่อนและเขียนขยายภาพออกที่ไม่มีการรื้อถอน หากมีการชำรุดให้ซ่อมแซมให้เรียบร้อย

AR4-08

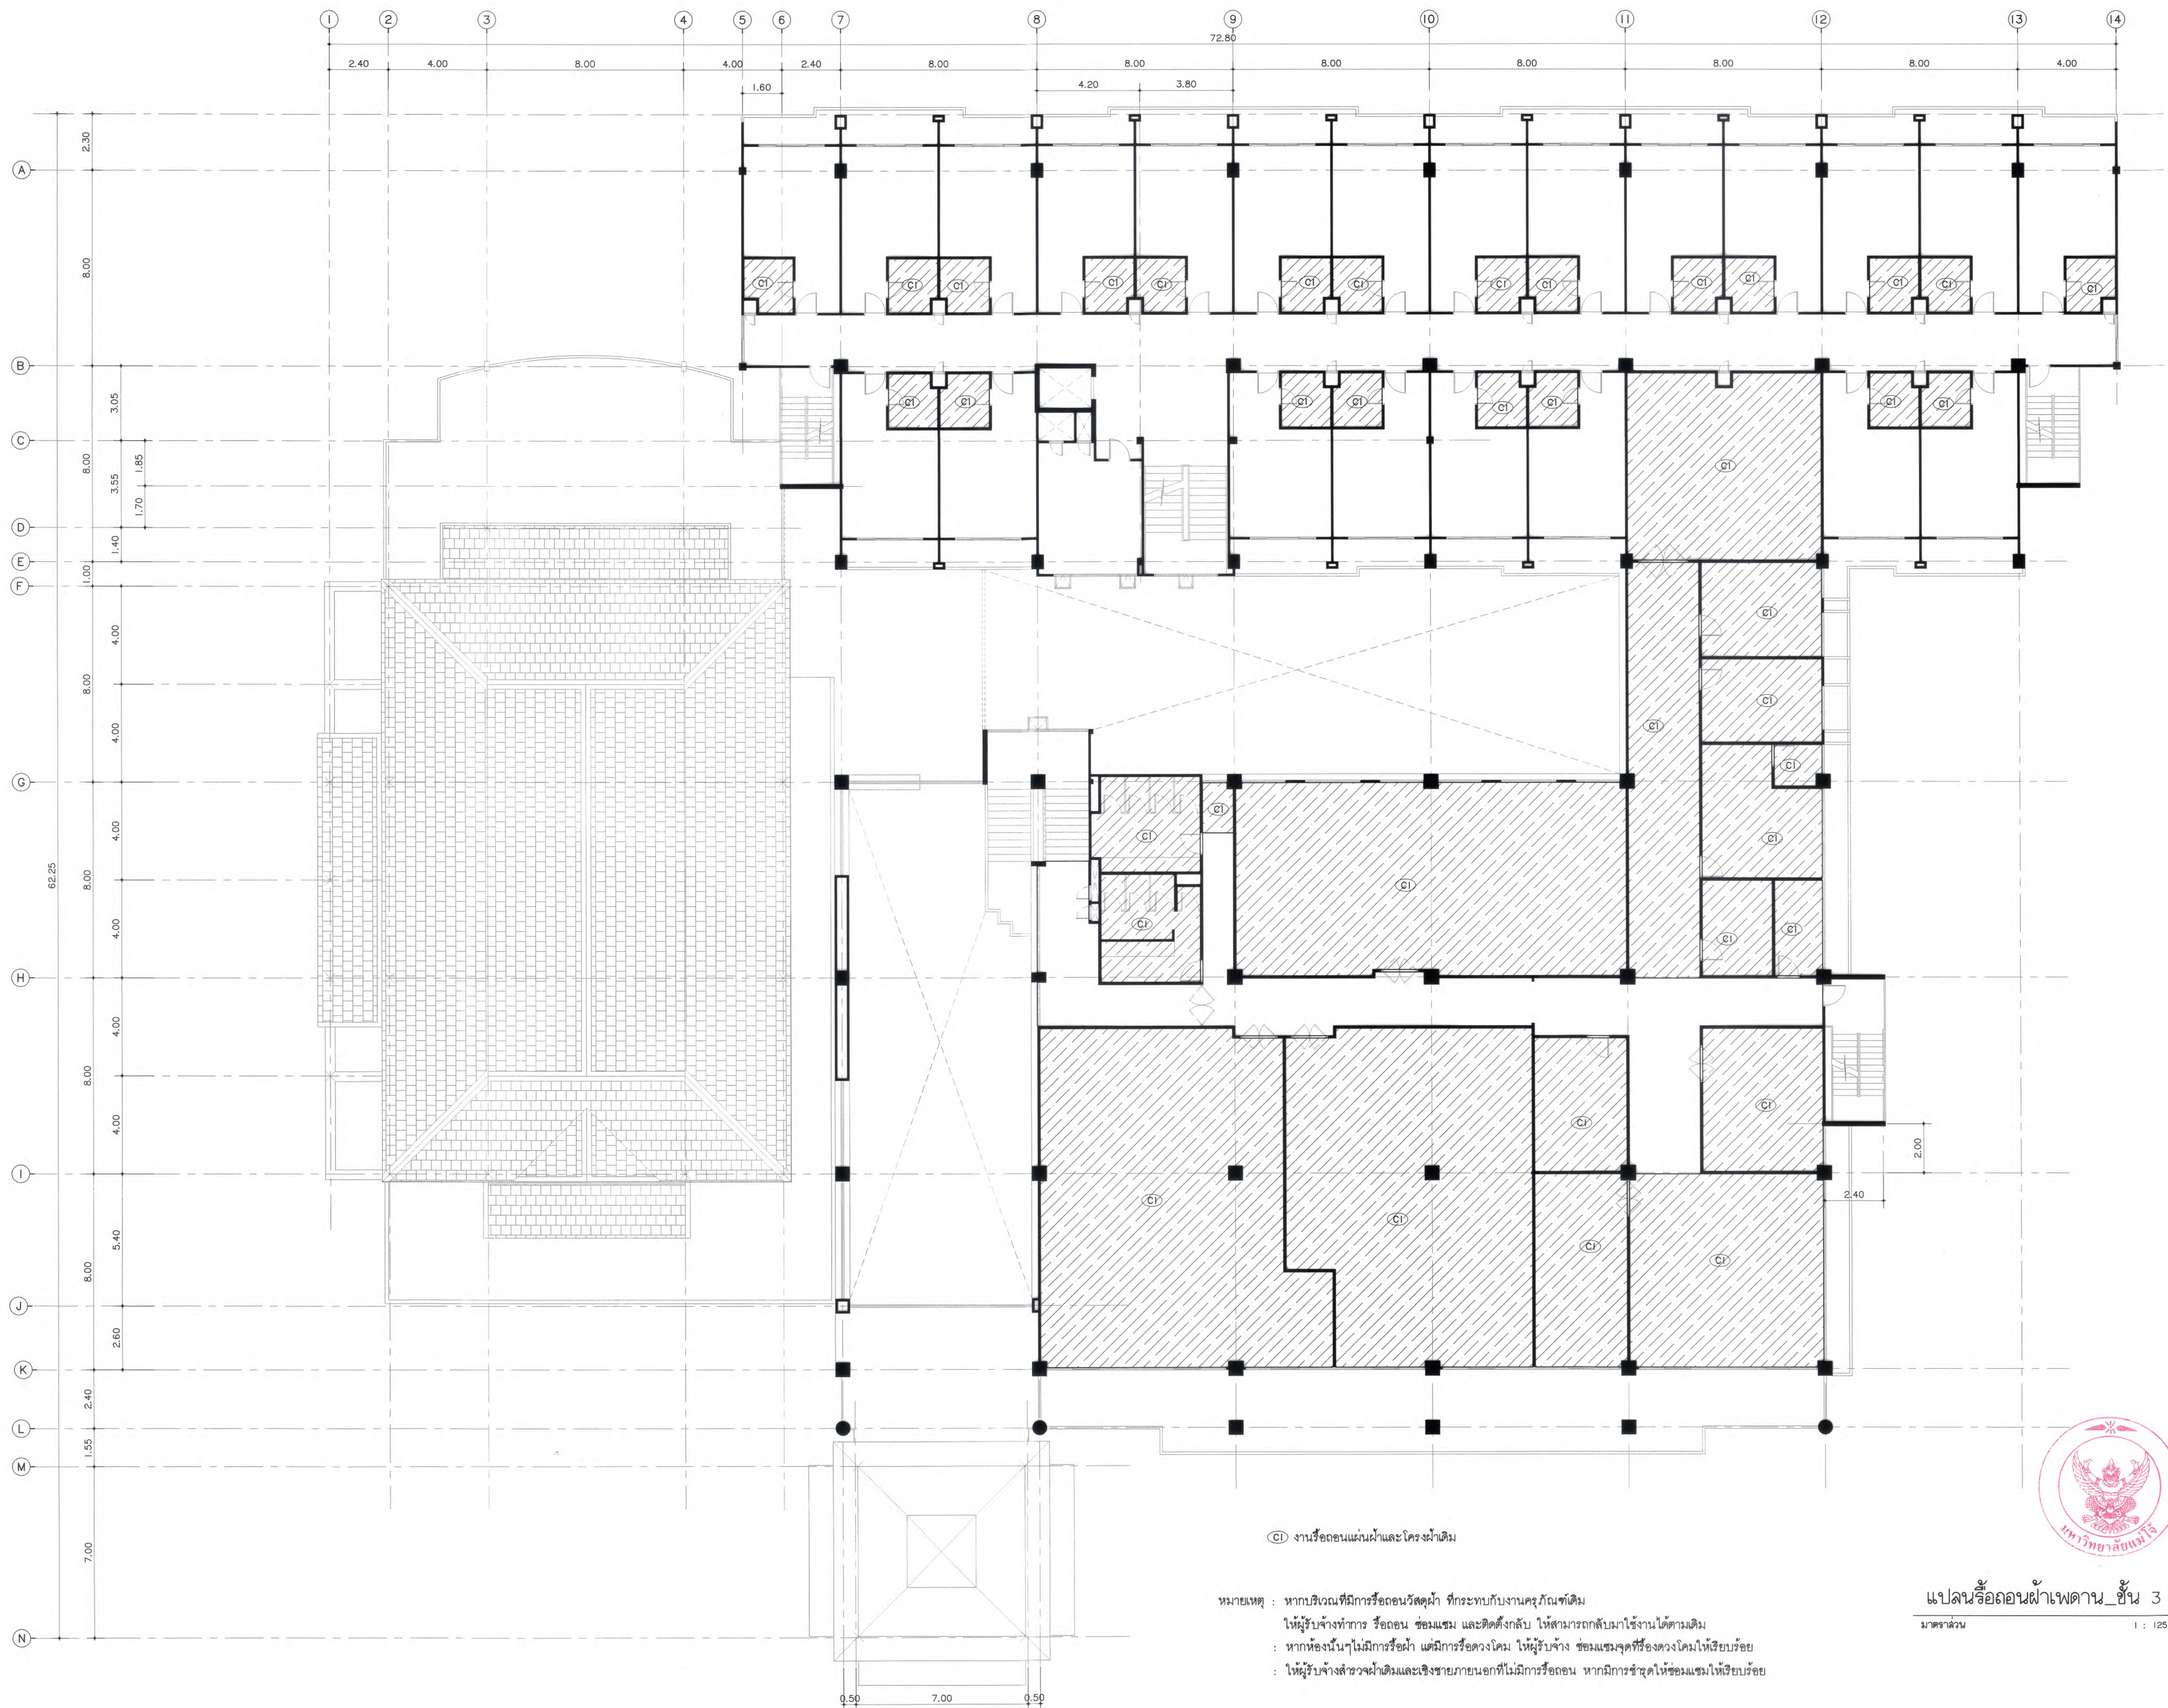

© งานรื้อถอนแผ่นฝ้าและโครงฝ้าเดิม

หมายเหตุ : หากบริเวณที่มีการรื้อถอนวัสดุฝ้า ที่กระทบกับงานครุภัณฑ์เดิม
ให้ผู้รับจ้างทำการ รื้อถอน ซ่อมแซม และติดตั้งกลับ ให้สามารถกลับมาใช้งานได้ตามเดิม
: หากห้องนั้นๆไม่มีการรื้อฝ้า แต่มีการรื้อดวงโคม ให้ผู้รับจ้าง ซ่อมแซมจุดที่รื้อดวงโคมให้เรียบร้อย
: ให้ผู้รับจ้างสำรวจฝ้าเดิมและเชิงชายภายนอกที่ไม่มีการรื้อถอน หากมีการชำรุดให้ซ่อมแซมให้เรียบร้อย

แปลนรื้อถอนฝ้าเพดาน_ชั้น 3
มาตรฐาน 1 : 125



มหาวิทยาลัยแม่โจ้
คำบพองเหนือ อำเภอเมือง จังหวัดเชียงใหม่

Good
space

บริษัท กู๊ดสเปซ จำกัด (สำนักงานใหญ่)
78 หมู่ 1 ต.ชมพู อ.เด่นชัย จ.มุกดาหาร 50140
โทรศัพท์ & แฟกซ์ 053-212606
78 M.1, Chom-Chom, Sangkhli Chiangrai 50300
Tel & Fax 053-212606 , www.goodspace.co.th

PROJECT NAME :

แบบปรับปรุงอาคารเกษตรอุตสาหกรรม
พร้อมครุภัณฑ์ มหาวิทยาลัยแม่โจ้

OWNER :

มหาวิทยาลัยแม่โจ้

LOCATION :

มหาวิทยาลัยแม่โจ้ ตำบลหนองหาร
อำเภอเมือง จังหวัดเชียงใหม่

ARCHITECTURE :

ณัฐวิทย์ จงประเสริฐ
ว.ดล. 744
ณัฐพัชร กุลวณิชกร
ว.ดล. 8100

STRUCTURAL ENGINEER :

กานต์ นันทิชาติชัยรัตน์
ดล. 10690
ปิยะพงศ์ ต๊ะคำ
ดล. 59443
วราธิศ ภูพงษ์ศักดิ์
ดล. 94819

SANITARY ENGINEER :

ชุตินันท์ มณีศิริ
ดล. 399

ELECTRICAL ENGINEER :

จำนงค์ ใจนวล
ดล. 4537

MECHANICAL ENGINEER :

ฉัตรชัย ชื่นใจ
ดล. 4172

INTERIOR DESIGNER :

บัณฑิตวิทย์ เป็ญนวล
ว.ดล. 1095
ภูริณัฐ ท้องยอด
ว.ดล. 768

DRAWING :

คณิศร กาทอง
- นพิต มน

ตรวจ -

ตรวจ -

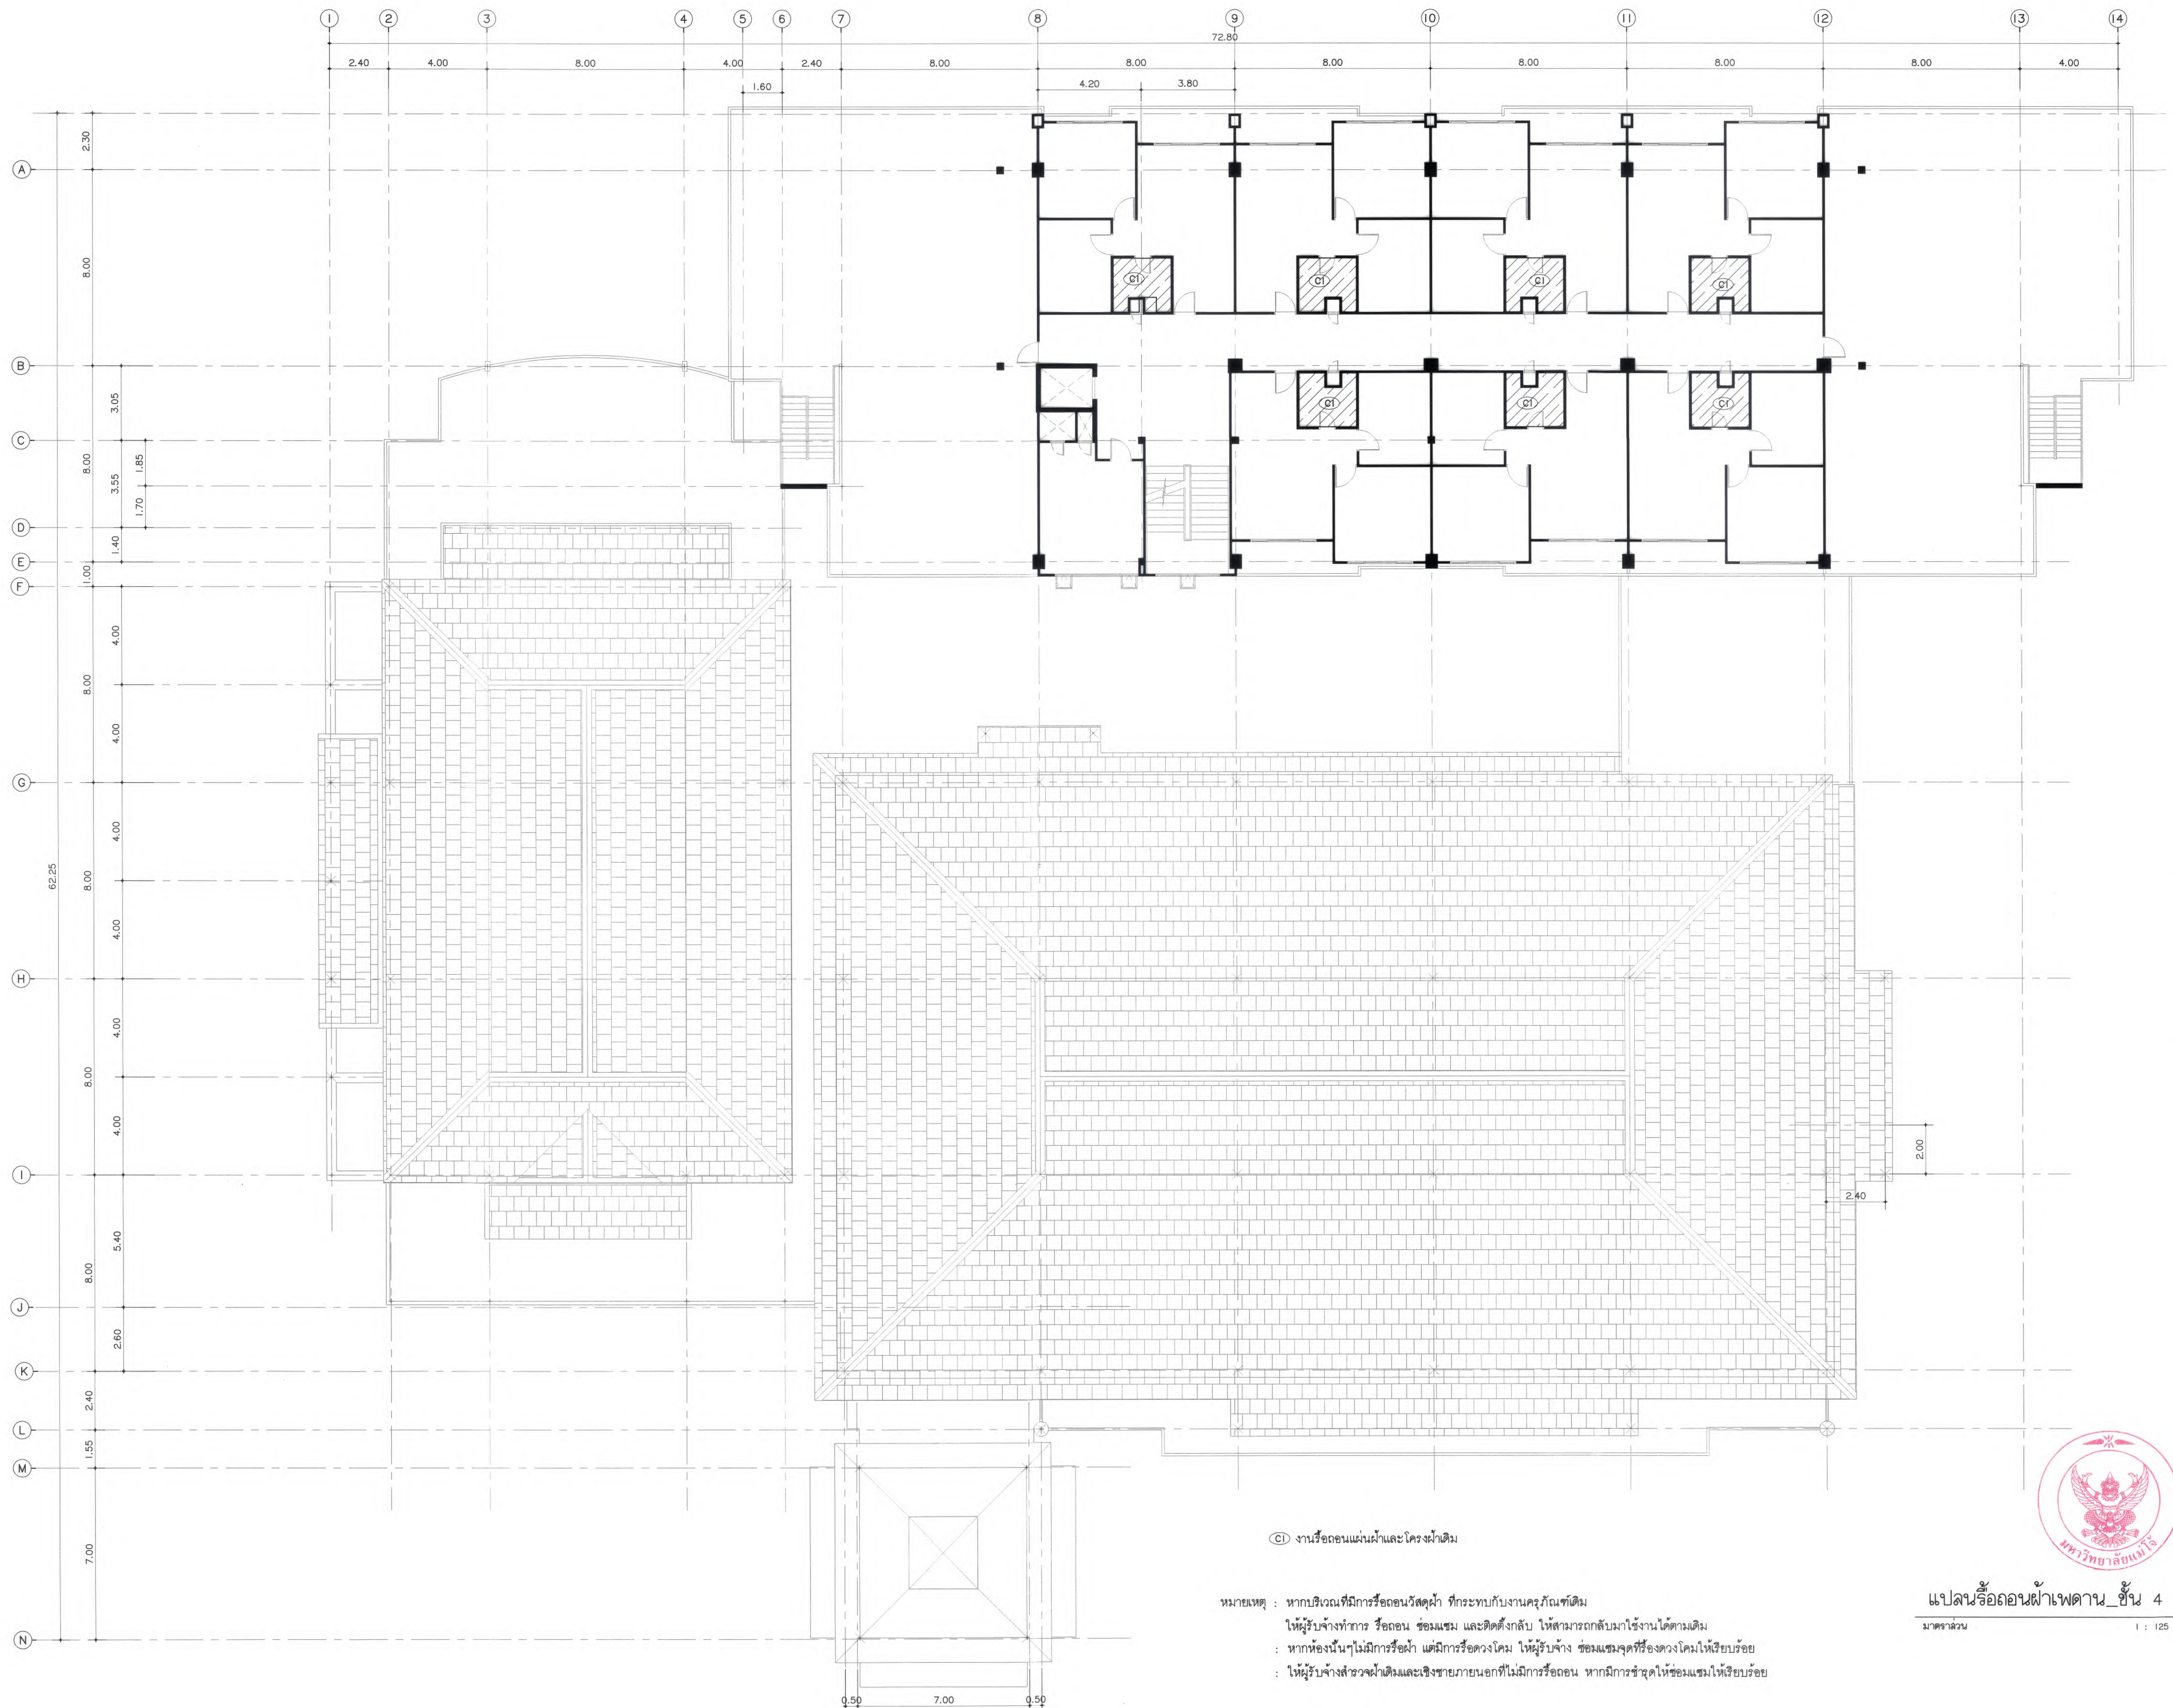

หมายเหตุ : หากบริเวณที่มีการรื้อถอนวัสดุเก่า ที่กระทบกับงานครุภัณฑ์เดิม
ให้ผู้รับจ้างทำการ รื้อถอน ซ่อมแซม และติดตั้งกลับ ให้สามารถกลับมาใช้งานได้ตามเดิม
: หากห้องนั้นๆไม่มีการรื้อฝ้า แต่มีการรื้อดวงโคม ให้ผู้รับจ้าง ซ่อมแซมจุดที่รื้อดวงโคมให้เรียบร้อย
: ให้ผู้รับจ้างสำรวจฝ้าเดิมและเขียนรายการยกที่ไม่มีการรื้อถอน หากมีการชำรุดให้ซ่อมแซมให้เรียบร้อย

แปลนรื้อถอนฝ้าเพดาน_ชั้น 4
มาตรฐาน 1 : 125





มหาวิทยาลัยแม่โจ้
คำขวัญของมหาวิทยาลัย เชียงใหม่

Good space

บริษัท กู๊ดสเปซ จำกัด (สำนักงานใหญ่)
78 หมู่ 1 ต.หนอง อ.สารภี จ.เชียงใหม่ 50140
โทรศัพท์ & แฟกซ์ 053-212606
78 M.1, Chom-ahoo, Sangrui Chiangmai 50140
Tel & Fax 053-212606, www.goodspace.co.th




PROJECT NAME :
แบบปรับปรุงอาคารเกษตรสุภาวระ
พร้อมครุภัณฑ์ มหาวิทยาลัยแม่โจ้

OWNER :
มหาวิทยาลัยแม่โจ้


LOCATION :
มหาวิทยาลัยแม่โจ้ ตำบลหนองหาร
อำเภอสันทราย จังหวัดเชียงใหม่

ARCHITECTURE :	
ณัฐวิทย์ จงประเสริฐ ว.ลด. 744	
ณัฐพัชร์ กุลวสุเศรษฐ์ ภ-ลด. 8100	

STRUCTURAL ENGINEER :

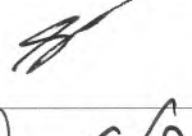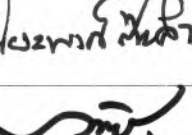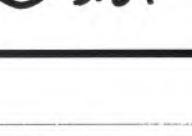กานต์ นิสันต์สิทธิชัยศักดิ์ ดย. 10690	
ปิยะพงศ์ ต๊ะคำ ภย. 59443	
วราธิษ ภูพงษ์ศักดิ์ ภย. 94819	

SANITARY ENGINEER :

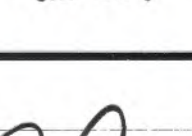ฐมนันต์ มณีศิริ ดล. 399	
----------------------------	---


ELECTRICAL ENGINEER :

จำนงค์ ไฉนวล ลพท. 4537	
---------------------------	---


MECHANICAL ENGINEER :






ลลนจิตร์ ชื่นระใจ ดล. 4172	
-------------------------------	---

INTERIOR DESIGNER :

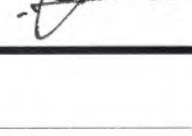ปณณวิทย์ เป็ญนวล ภ-สน 1095	
ภูริณัฐ ทาองยอด ภ-สน 768	


DRAWING :

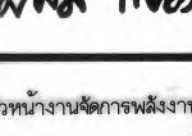คณิศร กาทอง	
-------------	---

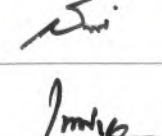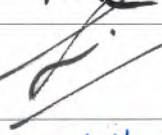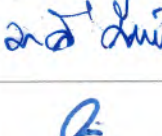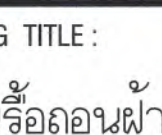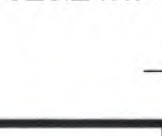ตรวจ		หัวหน้างานวิชาการก่อสร้าง
ตรวจ		หัวหน้างานวิชาการก่อสร้าง และสิ่งแวดล้อม
ตรวจ		คณบดีวิทยาลัยนานาชาติ
ตรวจ		คณบดีคณะวิทยาศาสตร์
เห็นชอบ		อธิการบดี
อนุมัติ		อธิการบดี

DRAWING TITLE :
แปลนรื้อถอนฝ้าเพดาน_ชั้น 4

SCALE : 1 : 125	TOTAL : XX
DATE : 09/07/2568	DRAWING NO.
NOTE :	AR4-10

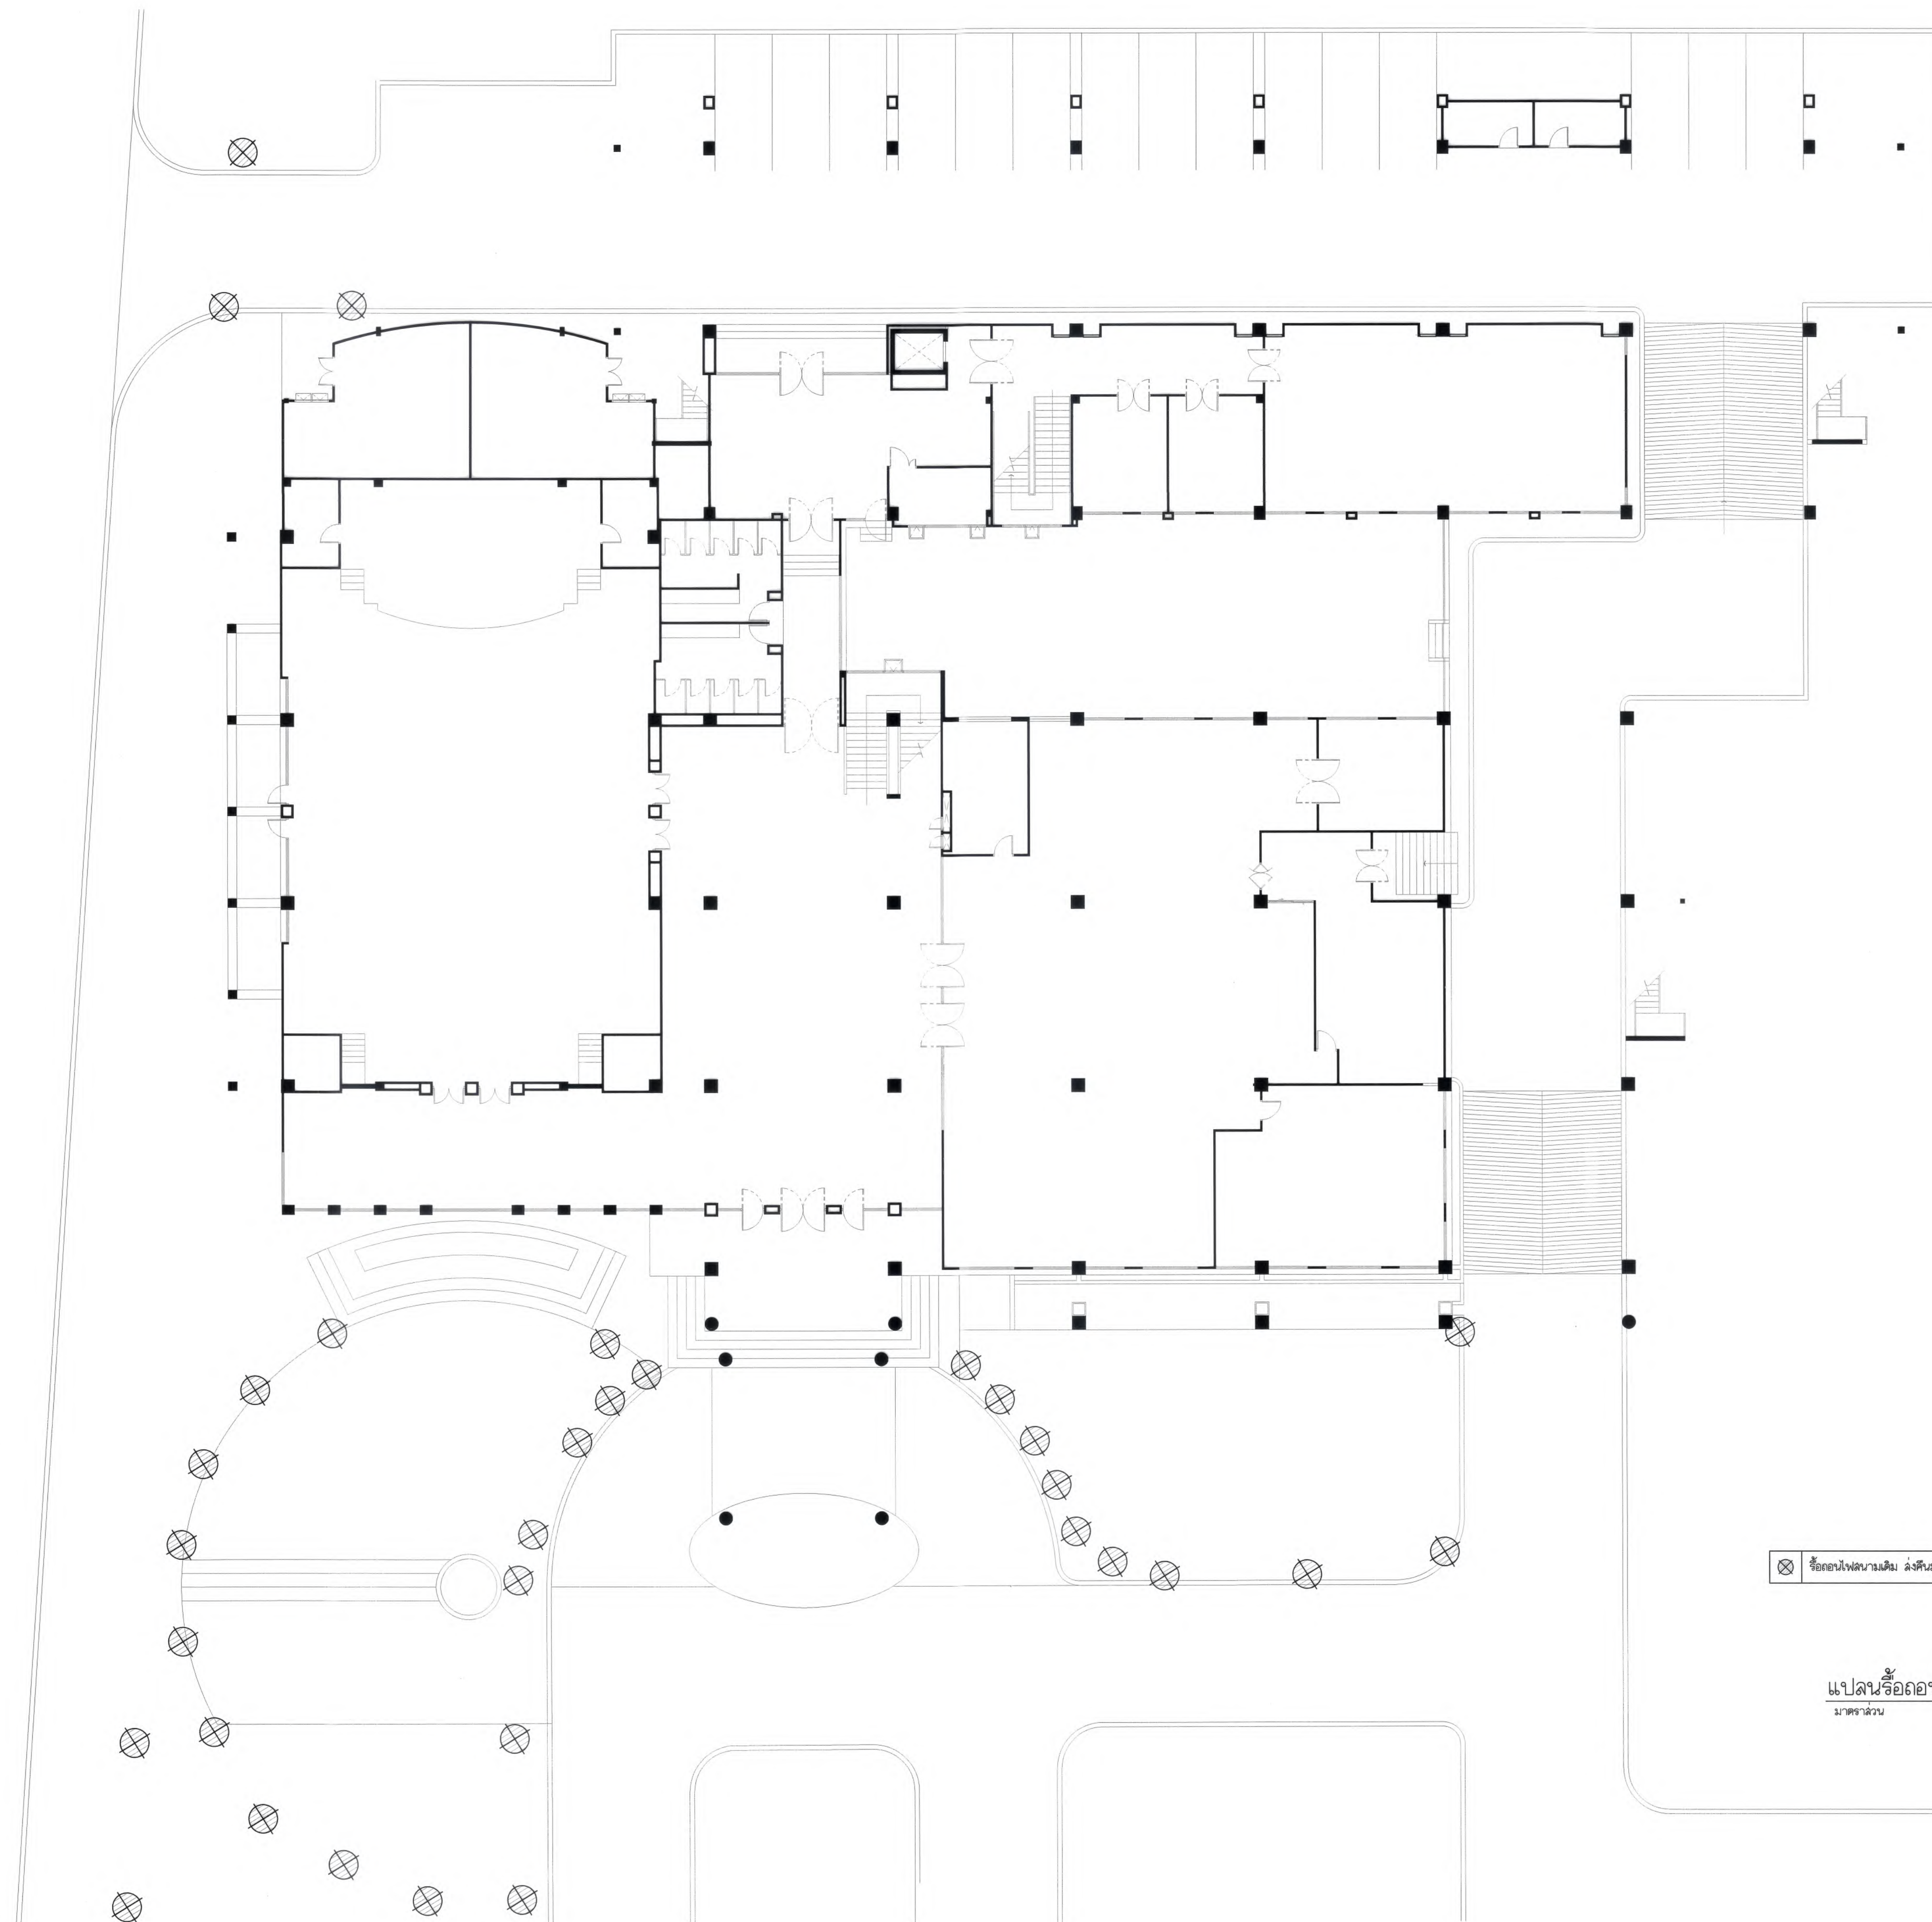

⊗ รื้อถอนโหนดเดิม ลงดินมหาวิทยาลัย

แปลนรื้อถอนไฟฟ้าดวงเดิม_ภายนอก
มาตราส่วน 1 : 150



มหาวิทยาลัยแม่โจ้
ตำบลหนองหาร อำเภอเมือง จังหวัดเชียงใหม่

**Good
space**

บริษัท กู๊ดสเปซ จำกัด (สำนักงานใหญ่)
78 หมู่ 1 ต.หนองหาร อ.เมือง จ.เชียงใหม่ 50140
โทรศัพท์ & แฟกซ์ 053-212606
78 M.J. Chom-ahon, Sangkhachanang 50140
Tel & Fax 053-212606 , www.goodspace.co.th

PROJECT NAME :

แบบปรับปรุงอาคารเกษตรอุตสาหกรรม
พร้อมครัวพื้นที่ มหาวิทยาลัยแม่โจ้

OWNER :

มหาวิทยาลัยแม่โจ้

LOCATION :

มหาวิทยาลัยแม่โจ้ ตำบลหนองหาร
อำเภอเมือง จังหวัดเชียงใหม่

ARCHITECTURE :

ณัฐวิทย์ จงประเสริฐ

ว.ล. 744

ณัฐพัชร กุลวณิชกร

ภ-ล. 8100

STRUCTURAL ENGINEER :

กานต์ นิลรัตน์

ด.ย. 10690

ปิยะพงศ์ ต๊ะคำ

ภ.ย. 59443

วาณิช ภูพงษ์ศักดิ์

ภ.ย. 94619

SANITARY ENGINEER :

ฐิติศักดิ์ มณีศิริ

ด.ล. 399

ELECTRICAL ENGINEER :

จันทน์ ใจนวล

ล.พ. 4537

MECHANICAL ENGINEER :

ฉะดิศกร ชื่นใจ

ด.ล. 4172

INTERIOR DESIGNER :

บัณฑิตวิทย์ เป็งนวล

ภ-ล. 1095

ภูริณัฐ ท้องยอด

ภ-ล. 768

DRAWING :

คณิศร กาทอง

นพิตกร กมะ

ตรวจ

ตรวจ

ตรวจ

ตรวจ

เห็นชอบ

อนุมัติ

ตำแหน่งงานจัดการพลังงาน

ตำแหน่งงานจัดการอาคาร

คณบดีวิทยาลัยนานาชาติ

คณบดีคณะวิทยาศาสตร์

รองอธิการบดี

อธิการบดี

DRAWING TITLE :

แปลนรื้อถอนไฟฟ้าดวงเดิม

ภายนอก

SCALE: 1 : 125


DATE: 09/07/2568

NOTE:

TOTAL: XX

DRAWING NO.

AR4-11

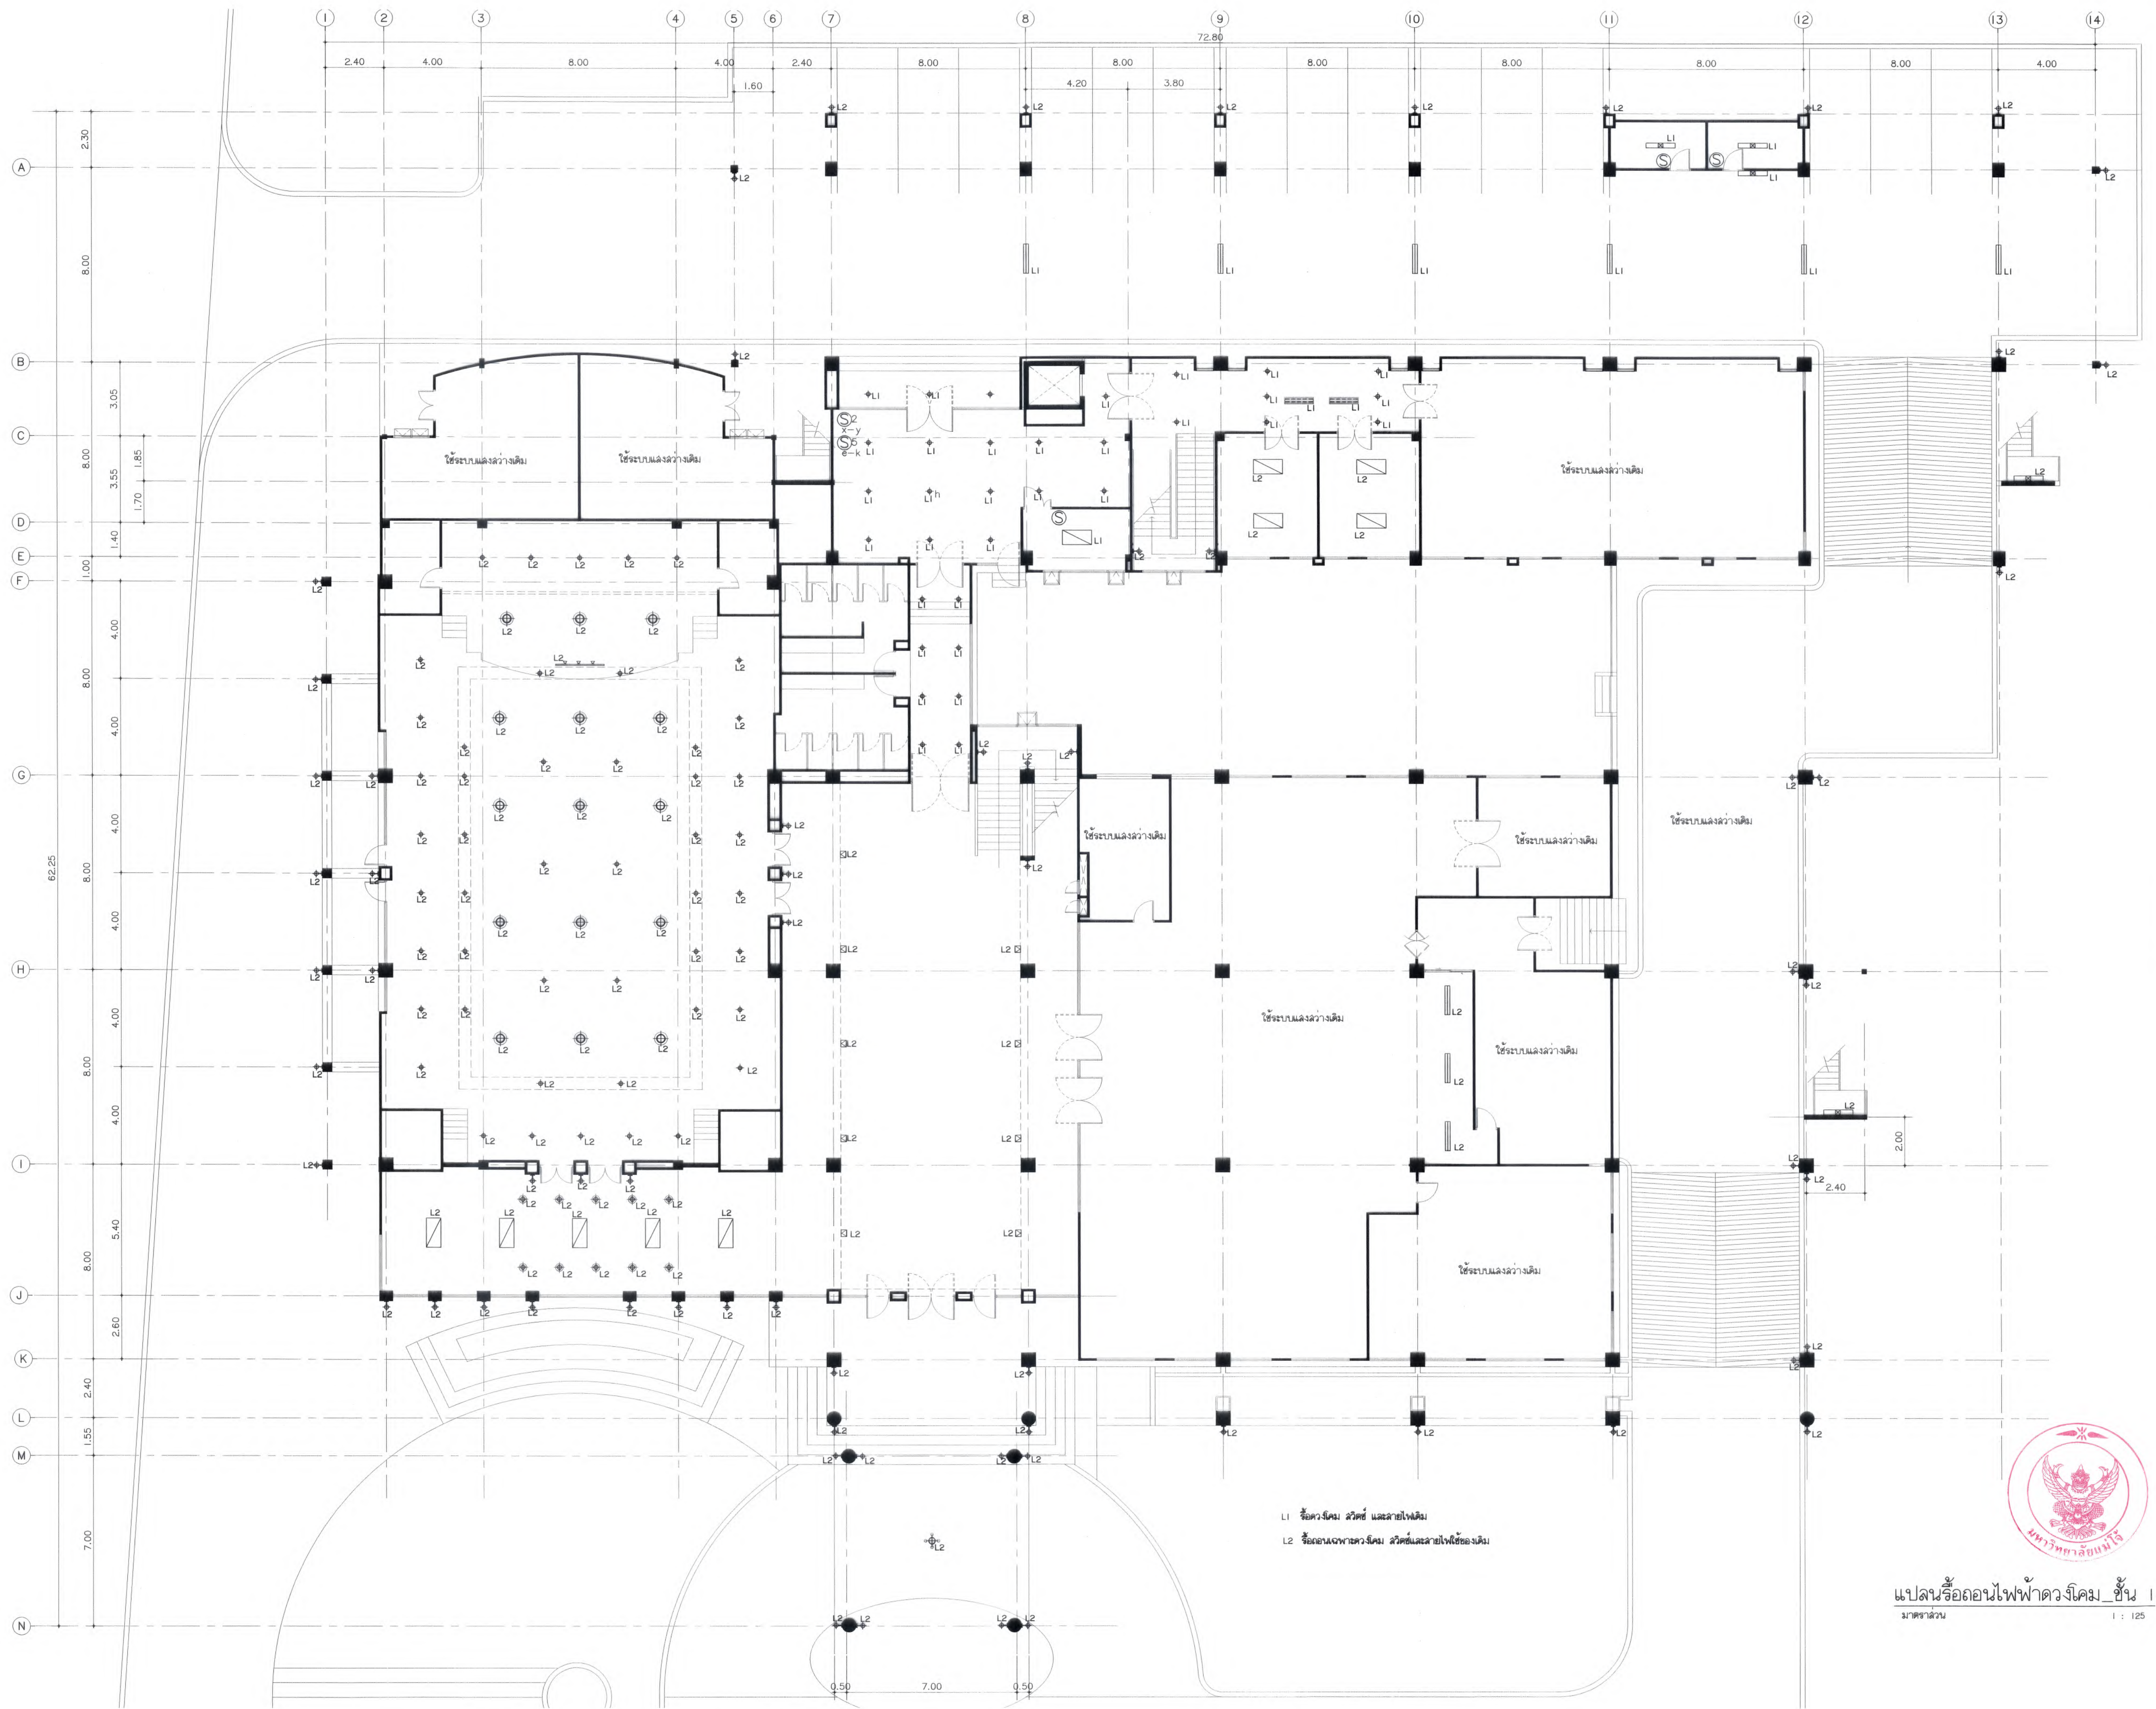
















แปลนรื้อถอนไฟฟ้าดวงเดิม ชั้น 1
มาตรฐาน 1 : 125




มหาวิทยาลัยแม่โจ้
คำชะโนด อ.บ้านดุง จ.อุดรธานี

Good space

บริษัท กู๊ดสเปซ จำกัด (สำนักงานใหญ่)
78 หมู่ 1 ต.ชนบท อ.คำชะโนด จ.อุดรธานี 50140
โทรศัพท์ & แฟกซ์ 053-212606
78 ม.1, Chom-bhot, Sangsri Chom-bhot 50300
Tel & Fax 053-212606, www.goodspace.co.th

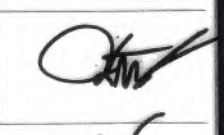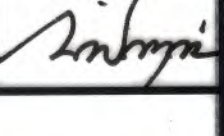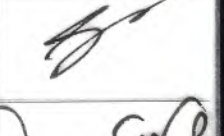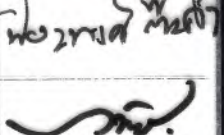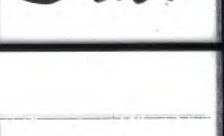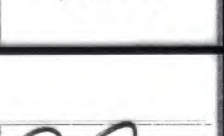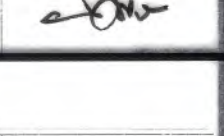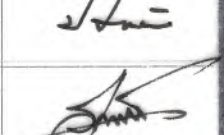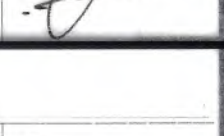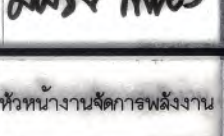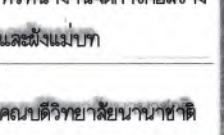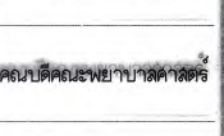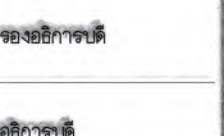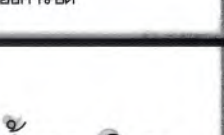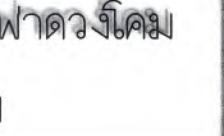PROJECT NAME :	
แบบปรับปรุงอาคารเกษตรอุตสาหกรรม ฟาร์มโคนมแม่โจ้ มหาวิทยาลัยแม่โจ้	
OWNER :	
มหาวิทยาลัยแม่โจ้	
LOCATION :	
มหาวิทยาลัยแม่โจ้ ตำบลหนองหาร อำเภอคำชะโนด จังหวัดอุดรธานี	
ARCHITECTURE :	
บริษัท จงประเสริฐ ร.ด. 744	
บริษัท กู๊ดสเปซ ร.ด. 8100	
STRUCTURAL ENGINEER :	
กานต์ จิรัชิตติชัย ร.ด. 10690	
ปิยะพงศ์ ต๊ะคำ ร.ด. 59443	
วราธิศ สุพรรณศิริ ร.ด. 94819	
SANITARY ENGINEER :	
สุเมธ วัฒนศิริ ร.ด. 399	
ELECTRICAL ENGINEER :	
จิรพงศ์ ไชยกุล ร.ด. 4537	
MECHANICAL ENGINEER :	
สมจิตร ชื่นใจ ร.ด. 4172	
INTERIOR DESIGNER :	
ปัทมวิมล เป้งนวล ร.ด. 1095	
สุจิตต์ ทองยอด ร.ด. 768	
DRAWING :	
คณิศร คำทอง	
ตรวจ	 หัวหน้างานวิศวกรรม
ตรวจ	 หัวหน้างานช่างก่อสร้าง และช่างเทคนิค
ตรวจ	 คณะบดีวิทยาลัยนานาชาติ
ตรวจ	 คณะบดีมหาวิทยาลัยแม่โจ้
เห็นชอบ	 รองอธิการบดี
อนุมัติ	 อธิการบดี
DRAWING TITLE :	
แปลนรื้อถอนไฟฟ้าดวงเดิม ชั้นที่ 1	
SCALE: 1 : 125	TOTAL: XX
DATE: 09/07/2568	DRAWING NO.
NOTE:	AR4-12

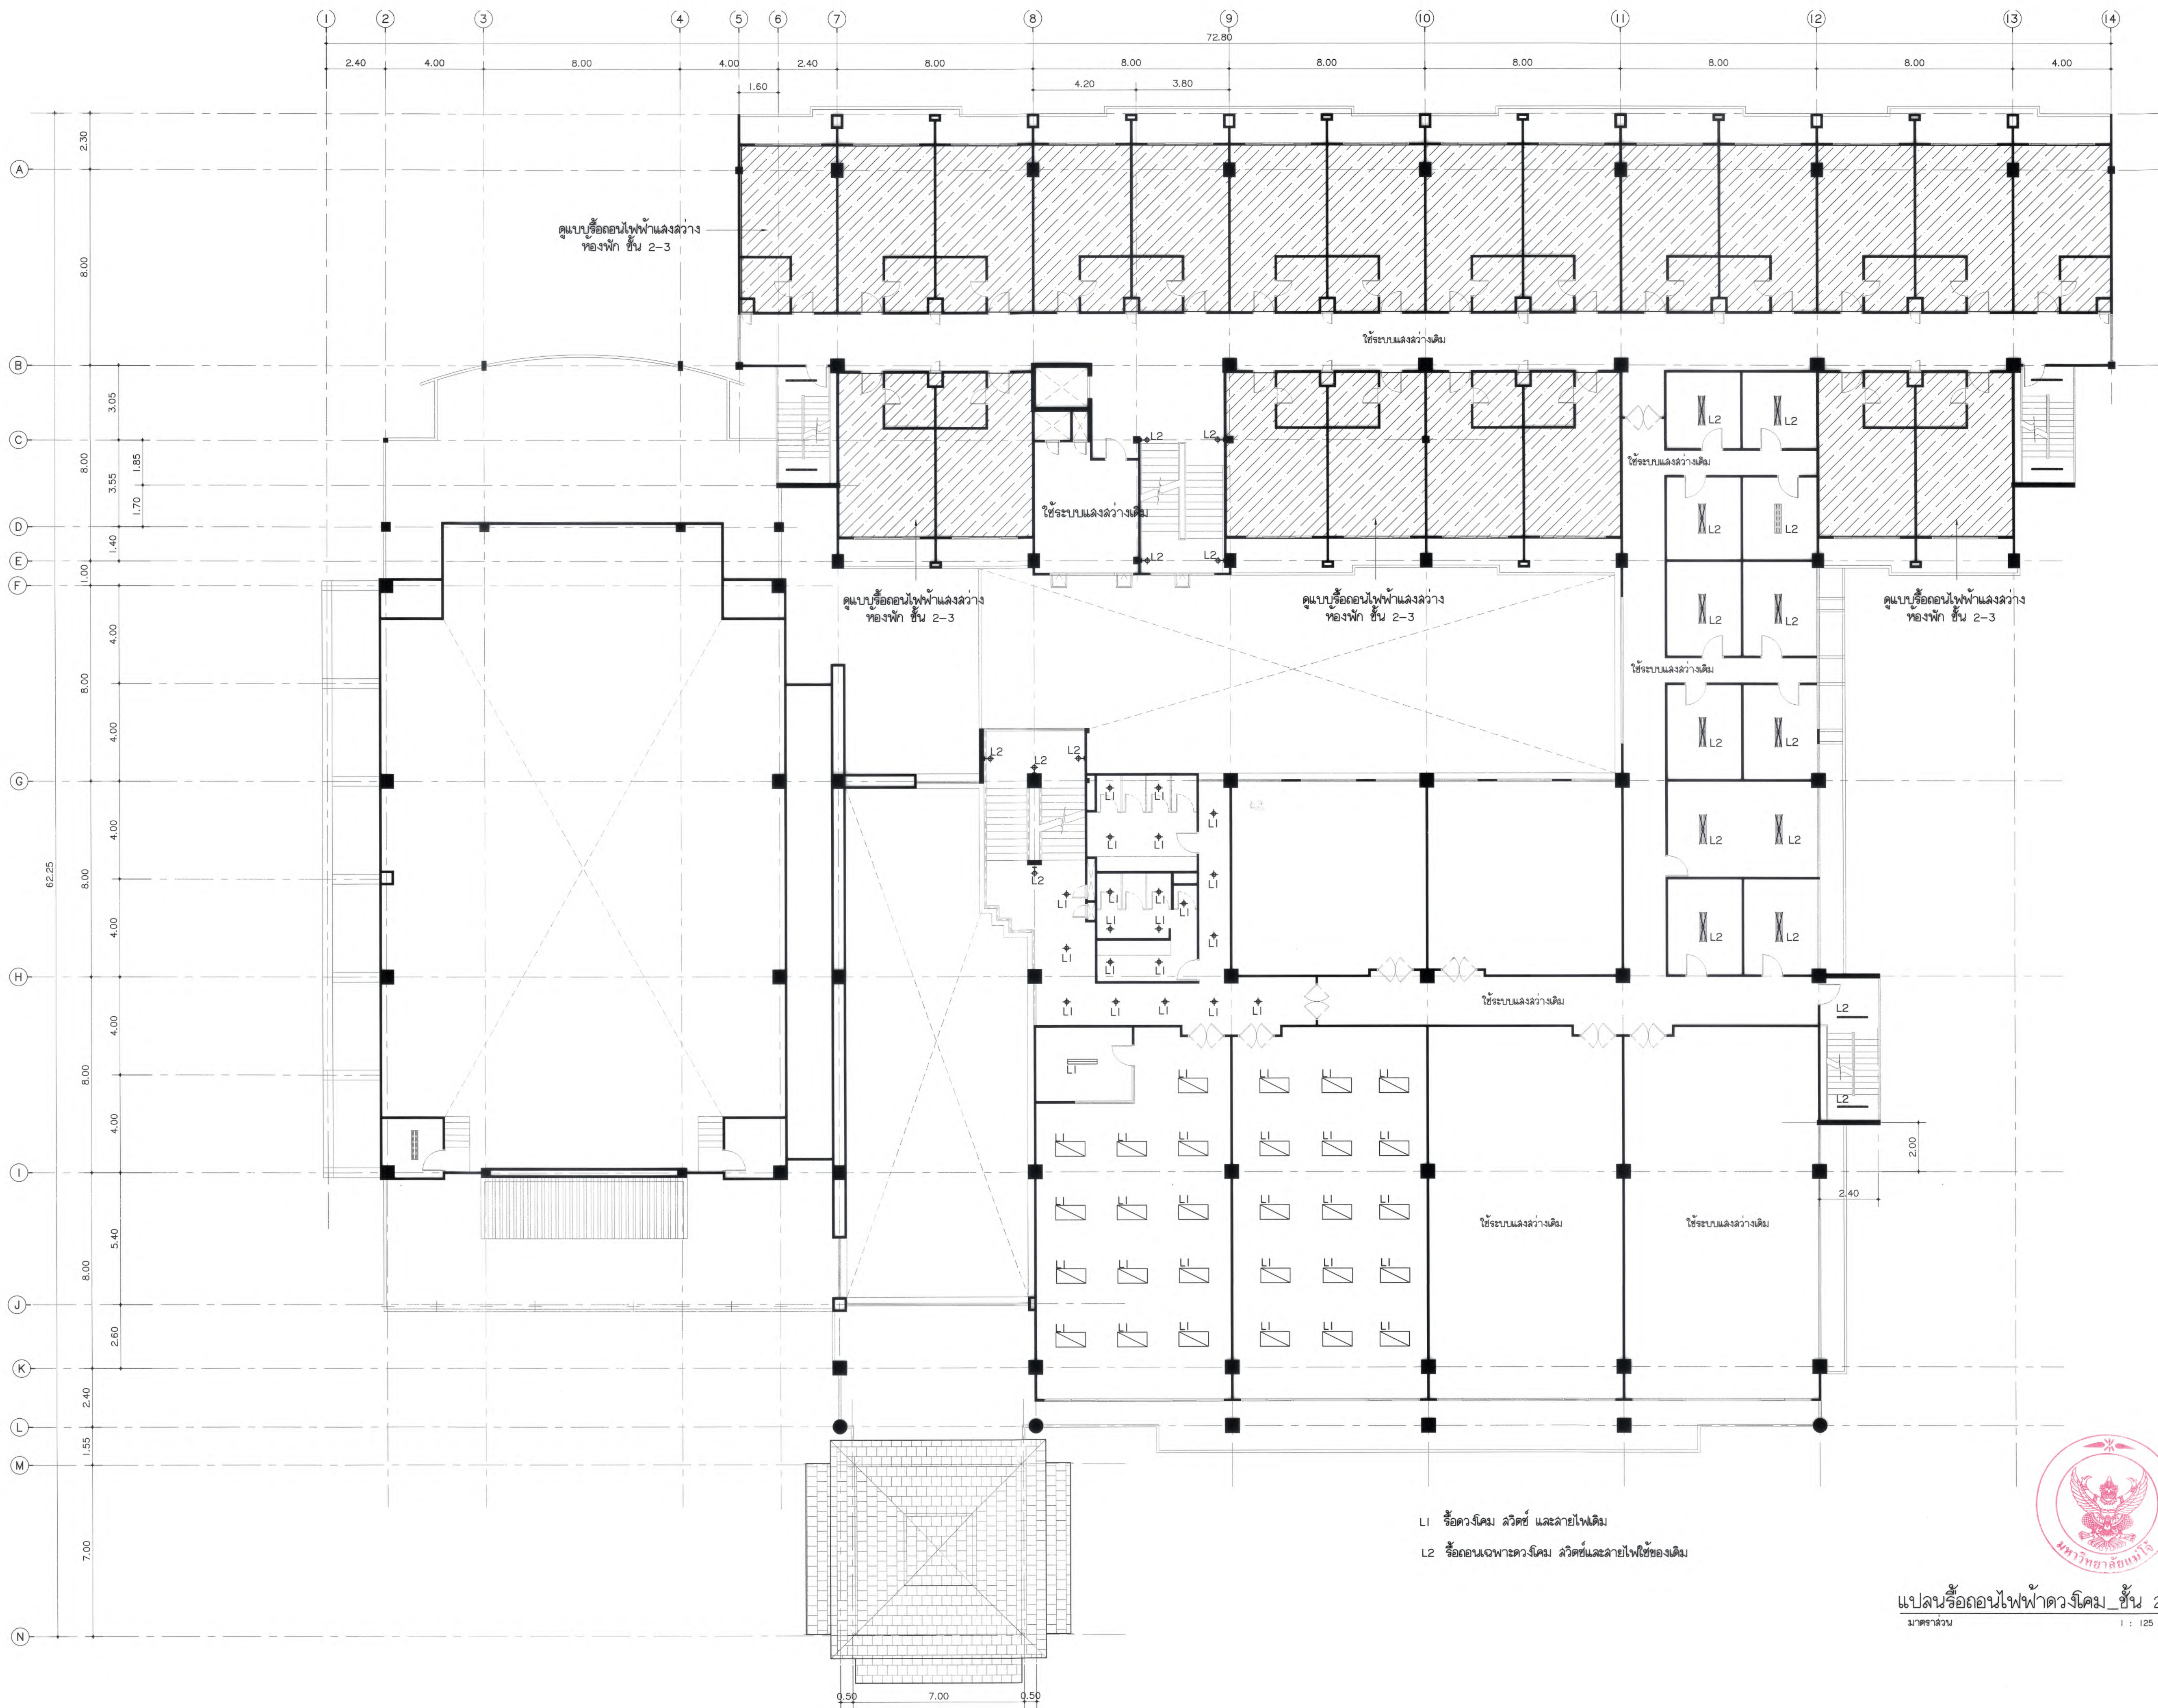



มหาวิทยาลัยแม่โจ้
คำมอญ นครราชสีมา จังหวัดนครราชสีมา

Good space

บริษัท กู๊ดสเปซ จำกัด (ส่วนงานใหญ่)
78 หมู่ 1 ต.ชุมพวง อ.ลำทะเมนชัย จ.นครราชสีมา 50140
โทรศัพท์ & แฟกซ์ 053-212606
78 M.1, Chum-puang, Samsat Sub-township, 50300
Tel & Fax 053-212606, www.goodspace.co.th

PROJECT NAME :
แบบปรับปรุงอาคารเกษตรอุตสาหกรรม
พร้อมครัวเรือนที่ มหาวิทยาลัยแม่โจ้

OWNER :
มหาวิทยาลัยแม่โจ้

LOCATION :
มหาวิทยาลัยแม่โจ้ ตำบลหนองหาร
อำเภอรัตนวาปี จังหวัดเชียงใหม่

ARCHITECTURE :
ณัฐวิทย์ จงประเสริฐ
ว.ล. 744
ณัฐพัชร กุลวณิชชู
ภ-ล. 8100

STRUCTURAL ENGINEER :
กานต์ นันทสิทธิ์ชัย
ล. 10690
ปิยะพงศ์ ต๊ะคำ
ภ. 59443
วราธิศ กุพงษ์ศักดิ์
ภ. 94819

SANITARY ENGINEER :
ชุมชาติ มณีศิริ
ล. 399

ELECTRICAL ENGINEER :
จันทกั ใจนวล
ล. 4537

MECHANICAL ENGINEER :
ฉมจิตร ชินใจ
ล. 4172


INTERIOR DESIGNER :
ปณณวิทย์ เป็นวน
ภ-ล. 1095
ภูริณัฐ ทายอด
ภ-ล. 768

DRAWING :
คณิศร กาทอง

ตรวจ	คณิศร กาทอง	หัวหน้างานสถาปัตย์
ตรวจ	คณิศร กาทอง	หัวหน้างานสถาปัตย์
ตรวจ	คณิศร กาทอง	คณบดีมหาวิทยาลัยแม่โจ้
ตรวจ	คณิศร กาทอง	คณบดีคณะสถาปัตยกรรมศาสตร์
เห็นชอบ	คณิศร กาทอง	รองอธิการบดี
อนุมัติ	คณิศร กาทอง	อธิการบดี

DRAWING TITLE :
แปลนรื้อถอนไฟฟ้าดวงเดิม
ชั้นที่ 2

SCALE : 1 : 125	TOTAL : XX
DATE : 09/07/2568	DRAWING NO. AR4-13
NOTE :	

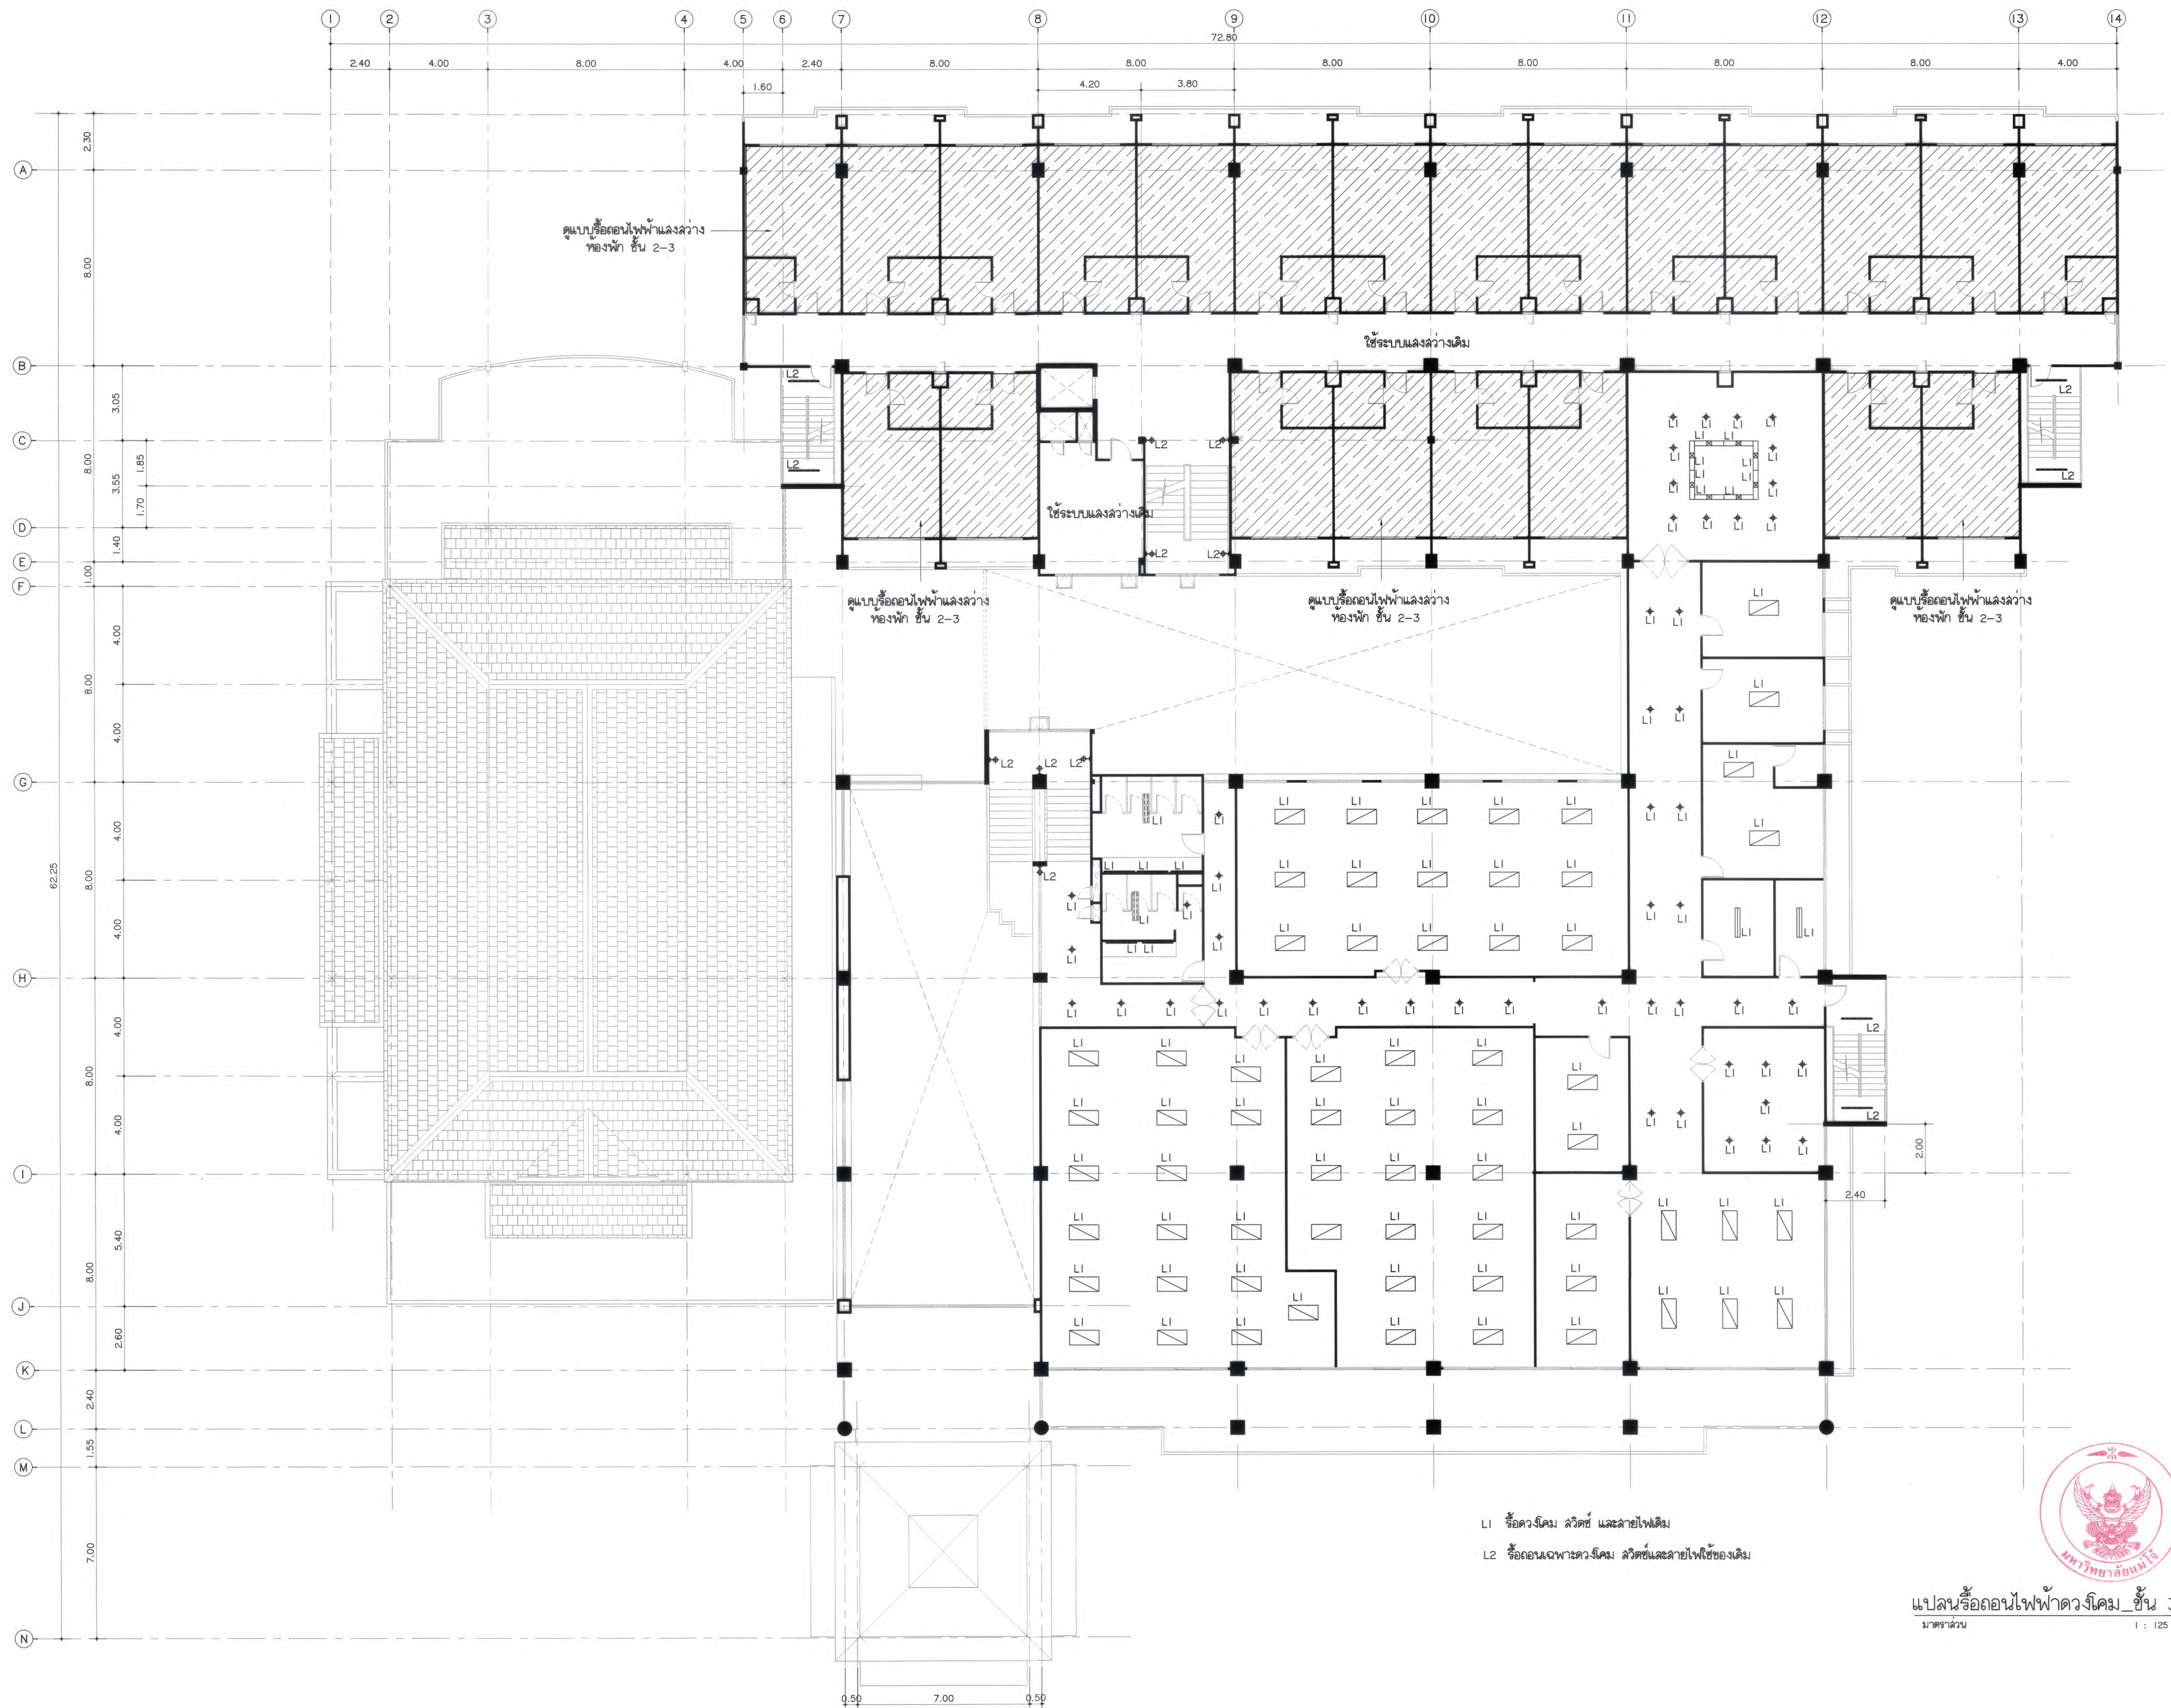

L1 รื้อดวงเดิม สวิตช์ และสายไฟเดิม
L2 รื้อถอนเฉพาะดวงเดิม สวิตช์และสายไฟใช้ของเดิม

แปลนรื้อถอนไฟฟ้าดวงเดิม ชั้นที่ 3
มาตราส่วน 1 : 125





มหาวิทยาลัยแม่โจ้
คำหลักของมหาวิทยาลัย จักรวรรดิเชียงใหม่

Good space

บริษัท กู๊ดสเปซ จำกัด (สำนักงานใหญ่)
78 หมู่ 1 ต.ชุมภู อ.สารภี จ.เชียงใหม่ 50140
โทรศัพท์ & แฟกซ์ 053-212606
78 M.1, Chum-Phu, Sangkhli Chiangmai 50140
Tel & Fax 053-212606, www.goodspace.co.th

PROJECT NAME :
แบบปรับปรุงอาคารเกษตรสุภาวระ
พชรอมครวัฒน์ มหาวิทยาลัยแม่โจ้

OWNER :
มหาวิทยาลัยแม่โจ้

LOCATION :
มหาวิทยาลัยแม่โจ้ ตำบลหนองหาร
อำเภอสันทราย จังหวัดเชียงใหม่

ARCHITECTURE :
ณัฐวิทย์ จงประเสริฐ
ว.ล. 744
ณัฐพัชร กุลวาศระ
ภ-ล. 8100

STRUCTURAL ENGINEER :
กานต์ นิรันดร์กิจชัย
ด.ย. 10690
ปิยะพงศ์ ต๊ะคำ
ภ.ย. 59443
วราธิษ ภูพงษ์ศักดิ์
ภ.ย. 94819

SANITARY ENGINEER :
สุเมธ บ.ม.ม.ม.
ด.ล. 399

ELECTRICAL ENGINEER :
จันทน์ ใจนวล
ล.พ. 4537

MECHANICAL ENGINEER :
ฉัตรชัย ชื่นใจ
ด.ล. 4172

INTERIOR DESIGNER :
บัณฑิต บุญนวล
ภ-ล. 1095
สุวิทย์ ทองยอด
ภ-ล. 768

DRAWING :
คณิศร กาทอง


ตรวจ	ค.ค.	หัวหน้างานเขียนภาพ
ตรวจ	ค.ค.	หัวหน้างานเขียนภาพ
ตรวจ	ค.ค.	คณบดีวิทยาลัยนานาชาติ
ตรวจ	ค.ค.	คณบดีคณะวิทยาศาสตร์
เห็นชอบ	ค.ค.	รองอธิการบดี
อนุมัติ	ค.ค.	อธิการบดี

DRAWING TITLE :
แปลนรื้อถอนไฟฟ้าดวงเดิม
ชั้นที่ 3


SCALE : 1 : 125	TOTAL : XX
DATE : 09/07/2568	DRAWING NO. AR4-14
NOTE :	



1 : 125

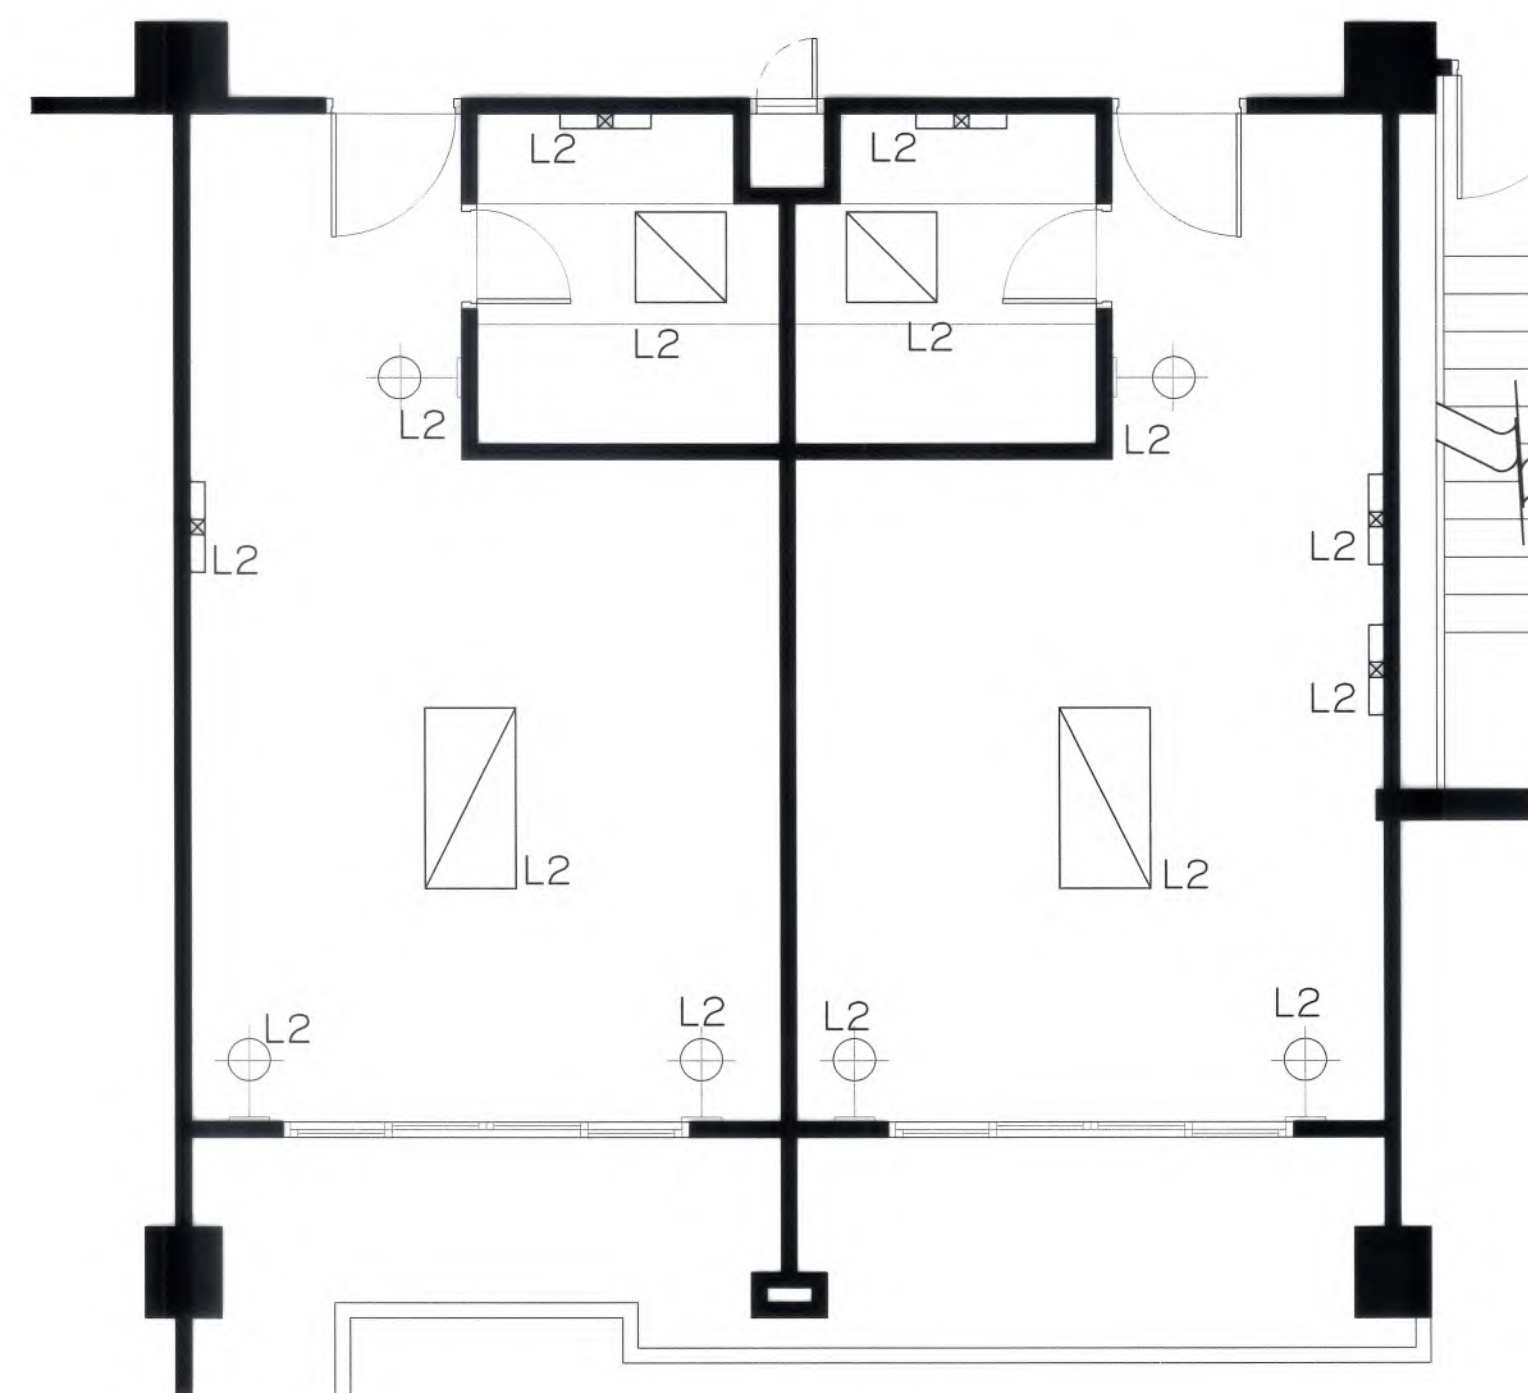

แบบรื้อถอนไฟฟ้าแสงสว่างห้องพัก ชั้น 2-3
มาตราส่วน 1 : 50

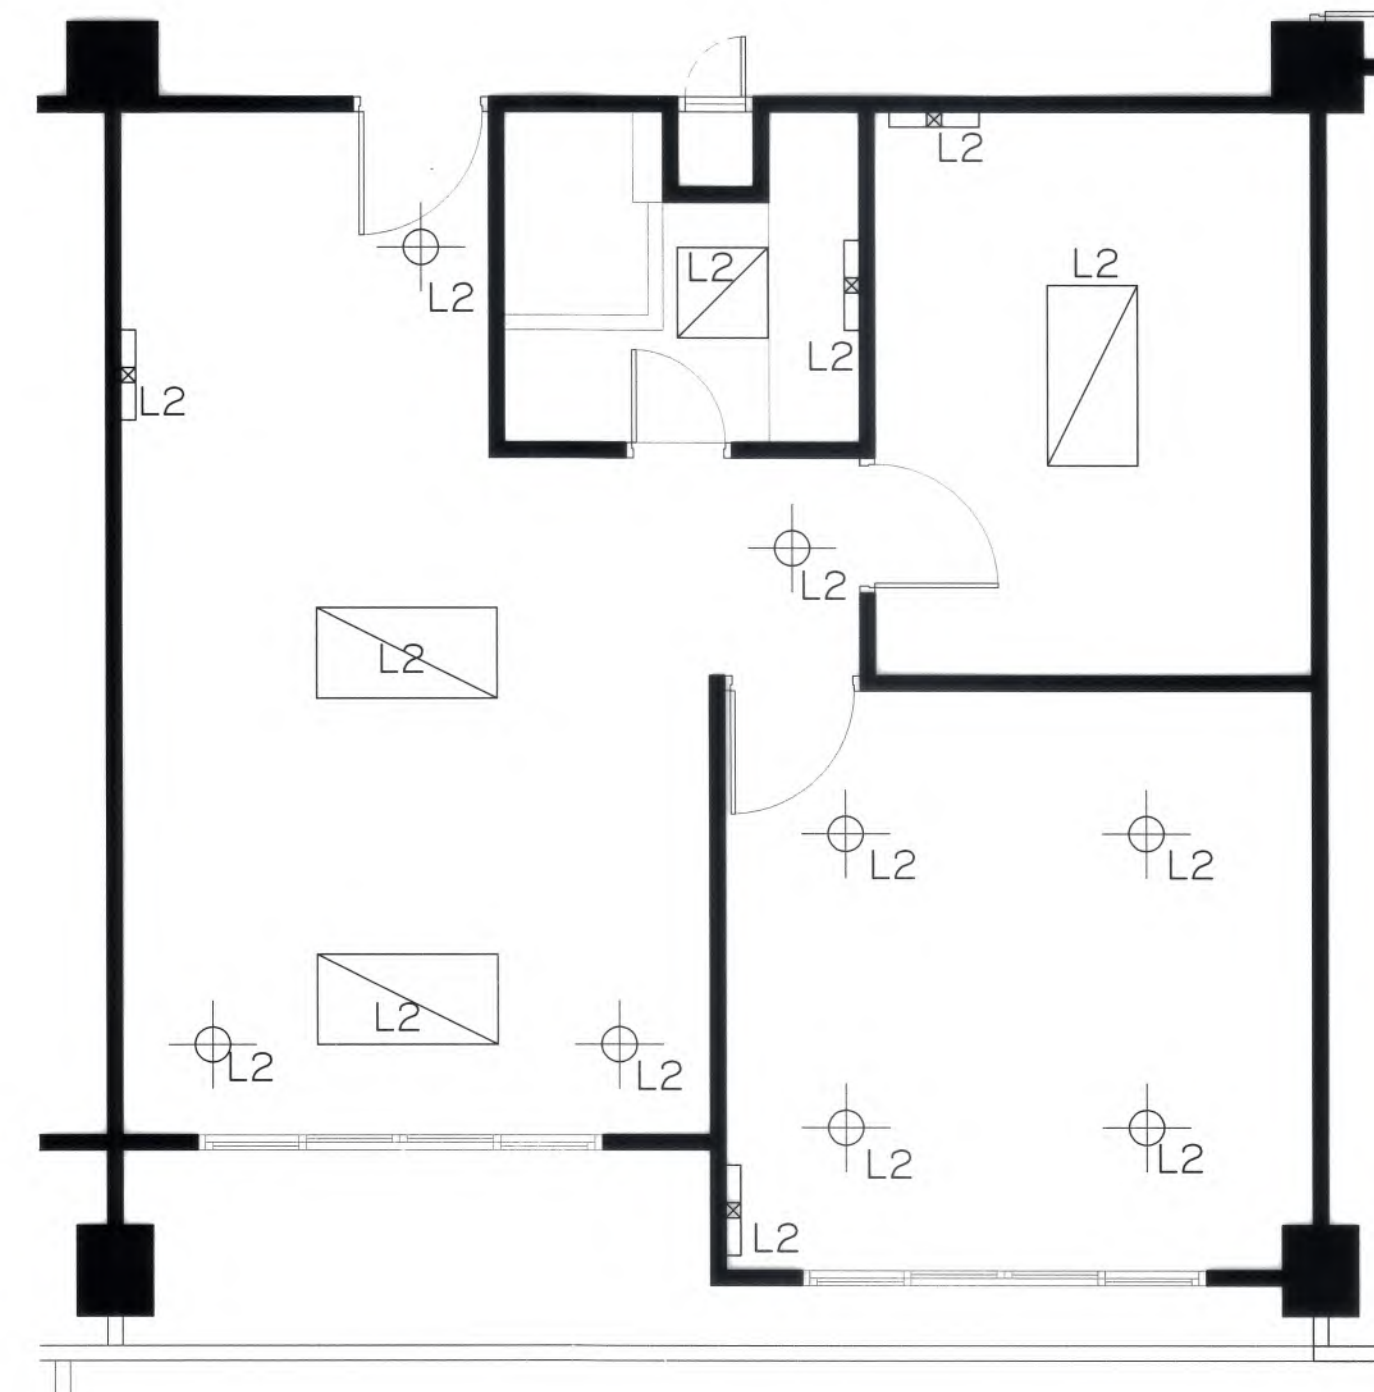

แบบรื้อถอนไฟฟ้าแสงสว่างห้องพัก ชั้น 4
มาตราส่วน 1 : 50

- L1 รื้อดวงโคม สวิตช์ และสายไฟเดิม
- L2 รื้อถอนเฉพาะดวงโคม สวิตช์และสายไฟใช้ของเดิม















มหาวิทยาลัยแม่โจ้
ต้นพหลงหาร อําเภอสันทราย จังหวัดเชียงใหม่

Good space

บริษัท กูดสเปซ จำกัด (สำนักงานใหญ่)
78 หมู่ 1 ต.ชัยภูมิ อ.สารภี จ.เชียงใหม่ 50140
โทรศัพท์ & แฟกซ์ 053-212606
78 M.1, Chum-Phue, Sangpho Chiangmai 50300
Tel & Fax 053-212606 , www.goodspace.co.th

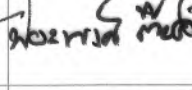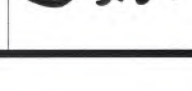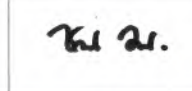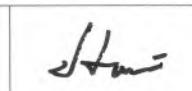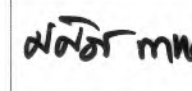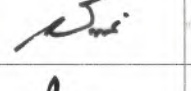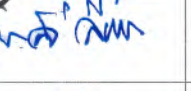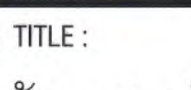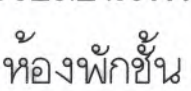PROJECT NAME :	
แบบปรับปรุงอาคารเกษตรจุลยภาวะ พร้อมครุภัณฑ์ มหาวิทยาลัยแม่โจ้	
OWNER :	
มหาวิทยาลัยแม่โจ้	
LOCATION :	
มหาวิทยาลัยแม่โจ้ ตำบลพหลงหาร อำเภอสันทราย จังหวัดเชียงใหม่	
ARCHITECTURE :	
ณัฐวิทย์ จงประเสริฐ ว.ลล. 744	
ณัฐพัชร์ กุลวณิชชรู ภ-ลล. 8100	
STRUCTURAL ENGINEER :	
กานต์ นันทลักษ์ชัยชัยดี ดย. 10690	
ปิยะพงศ์ ตะค้า ภย. 59443	
วราธิษ ภูพงษ์ศักดิ์ ภย. 94819	
SANITARY ENGINEER :	
สุมนันต์ภ มโนศิริ ดล. 399	
ELECTRICAL ENGINEER :	
จีรพงศ์ ใจนวล ดพก. 4537	
MECHANICAL ENGINEER :	
สมเจตกร ชินะใจ ดพก. 4172	
INTERIOR DESIGNER :	
บัณฑิตวิทย์ เป็นวน ภ-ลน 1095	
สุริยณัฐ ทอญอด ภ-ลน 768	
DRAWING :	
คณิศร กาทอง	
ตรวจ	 หัวหน้างานจัดการพลังงาน
ตรวจ	 หัวหน้างานจัดการอาคาร และสิ่งแวดล้อม
ตรวจ	 คณะบดีวิทยาลัยนานาชาติ
ตรวจ	 คณะบดีคณะพยาบาลศาสตร์
เห็นชอบ	 รองอธิการบดี
อนุมัติ	 อธิการบดี
DRAWING TITLE :	
แปลนรื้อถอนไฟฟ้าแสงสว่าง ห้องพักชั้น 2-4	
SCALE: 1 : 50	TOTAL: XX
DATE: 09/07/2568	DRAWING NO.
NOTE:	AR4-16

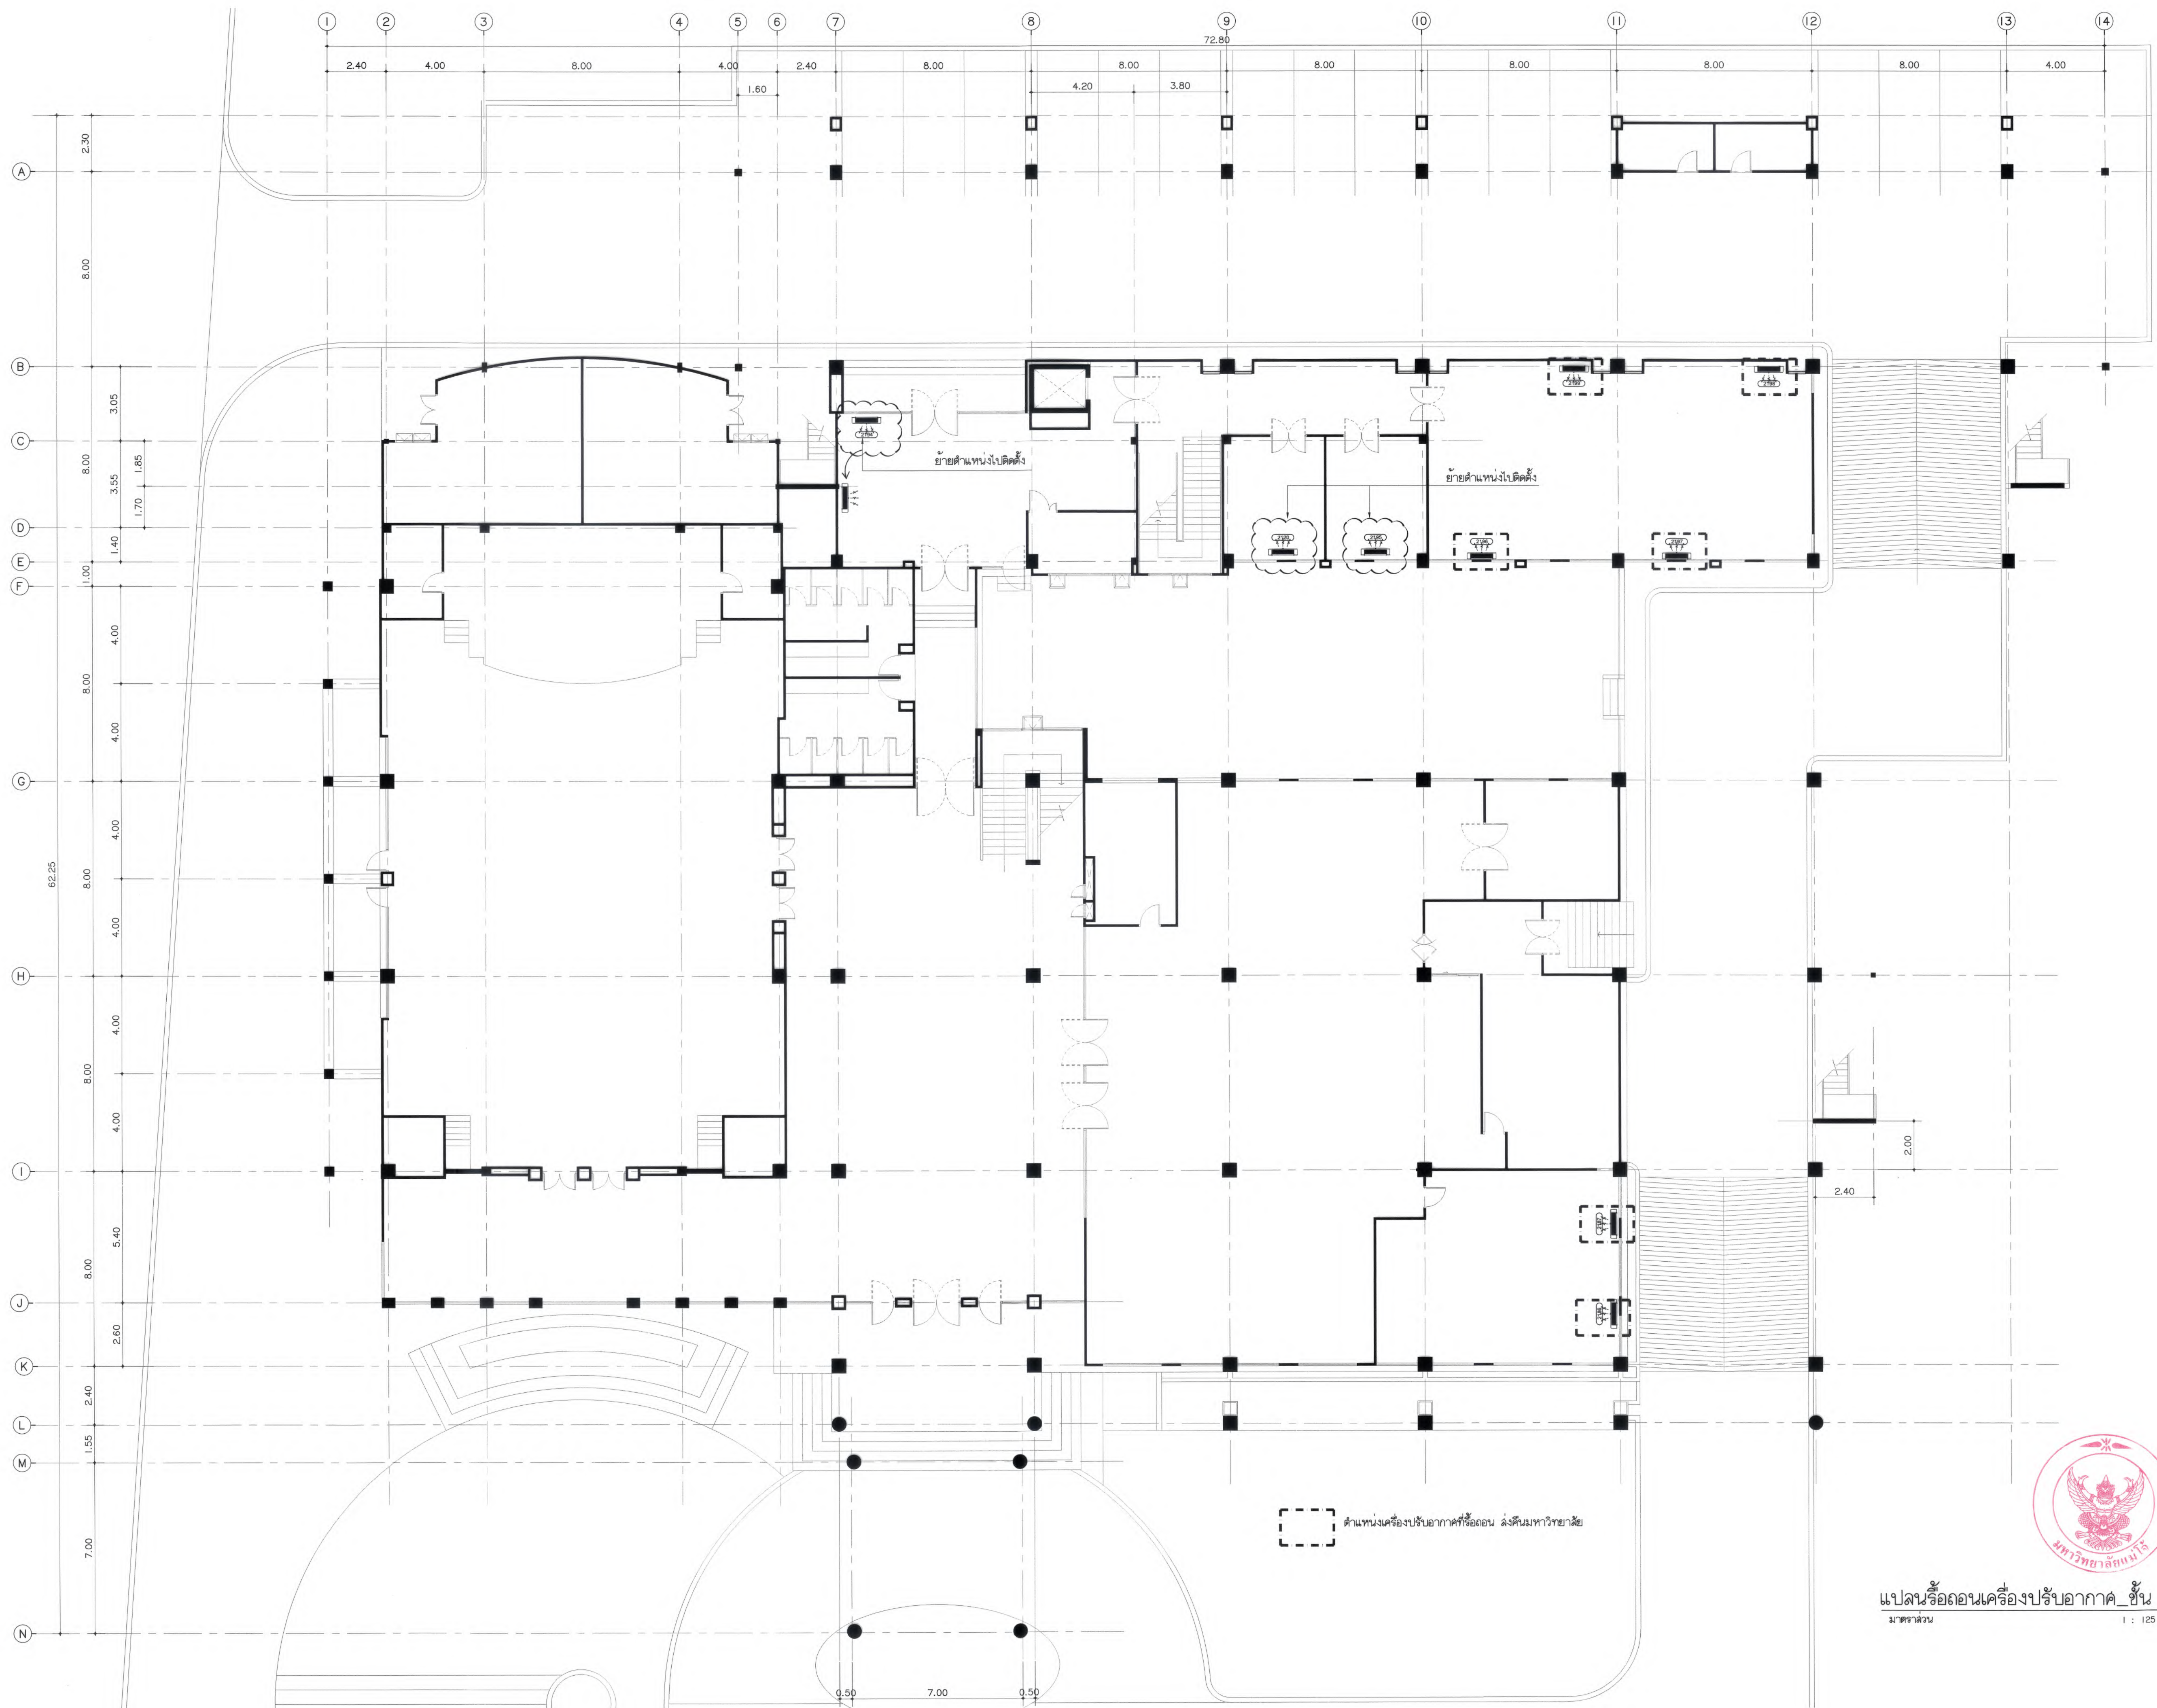

แปลนรีดอนเครื่องปรับอากาศ ชั้น 1
มาตราส่วน 1 : 125



มหาวิทยาลัยแม่โจ้
คำหลัก: ความรู้ คู่คุณธรรม

Good space

บริษัท กู๊ดสเปซ จำกัด (สำนักงานใหญ่)
78 หมู่ 1 ต.ชัยภูมิ อ.สารภี จ.เชียงใหม่ 50140
โทรศัพท์ & แฟกซ์ 053-212606
78 M.1, Chaiyaphum, Sangkhri Chiangmai 50300
Tel & Fax 053-212606, www.goodspace.co.th

PROJECT NAME :
แบบปรับปรุงอาคารเกษตรอุตสาหกรรม
พร้อมเครื่องปรับอากาศ มหาวิทยาลัยแม่โจ้

OWNER :
มหาวิทยาลัยแม่โจ้

LOCATION :
มหาวิทยาลัยแม่โจ้ ตำบลหนองหาร
อำเภอเมืองเชียงใหม่ จังหวัดเชียงใหม่

ARCHITECTURE :
ณัฐวิทย์ จงประเสริฐ
ว.ล. 744
ณัฐพัชร์ กุลวณิช
ภ-ล. 8100

STRUCTURAL ENGINEER :
กานต์ นันทวัฒน์ชัย
ด.ย. 10690
ปิยะพงศ์ ต๊ะคำ
ภ.ย. 59443
วชิษฐ์ ภู่งษ์ศักดิ์
ภ.ย. 94819

SANITARY ENGINEER :
ชุมเจตน์ มณีศิริ
ด.ล. 399

ELECTRICAL ENGINEER :
จันทน์ ใจนวล
ด.พ. 4537

MECHANICAL ENGINEER :
ฉัตรชัย ชื่นใจ
ด.ล. 4172


INTERIOR DESIGNER :
ปณณวิษฐ์ เป็ญนวล
ภ-ด. 1095
ภูริณัฐ ขอบยอ
ภ-ด. 768

DRAWING :
ศศิธร กาทอง

ตรวจ	ศ.	หัวหน้างานเขียนงาน
ตรวจ	Imc	หัวหน้างานเขียนงาน
ตรวจ	ศ.	ควบคุมงานเขียนงาน
ตรวจ	ศ.	ควบคุมงานเขียนงาน
เห็นชอบ	ศ.	รองอธิการบดี
อนุมัติ	ศ.	อธิการบดี

DRAWING TITLE :
แปลนรีดอนเครื่องปรับอากาศ ชั้น 1

SCALE : 1 : 125	TOTAL : XX
DATE : 09/07/2568	DRAWING NO. AR4-17
NOTE :	

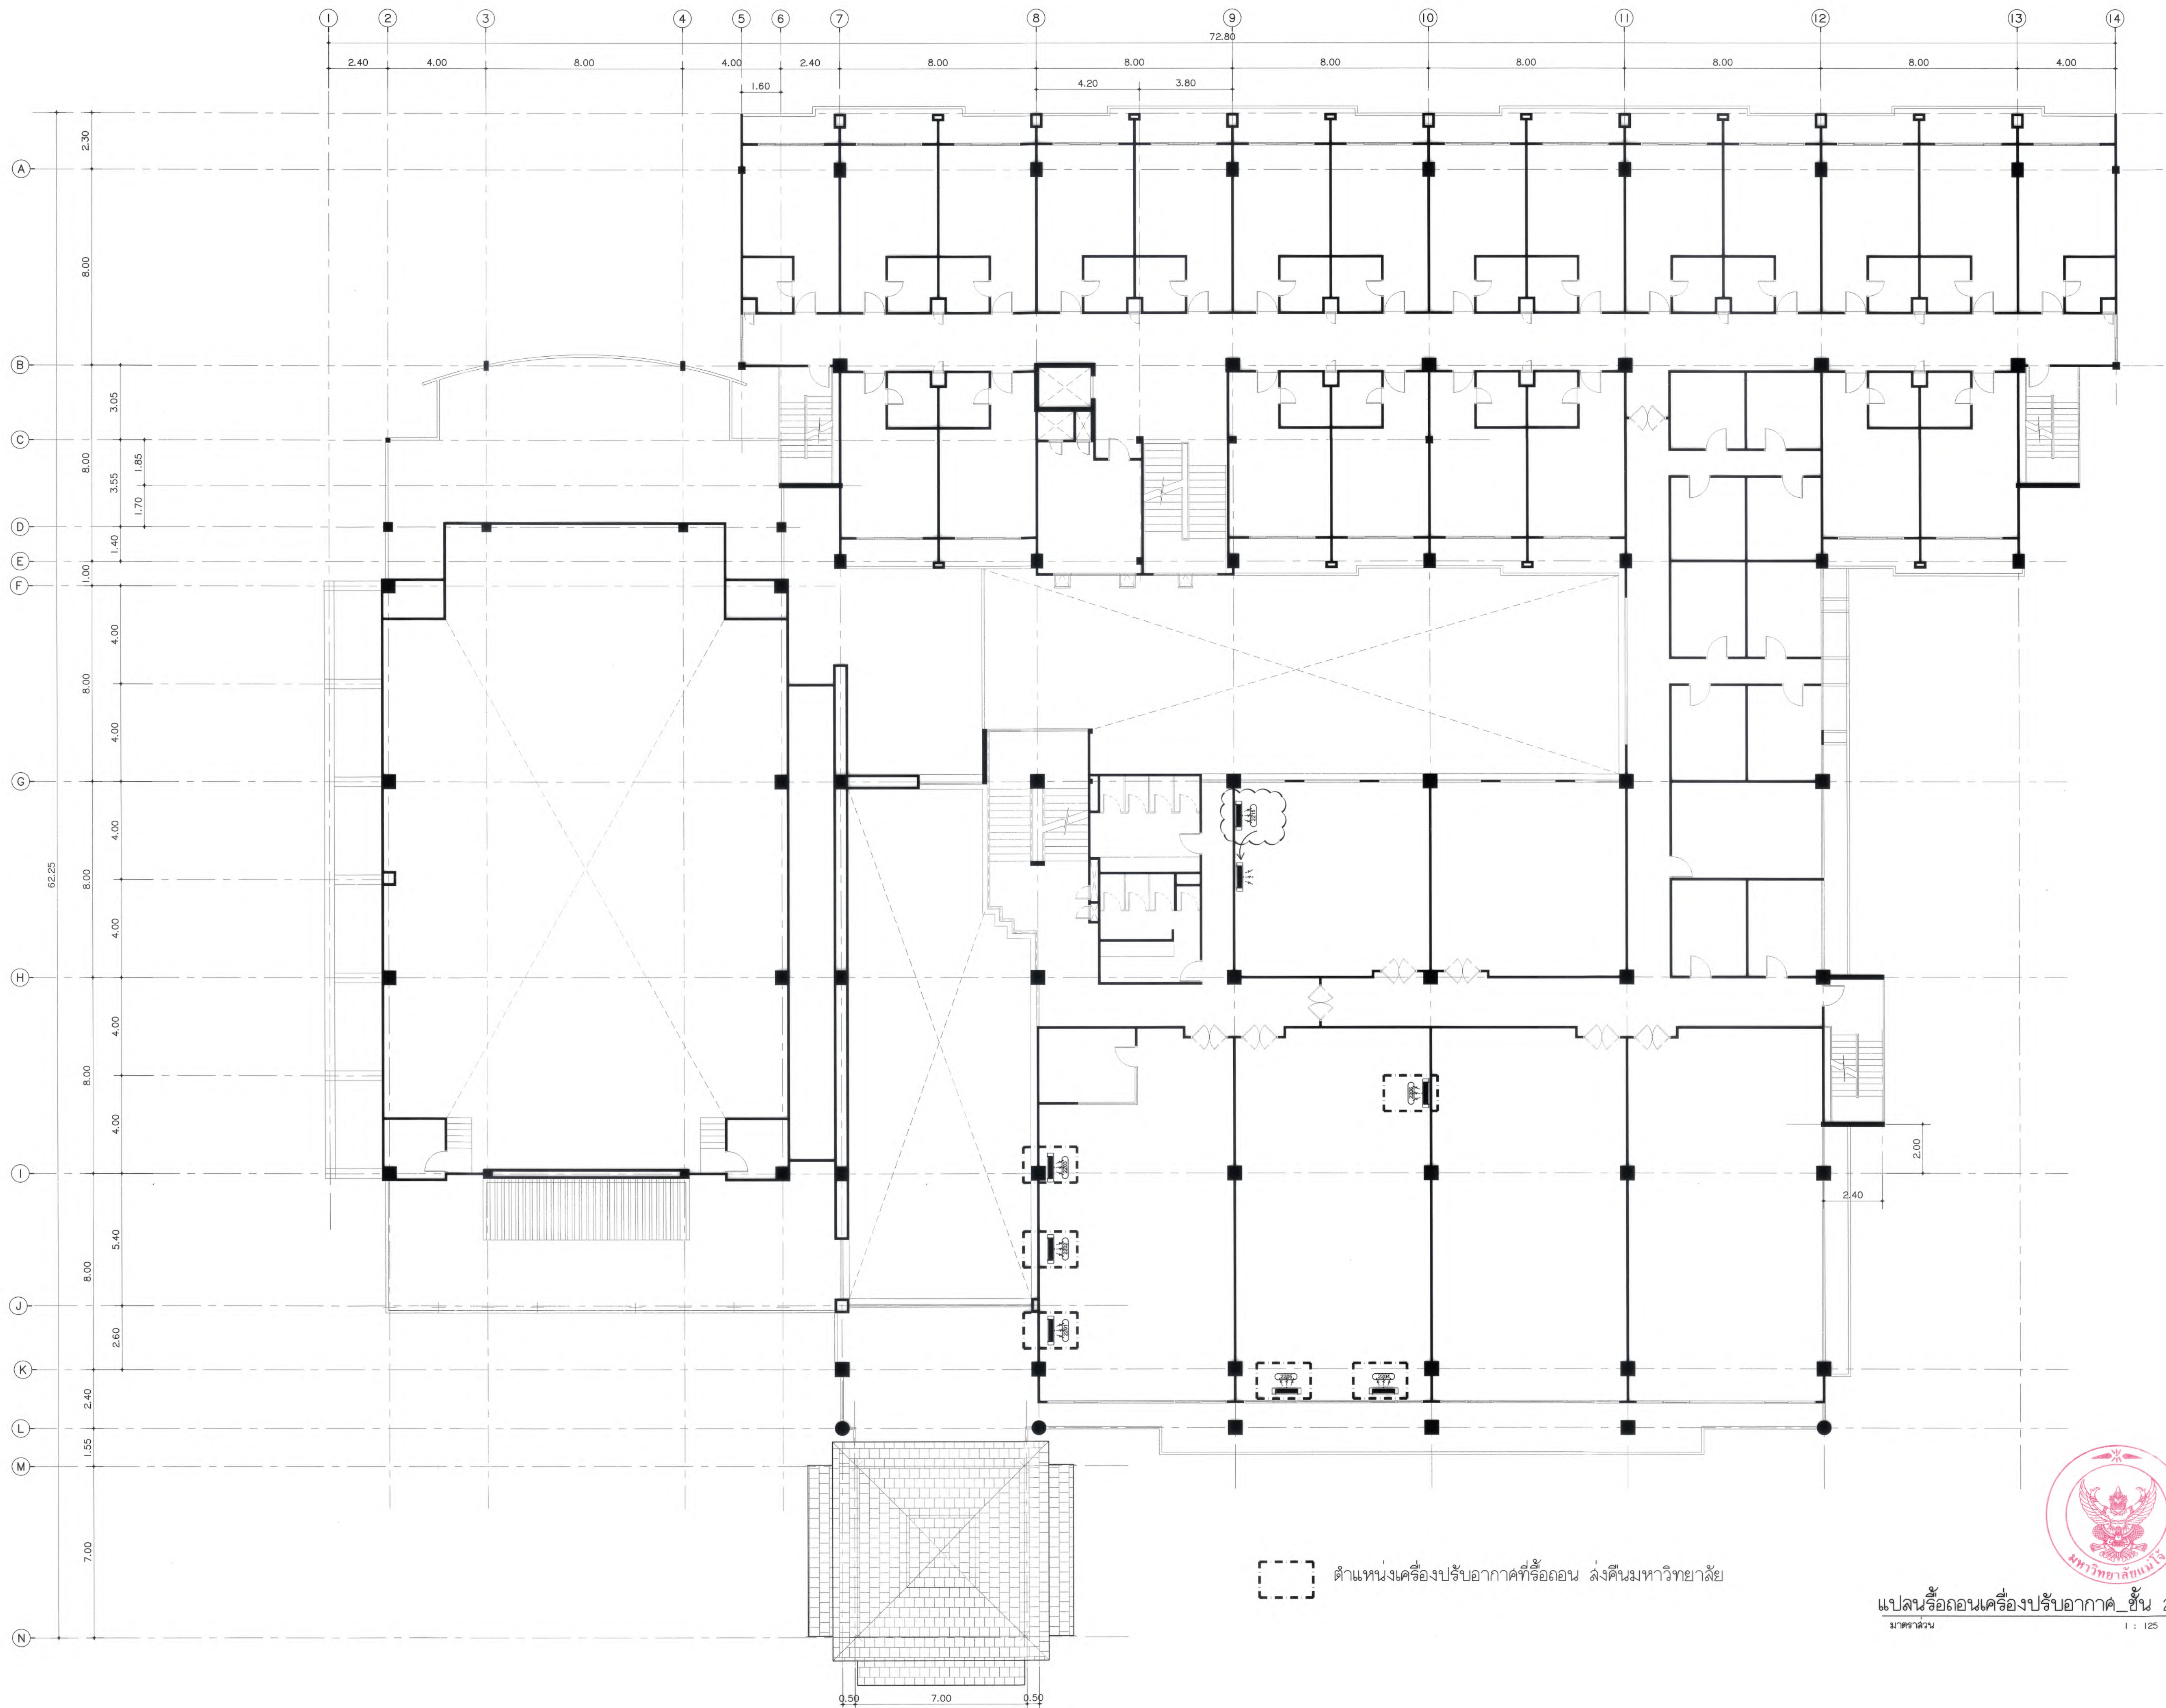

ตำแหน่งเครื่องปรับอากาศที่ห้องนอน ล้งคินมหาวิทยาลัย

แปลนห้องนอนเครื่องปรับอากาศ_ชั้น 2
มาตรฐาน 1 : 125





มหาวิทยาลัยแม่โจ้
คำหลักของมหาวิทยาลัย เชียงใหม่

Good space

บริษัท กู๊ดสเปซ จำกัด (สำนักงานใหญ่)
78 หมู่ 1 ต.ชัยภูมิ อ.ลำปาง จ.เชียงใหม่ 50140
โทรศัพท์ & แฟกซ์ 053-212606
78 M.1, Chaiyaphum Sub-town, Chiangmai 50140
Tel & Fax 053-212606 , www.goodspace.co.th

PROJECT NAME :
แบบปรับปรุงอาคารเกษตรสุขภาพ
พอรอมครุภัณฑ์ มหาวิทยาลัยแม่โจ้

OWNER :
มหาวิทยาลัยแม่โจ้

LOCATION :
มหาวิทยาลัยแม่โจ้ ตำบลหนองหาร
อำเภอสันทราย จังหวัดเชียงใหม่

ARCHITECTURE :
ณัฐวิทย์ จงประเสริฐ
ว.ล.ด. 744
ณัฐพัชร์ กุลวณิชชาญ
ภ-ล.ด. 8100

STRUCTURAL ENGINEER :
กานต์ นิรันดร์กิจชัยรัตน์
ด.ย. 10690
ปิยะพงศ์ ต๊ะคำ
ภ.ย. 59443
วาณิช ภูพงษ์คำดี
ภ.ย. 94819

SANITARY ENGINEER :
สุเมธศักดิ์ มณีศิริ
ด.ล. 399

ELECTRICAL ENGINEER :
จำนงค์ ไชยวาล
ล.พ.น. 4537

MECHANICAL ENGINEER :
สมเจตน์ ชื่นใจ
ด.ล. 4172

INTERIOR DESIGNER :
ปิ่นณวิทย์ เป็งนวล
ภ-ล.น. 1095
สุริยวัฏ ทองยอด
ภ-ล.น. 768

DRAWING :
คณิศร กาทอง

ตรวจ	คณิศร กาทอง	หัวหน้างานจัดการพลังงาน
ตรวจ	คณิศร กาทอง	หัวหน้างานจัดการอาคาร
ตรวจ	คณิศร กาทอง	คณบดีวิทยาลัยนานาชาติ
ตรวจ	คณิศร กาทอง	คณบดีคณะพยาบาลศาสตร์
เห็นชอบ	คณิศร กาทอง	รองอธิการบดี
อนุมัติ	คณิศร กาทอง	อธิการบดี

DRAWING TITLE :
แปลนห้องนอนเครื่องปรับอากาศ_ชั้น 2

SCALE : 1 : 125	TOTAL : XX
DATE : 09/07/2568	DRAWING NO. AR4-18
NOTE :	



บริษัท กู๊ดสเปซ จำกัด (สำนักงานใหญ่)
78 หมู่ 1 ต.ชบ.บ. อ.ลำนารัก จ.เชียงใหม่ 50140
โทรศัพท์ & แฟกซ์ 053-212606
78 M.1, Chom-bhoor, Saphi Chiangmai 50300
Tel & Fax 053-212606 , www.goodspace.co.th

แบบปรับปรุงอาคารเกษตรสุขภาวะ
พร้อมมรดุภัณฑ์ มหาวิทยาลัยแม่โจ้

มหาวิทยาลัยแม่โจ้

ณัฐวิทย์ จงประเสริฐ
ว.ลธ. 744

ณัฐพัชร กุลวณิชไชย
ป-ลธ. 8100

กานต์ นิรันดร์ลาภิรัชต์
 uly. 10690

ปิยะพงศ์ ตระคำ
 uly. 59443

วารีช ภูพงษ์ศักดิ์
 uly. 94819

ชื่อนัก มณีศิริ	พ.ม.
-----------------	------

สำนักงานฯ ใจนวน
ลพภ. 4537


สมจิตร ชื่นระใจ ฉก. 4172	
-----------------------------	---

ปัทมวิมล เบ็ญจกุล ภ-ฉน 1095	
สุริยวัชฏ ทองยอด ภ-ฉน 768	


คดีกร กาทอง	นอริ มน
-------------	---------

รูปตัด A-A_งานรื้อถอน

DRAWING NO.

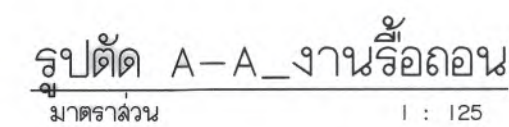

- : หากบริเวณที่มีการรื้อถอนผนัง, วัสดุผนัง หรือวัสดุพื้น ที่กระทบกับงานระบบท่อน้ำ, ท่อไฟ, งานครุภัณฑ์เดิม ให้ผู้รับจ้างทำการ รื้อถอน ซ่อมแซม และติดตั้งกลับ ให้สามารถกลับมาใช้งานได้ตามเดิม

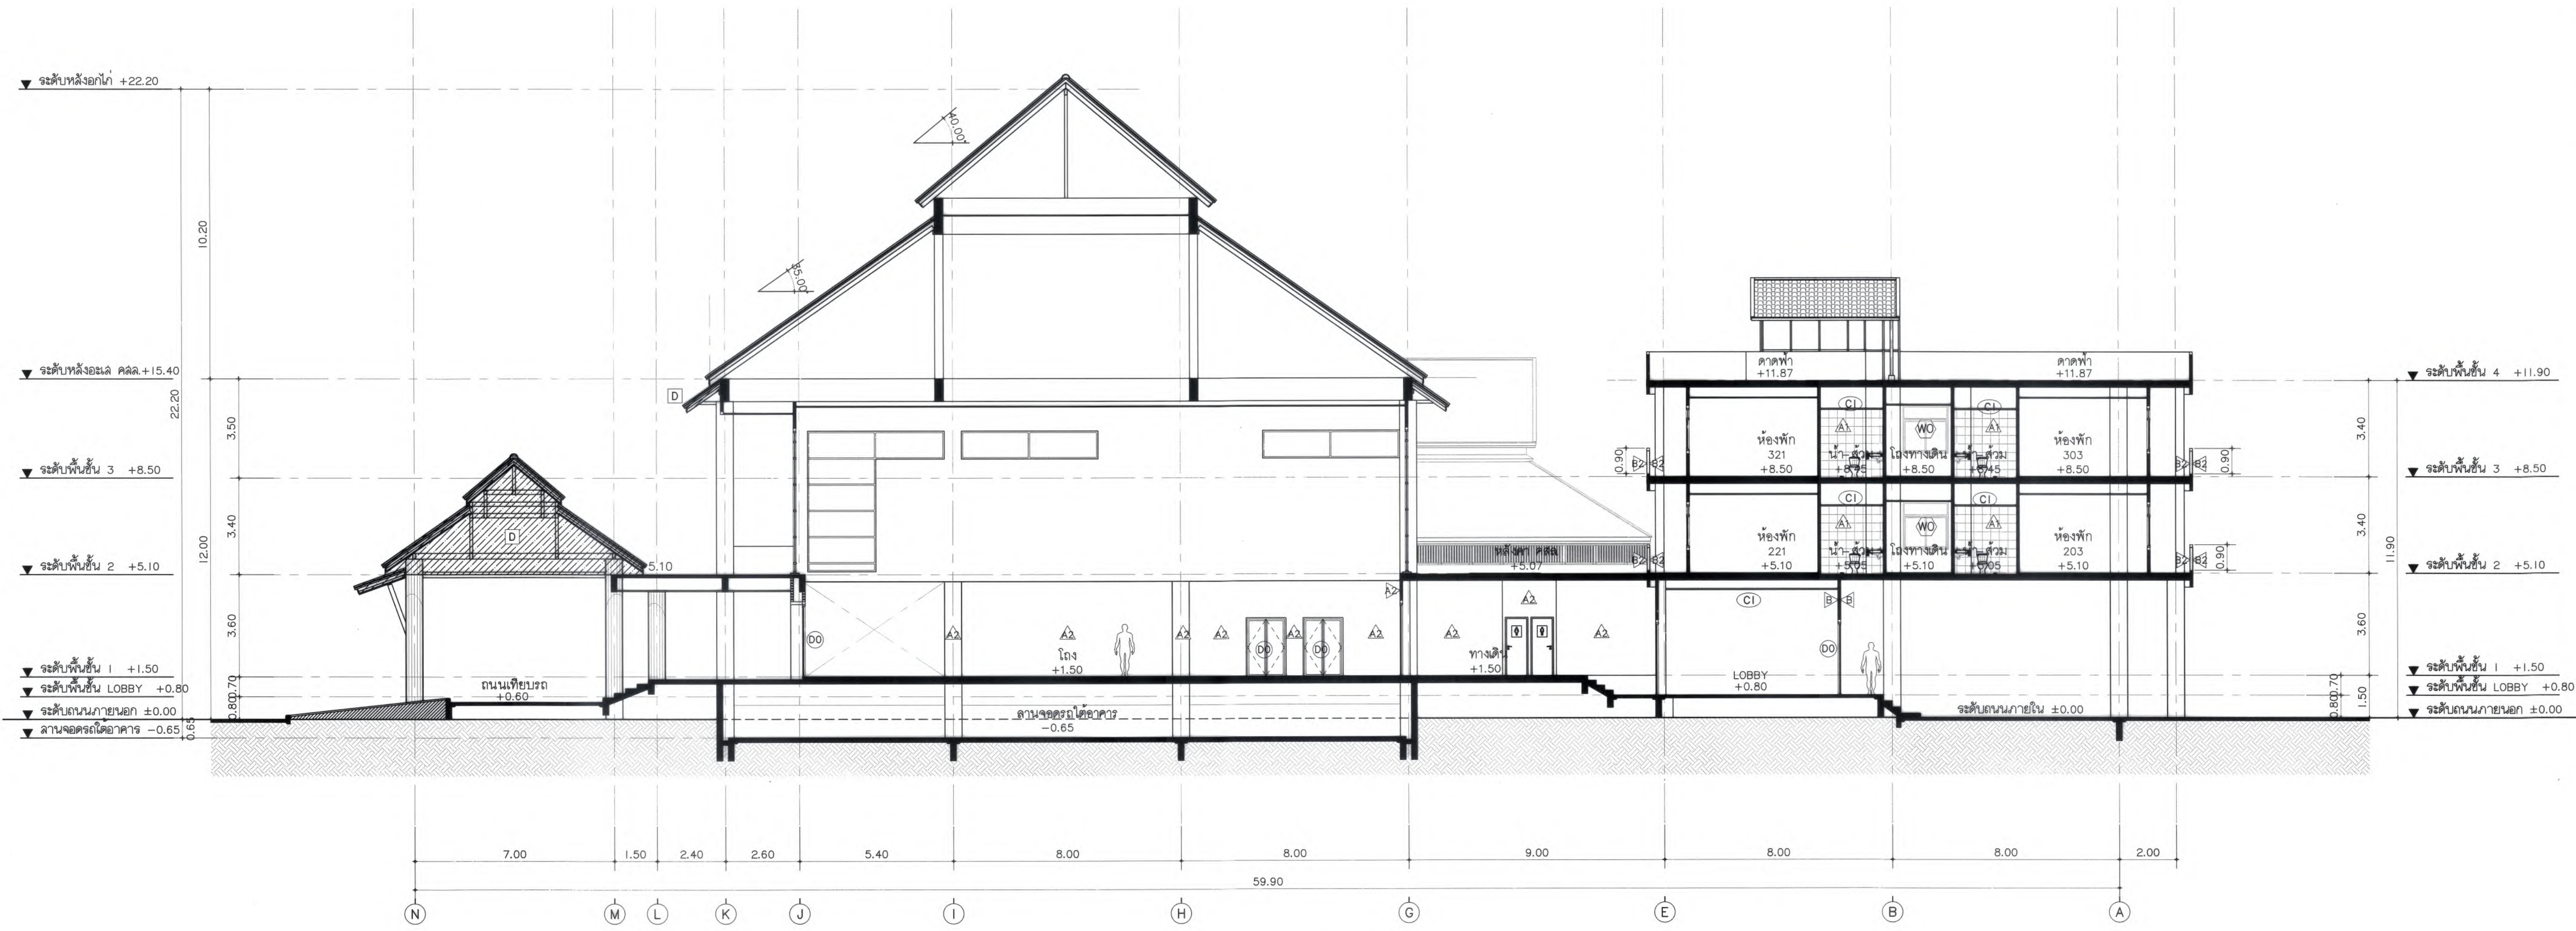

รูปตัด C-C งานรื้อถอน
มาตราส่วน 1 : 125

- ๕๑. งานรื้อถอนวัสดุผิวปูกระเบื้องผนังเดิม
- ๕๒. งานรื้อถอนวัสดุผิวปูกระเบื้องพื้นเดิม
- ๕๓. งานรื้อถอนวัสดุผิวผนังเดิม
- ๕๔. งานรื้อถอนวัสดุผิวพื้นเดิม
- ๕๕. งานรื้อถอนวัสดุผิวผนังเดิม
- ๕๖. งานรื้อถอนวัสดุผิวพื้นเดิม
หมายเหตุ : รื้อถอนวัสดุผิวผนังที่เป็นวอลเลย์บอลทั้งหมุด ทุกห้อง ทุกชั้น
: หากบริเวณที่มีการรื้อถอนผนัง, วัสดุผนัง หรือวัสดุพื้น ที่กระทบกับงานระบบท่อน้ำ, ท่อไฟ , งานครุภัณฑ์เดิม
ให้ผู้รับจ้างทำการ รื้อถอน ซ่อมแซม และติดตั้งกลับ ให้สามารถกลับมาใช้งานได้ตามเดิม



มหาวิทยาลัยแม่โจ้
ตำบลหนองหาร อำเภอเมือง จังหวัดเชียงใหม่

Good
space

บริษัท กู๊ดสเปซ จำกัด (สำนักงานใหญ่)
78 หมู่ 1 ต.หนองหาร อ.เมือง จ.เชียงใหม่ 50140
โทรศัพท์ & แฟกซ์ 053-212606
78 หมู่ 1, Chom-Chom, Sangkhaphi Chiangmai 50300
Tel & Fax 053-212606 , www.goodspace.co.th

PROJECT NAME :

แบบปรับปรุงอาคารเกษตรอุตสาหกรรม
พร้อมครุภัณฑ์ มหาวิทยาลัยแม่โจ้

OWNER :

มหาวิทยาลัยแม่โจ้

LOCATION :

มหาวิทยาลัยแม่โจ้ ตำบลหนองหาร
อำเภอเมือง จังหวัดเชียงใหม่

ARCHITECTURE :

ณัฐวิทย์ จงประเสริฐ

ว.ล.ด. 744

ณัฐพัชร์ ภูวโรจน์ศรี

ภ-ล.ด. 8100

STRUCTURAL ENGINEER :

กานต์ นิรันดร์ศิริชัย

ด.ย. 10690

ปิยะพงศ์ ต๊ะคำ

ภ.ย. 59443

วราธิษ ภูพงษ์ศักดิ์

ภ.ย. 94819

SANITARY ENGINEER :

สุเมธ วัฒนศิริ

ด.ล. 399

ELECTRICAL ENGINEER :

จำนงค์ ไฉนวล

ด.ล. 4537

MECHANICAL ENGINEER :

สมจิตร ชินะใจ

ด.ล. 4172

INTERIOR DESIGNER :

ปิ่นวิทย์ เบ็ญกุล

ภ-ล.น 1095

สุวิมล ทองยอด

ภ-ล.น 768

DRAWING :

คณิศร กาทอง

ด.ล. 1000

ตรวจ

ตรวจ

ตรวจ

ตรวจ

เห็นชอบ

อนุมัติ

อนุมัติ

DRAWING TITLE :

รูปตัด C-C งานรื้อถอน

SCALE : 1 : 125

DATE : 09/07/2568

NOTE :



TOTAL :

XX


DRAWING NO.


AR4-22


- : หากพบบริเวณที่มีการรื้อถอนผนัง, วัสดุผนัง หรือวัสดุพื้น ที่กระทบกับงานระบบท่อน้ำ, ท่อไฟ, งานครุภัณฑ์เดิม ให้รับจ้างทำการ รื้อถอน ซ่อมแซม และติดตั้งกลับ ให้สามารถกลับมาใช้งานได้ตามเดิม

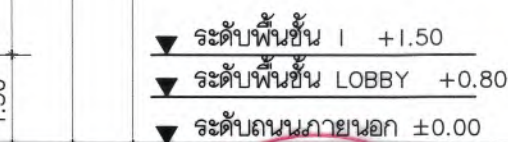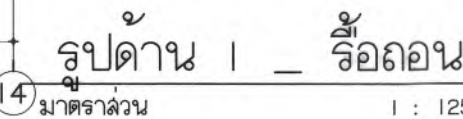

รูปด้าน 2 - รือถอน

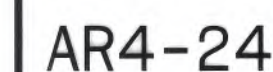

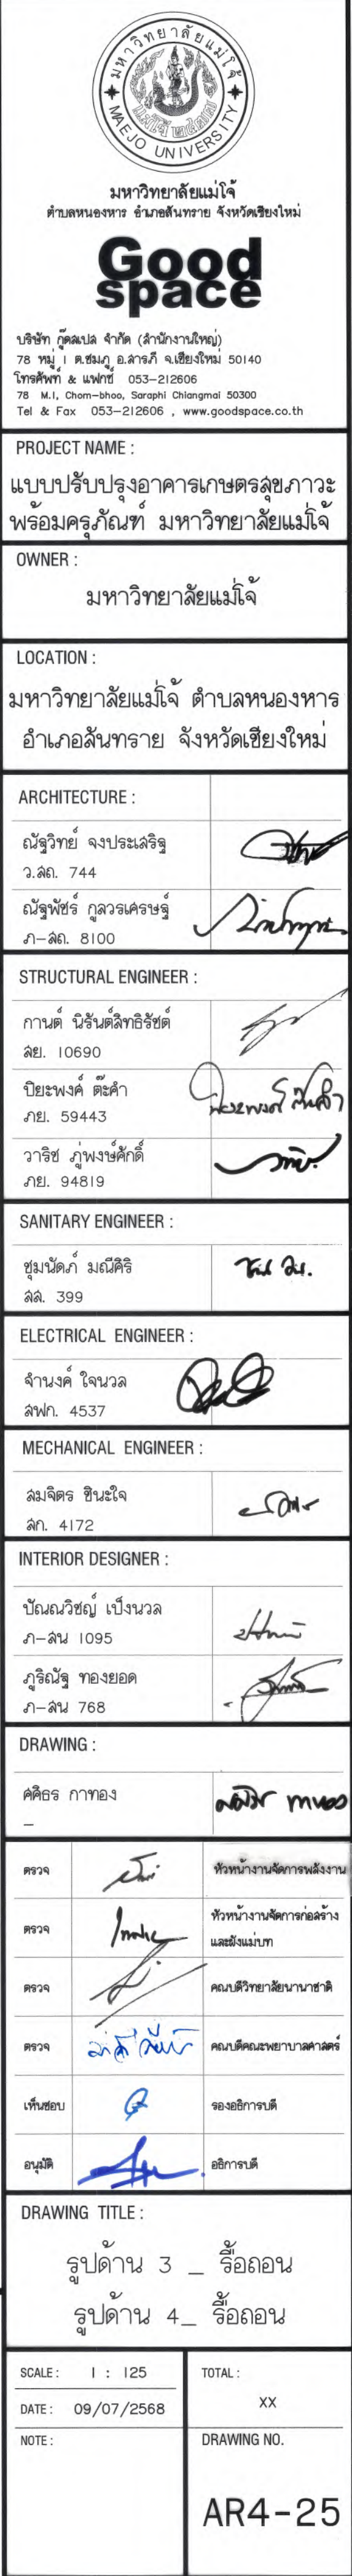

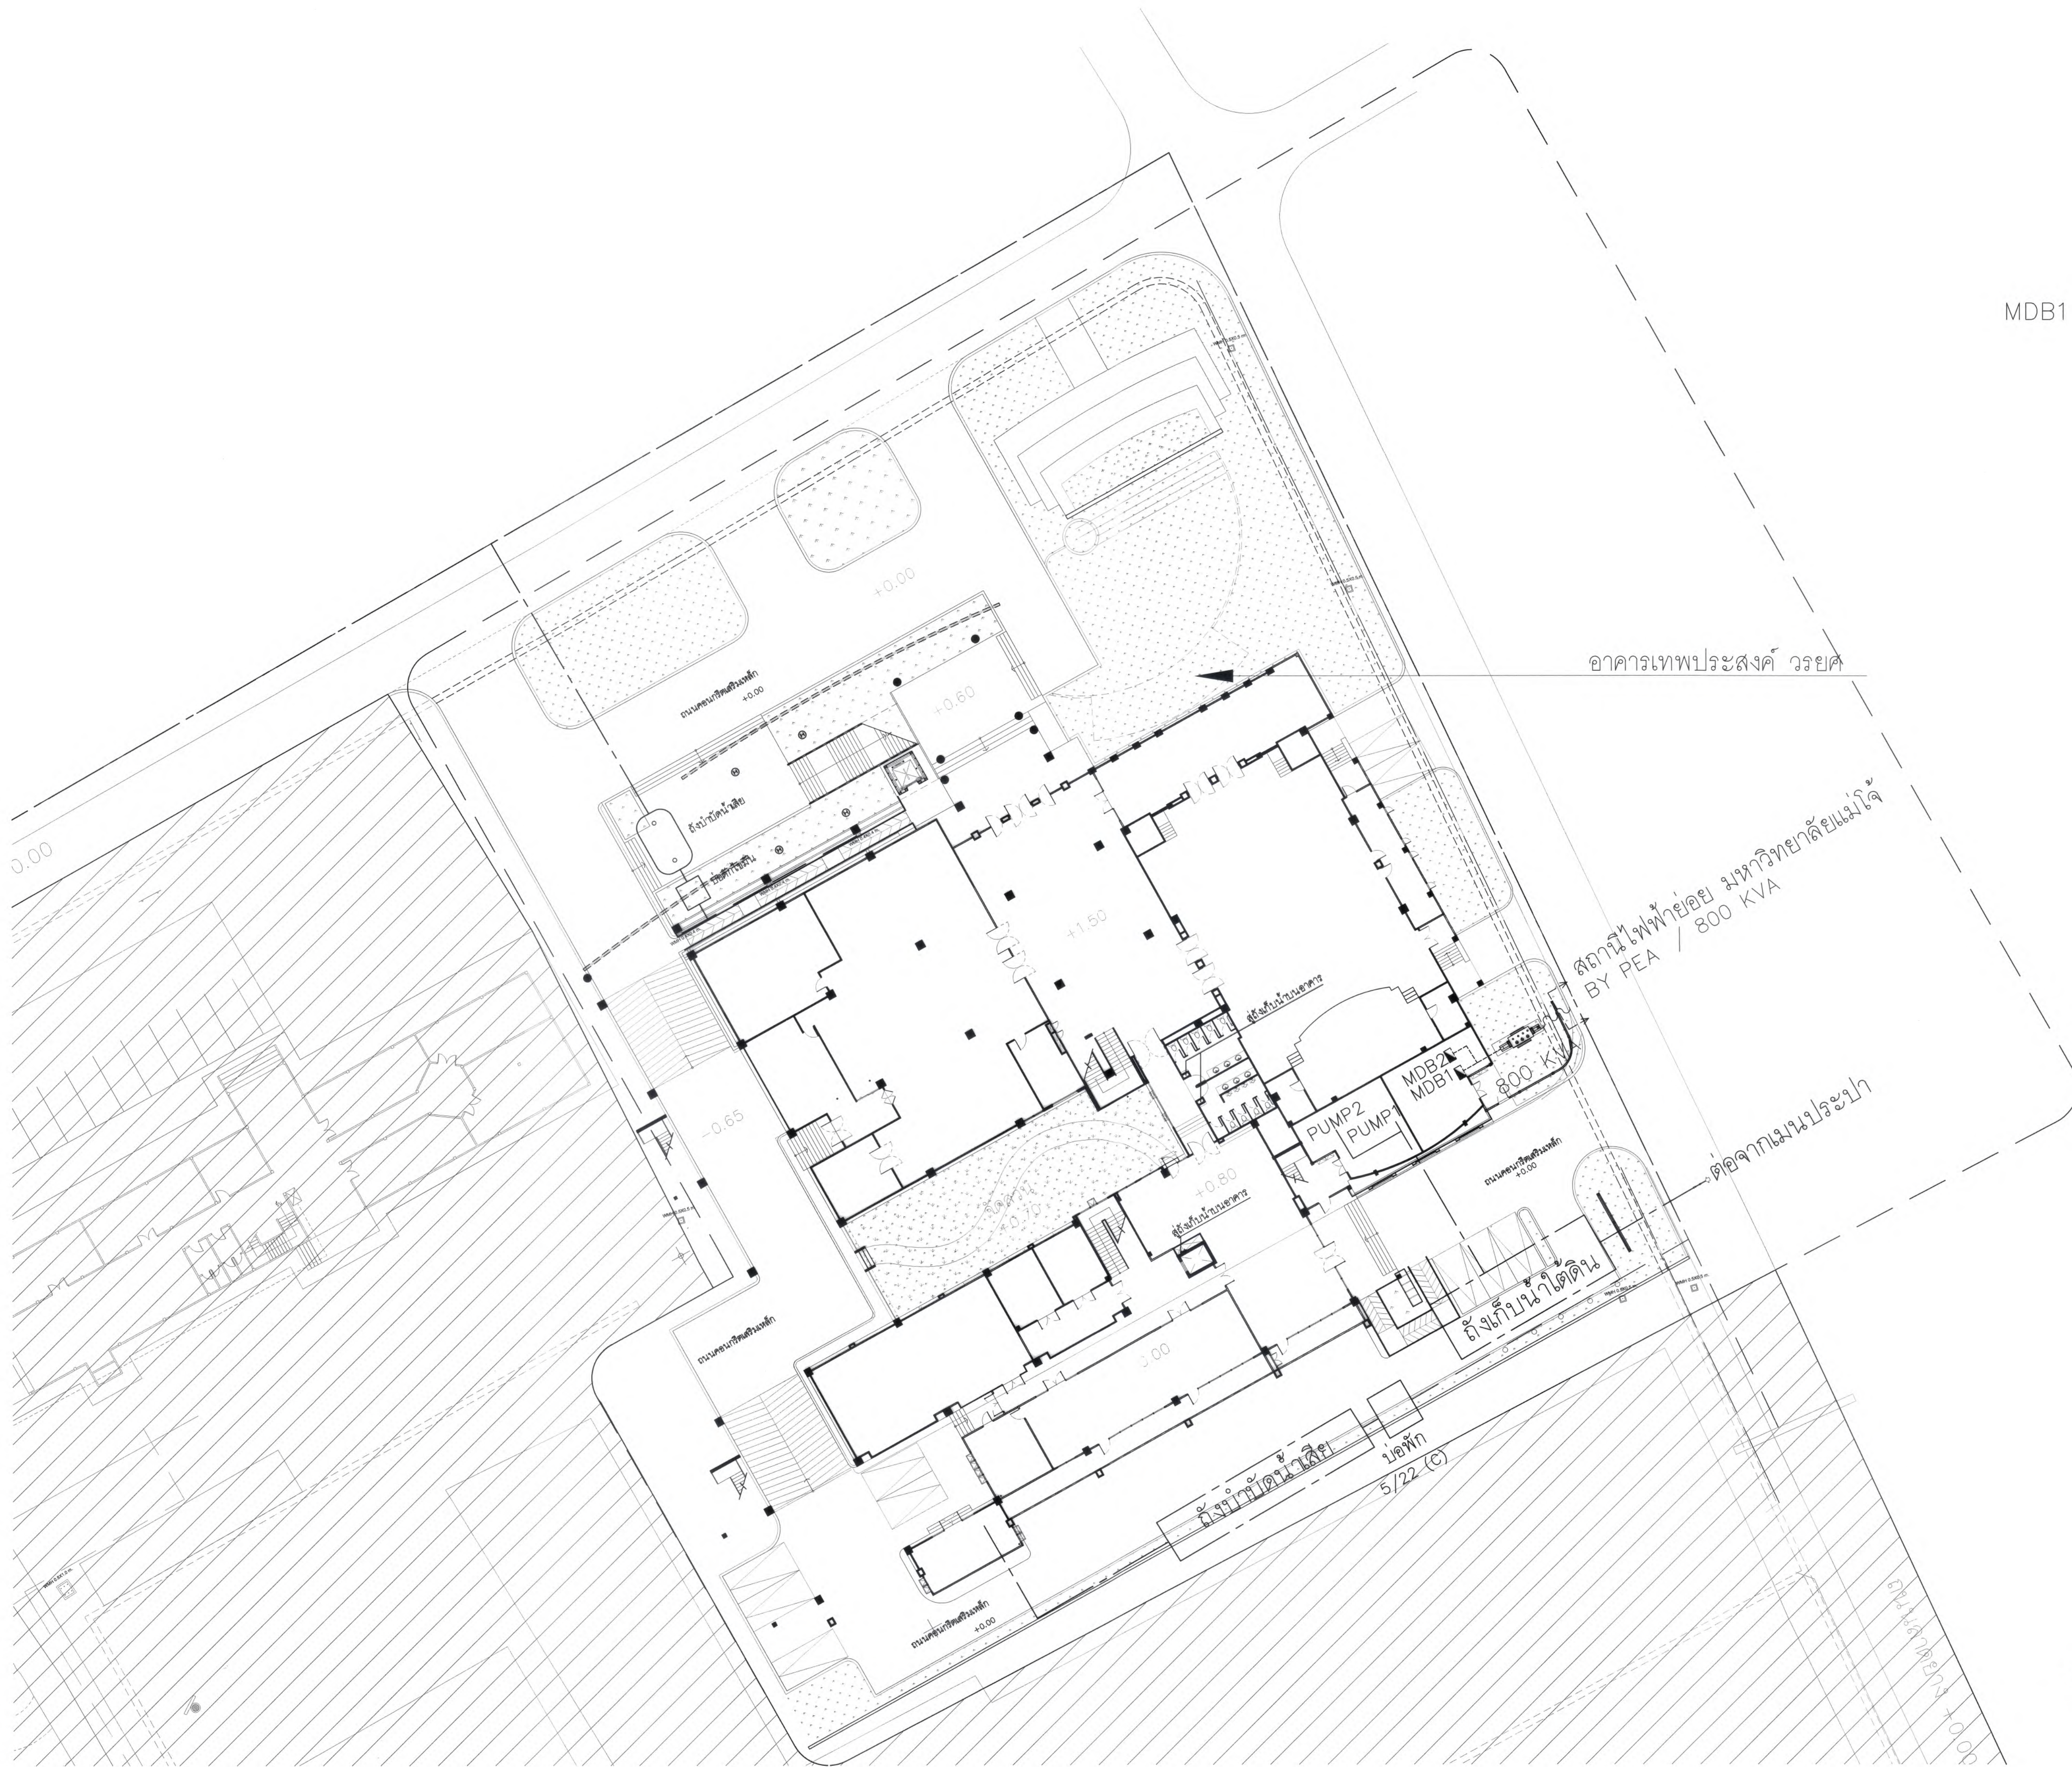

MDB1

=== ร่องระบายน้ำ

ทิศเหนือ



ผังบริเวณ อาคารปรับปรุงใหม่
มาตราส่วน 1 : 250



มหาวิทยาลัยแม่โจ้
ตำบลหนองหาร อำเภอสันทราย จังหวัดเชียงใหม่

**Good
space**

บริษัท กู๊ดสเปซ จำกัด (สำนักงานใหญ่)
78 หมู่ 1 ต.หนองหาร อ.สันทราย จ.เชียงใหม่ 50140
โทรศัพท์ & แฟกซ์ 053-212606
78 M.1, Oom-ahae, Sanrai Chiangmai 50300
Tel & Fax 053-212606, www.goodspace.co.th

PROJECT NAME :

แบบปรับปรุงอาคารเกษตรสุขภาวะ
พร้อมครัวเรือนที่ มหาวิทยาลัยแม่โจ้

OWNER :

มหาวิทยาลัยแม่โจ้

LOCATION :

มหาวิทยาลัยแม่โจ้ ตำบลหนองหาร
อำเภอสันทราย จังหวัดเชียงใหม่

ARCHITECTURE :

ณัฐวิทย์ จงประเสริฐ
ว.ลธ. 744
ณัฐพัชร กุลวณิชกร
ภ-ลธ. 8100

STRUCTURAL ENGINEER :

กานต์ นันทสิทธิ์ชัย
ลย. 10690
ปิยะพงศ์ ตระคำ
ภย. 59443
วราธิช กุพงษ์ศักดิ์
ภย. 94819

SANITARY ENGINEER :

ชุมศักดิ์ มณีนศิริ
ลธ. 399

ELECTRICAL ENGINEER :

จ๋านงค์ ใจนวล
ลพท. 4537

MECHANICAL ENGINEER :

ฉมจิตร ชินใจ
ลธ. 4172

INTERIOR DESIGNER :

ปัทมวิมล เป็นวน
ภ-ลธ. 1095
สุวิมล ทองยอด
ภ-ลธ. 768

DRAWING :

ศศิธร กาทอง

ตรวจ		หัวหน้างานจัดการปฏิบัติงาน
ตรวจ		หัวหน้างานจัดการก่อสร้างและสิ่งปลูกสร้าง
ตรวจ		ควบคุมการดำเนินงาน
ตรวจ		ควบคุมงบประมาณค่าจ้าง
เห็นชอบ		รองอธิการบดี
อนุมัติ		อธิการบดี

DRAWING TITLE :

ผังบริเวณ
อาคารปรับปรุงใหม่

SCALE: 1 : 250



TOTAL: XX

DATE: 09/07/2568



NOTE:

DRAWING NO.

AR5-01

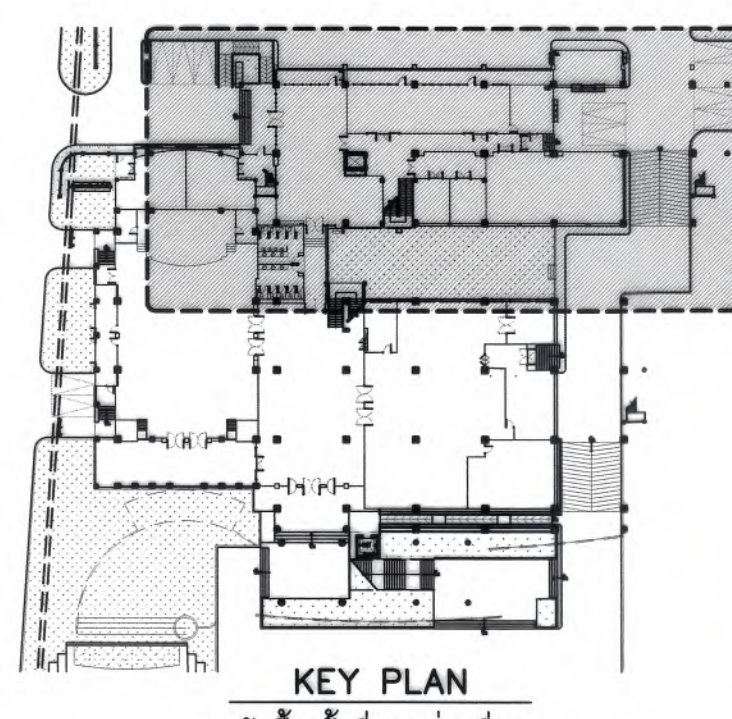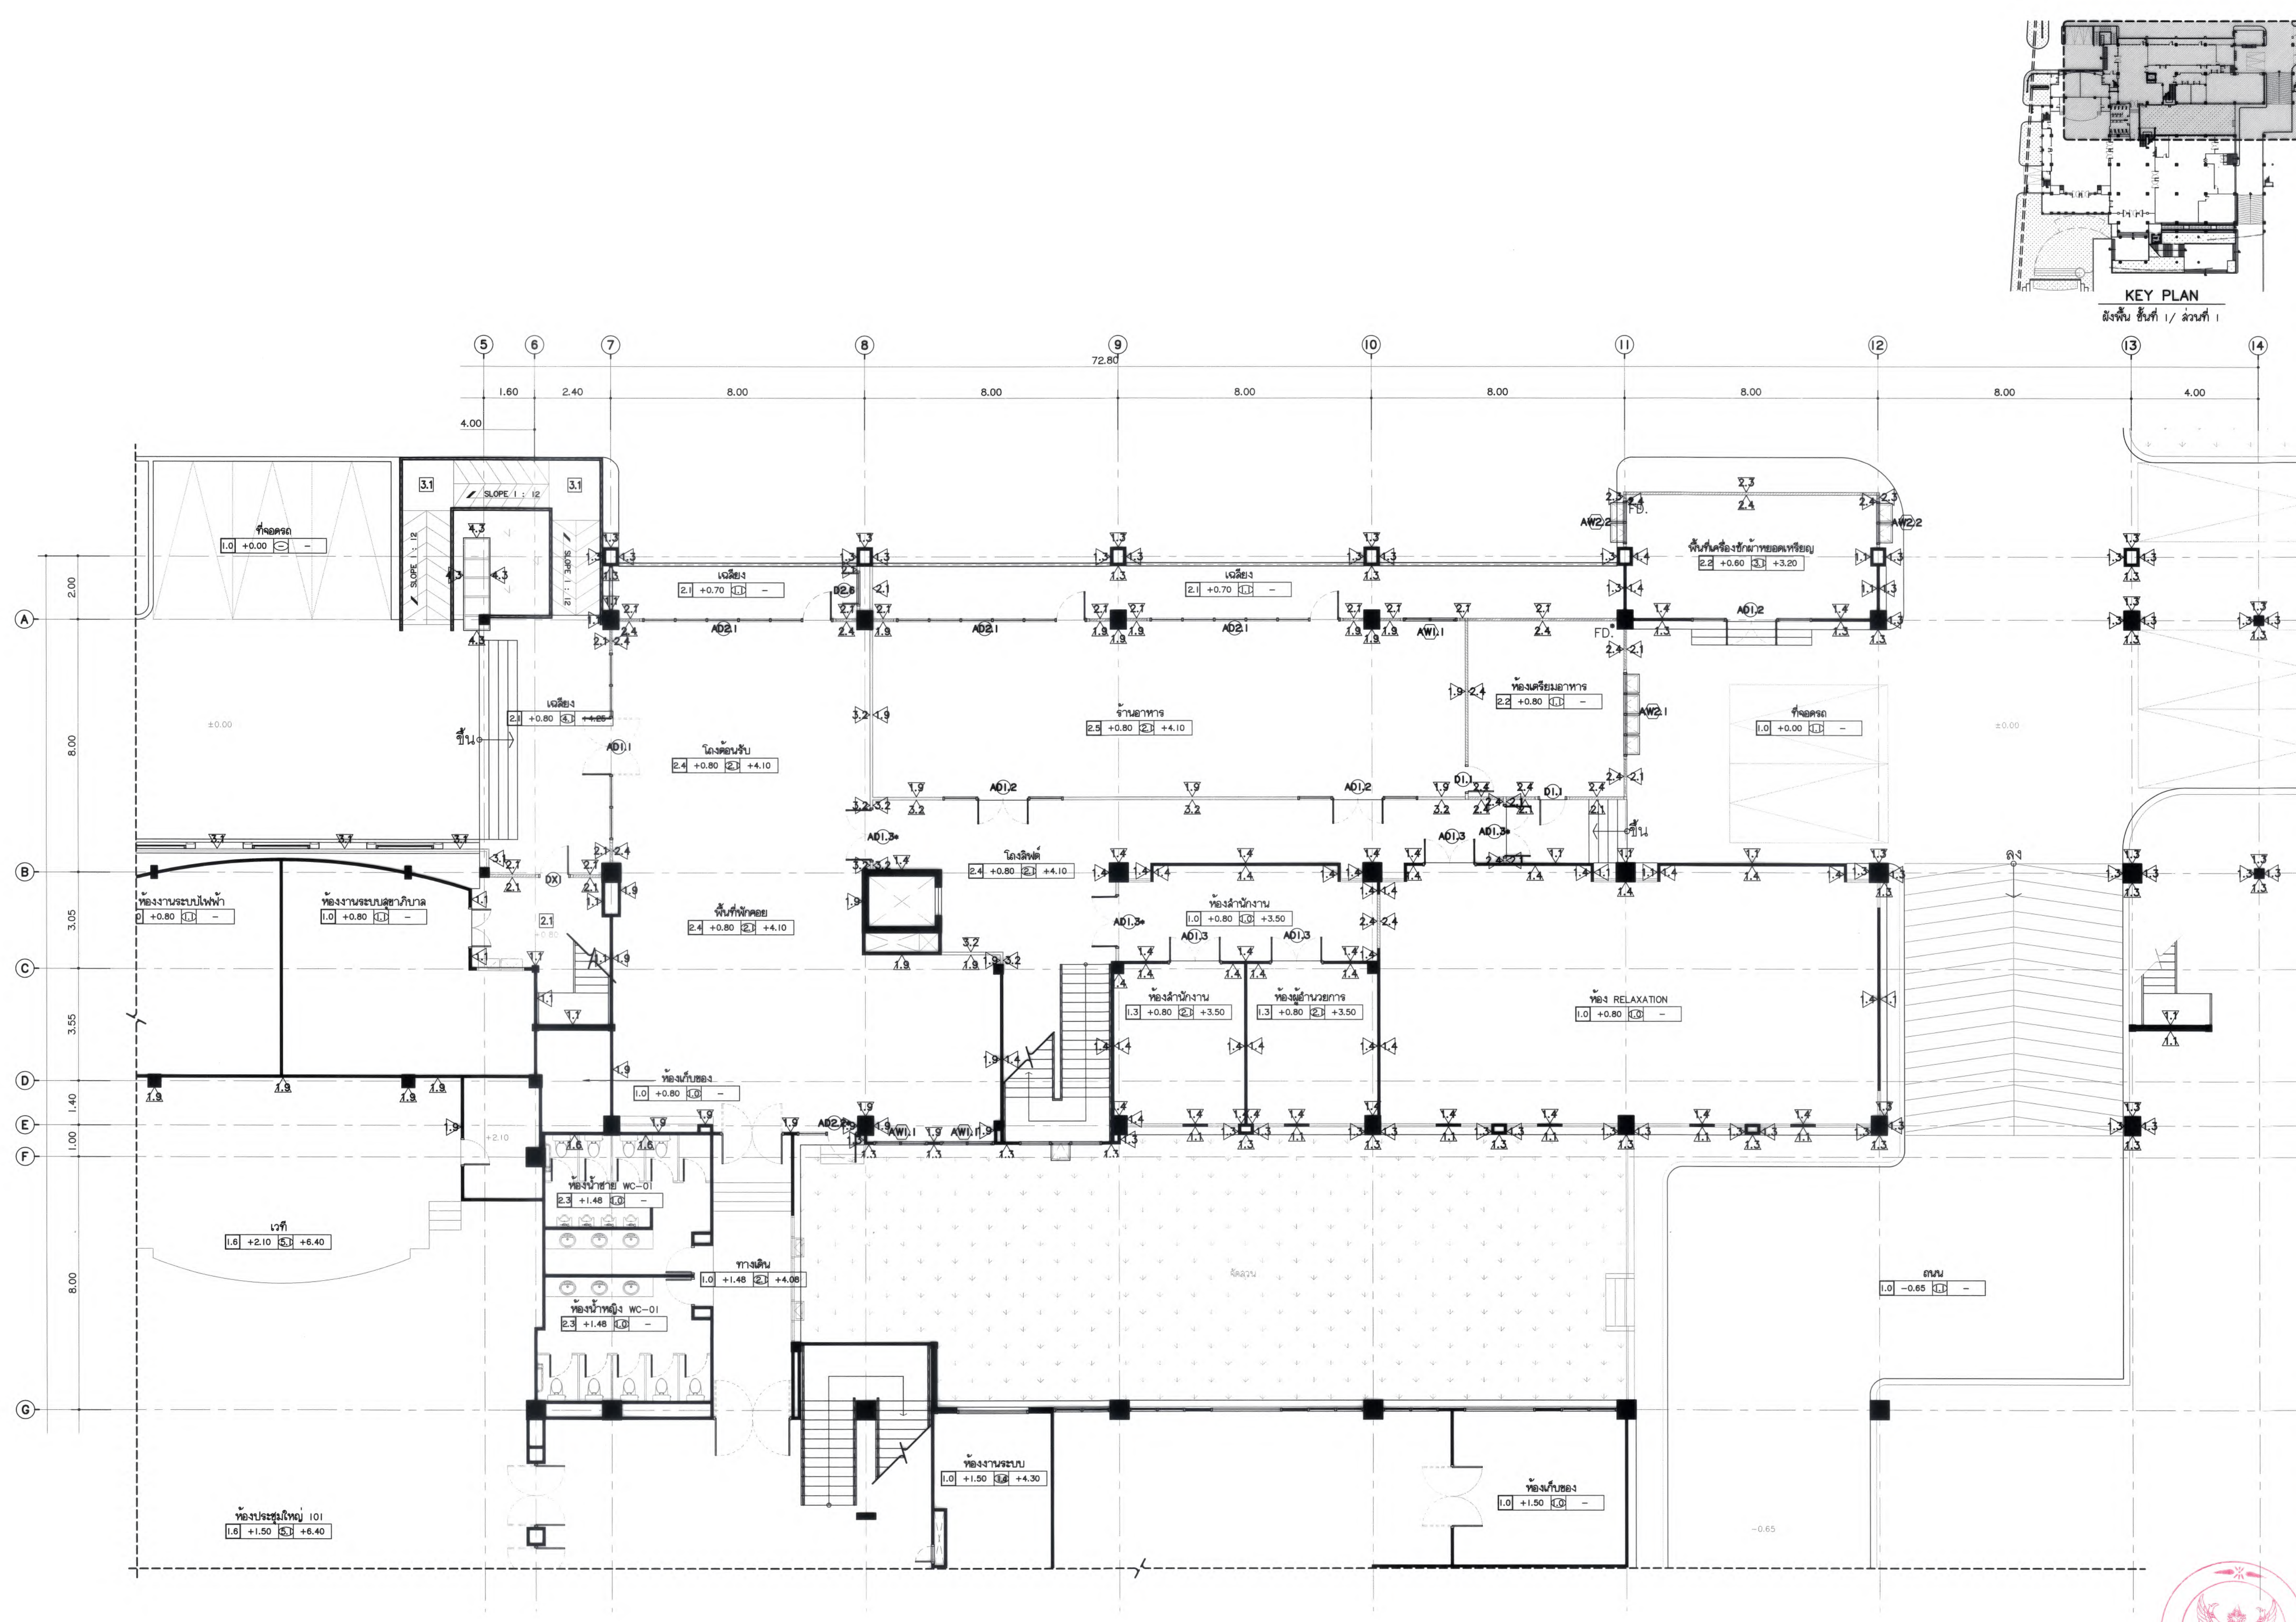

PROJECT NAME : แบบปรับปรุงอาคารเกษตรสุวิภาวดี พร้อมครุภัณฑ์ มหาวิทยาลัยแม่โจ้		
OWNER : มหาวิทยาลัยแม่โจ้		
LOCATION : มหาวิทยาลัยแม่โจ้ ตำบลหนองหาร อำเภอสันทราย จังหวัดเชียงใหม่		
ARCHITECTURE : ณัฐวิทย์ จงประเสริฐ ว.ดล. 744 ณัฐพัชร กุลวณิชกร ก-ดล. 8100		
STRUCTURAL ENGINEER : กานต์ นันทสิทธิ์ ดล. 10690 ปิยะพงศ์ ต๊ะคำ กย. 59443 วราธิศ กุญชรศักดิ์ กย. 94819		
SANITARY ENGINEER : สุเมธศักดิ์ มณีศิริ ดล. 399		
ELECTRICAL ENGINEER : จำนงค์ ไฉนวล ดล. 4537		
MECHANICAL ENGINEER : ฉวีจิตร ชินใจ ดล. 4172		
INTERIOR DESIGNER : บัณฑิต บุญเปศล ก-ดล. 1095 อุไรณัฐ ทองยอด ก-ดล. 768		
DRAWING : ศศิธร กาทอง		
ตรวจ		หัวหน้างานจัดการพลังงาน
ตรวจ		หัวหน้างานจัดการพลังงาน และสิ่งแวดล้อม
ตรวจ		มหาวิทยาลัยแม่โจ้
ตรวจ		มหาวิทยาลัยแม่โจ้
เก็บแบบ		งานเอกสาร
อนุมัติ		เอกสาร
DRAWING TITLE : ผังพื้นที่ ชั้นที่ 1 / ส่วนที่ 1		
SCALE : 1 : 100 DATE : 09/07/2568 NOTE :		TOTAL : XX DRAWING NO. AR6-02

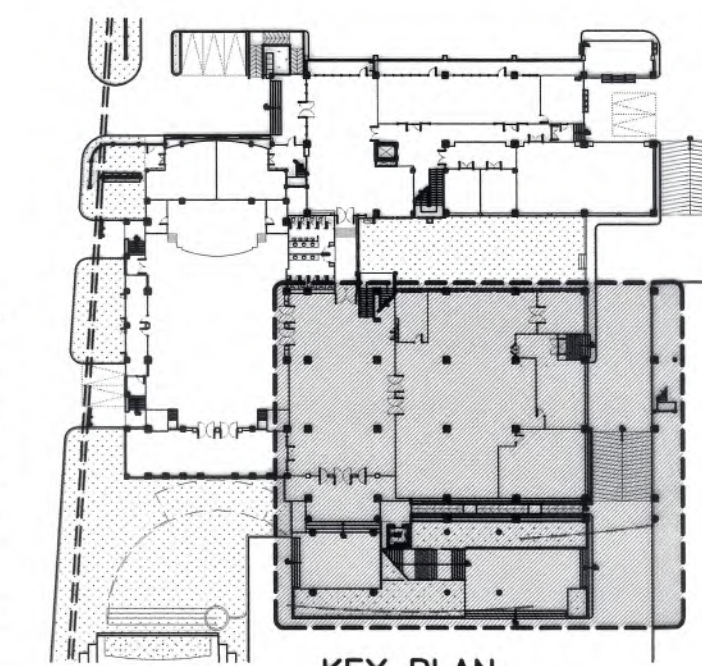
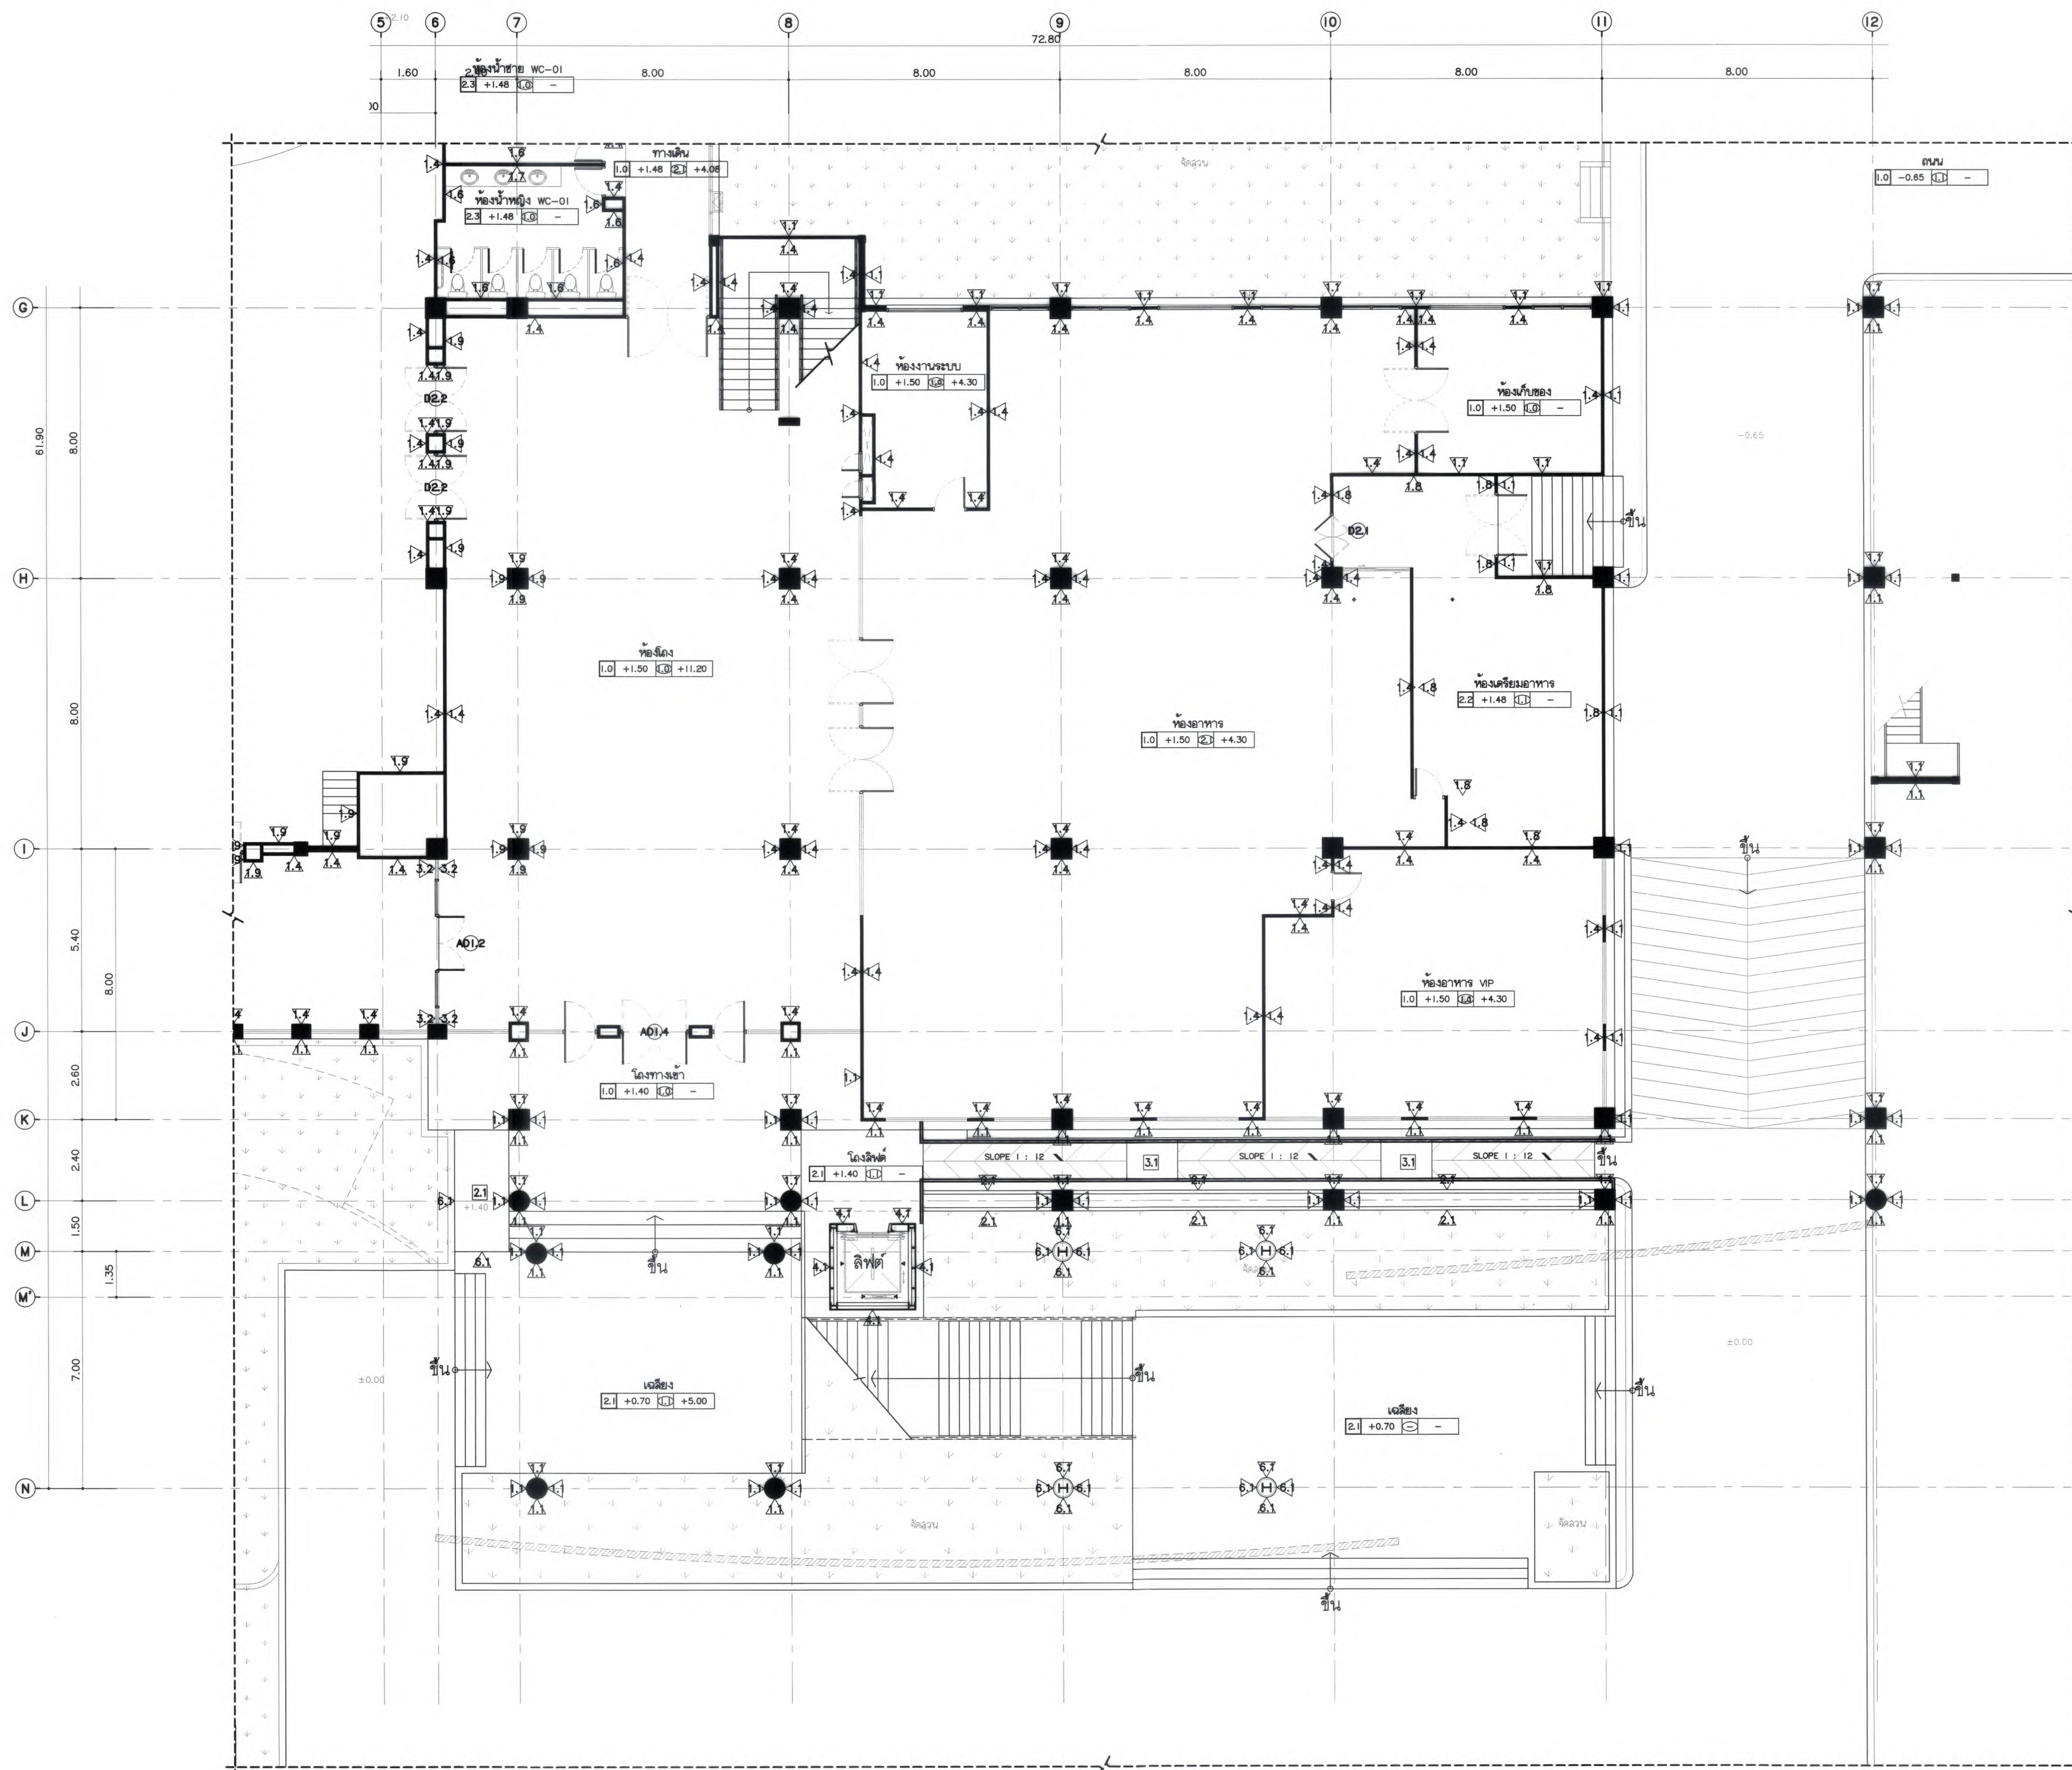



มหาวิทยาลัยแม่โจ้ คณะเกษตรศาสตร์ อําเภอดันกราย จังหวัดเชียงใหม่	
Good space บริษัท กู๊ดสเปซ จำกัด (สำนักงานใหญ่) 78 หมู่ 1 ต.ชนบท อ.สารภี จ.เชียงใหม่ 50140 โทรศัพท์ & แฟกซ์ 053-212806 78 M.1, Chom-bhot, Sangkhri Chiangmai 50100 Tel & Fax 053-212806, www.goodspace.co.th	
PROJECT NAME : แบบปรับปรุงอาคารเกษตรด้วยภาวะ พร้อมครุภัณฑ์ มหาวิทยาลัยแม่โจ้	
OWNER : มหาวิทยาลัยแม่โจ้	
LOCATION : มหาวิทยาลัยแม่โจ้ ตำบลหนองหาร อําเภอดันกราย จังหวัดเชียงใหม่	
ARCHITECTURE : ณัฐวิทย์ จงประเสริฐ ว.ลค. 744 ณัฐพัชร กุลวณิชกร ภ-ลค. 8100	
STRUCTURAL ENGINEER : กานต์ นันทิลาชัยชัย ดย. 10690 ปิยะพงศ์ ตระคำ ภย. 59443 วราธิศ ภูพงษ์ศักดิ์ ภย. 94819	
SANITARY ENGINEER : ชุมมนต์ มณีศิริ ดล. 399	
ELECTRICAL ENGINEER : จํานงค์ ใจนวล ลพท. 4537	
MECHANICAL ENGINEER : ฉัตรกร ชินะใจ ดล. 4172	
INTERIOR DESIGNER : บัณฑิตวิทย์ เบ็ญนวล ภ-สน 1095 สุวิธ ขอยอด ภ-สน 768	
DRAWING : ศิลปิน กาทอง	
ตรวจ	หัวหน้างานโครงการ
ตรวจ	หัวหน้างานวิชาการ
ตรวจ	คณาธิการ
ตรวจ	คณาธิการ
เก็บข้อมูล	รองอธิการบดี
อนุมัติ	อธิการบดี
DRAWING TITLE : ผังพื้นที่ ชั้นที่ 1 / ส่วนที่ 2	
SCALE : 1 : 100	TOTAL : XX
DATE : 09/07/2568	DRAWING NO. AR6-03
NOTE :	



ผังพื้นที่ ชั้นที่ 1 / ส่วนที่ 2
มาตราส่วน 1 : 100



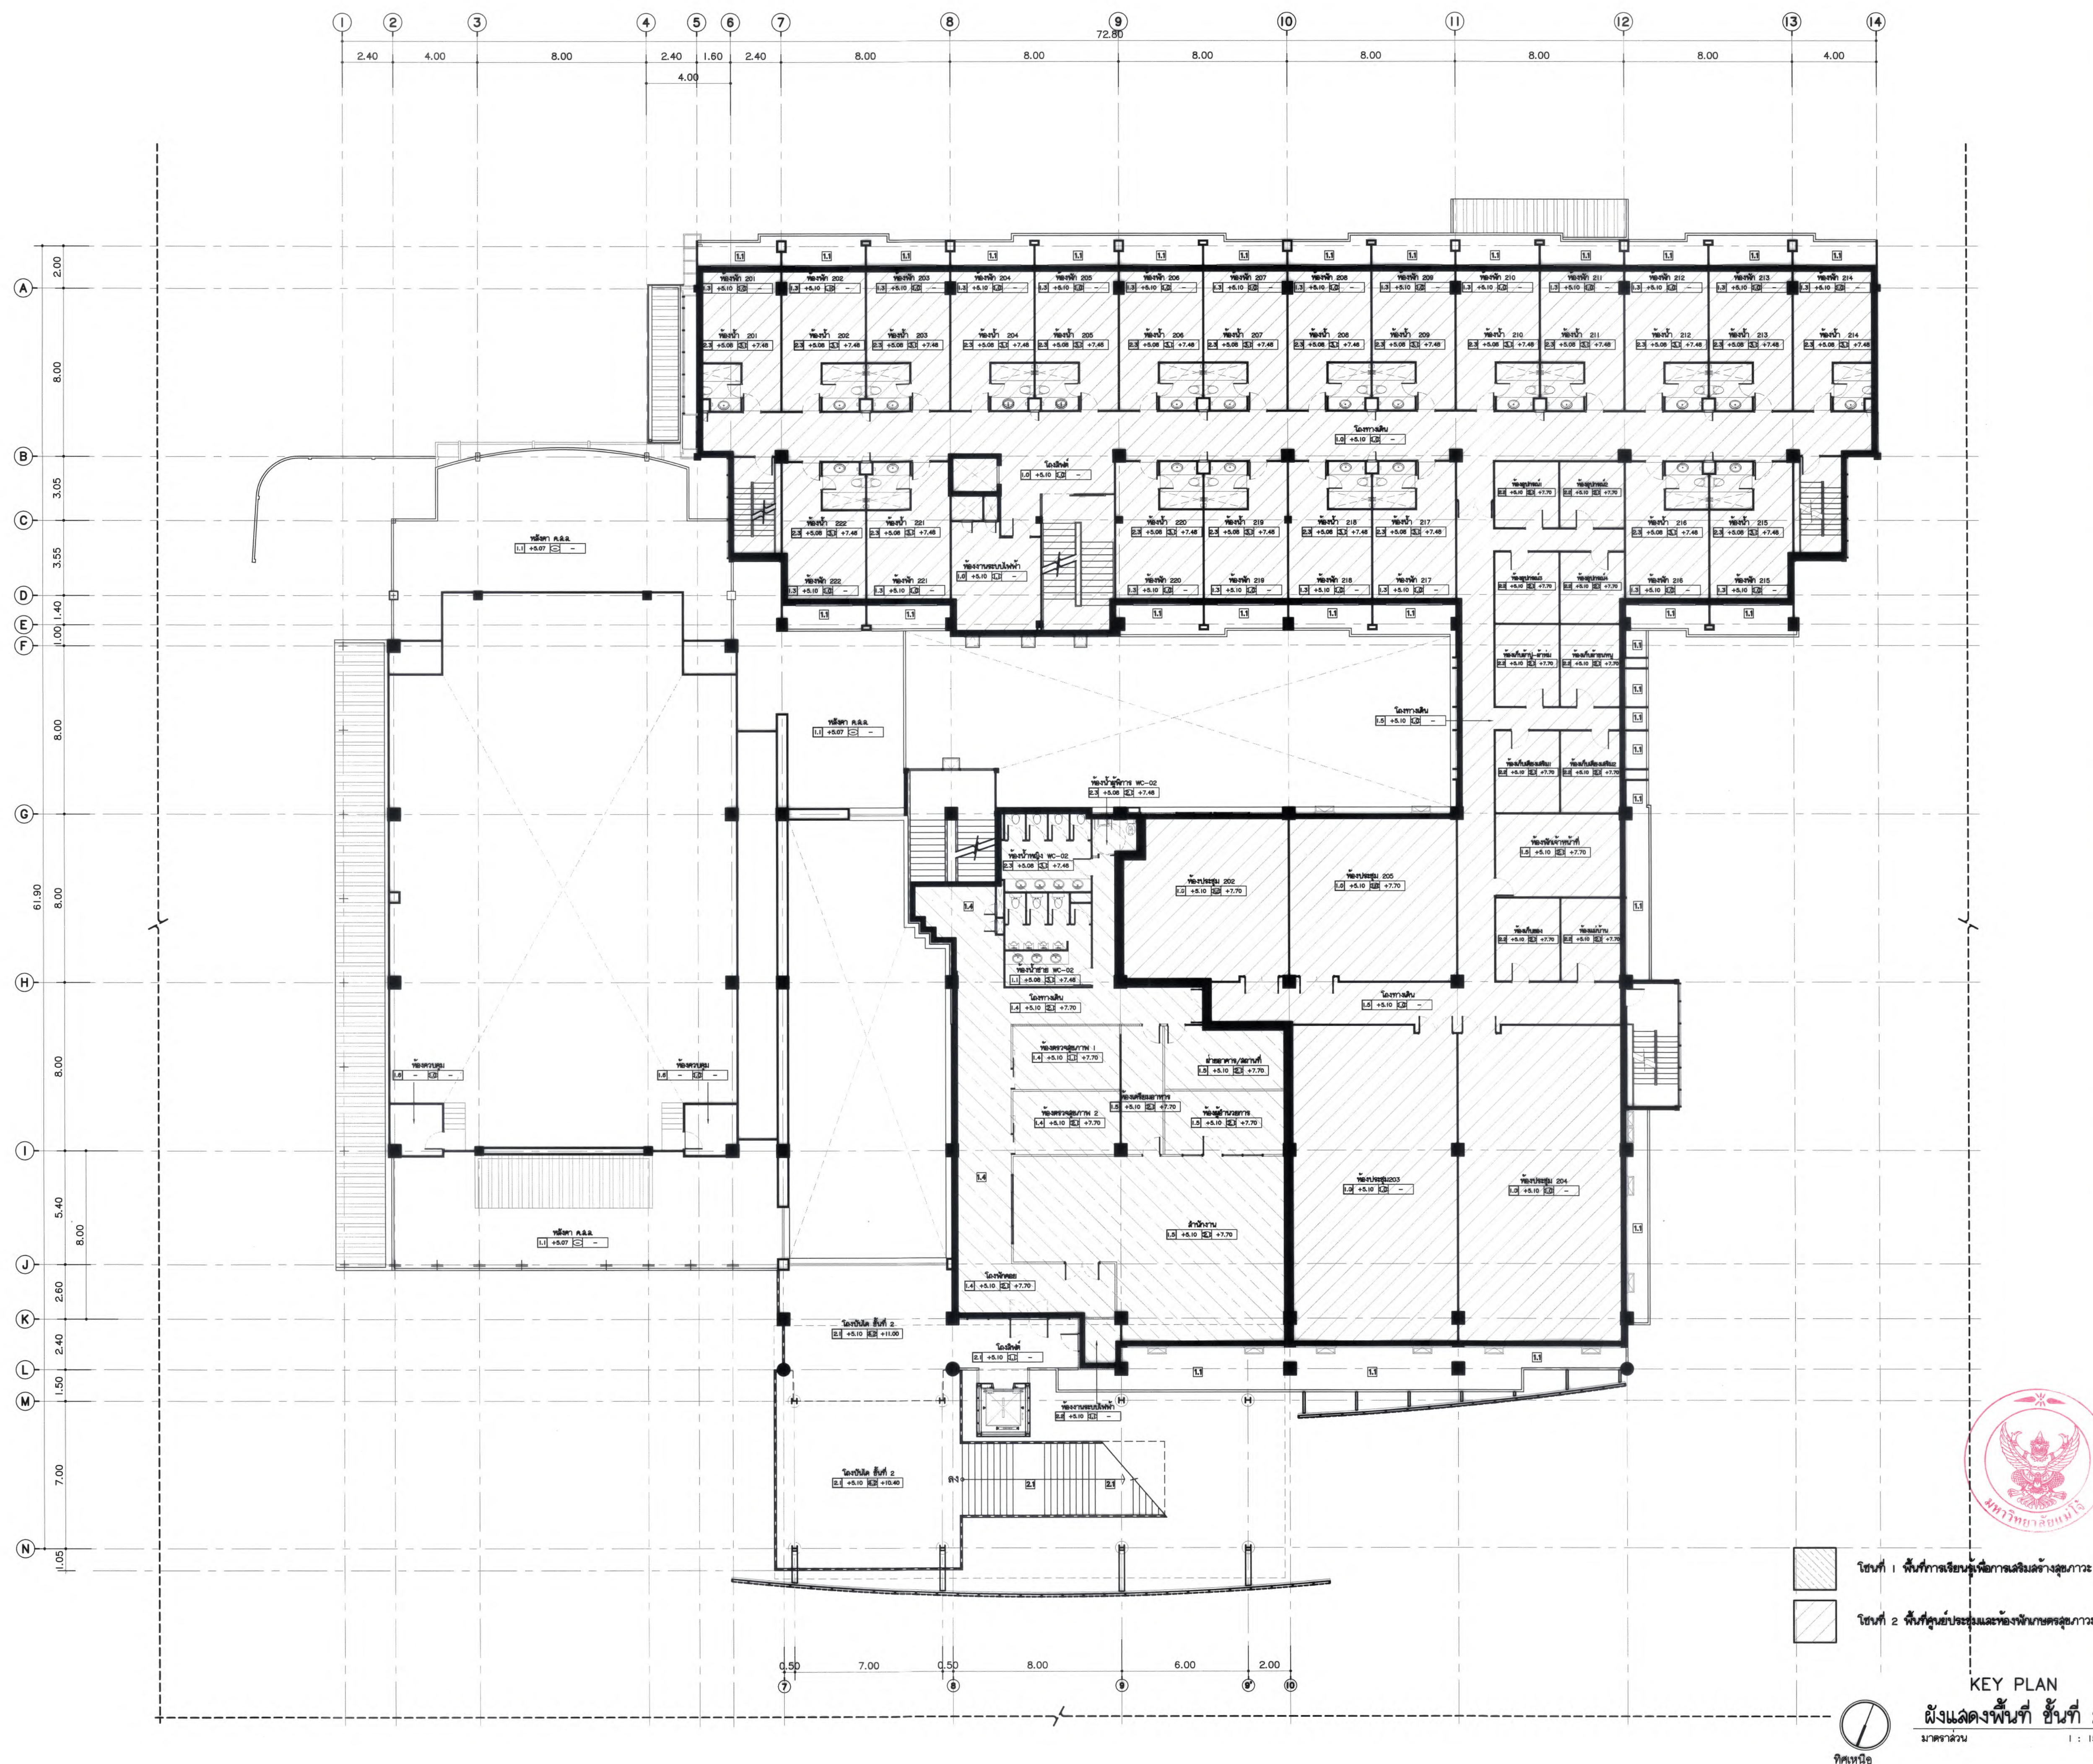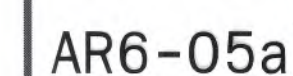

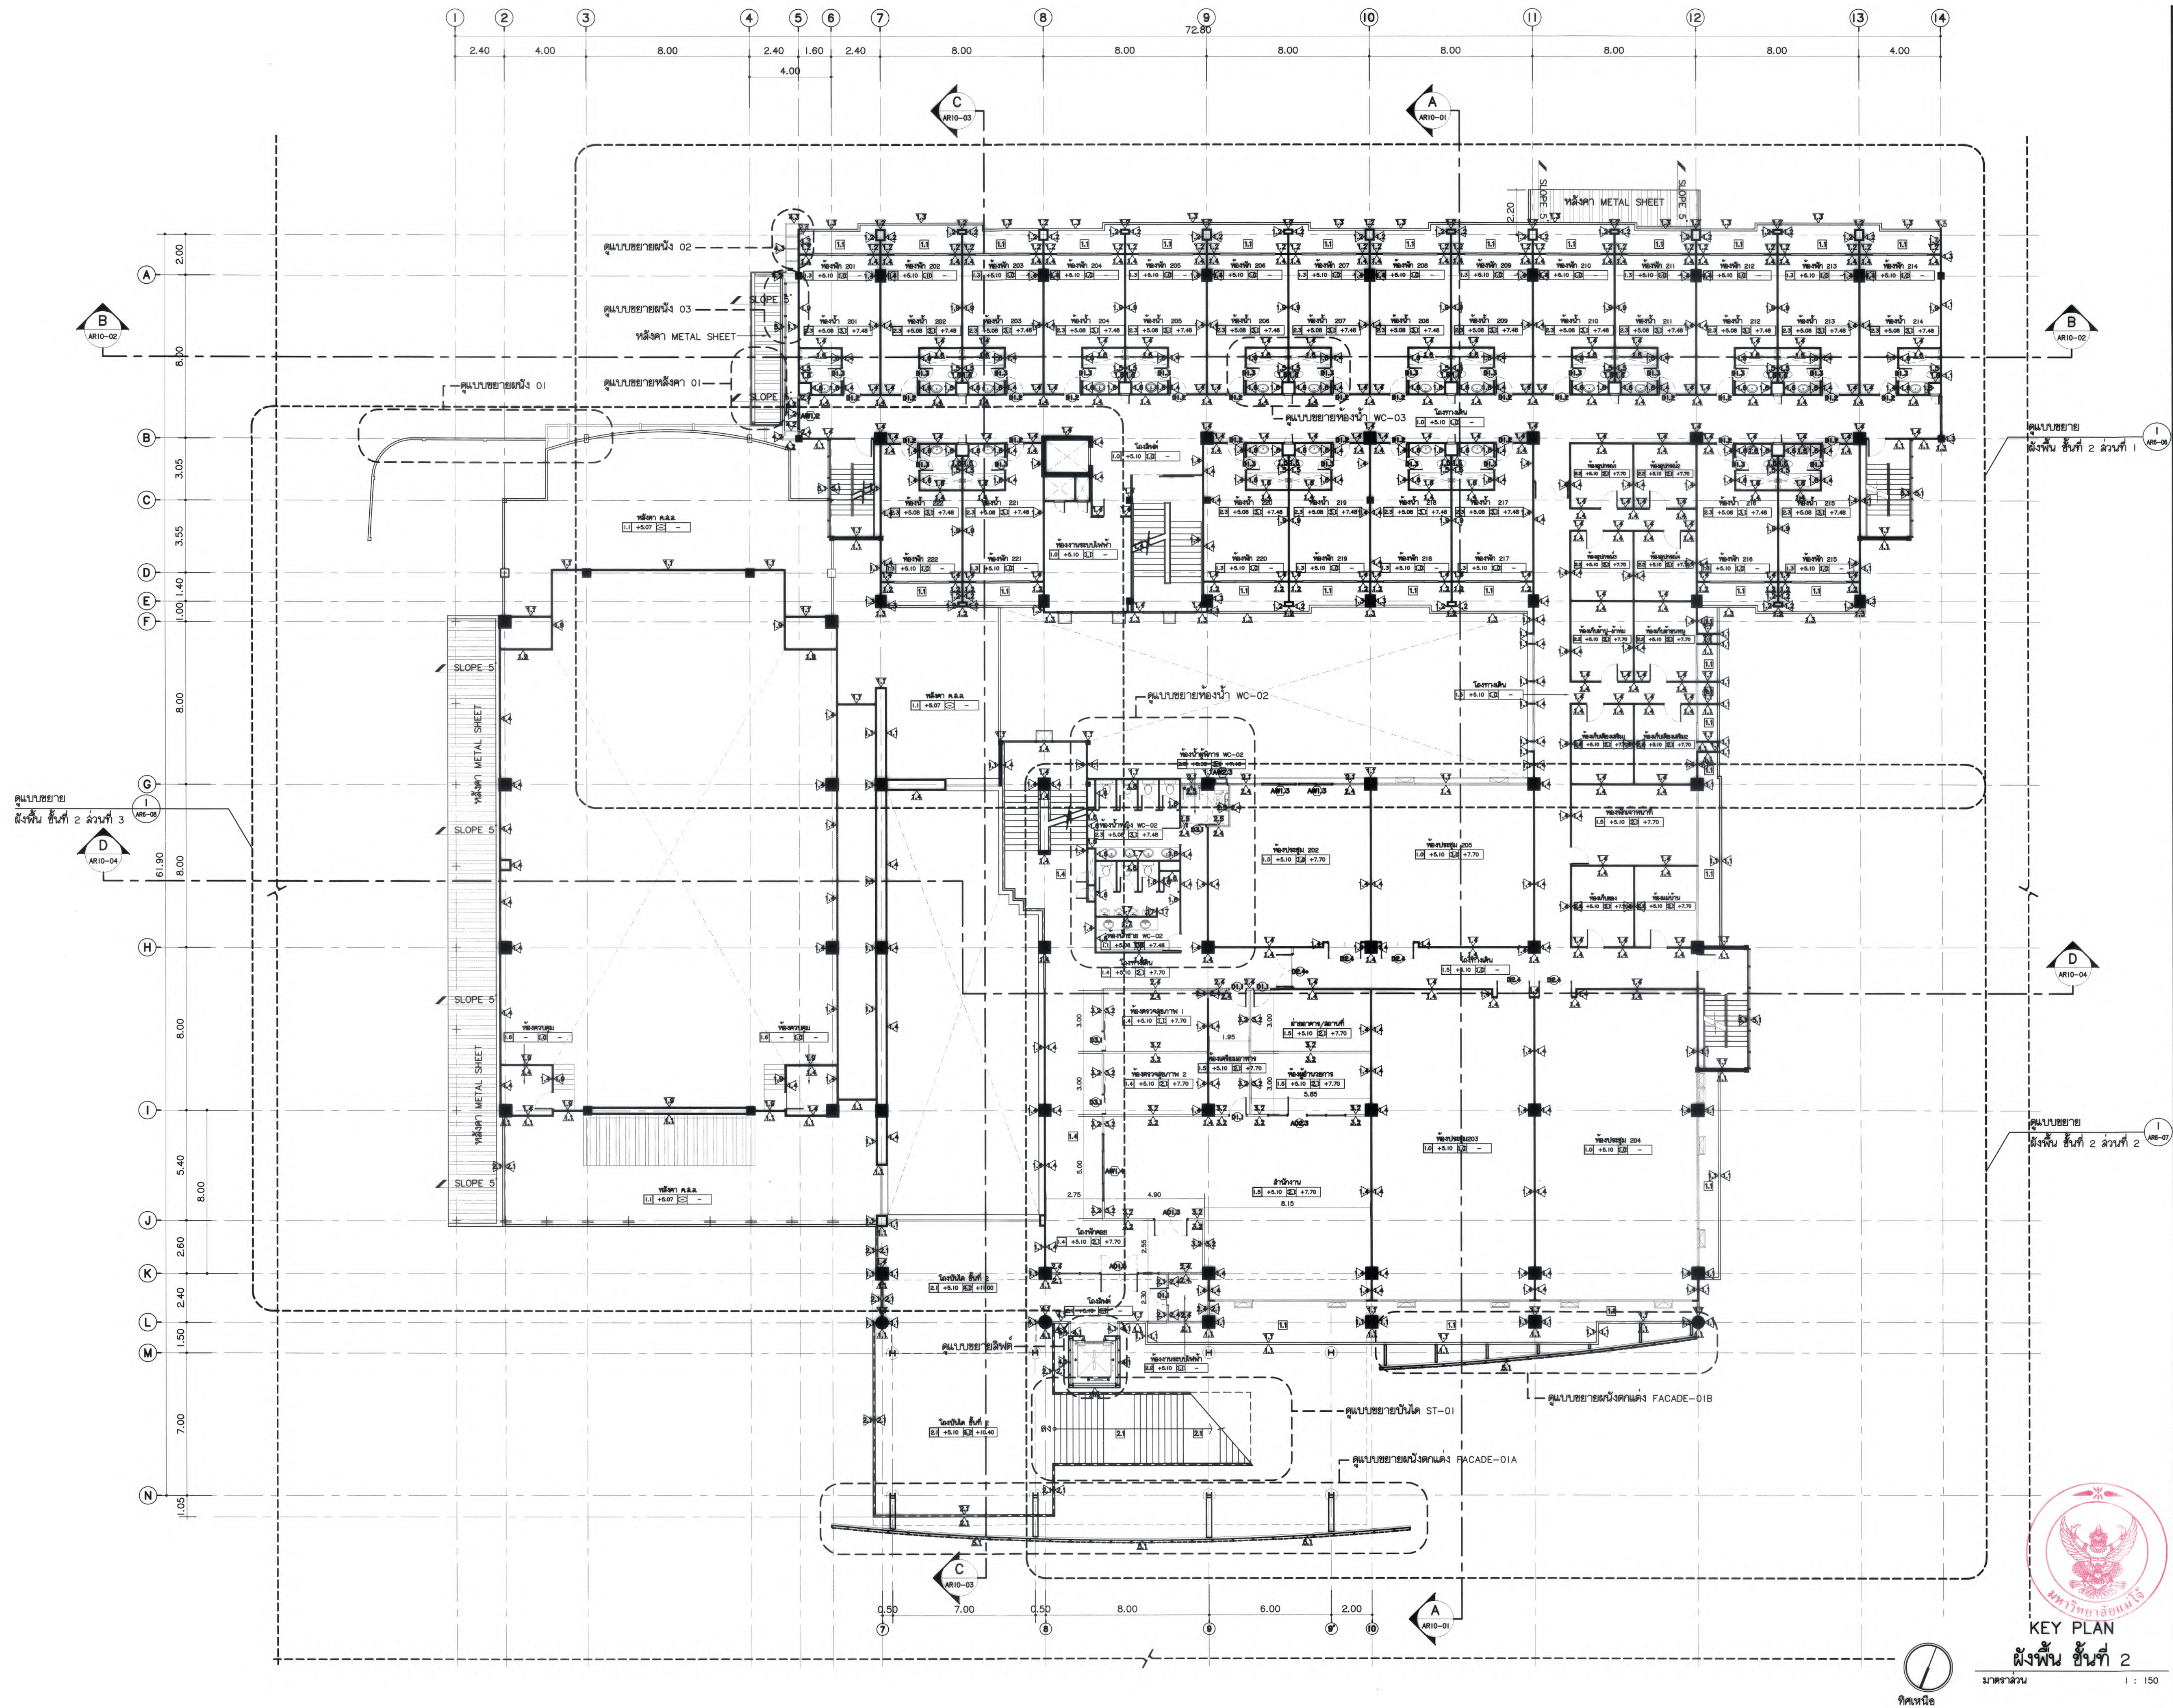

KEY PLAN
ผังพื้นที่ 2
มาตราส่วน 1 : 150



มหาวิทยาลัยมหิดล
คณะศิลปกรรมศาสตร์ ภาควิชาศิลปการออกแบบ

Good space

บริษัท กู๊ดสเปซ จำกัด (ส่วนงานออกแบบ)
78 หมู่ 1 ต.สนม อ.สาทร จ.เชียงใหม่ 50140
โทรศัพท์ & แฟกซ์ 053-212606
78 M.1, Chom-Saen, Sangkhro Chiangmai 50140
Tel & Fax 053-212606, www.goodspace.co.th

PROJECT NAME :
แบบปรับปรุงอาคารเกษตรลักษณะ
พร้อมครัวเรือน ที่มหาวิทยาลัยมหิดล

OWNER :
มหาวิทยาลัยมหิดล

LOCATION :
มหาวิทยาลัยมหิดล ตำบลหนองหาร
อำเภอคันธารราษฎร์ จังหวัดเชียงใหม่

ARCHITECTURE :
วิจิตร งามประเสริฐ
ว.ดล. 744
วิจิตร งามประเสริฐ
ภ.ดล. 8100

STRUCTURAL ENGINEER :
กานต์ จันทลักษ์ชัย
ดล. 10690
ปิยะพงศ์ ตันคำ
ภ.ดล. 59443
วราธิศ ภูพงษ์ศักดิ์
ภ.ดล. 94819

SANITARY ENGINEER :
สุเมธ วัฒนศิริ
ดล. 399

ELECTRICAL ENGINEER :
จันทกร ใจนวล
ดล. 4537


MECHANICAL ENGINEER :
ฉวีจิตร ชินใจ
ดล. 4172

INTERIOR DESIGNER :
บัณฑิตวิทย์ เบ็ญนวล
ภ.ดล. 1095
ภูริณัฐ ทองยอด
ภ.ดล. 768

DRAWING :
ศศิธร กาทอง
ดล. 1000

SCALE: 1 : 150
DATE: 09/07/2568
NOTE:

TOTAL: XX
DRAWING NO. AR6-05

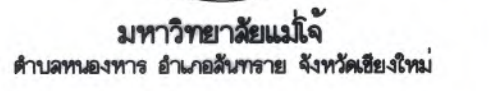

บริษัท กู๊ดสเปซ จำกัด (สำนักงานใหญ่)
78 หมู่ 1 ต.ชนม ช.ลำซิ่ง อ.เชียงใหม่ 50140
โทรศัพท์ & แฟกซ์ 053-212606
78 M.1, Chorn-bhoo, Saraphi Chiangmai 50300
Tel & Fax 053-212606 , www.goodspace.co.th

PROJECT NAME :

แบบปรับปรุงอาคารเกษตรสุขภาวะ
พร้อมมรดุภัณฑ์ มหาวิทยาลัยแม่โจ้

OWNER :

มหาวิทยาลัยแม่โจ้

LOCATION :

มหาวิทยาลัยแม่โจ้ ตำบลหนองหาร
อำเภอคันธารราษฎร์ จังหวัดเชียงใหม่

ARCHITECTURE :

ณัฐวิทย์ จงประเสริฐ ว.ลธ. 744	
ณัฐพัชร์ กุลวรเศรษฐ์ ป-ลธ. 8100	

STRUCTURAL ENGINEER :

กานต์ นิรันดร์ดิฉริย์ชัย อย. 10690 ปิยพงษ์ เตชะ อย. 59443 วาณิช ภูพงษ์ศักดิ์ อย. 94819	  
--	---

SANITARY ENGINEER :

ชื่อนักศึกษา มณีศิริ
 ๑๑. 399

๔๗ ๑๗.

ELECTRICAL ENGINEER :

จำนงค์ ใจนวล
ฉ.พ.ก. 4537

MECHANICAL ENGINEER :

ฉ.ม.จ.จิตร ชีชนะใจ ฉ.ก. 4172	
---------------------------------	---

INTERIOR DESIGNER :

ปัทมฉวีชญ์ เบ็งนาวล ก-ล้าน 1095	
ภูริณัฐ กองยอด ก-ล้าน 768	

DRAWING :

คำอธิบายภาพทอง	คำอธิบายภาพทอง
----------------	----------------

ศร.๖		หัวหน้างานวิชาการโรงเรียน
ศร.๗		หัวหน้างานวิชาการโรงเรียน แม่ฮ่องสอน
ศร.๘		คณบดีวิทยาลัยนานาชาติ
ศร.๙		คณบดีมหาวิทยาลัยราชภัฏวไลยอลงกรณ์
เห็นชอบ		รองอธิการบดี
อนุมัติ		อธิการบดี

DRAWING TITLE :

ผังพื้น ชั้นที่ 2 / ส่วนที่ 1

SCALE: 1 : 100

TOTAL :


DATE: 09/07/2568

XX


NOTE :

DRAWING NO.



AR6-06

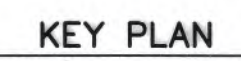

ฝั่งพื้น ชั้นที่ 2 / ล้วนที่ 1

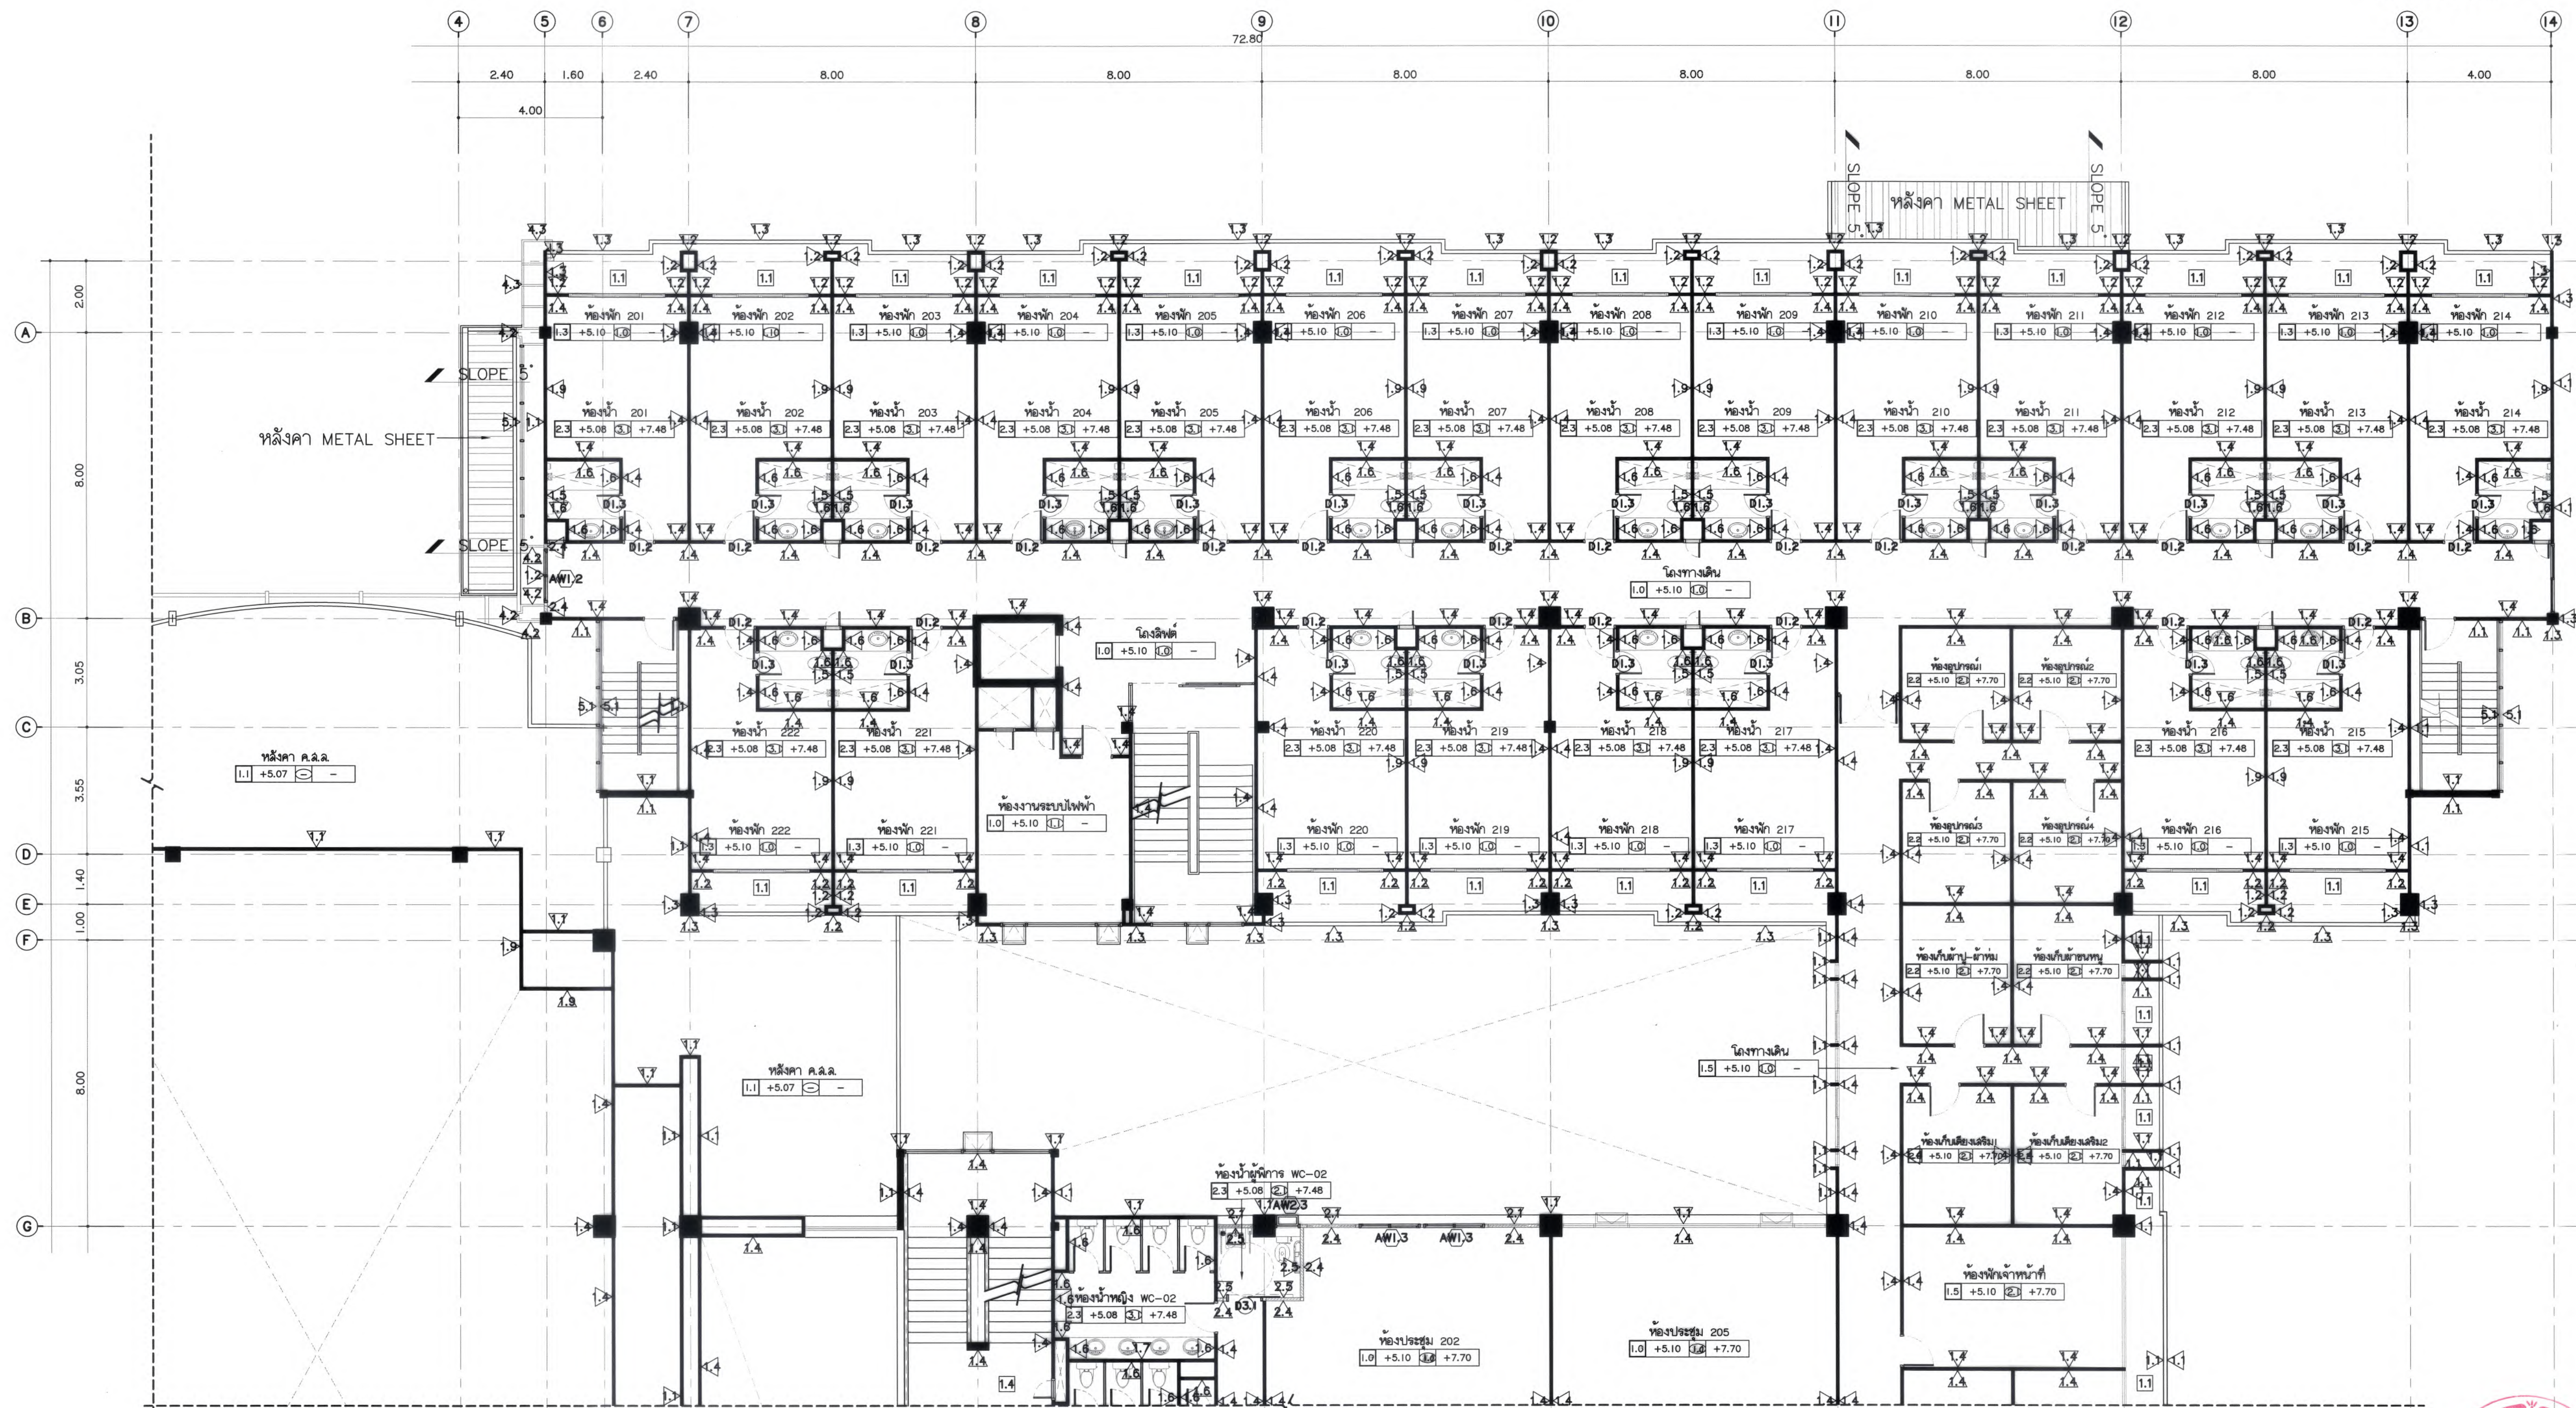










ผังพื้น ชั้นที่ 2 / ล้วนที่ 1

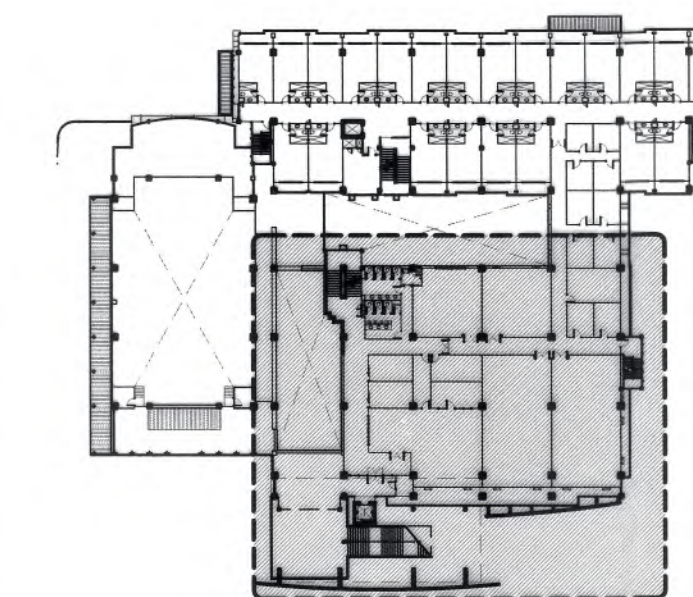
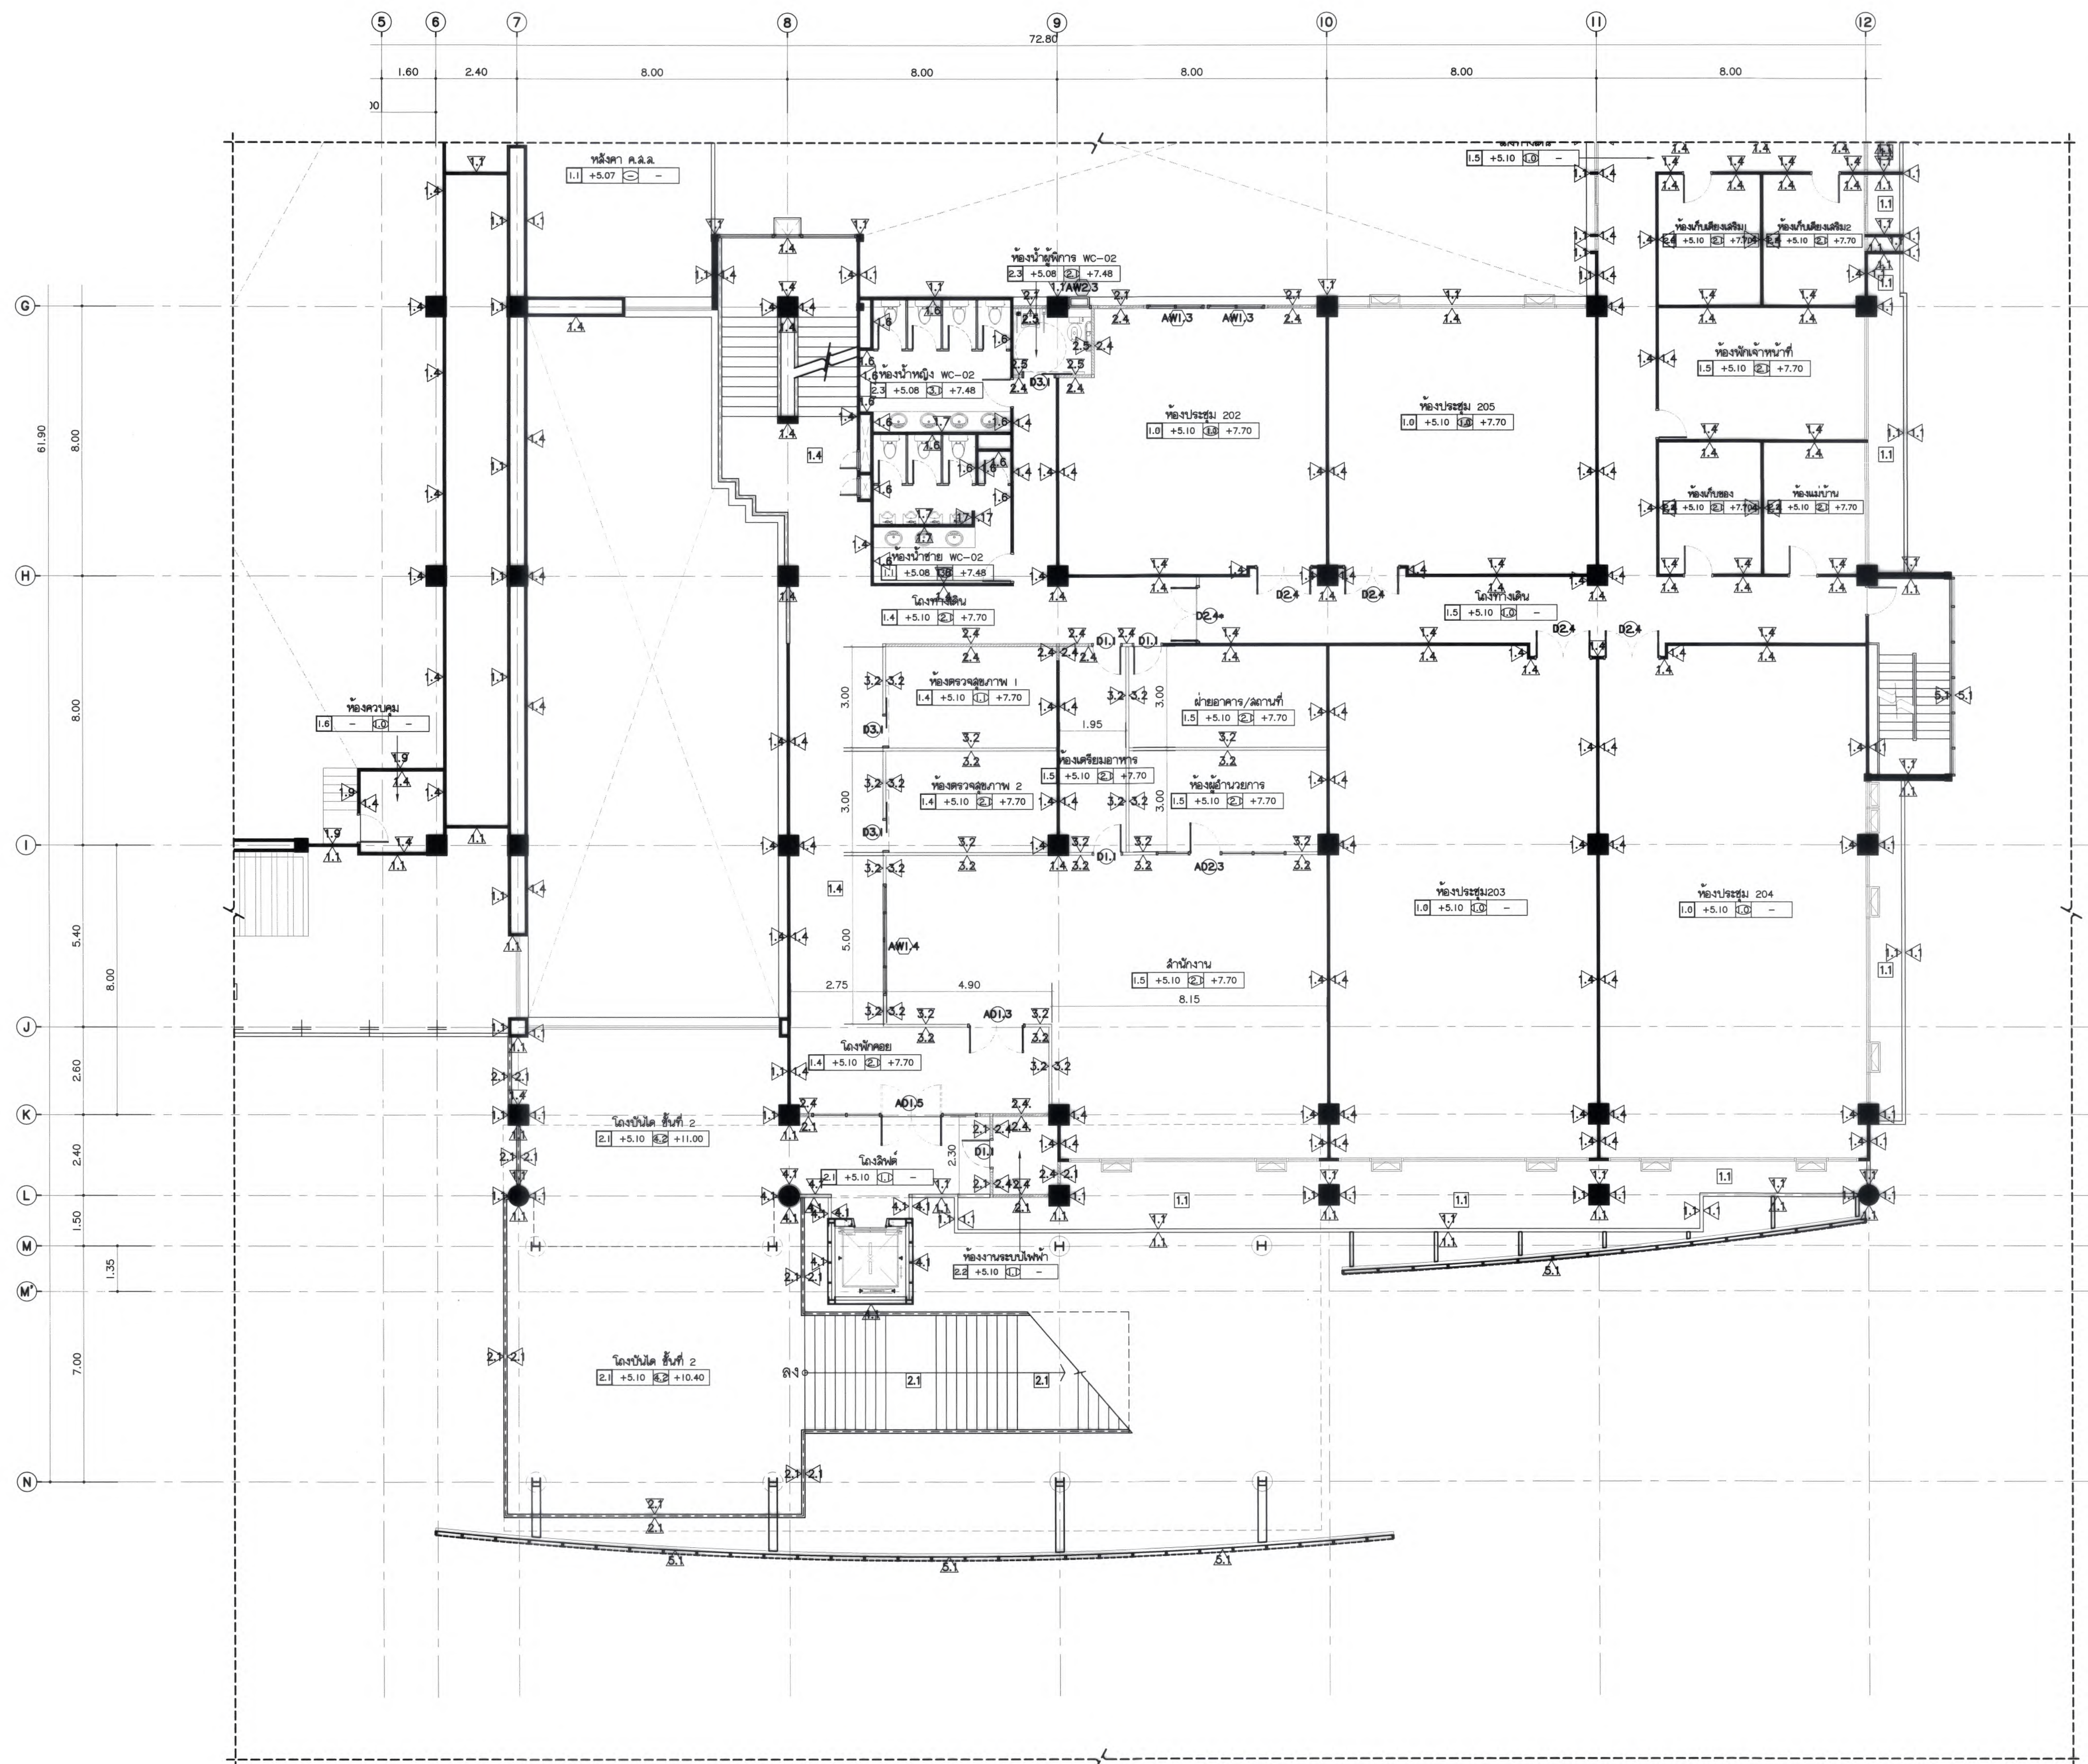


KEY PLAN
ผังพื้น ชั้นที่ 2 / ส่วนที่ 2



ผังพื้น ชั้นที่ 2 / ส่วนที่ 2
มาตราส่วน 1 : 100

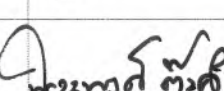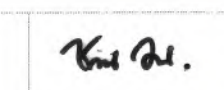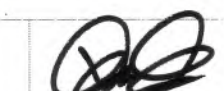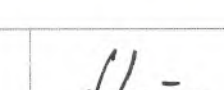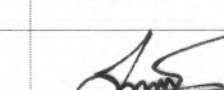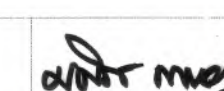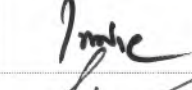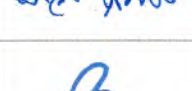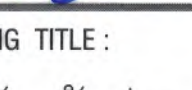 มหาวิทยาลัยแม่โจ้ สำนักงานอธิการบดี กรุงเทพมหานคร จังหวัดเชียงใหม่ Good space บริษัท กู๊ดสเปซ จำกัด (สำนักงานใหญ่) 78 หมู่ 1 ต.หนองบัว อ.สารภี จ.เชียงใหม่ 50140 โทรศัพท์ & แฟกซ์ 053-212808 78 ม.1, Cham-Mueang, Sangkhro Subdistrict, Chiangmai 50300 Tel & Fax 053-212808, www.goodspace.co.th		
PROJECT NAME : แบบปรับปรุงอาคารเกษตรดูขภาวะ พร้อมครุภัณฑ์ มหาวิทยาลัยแม่โจ้		
OWNER : มหาวิทยาลัยแม่โจ้		
LOCATION : มหาวิทยาลัยแม่โจ้ ตำบลหนองหาร อำเภอสันทราย จังหวัดเชียงใหม่		
ARCHITECTURE : ณัฐวิทย์ จงประเสริฐ ว.ล. 744 ณัฐพัชร กุลวณิชชัย ภ-ล. 8100	 	
STRUCTURAL ENGINEER : กานต์ นันทสิทธิ์ชัย ลย. 10690 ปิยะพงศ์ ต๊ะคำ ภย. 59443 วราธิศ กุพงษ์ศักดิ์ ภย. 94819	  	
SANITARY ENGINEER : ชุตินันท์ มณีศิริ ล. 399		
ELECTRICAL ENGINEER : จำนงค์ ใจนวล ลพท. 4537		
MECHANICAL ENGINEER : ฉมจิตร ชินใจ ล. 4172		
INTERIOR DESIGNER : ปัทมวิทย์ เป็นวน ภ-ล. 1095 ภูริณัฐ ทองยอด ภ-ล. 768	 	
DRAWING : ศศิธร กาทอง -		
ตรวจ		หัวหน้างานจัดการดำเนินงาน
ตรวจ		หัวหน้างานจัดการก่อสร้าง และสิ่งปลูกสร้าง
ตรวจ		ควบคุมการเขียนแบบ
ตรวจ		ควบคุมการเขียนแบบ
เก็บแบบ		รองอธิการบดี
อนุมัติ		อธิการบดี
DRAWING TITLE : ผังพื้น ชั้นที่ 2 / ส่วนที่ 2		
SCALE: 1 : 100	TOTAL: XX	AR6-07
DATE: 09/07/2568	DRAWING NO.	
NOTE:		

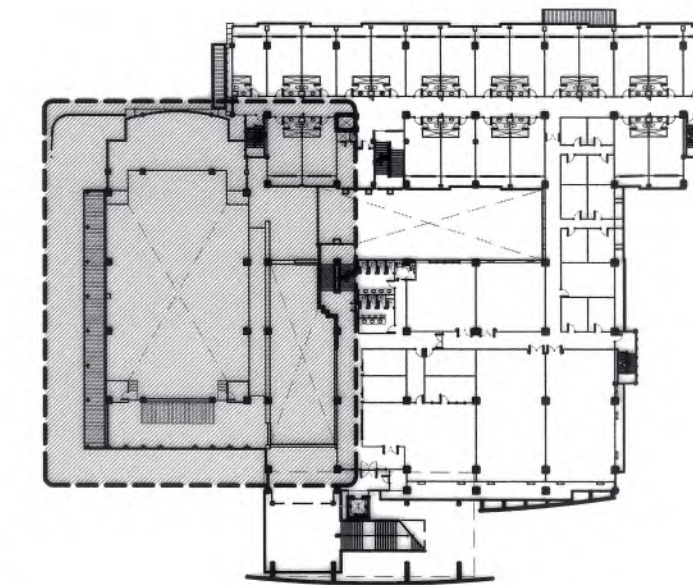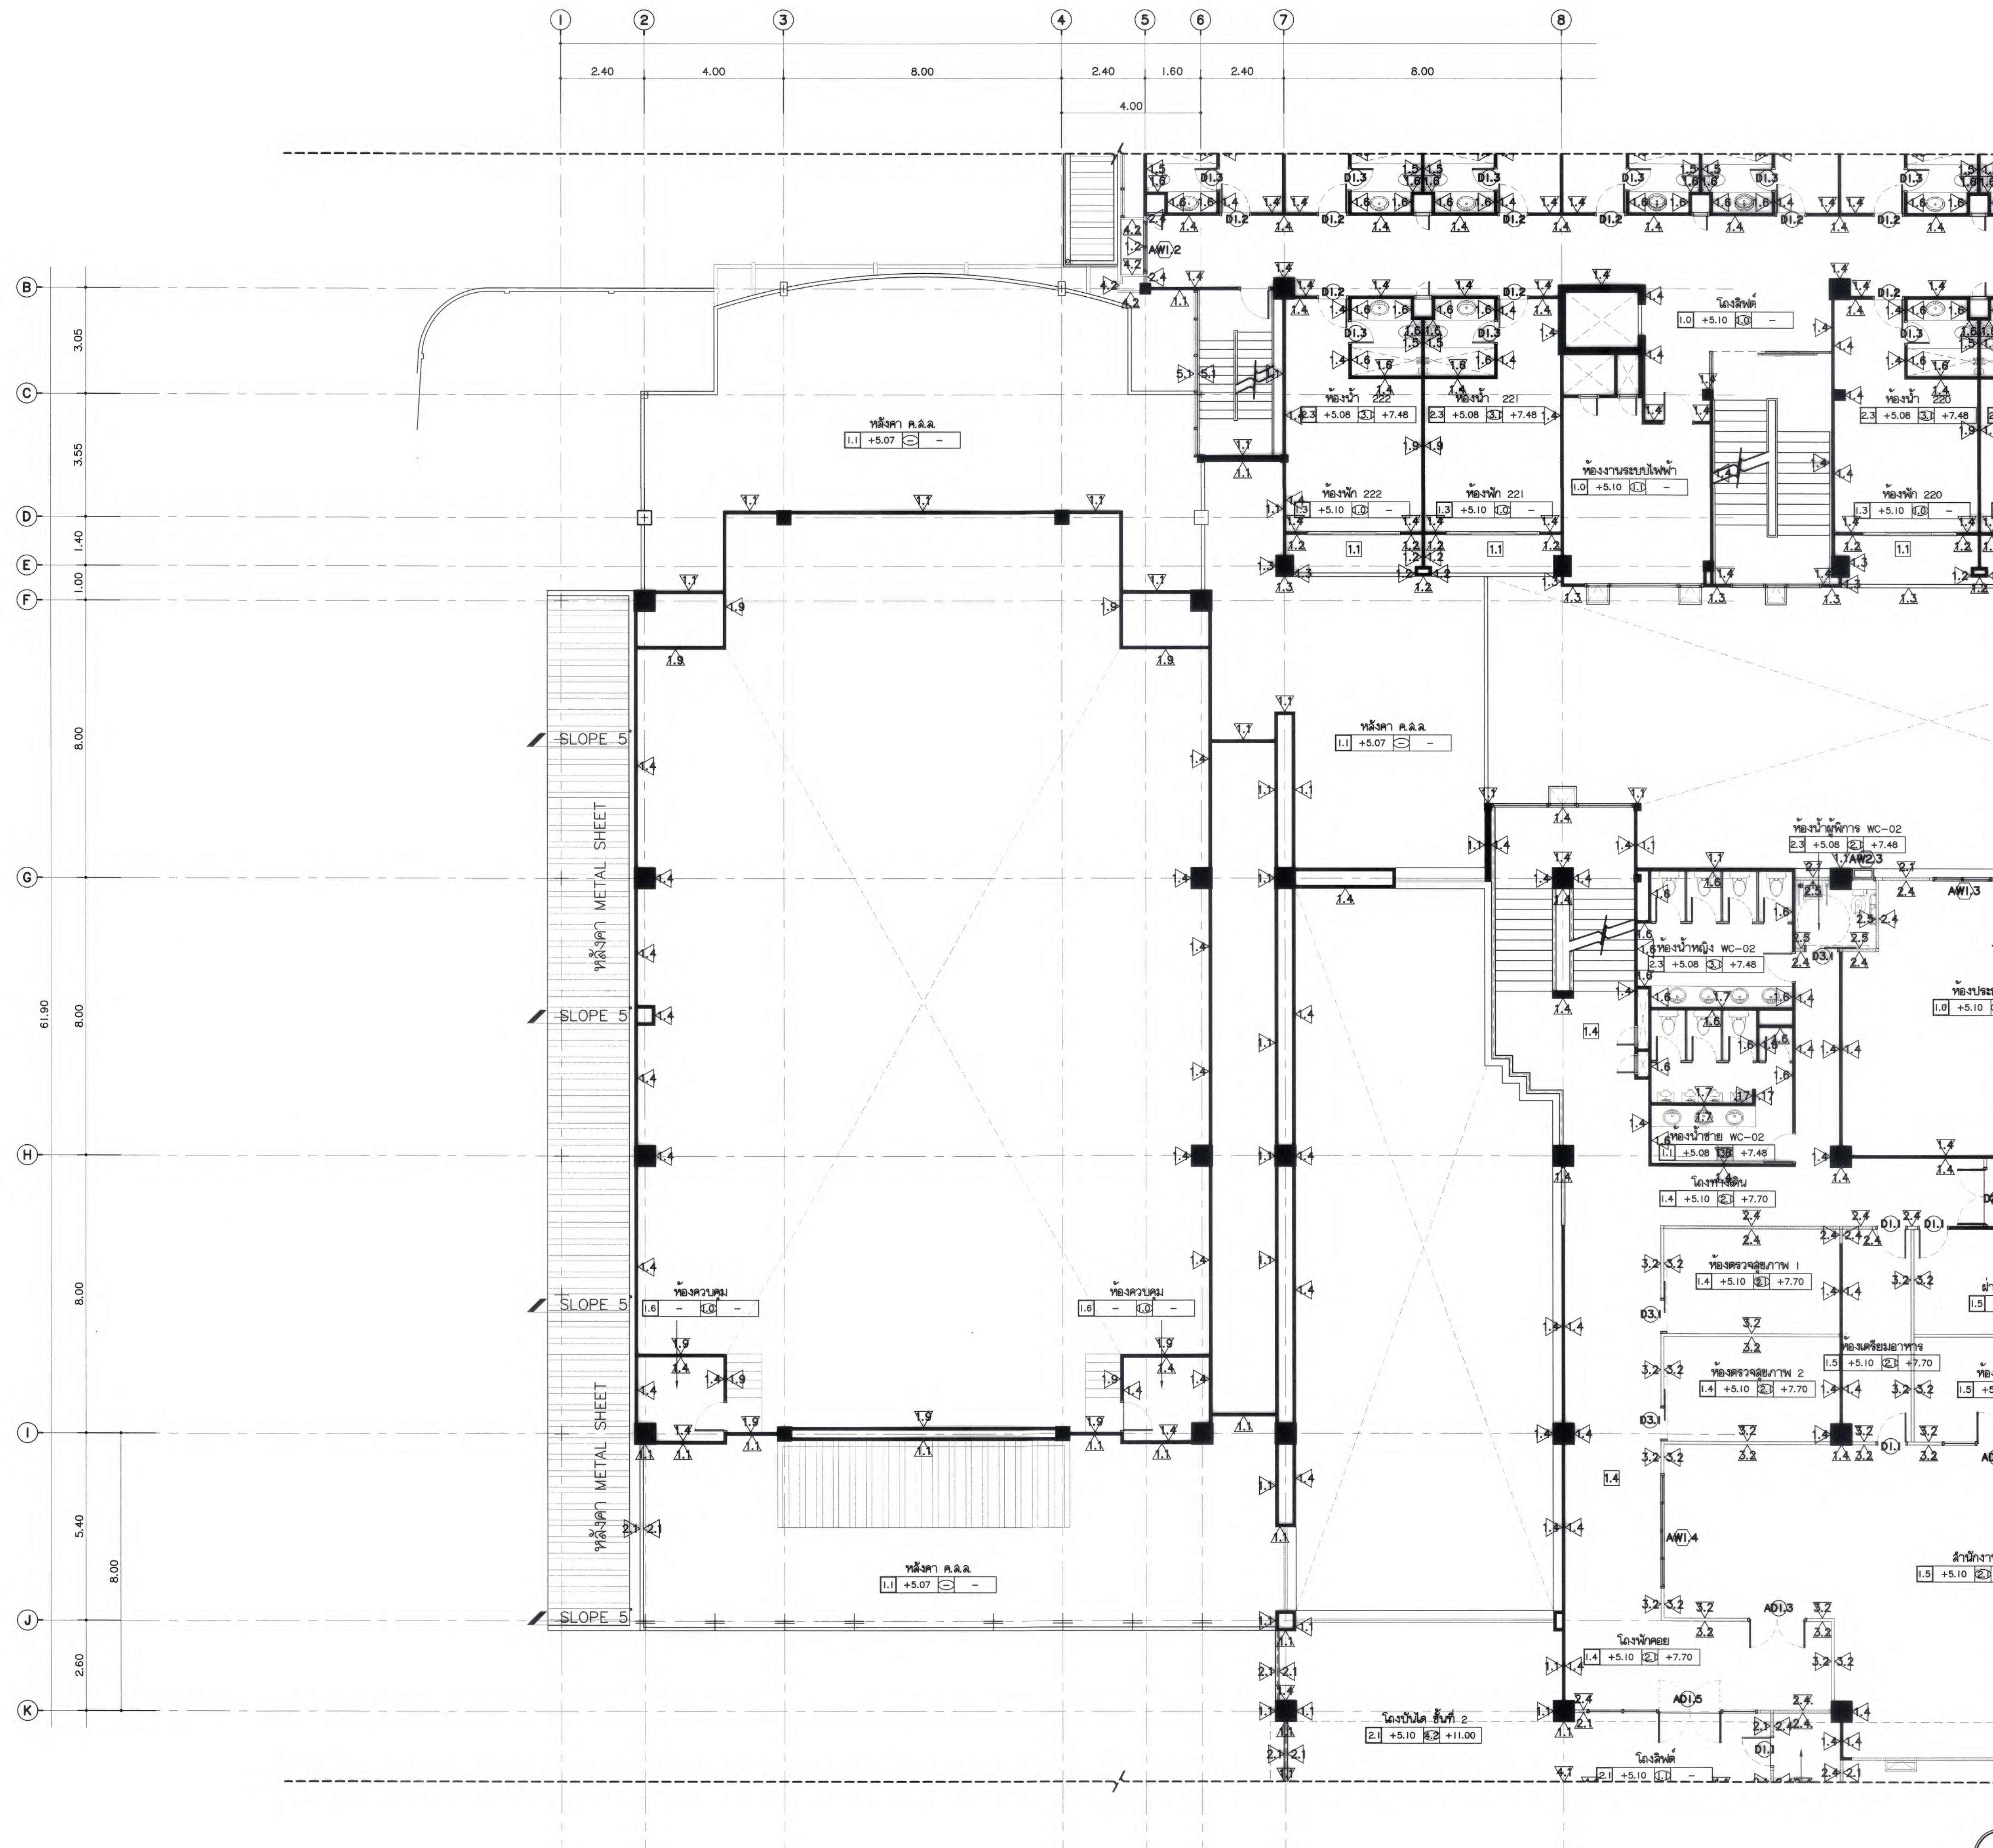

KEY PLAN
ผังพื้นที่ 2 / ส่วนที่ 3



ทิศเหนือ

ผังพื้นที่ 2 / ส่วนที่ 3
มาตราส่วน 1 : 100



มหาวิทยาลัยแม่โจ้
ตำบลหนองหาร อำเภอเมือง จังหวัดเชียงใหม่

Good space

บริษัท กู๊ดสเปซ จำกัด (สำนักงานใหญ่)
78 หมู่ 1 ต.หนองหาร อ.เมือง จ.เชียงใหม่ 50140
โทรศัพท์ & แฟกซ์ 053-212806
78 M.I. Chom-Saao, Sangpho Chongphrai 50300
Tel & Fax 053-212806, www.goodspace.co.th

PROJECT NAME :
แบบปรับปรุงอาคารเกษตรสุภาว
พร้อมครุภัณฑ์ มหาวิทยาลัยแม่โจ้
OWNER :
มหาวิทยาลัยแม่โจ้

LOCATION :
มหาวิทยาลัยแม่โจ้ ตำบลหนองหาร
อำเภอเมือง จังหวัดเชียงใหม่

ARCHITECTURE :
ณัฐวิทย์ จงประเสริฐ
ว.ล.ด. 744
ณัฐพัชร กุลวงศเศรษฐ์
ว.ล.ด. 8100

STRUCTURAL ENGINEER :
กานต์ นิรันดร์กสิชัยรัตน์
ด.ย. 10690
ปิยะพงศ์ ต๊ะคำ
ว.ย. 59443
วราธิศ ภูพงษ์คำดี
ว.ย. 94819

SANITARY ENGINEER :
สุรศักดิ์ มณีศิริ
ด.ล. 399

ELECTRICAL ENGINEER :
จำนงค์ ไชยวอล
ด.พ. 4537

MECHANICAL ENGINEER :
ฉวีรัตน์ ชินใจ
ด.ก. 4172

INTERIOR DESIGNER :
ปณณวิทย์ เป็ญวอล
ว.ล.ด. 1095
ภูริณัฐ ทองยอด
ว.ล.ด. 768

DRAWING :
คณิศร ภาทอง

ตรวจ	คณิศร ภาทอง	หัวหน้างานจัดการพลังงาน
ตรวจ	คณิศร ภาทอง	หัวหน้างานจัดการพลังงาน
ตรวจ	คณิศร ภาทอง	คณบดีวิทยาลัยนานาชาติ
ตรวจ	คณิศร ภาทอง	คณบดีคณะวิทยาศาสตร์
เห็นชอบ	คณิศร ภาทอง	รองอธิการบดี
อนุมัติ	คณิศร ภาทอง	อธิการบดี

DRAWING TITLE :
ผังพื้นที่ 2 / ส่วนที่ 3

SCALE: 1 : 100	TOTAL: XX
DATE: 09/07/2568	DRAWING NO. AR6-08
NOTE:	

มหาวิทยาลัยแม่โจ้
ตำบลหนองหาร อำเภอสันทราย จังหวัดเชียงใหม่

Good space

บริษัท กู๊ดสเปซ จำกัด (สำนักงานใหญ่)
78 หมู่ 1 ต.ขจรผอ อ.สารภี จ.เชียงใหม่ 50140
โทรศัพท์ & แฟกซ์ 053-212606
B 811, Chom-bho, Saraphi Chiangmai 50300
Tel & Fax 053-212606 , www.goodspace.co.th

PROJECT NAME :

แบบปรับปรุงอาคารเกษตรสุขภาวะ
พร้อมครุภัณฑ์ มหาวิทยาลัยแม่โจ้

OWNER :

มหาวิทยาลัยแม่โจ้

LOCATION :

มหาวิทยาลัยแม่โจ้ ตำบลหนองหาร
อำเภอสันทราย จังหวัดเชียงใหม่

ARCHITECTURE :

សិក្ខាវិញ្ញ័យ ឧបសម្ព័ន្ធនិក្ខ

ณัฐพัชร กุลว
ภ-ฉธ. 8100

STRUCTURAL ENGINEER :

กานต์ นິรันต์ลิกธิ์ธิต์
ฉย. 10690

ปิยะพงศ์ ตระคำ
ภย. 59443

วาริช ภู่งพงษ์ศักดิ์
ภย. 94819

SANITARY ENGINEER :

ชุนันต์ มณีศิริ
ฉฉ. 399

ELECTRICAL ENGINEER :

จำนวน ๖ ฉบับ
เลขที่ ๔๕๓๗

MECHANICAL ENGINEER :

ฉมจิตร ชินะใจ
ฉ. 4172

INTERIOR DESIGNER :

บัณฑิตวิทยาลัย ปี
 ๑-๑๓ ๑๐๙๕

ภุริณัฐ ทองยอด
ภ-สน 768

DRAWING :

คำคิด ภาพทอง

	-	
	✓	✓

ดร.พ		พวทศ น. ๒๕๖๓/๒๕๖๓
	A	เจ้าพนักงานจัดการก่อสร้าง

ตรวจ		และนางสาว
------	---	-----------

ตรวจ		คณบดีวิทยาลัยนานาชาติ
------	---	-----------------------

๘๘๖๙		คณบดีคณะพยาบาลศาสตร์
------	---	----------------------

เห็นชอบ		รองอธิการบดี
---------	---	--------------

อนุมัติ		อธิการบดี
---------	---	-----------

DRAWING TITLE :

KEY PLAN

ฝั่งแสดงพื้นที่ ชั้นที่ 3


SCALE: 1 : 150


DATE: 09/07/2568

NOTE


DRAWING NO.

AR6-09a

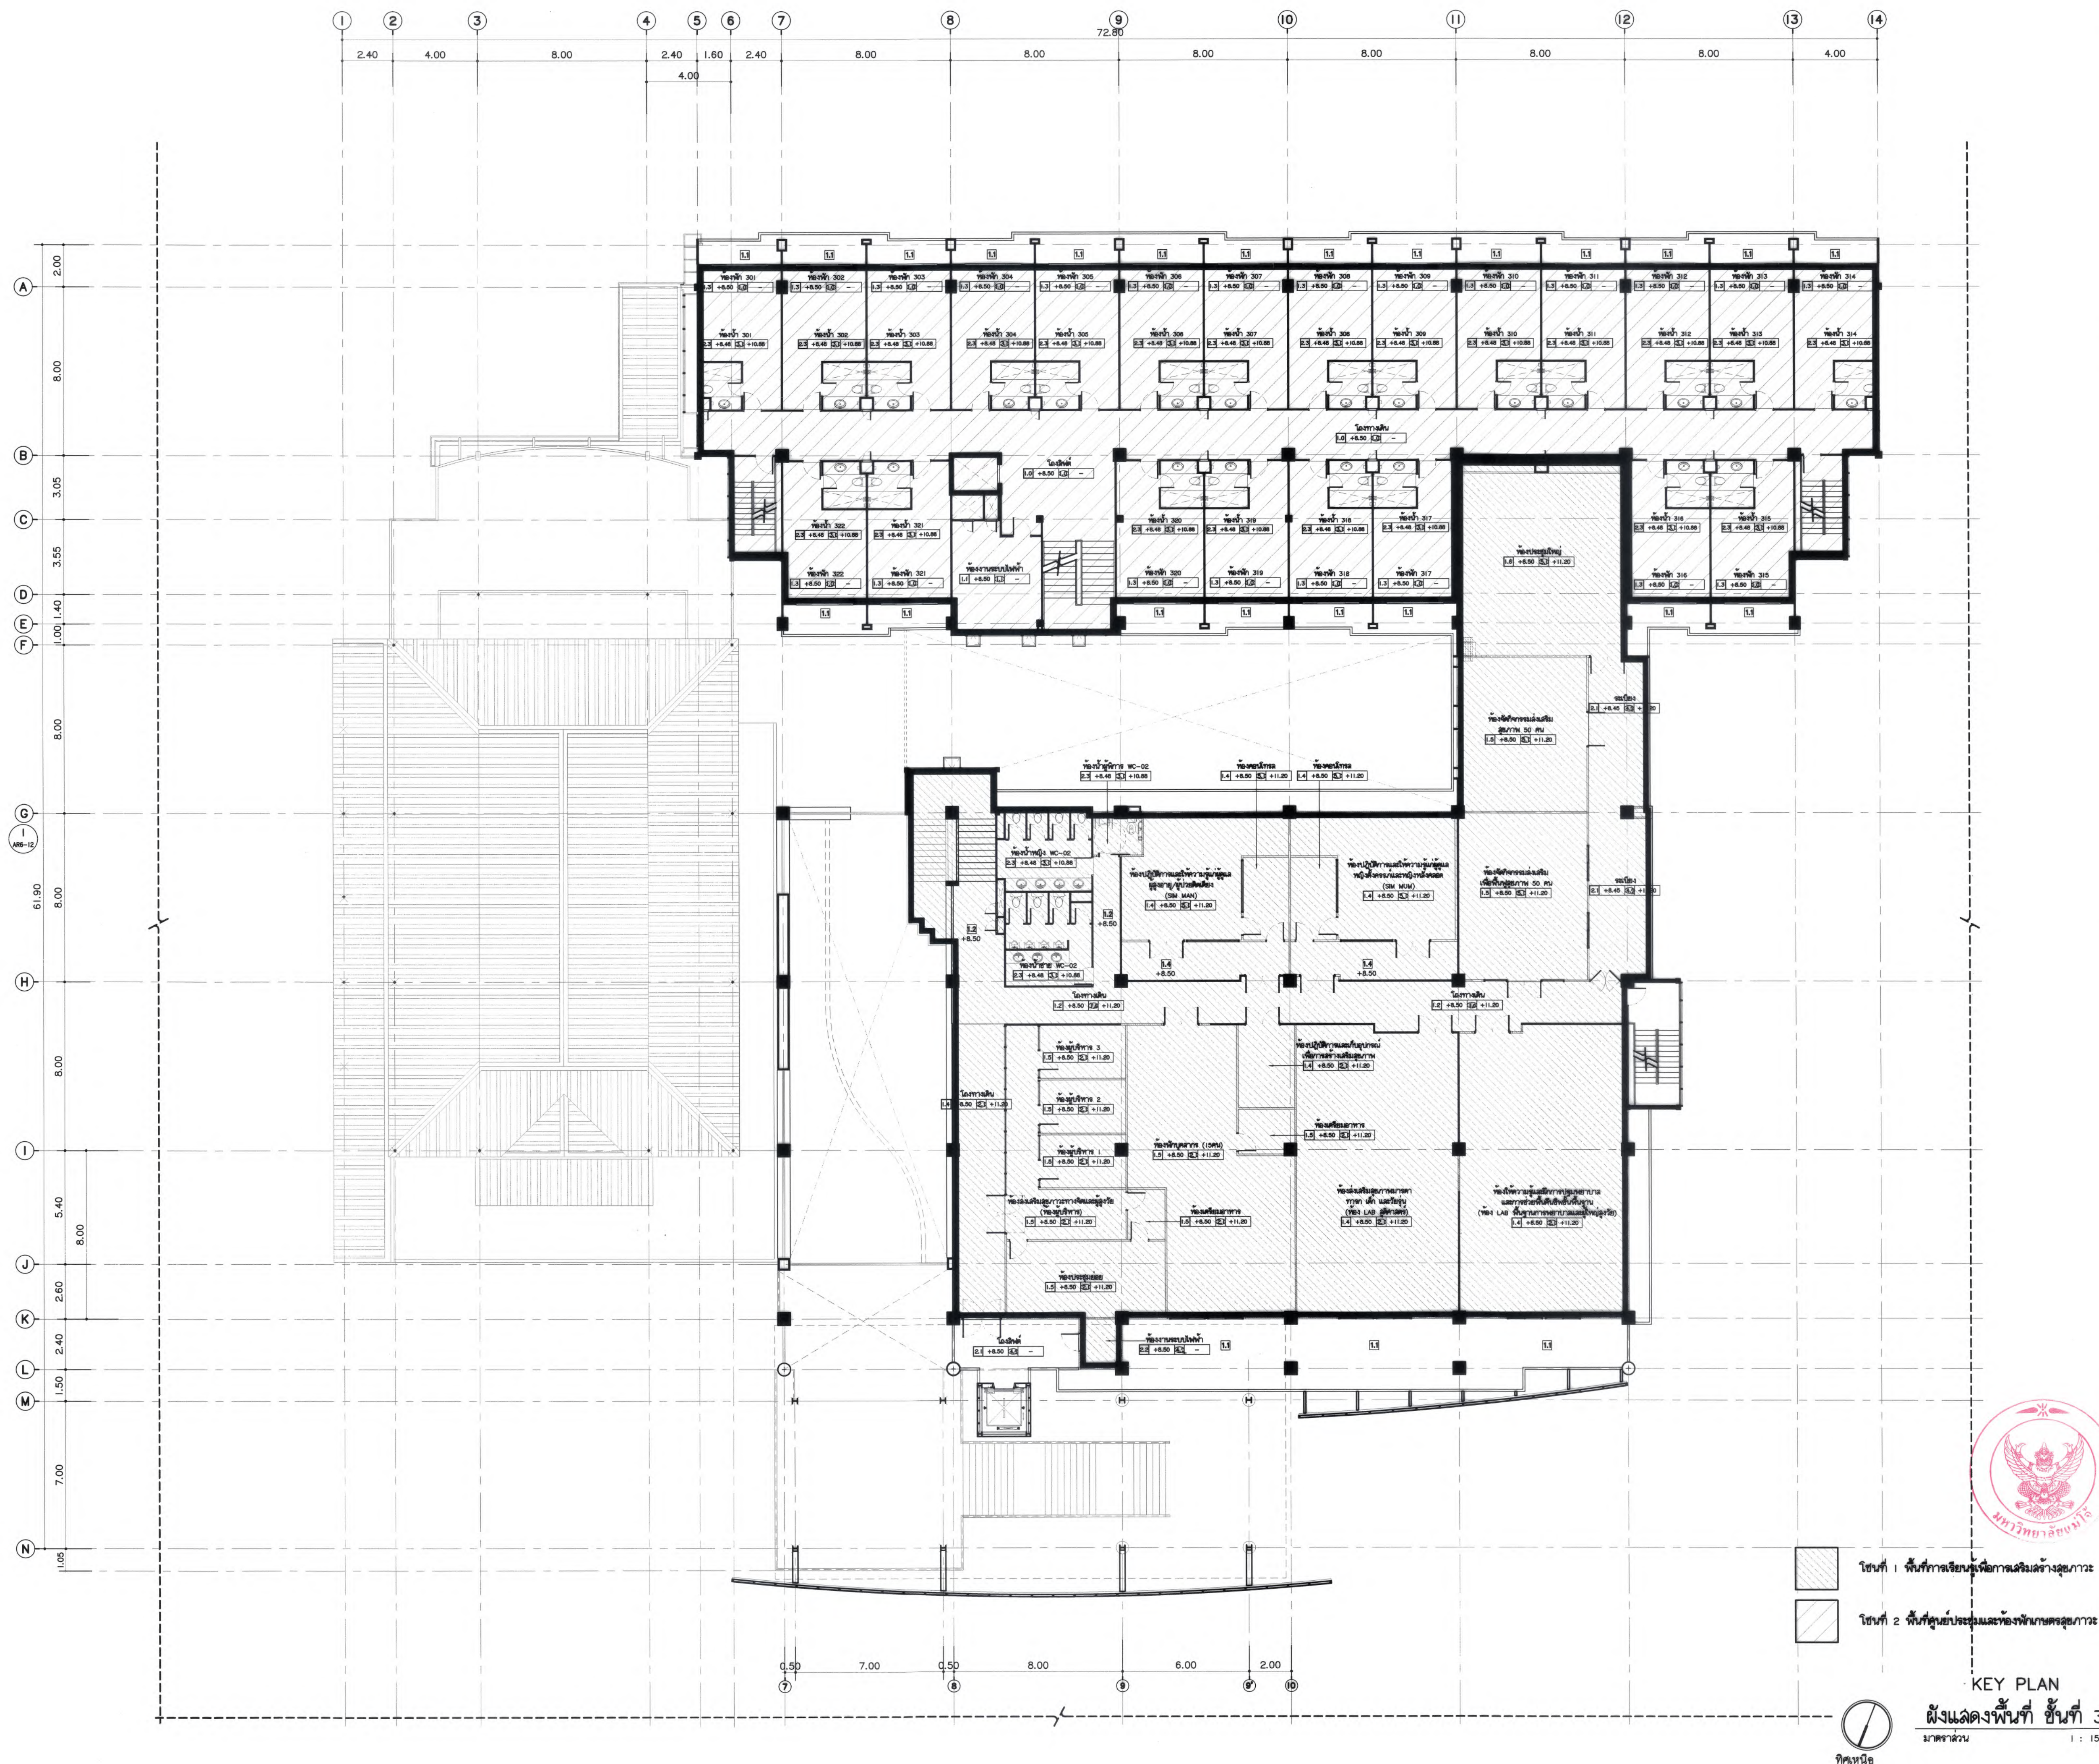

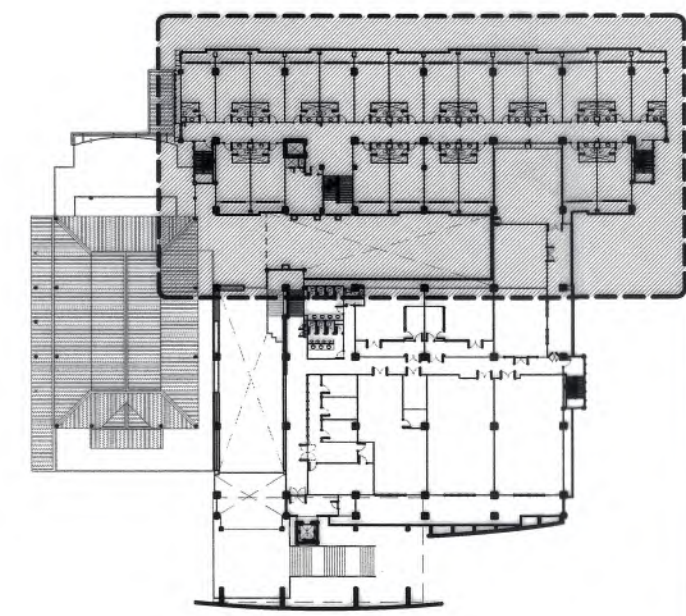

KEY PLAN
ผังพื้น ชั้นที่ 3 / ส่วนที่ 1

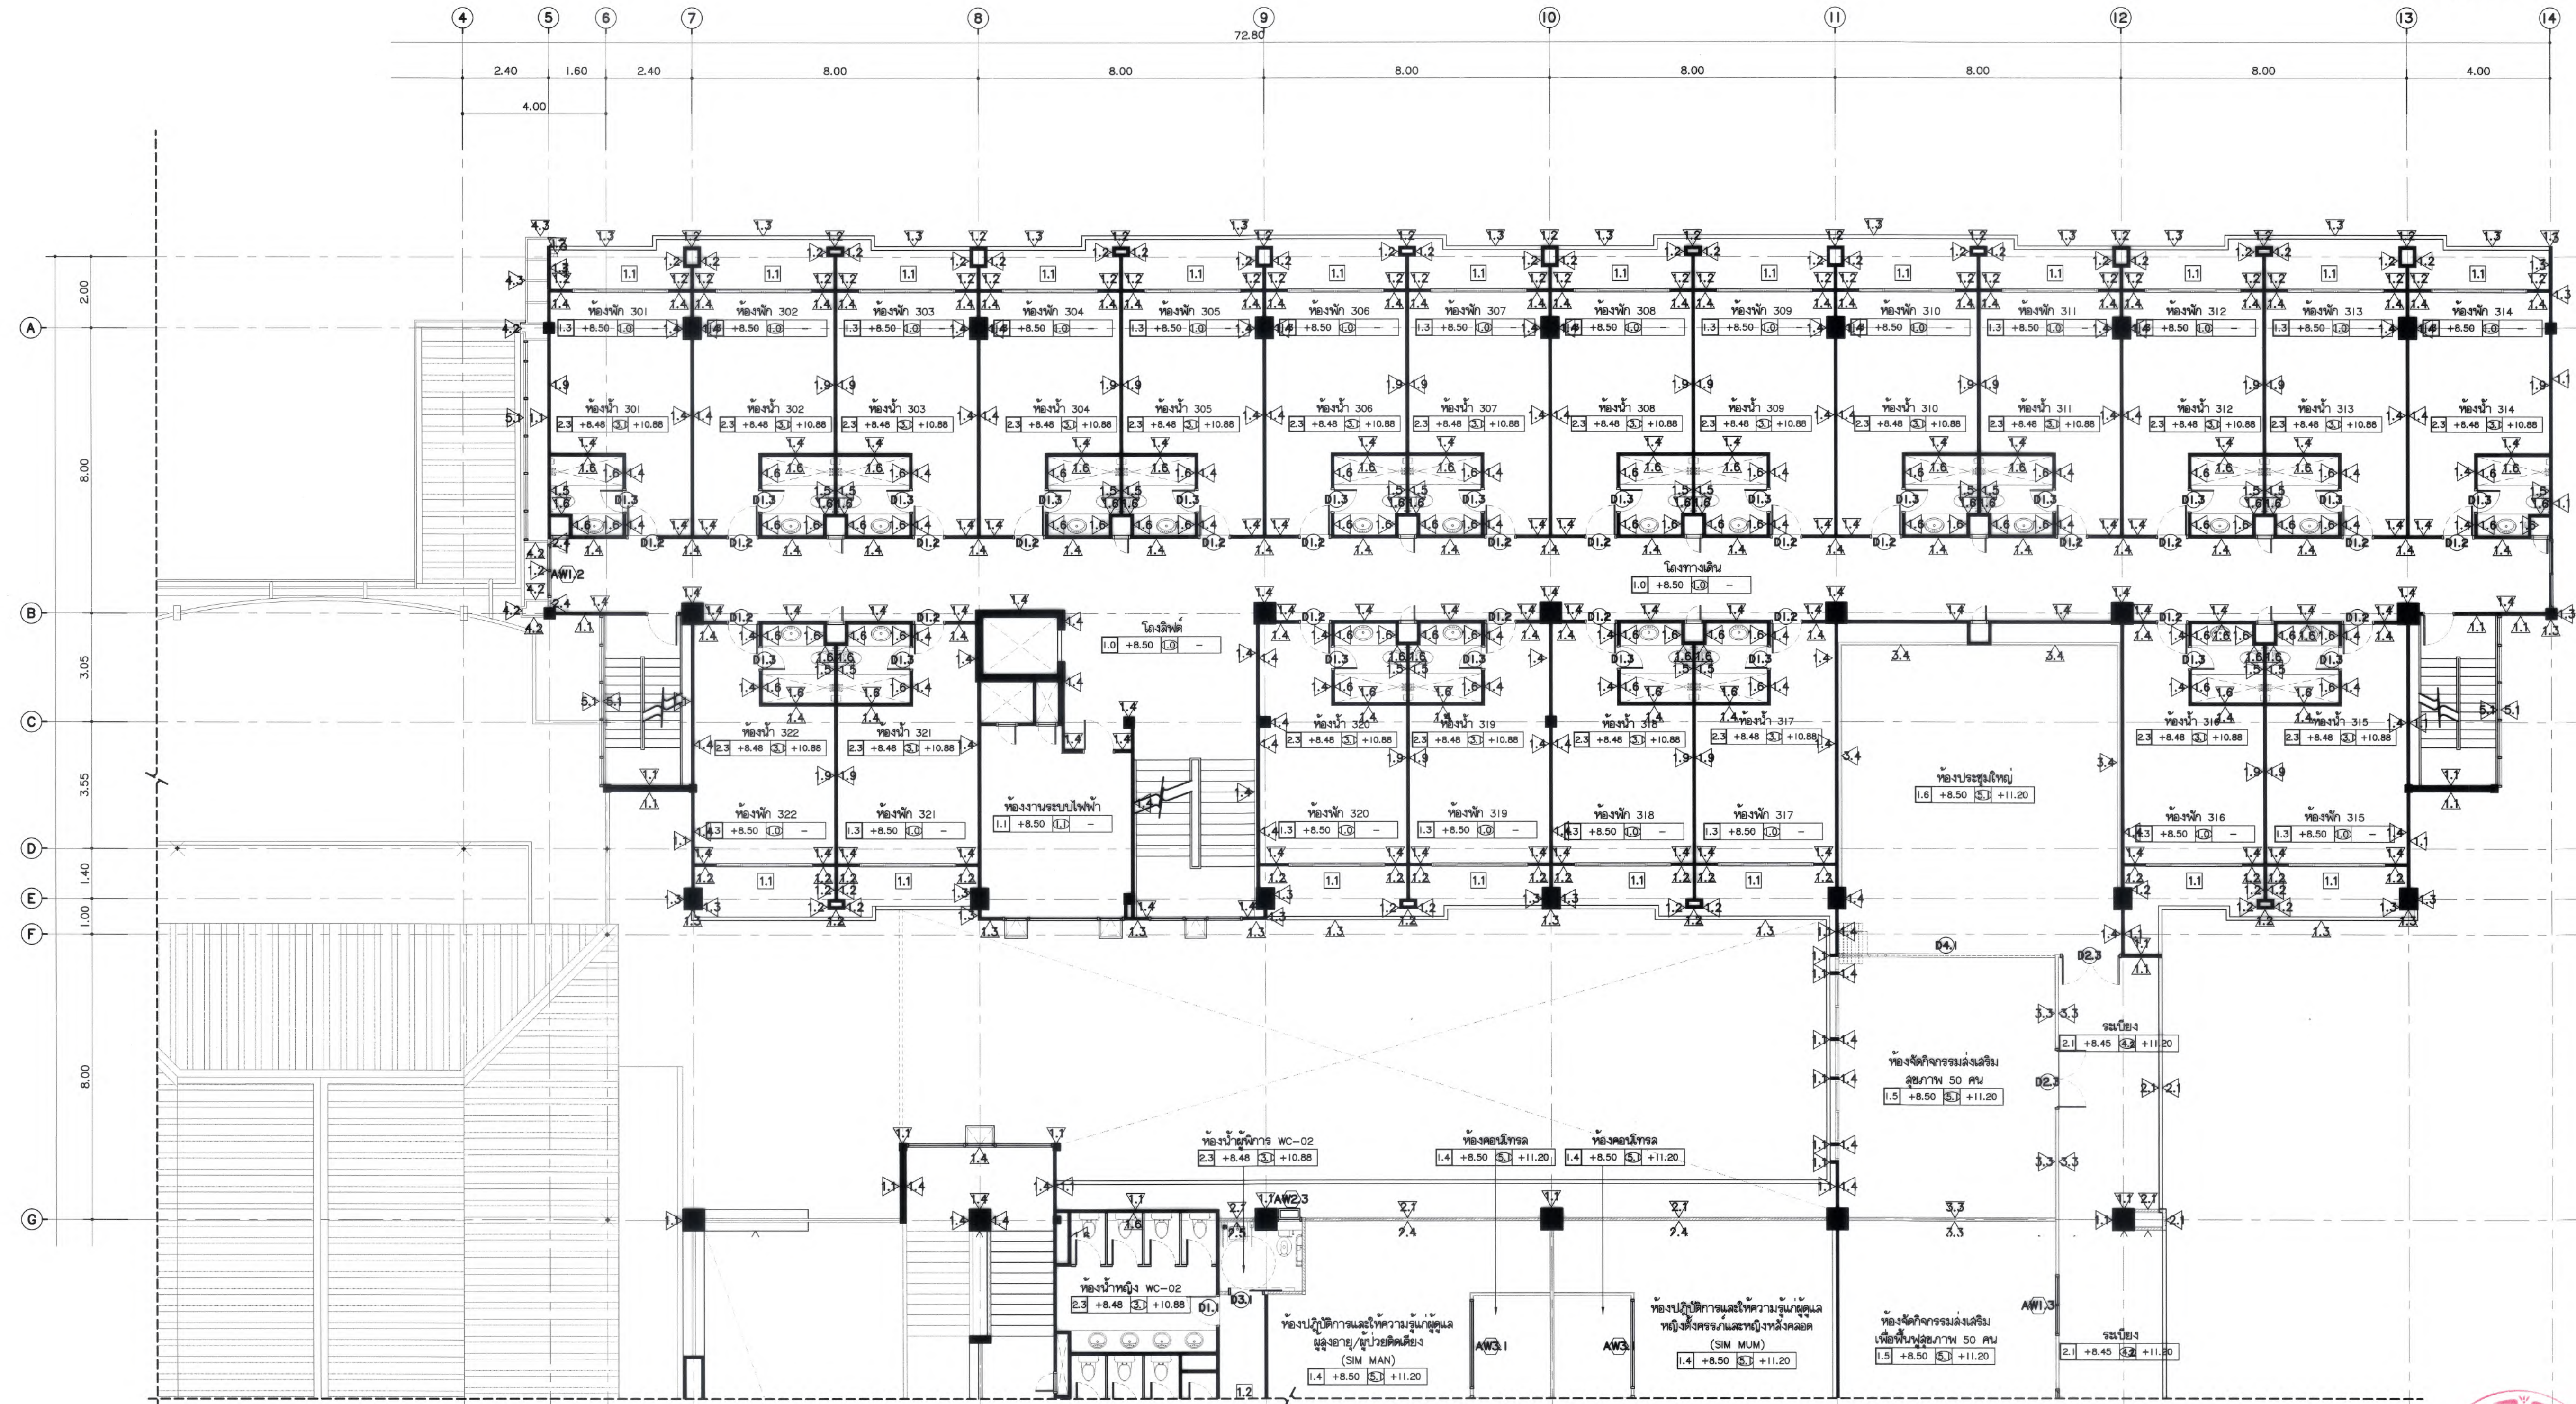

ผังพื้น ชั้นที่ 3 / ส่วนที่ 1
มาตราส่วน 1 : 100



มหาวิทยาลัยแม่โจ้
สำนักงานวิทยาเขต เชียงใหม่



บริษัท กู๊ดสเปซ จำกัด (สำนักงานใหญ่)
78 หมู่ 1 ต.หนอง อ.สารภี จ.เชียงใหม่ 50140
โทรศัพท์ & แฟกซ์ 053-212608
78 M.1, Chom-Sarab, Sangkhro Chiangmai 50300
Tel & Fax 053-212608, www.goodspace.co.th

PROJECT NAME :
แบบปรับปรุงอาคารเกษตรอุตสาหกรรม
พร้อมครัวเรือนที่ มหาวิทยาลัยแม่โจ้

OWNER :
มหาวิทยาลัยแม่โจ้

LOCATION :
มหาวิทยาลัยแม่โจ้ ตำบลหนองหาร
อำเภอสันทราย จังหวัดเชียงใหม่

ARCHITECTURE :
ณัฐวิทย์ จงประเสริฐ
ร.ดล. 744
ณัฐพัชร กุลวณิชชัย
ภ-ดล. 8100

STRUCTURAL ENGINEER :
กานต์ นริศดิษฐ์ชัย
ดล. 10690
ปิยะพงศ์ ต๊ะคำ
ภ.ย. 59443
วราธิศ สุพงษ์คำดี
ภ.ย. 94819

SANITARY ENGINEER :
สุเมธรัตน์ มณีดิษฐ์
ดล. 399

ELECTRICAL ENGINEER :
จันทน์ ไชยวาล
ดล. 4537

MECHANICAL ENGINEER :
ฉวีจิตร ชินสัจ
ดล. 4172

INTERIOR DESIGNER :
บัณฑิตวิทย์ เบ็ญนวล
ภ-ดล. 1095
ภูริณัฐ ทองยอด
ภ-ดล. 768

DRAWING :
ศศิธร กาทอง

ตรวจสอบ
นางสาวกมลทิพย์ นามะ

ตรวจสอบ
นายสุวิทย์ นามะ

ตรวจสอบ
นายสุวิทย์ นามะ

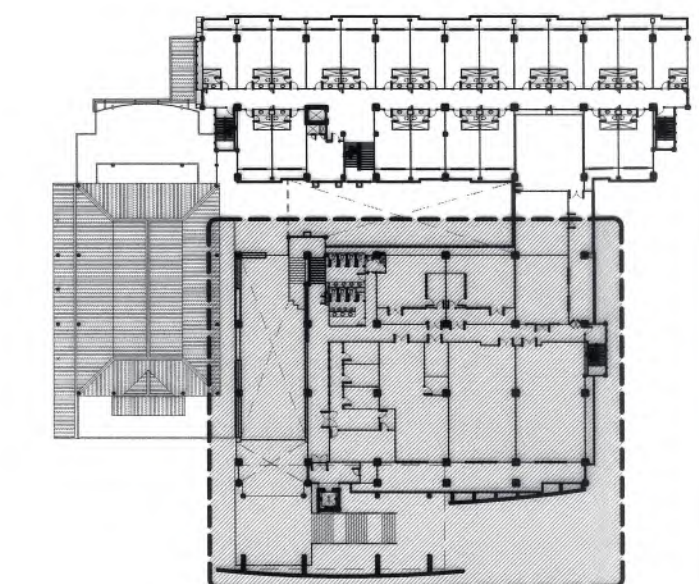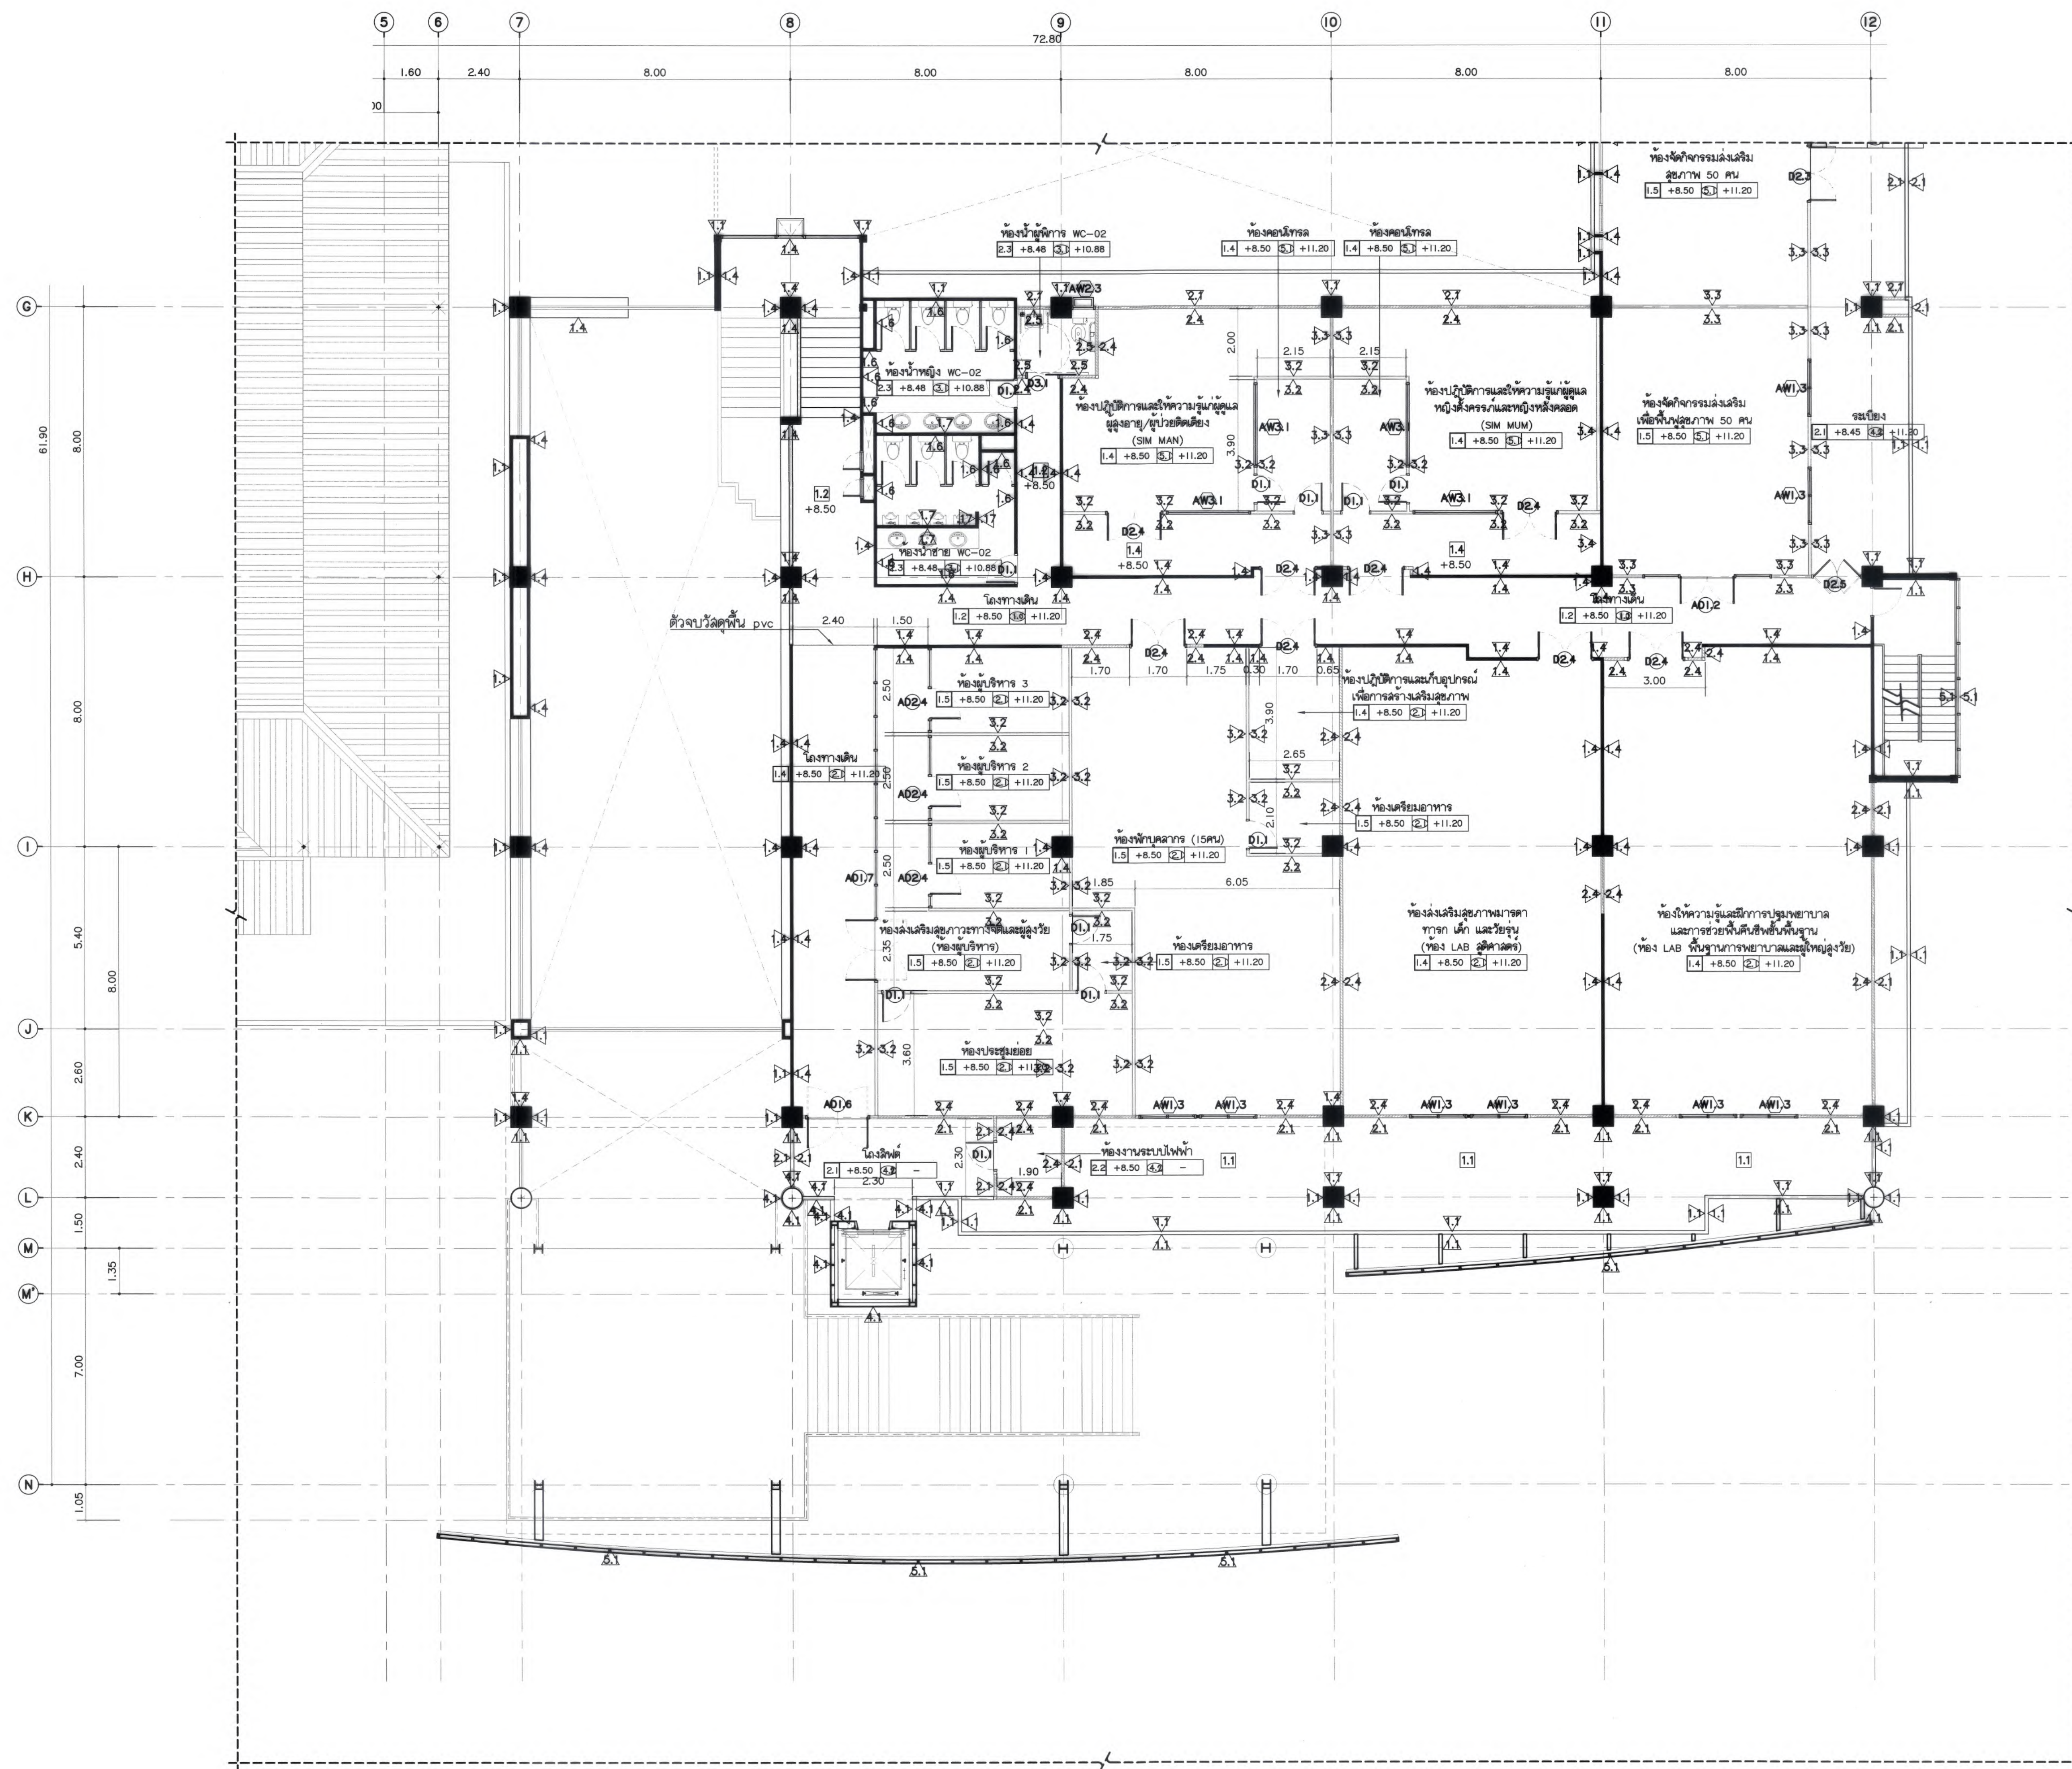



KEY PLAN
ผังพื้นที่ 3 / ส่วนที่ 2

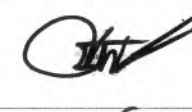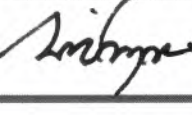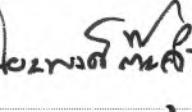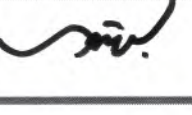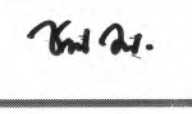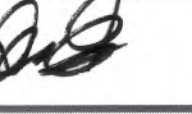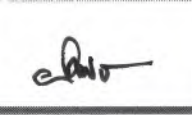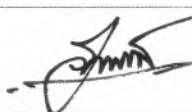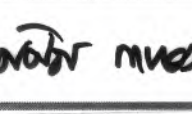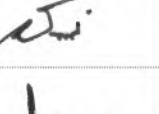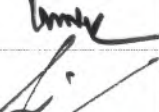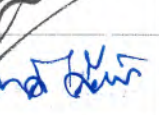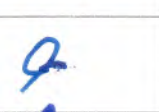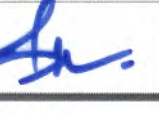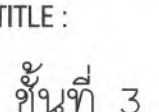 มหาวิทยาลัยแม่โจ้ ตำบลหนองหาร อำเภอเมือง จังหวัดเชียงใหม่	
Good space บริษัท กู๊ดสเปซ จำกัด (สำนักงานใหญ่) 78 หมู่ 1 ต.หนอง อ.สารภี จ.เชียงใหม่ 50140 โทรศัพท์ & แฟกซ์ 053-212606 78 M.1, Chom-choh, Sangkhaphi District, Chiang Mai 50140 Tel & Fax 053-212606, www.goodspace.co.th	
PROJECT NAME :	
แบบปรับปรุงอาคารเกษตรศึกษา พร้อมครุภัณฑ์ มหาวิทยาลัยแม่โจ้	
OWNER :	
มหาวิทยาลัยแม่โจ้	
LOCATION :	
มหาวิทยาลัยแม่โจ้ ตำบลหนองหาร อำเภอเมือง จังหวัดเชียงใหม่	
ARCHITECTURE :	
อ.วิรัช จงประเสริฐ ร.ดล. 744	
อ.วิรัช กุลวณิช ร.ดล. 8100	
STRUCTURAL ENGINEER :	
กานต์ นันทสิทธิ์ ดล. 10690	
ปิยะพงศ์ ต๊ะคำ ดล. 59443	
วราธิศ ภูพงษ์คำ ดล. 94819	
SANITARY ENGINEER :	
สุเมธ วัฒนศิริ ดล. 399	
ELECTRICAL ENGINEER :	
จ่านงค์ โจนวล ดล. 4537	
MECHANICAL ENGINEER :	
ฉัตรกร ชินใจ ดล. 4172	
INTERIOR DESIGNER :	
บัณฑิตวิทย์ เป็ญกุล ร.ดล. 1095	
ภูริณัฐ ทองยอด ร.ดล. 768	
DRAWING :	
คณิศร กาทอง	
ตรวจ	 วิศวกรผู้ออกแบบ
ตรวจ	 วิศวกรผู้ออกแบบ
ตรวจ	 วิศวกรผู้ออกแบบ
ตรวจ	 วิศวกรผู้ออกแบบ
เก็บแบบ	 วิศวกรผู้ออกแบบ
ลงมือ	 วิศวกรผู้ออกแบบ
DRAWING TITLE :	
ผังพื้นที่ 3 / ส่วนที่ 2	
SCALE: 1 : 100	TOTAL: XX
DATE: 09/07/2568	DRAWING NO. AR6-11
NOTE:	



ผังพื้นที่ 3 / ส่วนที่ 2
มาตราส่วน 1 : 100

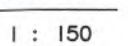

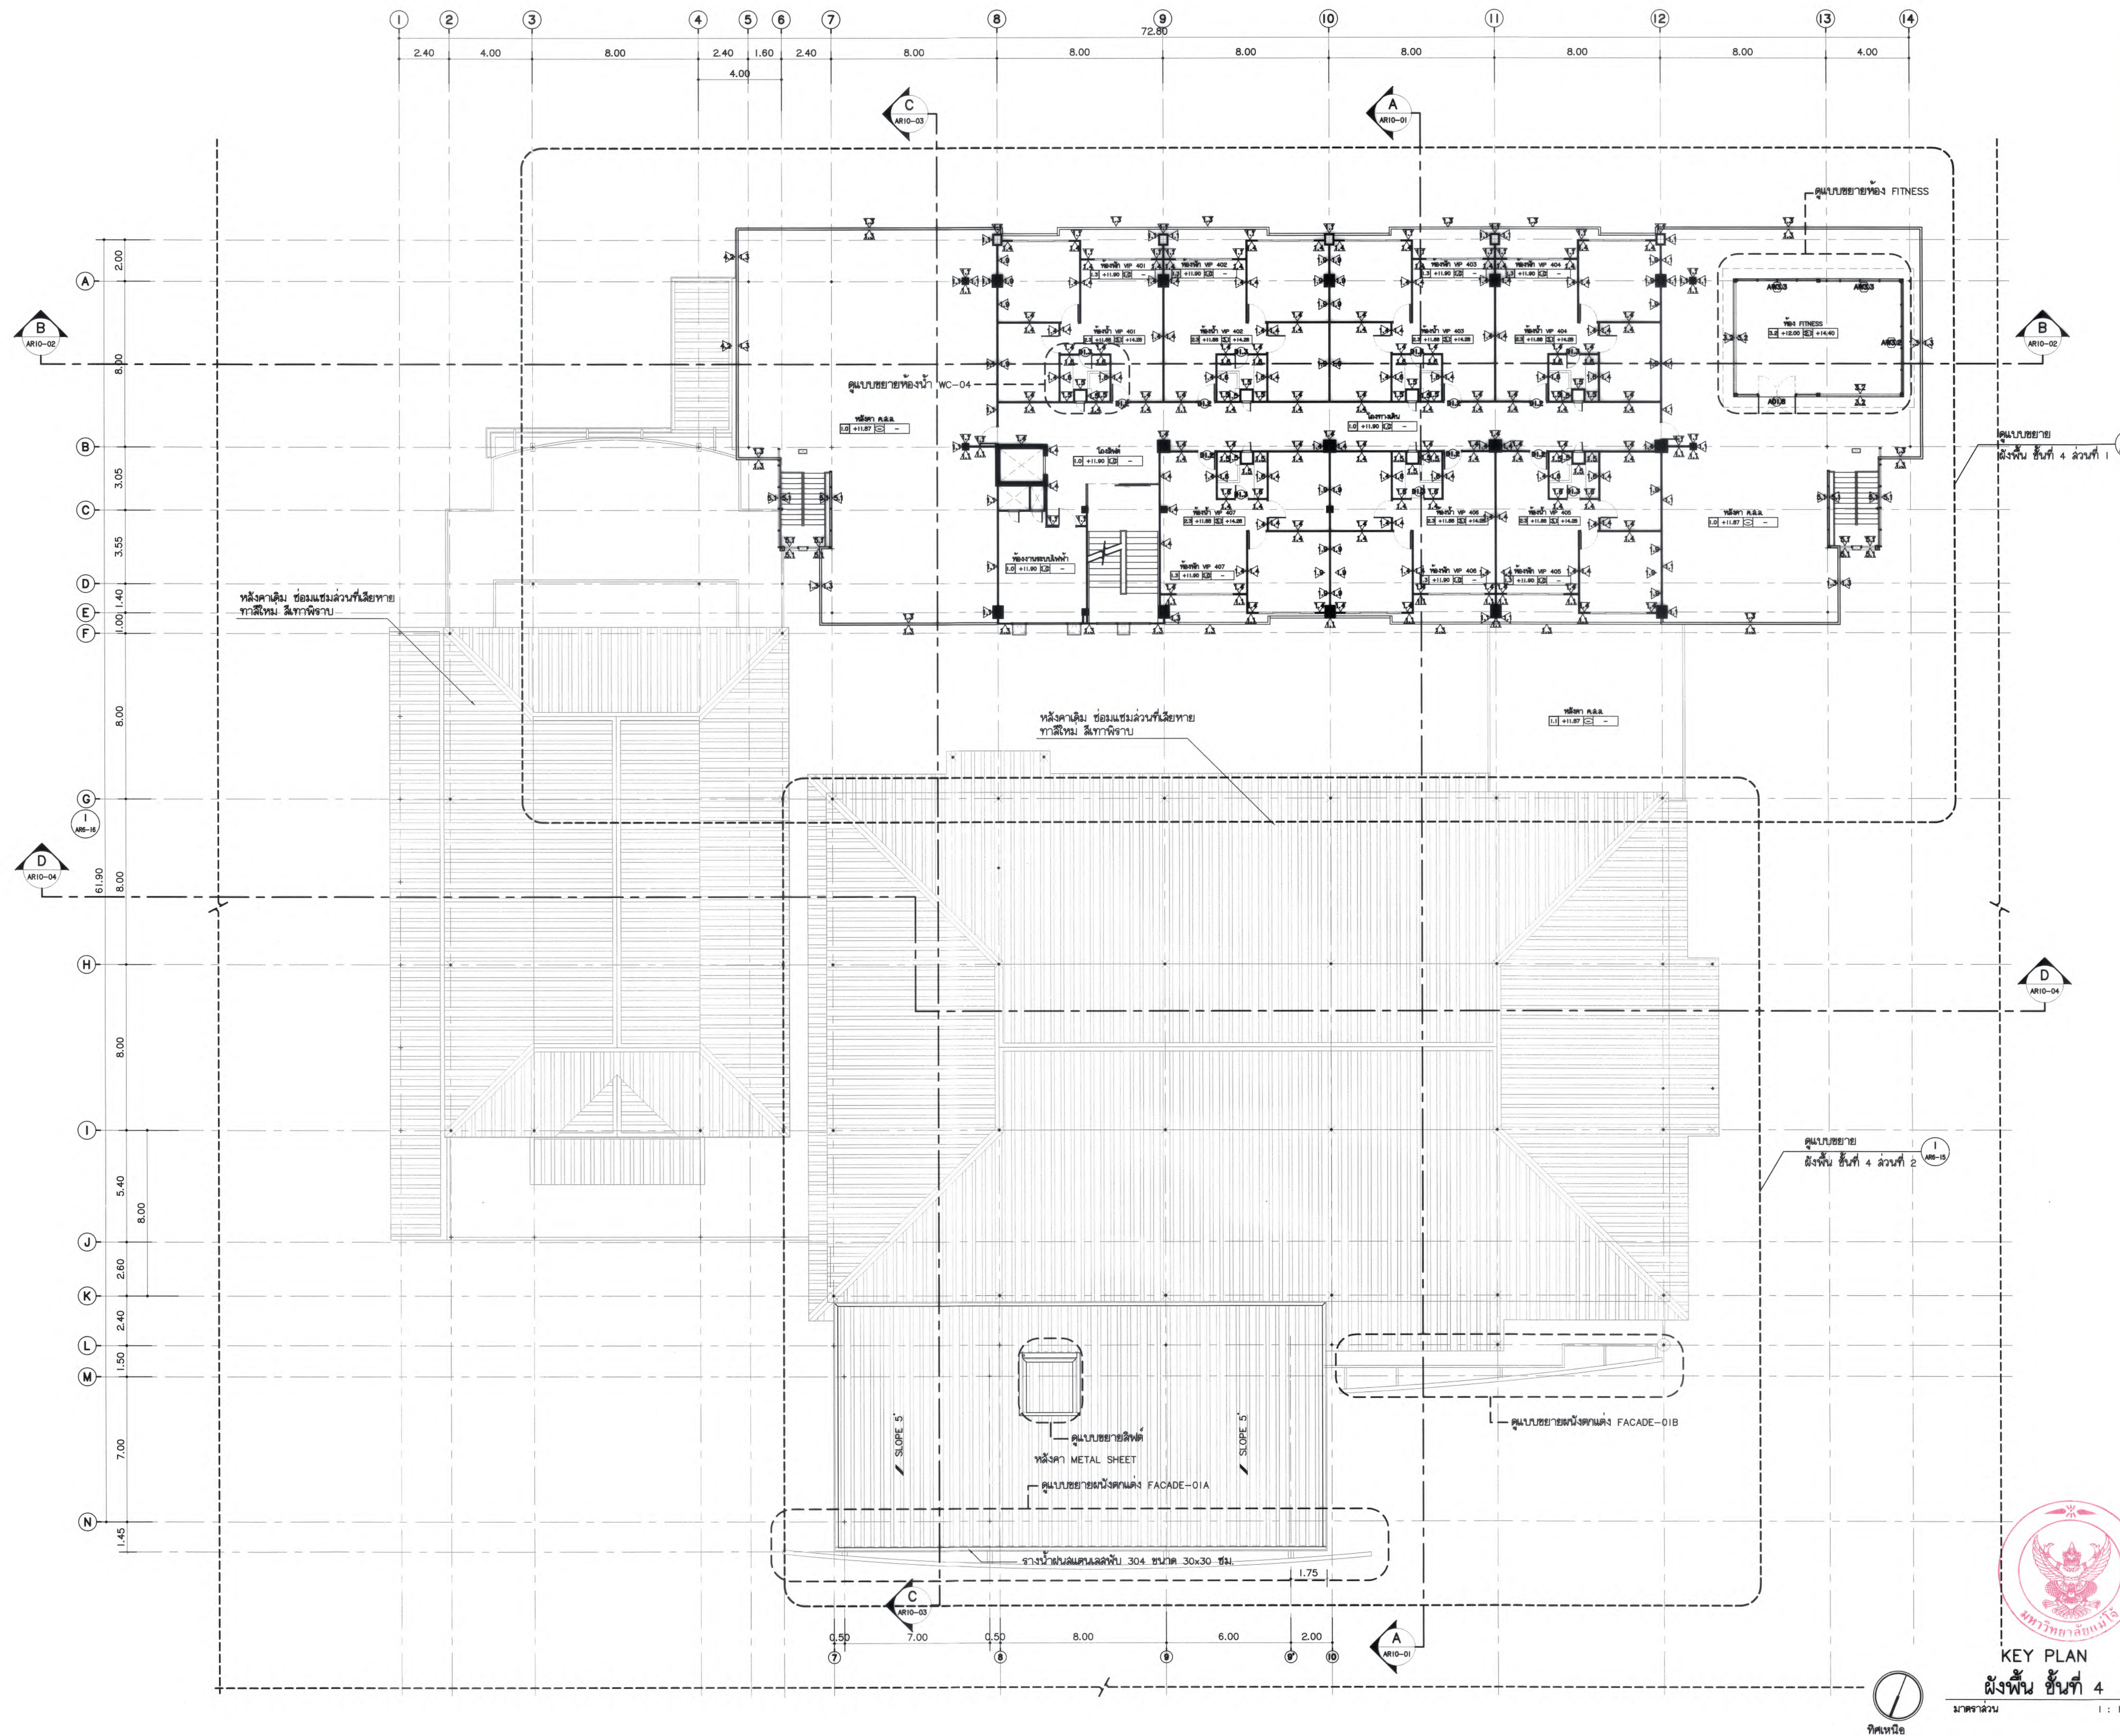







KEY PLAN
 ฝั่งพื้นที่ 4
 1 : 150





มหาวิทยาลัยแม่โจ้
 ตำบลหนองหาร อำเภอสันทราย จังหวัดเชียงใหม่

Good space

บริษัท กู๊ดสเปซ จำกัด (สำนักงานใหญ่)
 78 หมู่ 1 ต.หนอง อ.สารภี จ.เชียงใหม่ 50140
 โทรศัพท์ & แฟกซ์ 053-212606
 78 M.1, Oum-Phoo, Sangrui Chiangmai 50300
 Tel & Fax 053-212606 , www.goodspace.co.th

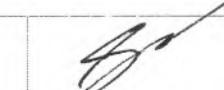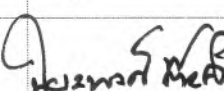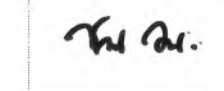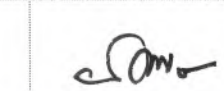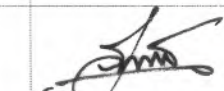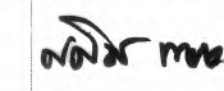PROJECT NAME :	
แบบปรับปรุงอาคารเกษตรสุภาวะ พร้อมครุภัณฑ์ มหาวิทยาลัยแม่โจ้	
OWNER :	
มหาวิทยาลัยแม่โจ้	
LOCATION :	
มหาวิทยาลัยแม่โจ้ ตำบลหนองหาร อำเภอสันทราย จังหวัดเชียงใหม่	
ARCHITECTURE :	
ณัฐวิทย์ จงประเสริฐ ร.ดล. 744	
ณัฐพัชร กุลวณิชกร ภ-ดล. 8100	
STRUCTURAL ENGINEER :	
กานต์ นันทฉัตรชัย ดลย. 10690	
ปิยะพงศ์ ต๊ะคำ ภย. 59443	
วาณิช ภูพงษ์ศักดิ์ ภย. 94819	
SANITARY ENGINEER :	
ชุมศักดิ์ มณีศิริ ดล. 399	
ELECTRICAL ENGINEER :	
จำนงค์ ไจนวน ดลพ. 4537	
MECHANICAL ENGINEER :	
ฉมจิตร ชินใจ ดล. 4172	
INTERIOR DESIGNER :	
ปิ่นณวิษฐ์ เป็นวน ภ-ดล. 1095	
ภูริณัฐ ทองยอด ภ-ดล. 768	
DRAWING :	
ศศิธร กาทอง	
ตรวจ	หัวหน้างานจัดการสิ่งงาน
ตรวจ	หัวหน้างานจัดการก่อสร้างและสิ่งปลูกสร้าง
ตรวจ	ควบคุมการก่อสร้างอาคาร
ตรวจ	ควบคุมการก่อสร้างอาคาร
เห็นชอบ	รองอธิการบดี
อนุมัติ	อธิการบดี
DRAWING TITLE :	
KEY PLAN ฝั่งพื้นที่ 4	
SCALE: 1 : 150	TOTAL: XX
DATE: 09/07/2568	DRAWING NO.
NOTE:	AR6-12

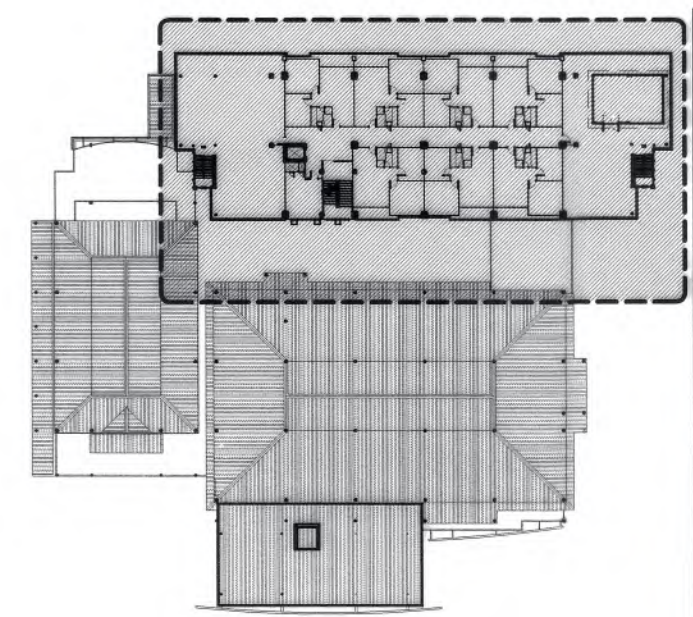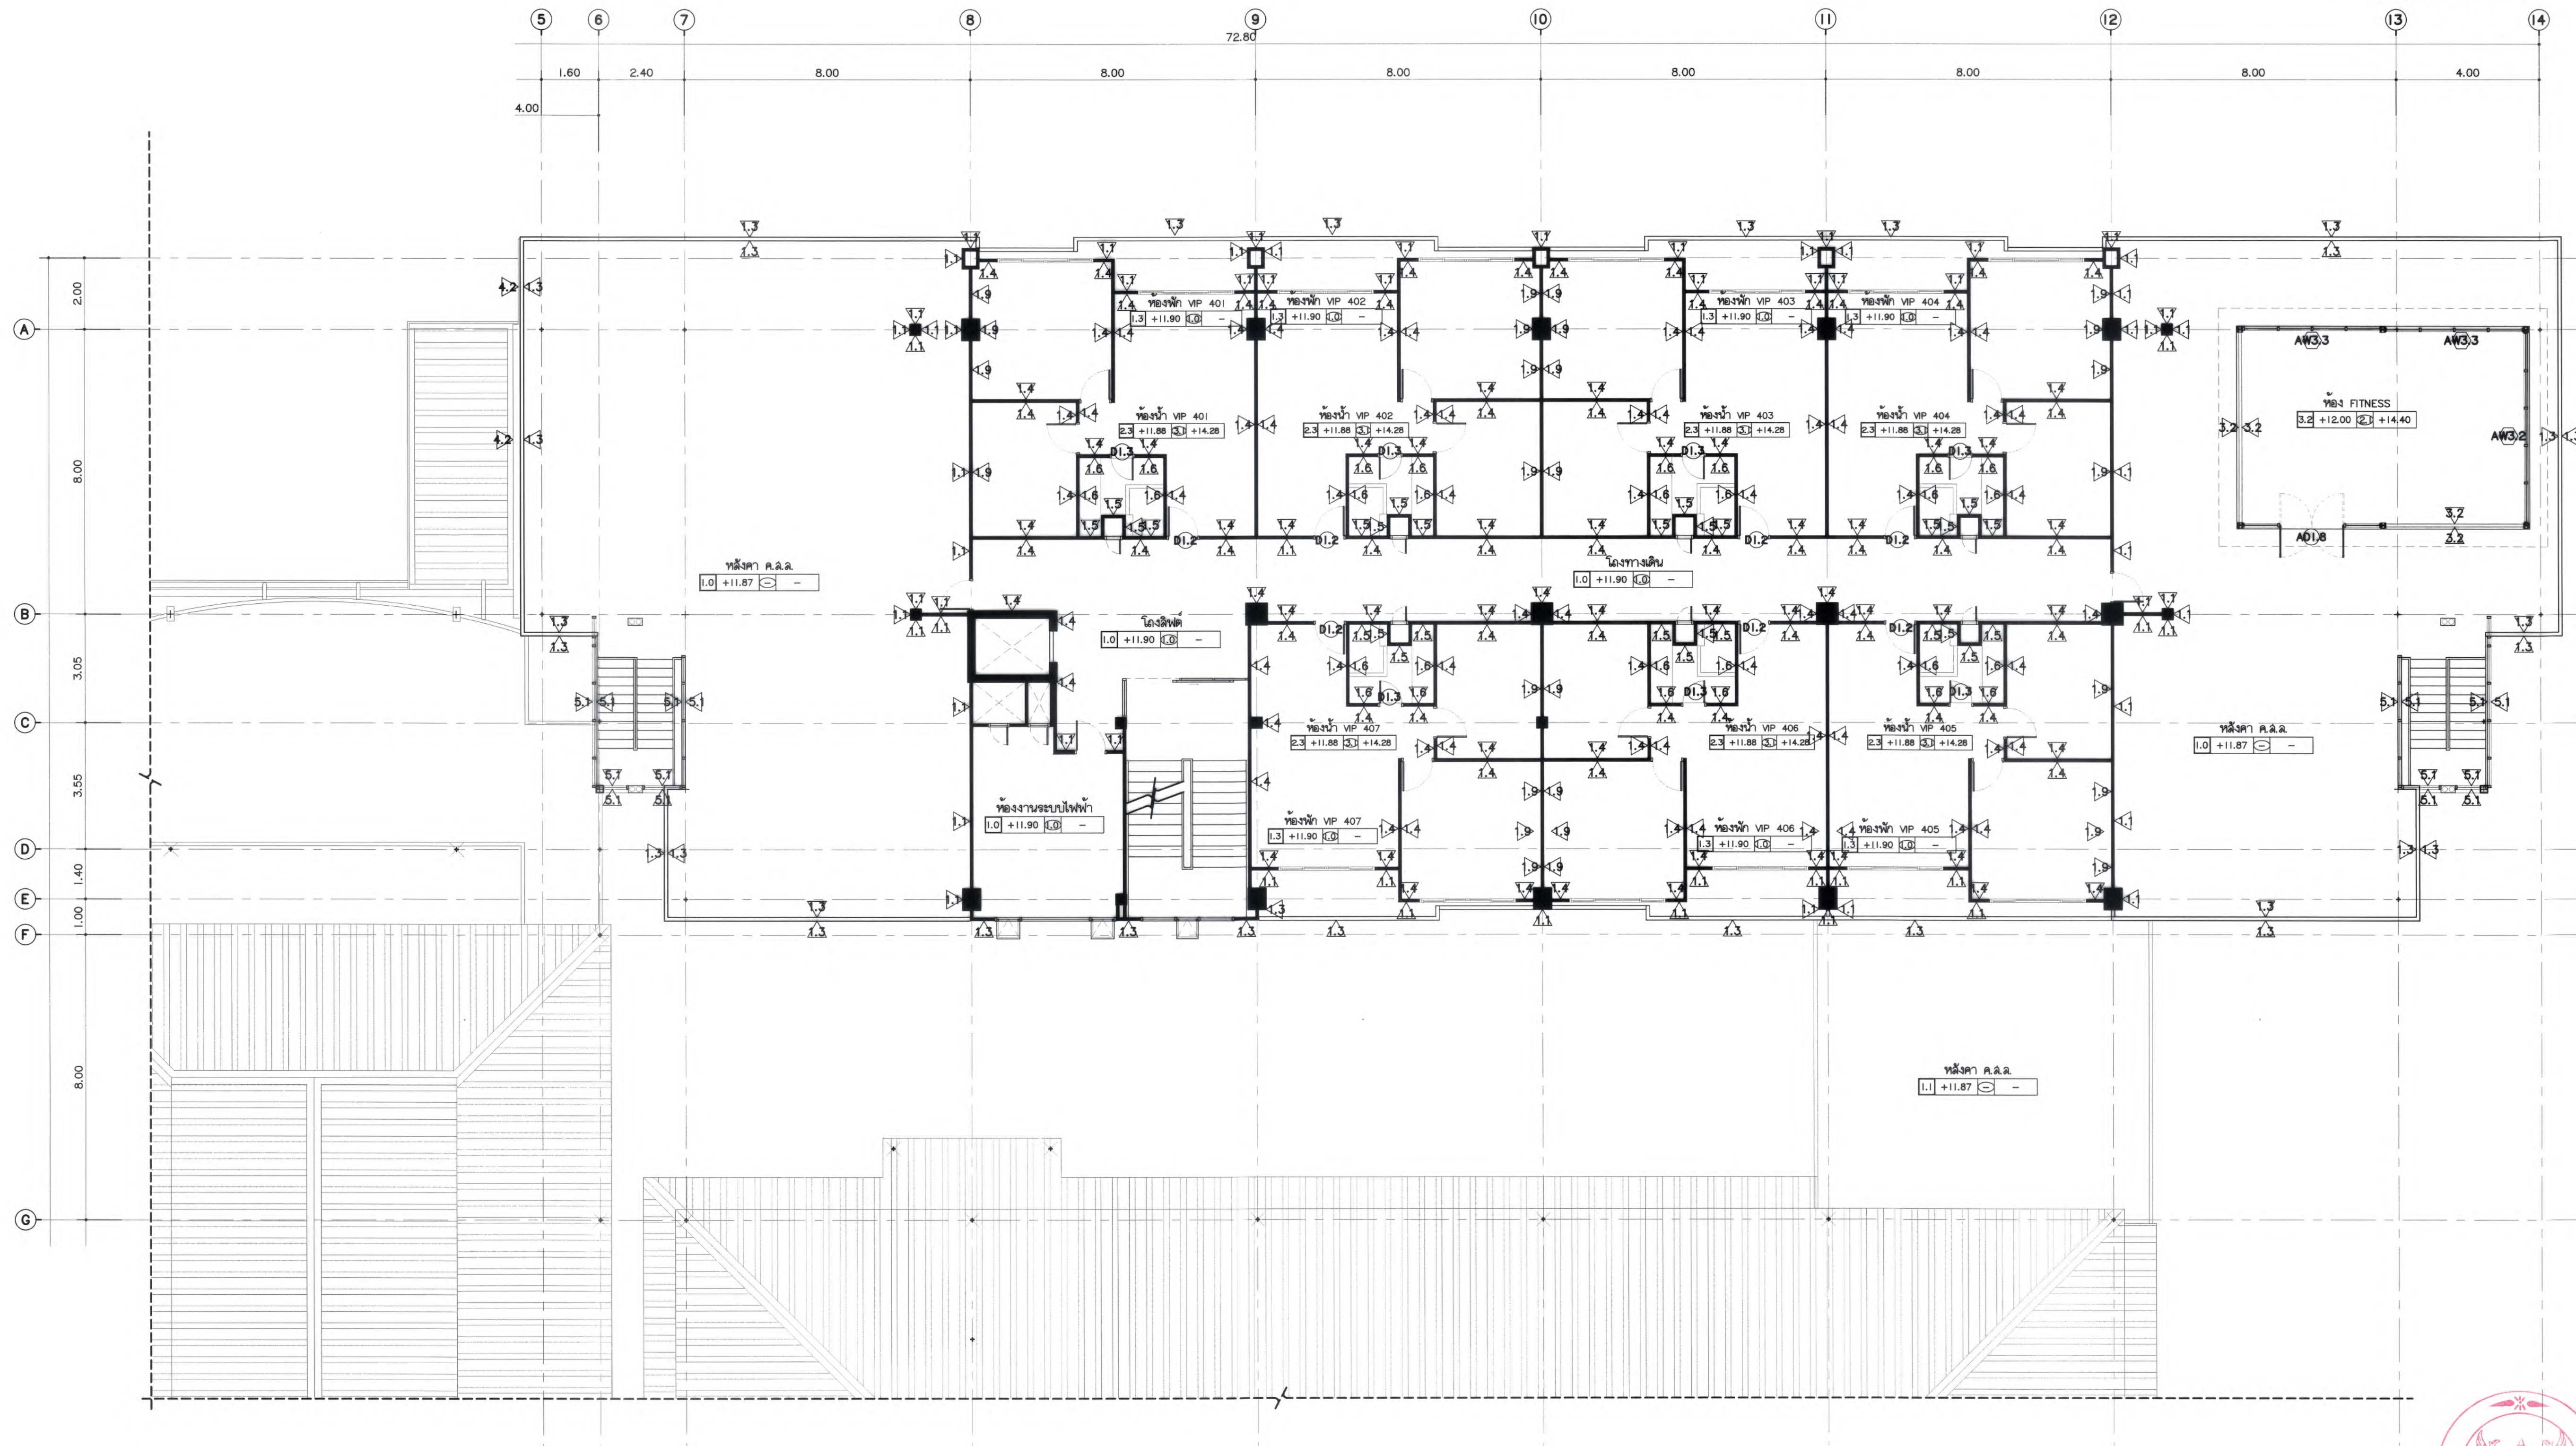

KEY PLAN
ผังพื้นที่ 4 / ส่วนที่ 1



มหาวิทยาลัยแม่โจ้
ตำบลหนองหาร อำเภอเมือง จังหวัดเชียงใหม่

Good space

บริษัท กู๊ดสเปซ จำกัด (สำนักงานใหญ่)
78 หมู่ 1 ต.หนองหาร อ.เมือง จ.เชียงใหม่ 50140
โทรศัพท์ & แฟกซ์ 053-212608
78 หมู่ 1, Chom-Mee, Sangkhro Chiangmai 50300
Tel & Fax 053-212608, www.goodspace.co.th

PROJECT NAME :

แบบปรับปรุงอาคารเกษตรสุภาวะ
พร้อมมกราคมที่ มหาวิทยาลัยแม่โจ้

OWNER :

มหาวิทยาลัยแม่โจ้

LOCATION :

มหาวิทยาลัยแม่โจ้ ตำบลหนองหาร
อำเภอเมือง จังหวัดเชียงใหม่

ARCHITECTURE :

ณัฐวิทย์ จงประเสริฐ

ว.ล. 744

ณัฐพัชร กุลวณิช

ภ-ล. 8100

STRUCTURAL ENGINEER :

กานต์ นิลศิริ

ล. 10690

ปิยะพงศ์ ต๊ะคำ

ภ. 59443

วราธิศ กุพงษ์ศักดิ์

ภ. 94819

SANITARY ENGINEER :

สุเมธศักดิ์ มณีศิริ

ล. 399

ELECTRICAL ENGINEER :

จำนงค์ ไฉนวน

ว.ล. 4537

MECHANICAL ENGINEER :

ฉวีจิตร ชินใจ

ล. 4172

INTERIOR DESIGNER :

ปิ่นณวิทย์ เป็ญนวล

ภ-ล. 1095

ภูริณัฐ ทองยอด

ภ-ล. 768

DRAWING :

ศศิธร กาทอง

-

ตรวจสอบ

หน้า

หน้า

DRAWING TITLE :

ผังพื้นที่ 4 / ส่วนที่ 1

-

SCALE :

1 : 100

DATE :

09/07/2568

NOTE :

-

TOTAL :

XX

DRAWING NO.

-





ทิศเหนือ

ผังพื้นที่ 4 / ส่วนที่ 1
มาตราส่วน 1 : 100



AR6-13

ทิศเหนือ

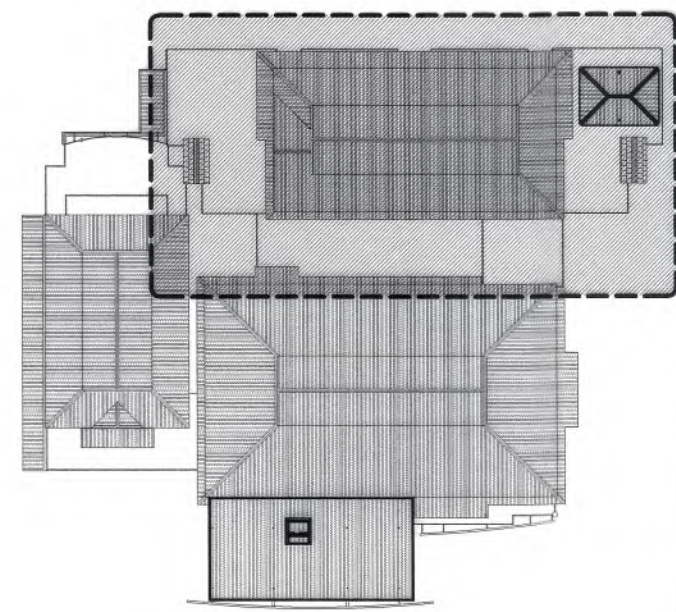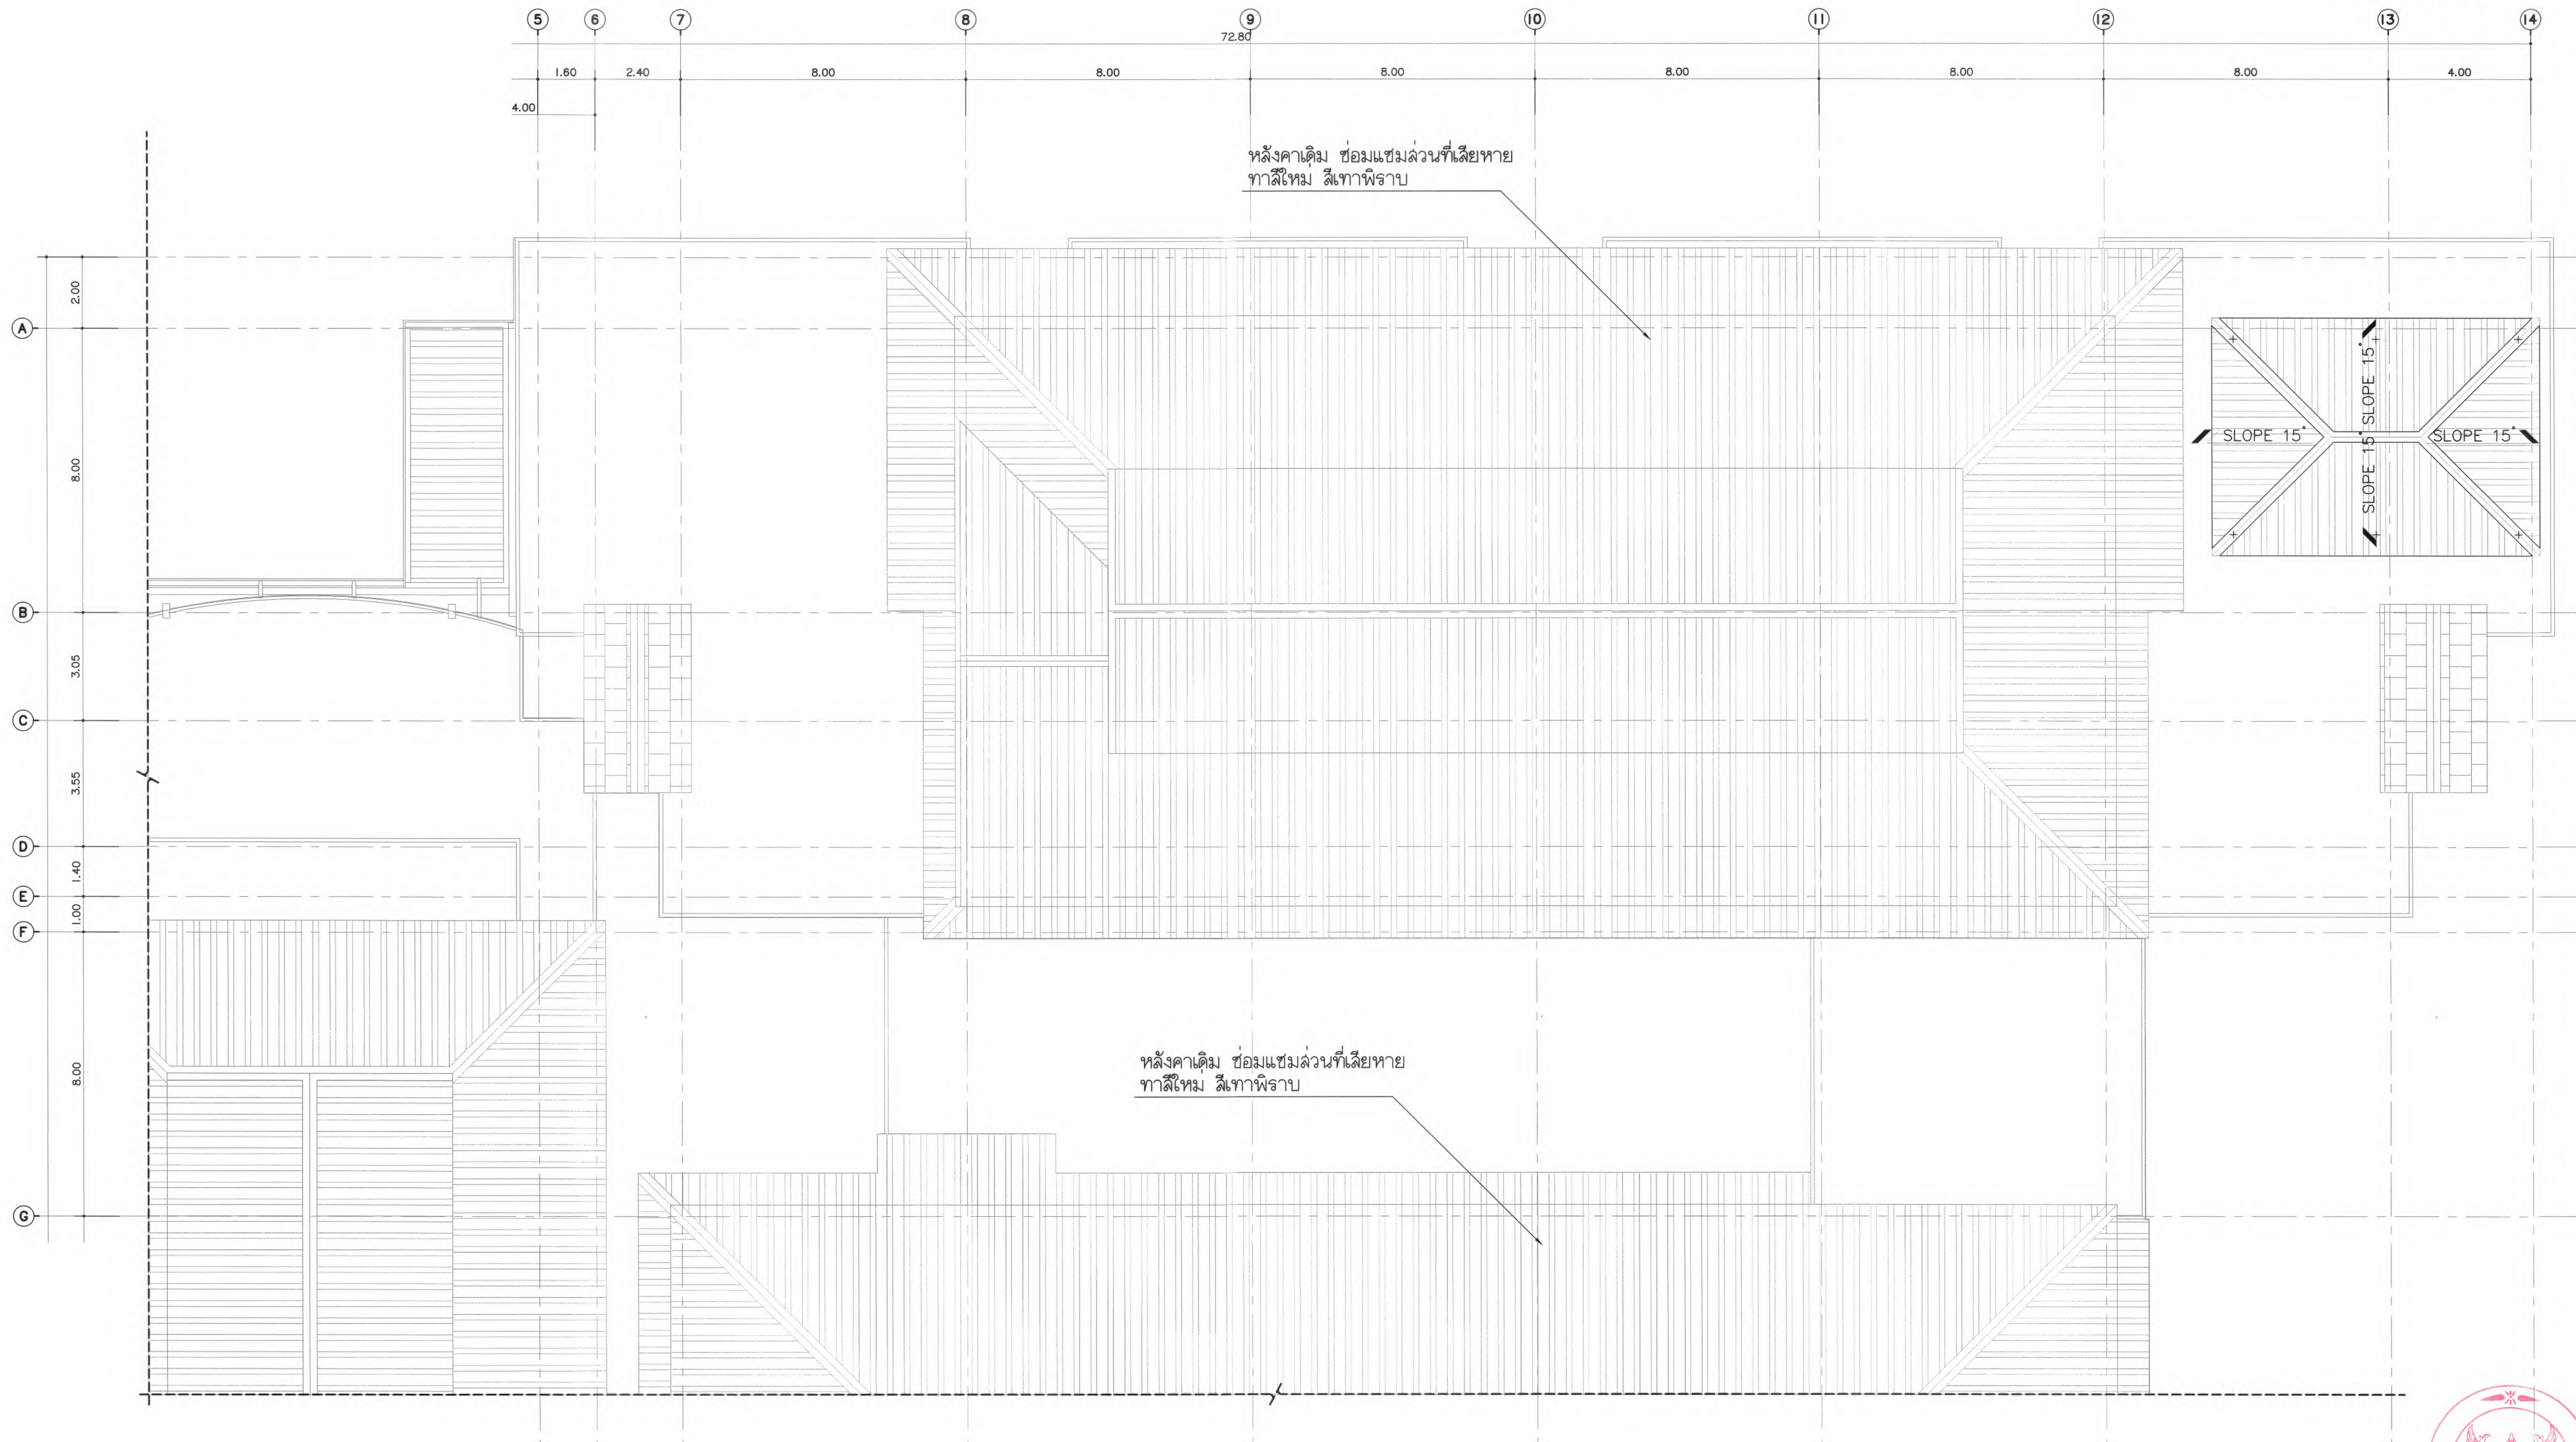

KEY PLAN

ผังพื้น หลังคา / ส่วนที่ 1



มหาวิทยาลัยแม่โจ้
ด้านเกษตรกรรม ด้านศิลปกรรม จังหวัดเชียงใหม่

Good space

บริษัท กู๊ดสเปซ จำกัด (สำนักงานใหญ่)
78 หมู่ 1 ต.ชัยภูมิ อ.สารภี จ.เชียงใหม่ 50140
โทรศัพท์ & แฟกซ์ 053-212806
78 M.1, Chaiyaphum, Sangkhri, Chiangmai 50300
Tel & Fax 053-212806, www.goodspace.co.th

PROJECT NAME :

แบบปรับปรุงอาคารเกษตรอุตสาหกรรม
หรือมรดกภูมิปัญญา มหาวิทยาลัยแม่โจ้

OWNER :

มหาวิทยาลัยแม่โจ้

LOCATION :

มหาวิทยาลัยแม่โจ้ ตำบลหนองหาร
อำเภอสันทราย จังหวัดเชียงใหม่

ARCHITECTURE :

ณัฐวิทย์ จงประเสริฐ

ว.ดล. 744

ณัฐพัชร์ กุศลเศรษฐ์

ภ-ดล. 8100

STRUCTURAL ENGINEER :

กานต์ นิรันดร์อักษรชัย

ดล. 10690

ปิยะพงศ์ ตระคำ

ภย. 59443

วาณิช ภูพงษ์ศักดิ์

ภย. 94819

SANITARY ENGINEER :

สุเมศวร์ มณีศิริ

ดล. 399

ELECTRICAL ENGINEER :

จันทน์ ไชยวาล

ฉ.พ.ก. 4537

MECHANICAL ENGINEER :

สมจิตร ชินใจ

ดล. 4172

INTERIOR DESIGNER :

ปณณวิชญ์ เป็ญนวล

ภ-ดล. 1095

ภูริณัฐ ทองยอด

ภ-ดล. 768

DRAWING :

คณิศร กาทอง

-

คณิศร กาทอง

-

DRAWING TITLE :

แปลนหลังคา / ส่วนที่ 1

-

SCALE: 1 : 100

DATE: 09/07/2568

NOTE:

TOTAL:

XX

DRAWING NO.




AR6-16



ทิศเหนือ

แปลนหลังคา / ส่วนที่ 1
มาตราส่วน 1 : 100



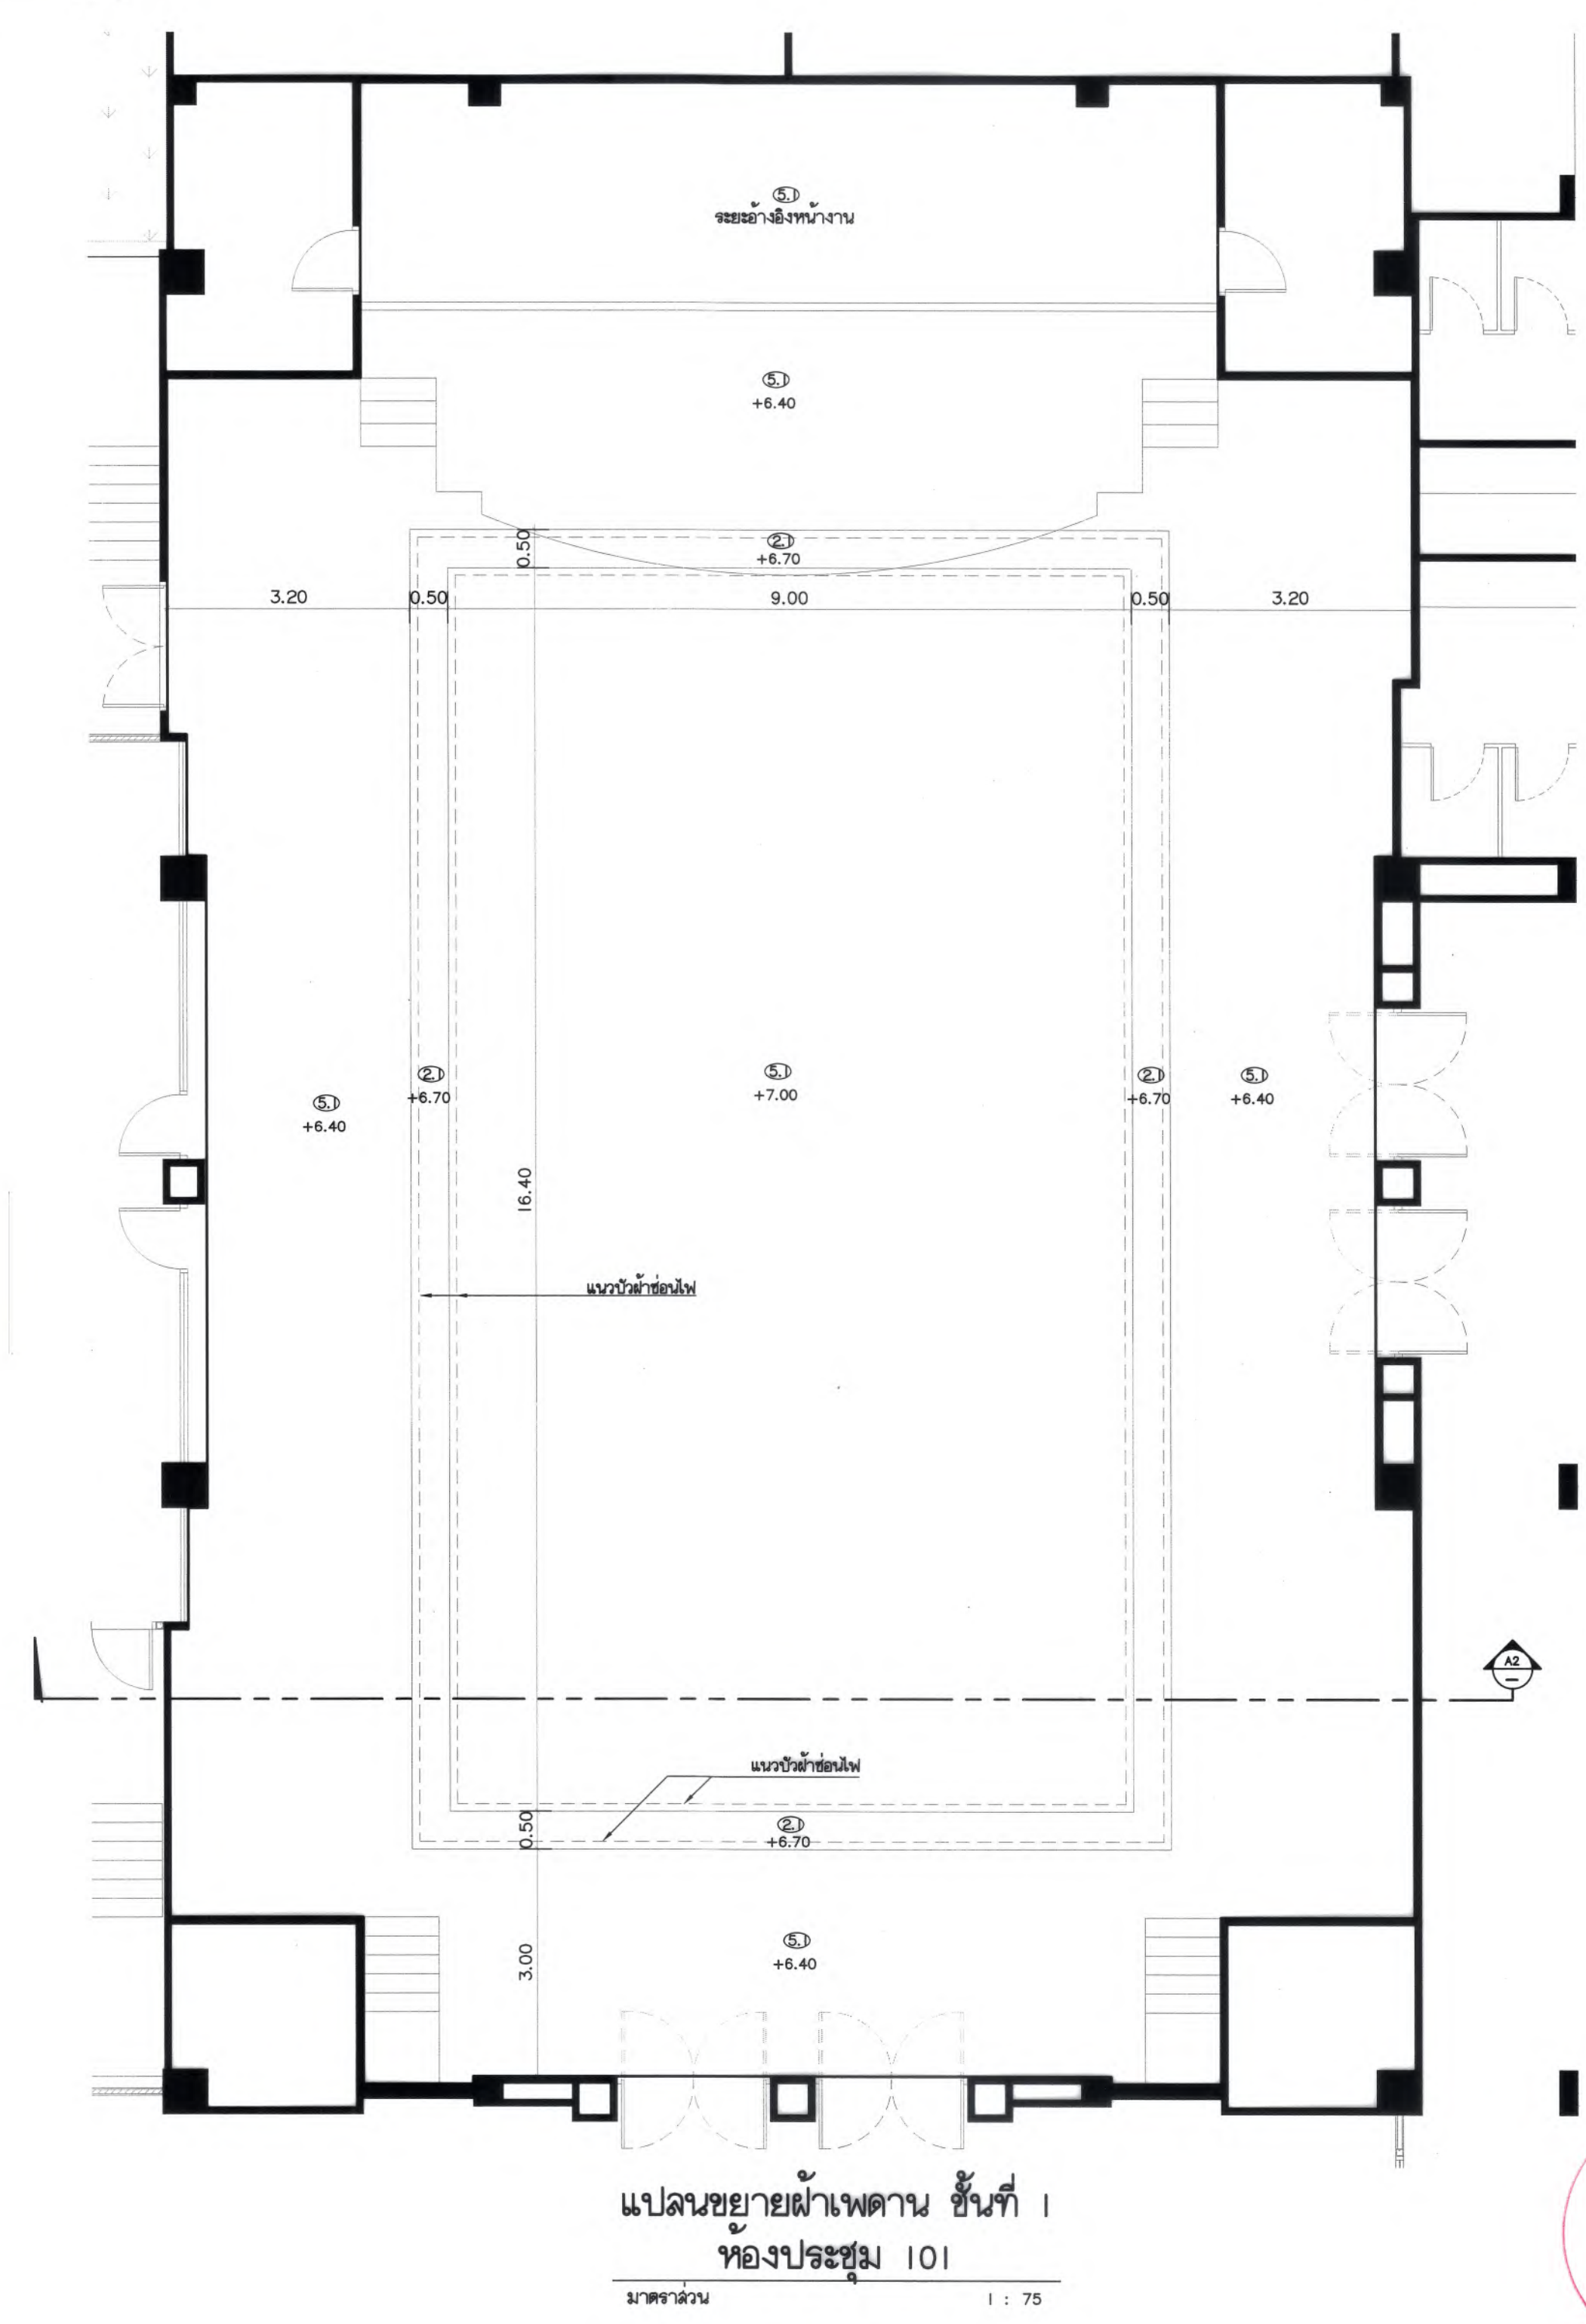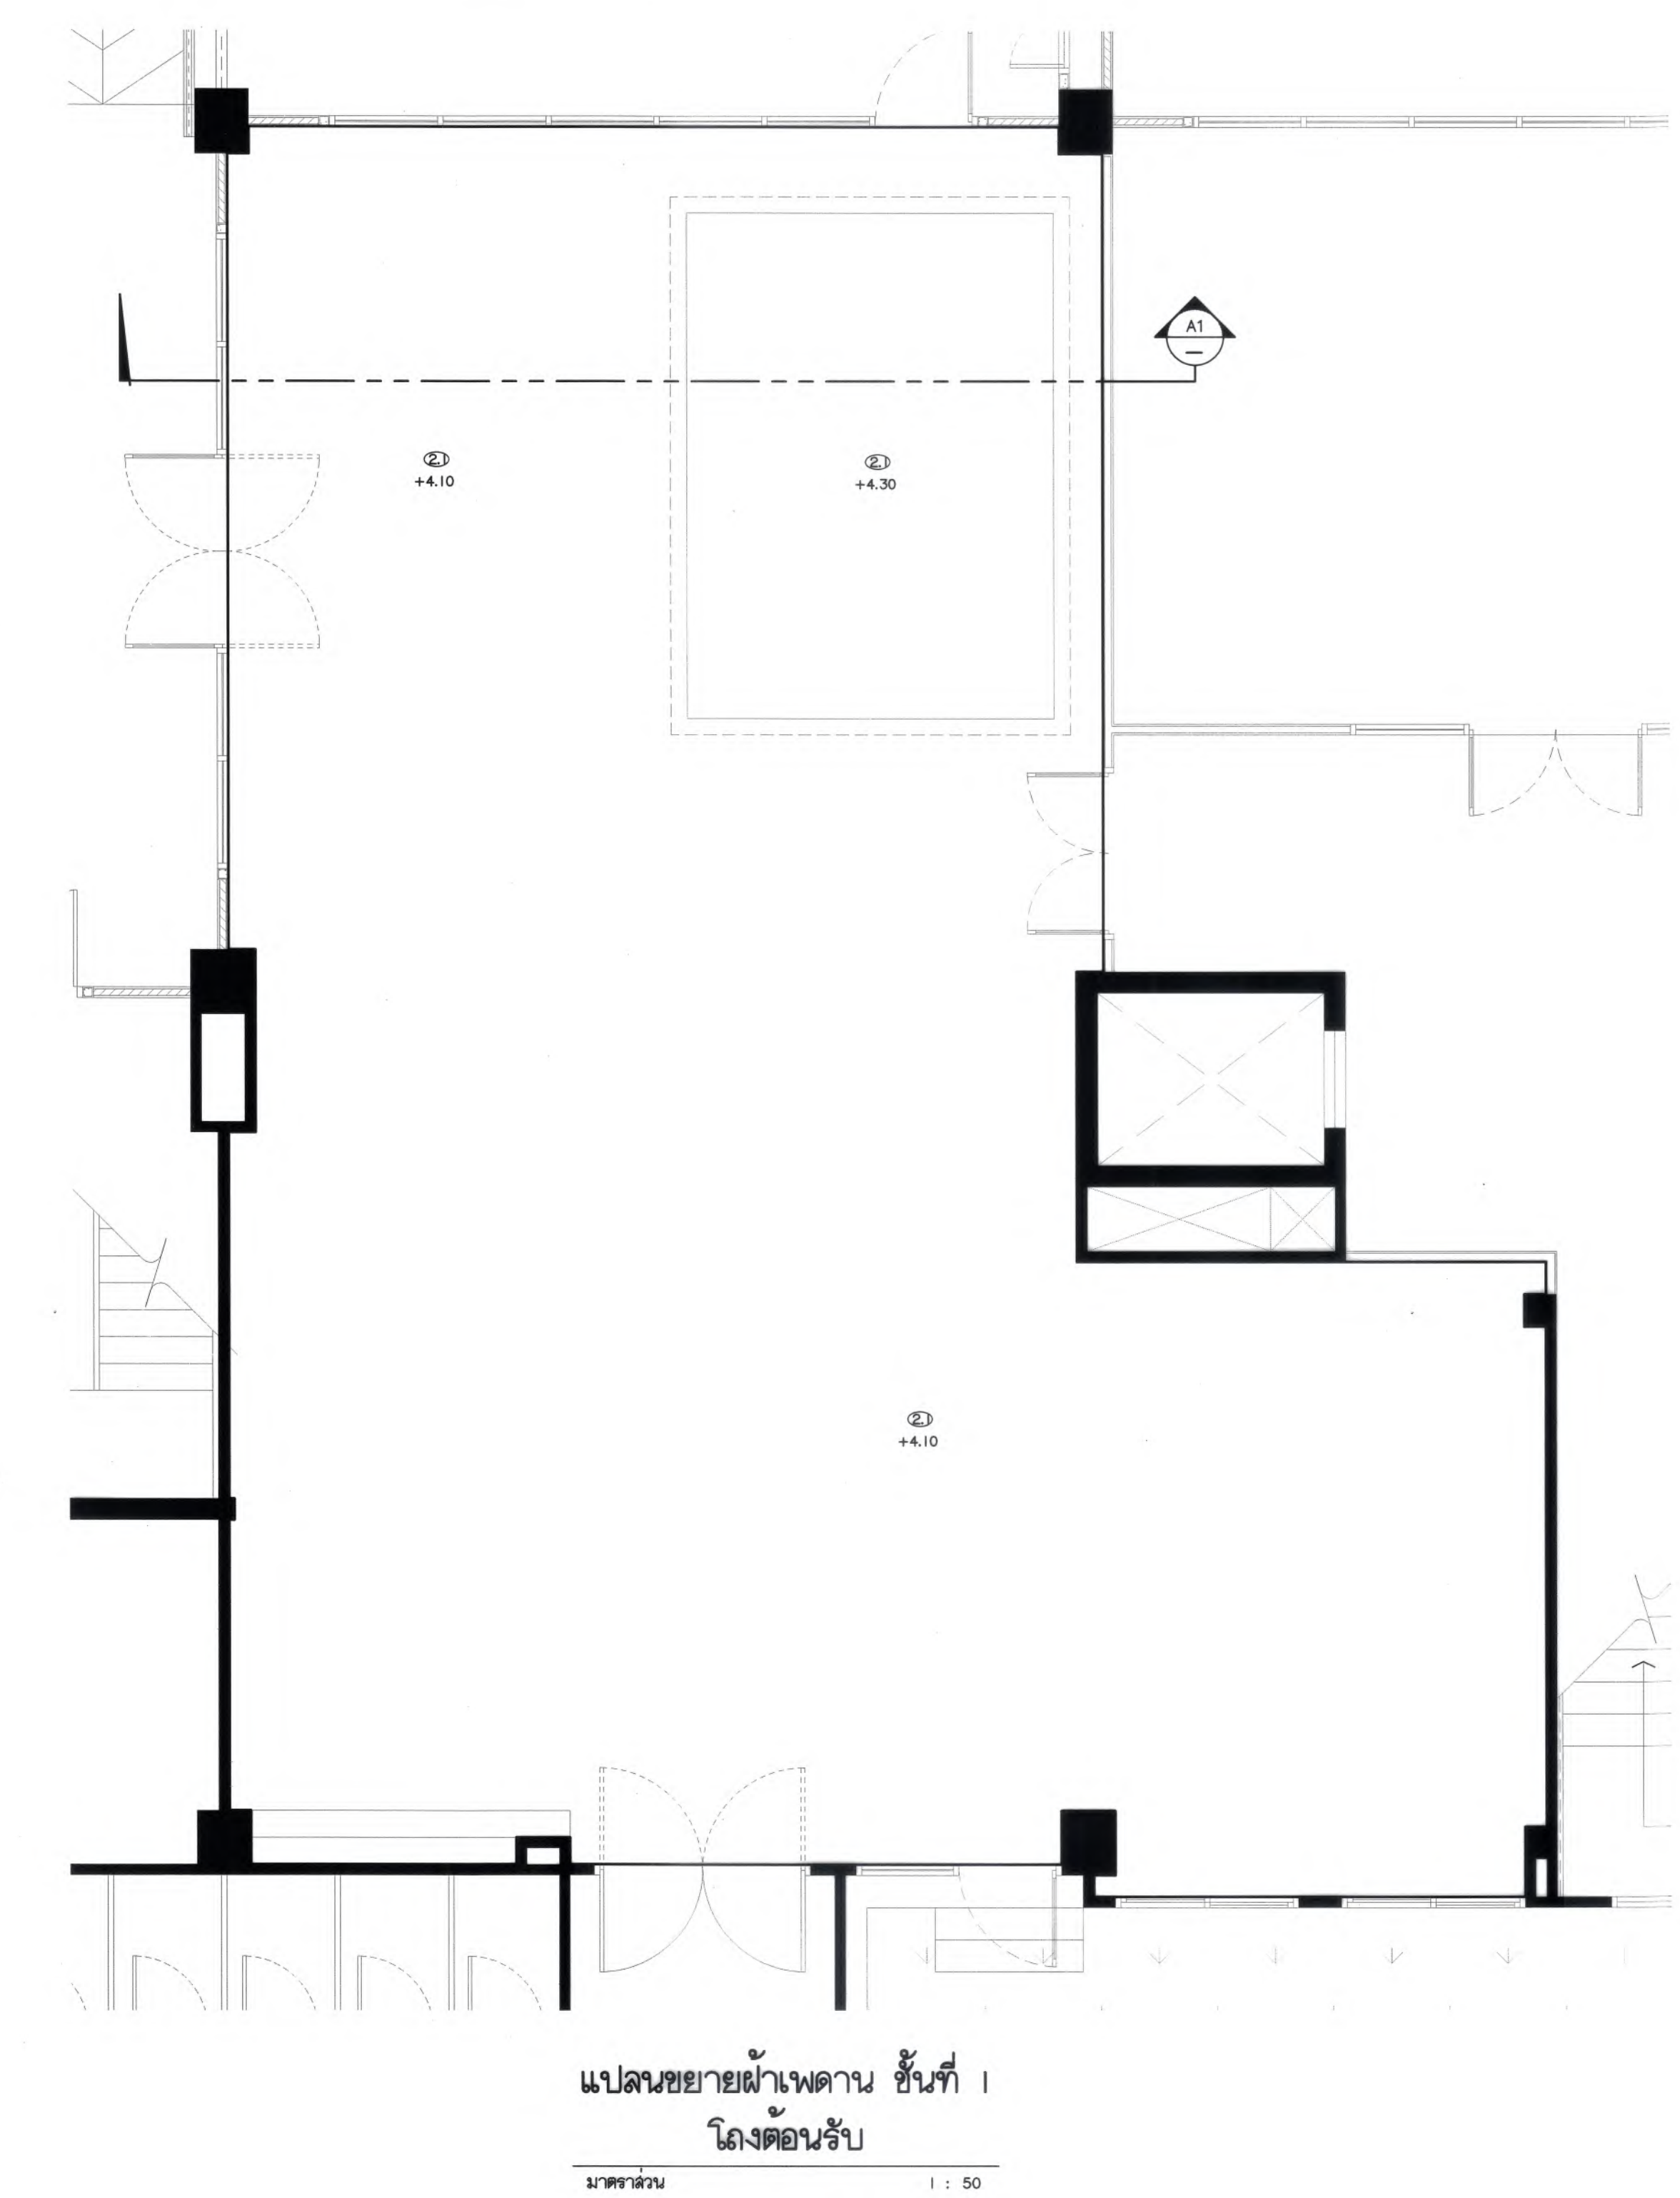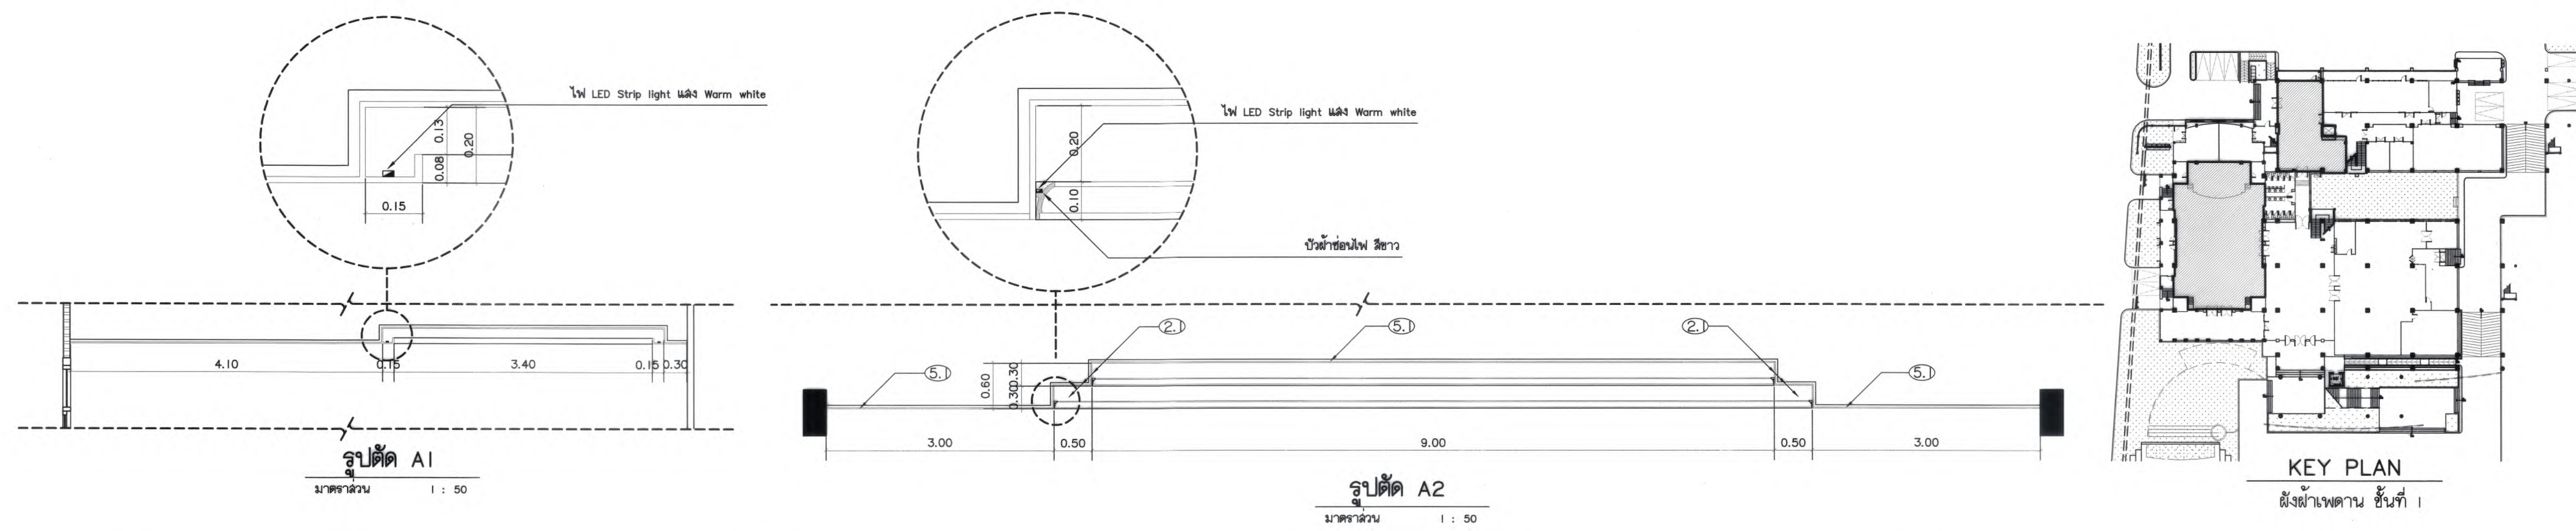



มหาวิทยาลัยแม่โจ้
สำนักงานวิทยาเขต เชียงใหม่

Good space

บริษัท กู๊ดสเปซ จำกัด (สำนักงานใหญ่)
78 หมู่ 1 ต.หนอง อ.สารภี จ.เชียงใหม่ 50140
โทรศัพท์ & แฟกซ์ 053-212806
78 หมู่ 1, Chom-Donoi, Saraphi Chiangmai 50300
Tel & Fax 053-212806, www.goodspace.co.th

PROJECT NAME :
แบบปรับปรุงอาคารเกษตรสุขภาพ
พร้อมครุภัณฑ์ มหาวิทยาลัยแม่โจ้

OWNER :
มหาวิทยาลัยแม่โจ้

LOCATION :
มหาวิทยาลัยแม่โจ้ ตำบลหนองหาร
อำเภอสันทราย จังหวัดเชียงใหม่

ARCHITECTURE :
ณัฐวิทย์ จงประเสริฐ
ว.ลค. 744
ณัฐพัชร กุลวณิชกร
ภ-ลค. 8100

STRUCTURAL ENGINEER :
กานต์ นิรันดร์ลิขิต
ลย. 10690
ปิยะพงศ์ ต๊ะคำ
ภย. 59443
วราธิศ กุพงษ์ศักดิ์
ภย. 94819

SANITARY ENGINEER :
สุมนันท์ มณีศิริ
ลค. 399

ELECTRICAL ENGINEER :
จันทน์ ใจนวน
ลพภ. 4537

MECHANICAL ENGINEER :
สมเจตกร สีนใจ
ลค. 4172

INTERIOR DESIGNER :
บัณฑิตวิญญ์ เป็นวนวล
ภ-ลค. 1095
สุริยรัฐ ทองยอด
ภ-ลค. 768



DRAWING :
คัดลอก ภาพร่าง

ตรวจ		หัวหน้างานจัดการสิ่งงาน
ตรวจ		หัวหน้างานจัดการอาคาร และสิ่งปลูก
ตรวจ		คณบดีวิทยาลัยนานาชาติ
ตรวจ		คณบดีคณะพยาบาลศาสตร์
เก็บข้อมูล		รองอธิการบดี
อนุมัติ		อธิการบดี


DRAWING TITLE :
แปลนขยายผ้าเพดาน ชั้นที่ 1
ห้องประชุม 101, โถงต้อนรับ

SCALE: 1 : 100	TOTAL: XX
DATE: 09/07/2568	DRAWING NO.
NOTE:	

AR8-01

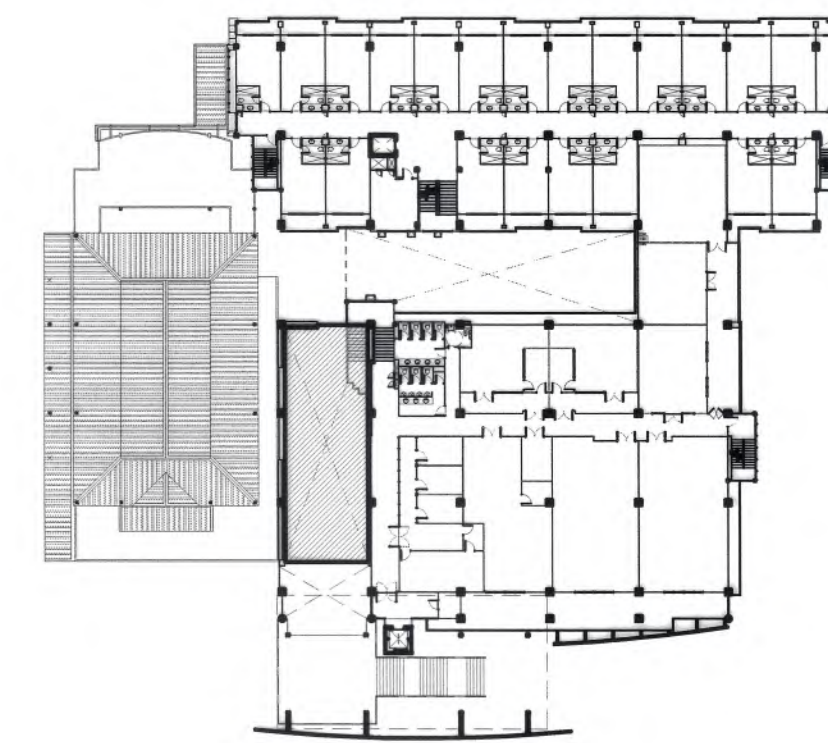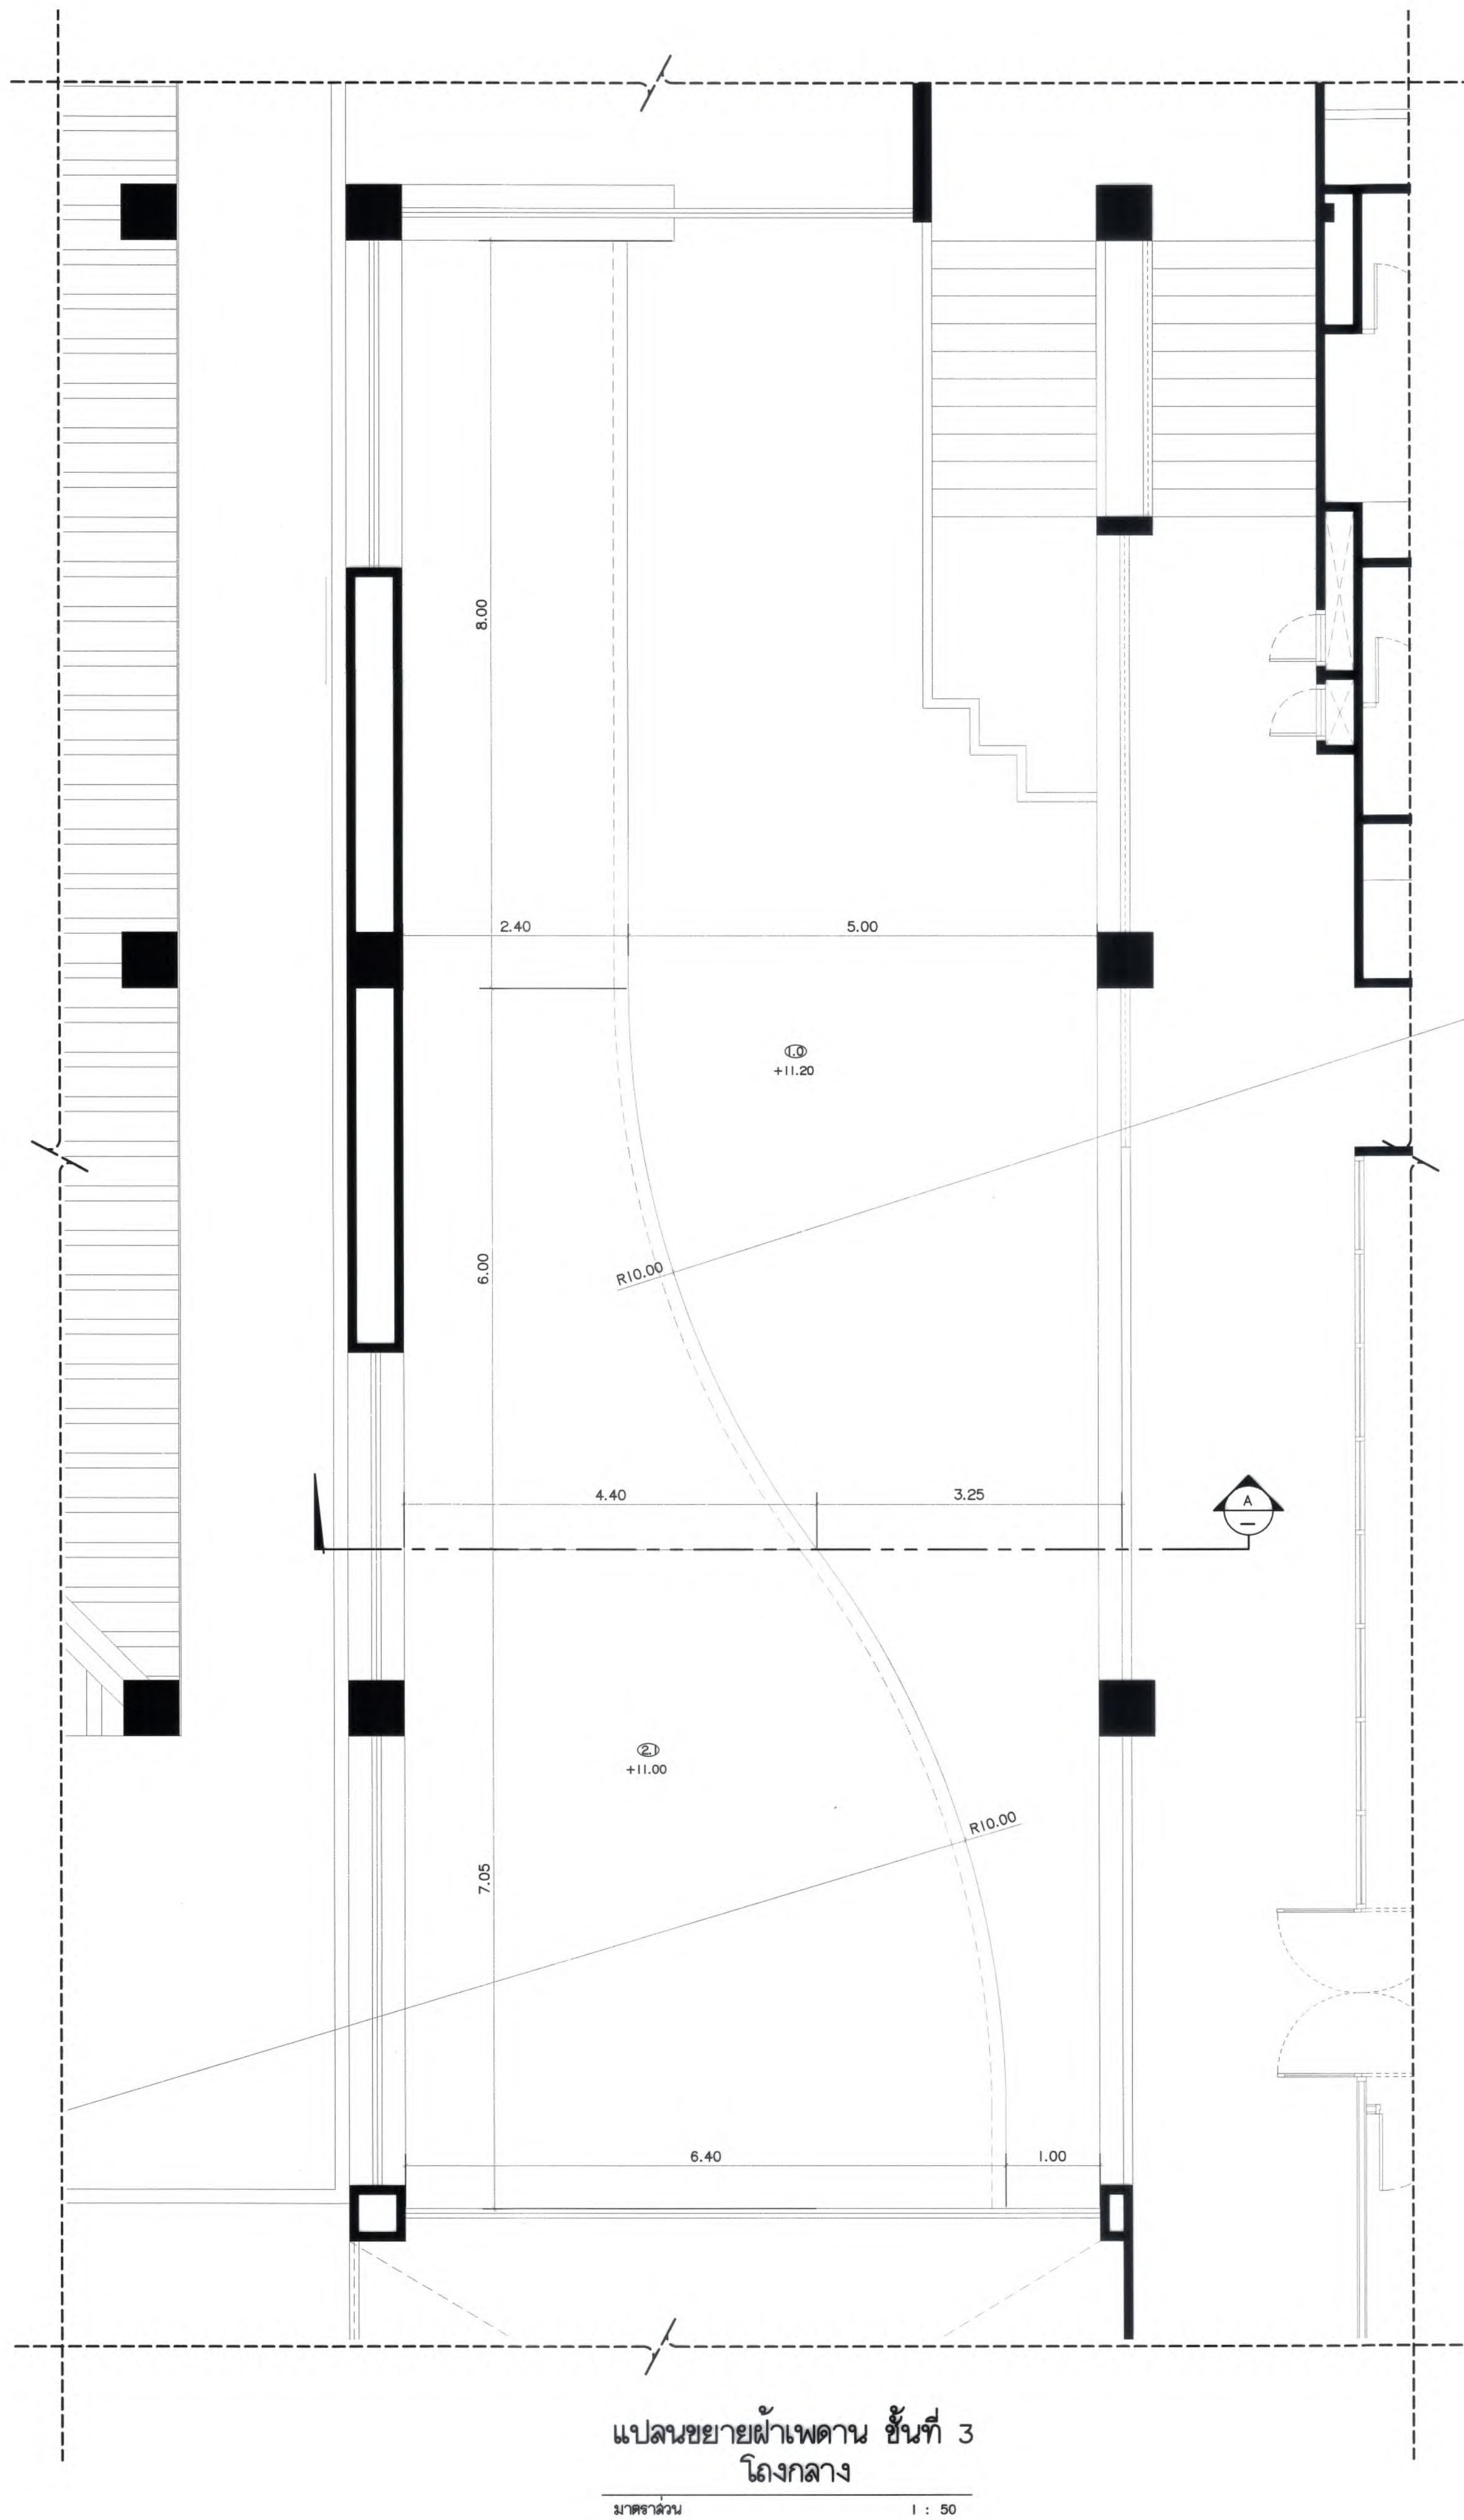

KEY PLAN
ฝ้าฝ้าเพดาน ชั้นที่ 3

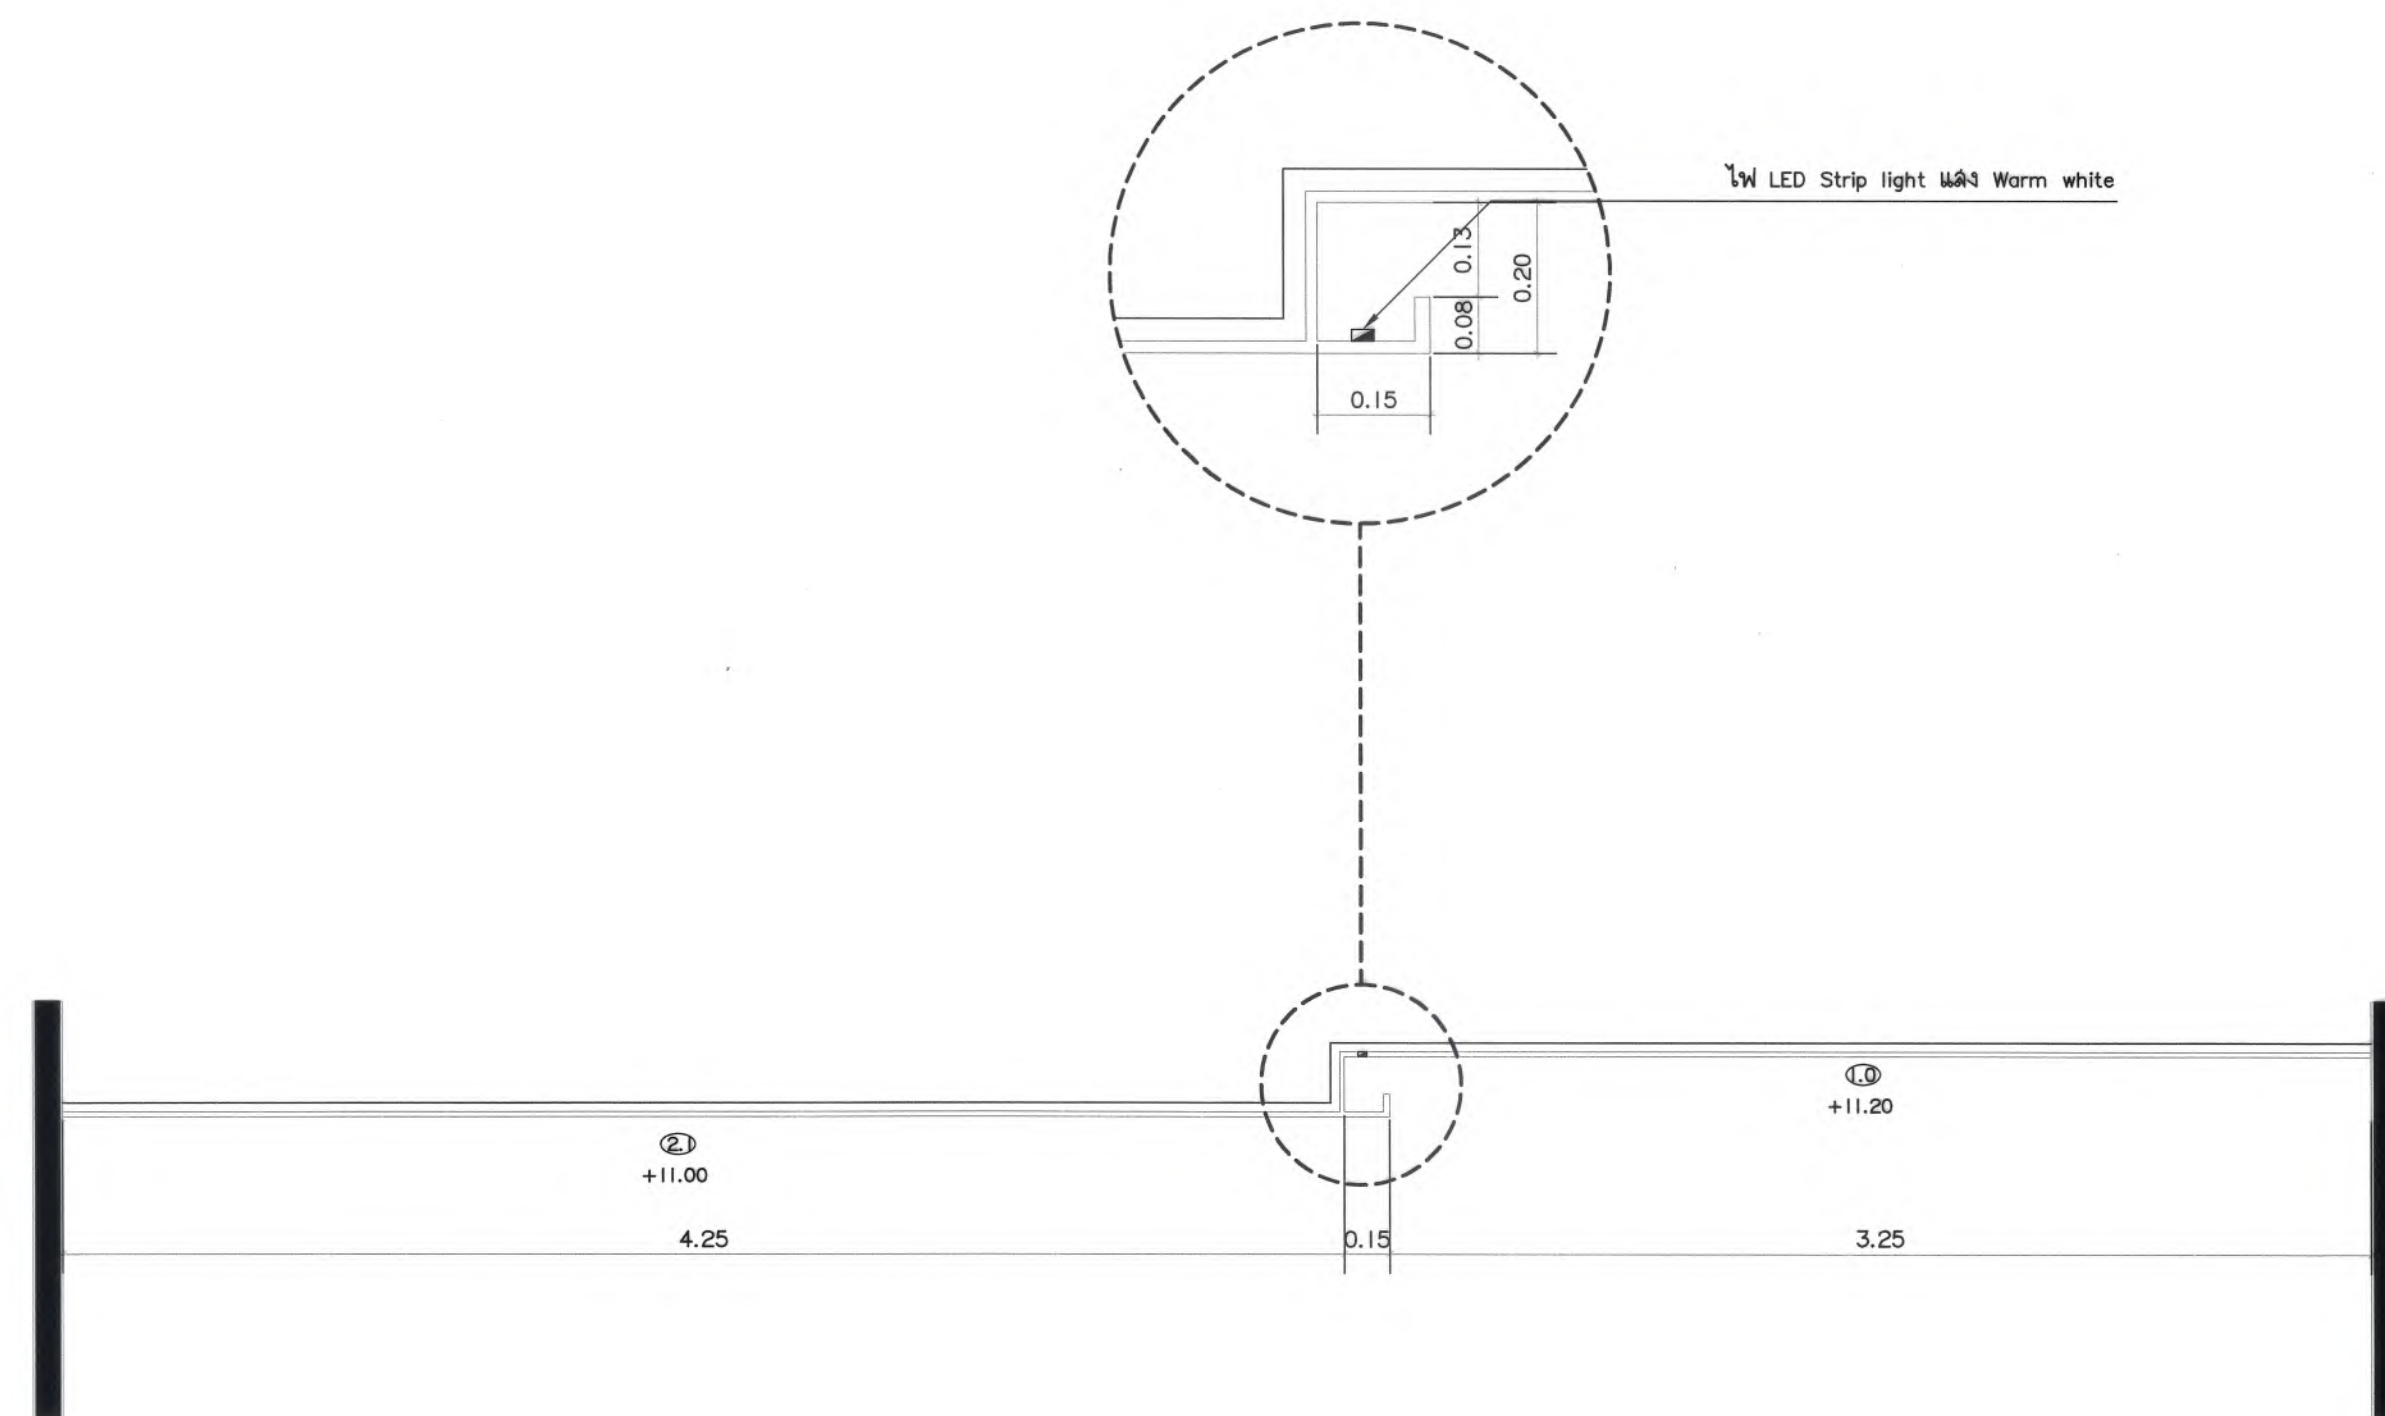

มหาวิทยาลัยแม่โจ้
ตำบลหนองหาร อำเภอเมือง จังหวัดเชียงใหม่

Good space

บริษัท กู๊ดสเปซ จำกัด (ส่วนงานใหญ่)
78 หมู่ 1 ต.หนองหาร อ.เมือง จ.เชียงใหม่ 50140
โทรศัพท์ & แฟกซ์ 053-212606
78 M.1, Chom-sahon, Sangkhli Chiangmai 50300
Tel & Fax 053-212606, www.goodspace.co.th

PROJECT NAME :

แบบปรับปรุงอาคารเกษตรดูวิว
พร้อมครัวร้อน มหาวิทยาลัยแม่โจ้

OWNER :

มหาวิทยาลัยแม่โจ้

LOCATION :

มหาวิทยาลัยแม่โจ้ ตำบลหนองหาร
อำเภอเมือง จังหวัดเชียงใหม่

ARCHITECTURE :

ณัฐวิทย์ จงประเสริฐ
ว.ดล. 744

ณัฐพัชร กุลวณิชชู
ว.ดล. 8100

STRUCTURAL ENGINEER :

กานต์ นันทสิทธิ์ชัย
ดล. 10690

ปิยะพงศ์ ต๊ะคำ
ว.ดล. 59443

วราธิศ วุฒิชัยศักดิ์
ว.ดล. 94819

SANITARY ENGINEER :

สุเมธิตา มณีศิริ
ดล. 399

ELECTRICAL ENGINEER :

จำนงค์ ใจนวล
ดล. 4537

MECHANICAL ENGINEER :

ฉัตรชัย ชินใจ
ดล. 4172

INTERIOR DESIGNER :

บัณฑิต ชื่นใจ
ว.ดล. 1095

สุวิมล ขอยอด
ว.ดล. 768

DRAWING :

คำอธิบาย
-

คำอธิบาย
-

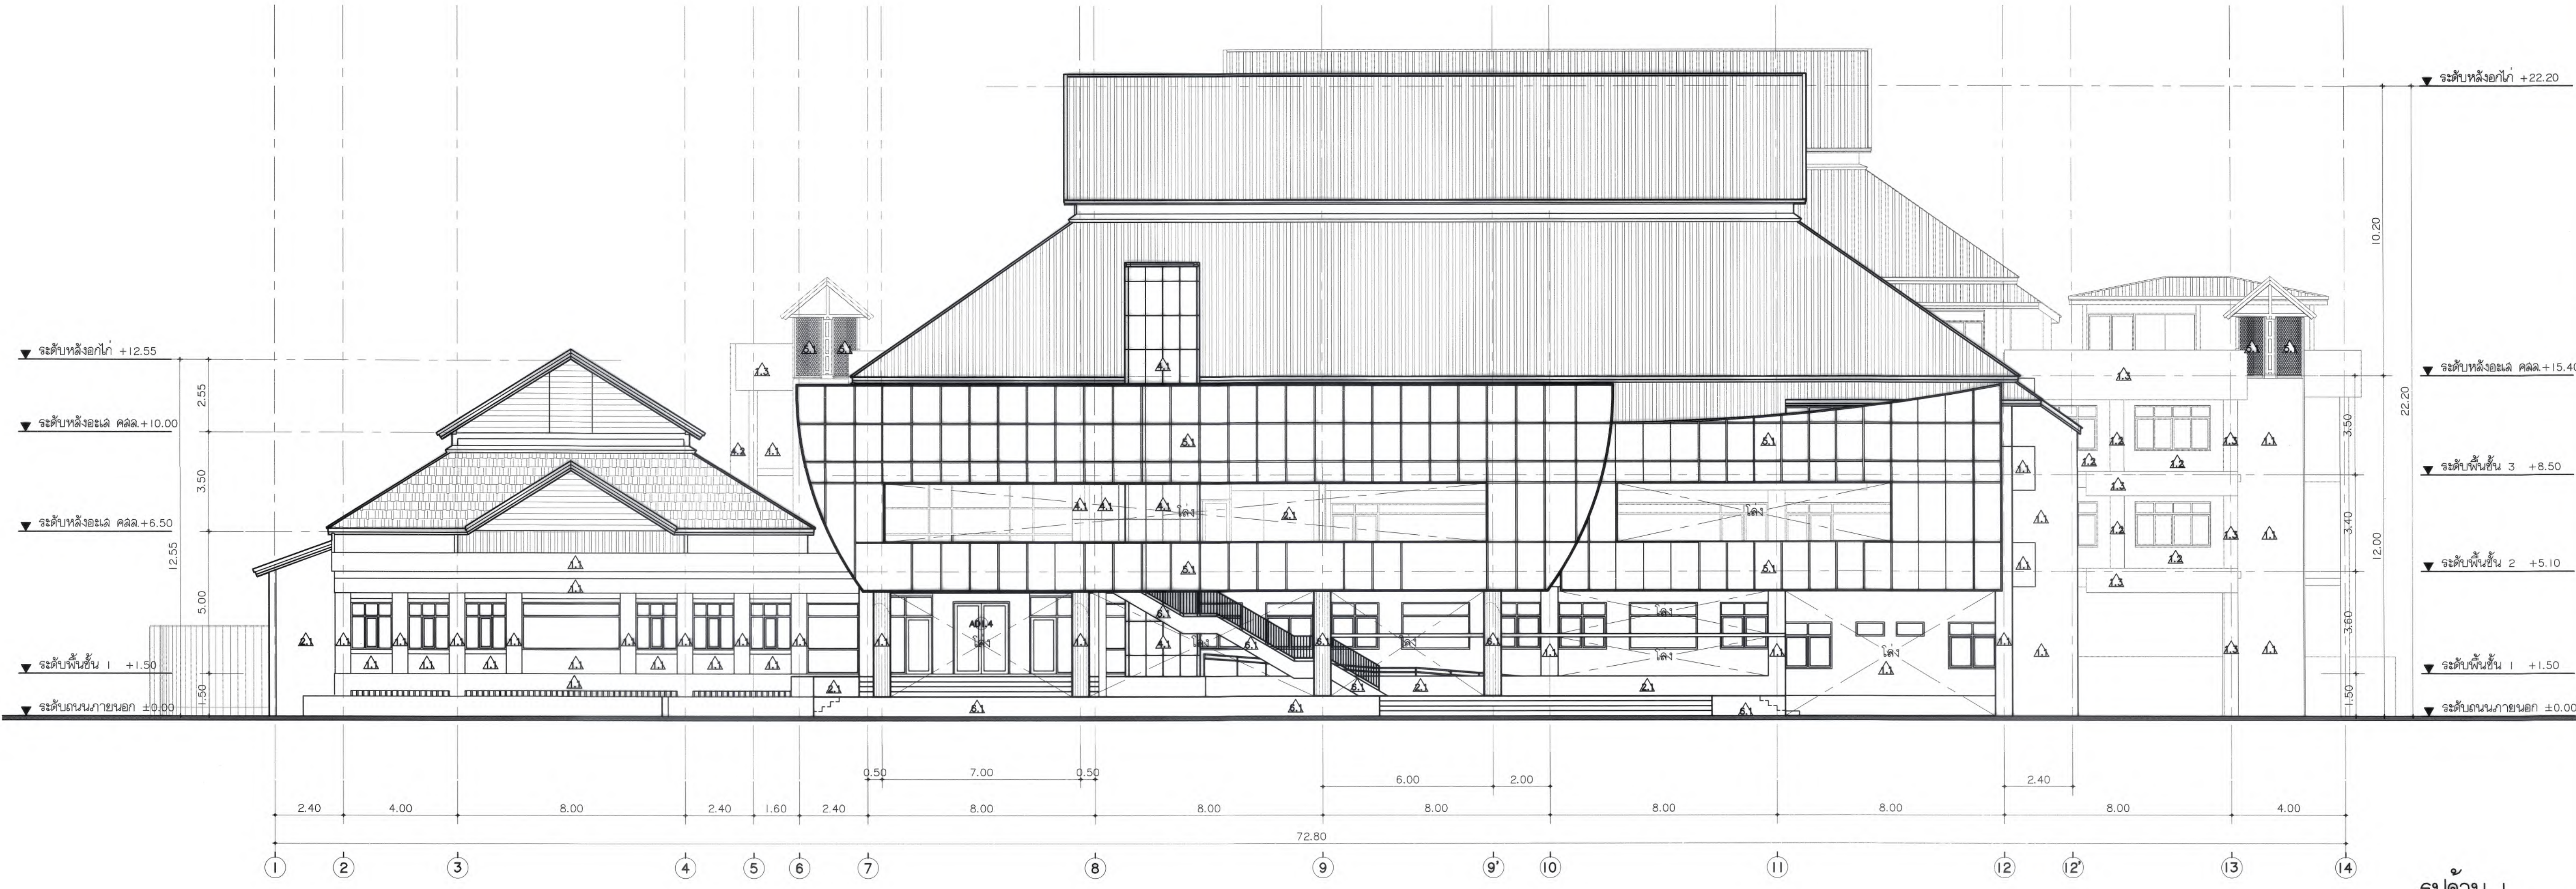

รูปด้าน 1
มาตราส่วน 1 : 125

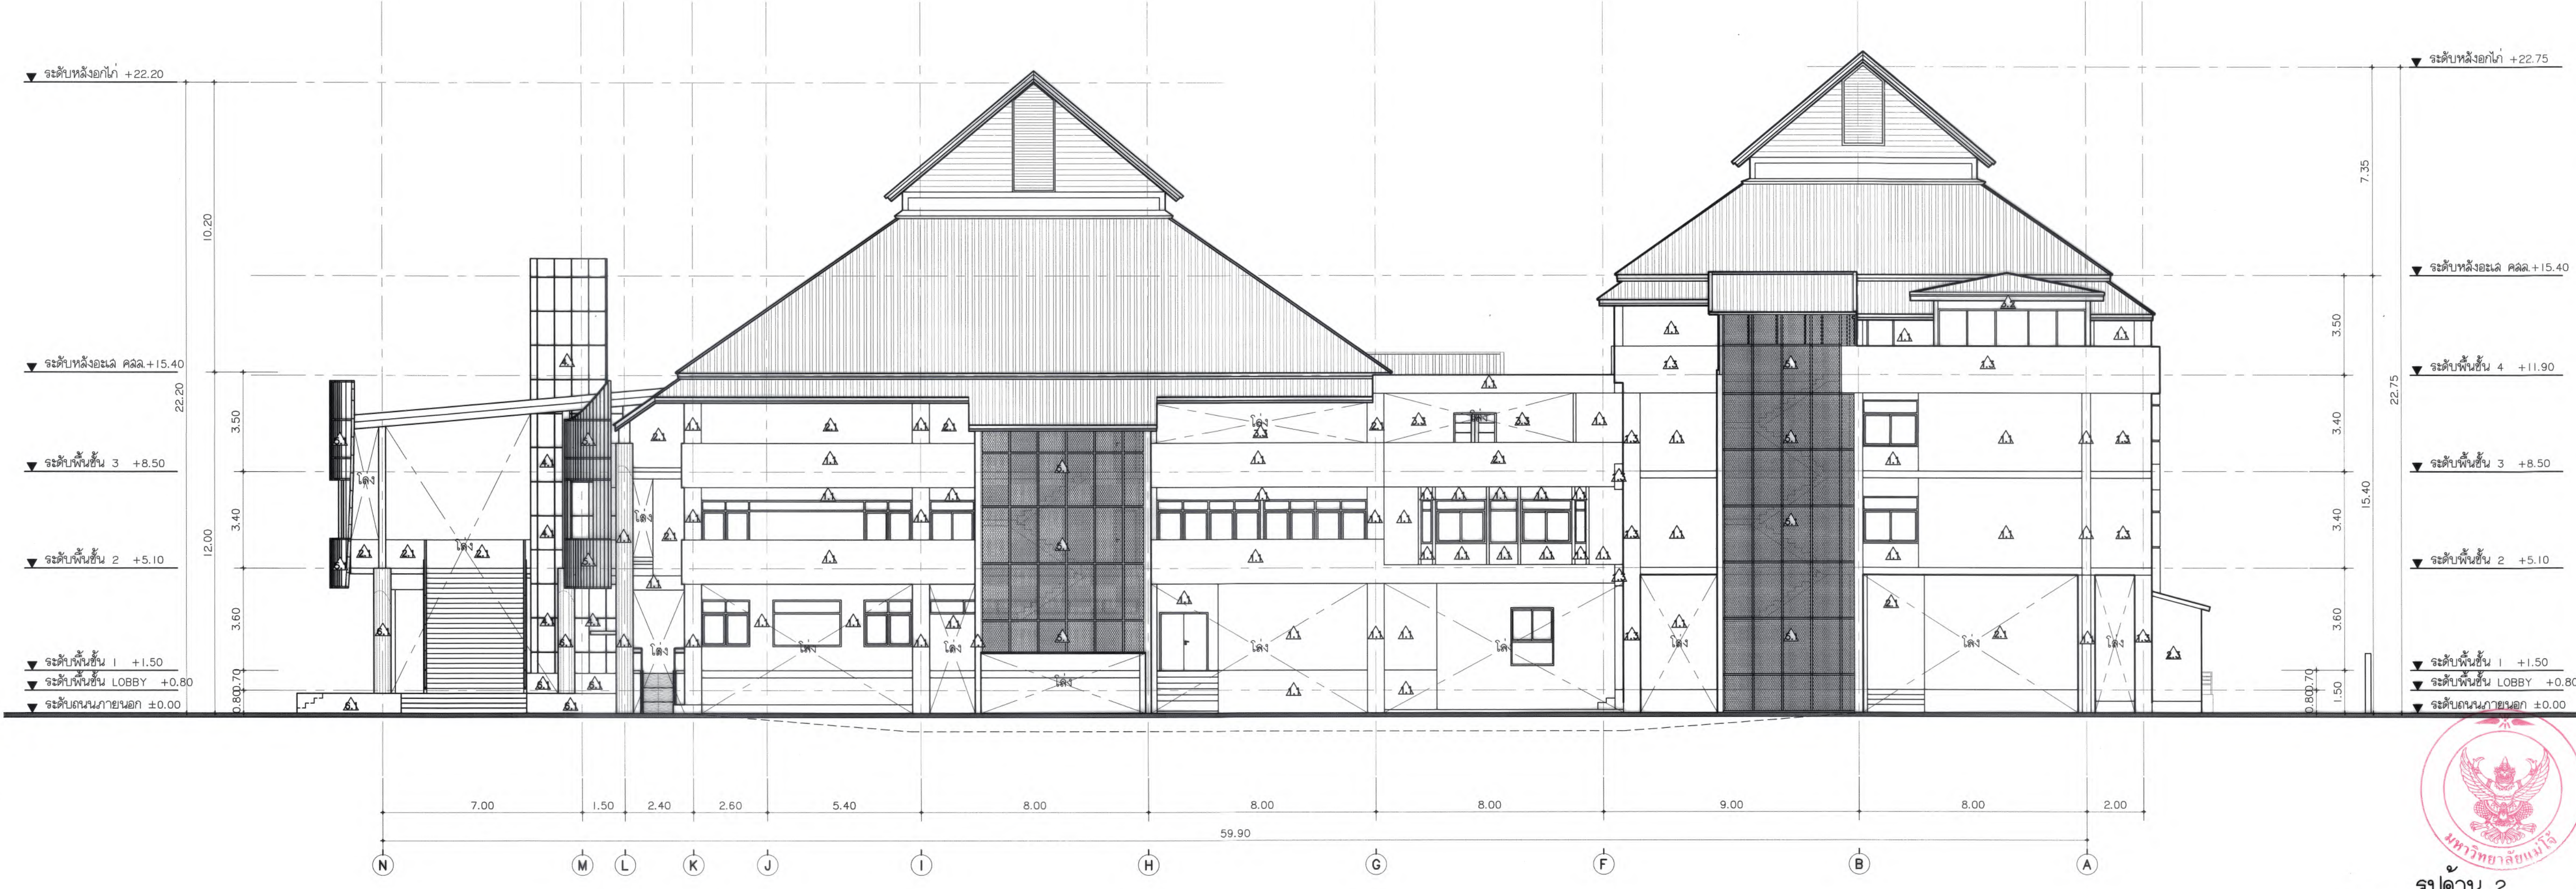

รูปด้าน 2
มาตราส่วน 1 : 125



มหาวิทยาลัยแม่โจ้
ตำบลหนองหาร อำเภอสันทราย จังหวัดเชียงใหม่

Good space

บริษัท กู๊ดสเปซ จำกัด (สำนักงานใหญ่)
78 หมู่ 1 ต.สันญี่ อ.สารภี จ.เชียงใหม่ 50140
โทรศัพท์ & แฟกซ์ 053-212606
78 M.1, San-nyee, Sanphay District Chiangmai 50300
Tel & Fax 053-212606 , www.goodspace.co.th

PROJECT NAME :

แบบปรับปรุงอาคารพาณิชย์สองชั้น
พร้อมมุขกันที่ มหาวิทยาลัยแม่โจ้

OWNER :

มหาวิทยาลัยแม่โจ้

LOCATION :

มหาวิทยาลัยแม่โจ้ ตำบลหนองหาร
อำเภอสันทราย จังหวัดเชียงใหม่

ARCHITECTURE :

ณัฐวิทย์ จงประเสริฐ
ว.ลจ. 744
ณัฐพัชร กุลวณิชกร
ภ-ลจ. 8100

STRUCTURAL ENGINEER :

กานต์ นิรันดร์ศิริชัย
ดลย. 10690
ปิยะพงศ์ ต๊ะคำ
ภย. 59443
วาณิช ภูพงษ์ศักดิ์
ภย. 94819

SANITARY ENGINEER :

ชูมนัดดา มณีศิริ
ดล. 399

ELECTRICAL ENGINEER :

จำนงค์ ไฉนวล
ฉ.พ. 4537

MECHANICAL ENGINEER :

สมจิตร ชื่นใจ
ด.ก. 4172

INTERIOR DESIGNER :

ปิ่นอนวิทย์ เป็งนวล
ภ-ด.น. 1095
สุวิมล ทองยอด
ภ-ด.น. 768

DRAWING :

คณิศร กาทอง

ตรวจ	หน้า	หัวหน้างานฝ่ายการตลาด
ตรวจ	ใหญ่	หัวหน้างานฝ่ายการก่อสร้างและช่างเทคนิค
ตรวจ	หน้า	คนดีวิทยาลัยนานาชาติ
ตรวจ	หน้า	คนดีคนเก่งพยาบาลศาสตร์
เก็บสอบ	หน้า	รองอธิการบดี
อนุมัติ	หน้า	อธิการบดี

DRAWING TITLE :

รูปด้าน 1
รูปด้าน 2


SCALE: 1 : 125
DATE: 30/06/2568
NOTE:

TOTAL: XX
DRAWING NO.

AR9-01



รูปด้าน 3
มาตราส่วน 1 : 125

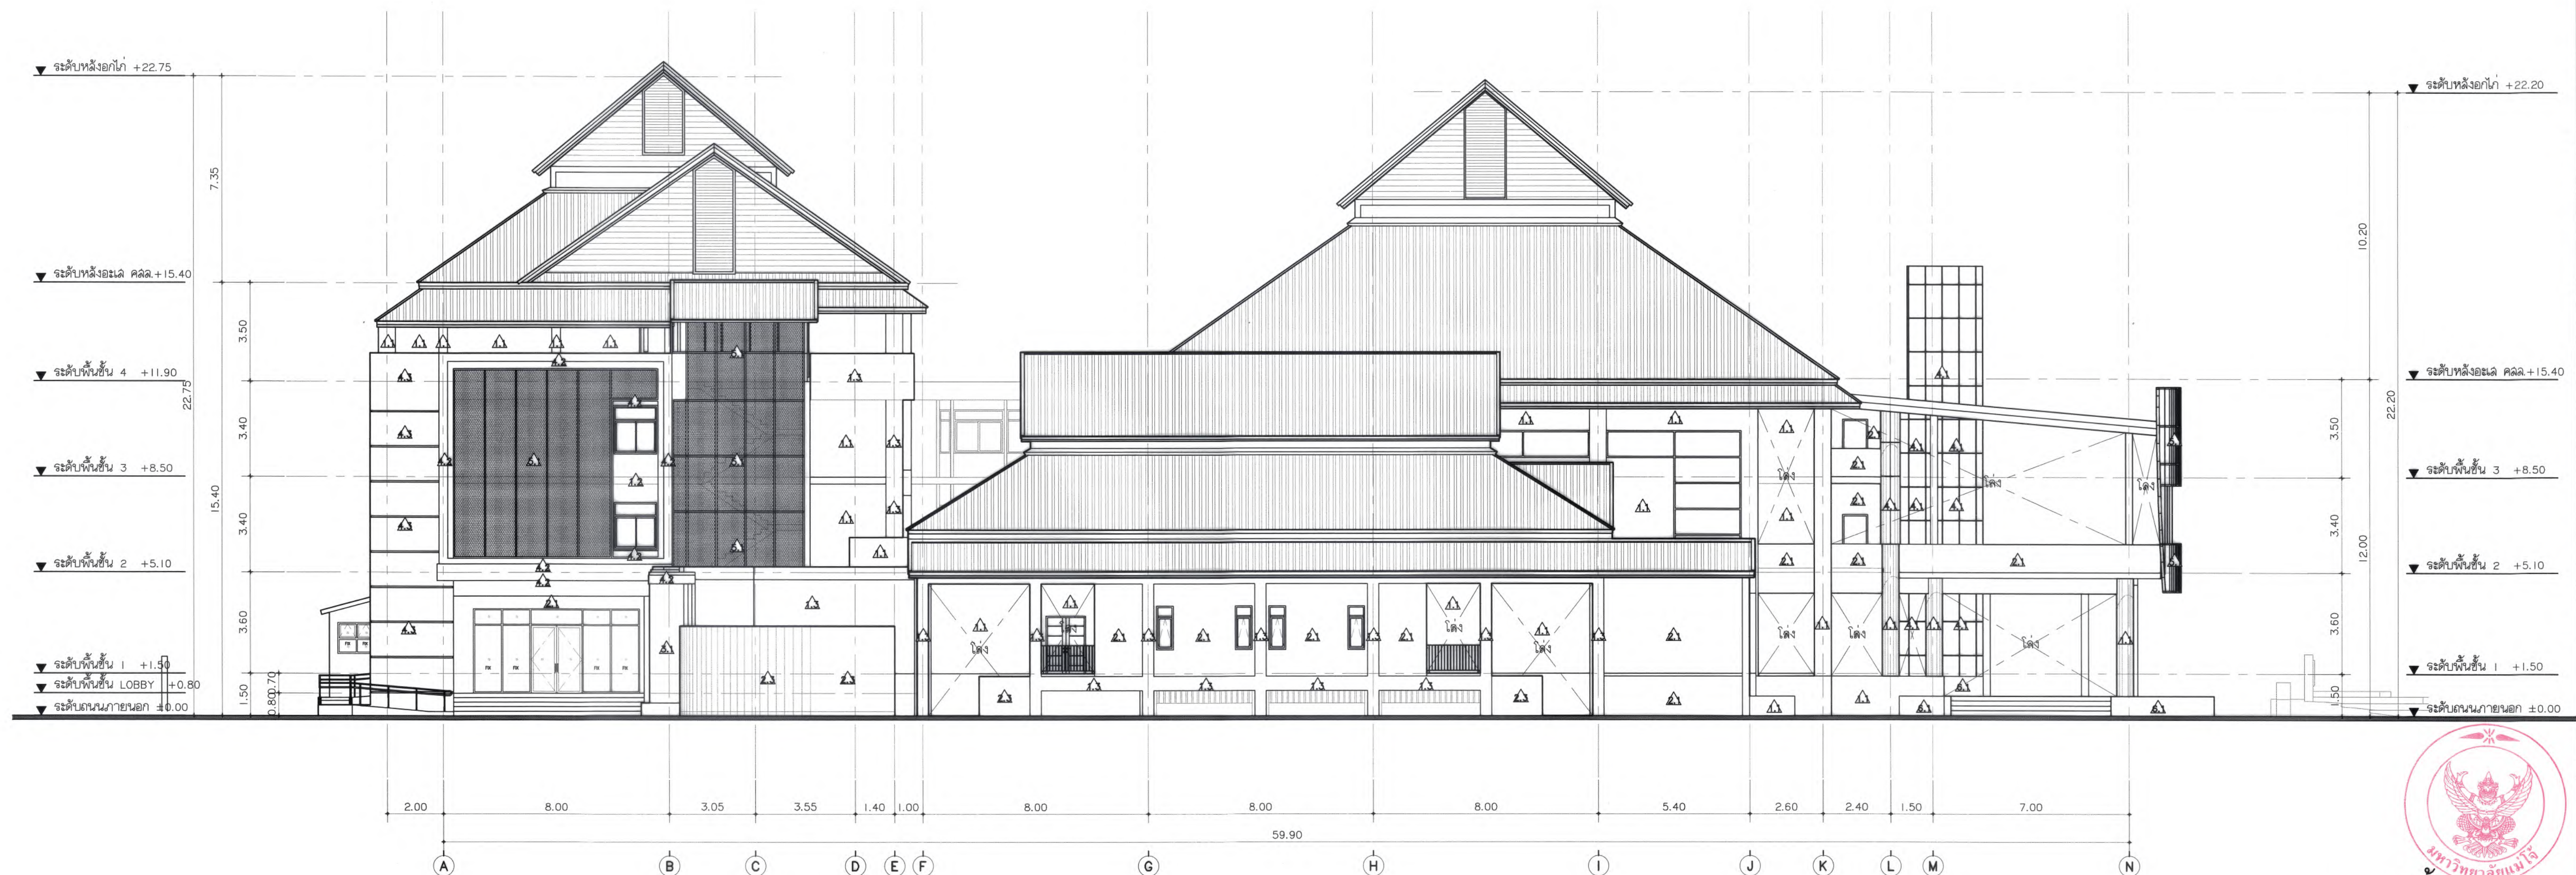

รูปด้าน 4
มาตราส่วน 1 : 125



มหาวิทยาลัยแม่โจ้
สำนักงานวิทยาเขต เชียงใหม่

Good
space

บริษัท กู๊ดสเปซ จำกัด (จำกัดความรับผิด)
78 หมู่ 1 ต.สมอ อ.สารภี จ.เชียงใหม่ 50140
โทรศัพท์ & แฟกซ์ 053-212606
78 M.1, Chom-bhoo, Saraphi Chiangmai 50300
Tel & Fax 053-212606, www.goodspace.co.th

PROJECT NAME :

แบบปรับปรุงอาคารเกษตรสุภาวะ
พร้อมครุภัณฑ์ มหาวิทยาลัยแม่โจ้

OWNER :

มหาวิทยาลัยแม่โจ้

LOCATION :

มหาวิทยาลัยแม่โจ้ ตำบลหนองหาร
อำเภอสันทราย จังหวัดเชียงใหม่

ARCHITECTURE :

ณัฐวิทย์ จงประเสริฐ
ว.ลล. 744

ณัฐพัชร กุลวณิชศรี
ภ-ลล. 8100

STRUCTURAL ENGINEER :

กานต์ นันทศิริวิชัย
ลย. 10690

ปิยะพงศ์ ต๊ะคำ
ภย. 59443

วราธิศ สุพงษ์ศักดิ์
ภย. 94819

SANITARY ENGINEER :

ชูเมธศักดิ์ มณีศิริ
ลล. 399

ELECTRICAL ENGINEER :

จันทงค์ ใจนวน
ลพภ. 4537

MECHANICAL ENGINEER :

ฉวีศร ชิบะใจ
ลภ. 4172

INTERIOR DESIGNER :

บัณฑิตวิชัย เป็นวน
ภ-ลล. 1095

สุวิญญู ทองยอด
ภ-ลล. 768

DRAWING :

ศศิธร กาทอง

ศศิธร มณี

ศศิกานต์

ศศิกานต์

มหาวิทยาลัยแม่โจ้
สำนักงานอาคาร สำนักบริหารงาน จังหวัดเชียงใหม่



บริษัท กู๊ดสเปซ จำกัด (สำนักงานใหญ่)
78 หมู่ 1 ต.สมบุญ อ.ลำปาง จ.เชียงใหม่ 50140
โทรศัพท์ & แฟกซ์ 053-212606
78 M.1, Chom-Bhoo, Sangpho Chiangmai 50300
Tel & Fax 053-212606, www.goodspace.co.th

PROJECT NAME :
แบบปรับปรุงอาคารเกษตรสุภาวะ
พร้อมครัวพื้นที่ มหาวิทยาลัยแม่โจ้

OWNER :
มหาวิทยาลัยแม่โจ้

LOCATION :
มหาวิทยาลัยแม่โจ้ ตำบลหนองหาร
อำเภอสันทราย จังหวัดเชียงใหม่

ARCHITECTURE :
ณัฐวิทย์ จงประเสริฐ
ว.ลธ. 744
ณัฐพัชร กุลวณิชกร
ภ-ลธ. 8100

STRUCTURAL ENGINEER :
กานต์ นันต์สิทธิ์ชัย
ลย. 10690
ปิยะพงศ์ ต๊ะคำ
ภย. 59443
วราธิศ สุพงษ์ศักดิ์
ภย. 94819

SANITARY ENGINEER :
ชุมขวัญ มณีศิริ
ลล. 399

ELECTRICAL ENGINEER :
จำนงค์ ไชยวาล
ลพท. 4537

MECHANICAL ENGINEER :
ฉวีจิตร ชินวง
ลค. 4172


INTERIOR DESIGNER :
บัณฑิตวิชญ์ เป็ญนวล
ภ-ลธ. 1095
สุริยัญ ทองยอด
ภ-ลธ. 768

DRAWING :
ศศิธร กาทอง

ตรวจ	ศ.นิ	หัวหน้างานวิชาการแผนงาน
ตรวจ	ไพฑูริ	หัวหน้างานวิชาการอำนวยการ และอำนวยการ
ตรวจ	ศ.นิ	คณบดีวิทยาลัยนานาชาติ
ตรวจ	อ.นิ	คณบดีคณะพยาบาลศาสตร์
เห็นชอบ	อ.นิ	อธิการบดี
อนุมัติ	อ.นิ	อธิการบดี

DRAWING TITLE :
รูปตัด A-A

SCALE : 1 : 125	TOTAL : XX
DATE : 09/07/2568	DRAWING NO.
NOTE :	AR10-01

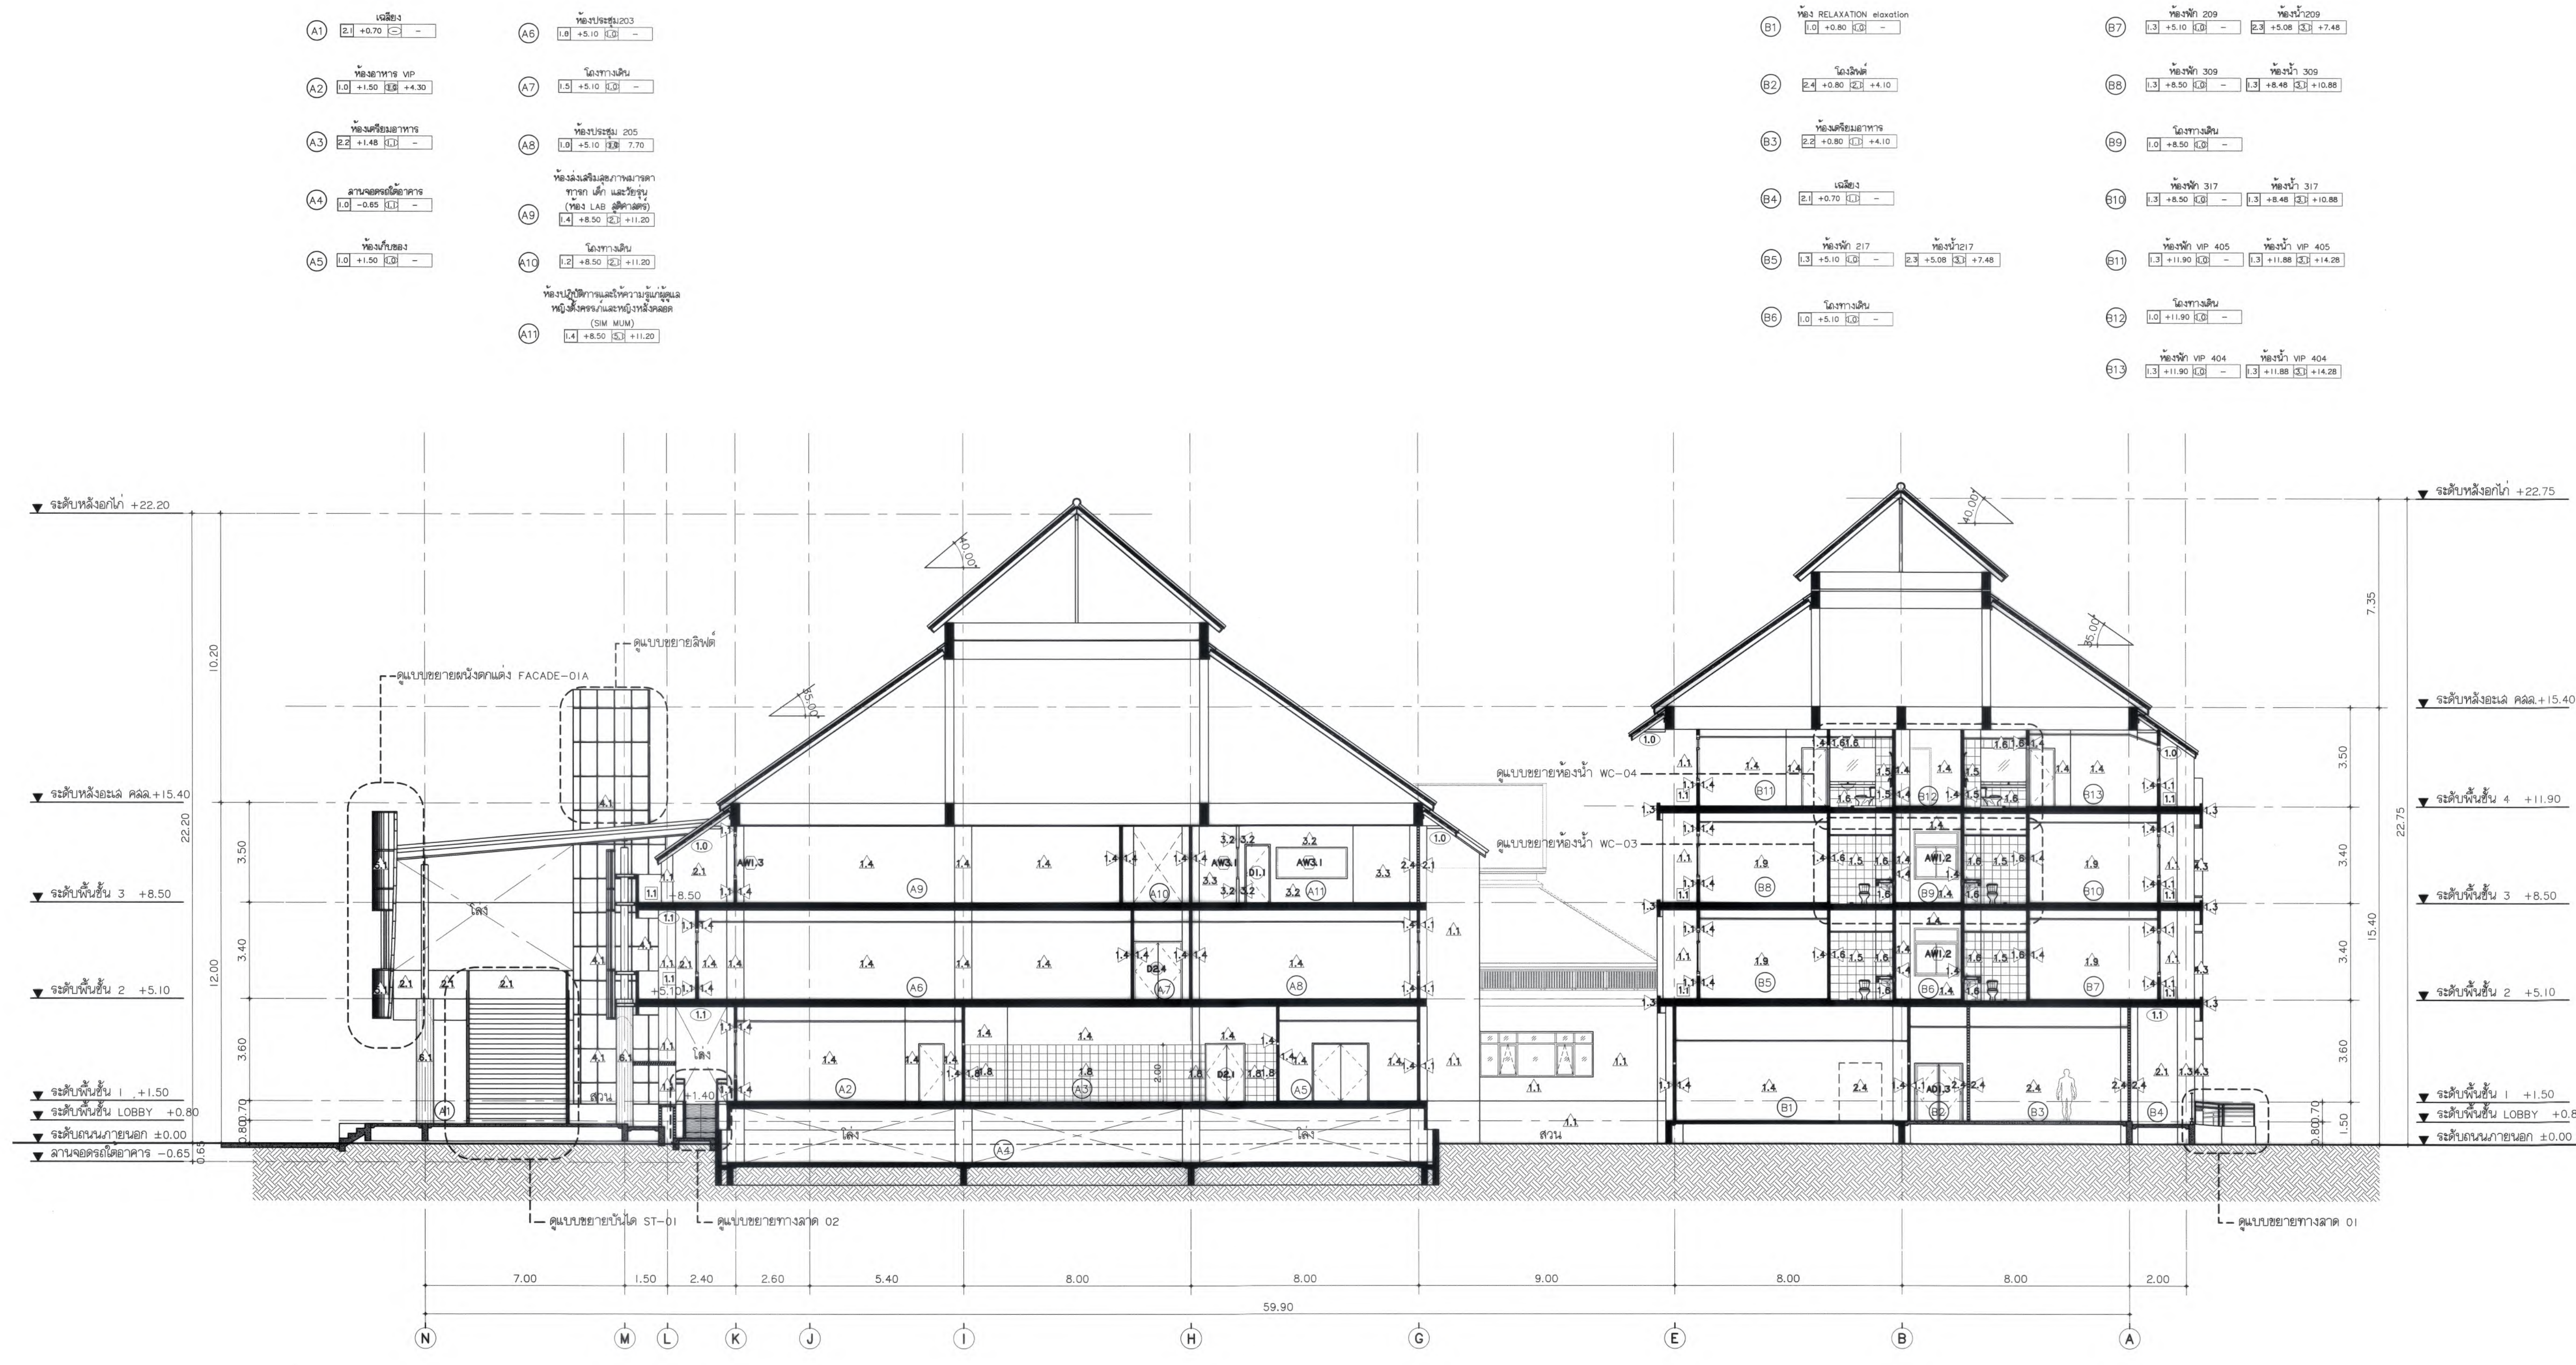

รูปตัด A-A
มาตราส่วน 1 : 125



มหาวิทยาลัยแม่โจ้
สำนักงานวิทยาเขต เชียงใหม่

Good
space

บริษัท กูดสเปซ จำกัด (สำนักงานใหญ่)
78 หมู่ 1 ต.สมอ อ.สารภี จ.เชียงใหม่ 50140
โทรศัพท์ & แฟกซ์ 053-212606
78 M.1. Chom-Sam, Saraphi, Chiangmai 50300
Tel & Fax 053-212606, www.goodspace.co.th

PROJECT NAME :

แบบปรับปรุงอาคารเกษตรอุตสาหกรรม
พร้อมศูนย์ด้านกีฬา มหาวิทยาลัยแม่โจ้

OWNER :

มหาวิทยาลัยแม่โจ้

LOCATION :

มหาวิทยาลัยแม่โจ้ ตำบลหนองหาร
อำเภอสันทราย จังหวัดเชียงใหม่

ARCHITECTURE :

ณัฐวิทย์ จงประเสริฐ
ว.ล.ด. 744
ณัฐพัชร กุลวณิชกร
ภ-ล.ด. 8100

STRUCTURAL ENGINEER :

กานต์ นันทิธรวิจิตร
ด.ย. 10690
ปิยะพงศ์ ต๊ะคำ
ภ.ย. 59443
วราธิศ สุพงษ์คำดี
ภ.ย. 94819

SANITARY ENGINEER :

ชุตินันต์ มณีดิษฐ์
ด.ล. 399

ELECTRICAL ENGINEER :

จำนงค์ ไชยวาล
ด.ภ.ก. 4537

MECHANICAL ENGINEER :

ฉมจิตร สืบใจ
ด.ก. 4172

INTERIOR DESIGNER :

ปณณวิทย์ เป้งวาล
ภ-ล.น. 1095
สุริยณัฐ ทองยอด
ภ-ล.น. 768

DRAWING :

คัดลอก ภาพร่าง

ตรวจสอบ

อนุมัติ

ศรจ หัวหน้างานวิศวกรรม

ศรจ หัวหน้างานช่างก่อสร้าง

ศรจ และช่างไม้

ศรจ คณะบดีวิทยาลัยนานาชาติ

ศรจ คณะบดีคณะพยาบาลศาสตร์

พันชัย รองอธิการบดี

อนุชิต อธิการบดี

DRAWING TITLE :

รูปตัด B-B

SCALE: 1 : 125

DATE: 09/07/2568

NOTE:


TOTAL:

XX

DRAWING NO.

AR10-02

(B1) เติบโต +0.80 [4.3] +4.25	(B11) พ้องฟ้า 206 พ้องฟ้า 206 [1.3] +5.10 [0.0] - [2.3] +5.08 [3.3] +7.48	(B2) พ้องฟ้า 302 พ้องฟ้า 302 [1.3] +8.50 [0.0] - [2.3] +8.48 [3.3] +10.88	(B3) พ้องฟ้า 312 พ้องฟ้า 312 [1.3] +8.50 [0.0] - [2.3] +8.48 [3.3] +10.88
(B2) เติบโต +0.80 [4.3] +4.10	(B12) พ้องฟ้า 207 พ้องฟ้า 207 [1.3] +5.10 [0.0] - [2.3] +5.08 [3.3] +7.48	(B22) พ้องฟ้า 303 พ้องฟ้า 303 [1.3] +8.50 [0.0] - [2.3] +8.48 [3.3] +10.88	(B32) พ้องฟ้า 313 พ้องฟ้า 313 [1.3] +8.50 [0.0] - [2.3] +8.48 [3.3] +10.88
(B3) เติบโต +0.80 [4.3] +4.10	(B13) พ้องฟ้า 208 พ้องฟ้า 208 [1.3] +5.10 [0.0] - [2.3] +5.08 [3.3] +7.48	(B23) พ้องฟ้า 304 พ้องฟ้า 304 [1.3] +8.50 [0.0] - [2.3] +8.48 [3.3] +10.88	(B33) พ้องฟ้า 314 พ้องฟ้า 314 [1.3] +8.50 [0.0] - [2.3] +8.48 [3.3] +10.88
(B4) พ้องฟ้า 209 พ้องฟ้า 209 [1.3] +5.10 [0.0] - [2.3] +5.08 [3.3] +7.48	(B14) พ้องฟ้า 209 พ้องฟ้า 209 [1.3] +5.10 [0.0] - [2.3] +5.08 [3.3] +7.48	(B24) พ้องฟ้า 305 พ้องฟ้า 305 [1.3] +8.50 [0.0] - [2.3] +8.48 [3.3] +10.88	(B34) พ้องฟ้า 401 พ้องฟ้า 401 [1.3] +11.90 [0.0] - [2.3] +11.88 [3.3] +14.28
(B5) พ้องฟ้า 210 พ้องฟ้า 210 [1.3] +5.10 [0.0] - [2.3] +5.08 [3.3] +7.48	(B15) พ้องฟ้า 210 พ้องฟ้า 210 [1.3] +5.10 [0.0] - [2.3] +5.08 [3.3] +7.48	(B25) พ้องฟ้า 306 พ้องฟ้า 306 [1.3] +8.50 [0.0] - [2.3] +8.48 [3.3] +10.88	(B35) พ้องฟ้า 402 พ้องฟ้า 402 [1.3] +11.90 [0.0] - [2.3] +11.88 [3.3] +14.28
(B6) พ้องฟ้า 201 พ้องฟ้า 201 [1.3] +5.10 [0.0] - [2.3] +5.08 [3.3] +7.48	(B16) พ้องฟ้า 211 พ้องฟ้า 211 [1.3] +5.10 [0.0] - [2.3] +5.08 [3.3] +7.48	(B26) พ้องฟ้า 307 พ้องฟ้า 307 [1.3] +8.50 [0.0] - [2.3] +8.48 [3.3] +10.88	(B36) พ้องฟ้า 403 พ้องฟ้า 403 [1.3] +11.90 [0.0] - [2.3] +11.88 [3.3] +14.28
(B7) พ้องฟ้า 202 พ้องฟ้า 202 [1.3] +5.10 [0.0] - [2.3] +5.08 [3.3] +7.48	(B17) พ้องฟ้า 212 พ้องฟ้า 212 [1.3] +5.10 [0.0] - [2.3] +5.08 [3.3] +7.48	(B27) พ้องฟ้า 308 พ้องฟ้า 308 [1.3] +8.50 [0.0] - [2.3] +8.48 [3.3] +10.88	(B37) พ้องฟ้า 404 พ้องฟ้า 404 [1.3] +11.90 [0.0] - [2.3] +11.88 [3.3] +14.28
(B8) พ้องฟ้า 203 พ้องฟ้า 203 [1.3] +5.10 [0.0] - [2.3] +5.08 [3.3] +7.48	(B18) พ้องฟ้า 213 พ้องฟ้า 213 [1.3] +5.10 [0.0] - [2.3] +5.08 [3.3] +7.48	(B28) พ้องฟ้า 309 พ้องฟ้า 309 [1.3] +8.50 [0.0] - [2.3] +8.48 [3.3] +10.88	(B38) พ้องฟ้า 405 พ้องฟ้า 405 [1.3] +11.90 [0.0] - [2.3] +11.88 [3.3] +14.28
(B9) พ้องฟ้า 204 พ้องฟ้า 204 [1.3] +5.10 [0.0] - [2.3] +5.08 [3.3] +7.48	(B19) พ้องฟ้า 214 พ้องฟ้า 214 [1.3] +5.10 [0.0] - [2.3] +5.08 [3.3] +7.48	(B29) พ้องฟ้า 310 พ้องฟ้า 310 [1.3] +8.50 [0.0] - [2.3] +8.48 [3.3] +10.88	(B39) พ้องฟ้า 406 พ้องฟ้า 406 [1.3] +11.90 [0.0] - [2.3] +11.88 [3.3] +14.28
(B10) พ้องฟ้า 205 พ้องฟ้า 205 [1.3] +5.10 [0.0] - [2.3] +5.08 [3.3] +7.48	(B20) พ้องฟ้า 301 พ้องฟ้า 301 [1.3] +8.50 [0.0] - [2.3] +8.48 [3.3] +10.88	(B30) พ้องฟ้า 311 พ้องฟ้า 311 [1.3] +8.50 [0.0] - [2.3] +8.48 [3.3] +10.88	(B40) พ้องฟ้า 407 พ้องฟ้า 407 [1.3] +11.90 [0.0] - [2.3] +11.88 [3.3] +14.28

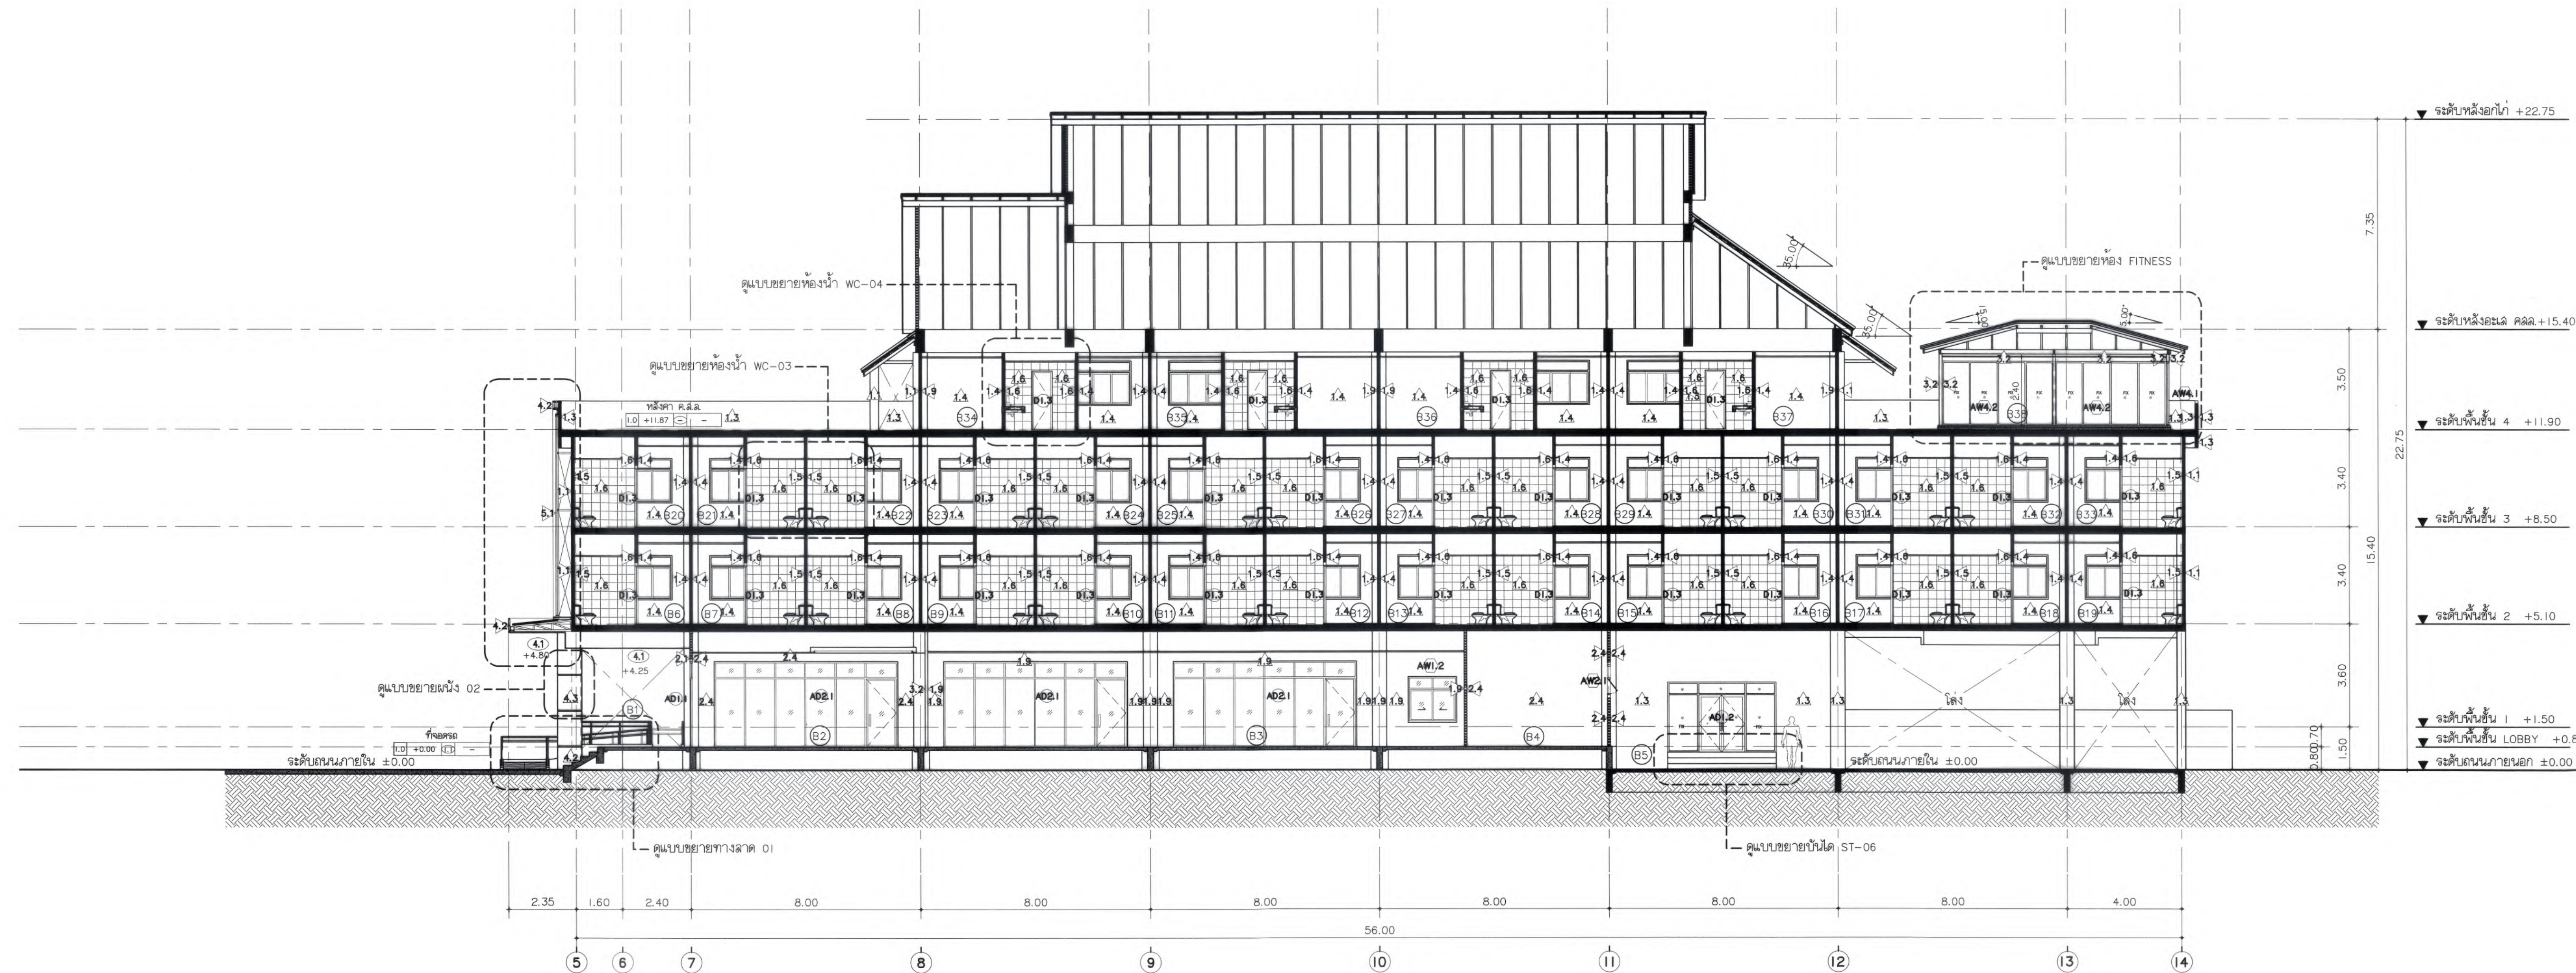


รูปตัด B-B

มาตราส่วน

1 : 125



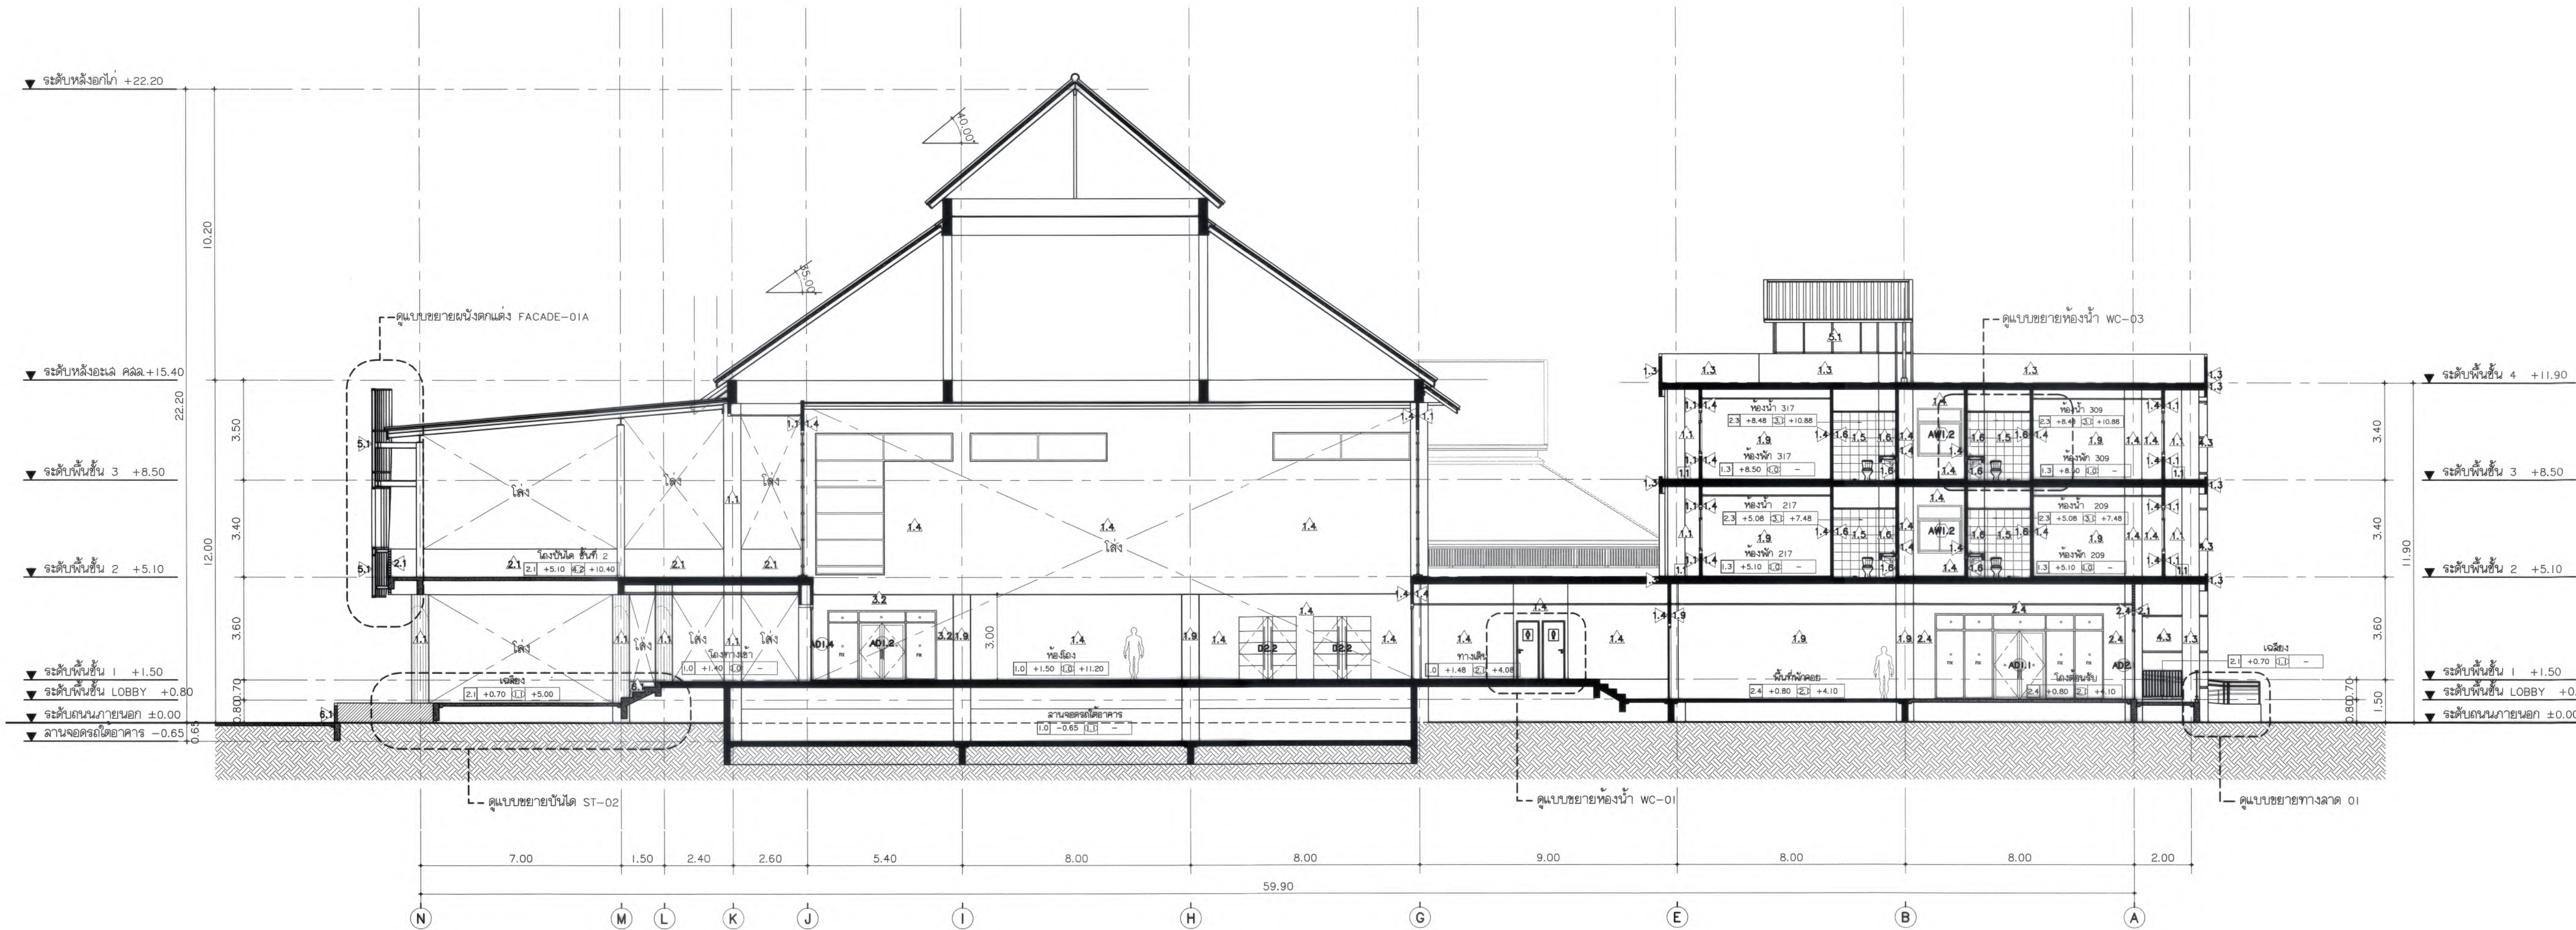

รูปตัด C-C
มาตราส่วน 1:125



มหาวิทยาลัยราชภัฏวชิรเวศน์
สำนักงานวิทยาเขต อำเภอเมือง จังหวัดเชียงใหม่

Good
space

บริษัท กู๊ดสเปซ จำกัด (สำนักงานใหญ่)
78 หมู่ 1 ต.ชัยภูมิ อ.สารภี จ.เชียงใหม่ 50140
โทรศัพท์ & แฟกซ์ 053-212606
78 M1, Chaiyaphum Sub-town, Sangkhro District Chiangmai 50300
Tel & Fax 053-212606, www.goodspace.co.th

PROJECT NAME :

แบบปรับปรุงอาคารเกษตรสุโขทัย
พร้อมมรดกภูมิปัญญา มหาวิทยาลัยราชภัฏวชิรเวศน์

OWNER :

มหาวิทยาลัยราชภัฏวชิรเวศน์

LOCATION :

มหาวิทยาลัยราชภัฏวชิรเวศน์ ตำบลหนองหาร
อำเภอเมือง จังหวัดเชียงใหม่

ARCHITECTURE :

ณัฐวิทย์ จงประเสริฐ
ว.ฉก. 744

ณัฐพัชร์ กุลวณิชกร
ว.ฉก. 8100

STRUCTURAL ENGINEER :

กานต์ นิรันดร์กิจชัย
ฉ.ย. 10690

ปิยะพงศ์ ต๊ะคำ
ฉ.ย. 59443

วราธิศ ภูพงษ์ศักดิ์
ฉ.ย. 94819

SANITARY ENGINEER :

สุเมธิตา มณีศิริ
ฉ.ย. 399

ELECTRICAL ENGINEER :

จ่านงค์ ใจมวล
ฉ.ย. 4537

MECHANICAL ENGINEER :

สมจิตต์ ชื่นใจ
ฉ.ย. 4172

INTERIOR DESIGNER :

ปิ่นณวิศม์ เป็ญนวล
ว.ฉก. 1095

สุจินต์ ทองยอด
ว.ฉก. 768

DRAWING :

ศศิธร กาทอง

ตรวจสอบ

อนุมัติ

ศรจ

ศรจ

ศรจ

ศรจ

หน้า

หน้า

DRAWING TITLE :

รูปตัด C-C

SCALE : 1 : 125

TOTAL :


DATE : 09/07/2568

XX

NOTE :

DRAWING NO.

AR10-03

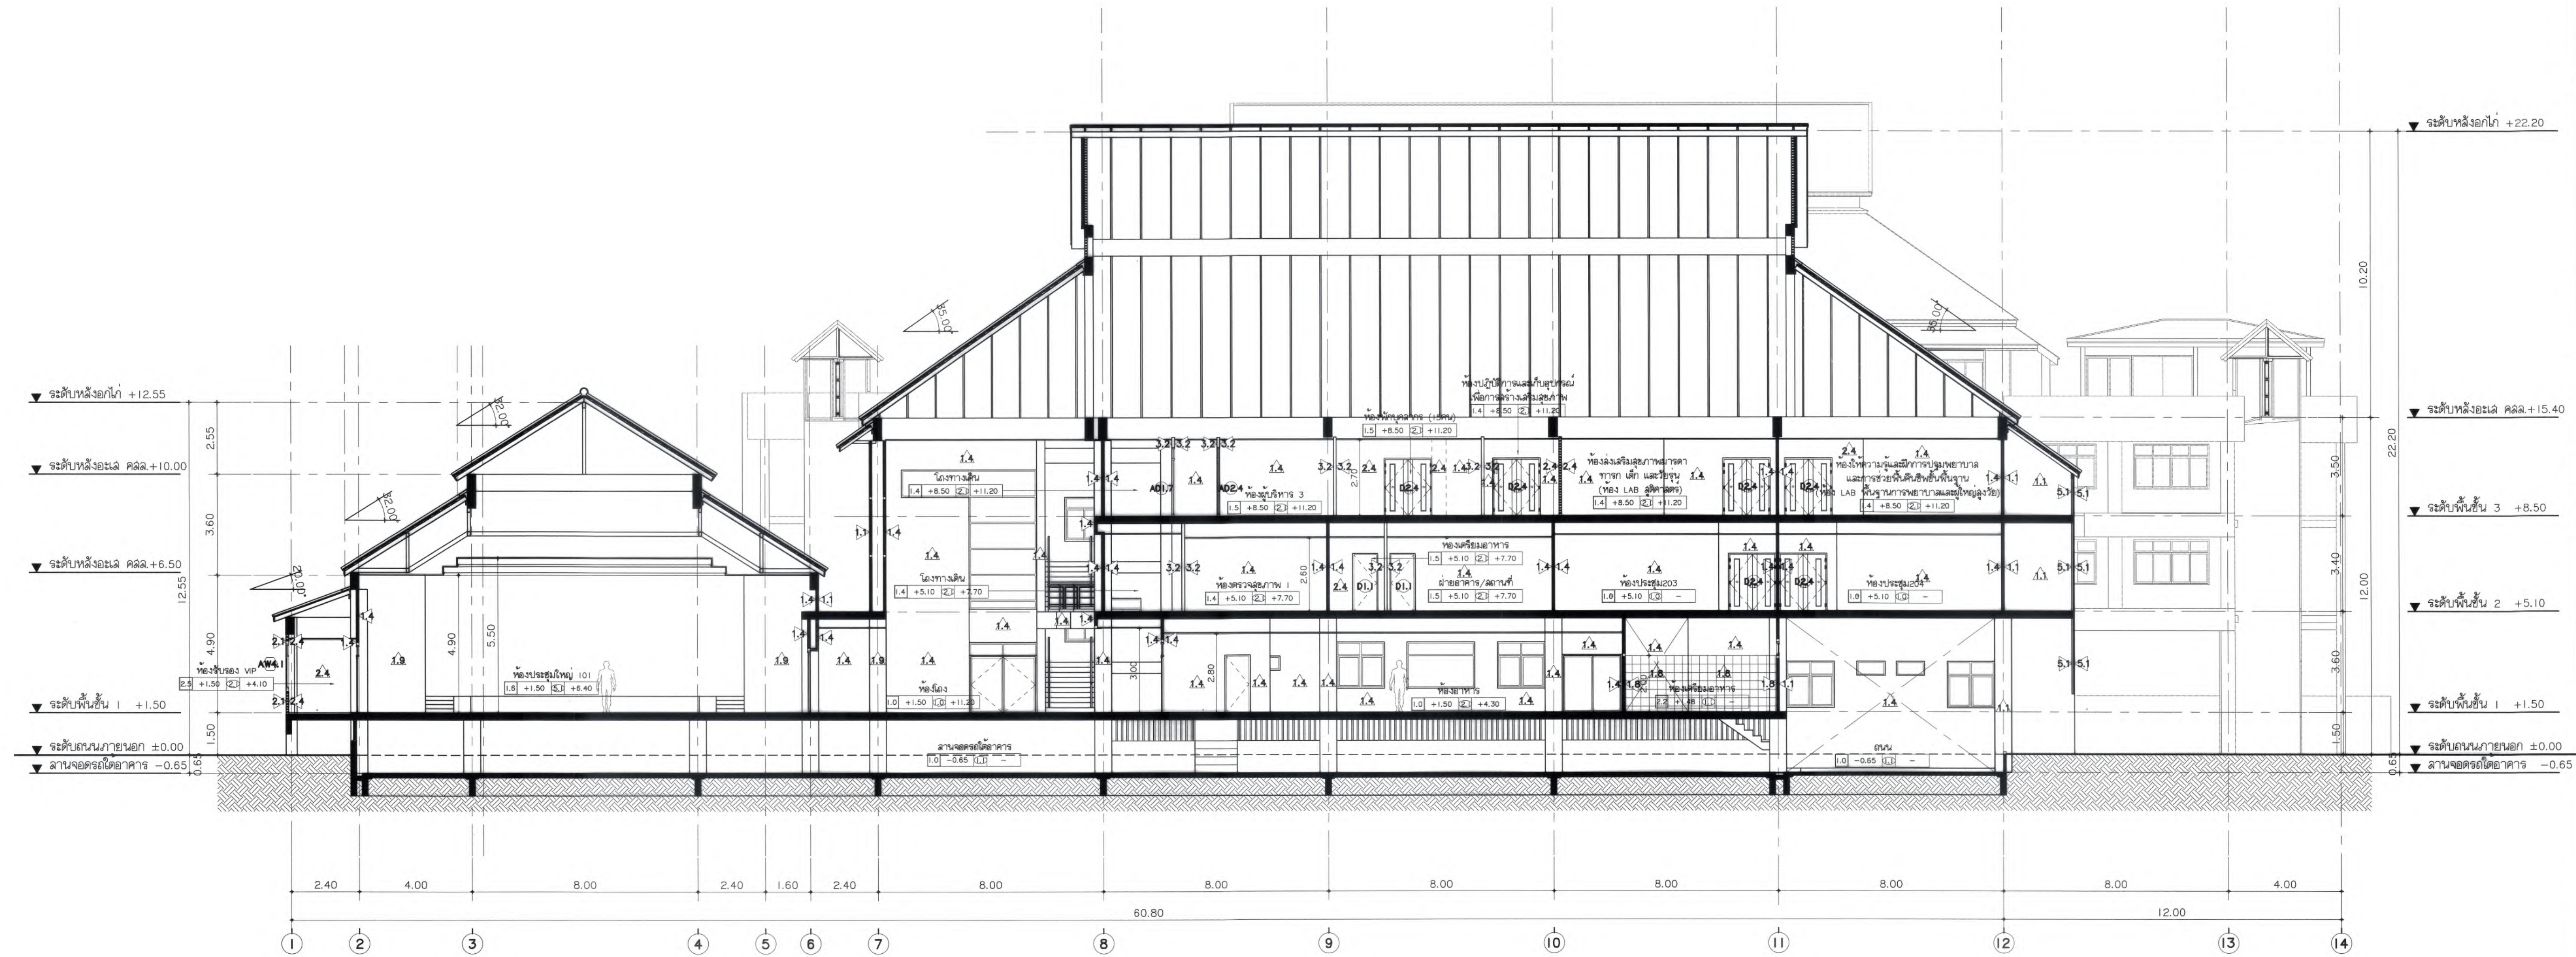

รูปตัด D-D
มาตราส่วน 1 : 125



มหาวิทยาลัยแม่โจ้
ตำบลหนองหาร อำเภอสันทราย จังหวัดเชียงใหม่

Good
space

บริษัท กู๊ดสเปซ จำกัด (สำนักงานใหญ่)
78 หมู่ 1 ต.สันทราย อ.สันทราย จ.เชียงใหม่ 50140
โทรศัพท์ & แฟกซ์ 053-212606
78 M.1, Chom-San-Say, Sanphai Chaisangmai 50300
Tel & Fax 053-212606, www.goodspace.co.th

PROJECT NAME :

แบบปรับปรุงอาคารเกษตรสุภาวะ
พรอมครุภัณฑ์ มหาวิทยาลัยแม่โจ้

OWNER :

มหาวิทยาลัยแม่โจ้

LOCATION :

มหาวิทยาลัยแม่โจ้ ตำบลหนองหาร
อำเภอสันทราย จังหวัดเชียงใหม่

ARCHITECTURE :

ณัฐวิทย์ จงประเสริฐ

ว.ล. 744

ณัฐพัชร กุลวณิชชัย

ภ-ล. 8100

STRUCTURAL ENGINEER :

กานต์ นันทวิชัยชัย

ล. 10690

ปิยะพงศ์ ต๊ะคำ

ภ. 59443

วราธิศ สุพงษ์ศักดิ์

ภ. 94819

SANITARY ENGINEER :

สุเมธ วัฒนศิริ

ล. 399

ELECTRICAL ENGINEER :

จันทน์ ใจนวล

ล. 4537

MECHANICAL ENGINEER :

ฉวีรัตน์ ชื่นใจ

ล. 4172

INTERIOR DESIGNER :

ปิ่นวิทย์ เป็นวน

ภ-ล. 1095

สุวิมล ทองยอด

ภ-ล. 768

DRAWING :

ศศิธร กาทอง

-

ตรวจ

ตรวจ

ตรวจ

ตรวจ

เห็นชอบ

อนุมัติ

DRAWING TITLE :

รูปตัด D-D

SCALE : 1 : 125

DATE : 09/07/2568


NOTE :

TOTAL :


XX

DRAWING NO.

AR10-04

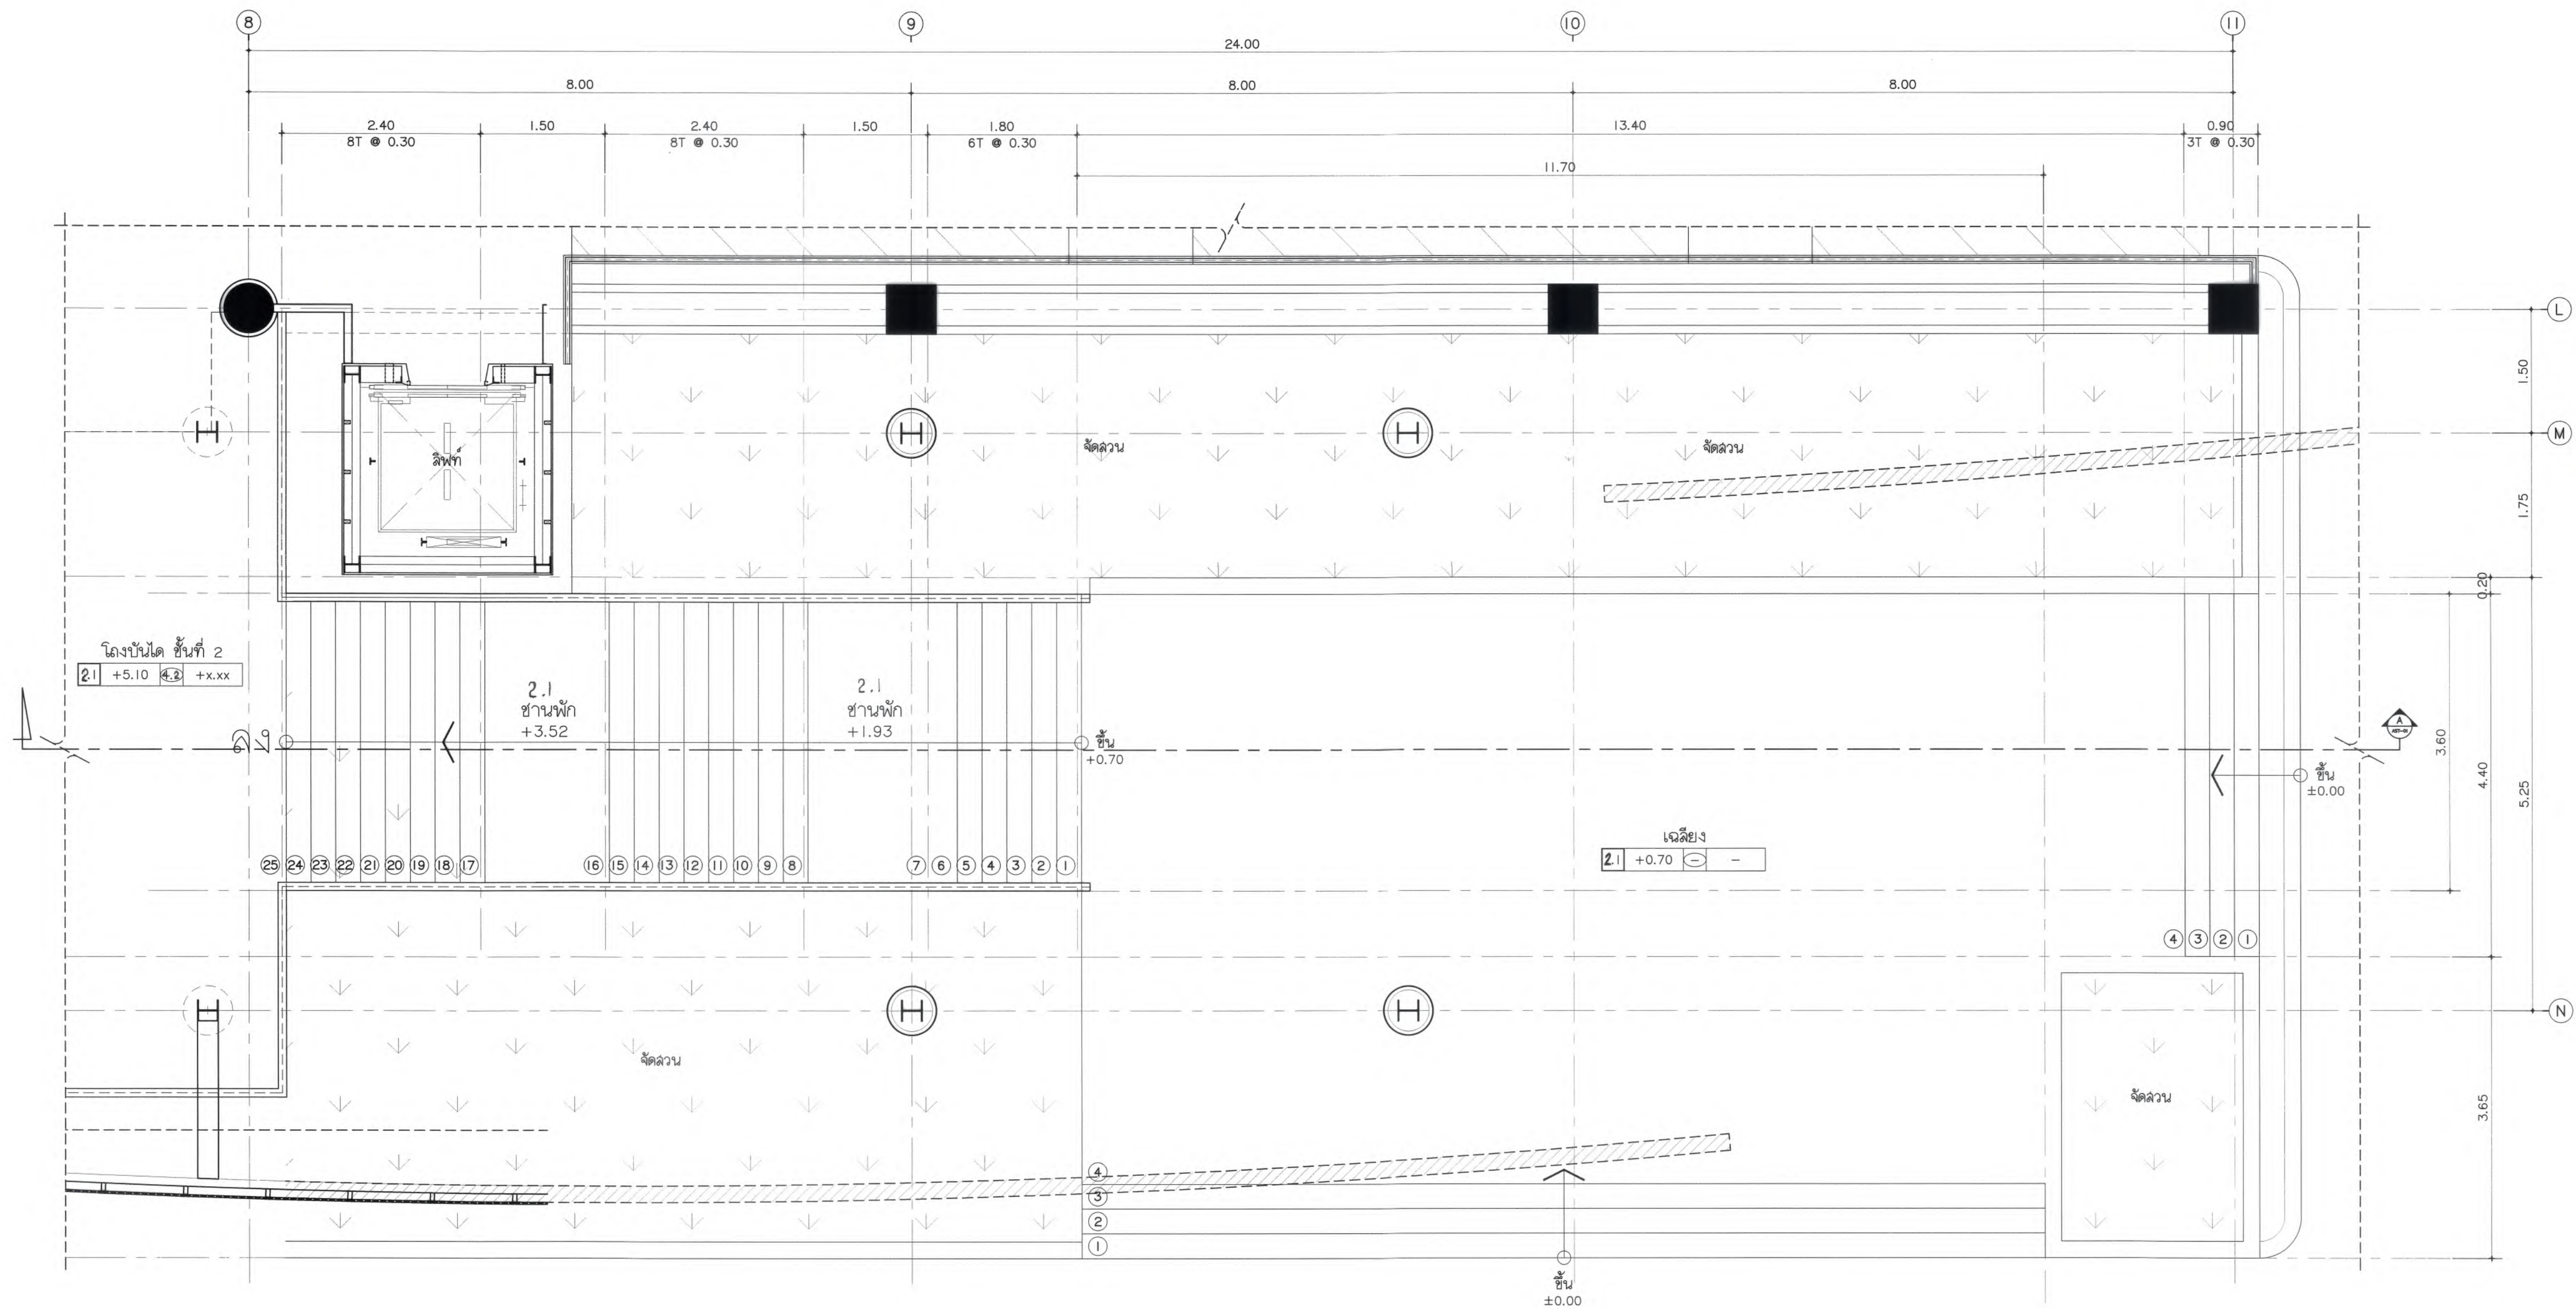

แปลนขยายบันได ST-01
มาตราส่วน 1 : 50

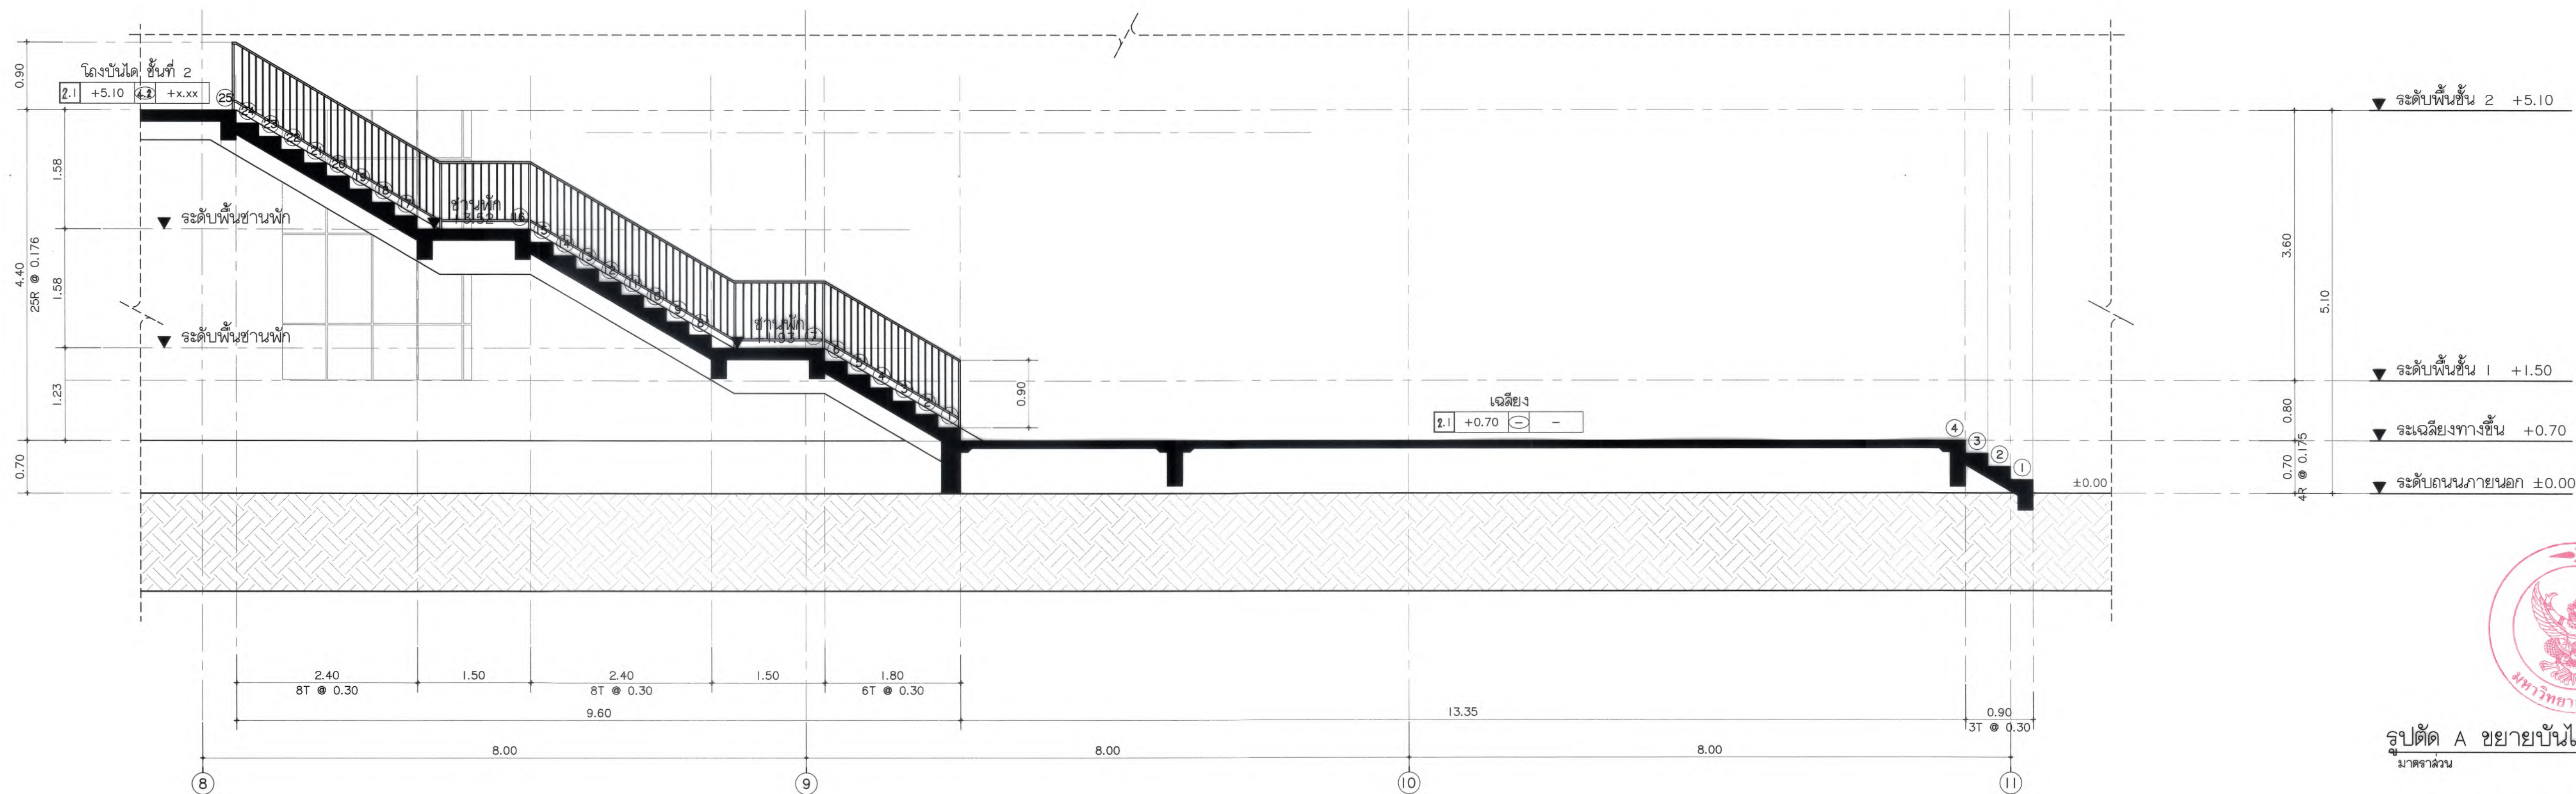

รูปตัด A ขยายบันได ST-01
มาตราส่วน 1 : 50



มหาวิทยาลัยแม่โจ้
สำนักงานอาคาร สำนักบริหาร จังหวัดเชียงใหม่

Good
space

บริษัท กู๊ดสเปซ จำกัด (สำนักงานใหญ่)
78 หมู่ 1 ต.ชนมภู อ.สารภี จ.เชียงใหม่ 50140
โทรศัพท์ & แฟกซ์ 053-212606
78 ม.1, Chom-Phoo, Sangkhui Chiangmai 50100
Tel & Fax 053-212606, www.goodspace.co.th

PROJECT NAME :

แบบปรับปรุงอาคารเกษตรอุตสาหกรรม
พร้อมครัวแม่โจ้ มหาวิทยาลัยแม่โจ้

OWNER :

มหาวิทยาลัยแม่โจ้

LOCATION :

มหาวิทยาลัยแม่โจ้ ตำบลหนองหาร
อำเภอสันทราย จังหวัดเชียงใหม่

ARCHITECTURE :

ณัฐวิทย์ จงประเสริฐ
ว.ลศ. 744

ณัฐพัชร กุลวณิชศรี
ภ-ลศ. 8100

STRUCTURAL ENGINEER :

กานต์ นันทดิลกชัยรัตน์
ดลย. 10690

ปิยะพงศ์ ต๊ะคำ
ภย. 59443

วาณิช กุญชรชัยรัตน์
ภย. 94819

SANITARY ENGINEER :

สุเมธศักดิ์ มณีศิริ
ดล. 399

ELECTRICAL ENGINEER :

จำนงค์ ไฉนวล
ลพภ. 4537

MECHANICAL ENGINEER :

สมเจตน์ ชินใจ
ลภ. 4172

INTERIOR DESIGNER :

ปัทมณวิษฐ์ เป้งนวล
ภ-ลศ. 1095

ภูริณัฐ ทองยอด
ภ-ลศ. 768

DRAWING :

ศศิธร กาทอง
-

ตรวจสอบ

ศศิธร กาทอง

ตรวจสอบ

ศศิธร กาทอง

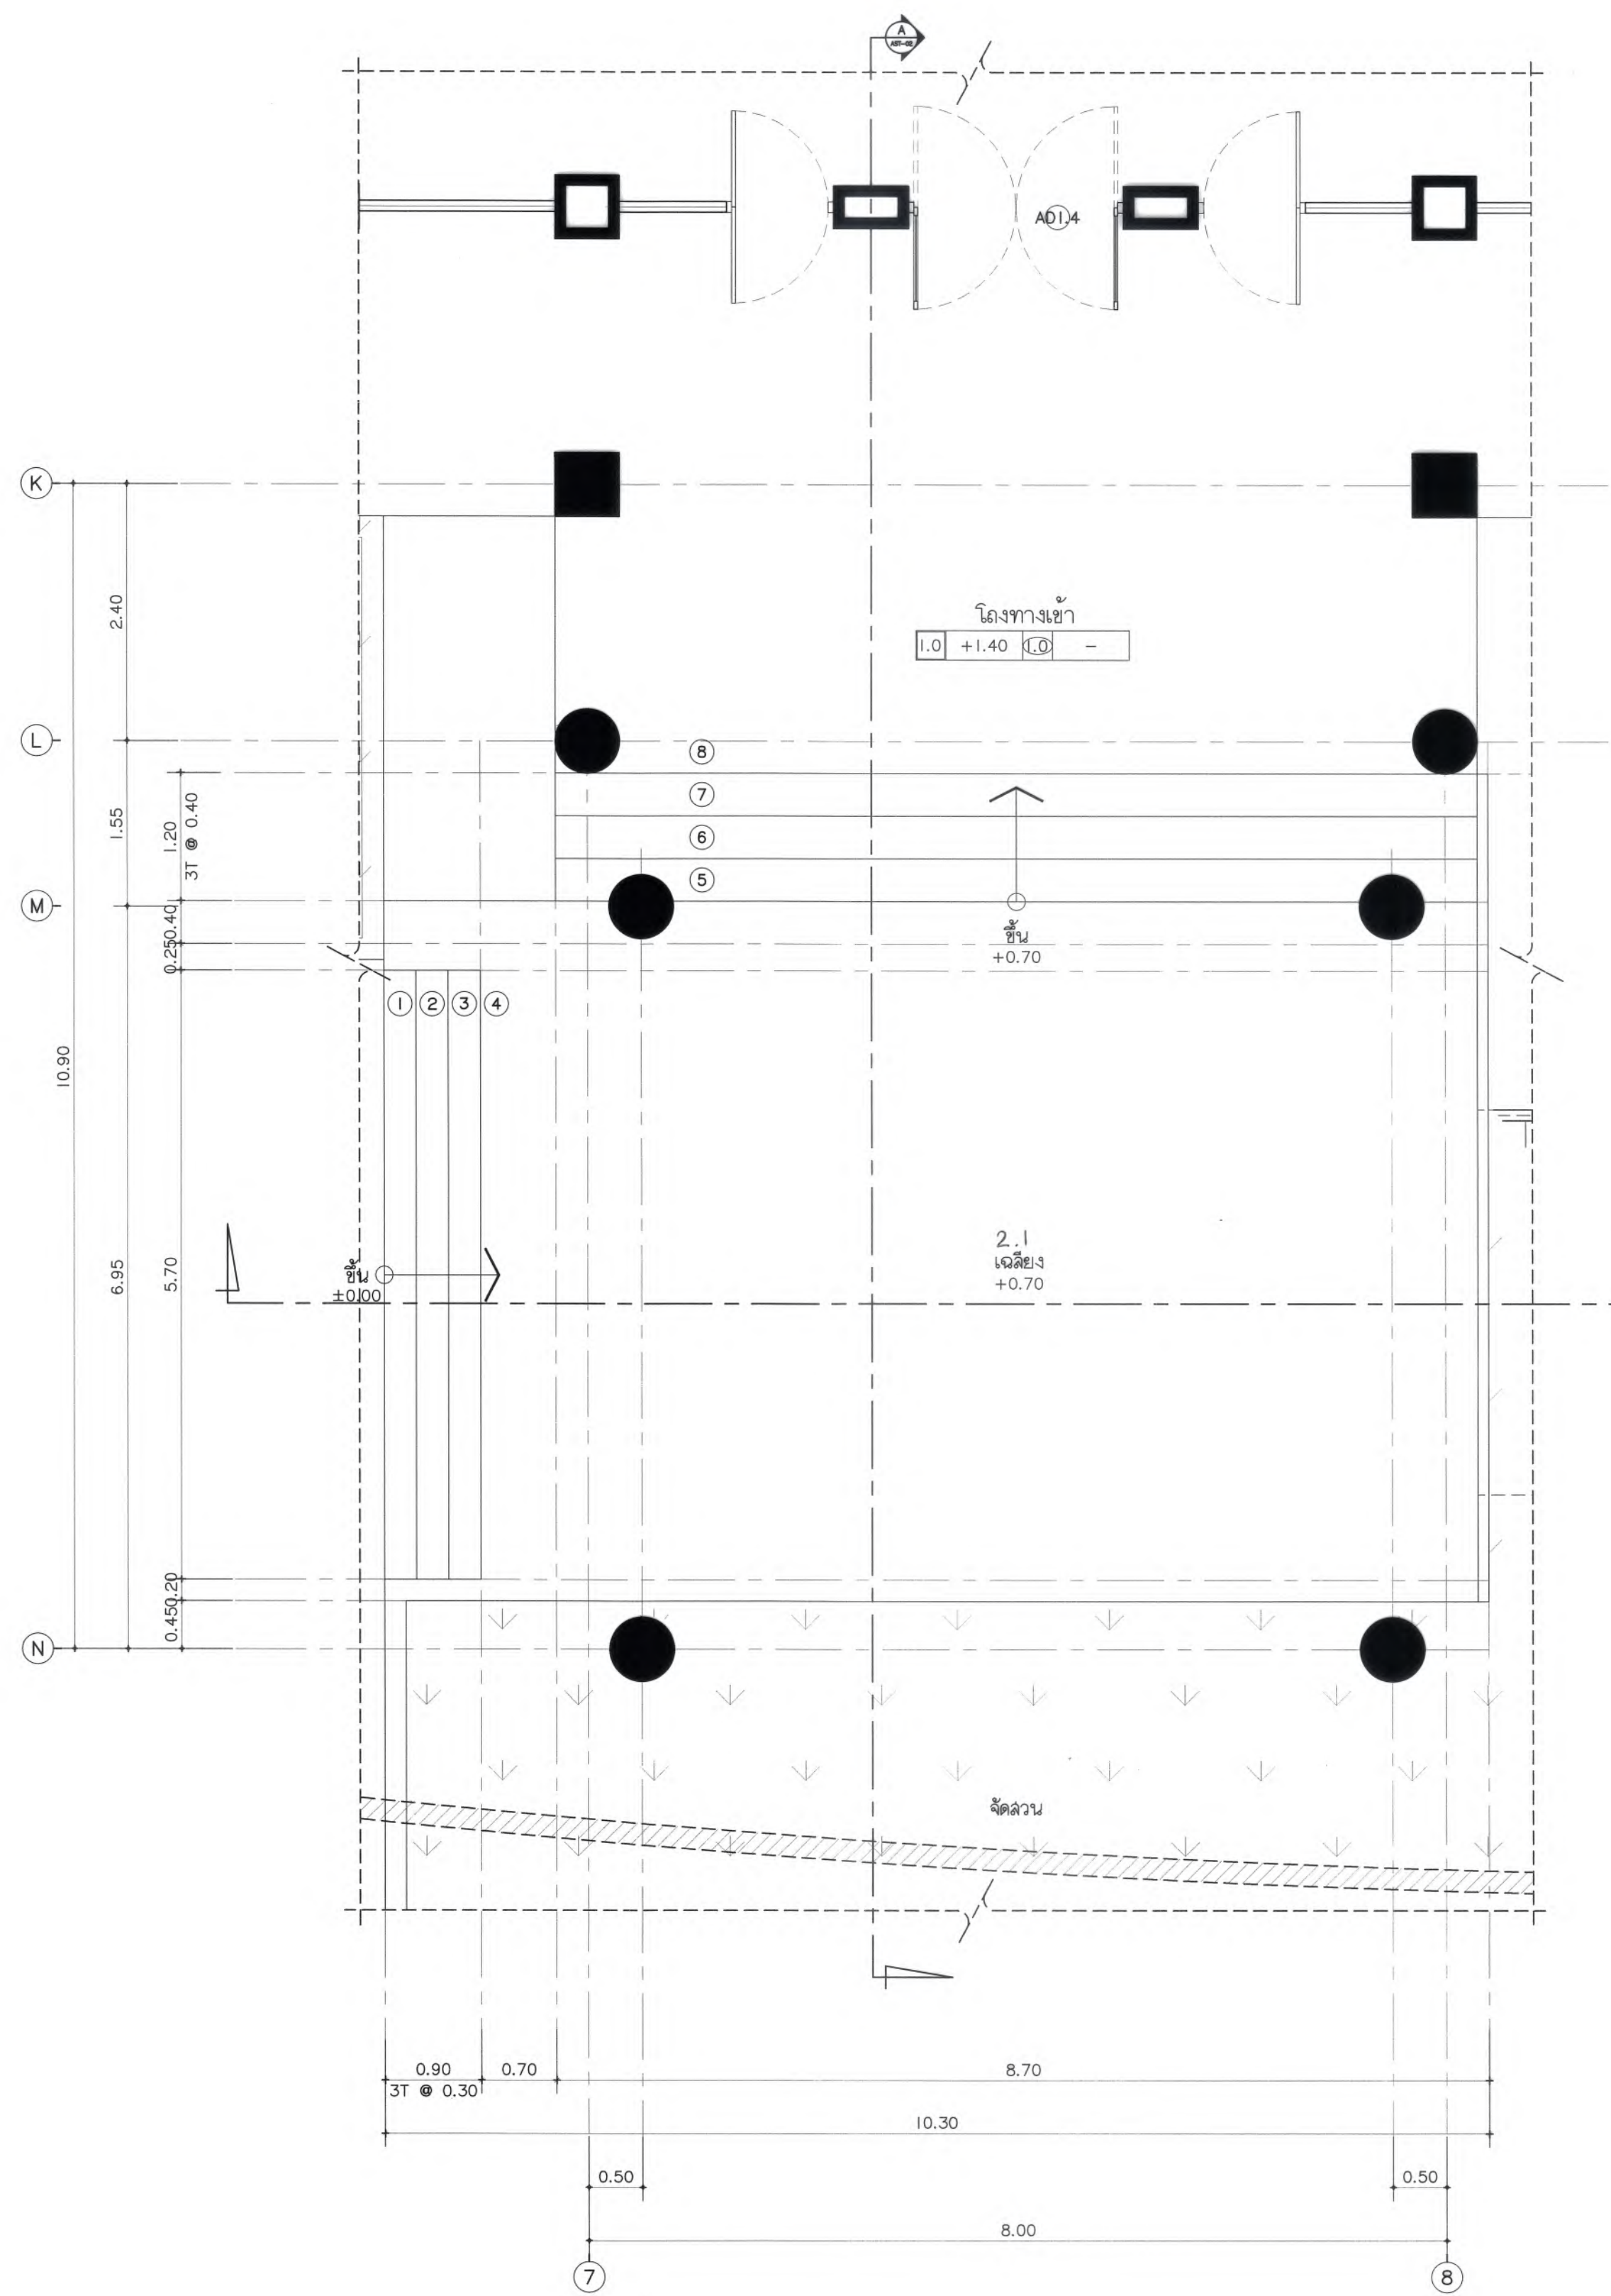

แปลนขยายบันได ST-02
มาตราส่วน 1 : 50

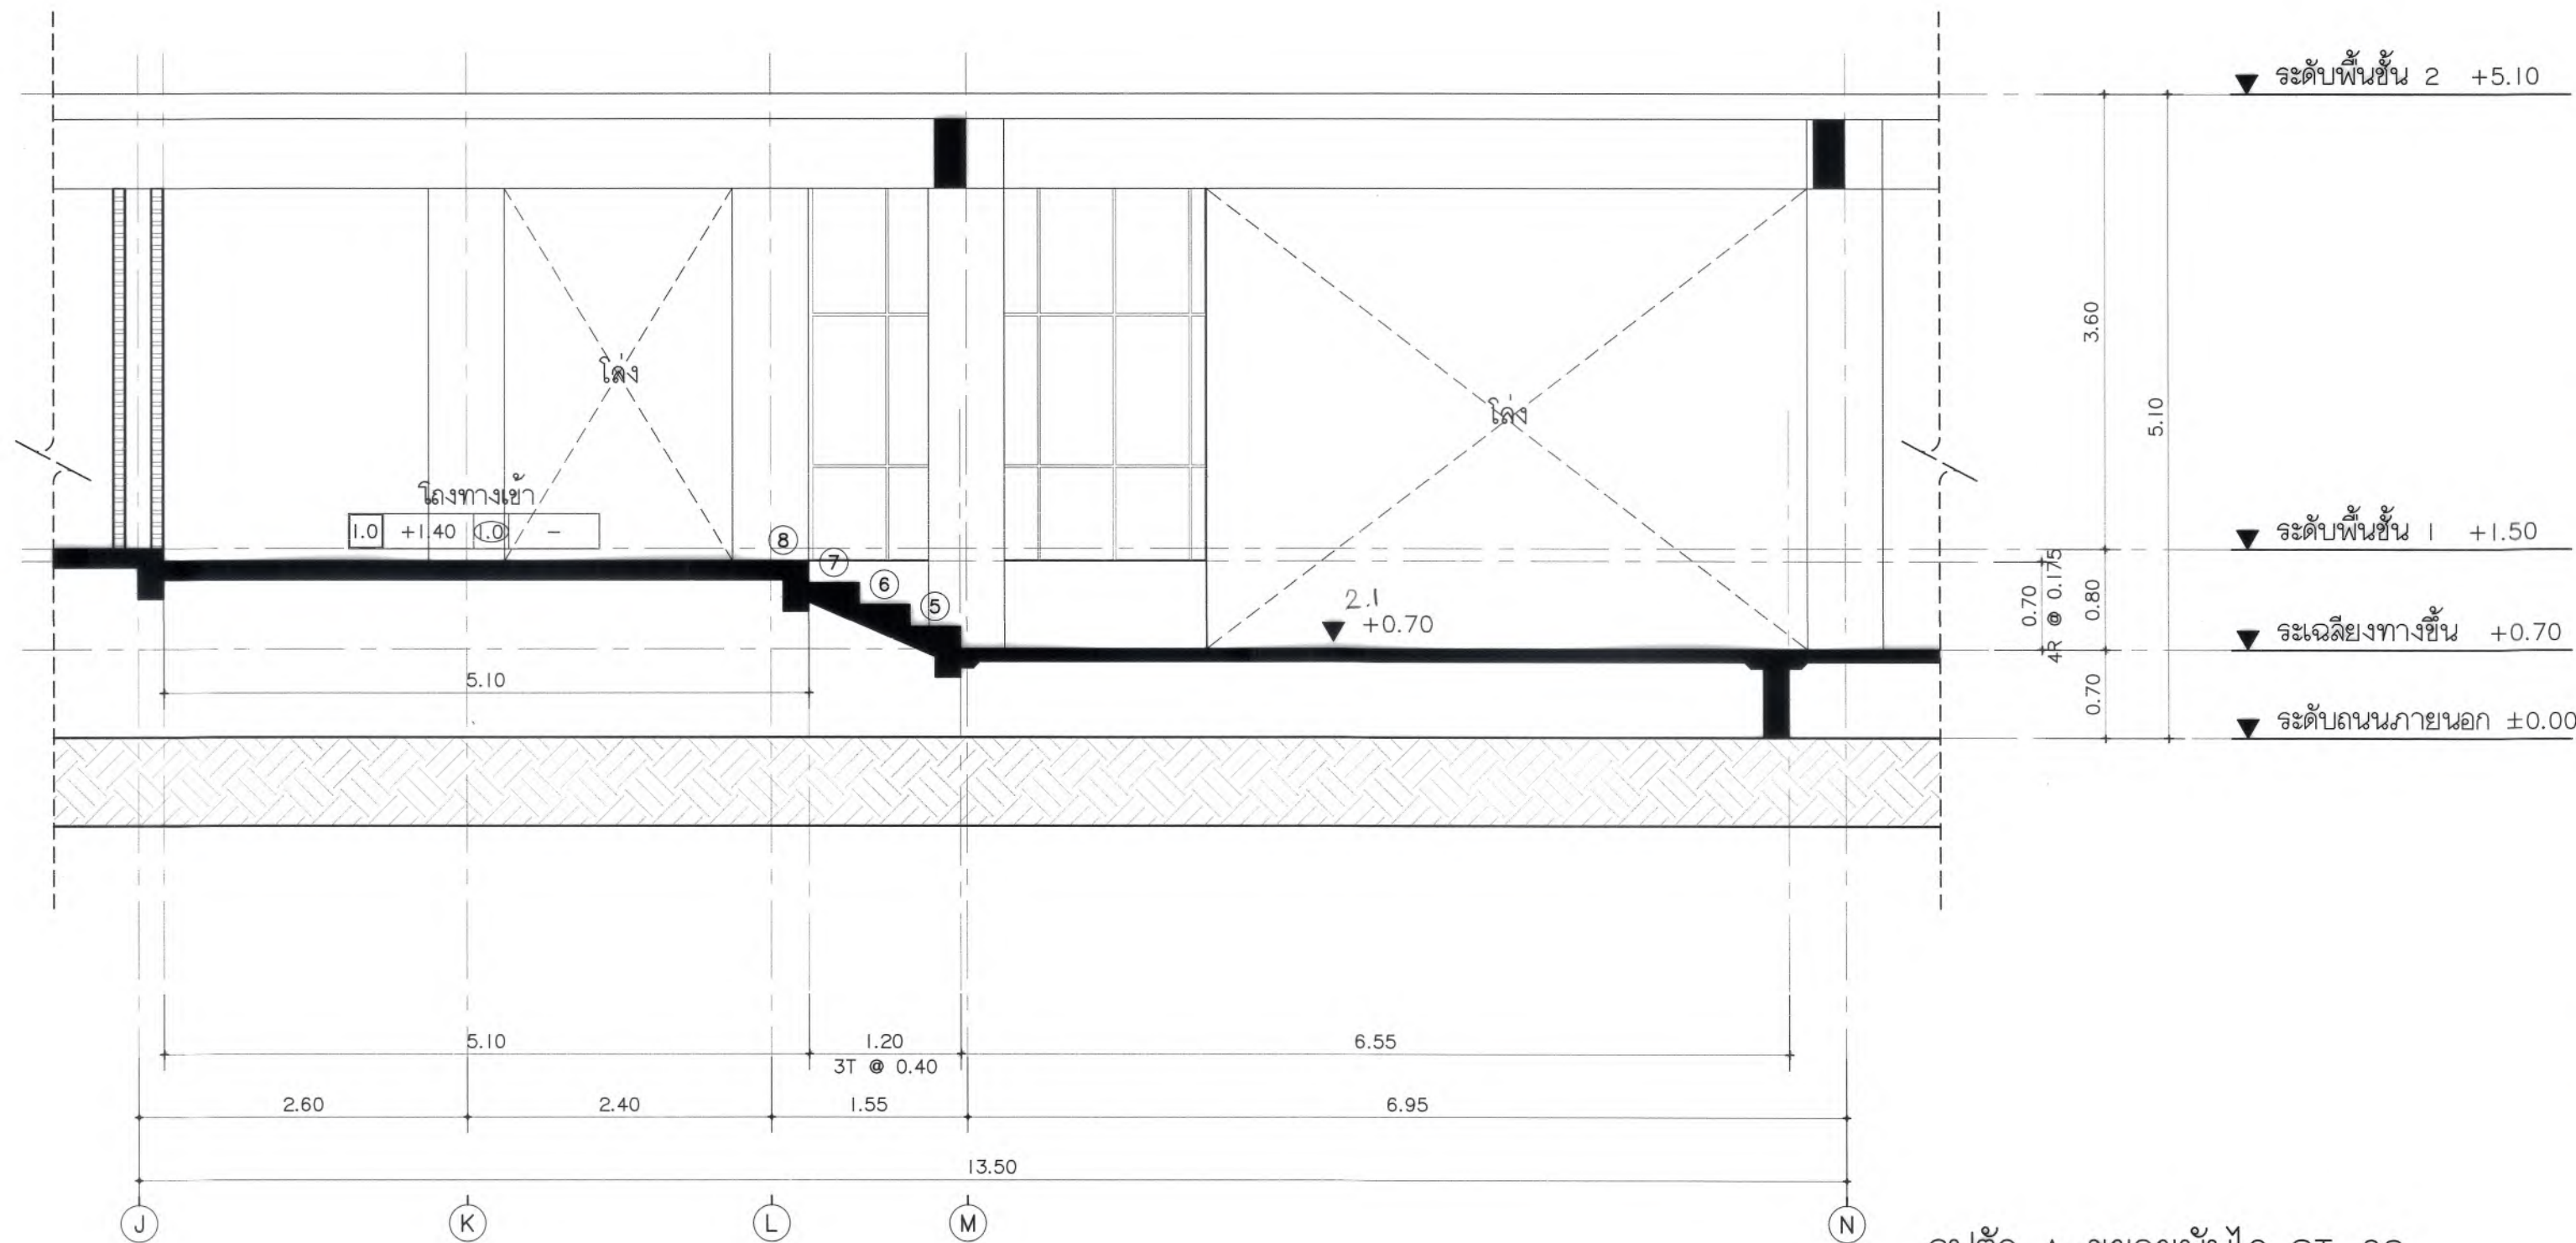

รูปตัด A ขยายบันได ST-02
มาตราส่วน 1 : 50

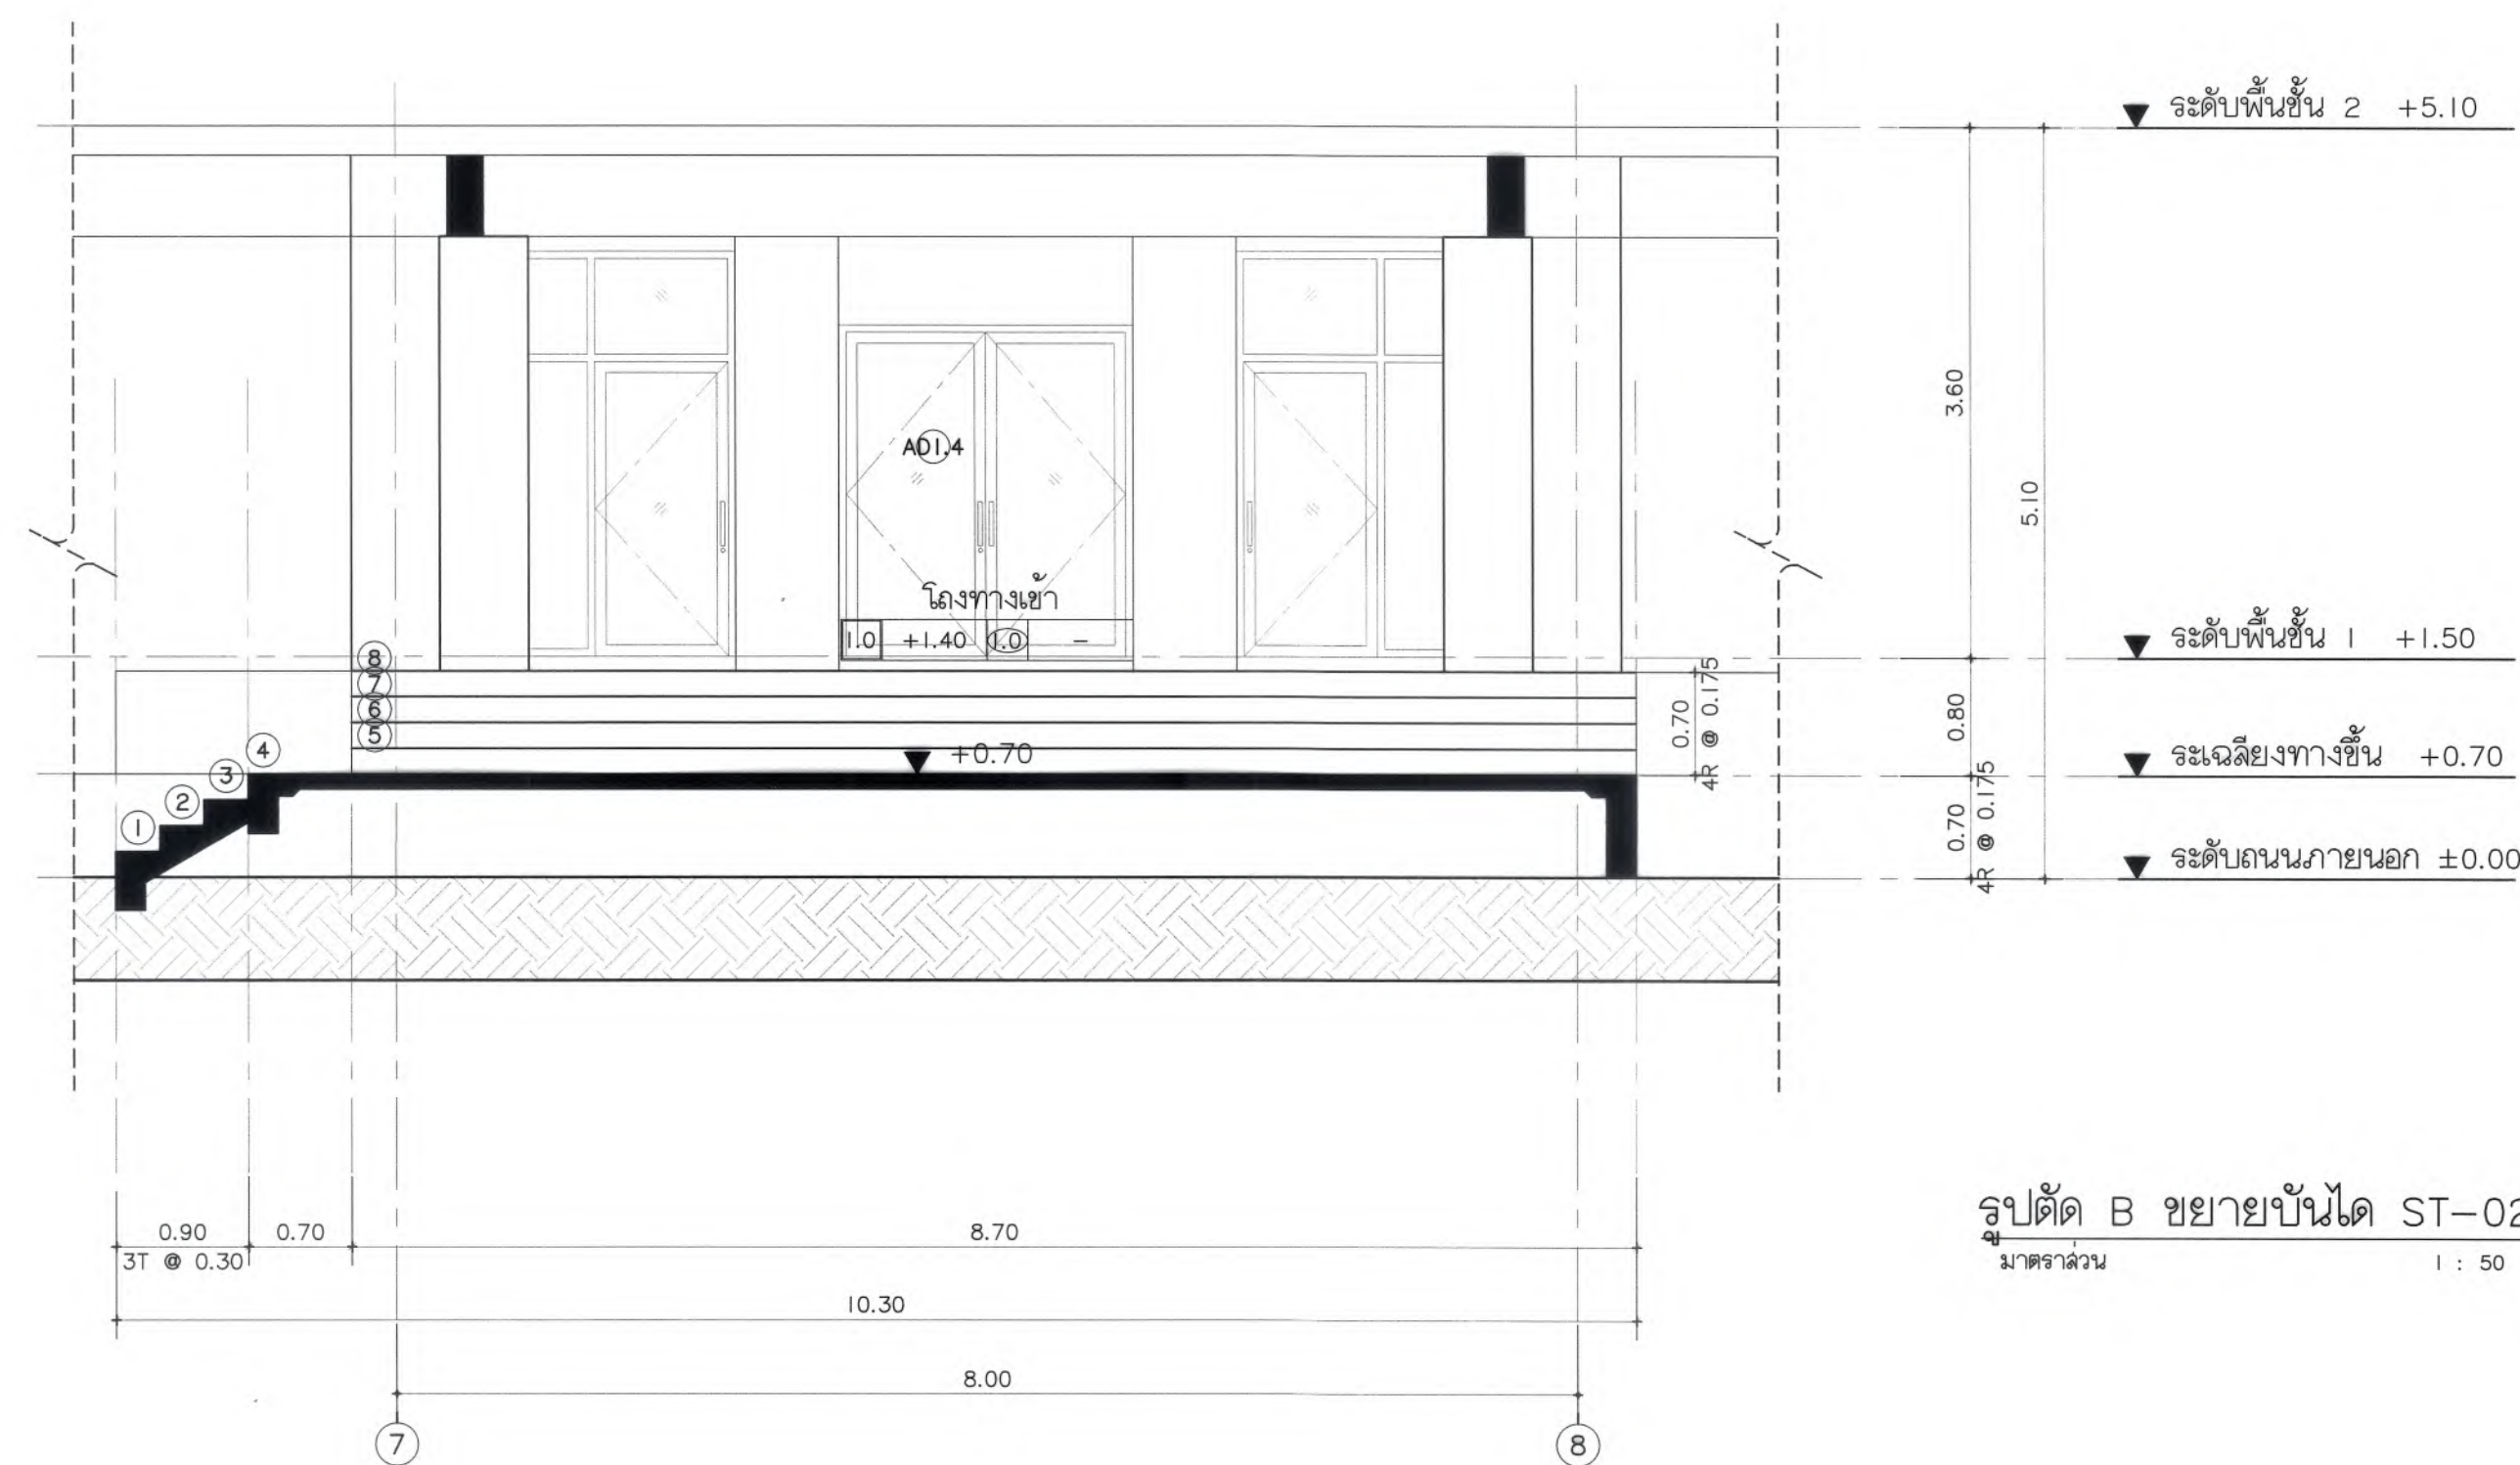

รูปตัด B ขยายบันได ST-02
มาตราส่วน 1 : 50



มหาวิทยาลัยเมโด
คณะสถาปัตยกรรมศาสตร์ จักรวรรดิเชียงใหม่

Good space

บริษัท กูดสเปซ จำกัด (ส่วนงานใหญ่)
78 หมู่ 1 ต.ชัยภูมิ อ.สารภี จ.เชียงใหม่ 50140
โทรศัพท์ & แฟกซ์ 053-212606
78 M.1, Chom-Choom, Saraphi Chiangmai 50300
Tel & Fax 053-212606 , www.goodspace.co.th

PROJECT NAME :

แบบปรับปรุงอาคารพาณิชย์สองชั้น
พร้อมครุภัณฑ์ มหาวิทยาลัยเมโด

OWNER :

มหาวิทยาลัยเมโด

LOCATION :

มหาวิทยาลัยเมโด ตำบลหนองหาร
อำเภอสันทราย จังหวัดเชียงใหม่

ARCHITECTURE :

ณัฐวิทย์ จงประเสริฐ

ว.ลล. 744

ณัฐพัชร์ กุลวรรณศรี

ภ-ลล. 8100

STRUCTURAL ENGINEER :

กานต์ นิรันดร์สิทธิ์

ดลย. 10690

ปิยะพงศ์ ต๊ะคำ

ภย. 59443

วราธิศ กุญชรศักดิ์

ภย. 94819

SANITARY ENGINEER :

ชูมนัดดา มณีศิริ

ลล. 399

ELECTRICAL ENGINEER :

จำนงค์ ใจนวล

ลพภ. 4537

MECHANICAL ENGINEER :

ฉมจินตกร ชินะใจ

ลล. 4172

INTERIOR DESIGNER :

บัณฑิตวิทย์ เป็นวนวล

ภ-ลล. 1095

สุวิมล ทองยอด

ภ-ลล. 768

DRAWING :

ศศิธร กาทอง

-

ตรวจ อนุมัติ

หัวหน้างานสถาปัตย์

ตรวจ อนุมัติ

หัวหน้างานจัดการอาคาร

ตรวจ อนุมัติ

คณบดีวิทยาลัยนานาชาติ

ตรวจ อนุมัติ

คณบดีคณะสถาปัตยกรรมศาสตร์

เก็บสอบ อนุมัติ

รองอธิการบดี

อนุมัติ อนุมัติ

DRAWING TITLE :

แบบขยายบันได ST-02

-

SCALE: 1 : 50

DATE: 09/07/2568


NOTE:

TOTAL: XX


DRAWING NO.

AST-02




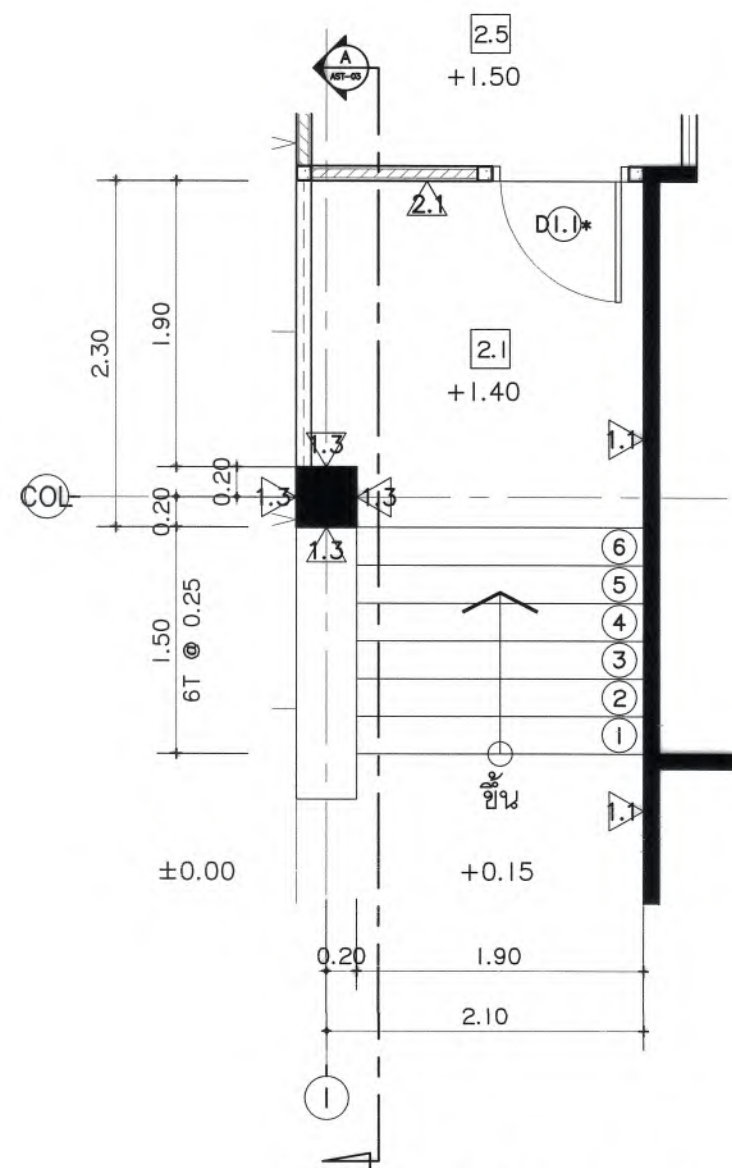


แปลนขยายบันได ST-03
มาตราส่วน 1 : 50

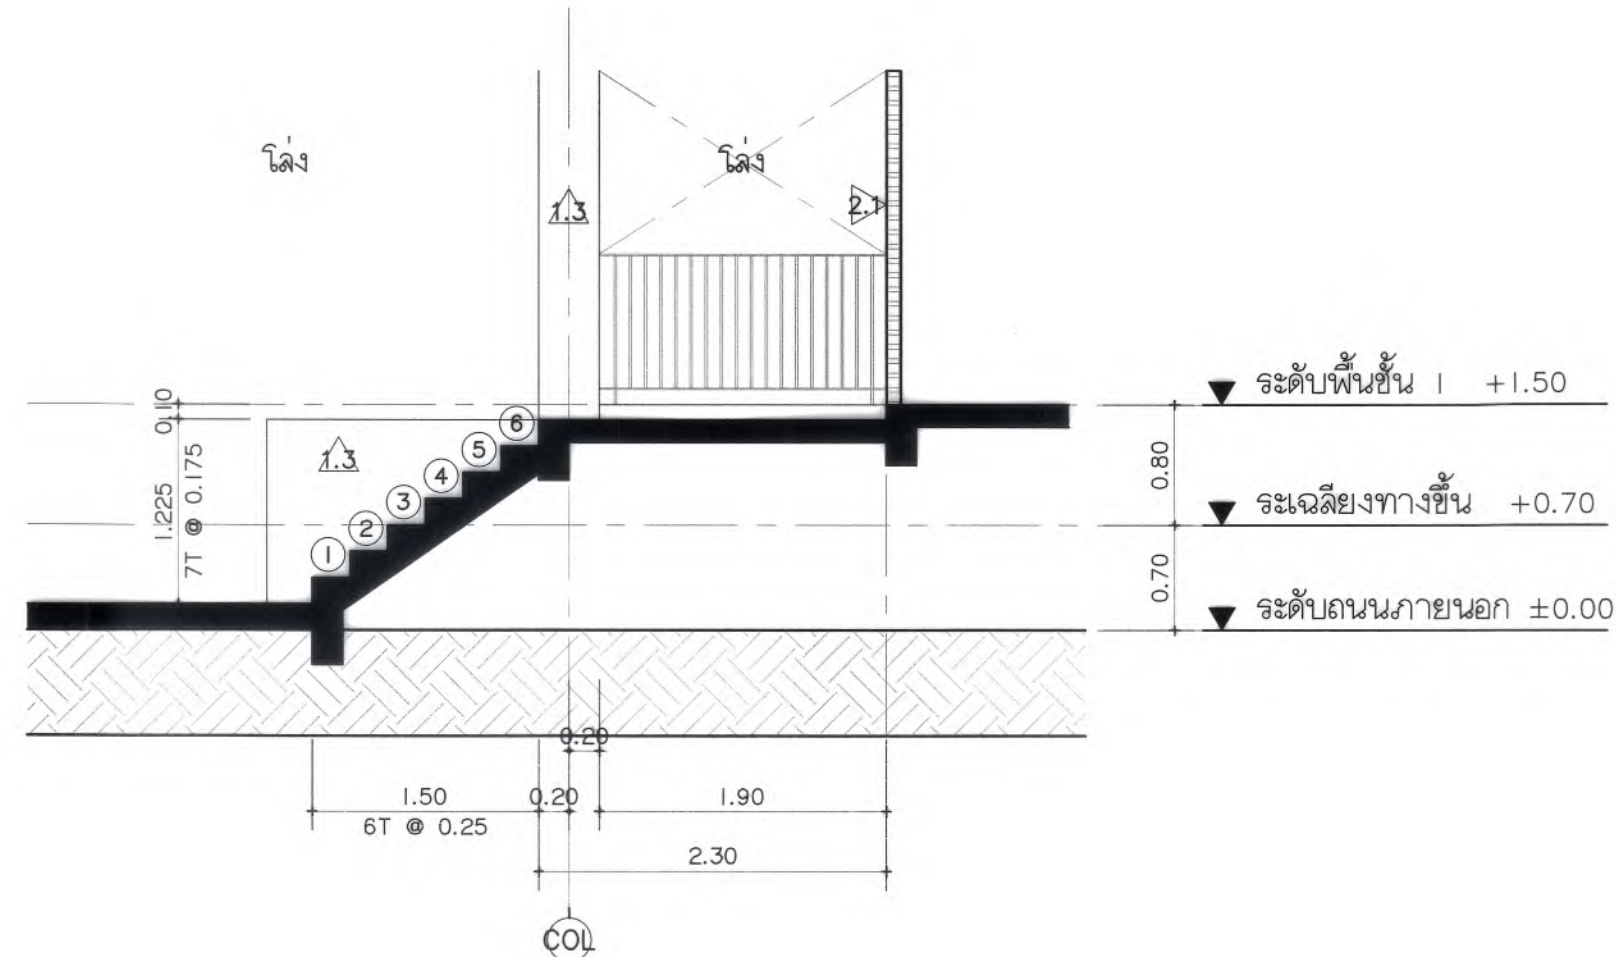


รูปตัด A ขยายบันได ST-03
มาตราส่วน 1 : 50

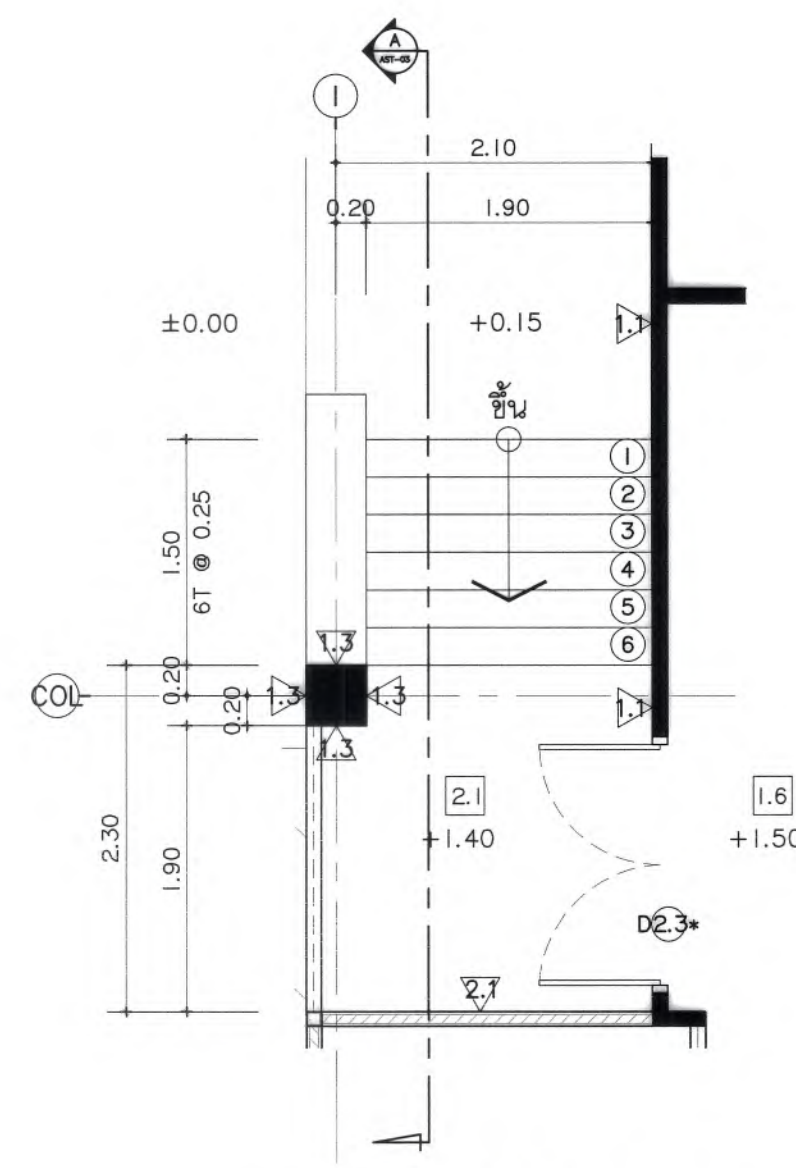


แปลนขยายบันได ST-04
มาตราส่วน 1 : 50

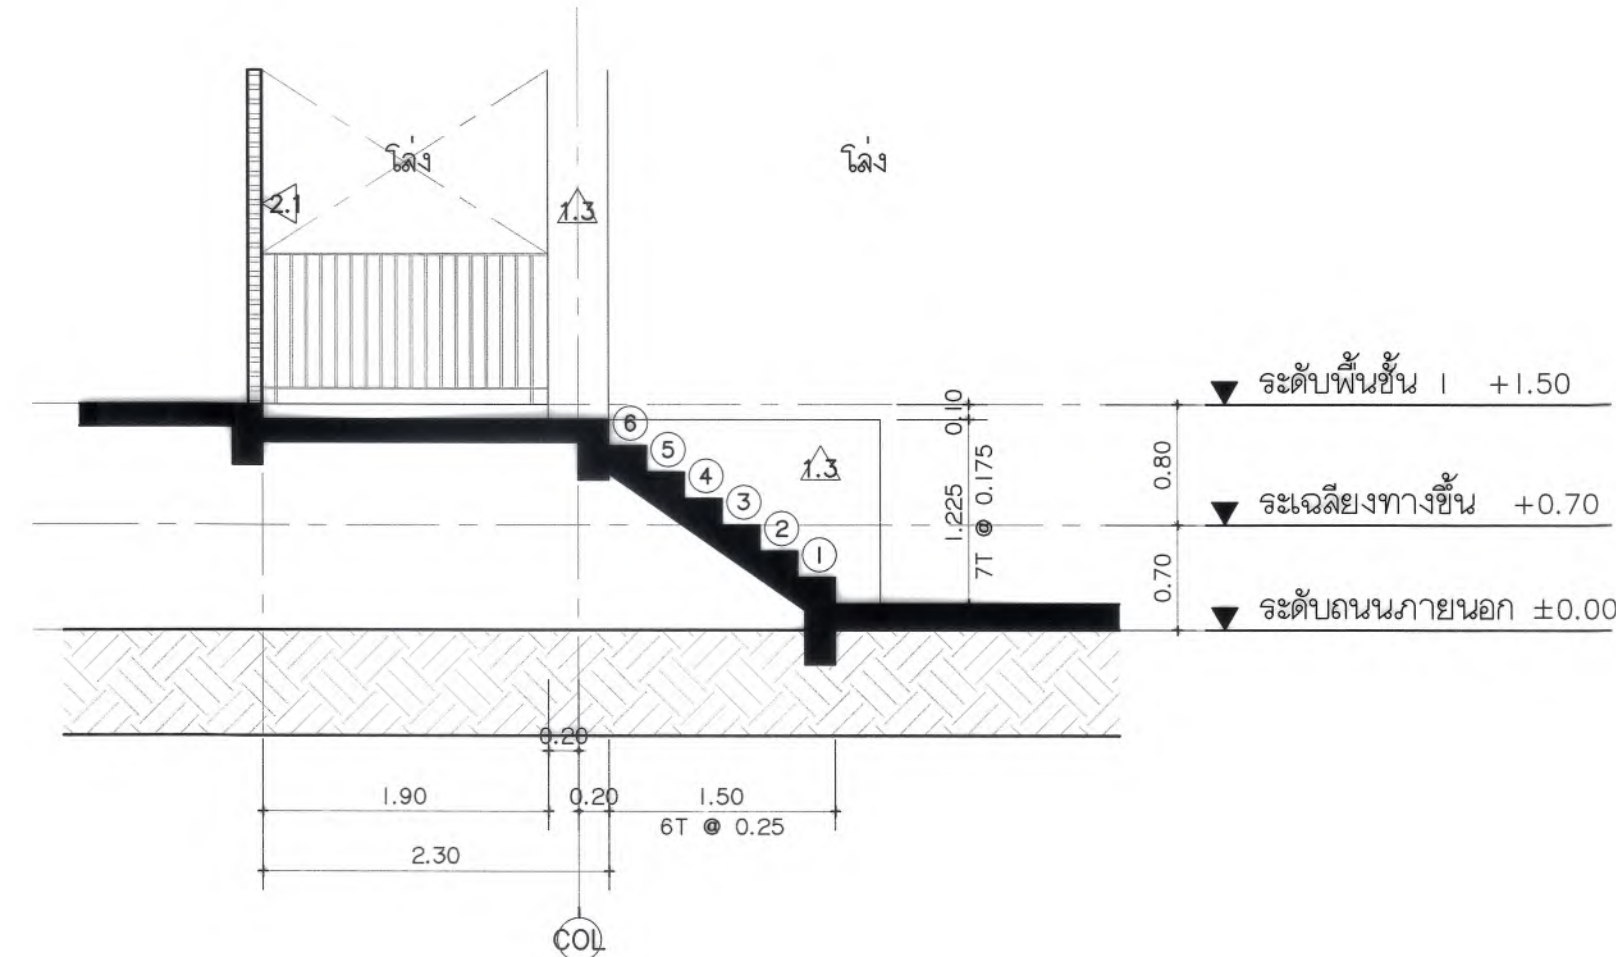


รูปตัด A ขยายบันได ST-04
มาตราส่วน 1 : 50

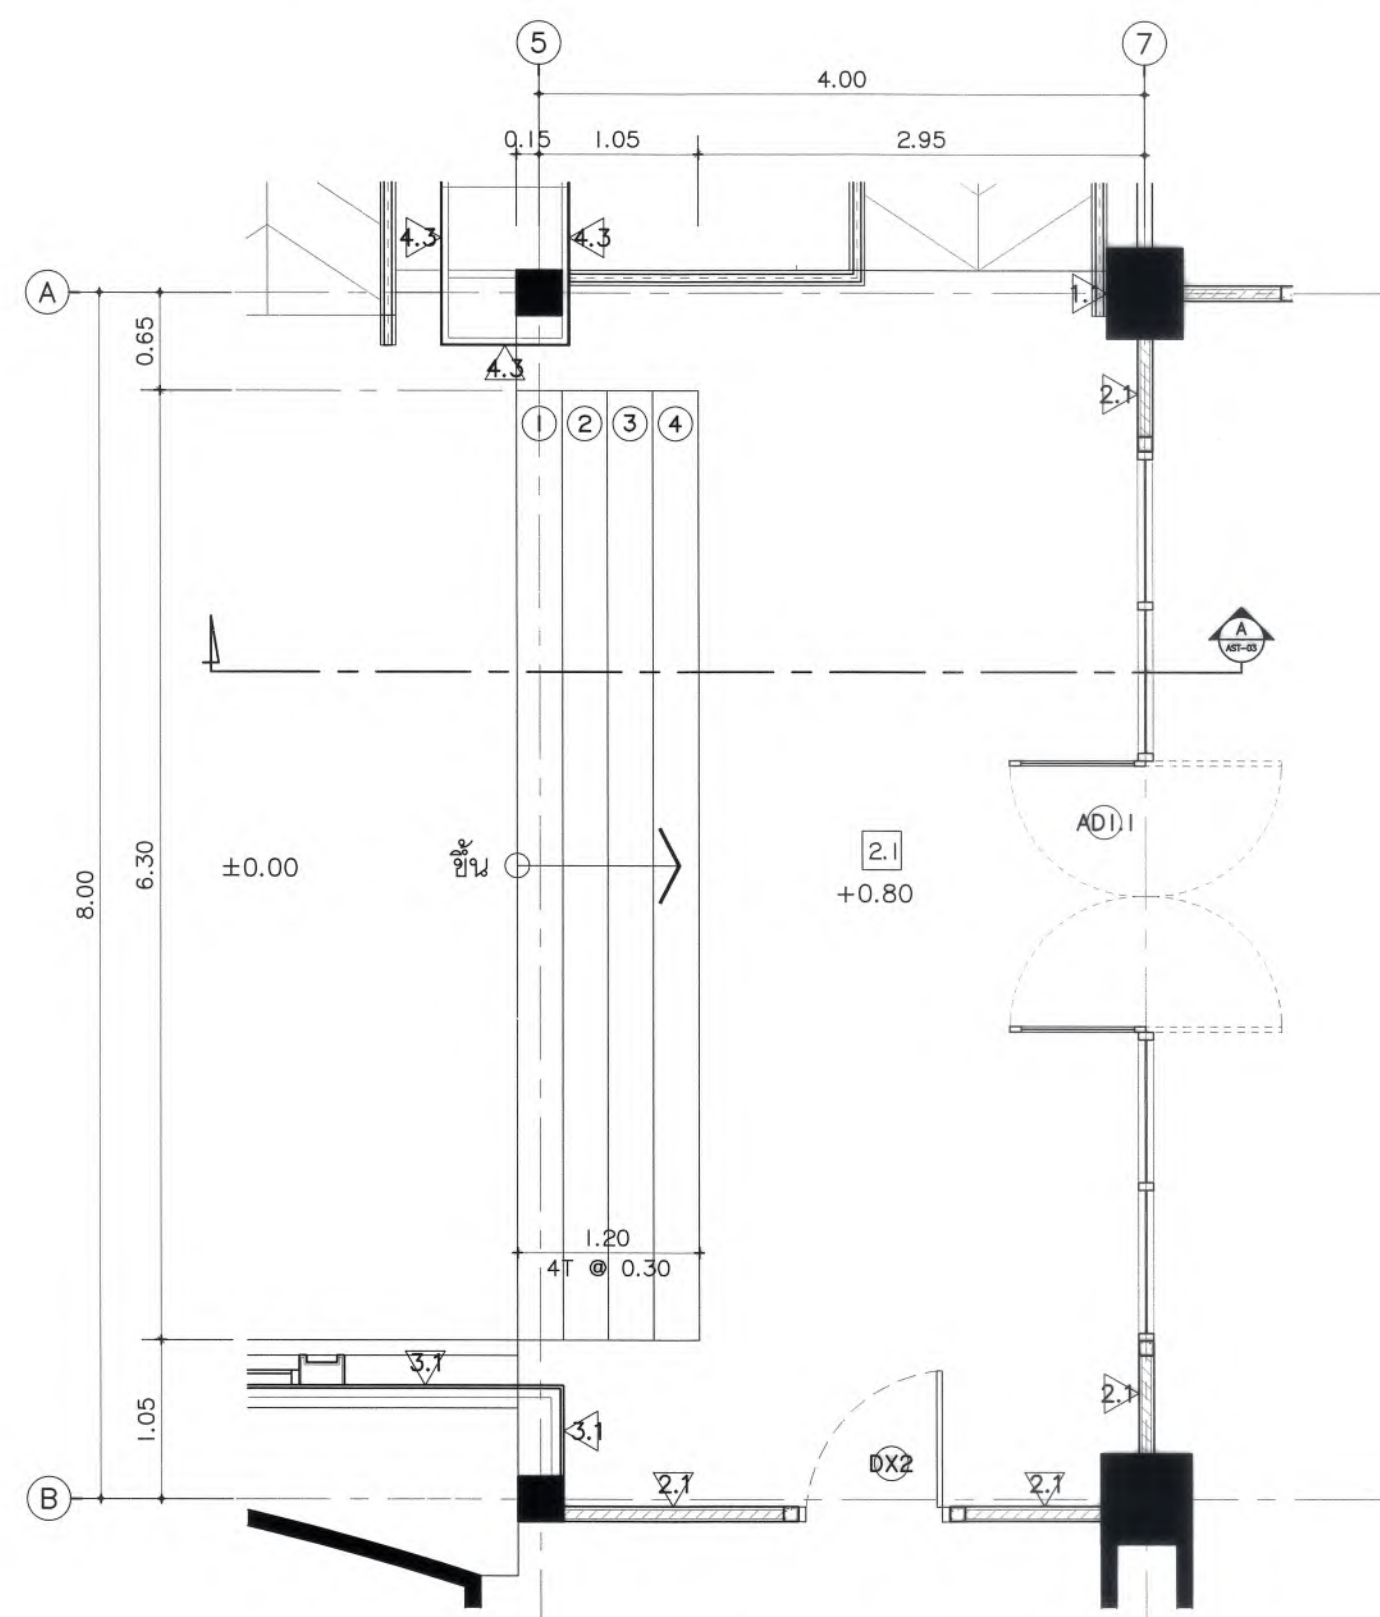


แปลนขยายบันได ST-05
มาตราส่วน 1 : 50

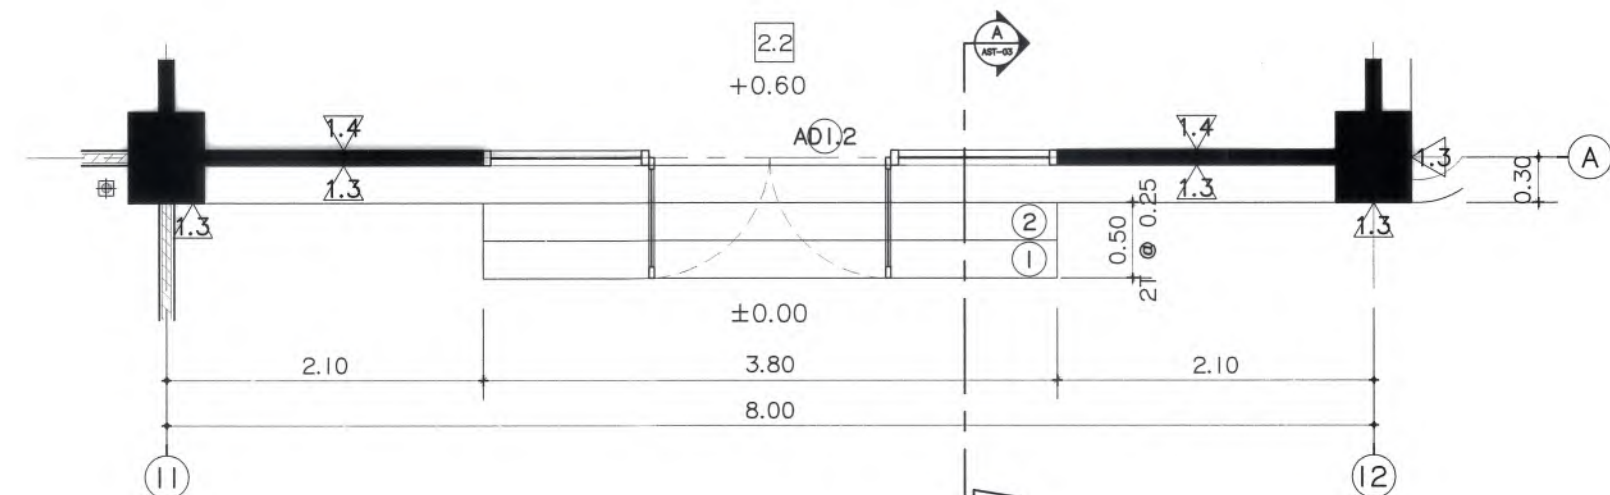


แปลนขยายบันได ST-06
มาตราส่วน 1 : 50

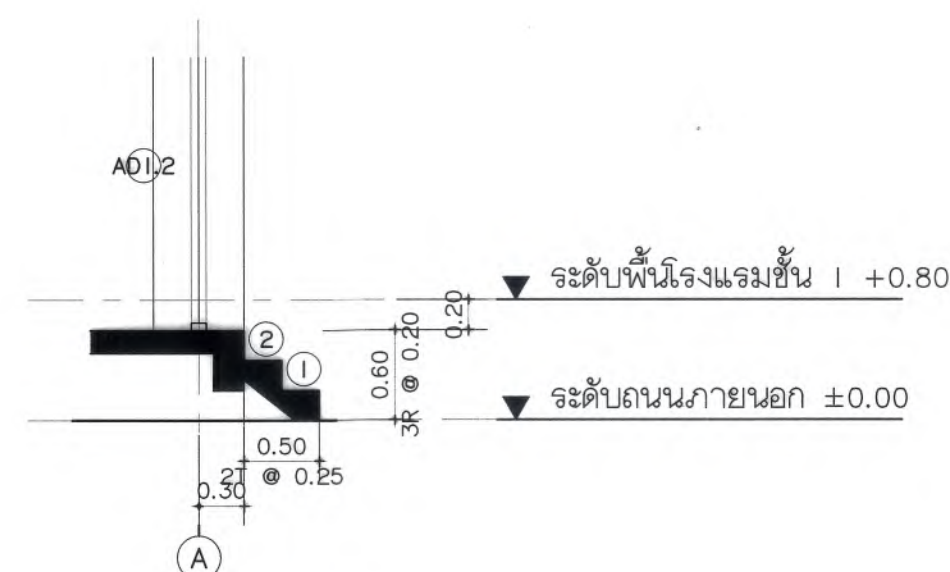


รูปตัด A ขยายบันได ST-06
มาตราส่วน 1 : 50

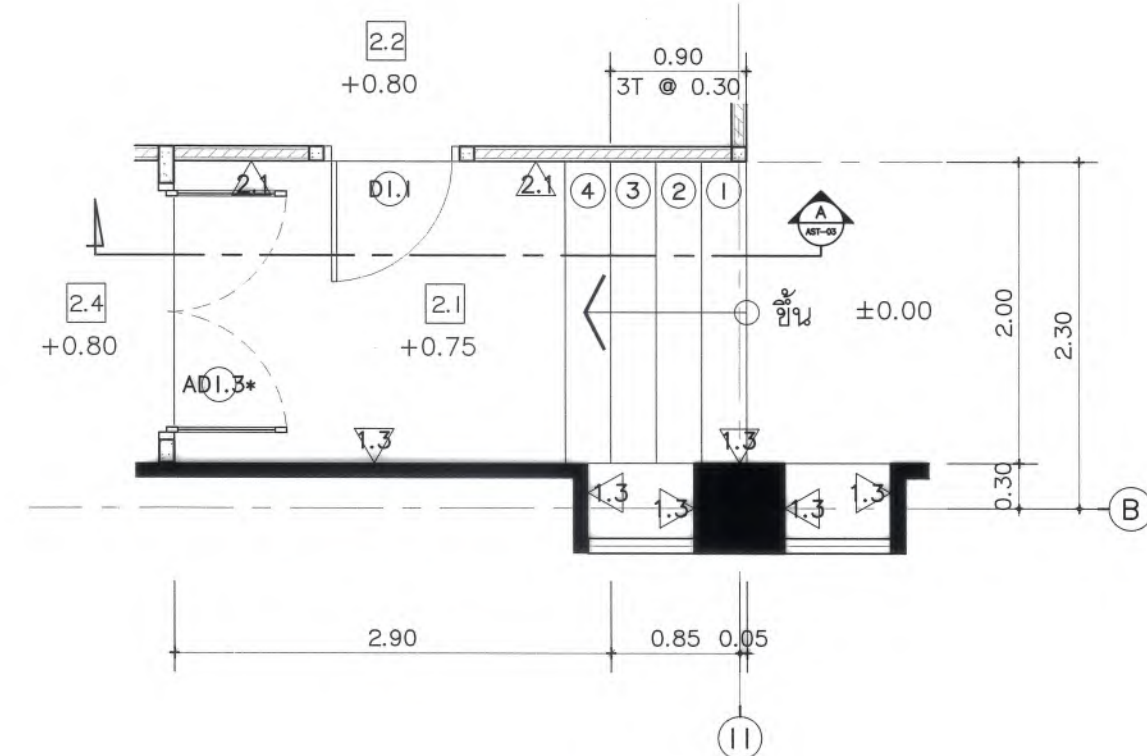

แปลนขยายบันได ST-07
มาตราส่วน 1 : 50

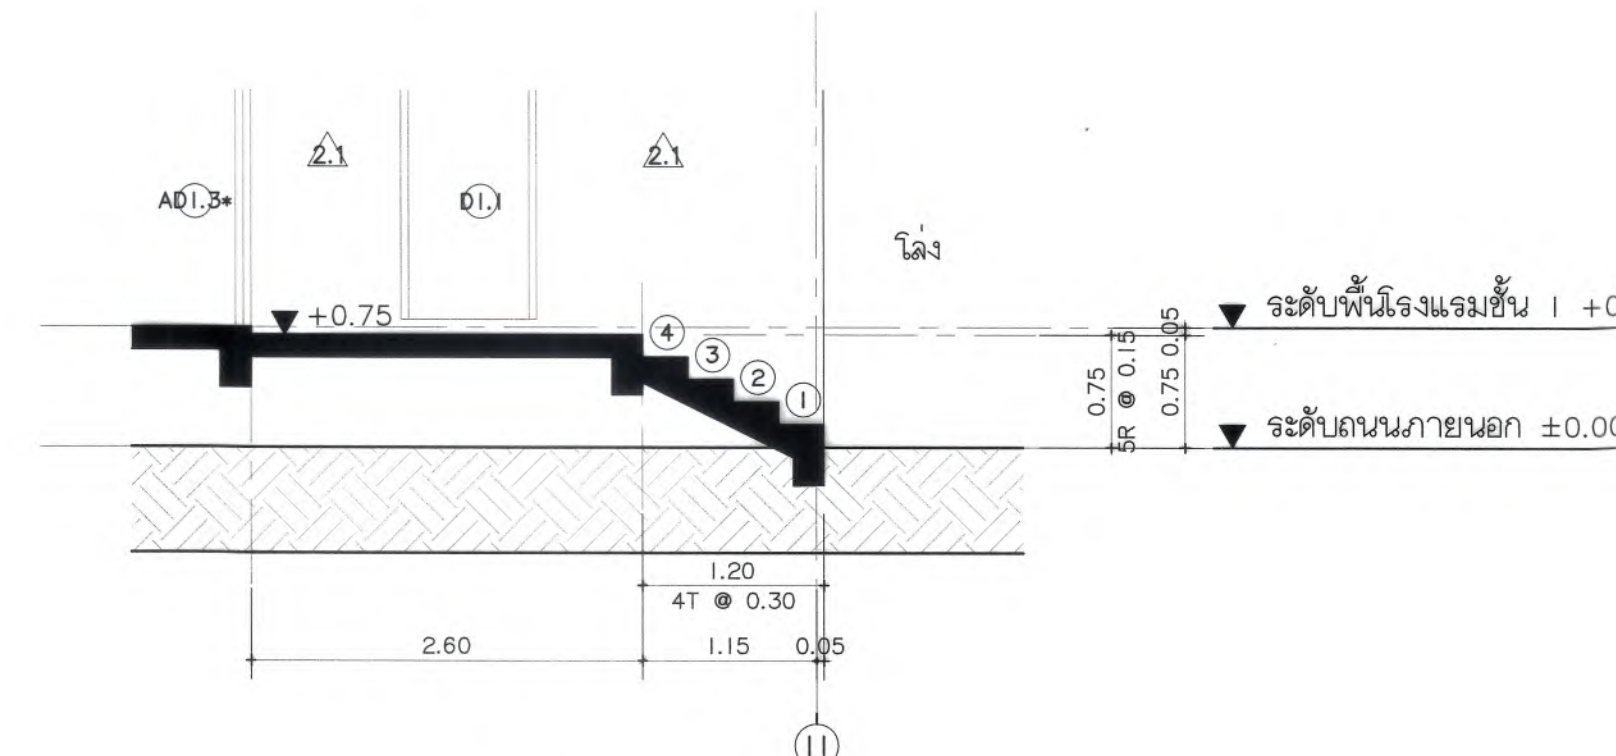

รูปตัด A ขยายบันได ST-07
มาตราส่วน 1 : 50

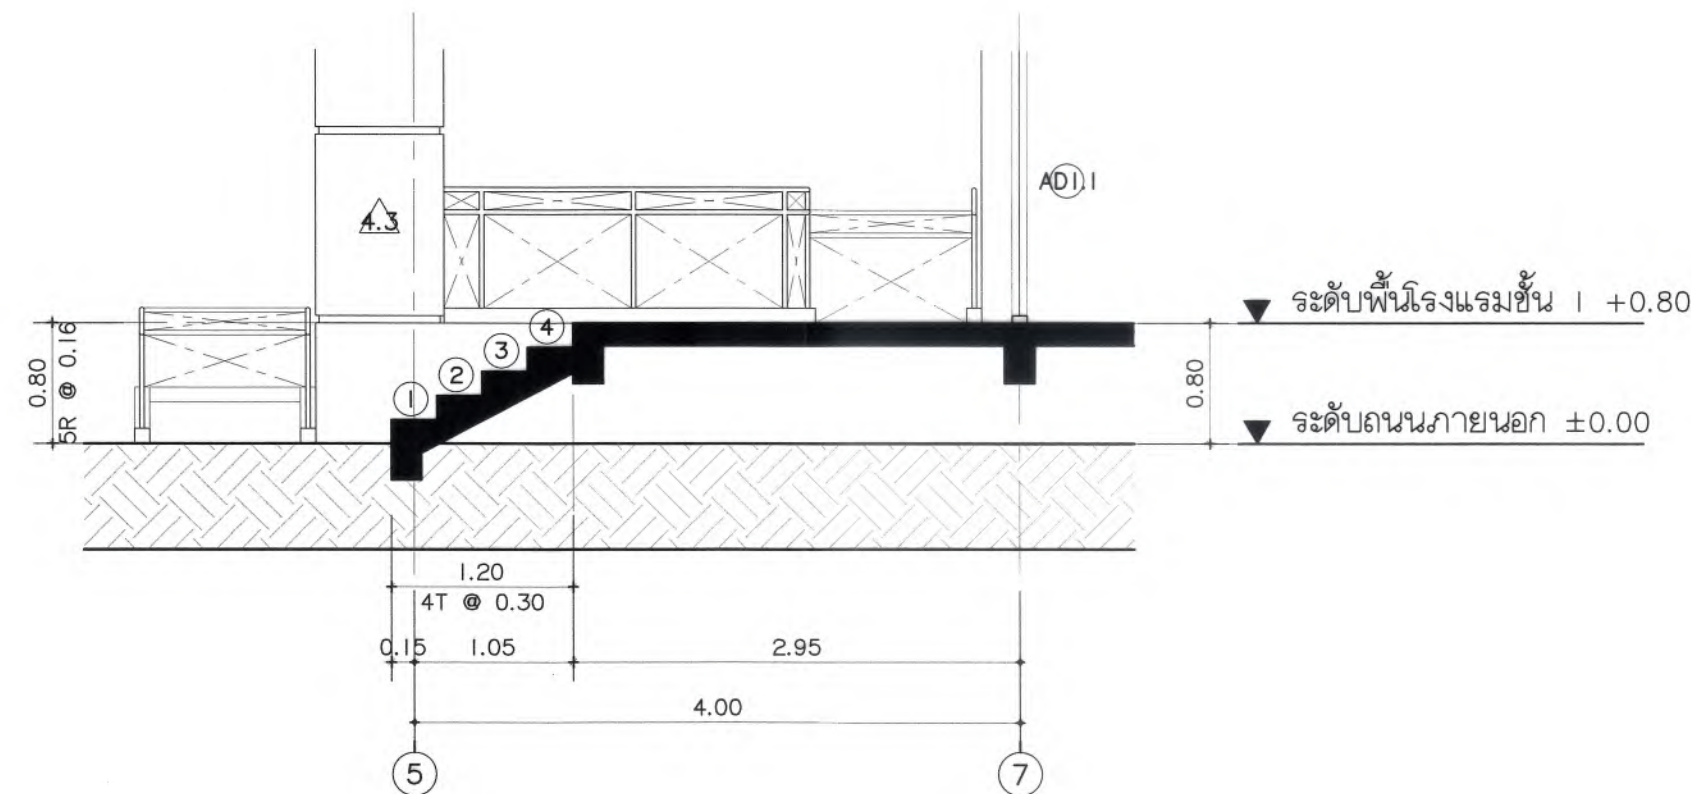

มหาวิทยาลัยแม่โจ้
สำนักงานวิทยาเขต เชียงใหม่

Good space

บริษัท กู๊ดสเปซ จำกัด (สำนักงานใหญ่)
78 หมู่ 1 ต.สมอ อ.สารภี จ.เชียงใหม่ 50140
โทรศัพท์ & แฟกซ์ 053-212506
78 M.1, Chom-Union, Saraphi Chiangmai 50300
Tel & Fax 053-212506 www.goodspace.co.th

PROJECT NAME :

แบบปรับปรุงอาคารเกษตรอุตสาหกรรม
พร้อมครัวเรือนที่ มหาวิทยาลัยแม่โจ้

OWNER :

มหาวิทยาลัยแม่โจ้

LOCATION :

มหาวิทยาลัยแม่โจ้ ตำบลหนองหาร
อำเภอสันทราย จังหวัดเชียงใหม่

ARCHITECTURE :

เนรุวิทย์ จงประเสริฐ
ว.ลค. 744
เนรุพัชร กุลวณิชกร
ภ-ลค. 8100

STRUCTURAL ENGINEER :

กานต์ นิรันดร์วิจิตร
ดลย. 10690
ปิยะพงศ์ ตระคำ
ภย. 59443
วาณิช กุญชรศักดิ์
ภย. 94819

SANITARY ENGINEER :

ชูนันท์ มณีศรี
ดล. 399

ELECTRICAL ENGINEER :

จันทน์ ใจนวล
ดลค. 4537

MECHANICAL ENGINEER :

ฉมจิตร ชินใจ
ดล. 4172

INTERIOR DESIGNER :

บัณฑิตน์ เป็นวน
ภ-ลค. 1095
สุริยัฐ ทองยอด
ภ-ลค. 768

DRAWING :

ศศิธร กาทอง

ตรวจสอบ

ตรวจสอบ

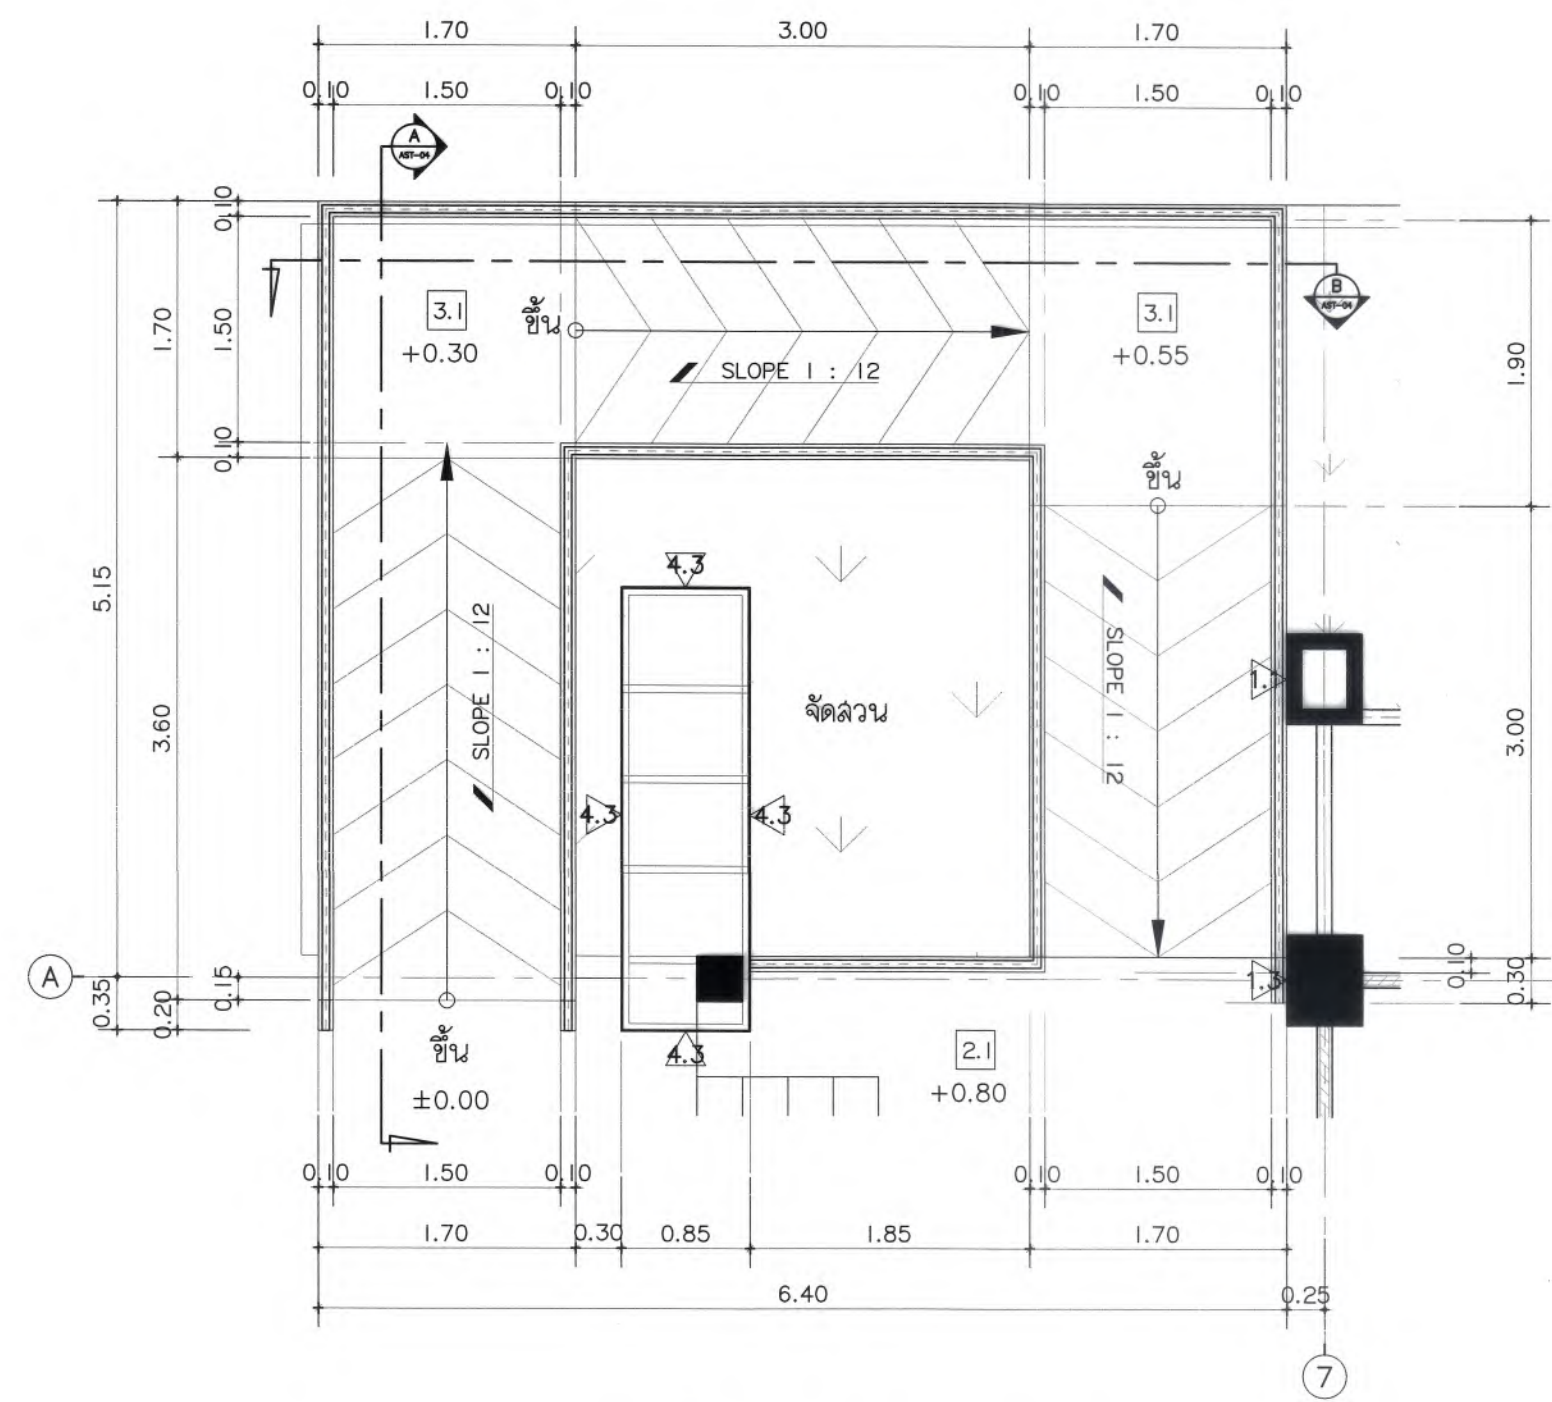


แปลนขยายทางลาด 01
มาตราส่วน 1 : 50

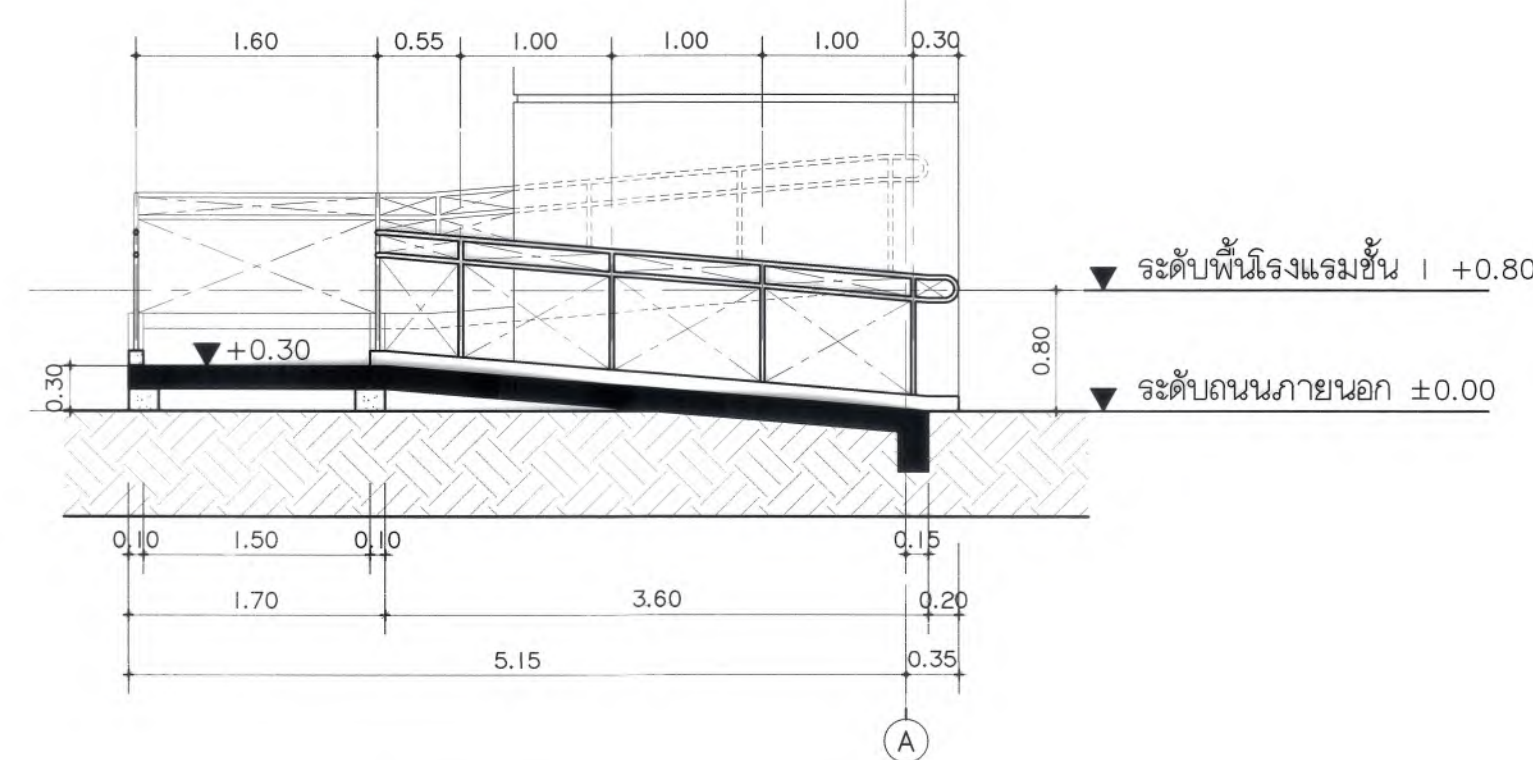


รูปตัด A ขยายทางลาด 01
มาตราส่วน 1 : 50

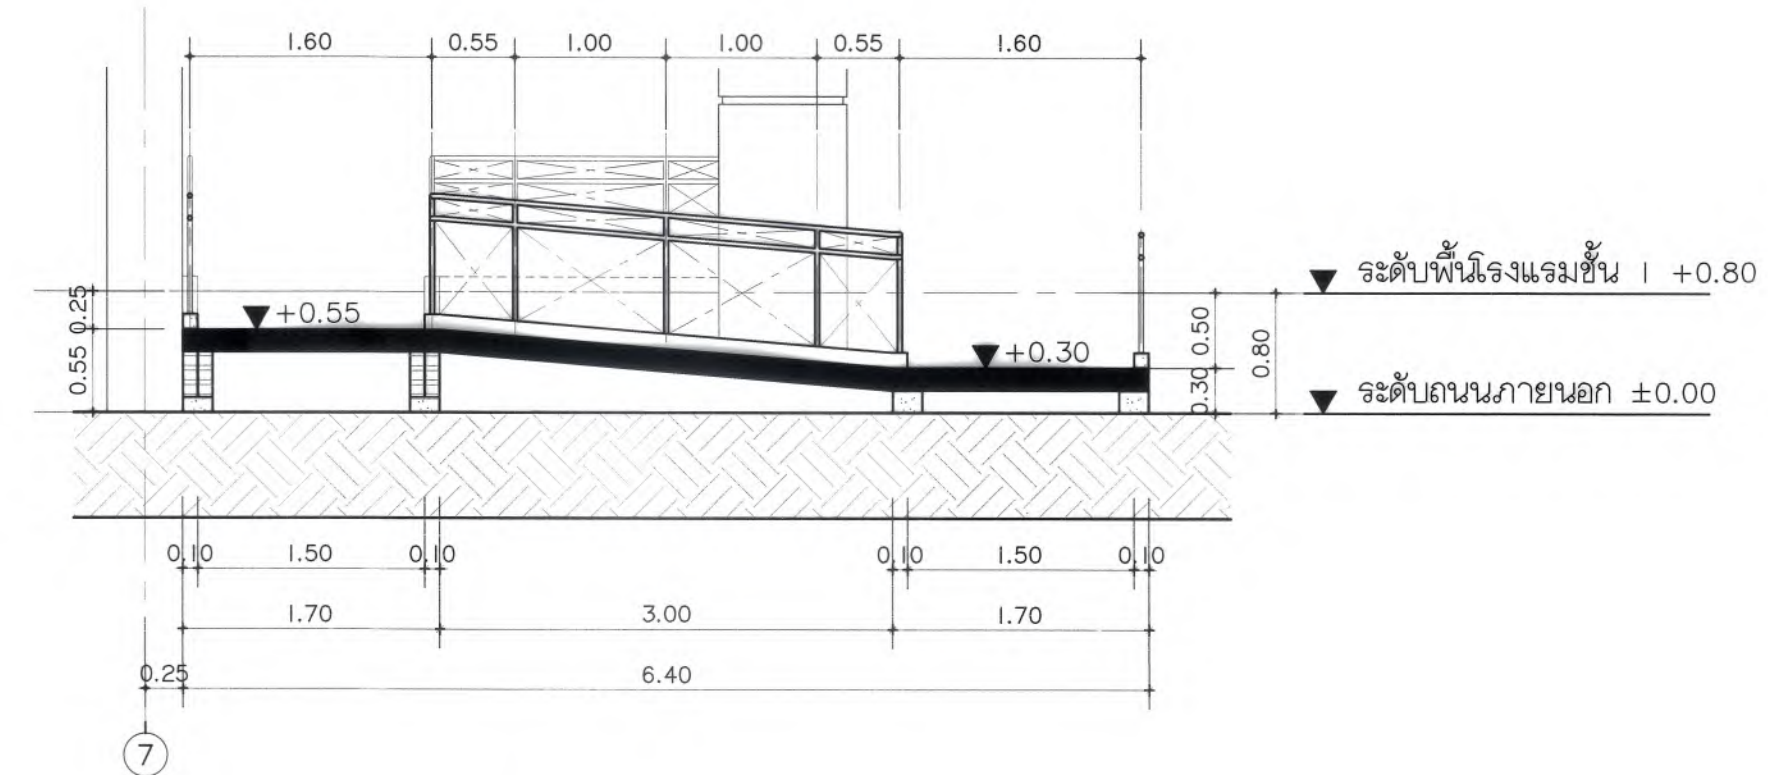


รูปตัด B ขยายทางลาด 01
มาตราส่วน 1 : 50

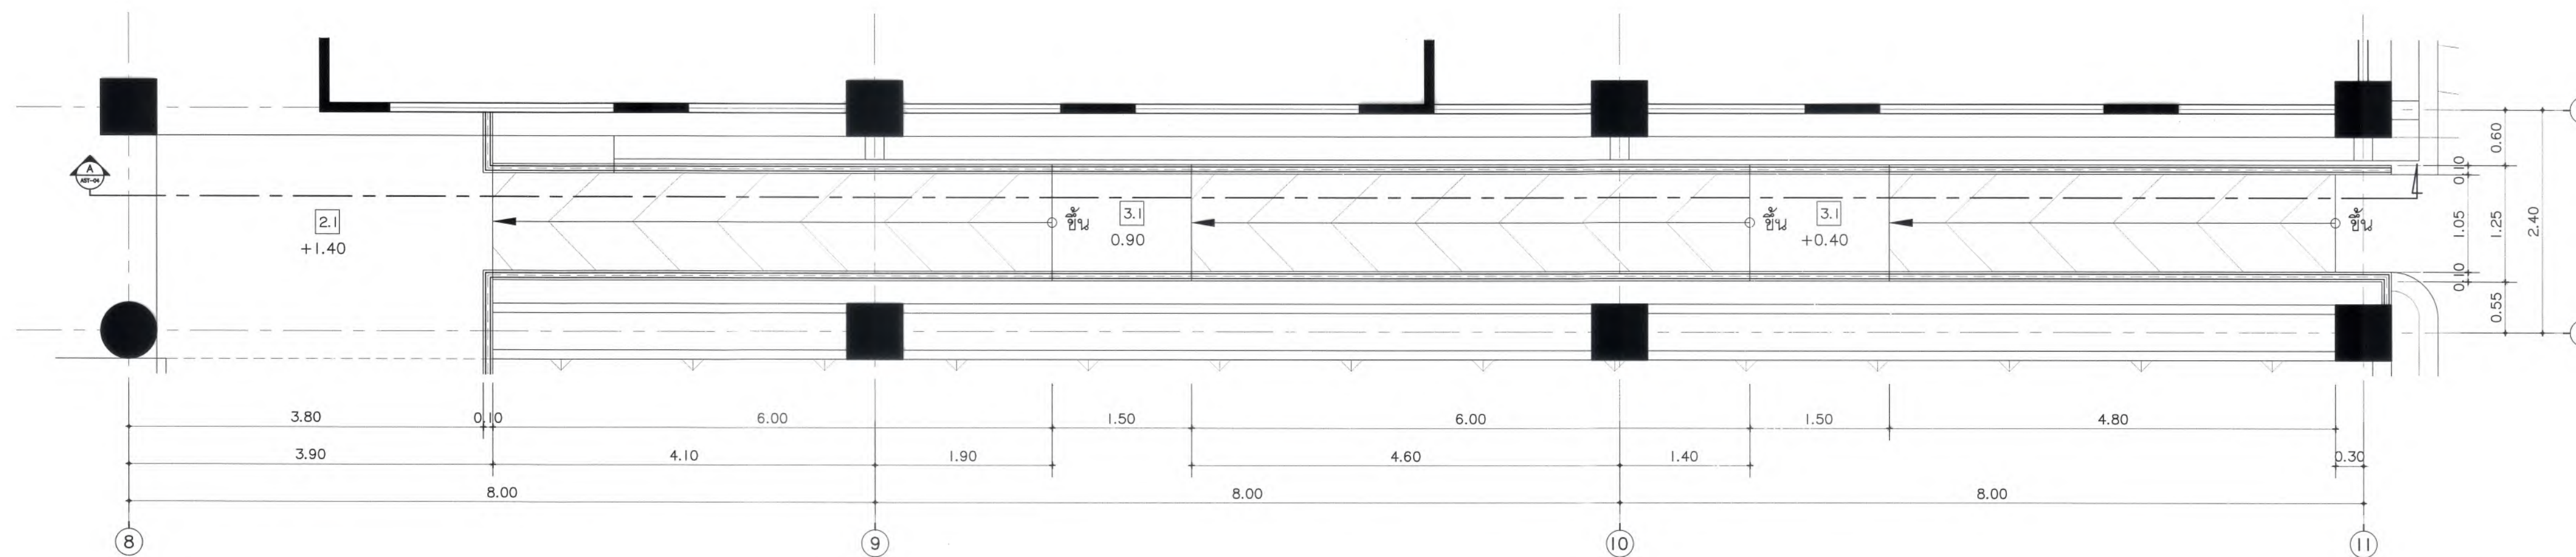

แปลนขยายทางลาด 02
มาตราส่วน 1 : 50

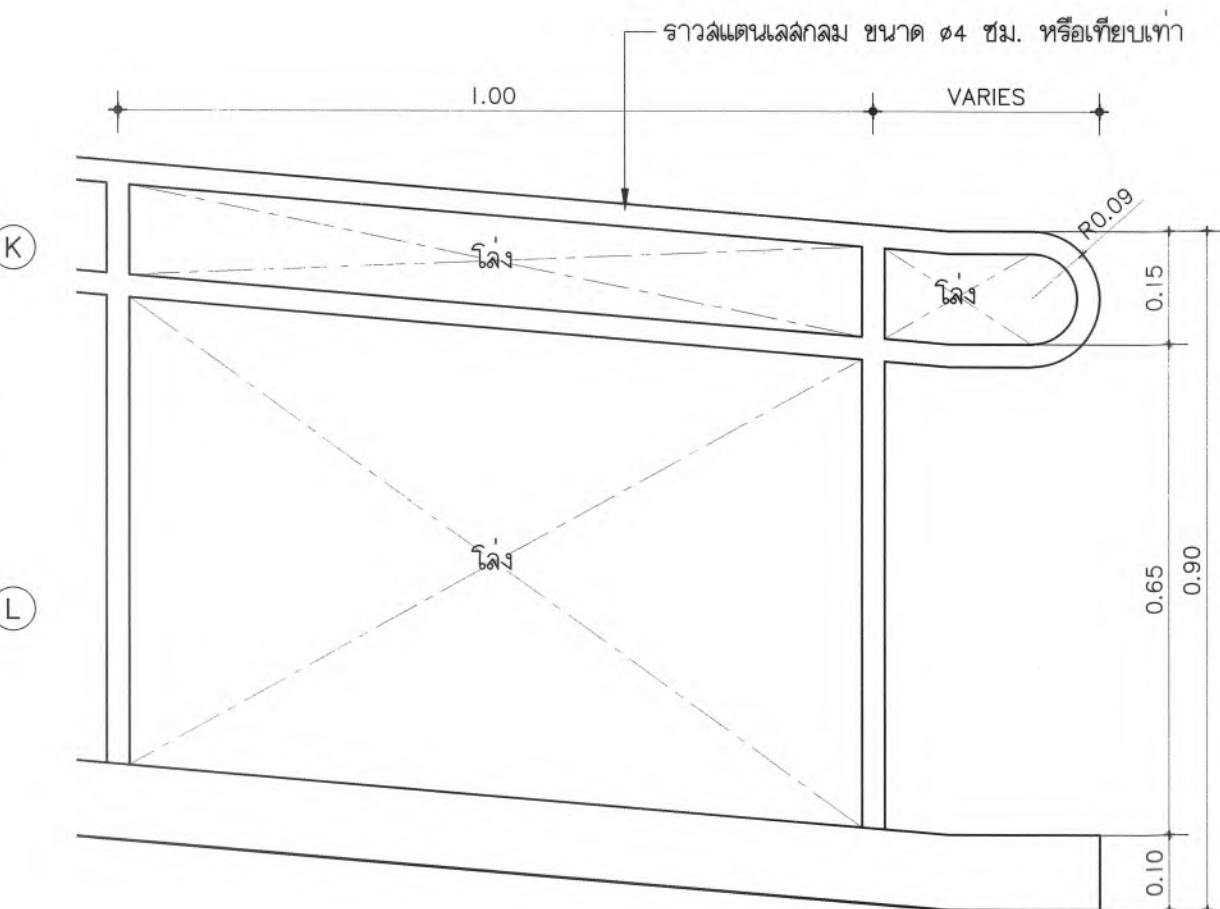

แบบขยายราวกันตก
มาตราส่วน 1 : 10

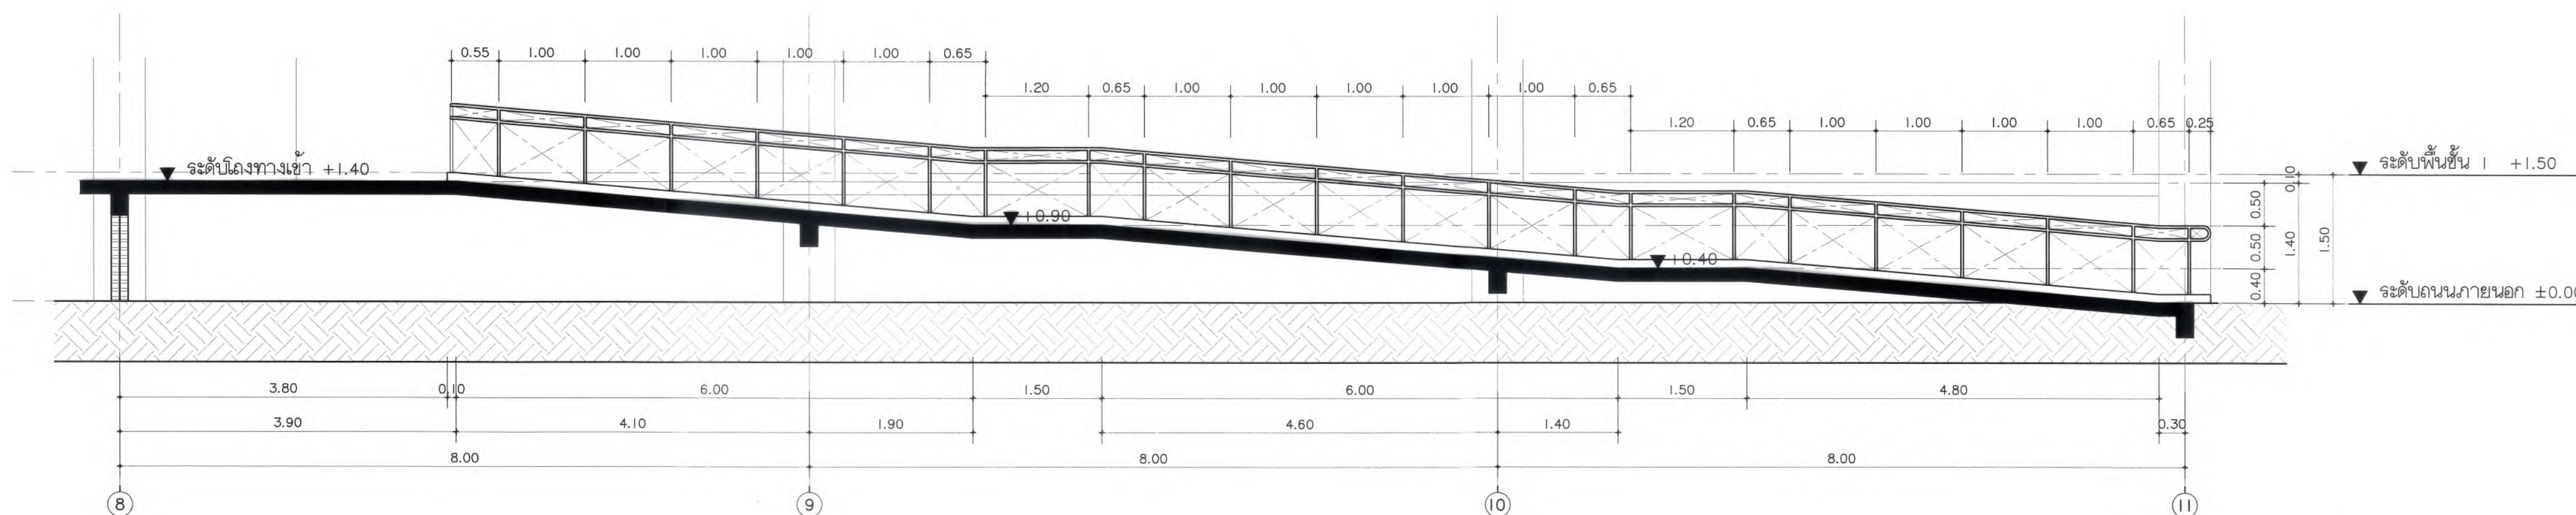

รูปตัด A ขยายทางลาด 02
มาตราส่วน 1 : 50



มหาวิทยาลัยแม่โจ้
ด้านเทคโนโลยีสารสนเทศ จังหวัดเชียงใหม่

Good space

บริษัท กู๊ดสเปซ จำกัด (สำนักงานใหญ่)
78 หมู่ 1 ต.ชนบท อ.สารภี จ.เชียงใหม่ 50140
โทรศัพท์ & แฟกซ์ 053-212806
78 M.I. Cham-bhot, Saraphi Chiangmai 50300
Tel & Fax 053-212806, www.goodspace.co.th

PROJECT NAME :

แบบปรับปรุงอาคารภาคเกษตรสุภาวะ
พร้อมครุภัณฑ์ มหาวิทยาลัยแม่โจ้

OWNER :

มหาวิทยาลัยแม่โจ้

LOCATION :

มหาวิทยาลัยแม่โจ้ ตำบลหนองหาร
อำเภอสันทราย จังหวัดเชียงใหม่

ARCHITECTURE :

ณัฐวิทย์ จงประเสริฐ
ว.ลธ. 744

ณัฐพัชร กุลวณิชศรี
ภ-ลธ. 8100

STRUCTURAL ENGINEER :

กานต์ นันทิลาภิชัย
ดลย. 10690

ปิยะพงศ์ ต๊ะคำ
ภย. 59443

วราธิศ สุพงษ์ศักดิ์
ภย. 94819

SANITARY ENGINEER :

ชูมนัดดา มณีศิริ
ดล. 399

ELECTRICAL ENGINEER :

จำนงค์ ใจนวน
ดลพ. 4537

MECHANICAL ENGINEER :

ฉมจิตร ชินธิง
ดล. 4172

INTERIOR DESIGNER :

บัณฑิตชัย เป้งนวล
ภ-ลธ. 1095

ภูริณัฐ ทองยอด
ภ-ลธ. 768

DRAWING :

คำอธิบาย ภาพ
-

ตรวจ

ตรวจ

ตรวจ

ตรวจ

เห็นชอบ

อนุมัติ

วิศวกร

สถาปนิก

สถาปนิก

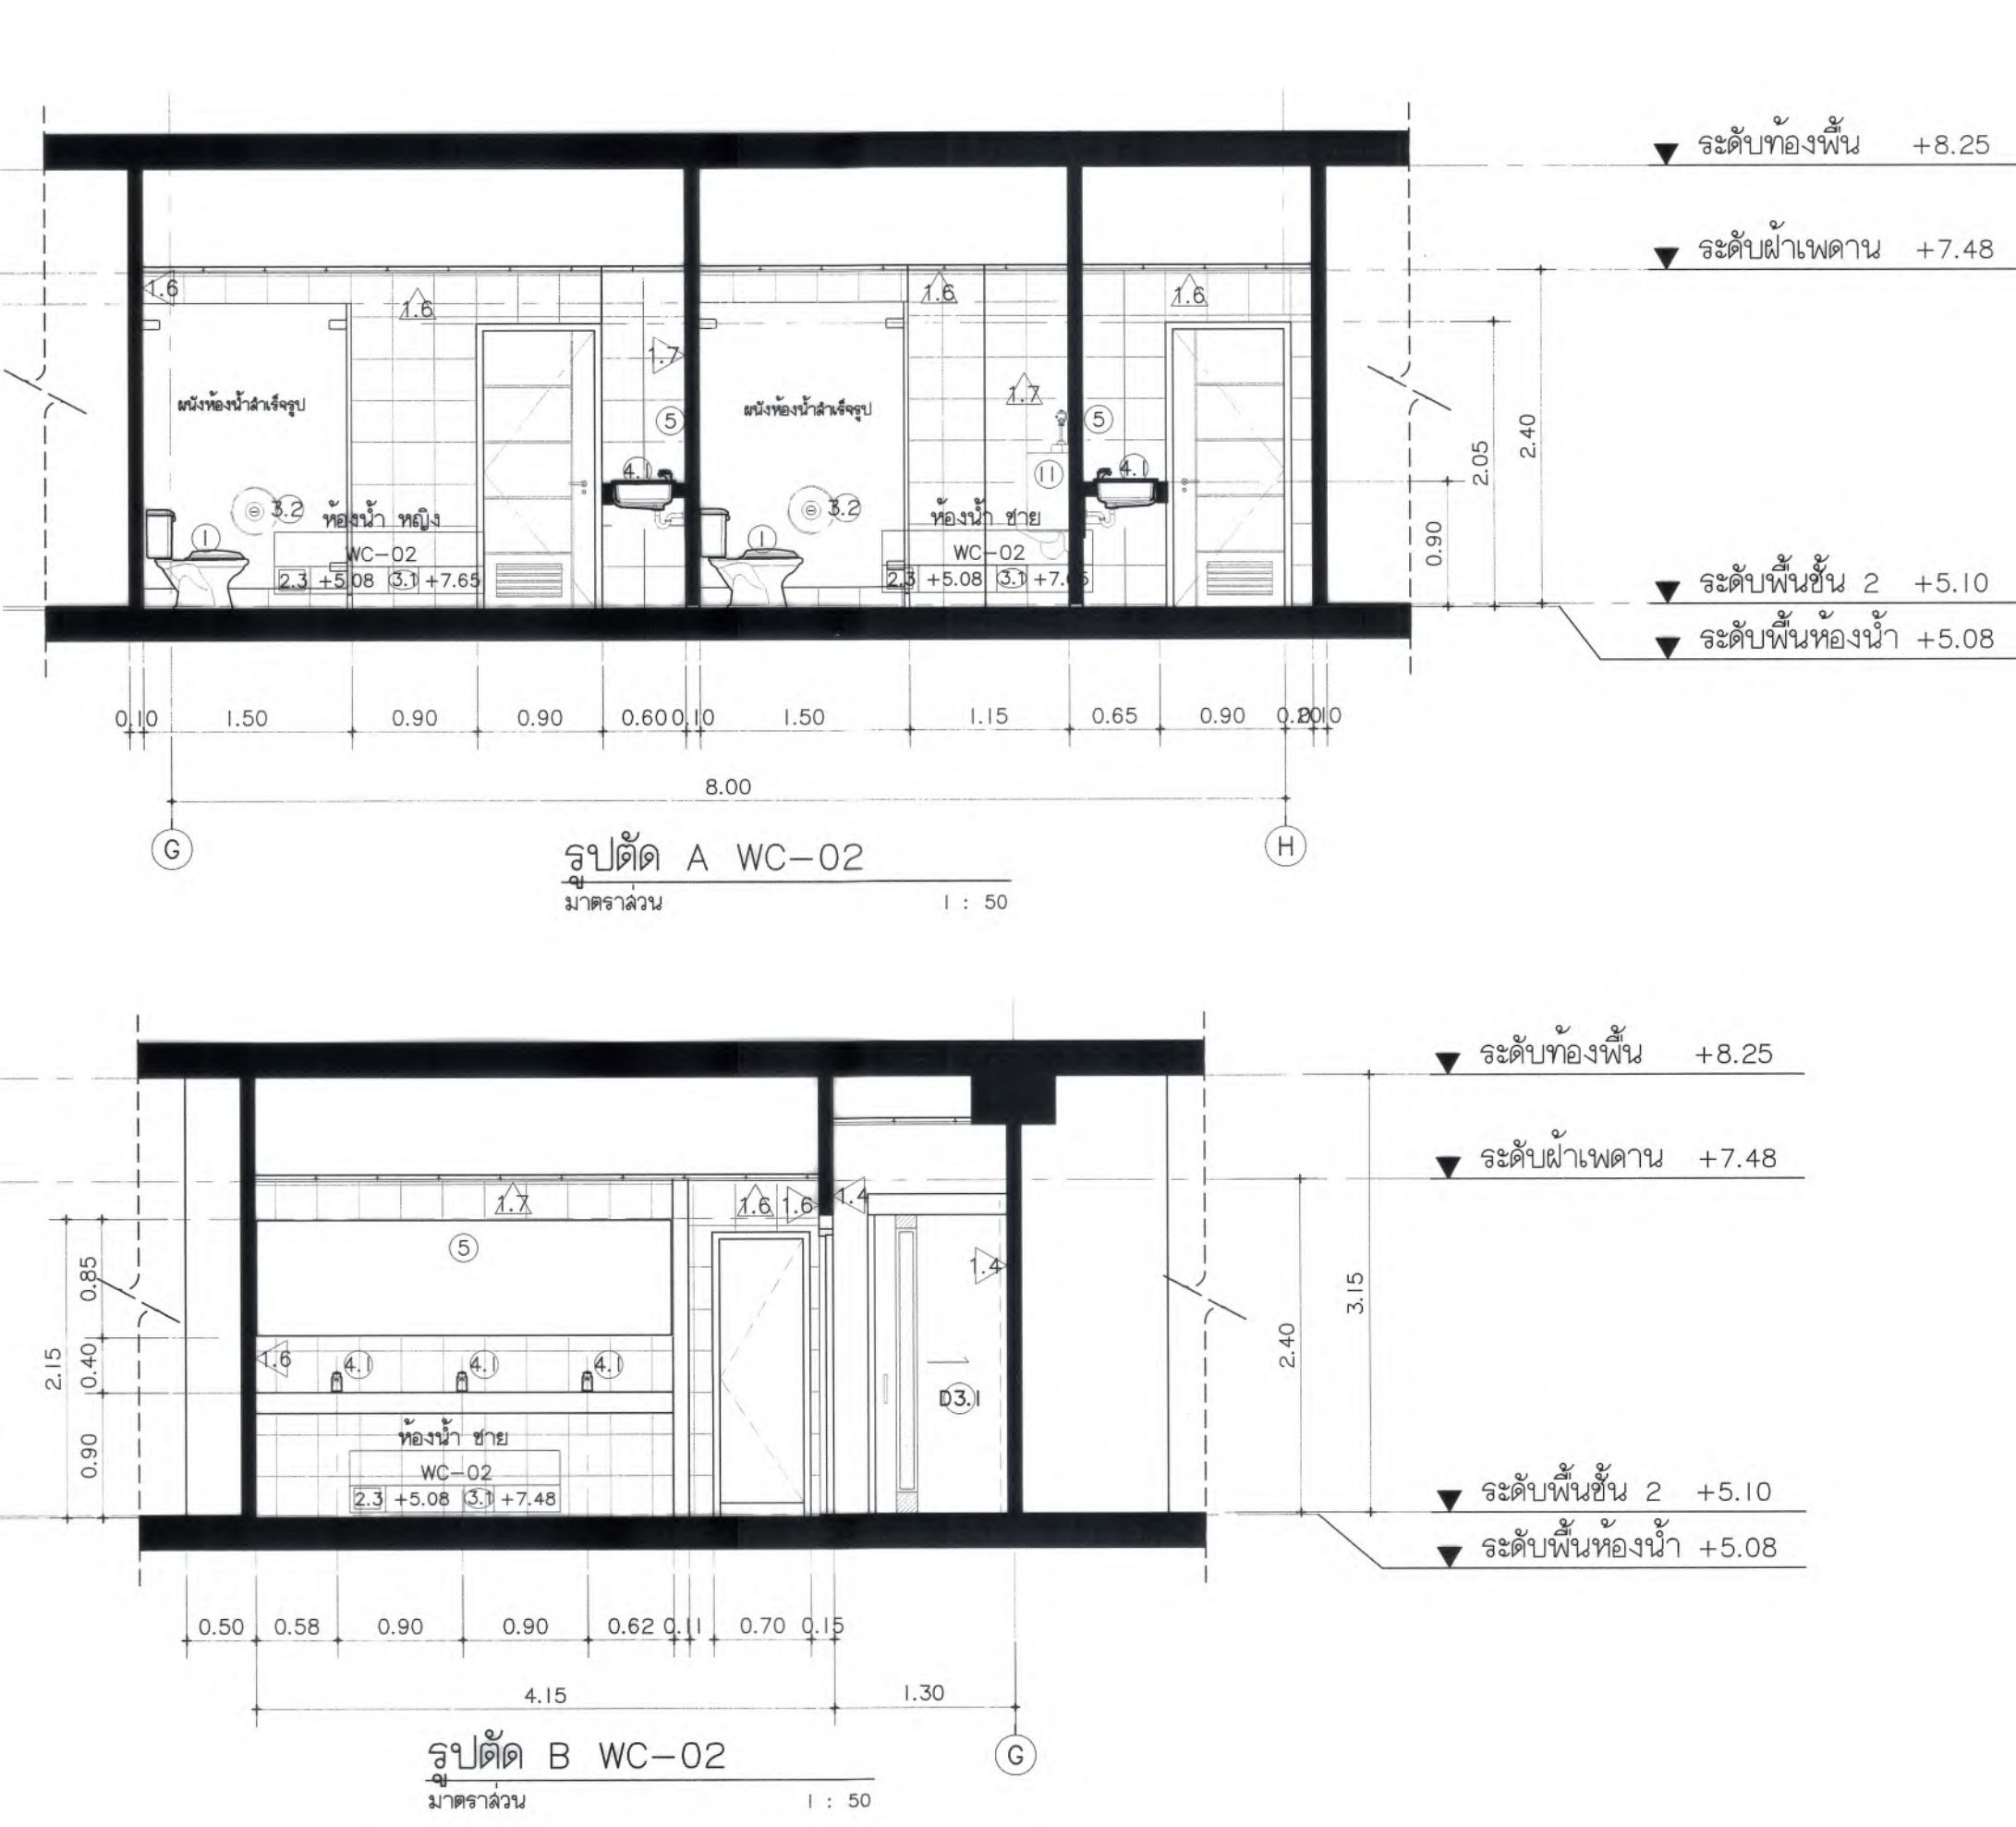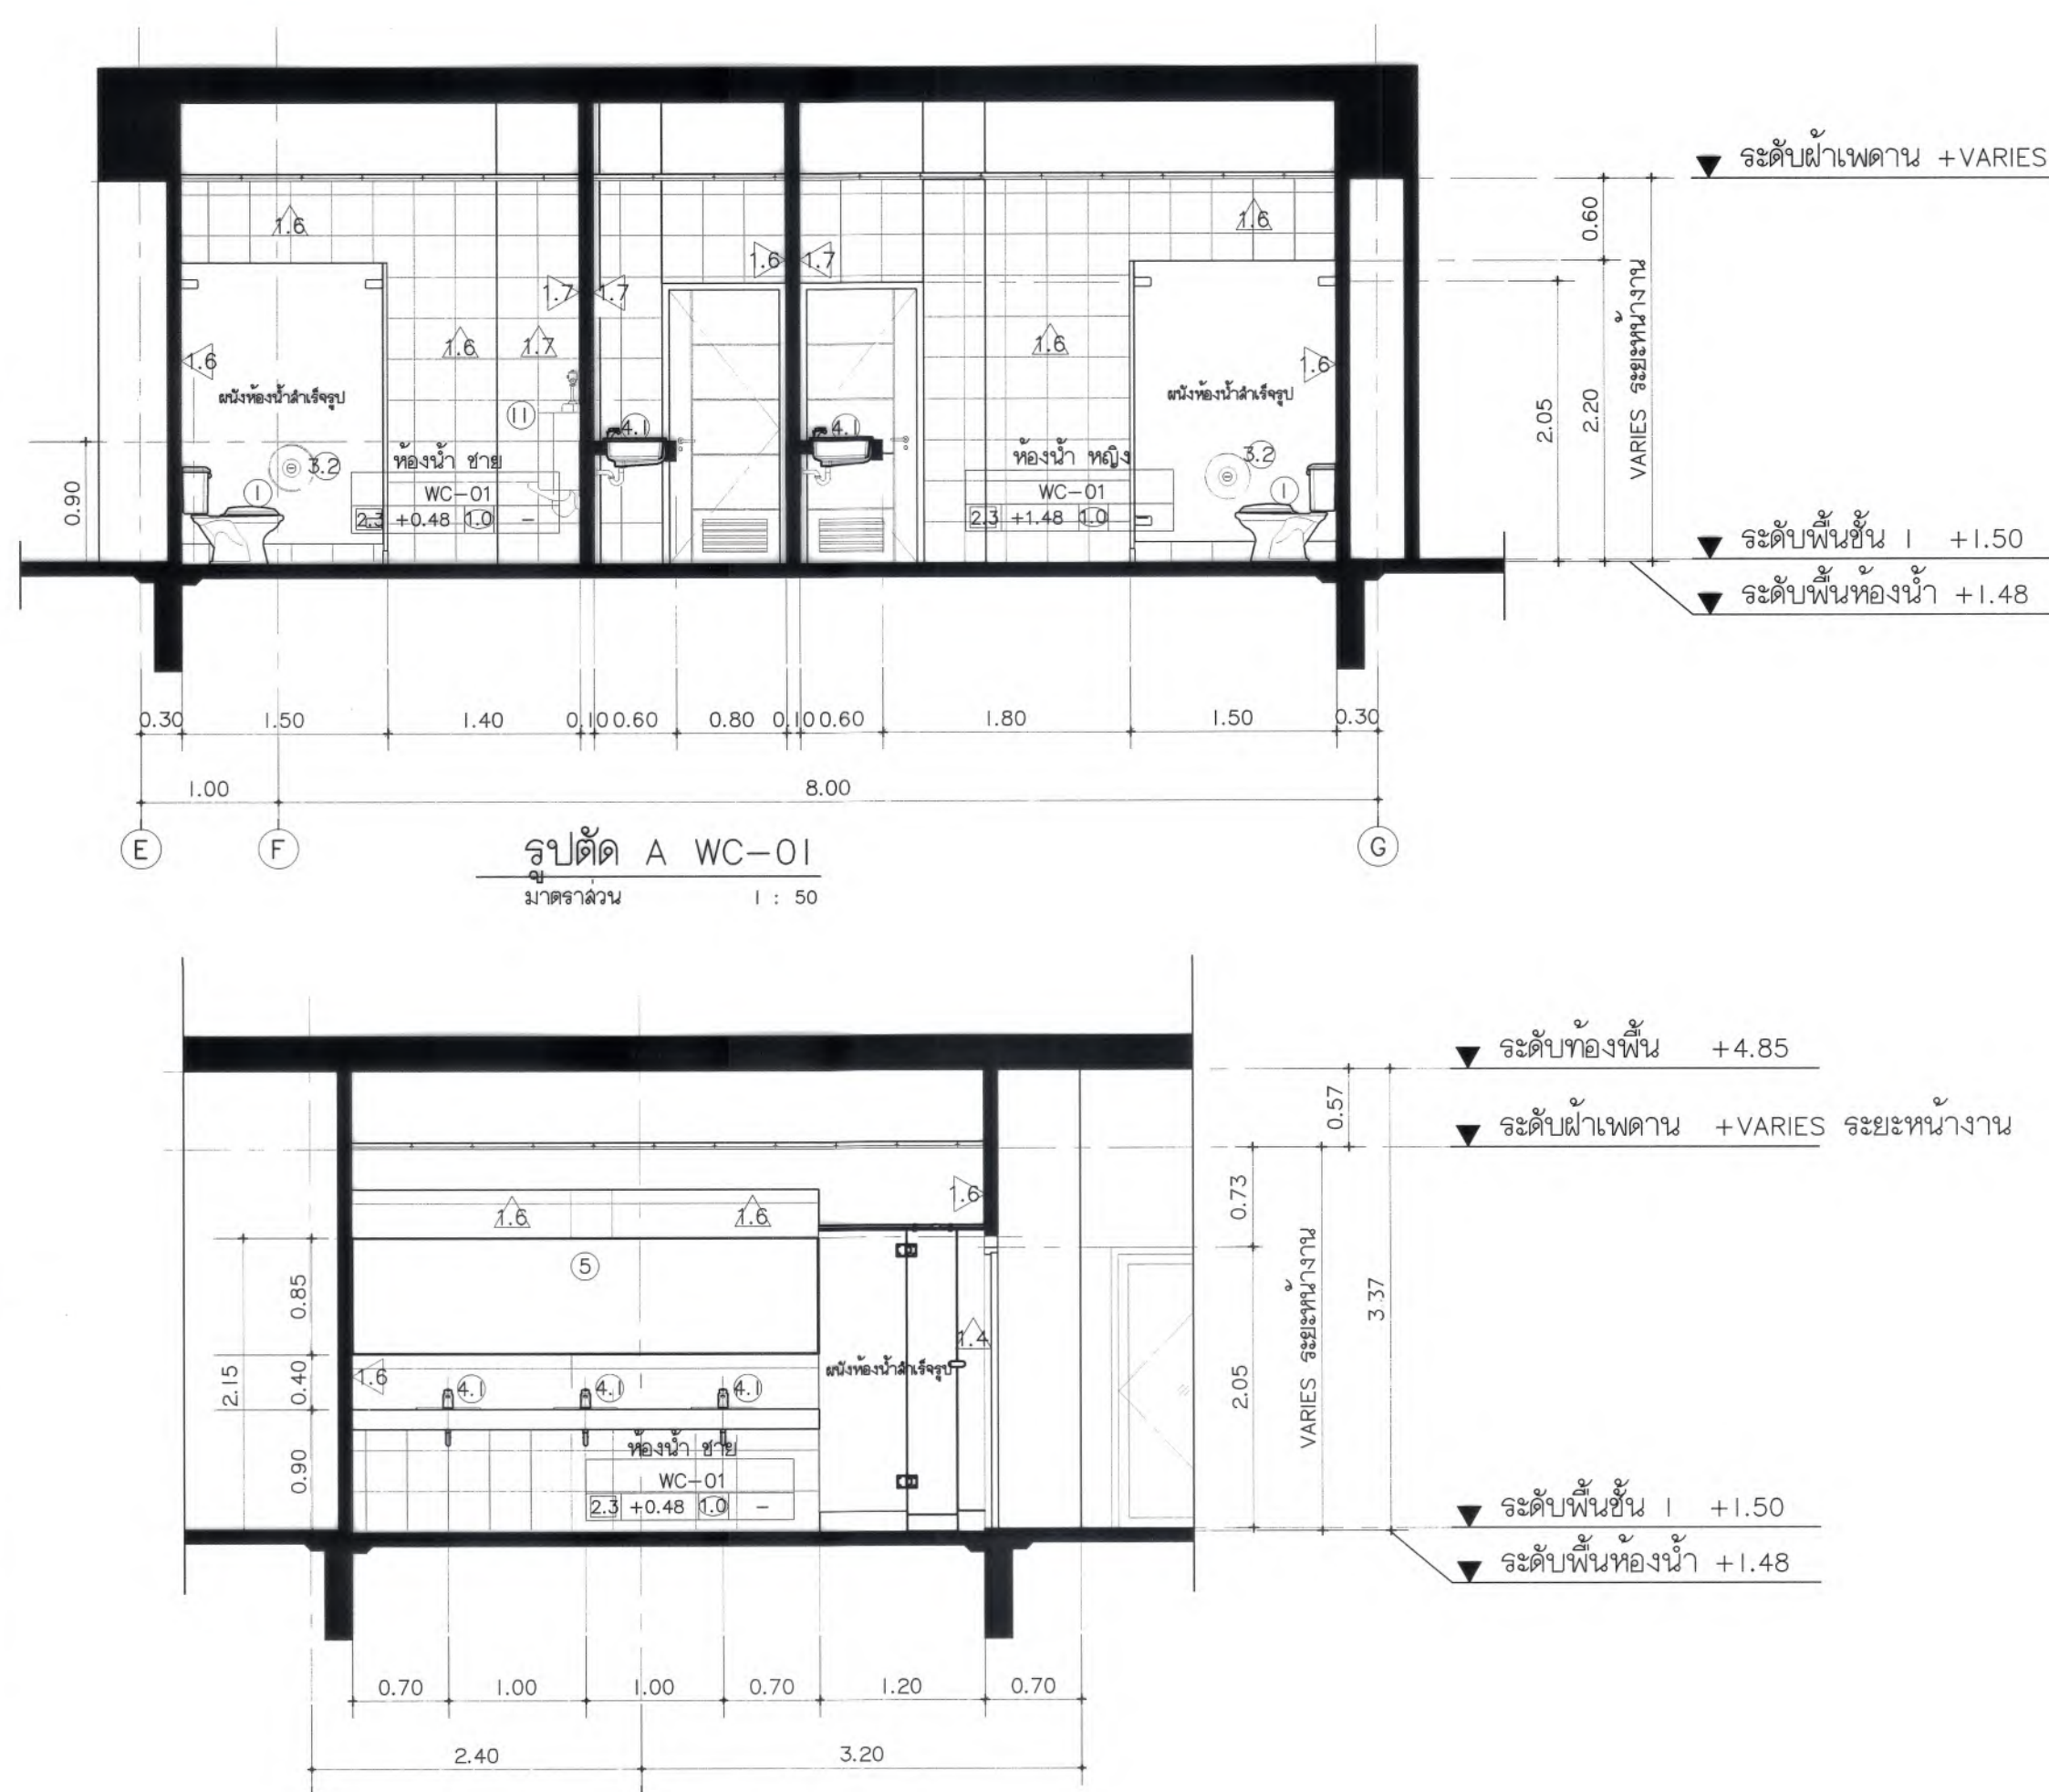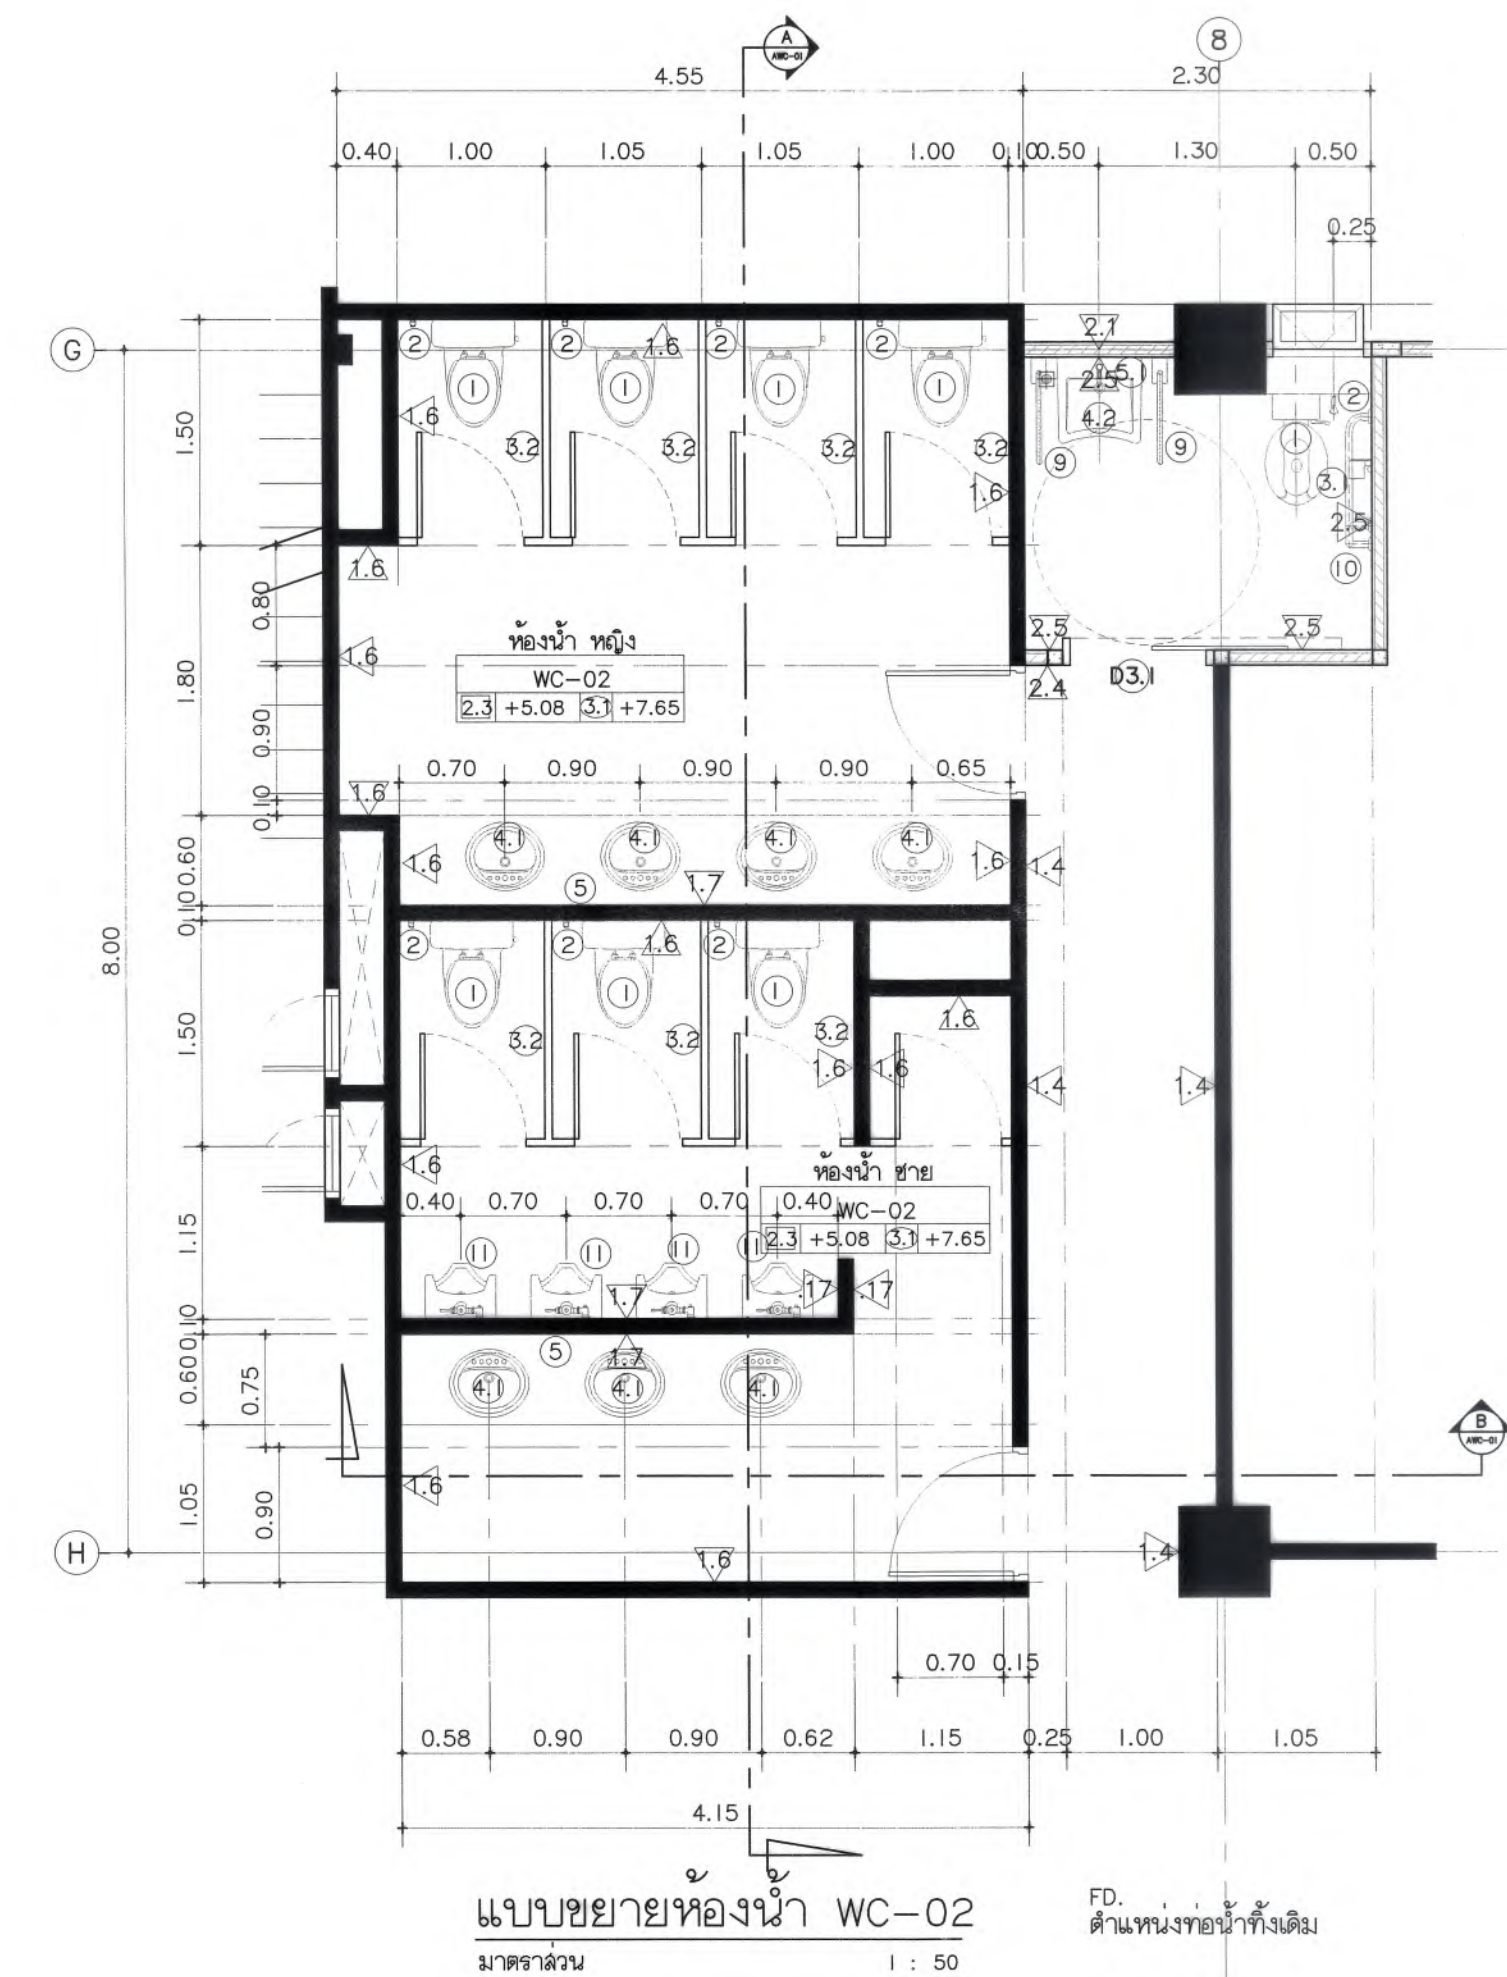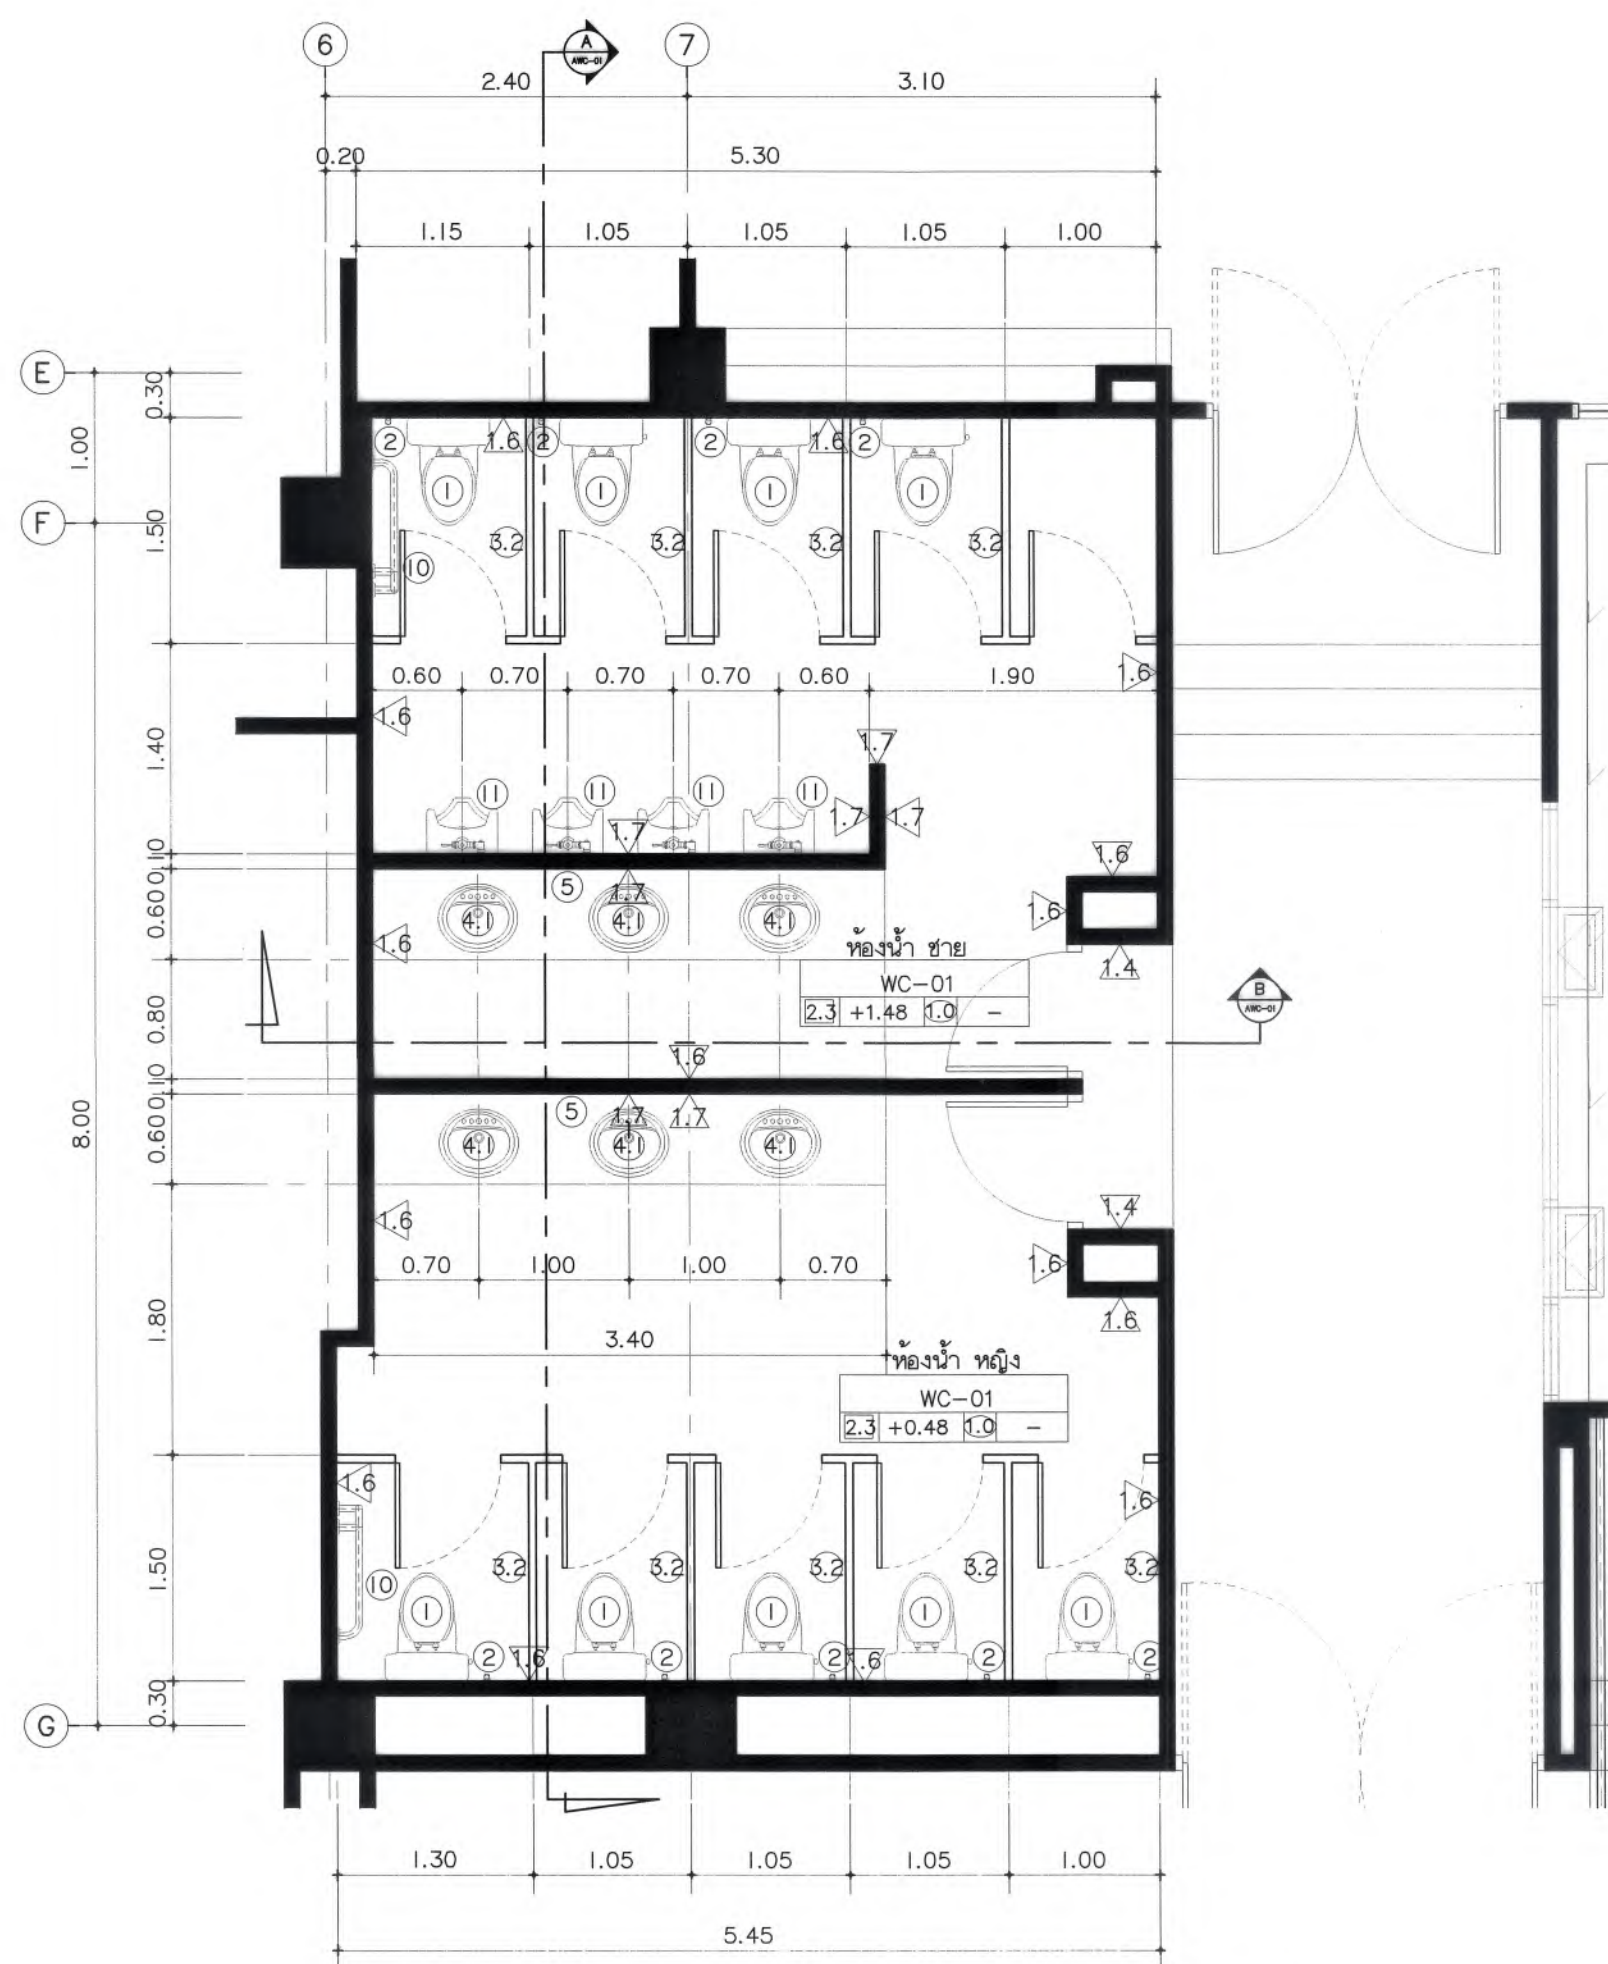


รายการประกอบแบบห้องน้ำ และรายการสุขภัณฑ์	
สัญลักษณ์	รายการ
①	ชุดสุขภัณฑ์ สีขาว ท่อออกพื้น
②	ชุดสายฉีดชำระ สแตนเลส
③	สติกเกอร์วาล์ว เซรามิกความถี่ 90 องศา สแตนเลส
④	ที่ใส่กระดาษชำระ
⑤	ที่ใส่กระดาษชำระ แบบม้วน
⑥	อ่างล้างหน้ารูปสี่เหลี่ยมคางหมู
⑦	ก๊อกอ่างล้างหน้า 01 พร้อมเสตคอย่าง และสติกเกอร์วาล์ว
⑧	สายน้ำ ขนาด 16 นิ้ว ท่อน้ำทิ้งสำหรับอ่างล้างหน้า
⑨	อ่างล้างหน้าวงรี
⑩	ก๊อกอ่างล้างหน้า 01 พร้อมเสตคอย่าง และสติกเกอร์วาล์ว
⑪	สายน้ำ ขนาด 16 นิ้ว ท่อน้ำทิ้งสำหรับอ่างล้างหน้า
⑫	กระจกเงาเดิม
⑬	กระจกเงาใหม่
⑭	ราวนชานน้ำ
⑮	ก๊อมน้ำล้างพื้น
⑯	ก๊อกล้างพื้นสแตนเลสและสติกเกอร์วาล์วใหม่
⑰	ราวทราบดีว สำหรับอ่างล้างหน้า
⑱	ราวทราบดีว รูปตัวแอล
⑲	โถปัสสาวะชาย
FD.	ตะแกรงระบายน้ำขนาด 10x10 ซม.
***หมายเหตุ : อุปกรณ์ห้องน้ำสาธารณะ เช่น ที่ใส่กระดาษชำระ , เครื่องป้อน หรืออุปกรณ์อื่นใดที่ไม่แสดงในแบบ ให้ใช้ของเดิม	
Diagram showing the layout of the toilet stall with various fixtures and dimensions.	
หมายเหตุ : คู่มือที่แสดงบางส่วนไม่ปรากฏในแบบ หรือไม่ปรากฏในรายการก่อสร้าง จึงเขียนเพื่อการใช้งานประกอบอาคาร และเป็นมาตรฐานการติดตั้งในส่วนอื่นต่อไป แบบแสดงระดับการติดตั้งสุขภัณฑ์ มาตราส่วน 1 : 50	
Diagram showing the layout of the toilet stall with various fixtures and dimensions.	
แบบขยายการติดตั้งมุมกระเบื้องห้องน้ำ มาตราส่วน 1 : 10	
แบบขยายการติดตั้งวงกบประตูห้องน้ำ มาตราส่วน 1 : 10	


มหาวิทยาลัยแม่โจ้ สำนักงานวิทยาเขต เชียงใหม่ จังหวัดเชียงใหม่ Good space บริษัท ดีสเปส จำกัด (สำนักงานใหญ่) 78 หมู่ 1 ต.ชนบท อ.ลำปาง จ.เชียงใหม่ 50140 โทรศัพท์ & แฟกซ์ 053-212608 78 หมู่ 1, Chom-Bhot, Sangkhla Chiangmai 50300 Tel & Fax 053-212608 , www.goodspace.co.th	
PROJECT NAME :	
แบบปรับปรุงอาคารอาคารสุขาสาธารณะ พร้อมอาคารอื่น ๆ มหาวิทยาลัยแม่โจ้	
OWNER :	
มหาวิทยาลัยแม่โจ้	
LOCATION :	
มหาวิทยาลัยแม่โจ้ ตำบลหนองหาร อำเภอสันทราย จังหวัดเชียงใหม่	
ARCHITECTURE :	
ผู้รับใช้ : จงประสงค์ ร.ด. 744 ผู้รับใช้ : จงประสงค์ ร.ด. 8100	
STRUCTURAL ENGINEER :	
ศาสตราจารย์ ดร.จงประสงค์ ร.ด. 1999 นายจงประสงค์ ร.ด. 59443 นายจงประสงค์ ร.ด. 94819	
SANITARY ENGINEER :	
นายจงประสงค์ ร.ด. 399	
ELECTRICAL ENGINEER :	
นายจงประสงค์ ร.ด. 4537	
MECHANICAL ENGINEER :	
นายจงประสงค์ ร.ด. 4172	
INTERIOR DESIGNER :	
นายจงประสงค์ ร.ด. 1995 นายจงประสงค์ ร.ด. 768	
DRAWING :	
ผู้เขียน : จงประสงค์	
ตรวจ	หัวหน้างานวิชาการ/เขียน
ตรวจ	หัวหน้างานวิชาการ/เขียน
ตรวจ	คณบดีวิทยาลัยนานาชาติ
ตรวจ	คณบดีวิทยาลัยนานาชาติ
พิมพ์	รองอธิการบดี
อนุมัติ	อธิการบดี
DRAWING TITLE :	
แบบขยายห้องน้ำ WC-01	
แบบขยายห้องน้ำ WC-02	
SCALE : 1 : 50	TOTAL : XX
DATE : 09/07/2568	DRAWING NO. AWC-01
NOTE :	

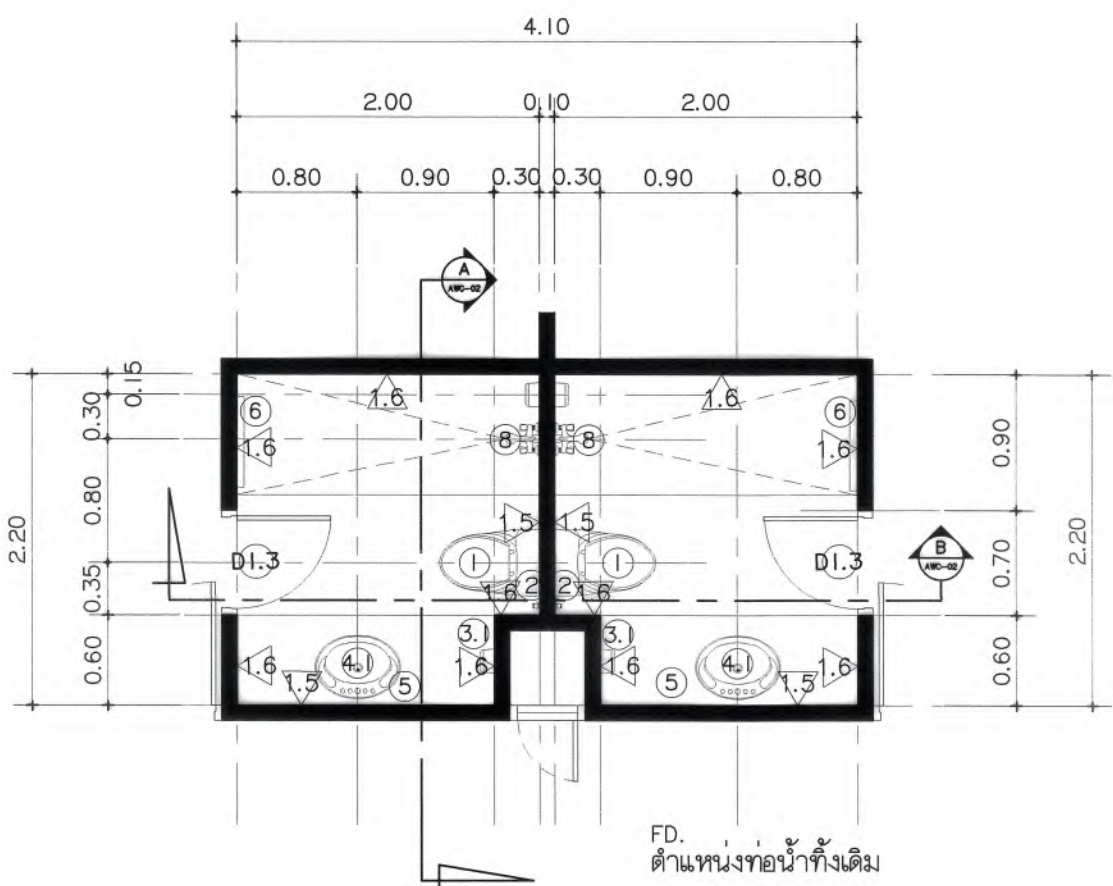

แบบขยายห้องน้ำ WC-03
มาตราส่วน 1 : 50

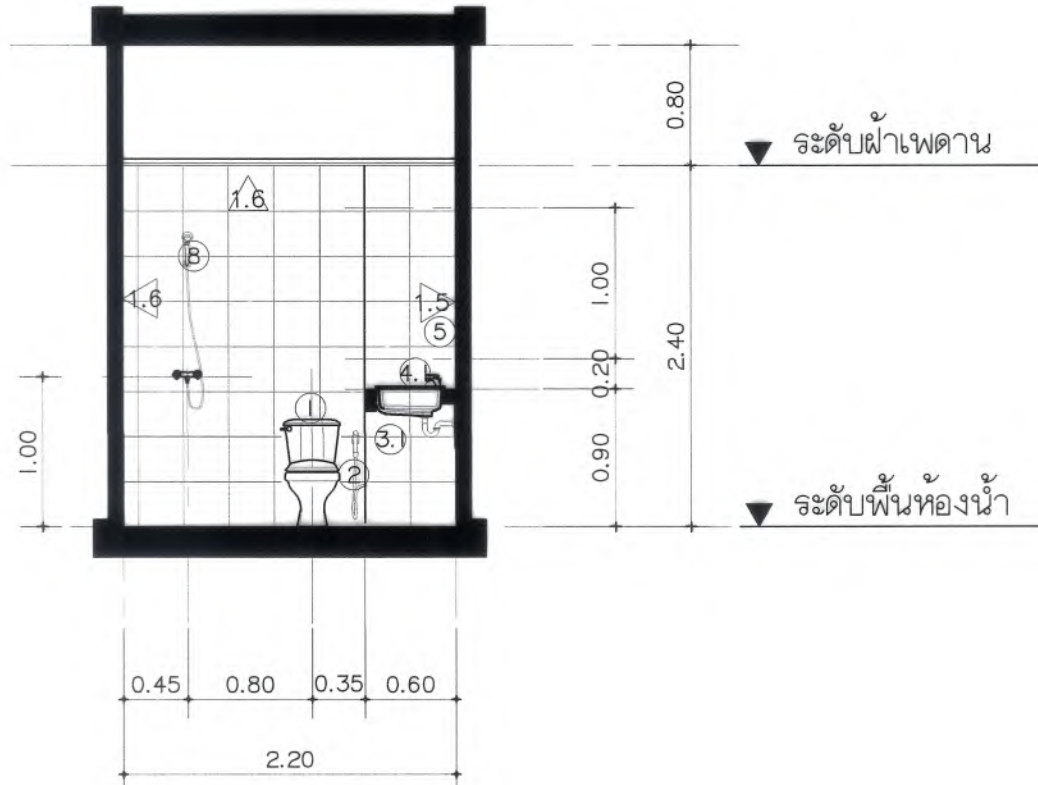

รูปตัด A WC-03
มาตราส่วน 1 : 50

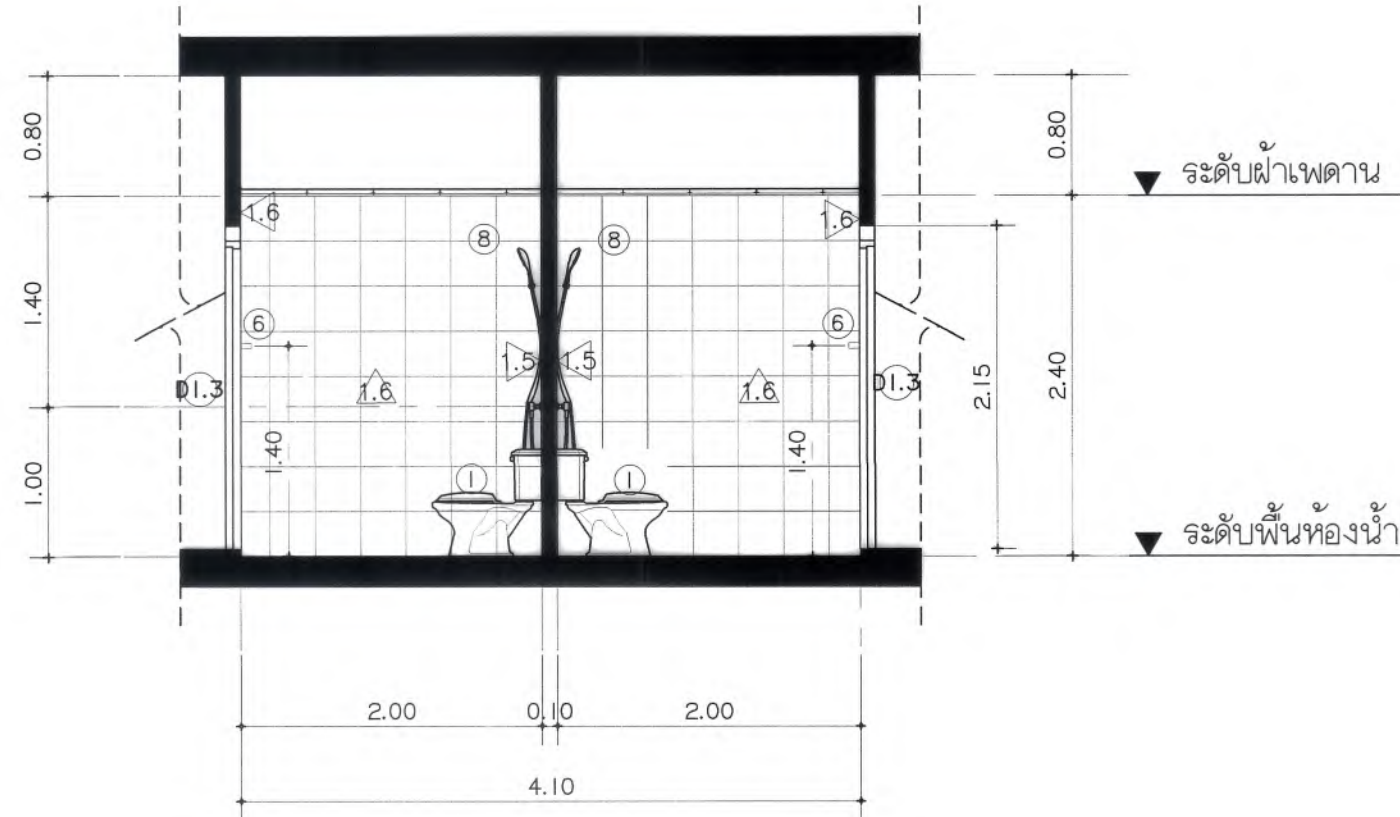


รูปตัด B WC-03
มาตราส่วน 1 : 50

รายการประกอบแบบห้องน้ำ และรายการสุขภัณฑ์

สัญลักษณ์	รายการ
①	จุดสุขภัณฑ์ สีขาว ท่อออกพื้น
②	ชุดสายฉีดชำระ สแตนเลส
③	ส้วมสีขาว เเรงดันควาล์ว 90 องศา สแตนเลส
④	ที่ใส่กระดาษชำระ
④.2	ที่ใส่กระดาษชำระ แบบม้วน
④.1	อ่างล้างหน้าชนิดครึ่งคันนิตอร์ ก๊วยอ่างล้างหน้า 01 พร้อมตะดืออ่าง และส้วมสีขาว สายน้ำตี ขนาด 16 นิ้ว ท่อน้ำทิ้งสำหรับอ่างล้างหน้า
④.2	อ่างล้างหน้าแวนนิง ก๊วยอ่างล้างหน้า 01 พร้อมตะดืออ่าง และส้วมสีขาว สายน้ำตี ขนาด 16 นิ้ว ท่อน้ำทิ้งสำหรับอ่างล้างหน้า
⑤	กระจกเงาดิน
⑤.1	กระจกเงาใหม่
⑥	ราวนแขนน้ำ
⑦	ก๊วยน้ำล้างพื้น
⑧	ก๊วยอ่างอาบน้ำติดผนังสายและฝักบัวอาบน้ำใหม่
⑨	ราวทรงตัว สำหรับอ่างล้างหน้า
⑩	ราวทรงตัว รูปตัวแอล
⑪	โถบัสสาวะชาย
FD.	ตะแกรงระบายน้ขนาด 10x10 ซม

***หมายเหตุ : อุปกรณ์ห้องน้ำสาธารณะ เช่น ที่ใส่กระดาษชำระ , เครื่องปาลี่ หรืออุปกรณ์อื่นใดที่ไม่แสดงในแบบ ให้ใช้ของเดิม

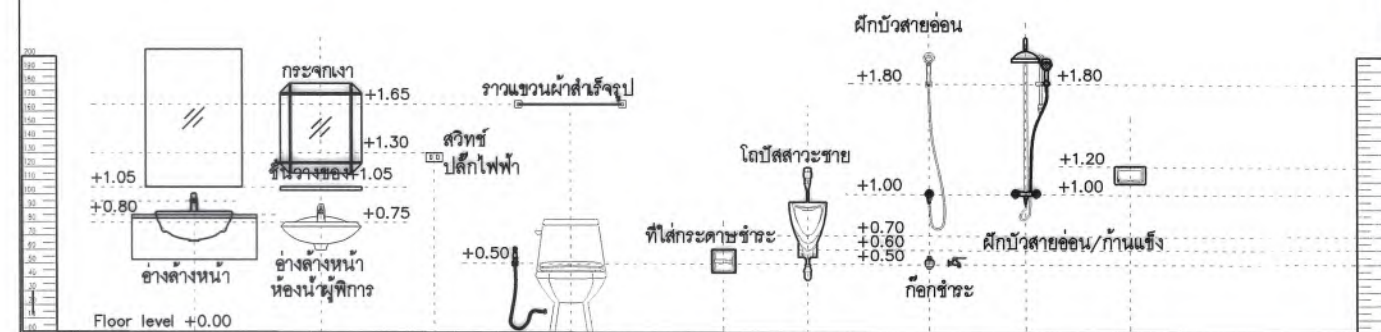


โดยรูปแบบสถาปัตย์ + อุปกรณ์
หมายเหตุ : ชุดภัณฑ์ที่แสดงบางส่วนไม่ปรากฏในแบบ หรือไม่ปรากฏในงานก่อสร้าง
จึงเรียนเพื่อทราบใช้ประกอบการพิจารณา และเป็นมาตรฐานการติดตั้งในส่วนอื่นต่อไป

แบบแสดงระดับการติดตั้งสุขภัณฑ์
มาตราส่วน 1 : 50




แบบขยายการติดตั้งมุมกระบือห้องน้ำ
มาตราส่วน 1 : 10


แบบขยายการติดตั้งวงกบประตูห้องน้ำ
มาตราส่วน 1 : 10

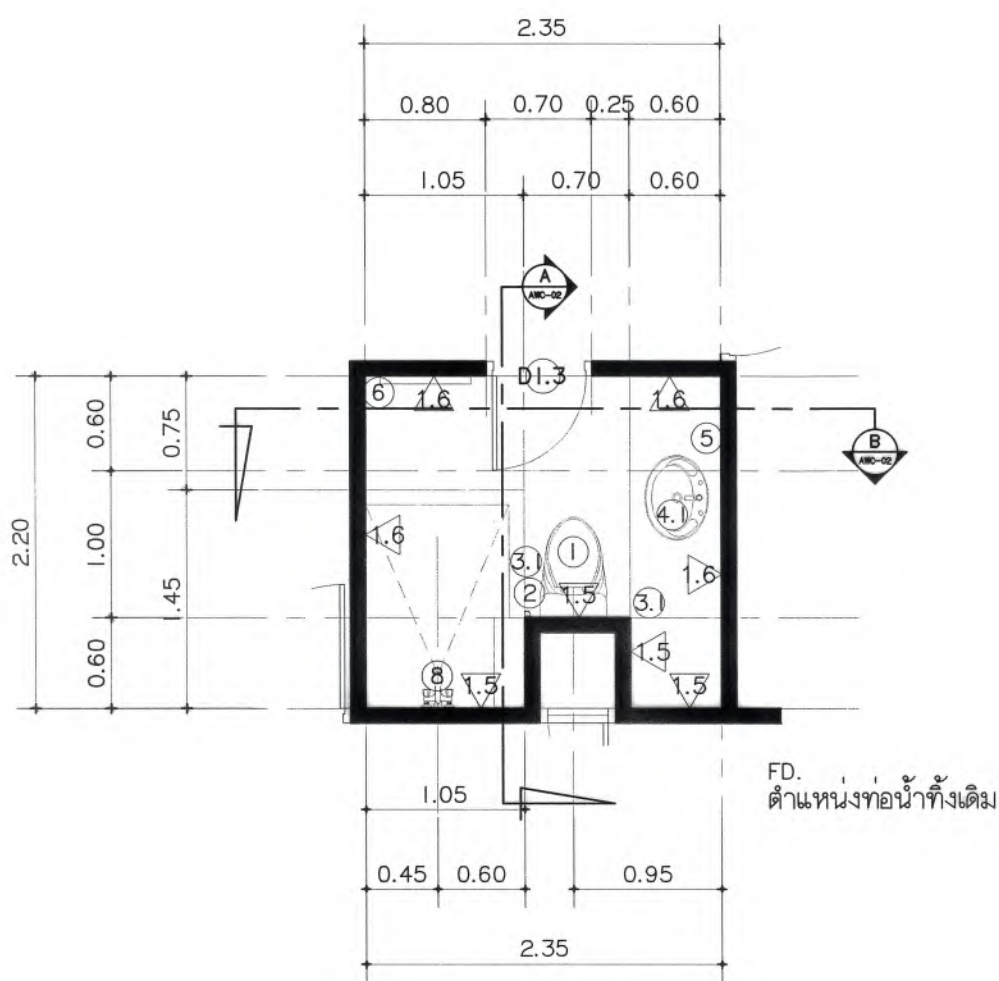

แบบขยายห้องน้ำ WC-04
มาตราส่วน 1 : 50

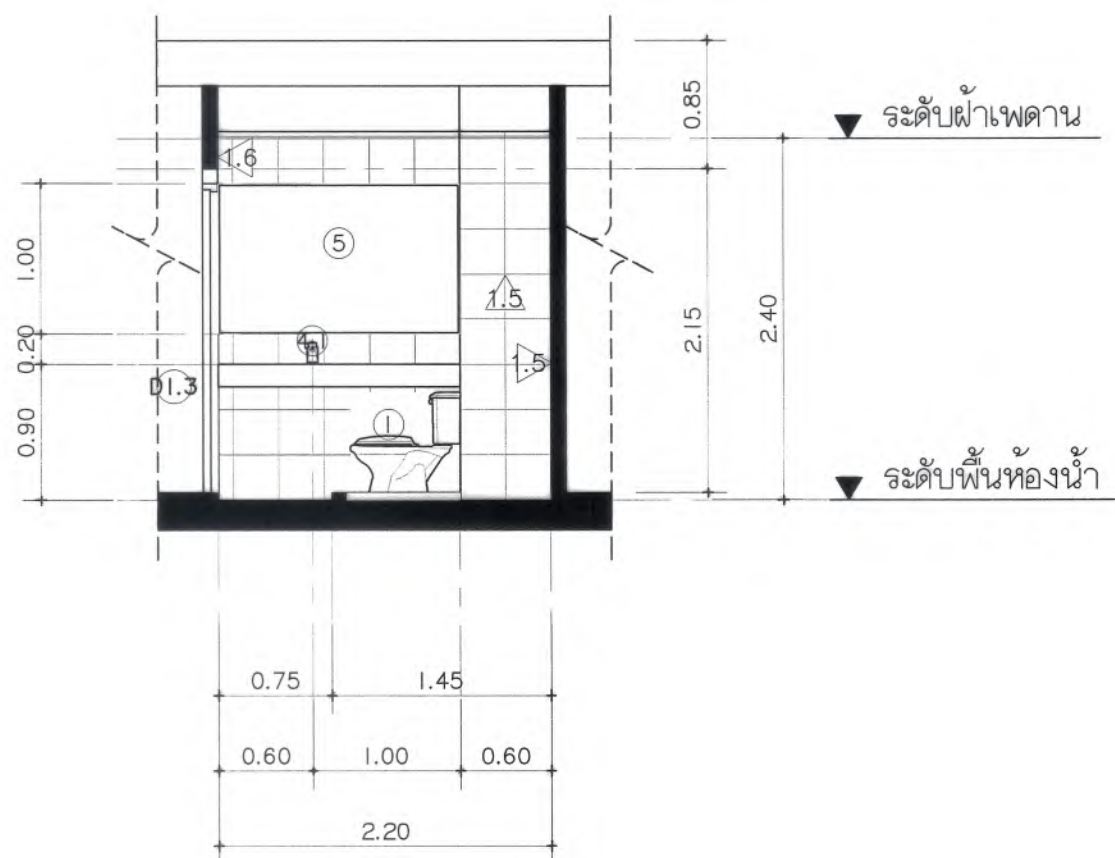

รูปตัด A WC-04
มาตราส่วน 1 : 50

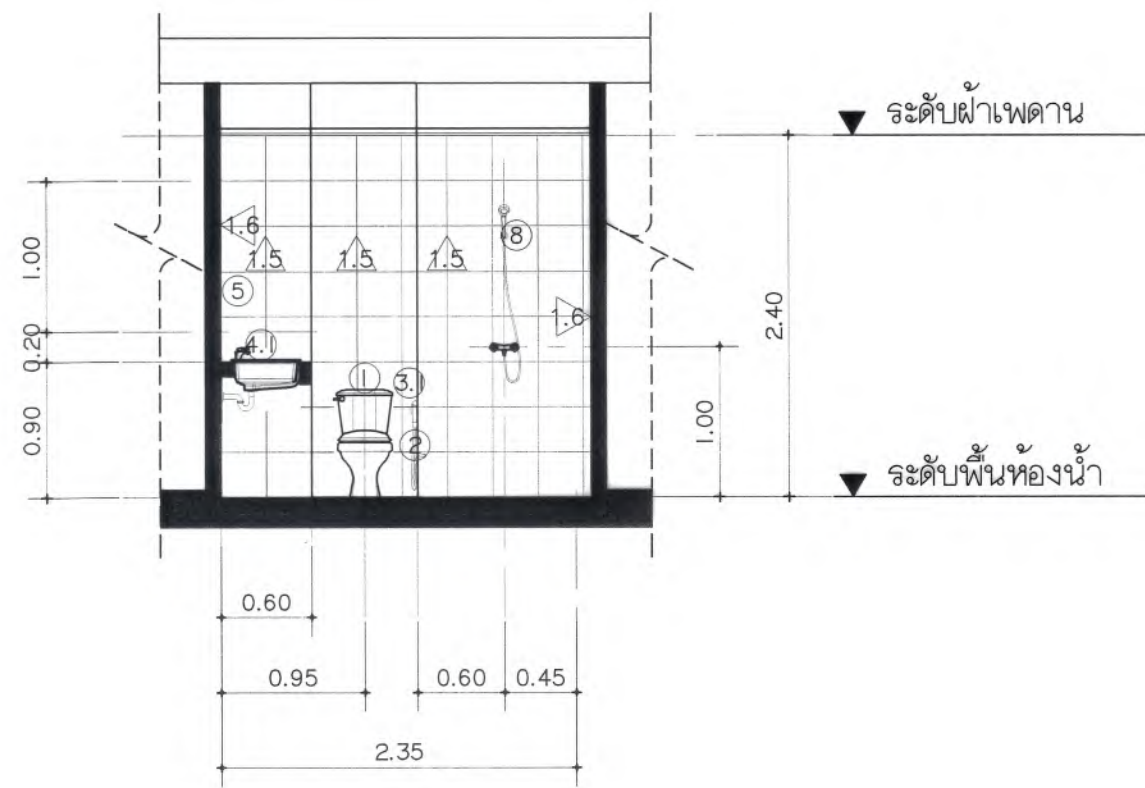

รูปตัด B WC-04
มาตราส่วน 1 : 50



แบบขยายห้องน้ำ WC-03/ชั้นที่ 2,3
แบบขยายห้องน้ำ WC-04/ชั้นที่ 4
มาตราส่วน 1 : 50



มหาวิทยาลัยแม่โจ้
ตำบลหนองหาร อำเภอเมือง จังหวัดเชียงใหม่

Good space

บริษัท กู๊ดสเปซ จำกัด (สำนักงานใหญ่)
78 หมู่ 1 ต.หนอง อ.ลำบัว จ.เชียงใหม่ 50140
โทรศัพท์ & แฟกซ์ 053-212606
78 M.I. Cham-bhoo, Sangpho Chiangmai 50300
Tel & Fax 053-212606 , www.goodspace.co.th

PROJECT NAME :

แบบปรับปรุงอาคารเกษตรจุฬาลงกรณ์
พร้อมครุภัณฑ์ มหาวิทยาลัยแม่โจ้

OWNER :

มหาวิทยาลัยแม่โจ้

LOCATION :

มหาวิทยาลัยแม่โจ้ ตำบลหนองหาร
อำเภอเมือง จังหวัดเชียงใหม่

ARCHITECTURE :

สถาปัตย์ จงประเสริฐ
ร.ดล. 744
สถาปัตย์ กุลวณิศกร
ร.ดล. 8100

STRUCTURAL ENGINEER :

ภาณุศักดิ์ อธิษฐานเกียรติ
ร.ดล. 110690
ปิยะพงษ์ศักดิ์
ร.ดล. 59443
วราธิศ ภูมิจิตต์
ร.ดล. 94819

SANITARY ENGINEER :

สุเมธ วัฒนศิริ
ร.ดล. 399

ELECTRICAL ENGINEER :

จำนงค์ ไชยวณ
ร.ดล. 4537

MECHANICAL ENGINEER :

ฉวีจิตร ชื่นมณี
ร.ดล. 4172

INTERIOR DESIGNER :

ปิยะณวิทย์ เป็ญวณ
ร.ดล. 11095
สุวิมล พงษ์ยอด
ร.ดล. 768

DRAWING :

ศศิธร กาฬทอง










ตรวจ	ศศิธร	หัวหน้างานจัดทำงานเขียน
ตรวจ	ปิยะณวิทย์	หัวหน้างานเขียนงานเขียน
ตรวจ	ปิยะณวิทย์	ควบคุมงานเขียนงานเขียน
ตรวจ	ปิยะณวิทย์	ควบคุมงานเขียนงานเขียน
แก้ไข	ปิยะณวิทย์	ควบคุมงานเขียนงานเขียน
อนุมัติ	ปิยะณวิทย์	ควบคุมงานเขียนงานเขียน

DRAWING TITLE :

แบบขยายห้องน้ำ WC-03
แบบขยายห้องน้ำ WC-04

SCALE: 1 : 50	TOTAL: XX
DATE: 09/07/2568	DRAWING NO.
NOTE:	

AWC-02

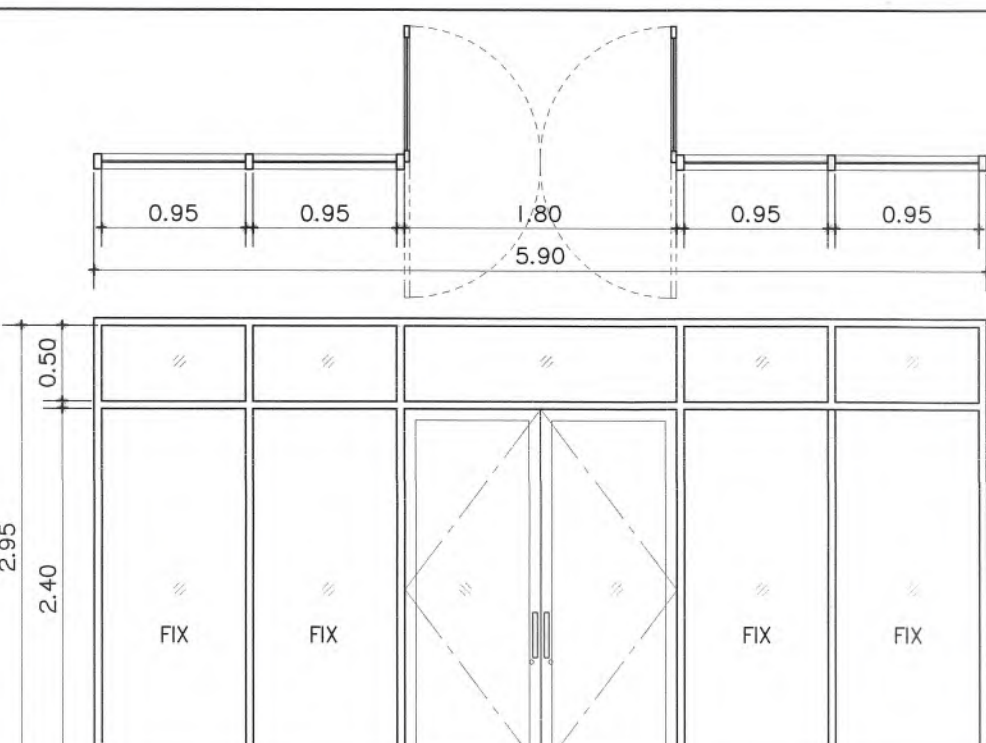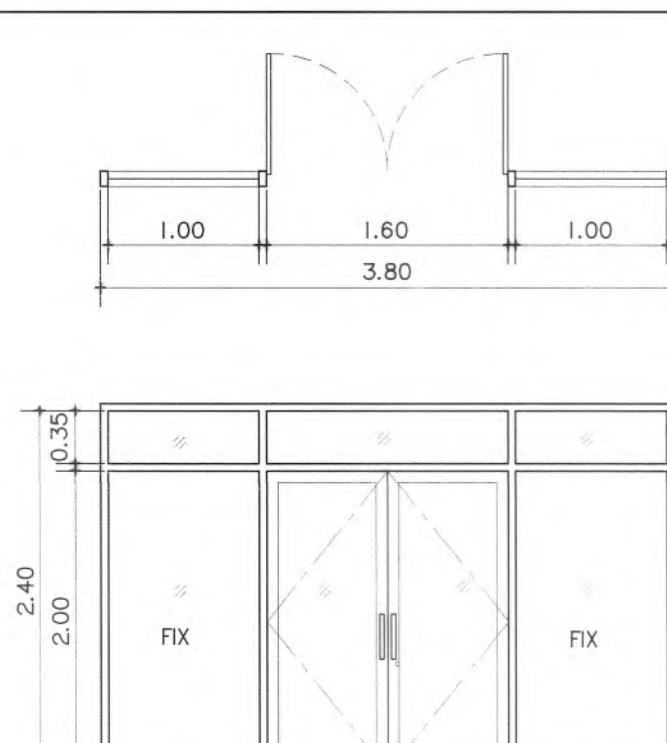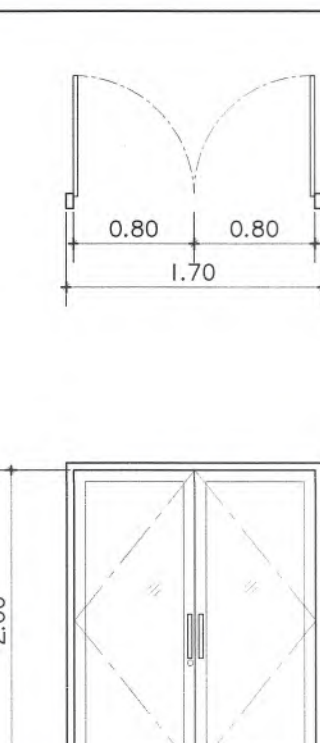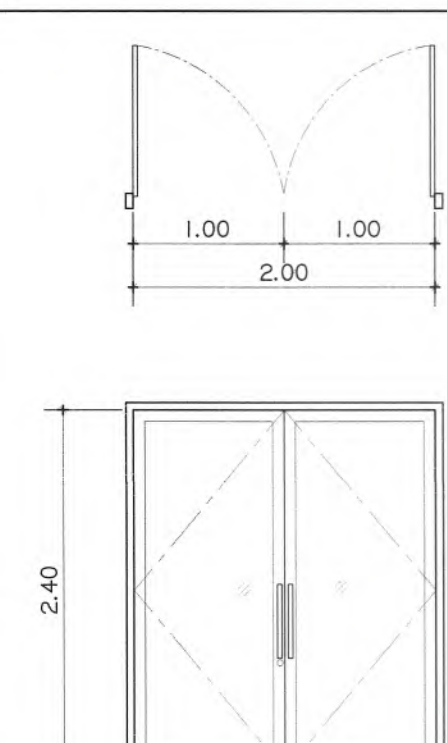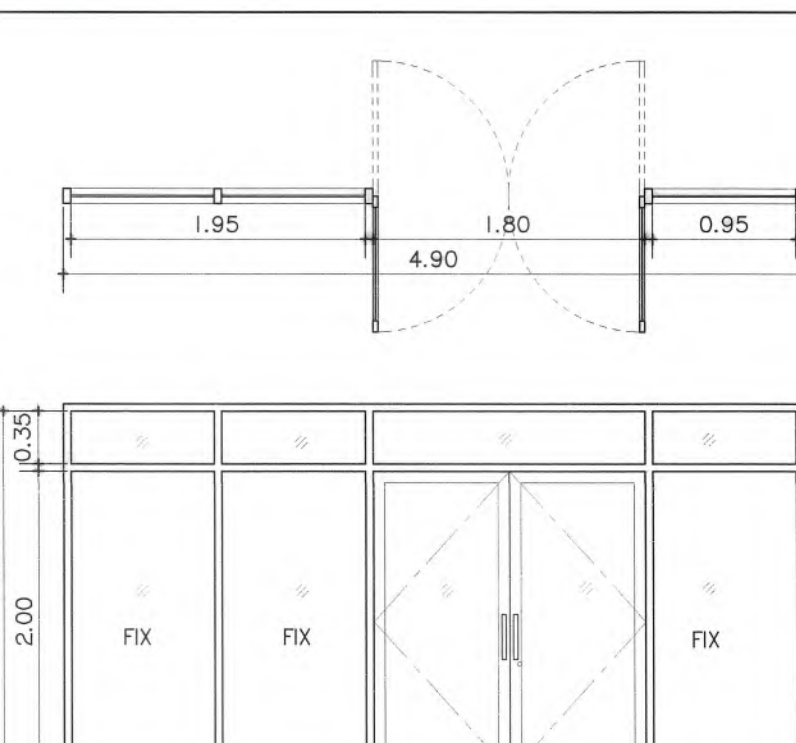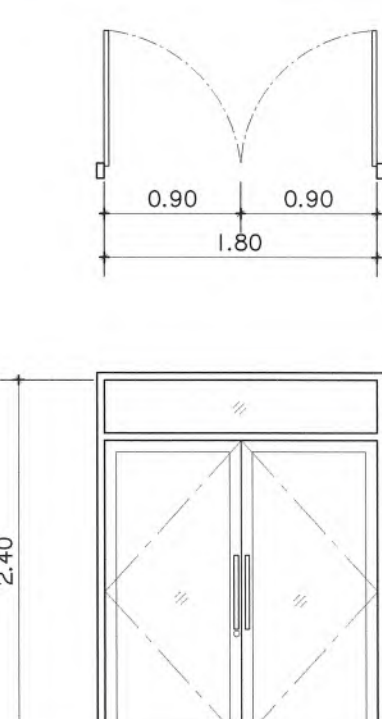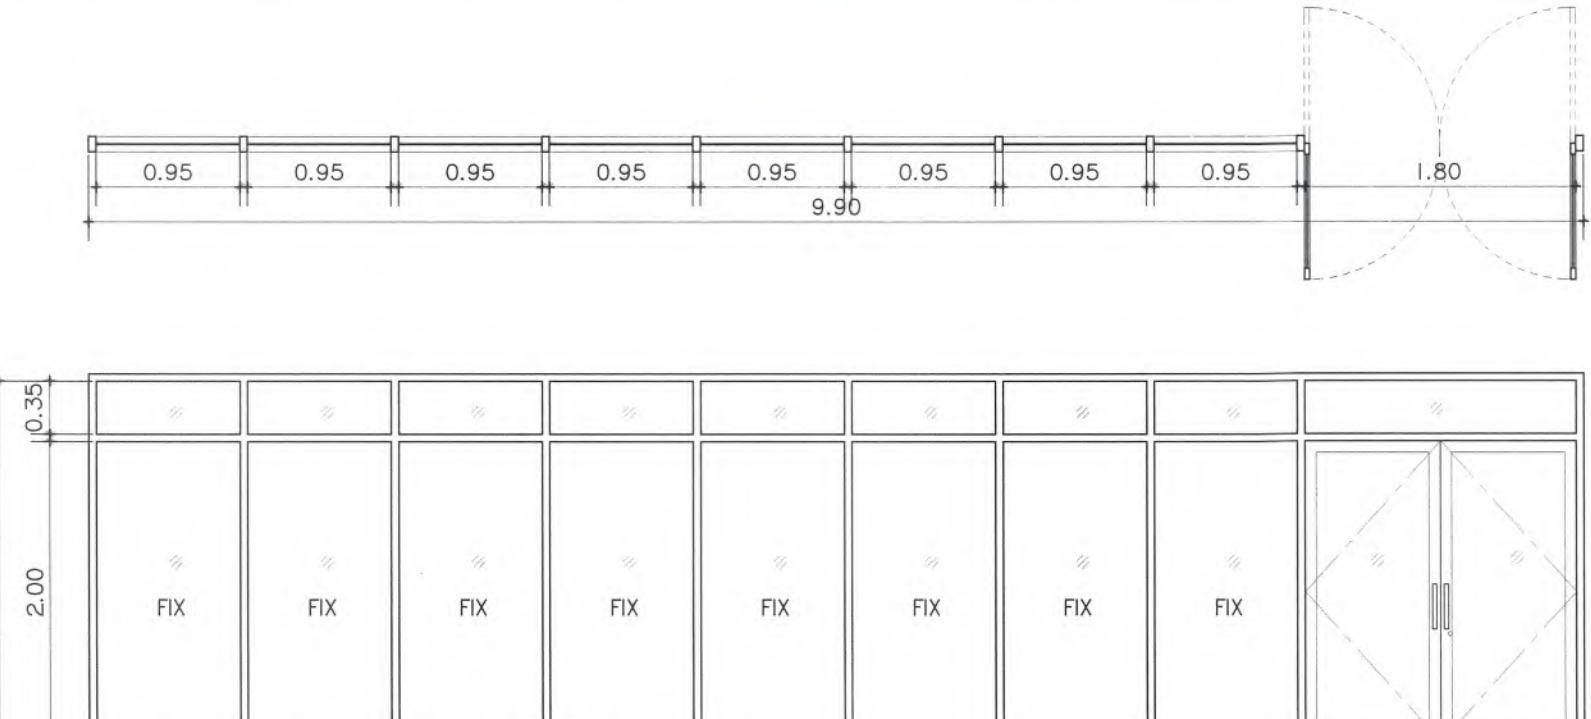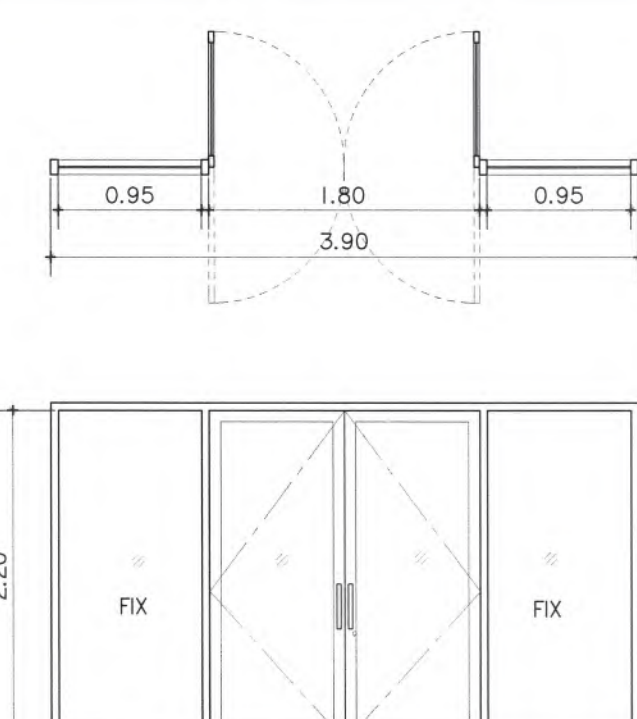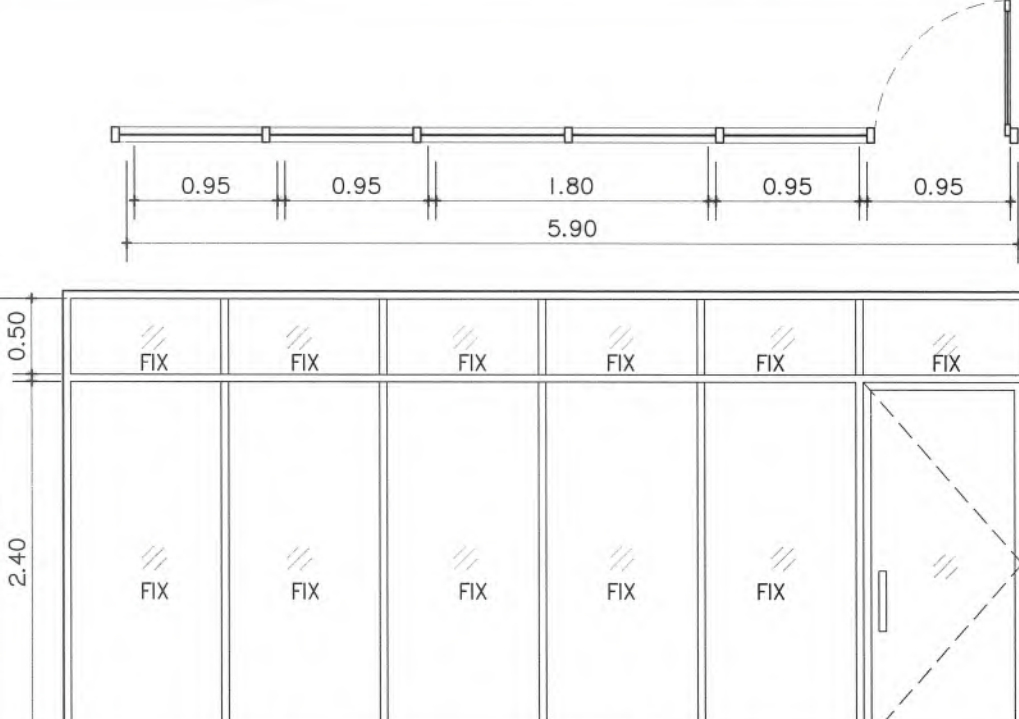	AD1.1		AD1.2		AD1.3		AD1.4		AD1.5
▼ ระดับพื้น		▼ ระดับพื้น		▼ ระดับพื้น		▼ ระดับพื้น		▼ ระดับพื้น	
ประเภท	ประตูอลูมิเนียมบานเปิดคู่ 2.00x0.80 ม. 2 บาน-บานติดตาย	ประเภท	ประตูอลูมิเนียมบานเปิดคู่ –บานติดตาย	ประเภท	ประตูอลูมิเนียมบานเปิดคู่	ประเภท	ประตูอลูมิเนียมบานเปิดคู่	ประเภท	ประตูอลูมิเนียมบานเปิดคู่-บานติดตาย
วงกบ	วงกบอลูมิเนียม ขนาด 2"×4" หนา 1.2 มม. สีดำ	วงกบ	วงกบอลูมิเนียม ขนาด 2"×4" หนา 1.2 มม. สีดำ	วงกบ	วงกบอลูมิเนียม ขนาด 2"×4" หนา 1.2 มม. สีดำ	วงกบ	วงกบอลูมิเนียม ขนาด 2"×4" หนา 1.2 มม. สีขาว	วงกบ	วงกบอลูมิเนียม ขนาด 2"×4" หนา 1.2 มม. สีขาว
บาน	บานประตูอลูมิเนียม หนา 1.2 มม. สีดำ	บาน	บานประตูอลูมิเนียม หนา 1.2 มม. สีดำ	บาน	บานประตูอลูมิเนียม หนา 1.2 มม. สีดำ	บาน	บานประตูอลูมิเนียม หนา 1.2 มม. สีขาว	บาน	บานประตูอลูมิเนียม หนา 1.2 มม. สีขาว
ลูกบิด	ประตูกระจก ลามิเนต หนา 3+3 มม. / กระจกใส ติดตาย หนา 5 มม.	ลูกบิด	ประตูกระจก ลามิเนต หนา 3+3 มม. / กระจกใส ติดตาย หนา 5 มม.	ลูกบิด	ประตูกระจก ลามิเนต หนา 3+3 มม.	ลูกบิด	ประตูกระจก ลามิเนต หนา 3+3 มม.	ลูกบิด	ประตูกระจก ลามิเนต หนา 3+3 มม. / กระจกใส ติดตาย หนา 5 มม.
บานพับ	–	บานพับ	–	บานพับ	–	บานพับ	–	บานพับ	–
มือจับ	มือจับแบนเคลือบ ขนาด 30 ซม.ทำดี Powder Coating สีดำด้าน	มือจับ	มือจับแบนเคลือบ ขนาด 30 ซม.ทำดี Powder Coating สีดำด้าน	มือจับ	มือจับแบนเคลือบ ขนาด 30 ซม.ทำดี Powder Coating สีดำด้าน	มือจับ	มือจับแบนเคลือบ ขนาด 30 ซม.	มือจับ	มือจับแบนเคลือบ ขนาด 30 ซม.
โช๊คอัพ	โช๊คอัพประตูชนิดฝังพื้น	โช๊คอัพ	โช๊คอัพประตูชนิดฝังพื้น	โช๊คอัพ	โช๊คอัพประตูชนิดฝังพื้น	โช๊คอัพ	โช๊คอัพประตูชนิดฝังพื้น	โช๊คอัพ	โช๊คอัพประตูชนิดฝังพื้น
อื่นๆ	อุปกรณ์ล็อกประตูอลูมิเนียม/ล็อกระบบติดตาย	อื่นๆ	อุปกรณ์ล็อกประตูอลูมิเนียม/ล็อกระบบติดตาย	อื่นๆ	อุปกรณ์ล็อกประตูอลูมิเนียม	อื่นๆ	อุปกรณ์ล็อกประตูอลูมิเนียม	อื่นๆ	อุปกรณ์ล็อกประตูอลูมิเนียม
	AD1.6		AD1.7		AD1.8		AD2.1		
▼ ระดับพื้น		▼ ระดับพื้น		▼ ระดับพื้น		▼ ระดับพื้น			
ประเภท	ประตูอลูมิเนียมบานเปิดคู่-บานติดตาย	ประเภท	ประตูอลูมิเนียมบานเปิดคู่-บานติดตาย	ประเภท	ประตูอลูมิเนียมบานเปิดคู่-บานติดตาย	ประเภท	ประตูอลูมิเนียมบานเปิดคู่-บานติดตาย		
วงกบ	วงกบอลูมิเนียม ขนาด 2"×4" หนา 1.2 มม. สีขาว	วงกบ	วงกบอลูมิเนียม ขนาด 2"×4" หนา 1.2 มม. สีดำ	วงกบ	วงกบอลูมิเนียม ขนาด 2"×4" หนา 1.2 มม. สีดำ	วงกบ	วงกบอลูมิเนียม ขนาด 2"×4" หนา 1.2 มม. สีดำ		
บาน	บานประตูอลูมิเนียม หนา 1.2 มม. สีขาว	บาน	บานประตูอลูมิเนียม หนา 1.2 มม. สีดำ	บาน	บานประตูอลูมิเนียม หนา 1.2 มม. สีดำ	บาน	บานประตูอลูมิเนียม หนา 1.2 มม. สีดำ		
ลูกบิด	ประตูกระจก ลามิเนต หนา 3+3 มม. / กระจกใส ติดตาย หนา 5 มม.	ลูกบิด	ประตูกระจก ลามิเนต หนา 3+3 มม. / กระจกใส ติดตาย หนา 5 มม.	ลูกบิด	ประตูกระจก ลามิเนต หนา 3+3 มม. / กระจกใส ติดตาย หนา 5 มม.	ลูกบิด	ประตูกระจก ลามิเนต หนา 3+3 มม. / กระจกใส ติดตาย หนา 5 มม.		
บานพับ	–	บานพับ	–	บานพับ	–	บานพับ	–		
มือจับ	มือจับแบนเคลือบ ขนาด 30 ซม.	มือจับ	มือจับแบนเคลือบ ขนาด 30 ซม.ทำดี Powder Coating สีดำด้าน	มือจับ	มือจับแบนเคลือบ ขนาด 30 ซม.ทำดี Powder Coating สีดำด้าน	มือจับ	มือจับแบนเคลือบ ขนาด 30 ซม.ทำดี Powder Coating สีดำด้าน		
โช๊คอัพ	โช๊คอัพประตูชนิดฝังพื้น	โช๊คอัพ	โช๊คอัพประตูชนิดฝังพื้น	โช๊คอัพ	โช๊คอัพประตูชนิดฝังพื้น	โช๊คอัพ	โช๊คอัพประตูชนิดฝังพื้น		
อื่นๆ	อุปกรณ์ล็อกประตูอลูมิเนียม	อื่นๆ	อุปกรณ์ล็อกประตูอลูมิเนียม	อื่นๆ	อุปกรณ์ล็อกประตูอลูมิเนียม	อื่นๆ	อุปกรณ์ล็อกประตูอลูมิเนียม/ล็อกระบบติดตาย		



มหาวิทยาลัยแม่โจ้
คำขวัญมหาวิทยาลัย แม่โจ้
คำขวัญมหาวิทยาลัย แม่โจ้

บริษัท กู๊ดสเปซ จำกัด (ส่วนงานใหญ่)
78 หมู่ 1 ต.หนองบัว อ.สารภี จ.เชียงใหม่ 50140
โทรศัพท์ & แฟกซ์ 053-212606
78 M.1, Chom-sahak, Sangrhi Subang 50140
Tel & Fax 053-212606, www.goodspace.co.th

PROJECT NAME :
แบบปรับปรุงอาคารเกษตรอุตสาหกรรม
พร้อมครัวเรือนที่ มหาวิทยาลัยแม่โจ้

OWNER :
มหาวิทยาลัยแม่โจ้

LOCATION :
มหาวิทยาลัยแม่โจ้ ตำบลหนองหาร
อำเภอสันทราย จังหวัดเชียงใหม่

ARCHITECTURE :
ณัฐวิทย์ จงประเสริฐ
2.56. 744
ณัฐพัชร กุลวณิชกร
ภ.ด.ด. 8100

STRUCTURAL ENGINEER :
กานต์ ณัฐดิษฐ์
ด.ช. 10690
ปิยะพงศ์ ต๊ะคำ
ภ.ย. 59443
วราธิศ ภูพงษ์ศักดิ์
ภ.ย. 94819

SANITARY ENGINEER :
ชุตินันท์ มณีดิษฐ์
ด.ช. 399

ELECTRICAL ENGINEER :
จันทน์ ใจนวล
ด.ช. 4537

MECHANICAL ENGINEER :
ณัฐจิตร ชิบะใจ
ด.ช. 4172

INTERIOR DESIGNER :
บัณฑิตวิทย์ เบ็ญนวล
ภ-ด.น 1095
ภูริณัฐ ทองยอด
ภ-ด.น 768

DRAWING :
ศศิธร กาทอง





ตรวจ		หัวหน้างานเขียนร่าง
ตรวจ		หัวหน้างานเขียนร่าง
ตรวจ		คนเขียนร่าง
ตรวจ		คนเขียนร่าง
เห็นชอบ		รองอธิการบดี
อนุมัติ		อธิการบดี

DRAWING TITLE :
แบบขยายประตู-หน้าต่าง
(2)

SCALE : 1 : 50
DATE : 09/07/2568
NOTE :

TOTAL :
XX
DRAWING NO.
ADW-02

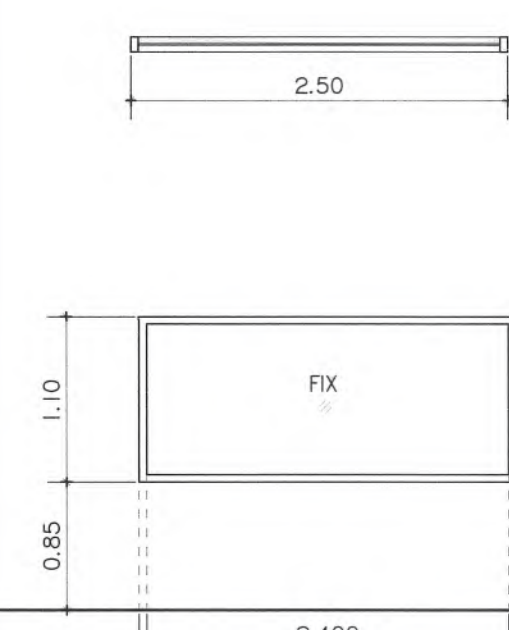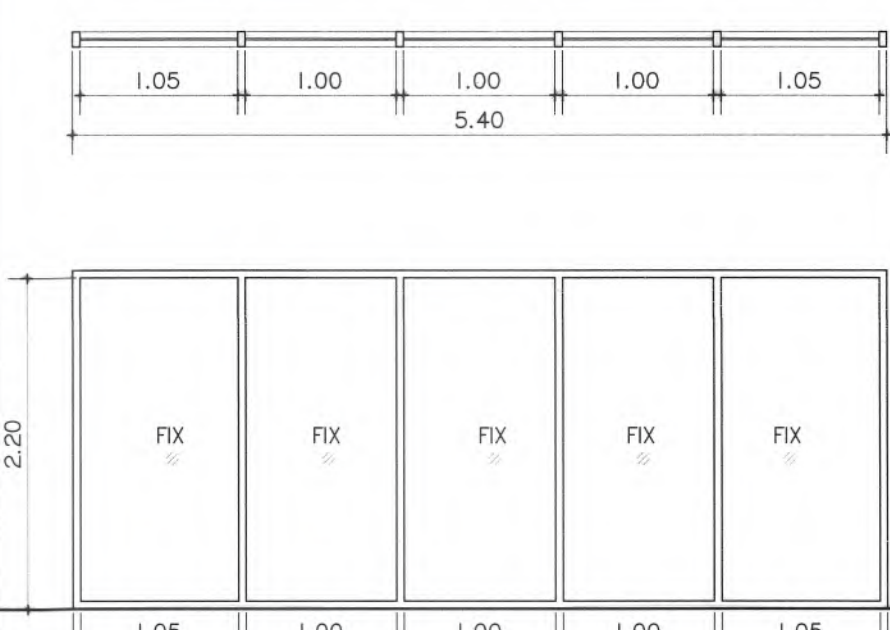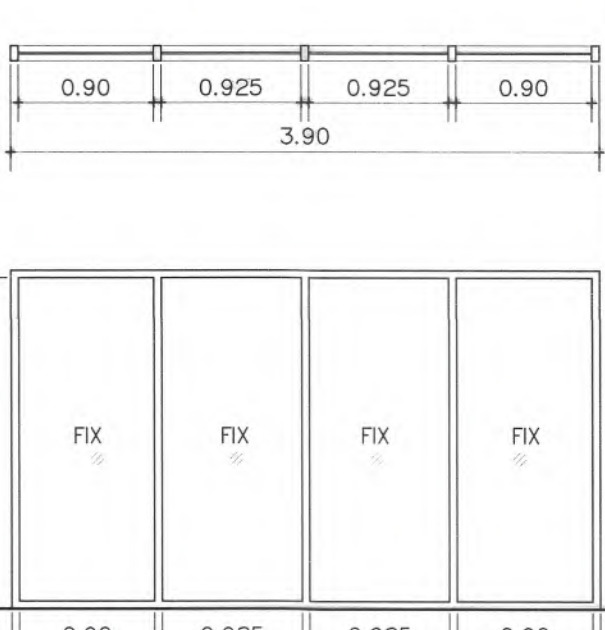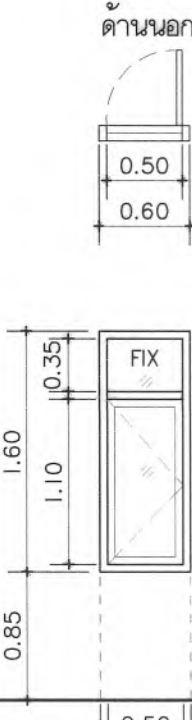

	AW3/1		AW3/2		AW3/3		AW3/4
							
▼ ระดับพื้น	2.400 2.50	▼ ระดับพื้น	1.05 1.00 1.00 1.00 1.05 5.40	▼ ระดับพื้น	0.90 0.925 0.925 0.90 3.90	▼ ระดับพื้น	0.50 0.60
ประเภท	หน้าต่างอลูมิเนียมบานติดตาย	ประเภท	หน้าต่างอลูมิเนียมบานติดตาย	ประเภท	หน้าต่างอลูมิเนียมบานเปิดเดียว-บานติดตาย	ประเภท	หน้าต่างอลูมิเนียม บานเปิดเดียว-บานติดตาย
วงกบ	วงกบอลูมิเนียม ขนาด 2"x4" หนา 1.2 มม. สีขาว	วงกบ	วงกบอลูมิเนียม ขนาด 2"x4" หนา 1.2 มม. สีดำ	วงกบ	วงกบอลูมิเนียม ขนาด 2"x4" หนา 1.2 มม. สีดำ	วงกบ	วงกบอลูมิเนียม ขนาด 2"x4" หนา 1.2 มม. สีดำ
บาน	กระจก ONE WAY หนา 6 มม.	บาน	กระจกใส หนา 5 มม.	บาน	กระจกใส หนา 5 มม.	บาน	บานหน้าต่างอลูมิเนียม หนา 1.2 มม. สีดำ
ลูกพับ	-	ลูกพับ	-	ลูกพับ	-	ลูกพับ	กระจกใส หนา 5 มม.
บานพับ	-	บานพับ	-	บานพับ	-	บานพับ	ขาบานพับหน้าต่าง ขนาด 14"
มือจับ	-	มือจับ	-	มือจับ	-	มือจับ	มือจับสำหรับหน้าต่างบานเปิด บิดล็อค
โซ่ล๊อค	-	โซ่ล๊อค	-	โซ่ล๊อค	-	โซ่ล๊อค	-
อื่นๆ	-	อื่นๆ	-	อื่นๆ	-	อื่นๆ	-





มหาวิทยาลัยแม่โจ้
สำนักงานทอ ทอ อำนวยการ จังหวัดเชียงใหม่

Good space

บริษัท กู๊ดสเปซ จำกัด (ส่วนงานใหญ่)
78 หมู่ 1 ต.ชนบท อ.สารภี จ.เชียงใหม่ 50140
โทรศัพท์ & แฟกซ์ 053-212608
78 M.1, Chom-Satoh, Sangkhri District, Chiangmai 50100
Tel & Fax 053-212608 , www.goodspace.co.th

PROJECT NAME :

แบบปรับปรุงอาคารเกษตรอุตสาหกรรม
พร้อมครุภัณฑ์ มหาวิทยาลัยแม่โจ้

OWNER :

มหาวิทยาลัยแม่โจ้

LOCATION :

มหาวิทยาลัยแม่โจ้ ตำบลหนองหาร
อำเภอสันทราย จังหวัดเชียงใหม่

ARCHITECTURE :

ณัฐวิทย์ จงประเสริฐ
ว.ล. 744

ณัฐพัชร กุลวณิชชู
ภ-ล. 8100

STRUCTURAL ENGINEER :

กานต์ นันทสิทธิ์ชัย
ลย. 10690

ปิยะพงศ์ ต๊ะคำ
ภย. 59443

วราธิศ สุพงษ์ศักดิ์
ภย. 94819

SANITARY ENGINEER :

สุเมธศักดิ์ มณีศิริ
ลล. 399

ELECTRICAL ENGINEER :

จำนงค์ ใจนวล
ลพท. 4537

MECHANICAL ENGINEER :

ณัฐจิตร ชินะใจ
ลท. 4172






INTERIOR DESIGNER :

บัณฑิตวิทย์ เบ็ญนวล
ภ-ลน 1095

สุริย์นัฐ ทองยอด
ภ-ลน 768

DRAWING :

ศศิธร ภาทอง
-

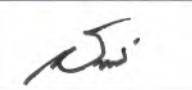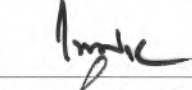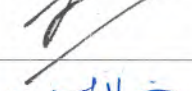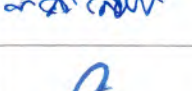
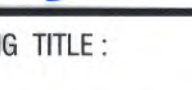
ตรวจ		หัวหน้างานจัดการเรียนการสอน
ตรวจ		หัวหน้างานจัดการก่อสร้างและสิ่งปลูกสร้าง
ตรวจ		คณบดีวิทยาลัยนานาชาติ
ตรวจ		คณบดีคณะพยาบาลศาสตร์
เห็นชอบ		รองอธิการบดี
อนุมัติ		อธิการบดี

DRAWING TITLE :

แบบขยายประตู-หน้าต่าง
(4)

SCALE :	1 : 50	TOTAL :	XX
DATE :	09/07/2568	DRAWING NO.	
NOTE :			

ADW-04

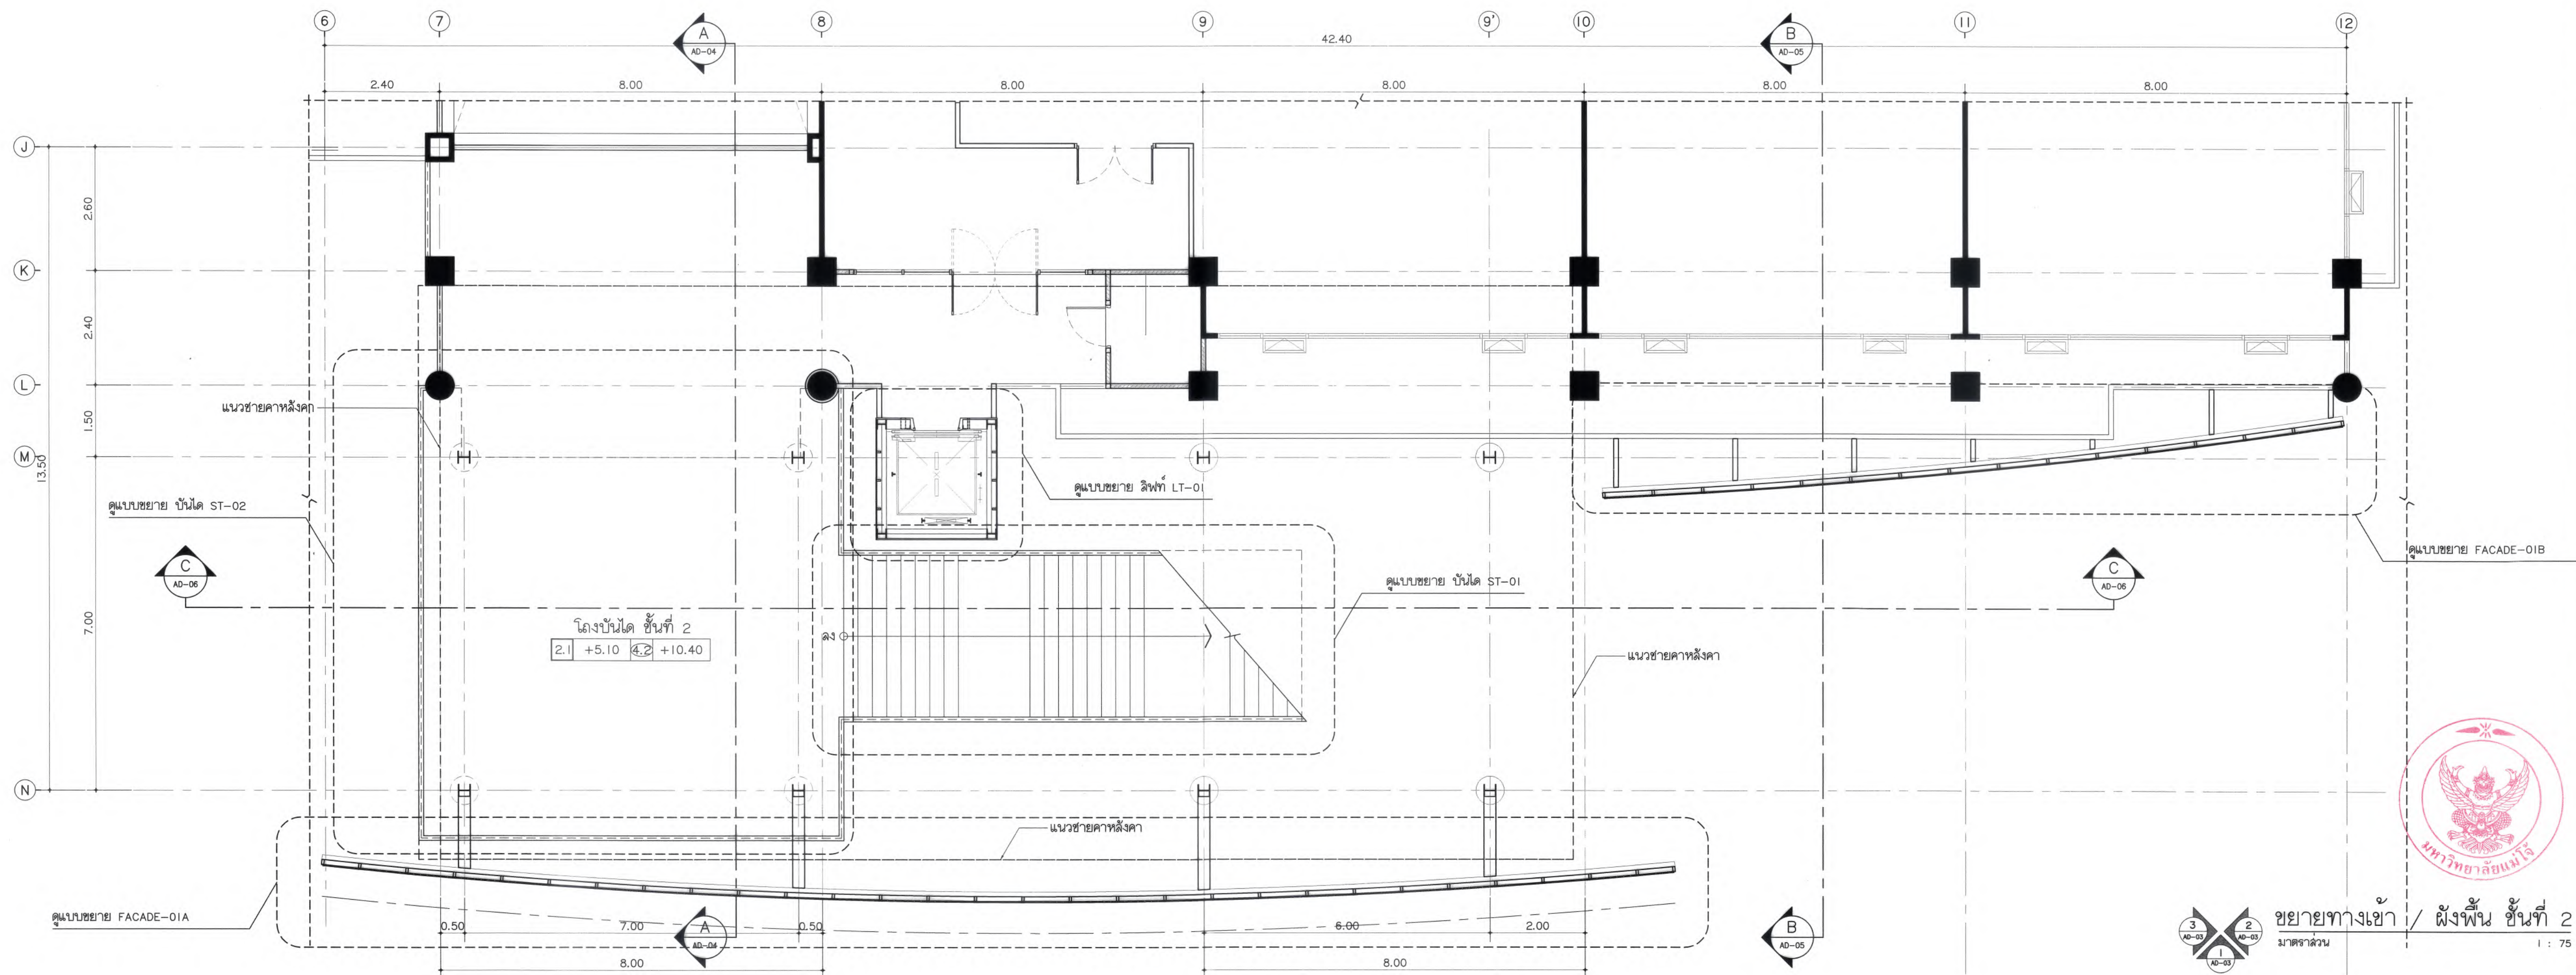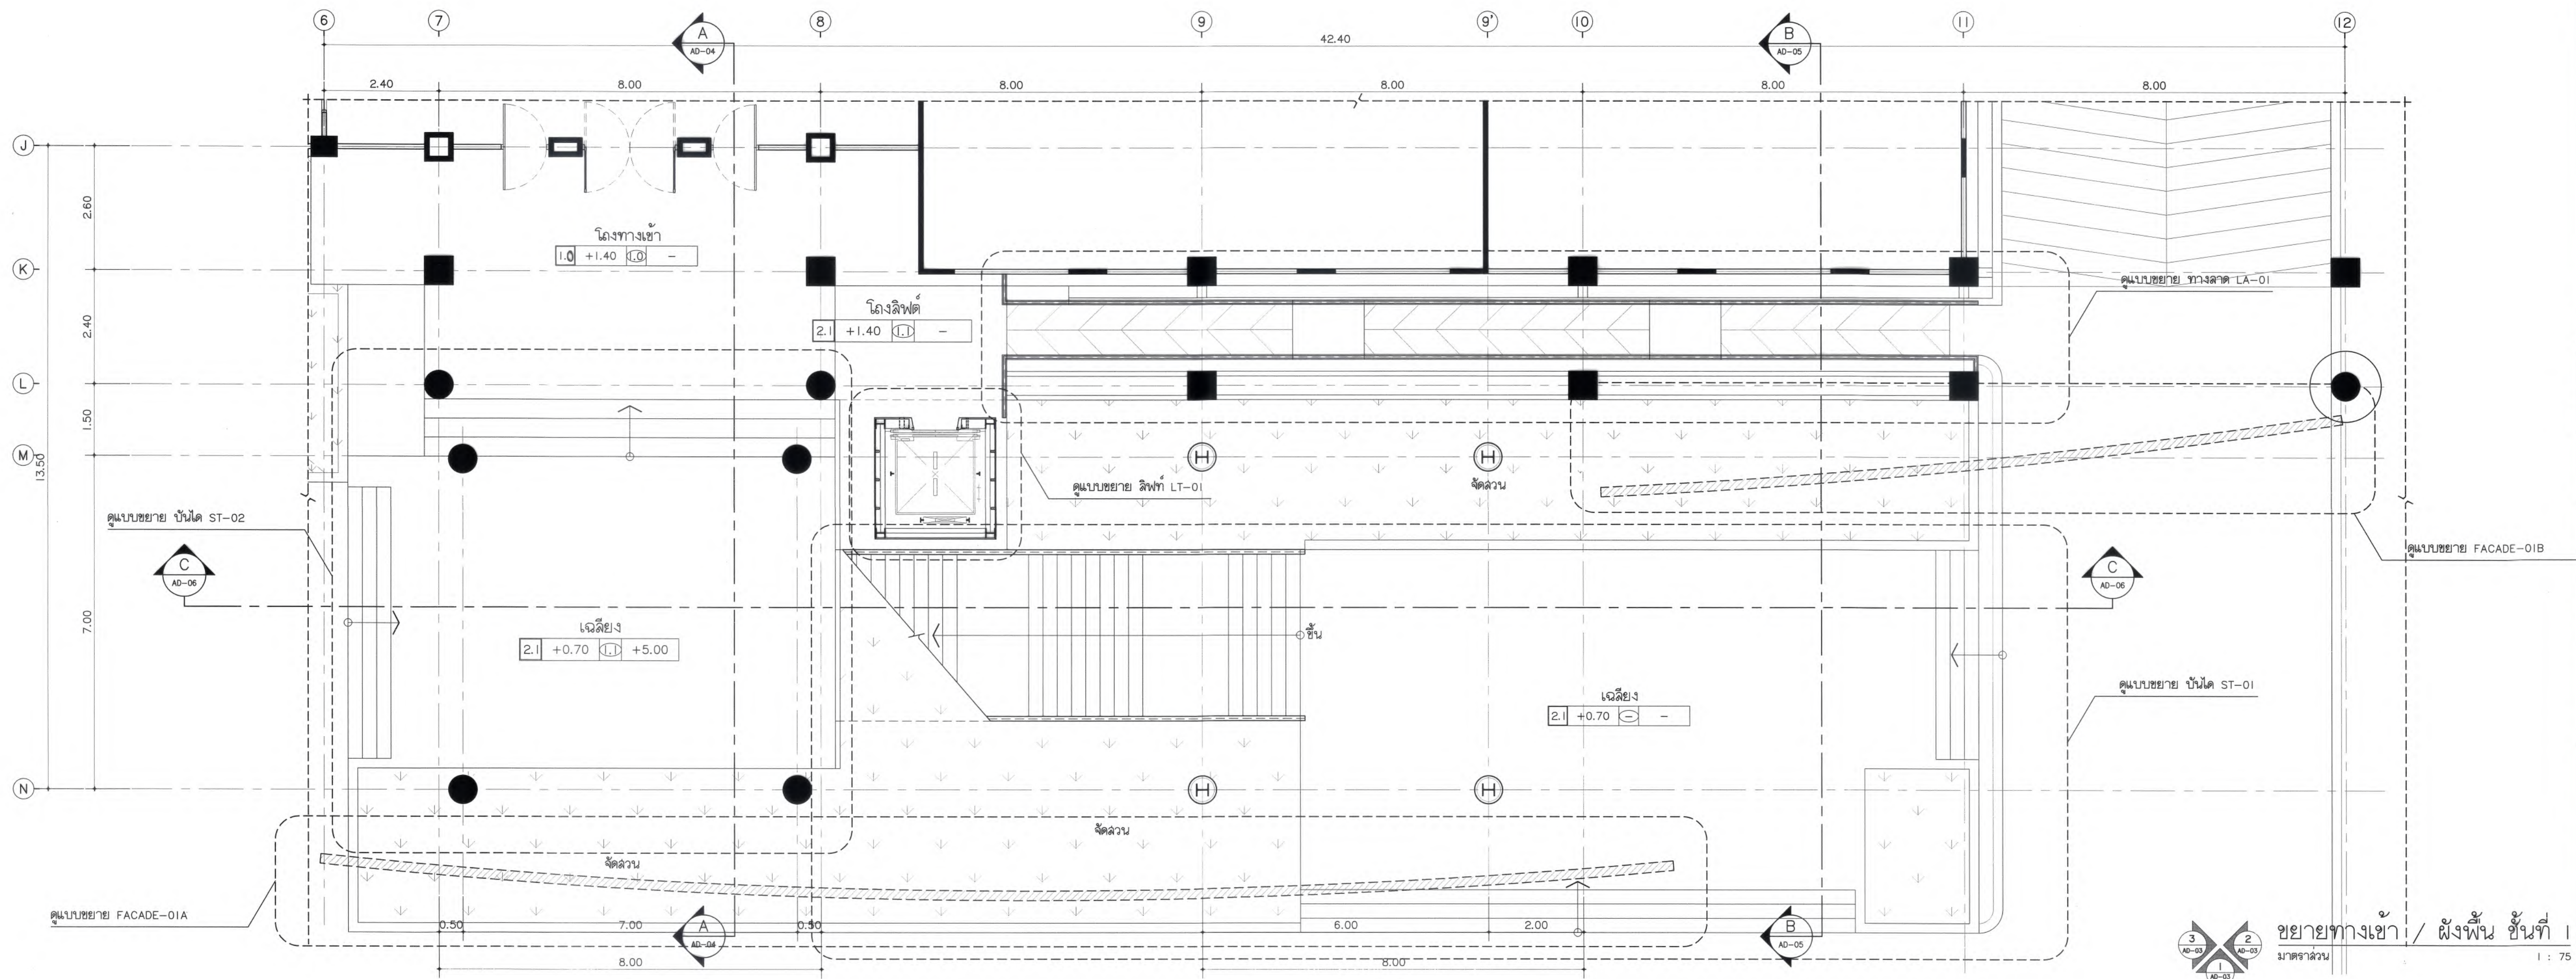

มหาวิทยาลัยแม่โจ้
สำนักงานอธิการบดี อำเภอเมือง จังหวัดเชียงใหม่

Good space

บริษัท กู๊ดสเปซ จำกัด (สำนักงานใหญ่)
78 หมู่ 1 ต.ชัยภูมิ อ.สารภี จ.เชียงใหม่ 50140
โทรศัพท์ & แฟกซ์ 053-212606
78 M.1, Chaiyaphum, Sangkhri Chiangmai 50300
Tel & Fax 053-212606, www.goodspace.co.th

PROJECT NAME :

แบบปรับปรุงอาคารเกษตรอุตสาหกรรม
พร้อมครัวเรือนที่ มหาวิทยาลัยแม่โจ้

OWNER :

มหาวิทยาลัยแม่โจ้

LOCATION :

มหาวิทยาลัยแม่โจ้ ตำบลหนองหาร
อำเภอสันทราย จังหวัดเชียงใหม่

ARCHITECTURE :

ณัฐวิทย์ จงประเสริฐ
ว.ล.ด. 744
ณัฐพัชร์ กุลวรรณศรี
ภ-ล.ด. 8100

STRUCTURAL ENGINEER :

กานต์ นิรันดร์กิจชัย
ด.ย. 10690
ปิยะพงศ์ ตระคำ
ภ.ย. 59443
วราธิศ ภูพงษ์ศักดิ์
ภ.ย. 94819

SANITARY ENGINEER :

สุเมธวิทย์ มณีศิริ
ด.ล. 399

ELECTRICAL ENGINEER :

จิรายุทธ ใจนวล
ด.ฟ.ด. 4537

MECHANICAL ENGINEER :

สมจิตร ชินใจ
ด.ก. 4172

INTERIOR DESIGNER :

ปิ่นนวิศย์ เป้งนวล
ภ-ล.ด. 1095
สุจินต์ ทองยอด
ภ-ล.ด. 768

DRAWING :

คณิศร กาทอง

ตรวจสอบ

ตรวจ

ตรวจ

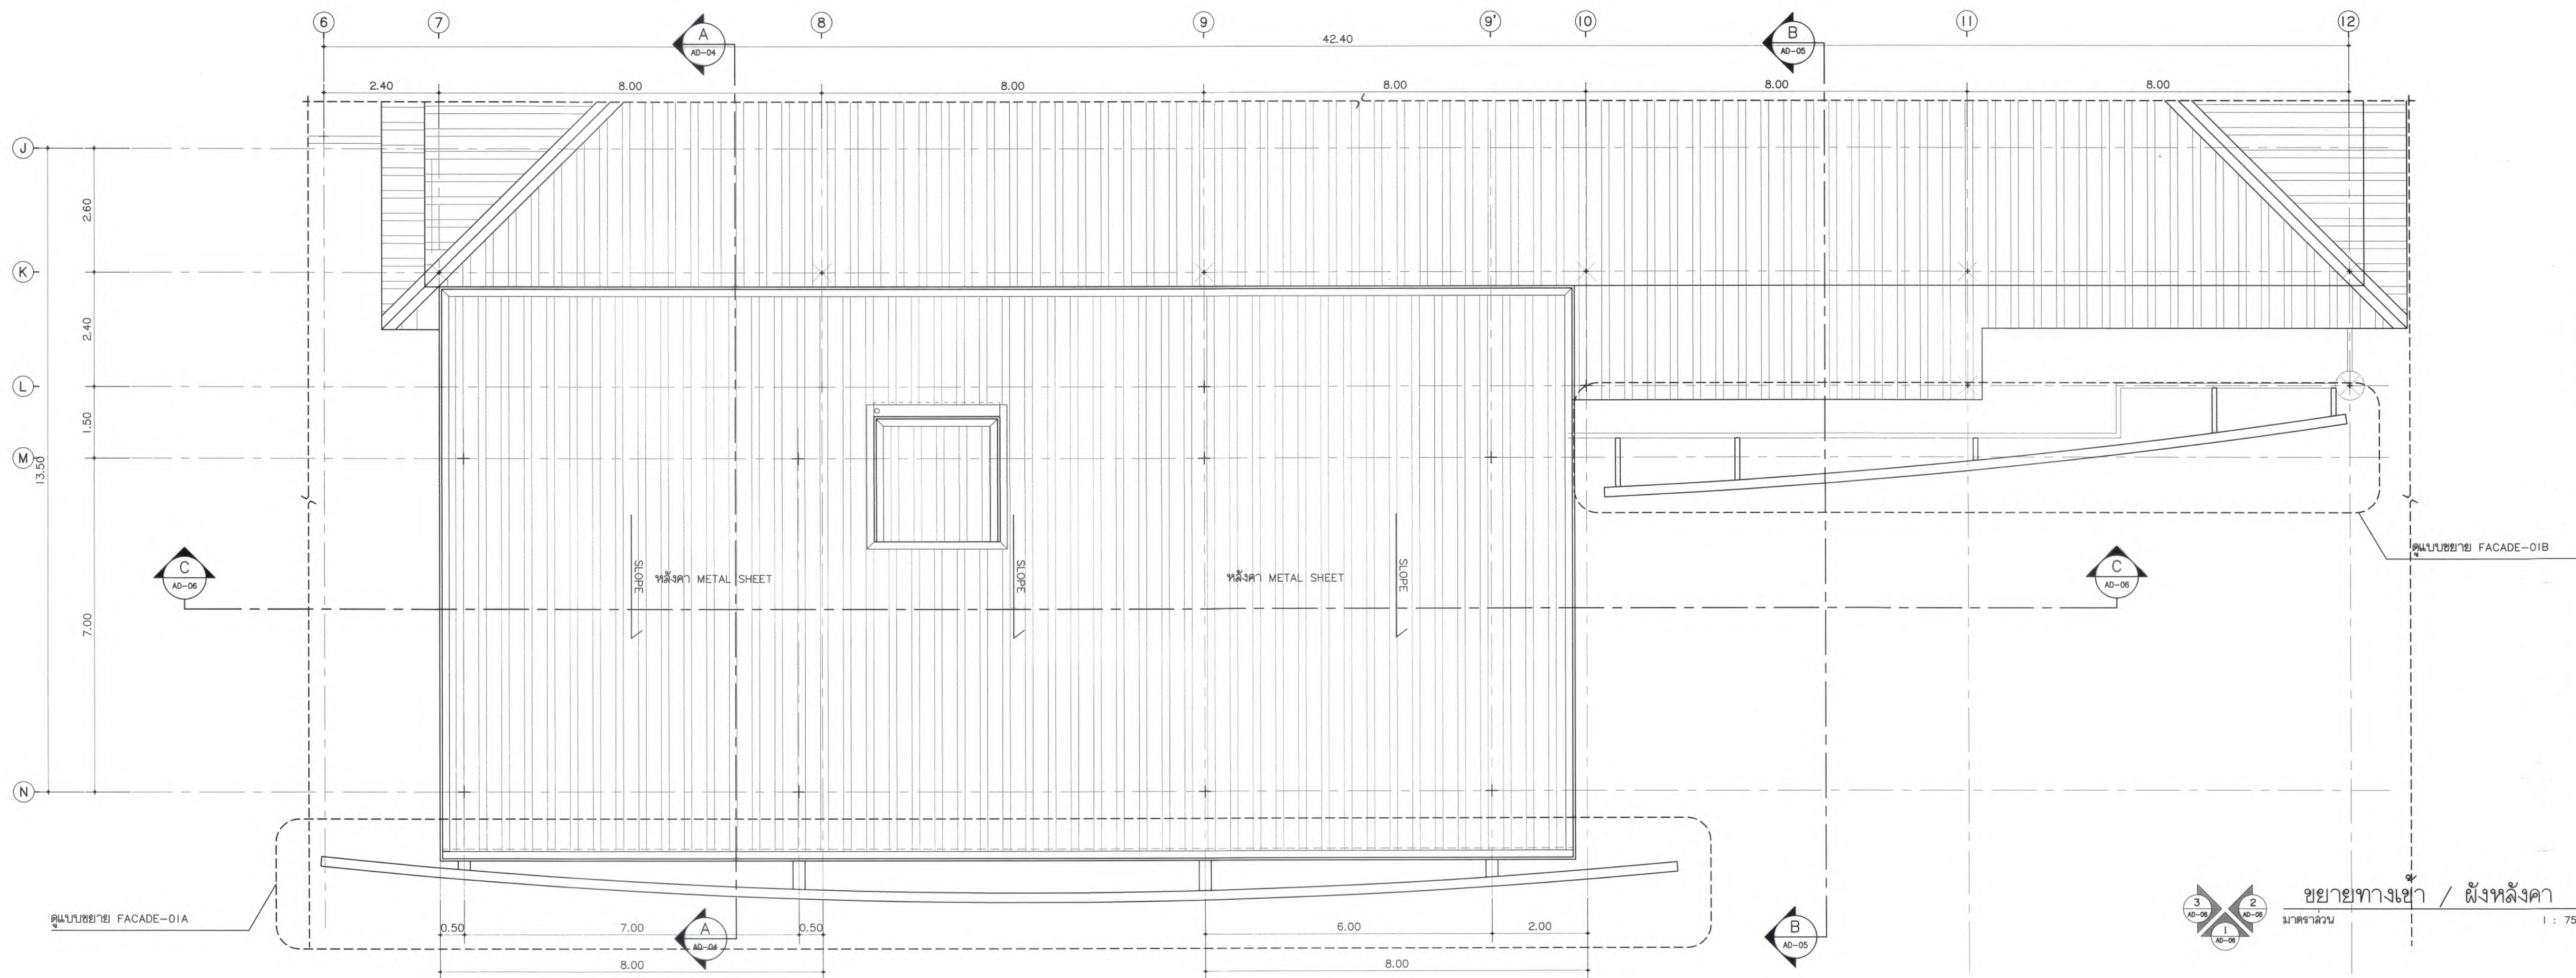

ขยายทางเข้า / ฝั่งหลังคา
มาตราส่วน 1 : 75



มหาวิทยาลัยแม่โจ้
สำนักงานวิทยาเขต เชียงใหม่

Good space

บริษัท กู๊ดสเปซ จำกัด (สำนักงานใหญ่)
78 หมู่ 1 ต.หนองบัว อ.สารภี จ.เชียงใหม่ 50140
โทรศัพท์ & แฟกซ์ 053-212606
78 M.1, Chom-bhoo, Sangphai Chiangmai 50300
Tel & Fax 053-212606, www.goodspace.co.th

PROJECT NAME :
แบบปรับปรุงอาคารเกษตรสุภาวดี
พหลโยธิน ม.เทคโนโลยีแม่โจ้

OWNER :
มหาวิทยาลัยแม่โจ้

LOCATION :
มหาวิทยาลัยแม่โจ้ ตำบลหนองหาร
อำเภอสันทราย จังหวัดเชียงใหม่

ARCHITECTURE :
ณัฐวิทย์ จงประเสริฐ
ว.ดล. 744
ณัฐพัชร์ กุลวรรณศรี
ภ-ดล. 8100

STRUCTURAL ENGINEER :
กานต์ นิรันดร์สิทธิ์
ดล. 10690
ปิยะพงศ์ ต๊ะคำ
ภ.ย. 59443
วราธิษ ภูพงษ์ศักดิ์
ภ.ย. 94819

SANITARY ENGINEER :
ชูมนัดดา มณีศิริ
ดล. 399

ELECTRICAL ENGINEER :
จำนงค์ ใจนวล
ดล. 4537

MECHANICAL ENGINEER :
สมจิตร ชินใจ
ดล. 4172

INTERIOR DESIGNER :
ปณณวิทย์ เป้งนวล
ภ-ดล. 1095
ภูริณัฐ ทองยอด
ภ-ดล. 768

DRAWING :
คณิศร กาทอง

ตรวจสอบ
คณิศร กาทอง

ตรวจสอบ
คณิศร กาทอง

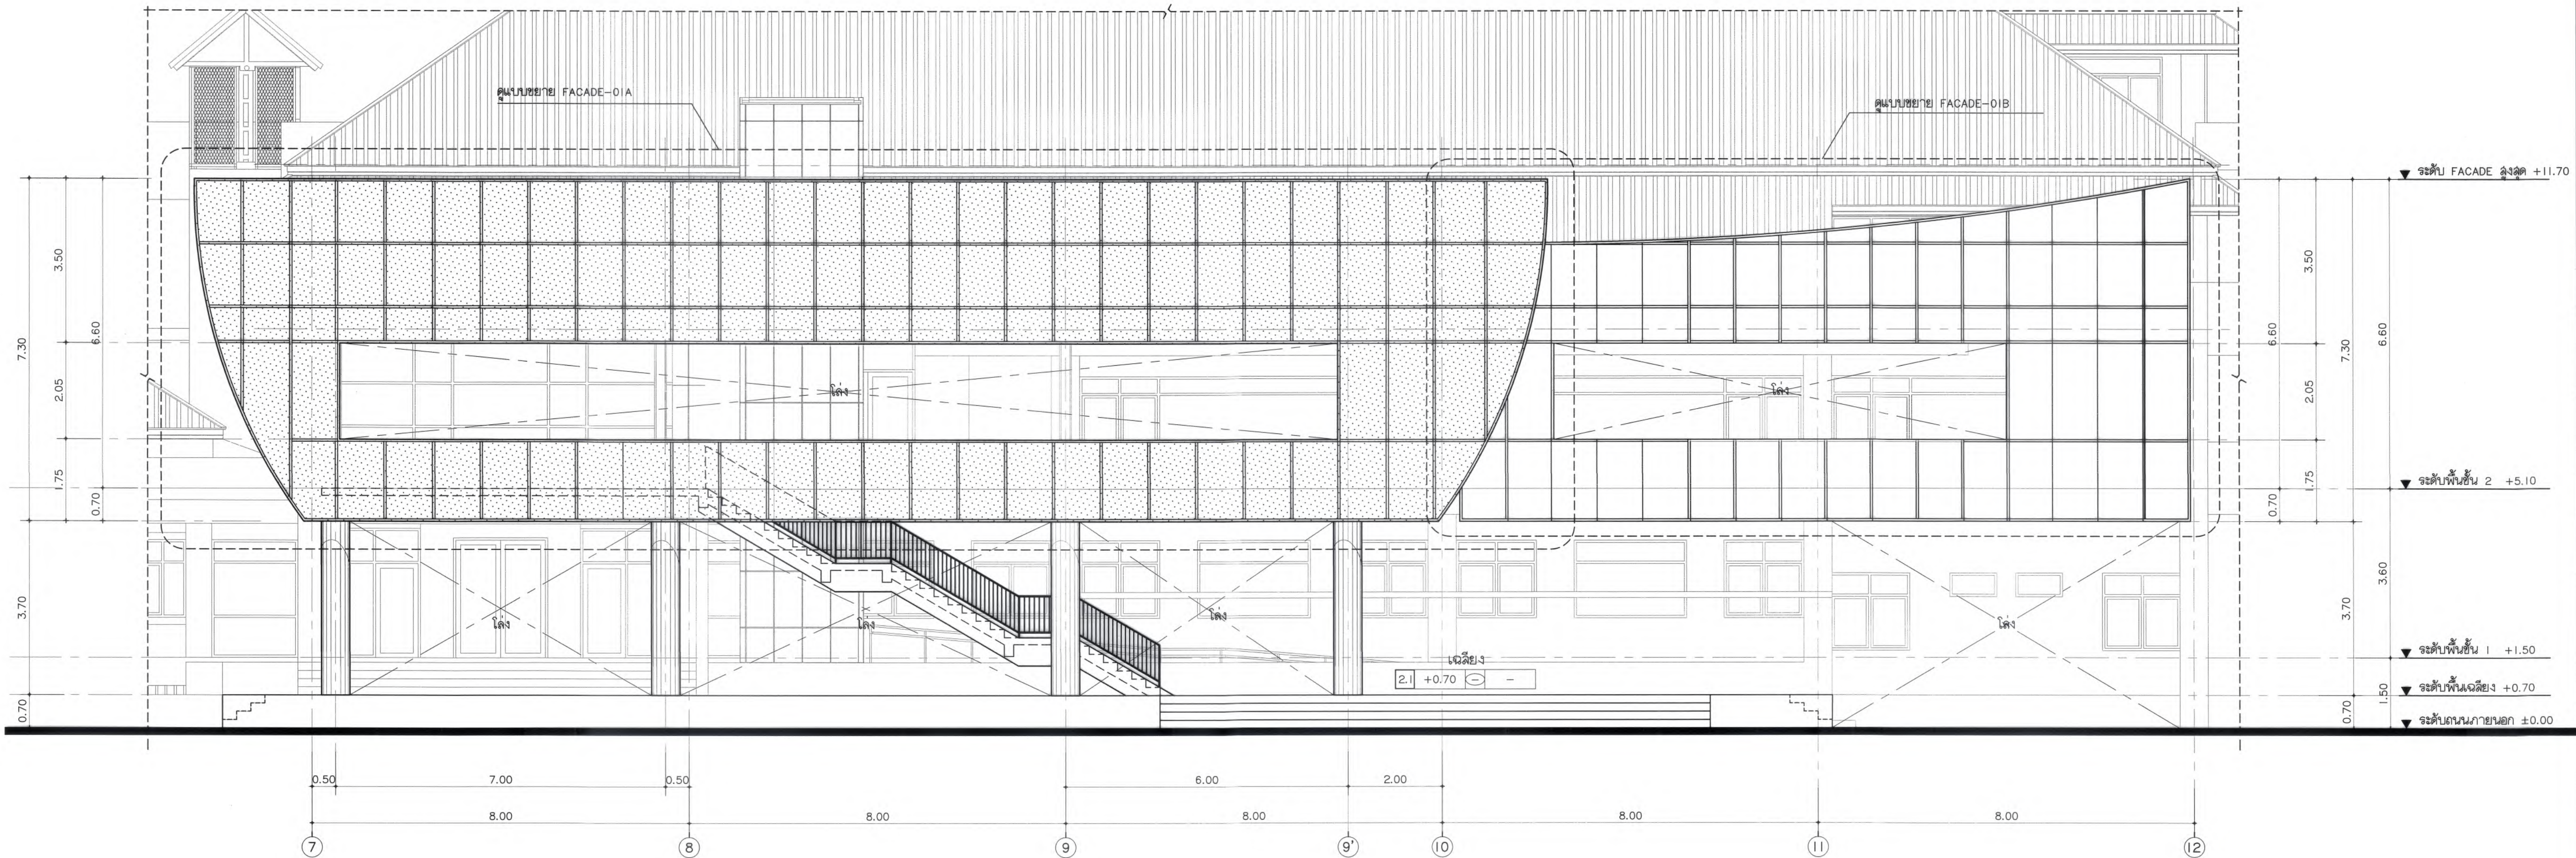

ขยายทางเข้า / รูปด้าน 1
มาตราส่วน 1 : 75

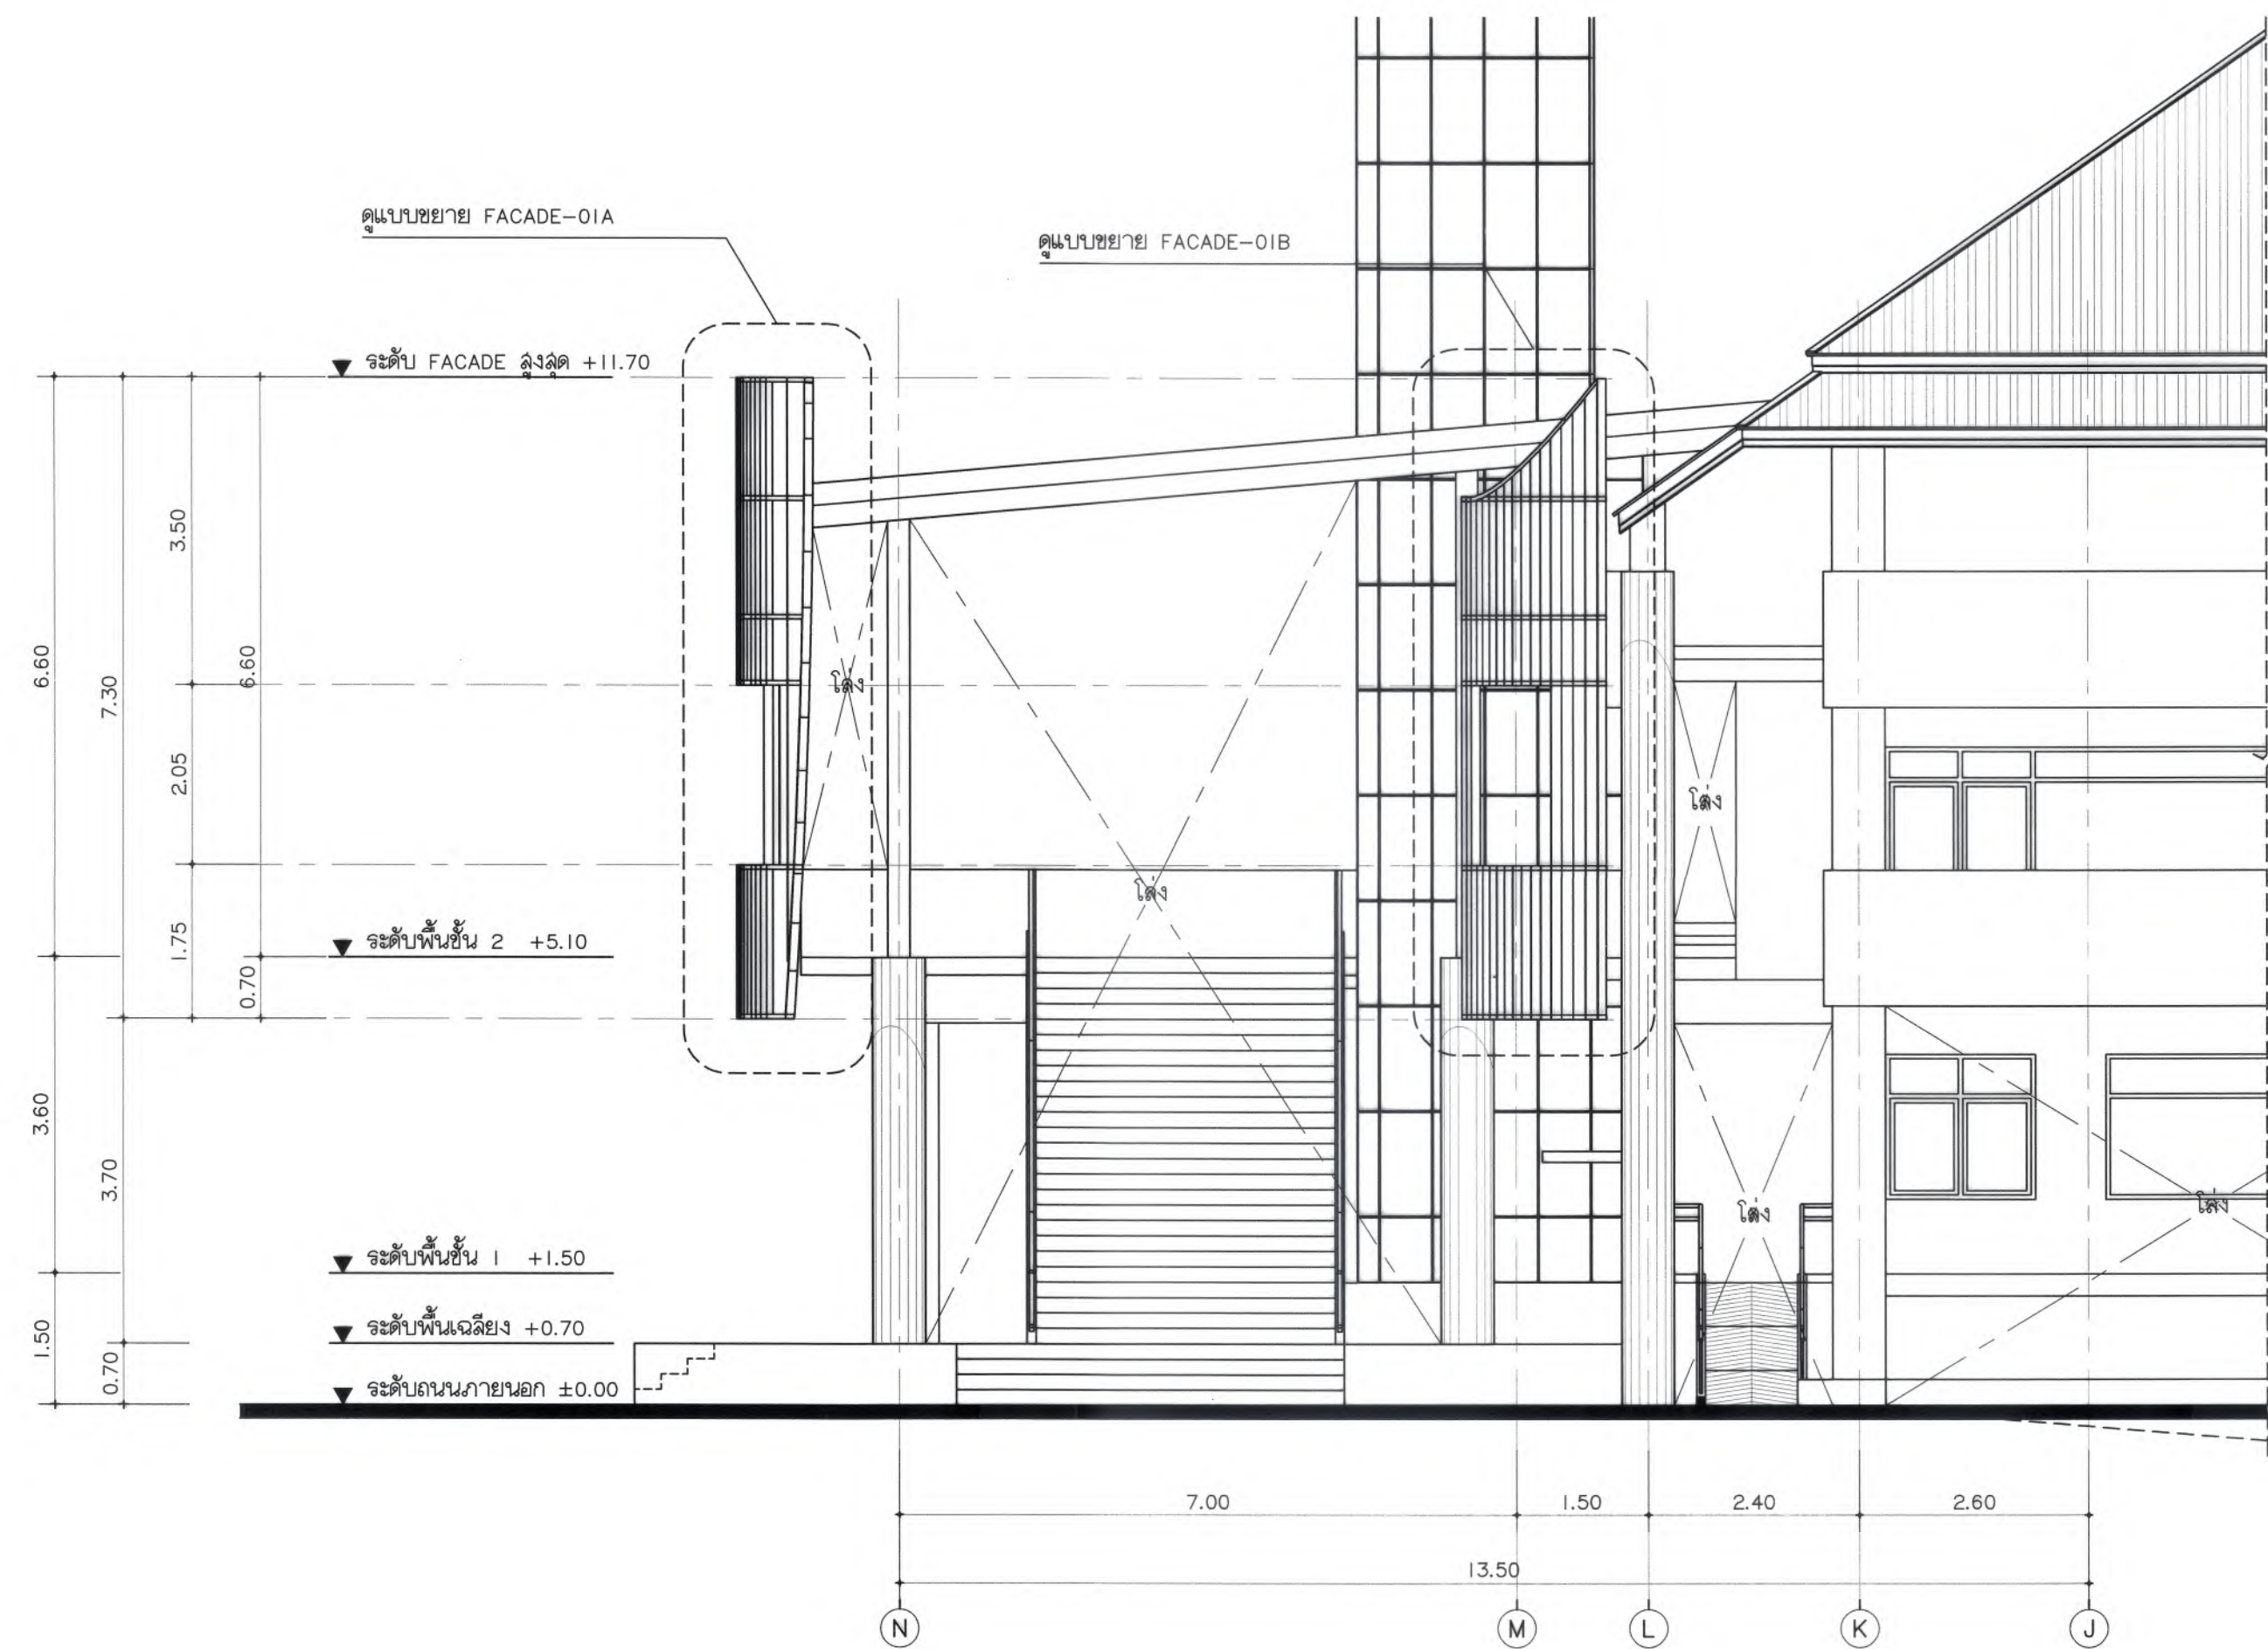

ขยายทางเข้า / รูปด้าน 2
มาตราส่วน 1 : 75

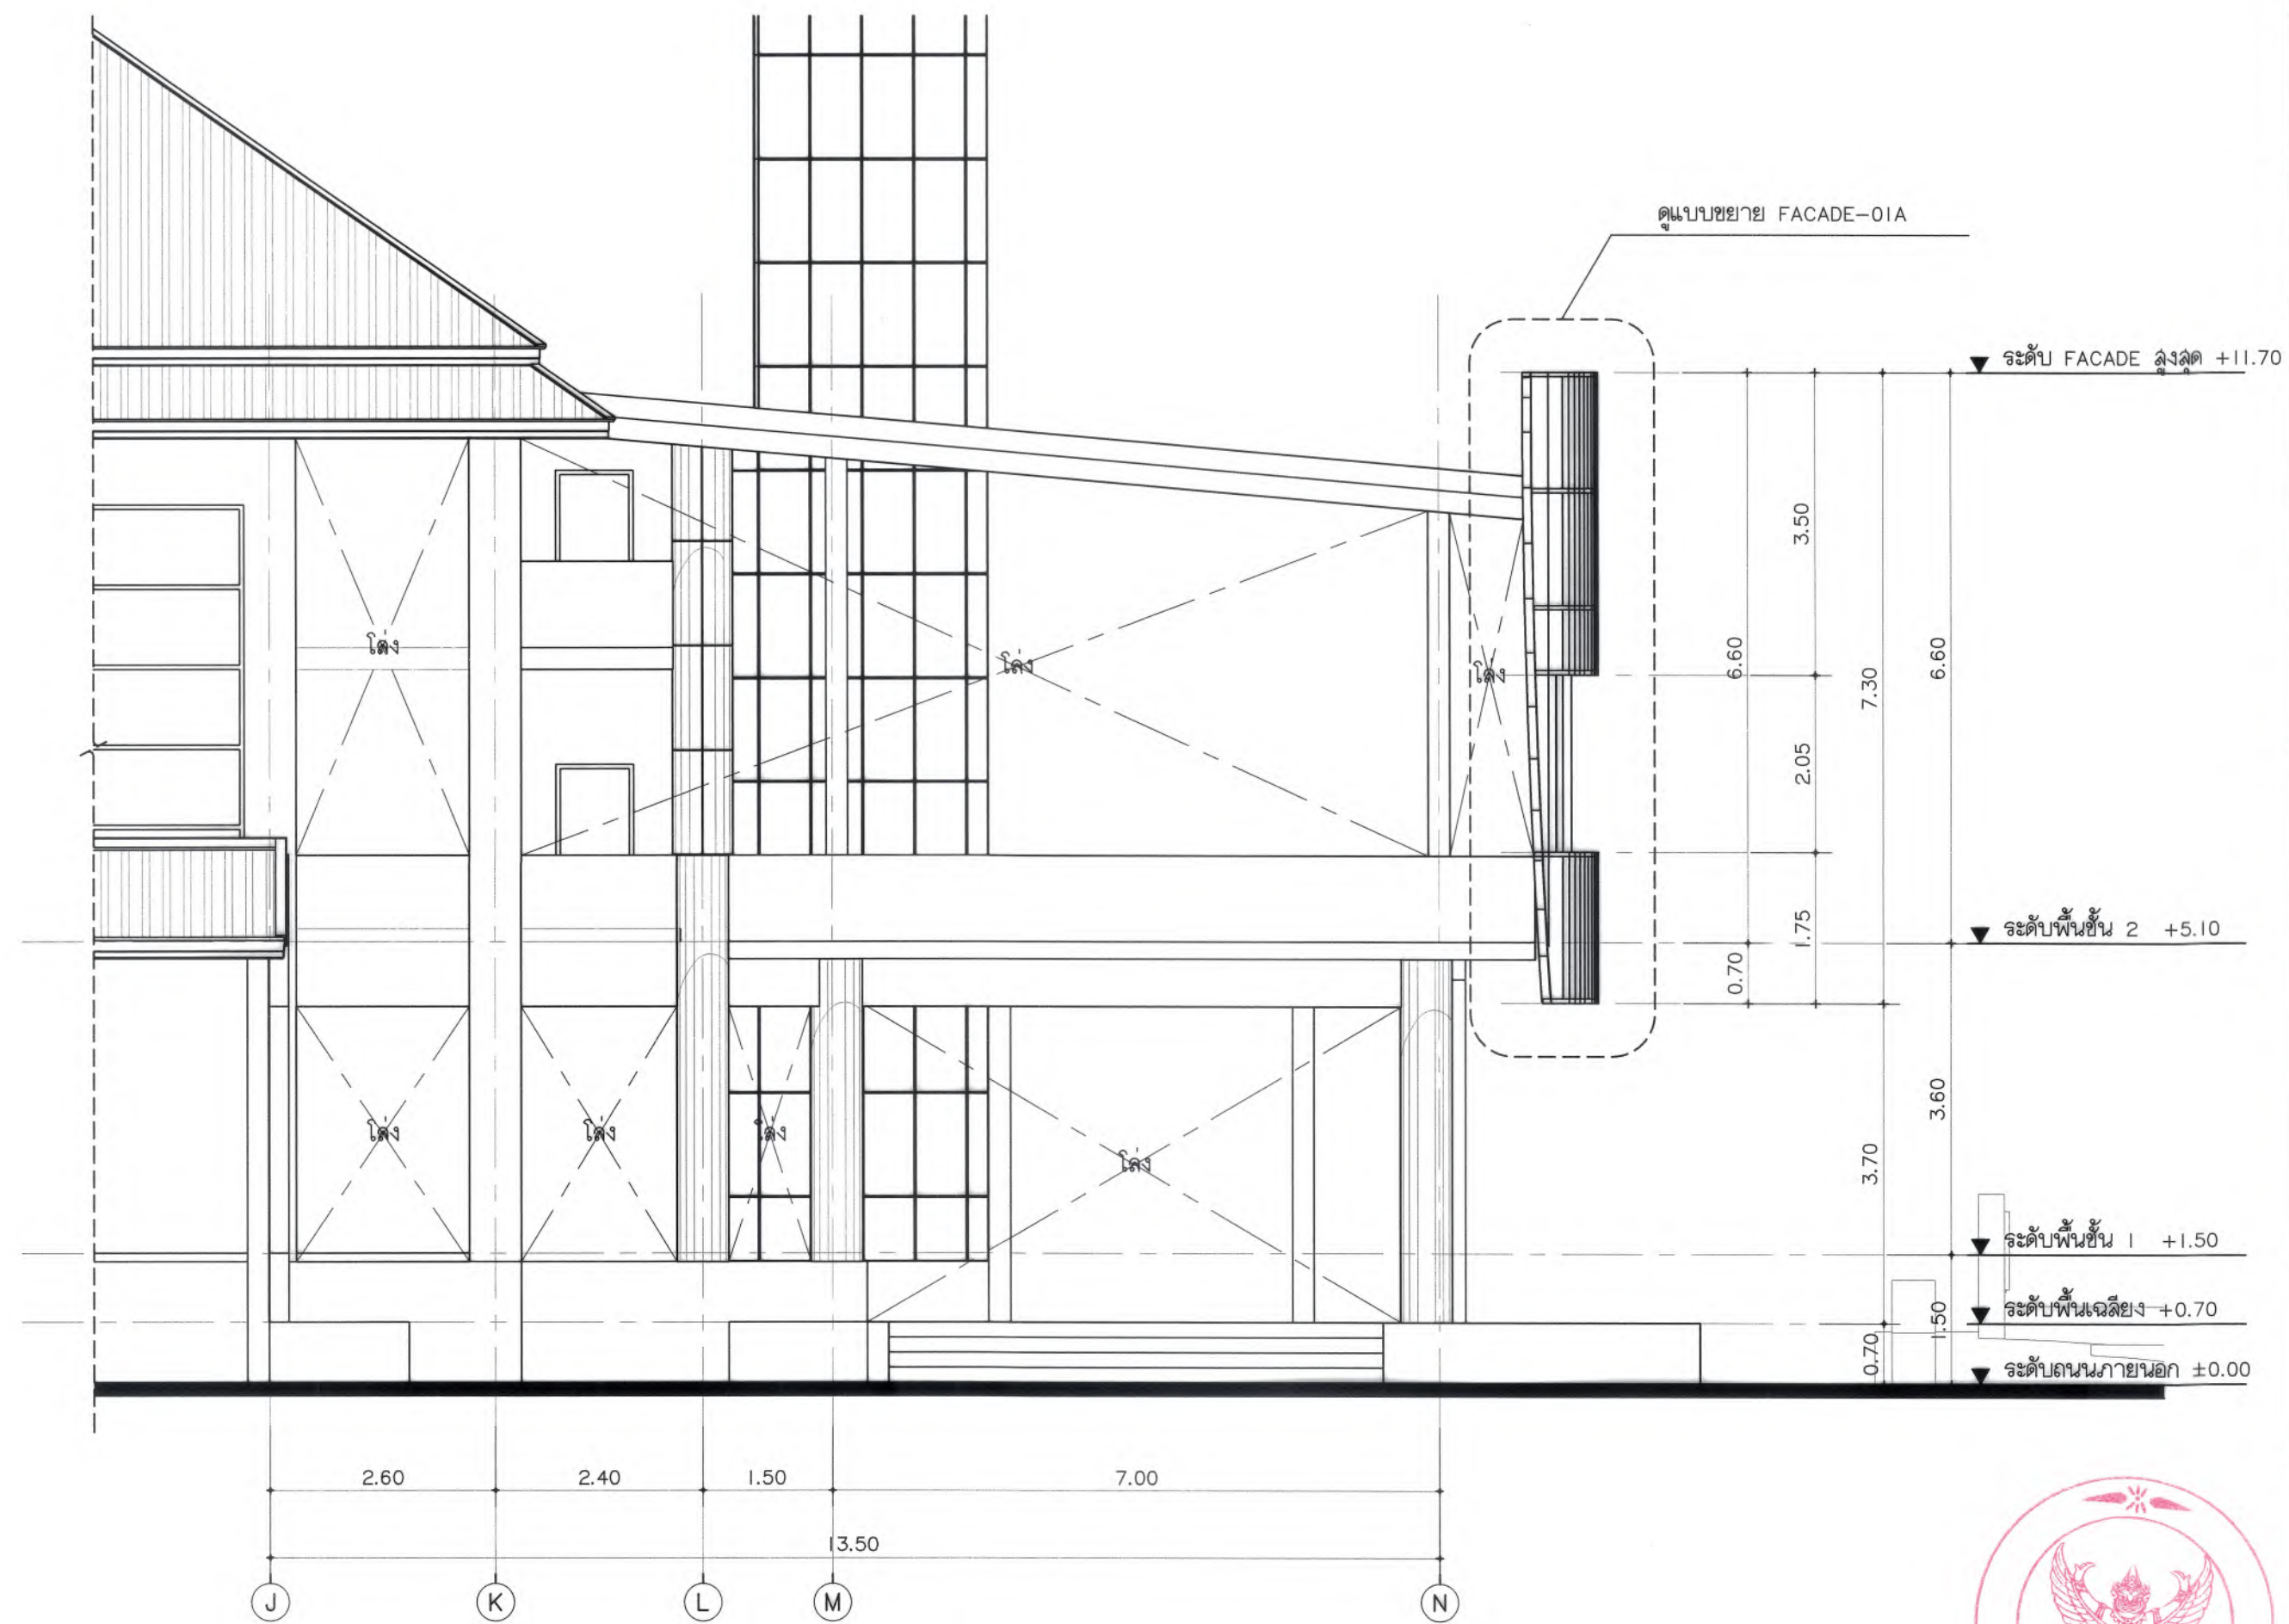

ขยายทางเข้า / รูปด้าน 3
มาตราส่วน 1 : 75



มหาวิทยาลัยแม่โจ้
ตำบลหนองหาร อำเภอเมือง จังหวัดเชียงใหม่

Good space

บริษัท กู๊ดสเปซ จำกัด (จำกัดความรับผิด)
78 หมู่ 1 ต.หนองหาร อ.เมือง จ.เชียงใหม่ 50140
โทรศัพท์ & แฟกซ์ 053-212606
78 M.1, Chom-Phra, Sangkhli Chiangmai 50140
Tel & Fax 053-212606, www.goodspace.co.th

PROJECT NAME :

แบบปรับปรุงอาคารเกษตรสุภาวระ
พร้อมครุภัณฑ์ มหาวิทยาลัยแม่โจ้

OWNER :

มหาวิทยาลัยแม่โจ้

LOCATION :

มหาวิทยาลัยแม่โจ้ ตำบลหนองหาร
อำเภอสันทราย จังหวัดเชียงใหม่

ARCHITECTURE :

ณัฐวิทย์ จงประเสริฐ
ว.ล. 744

ณัฐพัชร กุลวณิชกร
ภ.ล. 8100

STRUCTURAL ENGINEER :

กานต์ นันทดิลกวิชัย
ด.ย. 10690

ปิยะพงศ์ ต๊ะคำ
ภ.ย. 59443

วชิษฐ์ ภูพงษ์คำดี
ภ.ย. 94819

SANITARY ENGINEER :

ชุมบงค์ มณีศิริ
ด.ล. 399

ELECTRICAL ENGINEER :

จำนงค์ ไชยวาล
ล.พ. 4537

MECHANICAL ENGINEER :

สมจิตร์ ชินใจ
ด.ก. 4172

INTERIOR DESIGNER :

บัณฑิต บุญนวล
ภ.ล. 1095

สุวิทย์ ทองยอด
ภ.ล. 768

DRAWING :

คณิศร กาทอง

ตรวจ

ตรวจ

ตรวจ

เห็นชอบ

อนุมัติ

DRAWING TITLE :

รูปด้าน 1, รูปด้าน 2
รูปด้าน 3 / ขยายทางเข้า

SCALE: 1 : 75

DATE: 09/07/2568

NOTE:

TOTAL:

XX

DRAWING NO.

AD-03





มหาวิทยาลัยแม่โจ้
ตำบลหนองหาร อำเภอเมือง จังหวัดเชียงใหม่

Good space

บริษัท กู๊ดสเปซ จำกัด (สำนักงานใหญ่)
78 หมู่ 1 ต.หนองหาร อ.เมือง จ.เชียงใหม่ 50140
โทรศัพท์ & แฟกซ์ 053-212606
78 M.1, Cham-choo, Sangha Chingmai 50300
Tel & Fax 053-212606, www.goodspace.co.th

PROJECT NAME :

แบบปรับปรุงอาคารเกษตรสุภาวระ
พร้อมครุภัณฑ์ มหาวิทยาลัยแม่โจ้

OWNER :

มหาวิทยาลัยแม่โจ้

LOCATION :

มหาวิทยาลัยแม่โจ้ ตำบลหนองหาร
อำเภอสันทราย จังหวัดเชียงใหม่

ARCHITECTURE :

ณัฐวิทย์ จงประเสริฐ
ว.ล. 744

ณัฐพัชร กุลวณิชชู
ภ-ล. 8100

STRUCTURAL ENGINEER :

กานต์ นันทิลาธิวัตร
ลย. 10690

ปิยะพงศ์ ต๊ะคำ
ภย. 59443

วราธิษ ภูพงษ์คำดี
ภย. 94819

SANITARY ENGINEER :

ชุมศักดิ์ มณีศิริ
ล. 399

ELECTRICAL ENGINEER :

จันทศักดิ์ ไจนวน
ลพ. 4537

MECHANICAL ENGINEER :

ฉมจิตร ชื่นใจ
ล. 4172

INTERIOR DESIGNER :

บัณฑิตวิทย์ เป็ญนวล
ภ-ล. 1095

ภูริณัฐ ขอยอด
ภ-ล. 768

DRAWING :

ศศิธร กาทอง

ตรวจ หัวหน้างานเขียนร่าง

ตรวจ หัวหน้างานเขียนร่าง
และช่างไม้

ตรวจ สถาปนิกเขียนร่าง

ตรวจ สถาปนิกควบคุมงานก่อสร้าง

เห็นชอบ รองอธิการบดี

อนุมัติ อธิการบดี

DRAWING TITLE :

รูปตัด A
ขยายทางเข้า

SCALE: 1 : 50

DATE: 09/07/2568


NOTE:

TOTAL:

XX

DRAWING NO.

AD-04

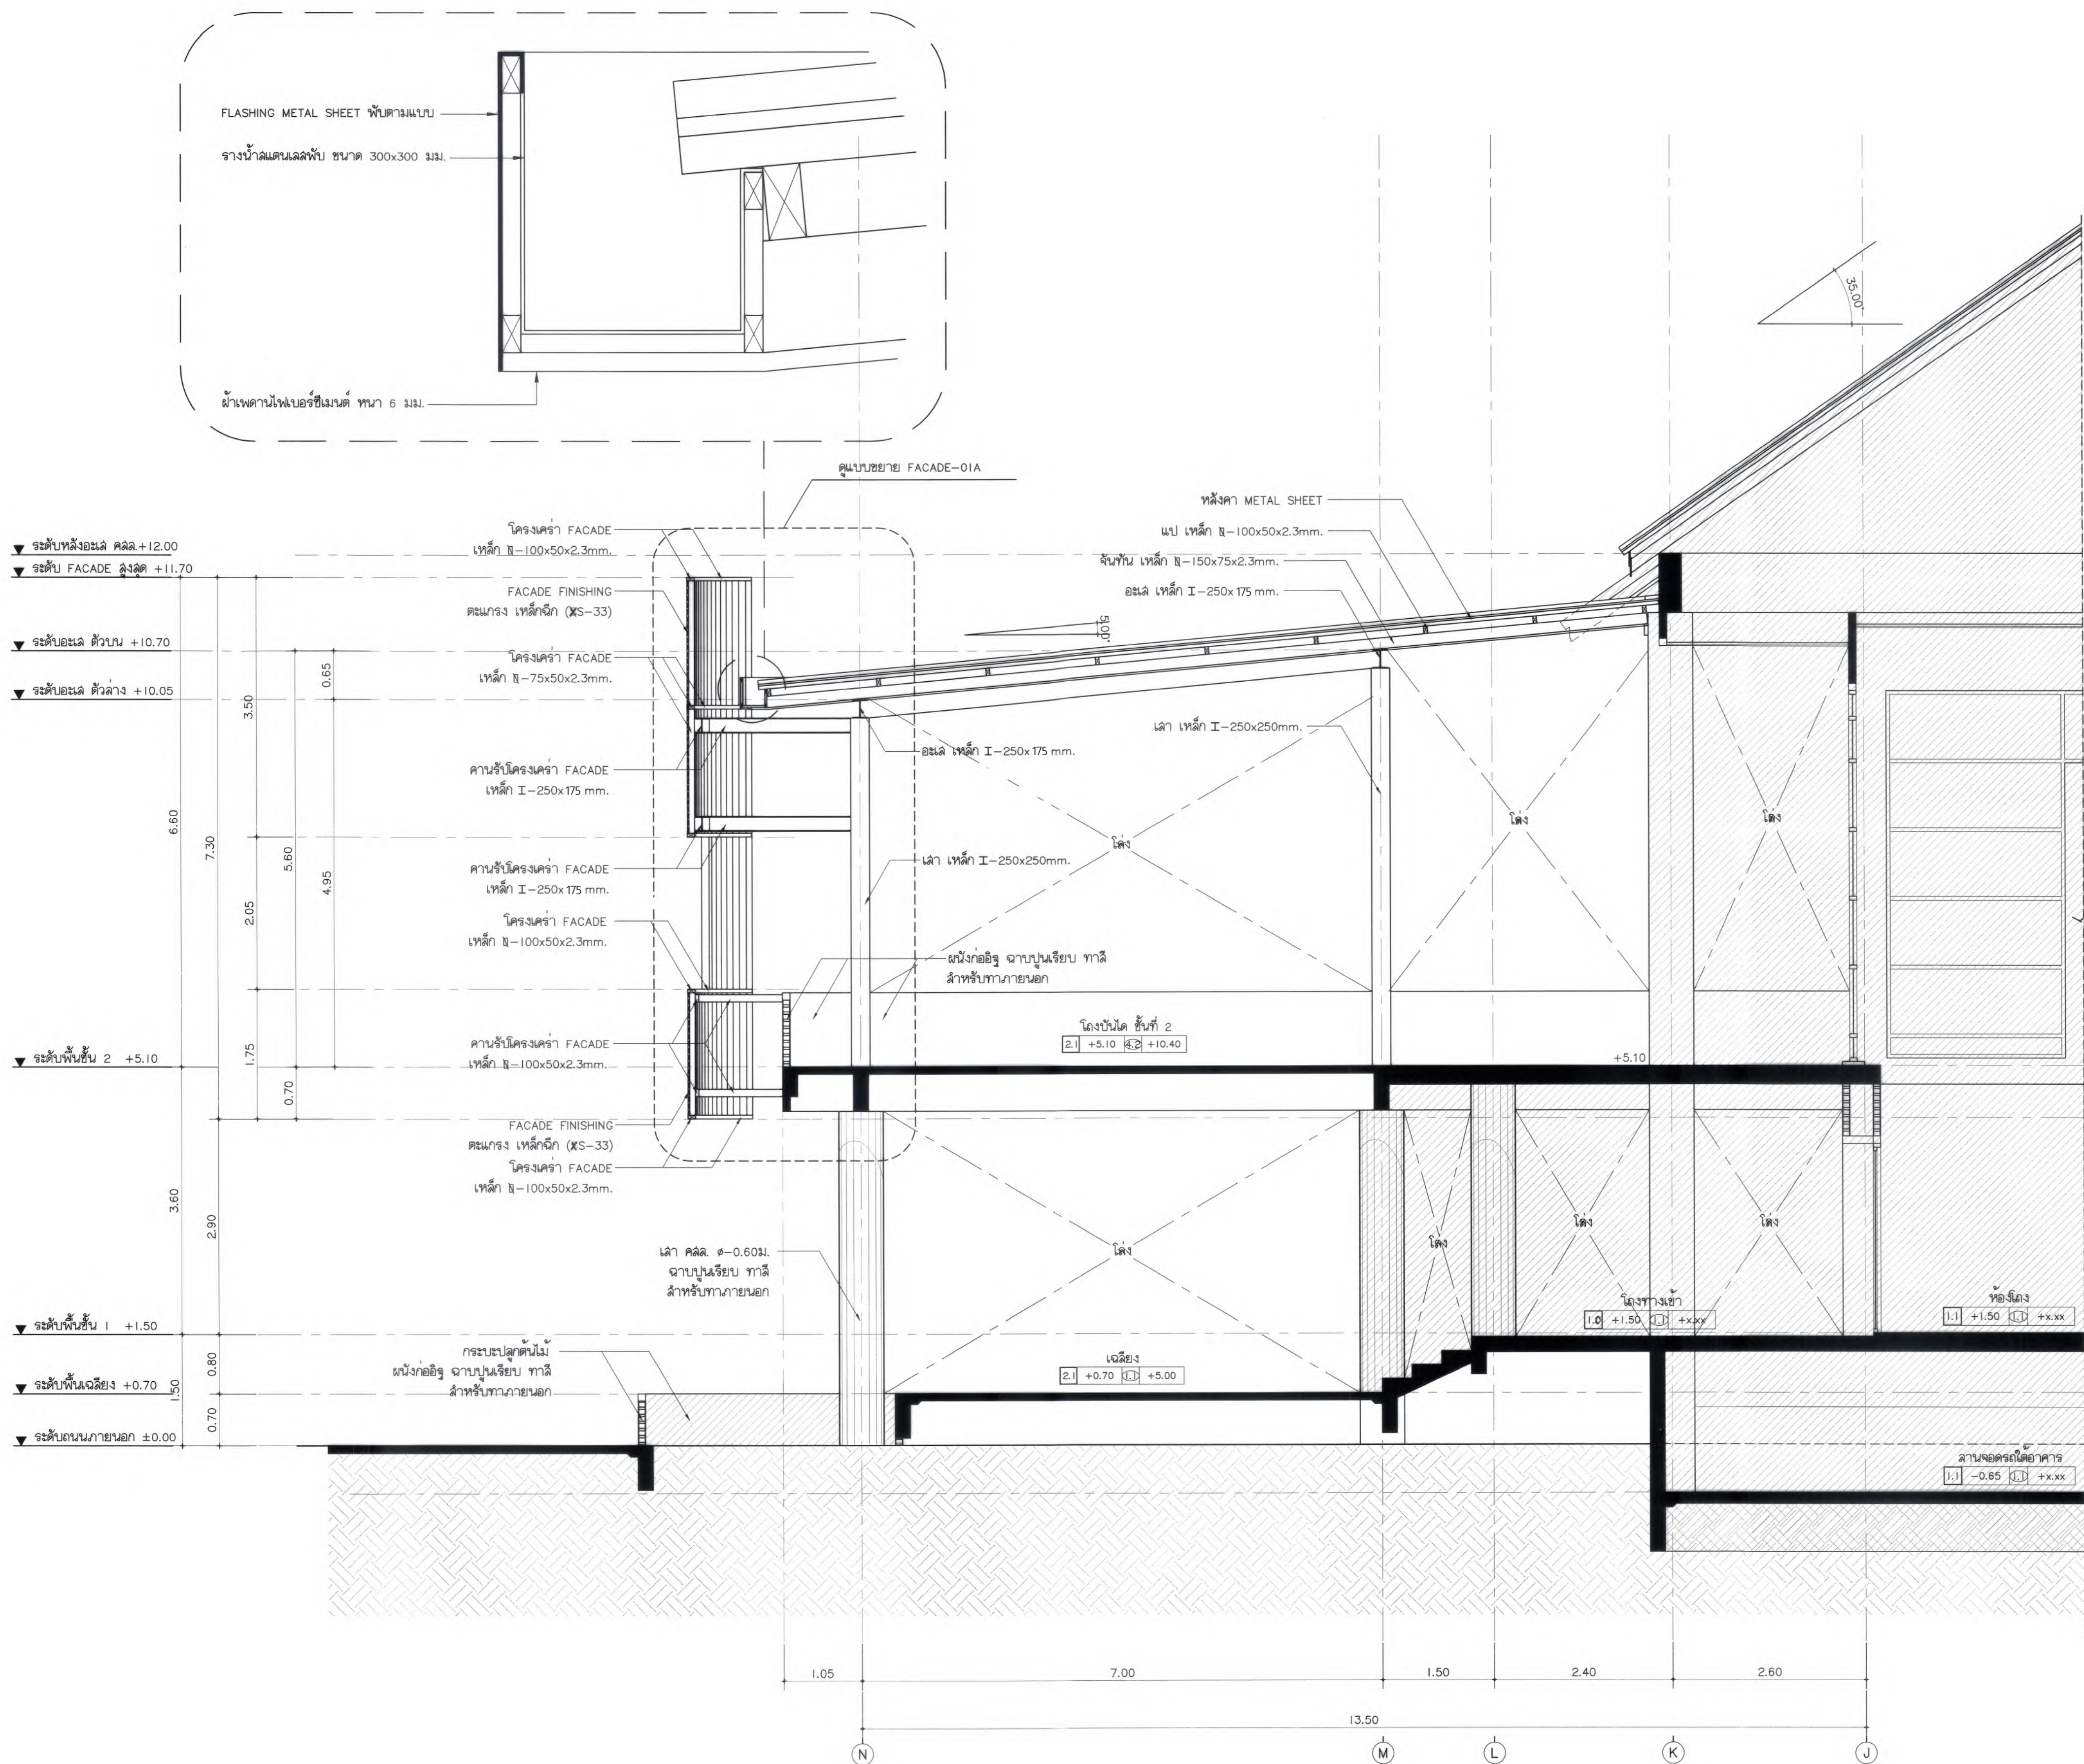

ขยายทางเข้า / รูปตัด A
มาตราส่วน 1 : 50

PROJECT NAME :

แบบปรับปรุงอาคารเกษตรสุภาวะ
พร้อมครุภัณฑ์ มหาวิทยาลัยแม่โจ้

OWNER :

มหาวิทยาลัยแม่โจ้

LOCATION :

มหาวิทยาลัยแม่โจ้ ตำบลหนองหาร
อำเภอสันทราย จังหวัดเชียงใหม่

ARCHITECTURE :

ถั่วเขียวต้มน้ำตาล จงประสิทธิ
ว.ลธ. 744

ณัฐพัชร กุลวณิชช
ภ-ฉธ. 8100

STRUCTURAL ENGINEER :

กานต์ นิรันดร์สิทธิ์
 อย. 10690

ปิยะพงศ์ ตระคำ
ภย. 59443

วาริช ภูพงษ์ศักดิ์
ภย. 94819

SANITARY ENGINEER :

ชุมนันต์ มณีศิริ
๑๑ ๓๐๐

ELECTRICAL ENGINEER :

จำนวน ๑ ใจนวน
ลพ. 4537

MECHANICAL ENGINEER :

ลัทธิจิตวิทยา
 ล. 4172

INTERIOR DESIGNER :

บัณฑิตวิทย์ เป็ญนวล
ภา-สน 1095

ภุจิณัฐ ทองยอด
ภ-สน 768

DRAWING :

คำคิด ภาพทอง

[illegible]

๒๖๖๙		หัวหน้างานบริหารงานทั่วไป
------	---	---------------------------

หัวหน้างานจัดการก่อสร้าง

10/10/2011

ตรวจ คณะวิทยาศาสตร์นานาชาติ

[illegible][illegible]

เห็นชอบ		รองอธิการบดี
---------	---	--------------

อนุมัติ		อธิการบดี
---------	---	-----------

DRAWING TITLE :

รูปตัด B

๒
ขยายทางเข้า

SCALE: 1 : 50

DATE: 09/07/2568


NOTE :

TOTAL :

XX


DRAWING NO.

AD-05

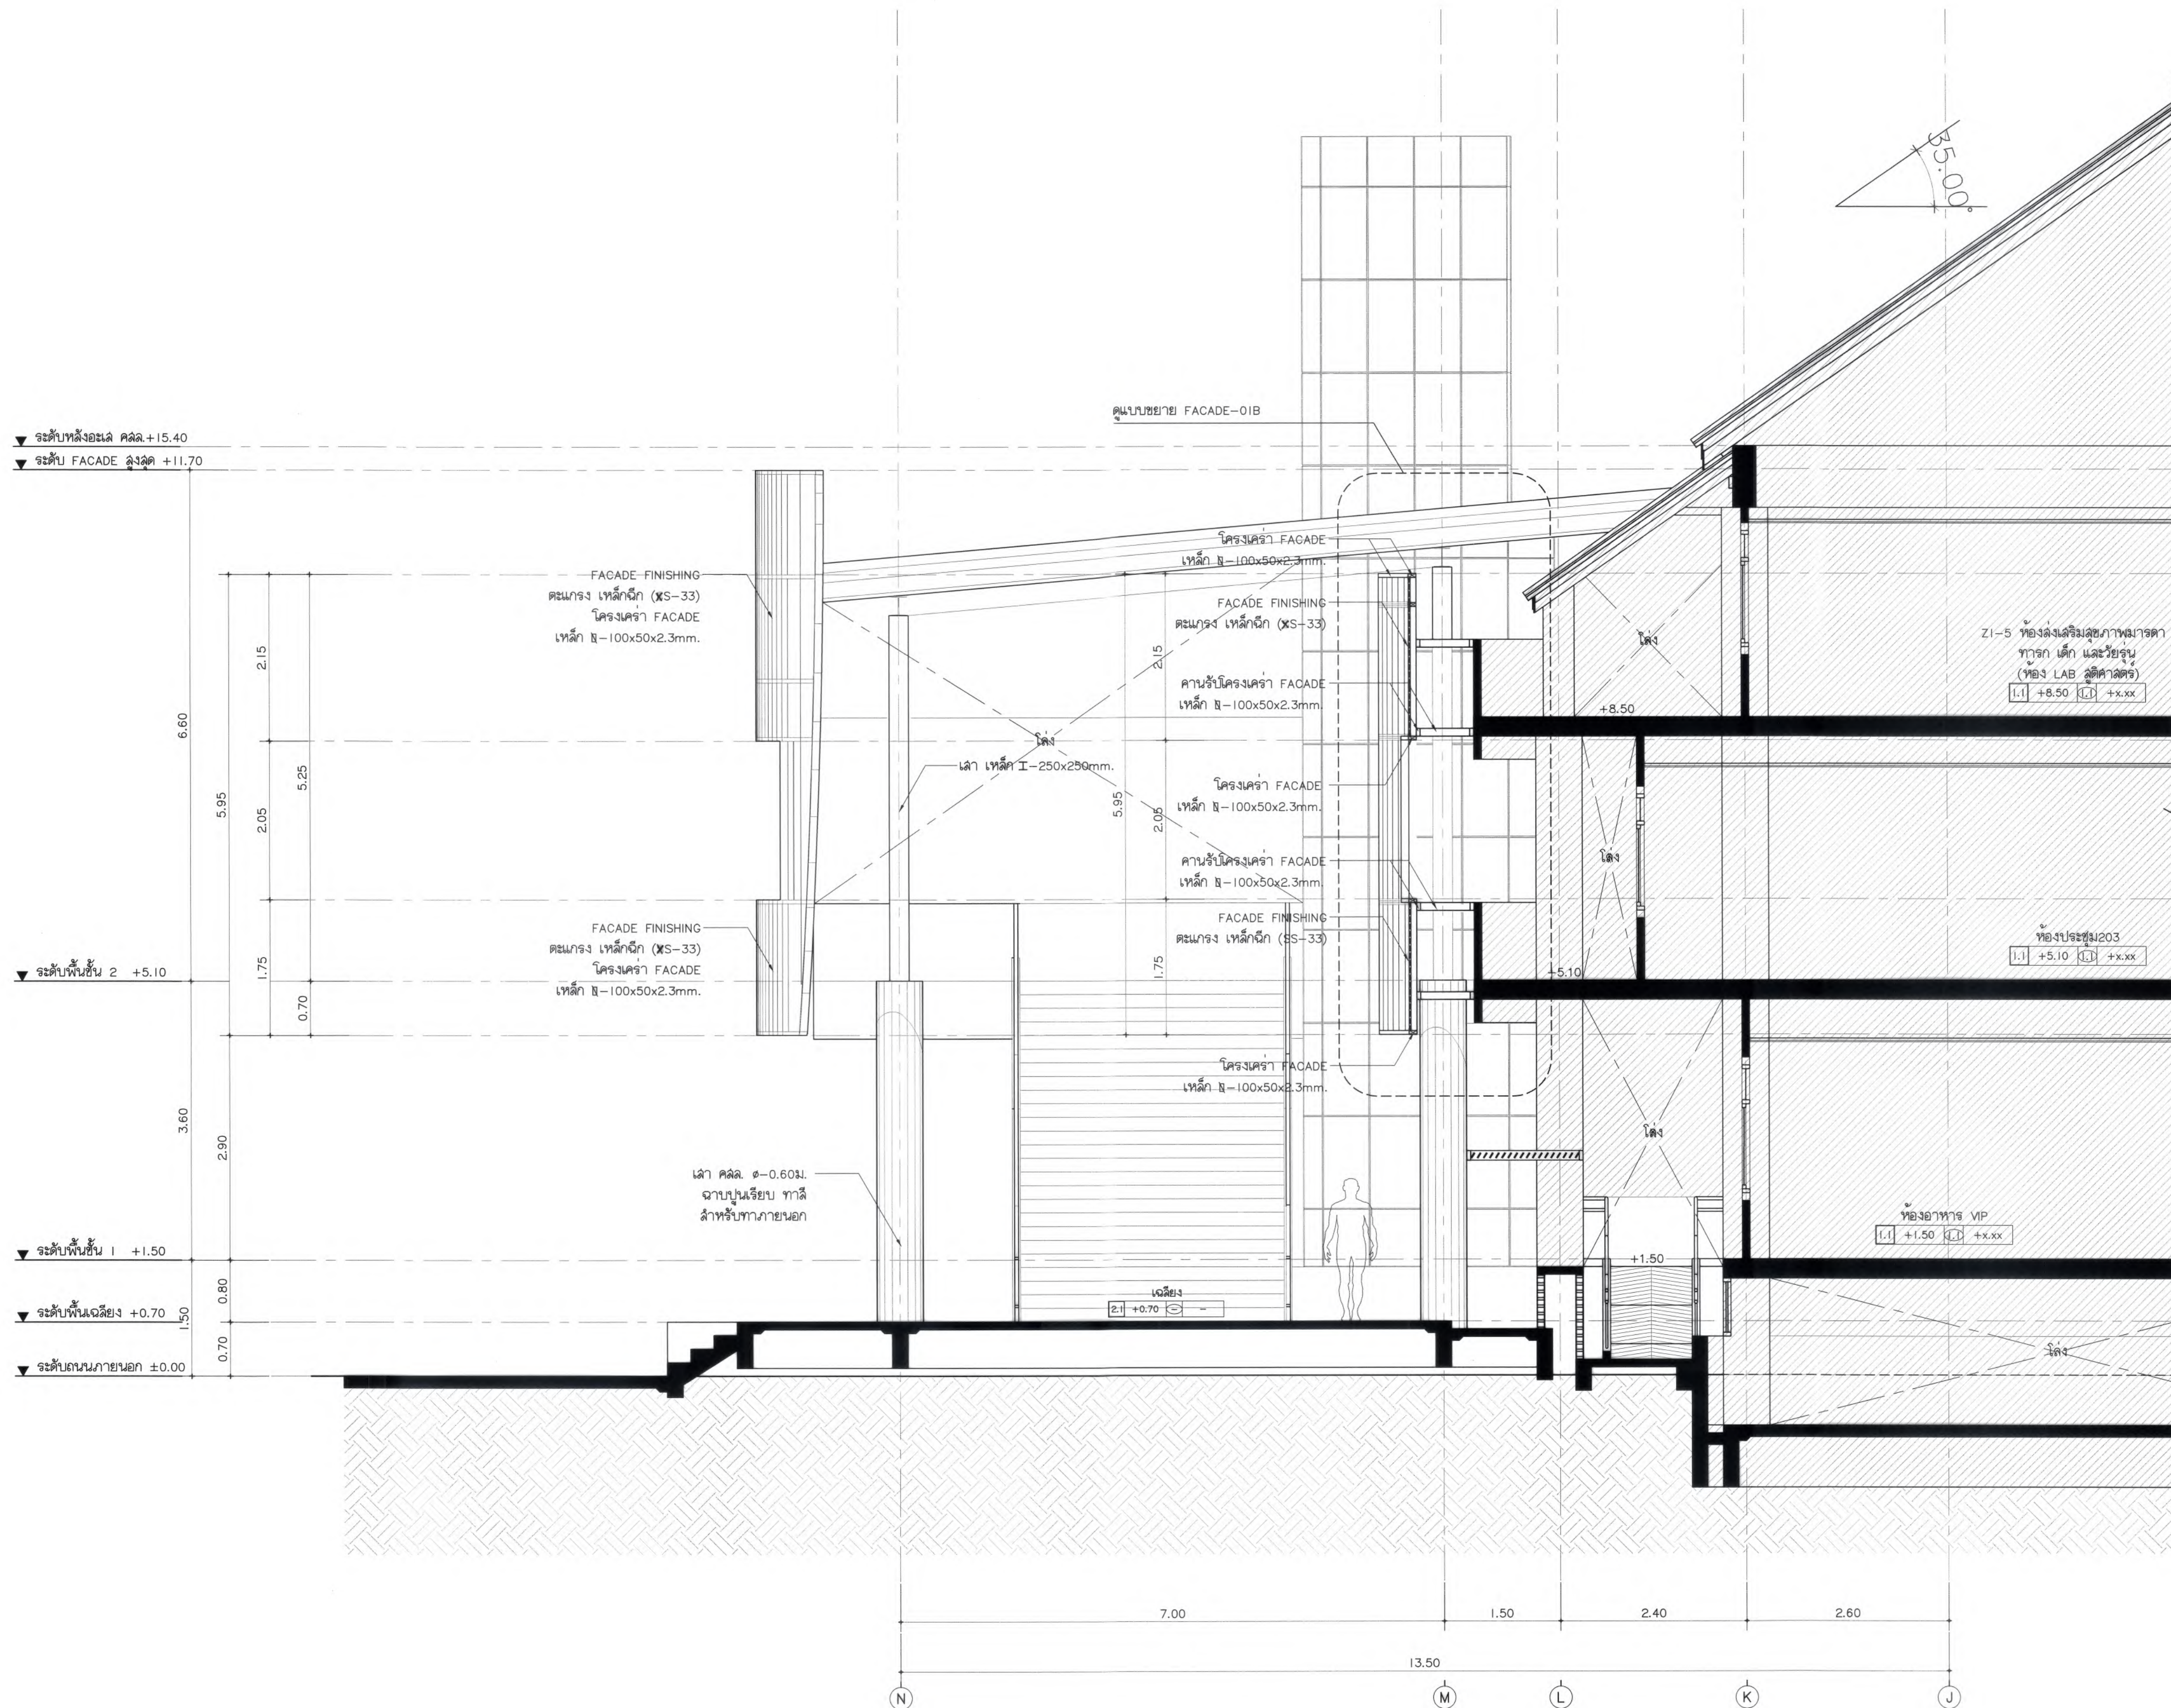

ขยายทางเข้า / รูปตัด B
มาตราส่วน 1 : 50



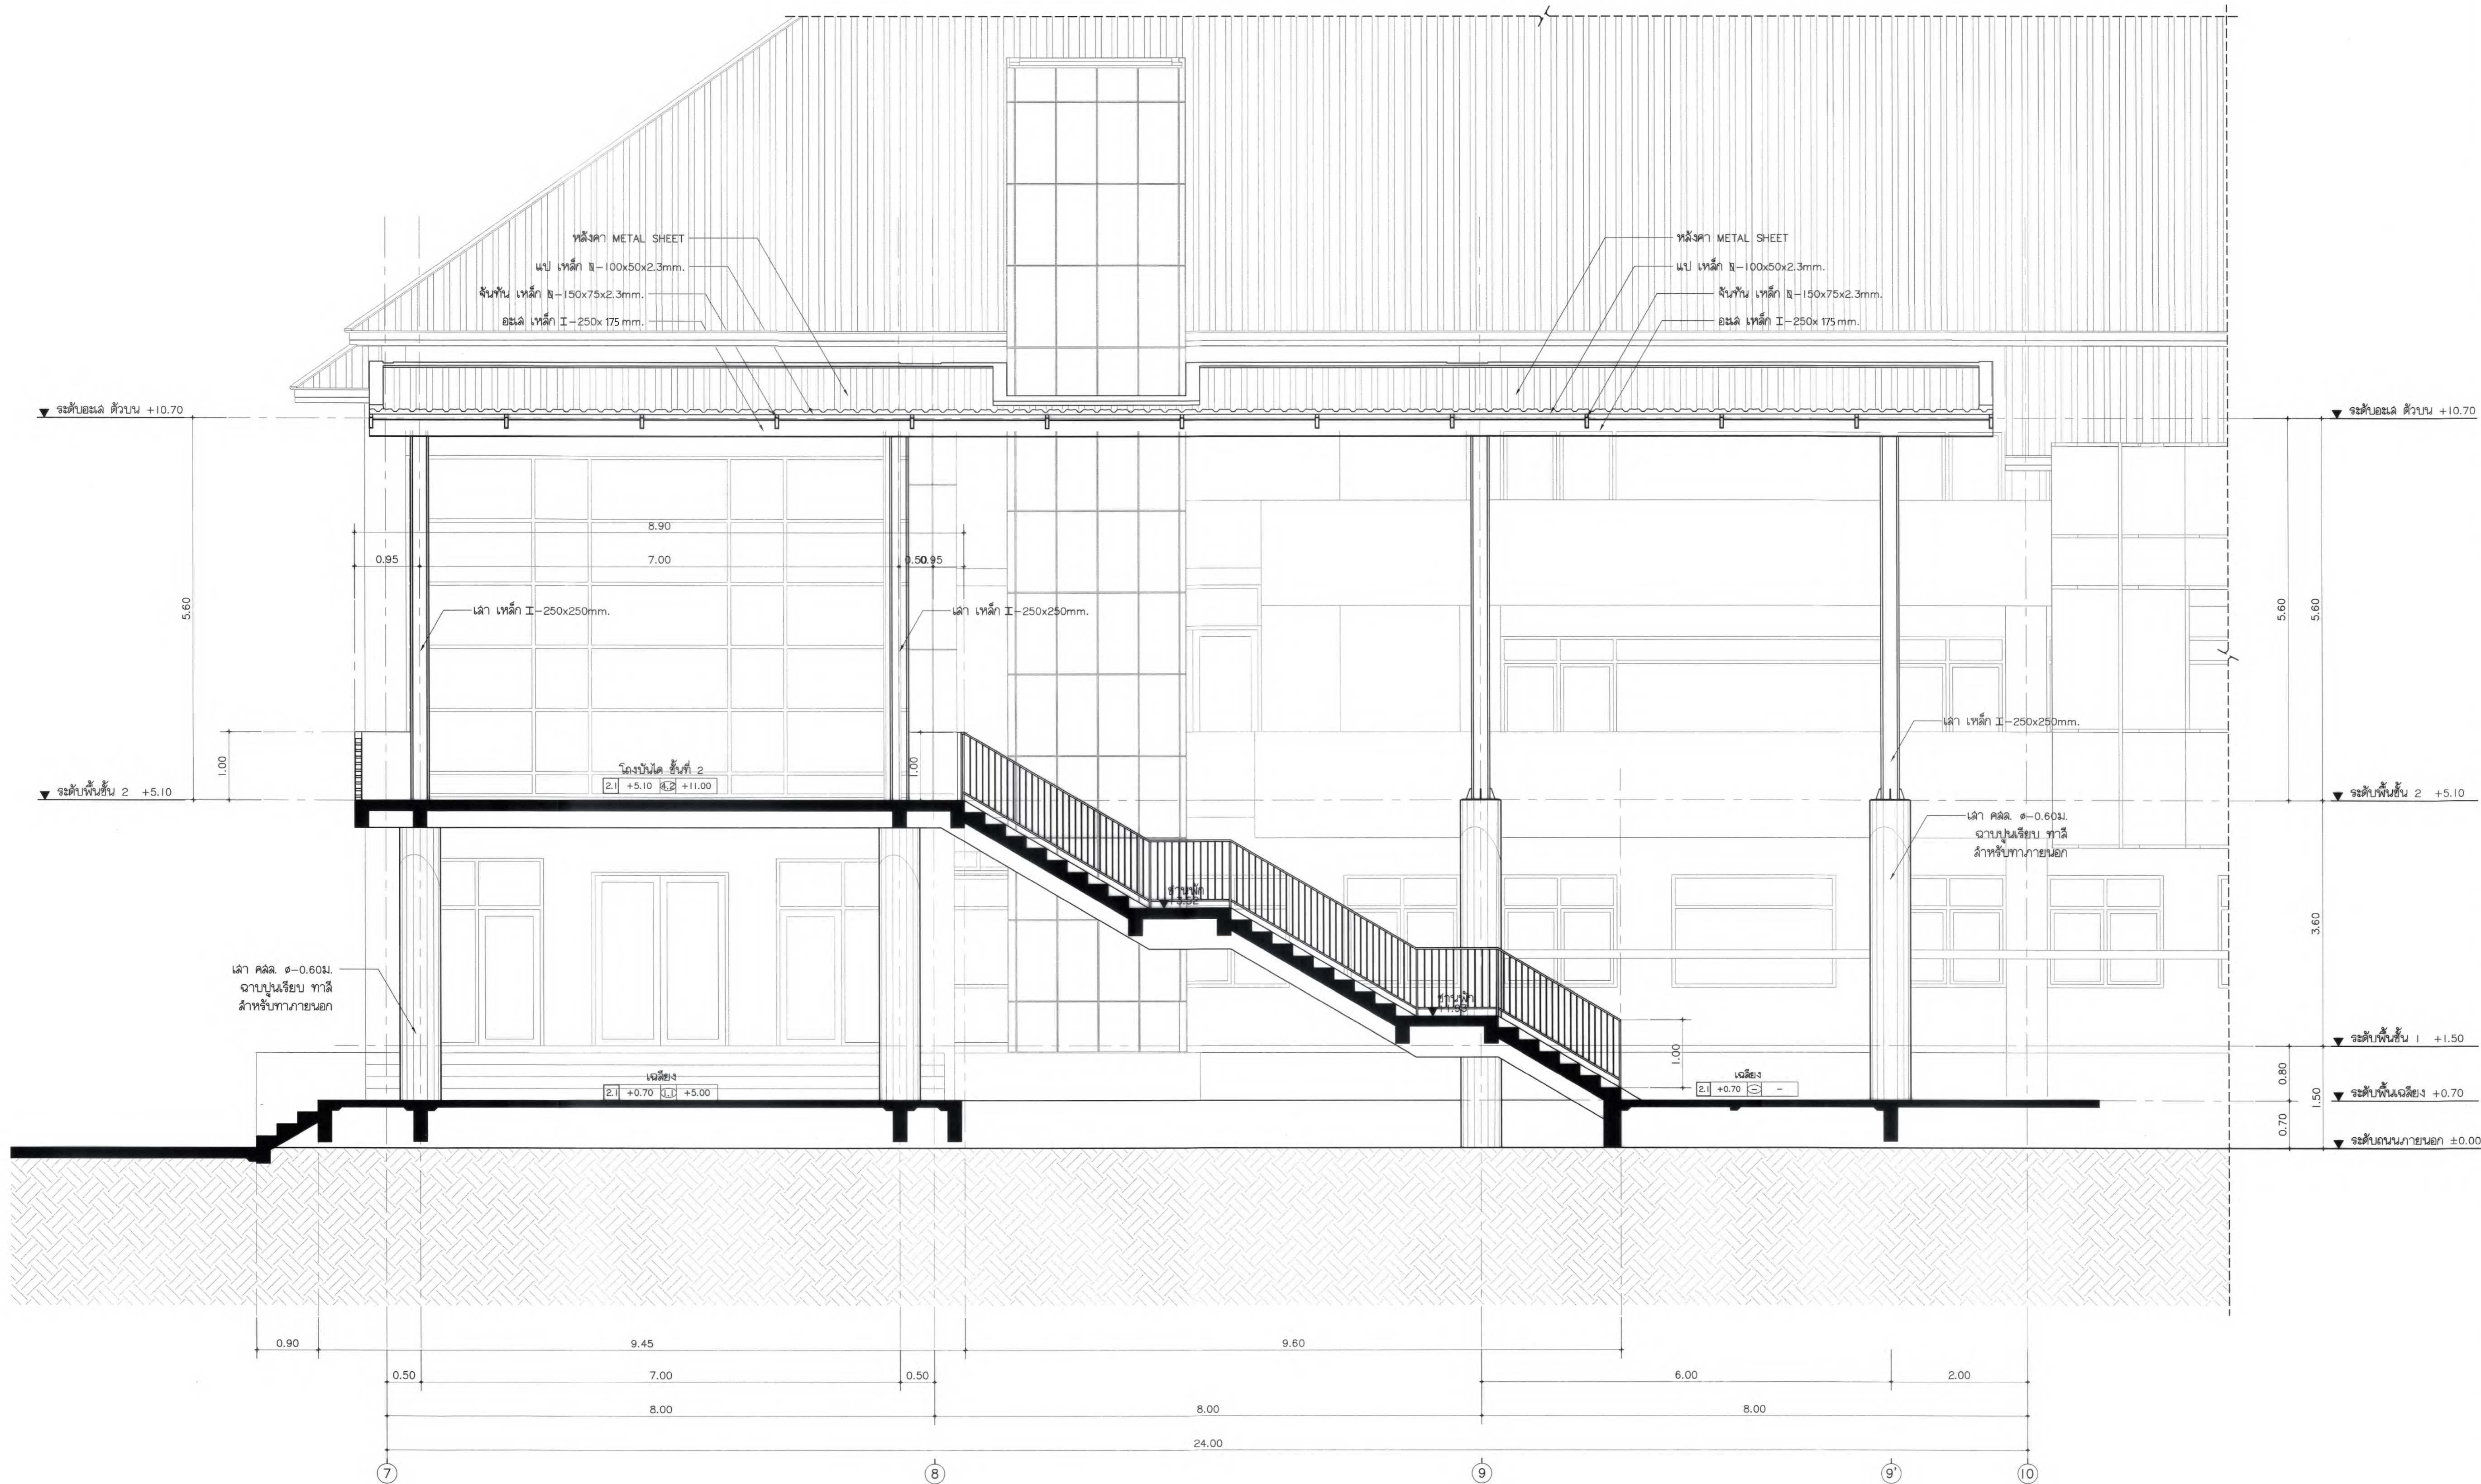

ขยายทางเข้า / รูปตัด C
มาตราส่วน 1 : 50





มหาวิทยาลัยแม่โจ้
ด้านเกษตรกรรม อำนวยการ จังหวัดเชียงใหม่











Good space

บริษัท กู๊ดสเปซ จำกัด (สำนักงานใหญ่)
78 หมู่ 1 ต.ชัยภูมิ อ.สารภี จ.เชียงใหม่ 50140
โทรศัพท์ & แฟกซ์ 053-212806
78 Mu. 1, Chaiyaphum, Sangrhi Chiangmai 50140
Tel & Fax 053-212806, www.goodspace.co.th

PROJECT NAME :
แบบปรับปรุงอาคารเกษตรอุตสาหกรรม
พร้อมครุภัณฑ์ มหาวิทยาลัยแม่โจ้



OWNER :
มหาวิทยาลัยแม่โจ้

LOCATION :
มหาวิทยาลัยแม่โจ้ ตำบลหนองหาร
อำเภอสันทราย จังหวัดเชียงใหม่

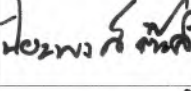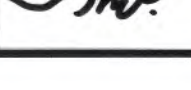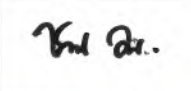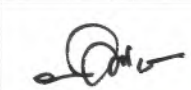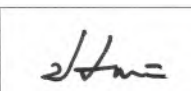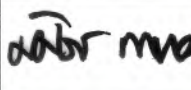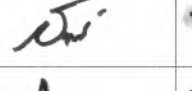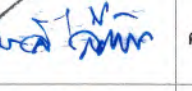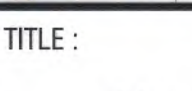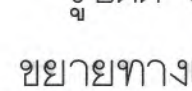ARCHITECTURE :	
ณัฐวิทย์ จงประเสริฐ ว.ลค. 744	
ณัฐพัชร์ กุลวณิชกร ว.ลค. 8100	
STRUCTURAL ENGINEER :	
กานต์ นิรันดร์คำชัยดี ดย. 10690	
ปิยะพงศ์ ต๊ะคำ ภย. 59443	
วาณิช ภูพงษ์ศักดิ์ ภย. 94819	
SANITARY ENGINEER :	
ชุมวิทย์ มณีศิริ ลค. 399	
ELECTRICAL ENGINEER :	
จ่านงค์ ใจนวล ลพท. 4537	
MECHANICAL ENGINEER :	
ฉงเจตร ชินใจ ลค. 4172	
INTERIOR DESIGNER :	
ปิ่นณวิชัย เป็งนวล ว.ลค. 1095	
ณัฐวิทย์ ทองยอด ว.ลค. 768	
DRAWING :	
คณิศร กาทอง -	
ตรวจ	 หัวหน้างานเขียนโครงการ
ตรวจ	 หัวหน้างานเขียนรายละเอียด และพิมพ์
ตรวจ	 คณะวิศวกรรมศาสตร์
ตรวจ	 คณะสถาปัตยกรรมศาสตร์
เห็นชอบ	 รองอธิการบดี
อนุมัติ	 อธิการบดี

DRAWING TITLE :
รูปตัด C
ขยายทางเข้า

SCALE: 1 : 50	TOTAL: XX
DATE: 09/07/2568	DRAWING NO. AD-06
NOTE:	

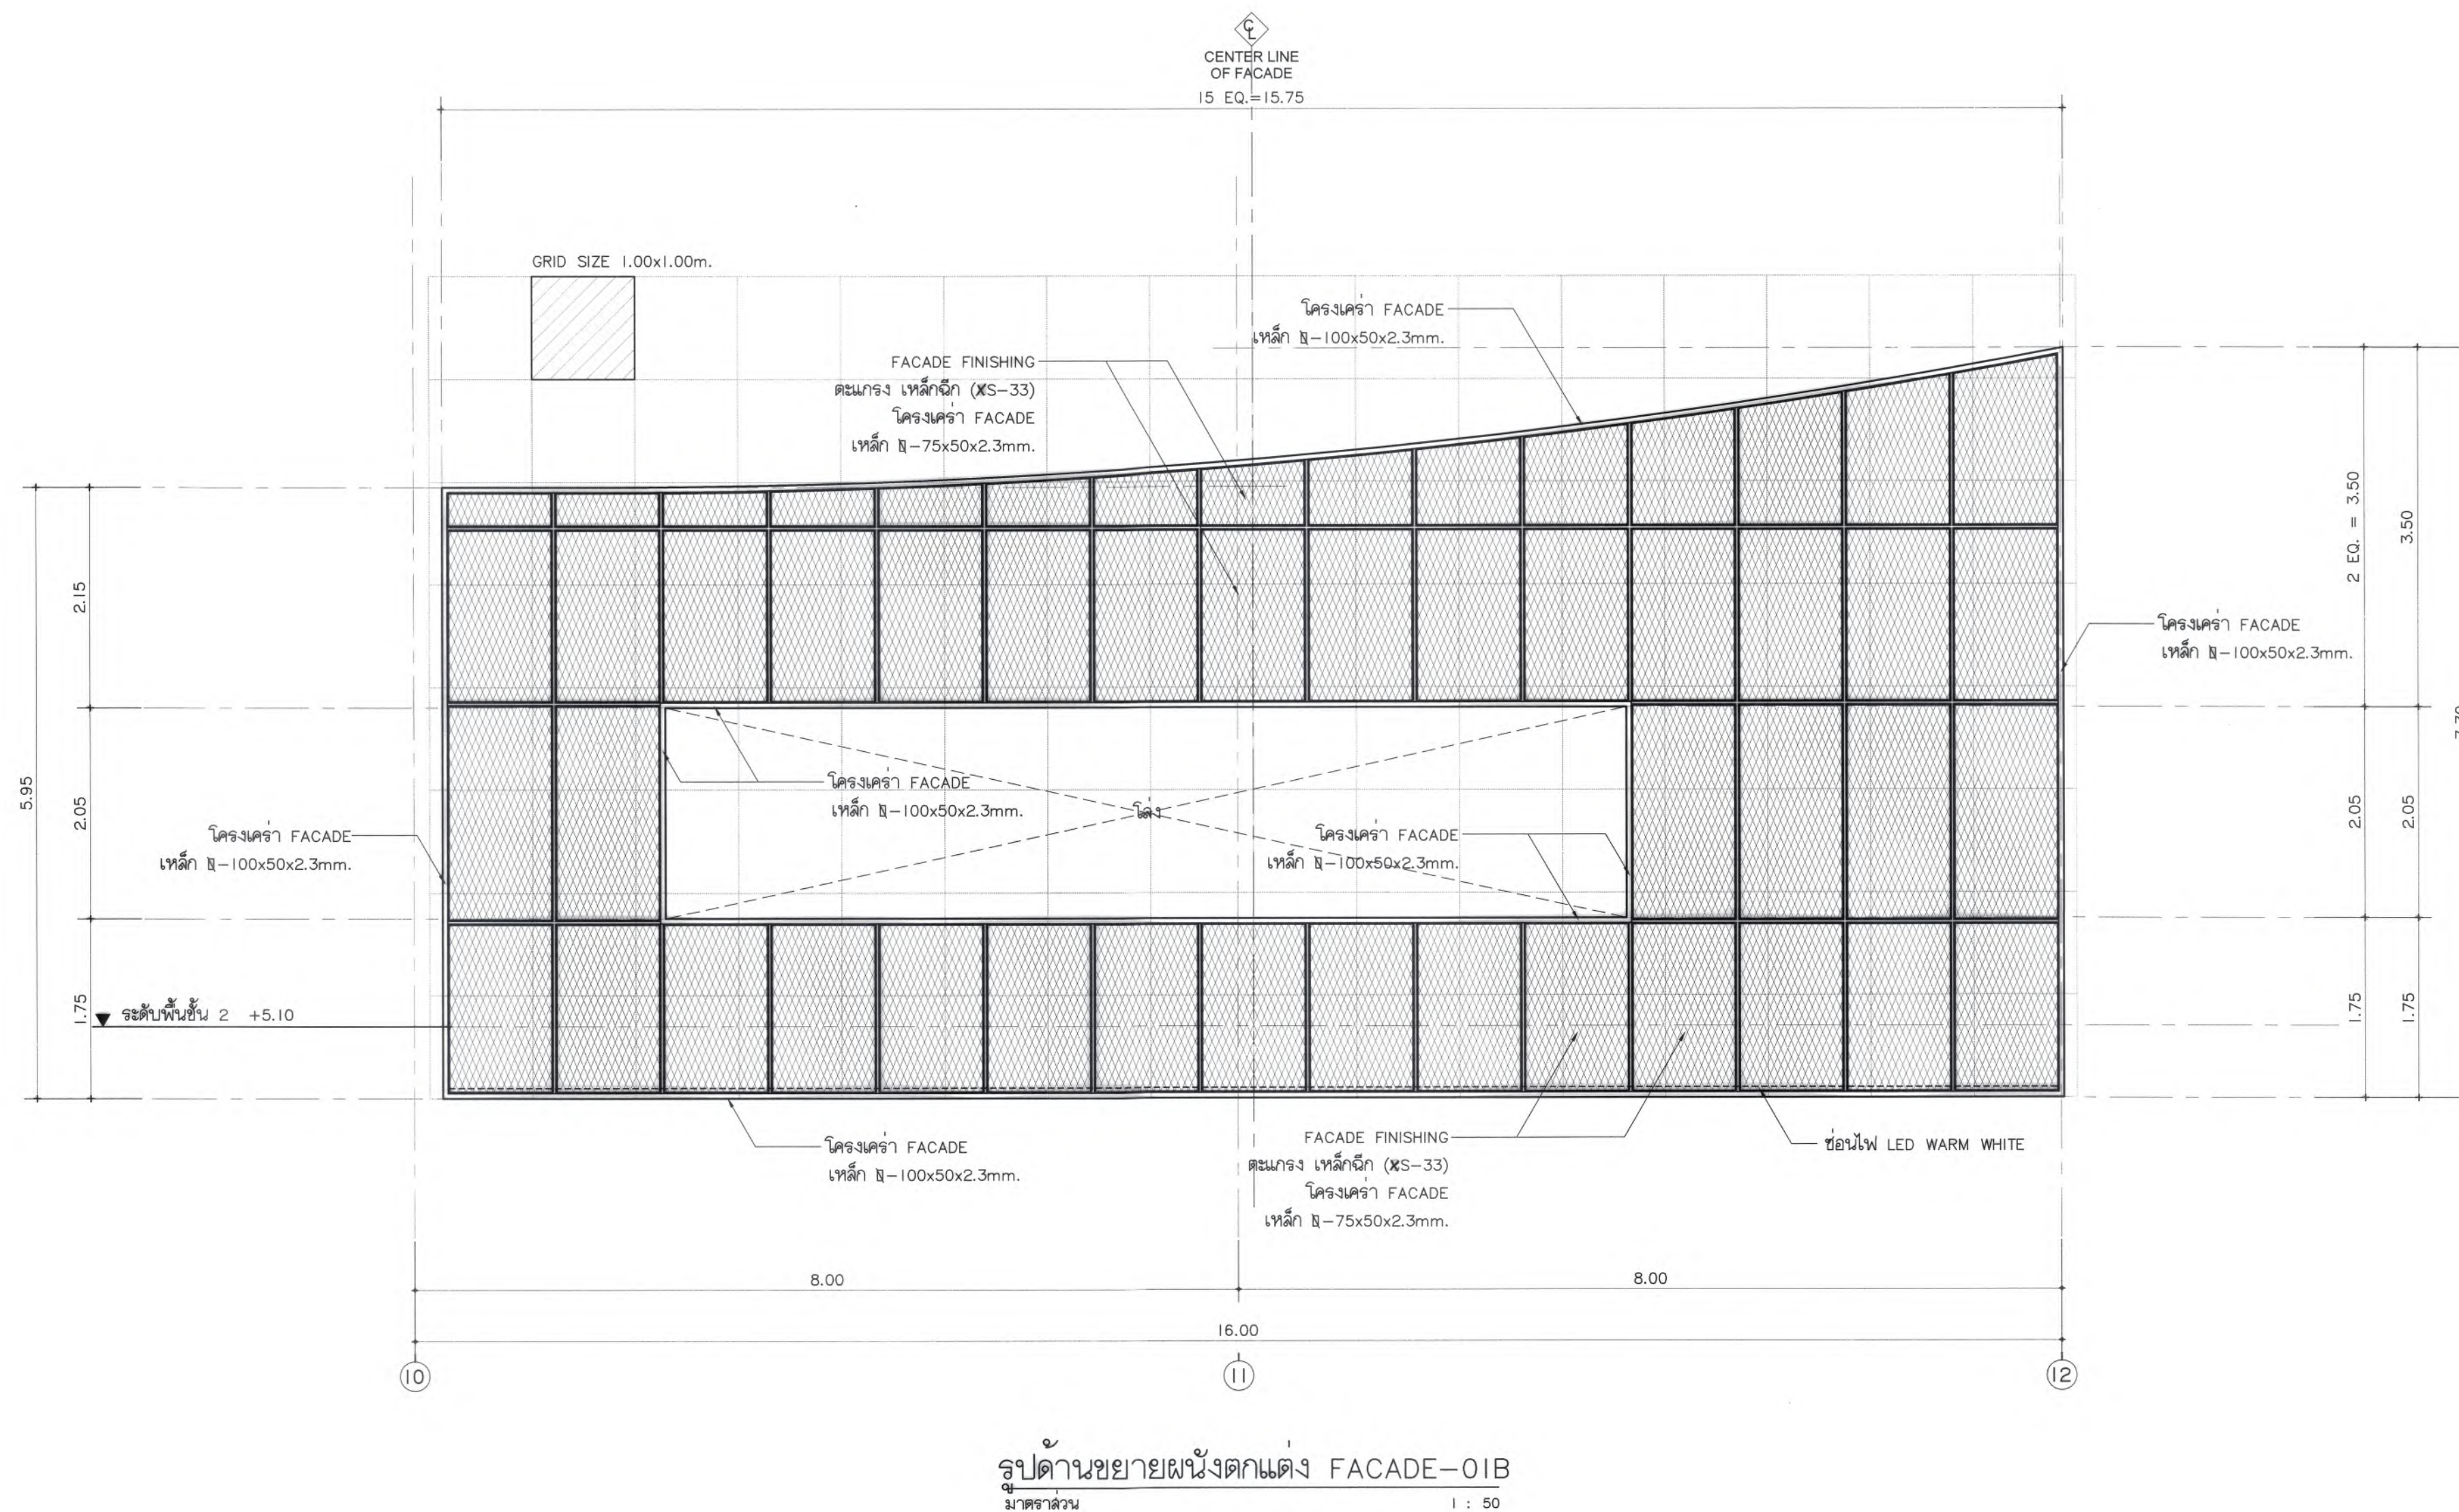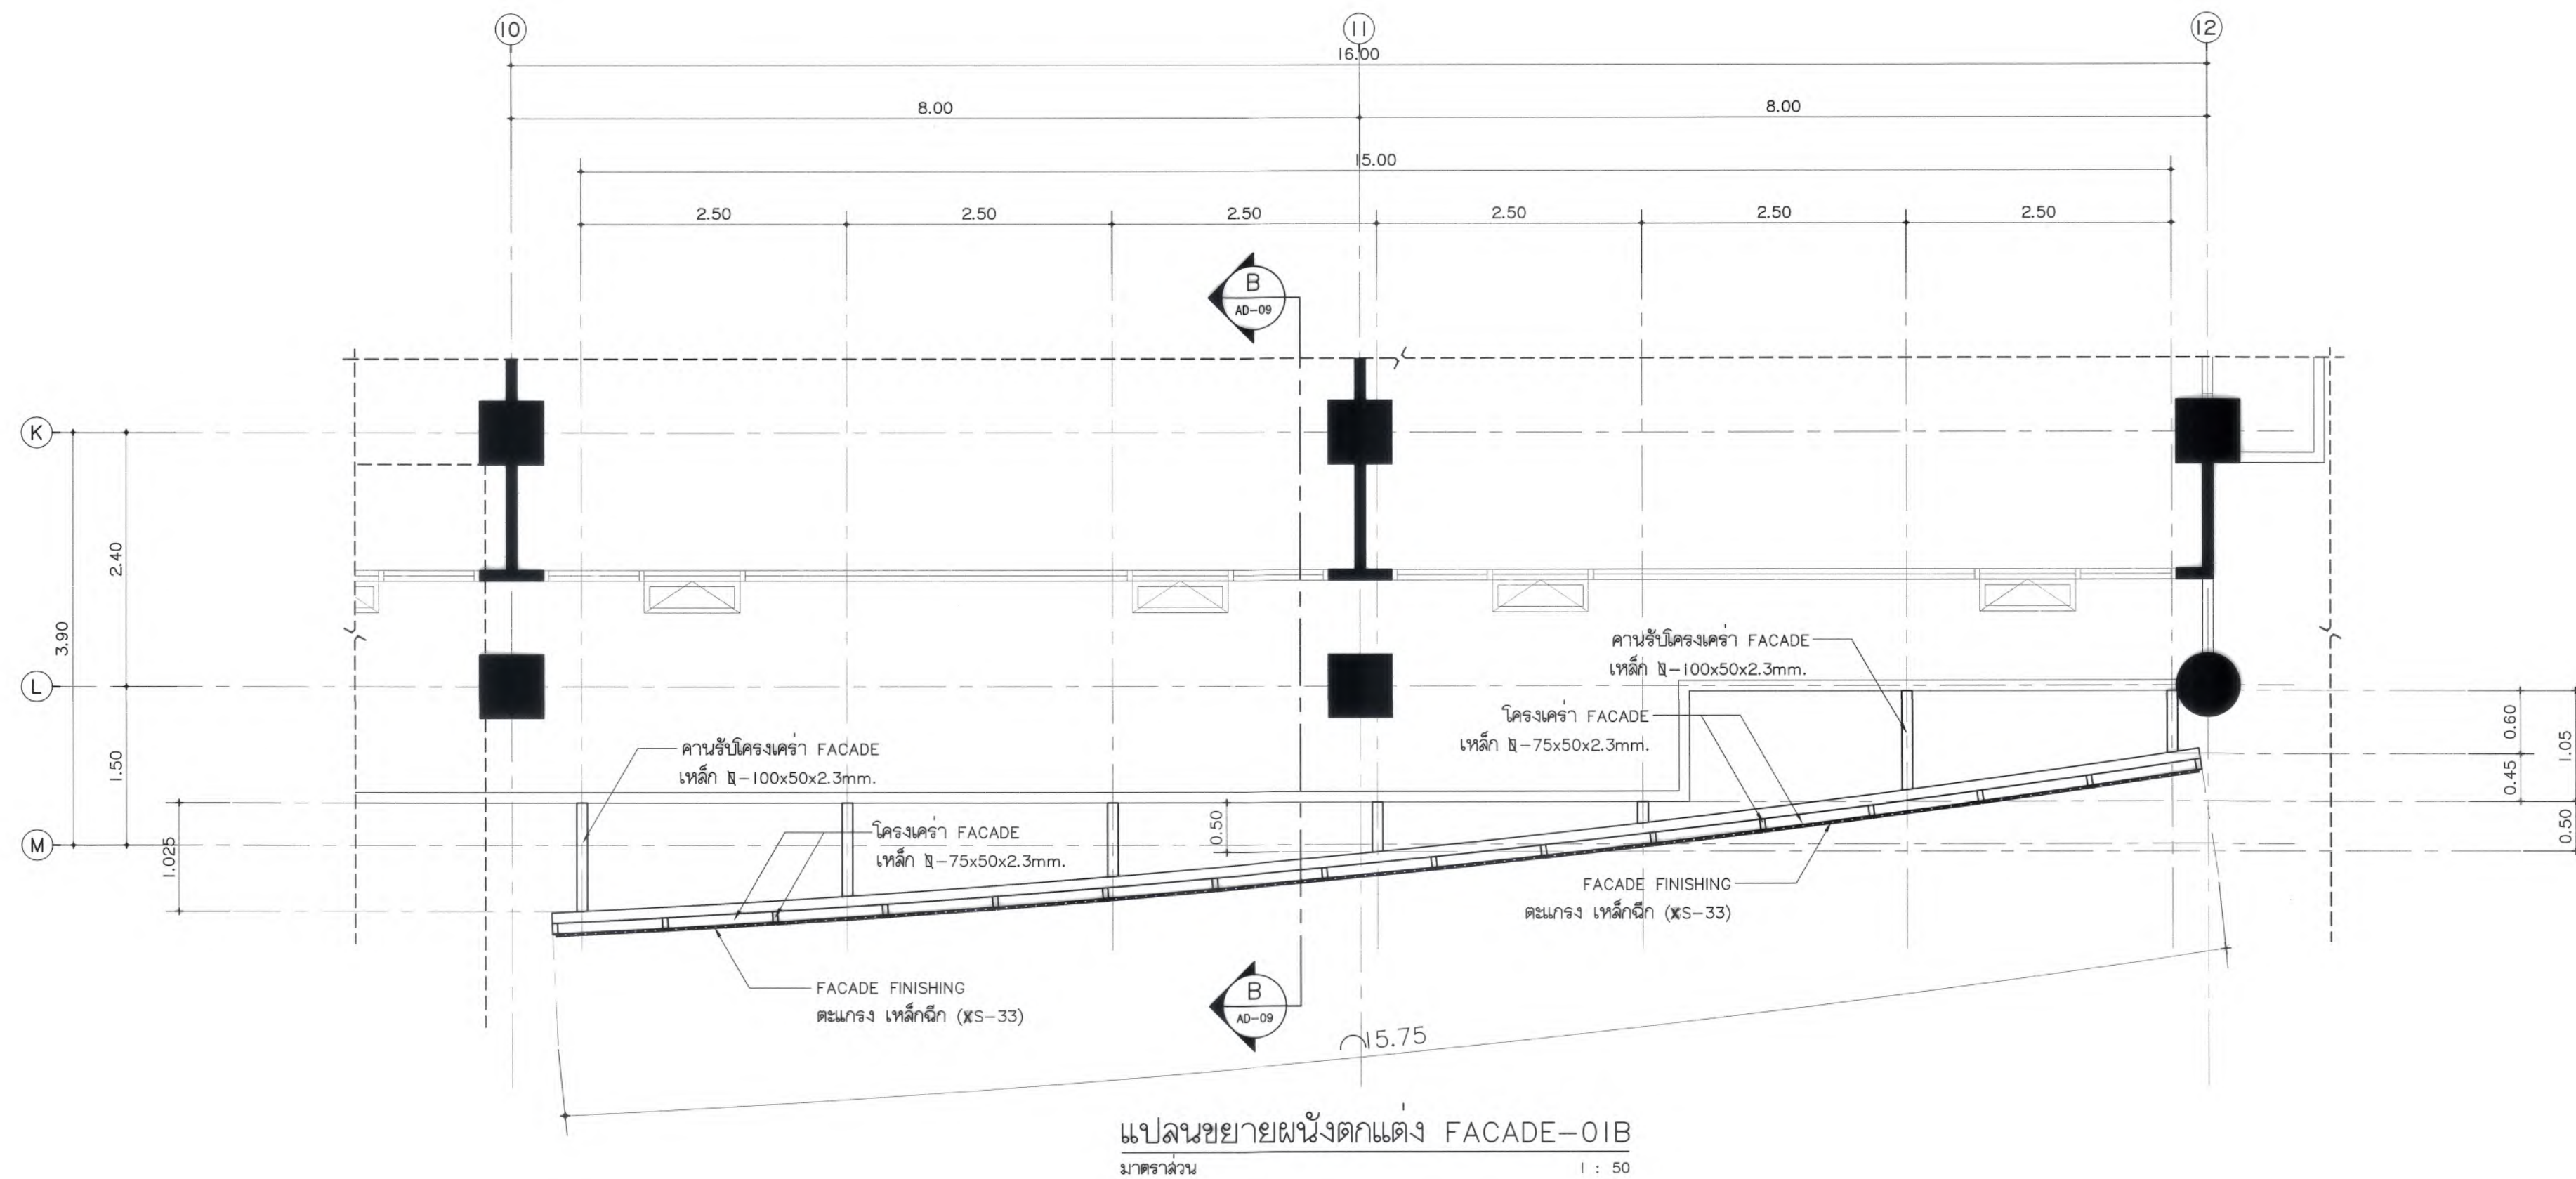

มหาวิทยาลัยแม่โจ้
ตำบลหนองหาร อำเภอเมือง จังหวัดเชียงใหม่

Good space

บริษัท กู๊ดสเปซ จำกัด (สำนักงานใหญ่)
78 หมู่ 1 ต.หนองหาร อ.เมือง จ.เชียงใหม่ 50140
โทรศัพท์ & แฟกซ์ 053-212606
78 M.L. Cham-Boo, Sangkha Chalongmai 50300
Tel & Fax 053-212606, www.goodspace.co.th

PROJECT NAME :

แบบปรับปรุงอาคารเกษตรอุตสาหกรรม
พร้อมครุภัณฑ์ มหาวิทยาลัยแม่โจ้

OWNER :

มหาวิทยาลัยแม่โจ้

LOCATION :

มหาวิทยาลัยแม่โจ้ ตำบลหนองหาร
อำเภอสันทราย จังหวัดเชียงใหม่

ARCHITECTURE :

ณัฐวิทย์ จงประเสริฐ

ว.ดล. 744

ณัฐพัชร กุลวณิช

ภ.ดล. 8100

STRUCTURAL ENGINEER :

กานต์ นันทิธรชัยรัตน์

ดล. 10690

ปิยะพงศ์ ต๊ะคำ

ภ.ดล. 59443

วราธิษ ภูพงษ์คำดี

ภ.ดล. 94819

SANITARY ENGINEER :

ฐมนันท์ มณีศิริ

ดล. 399

ELECTRICAL ENGINEER :

จำนงค์ ใจนวล

สพ.ก. 4537

MECHANICAL ENGINEER :

ลภัสกร ชื่นใจ

ดล. 4172

INTERIOR DESIGNER :

บัณฑิตวิทย์ เป็นวน

ภ.ดล. 1095

ภูริณัฐ ทายยอด

ภ.ดล. 768

DRAWING :

คณิศร กาทอง

สพ.ก. 4537

ตรวจสอบ

หัวหน้างานสถาปัตย์

ตรวจสอบ

หัวหน้างานสถาปัตย์

ตรวจสอบ

คณบดีวิทยาลัยนานาชาติ

ตรวจสอบ

คณบดีคณะสถาปัตยกรรมศาสตร์

เห็นชอบ

รองอธิการบดี

อนุมัติ

อธิการบดี

DRAWING TITLE :

ผังพื้นที่ , รูปด้าน

ขยายผนังตกแต่ง FACADE-01B

SCALE : 1 : 50

DATE : 09/07/2568


NOTE :

TOTAL :


XX

DRAWING NO.


AD-08

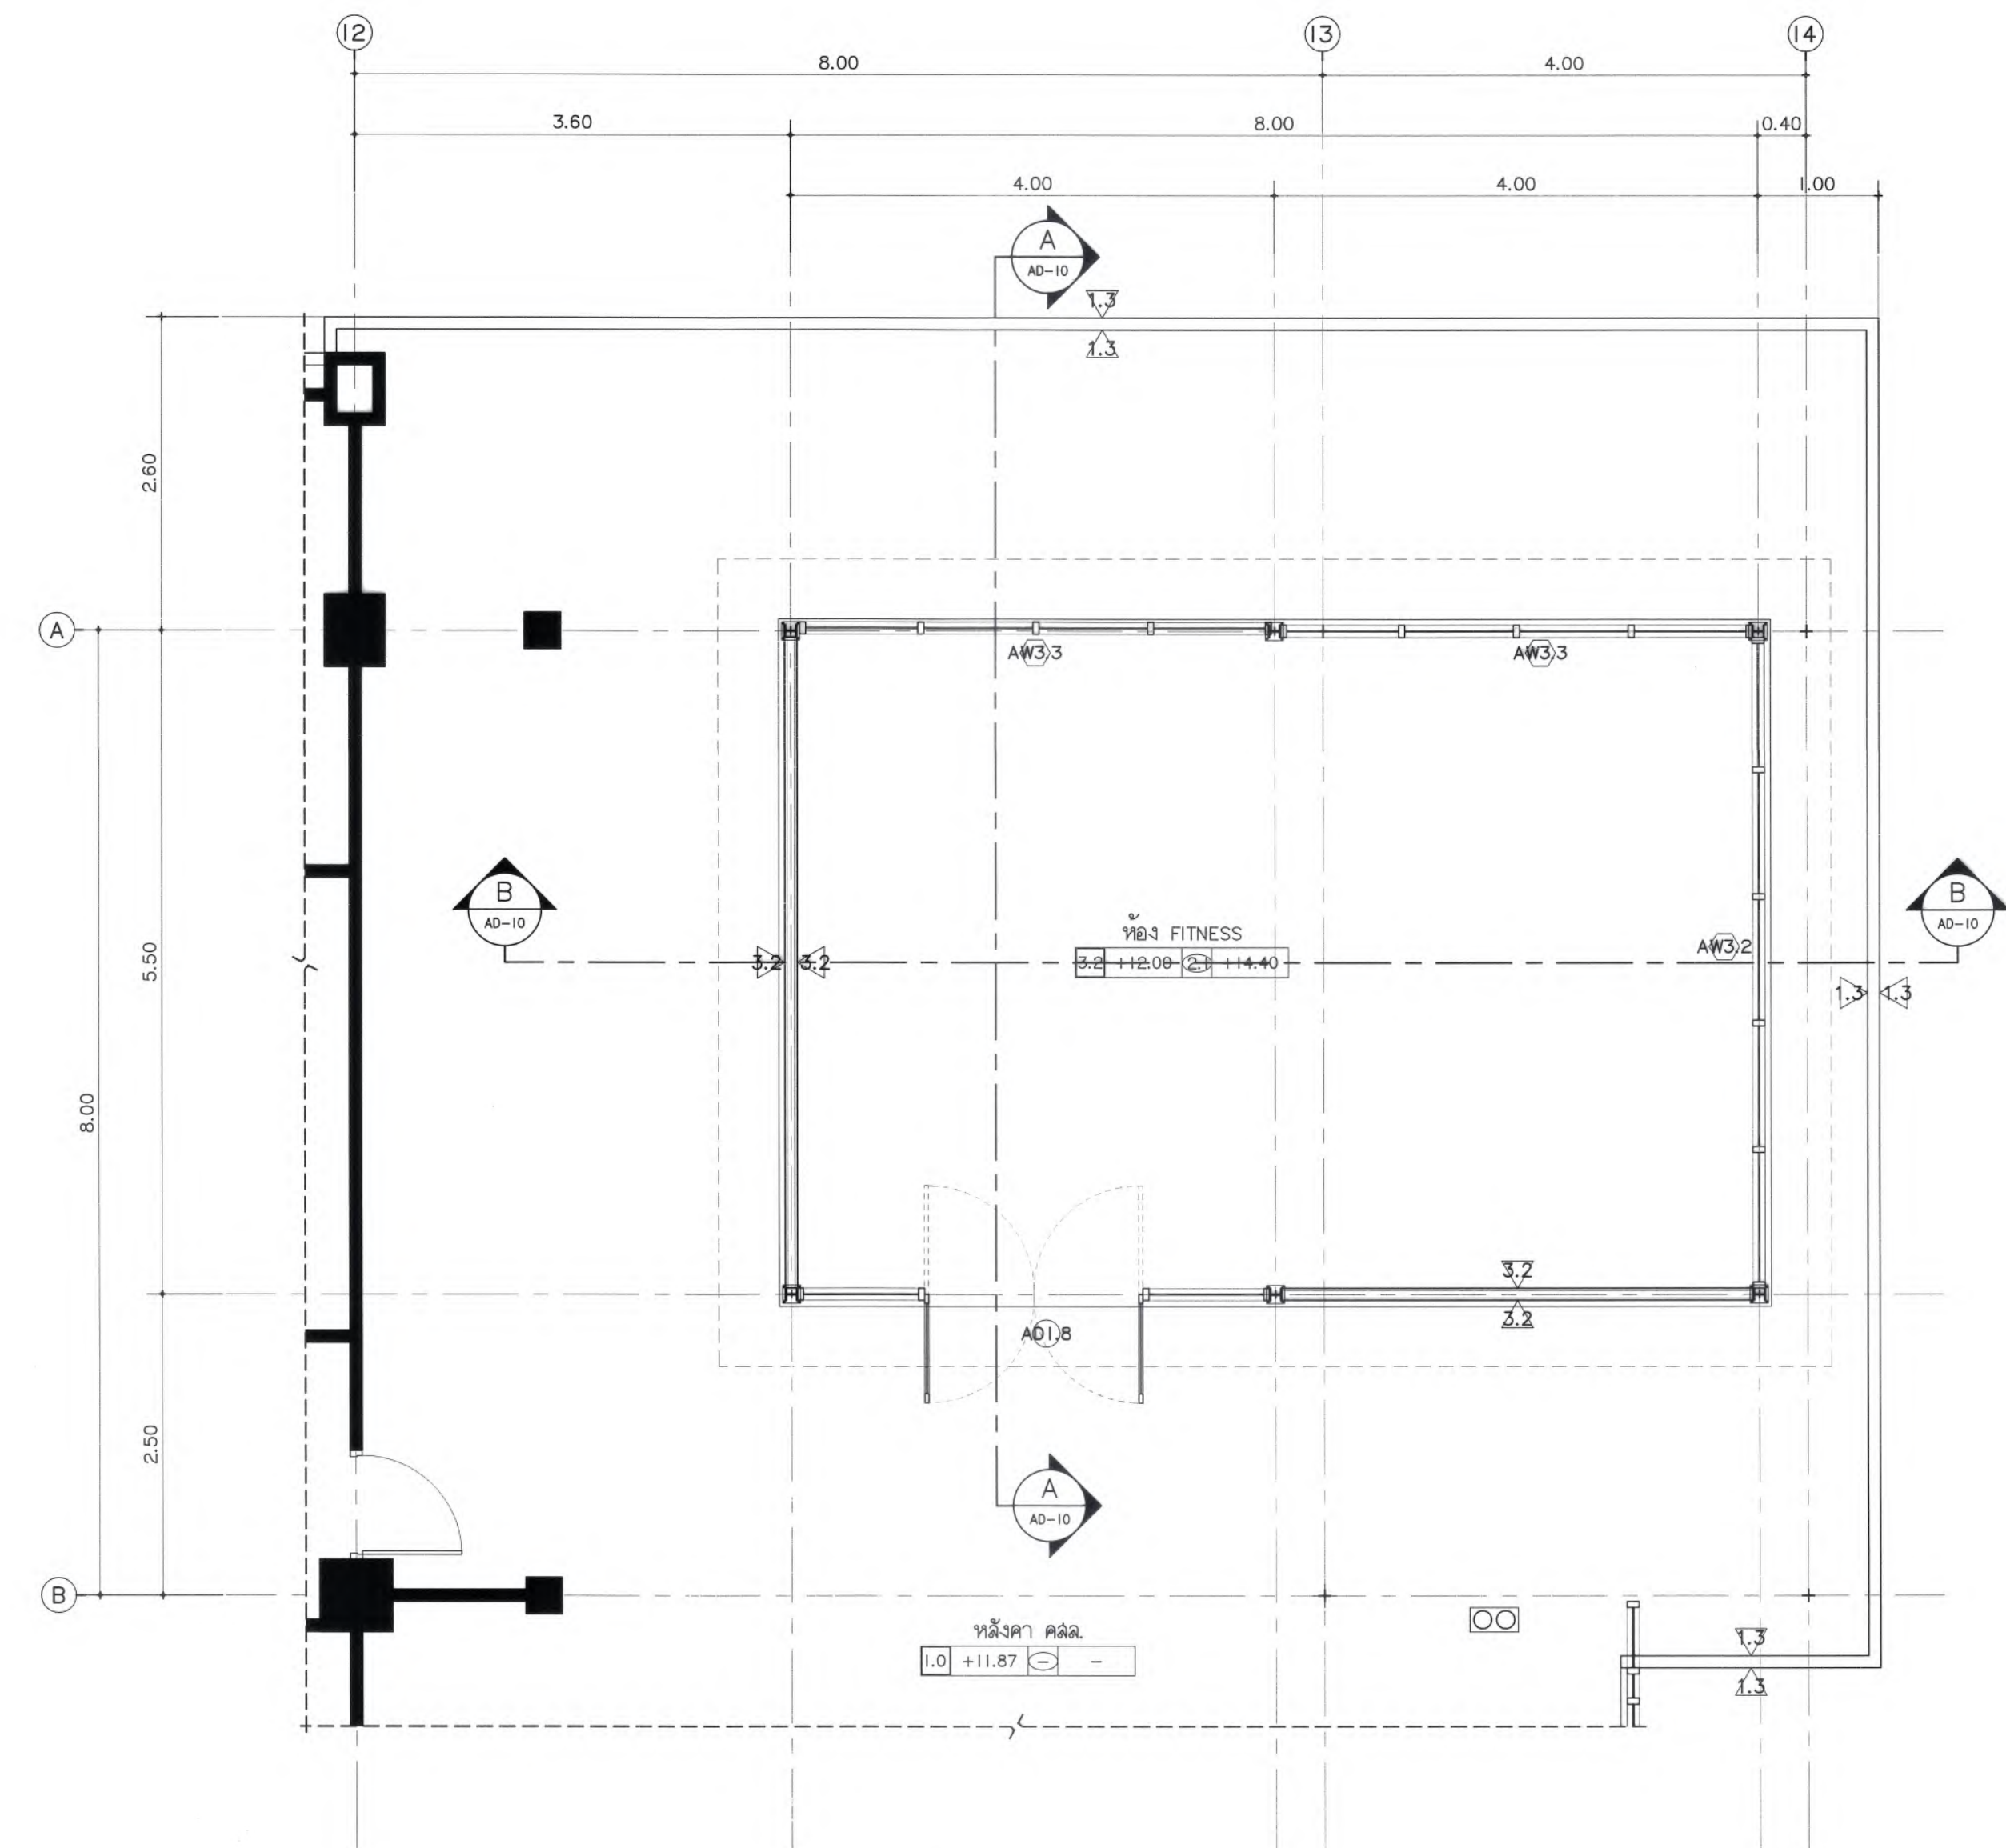


ผังพื้น / ห้อง FITNESS
มาตราส่วน 1 : 50

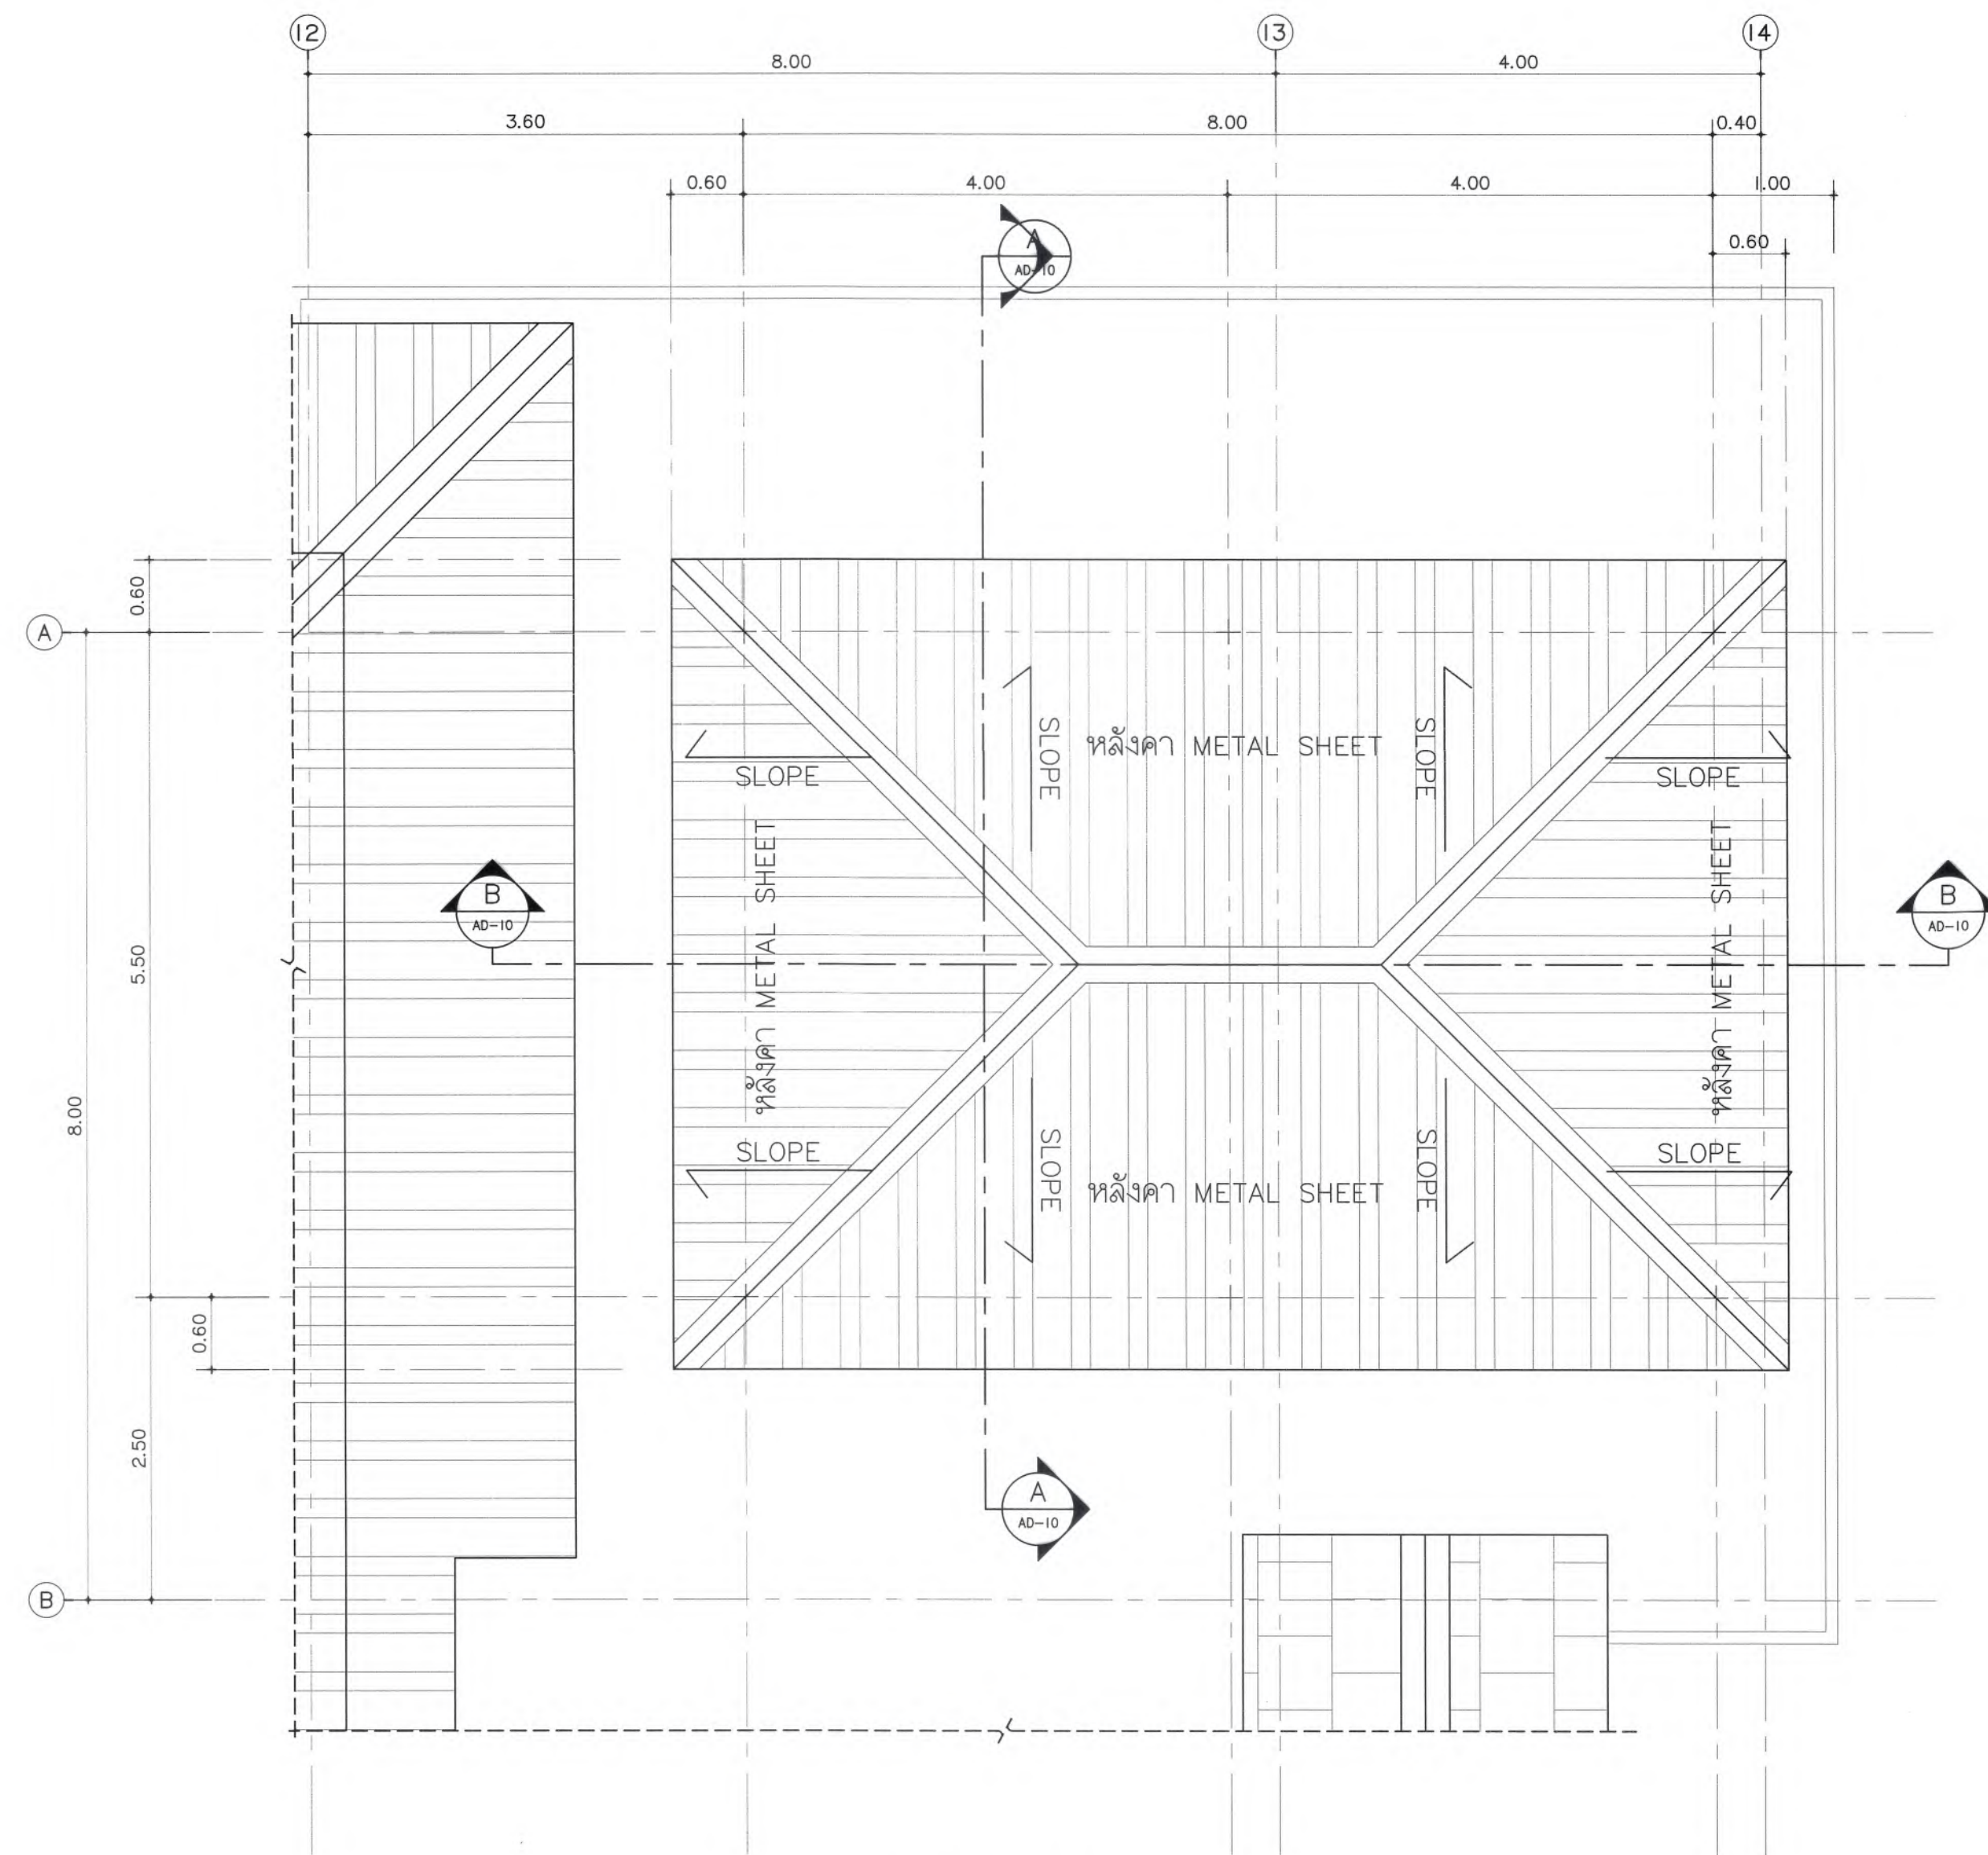

ผังพื้น / ห้อง FITNESS
มาตราส่วน 1 : 50

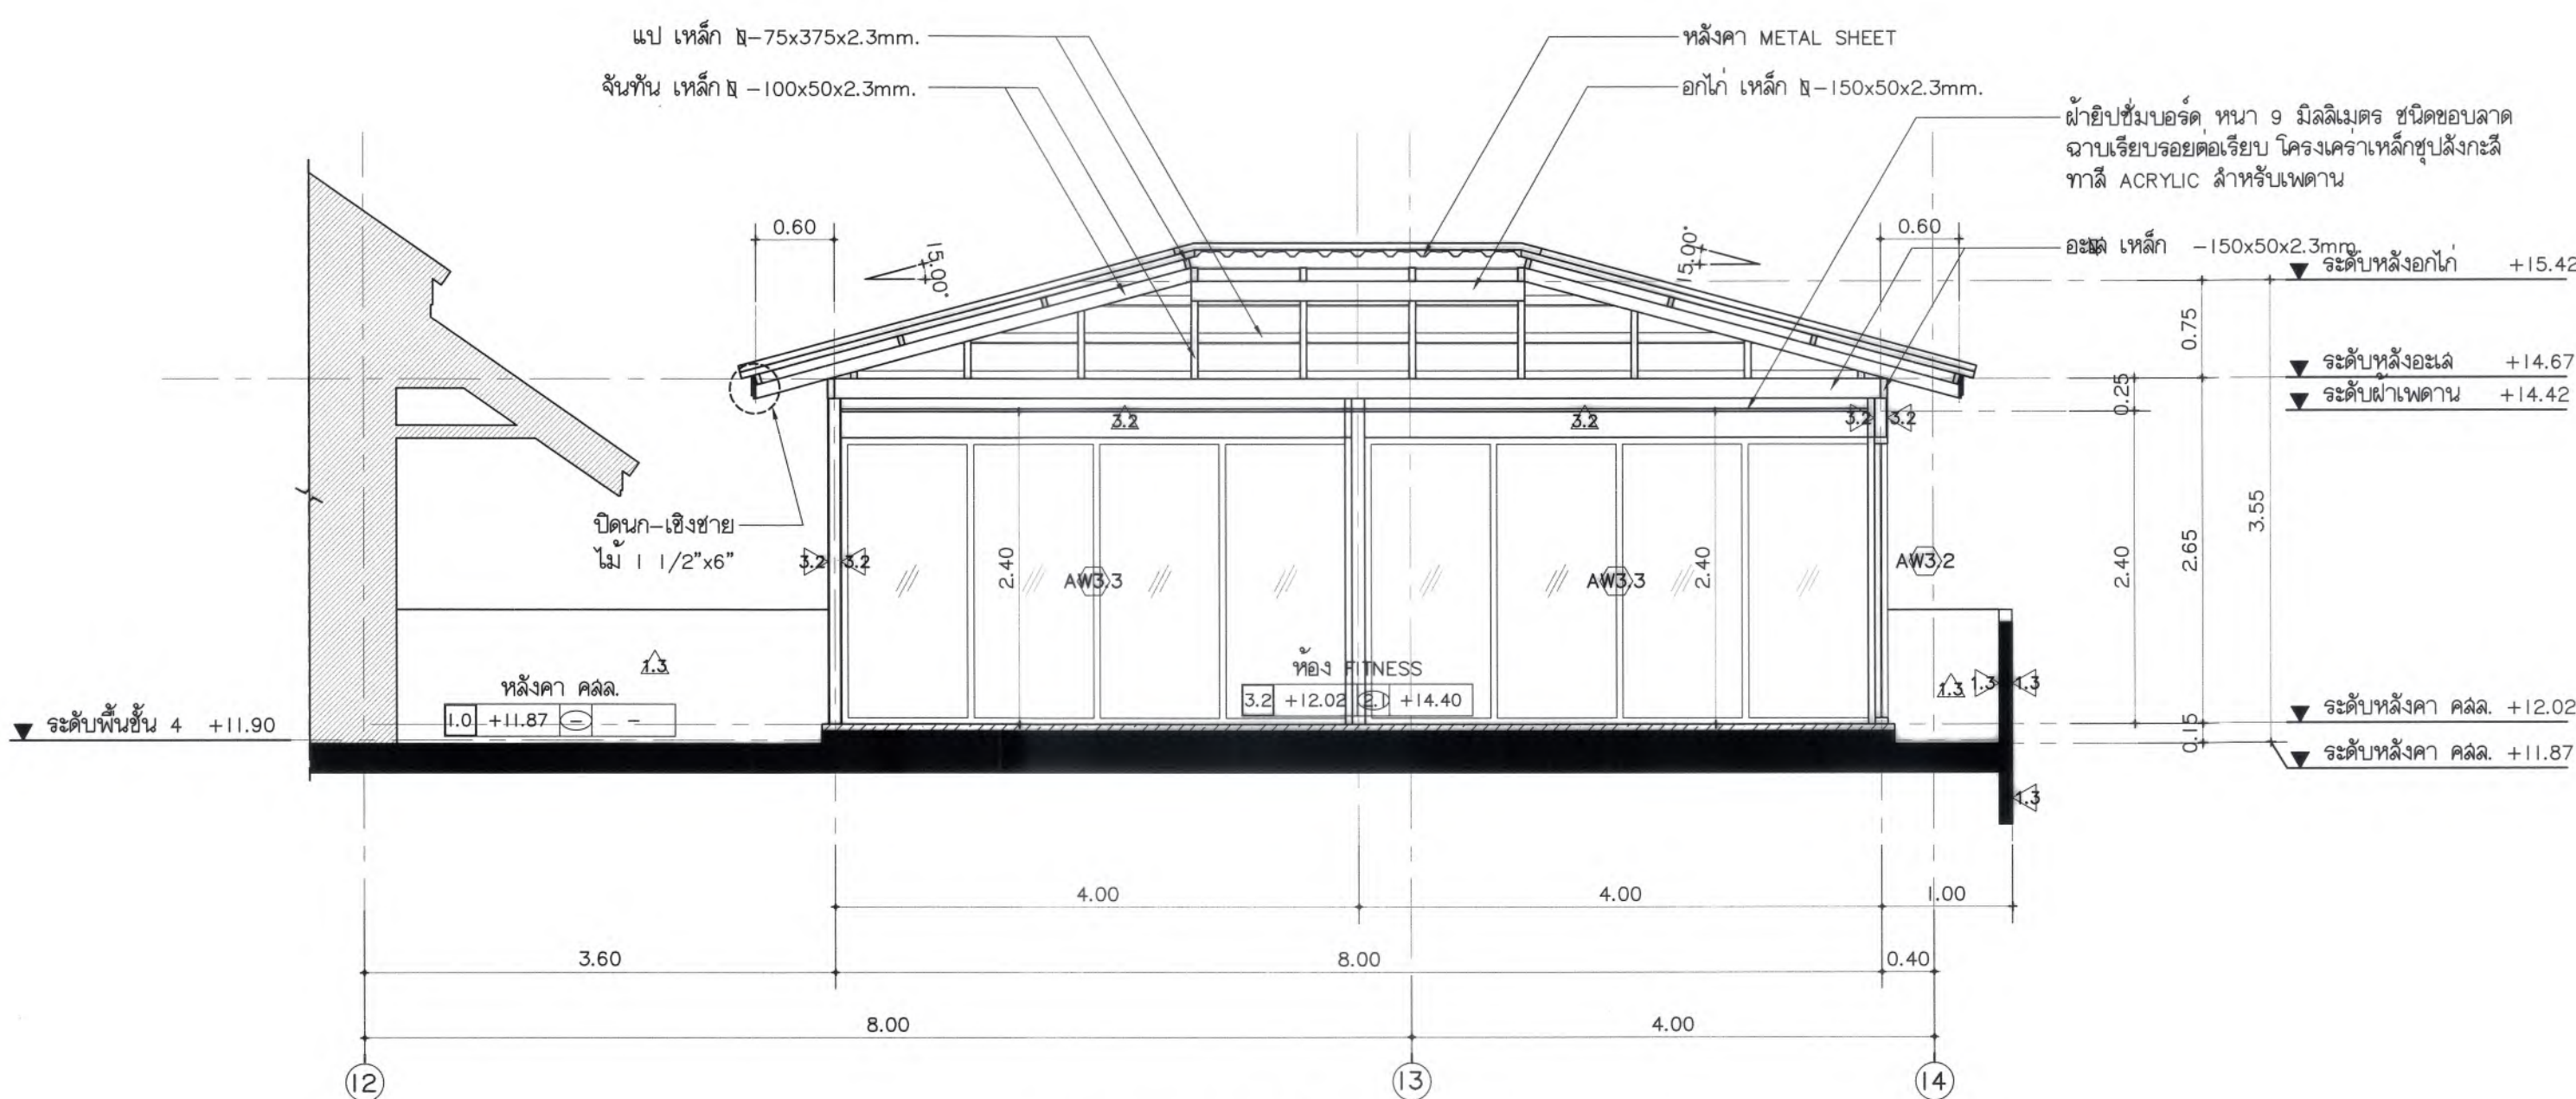

รูปตัด A / ห้อง FITNESS
มาตราส่วน 1 : 50

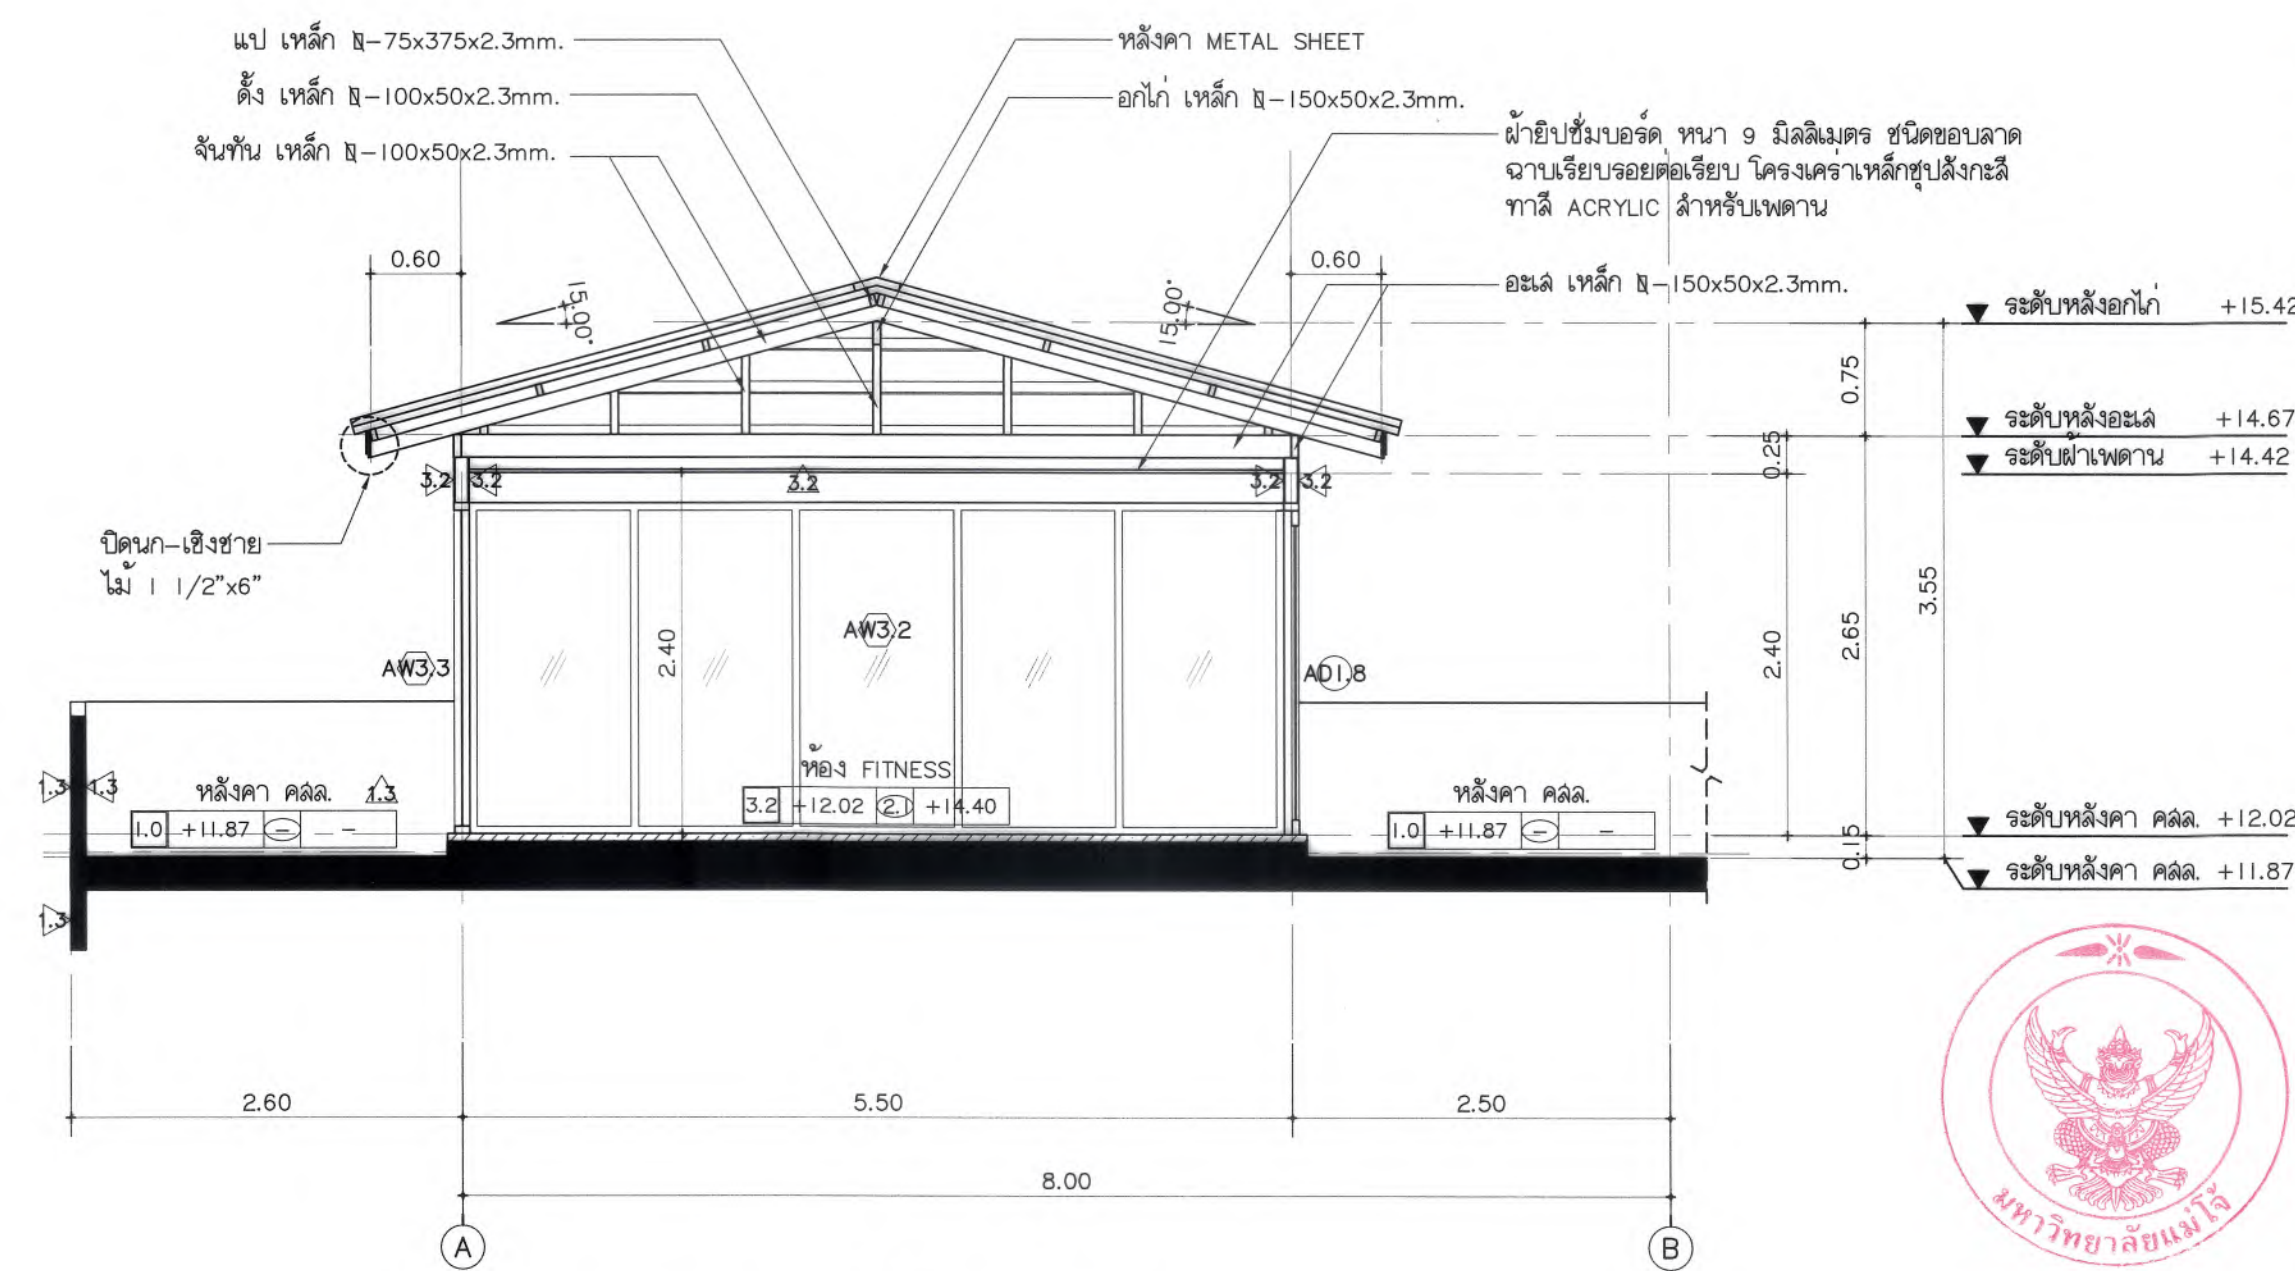

รูปตัด B / ห้อง FITNESS
มาตราส่วน 1 : 50



ขยายห้อง FITNESS
มาตราส่วน 1 : 50



มหาวิทยาลัยมหจุฬาลงกรณราชวิทยาลัย
ด้านศิลปกรรม จังหวัดเชียงใหม่

Good space

บริษัท กู๊ดสเปซ จำกัด (สำนักงานใหญ่)
78 หมู่ 1 ต.หนองบัว อ.ลำสัก จ.อุทัยธานี 50140
โทรศัพท์ & แฟกซ์ 053-212806
78 Mu.1, Nongbua Sub-town, Saengpa Sub-district, Uthaiyaphan 50300
Tel & Fax 053-212806, www.goodspace.co.th

PROJECT NAME :

แบบปรับปรุงอาคารเกษตรสุภาวระ
พร้อมครุภัณฑ์ มหาวิทยาลัยเชียงใหม่

OWNER :
มหาวิทยาลัยเชียงใหม่

LOCATION :

มหาวิทยาลัยเชียงใหม่ ตำบลหนองหาร
อำเภอสันทราย จังหวัดเชียงใหม่

ARCHITECTURE :

ณัฐวิทย์ จงประเสริฐ
ว.ล. 744

ณัฐพัชร กุลวณิชชัย
ว.ล. 8100

STRUCTURAL ENGINEER :

กานต์ นิรันดร์คำชัยรัตน์
ด.ย. 10690

ปิยะพงศ์ ต๊ะคำ
ภ.ย. 59443

วริศ ภูพงษ์ศักดิ์
ภ.ย. 94819

SANITARY ENGINEER :

สุเมธ วัฒนศิริ
ด.ล. 399

ELECTRICAL ENGINEER :

จำนงค์ ไจนวน
ด.ล. 4537

MECHANICAL ENGINEER :

ฉงจิตร ชินใจ
ด.ล. 4172

INTERIOR DESIGNER :

ปณณวิชัย เป็ญพล
ว.ล. 1095

ภูริณัฐ ทอญอด
ว.ล. 768

DRAWING :

คณิศร กาทอง

คณิศร กาทอง

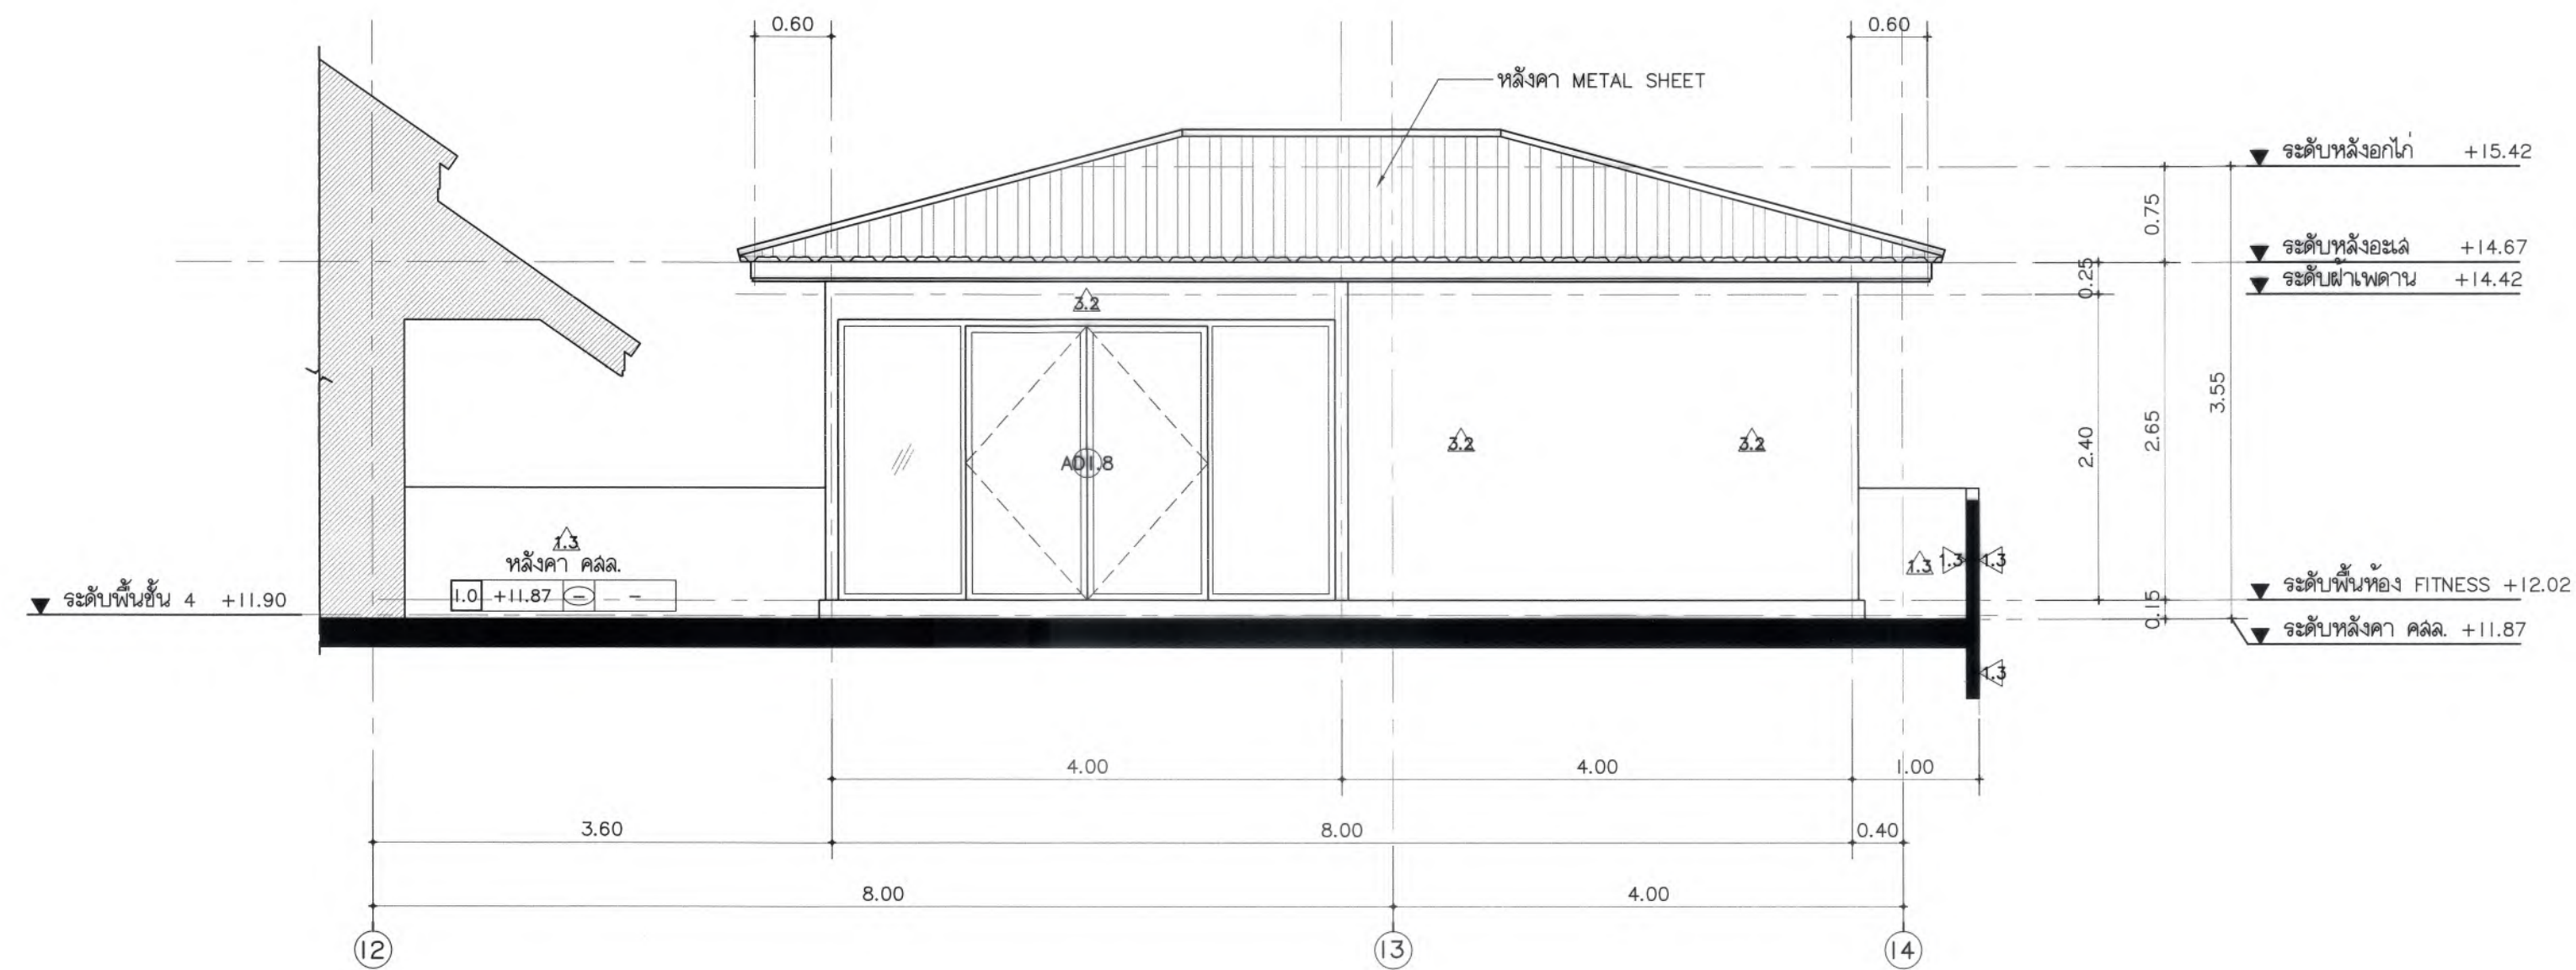


รูปด้าน 1 / ห้อง FITNESS
มาตราส่วน 1 : 50

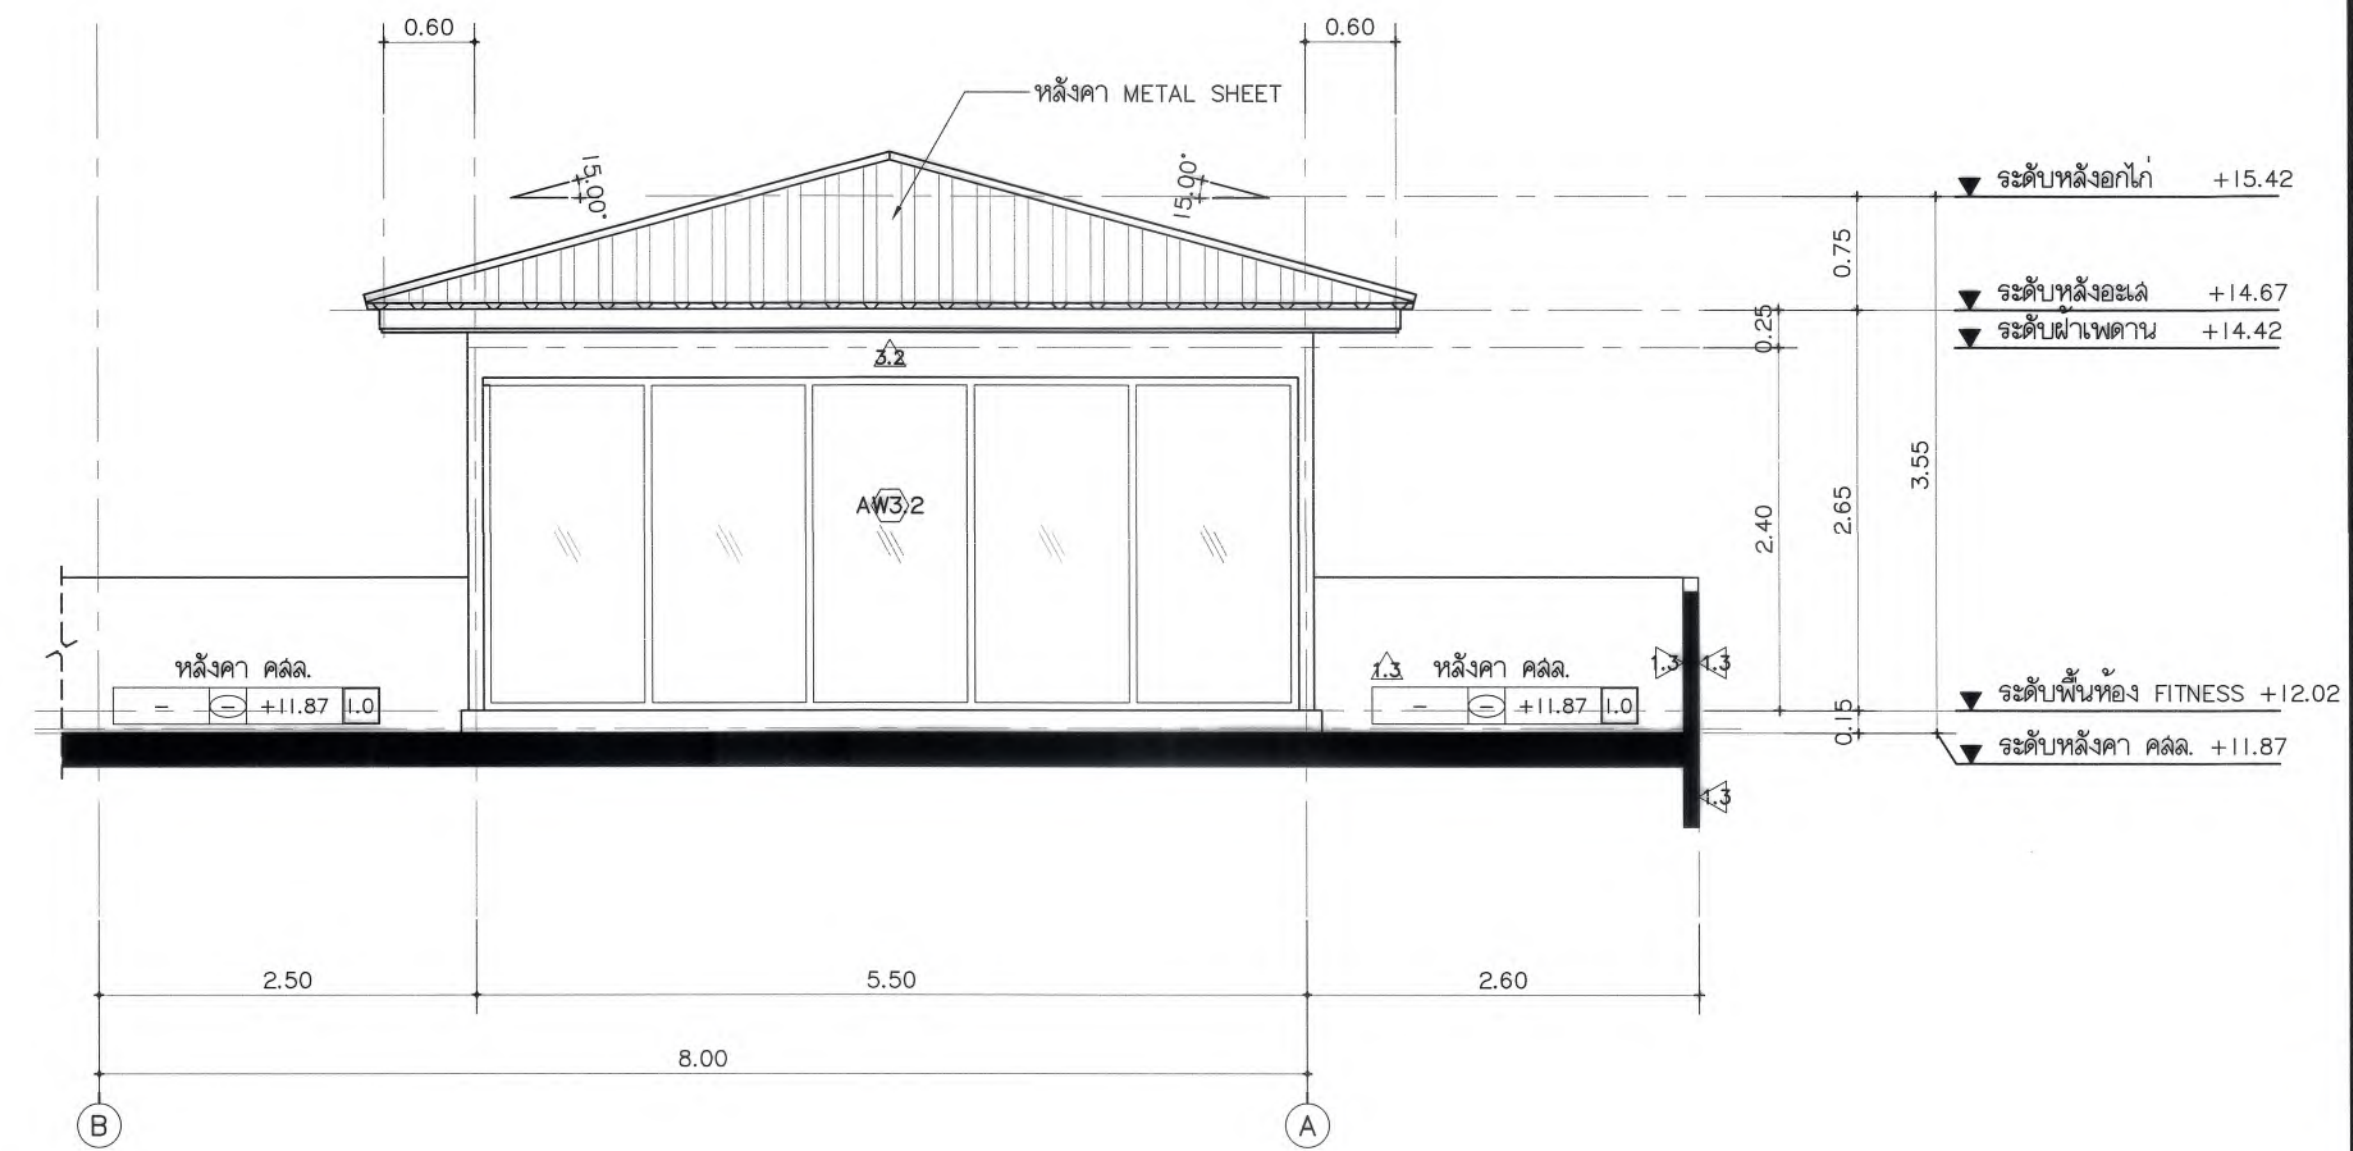

รูปด้าน 2 / ห้อง FITNESS
มาตราส่วน 1 : 50

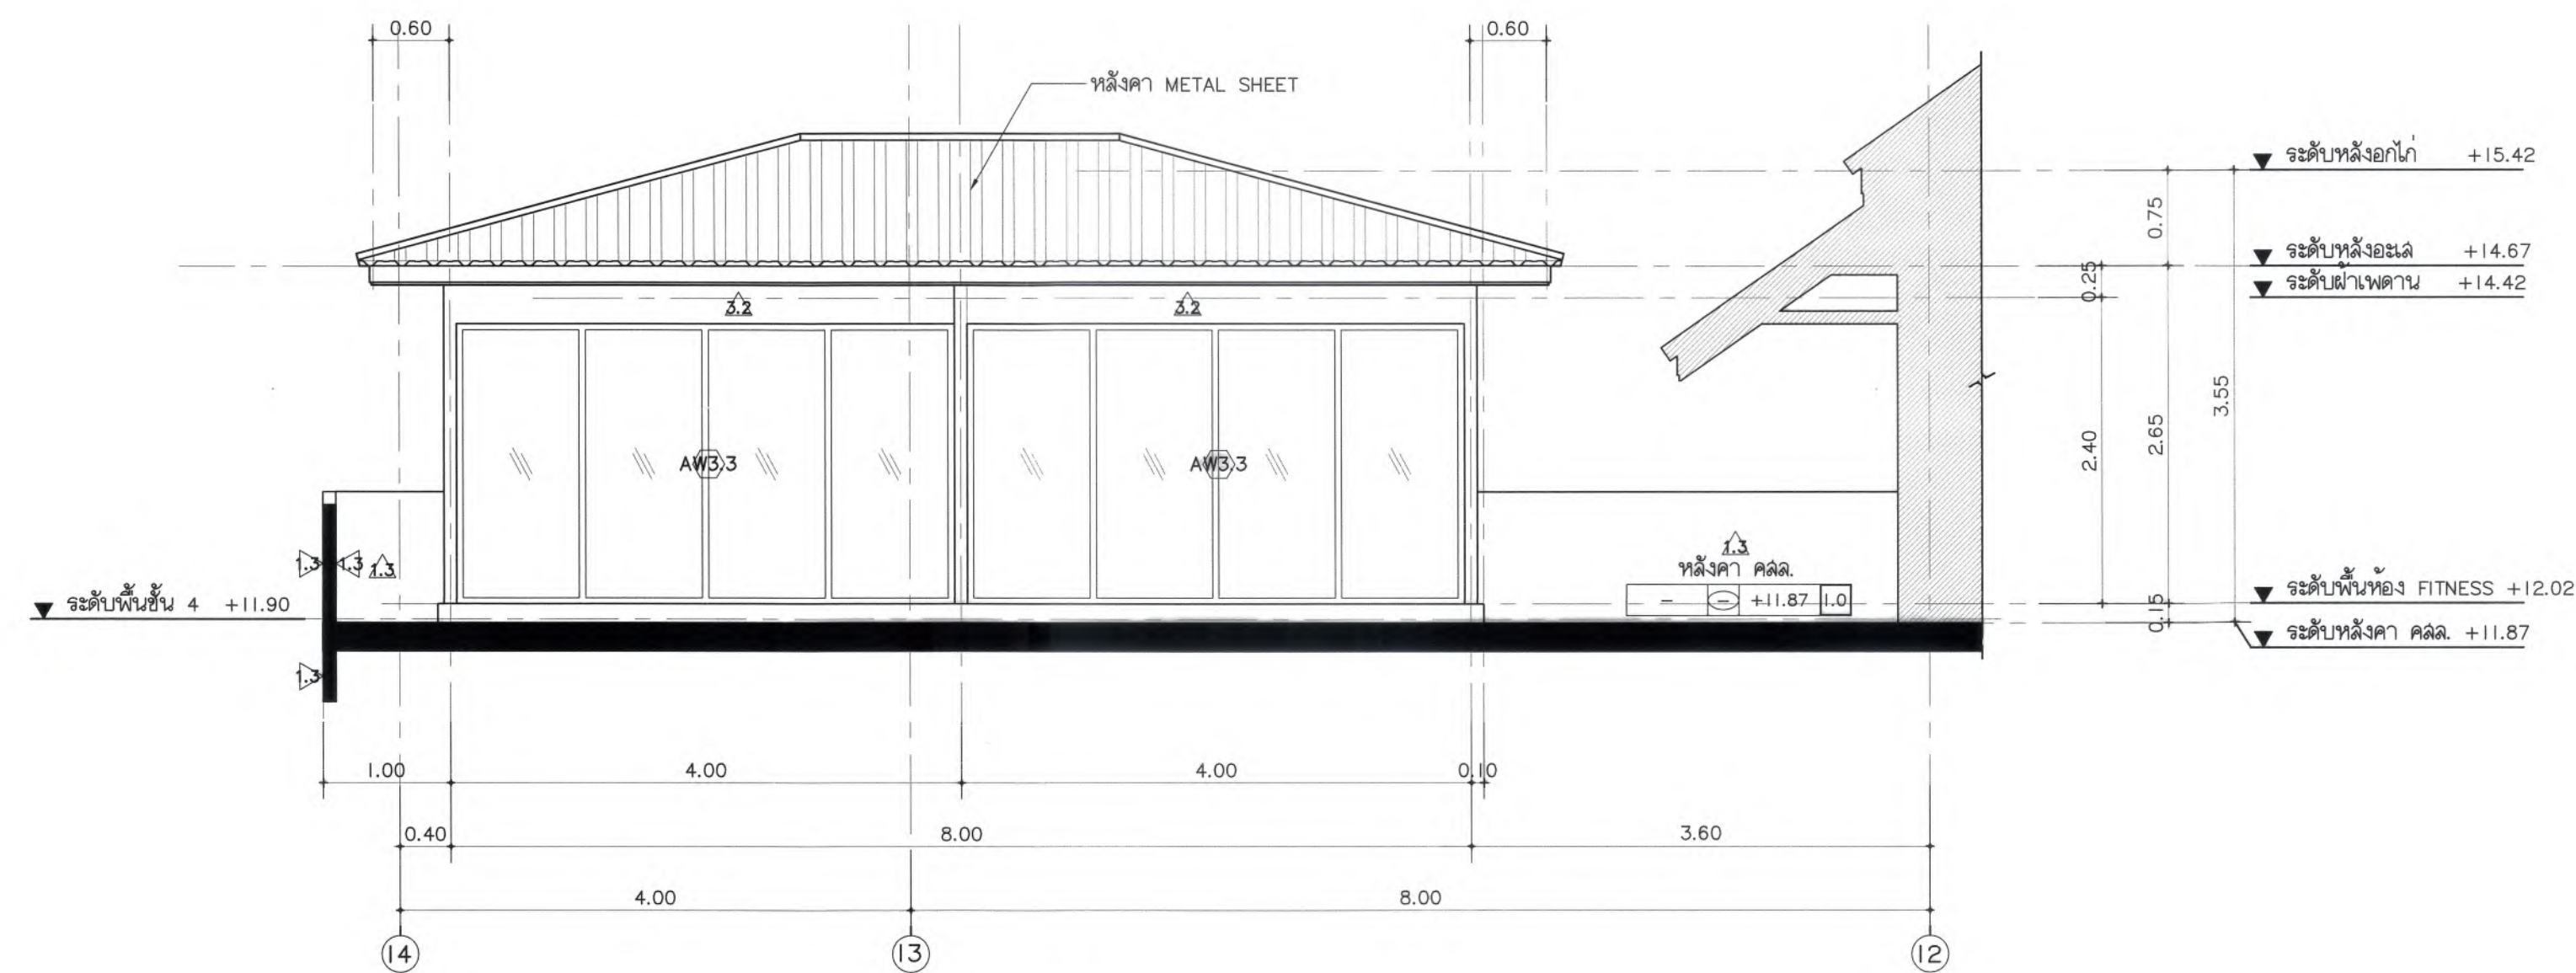

รูปด้าน 3 / ห้อง FITNESS
มาตราส่วน 1 : 50

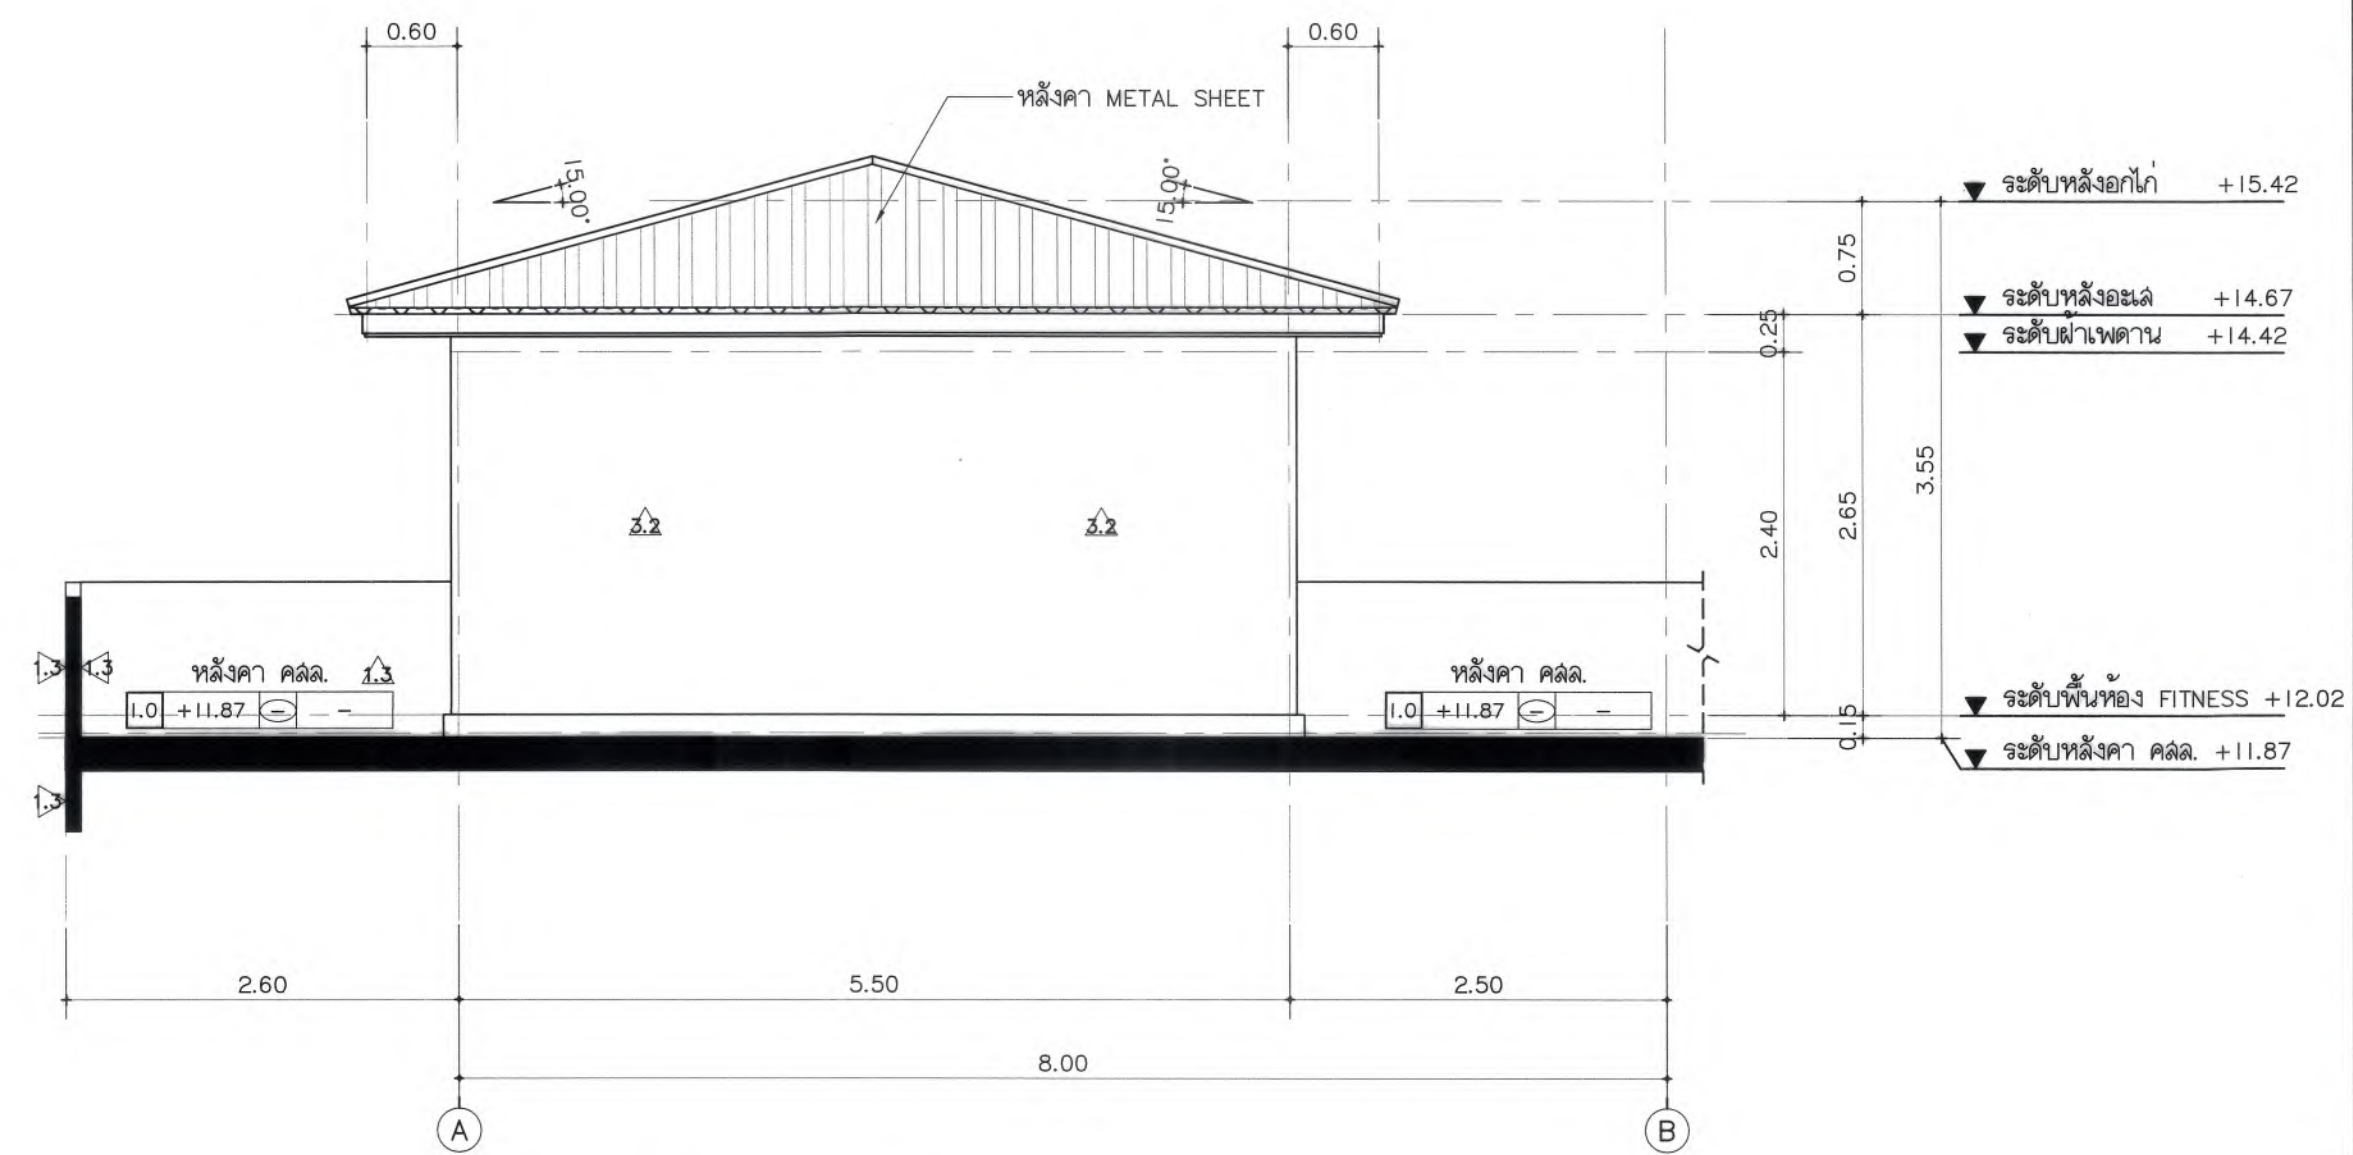

รูปด้าน 4 / ห้อง FITNESS
มาตราส่วน 1 : 50



มหาวิทยาลัยแม่โจ้
สำนักงานอธิการบดี จังหวัดเชียงใหม่

Good space

บริษัท กู๊ดสเปซ จำกัด (สำนักงานใหญ่)
78 หมู่ 1 ต.ชัยภูมิ อ.สารภี จ.เชียงใหม่ 50140
โทรศัพท์ & แฟกซ์ 053-212606
78 M.1, Chaiyaphum, Sangpho District Chiangmai 50300
Tel & Fax 053-212606, www.goodspace.co.th

PROJECT NAME :

แบบปรับปรุงอาคารเกษตรสุภาวะ
พร้อมครุภัณฑ์ มหาวิทยาลัยแม่โจ้

OWNER :

มหาวิทยาลัยแม่โจ้

LOCATION :

มหาวิทยาลัยแม่โจ้ ตำบลหนองหาร
อำเภอสันทราย จังหวัดเชียงใหม่

ARCHITECTURE :

ณัฐวิทย์ จงประเสริฐ

ว.ล. 744

ณัฐพัชร กุลวณิชชัย

ภ-ล. 8100

STRUCTURAL ENGINEER :

กานต์ นันทสิทธิ์ชัย

ลย. 10690

ปิยะพงศ์ ต๊ะคำ

ภย. 59443

วราธิศ สุพงษ์ศักดิ์

ภย. 94819

SANITARY ENGINEER :

ชุมศักดิ์ มณีศิริ

ล. 399

ELECTRICAL ENGINEER :

จำนงค์ ใจนวน

ลพ. 4537

MECHANICAL ENGINEER :

ฉมจิตร ชินใจ

ล. 4172

INTERIOR DESIGNER :

บัณฑิตวิทย์ เบ็ญนวล

ภ-ล. 1095

ภูริณัฐ ทองอด

ภ-ล. 768

DRAWING :

คู่มือ กาทอง

AD-11

ตรวจ

ตรวจ

ตรวจ

ตรวจ

เห็นชอบ

อนุมัติ

AD-11

AD-11

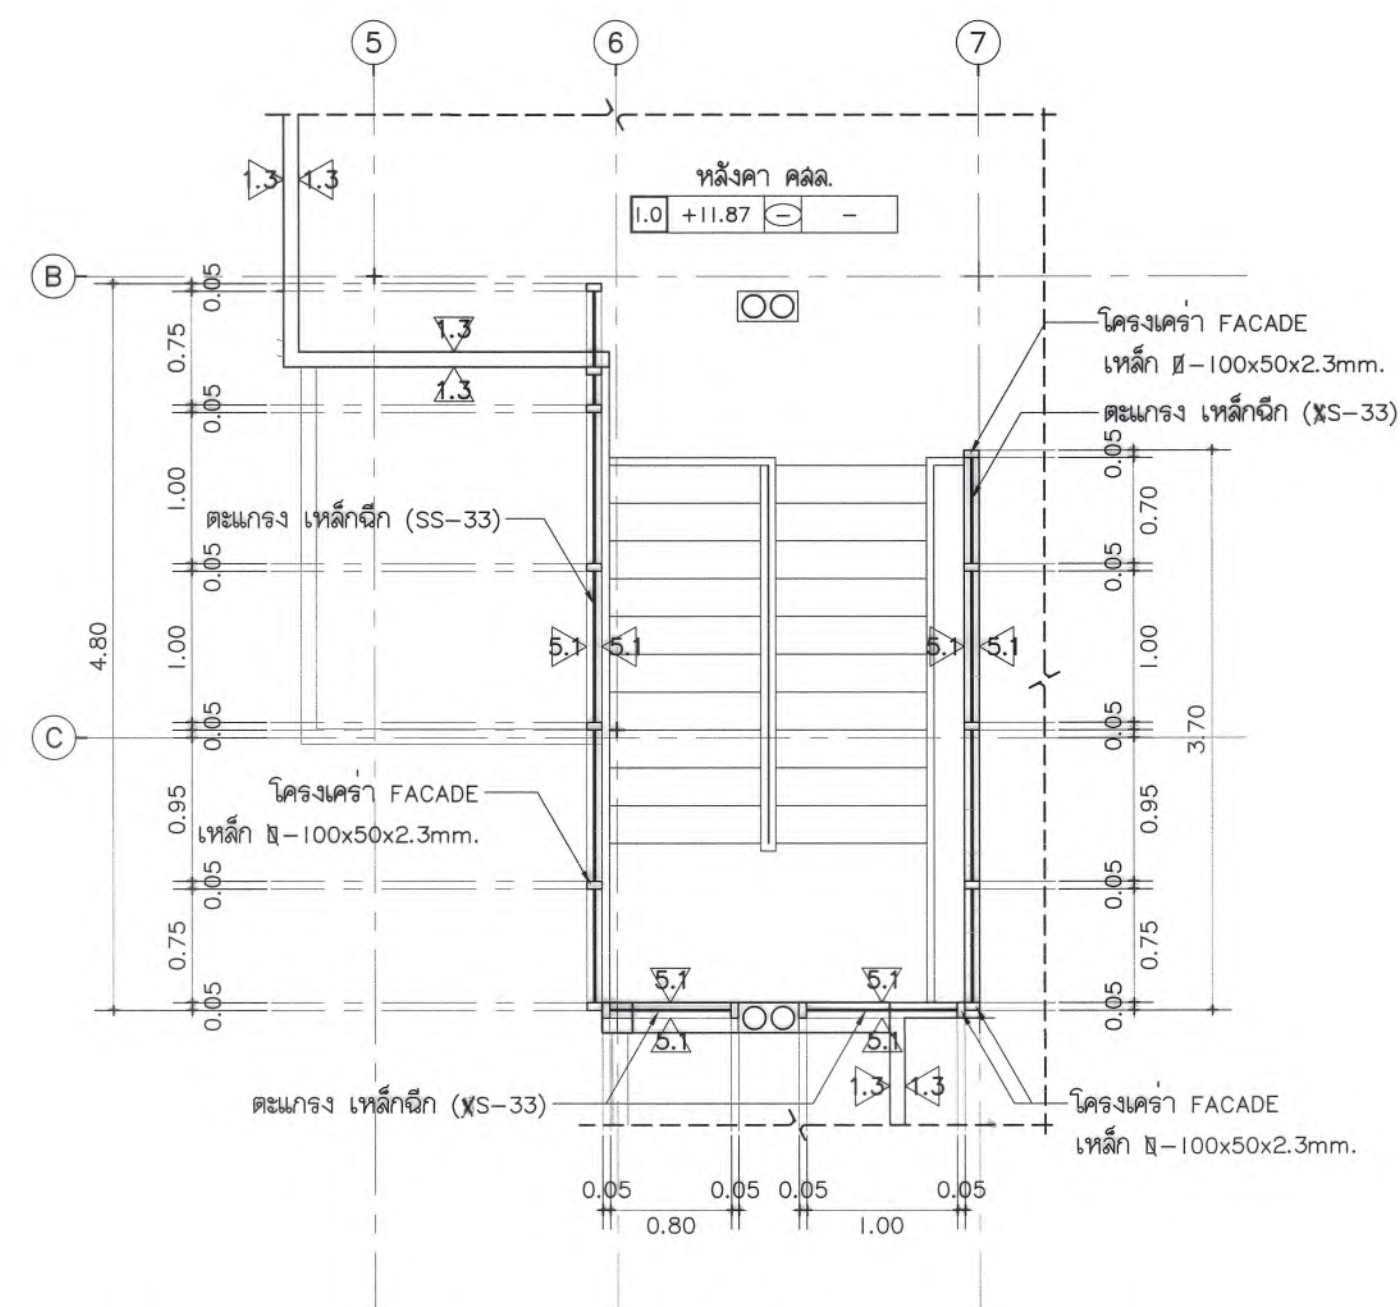


ผังพื้น / ผนังตะแกรงเหล็กฉีก (บันไดหนีไฟ 3)
มาตราส่วน 1 : 50

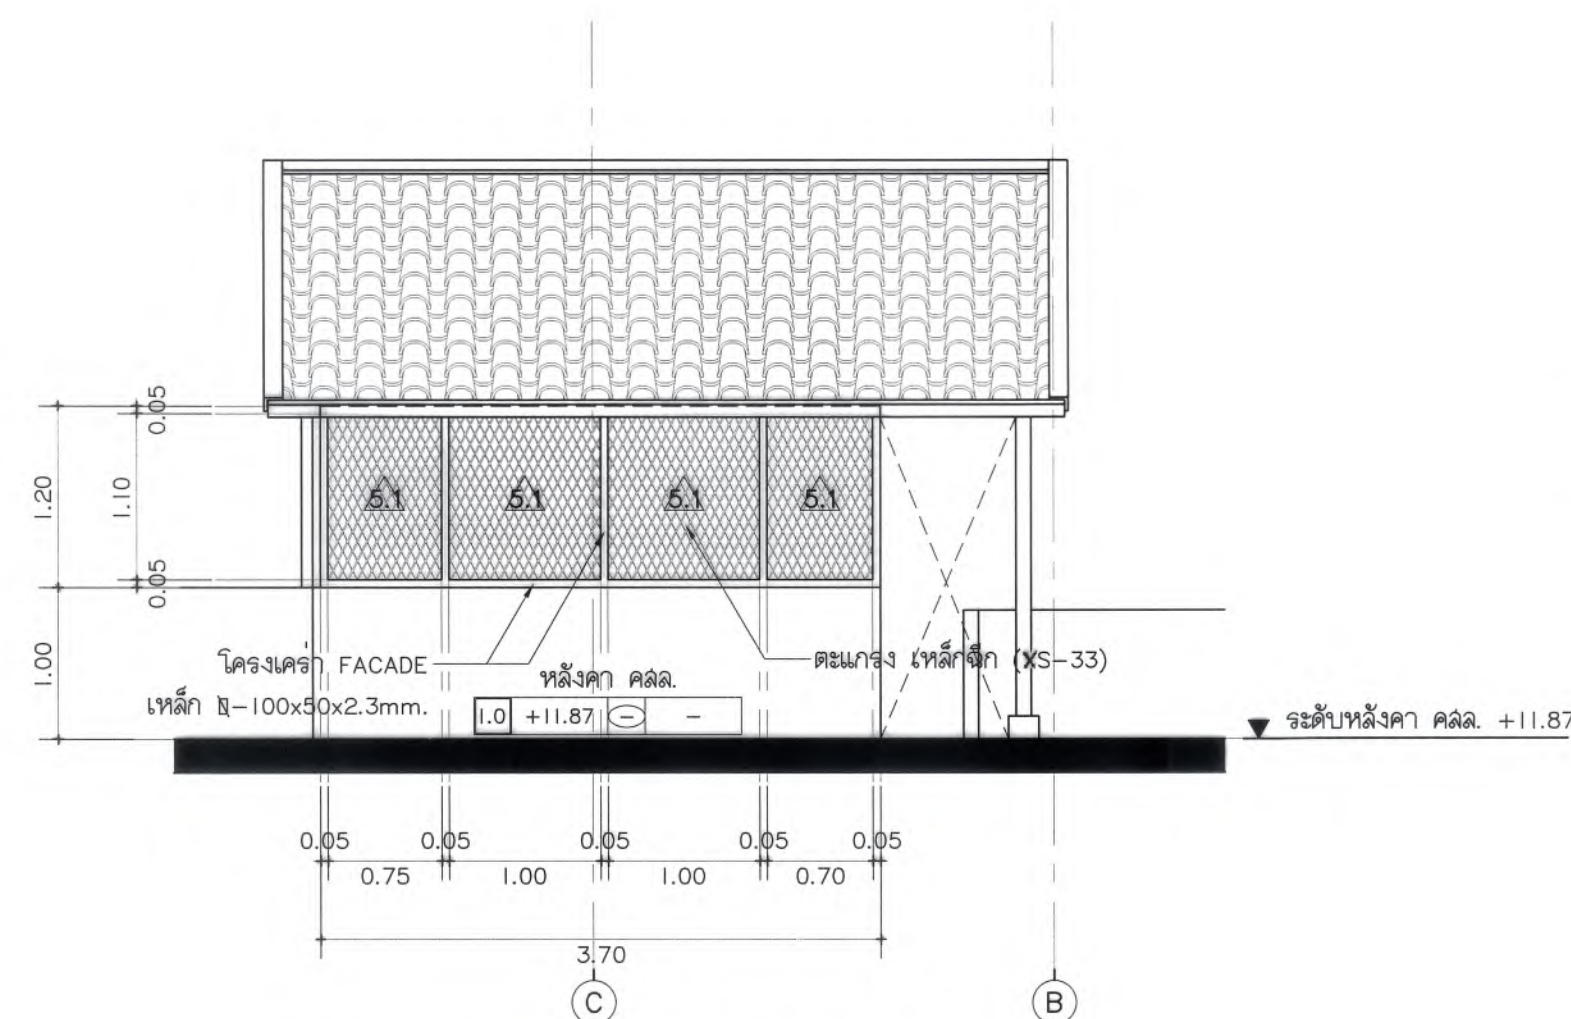


รูปด้าน 1/ ผนังตะแกรงเหล็กฉีก (บันไดหนีไฟ 3)
มาตราส่วน 1 : 50

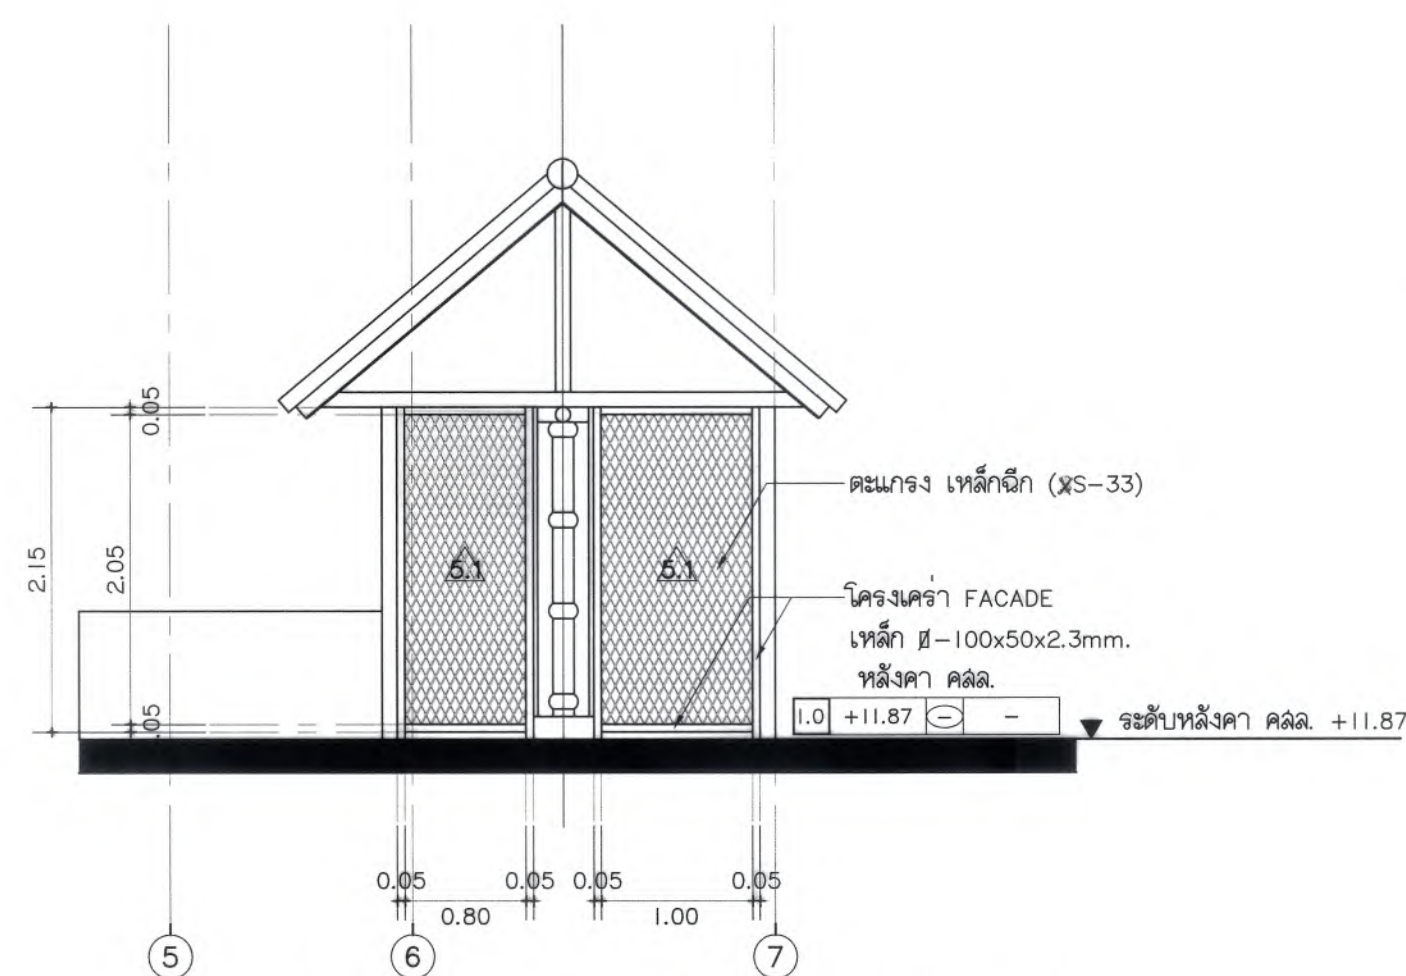

รูปด้าน 2/ ผนังตะแกรงเหล็กฉีก (บันไดหนีไฟ 3)
มาตราส่วน 1 : 50

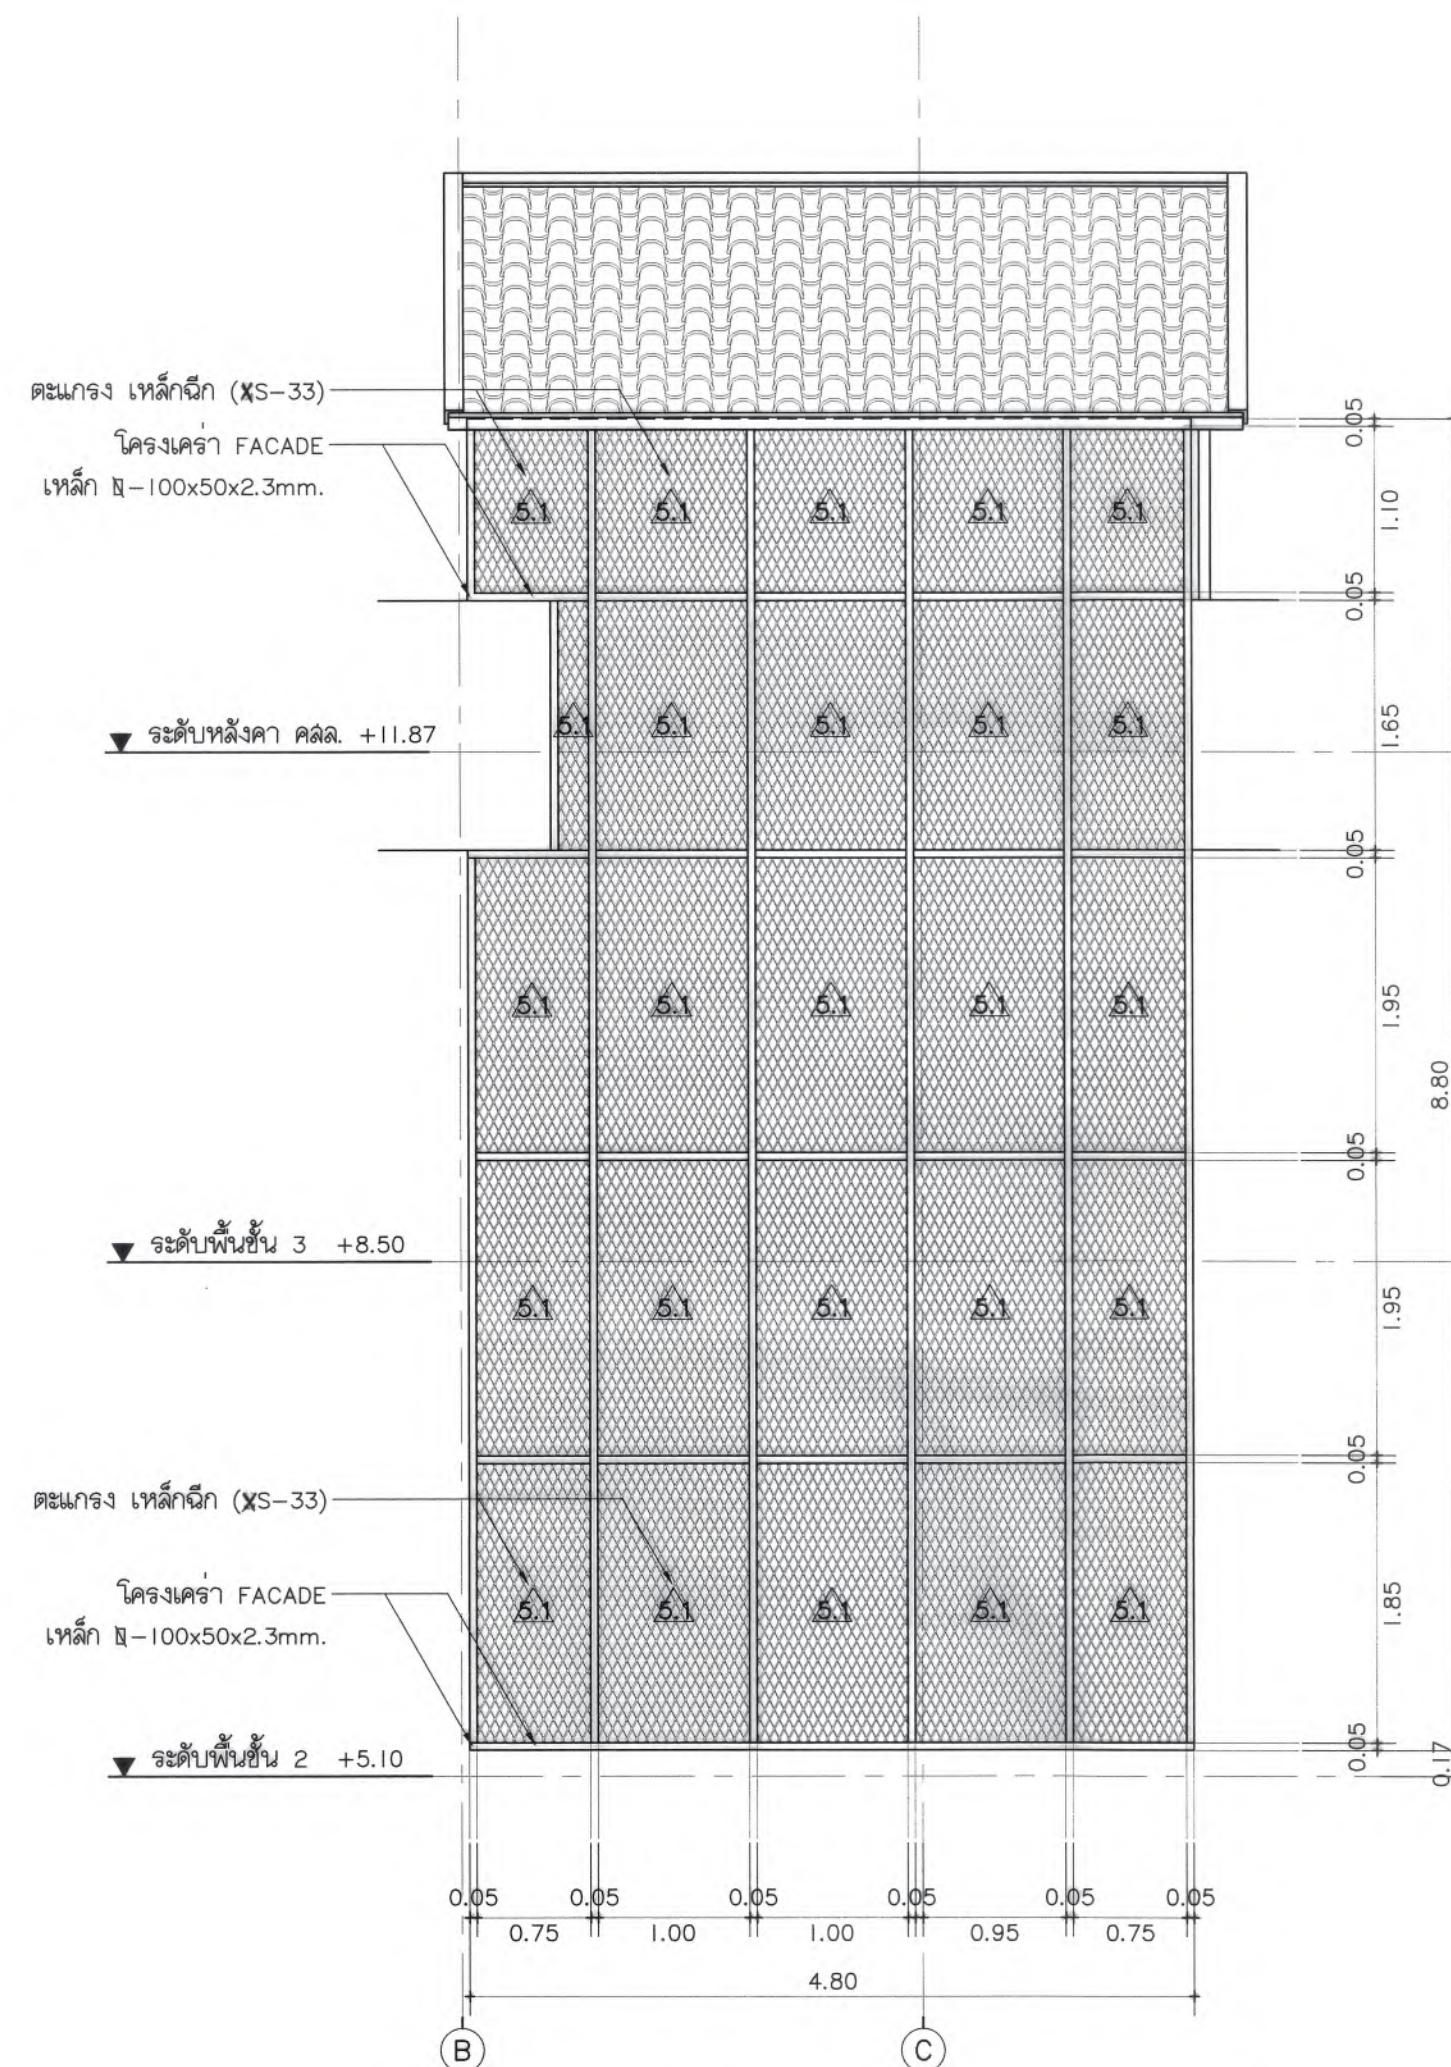

รูปด้าน 3/ ผนังตะแกรงเหล็กฉีก (บันไดหนีไฟ 3)
มาตราส่วน 1 : 50

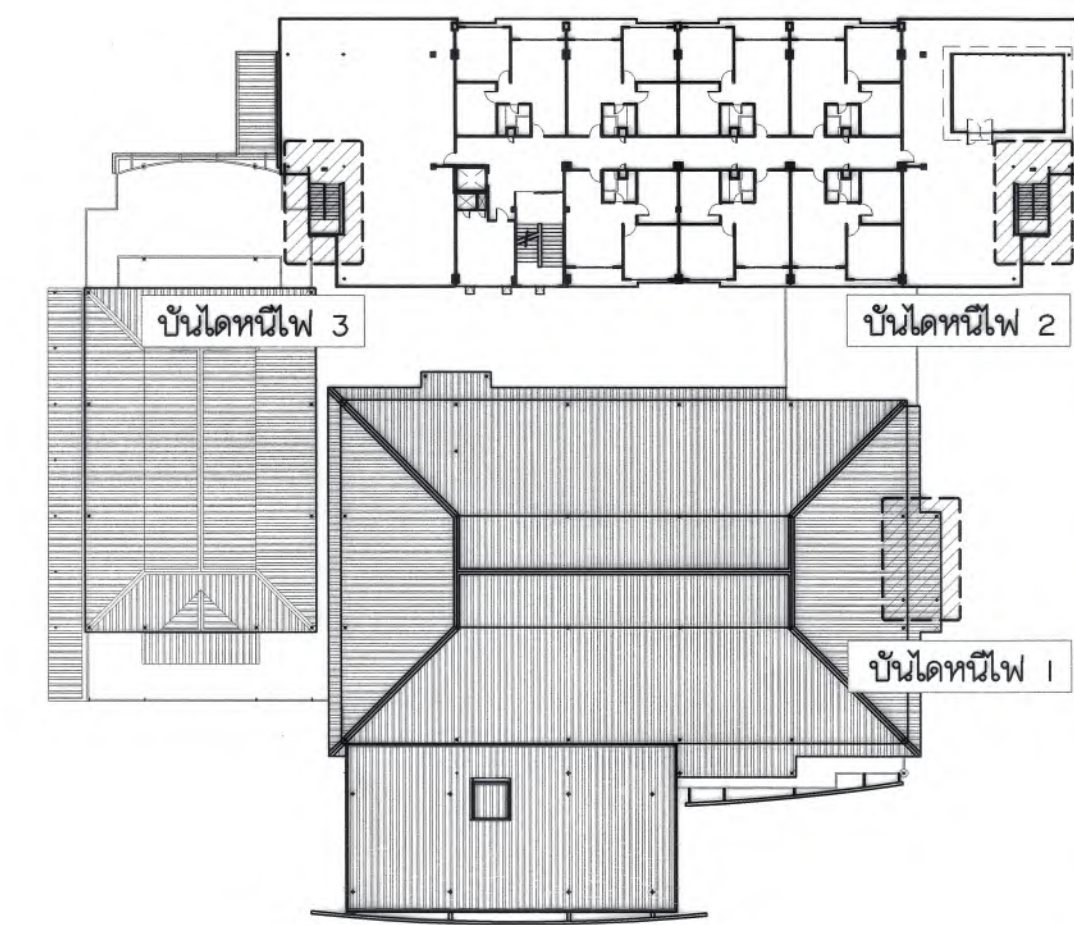

KEY PLAN



มหาวิทยาลัยแม่โจ้
สำนักงานอธิการบดี จังหวัดเชียงใหม่

**Good
space**

บริษัท กู๊ดสเปซ จำกัด (สำนักงานใหญ่)
78 หมู่ 1 ต.หนองบัว อ.สารภี จ.เชียงใหม่ 50140
โทรศัพท์ & แฟกซ์ 053-212606
78 M.1, Nongbua, Sangkhri Chiangmai 50100
Tel & Fax 053-212606, www.goodspace.co.th

PROJECT NAME :

แบบปรับปรุงอาคารเกษตรสุภาวะ
พร้อมครัวเรือนที่ มหาวิทยาลัยแม่โจ้

OWNER :

มหาวิทยาลัยแม่โจ้

LOCATION :

มหาวิทยาลัยแม่โจ้ ตำบลหนองหาร
อำเภอสันทราย จังหวัดเชียงใหม่

ARCHITECTURE :

ณัฐวิทย์ จงประเสริฐ
ว.ล. 744

ณัฐพัชร กุลวณิชชรั
ภ-ล. 8100

STRUCTURAL ENGINEER :

กานต์ นันทิชาติชัยรัตน์
ด.ย. 10690

ปิยะพงศ์ ต๊ะคำ
ภ.ย. 59443

วาณิช ภูพงษ์ศักดิ์
ภ.ย. 94819

SANITARY ENGINEER :

สุเมธศักดิ์ มณีศิริ
ด.ล. 399

ELECTRICAL ENGINEER :

จำนงค์ ไจนวน
ด.ล. 4537

MECHANICAL ENGINEER :

ฉัตรชัย ชินธิง
ด.ภ. 4172

INTERIOR DESIGNER :

บัณฑิตชัย เป้งนวน
ภ-ล. 1095

ภูริณัฐ ขอยอด
ภ-ล. 768

DRAWING :

ศศิธร ภาทอง

ตรวจ หัวหน้างานวิชาการผังเมือง

ตรวจ หัวหน้างานวิชาการก่อสร้างและผังเมือง

ตรวจ คณะบดีวิทยาลัยนานาชาติ

ตรวจ คณะบดีคณะพยาบาลศาสตร์

เห็นชอบ รองอธิการบดี

อนุมัติ อธิการบดี

DRAWING TITLE :

ผังพื้น , รูปด้าน
ขยายผนัง (บันไดหนีไฟ 3)

SCALE: 1 : 50
DATE: 09/07/2568
NOTE:

TOTAL: XX
DRAWING NO.

AD-13

