



โครงการ
แบบปรับปรุงอาคารเกษตรสุขภาพะ พร้อมครุภัณฑ์

เจ้าของโครงการ
มหาวิทยาลัยแม่โจ้

ที่ตั้งโครงการ
ต.หนองหาร อ.สันทราย จ.เชียงใหม่



**Good
space**

หลักการก่อสร้างทั่วไปโดยย่อ

1. อิฐที่ใช้ในการก่อสร้างต้องเป็นอิฐมวลเบาชนิด C4 ขึ้นด้วยเครื่องขนาดมาตรฐาน มอ.เป็นขั้นต่ำ
2. หางนำเศษอิฐที่ขึ้นแล้วมาใช้ในการก่อสร้าง และปูนก้อจะต้องไม่หนักเกินมาตรฐานที่ใช้ทั่วไป
3. ผนังส่วนที่อยู่ใต้ดินบริเวณที่น้ำอาจจรั่วซึมได้(ถ้ามี)จะต้องถมน้ำยาขึ้นขึ้นให้ถูกต้องตามมาตรฐานการก่อสร้าง
4. ทุบหลัง ค.ล.ล. จะต้องมียุทธวิธีรับน้ำหนักทุกช่อง จะต้องมีเสาเอ็นทับถมผนังอิฐทุกมุมหรือที่ผนังอิฐทุกผนังโดยไม่ได้กับเสาและลวดนำที่ติดกับเสา จะต้องมียุทธวิธีรับน้ำหนัก 6 มม. ยึดติดผนังผนังทุกช่องระยะ 30 ซม.
5. เสาเอ็นจะต้องมีขนาดไม่ต่ำกว่า 10 ซม. และมีความกว้างเท่ากับความกว้างของผนังผนังด้วยเหล็กยูเอช
6. ผนังอิฐกว้างและสูงเกิน 2.00 เมตร จะต้องมียุทธวิธี ค.ล.ล. ตลอดความกว้างและความสูงของกำแพง ระยะของเสาเอ็นทับถม 2.00 เมตร
7. ความทับหลังผนังอิฐที่ก่อสูงไม่ถึงถึงช่องคานจะต้องมีคานทับหลังตรงช่วงกลางผนังและช่วงคานทับหลังจะต้องไม่เกิน 2.00 เมตร
8. ผู้รับจ้างจะต้องเตรียมของ Short ค้างของงานระบบทั้งหมัดที่เกี่ยวเนื่องกับงานก่อสร้าง การจัดเตรียมจะต้องทำการกำหนดการพื้นที่ ค.ล.ล. หรือของหนึ่ง แต่ก็ได้ ส่วนใดในแบบไม่ได้ระบุไว้ชัดเจน แต่เป็นงานที่ต้องทำเพื่อให้งานระบบต่างๆที่ต่อเนื่องกับงานก่อสร้าง ผู้รับจ้างจะต้องทำโดยไม่ได้ค่าใช้จ่ายเพิ่มเติมที่อื่น
9. ก่อนทำการติดตั้งคาน, คาน, ทุบหรืองานคอนกรีตส่วนอื่นๆทุกครั้ง ผู้รับจ้างจะต้องแจ้งเป็นลายลักษณ์อักษรให้ผู้จัดการงานรับทราบ เพื่อให้ทำการตรวจสอบและเตรียมงานแบบสถาปัตยกรรมและวิศวกรรม ก่อนการก่อสร้างจริง
10. ข้อความในรายการที่ระบุไว้ว่า "หรือเทียบเท่า" ผู้รับจ้างจะต้องแจ้งตัวอย่างหรือเอกสารหรือที่ 2 อย่าง มากกว่า 1 ตัวอย่าง เพื่อจะได้เปรียบเทียบคุณภาพกับผู้รับจ้าง ในกรณีที่ใช้วัสดุประเภทนี้ ถ้าวัสดุประเภทนี้ที่กำหนดไว้ในแบบมีราคาสูงกว่า ผู้รับจ้างยืนยันที่จะให้ ผู้รับจ้างที่รับงานสูงกว่าที่ผู้รับจ้างทราบ หากราคาวัสดุและอุปกรณ์ที่เทียบเท่าสูงกว่า ราคาที่กำหนดในแบบ ผู้รับจ้างยืนยันที่จะไม่ยอมที่จะเงินและเวลาที่เสียไปในการเปรียบเทียบการใช้วัสดุประเภทนี้ แต่จะรายการนั้น
11. สิ่งที่ทำภายในแบบแปลนและรายการที่ติดตั้ง หรือมีได้ภายในแบบแปลนและรายการที่ติดตั้งนั้นจะเป็นส่วนช่วยให้งานก่อสร้างดำเนินไปด้วยดีและถูกต้องตามหลักวิชาการก่อสร้างที่ดี และไม่มีมาตรฐาน ผู้รับจ้างจะต้องปฏิบัติตามข้อกำหนดโดยไม่ได้ค่าใช้จ่ายเพิ่มเติม
12. สิ่งที่ทำภายในรายการก่อสร้างหรือแบบแปลนต่างๆ หรือแบบแปลนอื่นใดก็ตาม ในรูปรับจ้างรับจ้างหรือแบบแปลนในการติดตั้งใดก็ตาม ในกรณีที่มีรายละเอียดหรือที่ติดตั้งไม่ครบถ้วน ให้ยึดกับวิธีของวิศวกรรมเป็นหลัก ถ้ายังไม่สามารถหาข้อสรุปได้จึงจะออกความคิดเห็นจาก ผู้รับจ้างอนุสิทธิก่อนลงมือปฏิบัติงาน และห้ามผู้รับจ้างทำงานโดยปราศจากแบบแปลนก่อสร้าง หรือไม่มี Shop Drawing หรือแบบแปลนที่ถูกต้อง จากสถาปนิกหรือวิศวกร
13. วัสดุก่อสร้างและเครื่องมืออุปกรณ์ในการก่อสร้างต่างๆ ผู้รับจ้างจะต้องจัดเก็บไว้ในที่ปลอดภัยและห้ามเคลื่อนย้ายของเหล่านี้ก่อนออกบริเวณสถานที่ก่อสร้างเพื่อนำไปใช้ในโครงการอื่นของผู้รับจ้างเองไม่ได้ทั้งสิ้น
14. ผู้รับจ้างจะต้องเก็บแบบแปลนไว้ในสำนักงาน ณ สถานที่ก่อสร้าง | ชุด รวมทั้ง Shop Drawing และ As-Built Drawing ที่ต้องมีการ Update ตลอดเวลา เพื่อให้ผู้รับจ้างหรือผู้เกี่ยวข้องสามารถตรวจสอบได้ตลอดเวลา
15. สำเนาแบบแปลนและรายการก่อสร้างที่ก่อสร้างจะต้องทำการติดออกก่อนลงมือปฏิบัติงานทุกครั้ง พร้อมทั้งทำความเข้าใจความละเอียดอาคารและพื้นที่ โดยรอบทั้งหมด
16. ผู้รับจ้างจะต้องรักษาความสะอาด, ความเป็นระเบียบ, ความเป็นระเบียบเรียบร้อยในบริเวณสถานที่ก่อสร้างและไม่ต้องขอร้องให้ช่างหรือช่างช่วยทำความสะอาด และเสียค่า และในกรณีที่การก่อสร้างนั้นขัดขวางการจราจร, ทางระบายน้ำหรืองานอื่นที่ก่อให้เกิดความเดือดร้อนแก่ชุมชนนั้นผู้รับจ้างจะต้องรับผิดชอบในการทำความสะอาด และผู้รับจ้างจะต้องจัดการป้องกันอันตรายจากอุบัติเหตุหรืออุบัติเหตุที่ทำงานก่อสร้างอื่นและหาวิธีป้องกันอุบัติเหตุและความเสียหายที่เกิดจากอุบัติเหตุดังกล่าวด้วย โดยผู้รับจ้างจะต้องจัดการซ่อมแซมหรือแก้ไขให้เรียบร้อย ค่าใช้จ่ายในการดำเนินการของผู้รับจ้างเองทั้งสิ้น
17. ตลอดเวลาที่ทำการก่อสร้างกำลังดำเนินการอยู่ ผู้รับจ้างจะต้องแต่งตั้งหัวหน้าของช่างรับจ้าง ซึ่งมีอำนาจหน้าที่ที่จะรับคำสั่ง คำแนะนำต่างๆจากผู้รับจ้างหรือตัวแทนของผู้รับจ้าง และต้องมีการแจ้งงานและควบคุมงาน คำสั่งและคำแนะนำให้ผู้รับจ้างได้ให้หัวหน้าของช่างรับจ้างนั้นให้มีความแจ่มแจ้งแก่ช่างรับจ้างและช่างอื่น
18. ผู้รับจ้างสามารถแก้ไขแบบแปลนหรือวัสดุก่อสร้างได้ตามข้อกำหนดของวิศวกรรมการก่อสร้างในขณะดำเนินการได้ โดยผู้รับจ้างจะต้องให้ทราบล่วงหน้าก่อนเปลี่ยนแปลงรายละเอียดอย่างเร่งด่วนเพื่อให้เปลี่ยนแปลงความเหมาะสมกับสภาพงาน
19. หากผู้รับจ้างปฏิบัติงานไม่ถูกต้องตามหลักวิชาช่าง หรือทำด้วยฝีมือไม่ปราณีดีเรียบร้อย ผู้รับจ้างมีสิทธิ์สั่งให้ช่างรับจ้างแก้ไข และจะดำเนินการแก้ไขในระยะเวลาอันสั้น โดยผู้รับจ้างจะรับผิดชอบค่าใช้จ่ายเพิ่มเติมไม่ได้
20. ผู้รับจ้างจะต้องจัดทำช่างที่มีฝีมือและมีประสบการณ์มาทำการก่อสร้าง ทั้งนี้เพื่อให้งานของผู้รับจ้างอยู่ในระดับมาตรฐาน
21. ในกรณีแบบแปลนทางสถาปัตยกรรมและวิศวกรรมมีแย้งกันหรือมีข้อผิดพลาด Dimension ต่างๆที่ยกขึ้นในแบบแปลนหรือที่ติดตั้งไม่ได้ระบุไว้ในแบบแปลนหรือแบบขยายส่วนหนึ่งส่วนใด ผู้รับจ้างจะต้องทำการสอบถามผู้รับจ้างก่อนทุกครั้ง ห้ามทำงานโดยปราศจากความเข้าใจแบบ
22. การติดตั้งในดำเนินการก่อสร้างทุกจุดของโครงการ ผู้รับจ้างจะต้องพิจารณาทำในสิ่งที่ถือว่าเป็นหน้าที่ในการก่อสร้างทุกครั้ง เพื่อความมั่นคงแข็งแรงและปลอดภัยสำหรับผู้ใช้ในอนาคต
23. ผู้รับจ้างจะต้องยึดตำแหน่งวางระบบน้ำทิ้ง, บ่อแก๊ส-บ่อซีเมนต์, ระบบไฟฟ้า เครื่องกลที่บ่อบริเวณ ณ สถานที่ก่อสร้างจริง อีกทั้งยังมีรายละเอียดค่าใช้จ่ายเพิ่มเติมและทำ Shop Drawing เสนอเพื่อขออนุมัติก่อนการก่อสร้าง
24. พื้นภายนอกอาคารให้ทำ Slope อย่างน้อย 1 : 200 เพื่อให้สามารถไหลออกจากตัวอาคารได้
25. ผู้รับจ้างจะต้องเก็บรวบรวมแบบตัวจริงเต็ม Shop Drawing , As-Built Drawing และเอกสารเปลี่ยนแปลงแบบแปลนตลอดการก่อสร้างเพื่อนำส่งมอบให้กับผู้รับจ้าง ทุบที่ที่ก่อสร้างแล้วเสร็จแล้วทั้งหมดจำนวน 3 ชุด ก่อนที่จะรับเงินงวดสุดท้ายได้
26. ในส่วนที่รับติดตั้งระบบสุขภัณฑ์ต่างๆ จะต้องช่างเอง เพื่อป้องกันการเกิดคราบหรือการฉีกขาด
27. ผู้รับจ้างจะต้องรับผิดชอบต่อความเสียหายที่เกิดขึ้นแก่บุคคล อาคารสถานที่ หรือสภาพแวดล้อมข้างเคียง และเป็นผู้ดำเนินการเจรจา ช่อมแซม ก่อสร้าง ซ่อมคืน ซดให้เสร็จสิ้นเป็นที่เรียบร้อยแล้ว ก่อนส่งมอบงานงวดสุดท้าย
28. ปัญหาที่เกิดขึ้นจากการก่อสร้างหลังจากการลงมอบอาคารแล้ว ผู้รับจ้างจะต้องรับผิดชอบ ตั้งแต่เริ่มต้นจนถึง 27.

สิ่งอำนวยความสะดวกชั่วคราว (CONSTRUCTION FACILITIES AND TEMPORARY CONTROLS)

รั้วชั่วคราวรอบบริเวณก่อสร้าง



ผู้รับจ้างต้องจัดให้มีรั้วชั่วคราวรอบบริเวณก่อสร้าง ตามแนวเขตที่ดินที่สถาปนิกกำหนดให้ (SITE BOUNDARIES) โดยจัดทำรั้วสูงอย่างน้อยหรือที่ติดตั้งด้วยแผ่นสังกะสีสีเขียว สูงไม่ต่ำกว่า 2.40 เมตร จากพื้นดิน

ต้องมีลักษณะเรียบร้อย มีแสงแข็งแรง มีประตูเปิด-ปิด บังลม และมีป้ายบอกข้อความการเข้าออกตลอดระยะเวลาก่อสร้าง เช่น ถนน ทางเท้า ที่ดินข้างเคียง ฯลฯ จะต้องมีการป้องกันวัสดุ หรือเศษวัสดุที่อาจตกลงมาเป็นอันตรายต่อชีวิต หรือสร้างความเสียหายต่อทรัพย์สินบริเวณใกล้เคียงหรือสาธารณะ และผู้รับจ้างต้องรักษาซ่อมแซมให้เรียบร้อยตลอดระยะเวลาก่อสร้าง ทั้งนี้ผู้รับจ้างต้องเป็นผู้ดำเนินการค่าใช้จ่ายเพิ่มเติมในการจัดทำ ติดตั้ง การขออนุญาต รวมทั้งค่าใช้จ่าย ค่าธรรมเนียม ค่ายาม ตามกฎหมายที่เกี่ยวข้อง


แบบขยายกำแพงไฟฟ้าเอบรอบบริเวณก่อสร้าง

มาตรการการป้องกันเหตุเดือดร้อน	
—	- รั้วสังกะสีสูง 2.00ม. โดยรอบ โครงไม้เนื้อแข็ง 2"x 4"
▨	- แนวกำแพงไฟฟ้าเอบ (ดูแบบขยาย)
☀	- โทรงพริบสีและป้ายเตือนอันตรายก่อสร้าง
⊗	- ปดองทิ้งขยะและวัสดุ 2 จุด (ดูแบบขยาย)
▨	- ตำแหน่งป้ายชื่อโครงการ และ รายละเอียดแบบขยาย

1. ป้องกันความเสียหายซึ่งเกิดจากการสั่นสะเทือนของภาคต่อเชื่อม
2. การป้องกันความเสียหายซึ่งเกิดจากแรงสั่นของรั้วชั่วคราวที่ลงมาจากข้างล่าง
 - 2.1 ล้อมรั้วโดยรอบพื้นที่ ที่จะทำการก่อสร้างอาคาร เป็นรั้วสังกะสี มีทางเข้า-ออก สามารถเปิด-ปิด ได้ ทำมิให้ผู้ที่ไม่ใช่บุคคลที่ไม่ มีกิจธุระเกี่ยวข้อง เข้าไปภายในบริเวณก่อสร้าง
 - 2.2 มียานรักษาความปลอดภัยตลอด 24 ชั่วโมง
 - 2.3 ติดตั้งฟ้าใบกันอาคารโดยยึดกับนั่งร้านด้านนอกอาคาร มีความสูงเท่ากับความสูงของอาคาร ชดเชยทำการก่อสร้าง ตลอดแนวโดยรอบ (ดูแบบขยาย)
 - 2.4 จัดให้มีปดองแล้วตรวจสำหรับทิ้งเศษวัสดุ ที่เกิดจากการก่อสร้างอาคาร โดยติดตั้งควมดูไปพร้อมกับทำการก่อสร้างอาคารทุกชั้น (ดูแบบขยาย)
 - 2.5 คนงานที่ปฏิบัติงานที่ปฏิบัติงานในบริเวณก่อสร้าง ให้ปฏิบัติตามประกาศกระทรวงมหาดไทย เรื่องความปลอดภัยในการทำงานก่อสร้างโดยเคร่งครัด
3. จัดทำประกันภัยสำหรับชีวิต และทรัพย์สินของบุคคลที่เกี่ยวข้องกับงานก่อสร้าง
4. การก่อสร้างจะกระทำให้ไม่เกิดเสียงดังเกิน 78 เดซิเบล
5. การก่อสร้าง จะกระทำในช่วงเวลา 6.00น.-22.00น.เท่านั้น
6. ไม่ก่อวัสดุก่อสร้างบนที่สาธารณะ

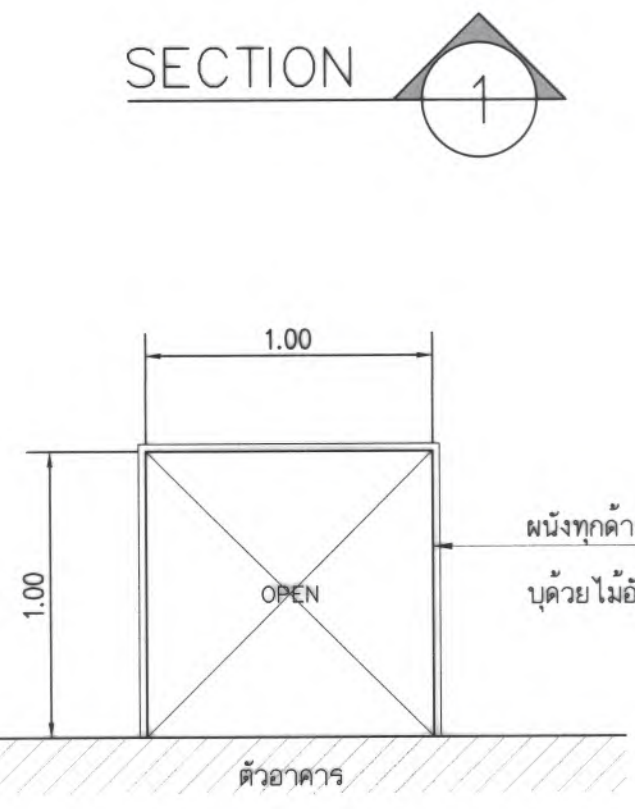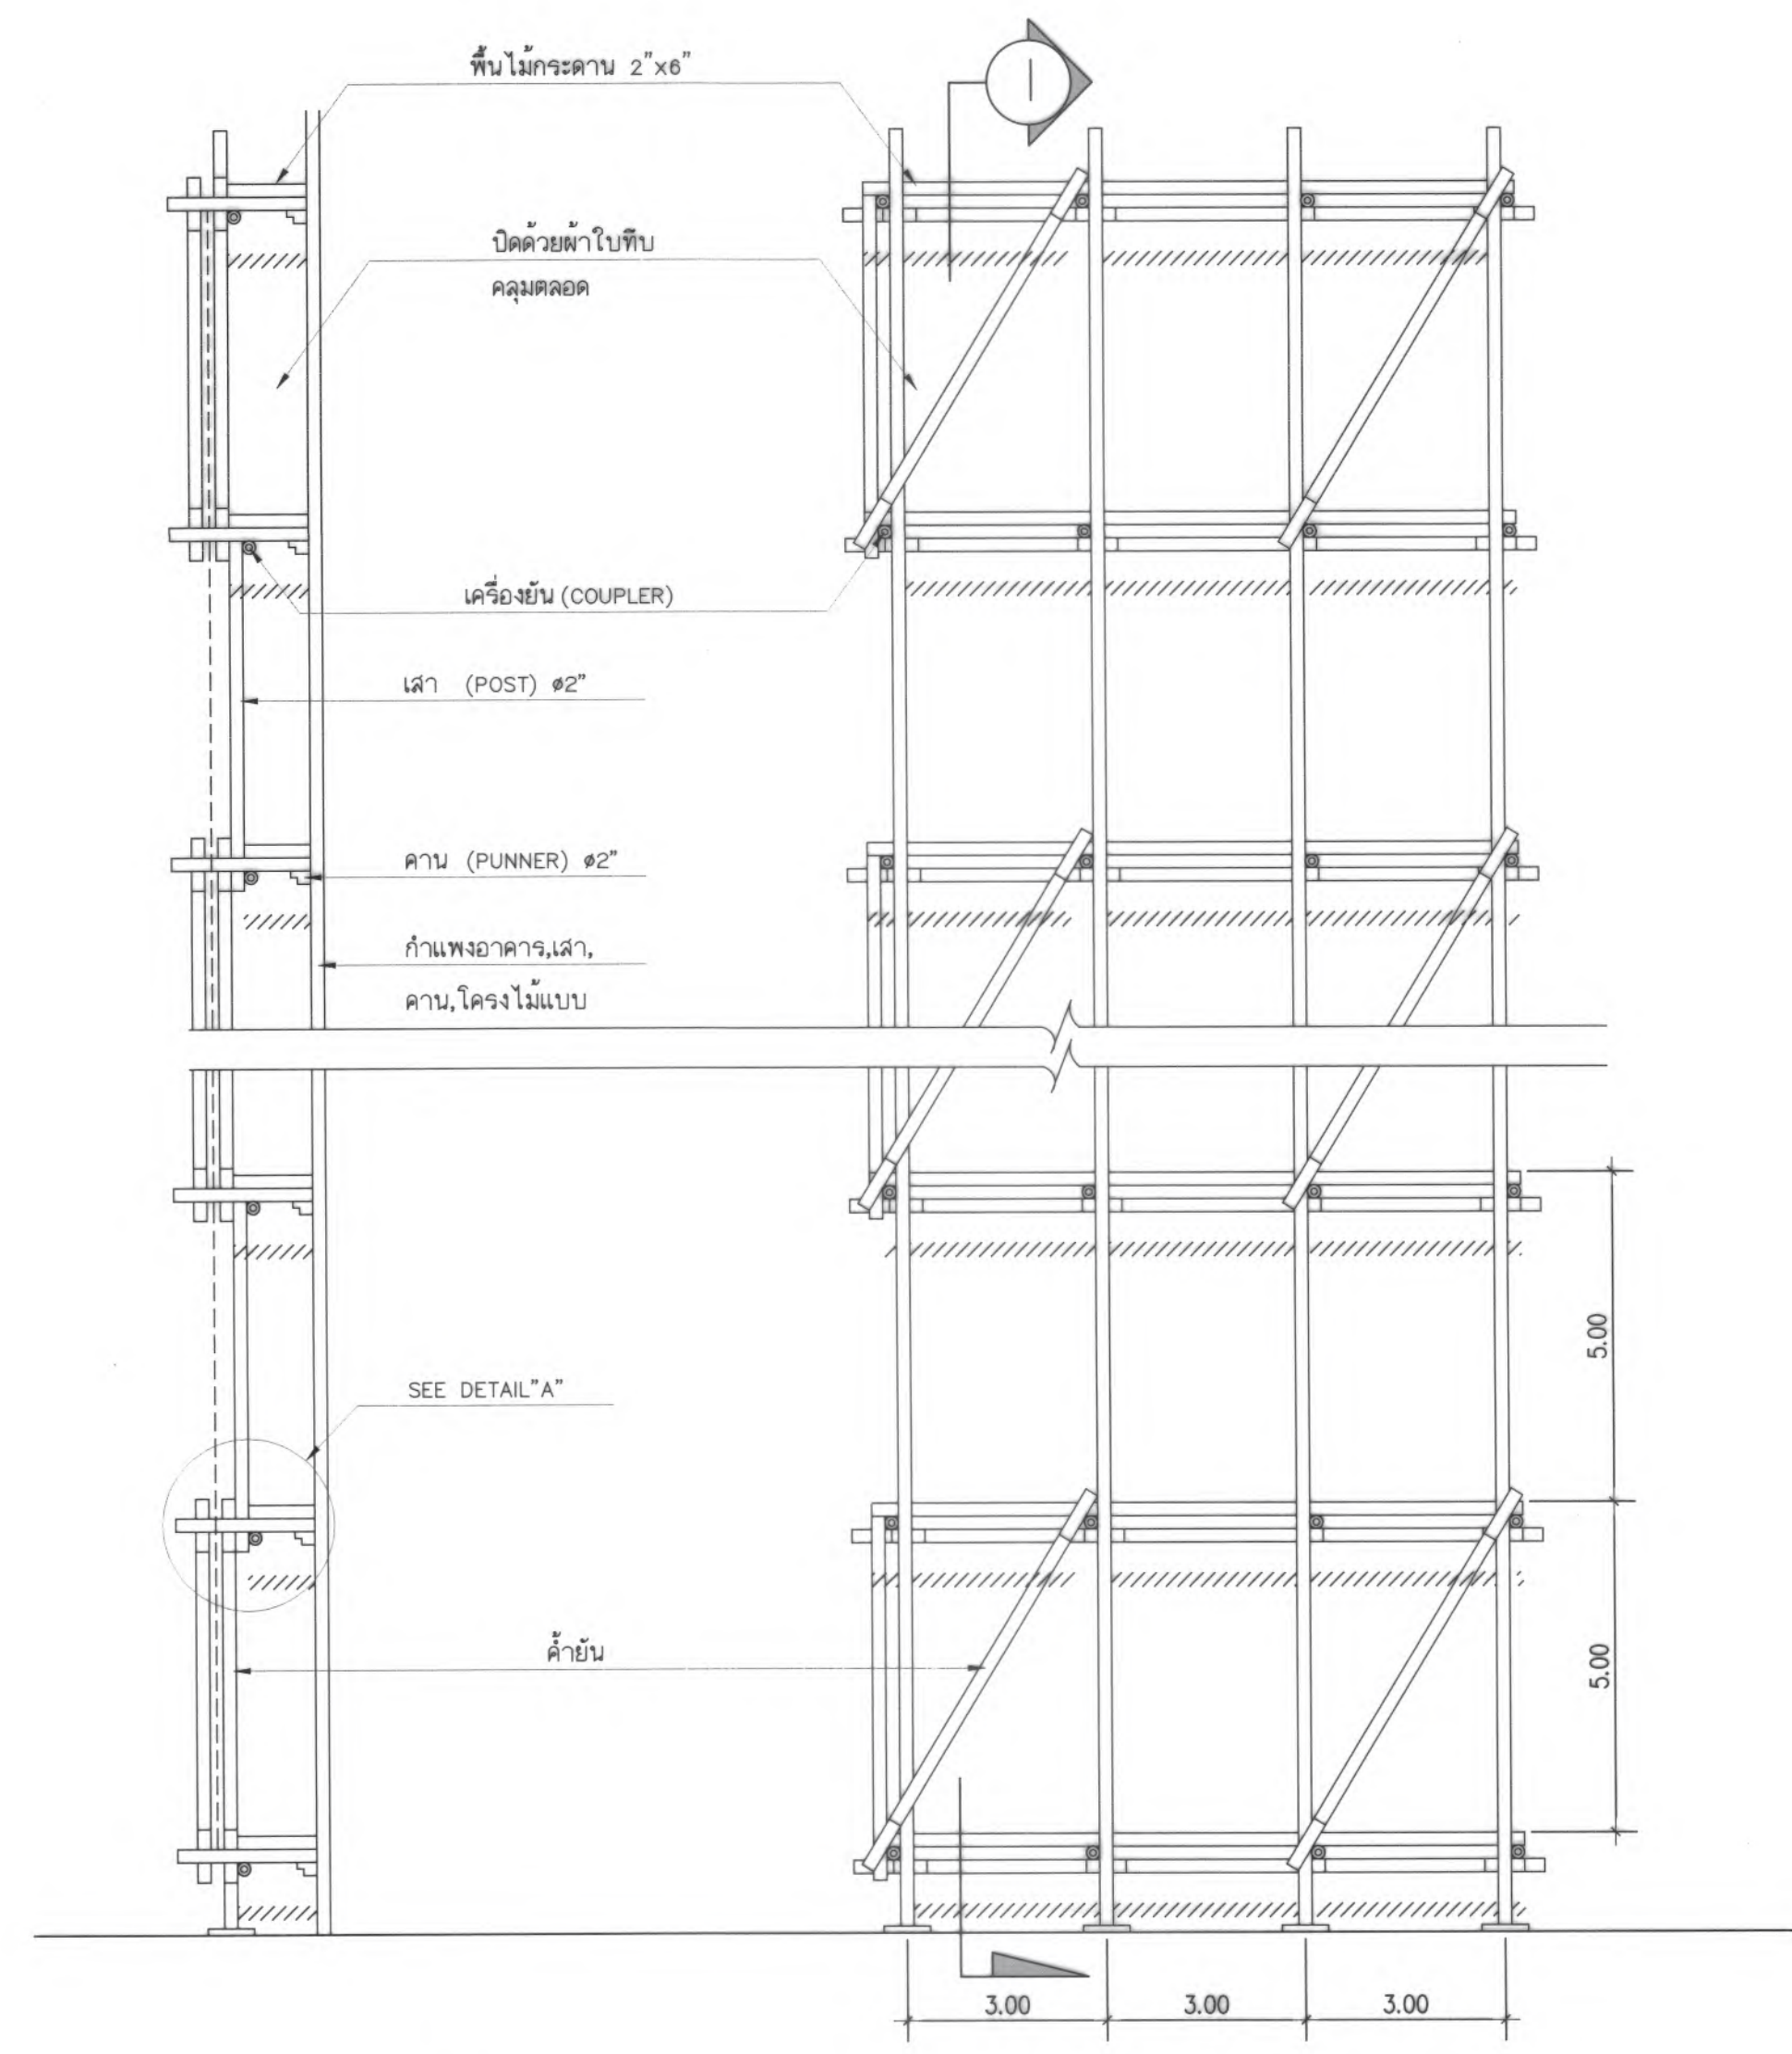


แบบขยายปดองทิ้งเศษวัสดุ

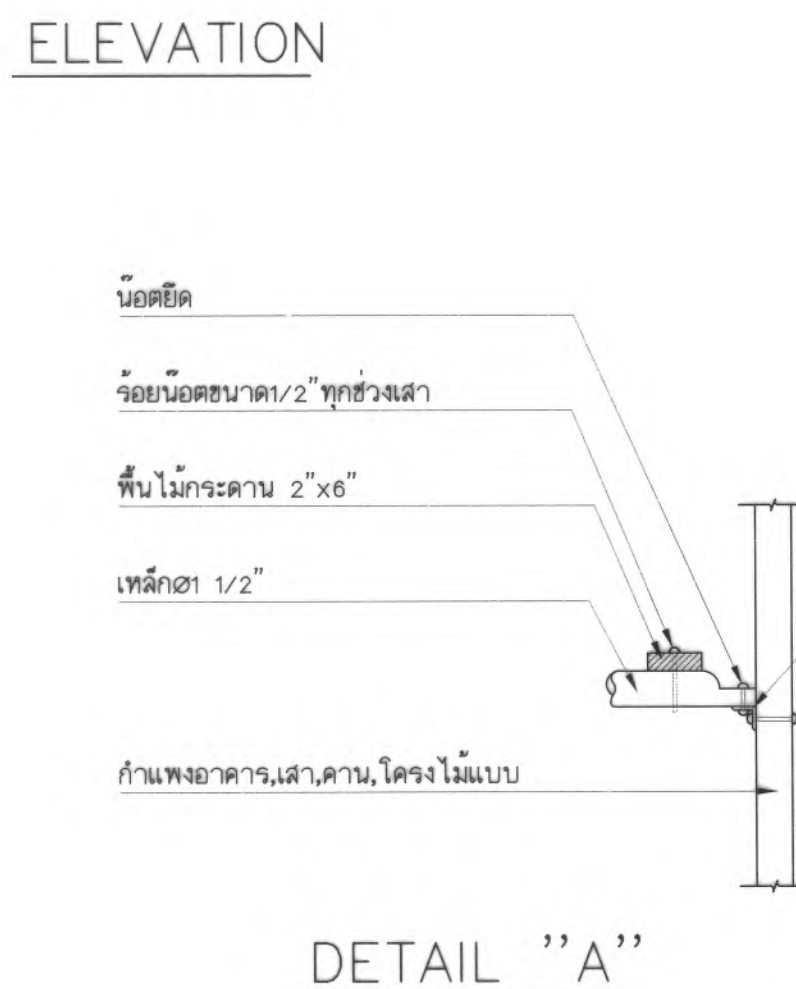

หมายเหตุ : ผู้รับจ้างต้องตรวจสอบโครงสร้างเดิมของโครงการ โดยละเอียด ก่อนการทำการใดๆ












มหาวิทยาลัยแม่โจ้
สำนักงานอธิการบดี อำเภอเมือง จังหวัดเชียงใหม่

Good Space

บริษัท กู๊ดสเปซ จำกัด (มหาชน) (มหาชน)
78 หมู่ 1 ถนนพหลโยธิน อ.สารภี จ.เชียงใหม่ 50140
โทรศัพท์ & แฟกซ์ : 053-212606
78 M.1, Chom-choo, Saraphi Chiangmai 50300
Tel & Fax : 053-212606 , www.goodspace.co.th

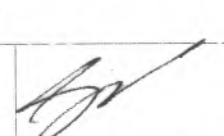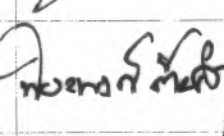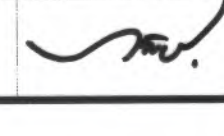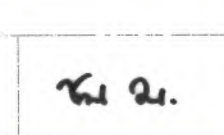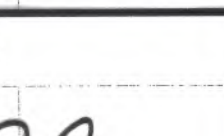PROJECT NAME : แบบปรับปรุงอาคารเกษตรวิสัยภาวะ พร้อมศูนย์กีฬา มหาวิทยาลัยแม่โจ้	
OWNER : มหาวิทยาลัยแม่โจ้	
LOCATION : มหาวิทยาลัยแม่โจ้ ตำบลหนองหาร อำเภอสันทราย จังหวัดเชียงใหม่	
ARCHITECTURE : ณัฐวิทย์ จงประเสริฐ ว.ล.ล. 744	
STRUCTURAL ENGINEER : ณัฐพัชร กุลวรรณศรี ว.ล.ล. 8100	
SANITARY ENGINEER : กานต์ นิธิศักดิ์อิฐรัตน์ ว.ล.ล. 10690	
ELECTRICAL ENGINEER : ณัฐวิทย์ จงประเสริฐ ว.ล.ล. 59443	
MECHANICAL ENGINEER : ณัฐพัชร กุลวรรณศรี ว.ล.ล. 94819	
INTERIOR DESIGNER : ณัฐวิทย์ จงประเสริฐ ว.ล.ล. 4537	
DRAWING : ค.ศ.ดร. กาทอง	
SCALE : 1 : 125	TOTAL : XX
DATE : 09/07/2568	NOTE :
DRAWING TITLE : หลักการก่อสร้างทั่วไปโดยย่อ	
AR1-01	

หลักเกณฑ์ในการก่อสร้างอาคารและสาธารณูปโภค

หมวด 1

อาคาร

การก่อสร้างดัดแปลงหรืออาคารเคลื่อนย้าย

1. ก่อนดำเนินการก่อสร้างดัดแปลงหรืออาคารเคลื่อนย้ายอาคาร

- ต้องสำรวจและจัดลงแบบแผนผังแสดงรายละเอียดต่างๆ ของตำแหน่งความลึก และขนาดของโครงสร้างใต้ดินฐานรากอาคารข้างเคียงและสาธารณูปโภคอื่น
- จัดทำมาตรการเพื่อป้องกันมิให้เกิดอันตรายต่อสุขภาพชีวิต ร่างกายทรัพย์สิน ตลอดจนมาตรการในการรักษาคุณภาพสิ่งแวดล้อม และป้องกันปัญหาการจราจร และสิ่งสาธารณประโยชน์
- กรณีอาคารที่ปลูกสร้างติดต่อกับอาคารอื่น จะต้องมีปลูกสร้างติดเมื่อใดก็หมายให้นายช่างทราบเพื่อตรวจลงบันทึกตั้งรับป้องกันอันตรายที่จะเกิดขึ้นต่อผู้ใช้การสาธารณะนั้น

2. ในระหว่างดำเนินการก่อสร้างดัดแปลงหรืออาคารเคลื่อนย้ายอาคาร

- ขอขุดและทางเข้าออกสถานที่ก่อสร้าง
 - ต้องมีสถานที่เพื่อใช้สำหรับล้างล้อหรือพรมอุปกรณ์ที่ใช้ในที่ที่มีความสูง เพื่อล้างล้อหรือตัวถังรถ หรือวิธีการอื่นที่เหมาะสมเพื่อทำความสะอาด ก่อนออกจากสถานที่ก่อสร้าง
 - ต้องจัดทำรั้วชั่วคราวที่มั่นคงแข็งแรงสูงไม่น้อยกว่า 2 เมตร ปิดที่ตามแนวเขตที่ดินต่อกับที่สาธารณะ หรือที่ดินข้างเคียง หรือที่ดินด้านผู้ครอบครอง กรณีติดต่อกับที่สาธารณะจะต้องมีสิ่งปลูกสร้างทางเดินเพื่อป้องกันวัสดุตกหล่นด้วย
 - ห้ามมิให้เปิดทางเข้า-ออกมากกว่า 2 ช่องทางและให้ใช้ยางแอสฟัลด์หรือคอนกรีตปูบริเวณทางเข้า-ออกด้วย
 - ในการขุดทำทางเข้า-ออก ห้ามมิให้หม้อพลังน้ำไหล เพื่อใช้เป็นทางเข้าออกและต้องไม่กระทำกาใดๆ ที่จะก่อให้เกิดความเสียหายต่อระบบระบายน้ำ หรือวิศวกรรมทางด้านสาธารณูปโภคสาธารณะ
 - ผู้ทำการก่อสร้างอาคารติดกับที่สาธารณะ มีหน้าที่ดูแลรักษาความสะอาด ทางเท้า ถนน และที่สาธารณะที่ตั้งอยู่ข้างอาคารที่ก่อสร้างหรือบริเวณของอาคารที่ก่อสร้าง
 - ภายในรั้วบริเวณก่อสร้างต้องจัดให้มีรั้วบังน้ำและป้องกันบ้านหากที่เพียงพเพื่อรองรับน้ำที่ไหลจากที่ก่อสร้าง และขนขยะมูลฝอยทางน้ำสาธารณะของขังให้ระบบบำบัดขยะ สิ่งปลูกสร้าง วัสดุหรือการเคลื่อนที่ใช้ในการก่อสร้าง

- วัสดุและการขังของวัสดุ
 - ขังดินแถมที่มีปริมาณมากกว่า 20 ลบ.ม ต้องคลุมด้วยผ้าคลุมหรือเก็บในที่ที่ปิดล้อมทั้งด้านบนและด้านข้างอีก 3 ด้าน
 - ขังดินแถมหรือเครื่องมือที่ใช้ในการก่อสร้าง ต้องบรรจุในภาชนะที่ปิดมิดชิด
 - การกองวัสดุที่มีฝุ่น ต้องปิดหรือปกคลุมหรือเก็บในที่ที่ปิดล้อมทั้งด้านบนและด้านข้างอีก 3 ด้าน หรือตีพรมด้วยน้ำเพื่อที่จะให้ฝุ่นเปียกอยู่เสมอ หรือวิธีการอื่นที่เหมาะสม
 - การขนย้ายวัสดุที่มีฝุ่น ต้องฉีดพรมด้วยน้ำทันทีก่อนการขนย้าย
 - ห้ามดำเนินการติดตั้ง กอง หรือเก็บเครื่องมือเครื่องใช้วัสดุก่อสร้าง หรือชิ้นส่วนโครงสร้างในที่สาธารณะ และ ผู้ดำเนินการต้องจัดให้มีการป้องกันอันตรายที่อาจเกิดต่อสุขภาพร่างกายหรือทรัพย์สิน และติดตั้งไฟ ให้มีแสงสว่างเพียงพอในระหว่างพละการที่ขุดถึงพระอาทิตย์ขึ้นด้วย
 - การเคลื่อนย้ายวัสดุที่ทำใหเกิดฝุ่นด้วยลายพาน
 - ระบบขนส่งแบบสายพานที่ขนวัสดุต้องปิดด้านบนและด้านข้างทั้ง 2 ด้าน
 - จุดเชื่อมระหว่าง 2 สายพาน ต้องจัดทำสิ่งกีดปิดมิดชิด
 - บริเวณปลายสายพานต้องติดตั้งอุปกรณ์ที่ใช้สำหรับกำจัดเศษวัสดุที่ตกค้างอยู่บนสายพาน และจัดเก็บให้เรียบร้อยก่อนที่วัสดุจะตกลงสู่พื้น
 - การจะ การคิด การขีตยวัสดุที่ไม่ใช่โดยเครื่องจักรหรือเครื่องยนต์ ต้องมีค้ำหรือลวดเสริมบนผิวอย่างหนึ่งเงึงเว้นแต่ได้มีการติดตั้งอุปกรณ์ที่แยกฝุ่นหรือกรองฝุ่นไปแล้ว
 - การผสมคอนกรีต กาลใส่ไม้ม การกระทำใดๆ ที่ก่อให้เกิดมลภาวะต้องจัดทำในที่ที่ปิดคลุมด้วยผ้าคลุม หรือในท้องที่มีหลังคา และผนังปิดด้านข้างอีก 3 ด้าน หรือวิธีการอื่นที่เหมาะสม
 - การดำเนินการกับเศษวัสดุที่เหลือใช้
 - เศษวัสดุจะต้องปกคลุมด้วยผ้าคลุมหรือปิดมิดชิดทั้งด้านบนและด้านข้างทั้ง 3 ด้าน
 - ต้องจัดให้มีบ่อขังชั่วคราว หรือวิธีการอื่นที่เหมาะสมที่มีมิดชิดสำหรับทิ้ง หรือลำเลียงเศษวัสดุ
 - ต้องขนย้ายเศษวัสดุ ชยะ และสิ่งปลูกสร้าง ออกจากสถานที่ก่อสร้างอย่างน้อยทุก ๓ วัน หากยังไม่พร้อมที่จะขนย้ายต้องจัดให้มีที่พักรวมที่มีขนาดเพียงพอ อยู่ในตำแหน่งที่สะดวกต่อการจัดเก็บ และต้องมีการกรทำความปลอดภัยอย่างต่อเนื่องตลอดเวลาป้องกันไม่ให้ เกิดฝุ่นละออง หรือ สิ่งสกปรก ปล่อยเปื้อน
 - การควบคุมด้านฝุ่นละอองและเศษวัสดุร่วงหล่น
 - การก่อสร้าง ดัดแปลง รื้อถอน หรือเคลื่อนย้ายอาคารในส่วนที่อยู่นอร์มัลดินเกิน 10 เมตร ต้องใช้ผ้าใบกัน หรือ ผ้าใบโปร่งแสง หรือวัสดุอื่นที่เหมาะสมปิดที่ตัวอาคาร เพื่อป้องกันเศษวัสดุก่อสร้างร่วงหล่นและฝุ่นละอองฟุ้งกระจาย
 - การทำฐานรากอาคาร
 - การทำฐานรากอาคารโดยใช้เสาเข็มด้วยการเจาะ กัด หรือตอก และการขุดดิน ผู้ดำเนินการจะกระทำได้เฉพาะในเวลาระหว่างพระอาทิตย์ขึ้นถึงพระอาทิตย์ตก ถ้าจะกระทำใน เวลาระหว่างพระอาทิตย์ตกถึงพระอาทิตย์ขึ้น ต้องได้รับอนุญาตเป็นหนังสือจากนายช่าง และได้รับความเห็นชอบจากผู้มีอำนาจหน้าที่ก่อน
 - บ้นชั้น เครื่องมือ เครื่องจักรที่ใช้ลำหรับตอกเสาเข็ม หรือเจาะดิน เพื่อทำเสาเข็ม ต้องจัดให้มีการ ป้องกัน เสียง ควัน และการฟุ้งกระจายของเศษดินขณะดำเนินการโดยใช้ผ้าใบ กันหรือวัสดุอย่างอื่น หรือเทียบเท่า ซึ่งรอบบริเวณมีความสูงอย่างน้อย 2.13 ของความสูงของบ้นชั้นที่ใช้ตอกเสาเข็ม หรือเจาะดิน
 - บ้นชั้น เครื่องมือ ถ้าตำแหน่งของเสาเข็มอยู่ห่างจากอาคารข้างเคียง หรือค้ำผู้ครอบครองน้อยกว่า 30 เมตร ให้ ใช้ระบบเสาเข็มที่มีการเจาะดินออกข้างหรือทั้งหมด
 - การทำเข็มตีด การทำเสาเข็ม และการขุดเจาะตรงกระทำทางเขตรัดดินข้างเคียง หรือค้ำเจ้าของไม่ต่ำกว่า 80 เซนติเมตร หรือตามที่กฎหมายอื่นกำหนดไว้ เว้นแต่จะได้รับการยินยอมจากเจ้าของที่ดินข้างเคียงหรือค้ำของบ้นพื้นฐนือ
 - 5 ดินที่ขุดออกจากอาคารก่อสร้างราคา ต้องจัดให้มีที่กองโดยเฉพาะ และต้องปิดหรือปกคลุมหรือเก็บในที่ที่ปิดล้อม ซึ่งไม่ก่อให้เกิดความเดือดร้อนรำคาญต่อเจ้าของที่ดินข้างเคียง หรือประชาชนที่ใช้ที่สาธารณะ

- นั่งร้าน
 - นั่งร้านที่ใช้ในการก่อสร้างที่สูงเกิน 5 ชั้น หรือ 21 เมตร ผู้ดำเนินการต้องยื่นแผนผังบริเวณแบบแปลน และรายการประกอบแบบแปลนของนั่งร้าน ซึ่งออกแบบ และคำนวณมิยอยู่ได้ข้บนใบอนุญาตให้ปรับปรุงอาบบริหาชีพ ตามพระราชบัญญัติวิศวกรรม พ.ศ. 2505 เพื่อเป็นหลักฐานก่อนจะสร้างนั่งร้านดังกล่าว
 - นั่งร้านที่ทำด้วยโลหะรองรับน้ำหนักได้ไม่น้อยกว่าสองเท่าของน้ำหนักบรรทุกสูงสุดบนนั่งร้านนั้น และไม่น้อยกว่าสี่เท่าในการฉีกนั้งนั่งร้านทำด้วยไม้
 - 3 อาคารสูงตั้งแต่ 10 เมตร ขึ้นไปจะต้องมีที่ว่าง เพื่อติดตั้งนั่งร้านไม่น้อยกว่า 80 เซนติเมตร และระดับที่ติดค้ำเสาหรือผู้ครอบครองมีได้ เว้นแต่จะได้รับการยินยอมบ้นพื้นฐนือ
 - การควบคุมด้านเสียงแฉง
 - การก่อสร้าง ดัดแปลง รื้อถอนหรือเคลื่อนย้ายอาคาร จะกระทำในบริเวณซึ่งเกินกว่า 75 เดซิเบล (dB) ในระหว่างระยะ 30 เมตร ไม่ได้
 - 2 ห้ามก่อสร้างหรือกระทำการใด ๆ ในบริเวณที่ได้รับอนุญาตให้ก่อสร้าง ดัดแปลง รื้อถอนหรือเคลื่อนย้ายอาคาร ซึ่งก่อให้เกิดเสียง แฉง และมลภาวะรอบวุด สุขภาพ ชีวิต ร่างกายของผู้อยู่อาศัยข้างเคียงระหว่าง 22.00 น. ถึง 06.00 น เว้นแต่จะมี มาตรการป้องกันเป็นอย่างดี และได้รับการเห็นชอบ
 - 2.10.3 ผู้ควบคุมงาน ซึ่งเป็นผู้ประกอบวิชาชีพควบคุม ตามพระราชบัญญัติวิชาชีพวิศวกรรม พ.ศ. 2505 และพระราชบัญญัติวิชาชีพสถาปัตยกรรม พ.ศ. 2508 ต้องแสดงรายการตรวจลงนามก่อสร้างตามมาตรฐานการปฏิบัติงานทางวิศวกรรมและกาปียกรรมควบคุม โดยลงเป็นเอกสารบันทึกผลการตรวจลงนามลายมือชื่อกำกับแล้วลงที่หน้างานสำเนาที่ตรวจ ลอบ ภายในวันที่ 5 ของทุกเดือน ตามกำหนดกฏาข้ระบบักศนี้

3. เมื่อดำเนินการก่อสร้างแล้วเสร็จ

- ต้องรับดำเนินการเก็บเศษวัสดุที่เหลือจากการก่อสร้าง และทำความสะอาดบริเวณสถานที่ก่อสร้างและรอบสถานที่ก่อสร้างโดยเร็ว
- ต้องทำการล้างหรือระบายน้ำ หรือทำความสะอาดที่ระบายน้ำสาธารณะให้สะอาด เศษวัสดุที่ตกหล่นเนื่องมาจากที่ก่อสร้างให้เรียบร้อย
- ในการฉีกการก่อสร้าง ดัดแปลง รื้อถอน หรือเคลื่อนย้ายอาคารให้ทันสาธารณะ หรือทางสาธารณะ หรือสาธารณูปโภคอื่นที่มีความเสียหายต้องทำการซ่อมแซมให้อยู่ในสภาพดี
- การต่อเชื่อมสิ่งต่างๆกับสาธารณูปโภคเช่น การเปิดทางเข้า-ออก การเชื่อมที่ระบบระบายน้ำ การต่อเชื่อมที่ระบาย าสฯ ต้องไม่ก่อให้เกิดความเสียหายต่อลุ่มรวม และต้องเป็นไปตามบทบัญญัติของกฎหมายในเรื่องนั้นๆ

หมวด 2

สาธารณูปโภค

การก่อสร้าง ปรับปรุง

1. ก่อนดำเนินการก่อสร้าง หรือปรับปรุงสาธารณูปโภค

- ก่อนเริ่มลงมือก่อสร้าง ปรับปรุง ขุดเจาะหรือดำเนินการ ต้องสำรวจรายละเอียดตำแหน่ง ความลึกและขนาดของโครงสร้างใต้ดินหรือสิ่งก่อสร้างอื่นๆ เช่น ถนน ระบายน้ำ ท่อประปา สายเคเบิล าสฯ และความลาดของทางหนึ่งอย่างใด เพื่อป้องกันมิให้เกิดอันตรายต่อสุขภาพ ชีวิต ร่างกาย หรือทรัพย์สิน
- ต้องจัดให้มีแผนการลดผลกระทบด้านเสียง และควบคุมสิ่งแวดล้อมจะหรือออกเข็ม และให้เป็นไปตาม มาตรฐานที่สำนักงานนโยบายและแผนสิ่งแวดล้อมกำหนด
 - 3 ต้องจัดให้มีการวางแผนของวัสดุในบริเวณก่อสร้าง โดยของวัสดุที่ทำจำเป็นต้องเปิดทับดินแล้วต้องปิด ทนดินด้วยวัสดุที่ลดการก้องในการฟุ้งกระจายของฝุ่นละอองเช่น คอนกรีต ยางแอสฟัลด์ าสฯ และจะต้องดำเนินการปิดทับดินทันทีที่ไม่มีเวลาจำเป็นต้องทำงานที่ผิวพื้น โดยงดหาการก่อสร้างบนถนน ในการฉีกบ้นพื้นต้องจัดให้มีแผ่นเหล็กที่มั่นคงหนักความแข็งแรงเพียงพอและไม่ก่อให้เกิดความก้าไป ไม่ก่อให้เกิดเสียงความสั่นสะเทือน รอยต่อของแผ่นเหล็กจะต้องใช้ตะกราะความหนักวิศวกรรม และผิวของแผ่นเหล็กต้องไม่สึกโผล
 - 4 วางแผนการก่อสร้างให้เป็นระบบทั้ง และใช้เครื่องจักรที่ปราศจากฝุ่นละออง หรือมลภาวะ
 - 5 ควรจัดหาเครื่องก่อสร้างให้เป็นระบบลำเลียงรูป หรือที่ส่งวัสดุให้มีการลดคอนกรีต หรือการก่อสร้างที่หน่วยงานก่อสร้างในหน่วยที่สุด
 - 6 ต้องจัดให้มีชั้นคอนกรีตขนย้ายวัสดุที่ถือขนออก หรือขุดดินอย่างมีประสิทธิภาพ และจะต้องมีระบบขุดเก็บน้ำทิ้งไว้ โดยไม่มีการกองหรือทิ้งไว้ที่หน้างาน
 - 7 จัดหาชนิดการก่อสร้างที่หลีกเลี่ยงปดปัญหาการจราจร

2. ในระหว่างดำเนินการก่อสร้าง หรือปรับปรุงสาธารณูปโภค

- ผู้ควบคุมงาน ซึ่งเป็นผู้ประกอบวิชาชีพควบคุม ตามพระราชบัญญัติวิชาชีพวิศวกรรม พ.ศ. 2505 แก้ไข เพิ่มเติมโดยพระราชบัญญัติวิชาชีพวิศวกรรม (ฉบับที่ 3) พ.ศ. 2520 และพระราชบัญญัติวิชาชีพสถาปัตยกรรม พ.ศ. 2508 ต้องตรวจลงนามก่อสร้างตามมาตรฐานการปฏิบัติงานทางวิศวกรรมและสถาปัตยกรรมควบคุม และต้องกำกับดูแลงานก่อสร้างหรือปรับปรุงให้ดำเนินการโดยถูกต้อง ตามรูปแบบรายการและวิธีการที่เหมาะสม ตามจรรยาบรรณในการประกอบวิชาชีพ
- กำหนดเขตถนนหน่วยงานก่อสร้างให้ทางเข้า-ออก และเวลาที่เข้า-ออก ต้องไม่ละเมิดเขตของจราจร
- เมื่อเริ่มโครงการตัดถนนชุมชนหรือแนววงศีตรงก่องทางจากชุมชนไม่เกิน 100 เมตร จากขอบเขตโครงการ หรือก่อสร้างบนถนน หรือทางเดิน จะต้องดำเนินการป้องกันผลกระทบด้านฝุ่นละออง ฝียง ความสั่นสะเทือนและการจราจร ดังต่อไปนี้
 - 1 บริเวณที่ทำการปิดทับนดิน รื้อถอนทำลายสิ่งปลูกสร้างกองวัสดุอุปกรณ์ ขุดเจาะ และคอนกรีตต้องทำรั้วกับ เช่น คอนกรีตทับ เหล็กแผ่นหนา หรือไม้กระดานหนาโดยรอบบริเวณที่ดำเนินการ มีความสูงจากพื้นดินไม่น้อยกว่า 1 เมตร และต้องมีความมั่นคงแข็งแรง ลามารถป้องกันการกระทบ และยึดติดแน่นกับพื้น เพื่อลดดิน น้ำ ทราย โคลน ไหลออกสู่ภายนอก เว้นแต่ลักษณะงานทางเทคนิค ที่ต้องทำอย่างถ่วงหนึ่งที่ไม่สามารถจัดทำรั้วได้ ผู้ดำเนินการต้อง เสนอวิธีการป้องกันอันตราย และเหตุผลรองรับสาเหตุให้เห็นชอบก่อน
 - 2 ภายในรั้วที่จัดให้มีรั้วบังน้ำและอยู่กับน้ำ ขนาดเพียงพอเพื่อรองรับน้ำที่เกิดจากการรดน้ำ หรือล้างล้อถนนลงวัสดุ เมื่อเริ่มงานนำมาเพียงพอ ต้องติดไปกำจัดที่อื่น
 - 3 ปักทางเข้า-ออกต้องปิดทับด้วยวัสดุถาวร เช่น คอนกรีต ยางแอสฟัลด์ าสฯ ต้องไม่เปิดทางเข้า-ออก ในพื้นที่ก่อสร้างเกินกว่า 2 ช่องทาง ต้องไม่กีดขวางทางน้ำไหล เพื่อใช้เป็นทางเข้า-ออก รวมทั้งต้องไม่กระทำกาใดๆ ที่จะก่อให้เกิดความเสียหายต่อระบบระบายน้ำ หรือวิศวกรรมทางด้านสาธารณูปโภค
 - 3.4 บริเวณที่ติดตั้งงานผสมคอนกรีต ต้องห่างจากชุมชนที่พิกัดอย่างน้อย 100 เมตร หรือเป็นระบบปิดทั้งหมด และต้องเก็บวัสดุอย่างน้อย 2 เมตร รอบบริเวณที่ทำการผสมดังกล่าว
 - 5 ก่อนออกจากก่อสร้าง ต้องจัดให้มีบริเวณสำหรับล้างล้อถนนลงวัสดุ
- การลำเลียงวัสดุทำได้เฉพาะตอนกลางคืน และควรทำให้เสร็จในคราวเดียว โดยหลีกเลี่ยงการกองวัสดุที่เหลือใช้ไว้ที่บริเวณหน้างาน
- ต้องขนย้ายขยะและเศษวัสดุที่เกิดจากการก่อสร้างปรับปรุงอาคารบริเวณโครงการอย่างน้อย ทุกๆ 2 วันหากยังไม่พร้อมที่จะขนย้าย ต้องจัดให้มีที่พักรวมที่มีขนาดเพียงพอในตำแหน่งที่สะดวกต่อการจัดเก็บและต้องเก็บไม่ให้เกิดฝุ่นละอองสิ่งสกปรก ปล่อยเปื้อนตลอดเวลา
- ให้ทำงานเฉพาะในเขตก่อสร้างที่ได้รับอนุญาตเท่านั้น ห้ามรุกเส้นเขตจราจร หรือทางเท้าสาธารณะพิเศษใดๆ
- การก่อสร้างบนทางเดินเท้า จะต้องป้องกันไม่ให้ดิน ตกชน เศษวัสดุก่อสร้างลงปไป หรือลุดต่อระบบระบายน้ำ ในกรณีที่มีน้ำท่วมซึ่งจะต้องง่ระบบระบายบนทางเดินเท้า บนถนนข้างเคียงให้หมดโดยเร็ว และควบคุมเอาดินตกชน เศษวัสดุก่อสร้างบนถนนออกทันที รวมทั้งจัดให้มีทางเดินชั่วคราวให้ประชาชนด้วย
- ให้ดำเนินการก่อสร้าง ปรับปรุง สาธารณูปโภคบ้นช่วงสั้นๆ และให้สามารถควบคุมเหตุผลรองรับสาเหตุได้
- 11 การก่อสร้างในผิวจราจร หลังงานเสร็จแล้วต้องปิดทับหน้าด้วยวัสดุ เช่น คอนกรีต ยางแอสฟัลด์ าสฯ ไม่ควรใช้แผ่นเหล็กวางปิดไว้ ซึ่งการกระทำดังกล่าว ควรจะเรียบร้อยก่อน 05.00 น. เพื่อป้องกัน การฟุ้งกระจายของฝุ่นละอองเนื่องจาการที่วิ่งผ่านไปมา
- 12 การกองวัสดุที่มีฝุ่น ต้องปิดหรือปกคลุม หรือเก็บในที่ที่ปิดล้อมด้านบน และด้านข้างอีก 3 ด้าน หรือตีพรม ด้วยน้ำเพื่อที่จะให้ฝุ่นเปียกอยู่เสมอ หรือวิธีการอื่นที่เหมาะสม
- 13 จะต้งทำการกำจัดดิน ทราย โคลน ที่ตกหล่นอยู่ที่ถนนอก บริเวณรั้วพื้นที่ก่อสร้างเป็นประจำ ถ้าอากาศแห้งให้ทำการรดน้ำรดค้ำ หรือควบคุมเปียกไม่ควรรวดบนพื้น เพราะจะทำให้ เกิดฝุ่นละอองฟุ้งกระจาย
- 14 การก่อสร้างบนถนน จะต้องทำการล้างถนน และทำความสะอาดพื้นที่ ตลอดช่วงที่ทำการก่อสร้างทุกวันในเวลากลางคืน

- ในระหว่างที่อาคารติดตั้ง ทดสอบ หรือย้ายระบบสาธารณูปโภคต่างๆ ให้ป้รับฉนวน ด้วยวัสดุที่ทนความร้อนได้ดีกว่า เช่น คอนกรีต แอสฟัลด์ าสฯ
- เมื่อได้รับการร้องเรียนจากผลกระทบของกาก่อสร้าง ผู้ดำเนินการจะต้องง่ดำเนินการแก้ไขทันที
- ผู้ดำเนินการจะต้องดำเนินการให้เป็นไปตามข้อกำหนด หรือเงื่อนไขในบทนี้เมื่ออนุญาต และหลังการปฏิบัติงานโดยเคร่งครัด

3. เมื่อดำเนินการก่อสร้างแล้วเสร็จ ต้องรับดำเนินการเก็บเศษวัสดุที่เหลือจากการก่อสร้าง ทำความสะอาดบริเวณสถานที่ก่อสร้าง และรอบ ๆ สถานที่ก่อสร้างโดยเร็ว

หมวด 3

การขนส่งวัสดุ


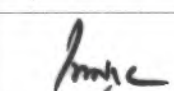
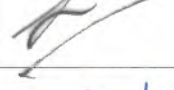
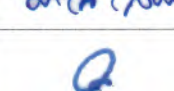

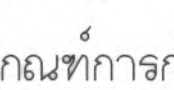

1. การขนส่งวัสดุ

- รถบรรทุกวัสดุที่ใช้ในการก่อสร้างหรือเศษวัสดุที่เหลือจากการก่อสร้าง ต้องจัดให้มีผ้าใบคลุม หนีฝนชิดต้องยึด แข็งแรง
- ยานพาหนะที่ชิดต้องไม่บรรทุกน้ำหนักความล้นภาวะในการรับน้ำหนักบรรทุกมาตรฐานของถนนที่กำหนดไว้
- ห้ามมิให้ขุดล้างรอยต่อหรือเคลื่อนลงบนถนนหรือที่สาธารณะ และทำให้ถนนหรือที่สาธารณะสกปรก
- ห้ามมิให้ขุดปล่อยเศษวัสดุที่เหลือจากการก่อสร้าง หรือที่ติดค้างกับรถบรรทุกวัสดุ ลงบนถนนทางระบายน้ำ หรือในที่สาธารณะใดๆ

หมวด 4

บทลงโทษ

- ผู้ฝ่าฝืนประกาศฉบับนี้ต้องได้รับโทษตามที่กำหนดไว้ในพระราชบัญญัติต่างๆ ดังนี้
 - 1 พระราชบัญญัติควบคุมอาคาร พ.ศ. 2522 แก้ไขเพิ่มเติมโดยพระราชบัญญัติควบคุมอาคาร (ฉบับที่ 2) พ.ศ. 2535
 - พระราชบัญญัติรักษาความสะอาดและความเป็นระเบียบเรียบร้อยของบ้านเมือง พ.ศ. 2535
 - พระราชบัญญัติการสาธารณสุข พ.ศ. 2535
 - พระราชบัญญัติวิชาชีพวิศวกรรม พ.ศ. 2505 แก้ไขเพิ่มเติมโดยราชบัญญัติวิชาชีพวิศวกรรม (ฉบับที่ 2) พ.ศ. 2512 และพระราชบัญญัติวิชาชีพวิศวกรรม (ฉบับที่ 3) พ.ศ. 2520
 - พระราชบัญญัติลงพิมพ์และรักษาคุณภาพสิ่งแวดล้อม พ.ศ. 2535
 - พระราชบัญญัติทางหลวง พ.ศ. 2535


<div style="text-align:center"><p>มหาวิทยาลัยแม่โจ้ คำขวัญ:มหาวิทยาลัยแม่โจ้ คำขวัญภาษาไทย: จักรรณเจษฎ์</p><h1 style="font-size: 2em;">Good space</h1><p>บริษัท กู๊ดสเปซ จำกัด (มหาชน) (มหาชน) 78 หมู่ 1 ต.หนอง อ.สารภี จ.เชียงใหม่ 50140 โทรศัพท์ & แฟกซ์ 053-212806 78 M.1, Chom-Choeng, Sangkhri Chiangmai 50300 Tel. & Fax: 053-212806 , www.goodspace.co.th</p></div>	
PROJECT NAME: แบบปรับปรุงอาคารเกษตรสุภาวະ พร้อมครุภัณฑ์ มหาวิทยาลัยแม่โจ้	
OWNER: มหาวิทยาลัยแม่โจ้	
LOCATION: มหาวิทยาลัยแม่โจ้ ตำบลหนองหาร อำเภอสันทราย จังหวัดเชียงใหม่	
ARCHITECTURE: ณัฐวิทย์ จงประเสริฐ 2.ลล. 744 ณัฐพัชญ์ กุลวงศเจริญ ภ.ล-ลล. 8100	
STRUCTURAL ENGINEER: ภาคดี นิรันดร์ดิษฐ์ศักดิ์ สจ. 10690 ปิยะพงษ์ ต๊ะคำ ภ.ย. 59443 วราวิช ภูพรังศักดิ์ ภ.ย. 94819	
SANITARY ENGINEER: ชุมพันธ์ภ มณีศิริ ลล. 399	
ELECTRICAL ENGINEER: จันทน์ใจนวล ลล.พ. 4537	
MECHANICAL ENGINEER: ฉมจิตร ชินใจ ลล. 4172	
INTERIOR DESIGNER: บัณฑิตชัย เบ็ญนวล ภ.-สน 1095 ภูวิถิฐ ทองยอด ภ.-สน 768	
DRAWING: คณิศร กาทอง	
ตรวจ  วิศวกรนำเขียนหรือเขียน	
ตรวจ  วิศวกรนำเขียนหรือก่อสร้างและเขียนบท	
ตรวจ  คนบริหารอาคาร	
ตรวจ  คนพิเศษควบคุมอาคาร	
เห็นชอบ  รองอธิการบดี	
อนุมัติ  อธิการบดี	
DRAWING TITLE: หลักเกณฑ์การก่อสร้างอาคาร	
SCALE: 1 : 100 DATE: 09/07/2568 NOTE:	TOTAL: XX DRAWING NO. AR1-02



ลําดับแบบ

หมายเลข	รายการ	หมายเลข	รายการ	หมายเลข	รายการ	หมายเลข	รายการ	หมายเลข	รายการ
	สถาปัตยกรรม	AR6-01a	KEY PLAN สิ่งแสดงพื้นที่ ชั้นที่ 1	AD-10	ผังพื้น , รูปตัด A , B / ขยายห้อง FITNESS		วิศวกรรมงานระบบไฟฟ้า	EE5-04	แปลนงานระบบไฟฟ้าฉุกเฉิน ใบบัณฑิตออก
AR1-01	หลักเกณฑ์ก่อสร้างทั่วไปโดยย่อ	AR6-01	KEY PLAN สิ่งพื้น ชั้นที่ 1	AD-11	รูปตัด 1 , 2 , 3 , 4 / ขยายห้อง FITNESS	EE1-01	ลําดับแบบและสัญลักษณ์ประกอบแบบงานระบบไฟฟ้า		& ระบบลําดับวงจรปิด ชั้น 4
AR1-02	หลักเกณฑ์ก่อสร้างอาคารและอาคารภูมิภาค	AR6-02	ผังพื้น ชั้นที่ 1 / ลําดับที่ 1	AD-12	ผังพื้น , รูปตัด 1 , 2 , 3 / ขยายผนัง (บันไดหนีไฟ 1 , 2)	EE1-02	ข้อกำหนดรายการประกอบแบบงานระบบไฟฟ้าและลวดลาย	EE6-01	แปลนระบบ Fire Alarm & ระบบ WIFI ชั้น 1
AR2-01	ลําดับแบบ	AR6-03	ผังพื้น ชั้นที่ 1 / ลําดับที่ 2	AD-13	ผังพื้น , รูปตัด 1 , 2 , 3 / ขยายผนัง (บันไดหนีไฟ 3)	EE1-03	ข้อกำหนดรายการประกอบแบบงานระบบไฟฟ้าและลวดลาย	EE6-02	แปลนระบบ Fire Alarm & ระบบ WIFI ชั้น 2
AR2-02	รายการประกอบแบบ และ สัญลักษณ์ประกอบแบบ	AR6-04	ผังพื้น ชั้นที่ 1 / ลําดับที่ 3	AD-14	แบบขยายผนัง 01	EE1-04	รายละเอียดงานติดตั้งระบบไฟฟ้าและลวดลาย	EE6-03	แปลนระบบ Fire Alarm & ระบบ WIFI ชั้น 3
AR3-01	ผังบริเวณ อาคารเดิม	AR6-05a	KEY PLAN สิ่งแสดงพื้นที่ ชั้นที่ 2	AD-15	ลําดับขยาย แบบขยายผนัง 01 , แบบขยายผนัง 02	EE1-05	รายละเอียดงานติดตั้งระบบไฟฟ้าและลวดลาย	EE6-04	แปลนระบบ Fire Alarm & ระบบ WIFI ชั้น 4
AR3-02	แปลนลานจอดรถใต้อาคาร_อาคารเดิม	AR6-05	KEY PLAN สิ่งพื้น ชั้นที่ 2	AD-16	แบบขยายผนัง 03 , แบบขยายผนังคา 01	EE1-06	รายละเอียดงานติดตั้งระบบไฟฟ้าและลวดลาย	EE7-01	แปลนระบบรับอากาศ ชั้น 1
AR3-03	แปลนพื้น ชั้น 1_อาคารเดิม	AR6-06	ผังพื้น ชั้นที่ 2 / ลําดับที่ 1	AD-17	ผังบริเวณ_งานภูมิทัศน์	EE1-07	รายละเอียดงานติดตั้งระบบไฟฟ้าและลวดลาย	EE7-02	แปลนระบบรับอากาศ ชั้น 2
AR3-04	แปลนพื้น ชั้น 2_อาคารเดิม	AR6-07	ผังพื้น ชั้นที่ 2 / ลําดับที่ 2	AD-18	แบบขยายบันไดอาคาร	EE1-08	รายละเอียดงานติดตั้งระบบไฟฟ้าและลวดลาย	EE7-03	แปลนระบบรับอากาศ ชั้น 3
AR3-05	แปลนพื้น ชั้น 3_อาคารเดิม	AR6-08	ผังพื้น ชั้นที่ 2 / ลําดับที่ 3			EE1-09	ELECTRICAL SINGLE LINE DIAGRAM	EE7-04	แปลนระบบรับอากาศ ชั้น 4
AR3-06	แปลนพื้น ชั้น 4_อาคารเดิม	AR6-09a	KEY PLAN สิ่งแสดงพื้นที่ ชั้นที่ 3	ID01-01	แปลนรวมตำแหน่งเพอร์เนเจอร์ ชั้น 1	EE1-10	ELECTRICAL SINGLE LINE DIAGRAM	EE8-01	แปลนปรับปรุงระบบเสียงห้องประชุมใหญ่ 101
AR3-07	แปลนพื้นชั้น ห้องเครื่องลิฟท์ , แท็งก์น้ำ_อาคารเดิม	AR6-09	KEY PLAN สิ่งพื้น ชั้นที่ 3	ID01-02	แปลนเพอร์เนเจอร์ ชั้น 1 ลําดับขยาย 1,2	EE1-11	ELECTRICAL SINGLE LINE DIAGRAM	EE9-01	แบบแสดงตำแหน่งอุปกรณ์สื่อสารระบบ DIGITAL ชั้น 1
AR3-08	แปลนหลังคา_อาคารเดิม	AR6-10	ผังพื้น ชั้นที่ 3 / ลําดับที่ 1	ID01-03	แปลนเพอร์เนเจอร์ ชั้น 1 ลําดับขยาย 3	EE1-12	ELECTRICAL RAISER DIAGRAM	EE9-02	แบบแสดงตำแหน่งอุปกรณ์สื่อสารระบบ DIGITAL ชั้น 2
AR3-09	รูปตัด 1 , รูปตัด 2 อาคารเดิม	AR6-11	ผังพื้น ชั้นที่ 3 / ลําดับที่ 2	ID01-04	แปลนรวมตำแหน่งเพอร์เนเจอร์ ชั้น 2	EE1-13	ELECTRICAL RAISER DIAGRAM	EE9-03	แบบแสดงตำแหน่งอุปกรณ์สื่อสารระบบ DIGITAL ชั้น 3
AR3-10	รูปตัด 3 , รูปตัด 4 อาคารเดิม	AR6-12a	KEY PLAN สิ่งแสดงพื้นที่ ชั้นที่ 4	ID01-05	แปลนเพอร์เนเจอร์ ชั้น 2 ลําดับขยาย 1	EE1-14	ELECTRICAL RAISER DIAGRAM	EE9-04	แบบแสดงตำแหน่งอุปกรณ์สื่อสารระบบ DIGITAL ชั้น 4
AR3-11	รูปตัด A-A อาคารเดิม	AR6-12	KEY PLAN สิ่งพื้น ชั้นที่ 4	ID01-06	แปลนรวมตำแหน่งเพอร์เนเจอร์ ชั้น 3	EE1-15	ELECTRICAL RAISER DIAGRAM		
AR3-12	รูปตัด B-B อาคารเดิม	AR6-13	ผังพื้น ชั้นที่ 4 / ลําดับที่ 1	ID01-07	แปลนเพอร์เนเจอร์ ชั้น 3 ลําดับขยาย 1	EE1-16	ELECTRICAL RAISER DIAGRAM		วิศวกรรมงานระบบสุขาภิบาล
AR3-13	รูปตัด C-C อาคารเดิม	AR6-14	ผังพื้น ชั้นที่ 4 / ลําดับที่ 2	ID01-08	แปลนรวมตำแหน่งเพอร์เนเจอร์ ชั้น 4	EE1-17	LOAD SCHEDULE	SN0-01	ผังบริเวณงานระบบสุขาภิบาล
AR3-14	รูปตัด D-D อาคารเดิม	AR6-15	KEY PLAN สิ่งหลังคา	ID01-09	แปลนเพอร์เนเจอร์ ชั้น 4 ลําดับขยาย 1	EE1-18	LOAD SCHEDULE	SN1-01	ลําดับแบบ สัญลักษณ์ประกอบแบบ
AR4-01	แปลนรื้อถอน ชั้น 1_อาคารเดิม	AR6-16	ผังหลังคา / ลําดับที่ 1	ID02-01	แบบขยาย B-1.1.1 , B-1.1.2	EE1-19	LOAD SCHEDULE	SN1-02	รายละเอียดประกอบแบบวิศวกรรมสุขาภิบาล
AR4-02	แปลนรื้อถอน ชั้น 2_อาคารเดิม	AR6-17	ผังหลังคา / ลําดับที่ 2	ID02-02	แบบขยาย B-1.1.4 , B-1.1.5 , B-1.1.6	EE1-20	LOAD SCHEDULE	SN1-03	แบบขยายภาคใต้ของสุขาภิบาล และท่อทั่วไป
AR4-03	แปลนรื้อถอน ชั้น 3_อาคารเดิม	AR6-01	แปลนขยายผนังตาม ชั้น 1 ห้องประชุม 101 , โถงต้อนรับ	ID02-03	แบบขยาย B-1.2.1 , B1.2.2 , B-1.2.3	EE1-21	LOAD SCHEDULE	SN1-04	ข้อกำหนดทั่วไปของเครื่องสูบลมชั้นสูง และ เหมแรงเดิน
AR4-04	แปลนรื้อถอน ชั้น 4_อาคารเดิม	AR6-02	โถงกลาง ชั้น 3	ID02-04	แบบขยาย B-1.2.6 , B-1.3.1 , B-1.3.2	EE1-22	LOAD SCHEDULE	SN2-01	แปลนระบบสุขาภิบาล ชั้นที่ 1
AR4-05	แปลนรื้อถอน_หลังคา_อาคารเดิม	AR9-01	รูปตัด 1 , 2	ID02-05	แบบขยาย B-2.1.1 , B-2.1.2	EE1-23	LOAD SCHEDULE	SN2-02	แปลนระบบสุขาภิบาล ชั้นที่ 2
AR4-06	แปลนรื้อถอนห้องพัก , แปลนรื้อถอนห้องน้ำ	AR9-02	รูปตัด 3 , 4	ID02-06	แบบขยาย B-4.1.3 , B-4.1.4 , B-4.1.6	EE1-24	LOAD SCHEDULE	SN2-03	แปลนระบบสุขาภิบาล ชั้นที่ 3
AR4-07	แปลนรื้อถอนผนังตาม ชั้น 1	AR10-01	รูปตัด A-A	ID02-07	แบบขยาย B-4.1.1 , B-4.1.2 , B-4.1.5 , B-4.2.1	EE1-25	LOAD SCHEDULE	SN2-04	แปลนระบบสุขาภิบาล ชั้นที่ 4
AR4-08	แปลนรื้อถอนผนังตาม ชั้น 2	AR10-02	รูปตัด B-B			EE1-26	LOAD SCHEDULE	SN3-01	แบบขยายภาคใต้ของ S.W. ห้องปฏิบัติการ
AR4-09	แปลนรื้อถอนผนังตาม ชั้น 3	AR10-03	รูปตัด C-C			EE2-01	แปลนแสดงงานไฟฟ้า ชั้น 1		
AR4-10	แปลนรื้อถอนผนังตาม ชั้น 4	AR10-04	รูปตัด D-D	SI-01	รายการประกอบแบบโครงสร้าง (1)	EE2-02	แปลนแสดงงานไฟฟ้า ชั้น 2		
AR4-11	แปลนรื้อถอนไฟฟ้าดวงไฟ_ภายนอก	AST-01	แบบขยายบันได ST-01	SI-02	รายการประกอบแบบโครงสร้าง (2)	EE2-03	แปลนแสดงงานไฟฟ้า ชั้น 3		
AR4-12	แปลนรื้อถอนไฟฟ้าดวงไฟ ชั้น 1	AST-02	แบบขยายบันได ST-02	SI-03	รายการประกอบแบบโครงสร้าง (3)	EE2-04	แปลนแสดงงานไฟฟ้า ชั้น 4		
AR4-13	แปลนรื้อถอนไฟฟ้าดวงไฟ ชั้น 2	AST-03	แบบขยายบันได ST-03 - ST-07	SI-04	รายการประกอบแบบโครงสร้าง (4)	EE2-05	แปลนแสดงงานไฟฟ้า ชั้นห้องเครื่องลิฟท์ , แท็งก์น้ำ		
AR4-14	แปลนรื้อถอนไฟฟ้าดวงไฟ ชั้น 3	AST-04	แบบขยายทางลาด 01 - 02 , , แบบขยายราวกันตก	SI-05	รายการประกอบแบบโครงสร้าง (5)	EE3-01	แปลนไฟฟ้ากำลัง ชั้น 1		
AR4-15	แปลนรื้อถอนไฟฟ้าดวงไฟ ชั้น 4	AST-05	แบบขยายลิฟต์	S2-01	แปลนต่อผนังโครงสร้างจาก-เสาตอม่อ	EE3-02	แปลนไฟฟ้ากำลัง ชั้น 2		
AR4-16	แปลนรื้อถอนไฟฟ้าแสงสว่างห้องพัก ชั้น 2-4	AWC-01	แบบขยายห้องน้ำ WC-01 , WC-02	S2-02	แปลนต่อผนังโครงสร้างชั้น 1	EE3-03	แปลนไฟฟ้ากำลัง ชั้น 3		
AR4-17	แปลนรื้อถอนเครื่องปรับอากาศ ชั้น 1	AWC-02	แบบขยายห้องน้ำ WC-03 , WC-04	S2-03	แปลนต่อผนังโครงสร้างชั้น 2	EE3-04	แปลนไฟฟ้ากำลัง ชั้น 4		
AR4-18	แปลนรื้อถอนเครื่องปรับอากาศ ชั้น 2	ADW-01	แบบขยายประตู-หน้าต่าง (1)	S2-04	แปลนต่อผนังโครงสร้างชั้น 3	EE4-01	แปลนไฟฟ้าแสงสว่าง_ที่จอดรถใต้อาคาร		
AR4-19	แปลนรื้อถอนเครื่องปรับอากาศ ชั้น 3	ADW-02	แบบขยายประตู-หน้าต่าง (2)	S2-05	แปลนต่อผนังโครงสร้างชั้น 4	EE4-02	แปลนไฟฟ้าแสงสว่าง ชั้น 1		
AR4-20	รูปตัด A-A_งานรื้อถอน	ADW-03	แบบขยายประตู-หน้าต่าง (3)	S2-06	แปลนต่อผนังโครงสร้างหลังคา	EE4-03	แปลนไฟฟ้าแสงสว่าง ชั้น 2		
AR4-21	รูปตัด B-B_งานรื้อถอน	ADW-04	แบบขยายประตู-หน้าต่าง (4)	S2-07	แปลนต่อผนังโครงสร้างหลังคาหลัง	EE4-04	แปลนไฟฟ้าแสงสว่าง ชั้น 3		
AR4-22	รูปตัด C-C_งานรื้อถอน	AD-01	ผังพื้น ชั้นที่ 1 , ผังพื้น ชั้นที่ 2 / แบบขยายทางเข้า	S3-01	แบบขยายฐานราก	EE4-05	แปลนไฟฟ้าแสงสว่าง ชั้น 4		
AR4-23	รูปตัด D-D_งานรื้อถอน	AD-02	ผังหลังคา / แบบขยายทางเข้า	S3-02	แบบขยายเสา-คาน	EE4-06	แบบขยายงานระบบไฟฟ้าห้องพัก		
AR4-24	รูปตัด 1_รื้อถอน , รูปตัด 2_รื้อถอน	AD-03	รูปตัด 1 , รูปตัด 2 , รูปตัด 3 / แบบขยายทางเข้า	S3-03	แบบขยายพื้น-หลังคา , แบบขยายโครงสร้างบันได	EE5-01	แปลนงานระบบไฟฟ้าฉุกเฉิน ใบบัณฑิตออก		
AR4-25	รูปตัด 3_รื้อถอน , รูปตัด 4_รื้อถอน	AD-04	รูปตัด A / แบบขยายทางเข้า	S3-04	แบบขยายโครงสร้าง		& ระบบลําดับวงจรปิด ชั้น 1		
AR5-01	ผังบริเวณ อาคารปรับปรุงใหม่	AD-05	รูปตัด B / แบบขยายทางเข้า	S3-05	แบบขยายโครงสร้างลิฟต์	EE5-02	แปลนงานระบบไฟฟ้าฉุกเฉิน ใบบัณฑิตออก		
		AD-06	รูปตัด C / แบบขยายทางเข้า	S3-06	แบบขยายโครงสร้างบันได		& ระบบลําดับวงจรปิด ชั้น 2		
		AD-07	ผังพื้น , รูปตัด / ขยายผนังตามผนัง FACADE-01A			EE5-03	แปลนงานระบบไฟฟ้าฉุกเฉิน ใบบัณฑิตออก		
		AD-08	ผังพื้น , รูปตัด / ขยายผนังตามผนัง FACADE-01B				& ระบบลําดับวงจรปิด ชั้น 3		
		AD-09	รูปตัด / ขยายผนังตามผนัง FACADE-01A , FACADE-01B						





มหาวิทยาลัยแม่โจ้
สำนักงานอธิการบดี เชียงใหม่

Good space

บริษัท กู๊ดสเปซ จำกัด (สำนักงานแม่โจ้)
78 หมู่ 1 ต.หนอง อ.สารภี จ.เชียงใหม่ 50140
โทรศัพท์ & แฟกซ์ 053-212806
78 M.1, Nong-Hoo, Saraphi Chiangmai 50300
Tel & Fax 053-212806 , www.goodspace.co.th

PROJECT NAME :
แบบปรับปรุงอาคารเกษตรด้วยภาวะ
พร้อมครุภัณฑ์ มหาวิทยาลัยแม่โจ้

OWNER :
มหาวิทยาลัยแม่โจ้

LOCATION :
มหาวิทยาลัยแม่โจ้ ตำบลหนองหาร
อำเภอสันทราย จังหวัดเชียงใหม่

ARCHITECTURE :
ณัฐวิทย์ จงประเสริฐ
ว.ล. 744
ณัฐพัชร กุลวงศเศรษฐ์
ภ-ฉ.ล. 8100

STRUCTURAL ENGINEER :
กานต์ นิจวัฒน์วิจิตร
ฉ.ย. 10690
ปิยะพงศ์ ต๊ะคำ
ภ.ย. 59443
วาณิช สุพงษ์ศักดิ์
ภ.ย. 94819

SANITARY ENGINEER :
ชุมศักดิ์ มณีศิริ
ฉ.ล. 399

ELECTRICAL ENGINEER :
จําวันจ ใจนวน
ฉ.พ. 4537

MECHANICAL ENGINEER :
ฉ.ฉ.ฉ.จ. ชินนิจ
ฉ.ล. 4172

INTERIOR DESIGNER :
ปัดฉวีชัย เป็จนวน
ภ-ฉ.ล. 1095
สุวิญญู ทองยอด
ภ-ฉ.ล. 768

DRAWING :
ศศิธร กาทอง


ตรวจ		หัวหน้างานวิชาการ
ตรวจ		หัวหน้างานวิชาการ
ตรวจ		คณบดีวิทยาลัยนานาชาติ
ตรวจ		คณบดีคณะเกษตรศาสตร์
เห็นชอบ		รองอธิการบดี
อนุมัติ		อธิการบดี

DRAWING TITLE :
ลําดับแบบ

SCALE : 1 : 100	TOTAL : XX
DATE : 09/07/2568	DRAWING NO. AR2-01
NOTE :	

รายการประกอบแบบ และ สัญลักษณ์ประกอบแบบ

สัญลักษณ์	รายการ	สัญลักษณ์	รายการ	สัญลักษณ์	รายการ	สัญลักษณ์	รายการ	สัญลักษณ์	รายการ	สัญลักษณ์	รายการ	สัญลักษณ์	รายการ	สัญลักษณ์	รายการ
	หมวดสถาปัตย์กรรม														
	งานพื้น														
1.0	พื้นเดิม	△1	แผ่นอลูมิเนียมคอมโพสิต สีเทา บันไดวงแหวนเหล็ก ขนาดตามมาตรฐานอุตสาหกรรม	LT-01	งานคานดัดภายใน										
1.1	พื้นเดิม ทำความสะอาด ทำน้ำยากันซึม ROOF SHIELD			LT-02	โครงไม้ บล็อกบอร์ด หนา 20 มม. กรุผิว ลามิเนตผิวทนทาน										
1.2	พื้นหินขัดเดิม ซักดองก่อนเคลือบเงา	△2	แผ่นอลูมิเนียมคอมโพสิต สีเทาเข้ม บันไดวงแหวนเหล็ก ขนาดตามมาตรฐานอุตสาหกรรม	LT-03	โครงไม้ บล็อกบอร์ด หนา 20 มม. เคลือบผิว เมลามีนสีขาวด้าน										
1.3	พื้นเดิม ซ่อมลวดลวดปู ปรับระดับพื้นให้เรียบ ปูทับด้วย กระเบื้องยางลายไม้	△3	แผ่นอลูมิเนียมคอมโพสิต สีเทาเข้ม บันไดวงแหวนเหล็ก ขนาดตามมาตรฐานอุตสาหกรรม	WD-01	ผนังระแนงไม้สำเร็จลายไม้										
		△4	แผ่นอลูมิเนียมคอมโพสิต สีเทาเข้ม บันไดวงแหวนเหล็ก ขนาดตามมาตรฐานอุตสาหกรรม	ST-01	พื้นอ่อนป่นสีน้ำตาล ลายไม้ลายธรรมชาติ หนา 20 มม.										
1.4	พื้นเดิม ซ่อมลวดลวดปู ปรับระดับพื้นให้เรียบ ปูทับด้วย กระเบื้องยางลายไม้ ลิตริม หนา 2 มม.	△5	คานวงเหล็กดัด รุ่น XS-33 ความหนา 2.3 มม. สืบสีขาว 2 ครั้ง บันไดวงแหวนเหล็ก 2"x4" หนา 2.3 มม. ทาสีรองพื้นกันสนิม สีขาว หรือเทียบเท่า	FO-01	โครงไม้ บล็อกบอร์ด หนา 20 มม. ปิดผิวกระเบื้องลายไม้										
1.5	พื้นเดิม ซ่อมลวดลวดปู ปรับระดับพื้นให้เรียบ ปูทับด้วย กระเบื้องยางลายไม้ ลิตริม หนา 2 มม.	△6	ค.ล.ล. ฉาบเรียบ ทาสีทาภายนอก สีขาว	SL-01	ทิวคานดัดทนสนิม										
1.6	พื้นเดิม ซ่อมลวดลวดปู ปรับระดับพื้นให้เรียบ ปูทับด้วย พรมแผ่น สีเทา ขนาด 50x50 ซม.			SA-01	โครงไม้ บล็อกบอร์ด หนา 20 มม. กรุผิวลวดลายไม้										
2.1	พื้นปูกระเบื้องกลเซอร์ลาย ส้ม ทาสีผนัง สีขาว หนา 30x30 ซม.	1.0	ฝ้าเดิม ซ่อมแซมจุดที่ชำรุด ทาสีทาสีฝ้าขาว	WP-01	วอลเปเปอร์-สีเทา / ลาย ห้องประชุม/ลิฟท์/โถงกลาง										
2.2	พื้นปูกระเบื้องเซรามิก ลิตริม สีดำ หนา 30x30 ซม.	1.1	ท้องพื้นฉาบปูนเรียบ ทาสีน้ำอะคริลิกทาภายนอก ชนิดกันน้ำ สีขาว	WP-02	วอลเปเปอร์-01 ห้อง VIP 01/ห้องที่ 2Bd Room(ชั้น2-3)										
2.3	พื้นปูกระเบื้อง เซรามิก ลายหินอ่อน สีเทาอ่อน สีดำ หนา 30x60 ซม.	2.1	ฝ้าเพดานยิปซัมบอร์ด หนา 9 มม. ตามมาตรฐาน มอก.219-2552 ฉาบรอยต่อเรียบ บันไดวงแหวนเหล็ก 100.60x0.40 ม. ทาสีทาสี สีขาว	WP-03	วอลเปเปอร์-02 ห้อง VIP 02/จากอาหาร										
2.4	พื้นปูกระเบื้อง เซรามิก ลายหินอ่อน สีเทาอ่อน สีดำ หนา 60x60 ซม. ปิวสีผนัง PVC สีขาว หนา 10 ซม.	3.1	ฝ้าเพดานยิปซัมบอร์ด หนา 9 มม.ตามมาตรฐาน มอก.219-2552 ฉาบรอยต่อเรียบ บันไดวงแหวนเหล็ก 100.60x0.40 ม. ทาสีทาสี สีขาว	WP-04	วอลเปเปอร์-03 ห้อง VIP 03										
2.5	พื้นปูกระเบื้อง เซรามิก ลายหินอ่อน สีขาว สีดำ หนา 60x60 ซม. ปิวสีผนัง PVC สีขาว หนา 10 ซม.	3.2	ฝ้าเพดานยิปซัมบอร์ด หนา 9 มม.ตามมาตรฐาน มอก.219-2552 ฉาบรอยต่อเรียบ บันไดวงแหวนเหล็ก 100.60x0.40 ม. ทาสีทาสี สีขาว	WP-05	วอลเปเปอร์-04 ห้อง VIP 04										
3.1	พื้น ค.ล.ล. ทำผิวทาสีกลาง สีเทาอ่อน สีดำ	4.1	ฝ้าเพดานยิปซัมบอร์ด หนา 9 มม.ตามมาตรฐาน มอก.219-2552 ฉาบรอยต่อเรียบ บันไดวงแหวนเหล็ก 100.60x0.40 ม. ทาสีทาสี สีขาว	MR-01	กระเบื้องยาง 6 มม. ลายรูป 2 มม.										
3.2	พื้น ค.ล.ล. ปูแผ่นยางโฟมกันกระแทก หนา 60x60 ซม. หนา 2.5 ซม.	4.2	ฝ้าเพดานยิปซัมบอร์ด หนา 6 มม. สีลายหินอ่อน สีเทาอ่อน 3 นิ้ว สีซีเมนต์ ทาสีรองพื้นให้เรียบชนิดกันน้ำป้องกันน้ำ ฝ้าเพดานยิปซัมบอร์ด หนา 6 มม. แผ่นเรียบ สีซีเมนต์ ฉาบรอยต่อเรียบ บันไดวงแหวนเหล็ก ทาสีทาสี สีขาว												
	งานผนัง														
△1	ผนังเดิม ทาสีน้ำอะคริลิกทาภายนอก ชนิด กันน้ำ สีขาว	5.1	ฝ้าอะลูมิเนียม หนา 60x60 ซม. หนา 16 มม. ขอบปิ้งเหล็ก บันไดวงแหวนเหล็ก T-Bar สำหรับแผ่นอะลูมิเนียม												
△2	ผนังเดิม ทาสีน้ำอะคริลิกทาภายนอก ชนิด กันน้ำ สีเทาเข้ม														
△3	ผนังเดิม ทาสีน้ำอะคริลิกทาภายนอก ชนิด กันน้ำ สีขาว														
△4	ผนังเดิม ทาสีน้ำอะคริลิกทาภายนอก ชนิด กันน้ำ สีขาว														
△5	ผนังเดิม ทาสีน้ำอะคริลิกทาภายนอก ชนิด กันน้ำ สีเทาเข้ม														
△6	ผนังเดิม ทาสีน้ำอะคริลิกทาภายนอก ชนิด กันน้ำ สีขาว														
△7	ผนังเดิม ทาสีน้ำอะคริลิกทาภายนอก ชนิด กันน้ำ สีเทาเข้ม														
△8	ผนังเดิม ทาสีน้ำอะคริลิกทาภายนอก ชนิด กันน้ำ สีเทาเข้ม														
บริษัท (株) กู๊ดสเปซ จำกัด (สำนักงานใหญ่)
78 หมู่ 1, ต.ชนบท อ.สาทิม 4 เชียงใหม่ 50140
โทรศัพท์ & แฟกซ์ 053-212808
78 M.1, Chom-Bhot, Sangkat Chingmai 4
Tel & Fax 053-212808, www.goodspace.co.th

PROJECT NAME :
แบบปรับปรุงอาคารเกษตรอุตสาหกรรม
พร้อมครุภัณฑ์ มหาวิทยาลัยแม่โจ้

OWNER :
มหาวิทยาลัยแม่โจ้

LOCATION :
มหาวิทยาลัยแม่โจ้ ตำบลหนองหาร
อำเภอสันทราย จังหวัดเชียงใหม่

ARCHITECTURE :
ณัฐวิทย์ จงประเสริฐ
2.ลล. 744
ณัฐพัชญ์ กุลวณิชกร
ภ-ลล. 8100

STRUCTURAL ENGINEER :
กานต์ จันทร์ศิริ
ลล. 10690
ปิยะพงศ์ เตชะ
ภ.ย. 59443
วชิรศุภ ภู่งงษ์ศักดิ์
ภ.ย. 94819

SANITARY ENGINEER :
สุนันต์ มณีศิริ
ลล. 399

ELECTRICAL ENGINEER :
จันทน์ ไชยกุล
ลล. 4537

MECHANICAL ENGINEER :
ฉวีจิตร ชินะใจ
ลล. 4172


INTERIOR DESIGNER :
ปัดมวิทย์ เบ็ญกุล
ภ-ลล 1095
สุวิญญู ทองยอด
ภ-ลล 768


DRAWING :
ศศิธร กาทอง

DRAWING TITLE :
รายการประกอบแบบ และ
สัญลักษณ์ประกอบแบบ

SCALE : 1 : 100
DATE : 09/07/2568
NOTE :

TOTAL :
XX
DRAWING NO.
AR2-02



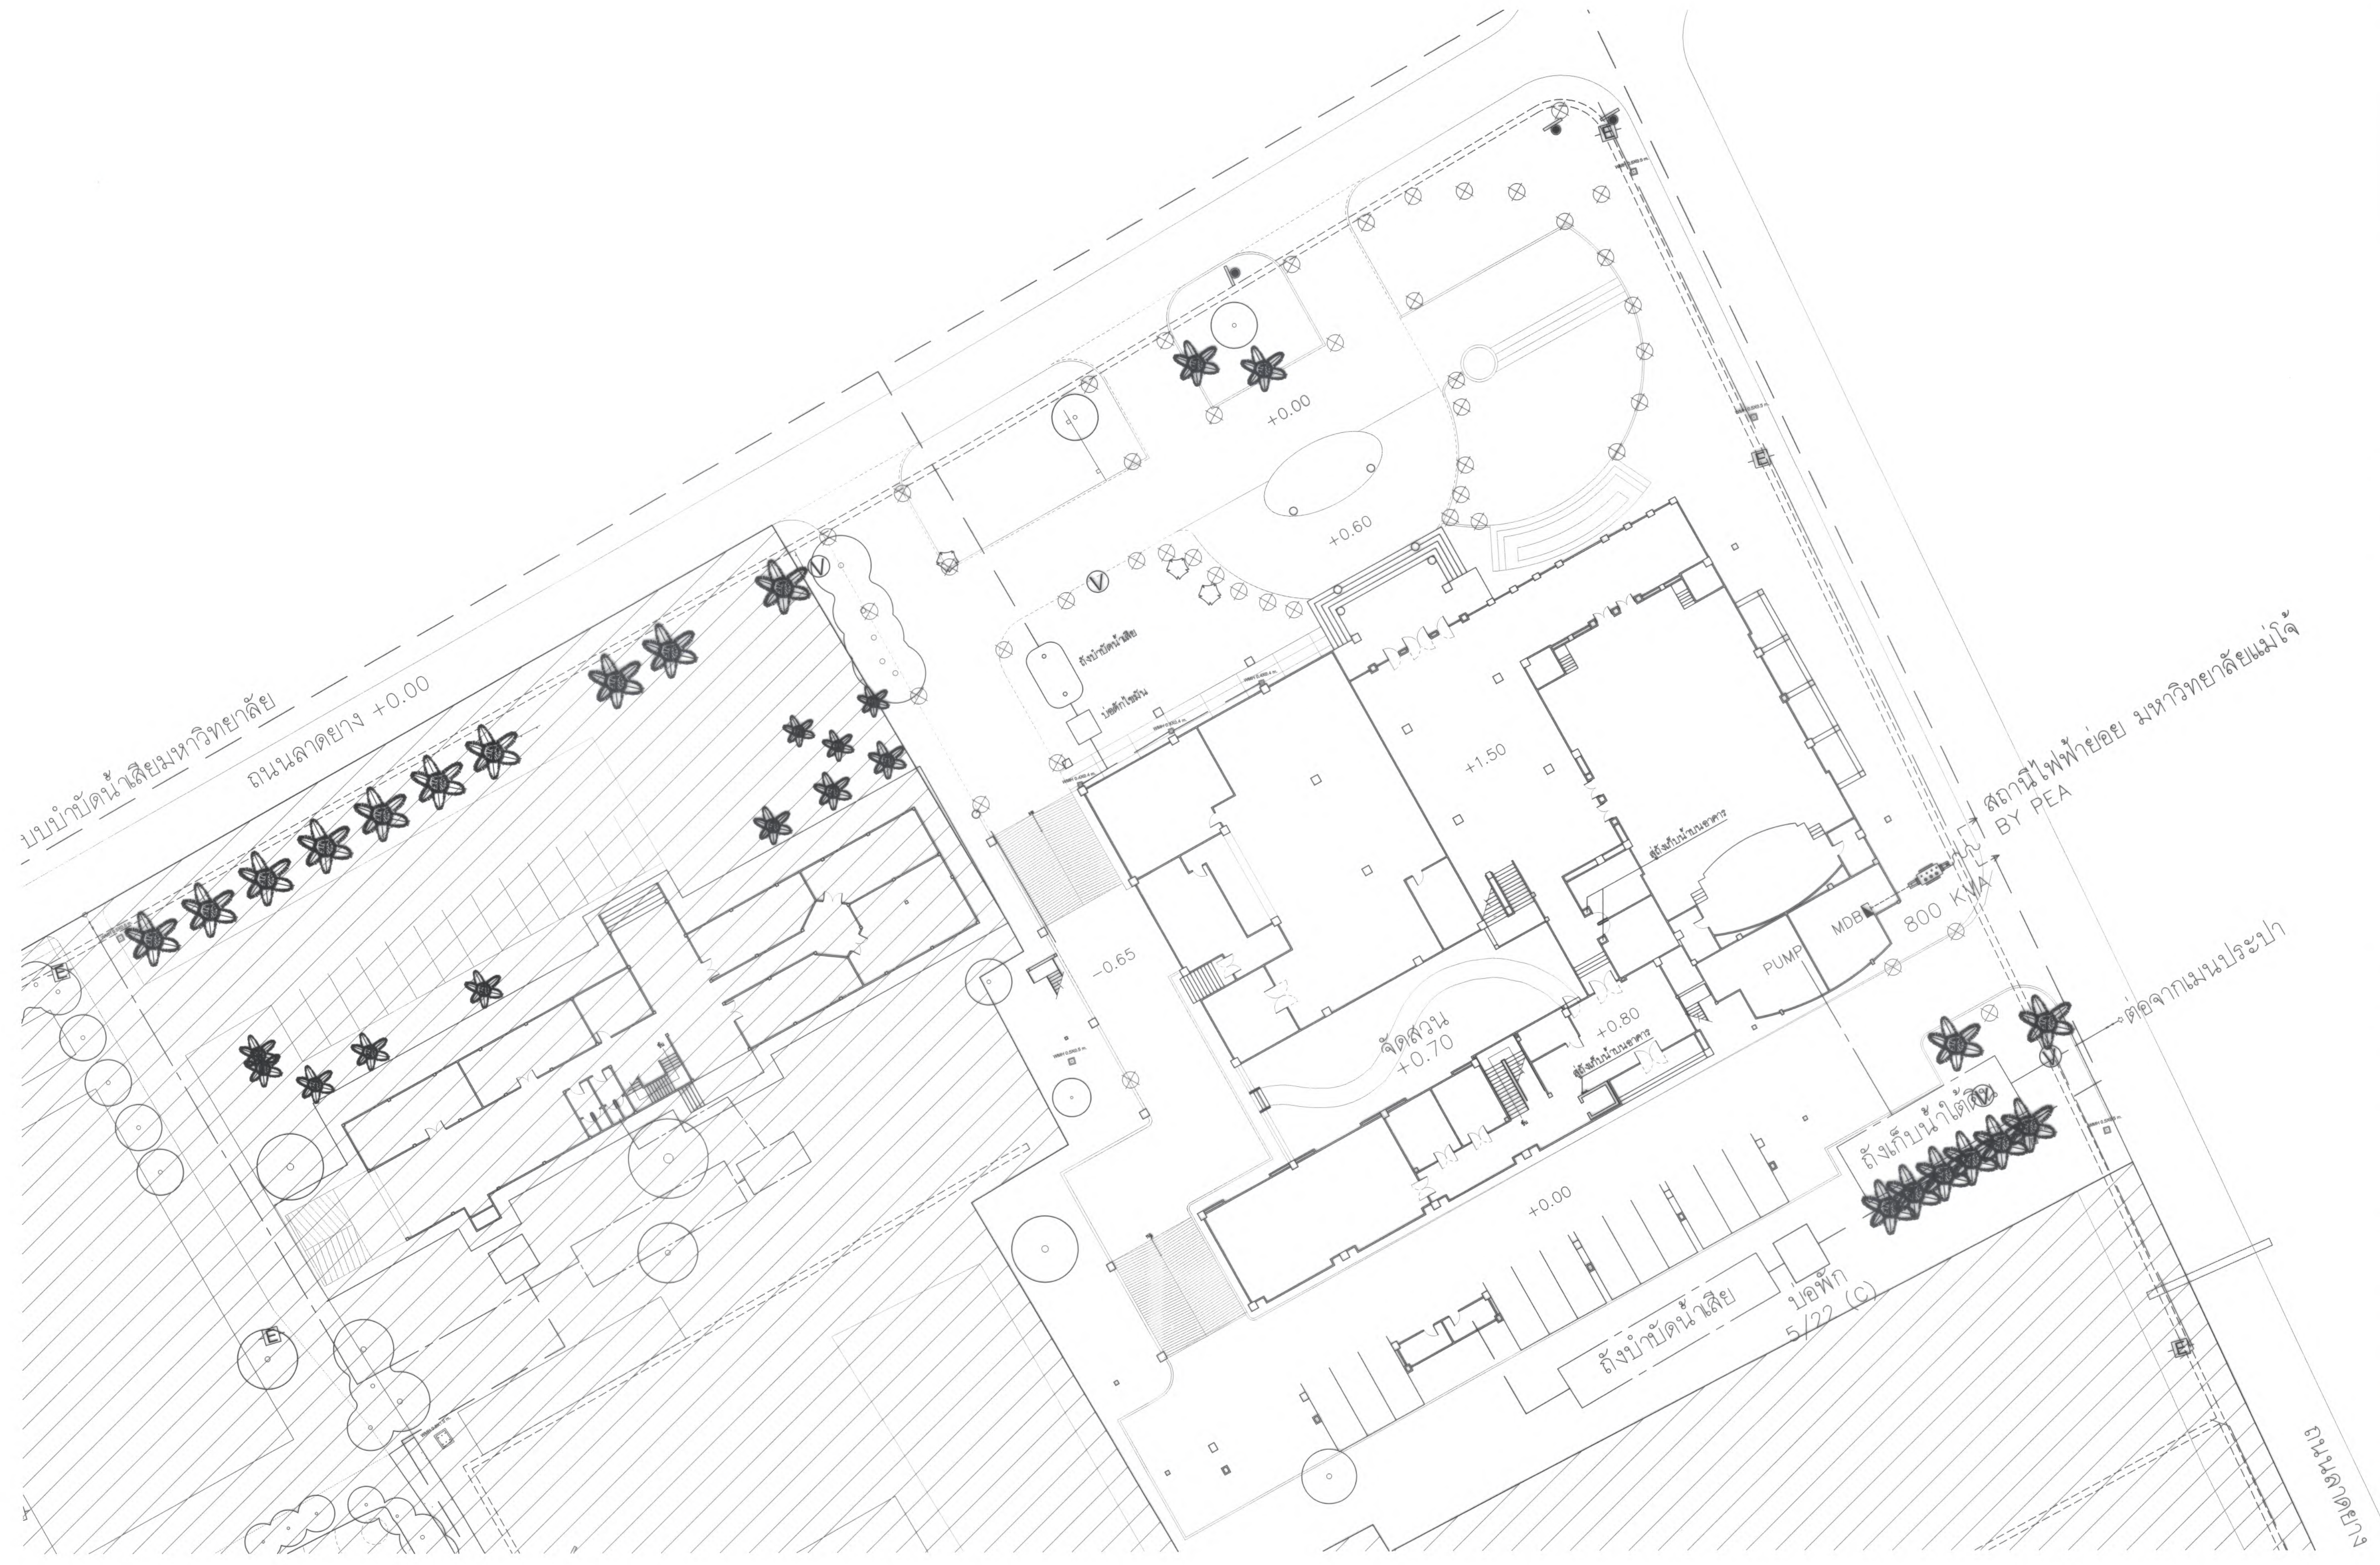

แนวกำแพงรั้วมหาวิทยาลัย
ถนนลาดยาง +0.00

สถานีไฟฟ้าย่อย มหาวิทยาลัยแม่โจ้
BY PEA

ตัดจากถนนประจักษ์

ถนนลาดยาง

==== ร่องระบายน้ำ

ทิศเหนือ



ผังบริเวณ_อาคารเดิม
มาตราส่วน 1 : 250



มหาวิทยาลัยแม่โจ้
สำนักงานฯ สำนักวิชาฯ จังหวัดเชียงใหม่

Good space

บริษัท กู๊ดสเปซ จำกัด (สำนักงานใหญ่)
78 หมู่ 1 ต.แม่สุก อ.สารภี จ.เชียงใหม่ 50140
โทรศัพท์ & แฟกซ์ 053-212808
78 M.1, Omit-1800, Sangpho Chiangrai 50300
Tel & Fax 053-212808, www.goodspace.co.th

PROJECT NAME :

แบบปรับปรุงอาคารเกษตรชลประทาน
พร้อมครุภัณฑ์ มหาวิทยาลัยแม่โจ้

OWNER :
มหาวิทยาลัยแม่โจ้

LOCATION :
มหาวิทยาลัยแม่โจ้ ตำบลหนองหาร
อำเภอสันทราย จังหวัดเชียงใหม่

ARCHITECTURE :
ณัฐวิทย์ จงประเสริฐ 2.ลค. 744
ณัฐพัชญ์ กุลวณิชจรูญ 3-ลค. 8100

STRUCTURAL ENGINEER :
กานต์ นิลนันทสิทธิ์ 2ลย. 10690
ปิยะพงศ์ ต๊ะคำ 3ลย. 59443
วาณิช ภูพงษ์ศักดิ์ 3ลย. 94819

SANITARY ENGINEER :
ชูนันต์ภักดิ์ มณีศิริ 2ลค. 399

ELECTRICAL ENGINEER :
จันทน์ ใจนวล 3ลพ. 4537

MECHANICAL ENGINEER :
ฉมัญศกร ชินใจ 2ลค. 4172

INTERIOR DESIGNER :
บัณฑิตวิทย์ เบ็ญจกุล 3-ลค. 1095
ภูจิณัฐ ท้องยอด 3-ลค. 768


DRAWING :
คณิศร กาทอง

ตรวจ	ชื่อ	ตำแหน่ง/วิชาชีพ
ตรวจ	ชื่อ	ตำแหน่ง/วิชาชีพ
ตรวจ	ชื่อ	ตำแหน่ง/วิชาชีพ
ตรวจ	ชื่อ	ตำแหน่ง/วิชาชีพ
เห็นชอบ	ชื่อ	ตำแหน่ง/วิชาชีพ
อนุมัติ	ชื่อ	ตำแหน่ง/วิชาชีพ

DRAWING TITLE :
ผังบริเวณ
อาคารเดิม

SCALE: 1 : 250 TOTAL: XX
DATE: 09/07/2568
NOTE: DRAWING NO.


AR3-01

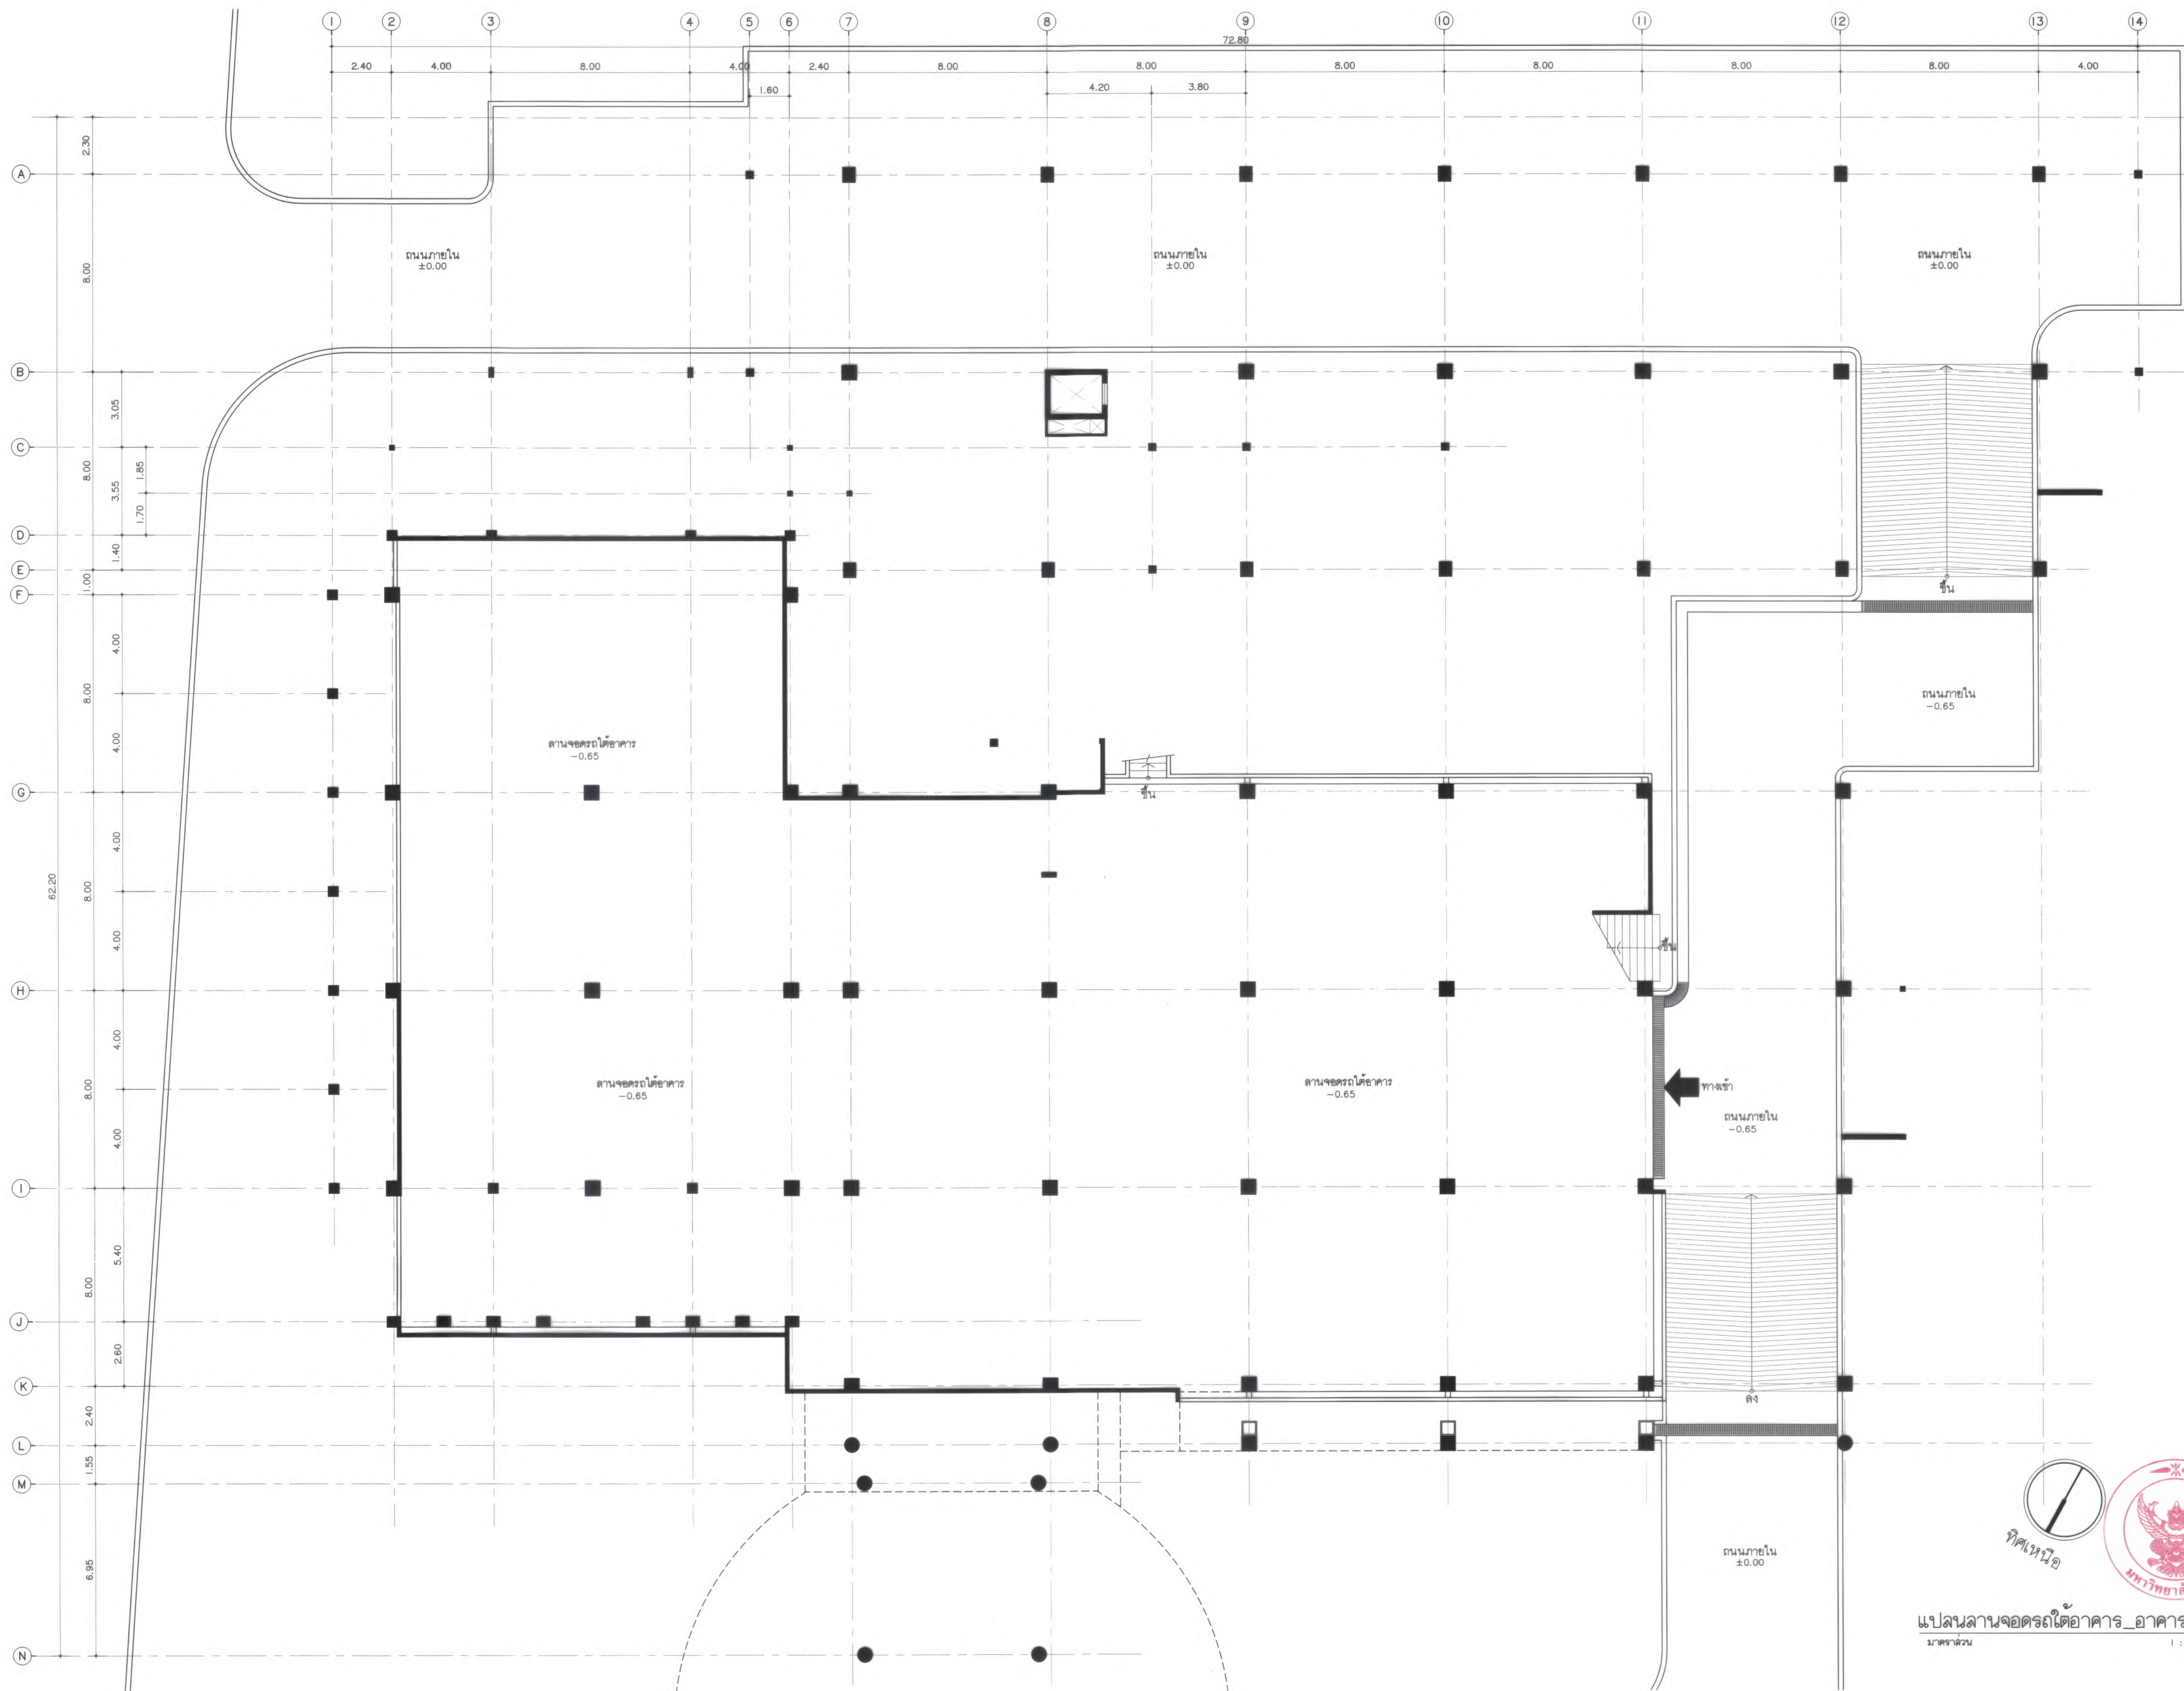

ทิศเหนือ

แปลนลานจอดรถใต้อาคาร_อาคารเดิม




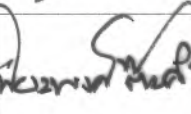
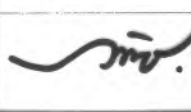
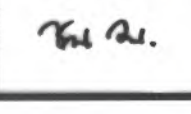




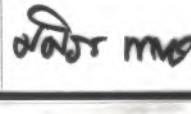
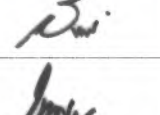
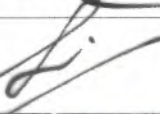
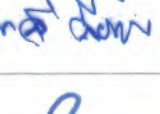

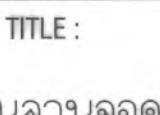

มาตราส่วน 1 : 125




มหาวิทยาลัยแม่โจ้
สำนักงานอธิการบดี
เชียงใหม่

Good space

บริษัท กู๊ดสเปซ จำกัด (สำนักงานใหญ่)
78 หมู่ 1 ต.หนอง อ.สารภี จ.เชียงใหม่ 50140
โทรศัพท์ & แฟกซ์ 053-212806
78 M.1, Chom-Sang, Sangrui Chiangmai 50300
Tel & Fax 053-212806, www.goodspace.co.th

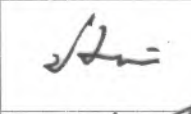PROJECT NAME : แบบปรับปรุงอาคารเกษตรอู่ภาวะ พร้อมครุภัณฑ์ มหาวิทยาลัยแม่โจ้	
OWNER : มหาวิทยาลัยแม่โจ้	
LOCATION : มหาวิทยาลัยแม่โจ้ ตำบลหนองหาร อำเภอสันทราย จังหวัดเชียงใหม่	
ARCHITECTURE :	
ณัฐวิทย์ จงประเสริฐ ว.ล. 744	
ณัฐพัชร กุลวณิชชัย ภ-ล. 8100	
STRUCTURAL ENGINEER :	
กานต์ นันทสิทธิ์ชัย ลย. 10690	
ปิยะพงศ์ ต๊ะคำ ภย. 59443	
วาณิช กุพงษ์ศักดิ์ ภย. 94819	
SANITARY ENGINEER :	
สุนันต์ภักดิ์ มณีศิริ ล.ล. 399	
ELECTRICAL ENGINEER :	
จำนงค์ ใจนวล ลพ. 4537	
MECHANICAL ENGINEER :	
ฉวีจิตร ชินใจ ล.ล. 4172	
INTERIOR DESIGNER :	
ปัดฉวีวิทย์ เป็จนวล ภ-ล. 1095	
ภูริณัฐ ทองยอด ภ-ล. 768	
DRAWING :	
คีตกร กาทอง	
ศรจ	 สำนักงานอธิการบดี
ศรจ	 สำนักงานอธิการบดี และสิ่งพิมพ์
ศรจ	 คณะศึกษาศาสตร์
ศรจ	 คณะสัตวแพทยศาสตร์
เห็นชอบ	 รองอธิการบดี
อนุมัติ	 อธิการบดี
DRAWING TITLE : แปลนลานจอดรถใต้อาคาร อาคารเดิม	
SCALE: 1 : 125	TOTAL: XX
DATE: 09/07/2568	DRAWING NO.
NOTE:	AR3-02

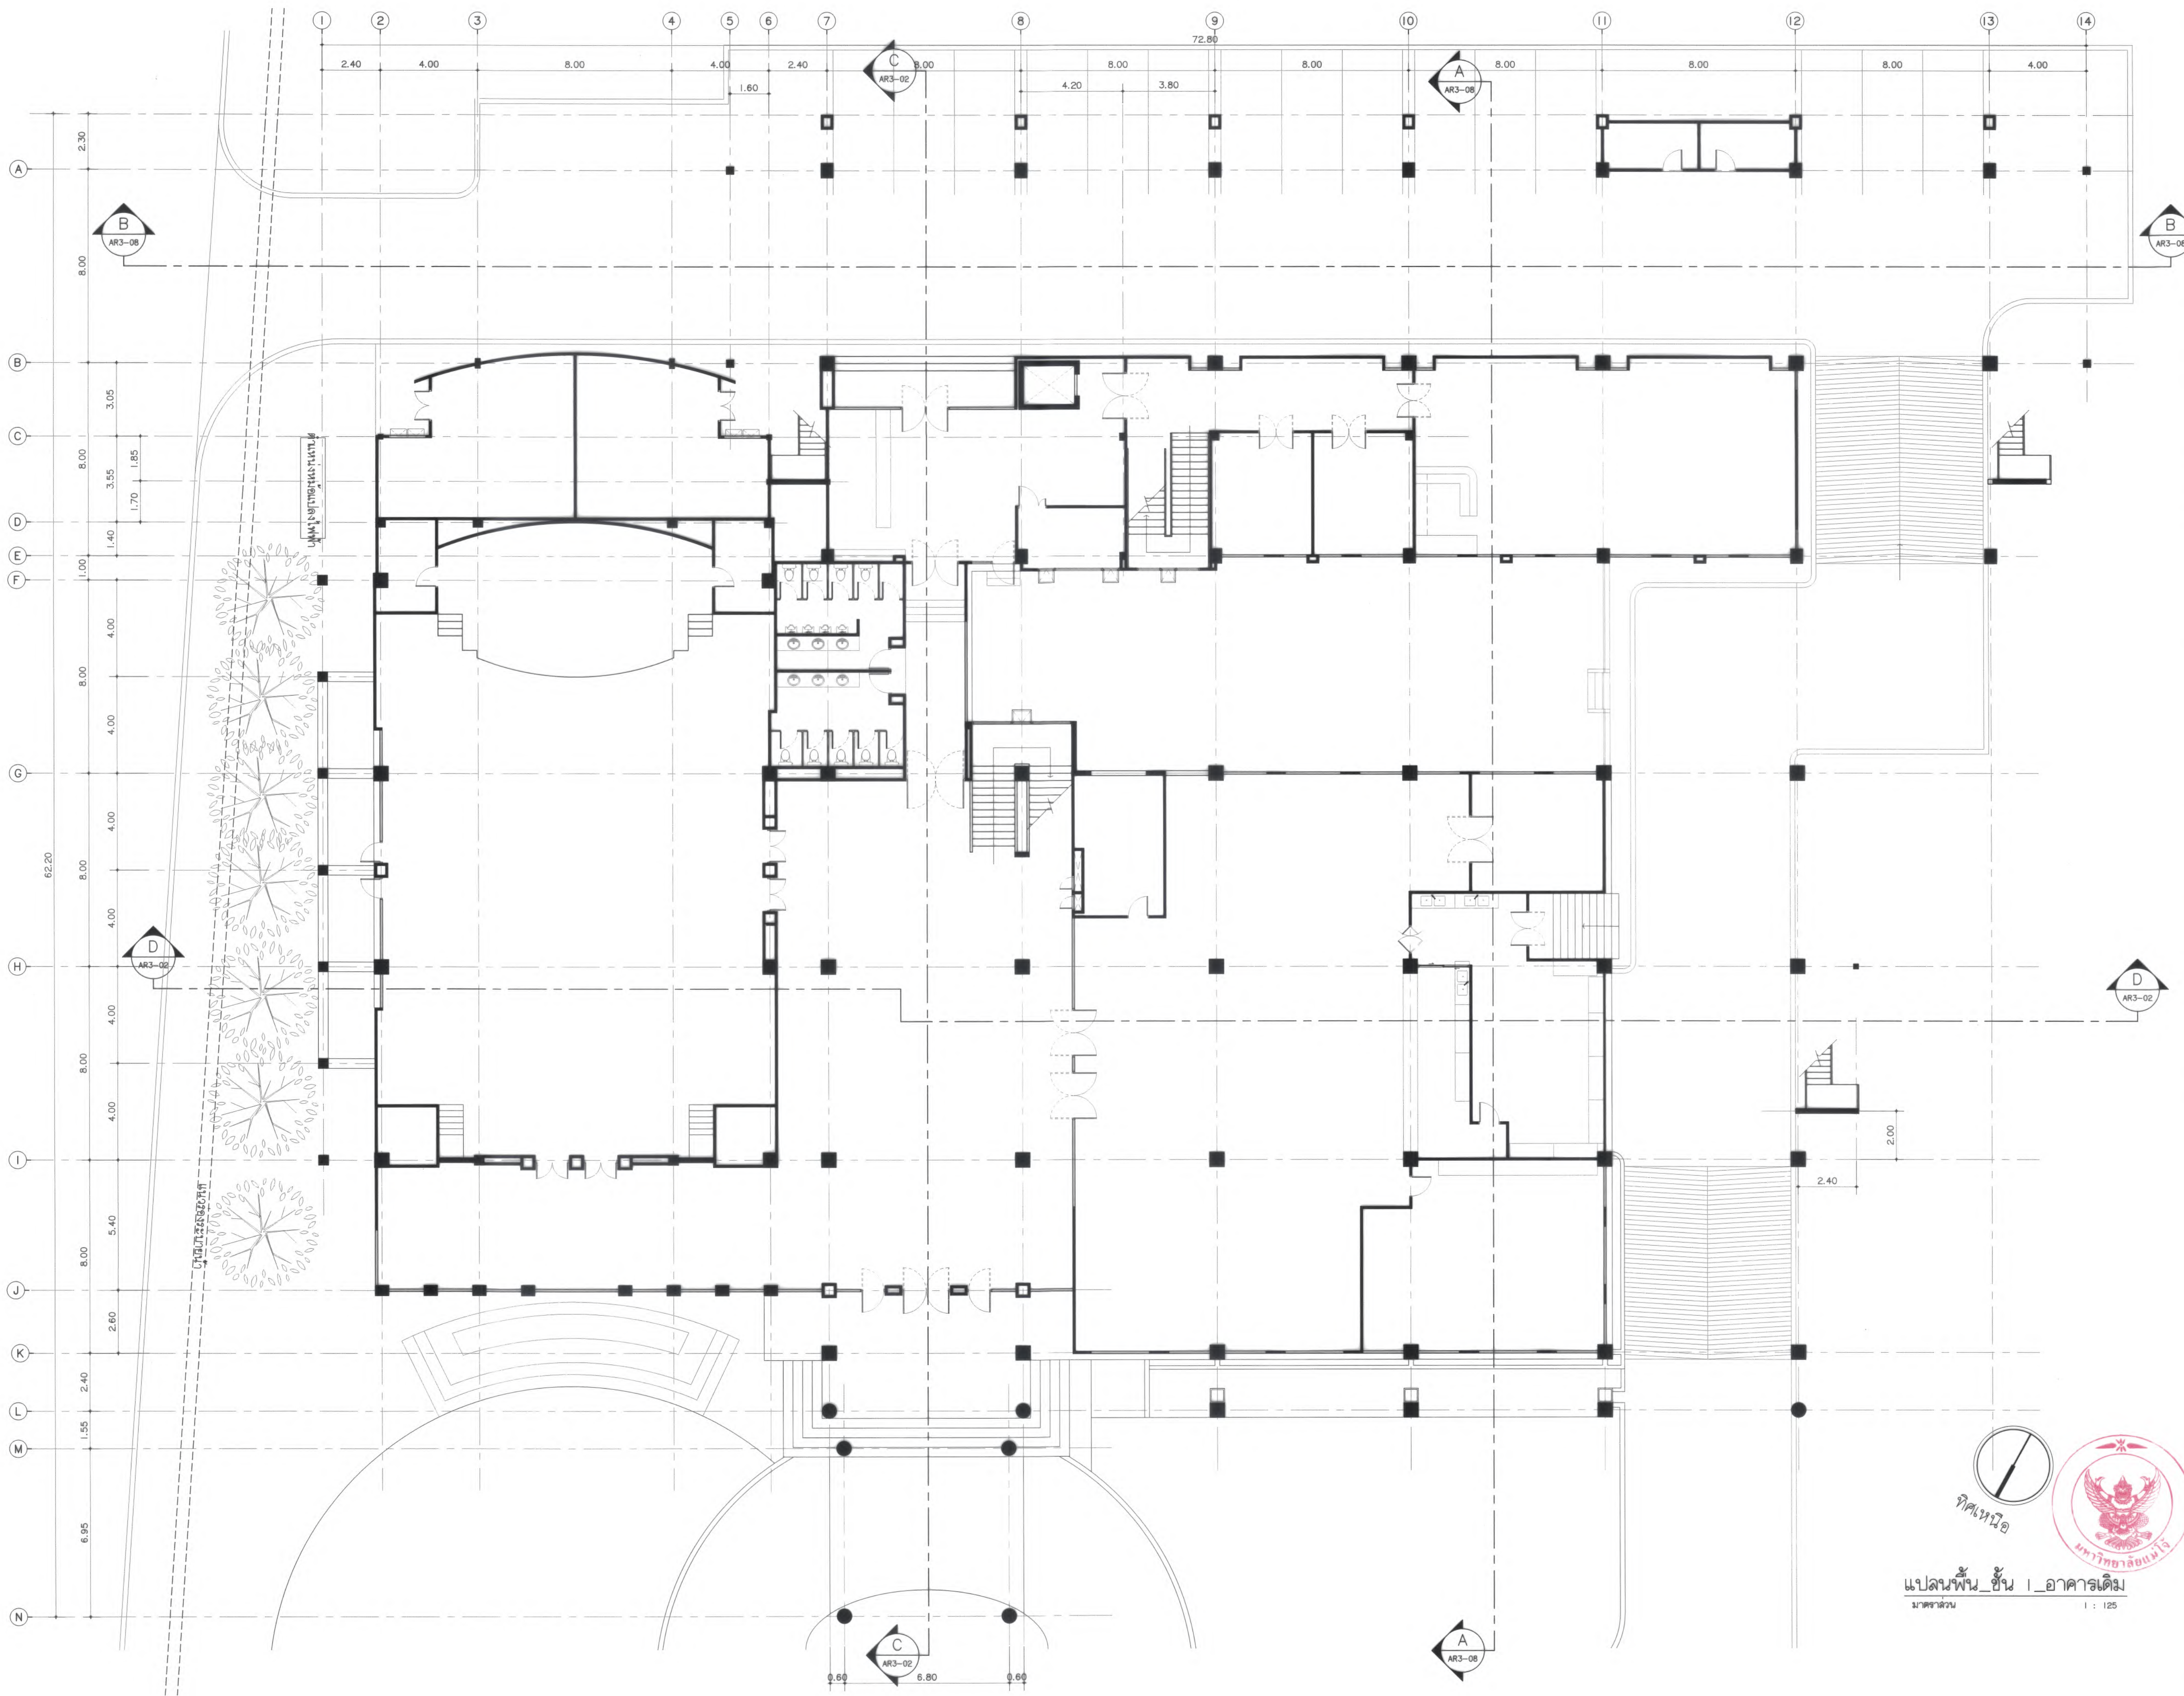

มหาวิทยาลัยเว็ดยูนิเวอร์ซิตี
 8 ถนนพหลโยธิน แขวงสามเสน กรุงเทพมหานคร 10310

Good space

บริษัท กู๊ดสเปซ จำกัด (สำนักงานใหญ่)
 78 หมู่ 1 ต.ชนบท อ.สามโก้ จ.อ่างทอง 50140
 โทรศัพท์ & แฟกซ์ 053-212606
 79 หมู่ 1 ต.ชนบท อ.สามโก้ จ.อ่างทอง 50300
 Tel & Fax 053-212606 , www.goodspace.co.th

PROJECT NAME :

แบบปรับปรุงอาคารเกษตรด้วยภาวะ
 พร้อมครุภัณฑ์ มหาวิทยาลัยเว็ดยูนิเวอร์ซิตี

OWNER :

มหาวิทยาลัยเว็ดยูนิเวอร์ซิตี

LOCATION :

มหาวิทยาลัยเว็ดยูนิเวอร์ซิตี ตำบลหนองหาร
 อำเภอสามโก้ จังหวัดอ่างทอง

ARCHITECTURE :

ณัฐวิทย์ จงประเสริฐ
 ว.ล. 744

ณัฐพัชร์ กุลวณิชชัย
 ภ-ล. 8100

STRUCTURAL ENGINEER :

กานต์ นิรันดร์คำชัยดี
 ลย. 10690

ปิยะพงศ์ ตระคำ
 ภย. 59443

วาณิช สุพงษ์ศักดิ์
 ภย. 94819

SANITARY ENGINEER :

ฐมนัดดา มณีศิริ
 ล.ล. 399

ELECTRICAL ENGINEER :

จำนงค์ ไฉนวล
 ลพท. 4537

MECHANICAL ENGINEER :

สมจิตร ชินใจ
 ล.ล. 4172

INTERIOR DESIGNER :

บัณฑิตวิทย์ เป็ญกุล
 ภ-ล. 1095

ภูริณัฐ ทองยอด
 ภ-ล. 768

DRAWING :

ศศิธร กาทอง

ศศนา ชื่น
 ศศนา ชื่น
 ศศนา ชื่น
 ศศนา ชื่น

เห็นชอบ
 อนุมัติ

DRAWING TITLE :

แปลนผังชั้น 1 อาคารเดิม

SCALE : 1 : 125


DATE : 09/07/2568

NOTE :

DRAWING NO. AR3-03



แปลนผัง ชั้น 1 อาคารเดิม
 มาตรฐาน 1 : 125

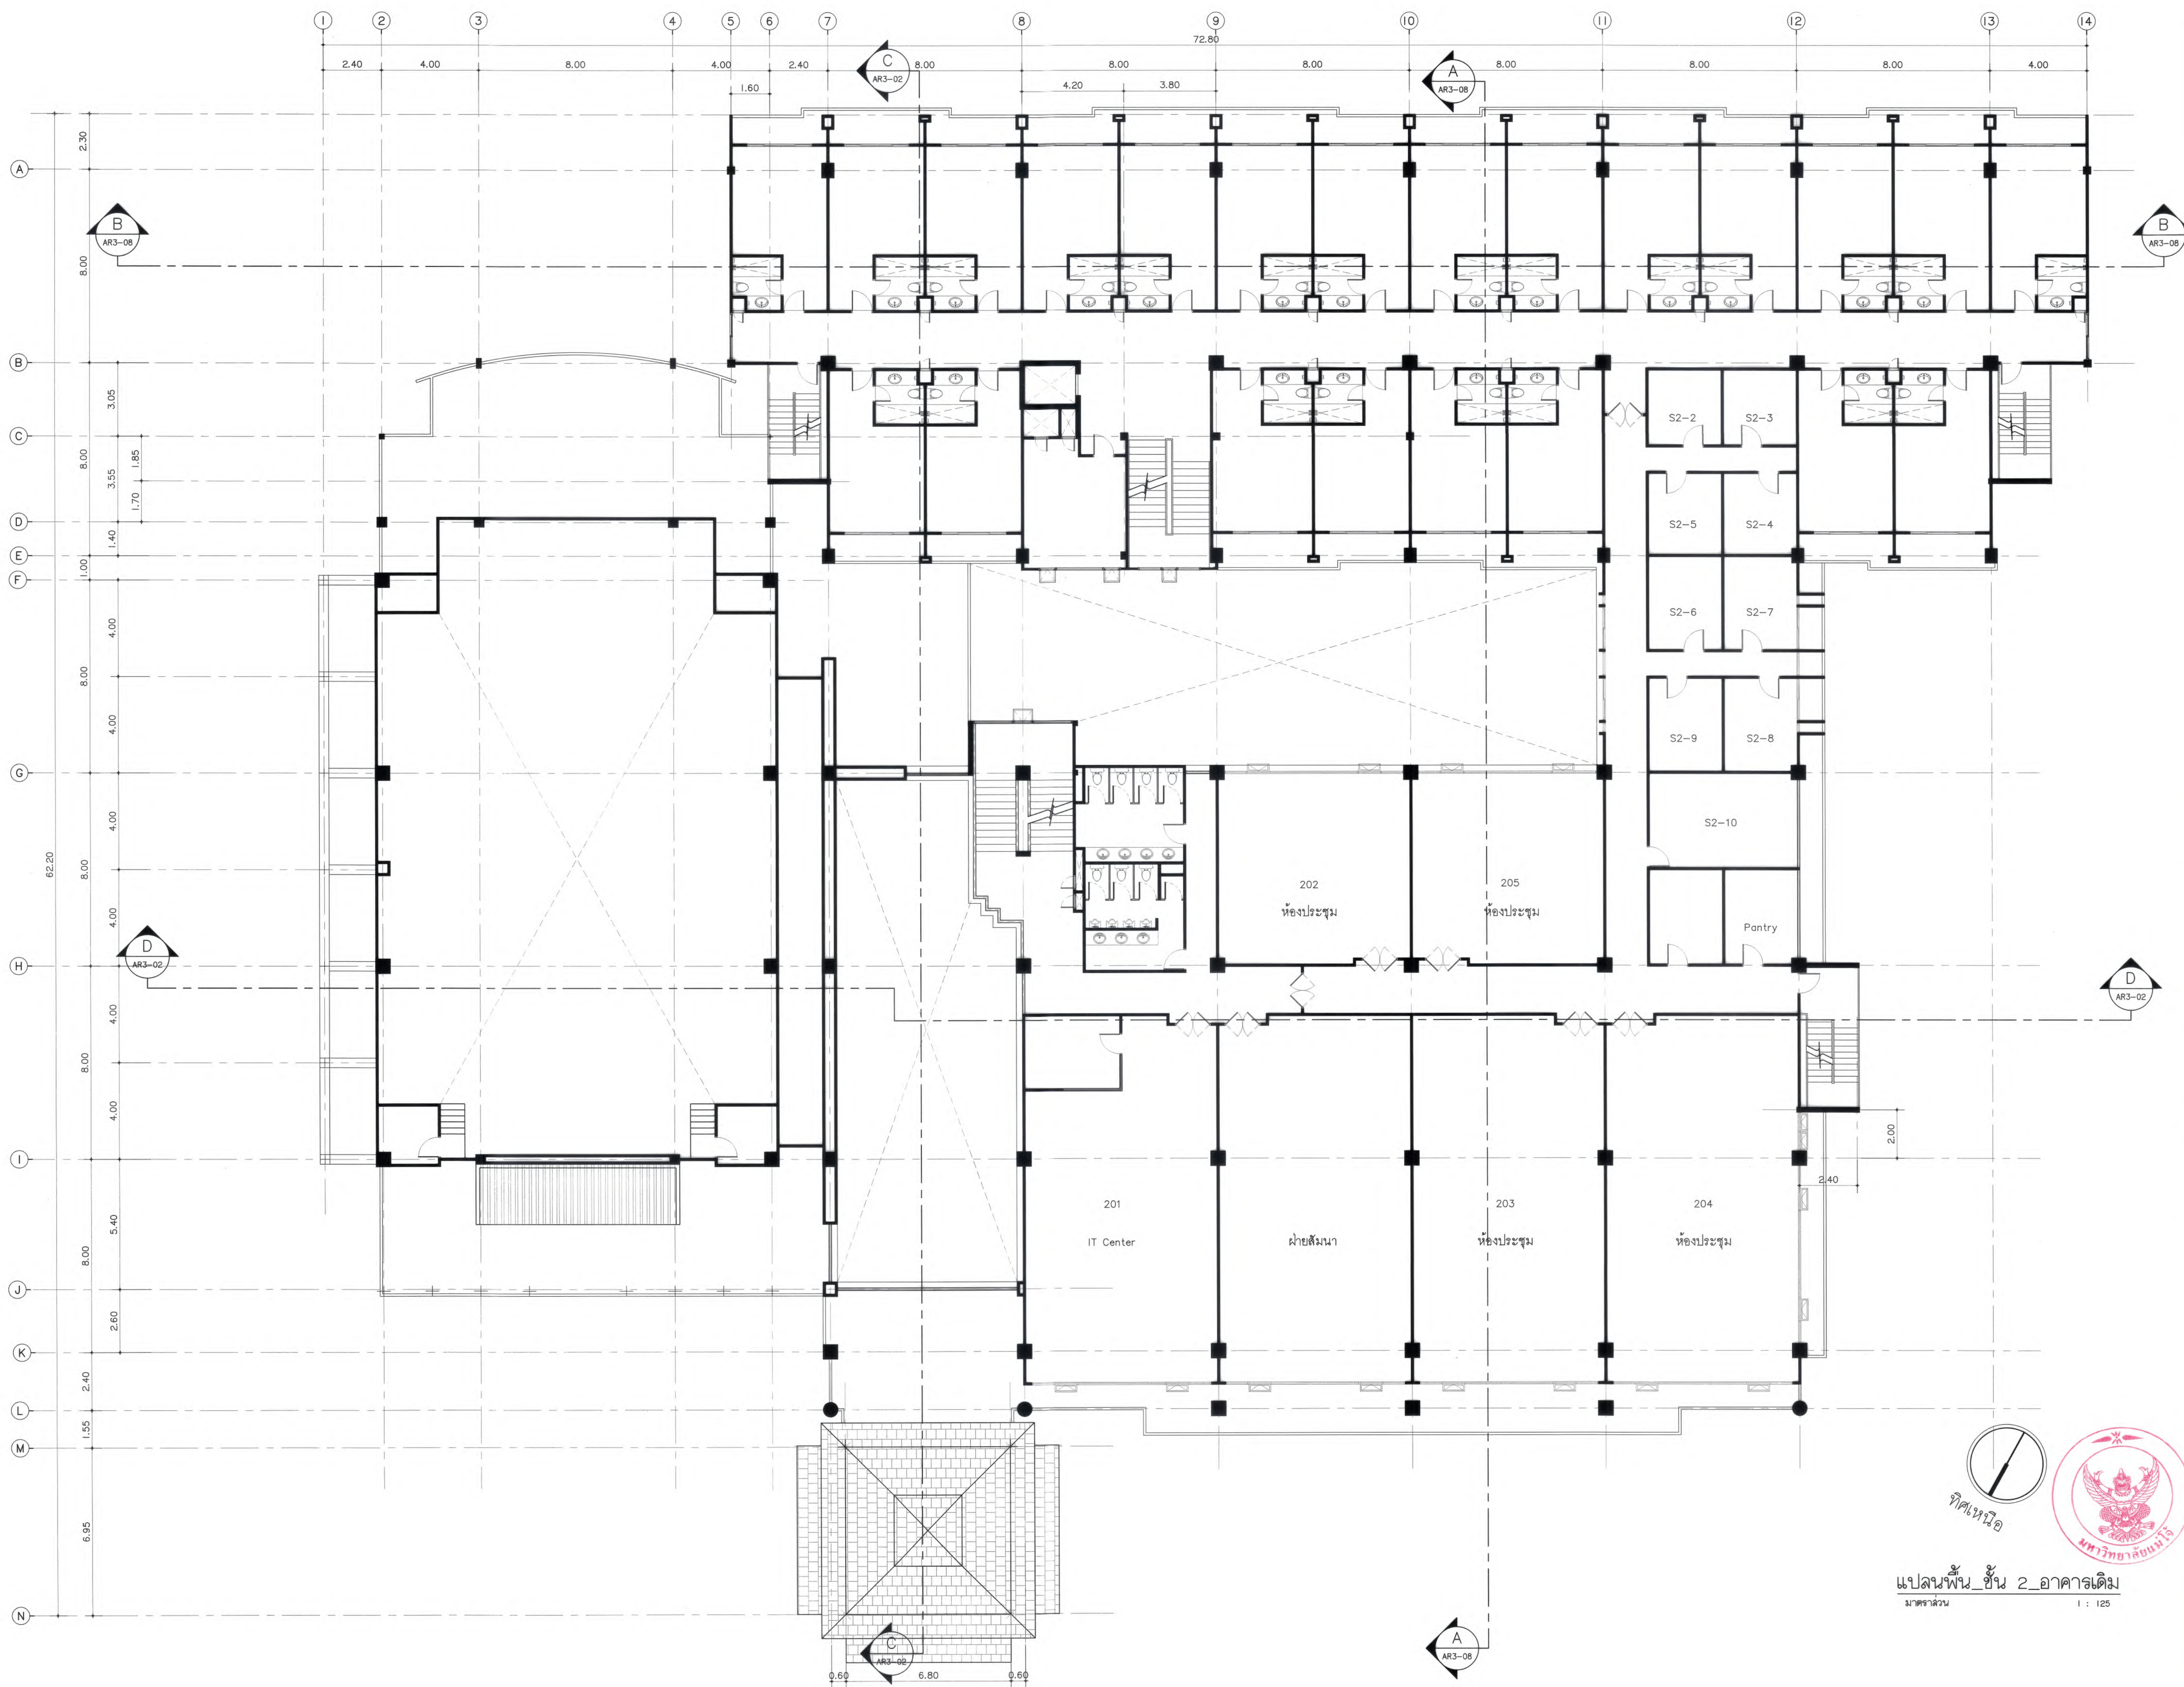

มหาวิทยาลัยวลัยลักษณ์
 ตำบลหนองหว้า อำเภอเมือง จังหวัดชัยภูมิ

Good space

บริษัท กู๊ดสเปซ จำกัด (สำนักงานใหญ่)
 78 หมู่ 1 ต.หนองบัว อ.สำโรง จ.ชัยภูมิ 50140
 โทรศัพท์ & แฟกซ์ 053-212806
 78 หมู่ 1 ต.หนองบัว อ.สำโรง จ.ชัยภูมิ 50300
 Tel & Fax 053-212806 , www.goodspace.co.th

PROJECT NAME :
 แบบปรับปรุงอาคารเกษตรอุตสาหกรรม
 พร้อมครุภัณฑ์ มหาวิทยาลัยวลัยลักษณ์

OWNER :
 มหาวิทยาลัยวลัยลักษณ์

LOCATION :
 มหาวิทยาลัยวลัยลักษณ์ ตำบลหนองหว้า
 อำเภอเมือง จังหวัดชัยภูมิ

ARCHITECTURE :
 อนุรักษ์ จงประเสริฐ ว.ล.ด. 744
 เนติพัทธ์ กุลวณิชกร ว.ล.ด. 8100

STRUCTURAL ENGINEER :
 กานต์ นิสันต์ดิษฐ์ ว.ล.ด. 10690
 ปิยะพงศ์ ต๊ะคำ ว.ล.ด. 59443
 วาณิช วุฒพงษ์ ว.ล.ด. 94819

SANITARY ENGINEER :
 ชูมนัดดา มณีศิริ ว.ล.ด. 399

ELECTRICAL ENGINEER :
 จักรพงศ์ ใจนวล ว.ล.ด. 4537

MECHANICAL ENGINEER :
 สมจิตร ชินใจ ว.ล.ด. 4172

INTERIOR DESIGNER :
 ภัทรวรวิทย์ เป็ญนวล ว.ล.ด. 1095
 สุวิมล ทองยอด ว.ล.ด. 768

DRAWING :
 วิศวกร กายทอง

ตรวจสอบ
 วิศวกร กายทอง

ตรวจสอบ
 วิศวกร กายทอง

ตรวจสอบ
 วิศวกร กายทอง


ตรวจสอบ
 วิศวกร กายทอง

ตรวจสอบ
 วิศวกร กายทอง

DRAWING TITLE :
 แปลนพื้นที่ 2 อาคารเดิม

SCALE : 1 : 125
 DATE : 09/07/2568
 NOTE :
 TOTAL : XX
 DRAWING NO. : AR3-04

ทิศเหนือ
 แปลนพื้นที่ 2 อาคารเดิม
 มาตรฐาน 1 : 125

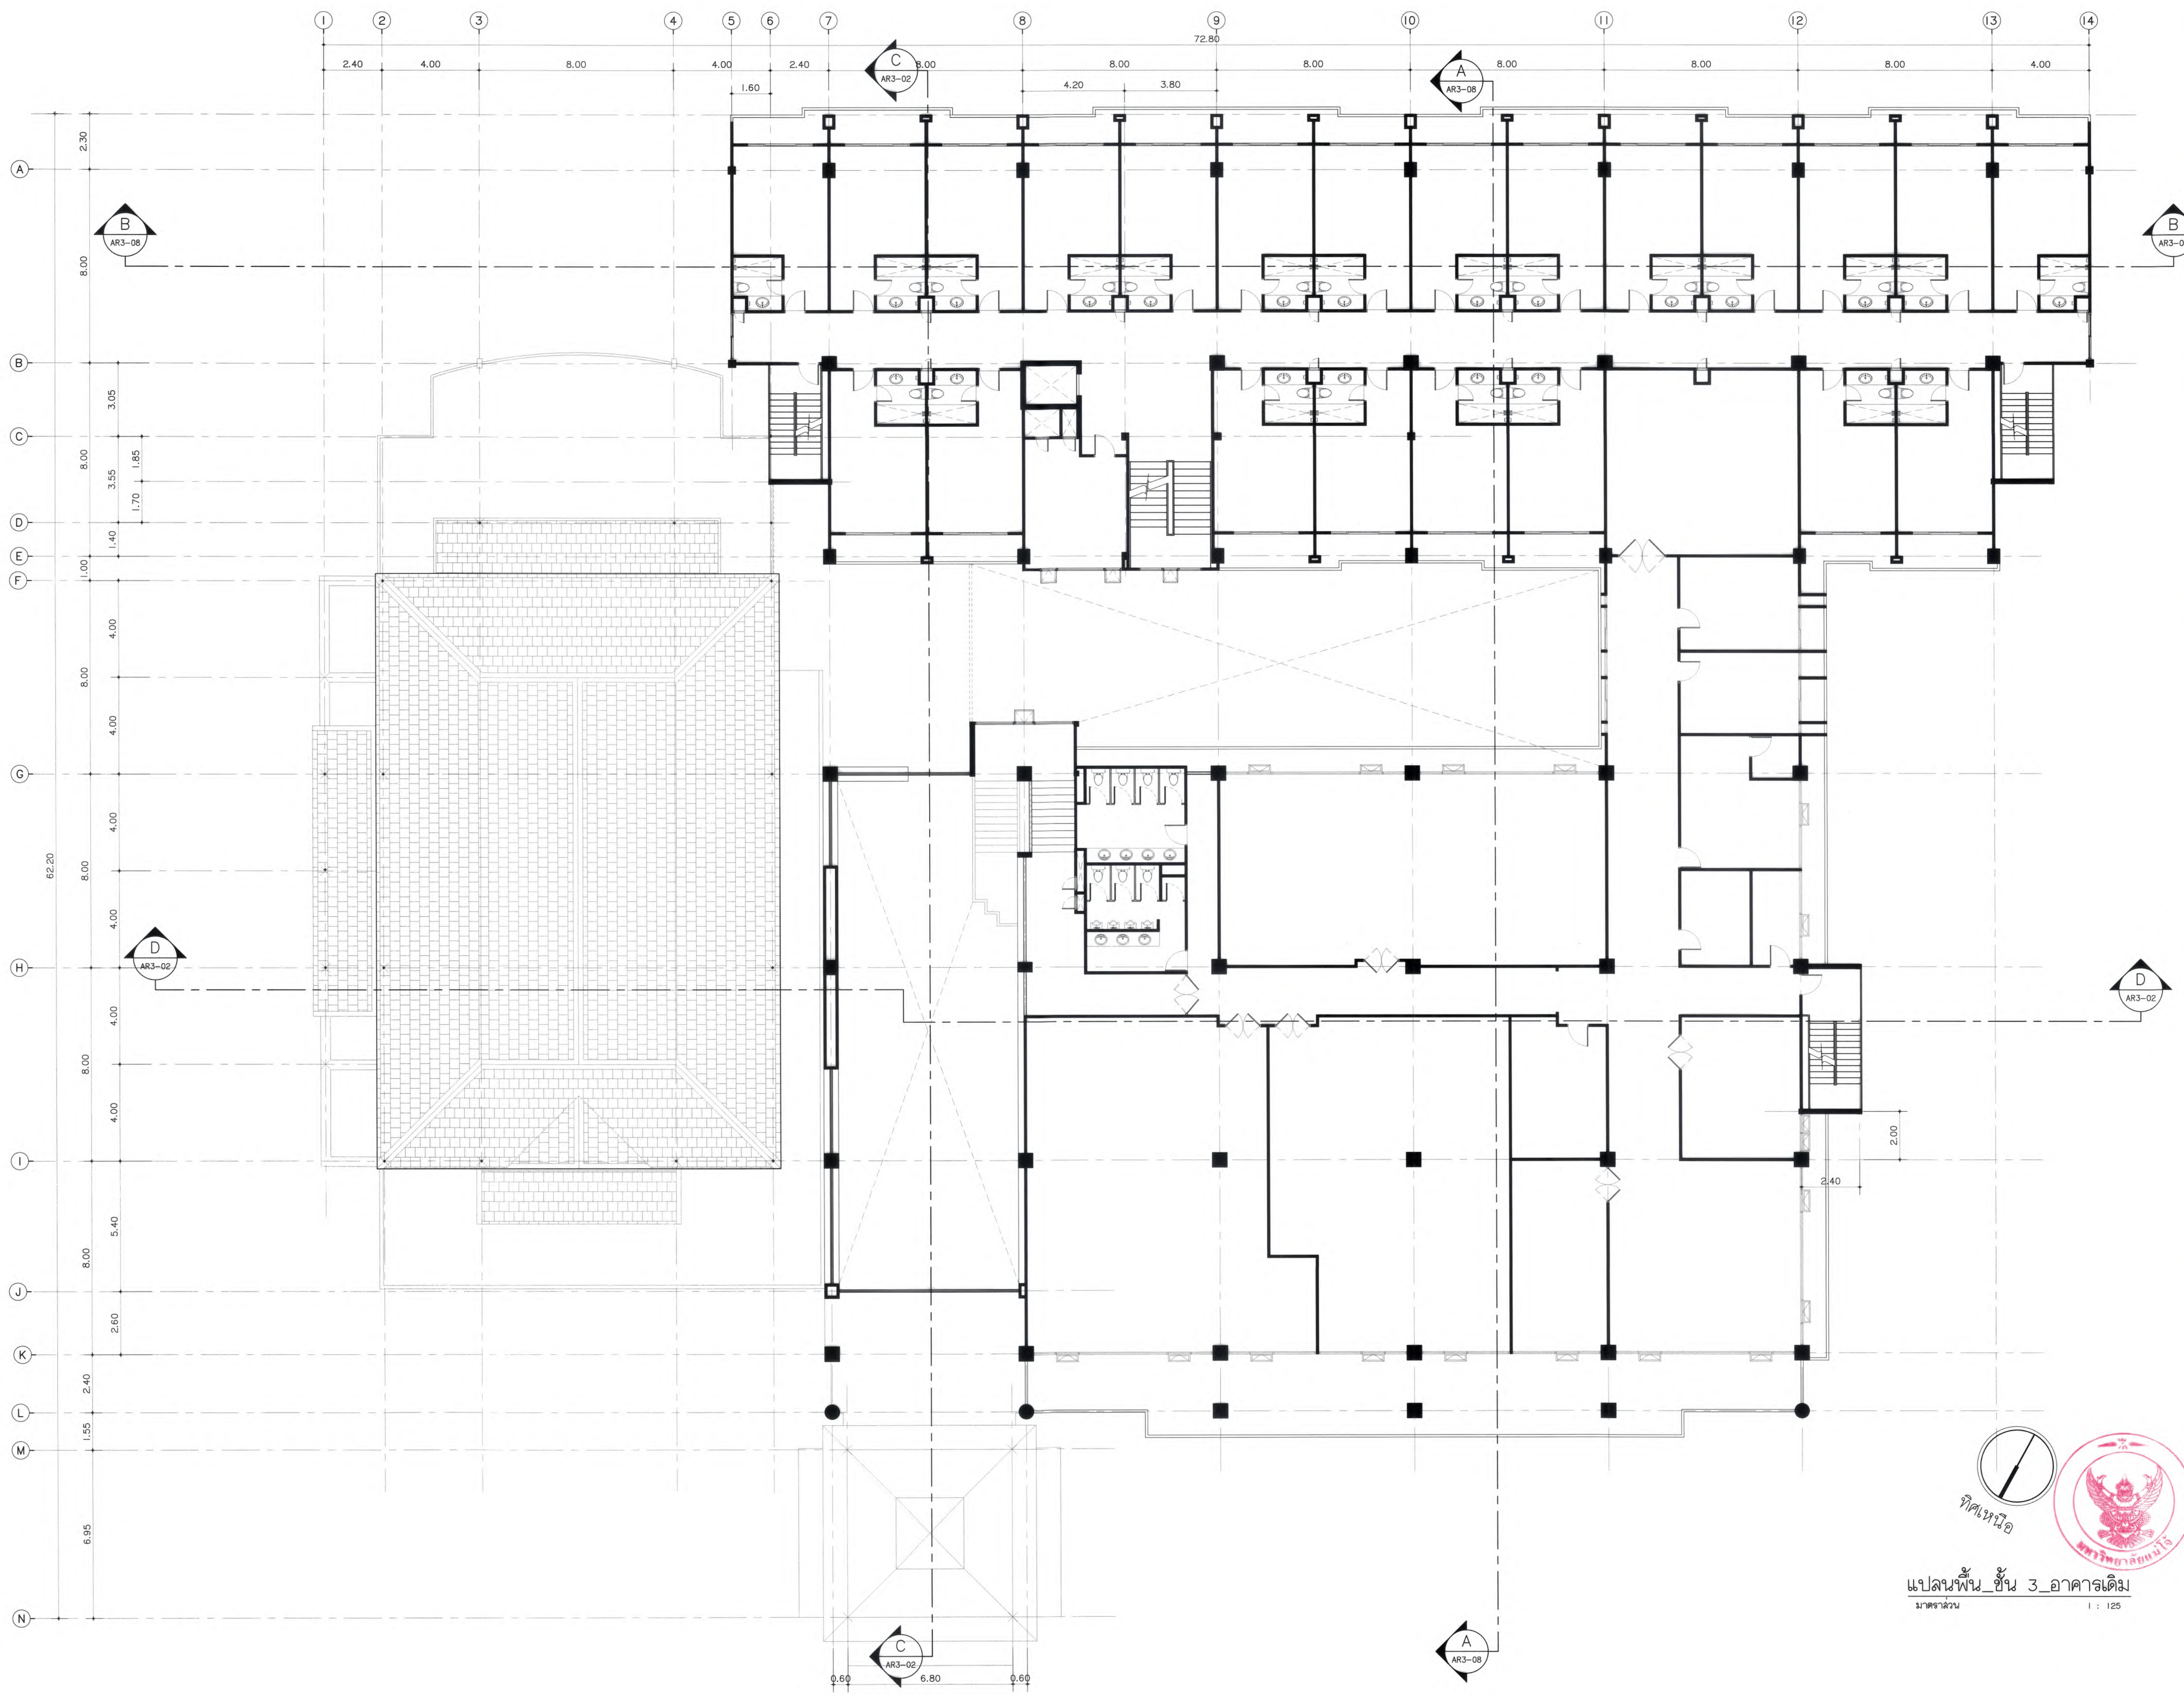

มหาวิทยาลัยแม่โจ้
 สำนักบริหาร สำนักบริหาร กรุงเทพมหานคร

Good space

บริษัท กู๊ดสเปซ จำกัด (สำนักงานใหญ่)
 78 หมู่ 1 ต.เขมาภิ อ.ลำลูกกา จ.เชียงใหม่ 50140
 โทรศัพท์ & แฟกซ์ 053-212608
 78 หมู่ 1 ต.เขมาภิ อ.ลำลูกกา จ.เชียงใหม่ 50140
 Tel & Fax 053-212608 , www.goodspace.co.th

PROJECT NAME :

แบบปรับปรุงอาคารเกษตรดูขภาวะ
 พร้อมครุภัณฑ์ มหาวิทยาลัยแม่โจ้

OWNER :

มหาวิทยาลัยแม่โจ้

LOCATION :

มหาวิทยาลัยแม่โจ้ ตำบลหนองหาร
 อำเภอสันทราย จังหวัดเชียงใหม่

ARCHITECTURE :

ณัฐวิทย์ จงประเสริฐ
 ว.ล.น. 744
 ณัฐพัชร์ กุลจรเศรษฐ์
 ก-ล.น. 8100

STRUCTURAL ENGINEER :

กานต์ นันทสิทธิ์ชัยรัตน์
 ลย. 10690
 ปิยะพงศ์ ต๊ะคำ
 กย. 59443
 วาริช วุฒพงษ์ศักดิ์
 กย. 94819

SANITARY ENGINEER :

ชุงนิตต์ มณีศิริ
 ล.ล. 399

ELECTRICAL ENGINEER :

จำนงค์ ใจนวล
 ลพ.ก. 4537

MECHANICAL ENGINEER :

ฉมจิตร ชินใจ
 ล.ล. 4172

INTERIOR DESIGNER :

ปัทมวิษณุ เบ็ญนวล
 ก-ล.น. 1095
 สุริยวัชร ทองยอด
 ก-ล.น. 768

DRAWING :

คณิศร กาทอง
 นนิต มนง


DRAWING TITLE :

แปลนพื้นที่ ชั้น 3
 อาคารเดิม

SCALE : 1 : 125 TOTAL : XX
 DATE : 09/07/2568
 NOTE : DRAWING NO. AR3-05



แปลนพื้นที่ ชั้น 3 อาคารเดิม
 มาตรฐาน 1 : 125

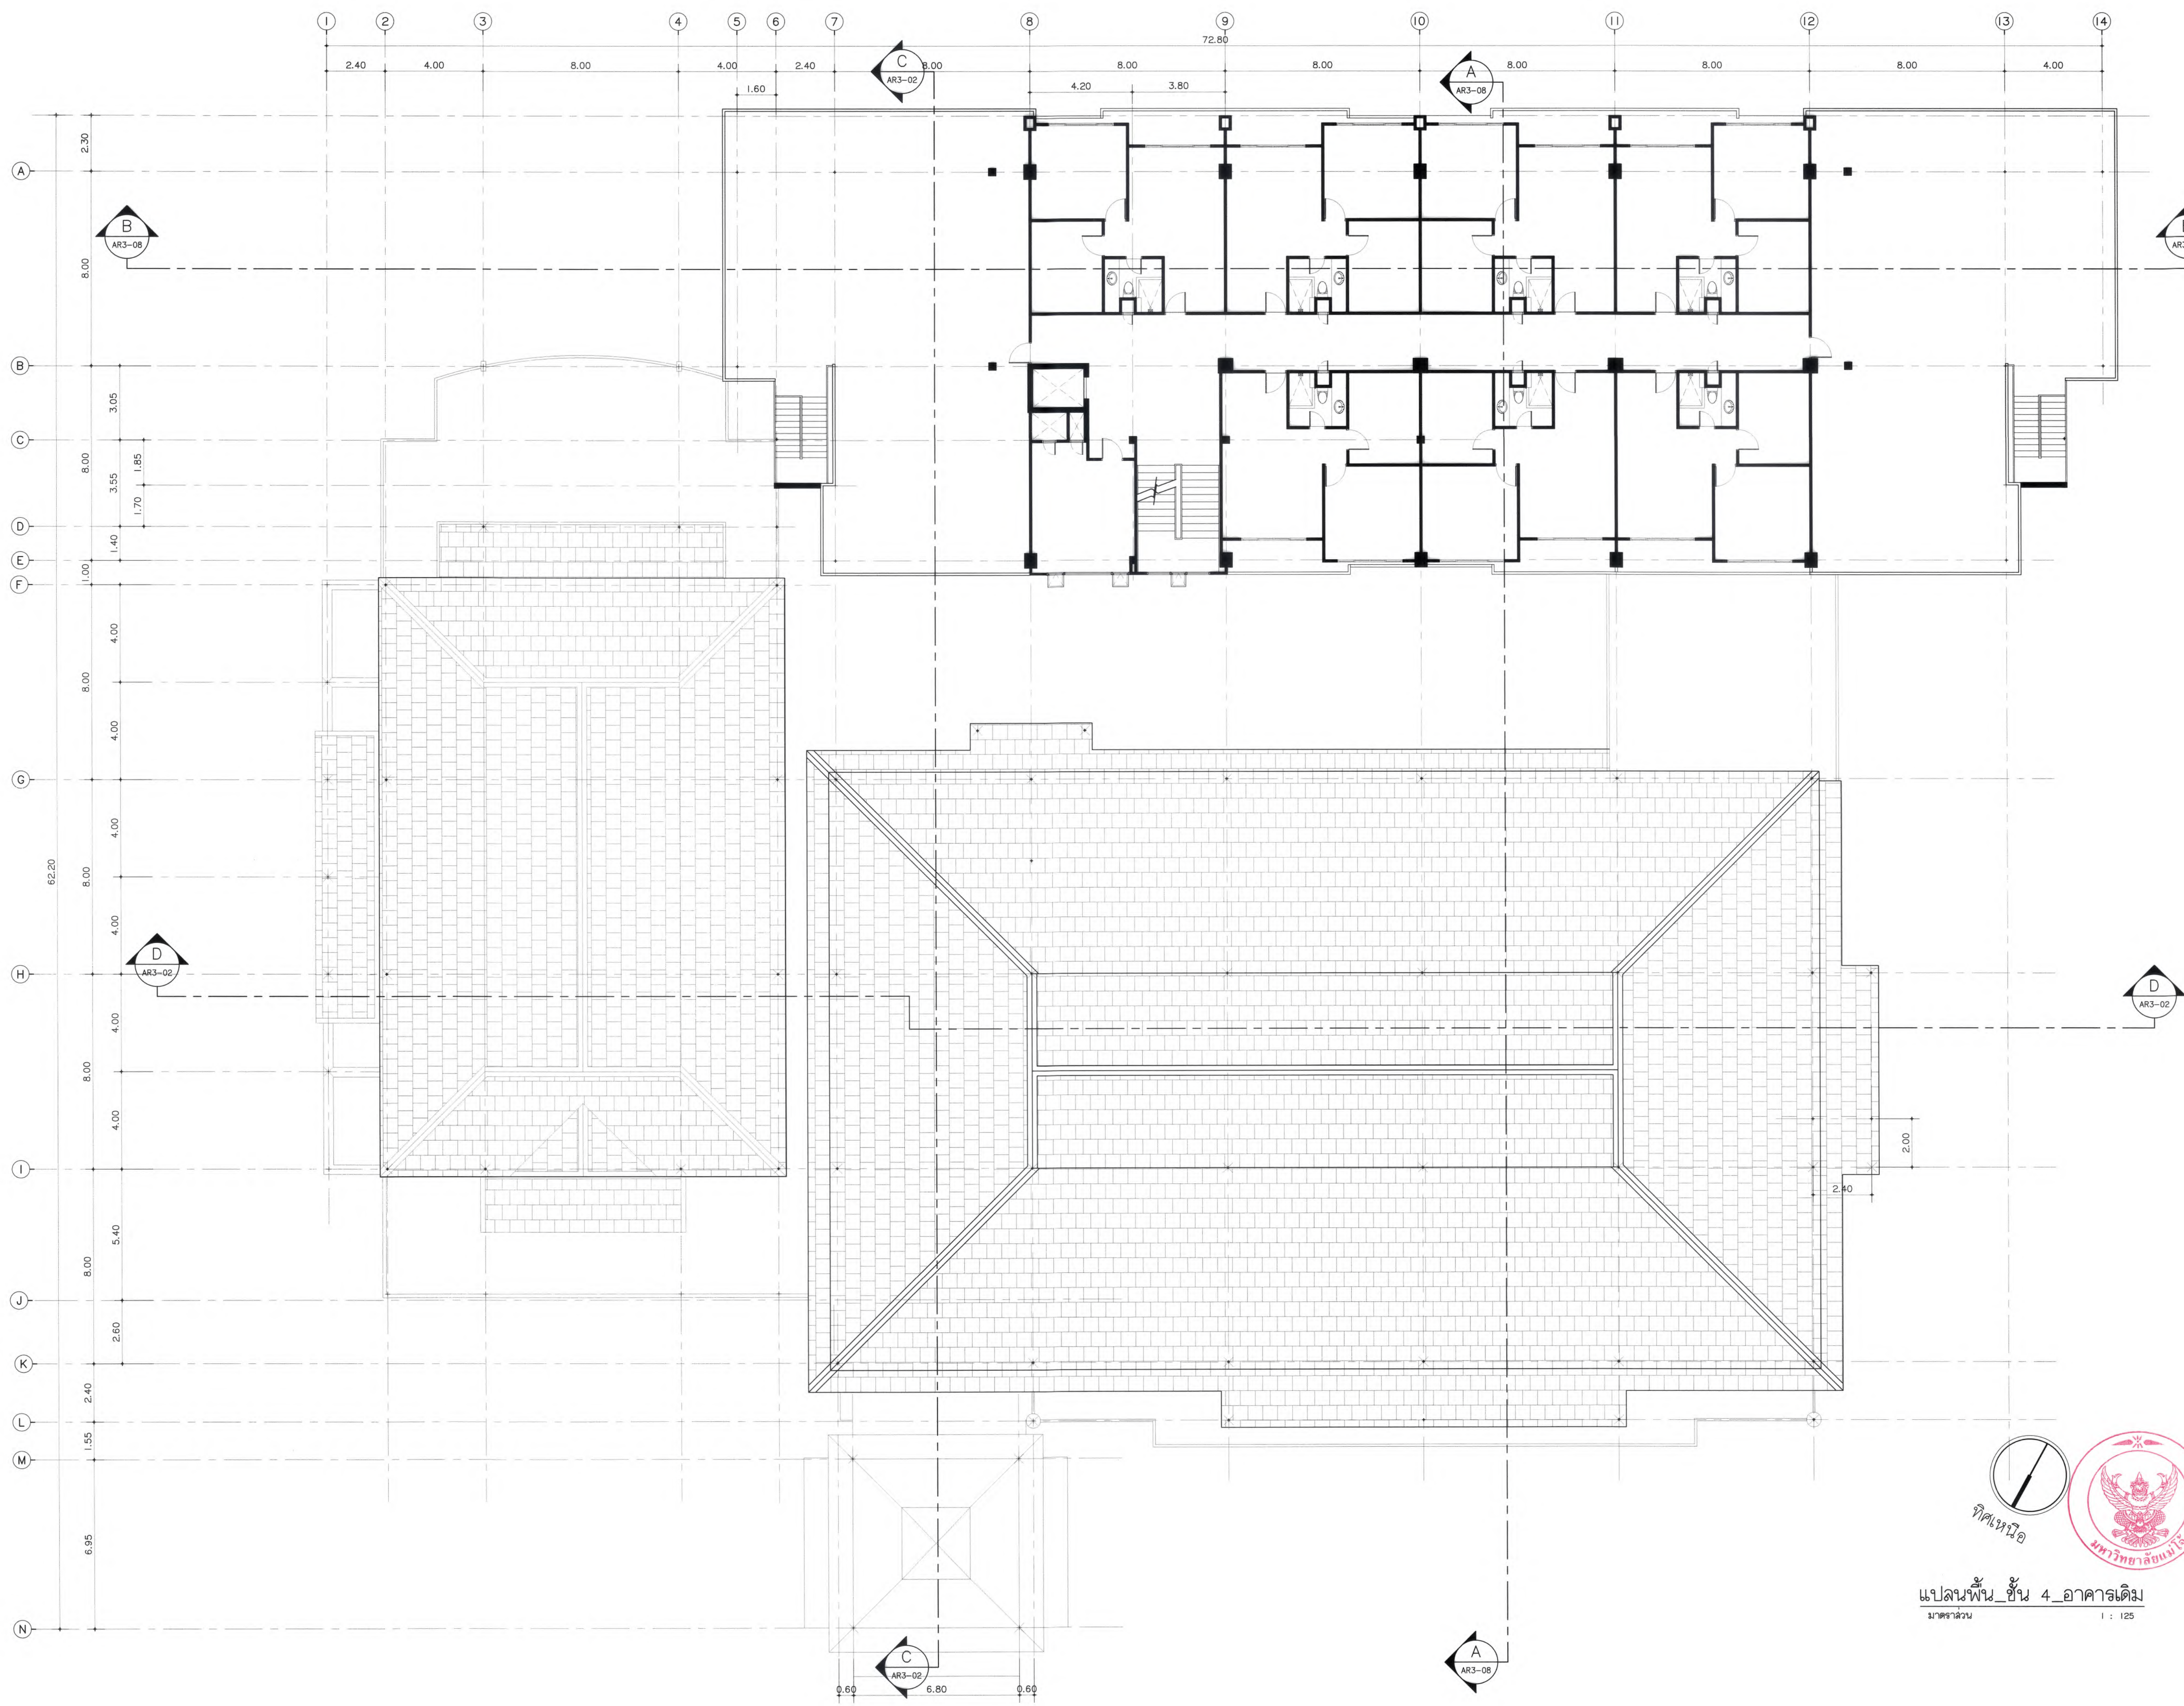

มหาวิทยาลัยแม่โจ้
 ตำบลหนองหาร อำเภอเมือง จังหวัดเชียงใหม่

Good space

บริษัท กู๊ดสเปซ จำกัด (สำนักงานใหญ่)
 78 หมู่ 1 ต.หนองบัว อ.สารภี จ.เชียงใหม่ 50140
 โทรศัพท์ & แฟกซ์ 053-212606
 78 หมู่ 1 ต.หนองบัว อ.สารภี จ.เชียงใหม่ 50140
 Tel & Fax 053-212606, www.goodspace.co.th

PROJECT NAME :
 แบบปรับปรุงอาคารเกษตรด้วยภาวะ
 พร้อมครุภัณฑ์ มหาวิทยาลัยแม่โจ้
 OWNER :
 มหาวิทยาลัยแม่โจ้

LOCATION :
 มหาวิทยาลัยแม่โจ้ ตำบลหนองหาร
 อำเภอเมือง จังหวัดเชียงใหม่

ARCHITECTURE :
 อนุรักษ์ จงประเสริฐ ว.ดล. 744
 อนุรักษ์ กุลวณิชกร ก-ดล. 8100

STRUCTURAL ENGINEER :
 กานต์ จักรนดิษฐ์ ว.ดล. 10690
 ปิยะพงศ์ ต๊ะคำ กย. 59443
 วาณิช กุพงษ์ศักดิ์ กย. 94819

SANITARY ENGINEER :
 ชูเมธี มณีศิริ ว.ดล. 399

ELECTRICAL ENGINEER :
 จำนวนัด โจนวล ลพ. 4537

MECHANICAL ENGINEER :
 ลงเจตร ชินใจ ล. 4172

INTERIOR DESIGNER :
 ปิ่นนวิศน์ เป็งบวล ก-ดล 1095
 วุฒินัฐ ขอยอด ก-ดล 768

DRAWING :
 ศศิธร กาทอง

ตรวจ		หัวหน้างานวิชาการ
ตรวจ		หัวหน้างานวิชาการ
ตรวจ		คณบดีวิทยาลัยนานาชาติ
ตรวจ		คณบดีคณะศึกษาศาสตร์
เห็นชอบ		รองอธิการบดี
อนุมัติ		อธิการบดี

DRAWING TITLE :
 แปลนพื้นที่ ชั้น 4
 อาคารเดิม


SCALE: 1 : 125
 DATE: 09/07/2568
 NOTE:

TOTAL: XX
 DRAWING NO.

AR3-06



แปลนพื้นที่ ชั้น 4 อาคารเดิม
 มาตรฐาน 1 : 125

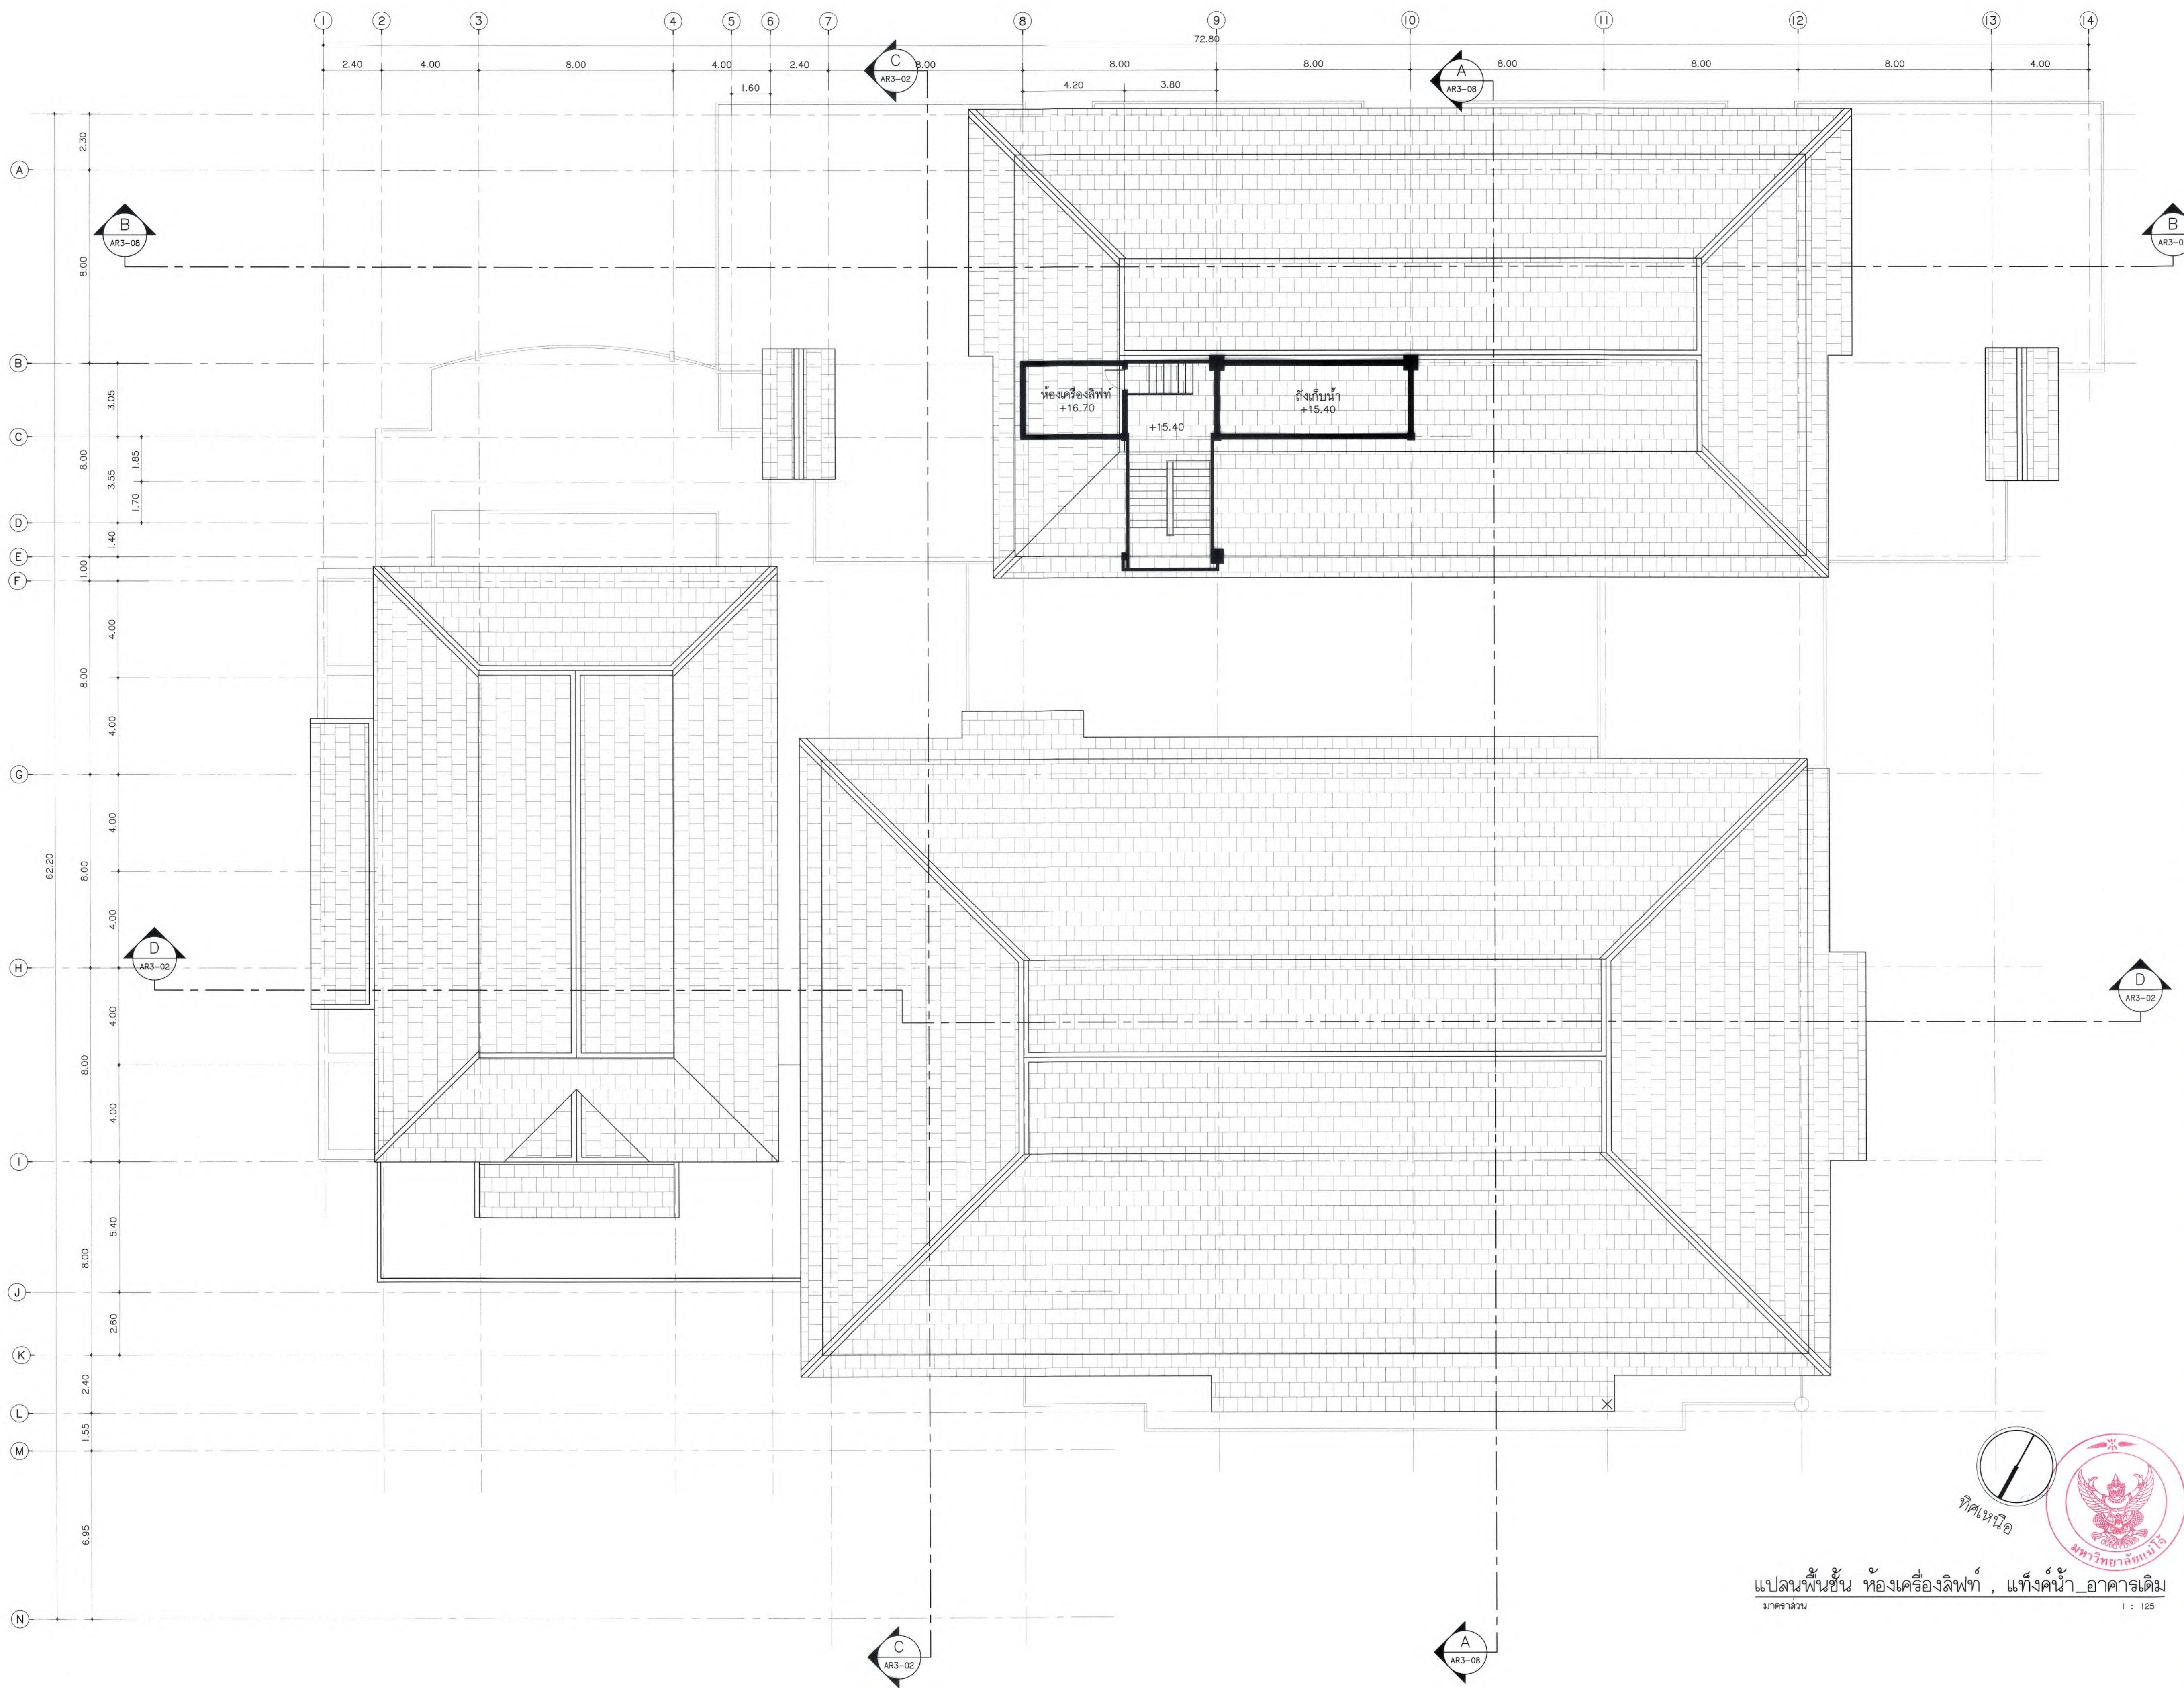

มหาวิทยาลัยแม่โจ้
 ตำบลหนองหาร อำเภอเมือง จังหวัดเชียงใหม่

Good space

บริษัท กู๊ดสเปซ จำกัด (ส่วนงานใหม่)
 78 หมู่ 1 ต.หนอง 5 ตำบล กิ่งเชียงใหม่ 50140
 โทรศัพท์ & แฟกซ์ 053-212606
 78 M.1, Oon-Subha, Sangpho Chalongrai 50300
 Tel & Fax 053-212606, www.goodspace.co.th

PROJECT NAME :

แบบปรับปรุงอาคารเกษตรอุตสาหกรรม
 พร้อมครุภัณฑ์ มหาวิทยาลัยแม่โจ้

OWNER :

มหาวิทยาลัยแม่โจ้

LOCATION :

มหาวิทยาลัยแม่โจ้ ตำบลหนองหาร
 อำเภอเมือง จังหวัดเชียงใหม่

ARCHITECTURE :

ณัฐวิทย์ จงประเสริฐ
 ว.ลด. 744
 ณัฐพัชร์ กุลวณิชกร
 ป.ลด. 8100

STRUCTURAL ENGINEER :

กานต์ นันทดิษฐ์
 สย. 10690
 ปิยะพงศ์ ต๊ะคำ
 ปย. 59443
 วาณิช ภูพงษ์คำดี
 ปย. 94819

SANITARY ENGINEER :

ชูนันต์ภักดิ์ มณีศิริ
 ลด. 399

ELECTRICAL ENGINEER :

จำนงค์ ใจนวล
 สฟ. 4537

MECHANICAL ENGINEER :

ลมจิตร ชินใจ
 ลด. 4172

INTERIOR DESIGNER :

บัณฑิตวิทย์ เป็งนวล
 ป-ลน 1095
 สุทธิณัฐ ทอญอด
 ป-ลน 768

DRAWING :

คดิธกร กาทอง

ตรวจ		หัวหน้างานจัดการพลังงาน
ตรวจ		หัวหน้างานจัดการอาคารและสิ่งปลูกสร้าง
ตรวจ		คนตรีวิทยานิพนธ์
ตรวจ		คนตรีจบสาขาวิศวกรรม
เห็นชอบ		รองอธิการบดี
อนุมัติ		อธิการบดี

DRAWING TITLE :

แปลนพื้นที่ชั้น ห้องเครื่องลิฟท์
 แท็งค์น้ำ อาคารเดิม


SCALE : 1 : 125
 DATE : 09/07/2568
 NOTE :

TOTAL :
 XX
 DRAWING NO.

AR3-07



แปลนพื้นที่ชั้น ห้องเครื่องลิฟท์ , แท็งค์น้ำ อาคารเดิม
 มาตรฐาน
 1 : 125

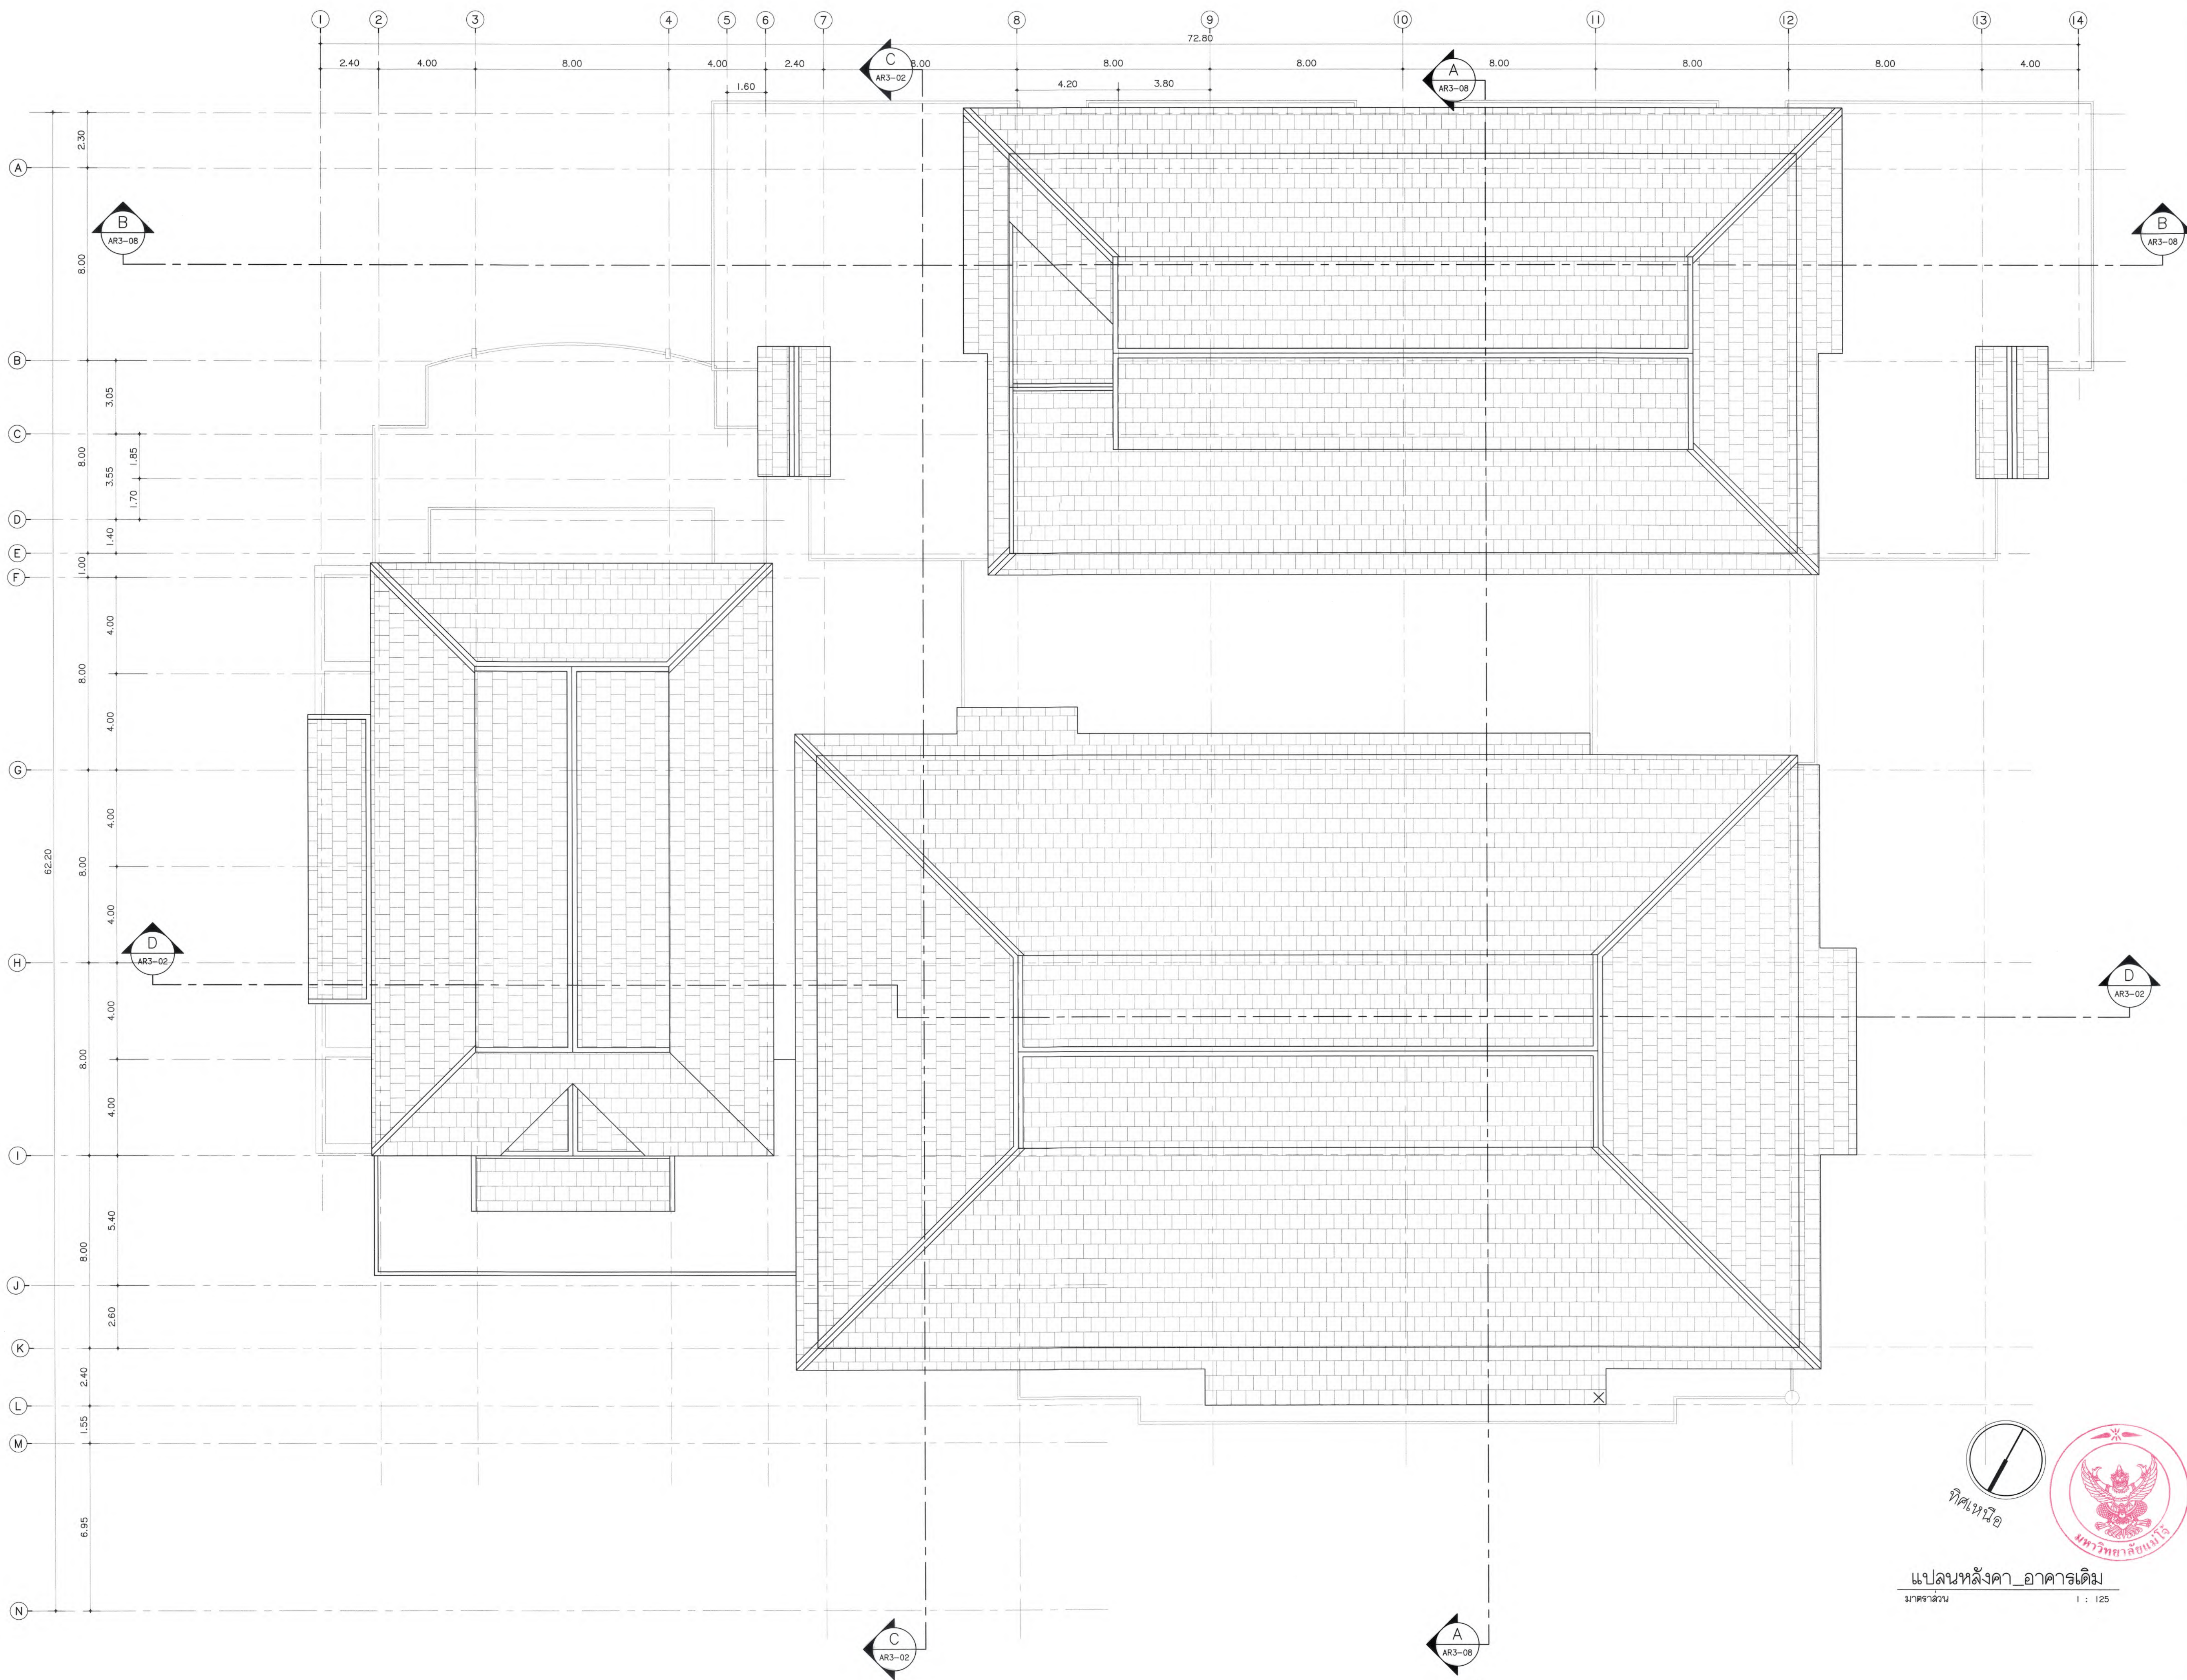

มหาวิทยาลัยแม่โจ้
 ตำบลหนองหาร อำเภอเมือง จังหวัดเชียงใหม่

Good space

บริษัท กู๊ดสเปซ จำกัด (สำนักงานใหญ่)
 78 หมู่ 1 ต.หนองหาร อ.เมือง จ.เชียงใหม่ 50140
 โทรศัพท์ & แฟกซ์ 053-212606
 78 หมู่ 1 ต.หนองหาร อ.เมือง จ.เชียงใหม่ 50300
 Tel & Fax 053-212606 , www.goodspace.co.th

PROJECT NAME :

แบบปรับปรุงอาคารเกษตรจุฬาลงกรณ์
 พร้อมครุภัณฑ์ มหาวิทยาลัยแม่โจ้

OWNER :
 มหาวิทยาลัยแม่โจ้

LOCATION :
 มหาวิทยาลัยแม่โจ้ ตำบลหนองหาร
 อำเภอเมือง จังหวัดเชียงใหม่

ARCHITECTURE :
 ณัฐวิทย์ จงประเสริฐ
 ว.ล. 744
 ณัฐพัชร์ กุลวณิชกร
 ก-ล. 8100

STRUCTURAL ENGINEER :
 กานต์ นรินทร์ดิษฐ์
 ล.ย. 10690
 ปิยะพงศ์ ต๊ะคำ
 ก.ย. 59443
 วาณิช ภูพงษ์ศักดิ์
 ก.ย. 94819

SANITARY ENGINEER :
 ชุมบัดคำ มณีศิริ
 ล.ล. 399

ELECTRICAL ENGINEER :
 จันทงค์ ใจนวล
 ล.พ. 4537

MECHANICAL ENGINEER :
 ลมจิตร ชินใจ
 ล.ก. 4172

INTERIOR DESIGNER :
 ปิณฑวิษณุ เบ็ญนวล
 ก-ล.น 1095
 ภูจิณัฐ ทองยอด
 ก-ล.น 768

DRAWING :
 ศศิธร กาทอง

ตรวจ	<i>ศ.ศ.</i>	หัวหน้างานเขียนพิมพ์งาน
ตรวจ	<i>พญ.</i>	หัวหน้างานเขียนค่าช่าง และช่างไม้
ตรวจ	<i>พญ.</i>	คนเขียนแบบอาคาร
ตรวจ	<i>พญ.</i>	คนเขียนแบบอาคาร
เห็นชอบ	<i>พญ.</i>	รองอธิการบดี
อนุมัติ	<i>พญ.</i>	อธิการบดี


DRAWING TITLE :
 แปลนหลังคา
 อาคารเดิม

SCALE: 1 : 125
 DATE: 09/07/2568
 NOTE:

TOTAL: XX
 DRAWING NO.
AR3-08



แปลนหลังคา_อาคารเดิม
 มาตรฐาน 1 : 125

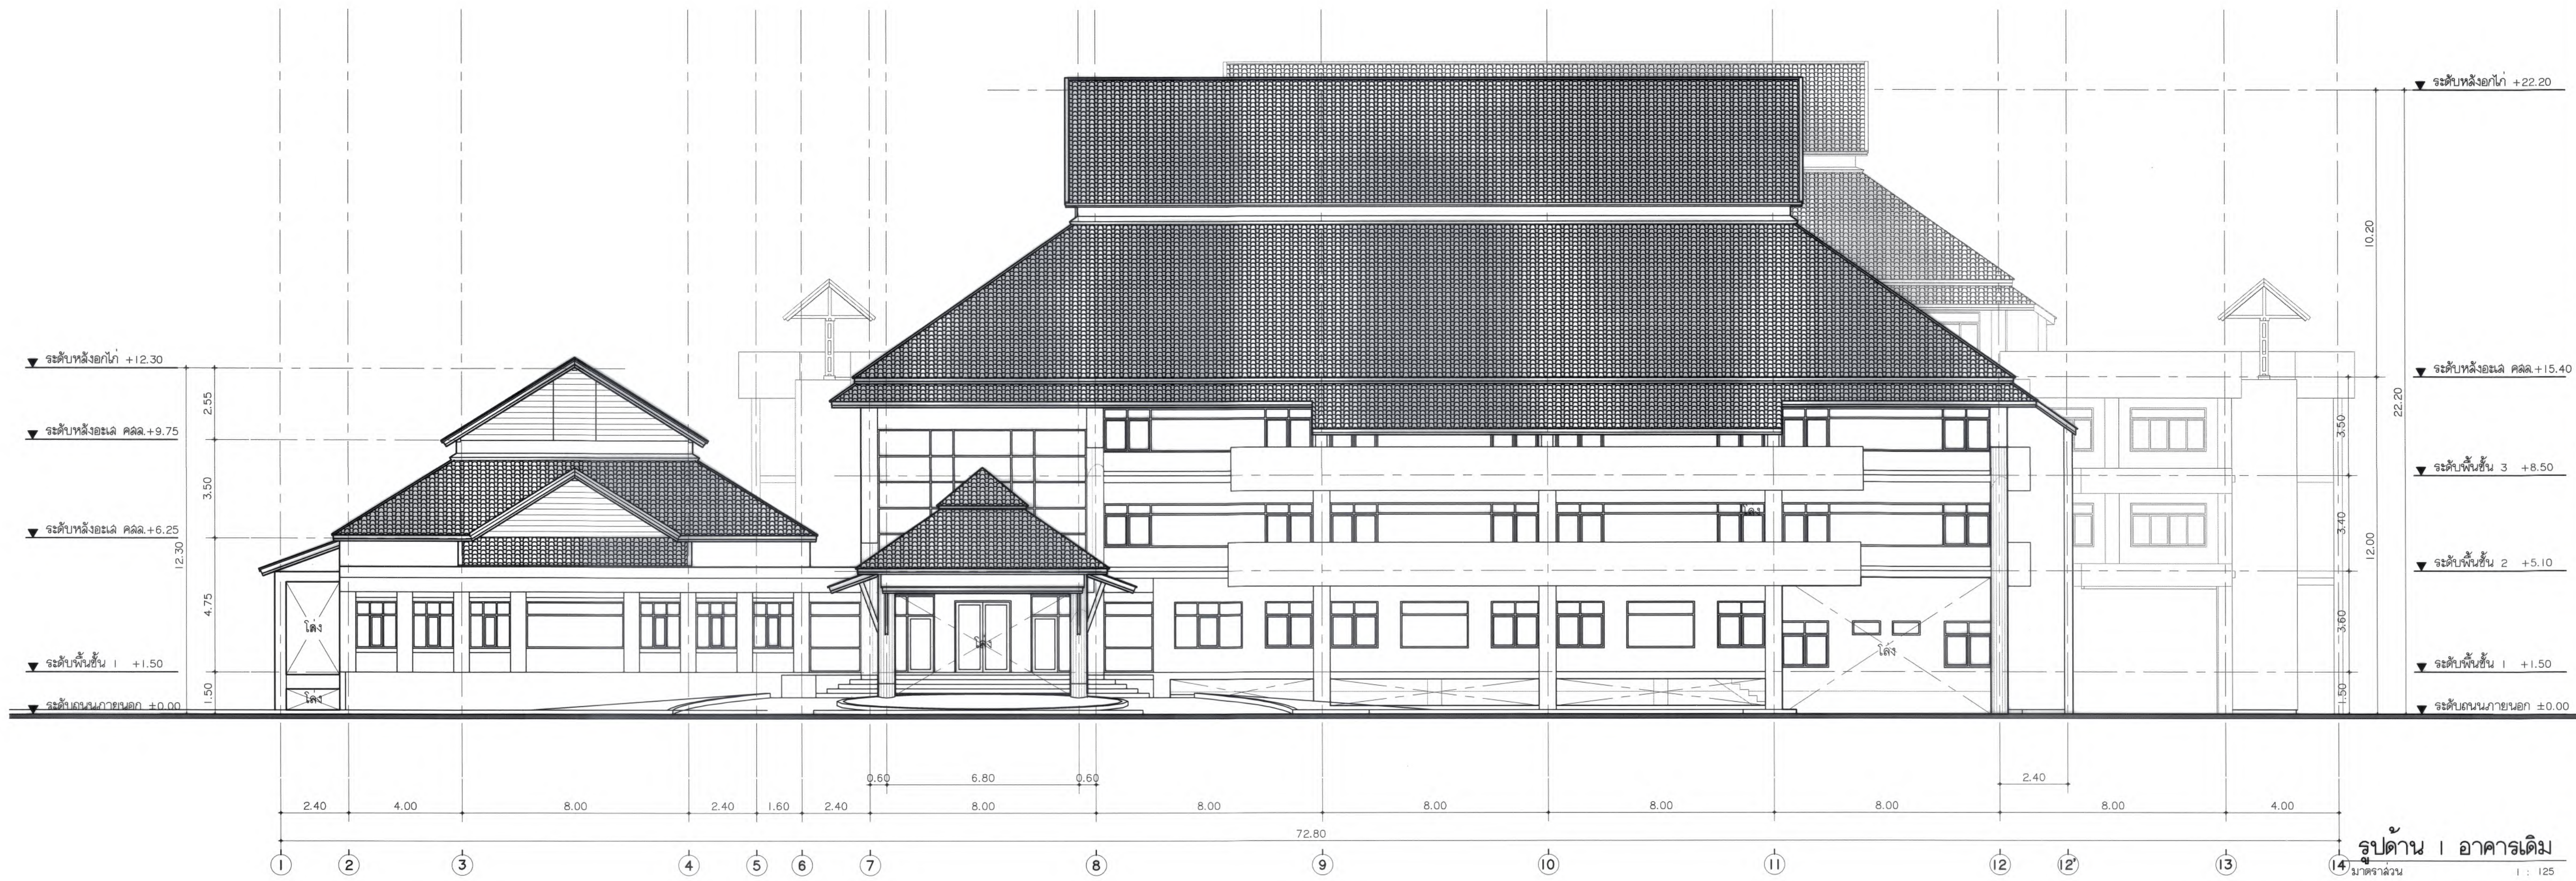

มหาวิทยาลัยแม่โจ้
ศาลากลางท่าอากาศยาน เชียงใหม่

Good space

บริษัท กู๊ดสเปซ จำกัด (สำนักงานใหญ่)
78 หมู่ 1 ต.สมอ อ.สารภี จ.เชียงใหม่ 50140
โทรศัพท์ & แฟกซ์ 053-212606
78 M.1 Chom-chong, Sangrui, Chiangmai 50100
Tel & Fax 053-212606, www.goodspace.co.th

PROJECT NAME :

แบบปรับปรุงอาคารเกษตรศึกษา
พร้อมครุภัณฑ์ มหาวิทยาลัยแม่โจ้

OWNER :

มหาวิทยาลัยแม่โจ้

LOCATION :

มหาวิทยาลัยแม่โจ้ ศาลากลางท่าอากาศยาน
อำเภอสันทราย จังหวัดเชียงใหม่

ARCHITECTURE :

ณัฐวิทย์ จงประเสริฐ

ว.ล. 744

ณัฐพัชร กุลวณิชชกร

ภ-ล. 8100

STRUCTURAL ENGINEER :

กานต์ ชินต์ลือธิชัย

ลย. 10690

ปิยะพงศ์ ต๊ะคำ

ภย. 59443

วราธิศ กุพงษ์คำดี

ภย. 94819

SANITARY ENGINEER :

ชุมชัด วัฒนศิริ

ล.ล. 399

ELECTRICAL ENGINEER :

จำนงค์ โจนวาล

ลพท. 4537

MECHANICAL ENGINEER :

ฉมจิตร ชินใจ

ล.ล. 4172

INTERIOR DESIGNER :

ปัดณวิทย์ เป็ญวาล

ภ-ล.น 1095

ภูจิณัฐ ขางยออด

ภ-ล.น 768

DRAWING :

ศิธร กาทอง

ศรจ

ศรจ

ศรจ

ศรจ

เห็นชอบ

อนุมัติ

DRAWING TITLE :

รูปคาน 1 อาคารเดิม

รูปคาน 2 อาคารเดิม

SCALE: 1 : 125

DATE: 09/07/2568

NOTE:

TOTAL:


XX

DRAWING NO.

AR3-09



รูปด้าน 3 อาคารเดิม
มาตราส่วน 1 : 125

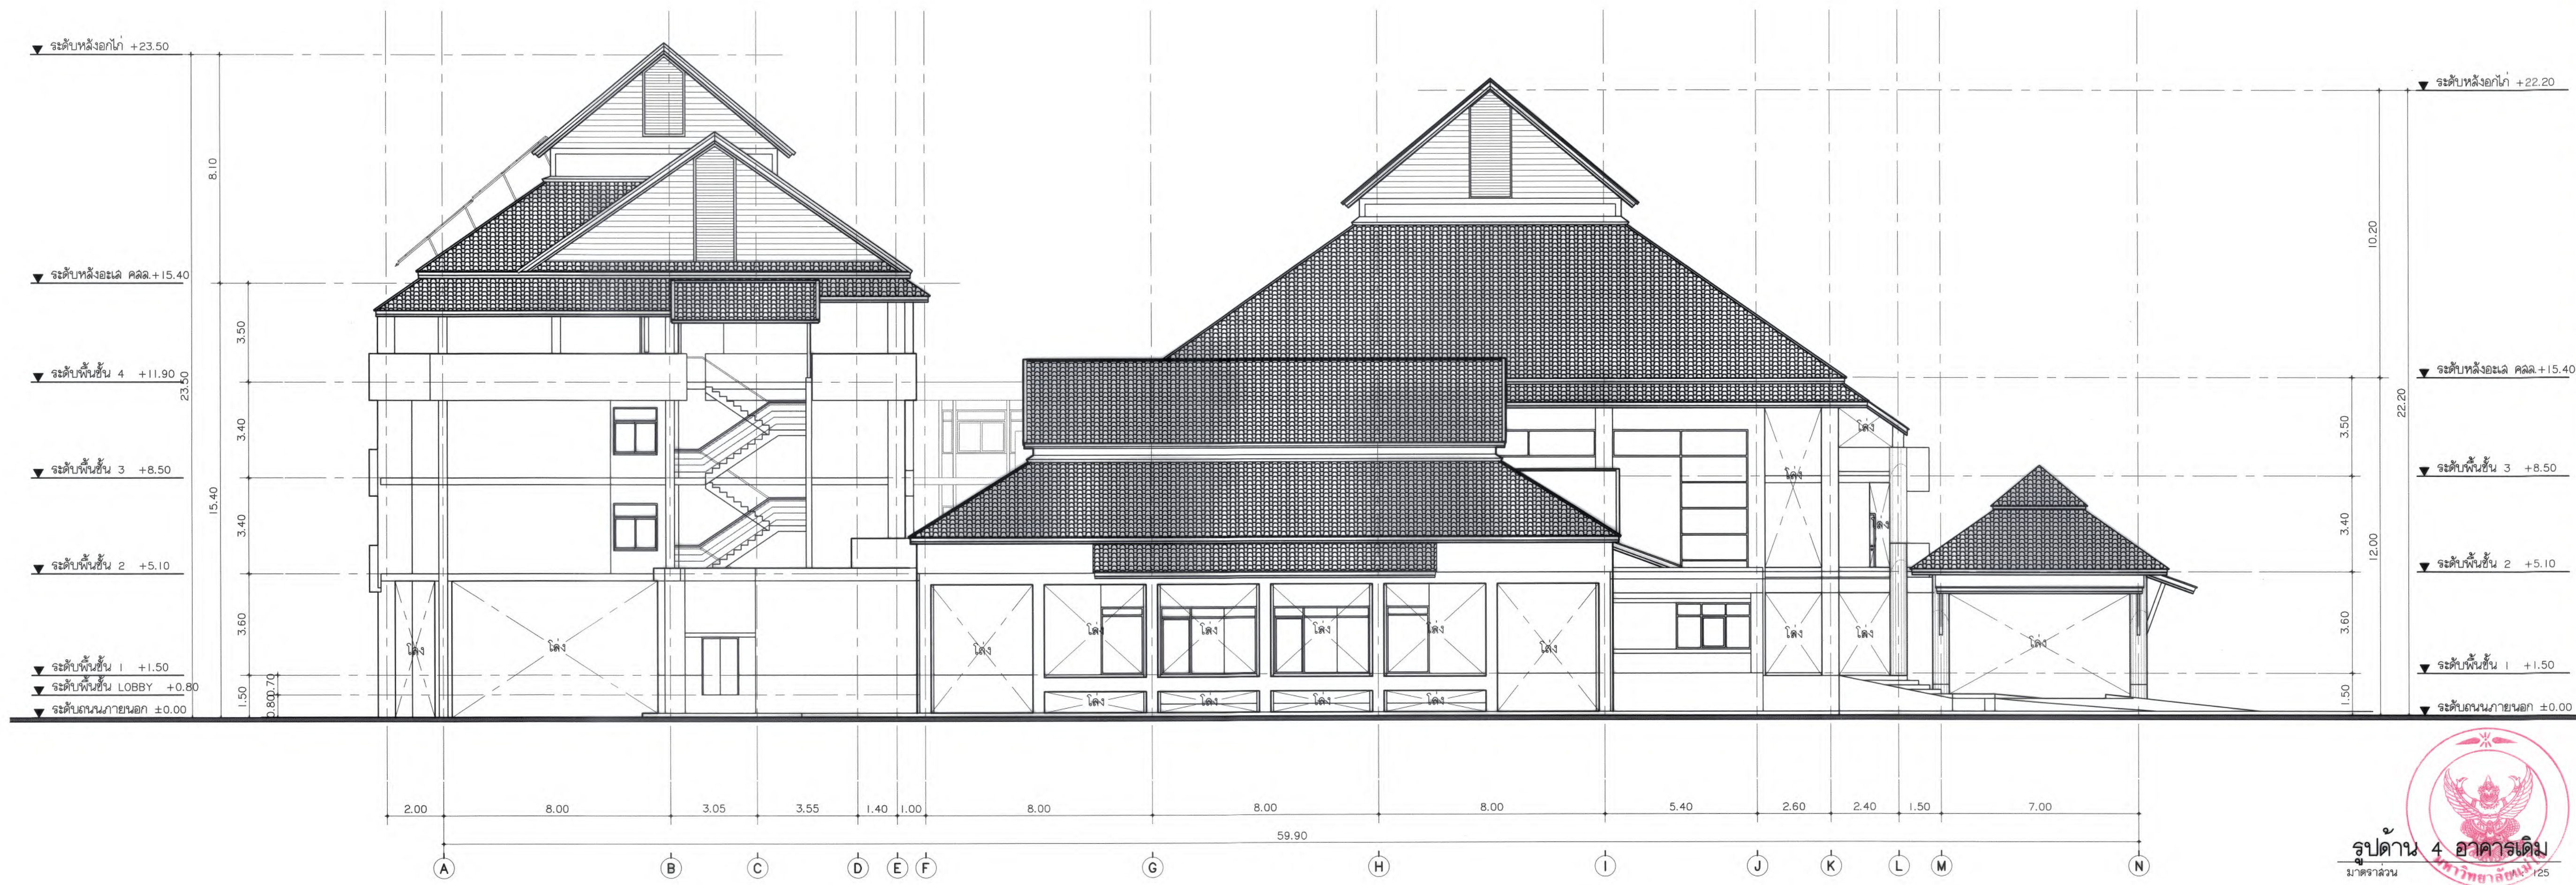

รูปด้าน 4 อาคารเดิม
มาตราส่วน 1 : 125



มหาวิทยาลัยแม่โจ้
สำนักงานหอ อำนวยการ เชียงใหม่

Good space

บริษัท กู๊ดสเปซ จำกัด (สำนักงานใหญ่)
78 หมู่ 1 ต.หนองบัว อ.สารภี จ.เชียงใหม่ 50140
โทรศัพท์ & แฟกซ์ 053-212606
78 หมู่ 1 ต.หนองบัว อ.สารภี จ.เชียงใหม่ 50140
Tel & Fax 053-212606, www.goodspace.co.th

PROJECT NAME :
แบบปรับปรุงอาคารเกษตรศึกษา
พร้อมครุภัณฑ์ มหาวิทยาลัยแม่โจ้

OWNER :
มหาวิทยาลัยแม่โจ้

LOCATION :
มหาวิทยาลัยแม่โจ้ ตำบลหนองหาร
อำเภอสันทราย จังหวัดเชียงใหม่

ARCHITECTURE :
ณัฐวิทย์ จงประเสริฐ
ว.ล. 744
ณัฐพัชร กุลวณิชกร
ภ-ล. 8100

STRUCTURAL ENGINEER :
กานต์ จิรันดร์วิจิตร
ลย. 10690
ปิยะพงศ์ ต๊ะคำ
ภย. 59443
วาณิช กุพงษ์ศักดิ์
ภย. 94819

SANITARY ENGINEER :
ชুমชาติ มณีศิริ
ลล. 399

ELECTRICAL ENGINEER :
จ่านงค์ โจนวล
ลพ. 4537

MECHANICAL ENGINEER :
ฉวีจิตร ชินใจ
ล. 4172

INTERIOR DESIGNER :
ปัดธนวิทย์ เป็ญวอล
ภ-ล. 1095
ภูริณัฐ ทองยอด
ภ-ล. 768

DRAWING :
คณิศร กาทอง

ตรวจ	คณิศร กาทอง	หัวหน้างานสถาปัตย์
ตรวจ	ณัฐพัชร กุลวณิชกร	หัวหน้างานสถาปัตย์
ตรวจ	ณัฐวิทย์ จงประเสริฐ	สถาปนิกผู้ออกแบบ
ตรวจ	ณัฐพัชร กุลวณิชกร	สถาปนิกผู้ออกแบบ
เห็นชอบ	คณิศร กาทอง	สถาปนิกผู้ออกแบบ
อนุมัติ	คณิศร กาทอง	สถาปนิกผู้ออกแบบ

DRAWING TITLE :
รูปด้าน 3 อาคารเดิม
รูปด้าน 4 อาคารเดิม

SCALE : 1 : 125
DATE : 09/07/2568

TOTAL : XX
DRAWING NO. AR3-10





มหาวิทยาลัยแม่โจ้
สำนักงานหอ อำนวยการ เชียงใหม่

Good space

บริษัท กู๊ดสเปซ จำกัด (สำนักงานใหญ่)
78 หมู่ 1 ต.หนองบัว อ.สารภี จ.เชียงใหม่ 50140
โทรศัพท์ & แฟกซ์ 053-212606
78 M.1, Cham-shue, Sanghe Chiangmai 50300
Tel & Fax 053-212606, www.goodspace.co.th

PROJECT NAME :
แบบปรับปรุงอาคารเกษตรสุภาพระ
พร้อมครุภัณฑ์ มหาวิทยาลัยแม่โจ้
OWNER :
มหาวิทยาลัยแม่โจ้

LOCATION :
มหาวิทยาลัยแม่โจ้ ตำบลหนองหาร
อำเภอสันทราย จังหวัดเชียงใหม่

ARCHITECTURE :
ณัฐวิทย์ จงประเสริฐ
ว.ล.ด. 744
ณัฐพัชร์ กุลวณิชกร
ภ-ล.ด. 8100

STRUCTURAL ENGINEER :
กานต์ นันทชัยชัยรัตน์
ลย. 10690
ปิยะพงศ์ ต๊ะคำ
ภย. 59443
วาณิช สุพงษ์ศักดิ์
ภย. 94819

SANITARY ENGINEER :
ชัชชาติ มณีศิริ
ล.ด. 399

ELECTRICAL ENGINEER :
จันทน์ โจนวล
ลพท. 4537

MECHANICAL ENGINEER :
ฉวีจิตร ชินใจ
ล.ด. 4172


INTERIOR DESIGNER :
บัณฑิตชัย เป็งมวล
ภ-สน 1095
สุวิมลย์ ทองยอด
ภ-สน 768

DRAWING :
ศศิธร กาทอง

ตรวจ		หัวหน้างานวิชาการเชียงราย
ตรวจ		หัวหน้างานวิชาการอ่าวพร้าว และเชียงใหม่
ตรวจ		คณบดีวิทยาลัยนานาชาติ
ตรวจ		คณบดีคณะเกษตรศาสตร์
เห็นชอบ		รองอธิการบดี
อนุมัติ		อธิการบดี

DRAWING TITLE :
รูปตัด A-A
อาคารเดิม

SCALE: 1 : 125
DATE: 09/07/2568
NOTE:
TOTAL: XX
DRAWING NO. AR3-11

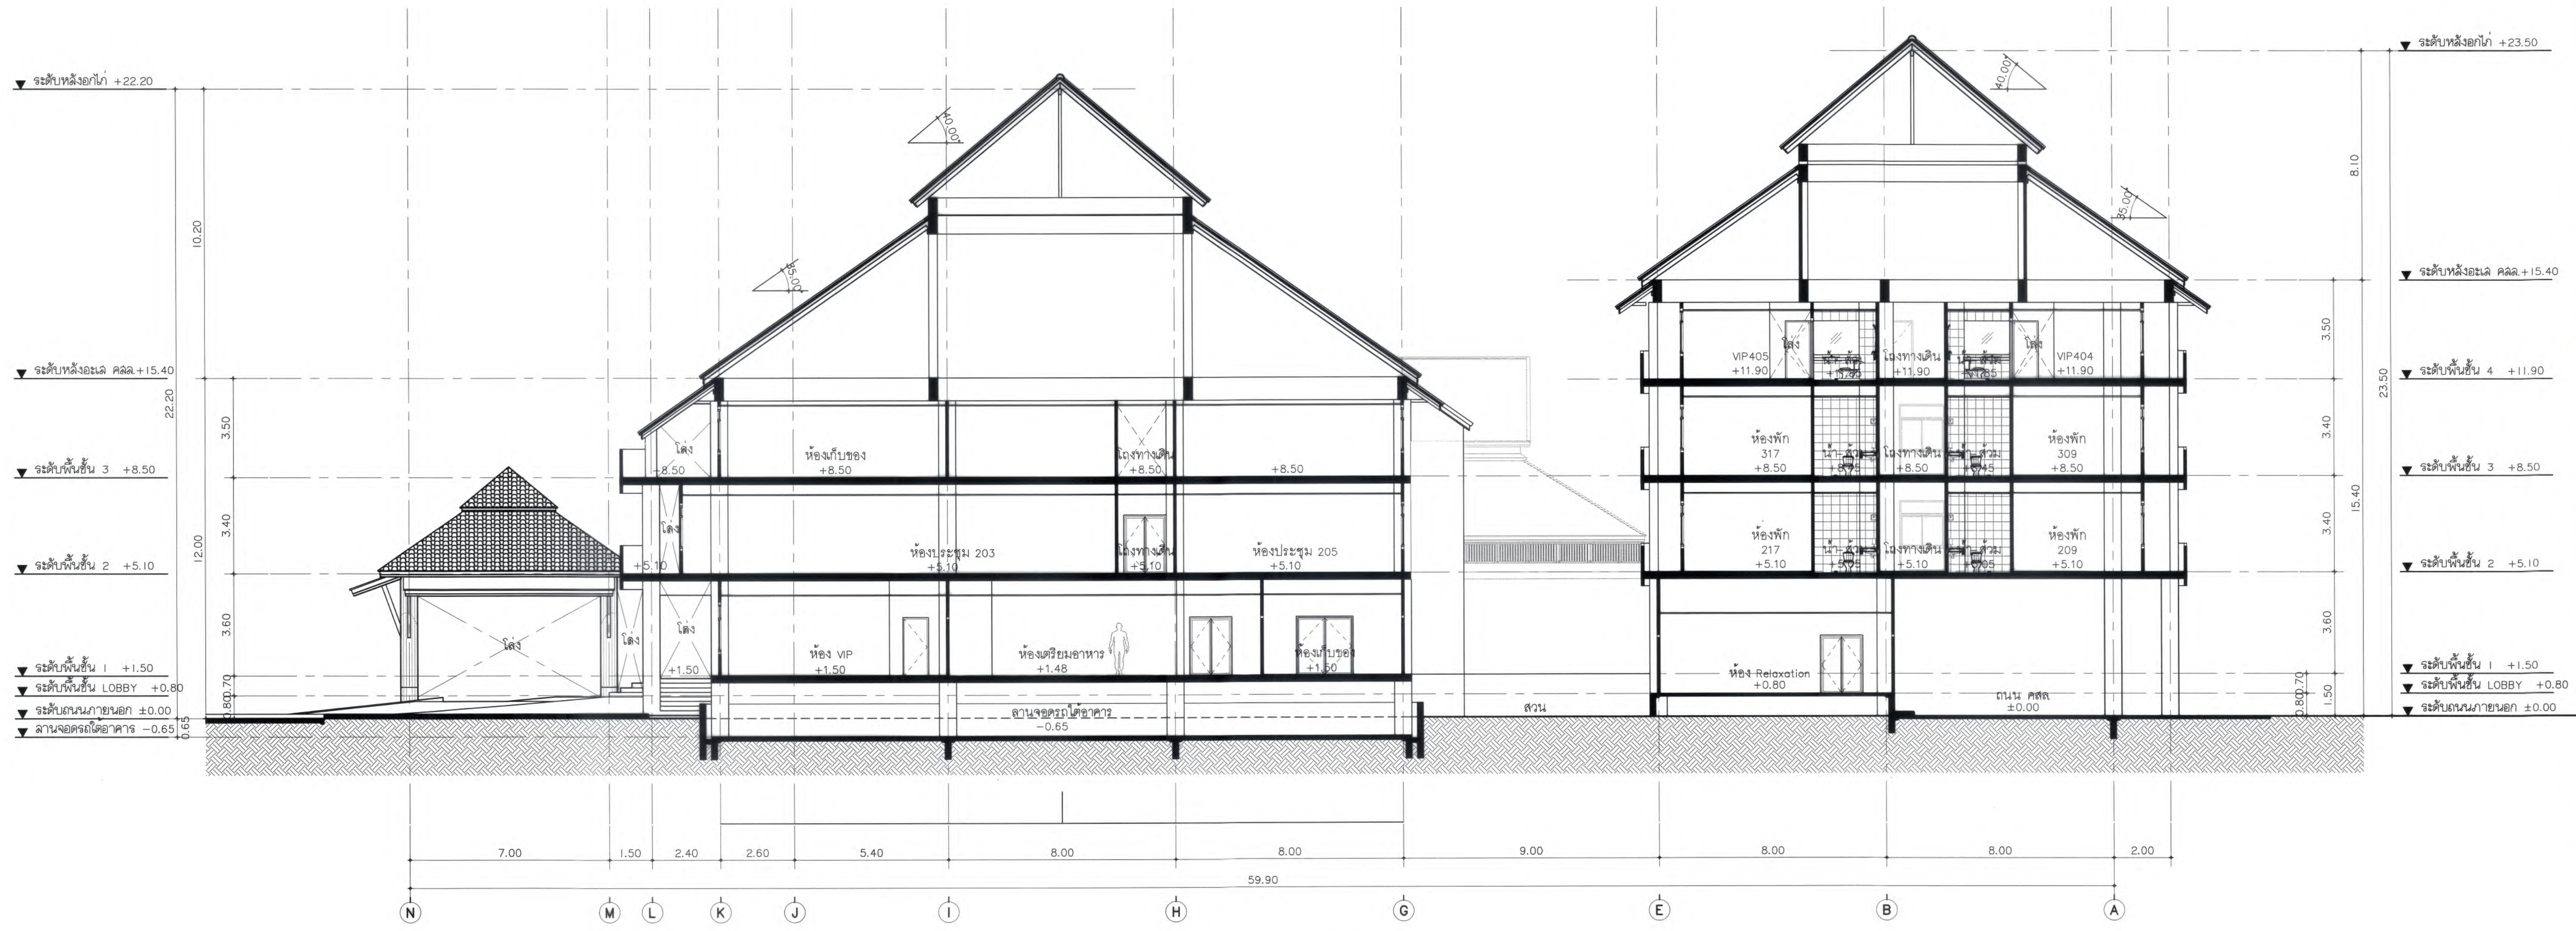

รูปตัด A-A อาคารเดิม
มาตราส่วน 1 : 125





มหาวิทยาลัยแม่โจ้
สำนักงานอาคาร สำนักช่างโยธา

Good space

บริษัท กู๊ดสเปซ จำกัด (ส่วนงานวิศวกรรม)
78 หมู่ 1 ต.หนอง อ.สารภี จ.เชียงใหม่ 50140
โทรศัพท์ & แฟกซ์ 053-212606
78 M.1, Chomphak, Sangpho Chongsang 50300
Tel & Fax 053-212606, www.goodspace.co.th

PROJECT NAME :
แบบปรับปรุงอาคารเกษตรดูสุขภาพ
พร้อมครุภัณฑ์ มหาวิทยาลัยแม่โจ้
OWNER :
มหาวิทยาลัยแม่โจ้

LOCATION :
มหาวิทยาลัยแม่โจ้ ตำบลหนองหาร
อำเภอสันทราย จังหวัดเชียงใหม่

ARCHITECTURE :
ณัฐวิทย์ จงประเสริฐ ว.ล.ด. 744
ณัฐพัชร์ กุลวณิชจรูญ ป.ล.ด. 8100

STRUCTURAL ENGINEER :
กานต์ นันทฉัตรชัยรัตน์ ล.ย. 10690
ปิยะพงศ์ ตระคำ ล.ย. 59443
วาณิช วุฒพงษ์ศักดิ์ ล.ย. 94819

SANITARY ENGINEER :
ชุมพันธ์ มณีศิริ ล.ด. 399

ELECTRICAL ENGINEER :
จ่านงค์ ไชยสวัสดิ์ ล.พ.ด. 4537

MECHANICAL ENGINEER :
ฉมจิตร ชินะใจ ล.ด. 4172


INTERIOR DESIGNER :
ปัดณวีชญา เบ็ญจกุล ป.ล.ด. 1095
สุริณัฐ ทองยอด ป.ล.ด. 768

DRAWING :
ศศิธร กาทอง

ตรวจ	ศ.ศ.	หัวหน้างานวิศวกรรม
ตรวจ	Imke	หัวหน้างานสถาปัตย์
ตรวจ	จ.จ.จ.	ควบคุมงานช่าง
ตรวจ	จ.จ.จ.	ควบคุมงานช่าง
เห็นชอบ	อ.อ.	รองอธิการบดี
อนุมัติ	อ.อ.	อธิการบดี

DRAWING TITLE :
รูปตัด B-B
อาคารเดิม

SCALE : 1 : 125	TOTAL : XX
DATE : 09/07/2568	DRAWING NO. AR3-12
NOTE :	

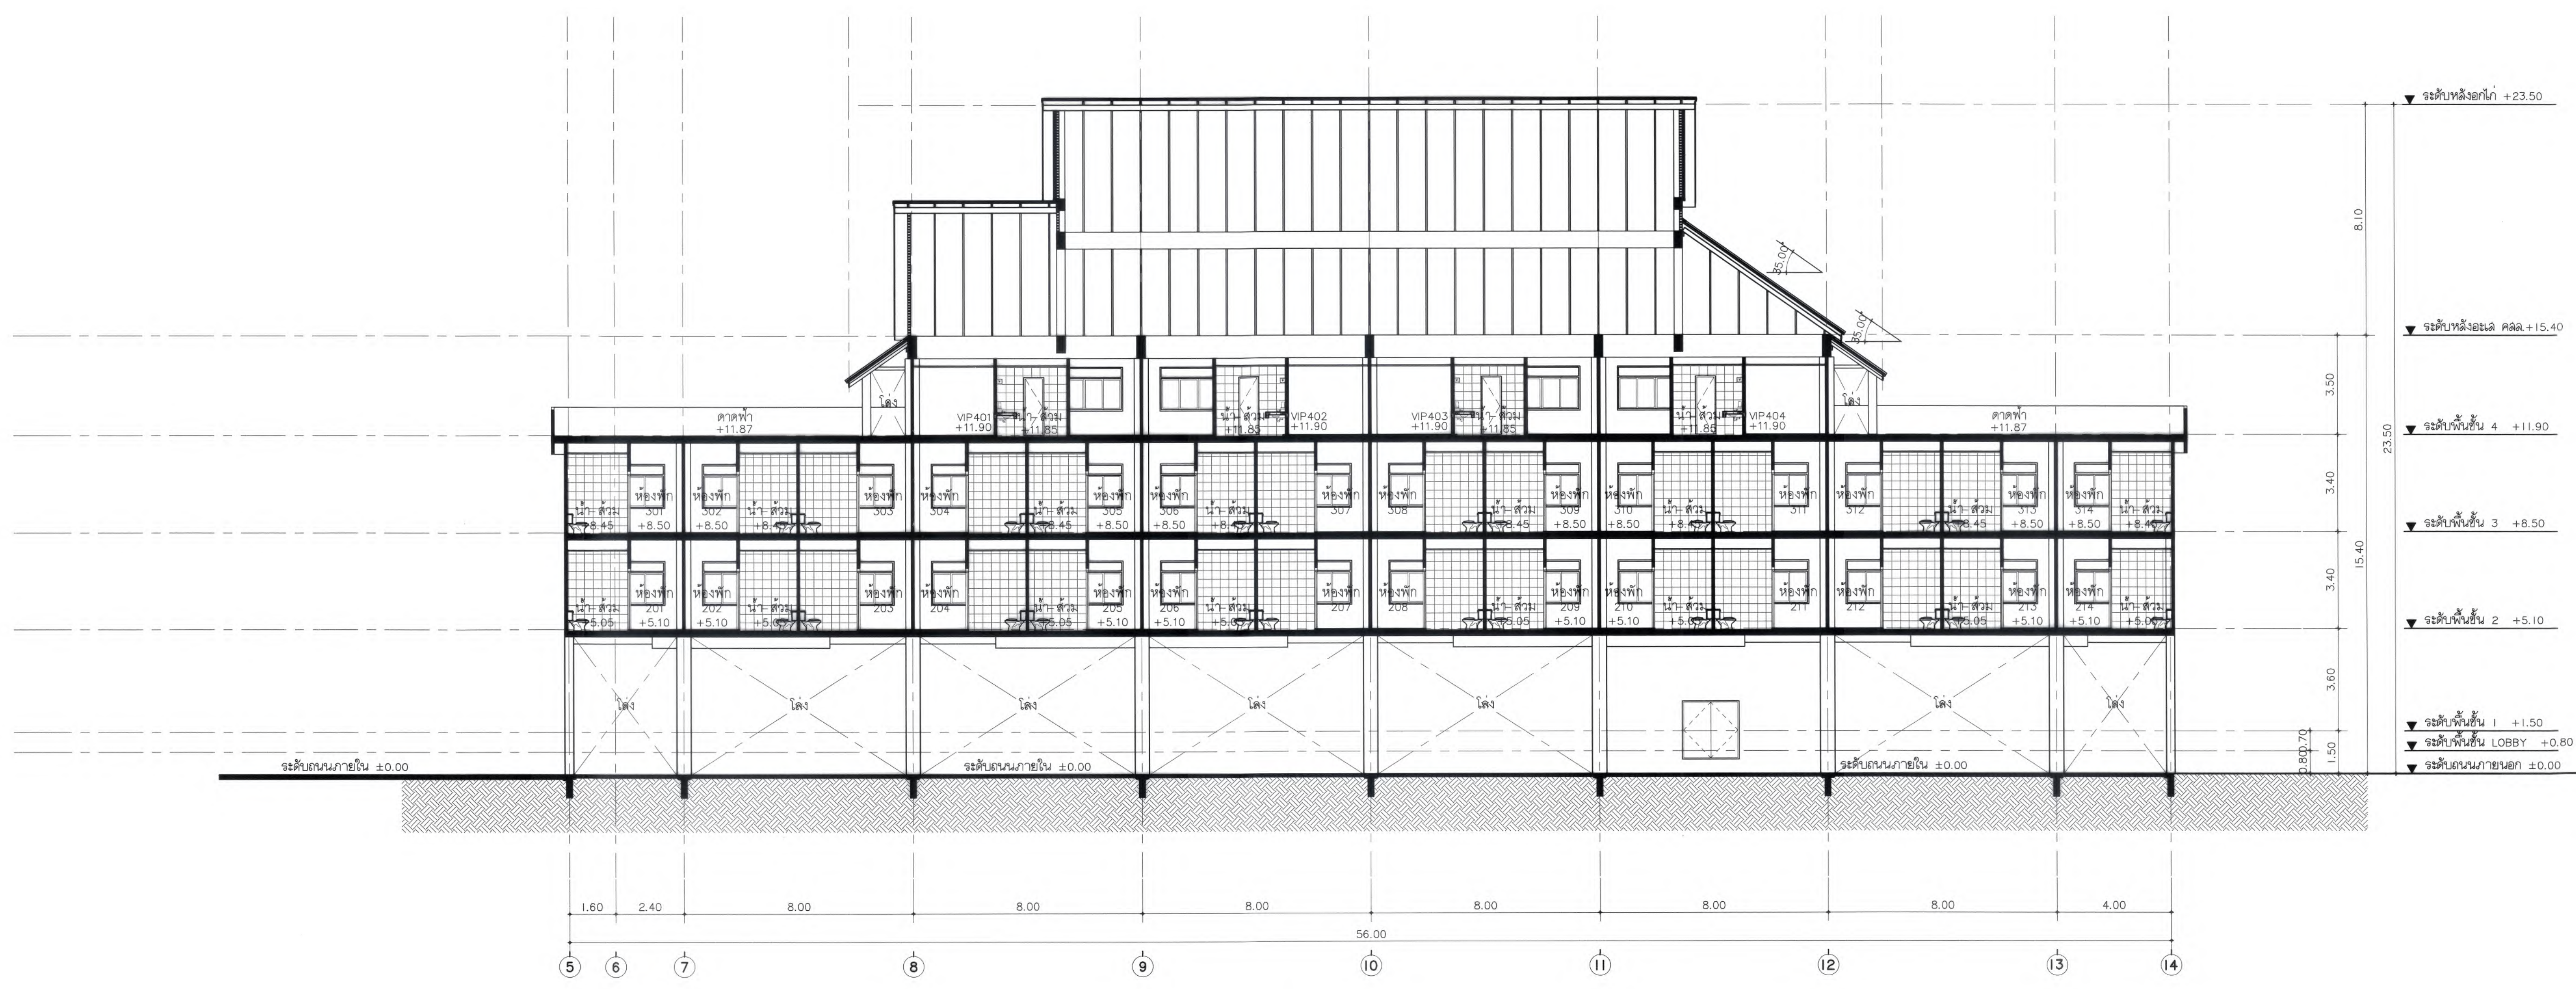

รูปตัด B-B อาคารเดิม
มาตราส่วน 1 : 125



มหาวิทยาลัยแม่โจ้
ตำบลหนองหาร อำเภอเมือง จังหวัดเชียงใหม่

Good space

บริษัท กู๊ดสเปซ จำกัด (สำนักงานใหญ่)
78 หมู่ 1 ต.สมบุญ อ.สารภี จ.เชียงใหม่ 50140
โทรศัพท์ & แฟกซ์ 053-212606
78 M.1. Chom-Subh, Sangpho, Chiangmai 50140
Tel & Fax 053-212606, www.goodspace.co.th

PROJECT NAME :

แบบปรับปรุงอาคารเกษตรอุตสาหกรรม
พร้อมครัวเรือนที่ มหาวิทยาลัยแม่โจ้

OWNER :

มหาวิทยาลัยแม่โจ้

LOCATION :

มหาวิทยาลัยแม่โจ้ ตำบลหนองหาร
อำเภอสันทราย จังหวัดเชียงใหม่

ARCHITECTURE :

ณัฐวิทย์ จงประเสริฐ
ว.ลด. 744

ณัฐพัชร์ กุลวรรณเศรษฐ์
ภ-ลด. 8100

STRUCTURAL ENGINEER :

กานต์ ชัยรัตน์ชัยรัตน์
ลย. 10690

ปิยะพงศ์ ต๊ะคำ
ภย. 59443

วาณิช สุพงษ์ศักดิ์
ภย. 94819

SANITARY ENGINEER :

ชুমชนิด้า มณีศิริ
ลล. 399

ELECTRICAL ENGINEER :

จำนงค์ ใจนวล
ลพท. 4537

MECHANICAL ENGINEER :

ฉมจินตร์ ชินใจ
ลค. 4172

INTERIOR DESIGNER :

บัณฑิตวิทย์ เป็ญนวล
ภ-ลน 1095

ภูจิณัฐ ทายยอด
ภ-ลน 768

DRAWING :

คณิศร กาทอง

ศศิธร เมธ

ศศิธร เมธ

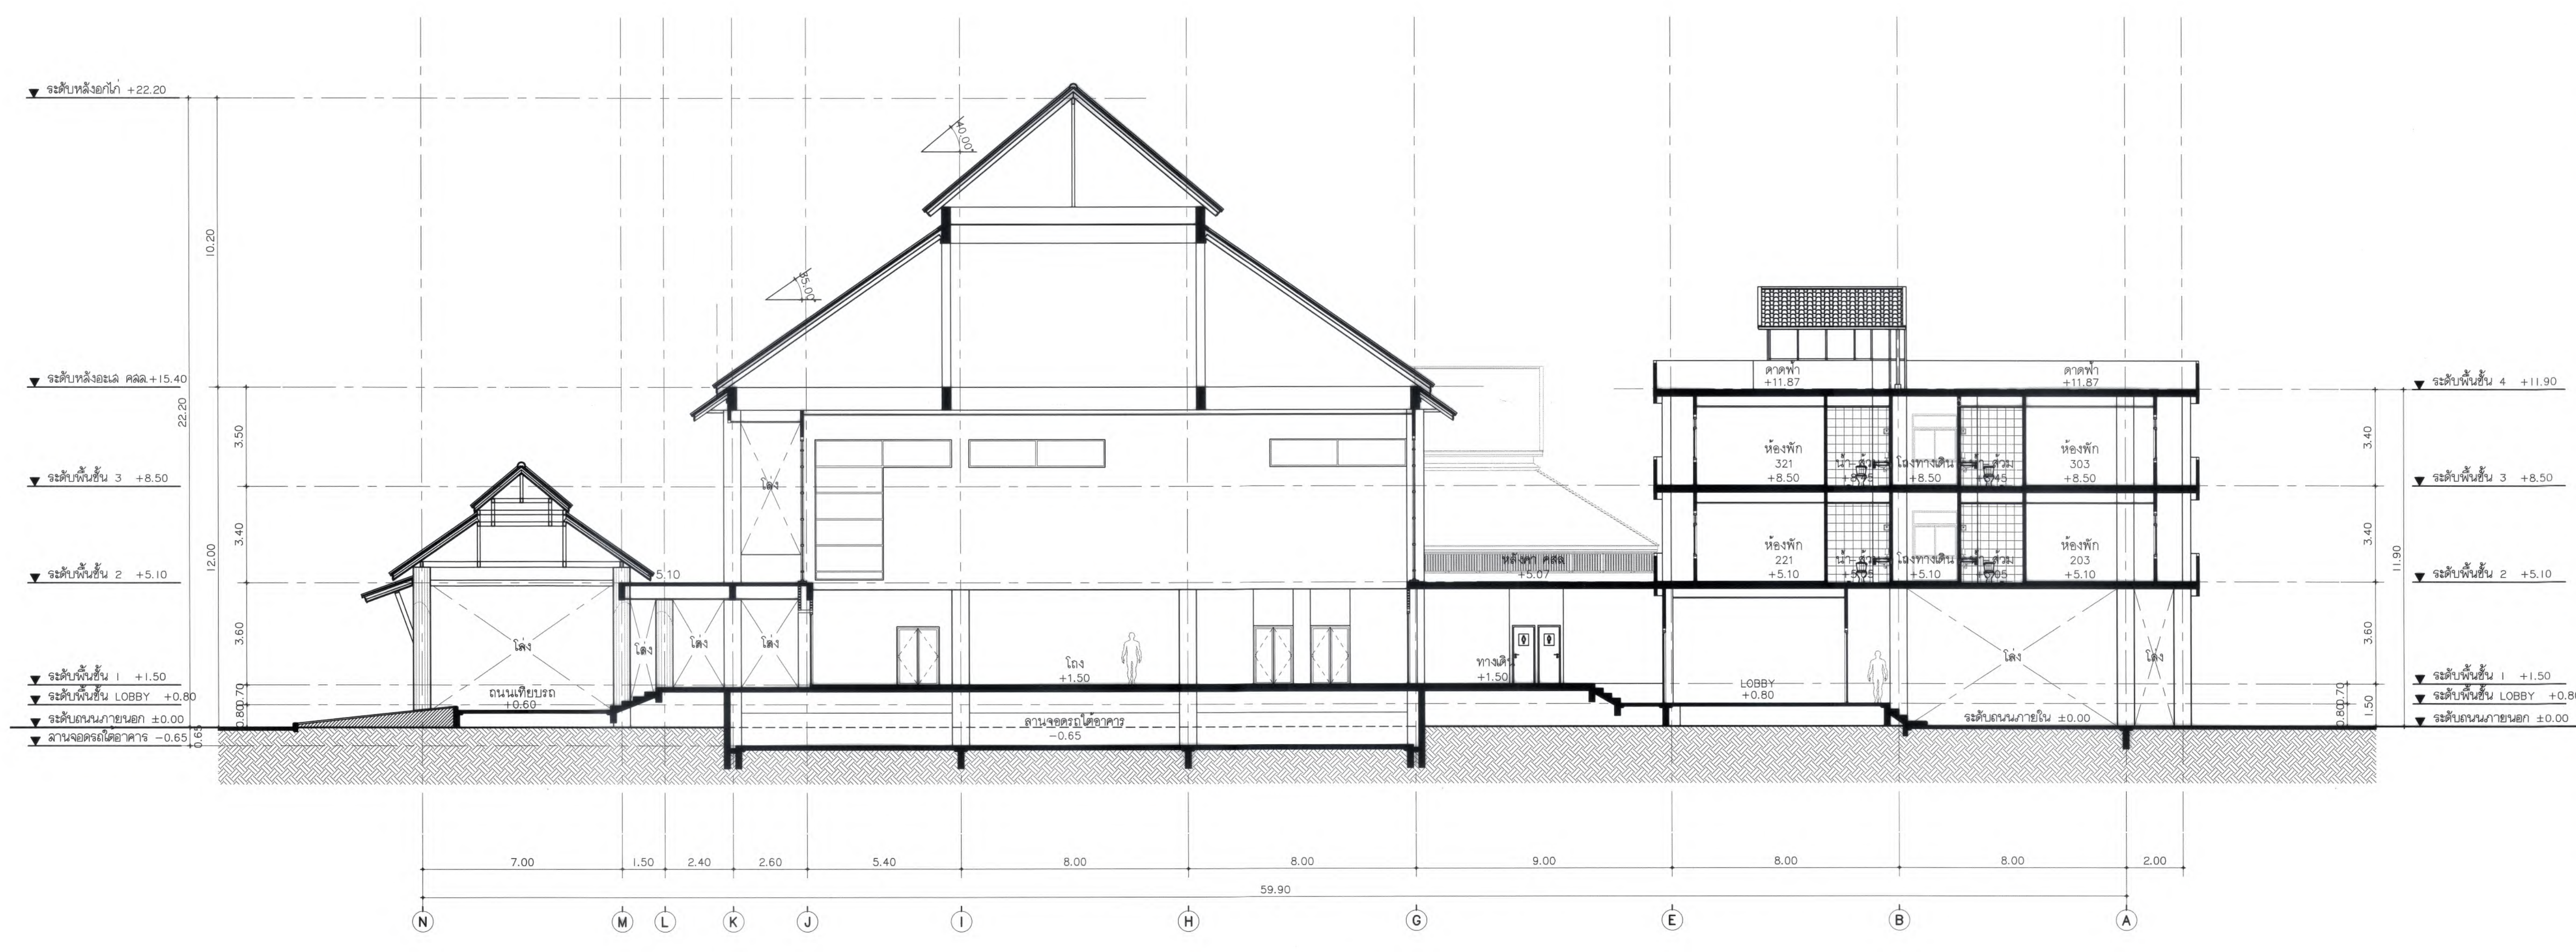

รูปตัด C-C อาคารเดิม
มาตราส่วน 1 : 125



SCALE: 1 : 125	TOTAL: XX
DATE: 09/07/2568	DRAWING NO.
NOTE:	AR3-13



มหาวิทยาลัยแม่โจ้
ศาลากลางจังหวัดเชียงใหม่

Good space

บริษัท กู๊ดสเปซ จำกัด (สำนักงานใหญ่)
78 หมู่ 1 ต.หนองบัว อ.สารภี จ.เชียงใหม่ 50140
โทรศัพท์ & แฟกซ์ 053-212606
78/1 M.1, Oom-shoo, Sanghi, Chiangmai 50300
Tel & Fax 053-212606, www.goodspace.co.th

PROJECT NAME :
แบบปรับปรุงอาคารเกษตรศึกษา
พร้อมครุภัณฑ์ มหาวิทยาลัยแม่โจ้
OWNER :
มหาวิทยาลัยแม่โจ้

LOCATION :
มหาวิทยาลัยแม่โจ้ ศาลากลาง
อำเภอสันทราย จังหวัดเชียงใหม่

ARCHITECTURE :
ณัฐวิทย์ จงประเสริฐ ว.ลล. 744
ณัฐพัชร กุลวณิชกร ว.ลล. 8100

STRUCTURAL ENGINEER :
กานต์ จิรันดร์ทอริชต์ สย. 10690
ปิยะพงศ์ ต๊ะคำ สย. 59443
วาณิช สุพงษ์ศักดิ์ สย. 94819

SANITARY ENGINEER :
ชุตินันท์ มณีศิริ ว.ลล. 399

ELECTRICAL ENGINEER :
จ่านงค์ โจนวดี สลพ. 4537

MECHANICAL ENGINEER :
ฉัตรจิตร ชินใจ สล. 4172

INTERIOR DESIGNER :
ปัดณวิทย์ เป็ญวาล ส.ล. 1095
ภูริณัฐ ชาญยอด ส.ล. 768

DRAWING :
คณิศร กาทอง อภิสิทธิ์ ภาทศ


ตรวจ		หัวหน้างานวิชาการและระบบ
ตรวจ		หัวหน้างานวิชาการก่อสร้างและสิ่งปลูก
ตรวจ		คณะบดีวิทยาลัยนานาชาติ
ตรวจ		คณะบดีคณะศึกษาศาสตร์
เห็นชอบ		รองอธิการบดี
อนุมัติ		อธิการบดี

DRAWING TITLE :
รูปตัด D-D
อาคารเดิม

SCALE: 1 : 125
DATE: 09/07/2568
NOTE:


TOTAL: XX
DRAWING NO.


AR3-14

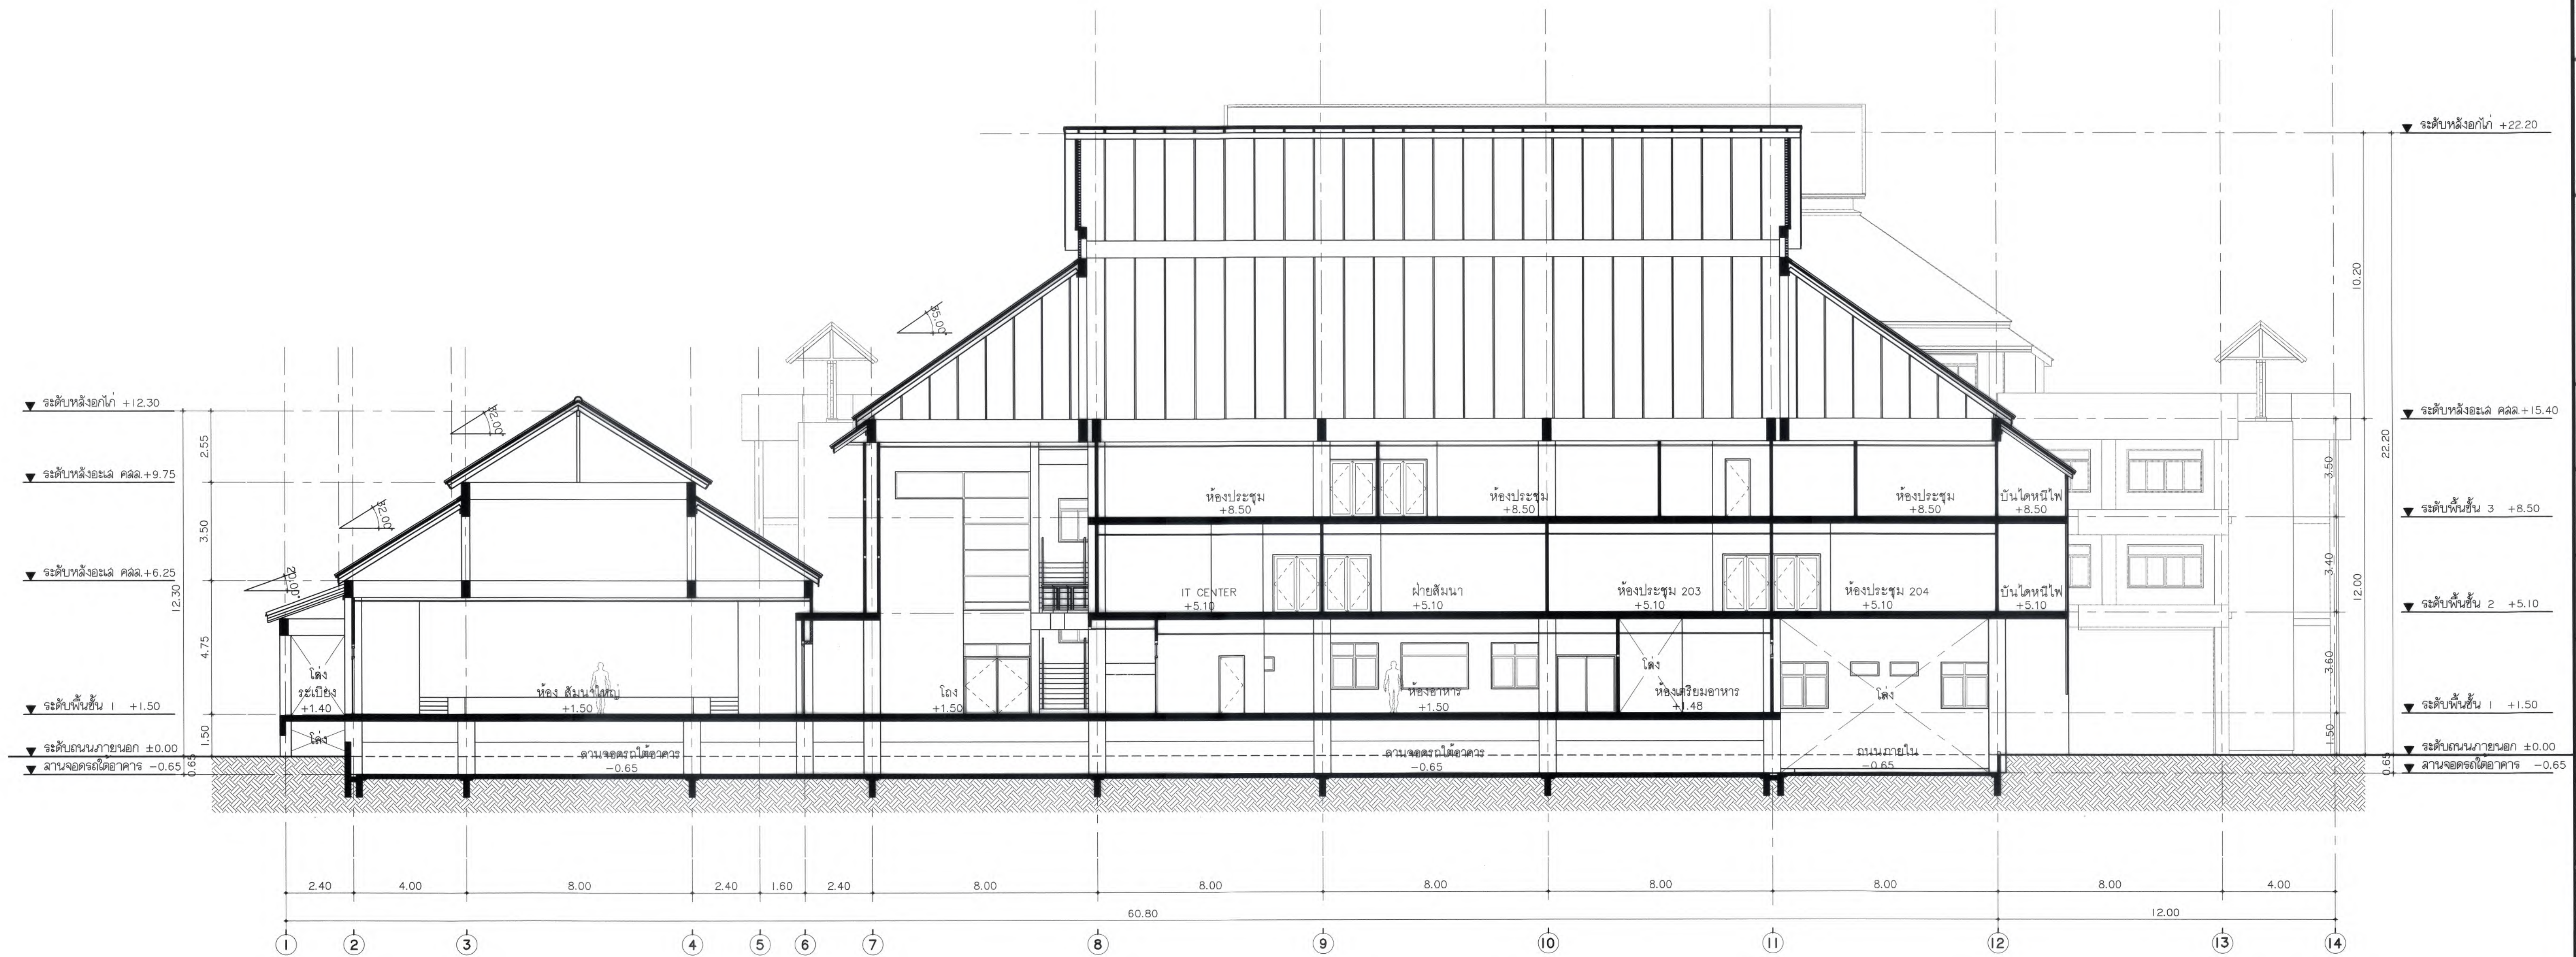

รูปตัด D-D อาคารเดิม
มาตราส่วน 1 : 125



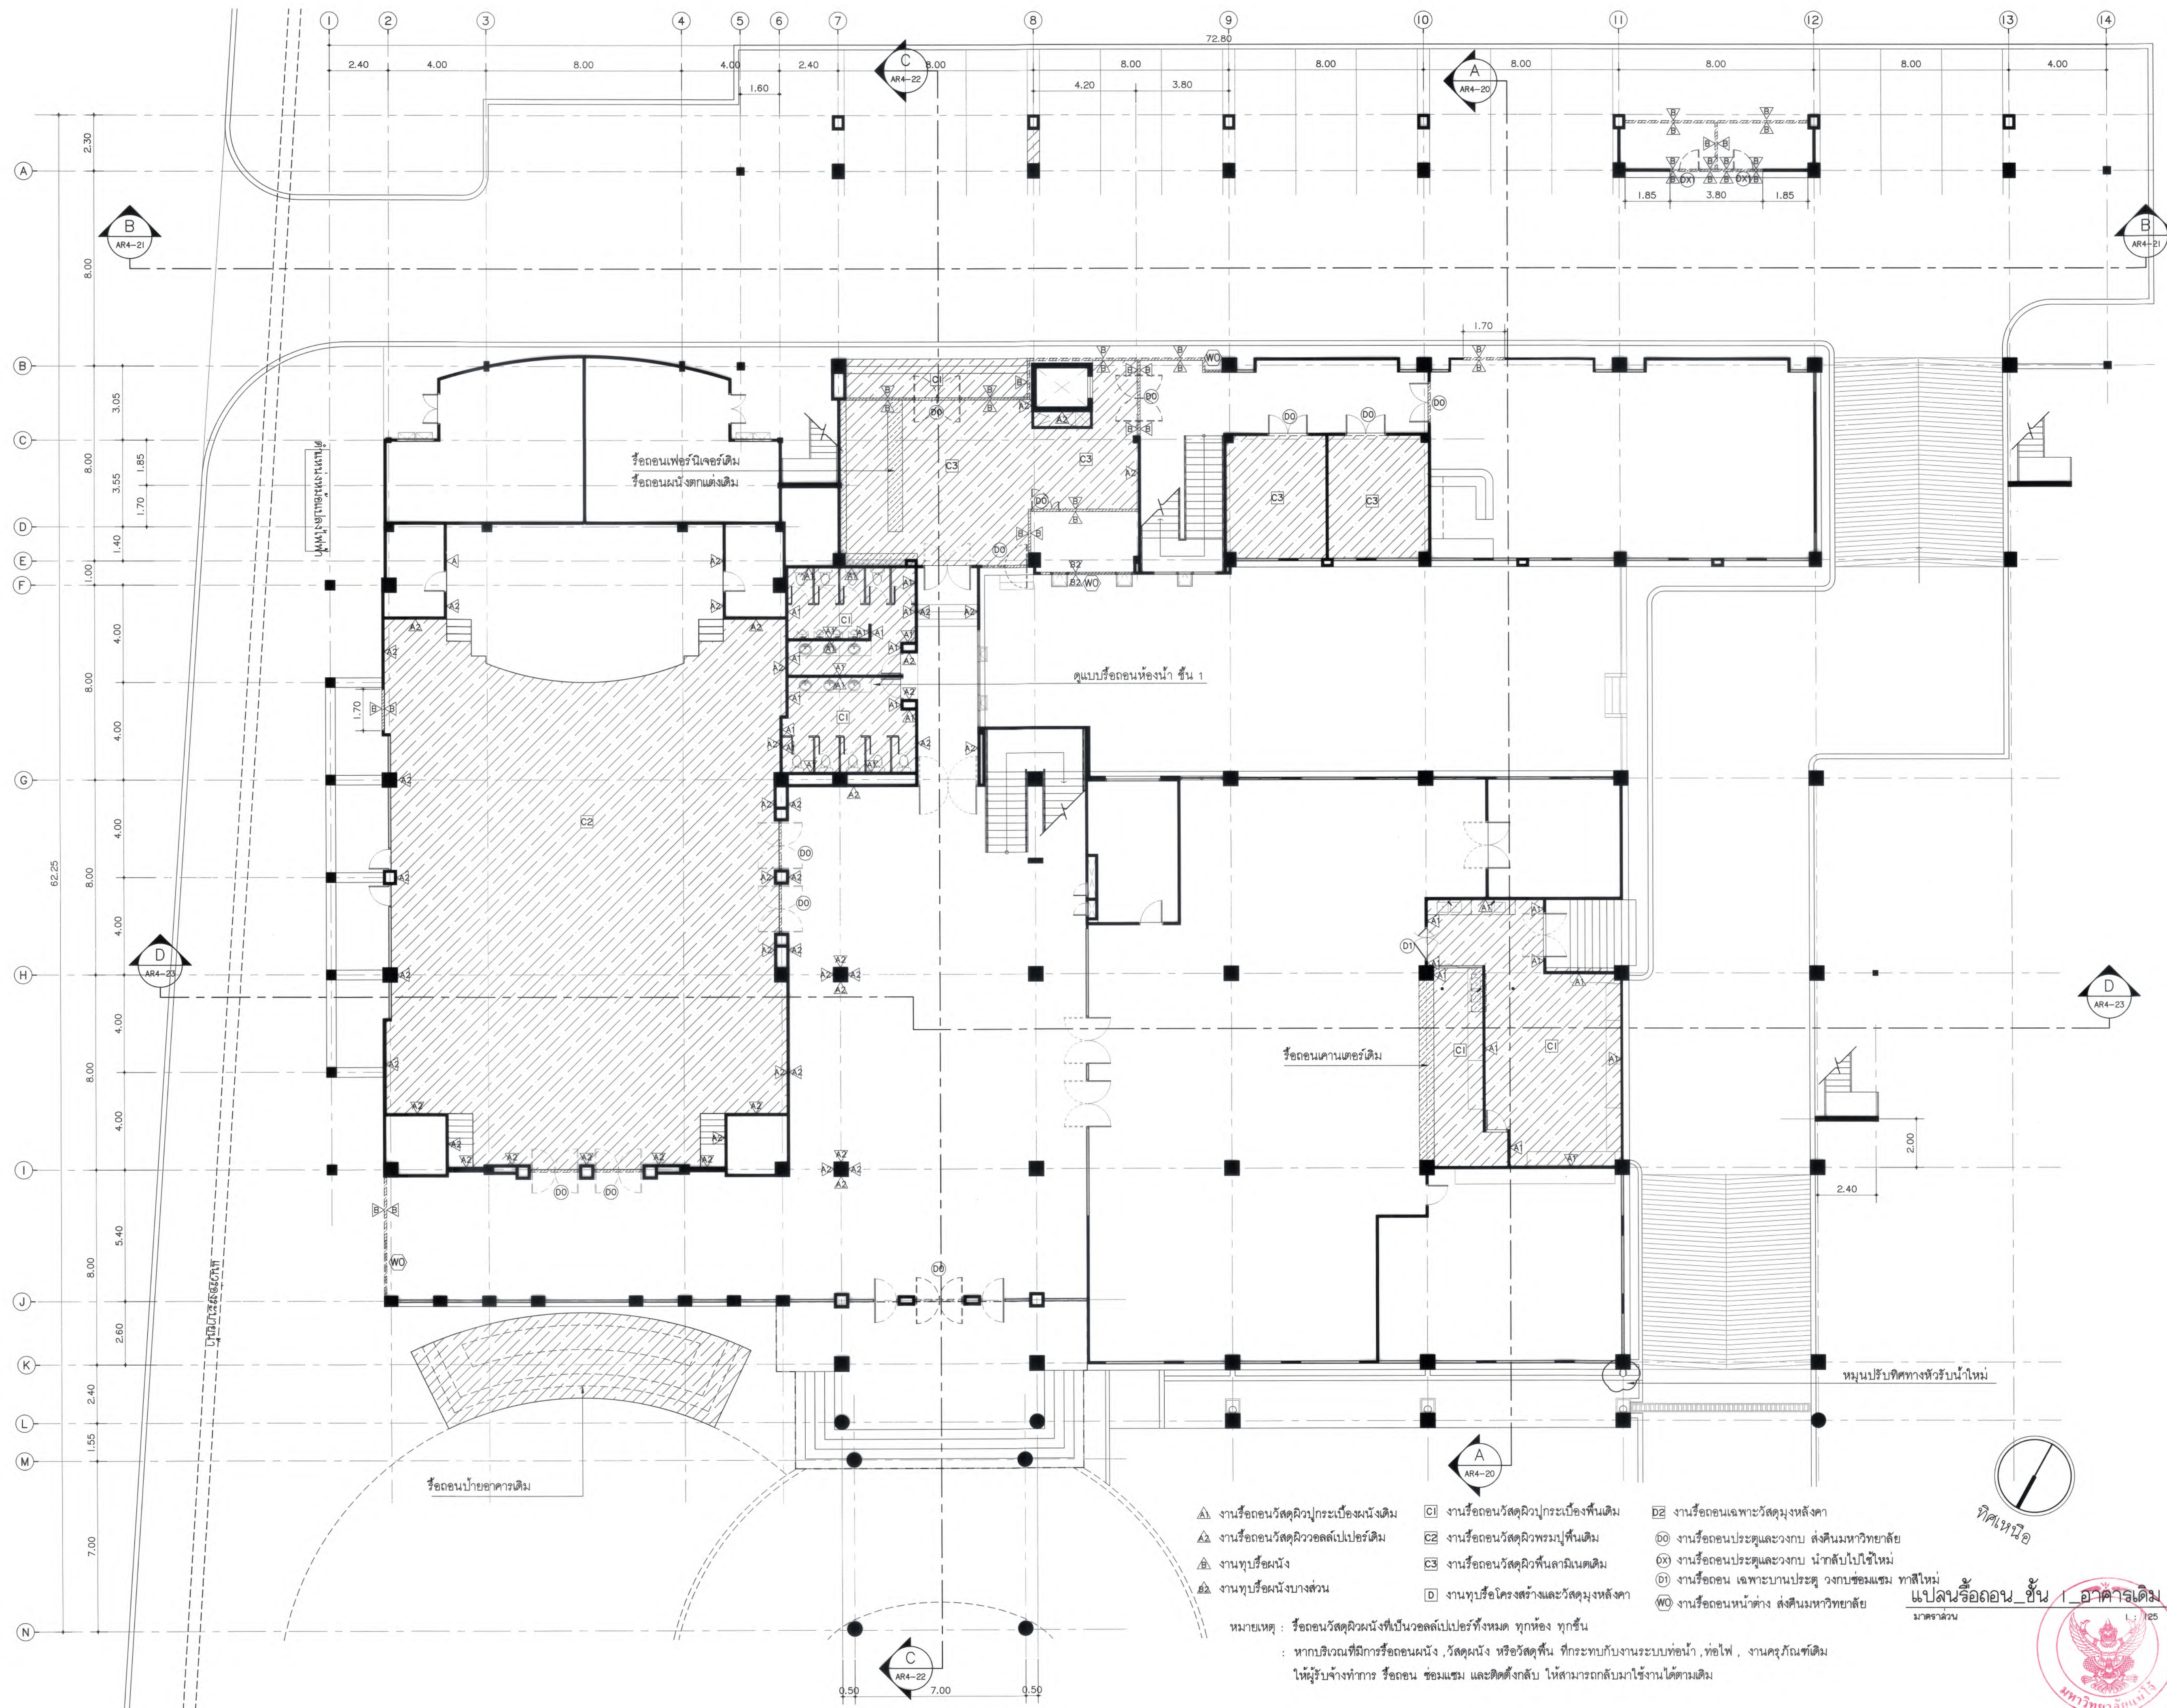



มหาวิทยาลัยแม่โจ้
สถาบันอาหาร อำนวยการ เชียงใหม่

Good space

บริษัท กู๊ดสเปซ จำกัด (สำนักงานใหญ่)
78 หมู่ 1 ต.หนอง อ.สารภี จ.เชียงใหม่ 50140
โทรศัพท์ & แฟกซ์ 053-212606
78 M.1. Oum-Phu, Sangrui Chiangmai 50300
Tel & Fax 053-212606, www.goodspace.co.th

PROJECT NAME :
แบบปรับปรุงอาคารเกษตรอุตสาหกรรม
พร้อมครุภัณฑ์ มหาวิทยาลัยแม่โจ้

OWNER :
มหาวิทยาลัยแม่โจ้

LOCATION :
มหาวิทยาลัยแม่โจ้ ตำบลหนองหาร
อำเภอสันทราย จังหวัดเชียงใหม่

ARCHITECTURE :
ณัฐวิทย์ จงประเสริฐ
ว.ล. 744
ณัฐพัชร กุลวณิชชัย
ภ-ล. 8100

STRUCTURAL ENGINEER :
กานต์ นิรันดร์คำธิชัย
ลย. 10690
ปิยะพงศ์ ต๊ะคำ
ภย. 59443
วาณิช กุพงษ์ศักดิ์
ภย. 94819

SANITARY ENGINEER :
สุนันต์ภักดิ์ มณีดิษฐ์
ล. 399

ELECTRICAL ENGINEER :
จำนงค์ ใจนวล
ลพ. 4537

MECHANICAL ENGINEER :
ฉวีจิตร ชินะใจ
ล. 4172

INTERIOR DESIGNER :
บัณฑิตวิทย์ เบ็ญจกุล
ภ-ล. 1095
สุริยณัฐ ทองยอด
ภ-ล. 768

DRAWING :
คณิศร กาทอง


ตรวจ		หัวหน้างานสถาปัตย์
ตรวจ		หัวหน้างานสถาปัตย์ และช่างเทคนิค
ตรวจ		คนเขียนแบบ
ตรวจ		คนเขียนแบบอาคาร
เห็นชอบ		รองอธิการบดี
อนุมัติ		อธิการบดี

DRAWING TITLE :
แปลนห้องอาหาร ชั้น 1
อาคารเดิม

SCALE : 1 : 125	TOTAL : XX
DATE : 09/07/2568	DRAWING NO. AR4-01
NOTE :	


- ▲ งานรื้อถอนวัสดุผิวกระเบื้องผนังเดิม
 - ▲▲ งานรื้อถอนวัสดุผิววอลเลย์บอลประตูเดิม
 - ▲▲▲ งานทูปริมาณ
 - ▲▲▲▲ งานทูปริมาณบางส่วน
 - งานรื้อถอนวัสดุผิวกระเบื้องพื้นเดิม
 - งานรื้อถอนวัสดุผิวพรมปูพื้นเดิม
 - งานรื้อถอนวัสดุผิวพื้นลามิเนตเดิม
 - งานทูปริมาณโครงสร้างและวัสดุผนังหลังคา
 - งานรื้อถอนเฉพาะวัสดุผนังหลังคา
 - ⊙ งานรื้อถอนประตูและวงกบ สังกะสีมหาวิทยาลัย
 - ⊗ งานรื้อถอนประตูและวงกบ นำกลับไปใช้ใหม่
 - ⊕ งานรื้อถอน เฉพาะบานประตู วงกบซ่อมแซม ทาสีใหม่
 - ⊖ งานรื้อถอนหน้าต่าง สังกะสีมหาวิทยาลัย
- หมายเหตุ : รื้อถอนวัสดุผนังที่เป็นวอลเลย์บอลประตูทั้งหมด ทุกห้อง ทุกชั้น
หากบริเวณที่มีการรื้อถอนผนัง, วัสดุผนัง หรือวัสดุพื้น ที่กระทบกับงานระบบท่อน้ำ, ท่อไฟ, งานครุภัณฑ์เดิม ให้ผู้รับจ้างทำการ รื้อถอน ซ่อมแซม และติดตั้งกลับ ให้สามารถกลับมาใช้งานได้ตามเดิม



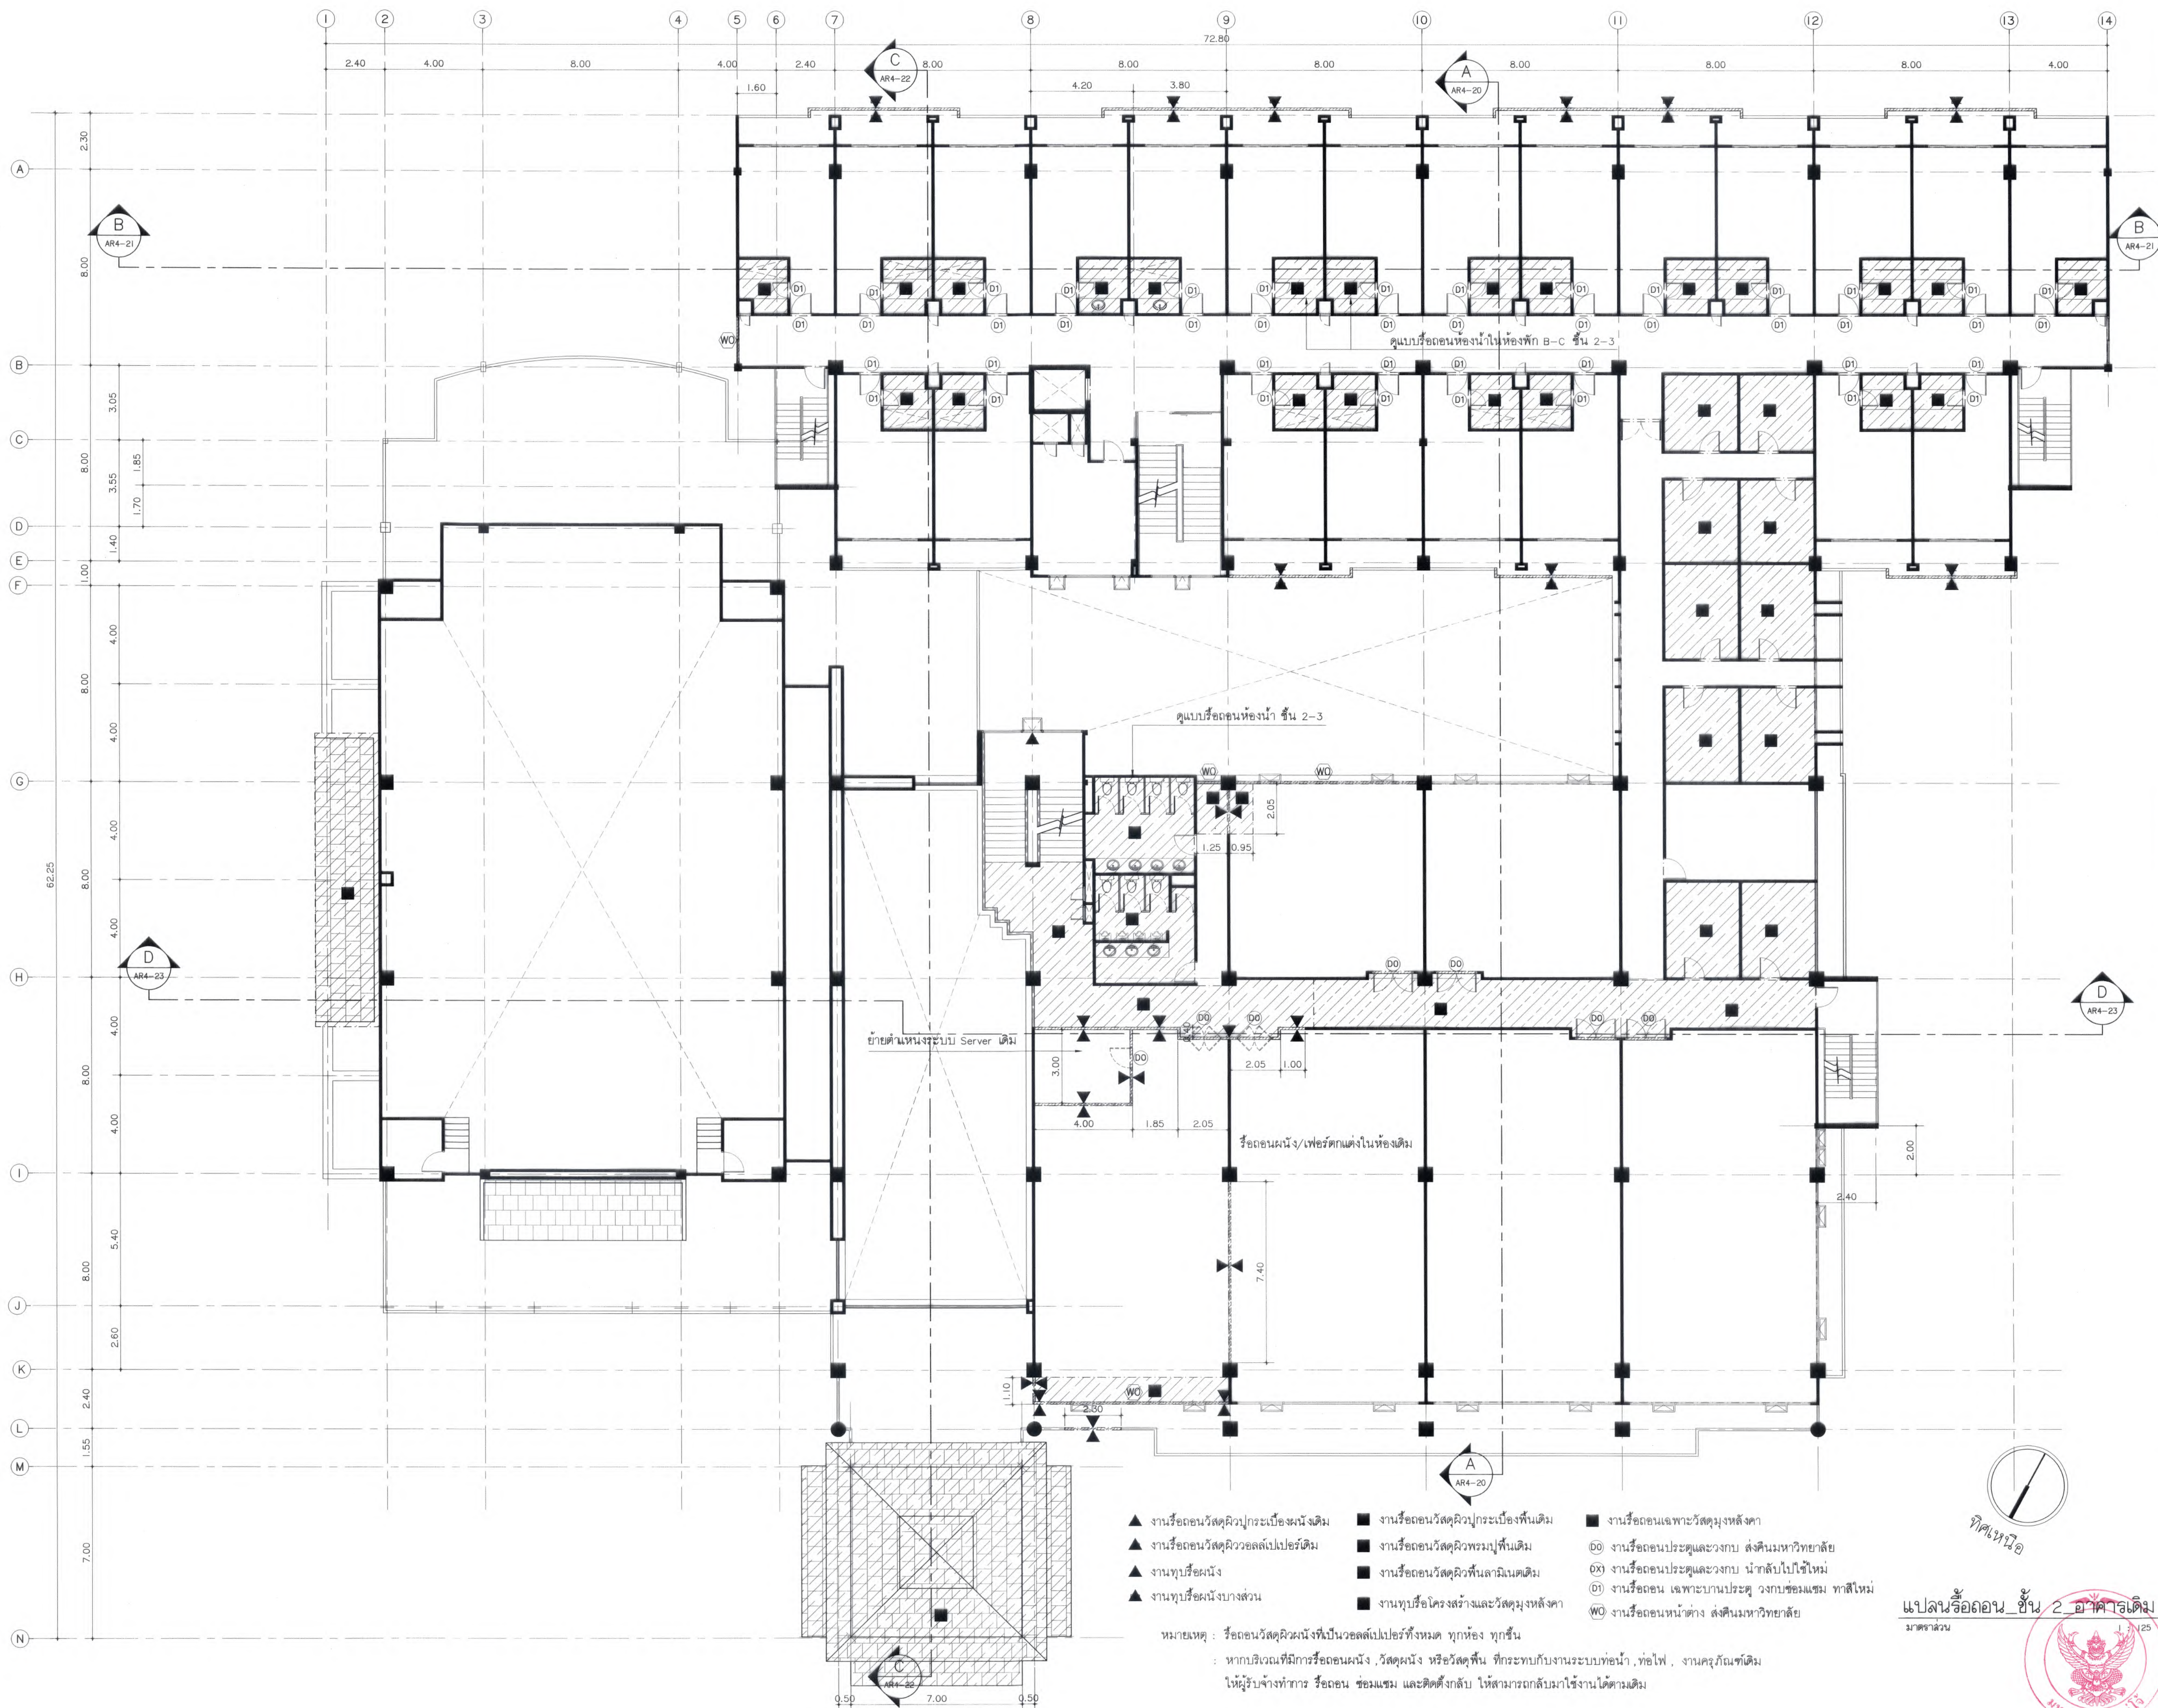

- ▲ งานรื้อถอนวัสดุผิวกระเบื้องผนังเดิม
- ▲ งานรื้อถอนวัสดุผิววอลเลย์บอลไปเปอร์เดิม
- ▲ งานทาสีผนัง
- ▲ งานทาสีผนังบางส่วน
- งานรื้อถอนวัสดุผิวกระเบื้องพื้นเดิม
- งานรื้อถอนวัสดุผิวพรมปูพื้นเดิม
- งานรื้อถอนวัสดุผิวพื้นลามิเนตเดิม
- งานทาสีโครงสร้างและวัสดุผนังหลังคา
- งานรื้อถอนเฉพาะวัสดุผนังหลังคา
- งานรื้อถอนประตูและวงกบ ต่อด้านมหาวิทยาลัย
- (X) งานรื้อถอนประตูและวงกบ นำกลับไปที่ใหม่
- (D) งานรื้อถอน เฉพาะบานประตู วงกบช่องแชน ทาสีใหม่
- (W) งานรื้อถอนหน้าต่าง สังกัดมหาวิทยาลัย








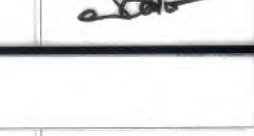
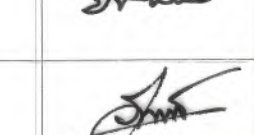
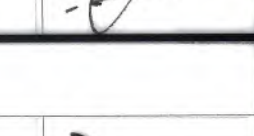
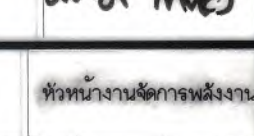
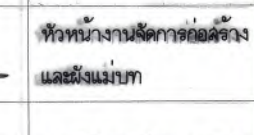
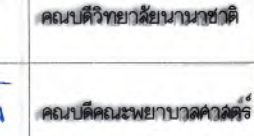
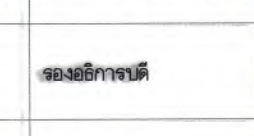

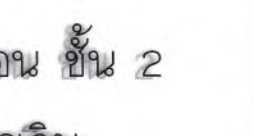

หมายเหตุ : รื้อถอนวัสดุผนังที่เป็นวอลเลย์บอลไปเปอร์ทั้งหมด ทุกห้อง ทุกชั้น
 : หากบริเวณที่มีการรื้อถอนผนัง, วัสดุผนัง หรือวัสดุพื้น ที่กระทบกับงานระบบท่อน้ำ, ท่อไฟ, งานครุภัณฑ์เดิม
 ให้ผู้รับจ้างทำการ รื้อถอน ซ่อมแซม และติดตั้งกลับ ให้สามารถกลับมาใช้งานได้ตามเดิม




มหาวิทยาลัยแม่โจ้
 คณะเกษตรศาสตร์ อำนวยการ เชียงใหม่


Good space

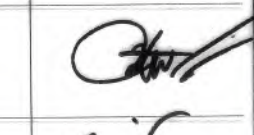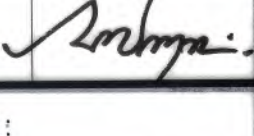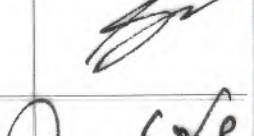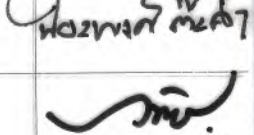บริษัท กู๊ดสเปซ จำกัด (ส่วนงานใหญ่)
 78 หมู่ 1 ต.หนอง ต.สามวา จ.เชียงใหม่ 50140
 โทรศัพท์ & โทรสาร 053-212606
 78 ม.1. Chom-Wee, Sangha District Chiangmai 50300
 Tel & Fax 053-212606, www.goodspace.co.th

PROJECT NAME :	
แบบปรับปรุงอาคารอเนกประสงค์สุขภาพ พรีมียมครุภัณฑ์ มหาวิทยาลัยแม่โจ้	
OWNER :	
มหาวิทยาลัยแม่โจ้	
LOCATION :	
มหาวิทยาลัยแม่โจ้ ตำบลหนองหอย อำเภอสันทราย จังหวัดเชียงใหม่	
ARCHITECTURE :	
ณัฐวิทย์ จงประเสริฐ ว.ล. 744	
ณัฐพัชร์ กุลวณิชญ์ ว.ล. 8100	
STRUCTURAL ENGINEER :	
กานต์ ภูจินคำธิราชรัตน์ ด.ช. 10690	
ปิยะพงศ์ ศิลา ว.ล. 59443	
วาณิช ภูพรมพิสุทธิ์ ว.ล. 94819	
SANITARY ENGINEER :	
สุเมธินันท์ มณีศิริ ด.ช. 399	
ELECTRICAL ENGINEER :	
จันทน์ ใจนวล ว.ล. 4537	
MECHANICAL ENGINEER :	
ฉวีรัตน์ ชินะใจ ว.ล. 4172	
INTERIOR DESIGNER :	
ปิ่นณัฐวิทย์ เบ็ญจวรรณ ว.ล. 11095	
สุวิมลวิมล ขอบยอด ว.ล. 768	
DRAWING :	
คิดค้น ภาททอง	
ตรวจสอบ	
ตรวจสอบ	
ตรวจสอบ	
เขียนแบบ	
สรุป	
DRAWING TITLE :	
แปลนรื้อถอน ชั้น 2 อาคารเดิม	
SCALE: 1 : 125	TOTAL: XX
DATE: 09/07/2568	NOTE: DRAWING NO.
	

AR4-02

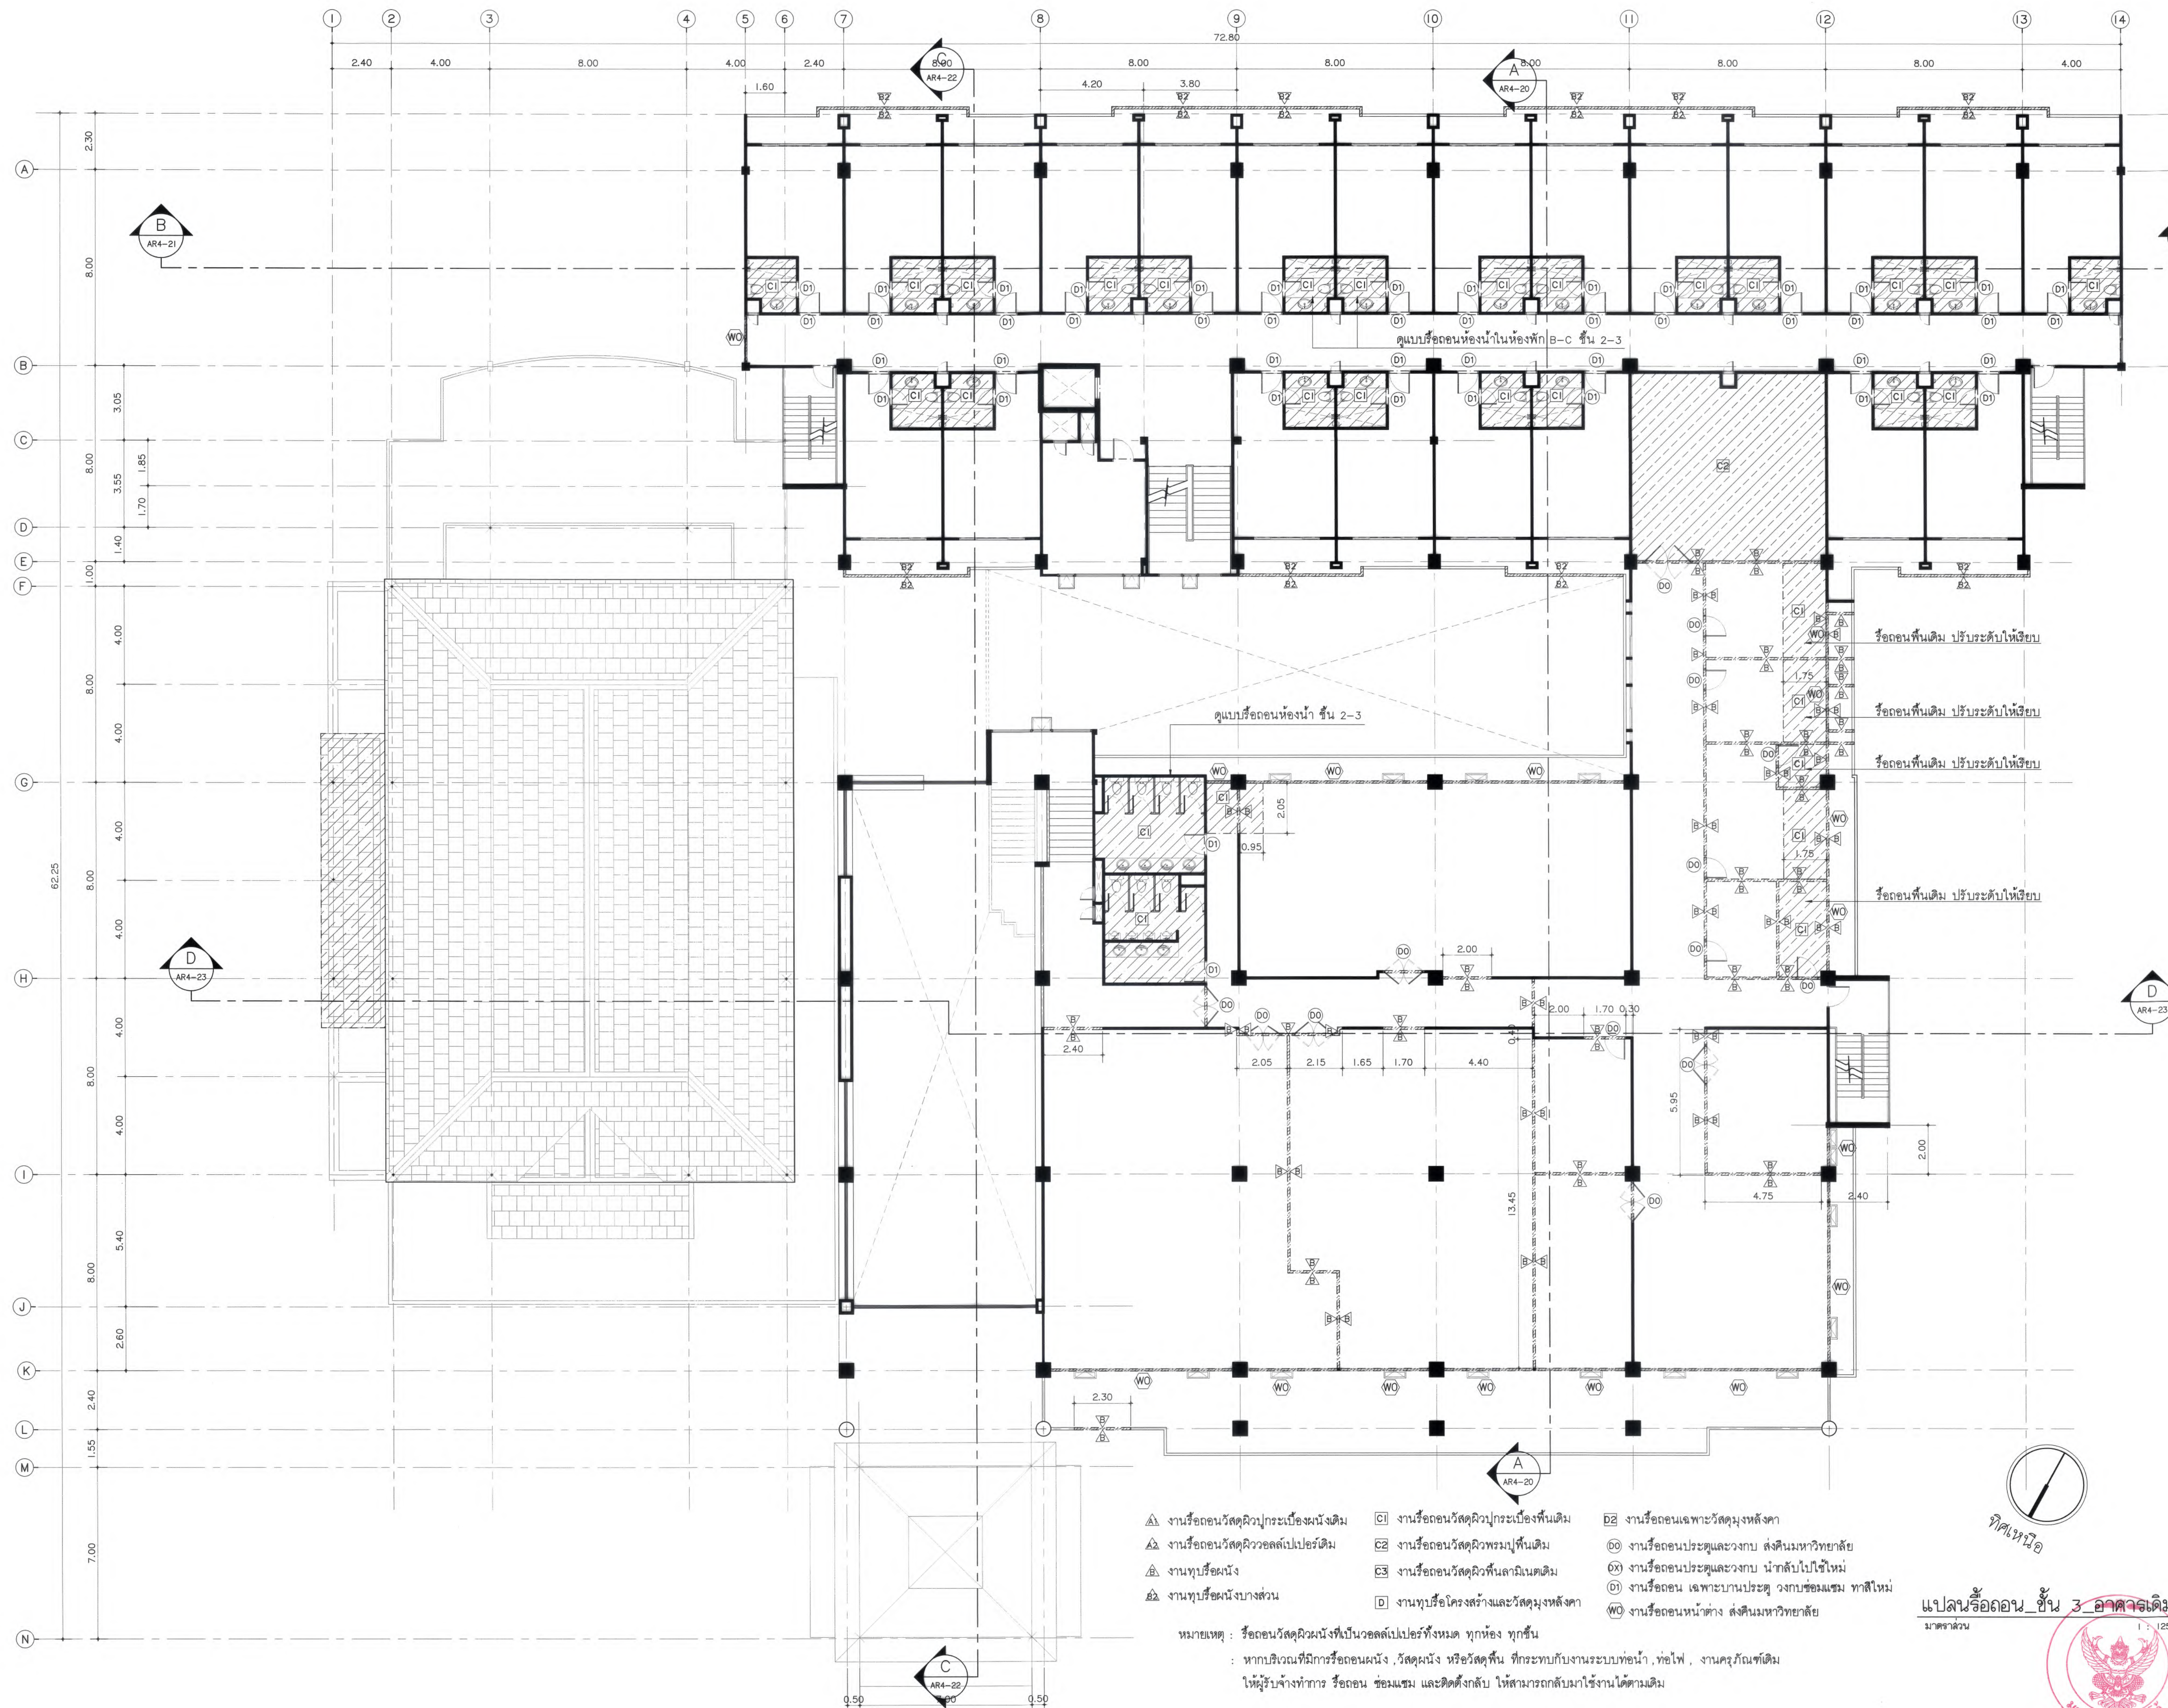



มหาวิทยาลัยแม่โจ้
คำม่วน จังหวัดขอนแก่น

Good space

บริษัท กู๊ดสเปซ จำกัด (สำนักงานใหญ่)
78 หมู่ 1 ต.หนอง อ.เสาวภา จ.เชียงใหม่ 50140
โทรศัพท์ & แฟกซ์ 053-212606
78 หมู่ 1 ต.หนอง อ.เสาวภา จ.เชียงใหม่ 50300
Tel & Fax 053-212606, www.goodspace.co.th

PROJECT NAME :
แบบปรับปรุงอาคารก่อสร้างภาวะ
พร้อมครุภัณฑ์ มหาวิทยาลัยแม่โจ้

OWNER :
มหาวิทยาลัยแม่โจ้

LOCATION :
มหาวิทยาลัยแม่โจ้ ตำบลหนองหาร
อำเภอสันทราย จังหวัดเชียงใหม่

ARCHITECTURE :
ณัฐวิทย์ จงประเสริฐ
ว.ล.ด. 744
ณัฐพัชร์ กุลวศกรชัย
ภ-ล.ด. 8100

STRUCTURAL ENGINEER :
กานต์ นิลศิริวิชัย
ด.ย. 10690
ปิยะพงศ์ ต๊ะคำ
ภ.ย. 59443
วาณิช สุพงษ์ศักดิ์
ภ.ย. 94819

SANITARY ENGINEER :
ชุมชาติ มณีศิริ
ด.ล. 399

ELECTRICAL ENGINEER :
จันทน์ ไฉนวล
ด.พ.ก. 4537

MECHANICAL ENGINEER :
ฉวีจิตร ชินนิจ
ด.ก. 4172

INTERIOR DESIGNER :
ปนัดดาวิษฐ์ เบ็ญจกุล
ภ-ล.น. 1095
สุจินันท์ ทองยอด
ภ-ล.น. 768

DRAWING :
คิดอร์ กาทอง **นพิตา กทช**

ตรวจ	<i>Signature</i>	หัวหน้างานสถาปัตย์
ตรวจ	<i>Signature</i>	หัวหน้างานสถาปัตย์ และช่างเทคนิค
ตรวจ	<i>Signature</i>	คนเขียนแบบ
ตรวจ	<i>Signature</i>	คนเขียนแบบสถาปัตย์
เห็นชอบ	<i>Signature</i>	รองอธิการบดี
อนุมัติ	<i>Signature</i>	อธิการบดี

DRAWING TITLE :
แปลนรีโอออน ชั้น 3
อาคารเดิม

SCALE : 1 : 125

DATE : 09/07/2568


NOTE :


DRAWING NO. : AR4-03

- ▲ งานรีโอออนวัสดุผิวปูกระเบื้องผนังเดิม
- งานรีโอออนวัสดุผิวปูกระเบื้องพื้นเดิม
- ◻ งานรีโอออนเฉพาะวัสดุผนังหลังคา
- ▲ งานรีโอออนวัสดุผิววอลเลย์บอลโปรเดิม
- ◻ งานรีโอออนวัสดุผิวพรมปูพื้นเดิม
- ⊙ งานรีโอออนประตูและวงกบ ลังคินมหาวิทยาลัย
- ▲ งานทูปรีโอผนัง
- ◻ งานรีโอออนวัสดุผิวพื้นลามิเนตเดิม
- ⊙× งานรีโอออนประตูและวงกบ น้ทาลับไม้ใช้ใหม่
- ▲ งานทูปรีโอผนังบางส่วน
- งานทูปรีโอโครงสร้างและวัสดุผนังหลังคา
- ⊙ งานรีโอออน เฉพาะบานประตู วงกบซอสมแซม ทาสีใหม่
- ◻ งานรีโอออนหน้าต่าง ลังคินมหาวิทยาลัย

หมายเหตุ : รีโอออนวัสดุผนังที่เป็นวอลเลย์บอลโปรทั้งหมด ทุกห้อง ทุกชั้น
: หากบริเวณที่มีการรีโอออนผนัง, วัสดุผนัง หรือวัสดุพื้น ที่กระทบกับงานระบบท่อน้ำ, ท่อไฟ, งานครุภัณฑ์เดิม
ให้ผู้รับจ้างทำการ รีโอออน ซ่อมแซม และติดตั้งกลับ ให้สามารถกลับมาใช้งานได้ตามเดิม



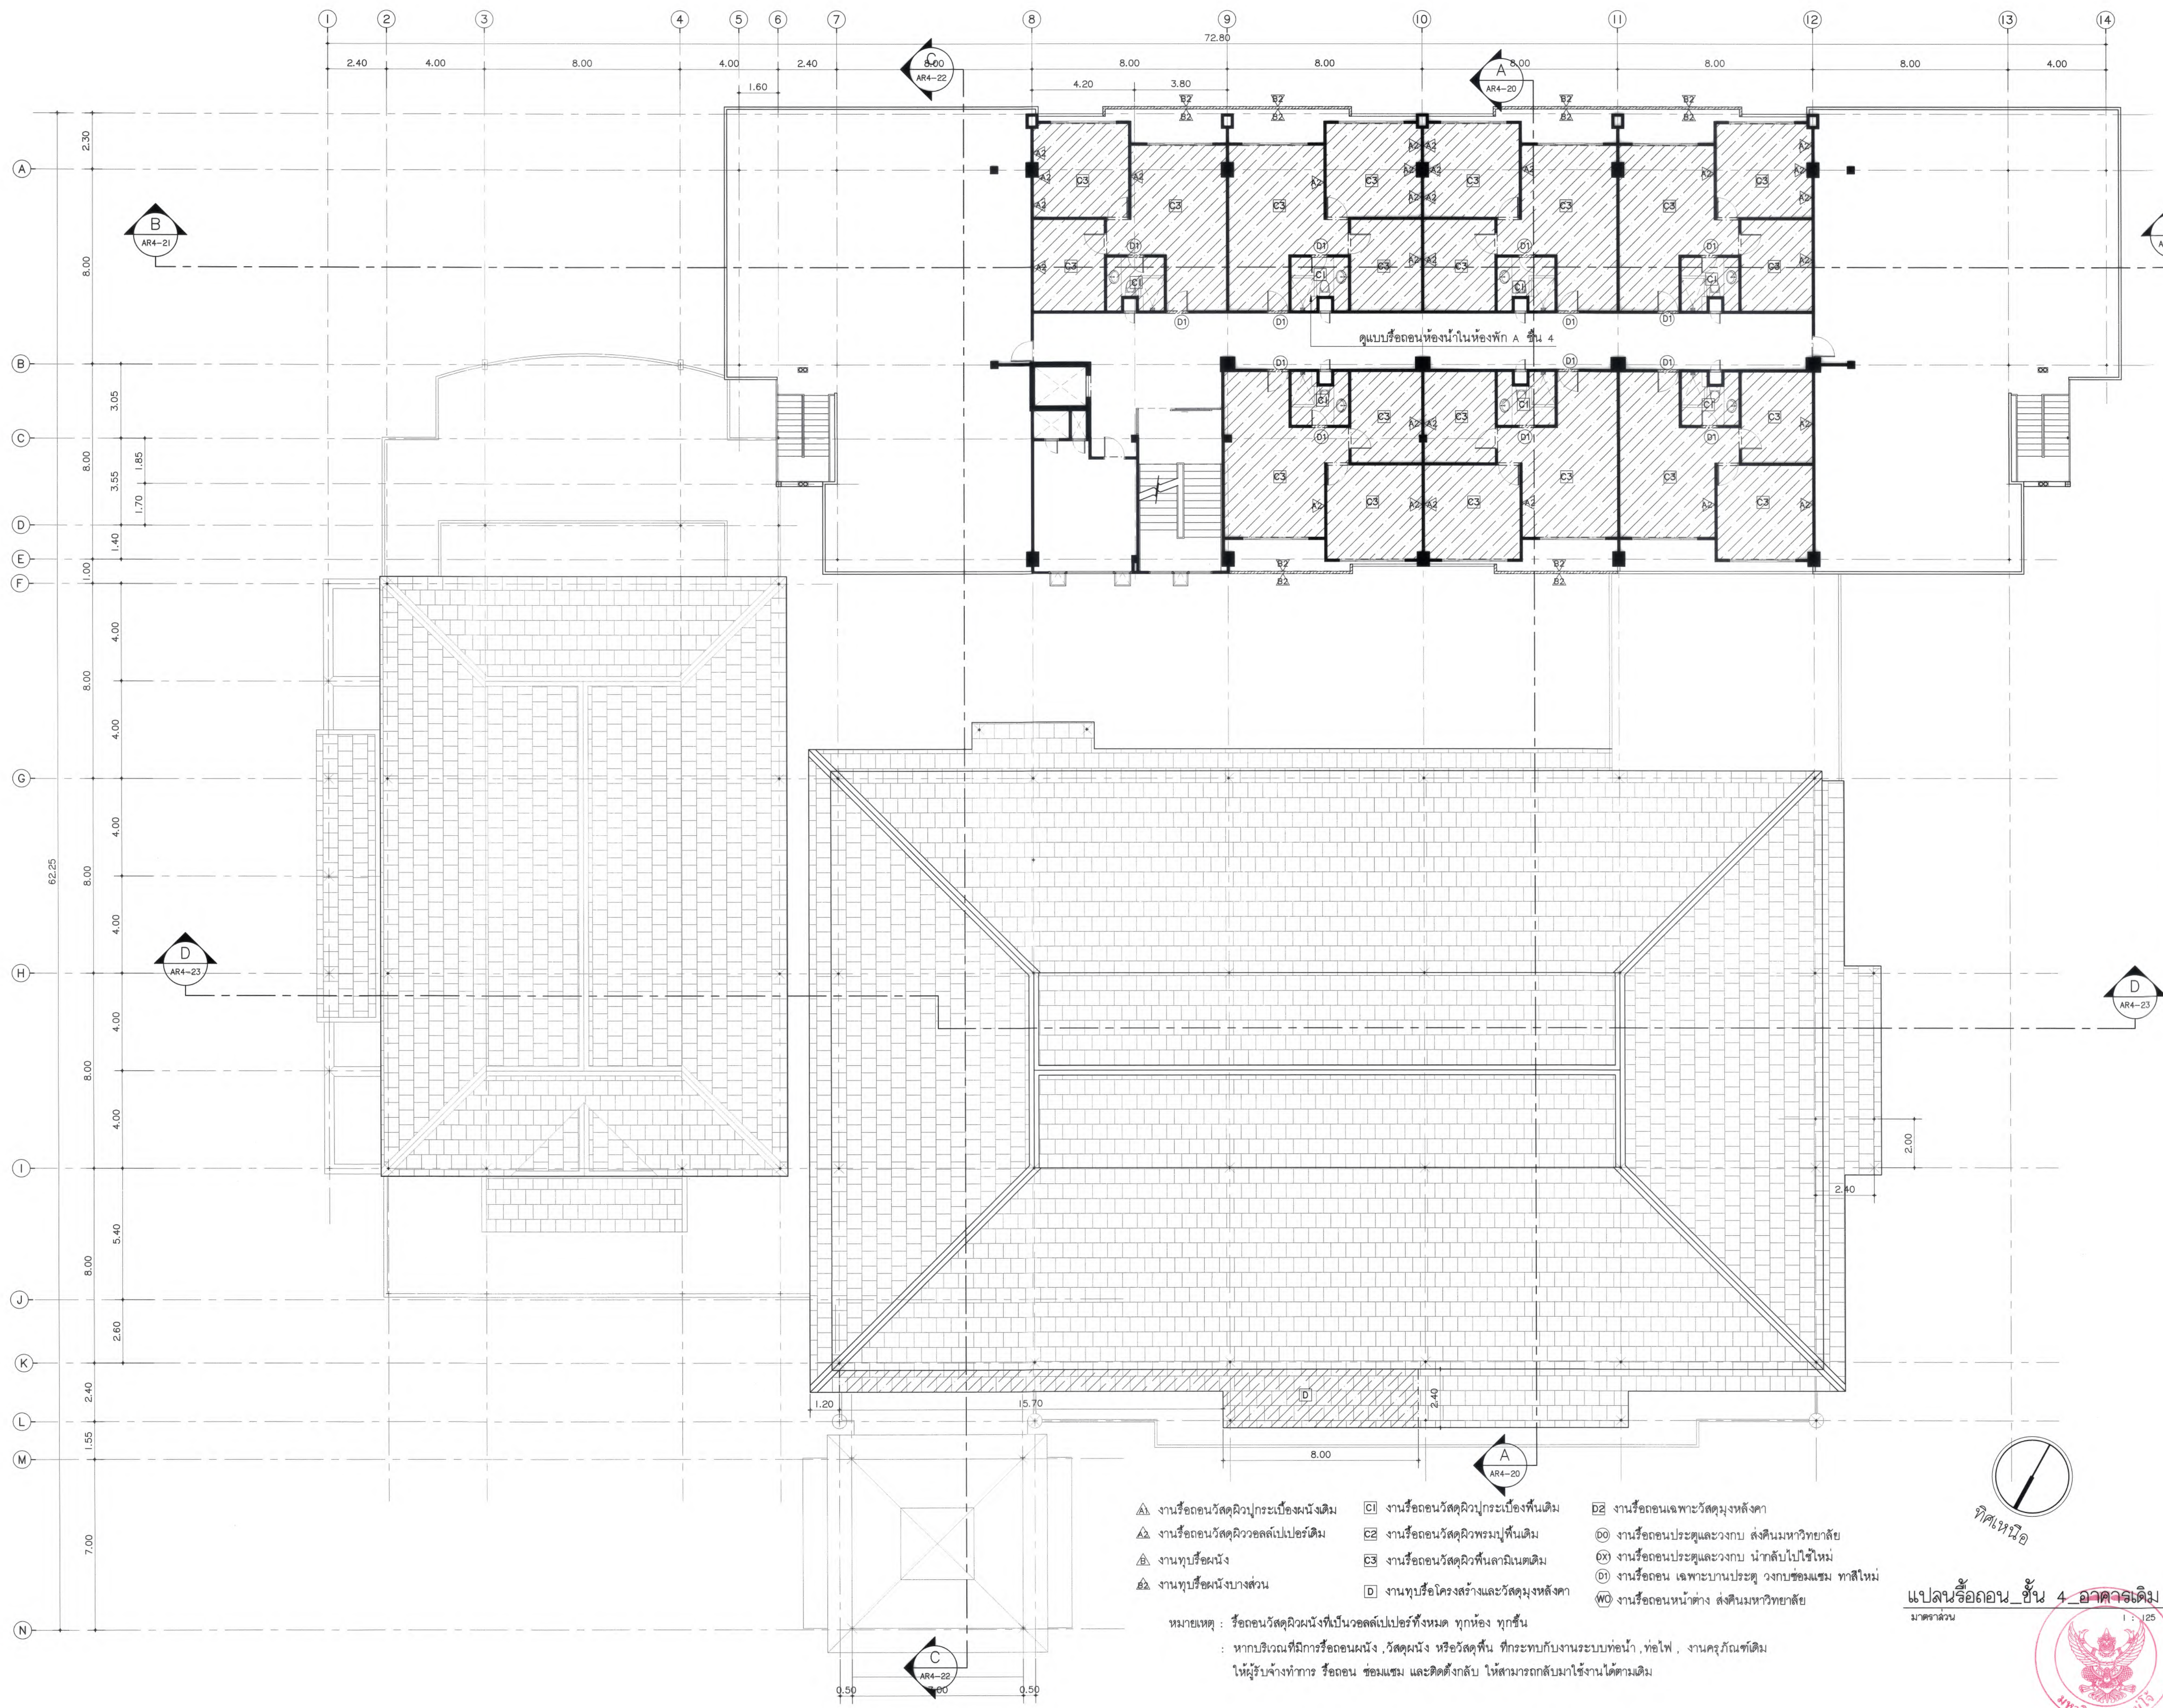



มหาวิทยาลัยแม่โจ้
สำนักงานอาคาร สำนักช่างโยธา จังหวัดเชียงใหม่

Good space

บริษัท กูดสเปซ จำกัด (ส่วนงานใหม่)
78 หมู่ 1 ต.หนองบัว อ.สารภี จ.เชียงใหม่ 50140
โทรศัพท์ & แฟกซ์ 053-212806
78 M.1, Chom-Boe, Sangpho Chiangmai 50300
Tel & Fax 053-212806, www.goodspace.co.th

PROJECT NAME :
แบบปรับปรุงอาคารเกษตรสุขภาพ
พร้อมครัวเรือนที่ มหาวิทยาลัยแม่โจ้

OWNER :
มหาวิทยาลัยแม่โจ้

LOCATION :
มหาวิทยาลัยแม่โจ้ ตำบลหนองหาร
อำเภอสันทราย จังหวัดเชียงใหม่

ARCHITECTURE :
ณัฐวิทย์ จงประเสริฐ ว.ล.ด. 744
ณัฐพิชญ์ กุลวณิชชญ์ ก-ล.ด. 8100

STRUCTURAL ENGINEER :
กานต์ ฉิมตันฉิมศิริชัย ว.ล.ด. 10690
ปิยะพงศ์ ต๊ะคำ กย. 59443
วาจิช ภูพงษ์ศักดิ์ กย. 94819

SANITARY ENGINEER :
สุเมธศักดิ์ มณีศิริ ว.ล.ด. 399

ELECTRICAL ENGINEER :
จันทศักดิ์ โจนวาล ว.ล.ด. 4537

MECHANICAL ENGINEER :
สมจิตร์ ชินสวัสดิ์ ว.ล.ด. 4172

INTERIOR DESIGNER :
บัณฑิตวิทย์ เบ็ญจวาล ก-ล.ด. 1095
สุวิมล ทองยอด ก-ล.ด. 768

DRAWING :
ศศิธร กาทอง

ตรวจ	ศศิธร กาทอง	หัวหน้างานเขียนแบบ
ตรวจ	ศศิธร กาทอง	หัวหน้างานเขียนแบบร่าง
ตรวจ	ศศิธร กาทอง	คนเขียนแบบ
ตรวจ	ศศิธร กาทอง	คนเขียนแบบ
เห็นชอบ	ศศิธร กาทอง	สถาปนิก
อนุมัติ	ศศิธร กาทอง	สถาปนิก

DRAWING TITLE :
แปลนรีดอีออน ชั้น 4
อาคารเดิม

SCALE : 1 : 125
DATE : 09/07/2568
NOTE :


TOTAL : XX
DRAWING NO. : AR4-04

- ▲ งานรีดอีออนวัสดุผิวกระเบื้องผนังเดิม
- งานรีดอีออนวัสดุผิวกระเบื้องพื้นเดิม
- D2 งานรีดอีออนเฉพาะวัสดุผนังหลังคา
- ▲ งานรีดอีออนวัสดุผิววอลลดไปเปอร์เดิม
- งานรีดอีออนวัสดุผิวทรมปูพื้นเดิม
- งานรีดอีออนประตูและวงกบ สังกัดมหาวิทยาลัย
- ▲ งานทูปรีผนัง
- งานรีดอีออนวัสดุผิวพื้นลามิเนตเดิม
- X งานรีดอีออนประตูและวงกบ นำกลับไปได้ใหม่
- ▲ งานทูปรีผนังบางส่วน
- งานทูปรีโครงสร้างและวัสดุผนังหลังคา
- งานรีดอีออน เฉพาะบานประตู วงกบช่องแรม ทาสีใหม่
- ▲ งานทูปรีผนังบางส่วน
- งานทูปรีโครงสร้างและวัสดุผนังหลังคา
- W งานรีดอีออนหน้าต่าง สังกัดมหาวิทยาลัย

หมายเหตุ : รีดอีออนวัสดุผนังที่เป็นวอลลดไปเปอร์ทั้งหมด ทุกห้อง ทุกชั้น
: หากบริเวณที่มีการรีดอีออนผนัง, วัสดุผนัง หรือวัสดุพื้น ที่กระทบกับงานระบบท่อน้ำ, ท่อไฟ, งานครุภัณฑ์เดิม
ให้ผู้รับจ้างทำการ รีดอีออน ช่องแรม และติดตั้งกลับ ให้สามารถกลับมาใช้งานได้ตามเดิม

แปลนรีดอีออน ชั้น 4 อาคารเดิม
มาตราส่วน 1 : 125



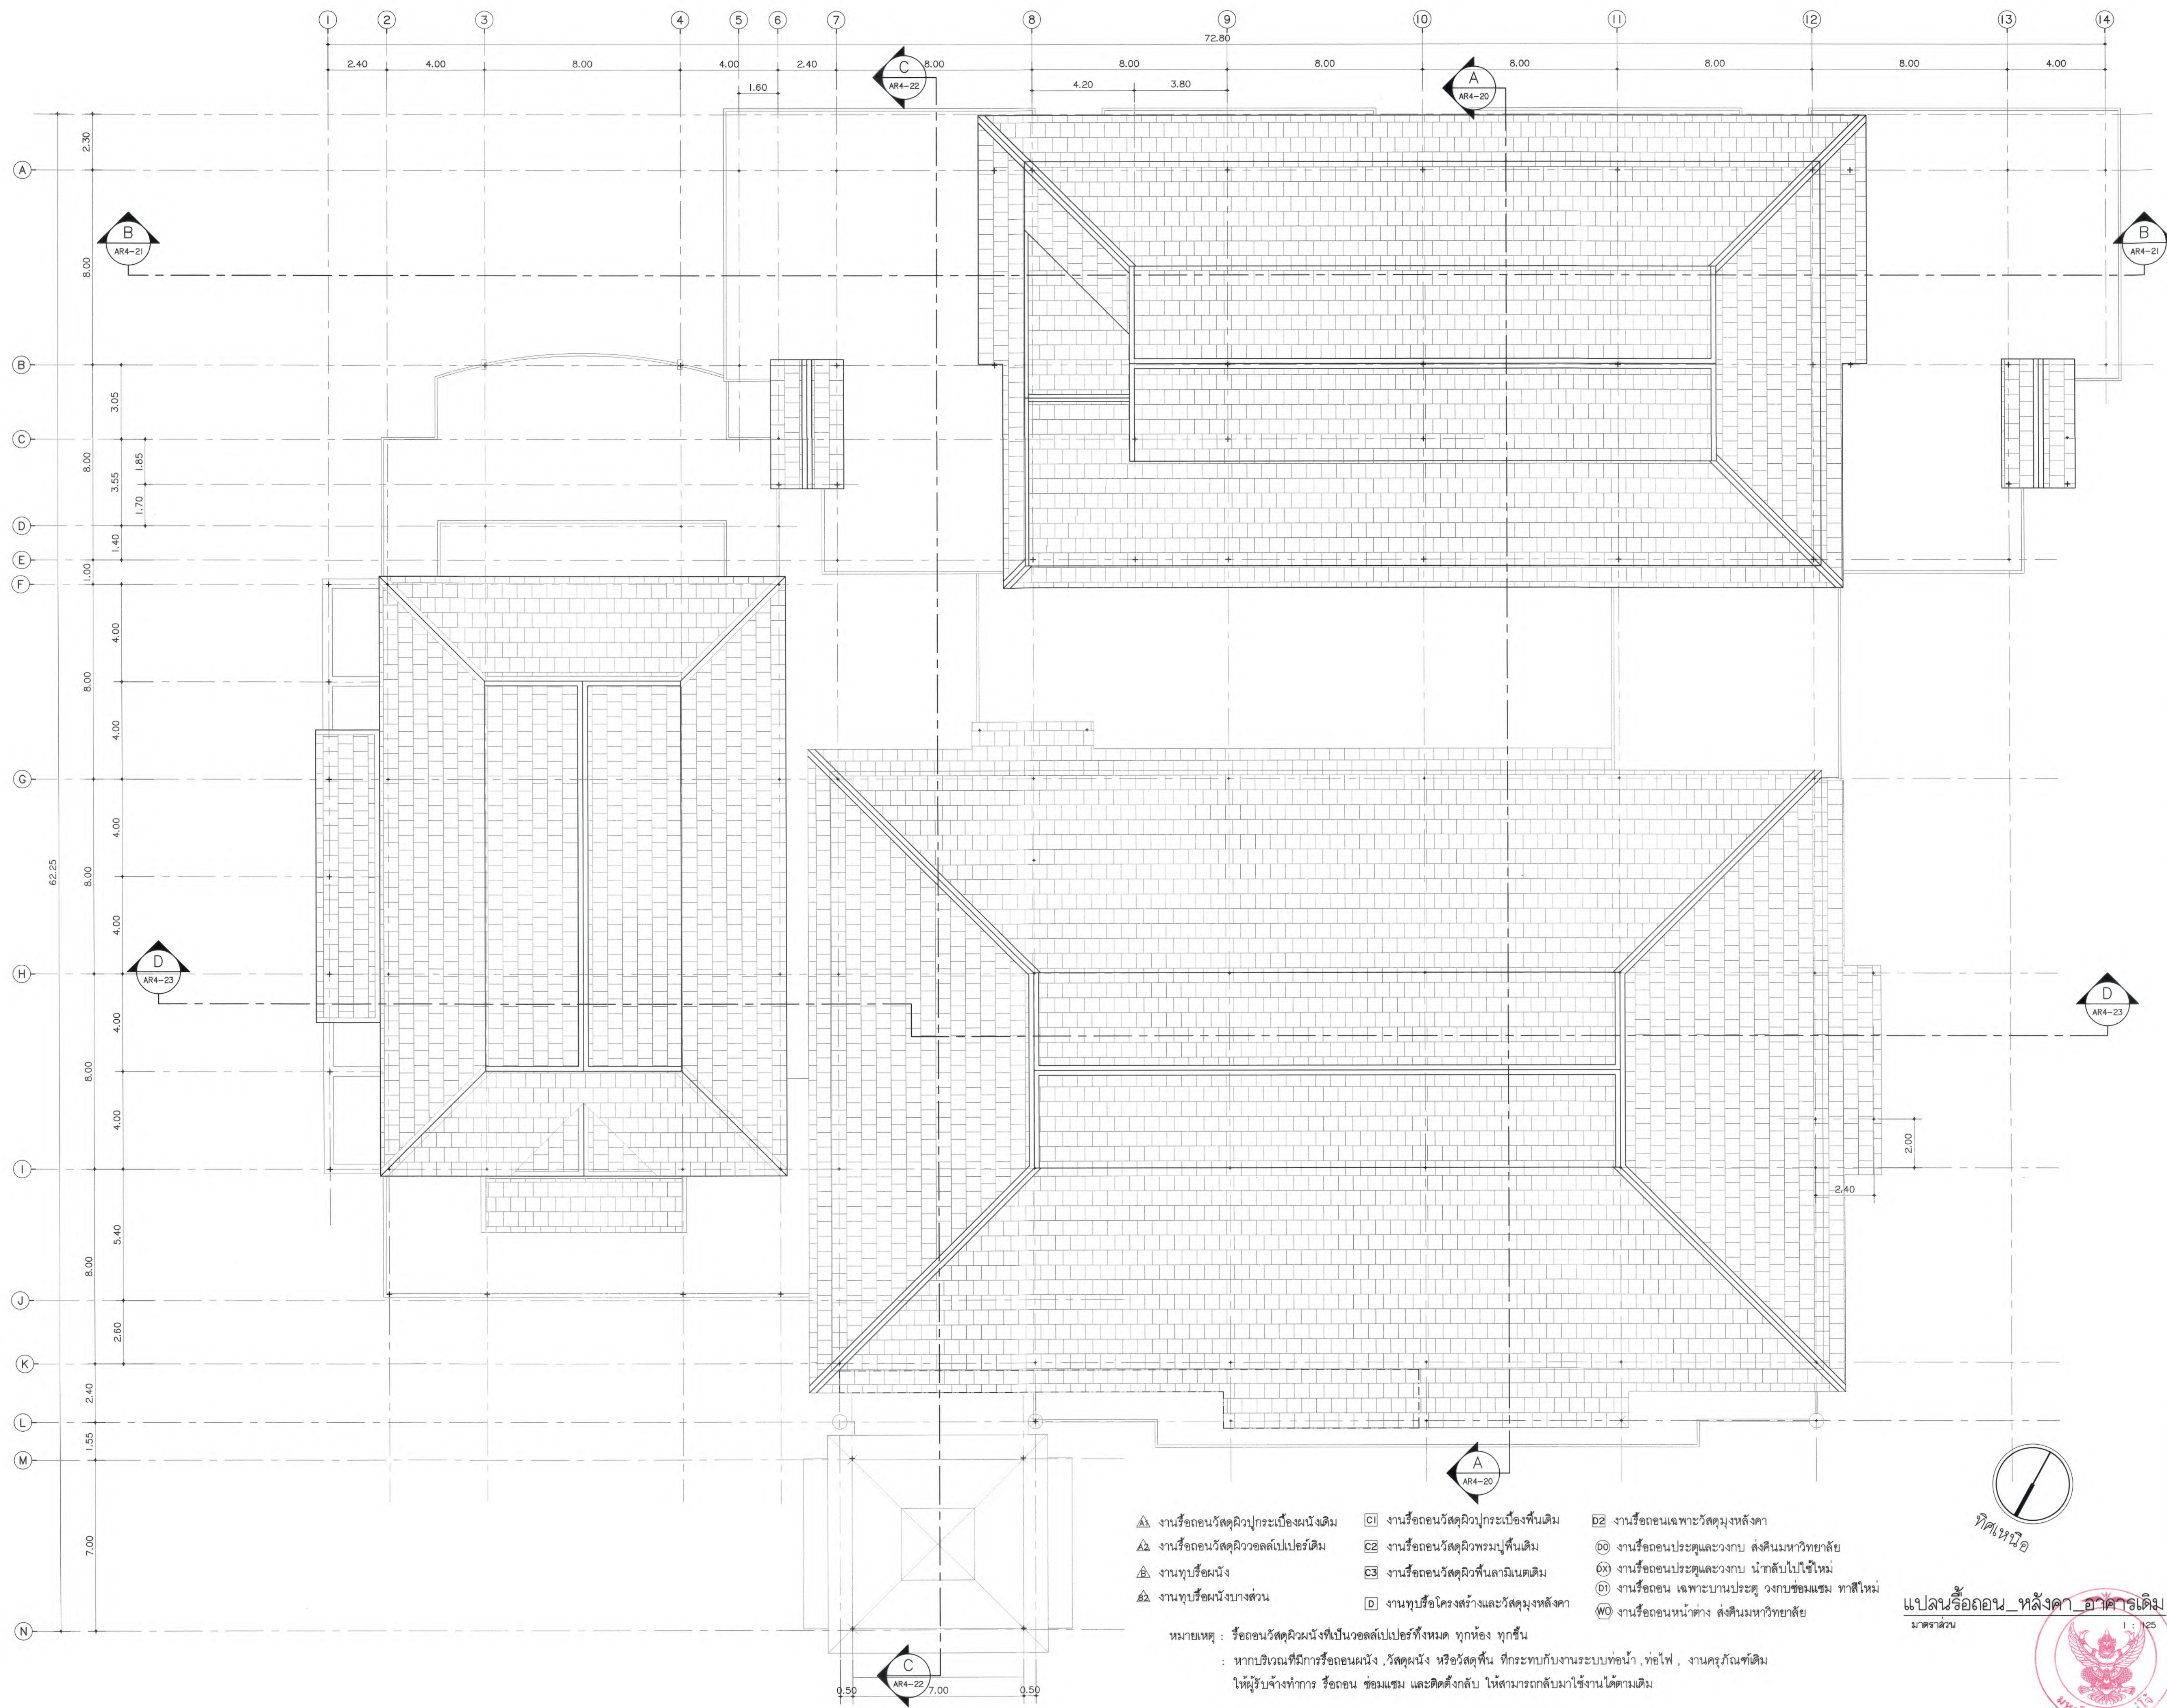


- ๑ งานรื้อถอนวัสดุผิวกระเบื้องผนังเดิม
- ๒ งานรื้อถอนวัสดุผิวกระเบื้องพื้นเดิม
- ๓ งานรื้อถอนวัสดุผิวอะลูมิเนียมเดิม
- ๔ งานรื้อถอนวัสดุผิวทึบสีเดิม
- ๕ งานทาสีผนัง
- ๖ งานทาสีผนังบางส่วน
- ๗ งานรื้อถอนวัสดุผิวกระเบื้องพื้นเดิม
- ๘ งานรื้อถอนวัสดุผิวทึบสีเดิม
- ๙ งานทาสีผนังและวัสดุผิวหลังคา
- ๑๐ งานรื้อถอนเฉพาะวัสดุผนังหลังคา
- ๑๑ งานรื้อถอนประตูและวงกบ สังกะสีมหาวิทยาลัย
- ๑๒ งานรื้อถอนประตูและวงกบ นำกลับไปใช้ใหม่
- ๑๓ งานรื้อถอน เฉพาะบานประตู วงกบซ่อมแซม ทาสีใหม่
- ๑๔ งานรื้อถอนหน้าต่าง สังกะสีมหาวิทยาลัย

หมายเหตุ : รื้อถอนวัสดุผนังที่เป็นวอลต์เปเปอร์ทั้งหมด ทุกห้อง ทุกชั้น
 : หากบริเวณที่มีการรื้อถอนผนัง, วัสดุผนัง หรือวัสดุพื้น ที่กระทบกับงานระบบท่อน้ำ, ท่อไฟ, งานค้ำยันเพิ่มเติม
 ให้ผู้รับจ้างทำการ รื้อถอน ซ่อมแซม และติดตั้งกลับ ให้สามารถกลับมาใช้งานได้ตามเดิม

แปลนรื้อถอน หลังคา อาคารเดิม
 มাত্রส่วน 1 : 25





มหาวิทยาลัยแม่โจ้
 ตำบลหนองหาร อําเภอสันทราย จังหวัดเชียงใหม่

Good space

บริษัท กู๊ดสเปซ จำกัด (ส่วนงานแม่โจ้)
 78 หมู่ 1 ต.หนอง 8.สายก๊ว เชียงใหม่ 50140
 โทรศัพท์ & แฟกซ์ 053-212606
 78 M.1, Nong-Hong, Sanrai, Chiangmai 50300
 Tel & Fax 053-212606, www.goodspace.co.th

PROJECT NAME :
แบบปรับปรุงอาคารเกษตรสุขภาพอะพาร์ตเมนต์ที่ มหาวิทยาลัยแม่โจ้

OWNER :
มหาวิทยาลัยแม่โจ้

LOCATION :
มหาวิทยาลัยแม่โจ้ ตำบลหนองหาร อําเภอสันทราย จังหวัดเชียงใหม่

ARCHITECTURE :
 ธีรวิทย์ จงประเสริฐ ว.ล.ด. 744
 ธีรพัทธ์ กุลวณิชชัย ว.ล.ด. 8100

STRUCTURAL ENGINEER :
 กานต์ นิชิตติชัยรัตน์ ว.ล.ด. 10690
 ปิยะพงศ์ ต๊ะคำ ว.ล.ด. 59443
 วาณิช กุพันธ์ศักดิ์ ว.ล.ด. 94819

SANITARY ENGINEER :
 ชุมศักดิ์ มณีศิริ ว.ล.ด. 399

ELECTRICAL ENGINEER :
 จํานงค์ ใจนวล ว.ล.ด. 4537

MECHANICAL ENGINEER :
 สมจิตร ชินใจ ว.ล.ด. 4172


INTERIOR DESIGNER :
 ปัตถนวิทย์ เบ็ญจกุล ว.ล.ด. 1095
 สุริยวัชร ทองยอด ว.ล.ด. 768


DRAWING :
 ศศิธร กาทอง

ตรวจ		หัวหน้างานจัดการสิ่งงาน
ตรวจ		หัวหน้างานจัดการก่อสร้างและสิ่งแบบ
ตรวจ		คนตรีวิทยานิพนธ์
ตรวจ		คนตรีจบสาขาวิศวกรรม
เก็บแบบ		รองอธิการบดี
อนุมัติ		อธิการบดี

DRAWING TITLE :
แปลนรื้อถอน หลังคา อาคารเดิม


SCALE : 1 : 125	TOTAL : XX
DATE : 09/07/2568	DRAWING NO. : AR4-05
NOTE :	



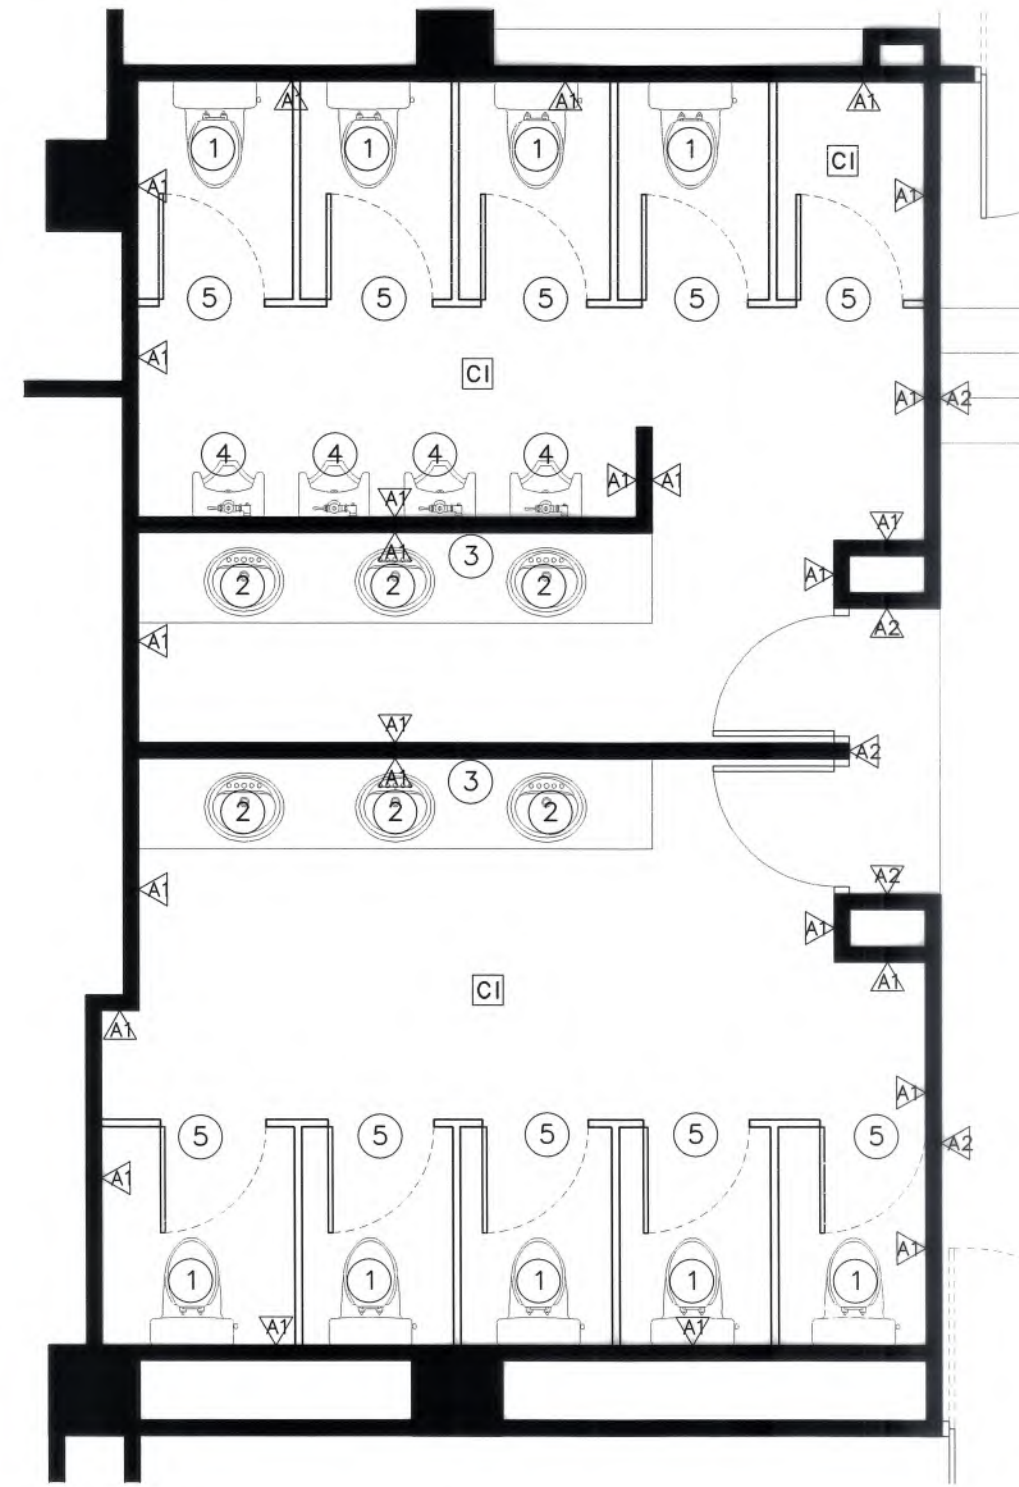


แบบรีโนเวทห้องน้ำชั้น 1
มาตราส่วน 1 : 50


- ① รื้อถอนสุขภัณฑ์, ลายสีอะ และอุปกรณ์ประกอบเดิม
- ② รื้อถอนอ่างล้างมือยกบานและอ่างน้ำทิ้งเดิม
- ③ รื้อถอนกระเบื้องเดิม
- ④ รื้อถอนฝ้าปิดฝ้าและอุปกรณ์ประกอบเดิม
- ⑤ รื้อถอนชุดประตูและผนังห้องน้ำด้านข้างเดิม
- ⑥ รื้อถอนฝ้าบัวและฝ้าฝ้าบัวเดิม
- ⑦ รื้อถอนเครื่องทำน้ำอุ่นเดิม

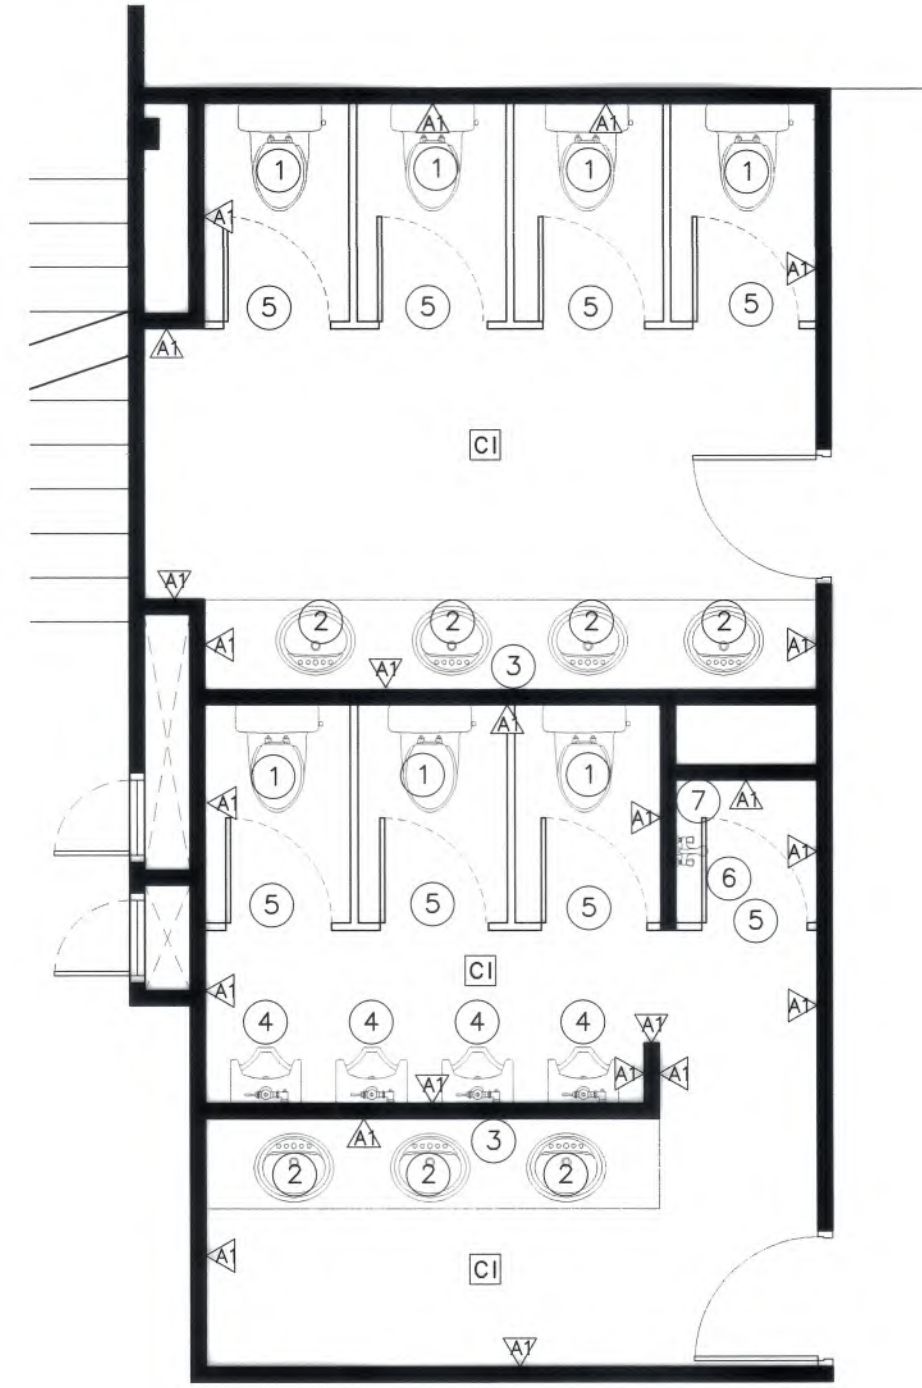


แบบรีโนเวทห้องน้ำชั้น 2-3
มาตราส่วน 1 : 50

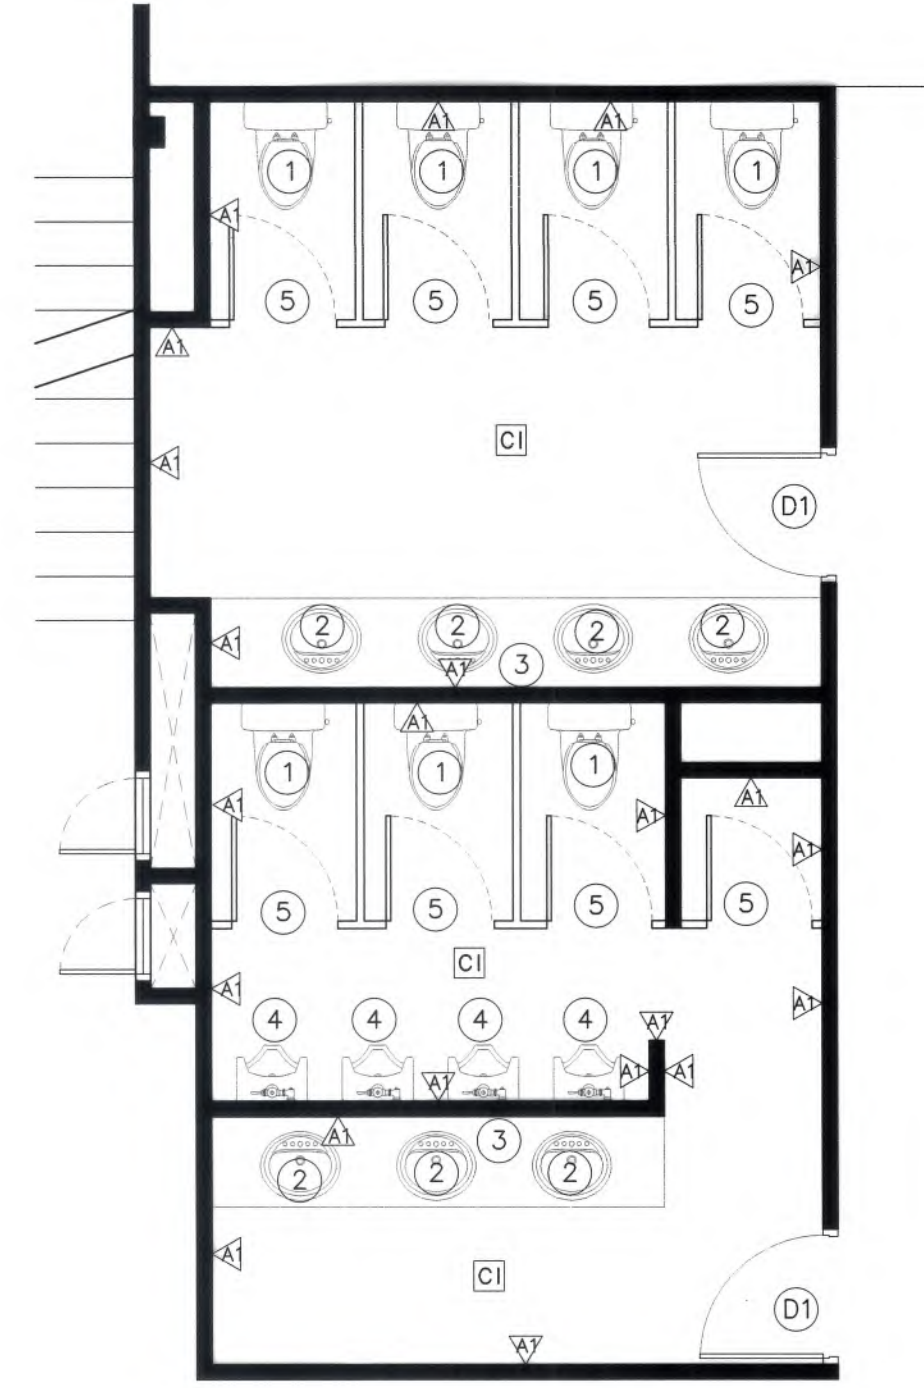

แบบรีโนเวทห้องน้ำชั้น 2-3
มาตราส่วน 1 : 50

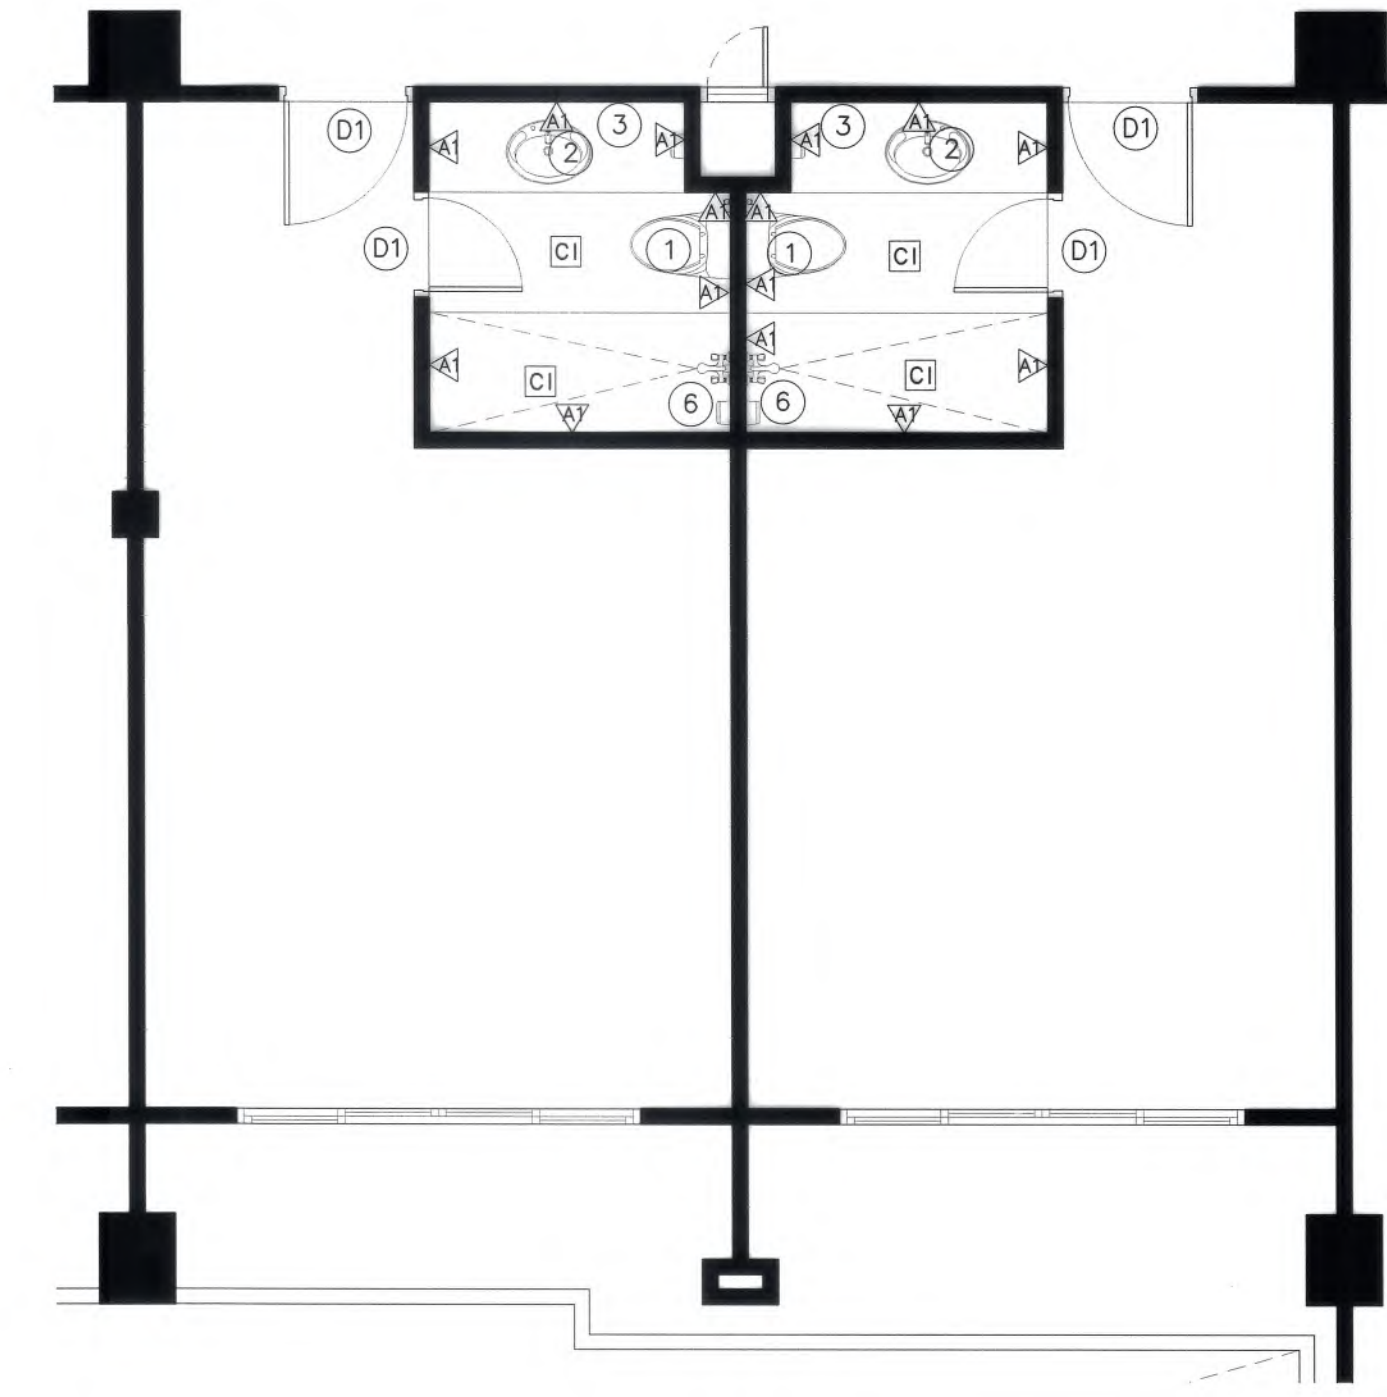

แบบรีโนเวทห้องพัก ชั้น 2-3
มาตราส่วน 1 : 50

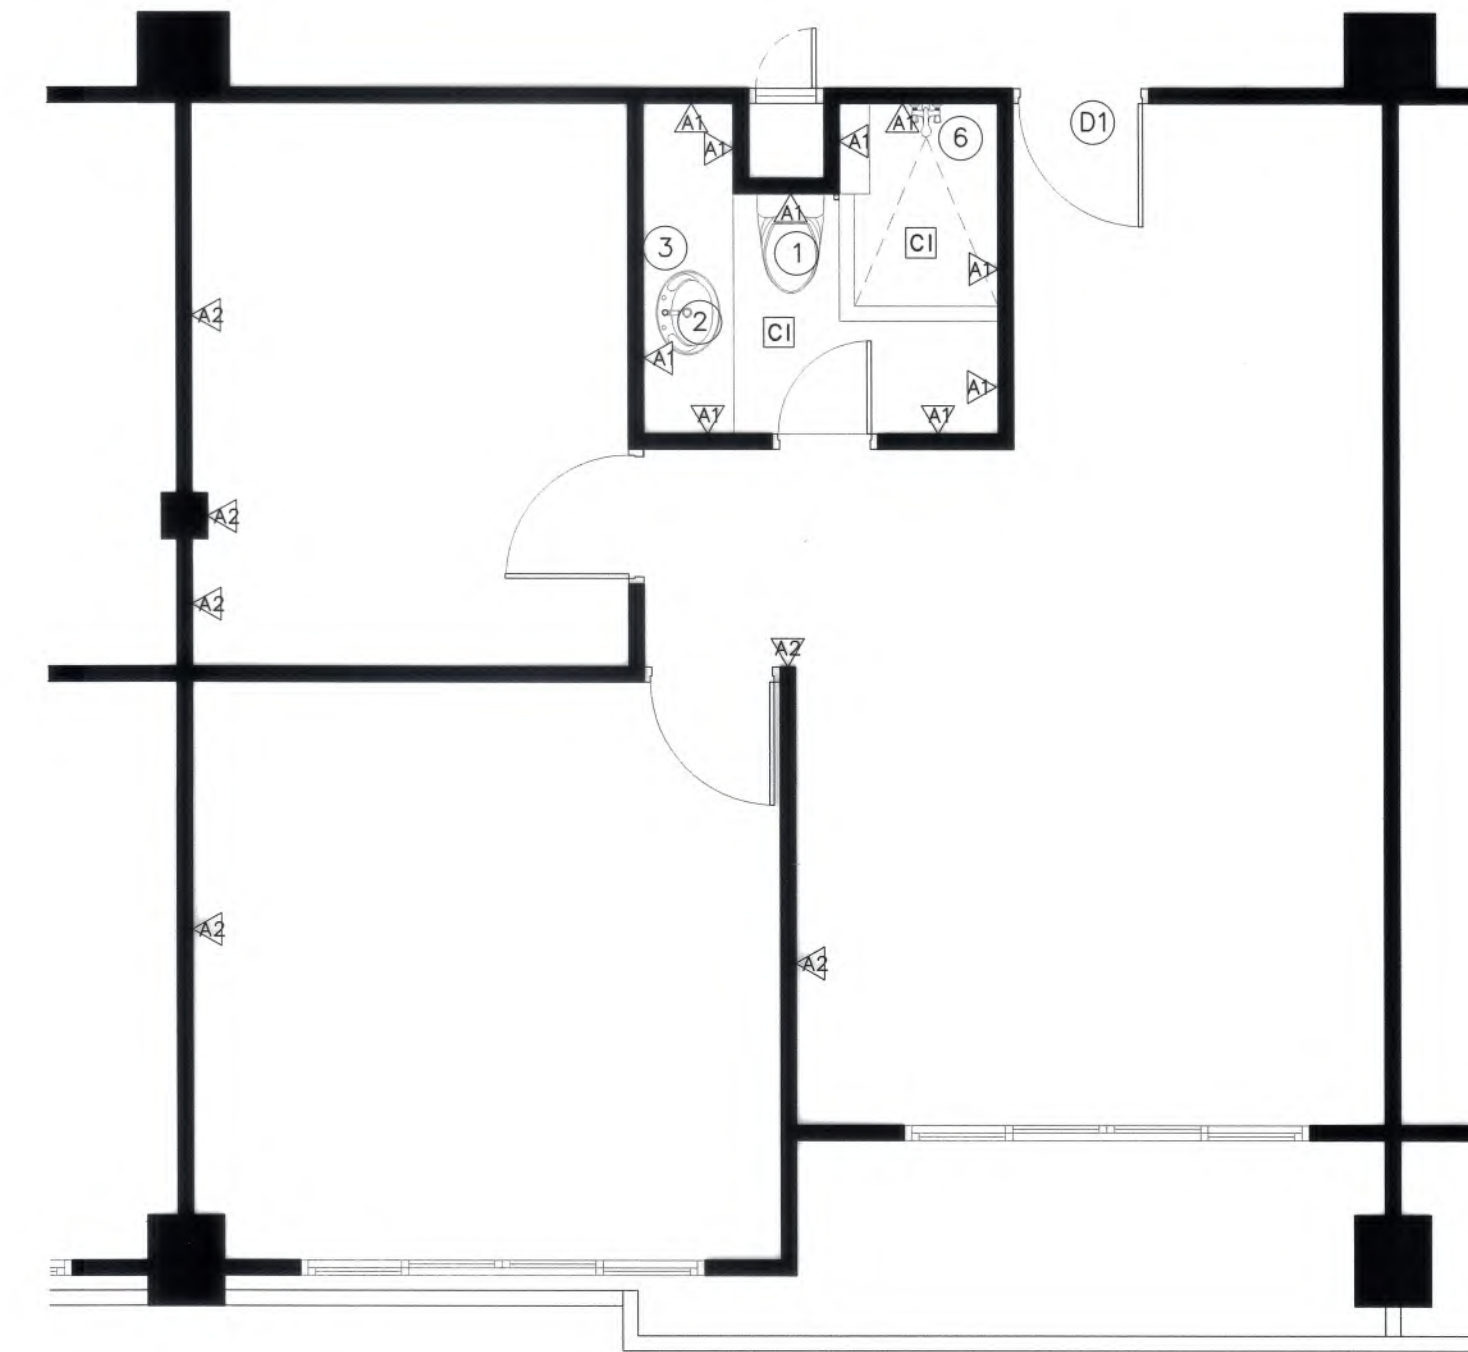

แบบรีโนเวทห้องพัก ชั้น 4
มาตราส่วน 1 : 50



มหาวิทยาลัยแม่โจ้
ตำบลหนองหาร อำเภอสันทราย จังหวัดเชียงใหม่

Good space

บริษัท กู๊ดสเปซ จำกัด (จำกัดจางาน) 78 หมู่ 1 ต.หนองหาร อ.สันทราย จ.เชียงใหม่ 50140 โทรศัทพ์ & แฟกซ์ 053-212608 78 ม.1, Chom-Phoo, Sangpho Chiangmai 50300 Tel & Fax 053-212608 www.goodspace.co.th

PROJECT NAME :
แบบปรับปรุงอาคารเกษตรดูสุขภาพ
พริอิมครีเม้นท์ มหาวิทยาลัยแม่โจ้

OWNER :
มหาวิทยาลัยแม่โจ้

LOCATION :
มหาวิทยาลัยแม่โจ้ ตำบลหนองหาร
อำเภอสันทราย จังหวัดเชียงใหม่

ARCHITECTURE :
ณัฐวิทย์ จงประเสริฐ ว.ล.ด. 744
ณัฐพัชร์ กุลวงศาชัย ว.ล.ด. 8100

STRUCTURAL ENGINEER :
กานต์ นรินทร์ดิษฐ์ชัย ว.ล.ด. 10690
ปิยะพงศ์ ต๊ะคำ ว.ล.ด. 59443
วาณิช สุพงษ์ศักดิ์ ว.ล.ด. 94819

SANITARY ENGINEER :
ชูรบัตต์ มณีศิริ ว.ล.ด. 399

ELECTRICAL ENGINEER :
จันทน์ ใจนวล ว.ล.ด. 4537

MECHANICAL ENGINEER :
ฉวีศร ชินใจ ว.ล.ด. 4172

INTERIOR DESIGNER :
ปภัทวิษฐ์ เป็ญนวล ว.ล.ด. 1095
ภูริณัฐ ทองยอด ว.ล.ด. 768

DRAWING :
คีตกร กาทอง

ตรวจ :
ตรวจ :
ตรวจ :
ตรวจ :


เห็นชอบ :
อนุมัติ :

DRAWING TITLE :
แปลนรีโนเวทห้องพัก
แปลนรีโนเวทห้องน้ำ

SCALE : 1 : 50
DATE : 09/07/2568
NOTE :

TOTAL : XX
DRAWING NO. AR4-06



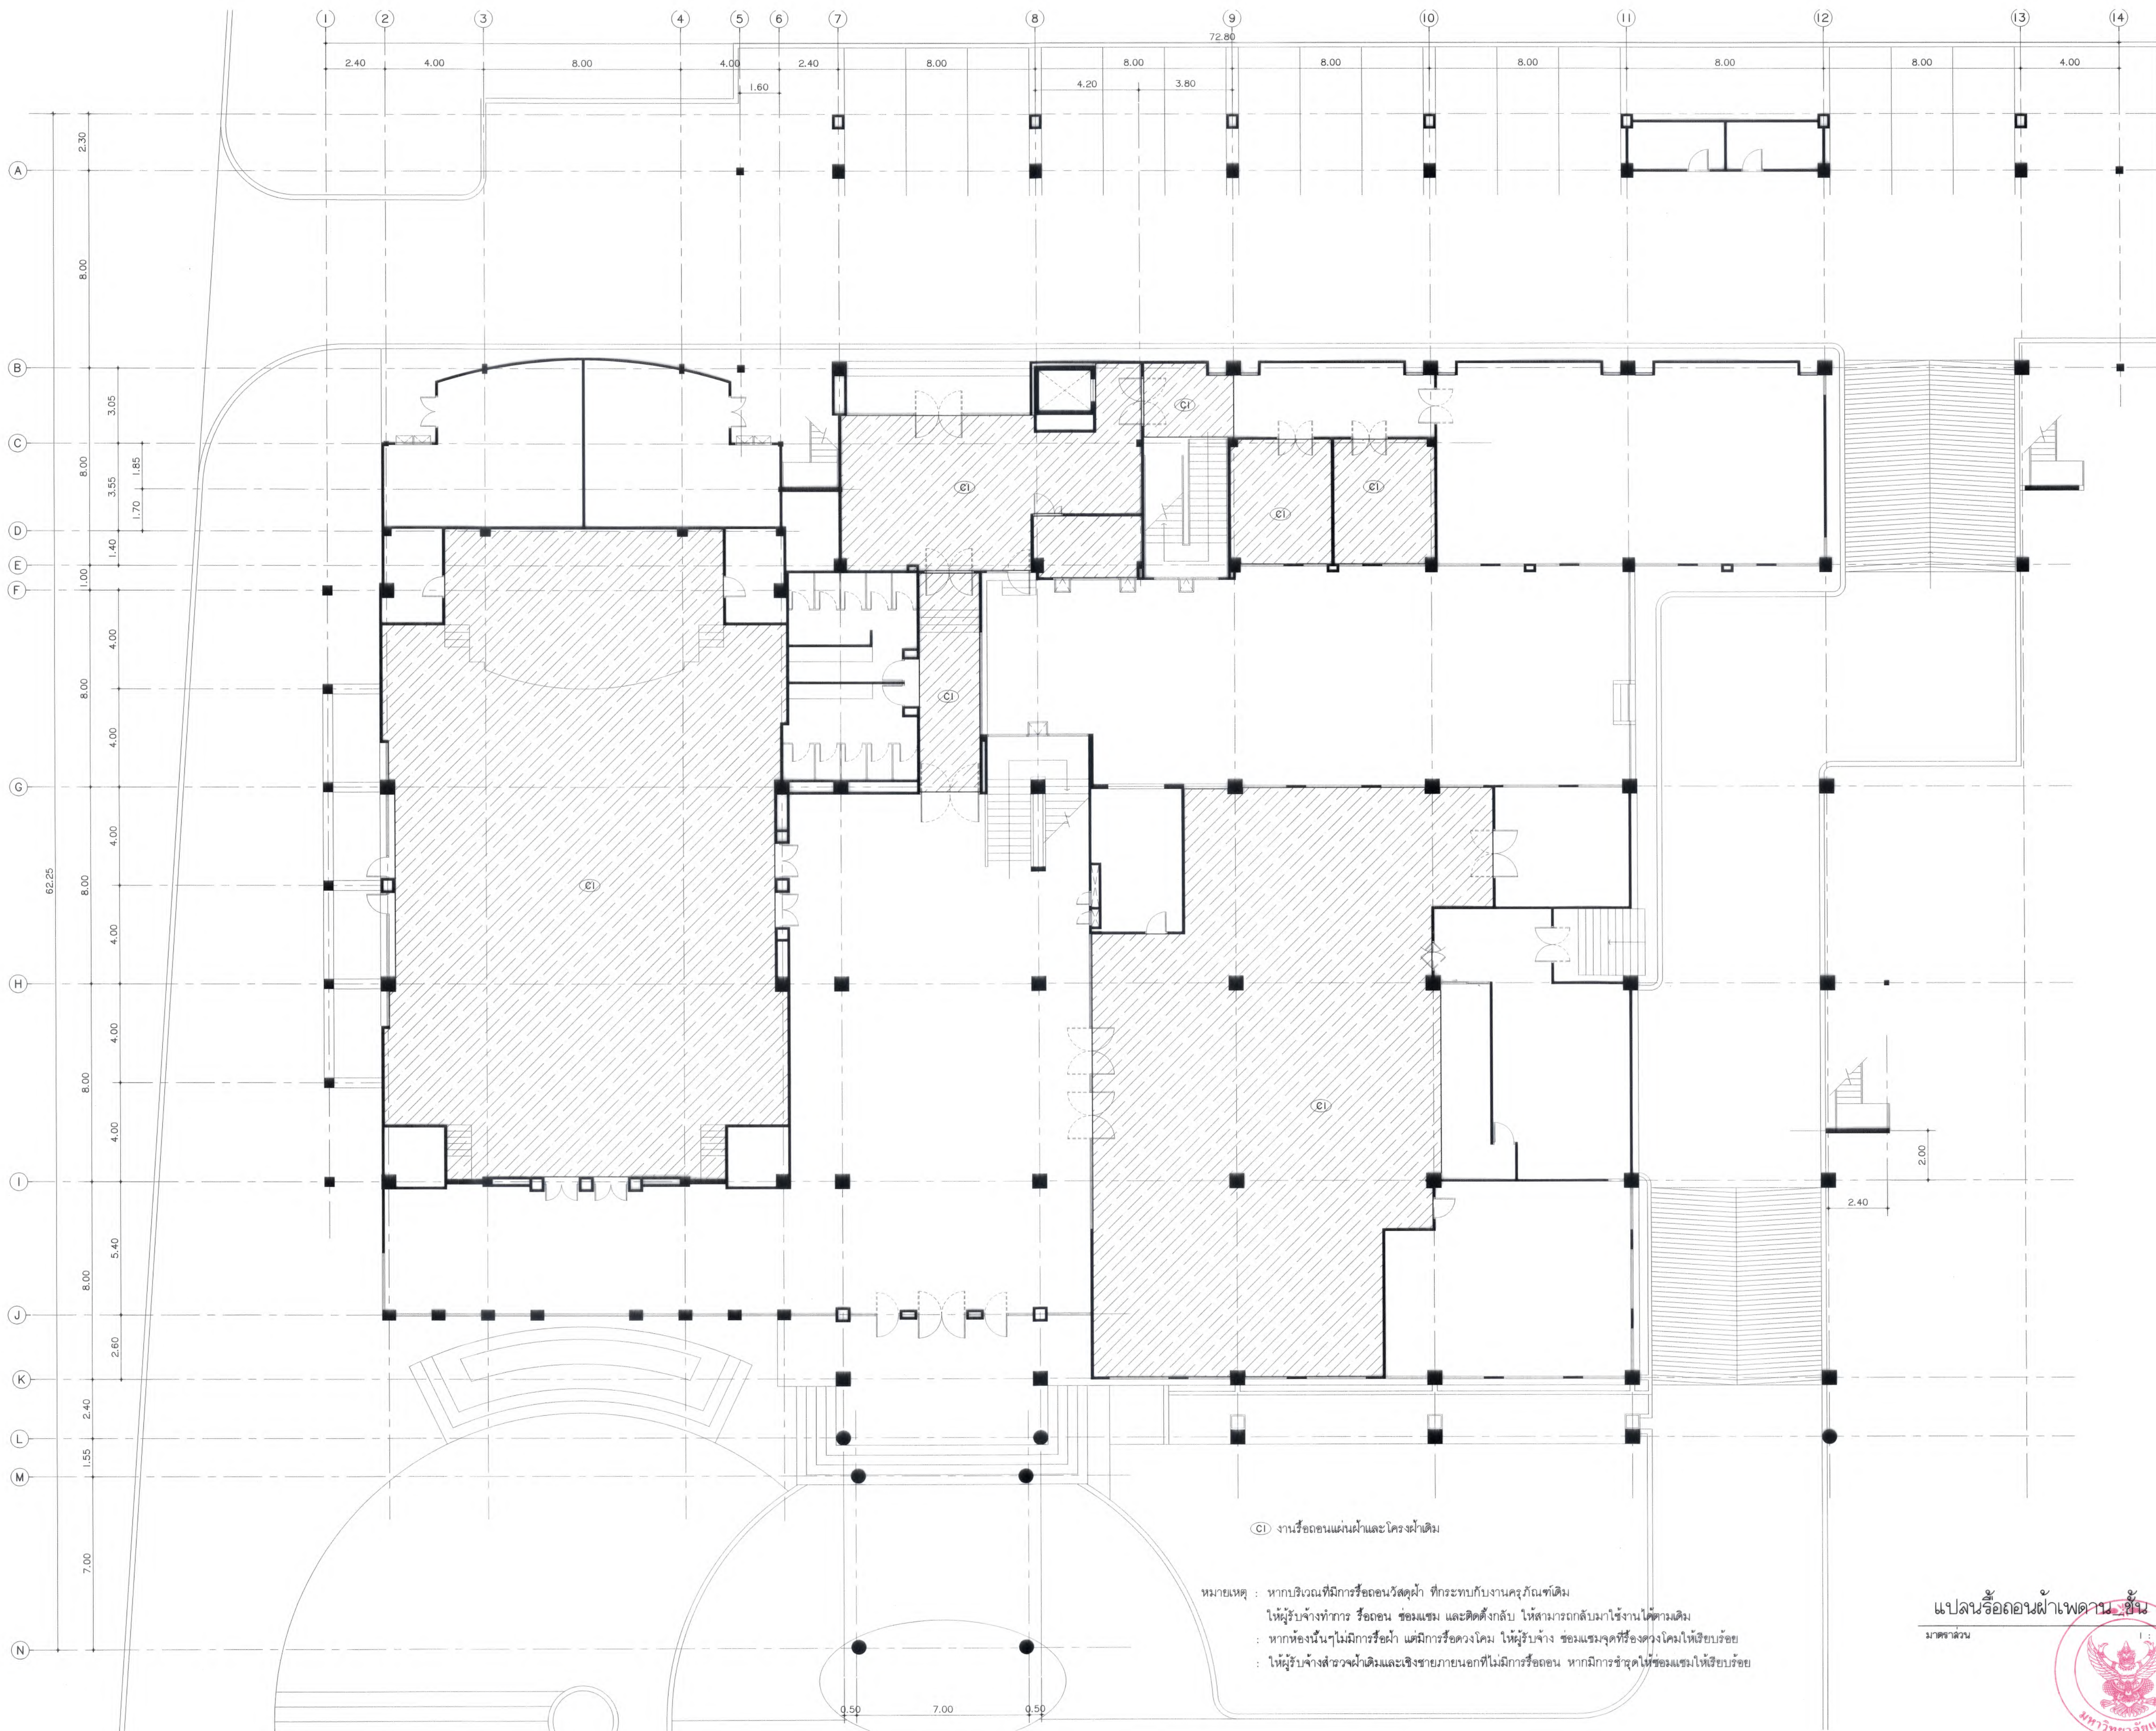

มหาวิทยาลัยแม่โจ้
สำนักงานวิทยาเขต เชียงใหม่

Good space

บริษัท กู๊ดสเปซ จำกัด (ส่วนราชการ)
78 หมู่ 1 ต.ชมพู อ.สะเมิง จ.เชียงใหม่ 50140
โทรศัพท์ & แฟกซ์ 053-212606
78 M.1, Chom-Sieng, Sangkhli Chiangmai 50300
Tel & Fax 053-212606, www.goodspace.co.th

PROJECT NAME :
แบบปรับปรุงอาคารเกษตรอุตสาหกรรม
พร้อมครุภัณฑ์ มหาวิทยาลัยแม่โจ้

OWNER :
มหาวิทยาลัยแม่โจ้

LOCATION :
มหาวิทยาลัยแม่โจ้ ตำบลหนองหาร
อำเภอสันทราย จังหวัดเชียงใหม่

ARCHITECTURE :
ณัฐวิทย์ จงประเสริฐ 2.ดศ. 744
ณัฐพัชร กุลวณิช 3-ดศ. 8100

STRUCTURAL ENGINEER :
กานต์ นันทสิทธิ์ 2.ดศ. 10690
ปิยะพงศ์ ต๊ะคำ 3-ดศ. 59443
วชิษฐ์ กุญชรศักดิ์ 3-ดศ. 94819

SANITARY ENGINEER :
ชูนันท์ มณีศิริ 3.ดศ. 399

ELECTRICAL ENGINEER :
จันทน์ ใจนวล 3.ดศ. 4537

MECHANICAL ENGINEER :
สมจิตร ชินใจ 3.ดศ. 4172

INTERIOR DESIGNER :
ปัทมวิทย์ เจริญผล 3-ดศ. 1095
สุวิญญู ทองยอด 3-ดศ. 768

DRAWING :
ศศิธร กาทอง

ตรวจ		หัวหน้างานสถาปัตย์
ตรวจ		หัวหน้างานช่างก่อสร้างและช่างเทคนิค
ตรวจ		คนรับใช้ช่างเทคนิค
ตรวจ		คนรับใช้ช่างเทคนิค
เห็นชอบ		ช่างเทคนิค
อนุมัติ		ช่างเทคนิค

DRAWING TITLE :
แปลนรื้อถอนฝ้าเพดาน_ชั้น 1


SCALE: 1 : 125
DATE: 09/07/2568
NOTE:

TOTAL: XX
DRAWING NO.:

มาตราส่วน




AR4-07

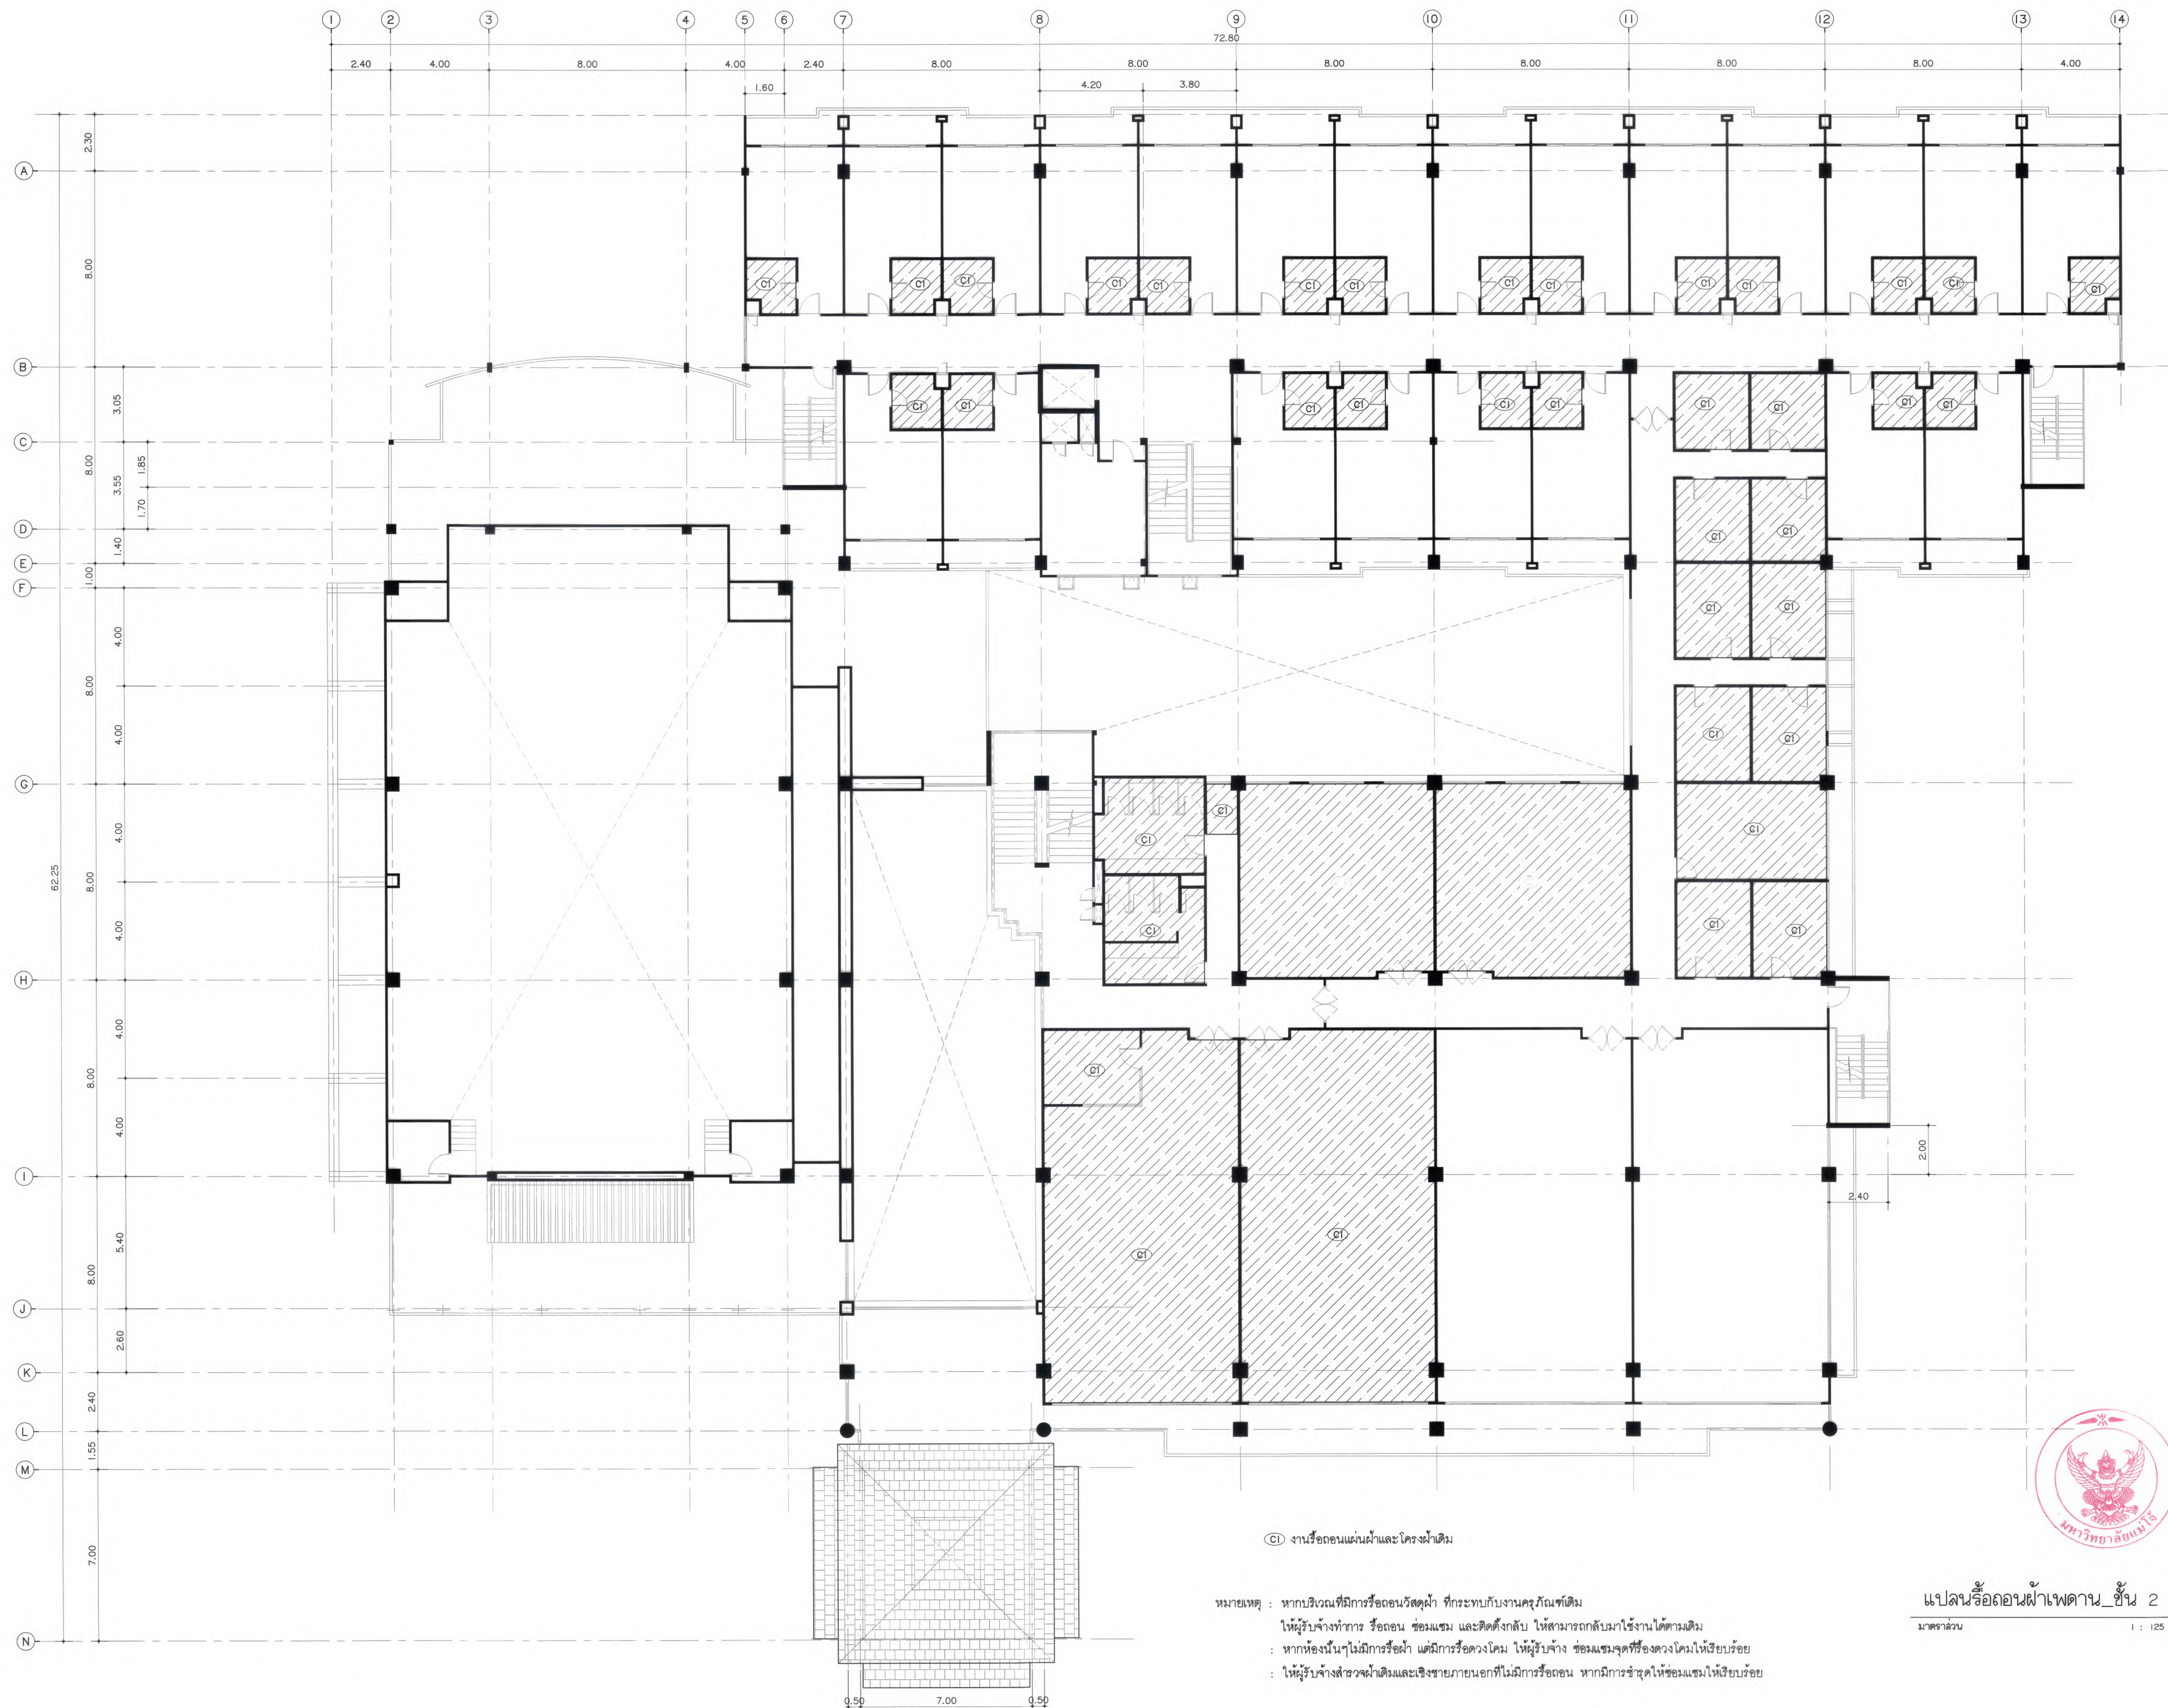

หมายเหตุ : หากบริเวณที่มีการรื้อถอนวัสดุฝ้า ที่กระทบกับงานครุภัณฑ์เดิม
 ให้ผู้รับจ้างทำการ รื้อถอน ซ่อมแซม และติดตั้งกลับ ให้สามารถกลับมาใช้งานได้ตามเดิม
 : หากห้องนั้นๆ ไม่มีการรื้อฝ้า แต่มีการรื้อดวงโคม ให้ผู้รับจ้าง ซ่อมแซมจุดที่รื้อดวงโคมให้เรียบร้อย
 : ให้ผู้รับจ้างสำรวจฝ้าเดิมและเชิงชายภายนอกที่ไม่มีมีการรื้อถอน หากมีการชำรุดให้ซ่อมแซมให้เรียบร้อย








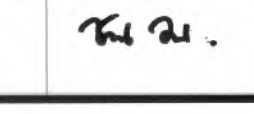
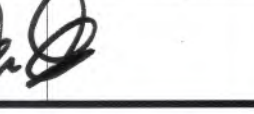
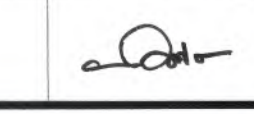








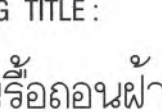
แปลนรื้อถอนฝ้าเพดาน ชั้น 2
 มาตรฐาน 1 : 125




มหาวิทยาลัยแม่โจ้
 จุฬาลงกรณ์มหาวิทยาลัย

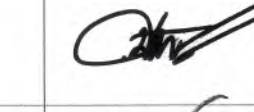Good space

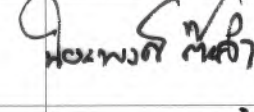บริษัท กู๊ดสเปซ จำกัด (สำนักงานใหญ่)
 78 หมู่ 1 ต.สมบุญ อ.สารภี จ.เชียงใหม่ 50140
 โทรศัพท์ & แฟกซ์ 053-212606
 78 M.1, Oom-Subha, Saraphi, Chiangmai 50100
 Tel & Fax 053-212606, www.goodspace.co.th

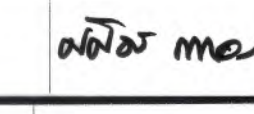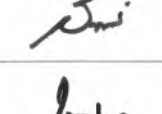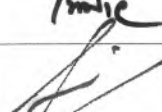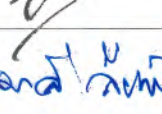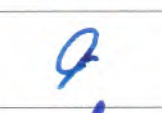PROJECT NAME :	
แบบปรับปรุงอาคารเกษตรอุตสาหกรรม พหลมครุภัณฑ์ มหาวิทยาลัยแม่โจ้	
OWNER :	
มหาวิทยาลัยแม่โจ้	
LOCATION :	
มหาวิทยาลัยแม่โจ้ ตำบลหนองหาร อำเภอสันทราย จังหวัดเชียงใหม่	
ARCHITECTURE :	
ณัฐวิทย์ จงประเสริฐ ว.ลค. 744	
ณัฐพัชร์ กุลวณิชกร ภ-ลค. 8100	
STRUCTURAL ENGINEER :	
กานต์ นิลรัตน์วิรัตน์ ลย. 10690	
ปิยะพงศ์ ต๊ะคำ ภย. 59443	
วาณิช ภูพงษ์ศักดิ์ ภย. 94819	
SANITARY ENGINEER :	
ชুমบัศร์ มณีศิริ ลค. 399	
ELECTRICAL ENGINEER :	
จำนงค์ ใจนวล ลพภ. 4537	
MECHANICAL ENGINEER :	
ลเมจิตร ชินใจ ลค. 4172	
INTERIOR DESIGNER :	
บัณฑิตวิทย์ เป็จนวล ภ-ลน 1095	
ภูจิณัฐ ท่องยอด ภ-ลน 768	
DRAWING :	
คดิธร กาทอง	
ตรวจ 	หัวหน้างานจัดการพลังงาน
ตรวจ 	หัวหน้างานจัดการก่อสร้าง และสิ่งปลูก
ตรวจ 	คนตรีวิทยานิพนธ์
ตรวจ 	คนตรีของสมาคมสถาปนิก
เห็นชอบ 	ของสภาฯ
อนุมัติ 	สภาฯ
DRAWING TITLE :	
แปลนรื้อถอนฝ้าเพดาน ชั้น 2	
SCALE : 1 : 125	TOTAL : XX
DATE : 09/07/2568	DRAWING NO. AR4-08
NOTE :	

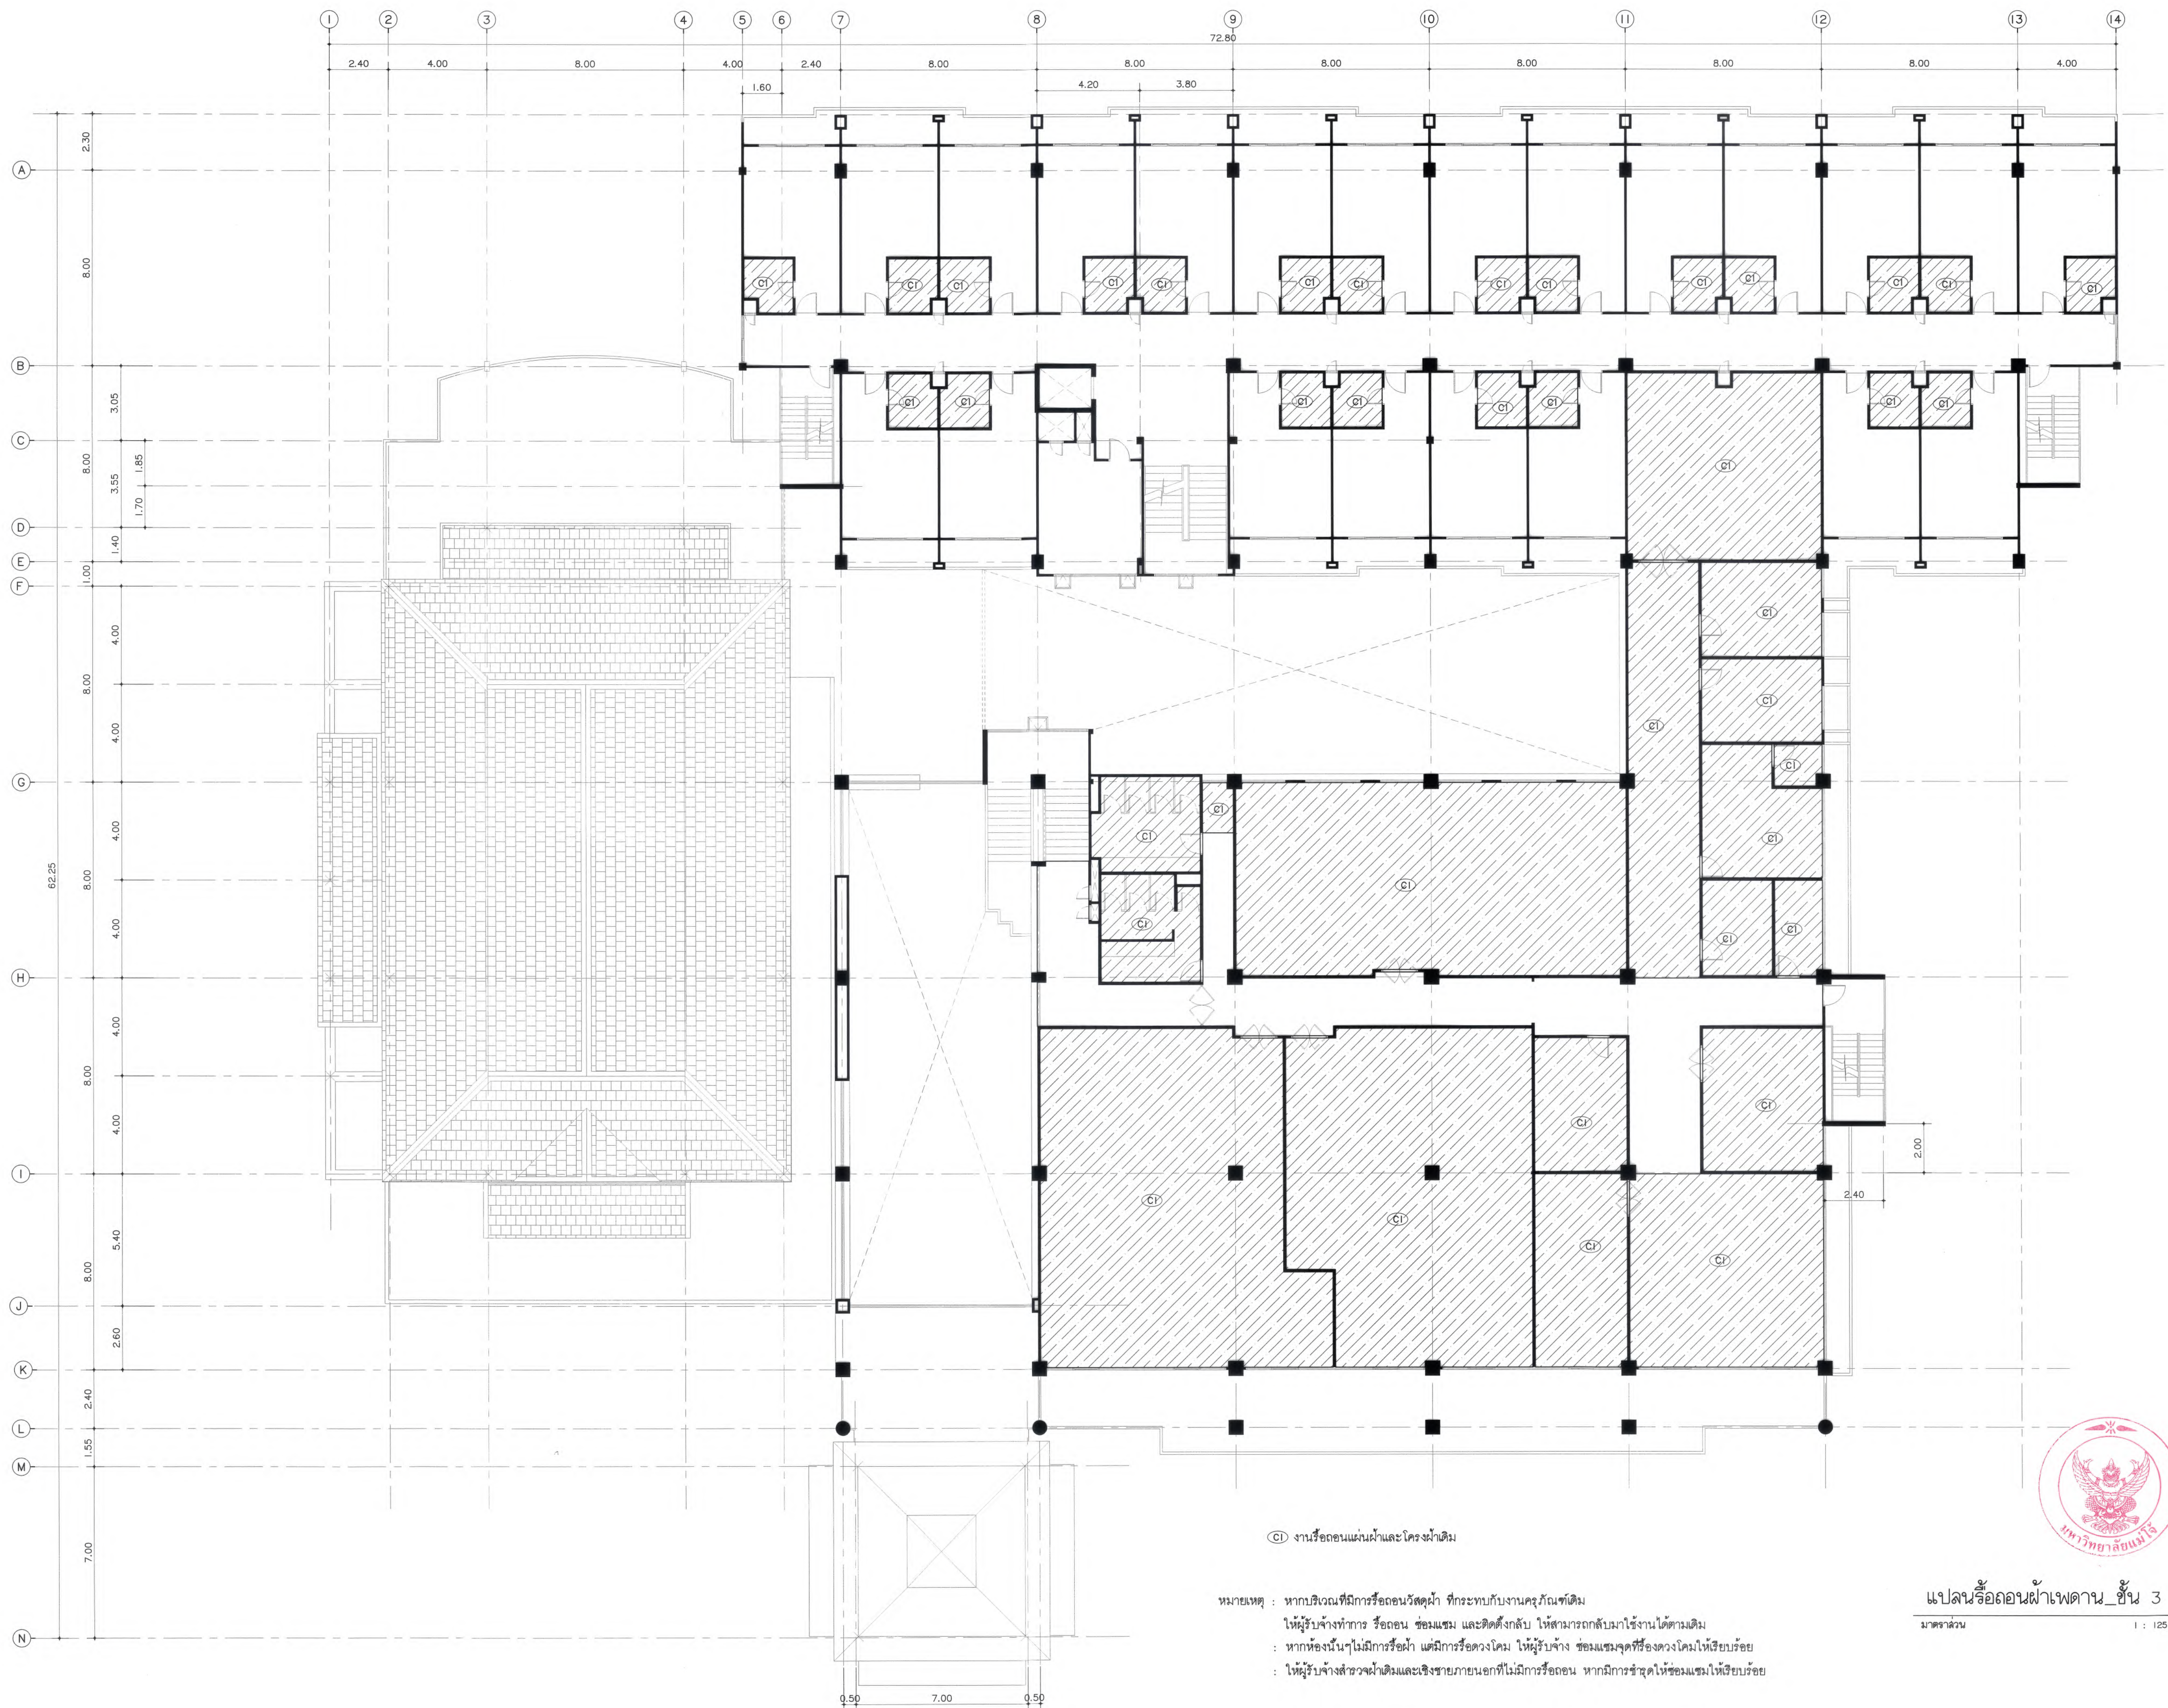


© งานรื้อถอนแผ่นฝ้าและโครงฝ้าเดิม

หมายเหตุ : หากบริเวณที่มีการรื้อถอนวัสดุฝ้า ที่กระทบกับงานครุภัณฑ์เดิม
 ให้ผู้รับจ้างทำการ รื้อถอน ซ่อมแซม และติดตั้งกลับ ให้สามารถกลับมาใช้งานได้ตามเดิม
 : หากห้องนั้นๆไม่มีการรื้อฝ้า แต่มีการรื้อดวงโคม ให้ผู้รับจ้าง ซ่อมแซมจุดที่รื้อดวงโคมให้เรียบร้อย
 : ให้ผู้รับจ้างสำรวจฝ้าเดิมและเชิงชายภายนอกที่ไม่มีการรื้อถอน หากมีการชำรุดให้ซ่อมแซมให้เรียบร้อย












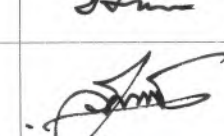
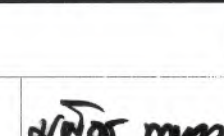
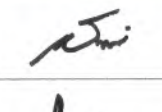
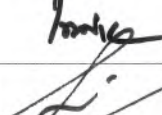
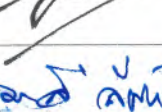
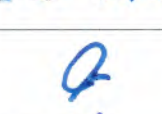
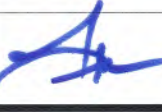
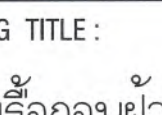
แปลนรื้อถอนฝ้าเพดาน_ชั้น 3
 มাত্রารวม 1 : 125




มหาวิทยาลัยแม่โจ้
 มหาวิทยาลัยราชภัฏเชียงใหม่

Good space

บริษัท กู๊ดสเปซ จำกัด (สำนักงานใหญ่)
 78 หมู่ 1 ต.สมบุญ อ.สารภี จ.เชียงใหม่ 50140
 โทรศัพท์ & แฟกซ์ 053-212606
 78 M.1, Oom-Subee, Sangkhri Chiangmai 50140
 Tel & Fax 053-212606, www.goodspace.co.th

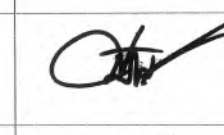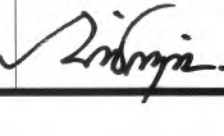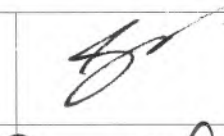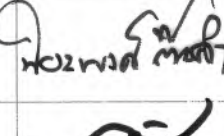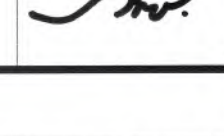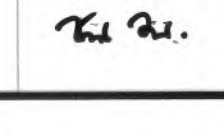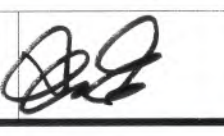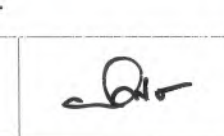
PROJECT NAME : แบบปรับปรุงอาคารเกษตรอุตสาหกรรม พร้อมครุภัณฑ์ มหาวิทยาลัยแม่โจ้	
OWNER : มหาวิทยาลัยแม่โจ้	
LOCATION : มหาวิทยาลัยแม่โจ้ ตำบลหนองหาร อำเภอสันทราย จังหวัดเชียงใหม่	
ARCHITECTURE : ณัฐวิทย์ จงประเสริฐ ว.ดล. 744	
ณัฐพัชร์ กุลวณิชเศรษฐ์ ภ-ดล. 8100	
STRUCTURAL ENGINEER : กานต์ ชินรัตน์ธีรรัตน์ ดลย. 10690	
ปิยะพงศ์ ต๊ะคำ ภย. 59443	
วราธิศ ภูพงษ์ศักดิ์ ภย. 94819	
SANITARY ENGINEER : ชูนันต์ภักดิ์ มณีศิริ ดล. 399	
ELECTRICAL ENGINEER : จ่านงค์ ใจนวล สพท. 4537	
MECHANICAL ENGINEER : สมจิตต์ ชินใจ ดล. 4172	
INTERIOR DESIGNER : บัณฑิตวิทย์ เป็ญนวล ภ-ดล. 1095	
ภูริณัฐ ทองยอด ภ-ดล. 768	
DRAWING : คดิธร กาทอง	
ตรวจ  หัวหน้างานจัดการพลังงาน	
ตรวจ  หัวหน้างานจัดการอาคาร และสิ่งแวดล้อม	
ตรวจ  คนบริหารยานพาหนะ	
ตรวจ  คนรับผิดชอบอาคาร	
เห็นชอบ  รองอธิการบดี	
อนุมัติ  อธิการบดี	
DRAWING TITLE : แปลนรื้อถอนฝ้าเพดาน_ชั้น 3	
SCALE: 1 : 125	TOTAL: XX
DATE: 09/07/2568	DRAWING NO. AR4-09
NOTE:	

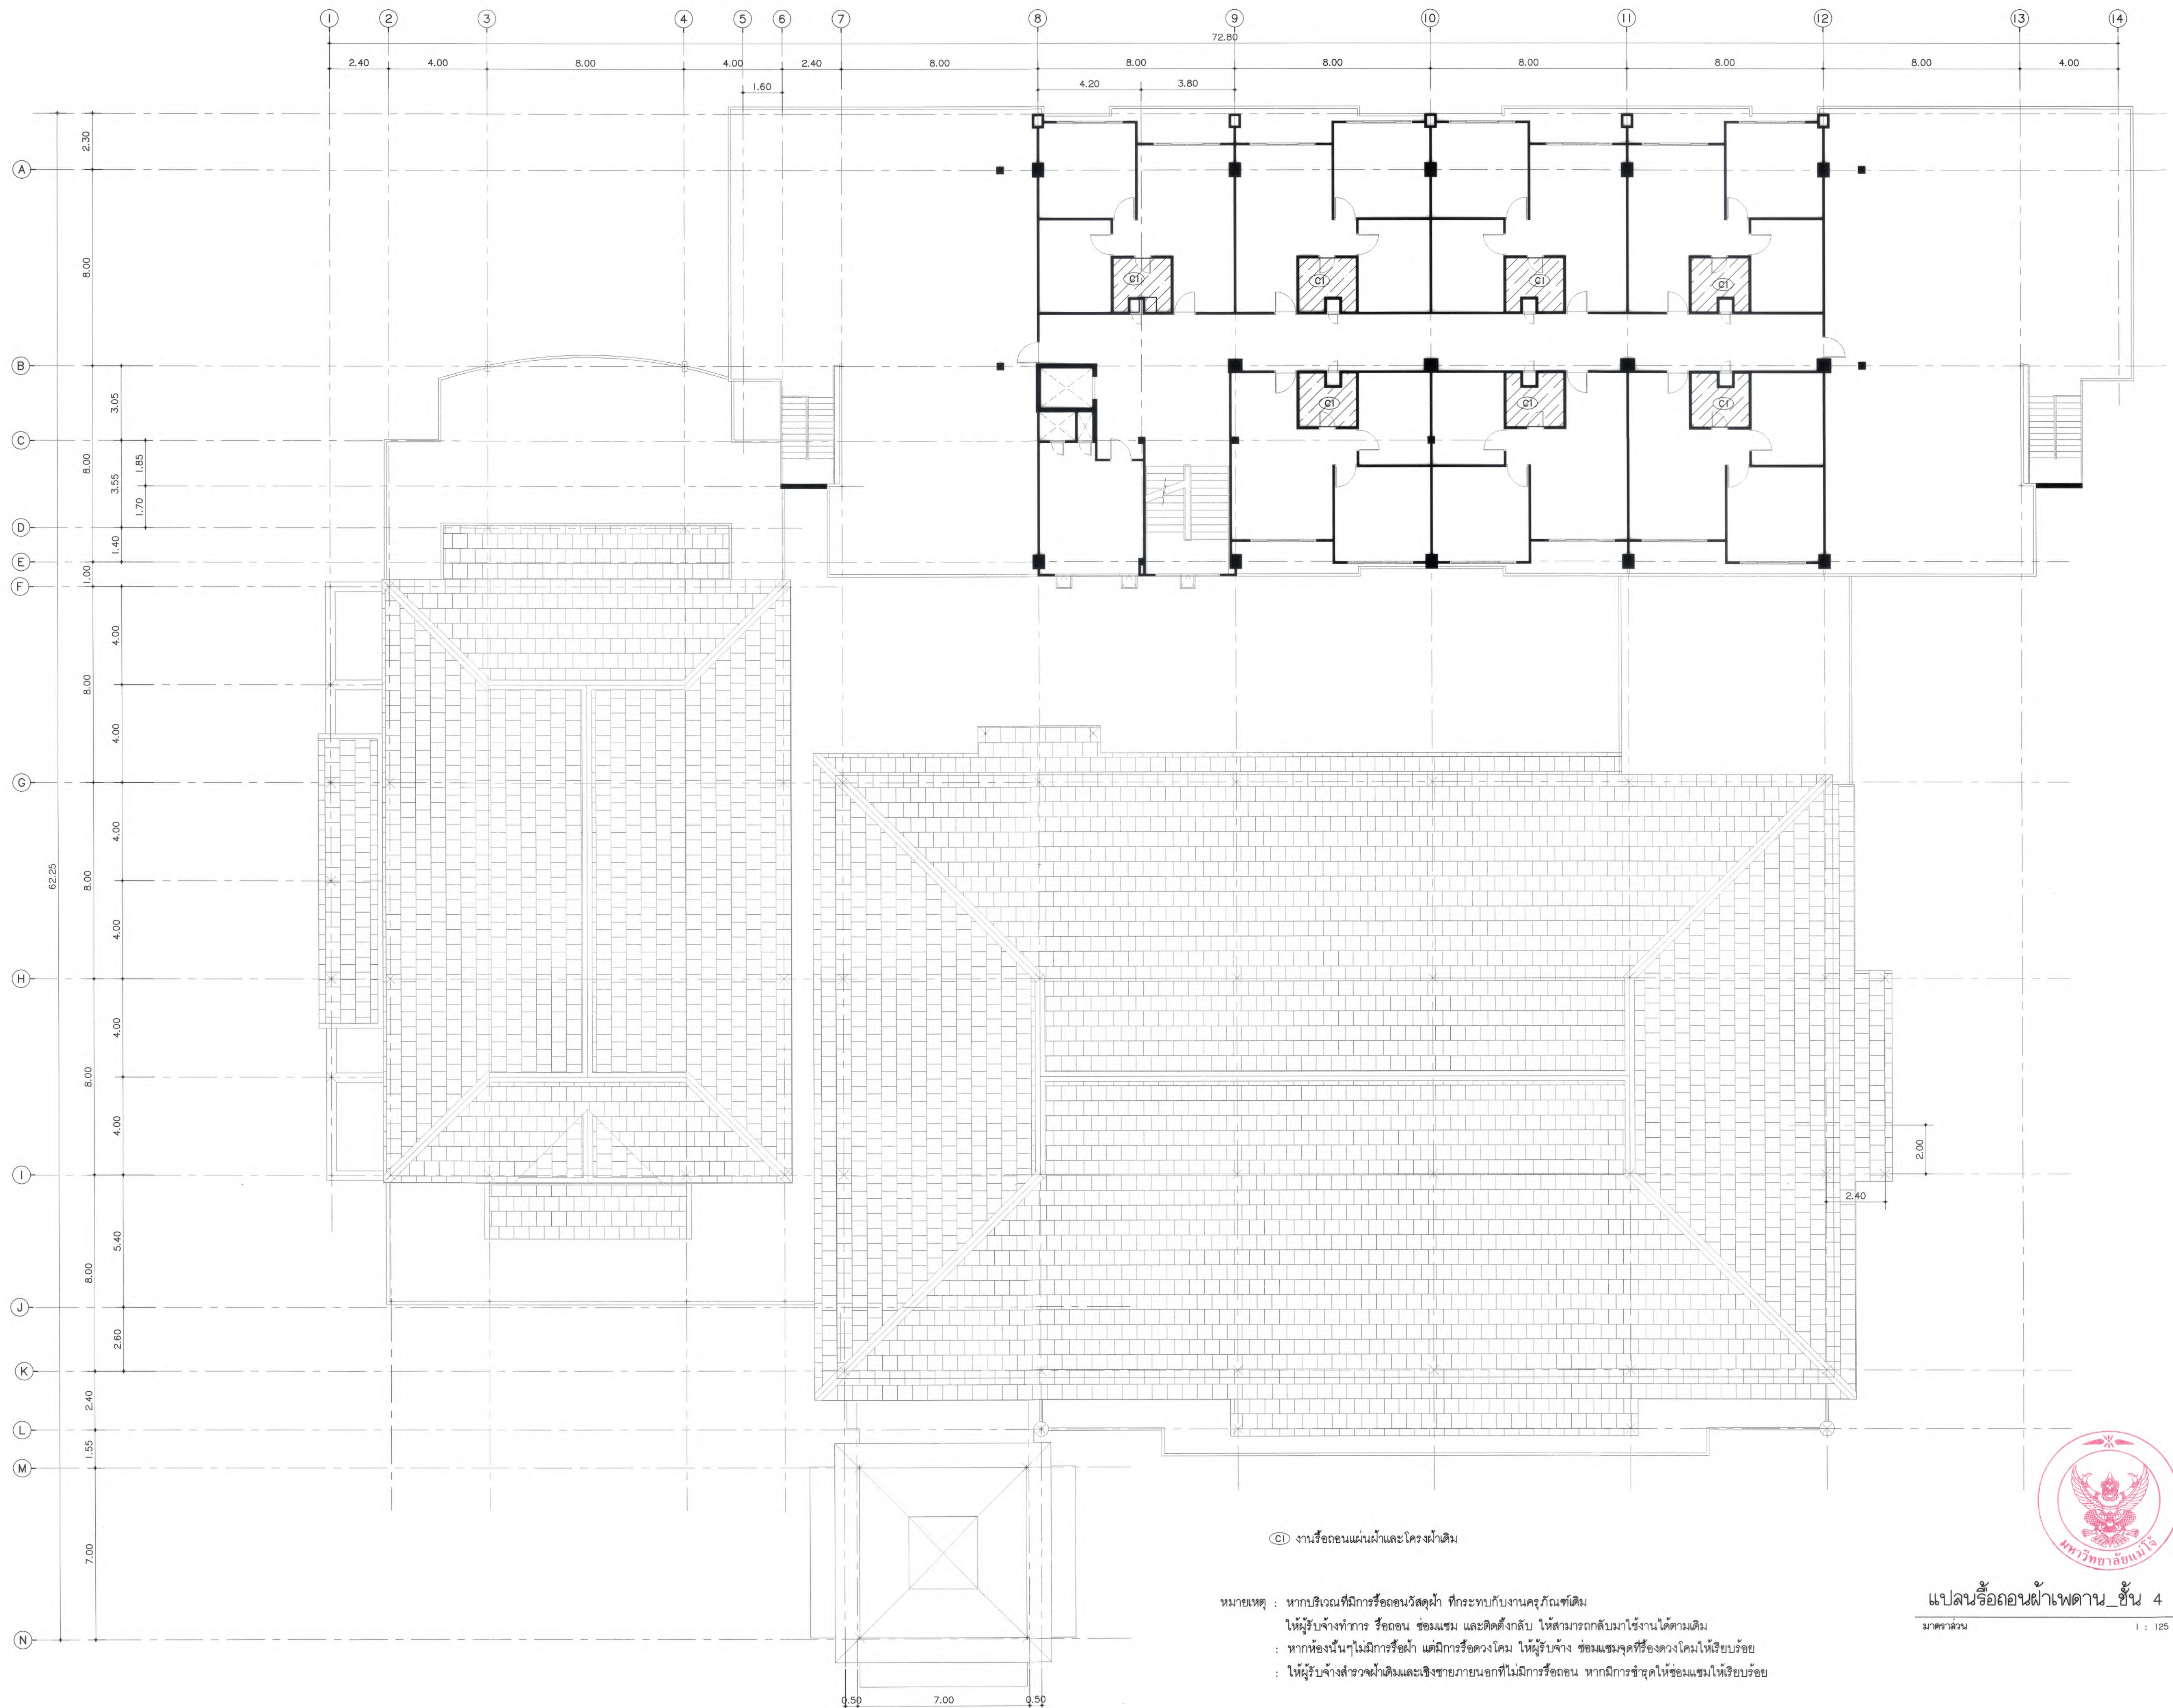

หมายเหตุ : หากบริเวณที่มีการรื้อถอนวัสดุเก่า ที่กระทบกับงานครุภัณฑ์เดิม
 ให้ผู้รับจ้างทำการ รื้อถอน ซ่อมแซม และติดตั้งกลับ ให้สามารถกลับมาใช้งานได้ตามเดิม
 : หากห้องนั้นๆไม่มีการรื้อฝ้า แต่มีการรื้อดวงโคม ให้ผู้รับจ้าง ซ่อมแซมจุดที่รื้อดวงโคมให้เรียบร้อย
 : ให้ผู้รับจ้างสำรวจฝ้าเดิมและเชิงชายภายนอกที่ไม่มีการรื้อถอน หากมีการชำรุดให้ซ่อมแซมให้เรียบร้อย



แปลนรื้อถอนฝ้าเพดาน_ชั้น 4
 มาตรฐาน 1 : 125



มหาวิทยาลัยแม่โจ้
 Mahachulalongkornrajavidyalaya University

มหาวิทยาลัยแม่โจ้
 ศึกษามหาวิทยาลัย จังหวัดเชียงใหม่

Good space

บริษัท กู๊ดสเปซ จำกัด (สำนักงานใหญ่)
 78 หมู่ 1 ต.หนอง อ.สารภี จ.เชียงใหม่ 50140
 โทรศัพท์ & แฟกซ์ 053-212806
 78 M.1, Oon-ahoo, Sangrui, Chiangmai 50140
 Tel & Fax 053-212806, www.goodspace.co.th

PROJECT NAME :
 แบบปรับปรุงอาคารเกษตรอุตสาหกรรม
 พร้อมครุภัณฑ์ มหาวิทยาลัยแม่โจ้

OWNER :
 มหาวิทยาลัยแม่โจ้

LOCATION :
 มหาวิทยาลัยแม่โจ้ ตำบลหนองหาร
 อำเภอสันทราย จังหวัดเชียงใหม่

ARCHITECTURE :
 ณัฐวิทย์ จงประเสริฐ ว.ลด. 744
 ณัฐพัชร์ กุลวณิชชาญ ภ-ลด. 8100

STRUCTURAL ENGINEER :
 กานต์ จิรัชต์กสิธิรักษ์ สย. 10690
 ปิยะพงศ์ ต๊ะคำ ภย. 59443
 วาณิช ภูพงษ์ศักดิ์ ภย. 94819

SANITARY ENGINEER :
 ชุมนัดบัว มณีศิริ ลล. 399

ELECTRICAL ENGINEER :
 จักรงค์ ใจนวล ลพภ. 4537

MECHANICAL ENGINEER :
 ลมจิตร ชินใจ ลล. 4172


INTERIOR DESIGNER :
 บัณฑิตวิทย์ เป็ญนวล ภ-ลน 1095
 ภูริณัฐ ทองยอด ภ-ลน 768

DRAWING :
 ศศิธร กาทอง

ตรวจ		หัวหน้างานวิชาการชั้นเรียน
ตรวจ		หัวหน้างานวิชาการอำนวยการและสีนแม่บท
ตรวจ		คณบดีวิทยาลัยนานาชาติ
ตรวจ		คณบดีคณะวิทยาศาสตร์
เห็นชอบ		รองอธิการบดี
อนุมัติ		อธิการบดี

DRAWING TITLE :
 แปลนรื้อถอนฝ้าเพดาน_ชั้น 4


SCALE : 1 : 125 TOTAL : XX
 DATE : 09/07/2568 DRAWING NO. AR4-10
 NOTE: DRAWING NO.

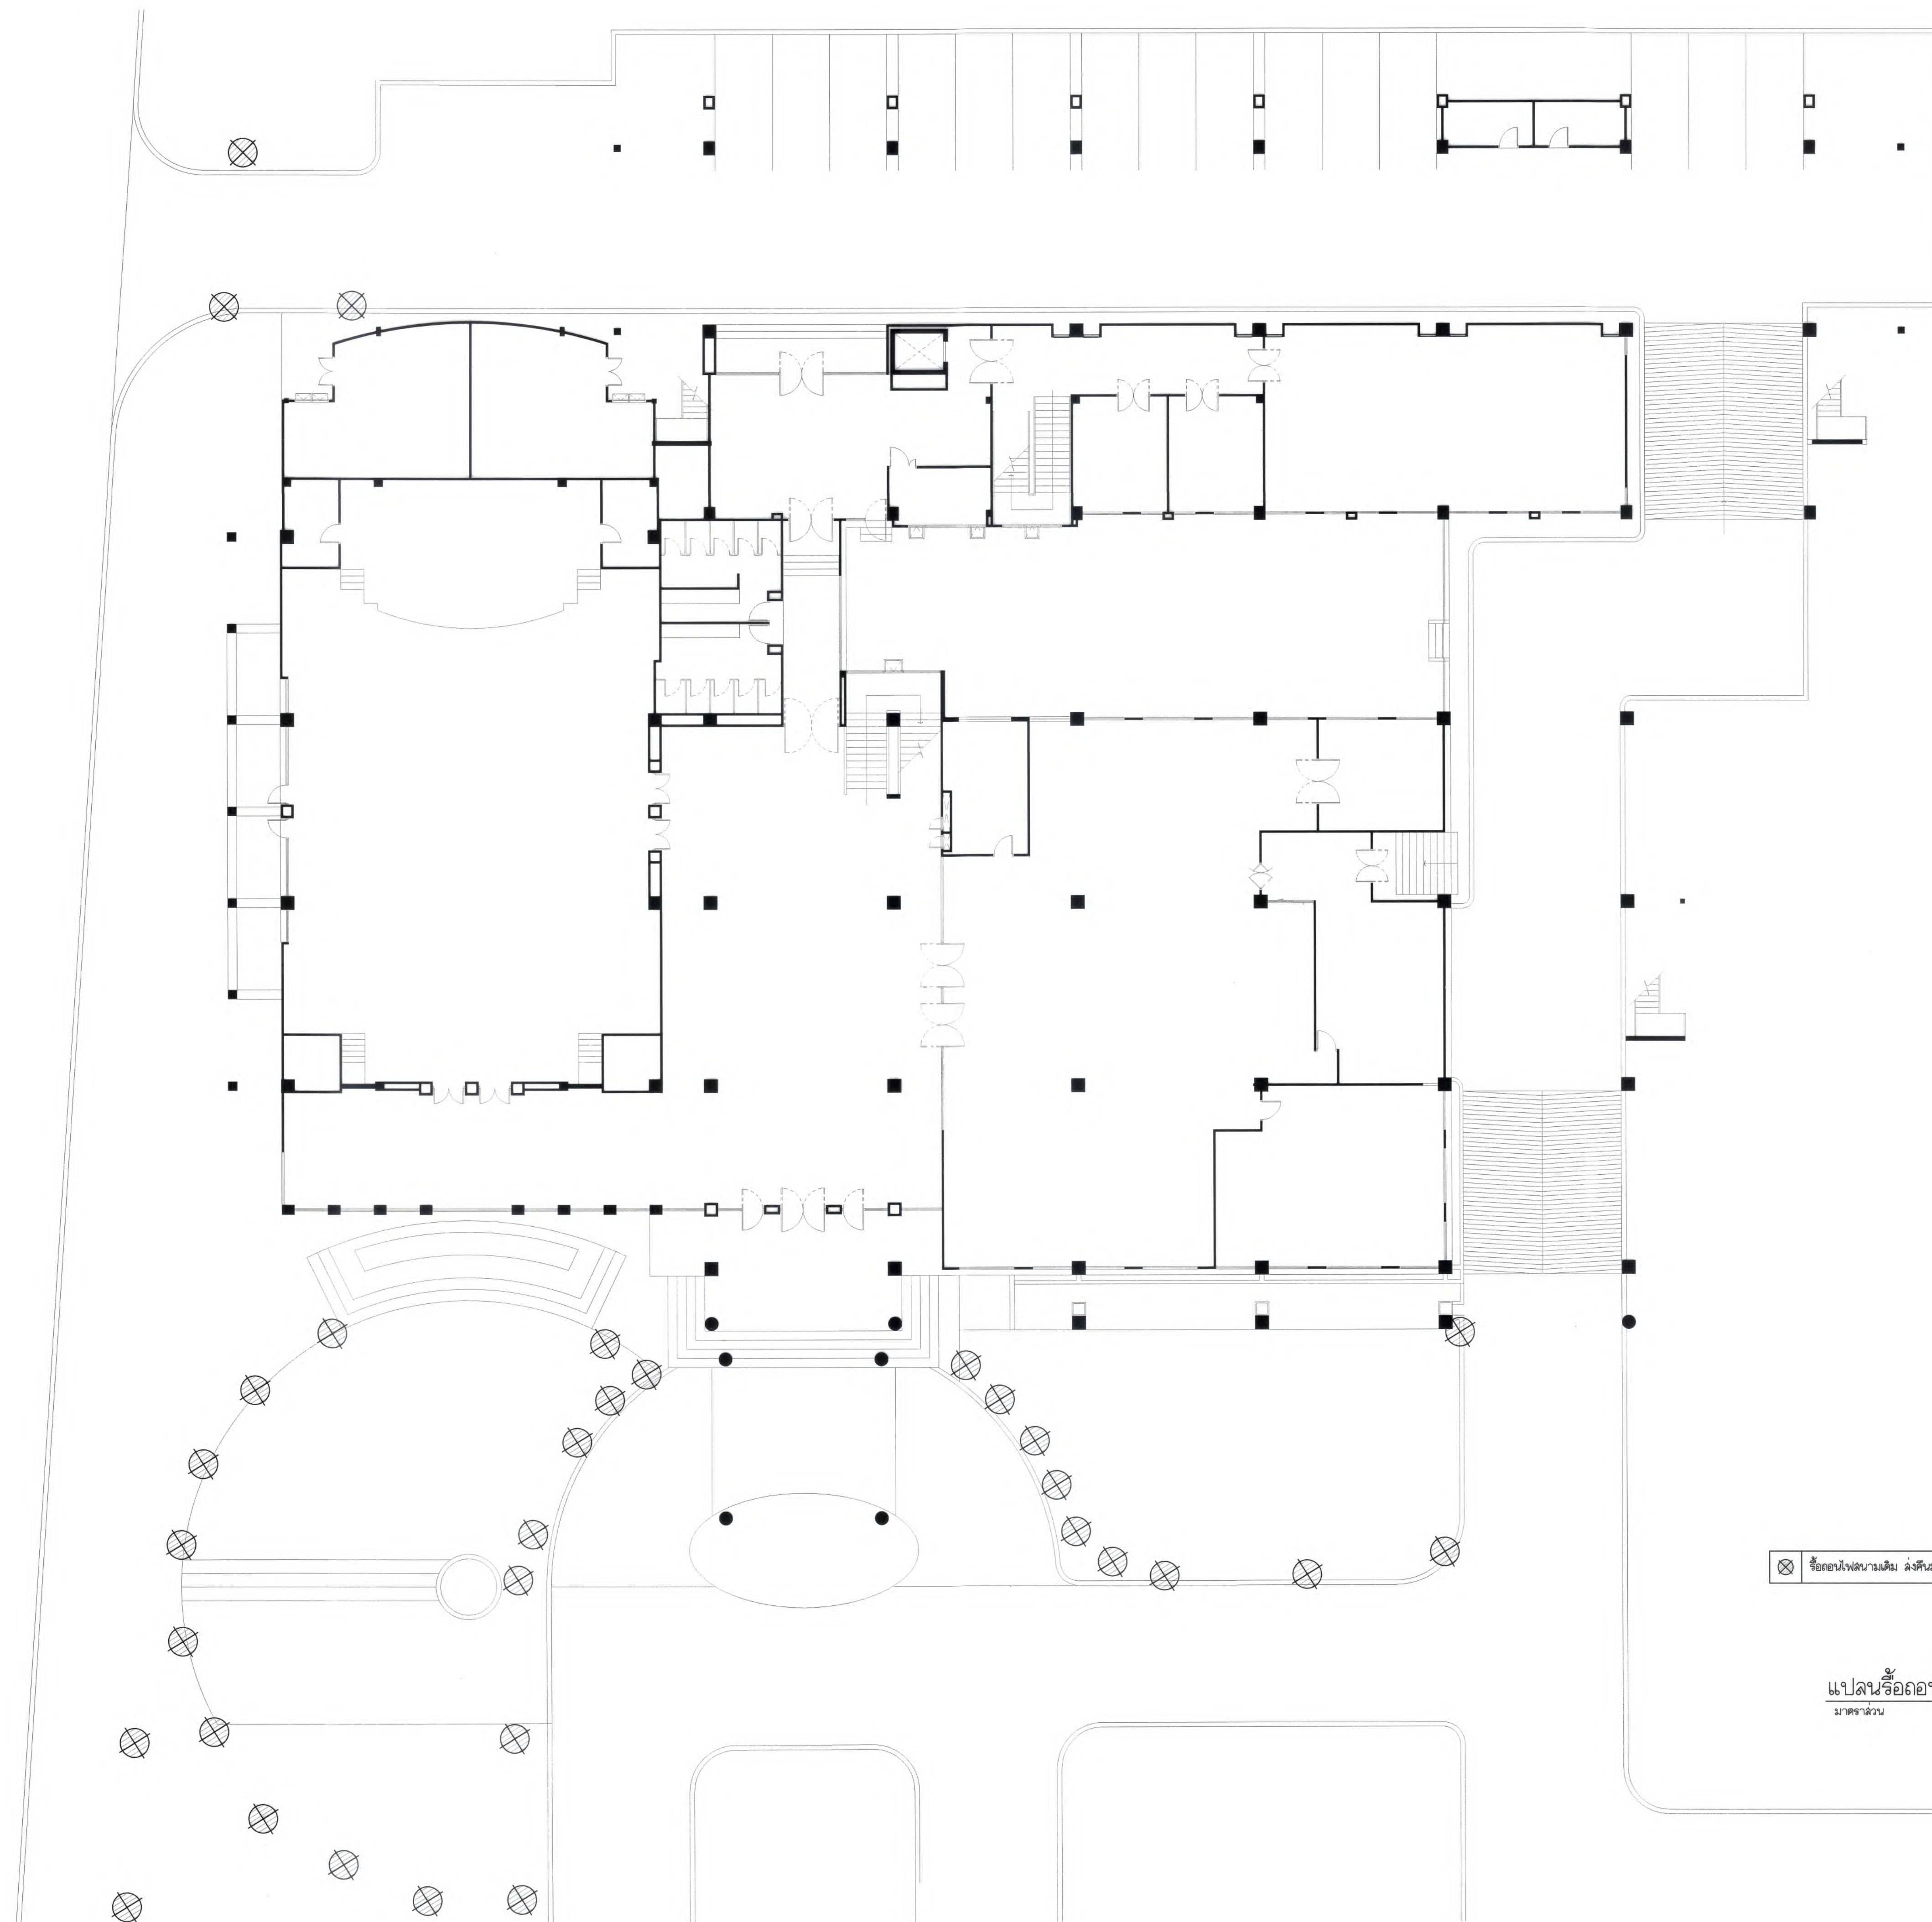

⊗ รื้อถอนไฟตามเดิม ลงดินมหาวิทยาลัย

แปลนรื้อถอนไฟฟ้าดวงเดิม_ภายนอก
มาตราส่วน 1 : 150






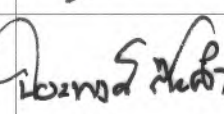

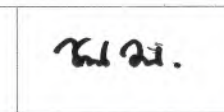
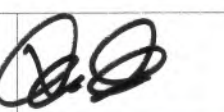
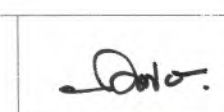
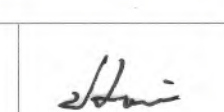
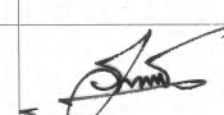
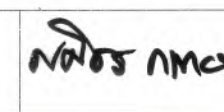
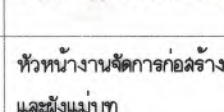
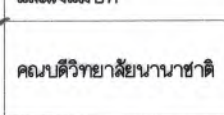



มหาวิทยาลัยแม่โจ้
Mahachulalongkornrajavidyalaya University

มหาวิทยาลัยแม่โจ้
Mahachulalongkornrajavidyalaya University

Good space

บริษัท กู๊ดสเปซ จำกัด (สำนักงานใหญ่)
78 หมู่ 1 ต.สมอ ๕.ตำบล ๕ เชียงใหม่ 50140
โทรศัพท์ & แฟกซ์ 053-212606
78 M.1. Orom-shoo, Sangkil Chiangmai 50300
Tel & Fax 053-212606 , www.goodspace.co.th


PROJECT NAME : แบบปรับปรุงอาคารเกษตรอุตสาหกรรม พร้อมครุภัณฑ์ มหาวิทยาลัยแม่โจ้	
OWNER : มหาวิทยาลัยแม่โจ้	
LOCATION : มหาวิทยาลัยแม่โจ้ ตำบลหนองหาร อำเภอสันทราย จังหวัดเชียงใหม่	
ARCHITECTURE :	
ณัฐวิทย์ จงประเสริฐ ว.ล.ด. 744	
ณัฐพัชร์ กุลวณิชชกร ภ-ล.ด. 8100	
STRUCTURAL ENGINEER :	
กานต์ นิสันดิษฐ์ ด.ย. 10690	
ปิยะพงศ์ ต๊ะคำ ภ.ย. 59443	
วาณิช ภูพงษ์ศักดิ์ ภ.ย. 94819	
SANITARY ENGINEER :	
ฐิติศักดิ์ มณีศิริ ด.ล. 399	
ELECTRICAL ENGINEER :	
จำนงค์ ใจนวล ล.พ.ก. 4537	
MECHANICAL ENGINEER :	
ลมจิตร ชินใจ ด.ล. 4172	
INTERIOR DESIGNER :	
บัณฑิตย์ เป็ญนวล ภ-ล.น. 1095	
ภูริณัฐ ทองยอด ภ-ล.น. 768	
DRAWING :	
ค.ศ.ดร. กาทอง	
ตรวจสอบ	
อนุมัติ	
DRAWING TITLE :	แปลนรื้อถอนไฟฟ้าดวงเดิม_ภายนอก ภายนอก
SCALE : 1 : 125	TOTAL : XX
DATE : 09/07/2568	DRAWING NO. : AR4-11

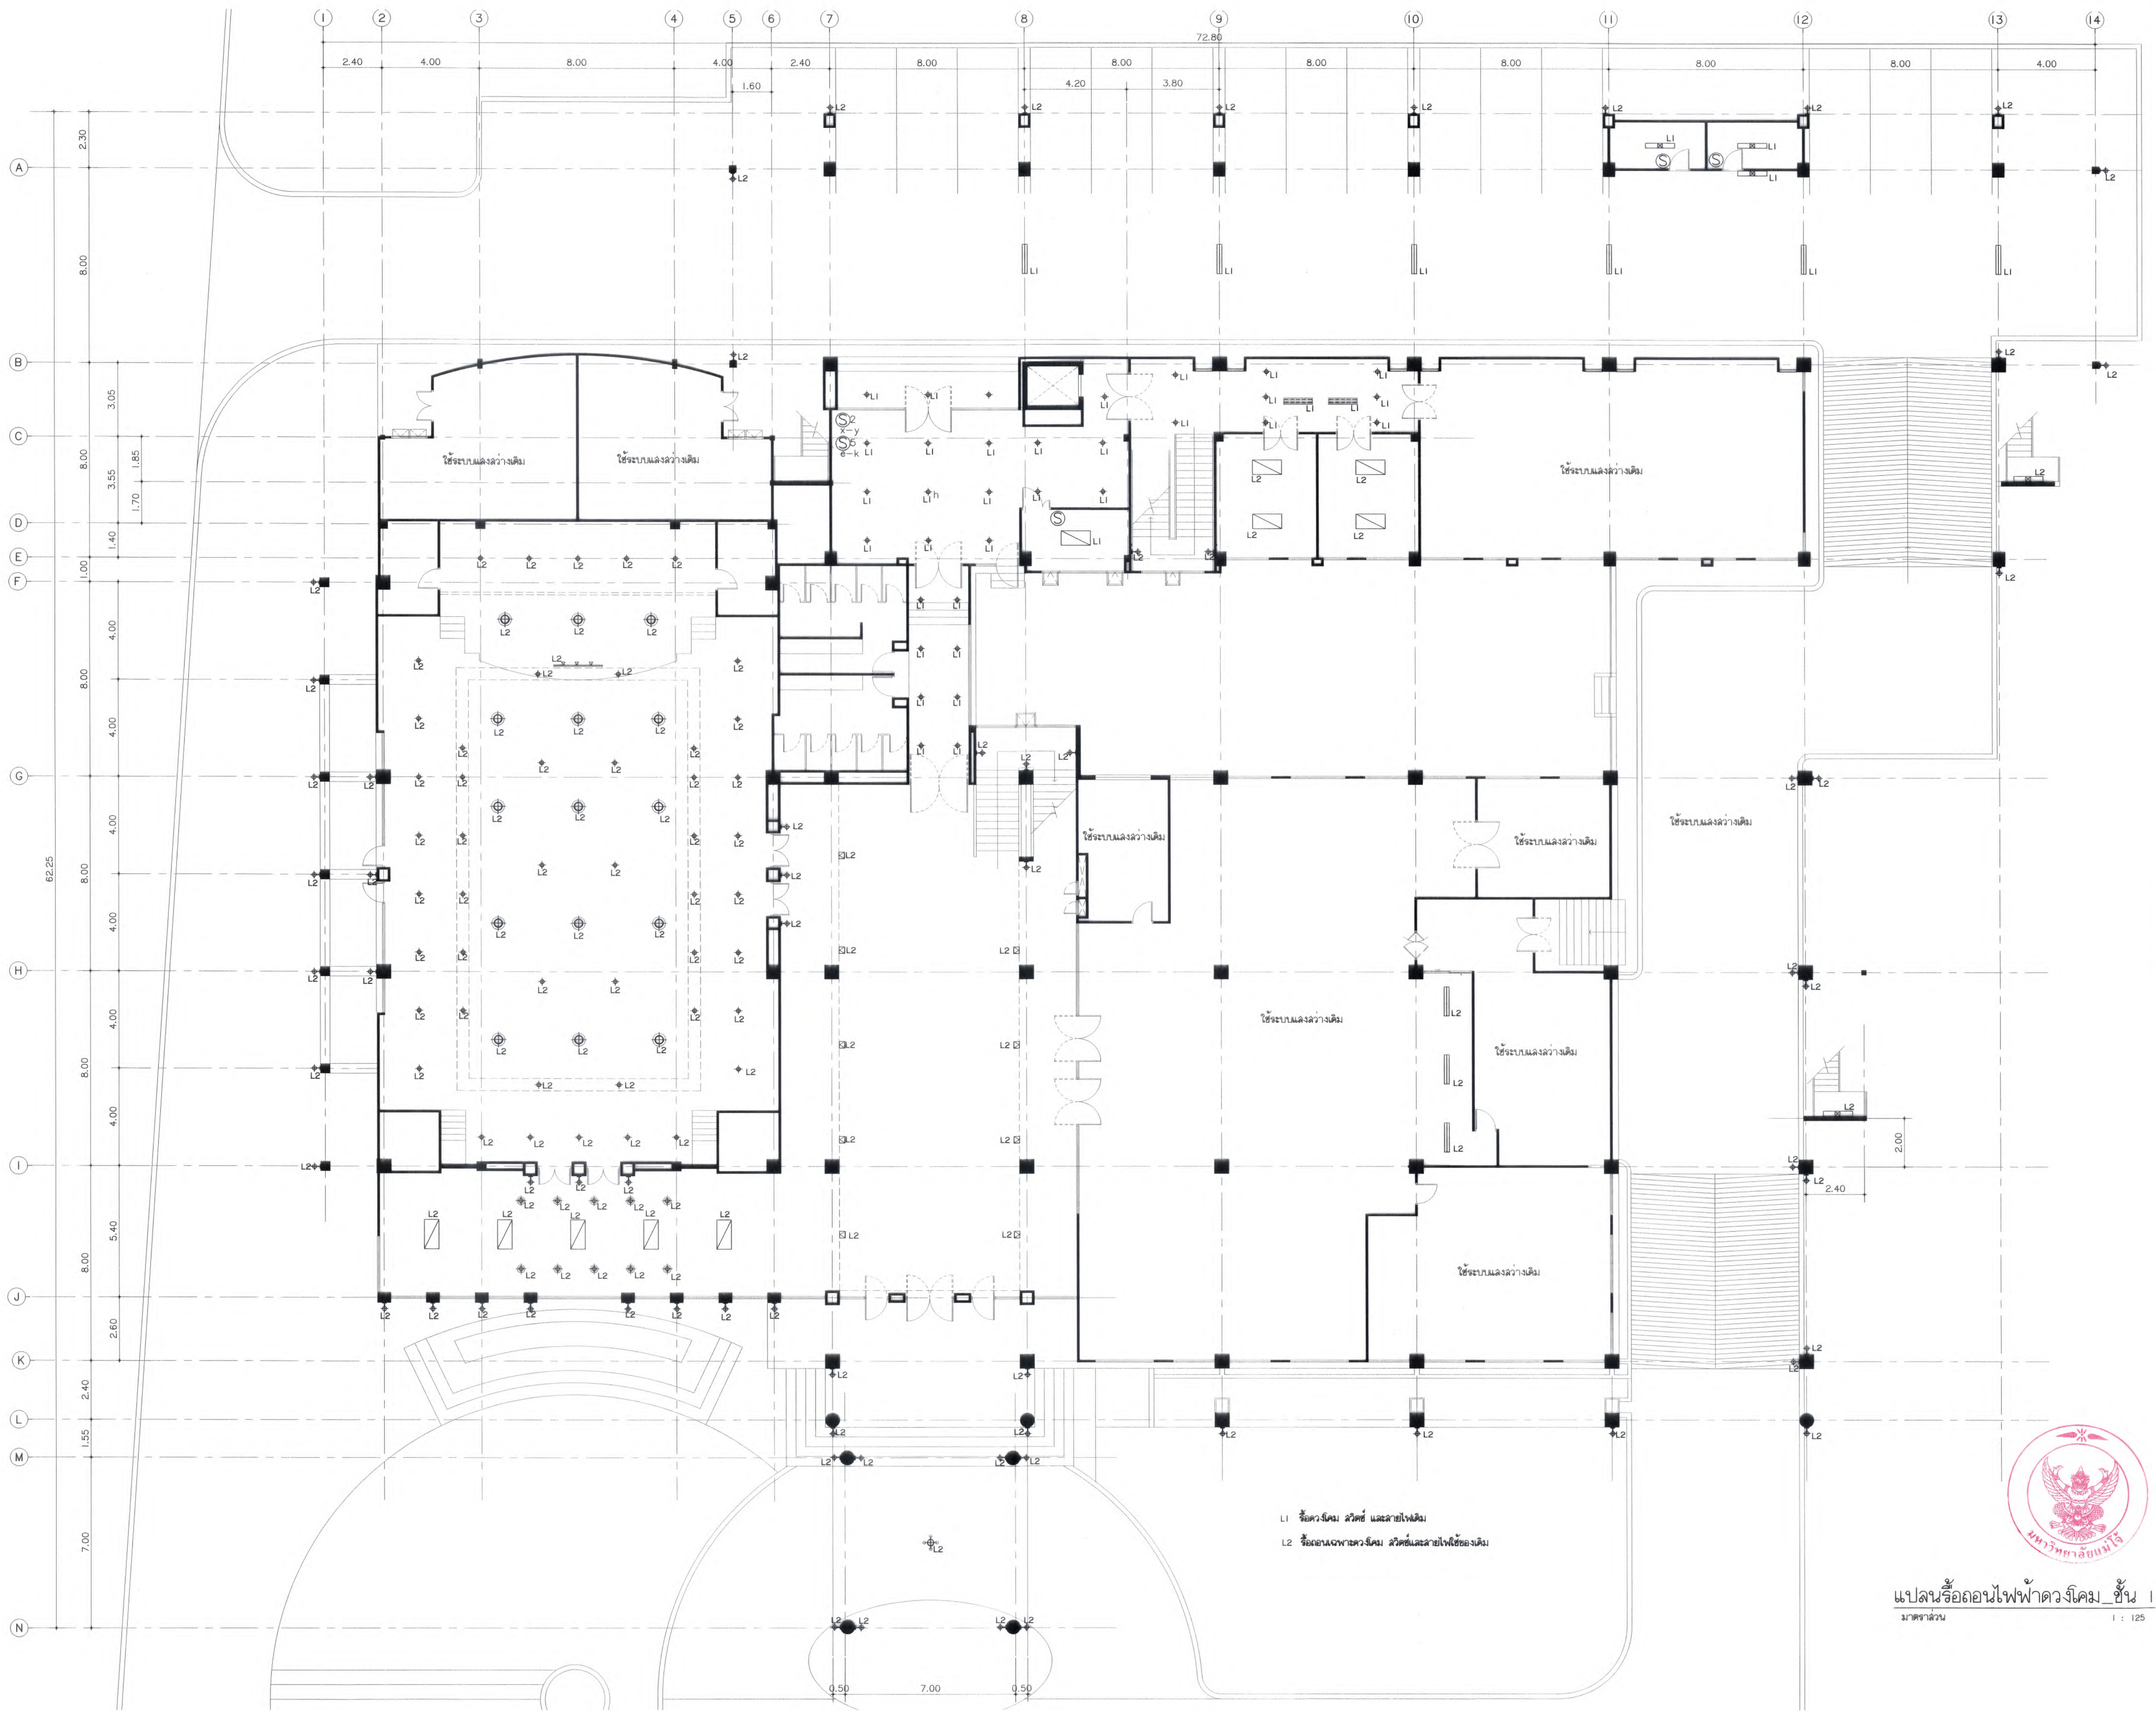

L1 ใช้ควบคุม สวิตช์ และหลอดไฟเดิม
 L2 ใช้ระบบควบคุม สวิตช์และสายไฟใช้ของเดิม



แปลนหรือถาดไฟฟ้าวงจรมุม ชั้น 1
 มาตรฐาน 1 : 125



มหาวิทยาลัยแม่โจ้
 จักรวรรดิราชบัณฑิตยสถาน เชียงใหม่

Good space


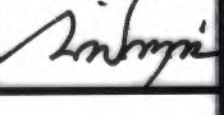
บริษัท กู๊ดสเปซ จำกัด (ส่วนกลางเชียงใหม่)
 78 หมู่ 1 ต.ชมพู อ.สารภี จ.เชียงใหม่ 50140
 โทรศัพท์ & แฟกซ์ 053-212606
 78 M.1. Chomphu Suburb Chiangmai 50300
 Tel & Fax 053-212606, www.goodspace.co.th

PROJECT NAME :
 แบบปรับปรุงอาคารอเนกประสงค์สุขภาพ
 พร้อมครุภัณฑ์ มหาวิทยาลัยแม่โจ้




OWNER :
 มหาวิทยาลัยแม่โจ้

LOCATION :
 มหาวิทยาลัยแม่โจ้ ตำบลหนองหาร
 อำเภอสันทราย จังหวัดเชียงใหม่


ARCHITECTURE :

ปริญญา จงประเสริฐ ร.ด. 744	
ปริญญา กุลวณิช ร.ด. 8100	


STRUCTURAL ENGINEER :

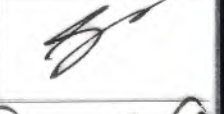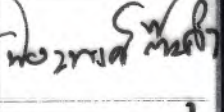กานต์ จันทสิทธิ์ชัย ร.ด. 10690	
ปิยะพงศ์ ตศำ ร.ด. 59443	
วชิร สุพรรณศักดิ์ ร.ด. 94819	


SANITARY ENGINEER :

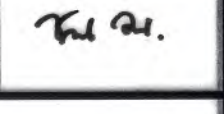ชูนันท์ มณีศิริ ร.ด. 399	
-----------------------------	---

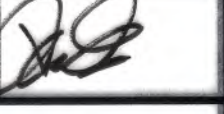

ELECTRICAL ENGINEER :

จิรายุทธ ไชยวณ ร.ด. 4537	
-----------------------------	---

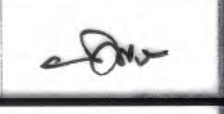
MECHANICAL ENGINEER :



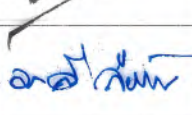
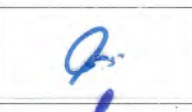
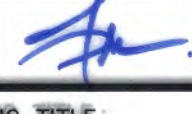
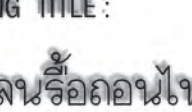
สมจิตร ชินสิงห์ ร.ด. 4172	
------------------------------	---

INTERIOR DESIGNER :

ปัทมวิมล เป็ญวณ ร.ด. 1095	
สุจิตต์ ทองยอด ร.ด. 768	


DRAWING :

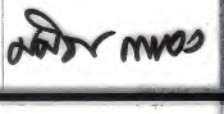ศศิธร กาทอง	
-------------	---

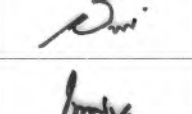พรจ		หัวหน้างานวิศวกรรม
พรจ		หัวหน้างานช่างเทคนิค และช่าง
พรจ		หัวหน้างานช่างเทคนิค
พรจ		หัวหน้างานช่างเทคนิค
พันสน		ช่างเทคนิค
ศุภสิ		ช่างเทคนิค

DRAWING TITLE :
 แปลนหรือถาดไฟฟ้าวงจรมุม
 ชั้นที่ 1


SCALE: 1 : 125	TOTAL: XX
DATE: 09/07/2568	DRAWING NO. AR4-12
NOTE:	

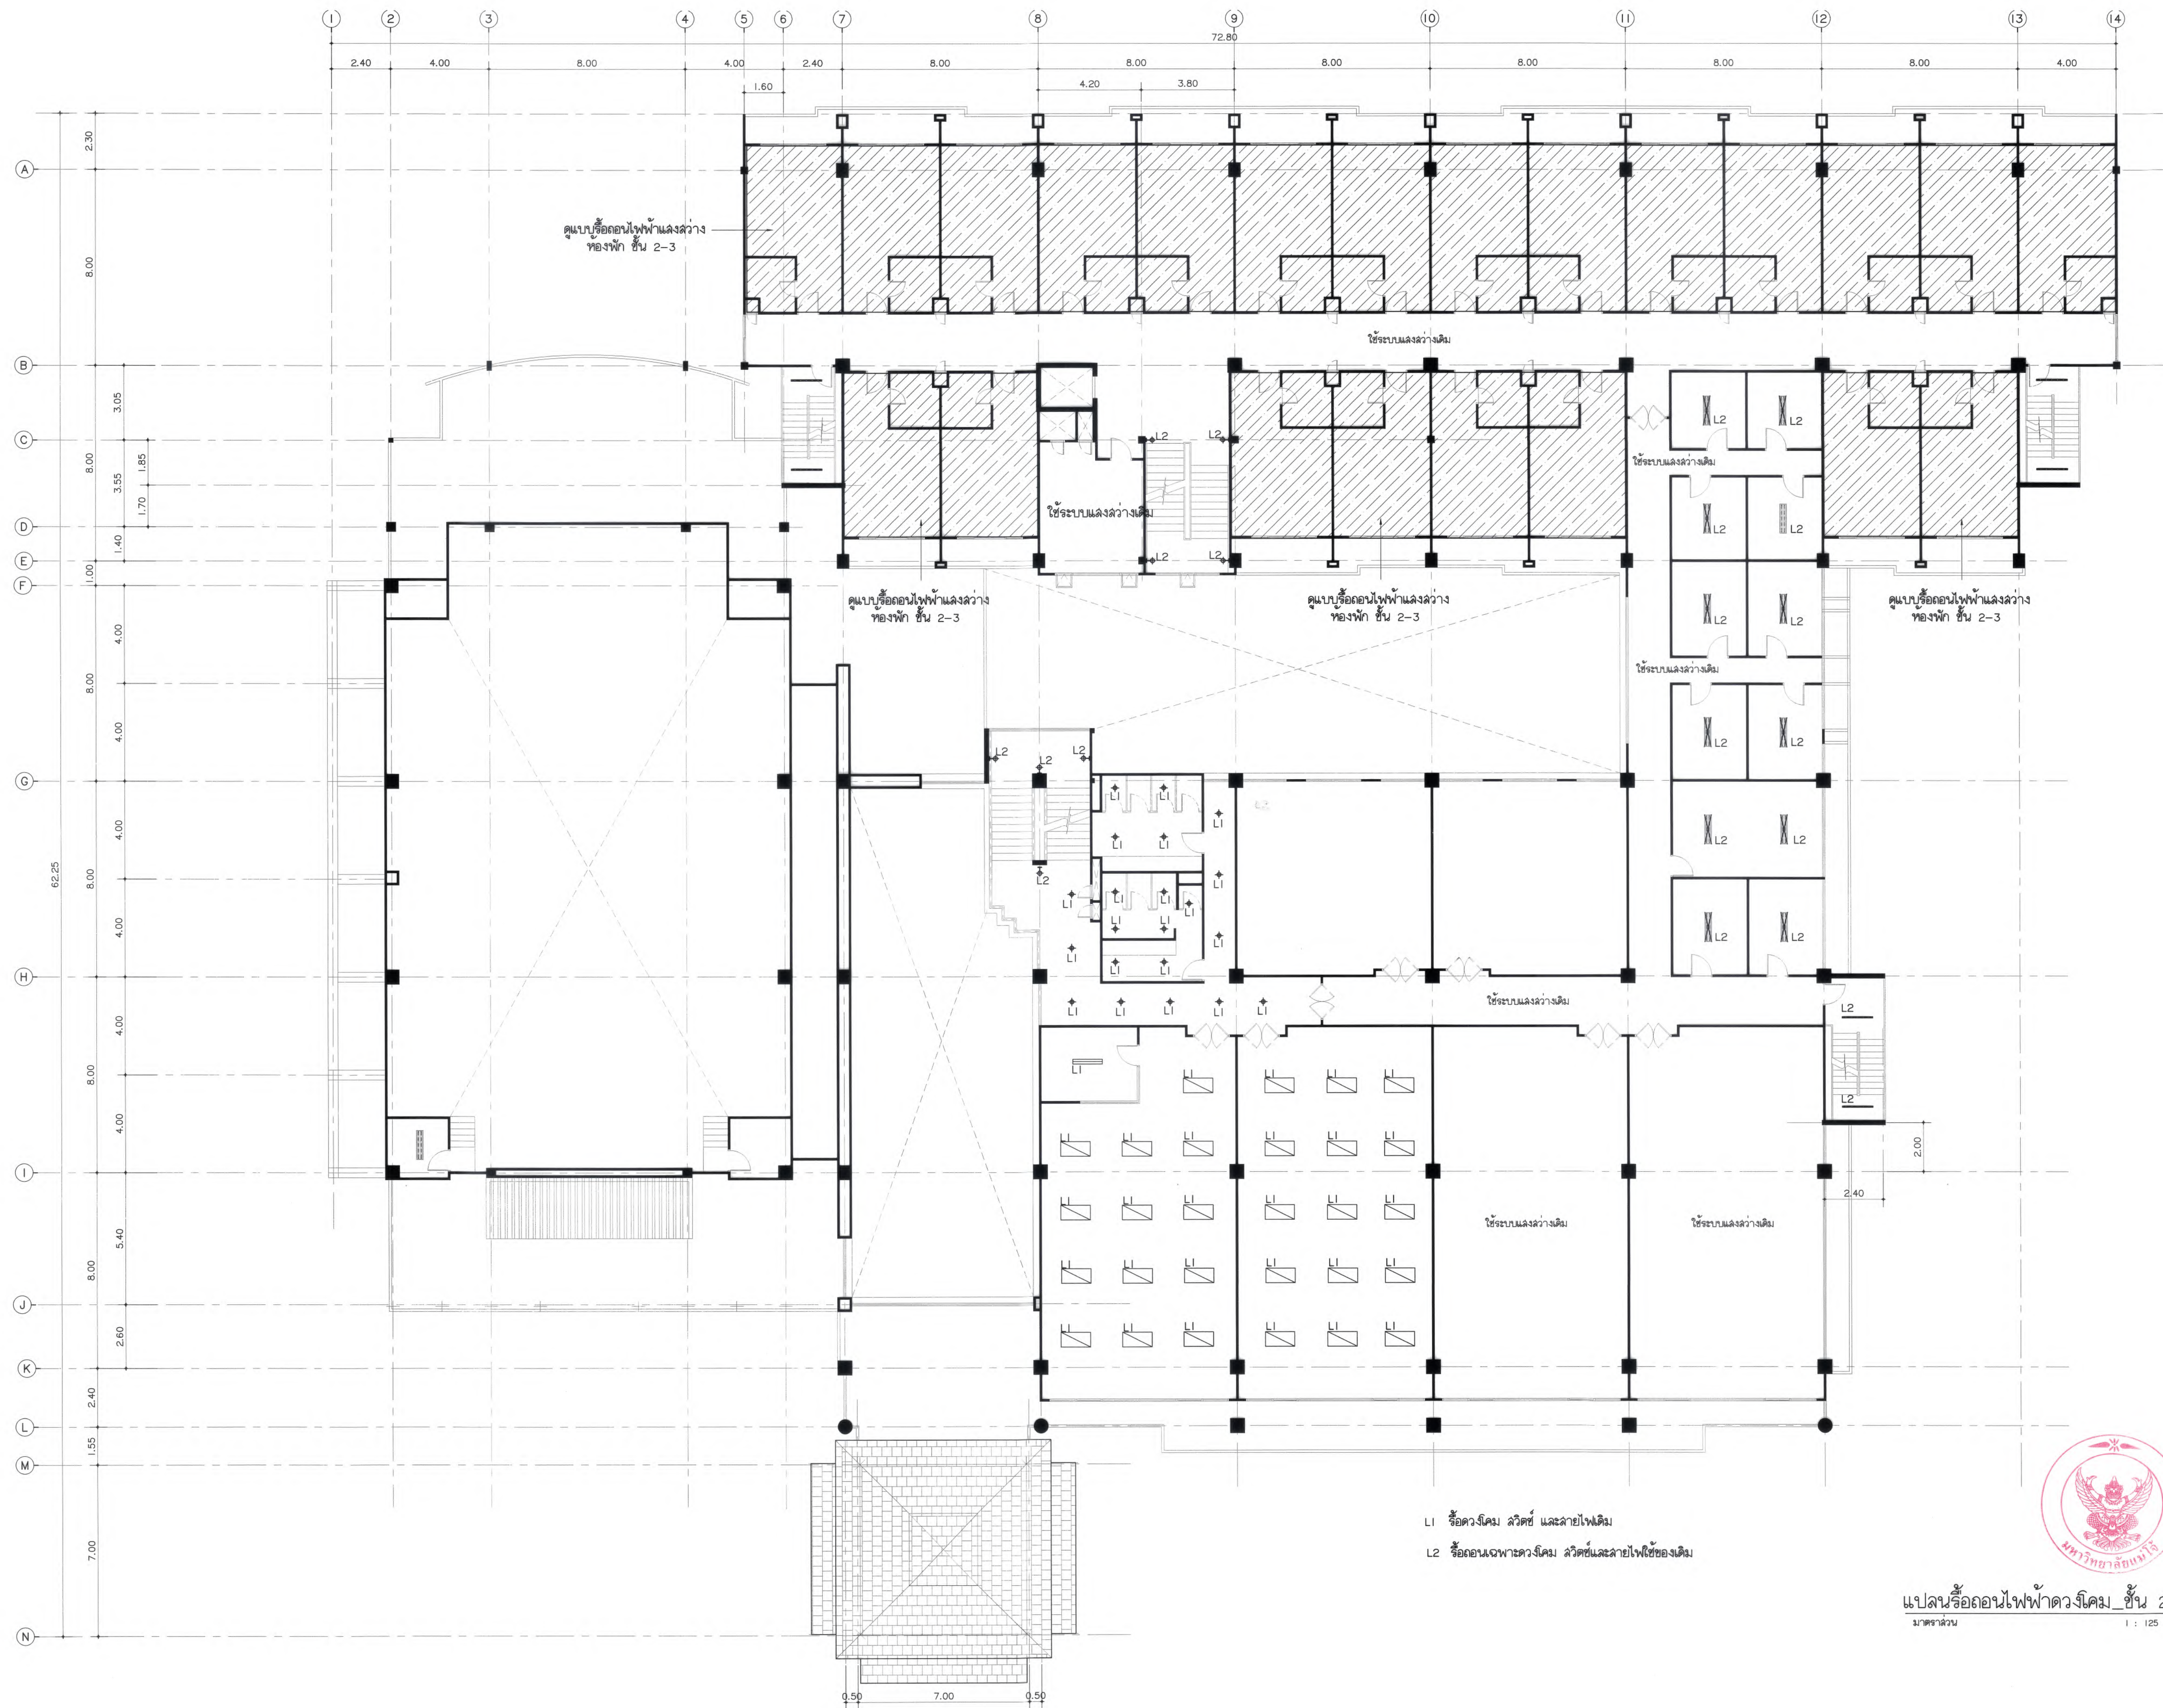

- L1 รื้อดวงโคม สวิตช์ และสายไฟเดิม
- L2 รื้อถอนเฉพาะดวงโคม สวิตช์และสายไฟใช้ของเดิม

แปลนรื้อถอนไฟฟ้าดวงโคม ชั้น 2
 มาตรฐาน 1 : 125





มหาวิทยาลัยแม่โจ้
 สถาบันอาหาร อําเภอสันทราย จังหวัดเชียงใหม่

Good space

บริษัท กู๊ดสเปซ จำกัด (ส่วนกลางเชียงใหม่)
 78 หมู่ 1 ต.สันทราย อ.สันทราย จ.เชียงใหม่ 50140
 โทรศัพท์ & แฟกซ์ 053-212606
 78 M.1, Chom-Than, Sanrai District Chiangmai 50140
 Tel & Fax 053-212606, www.goodspace.co.th

PROJECT NAME :
 แบบปรับปรุงอาคารเกษตรดูสุขภาพ
 พร้อมครุภัณฑ์ มหาวิทยาลัยแม่โจ้

OWNER :
 มหาวิทยาลัยแม่โจ้

LOCATION :
 มหาวิทยาลัยแม่โจ้ ตำบลหนองหาร
 อำเภอสันทราย จังหวัดเชียงใหม่

ARCHITECTURE :
 อนุรักษ์ จงประเสริฐ
 ว.ล. 744
 ณัฐพัชร กุลวณิชชู
 ก-ล. 8100

STRUCTURAL ENGINEER :
 กานต์ นันทศิริชัยรัตน์
 ลย. 10690
 ปิยะพงศ์ ต๊ะคำ
 กย. 59443
 วาริช สุพงษ์ศักดิ์
 กย. 94819

SANITARY ENGINEER :
 ชุมพัตน์ มณีศิริ
 ล.ล. 399

ELECTRICAL ENGINEER :
 วิจารณ์ ใจนวล
 ลพ. 4537

MECHANICAL ENGINEER :
 สมจิตร ชินใจ
 ล.ก. 4172


INTERIOR DESIGNER :
 ปัทมวิษณุ เบ็ญนวล
 ก-ล. 1095
 สุวิมล ทองยอด
 ก-ล. 768

DRAWING :
 วิศวกร กาทอง
 อนุชิต อนุชิต

ตรวจ		หัวหน้างานวิศวกรรม
ตรวจ		หัวหน้างานวิศวกรรมช่าง และช่างแม่
ตรวจ		คนดีวิทยาลัยนานาชาติ
ตรวจ		คนดีคนชานชาลา
เห็นชอบ		รองอธิการบดี
อนุมัติ		อธิการบดี

DRAWING TITLE :
 แปลนรื้อถอนไฟฟ้าดวงโคม ชั้น 2
 ชิ้นที่ 2


SCALE : 1 : 125	TOTAL : XX
DATE : 09/07/2568	DRAWING NO. : AR4-13
NOTE :	

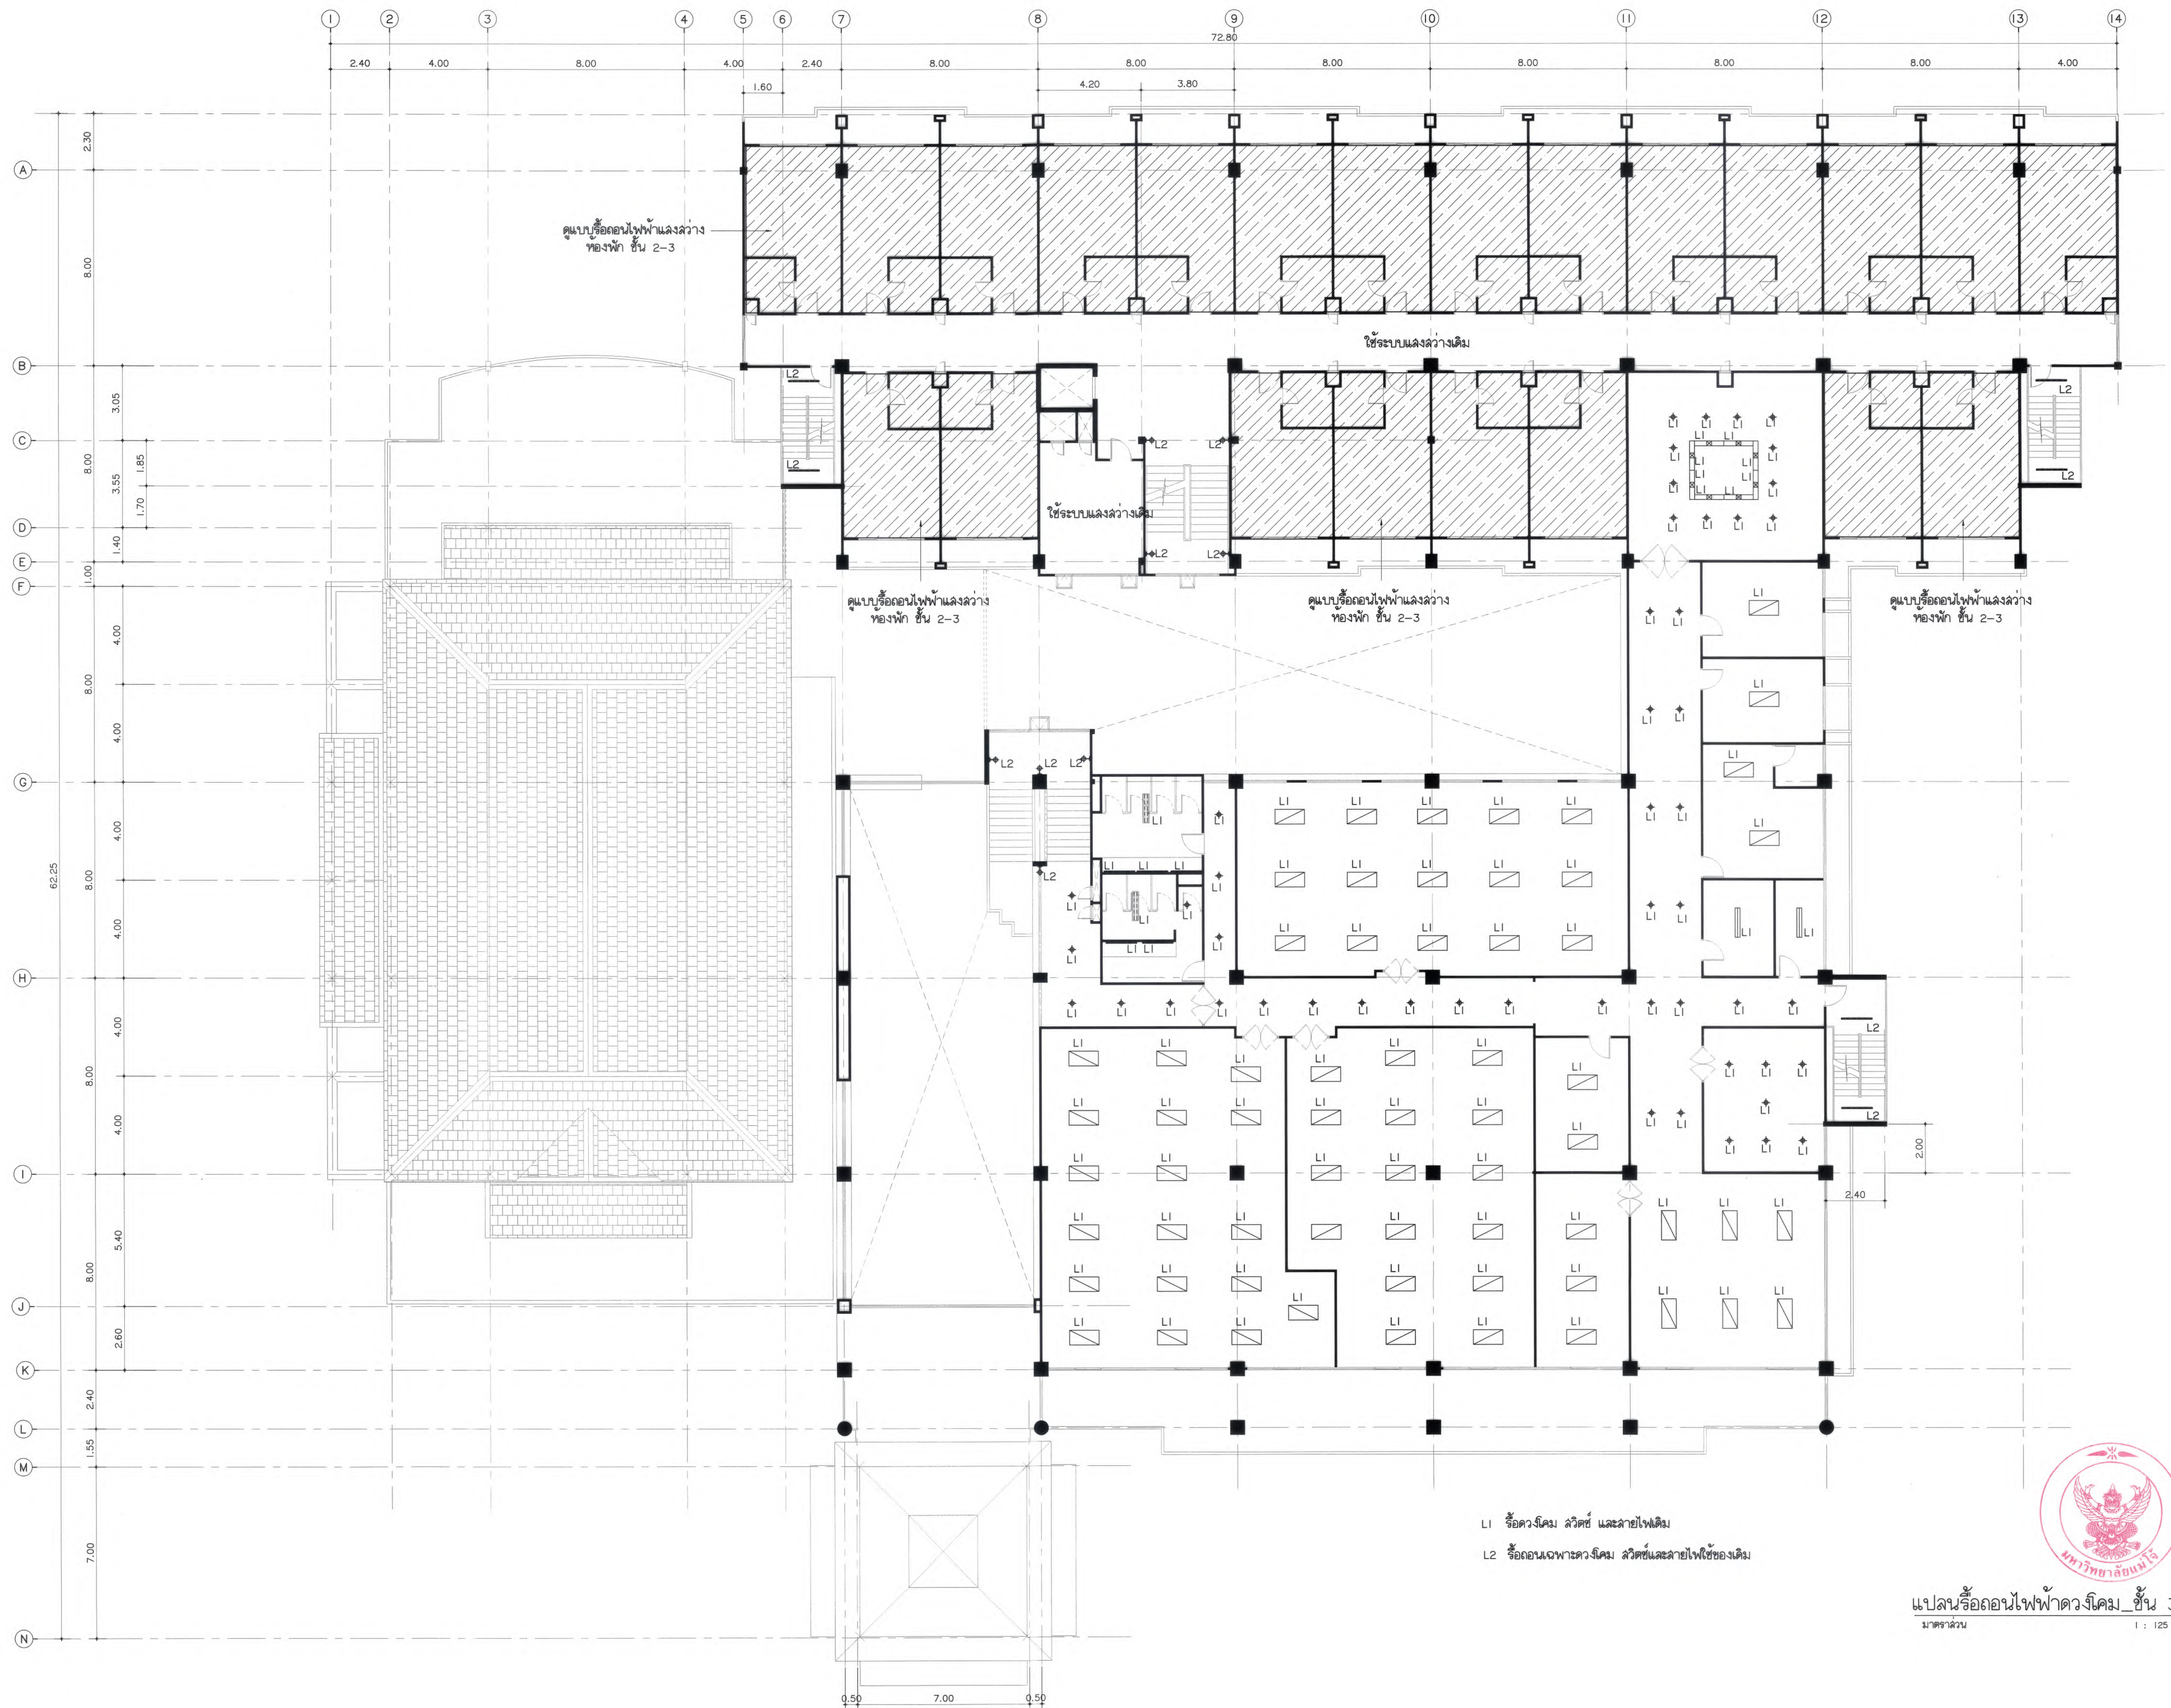

- L1 รื้อดวงโคม สวิตช์ และสายไฟเดิม
- L2 รื้อถอนเฉพาะดวงโคม สวิตช์และสายไฟใช้ของเดิม

แปลนรื้อถอนไฟฟ้าดวงโคม ชั้นที่ 3
 มาตรฐาน 1 : 125







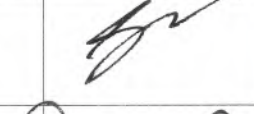
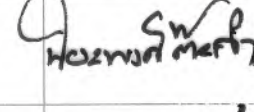

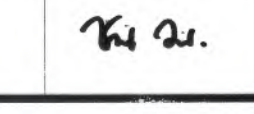
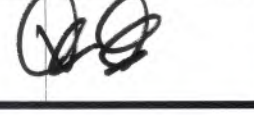
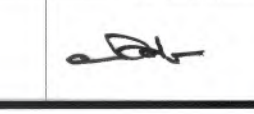
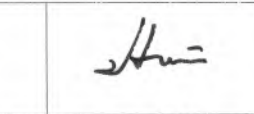

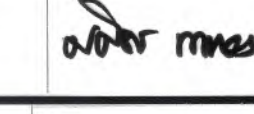
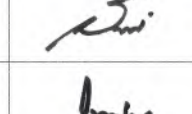
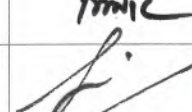
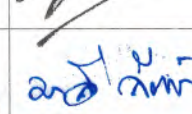
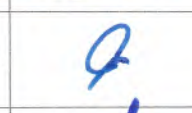

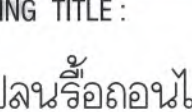
มหาวิทยาลัยแม่โจ้
 Mahachulalongkornrajavidyalaya University


บริษัท กู๊ดสเปซ จำกัด (สำนักงานใหญ่)
 78 หมู่ 1 ต.หนอง อ.สารภี จ.เชียงใหม่ 50140
 โทรศัพท์ & แฟกซ์ 053-212606
 78 M.1. Chom-Saheo, Sangkhri Chiangmai 50140
 Tel & Fax 053-212606, www.goodspace.co.th


PROJECT NAME :
 แบบปรับปรุงอาคารเกษตรสุขภาพ
 พร้อมครุภัณฑ์ มหาวิทยาลัยแม่โจ้

OWNER :
 มหาวิทยาลัยแม่โจ้

LOCATION :
 มหาวิทยาลัยแม่โจ้ ตำบลหนองหาร
 อำเภอสันทราย จังหวัดเชียงใหม่

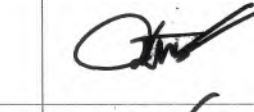ARCHITECTURE :	
ณัฐวิทย์ จงประเสริฐ ว.ล. 744	
ณัฐพัชร์ กุลวาศเรษฐ ภ-ล. 8100	
STRUCTURAL ENGINEER :	
กานต์ นิสันต์สิทธิ์ชัย สย. 10690	
ปิยะพงศ์ ต๊ะคำ ภย. 59443	
วาณิช ภูพงษ์ศักดิ์ ภย. 94819	
SANITARY ENGINEER :	
ชูนันต์ภักดิ์ มณีศิริ ดล. 399	
ELECTRICAL ENGINEER :	
จำนงค์ ใจนวล ลพ. 4537	
MECHANICAL ENGINEER :	
ฉวีจิตร ชินใจ ดล. 4172	
INTERIOR DESIGNER :	
บัณฑิตวิทย์ เบ็ญนวล ภ-สน 1095	
ภูริณัฐ ท้องยอด ภ-สน 768	
DRAWING :	
คิดิธ กาทอง	
ตรวจ	 หัวหน้างานเขียนแบบ
ตรวจ	 หัวหน้างานเขียนแบบก่อสร้าง และช่างเทคนิค
ตรวจ	 คนเขียนแบบสถาปัตย์
ตรวจ	 คนเขียนแบบวิศวกรรมโยธา
เห็นชอบ	 รองอธิการบดี
อนุมัติ	 อธิการบดี
DRAWING TITLE :	
แปลนรื้อถอนไฟฟ้าดวงโคม ชั้นที่ 3	
SCALE: 1 : 125	TOTAL: XX
DATE: 09/07/2568	DRAWING NO.
NOTE:	AR4-14

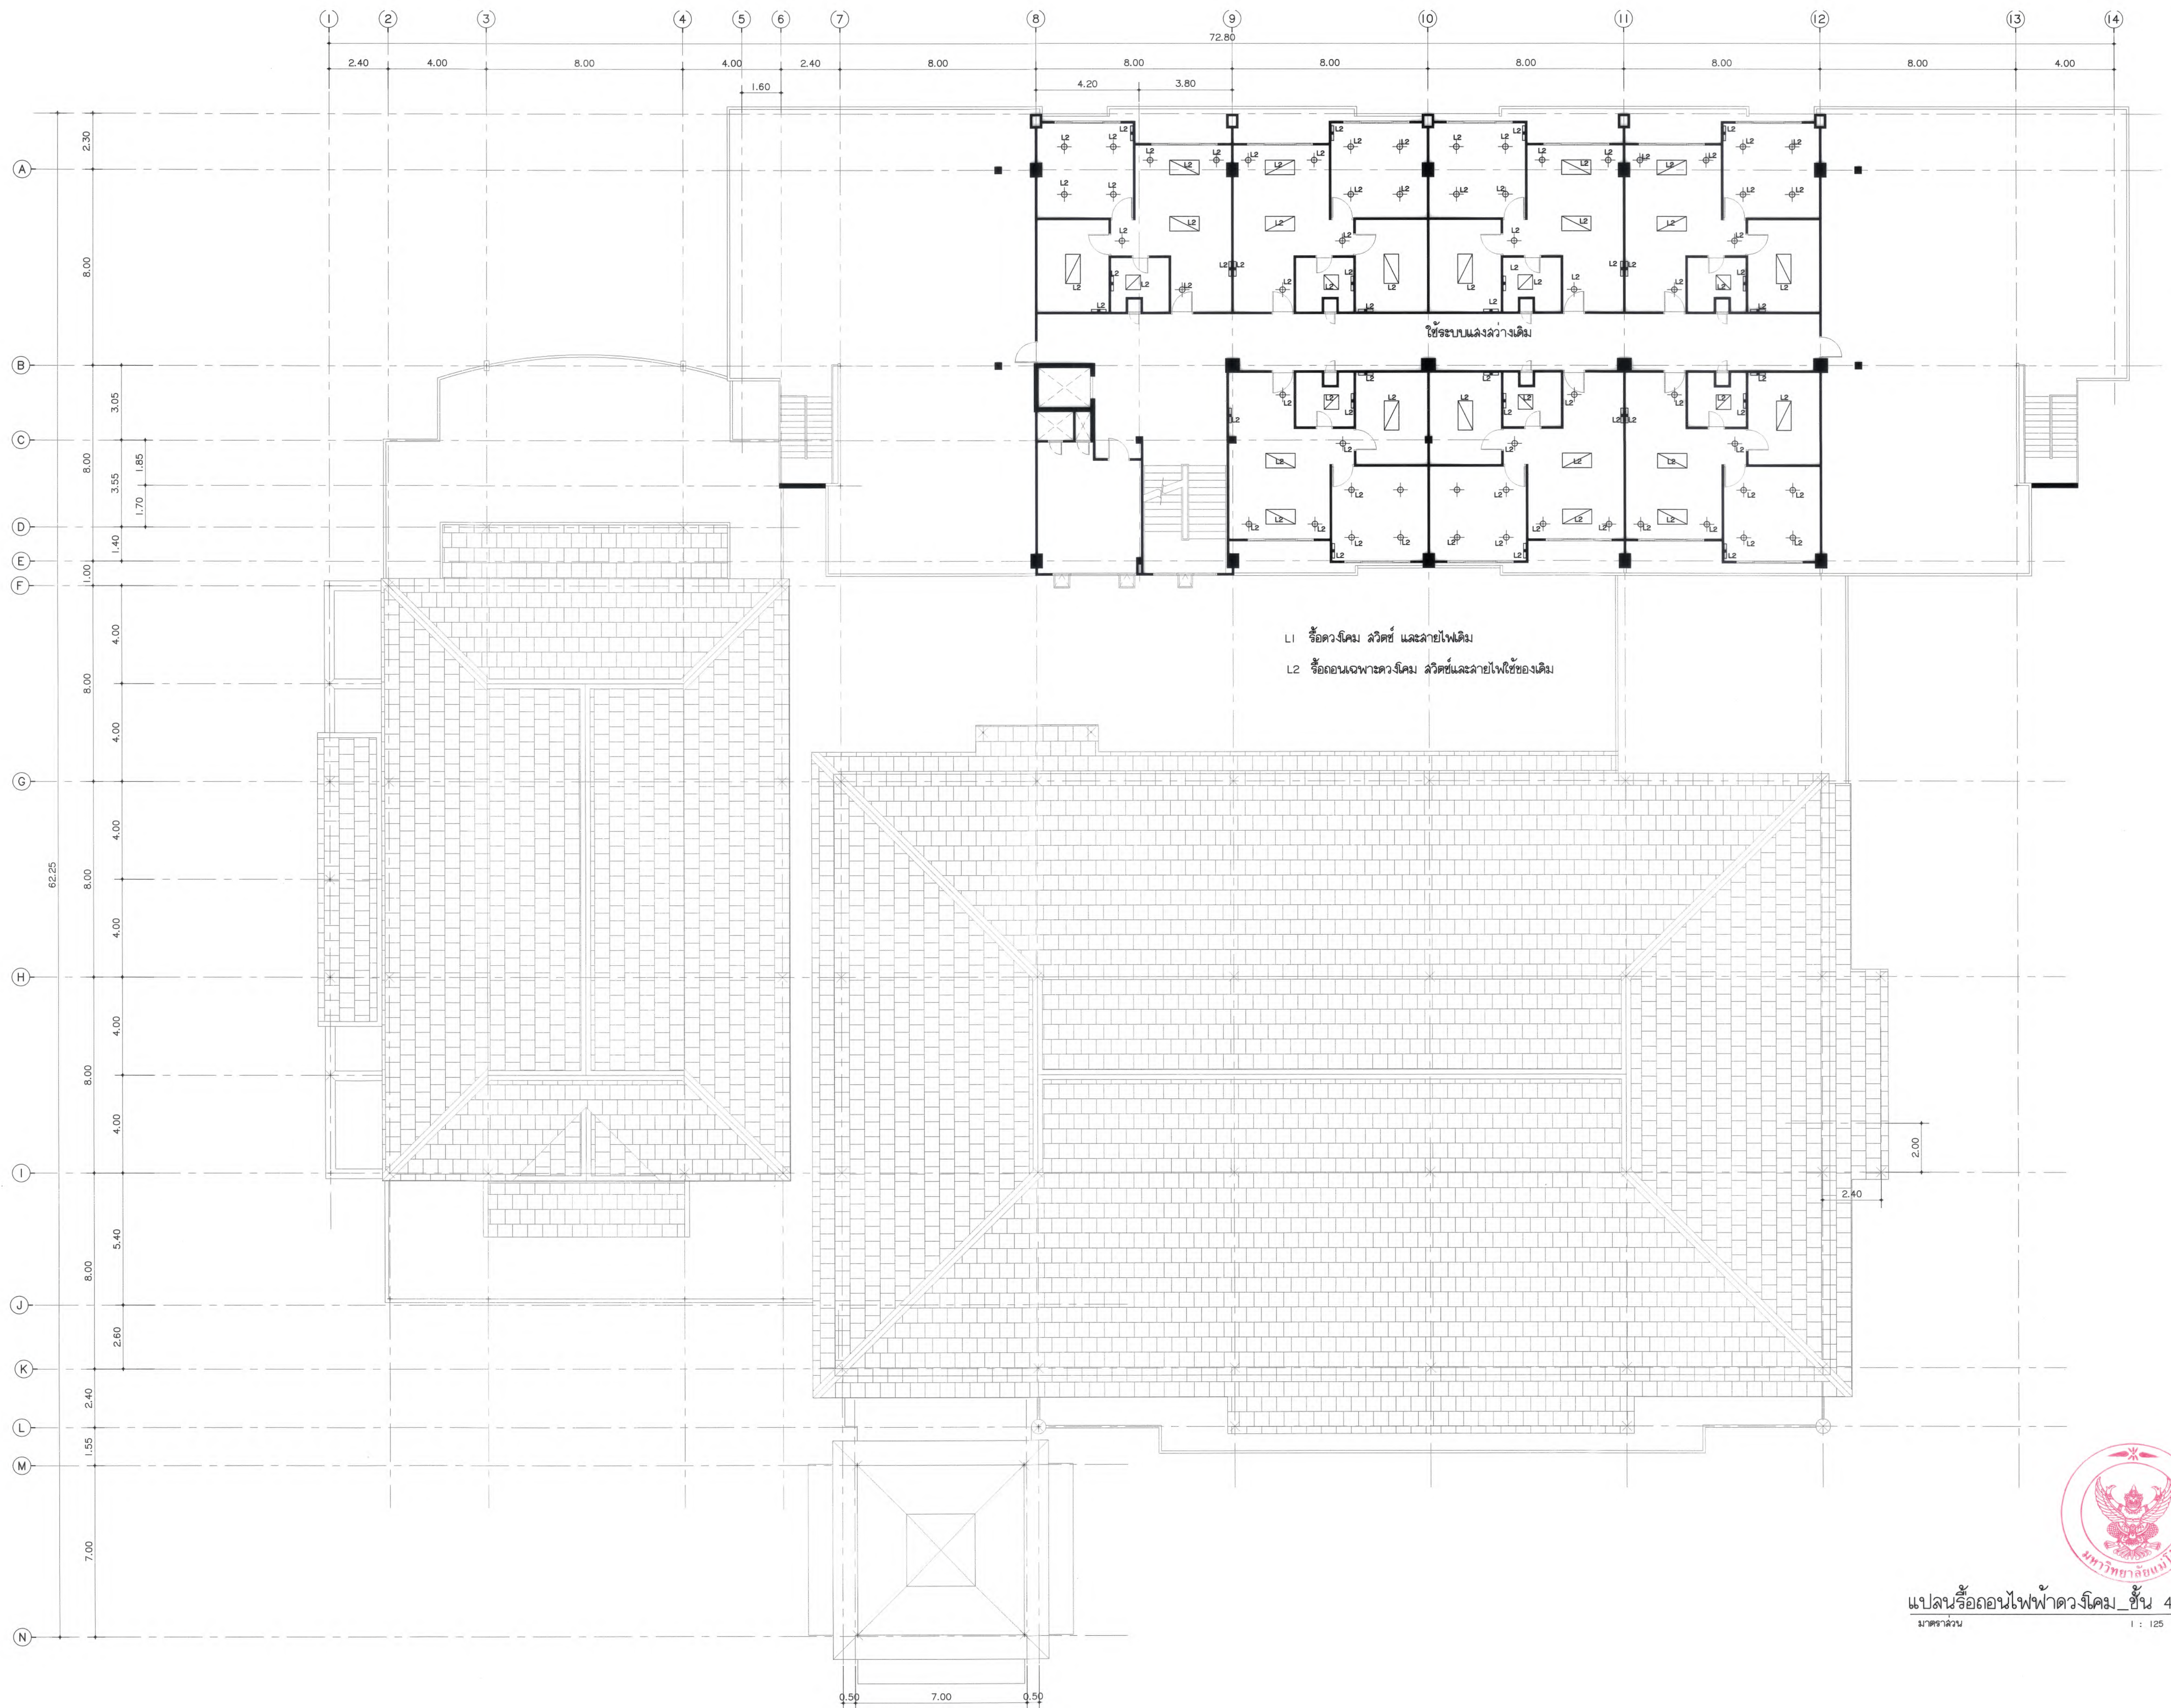
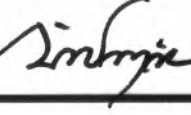

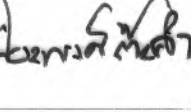
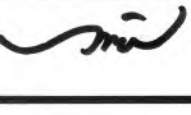
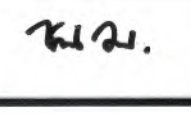

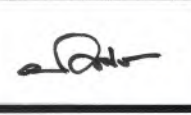
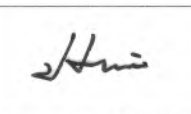
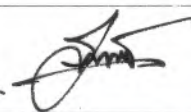
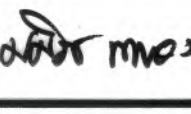




มหาวิทยาลัยแม่โจ้
สำนักงานอาคาร สำนักบริหาร จังหวัดเชียงใหม่

Good space

บริษัท กู๊ดสเปซ จำกัด (สำนักงานใหญ่)
78 หมู่ 1 ต.หนองบัว อ.สารภี จ.เชียงใหม่ 50140
โทรศัพท์ & แฟกซ์ 053-212606
78 M.1, Chom-chom, Sangrui Chiangmai 50300
Tel & Fax 053-212606, www.goodspace.co.th

PROJECT NAME : แบบปรับปรุงอาคารเกษตรศึกษา พร้อมครุภัณฑ์ มหาวิทยาลัยแม่โจ้	
OWNER : มหาวิทยาลัยแม่โจ้	
LOCATION : มหาวิทยาลัยแม่โจ้ ตำบลหนองหาร อำเภอสันทราย จังหวัดเชียงใหม่	
ARCHITECTURE :	
ณัฐวิทย์ จงประเสริฐ ร.ดล. 744	
ณัฐพัชร กุลวณิชกรชัย ภ.ดล. 8100	
STRUCTURAL ENGINEER :	
กานต์ จันทลือชัยชัย ดลย. 10690	
ปิยะพงศ์ ต๊ะคำ ภย. 59443	
วราธิศ กุพงษ์ศักดิ์ ภย. 94819	
SANITARY ENGINEER :	
ชุตินันต์ มณีศิริ ดล. 399	
ELECTRICAL ENGINEER :	
จำนงค์ ใจนวล ดลพ. 4537	
MECHANICAL ENGINEER :	
ฉวีจิตร ชินใจ ดล. 4172	
INTERIOR DESIGNER :	
บัณฑิตวิทย์ เบ็ญจกุล ภ-ดลน 1095	
ภูริณัฐ ทองยอด ภ-ดลน 768	
DRAWING :	
ศศิธร กาทอง	
ตรวจ	หัวหน้างานเขียนภาพสีรามา
ตรวจ	หัวหน้างานเขียนภาพสีรามา และสีแม่ทา
ตรวจ	คนเขียนภาพสีรามา
ตรวจ	คนเขียนภาพสีรามา
เก็บชอบ	รองอธิการบดี
อนุมัติ	อธิการบดี
DRAWING TITLE : แปลนรื้อถอนไฟฟ้าดวงโคม ชั้น 4 ชั้นที่ 4	
SCALE: 1 : 125	TOTAL: 1
DATE: 09/07/2568	XX
NOTE:	DRAWING NO.
AR4-15	



แปลนรื้อถอนไฟฟ้าดวงโคม ชั้น 4
มาตราส่วน 1 : 125



มหาวิทยาลัยแม่โจ้
ตำบลหนองหาร อำเภอเมือง จังหวัดเชียงใหม่

Good space

บริษัท กูดสเปซ จำกัด (ส่วนงานใหม่)
78 หมู่ 1 ต.ชมพู อ.สารภี จ.เชียงใหม่ 50140
โทรศัพท์ & แฟกซ์ 053-212606
78 M.1, Chom-Boke, Saraphi, Chiangmai 50300
Tel & Fax 053-212606, www.goodspace.co.th

PROJECT NAME :
แบบปรับปรุงอาคารเกษตรสุขภาพ
พร้อมศูนย์กีฬา มหาวิทยาลัยแม่โจ้
OWNER :
มหาวิทยาลัยแม่โจ้

LOCATION :
มหาวิทยาลัยแม่โจ้ ตำบลหนองหาร
อำเภอเมือง จังหวัดเชียงใหม่

ARCHITECTURE :
ณัฐวิทย์ จงประเสริฐ ว.ล.ล. 744
ณัฐพัชญ์ กุลวณิชชรัญ ก-ล.ล. 8100

STRUCTURAL ENGINEER :
กานต์ นันทศิริชัยศักดิ์ ล.ย. 10690
ปิยะพงศ์ ต๊ะคำ ก.ย. 59443
วาจิช ภูพงษ์ศักดิ์ ก.ย. 94819

SANITARY ENGINEER :
สุเมธศักดิ์ มณีศิริ ล.ล. 399

ELECTRICAL ENGINEER :
จำนงค์ ใจนวล ล.พ.ล. 4537

MECHANICAL ENGINEER :
สมเจตน์ ชินะใจ ล.ก. 4172


INTERIOR DESIGNER :
บัณฑิตวิทย์ เป็ญนวล ก-ล.น. 1095
สุวิมล ทยอยอด ก-ล.น. 768

DRAWING :
คณิศร กาทอง


ตรวจ		หัวหน้างานเขียนผังงาน
ตรวจ		หัวหน้างานเขียนอาคารร่างและสีแบบ
ตรวจ		คนเขียนแบบสถาปัตย์
ตรวจ		คนเขียนแบบสถาปัตย์
เห็นชอบ		รองอธิการบดี
อนุมัติ		อธิการบดี

DRAWING TITLE :
แบบปรับปรุงอาคารเกษตรสุขภาพ
พร้อมศูนย์กีฬา ชั้น 2-4

SCALE : 1 : 50
DATE : 09/07/2568
NOTE :
TOTAL : XX
DRAWING NO. : AR4-16

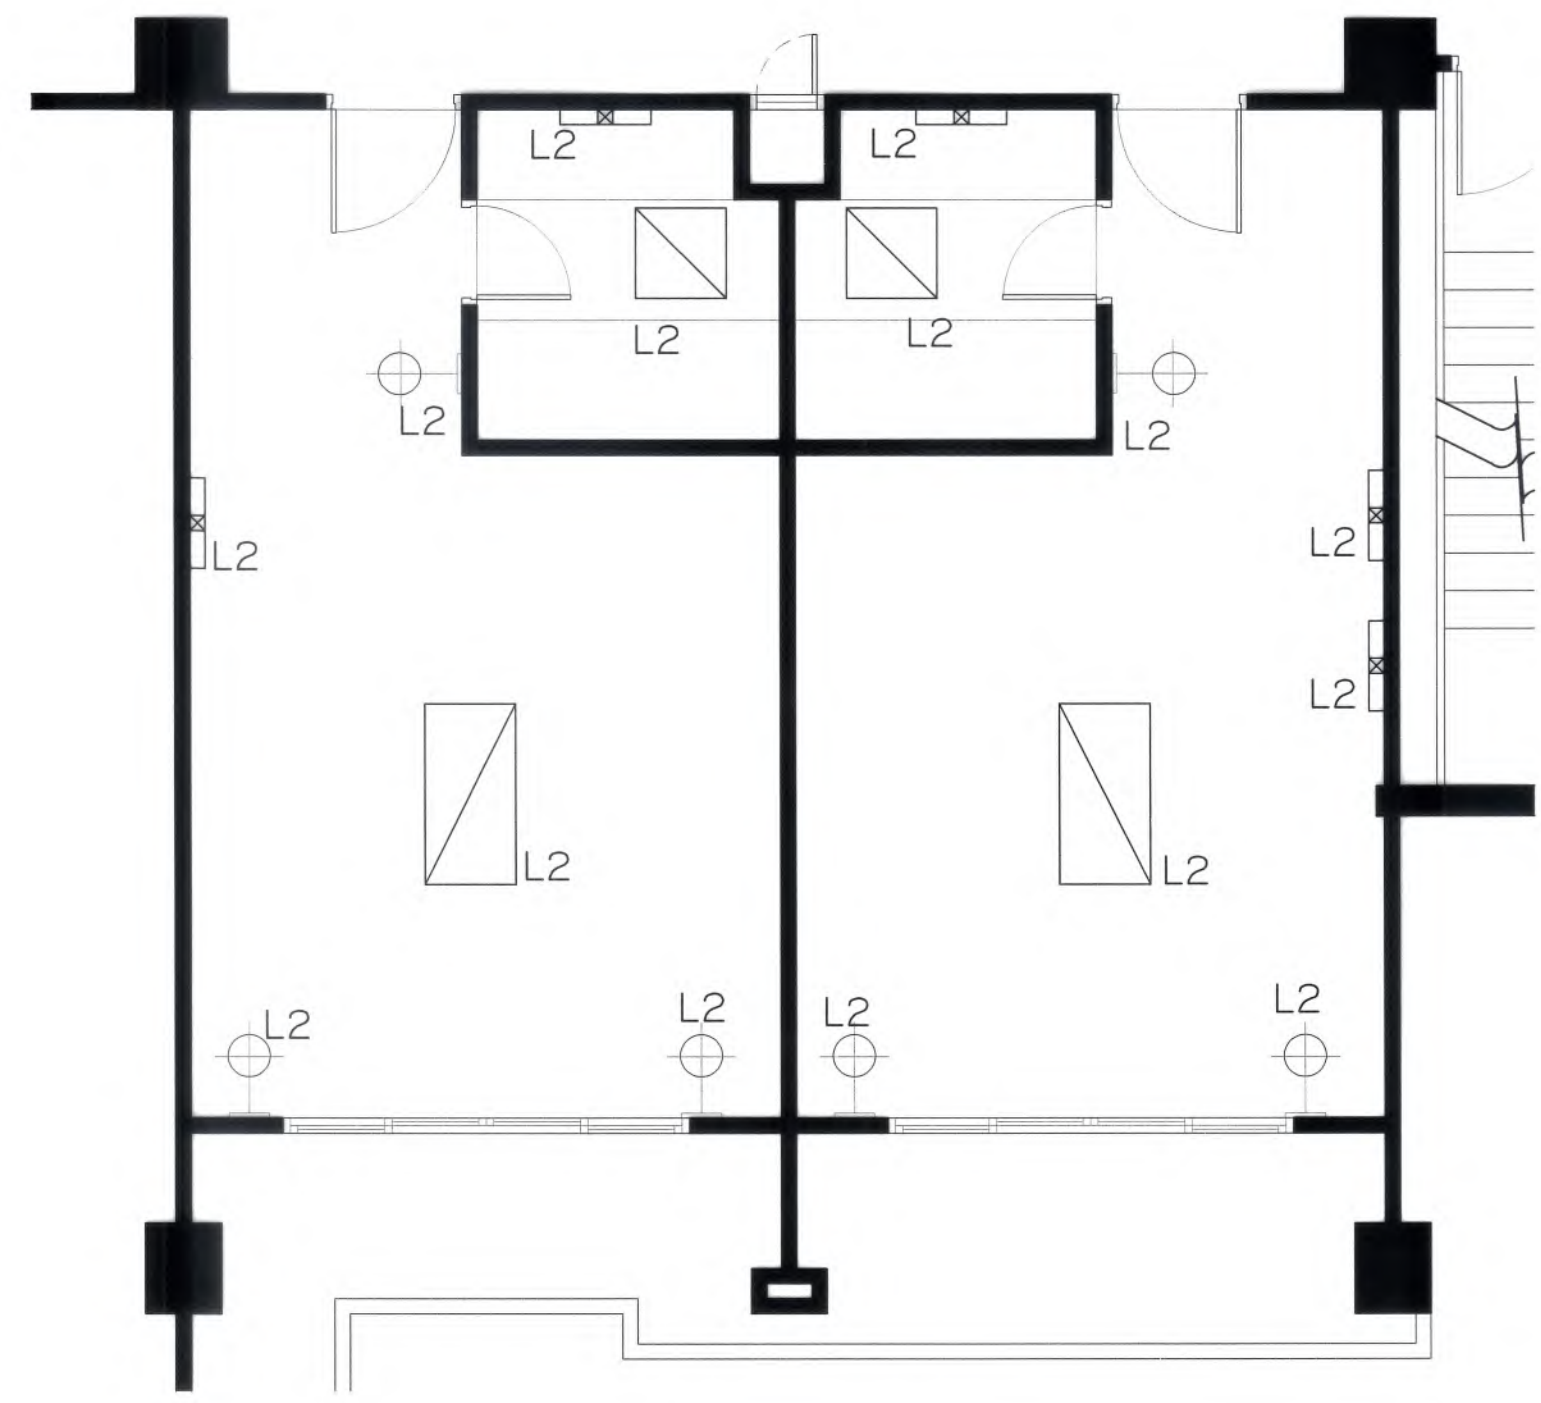


แบบรื้อถอนไฟฟ้าแสงสว่างห้องพัก ชั้น 2-3
มาตราส่วน 1 : 50

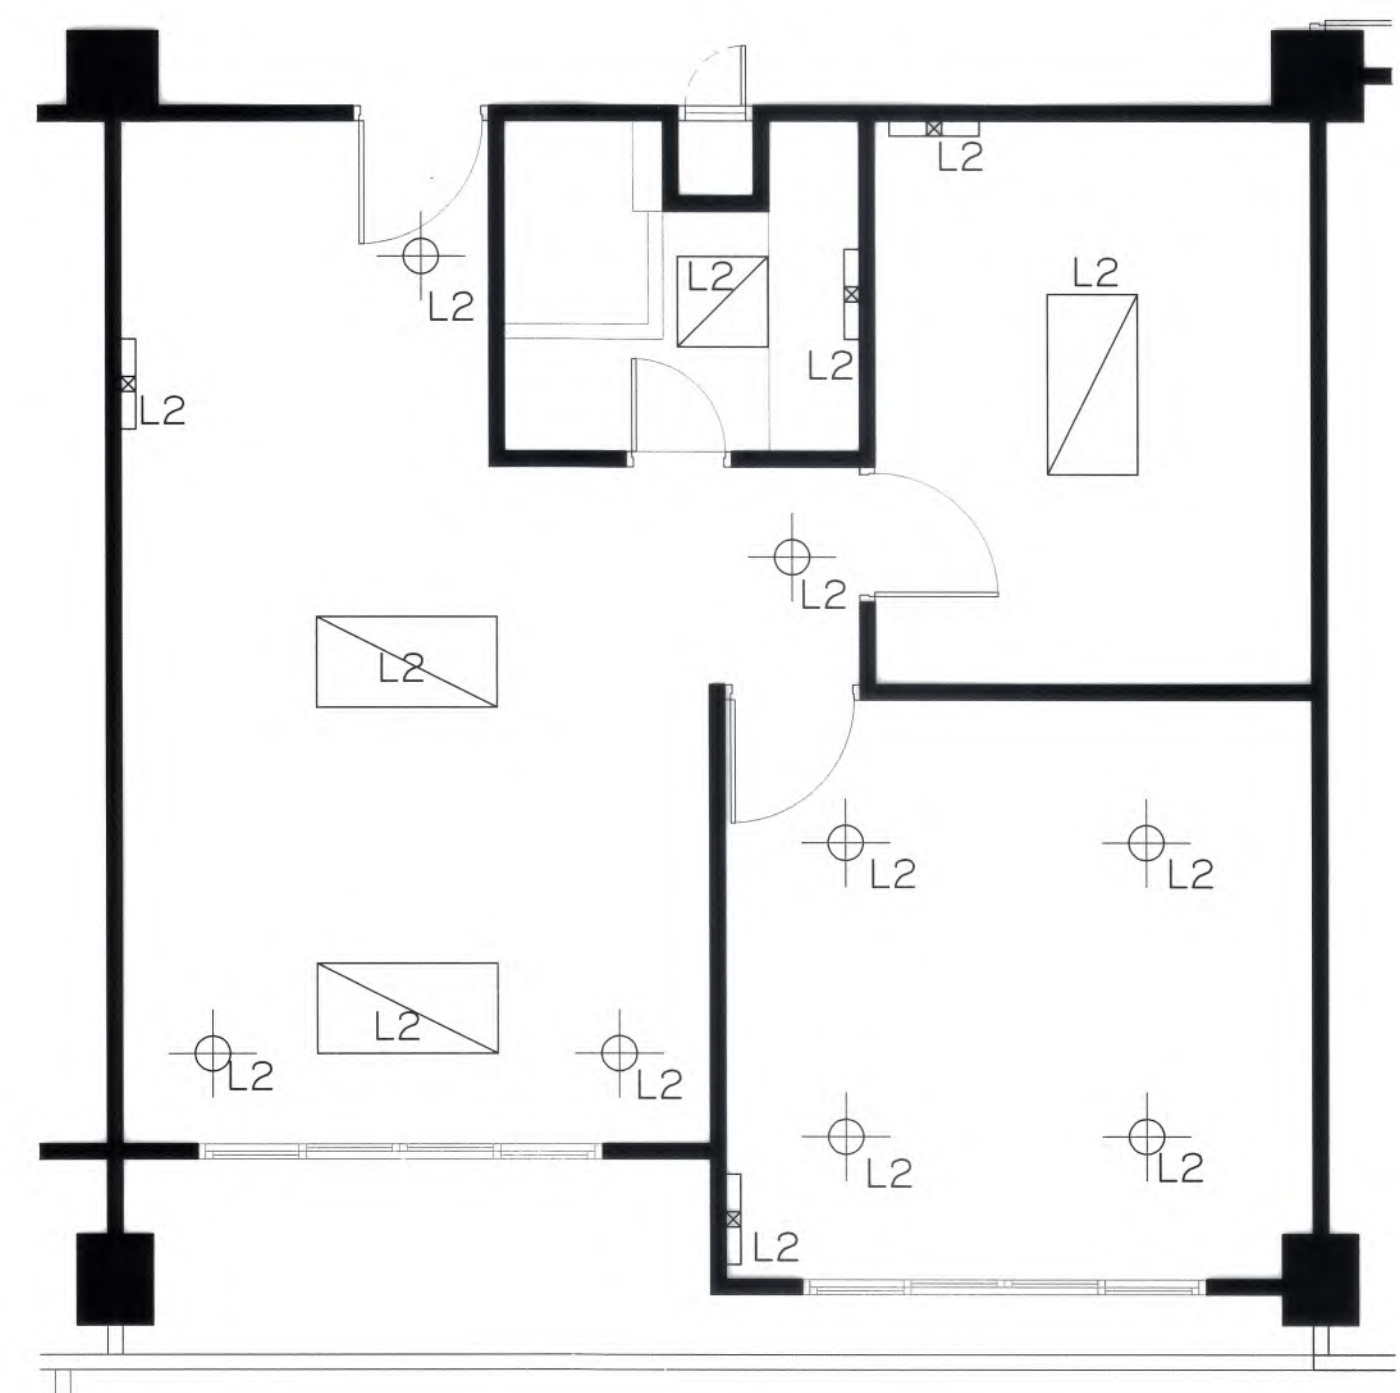


แบบรื้อถอนไฟฟ้าแสงสว่างห้องพัก ชั้น 4
มาตราส่วน 1 : 50

- L1 รื้อดวงโคม สวิตช์ และสายไฟเดิม
- L2 รื้อถอนเฉพาะดวงโคม สวิตช์และสายไฟใช้ของเดิม



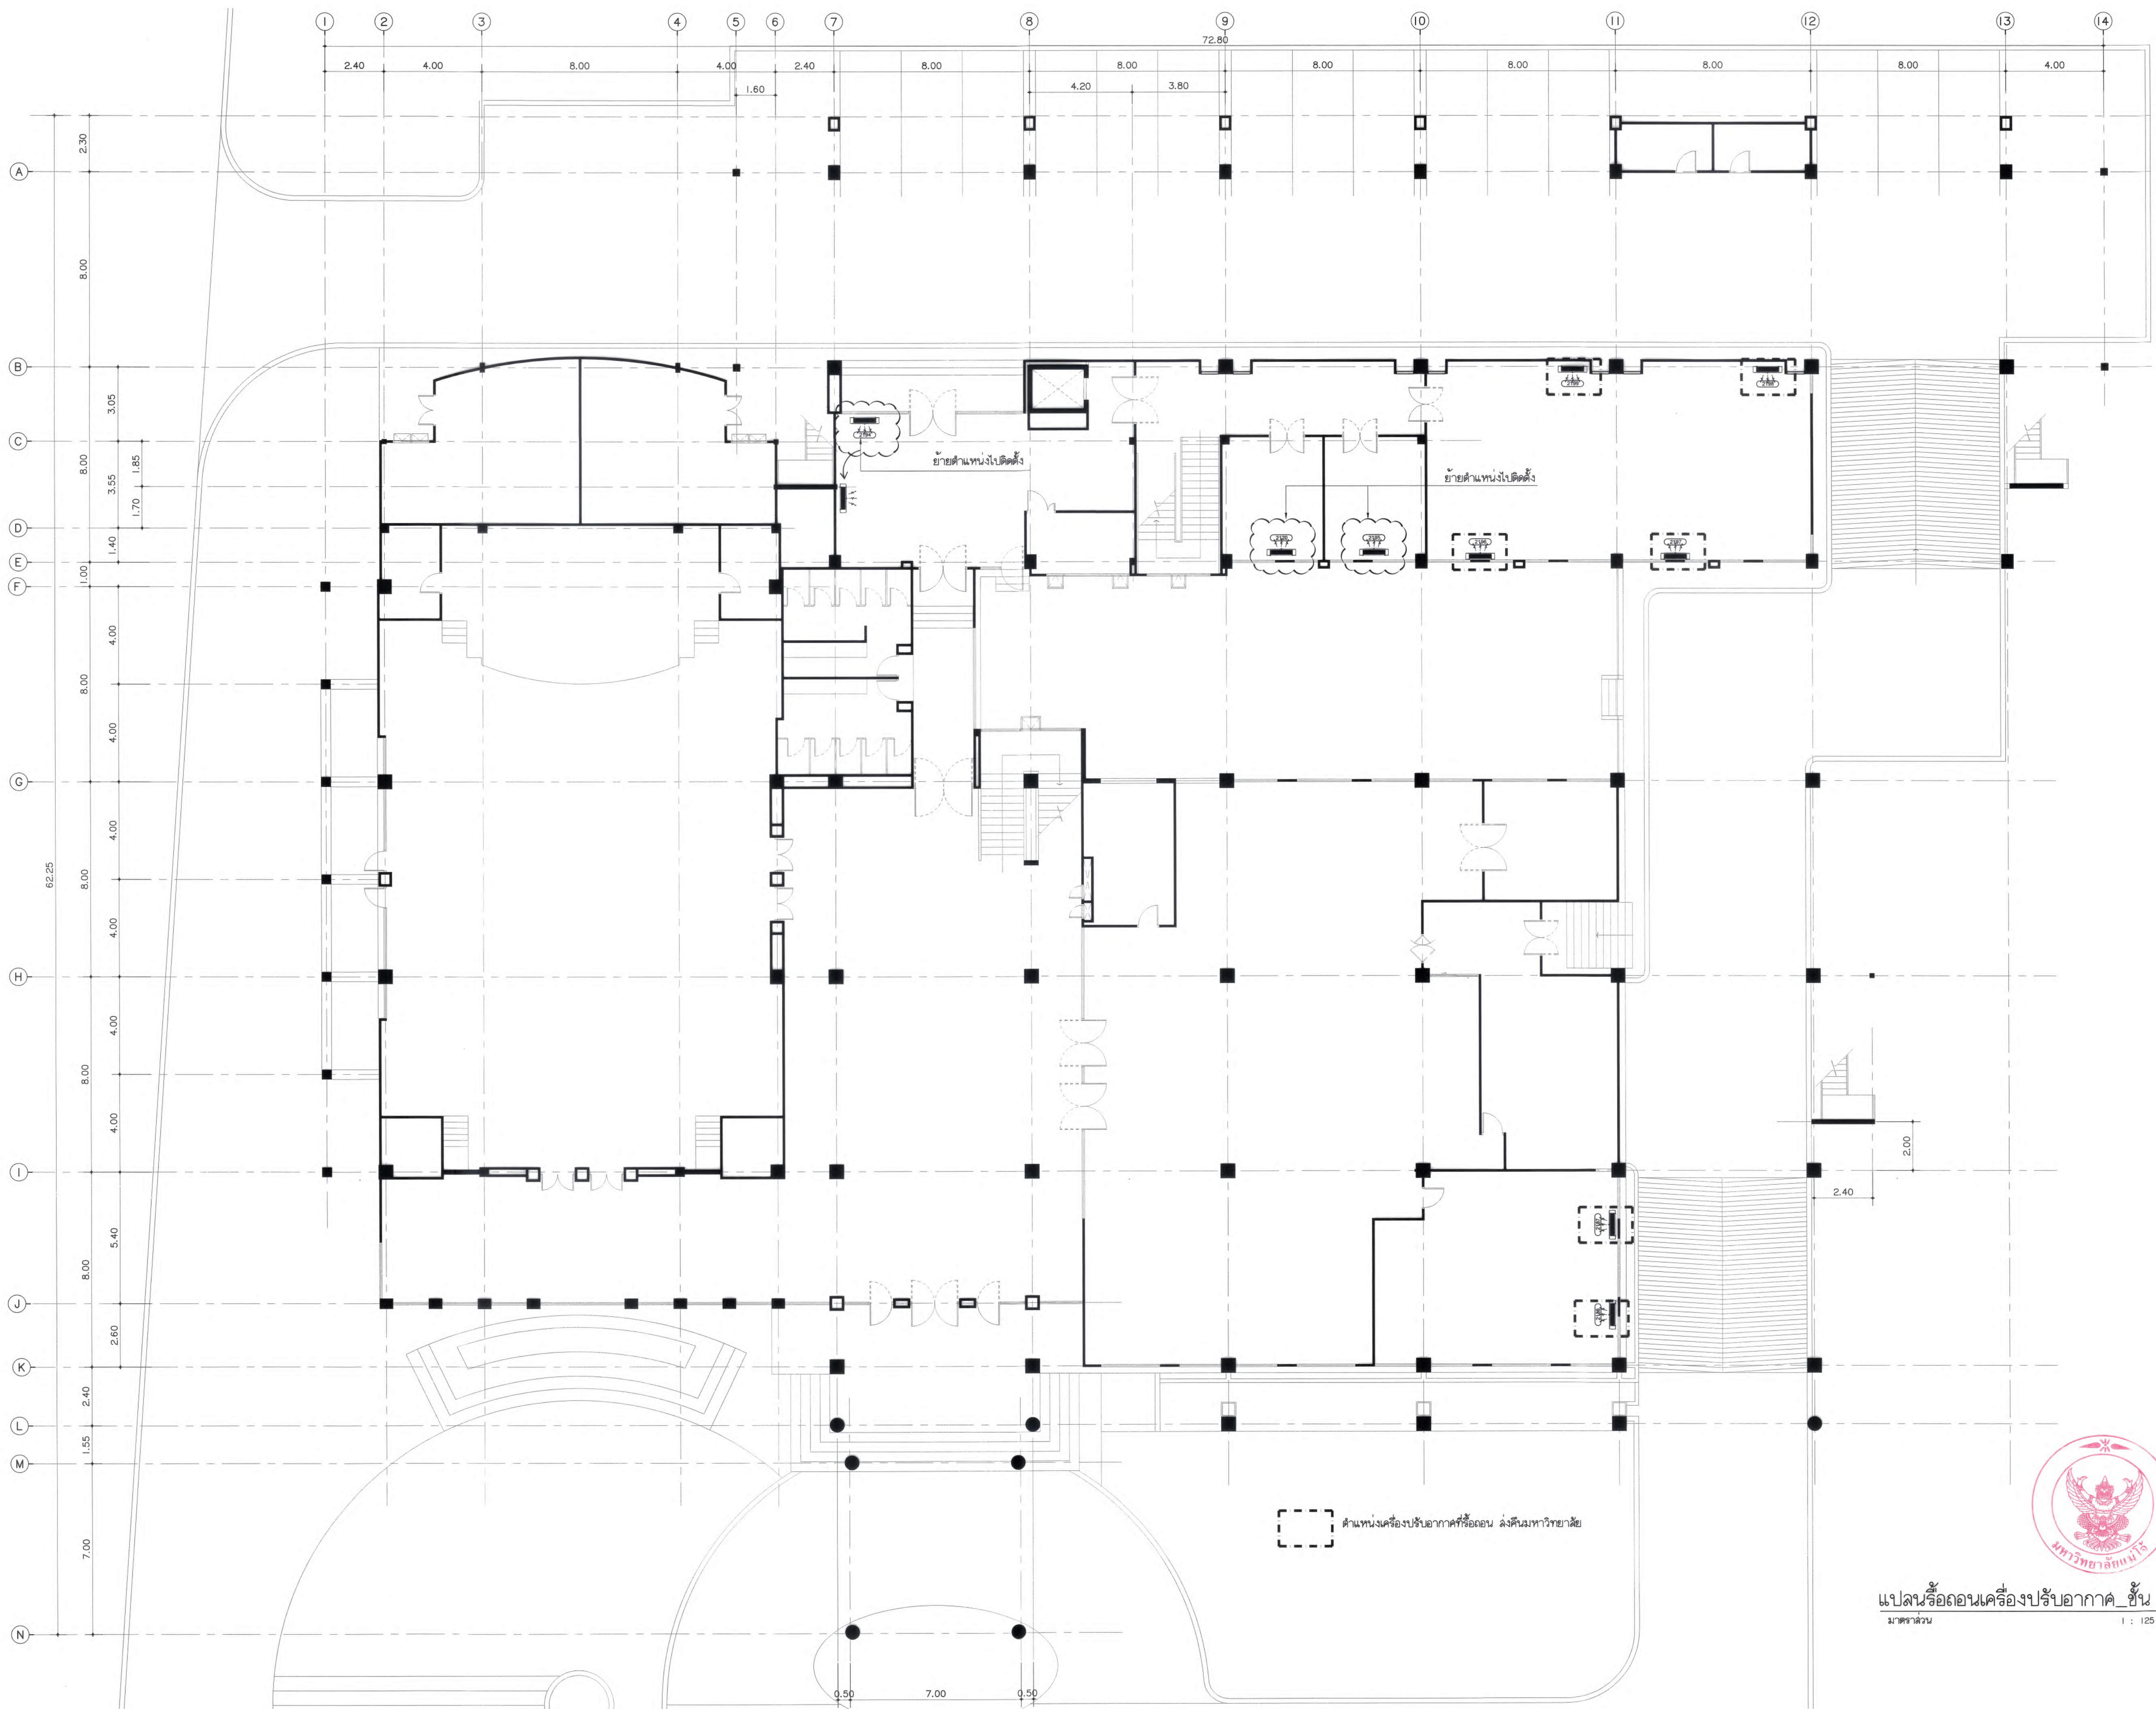



มหาวิทยาลัยเว็ดยู
คณะมนุษยศาสตร์ งามวงศ์มาลัย จังหวัดเชียงใหม่


Good space

บริษัท กู๊ดสเปซ จำกัด (ส่วนงานใหญ่)
78 หมู่ 1 ต.ชัยภูมิ อ.สารภี จ.เชียงใหม่ 50140
โทรศัพท์ & แฟกซ์ 053-212806
78 M.1, Chai-Sub, Sangrui Chiangmai 50300
Tel & Fax 053-212806, www.goodspace.co.th

PROJECT NAME : แบบปรับปรุงอาคารเกษตรศึกษาภาวะพร้อมครุภัณฑ์ มหาวิทยาลัยแม่โจ้	
OWNER : มหาวิทยาลัยแม่โจ้	
LOCATION : มหาวิทยาลัยแม่โจ้ ตำบลหนองหาร อำเภอสันทราย จังหวัดเชียงใหม่	
ARCHITECTURE :	
ณัฐวิทย์ จงประเสริฐ ว.ลด. 744	<i>Signature</i>
ณัฐพัชร์ กุลวณิชรัมย์ ภ-ลด. 8100	<i>Signature</i>
STRUCTURAL ENGINEER :	
กานต์ นิชันต์กวีชัยดี ลย. 10690	<i>Signature</i>
ปิยะพงศ์ ต๊ะคำ ภย. 59443	<i>Signature</i>
วาณิช สุพงษ์ศักดิ์ ภย. 94819	<i>Signature</i>
SANITARY ENGINEER :	
ชุมเนติภักดิ์ มณีศิริ ลด. 399	<i>Signature</i>
ELECTRICAL ENGINEER :	
จำนงค์ ไฉนวล ลพท. 4537	<i>Signature</i>
MECHANICAL ENGINEER :	
สมจิตร ชินใจ ลค. 4172	<i>Signature</i>
INTERIOR DESIGNER :	
ปณณวิทย์ เป็ญนวล ภ-สน 1095	<i>Signature</i>
ภูริณัฐ ขอบยอด ภ-สน 768	<i>Signature</i>
DRAWING :	
ศศิธร กาทอง	<i>Signature</i>
ตรวจ	สำนักงานวิชาการนิรจน
ตรวจ	สำนักงานวิชาการก่อสร้างและผังเมือง
ตรวจ	กองวิศวกรรมโยธา
ตรวจ	กองวิศวกรรมอาคาร
เห็นชอบ	รองอธิการบดี
อนุมัติ	อธิการบดี
DRAWING TITLE : แปลนรื้อถอนเครื่องปรับอากาศ ชั้น 1	
SCALE: 1 : 125	TOTAL: XX
DATE: 09/07/2568	NOTE: DRAWING NO.
AR4-17	

แปลนรื้อถอนเครื่องปรับอากาศ ชั้น 1
มาตรฐาน 1 : 125



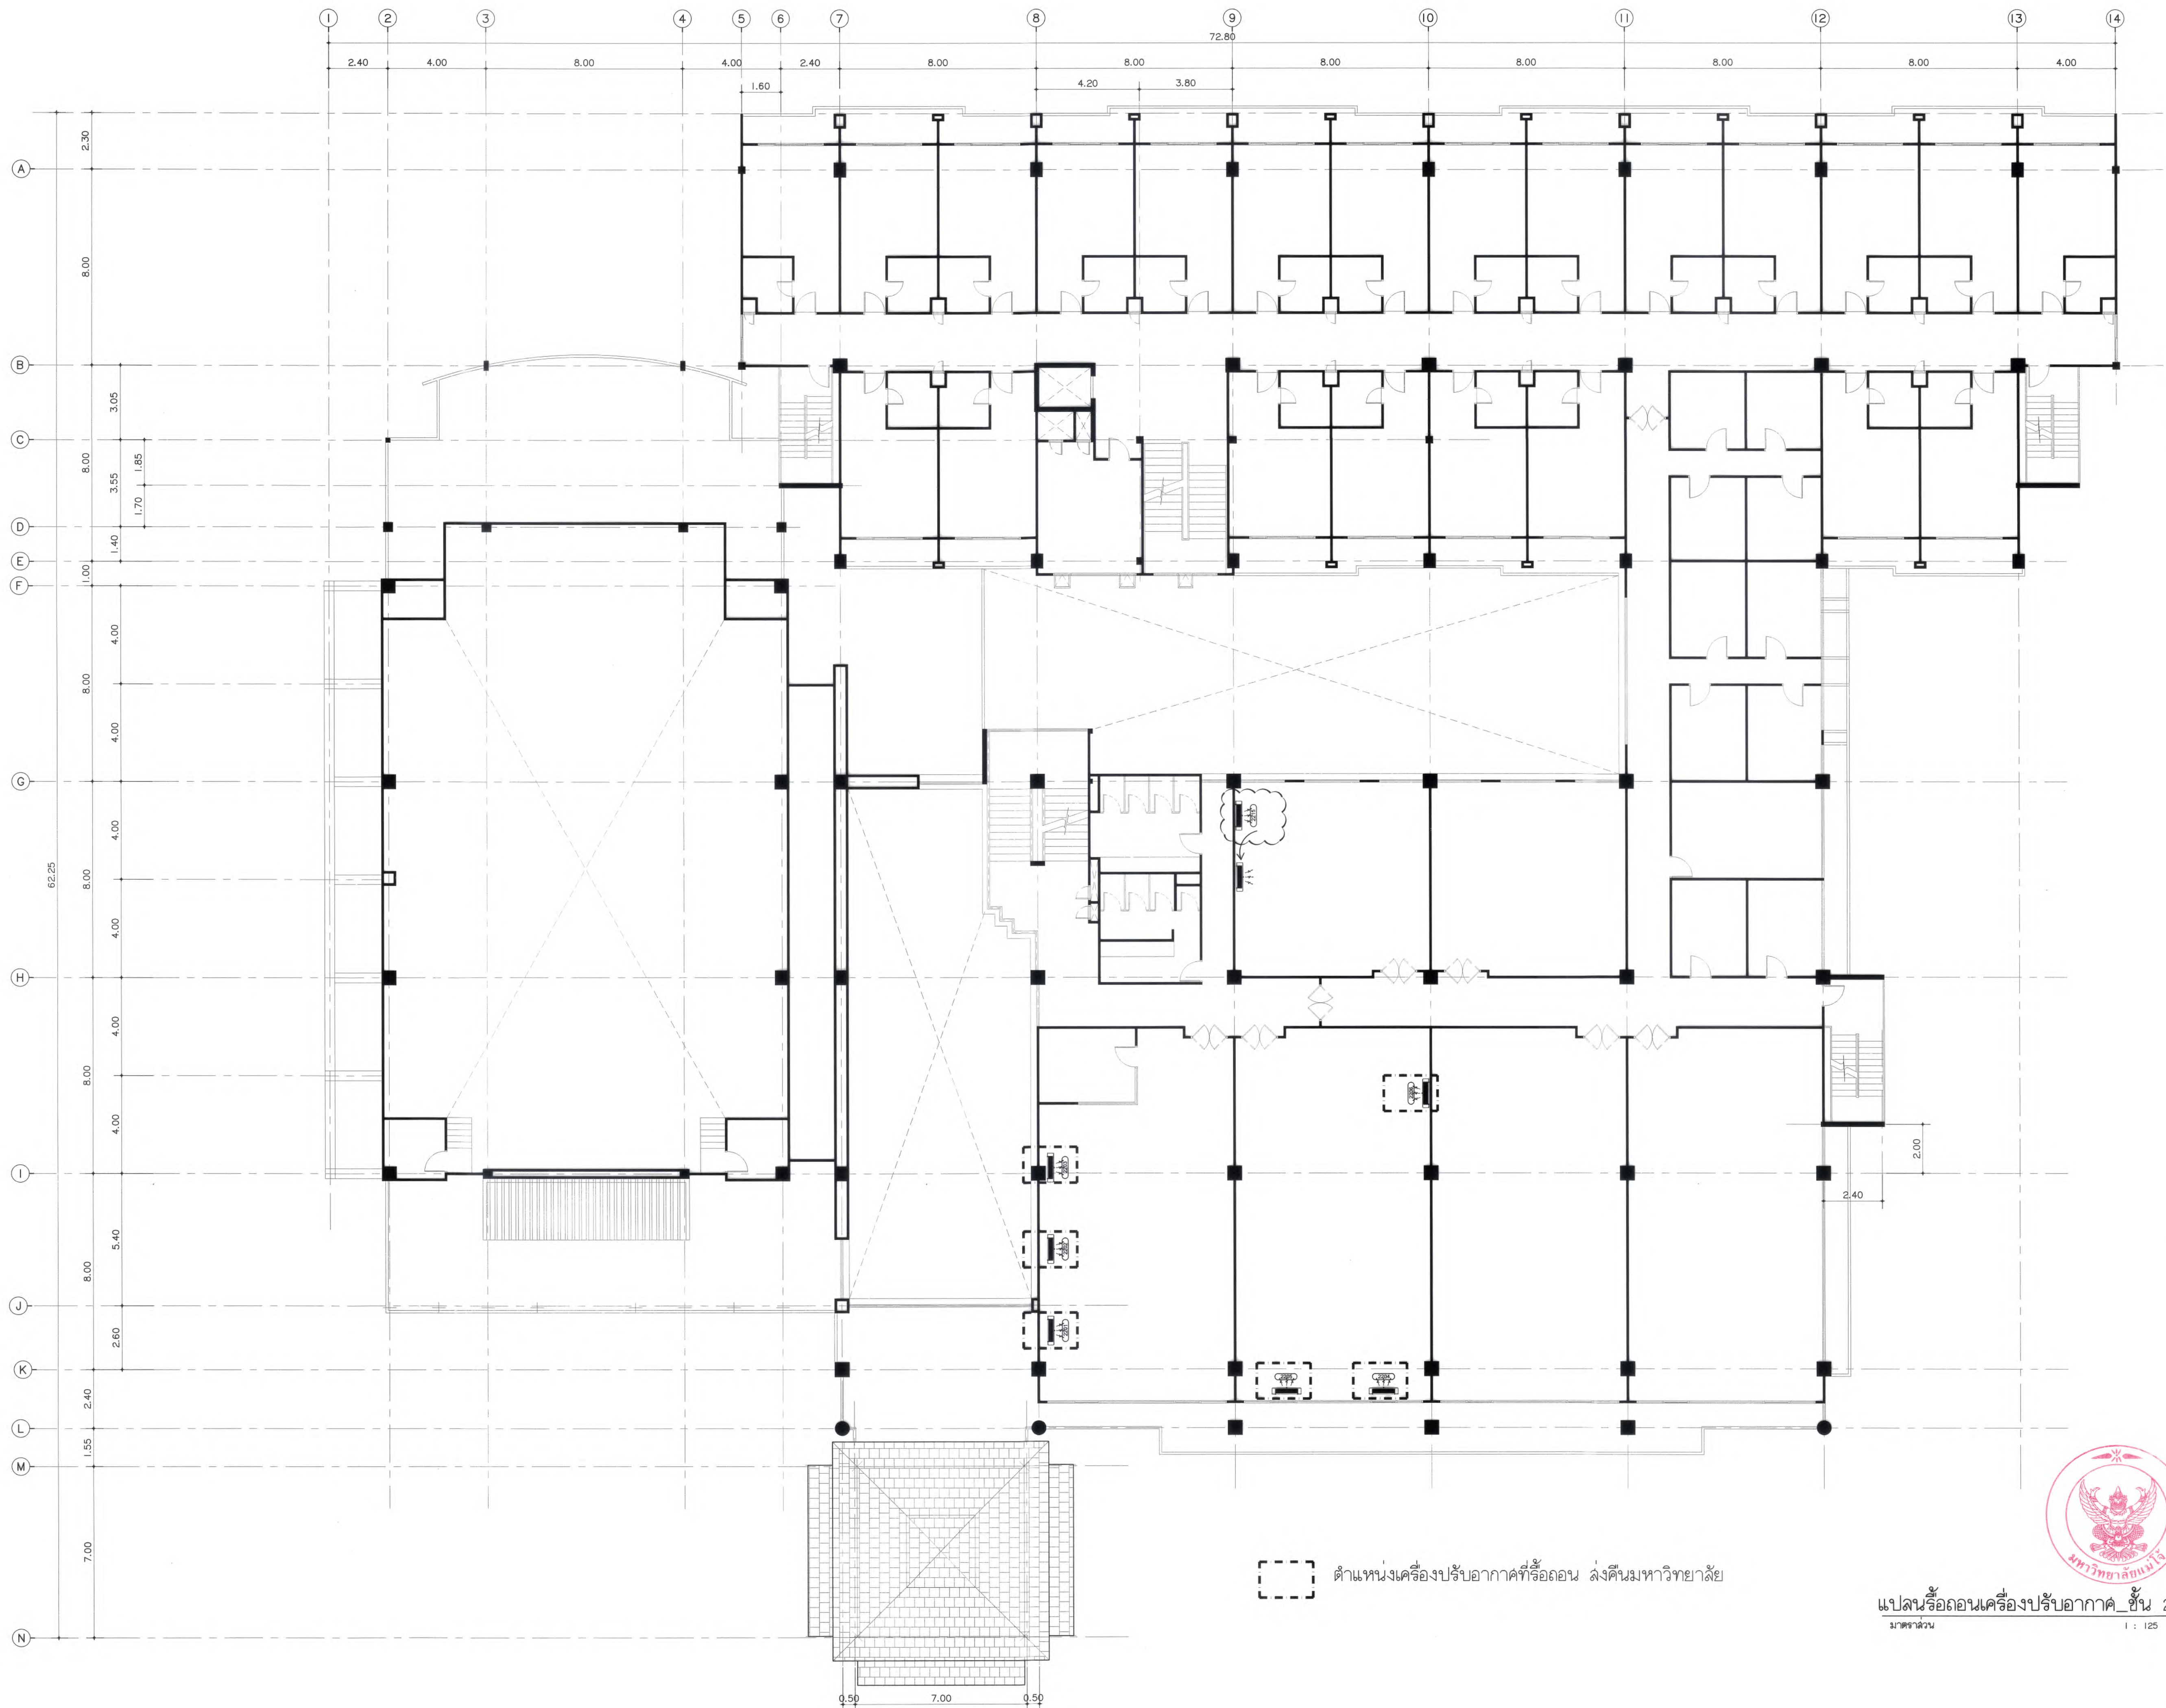


ตำแหน่งเครื่องปรับอากาศที่ห้องนอน ล้งคินมหาวิทยาลัย

แปลนห้องนอนเครื่องปรับอากาศ ชั้น 2
มาตรฐาน 1 : 125



<p>มหาวิทยาลัยแม่โจ้ คำชะโนดขอนแก่น จ.ขอนแก่น</p> <h2 style="text-align: center;">Good space</h2> <p>บริษัท กู๊ดสเปซ จำกัด (ส่วนงานใหม่) 78 หมู่ 1 ต.สมอ อ.สารภี จ.เชียงใหม่ 50140 โทรศัพท์ & แฟกซ์ 053-212606 78 M.1, Oom-Suba, Sangrui Chiangmai 50300 Tel & Fax 053-212606, www.goodspace.co.th</p>	
PROJECT NAME :	
แบบปรับปรุงอาคารเกษตรอุตสาหกรรม พร้อมครุภัณฑ์ มหาวิทยาลัยแม่โจ้	
OWNER :	
มหาวิทยาลัยแม่โจ้	
LOCATION :	
มหาวิทยาลัยแม่โจ้ ตำบลหนองหาร อำเภอสันทราย จังหวัดเชียงใหม่	
ARCHITECTURE :	
ณัฐวิทย์ จงประเสริฐ ว.ล.ด. 744	
ณัฐพัชร์ กุลวณิชกร ภ-ล.ด. 8100	
STRUCTURAL ENGINEER :	
กานต์ นิสันต์กิจรัชต์ ด.ย. 10690	
ปิยะพงศ์ ต๊ะคำ ภ.ย. 59443	
วาณิช ภูพงษ์ศักดิ์ ภ.ย. 94819	
SANITARY ENGINEER :	
ชุมวิทย์ มณีศิริ ด.ล. 399	
ELECTRICAL ENGINEER :	
จำนงค์ โจนวอล ล.พ.น. 4537	
MECHANICAL ENGINEER :	
สมจิตร์ ชินใจ ด.ก. 4172	
INTERIOR DESIGNER :	
บัณฑิตวิทย์ เป็งนวล ภ-ล.น. 1095	
ภูริณัฐ ทองยอด ภ-ล.น. 768	
DRAWING :	
ศศิธร กาทอง	
ตรวจ	
ตรวจ	
ตรวจ	
ตรวจ	
เห็นชอบ	
อนุมัติ	
DRAWING TITLE :	
แปลนห้องนอนเครื่องปรับอากาศ ชั้น 2	
SCALE : 1 : 125	TOTAL : XX
DATE : 09/07/2568	DRAWING NO. AR4-18
NOTE :	

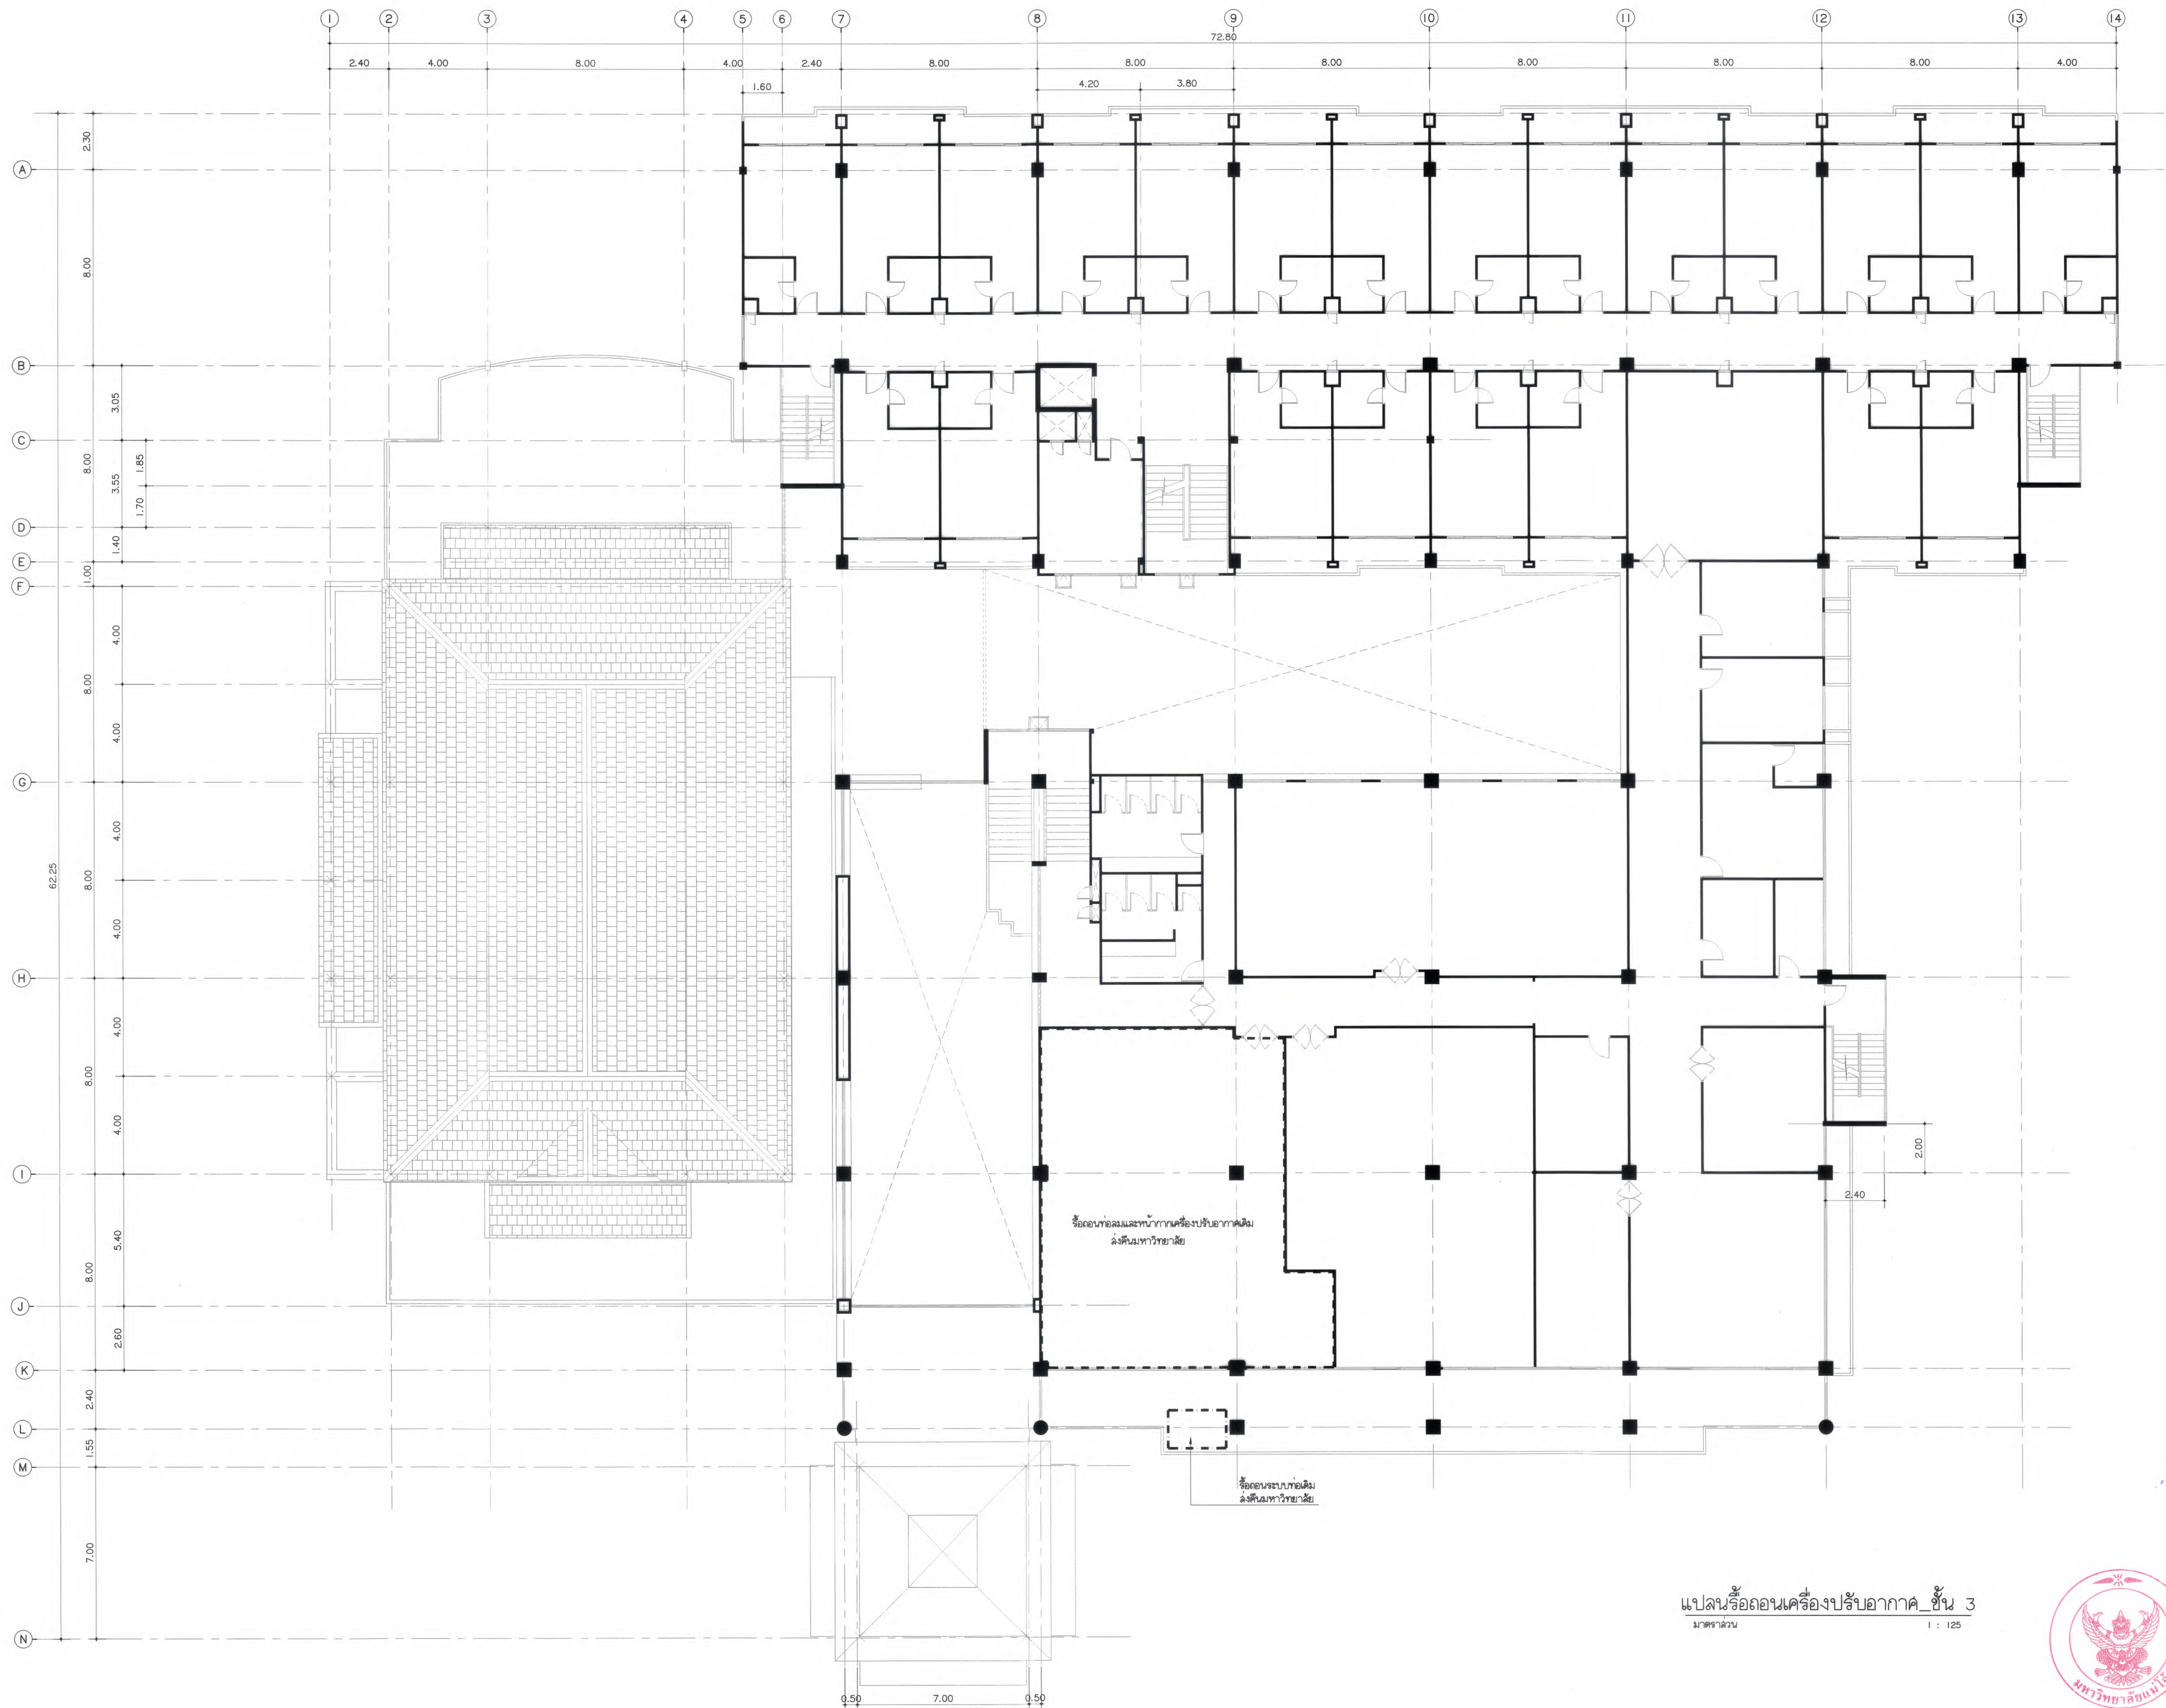

แปลนห้องนอนเครื่องปรับอากาศ ชั้น 3
มาตรฐาน 1 : 125



มหาวิทยาลัยแม่โจ้
คำม่วน อ.คำม่วน จ.ศรีสะเกษ

Good space

บริษัท กู๊ดสเปซ จำกัด (จำกัด)
78 หมู่ 1 ต.ขามเฒ่า อ.คำม่วน จ.ศรีสะเกษ 50140
โทรศัพท์ & แฟกซ์ 053-212608
78 M.1, Cham-cha, Sangkhli, Chongpradit 50300
Tel & Fax 053-212606, www.goodspace.co.th

PROJECT NAME :

แบบปรับปรุงอาคารเกษตรดูขภาวะ
พร้อมครุภัณฑ์ มหาวิทยาลัยแม่โจ้

OWNER :

มหาวิทยาลัยแม่โจ้

LOCATION :

มหาวิทยาลัยแม่โจ้ ตำบลหนองหาร
อำเภอรัตนวาปี จังหวัดศรีสะเกษ

ARCHITECTURE :

ณัฐวิทย์ จงประเสริฐ 2.ลค. 744
ณัฐพัชร์ กุลวณิชชกรย์ 3-ลค. 8100

STRUCTURAL ENGINEER :

กานต์ นิลนันทิณีชัยดี 2.ลค. 10690
ปิยะพงศ์ ต๊ะคำ 3-ลค. 59443
วราวิช สุพงษ์ศักดิ์ 3-ลค. 94819

SANITARY ENGINEER :

ชูรบัตย์ มณีดิษฐ์ 2.ลค. 399

ELECTRICAL ENGINEER :

จำนงค์ ใจนวล 2.ลค. 4537

MECHANICAL ENGINEER :

ฉวีจิตร ชินใจ 2.ลค. 4172

INTERIOR DESIGNER :

ปัทมวิทย์ เป็นวนล 3-ลค. 1095
ภูริณัฐ ทองยอด 3-ลค. 768

DRAWING :

คณิศร กาทอง 2.ลค. 1000

ตรวจ	วิ.	หัวหน้างานสถาปัตย์
ตรวจ	Impe	หัวหน้างานสถาปัตย์ และสิ่งปลูกสร้าง
ตรวจ		คนตรีวิชาเขียนแบบ
ตรวจ	อนันต์	คนตรีออกแบบอาคาร
เห็นชอบ	Q	รองอธิการบดี
อนุมัติ	A	อธิการบดี

DRAWING TITLE :

แปลนห้องนอนเครื่องปรับอากาศ
ชั้น 3

SCALE : 1 : 125 TOTAL : XX
DATE : 09/07/2568
NOTE : DRAWING NO.

AR4-19



มหาวิทยาลัยแม่โจ้
ตำบลหนองหาร อำเภอสันทราย จังหวัดเชียงใหม่

Good space

บริษัท กู๊ดสเปซ จำกัด (ส่วนงานสถาปัตย์)
78 หมู่ 1 ต.หนอง อ.สารภี จ.เชียงใหม่ 50140
โทรศัพท์ & แฟกซ์ 053-212806
78 M.1, Chom-Chom, Sangpho Chiangmai 50140
Tel & Fax 053-212806 www.goodspace.co.th

PROJECT NAME :

แบบปรับปรุงอาคารเกษตรอุตสาหกรรม
พร้อมครัวเรือนที่ มหาวิทยาลัยแม่โจ้

OWNER :

มหาวิทยาลัยแม่โจ้

LOCATION :

มหาวิทยาลัยแม่โจ้ ตำบลหนองหาร
อำเภอสันทราย จังหวัดเชียงใหม่

ARCHITECTURE :

เนติวิทย์ จงประเสริฐ
ว.ล.ด. 744
เนติวิทย์ กุศลเศรษฐี
ภ-ล.ด. 8100

STRUCTURAL ENGINEER :

กานต์ นิลนิตวิชัยชัย
ดลย. 10690
ปิยะพงศ์ ต๊ะคำ
ภย. 59443
วาณิช สุพงษ์ศักดิ์
ภย. 94819

SANITARY ENGINEER :

ชูเกียรติ มณีศรี
ดล. 399

ELECTRICAL ENGINEER :

จำนงค์ ใจนวล
ดพก. 4537

MECHANICAL ENGINEER :

ฉวีจิตร สีนะใจ
ดล. 4172

INTERIOR DESIGNER :

บัณฑิตวิทย์ เป็ญวล
ภ-ล.ด. 1095
สุวิญญู ทองยอด
ภ-ล.ด. 768

DRAWING :

คู่มือ ก้าวทอง
-

ตรวจ		หัวหน้างานสถาปัตย์
ตรวจ		หัวหน้างานสถาปัตย์ และช่างเทคนิค
ตรวจ		คนสถาปัตย์
ตรวจ		คนเขียนแบบสถาปัตย์
เห็นชอบ		รองอธิการบดี
อนุมัติ		อธิการบดี

DRAWING TITLE :

รูปตัด A-A งานรีโนเวท

SCALE: 1 : 125

DATE: 09/07/2568


NOTE:

TOTAL:

XX

DRAWING NO.

AR4-20

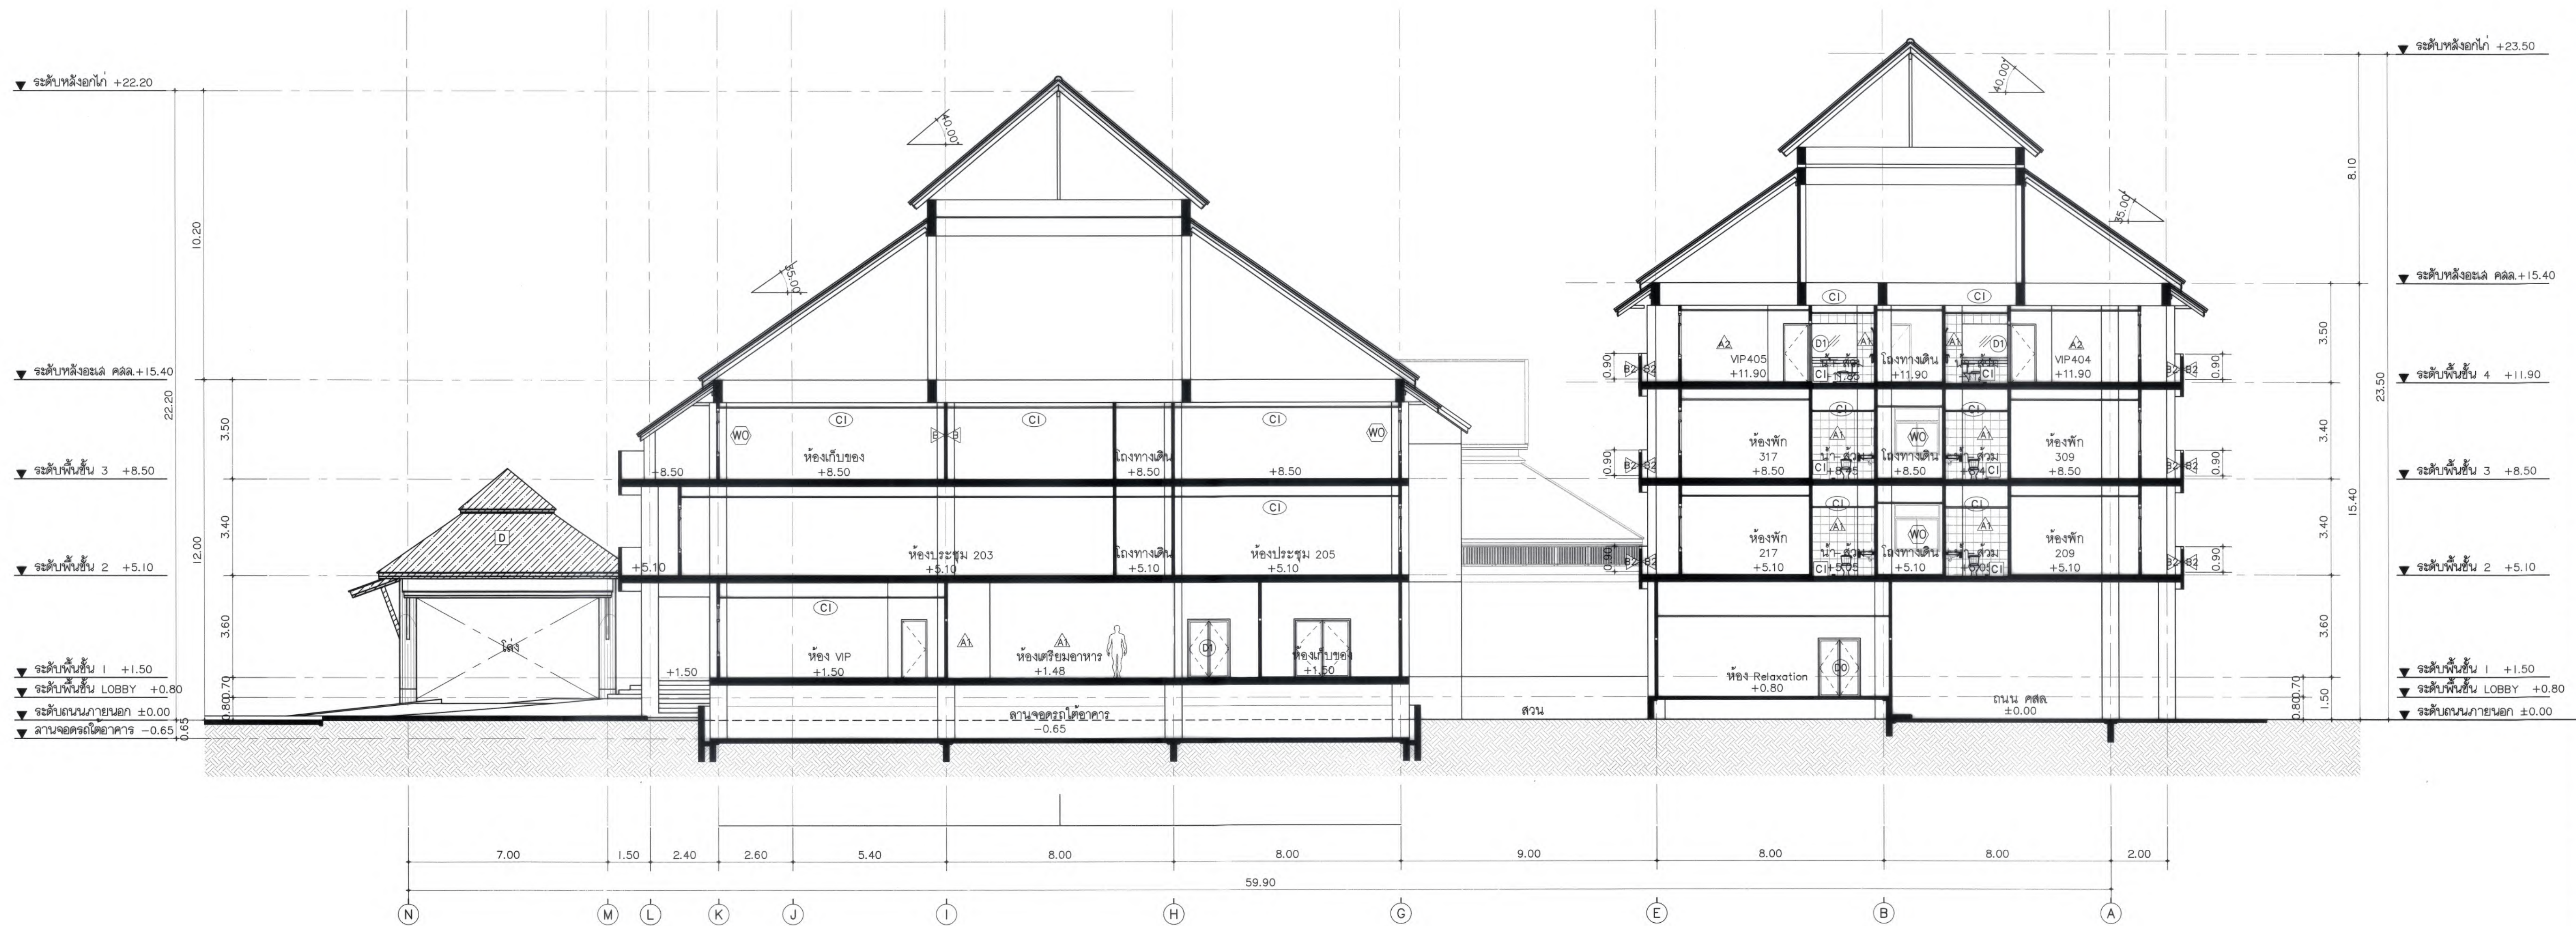

รูปตัด A-A งานรีโนเวท
มาตราส่วน 1 : 125

- ▲ งานรีโนเวทวัสดุผิวปูกระเบื้องผนังเดิม
- ▲ งานรีโนเวทวัสดุผิววอลเลย์บอลประตูเดิม
- ▲ งานทาสีผนัง
- ▲ งานทาสีผนังบางส่วน
- งานรีโนเวทวัสดุผิวปูกระเบื้องพื้นเดิม
- งานรีโนเวทวัสดุผิวทรมปูพื้นเดิม
- งานรีโนเวทวัสดุผิวทึบสีผนังเดิม
- งานทาสีโครงสร้างและวัสดุผนังหลังคา
- ⊙ งานรีโนเวทประตูและวงกบ ลังคินมหาวิทยาลัย
- ⊙ งานรีโนเวทประตูและวงกบ นำกลับไปใช้ใหม่
- ⊙ งานรีโนเวท เสาเพดานประตู วงกบช่องลม ทาสีใหม่
- ⊙ งานรีโนเวทหน้าต่าง ลังคินมหาวิทยาลัย
- ⊙ งานรีโนเวทเฉพาะวัสดุผนังหลังคา

หมายเหตุ : รีโนเวทวัสดุผนังที่เป็นวอลเลย์บอลประตูทั้งหมด ทุกห้อง ทุกชั้น

: หากบริเวณที่มีการรีโนเวทผนัง, วัสดุผนัง หรือวัสดุพื้น ที่กระทบกับงานระบบท่อน้ำ, ท่อไฟ, งานสุขภัณฑ์เดิม

ให้ผู้รับจ้างทำการ รีโนเวท ช่องลม และติดตั้งกลับ ให้สามารถกลับมาใช้งานได้ตามเดิม





มหาวิทยาลัยแม่โจ้
ตำบลหนองหาร อำเภอสันทราย จังหวัดเชียงใหม่

Good space

บริษัท กู๊ดสเปซ จำกัด (ส่วนงานใหญ่)
78 หมู่ 1 ต.หนอง 8.สามัคคี จ.เชียงใหม่ 50140
โทรศัพท์ & แฟกซ์ 053-212606
78 M.1, Oom-80aa, Sangakul Chiangmai 50140
Tel & Fax 053-212606, www.goodspace.co.th

PROJECT NAME :

แบบปรับปรุงอาคารเกษตรอุตสาหกรรม
พริ้มศรีคุณที่ มหาวิทยาลัยแม่โจ้

OWNER :

มหาวิทยาลัยแม่โจ้

LOCATION :

มหาวิทยาลัยแม่โจ้ ตำบลหนองหาร
อำเภอสันทราย จังหวัดเชียงใหม่

ARCHITECTURE :

เนวิวิทย์ จงประเสริฐ
ว.ล. 744
เนวิวิทย์ ภูวณเศรษฐ์
ภ-ล.ด. 8100

STRUCTURAL ENGINEER :

กานต์ นิรันดร์ศิริชัย
ลย. 10690
ปิยะพงศ์ ต๊ะคำ
ภย. 59443
วาณิช สุพงษ์ศักดิ์
ภย. 94819

SANITARY ENGINEER :

ชุมศักดิ์ มณีศิริ
ล.ด. 399

ELECTRICAL ENGINEER :

จำนงค์ ไฉนวน
ลพท. 4537

MECHANICAL ENGINEER :

ฉวีจิตร ชื่นใจ
ล.ด. 4172

INTERIOR DESIGNER :

บัณฑิตวิทย์ เป็ญกุล
ภ-ล.น 1095
สุริยวัชร ทองยอด
ภ-ล.น 768

DRAWING :

คณิศร กาทอง

ตรวจ		หัวหน้างานจัดการสิ่งงาน
ตรวจ		หัวหน้างานจัดการช่าง และสิ่งงาน
ตรวจ		คนดีวิทยาลัยเกษตรศาสตร์
ตรวจ		คนดีวิทยาลัยเกษตรศาสตร์
เก็บแบบ		รองอธิการบดี
อนุมัติ		อธิการบดี

DRAWING TITLE :

รูปตัด B-B_งานรีโนเวท

SCALE: 1 : 125


DATE: 09/07/2568

NOTE:

TOTAL: XX

DRAWING NO.

AR4-21

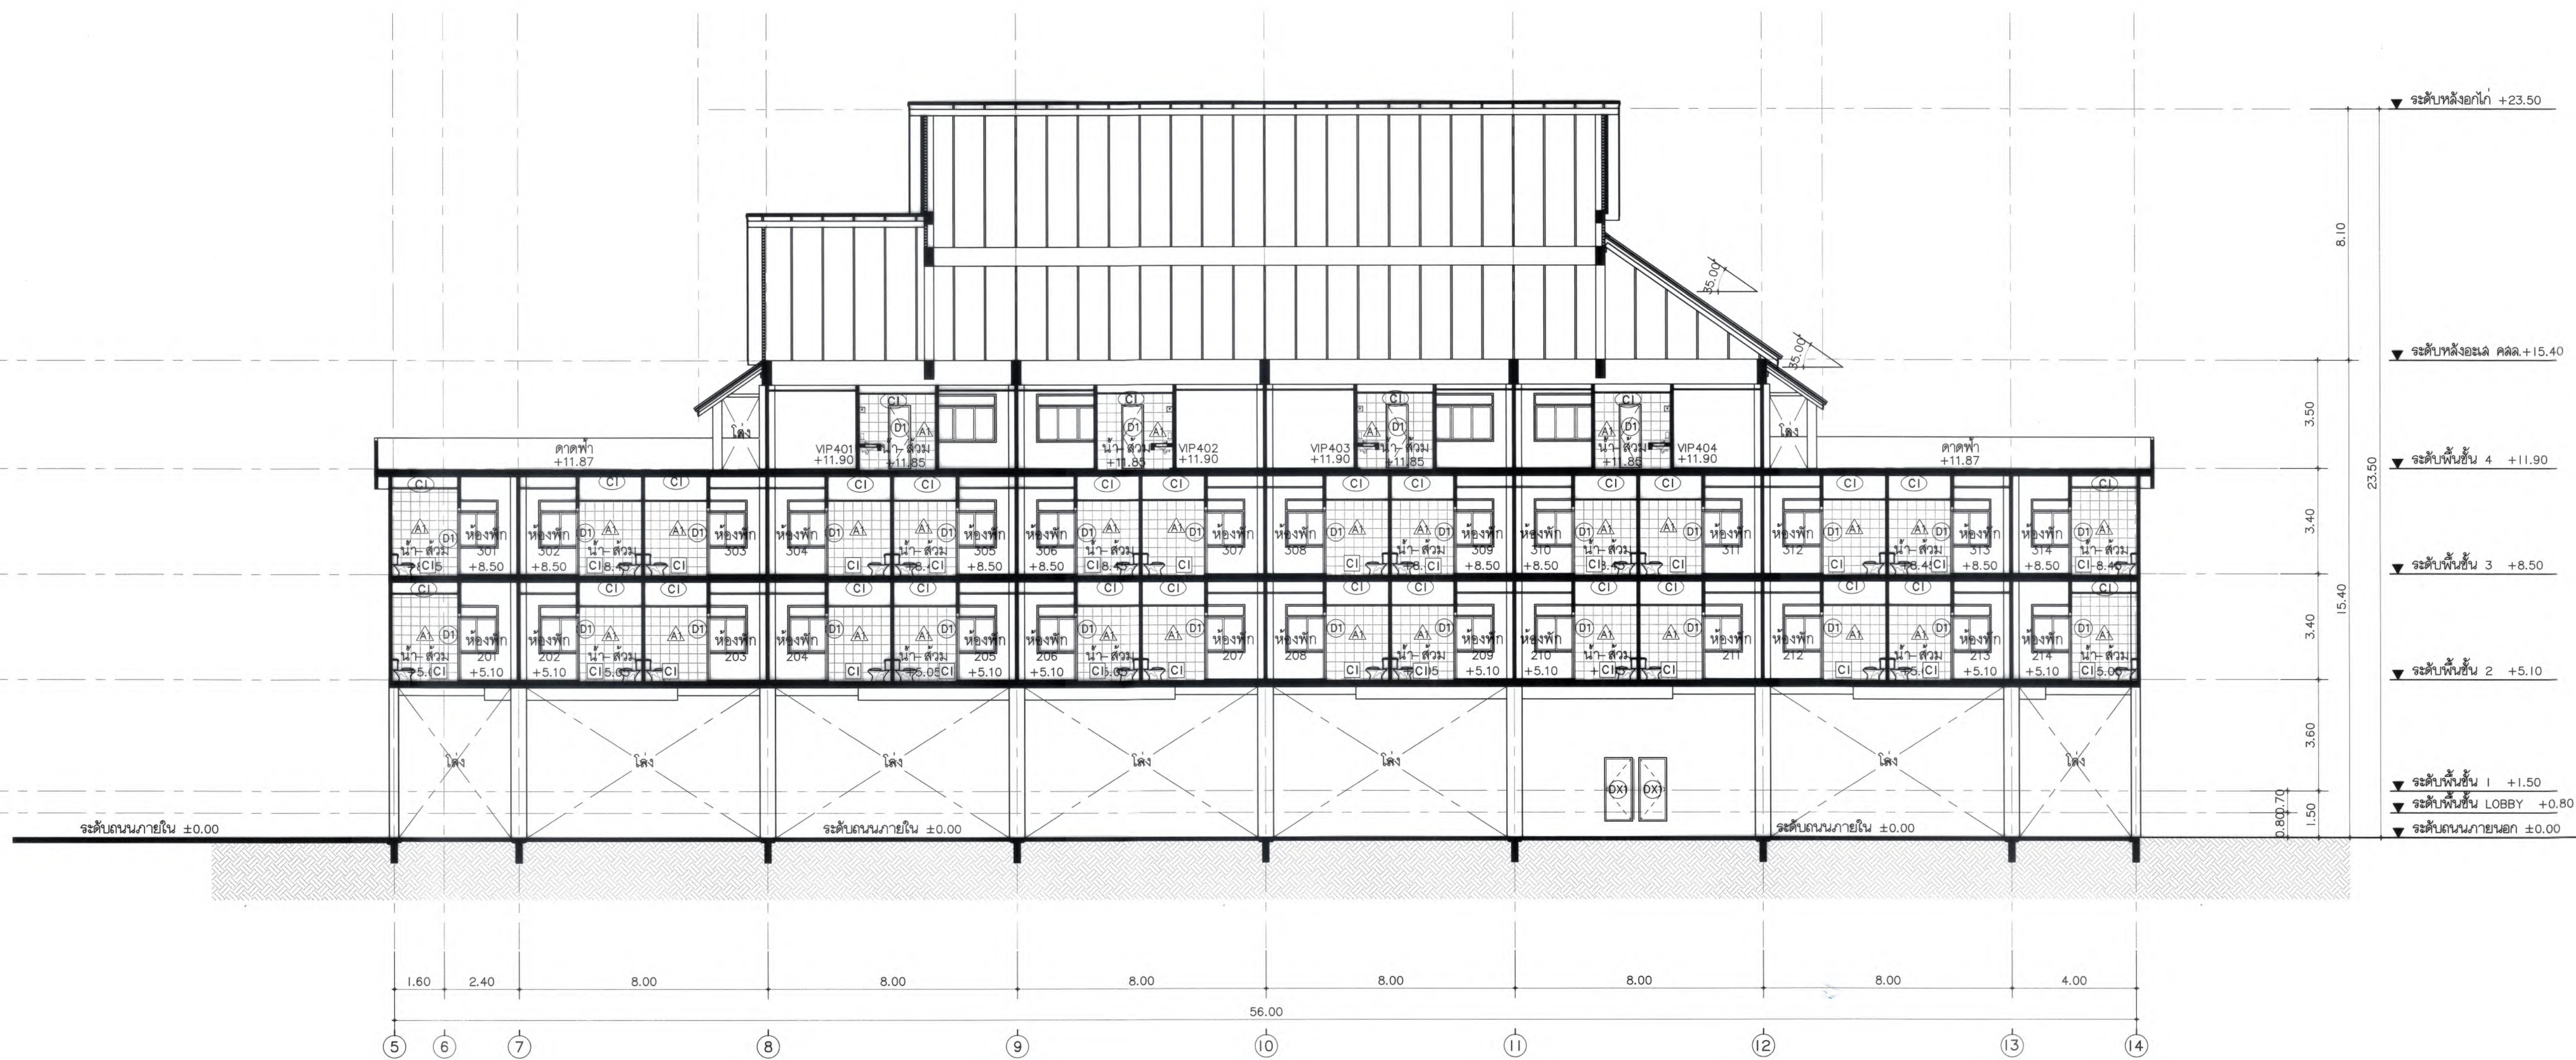

รูปตัด B-B_งานรีโนเวท
มาตราส่วน 1 : 125

- ▲ งานรีโนเวทวัสดุผิวปูกระเบื้องผนังเดิม
- ▲▲ งานรีโนเวทวัสดุผิววอลล์เปเปอร์เดิม
- ▲ งานทาสีผนัง
- ▲▲ งานทาสีผนังบางส่วน
- งานรีโนเวทวัสดุผิวปูกระเบื้องพื้นเดิม
- งานรีโนเวทวัสดุผิวทรมปูพื้นเดิม
- งานรีโนเวทวัสดุผิวพื้นลามิเนตเดิม
- งานทาสีโครงสร้างและวัสดุผนังหลังคา
- งานรีโนเวทเฉพาะวัสดุผนังหลังคา
- ◎ งานรีโนเวทประตูและวงกบ สังกะสีมหาวิทยาลัย
- ◎□ งานรีโนเวทประตูและวงกบ นำกลับไปใช้ใหม่
- ◎□□ งานรีโนเวท เฉพาะบานประตู วงกบช่องลม ทาสีใหม่
- ◎□□□□□ งานรีโนเวทหน้าต่าง สังกะสีมหาวิทยาลัย

หมายเหตุ : รีโนเวทวัสดุผนังที่เป็นวอลล์เปเปอร์ทั้งหมด ทุกห้อง ทุกชั้น
: หากบริเวณที่มีการรีโนเวทผนัง, วัสดุผนัง หรือวัสดุพื้น ที่กระทบกับงานระบบท่อน้ำ, ท่อไฟ, งานครุภัณฑ์เดิม
ให้ผู้รับจ้างทำการ รีโนเวท ช่องแคบ และติดตั้งกลับ ให้สามารถกลับมาใช้งานได้ตามเดิม





มหาวิทยาลัยแม่โจ้
ต้นตอหนองหาร อําเภอนันทราษฎร์ จังหวัดเชียงใหม่

Good space

บริษัท กู๊ดสเปซ จำกัด (สำนักงานใหญ่)
78 หมู่ 1 ต.สมบุญ อ.สารภี จ.เชียงใหม่ 50140
โทรศัพท์ & แฟกซ์ 053-212606
78 M.1, Chom-Samnu, Saraphi Chiangmai 50300
Tel & Fax 053-212606, www.goodspace.co.th

PROJECT NAME :
แบบปรับปรุงอาคารภาษาศตวรรษที่ 21
พ้อมมครุภัณฑ์ มหาวิทยาลัยแม่โจ้

OWNER :
มหาวิทยาลัยแม่โจ้

LOCATION :
มหาวิทยาลัยแม่โจ้ ตำบลหนองหาร
อําเภอนันทราษฎร์ จังหวัดเชียงใหม่

ARCHITECTURE :
ณัฐวิทย์ จงประเสริฐ ว.ล.ล. 744
ณัฐพัชร์ ภูวศรเศรษฐ์ ก-ล.ล. 8100

STRUCTURAL ENGINEER :
กานต์ นิรันดร์ศิริชัยคิต์ ส.ย. 10690
ปิยะพงศ์ ต๊ะดี น.ย. 59443
วาณิช ภูพงษ์ศักดิ์ น.ย. 94819

SANITARY ENGINEER :
ศุภณัฐภา มณีศิริคิต์ ส.ล. 399

ELECTRICAL ENGINEER :
จําจันต์ ใจนวล ส.พ.ล. 4537

MECHANICAL ENGINEER :
สมเจตน์ ชินสวัสดิ์ ส.ล. 4172

INTERIOR DESIGNER :
ปิ่นณวิศย์ เบ็ญจนวล ก-ล.ล. 1095
สุวิมล ทยอยอด ก-ล.ล. 768


DRAWING :
คํานึง กาทอง ส.ล.ล. 768

ตรวจ		หัวหน้างานจัดการเรียนการสอน
ตรวจ		หัวหน้างานจัดการหอพักและสิ่งแม่บท
ตรวจ		คณบดีวิทยาลัยนานาชาติ
ตรวจ		คณบดีคณะพยาบาลศาสตร์
เห็นชอบ		รองอธิการบดี
อนุมัติ		อธิการบดี

DRAWING TITLE :
รูปตัด C-C งานรีโนเวท

SCALE : 1 : 125
DATE : 09/07/2568
NOTE :

TOTAL : XX
DRAWING NO. AR4-22

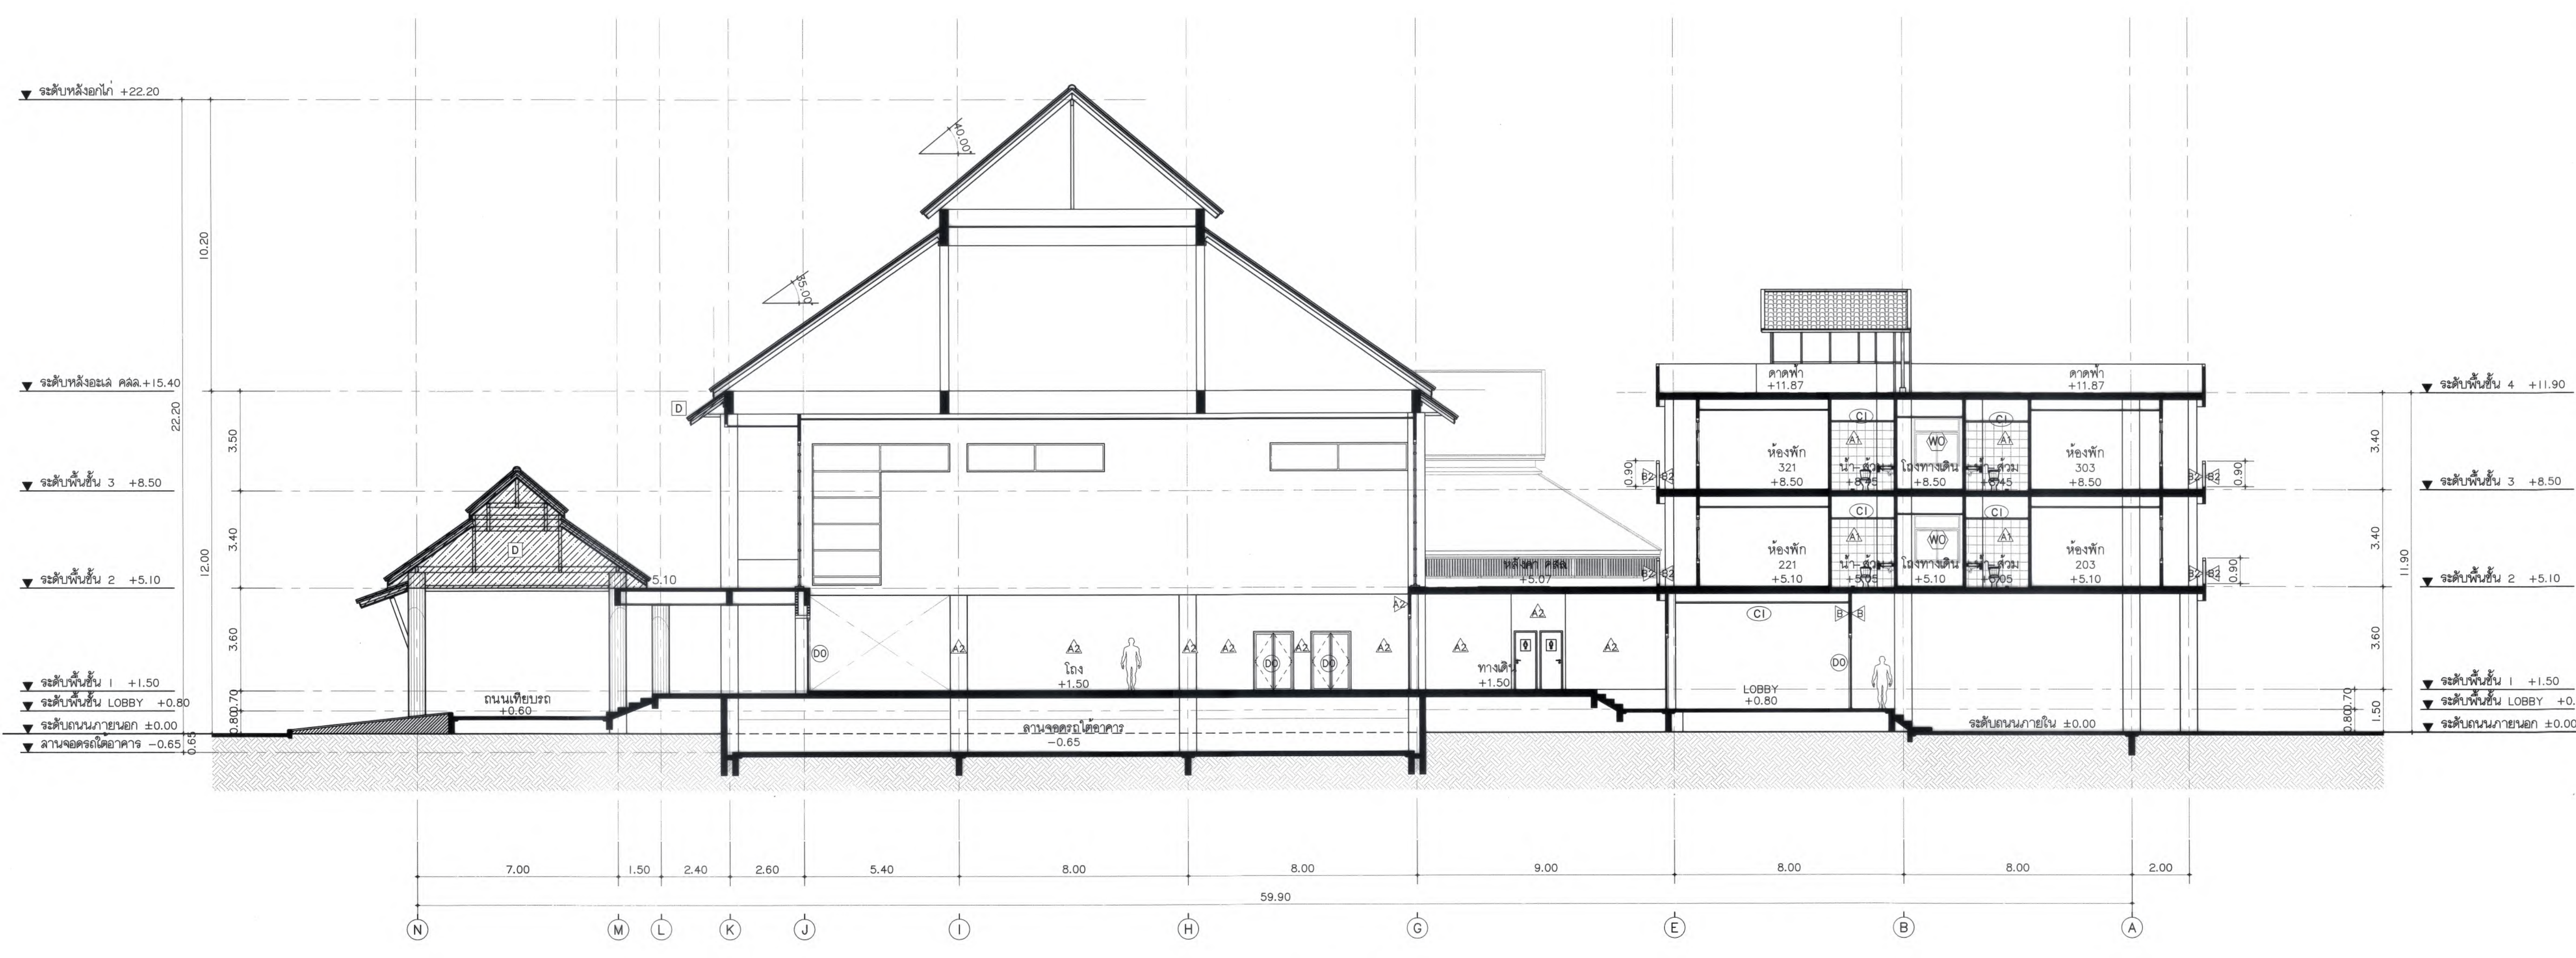

รูปตัด C-C งานรีโนเวท
ไม้คานล่าง 1 : 125

- ▲ งานรีโนเวทวัสดุผิวปูกระเบื้องผนังเดิม
- ▲ งานรีโนเวทวัสดุผิววอลเลย์บอลเปอร์เดิม
- ▲ งานทูปริ้อมผนัง
- ▲ งานทูปริ้อมผนังบางส่วน
- งานรีโนเวทวัสดุผิวปูกระเบื้องพื้นเดิม
- งานรีโนเวทวัสดุผิวทรมปูพื้นเดิม
- งานรีโนเวทวัสดุผิวพื้นลามิเนตเดิม
- งานทูปริ้อมโครงสร้างและวัสดุผนังหลังคา
- งานรีโนเวทเฉพาะวัสดุผนังหลังคา
- ⊙ งานรีโนเวทประตูและวงกบ สังกศนมหาวิทยาลัย
- ⊙ งานรีโนเวทประตูและวงกบ นํ้ากลับไปใจใหม่
- ⊙ งานรีโนเวท เฉพาะบานประตู วงกบช่องแสม ทาสีใหม่
- ⊙ งานรีโนเวทหน้าต่าง สังกศนมหาวิทยาลัย

หมายเหตุ : รีโนเวทวัสดุผนังที่เป็นวอลเลย์บอลเปอร์ทั้งหมด ทุกห้อง ทุกชั้น
: หากบริเวณที่มีการรีโนเวทผนัง, วัสดุผนัง หรือวัสดุพื้น ที่กระทบกับงานระบบท่อนํ้า, ท่อไฟ, งานครุภัณฑ์เดิม ให้ผู้รับจ้างทำการ รีโนเวท ช่องแสม และติดตั้งกลับ ให้สามารถกลับมาใช้งานได้ตามเดิม





มหาวิทยาลัยแม่โจ้
 ตำบลหนองหาร อำเภอสันทราย จังหวัดเชียงใหม่

Good space

บริษัท กู๊ดสเปซ จำกัด (จำกัดจก.มหาชน)
 78 หมู่ 1 ต.หนอง อ.สารภี จ.เชียงใหม่ 50140
 โทรศัพท์ & แฟกซ์ 053-212606
 78 M.1, Chom-Inno, Sangpho Chiangrai 50300
 Tel & Fax 053-212606, www.goodspace.co.th

PROJECT NAME :
 แบบปรับปรุงอาคารเกษตรอุตสาหกรรม
 พร้อมครุภัณฑ์ มหาวิทยาลัยแม่โจ้

OWNER :
 มหาวิทยาลัยแม่โจ้

LOCATION :
 มหาวิทยาลัยแม่โจ้ ตำบลหนองหาร
 อำเภอสันทราย จังหวัดเชียงใหม่

ARCHITECTURE :
 อนุรักษ์ จงประเสริฐ
 ว.ล.ด. 744
 ณัฐพัชร กุลวณิชชู
 ก-ล.ด. 8100

STRUCTURAL ENGINEER :
 กานต์ นิลรัตน์ชัยรัตน์
 ลย. 10690
 ปิยะพงศ์ ต๊ะคำ
 ภย. 59443
 วาณิช กุพงษ์ศักดิ์
 ภย. 94819

SANITARY ENGINEER :
 ชุมศักดิ์ มณีศิริ
 ล.ด. 399

ELECTRICAL ENGINEER :
 จ้างค์ ใจนวล
 ลพท. 4537

MECHANICAL ENGINEER :
 สมจิตร ชินะใจ
 ล.ด. 4172

INTERIOR DESIGNER :
 ปันณวิทย์ เบ็ญนวล
 ก-ล.น 1095
 สุวิณีย์ ทองยอด
 ก-ล.น 768


DRAWING :	
คัตกร กาทอง	นพรัตน์
ตรวจ	หัวหน้างานวิชาการพลังงาน
ตรวจ	หัวหน้างานวิชาการช่าง และสิ่งแวดล้อม
ตรวจ	คณบดีวิทยาลัยนานาชาติ
ตรวจ	คณบดีคณะเกษตรศาสตร์
เห็นชอบ	รองอธิการบดี
อนุมัติ	อธิการบดี

DRAWING TITLE :
 รูปตัด D-D งานรื้อถอน

SCALE : 1 : 125
 DATE : 09/07/2568
 NOTE :

TOTAL :
 XX
 DRAWING NO.

AR4-23

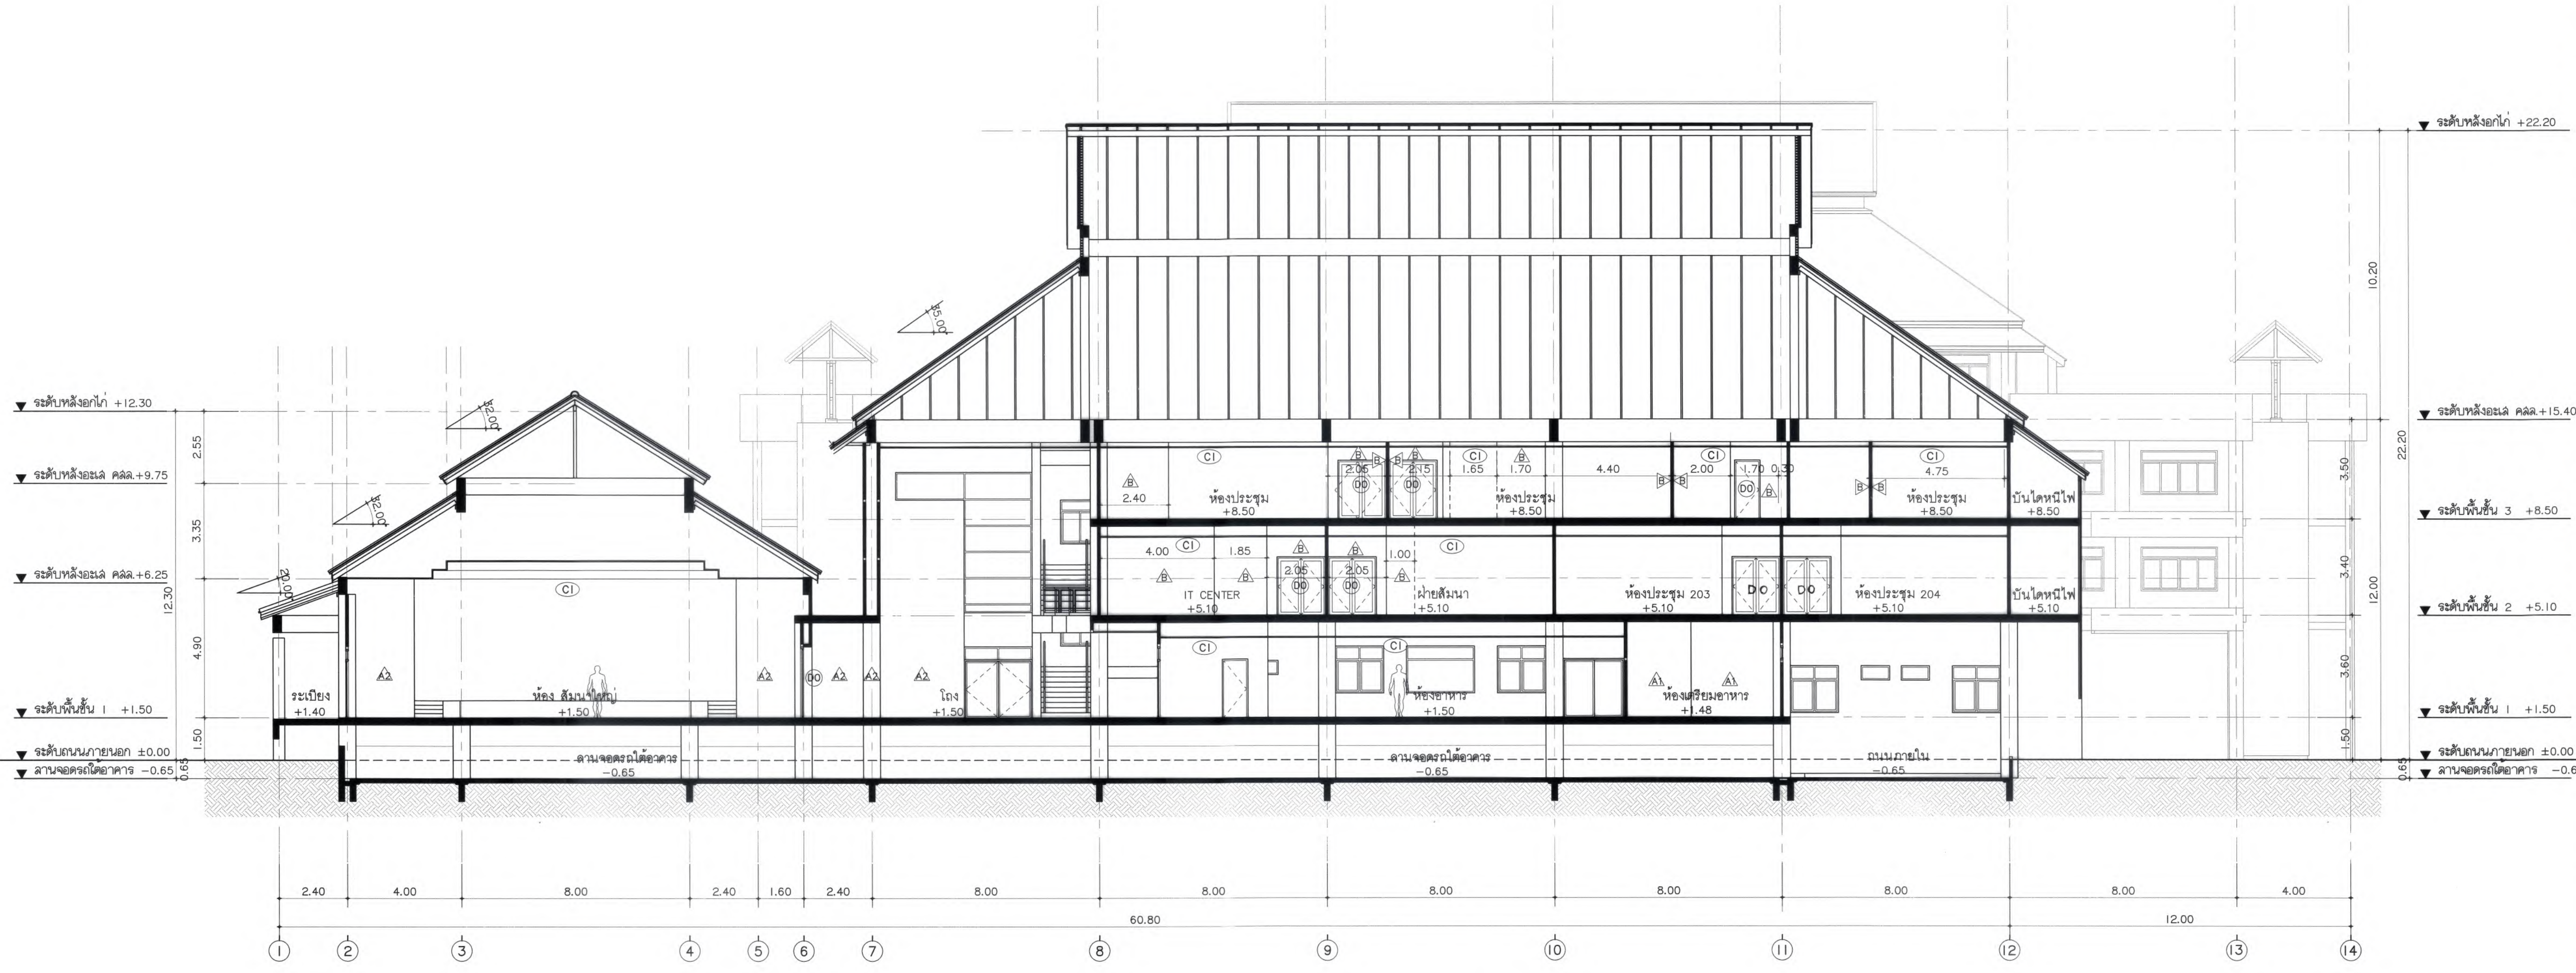

รูปตัด D-D งานรื้อถอน
 มาตราส่วน 1 : 125



- ▲ งานรื้อถอนวัสดุผิวปูกระเบื้องผนังเดิม
- ▲ งานรื้อถอนวัสดุผิววอลเลย์บอลเปอร์ตีเดิม
- ▲ งานทุบรื้อผนัง
- ▲ งานทุบรื้อผนังบางส่วน
- งานรื้อถอนวัสดุผิวปูกระเบื้องพื้นเดิม
- งานรื้อถอนวัสดุผิวพรมปูพื้นเดิม
- งานรื้อถอนวัสดุผิวพื้นลามิเนตเดิม
- งานทุบรื้อโครงสร้างและวัสดุผนังหลังคา
- ⊙ งานรื้อถอนเฉพาะวัสดุผนังหลังคา
- ⊙ งานรื้อถอนประตูและวงกบ สังกะสีมหาวิทยาลัย
- ⊙ งานรื้อถอนประตูและวงกบ ไม้กลับไม้ใช้ใหม่
- ⊙ งานรื้อถอน เฉพาะบานประตู วงกบช่องแฉก ทาสีใหม่
- ⊙ งานรื้อถอนหน้าต่าง สังกะสีมหาวิทยาลัย


หมายเหตุ : รื้อถอนวัสดุผนังที่เป็นวอลเลย์บอลเปอร์ตีทั้งหมด ทุกห้อง ทุกชั้น
 : หากบริเวณที่มีการรื้อถอนผนัง, วัสดุผนัง หรือวัสดุพื้น ที่กระทบกับงานระบบท่อน้ำ, ท่อไฟ, งานครุภัณฑ์เดิม
 ให้ผู้รับจ้างทำการ รื้อถอน ช่องแฉก และติดตั้งกลับ ให้สามารถกลับมาใช้งานได้ตามเดิม



- ▲ งานรีดออนวัสดุผิวกระเบื้องผนังเดิม
- ▲ งานรีดออนวัสดุผิวอะลูมิเนียม
- ▲ งานทาสีผนัง
- ▲ งานทาสีผนังบางส่วน
- งานรีดออนวัสดุผิวกระเบื้องพื้นเดิม
- งานรีดออนวัสดุผิวพรมปูพื้นเดิม
- งานรีดออนวัสดุผิวพื้นลามิเนตเดิม
- งานทาสีหรือโครงสร้างและวัสดุผนังหลังคา
- D งานรีดออนเฉพาะวัสดุผนังหลังคา
- Ⓞ งานรีดออนประตูและวงกบ ประตูมหาวิทยาลัย
- Ⓞ งานรีดออนประตูและวงกบ หน้าลิฟต์ใหม่
- Ⓞ งานรีดออน เฉพาะบานประตู วงกบห้องประชุม ทาสีใหม่
- Ⓞ งานรีดออนหน้าต่าง ประตู หลังคามหาวิทยาลัย

หมายเหตุ : รีดออนวัสดุผนังที่เป็นวอลเลย์บอลประตูทั้งหมด ทุกห้อง ทุกชั้น
 : ทากบริเวณที่มีการรีดออนผนัง, วัสดุผนัง หรือวัสดุพื้น ที่กระทบกับงานระบบท่อน้ำ, ท่อไฟ, งานครุภัณฑ์เดิม ให้ผู้รับจ้างทำการ รีดออน ซ่อมแซม และติดตั้งกลับ ให้สามารถกลับมาใช้งานได้ตามเดิม

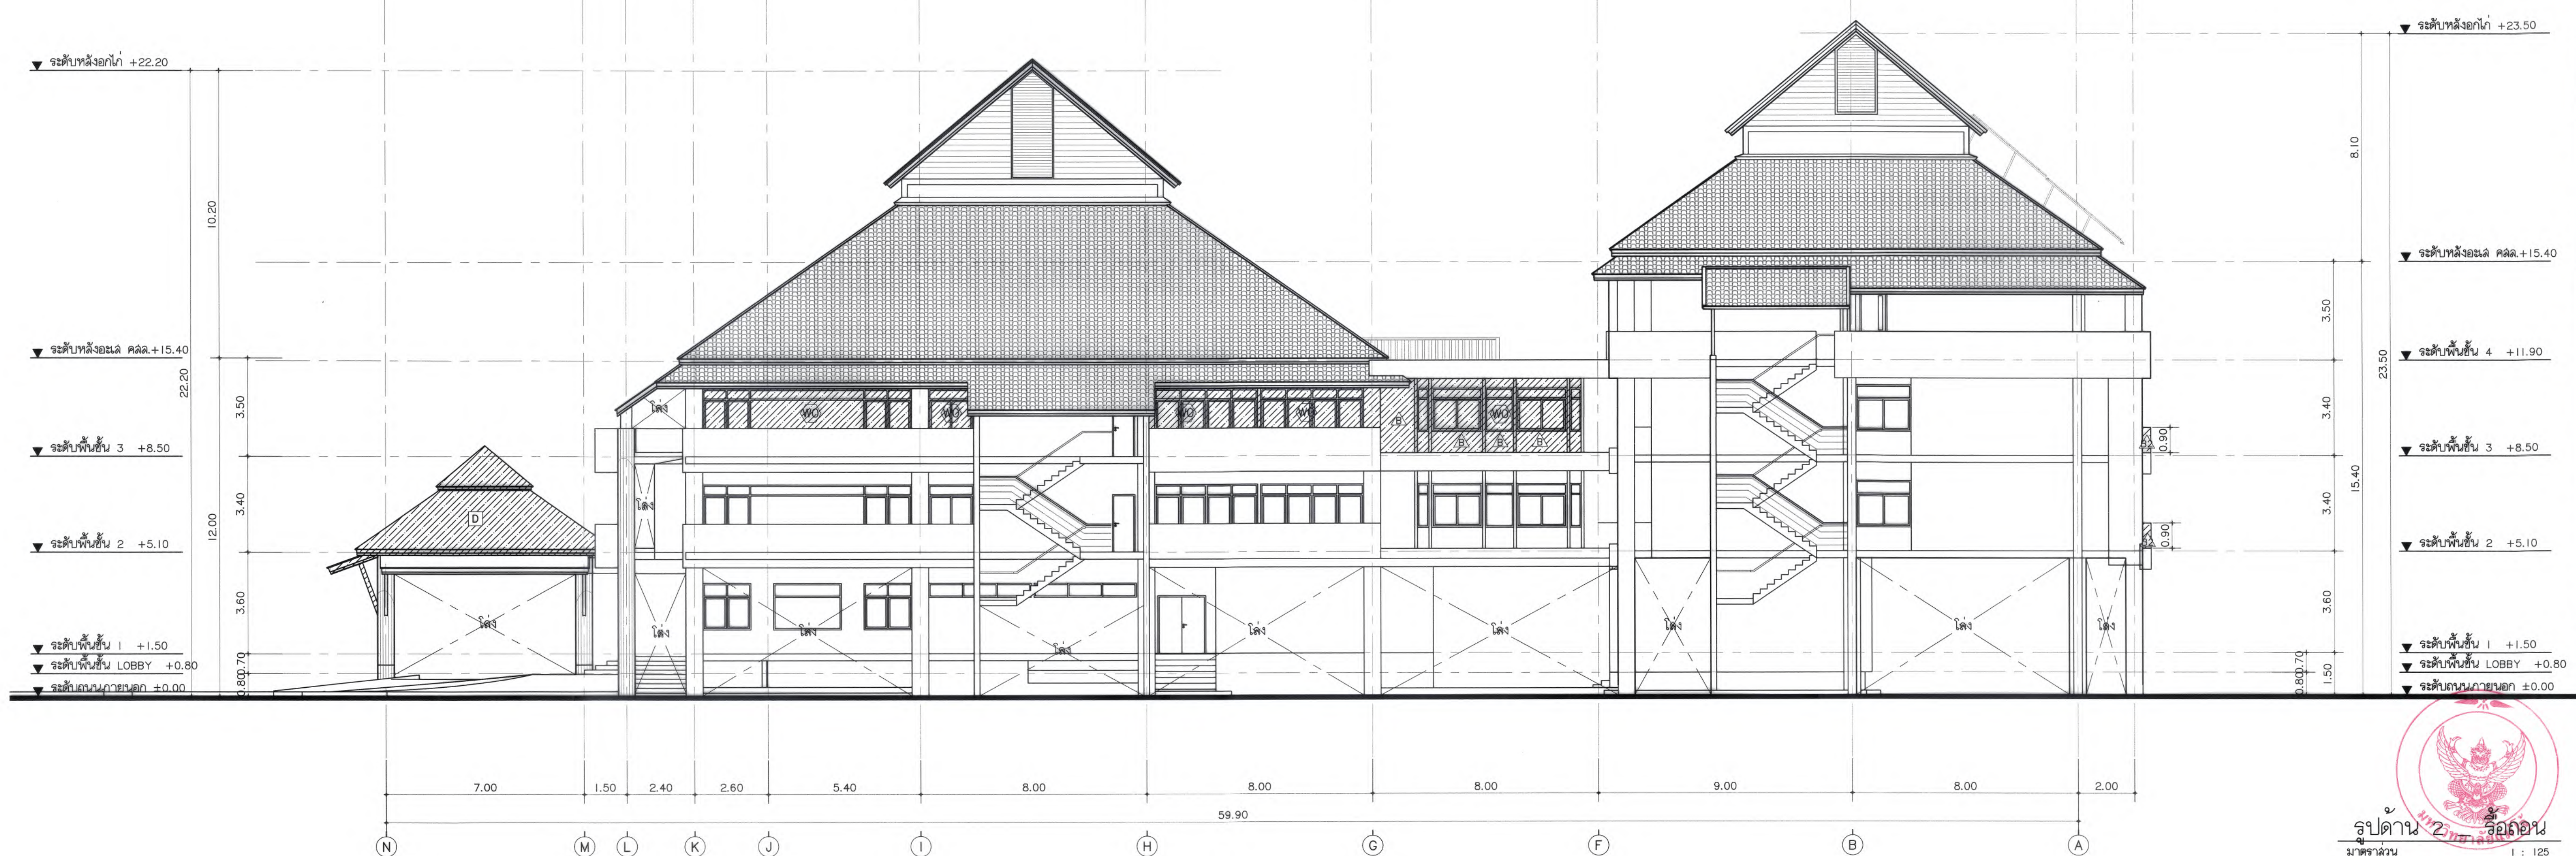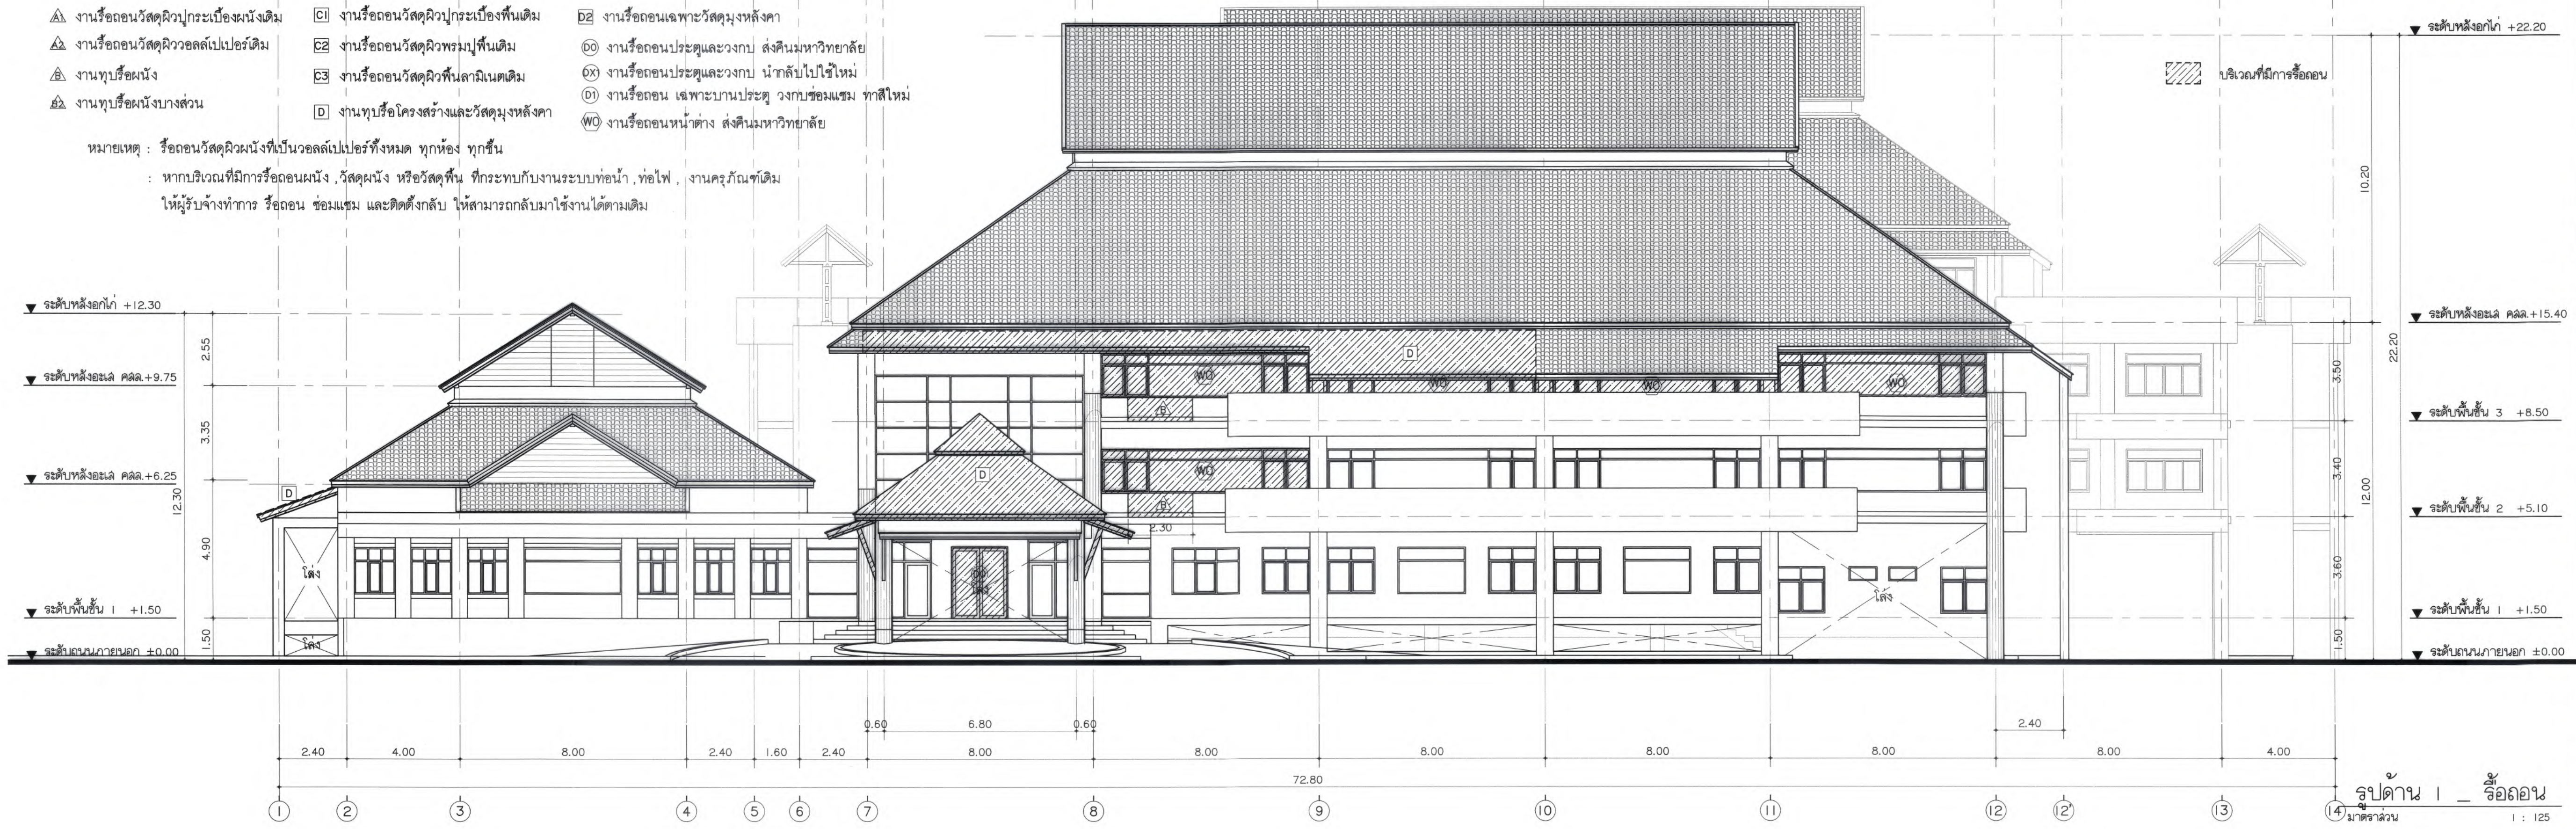



มหาวิทยาลัยเว็ดยู
 วิทยาลัยนานาชาติ เชียงใหม่

Good space

บริษัท กู๊ดสเปซ จำกัด (ส่วนงานไทย)
 78 หมู่ 1 ต.ชมพู อ.สารภี จ.เชียงใหม่ 50140
 โทรศัพท์ & แฟกซ์ 053-212606
 78 M.1. Chom-shue, Sangkhri Chiangmai 50300
 Tel & Fax 053-212606 | www.goodspace.co.th

PROJECT NAME :
 แบบปรับปรุงอาคารเกษตรศึกษาภาวะพร้อมครุภัณฑ์ มหาวิทยาลัยแม่โจ้

OWNER :
 มหาวิทยาลัยแม่โจ้

LOCATION :
 มหาวิทยาลัยแม่โจ้ ตำบลหนองหาร อำเภอสันทราย จังหวัดเชียงใหม่

ARCHITECTURE :
 วิศวกร จงประเสริฐ ว.ล. 744
 วิศวกร กุลวณิชชัญญ์ ภ-ล. 8100

STRUCTURAL ENGINEER :
 กานต์ นริรันดิลาธิชัย ลย. 10690
 ปิยะพงศ์ ต๊ะคำ ภย. 59443
 วาริช กุพงษ์ศักดิ์ ภย. 94819

SANITARY ENGINEER :
 ชุมเจ็ดแก้ว มณีศิริ ลล. 399

ELECTRICAL ENGINEER :
 จำนวนัด ใจนวล ลพ. 4537

MECHANICAL ENGINEER :
 ฉวีจิตร ชินใจ ลล. 4172


INTERIOR DESIGNER :
 ปิ่นณวิชัย เบ็ญจกุล ภ-ล. 1095
 สุจิตต์ ชาญยอด ภ-ล. 768

DRAWING :
 วิศวกร กาทอง - **อภิธร มน**

DRAWING TITLE :
 รูปด้าน 1 - รีดออน
 รูปด้าน 2 - รีดออน

SCALE: 1 : 125 **TOTAL:** XX
DATE: 09/07/2568
NOTE: **DRAWING NO.** AR4-24

รูปด้าน 2 - รีดออน
 มาตรฐาน 1 : 125

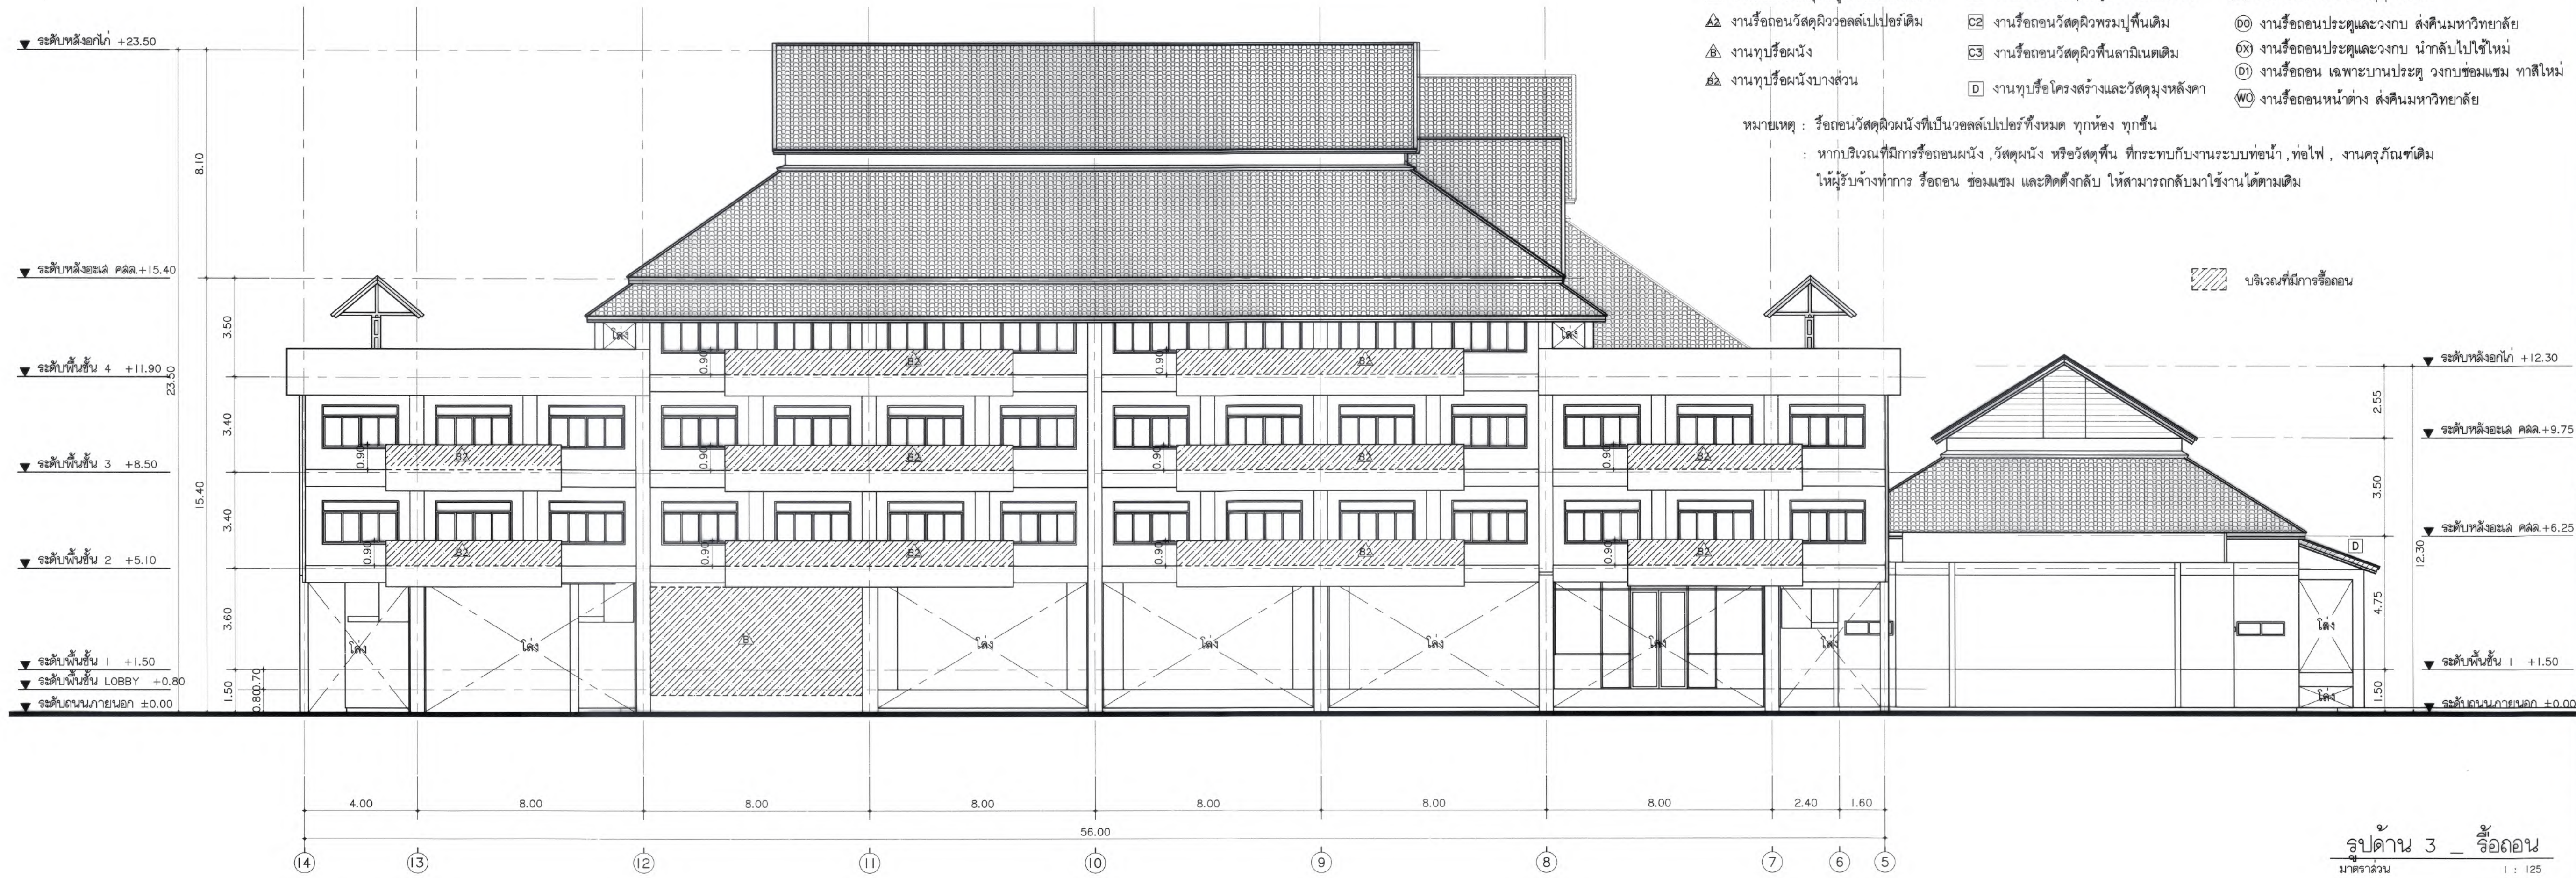

- ▲ งานรื้อถอนวัสดุผิวกระเบื้องผนังเดิม
- ▲ งานรื้อถอนวัสดุผิววอลต์เปลือยเดิม
- ▲ งานทุบรื้อผนัง
- ▲ งานทุบรื้อผนังบางส่วน
- งานรื้อถอนวัสดุผิวกระเบื้องพื้นเดิม
- งานรื้อถอนวัสดุผิวทรมุพื้นเดิม
- งานรื้อถอนวัสดุผิวพื้นลามิเนตเดิม
- งานทุบรื้อโครงสร้างและวัสดุผนังหลังคา
- งานรื้อถอนเสาเข็มรั้วด้านหลังคา
- งานรื้อถอนประตูและวงกบ สังกะสีมหาวิทยาลัย
- งานรื้อถอนประตูและวงกบ น้ากลับไปใช้ใหม่
- งานรื้อถอน เสาทาบานประตู วงกบช่องแฉก ทาสีใหม่
- งานรื้อถอนหน้าต่าง สังกะสีมหาวิทยาลัย


หมายเหตุ : รื้อถอนวัสดุผนังที่เป็นวอลต์เปลือยทั้งหมด ทุกห้อง ทุกชั้น
 : หากบริเวณที่มีการรื้อถอนผนัง, วัสดุผนัง หรือวัสดุพื้น ที่กระทบกับงานระบบท่อน้ำ, ท่อไฟ, งานครุภัณฑ์เดิม ให้ผู้รับจ้างทำการ รื้อถอน ซ่อมแซม และติดตั้งกลับ ให้สามารถกลับมาใช้งานได้ตามเดิม

บริเวณที่มีการรื้อถอน

รูปด้าน 3 - รื้อถอน
 มาตรฐาน 1 : 125



รูปด้าน 4 - รื้อถอน
 มาตรฐาน 1 : 125



มหาวิทยาลัยแม่โจ้
 ตำบลหนองหาร อำเภอเมือง จังหวัดเชียงใหม่

Good space

บริษัท กู๊ดสเปซ จำกัด (สำนักงานใหญ่)
 78 หมู่ 1, ต.ชมพู อ.ลำปาง จ.เชียงใหม่ 50140
 โทรศัพท์ & แฟกซ์ 053-212808
 78 หมู่ 1, ต.ชมพู อ.ลำปาง จ.เชียงใหม่ 50140
 Tel & Fax 053-212808 www.goodspace.co.th

PROJECT NAME :
 แบบปรับปรุงอาคารเกษตรสุขภาพภาวะ
 พร้อมครุภัณฑ์ มหาวิทยาลัยแม่โจ้

OWNER :
 มหาวิทยาลัยแม่โจ้

LOCATION :
 มหาวิทยาลัยแม่โจ้ ตำบลหนองหาร
 อำเภอลำปางราย จังหวัดเชียงใหม่

ARCHITECTURE :
 อนุรักษ์ จงประเสริฐ
 ว.ล. 744
 ณัฐพัชร์ กุลวณิชชกร
 ภ-ล. 8100

STRUCTURAL ENGINEER :
 กานต์ นิรันดร์กิจชัยดี
 ลย. 10690
 ปิยะพงศ์ ต๊ะคำ
 ภย. 59443
 วาณิช สุพงษ์ศักดิ์
 ภย. 94819

SANITARY ENGINEER :
 ชูเกียรติ มณีศิริ
 ลล. 399

ELECTRICAL ENGINEER :
 จันทศักดิ์ ใจนวล
 ลพ. 4537

MECHANICAL ENGINEER :
 สมจิตร ชินะใจ
 ลล. 4172


INTERIOR DESIGNER :
 ปันณวิศุทธิ์ เป็ญนวล
 ภ-ล. 1095
 สุจินต์ ทองยอด
 ภ-ล. 768

DRAWING :
 วิศวกร กาทอง
 -
 ศศิธร กาทอง

DRAWING TITLE :
 รูปด้าน 3 - รื้อถอน
 รูปด้าน 4 - รื้อถอน

SCALE : 1 : 125
 DATE : 09/07/2568
 NOTE :

TOTAL : XX
 DRAWING NO. AR4-25

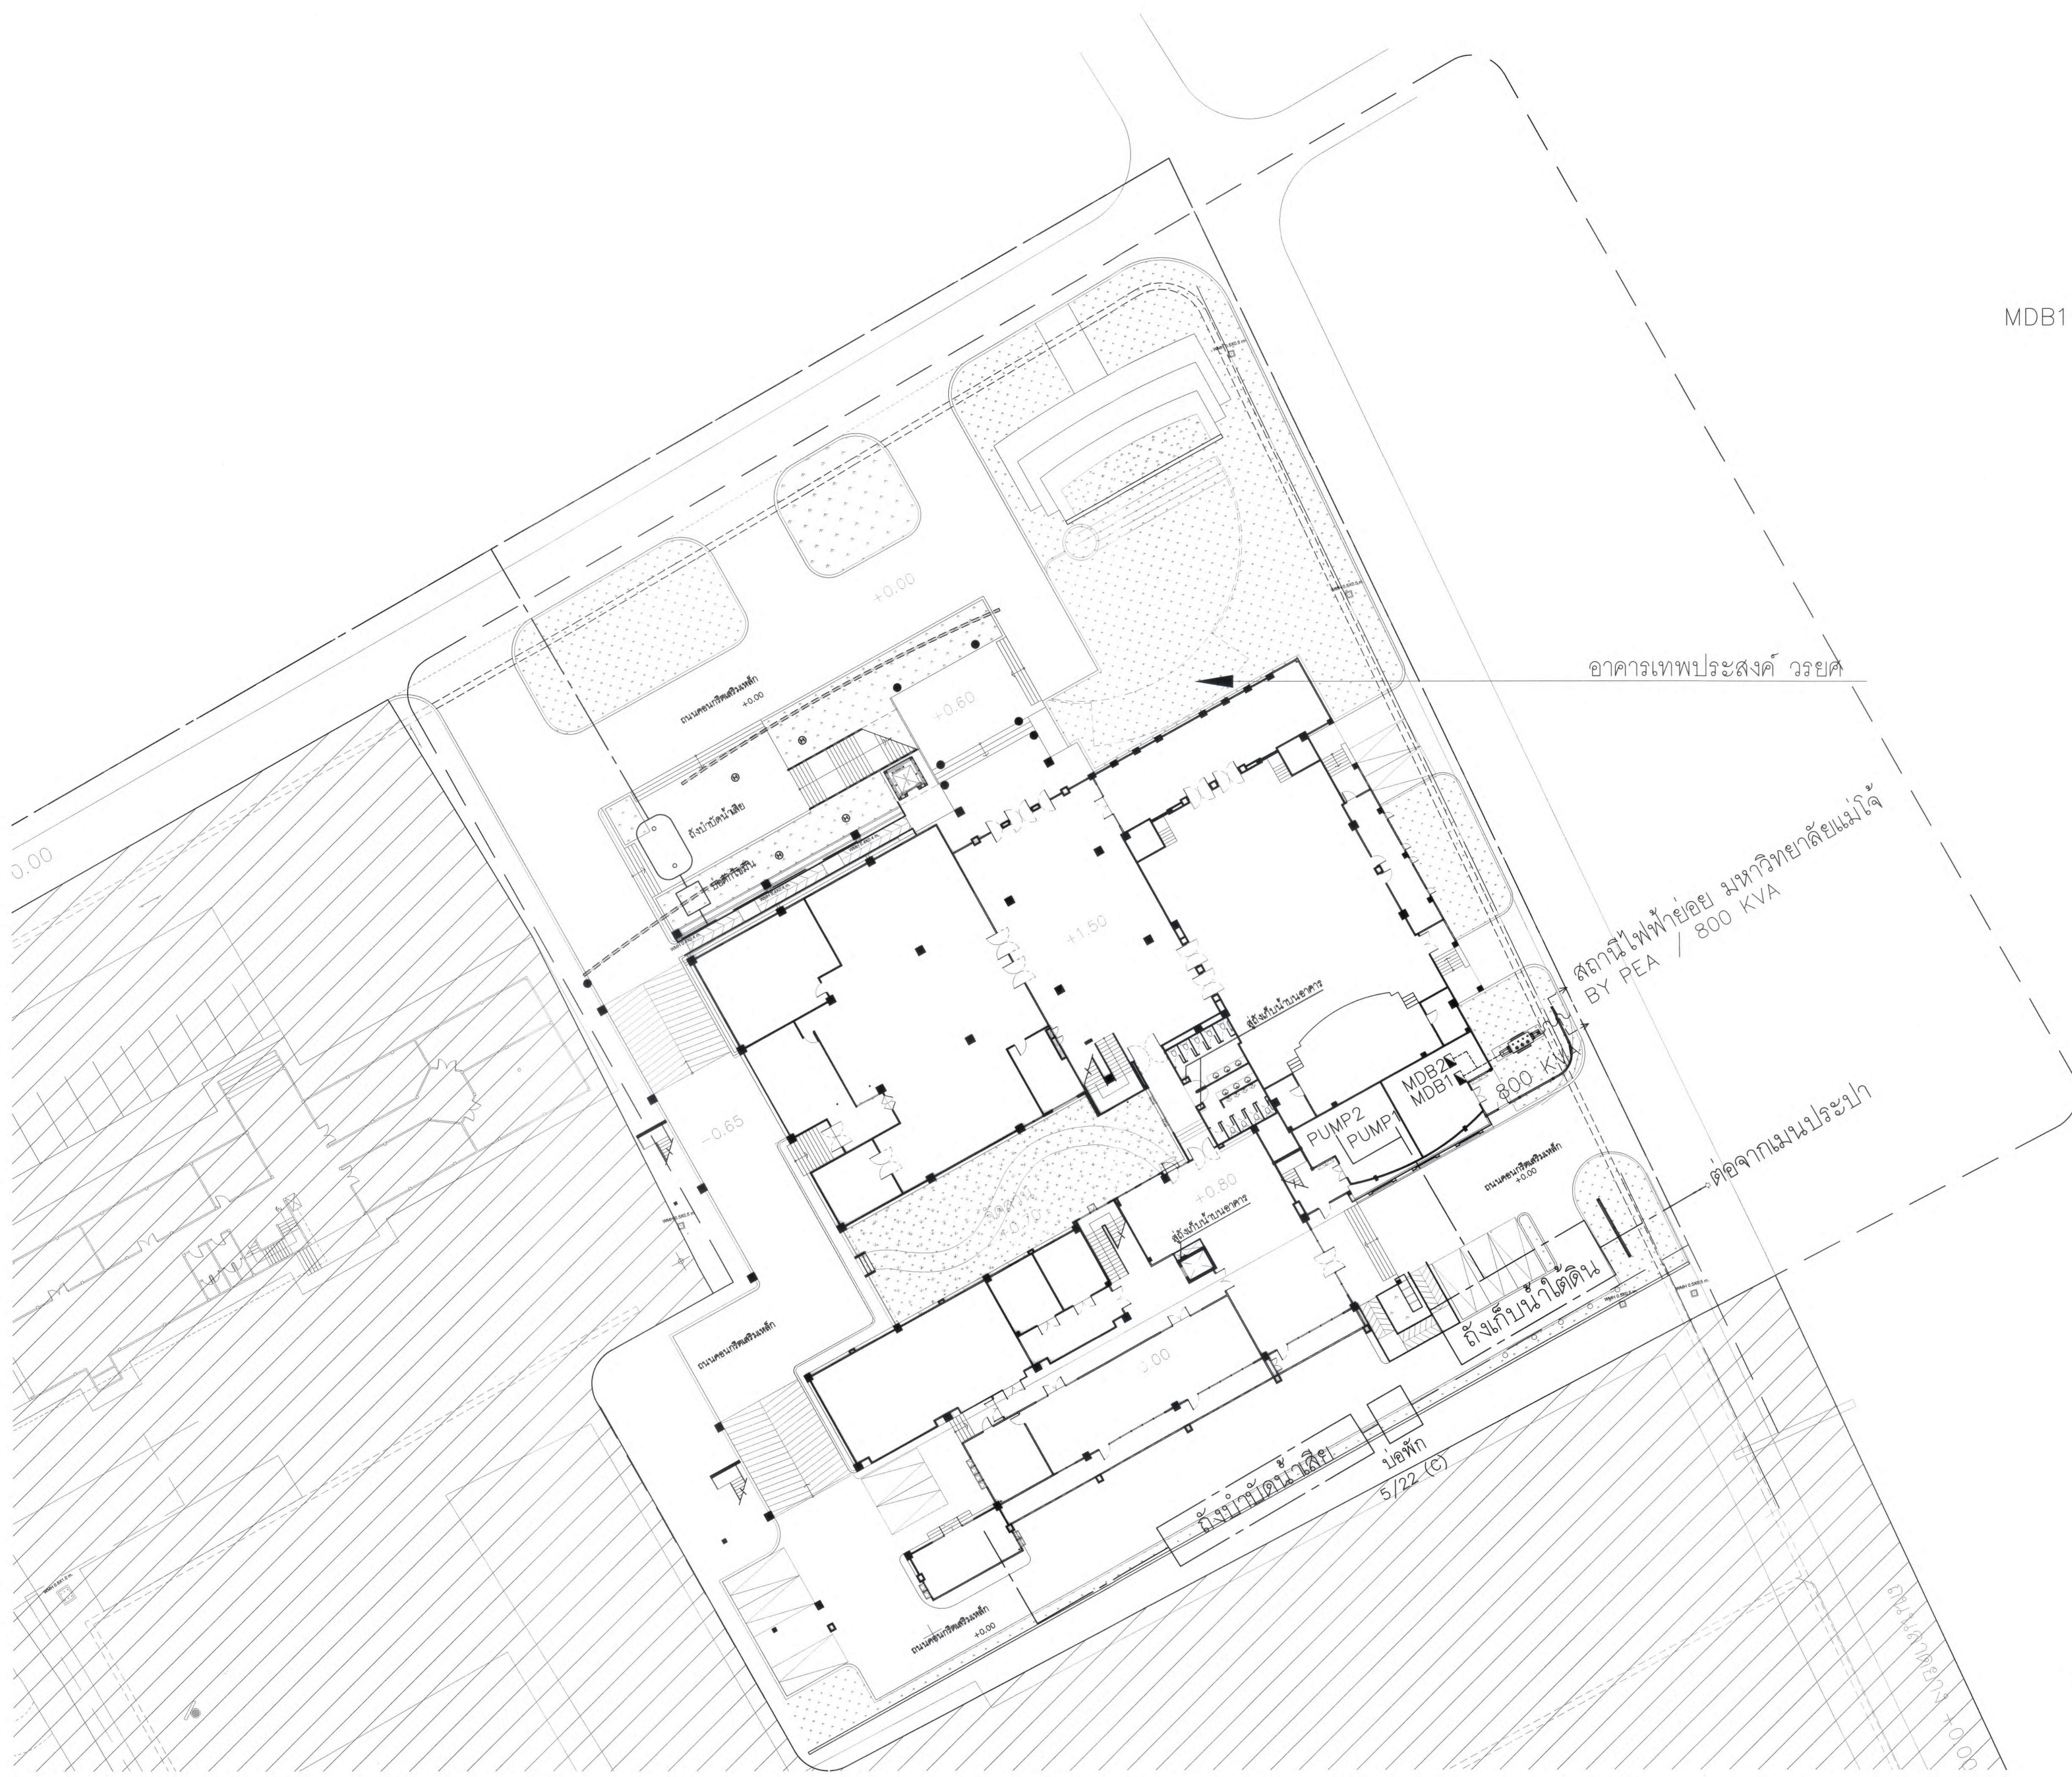

MDB1

อาคารเทพประสงค์ วรยศ

สถานีไฟฟ้าย่อย มหาวิทยาลัยแม่โจ้
BY PEA / 800 KVA

ตูดจากถนนประปา

=== รั้วระบายน้ำ

ทิศเหนือ



ผังบริเวณ อาคารปรับปรุงใหม่
มาตรฐาน 250



มหาวิทยาลัยแม่โจ้
สำนักงานอาคาร สำนักช่างโยธา

Good space

บริษัท กู๊ดสเปซ จำกัด (สำนักงานใหญ่)
78 หมู่ 1 ต.ชมพู อ.ลำปาง จ.เชียงใหม่ 50140
โทรศัพท์ & แฟกซ์ 053-212606
78 M.1, Chom-Ahne, Sangpho Chiangrai 50300
Tel & Fax 053-212606, www.goodspace.co.th

PROJECT NAME :

แบบปรับปรุงอาคารเกษตรอุตสาหกรรม
พร้อมครุภัณฑ์ มหาวิทยาลัยแม่โจ้

OWNER :

มหาวิทยาลัยแม่โจ้

LOCATION :

มหาวิทยาลัยแม่โจ้ ตำบลหนองหาร
อำเภอลำปาง จังหวัดเชียงใหม่

ARCHITECTURE :

ณัฐวิทย์ จงประเสริฐ

ว.ล.ล. 744

ณัฐพัชร์ กุลวณิชจรูญ

ภ-ล.ล. 8100

STRUCTURAL ENGINEER :

กานต์ นรินทร์กิจชัยดี

ลย. 10690

ปิยะพงศ์ ตระคำ

ภย. 59443

วาณิช กุพงษ์ศักดิ์

ภย. 94819

SANITARY ENGINEER :

ชุมพันธ์ มณีศิริ

ล.ล. 399

ELECTRICAL ENGINEER :

จันทน์ ใจนวล

ลพท. 4537

MECHANICAL ENGINEER :

ฉวีจิตร ชินใจ

ล.ล. 4172

INTERIOR DESIGNER :

บัณฑิตวิทย์ เป็ญนวล

ภ-ล.น. 1095

สุวิมล ทองยอด

ภ-ล.น. 768

DRAWING :

คณิศร กาทอง

0618 mso

ตรวจ

หัวหน้างานวิชาการ

ตรวจ

หัวหน้างานวิชาการ

ตรวจ

คณบดีวิทยาลัยนานาชาติ

ตรวจ

คณบดีคณะสถาปัตยกรรมศาสตร์

เห็นชอบ

รองอธิการบดี

อนุมัติ

อธิการบดี

DRAWING TITLE :

ผังบริเวณ

อาคารปรับปรุงใหม่

SCALE: 1 : 250 TOTAL: XX

DATE: 09/07/2568

NOTE: DRAWING NO. AR5-01



มหาวิทยาลัยแม่โจ้
สำนักงานวิทยาเขต อ่างศิลา เชียงใหม่

Good space

บริษัท กู๊ดสเปซ จำกัด (สำนักงานใหญ่)
78 หมู่ 1 ต.หนอง อ.สารภี จ.เชียงใหม่ 50140
โทรศัพท์ & แฟกซ์ 053-212606
78 หมู่ 11, ต.หนอง-ฮ่อม, อ.สารภี จ.เชียงใหม่ 50300
Tel & Fax 053-212606, www.goodspace.co.th

PROJECT NAME :
แบบปรับปรุงอาคารเกษตรดูสุขภาพ
พยอมศรีภักดิ์ มหาวิทยาลัยแม่โจ้

OWNER :
มหาวิทยาลัยแม่โจ้

LOCATION :
มหาวิทยาลัยแม่โจ้ ตำบลหนองหาร
อำเภอสันทราย จังหวัดเชียงใหม่

ARCHITECTURE :
ณัฐวิทย์ จงประเสริฐ ว.ล.ด. 744
ณัฐพัชร กุลวณิชชัญญ์ ภ-ด.ด. 8100

STRUCTURAL ENGINEER :
กานต์ นิลรัตน์ชัยชิต ดย. 10690
ปิยะพงศ์ ต๊ะคำ ภย. 59443
วาณิช สุพงษ์ศักดิ์ ภย. 94819

SANITARY ENGINEER :
สุเมศวร์ มณีศิริ ดล. 399

ELECTRICAL ENGINEER :
จันทน์ ไจนวล ดพท. 4537

MECHANICAL ENGINEER :
ฉวีจิตร สิบเงิน ดช. 4172

INTERIOR DESIGNER :
ปัดณวิทย์ เป็ญนวล ภ-ด.น 1095
สุริณี ทองยอด ภ-ด.น 768


DRAWING :
ศศิธร กาทอง

ตรวจ		หัวหน้างานวิศวกรรม
ตรวจ		หัวหน้างานสถาปัตย์
ตรวจ		คนดีวิทยาบริหารศาสตร์
ตรวจ		คนดีวิทยาบริหารศาสตร์
เห็นชอบ		รองอธิการบดี
อนุมัติ		อธิการบดี

DRAWING TITLE :
KEY PLAN
ผังแสดงพื้นที่ ชั้นที่ 1

SCALE : 1 : 150
DATE : 09/07/2568
NOTE :

DRAWING NO. :
AR6-01a

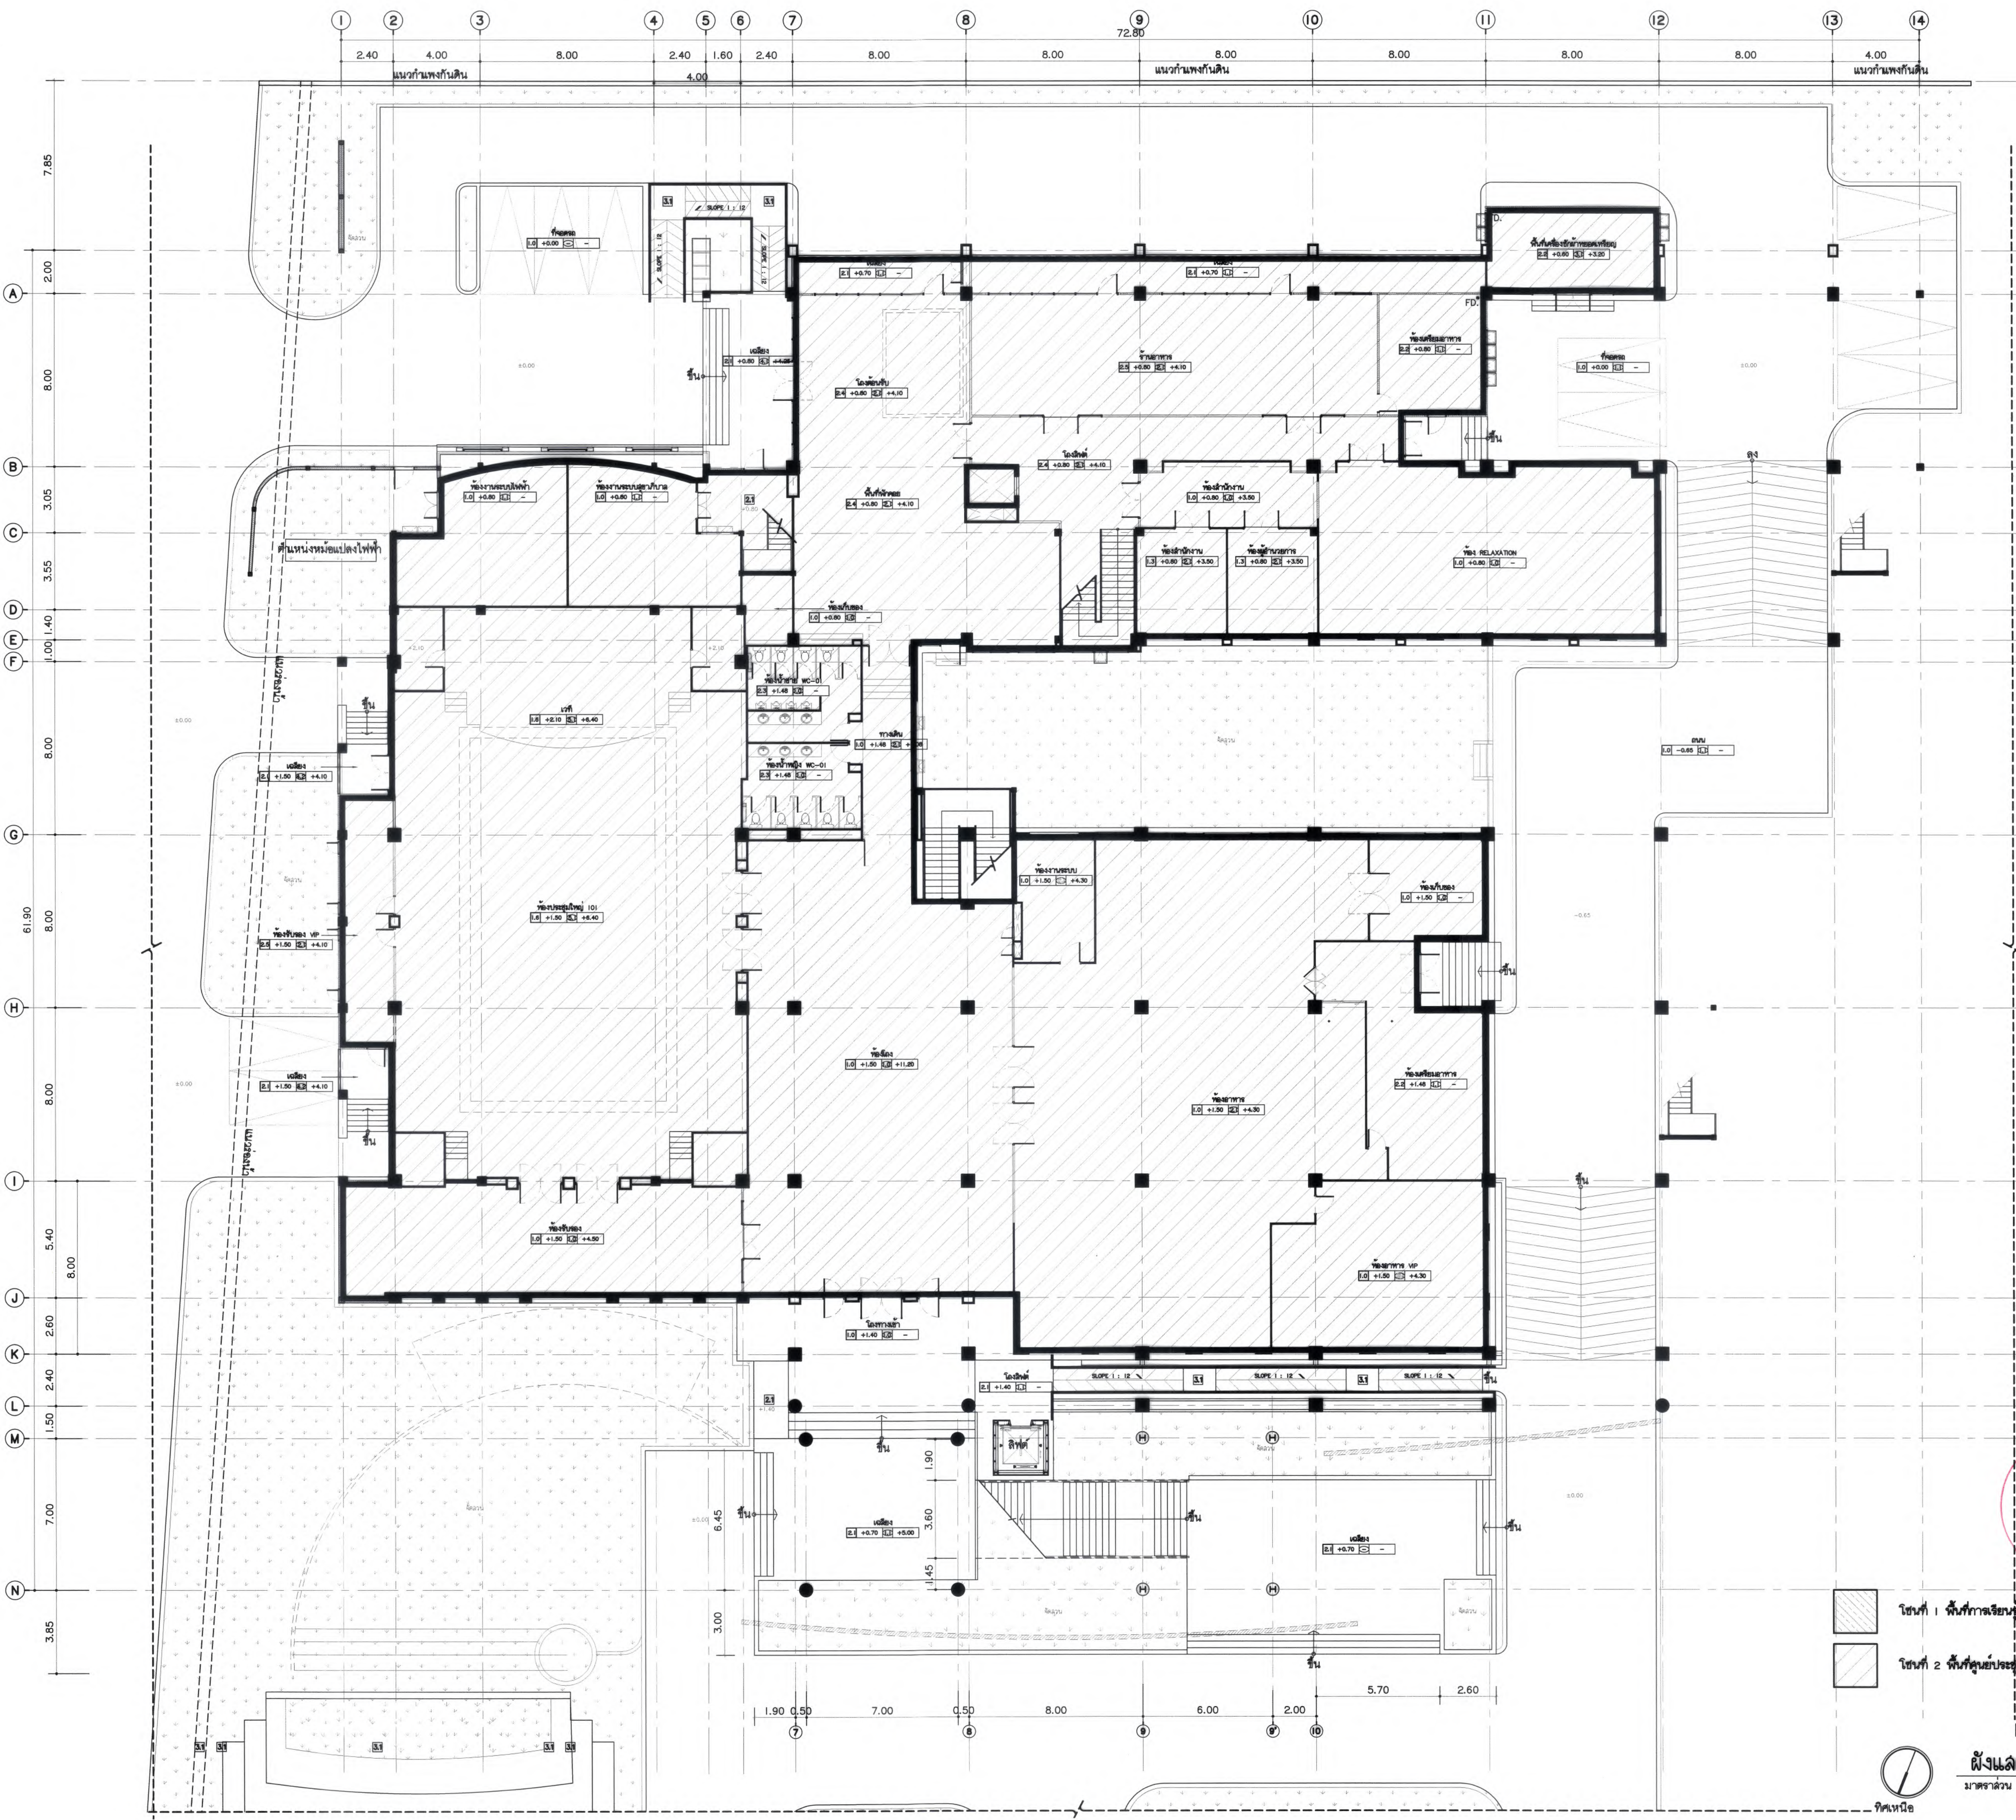

โถงที่ 1 ชั้นที่ 1 อาคารเรียนที่ 1 อาคารเสริมสร้างสุขภาพ

 โถงที่ 2 ชั้นที่ 2 ศูนย์ประชุมและห้องพินาศสุขภาพ



KEY PLAN
ผังแสดงพื้นที่ ชั้นที่ 1
 มาตรฐาน 1 : 150





มหาวิทยาลัยแม่โจ้
สำนักงานการช่างโยธา

Good space

บริษัท กู๊ดสเปซ จำกัด (สำนักงานใหญ่)
78 หมู่ 1 ต.หนองบัว อ.สารภี จ.เชียงใหม่ 50140
โทรศัพท์ & แฟกซ์ 053-212806
78 M.1. Cham-Boe, Sangkhri Chiangmai 50300
Tel & Fax 053-212806, www.goodspace.co.th

PROJECT NAME :

แบบปรับปรุงอาคารเกษตรลักษณะ
พร้อมครุภัณฑ์ มหาวิทยาลัยแม่โจ้

OWNER :

มหาวิทยาลัยแม่โจ้

LOCATION :

มหาวิทยาลัยแม่โจ้ ตำบลหนองหาร
อำเภอสันทราย จังหวัดเชียงใหม่

ARCHITECTURE :

ณัฐวิทย์ จงประเสริฐ
ว.ด.ล. 744
ณัฐพัชร์ กุลวณิชกรชัย
ภ-ด.ล. 8100

STRUCTURAL ENGINEER :

กานต์ นันทวัฒน์ชัย
ด.ช. 10690
ปิยะพงศ์ ต๊ะคำ
ภ.ย. 59443
วาณิช กุฬพงษ์ศักดิ์
ภ.ย. 94819

SANITARY ENGINEER :

สุเมธศักดิ์ มณีดิษฐ์
ด.ล. 399

ELECTRICAL ENGINEER :

จำนงค์ ไจนวน
ด.ล.ท. 4537

MECHANICAL ENGINEER :

ฉวีจิตร ชินใจ
ด.ล. 4172

INTERIOR DESIGNER :

บัณฑิตวิทย์ เป็ญนวล
ภ-ด.น 1095
ภูริณัฐ ทองยอด
ภ-ด.น 768

DRAWING :

ศาสตราจารย์	ทศพร ทนต
ศร.จ	วิภาดา นิมิต
ศร.จ	ณัฐวิทย์ จงประเสริฐ
ศร.จ	ณัฐพัชร์ กุลวณิชกรชัย
ศร.จ	กานต์ นันทวัฒน์ชัย
ท.ช.บ	ปิยะพงศ์ ต๊ะคำ
ท.ช.บ	วาณิช กุฬพงษ์ศักดิ์
ท.ช.บ	สุเมธศักดิ์ มณีดิษฐ์
ท.ช.บ	จำนงค์ ไจนวน
ท.ช.บ	ฉวีจิตร ชินใจ
ท.ช.บ	บัณฑิตวิทย์ เป็ญนวล
ท.ช.บ	ภูริณัฐ ทองยอด

DRAWING TITLE :


KEY PLAN
ผังพื้นที่ ชั้นที่ 1


SCALE: 1 : 150 TOTAL: XX
DATE: 09/07/2568
NOTE: DRAWING NO.

AR6-01



KEY PLAN
ผังพื้นที่ ชั้นที่ 1
มาตราส่วน 1 : 150

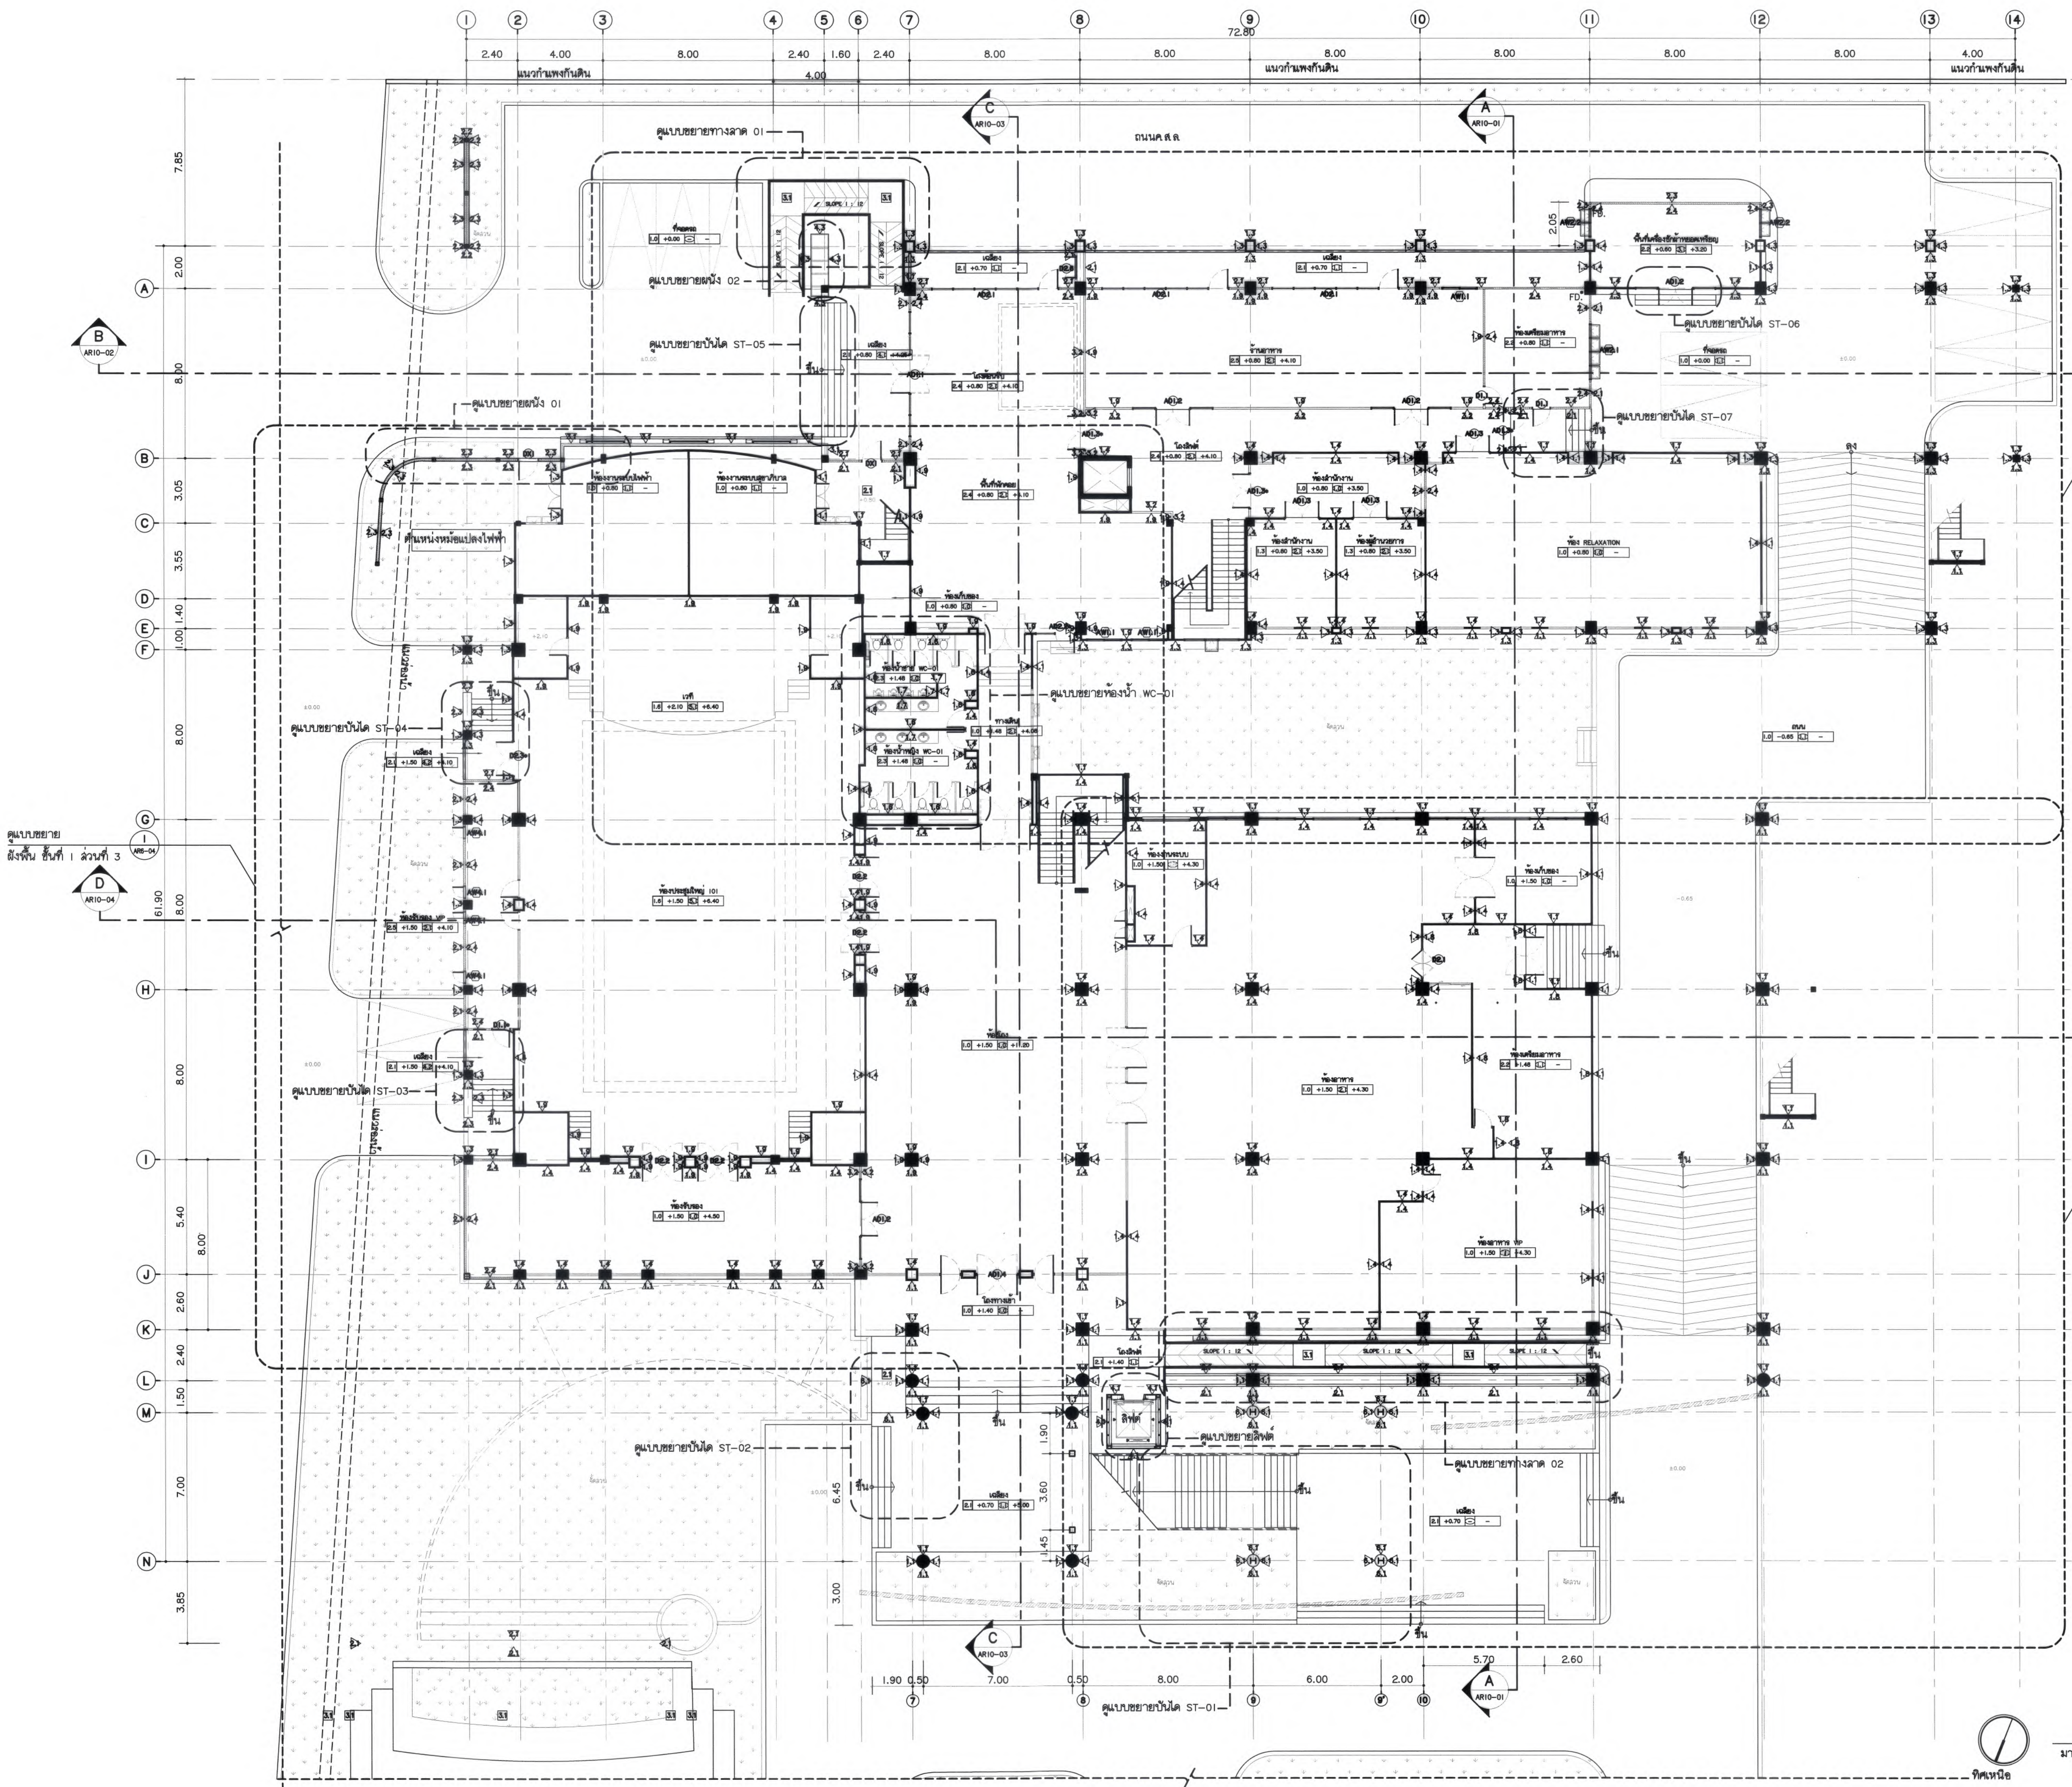

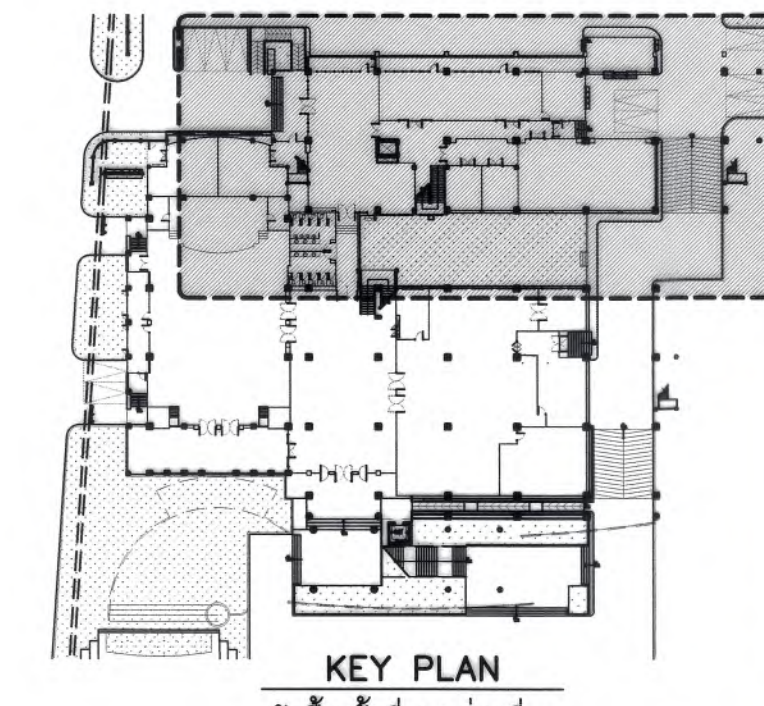

KEY PLAN
ผังพื้น ชั้นที่ 1 / ส่วนที่ 1



มหาวิทยาลัยแม่โจ้
สำนักงานการ ด้านอสังหาริมทรัพย์ เชียงใหม่

Good space

บริษัท กู๊ดสเปซ จำกัด (สำนักงานใหญ่)
78 หมู่ 1 ต.สมบุญ อ.สารภี จ.เชียงใหม่ 50140
โทรศัพท์ & แฟกซ์ 053-212606
78 M.1. Chom-Somboon, Sangpho Chiangmai 50300
Tel & Fax 053-212606, www.goodspace.co.th

PROJECT NAME :
แบบปรับปรุงอาคารเกษตรสุขภาพ
พร้อมครัวร้อนที่ มหาวิทยาลัยแม่โจ้

OWNER :
มหาวิทยาลัยแม่โจ้

LOCATION :
มหาวิทยาลัยแม่โจ้ ตำบลหนองหาร
อำเภอสันทราย จังหวัดเชียงใหม่

ARCHITECTURE :
ณัฐวิทย์ จงประเสริฐ
ว.ดล. 744
ณัฐพัชร์ กุลวณิชกร
ภ-ดล. 8100

STRUCTURAL ENGINEER :
กานต์ นันทวัฒน์ชัย
ดลย. 10690
ปิยะพงศ์ ตีตธา
ภย. 59443
วาณิช กุฬพงษ์ศักดิ์
ภย. 94819

SANITARY ENGINEER :
สุเมธศักดิ์ มณีศิริ
ดล. 399

ELECTRICAL ENGINEER :
จำนงค์ ไจนวล
ดลท. 4537

MECHANICAL ENGINEER :
ฉัตร ชินใจ
ดล. 4172

INTERIOR DESIGNER :
บัณฑิต บุญเปี่ยม
ภ-สน 1095
ภูริณัฐ ขอบยอด
ภ-สน 768

DRAWING :
ศศิธร กาทอง
ดลท. 5018 มคอ

ตรวจสอบ :
ศศิกานต์
สถาปนิก

ตรวจสอบ :
สถาปนิก

ตรวจสอบ :
สถาปนิก

ตรวจสอบ :
สถาปนิก


ตรวจสอบ :
สถาปนิก

DRAWING TITLE :
ผังพื้น ชั้นที่ 1 / ส่วนที่ 1

SCALE : 1 : 100
DATE : 09/07/2568
NOTE :



TOTAL :
XX
DRAWING NO.

AR6-02

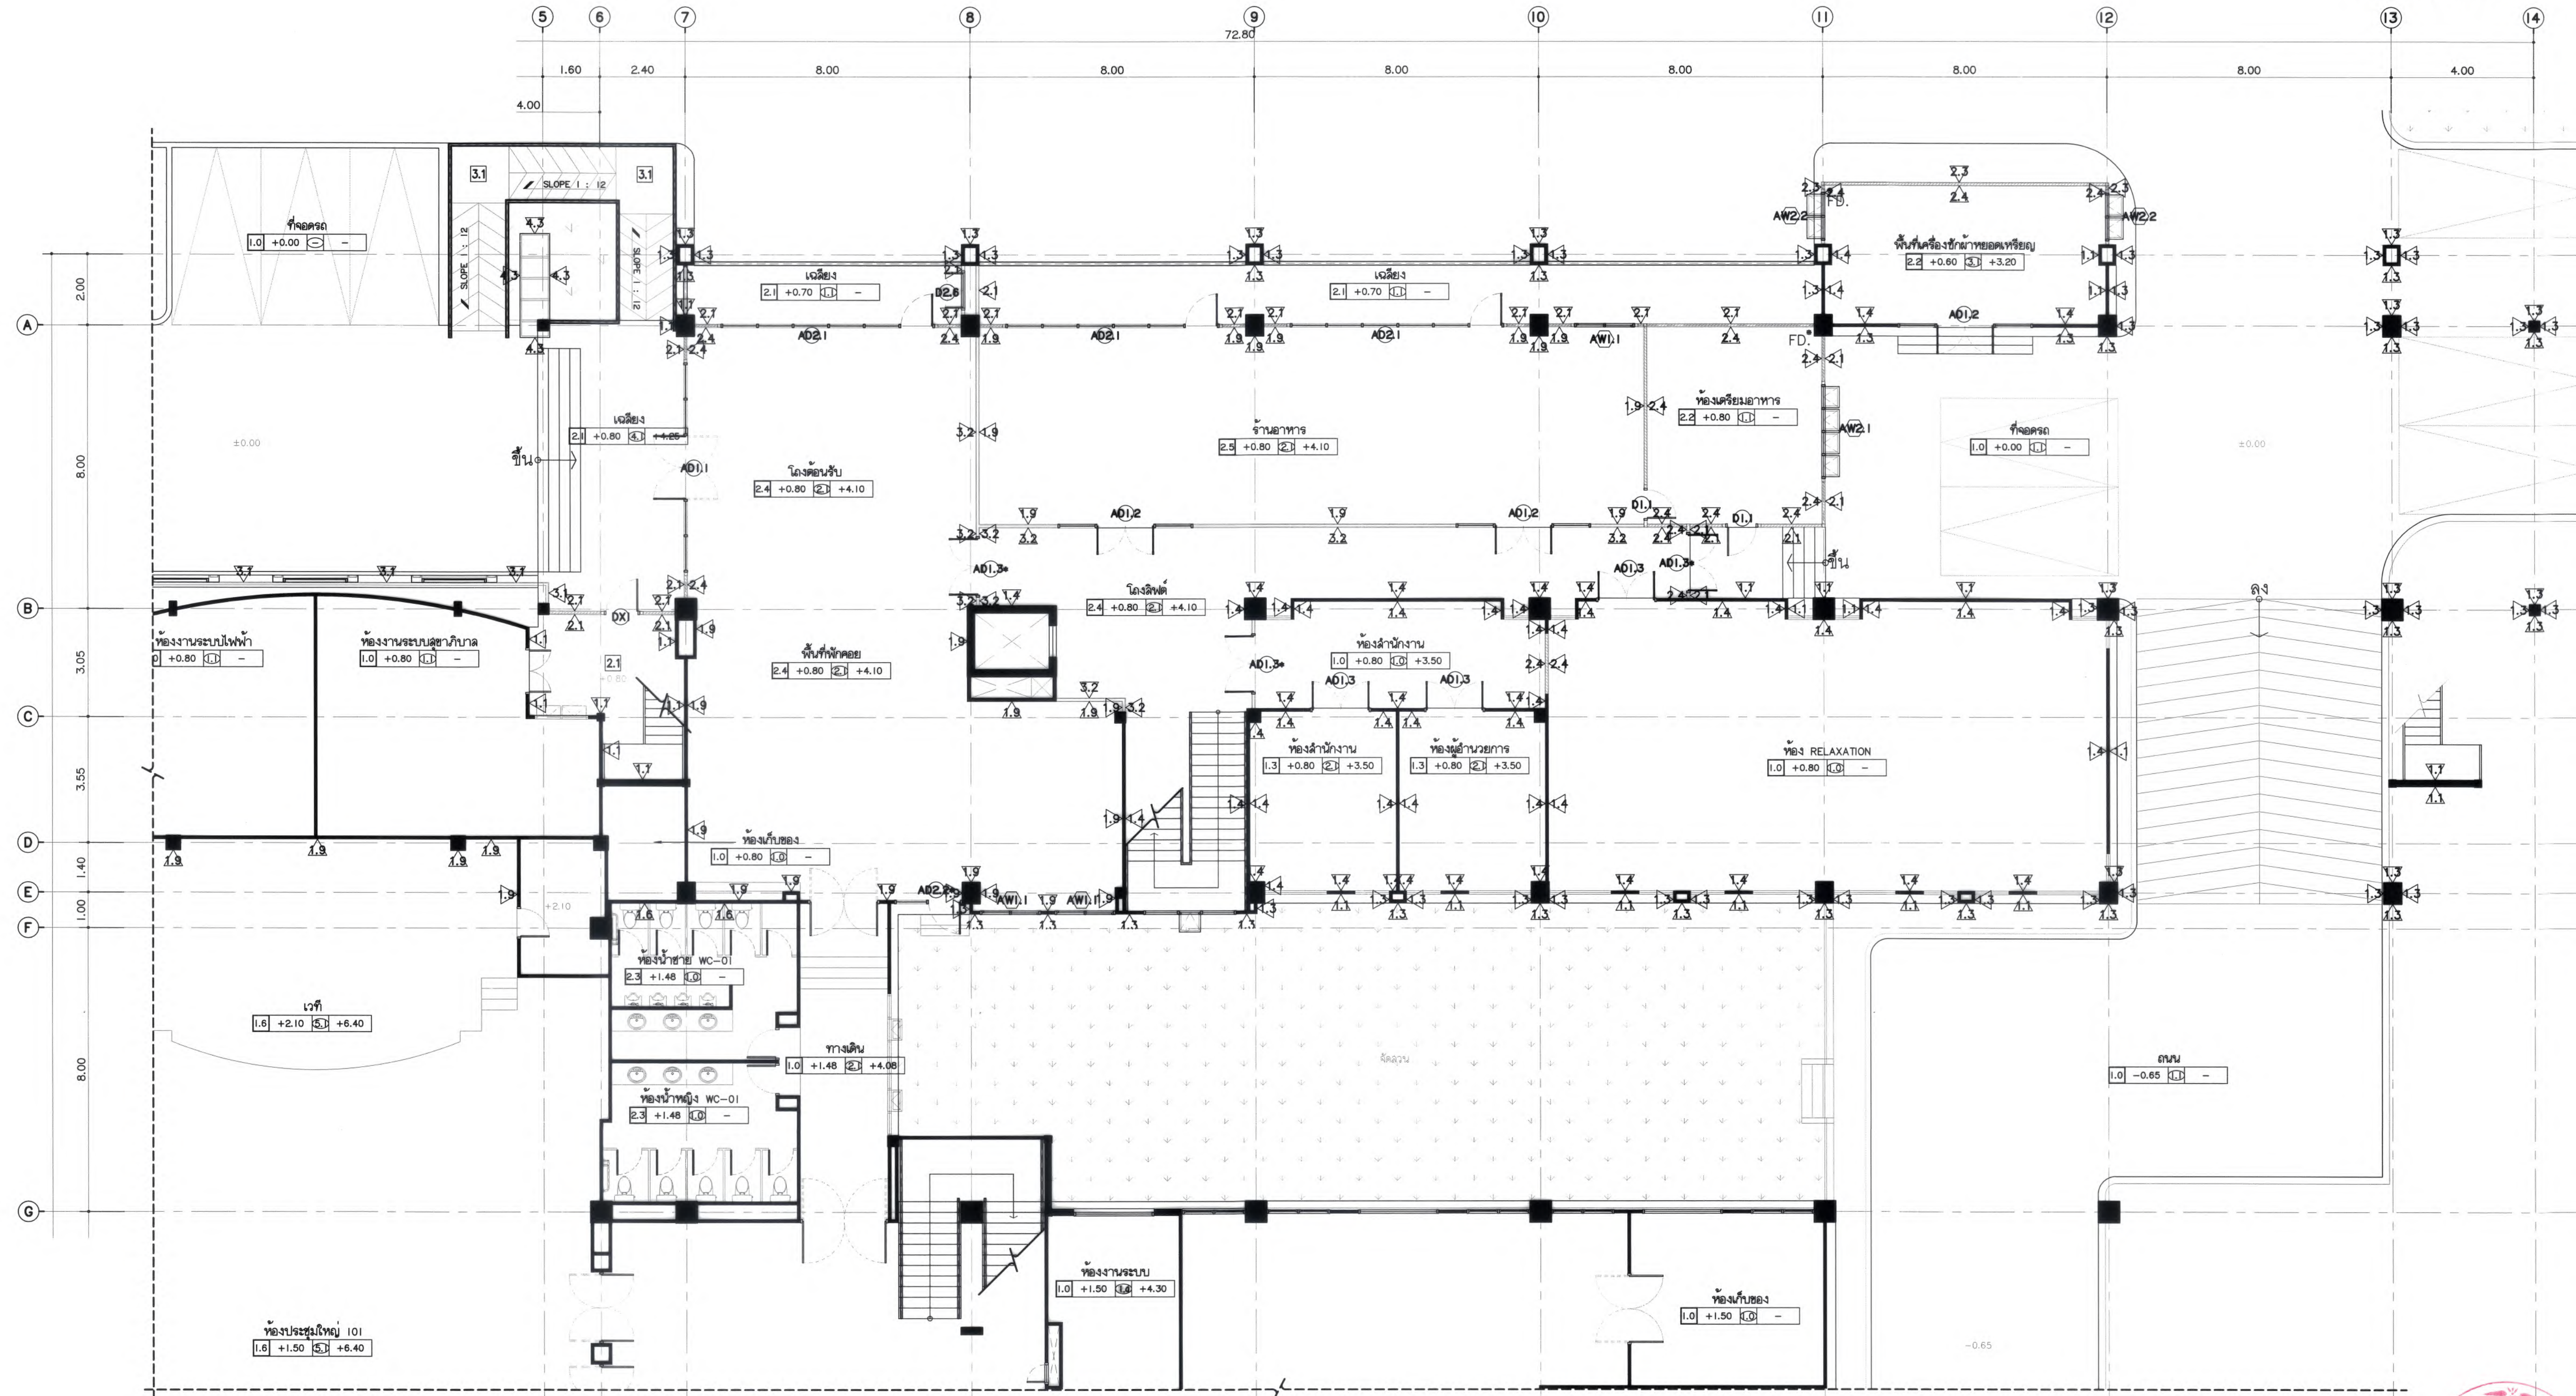

ผังพื้น ชั้นที่ 1 / ส่วนที่ 1
มาตราส่วน 1 : 100



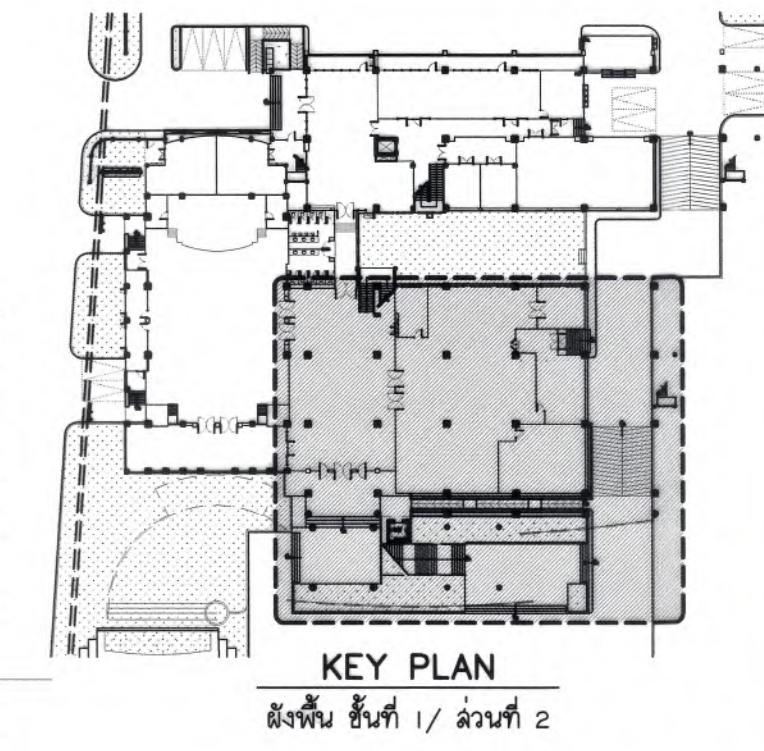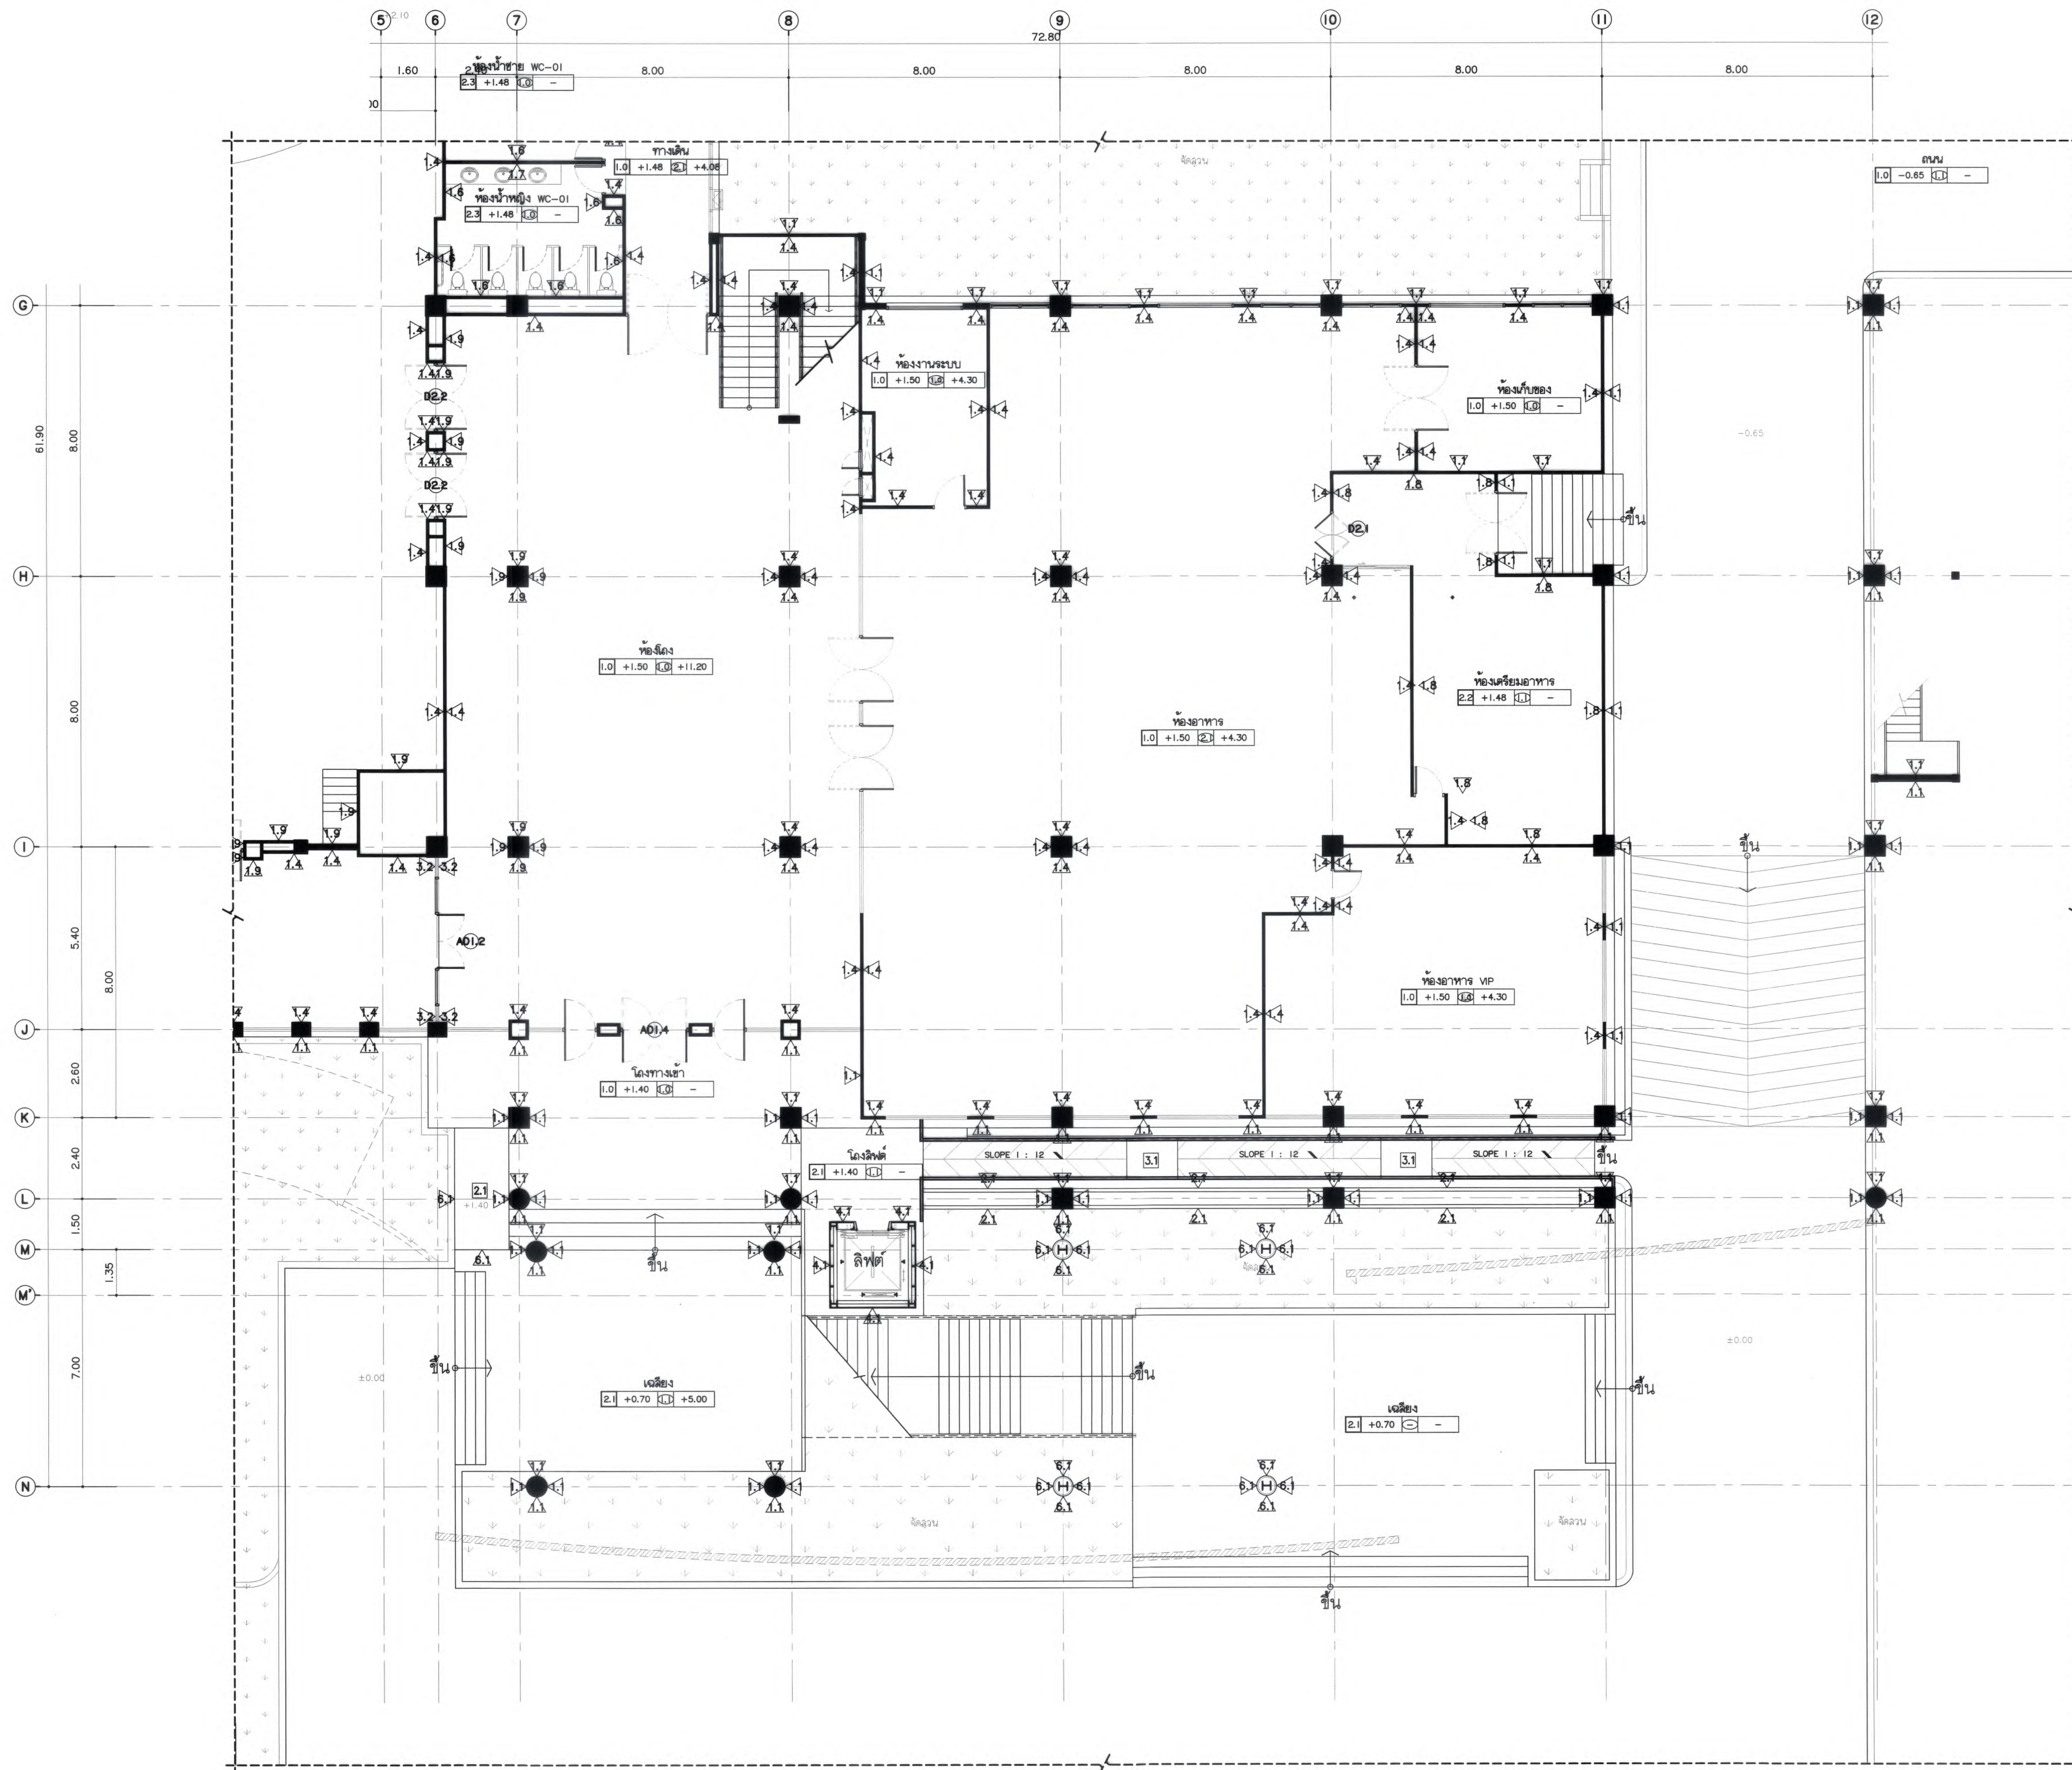



มหาวิทยาลัยแม่โจ้
สำนักงานการ สำนักบริหาร จังหวัดเชียงใหม่


Good space

บริษัท กู๊ดสเปซ จำกัด (สำนักงานใหญ่)
78 หมู่ 1, ต.หนองบัว, อ.สารภี, จ.เชียงใหม่ 50140
โทรศัพท์ & แฟกซ์ 053-212806
78 M.1, Cham-bhoo, Sangkha Chiangrai 50300
Tel & Fax 053-212806, www.goodspace.co.th

PROJECT NAME :	
แบบปรับปรุงอาคารอาหารและเครื่องดื่มพร้อมครัวแม่โจ้ มหาวิทยาลัยแม่โจ้	
OWNER :	
มหาวิทยาลัยแม่โจ้	
LOCATION :	
มหาวิทยาลัยแม่โจ้ ตำบลหนองหาร อำเภอสันทราย จังหวัดเชียงใหม่	
ARCHITECTURE :	
ณัฐวิชัย จงประเสริฐ ว.ดล. 744	
ณัฐพัชร์ กุลวณิชกร ภ-ดล. 8100	
STRUCTURAL ENGINEER :	
กานต์ นิลรัตน์ชัยชัย ดลย. 10690	
ปิยะพงศ์ ตระคำ ภย. 59443	
วาณิช กุพงษ์ศักดิ์ ภย. 94819	
SANITARY ENGINEER :	
ชุมเกียรติ มณีดิษฐ์ ดล. 399	
ELECTRICAL ENGINEER :	
จำนงค์ ใจนวล ลพท. 4537	
MECHANICAL ENGINEER :	
สมจิตร ชินใจ ดล. 4172	
INTERIOR DESIGNER :	
บัณฑิตวิทย์ เบ็ญนวล ภ-สน 1095	
ภูริณัฐ ขอบยอด ภ-สน 768	
DRAWING :	
คีธกร กาทอง	
ตรวจ :	
ตรวจ :	หัวหน้างานวิศวกรรม
ตรวจ :	หัวหน้างานสถาปัตย์และช่างเขียน
ตรวจ :	นักศึกษานิเทศศาสตร์
ตรวจ :	นักศึกษานิเทศศาสตร์
เก็บชอบ :	ช่างเขียน
อนุมัติ :	สถาปนิก
DRAWING TITLE :	
ผังพื้น ชั้นที่ 1 / ส่วนที่ 2	
SCALE: 1 : 100	TOTAL:
DATE: 09/07/2568	XX
NOTE:	DRAWING NO.
	AR6-03

ผังพื้น ชั้นที่ 1 / ส่วนที่ 2
 มาตรฐาน
 1 : 100

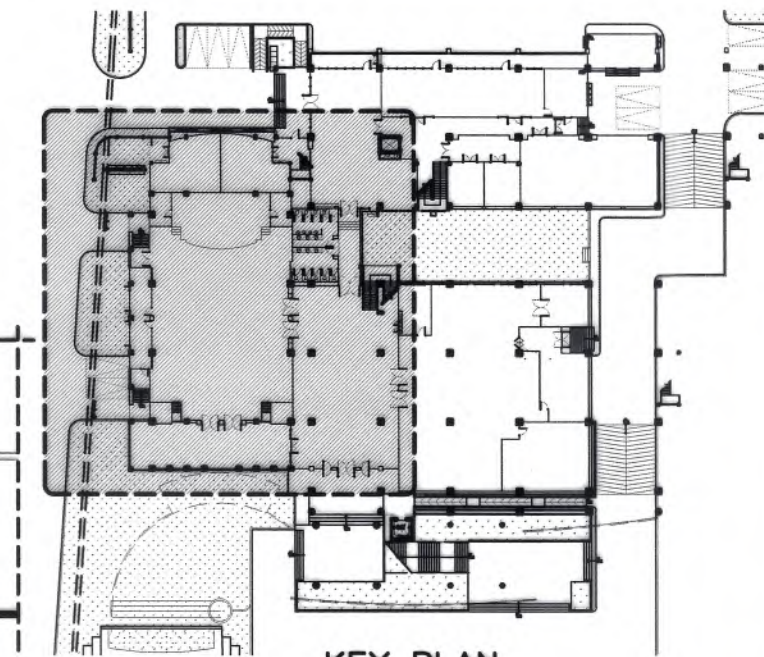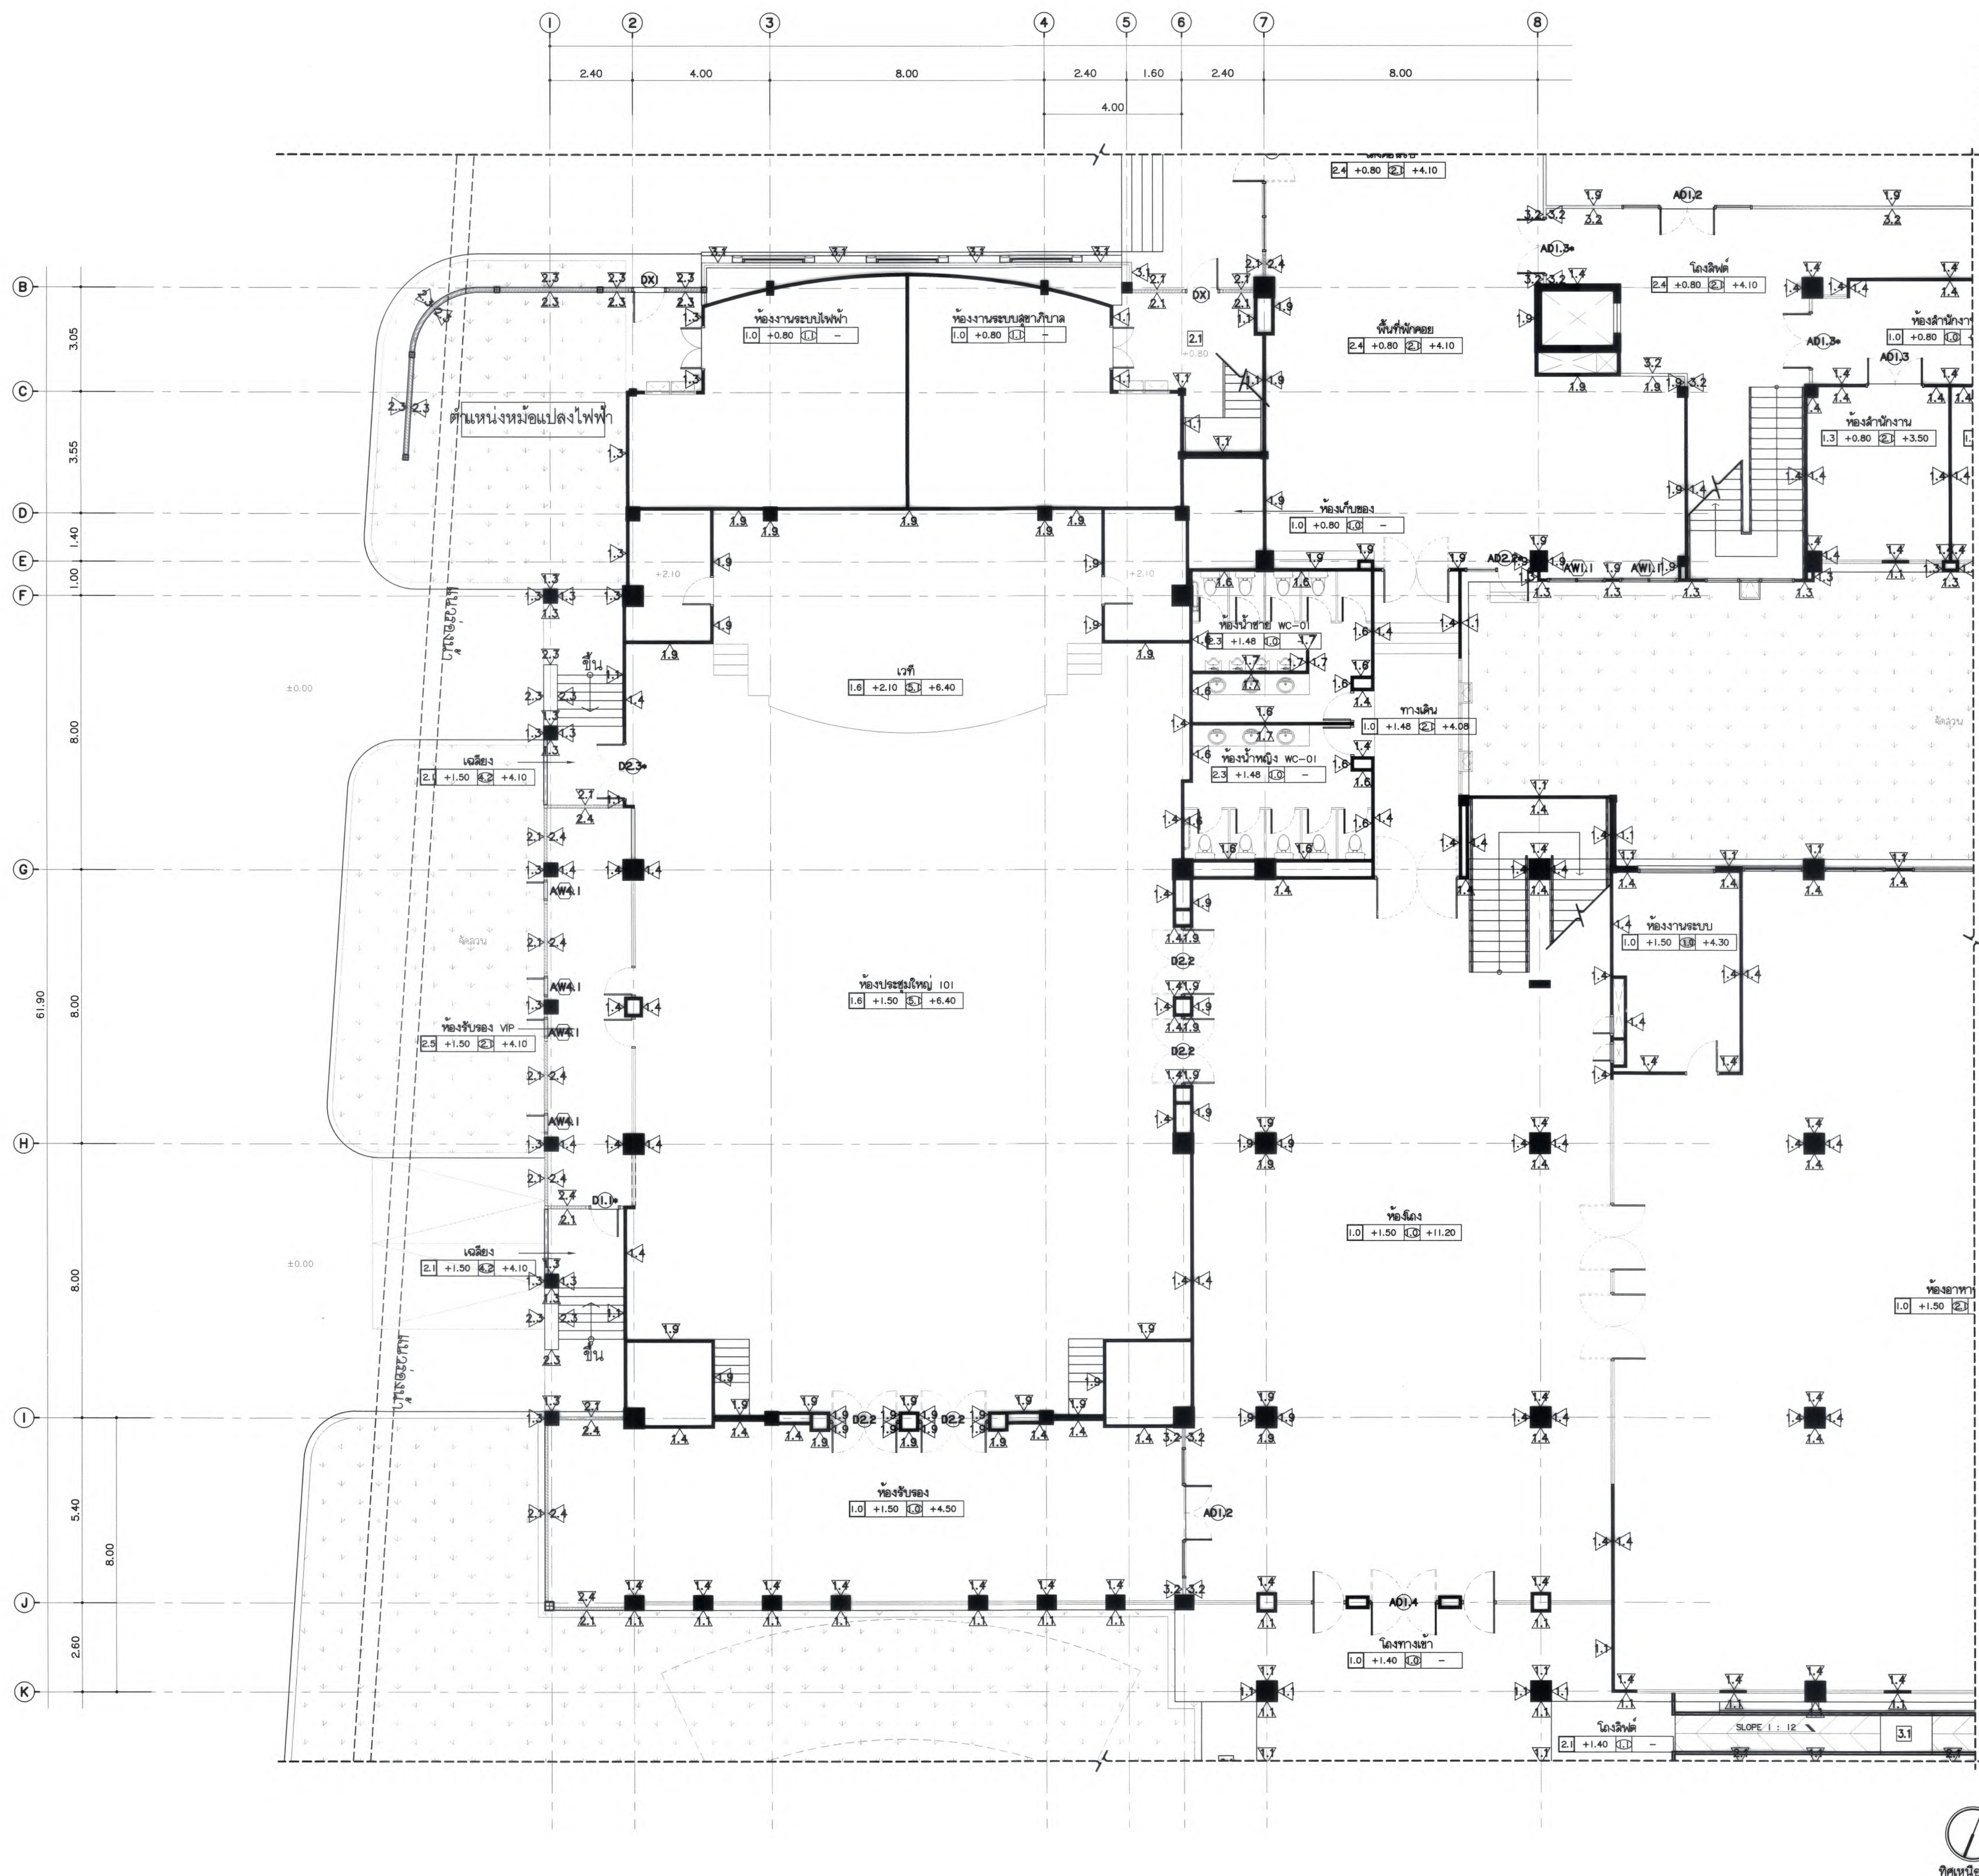



มหาวิทยาลัยแม่โจ้
สำนักงานอาคาร สำนักบริหาร จังหวัดเชียงใหม่

Good space

บริษัท กู๊ดสเปซ จำกัด (สำนักงานใหญ่)
78 หมู่ 1, ต.หนอง อ.สารภี จ.เชียงใหม่ 50140
โทรศัพท์ & แฟกซ์ 053-212805
78 หมู่ 1, ต.หนอง, อำเภอสารภี, จังหวัดเชียงใหม่ 50140
Tel & Fax 053-212805, www.goodspace.co.th

PROJECT NAME :
แบบปรับปรุงอาคารเกษตรดูภาวะ
พร้อมครุภัณฑ์ มหาวิทยาลัยแม่โจ้

OWNER :
มหาวิทยาลัยแม่โจ้

LOCATION :
มหาวิทยาลัยแม่โจ้ ตำบลหนองหาร
อำเภอสันทราย จังหวัดเชียงใหม่

ARCHITECTURE :
ณัฐวิทย์ จงประเสริฐ
ว.ดล. 744
ณัฐพัชร กุลวณิชชู
ภ-ดล. 8100

STRUCTURAL ENGINEER :
กานต์ นรินทร์ดิษฐ์
ดลย. 10690
ปิยะพงศ์ ตศคำ
ภย. 59443
วาชัย สุพงษ์ศักดิ์
ภย. 94819

SANITARY ENGINEER :
ชูเกียรติ มณีศิริ
ดล. 399

ELECTRICAL ENGINEER :
จำนงค์ ไจนวล
ดลพ. 4537

MECHANICAL ENGINEER :
ฉวีจิตร ชินะใจ
ดล. 4172

INTERIOR DESIGNER :
บัณฑิตวิทย์ เบ็ญจกุล
ภ-ดล 1095
สุวิญญู ทองยอด
ภ-ดล 768

DRAWING :
คีตกร กาทอง
0616 7760

ตรวจ		หัวหน้างานวิศวกรรม
ตรวจ		หัวหน้างานวิศวกรรม และช่างเทคนิค
ตรวจ		สถาปนิกผู้ออกแบบ
ตรวจ		สถาปนิกผู้ออกแบบ
เห็นชอบ		รองอธิการบดี
อนุมัติ		อธิการบดี

DRAWING TITLE :
ผังพื้นที่ ชั้นที่ 1 / ส่วนที่ 3

SCALE: 1 : 100 TOTAL :
DATE: 09/07/2568 XX
NOTE: DRAWING NO.



ผังพื้นที่ ชั้นที่ 1 / ส่วนที่ 3
มาตราส่วน 1 : 100

AR6-04



มหาวิทยาลัยเว็ด
สำนักงานการ อำนวยการ เชียงใหม่

Good space

บริษัท กู๊ดสเปซ จำกัด (สำนักงานใหญ่)
78 หมู่ 1, ถนนเชียงใหม่-ลำพูน เชียงใหม่ 50140
โทรศัพท์ & แฟกซ์ 053-212806
78 M.1, Chom-Suba, Sangkat Chalongmu 50100
Tel & Fax 053-212806, www.goodspace.co.th

PROJECT NAME :
แบบปรับปรุงอาคารเกษตรด้วยภาวะ
พร้อมครุภัณฑ์ มหาวิทยาลัยเว็ด
OWNER :
มหาวิทยาลัยเว็ด

LOCATION :
มหาวิทยาลัยเว็ด ตำบลหนองหาร
อำเภอสันทราย จังหวัดเชียงใหม่

ARCHITECTURE :
ณัฐวิทย์ จงประเสริฐ
ว.ล. 744
ณัฐพีช กุลวณิชชู
ภ-ล. 8100

STRUCTURAL ENGINEER :
กานต์ ไชยรัตน์ชัยชัย
ลย. 10690
ปิยะพงศ์ ตระคำ
ภย. 59443
วาณิช วุฒพงษ์ศักดิ์
ภย. 94819

SANITARY ENGINEER :
ชุมศักดิ์ มณีศิริ
ล.ล. 399

ELECTRICAL ENGINEER :
จันทน์ ใจนวล
ลพ.ล. 4537

MECHANICAL ENGINEER :
ฉวีจิตร ชินใจ
ล.ล. 4172

INTERIOR DESIGNER :
บัณฑิตวิทย์ เป็งบวล
ภ-ล.น 1095
ภูริณัฐ ทองยอด
ภ-ล.น 768


DRAWING :
ศศิธร กาทอง
- นพพร มน

ศรจ. หัวหน้างานวิศวกรรม
ศรจ. หัวหน้างานวิชาการก่อสร้าง
และช่างเทคนิค
ศรจ. ควบคุมงานช่างเทคนิค
ศรจ. ควบคุมงานช่างเทคนิค
เห็นชอบ รองอธิการบดี
อนุมัติ อธิการบดี

DRAWING TITLE :
KEY PLAN
ผังแสดงพื้นที่ ชั้นที่ 2

SCALE: 1 : 150 TOTAL: XX
DATE: 09/07/2568
NOTE: DRAWING NO.

AR6-05a

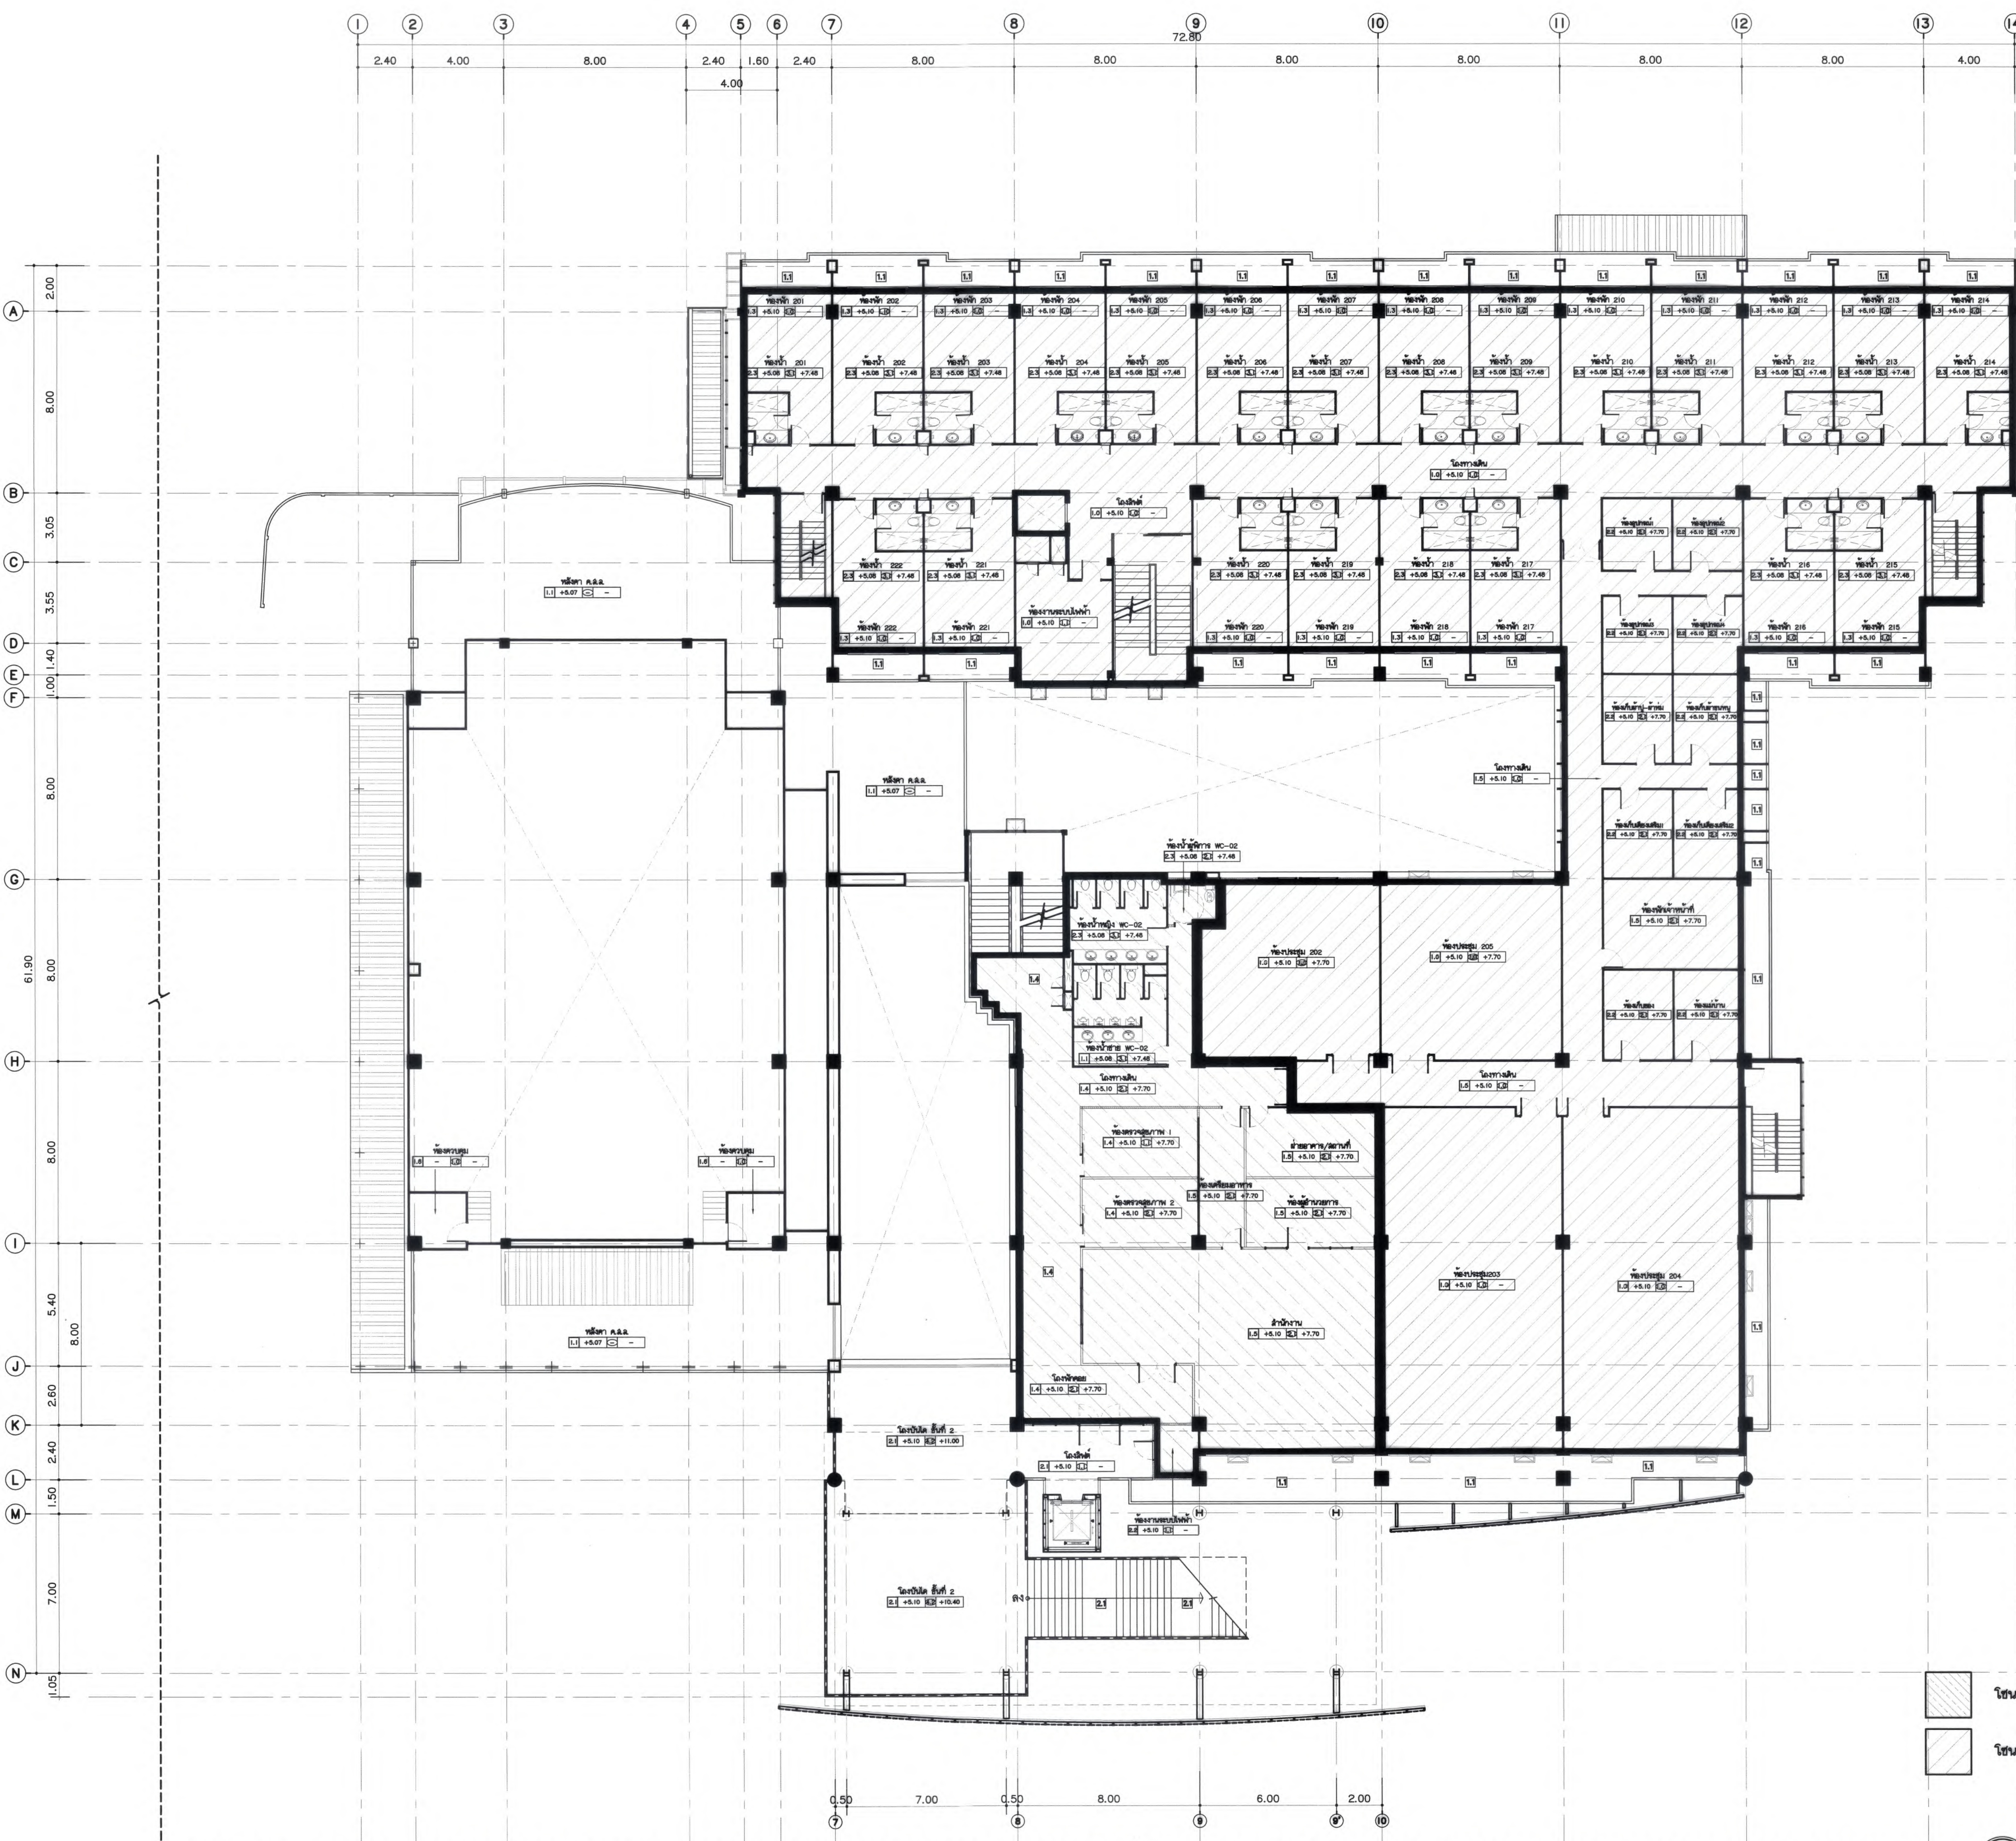

โซนที่ 1 พื้นที่การเรียนและกิจกรรมเสริมสร้างสุขภาพ
โซนที่ 2 พื้นที่ศูนย์ประชุมและห้องปฏิบัติการคอมพิวเตอร์



KEY PLAN
ผังแสดงพื้นที่ ชั้นที่ 2
มาตราส่วน 1 : 150



มหาวิทยาลัยแม่โจ้
สำนักงานอาคาร สำนักช่างโยธา

Good space

บริษัท กู๊ดสเปซ จำกัด (สำนักงานใหญ่)
78 หมู่ 1 ต.หนอง อ.สารภี จ.เชียงใหม่ 50140
โทรศัพท์ & แฟกซ์ 053-212606
78 M.1. Chom-Si-hon, Sangpho Chiangmai 50140
Tel & Fax 053-212606, www.goodspace.co.th

PROJECT NAME :

แบบปรับปรุงอาคารเกษตรลักษณะ
พร้อมครุภัณฑ์ มหาวิทยาลัยแม่โจ้

OWNER :

มหาวิทยาลัยแม่โจ้

LOCATION :

มหาวิทยาลัยแม่โจ้ ตำบลหนองหาร
อำเภอสันทราย จังหวัดเชียงใหม่

ARCHITECTURE :

ณัฐวิทย์ จงประเสริฐ
ว.ด.ด. 744

ณัฐพัชร์ กุลวณิชกร
ภ.ด.ด. 8100

STRUCTURAL ENGINEER :

กานต์ จันทดิลกชัยรัตน์
ด.ช. 10690

ปิยะพงศ์ ตันคำ
ภ.ช. 59443

วราธิศ กุฬพงษ์ศักดิ์
ภ.ช. 94819

SANITARY ENGINEER :

สุเมธศักดิ์ มณีดิษฐ์
ด.ช. 399

ELECTRICAL ENGINEER :

จันทกร ไชยวาล
ด.ช. 4537

MECHANICAL ENGINEER :

ฉวีจิตร ชินใจ
ด.ช. 4172

INTERIOR DESIGNER :

บัณฑิตวิทย์ เบ็ญจมา
ภ.ด.ด. 1095

ภูริรักษ์ ทองยอด
ภ.ด.ด. 768

DRAWING :

ศิลปิน กาทอง
ด.ช. 1000

ตรวจ

ตรวจ

ตรวจ

ตรวจ

เขียน

อนุมัติ

DRAWING TITLE :

KEY PLAN

ผังพื้นที่ ชั้นที่ 2

SCALE: 1 : 150

DATE: 09/07/2568

NOTE:

TOTAL: XX

DRAWING NO. AR6-05




KEY PLAN

ผังพื้นที่ ชั้นที่ 2

มาตราส่วน 1 : 150



ทิศเหนือ

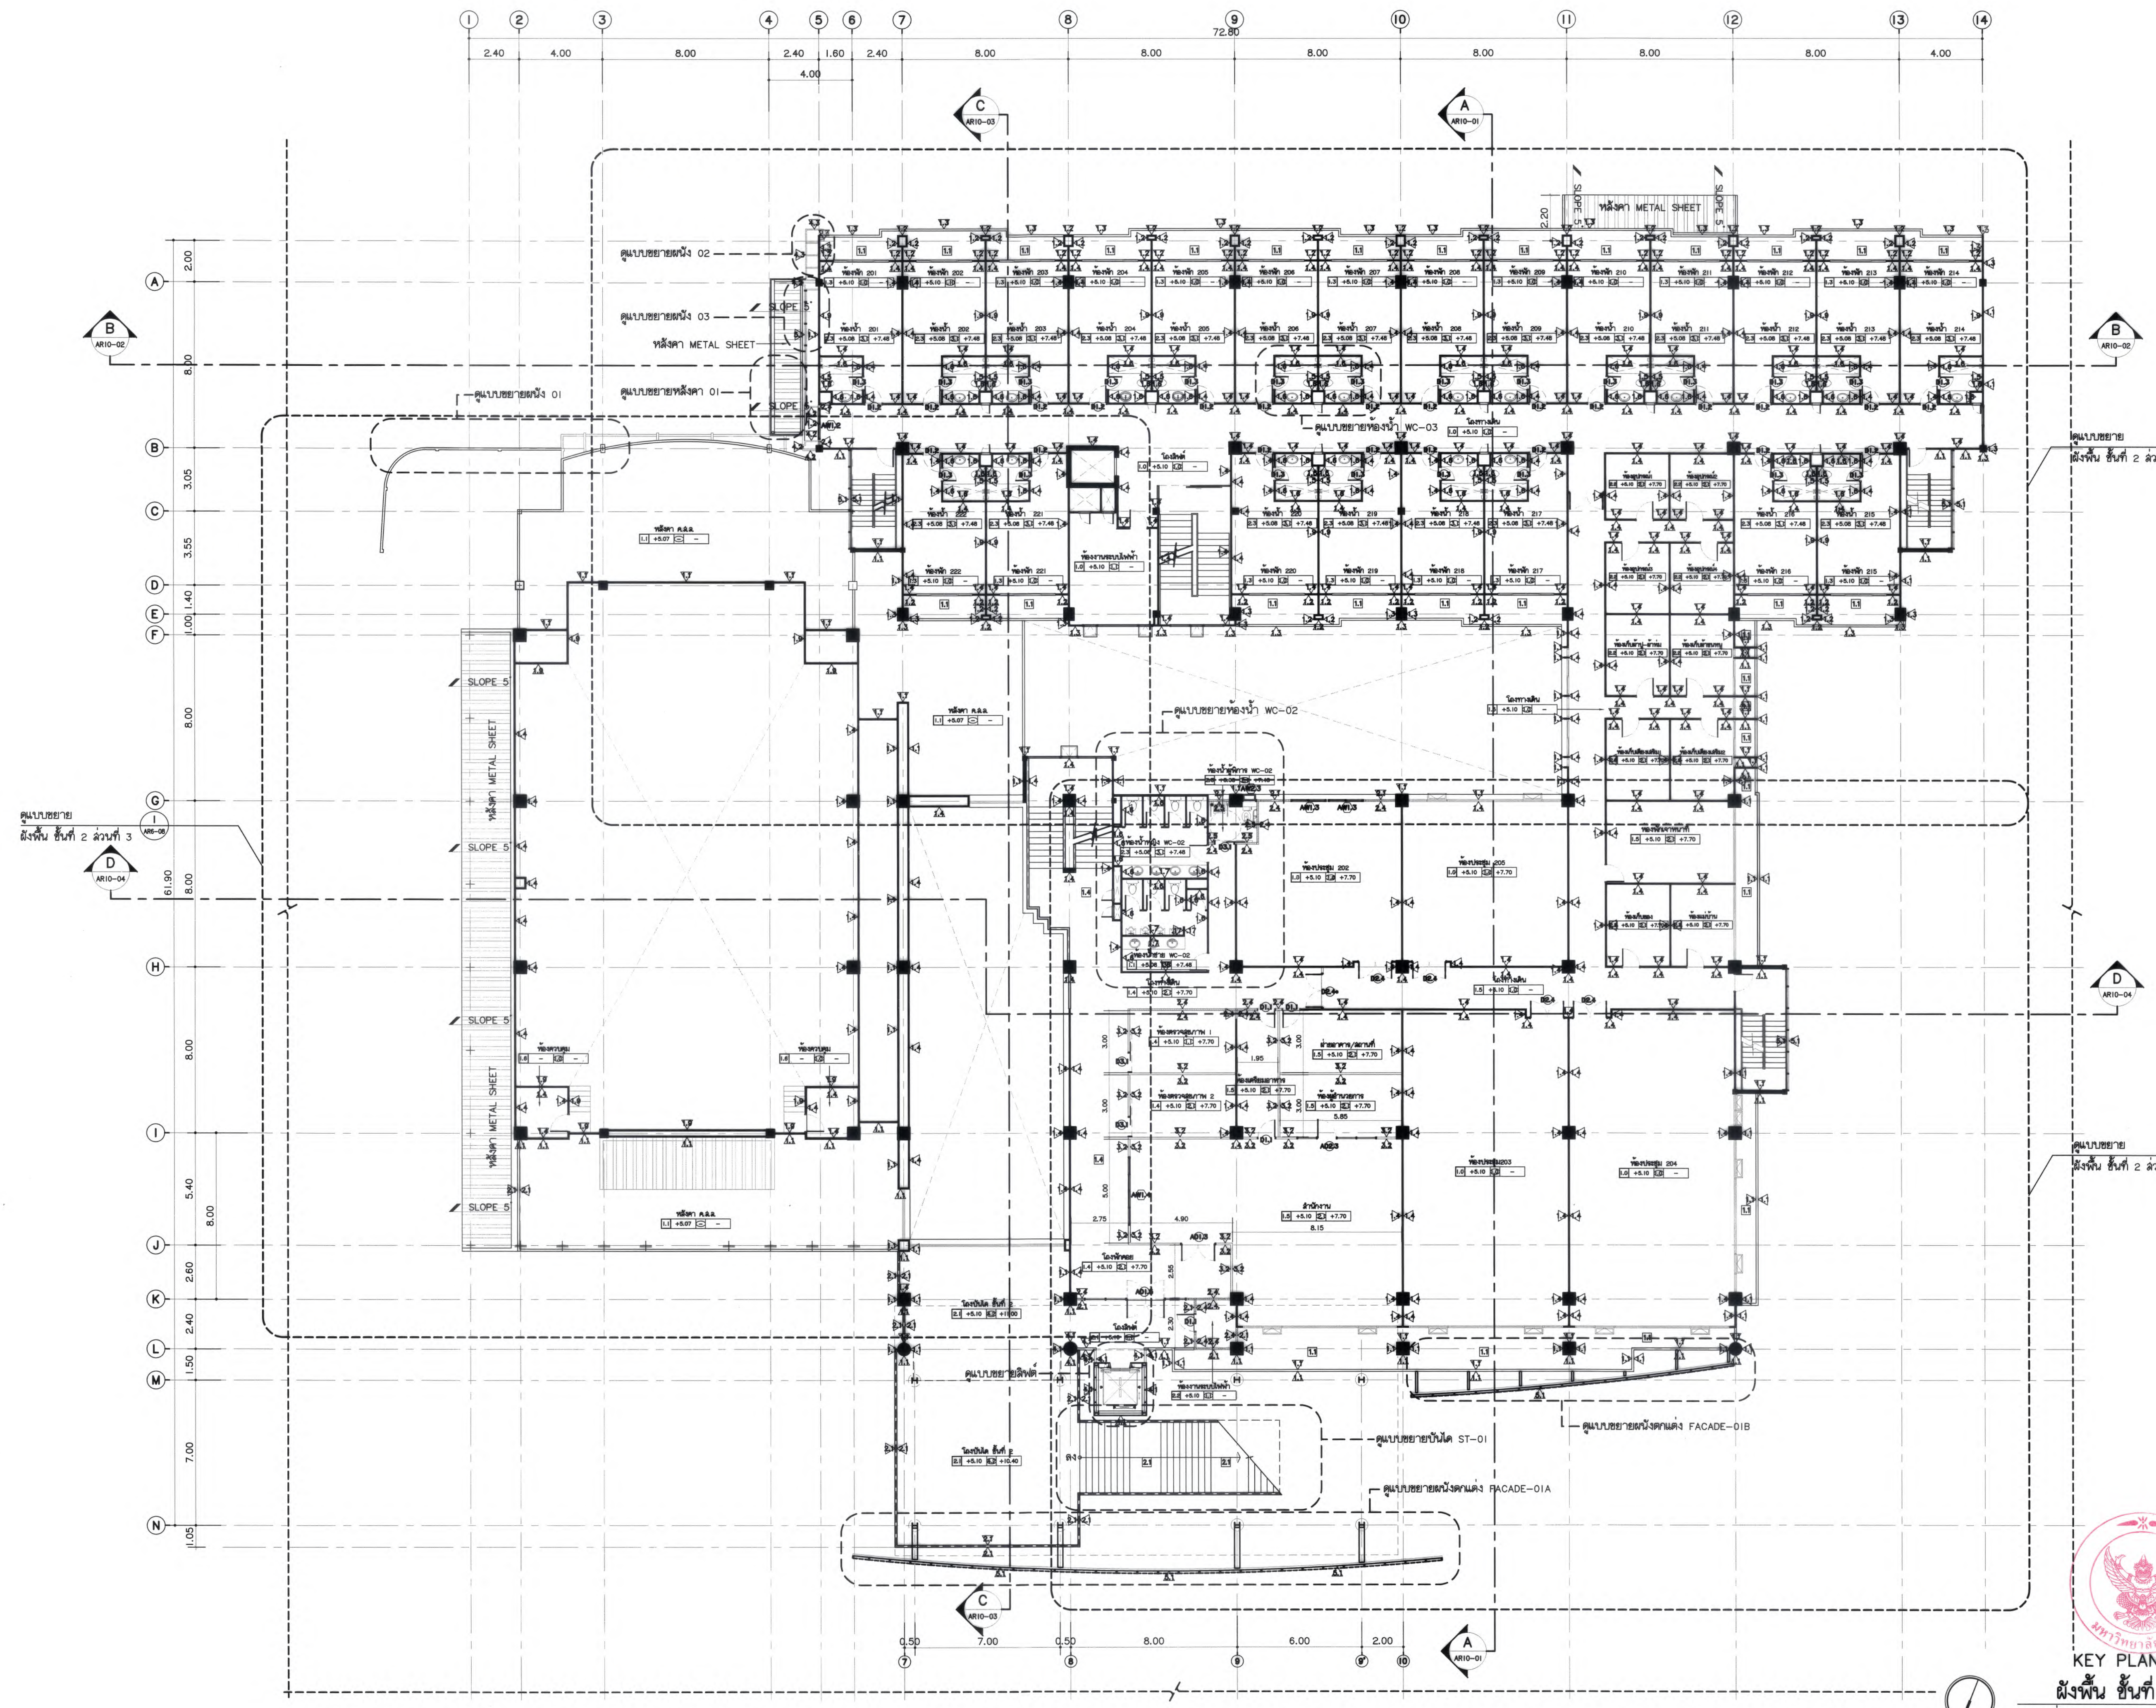


ดูแบบขยาย
ผังพื้นที่ 2 ส่วนที่ 3

ดูแบบขยาย
ผังพื้นที่ 2 ส่วนที่ 1


ดูแบบขยาย
ผังพื้นที่ 2 ส่วนที่ 2

ดูแบบขยาย

ดูแบบขยาย

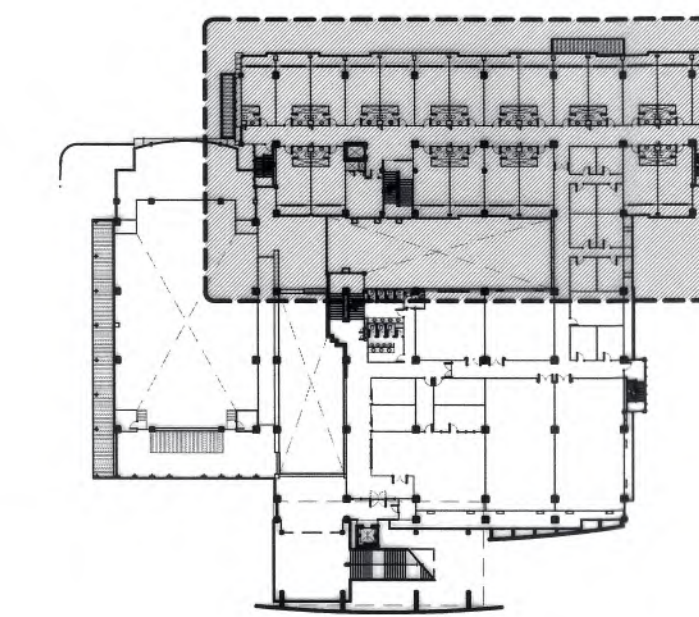

KEY PLAN
ผังพื้น ชั้นที่ 2 / ส่วนที่ 1

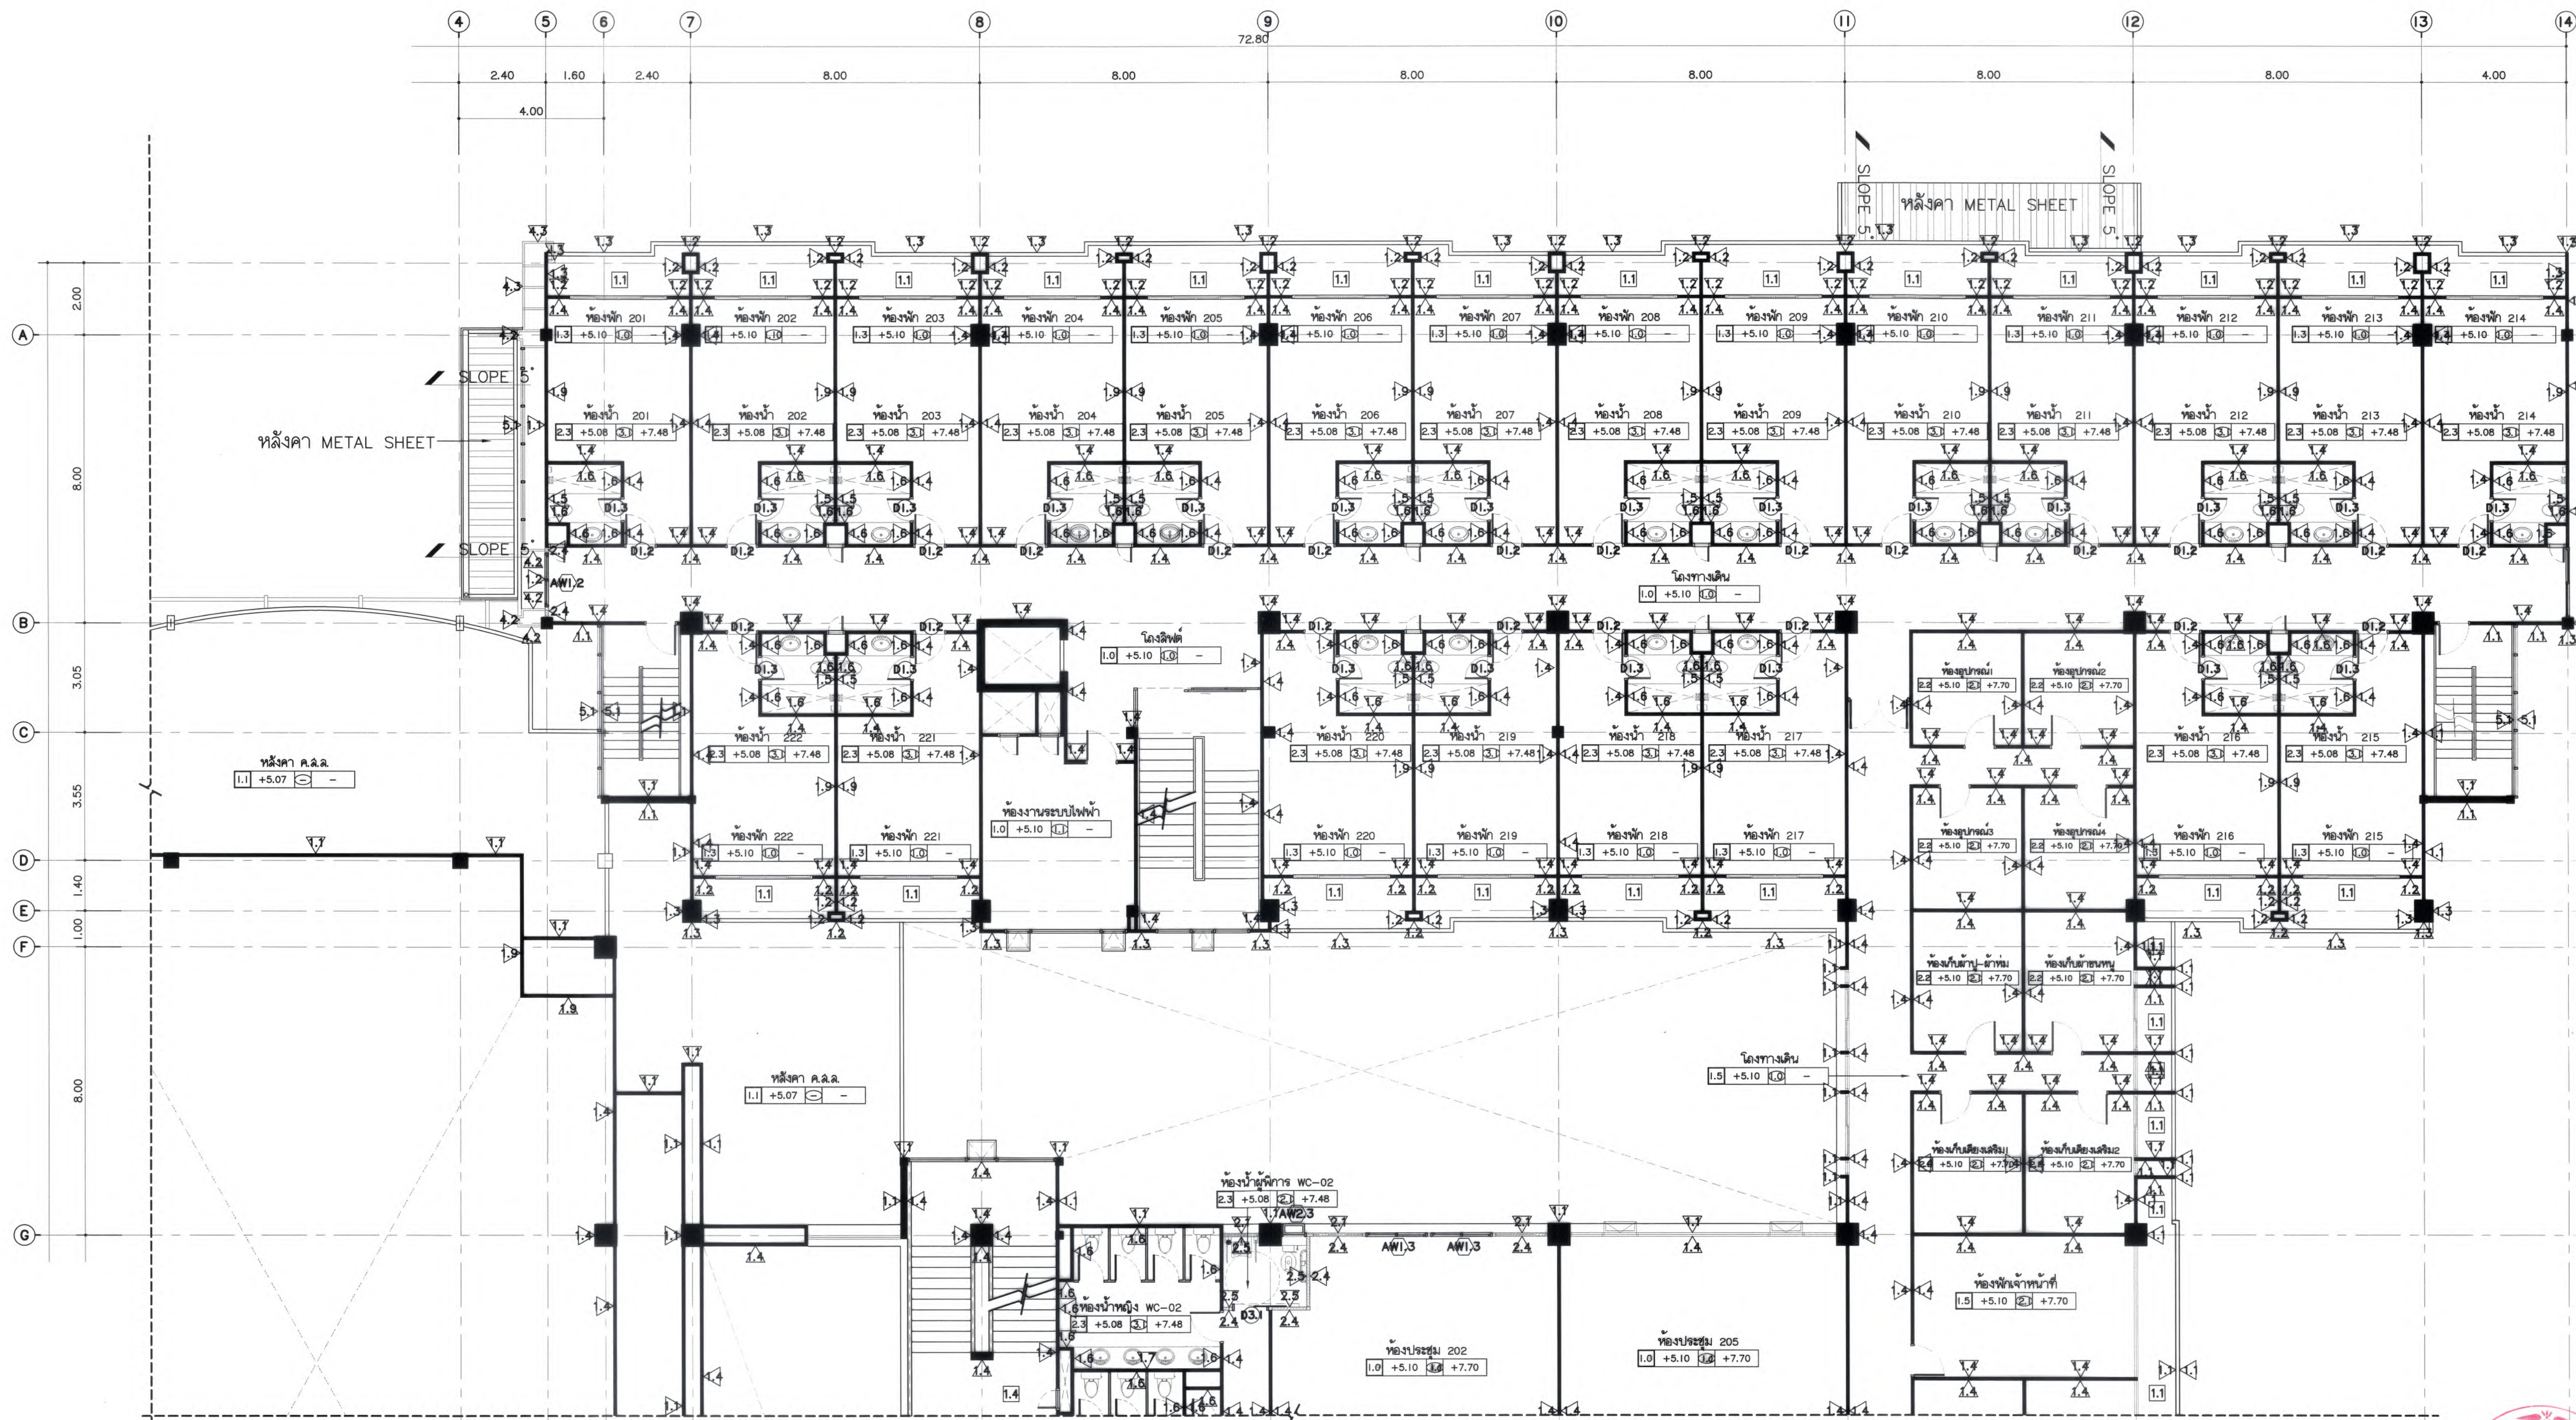

มหาวิทยาลัยแม่โจ้
สำนักงานอาคาร สำนักบริหาร จังหวัดเชียงใหม่

Good space

บริษัท กู๊ดสเปซ จำกัด (สำนักงานใหญ่)
78 หมู่ 1 ต.หนอง อ.สารภี จ.เชียงใหม่ 50140
โทรศัพท์ & แฟกซ์ 053-212608
78 111, Oom-Boo, Sangrui Chiangmai 50300
Tel & Fax 053-212606, www.goodspace.co.th

PROJECT NAME :

แบบปรับปรุงอาคารเกษตรอุตสาหกรรม
พร้อมครุภัณฑ์ มหาวิทยาลัยแม่โจ้

OWNER :

มหาวิทยาลัยแม่โจ้

LOCATION :

มหาวิทยาลัยแม่โจ้ ตำบลหนองหาร
อำเภอสันทราย จังหวัดเชียงใหม่

ARCHITECTURE :

ณัฐวิทย์ จงประเสริฐ
ว.ล.ด. 744
ณัฐพัชร กุลวศกรชัย
ภ-ล.ด. 8100

STRUCTURAL ENGINEER :

กานต์ นิลศิริชัย
ด.ย. 10690
ปิยะพงศ์ ต๊ะคำ
ภ.ย. 59443
วาณิช สุพงษ์ศักดิ์
ภ.ย. 94819

SANITARY ENGINEER :

สุเมธศักดิ์ มณีศิริ
ด.ล. 399

ELECTRICAL ENGINEER :

จันทกร ไชยวง
ด.พ.ท. 4537

MECHANICAL ENGINEER :

ฉวีจิตร สิบวัน
ด.น. 4172

INTERIOR DESIGNER :

บัณฑิตวิเศษ เป็งวง
ภ-ล.น. 1095
สุริยณัฐ ทองยอด
ภ-ล.น. 768

DRAWING :

ศศิธร กาทอง
-
ศศิธร กาทอง

ตรวจ	<i>[Signature]</i>	หัวหน้างานวิศวกรรม
ตรวจ	<i>[Signature]</i>	หัวหน้างานสถาปัตย์ และผังเมือง
ตรวจ	<i>[Signature]</i>	คนดีที่ยืนหยัด
ตรวจ	<i>[Signature]</i>	คนดีที่ซื่อสัตย์
เห็นชอบ	<i>[Signature]</i>	รองอธิการบดี
อนุมัติ	<i>[Signature]</i>	อธิการบดี

DRAWING TITLE :

ผังพื้น ชั้นที่ 2 / ส่วนที่ 1

SCALE : 1 : 100

DATE : 09/07/2568

NOTE :

TOTAL :

XX

DRAWING NO.



AR6-06



ทิศเหนือ

ผังพื้น ชั้นที่ 2 / ส่วนที่ 1
มาตราส่วน 1 : 100



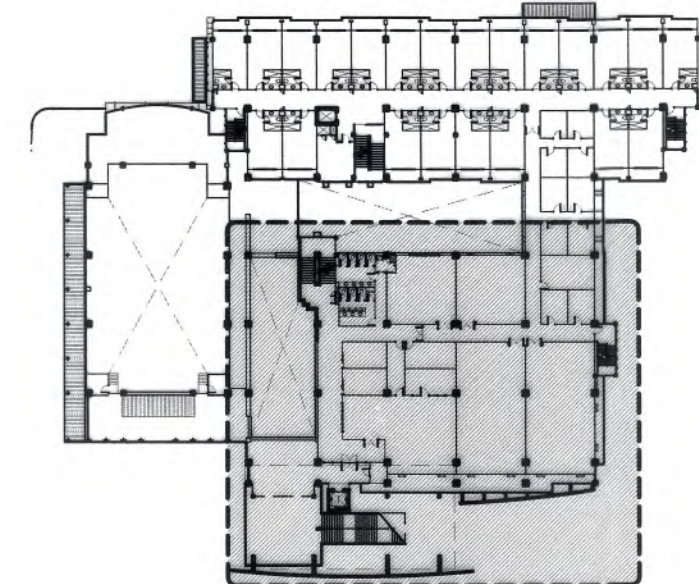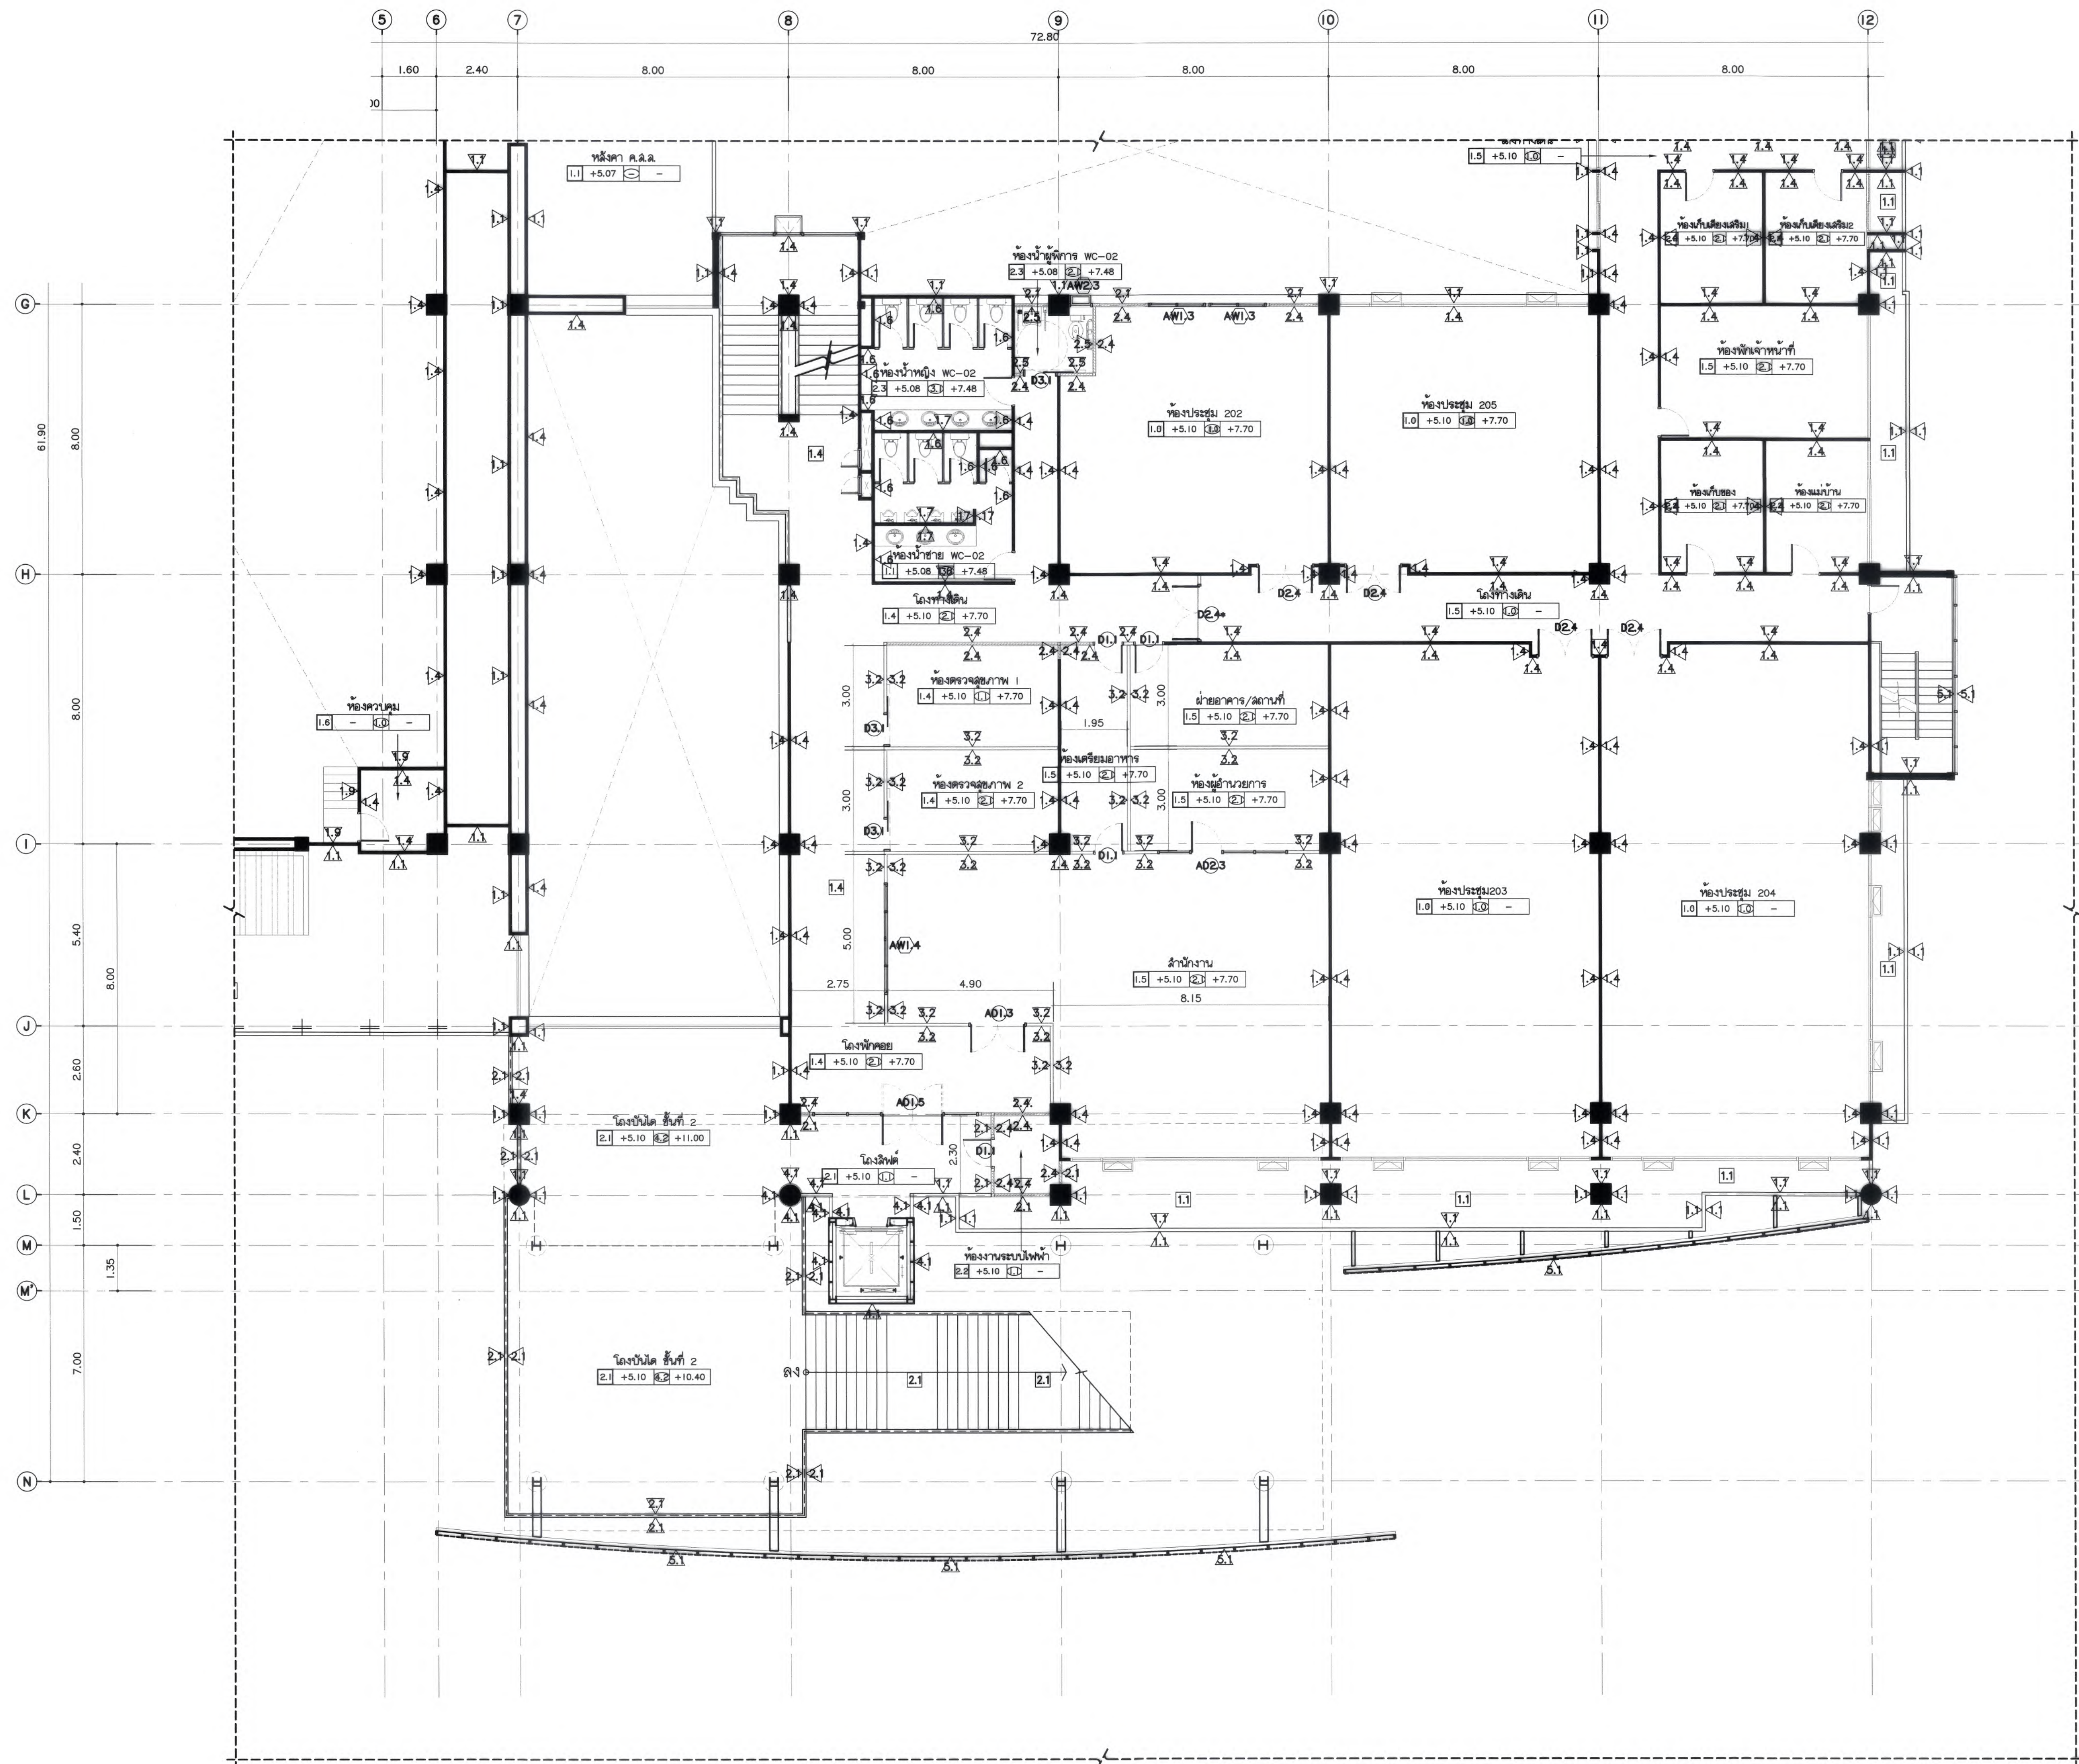

KEY PLAN
ฝั่งพื้น ชั้นที่ 2 / ส่วนที่ 2



มหาวิทยาลัยแม่โจ้
สำนักงานอาคาร สำนักช่างโยธา

Good space

บริษัท กู๊ดสเปซ จำกัด (สำนักงานใหญ่)
78 หมู่ 1 ต.หนอง อ.สารภี จ.เชียงใหม่ 50140
โทรศัพท์ & แฟกซ์ 053-212608
78 หมู่ 1, Cham-Muea, Sangkhri Sub-township, 50300
Tel & Fax 053-212608, www.goodspace.co.th

PROJECT NAME :

แบบปรับปรุงอาคารเกษตรดูชภาวะ
พร้อมครุภัณฑ์ มหาวิทยาลัยแม่โจ้

OWNER :

มหาวิทยาลัยแม่โจ้

LOCATION :

มหาวิทยาลัยแม่โจ้ ตำบลหนองหาร
อำเภอสันทราย จังหวัดเชียงใหม่

ARCHITECTURE :

ณัฐวิทย์ จงประเสริฐ
ว.ล. 744

ณัฐพัชร์ กุลวณิชชกร
ภ-ล. 8100

STRUCTURAL ENGINEER :

กานต์ นรินทร์กิตติชัย
ลย. 10690

ปิยะพงศ์ ต๊ะคำ
ภย. 59443

วาณิช กุญชรศักดิ์
ภย. 94819

SANITARY ENGINEER :

ชูนันต์ภักดิ์ มณีศิริ
ล.ด. 399

ELECTRICAL ENGINEER :

จันทน์ ไจนวน
ลพท. 4537

MECHANICAL ENGINEER :

ฉวีจิตร ชินสวัสดิ์
ลท. 4172

INTERIOR DESIGNER :

บัณฑิตวิทย์ เป็ญนวล
ภ-ล. 1095

ภูริณัฐ ทองยอด
ภ-ล. 768

DRAWING :

ผู้คิด การออกแบบ

ผู้ตรวจสอบ

ผู้ควบคุมงาน

ผู้ควบคุมงานช่าง

ผู้ควบคุมงานช่าง

ผู้ควบคุมงานช่าง

ผู้ควบคุมงานช่าง

DRAWING TITLE :

ฝั่งพื้น ชั้นที่ 2 / ส่วนที่ 2

SCALE: 1 : 100

DATE: 09/07/2568



NOTE:

DRAWING NO.

AR6-07



ฝั่งพื้น ชั้นที่ 2 / ส่วนที่ 2
มาตราส่วน 1 : 100

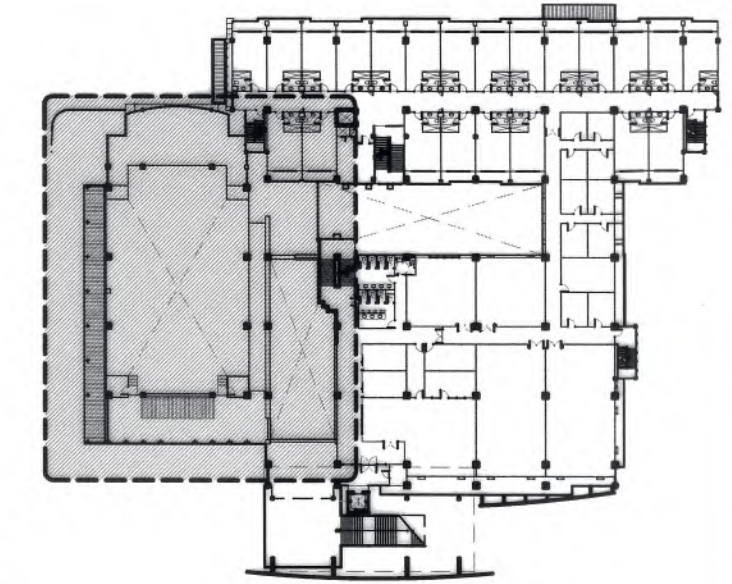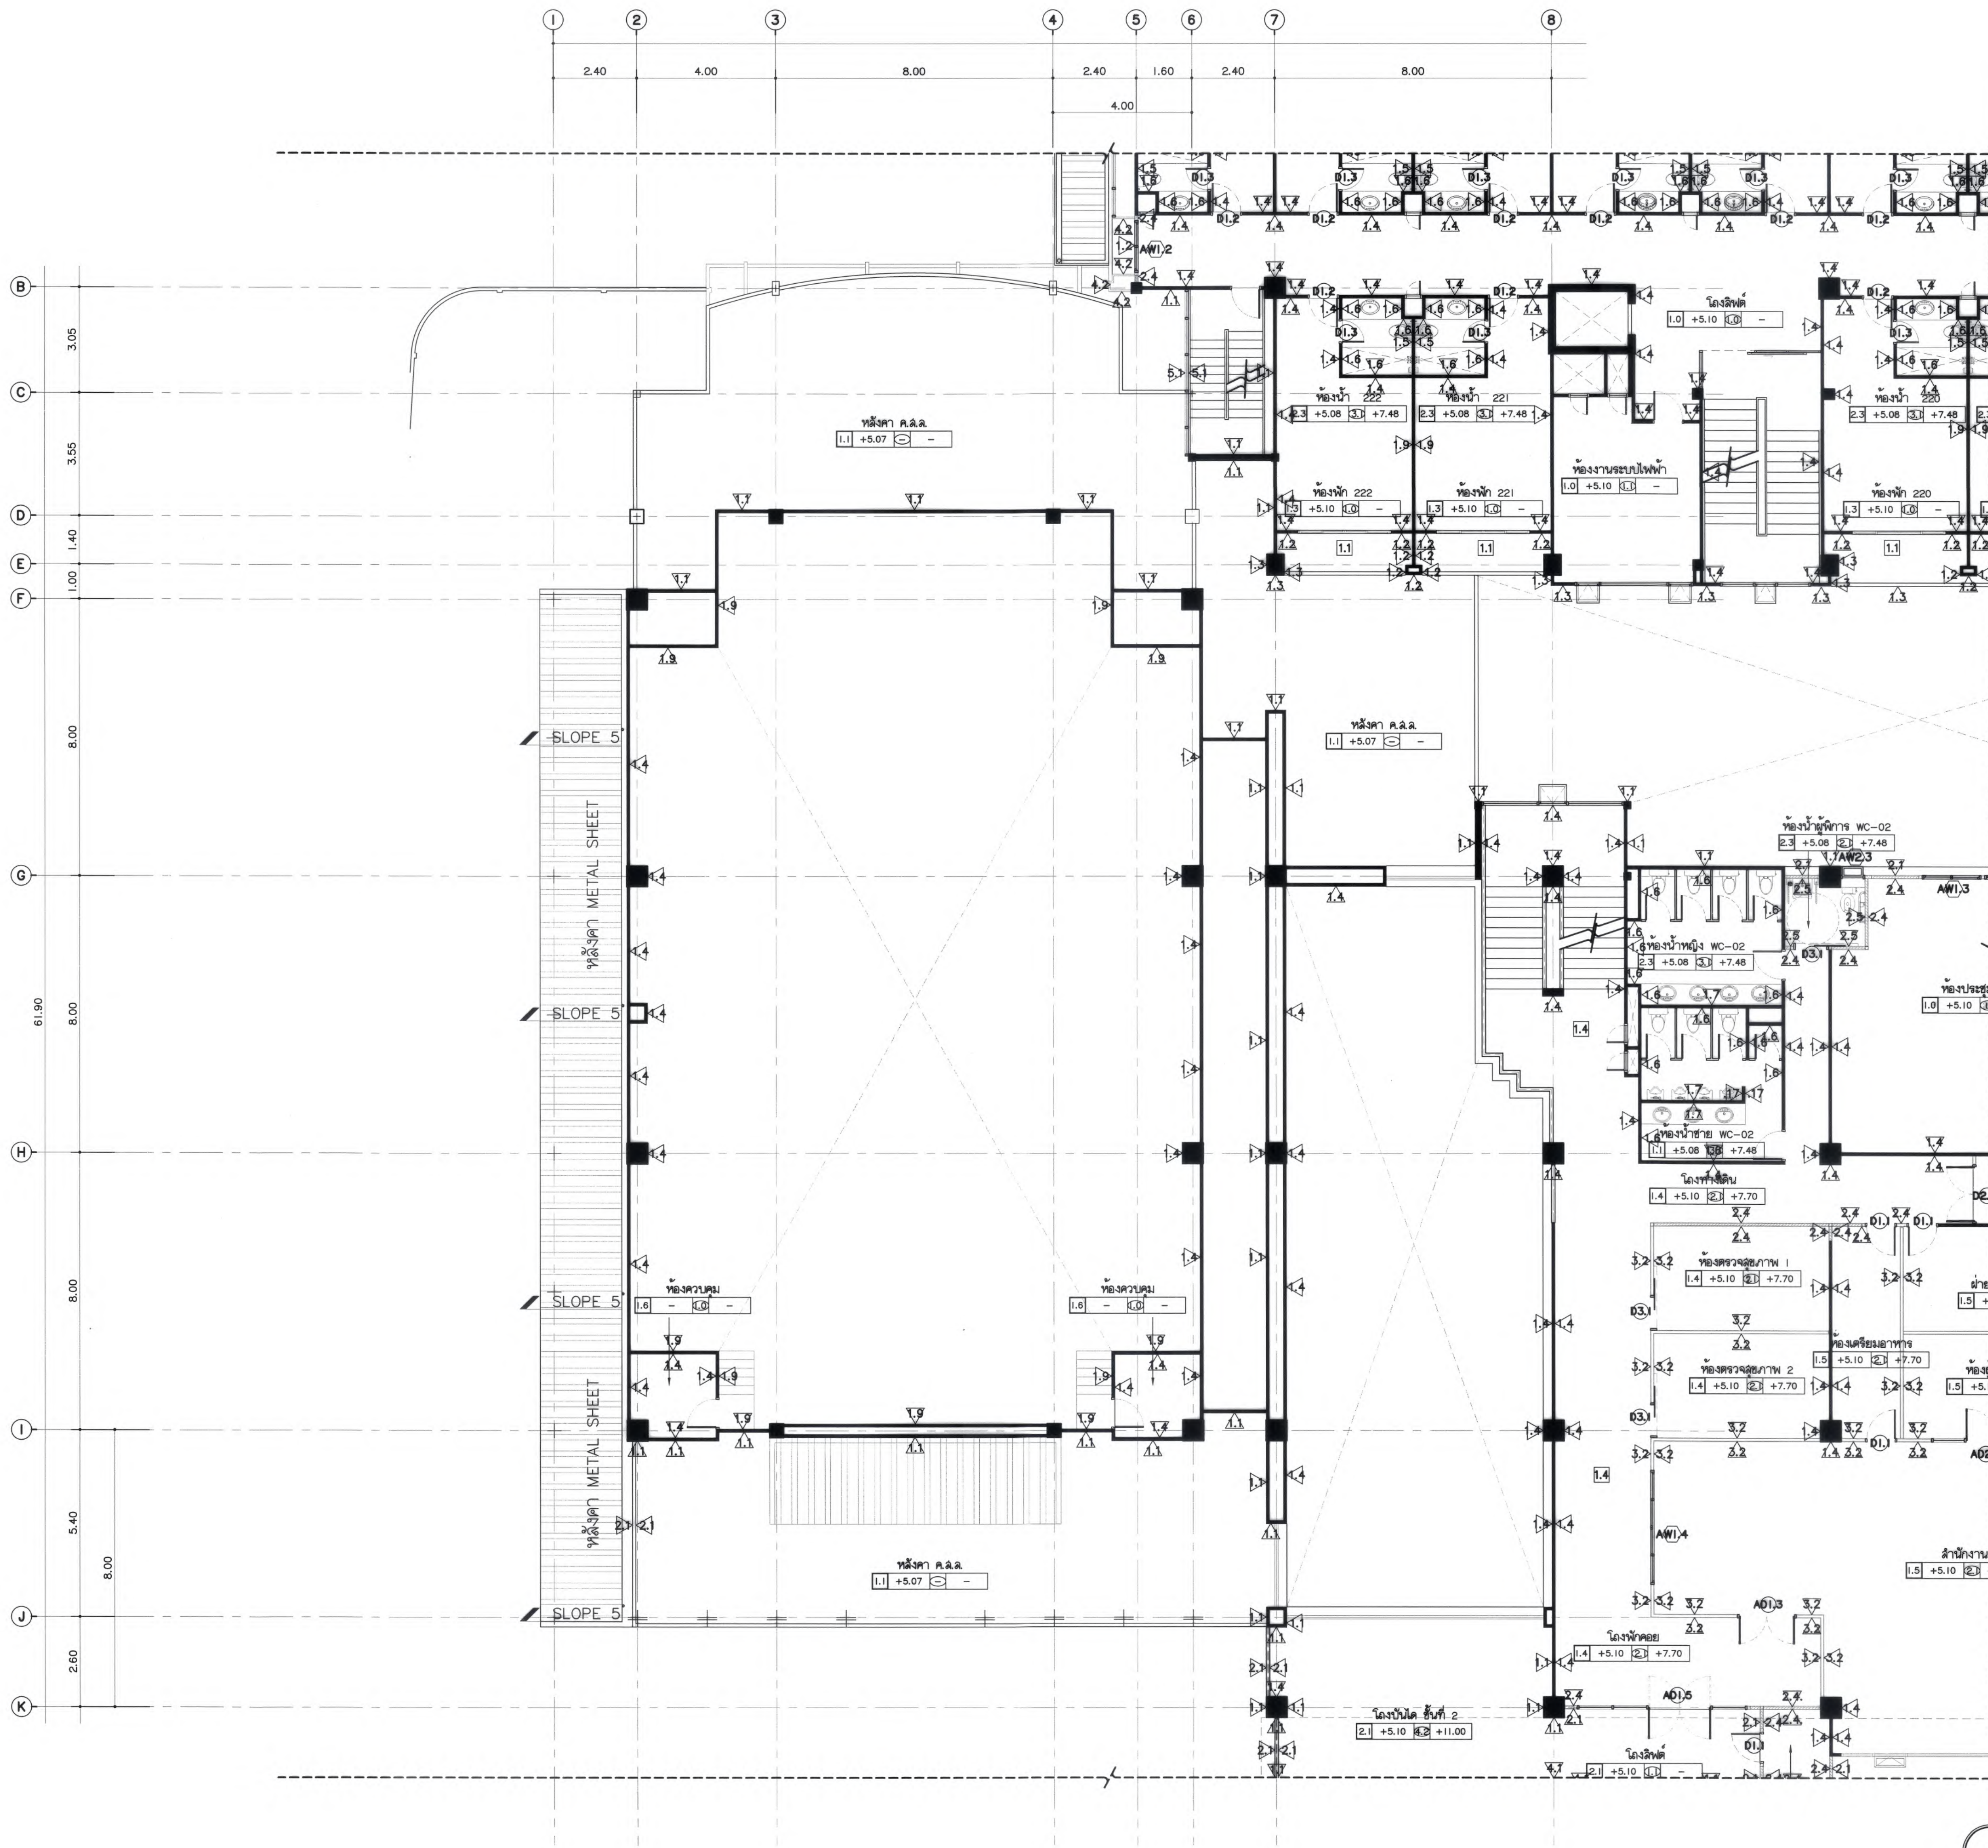

KEY PLAN
ผังพื้นที่ 2 / ส่วนที่ 3



ผังพื้นที่ ชั้นที่ 2 / ส่วนที่ 3
มาตราส่วน 1 : 100



มหาวิทยาลัยแม่โจ้
คณาจารย์ สำนักวิชา จังหวัดเชียงใหม่

Good space

บริษัท กู๊ดสเปซ จำกัด (สำนักงานใหญ่)
78 หมู่ 1 ต.สมบุญ อ.สารภี จ.เชียงใหม่ 50140
โทรศัพท์ & แฟกซ์ 053-212806
78 M.1, Chom-Sam, Sangkhri Chiangmai 50300
Tel & Fax 053-212806, www.goodspace.co.th

PROJECT NAME :

แบบปรับปรุงอาคารเกษตรสุภาวะ
พร้อมครุภัณฑ์ มหาวิทยาลัยแม่โจ้

OWNER :

มหาวิทยาลัยแม่โจ้

LOCATION :

มหาวิทยาลัยแม่โจ้ ตำบลหนองหาร
อำเภอสันทราย จังหวัดเชียงใหม่

ARCHITECTURE :

ณัฐวิทย์ จงประเสริฐ

2.ลค. 744

ณัฐพัชร์ กุลวณิชกร

ภ-ลค. 8100

STRUCTURAL ENGINEER :

กานต์ นิลรัตน์อักษร

สย. 10690

ปิยะพงศ์ ต๊ะคำ

ภย. 59443

SAANITARY ENGINEER :

สุเมธรัตน์ มณีศิริ

ลค. 399

ELECTRICAL ENGINEER :

จำนงค์ ไชยวอล

ลพภ. 4537

MECHANICAL ENGINEER :

ฉมจินตกร สิมใจ

ลค. 4172

INTERIOR DESIGNER :

บัณฑิตวิทย์ เบ็ญจวอล

ภ-ลค. 1095

ภูริณัฐ ทองยอด

ภ-ลค. 768

DRAWING :

ศศิธร ภาทอง

DRAWING TITLE :

ผังพื้นที่ ชั้นที่ 2 / ส่วนที่ 3

SCALE: 1 : 100

DATE: 09/07/2568

NOTE:

TOTAL: XX

DRAWING NO.

AR6-08



มหาวิทยาลัยแม่โจ้
คณะเกษตร กำแพงแสน จังหวัดเชียงใหม่

Good space

บริษัท กู๊ดสเปซ จำกัด (ส่วนงานแม่โจ้)
78 หมู่ 1 ต.แม่สุก อ.สารภี จ.เชียงใหม่ 50140
โทรศัพท์ & แฟกซ์ 053-212806
78 M.1. Oum-Sook, Sangkhri District Chiangmai 50300
Tel & Fax 053-212806 www.goodspace.co.th

PROJECT NAME :
แบบปรับปรุงอาคารเกษตรด้วยภาวะ
พร้อมครุภัณฑ์ มหาวิทยาลัยแม่โจ้

OWNER :
มหาวิทยาลัยแม่โจ้

LOCATION :
มหาวิทยาลัยแม่โจ้ ตำบลหนองหาร
อำเภอสันทราย จังหวัดเชียงใหม่

ARCHITECTURE :
ณัฐวิทย์ จงประเสริฐ ว.ลศ. 744
ณัฐพัทธ์ กุศลศรีชัย ว.ลศ. 8100

STRUCTURAL ENGINEER :
กานต์ นันทวัฒน์ชัยดี ว.ลศ. 10690
ปิยะพงศ์ ต๊ะคำ ว.ลศ. 59443
วราธิศ กุพันธ์ศักดิ์ ว.ลศ. 94819

SANITARY ENGINEER :
สุเมธศักดิ์ วัฒนศิริ ว.ลศ. 399

ELECTRICAL ENGINEER :
จางค์ ไชยกุล ว.ลศ. 4537

MECHANICAL ENGINEER :
ฉวีจิตร ชินธิง ว.ลศ. 4172

INTERIOR DESIGNER :
บัณฑิตวิทย์ เป็ญกุล ว.ลศ. 1095
สุวิมล รอยยอด ว.ลศ. 768


DRAWING :
ศศิธร กาทอง

ตรวจสอบ :
ศรดา, ศรดา, ศรดา, เกียรติ, ธนภรณ์

DRAWING TITLE :
KEY PLAN
ผังแสดงพื้นที่ ชั้นที่ 3

SCALE : 1 : 150
DATE : 09/07/2568
NOTE :

TOTAL :
XX
DRAWING NO.
AR6-09a

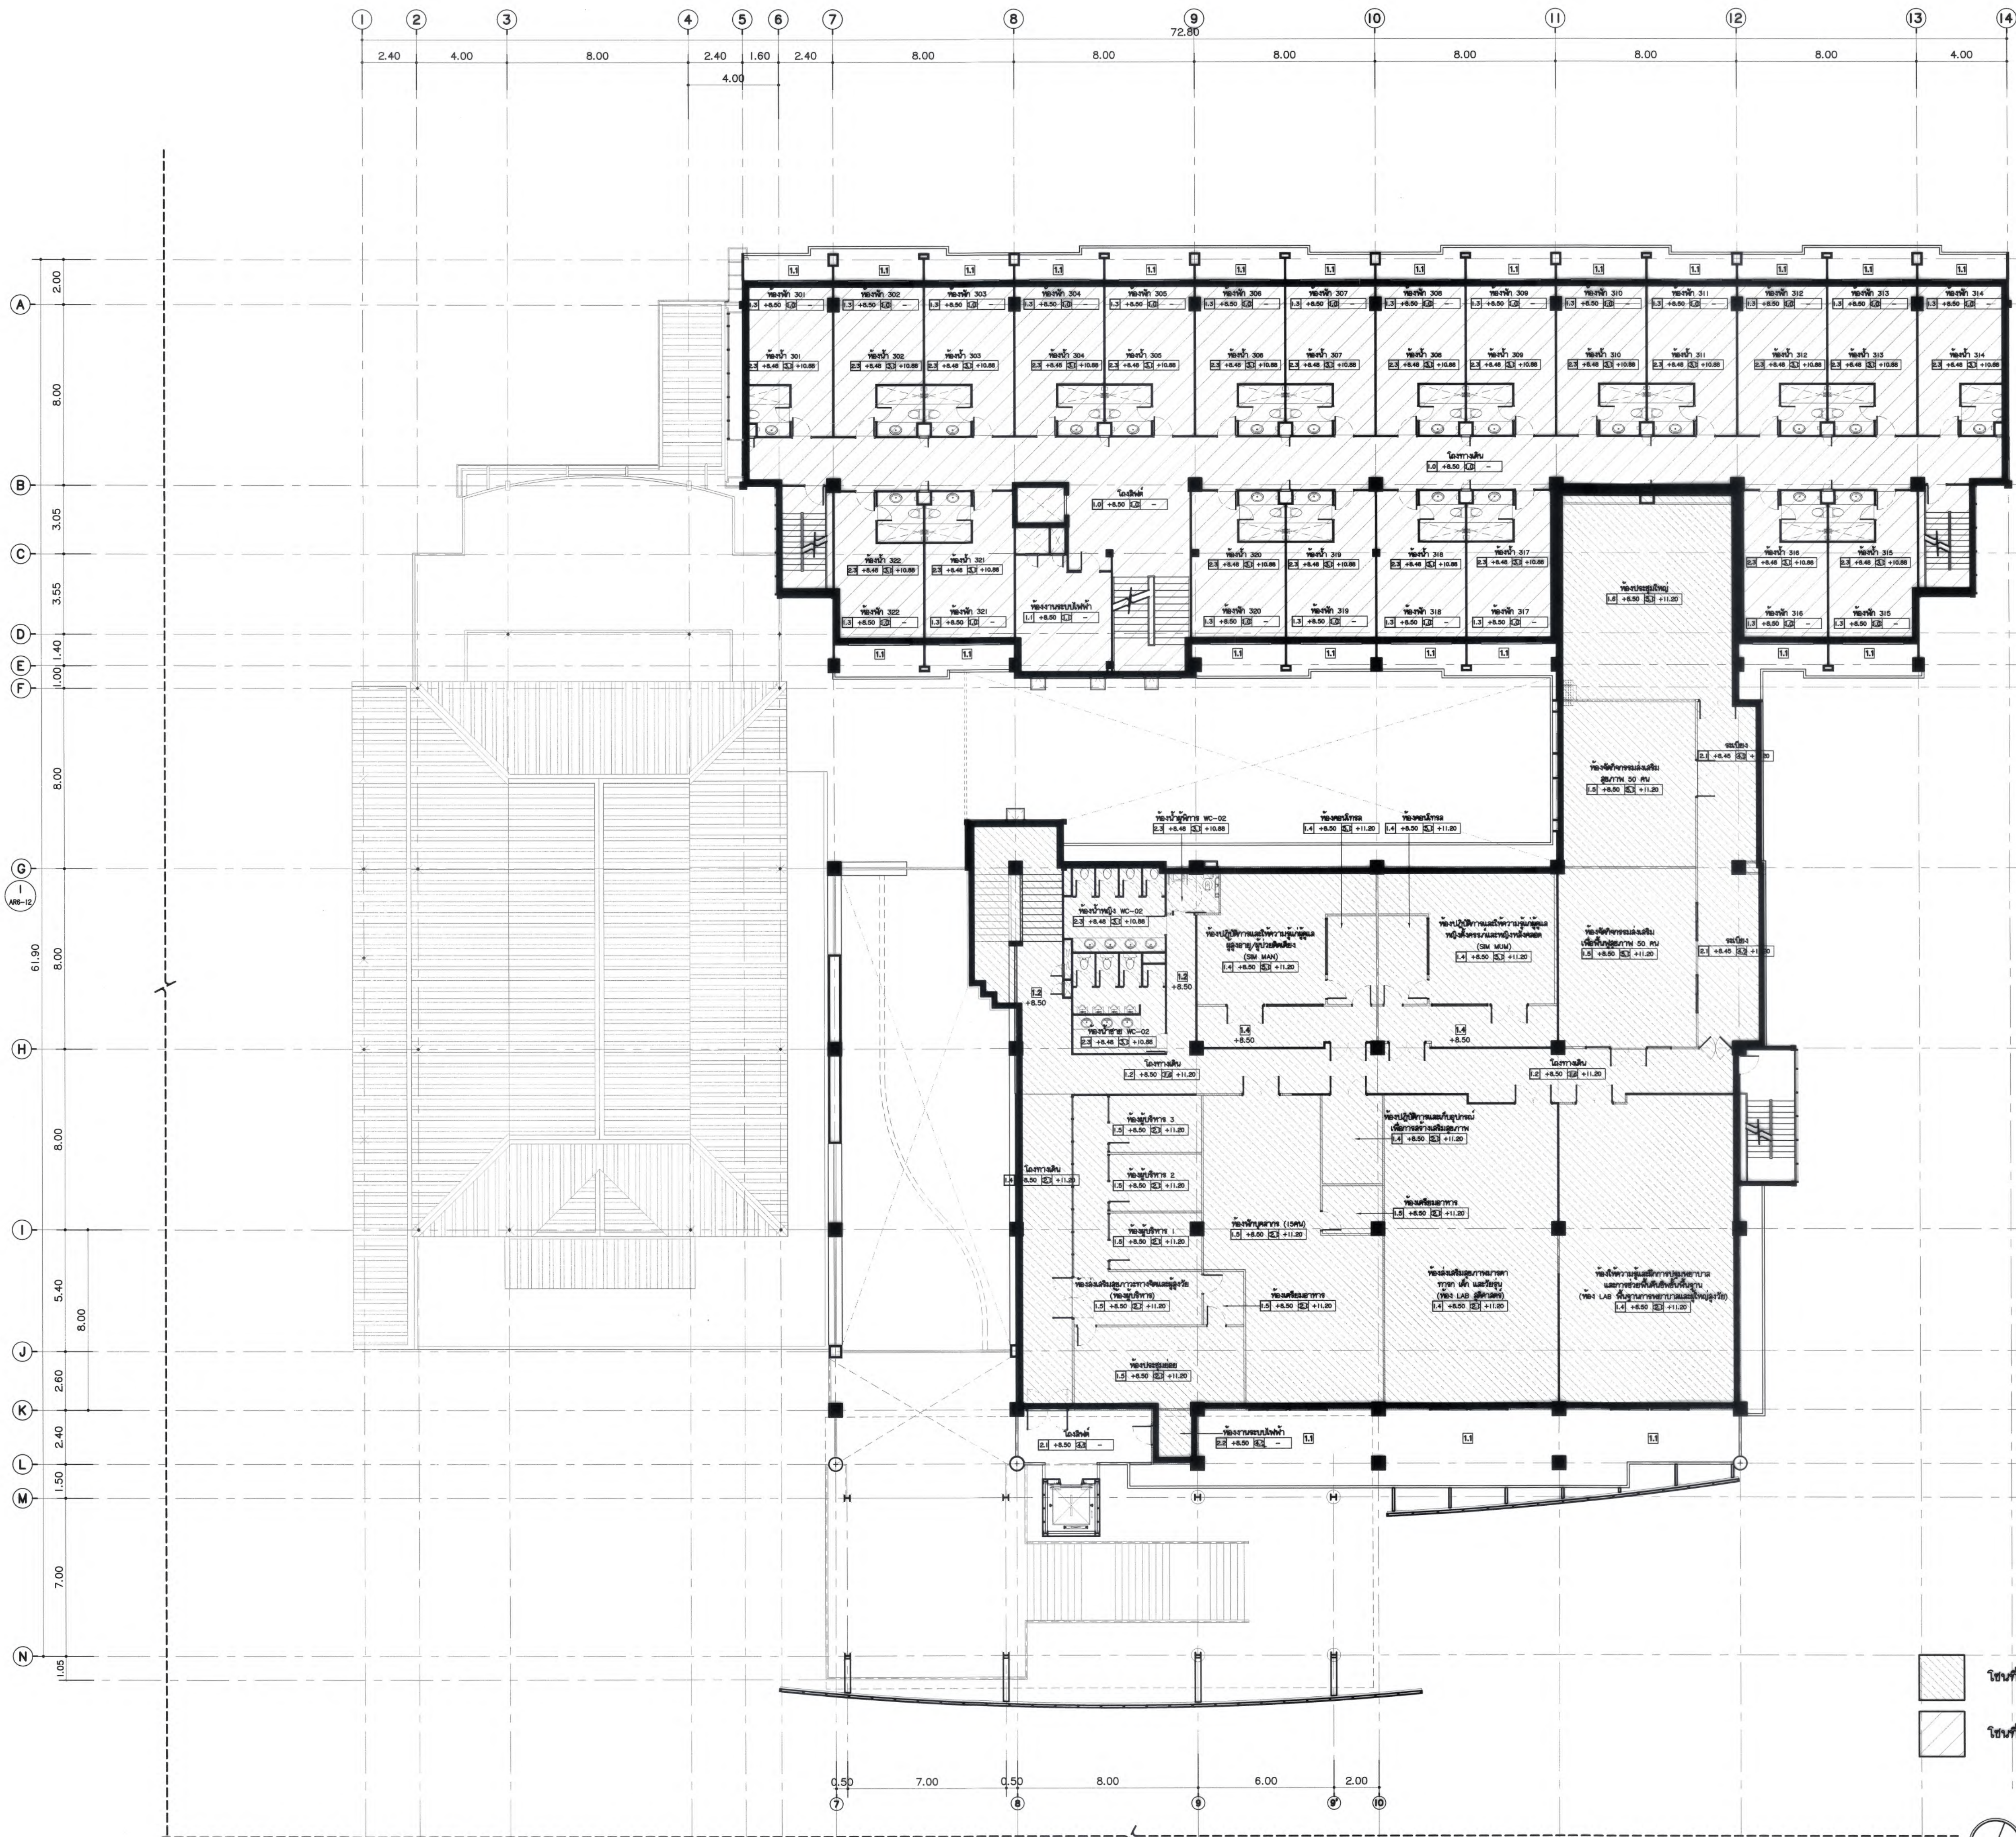



พื้นที่อาคารเรียนเพื่อการเตรียมสร้างอุทกภาวะ
พื้นที่ศูนย์ประชุมและห้องพักรับรองอุทกภาวะ



KEY PLAN
ผังแสดงพื้นที่ ชั้นที่ 3
มาตราส่วน 1 : 150



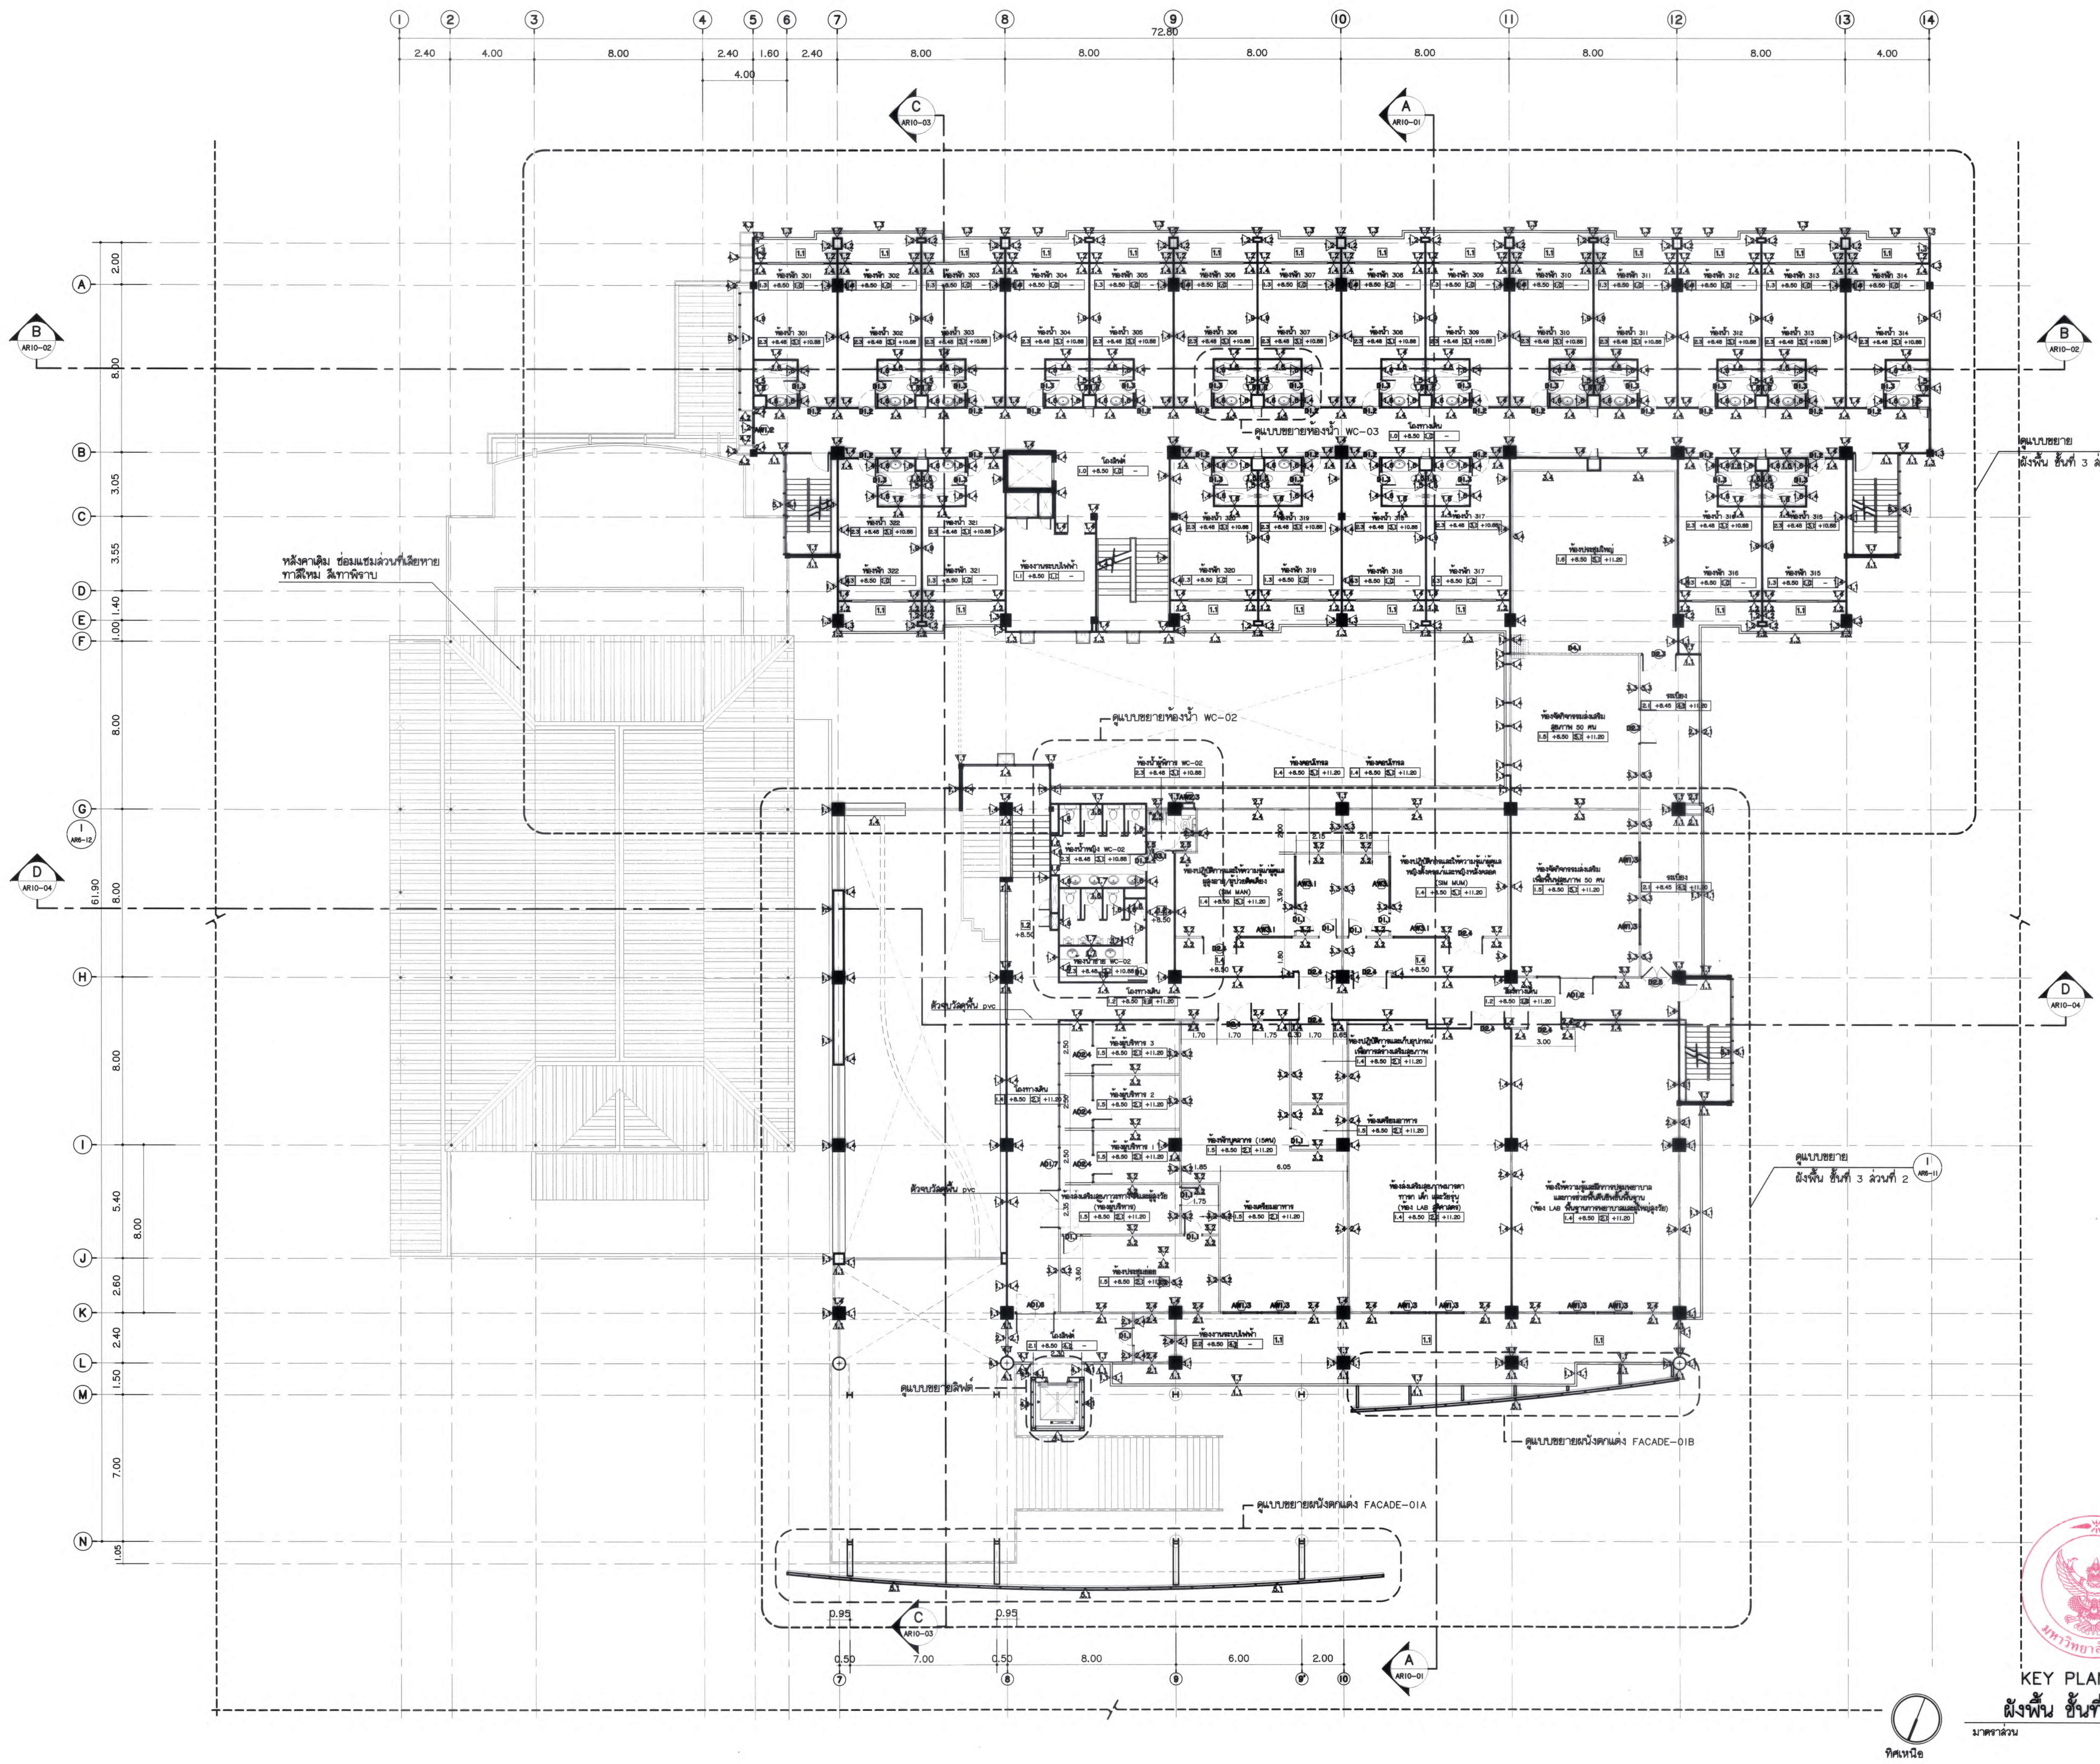



มหาวิทยาลัยแม่โจ้
สำนักงานวิทยาเขต เชียงใหม่

Good space

บริษัท กูดสเปซ จำกัด (สำนักงานแม่โจ้)
78 หมู่ 1 ต.แม่บุญ อ.สารภี จ.เชียงใหม่ 50140
โทรศัพท์ & แฟกซ์ 053-212606
78 หมู่ 1, Chom-Bunno, Sangrath Chiangmai 50300
Tel & Fax 053-212606 www.goodspace.co.th

PROJECT NAME :
แบบปรับปรุงอาคารเกษตรอุตสาหกรรม
พร้อมครุภัณฑ์ มหาวิทยาลัยแม่โจ้

OWNER :
มหาวิทยาลัยแม่โจ้

LOCATION :
มหาวิทยาลัยแม่โจ้ ตำบลหนองหาร
อำเภอสันทราย จังหวัดเชียงใหม่

ARCHITECTURE :
ณัฐวิทย์ จงประเสริฐ
ว.ดล. 744
ณัฐพัชร กุลวณิชชู
ภ-ดล. 8100

STRUCTURAL ENGINEER :
กานต์ นิรันดร์ลิขิต
ดลย. 10690
ปิยะพงศ์ ต๊ะคำ
ภย. 59443
วาณิช สุพงษ์พันธ์
ภย. 94819

SANITARY ENGINEER :
ชุมภิตต์ มณีศิริ
ดล. 399

ELECTRICAL ENGINEER :
จันทน์ ไฉนวล
ดลพ. 4537

MECHANICAL ENGINEER :
ฉวีจิตร ชินใจ
ดล. 4172


INTERIOR DESIGNER :
บัณฑิตวิทย์ เบ็ญนวล
ภ-ดล 1095
สุวิธีย์ ทองยอด
ภ-ดล 768

DRAWING :
ศศิธร กาทอง


ตรวจ		หัวหน้างานโครงการ
ตรวจ		หัวหน้างานวิชาการ/ช่าง และช่างเทคนิค
ตรวจ		คนดีวิทยา/ช่างเทคนิค
ตรวจ		คนดีวิทยา/ช่างเทคนิค
เก็บรูป		ช่างเทคนิค
อนุมัติ		สถาปนิก

DRAWING TITLE :
KEY PLAN
ผังพื้นที่ ชั้นที่ 3


SCALE : 1 : 150	TOTAL : XX
DATE : 09/07/2568	DRAWING NO. AR6-09
NOTE :	



KEY PLAN
ผังพื้นที่ ชั้นที่ 3
มาตราส่วน 1 : 150

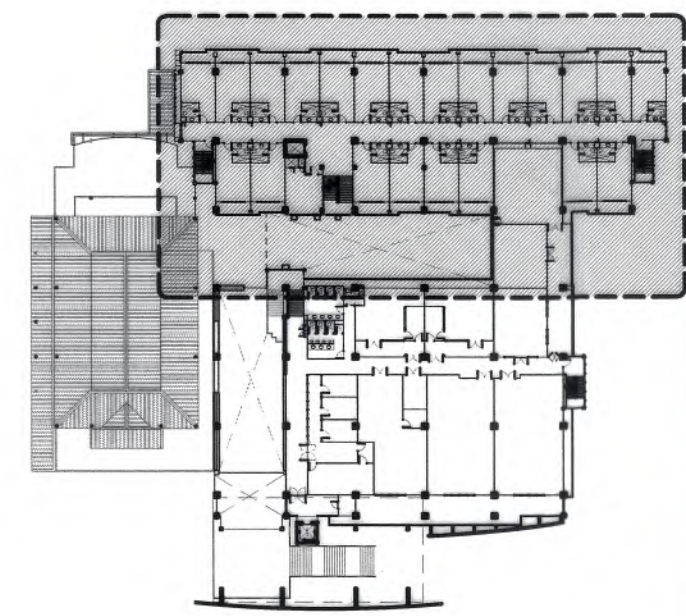

KEY PLAN
ผังพื้น ชั้นที่ 3 / ส่วนที่ 1

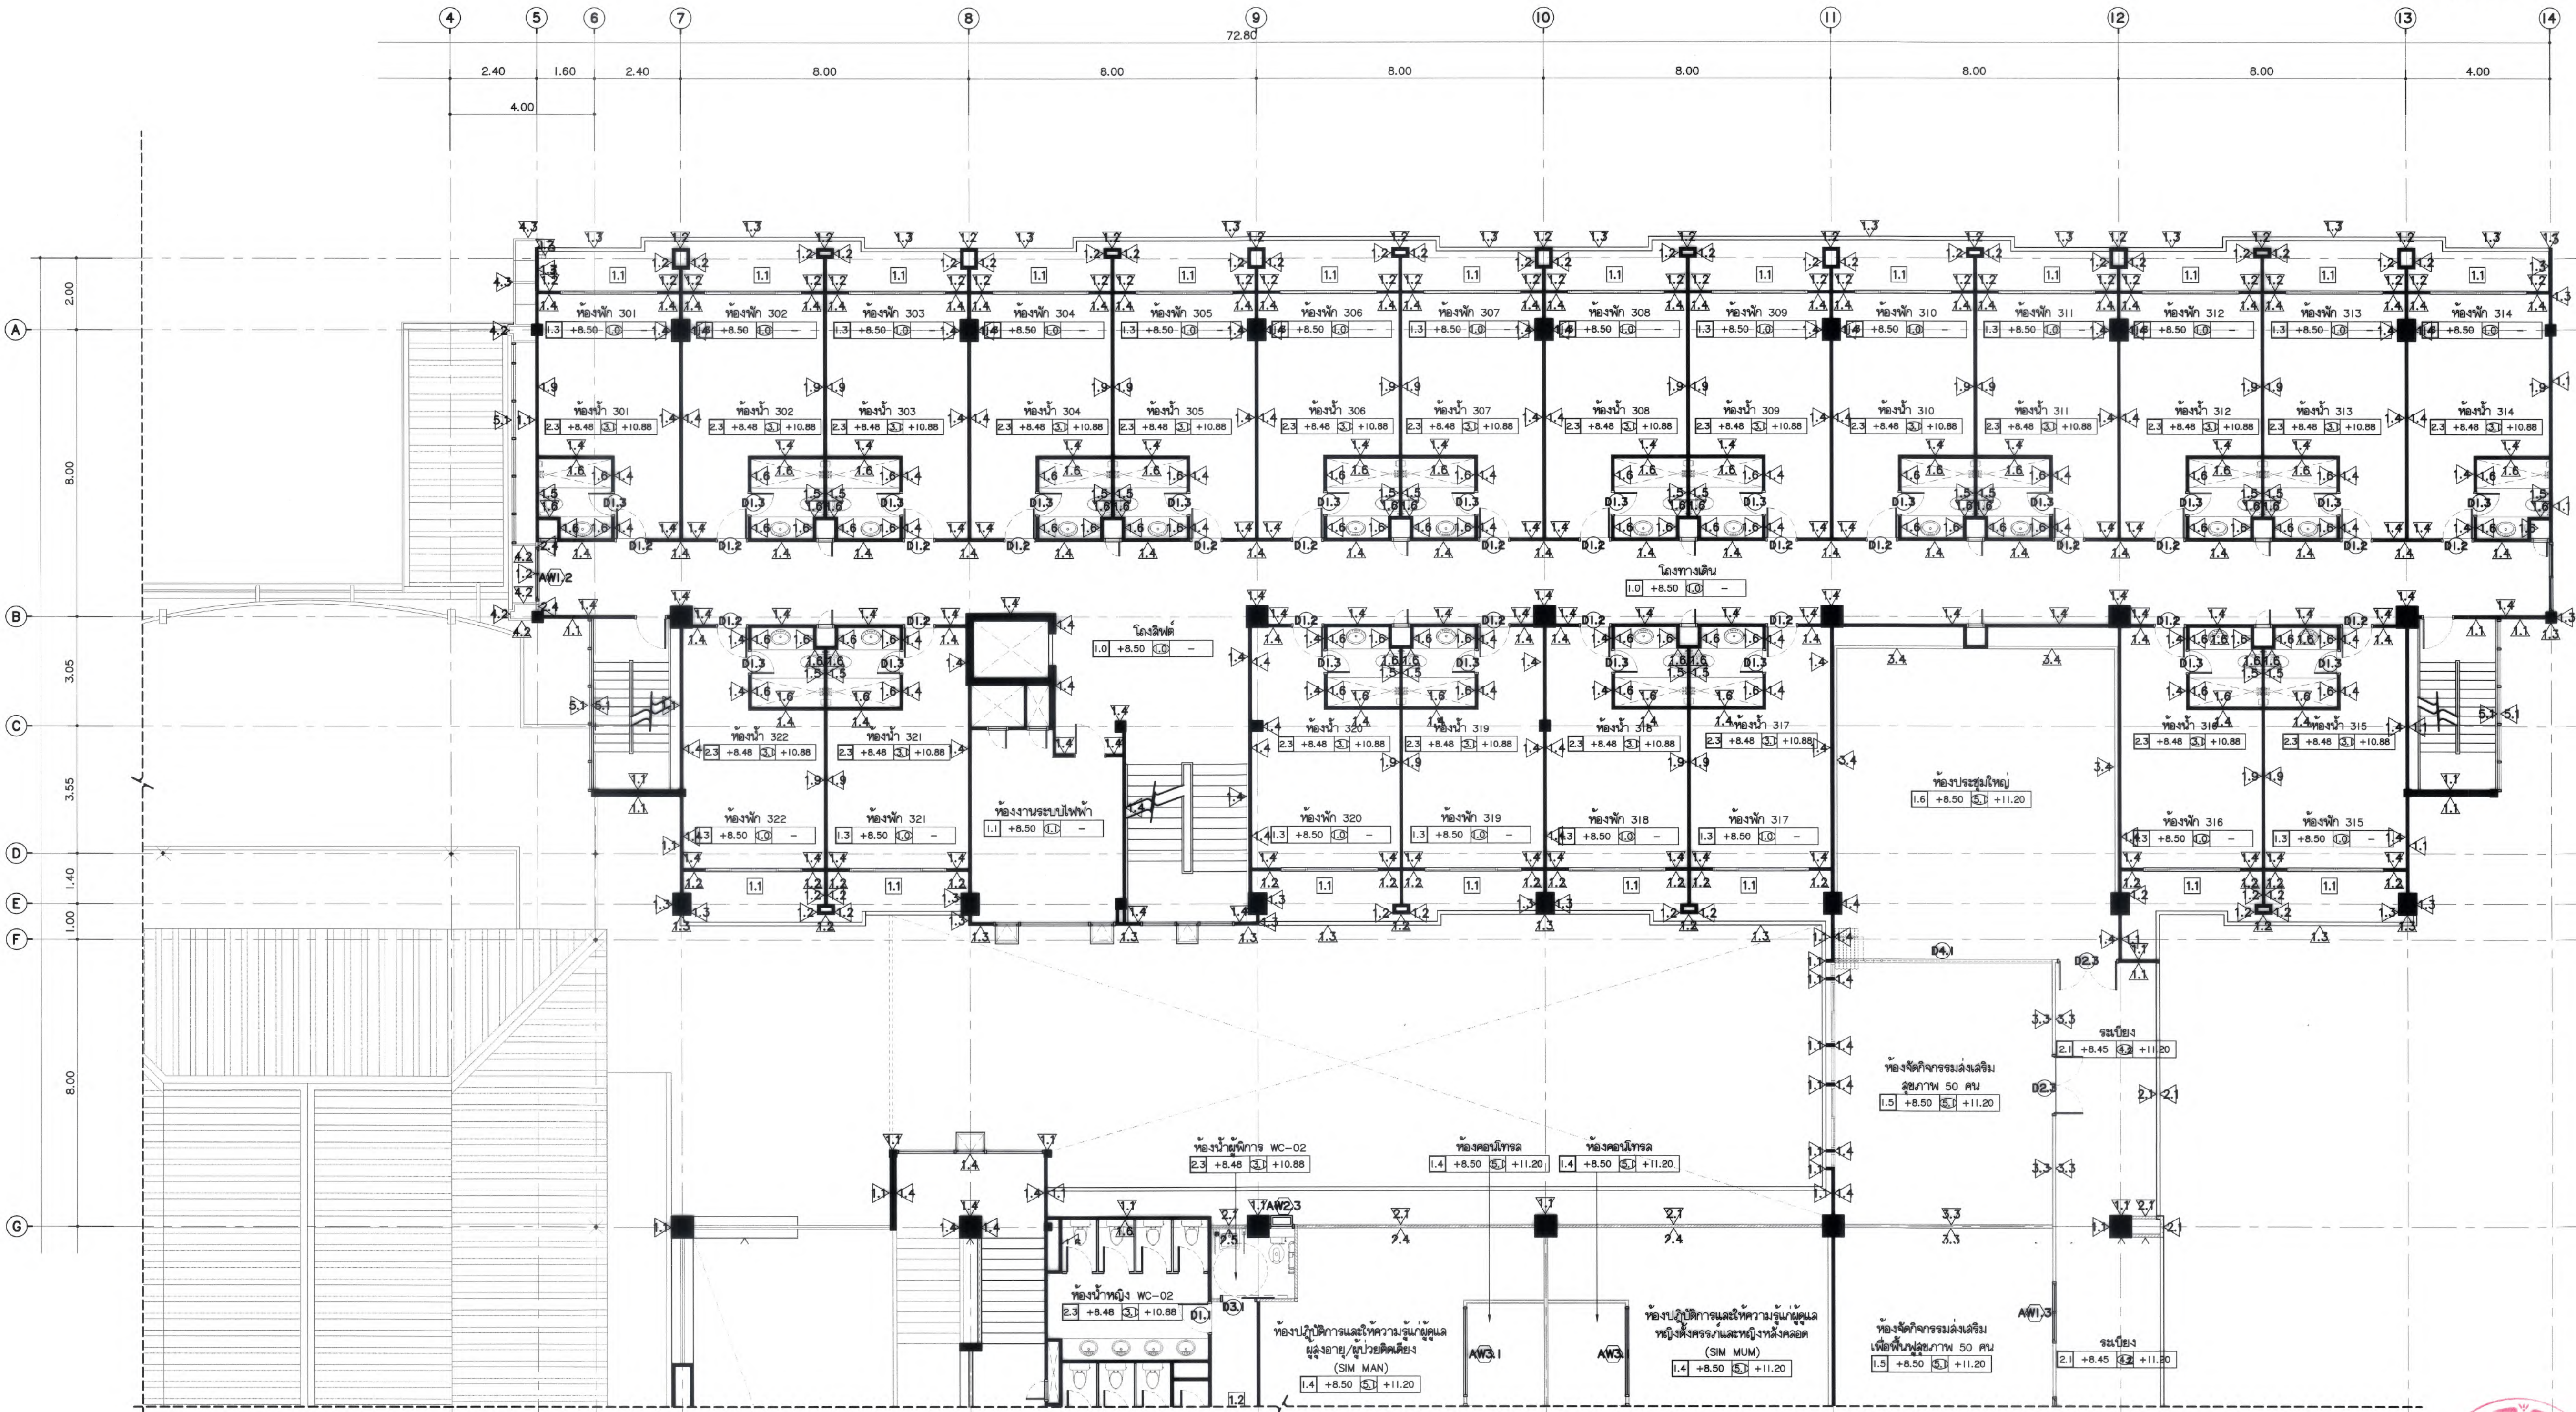

มหาวิทยาลัยแม่โจ้
สำนักงานอธิการบดี เชียงใหม่

Good space

บริษัท กู๊ดสเปซ จำกัด (สำนักงานใหญ่)
78 หมู่ 1 ต.หนอง อ.สารภี จ.เชียงใหม่ 50140
โทรศัพท์ & แฟกซ์ 053-212608
78 M.1, Chom-Sa-Mae, Sangrui Chiangmai 50300
Tel & Fax 053-212608 www.goodspace.co.th

PROJECT NAME :

แบบปรับปรุงอาคารเกษตรสุขภาพ
พร้อมครุภัณฑ์ มหาวิทยาลัยแม่โจ้

OWNER :

มหาวิทยาลัยแม่โจ้

LOCATION :

มหาวิทยาลัยแม่โจ้ ตำบลหนองหาร
อำเภอสันทราย จังหวัดเชียงใหม่

ARCHITECTURE :

ณัฐวิทย์ จงประเสริฐ
ว.ล.น. 744
ณัฐพัชร กุลวงศเศรษฐ์
ภ-ล.น. 8100

STRUCTURAL ENGINEER :

กานต์ นันทนิกิตชัยชิต
สย. 10690
ปิยะพงศ์ ต๊ะคำ
ภย. 59443
วาณิช สุพงษ์ศักดิ์
ภย. 94819

SANITARY ENGINEER :

ชุตินันท์ มณีศิริ
ล.น. 399

ELECTRICAL ENGINEER :

จันทก ไชยบาล
ล.น. 4537

MECHANICAL ENGINEER :

ฉวีจิตร ชินสัง
ล.น. 4172

INTERIOR DESIGNER :

บัณฑิตวิทย์ เบ็ญบาล
ภ-ล.น. 1095
ภูริณัฐ ทองยอด
ภ-ล.น. 768

DRAWING :

ศศิธร กาทอง

ตรวจ	วิจิตร	หัวหน้างานสถาปัตย์
ตรวจ	ณัฐพัชร	หัวหน้างานวิศวกรรม และช่างเทคนิค
ตรวจ	ณัฐพัชร	ควบคุมการเขียนแบบ
ตรวจ	ณัฐพัชร	ควบคุมการเขียนแบบ
แก้ไข	ณัฐพัชร	ช่างเขียน
อนุมัติ	ณัฐพัชร	สถาปนิก

DRAWING TITLE :

ผังพื้น ชั้นที่ 3 / ส่วนที่ 1



SCALE: 1 : 100 TOTAL: XX
DATE: 09/07/2568
NOTE: DRAWING NO.

AR6-10



ผังพื้น ชั้นที่ 3 / ส่วนที่ 1
มาตราส่วน 1 : 100



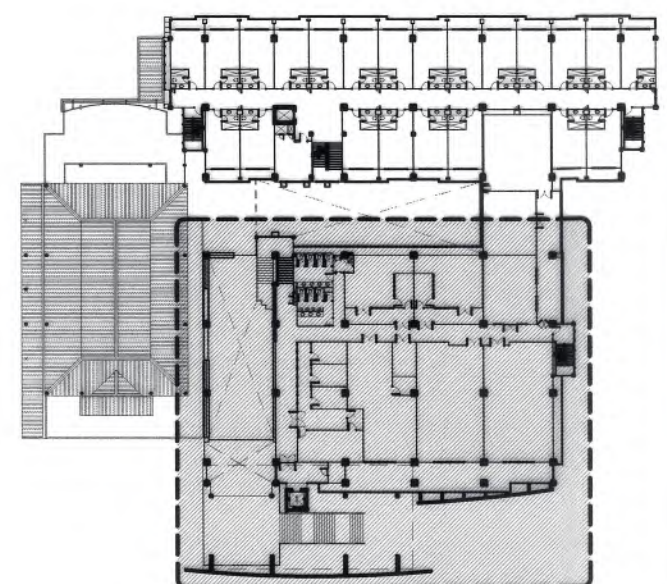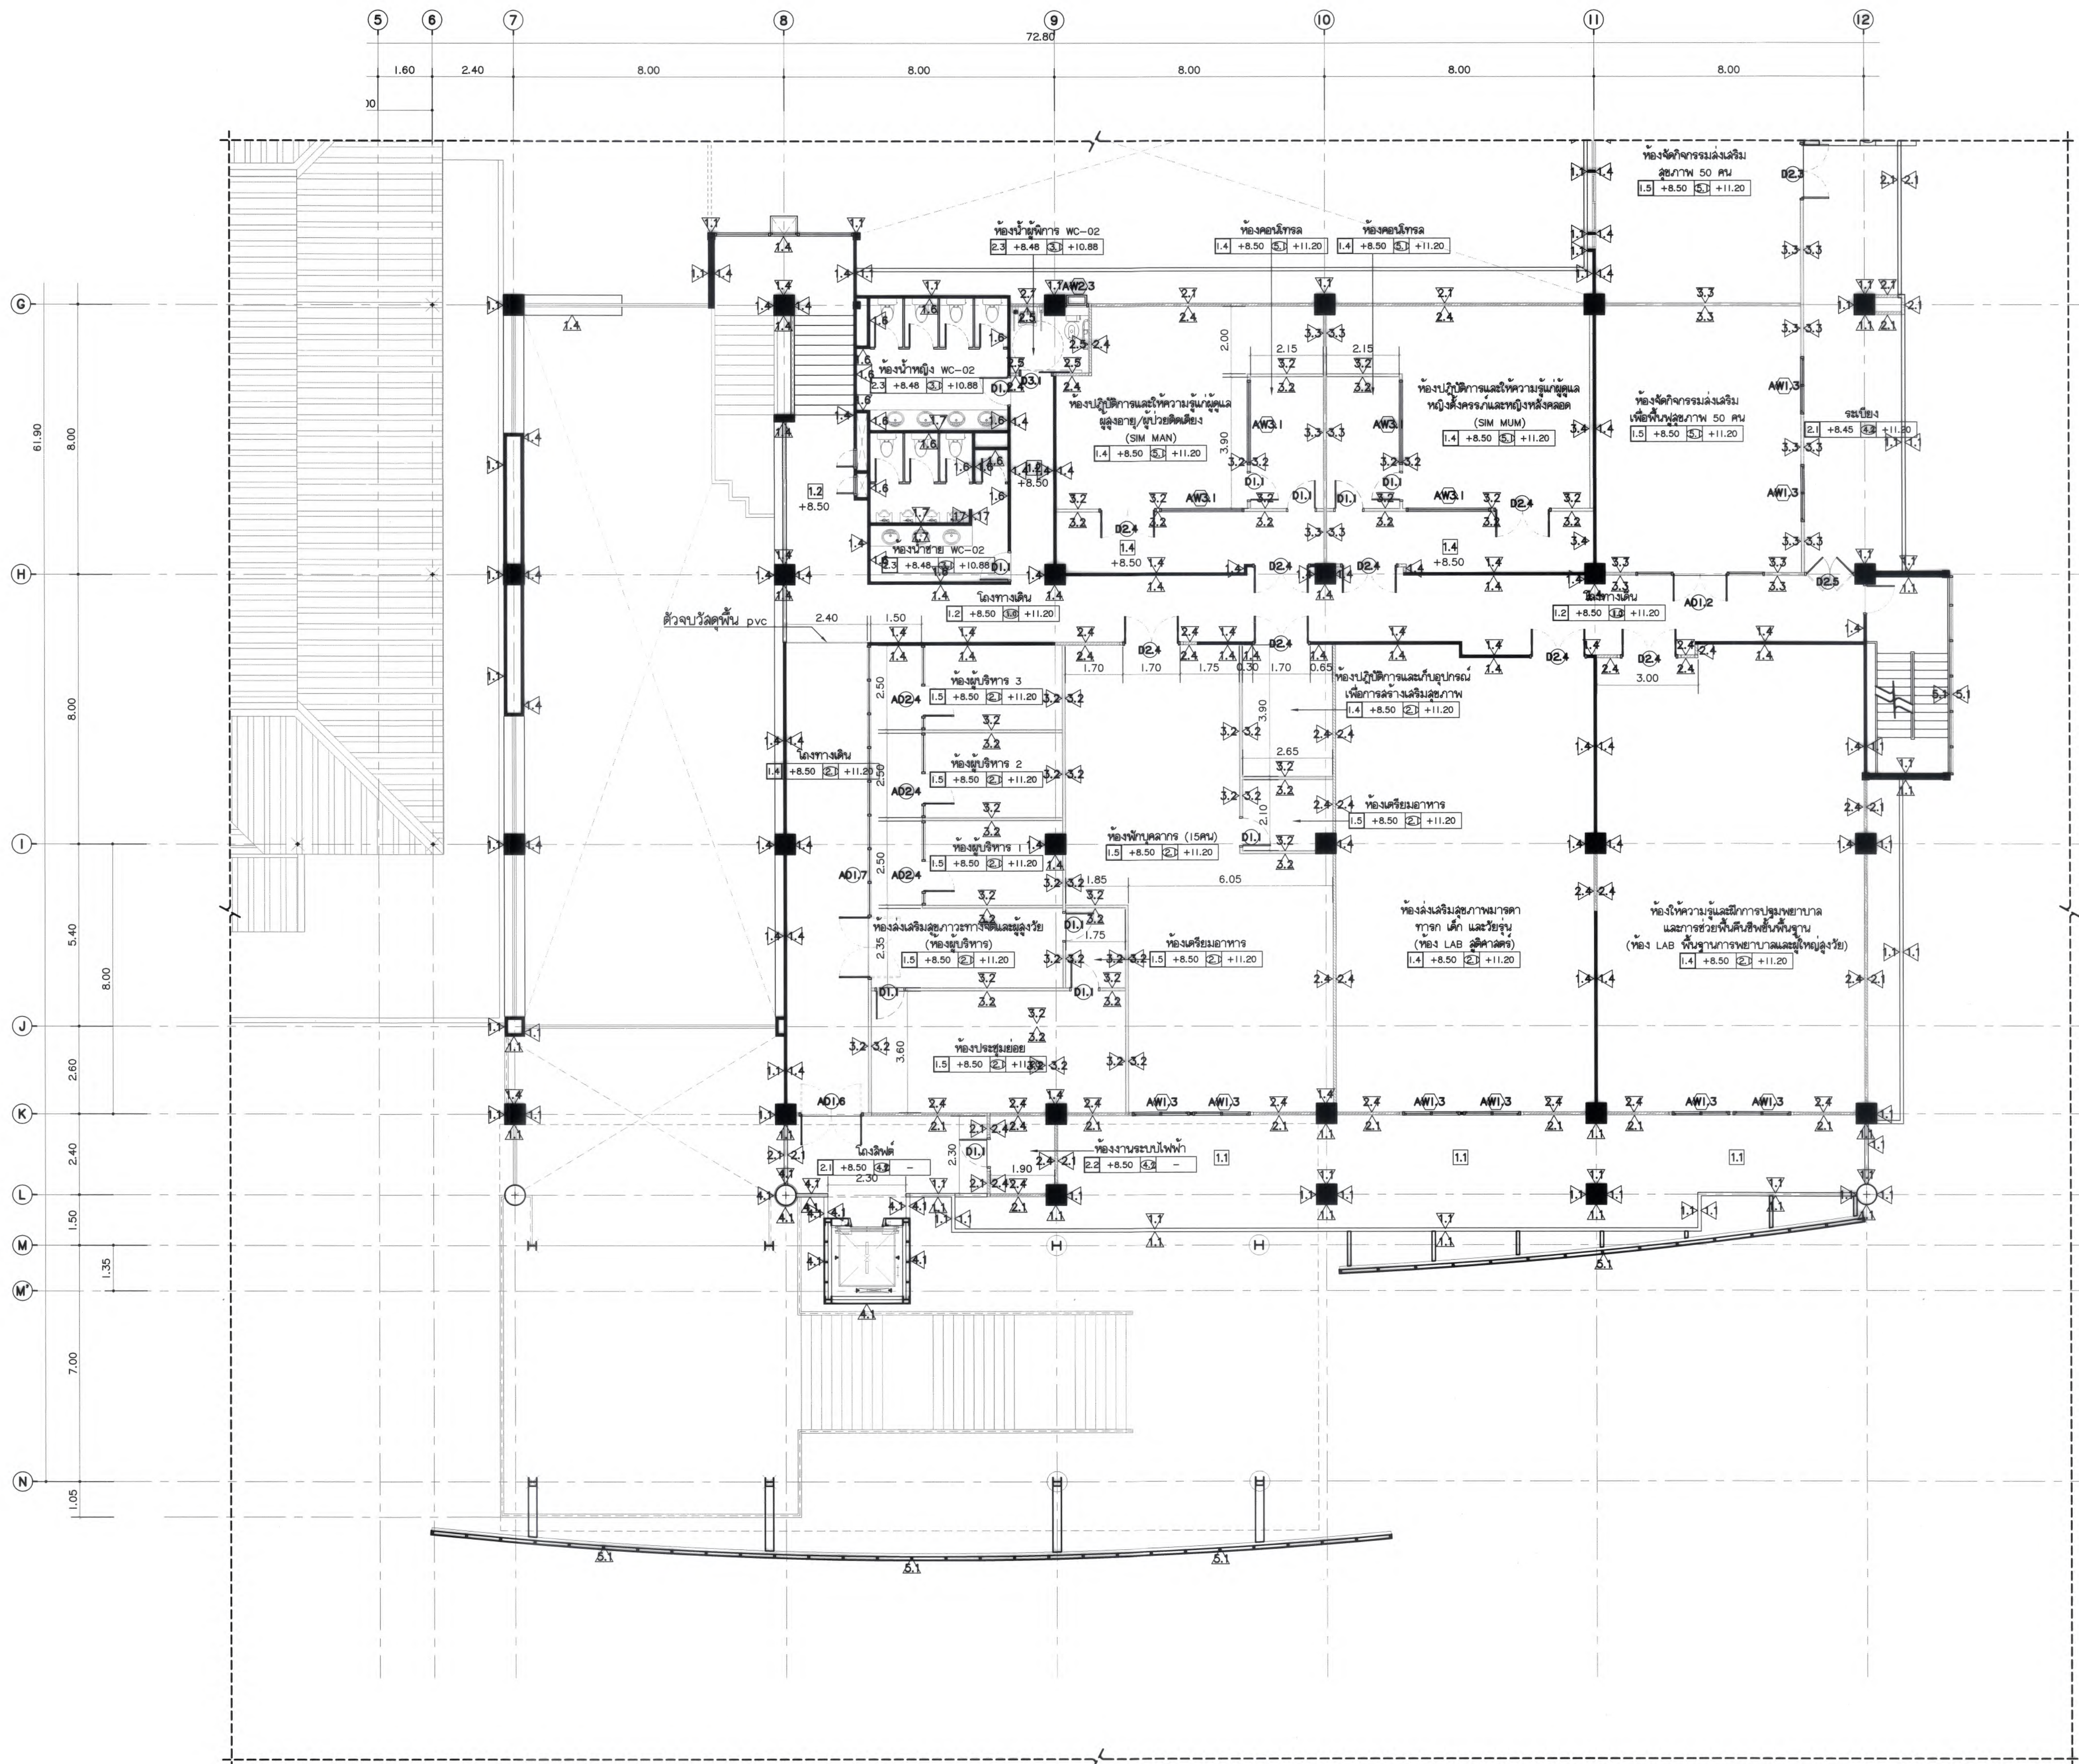

KEY PLAN
ผังพื้น ชั้นที่ 3 / ส่วนที่ 2



มหาวิทยาลัยแม่โจ้
ศาลากลางจังหวัดเชียงใหม่

Good space

บริษัท กู๊ดสเปซ จำกัด (จำกัด) (ส่วนงานใหม่)
78 หมู่ 1 ต.หนองบัว อ.สารภี จ.เชียงใหม่ 50140
โทรศัพท์ & แฟกซ์ 053-212806
78 M.1. Cham-bhoo, Sangrui Chiangmai 50300
Tel & Fax 053-212806, www.goodspace.co.th

PROJECT NAME :

แบบปรับปรุงอาคารเกษตรอุตสาหกรรม
พร้อมครุภัณฑ์ มหาวิทยาลัยแม่โจ้

OWNER :

มหาวิทยาลัยแม่โจ้

LOCATION :

มหาวิทยาลัยแม่โจ้ ตำบลหนองหาร
อำเภอสันทราย จังหวัดเชียงใหม่

ARCHITECTURE :

ณัฐวิทย์ จงประเสริฐ
ว.ดล. 744

ณัฐพัชร กุลวณิชชัย
ภ-ดล. 8100

STRUCTURAL ENGINEER :

กานต์ นันทนิตย์
ดล. 10690

ปิยะพงศ์ ต๊ะคำ
ภย. 59443

วราธิศ กุฬพงษ์ศักดิ์
ภย. 94819

SANITARY ENGINEER :

สุเมธศักดิ์ มณีศิริ
ดล. 399

ELECTRICAL ENGINEER :

จ่านงค์ โจนวล
ลพท. 4537

MECHANICAL ENGINEER :

ฉวีจิตร ชินรัง
ลท. 4172

INTERIOR DESIGNER :

บัณฑิตวิทย์ เบ็ญจกุล
ภ-ดล. 1095

ภูริณัฐ ทองยอด
ภ-ดล. 768

DRAWING :

คีธกร กาทอง
-

ศรช
-

ศรช
-

ศรช
-

เห็นชอบ
-

อนุมัติ
-

DRAWING TITLE :

ผังพื้น ชั้นที่ 3 / ส่วนที่ 2

SCALE: 1 : 100

DATE: 09/07/2568

NOTE: -

TOTAL: XX

DRAWING NO. AR6-11



ทิศเหนือ



ผังพื้น ชั้นที่ 3 / ส่วนที่ 2
มาตราส่วน 1 : 100



มหาวิทยาลัยแม่โจ้
สำนักงานหอ อำนวยการ เชียงใหม่

Good space

บริษัท กู๊ดสเปซ จำกัด (สำนักงานใหญ่)
78 หมู่ 1 ต.หนอง อ.สารภี จ.เชียงใหม่ 50140
โทรศัพท์ & แฟกซ์ 053-212606
78 M.L. Chom-Sirak, Sangrui Chiangmai 50300
Tel & Fax 053-212606, www.goodspace.co.th

PROJECT NAME :
แบบปรับปรุงอาคารเกษตรศึกษา
พร้อมครุภัณฑ์ มหาวิทยาลัยแม่โจ้
OWNER :
มหาวิทยาลัยแม่โจ้

LOCATION :
มหาวิทยาลัยแม่โจ้ ตำบลหนองหาร
อำเภอสันทราย จังหวัดเชียงใหม่

ARCHITECTURE :
ณัฐวิทย์ จงประเสริฐ
ว.ดล. 744
ณัฐพัชร กุลวณิชกร
ภ-ดล. 8100

STRUCTURAL ENGINEER :
กานต์ นันทสิทธิ์
ดล. 10690
ปิยะพงศ์ ต๊ะคำ
ภย. 59443
วาณิช กุพงษ์ศักดิ์
ภย. 94819

SANITARY ENGINEER :
ชุมศักดิ์ มณีศิริ
ดล. 399

ELECTRICAL ENGINEER :
จ่านงค์ ไจนวล
ดลพ. 4537


MECHANICAL ENGINEER :
ฉวีจิตร ชินใจ
ดล. 4172

INTERIOR DESIGNER :
บัณฑิตวิทย์ เป็ญวาล
ภ-ดล. 1095
ภูริณัฐ ทองยอด
ภ-ดล. 768

DRAWING :
คณิศร กาทอง


ตรวจ	คณิศร กาทอง	หัวหน้างานวิชาการ
ตรวจ	ณัฐวิทย์ จงประเสริฐ	หัวหน้างานวิชาการ
ตรวจ	ณัฐพัชร กุลวณิชกร	คณบดีวิทยาลัยนานาชาติ
ตรวจ	คณิศร กาทอง	คณบดีคณะพยาบาลศาสตร์
เห็นชอบ	ชงอภิกานต์	อธิการบดี
อนุมัติ	ชงอภิกานต์	อธิการบดี

DRAWING TITLE :
KEY PLAN
ผังแสดงพื้นที่ ชั้นที่ 4
SCALE : 1 : 150
DATE : 09/07/2568
NOTE :
TOTAL :
XX
DRAWING NO.
AR6-12a

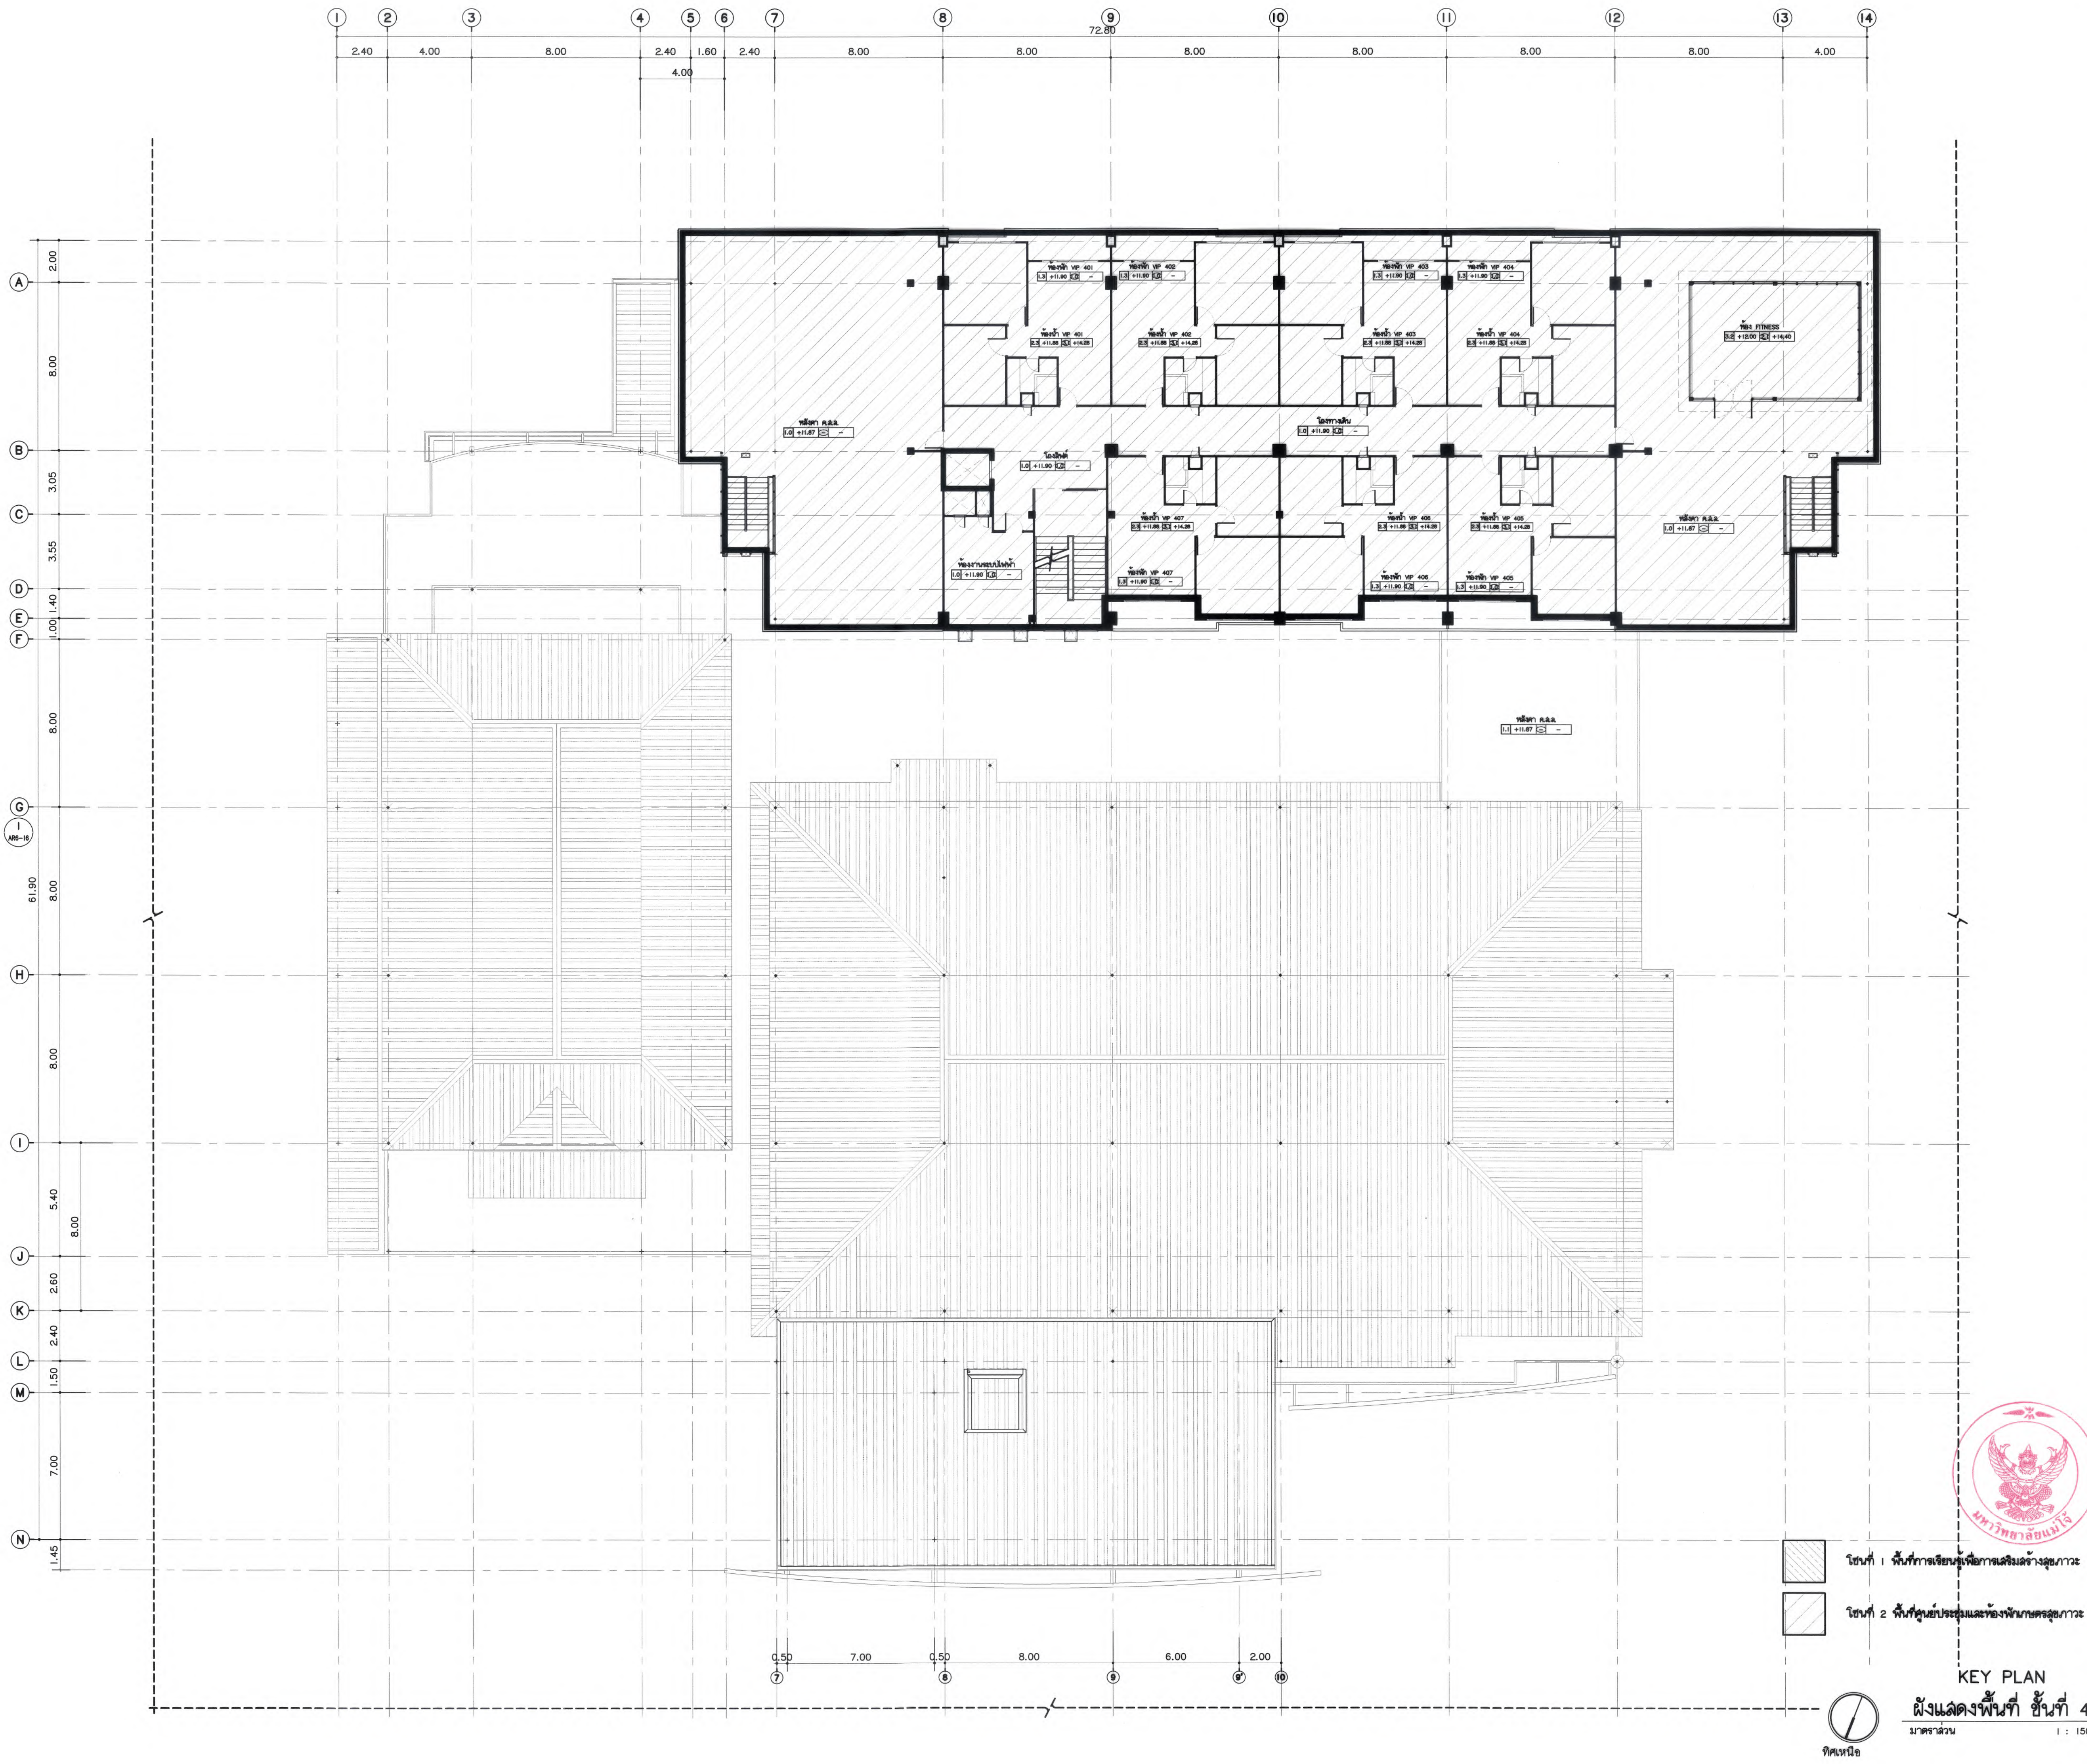


โซนที่ 1 พื้นที่การเขียนคู่มือการเสริมสร้างสุขภาพ
 โซนที่ 2 พื้นที่ศูนย์ประชุมและห้องพินิจสุขภาพ
 KEY PLAN
 ผังแสดงพื้นที่ ชั้นที่ 4
 1 : 150
 กิตติคุณ



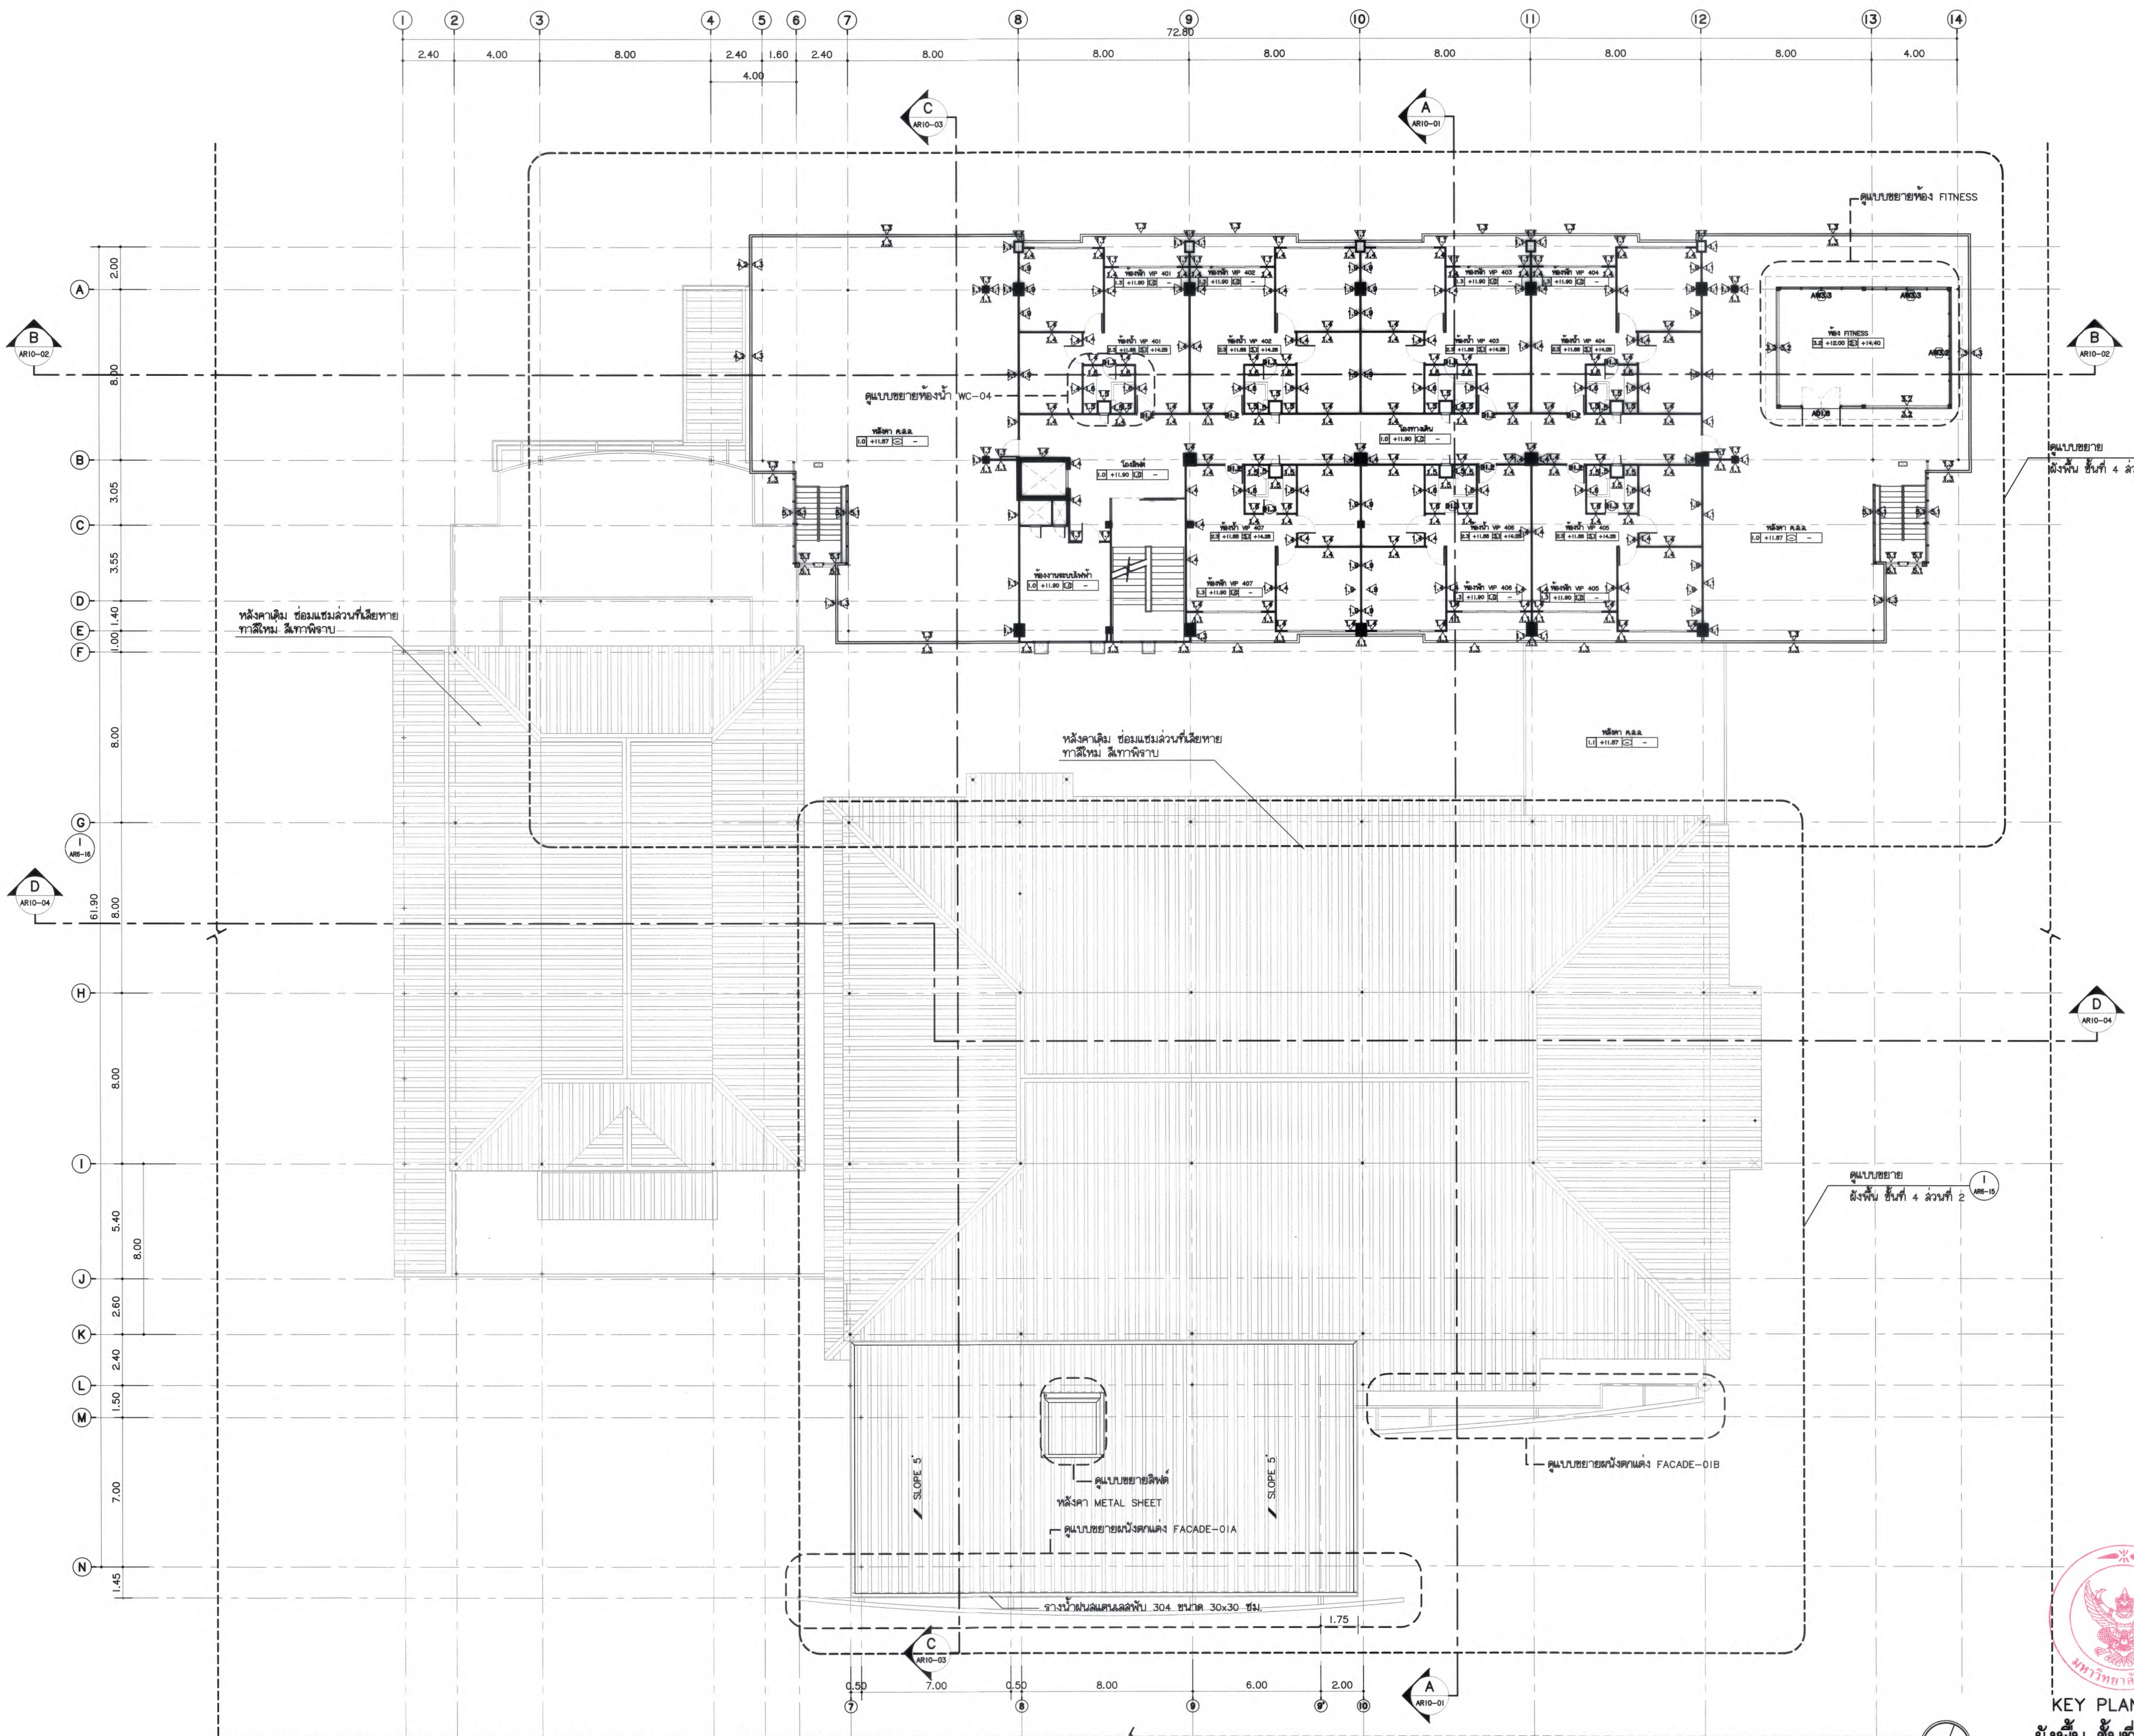


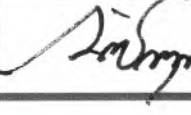

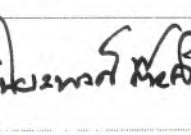
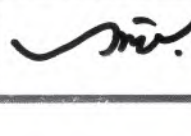
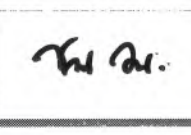
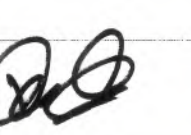

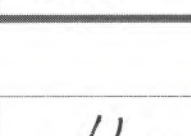
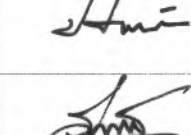
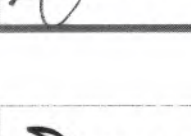
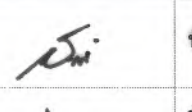
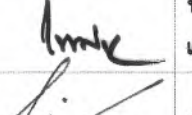
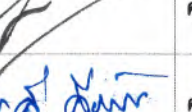
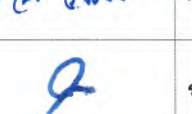

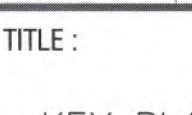
KEY PLAN
 ฝั่งพื้นที่ 4
 1 : 150




มหาวิทยาลัยแม่โจ้
 ตำบลหนองหาร อำเภอเมือง จังหวัดเชียงใหม่


Good space

บริษัท กู๊ดสเปซ จำกัด (สำนักงานใหญ่)
 78 หมู่ 1 ต.หนอง อ.สารภี จ.เชียงใหม่ 50140
 โทรศัพท์ & แฟกซ์ 053-212806
 78 M.1, Chom-Ahne, Sangrui Chongrui, 50300
 Tel & Fax 053-212806, www.goodspace.co.th

PROJECT NAME :	
แบบปรับปรุงอาคารเกษตรดูดยภาวะพร้อมครุภัณฑ์ มหาวิทยาลัยแม่โจ้	
OWNER :	
มหาวิทยาลัยแม่โจ้	
LOCATION :	
มหาวิทยาลัยแม่โจ้ ตำบลหนองหาร อำเภอเมือง จังหวัดเชียงใหม่	
ARCHITECTURE :	
ณัฐวิทย์ จงประเสริฐ ร.ด.ล. 744	
ณัฐพัชร์ กุลวณิชจรูญ ภ-ด.ล. 8100	
STRUCTURAL ENGINEER :	
กานต์ นรินทร์กิจชัยรัตน์ ด.ช. 10690	
ปิยะพงศ์ ต๊ะคำ ภ.ย. 59443	
วราธิศ วุฒพงษ์ศักดิ์ ภ.ย. 94819	
SANITARY ENGINEER :	
ชูนันต์ภักดิ์ มณีศิริ ด.ล. 399	
ELECTRICAL ENGINEER :	
จันทศักดิ์ ใจนวล ด.ช.พ. 4537	
MECHANICAL ENGINEER :	
ฉมจิตร ชินศิริ ด.ล. 4172	
INTERIOR DESIGNER :	
บัณฑิตวิทย์ เป็ญนวล ภ-ด.ล. 1095	
ภูริณัฐ ทองยอด ภ-ด.ล. 768	
DRAWING :	
ศศิธร กาทอง	
ตรวจ	 หัวหน้างานวิศวกรรม
ตรวจ	 หัวหน้างานวิศวกรรมช่างและสิ่งปลูกสร้าง
ตรวจ	 ควบคุมการเขียนแบบ
ตรวจ	 ควบคุมการเขียนแบบอาคาร
เห็นชอบ	 รองอธิการบดี
อนุมัติ	 อธิการบดี
DRAWING TITLE :	
KEY PLAN ฝั่งพื้นที่ 4	
SCALE: 1 : 150	TOTAL: XX
DATE: 09/07/2568	DRAWING NO. AR6-12
NOTE:	

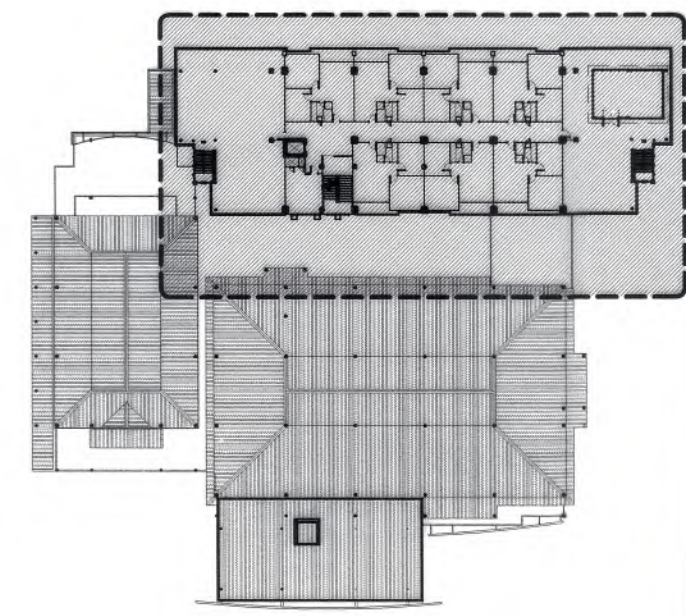

KEY PLAN
ผังพื้น ชั้นที่ 4 / ส่วนที่ 1

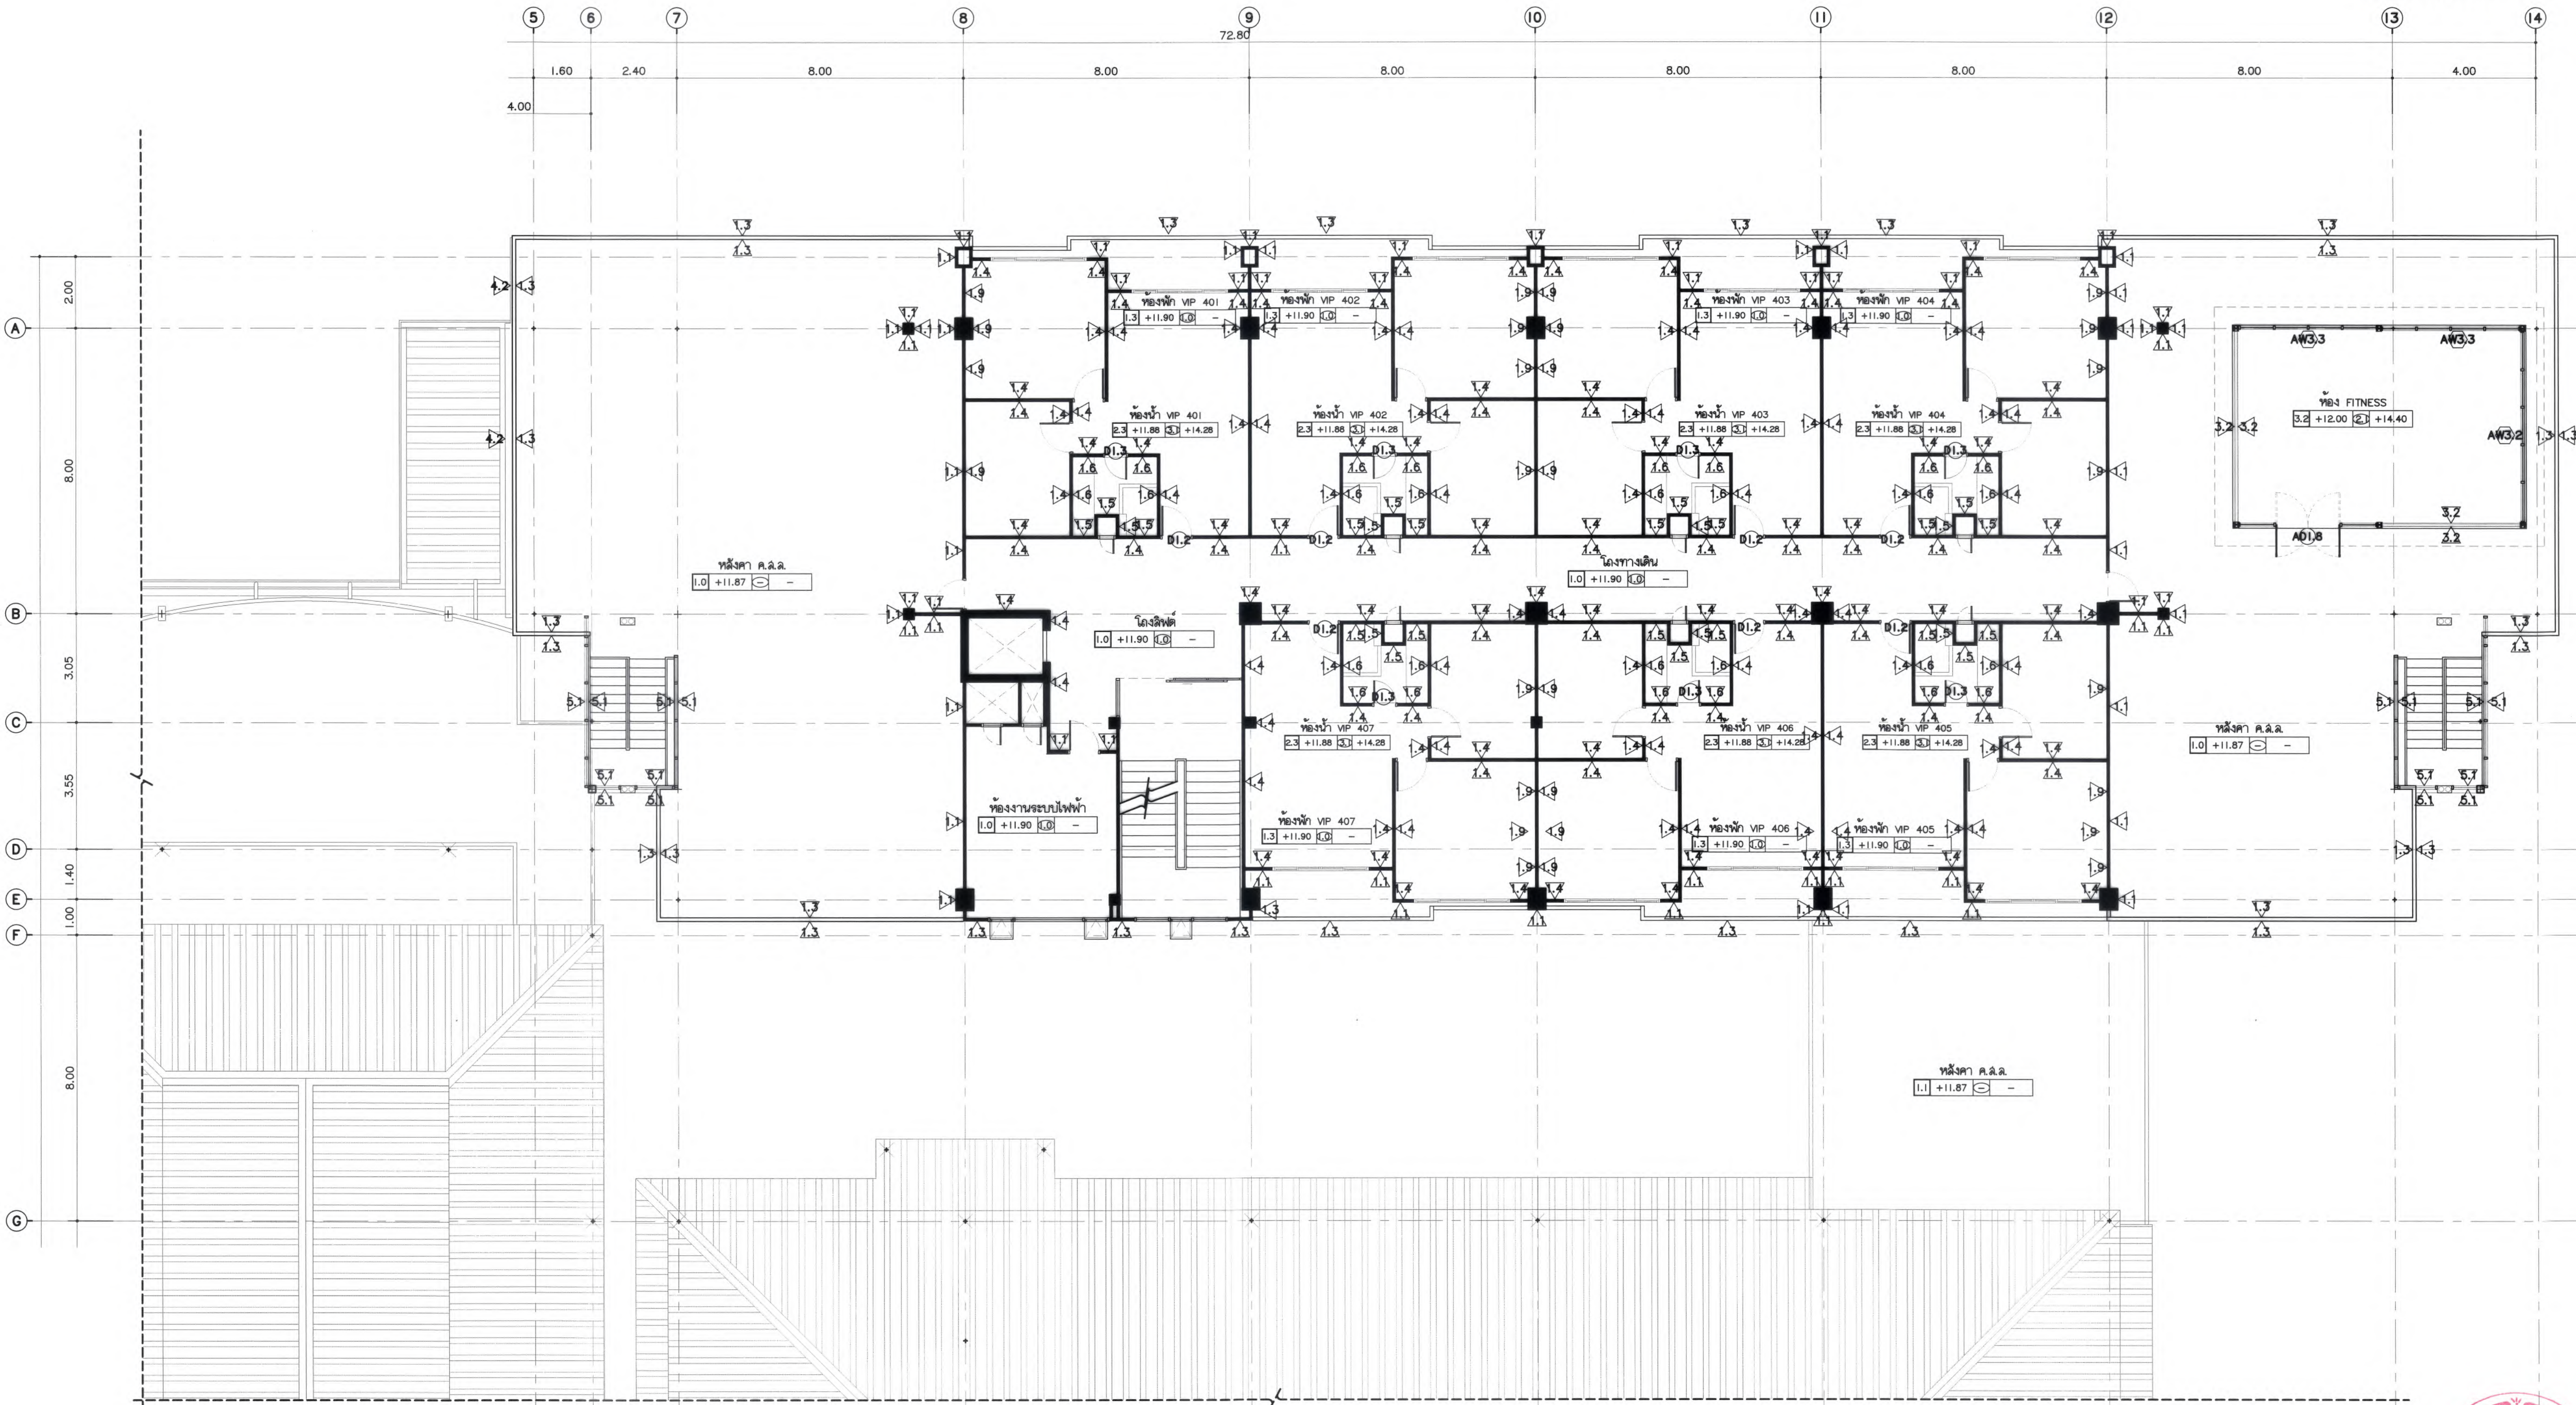

มหาวิทยาลัยแม่โจ้
สถาบันอาหาร อำนวยการ จังหวัดเชียงใหม่



บริษัท กู๊ดสเปซ จำกัด (สำนักงานใหญ่)
78 หมู่ 1 ต.ชมพู อ.สามโก้ จ.อ่างทอง 50140
โทรศัพท์ & แฟกซ์ 033-212608
78 M.1, Chom-Mook, Sangkhri Chongmul, 50300
Tel & Fax 033-212608, www.goodspace.co.th

PROJECT NAME :
แบบปรับปรุงอาคารเกษตรดูสุขภาพ
พร้อมครัวชั้นที่ 4 มหาวิทยาลัยแม่โจ้

OWNER :
มหาวิทยาลัยแม่โจ้

LOCATION :
มหาวิทยาลัยแม่โจ้ ตำบลหนองหาร
อำเภอสันทราย จังหวัดเชียงใหม่

ARCHITECTURE :
ณัฐวิทย์ จงประเสริฐ
ร.ดล. 744
ณัฐพัชร กุลวงศเศรษฐ์
ภ-ดล. 8100

STRUCTURAL ENGINEER :
กานต์ นิลนิตยชัย
ดลย. 10690
ปิยะพงศ์ ต๊ะคำ
ภย. 59443
วาณิช สุพงษ์ศักดิ์
ภย. 94819

SANITARY ENGINEER :
ชูมงคล มณีศิริ
ดล. 399

ELECTRICAL ENGINEER :
จันทก ใจนวน
ดลพท. 4537

MECHANICAL ENGINEER :
ฉวีจิตร ชินศิริ
ดล. 4172

INTERIOR DESIGNER :
บัณฑิตวิชัย เป็งบวล
ภ-ดล 1095
สุวิญญู ทองยอด
ภ-ดล 768

DRAWING :
ศศิธร ภาทอง
-
ณัฐวิทย์

ตรวจ	ศศิธร ภาทอง	หัวหน้างานโครงการ
ตรวจ	ณัฐวิทย์	หัวหน้างานโครงการ
ตรวจ	ณัฐพัชร	ช่างเทคนิค
ตรวจ	กานต์ นิลนิตยชัย	วิศวกรโครงสร้าง
เห็นชอบ	กานต์ นิลนิตยชัย	สถาปนิก
อนุมัติ	กานต์ นิลนิตยชัย	สถาปนิก

DRAWING TITLE :
ผังพื้น ชั้นที่ 4 / ส่วนที่ 1



SCALE : 1 : 100
DATE : 09/07/2568
NOTE :

TOTAL : XX
DRAWING NO. AR6-13



ผังพื้น ชั้นที่ 4 / ส่วนที่ 1
มาตราส่วน 1 : 100



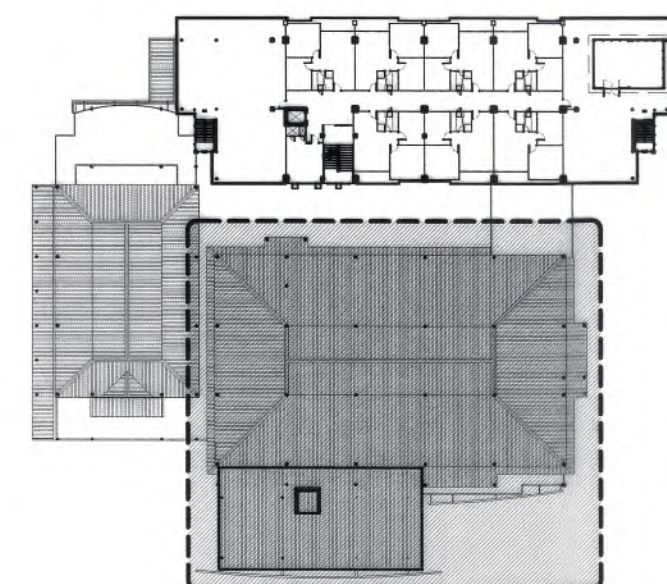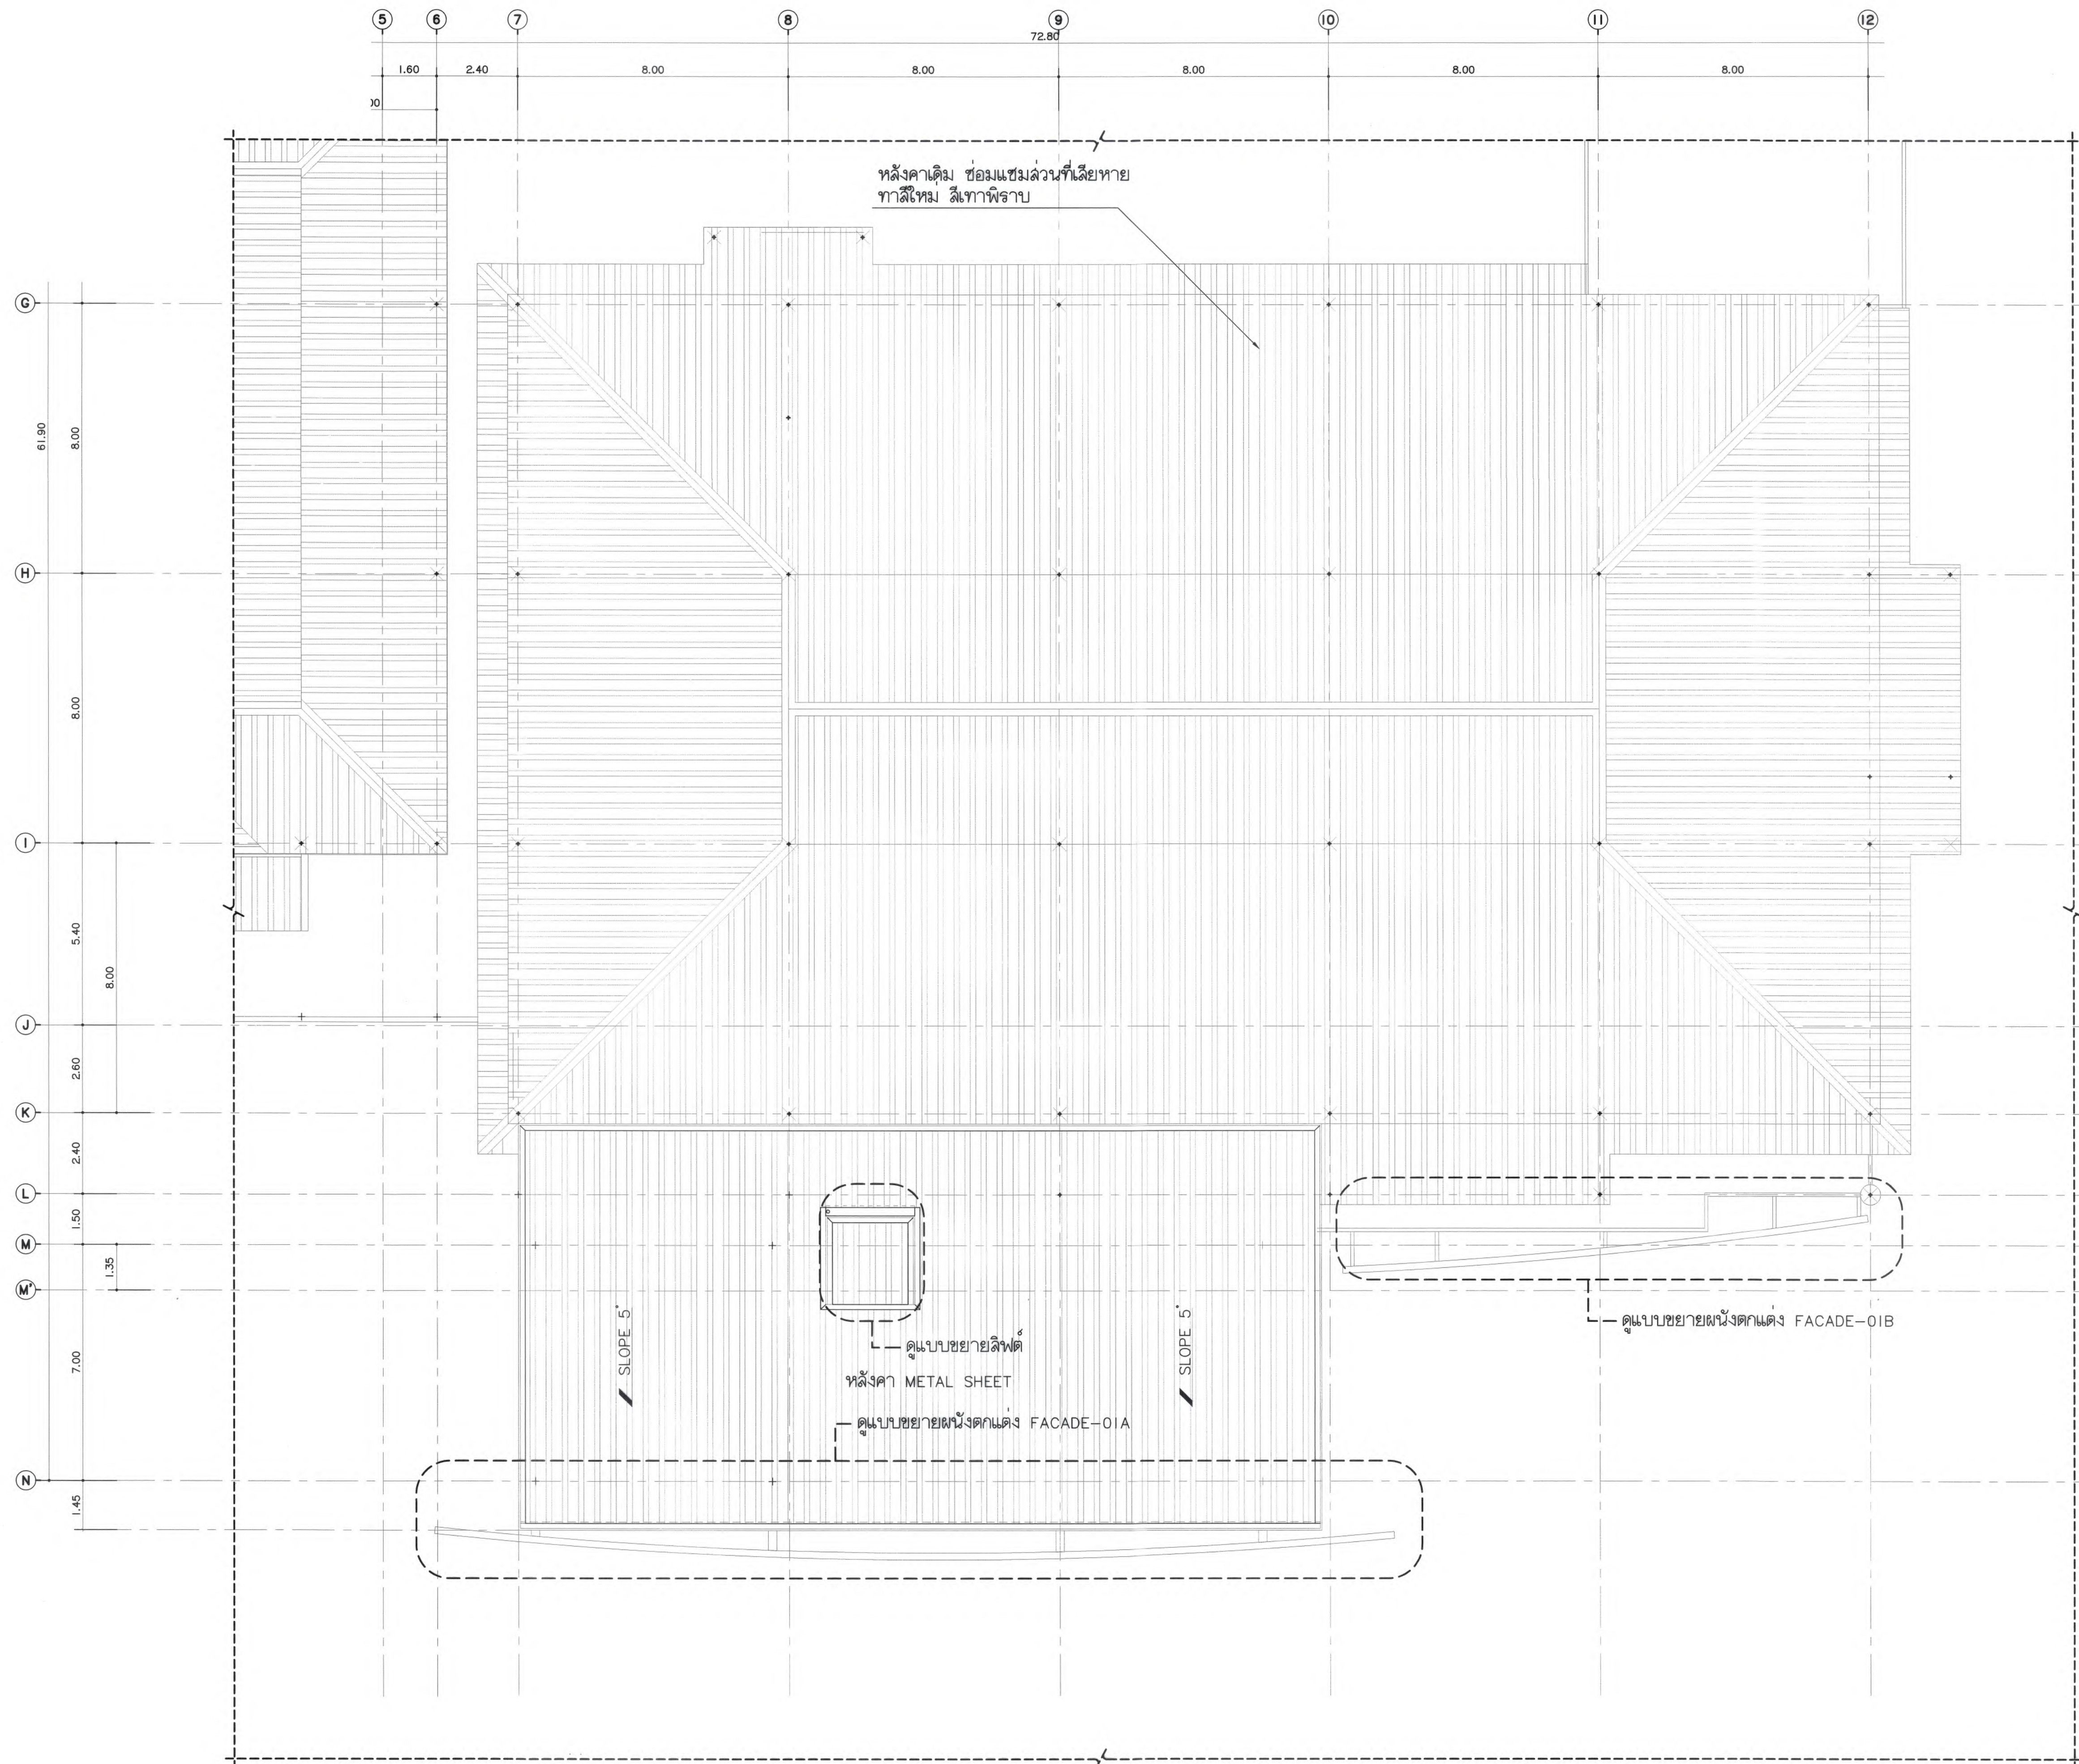

KEY PLAN
ผังพื้น ชั้นที่ 4 / ส่วนที่ 2



มหาวิทยาลัยแม่โจ้
สำนักงานอธิการบดี จังหวัดเชียงใหม่

Good space

บริษัท กู๊ดสเปซ จำกัด (สำนักงานใหญ่)
78 หมู่ 1 ต.ชมพู อ.สาวะถี จ.เชียงใหม่ 50140
โทรศัพท์ & แฟกซ์ 053-212608
78 M.1, Chom-Subee, Sangpho Chiangmai 50300
Tel & Fax 053-212606 | www.goodspace.co.th

PROJECT NAME :

แบบปรับปรุงอาคารเกษตรดูสุขภาพ
พร้อมครุภัณฑ์ มหาวิทยาลัยแม่โจ้

OWNER :
มหาวิทยาลัยแม่โจ้

LOCATION :
มหาวิทยาลัยแม่โจ้ ตำบลหนองหาร
อำเภอสันทราย จังหวัดเชียงใหม่

ARCHITECTURE :
ณัฐวิทย์ จงประเสริฐ
ว.ดล. 744
ณัฐพัชร กุลวงศเศรษฐ์
ภ-ดล. 8100

STRUCTURAL ENGINEER :
กานต์ นิรันดร์กิจชัย
ดลย. 10690
ปิยะพงศ์ ต๊ะคำ
ภย. 59443
วาณิช สุพงษ์ศักดิ์
ภย. 94819

SANITARY ENGINEER :
ชุมศักดิ์ มณีศิริ
ดล. 399

ELECTRICAL ENGINEER :
จำนงค์ ใจนวล
ดลพ. 4537

MECHANICAL ENGINEER :
ฉมจิตร สิบะใจ
ดล. 4172

INTERIOR DESIGNER :
บัณฑิตวิษฐ์ เบ็ญนวล
ภ-ดล 1095
ภูริณัฐ ทองยอด
ภ-ดล 768

DRAWING :
ศศิธร ภาทอง

ตรวจ	ศส.	หัวหน้างานโครงการ
ตรวจ	Imkg	หัวหน้างานโครงการก่อสร้าง และสิ่งปลูกสร้าง
ตรวจ		สถาปนิกผู้ออกแบบอาคาร
ตรวจ	ศส. ศส.	สถาปนิกผู้ออกแบบอาคาร
เห็นชอบ		รองอธิการบดี
อนุมัติ		อธิการบดี

DRAWING TITLE :

ผังพื้น ชั้นที่ 4 / ส่วนที่ 2

SCALE: 1 : 100
DATE: 09/07/2568
NOTE:

TOTAL: XX
DRAWING NO.


AR6-14



ทิศเหนือ



ผังพื้น ชั้นที่ 4 / ส่วนที่ 2
มาตราส่วน 1 : 100

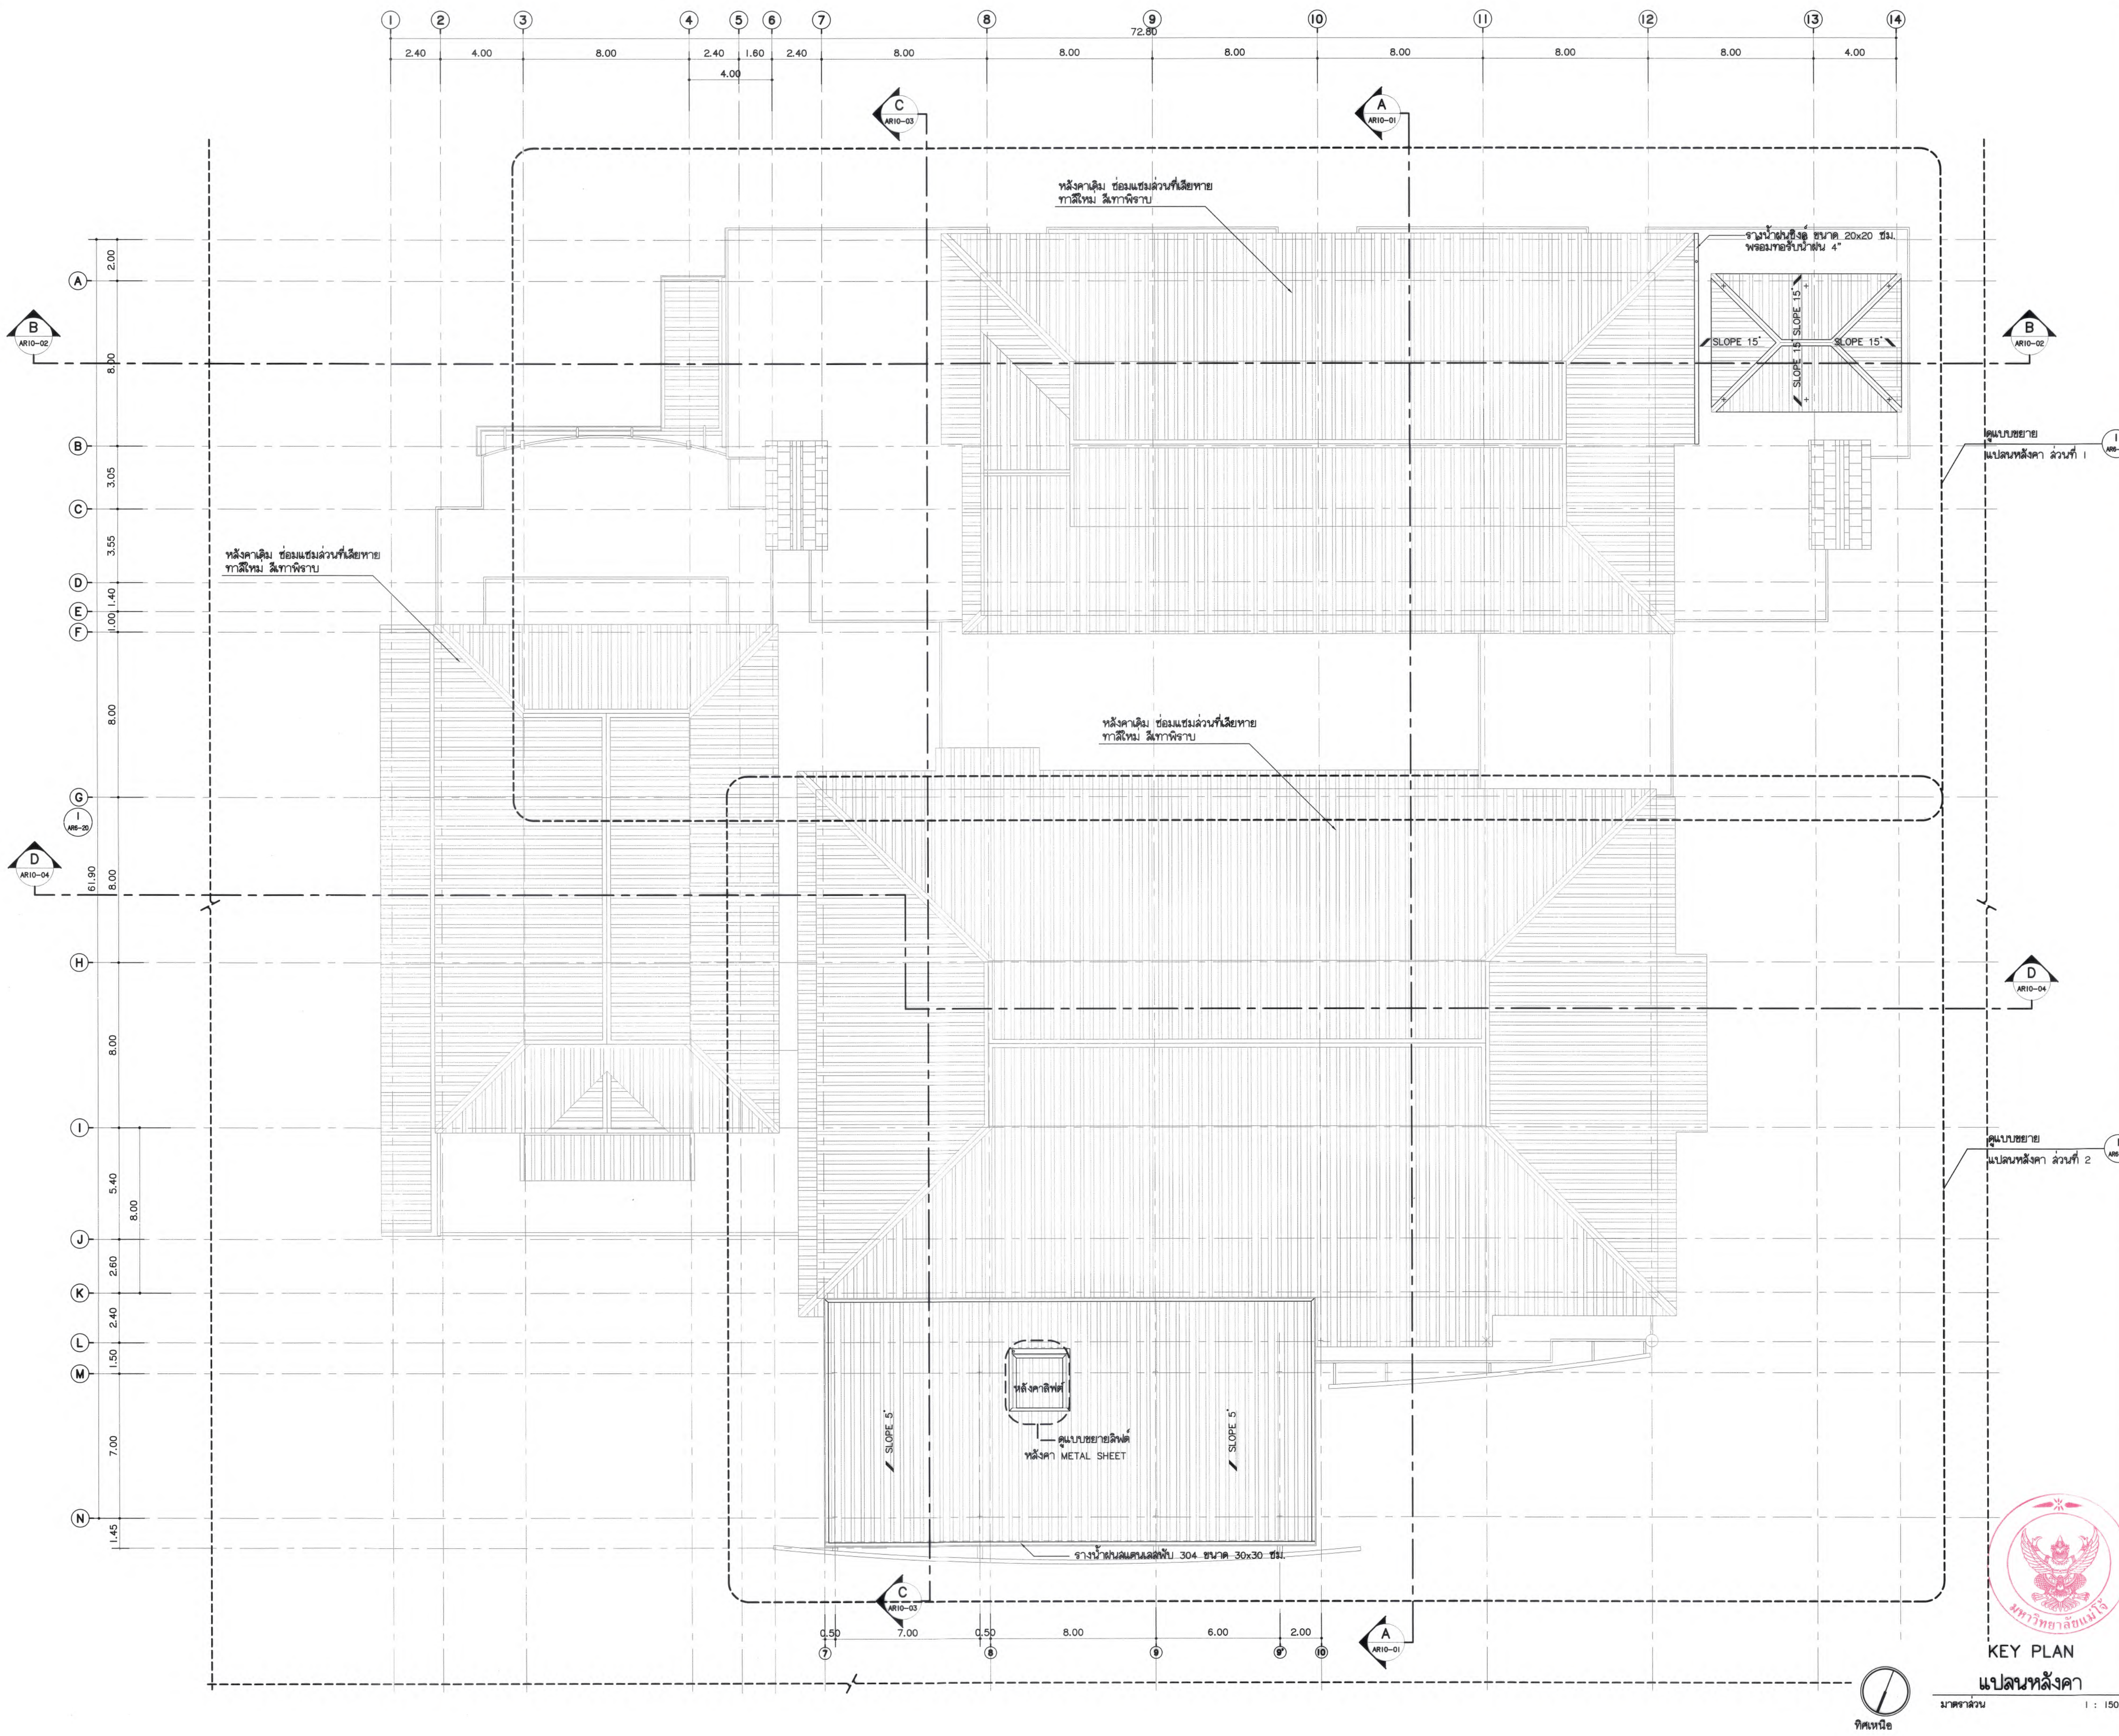

KEY PLAN
แปลนหลังคา
มาตราส่วน 1 : 150



มหาวิทยาลัยแม่โจ้
ศาลากลางท่าอากาศยานเชียงใหม่

Good space

บริษัท กู๊ดสเปซ จำกัด (สำนักงานใหญ่)
78 หมู่ 1 ต.หนอง อ.สารภี จ.เชียงใหม่ 50140
โทรศัพท์ & แฟกซ์ 053-212808
79 M.L. Chom-Phoo, Sangsri Chiangmai 50300
Tel & Fax 053-212808, www.goodspace.co.th

PROJECT NAME :

แบบปรับปรุงอาคารเกษตรดูดยภาวะ
พยอมครุภัณฑ์ มหาวิทยาลัยแม่โจ้

OWNER :

มหาวิทยาลัยแม่โจ้

LOCATION :

มหาวิทยาลัยแม่โจ้ ตำบลหนองหาร
อำเภอสันทราย จังหวัดเชียงใหม่

ARCHITECTURE :

ณัฐวิทย์ จรุงเจริญ
ว.ล.ด. 744
ณัฐพัชร์ กุลวงค์เศรษฐ์
ภ-ล.ด. 8100

STRUCTURAL ENGINEER :

กานต์ นรินทร์วิชัยชัย
ฉย. 10690
ปิยะพงศ์ ต๊ะคำ
ภย. 59443
วาณิช วุฒิชัยศักดิ์
ภย. 94819

SANITARY ENGINEER :

สุนันต์ภรณ์ มณีศิริ
ฉ.ล. 399

ELECTRICAL ENGINEER :

จำนงค์ ใจนวล
ฉ.พ.ท. 4537

MECHANICAL ENGINEER :

ฉะเจตกร สิมสวัสดิ์
ฉ.ท. 4172

INTERIOR DESIGNER :

ปัทมวิษณุ เบ็ญนวล
ภ-ฉ.น. 1095
ภูริณัฐ ทองยอด
ภ-ฉ.น. 768

DRAWING :

ศศิธร กาทอง
-
ศศิธร มนุษ

ตรวจ

ศิริกานต์ นิชิตกุล

ตรวจ

ศิริกานต์ นิชิตกุล

ตรวจ

ศิริกานต์ นิชิตกุล

เก็บชอบ

ศิริกานต์ นิชิตกุล

อนุมัติ

ศิริกานต์ นิชิตกุล

DRAWING TITLE :


KEY PLAN
แปลนหลังคา

SCALE: 1 : 150


DATE: 09/07/2568


NOTE:

AR6-15

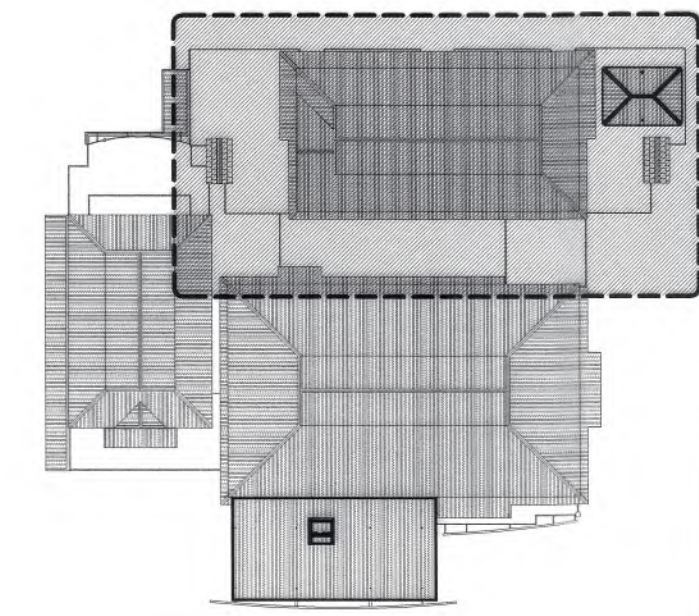

KEY PLAN
ผังพื้น หลังคา / ส่วนที่ 1

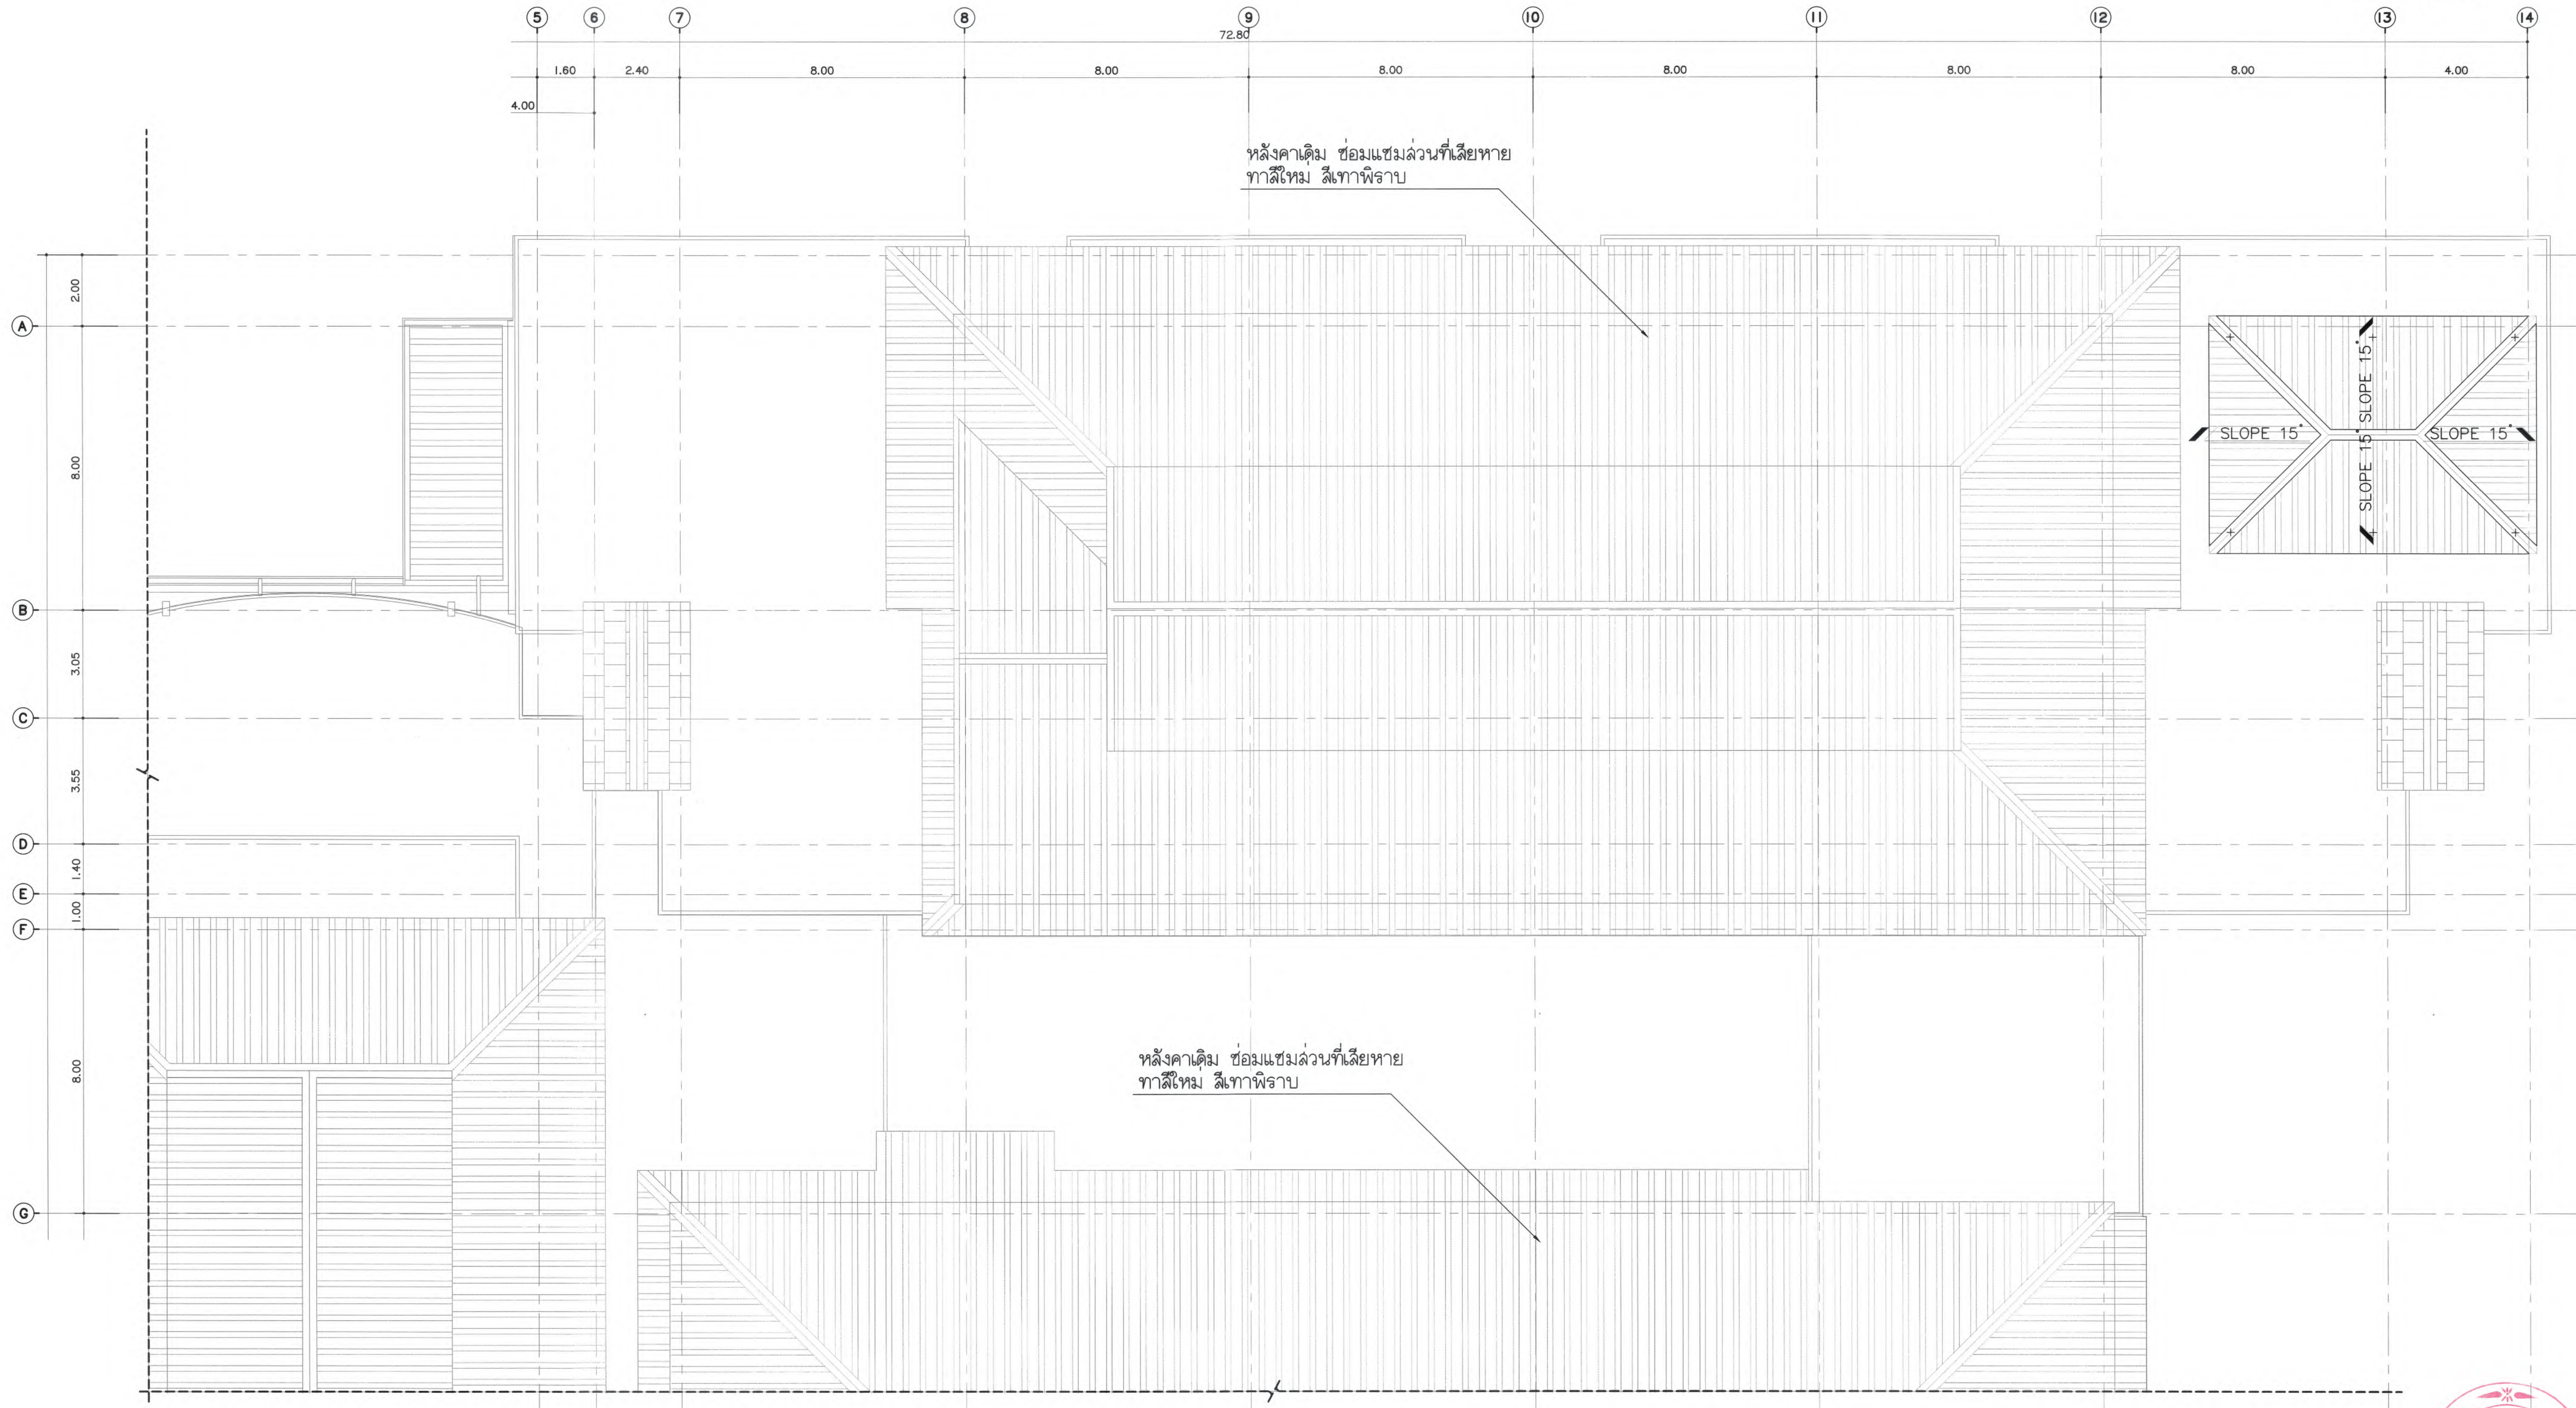
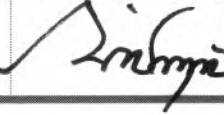
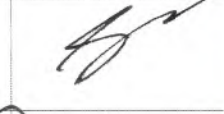
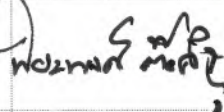

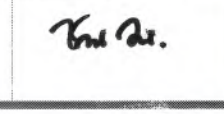
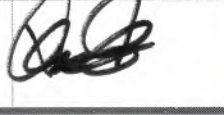
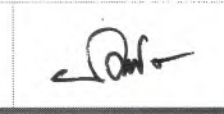

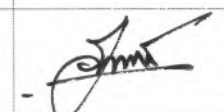
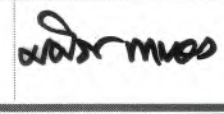

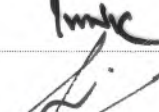
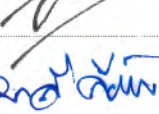
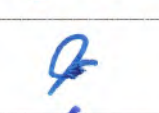

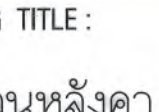




มหาวิทยาลัยแม่โจ้
สำนักงานอาคาร สำนักบริหาร จังหวัดเชียงใหม่



Good space

บริษัท กู๊ดสเปซ จำกัด (สำนักงานใหญ่)
78 หมู่ 1 ต.ชมพู อ.สารภี จ.เชียงใหม่ 50140
โทรศัพท์ & แฟกซ์ 053-212806
78 M.1, Chom-Subee, Sangrui Chiangmai 50300
Tel & Fax 053-212806, www.goodspace.co.th

PROJECT NAME :	
แบบปรับปรุงอาคารเกษตรดูชกาจะ พร้อมครุภัณฑ์ มหาวิทยาลัยแม่โจ้	
OWNER :	
มหาวิทยาลัยแม่โจ้	
LOCATION :	
มหาวิทยาลัยแม่โจ้ ตำบลหนองหาร อำเภอสันทราย จังหวัดเชียงใหม่	
ARCHITECTURE :	
อนุรักษ์ จงประเสริฐ ว.ด.ล. 744	
ณัฐพัชร์ กุศลเศรษฐ์ ภ-ด.ล. 8100	
STRUCTURAL ENGINEER :	
กานต์ นิรันดร์สิทธิ์ ด.ย. 10690	
ปิยะพงศ์ ต๊ะคำ ภ.ย. 59443	
วาชิษฐ์ ภูพงษ์ศักดิ์ ภ.ย. 94819	
SANITARY ENGINEER :	
สุเมวัฒน์ วัฒนศิริ ด.ล. 399	
ELECTRICAL ENGINEER :	
จันทน์ ไชยวาล ฉ.พ.ก. 4537	
MECHANICAL ENGINEER :	
สมจิตร ชินใจ ด.ล. 4172	
INTERIOR DESIGNER :	
บัณฑิตวิทย์ เป็จนวน ภ-ด.น 1095	
ภูริณัฐ ทองยอด ภ-ด.น 768	
DRAWING :	
คิดอร์ กาทอง	
ตรวจ 	สำนักงานจัดการระบบ
ตรวจ 	สำนักงานจัดการอสังหาริมทรัพย์
ตรวจ 	คณะบริหารงานอาคาร
ตรวจ 	คณะวิศวกรรมศาสตร์
เก็บแบบ 	อธิการบดี
อนุมัติ 	อธิการบดี
DRAWING TITLE :	
แปลนหลังคา / ส่วนที่ 1	
SCALE: 1 : 100	TOTAL: XX
DATE: 09/07/2568	DRAWING NO. AR6-16
NOTE:	


แปลนหลังคา / ส่วนที่ 1
 1 : 100



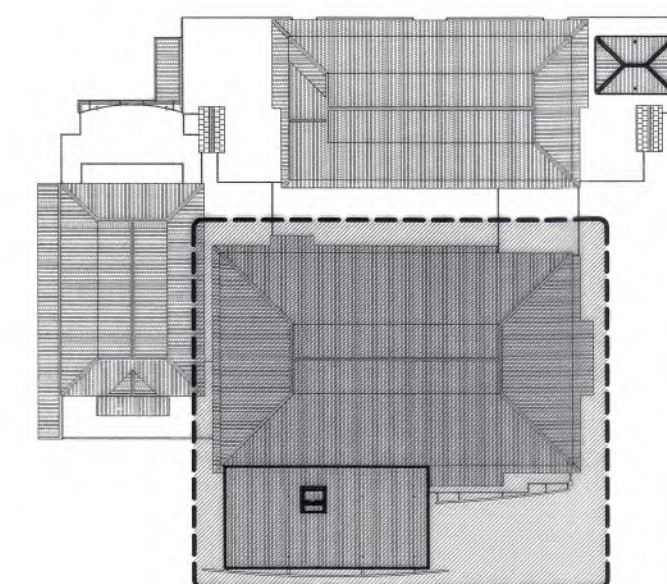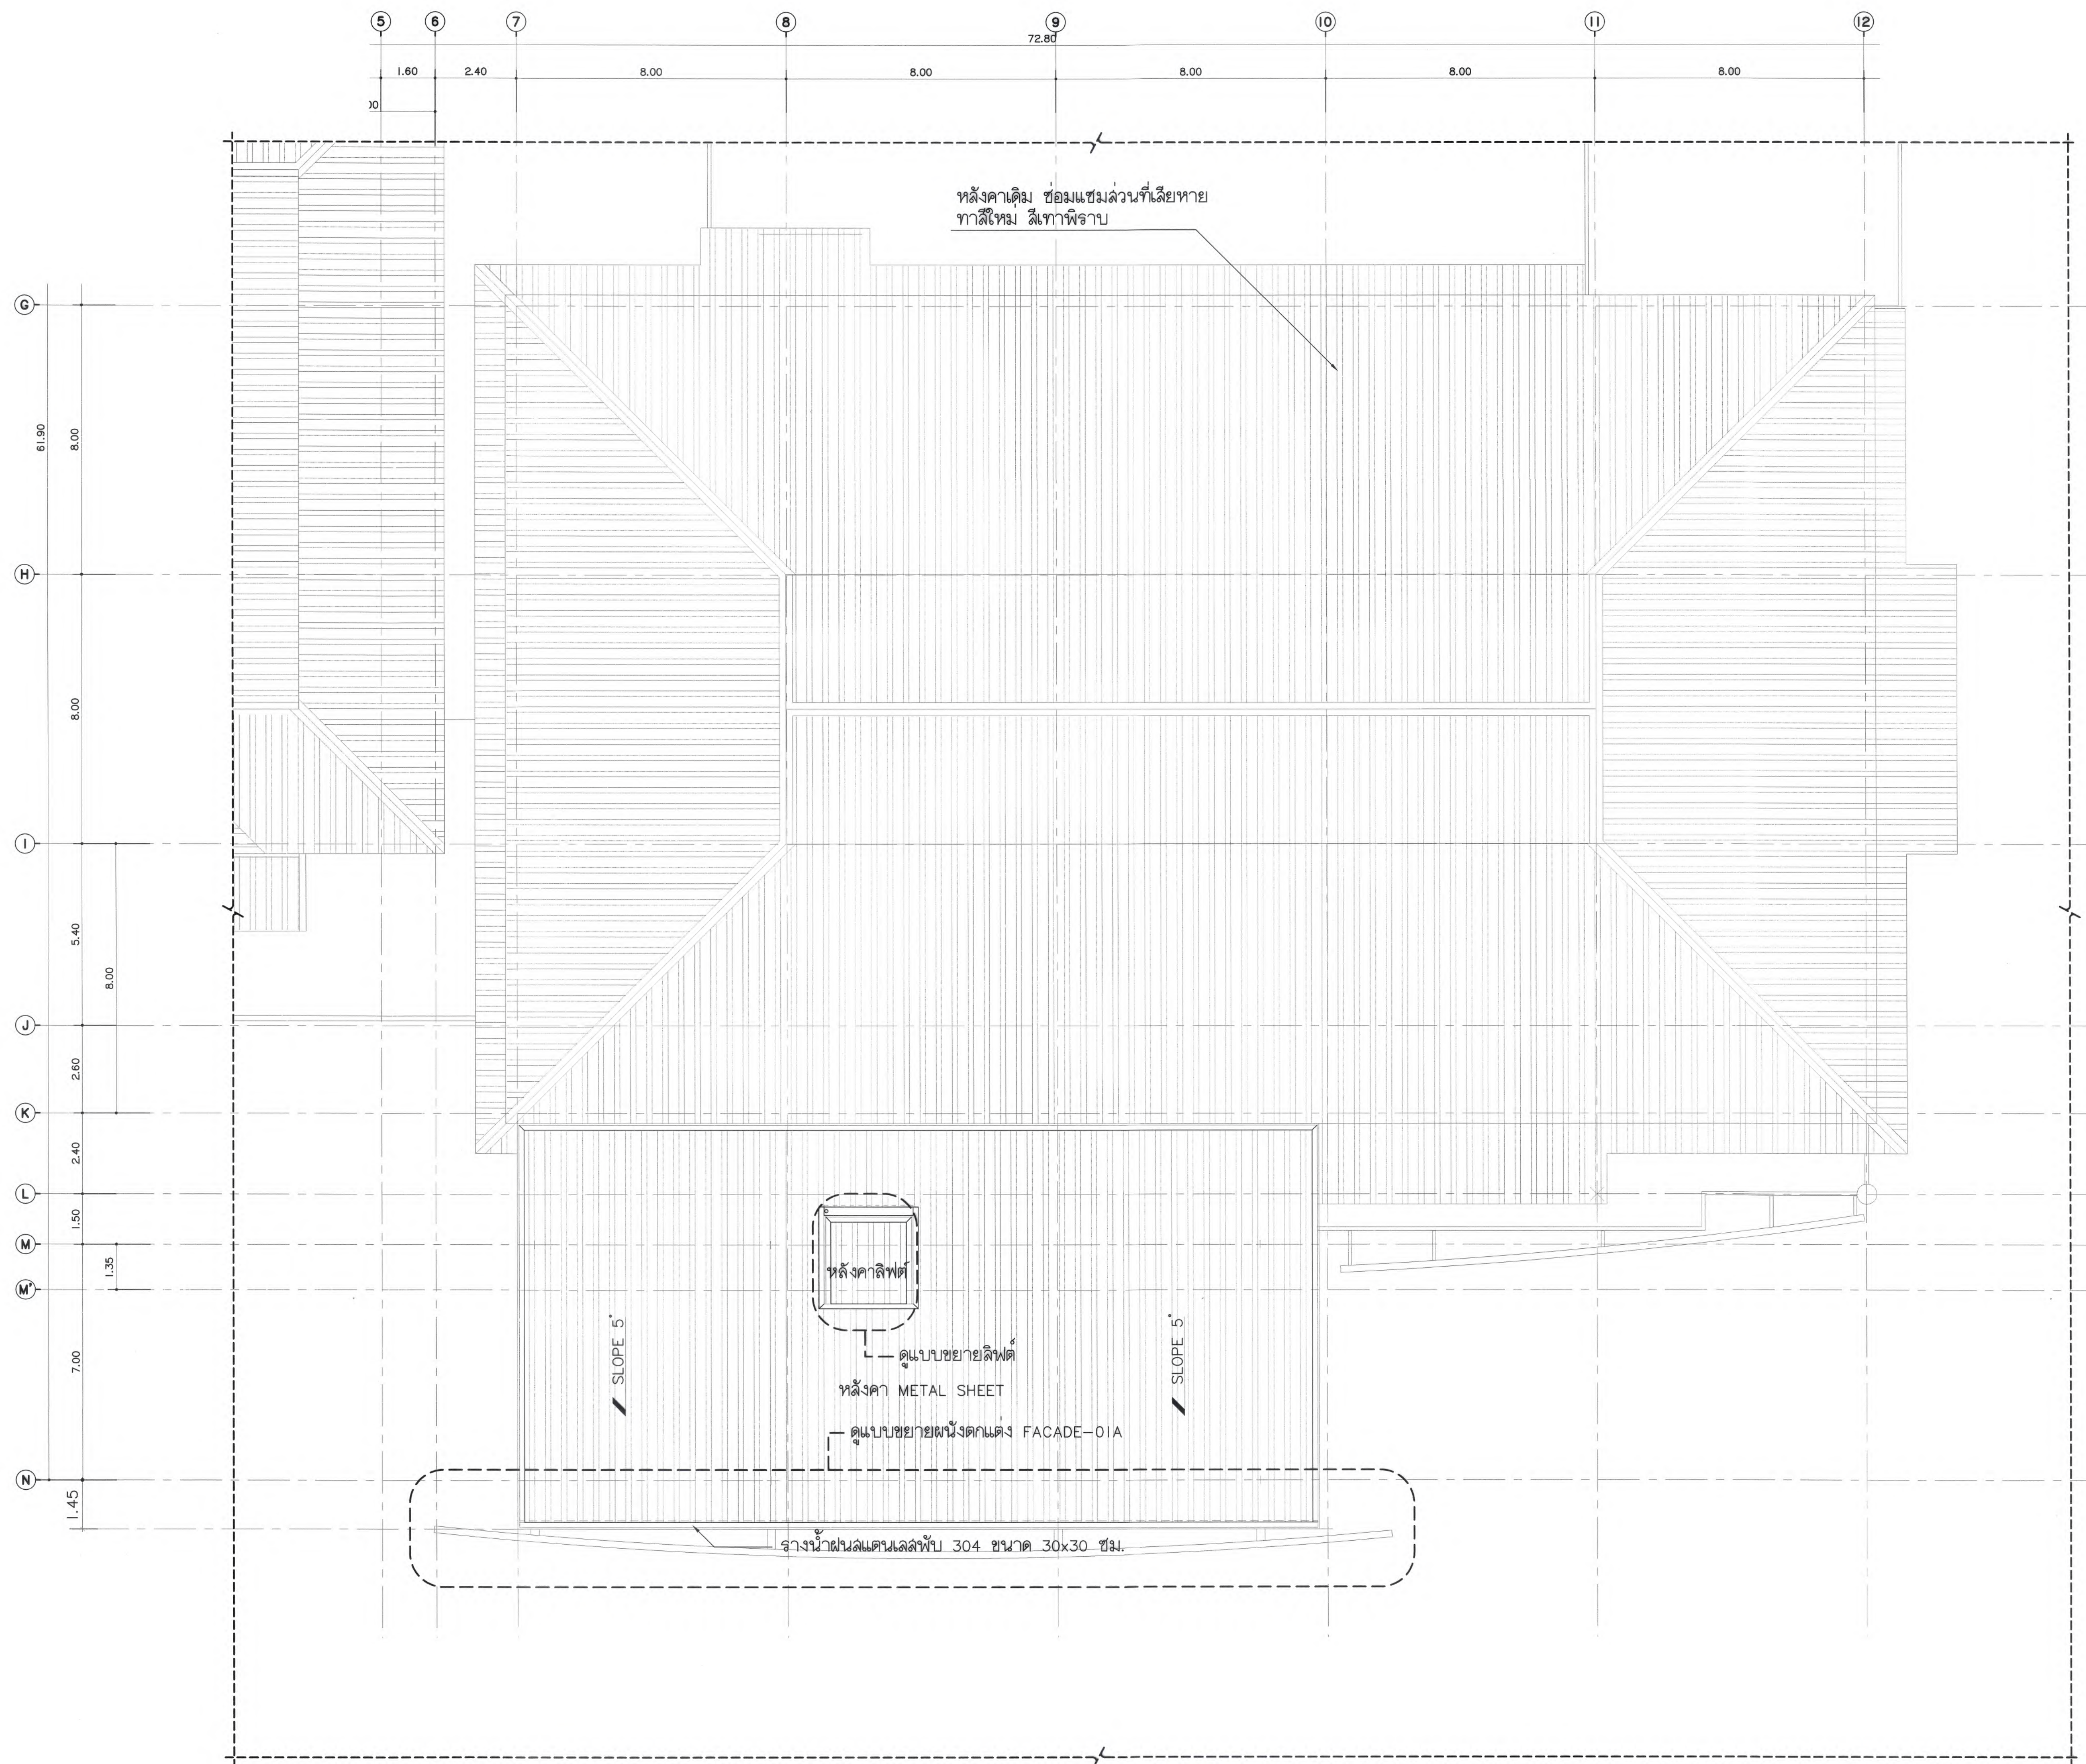

KEY PLAN
สังเขป หลังคา / ส่วนที่ 2



มหาวิทยาลัยแม่โจ้
สำนักงานวิทยาเขต เชียงใหม่

Good space

บริษัท กู๊ดสเปซ จำกัด (สำนักงานใหญ่)
78 หมู่ 1 ต.ชมพู อ.สารภี จ.เชียงใหม่ 50140
โทรศัพท์ & แฟกซ์ 053-212606
78 หมู่ 1, Chom-Chom, Sangrui Chiangmai 50300
Tel & Fax 053-212606, www.goodspace.co.th

PROJECT NAME :

แบบปรับปรุงอาคารเกษตรด้วยภาวะ
พร้อมครุภัณฑ์ มหาวิทยาลัยแม่โจ้

OWNER :

มหาวิทยาลัยแม่โจ้

LOCATION :

มหาวิทยาลัยแม่โจ้ ตำบลหนองหาร
อำเภอสันทราย จังหวัดเชียงใหม่

ARCHITECTURE :

ณัฐวิทย์ จงประเสริฐ ว.ล.ด. 744
ณัฐพัทธ์ กุลวณิชชรัญ ก-ด.ด. 8100

STRUCTURAL ENGINEER :

กานต์ นิรันดร์สิริชัยดี ว.ล.ด. 10690
ปิยะพงศ์ ต๊ะคำ ก.ย. 59443
วาณิช ภูพงษ์พิสุทธิ์ ก.ย. 94819

SANITARY ENGINEER :

ชูมนัดดา มณีศิริ ว.ล.ด. 399

ELECTRICAL ENGINEER :

จำนงค์ ใจนวล ว.ล.ด. 4537

MECHANICAL ENGINEER :

สมเจตน์ ฮินใจ ว.ล.ด. 4172

INTERIOR DESIGNER :

บัณฑิตวิญญ์ เป็จนวน ก-ด.น. 1095
สุวิญญ์ ทองยอด ก-ด.น. 768

DRAWING :

ศศิธร กาทอง ว.ล.ด. 10111

ตรวจ	<i>[Signature]</i>	หัวหน้างานสถาปัตย์
ตรวจ	<i>[Signature]</i>	หัวหน้างานสถาปัตย์
ตรวจ	<i>[Signature]</i>	สถาปนิก
ตรวจ	<i>[Signature]</i>	สถาปนิก
เก็บรูป	<i>[Signature]</i>	ช่างเขียน
อนุมัติ	<i>[Signature]</i>	สถาปนิก

DRAWING TITLE :

แปลนหลังคา / ส่วนที่ 2





SCALE : 1 : 100
DATE : 09/07/2568
NOTE :

TOTAL : XX
DRAWING NO. AR6-17




ทิศเหนือ

แปลนหลังคา / ส่วนที่ 2
มาตราส่วน 1 : 100

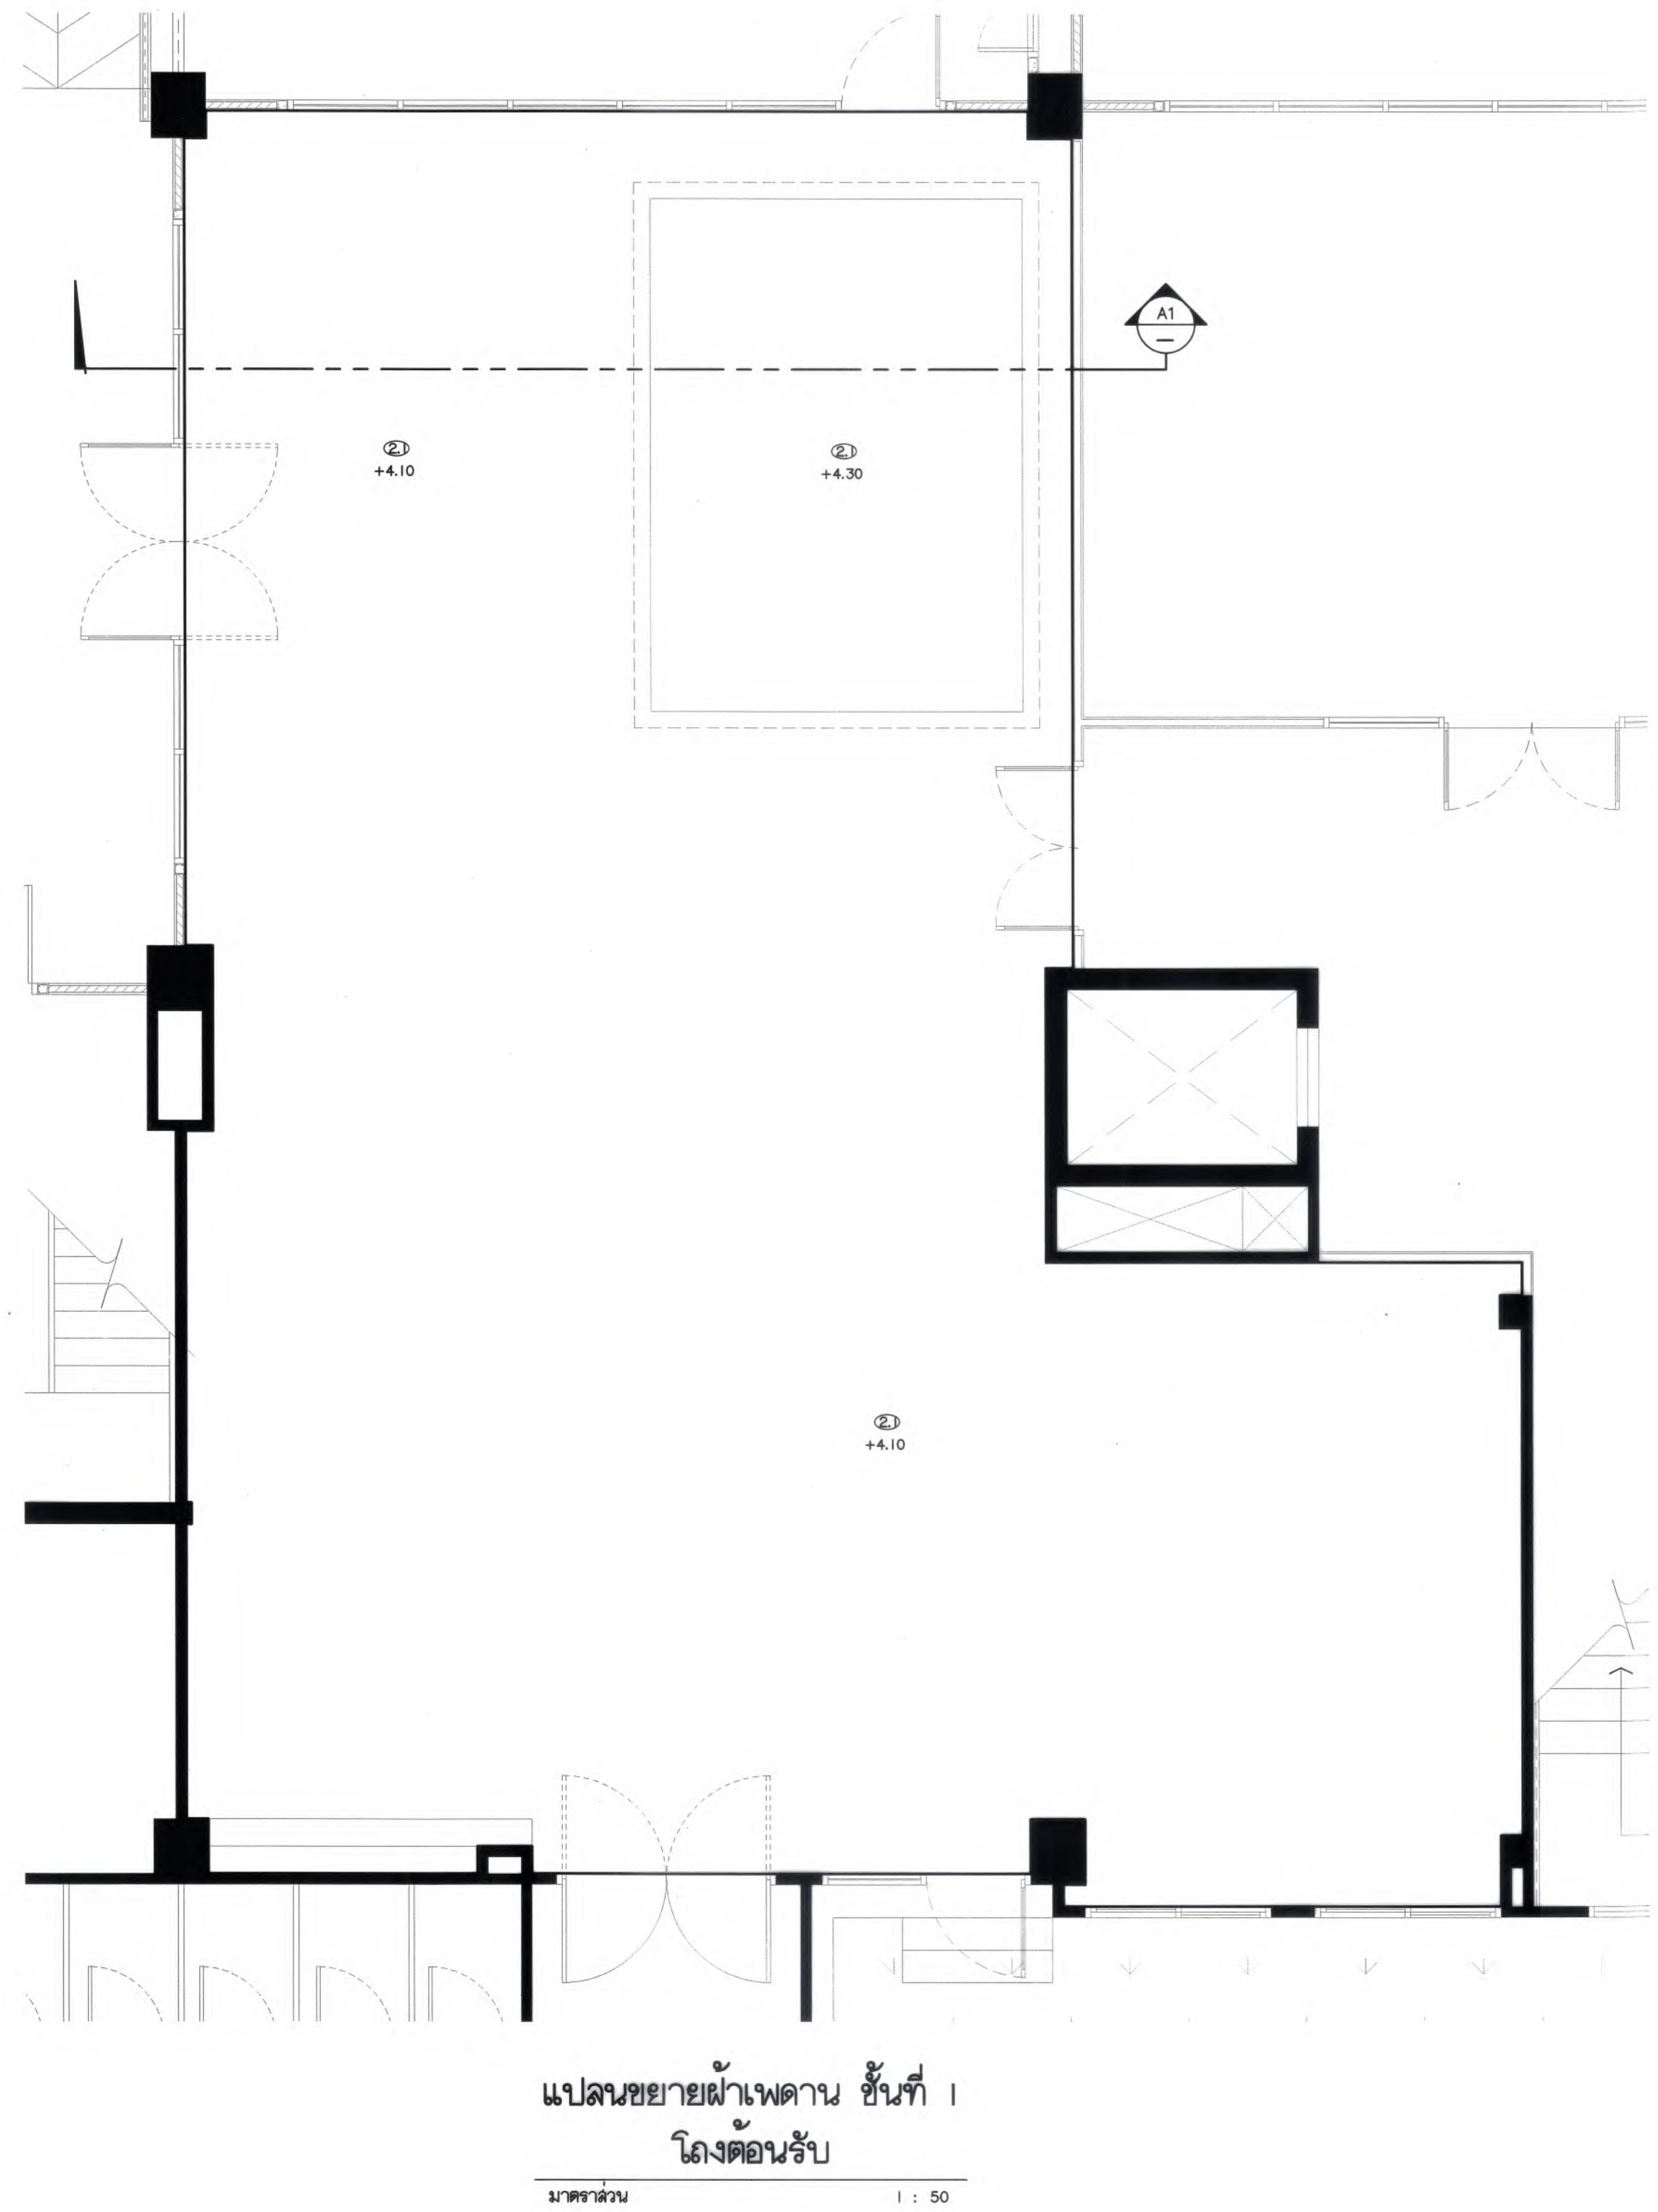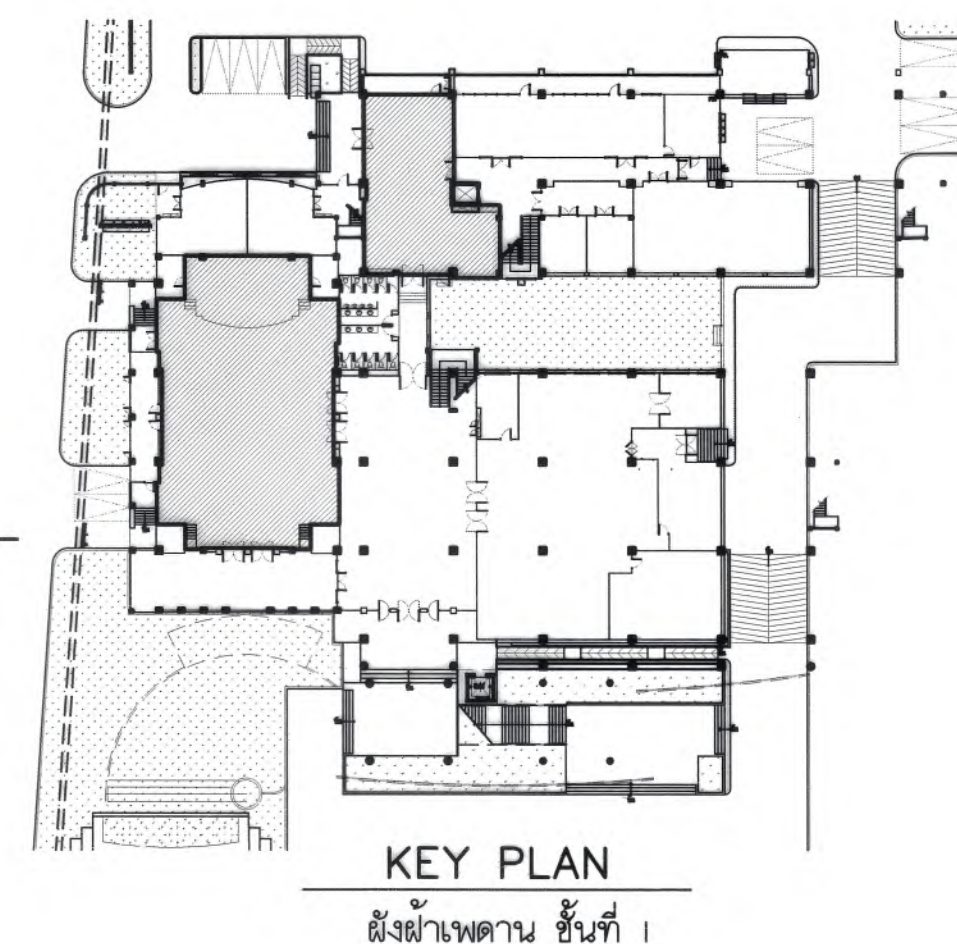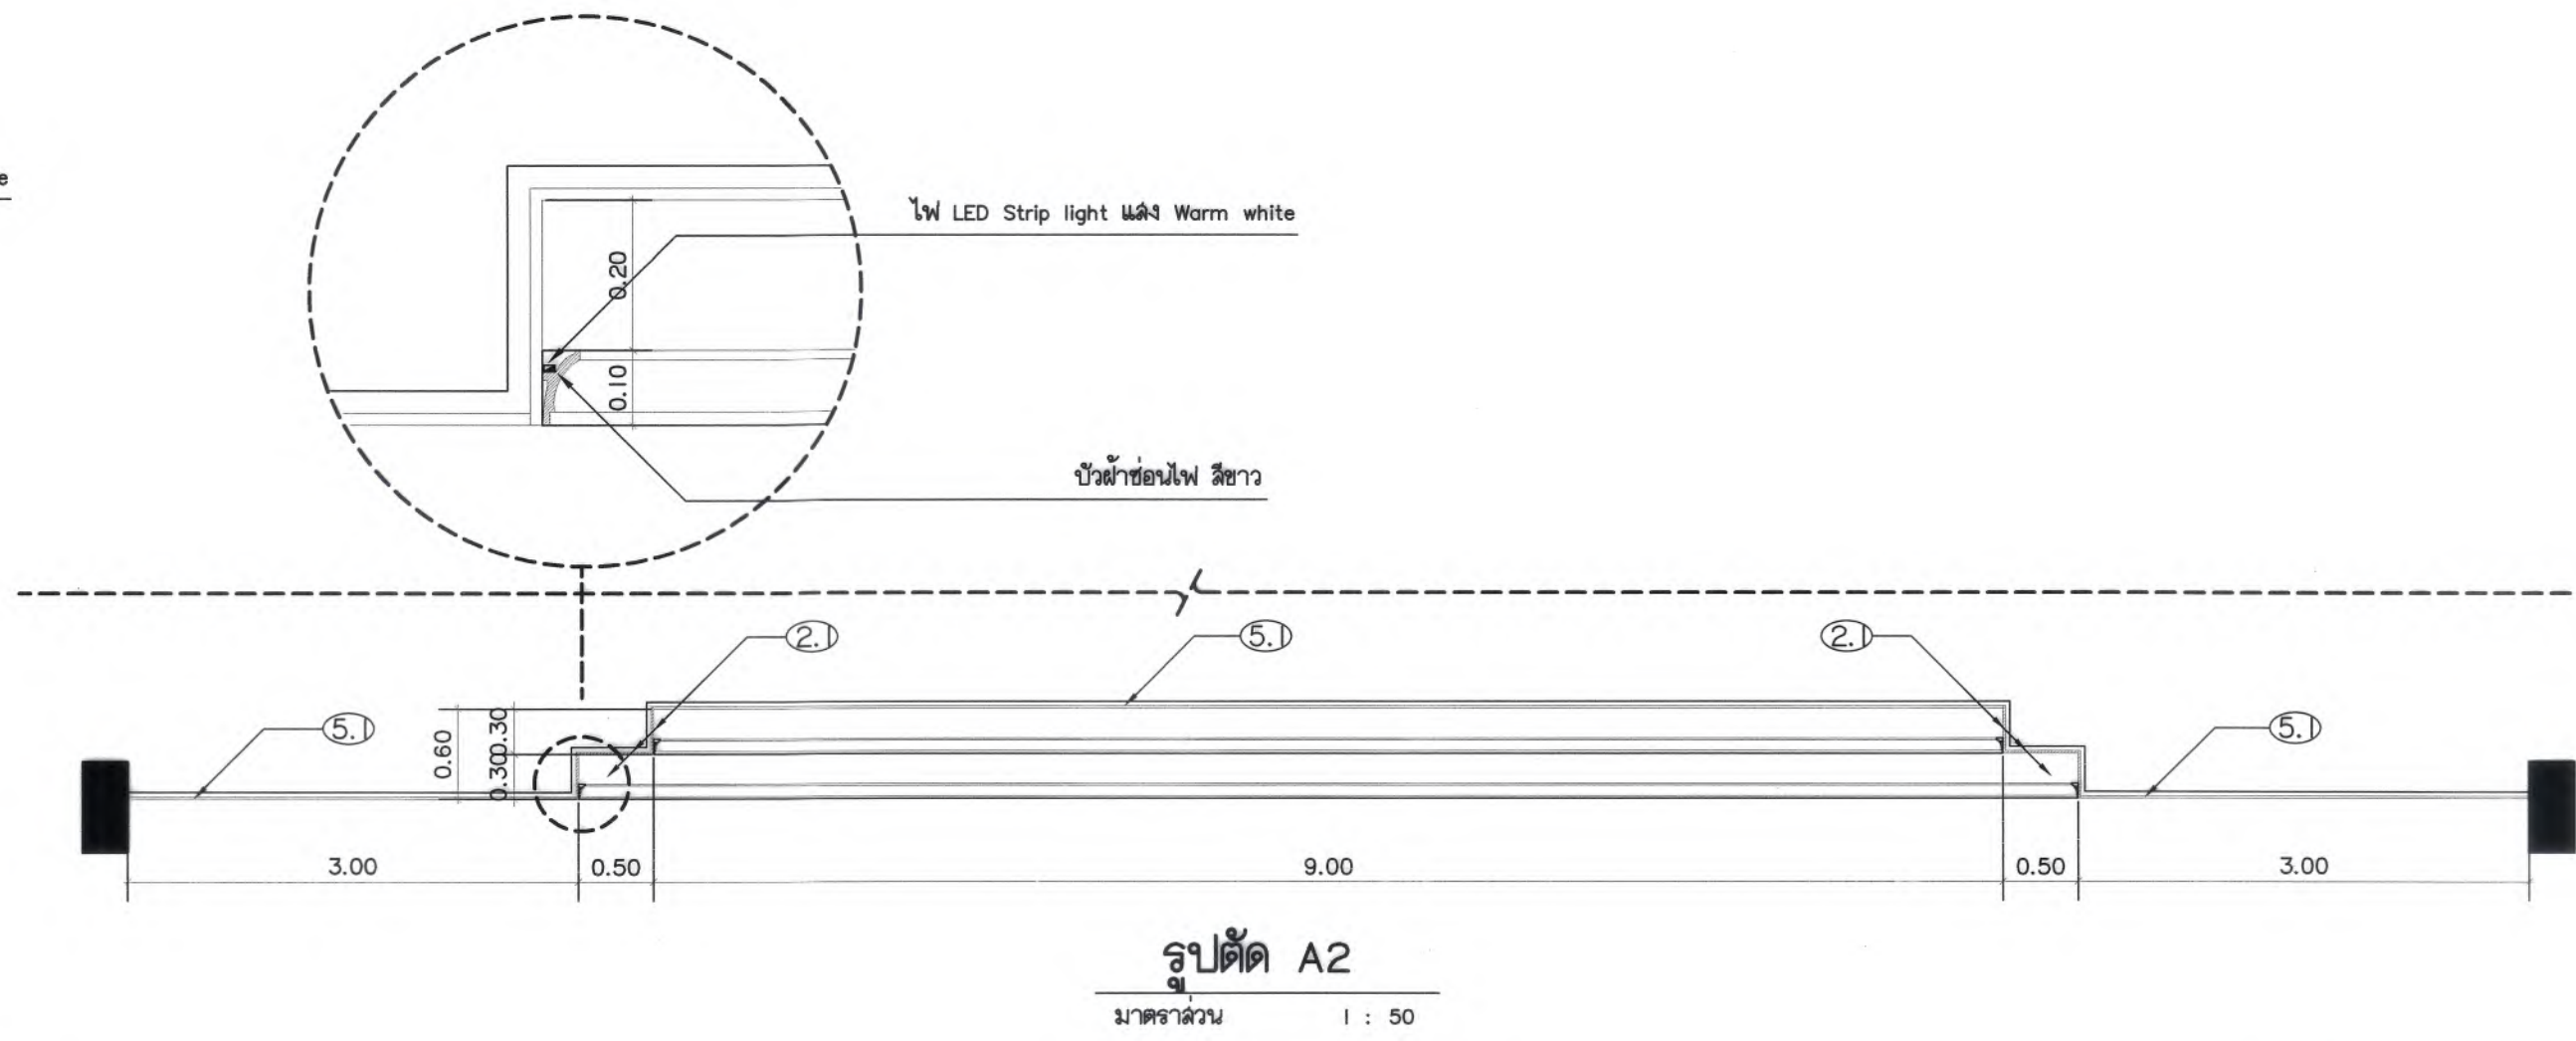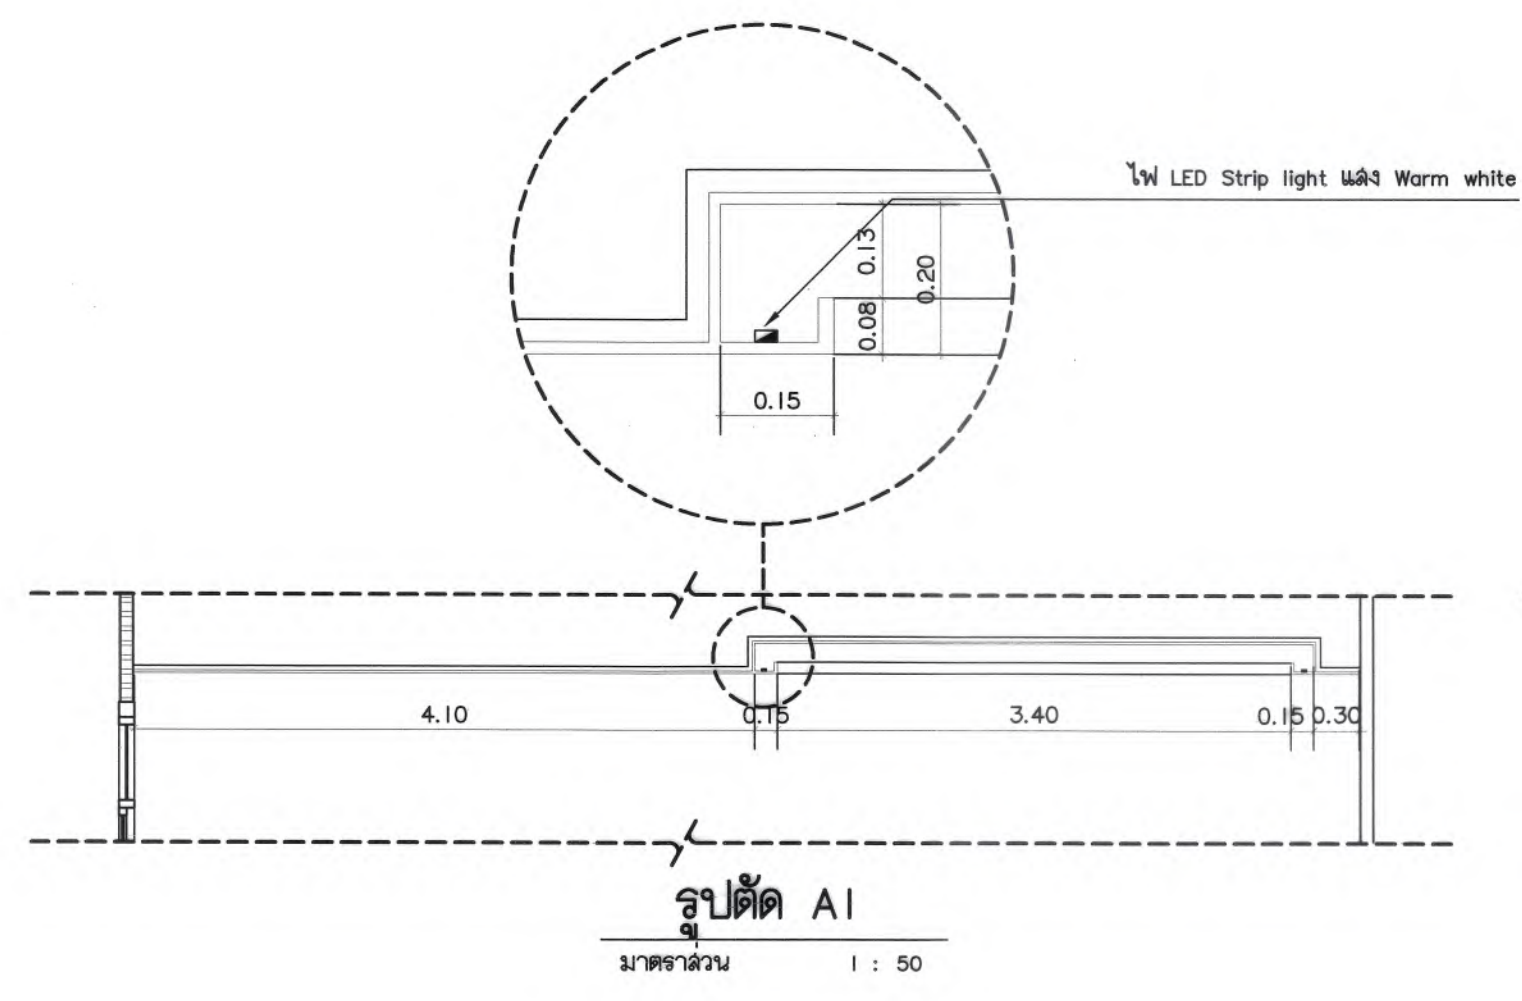


แปลนขยายฝ้าเพดาน ชั้นที่ 1
ห้องต้อนรับ
มาตราส่วน 1 : 50

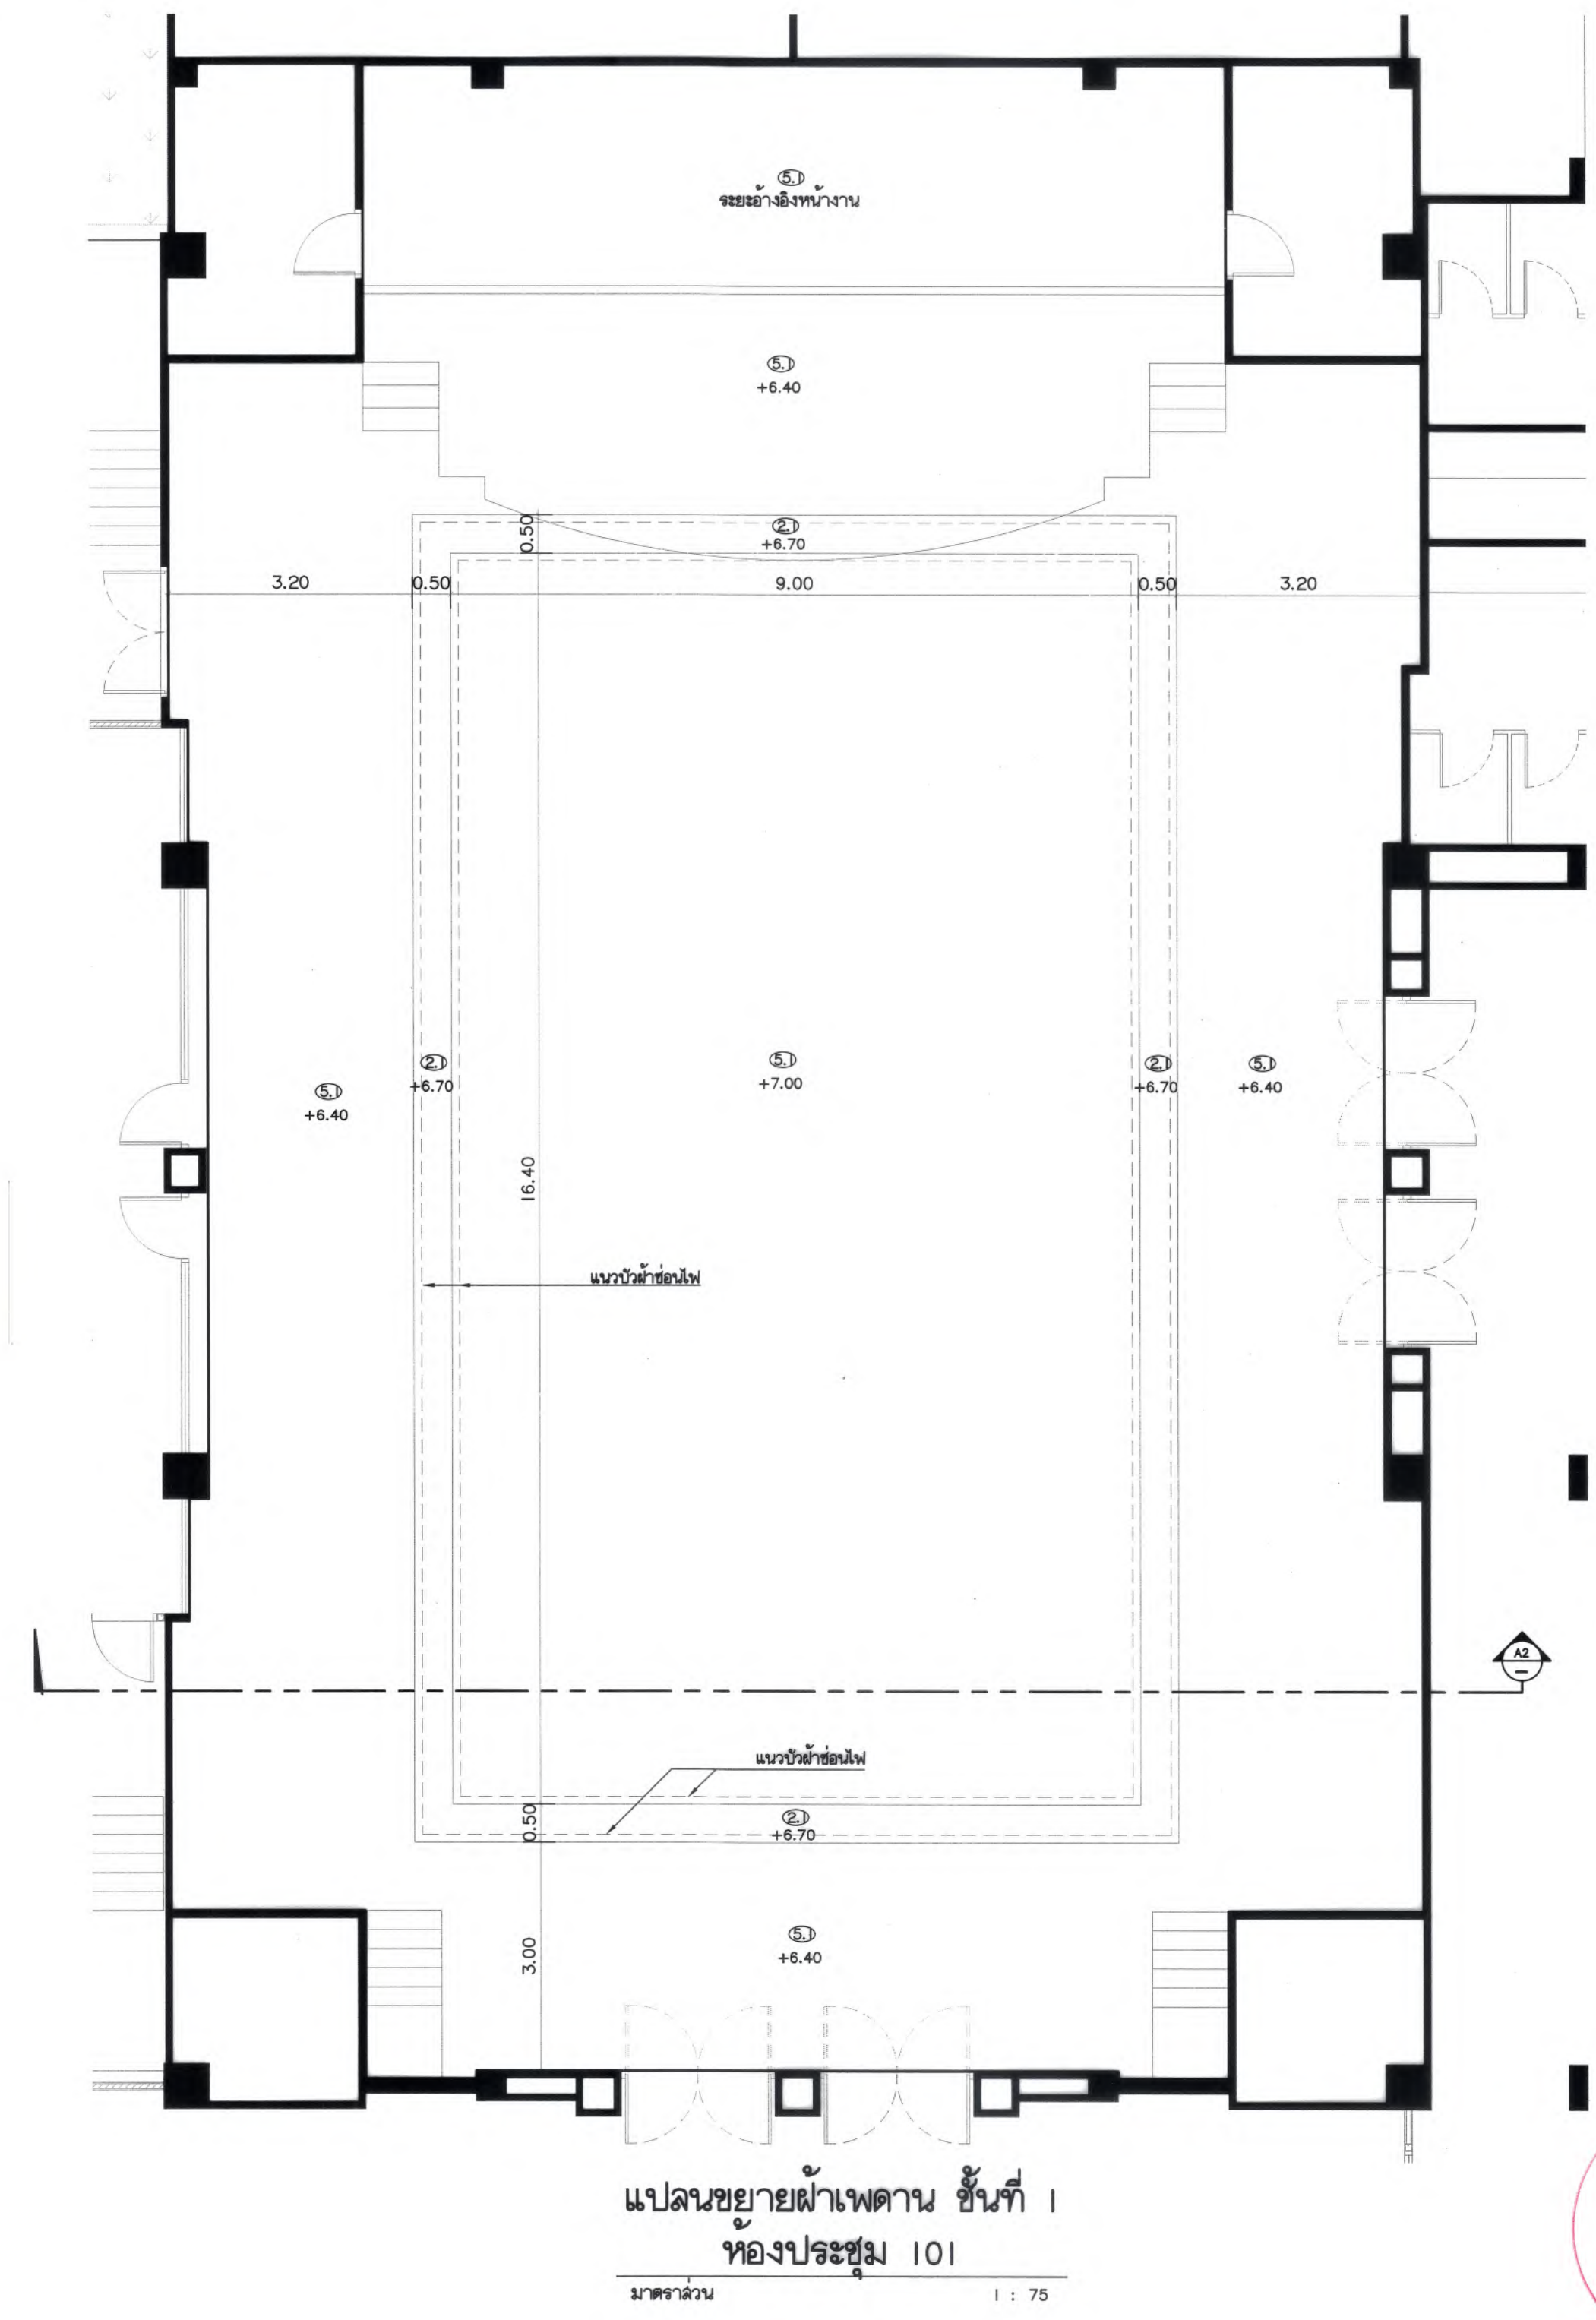

แปลนขยายฝ้าเพดาน ชั้นที่ 1
ห้องประชุม 101
มาตราส่วน 1 : 75





มหาวิทยาลัยแม่โจ้
สำนักงานอาคาร สำนักเชียงใหม่

Good space

บริษัท กูดสเปซ จำกัด (สำนักงานใหญ่)
78 หมู่ 1 ต.หนอง อ.สารภี จ.เชียงใหม่ 50140
โทรศัพท์ & แฟกซ์ 053-212806
78 หมู่ 1, Chom-Song, Sangpho Chiangmai 50300
Tel & Fax 053-212806, www.goodspace.co.th

PROJECT NAME :
แบบปรับปรุงอาคารเกษตรด้วยภาวะ
พร้อมครุภัณฑ์ มหาวิทยาลัยแม่โจ้

OWNER :
มหาวิทยาลัยแม่โจ้

LOCATION :
มหาวิทยาลัยแม่โจ้ ตำบลหนองหาร
อำเภอสันทราย จังหวัดเชียงใหม่

ARCHITECTURE :
ณัฐวิทย์ จงประเสริฐ ว.ลค. 744
ณัฐพัชร กุลวณิชกรย์ ก-ลค. 8100

STRUCTURAL ENGINEER :
กานต์ นิรันดร์ศิริชัยต์ สย. 10690
ปิยะพงศ์ ต๊ะคำ กาย. 59443
วาณิช กุพงษ์ศักดิ์ กาย. 94819

SANITARY ENGINEER :
ชูนวรัตน์ มณีศิริ ลค. 399

ELECTRICAL ENGINEER :
จันทน์ ใจนวล ลพภ. 4537

MECHANICAL ENGINEER :
สมเจตร ชินใจ ลค. 4172


INTERIOR DESIGNER :
บัณฑิตวิทย์ เป็จนวล ก-ลค. 1095
สุวิมล ทองยอด ก-ลค. 768

DRAWING :
คิดจกร กาทอง


ตรวจ		หัวหน้างานอาคารพลังงาน
ตรวจ		หัวหน้างานอาคารช่าง และช่างเทคนิค
ตรวจ		คนดีศึกษานิเทศศาสตร์
ตรวจ		คนดีเผยแพร่ประชาสัมพันธ์
เก็บแบบ		ช่างเขียนแบบ
อนุมัติ		สถาปนิก

DRAWING TITLE :
แปลนขยายฝ้าเพดาน ชั้นที่ 1
ห้องประชุม 101, โถงต้อนรับ



SCALE : 1 : 100	TOTAL : XX
DATE : 09/07/2568	DRAWING NO. AR8-01

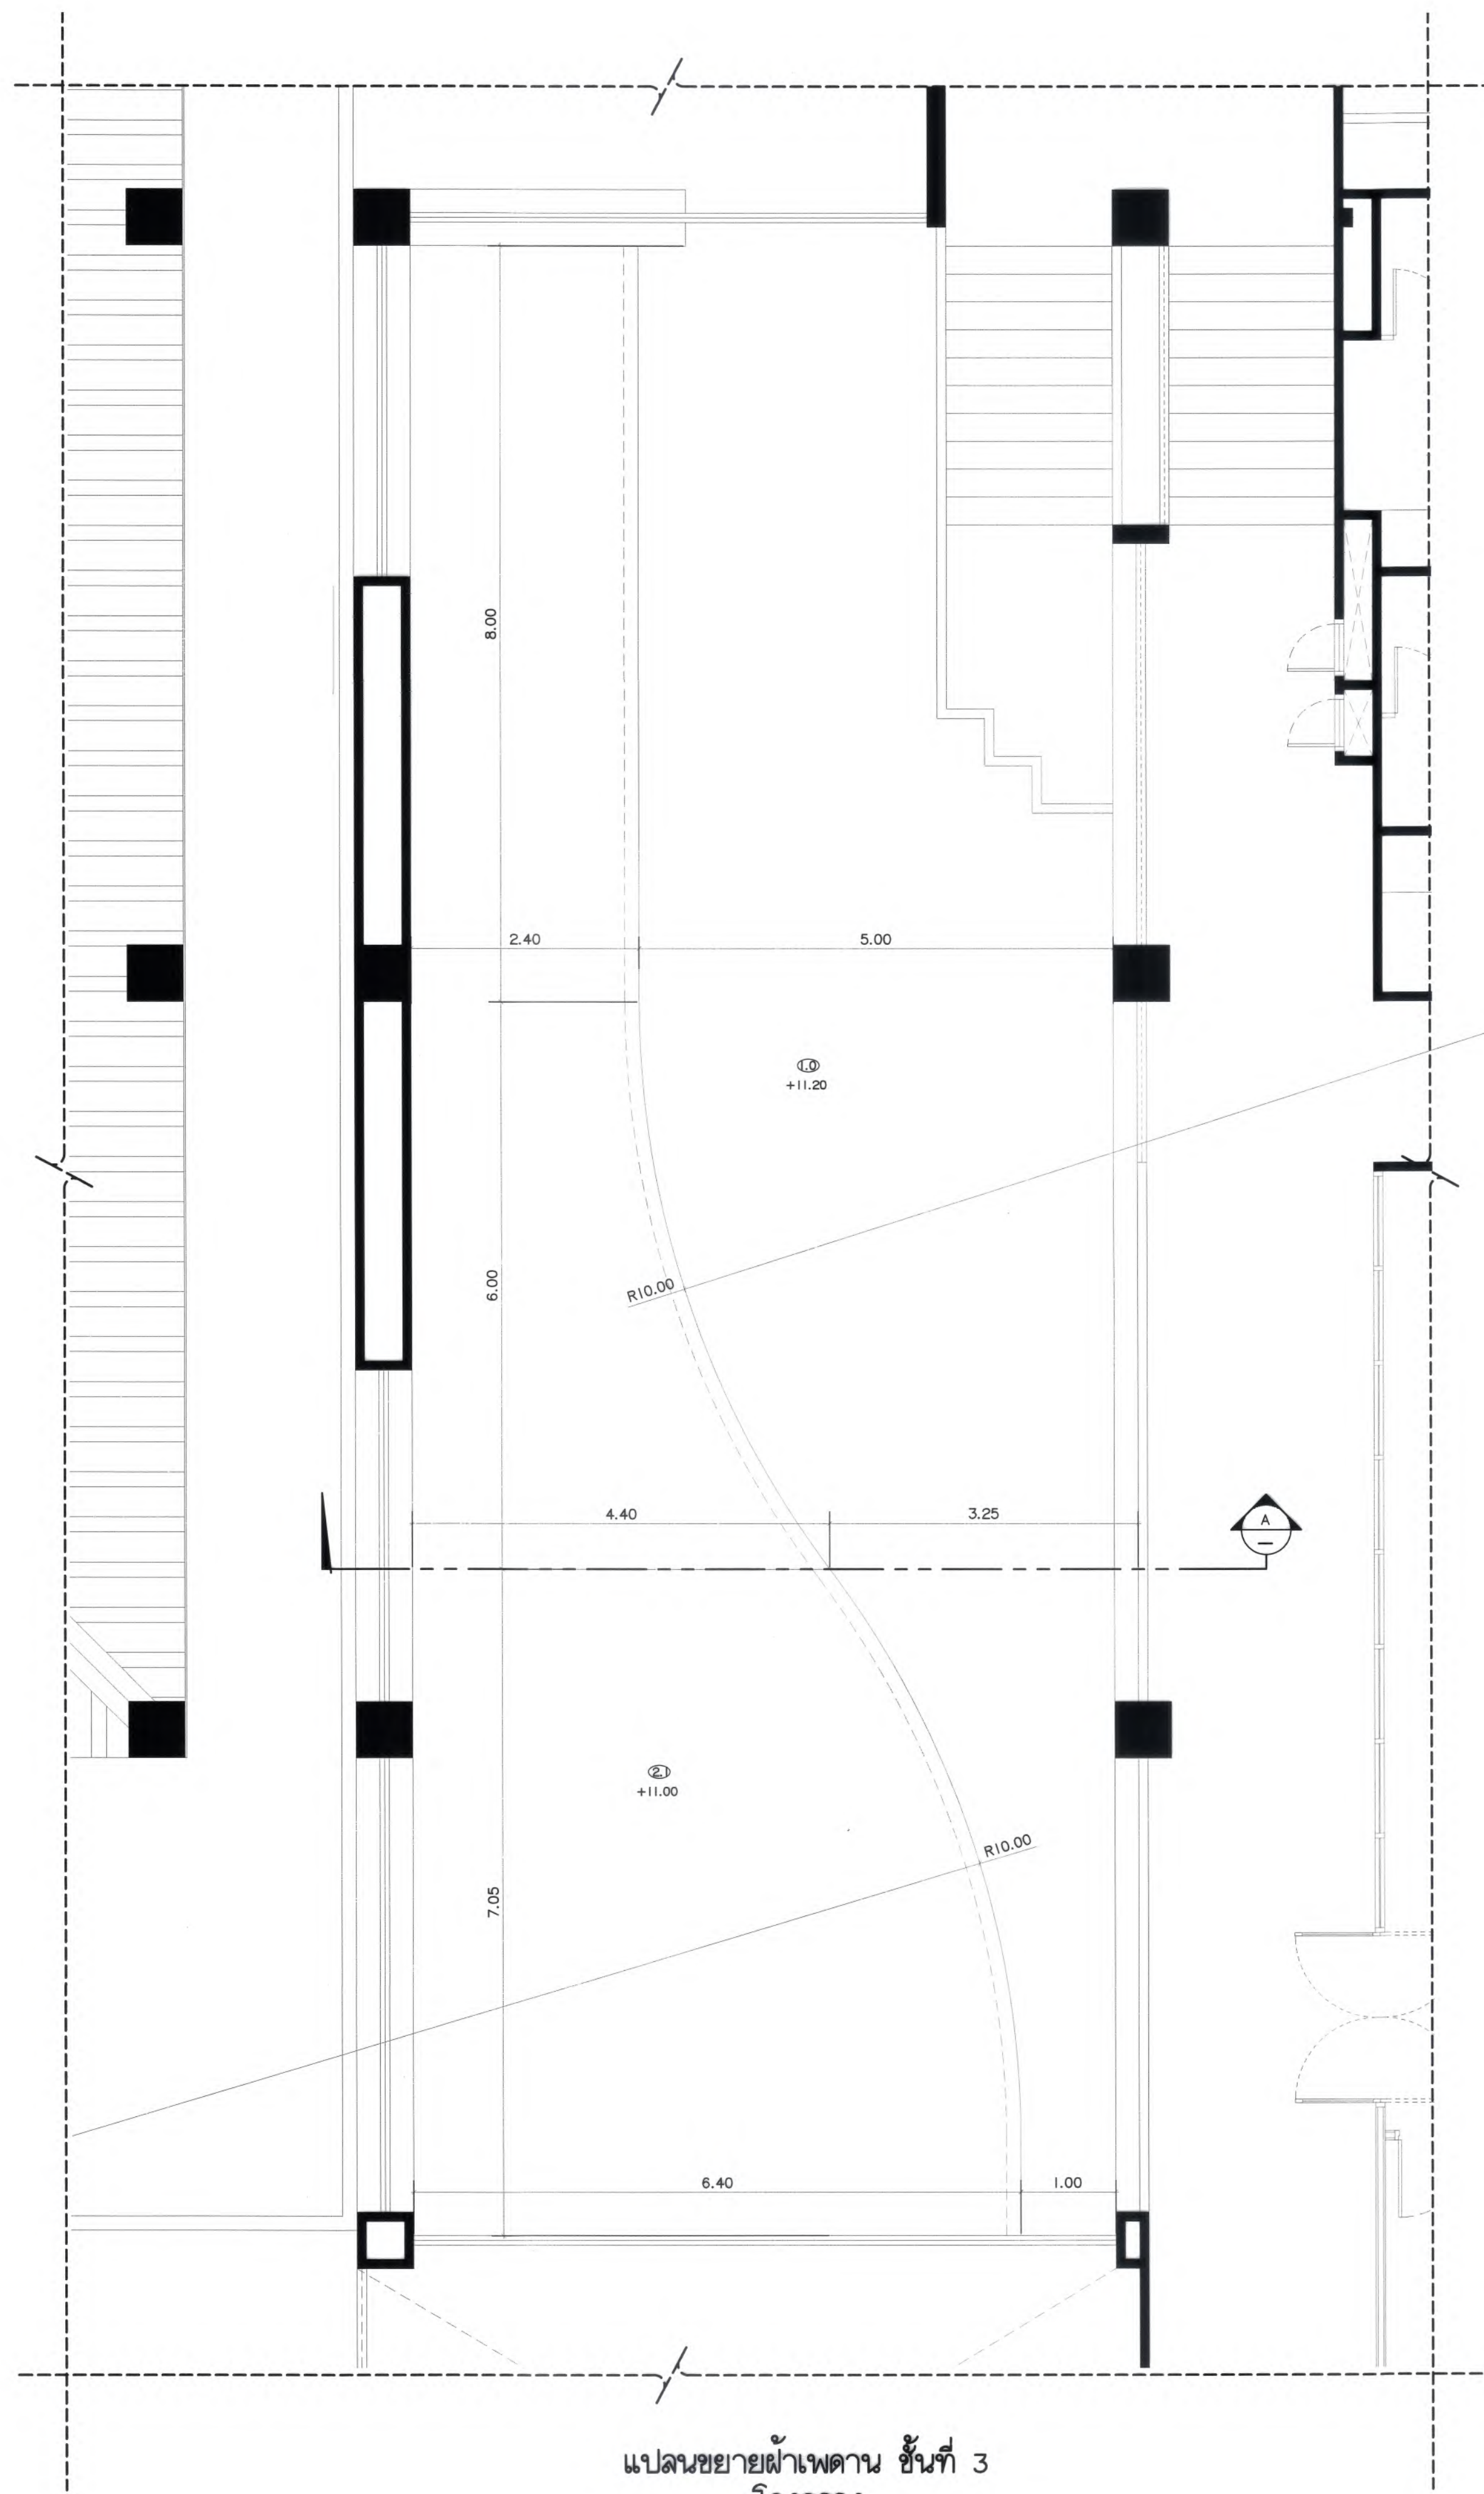


แปลนขยายฝ้าเพดาน ชั้นที่ 3
โถงกลาง
มาตราส่วน 1 : 50

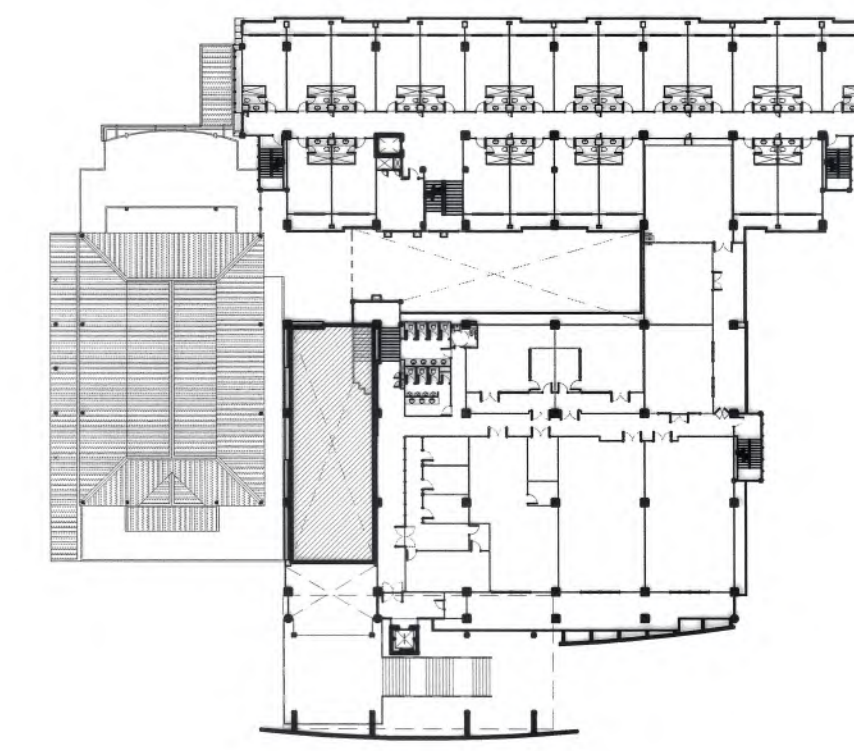

KEY PLAN
ฝ้าเพดาน ชั้นที่ 3

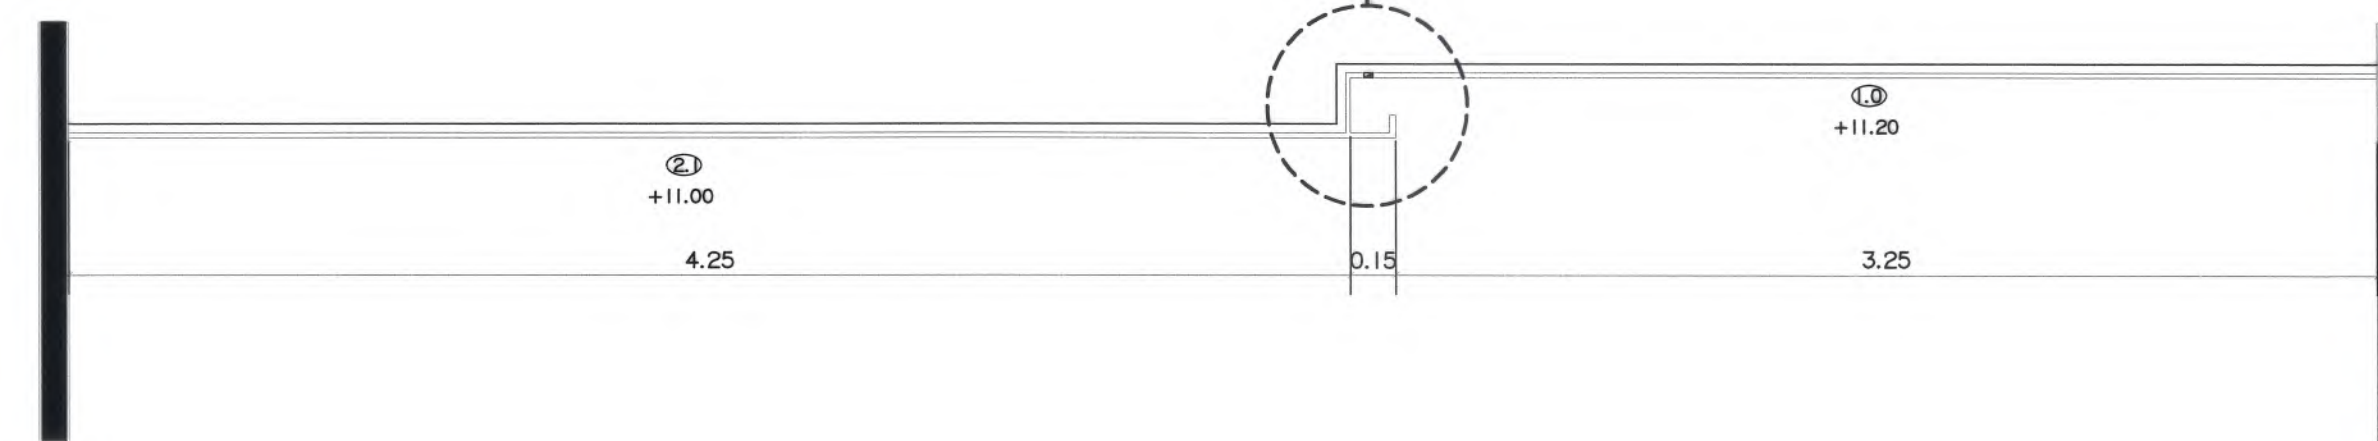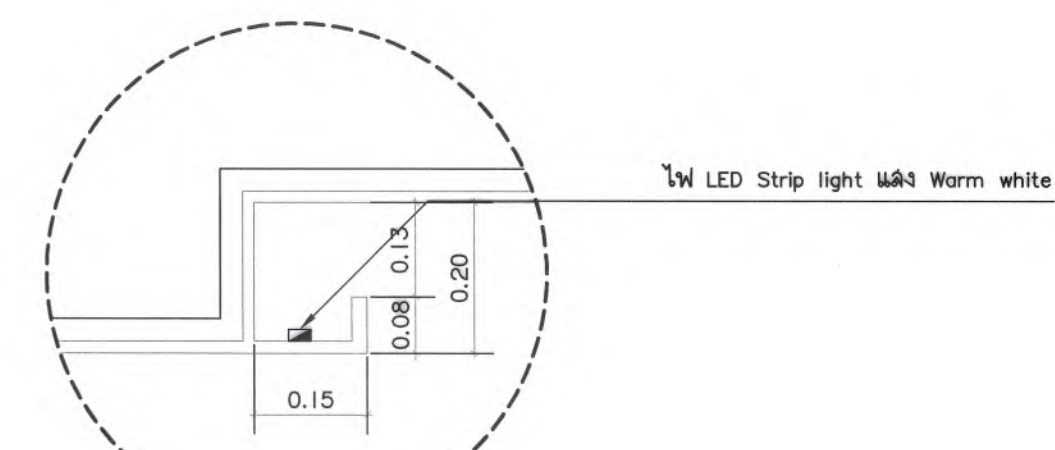



มหาวิทยาลัยแม่โจ้
สำนักงานการ อำนวยการ เชียงใหม่

Good space

บริษัท กู๊ดสเปซ จำกัด (ส่วนงานไทย)
78 หมู่ 1 ต.สมบุญ อ.สารภี จ.เชียงใหม่ 50140
โทรศัพท์ & แฟกซ์ 053-212806
78 M.1, Chom-sabha, Sangrui Chiangmai 50140
Tel & Fax 053-212806, www.goodspace.co.th

PROJECT NAME :
แบบปรับปรุงอาคารเกษตรด้วยภาวะ
พร้อมครุภัณฑ์ มหาวิทยาลัยแม่โจ้

OWNER :
มหาวิทยาลัยแม่โจ้

LOCATION :
มหาวิทยาลัยแม่โจ้ ตำบลหนองหาร
อำเภอสันทราย จังหวัดเชียงใหม่

ARCHITECTURE :
ณัฐวิทย์ จงประเสริฐ ว.ลด. 744
ณัฐพีชร์ กุลวณิชจรูญ ว-ลด. 8100

STRUCTURAL ENGINEER :
กานต์ นรินทร์ชัยชัยดี ว.ลด. 10690
ปิยะพงศ์ ต๊ะคำ ว.ลด. 59443
วาชัย วุพงษ์ศักดิ์ ว.ลด. 94819

SANITARY ENGINEER :
สุเมธศักดิ์ มณีศิริ ว.ลด. 399

ELECTRICAL ENGINEER :
จ่านงค์ ใจนวล ว.ลด. 4537

MECHANICAL ENGINEER :
ฉวีจิตร ชินธิง ว.ลด. 4172


INTERIOR DESIGNER :
บัณฑิตวิทย์ เบ็ญจกุล ว-ลด. 1095
ภูริณัฐ ทองยอด ว-ลด. 768

DRAWING :
ศศิธร กาทอง

ตรวจ	<i>[Signature]</i>	หัวหน้างานจัดการโครงการ
ตรวจ	<i>[Signature]</i>	หัวหน้างานวิชาการก่อสร้าง และสิ่งแวดล้อม
ตรวจ	<i>[Signature]</i>	คณบดีวิทยาลัยนานาชาติ
ตรวจ	<i>[Signature]</i>	คณบดีคณะสถาปัตยกรรมศาสตร์
เห็นชอบ	<i>[Signature]</i>	รองอธิการบดี
อนุมัติ	<i>[Signature]</i>	อธิการบดี


DRAWING TITLE :
แปลนขยายฝ้าเพดาน
โถงกลาง ชั้น 3

SCALE: 1 : 100	TOTAL: XX
DATE: 09/07/2568	DRAWING NO. AR8-02

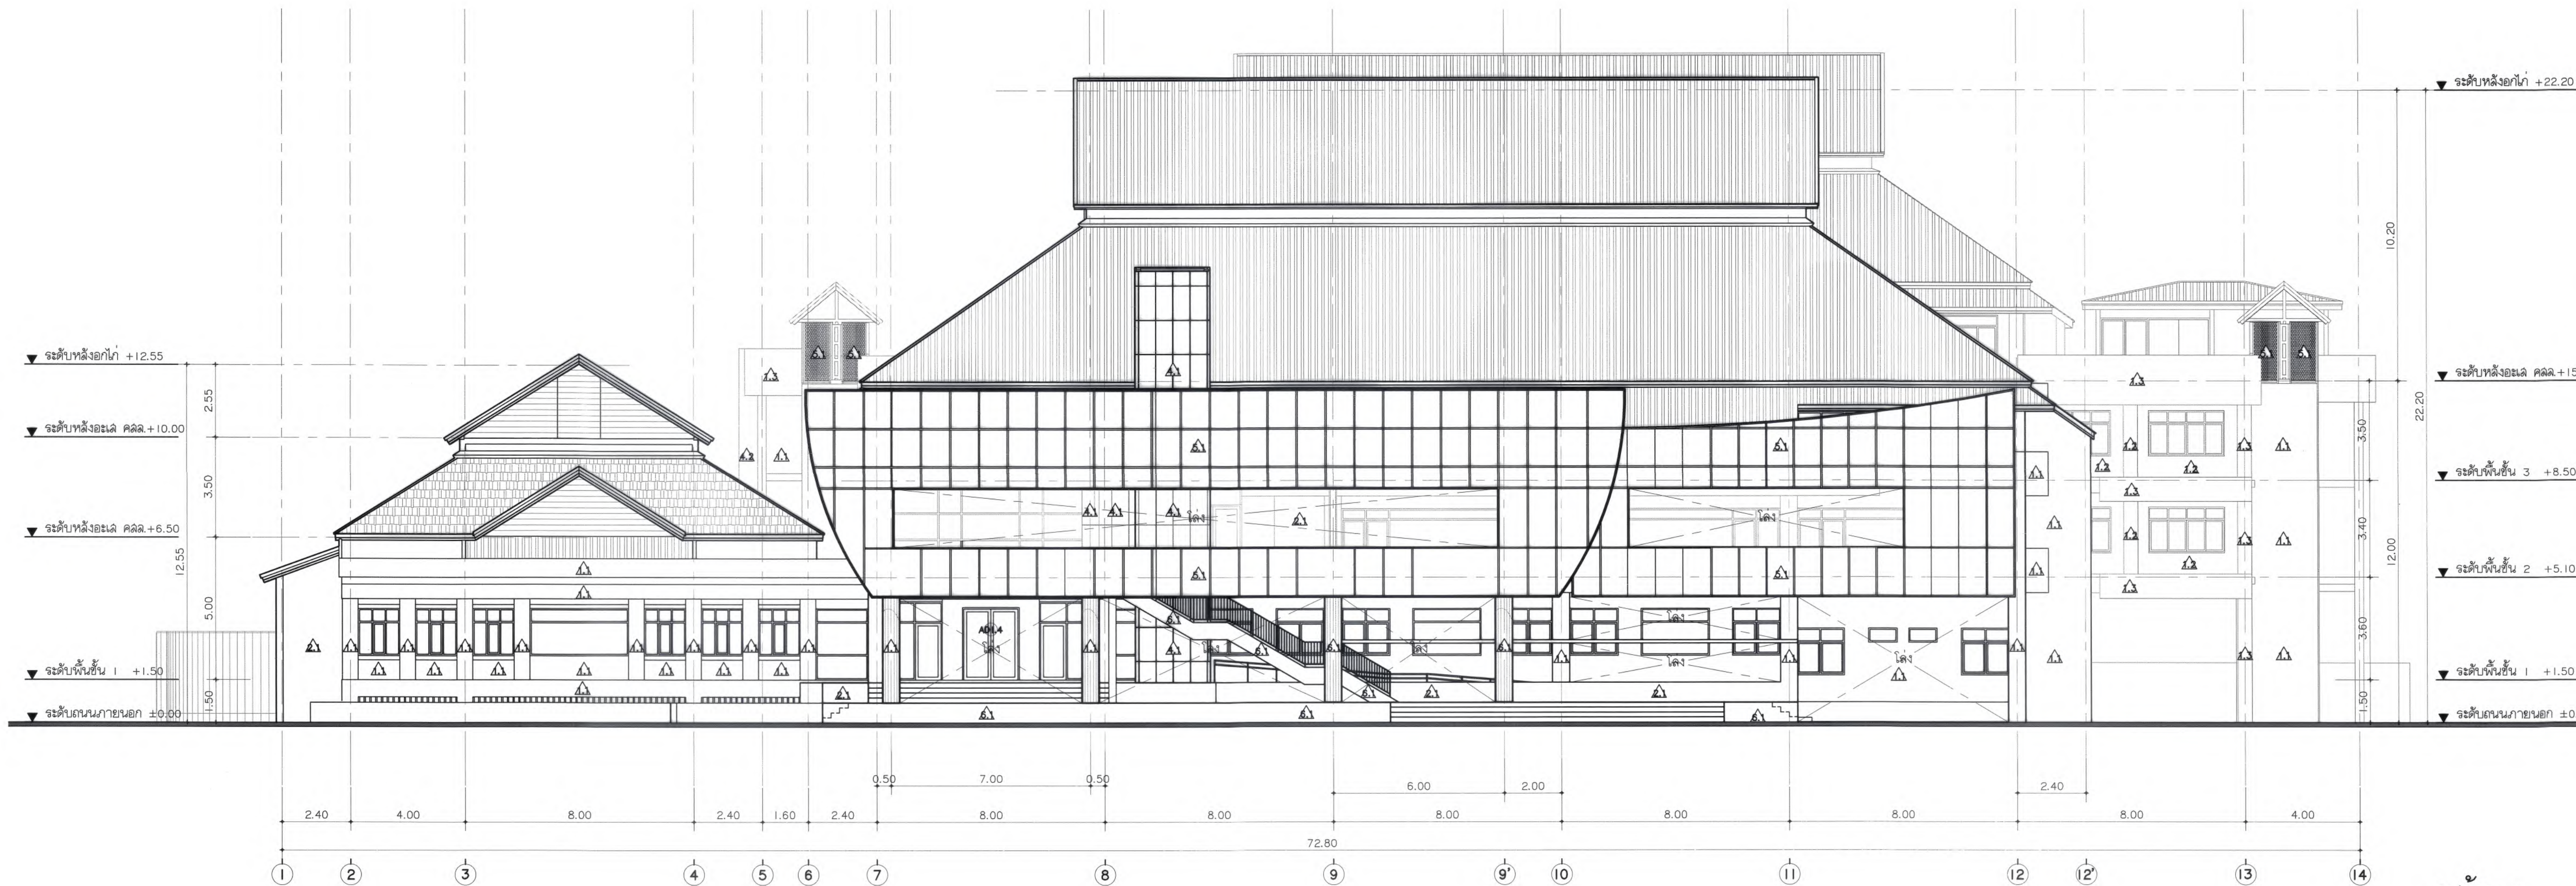

รูปด้าน 1

มาตราส่วน 1 : 125

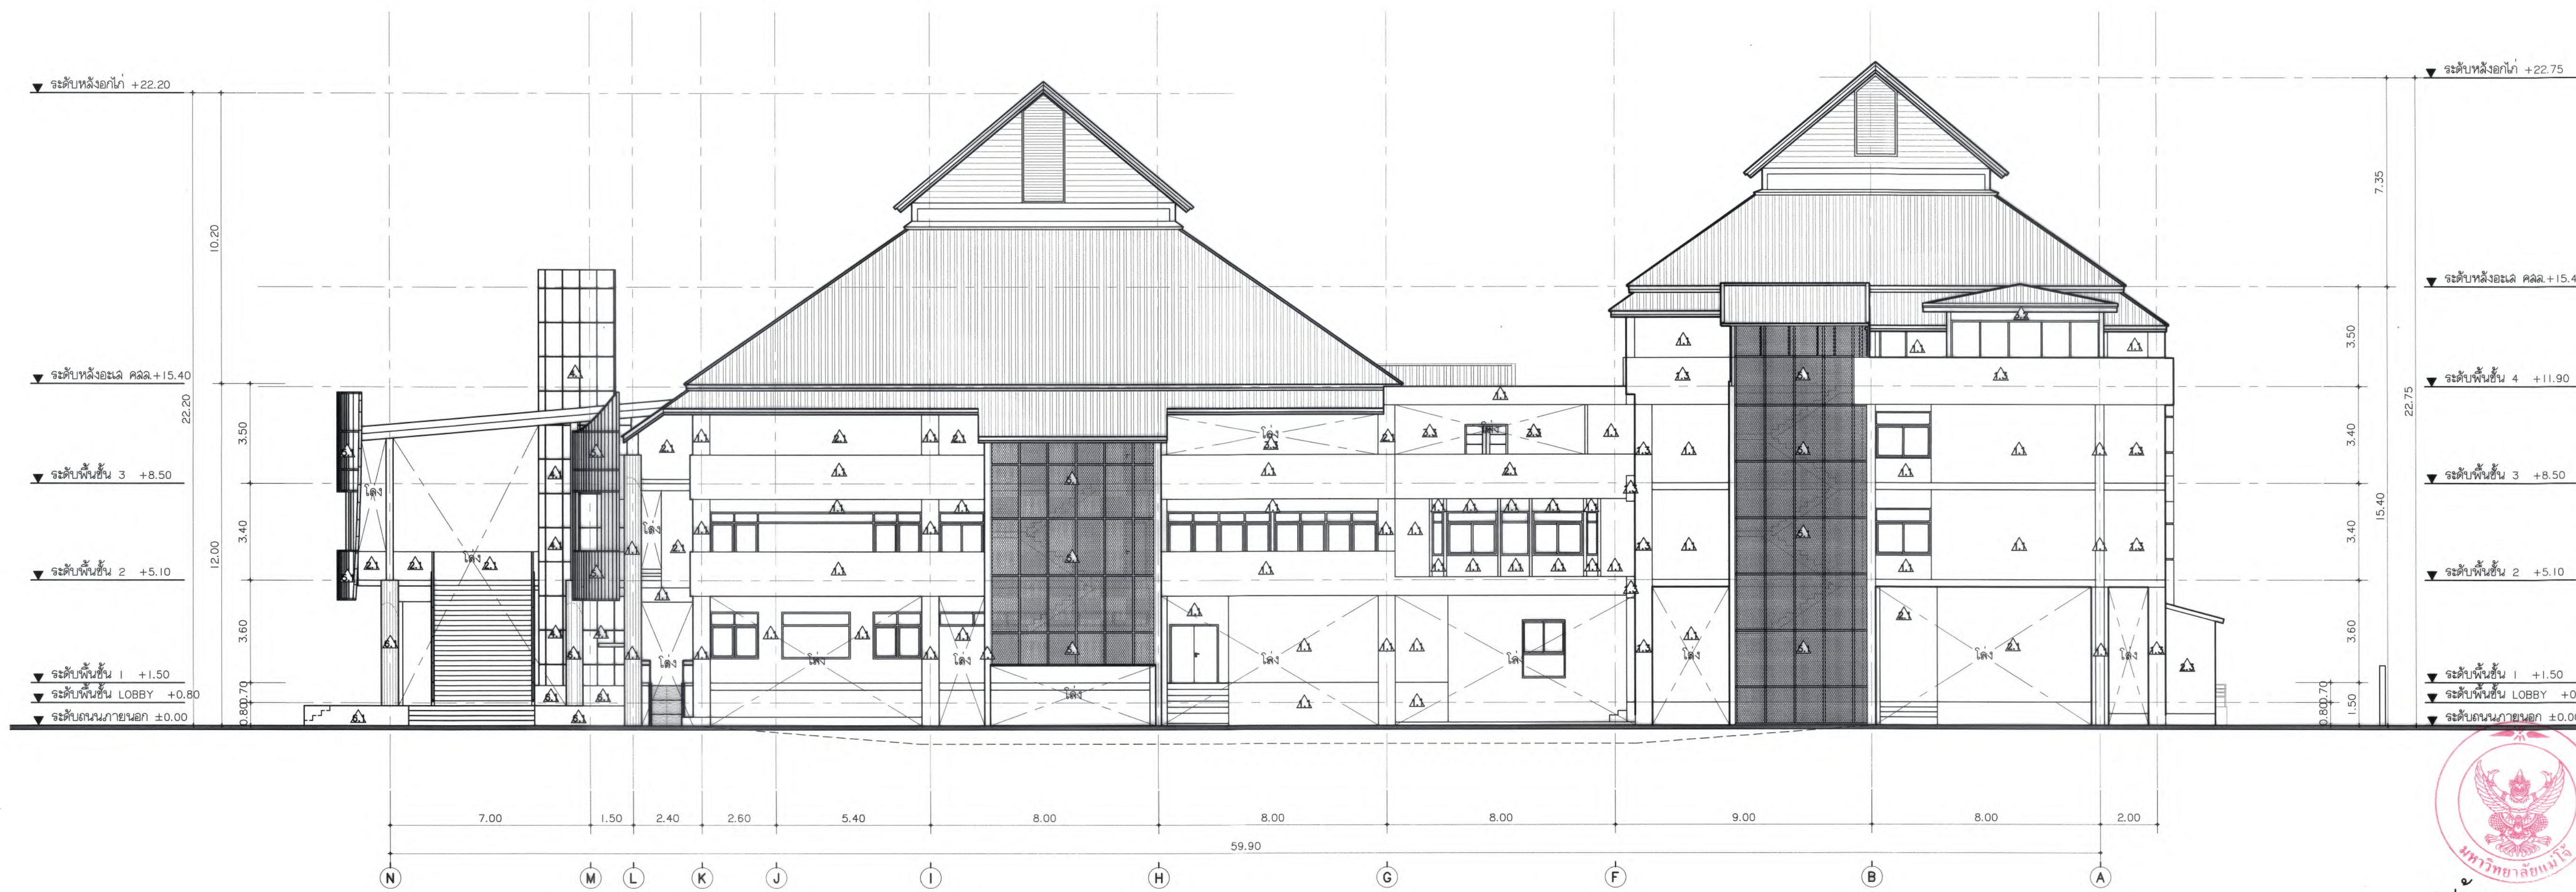

รูปด้าน 2

มาตราส่วน 1 : 125



มหาวิทยาลัยแม่โจ้
ดำเนินการก่อสร้าง อาคารเรียน จังหวัดเชียงใหม่

Good space

บริษัท กู๊ดสเปซ จำกัด (สำนักงานใหญ่)
78 หมู่ 1 ต.สมบุญ อ.สารภี จ.เชียงใหม่ 50140
โทรศัพท์ & แฟกซ์ 053-212606
78 หมู่ 1 ต.สมบุญ อ.สารภี จ.เชียงใหม่ 50300
Tel & Fax 053-212606, www.goodspace.co.th

PROJECT NAME :

แบบปรับปรุงอาคารเรียนตึก 5 ชั้น
พร้อมมรดกภัณฑาคาร มหาวิทยาลัยแม่โจ้

OWNER :

มหาวิทยาลัยแม่โจ้

LOCATION :

มหาวิทยาลัยแม่โจ้ ตำบลหนองหาร
อำเภอสันทราย จังหวัดเชียงใหม่

ARCHITECTURE :

ผู้วิชัย จงประเสริฐ
ว.ล. 744
ผู้วิชัย กุลวงศศิริ
ภ-ล. 8100

STRUCTURAL ENGINEER :

กานต์ นิรันดร์ศิริชัย
ล. 10690
ปิยะพงศ์ ตีต๊ะ
ภ. 59443
วาณิช ภูพงษ์ศักดิ์
ภ. 94819

SANITARY ENGINEER :

ชุมบัตินันท์ มณีศิริ
ล. 399

ELECTRICAL ENGINEER :

จำนงค์ ไจนวน
ล. 4537

MECHANICAL ENGINEER :

สมเจต ชินใจ
ล. 4172

INTERIOR DESIGNER :

ปัทมวิชัย เป็ญนวล
ภ-ล. 1095
สุวิมล ทองยอด
ภ-ล. 768

DRAWING :

คณิศร กาทอง
-
ศรจ. *[Signature]* หัวหน้างานสถาปัตย์
ศรจ. *[Signature]* หัวหน้างานจัดการก่อสร้าง
และสิ่งปลูก
ศรจ. *[Signature]* ควบคุมวิทยานิพนธ์
ศรจ. *[Signature]* ควบคุมสถาปัตย์
เก็บสอบ *[Signature]* ละเอียดการ
อนุมัติ *[Signature]* ละเอียดการ

DRAWING TITLE :

รูปด้าน 1
รูปด้าน 2


SCALE : 1 : 125 TOTAL :

DATE : 30/06/2568 XX


NOTE : DRAWING NO.

AR9-01



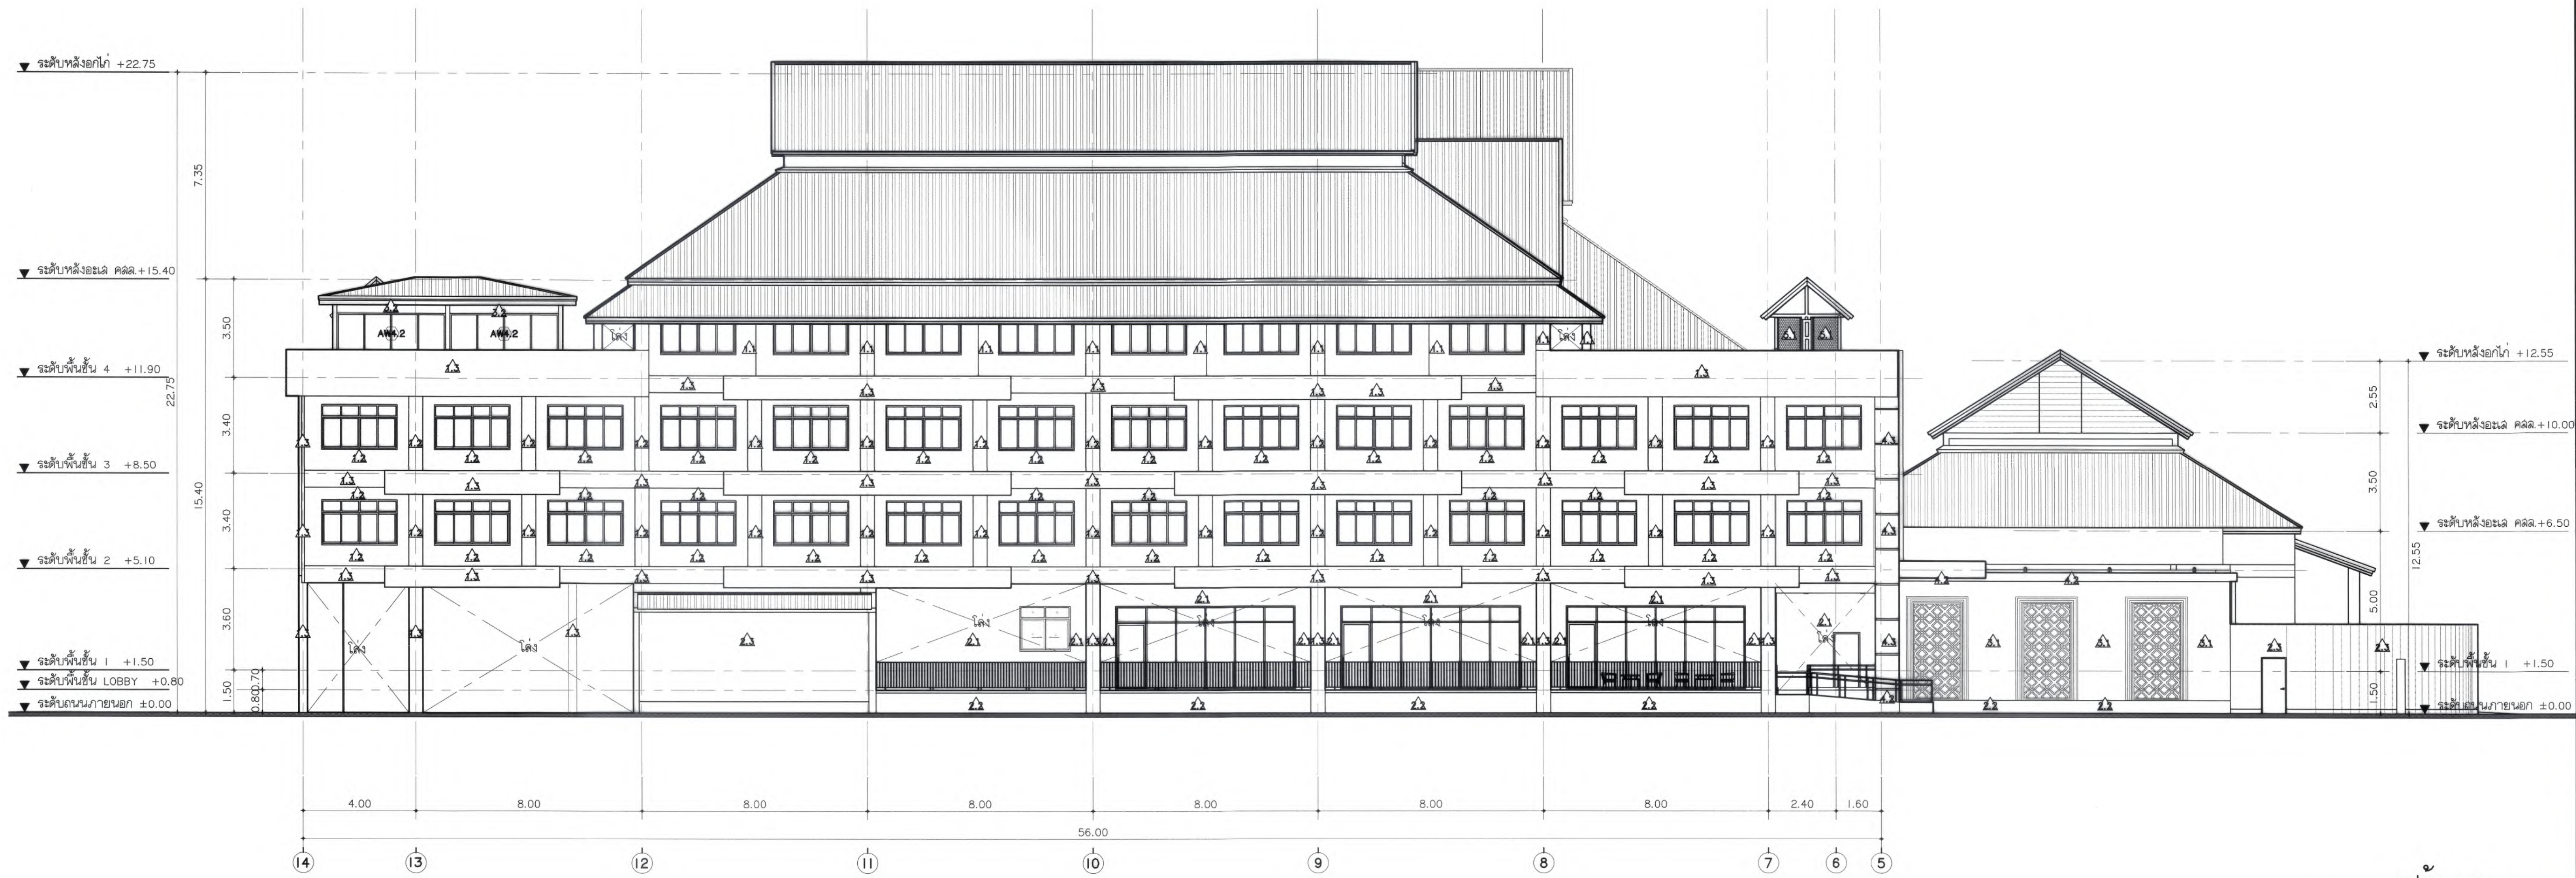

รูปด้าน 3
มาตราส่วน 1 : 125

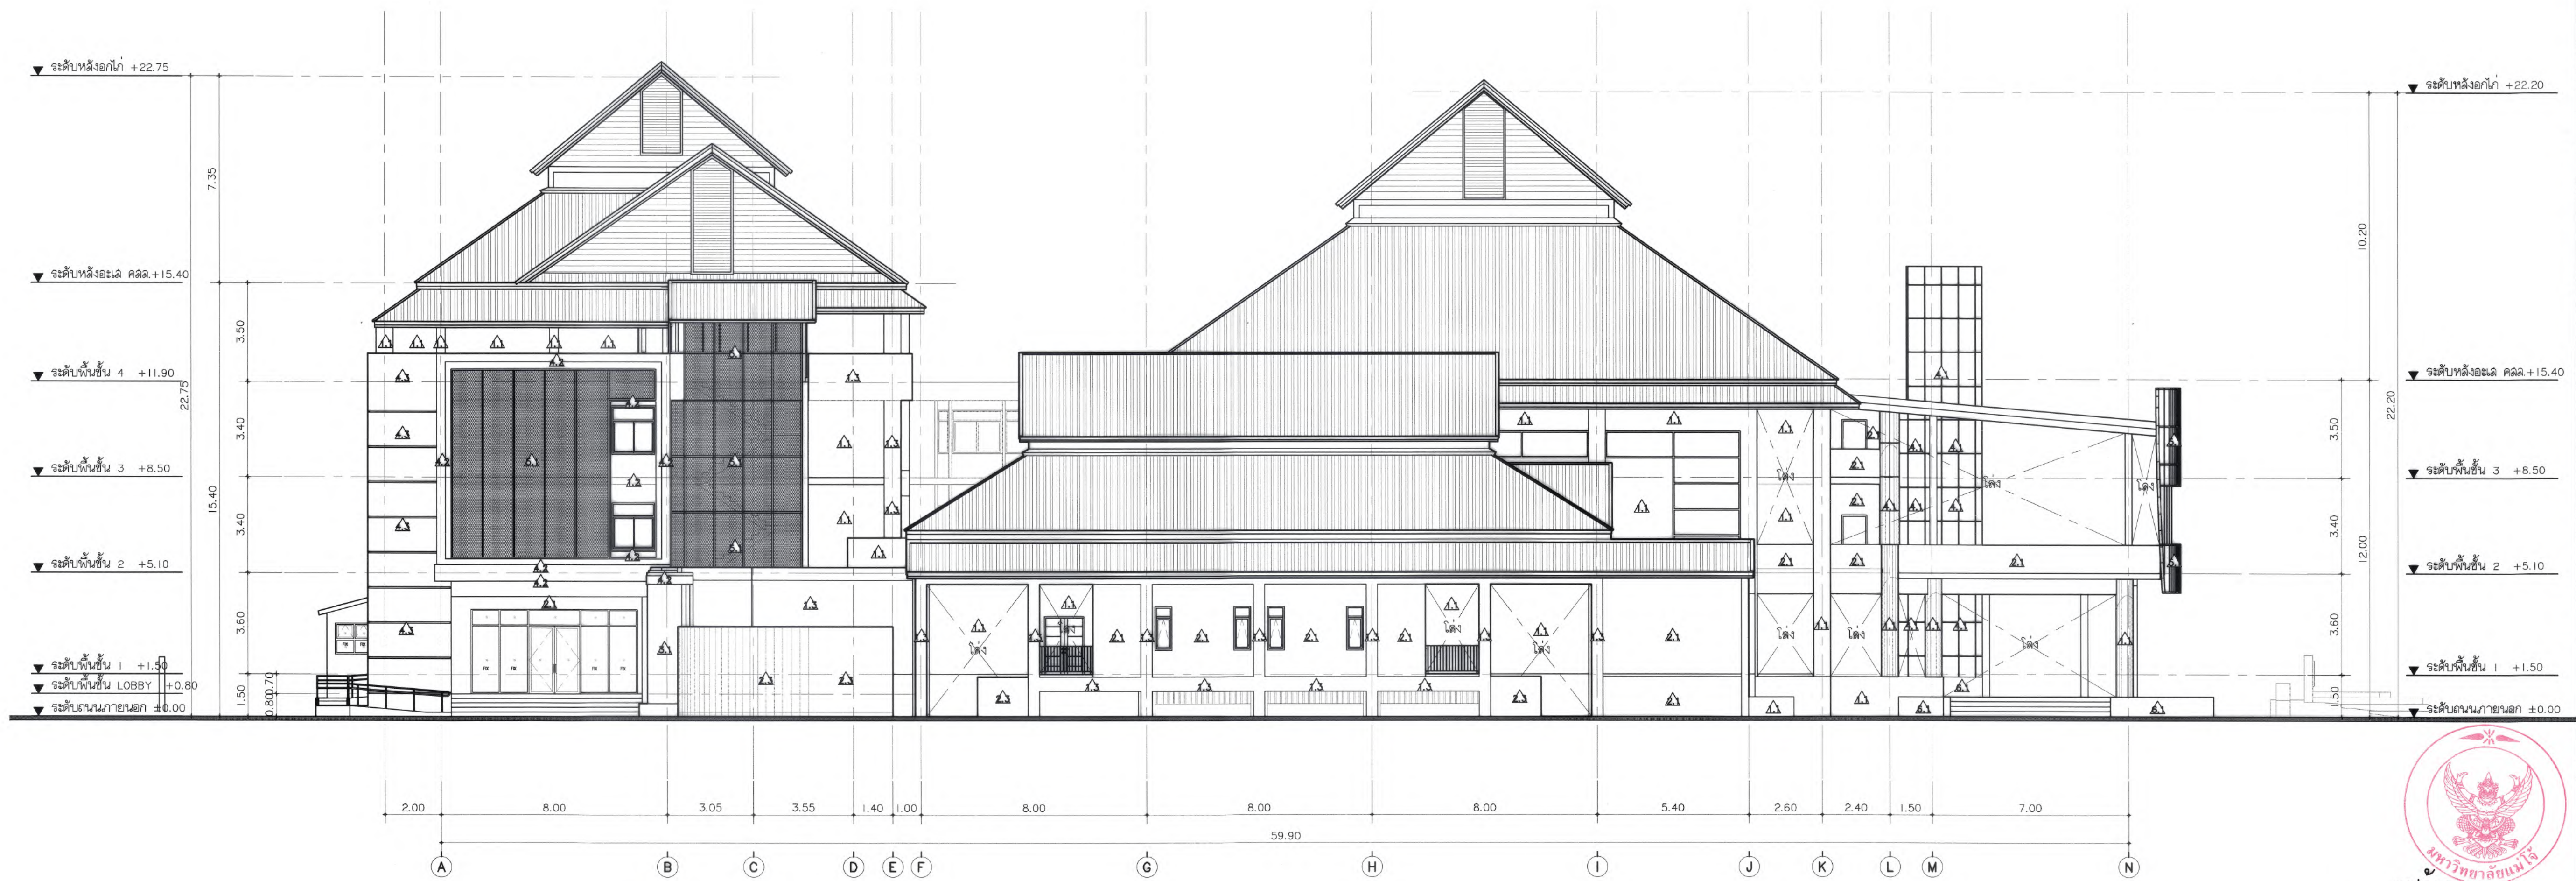

รูปด้าน 4
มาตราส่วน 1 : 125



มหาวิทยาลัยแม่โจ้
สำนักงานทอ อำนวยการ เชียงใหม่

Good space

บริษัท กูดสเปซ จำกัด (จำกัดความรับผิด)
78 หมู่ 1 ต.สมอ อ.สารภี จ.เชียงใหม่ 50140
โทรศัพท์ & แฟกซ์ 053-212606
78 M.1, Chom-bho, Saraphi Chiangmai 50300
Tel & Fax 053-212606, www.goodspace.co.th

PROJECT NAME :
แบบปรับปรุงอาคารเกษตรสุขภาพ
พร้อมศูนย์กีฬา มหาวิทยาลัยแม่โจ้

OWNER :
มหาวิทยาลัยแม่โจ้

LOCATION :
มหาวิทยาลัยแม่โจ้ ตำบลหนองหาร
อำเภอสันทราย จังหวัดเชียงใหม่

ARCHITECTURE :
ณัฐวิทย์ จงประเสริฐ
ว.ล. 744
ณัฐพัชร กุลวณิชจรูญ
ภ-ล. 8100

STRUCTURAL ENGINEER :
กานต์ จิรัชต์กสิกรัตน์
ลย. 10690
ปิยะพงศ์ ต๊ะคำ
ภย. 59443
วราชัย สุพงษ์ศักดิ์
ภย. 94819

SANITARY ENGINEER :
ชูเกียรติ มณีศิริ
ลล. 399

ELECTRICAL ENGINEER :
จำนงค์ โจนวาล
ลพท. 4537

MECHANICAL ENGINEER :
ฉวีจิตร ชิบใจ
ลท. 4172

INTERIOR DESIGNER :
บัณฑิตชัย เป็ญวาล
ภ-ล. 1095
สุจินต์ ชาญยอด
ภ-ล. 768

DRAWING :
ศศิธร กาทอง
-
ศศิธร มเวศ

ศจจจ
ศจจจ
ศจจจ
เห็นชอบ
อนุมัติ

DRAWING TITLE :
รูปด้าน 3
รูปด้าน 4

SCALE : 1 : 125
DATE : 30/06/2568
NOTE :

TOTAL :
XX

DRAWING NO.
AR9-02





มหาวิทยาลัยแม่โจ้
สำนักงานอาคาร สำนักบริหารงาน จังหวัดเชียงใหม่

Good space

บริษัท (株) ดีสเปซ จำกัด (สำนักงานใหญ่)
78 หมู่ 1 ต.หนองบัว อ.ลำบัวลี จ.ชัยภูมิ 50140
โทรศัพท์ & แฟกซ์ 053-212606
78 M.1, Cham-Sueo, Soraphi Chiangmai 50300
Tel & Fax 053-212606 www.goodspace.co.th

PROJECT NAME :

แบบปรับปรุงอาคารเกษตรสุภาวะ
พร้อมครุภัณฑ์ มหาวิทยาลัยแม่โจ้

OWNER :

มหาวิทยาลัยแม่โจ้

LOCATION :

มหาวิทยาลัยแม่โจ้ ตำบลหนองหาร
อำเภอสันทราย จังหวัดเชียงใหม่

ARCHITECTURE :

ณัฐวิทย์ จงประเสริฐ
ว.ล.ด. 744

ณัฐพัชร์ กุลวณิชกร
ภ-ล.ด. 8100

STRUCTURAL ENGINEER :

กานต์ นรินทร์กิตติชัย
ลย. 10690

ปิยะพงศ์ ต๊ะคำ
ภย. 59443

วาณิช สุพงษ์ศักดิ์
ภย. 94819

SANITARY ENGINEER :

ชัชวาลย์ มณีศิริ
ล.ด. 399

ELECTRICAL ENGINEER :

จำนงค์ ไจนวน
ลพ.ก. 4537

MECHANICAL ENGINEER :

ณัฐกร ชินะใจ
ล.ก. 4172

INTERIOR DESIGNER :

บัณฑิตวิทย์ เป็ญนวล
ภ-ล.น 1095

สุวิมล ทองยอด
ภ-ล.น 768

DRAWING :

คณิศร กาทอง

SCALE: 1 : 125


DATE: 09/07/2568

NOTE:

DRAWING NO. AR10-01

A1	เฉลียง	2.1	+0.70	0.0	-
A2	ห้องอาหาร VP	1.0	+1.50	1.8	+4.30
A3	ห้องรับประทานอาหาร	2.2	+1.48	1.1	-
A4	สวนจอดรถอาหาร	1.0	-0.65	1.1	-
A5	ห้องเก็บของ	1.0	+1.50	1.0	-
A6	ห้องประชุม 203	1.0	+5.10	1.0	-
A7	โถงทางเดิน	1.3	+5.10	1.0	-
A8	ห้องประชุม 205	1.0	+5.10	1.8	+7.70
A9	ห้องนั่งเล่นและภัตตาคาร ชาบู เบ็ก และร้าน กาแฟ (M&B สูดิโอสถ)	4.4	+8.50	1.2	+11.20
A10	โถงทางเดิน	1.2	+8.50	1.2	+11.20
A11	ห้องปฏิบัติการและห้องประชุม พหุประสงค์และห้องแสดง (SIM MUM)	1.4	+8.50	1.5	+11.20

B1	ห้อง RELAXATION relaxation	1.0	+0.80	1.0	-
B2	โถงนั่ง	2.4	+0.80	1.2	+4.10
B3	ห้องรับประทานอาหาร	2.2	+0.80	1.1	+4.10
B4	เฉลียง	2.1	+0.70	1.1	-
B5	ห้อง 217	1.3	+5.10	1.0	-
B6	โถงทางเดิน	1.0	+5.10	1.0	-
B7	ห้อง 209	1.3	+5.10	1.0	-
B8	ห้อง 309	1.3	+8.50	1.0	-
B9	โถงทางเดิน	1.0	+8.50	1.0	-
B10	ห้อง 317	1.3	+8.50	1.0	-
B11	ห้อง 405	1.3	+11.90	1.0	-
B12	โถงทางเดิน	1.0	+11.90	1.0	-
B13	ห้อง 404	1.3	+11.90	1.0	-

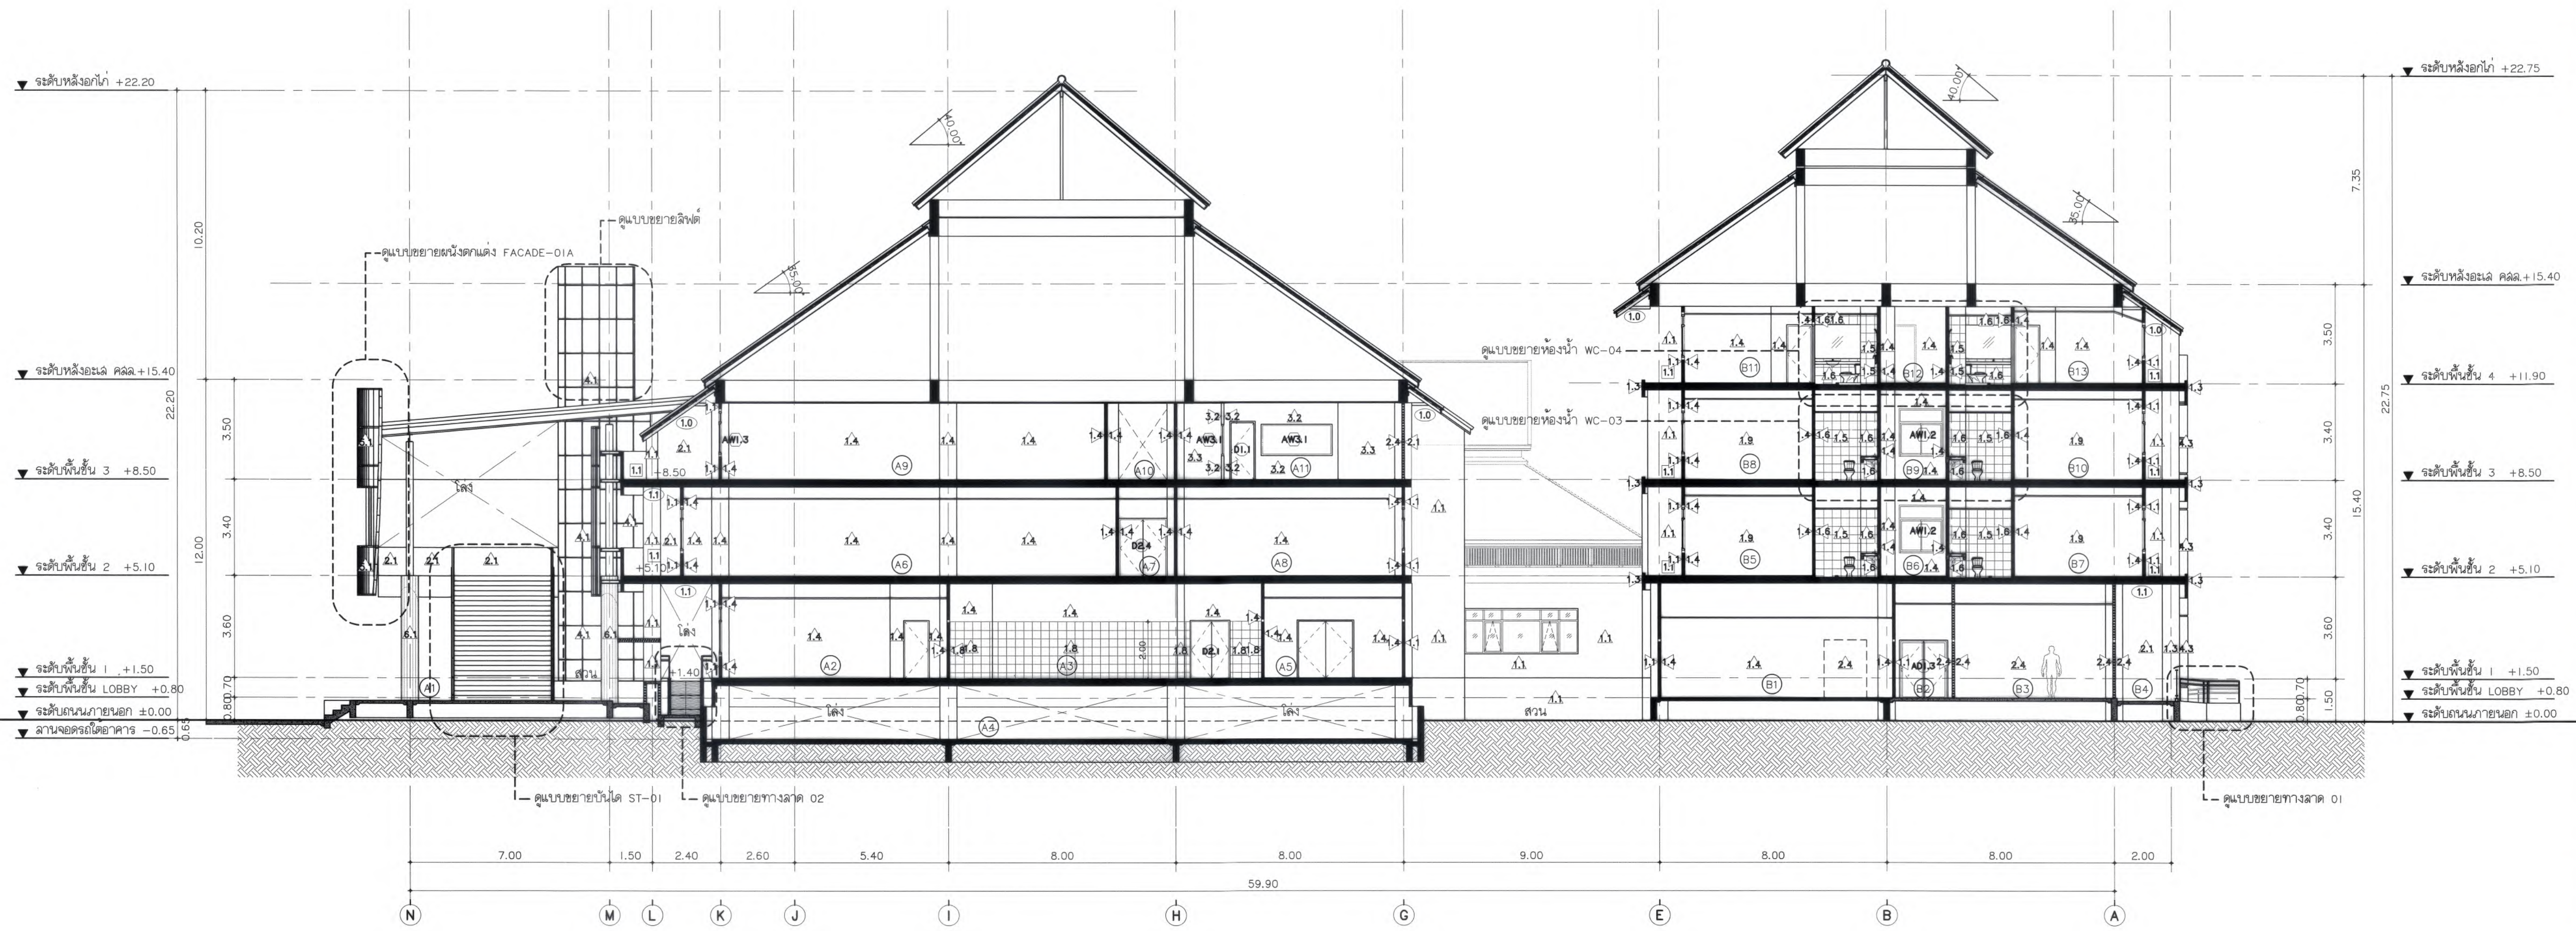

รูปตัด A-A
มาตราส่วน 1 : 125





มหาวิทยาลัยแม่โจ้
ศาลากลางจังหวัดเชียงใหม่

Good space

บริษัท กู๊ดสเปซ จำกัด (สำนักงานใหญ่)
78 หมู่ 1 ต.หนองบัว อ.สารภี จ.เชียงใหม่ 50140
โทรศัพท์ & แฟกซ์ 053-212606
78 M.1. Chom-bhoo, Sangrui Chiangmai 50300
Tel & Fax 053-212606, www.goodspace.co.th

PROJECT NAME :

แบบปรับปรุงอาคารภายในอาคาร
พร้อมครุภัณฑ์ มหาวิทยาลัยแม่โจ้

OWNER :

มหาวิทยาลัยแม่โจ้

LOCATION :

มหาวิทยาลัยแม่โจ้ ตำบลหนองหาร
อำเภอสันทราย จังหวัดเชียงใหม่

ARCHITECTURE :

ณัฐวิทย์ จงประเสริฐ
ว.ลธ. 744

ณัฐพัชร กุลวณิชกร
ภ-ลธ. 8100

STRUCTURAL ENGINEER :

กานต์ จิรันดร์ชัยรัตน์
ลย. 10690

ปิยะพงศ์ ต๊ะคำ
ภย. 59443

วาณิช สุพงษ์ศักดิ์
ภย. 94819

SANITARY ENGINEER :

ชুমพันธ์ มณีศิริ
ลธ. 399

ELECTRICAL ENGINEER :

จันทน์ ใจนวล
ลพท. 4537

MECHANICAL ENGINEER :

ฉวีจิตร ชิบใจ
ลท. 4172

INTERIOR DESIGNER :

ปิ่นนวิศุทธิ์ เบ็ญนวล
ภ-ลธ. 1095

ภูริณัฐ ทองยอด
ภ-ลธ. 768

DRAWING :

ศศิธร กาทอง

ศศิกานต์ วัฒนศิริ

ศศิกานต์ วัฒนศิริ

(B1) เติบโต +0.80 [4.2] +4.25	(B11) พังทึก 206 พังทึก 206 +5.10 [0] - 2.3 +5.08 [3.3] +7.48	(B2) พังทึก 302 พังทึก 302 +8.50 [0] - 2.3 +8.48 [3.3] +10.88	(B3) พังทึก 312 พังทึก 312 +8.50 [0] - 2.3 +8.48 [3.3] +10.88
(B2) โรงจอดรถ +0.80 [4.2] +4.10	(B12) พังทึก 207 พังทึก 207 +5.10 [0] - 2.3 +5.08 [3.3] +7.48	(B2) พังทึก 303 พังทึก 303 +8.50 [0] - 2.3 +8.48 [3.3] +10.88	(B3) พังทึก 313 พังทึก 313 +8.50 [0] - 2.3 +8.48 [3.3] +10.88
(B3) งานอาคาร +0.80 [4.2] +4.10	(B13) พังทึก 208 พังทึก 208 +5.10 [0] - 2.3 +5.08 [3.3] +7.48	(B2) พังทึก 304 พังทึก 304 +8.50 [0] - 2.3 +8.48 [3.3] +10.88	(B3) พังทึก 314 พังทึก 314 +8.50 [0] - 2.3 +8.48 [3.3] +10.88
(B4) พังทึก 201 พังทึก 201 +5.10 [0] - 2.3 +5.08 [3.3] +7.48	(B14) พังทึก 209 พังทึก 209 +5.10 [0] - 2.3 +5.08 [3.3] +7.48	(B2) พังทึก 305 พังทึก 305 +8.50 [0] - 2.3 +8.48 [3.3] +10.88	(B3) พังทึก 401 พังทึก 401 +11.90 [0] - 2.3 +11.88 [3.3] +14.28
(B5) พังทึก 202 พังทึก 202 +5.10 [0] - 2.3 +5.08 [3.3] +7.48	(B15) พังทึก 210 พังทึก 210 +5.10 [0] - 2.3 +5.08 [3.3] +7.48	(B2) พังทึก 306 พังทึก 306 +8.50 [0] - 2.3 +8.48 [3.3] +10.88	(B3) พังทึก 402 พังทึก 402 +11.90 [0] - 2.3 +11.88 [3.3] +14.28
(B6) พังทึก 203 พังทึก 203 +5.10 [0] - 2.3 +5.08 [3.3] +7.48	(B16) พังทึก 211 พังทึก 211 +5.10 [0] - 2.3 +5.08 [3.3] +7.48	(B2) พังทึก 307 พังทึก 307 +8.50 [0] - 2.3 +8.48 [3.3] +10.88	(B3) พังทึก 403 พังทึก 403 +11.90 [0] - 2.3 +11.88 [3.3] +14.28
(B7) พังทึก 204 พังทึก 204 +5.10 [0] - 2.3 +5.08 [3.3] +7.48	(B17) พังทึก 212 พังทึก 212 +5.10 [0] - 2.3 +5.08 [3.3] +7.48	(B2) พังทึก 308 พังทึก 308 +8.50 [0] - 2.3 +8.48 [3.3] +10.88	(B3) พังทึก 404 พังทึก 404 +11.90 [0] - 2.3 +11.88 [3.3] +14.28
(B8) พังทึก 205 พังทึก 205 +5.10 [0] - 2.3 +5.08 [3.3] +7.48	(B18) พังทึก 213 พังทึก 213 +5.10 [0] - 2.3 +5.08 [3.3] +7.48	(B2) พังทึก 309 พังทึก 309 +8.50 [0] - 2.3 +8.48 [3.3] +10.88	(B3) พังทึก FITNESS +12.00 [2.3] +14.40
(B9) พังทึก 206 พังทึก 206 +5.10 [0] - 2.3 +5.08 [3.3] +7.48	(B19) พังทึก 214 พังทึก 214 +5.10 [0] - 2.3 +5.08 [3.3] +7.48	(B2) พังทึก 310 พังทึก 310 +8.50 [0] - 2.3 +8.48 [3.3] +10.88	
(B10) พังทึก 207 พังทึก 207 +5.10 [0] - 2.3 +5.08 [3.3] +7.48	(B20) พังทึก 301 พังทึก 301 +8.50 [0] - 2.3 +8.48 [3.3] +10.88	(B3) พังทึก 311 พังทึก 311 +8.50 [0] - 2.3 +8.48 [3.3] +10.88	

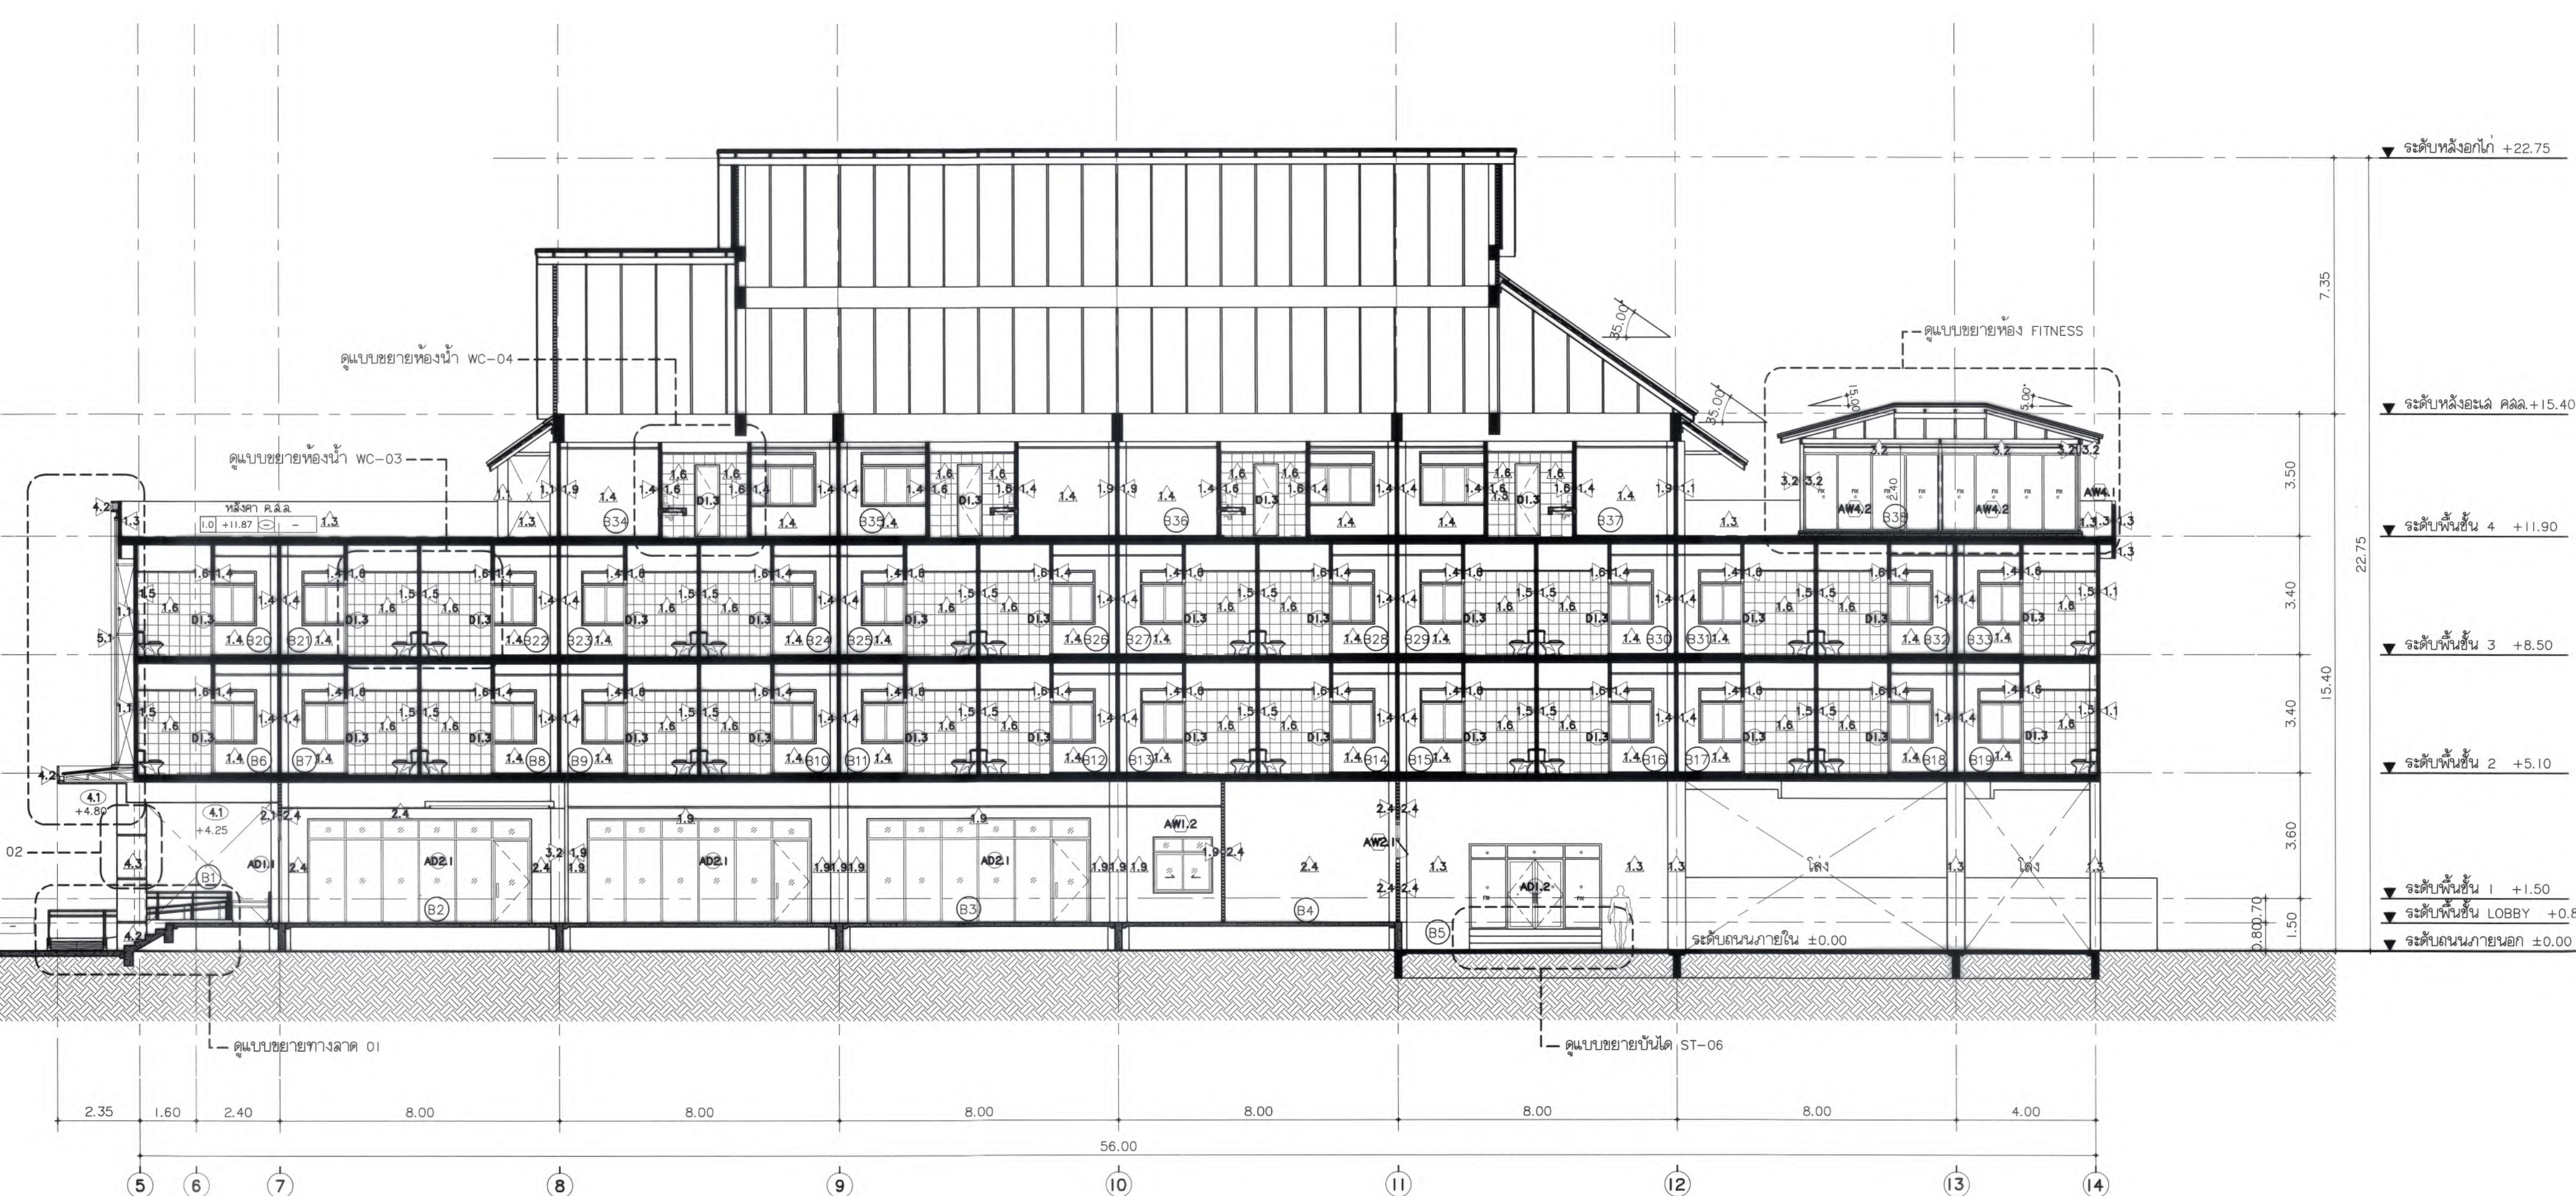

รูปตัด B-B
มาตราส่วน 1 : 125



SCALE: 1 : 125	TOTAL: XX
DATE: 09/07/2568	DRAWING NO. AR10-02
NOTE:	



มหาวิทยาลัยแม่โจ้
สำนักงานบริหาร อำนวยการ เชียงใหม่

Good space

บริษัท กู๊ดสเปซ จำกัด (สำนักงานใหญ่)
78 หมู่ 1 ต.ฮอด อ.ฮอด จ.เชียงใหม่ 50140
โทรศัพท์ & แฟกซ์ 053-212606
78 M. 1, Hoad-Hoad, Hoad District Chiangmai 50300
Tel & Fax 053-212606, www.goodspace.co.th

PROJECT NAME :

แบบปรับปรุงอาคารเกษตรสุภาวะ
พร้อมครัวเรือนที่ มหาวิทยาลัยแม่โจ้

OWNER :

มหาวิทยาลัยแม่โจ้

LOCATION :

มหาวิทยาลัยแม่โจ้ ตำบลหนองหาร
อำเภอสันทราย จังหวัดเชียงใหม่

ARCHITECTURE :

ณัฐวิทย์ จงประเสริฐ
2.ฉด. 744

ณัฐพัชร์ กุลวณิชกร
ก-ฉด. 8100

STRUCTURAL ENGINEER :

กานต์ ฉวีรัตน์ศิริชัย
ฉย. 10690

ปิยะพงศ์ ตระคำ
ศย. 5944.3

วาณิช กุญแจศักดิ์
ศย. 94819

SANITARY ENGINEER :

สุเมวัฒน์ มณีศิริ
ฉด. 399

ELECTRICAL ENGINEER :

จำนงค์ ไชยบาล
ฉงพ. 4537

MECHANICAL ENGINEER :

สมจิตร์ ชินะใจ
ฉก. 4172

INTERIOR DESIGNER :

ปิ่นณวิศุทธิ์ เป็งงามวล
ก-สน 1095

ภูริณัฐ ทองยอด
ก-สน 768

DRAWING :

ศิธร ภาทอง
ฉด. 1000

ตรวจ

ตรวจ

ตรวจ

เห็นชอบ

อนุมัติ

DRAWING TITLE :

รูปตัด C-C

SCALE: 1 : 125

DATE: 09/07/2568


NOTE:

TOTAL:

XX

DRAWING NO.

AR10-03

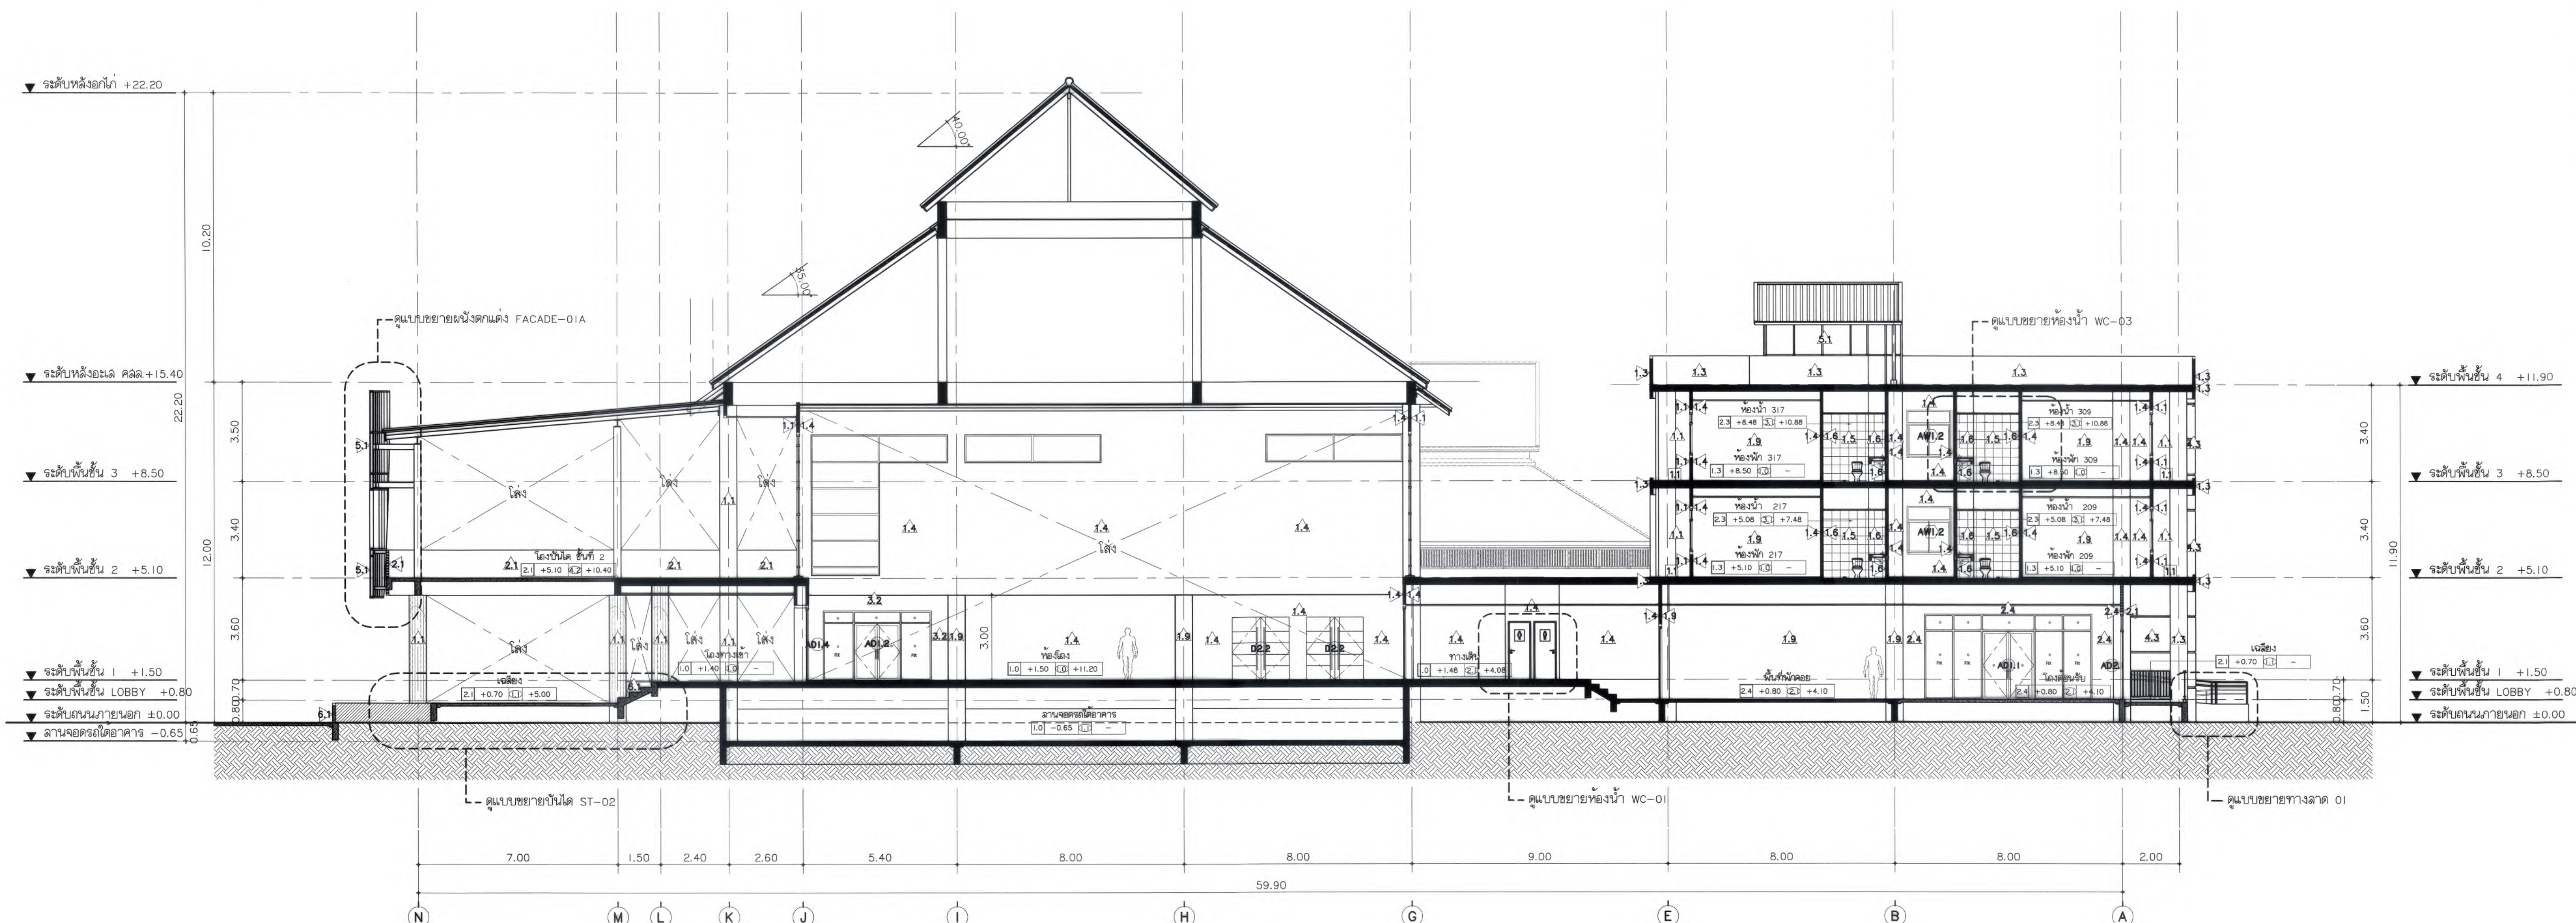

รูปตัด C-C
มาตราส่วน 1 : 125





มหาวิทยาลัยแม่โจ้
สำนักงานอธิการบดี เชียงใหม่

Good space

บริษัท กู๊ดสเปซ จำกัด (สำนักงานใหญ่)
78 หมู่ 1 ต.ชมพู อ.ลำปาง จ.เชียงใหม่ 50140
โทรศัพท์ & แฟกซ์ 053-212606
78 M.1, Chomphu, Sangpho Chiangmai 50300
Tel & Fax 053-212606, www.goodspace.co.th

PROJECT NAME :
แบบปรับปรุงอาคารเกษตรสุขภาพ
พร้อมครุภัณฑ์ มหาวิทยาลัยแม่โจ้
OWNER :
มหาวิทยาลัยแม่โจ้

LOCATION :
มหาวิทยาลัยแม่โจ้ ตำบลหนองหาร
อำเภอสันทราย จังหวัดเชียงใหม่

ARCHITECTURE :
นักวิจัย จงประเสริฐ
ว.ล.ล. 744
นักวิจัย กุลวรงค์ชัย
ภ-ล.ล. 8100

STRUCTURAL ENGINEER :
กานต์ นันทสิทธิ์ชัยดี
ลย. 10690
ปิยะพงศ์ ต๊ะคำ
ภย. 59443
วาณิช สุพงษ์ศักดิ์
ภย. 94819

SANITARY ENGINEER :
ชูเกียรติ มณีศิริ
ลล. 399

ELECTRICAL ENGINEER :
จันทก ไจนวน
ลพภ. 4537

MECHANICAL ENGINEER :
ฉวีจิตร ชินใจ
ลภ. 4172

INTERIOR DESIGNER :
ปิ่นนวิศยุ เป็ญนวล
ภ-ลน 1095
สุวิญญู ทองยอด
ภ-ลน 768


DRAWING :
ศศิธร กาทอง

ตรวจ	วิจิ	หัวหน้างานจัดการบริหารงาน
ตรวจ	Amee	หัวหน้างานจัดการอาคาร และสิ่งปลูก
ตรวจ	ภ.ล.ล. 8100	คณะบดีวิทยาลัยนานาชาติ
ตรวจ	ภ.ล.ล. 8100	คณะบดีคณะพยาบาลศาสตร์
เห็นชอบ	ภ	รองอธิการบดี
อนุมัติ	A.	อธิการบดี

DRAWING TITLE :
รูปตัด D-D


SCALE: 1 : 125
DATE: 09/07/2568
NOTE:

TOTAL :
XX
DRAWING NO.
AR10-04

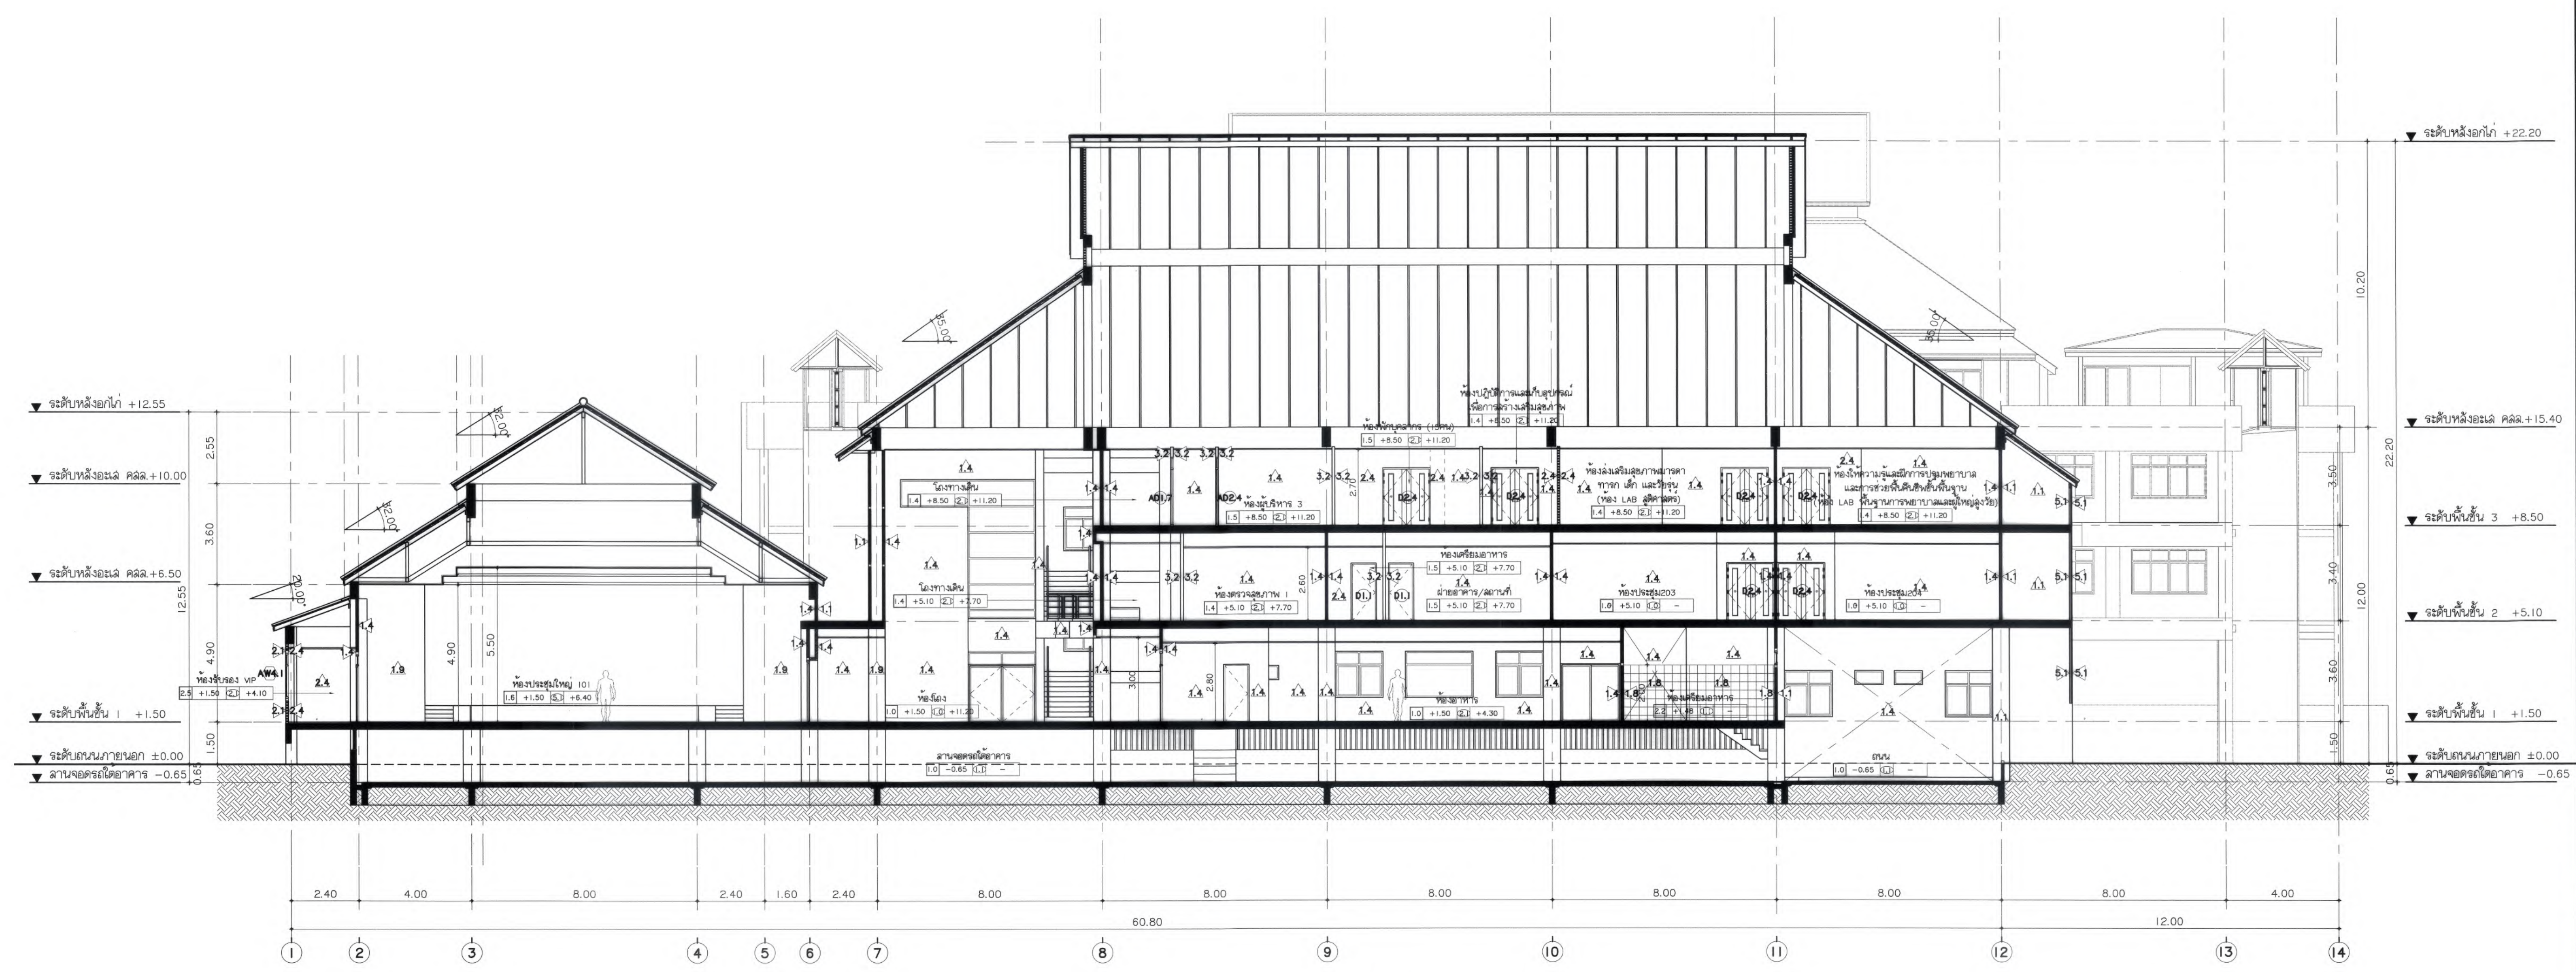


รูปตัด D-D
มาตราส่วน 1 : 125



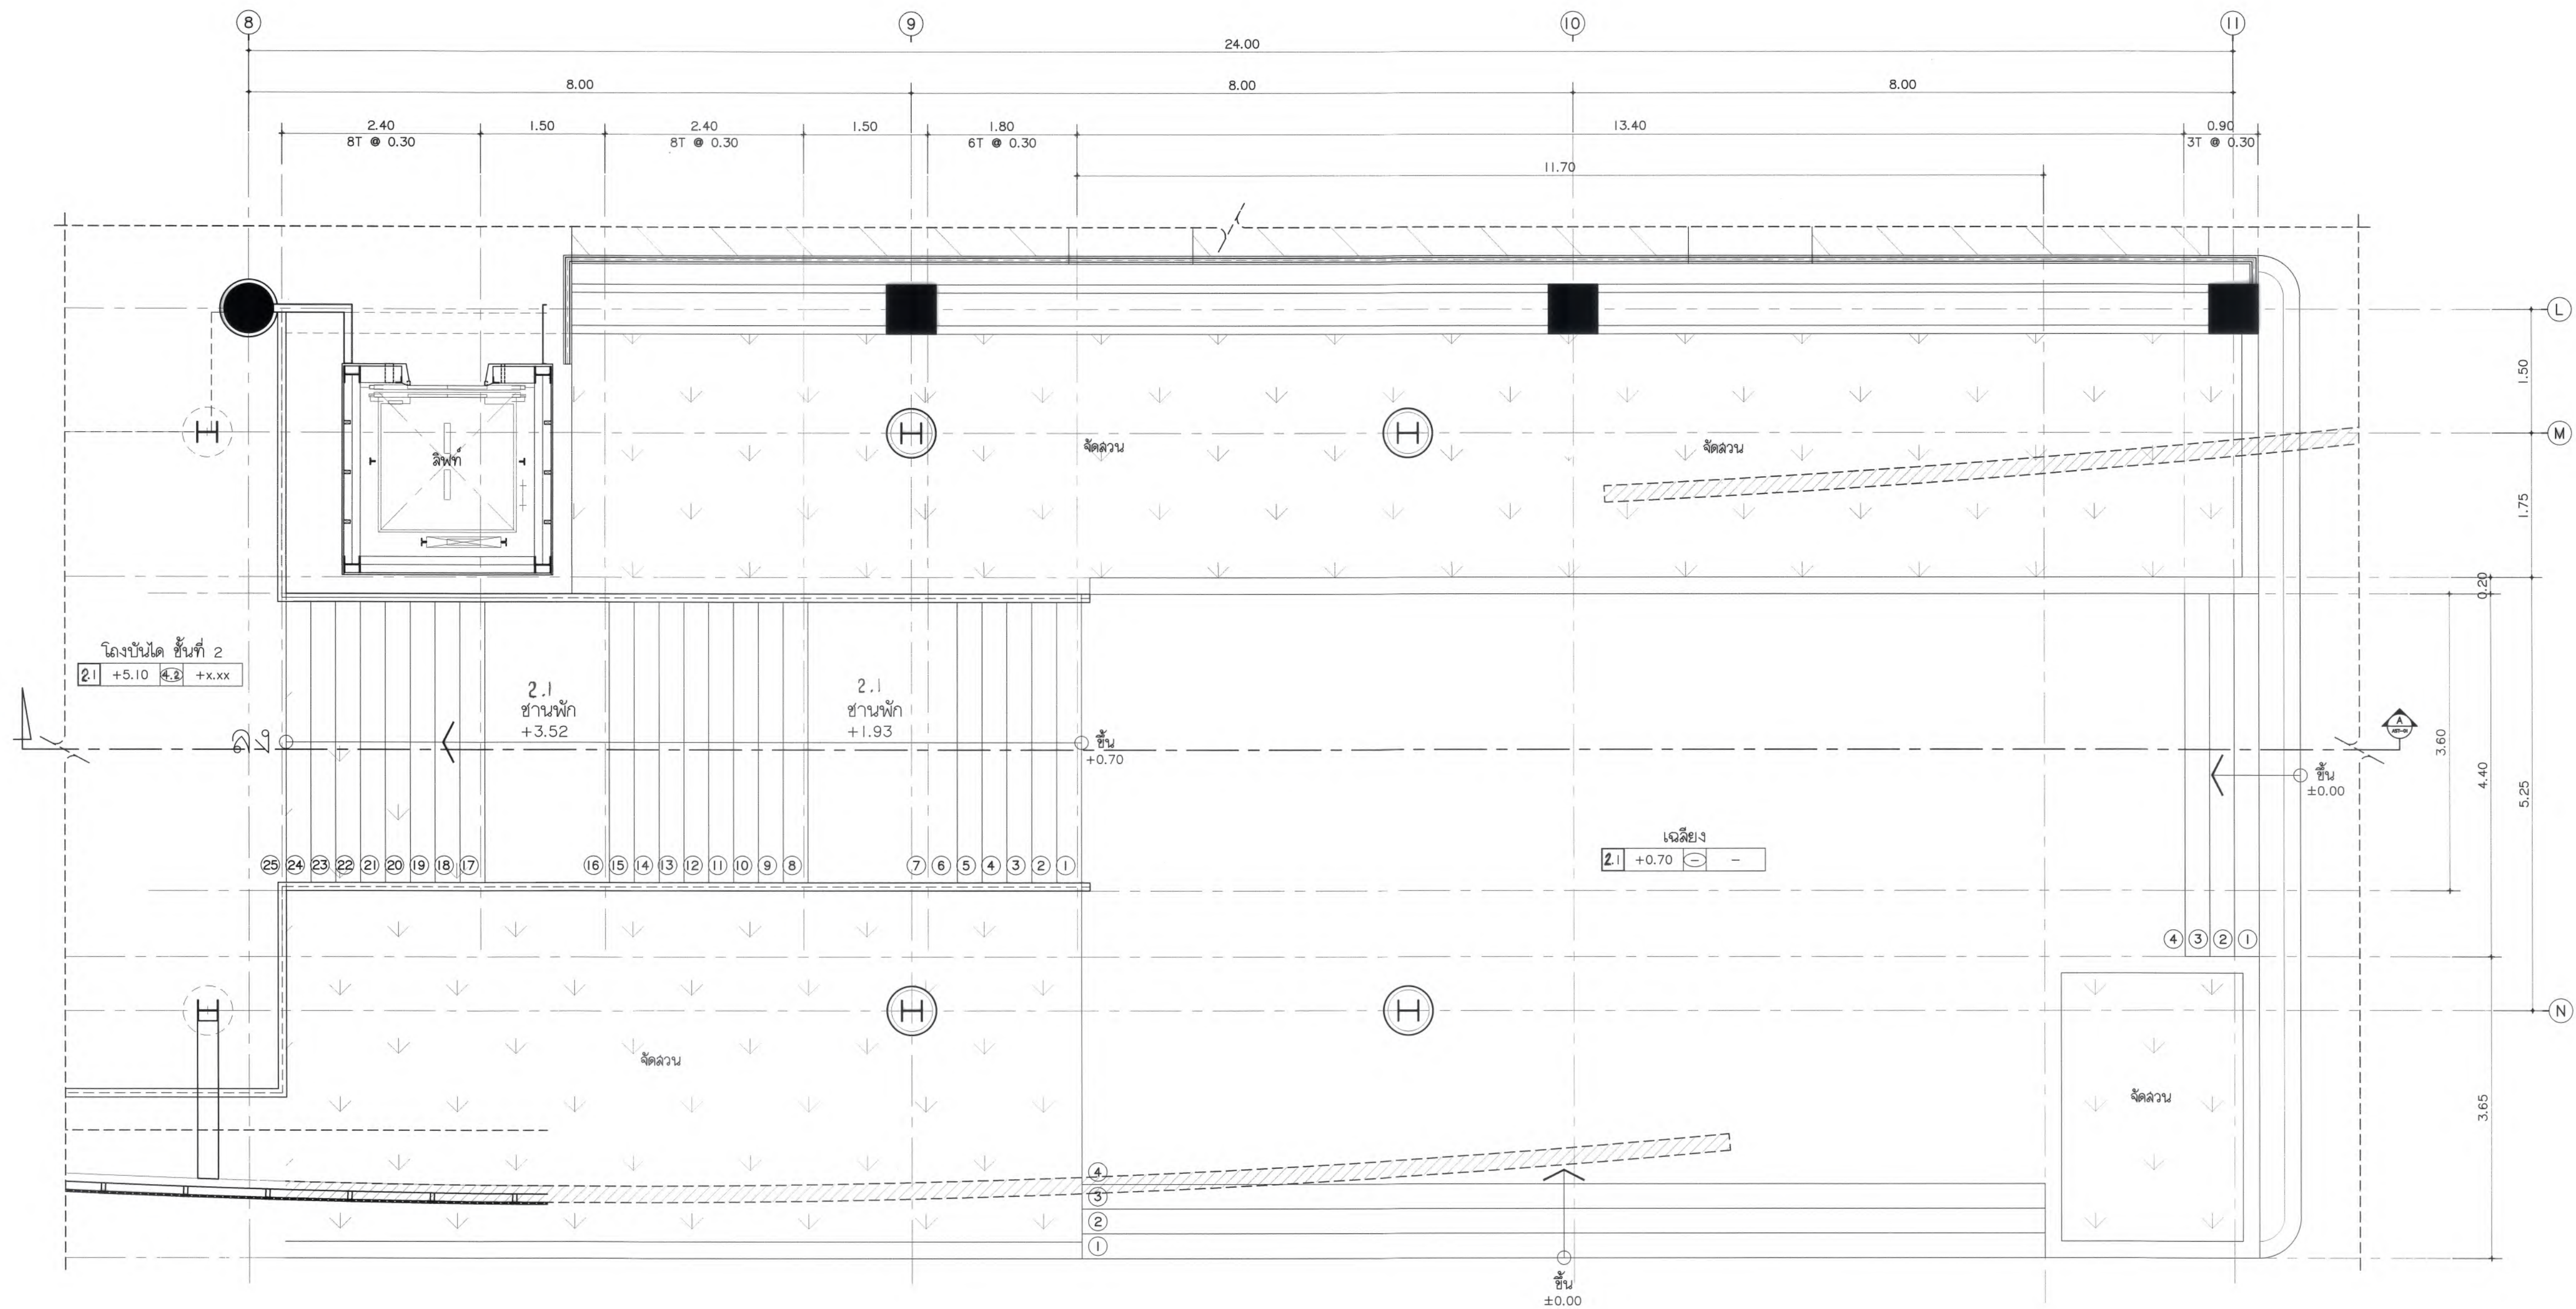

แปลนขยายบันได ST-01
มาตรฐาน 1 : 50

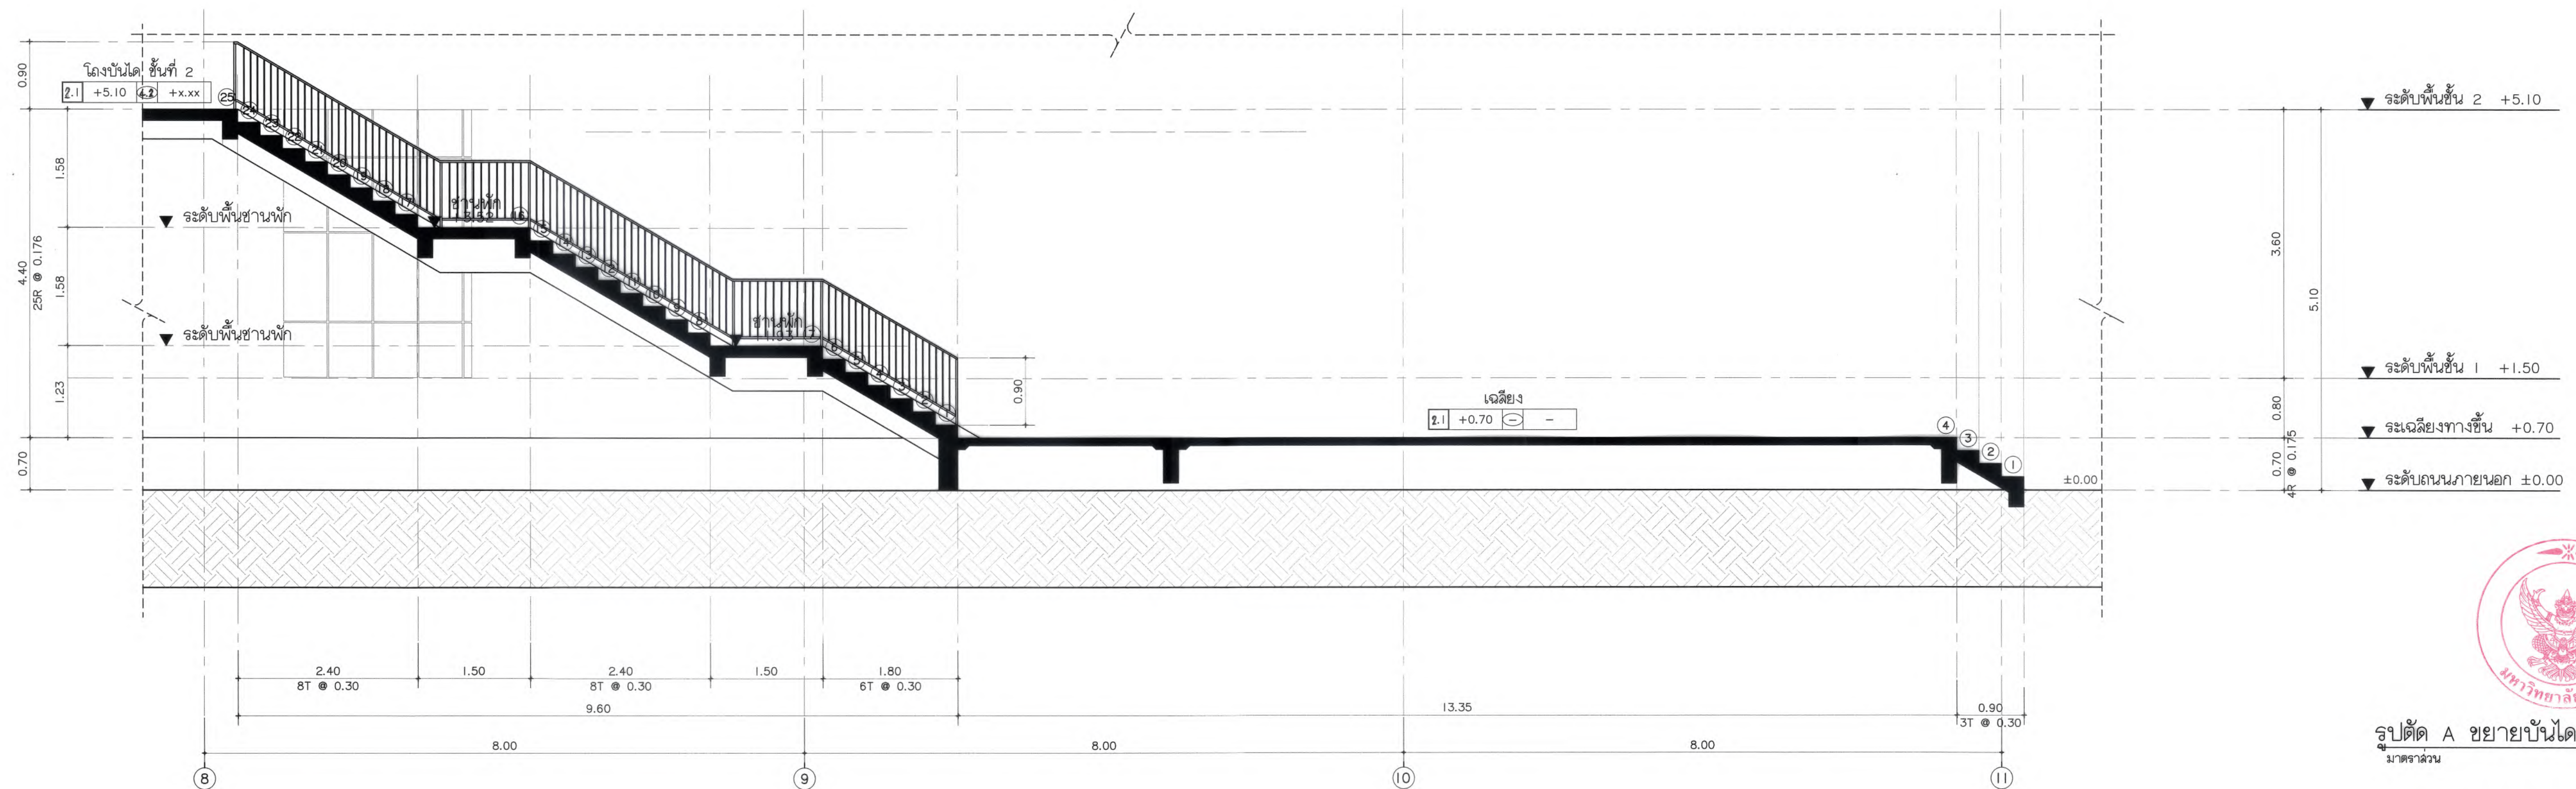

รูปตัด A ขยายบันได ST-01
มาตรฐาน 1 : 50



มหาวิทยาลัยแม่โจ้
สำนักงานอาคาร สำนักช่างโยธา



บริษัท กู๊ดสเปซ จำกัด (ส่วนราชการ)
78 หมู่ 1 ต.ชนบท อ.สารภี จ.เชียงใหม่ 50140
โทรศัพท์ & แฟกซ์ 053-212606
78 ม.1, Chom-bhot, Sanghae Chiangmai 50100
Tel & Fax 053-212606, www.goodspace.co.th

PROJECT NAME :
แบบปรับปรุงอาคารเกษตรสุขภาพ
พร้อมครัวนักกีฬา มหาวิทยาลัยแม่โจ้

OWNER :
มหาวิทยาลัยแม่โจ้

LOCATION :
มหาวิทยาลัยแม่โจ้ ตำบลหนองหาร
อำเภอสันทราย จังหวัดเชียงใหม่

ARCHITECTURE :
ณัฐวิทย์ จงประเสริฐ
ว.ดล. 744
ณัฐพัชร์ กุลวงค์เศรษฐ์
ภ-ดล. 8100

STRUCTURAL ENGINEER :
กานต์ นรินทร์คำภีร์ชัยรัตน์
ดลย. 10690
ปิยะพงศ์ ต๊ะคำ
ภย. 59443
วาณิช สุพงษ์ศักดิ์
ภย. 94819

SANITARY ENGINEER :
สุเมธศักดิ์ มณีศิริ
ดล. 399

ELECTRICAL ENGINEER :
จำนงค์ ไฉนวล
ลพภ. 4537

MECHANICAL ENGINEER :
ฉมจินต ชินใจ
ลภ. 4172

INTERIOR DESIGNER :
บัณฑิตวิชัย เบ็ญนวล
ภ-ดล 1095
ภูริณัฐ ทอชยอด
ภ-ดล 768

DRAWING :
ศศิธร กาทอง
อนิรุทธิ์ มนตรี

ตรวจสอบ
สถาปนิก

ตรวจสอบ
สถาปนิก

ตรวจสอบ
สถาปนิก


ตรวจสอบ
สถาปนิก

ตรวจสอบ
สถาปนิก


DRAWING TITLE :
แบบขยายบันได ST-01

SCALE : 1 : 50
DATE : 09/07/2568
NOTE :
TOTAL : XX
DRAWING NO. : AST-01




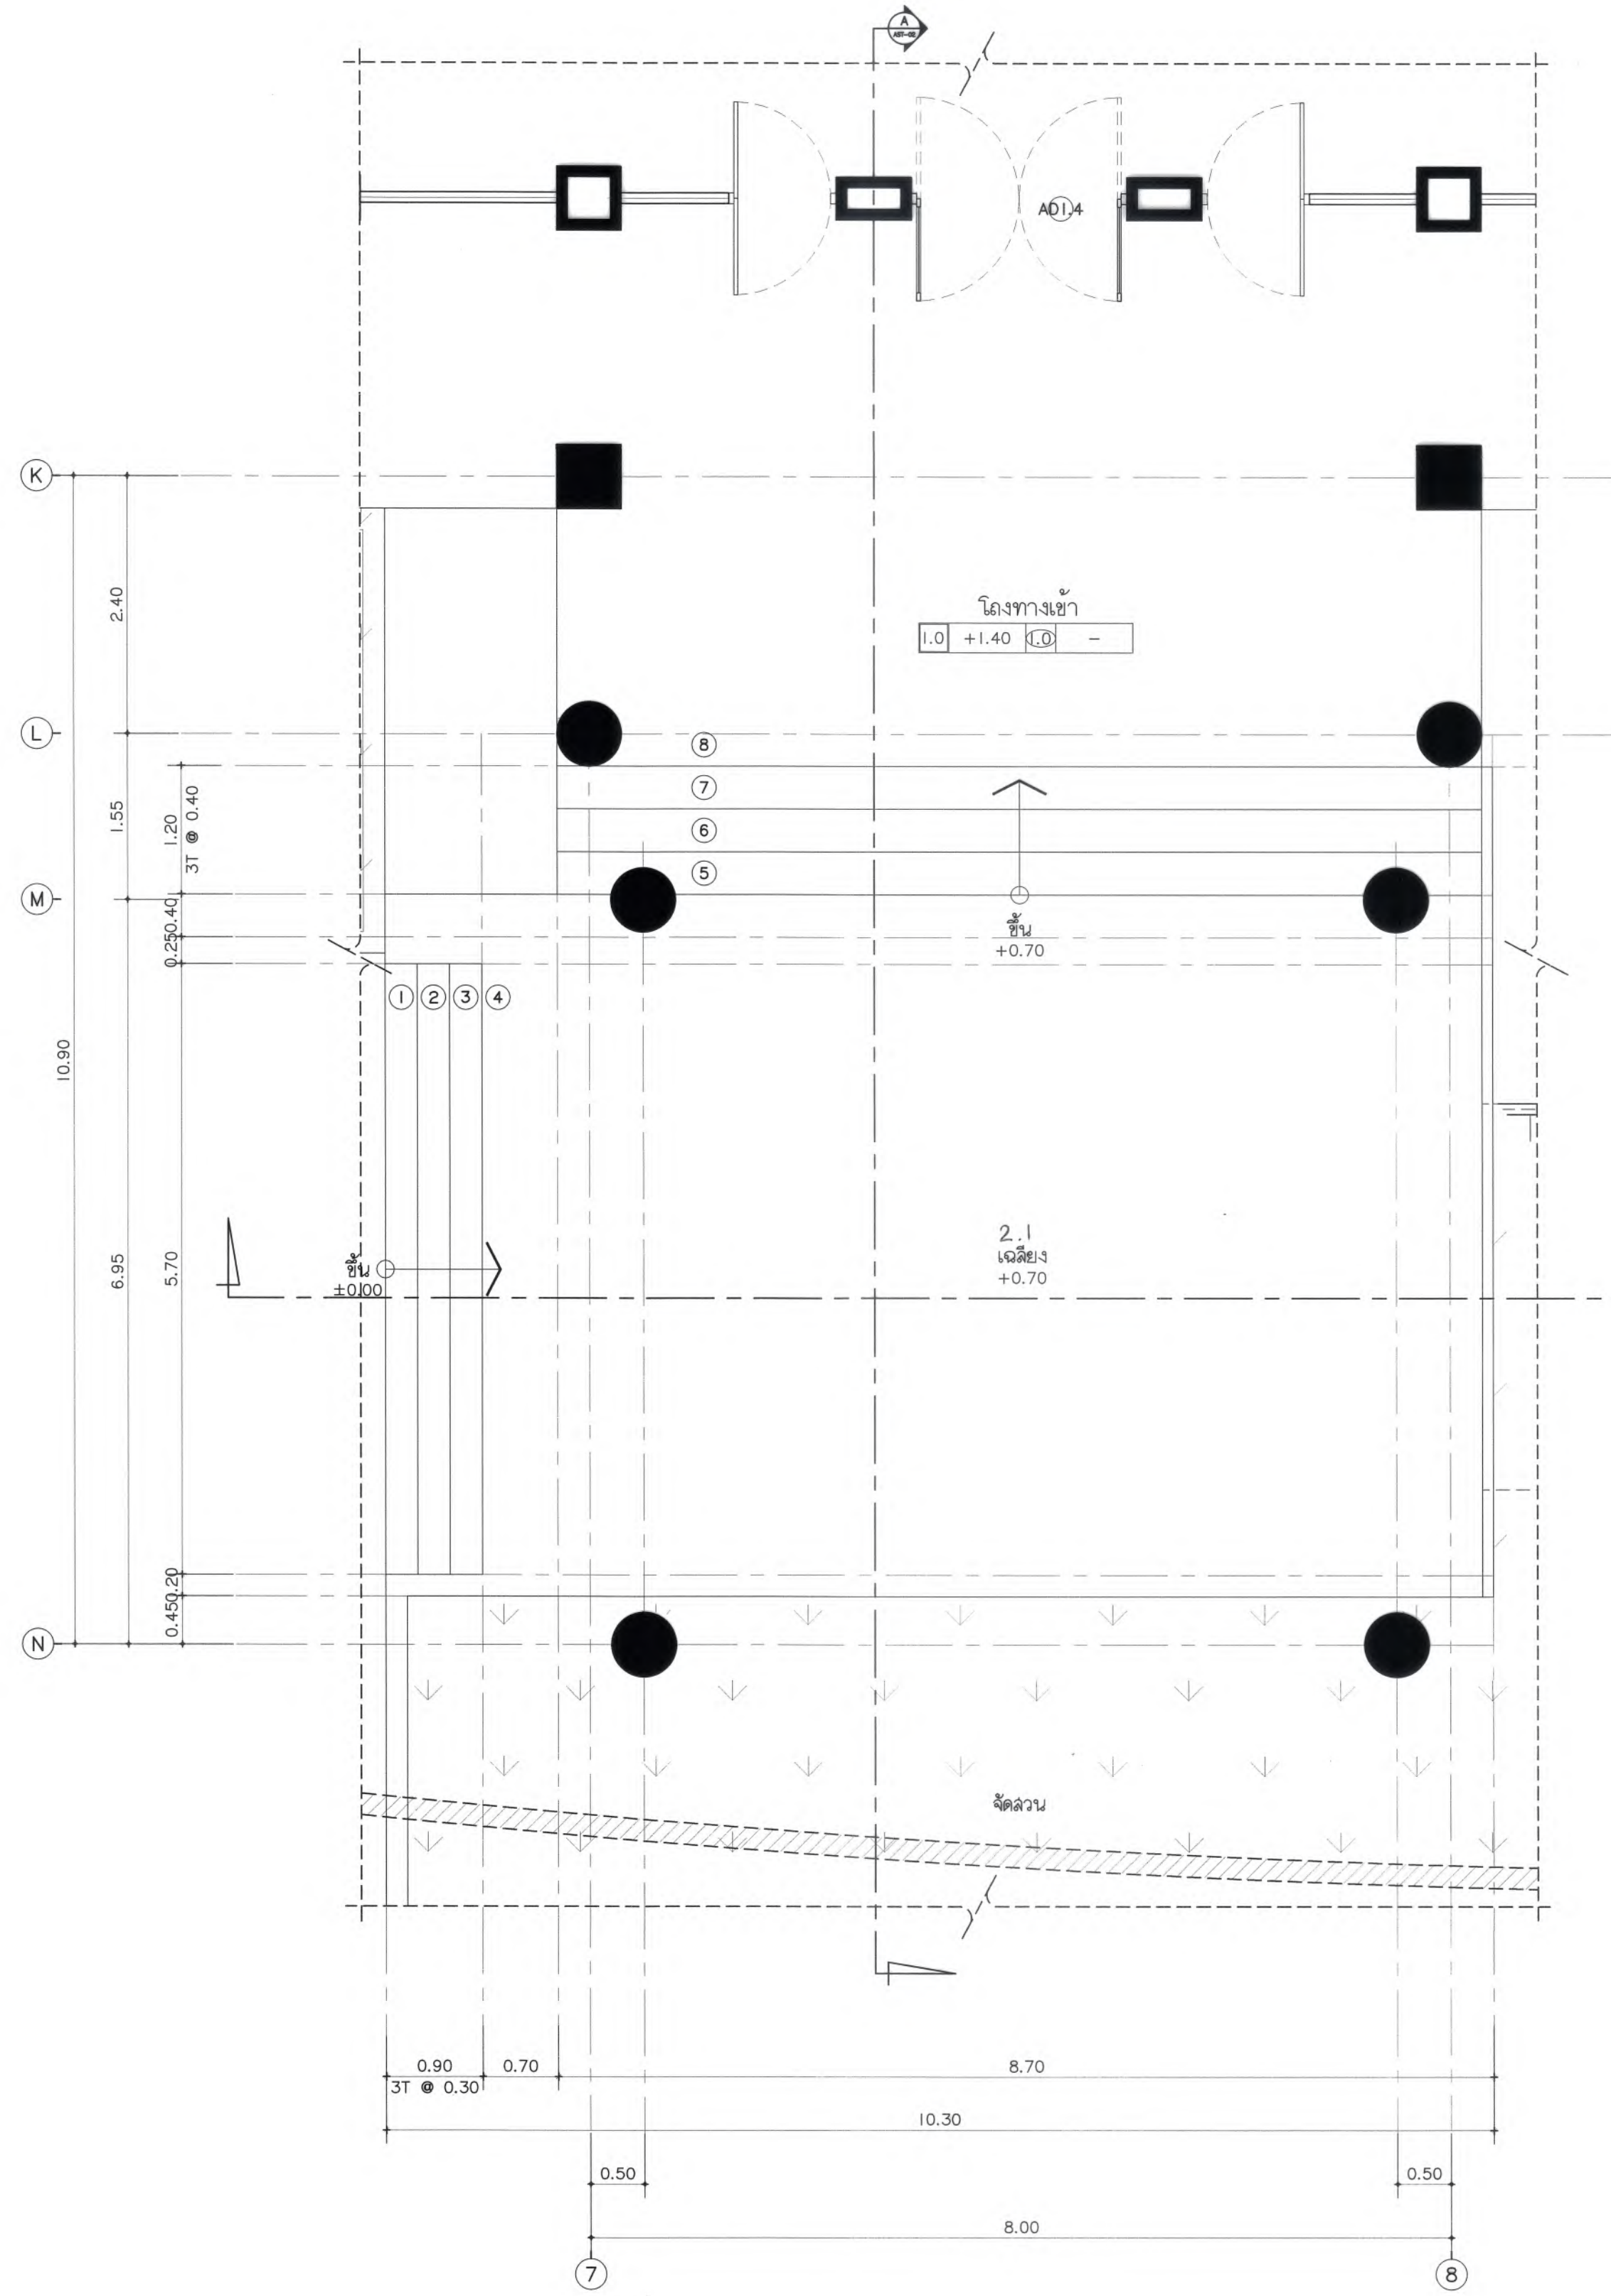

แปลนขยายบันได ST-02
มาตราส่วน 1 : 50

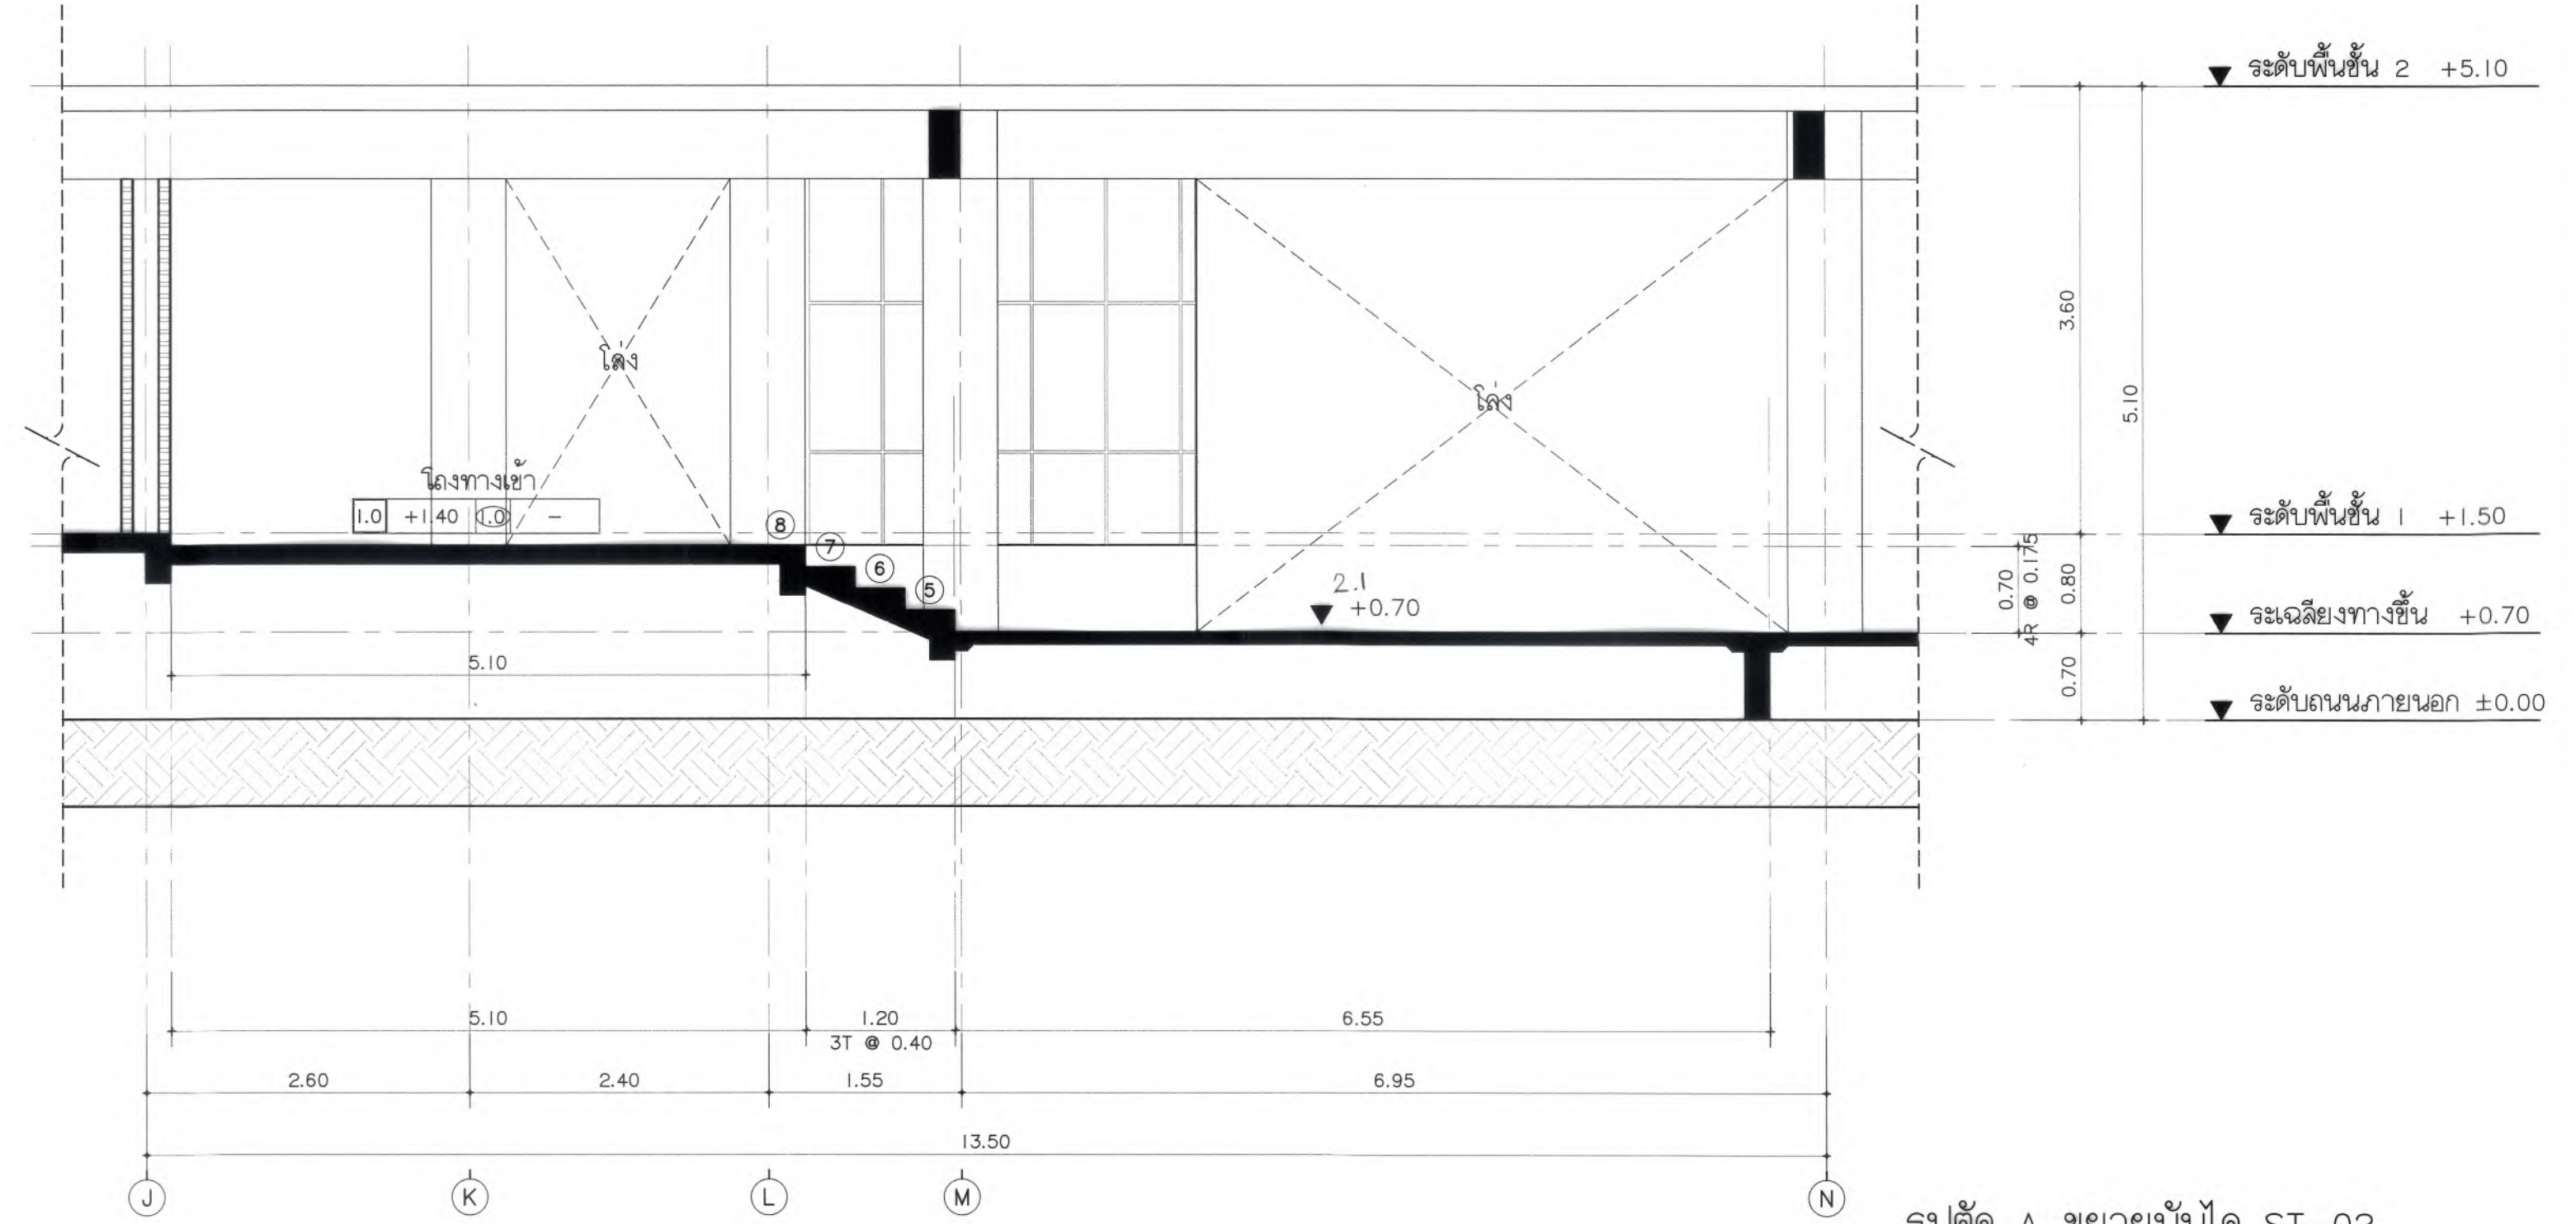

รูปตัด A ขยายบันได ST-02
มาตราส่วน 1 : 50

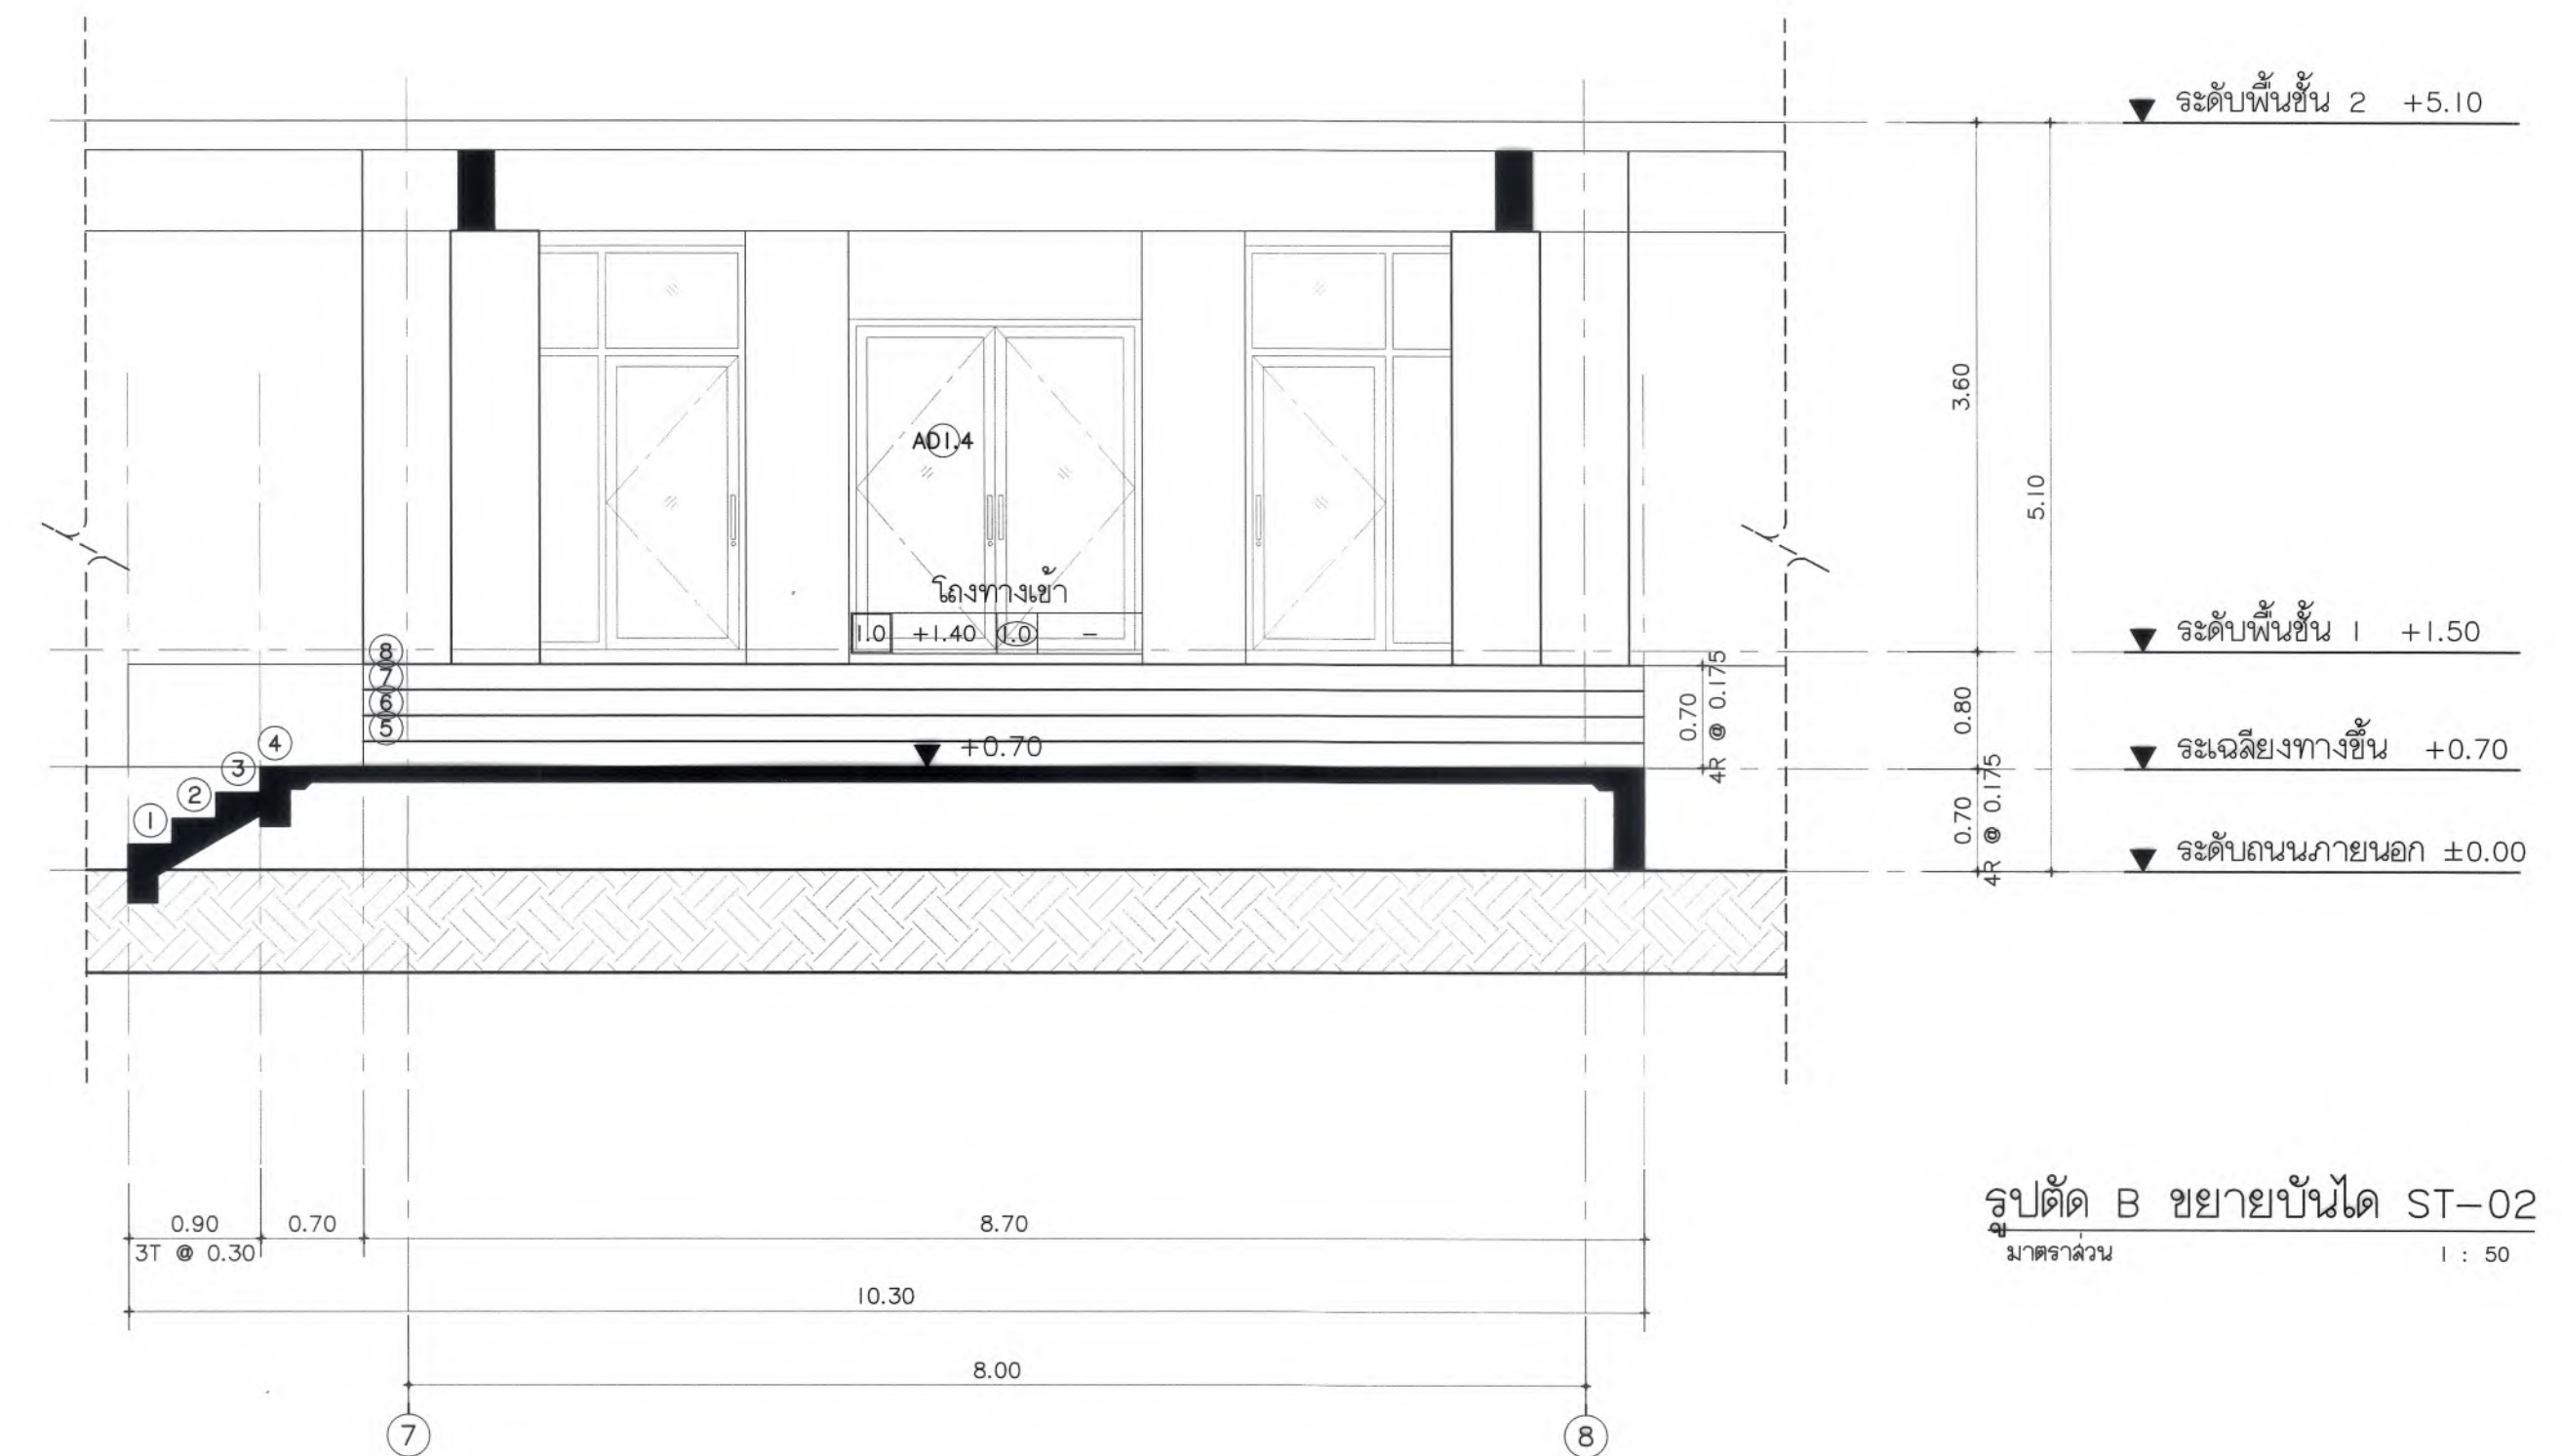

รูปตัด B ขยายบันได ST-02
มาตราส่วน 1 : 50



มหาวิทยาลัยมหิดล
สำนักงานอาคาร สำนักช่างโยธา

Good space

บริษัท กูดสเปซ จำกัด (ส่วนงานใหญ่)
78 หมู่ 1 ต.สมบุญ อ.สารภี จ.เชียงใหม่ 50140
โทรศัพท์ & แฟกซ์ 053-212606
78 M.1. Chom-Suab, Saraphi Chiangmai 50300
Tel & Fax 053-212606 www.goodspace.co.th

PROJECT NAME :

แบบปรับปรุงอาคารคณาจารย์ตึกวิทยภาพ
พร้อมครุภัณฑ์ มหาวิทยาลัยมหิดล

OWNER :

มหาวิทยาลัยมหิดล

LOCATION :

มหาวิทยาลัยมหิดล ต.ศาลทองหนองหาร
อำเภอสันทราย จังหวัดเชียงใหม่

ARCHITECTURE :

ผู้รับใช้ จงประเสริฐ
ว.ล.ด. 744

ผู้รับใช้ กุศลจรัสศรี
ภ-ด.ด. 8100

STRUCTURAL ENGINEER :

กานต์ นริศศิริชัย
ด.ย. 10690

ปิยะพงศ์ ต๊ะคำ
ภ.ย. 59443

วาณิช กุพงษ์ศักดิ์
ภ.ย. 94819

SANITARY ENGINEER :

ชัชวาลย์ มณีศิริ
ด.ล. 399

ELECTRICAL ENGINEER :

จำนงค์ ไฉนวล
ด.พ. 4537

MECHANICAL ENGINEER :

สมจิตร สิมะใจ
ด.ก. 4172

INTERIOR DESIGNER :

บัณฑิตวิทย์ เบ็ญจกุล
ภ-ด.น 1095

สุวิมล ทองยอด
ภ-ด.น 768

DRAWING :

คณิศร กาทอง

ตรวจ หัวหน้างานสถาปัตย์

หัวหน้างานสถาปัตย์

ตรวจ หัวหน้างานจัดการช่าง
และช่างเทคนิค

หัวหน้างานจัดการช่าง
และช่างเทคนิค

ตรวจ คณบดีวิทยาลัยนานาชาติ

คณบดีวิทยาลัยนานาชาติ

เก็บแบบ รองอธิการบดี

รองอธิการบดี

อนุมัติ อธิการบดี

อธิการบดี

DRAWING TITLE :

แบบขยายบันได ST-02

SCALE: 1 : 50

TOTAL: XX


DATE: 09/07/2568

DRAWING NO.


NOTE:

AST-02




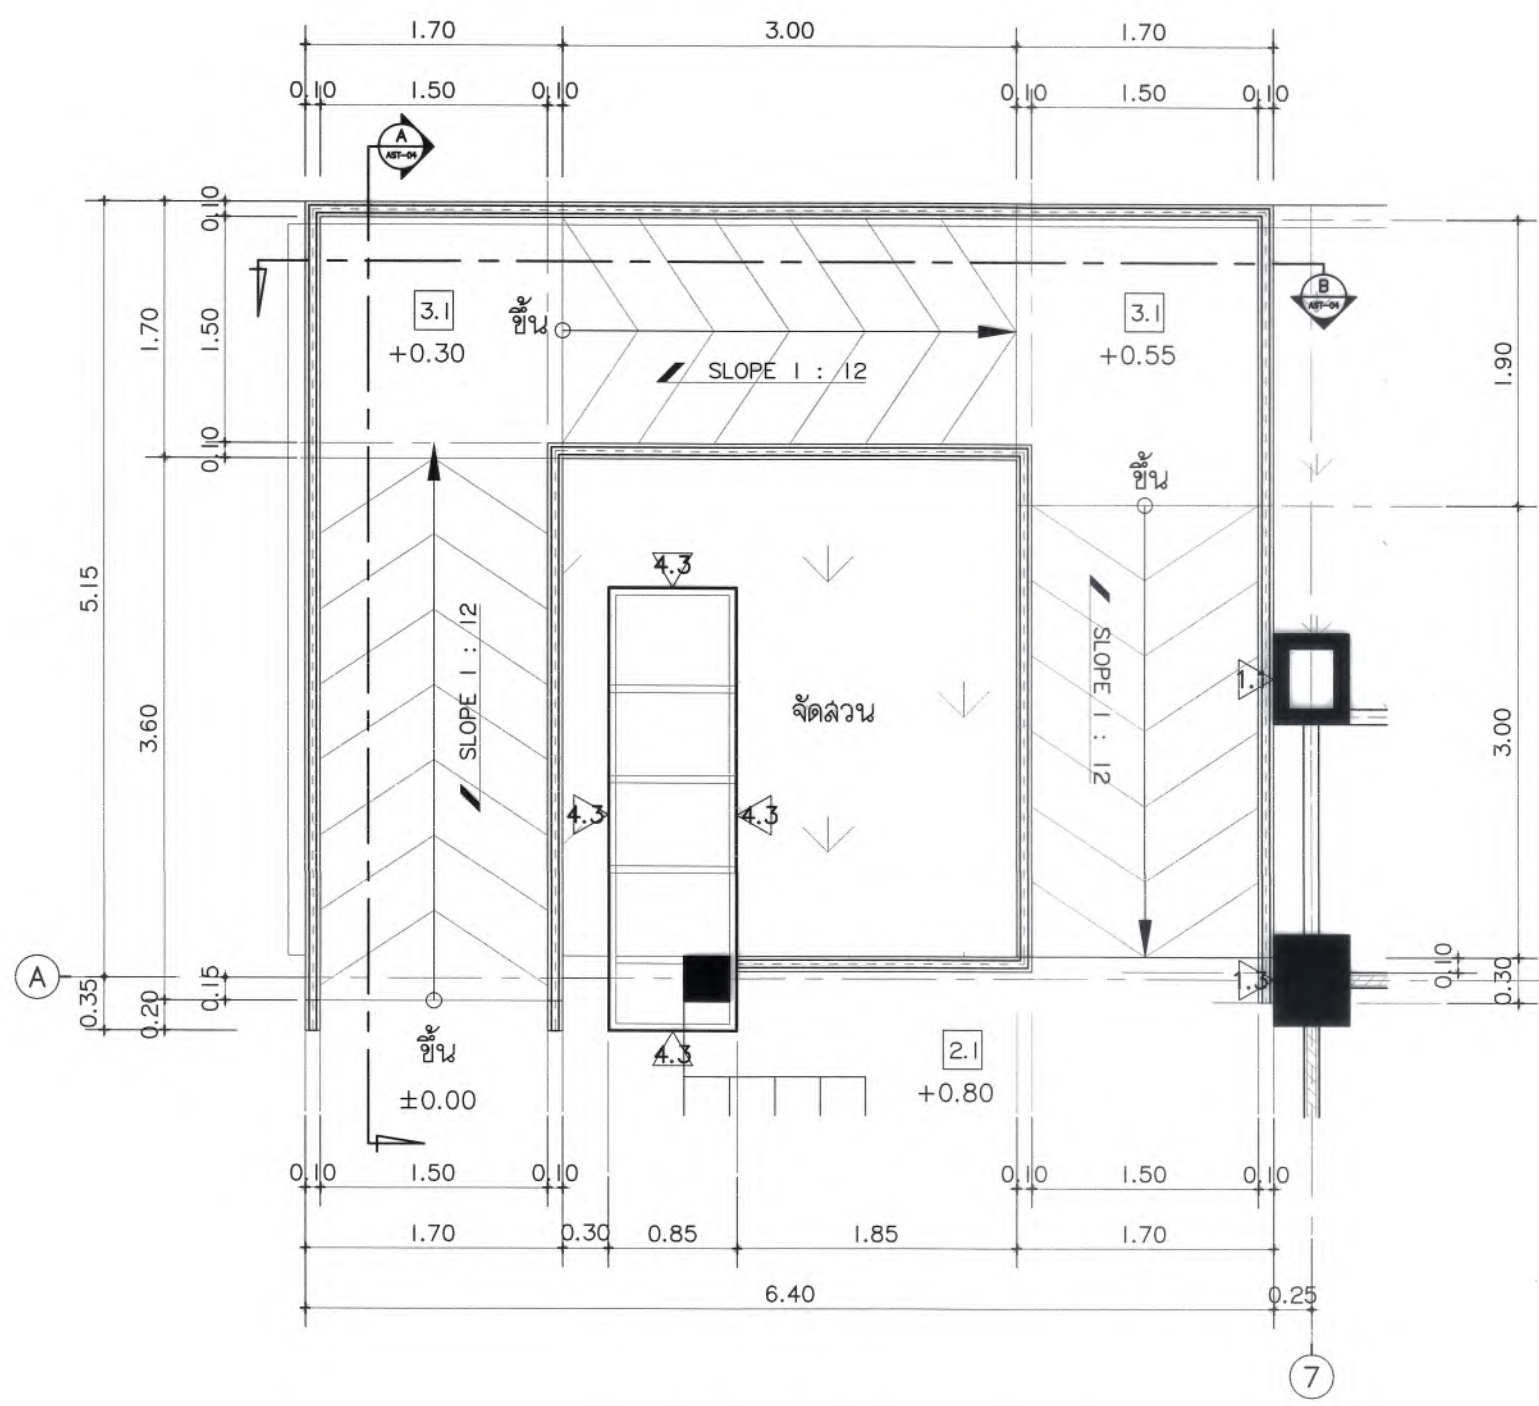


แปลนขยายทางลาด 01
มาตราส่วน 1 : 50

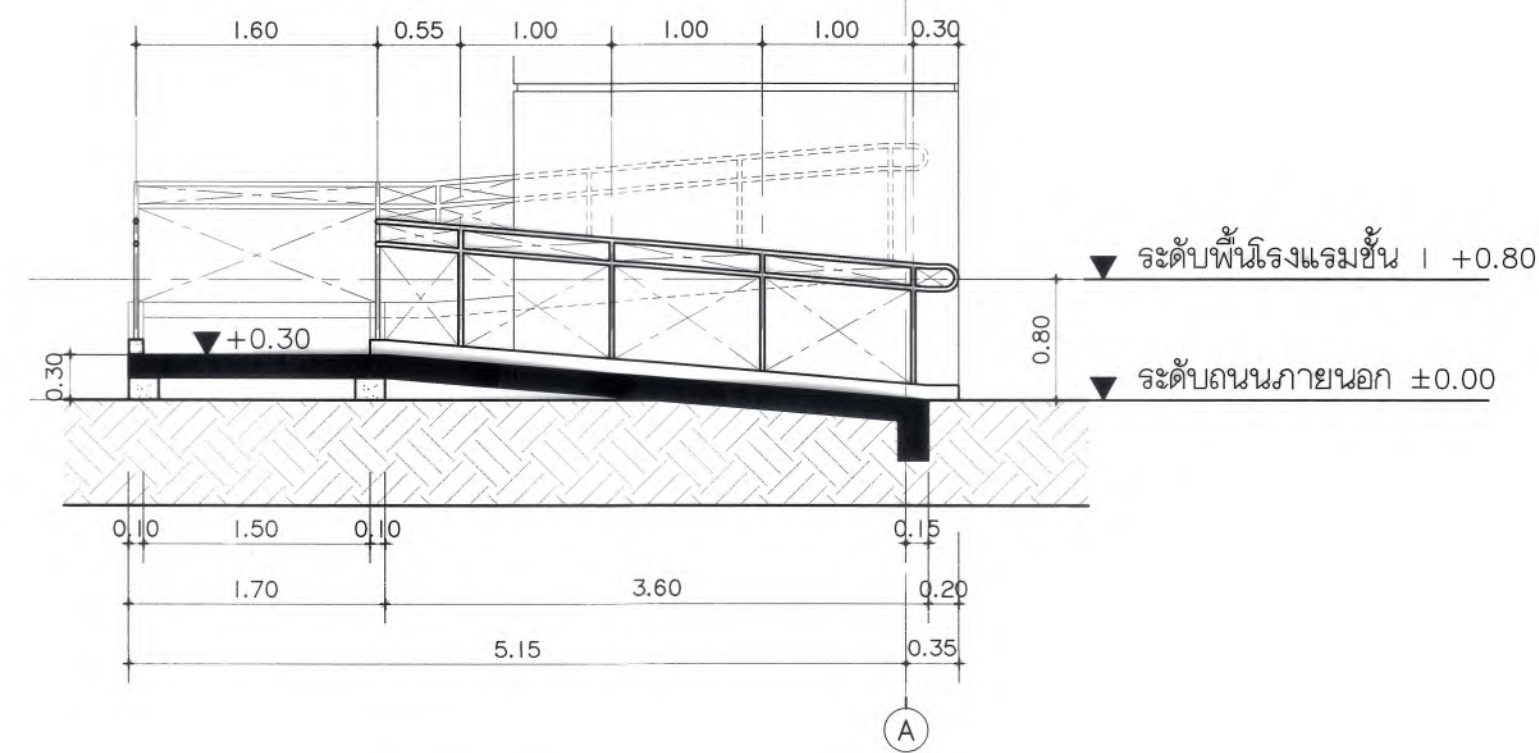


รูปตัด A ขยายทางลาด 01
มาตราส่วน 1 : 50

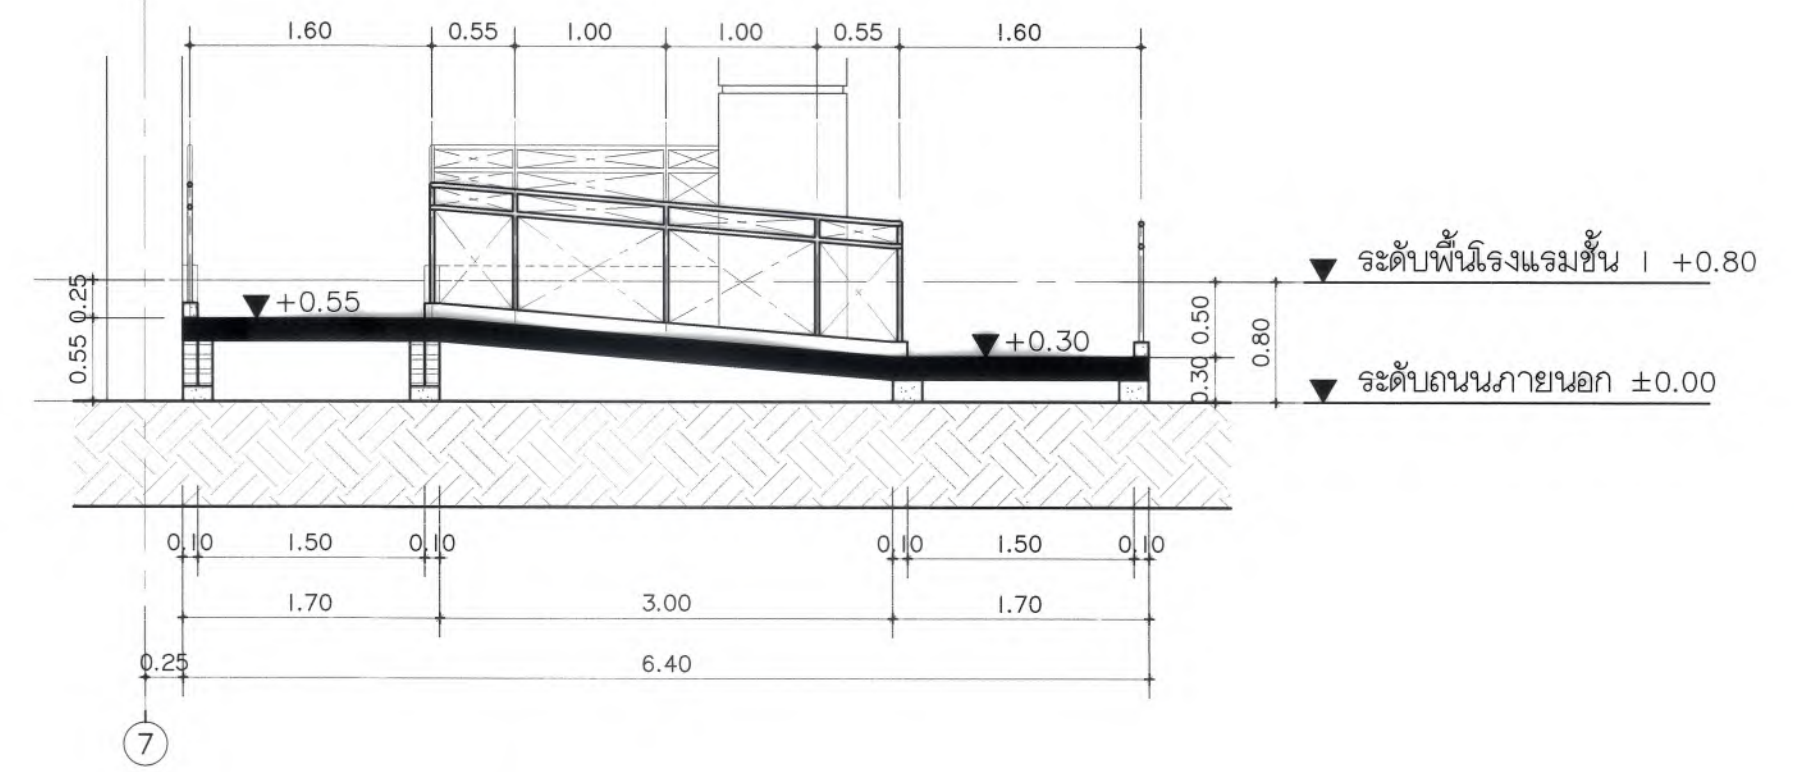


รูปตัด B ขยายทางลาด 01
มาตราส่วน 1 : 50

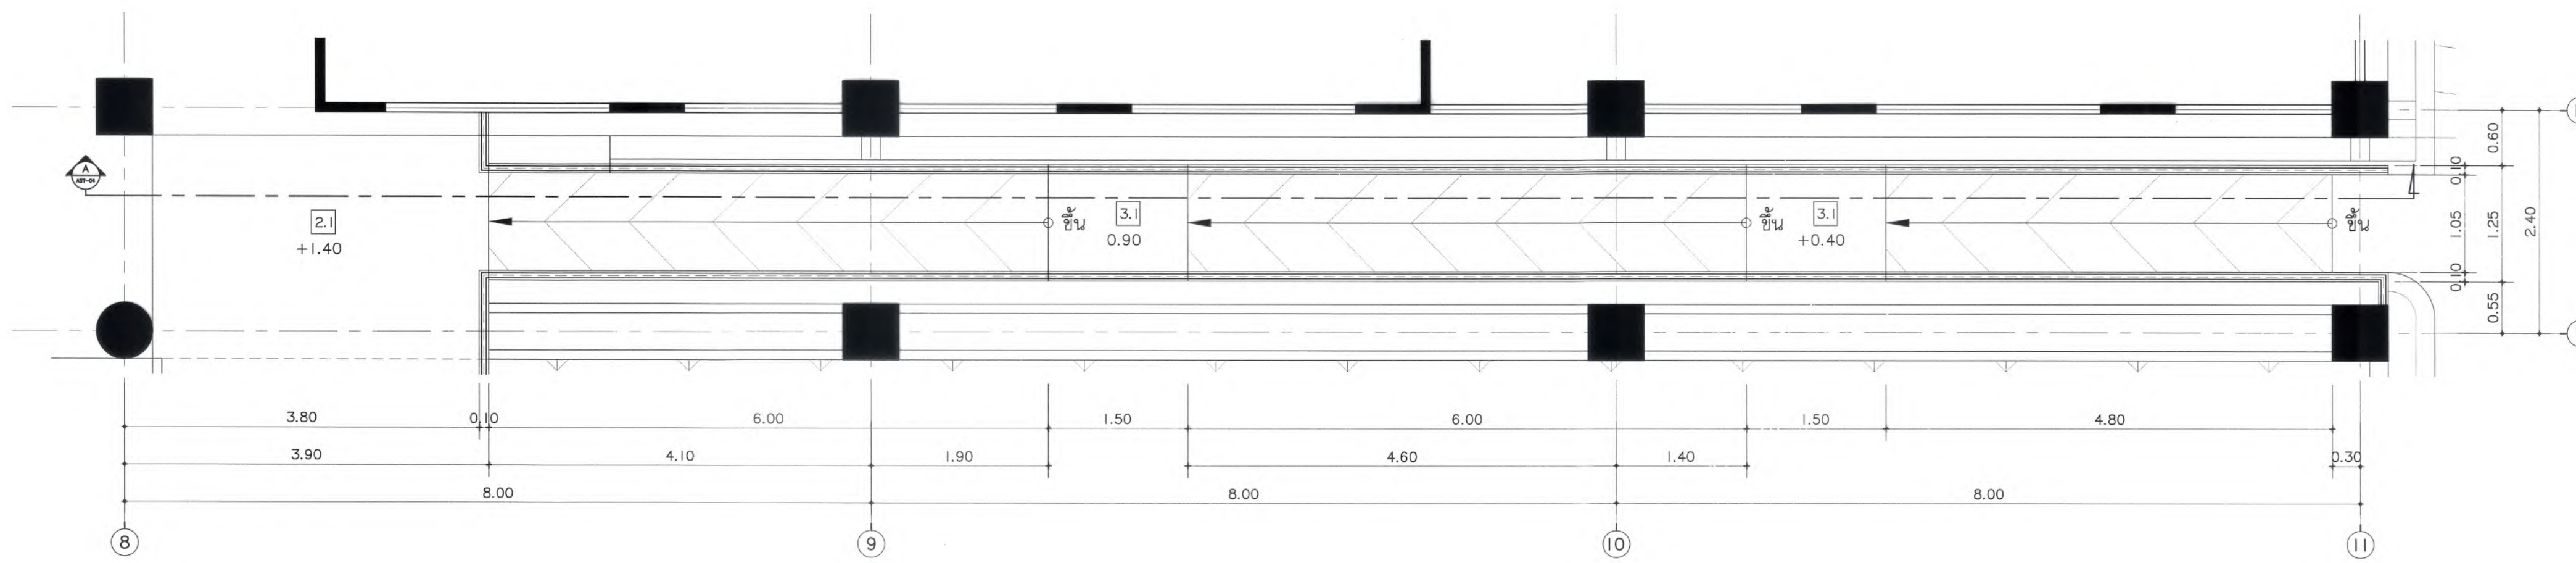

แปลนขยายทางลาด 02
มาตราส่วน 1 : 50

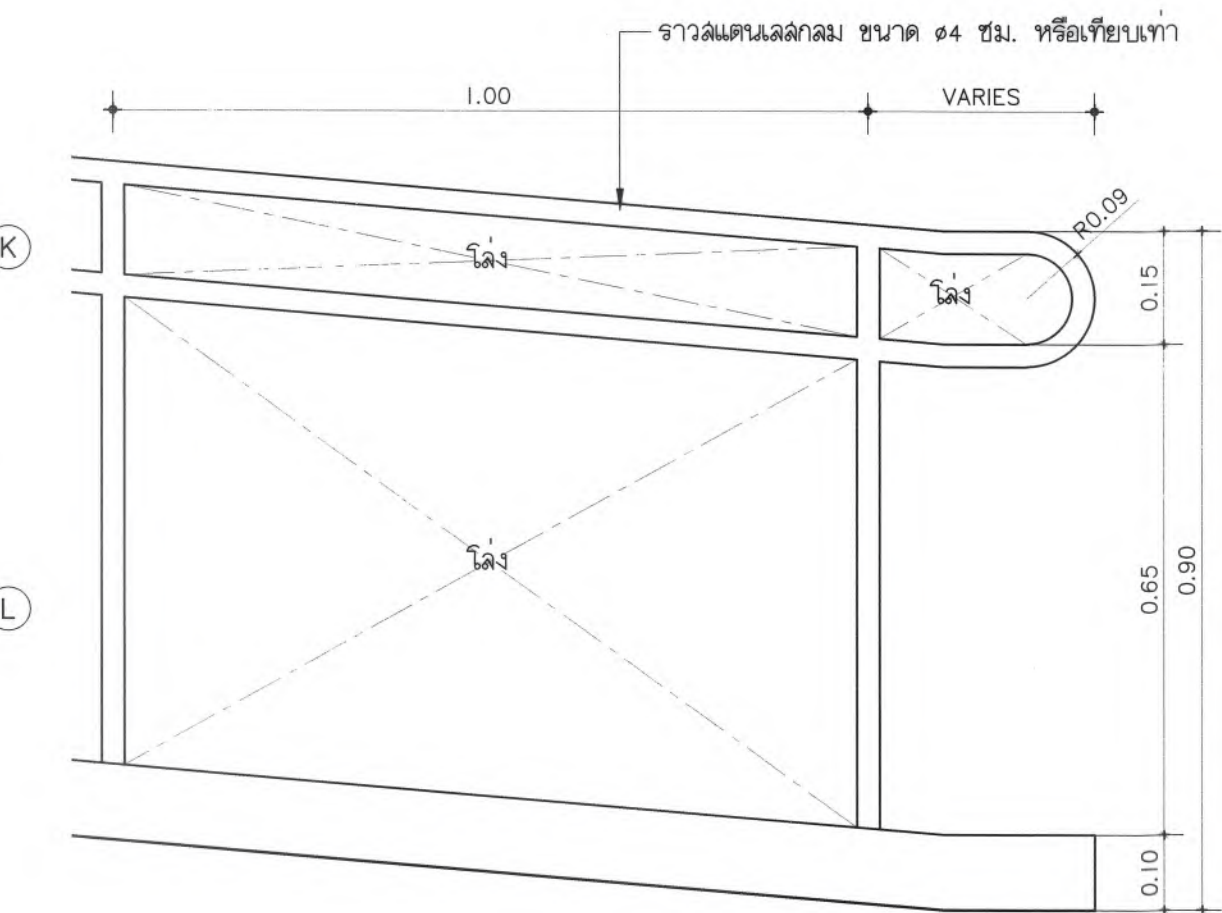

แบบขยายราวกันตก
มาตราส่วน 1 : 10

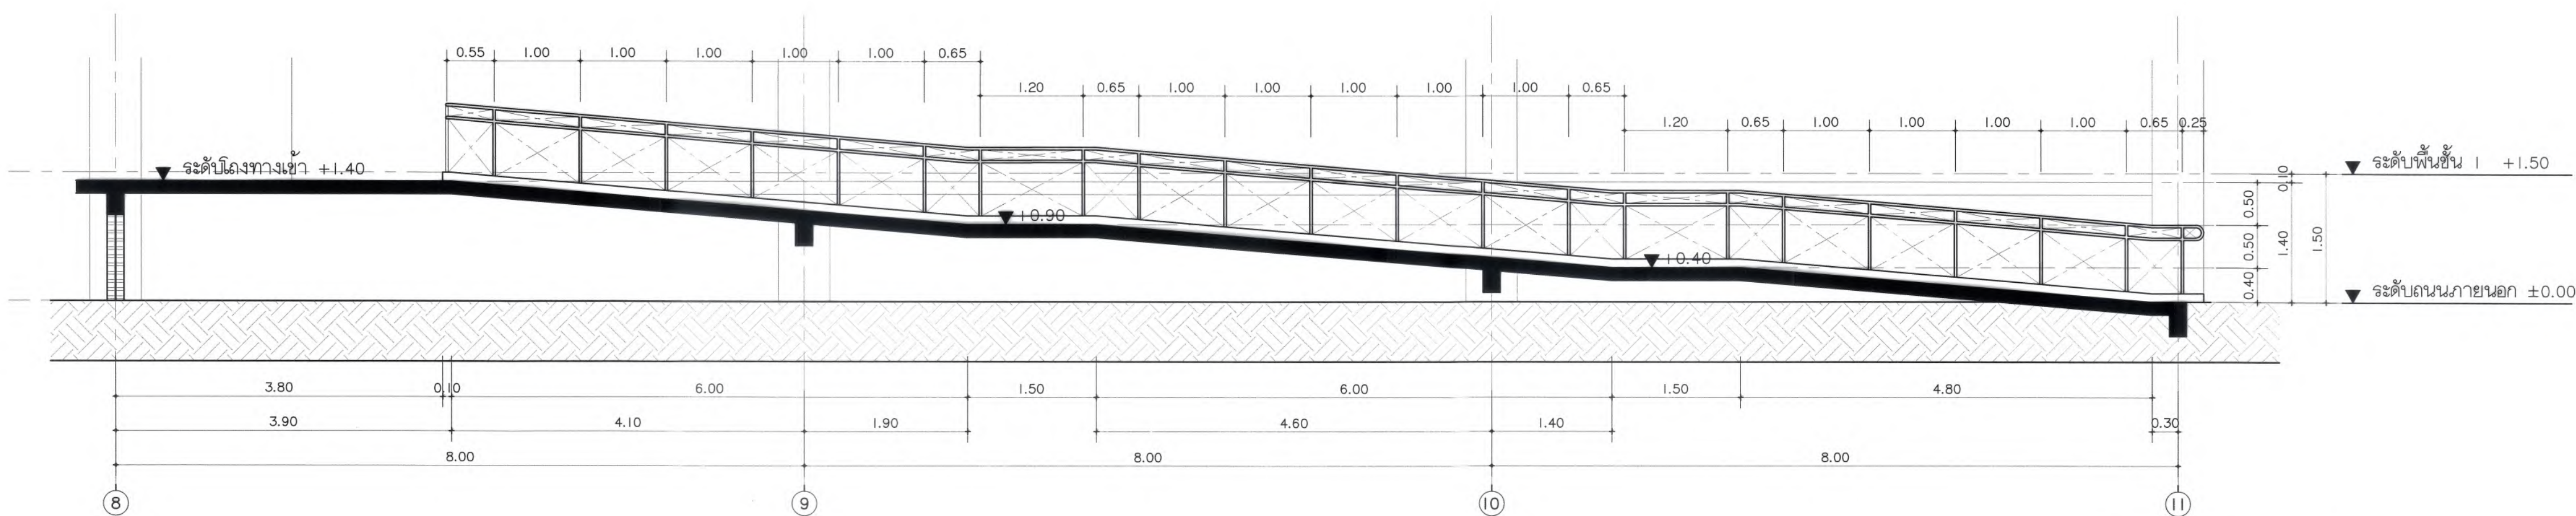

รูปตัด A ขยายทางลาด 02
มาตราส่วน 1 : 50



มหาวิทยาลัยแม่โจ้
สำนักงานอาคาร สำนักบริหาร จังหวัดเชียงใหม่

Good space

บริษัท กู๊ดสเปซ จำกัด (สำนักงานใหญ่)
78 หมู่ 1 ต.ชมพู อ.สารภี จ.เชียงใหม่ 50140
โทรศัพท์ & แฟกซ์ 053-212806
78 M.1, Chom-bhoo, Sangrui Chiangmai 50300
Tel & Fax 053-212806, www.goodspace.co.th

PROJECT NAME :

แบบปรับปรุงอาคารภาคต่อของอาคาร
พร้อมโครงสร้างที่ มหาวิทยาลัยแม่โจ้

OWNER :

มหาวิทยาลัยแม่โจ้

LOCATION :

มหาวิทยาลัยแม่โจ้ ตำบลหนองหาร
อำเภอสันทราย จังหวัดเชียงใหม่

ARCHITECTURE :

ณัฐวิชัย จงประเสริฐ ว.ลต. 744
ณัฐพัชร กุลวณิชชร ภ-ลต. 8100

STRUCTURAL ENGINEER :

กานต์ นิชันต์ลาภิชัยชัย ดย. 10690
ปิยะพงศ์ ต๊ะคำ ภย. 59443
วาณิช สุพงษ์ศักดิ์ ภย. 94819

SANITARY ENGINEER :

ชุตินันท์ มณีศิริ ลล. 399

ELECTRICAL ENGINEER :

จำนงค์ ใจนวล ลต. 4537

MECHANICAL ENGINEER :

ฉงเจตร ชินธิง ลล. 4172

INTERIOR DESIGNER :

บัณฑิตวิชัย เป็ญนวล ภ-ลต. 1095
ภูริณัฐ ทองยอด ภ-ลต. 768

DRAWING :

ศศิธร กาทอง

ตรวจ

ตรวจ

ตรวจ

ตรวจ

เห็นชอบ

อนุมัติ


DRAWING TITLE :

แบบขยายทางลาด 01 - 02
, แบบขยายราวกันตก


SCALE: AS SHOWN TOTAL: XX

DATE: 09/07/2568 DRAWING NO. AST-04


NOTE: DRAWING NO.

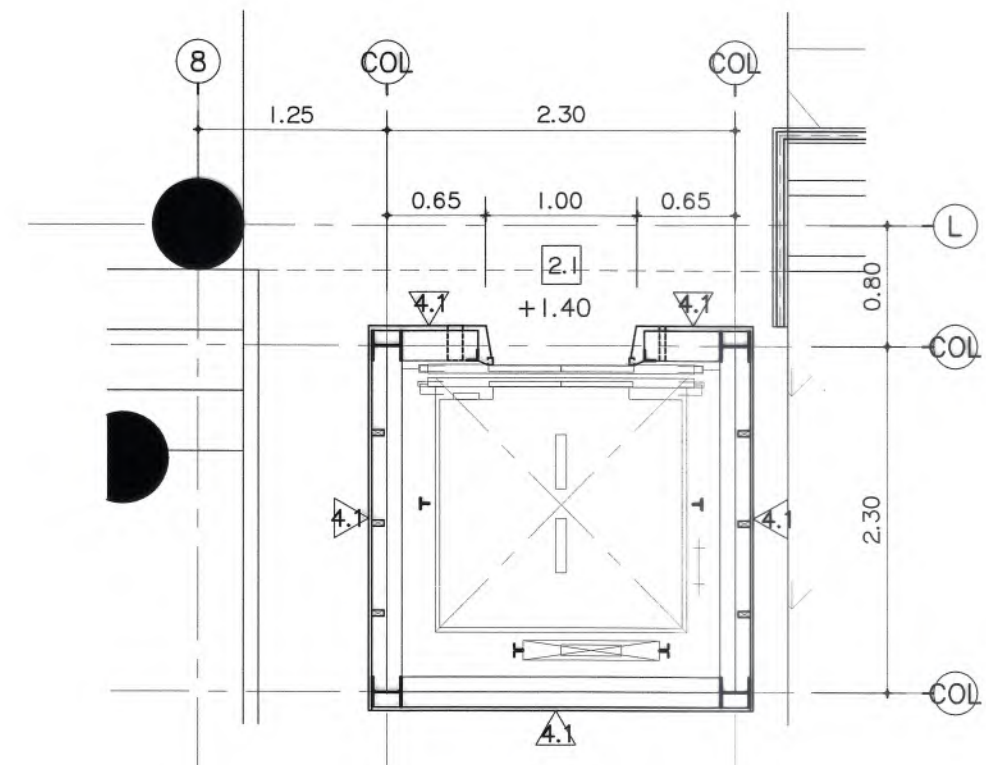


แปลนขยายลิฟต์ ชั้นที่ 1
มาตราส่วน 1 : 50

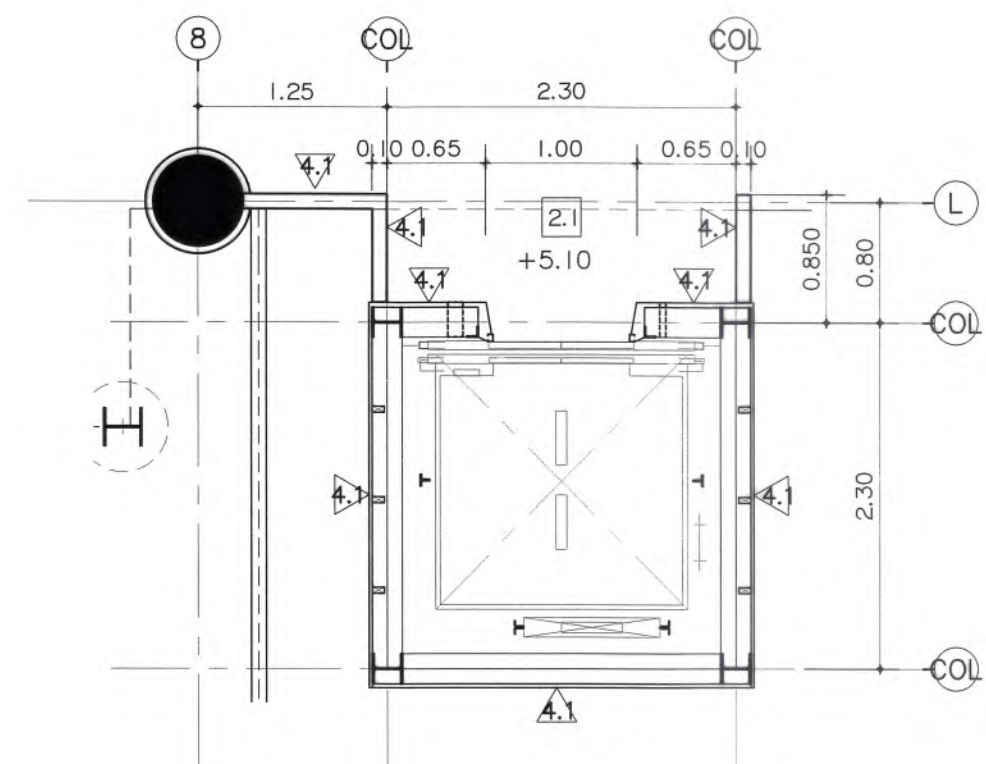


แปลนขยายลิฟต์ ชั้นที่ 2
มาตราส่วน 1 : 50

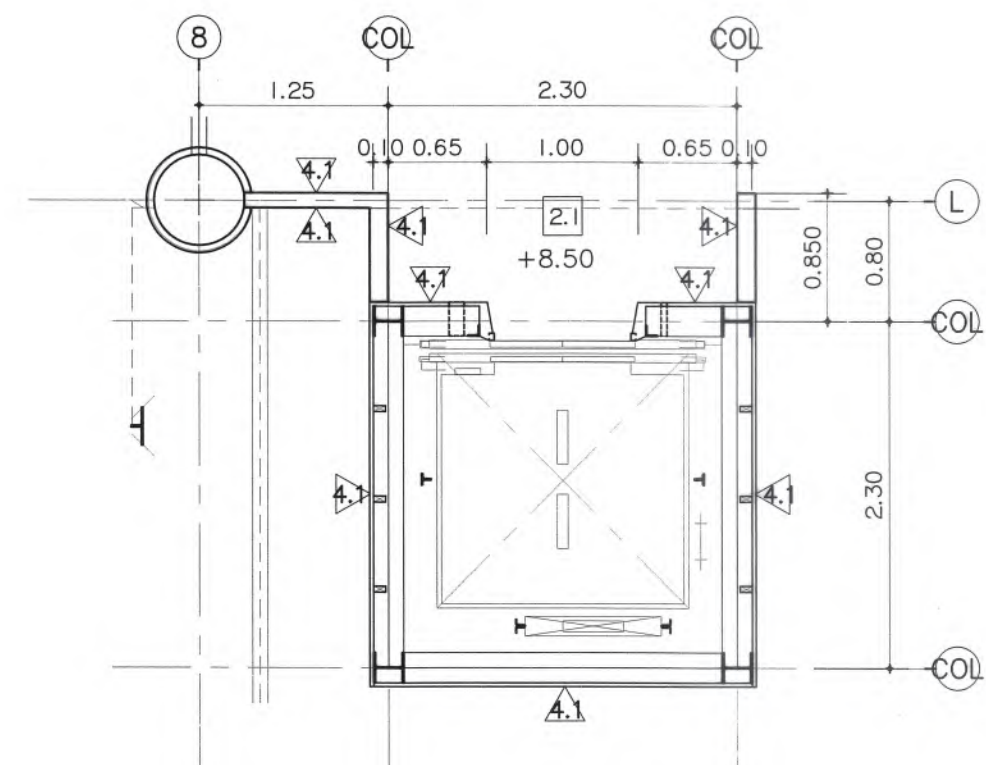

แปลนขยายลิฟต์ ชั้นที่ 3
มาตราส่วน 1 : 50

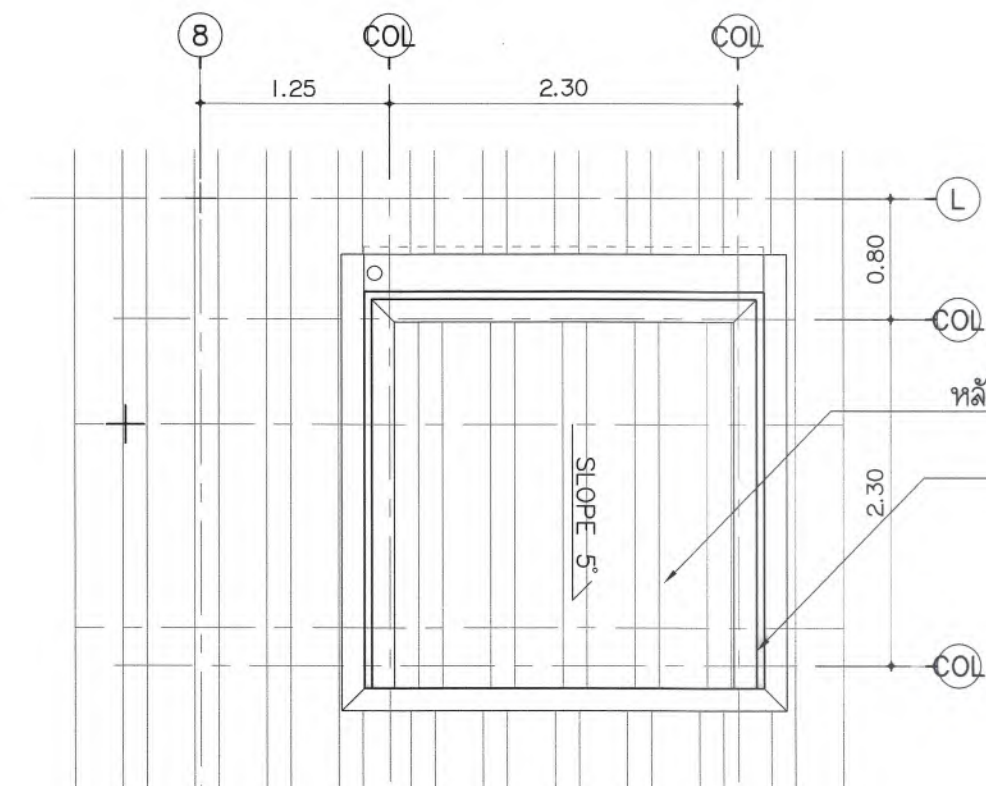


แปลนขยายลิฟต์ ชั้นหลังคา
มาตราส่วน 1 : 50

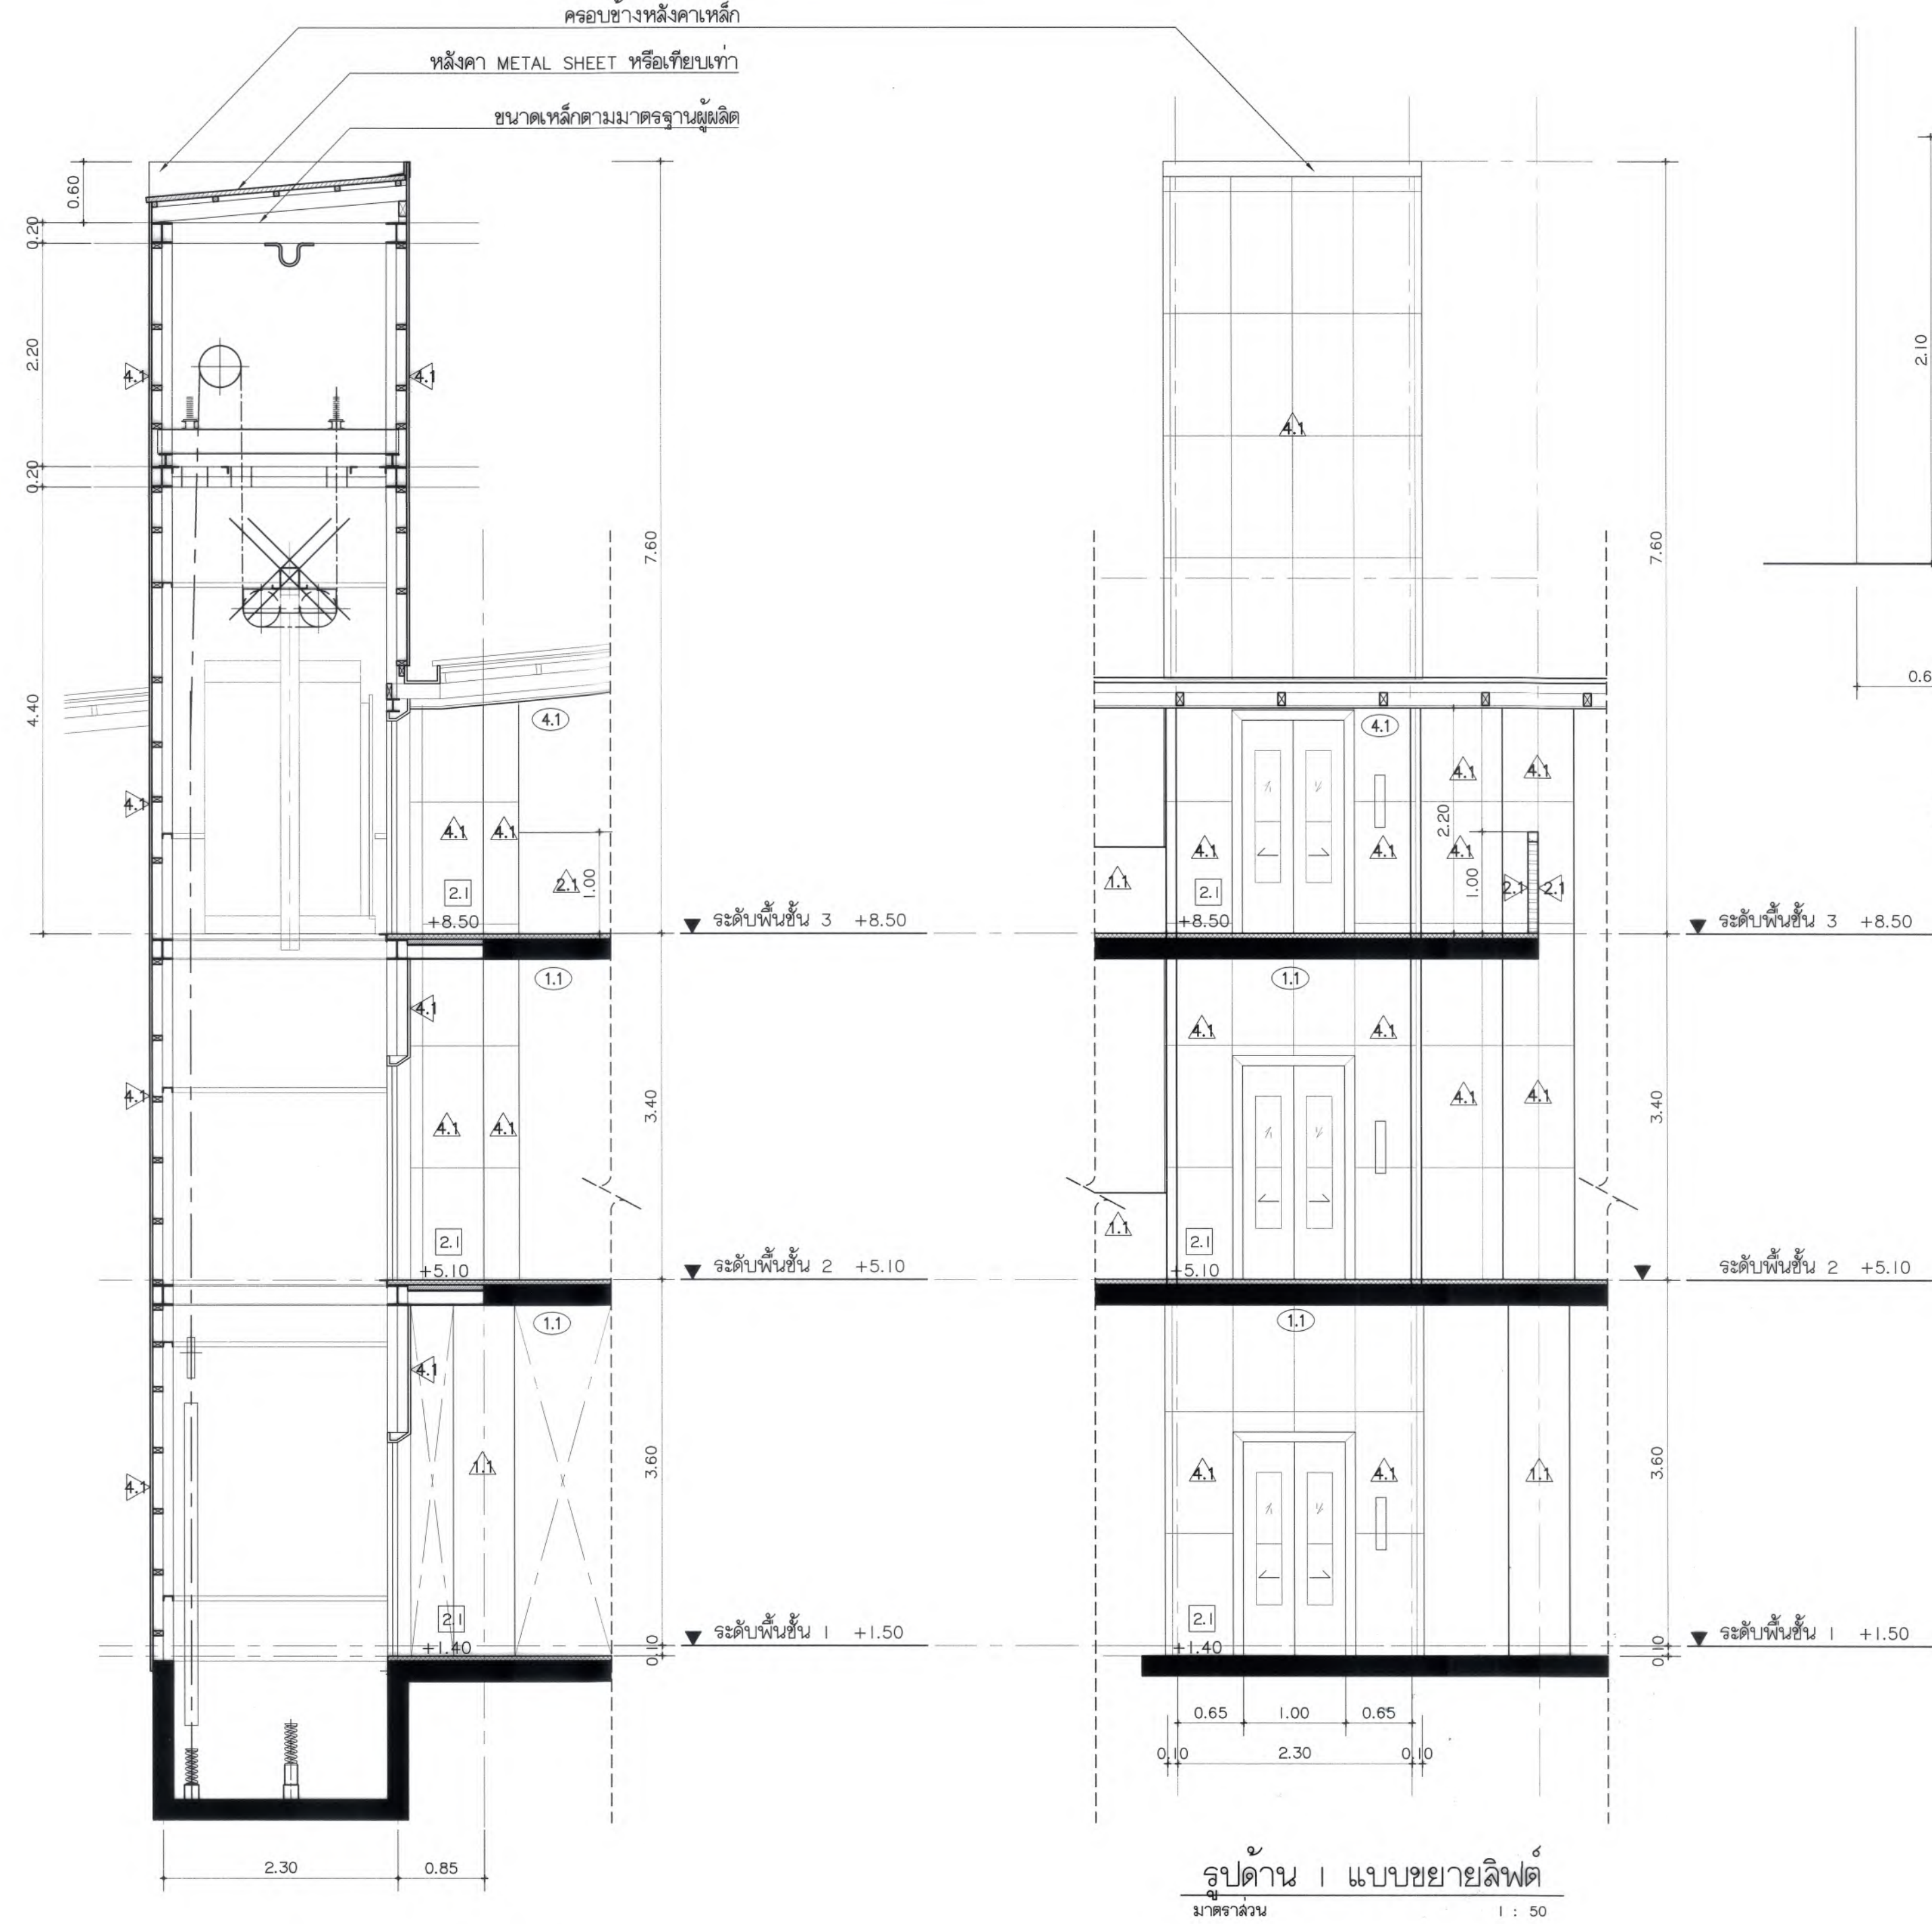

รูปตัด A แบบขยายลิฟต์
มาตราส่วน 1 : 50

รูปด้าน I แบบขยายลิฟต์
มาตราส่วน 1 : 50

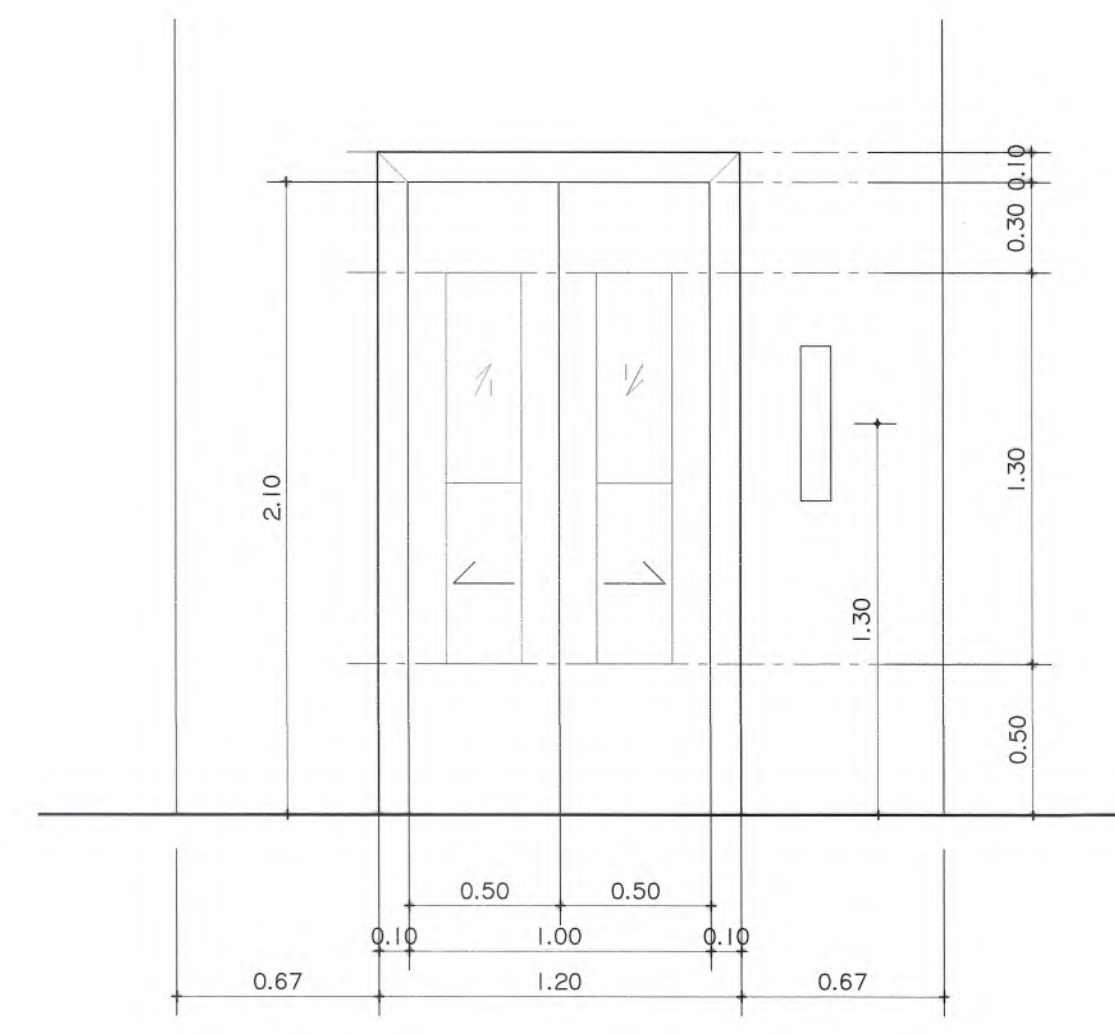

แบบขยายลิฟต์ รูปด้านหน้าลิฟต์
มาตราส่วน 1 : 25



มหาวิทยาลัยแม่โจ้
คณาธิการ สำนักวิทยบริการ จังหวัดเชียงใหม่

Good space

บริษัท กู๊ดสเปซ จำกัด (จำกัด) (จำกัด) (จำกัด)
78 หมู่ 1 ต.หนองบัว อ.สารภี จ.เชียงใหม่ 50140
โทรศัพท์ & แฟกซ์ 053-212605
78 M.1, Chom-Chom, Sangrui, Chiangmai 50140
Tel & Fax: 053-212605, www.goodspace.co.th

PROJECT NAME :

แบบปรับปรุงอาคารเก่าขงตจว.ลพบุรี
พร้อมครุภัณฑ์ มหาวิทยาลัยแม่โจ้

OWNER :

มหาวิทยาลัยแม่โจ้

LOCATION :

มหาวิทยาลัยแม่โจ้ ตำบลหนองหาร
อำเภอสันทราย จังหวัดเชียงใหม่

ARCHITECTURE :

ณัฐวิทย์ จงประเสริฐ
ว.ลด. 744

ณัฐพัชร กุลวณิชกร
ภ-ลด. 8100

STRUCTURAL ENGINEER :

กานต์ นรินทร์ดิษฐ์
ดล. 10690

ปิยะพงศ์ ต๊ะคำ
ภย. 59443

วาณิช กุพงษ์ศักดิ์
ภย. 94819

SANITARY ENGINEER :

สุนันต์ มณีศิริ
ดล. 399

ELECTRICAL ENGINEER :

จ่านงค์ โจนวล
ลพท. 4537

MECHANICAL ENGINEER :

ฉวีจิตร ชินใจ
ดล. 4172

INTERIOR DESIGNER :

บัณฑิตวิทย์ เป็จนวล
ภ-ลน 1095

ภูริณัฐ ทองยอด
ภ-ลน 768

DRAWING :

คณิศร กาทอง

ตรวจ

ตรวจ

ตรวจ

ตรวจ

เห็นชอบ

อนุมัติ

DRAWING TITLE :

แบบขยายลิฟต์

SCALE: AS SHOWN







DATE: 09/07/2568

NOTE:

TOTAL: XX

DRAWING NO.


AST-05

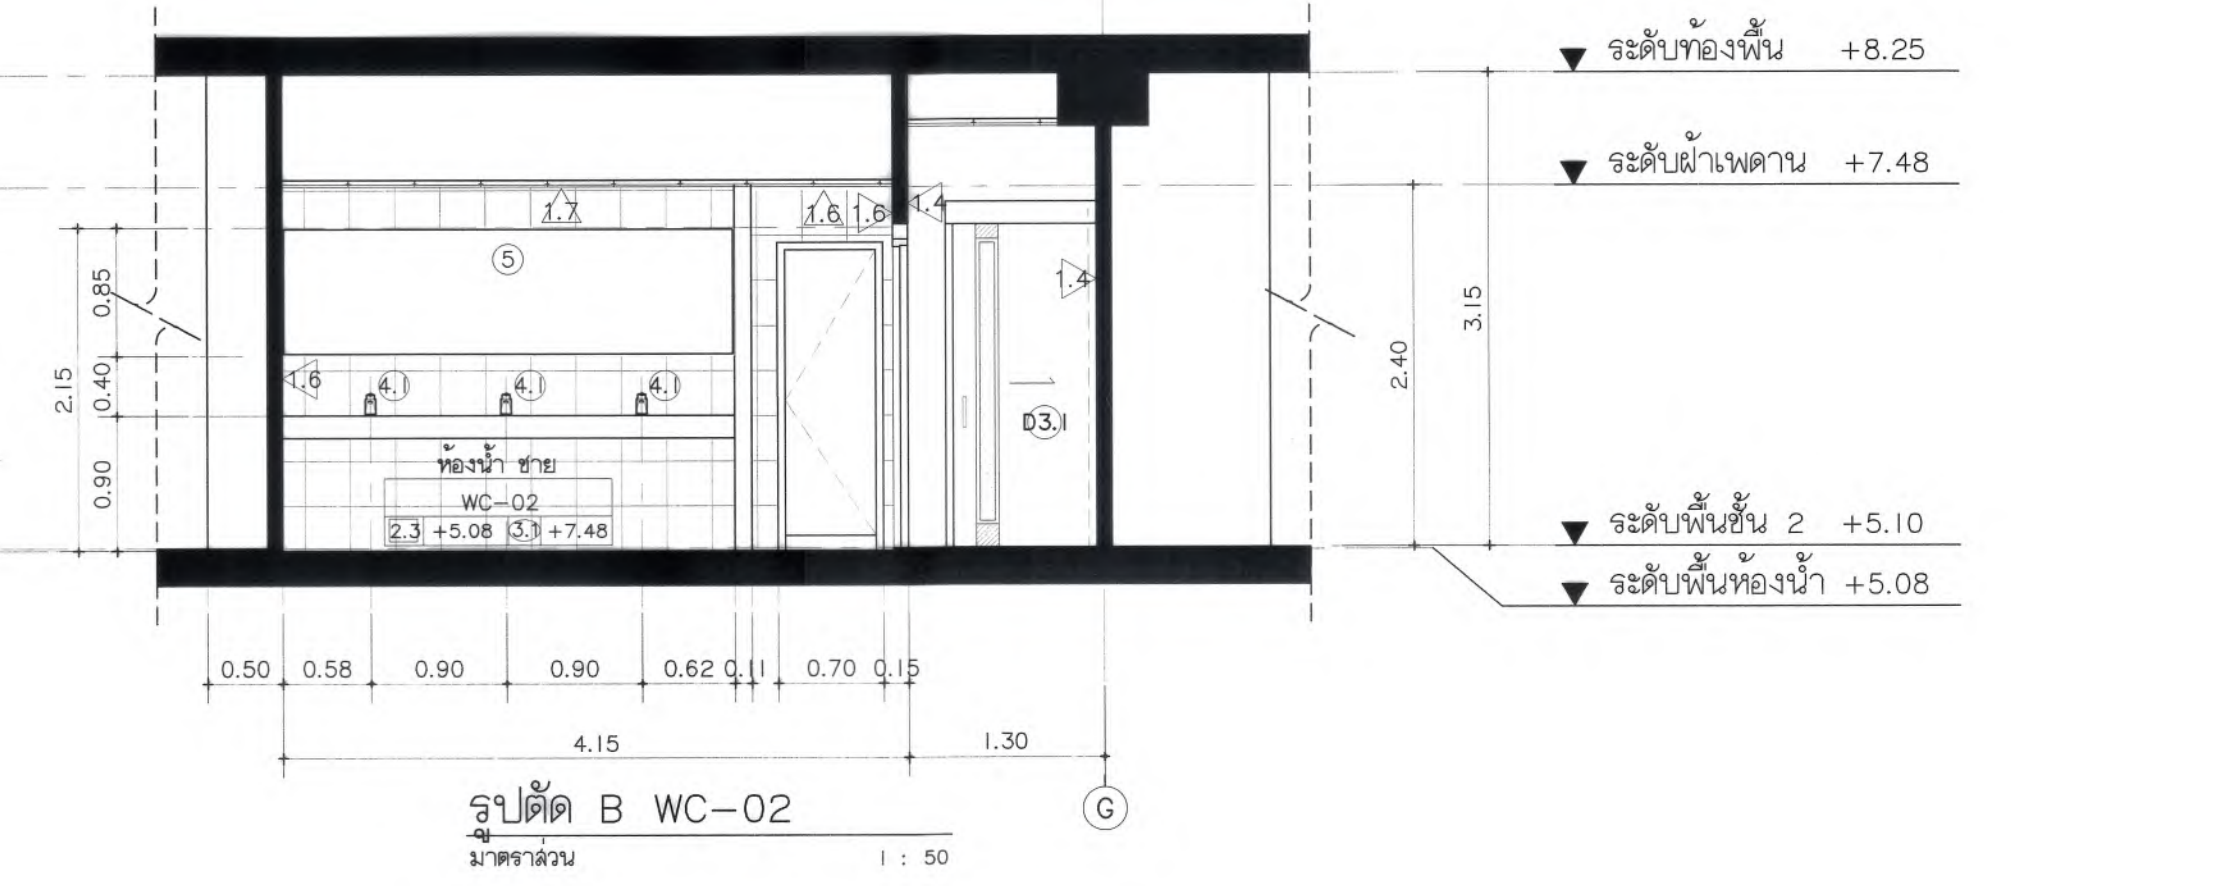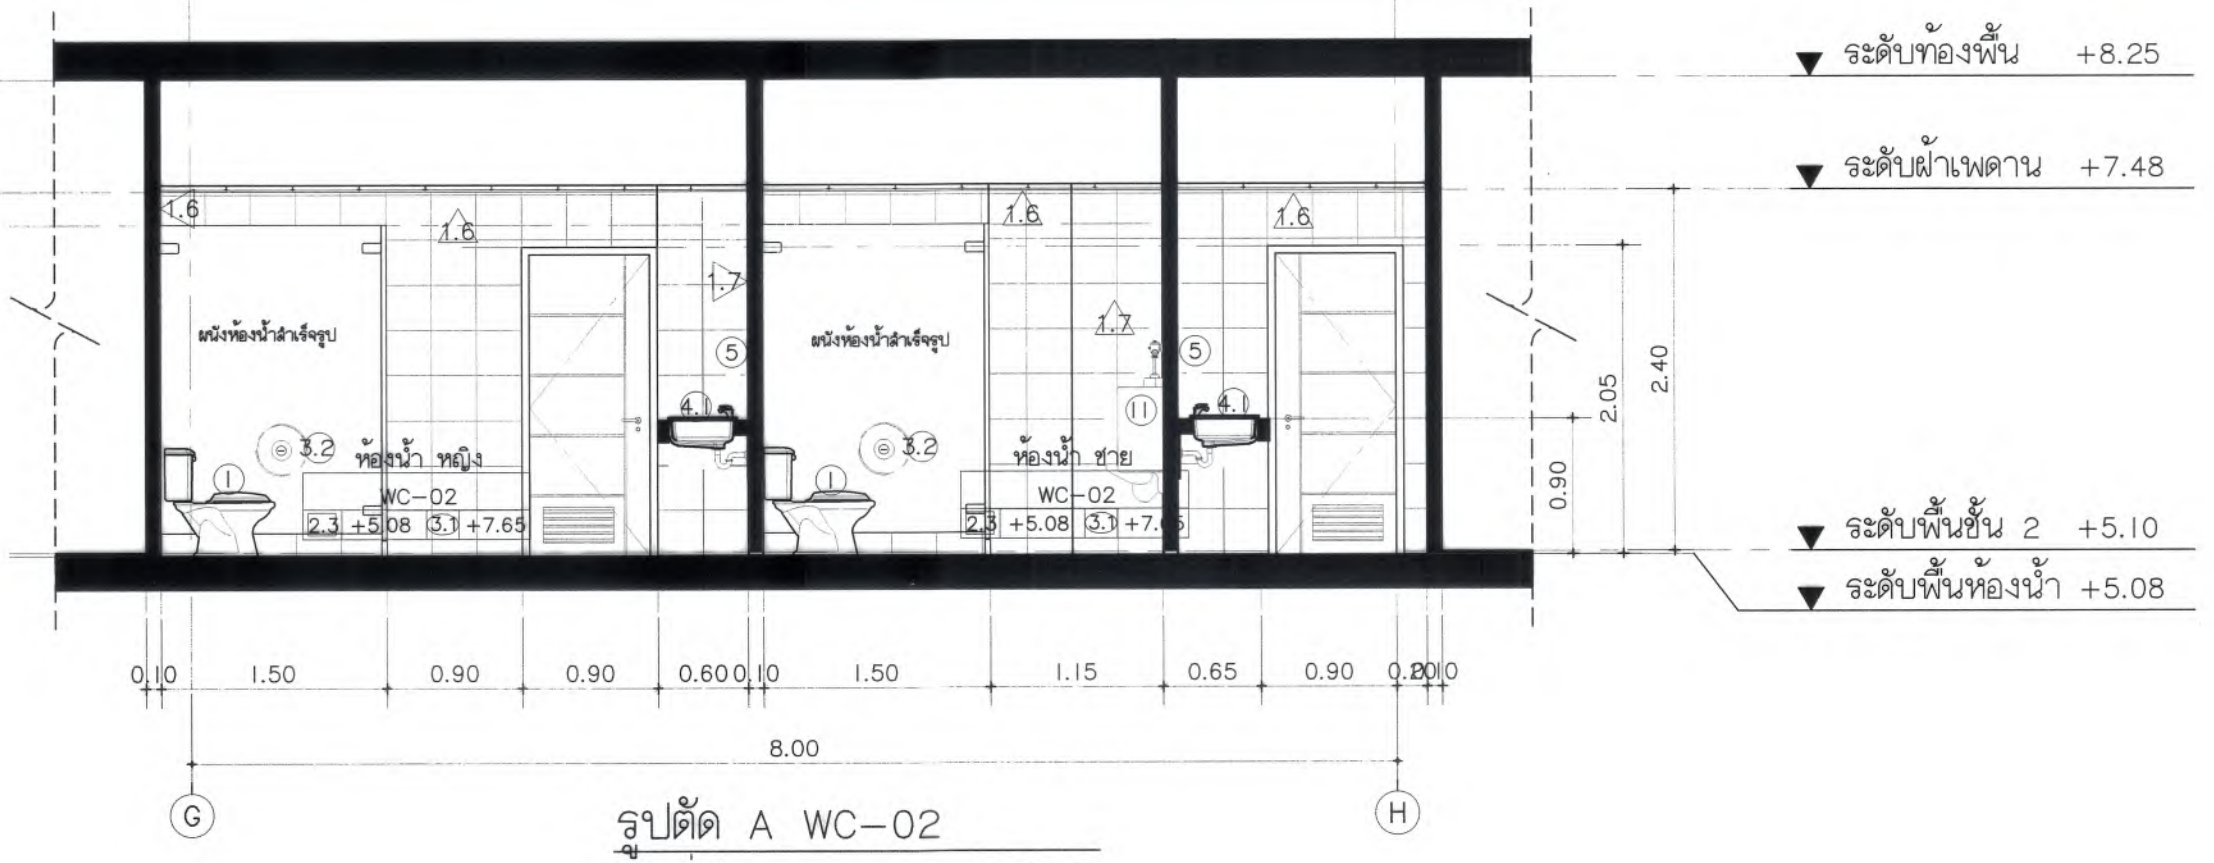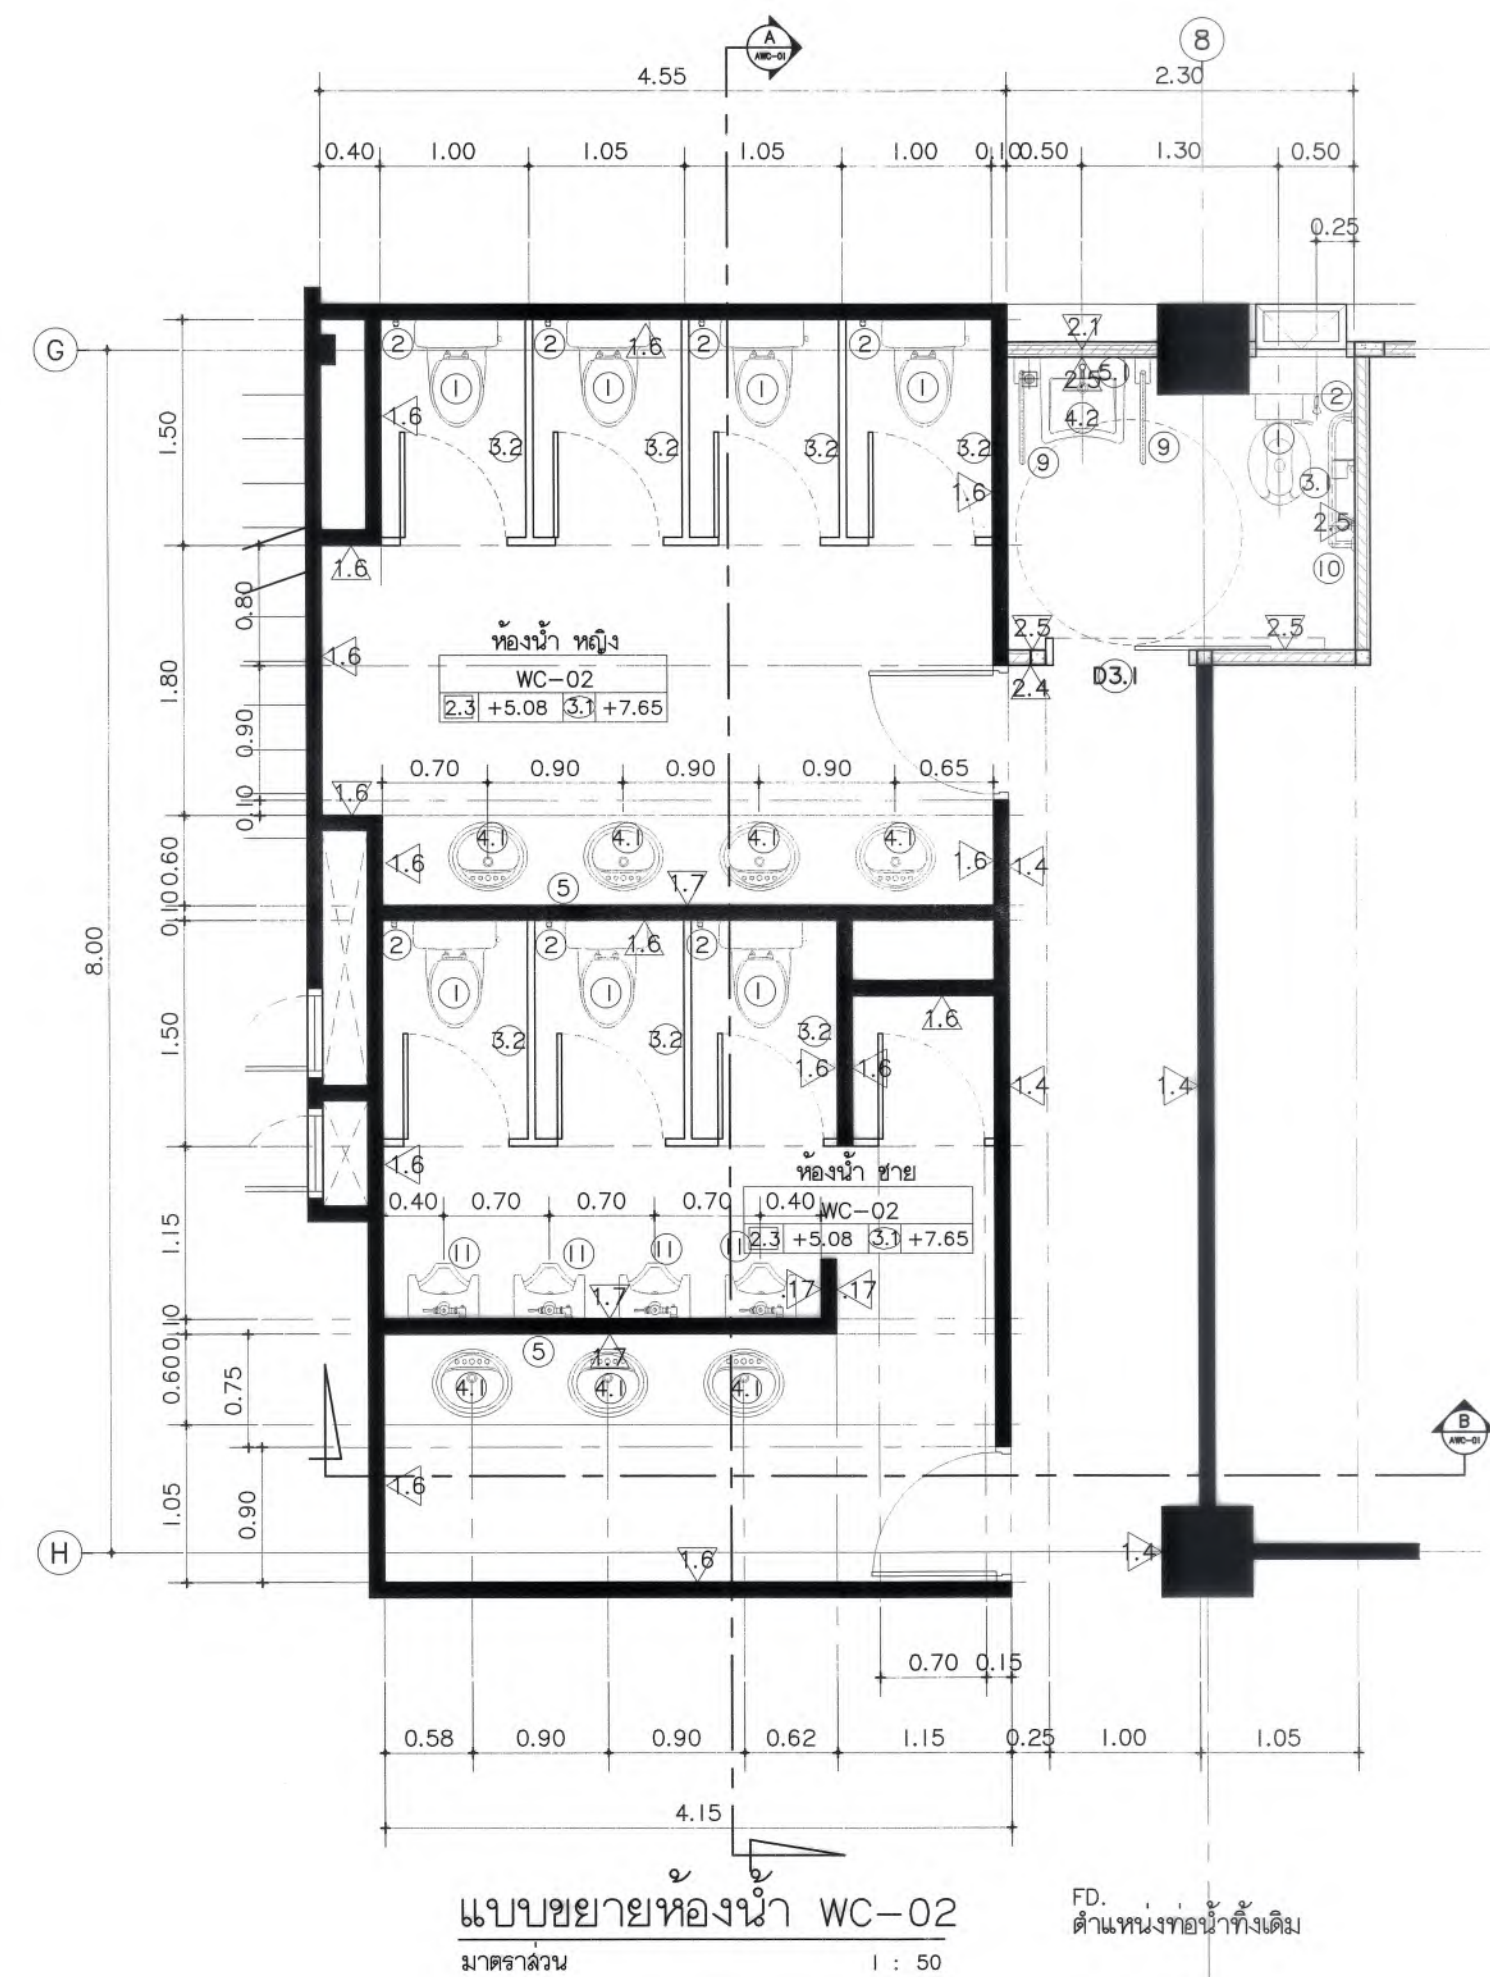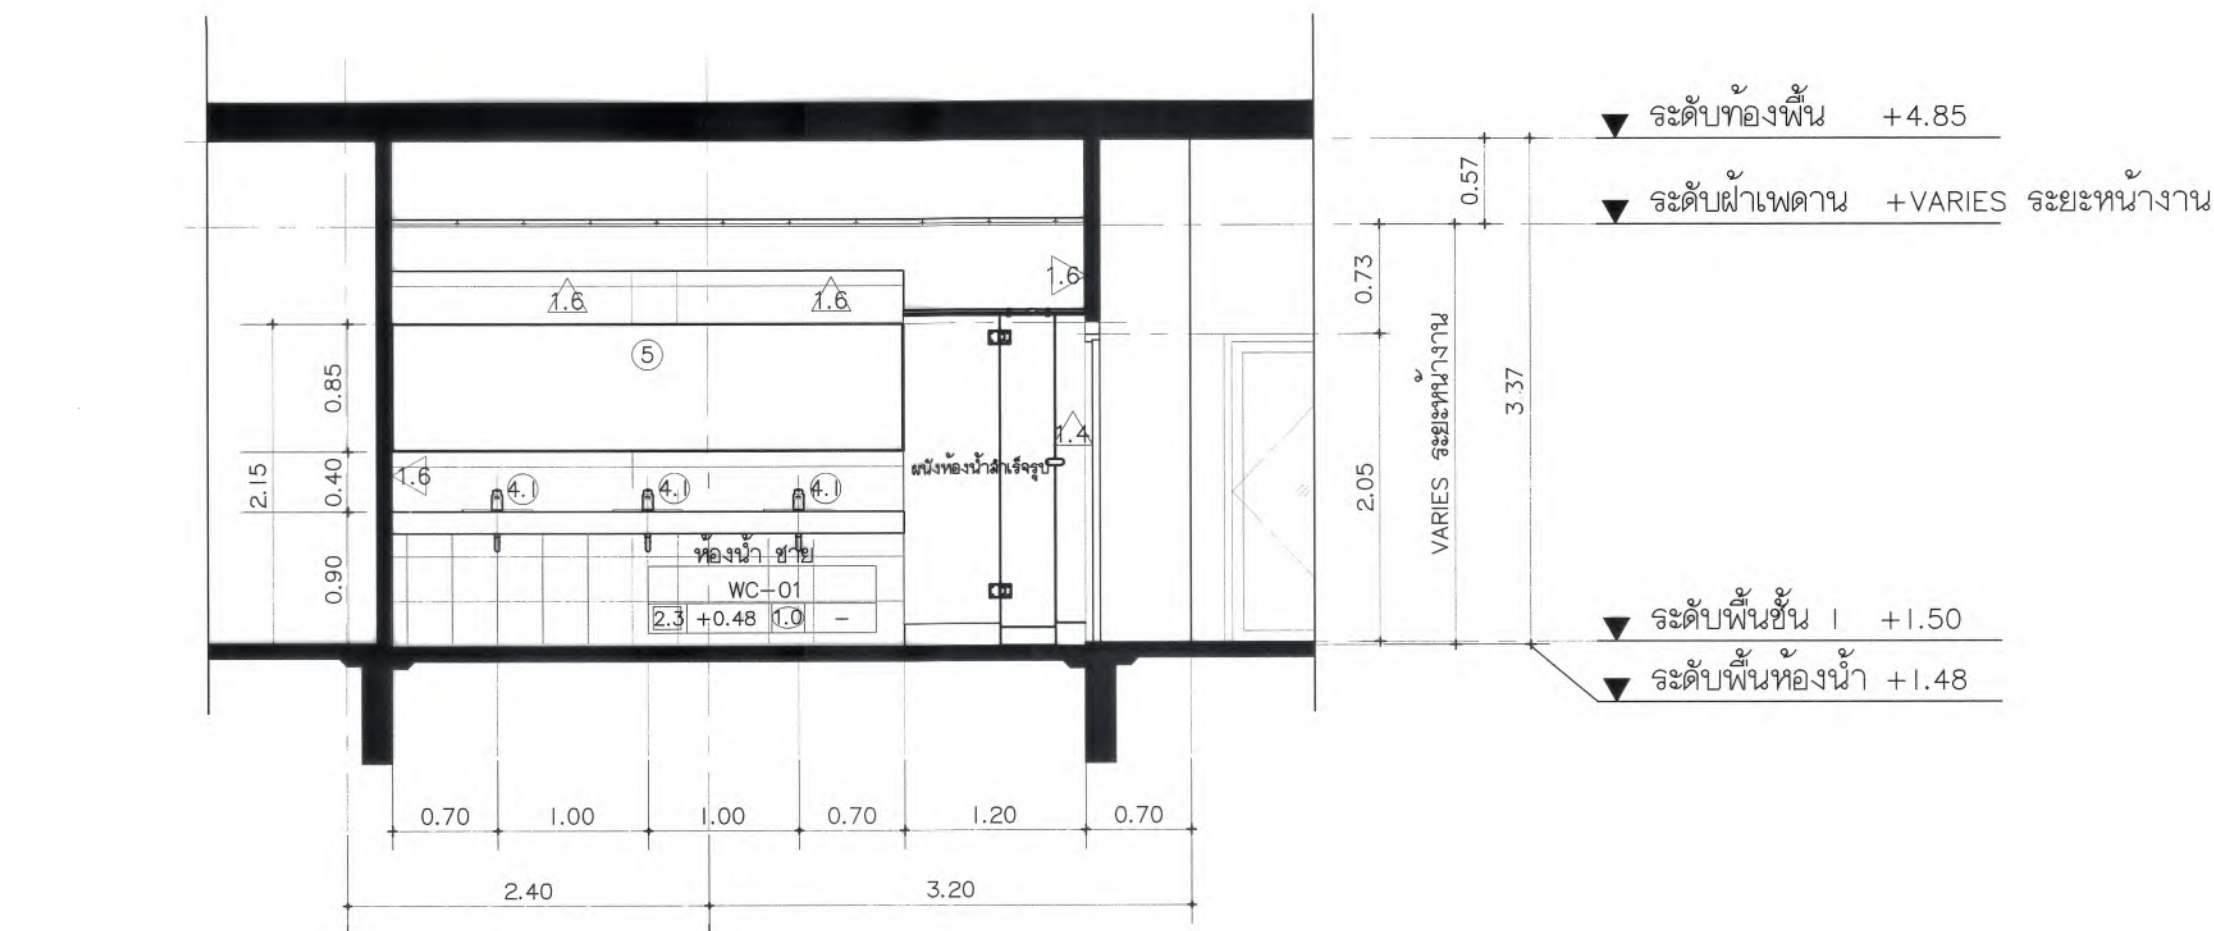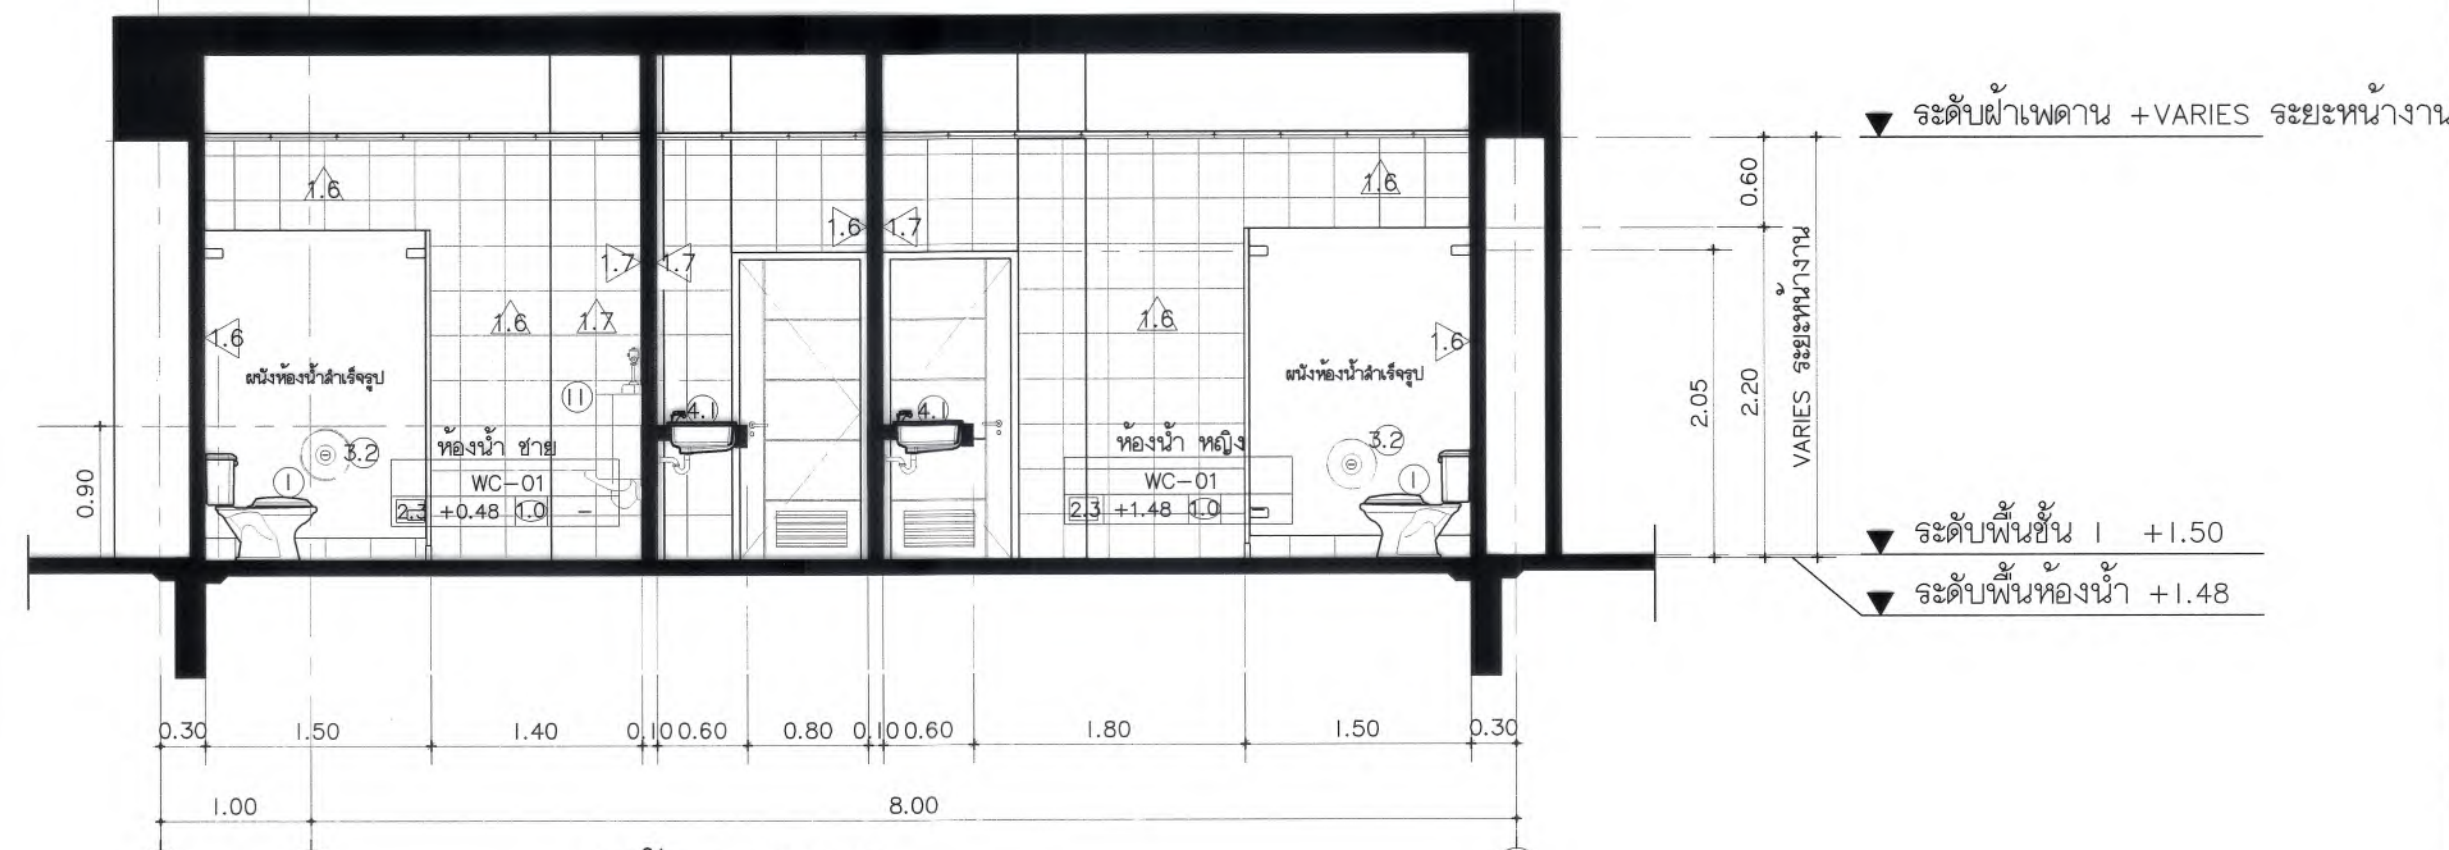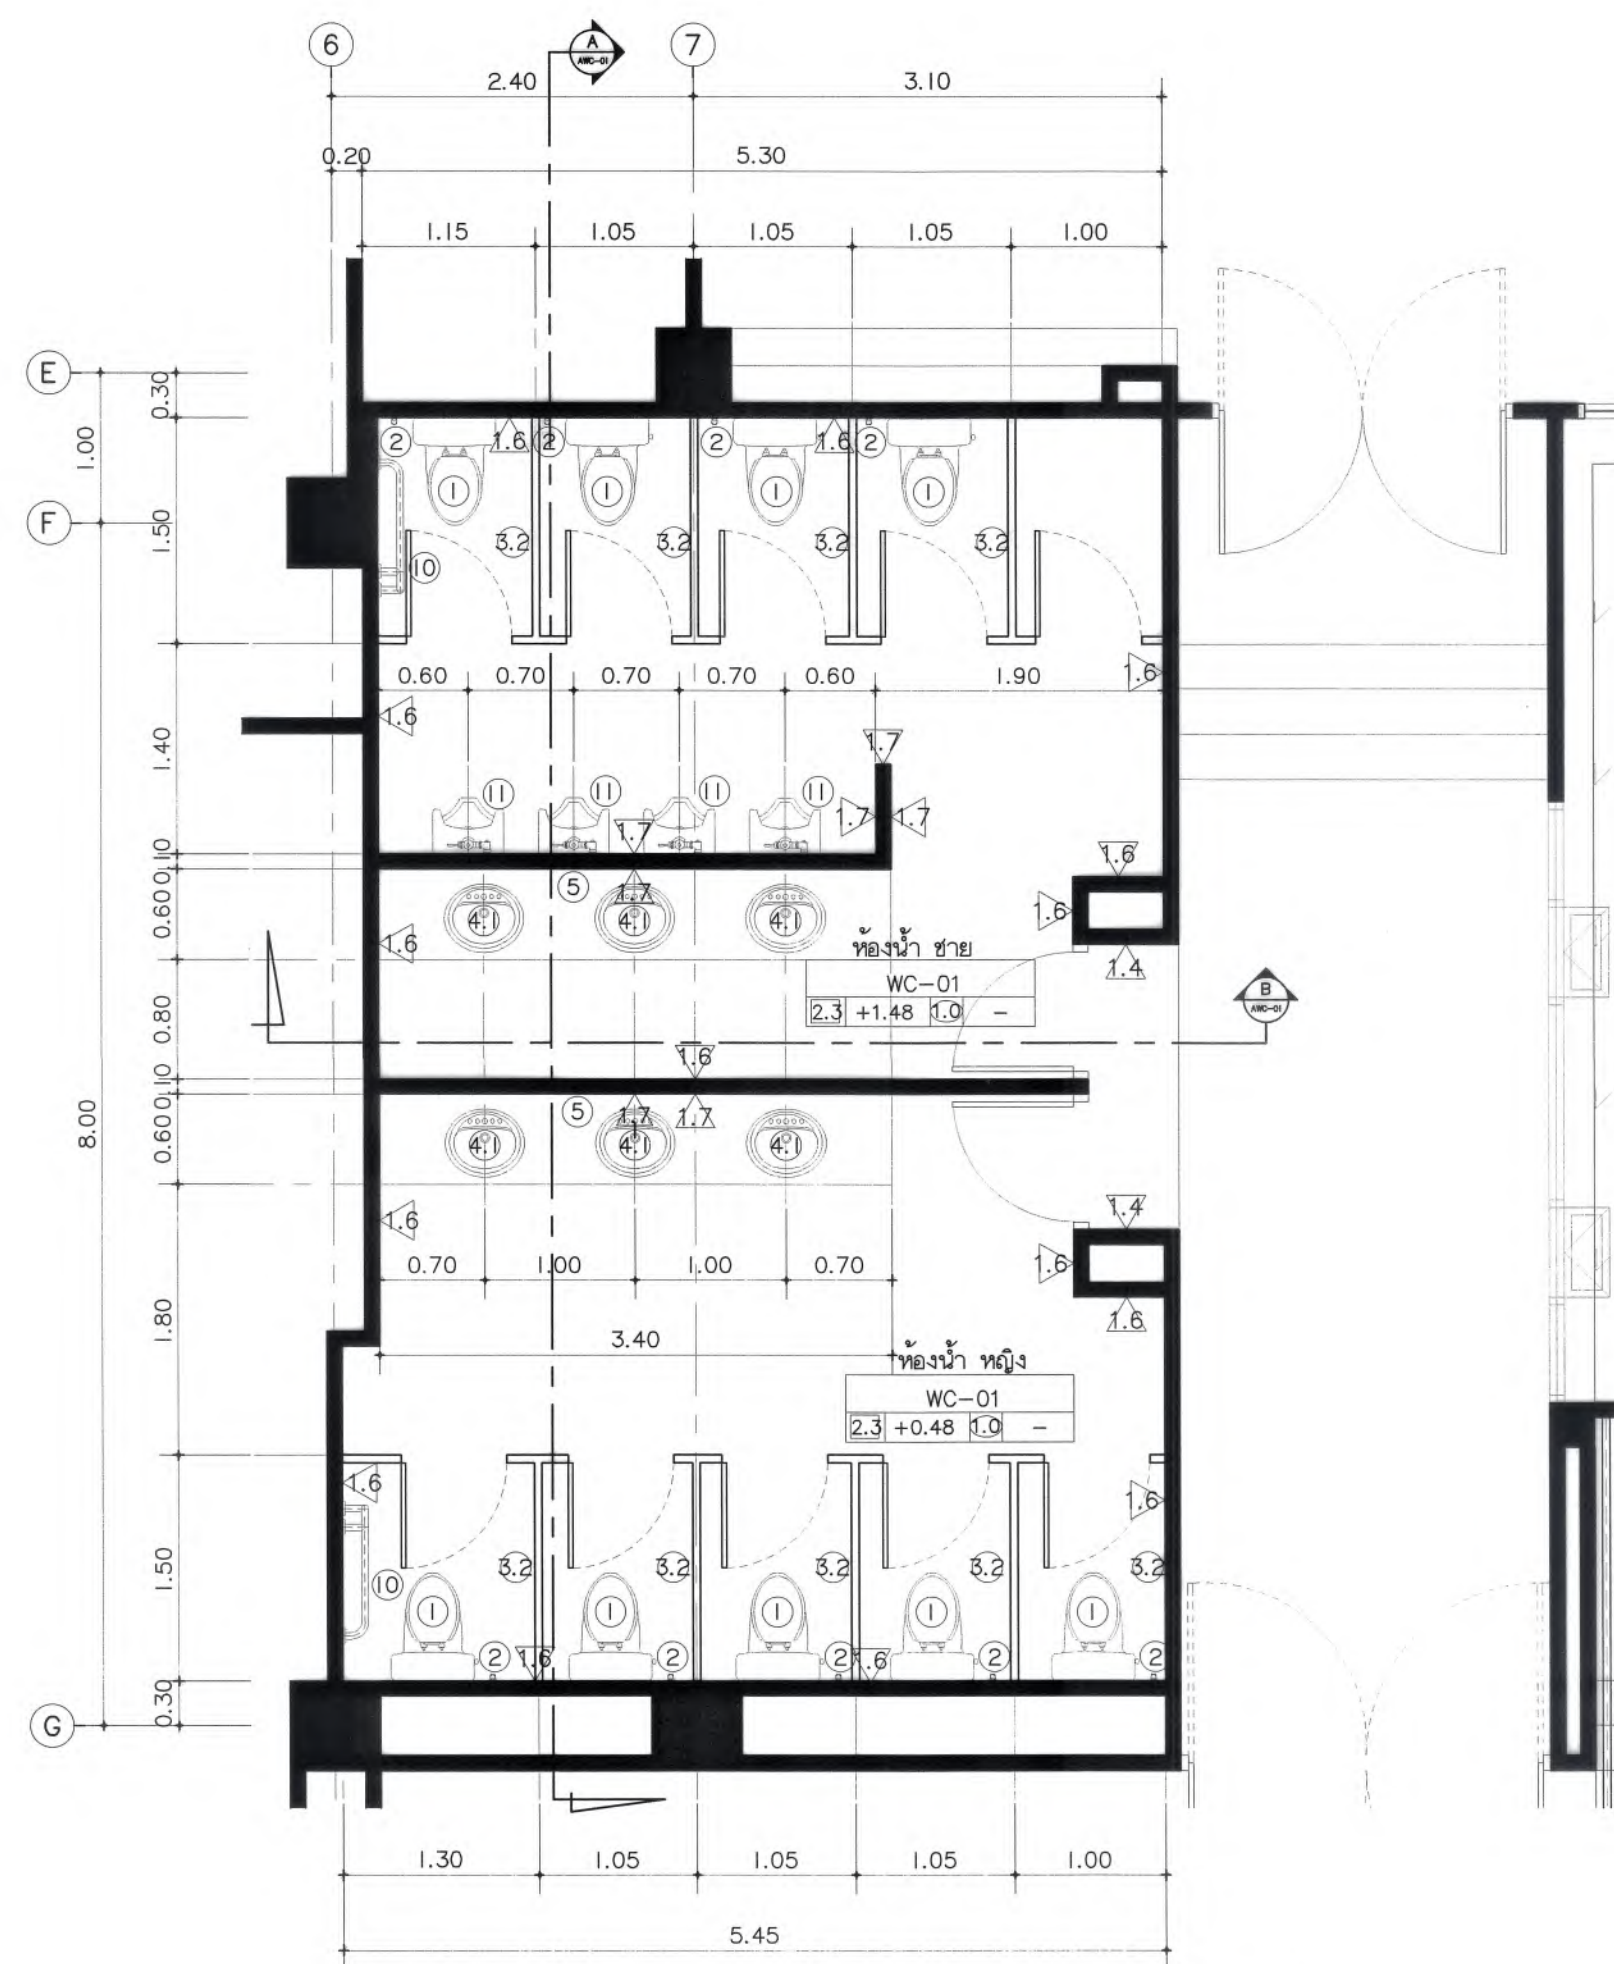

รายการประกอบแบบห้องน้ำ และรายการสุขภัณฑ์


สัญลักษณ์	รายการ
①	ชุดสุขภัณฑ์ สีขาว ท่อออกพื้น
②	ชุดสายฉีดชำระ สแตนเลส
③	ส้วมปาวาล์ว เซรามิกยาว 90 ซม. สแตนเลส
④	ที่ใส่กระดาษชำระ แบบม้วน
④.1	อ่างล้างหน้าชนิดโถฝังเคาน์เตอร์
④.2	ก๊วยอย่างอ่างหน้า 01 พร้อมเสตียง และส้วมปาวาล์ว สายน้ำดี ขนาด 16 นิ้ว ท่อน้ำทิ้งสำหรับอ่างล้างหน้า
④.3	อ่างล้างหน้าแขวนผนัง
④.4	ก๊วยอย่างอ่างหน้า 01 พร้อมเสตียง และส้วมปาวาล์ว สายน้ำดี ขนาด 16 นิ้ว ท่อน้ำทิ้งสำหรับอ่างล้างหน้า
⑤	กระจกเงาเดิม
⑥	กระจกเงาใหม่
⑦	ราวเช็ดมือ
⑧	ก๊วยล้างพื้น
⑨	ก๊วยบานผนังเปลี่ยนสายและฝักบัวอาบน้ำใหม่
⑩	ราวทราบดี สำหรับอ่างล้างหน้า
⑪	ราวทราบดี ชุดส้วม
⑫	โถบดส้วมระบาย
FD.	ตำแหน่งระบายน้ำขนาด 10x10 ซม.

***หมายเหตุ : อุปกรณ์ห้องน้ำสาธารณะ เช่น ที่ใส่กระดาษชำระ , เครื่องปอกี้อ หรืออุปกรณ์อื่นใดที่ไม่แสดงในแบบ ให้ใช้ของเดิม

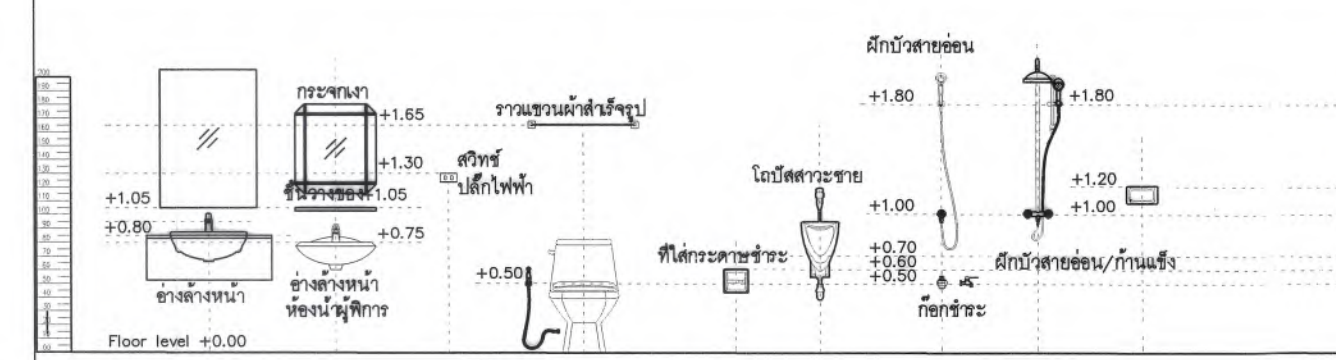

หมายเหตุ : สุขภัณฑ์ที่แสดงบางส่วนไม่ปรากฏในแบบ หรือไม่ปรากฏในงานก่อสร้าง จึงเขียนเพื่อทราบใช้ประกอบการพิจารณา และเป็นมาตรฐานการติดตั้งในส่วนอื่นต่อไป

แบบขยายการติดตั้งมุมกระเบื้องห้องน้ำ
มาตราส่วน 1 : 10

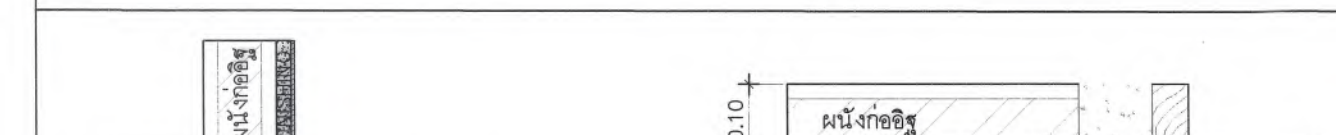

แบบขยายการติดตั้งวงกบประตูห้องน้ำ
มาตราส่วน 1 : 10

มหาวิทยาลัยแม่โจ้
สำนักงานช่าง สำนักช่างโยธา

Good space

บริษัท (พิเศษ) จำกัด (มหาชน)
78 หมู่ 1 ต.ชนบท อ.ลี้ จ.เชียงใหม่ 50140
โทรศัพท์ & แฟกซ์ 053-212608
78 M.1, Chom-Bhot, Songkhro District, Chiang Mai 50140
Tel & Fax 053-212608 www.goodspace.co.th

PROJECT NAME :
แบบปรับปรุงอาคารอเนกประสงค์สุภาวะ
พิจิตรสุภาวะ มหาวิทยาลัยแม่โจ้

OWNER :
มหาวิทยาลัยแม่โจ้

LOCATION :
มหาวิทยาลัยแม่โจ้ ตำบลหนองหาร
อำเภอสันทราย จังหวัดเชียงใหม่

ARCHITECTURE :
สุวิทย์ งามประเสริฐ
สถาปนิก (พิเศษ) วิชาชีพ
ร.ศ.ช. 744
สุวิทย์ สุพรรณิการ์
สถาปนิก (พิเศษ) วิชาชีพ
ร.ศ.ช. 8100

STRUCTURAL ENGINEER :
กานต์ ธีระกิจวิจิตร
สถาปนิก (พิเศษ) วิชาชีพ
ร.ศ.ช. 10899
ฉัตรพงศ์ ศิษย์คำ
สถาปนิก (พิเศษ) วิชาชีพ
ร.ศ.ช. 59443
วิรัช สุพรรณิการ์
สถาปนิก (พิเศษ) วิชาชีพ
ร.ศ.ช. 94819

SANITARY ENGINEER :
สมชาย ธีระกิจวิจิตร
สถาปนิก (พิเศษ) วิชาชีพ
ร.ศ.ช. 399

ELECTRICAL ENGINEER :
อำนาจ ใจจรด
สถาปนิก (พิเศษ) วิชาชีพ
ร.ศ.ช. 4537

MECHANICAL ENGINEER :
สมชาย ธีระกิจวิจิตร
สถาปนิก (พิเศษ) วิชาชีพ
ร.ศ.ช. 4172

INTERIOR DESIGNER :
ปิ่นลภัสร์ ธีระกิจวิจิตร
สถาปนิก (พิเศษ) วิชาชีพ
ร.ศ.ช. 1095
สุวิทย์ งามประเสริฐ
สถาปนิก (พิเศษ) วิชาชีพ
ร.ศ.ช. 768


DRAWING :
ศิลปิน กาทอง
สถาปนิก (พิเศษ) วิชาชีพ
ร.ศ.ช. 1000

พิก	ศิลปิน กาทอง	หัวหน้างานเขียนแบบ
พิก	สมชาย ธีระกิจวิจิตร	หัวหน้างานเขียนแบบ
พิก	สุวิทย์ งามประเสริฐ	หัวหน้างานเขียนแบบ
พิก	วิรัช สุพรรณิการ์	หัวหน้างานเขียนแบบ
พิก	สมชาย ธีระกิจวิจิตร	หัวหน้างานเขียนแบบ
พิก	สมชาย ธีระกิจวิจิตร	หัวหน้างานเขียนแบบ


DRAWING TITLE :
แบบขยายห้องน้ำ WC-01
แบบขยายห้องน้ำ WC-02

SCALE : 1 : 50 TOTAL :
DATE : 09/07/2568 XX
NOTE : DRAWING NO.
AWC-01


แบบขยายห้องน้ำ WC-01/ชั้นที่ 1
แบบขยายห้องน้ำ WC-02/ชั้นที่ 2,3
มาตราส่วน 1 : 50

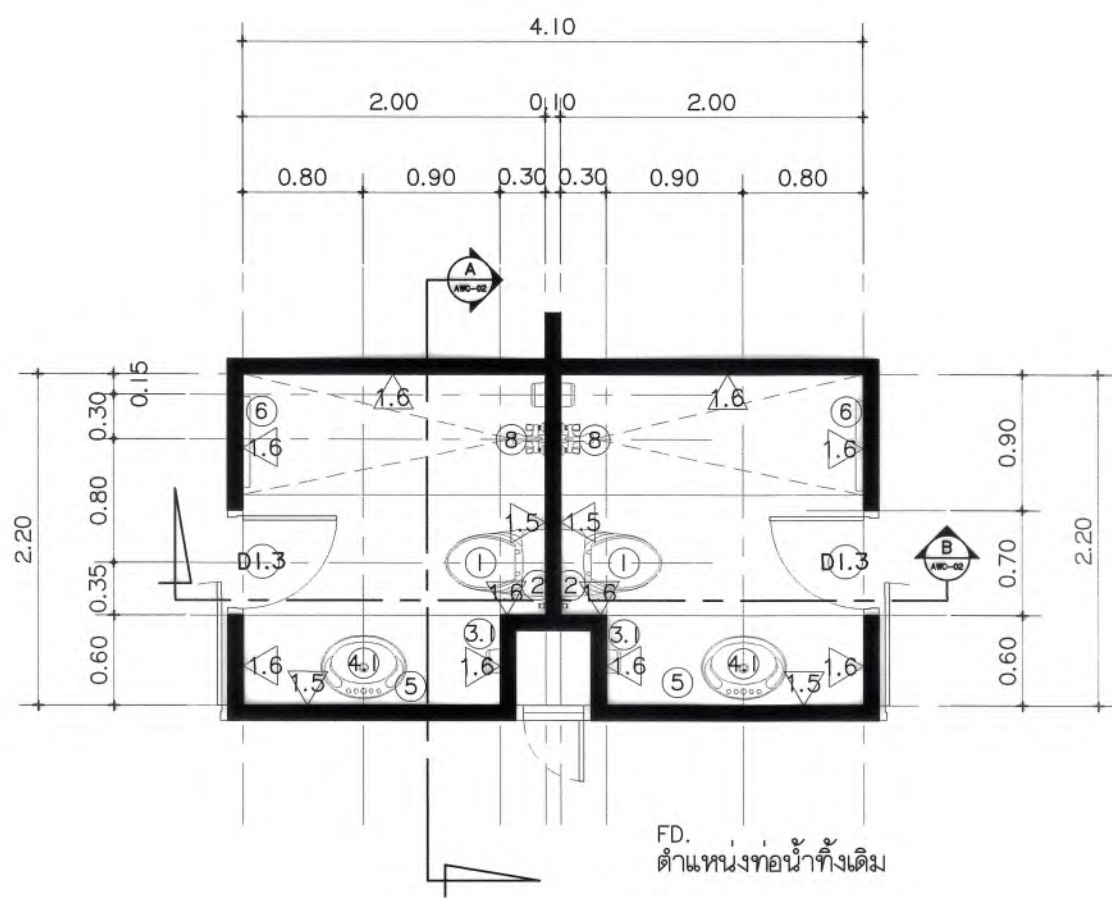

แบบขยายห้องน้ำ WC-03
มาตราส่วน 1 : 50

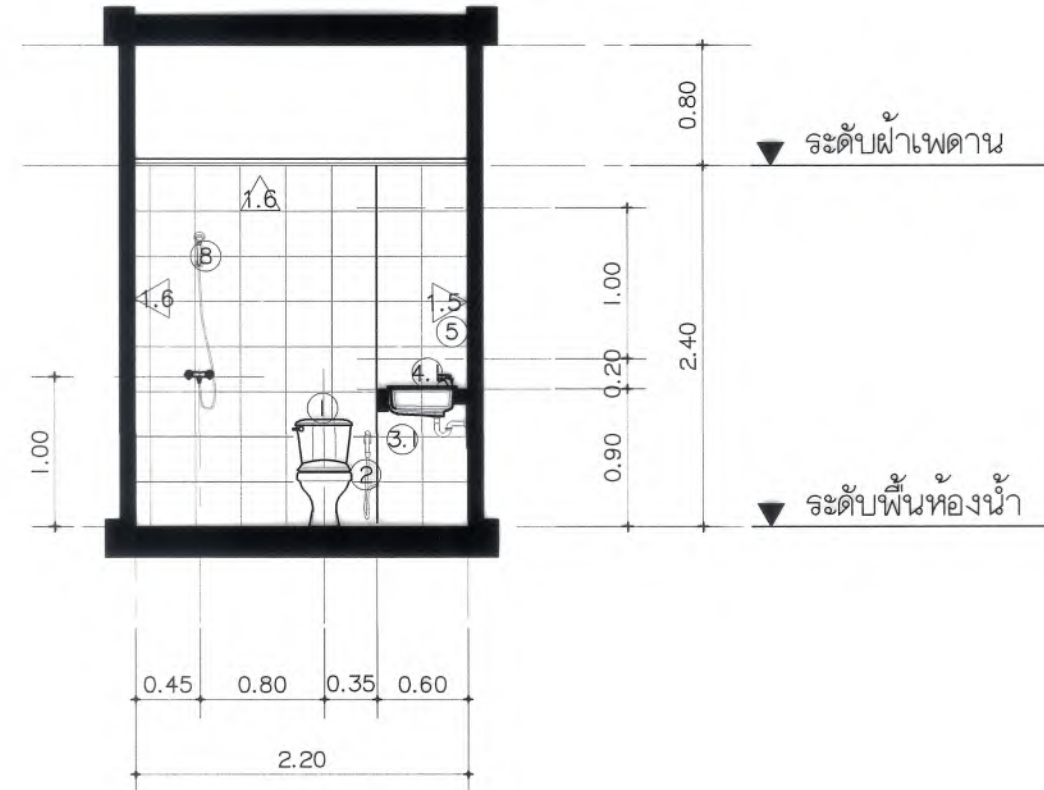

รูปตัด A WC-03
มาตราส่วน 1 : 50

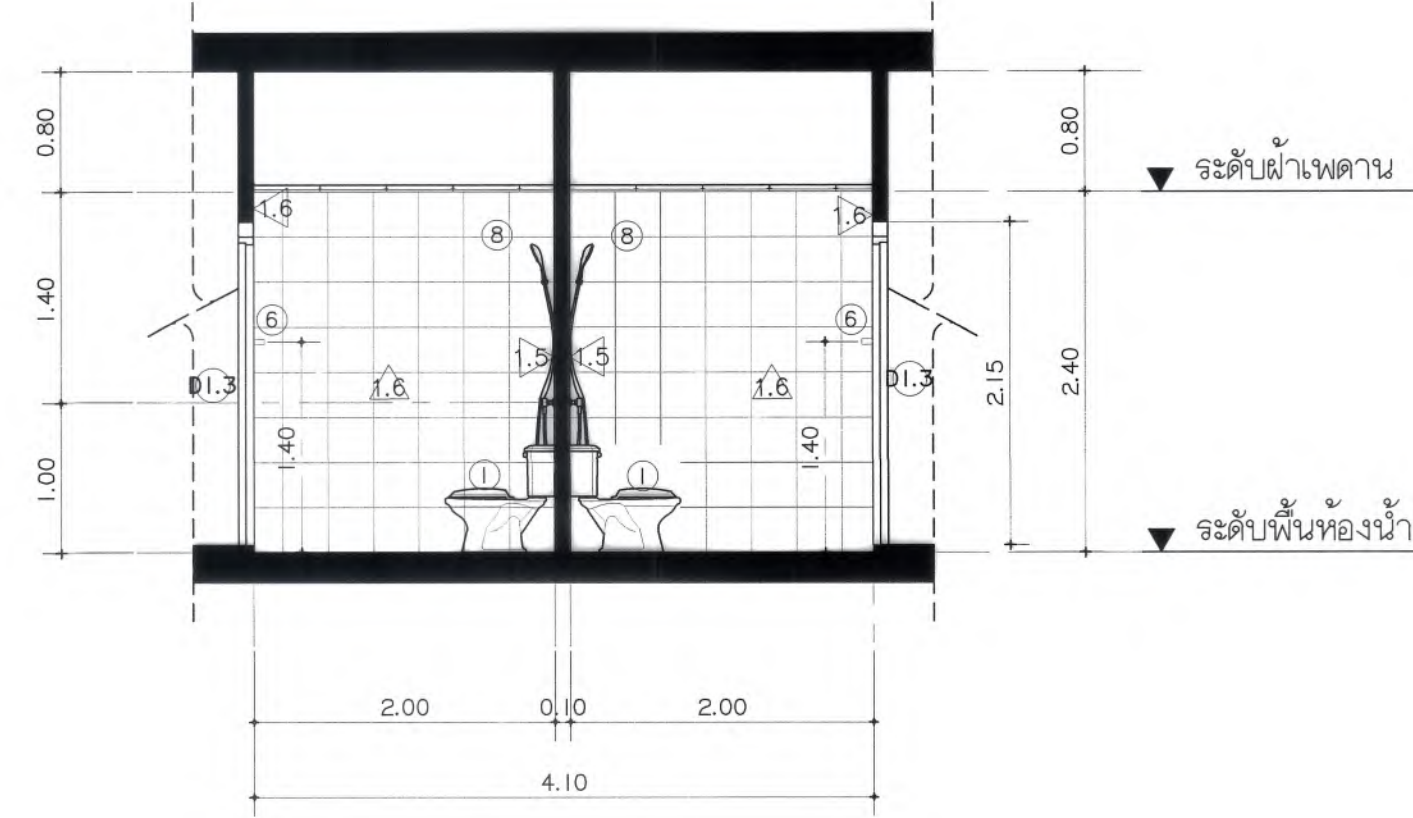

รูปตัด B WC-03
มาตราส่วน 1 : 50

รายการประกอบแบบห้องน้ำ และรายการสุขภัณฑ์

สัญลักษณ์	รายการ
①	จุดสุขภัณฑ์ สีขาว ท่อออกพื้น
②	จุดสายฉีดชำระ สแตนเลส
③	ส้วมปาวาล์ว เซรามิคความยาว 90 ซม. สแตนเลส
④	ที่ใส่กระดาษชำระ
④.2	ที่ได้กระดาษชำระ แบบม้วน
④.1	อ่างล้างหน้าชนิดสี่เหลี่ยมคางหมู ก๊อกล้างหน้า 01 พร้อมตะดืออ่าง และส้วมปาวาล์ว สายน้ำดี ขนาด 16 นิ้ว ท่อน้ำที่ส่งหรือรับอ่างล้างหน้า
④.2	อ่างล้างหน้าเขตรมนั่ง ก๊อกล้างหน้า 01 พร้อมตะดืออ่าง และส้วมปาวาล์ว สายน้ำดี ขนาด 16 นิ้ว ท่อน้ำที่ส่งหรือรับอ่างล้างหน้า
⑤	กระจกเงาติด
⑤.1	กระจกเงาใหม่
⑥	ราวนวณน้ำ
⑦	ก๊อกล้างพื้น
⑧	ก๊อกล้างหน้าดินเปลี่ยนสายและส้วมกับวาล์วใหม่
⑨	ราวทรงตัว สำหรับอ่างล้างหน้า
⑩	ราวทรงตัว ชุดดีดแคส
⑪	โถปัสสาวะชาย
FD.	ตะแกรงระบายน้ขนาด 10x10 ซม.


***หมายเหตุ : อุปกรณ์ห้องน้ำสาธารณะ เช่น ที่ใส่กระดาษชำระ , เหยือกปาล์ว หรืออุปกรณ์อื่นใดที่ไม่แสดงในแบบ ให้ใช้ของเดิม

หมายเหตุ : จุดกั้นที่แสดงบางส่วนไม่ปรากฏในแบบ หรือไม่ปรากฏในงานก่อสร้าง
จึงเขียนเพื่อทราบใช้ประกอบการพิจารณา และนำมาตรวจการติดตั้งในวันขึ้นต่อ


แบบแสดงระดับการติดตั้งสุขภัณฑ์
มาตราส่วน 1 : 50

แบบขยายการติดตั้งมุมกระบือห้องน้ำ
มาตราส่วน 1 : 10


แบบขยายการติดตั้งวงกบประตูห้องน้ำ
มาตราส่วน 1 : 10

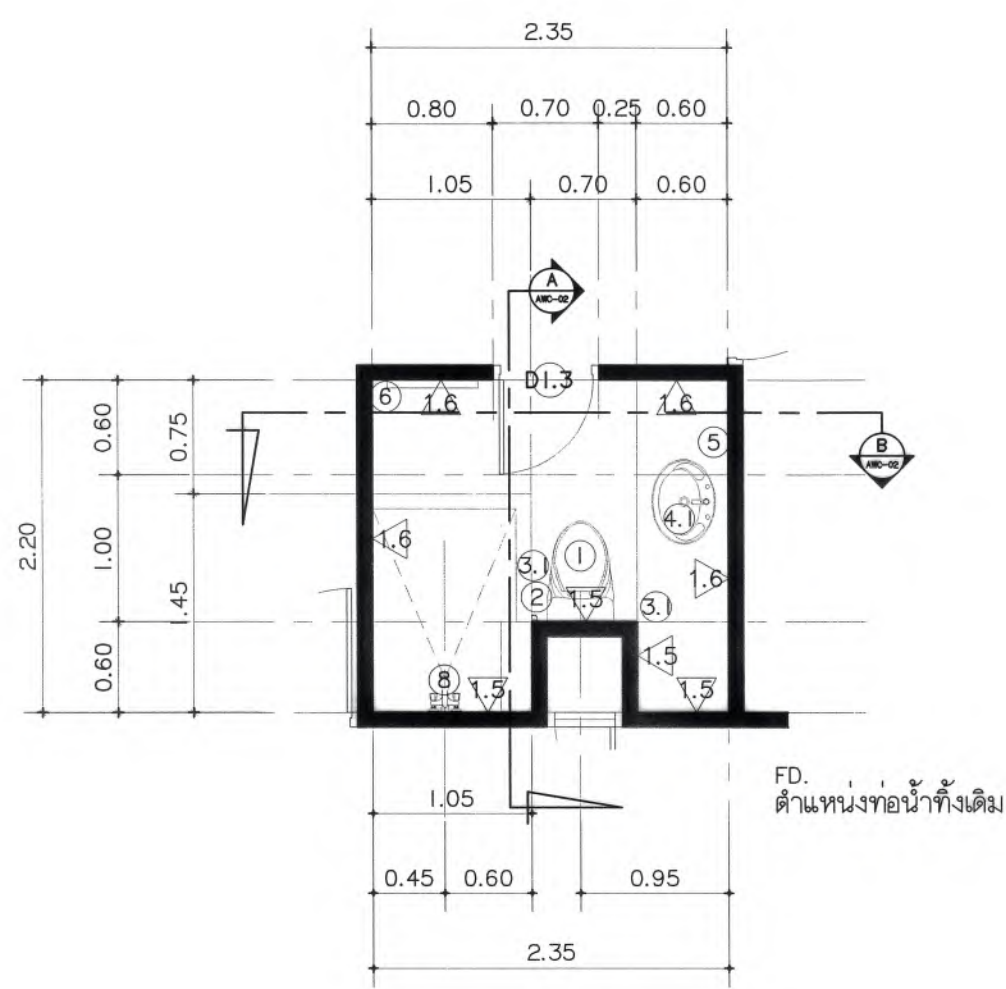

แบบขยายห้องน้ำ WC-04
มาตราส่วน 1 : 50

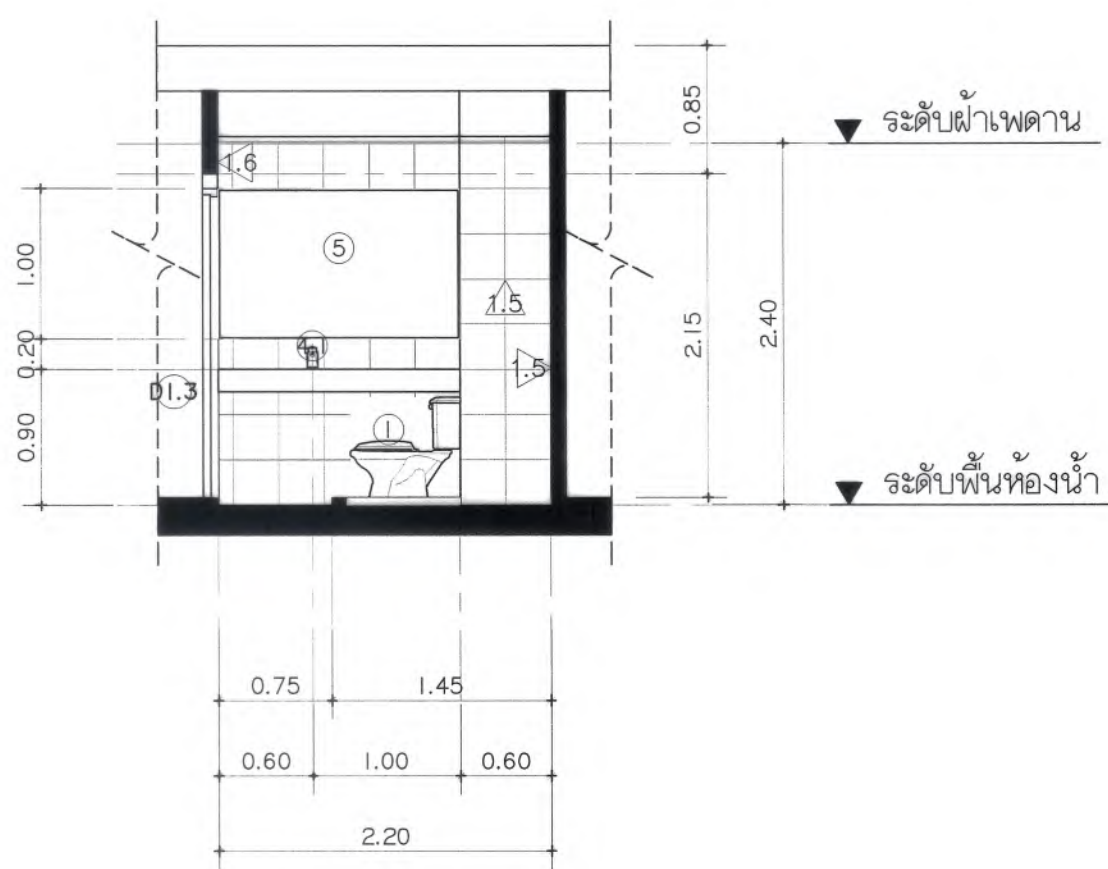

รูปตัด A WC-04
มาตราส่วน 1 : 50

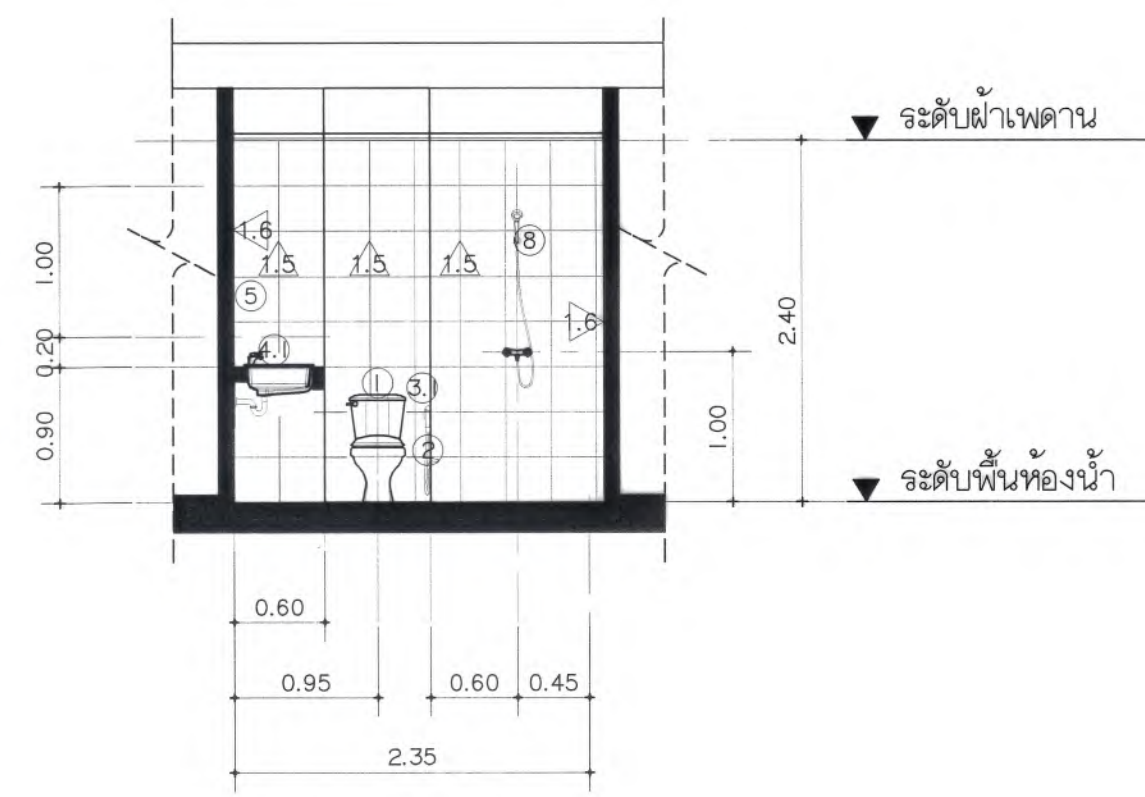

รูปตัด B WC-04
มาตราส่วน 1 : 50

มหาวิทยาลัยแม่โจ้
MEJO UNIVERSITY

มหาวิทยาลัยแม่โจ้
คณบดีมหาวิทยาลัยแม่โจ้ เชียงใหม่

Good space

บริษัท กู๊ดสเปซ จำกัด (สำนักงานใหญ่)
78 หมู่ 1 ต.หนอง ต.ลำบัว เชียงใหม่ 50140
โทรศัพท์ & แฟกซ์ 053-212608
78 M.I. Chom-bhoo, Sangphai Chiangmai 50300
Tel & Fax 053-212606 , www.goodspace.co.th

PROJECT NAME :
แบบปรับปรุงอาคารเกษตรสุขภาพ
พร้อมครุภัณฑ์ มหาวิทยาลัยแม่โจ้

OWNER :
มหาวิทยาลัยแม่โจ้

LOCATION :
มหาวิทยาลัยแม่โจ้ ตำบลหนองหาร
อำเภอสันทราย จังหวัดเชียงใหม่

ARCHITECTURE :
ณัฐวิทย์ จงประเสริฐ
ว.ล.ด. 744
ณัฐวิทย์ กุลวงค์ครอง
ว.ล.ด. 8100

STRUCTURAL ENGINEER :
กานต์ ชัยวัฒน์เกียรติ
ว.ล.ด. 110690
ปิยะพงศ์ ต๊ะคำ
ว.ล.ด. 59443
วราชัย สุภนงษ์ศักดิ์
ว.ล.ด. 94819

SANITARY ENGINEER :
สุเมธศักดิ์ สมบัติ
ว.ล.ด. 399

ELECTRICAL ENGINEER :
จันทน ใจงาม
ว.ล.ด. 4527

MECHANICAL ENGINEER :
ฉวีจิตร ชินะรัง
ว.ล.ด. 4172

INTERIOR DESIGNER :
ปิยะณวิทย์ เป็จงาม
ว.ล.ด. 11095
สุเมธศักดิ์ กุลวงค์ครอง
ว.ล.ด. 768

DRAWING :
ศศิธร ศาพทอง

ศสจ	ศสจ	ศสจ	ศสจ	ศสจ	ศสจ	ศสจ	ศสจ	ศสจ	ศสจ
หัวหน้างานช่างทำสีงาน	หัวหน้างานช่างทำสีงาน	หัวหน้างานช่างทำสีงาน	หัวหน้างานช่างทำสีงาน	หัวหน้างานช่างทำสีงาน	หัวหน้างานช่างทำสีงาน	หัวหน้างานช่างทำสีงาน	หัวหน้างานช่างทำสีงาน	หัวหน้างานช่างทำสีงาน	หัวหน้างานช่างทำสีงาน

DRAWING TITLE :
แบบขยายห้องน้ำ WC-03
แบบขยายห้องน้ำ WC-04

SCALE : 1 : 50 TOTAL : XX
DATE : 09/07/2568 DRAWING NO.
NOTE : AWC-02

มหาวิทยาลัยแม่โจ้

แบบขยายห้องน้ำ WC-03/ชั้นที่ 2,3
แบบขยายห้องน้ำ WC-04/ชั้นที่ 4
มาตราส่วน 1 : 50



มหาวิทยาลัยแม่โจ้
สำนักงานการ ด้านวิศวกรรม จังหวัดเชียงใหม่

Good space

บริษัท กู๊ดสเปซ จำกัด (ส่วนงานไทย)
78 หมู่ 1 ต.สมบุญ อ.สารภี จ.เชียงใหม่ 50140
โทรศัพท์ & แฟกซ์ 053-212606
78 M.1, Chom-Subha, Sangrui Chiangmai 50300
Tel & Fax 053-212606, www.goodspace.co.th

PROJECT NAME :

แบบปรับปรุงอาคารเกษตรสุขาภาวะ
พร้อมครุภัณฑ์ มหาวิทยาลัยแม่โจ้

OWNER :
มหาวิทยาลัยแม่โจ้

LOCATION :
มหาวิทยาลัยแม่โจ้ ตำบลหนองหาร
อำเภอสันทราย จังหวัดเชียงใหม่

ARCHITECTURE :
ณัฐวิทย์ จงประเสริฐ
ว.ลศ. 744
ณัฐพัชร์ กุลวรรณศรี
ภ-ลศ. 8100

STRUCTURAL ENGINEER :
กานต์ จรัสดีศรีชัย
ลย. 10690
ปิยะพงศ์ ศรีคำ
ภย. 59443
วาณิช สุพงษ์ชาติ
ภย. 94819

SANITARY ENGINEER :
สุเมษฐ์ มณีศิริ
ลศ. 399

ELECTRICAL ENGINEER :
จำนงค์ ใจนวล
ลพท. 4537

MECHANICAL ENGINEER :
ฉมจิตร ชินใจ
ลศ. 4172

INTERIOR DESIGNER :
บัณฑิตวิทย์ เป็ญนวล
ภ-ลศ 1095
ภูริณัฐ ทองยอด
ภ-ลศ 768

DRAWING :
ศศิธร กาทอง

ตรวจสอบ
อนุมัติ

DRAWING TITLE :
แบบขยายประตู-หน้าต่าง
(1)

SCALE: 1 : 50
DATE: 09/07/2568
NOTE:

TOTAL : XX
DRAWING NO. ADW-01



	D1.1		D1.2		D1.3		D2.1		D2.2		D2.3 D2.3*
▼ ระดับพื้น		▼ ระดับพื้น		▼ ระดับพื้น		▼ ระดับพื้น		▼ ระดับพื้น		▼ ระดับพื้น	
ประเภท	ประตู UPVCบานหนาไม่น้อยกว่า 3.5 ซม.	ประเภท	ประตู UPVC ลายไม้ บานหนาไม่น้อยกว่า 3.5 ซม.	ประเภท	ประตู UPVC บานหนาไม่น้อยกว่า 3.5 ซม.	ประเภท	ประตู UPVC บานหนาไม่น้อยกว่า 3.5 ซม.	ประเภท	ประตู UPVC ลายไม้ บานหนาไม่น้อยกว่า 3.5 ซม.	ประเภท	ประตู UPVC บานหนาไม่น้อยกว่า 3.5 ซม.
วงกบ	วงกบ UPVC ขนาด 2"x4" ทำสีสำเร็จ สีขาว	วงกบ	วงกบเดิม ซ่อมแซม ทาสีทาสีไม้ สีขาว	วงกบ	วงกบเดิม ซ่อมแซม ทาสีทาสีไม้ สีขาว	วงกบ	วงกบเดิม ซ่อมแซม ทาสีทาสีไม้ สีขาว	วงกบ	-	วงกบ	วงกบ UPVC ขนาด 2"x4" ทำสีสำเร็จ สีขาว
บาน	บานประตู UPVC สีขาว เช่าร่อง 1 เส้นตรง 4 เส้นนอน	บาน	บานประตู UPVC ลายไม้ เช่าร่อง 1 เส้นตรง 4 เส้นนอน	บาน	บานประตู UPVC สีขาว เช่าร่อง 1 เส้นตรง 4 เส้นนอน	บาน	บานประตู UPVC สีขาว บานเรียบ	บาน	บานประตู UPVC ลายไม้ เช่าร่อง 1 เส้นตรง	บาน	บานประตู UPVC ลายไม้ เช่าร่อง 1 เส้นตรง 4 เส้นนอน
ลูกบิด	-	ลูกบิด	-	ลูกบิด	เหล็ก UPVC สีขาว	ลูกบิด	-	ลูกบิด	-	ลูกบิด	-
บานพับ	บานพับประตูปีกเหล็กขนาด 4" x 4" หนา 2 มม.	บานพับ	บานพับประตูปีกเหล็กขนาด 4" x 4" หนา 2 มม.	บานพับ	บานพับประตูปีกเหล็กขนาด 4" x 4" หนา 2 มม.	บานพับ	บานพับประตูปีกเหล็กขนาด 4" x 4" หนา 2 มม.	บานพับ	-	บานพับ	บานพับประตูปีกเหล็กขนาด 4" x 4" หนา 2 มม.
มือจับ	ชุดมือจับบานไม้ยกดาวน์ดอล พร้อมอุปกรณ์ติดตั้งในบ้าน	มือจับ	ชุดมือจับ Digital door lock แบบมีที่ยกการ์ด	มือจับ	ชุดมือจับบานไม้ยกดาวน์ดอล พร้อมอุปกรณ์ติดตั้งในบ้าน	มือจับ	ชุดมือจับบานไม้ยกดาวน์ดอล พร้อมอุปกรณ์ติดตั้งในบ้าน	มือจับ	มือจับดาวน์ดอลกลม ขนาด 150 ซม.	มือจับ	ชุดมือจับบานไม้ยกดาวน์ดอล พร้อมอุปกรณ์ติดตั้งในบ้าน
ใช้คีย์	-	ใช้คีย์	-	ใช้คีย์	-	ใช้คีย์	-	ใช้คีย์	ใช้คีย์ประตูชนิดตั้งพื้น เเปิด 180°	ใช้คีย์	-
อื่นๆ	อุปกรณ์ล็อคประตู Master key แบ่งแยกตามโซนอาคาร D1.1* ประตูติดตั้งชุดมือจับ Digital door lock แบบมีที่ยกการ์ด	อื่นๆ	ติดตั้งคีย์แมว กั้นชั้นประตูชนิดหนึ่ง	อื่นๆ	-	อื่นๆ	อุปกรณ์ล็อคประตู Master key	อื่นๆ	อุปกรณ์ล็อคตั้งพื้น	อื่นๆ	D2.3* ประตูติดตั้งชุดมือจับ Digital door lock อุปกรณ์ล็อคประตู Master key แบ่งแยกตามโซนอาคาร
	D2.4 D2.4*		D2.5		D2.6		D3.1		D4.1		
▼ ระดับพื้น		▼ ระดับพื้น		▼ ระดับพื้น		▼ ระดับพื้น		▼ ระดับพื้น			
ประเภท	ประตู UPVC บานหนาไม่น้อยกว่า 3.5 ซม.	ประเภท	ประตู UPVC บานหนาไม่น้อยกว่า 3.5 ซม.	ประเภท	ประตูเหล็ก บานเปิดคู่	ประเภท	ประตูอลูมิเนียม บานเลื่อน	ประเภท	ประตูบานเลื่อน		
วงกบ	วงกบ UPVC ขนาด 2"x4" ทำสีสำเร็จ สีขาว	วงกบ	วงกบ UPVC ขนาด 2"x4" ทำสีสำเร็จ สีขาว	วงกบ	วงกบเหล็กชุบสีรูป ทำสี POWDER COAT สีเทา	วงกบ	วงกบอลูมิเนียม ขนาด 2"x4" หนา 1.2 มม. สีขาว	วงกบ	ตามมาตรฐานผู้ผลิต		
บาน	บานประตู UPVC สีขาว	บาน	บานประตู UPVC สีขาว เช่าร่อง 1 เส้นตรง 4 เส้นนอน	บาน	บานประตูเหล็กชุบสีรูป ทำสี POWDER COAT สีเทา	บาน	บานประตูอลูมิเนียม หนา 1.2 มม. ลายไม้	บาน	ตามมาตรฐานผู้ผลิต		
ลูกบิด	กระดกได้ หนา 5 มม.	ลูกบิด	-	ลูกบิด	-	ลูกบิด	กระดกได้ หนา 5 มม.	ลูกบิด	-		
บานพับ	บานพับประตูปีกเหล็กขนาด 4" x 4" หนา 2 มม.	บานพับ	บานพับประตูปีกเหล็กขนาด 4" x 4" หนา 2 มม.	บานพับ	บานพับประตูปีกเหล็กขนาด 5"x4" หนา 3 มม. 4ตัว/บาน	บานพับ	-	บานพับ	-		
มือจับ	ชุดมือจับบานไม้ยกดาวน์ดอล พร้อมอุปกรณ์ติดตั้งในบ้าน	มือจับ	ชุดมือจับบานไม้ยกดาวน์ดอล พร้อมอุปกรณ์ติดตั้งในบ้าน	มือจับ	ชุดมือจับบานไม้ยกดาวน์ดอล พร้อมอุปกรณ์ติดตั้งในบ้าน	มือจับ	ชุดมือจับบานไม้ยกดาวน์ดอล พร้อมอุปกรณ์ติดตั้งในบ้าน	มือจับ	ตามมาตรฐานผู้ผลิต		
ใช้คีย์	-	ใช้คีย์	-	ใช้คีย์	-	ใช้คีย์	-	ใช้คีย์	ตามมาตรฐานผู้ผลิต		
อื่นๆ	D2.4* ประตูติดตั้งชุดมือจับ Digital door lock แบบมีที่ยกการ์ด อุปกรณ์ล็อคประตู Master key แบ่งแยกตามโซนอาคาร	อื่นๆ	อุปกรณ์ล็อคประตู Master key	อื่นๆ	มียางกันกระแทก 3 ด้าน	อื่นๆ	อุปกรณ์รางเลื่อนแบบ SOFT CLOSE อุปกรณ์ล็อคบานเลื่อนชนิดตั้งในบ้าน	อื่นๆ	อุปกรณ์ตามมาตรฐานผู้ผลิต		



มหาวิทยาลัยแม่โจ้
สำนักงานอธิการบดี เชียงใหม่

Good space

บริษัท กู๊ดสเปซ จำกัด (ส่วนงานใหญ่)
78 หมู่ 1 ต.หนองบัว อ.สารภี จ.เชียงใหม่ 50140
โทรศัพท์ & แฟกซ์ 053-212606
78 M.1, Chom-sahab, Sangrui Chiangmai 50140
Tel & Fax 053-212606, www.goodspace.co.th

PROJECT NAME :
แบบปรับปรุงอาคารเกษตรสุภาวະ
พร้อมครุภัณฑ์ มหาวิทยาลัยแม่โจ้

OWNER :
มหาวิทยาลัยแม่โจ้

LOCATION :
มหาวิทยาลัยแม่โจ้ ตำบลหนองหาร
อำเภอสันทราย จังหวัดเชียงใหม่

ARCHITECTURE :
ณัฐวิทย์ จงประเสริฐ
ว.ลด. 744
ณัฐพัชร กุลวณิชกร
ภ-ลด. 8100

STRUCTURAL ENGINEER :
กานต์ นริศศักดิ์ศรีชัย
ฉ.ย. 10690
ปิยะพงศ์ ต๊ะคำ
ภ.ย. 59443
วาจิช สุพงษ์ศักดิ์
ภ.ย. 94819

SANITARY ENGINEER :
ชุตินันท์ มณีดิษฐ์
ฉ.ล. 399

ELECTRICAL ENGINEER :
จันทน์ ใจนวล
ฉ.ภ.ท. 4537

MECHANICAL ENGINEER :
ฉ.ม.จิตร ชิบะใจ
ฉ.ภ. 4172

INTERIOR DESIGNER :
บัณฑิตชัย เป็ญนวล
ภ-ลด. 1095
ภูจิณีย์ ทองยอด
ภ-ลด. 768

DRAWING :
ศศิธร กาทอง

ศรจ. ๒๕๖
ศรจ. ๒๕๖
ศรจ. ๒๕๖

เห็นชอบ
อนุมัติ

DRAWING TITLE :
แบบขยายประตู-หน้าต่าง
(2)

SCALE: 1 : 50
DATE: 09/07/2568
NOTE:

TOTAL: XX
DRAWING NO. ADW-02



	AD1.1	AD1.2	AD1.3	AD1.4	AD1.5
▼ ระดับพื้น					
ประเภท	ประตูอลูมิเนียมบานเปิดคู่ 2.00x0.80 ม. 2 บาน-บานติดตาย	ประเภท ประตูอลูมิเนียมบานเปิดคู่-บานติดตาย	ประเภท ประตูอลูมิเนียมบานเปิดคู่	ประเภท ประตูอลูมิเนียมบานเปิดคู่	ประเภท ประตูอลูมิเนียมบานเปิดคู่-บานติดตาย
วงกบ	วงกบอลูมิเนียม ขนาด 2"x4" ทน 1.2 มม. สีดำ	วงกบ วงกบอลูมิเนียม ขนาด 2"x4" ทน 1.2 มม. สีดำ	วงกบ วงกบอลูมิเนียม ขนาด 2"x4" ทน 1.2 มม. สีดำ	วงกบ วงกบอลูมิเนียม ขนาด 2"x4" ทน 1.2 มม. สีขาว	วงกบ วงกบอลูมิเนียม ขนาด 2"x4" ทน 1.2 มม. สีขาว
บาน	บานประตูอลูมิเนียม ทน 1.2 มม. สีดำ	บาน บานประตูอลูมิเนียม ทน 1.2 มม. สีดำ	บาน บานประตูอลูมิเนียม ทน 1.2 มม. สีดำ	บาน บานประตูอลูมิเนียม ทน 1.2 มม. สีขาว	บาน บานประตูอลูมิเนียม ทน 1.2 มม. สีขาว
ลูกบิด	ประตูกระจก ลามิเนต ทน 3+3 มม. / กระจกใส ติดตาย ทน 5 มม.	ลูกบิด ประตูกระจก ลามิเนต ทน 3+3 มม. / กระจกใส ติดตาย ทน 5 มม.	ลูกบิด ประตูกระจก ลามิเนต ทน 3+3 มม.	ลูกบิด ประตูกระจก ลามิเนต ทน 3+3 มม.	ลูกบิด ประตูกระจก ลามิเนต ทน 3+3 มม. / กระจกใส ติดตาย ทน 5 มม.
บานพับ	-	บานพับ -	บานพับ -	บานพับ -	บานพับ -
มือจับ	มือจับกลมขนาด 30 ซม.ทำสี Powder Coating สีดำด้าน	มือจับ มือจับกลมขนาด 30 ซม.ทำสี Powder Coating สีดำด้าน	มือจับ มือจับกลมขนาด 30 ซม.ทำสี Powder Coating สีดำด้าน	มือจับ มือจับกลมขนาด 30 ซม.	มือจับ มือจับกลมขนาด 30 ซม.
โช๊คอัพ	โช๊คอัพประตูฝั่งพื้น	โช๊คอัพ โช๊คอัพประตูฝั่งพื้น	โช๊คอัพ โช๊คอัพประตูฝั่งพื้น	โช๊คอัพ โช๊คอัพประตูฝั่งพื้น	โช๊คอัพ โช๊คอัพประตูฝั่งพื้น
อื่นๆ	อุปกรณ์ล็อกประตูอลูมิเนียม/ล็อกระบบดีจิตอล	อื่นๆ อุปกรณ์ล็อกประตูอลูมิเนียม/ล็อกระบบดีจิตอล	อื่นๆ อุปกรณ์ล็อกประตูอลูมิเนียม	อื่นๆ อุปกรณ์ล็อกประตูอลูมิเนียม	อื่นๆ อุปกรณ์ล็อกประตูอลูมิเนียม
	AD1.6	AD1.7	AD1.8	AD2.1	
▼ ระดับพื้น					
ประเภท	ประตูอลูมิเนียมบานเปิดคู่-บานติดตาย	ประเภท ประตูอลูมิเนียมบานเปิดคู่-บานติดตาย	ประเภท ประตูอลูมิเนียมบานเปิดคู่-บานติดตาย	ประเภท ประตูอลูมิเนียมบานเปิดเดี่ยว-บานติดตาย	
วงกบ	วงกบอลูมิเนียม ขนาด 2"x4" ทน 1.2 มม. สีขาว	วงกบ วงกบอลูมิเนียม ขนาด 2"x4" ทน 1.2 มม. สีดำ	วงกบ วงกบอลูมิเนียม ขนาด 2"x4" ทน 1.2 มม. สีดำ	วงกบ วงกบอลูมิเนียม ขนาด 2"x4" ทน 1.2 มม. สีดำ	
บาน	บานประตูอลูมิเนียม ทน 1.2 มม. สีขาว	บาน บานประตูอลูมิเนียม ทน 1.2 มม. สีดำ	บาน บานประตูอลูมิเนียม ทน 1.2 มม. สีดำ	บาน บานประตูอลูมิเนียม ทน 1.2 มม. สีดำ	
ลูกบิด	ประตูกระจก ลามิเนต ทน 3+3 มม. / กระจกใส ติดตาย ทน 5 มม.	ลูกบิด ประตูกระจก ลามิเนต ทน 3+3 มม. / กระจกใส ติดตาย ทน 5 มม.	ลูกบิด ประตูกระจก ลามิเนต ทน 3+3 มม. / กระจกใส ติดตาย ทน 5 มม.	ลูกบิด ประตูกระจก ลามิเนต ทน 3+3 มม. / กระจกใส ติดตาย ทน 5 มม.	
บานพับ	-	บานพับ -	บานพับ -	บานพับ -	
มือจับ	มือจับกลมขนาด 30 ซม.	มือจับ มือจับกลมขนาด 30 ซม.ทำสี Powder Coating สีดำด้าน	มือจับ มือจับกลมขนาด 30 ซม.ทำสี Powder Coating สีดำด้าน	มือจับ มือจับกลมขนาด 30 ซม.ทำสี Powder Coating สีดำด้าน	
โช๊คอัพ	โช๊คอัพประตูชนิดฝั่งพื้น	โช๊คอัพ โช๊คอัพประตูชนิดฝั่งพื้น	โช๊คอัพ โช๊คอัพประตูชนิดฝั่งพื้น	โช๊คอัพ โช๊คอัพประตูชนิดฝั่งพื้น	
อื่นๆ	อุปกรณ์ล็อกประตูอลูมิเนียม	อื่นๆ อุปกรณ์ล็อกประตูอลูมิเนียม	อื่นๆ อุปกรณ์ล็อกประตูอลูมิเนียม	อื่นๆ อุปกรณ์ล็อกประตูอลูมิเนียม/ล็อกระบบดีจิตอล	



มหาวิทยาลัยแม่โจ้
สำนักงานอาคาร สำนักบริหาร จังหวัดเชียงใหม่

Good space

บริษัท กู๊ดสเปซ จำกัด (สำนักงานใหญ่)
78 หมู่ 1 ต.ชมพู อ.สารภี จ.เชียงใหม่ 50140
โทรศัพท์ & แฟกซ์ 053-212606
78 ม.1, Chomphoo, Sangha Chiangmai 50140
Tel & Fax 053-212606, www.goodspace.co.th

PROJECT NAME :

แบบปรับปรุงอาคารเกษตรศึกษา
พร้อมครุภัณฑ์ มหาวิทยาลัยแม่โจ้

OWNER :

มหาวิทยาลัยแม่โจ้

LOCATION :

มหาวิทยาลัยแม่โจ้ ตำบลหนองหาร
อำเภอสันทราย จังหวัดเชียงใหม่

ARCHITECTURE :

ณัฐวิทย์ จงประเสริฐ
ว.ดล. 744

ณัฐพัชร กุลวณิชกร
ภ-ดล. 8100

STRUCTURAL ENGINEER :

กานต์ นริณดิษฐ์ชัยรัตน์
ดลย. 10690

ปิยะพงศ์ ต๊ะคำ
ภย. 59443

วราวิช สุพงษ์ศักดิ์
ภย. 94819

SANITARY ENGINEER :

สุมนต์ศักดิ์ มณีศิริ
ดล. 399

ELECTRICAL ENGINEER :

จันทงค์ ใจนวล
ดลพ. 4537

MECHANICAL ENGINEER :

ฉมจิตร ชินใจ
ดล. 4172

INTERIOR DESIGNER :

บัณฑิตวิชัย เป็ญนวล
ภ-สน 1095

สุจิตต์ ทองยอด
ภ-สน 768

DRAWING :

ศศิธร กาทอง

ศศิธร กาทอง

ศศิกานต์

ศศิกานต์

DRAWING TITLE :

แบบขยายประตู-หน้าต่าง

(3)

SCALE: 1 : 50

DATE: 09/07/2568

NOTE:

DRAWING NO. ADW-03



	AW2*		A023		A024		AW1		AW12
▼ ระดับพื้น		▼ ระดับพื้น		▼ ระดับพื้น		▼ ระดับพื้น		▼ ระดับพื้น	
ประเภท	ประตูอลูมิเนียมบานเปิดเดี่ยว-บานติดตาย	ประเภท	ประตูอลูมิเนียมบานเปิดเดี่ยว-บานติดตาย	ประเภท	ประตูอลูมิเนียมบานเปิดเดี่ยว-บานติดตาย	ประเภท	หน้าต่างอลูมิเนียม บานเลื่อน-บานติดตาย	ประเภท	หน้าต่างอลูมิเนียม บานเลื่อน-บานติดตาย
วงกบ	วงกบอลูมิเนียม ขนาด 2"x4" ทน 1.2 มม. สีดำ	วงกบ	วงกบอลูมิเนียม ขนาด 2"x4" ทน 1.2 มม. สีดำ	วงกบ	วงกบอลูมิเนียม ขนาด 2"x4" ทน 1.2 มม. สีดำ	วงกบ	วงกบอลูมิเนียม ขนาด 2"x4" ทน 1.2 มม. สีดำ	วงกบ	วงกบอลูมิเนียม ขนาด 2"x4" ทน 1.2 มม. สีดำ
บาน	บานประตูอลูมิเนียม ทน 1.2 มม. สีดำ	บาน	บานประตูอลูมิเนียม ทน 1.2 มม. สีดำ	บาน	บานประตูอลูมิเนียม ทน 1.2 มม. สีดำ	บาน	บานหน้าต่างอลูมิเนียม ทน 1.2 มม. สีดำ	บาน	บานหน้าต่างอลูมิเนียม ทน 1.2 มม. สีดำ
ลูกพับ	ประตูกระจก ลามิเนต ทน 3+3 มม. / กระจกใส ติดตาย ทน 5 มม.	ลูกพับ	ประตูกระจก ลามิเนต ทน 3+3 มม. / กระจกใส ติดตาย ทน 5 มม.	ลูกพับ	กระจกใส ทน 5 มม.	ลูกพับ	กระจกใส ทน 5 มม.	ลูกพับ	กระจกใส ทน 5 มม.
บานพับ	-	บานพับ	-	บานพับ	-	บานพับ	-	บานพับ	-
มือจับ	ชุดมือจับ Digital door lock แบบไร้คาน	มือจับ	มือจับแบนเคลือบ ขนาด 30 ซม.ทำดี Powder Coating สีดำด้าน	มือจับ	มือจับแบนเคลือบ ขนาด 30 ซม.ทำดี Powder Coating สีดำด้าน	มือจับ	ชุดมือจับชนิดดึงบาน พร้อมอุปกรณ์ล็อกบานเลื่อน	มือจับ	ชุดมือจับชนิดดึงบาน พร้อมอุปกรณ์ล็อกบานเลื่อน
โช๊คอัพ	โช๊คอัพประตูชนิดดึงพื้น	โช๊คอัพ	โช๊คอัพประตูชนิดดึงพื้น	โช๊คอัพ	โช๊คอัพประตูชนิดดึงพื้น	โช๊คอัพ	-	โช๊คอัพ	-
อื่น ๆ	อุปกรณ์ล็อกประตูอลูมิเนียม	อื่น ๆ	อุปกรณ์ล็อกประตูอลูมิเนียม	อื่น ๆ	อุปกรณ์ล็อกประตูอลูมิเนียม	อื่น ๆ	-	อื่น ๆ	-
	AW13		AW14		AW21		AW22		AW23
▼ ระดับพื้น		▼ ระดับพื้น		▼ ระดับพื้น		▼ ระดับพื้น		▼ ระดับพื้น	
ประเภท	หน้าต่างอลูมิเนียม บานเลื่อน-บานติดตาย	ประเภท	หน้าต่างอลูมิเนียม บานเลื่อน-บานติดตาย	ประเภท	หน้าต่างอลูมิเนียม บานกระชัง-บานติดตาย	ประเภท	หน้าต่างอลูมิเนียม บานกระชัง-บานติดตาย	ประเภท	หน้าต่างอลูมิเนียม บานกระชัง-บานติดตาย
วงกบ	วงกบอลูมิเนียม ขนาด 2"x4" ทน 1.2 มม. สีขาว	วงกบ	วงกบอลูมิเนียม ขนาด 2"x4" ทน 1.2 มม. สีดำ	วงกบ	วงกบอลูมิเนียม ขนาด 2"x4" ทน 1.2 มม. สีดำ	วงกบ	วงกบอลูมิเนียม ขนาด 2"x4" ทน 1.2 มม. สีดำ	วงกบ	วงกบอลูมิเนียม ขนาด 2"x4" ทน 1.2 มม. สีขาว
บาน	บานหน้าต่างอลูมิเนียม ทน 1.2 มม. สีขาว	บาน	บานหน้าต่างอลูมิเนียม ทน 1.2 มม. สีดำ	บาน	บานหน้าต่างอลูมิเนียม ทน 1.2 มม. สีดำ	บาน	บานหน้าต่างอลูมิเนียม ทน 1.2 มม. สีดำ	บาน	บานหน้าต่างอลูมิเนียม ทน 1.2 มม. สีขาว
ลูกพับ	กระจกใส ทน 5 มม.	ลูกพับ	กระจกใส ทน 5 มม.	ลูกพับ	กระจกใส ทน 5 มม.	ลูกพับ	กระจกใส ทน 5 มม.	ลูกพับ	กระจกใส ทน 5 มม.
บานพับ	-	บานพับ	-	บานพับ	ขาบานพับหน้าต่างบานกระชัง ขนาด 14"	บานพับ	ขาบานพับหน้าต่างบานกระชัง ขนาด 14"	บานพับ	ขาบานพับหน้าต่างบานกระชัง ขนาด 14"
มือจับ	ชุดมือจับชนิดดึงบาน พร้อมอุปกรณ์ล็อกบานเลื่อน	มือจับ	ชุดมือจับชนิดดึงบาน พร้อมอุปกรณ์ล็อกบานเลื่อน	มือจับ	มือจับสำหรับหน้าต่างบานกระชัง บิดล็อค	มือจับ	มือจับสำหรับหน้าต่างบานกระชัง บิดล็อค	มือจับ	มือจับสำหรับหน้าต่างบานกระชัง บิดล็อค
โช๊คอัพ	-	โช๊คอัพ	-	โช๊คอัพ	-	โช๊คอัพ	-	โช๊คอัพ	-
อื่น ๆ	-	อื่น ๆ	-	อื่น ๆ	-	อื่น ๆ	-	อื่น ๆ	-



มหาวิทยาลัยแม่โจ้
สำนักงานอาคาร สำนักช่างโยธา จังหวัดเชียงใหม่

Good space

บริษัท กู๊ดสเปซ จำกัด (สำนักงานใหญ่)
78 หมู่ 1 ต.ชมพู อ.ลำปาง จ.เชียงใหม่ 50140
โทรศัพท์ & แฟกซ์ 053-212608
78 M.1, Chom-Si-Mue, Sangkhri Chiangrai 50140
Tel & Fax 053-212608, www.goodspace.co.th

PROJECT NAME :

แบบปรับปรุงอาคารเกษตรดูดยาว
พร้อมครุภัณฑ์ มหาวิทยาลัยแม่โจ้

OWNER :

มหาวิทยาลัยแม่โจ้

LOCATION :

มหาวิทยาลัยแม่โจ้ ตำบลหนองหาร
อำเภอสันทราย จังหวัดเชียงใหม่

ARCHITECTURE :

ณัฐวิทย์ จงประเสริฐ
ว.ล. 744

ณัฐพัชร กุลจตุรเศรษฐ์
ภ-ล. 8100

STRUCTURAL ENGINEER :

กานต์ นรินทร์ดิษฐ์ชัย
ลย. 10690

ปิยะพงศ์ ต๊ะคำ
ภย. 59443

วาณิช สุพงษ์ศักดิ์
ภย. 94819

SANITARY ENGINEER :

ชุมชาติ มณีศิริ
ลล. 399

ELECTRICAL ENGINEER :

จำนงค์ ใจนวล
ลพภ. 4537

MECHANICAL ENGINEER :

ฉมจิตร ชินะใจ
ลภ. 4172

INTERIOR DESIGNER :

บัณฑิตวิษฐ์ เป็ญนวล
ภ-ลน 1095

ภูริณัฐ ทองยอด
ภ-ลน 768

DRAWING :

ศศิธร ภาทอง

ศศิกานต์

ศศิกานต์

	AW3.1		AW3.2		AW3.3		AW3.4
▼ ระดับพื้น	0.85	▼ ระดับพื้น	0.85	▼ ระดับพื้น	0.85	▼ ระดับพื้น	0.85
	2.400 2.50		1.05 1.00 1.00 1.00 1.05 5.40		0.90 0.925 0.925 0.90 3.90		0.50 0.60
ประเภท	หน้าต่างอลูมิเนียมบานเปิดตาย	ประเภท	หน้าต่างอลูมิเนียมบานเปิดตาย	ประเภท	หน้าต่างอลูมิเนียมบานเปิดตาย	ประเภท	หน้าต่างอลูมิเนียม บานเปิดตาย-บานเปิดตาย
วงกบ	วงกบอลูมิเนียม ขนาด 2"x4" หนา 1.2 มม. สีขาว	วงกบ	วงกบอลูมิเนียม ขนาด 2"x4" หนา 1.2 มม. สีดำ	วงกบ	วงกบอลูมิเนียม ขนาด 2"x4" หนา 1.2 มม. สีดำ	วงกบ	วงกบอลูมิเนียม ขนาด 2"x4" หนา 1.2 มม. สีดำ
บาน	กระจก ONE WAY หนา 6 มม.	บาน	กระจกใส หนา 5 มม.	บาน	กระจกใส หนา 5 มม.	บาน	บานหน้าต่างอลูมิเนียม หนา 1.2 มม. สีดำ
ลูกบิด	-	ลูกบิด	-	ลูกบิด	-	ลูกบิด	กระจกใส หนา 5 มม.
บานพับ	-	บานพับ	-	บานพับ	-	บานพับ	บานพับหน้าต่าง ขนาด 14"
มือจับ	-	มือจับ	-	มือจับ	-	มือจับ	มือจับสำหรับหน้าต่างบานเปิด บิดล็อค
โซ้ค้ำ	-	โซ้ค้ำ	-	โซ้ค้ำ	-	โซ้ค้ำ	-
อื่นๆ	-	อื่นๆ	-	อื่นๆ	-	อื่นๆ	-



DRAWING TITLE :

แบบขยายประตู-หน้าต่าง

(4)

SCALE: 1 : 50



DATE: 09/07/2568


NOTE:

TOTAL: XX

DRAWING NO.

ADW-04

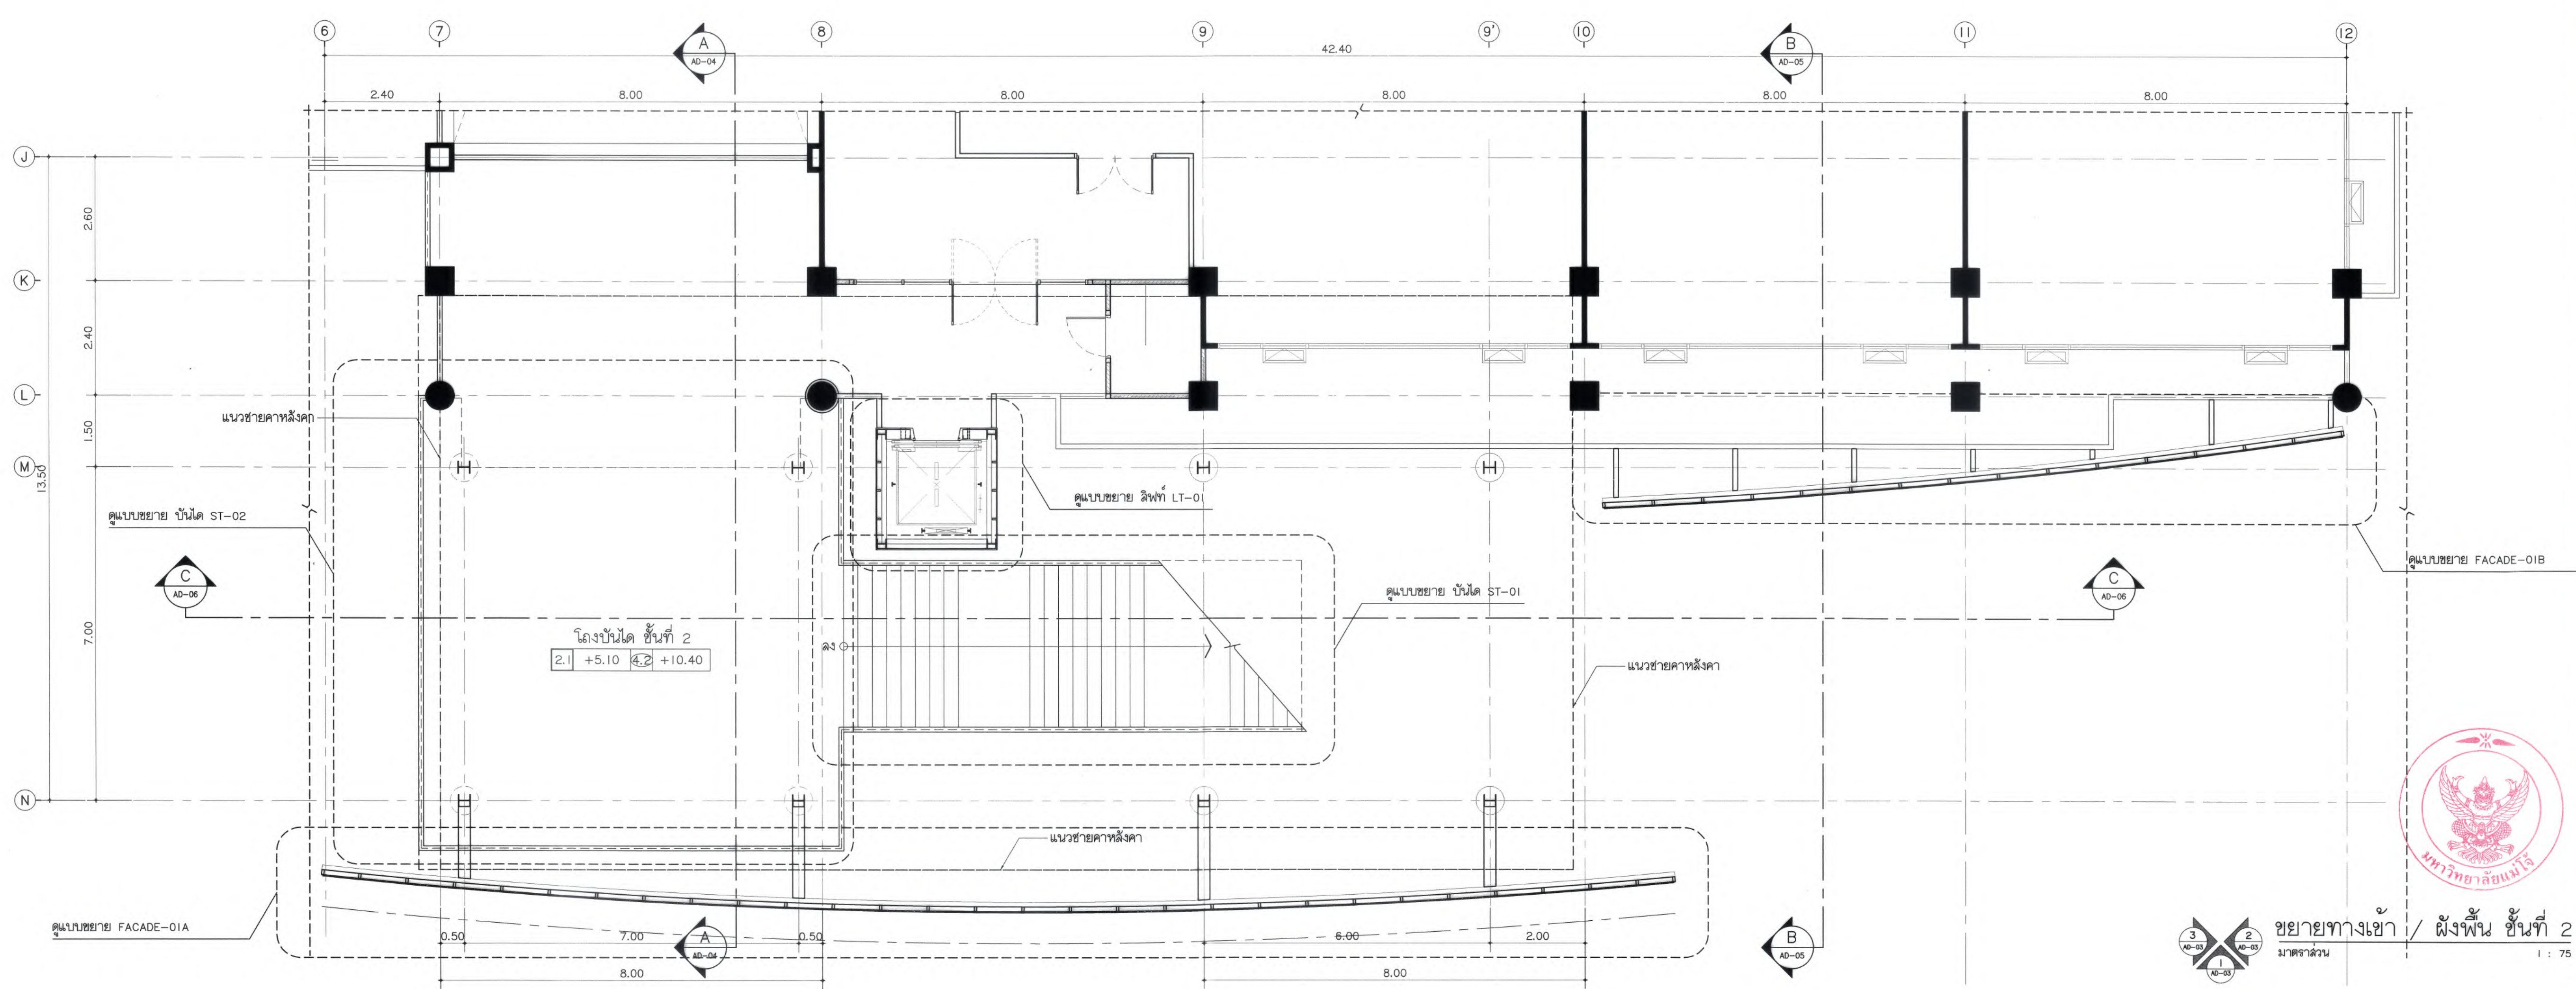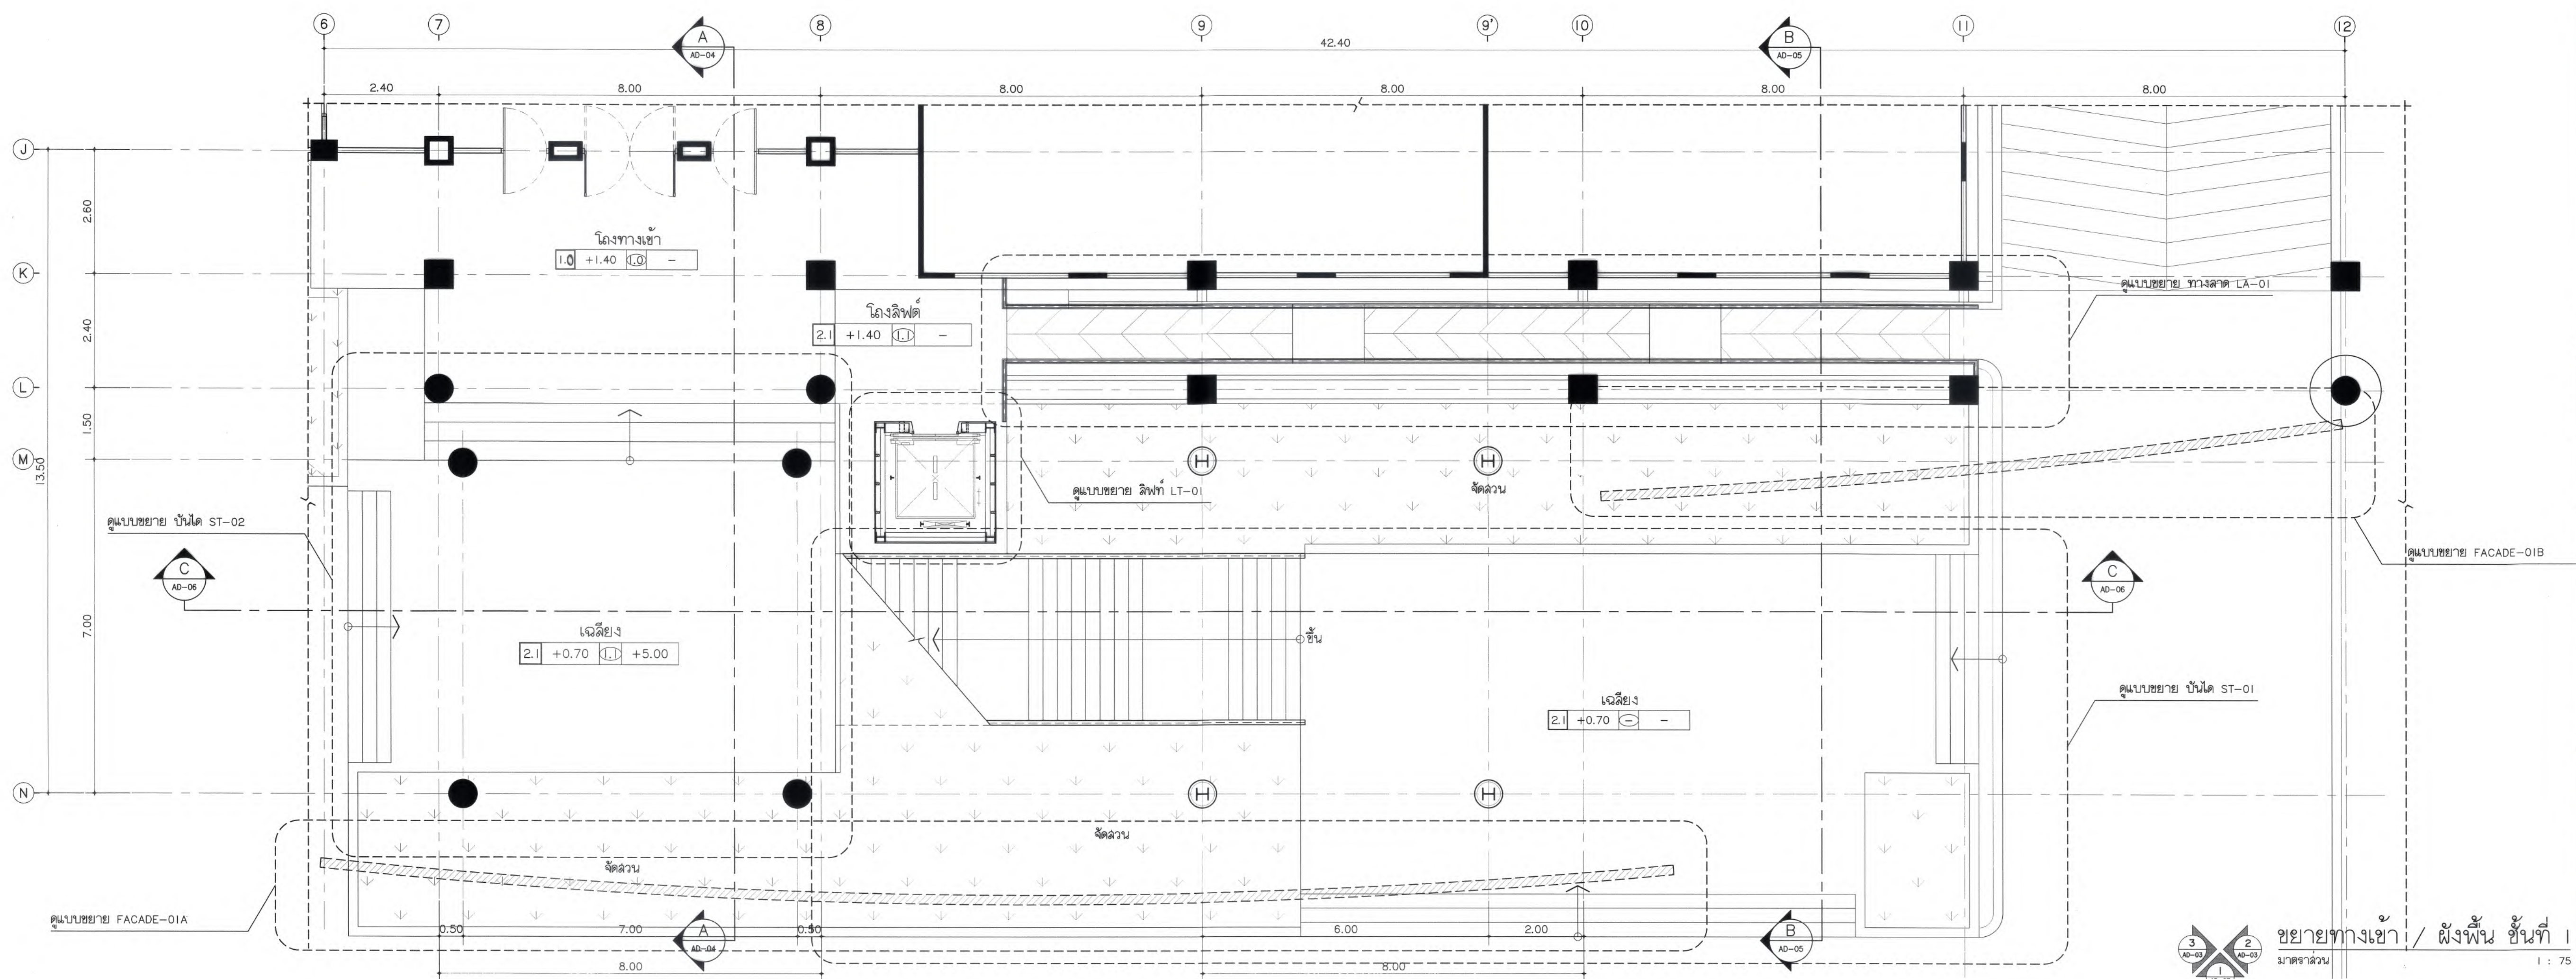



มหาวิทยาลัยแม่โจ้
สำนักงานอาคาร สำนักบริหาร จังหวัดเชียงใหม่

Good space

บริษัท กู๊ดสเปซ จำกัด (สำนักงานใหญ่)
78 หมู่ 1 ต.หนอง อ.สารภี จ.เชียงใหม่ 50140
โทรศัพท์ & แฟกซ์ 053-212606
78 หมู่ 1, Chom-Bhok, Sangthi Subdistrict 50300
Tel & Fax 053-212606, www.goodspace.co.th

PROJECT NAME :
แบบปรับปรุงอาคารเกษตรดูสุขภาพ
พร้อมมคอ.ภันท์ มหาวิทยาลัยแม่โจ้

OWNER :
มหาวิทยาลัยแม่โจ้

LOCATION :
มหาวิทยาลัยแม่โจ้ ตำบลหนองหาร
อำเภอสันทราย จังหวัดเชียงใหม่

ARCHITECTURE :
ณัฐวิทย์ จงประเสริฐ ว.ลค. 744
ณัฐพัชร์ กุลวรรณศรี ก-ลค. 8100

STRUCTURAL ENGINEER :
กานต์ นริณดีลาธิวัฒน์ ดย. 10690
ปิยะพงศ์ ตระคำ กย. 59443
วราธิศ กุฬพงษ์ศักดิ์ กย. 94819

SANITARY ENGINEER :
สุเมศวร์ มณีศิริ ลค. 399

ELECTRICAL ENGINEER :
จันทศักดิ์ ใจนวล สฟท. 4537

MECHANICAL ENGINEER :
สมจิตร์ ชินใจ ลค. 4172

INTERIOR DESIGNER :
บัณฑิตวิทย์ เบ็ญจกุล ก-ลค. 1095
ภูริณัฐ ทองยอด ก-ลค. 768

DRAWING :
คณิศร กาทอง


ตรวจ	คณิศร กาทอง	หัวหน้างานเขียน/การลงงาน
ตรวจ	ณัฐพัชร์ กุลวรรณศรี	หัวหน้างานเขียน/การลงงาน
ตรวจ	ณัฐวิทย์ จงประเสริฐ	คณบดีวิทยาลัยนานาชาติ
ตรวจ	วราธิศ กุฬพงษ์ศักดิ์	คณบดีคณะพยาบาลศาสตร์
เห็นชอบ	สมจิตร์ ชินใจ	รองอธิการบดี
อนุมัติ	คณิศร กาทอง	อธิการบดี

DRAWING TITLE :
ผังพื้นที่ ชั้นที่ 1, ผังพื้นที่ ชั้นที่ 2
ขยายทางเข้า

SCALE : 1 : 75 **TOTAL :** XX
DATE : 09/07/2568 **DRAWING NO. :** AD-01
NOTE :



ขยายทางเข้า / ผังพื้นที่ ชั้นที่ 2
มาตราส่วน 1 : 75

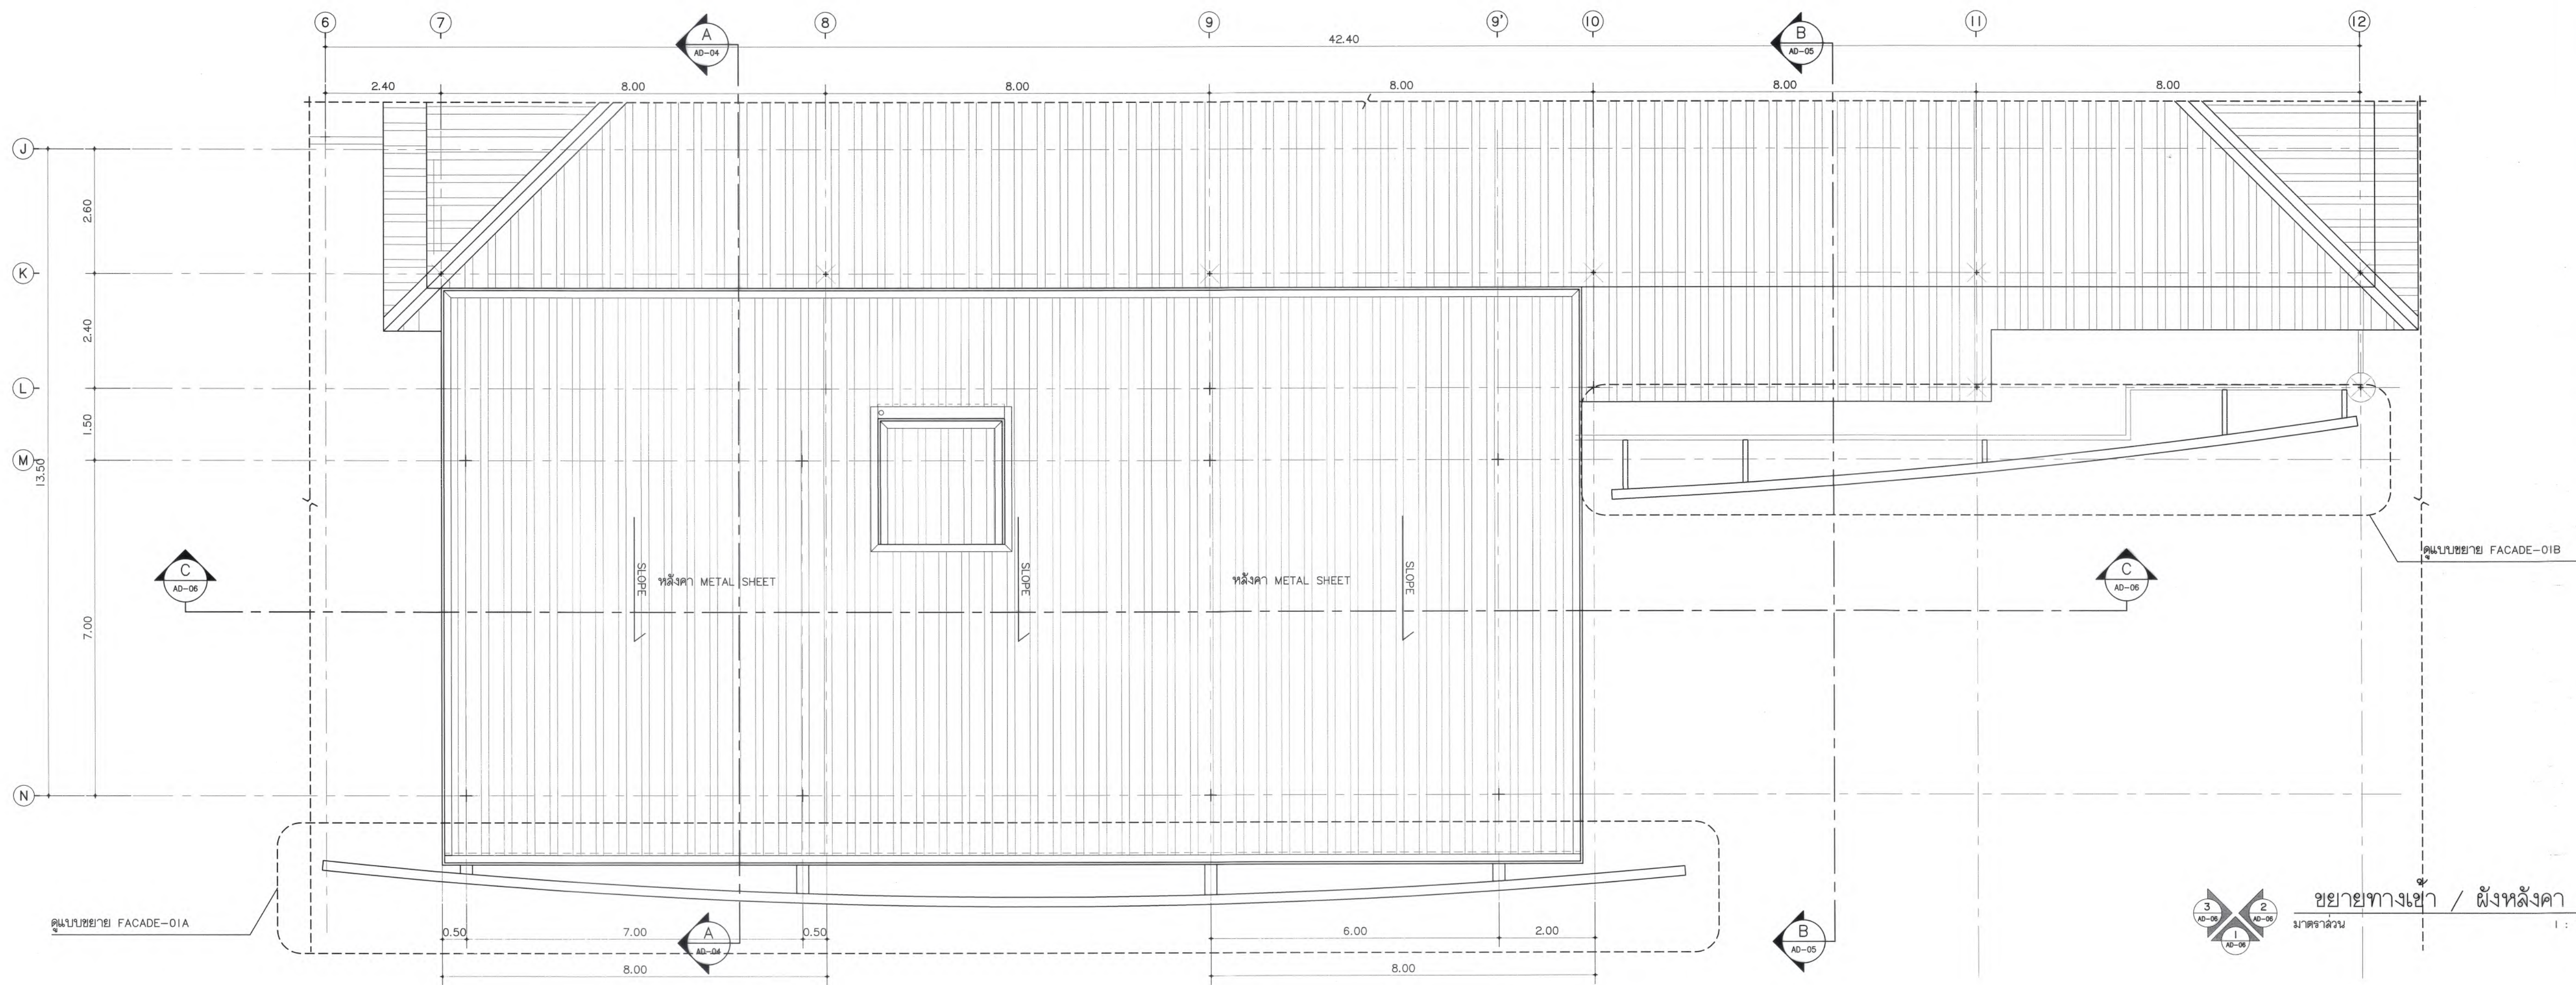

ขยายทางเข้า / ฝ้าหลังคา
 มาตรฐาน
 1 : 75



มหาวิทยาลัยแม่โจ้
 สำนักบริหารงาน สำนักวิทยบริการ

Good space

บริษัท กู๊ดสเปซ จำกัด (สำนักงานใหญ่)
 78 หมู่ 1 ต.ตม., อ.ตม., จ.เชียงใหม่ 50140
 โทรศัพท์ & แฟกซ์ 053-212806
 78 M.1, Chom-Thoo, Sangkhli Chiangmai 50300
 Tel & Fax 053-212806, www.goodspace.co.th

PROJECT NAME :

แบบปรับปรุงอาคารเกษตรสุภาวระ
 พนมมศรีภูมิ มหาวิทยาลัยแม่โจ้

OWNER :

มหาวิทยาลัยแม่โจ้

LOCATION :

มหาวิทยาลัยแม่โจ้ ตำบลหนองหาร
 อำเภอสันทราย จังหวัดเชียงใหม่

ARCHITECTURE :

ณัฐวิทย์ จงประเสริฐ
 ว.ดล. 744
 ณัฐพัชร์ กุลวณิชชู
 ก-ดล. 8100

STRUCTURAL ENGINEER :

กานต์ นิลรัตน์
 ดย. 10690
 ปิยะพงศ์ ต๊ะคำ
 กย. 59443
 วาริช วุฒินันต์
 กย. 94819

SANITARY ENGINEER :

ชูมนัดดา มณีศิริ
 ดล. 399

ELECTRICAL ENGINEER :

จำนงค์ ใจนวล
 ลพภ. 4537

MECHANICAL ENGINEER :

สมจิตร์ ชินใจ
 ดล. 4172

INTERIOR DESIGNER :

บัณฑิตวิทย์ เป็งนวล
 ก-สน 1095
 สุริณี ขอยอด
 ก-สน 768

DRAWING :

ศิธร ภาทอง

ตรวจ	ศิริ	หัวหน้างานจัดการพลังงาน
ตรวจ	June	หัวหน้างานจัดการก่อสร้าง และสิ่งปลูก
ตรวจ		ควบคุมวิทยานิพนธ์
ตรวจ	วศ. สันต์	ควบคุมระบบอาคาร
เห็นชอบ	P	รองอธิการบดี
อนุมัติ	A	อธิการบดี

DRAWING TITLE :


ฝ้าหลังคา
 ขยายทางเข้า

SCALE: 1 : 75
 DATE: 09/07/2568
 NOTE:


TOTAL: XX
 DRAWING NO.

AD-02




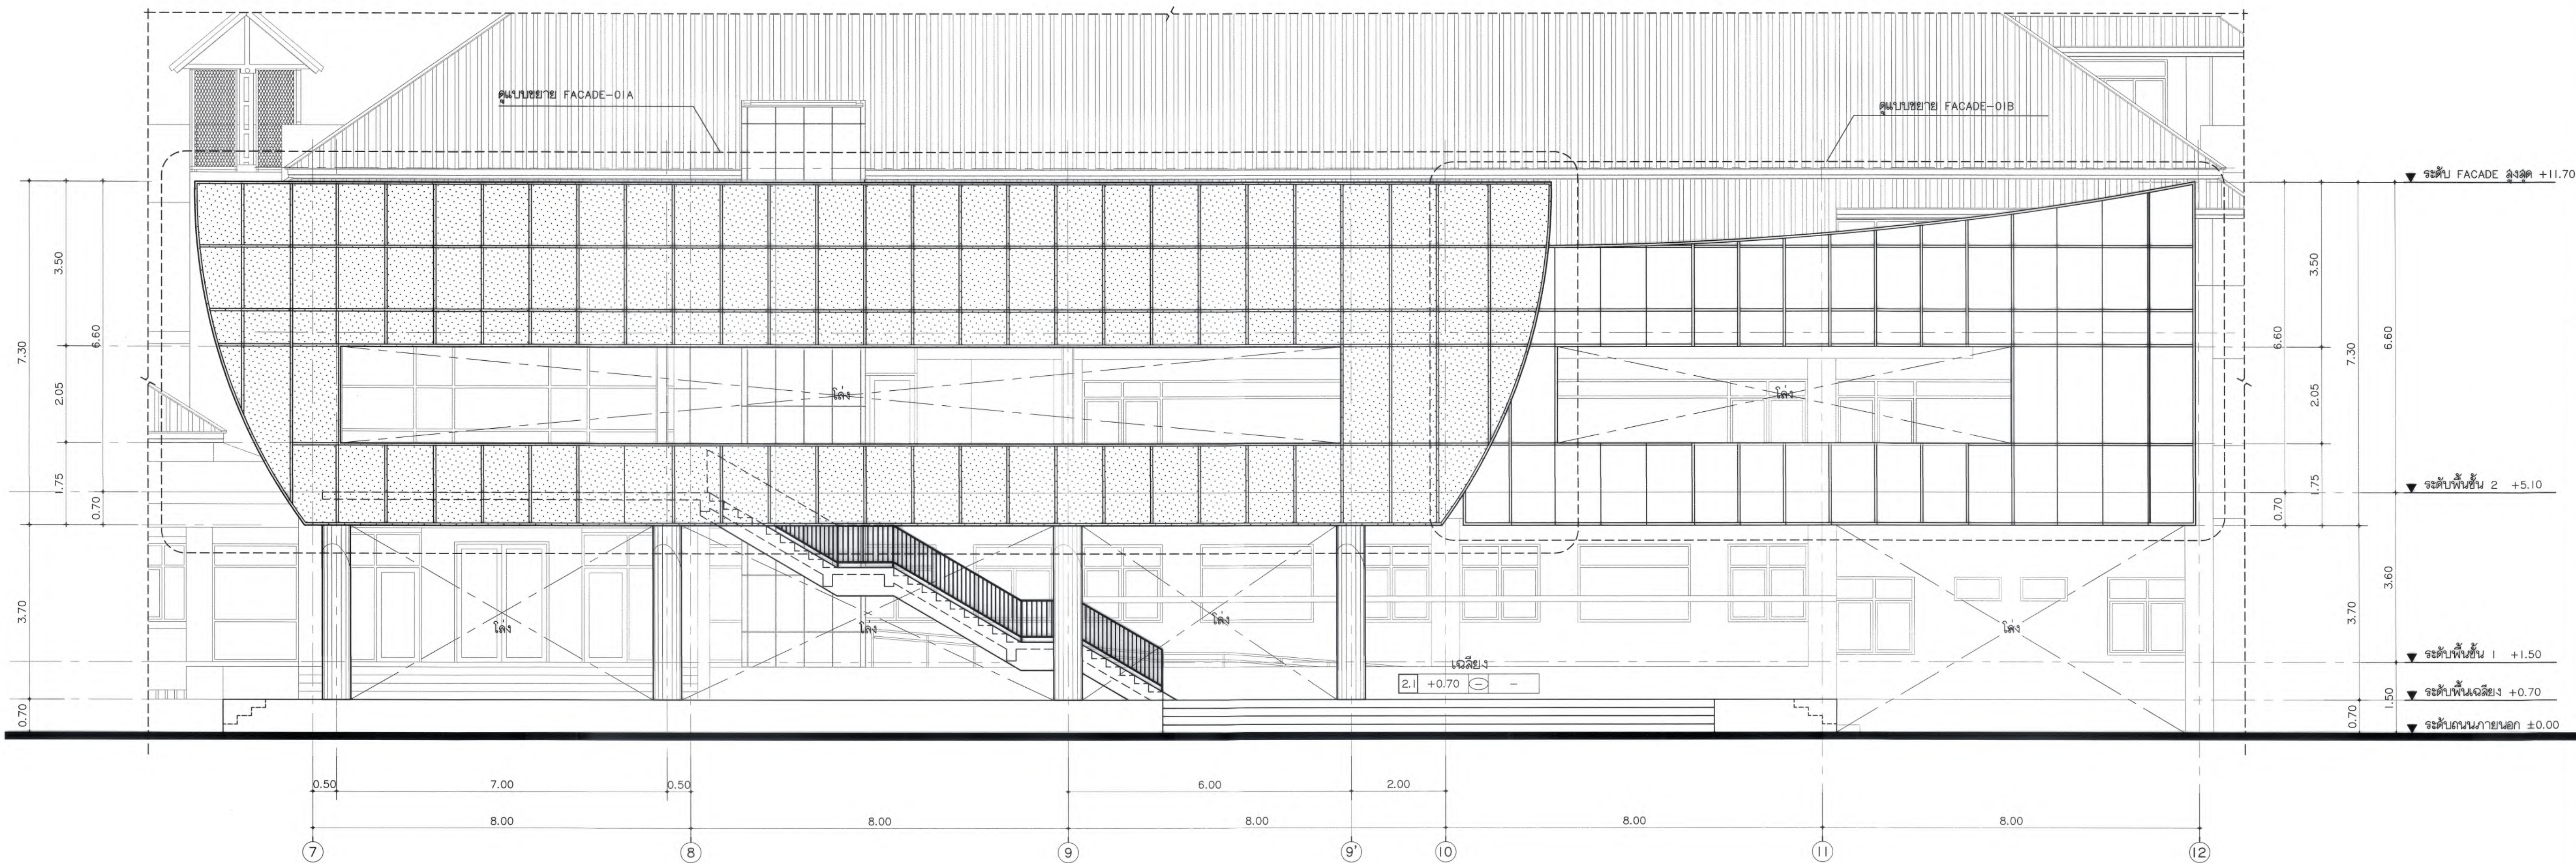


ขยายทางเข้า / รูปด้าน 1
 มาตรฐาน 1 : 75

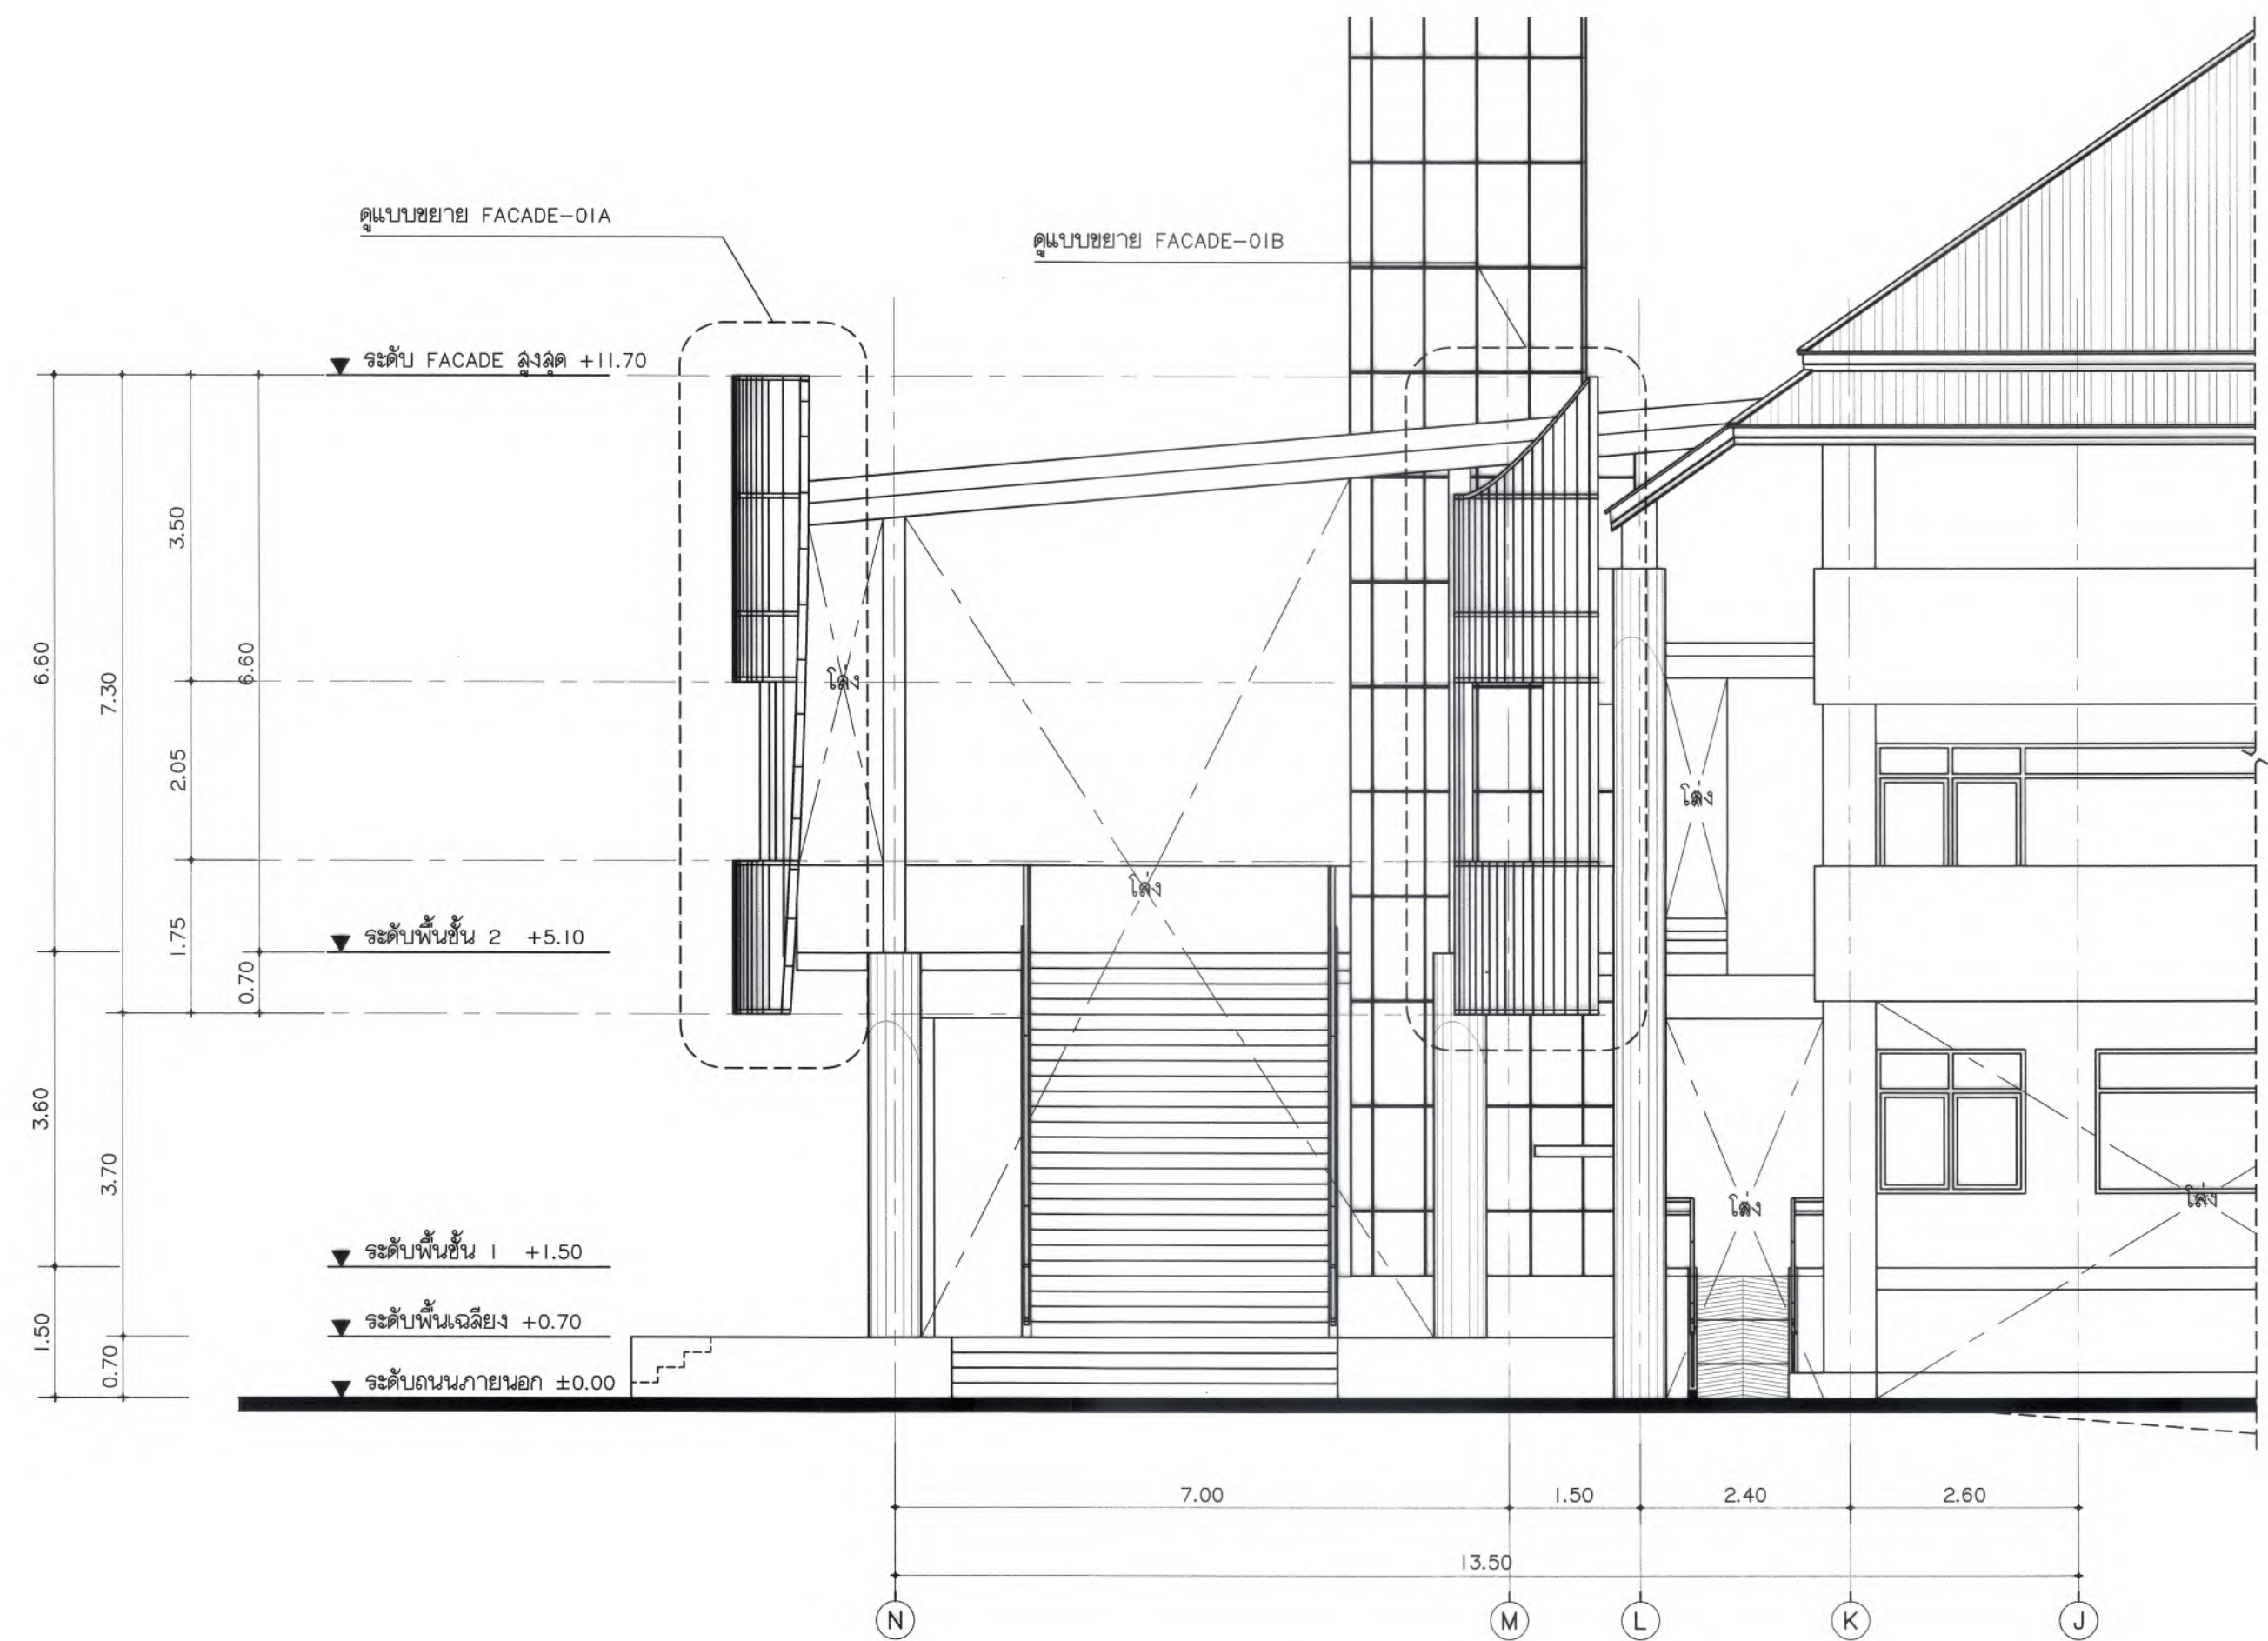

ขยายทางเข้า / รูปด้าน 2
 มาตรฐาน 1 : 75

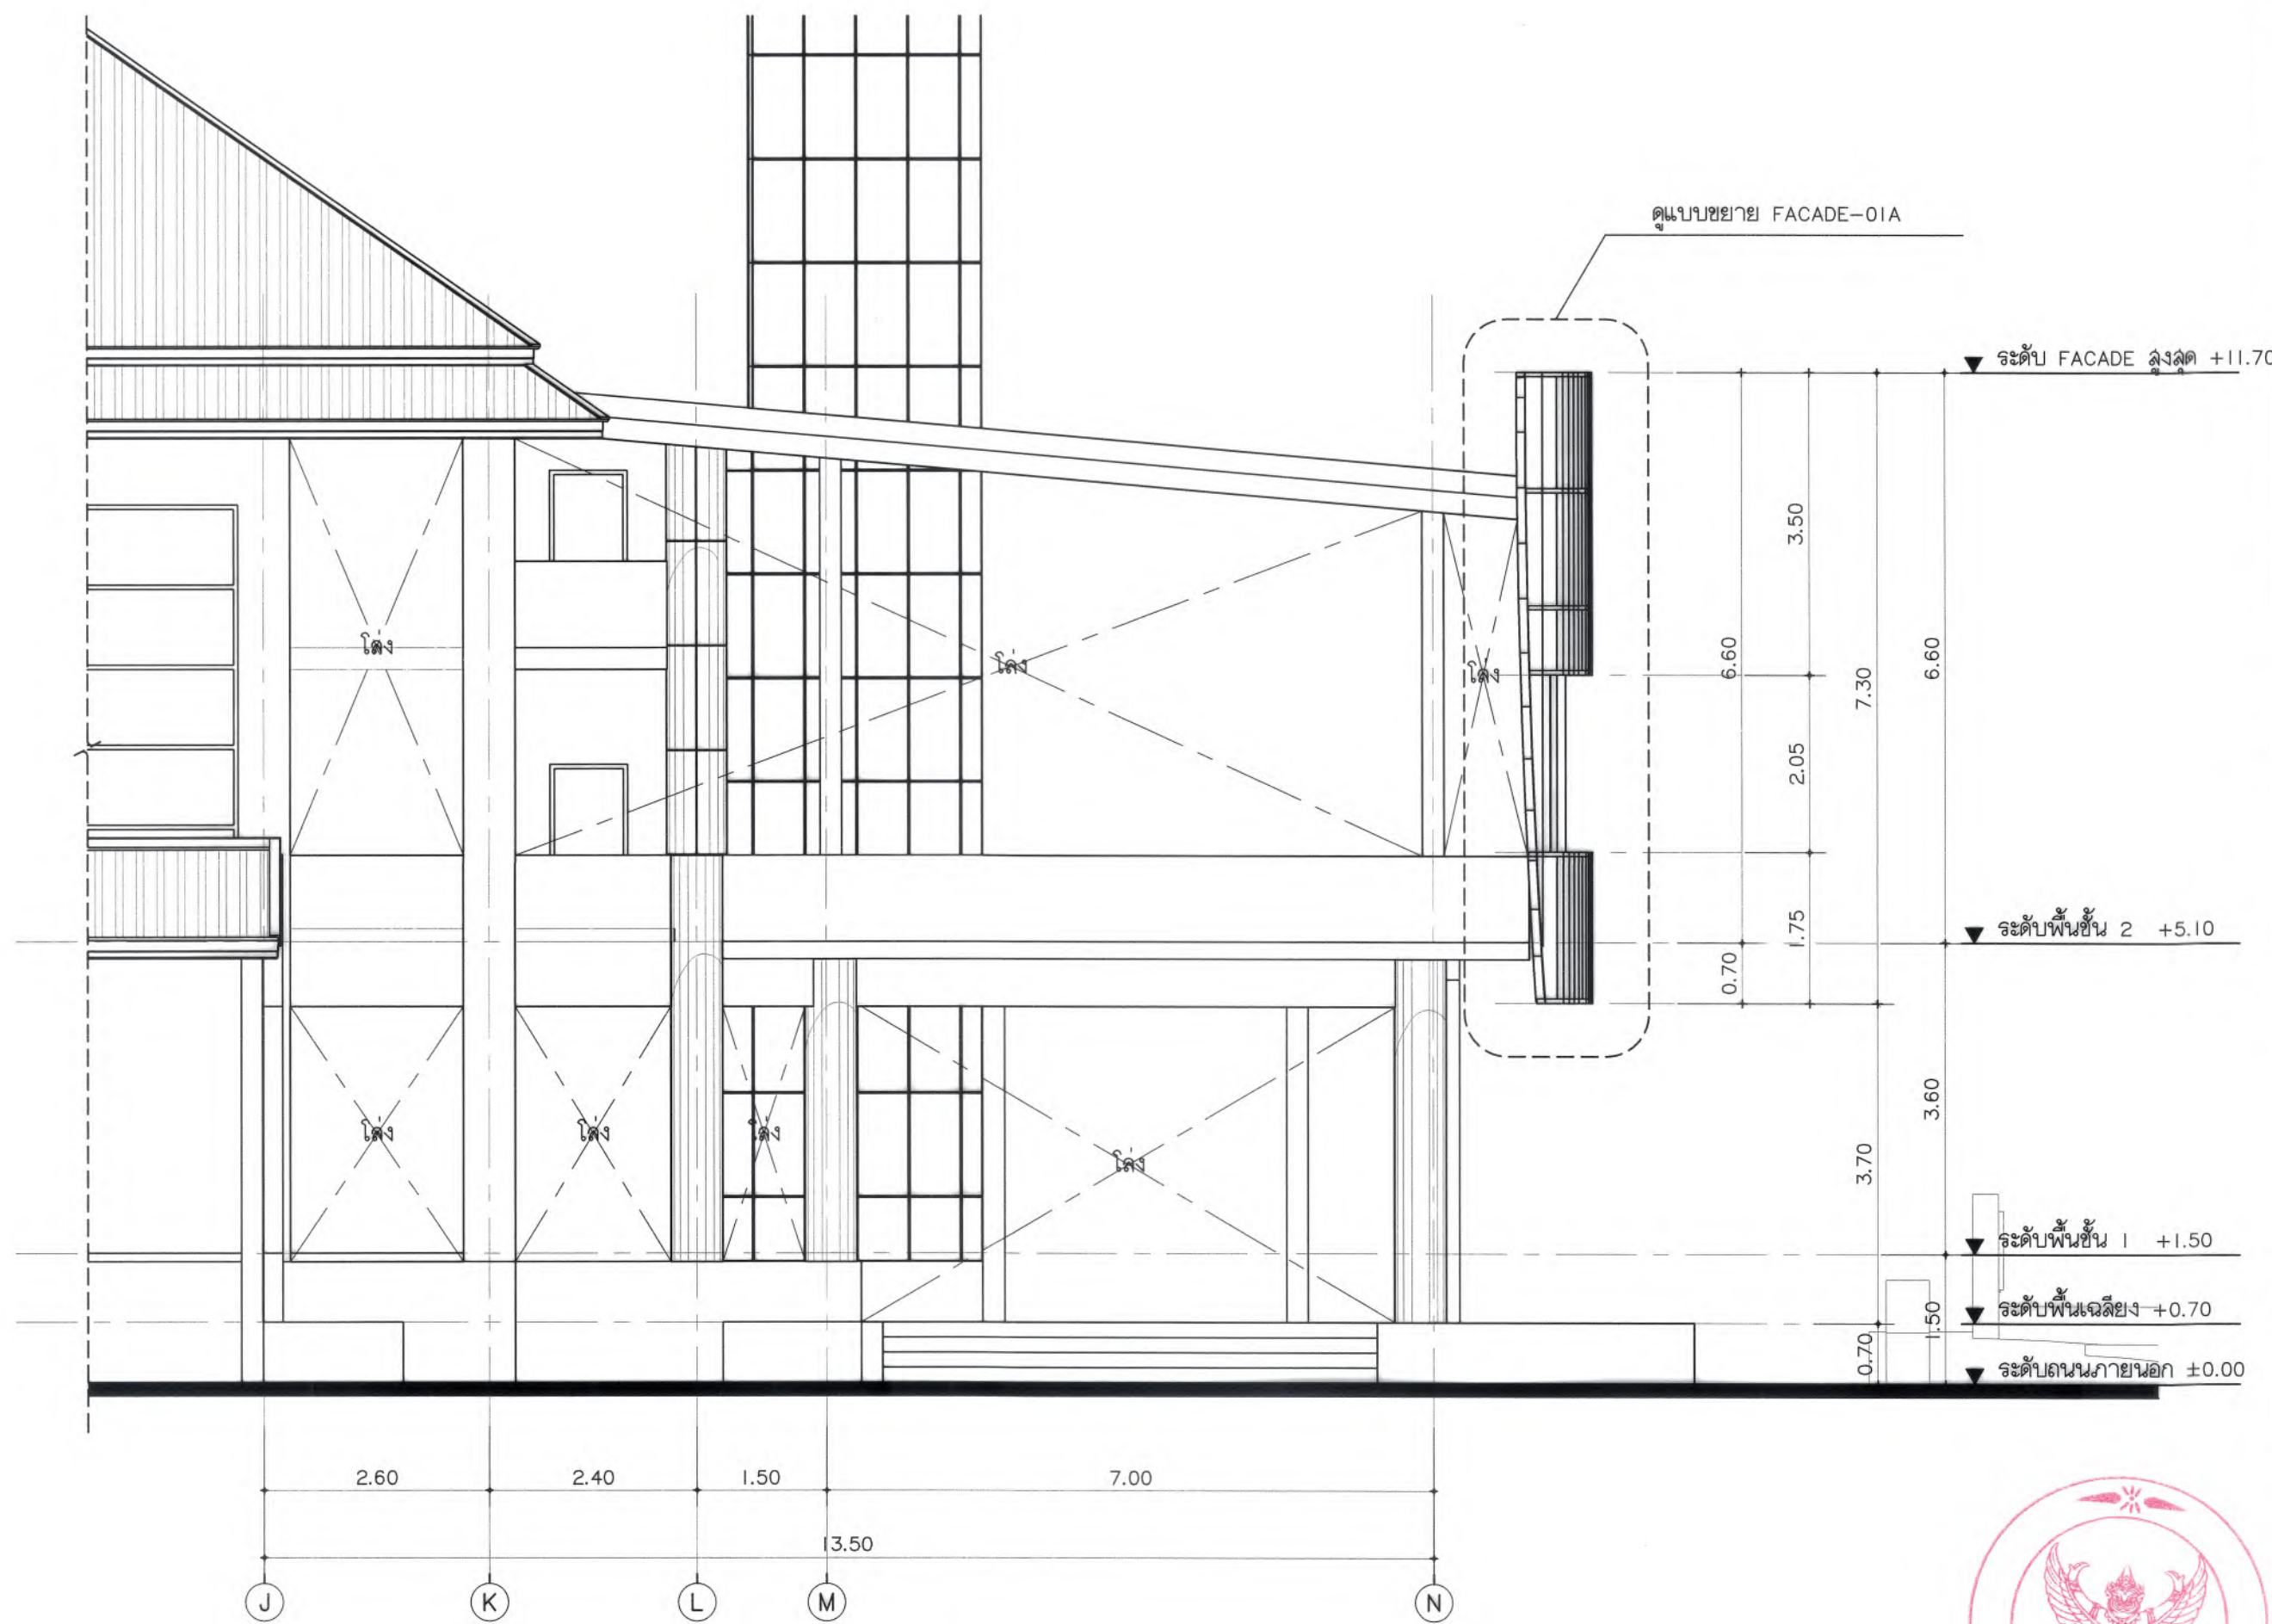


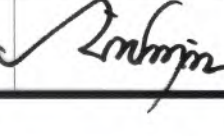

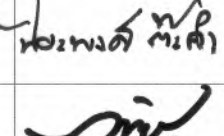
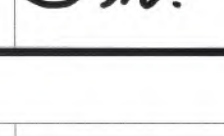
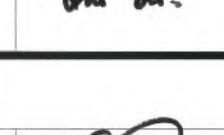
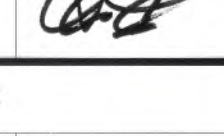
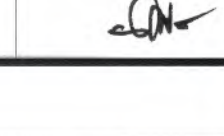
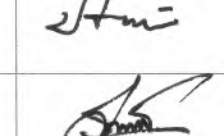
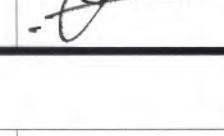
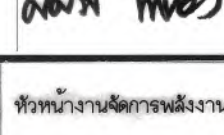
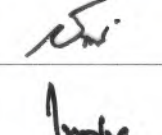
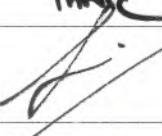
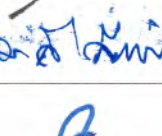

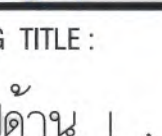
ขยายทางเข้า / รูปด้าน 3
 มาตรฐาน 1 : 75




มหาวิทยาลัยแม่โจ้
 ตำบลหนองหาร อำเภอเมือง จังหวัดเชียงใหม่

Good space

บริษัท กู๊ดสเปซ จำกัด (จำกัด) (มหาชน)
 78 หมู่ 1 ต.หนอง อ.สารภี จ.เชียงใหม่ 50140
 โทรศัพท์ & แฟกซ์ 053-212606
 78 M.1, Chom-Sahe, Sangkhri Chiangmai 50300
 Tel & Fax 053-212606, www.goodspace.co.th

PROJECT NAME : แบบปรับปรุงอาคารเกษตรสุภาพระ พร้อมครุภัณฑ์ มหาวิทยาลัยแม่โจ้	
OWNER : มหาวิทยาลัยแม่โจ้	
LOCATION : มหาวิทยาลัยแม่โจ้ ตำบลหนองหาร อำเภอสันทราย จังหวัดเชียงใหม่	
ARCHITECTURE : ณัฐวิทย์ จงประเสริฐ ว.ล.ด. 744	
ณัฐพัชร กุลวณิชกร ภ-ล.ด. 8100	
STRUCTURAL ENGINEER :	
กานต์ นรินทร์ดิษฐ์ สย. 10690	
ปิยะพงศ์ ต๊ะคำ ภย. 59443	
วาณิช ภูพงษ์คำดี ภย. 94819	
SANITARY ENGINEER :	
ชুমบัต กะมณีศิริ ฉล. 399	
ELECTRICAL ENGINEER :	
จันทงค์ ใจนวล สพ. 4537	
MECHANICAL ENGINEER :	
ลมจิตร ชินใจ ฉ. 4172	
INTERIOR DESIGNER :	
บัณฑิต เป็งนวล ภ-สน 1095	
ภูริณัฐ ทองยอด ภ-สน 768	
DRAWING :	
คิดสร กาทอง	
ตรวจ 	หัวหน้างานเขียนผังงาน
ตรวจ 	หัวหน้างานเขียนอาคาร และผังแม่บท
ตรวจ 	คนเขียนสถาปัตย์
เห็นชอบ 	รองอธิการบดี
อนุมัติ 	อธิการบดี
DRAWING TITLE : รูปด้าน 1, รูปด้าน 2 รูปด้าน 3 / ขยายทางเข้า	
SCALE: 1 : 75	TOTAL: XX
DATE: 09/07/2568	DRAWING NO.
NOTE:	AD-03





มหาวิทยาลัยแม่โจ้
ศาลากลางจังหวัดเชียงใหม่

Good space

บริษัท กู๊ดสเปซ จำกัด (สำนักงานใหญ่)
78 หมู่ 1 ต.หนองสาหร่าย อ.เสนาะ จ.เชียงใหม่ 50140
โทรศัพท์ & แฟกซ์ 053-212606
78 M.1, Cham-sahay, Sangha Chingmai 50300
Tel & Fax 053-212606, www.goodspace.co.th

PROJECT NAME:

แบบปรับปรุงอาคารเกษตรดูชาภาวะ
พร้อมครุภัณฑ์ มหาวิทยาลัยแม่โจ้

OWNER:

มหาวิทยาลัยแม่โจ้

LOCATION:

มหาวิทยาลัยแม่โจ้ ตำบลหนองหาร
อำเภอสันทราย จังหวัดเชียงใหม่

ARCHITECTURE:

ณัฐวิทย์ จงประเสริฐ
ว.ดล. 744

ณัฐพัชร์ กุลวณิชชัญญ์
ภ-ดล. 8100

STRUCTURAL ENGINEER:

กานต์ ฉิมตันศิริชัยศักดิ์
ดลย. 10690

ปิยะพงศ์ ต๊ะคำ
ภย. 59443

วาณิช กุพงษ์คำดี
ภย. 94819

SANITARY ENGINEER:

ชูนันต์ภักดิ์ มณีศิริ
ดล. 399

ELECTRICAL ENGINEER:

จ่านงค์ ไจนวน
ดลพท. 4537

MECHANICAL ENGINEER:

ลภัสจิตร ชินใจ
ดล. 4172

INTERIOR DESIGNER:

บัณฑิตวิทย์ เป็งขวล
ภ-ดลน 1095

ภูริณัฐ ขอยอด
ภ-ดลน 768

DRAWING:

ศศิธร กาทอง

ศศิธร กาทอง

ศศิธร กาทอง

ศศิธร กาทอง

ศศิธร กาทอง

ศศิธร กาทอง

ศศิธร กาทอง

ศศิธร กาทอง

DRAWING TITLE:

รูปตัด A

ขยายทางเข้า

SCALE: 1 : 50

DATE: 09/07/2568



NOTE:

TOTAL:

XX

DRAWING NO.

AD-04

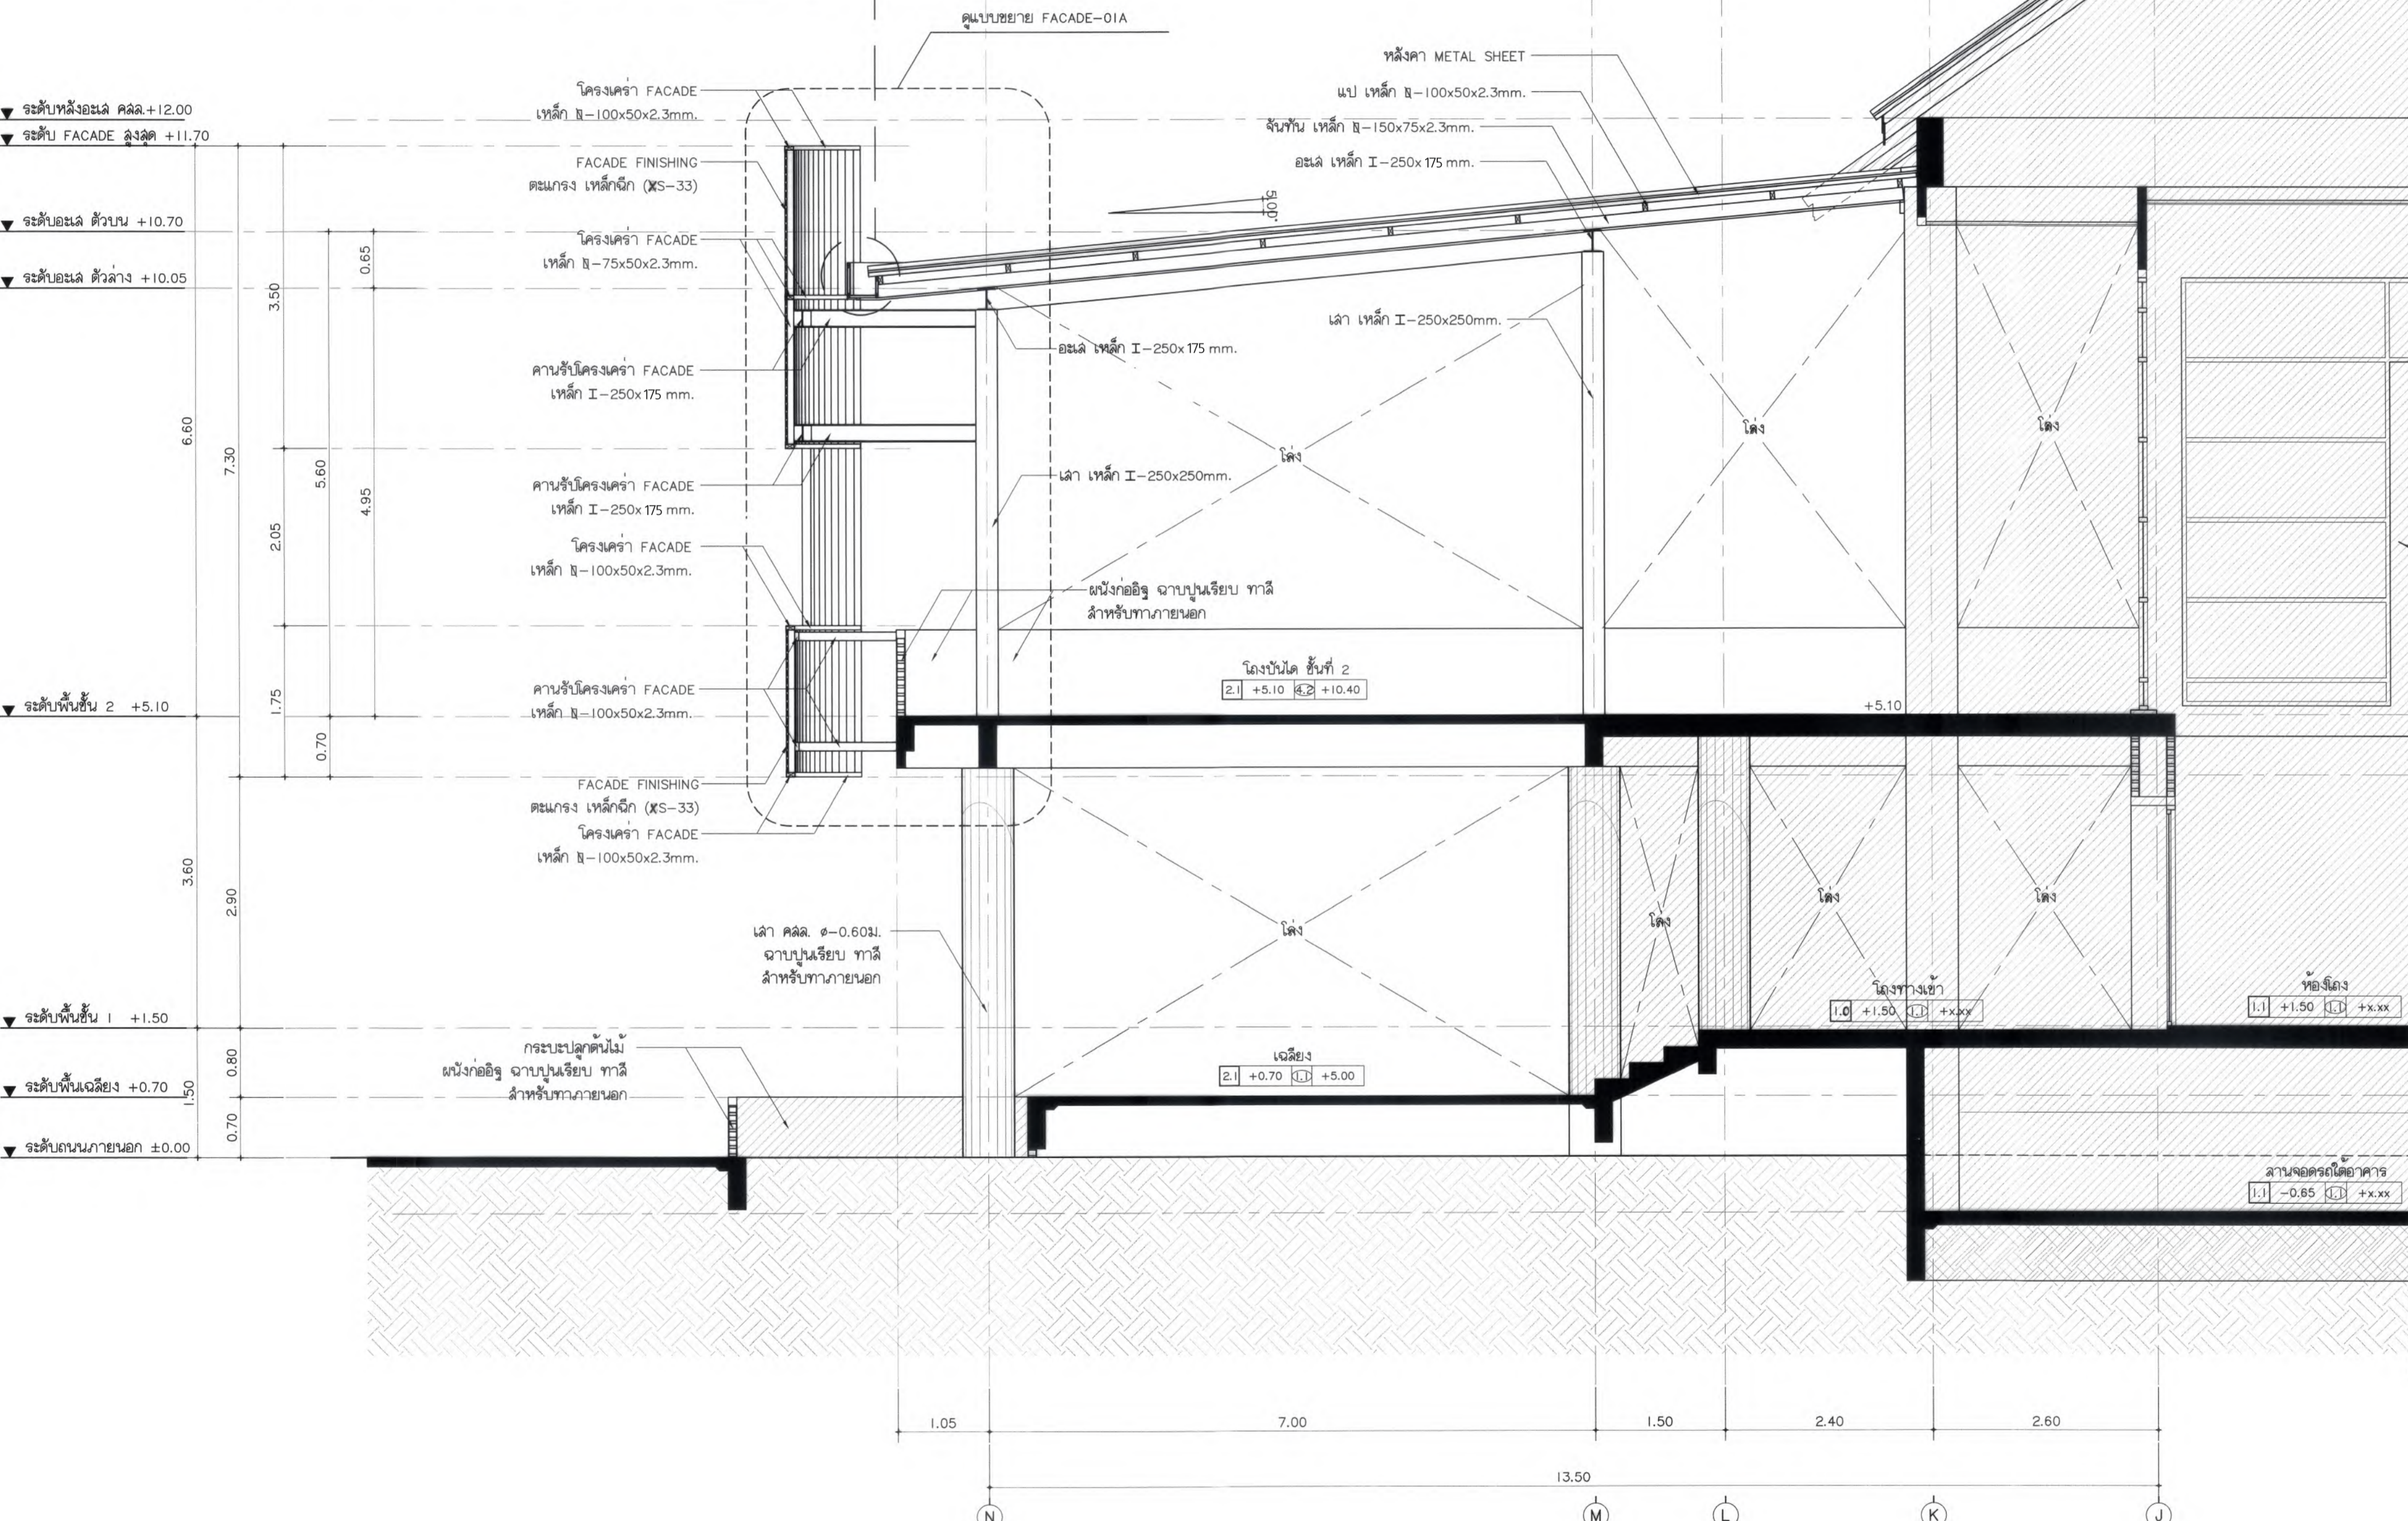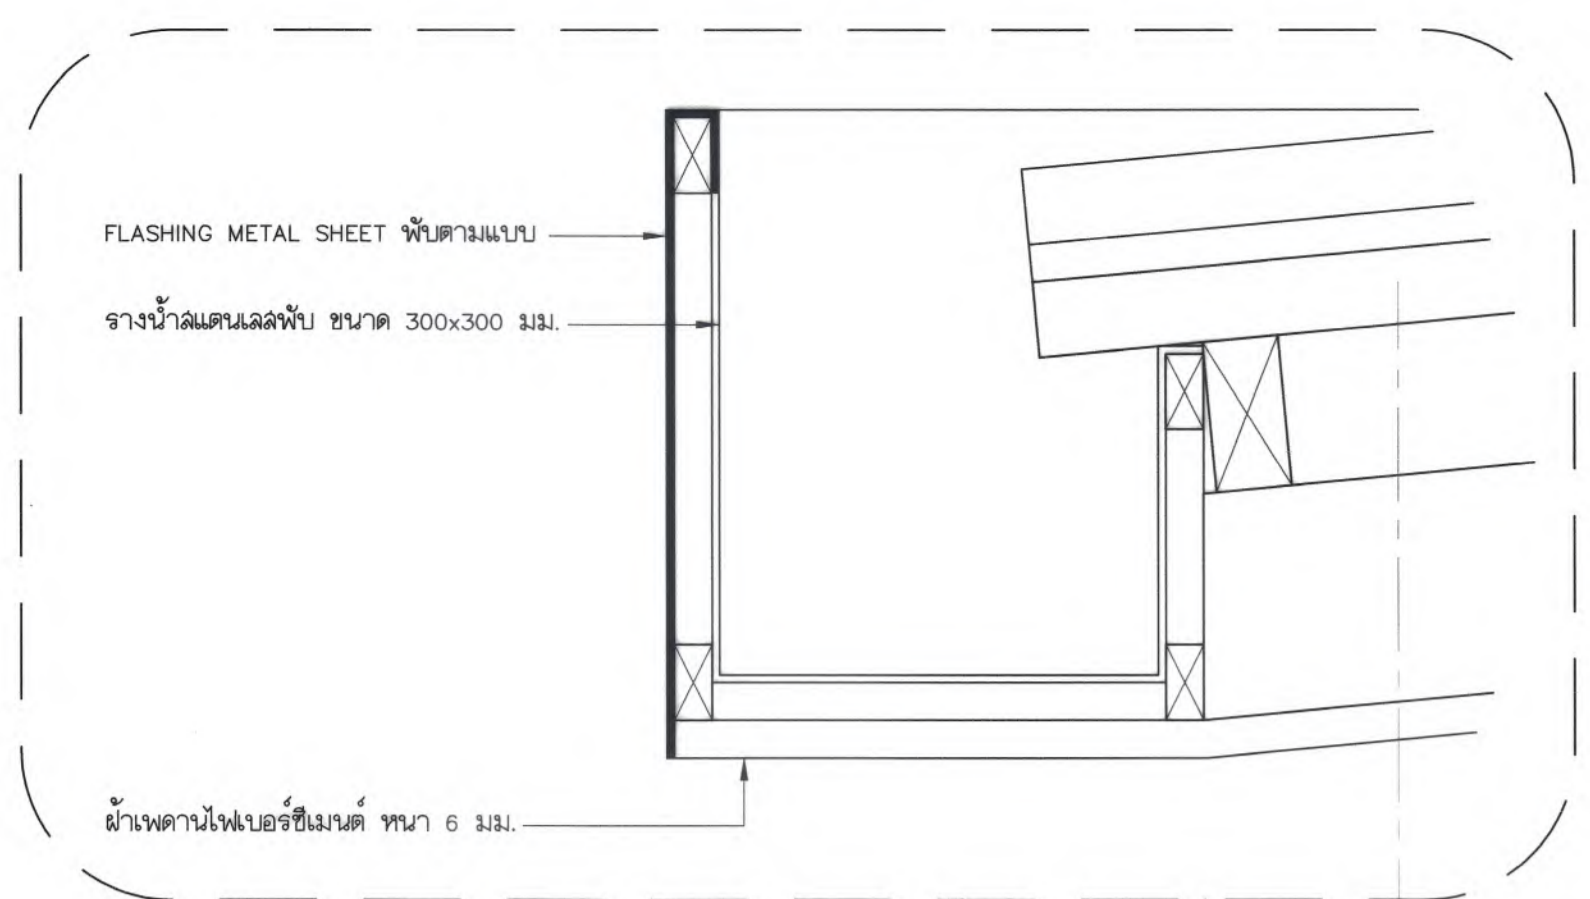

ขยายทางเข้า / รูปตัด A
มาตราส่วน 1 : 50





มหาวิทยาลัยแม่โจ้
คณะเกษตร กำแพงแสน จังหวัดเชียงใหม่

Good space

บริษัท กู๊ดสเปซ จำกัด (สำนักงานใหญ่)
78 หมู่ 1 ต.หนอง ต.สามโก้ จ.อ่างทอง 50140
โทรศัพท์ & แฟกซ์ 053-212806
78 M.1, Chom-choo, Sangkhli Chongmal 50300
Tel & Fax 053-212806, www.goodspace.co.th

PROJECT NAME :
แบบปรับปรุงอาคารเกษตรอุษาคเนย์
พร้อมครุภัณฑ์ มหาวิทยาลัยแม่โจ้
OWNER :
มหาวิทยาลัยแม่โจ้

LOCATION :
มหาวิทยาลัยแม่โจ้ ตำบลหนองหาร
อำเภอสันทราย จังหวัดเชียงใหม่

ARCHITECTURE :
ณัฐวิทย์ จงประเสริฐ
ว.ล. 744
ณัฐพัชร์ กุลวงค์เศรษฐ์
ภ.ล. 8100

STRUCTURAL ENGINEER :
กานต์ บิรันดร์ลาภิชัย
ลย. 10690
ปิยะพงศ์ ต๊ะคำ
ภย. 59443
วาณิช วุฒพงษ์ศักดิ์
ภย. 94819

SANITARY ENGINEER :
ชุตินันต์ มณีดิษฐ์
ล.ล. 399

ELECTRICAL ENGINEER :
จันทน์ ไฉนวล
ลพ. 4537

MECHANICAL ENGINEER :
ฉวีจิตร ชินใจ
ล.ล. 4172


INTERIOR DESIGNER :
บัณฑิตวิทย์ เบ็ญกุล
ภ-ล. 1095
ภูริณัฐ ทองยอด
ภ-ล. 768

DRAWING :
ศศิธร กาทอง


ตรวจ	ศศิธร กาทอง	หัวหน้างานสถาปัตย์
ตรวจ	ณัฐวิทย์ จงประเสริฐ	หัวหน้างานสถาปัตย์อาวุโส
ตรวจ	ณัฐพัชร์ กุลวงค์เศรษฐ์	สถาปนิกวิชาชีพ
ตรวจ	กานต์ บิรันดร์ลาภิชัย	สถาปนิกวิชาชีพ
เห็นชอบ	ปิยะพงศ์ ต๊ะคำ	รองสถาปนิก
อนุมัติ	วาณิช วุฒพงษ์ศักดิ์	สถาปนิก

DRAWING TITLE :
รูปตัด B
ขยายทางเข้า


SCALE: 1 : 50
DATE: 09/07/2568
NOTE:
TOTAL: XX
DRAWING NO. AD-05

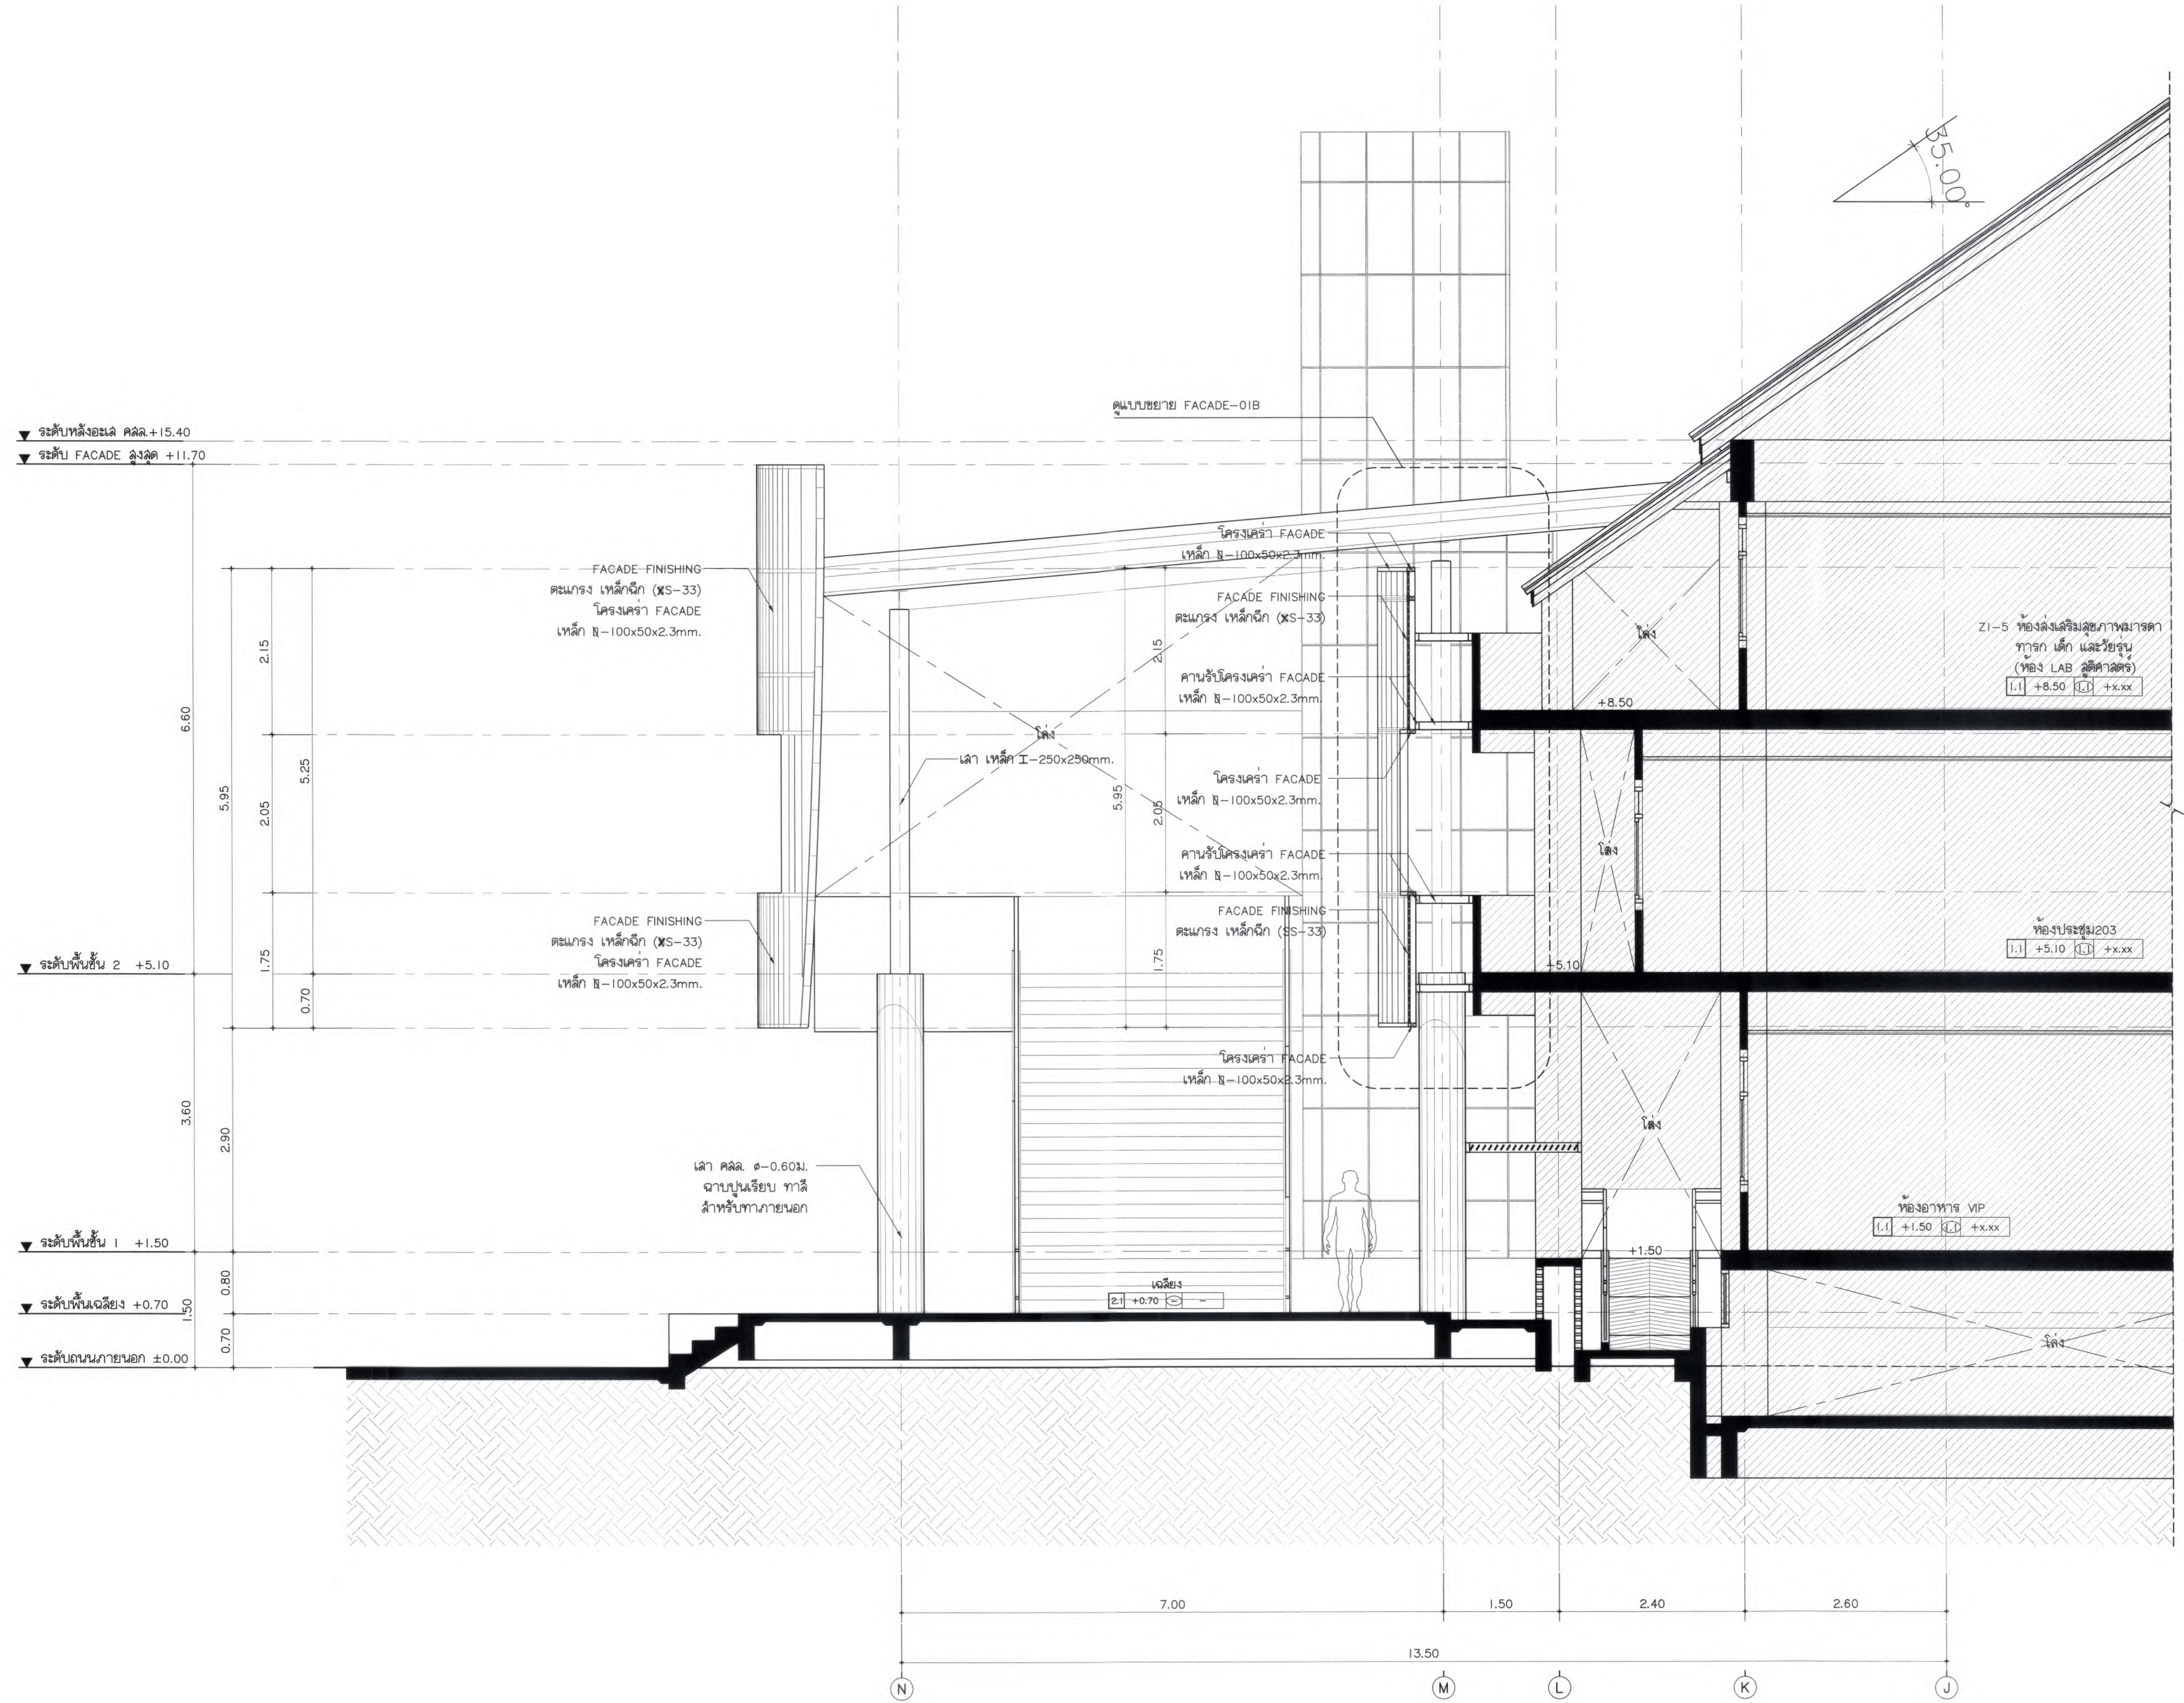

ขยายทางเข้า / รูปตัด B
มาตราส่วน 1 : 50

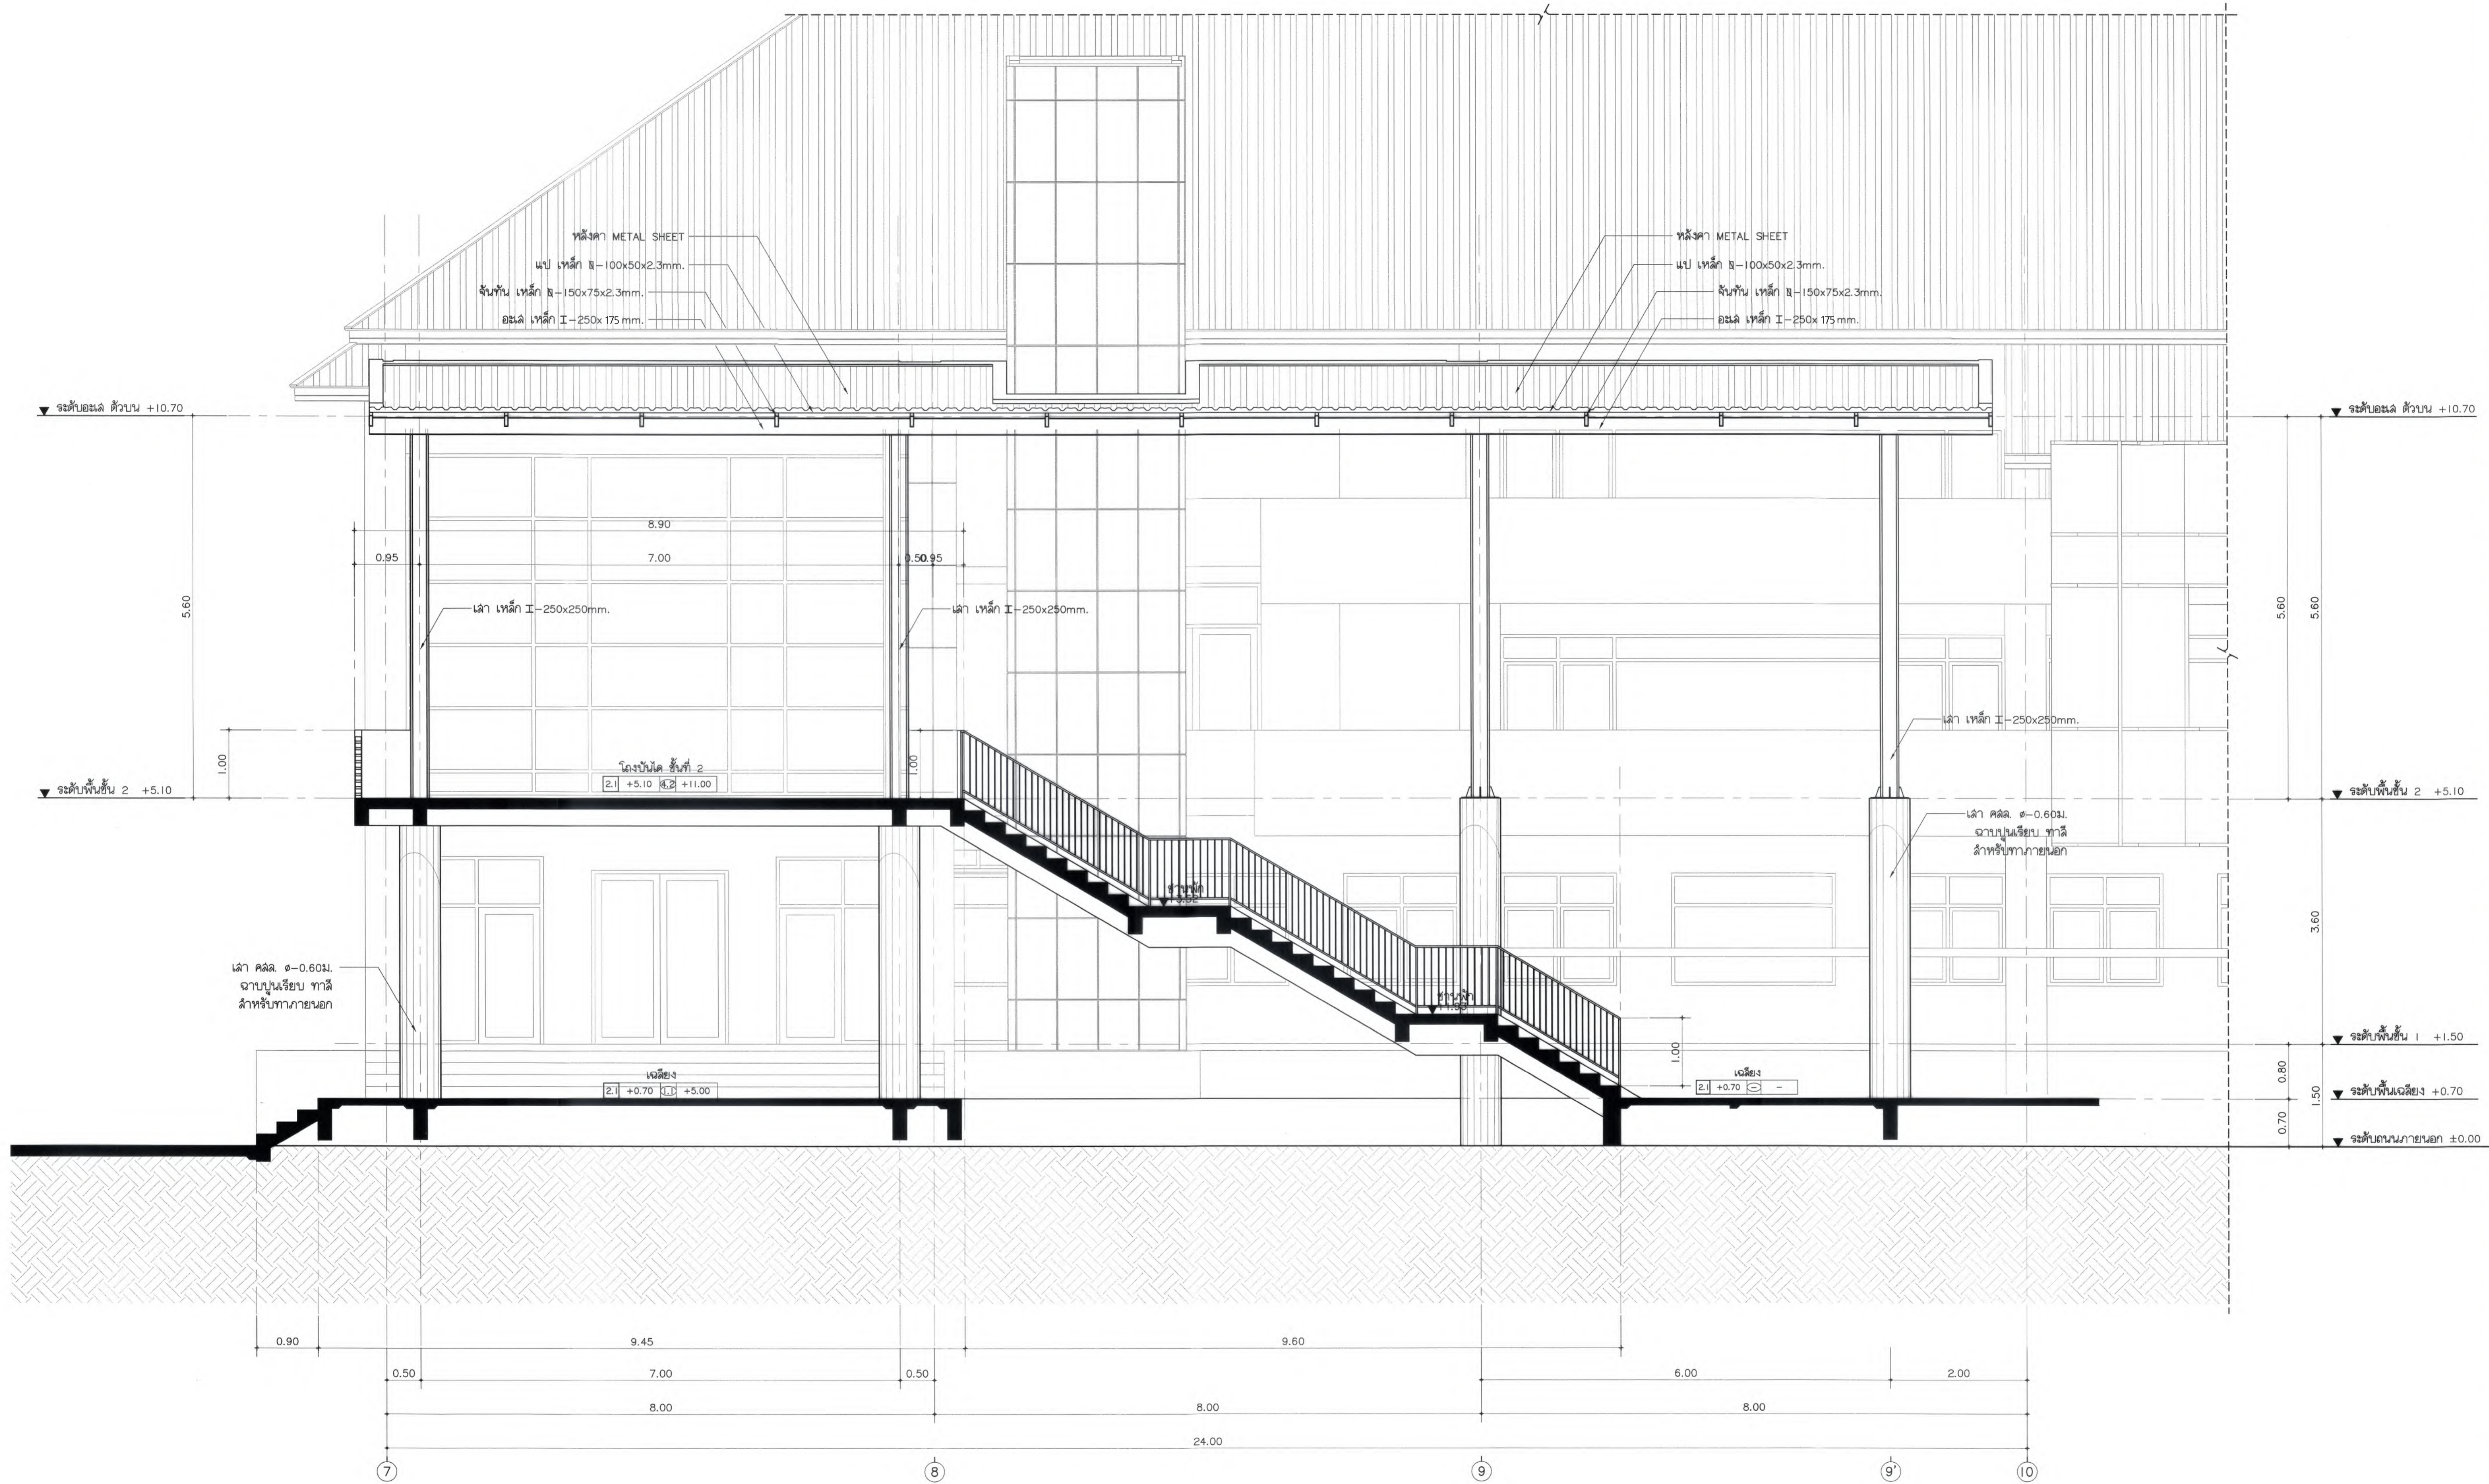

ขยายทางเข้า / รูปตัด C
มาตราส่วน 1 : 50



มหาวิทยาลัยแม่โจ้
สำนักงานหอ อำนวยการ เชียงใหม่

Good space



บริษัท กู๊ดสเปซ จำกัด (สำนักงานใหญ่)
78 หมู่ 1 ต.หนอง อ.ลำกู่ จ.เชียงใหม่ 50140
โทรศัพท์ & แฟกซ์ 053-212806
78 หมู่ 1 ต.หนอง อ.ลำกู่ จ.เชียงใหม่ 50300
Tel & Fax 053-212806 , www.goodspace.co.th

PROJECT NAME :
แบบปรับปรุงอาคารเกษตรดูวิวภาวะ
พร้อมครุภัณฑ์ มหาวิทยาลัยแม่โจ้




OWNER :
มหาวิทยาลัยแม่โจ้

LOCATION :
มหาวิทยาลัยแม่โจ้ ตำบลหนองหาร
อำเภอสันทราย จังหวัดเชียงใหม่


ARCHITECTURE :

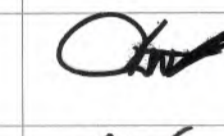ณัฐวิชัย จงประเสริฐ ว.ลค. 744	
ณัฐพัชร กุลวณิชชัย ภ-ลค. 8100	


STRUCTURAL ENGINEER :

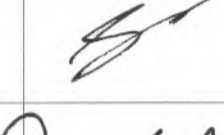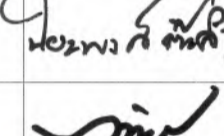กานต์ นิจรัตน์ภรณ์ ลย. 10690	
ปิยะพงศ์ ต๊ะคำ ภย. 59443	
วาณิช สุพงษ์ศักดิ์ ภย. 94819	


SANITARY ENGINEER :

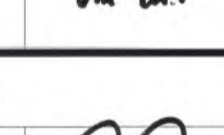สุเมธศักดิ์ มณีดิษฐ์ ลค. 399	
---------------------------------	---



ELECTRICAL ENGINEER :

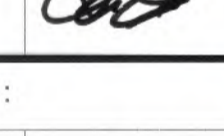จันทศักดิ์ ไฉนวล ลพท. 4537	
-------------------------------	---




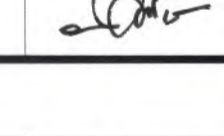


MECHANICAL ENGINEER :

ฉงเจตร ชินใจ ลค. 4172	
--------------------------	---

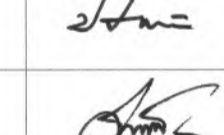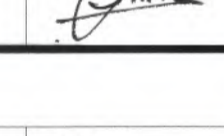INTERIOR DESIGNER :

บัณฑิตวิทย์ เป็งบวล ภ-ลค. 1095	
ภูริณัฐ ทองยอด ภ-ลค. 768	

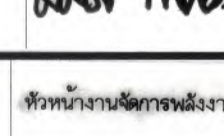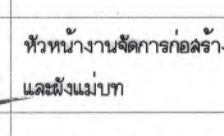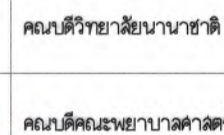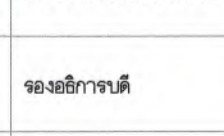
DRAWING :

ศศิธร กาทอง	
ศรจ	
ศรจ	
ศรจ	
เห็นชอบ	
อนุมัติ	


DRAWING TITLE :
รูปตัด C
ขยายทางเข้า

SCALE: 1 : 50	TOTAL: XX
DATE: 09/07/2568	DRAWING NO. AD-06



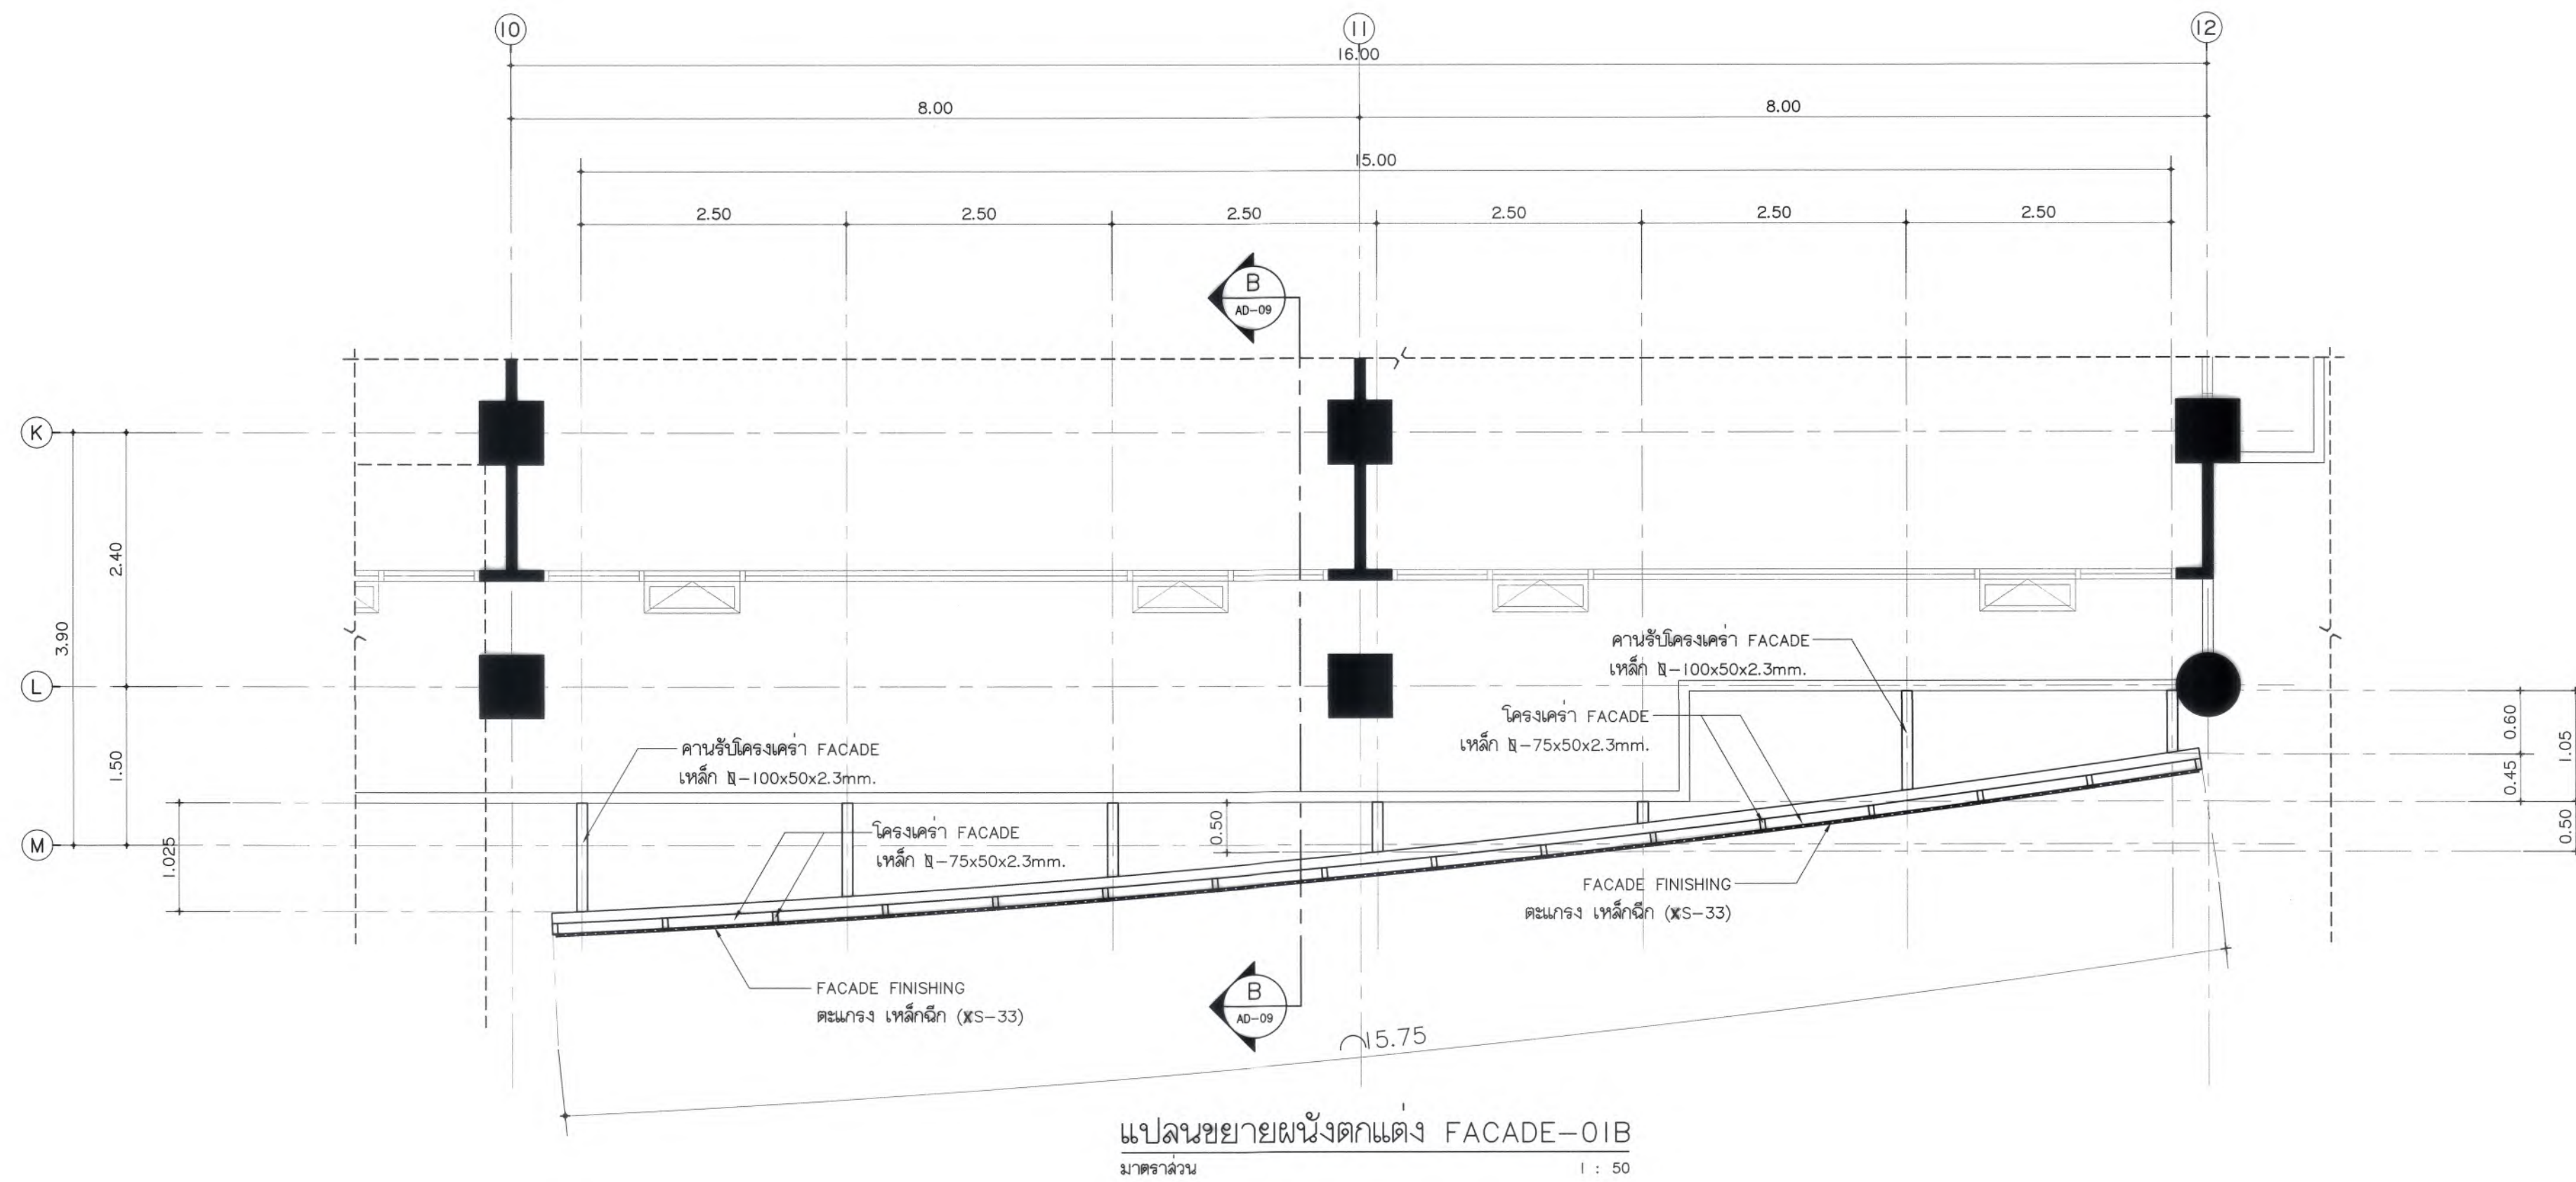

แปลนขยายผนังตกแต่ง FACADE-01B
มาตรฐาน
1 : 50

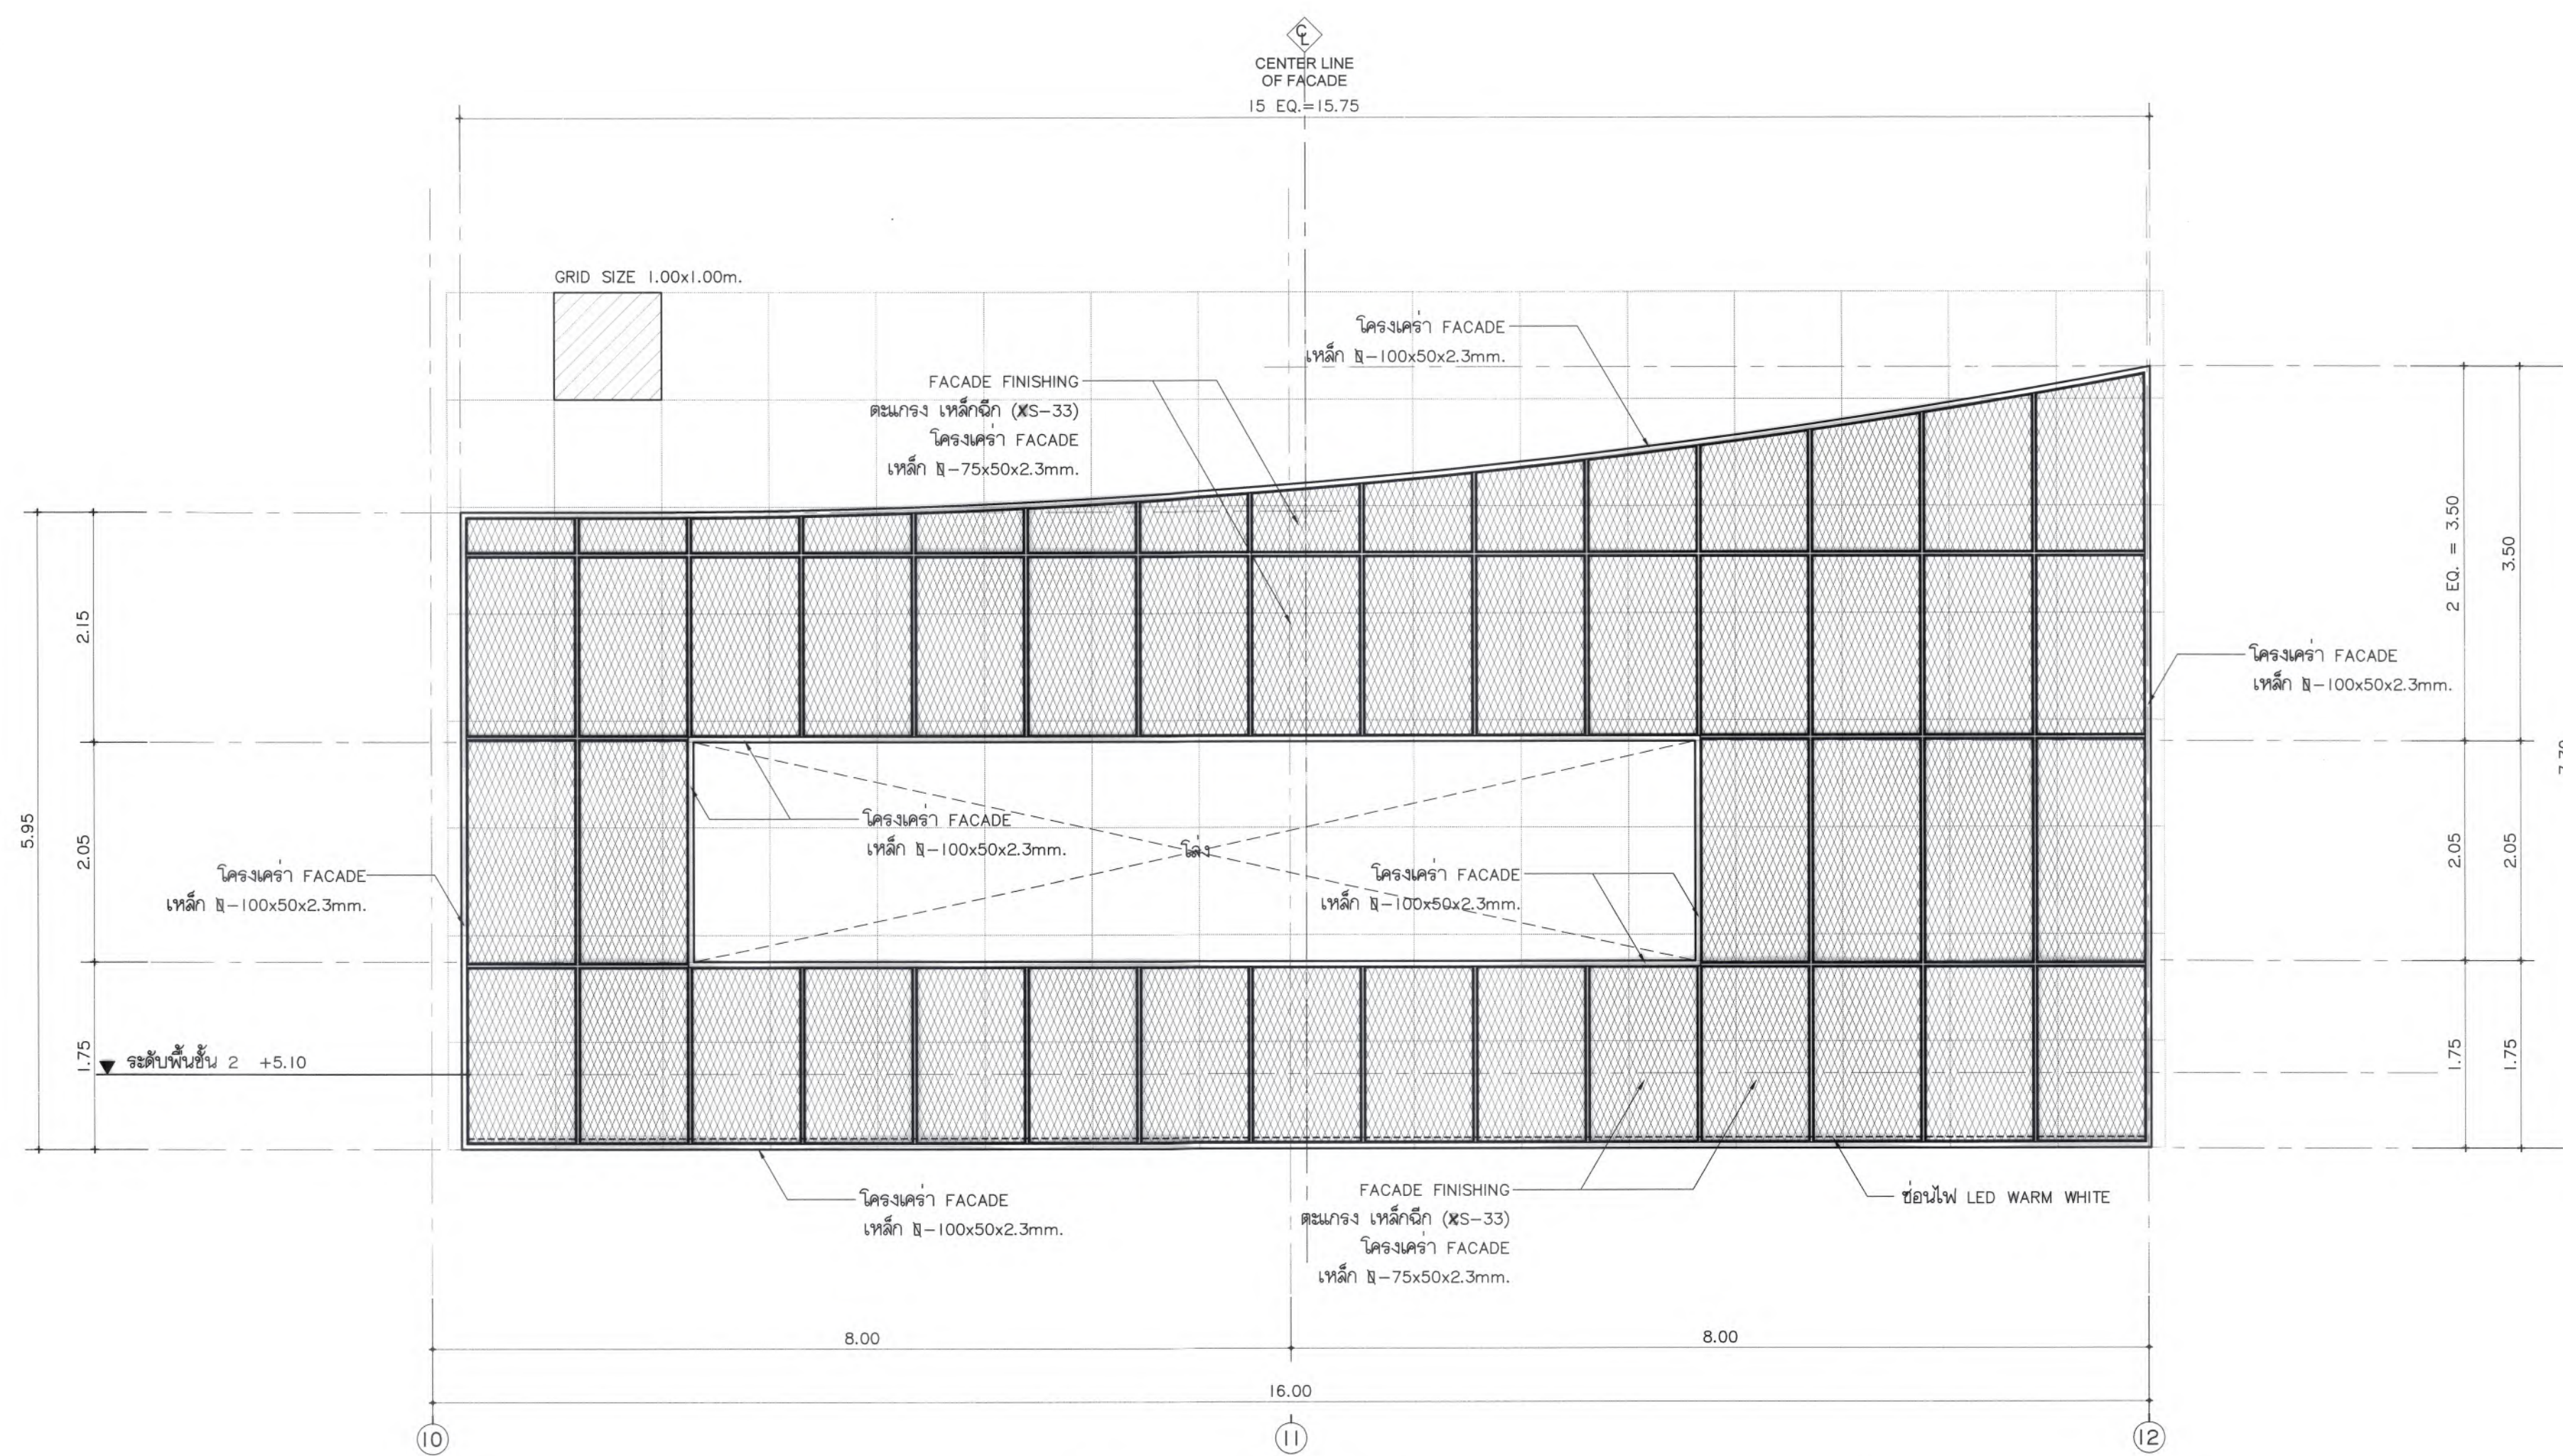

รูปด้านขยายผนังตกแต่ง FACADE-01B
มาตรฐาน
1 : 50



มหาวิทยาลัยแม่โจ้
คำลพหนองหาร อําเภอลําเทาย จังหวัดเชียงใหม่

Good space

บริษัท กู๊ดสเปซ จำกัด (ส่วนงานใหม่)
78 หมู่ 1 ต.หนอง ต.สาวกี จ.เชียงใหม่ 50140
โทรศัพท์ & แฟกซ์ 053-212606
78 M.L. Cham-Sook, Sangkai Chiangmai 50300
Tel & Fax 053-212606, www.goodspace.co.th

PROJECT NAME :
แบบปรับปรุงอาคารเกษตรอุบลฯ
พร้อมครุภัณฑ์ มหาวิทยาลัยแม่โจ้
OWNER :
มหาวิทยาลัยแม่โจ้

LOCATION :
มหาวิทยาลัยแม่โจ้ ตำบลหนองหาร
อําเภอลําเทาย จังหวัดเชียงใหม่

ARCHITECTURE :
ณัฐวิทย์ จงประเสริฐ ว.ดล. 744
ณัฐพัชร์ กุลวณิชกร ว.ดล. 8100

STRUCTURAL ENGINEER :
กานต์ ชินรัตน์ชัยดี สย. 10690
ปิยะพงศ์ ต๊ะคำ ภย. 59443
วาณิช กุพงษ์ศักดิ์ ภย. 94819

SANITARY ENGINEER :
ชูมนัดภา มณีศิริ ฒ.ด. 399

ELECTRICAL ENGINEER :
จําจงค์ ใจนวล ส.พ.ท. 4537

MECHANICAL ENGINEER :
ลมนิจธร ชินแจ้ง ฒ.ด. 4172

INTERIOR DESIGNER :
บัณฑิตวิทย์ เป็งนวล ก-สน 1095
ภูจิณัฐ ทองยอด ก-สน 768

DRAWING :
คดิธร กาทอง น.พ.ร.ท. (มว)

ตรวจ	คดิธร กาทอง	หัวหน้างานจัดการก่อสร้าง
ตรวจ	คดิธร กาทอง	หัวหน้างานจัดการก่อสร้างและสิ่งปลูก
ตรวจ	คดิธร กาทอง	คนตรีวิทยานิพนธ์
ตรวจ	คดิธร กาทอง	คนตรีของสถาบันศาสตร์
เห็นชอบ	คดิธร กาทอง	รองอธิการบดี
อนุมัติ	คดิธร กาทอง	อธิการบดี

DRAWING TITLE :
ผังพื้นที่ , รูปด้าน
ขยายผนังตกแต่ง FACADE-01B

SCALE : 1 : 50	TOTAL : XX
DATE : 09/07/2568	DRAWING NO. AD-08
NOTE :	



มหาวิทยาลัยแม่โจ้
สำนักงานอธิการบดี เชียงใหม่

Good space

บริษัท กู๊ดสเปซ จำกัด (สำนักงานใหญ่)
78 หมู่ 1 ต.ชนบท อ.สารภี จ.เชียงใหม่ 50140
โทรศัพท์ & แฟกซ์ 053-212606
78 M.1, Chom-thong, Sangrui Chiangmai 50300
Tel & Fax 053-212606, www.goodspace.co.th

PROJECT NAME :
แบบปรับปรุงอาคารเกษตรสุภาวะ
พร้อมครุภัณฑ์ มหาวิทยาลัยแม่โจ้
OWNER :
มหาวิทยาลัยแม่โจ้

LOCATION :
มหาวิทยาลัยแม่โจ้ ตำบลหนองหาร
อำเภอสันทราย จังหวัดเชียงใหม่

ARCHITECTURE :
ณัฐวิทย์ จงประเสริฐ
ว.ล. 744
ณัฐพีร กุลจรัสชัย
ภ-ล. 8100

STRUCTURAL ENGINEER :
กานต์ นันทสิทธิ์ชัย
ลย. 10690
ปิยะพงศ์ ต๊ะคำ
ภย. 59443
วาชิษฐ์ พงษ์ศักดิ์
ภย. 94819

SANITARY ENGINEER :
รุ่งนงค์ มณีศิริ
ลล. 399

ELECTRICAL ENGINEER :
จ่านงค์ ใจนวล
ลพ. 4537

MECHANICAL ENGINEER :
ฉวีจิตร ชินวงษ์
ลภ. 4172


INTERIOR DESIGNER :
บัณฑิตวิทย์ เบ็ญนวล
ภ-ลน 1095
ภูริณัฐ ทองยอด
ภ-ลน 768

DRAWING :
คำอธิบาย
-
ผู้จัดทำ
-
ตรวจสอบ
-
อนุมัติ
-
ผู้ควบคุมงาน
-
ควบคุมงาน
-
ผู้ควบคุมงาน
-
ผู้ควบคุมงาน
-
ผู้ควบคุมงาน


DRAWING TITLE :
รูปด้าน 1, 2, 3, 4
ขยายห้อง FITNESS

SCALE : 1 : 50
DATE : 09/07/2568
NOTE :


TOTAL : XX
DRAWING NO. : AD-11

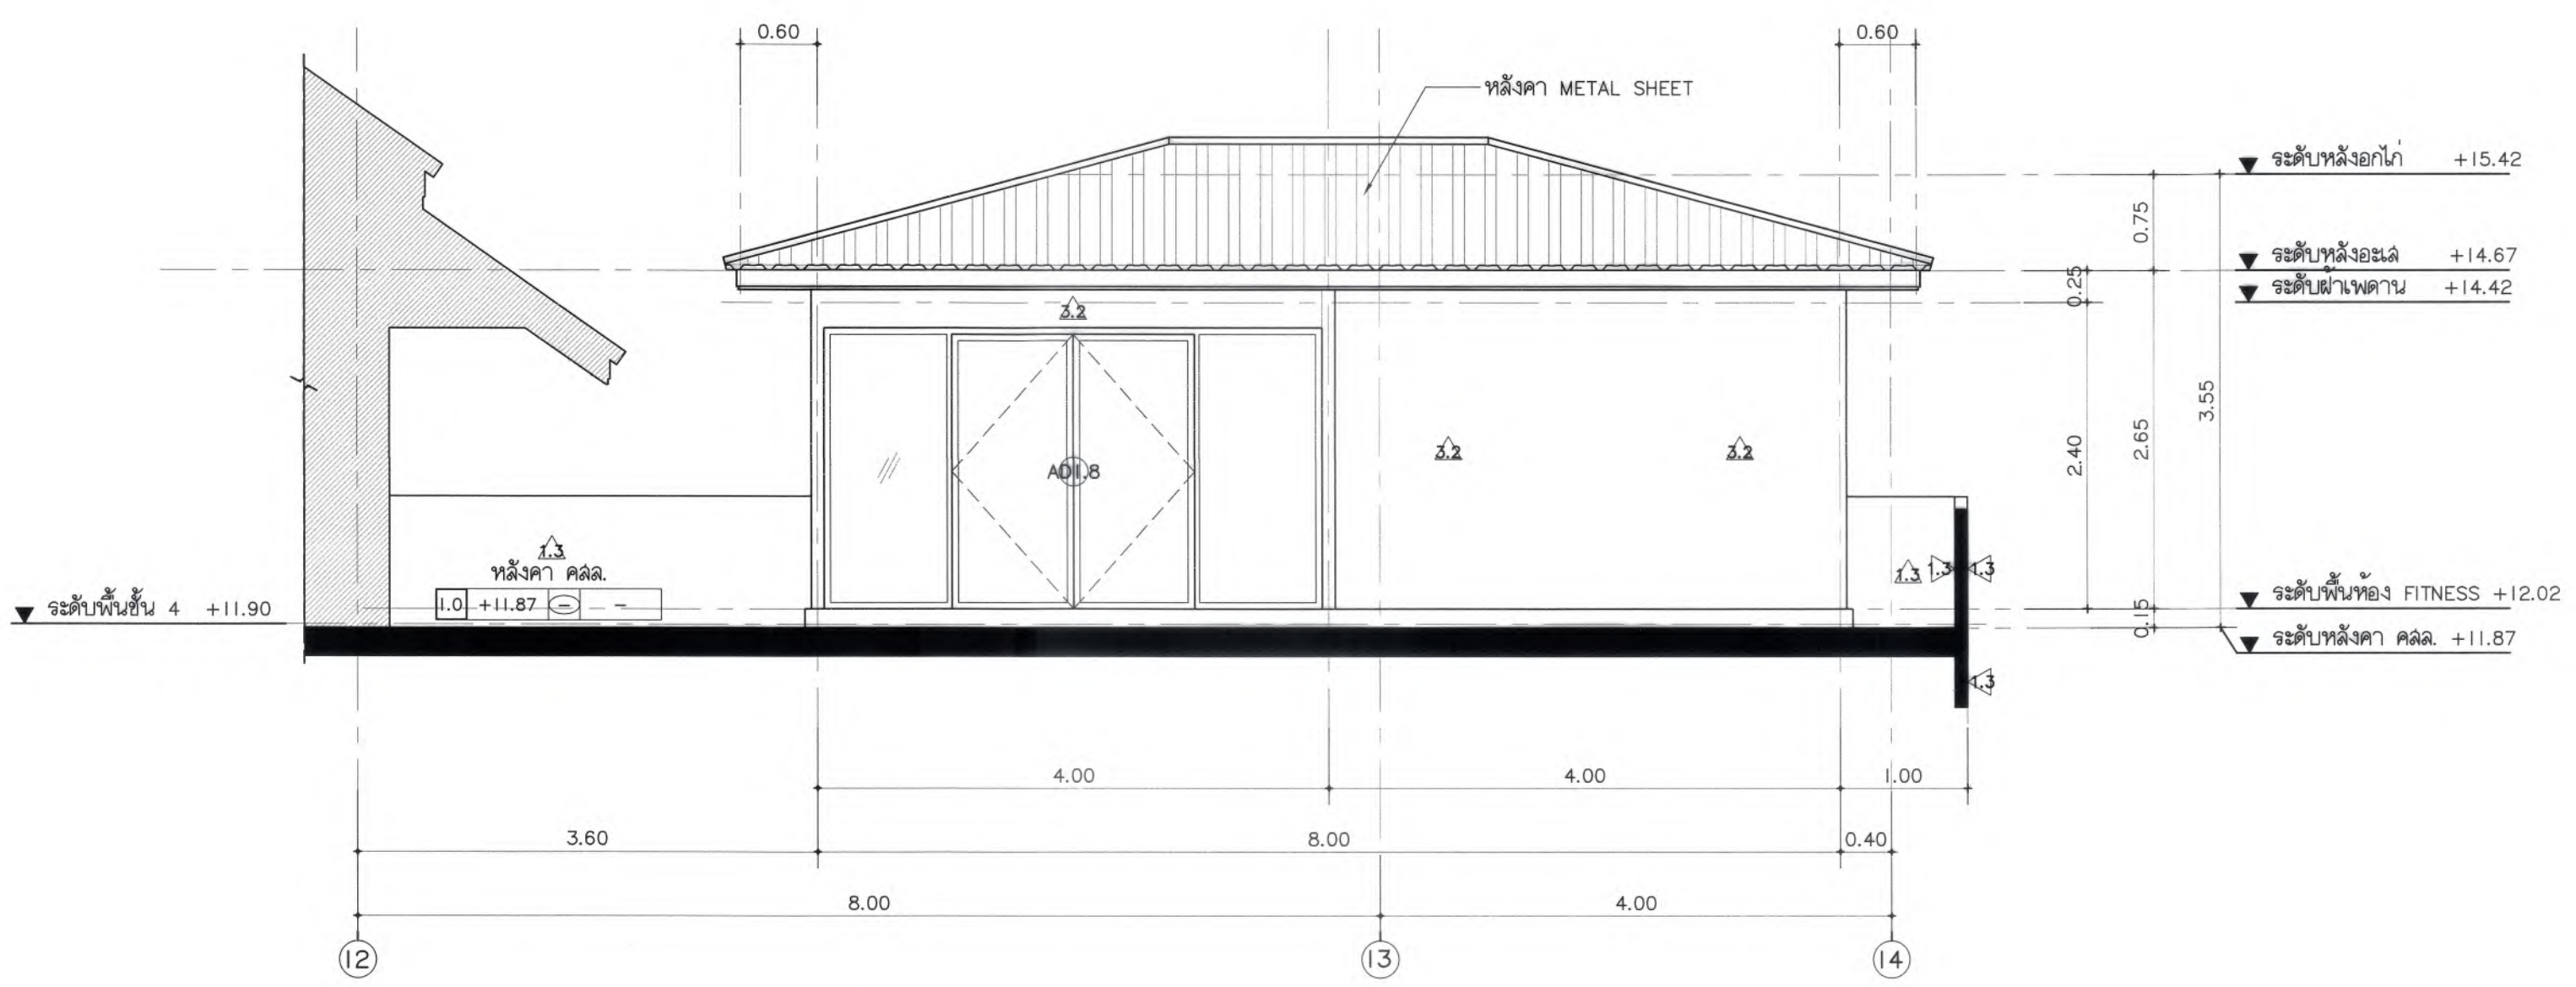


รูปด้าน 1 / ห้อง FITNESS
มาตราส่วน 1 : 50

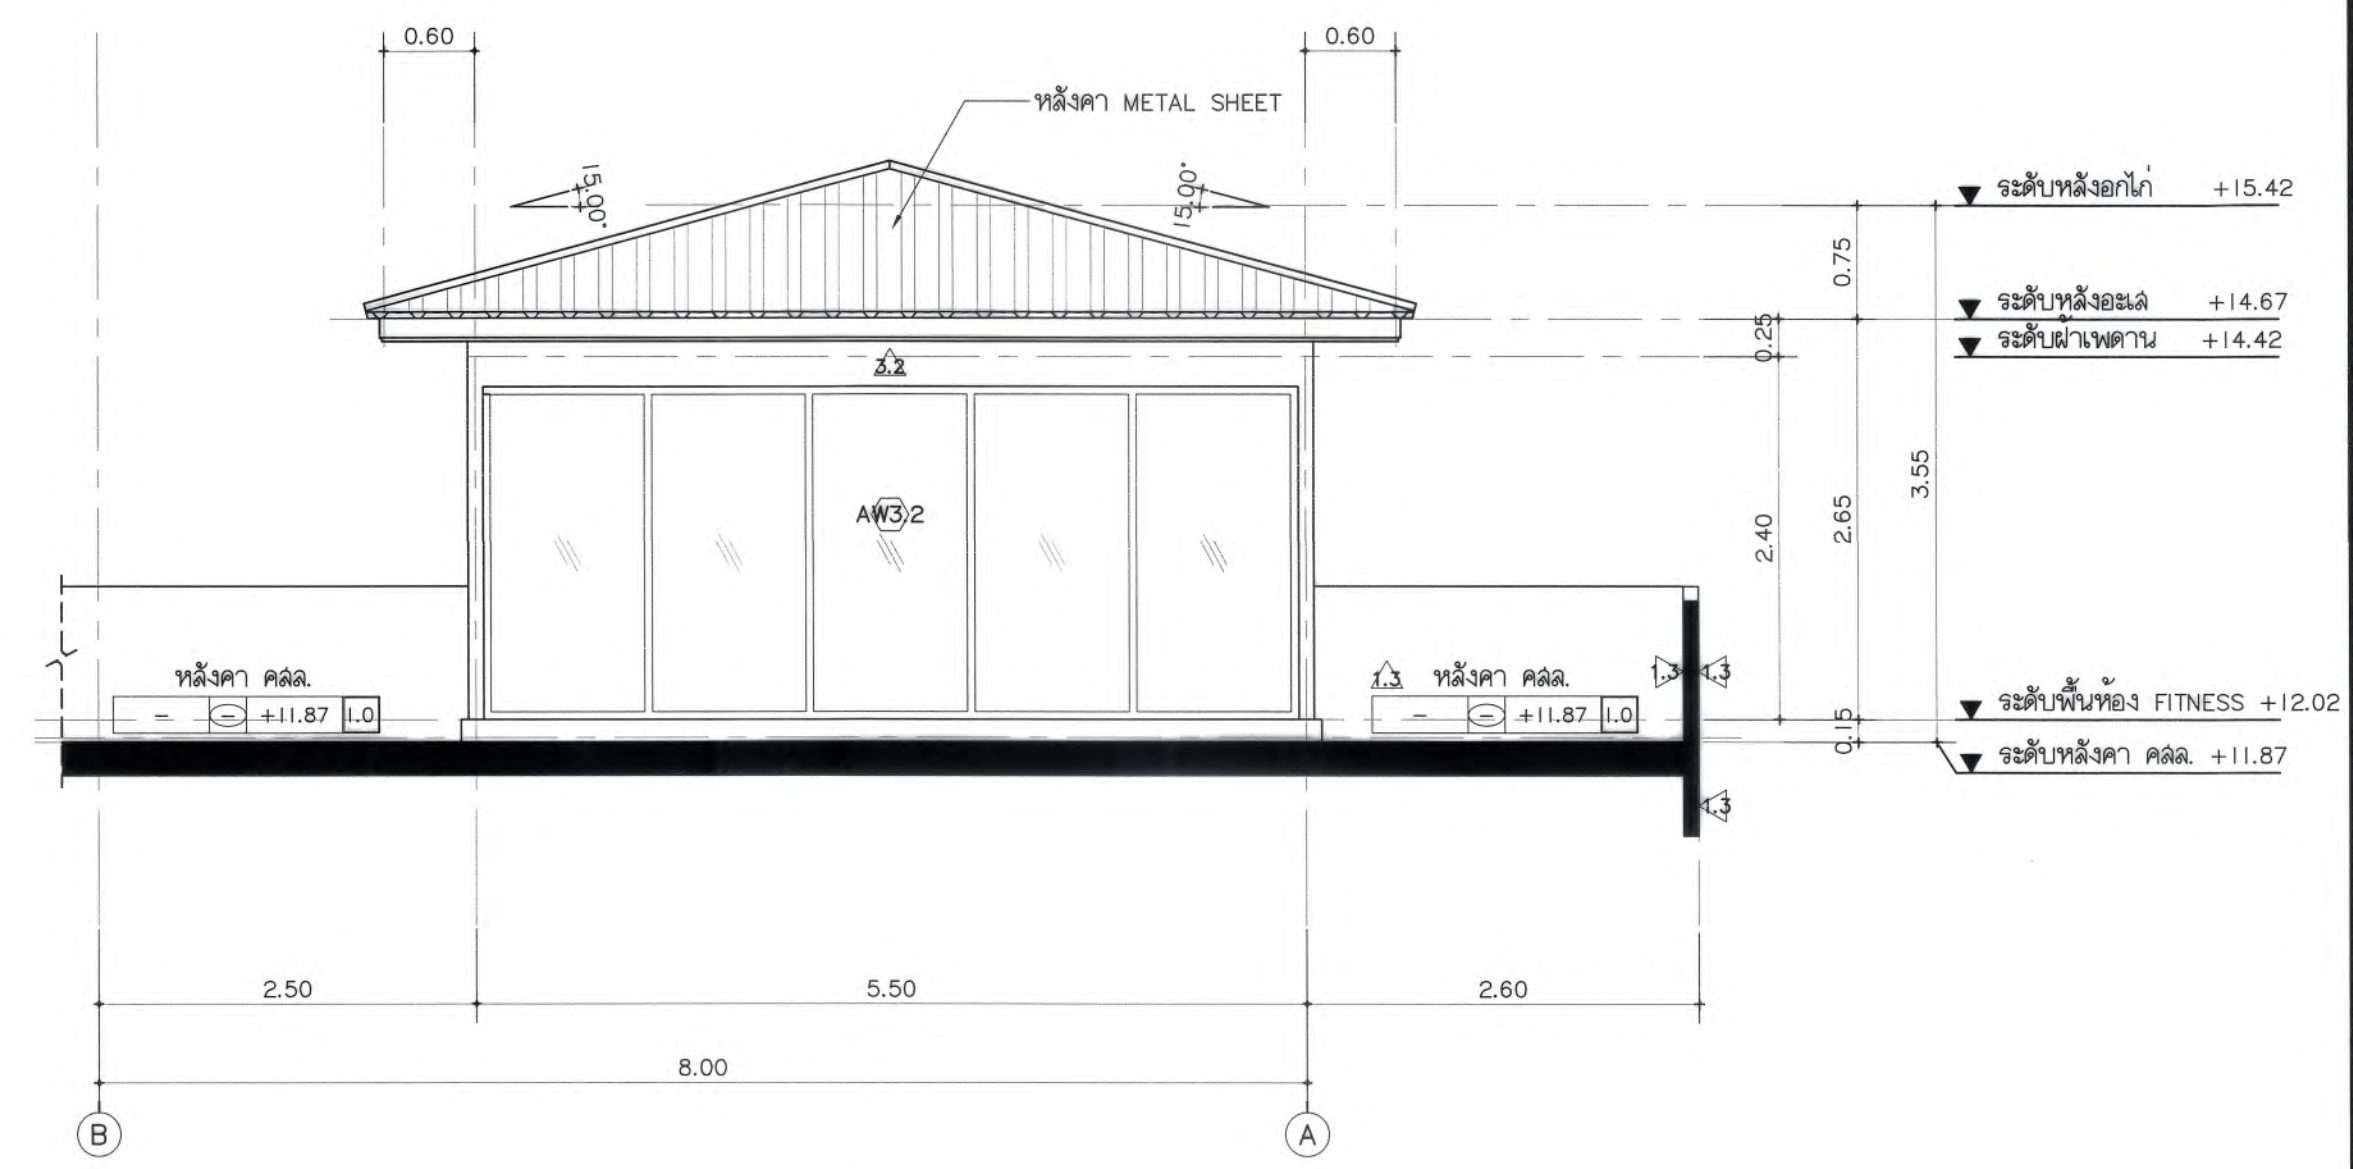

รูปด้าน 2 / ห้อง FITNESS
มาตราส่วน 1 : 50

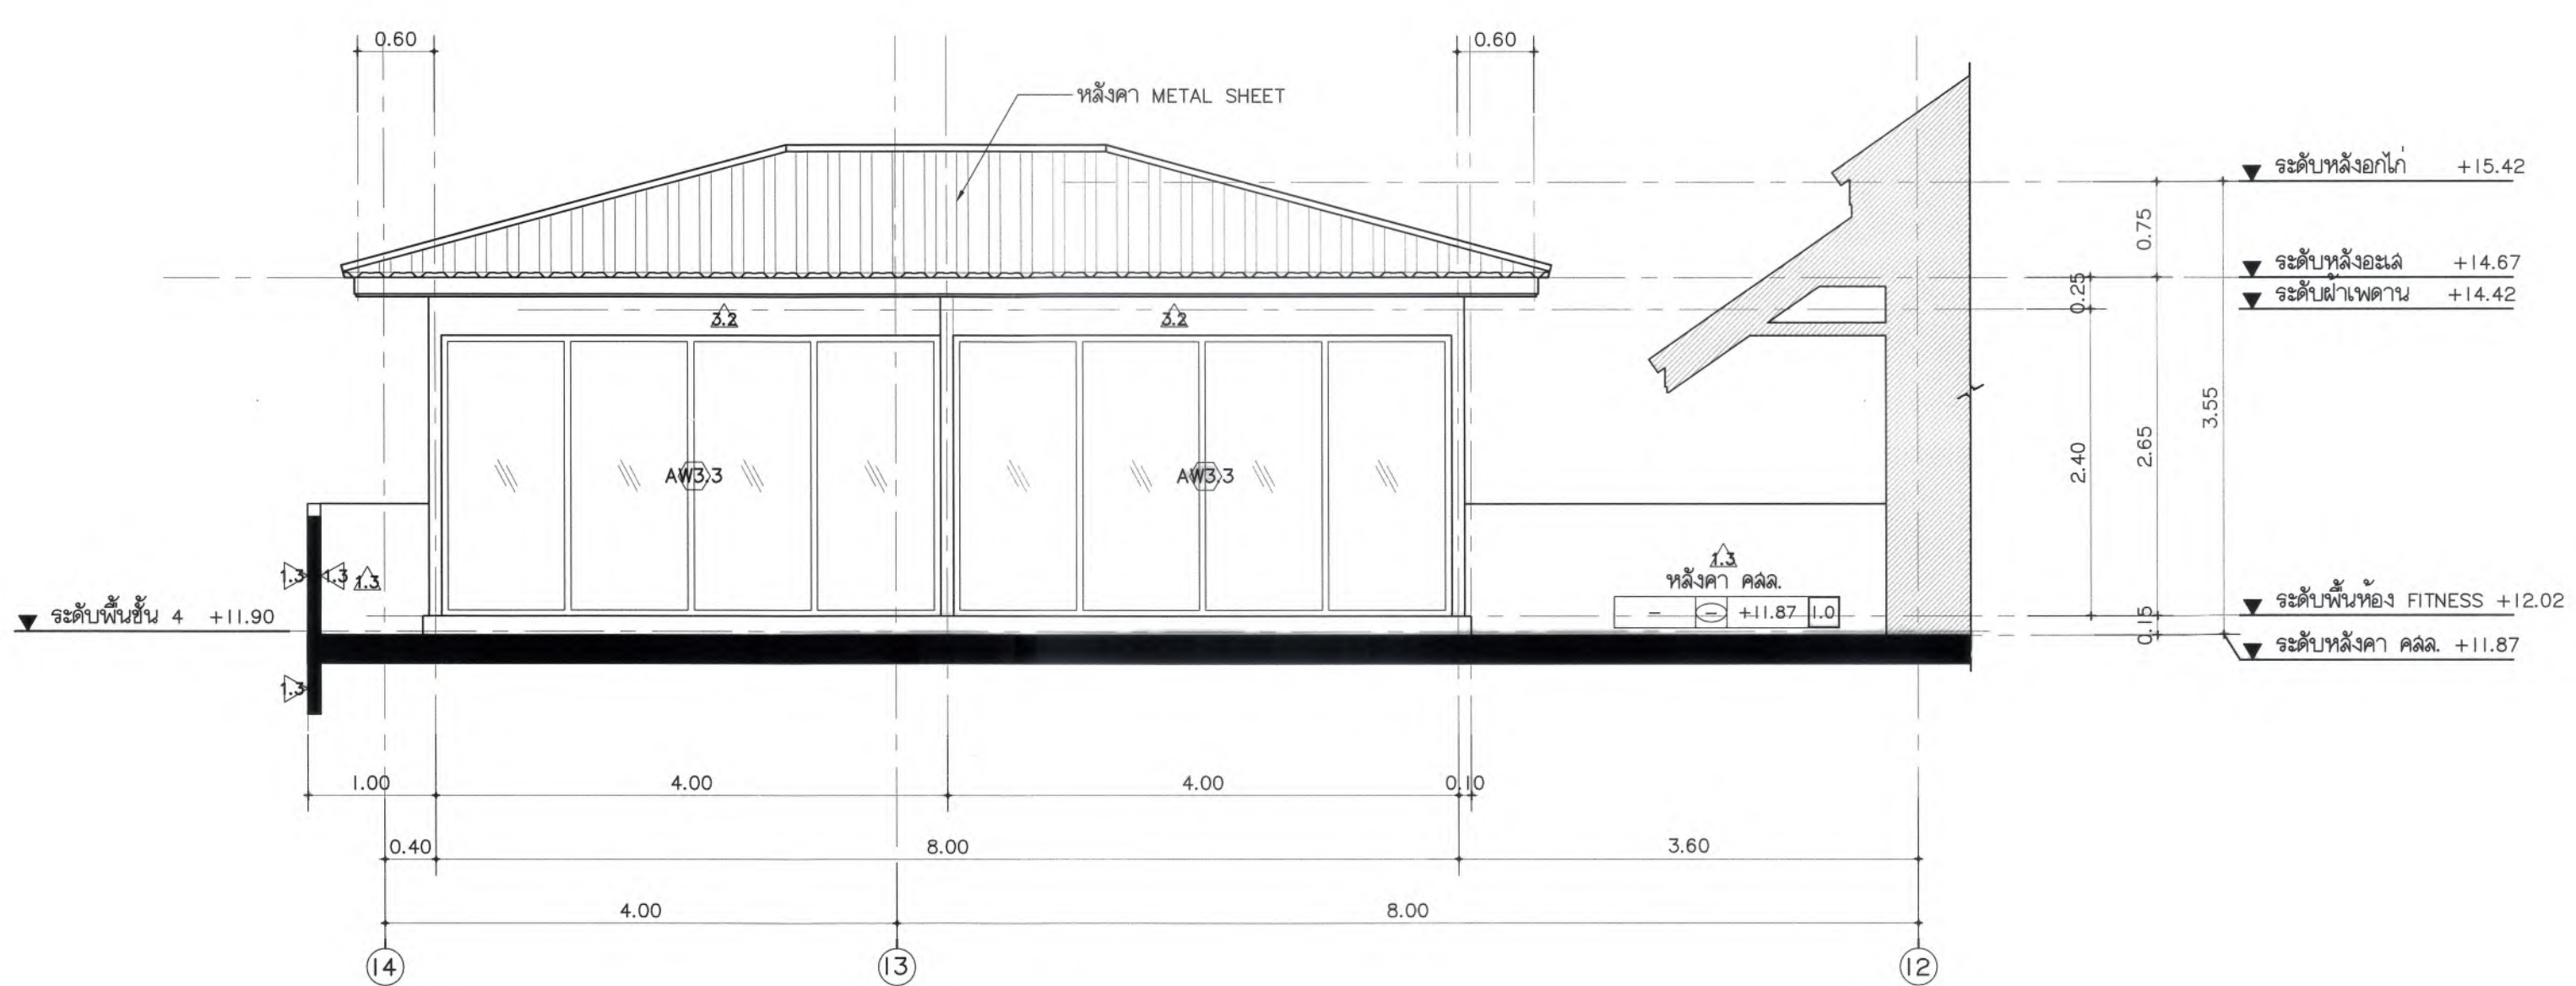

รูปด้าน 3 / ห้อง FITNESS
มาตราส่วน 1 : 50

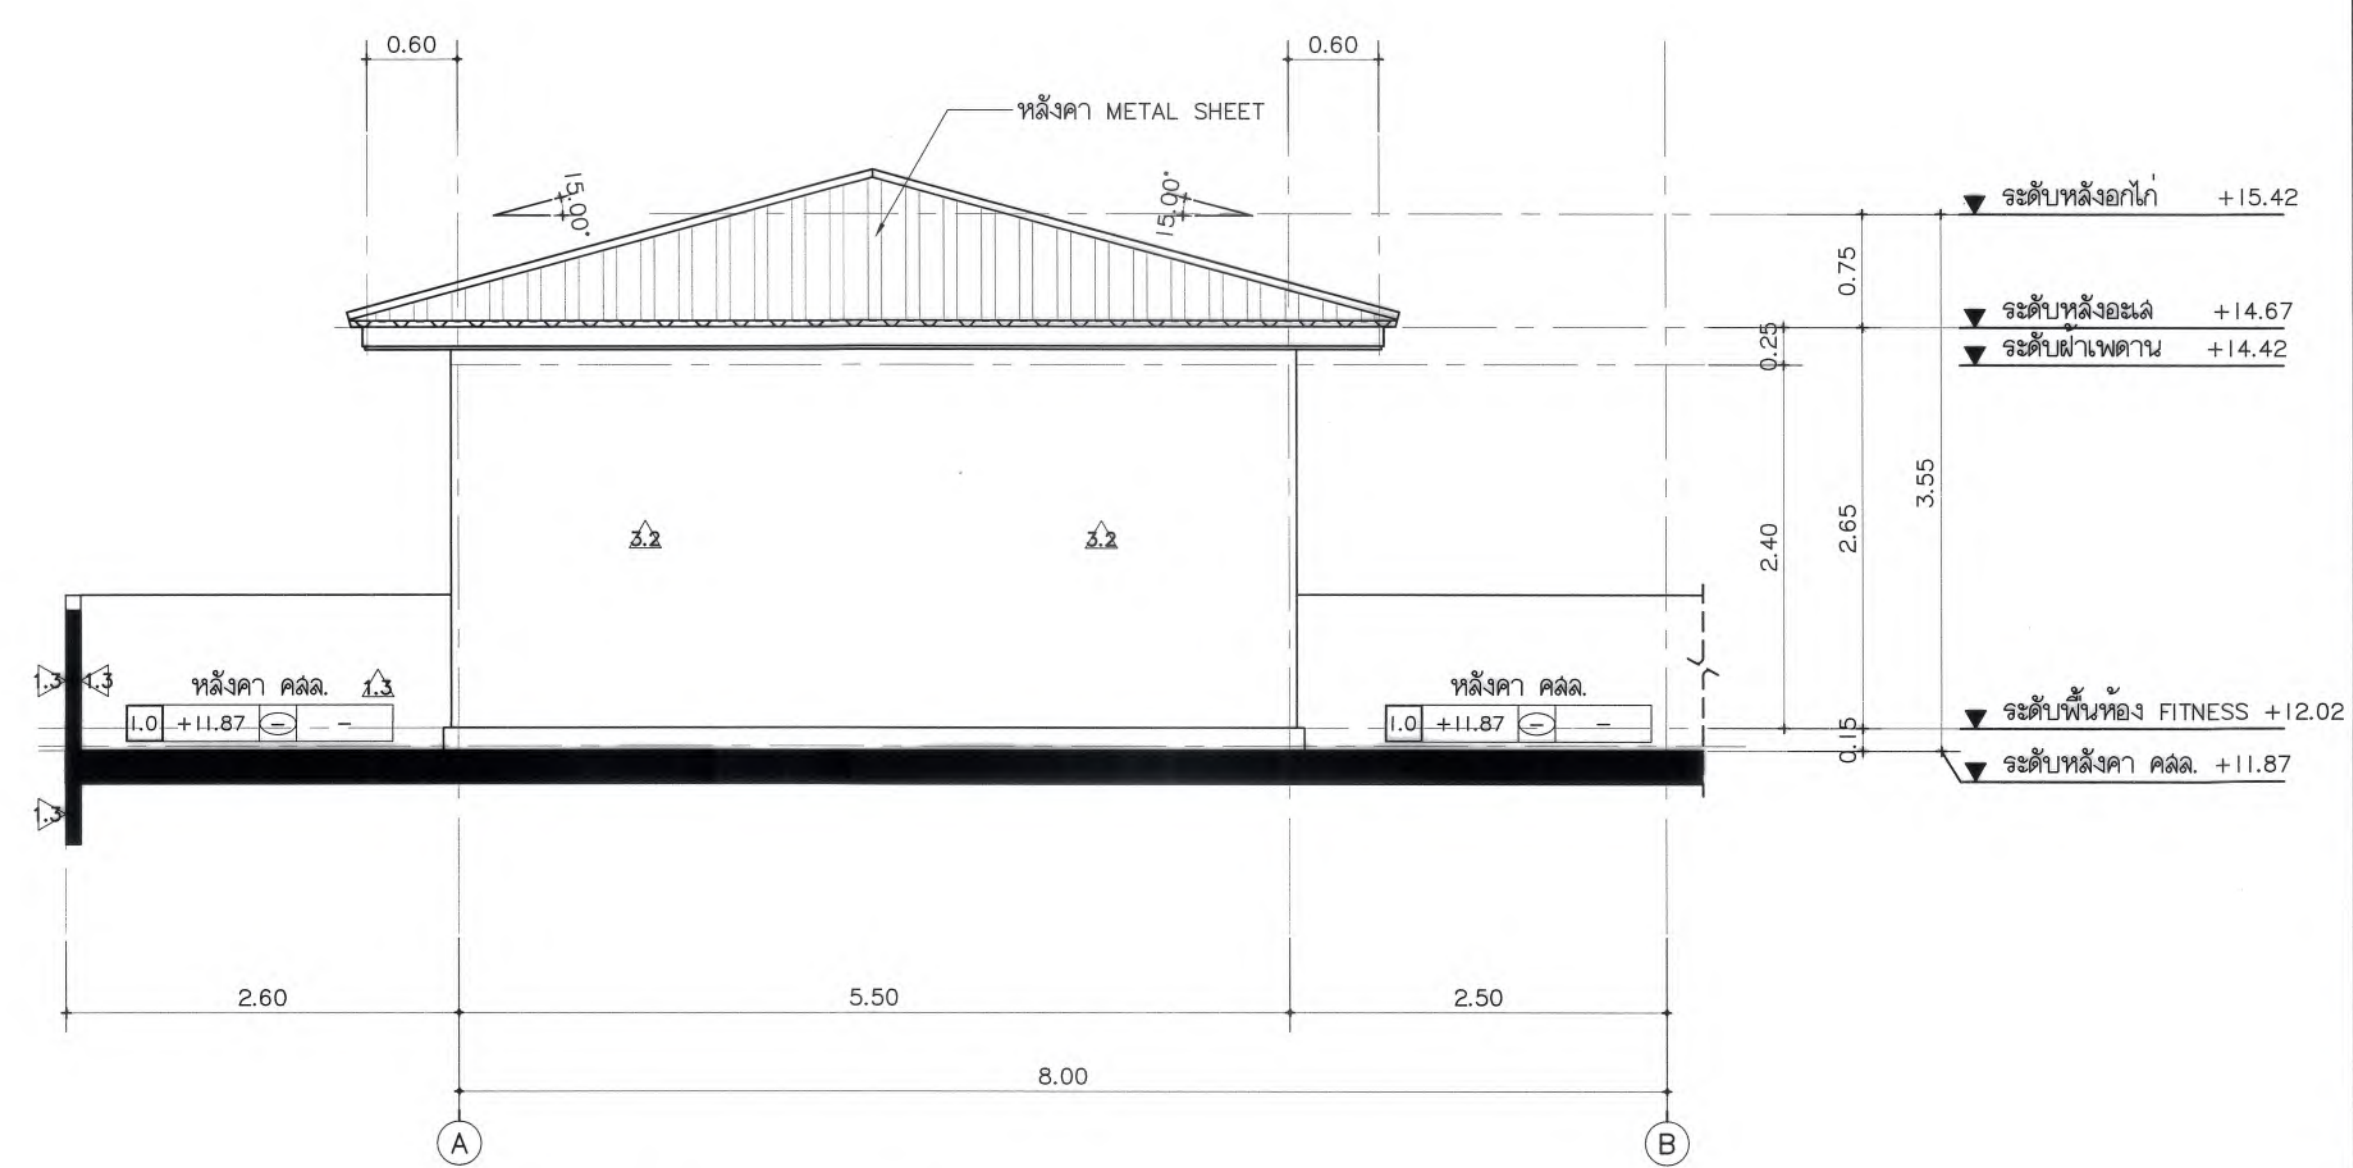

รูปด้าน 4 / ห้อง FITNESS
มาตราส่วน 1 : 50





มหาวิทยาลัยแม่โจ้
คณะเกษตรศาสตร์ วิทยาเขต เชียงใหม่

Good space

บริษัท กู๊ดสเปซ จำกัด (จำกัด) (ส่วนงานใหม่)
78 หมู่ 1 ต.หนอง ต.สารภี จ.เชียงใหม่ 50140
โทรศัพท์ & แฟกซ์ 053-212606
78 M.1, Chom-choe, Sangpho, Chiangmai 50300
Tel & Fax 053-212606, www.goodspace.co.th

PROJECT NAME :

แบบปรับปรุงอาคารเกษตรศึกษา
พร้อมครุภัณฑ์ มหาวิทยาลัยแม่โจ้

OWNER :

มหาวิทยาลัยแม่โจ้

LOCATION :

มหาวิทยาลัยแม่โจ้ ตำบลหนองหาร
อำเภอสันทราย จังหวัดเชียงใหม่

ARCHITECTURE :

ณัฐวิทย์ จงประเสริฐ
ว.ล.ด. 744

ณัฐพัชร กุลวณิชชกร
ภ-ล.ด. 8100

STRUCTURAL ENGINEER :

กานต์ นันทนิตย์อักษรดี
ด.ย. 10690

ปิยะพงศ์ ต๊ะคำ
ภ.ย. 59443

วาณิช ภูพงษ์คำดี
ภ.ย. 94819

SANITARY ENGINEER :

ชัชวรงค์ มณีดิษฐ์
ด.ล. 399

ELECTRICAL ENGINEER :

จางนงค์ ใจนวล
ด.ล.พ. 4537

MECHANICAL ENGINEER :

ฉมจิตร ชินใจ
ด.ก. 4172

INTERIOR DESIGNER :

บัณฑิตวิทย์ เบ็ญจกุล
ภ-ล.น. 1095

ภูริณัฐ ทองยอด
ภ-ล.น. 768

DRAWING :

ค.ศ.ดร. กาทอง

ค.ศ.จ. กาทอง

ค.ศ.จ. กาทอง

DRAWING TITLE :

ผังพื้นที่, รูปตัด 1, 2, 3

ขยายผนัง (บ้านโดหนีไฟ 1, 2)

SCALE: I : 50


DATE: 09/07/2568

NOTE:


TOTAL: XX

DRAWING NO.


AD-12

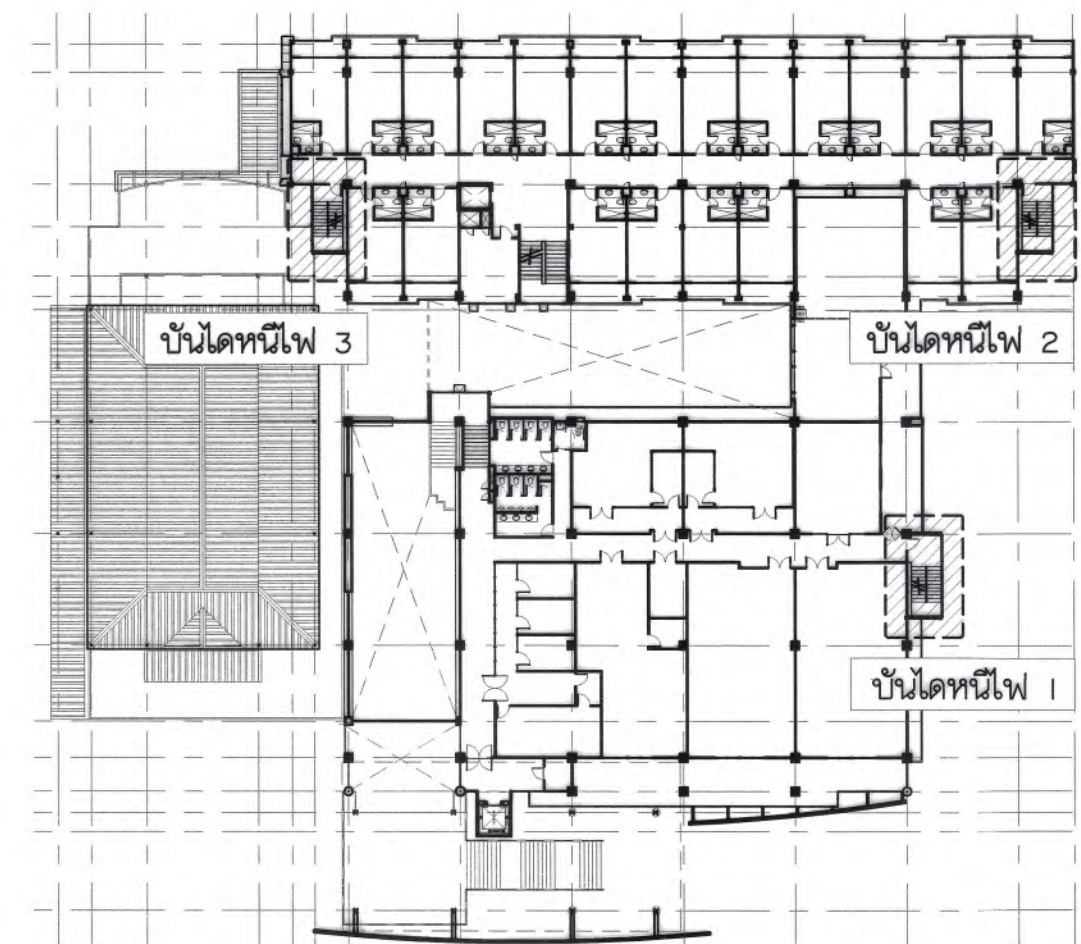


KEY PLAN

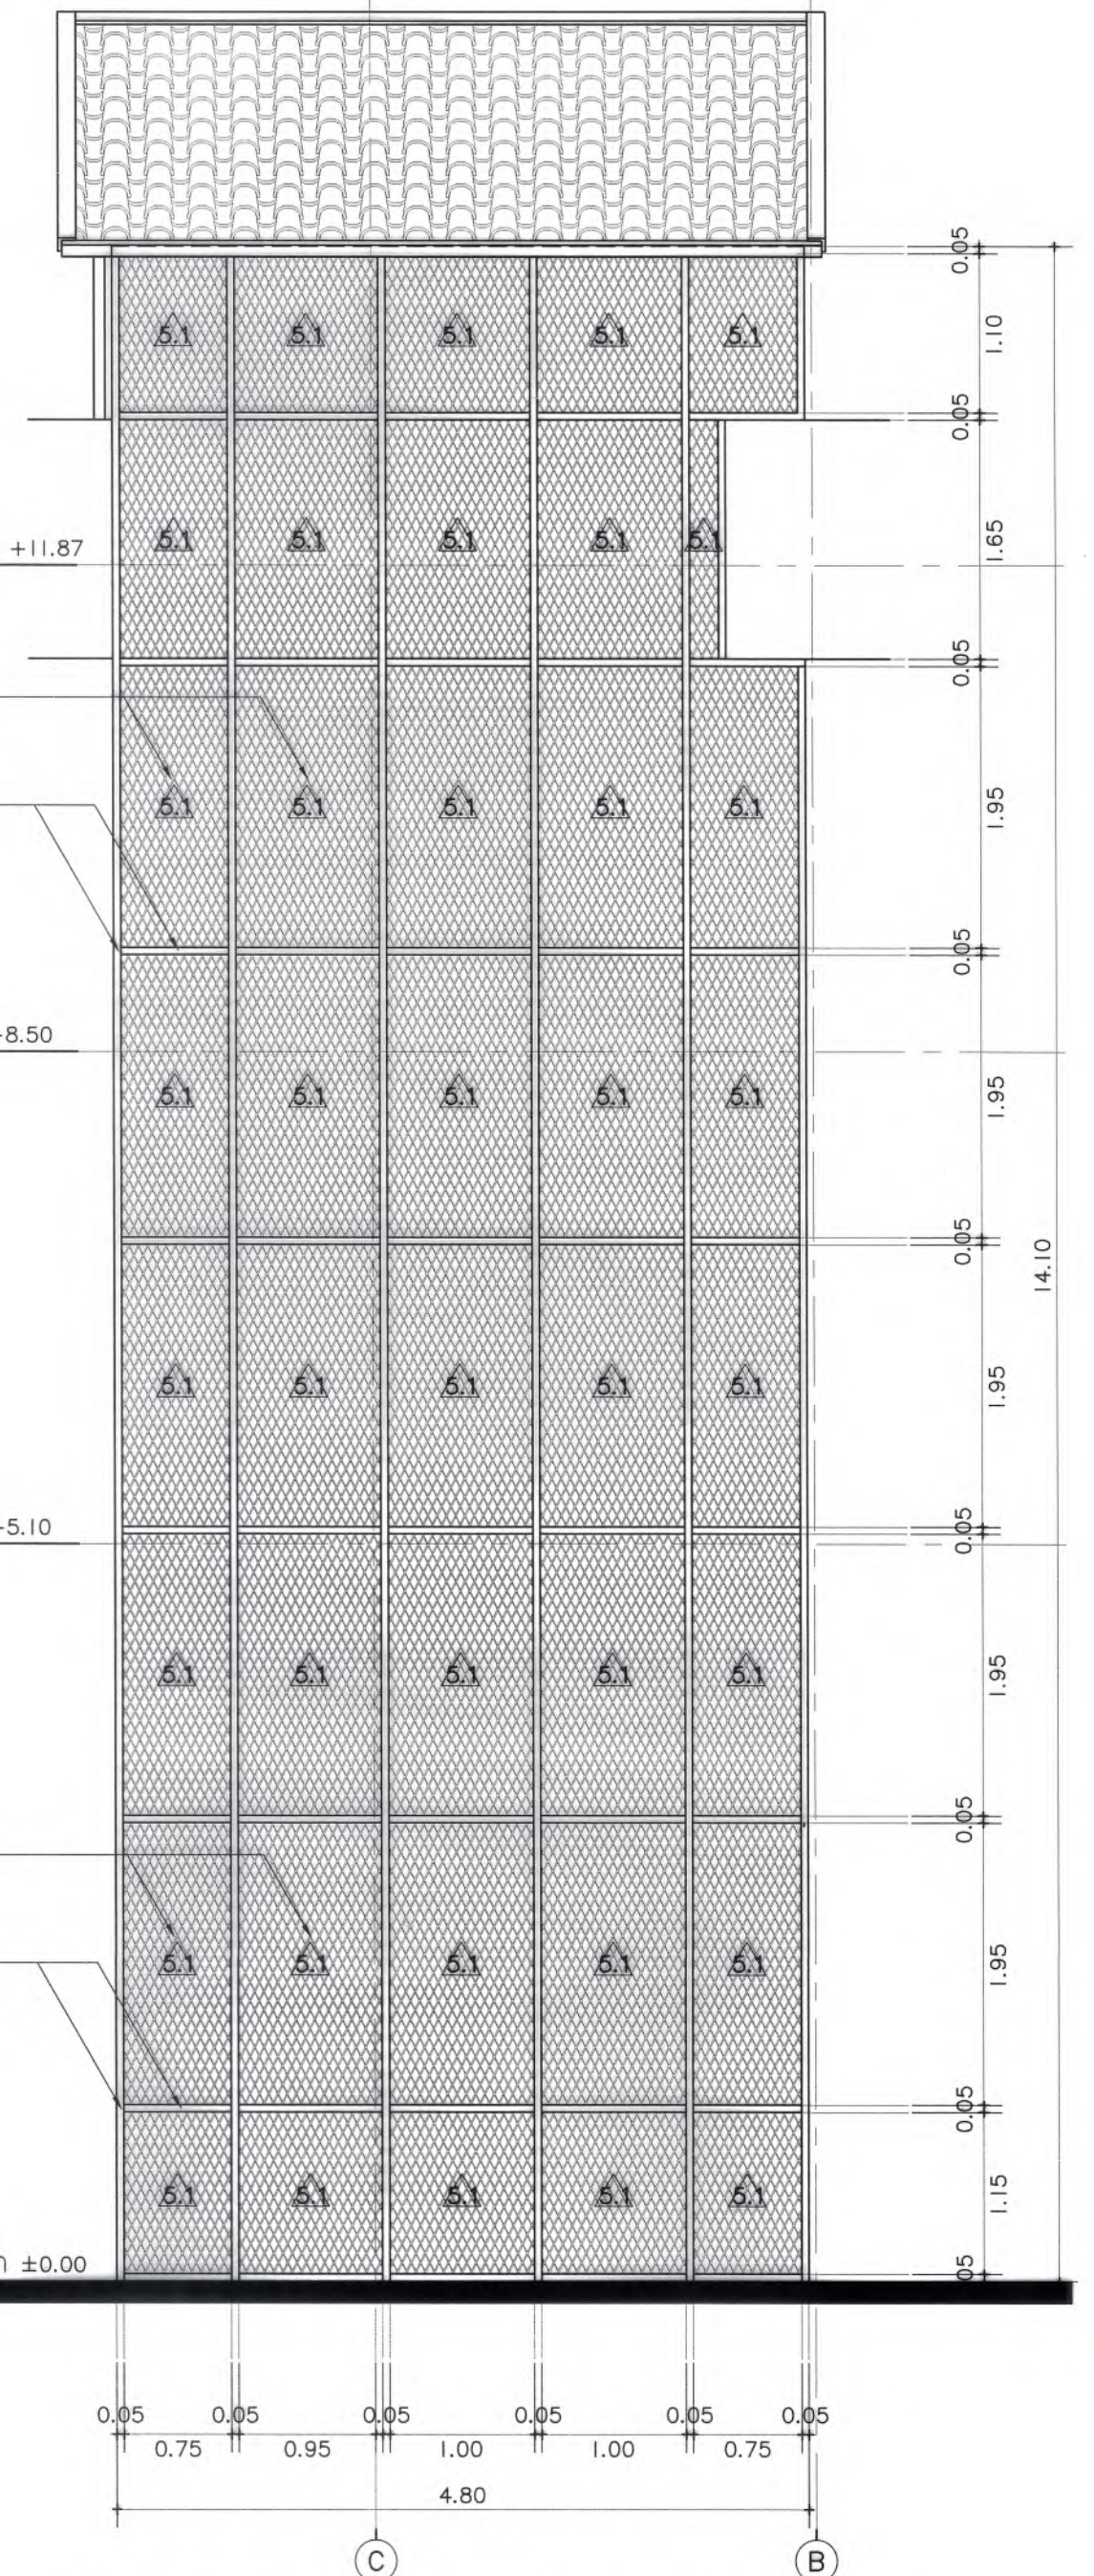


รูปตัด 3 / ผนังตะแกรงเหล็กฉีก (บ้านโดหนีไฟ 2)
มาตรฐาน I : 50

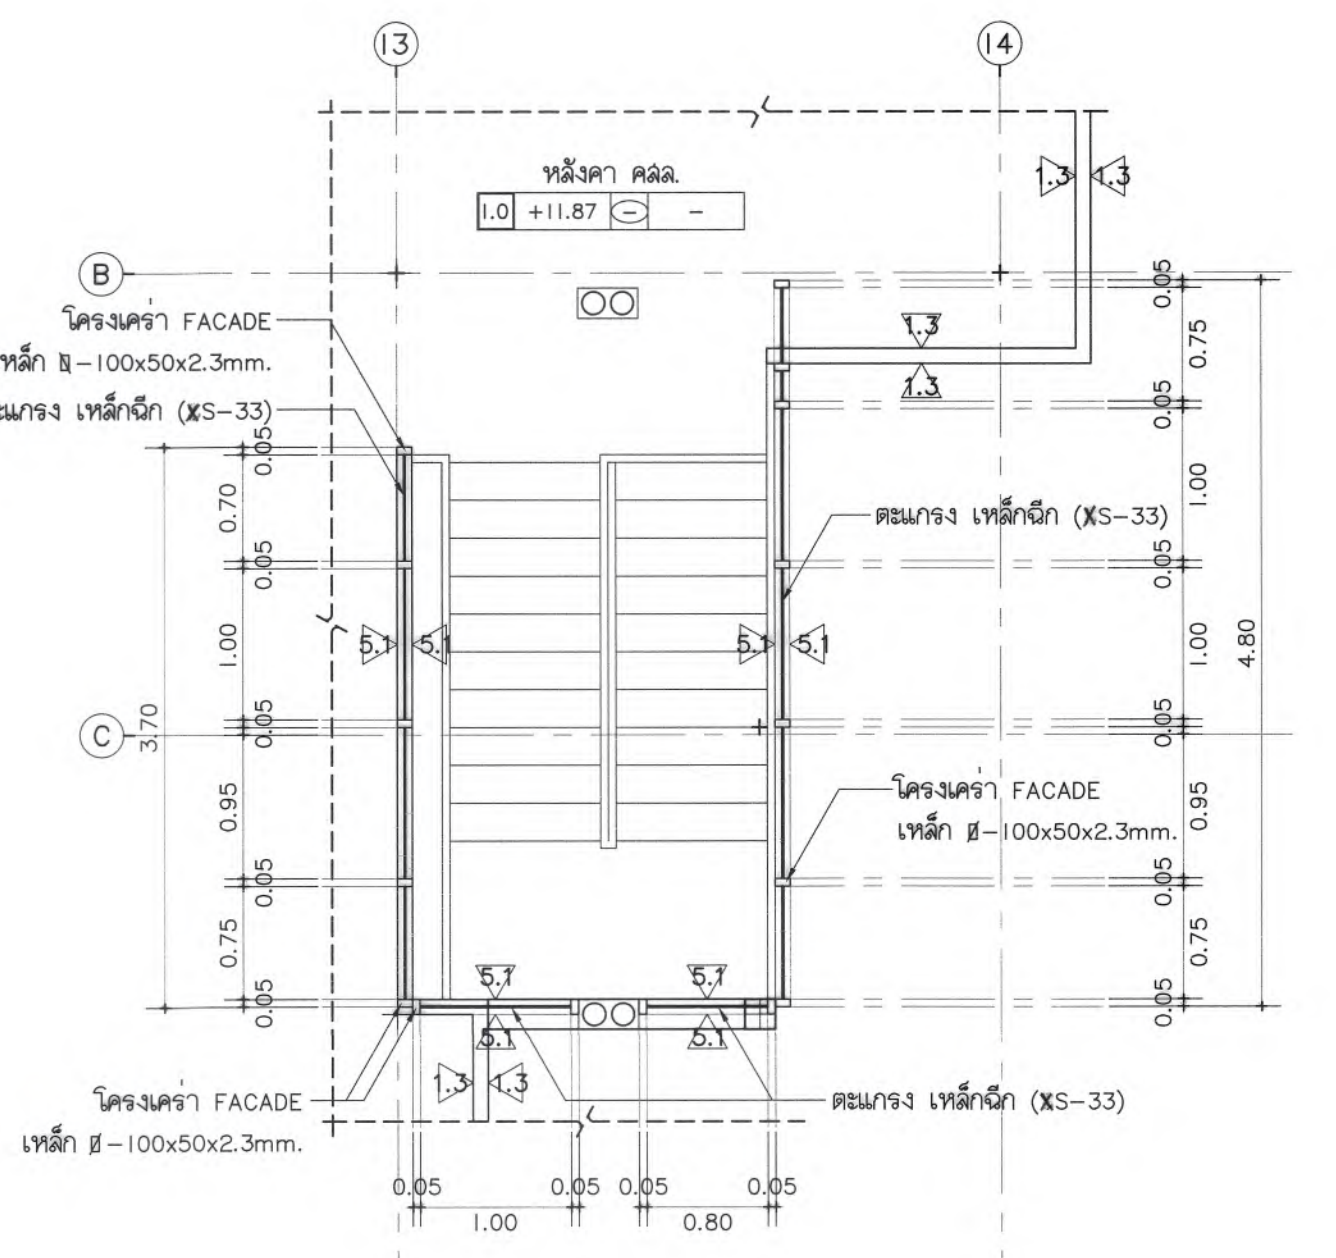


ผังพื้นที่ / ผนังตะแกรงเหล็กฉีก (บ้านโดหนีไฟ 2)
มาตรฐาน I : 50

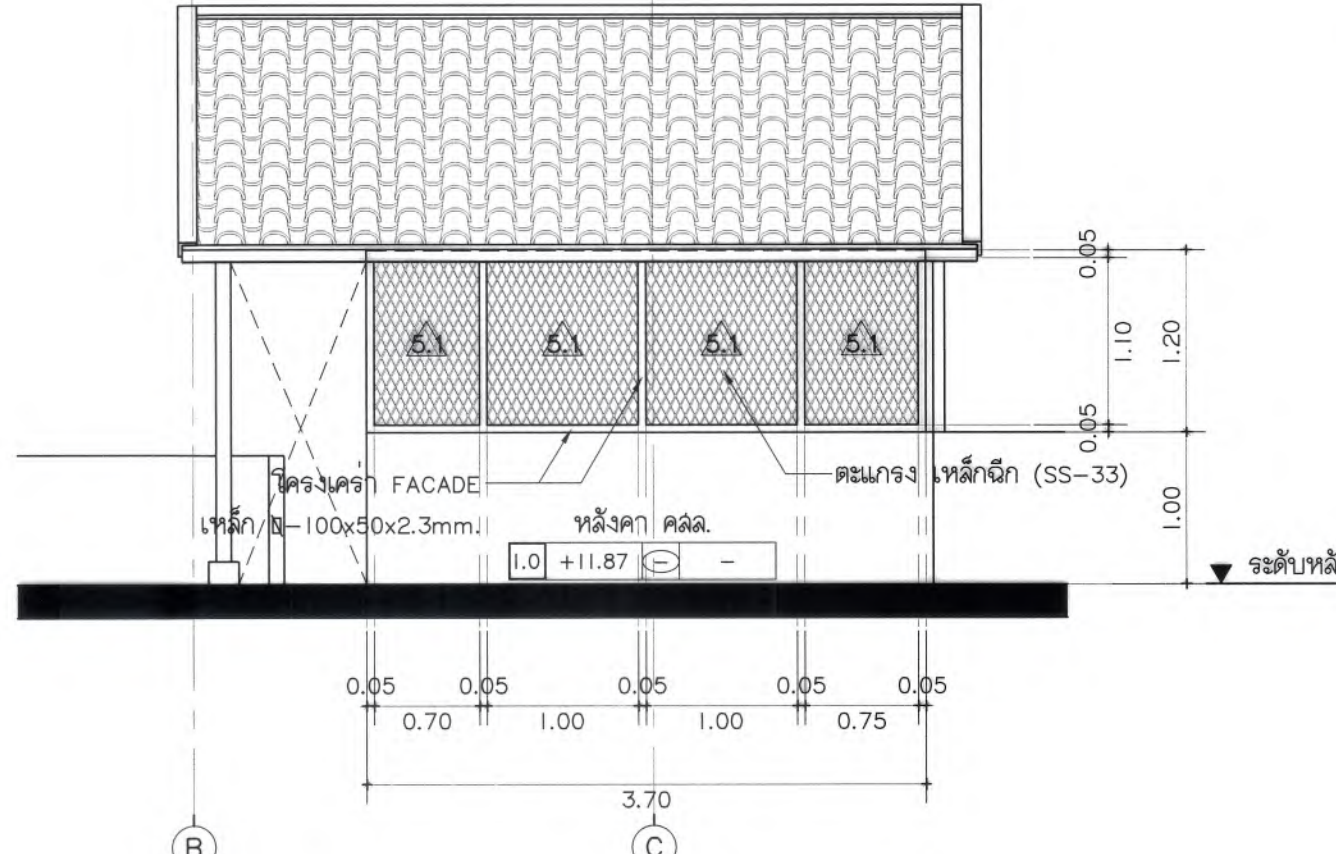


รูปตัด 1 / ผนังตะแกรงเหล็กฉีก (บ้านโดหนีไฟ 2)
มาตรฐาน I : 50

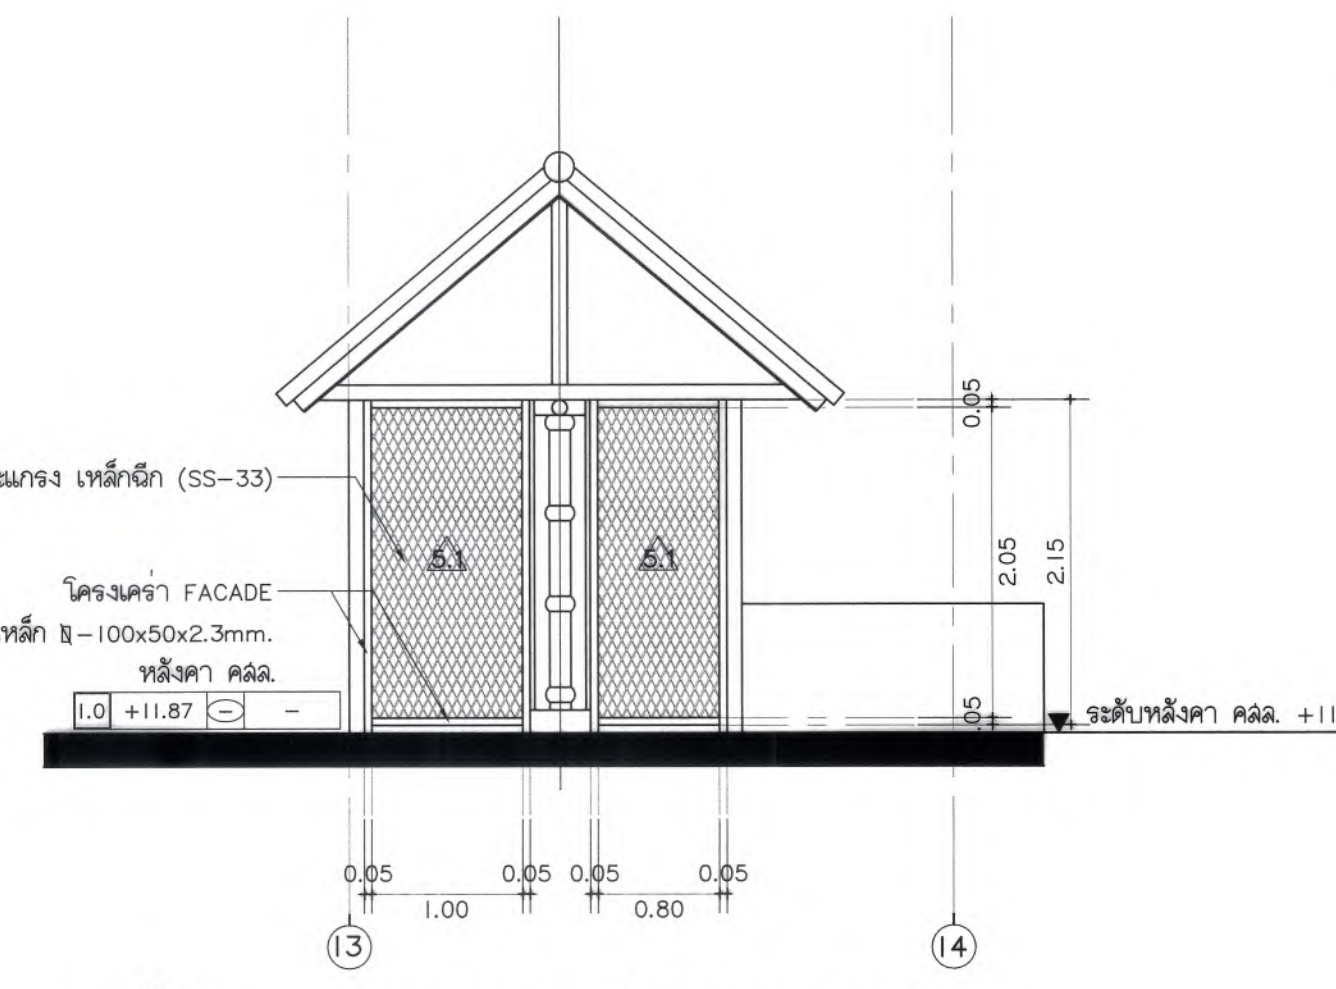


รูปตัด 2 / ผนังตะแกรงเหล็กฉีก (บ้านโดหนีไฟ 2)
มาตรฐาน I : 50

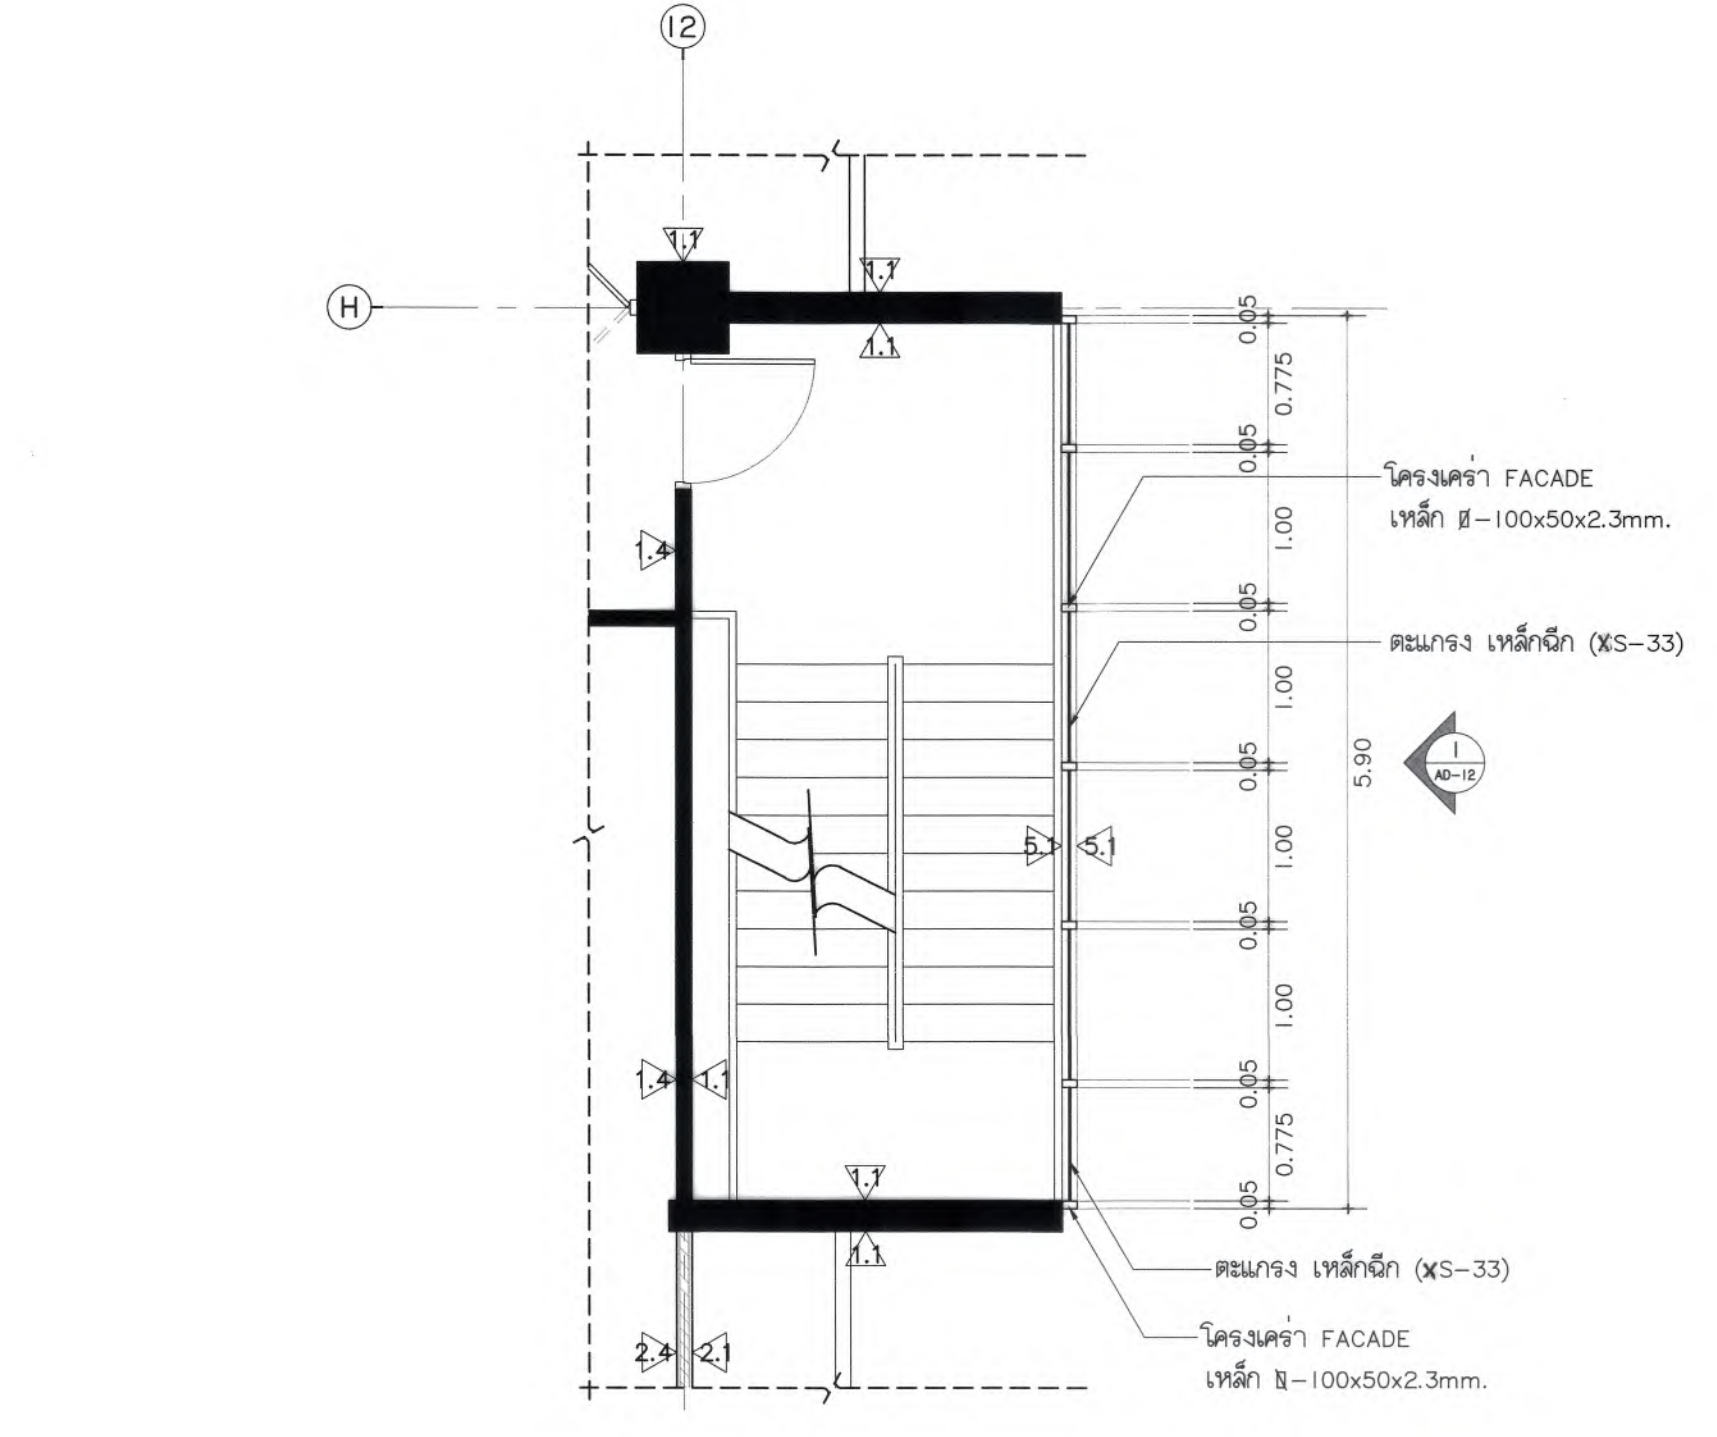


ผังพื้นที่ / ผนังตะแกรงเหล็กฉีก (บ้านโดหนีไฟ 1)
มาตรฐาน I : 50

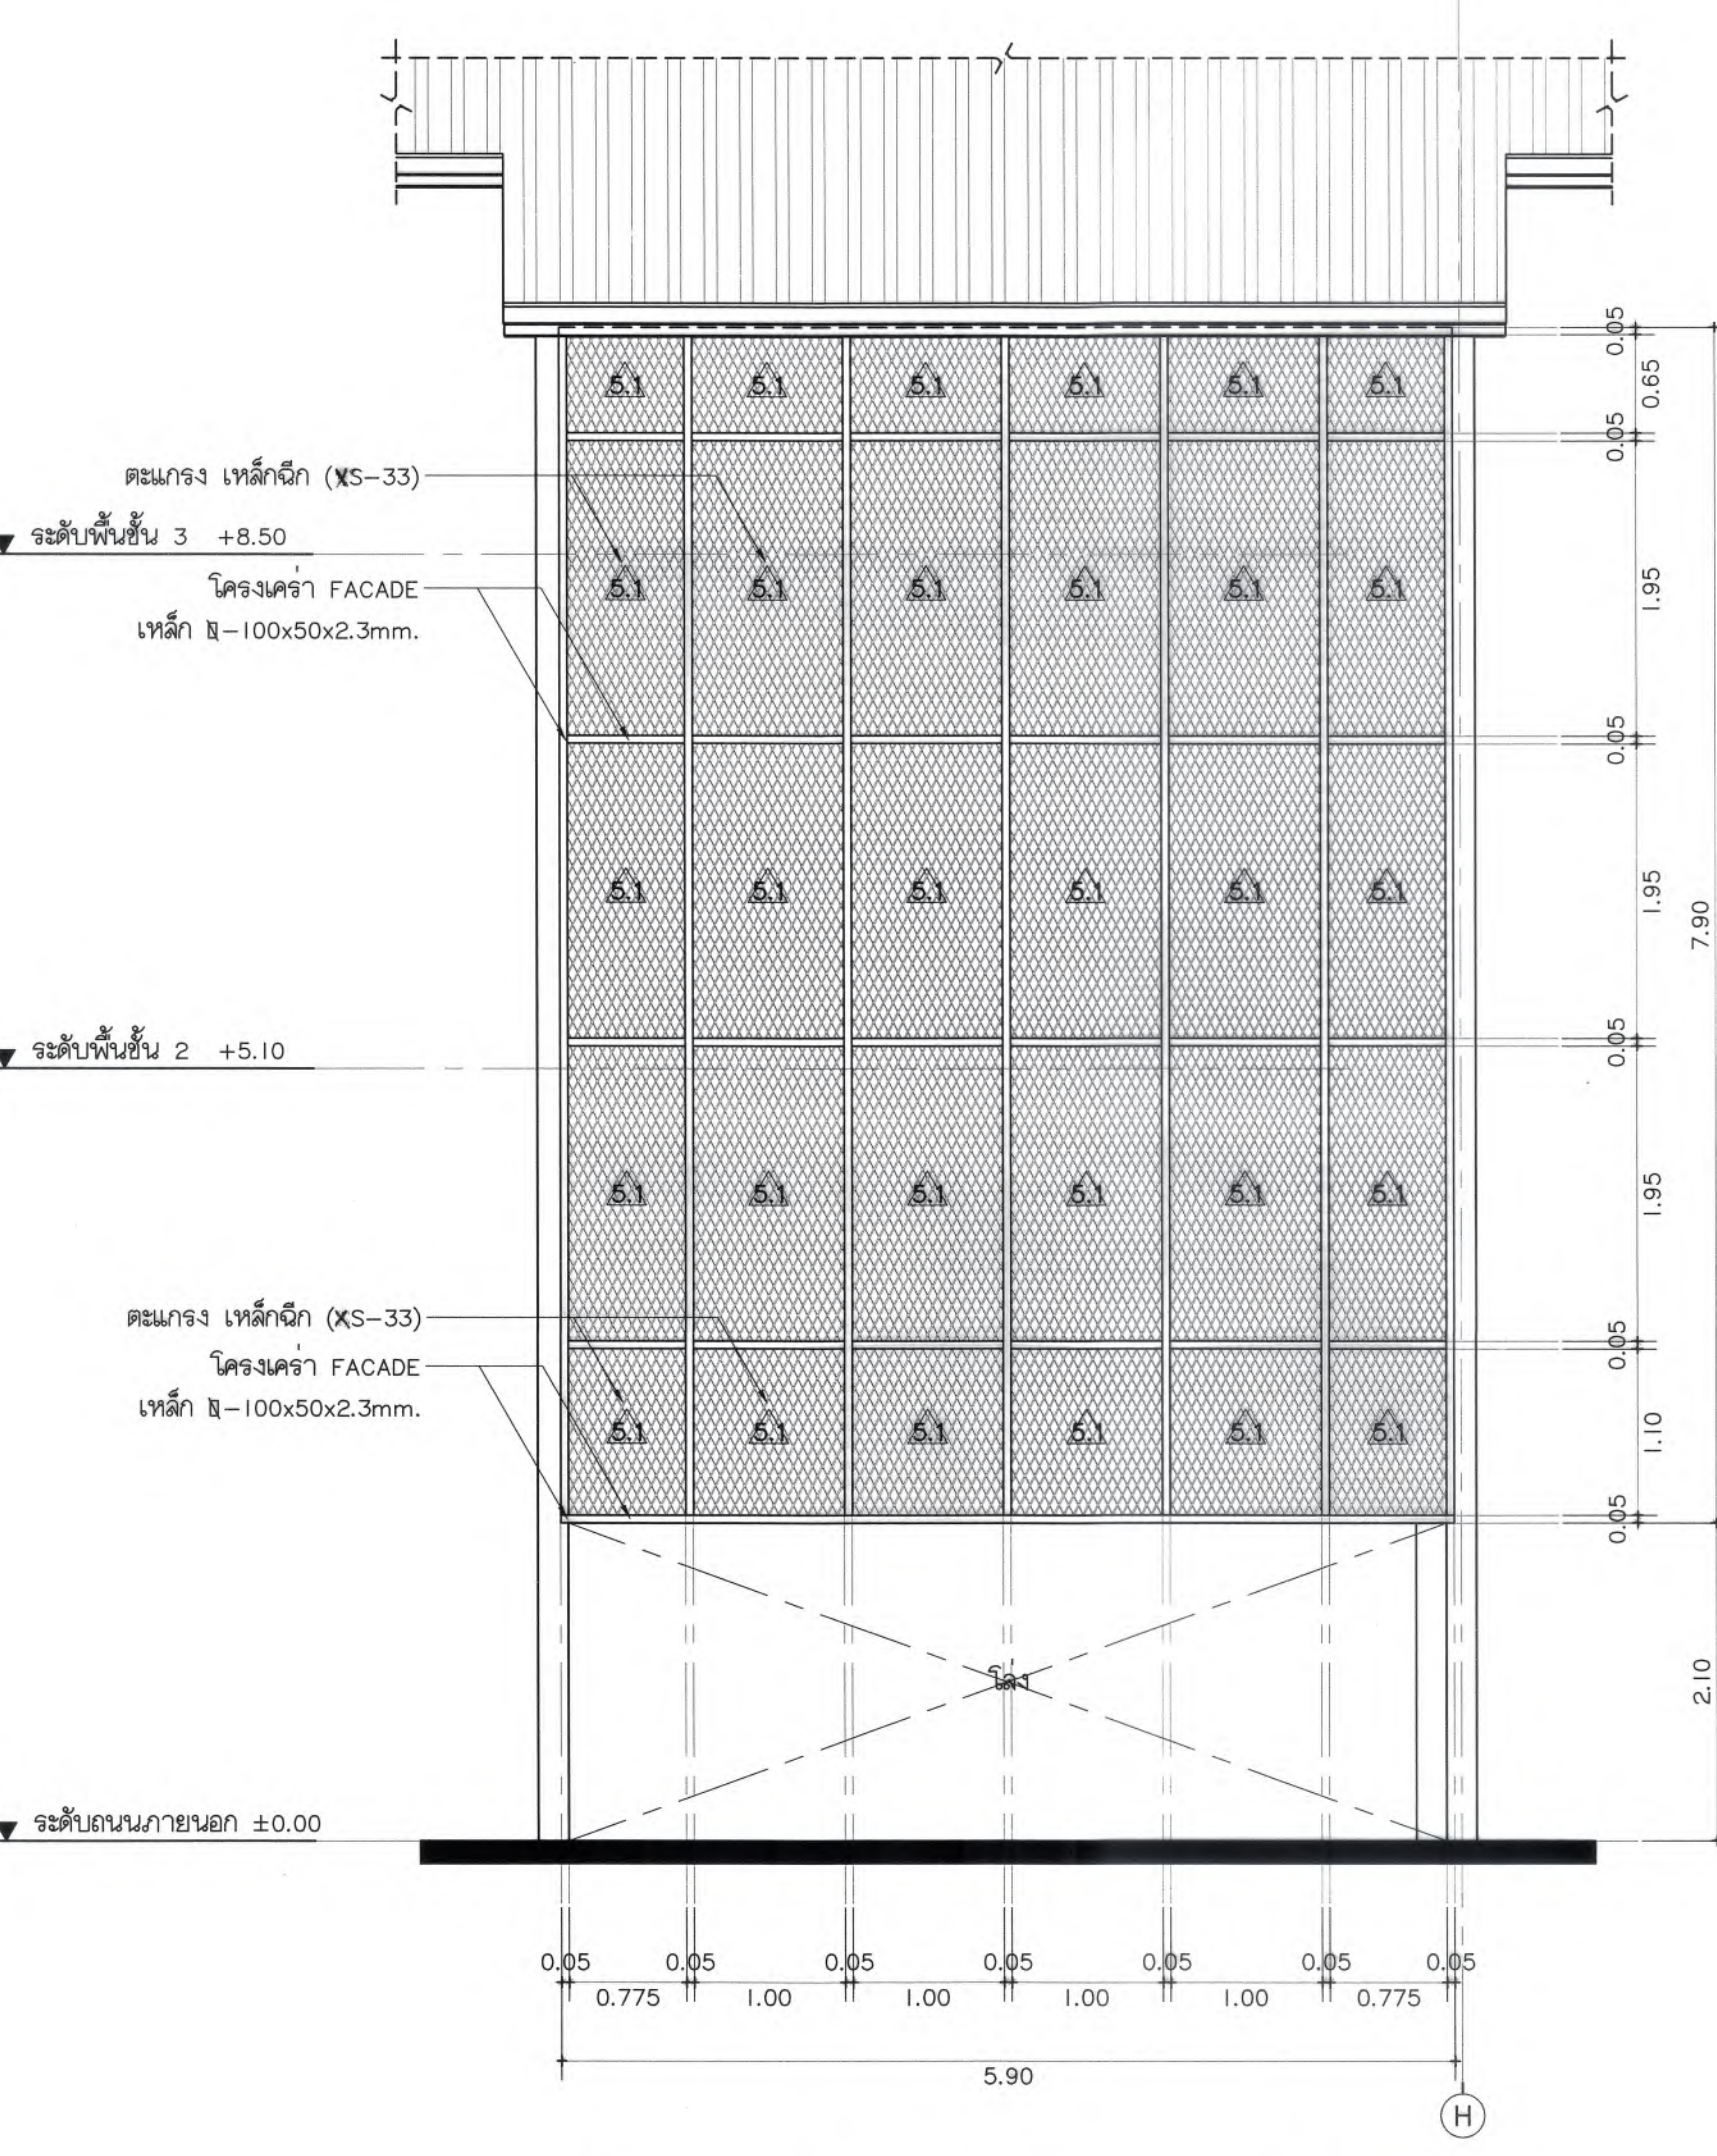


รูปตัด 1 / ผนังตะแกรงเหล็กฉีก (บ้านโดหนีไฟ 1)
มาตรฐาน I : 50

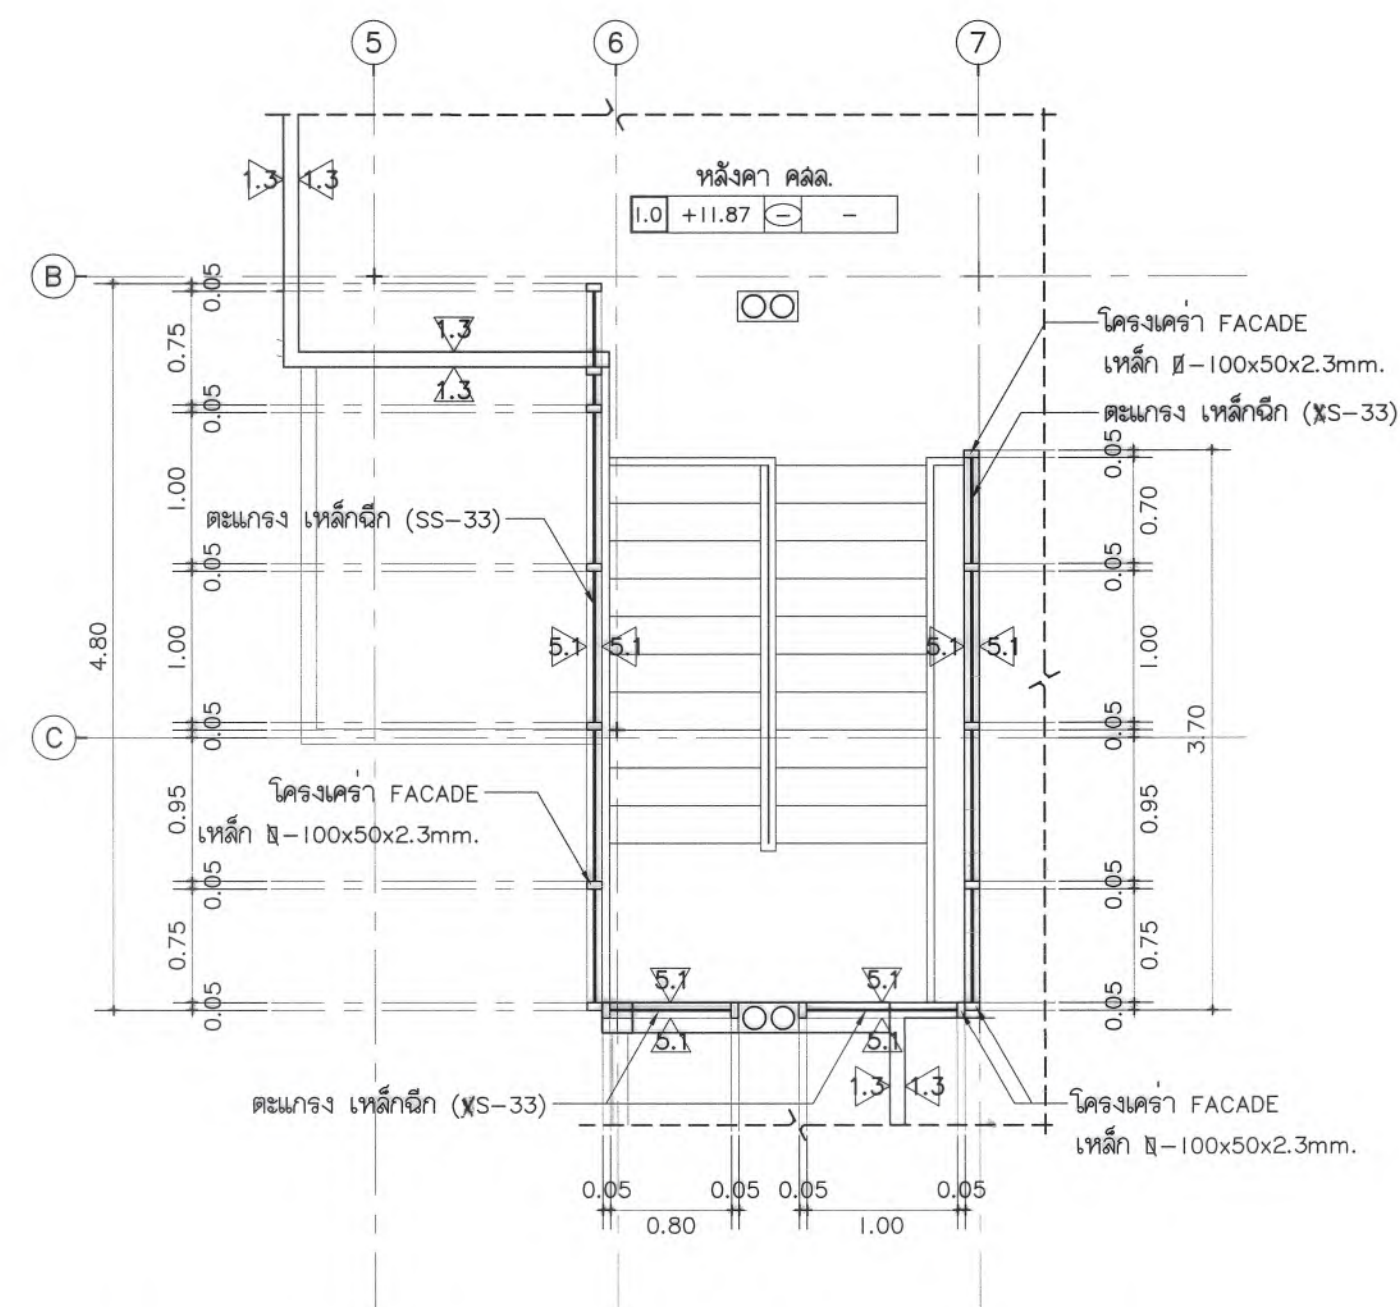


ผังพื้น / ผนังตะแกรงเหล็กฉีก (บันไดหนีไฟ 3)
 มาตรฐาน 1 : 50

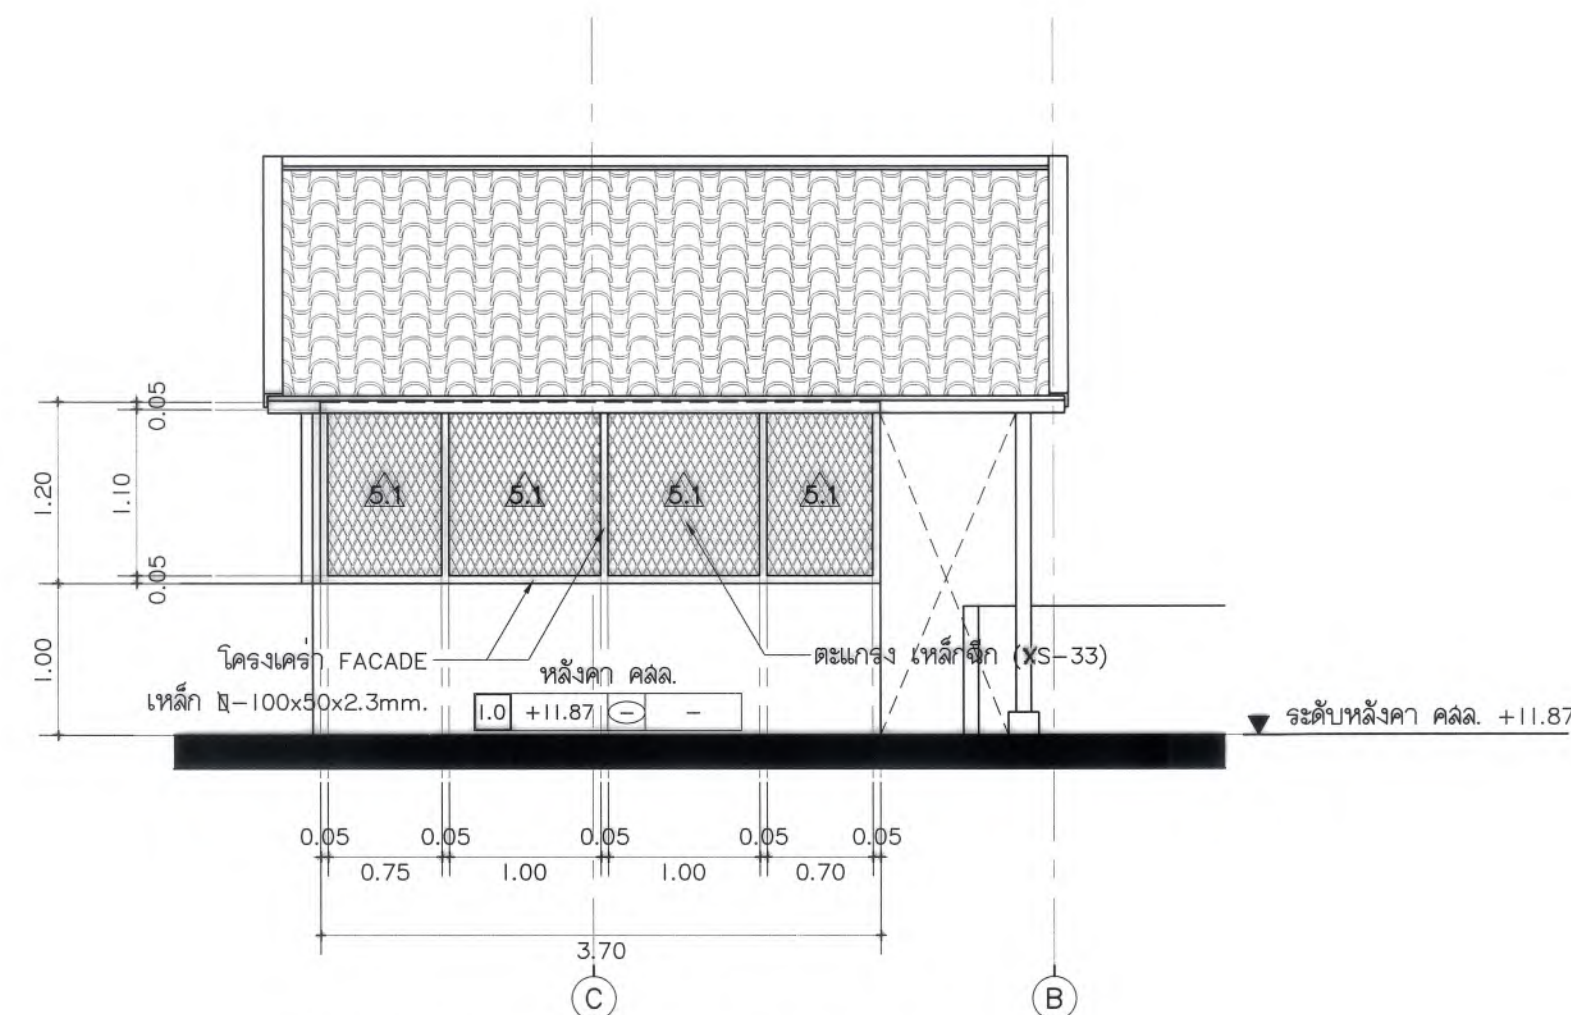


รูปด้าน 1 / ผนังตะแกรงเหล็กฉีก (บันไดหนีไฟ 3)
 มาตรฐาน 1 : 50

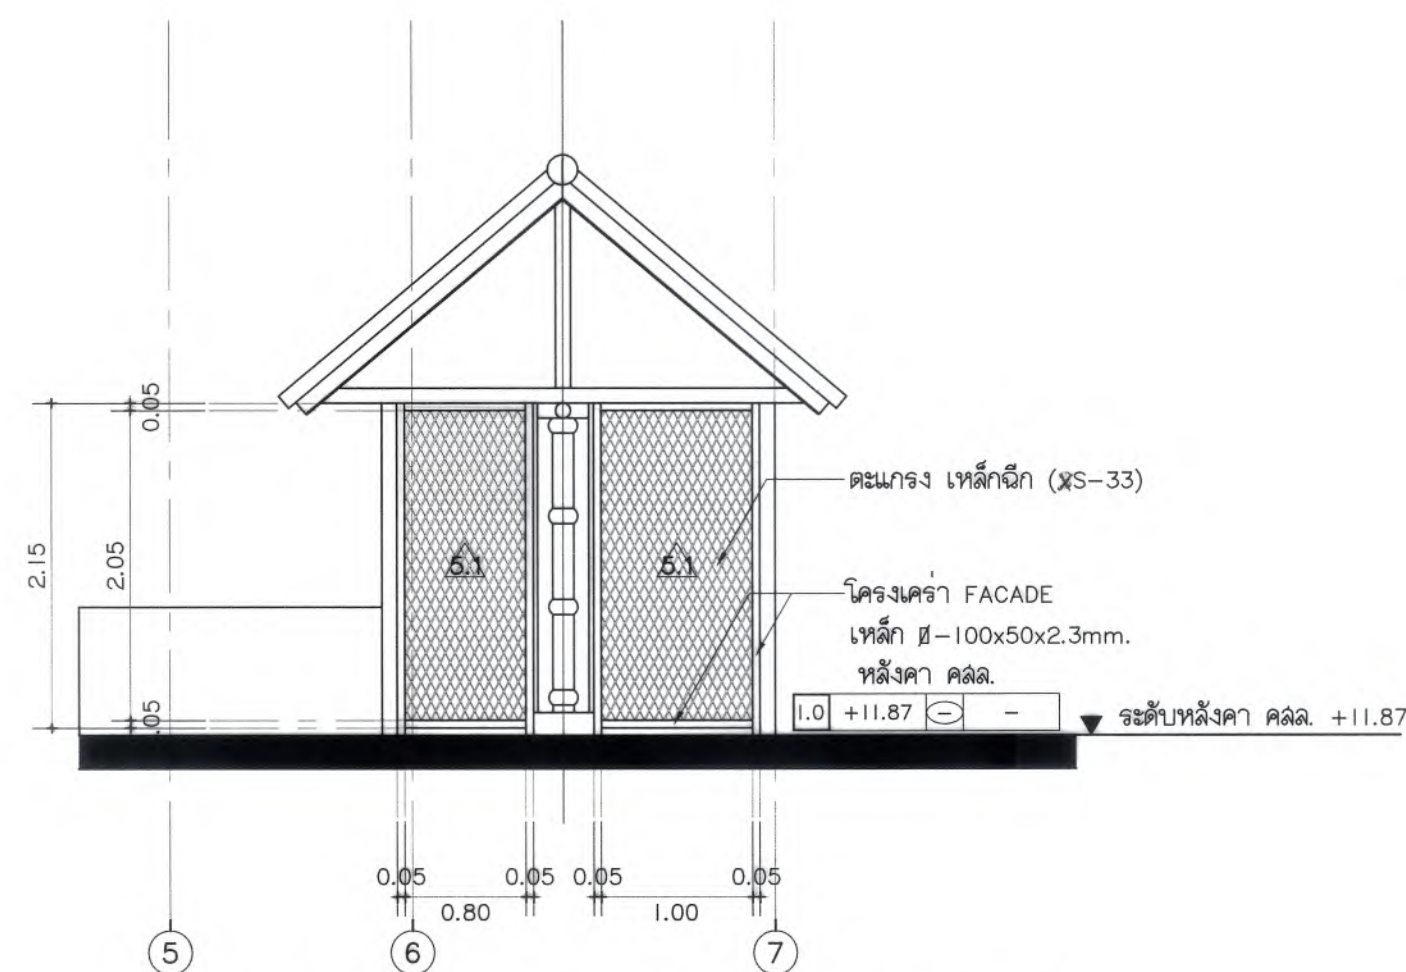


รูปด้าน 2 / ผนังตะแกรงเหล็กฉีก (บันไดหนีไฟ 3)
 มาตรฐาน 1 : 50

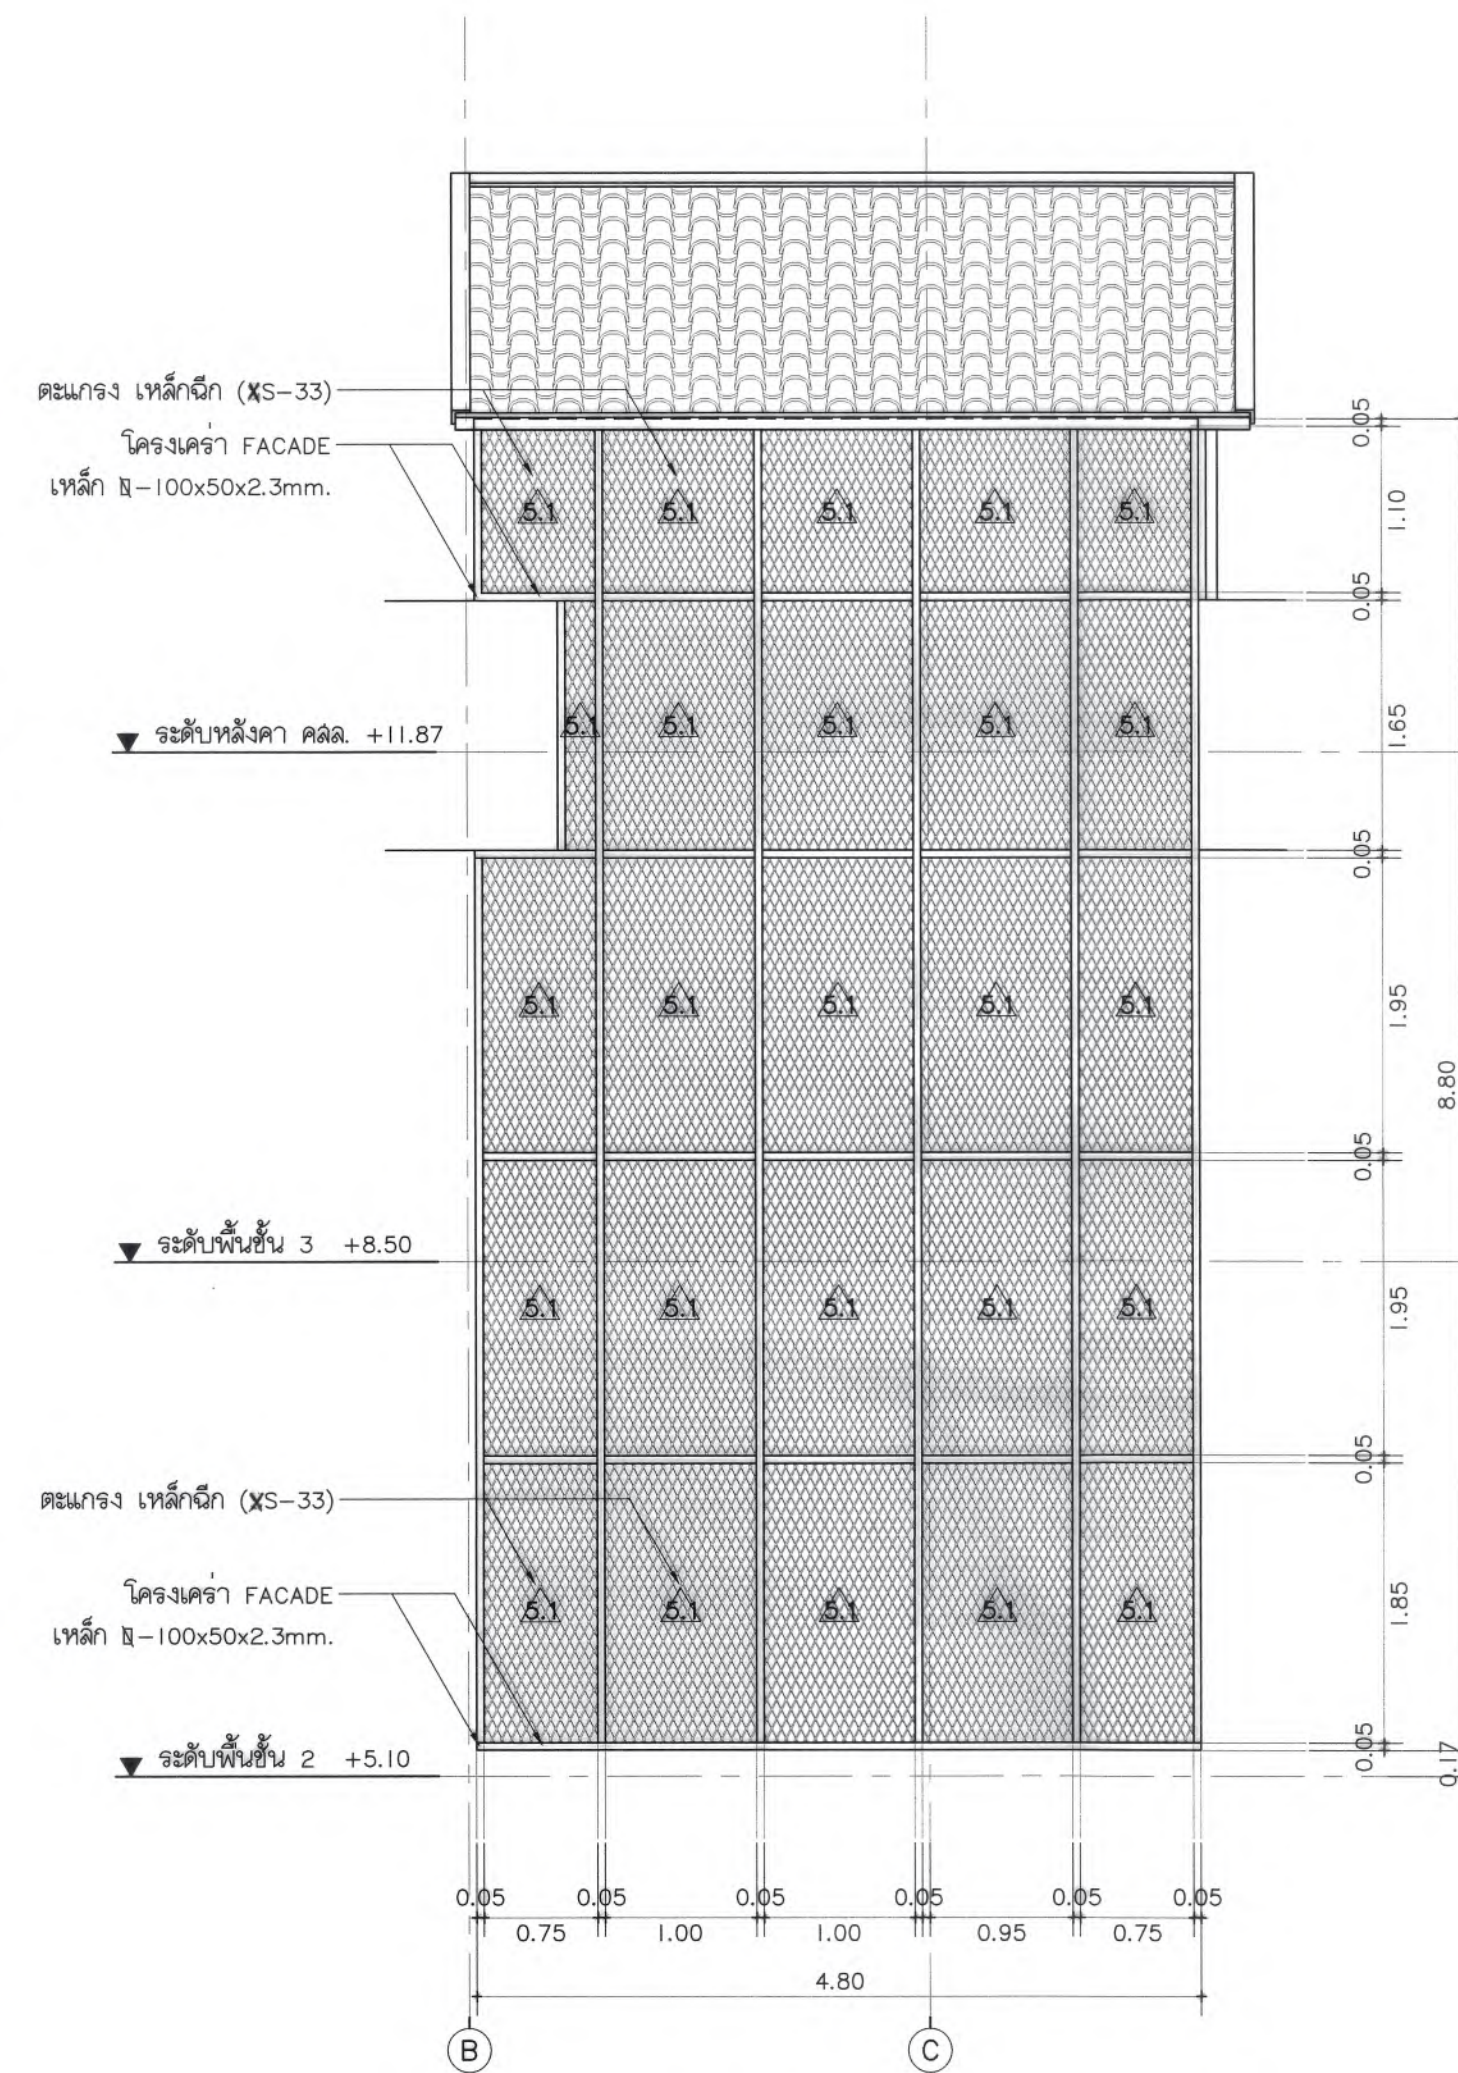

รูปด้าน 3 / ผนังตะแกรงเหล็กฉีก (บันไดหนีไฟ 3)
 มาตรฐาน 1 : 50

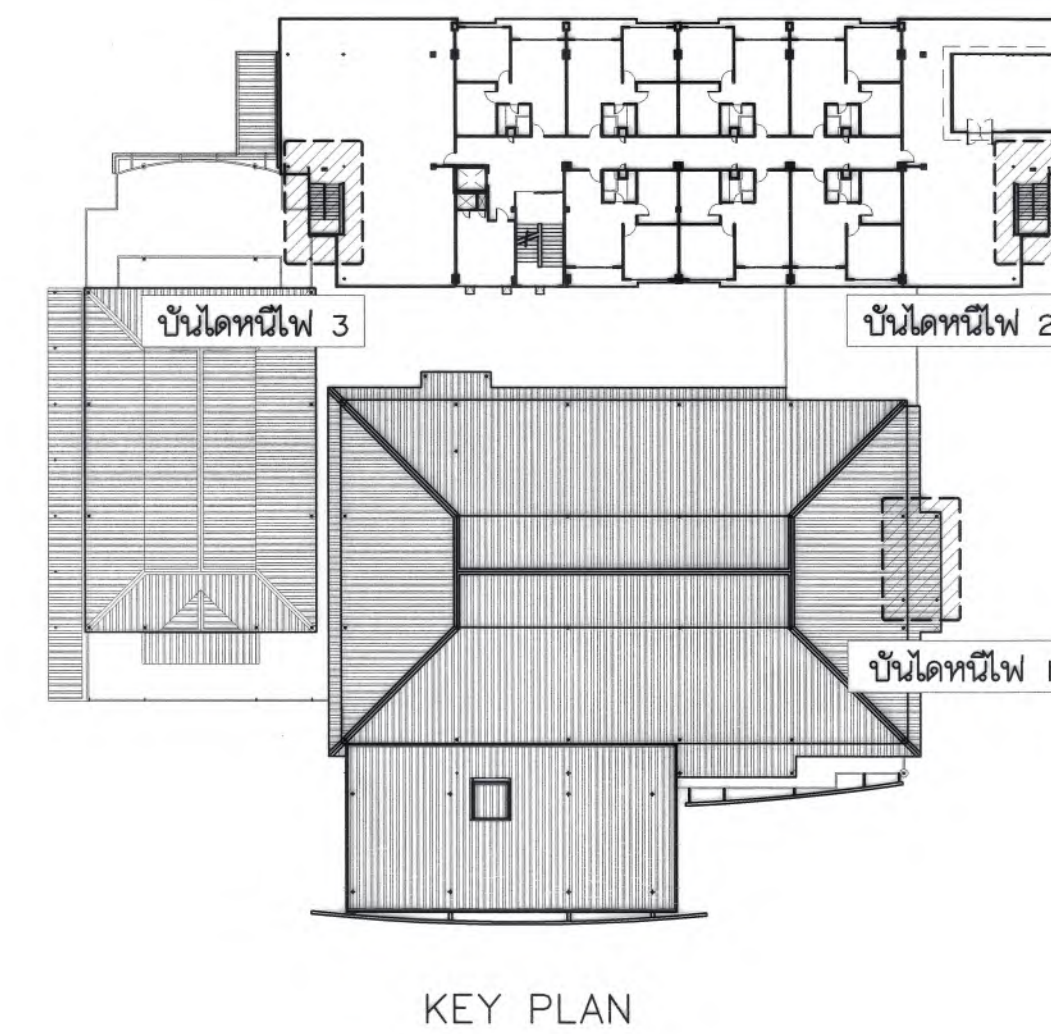



มหาวิทยาลัยแม่โจ้
 ศึกษาศาสตร์ อำนวยการ จังหวัดเชียงใหม่

Good space

บริษัท กู๊ดสเปซ จำกัด (สำนักงานใหญ่)
 78 หมู่ 1 ต.หนองเต่า อ.ดงก่ำ จ.เชียงใหม่ 50140
 โทรศัพท์ & แฟกซ์ 053-212606
 78 M.1, Cham-cha, Sangkhla Chiangmai 50300
 Tel & Fax 053-212606, www.goodspace.co.th

PROJECT NAME :
 แบบปรับปรุงอาคารเกษตรสุภาวะ
 พร้อมครุภัณฑ์ มหาวิทยาลัยแม่โจ้

OWNER :
 มหาวิทยาลัยแม่โจ้

LOCATION :
 มหาวิทยาลัยแม่โจ้ ตำบลหนองหาร
 อำเภอสันทราย จังหวัดเชียงใหม่

ARCHITECTURE :
 อนุรักษ์ จงประเสริฐ ว.ด.ล. 744
 ณัฐพัชร กุลวณิชกร ว.ด.ล. 8100

STRUCTURAL ENGINEER :
 กานต์ นันทสิทธิ์ ว.ด.ล. 10690
 ปิยะพงศ์ ตีคำ ว.ด.ล. 59443
 วาณิช สุพงษ์ศักดิ์ ว.ด.ล. 94819

SANITARY ENGINEER :
 ชุมศักดิ์ มณีศิริ ว.ด.ล. 399

ELECTRICAL ENGINEER :
 อานนท์ ใจนวล ว.ด.ล. 4537

MECHANICAL ENGINEER :
 สมเจตน์ ชินใจ ว.ด.ล. 4172

INTERIOR DESIGNER :
 บัณฑิตชัย เป็งนวล ว.ด.ล. 1095
 สุจินันท์ ขอบยอด ว.ด.ล. 768

DRAWING :
 ศศิธร กาทอง

ตรวจ	ศ.	หัวหน้างานวิชาการ
ตรวจ	ส.	หัวหน้างานวิชาการด้าน และสิ่งปลูก
ตรวจ	ส.	คณะวิศวกรรมศาสตร์
ตรวจ	อ.อ. ส.	คณะสัตวแพทยศาสตร์
เห็นชอบ	อ.	รองอธิการบดี
อนุมัติ	อ.	อธิการบดี

DRAWING TITLE :
 ผังพื้น , รูปด้าน
 ขยายผนัง (บันไดหนีไฟ 3)

SCALE : 1 : 50 TOTAL :
 DATE : 09/07/2568 XX
 NOTE : DRAWING NO.
 AD-13





มหาวิทยาลัยแม่โจ้
สำนักงานอาคาร สำนักช่างโยธา

Good space

บริษัท กู๊ดสเปซ จำกัด (สำนักงานใหญ่)
78 หมู่ 1 ต.หนอง อ.สารภี จ.เชียงใหม่ 50140
โทรศัพท์ & แฟกซ์ 053-212606
78 M.1, Chom-Phoo, Sangrui Sub-township 50140
Tel & Fax 053-212606, www.goodspace.co.th

PROJECT NAME :

แบบปรับปรุงอาคารเกษตรอุตสาหกรรม
พอมครุภัณฑ์ มหาวิทยาลัยแม่โจ้

OWNER :

มหาวิทยาลัยแม่โจ้

LOCATION :

มหาวิทยาลัยแม่โจ้ ตำบลหนองหาร
อำเภอสันทราย จังหวัดเชียงใหม่

ARCHITECTURE :

ผู้วิทย์ จงประเสริฐ
ร.ดล. 744
ผู้พิธีกร กุศลนครชัย
ภ-ดล. 8100

STRUCTURAL ENGINEER :

กานต์ นิรันดร์กิจชัยดี
ดลย. 10690
ปิยะพงศ์ ต๊ะคำ
ภย. 59443
วาณิช กุพงษ์ศักดิ์
ภย. 94819

SANITARY ENGINEER :

สุมนันต์ มณีศิริ
ดล. 399

ELECTRICAL ENGINEER :

จำนงค์ ใจนวล
ฉพท. 4537

MECHANICAL ENGINEER :

ฉมจิตร ชินเวจ
ฉก. 4172

INTERIOR DESIGNER :

บัณฑิตวิชัย เป็ญนวล
ภ-ดล 1095
ภูริณัฐ ทองยอด
ภ-ดล 768

DRAWING :

ศศิธร ภาทอง

ตรวจ	ศศิธร ภาทอง	หัวหน้างานสถาปัตย์
ตรวจ	กานต์ นิรันดร์กิจชัยดี	หัวหน้างานวิศวกรรมโยธา
ตรวจ	ปิยะพงศ์ ต๊ะคำ	วิศวกรโยธา
ตรวจ	วาณิช กุพงษ์ศักดิ์	วิศวกรโยธา
เห็นชอบ	สุมนันต์ มณีศิริ	ช่างโยธา
อนุมัติ	ศศิธร ภาทอง	สถาปนิก

DRAWING TITLE :

แบบขยายผนัง 01

SCALE: 1 : 50


DATE: 09/07/2568

NOTE:


TOTAL: XX

DRAWING NO.

AD-14

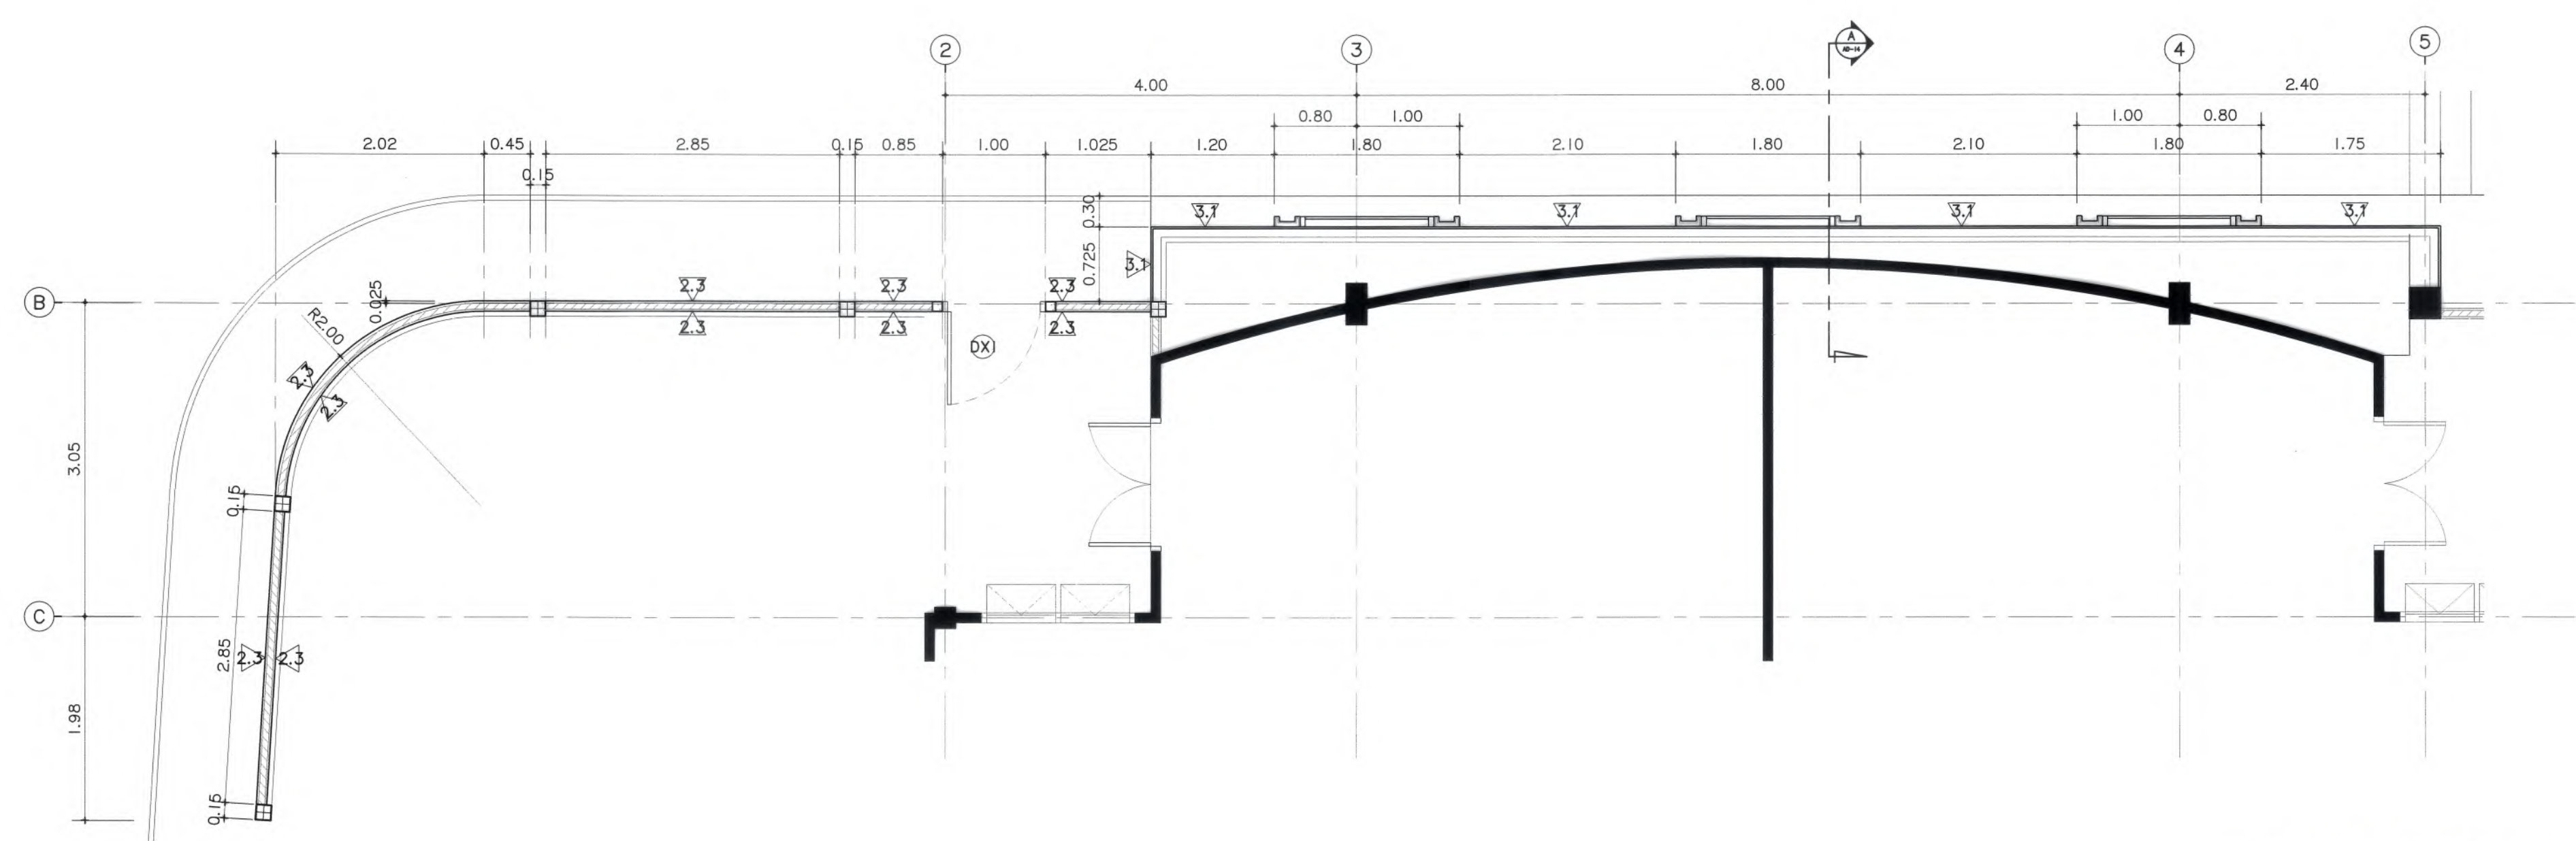

แปลนแบบขยายผนัง 01
มาตราส่วน 1 : 50

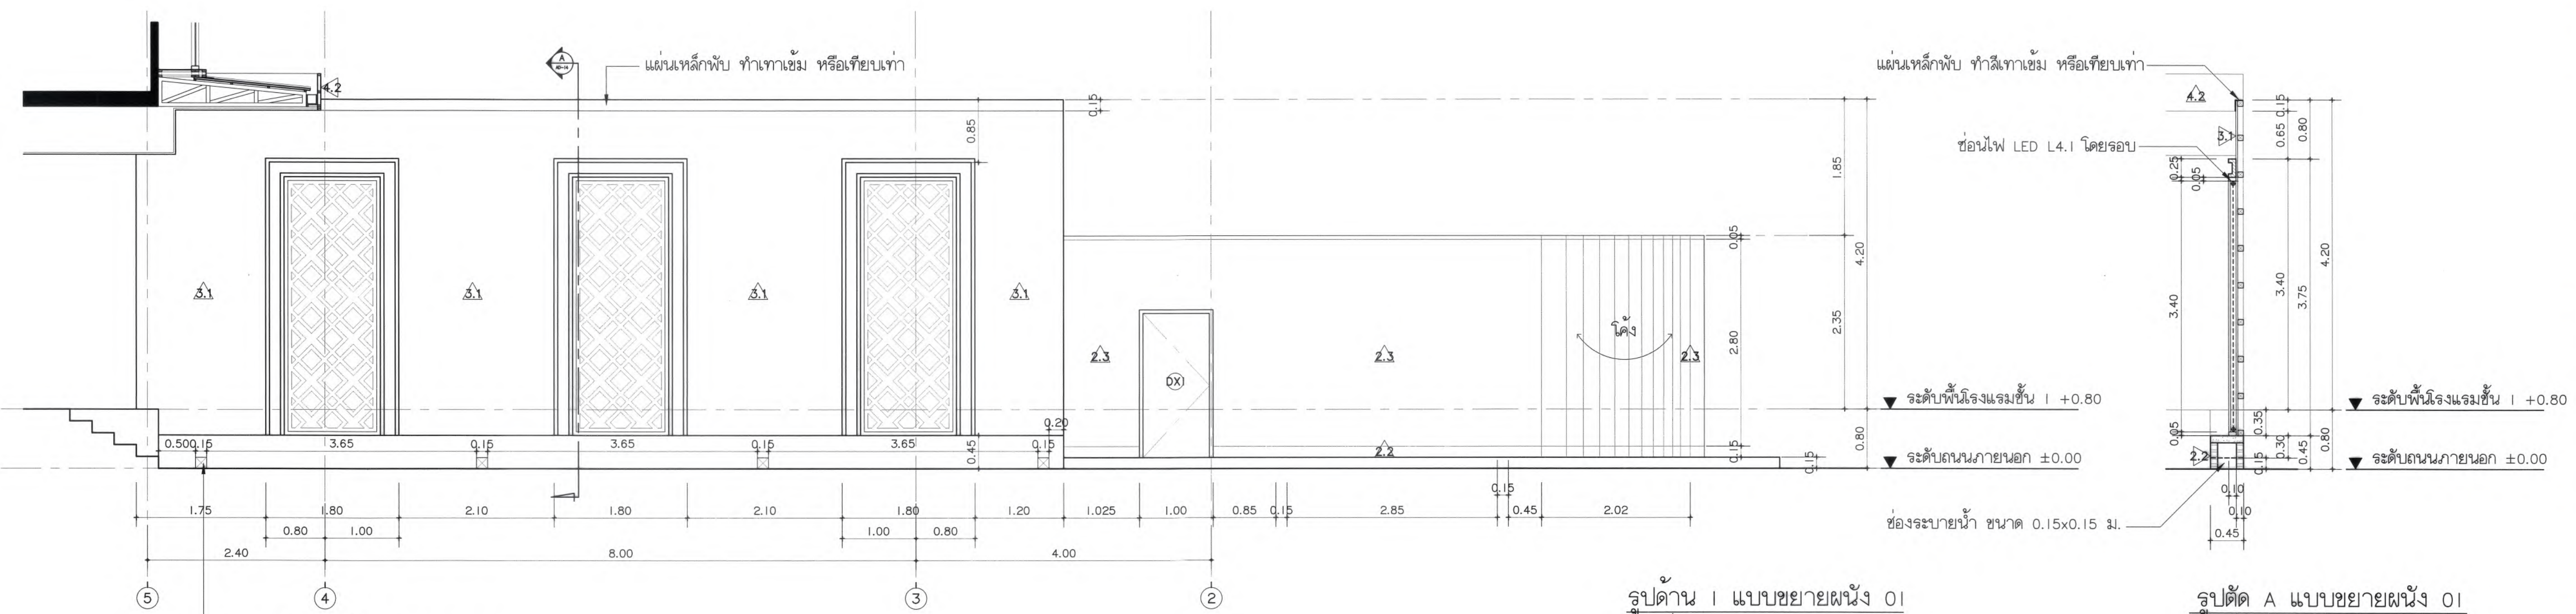

รูปตัด I แบบขยายผนัง 01
มาตราส่วน 1 : 50

รูปตัด A แบบขยายผนัง 01
มาตราส่วน 1 : 50



