


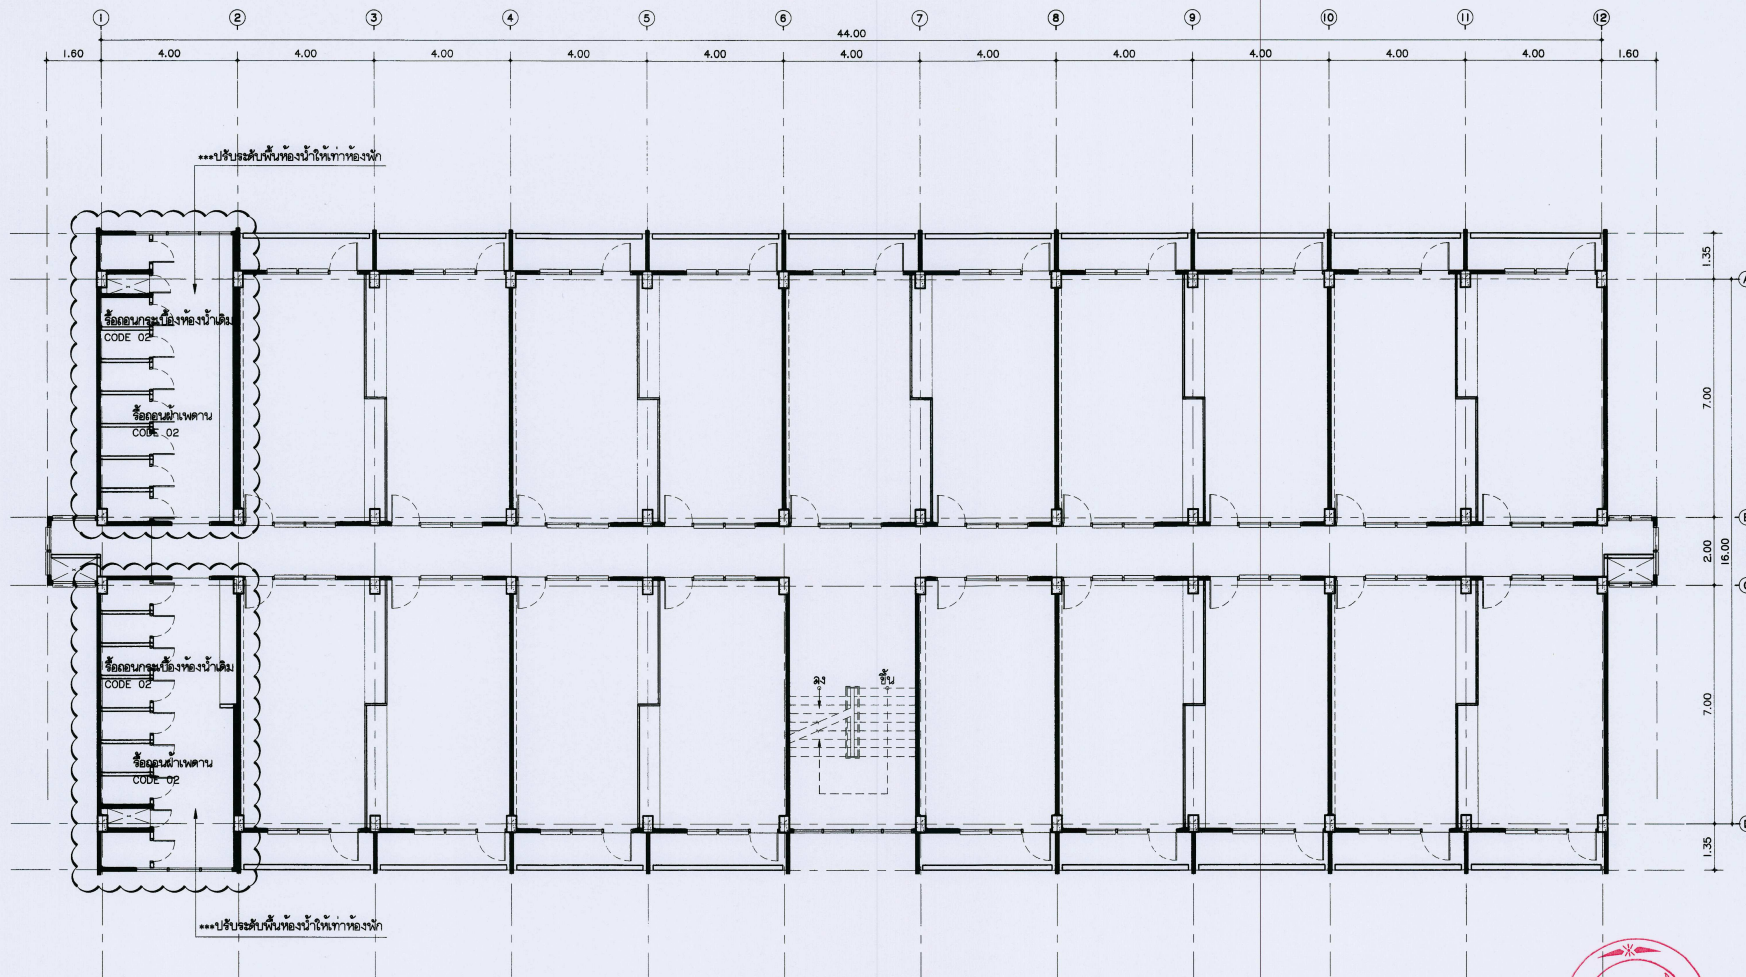

 มหาวิทยาลัยมหิดล Mahachulalongkornrajavidyalaya University	
Good space บริษัท กู๊ด สเปซ จำกัด (มหาชน) 78 หมู่ 1, ซอยสุขุมวิท 101/10 ถนนสุขุมวิท แขวงคลองเตย เขตคลองเตย กรุงเทพมหานคร 10110 Tel & Fax: 02-2121000, 02-2121001, www.goodspace.co.th	
PROJECT NAME:	
แบบปรับปรุงอาคารเรียน	
OWNER:	
มหาวิทยาลัยมหิดล	
LOCATION:	
มหาวิทยาลัยมหิดล ศาลายา ตำบลบางพลีใหญ่ อำเภอบางพลี จังหวัดสมุทรปราการ	
ARCHITECTURE:	
ผู้จัดทำ: จางบงบง	2.00. 744
ผู้ตรวจสอบ: จางบงบง	2.00. 8100
STRUCTURAL ENGINEER:	
วิศวกร: จางบงบง	2.00. 10690
วิศวกร: จางบงบง	2.00. 59443
วิศวกร: จางบงบง	2.00. 94819
SANITARY ENGINEER:	
วิศวกร: จางบงบง	2.00. 399
ELECTRICAL ENGINEER:	
วิศวกร: จางบงบง	2.00. 4537
MECHANICAL ENGINEER:	
วิศวกร: จางบงบง	2.00. 4172
INTERIOR DESIGNER:	
วิศวกร: จางบงบง	2.00. 788
DRAWING:	
นางสาว: จางบงบง	2.00. 788
วิศวกร: จางบงบง	2.00. 788
DRAWING TITLE:	
ผังห้องนอนฝ้ายแดง, กระเบื้องพื้นห้องน้ำ ชั้นที่ 2-5	
SCALE: 1:100	TOTAL: 140
DATE: 28/11/2567	NOTE: 140
DRAWING NO. AR4-04	


CODE 01 : ห้องนอนฝ้ายแดงมหาวิทยาลัย และ ห้องเรียนแคท้าวจันเขื่อนมณี

CODE 02 : ห้องนอนฝ้ายแดง และ ห้องเรียนแคท้าวจันเขื่อนมณี

งานเขียนแบบอาคารเรียน / ห้องนอนฝ้ายแดง / ห้องเรียนแคท้าวจันเขื่อนมณี, ห้อง CCTV, wifi, ระบบป้องกันเพลิงไหม้, ล้างไฟ, ท่อน้ำ ล้างห้องน้ำมหาวิทยาลัย

งานเขียนแบบอาคารเรียน, กระเบื้องพื้นห้องน้ำ ชั้น 2-5 ดำเนินการแล้ว

ผังห้องนอนฝ้ายแดง, กระเบื้องพื้นห้องน้ำ ชั้นที่ 2-5
มาตราส่วน 1 : 100

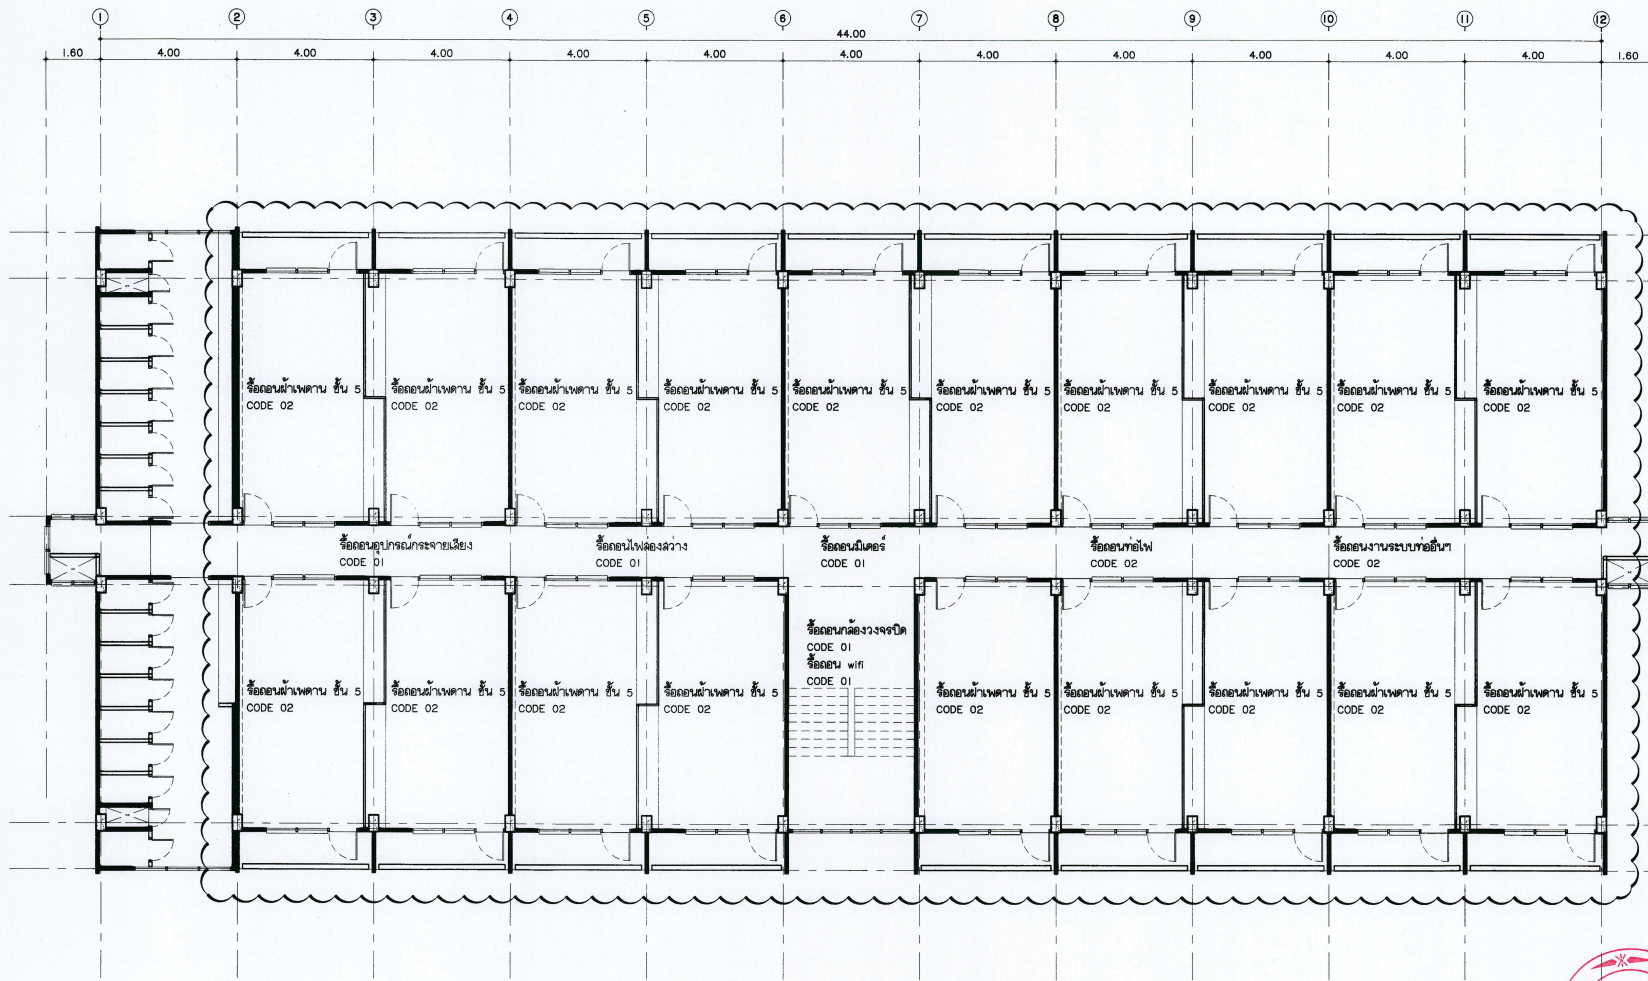

CODE 01 : ห้องโถงลิฟต์มหาวิทยาลัย และ ห้องโถงแคทวาร์จันเชื่อมผนัง

CODE 02 : ห้องนอนทั้ง และ ห้องโถงแคทวาร์จันเชื่อมผนัง




งานเชื่อมผนังทั้งชั้นมหาวิทยาลัย / ห้องโถงแคทวาร์จัน , กล้อง CCTV , wifi , ระบบป้องกันเพลิงไหม้ , ล้างไฟ , ท่อน้ำ ล้างชั้นมหาวิทยาลัย

งานเชื่อมผนังฝ้ายแดง ชั้น 5 ดำเนินการแล้ว



ผังห้องนอน ฝ้ายแดงภายใน ชั้นที่ 5
มาตราส่วน 1 : 100



 มหาวิทยาลัยแม่โจ้ Mahachulalongkornrajavidyalaya University	
Good space บริษัท กู๊ดสเปซ จำกัด (มหาชน) 79 หมู่ 1 ตำบลแม่โจ้ อำเภอแม่โจ้ 50140 โทรศัพท์ & โทรสาร 053-212808 79 หมู่ 1, ต.แม่โจ้, อ.แม่โจ้, จ.เชียงใหม่ 50140 Tel & Fax 053-212808 , www.goodspace.co.th	
PROJECT NAME :	
แบบปรับปรุงอาคารสำนักงาน	
OWNER :	
มหาวิทยาลัยแม่โจ้	
LOCATION :	
มหาวิทยาลัยแม่โจ้ ตำบลแม่โจ้ อำเภอแม่โจ้ จังหวัดเชียงใหม่	
ARCHITECTURE :	
นิติกร จ.ป.ร. 053-212808	
นิติกร จ.ป.ร. 053-212808	
STRUCTURAL ENGINEER :	
ทนาย จ.ป.ร. 053-212808	
ทนาย จ.ป.ร. 053-212808	
ทนาย จ.ป.ร. 053-212808	
SANITARY ENGINEER :	
ทนาย จ.ป.ร. 053-212808	
ELECTRICAL ENGINEER :	
ทนาย จ.ป.ร. 053-212808	
MECHANICAL ENGINEER :	
ทนาย จ.ป.ร. 053-212808	
INTERIOR DESIGNER :	
ทนาย จ.ป.ร. 053-212808	
DRAWING :	
นางสาวกัญญา เอี่ยมเอก	
นาย ก.ก.ก.ก.	
นาย ก.ก.ก.ก.	
นาย ก.ก.ก.ก.	
นาย ก.ก.ก.ก.	
นาย ก.ก.ก.ก.	
นาย ก.ก.ก.ก.	
DRAWING TITLE :	
ผังห้องนอน ฝ้ายแดงภายใน ชั้นที่ 5	
SCALE : 1:100	TOTAL : 149
DATE : 28/11/2567	DRAWING NO. : AR4-05
NOTE :	

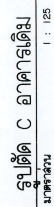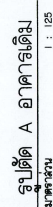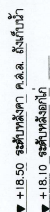

๑
มาตราส่วน 1 : 125

 กรมทรัพยากรธรรมชาติและสิ่งแวดล้อม Ministry of Natural Resources and Environment		Spacex บริษัท สเปกซ์ จำกัด (มหาชน) 28/21, ถนนสุขุมวิท แขวงคลองเตย เขตคลองเตย กรุงเทพมหานคร 10110 โทรศัพท์ : 02-261-12345 โทรสาร : 02-261-12346 E-mail : info@spacex.co.th	
PROJECT NAME : แผนผังระบบประปาชุมชน		OWNER : มหาวิทยาลัยเทคโนโลยีพระจอมเกล้าธนบุรี	
LOCATION : มหาวิทยาลัยเทคโนโลยีพระจอมเกล้าธนบุรี กรุงเทพมหานคร		ARCHITECTURE : ดร. วิชาญ วัฒนา	
STRUCTURAL ENGINEER : ดร. วิชาญ วัฒนา		ELECTRICAL ENGINEER : ดร. วิชาญ วัฒนา	
MECHANICAL ENGINEER : ดร. วิชาญ วัฒนา		INTERIOR DESIGNER : ดร. วิชาญ วัฒนา	
DRAWING : ดร. วิชาญ วัฒนา		DATE : 11/01/2567	
SCALE : 1:100		DRAWING NO. : AR6-01	

หมายเหตุ : ผู้รับจ้างต้องปฏิบัติตามข้อกำหนดของกรมทรัพยากรธรรมชาติและสิ่งแวดล้อม
โดยละเอียด ก่อนการก่อสร้าง

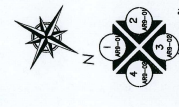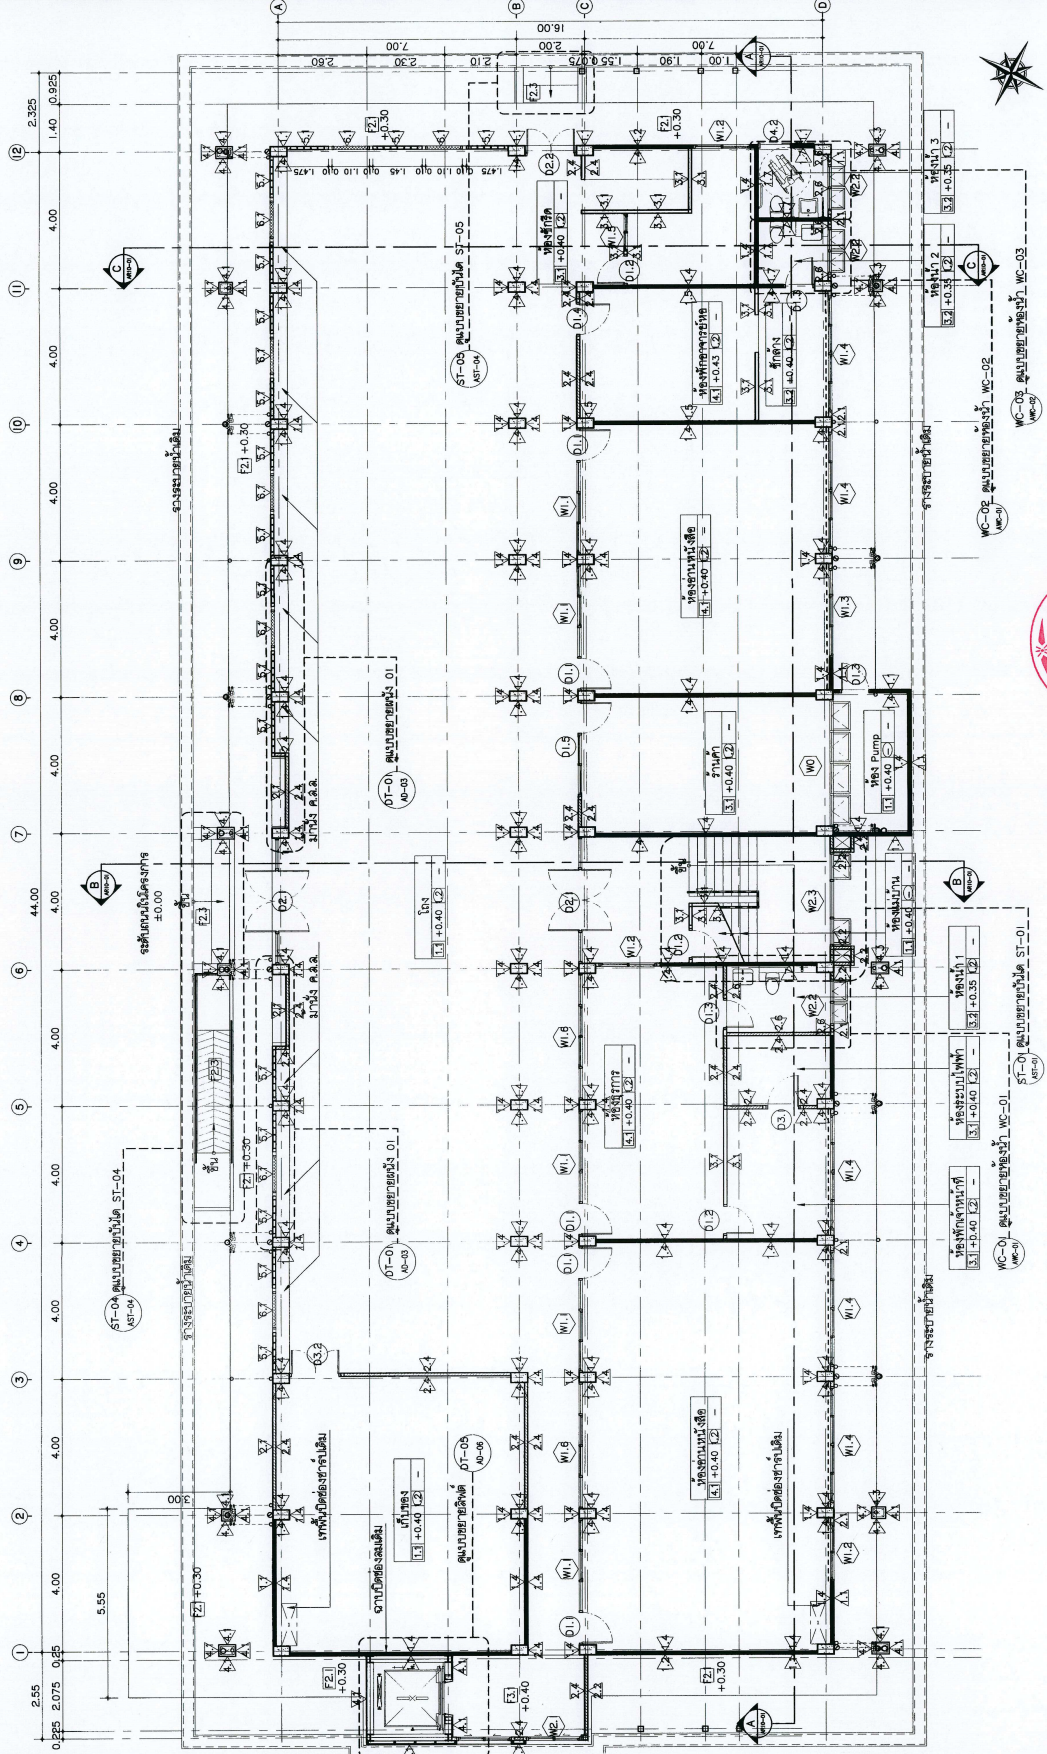


ทางเดินสายประปา : **เส้นทึบ**
ถังเก็บน้ำ : **เส้นประ**
ถังบำบัดน้ำเสีย : **เส้นประ**
ถังเก็บน้ำ : **เส้นประ**

.. พื้นที่ว่างข้างบน : ใช้พื้นที่ว่างข้างบนสำหรับติดตั้งถังเก็บน้ำเสีย
.. ขอบเขตของระบบประปา : ขอบเขตของระบบประปาจะครอบคลุมพื้นที่ทั้งหมดของพื้นที่ก่อสร้าง

ผู้จัดทำ : **ดร. วิชาญ วัฒนา**
ผู้ตรวจสอบ : **ดร. วิชาญ วัฒนา**
1 : 100



หมายเหตุ : ผู้รับจ้างต้องตรวจสภาพโครงสร้างเดิมของโครงการ
โดยละเอียด ก่อนการทำการใดๆ

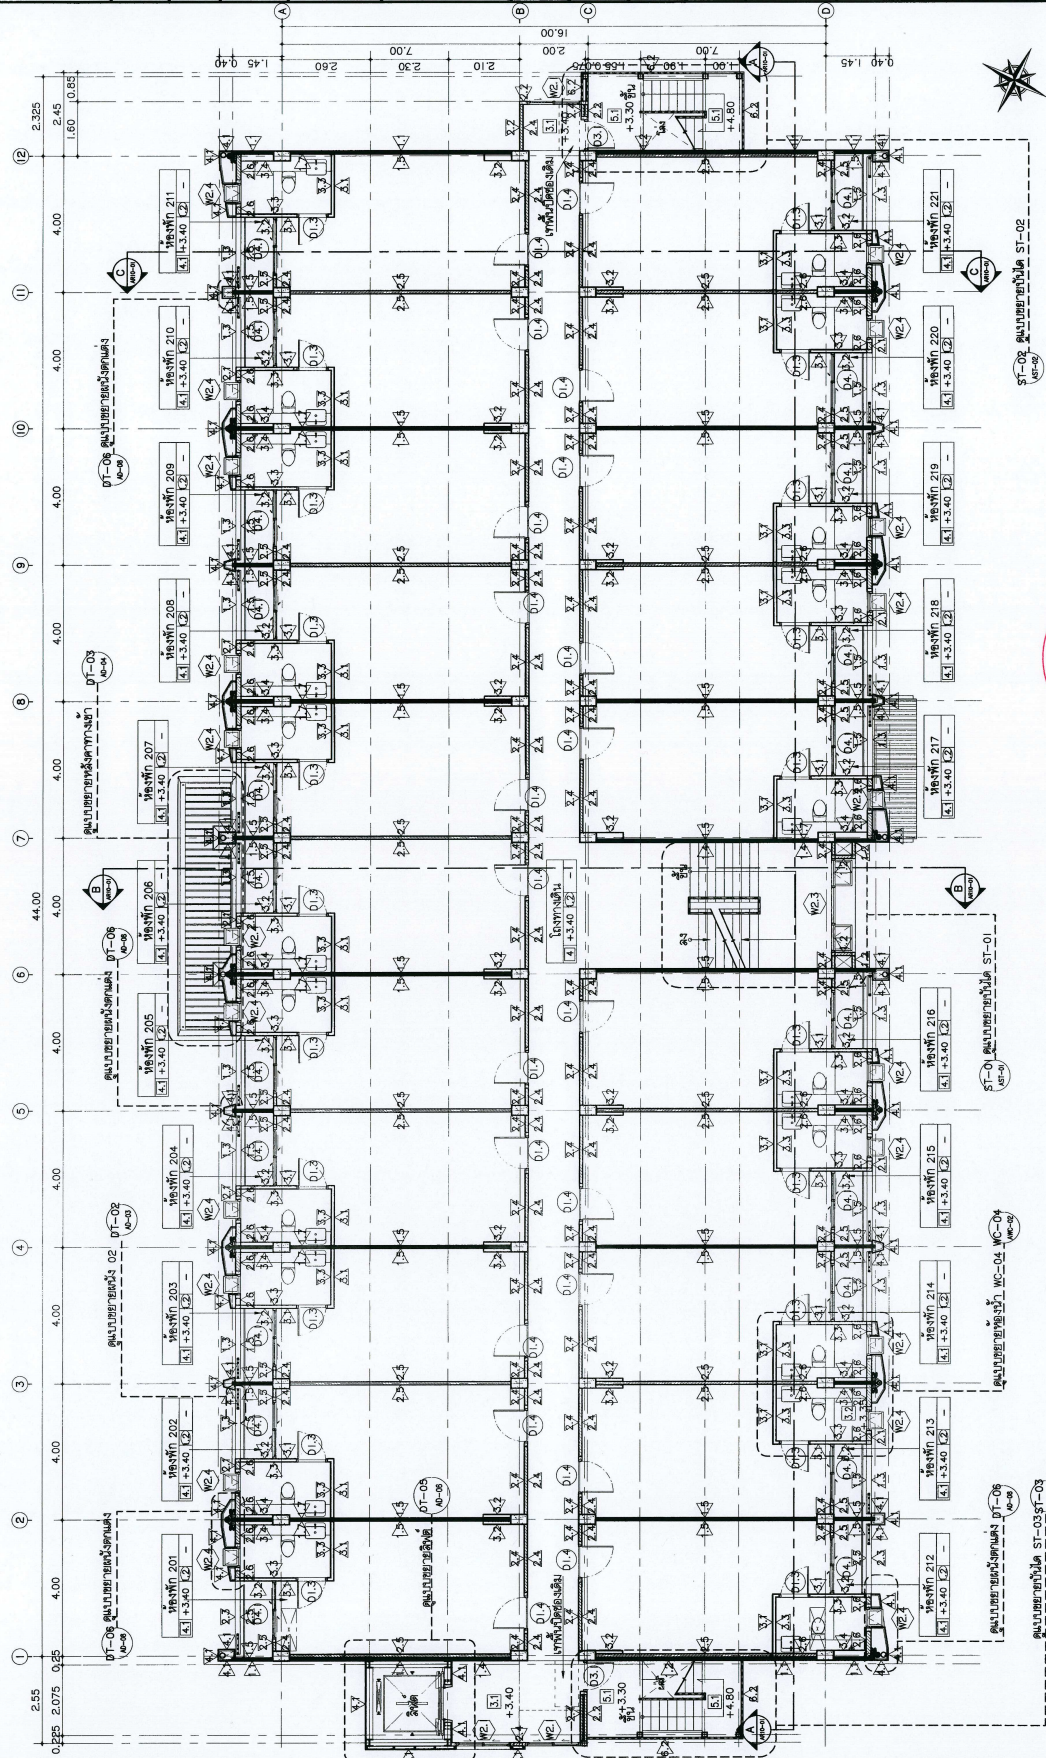

ST-02 คู่มือขยายใบได้ ST-02



 ส่วนใหม่ ภาส
 ส่วนเดิม ภาส

ผิงฟง ย้ง 2-4
มาตรา 11

1 : 100



- [illegible]

AR6-02

SCALE: 1:100	TOTAL	149	DRAWING NO.
DATE: 28/11/2567			
NOTE:			




Good Space
Architecture & Interiors

เลขที่ 100 หมู่ 10 ตำบลบ้านใหม่ อำเภอเมือง จังหวัดนนทบุรี
โทรศัพท์ : 02-010-1000
โทรสาร : 02-010-1001
E-Mail : info@goodspace.co.th
www.goodspace.co.th

PROJECT NAME:	
แบบแปลนอาคารพาณิชย์/อพาร์ทเมนต์	
OWNER:	นายวิฑูรย์ วัฒนศิริ
LOCATION:	ซอยวิฑูรย์ 11 แขวงบ้านใหม่ เขตเมืองเก่า กรุงเทพมหานคร
ARCHITECTURE:	
สถาปนิก (คนออกแบบ)	นายวิฑูรย์ วัฒนศิริ
สถาปนิก (คนเขียน)	นายวิฑูรย์ วัฒนศิริ
สถาปนิก (คนตรวจสอบ)	นายวิฑูรย์ วัฒนศิริ
STRUCTURAL ENGINEER:	
วิศวกร (คนออกแบบ)	นายวิฑูรย์ วัฒนศิริ
วิศวกร (คนเขียน)	นายวิฑูรย์ วัฒนศิริ
วิศวกร (คนตรวจสอบ)	นายวิฑูรย์ วัฒนศิริ
ELECTRICAL ENGINEER:	
วิศวกร (คนออกแบบ)	นายวิฑูรย์ วัฒนศิริ
วิศวกร (คนเขียน)	นายวิฑูรย์ วัฒนศิริ
วิศวกร (คนตรวจสอบ)	นายวิฑูรย์ วัฒนศิริ
MECHANICAL ENGINEER:	
วิศวกร (คนออกแบบ)	นายวิฑูรย์ วัฒนศิริ
วิศวกร (คนเขียน)	นายวิฑูรย์ วัฒนศิริ
วิศวกร (คนตรวจสอบ)	นายวิฑูรย์ วัฒนศิริ
INTERIOR DESIGNER:	
ผู้ออกแบบ (คนออกแบบ)	นายวิฑูรย์ วัฒนศิริ
ผู้ออกแบบ (คนเขียน)	นายวิฑูรย์ วัฒนศิริ
ผู้ออกแบบ (คนตรวจสอบ)	นายวิฑูรย์ วัฒนศิริ
DRAWING:	
ผู้ออกแบบ (คนออกแบบ)	นายวิฑูรย์ วัฒนศิริ
ผู้ออกแบบ (คนเขียน)	นายวิฑูรย์ วัฒนศิริ
ผู้ออกแบบ (คนตรวจสอบ)	นายวิฑูรย์ วัฒนศิริ
DRAWING TITLE:	
แบบแปลนอาคารพาณิชย์/อพาร์ทเมนต์	
SCALE:	1:100
DATE:	28/1/2567
BY:	149
DRAWING NO.	
AR6-03	

หมายเหตุ : ผู้รับจ้างต้องปฏิบัติตามข้อกำหนดและเงื่อนไขของโครงการ
โดยละเอียด ก่อนการก่อสร้าง

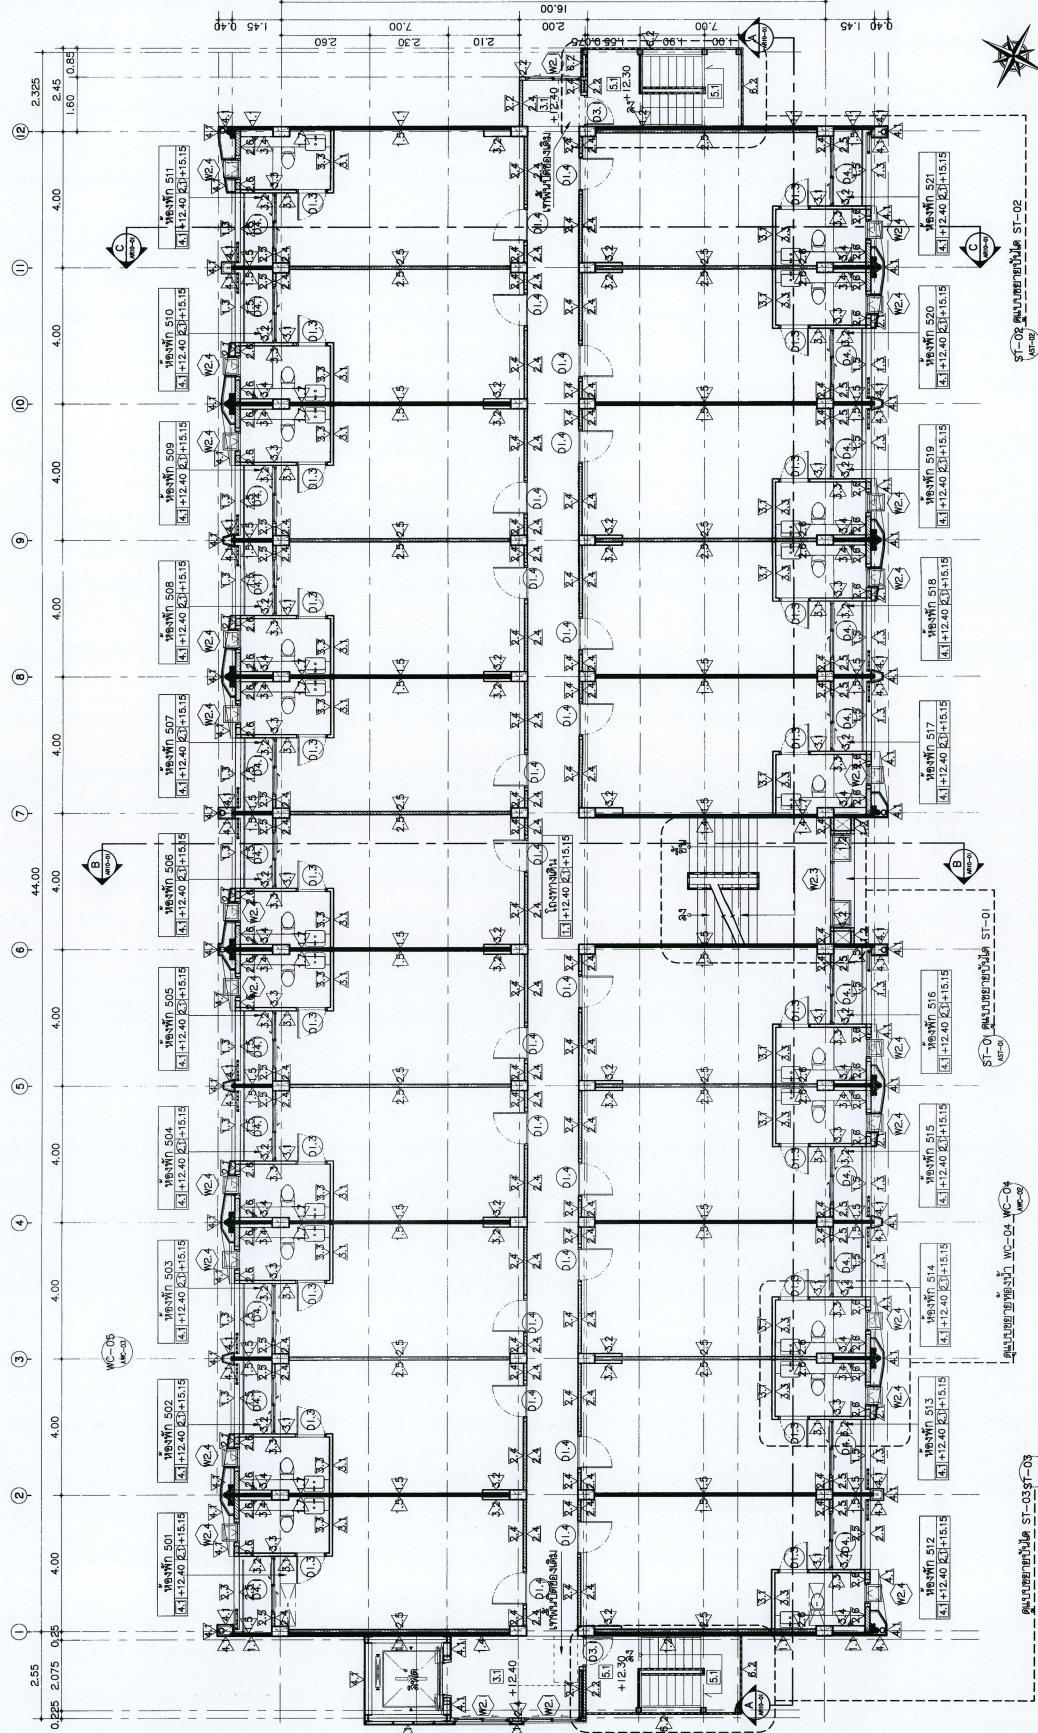

ST-02 คู่มืออาคารพาณิชย์ ST-02
VP-02

ST-01 คู่มืออาคารพาณิชย์ ST-01
VP-01

ST-03 คู่มืออาคารพาณิชย์ ST-03
VP-03

ST-04 คู่มืออาคารพาณิชย์ ST-04
VP-04



- .. แบบแปลนอาคารพาณิชย์ 2-5 ชั้น (พื้นที่ 20,212.30, 312.40, 412.50, 512) ที่มีการก่อสร้างเป็นแบบอาคารพาณิชย์/อพาร์ทเมนต์
- .. แบบแปลนอาคารพาณิชย์ 2-5 ชั้น (พื้นที่ 20,212.30, 312.40, 412.50, 512) ที่มีการก่อสร้างเป็นแบบอาคารพาณิชย์/อพาร์ทเมนต์
- .. แบบแปลนอาคารพาณิชย์ 2-5 ชั้น (พื้นที่ 20,212.30, 312.40, 412.50, 512) ที่มีการก่อสร้างเป็นแบบอาคารพาณิชย์/อพาร์ทเมนต์

ผู้เขียน
นายวิฑูรย์ วัฒนศิริ


ผู้ตรวจสอบ
นายวิฑูรย์ วัฒนศิริ

ผู้เขียน
นายวิฑูรย์ วัฒนศิริ

ผู้ตรวจสอบ
นายวิฑูรย์ วัฒนศิริ



หมายเหตุ : ผู้รับจ้างต้องตรวจดูรายละเอียดของโครงการ
โดยละเอียด ก่อนจะทำการใดๆ

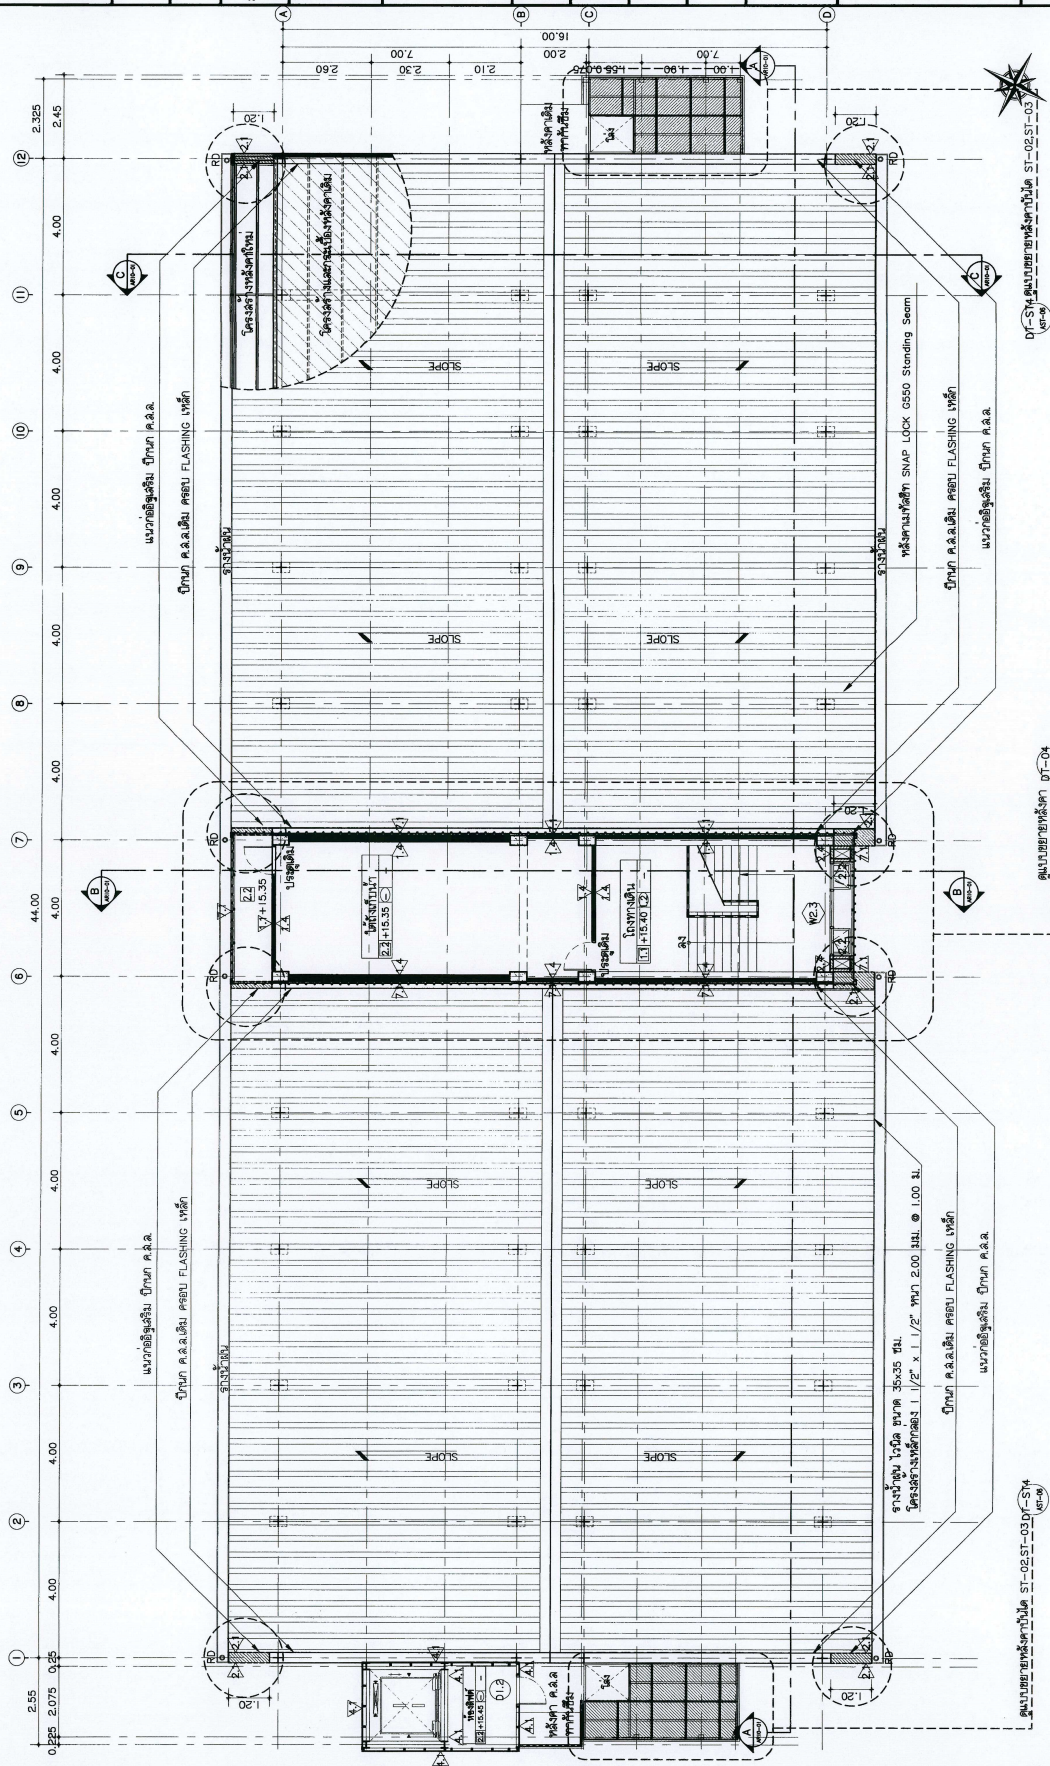

แบบขยายหลังคาบ้าน ST-02, ST-03, ST-04 (AST-01)

[illegible]

DT-ST4 ตบขยายหลังคาน้ำดี ST-02,ST-03

หมายเหตุ : ติดตั้งหลังคาใหม่บนกระเบื้องหลังคาเดิม ให้ผู้แปบวิศวกรรมโครงสร้าง

ผู้ฝึกฝน ชั้นที่ 6

มาตรฐาน : 100

01187 8M2W

001 : 1

RESULTS

๕๐-๘๓๙

หมายเหตุ : ติดตั้งหลังคาใหม่
ผนังใหม่ ฝ้า
ผนังเดิม ฝ้า

หมายเหตุ : ติดตั้งหลังคาใหม่บนกระเบื้องหลังคาเดิม ให้ผู้แปบวิศวกรรมโครงสร้าง

ผู้ฝึกฝน ชั้นที่ 6

มาตรฐาน : 100

01187 8M2W

001 : 1

RESULTS


๕๐-๘๓๙

หมายเหตุ : ติดตั้งหลังคาใหม่
ผนังใหม่ ฝ้า
ผนังเดิม ฝ้า





 3
 MS-09
 1 : 100
 100

 กรมทรัพยากรธรรมชาติและสิ่งแวดล้อม กระทรวงทรัพยากรธรรมชาติและสิ่งแวดล้อม ประเทศไทย		Good บริษัท ทรู คอร์ปอเรชั่น จำกัด (มหาชน) ทรู คอร์ปอเรชั่น จำกัด (มหาชน) 100 ถนนวิภาวดีรังสิต แขวงสามเสนใน เขตพญาไท กรุงเทพมหานคร 10660 โทรศัพท์ : 02-2554-0000 โทรสาร : 02-2554-0001 E-Mail : truecorp@truecorp.co.th truecorp@truecorp.com	
PROJECT NAME: แผนผังบริเวณอาคารศูนย์ราชการ		OWNER: มหาวิทยาลัยแม่โจ้	
LOCATION: มหาวิทยาลัยแม่โจ้ ตำบลหนองหาร อำเภอเมือง จังหวัดเชียงใหม่		ARCHITECTURE: อรุณ งามน้อย 100 ไร่ 74.4 ศูนย์ราชการ 2-10-000	
STRUCTURAL ENGINEER: พรศักดิ์ วัฒนศิริ ML 10000 ศูนย์ราชการ 2-10-000		ELECTRICAL ENGINEER: พรศักดิ์ วัฒนศิริ ME 4337 ศูนย์ราชการ 2-10-000	
Mechanical Engineer: ศูนย์ราชการ 2-10-000		Interior Designer: ศูนย์ราชการ 2-10-000	
Sanitary Engineer: ศูนย์ราชการ 2-10-000		Drainage: ศูนย์ราชการ 2-10-000	
Scale: 1:100 Date: 28/11/2567 Sheet: 148		Drawing No: AR7-01	

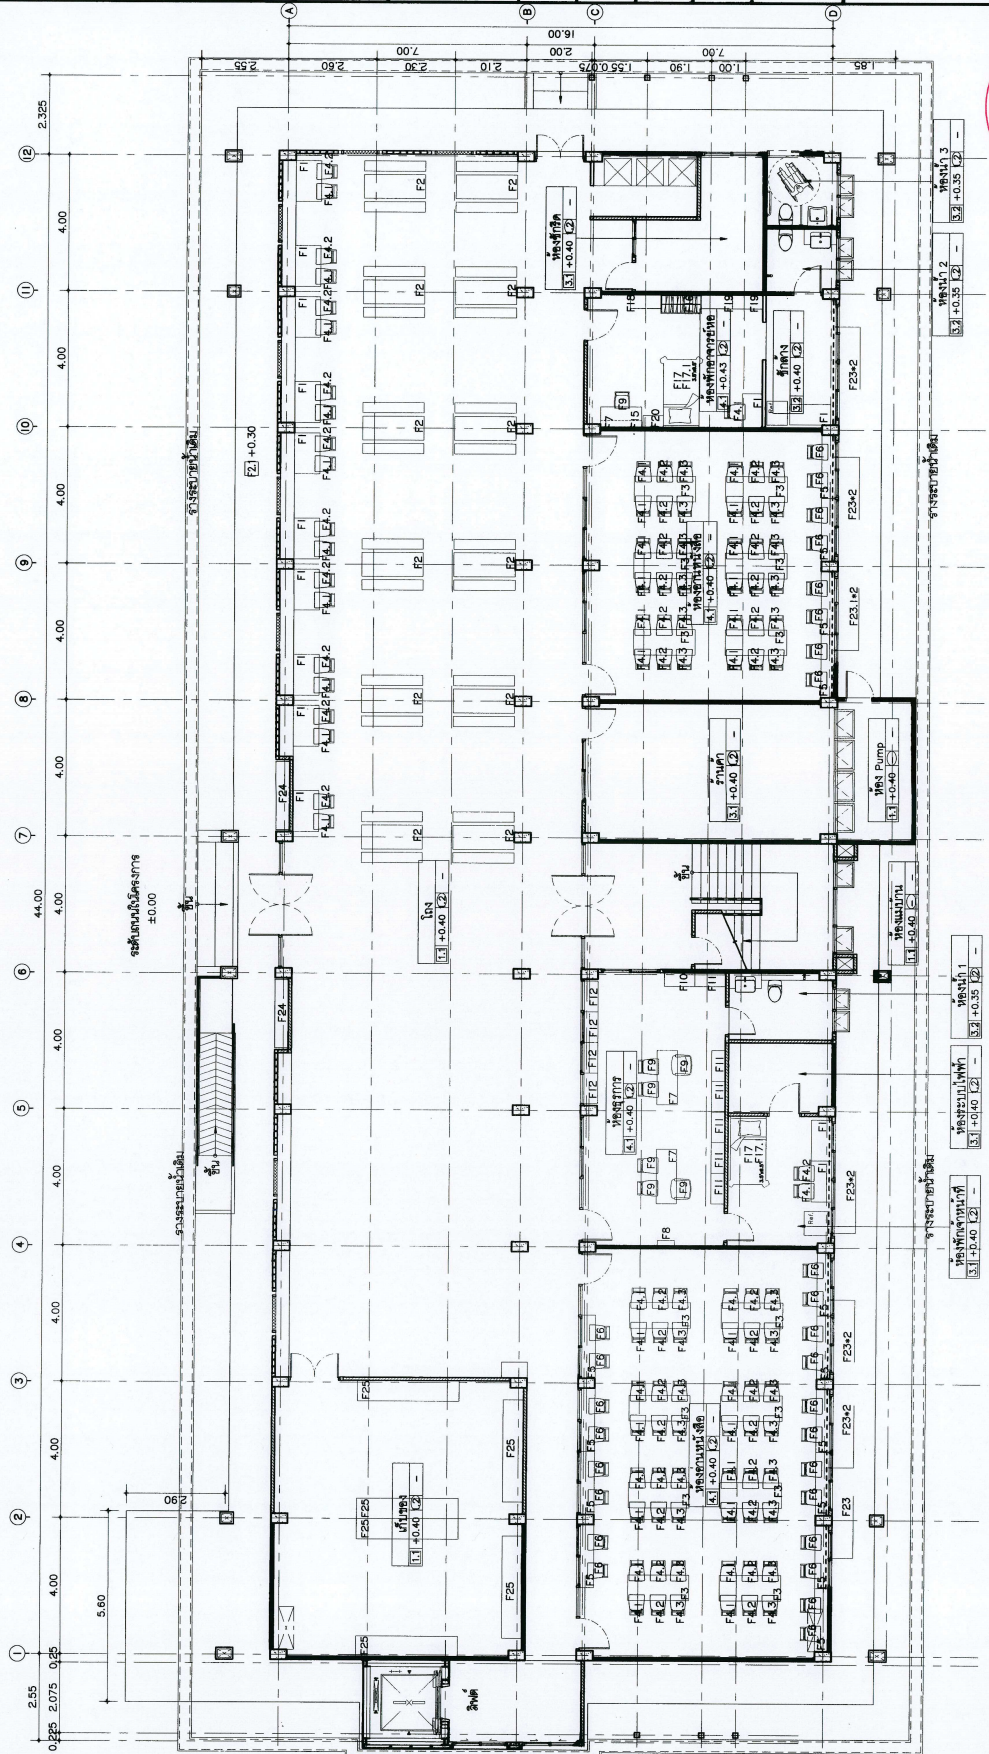


ผังบริเวณอาคารศูนย์ราชการ
1:100

 กรมส่งเสริมการค้าระหว่างประเทศ กระทรวงพาณิชย์		Speed บริษัท สปีด จำกัด เลขที่ 111 หมู่ 10 ถนนสาย 100 ตำบลบ้านใหม่ อำเภอเมือง จังหวัดนนทบุรี 11000 โทรศัพท์ 02-555-1111 โทรสาร 02-555-1112 E-Mail: info@speed.co.th, www.speed.co.th	
PROJECT NAME: แผนผังบริเวณโครงการคอนโดมิเนียม			
OWNER: บริษัท สปีด จำกัด			
LOCATION: โครงการคอนโดมิเนียม บ้านใหม่เมืองนนทบุรี			
ARCHITECTURE: บริษัท สปีด จำกัด			
STRUCTURAL ENGINEER: บริษัท สปีด จำกัด			
ELECTRICAL ENGINEER: บริษัท สปีด จำกัด			
MECHANICAL ENGINEER: บริษัท สปีด จำกัด			
INTERIOR DESIGNER: บริษัท สปีด จำกัด			
DRAWING: บริษัท สปีด จำกัด			
DATE: 28/11/2567			
SCALE: 1:100			
DRAWING NO: AR7-02			

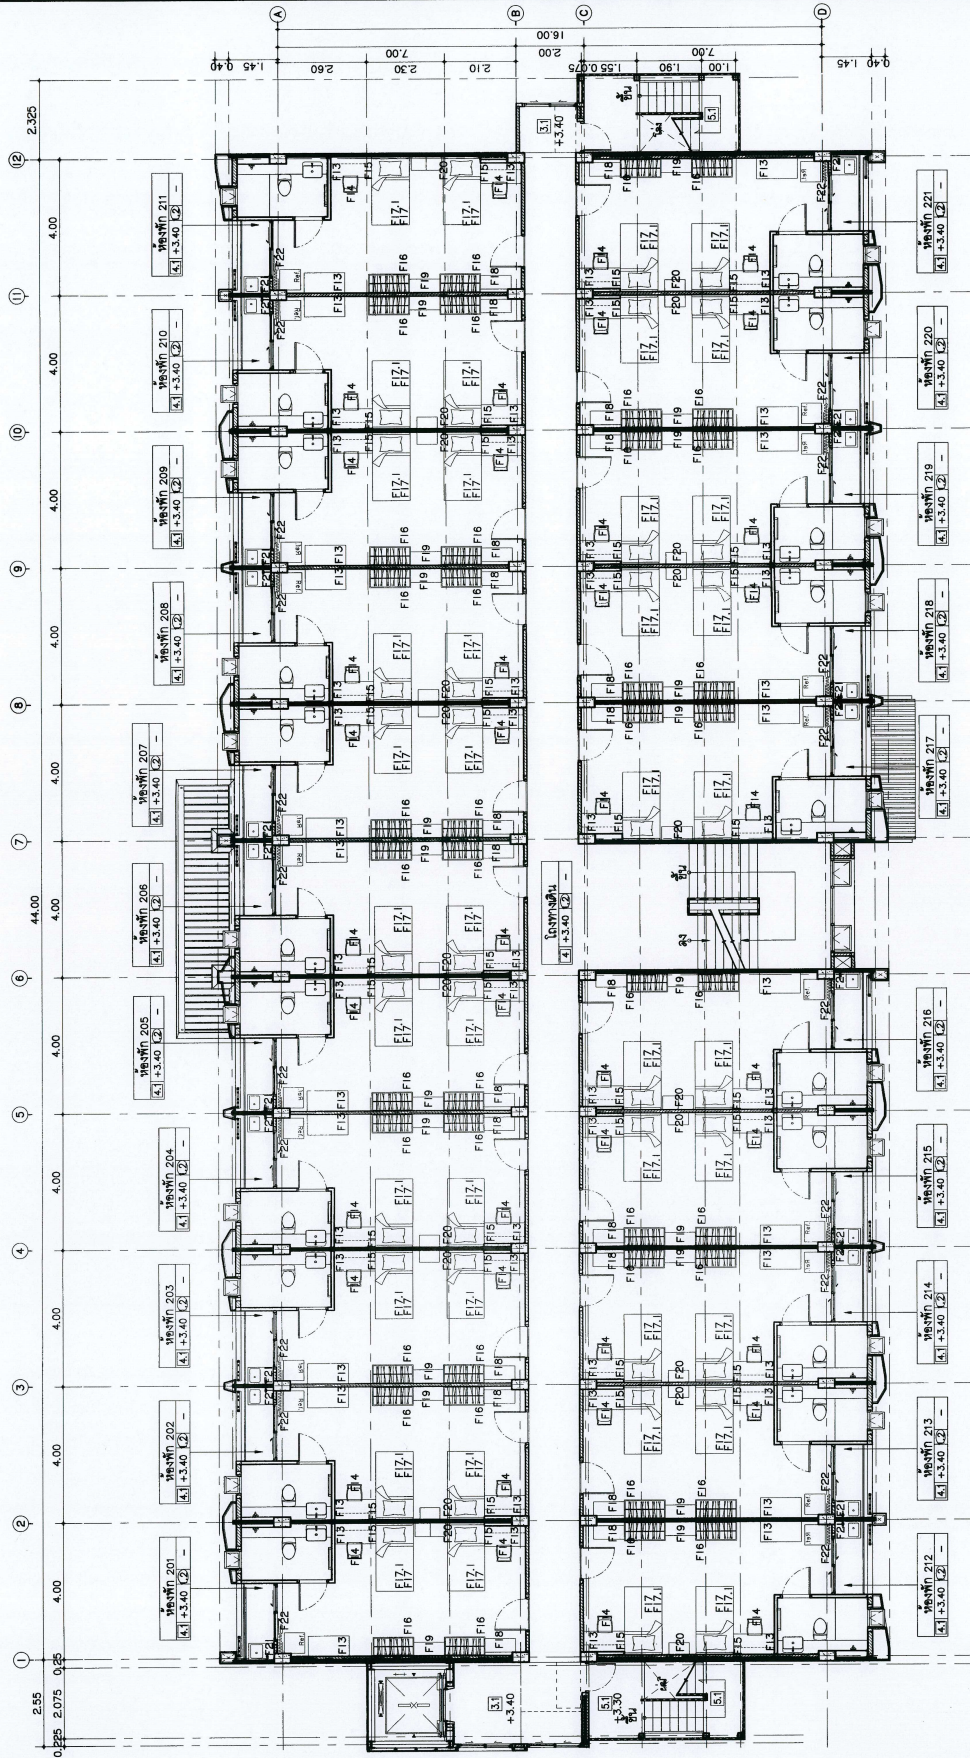


ผังบริเวณโครงการ 2-5
หน้า 1 จาก 1

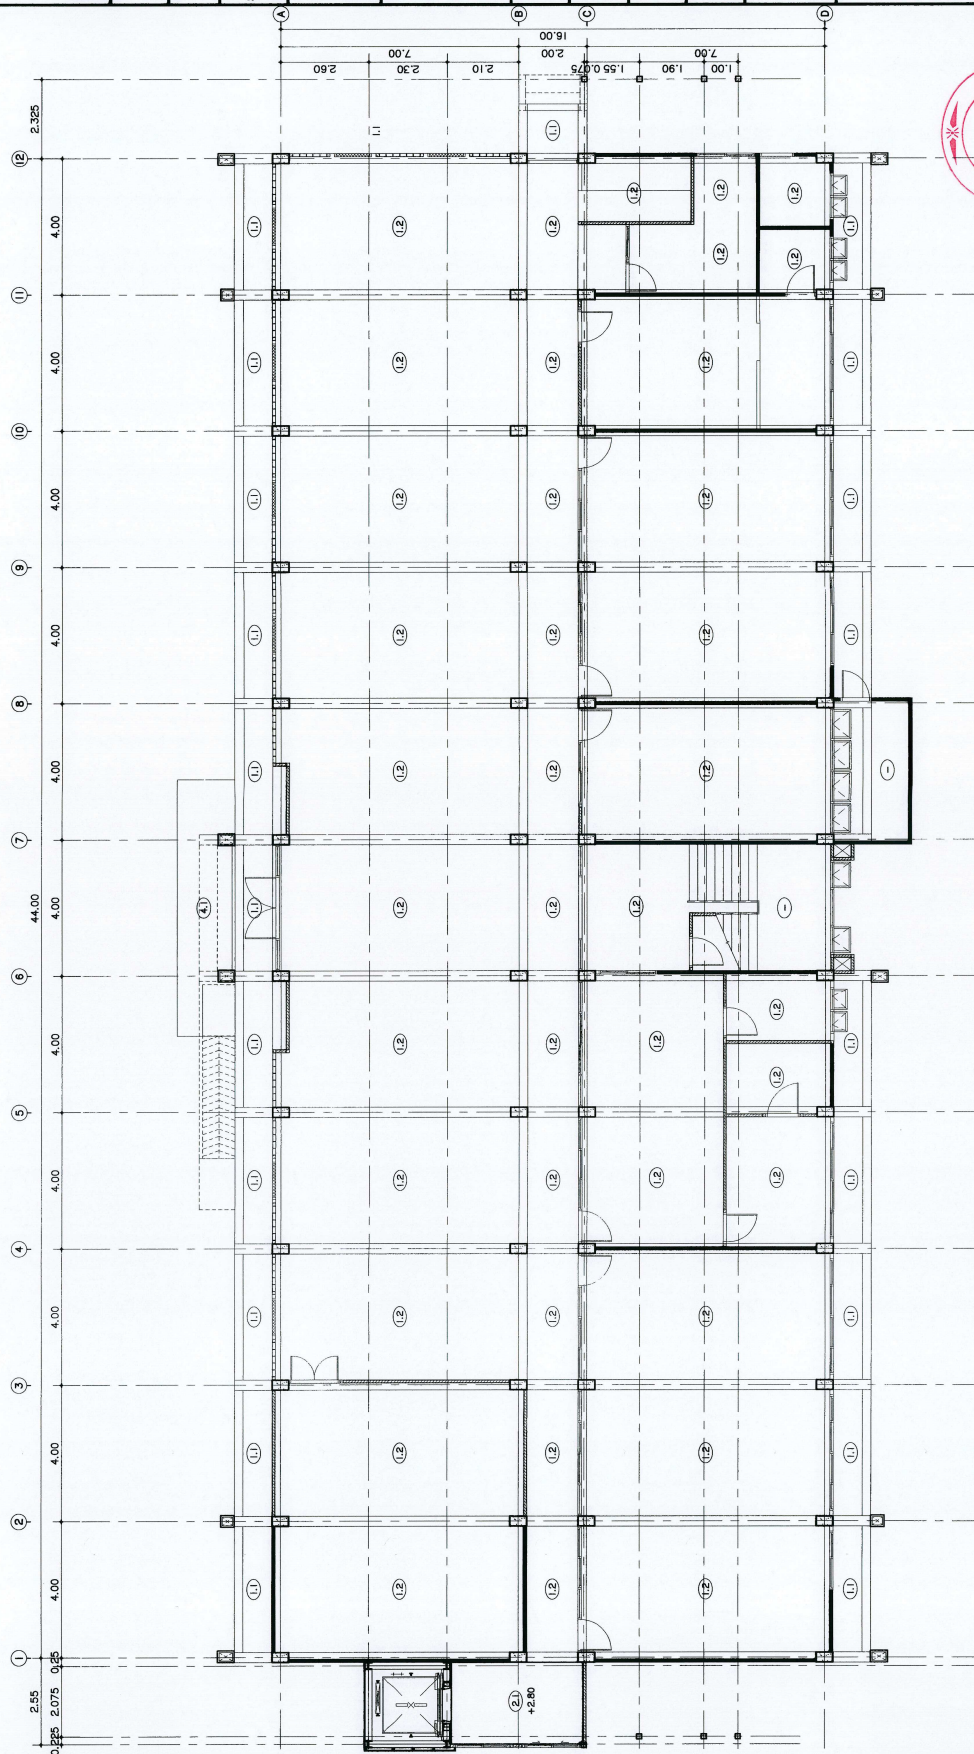

หน้า ๑๐๑

 กรมทรัพยากรธรรมชาติและสิ่งแวดล้อม Department of Natural Resources and Environmental Conservation		Space บริษัท สเปซ จำกัด (มหาชน) 25 หมู่ 7 ตำบล คลองเตย อำเภอ คลองเตย จังหวัด สงขลา 90000 Tel. 09-1234-56789 Fax 09-1234-56789 E-mail: info@space.co.th	
PROJECT NAME: แบบแปลนอาคารพาณิชย์			
OWNER: นายวิฑูรย์ วัฒนศิริ			
LOCATION: หมู่ที่ 1 ตำบล คลองเตย อำเภอ คลองเตย จังหวัด สงขลา			
ARCHITECTURE: นายวิฑูรย์ วัฒนศิริ			
STRUCTURAL ENGINEER: นายวิฑูรย์ วัฒนศิริ			
SANITARY ENGINEER: นายวิฑูรย์ วัฒนศิริ			
ELECTRICAL ENGINEER: นายวิฑูรย์ วัฒนศิริ			
MECHANICAL ENGINEER: นายวิฑูรย์ วัฒนศิริ			
INTERIOR DESIGNER: นายวิฑูรย์ วัฒนศิริ			
DRAWING: นายวิฑูรย์ วัฒนศิริ			
DATE: 1/1/2567			
SCALE: 1:100			
DRAWING NO. AR9-01			

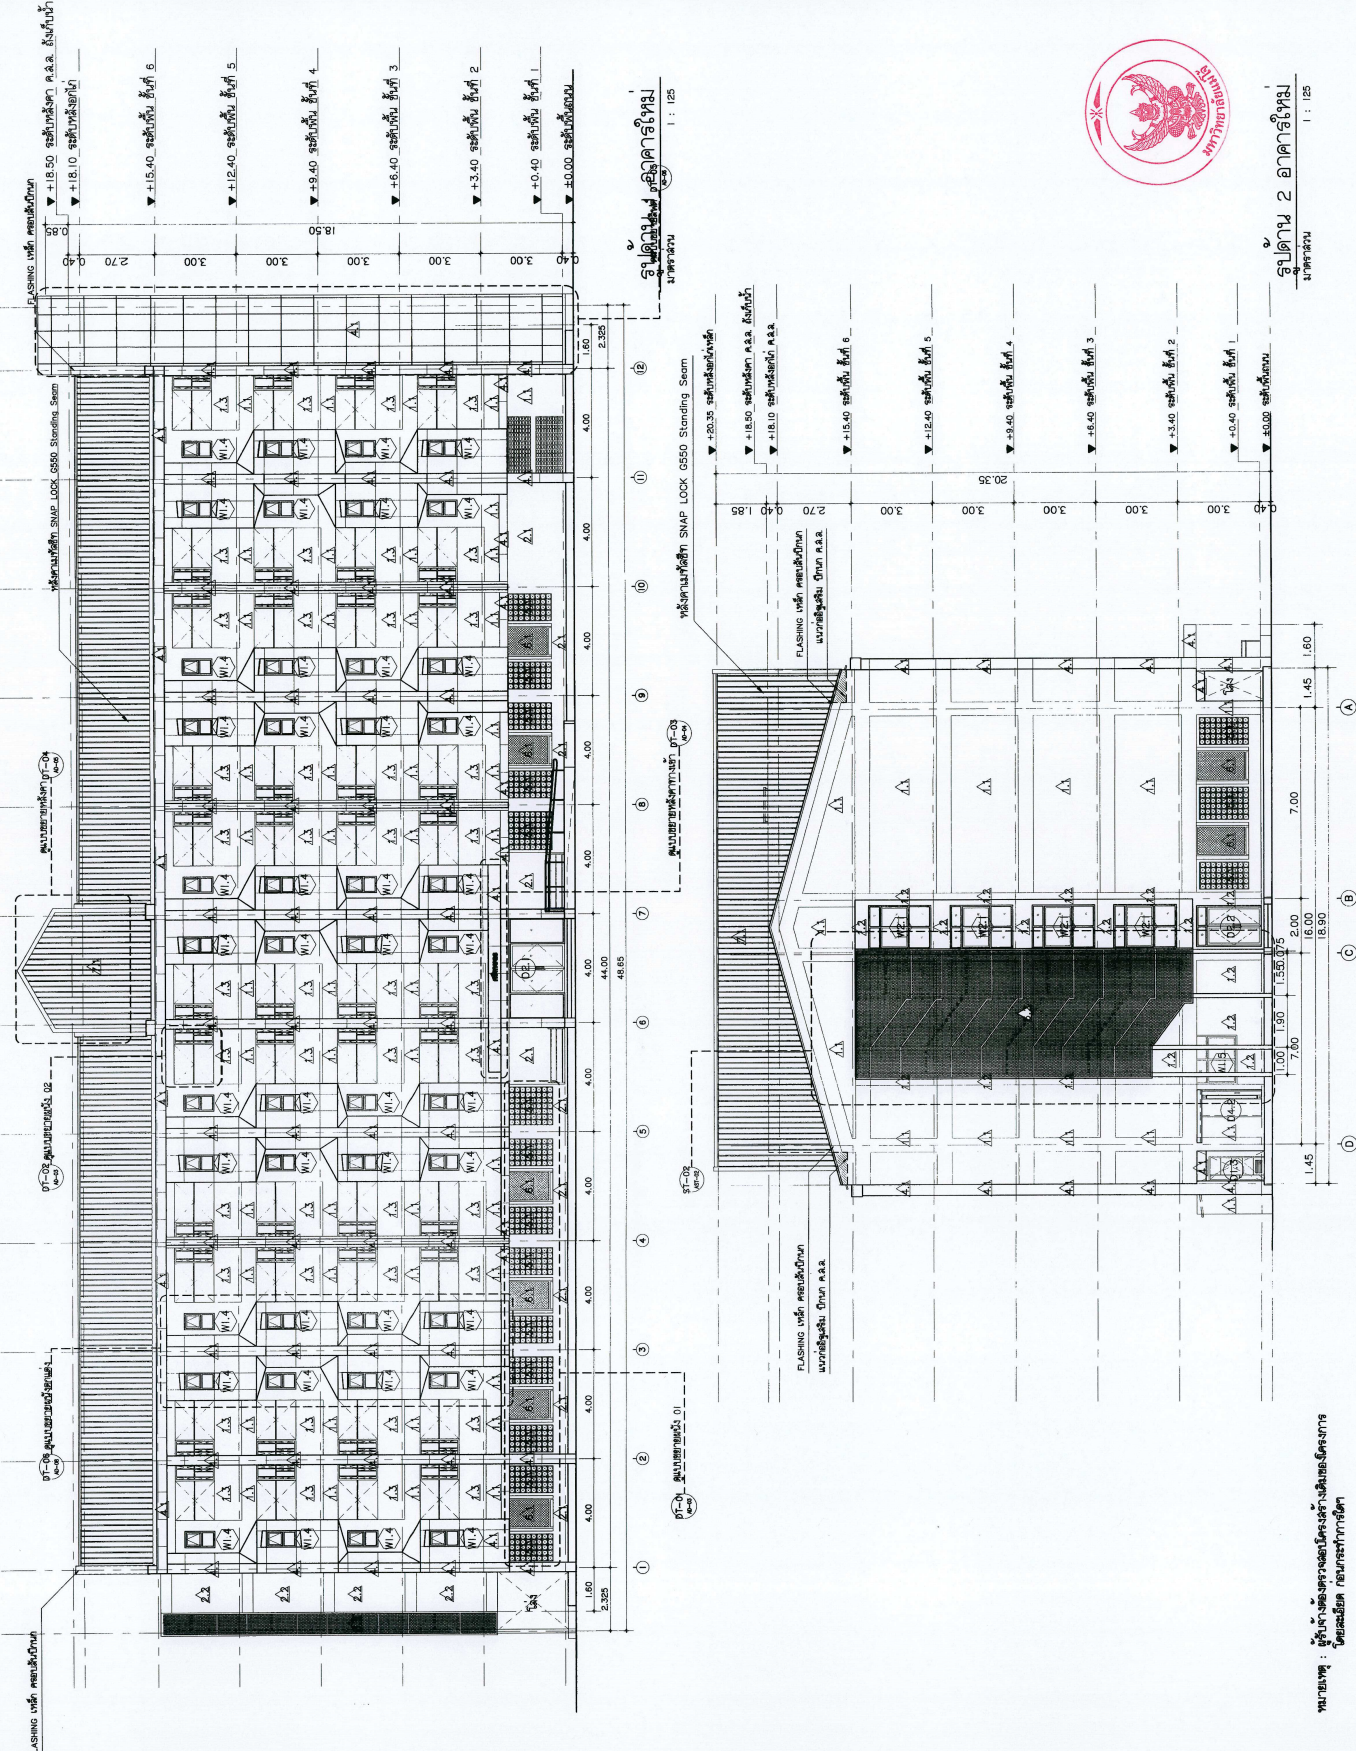



แบบแปลนรูปทรงอาคารคฤหาสน์เกษมศังกร

OWNER:

LOCATION :

ไปบอกผู้บ่าวเลย ตั้งหัวต.เสียงใหม่!

ARCHITECTURE :

744	<i>Vandula nana</i>	July
	<i>V. nana</i>	Aug.

STRUCTURAL ENGINEER :

0690

59443

ANITARY ENGINEER :

399

Dr. J. S. [Signature]

MECHANICAL ENGINEER:

INTERIOR DESIGNER :

0-24 788

๒
กรมการปกครอง กระทรวงมหาดไทย

abito

Amir Hamza

Base: 15100	15100
15100	15100

Handwritten signature: *[Signature]*

DRAWING TITLE:

ସ୍ୱପ୍ନା A, ସ୍ୱପ୍ନା B,

SCALE :	1:125	TOTAL :
---------	-------	---------

NOTE: _____ DRAWING NO. _____

AR10-0

The image displays two architectural drawings of a building, labeled Figure 1 and Figure 2.

Figure 1: Floor Plan
 This drawing shows a detailed floor plan of a building. The plan is rectangular with a central corridor and multiple rooms. The rooms are labeled with numbers (e.g., 1, 2, 100). The plan includes dimensions (e.g., 1.40, 1.60, 1.80,9.80, 10.00) and elevations (e.g., +15.00, +15.50, +16.00,+228.00, +228.

รูปตัด B อาคารใหม่

ภาคหลวง 1 : 125

รูปตัด C อาคารใหม่

Newman : 123