




ปรับปรุงภูมิทัศน์ลานประตูประพุณ

เจ้าของ มหาวิทยาลัยแม่โจ้
สถานที่ ภายในมหาวิทยาลัยแม่โจ้

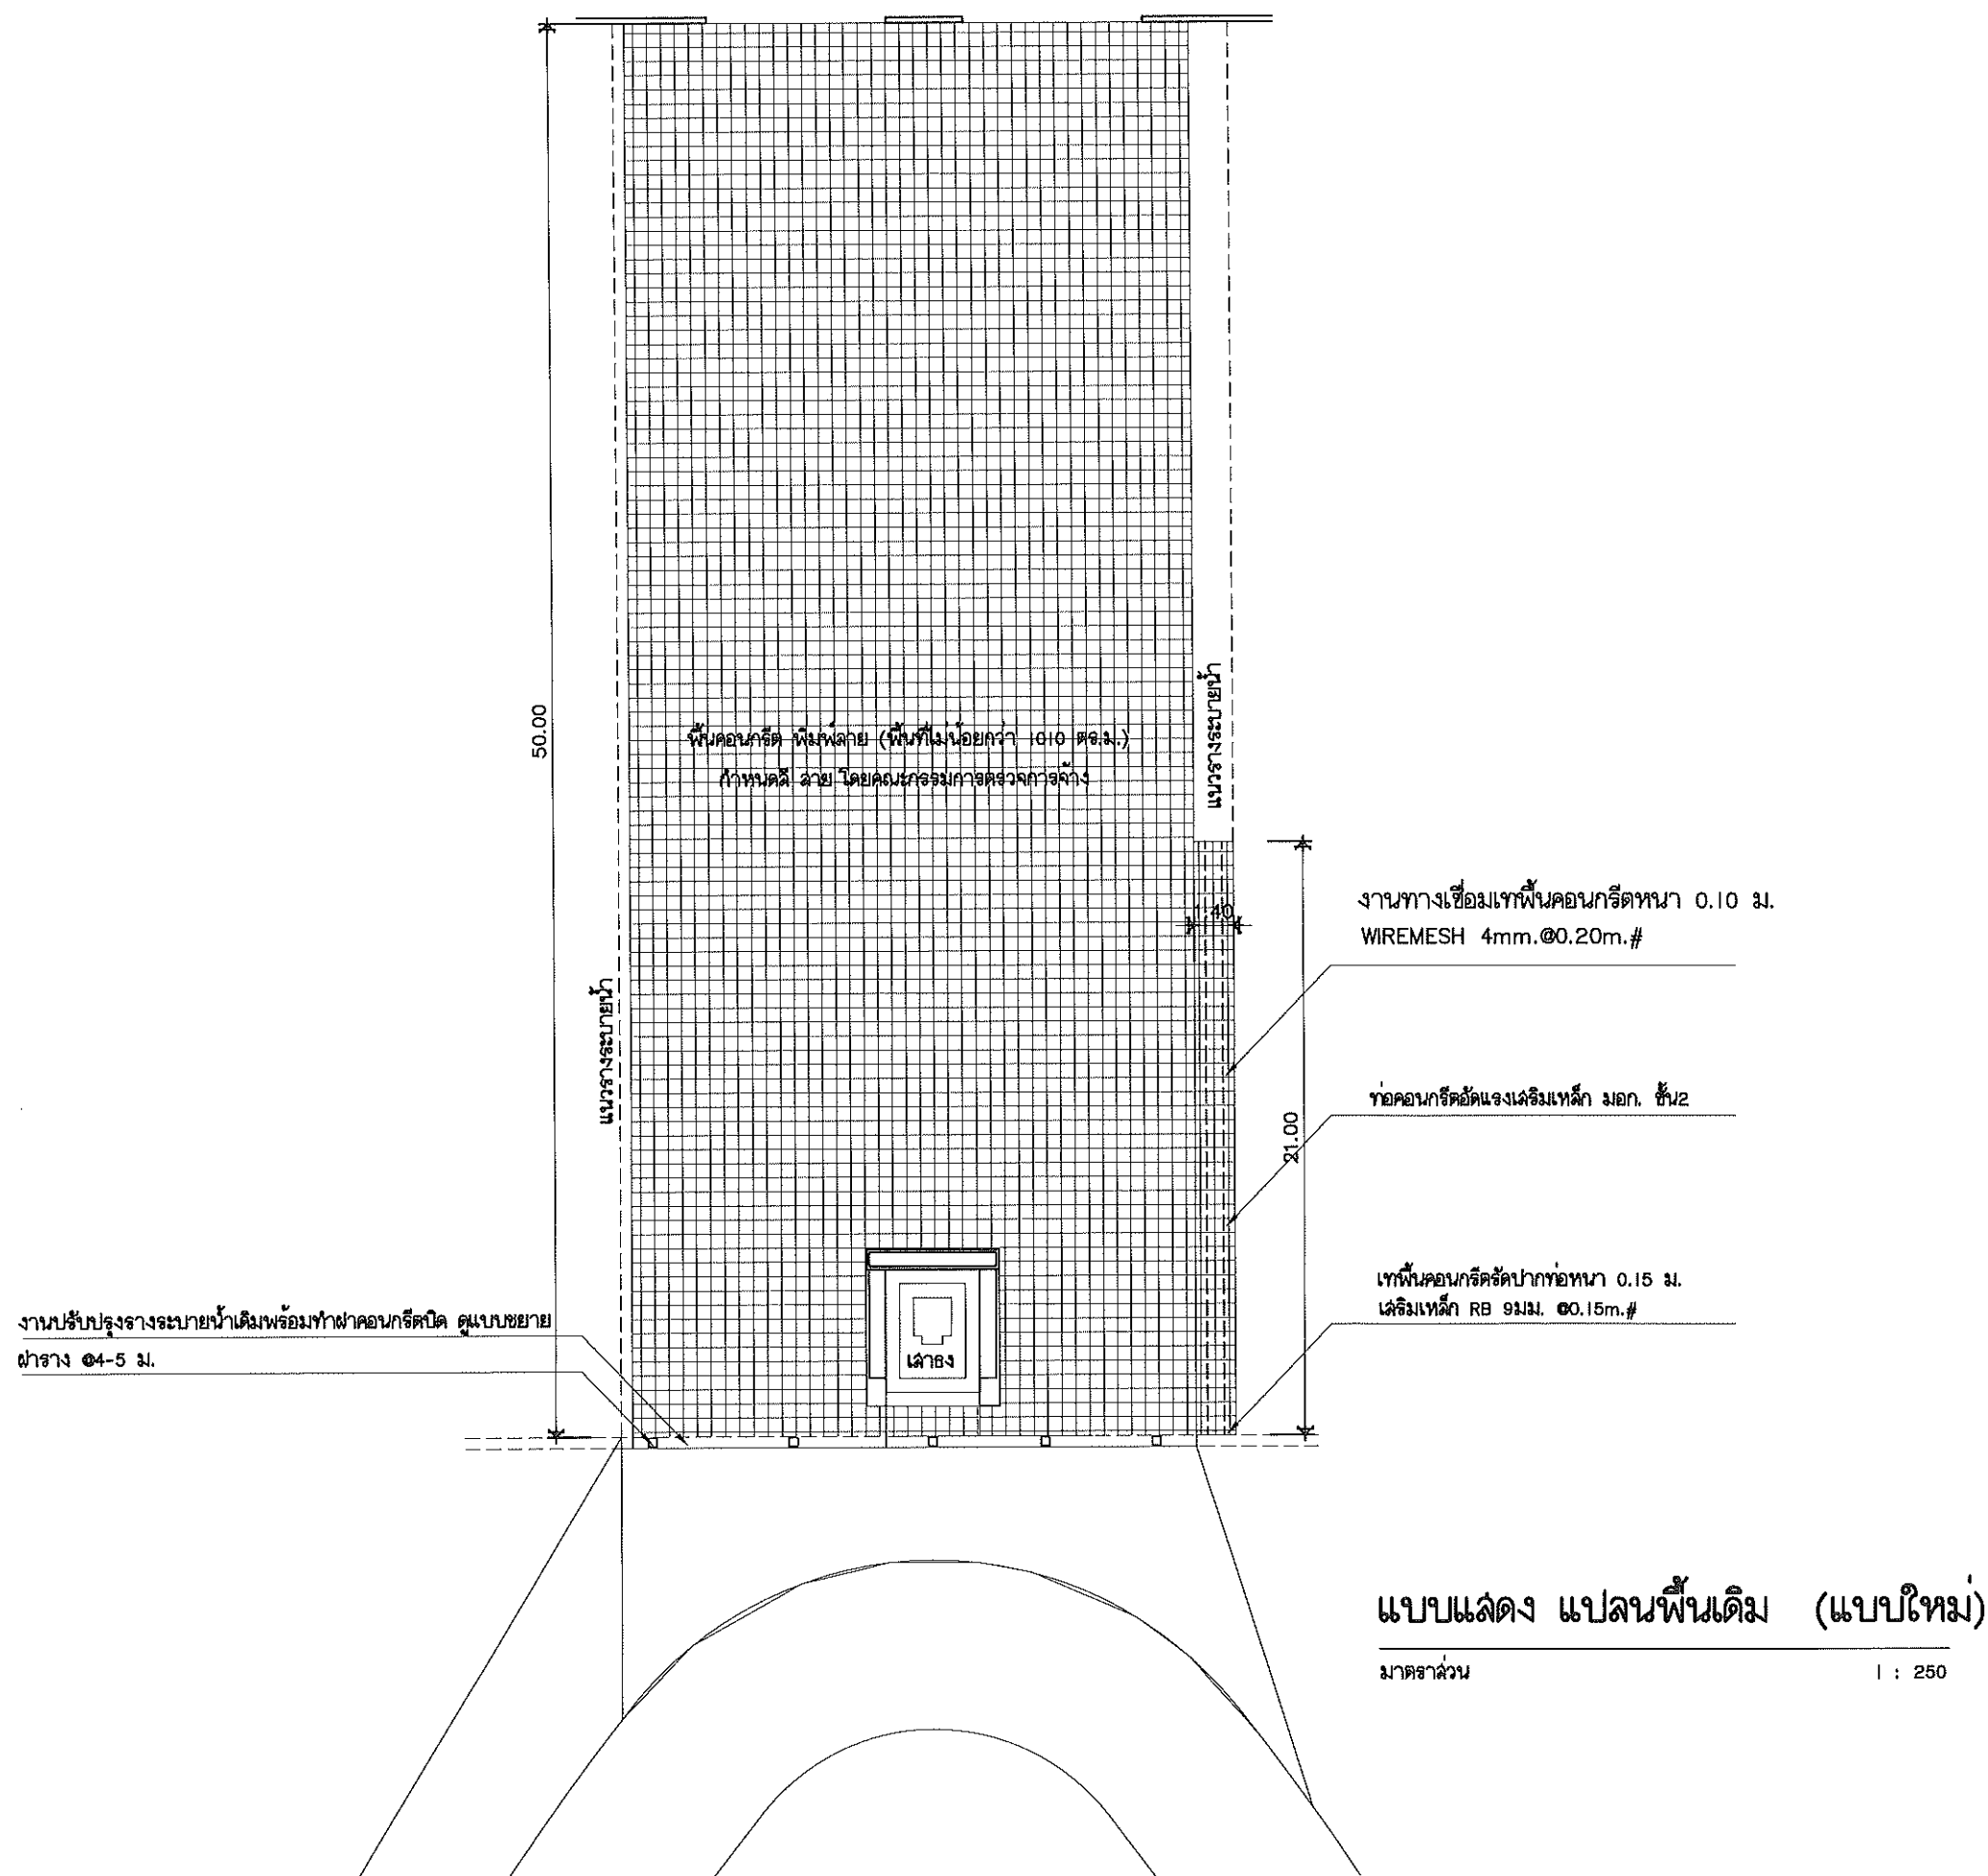

งานจัดการก่อสร้าง กองอาคารและสถานที่
มหาวิทยาลัยแม่โจ้ ตำบลหนองหาร
อำเภอสันทราย จังหวัดเชียงใหม่
โทร. 0-5387-3243

วิศวกรโยธา *Sinsu*
(นายธนพงษ์ นิยมพงษ์)
.....

สถาปนิก *Wong*
(นายพุดธำ ประดิษฐ์ทอง)
ส.สถ.3008

งาน
ปรับปรุงภูมิทัศน์ลานประตูประพุทธรูป

เจ้าของ มหาวิทยาลัยแม่โจ้
D

สถานที่ ภายในมหาวิทยาลัยแม่โจ้

แบบแสดง
แปลนพื้นเดิม (แบบใหม่)

วันที่ 20 สิงหาคม พ.ศ.2562

เขียน
แผ่นที่/จำนวนทั้งหมด


นายพุดธำ ประดิษฐ์ทอง

2/4

ตรวจ	<i>Wong</i>	หัวหน้างานจัดการก่อสร้าง
ตรวจ	<i>Wong</i>	ผู้อำนวยการกองอาคารและสถานที่
เห็นชอบ	<i>Wong</i>	ร.ก.ของร.ก.ค.
อนุมัติ	<i>Wong</i>	อธิการบดี


หมายเหตุ

ผนังด้านใน ผิวขัดมันผสมน้ำยากันซึม

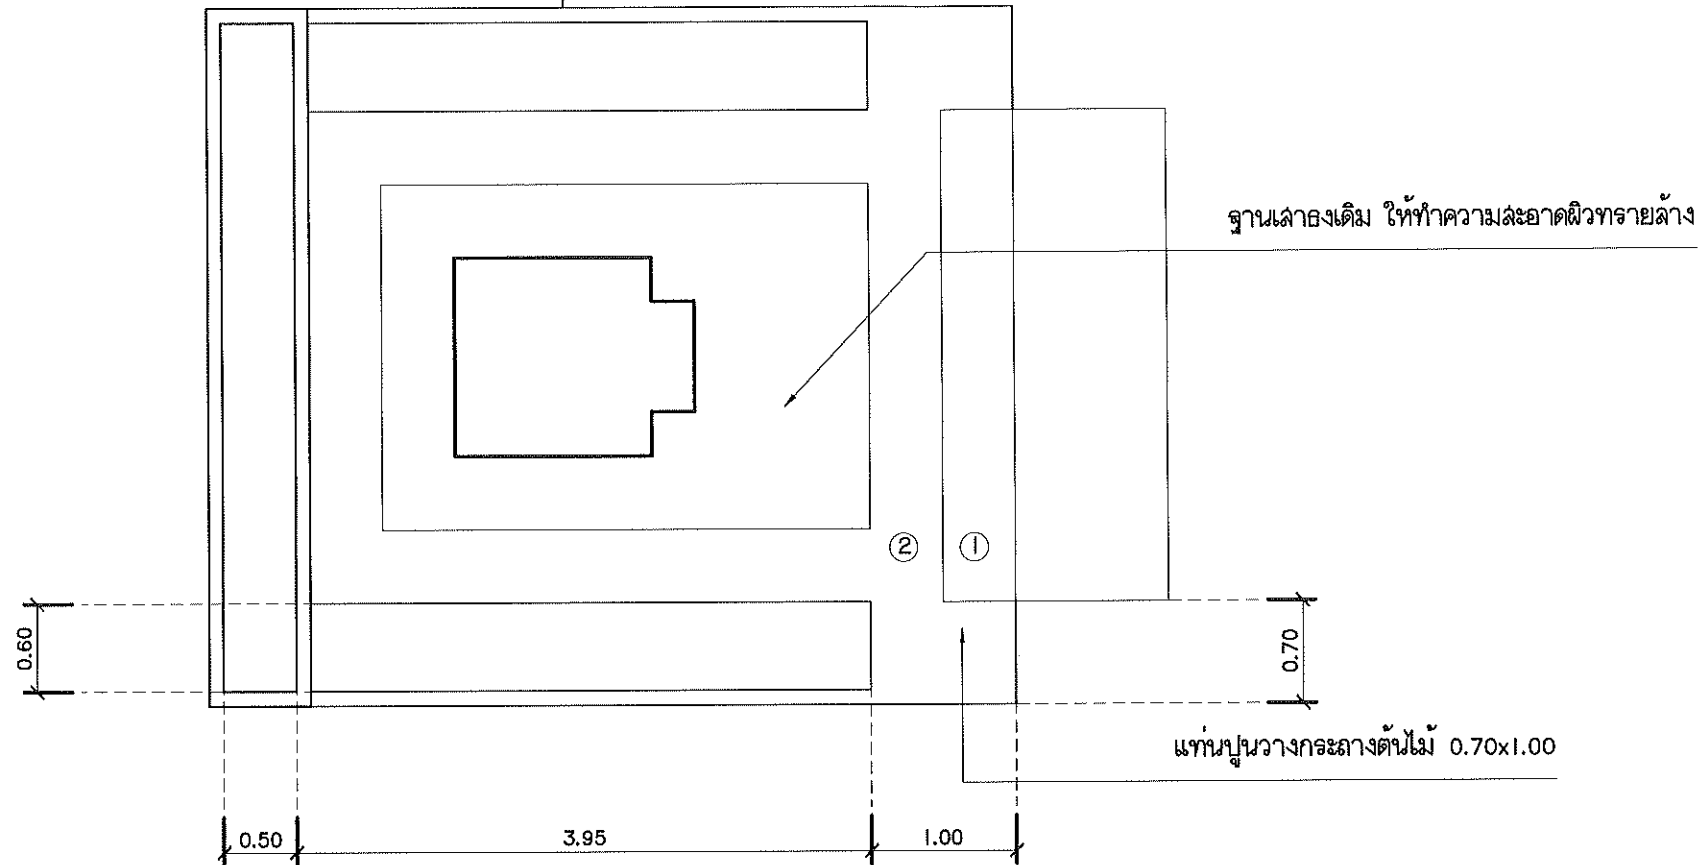

กระถางต้นไม้ ด้านข้างความสูงให้เท่ากับ พื้นชั้นที่ 2

ผนังด้านใน ผิวขัดมันผสมน้ำยากันซึม

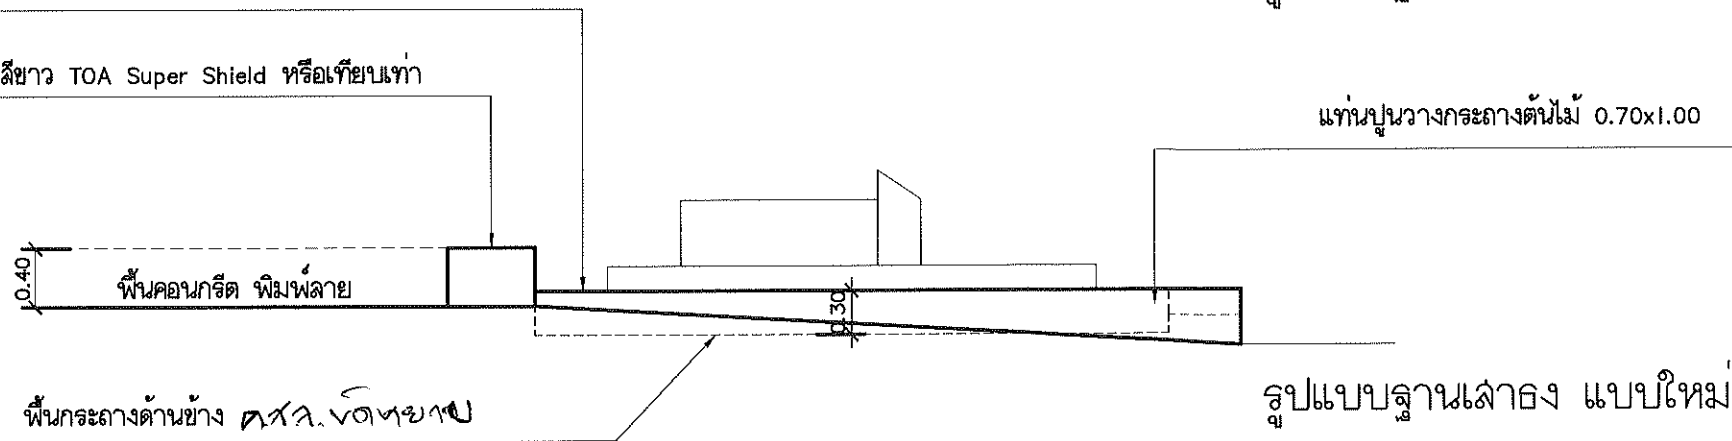

รูปแบบฐานล่าง แบบใหม่

แบบแสดง ฐานเล่าถงเดิม

มาตราส่วน

1 : 50



งานจัดการก่อสร้าง กองอาคารและสถานที่
มหาวิทยาลัยแม่โจ้ ตำบลหนองหาร
อำเภอสันทราย จังหวัดเชียงใหม่
โทร. 0-5387-3243

วิศวกรรมโยธา *Wichit*
(นายธนพงษ์ นิยมพงษ์)
.....

สถาปนิก 
(นายพฤตา ประดิษฐ์ทอง)
ส.ส.ต.3008

งาน
ปรับปรุงภูมิทัศน์ลานประตูพระพิรุณ

เจ้าของ มหาวิทยาลัยแม่โจ้

สถานที่ ภายในมหาวิทยาลัยแม่โจ้

แบบแสดง
แปลนพื้นเดิม (แบบใหม่)

วันที่ 20 สิงหาคม พ.ศ.2562

เขียน	แผ่นที่/จำนวนทั้งหมด
-------	----------------------

นายพฤตา ประดิษฐทอง	3/4
--------------------	-----

๓๖๖	Inte	ก	หัวหน้างานจัดการก่อสร้าง
-----	------	---	--------------------------

ตรวจ		ผู้อำนวยการกองอาคาร และสถานที่
------	---	-----------------------------------

เจ้าหน้าที่	ก/	รท.บวชพิเศษ
-------------	----	-------------

ਅਨੁਮਾਪਿਤ



งานจัดการก่อสร้าง กองอาคารและสถานที่
มหาวิทยาลัยแม่โจ้ ตำบลหนองหาร
อำเภอสันทราย จังหวัดเชียงใหม่
โทร. 0-5387-3243

วิศวกรโยธา *Kindus*
(นายธนพงษ์ นิยมพงษ์)

สถาปนิก *[Signature]*
(นายพุดตา ประดิษฐ์ทอง)
ส.ส.ถ.3008

งาน
ปรับปรุงภูมิทัศน์ลานประติมากรรม

เจ้าของ มหาวิทยาลัยแม่โจ้

สถานที่ ภายในมหาวิทยาลัยแม่โจ้

แบบแสดง
ร่างระบายน้ำ



วันที่ 20 สิงหาคม พ.ศ.2562

เขียน *[Signature]* แผ่นที่/จำนวนทั้งหมด


นายพุดตา ประดิษฐ์ทอง 4/4

ตรวจ	<i>[Signature]</i> รก	หัวหน้างานจัดการก่อสร้าง
ตรวจ	<i>[Signature]</i>	ผู้อำนวยการกองอาคารและสถานที่
เห็นชอบ	<i>[Signature]</i> รก	ร.ก.บ.บ.อ.ก.บ.อ.
อนุมัติ	<i>[Signature]</i> รก	อธิการบดี

หมายเหตุ

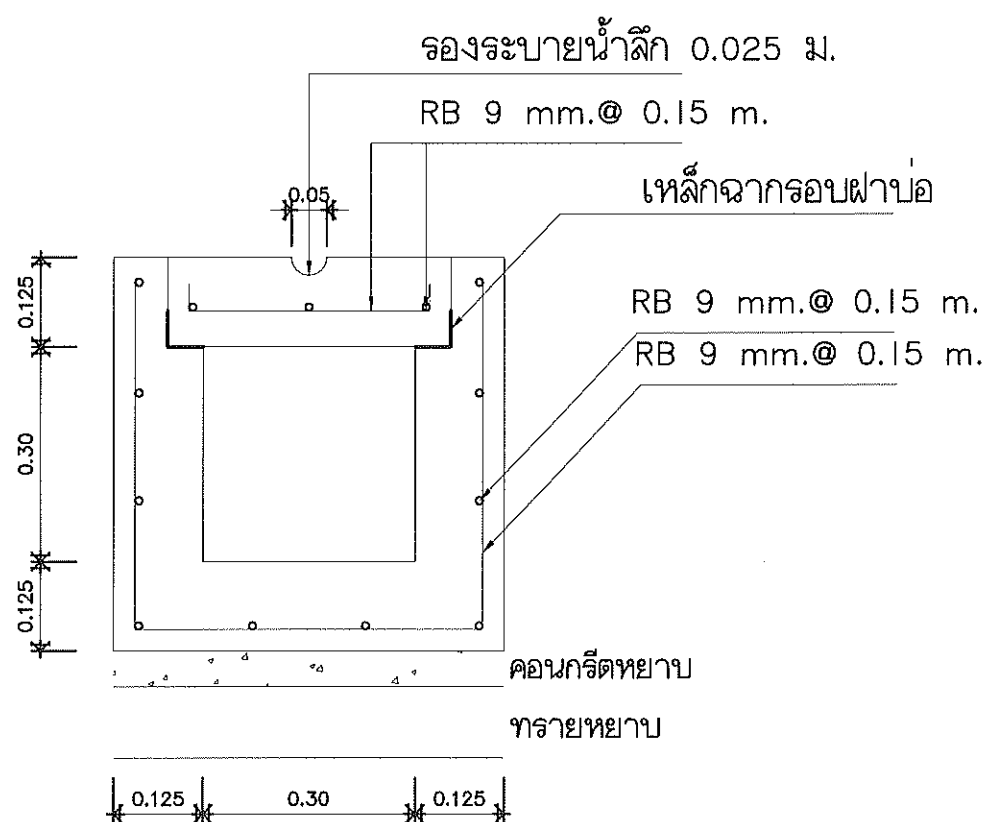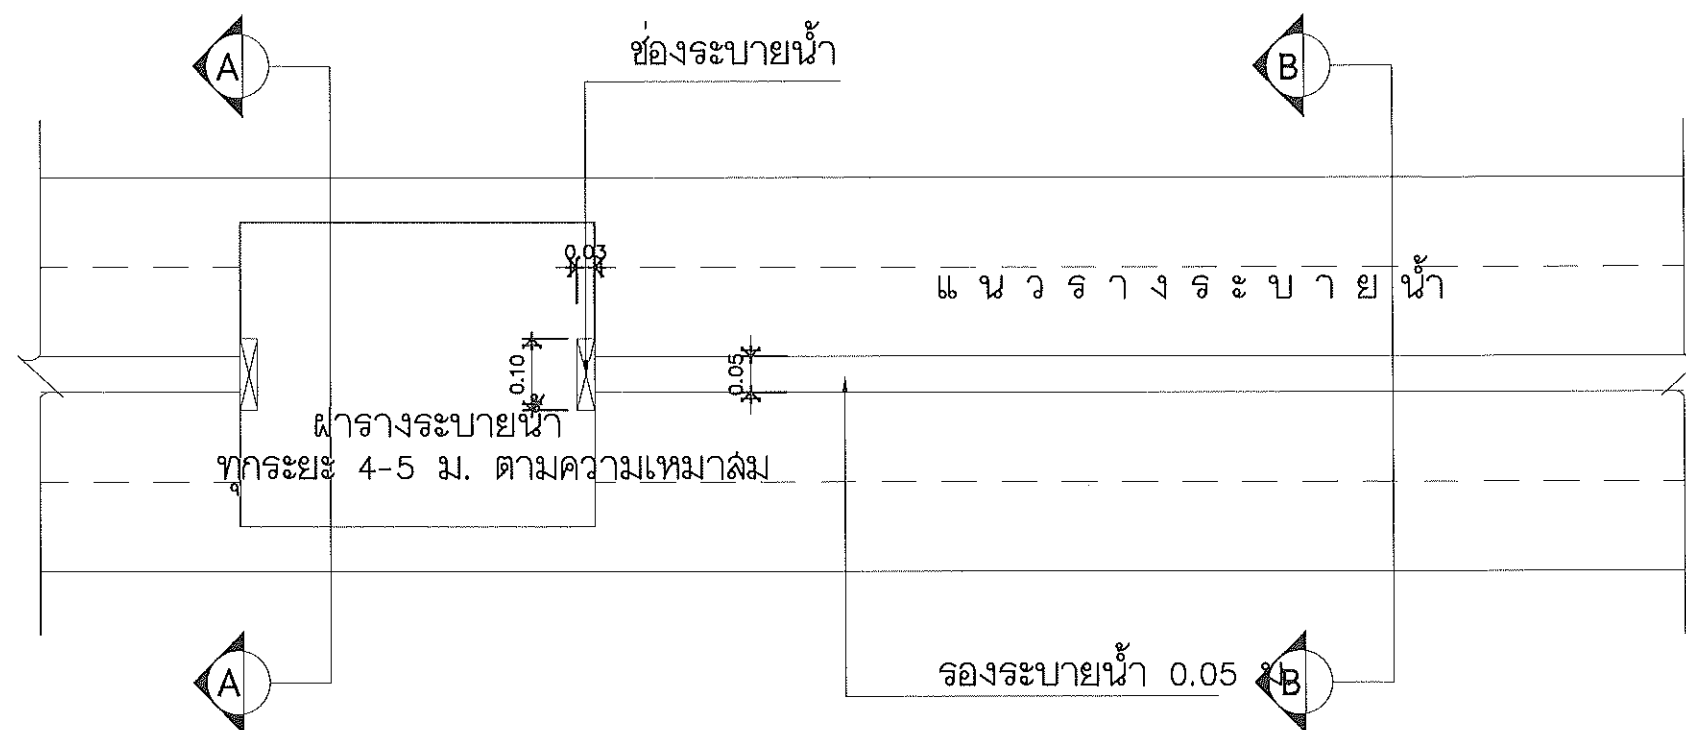

แบบรูปตัด A

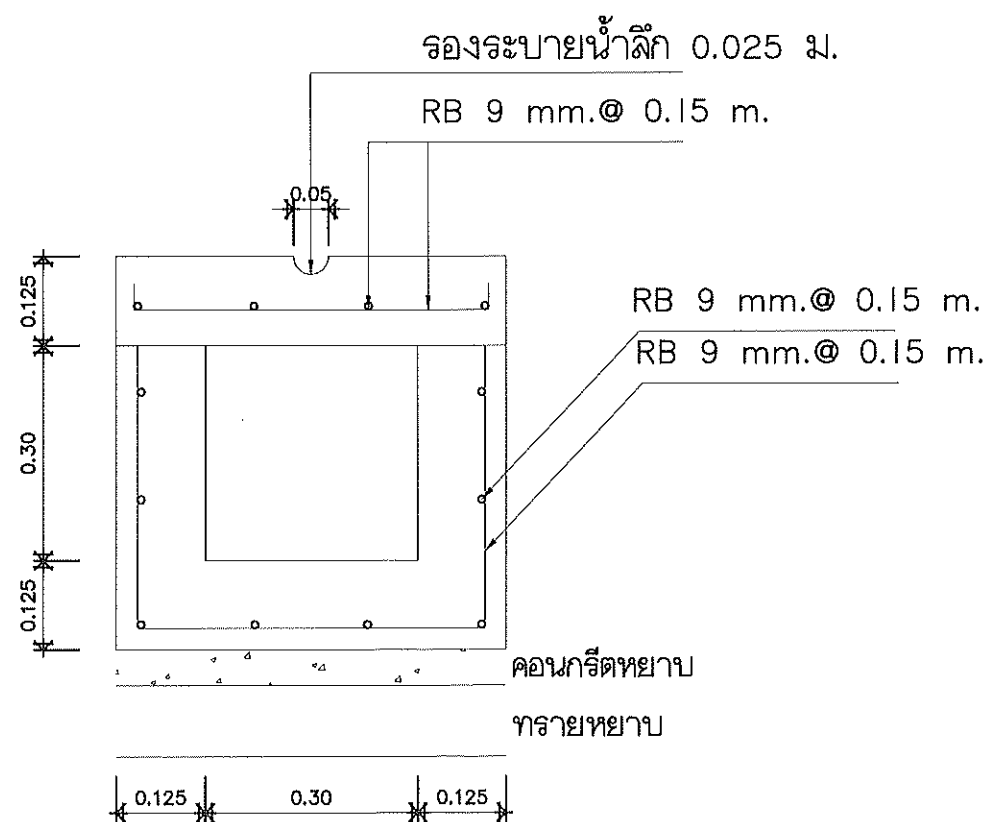

แบบรูปตัด B

แบบขยายรางระบายน้ำ
มาตราส่วน 1:10