

1.06
0.33
0.41
0.33
1.47

โรงงานต้นแบบการแปรรูปผลิตภัณฑ์
เกษตรและอาหารเชิงพาณิชย์

4.54 6.95 1.21 1.20 0.10

ป้ายอักษร อลูมิเนียม
พ่นสี สีเขียว

ด้านหน้า

มาตราส่วน 1:25

ด้านข้าง

มาตราส่วน 1:25

แบบขยายตัวอักษรป้ายโครงการ

มาตราส่วน 1:25



ชื่อโครงการ :
โรงงานต้นแบบการแปรรูปผลิตภัณฑ์เกษตร
และอาหารเชิงพาณิชย์
ตำบลหนองหาร อำเภอสันทราย จังหวัดเชียงใหม่
เจ้าของโครงการ :
มหาวิทยาลัยแม่โจ้
จังหวัดเชียงใหม่

สถานที่ก่อสร้าง :
ตำบลหนองหาร อำเภอสันทราย จังหวัดเชียงใหม่

ผู้จัดทำ :
สถาปนิกที่ปรึกษา :

สถาปนิก :
นาย ธนกร โพธิ์ศรี ภูม. 15011

วิศวกรโครงสร้าง :
นาย ภานุศักดิ์ วิมลศิริ ภูม. 12136

วิศวกรไฟฟ้า :
นาย นววิทย์ นิลสุวรรณ ภูม. 15014

วิศวกรเครื่องกล :
นาย นิลพนธ์ ไชยแก้ว ภูม. 35147

วิศวกรสุขาภิบาล :
นาย ชุมกิตต์ นิลศิริ ภูม. 399

สถาปนิกภายใน :

แบบแสดง :
แบบขยายตัวอักษรป้ายโครงการ

มาตราส่วน :
1:25

REV	DATE	DESCRIPTION	CHK'D	APP'D
1.		FOR REVIEW		
2.		FOR WP REVIEW		
3.		FOR APPROVED		

FOR :
NOTE :
USE WRITTEN DIMENSION ONLY THESE DRAWINGS ARE
THE PROPERTY OF SPAE CO., LTD. AND NOT TO BE USED
OR REPRODUCED WITHOUT SPECIFIC PERMISSION

เขียน :
ตรวจสอบ :
วันรับ :
วันส่ง :
วันมี :
วัน :
A4-05
18

ตรวจ :
ตรวจ :
ตรวจ :
เขียนแบบ :
อนุมัติ :
ทนาย :
ผู้อำนวยการโครงการ
และงานสถาปัตย์
ผู้อำนวยการโครงการ
และงานสถาปัตย์
รองอธิการบดี
มหาวิทยาลัยแม่โจ้
อธิการบดี
มหาวิทยาลัยแม่โจ้



ชื่อโครงการ :
โครงการต้นแบบการแปรรูปผลิตภัณฑ์เกษตร
และอาหารเชิงพาณิชย์
ตำบลหนองหาร อำเภอสันทราย จังหวัดเชียงใหม่

เจ้าของโครงการ :
มหาวิทยาลัยแม่โจ้
จังหวัดเชียงใหม่

สถานที่ก่อสร้าง :
ตำบลหนองหาร อำเภอสันทราย จังหวัดเชียงใหม่

ผู้ออกแบบ :
สถาปนิกที่ปรึกษา :

สถาปนิก :
นาย ฐานันท์ โพธิ์ศรี 15011

วิศวกรโครงสร้าง :
นาย ภาณุภัค วิมลสันติสุข 12136

วิศวกรไฟฟ้า :
นาย นววิชัย คุ้มระวีชัย 1114

วิศวกรเครื่องกล :
นาย ณัฐพล ไชยแก้ว 35147

วิศวกรสุขาภิบาล :
นาย จุฬาลักษณ์ นนธิ์ 399

สถาปนิกภายใน :

แบบแสดง :
ภาพทัศนียภาพจำลองภายนอก

มาตรฐาน :
NTS

REV	DATE	DESCRIPTION	CHK'D	APP'D
1.		FOR REVIEW		
2.		FOR WP REVIEW		
3.		FOR APPROVED		

FOR :

NOTE :
USE WRITTEN DIMENSION ONLY THESE DRAWINGS ARE
THE PROPERTY OF SPAE CO., LTD. AND NOT TO BE USED
OR REPRODUCED WITHOUT SPECIFIC PERMISSION

เขียน :
ตรวจสอบ :
วันที่ :
อนุมัติ :


แบบเลขที่ :
A5-01

รวม :
18

ตรวจสอบ :
ตรวจสอบ :
เงินขอบ :
อนุมัติ :
ทรงเกียรติ

ผู้ควบคุมงานโครงการ
ก่อสร้างและสิ่งก่อสร้าง
ผู้ควบคุมงานโครงการ
ก่อสร้างและสิ่งก่อสร้าง
รองอธิการบดี
มหาวิทยาลัยแม่โจ้
อธิการบดี
มหาวิทยาลัยแม่โจ้



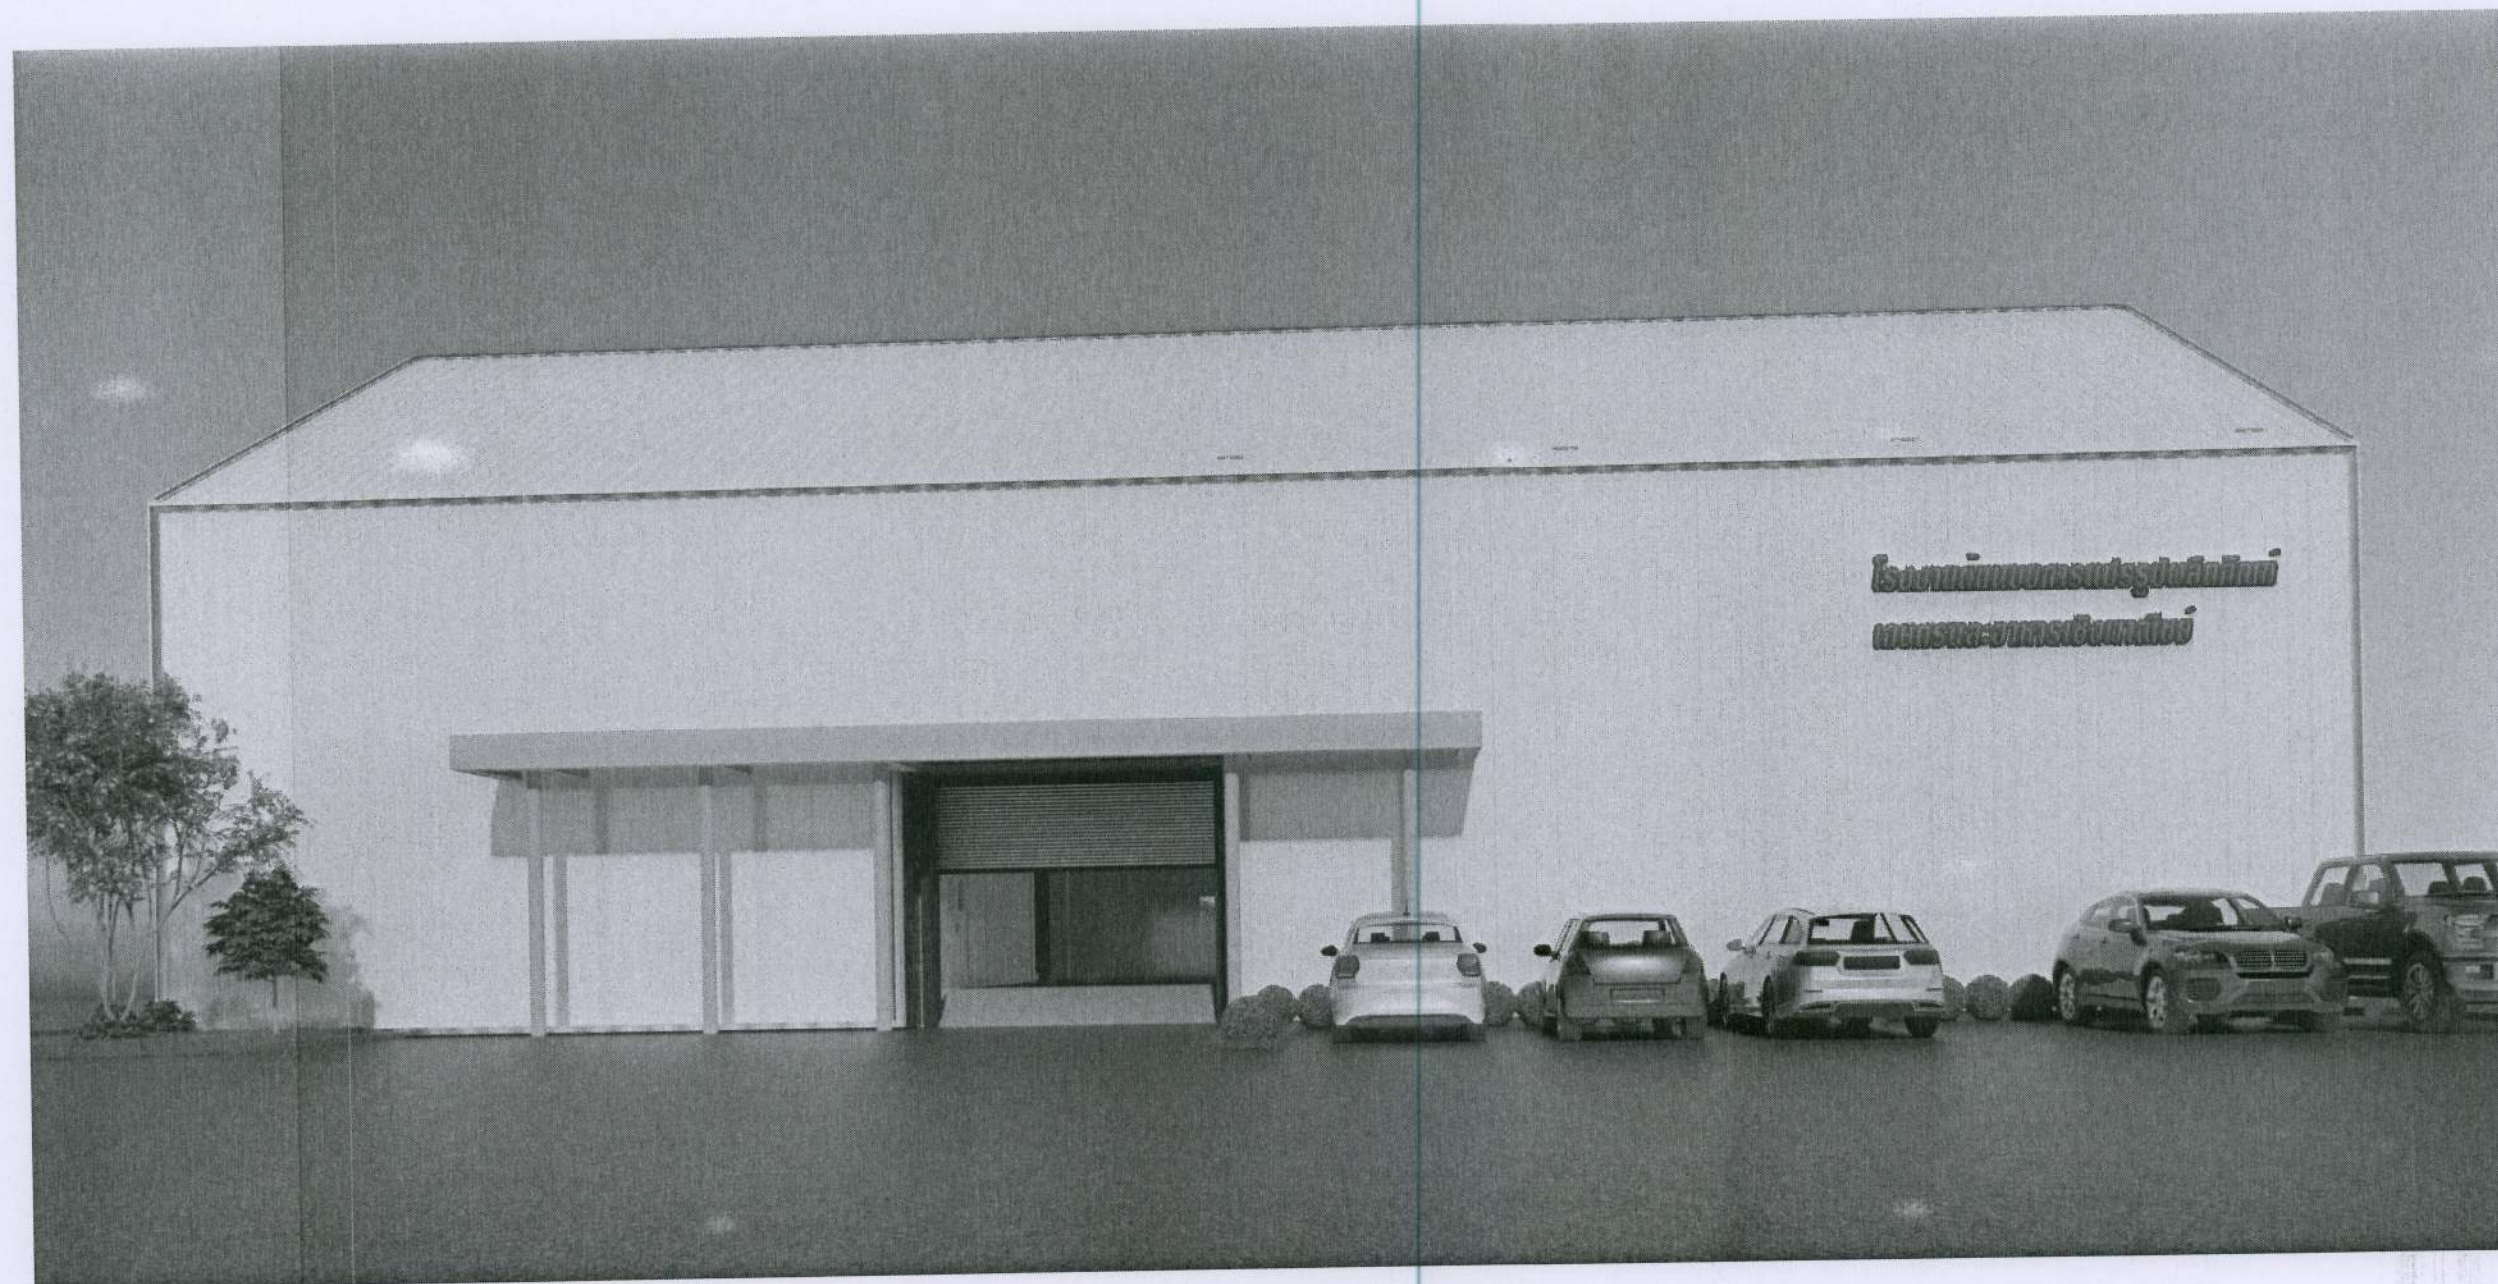

ชื่อโครงการ :
 โครงการดำเนินการปรับปรุงผลิตภัณฑภัณฑ์
 และอาหารเชิงพาณิชย์
 ตำบลหนองหาร อ.เมืองลพบุรี จ.ลพบุรี

เจ้าของโครงการ :
 มหาวิทยาลัยแม่โจ้
 จังหวัดเชียงใหม่

สถานที่ก่อสร้าง :
 ตำบลหนองหาร อ.เมืองลพบุรี จ.ลพบุรี

ผู้ขอแบบ
 สถาปนิก/วิศวกร :

สถาปนิก :
 นาย ชนากร โพธิ์ศรี 15011

วิศวกรโครงสร้าง :
 นาย ภาณุศักดิ์ วิเศษศิริ 12136

วิศวกรไฟฟ้า :
 นาย นววิทย์ นันทวิทย์ 1314

วิศวกรเครื่องกล :
 นาย นิรุชฌ์ ไข่มณี 35147

วิศวกรสุขาภิบาล :
 นาย ชุมนันท์ มณีศรี 399

สถาปนิกภายใน :
 :

แบบแสดง :
 ภาพทัศนียภาพจำลองภายนอก

มาตรฐาน :
 NTS


REV	DATE	DESCRIPTION	CHK'D	APP'D
1.		FOR REVIEW		
2.		FOR WP REVIEW		
3.		FOR APPROVED		

FOR :
 NOTE :
 USE WRITTEN DIMENSION ONLY THESE DRAWINGS ARE
 THE PROPERTY OF SPAE CO., LTD. AND NOT TO BE USED
 OR REPRODUCED WITHOUT SPECIFIC PERMISSION

เขียน :
 ตรวจสอบ :
 วันที่ :
 อนุมัติ :
 รวม :
 18

ตรวจสอบ :
 1. วิศวกรโครงสร้าง (นาย ชนากร โพธิ์ศรี)
 2. วิศวกรไฟฟ้า (นาย นววิทย์ นันทวิทย์)
 3. วิศวกรเครื่องกล (นาย นิรุชฌ์ ไข่มณี)
 4. วิศวกรสุขาภิบาล (นาย ชุมนันท์ มณีศรี)
 5. สถาปนิก (นาย ชนากร โพธิ์ศรี)
 6. อนุมัติ (นาย ชนากร โพธิ์ศรี)
 7. อนุมัติ (นาย ชนากร โพธิ์ศรี)
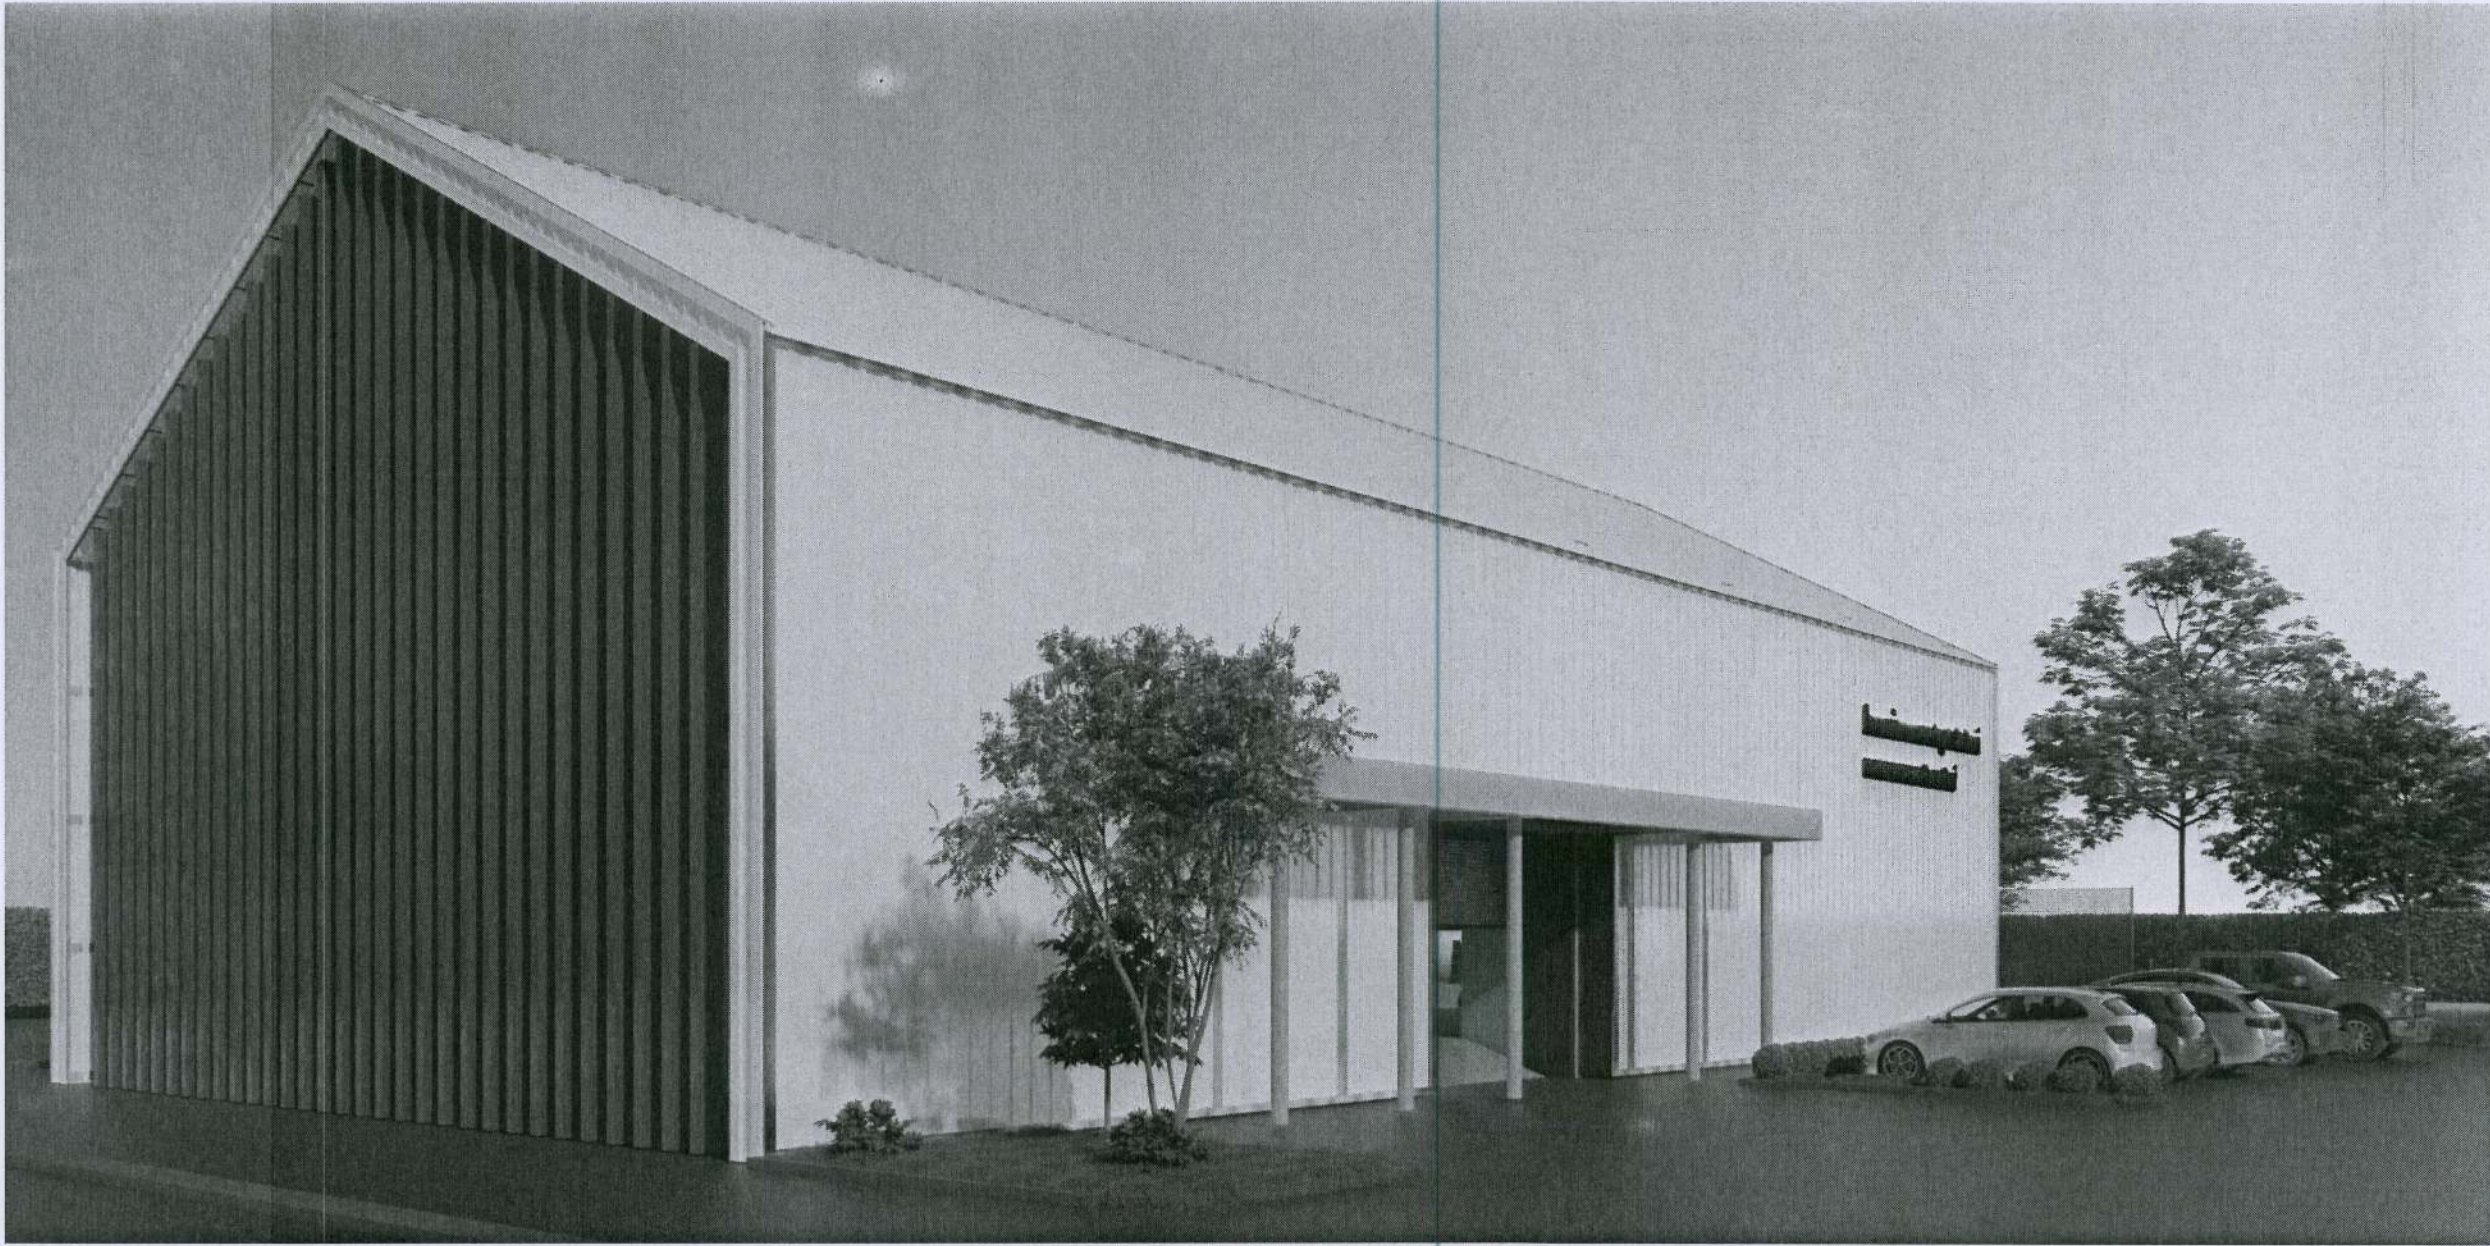

ชื่อโครงการ :
โรงงานต้นแบบการแปรรูปผลิตภัณฑ์เกษตร
และอาหารเชิงพาณิชย์
ตำบลหนองหาร อำเภอสันทราย จังหวัดเชียงใหม่

เจ้าของโครงการ :
มหาวิทยาลัยแม่โจ้
จังหวัดเชียงใหม่

สถานที่ก่อสร้าง :
ตำบลหนองหาร อำเภอสันทราย จังหวัดเชียงใหม่

ผู้ออกแบบ
สถาปนิกที่ปรึกษา :
สถาปนิก :
นาย อานกร โพธิ์รัตนศิริ ภสธ 15011

วิศวกรโครงสร้าง :
นาย ภาคกิจ วิมลสันติวงษ์ สช 12136

วิศวกรไฟฟ้า :
นาย นววิทย์ ธีธรรมาภรณ์ สช 4814

วิศวกรเครื่องกล :
นาย ณัฐพล ไชยมัวร์ ภค 35147

วิศวกรสุขาภิบาล :
นาย ชูศักดิ์ มณีศิริ สด 399

สถาปนิกภายใน :
สถาปนิกภายใน :

แบบแปลน :
ภาพทัศนียภาพจำลองภายนอก

มาตรฐาน :
NTS

REV	DATE	DESCRIPTION	CHK'D	APP'D
1.		FOR REVIEW		
2.		FOR WP REVIEW		
3.		FOR APPROVED		

FOR :
NOTE :
USE WRITTEN DIMENSION ONLY THESE DRAWINGS ARE
THE PROPERTY OF SPAE CO., LTD. AND NOT TO BE USED
OR REPRODUCED WITHOUT SPECIFIC PERMISSION

เขียน :
ตรวจสอบ :
วันที่ :
อนุมัติ :

แบบร่างที่ :
A5-03
รวม :
18

ตรวจ		ผู้ควบคุมงานก่อสร้าง
ตรวจ		ก่อสร้างและผังแม่บท
ตรวจ		ผู้ควบคุมงานก่อสร้าง
ตรวจ		ก่อสร้างและผังแม่บท
เก็บข้อมูล		งานออกแบบโครงสร้าง
อนุมัติ		มหาวิทยาลัยแม่โจ้
หมายเหตุ		มหาวิทยาลัยแม่โจ้



สารบัญแบบ			
แบบวิศวกรรม			
แผ่นที่	หมายเลข	รายการ	มาตราส่วน
1	S0-00	สารบัญแบบ	NTS.
2	S0-01	รายการประกอบแบบมาตรฐานคอนกรีต,เหล็ก	NTS.
3	S1-01	ผังฐานรากและเสา	1 : 100
4	S2-01	ผังพื้นชั้น 1	1 : 100
5	S2-02	ผังพื้นชั้น 2	1 : 100
6	S3-01	ผังโครงสร้างหลังคา	1 : 100
7	S4-01	แบบขยายฐานราก 1	1 : 25
8	S4-02	แบบขยายเสา	1 : 25
9	S5-01	แบบขยายคาน 1	1 : 25
10	S5-02	แบบขยายคาน 2	1 : 25
11	S5-03	แบบขยายคาน 3	1 : 25
12	S6-01	แบบขยายพื้น S200	1 : 25
13	S6-02	ผังโครงสร้างเหล็กเสริมพื้นชั้น 1	1 : 100
14	S6-03	ผังโครงสร้างเหล็กเสริมพื้นชั้น 1 (ต่อ)	1 : 100
15	S6-04	แบบขยายบันได	1 : 25
16	S6-05	แบบขยายโครงสร้างหลังคา	1 : 50
17			
18			
ชื่อโครงการ :
โรงงานต้นแบบการแปรรูปผลิตภัณฑ์เกษตร
และอาหารเชิงพาณิชย์
ตำบลหนองหาร อำเภอสันทราย จังหวัดเชียงใหม่

เจ้าของโครงการ :
มหาวิทยาลัยแม่โจ้
จังหวัดเชียงใหม่

สถานที่ก่อสร้าง :
ตำบลหนองหาร อำเภอสันทราย จังหวัดเชียงใหม่

ผู้ออกแบบ

สถาปนิกที่ปรึกษา :

สถาปนิก :	
นาย ธนากร โพธิ์รัตนศิริ	รสถ. 15011

วิศวกรโครงสร้าง :

นาย ภาคภูมิ วิมลสันติงษ์	รสถ. 12136

วิศวกรไฟฟ้า :

นาย นววิทย์ ธีธรรมาธิ	รสถ. 454

วิศวกรเครื่องกล :

นาย นิรุทธ ไชยมณี	รสถ. 35147

วิศวกรสุขาภิบาล :

นาย จุณนัฏ มณีศรี	รสถ. 399

สถาปนิกภายใน :

แบบแสดง :
สารบัญแบบ

มาตราส่วน :
1:100

REV	DATE	DESCRIPTION	CHK'D	APP'D
1.		FOR REVIEW		
2.		FOR WP REVIEW		
3.		FOR APPROVED		


FOR :

NOTE :
USE WRITTEN DIMENSION ONLY THESE DRAWINGS ARE
THE PROPERTY OF SPAE CO., LTD. AND NOT TO BE USED
OR REPRODUCED WITHOUT SPECIFIC PERMISSION

เขียน :
ตรวจสอบ :
วันที่ :
อนุมัติ :

แปลนที่ :
S0-00

รวม :
16

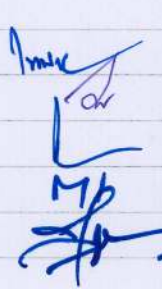ตรวจ			ผู้อำนวยการโครงการ ก่อสร้างและผังเมือง สำนักงานจัดการ พลังงาน ผู้แทนฝ่ายก่อสร้าง กำกับและสิ่งแวดล้อม รองอธิการบดี มหาวิทยาลัยแม่โจ้ อธิการบดี มหาวิทยาลัยแม่โจ้
ตรวจ			
ตรวจ			
เห็นชอบ			
อนุมัติ			

หมายเหตุ