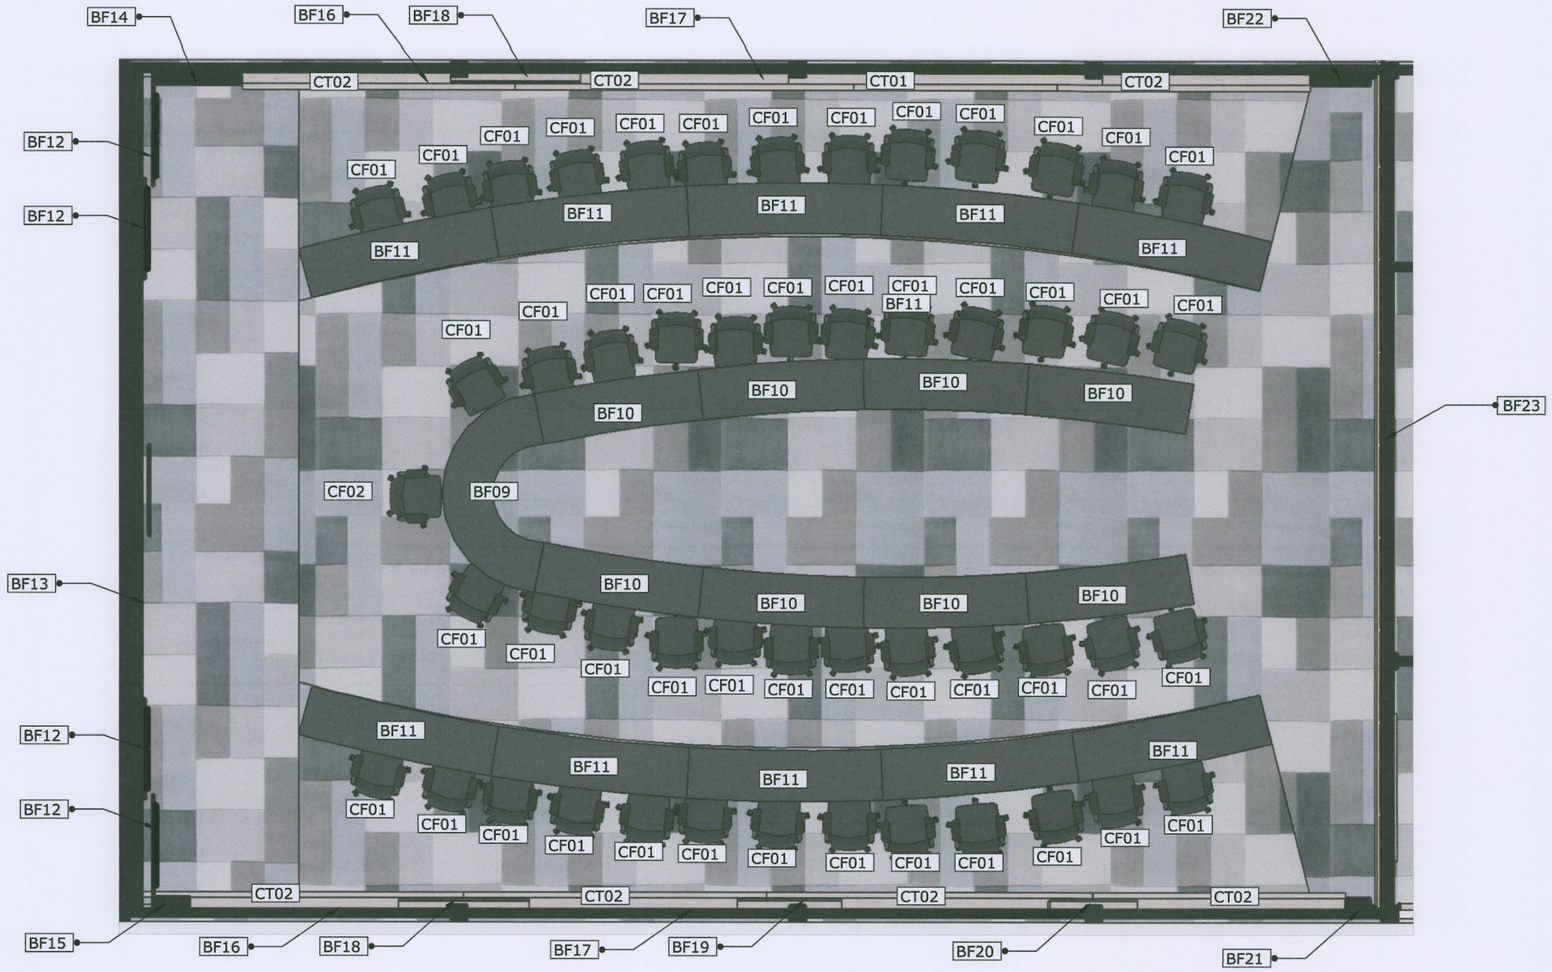


รายการเฟอร์นิเจอร์บิ้วอิน

BF09 โต๊ะประชุมโค้งขนาด 2.34 *.60*.75 เมตรจำนวน 1 ชุด

BF10 โต๊ะประชุมขนาด 1.90*.60*.75 เมตรจำนวน 8 ชุด

BF11 โต๊ะประชุมขนาด 2.26*.60*.75 เมตรจำนวน 10 ชุด

BF12 แผงตกแต่งซับเสียงบุฟองน้ำหุ้มผ้าขนาด 1.20*3.60 เมตรจำนวน 4 ชุด

BF13 แผงตกแต่งผนังด้าน A2-03 ขนาด 4.80*3.70 เมตรจำนวน 1 ชุด

BF14 แผงตกแต่งผนังด้าน A2-01 ขนาด 1.10 *3.60 เมตรจำนวน 1 ชุด

BF15 แผงตกแต่งผนังด้าน A2-02 ขนาด 0.45 *3.60 เมตรจำนวน 1 ชุด

BF16 แผงตกแต่งซับเสียงบุฟองน้ำหุ้มผ้าด้าน A2-01,02 ขนาด 1.55 *2.95 เมตรจำนวน 2 ชุด

BF17 แผงตกแต่งบอร์ดเดอร์ผนังด้าน A2-01,02 ขนาด 2.44 *.65 เมตรจำนวน 7 ชุด

BF18 แผงตกแต่งบอร์ดเดอร์ผนังด้าน A2-01,02 ขนาด 2.46 *.65 เมตรจำนวน 7 ชุด

BF19 แผงตกแต่งซับเสียงบุฟองน้ำหุ้มผ้าด้าน A2-02 ขนาด 1.22 *2.95 เมตรจำนวน 1 ชุด

BF20 แผงตกแต่งซับเสียงบุฟองน้ำหุ้มผ้าด้าน A2-02 ขนาด 1.05 *2.95 เมตรจำนวน 1 ชุด

BF21 แผงตกแต่งผนังด้าน A2-02 ขนาด 0.45 *4.00 เมตรจำนวน 1 ชุด

BF22 แผงตกแต่งผนังด้าน A2-02 ขนาด 0.80*4.00 เมตรจำนวน 1 ชุด

BF23 แผงตกแต่งซับเสียงบุฟองน้ำหุ้มผ้าด้าน A2-04 ขนาด 10.0 *4.00 เมตรจำนวน 1 ชุด

รายการเฟอร์นิเจอร์ลอยตัว

CF01 เก้าอี้สำนักงาน จำนวน 50 ตัว

CF02 เก้าอี้ประธาน จำนวน 1 ตัว

รายการผ้าม่าน

CT01 ผ้าม่านกันแสง UV ระบุสีห้องและสีภายหลังขนาดยาว 3.30*สูง 1.60 เมตรจำนวน 1 ชุด

CT02 ผ้าม่านกันแสง UV ระบุสีห้องและสีภายหลังขนาดยาว 2.20*สูง 1.60 เมตรจำนวน 7 ชุด

รายการงานฝ้าเพดาน

CE01 ฝ้าฉาบเรียบโครงเหล็กชุปสังกะสีปิดทับด้วยยิปซัมบอร์ดทาสี (ระบุภายหลัง) 83.58 ตรม.

CE02 ฝ้าหลุมโครงเหล็กชุปสังกะสีปิดทับด้วยยิปซัมบอร์ดทาสี (ระบุภายหลัง) 28.68 ตรม.

CE03,04 ฝ้าตกแต่งโครงเหล็กชุบสังกะสีปิดทับด้วยไม้เมลามีนเฟซซิปบอร์ด (ระบุภายหลัง) ซ่อนไฟ led 28.68 ตรม.


รายการงานพื้น

FL 03 โครงสร้างพื้นยกสเตปโครงเหล็กกล่องขนาด 1 1/2"x1 1/2" ปิดทับวีว่าบอร์ดกรุทับด้วยพรมอัด (ระบุสีภายหลัง) 70 ตรม.

FL 02 พื้นพรมอัดชนิดแผ่นแบบไม่ทากาว (ระบุสีภายหลัง) 80 ตรม.


แปลนเฟอร์นิเจอร์ห้องประชุมสภา 50 ที่นั่ง ชั้น 2

งานจัดการก่อสร้าง และบังแม่บท กองกายภาพและสิ่งแวดล้อม มหาวิทยาลัยแม่โจ้ ตำบลหนองหาร อำเภอสันทราย จังหวัดเชียงใหม่ โทร. 0-5387-3243	โครงการ : งานปรับปรุงอาคารช่วงเกษตรศิลป์ เพื่อเป็นอาคารเรียนรวมทางด้านวิทยาศาสตร์และเทคโนโลยี ตำบลหนองหาร อำเภอสันทราย จังหวัดเชียงใหม่	สถาปนิก : นายพฤฒา ประดิษฐ์ทอง ส. สถ. 3008	วิศวกรโครงสร้าง : ว่าที่ ร.ต.กิตติ ชัยเทพ	วิศวกรไฟฟ้า : นายวิทยา ถาแก้ว	แบบแสดง : –	ตรวจ : รก.หัวหน้างานออกแบบและจัดการก่อสร้าง	เห็นชอบ : รองอธิการบดี
	เจ้าของโครงการ : มหาวิทยาลัยแม่โจ้ / สถานที่ตั้งโครงการ : ภายในมหาวิทยาลัยแม่โจ้	วิศวกรโครงสร้าง : นายธนพงษ์ นิยมพงษ์	วิศวกรสิ่งแวดล้อม :	หัวหน้างานจัดการพลังงาน :	วันที่ 8 พฤศจิกายน พ.ศ.2564 แบบ : / แผ่นที่/จำนวน	ตรวจ : ผู้อำนวยการกองกายภาพและสิ่งแวดล้อม	อนุมัติ : อธิการบดี

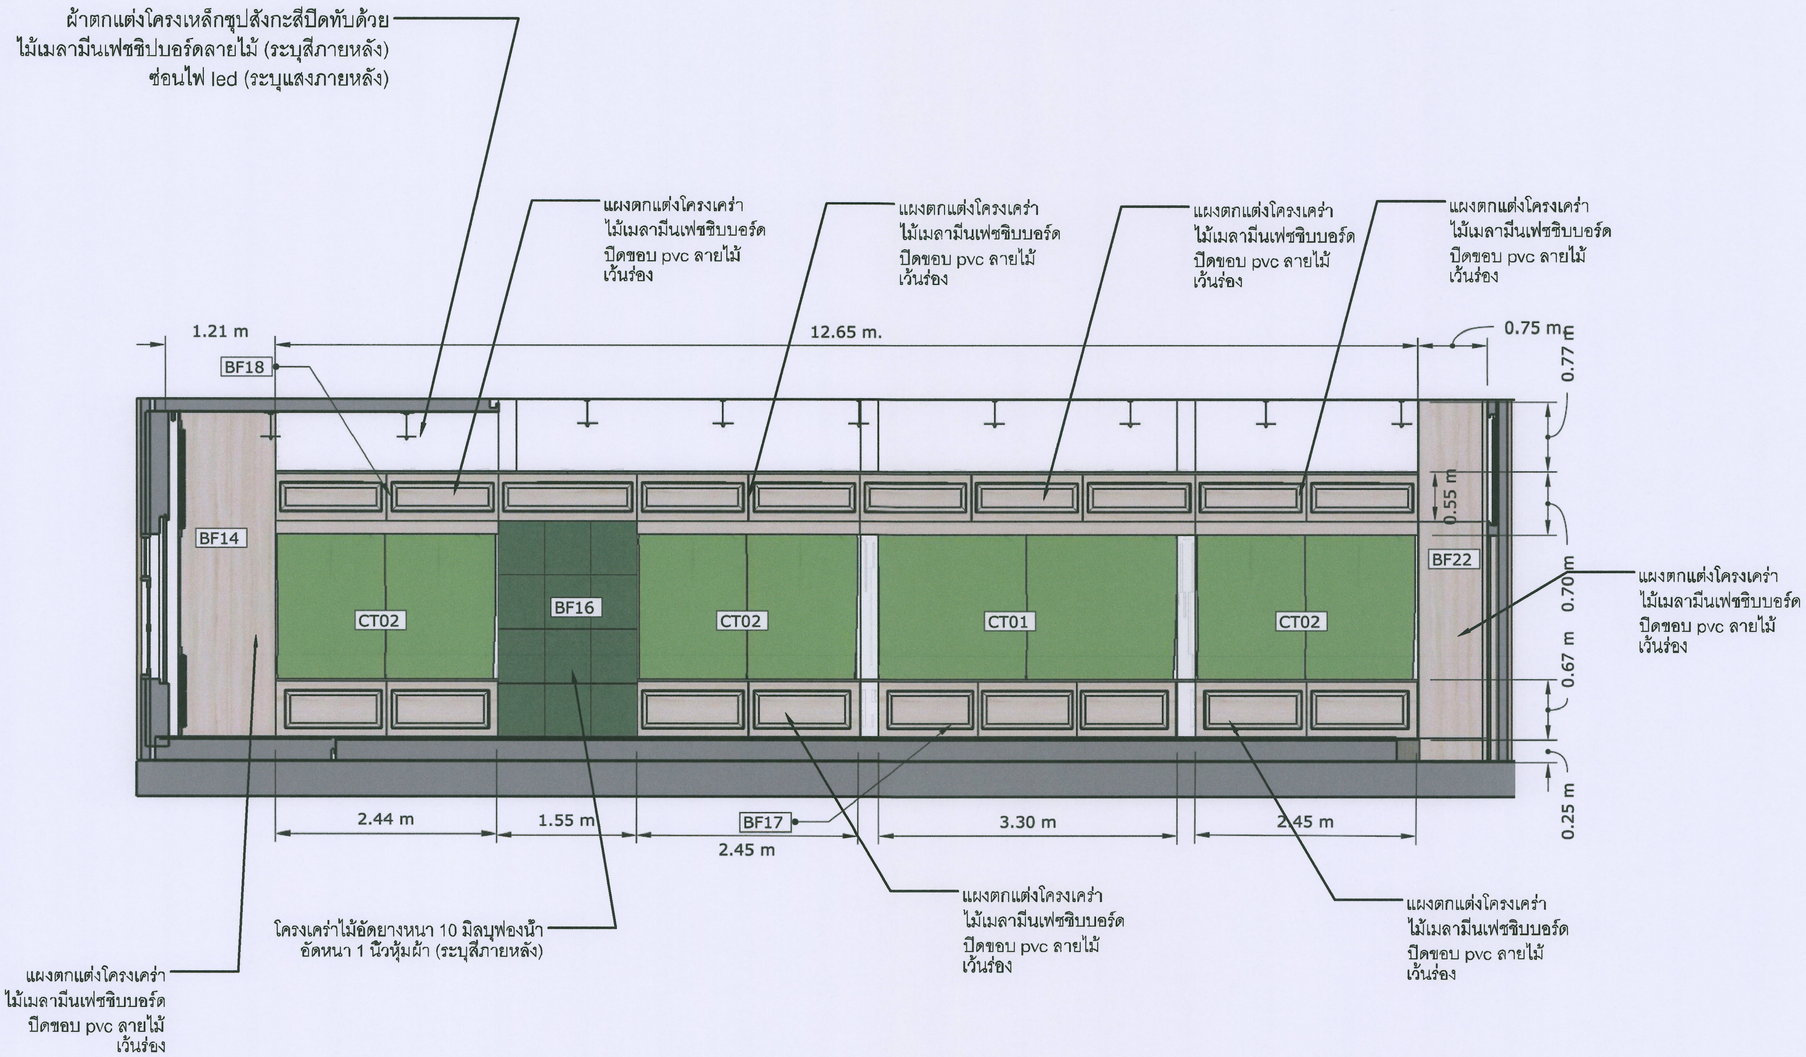


รูปด้าน A2-01 ห้องประชุม 50 ที่นั่ง ชั้น 2

งานจัดการก่อสร้าง และซ่อมบำรุง กองอำนวยการและสิ่งแวดล้อม มหาวิทยาลัยแม่โจ้ ตำบลหนองหาร อำเภอสันทราย จังหวัดเชียงใหม่ โทร. 0-5387-3243	โครงการ : งานปรับปรุงอาคารปฏิบัติการวิทยาศาสตร์ เพื่อเป็นอาคารเรียนรวมทางด้านวิทยาศาสตร์และเทคโนโลยี ตำบลหนองหาร อำเภอสันทราย จังหวัดเชียงใหม่	สถาปนิก : นายปฏิภาณ ประดิษฐพร ท.ส.ก. 3008	วิศวกรโครงสร้าง : ว่าที่ ร.ต.กิตติ ชัยเทพ	วิศวกรไฟฟ้า : นายวิทยา ถาแก้ว	แบบแสดง : –	ตรวจ ผศ.ดร.หัวหน้างานออกแบบและจัดการก่อสร้าง	เห็นชอบ : รองอธิการบดี
	เจ้าของโครงการ : มหาวิทยาลัยแม่โจ้	สถานที่ตั้งโครงการ : ภายในมหาวิทยาลัยแม่โจ้	วิศวกรโครงสร้าง : นายอนพงษ์ นิยมพงษ์	วิศวกรสิ่งแวดล้อม :	หัวหน้างานจัดการพลังงาน :	วันที่ 8 พฤศจิกายน พ.ศ.2564 / แบบ : แผ่นที่/จำนวน	ตรวจ ผู้อำนวยการกองอำนวยการและสิ่งแวดล้อม	อนุมัติ : อธิการบดี

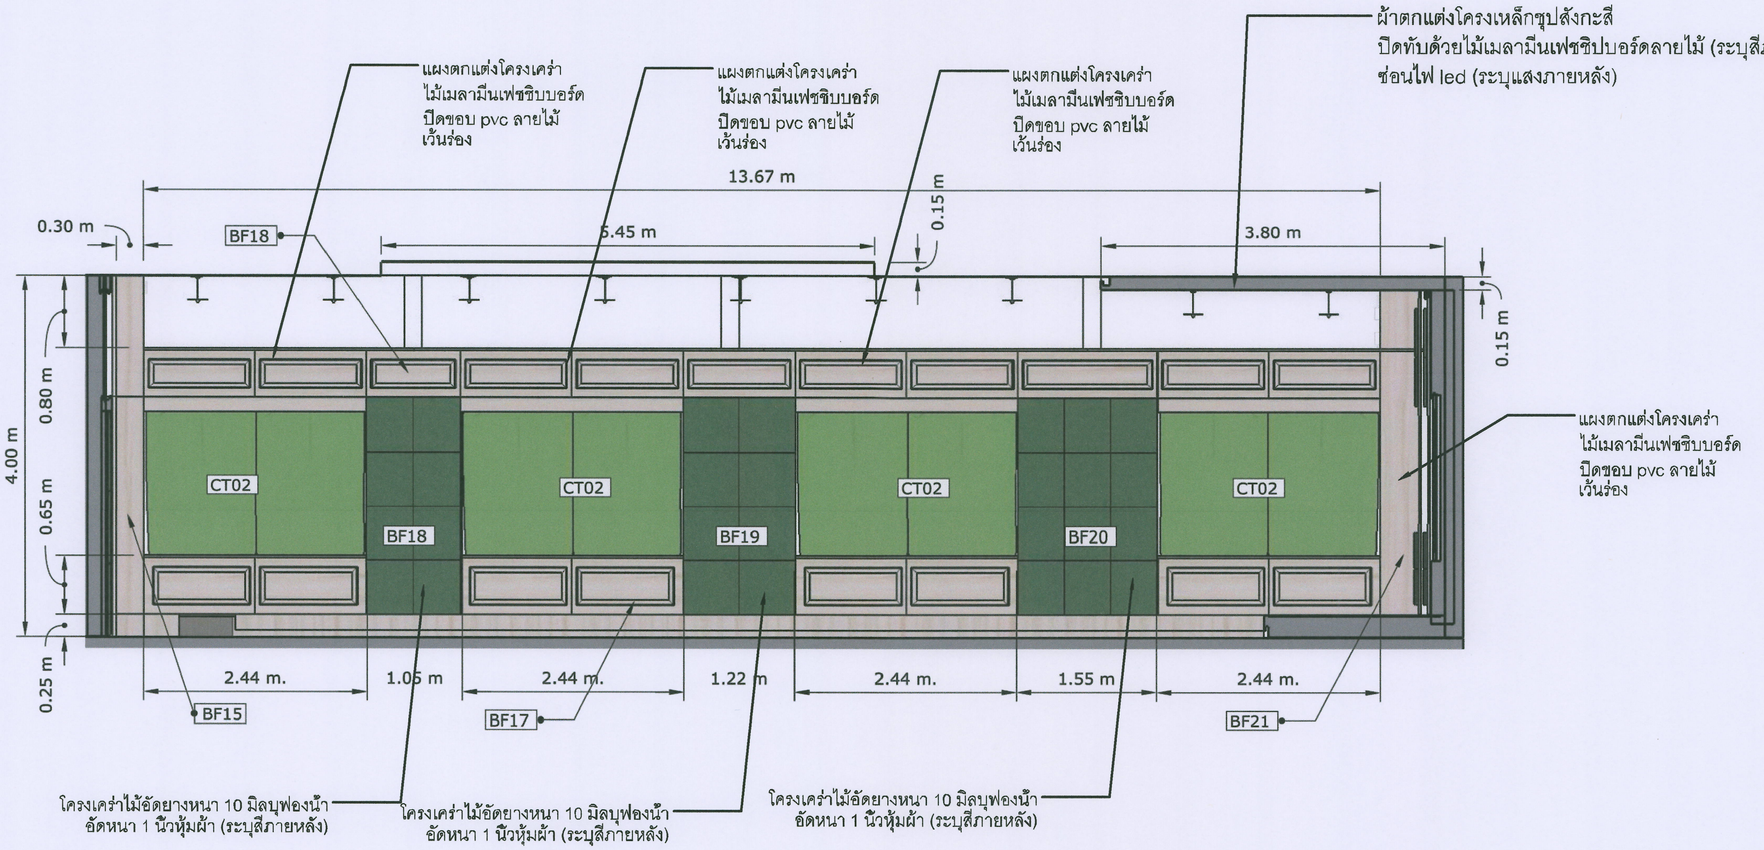


รูปด้าน A2-02 ห้องประชุม 50 ที่นั่ง ชั้น 2

งานจัดการก่อสร้าง และอัพแม่บท กองอาคารและสิ่งแวดล้อม มหาวิทยาลัยแม่โจ้ ตำบลหนองหาร อำเภอสันทราย จังหวัดเชียงใหม่ โทร. 0-5387-3243	โครงการ : งานปรับปรุงอาคารห้องประชุมศิลป์ เพื่อเป็นอาคารเรียนรวมทางด้านวิทยาศาสตร์และเทคโนโลยี ตำบลหนองหาร อำเภอสันทราย จังหวัดเชียงใหม่		สถาปนิก : นายทฤษฎา ประดิษฐพงษ์ ส. สถ. 3008	วิศวกรโครงสร้าง : ว่าที่ ร.ต.กิตติ ชัยเทพ	วิศวกรไฟฟ้า : นายวิทยา ถาแก้ว	แบบแสดง : –	ตรวจ : ... หัวหน้างานออกแบบและจัดการก่อสร้าง	เห็นชอบ : ... รองอธิการบดี
	เจ้าของโครงการ : มหาวิทยาลัยแม่โจ้	สถานที่ตั้งโครงการ : ภายในมหาวิทยาลัยแม่โจ้	วิศวกรโครงสร้าง : นายอนพงษ์ นิยมพงษ์	วิศวกรสิ่งแวดล้อม :	หัวหน้างานจัดการพลังงาน :	วันที่ 8 พฤศจิกายน พ.ศ.2564	ตรวจ : ... ผู้อำนวยการกองกายภาพและสิ่งแวดล้อม	อนุมัติ : ... อธิการบดี
						แบบ : / แผ่นที่/จำนวน		

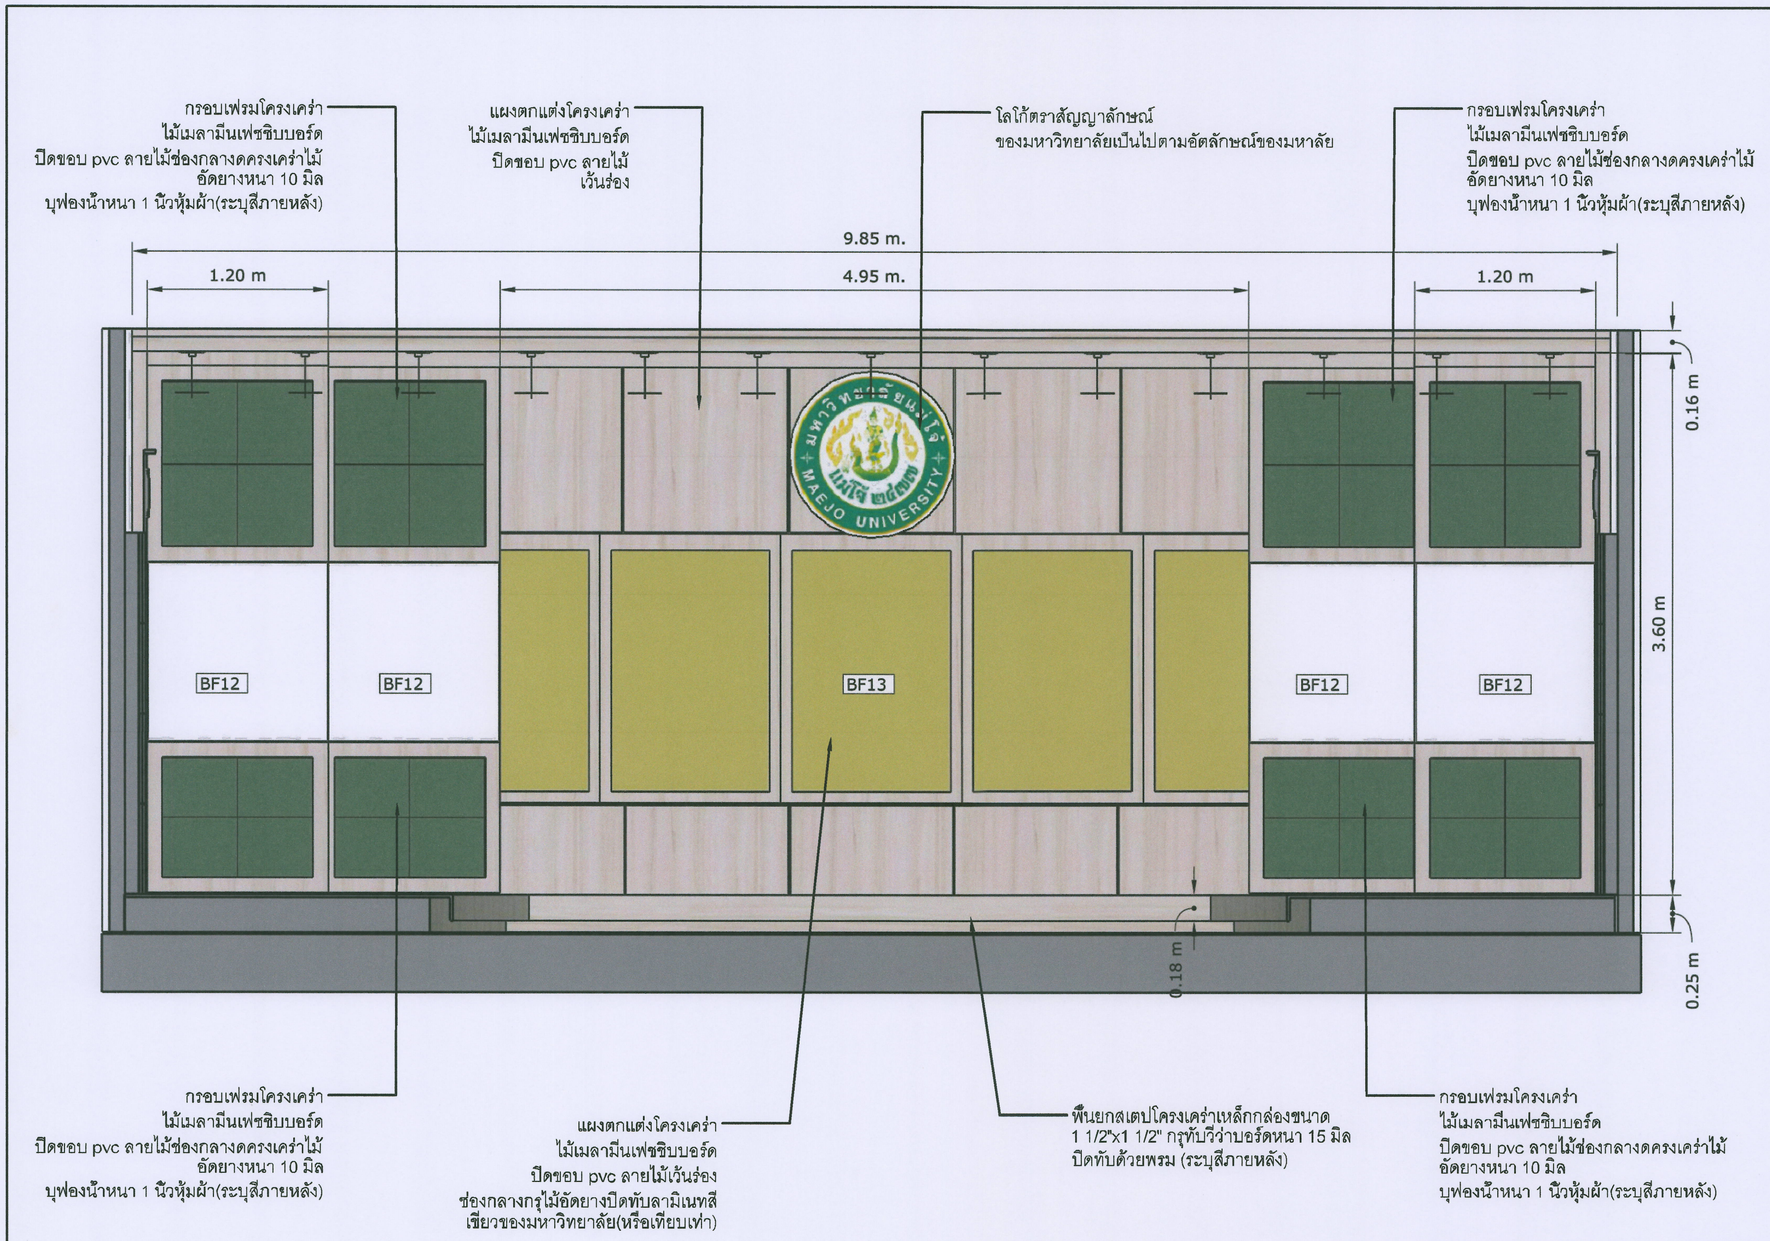

รูปด้าน A2-03 ห้องประชุม 50 ที่นั่ง ชั้น 2


งานจัดการก่อสร้าง และผังแม่บท กองกายภาพและสิ่งแวดล้อม มหาวิทยาลัยแม่โจ้ ตำบลหนองหาร อำเภอสันทราย จังหวัดเชียงใหม่ โทร. 0-5387-3243	โครงการ : งานปรับปรุงอาคารห้องเกษตรศิลป์ เพื่อเป็นอาคารเรียนรวมทางด้านวิทยาศาสตร์และเทคโนโลยี ตำบลหนองหาร อำเภอสันทราย จังหวัดเชียงใหม่ เจ้าของโครงการ : มหาวิทยาลัยแม่โจ้ สถานที่ตั้งโครงการ : ภายในมหาวิทยาลัยแม่โจ้	สถาปนิก : นายพฤฒา ประดิษฐพร ท.ส. 3008 วิศวกรโครงสร้าง : นายธนพงษ์ นิธนพงษ์	วิศวกรโครงสร้าง : ว่าที่ ร.ต.กิตติ รัตนพร วิศวกรสิ่งแวดล้อม :	วิศวกรไฟฟ้า : นายวิทยา ถาแก้ว หัวหน้างานจัดการพลังงาน :	แบบแสดง : – วันที่ 8 พฤศจิกายน พ.ศ.2564 แบบ : / แผ่นที่/จำนวน	ตรวจ ผู้ช่วยหัวหน้างานออกแบบและจัดการก่อสร้าง ตรวจ ผู้อำนวยการกองกายภาพและสิ่งแวดล้อม	เห็นชอบ : M1 รองอธิการบดี อนุมัติ : อธิการบดี

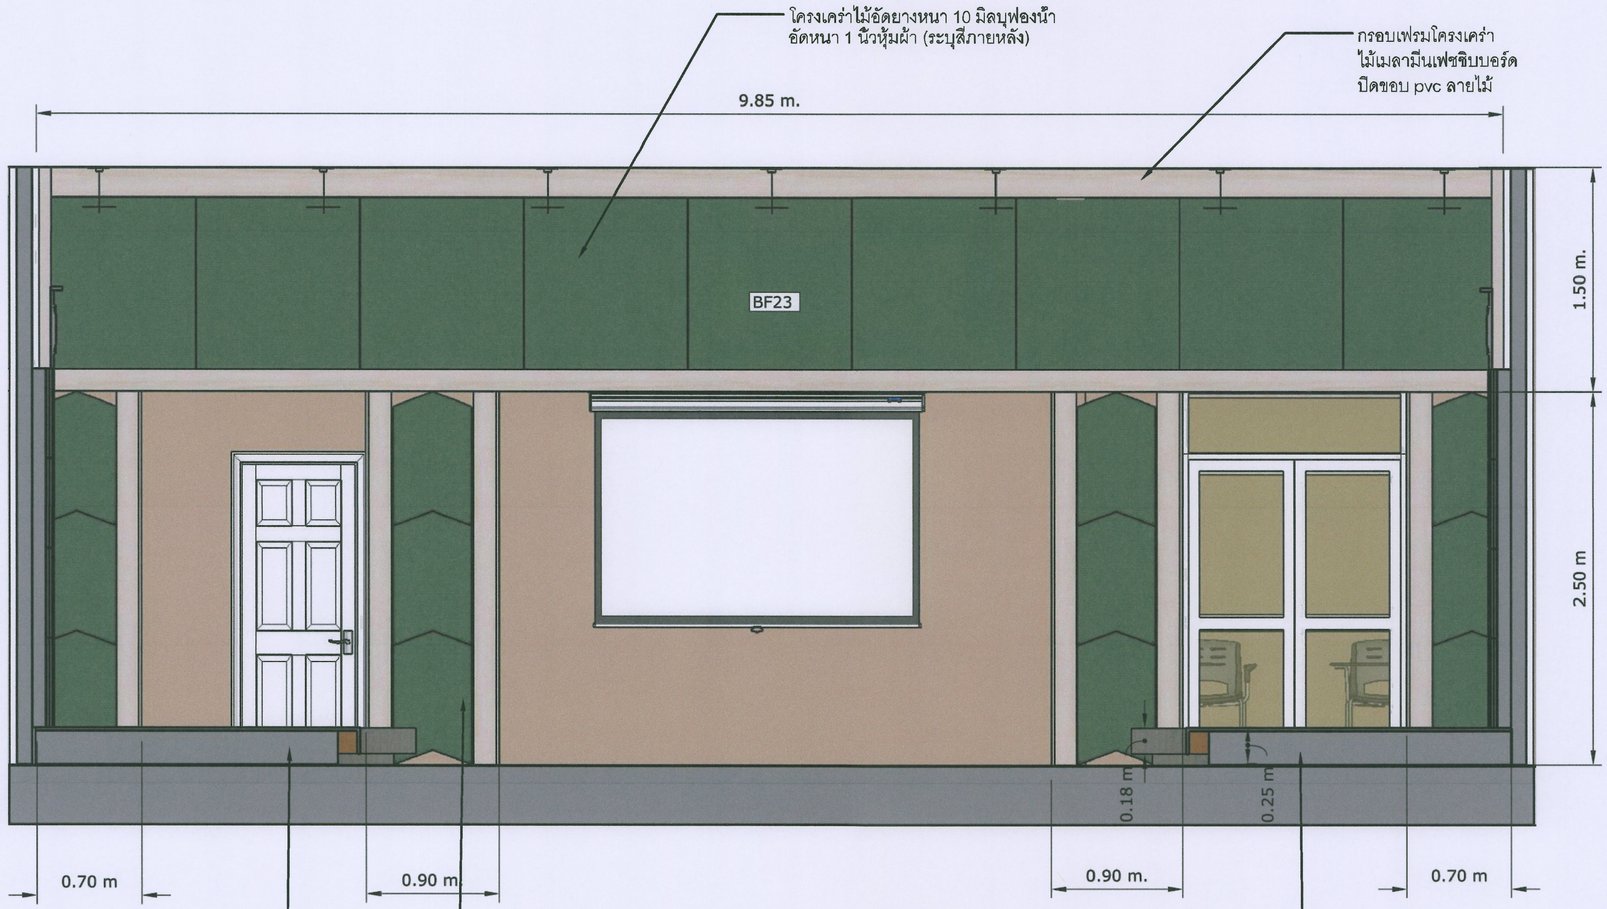

รูปด้าน A2-04 ห้องประชุม 50 ที่นั่ง ชั้น 2

งานจัดการก่อสร้าง และผังแม่บท
กองงานอาคารและสิ่งแวดล้อม มหาวิทยาลัยแม่โจ้
ตำบลหนองหาร อำเภอสันทราย จังหวัดเชียงใหม่
โทร. 0-5387-3243

โครงการ : งานปรับปรุงอาคารห้องกษรวิศิษฐ์ เพื่อเป็นอาคารเรียนรวมทางด้านวิทยาศาสตร์และเทคโนโลยี ตำบลหนองหาร อำเภอสันทราย จังหวัดเชียงใหม่		สถาปนิก : นายกฤษฎา ประดิษฐพงษ์ ส.ถ. 3008	วิศวกรโครงสร้าง : ว่าที่ ร.ต.กิตติ ชัเเพท	วิศวกรไฟฟ้า : นายวิทยา ถาแก้ว	แบบแสดง : –	ตรวจ : ผู้ช่วยหัวหน้างานออกแบบและจัดการก่อสร้าง	เห็นชอบ : รองอธิการบดี
					วันที่ 8 พฤศจิกายน พ.ศ.2564		
เจ้าของโครงการ : มหาวิทยาลัยแม่โจ้	สถานที่ตั้งโครงการ : ภายในมหาวิทยาลัยแม่โจ้	วิศวกรโครงสร้าง : นายอนพงษ์ นิยมพงษ์	วิศวกรสิ่งแวดล้อม :	หัวหน้างานจัดการพลังงาน :	แบบ :	แผ่นที่/จำนวน	ตรวจ : ผู้อำนวยการกองกายภาพและสิ่งแวดล้อม	อนุมัติ : อธิการบดี

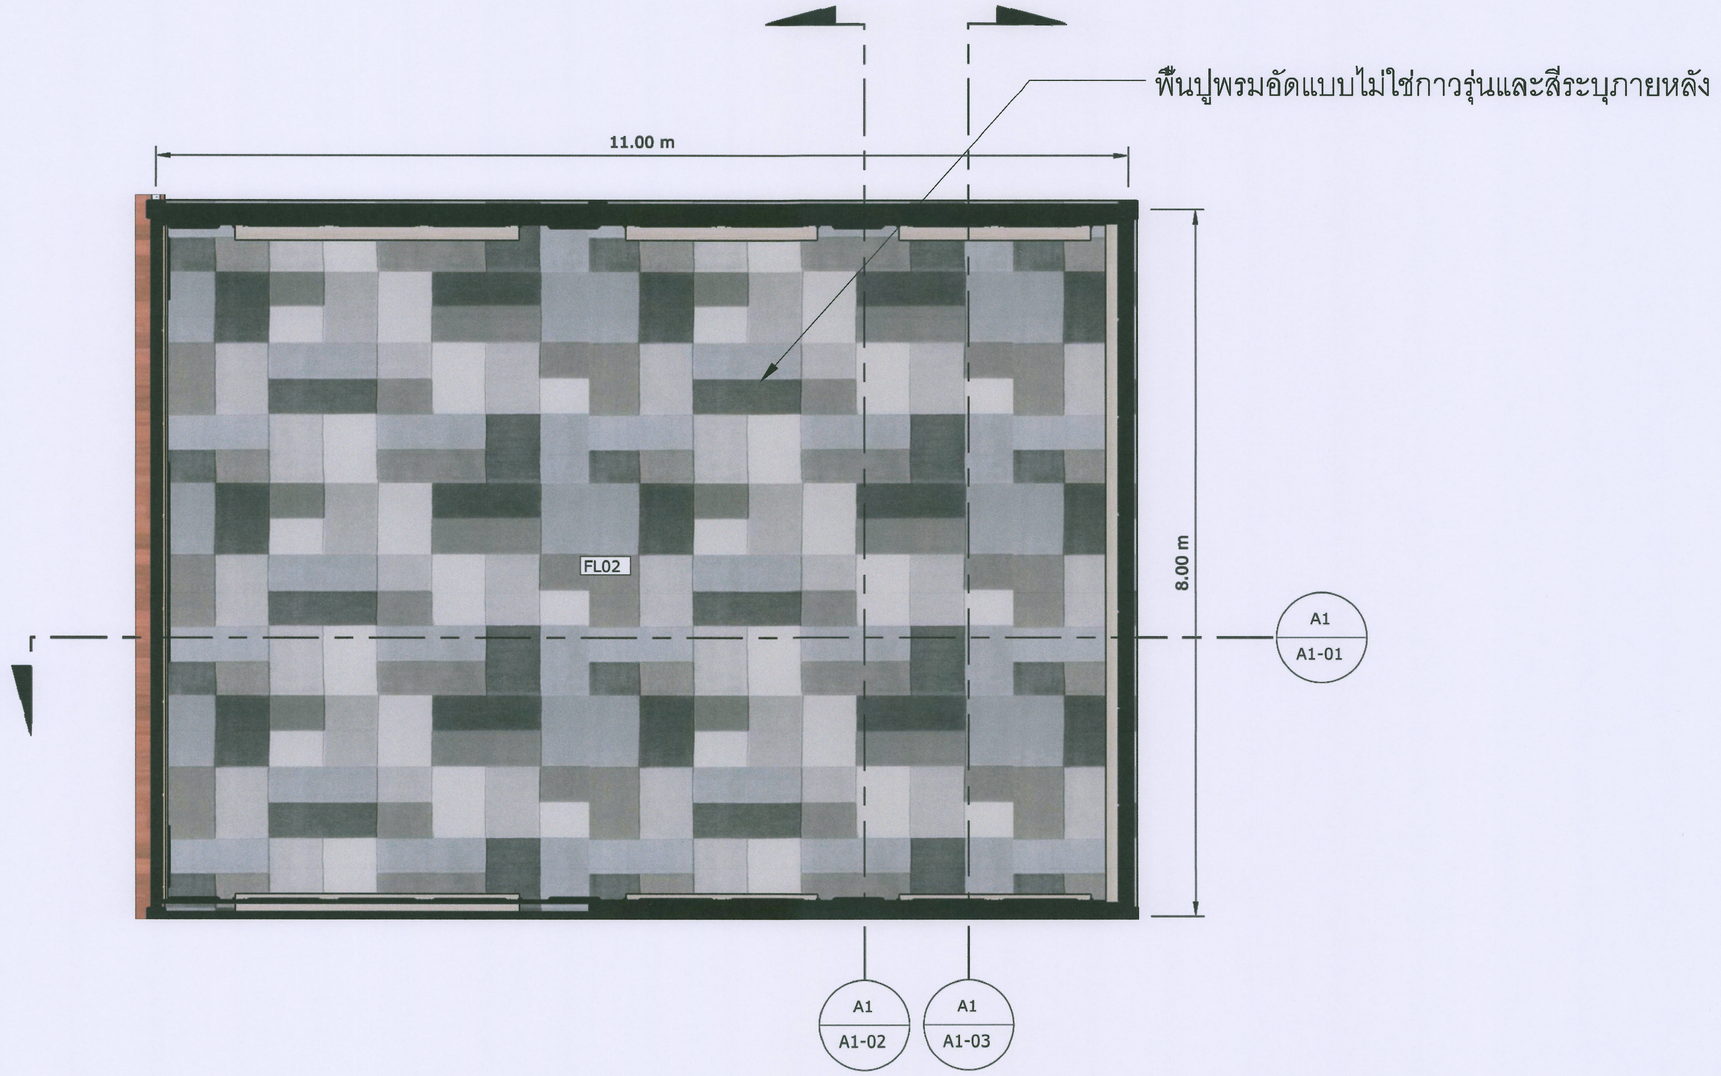

แปลนพื้นเพดานห้องประชุม 20 ที่นั่ง ชั้น 2

งานจัดการก่อสร้าง และผังแม่บท
กองกายภาพและสิ่งแวดล้อม มหาวิทยาลัยแม่โจ้
ตำบลหนองหาร อำเภอสันทราย จังหวัดเชียงใหม่
โทร. 0-5387-3243

โครงการ :
งานปรับปรุงอาคารห้องสมุดรวมศิลป์ เพื่อเป็นอาคารเรียนรวมทางด้านวิทยาศาสตร์และเทคโนโลยี ตำบลหนองหาร อำเภอสันทราย จังหวัดเชียงใหม่

เจ้าของโครงการ : มหาวิทยาลัยแม่โจ้

สถานที่ตั้งโครงการ : ภายในมหาวิทยาลัยแม่โจ้

สถาปนิก : นายสุชาติ ประดิษฐพร ส.ถ. 3008

วิศวกรโครงสร้าง : นายอนพงษ์ นิ่มพงษ์

วิศวกรโครงสร้าง : ว่าที่ ร.ต.กิตติ รัตเทพ

วิศวกรสิ่งแวดล้อม :

วิศวกรไฟฟ้า : นายวิทยา ถาแก้ว

หัวหน้างานจัดการพลังงาน :

แบบแสดง : –

วันที่ 8 พฤศจิกายน พ.ศ.2564


แบบ : แผ่นที่/จำนวน

ตรวจ : ว่าที่ ร.ต. หัวหน้างานออกแบบและจัดการก่อสร้าง

ตรวจ : ผู้อำนวยการกองกายภาพและสิ่งแวดล้อม

เห็นชอบ : รองอธิการบดี

อนุมัติ : อธิการบดี

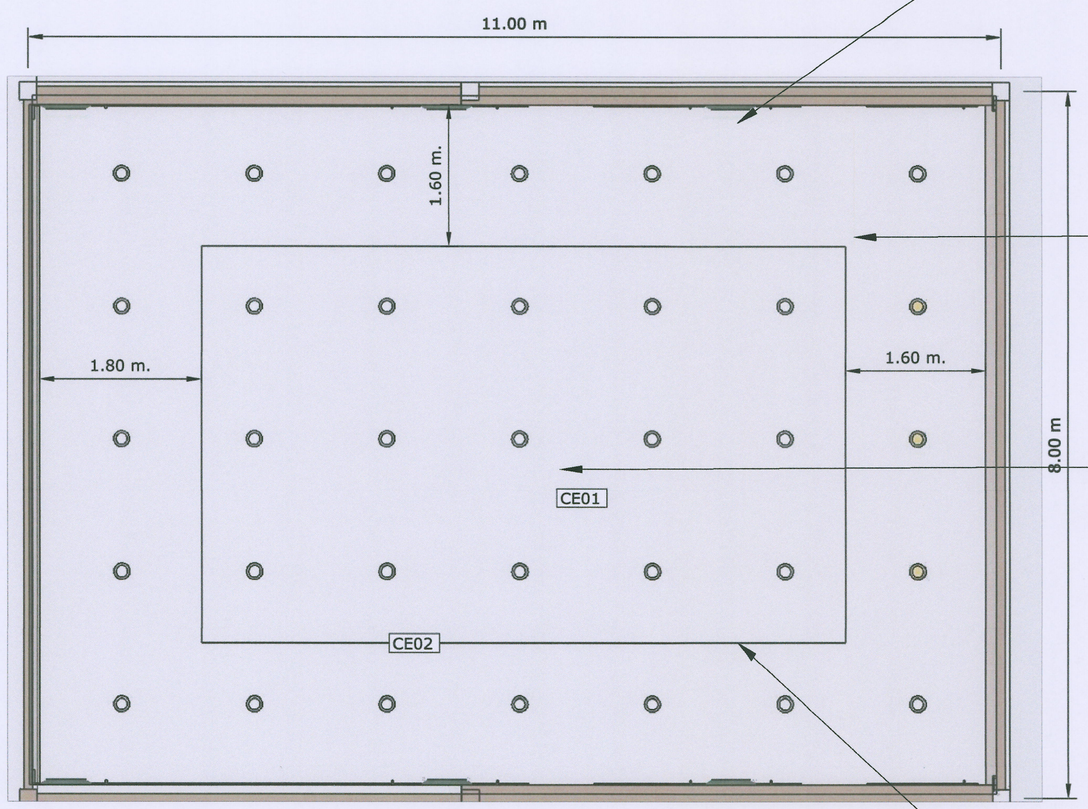

คิ้วบัวโพลีตกแต่งผ้าเพดานโดยรอบ
ระบุสีภายหลัง

ฝ้าโคงเคร่าซีลายยิปซัมบอร์ด
ฉาบเรียบทำสีฝ้าเพดาน


ฝ้าหลุมโครงเคร่าซีลายปิดทับยิปซัมบอร์ด
ฉาบเรียบทำสีฝ้าซ่อนไฟ LED แสงระบุภายหลัง

คิ้วบัวโพลีตกแต่งฝ้าเพดานโดยรอบ
ระบุสีภายหลัง

แปลนฝ้าเพดานห้องประชุม 20 ที่นั่ง ชั้น 2

งานจัดการก่อสร้าง และผังแม่บท
กองงานอาคารและสิ่งแวดล้อม มหาวิทยาลัยแม่โจ้
ตำบลหนองหาร อำเภอสันทราย จังหวัดเชียงใหม่
โทร. 0-5387-3243

โครงการ : งานปรับปรุงอาคารห้องเกษตรศิลป์ เพื่อเป็นอาคารเรียนรวมทางด้านวิทยาศาสตร์และเทคโนโลยี ตำบลหนองหาร อำเภอสันทราย จังหวัดเชียงใหม่		สถาปนิก : นายทฤษฎา ประดิษฐกอง พ.ส.ว. 3008	วิศวกรโครงสร้าง : ว่าที่ ร.ต.กิตติ รัตเพท	วิศวกรไฟฟ้า : นายวิทยา ถาแก้ว	แบบแสดง : –	ตรวจ ระ.หัวหน้างานออกแบบและจัดการก่อสร้าง	เห็นชอบ : รองอธิการบดี
เจ้าของโครงการ : มหาวิทยาลัยแม่โจ้	สถานที่ตั้งโครงการ : ภายในมหาวิทยาลัยแม่โจ้	วิศวกรโครงสร้าง : นายธนพงษ์ มีนพงษ์	วิศวกรสิ่งแวดล้อม :	หัวหน้างานจัดการพลังงาน :	วันที่ 8 พฤศจิกายน พ.ศ.2564	ตรวจ ผู้อำนวยการกองงานอาคารและสิ่งแวดล้อม	อนุมัติ : ผู้อำนวยการ
					แบบ : แผ่นที่/จำนวน		

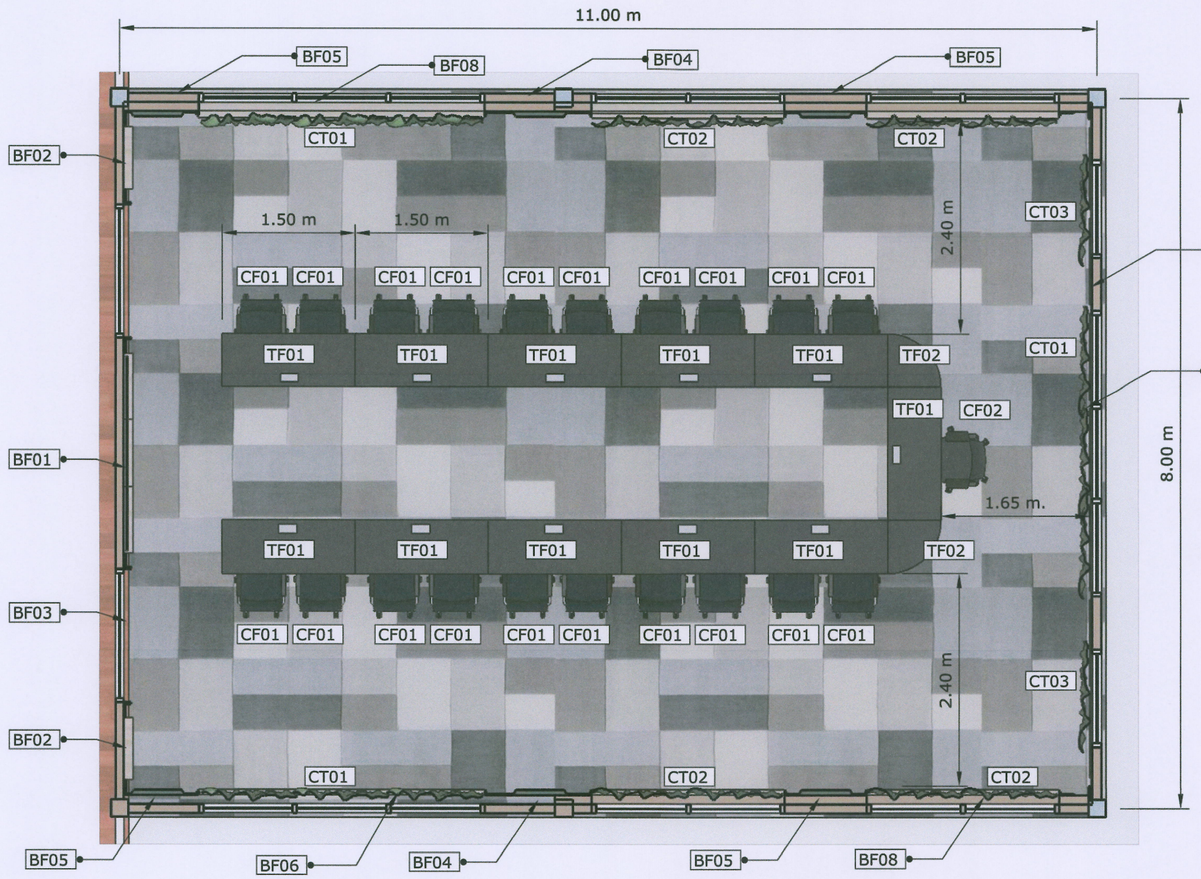

รายการเฟอร์นิเจอร์บิ้วอิน

BF01 แผงตกแต่งบอร์ดเดอร์ขนาด 2.60*2.50 เมตรจำนวน 1 ชุด

BF02 แผงตกแต่งบอร์ดเดอร์ขนาด 0.86*2.50 เมตรจำนวน 2 ชุด

BF03 แผงตกแต่งซับเสียงบุฟองน้ำหุ้มผ้าขนาด 1.50*8.00 เมตรจำนวน 1 ชุด

BF04 แผงตกแต่งซับเสียงบุฟองน้ำหุ้มผ้าขนาด .95*4.00 เมตรจำนวน 2 ชุด

BF05 แผงตกแต่งซับเสียงบุฟองน้ำหุ้มผ้าขนาด 1.20*4.00 เมตรจำนวน 4 ชุด

BF06 แผงตกแต่งบอร์ดเดอร์ขนาด .90*(ระบุภายหลัง) เมตรจำนวน 1 ชุด

BF07 แผงตกแต่งซับเสียงบุฟองน้ำหุ้มผ้าขนาด 1.50*8.00 เมตรจำนวน 1 ชุด

BF08 แผงตกแต่งบอร์ดเดอร์ขนาด 1.50*(ระบุภายหลัง) เมตรจำนวน 1 ชุด

รายการเฟอร์นิเจอร์ลอยตัว

TF01 โต๊ะประชุมขนาด.75*.80*1.50 เมตรจำนวน 11 ตัว

TF02โต๊ะประชุมขนาด.75*.80*.80 เมตรจำนวน 2 ตัว

CF01 เก้าสำนักงานจำนวน 20 ตัว

CF02เก้าอี้ประธานจำนวน 1 ตัว

รายการผ้าม่าน

CT01 ผ้าม่านกันแสงUV ระบุยี่ห้องและสีภายหลังขนาดยาว3.30*1.60 เมตรจำนวน3 ชุด

CT02 ผ้าม่านกันแสงUV ระบุยี่ห้องและสีภายหลังขนาดยาว2.20*1.60 เมตรจำนวน4 ชุด

CT03 ผ้าม่านกันแสงUV ระบุยี่ห้องและสีภายหลังขนาดยาว1.20*1.60 เมตรจำนวน2 ชุด

รายการงานผ้าเพดาน

CE01 ผ้าฉาบเรียบโครงเหล็กชุปสังกะสีปิดทับด้วยยิปซัมบอร์ดทาสี (ระบุภายหลัง) 51.52 ตรม.

CE02 ผ้าหลุมโครงเหล็กชุปสังกะสีปิดทับด้วยยิปซัมบอร์ดทาสี (ระบุภายหลัง) 41.04 ตรม.

รายการงานพื้น

FL 02 พื้นพรมอัดขนิดแผ่นแบบไม่ทากาว (ระบุสีภายหลัง) 88 ตรม.

แปลนเฟอร์นิเจอร์ห้องประชุม 20 ที่นั่ง ชั้น 2

งานจัดการก่อสร้าง และบังแม่บท
กองกายภาพและสิ่งแวดล้อม มหาวิทยาลัยแม่โจ้
ตำบลหนองหาร อำเภอสันทราย จังหวัดเชียงใหม่
โทร. 0-5387-3243

โครงการ :
งานปรับปรุงอาคารช่วงเกษตรศิลป์ เพื่อเป็นอาคารเรียนรวมทางด้านวิทยาศาสตร์และเทคโนโลยี ตำบลหนองหาร อำเภอสันทราย จังหวัดเชียงใหม่

เจ้าของโครงการ : มหาวิทยาลัยแม่โจ้

สถานที่ตั้งโครงการ : ภายในมหาวิทยาลัยแม่โจ้

สถาปนิก : นายทศุธา ประดิษฐสุดสังข์ ส. สถ. 3008

วิศวกรโครงสร้าง : ว่าที่ ร.ต.กิตติ ชัยเทพ

วิศวกรไฟฟ้า : นายวิทยา ถาแก้ว

วิศวกรโครงสร้าง : นายธนพงษ์ นิยมพงษ์

วิศวกรสิ่งแวดล้อม :

หัวหน้างานจัดการพลังงาน :

แบบแสดง : –

วันที่ 8 พฤศจิกายน พ.ศ.2564


แบบ : แผ่นที่/จำนวน

ตรวจ รก.หัวหน้างานอาคารและจัดการก่อสร้าง

ตรวจ ผู้อำนวยการกองกายภาพและสิ่งแวดล้อม


เห็นชอบ: รองอธิการบดี

อนุมัติ : อธิการบดี

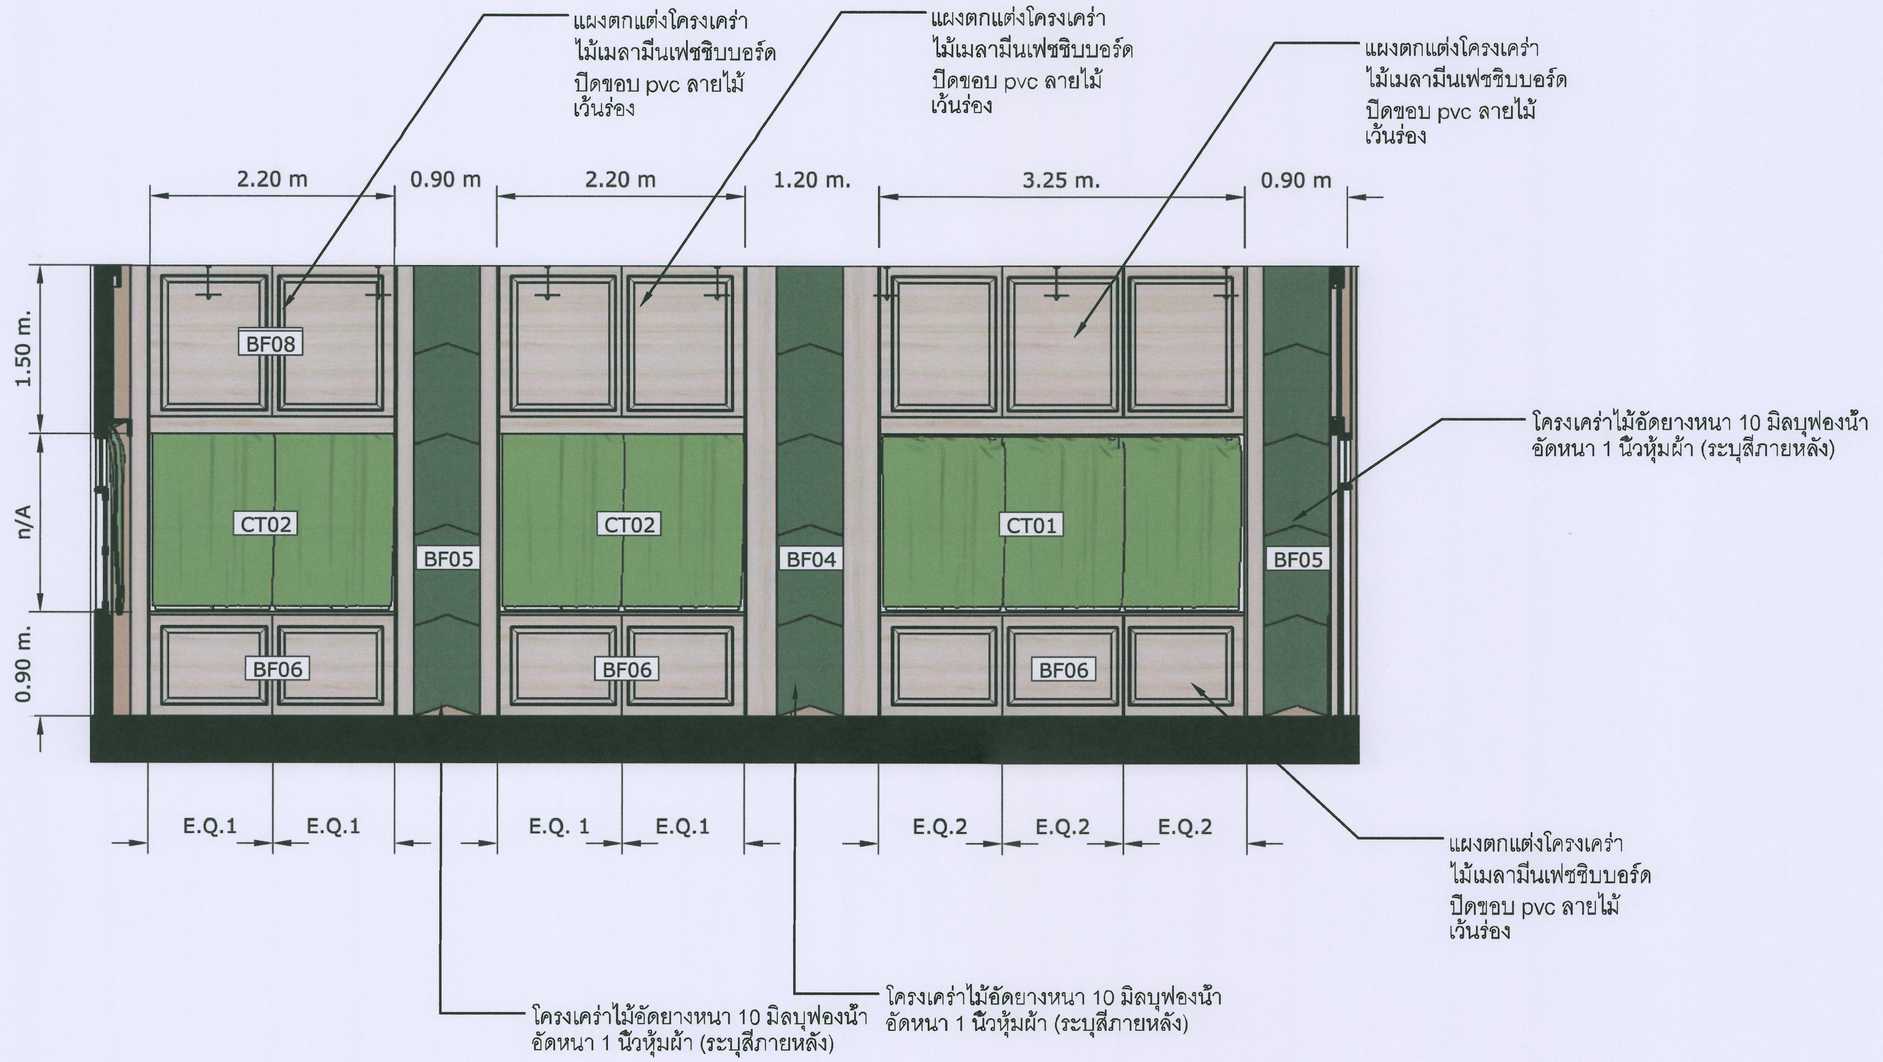


รูปด้าน A1-01 ห้องประชุม 20 ที่นั่ง ชั้น 2

งานจัดการก่อสร้าง และผังแม่บท กองการอาคารและสิ่งแวดล้อม มหาวิทยาลัยแม่โจ้ ตำบลหนองหาร อำเภอสันทราย จังหวัดเชียงใหม่ โทร. 0-5387-3243	โครงการ : งานปรับปรุงอาคารห้องกายวิภาคศาสตร์ เพื่อเป็นอาคารเรียนรวมทางด้านวิทยาศาสตร์และเทคโนโลยี ตำบลหนองหาร อำเภอสันทราย จังหวัดเชียงใหม่ เจ้าของโครงการ : มหาวิทยาลัยแม่โจ้ สถานที่ตั้งโครงการ : ภายในมหาวิทยาลัยแม่โจ้	สถาปนิก : นายทฤษฎา ประดิษฐพงษ์ ส.ค. 3008 วิศวกรโครงสร้าง : นายธนพงษ์ นิธิพงษ์	วิศวกรโครงสร้าง : ว่าที่ ร.ต.กิตติ ชัยเทพ วิศวกรสิ่งแวดล้อม :	วิศวกรไฟฟ้า : นายวิทยา ถาแก้ว หัวหน้างานจัดการพลังงาน :	แบบแสดง : – วันที่ 8 พฤศจิกายน พ.ศ.2564 แบบ : / แผ่นที่/จำนวน	ตรวจ ว่าที่หัวหน้างานออกแบบและจัดการก่อสร้าง ตรวจ ผู้อำนวยการกองการอาคารและสิ่งแวดล้อม	เห็นชอบ : M1 รองอธิการบดี อนุมัติ : อธิการบดี

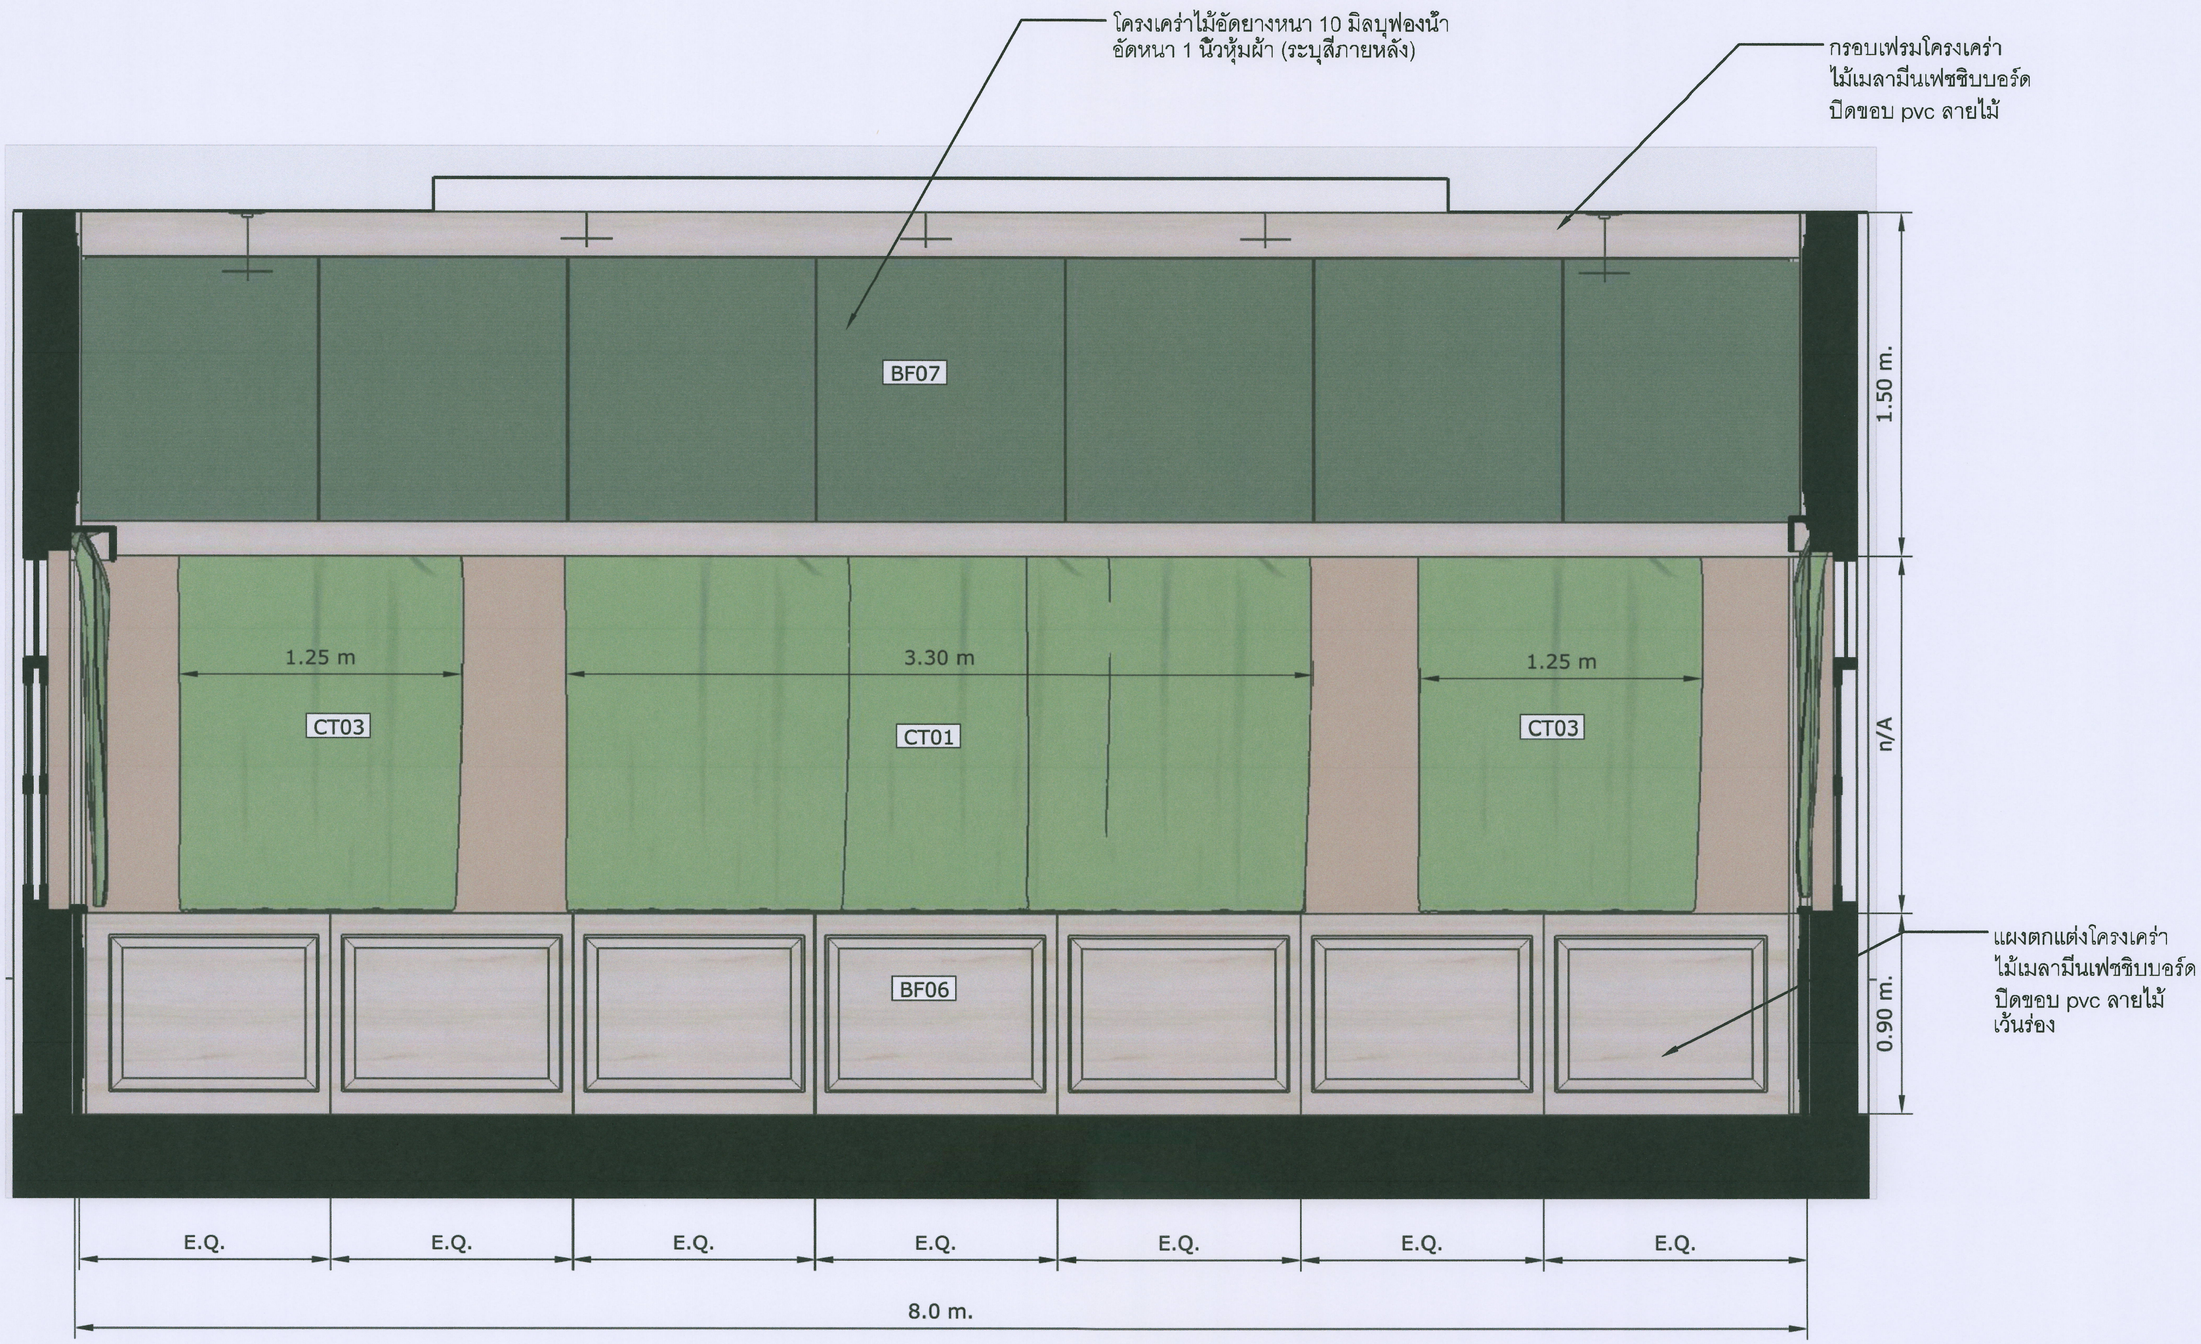


รูปด้าน A1-02 ห้องประชุม 20 ที่นั่ง ชั้น 2

งานจัดการก่อสร้าง และผังแม่บท กองกายภาพและสิ่งแวดล้อม มหาวิทยาลัยแม่โจ้ ตำบลหนองหาร อำเภอสันทราย จังหวัดเชียงใหม่ โทร. 0-5387-3243	โครงการ : งานปรับปรุงอาคารห้องสมุดวิทยาศาสตร์และเทคโนโลยี ตำบลหนองหาร อำเภอสันทราย จังหวัดเชียงใหม่		สถาปนิก : นายทฤษฎา ประดิษฐพงษ์ ท ล.ร. 3008	วิศวกรโครงสร้าง : ว่าที่ ร.ต.กิตติ ชัยเทพ	วิศวกรไฟฟ้า : นายวิทยา ถาแก้ว	แบบแสดง : –	ตรวจ ว่าที่ หัวหน้างานออกแบบและจัดการก่อสร้าง	เห็นชอบ M1 รองอธิการบดี
	เจ้าของโครงการ : มหาวิทยาลัยแม่โจ้	สถานที่ตั้งโครงการ : ภายในมหาวิทยาลัยแม่โจ้	วิศวกรโครงสร้าง : นายอนพงษ์ นิยมพงษ์	วิศวกรสิ่งแวดล้อม :	หัวหน้างานจัดการพลังงาน :	วันที่ 8 พฤศจิกายน พ.ศ.2564 แบบ : / แผ่นที่/จำนวน	ตรวจ ผู้อำนวยการกองกายภาพและสิ่งแวดล้อม	อนุมัติ : อธิการบดี

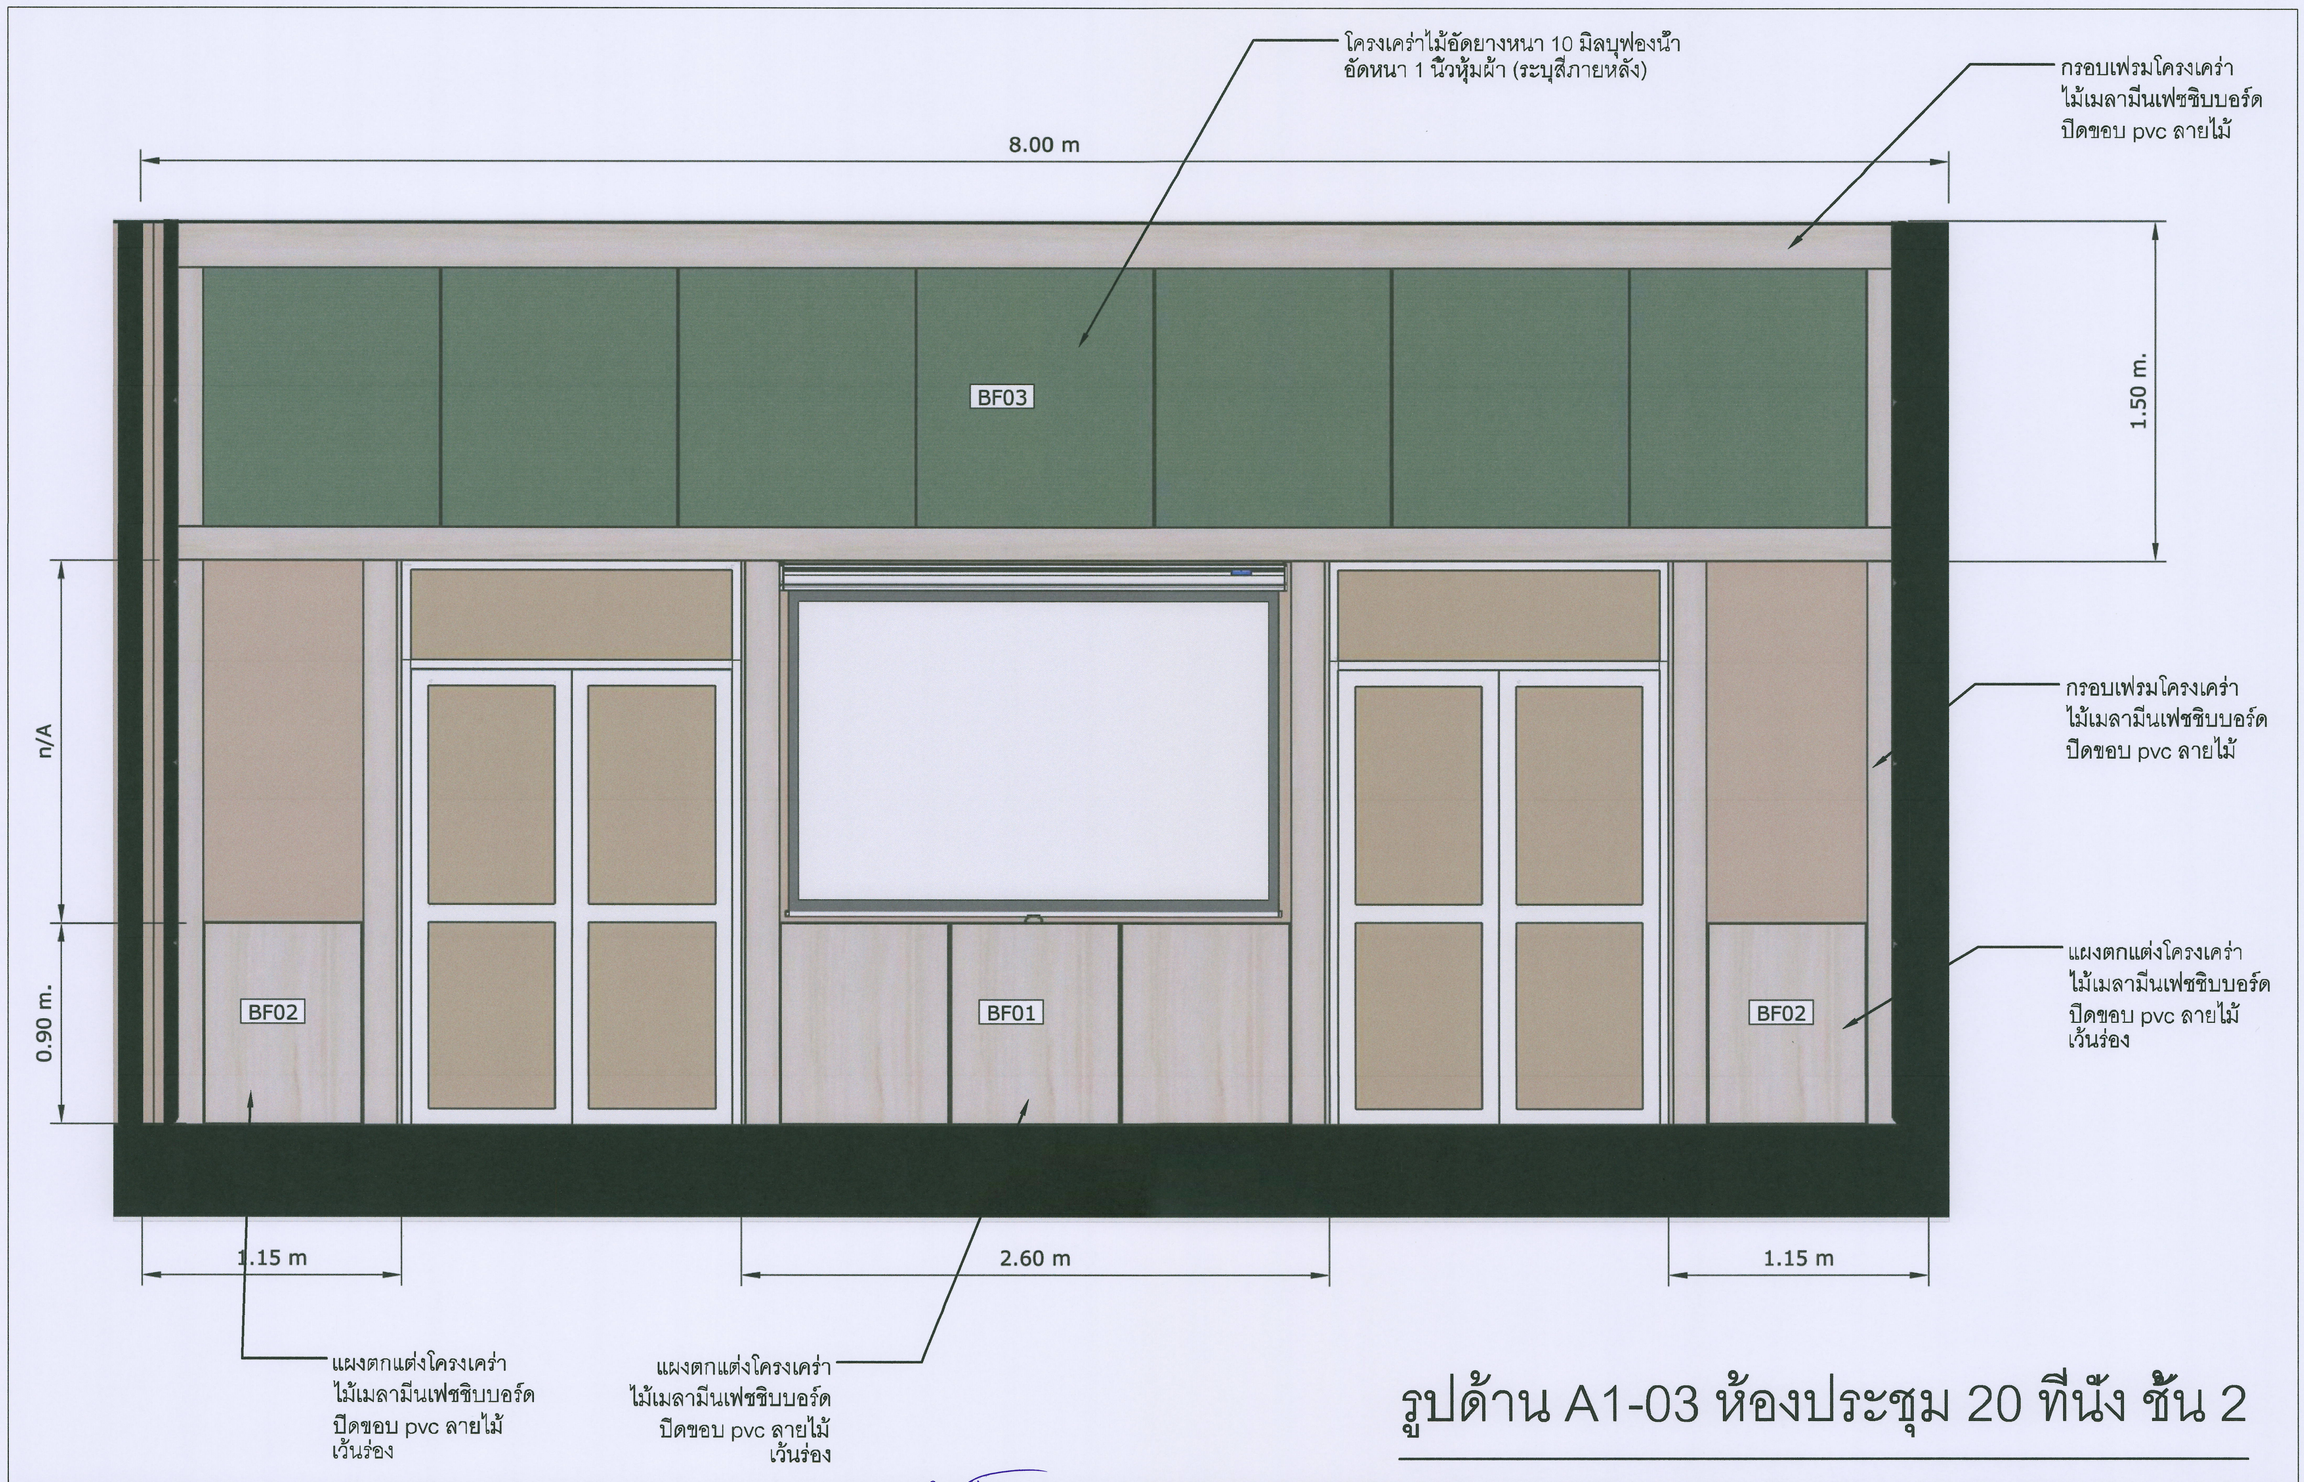

รูปด้าน A1-03 ห้องประชุม 20 ที่นั่ง ชั้น 2

งานจัดการก่อสร้าง และซ่อมบำ กองการการและสิ่งแวดล้อม มหาวิทยาลัยแม่โจ้ ตำบลหนองหาร อำเภอสันทราย จังหวัดเชียงใหม่ โทร. 0-5387-3243	โครงการ : งานปรับปรุงอาคารห้องประชุมวิศวะ เพื่อเป็นอาคารเรียนรวมทางด้านวิทยาศาสตร์และเทคโนโลยี ตำบลหนองหาร อำเภอสันทราย จังหวัดเชียงใหม่ เจ้าของโครงการ : มหาวิทยาลัยแม่โจ้ สถานที่ตั้งโครงการ : ภายในมหาวิทยาลัยแม่โจ้	สถาปนิก : นายฤชา ประดับพุทธ ท. สถ. 3008 วิศวกรโครงสร้าง : นายธนพงษ์ นิธนพงษ์	วิศวกรโครงสร้าง : ว่าที่ ร.ต.กิตติ ชัยเทพ วิศวกรสิ่งแวดล้อม :	วิศวกรไฟฟ้า : นายวิทยา ถาแก้ว หัวหน้างานจัดการพลังงาน :	แบบแสดง : – วันที่ 8 พฤศจิกายน พ.ศ.2564 แบบ : แผ่นที่/จำนวน	ตรวจ ว่าที่ ร.ต.หัวหน้างานออกแบบและจัดการก่อสร้าง ตรวจ ผู้อำนวยการกองการการและสิ่งแวดล้อม	เห็นชอบ M1 ผู้อำนวยการกองอธิการบดี อนุมัติ : อธิการบดี

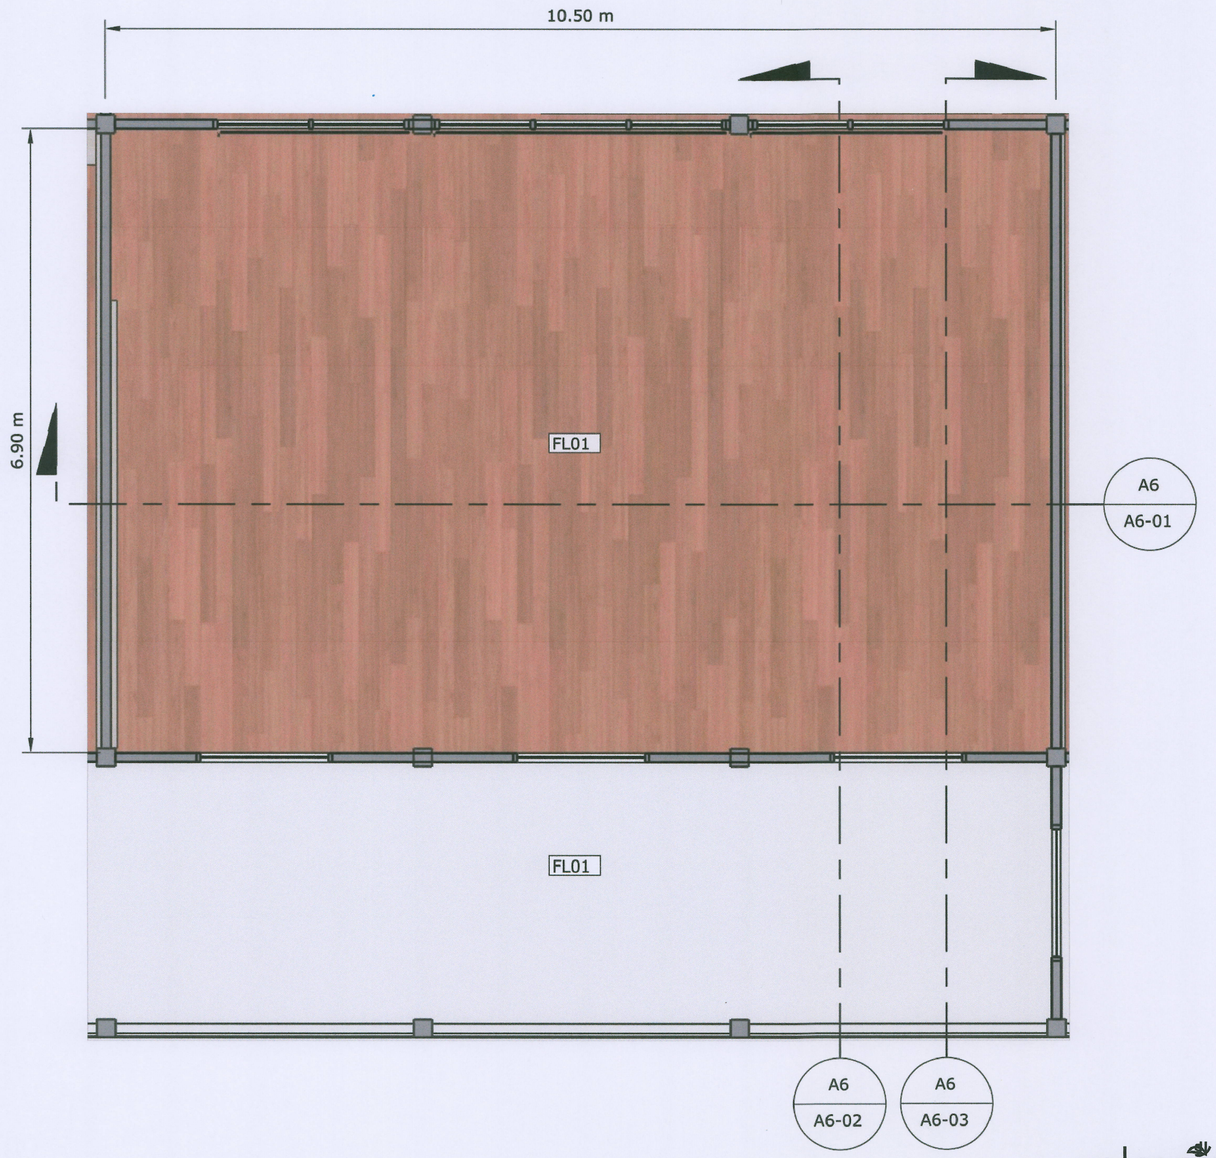

แปลนพื้นห้อง Co-working ชั้น 1

งานจัดการก่อสร้าง และผังแม่บท กองการการและสิ่งแวดล้อม มหาวิทยาลัยแม่โจ้ ตำบลหนองหาร อำเภอสันทราย จังหวัดเชียงใหม่ โทร. 0-5387-3243	โครงการ : งานปรับปรุงอาคารห้องสมุดวิทยาศาสตร์ เพื่อเป็นอาคารเรียนรวมทางด้านวิทยาศาสตร์และเทคโนโลยี ตำบลหนองหาร อำเภอสันทราย จังหวัดเชียงใหม่		สถาปนิก : นายกฤษฎา ประดิษฐพร ท. สถ. 3008	วิศวกรโครงสร้าง : ว่าที่ ร.ต.ธิติ ชัยเทพ	วิศวกรไฟฟ้า : นายวิทยา ถาแก้ว	แบบแสดง : –		ตรวจ ผู้ช่วยหัวหน้างานออกแบบและจัดการก่อสร้าง	เห็นชอบ อธิการบดี
	เจ้าของโครงการ : มหาวิทยาลัยแม่โจ้	สถานที่ตั้งโครงการ : ภายในมหาวิทยาลัยแม่โจ้	วิศวกรโครงสร้าง : นายธนพงษ์ นิธนพงษ์	วิศวกรสิ่งแวดล้อม :	หัวหน้างานจัดการพลังงาน :	วันที่ 8 พฤศจิกายน พ.ศ.2564		ตรวจ ผู้อำนวยการกองการการและสิ่งแวดล้อม	อนุมัติ : อธิการบดี
						แบบ :	แผ่นที่/จำนวน		