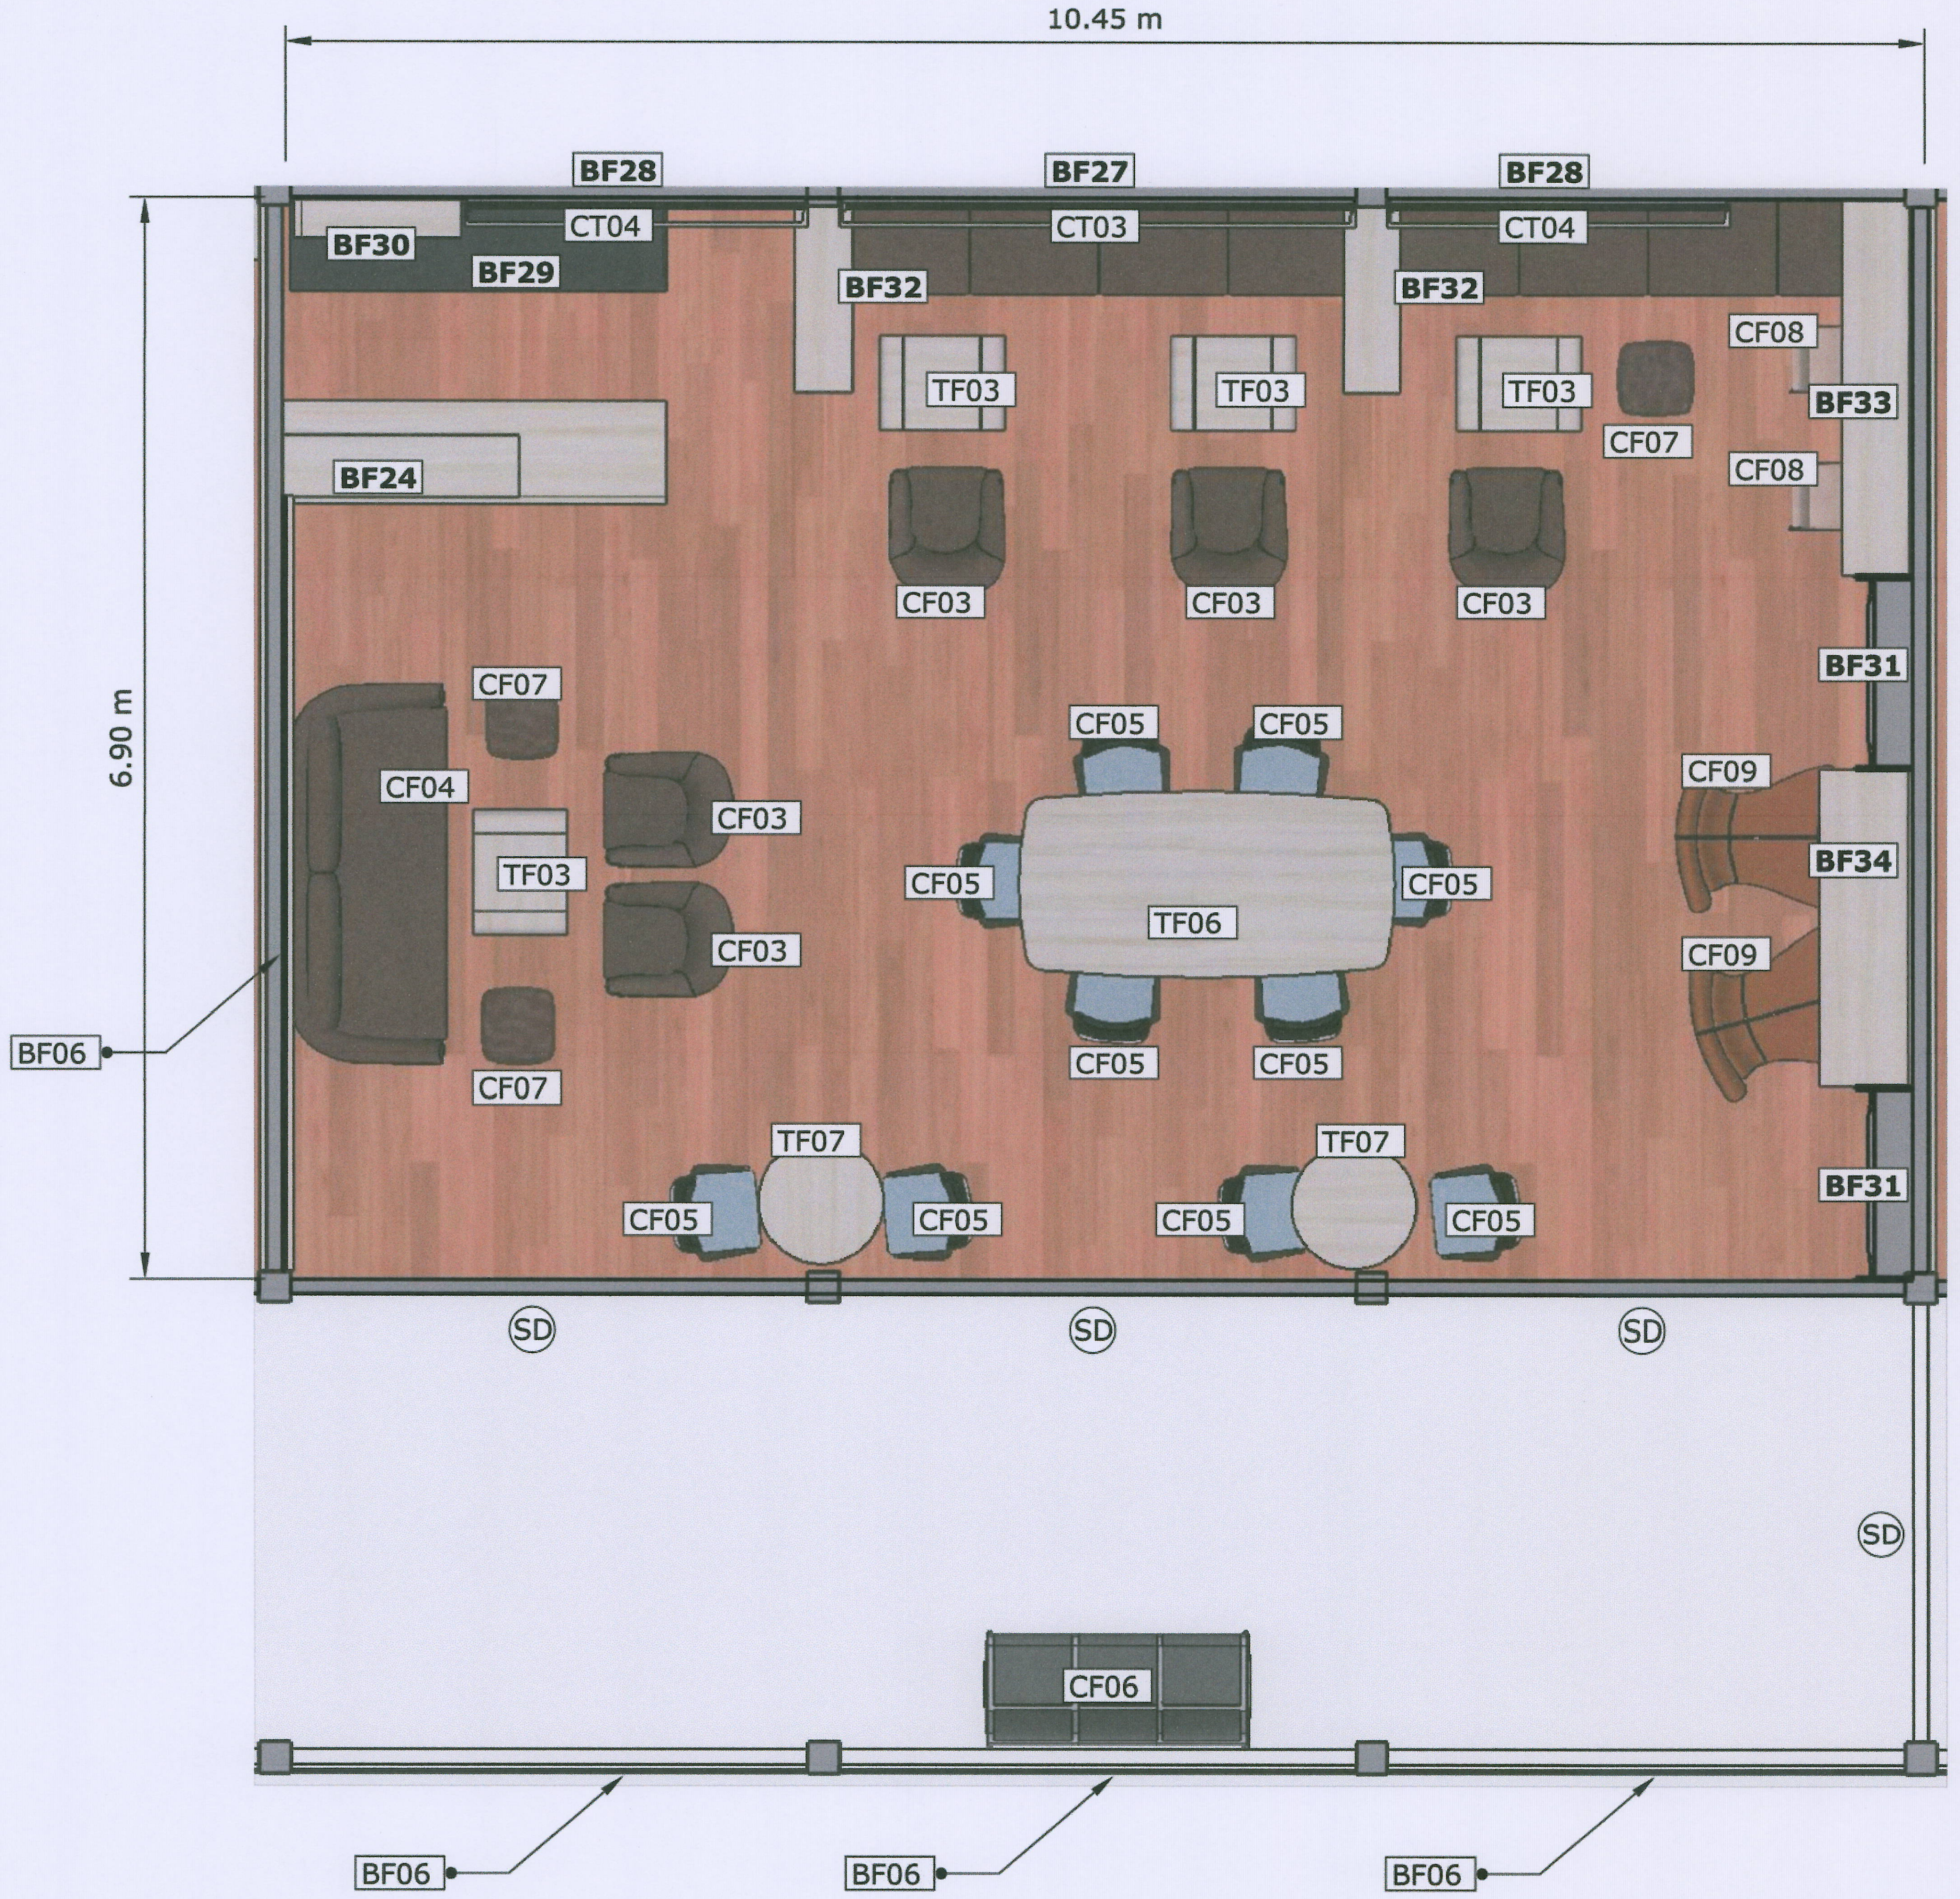

รายการเฟอร์นิเจอร์บิ้วอิน

BF06 แผงตกแต่งบอร์ดเดอร์ขนาด4.70*4.00 เมตรจำนวน1 ชุด

BF06 แผงตกแต่งบอร์ดเดอร์ขนาด.90*3.50 เมตรจำนวน3 ชุด

BF24เค้าน์เตอร์บาร์ ขนาด 3.25*.60*1.10 เมตรจำนวน 1 ชุด

BF27กล่องบังรางม่าน ขนาด 3.30*.20*.20 เมตรจำนวน 1 ชุด

BF28 กล่องบังรางม่าน ขนาด 2.30*.20*.20 เมตรจำนวน 2 ชุด

BF29ชุด pantry ขนาด 2.20*.60*.85 เมตรจำนวน 2 ชุด

BF30 ชุด pantry ขนาด 2.20*.60*.85 เมตรจำนวน 2 ชุด

BF31 ตู้วางหนังสือพร้อมแผงตกแต่ง ขนาด 1.20*.45*4.00 เมตรจำนวน 2 ชุด

BF32 ชุดม้านั่งยางบิ้วอิน ขนาด 3.50*1.17*.45 เมตรจำนวน 2 ชุด

BF33 ชุดบาร์ติดผนัง ขนาด 2.40*.45*.90 เมตรจำนวน 1 ชุด

BF34 ชุดบาร์ติดผนัง ขนาด 2.02*.60*.90 เมตรจำนวน 1 ชุด

SD ไม้ตกแต่งซับวงกบขนาด.15*1.76*2.63 เมตรจำนวน4 ชุด

รายการเฟอร์นิเจอร์ลอยตัว

TF03โต๊ะกลางขนาด.90*.60*.45 เมตรจำนวน 4 ตัว

TF06 โต๊ะประชุมขนาด 1.20*2.40*.75 เมตรจำนวน 1 ตัว

TF07 Coffee table ขนาด.60*.60*.60 เมตรจำนวน 2 ตัว ยกเลิก

CF03 โซฟา 1 ที่นั่ง จำนวน 5 ตัว ยกเลิก

CF04 โซฟา 3 ที่นั่ง จำนวน 1 ตัว ยกเลิก

CF05 เก้าอี้พนักพิงต่าข่ายขาเหล็ก จำนวน 10 ตัว

CF06 เก้าอี้แถว 3 ที่นั่งจำนวน 1 ตัว

CF07 เก้าอี้stool จำนวน 3 ตัว ยกเลิก

CF08 เก้าอี้stool บาร์ จำนวน 2 ตัว ยกเลิก

CF09 เก้าอี้อาร์มแชร์จำนวน 2 ตัว ยกเลิก

รายการผ้าม่าน

CT01 ม่านม้วนแบบมือดึงระบุยี่ห้องและสีภายหลังขนาดยาว 3.30*สูง 1.60 เมตรจำนวน 1 ชุด

CT02 ,ม่านม้วนแบบมือดึง ระบุยี่ห้องและสีภายหลังขนาดยาว 2.20*สูง 1.60 เมตรจำนวน 2 ชุด

แปลนเฟอร์นิเจอร์ Co-working ชั้น 1

งานจัดการก่อสร้าง และผังแม่บท
กองกายภาพและสิ่งแวดล้อม มหาวิทยาลัยแม่โจ้
ตำบลหนองหาร อำเภอสันทราย จังหวัดเชียงใหม่
โทร. 0-5387-3243

โครงการ : งานปรับปรุงอาคารช่วงเกษตรศิลป์ เพื่อเป็นอาคารเรียนรวมทางด้านวิทยาศาสตร์และเทคโนโลยี ตำบลหนองหาร อำเภอสันทราย จังหวัดเชียงใหม่		สถาปนิก : นายพฤฐา ประดิษฐทอง ส สถ. 3008	วิศวกรโครงสร้าง : ว่าที่ ร.ต.กิตติ ชัยเทพ	วิศวกรไฟฟ้า : นายวิทยา ถาแก้ว	แบบแสดง : – วันที่ 8 พฤศจิกายน พ.ศ.2564	ตรวจ: รก.หัวหน้างานออกแบบและจัดการก่อสร้าง	เห็นชอบ: MI รองอธิการบดี
เจ้าของโครงการ : มหาวิทยาลัยแม่โจ้	สถานที่ตั้งโครงการ : ภายในมหาวิทยาลัยแม่โจ้	วิศวกรโครงสร้าง : นายธนพงษ์ นิยมพงษ์	วิศวกรสิ่งแวดล้อม :	หัวหน้างานจัดการพลังงาน :	แบบ : แผ่นที่/จำนวน	ตรวจ: ผู้อำนวยการกองกายภาพและสิ่งแวดล้อม	อนุมัติ : อธิการบดี

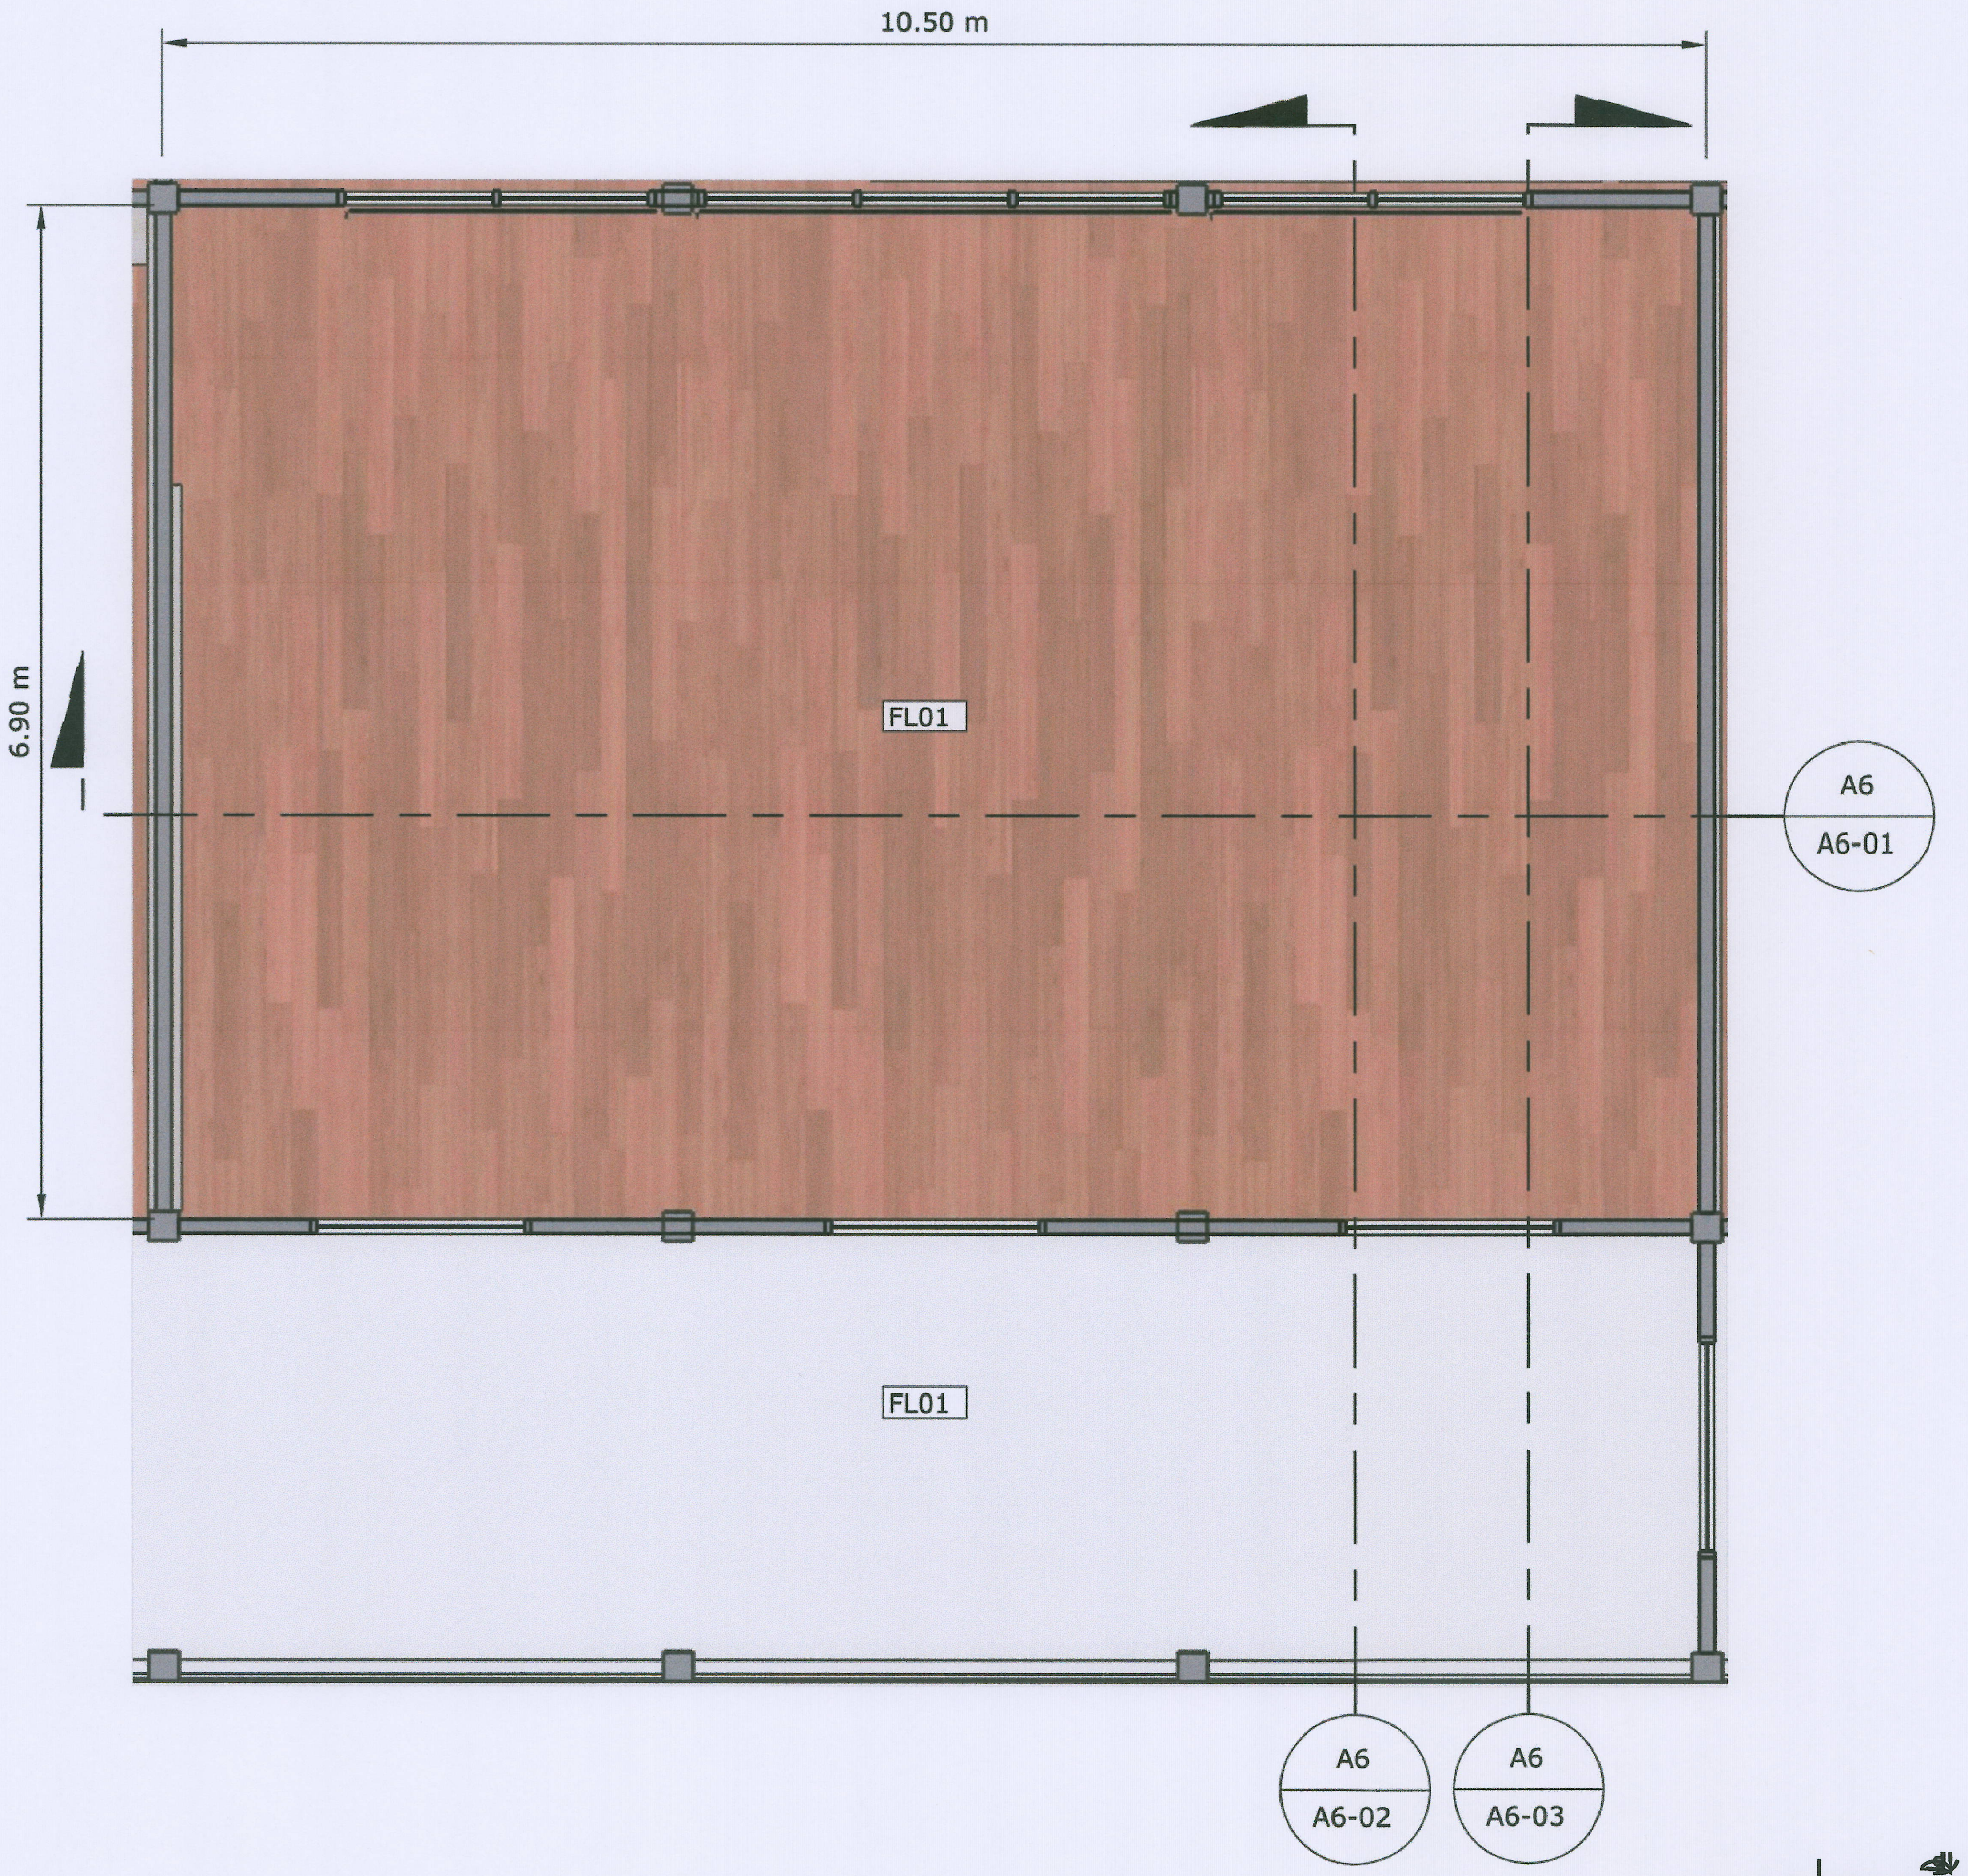

แปลนพื้นห้อง Co-working ชั้น 2

งานจัดการก่อสร้าง และผังแม่บท กองกายภาพและสิ่งแวดล้อม มหาวิทยาลัยแม่โจ้ ตำบลหนองหาร อำเภอสันทราย จังหวัดเชียงใหม่ โทร. 0-5387-3243	โครงการ : งานปรับปรุงอาคารช่วงเกษตรศิลป์ เพื่อเป็นอาคารเรียนรวมทางด้านวิทยาศาสตร์และเทคโนโลยี ตำบลหนองหาร อำเภอสันทราย จังหวัดเชียงใหม่	สถาปนิก : นายพฤษา ประดิษฐทอง ส สถ. 3008	วิศวกรโครงสร้าง : ว่าที่ ร.ต.จิตติ ชัยเทพ	วิศวกรไฟฟ้า : นายวิทยา ถาแก้ว	แบบแสดง : – วันที่ 8 พฤศจิกายน พ.ศ.2564	ตรวจ รก.หัวหน้างานออกแบบและจัดการก่อสร้าง	เห็นชอบ รองอธิการบดี
	เจ้าของโครงการ : มหาวิทยาลัยแม่โจ้ สถานที่ตั้งโครงการ : ภายในมหาวิทยาลัยแม่โจ้	วิศวกรโครงสร้าง : นายธนพงษ์ นิยมพงษ์	วิศวกรสิ่งแวดล้อม :	หัวหน้างานจัดการพลังงาน :	แบบ : แผ่นที่/จำนวน	ตรวจ ผู้อำนวยการกองกายภาพและสิ่งแวดล้อม	อนุมัติ : อธิการบดี

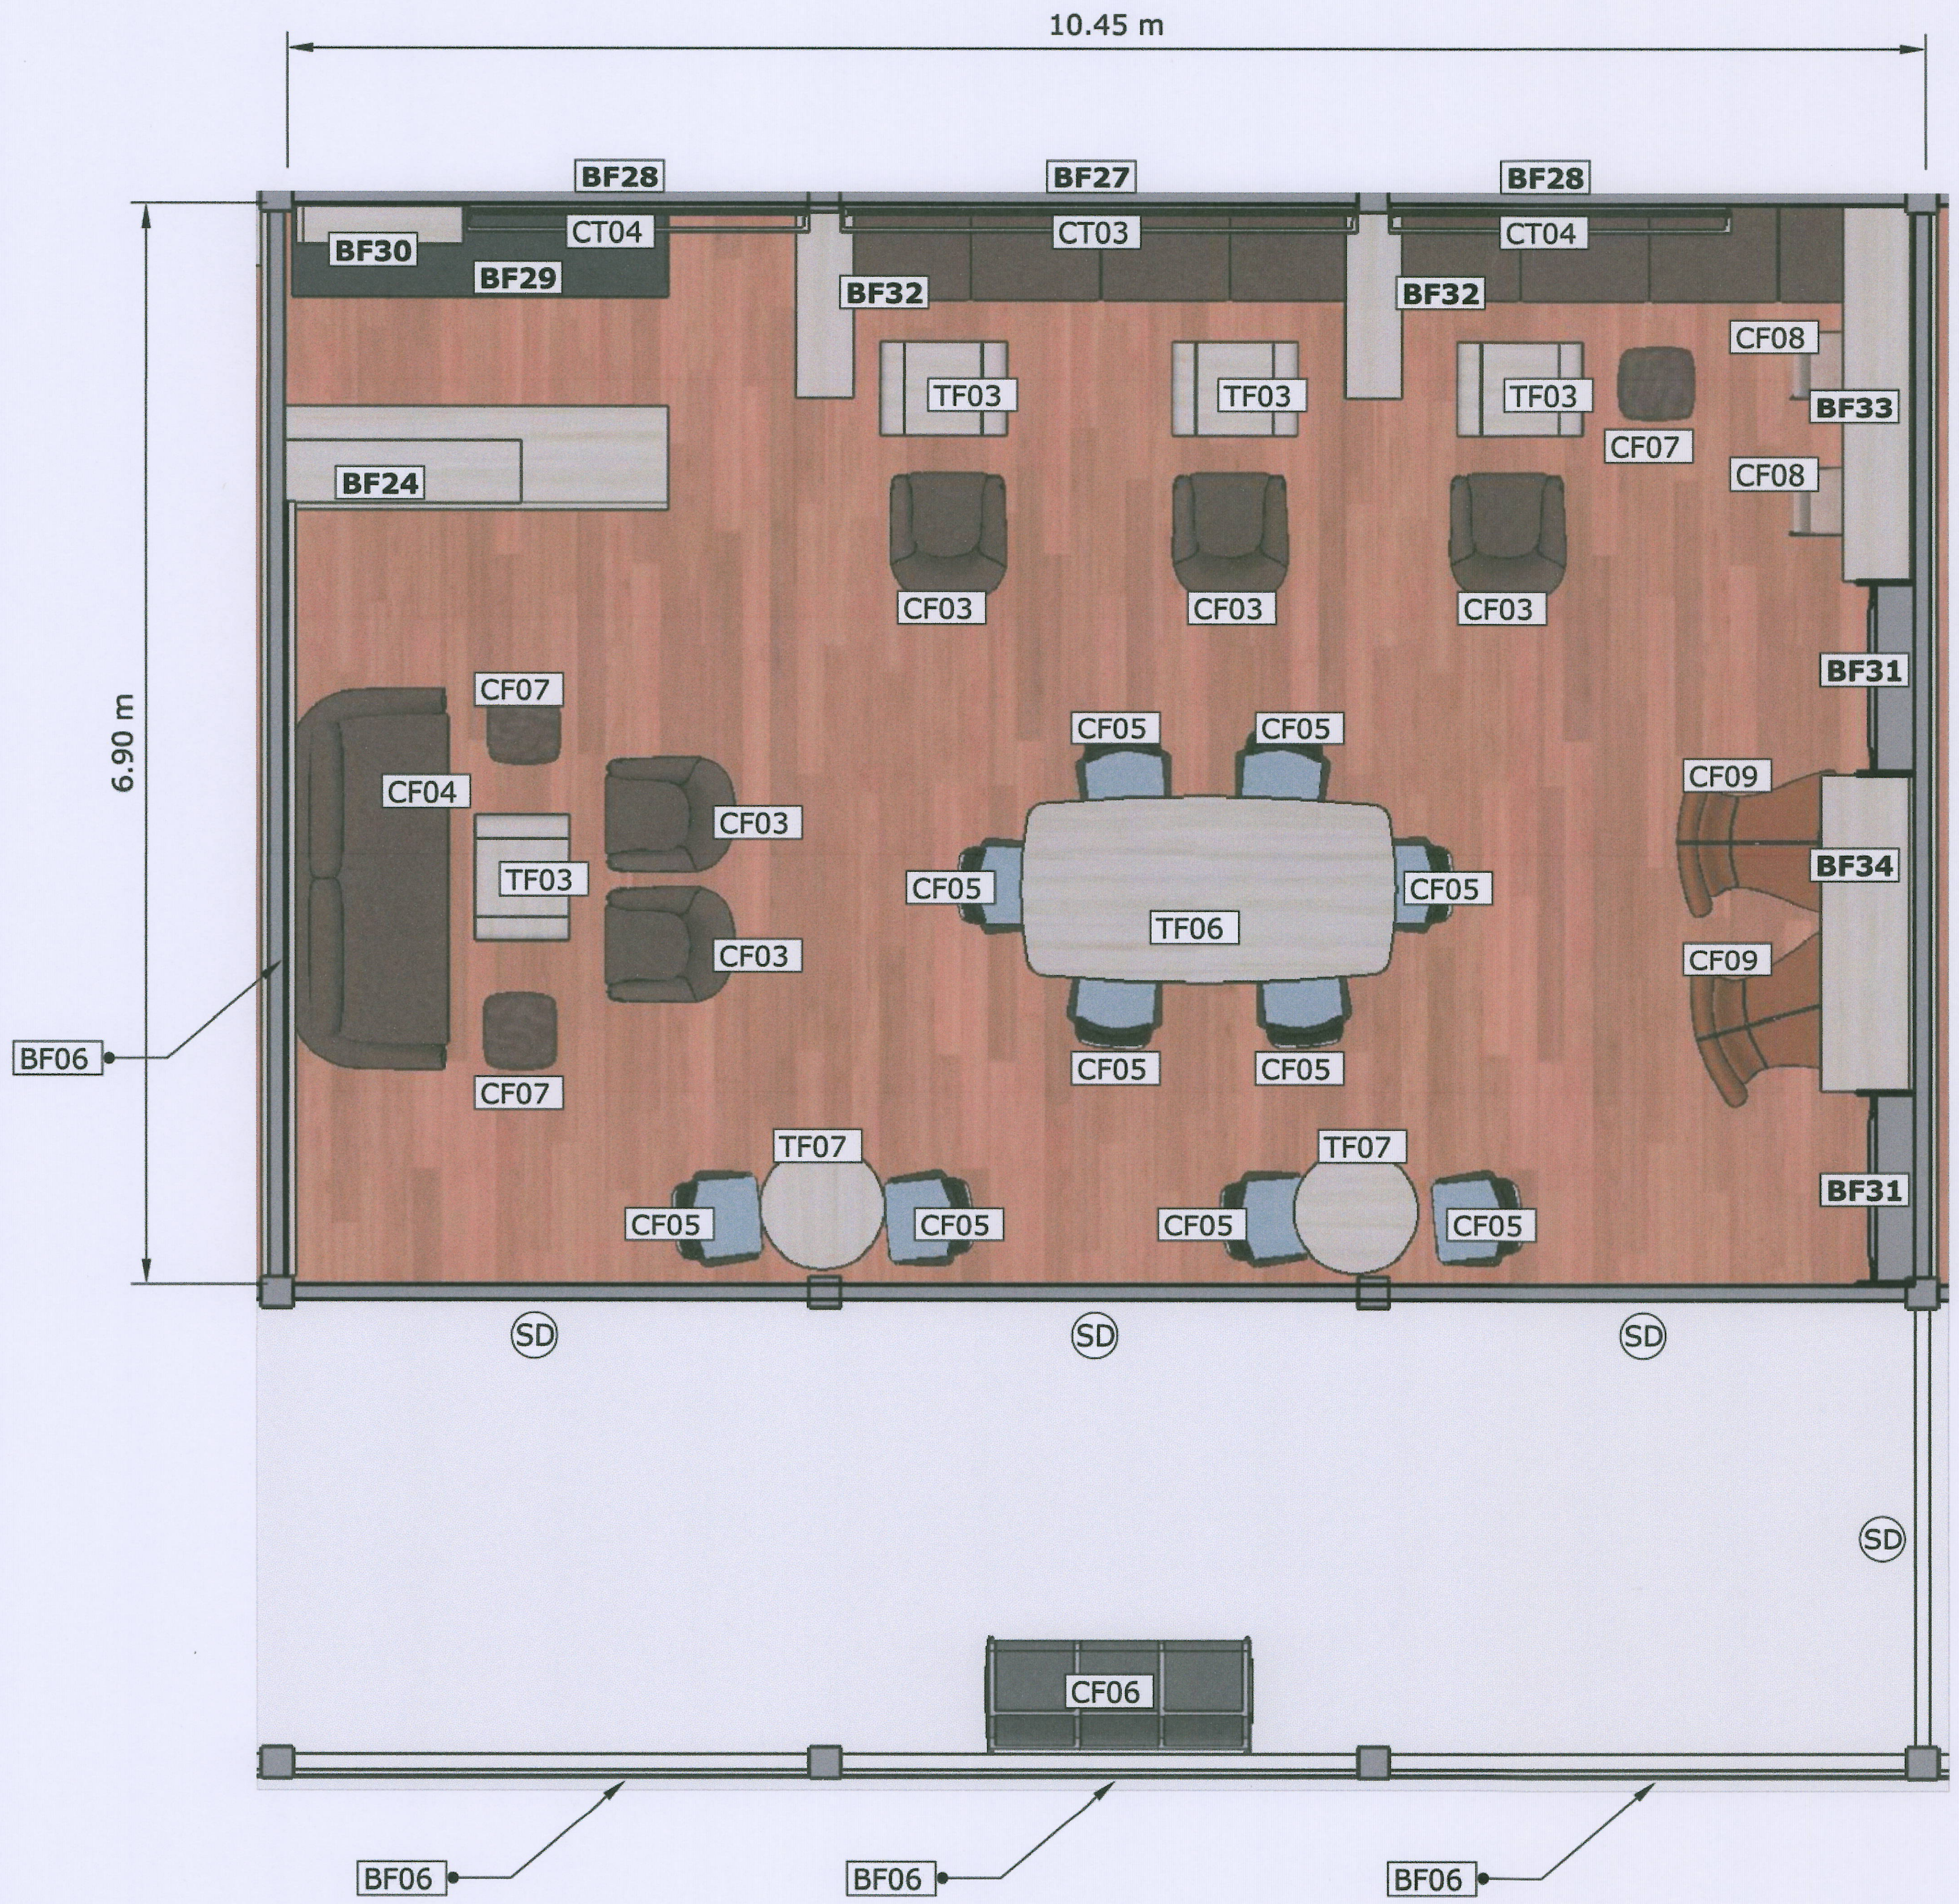

รายการเฟอร์นิเจอร์บิ้วอิน

BF06 แผงตกแต่งบอร์ดเดอร์ขนาด4.70*4.00 เมตรจำนวน1 ชุด

BF06 แผงตกแต่งบอร์ดเดอร์ขนาด.90*3.50 เมตรจำนวน3 ชุด

~~BF24เค้านเตอร์บาร์ ขนาด 3.25*.60*1.10 เมตร~~จำนวน 1 ชุด

BF27กล่องบังรางม่าน ขนาด 3.30*.20*.20 เมตรจำนวน 1 ชุด

~~BF28กล่องบังรางม่าน ขนาด 2.30*.20*.20 เมตร~~จำนวน 2 ชุด

BF29ชุด pantry ขนาด 2.20*.60*.85 เมตรจำนวน 2 ชุด

BF30 ชุด pantry ขนาด 2.20*.60*.85 เมตรจำนวน 2 ชุด

BF31 ตู้วางหนังสือพร้อมแผงตกแต่ง ขนาด 1.20*.45*4.00 เมตรจำนวน 2 ชุด

BF32 ชุดม้านั่งยางบิ้วอิน ขนาด 3.50*1.17*.45 เมตรจำนวน 2 ชุด

BF33 ชุดบาร์ติดผนัง ขนาด 2.40*.45*.90 เมตรจำนวน 1 ชุด

BF34 ชุดบาร์ติดผนัง ขนาด 2.02*.60*.90 เมตรจำนวน 1 ชุด

SD ไม้ตกแต่งซับวงกบขนาด.15*1.76*2.63 เมตรจำนวน4 ชุด

รายการเฟอร์นิเจอร์ลอยตัว

TF03 โต๊ะกลางขนาด .90*.60*.45 เมตรจำนวน 4 ตัว

TF06 โต๊ะประชุมขนาด 1.20*2.40*.75 เมตรจำนวน 1 ตัว

TF07 Coffee table ขนาด .60*.60*.60 เมตรจำนวน 2 ตัว ยกเลิก

CF03 โซฟา 1 ที่นั่ง จำนวน 5 ตัว ยกเลิก

CF04 โซฟา 3 ที่นั่ง จำนวน 1 ตัว ยกเลิก

CF05 เก้าอี้พนักพิงตาข่ายขาเหล็ก จำนวน 10 ตัว

CF06 เก้าอี้แถว 3 ที่นั่งจำนวน 1 ตัว ยกเลิก

CF07 เก้าอี้stool จำนวน 3 ตัว ยกเลิก

CF08 เก้าอี้stool บาร์ จำนวน 2 ตัว ยกเลิก

CF09 เก้าอี้อาร์มแชร์จำนวน 2 ตัว ยกเลิก

รายการผ้าม่าน

CT01 ม่านม้วนแบบมือดึงระบุยี่ห้อและสีภายหลังขนาดยาว 3.30*สูง 1.60 เมตรจำนวน 1 ชุด

CT02 ,ม่านม้วนแบบมือดึง ระบุยี่ห้อและสีภายหลังขนาดยาว 2.20*สูง 1.60 เมตรจำนวน 2 ชุด

แปลนเฟอร์นิเจอร์ Co-working ชั้น 2

งานจัดการก่อสร้าง และผังแม่บท กองกายภาพและสิ่งแวดล้อม มหาวิทยาลัยแม่โจ้ ตำบลหนองหาร อำเภอสันทราย จังหวัดเชียงใหม่ โทร. 0-5387-3243	โครงการ : งานปรับปรุงอาคารช่วงเกษตรศิลป์ เพื่อเป็นอาคารเรียนรวมทางด้านวิทยาศาสตร์และเทคโนโลยี ตำบลหนองหาร อำเภอสันทราย จังหวัดเชียงใหม่		สถาปนิก : นายพฤธา ประดิษฐ์ทอง ส สถ. 3008	วิศวกรโครงสร้าง : ว่าที่ ร.ต.กิตติ ชัยเทพ	วิศวกรไฟฟ้า : นายวิทยา ถาแก้ว	แบบแสดง : –	ตรวจ: รก.หัวหน้างานออกแบบและจัดการก่อสร้าง	เห็นชอบ: รองอธิการบดี
	เจ้าของโครงการ : มหาวิทยาลัยแม่โจ้	สถานที่ตั้งโครงการ : ภายในมหาวิทยาลัยแม่โจ้	วิศวกรโครงสร้าง : นายธนพงษ์ นิยมพงษ์	วิศวกรสิ่งแวดล้อม :	หัวหน้างานจัดการพลังงาน :	วันที่ 8 พฤศจิกายน พ.ศ.2564 แบบ : แผ่นที่/จำนวน	ตรวจ: ผู้อำนวยการกองกายภาพและสิ่งแวดล้อม	อนุมัติ : อธิการบดี

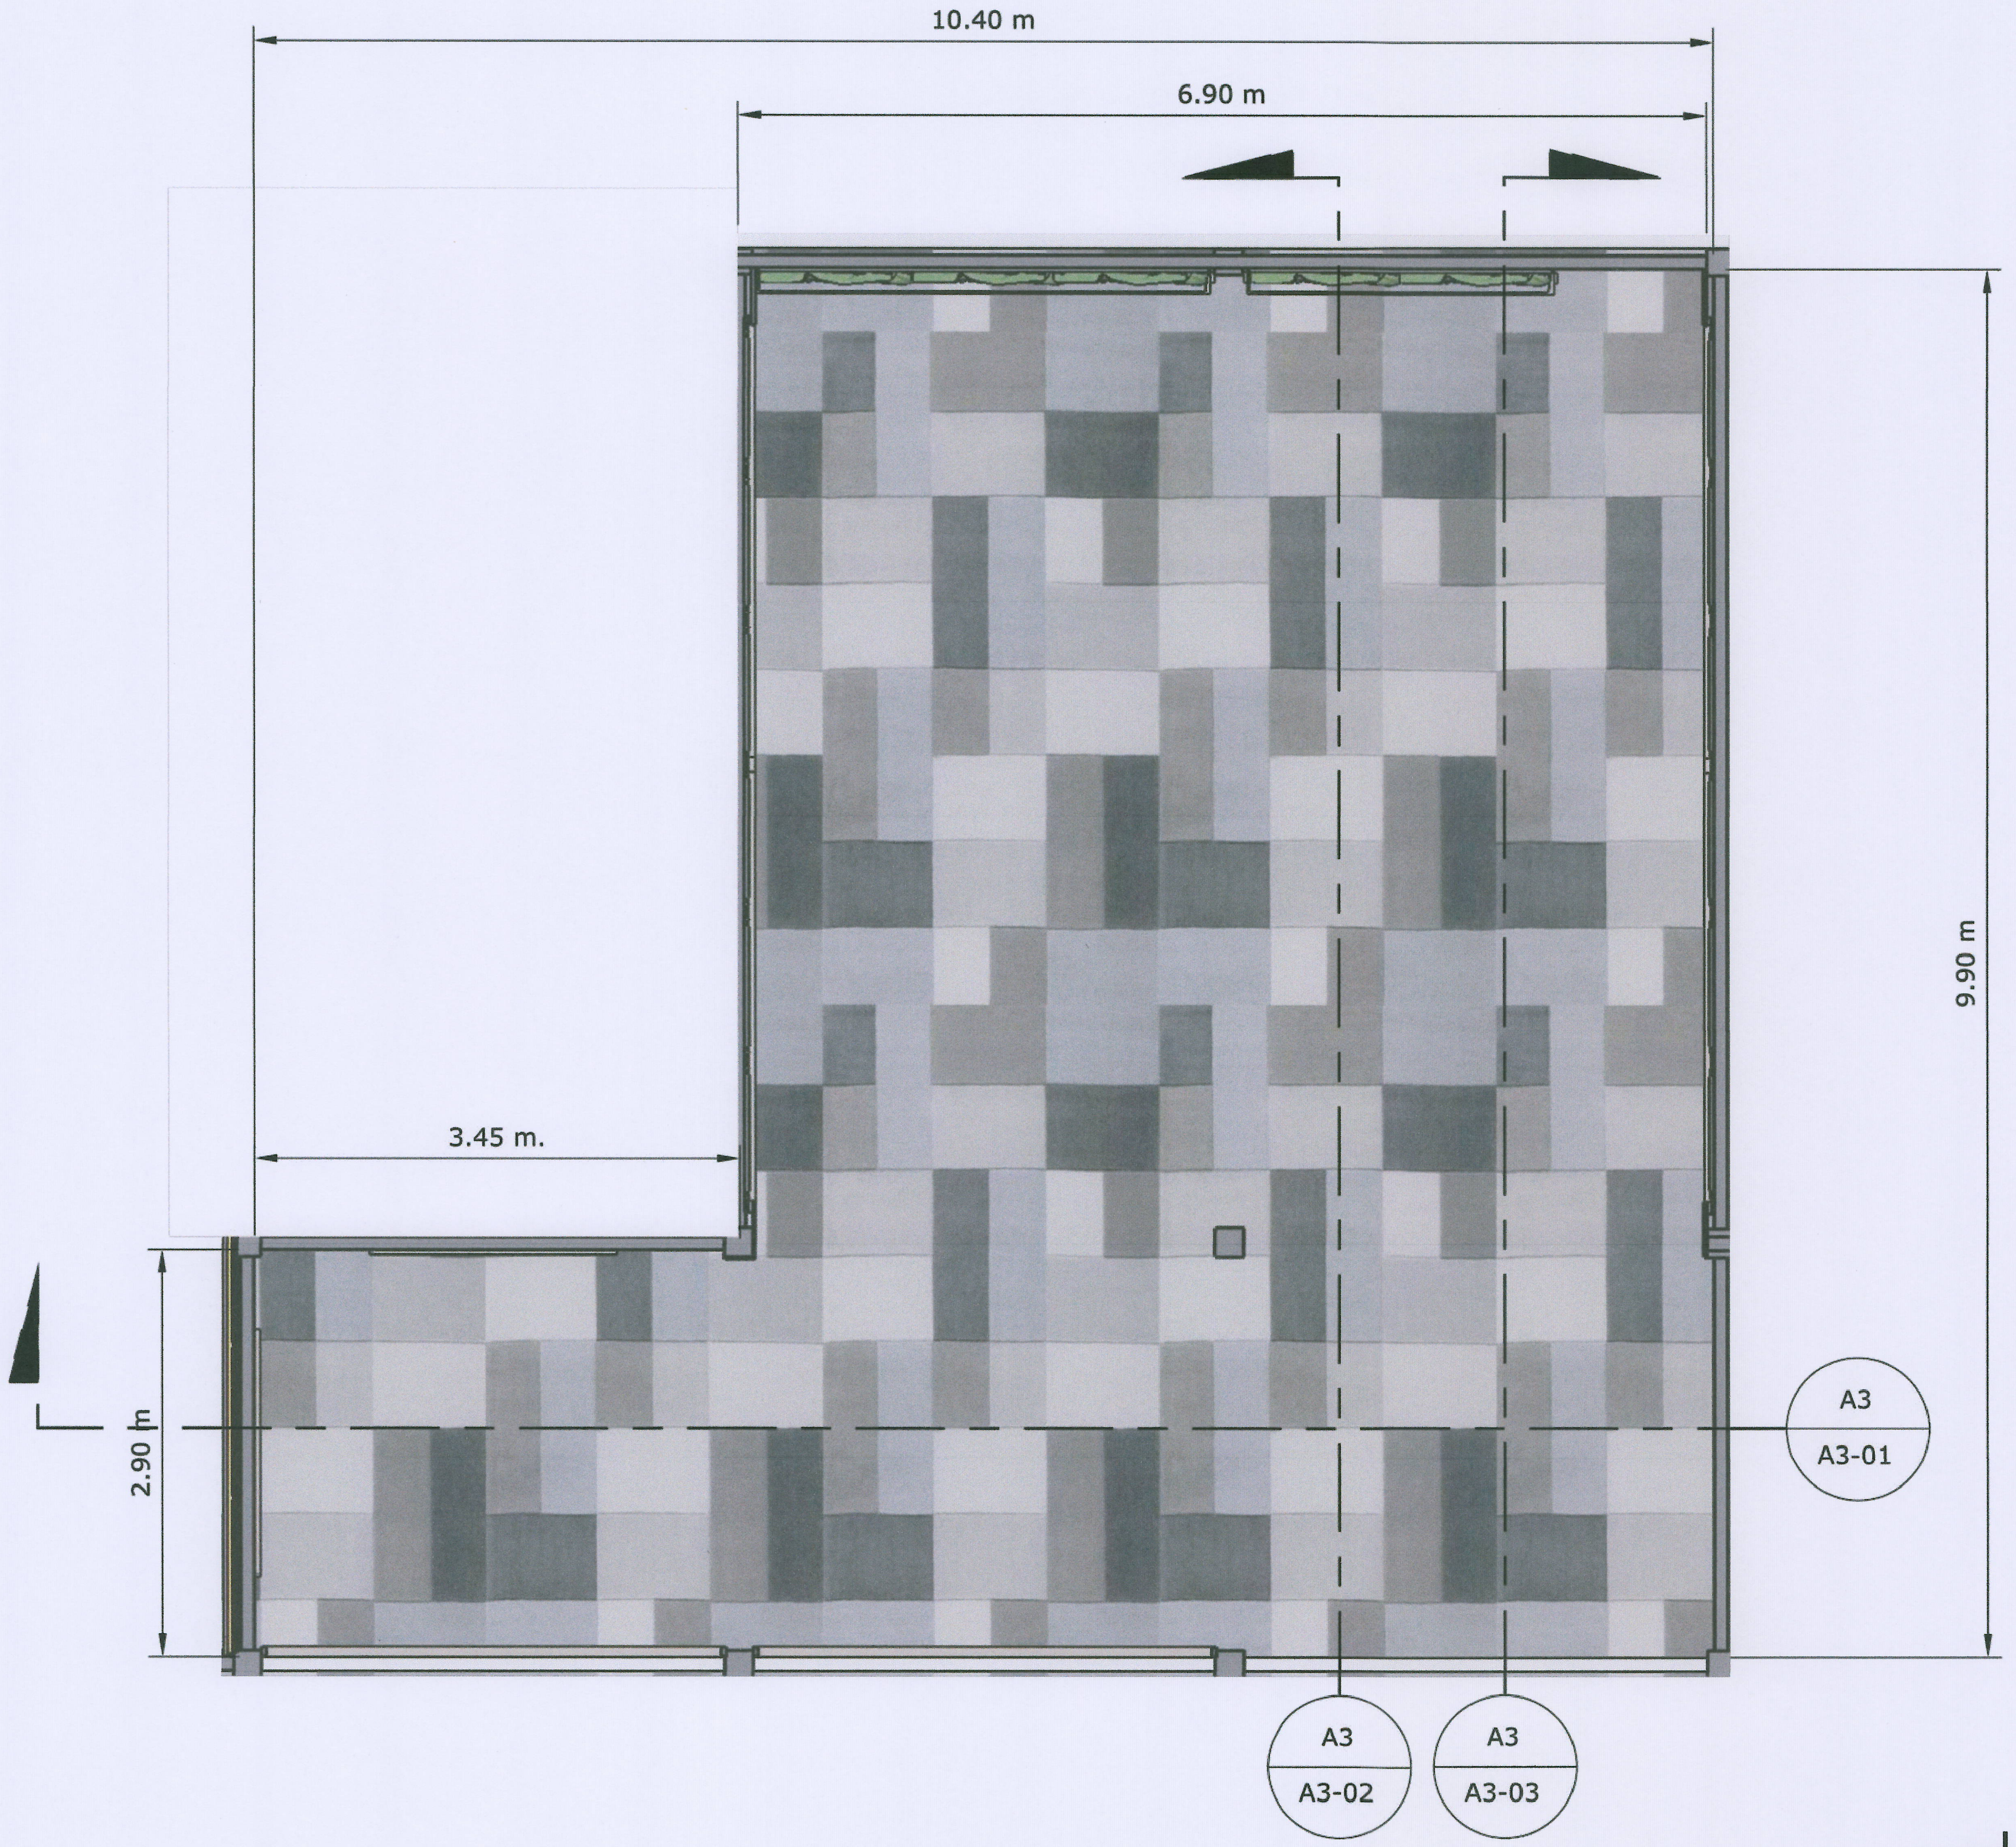

แปลนพื้นโถงรับรอง ชั้น 2

งานจัดการก่อสร้าง และผังแม่บท
กองกายภาพและสิ่งแวดล้อม มหาวิทยาลัยแม่โจ้
ตำบลหนองหาร อำเภอสันทราย จังหวัดเชียงใหม่
โทร. 0-5387-3243

โครงการ :
งานปรับปรุงอาคารชวงเกษตรศิลป์ เพื่อเป็นอาคารเรียนรวมทางด้านวิทยาศาสตร์และเทคโนโลยี ตำบลหนองหาร อำเภอสันทราย จังหวัดเชียงใหม่

เจ้าของโครงการ :
มหาวิทยาลัยแม่โจ้

สถานที่ตั้งโครงการ :
ภายในมหาวิทยาลัยแม่โจ้

สถาปนิก :
นายพฤธา ประดิษฐทอง
ส สถ. 3008

วิศวกรโครงสร้าง :
นายธนพงษ์ นิยมพงษ์

วิศวกรโครงสร้าง :
ว่าที่ ร.ต.กิตติ ชัยเทพ

วิศวกรสิ่งแวดล้อม :

วิศวกรไฟฟ้า :
นายวิทยา ถาแก้ว

หัวหน้างานจัดการพลังงาน :

แบบแสดง :
-

วันที่ 8 พฤศจิกายน พ.ศ.2564

แบบ :

แผ่นที่/จำนวน

ตรวจ
รก.หัวหน้างานออกแบบและจัดการก่อสร้าง

ตรวจ
ผู้อำนวยการกองกายภาพและสิ่งแวดล้อม

เห็นชอบ
รองอธิการบดี

อนุมัติ :
อธิการบดี

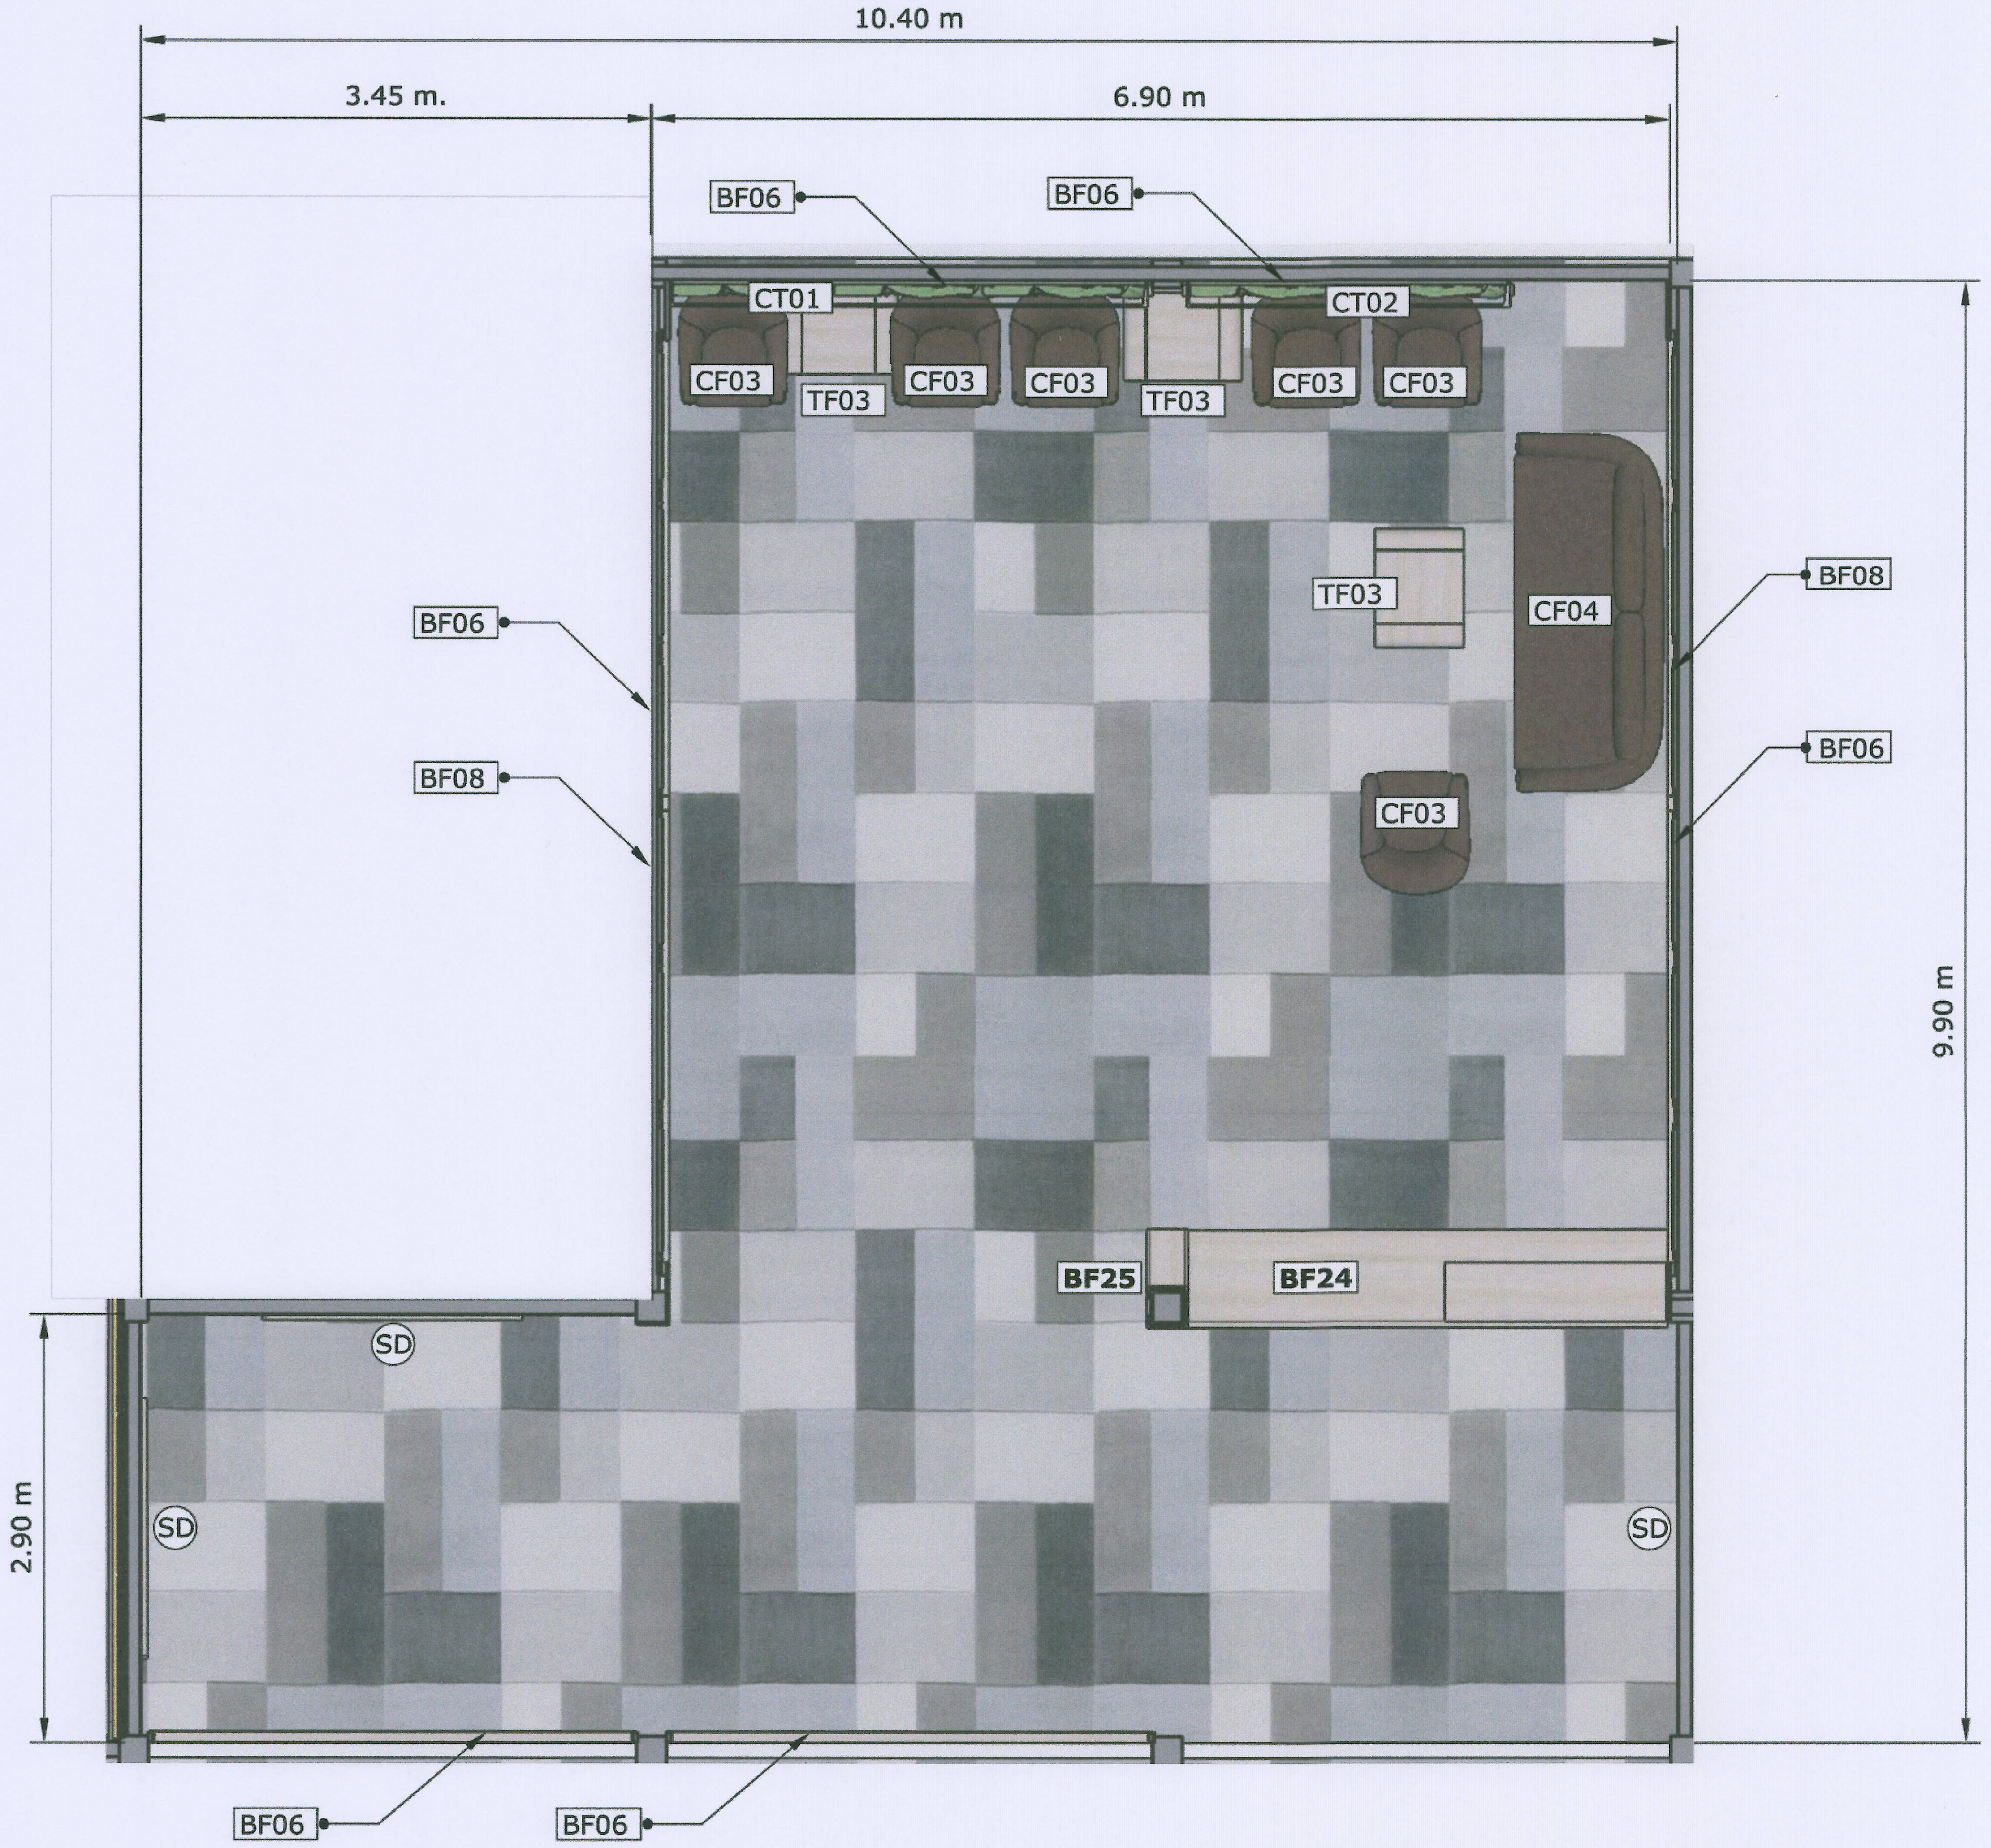

รายการเฟอร์นิเจอร์บิ้วอิน

BF06 แผงตกแต่งบอร์ดเดอร์ขนาด .90*3.50 เมตรจำนวน 2ชุด

BF08 แผงตกแต่งบอร์ดเดอร์ขนาด .90*3.50 เมตรจำนวน 2 ชุด

BF06 แผงตกแต่งบอร์ดเดอร์หน้าต่างขนาด .90*3.30 เมตรจำนวน 3 ชุด

BF06 แผงตกแต่งบอร์ดเดอร์หน้าต่างขนาด .90*2.30 เมตรจำนวน 1 ชุด

BF24 เค้าน์เตอร์บาร์ ขนาด 3.25*.60*1.10 เมตรจำนวน 1 ชุด

BF25 แผงตกแต่งหุ้มเสา ขนาด .25*.60*.90 เมตรจำนวน 2 ชุด

BF27 กล่องบังรางม่าน ขนาด 3.30*.20*.20 เมตรจำนวน 1 ชุด

BF28 กล่องบังรางม่าน ขนาด 2.30*.20*.20 เมตรจำนวน 2 ชุด

SD ไม้ตกแต่งซับวงกบขนาด.15*1.76*2.63 เมตรจำนวน 3 ชุด

รายการเฟอร์นิเจอร์ลอยตัว

TF03 โต๊ะกลางขนาด .90*.60*.45 เมตรจำนวน 3 ตัว ยกเลิก

CF03โซฟา 1 ที่นั่ง จำนวน 6 ตัว ยกเลิก

CF04 โซฟา 3 ที่นั่ง จำนวน 1 ตัว ยกเลิก

รายการผ้าม่าน

CT01 ม่านม้วนแบบมือดึงระบุยี่ห้องและสีภายหลังขนาดยาว 3.30*สูง 1.60 เมตรจำนวน 1 ชุด

CT02 ,ม่านม้วนแบบมือดึง ระบุยี่ห้องและสีภายหลังขนาดยาว 2.20*สูง 1.60 เมตรจำนวน 1 ชุด

รายการงานพื้น

FL 02 พื้นพรมอัดชนิดแผ่นแบบไม่ทากาว (ระบุสีภายหลัง) 102.96 ตรม.

แปลนเฟอร์นิเจอร์โถงรับรอง ชั้น 2

งานจัดการก่อสร้าง และผังแม่บท
กองกายภาพและสิ่งแวดล้อม มหาวิทยาลัยแม่โจ้
ตำบลหนองหาร อำเภอสันทราย จังหวัดเชียงใหม่
โทร. 0-5387-3243

โครงการ :
งานปรับปรุงอาคารช่วงเกษตรศิลป์ เพื่อเป็นอาคารเรียนรวมทางด้านวิทยาศาสตร์และเทคโนโลยี ตำบลหนองหาร อำเภอสันทราย จังหวัดเชียงใหม่

เจ้าของโครงการ : มหาวิทยาลัยแม่โจ้

สถานที่ตั้งโครงการ : ภายในมหาวิทยาลัยแม่โจ้

สถาปนิก :
นายพฤธา ประดิษฐทอง
ส สถ. 3008

วิศวกรโครงสร้าง :
นายธนพงษ์ นิยมพงษ์

วิศวกรโครงสร้าง :
ว่าที่ ร.ต.กิตติ ชัยเทพ

วิศวกรสิ่งแวดล้อม :

วิศวกรไฟฟ้า :
นายวิทยา ถาแก้ว

หัวหน้างานจัดการพลังงาน :

แบบแสดง :
–

วันที่ 8 พฤศจิกายน พ.ศ.2564

แบบ :

แผ่นที่/จำนวน

ตรวจ:
รก.หัวหน้างานออกแบบและจัดการก่อสร้าง

ตรวจ:
ผู้อำนวยการกองกายภาพและสิ่งแวดล้อม

เห็นชอบ: M1
รองอธิการบดี

อนุมัติ :
อธิการบดี

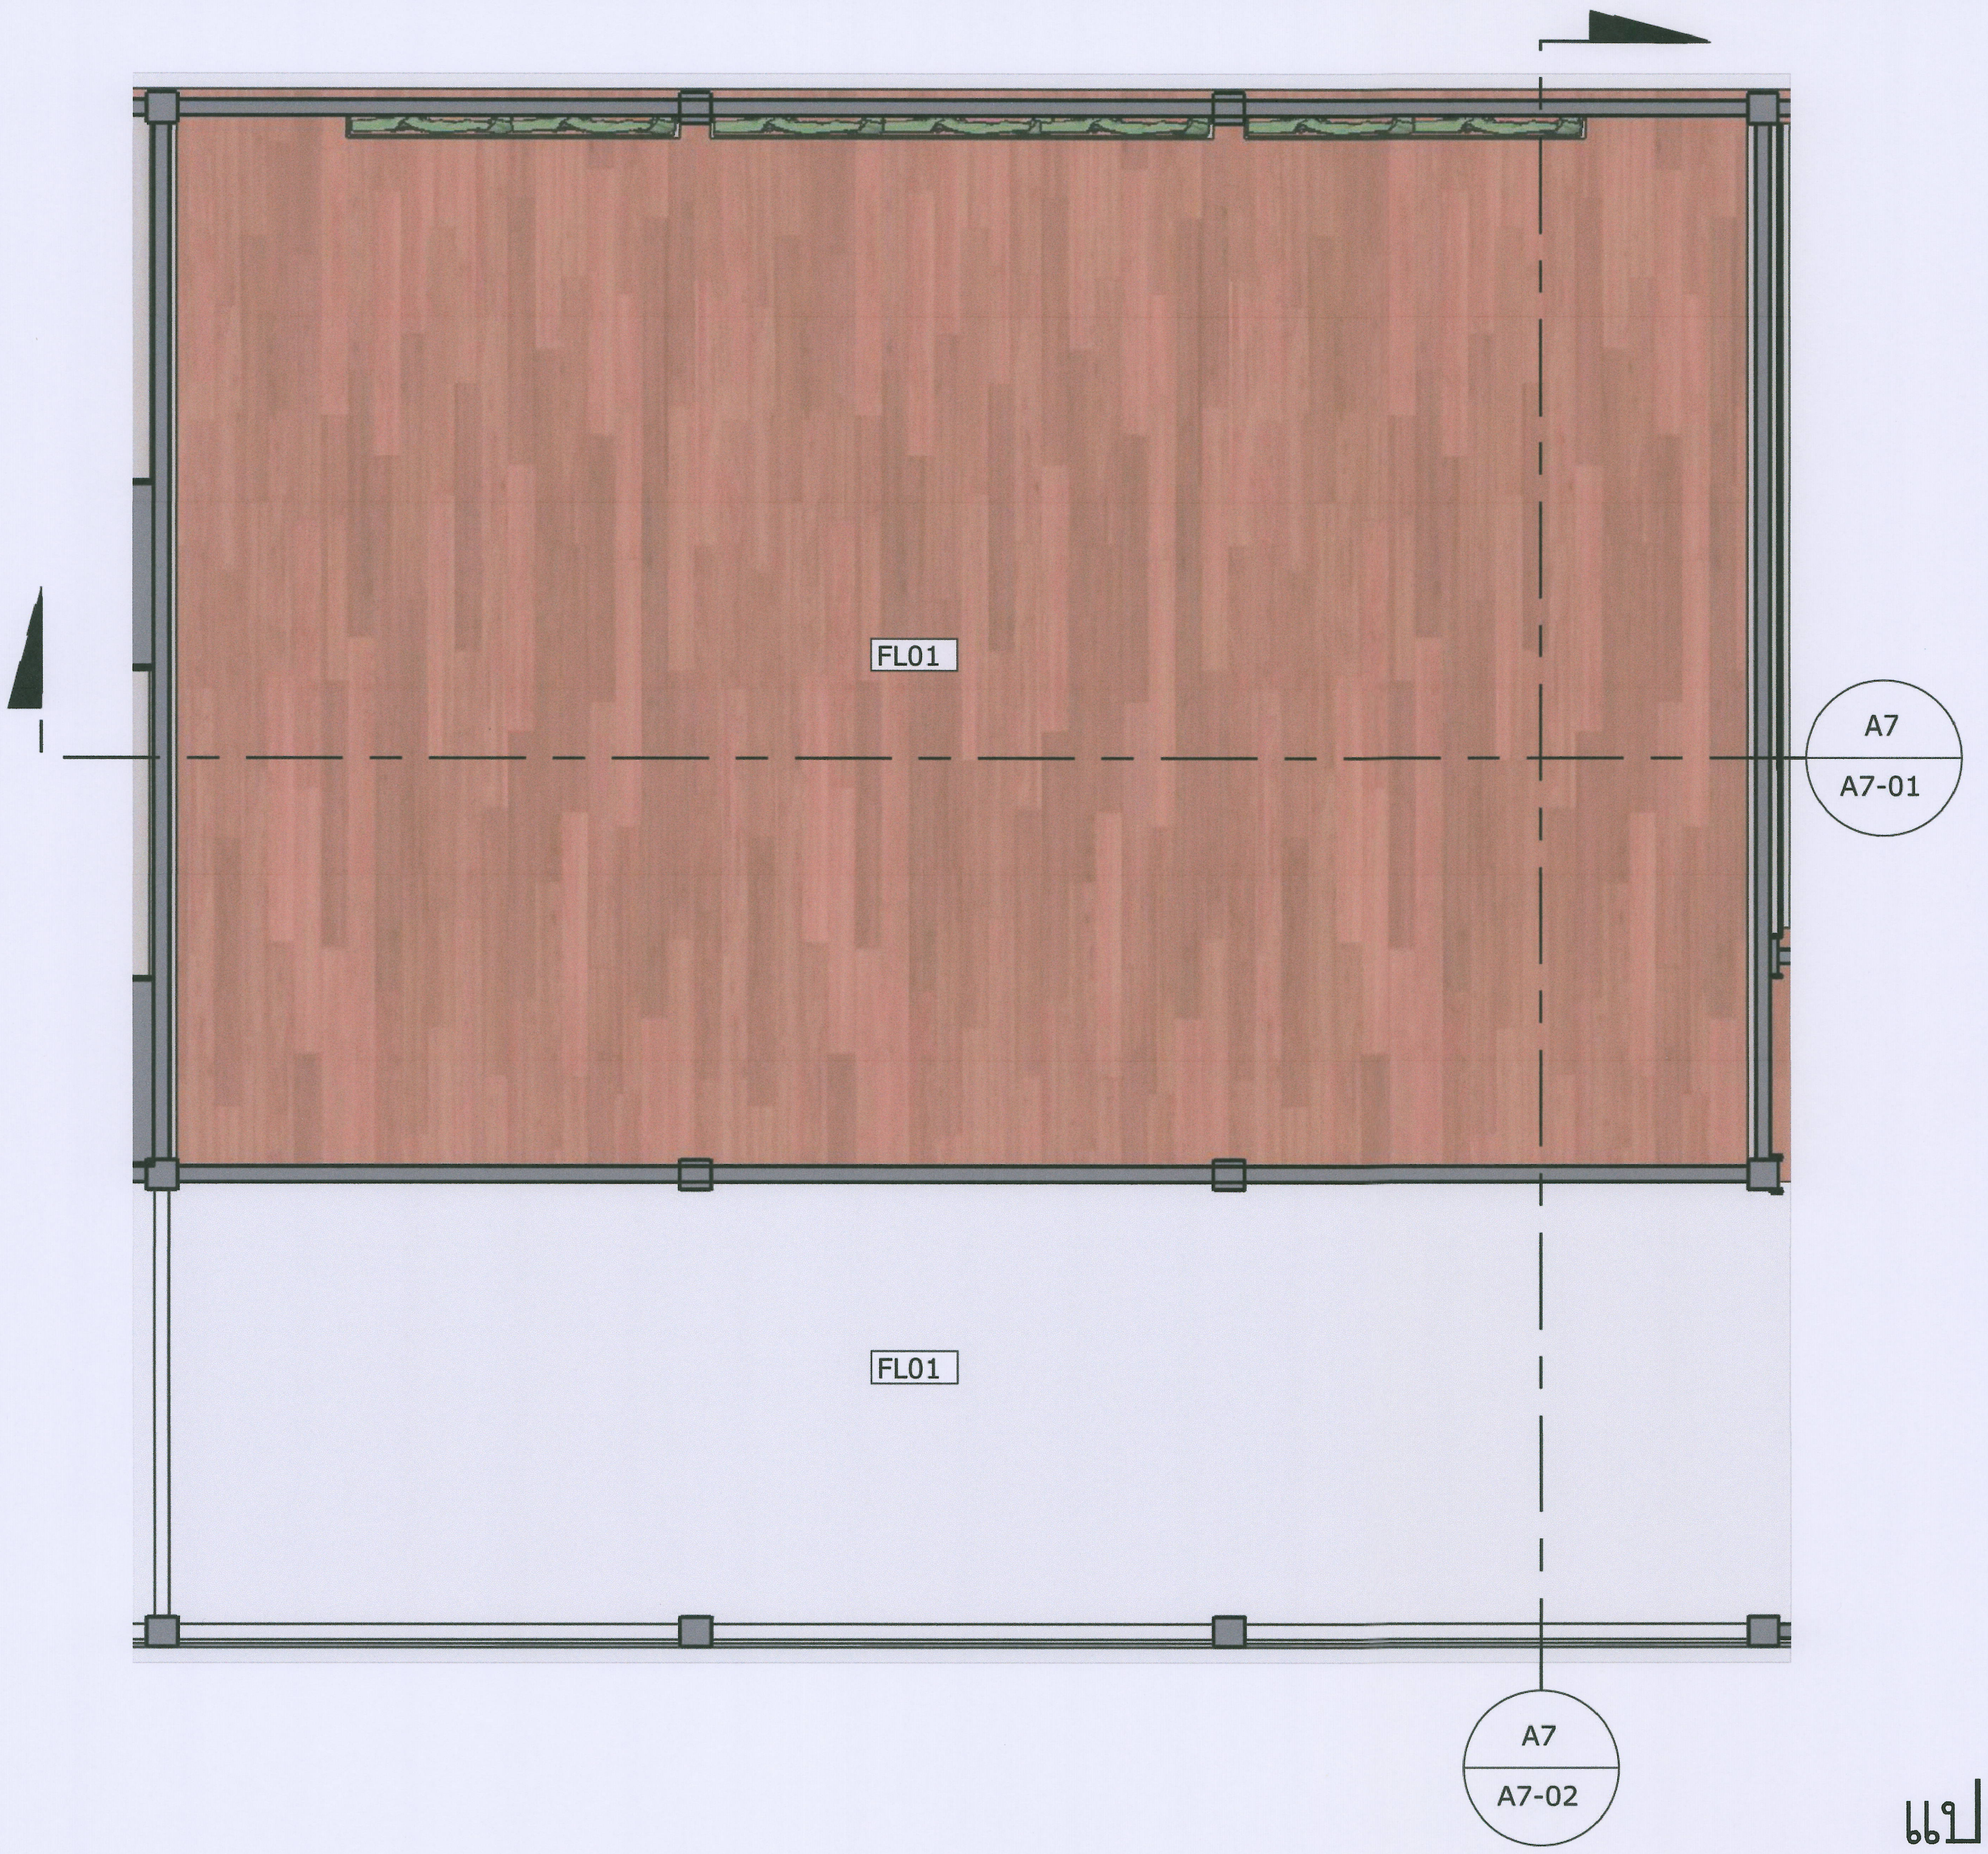

แปลนพื้น smart classroom ชั้น 2

งานจัดการก่อสร้าง และผังแม่บท กองกายภาพและสิ่งแวดล้อม มหาวิทยาลัยแม่โจ้ ตำบลหนองหาร อำเภอสันทราย จังหวัดเชียงใหม่ โทร. 0-5387-3243	โครงการ : งานปรับปรุงอาคารช่วง เกษตรศิลป์ เพื่อเป็นอาคารเรียนรวมทางด้านวิทยาศาสตร์และเทคโนโลยี ตำบลหนองหาร อำเภอสันทราย จังหวัดเชียงใหม่		สถาปนิก : นายพฤธา ประดิษฐทอง ส สถ. 3008	วิศวกรโครงสร้าง : ว่าที่ ร.ต.กิตติ ชัยเทพ	วิศวกรไฟฟ้า : นายวิทยา ถาแก้ว	แบบแสดง : – วันที่ 8 พฤศจิกายน พ.ศ.2564	ตรวจ : รก.หัวหน้างานออกแบบและจัดการก่อสร้าง	เห็นชอบ : รองอธิการบดี
	เจ้าของโครงการ : มหาวิทยาลัยแม่โจ้	สถานที่ตั้งโครงการ : ภายในมหาวิทยาลัยแม่โจ้	วิศวกรโครงสร้าง : นายธนพงษ์ นิยมพงษ์	วิศวกรสิ่งแวดล้อม :	หัวหน้างานจัดการพลังงาน :	แบบ : แผ่นที่/จำนวน	ตรวจ : ผู้อำนวยการกองกายภาพและสิ่งแวดล้อม	อนุมัติ : อธิการบดี

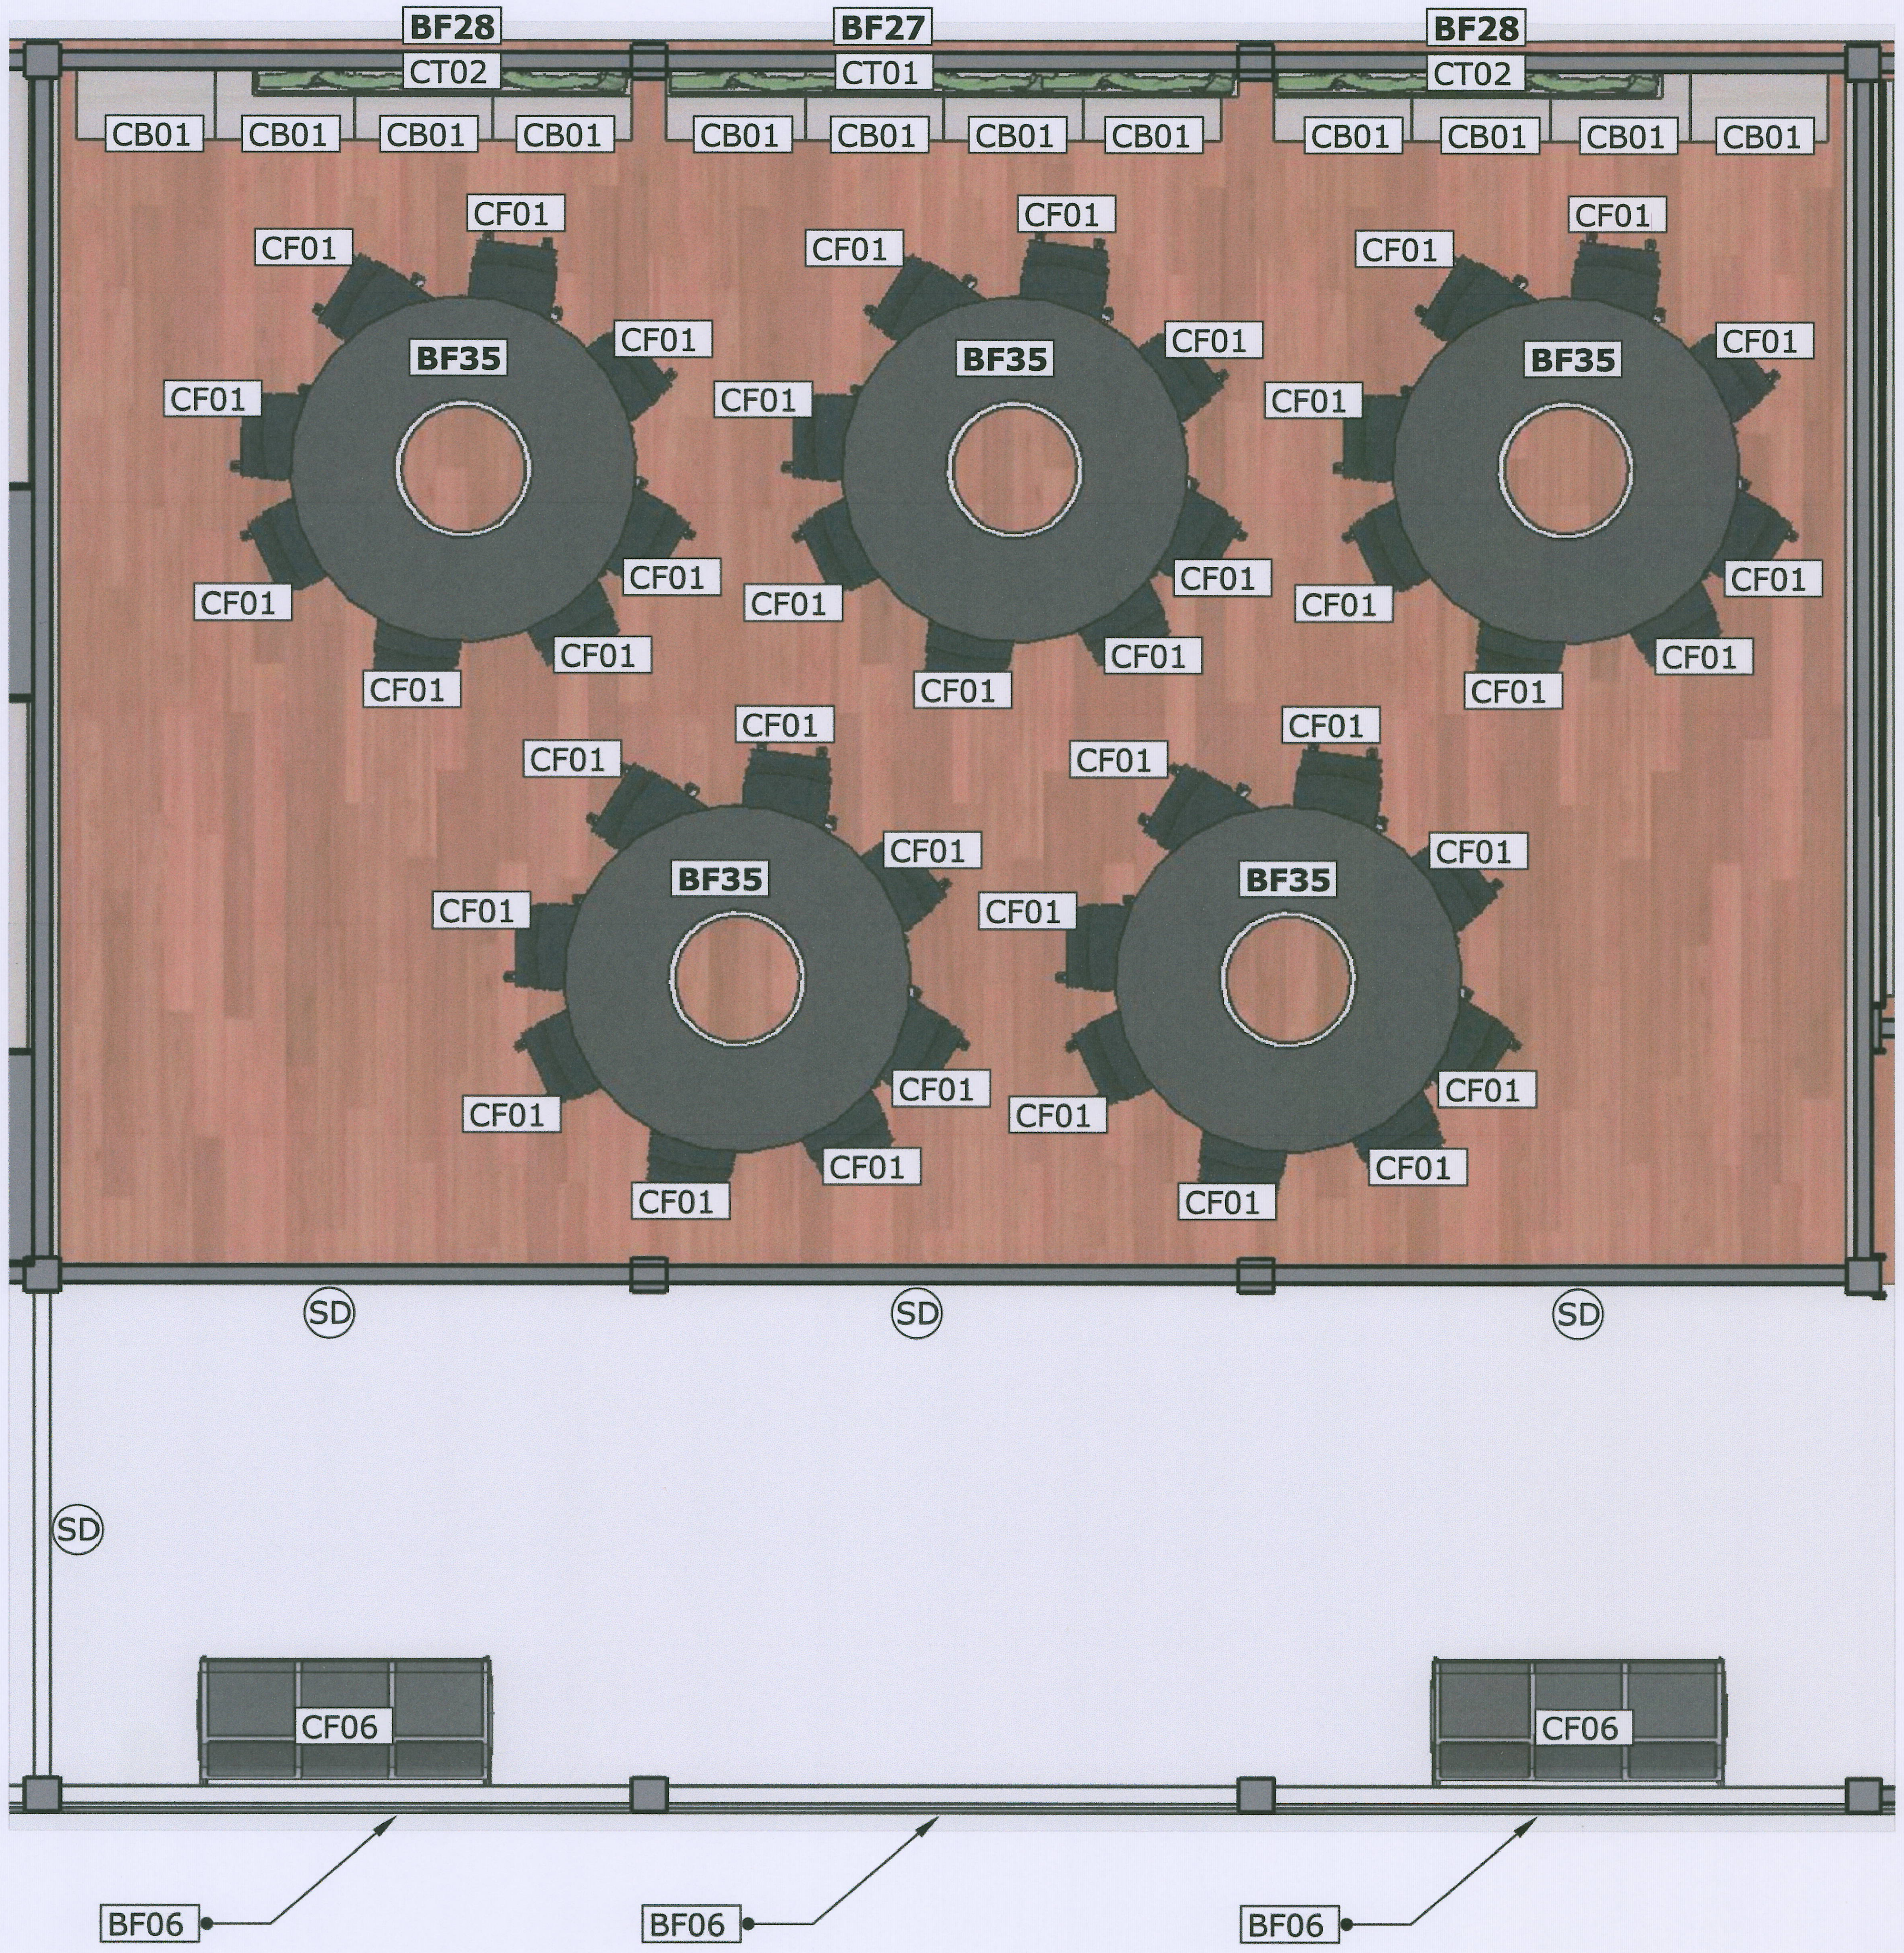

รายการเฟอร์นิเจอร์บิ้วอิน

BF06 แผงตกแต่งบอร์ดเดอร์ขนาด .90*3.30 เมตรจำนวน 3 ชุด

BF27 กล่องบังรางม่าน ขนาด 3.30*.20*.20 เมตรจำนวน 1 ชุด

BF28 กล่องบังรางม่าน ขนาด 2.30*.20*.20 เมตรจำนวน 2 ชุด

BF35 ชุดโต๊ะเรียนวงกลม ขนาด 2.00*2.00*.75 เมตรจำนวน 5 ชุด (1ชุดจะมี 4 ตัวแยก)

SD ไม้ตกแต่งซับวงกบขนาด.15*1.76*2.63 เมตรจำนวน 4 ชุด

รายการเฟอร์นิเจอร์ลอยตัว

CB01 ตู้เอกสารเตี้ยบานเปิด .40*.80*.80 เมตรจำนวน 12 ใบ

CF01 เก้าสำนักงาน จำนวน 40 ตัว

CF06 เก้าอี้แถวนั่งพักคอย จำนวน 2 ตัว ยกเลิก

รายการผ้าม่าน

CT01 ม่านม้วนแบบมือดึงระบุยี่ห้องและสีภายหลังขนาดยาว 3.30*สูง 1.60 เมตรจำนวน 1 ชุด

CT02 ,ม่านม้วนแบบมือดึง ระบุยี่ห้องและสีภายหลังขนาดยาว 2.20*สูง 1.60 เมตรจำนวน 1 ชุด

แปลนเฟอร์นิเจอร์ smart classroom ชั้น 2

งานจัดการก่อสร้าง และผังแม่บท
กองกายภาพและสิ่งแวดล้อม มหาวิทยาลัยแม่โจ้
ตำบลหนองหาร อำเภอสันทราย จังหวัดเชียงใหม่
โทร. 0-5387-3243

โครงการ :
งานปรับปรุงอาคารช่วงเกษตรศิลป์ เพื่อเป็นอาคารเรียนรวมทางด้านวิทยาศาสตร์และเทคโนโลยี ตำบลหนองหาร อำเภอสันทราย จังหวัดเชียงใหม่

เจ้าของโครงการ : มหาวิทยาลัยแม่โจ้

สถานที่ตั้งโครงการ : ภายในมหาวิทยาลัยแม่โจ้

สถาปนิก : นายพฤธา ประดิษฐทอง ส สถ. 3008

วิศวกรโครงสร้าง : นายธนพงษ์ นิยมพงษ์

วิศวกรโครงสร้าง : ว่าที่ ร.ต.กิตติ ชัยเทพ

วิศวกรสิ่งแวดล้อม :

วิศวกรไฟฟ้า : นายวิทยา ถาแก้ว

หัวหน้างานจัดการพลังงาน :

แบบแสดง :
–

วันที่ 8 พฤศจิกายน พ.ศ.2564

แบบ :

แผ่นที่/จำนวน

ตรวจ: รก.หัวหน้างานออกแบบและจัดการก่อสร้าง

ตรวจ: ผู้อำนวยการกองกายภาพและสิ่งแวดล้อม

เห็นชอบ: รองอธิการบดี

อนุมัติ : อธิการบดี

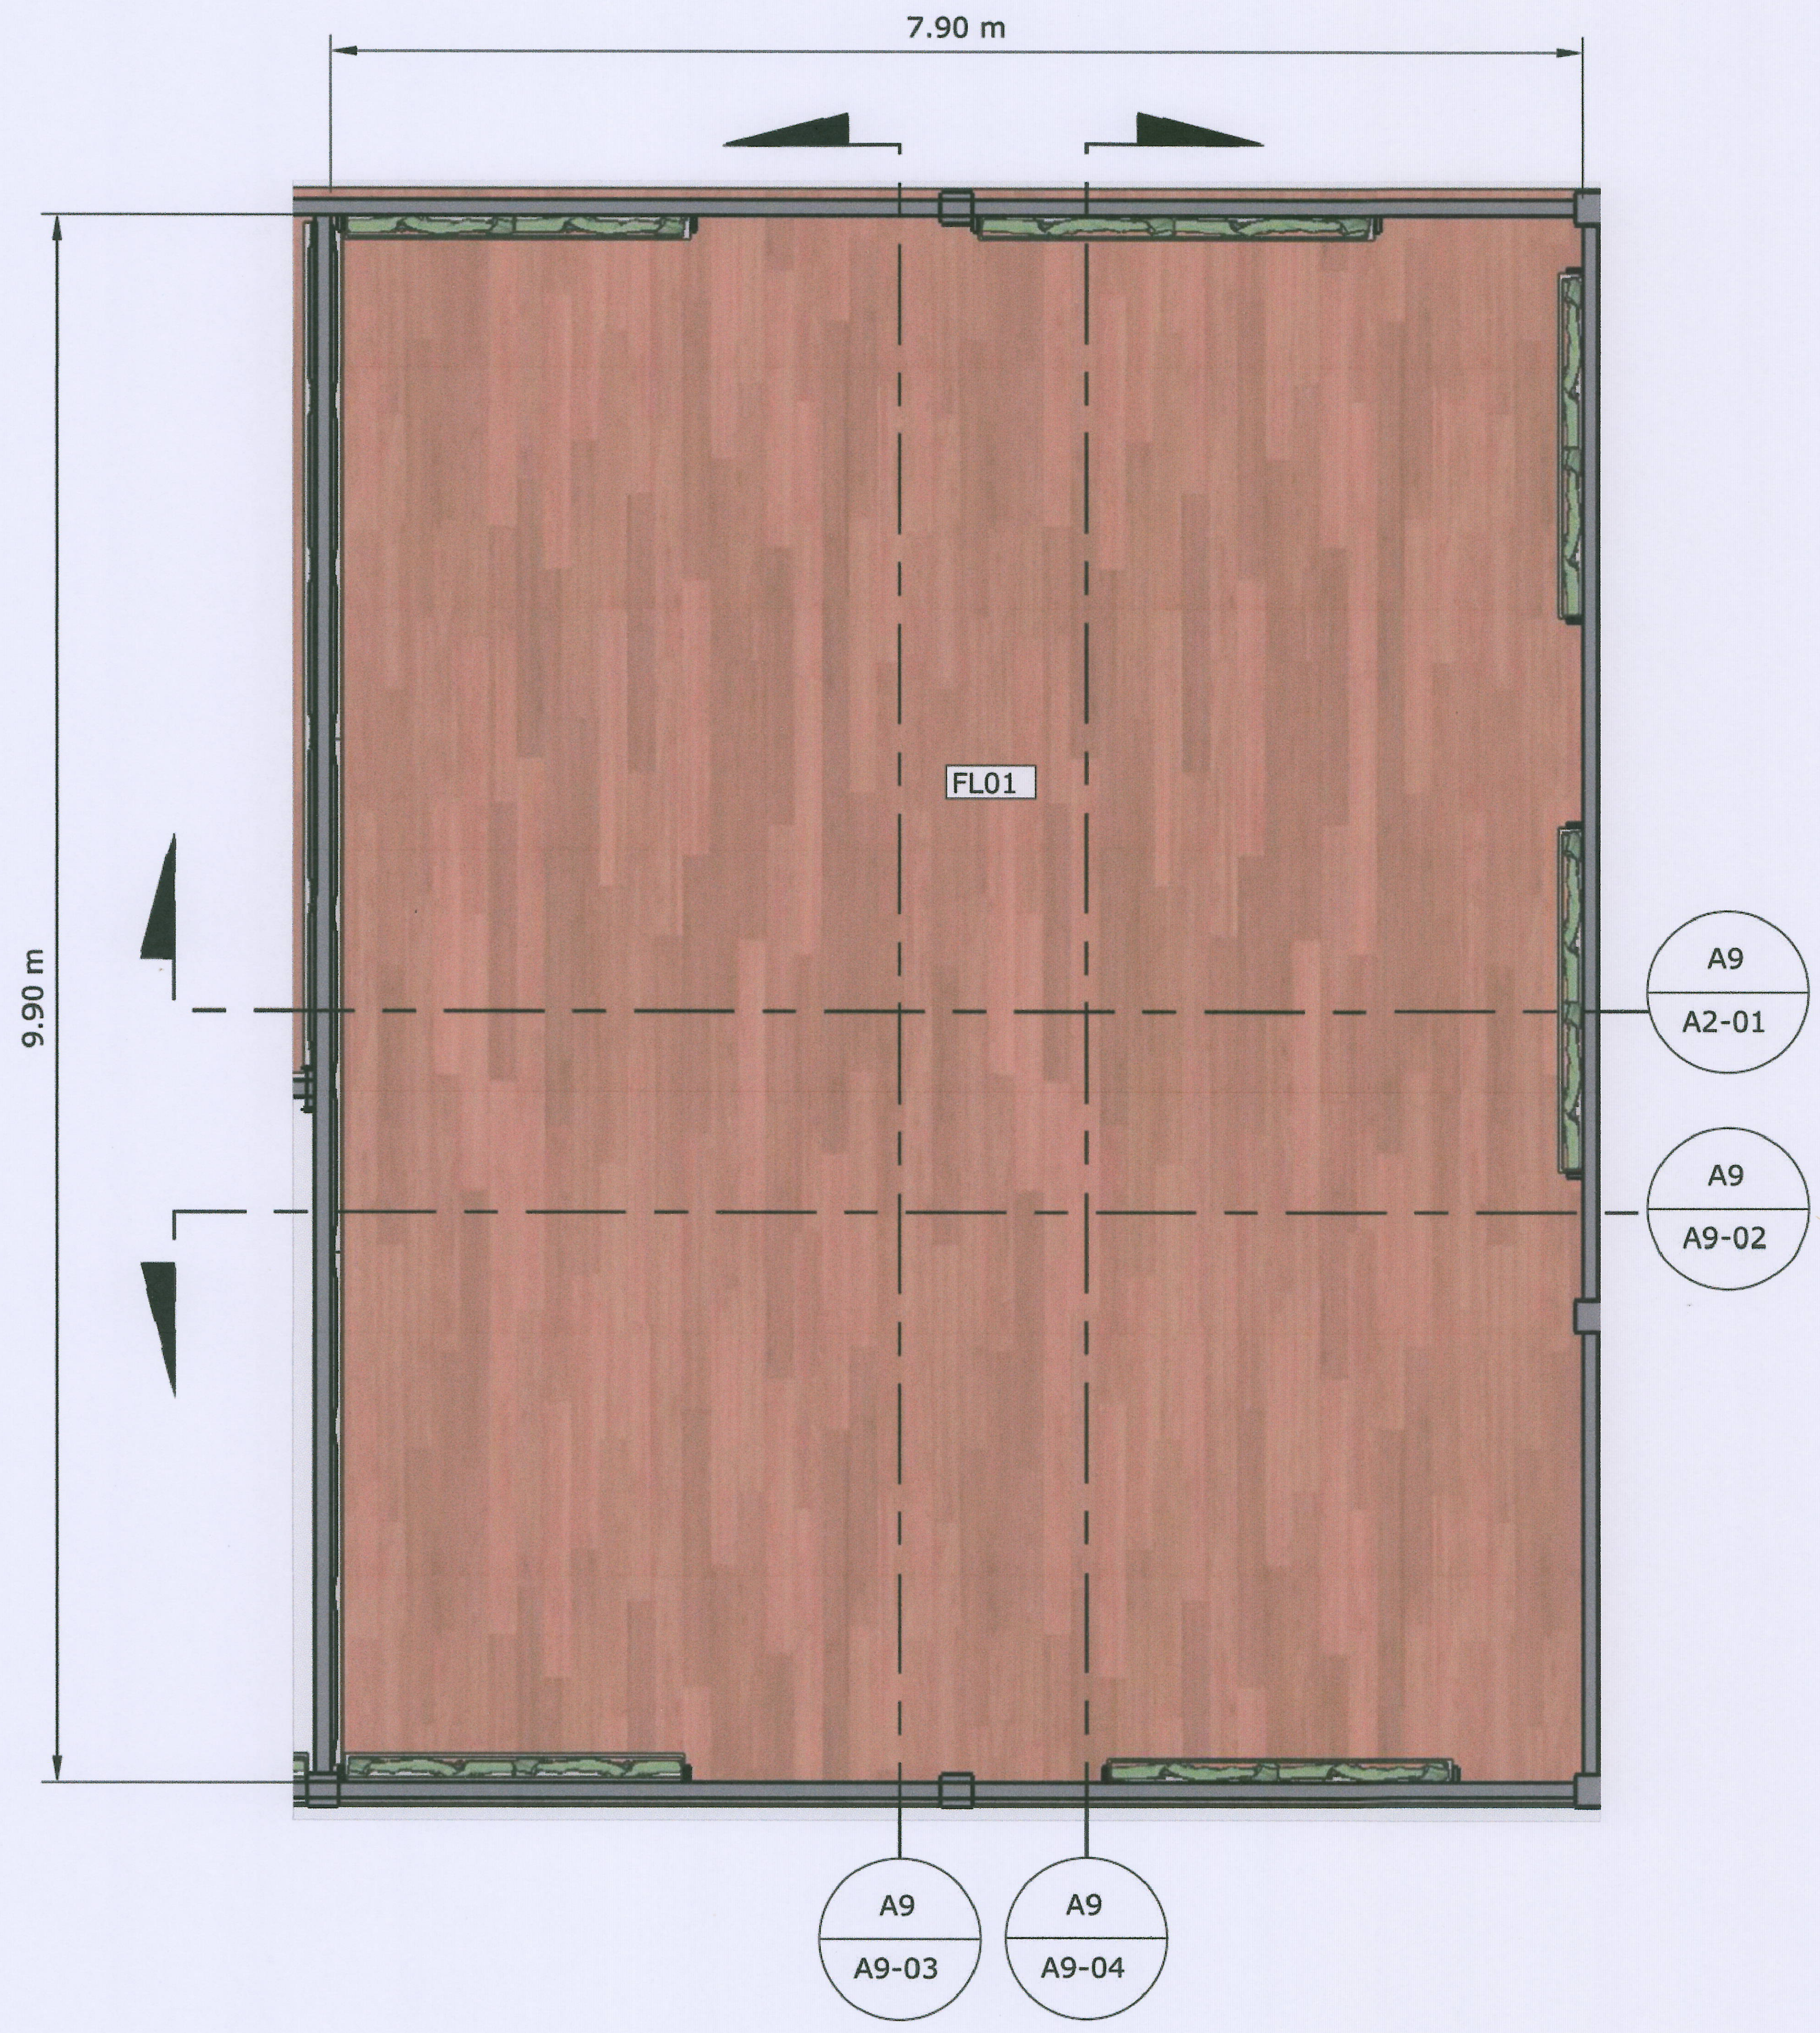

แปลนพื้นห้อง Lecture ชั้น 2

งานจัดการก่อสร้าง และผังแม่บท
กองกายภาพและสิ่งแวดล้อม มหาวิทยาลัยแม่โจ้
ตำบลหนองหาร อำเภอสันทราย จังหวัดเชียงใหม่
โทร. 0-5387-3243

โครงการ :
งานปรับปรุงอาคารช่างเกษตรศิลป์ เพื่อเป็นอาคารเรียนรวมทางด้านวิทยาศาสตร์และเทคโนโลยี ตำบลหนองหาร อำเภอสันทราย จังหวัดเชียงใหม่

เจ้าของโครงการ :
มหาวิทยาลัยแม่โจ้

สถานที่ตั้งโครงการ :
ภายในมหาวิทยาลัยแม่โจ้

สถาปนิก :
นายมฤธา ประดิษฐทอง
ส สถ. 3008

วิศวกรโครงสร้าง :
ว่าที่ ร.ต.กิตติ ชัยเทพ

วิศวกรไฟฟ้า :
นายวิทยา ถาแก้ว

วิศวกรโครงสร้าง :
นายธนพงษ์ นิยมพงษ์

วิศวกรสิ่งแวดล้อม :

หัวหน้างานจัดการพลังงาน :

แบบแสดง :
–

วันที่ 8 พฤศจิกายน พ.ศ.2564

แบบ :

แผ่นที่/จำนวน

ตรวจ
รก.หัวหน้างานออกแบบและจัดการก่อสร้าง

ตรวจ
ผู้อำนวยการกองกายภาพและสิ่งแวดล้อม

เห็นชอบ
รองอธิการบดี

อนุมัติ :
อธิการบดี

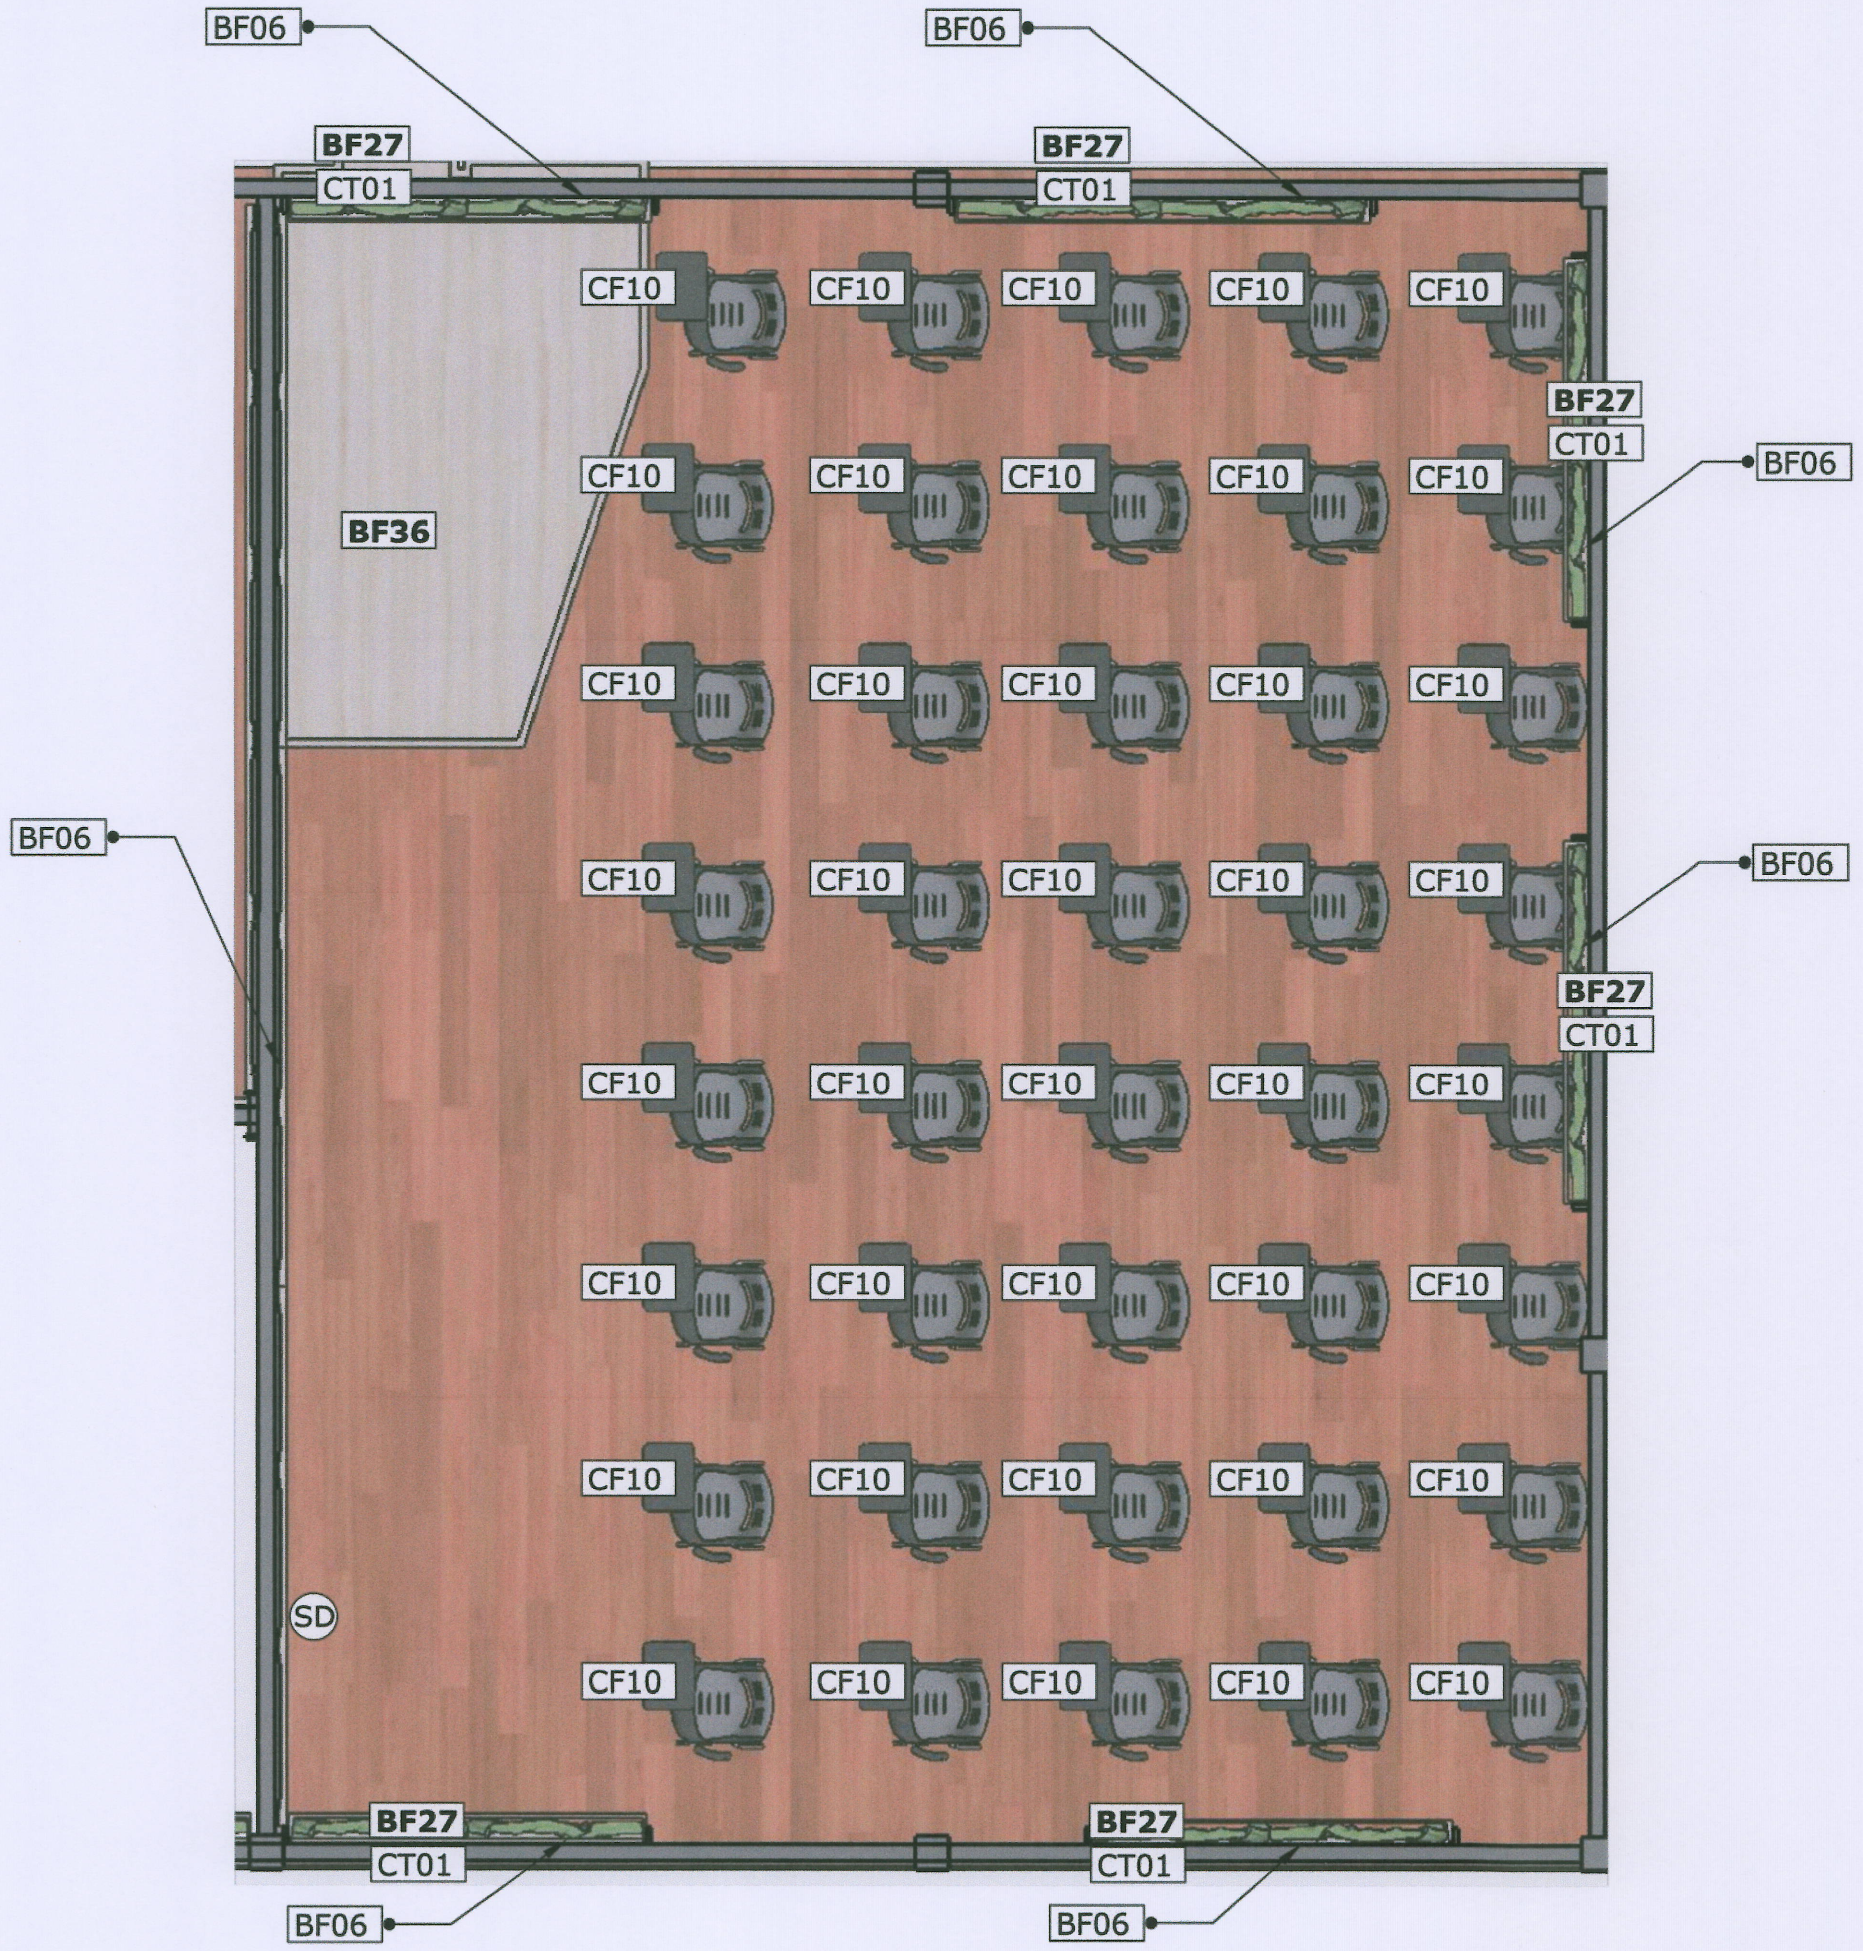

รายการเฟอร์นิเจอร์บิ้วอิน

BF06 แผงตกแต่งบอร์ดเดอร์ขนาด .90*3.30 เมตรจำนวน 5 ชุด

BF06 แผงตกแต่งบอร์ดเดอร์ขนาด .90*2.20 เมตรจำนวน 6 ชุด

BF27 กล่องบังรางม่าน ขนาด 3.30*.20*.20 เมตรจำนวน 6 ชุด

BF36 พื้นยกสเตป ขนาด 3.30*2.40*.25 เมตรจำนวน 1 ชุด

SD ไม้ตกแต่งซับวงกบขนาด.15*1.76*2.63 เมตรจำนวน 1 ชุด

รายการเฟอร์นิเจอร์ลอยตัว

CF10 เก้าอี้แล็คเช่อร์จำนวน 40 ตัว ยกเลิก

รายการผ้าม่าน

CT01 ผ้าม่านกันแสง UV ระบุยี่ห้องและสีภายหลังขนาดยาว 2.20*สูง 1.60 เมตรจำนวน 6 ชุด

แปลนพื้นห้อง Lecture ชั้น 2

งานจัดการก่อสร้าง และผังแม่บท
กองกายภาพและสิ่งแวดล้อม มหาวิทยาลัยแม่โจ้
ตำบลหนองหาร อำเภอสันทราย จังหวัดเชียงใหม่
โทร. 0-5387-3243

โครงการ :
งานปรับปรุงอาคารช่วงเกษตรศิลป์ เพื่อเป็นอาคารเรียนรวมทางด้านวิทยาศาสตร์และเทคโนโลยี ตำบลหนองหาร อำเภอสันทราย จังหวัดเชียงใหม่

เจ้าของโครงการ : มหาวิทยาลัยแม่โจ้

สถานที่ตั้งโครงการ : ภายในมหาวิทยาลัยแม่โจ้

สถาปนิก :
นายพฤฐา ประดิษฐทอง
ส สถ. 3008

วิศวกรโครงสร้าง :
นายธนพงษ์ นิยมพงษ์

วิศวกรโครงสร้าง :
ว่าที่ ร.ต.กิตติ ชัยเทพ

วิศวกรสิ่งแวดล้อม :

วิศวกรไฟฟ้า :
นายวิทยา ถาแก้ว

หัวหน้างานจัดการพลังงาน :

แบบแสดง :
–

วันที่ 8 พฤศจิกายน พ.ศ.2564

แบบ :

แผ่นที่/จำนวน

ตรวจ:
รก.หัวหน้างานออกแบบและจัดการก่อสร้าง

ตรวจ:
ผู้อำนวยการกองกายภาพและสิ่งแวดล้อม

เห็นชอบ:
รองอธิการบดี

อนุมัติ :
อธิการบดี

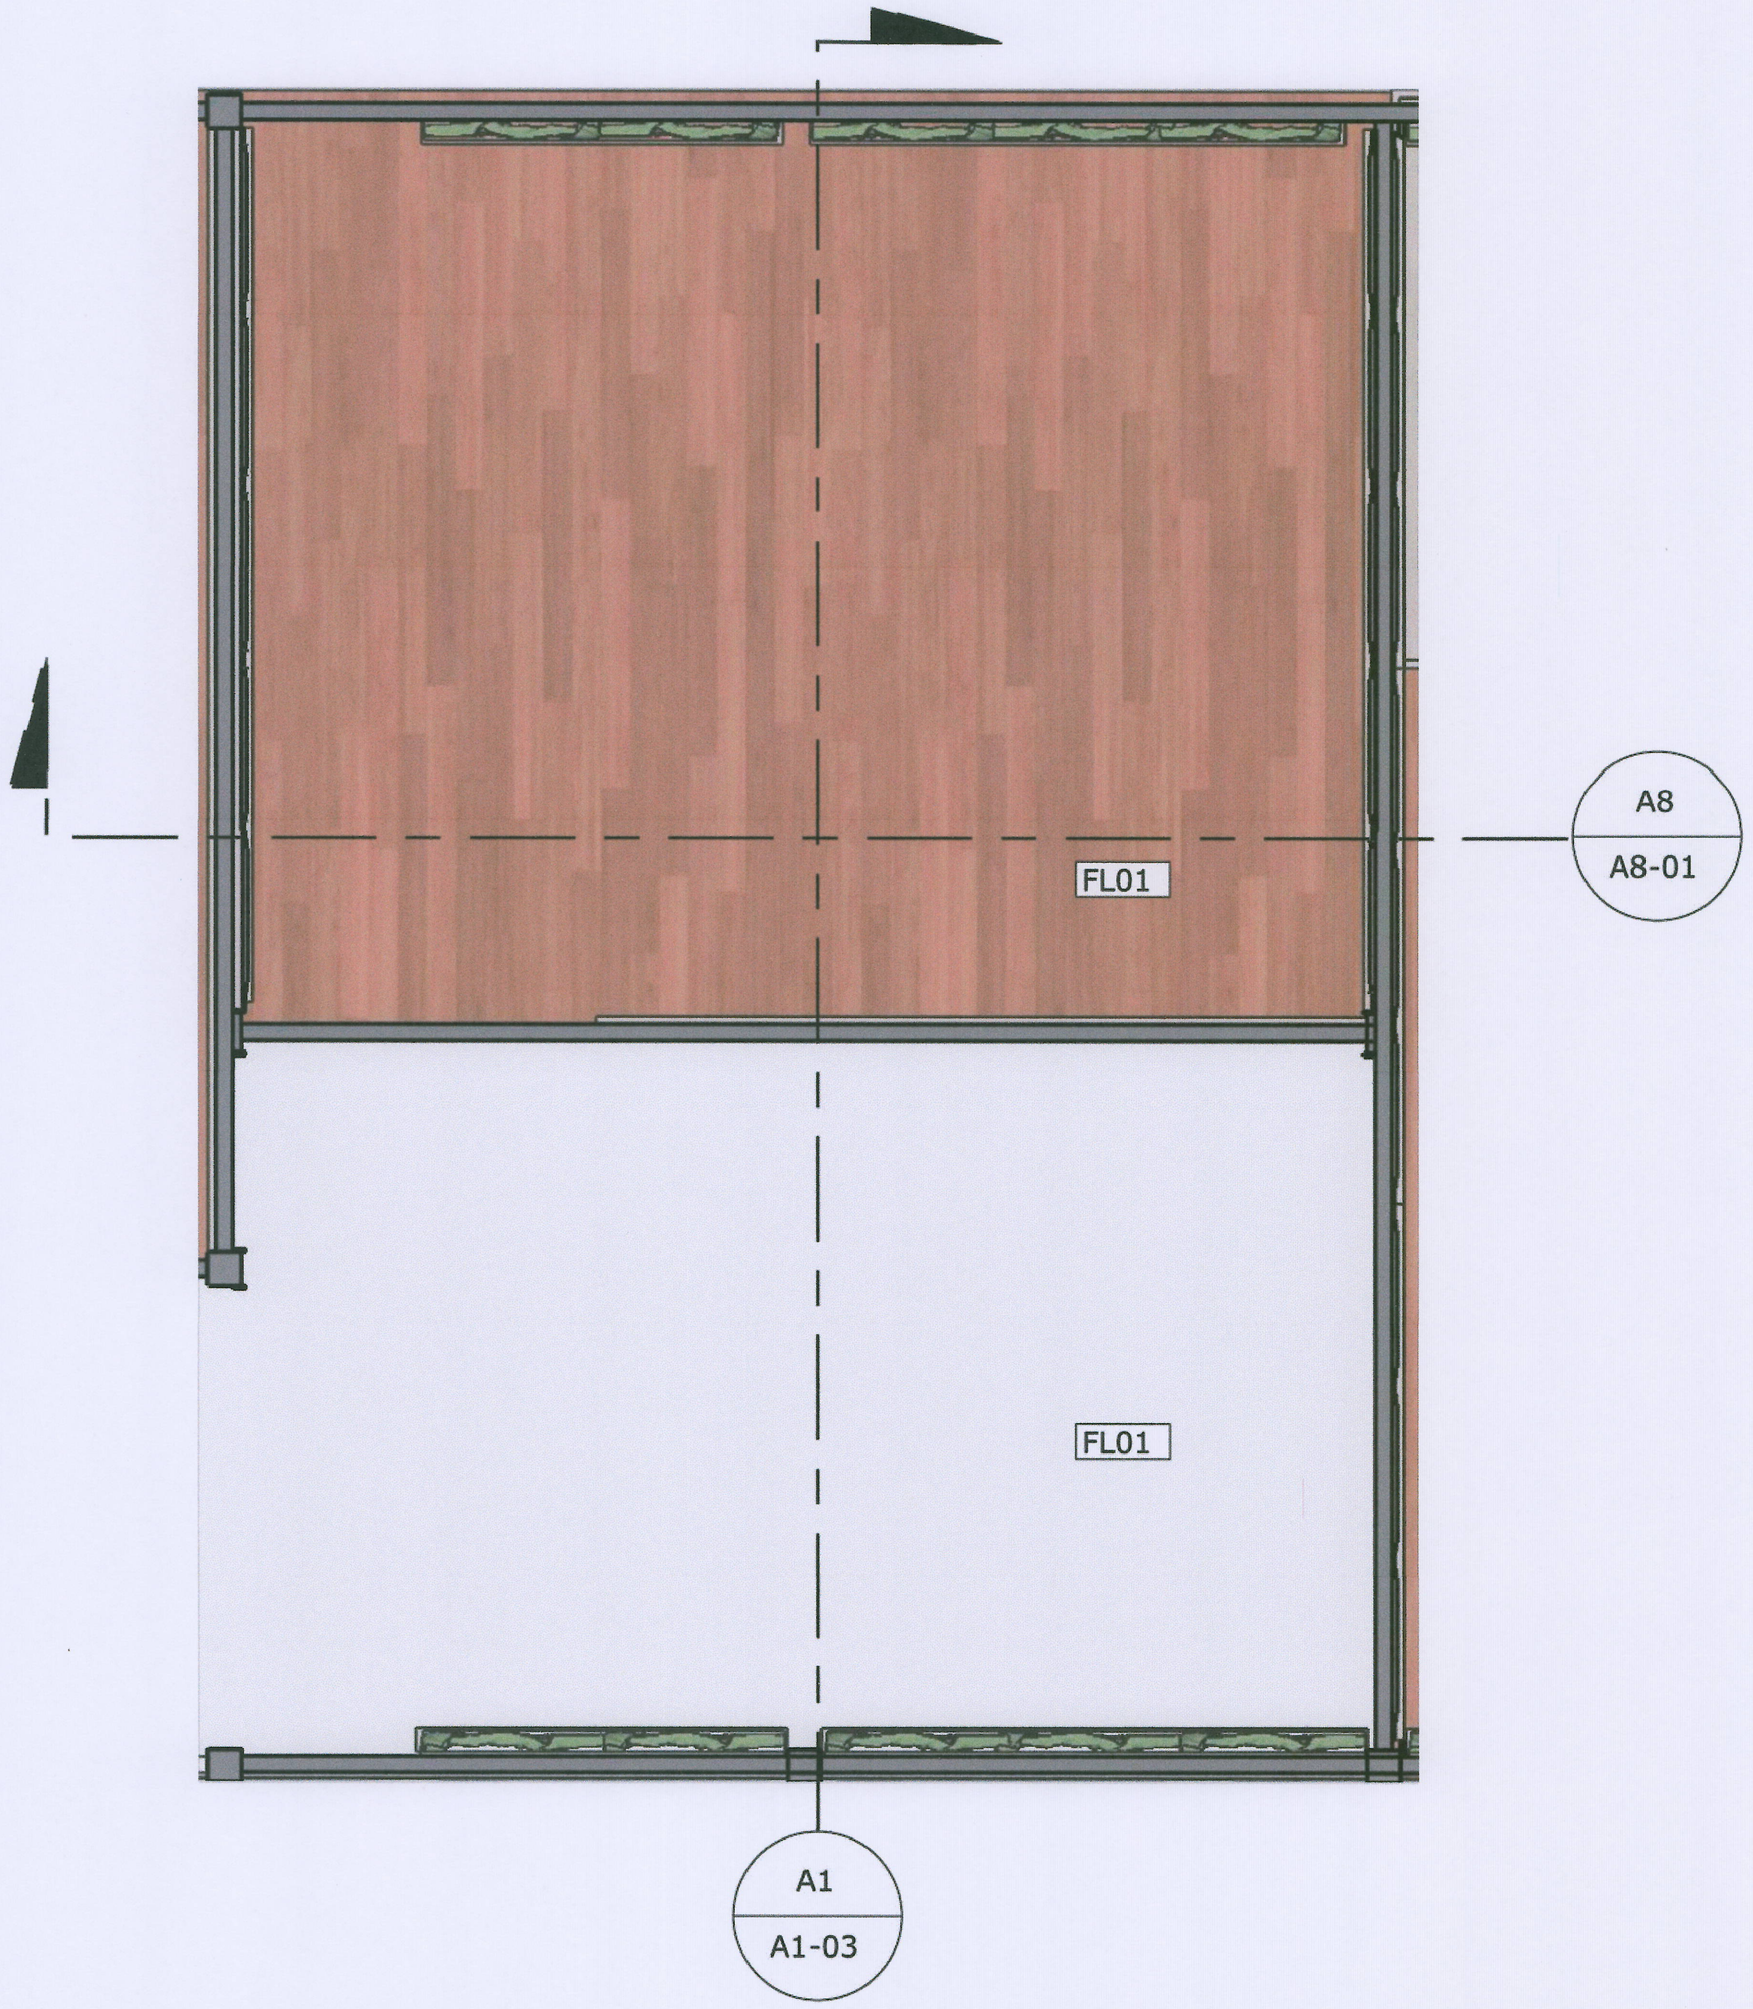

แปลนพื้นห้องประชุมเล็ก ชั้น 2

งานจัดการก่อสร้าง และผังแม่บท
กองกายภาพและสิ่งแวดล้อม มหาวิทยาลัยแม่โจ้
ตำบลหนองหาร อำเภอสันทราย จังหวัดเชียงใหม่
โทร. 0-5387-3243

โครงการ : งานปรับปรุงอาคารช่างเกษตรศิลป์ เพื่อเป็นอาคารเรียนรวมทางด้านวิทยาศาสตร์และเทคโนโลยี ตำบลหนองหาร อำเภอสันทราย จังหวัดเชียงใหม่		สถาปนิก : นายพฤธา ประดิษฐทอง ส สถ. 3008	วิศวกรโครงสร้าง : ว่าที่ ร.ต.กิตติ ชัยเทพ	วิศวกรไฟฟ้า : นายวิทยา ถาแก้ว	แบบแสดง : – วันที่ 8 พฤศจิกายน พ.ศ.2564	ตรวจ รก.หัวหน้างานออกแบบและจัดการก่อสร้าง	เห็นชอบ รองอธิการบดี
เจ้าของโครงการ : มหาวิทยาลัยแม่โจ้	สถานที่ตั้งโครงการ : ภายในมหาวิทยาลัยแม่โจ้	วิศวกรโครงสร้าง : นายธนพงษ์ นิยมพงษ์	วิศวกรสิ่งแวดล้อม :	หัวหน้างานจัดการพลังงาน :	แบบ : | แผ่นที่/จำนวน	ตรวจ ผู้อำนวยการกองกายภาพและสิ่งแวดล้อม	อนุมัติ : อธิการบดี