




มหาวิทยาลัยแม่โจ้
MAEJO UNIVERSITY







แบบแสดง งานประเมินความเสียหาย

ประกอบ งานปรับปรุงอาคารช่วงเกษตรศิลป์ เพื่อเป็นอาคารเรียนรวม ทางด้านวิทยาศาสตร์และเทคโนโลยี ตำบลหนองหาร


อำเภอสันทราย จังหวัดเชียงใหม่ (งานเพิ่มนอกสัญญาจ้าง)

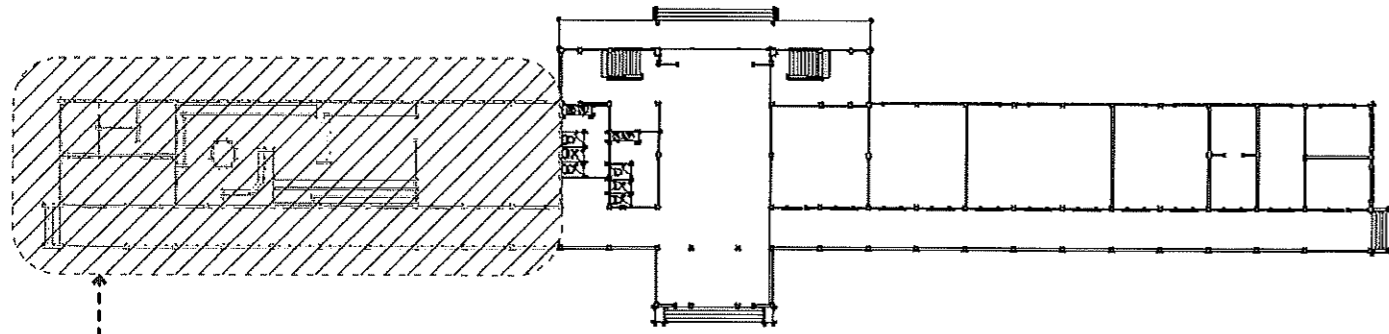

● พื้นที่ปรับปรุง งานเพิ่มเติม ดูแบบขยาย
งานชน ทั้งเศษวัสดุภายในบริเวณพื้นที่ก่อสร้าง โดยรอบ

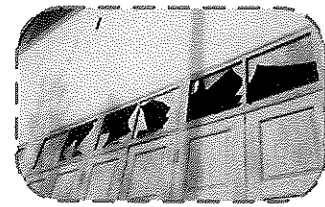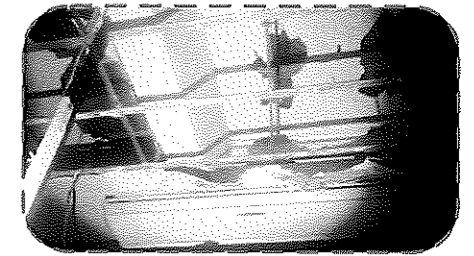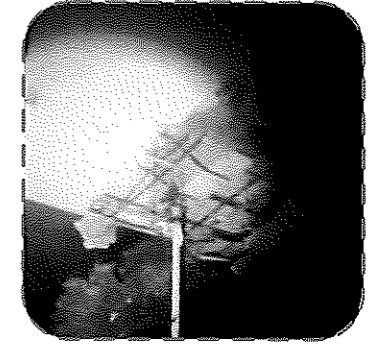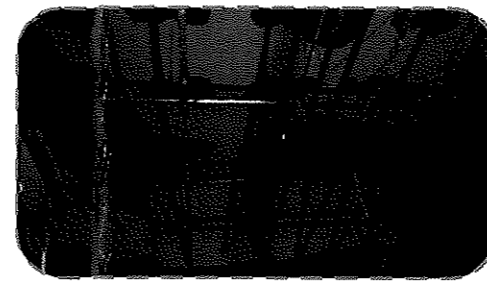

● ซ่อมแซม กระจกช่องแสง หน้าต่าง

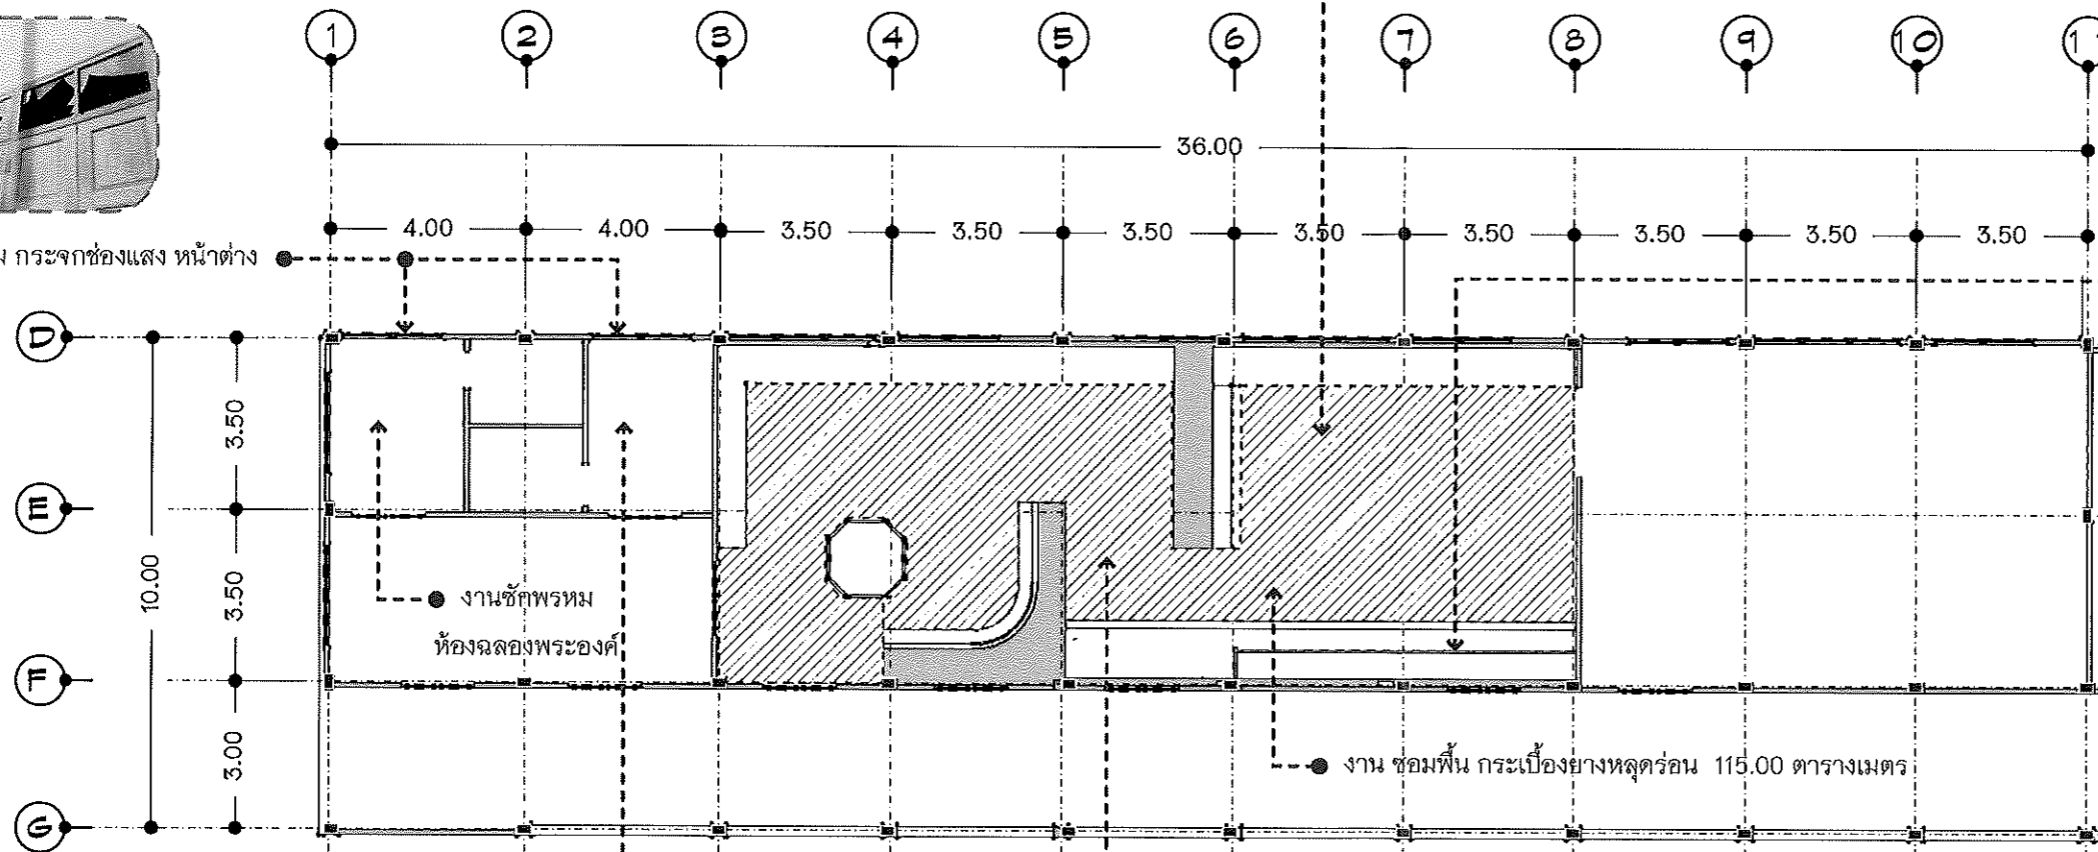




● ตำแหน่งติดตั้งกระจก แทนของเดิมที่แตกเสียหาย
กระจกตกแต่ง ขนาด 2.20*6.00 ม. ทนฯ 10 มม.

● งานซ่อมฝ้าเพดานห้อง ห้องฉลองพระองค์
พร้อมทาสี จำนวน 1.00 ตร.ม

● ซ่อมแซมติดตั้ง ระบบไฟฟ้าภายใน อุปกรณ์ เดิม

1. ติดตั้งโคมไฟดาวนไลท์ฝ้าเพดาน ขนาด 4 นิ้ว จำนวน 10 ชุด
2. ติดตั้งโคมไฟดาวนไลท์ฝ้าเพดาน ขนาด 6 นิ้ว จำนวน 20 ชุด
3. ติดตั้งโคมไฟมือชนขนาด 60 ซม. จำนวน 20 ชุด
4. ไฟรางติดเพดาน จำนวน 20 ชุด

● แบบแสดงพื้นที่ ความเสียหายนอกจากสัญญาจ้าง
Scale 1: 150

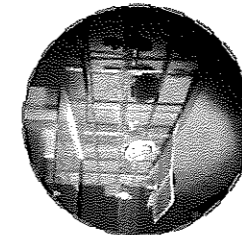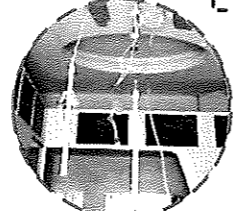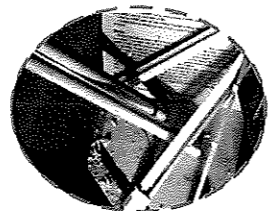

มหาวิทยาลัยแม่โจ้

63 ม.4 ตำบล หนองหาร อำเภอ สันทราย
จังหวัด เชียงใหม่ 50290

งานก่อสร้าง :
งานปรับปรุงอาคารช่วงเกษตรศิลป์ เพื่อเป็นอาคารเรียนรวม
ทางด้านวิทยาศาสตร์และเทคโนโลยี ตำบลหนองหาร
อำเภอสันทราย จังหวัดเชียงใหม่ (งานเพิ่มนอกสัญญาจ้าง)

สถานที่ ก่อสร้าง :
มหาวิทยาลัยแม่โจ้ 63 ม.4 ตำบล หนองหาร อำเภอ สันทราย
จังหวัด เชียงใหม่ 50290

แบบแสดง :
แบบแสดง งานปรับปรุงห้องฉลองพระองค์ และห้องนิทรรศการ

เขียนแบบ : ว่าที่ร้อยตรีภคิต ชัยเทพ

วัน เดือน ปี : August 28, 2024

วิศวกรโยธา :
(.....)
ว่าที่ร้อยตรีภคิต ชัยเทพ

ตรวจ

ตรวจ

เห็นชอบ

อนุมัติ

ตรวจ

ตรวจ

เห็นชอบ

อนุมัติ

หัวหน้างานจัดการก่อสร้าง ฯลฯ

ผอ.กองกายภาพและ ฯลฯ

รองอธิการบดี ฯลฯ

อธิการบดี, หัวหน้าส่วน


หมายเหตุ

แผ่นที่



1

2

จำนวน

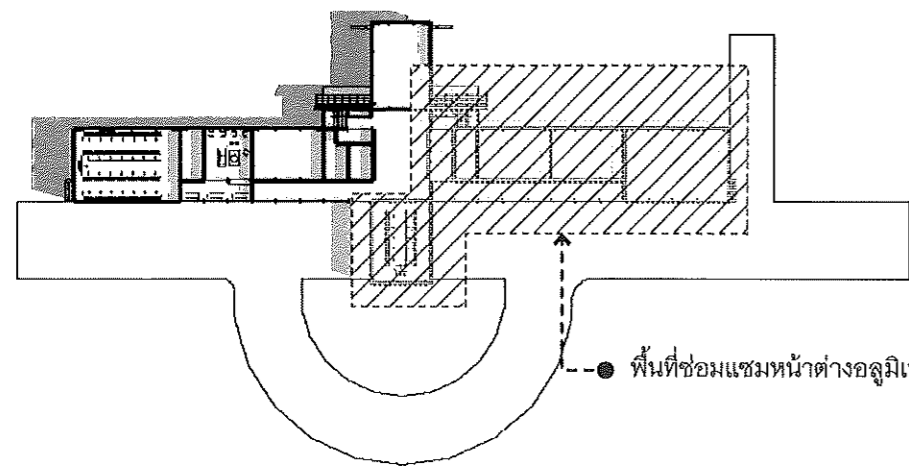
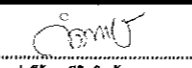

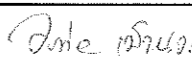



● พื้นที่ซ่อมแซมหน้าต่างอลูมิเนียม บานเลื่อน

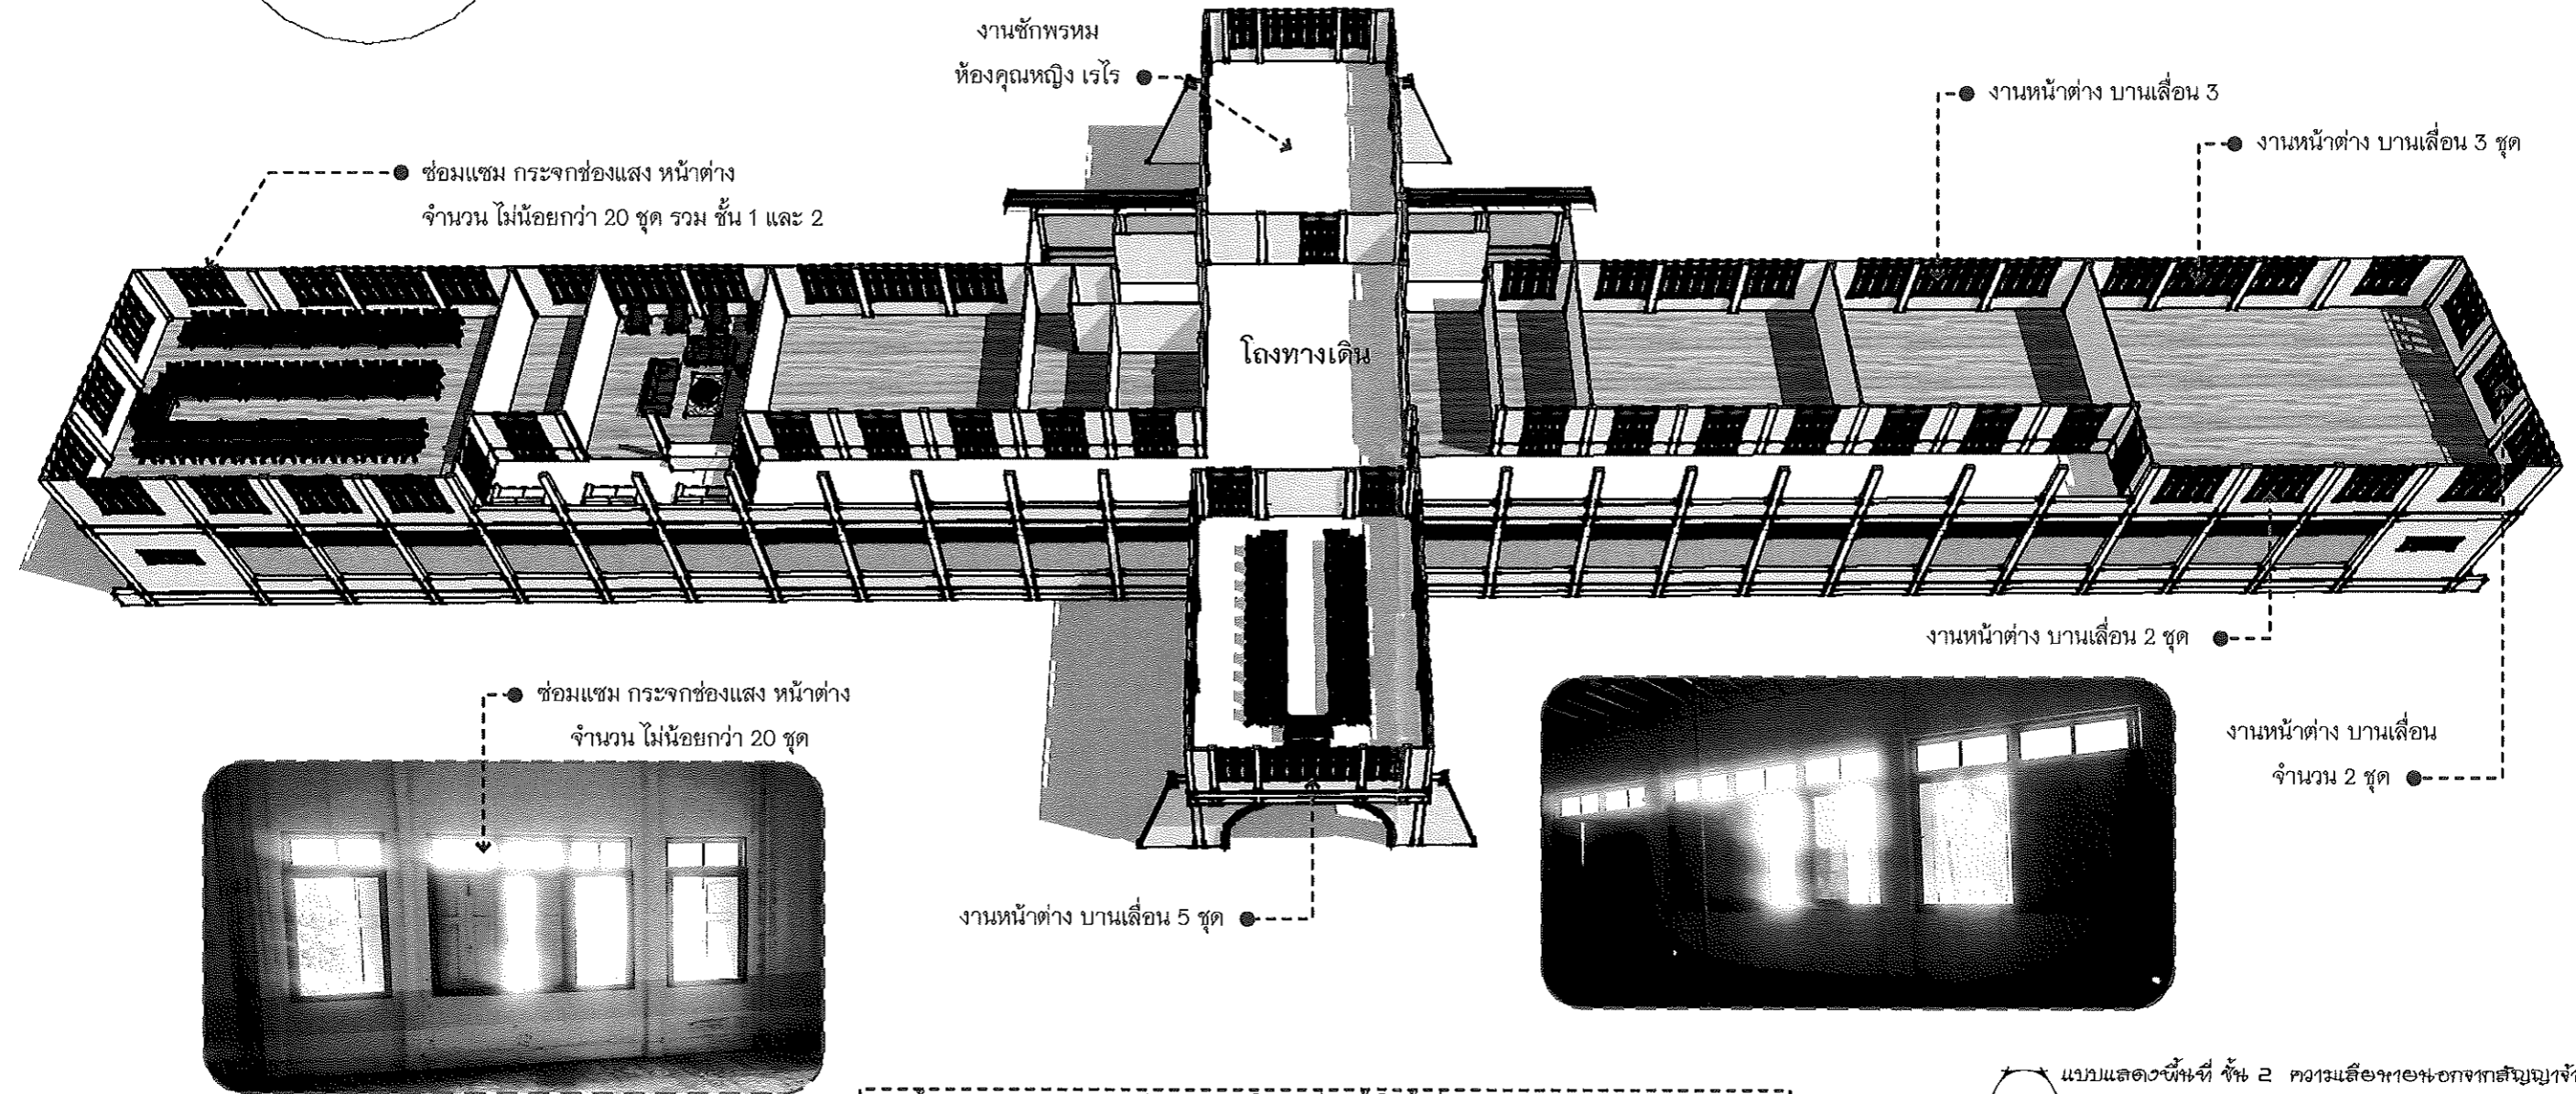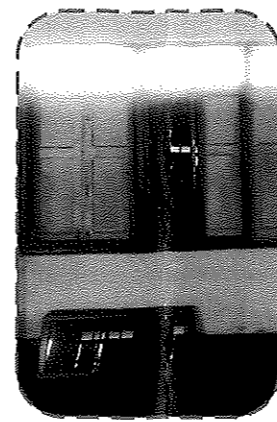

งานรื้อถอนระบบท่อเมน PVC ไฟฟ้า (ของใหม่) ที่ติดตั้งในพื้นที่งานปรับปรุงพร้อมทำบัญชี นำส่งคืน

แบบแสดงพื้นที่ ชั้น 2 ความละเอียดของทศกษณภูมิ 1:200
Scale No

 มหาวิทยาลัยแม่โจ้ 63 ม.4 ตำบลหนองหาร อำเภอ สันทราย จังหวัด เชียงใหม่ 50290	งานก่อสร้าง : งานปรับปรุงอาคารช่วงเกษตรศิลป์ เพื่อเป็นอาคารเรียนรวม ทางด้านวิทยาศาสตร์และเทคโนโลยี ตำบลหนองหาร อำเภอสันทราย จังหวัดเชียงใหม่ (งานเพิ่มนอกสัญญาจ้าง)	แบบแสดง : แบบแสดงงาน ปรับปรุงเพิ่มเติม ชั้น 2	วิศวกรโยธา :  (.....) ว่าที่ร้อยตรีจิตติ ชัยเทพ	ตรวจ ตรวจ เห็นชอบ อนุมัติ	  	หัวหน้างานจัดการก่อสร้าง ฯลฯ ผอ.กองกายภาพและ ฯลฯ รองอธิการบดี ฯลฯ อธิการบดี ,หัวหน้าส่วน	หมายเหตุ แผนที่ 2 2 จำนวน
	สถานที่ ก่อสร้าง : มหาวิทยาลัยแม่โจ้ 63 ม.4 ตำบล หนองหาร อำเภอ สันทราย จังหวัด เชียงใหม่ 50290	เขียนแบบ : ว่าที่ร้อยตรีจิตติ ชัยเทพ วัน เดือน ปี : August 28, 2024	จำนวน				