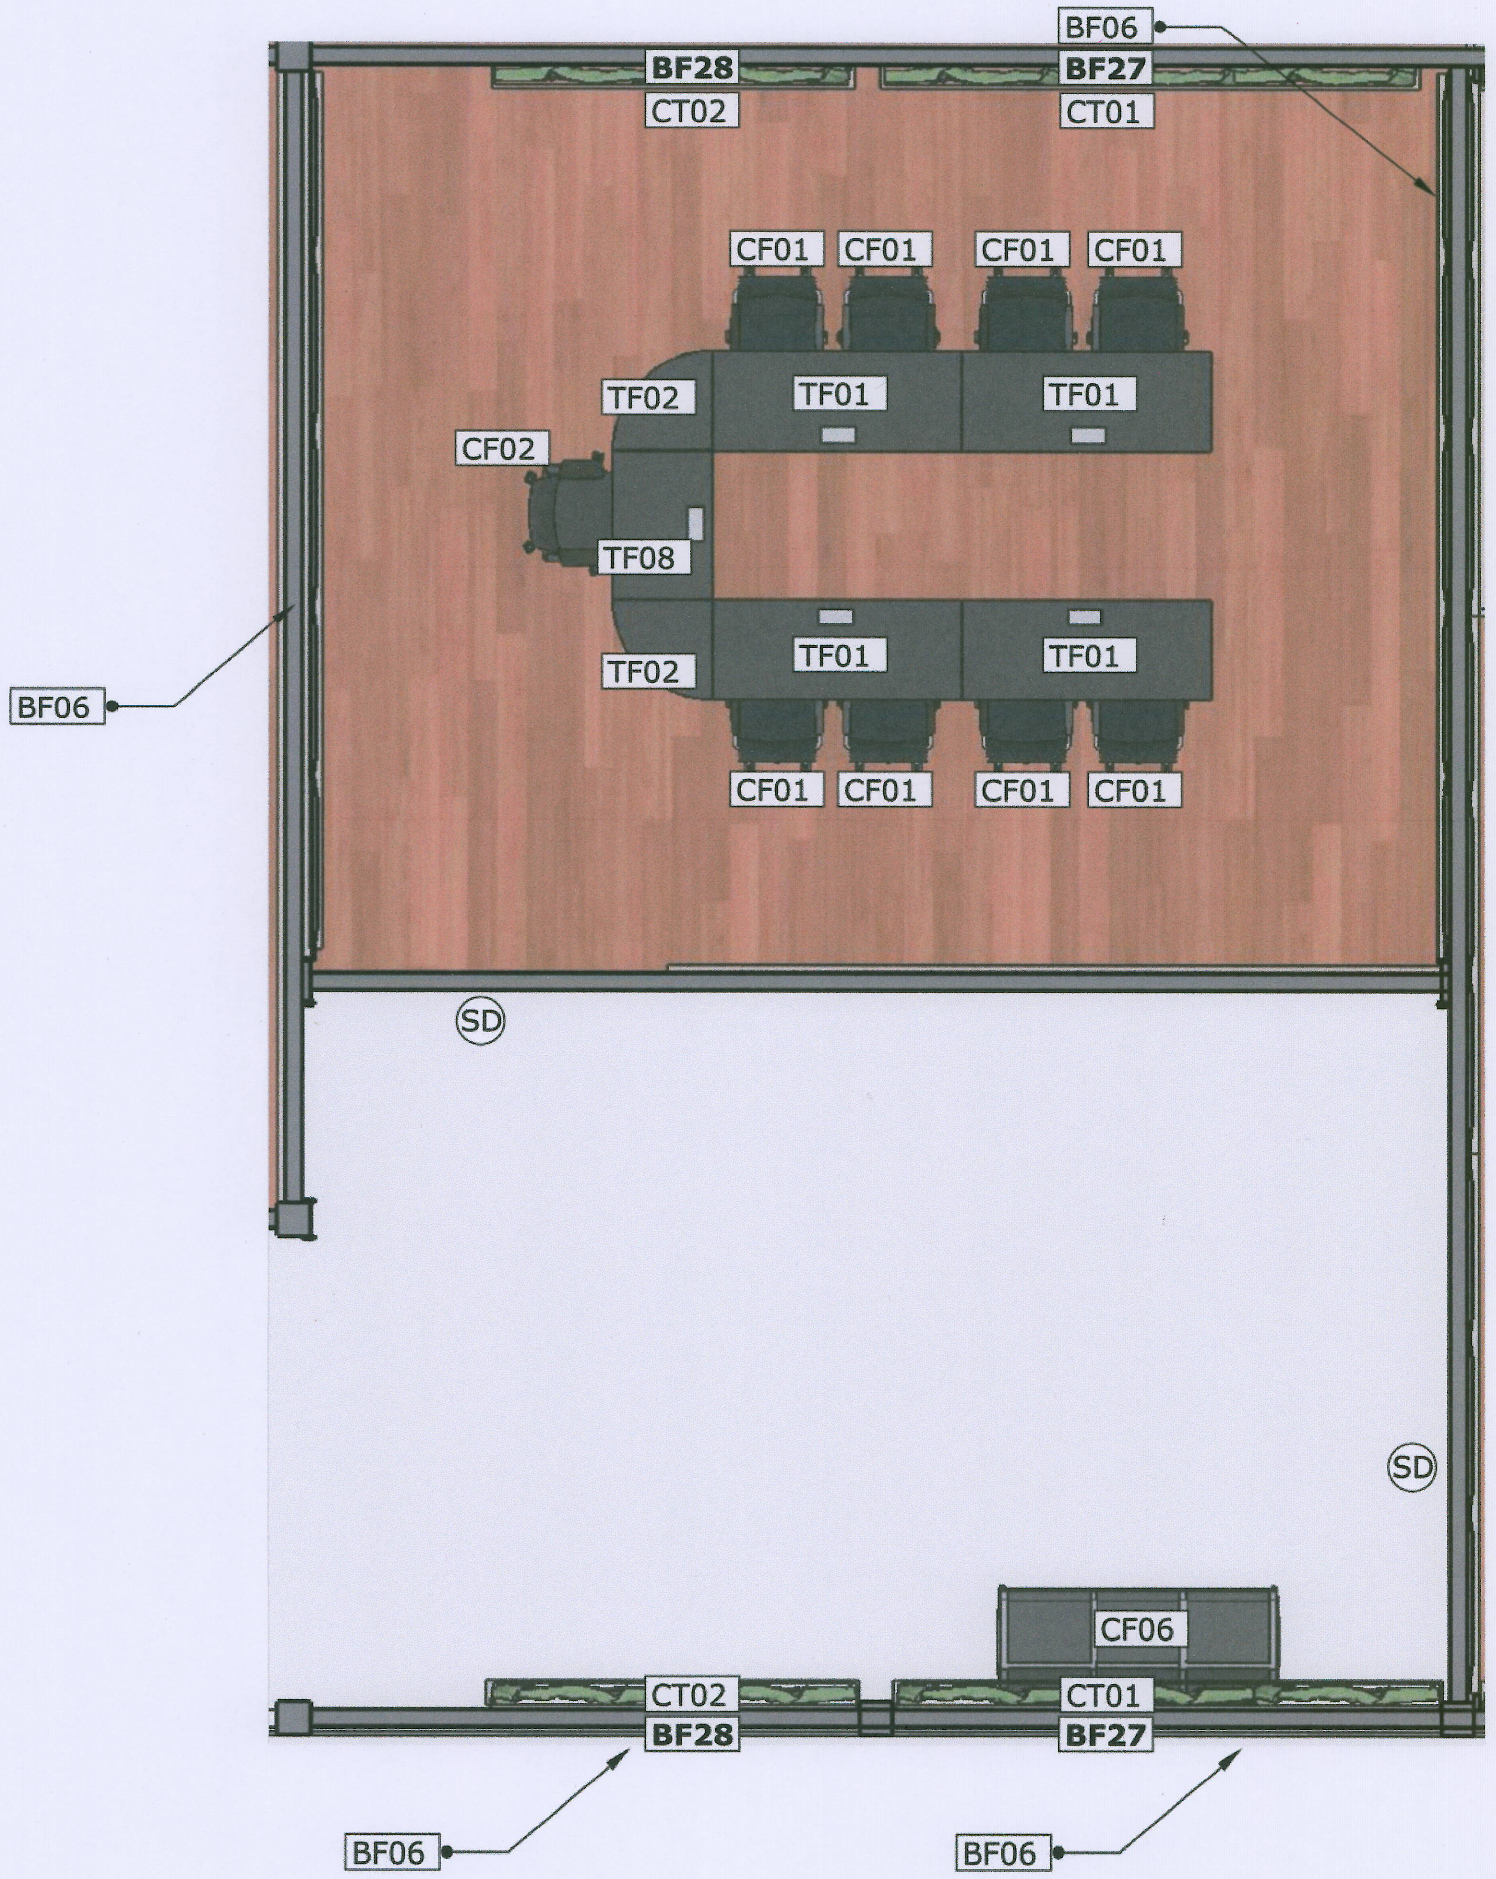

รายการเฟอร์นิเจอร์บิ้วอิน

BF06 แผงตกแต่งบอร์ดเดอร์ขนาด .90*5.35 เมตรจำนวน 4 ชุด

BF06 แผงตกแต่งบอร์ดเดอร์ขนาด .90*3.30 เมตรจำนวน 2 ชุด

BF27 กล่องบังรางม่าน ขนาด 3.30*.20*.20 เมตรจำนวน 2 ชุด

BF28 กล่องบังรางม่าน ขนาด 2.30*.20*.20 เมตรจำนวน 2 ชุด

SD ไม้ตกแต่งซับวงกบขนาด.15*1.76*2.63 เมตรจำนวน 2 ชุด

รายการเฟอร์นิเจอร์ลอยตัว

TF01 โต๊ะประชุมขนาด.75*.60*1.50 เมตรจำนวน 4 ตัว

TF02โต๊ะประชุมขนาด.75*.60*.60 เมตรจำนวน 2 ตัว

TF08โต๊ะประชุมขนาด.75*.60*.90 เมตรจำนวน 1 ตัว

CF01 เก้าอี้สำนักงาน จำนวน 8 ตัว

CF02เก้าประธาน จำนวน 1 ตัว

รายการผ้าม่าน

CT01 ม่านม้วนแบบมือดึงระบุยีห้องและสีภายหลังขนาดยาว 3.30*สูง 1.60 เมตรจำนวน 2 ชุด

CT02 ,ม่านม้วนแบบมือดึง ระบุยีห้องและสีภายหลังขนาดยาว 2.20*สูง 1.60 เมตรจำนวน 2 ชุด

แปลนเฟอร์นิเจอร์ห้องประชุมเล็ก ชั้น 2

งานจัดการก่อสร้าง และผังแม่บท กองกายภาพและสิ่งแวดล้อม มหาวิทยาลัยแม่โจ้ ตำบลหนองหาร อำเภอสันทราย จังหวัดเชียงใหม่ โทร. 0-5387-3243	โครงการ : งานปรับปรุงอาคารช่วงเกษตรศิลป์ เพื่อเป็นอาคารเรียนรวมทางด้านวิทยาศาสตร์และเทคโนโลยี ตำบลหนองหาร อำเภอสันทราย จังหวัดเชียงใหม่	สถาปนิก : นายพฤธา ประดิษฐทอง ส สถ. 3008	วิศวกรโครงสร้าง : ว่าที่ ร.ต.กิตติ ชัยเทพ	วิศวกรไฟฟ้า : นายวิทยา ถาแก้ว	แบบแสดง : –	ตรวจ: รก.หัวหน้างานออกแบบและจัดการก่อสร้าง	เห็นชอบ: รองอธิการบดี
	เจ้าของโครงการ : มหาวิทยาลัยแม่โจ้ / สถานที่ตั้งโครงการ : ภายในมหาวิทยาลัยแม่โจ้	วิศวกรโครงสร้าง : นายธนพงษ์ นิยมพงษ์	วิศวกรสิ่งแวดล้อม :	หัวหน้างานจัดการพลังงาน :	วันที่ 8 พฤศจิกายน พ.ศ.2564 / แบบ : / แผ่นที่/จำนวน	ตรวจ: ผู้อำนวยการกองกายภาพและสิ่งแวดล้อม	อนุมัติ : อธิการบดี

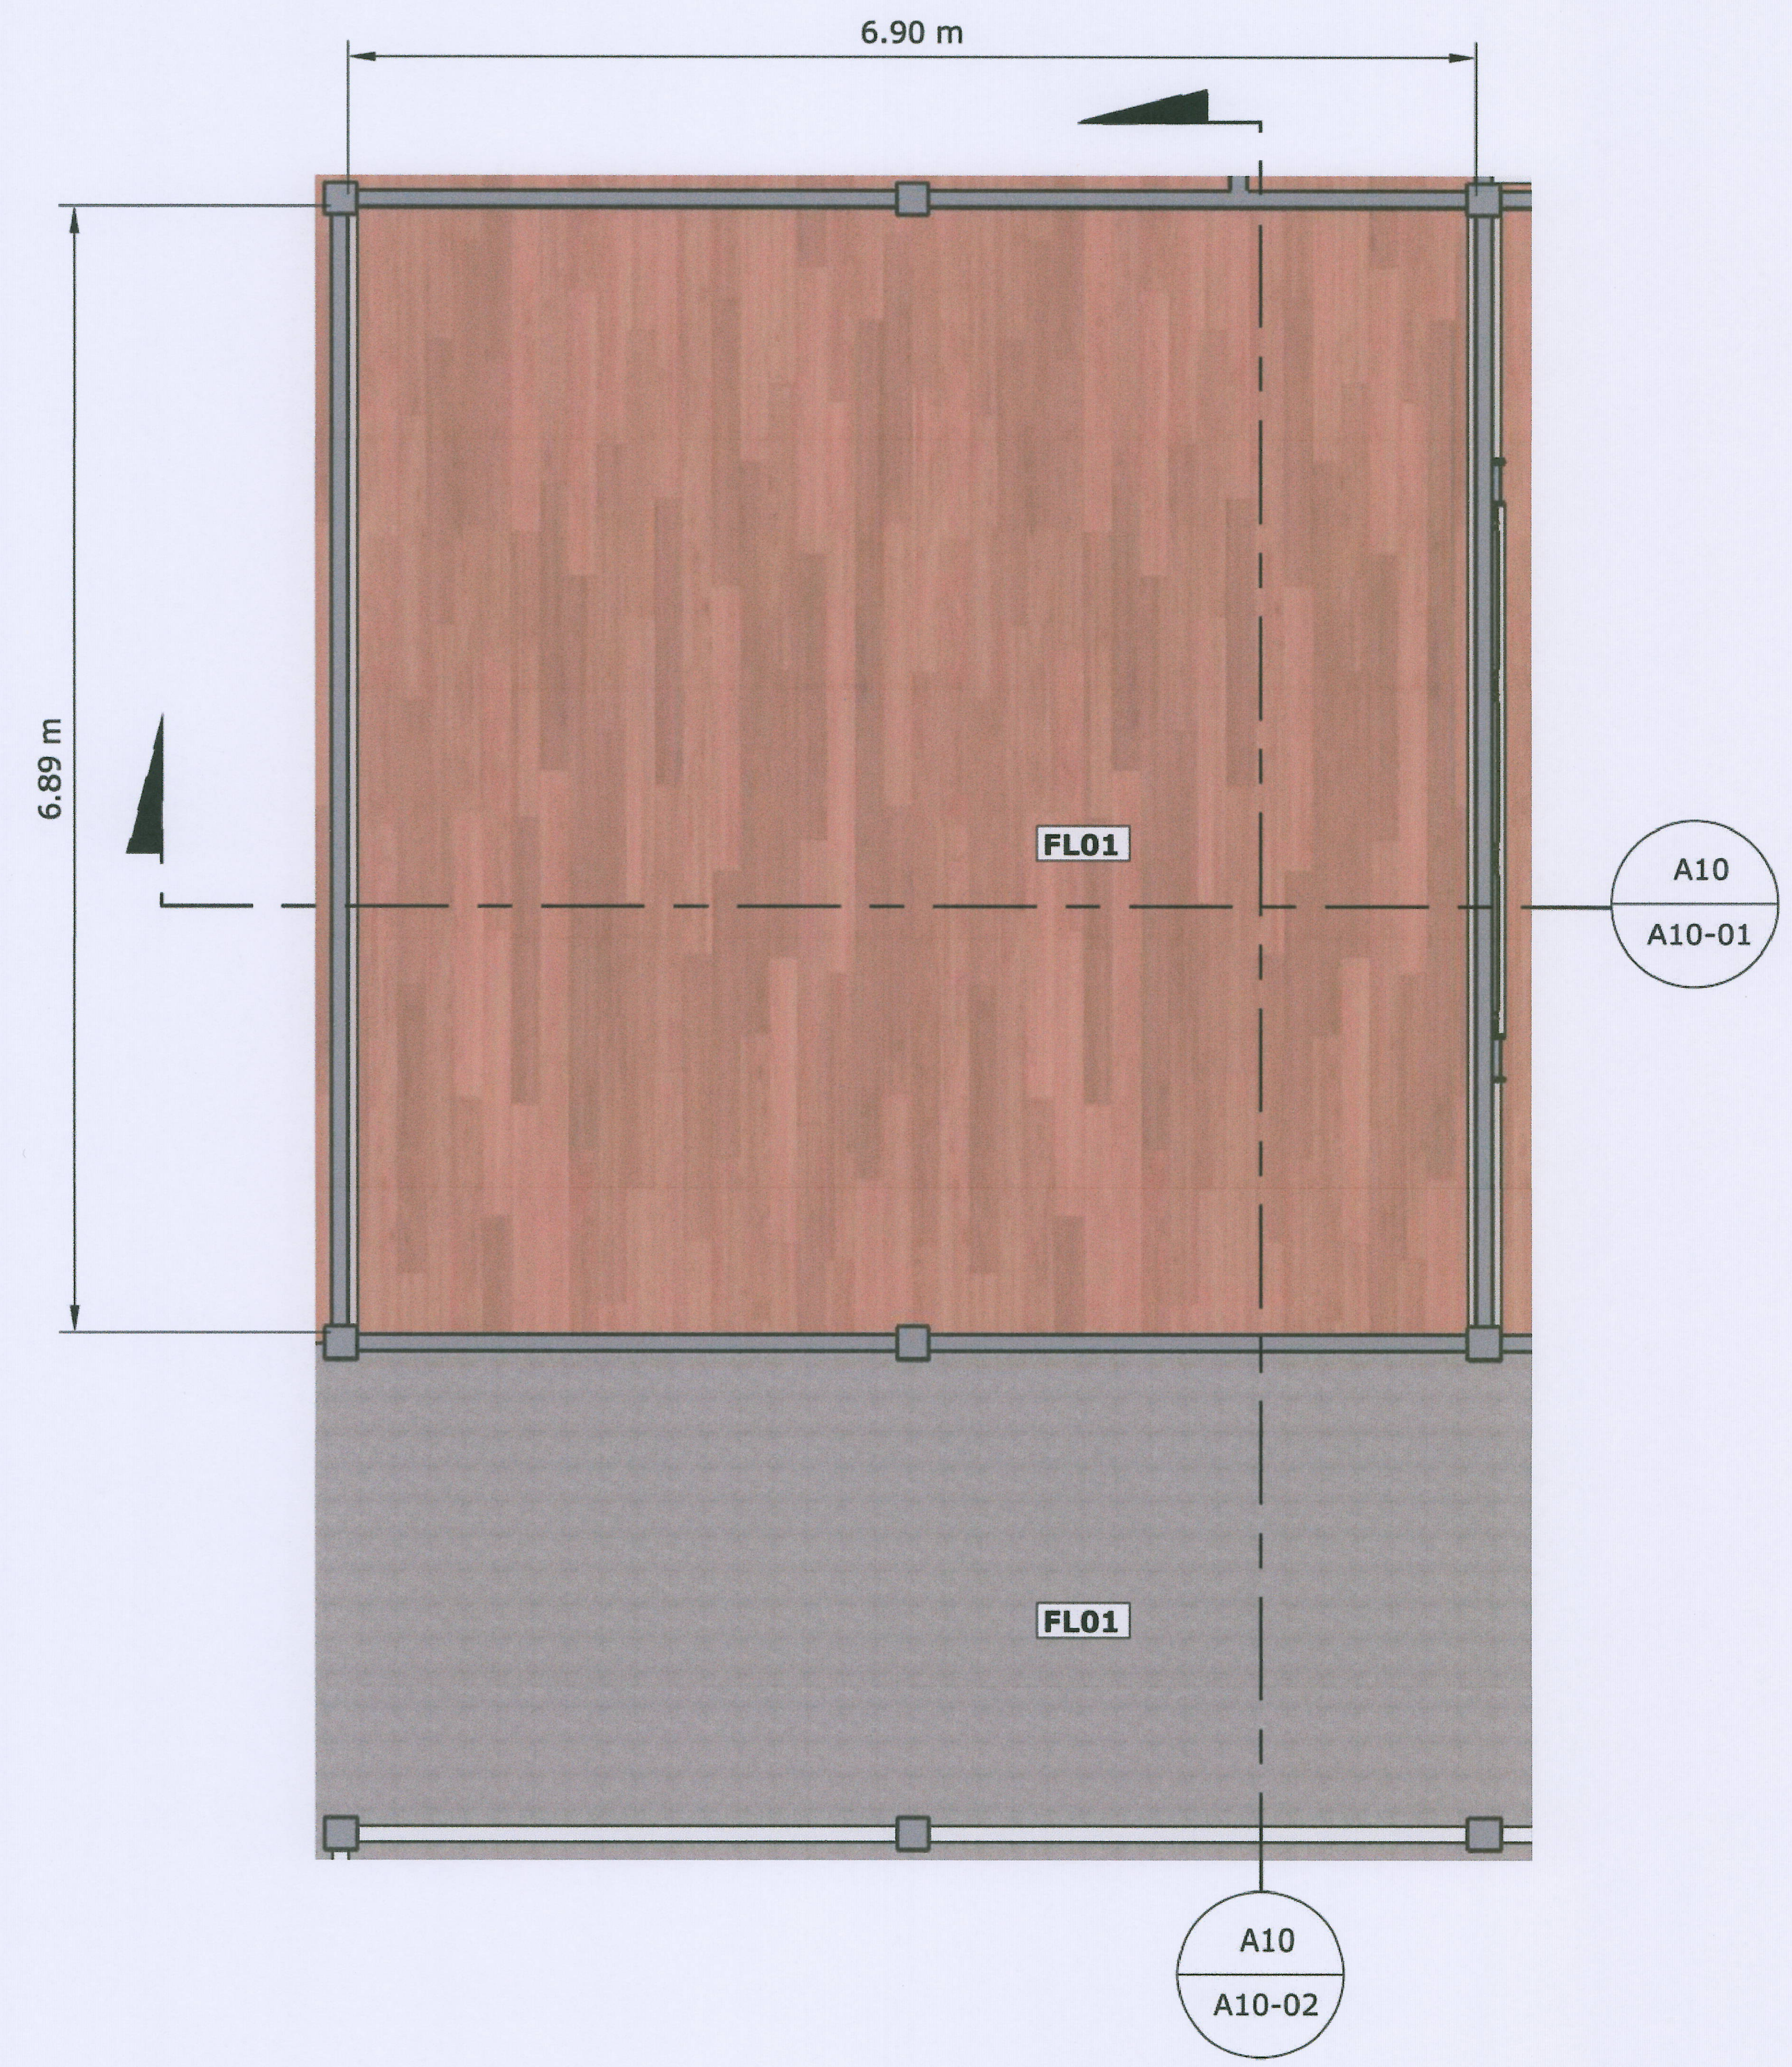

แปลนพื้น Office ชั้น 1

งานจัดการก่อสร้าง และผังแม่บท
กองกายภาพและสิ่งแวดล้อม มหาวิทยาลัยแม่โจ้
ตำบลหนองหาร อำเภอสันทราย จังหวัดเชียงใหม่
โทร. 0-5387-3243

โครงการ : งานปรับปรุงอาคารช่างเกษตรศิลป์ เพื่อเป็นอาคารเรียนรวมทางด้านวิทยาศาสตร์และเทคโนโลยี ตำบลหนองหาร อำเภอสันทราย จังหวัดเชียงใหม่		สถาปนิก : นายพฤฒา ประดิษฐทอง ส สถ. 3008	วิศวกรโครงสร้าง : ว่าที่ ร.ต.กิตติ ชัยเทพ	วิศวกรไฟฟ้า : นายวิทยา ถาแก้ว	แบบแสดง : –
เจ้าของโครงการ : มหาวิทยาลัยแม่โจ้	สถานที่ตั้งโครงการ : ภายในมหาวิทยาลัยแม่โจ้	วิศวกรโครงสร้าง : นายธนพงษ์ นิมพงษ์	วิศวกรสิ่งแวดล้อม :	หัวหน้างานจัดการพลังงาน :	วันที่ 8 พฤศจิกายน พ.ศ.2564
					แบบ : / แผ่นที่/จำนวน

ตรวจ ร.หัวหน้างานออกแบบและจัดการก่อสร้าง	เห็นชอบ รองอธิการบดี
ตรวจ ผู้อำนวยการกองกายภาพและสิ่งแวดล้อม	อนุมัติ : อธิการบดี

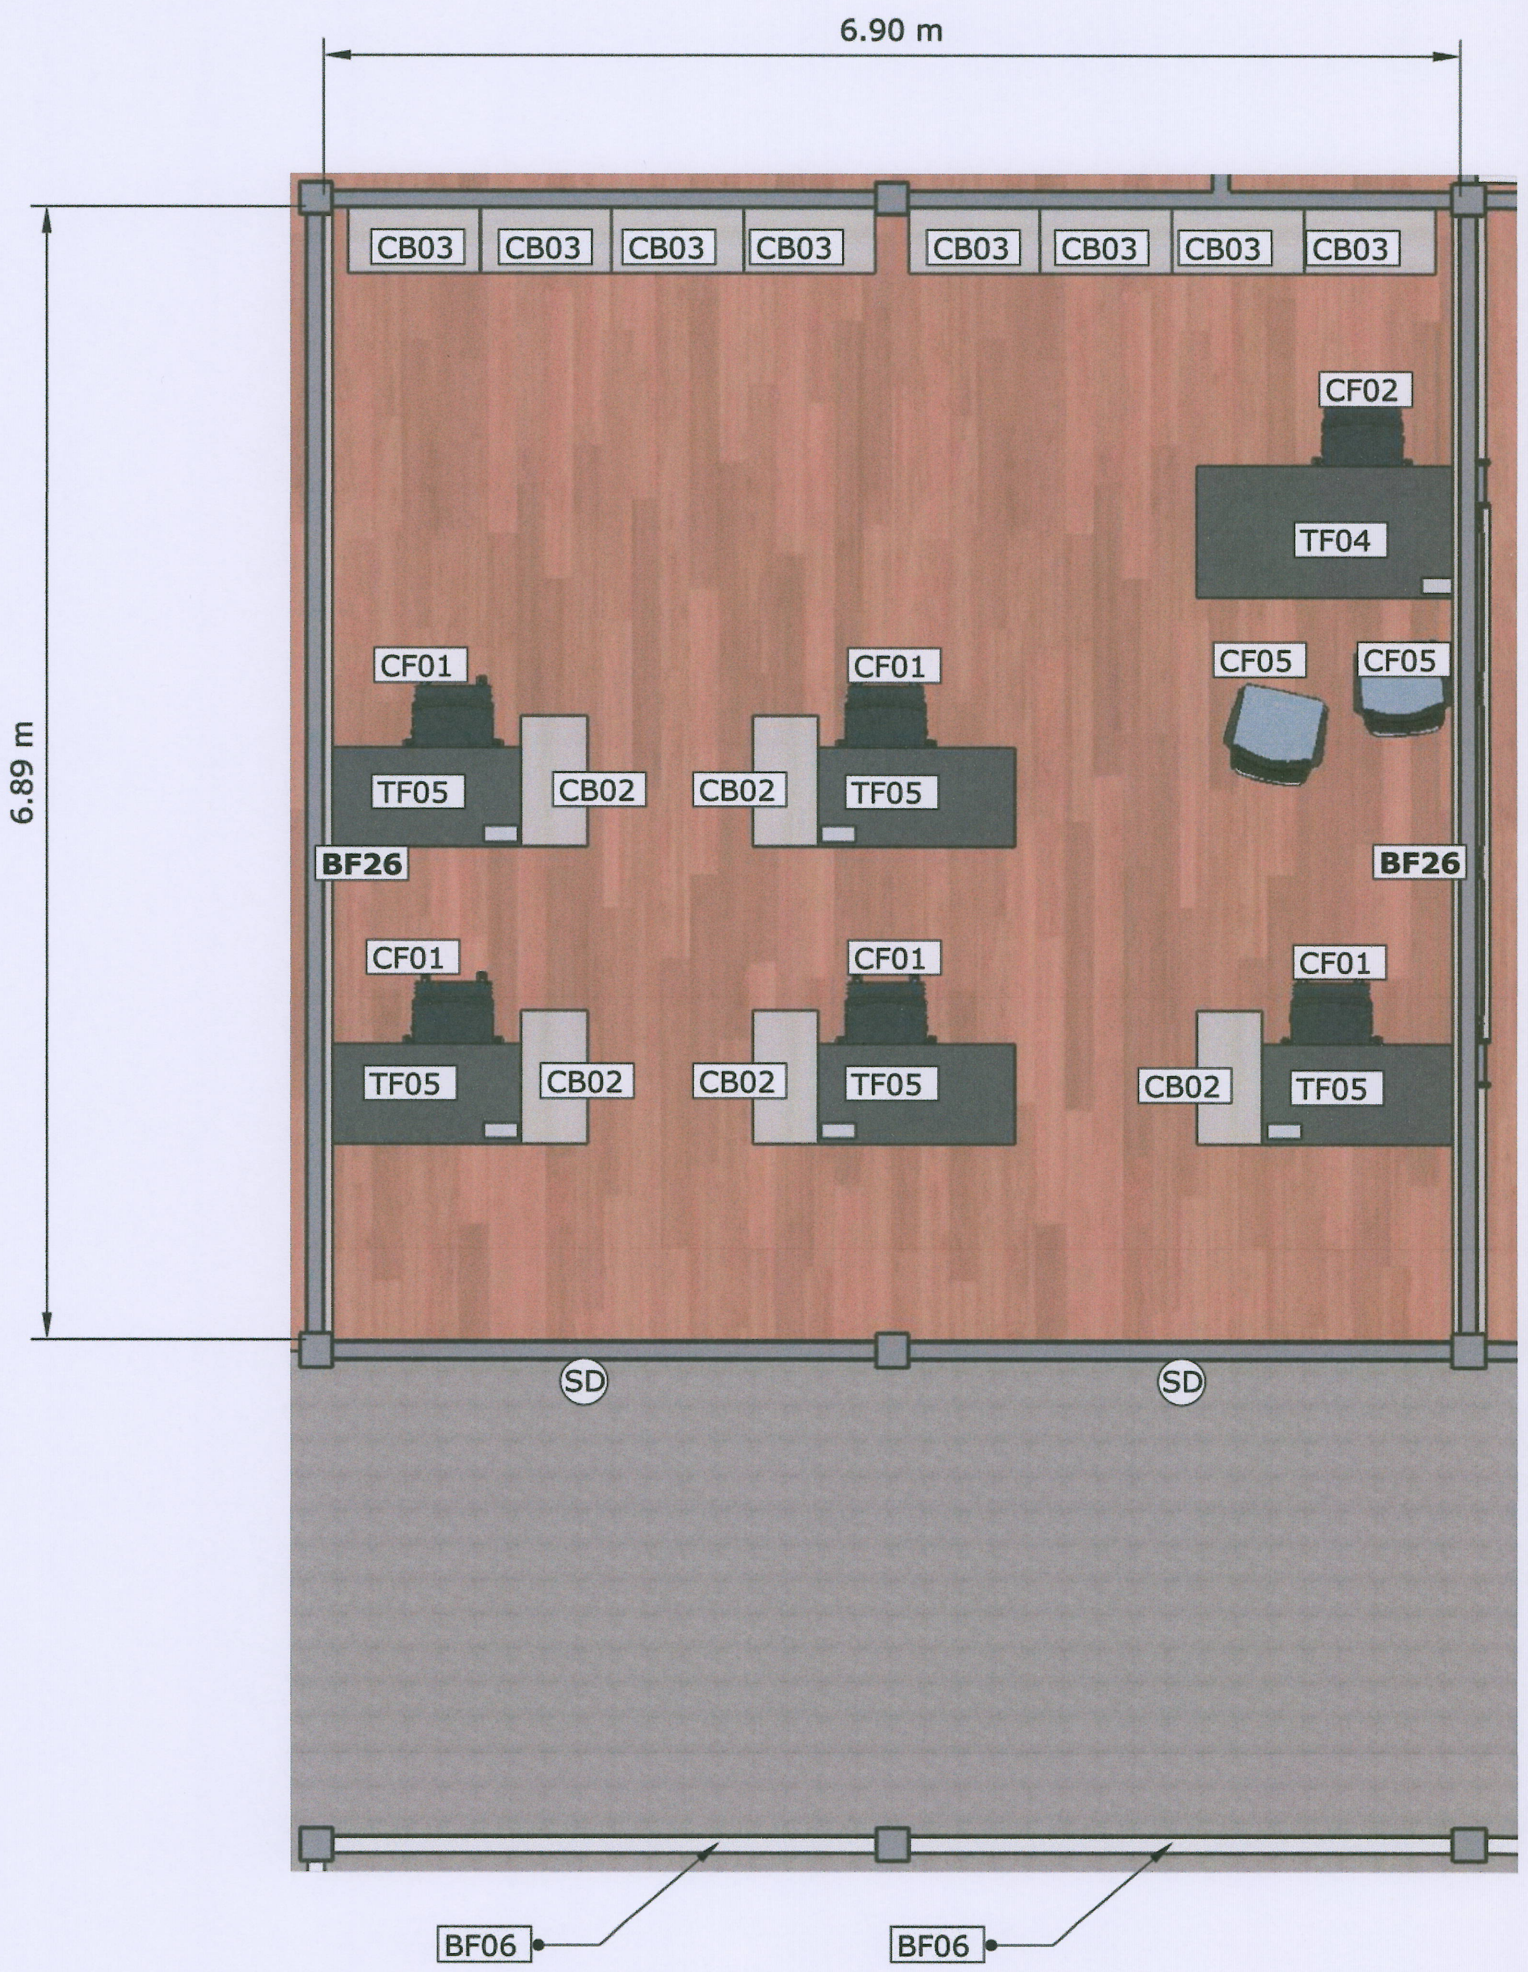

รายการเฟอร์นิเจอร์บิ๊วอิน

BF06 แผงตกแต่งบอร์ดเดอร์ขนาด .90*5.35 เมตรจำนวน 4 ชุด

BF26 แผงตกแต่งผนังไม้เมลามีนเฟชชิปบอร์ดขนาด .84*6.80 เมตรจำนวน 2 ชุด

SD ไม้ตกแต่งซับวงกบขนาด.15*1.76*2.63 เมตรจำนวน 2 ชุด

รายการเฟอร์นิเจอร์ลอยตัว

TF04โต๊ะทำงานขนาด 1.50 80*.75 เมตรจำนวน 1 ตัว ยกเลิก

TF05โต๊ะทำงานขนาด 1.20*.60*.75 เมตรจำนวน 5 ตัว ยกเลิก

CB02 ตู้เอกสารเตี้ยโล่ง ขนาด .80*.40*.80 เมตรจำนวน 5 ตัว ยกเลิก

CB03 ตู้เอกสารสูงบานเปิด ขนาด .80*.40*1.80 เมตรจำนวน 8 ตัว ยกเลิก

CF01 เก้าสำนักงาน จำนวน 5 ตัว ยกเลิก

CF02เก้าอี้ประธาน จำนวน 1 ตัว ยกเลิก

CF05 เก้าอี้พนักพิงตาข่ายขาเหล็ก จำนวน 2 ตัว ยกเลิก

แปลนเฟอร์นิเจอร์ Office ชั้น 1

งานจัดการก่อสร้าง และผังแม่บท กองกายภาพและสิ่งแวดล้อม มหาวิทยาลัยแม่โจ้ ตำบลหนองหาร อำเภอสันทราย จังหวัดเชียงใหม่ โทร. 0-5387-3243	โครงการ : งานปรับปรุงอาคารช่วงเกษตรศิลป์ เพื่อเป็นอาคารเรียนรวมทางด้านวิทยาศาสตร์และเทคโนโลยี ตำบลหนองหาร อำเภอสันทราย จังหวัดเชียงใหม่	สถาปนิก : นายพฤธา ประดิษฐ์ทอง ส สถ. 3008	วิศวกรโครงสร้าง : ว่าที่ ร.ต.กิตติ ชัยเทพ	วิศวกรไฟฟ้า : นายวิทยา ถาแก้ว	แบบแสดง : – วันที่ 8 พฤศจิกายน พ.ศ.2564	ตรวจ: รก.หัวหน้างานออกแบบและจัดการก่อสร้าง	เห็นชอบ: รองอธิการบดี
	เจ้าของโครงการ : มหาวิทยาลัยแม่โจ้ สถานที่ตั้งโครงการ : ภายในมหาวิทยาลัยแม่โจ้	วิศวกรโครงสร้าง : นายธนพงษ์ นิยมพงษ์	วิศวกรสิ่งแวดล้อม :	หัวหน้างานจัดการพลังงาน :	แบบ : แผ่นที่/จำนวน	ตรวจ: ผู้อำนวยการกองกายภาพและสิ่งแวดล้อม	อนุมัติ : อธิการบดี

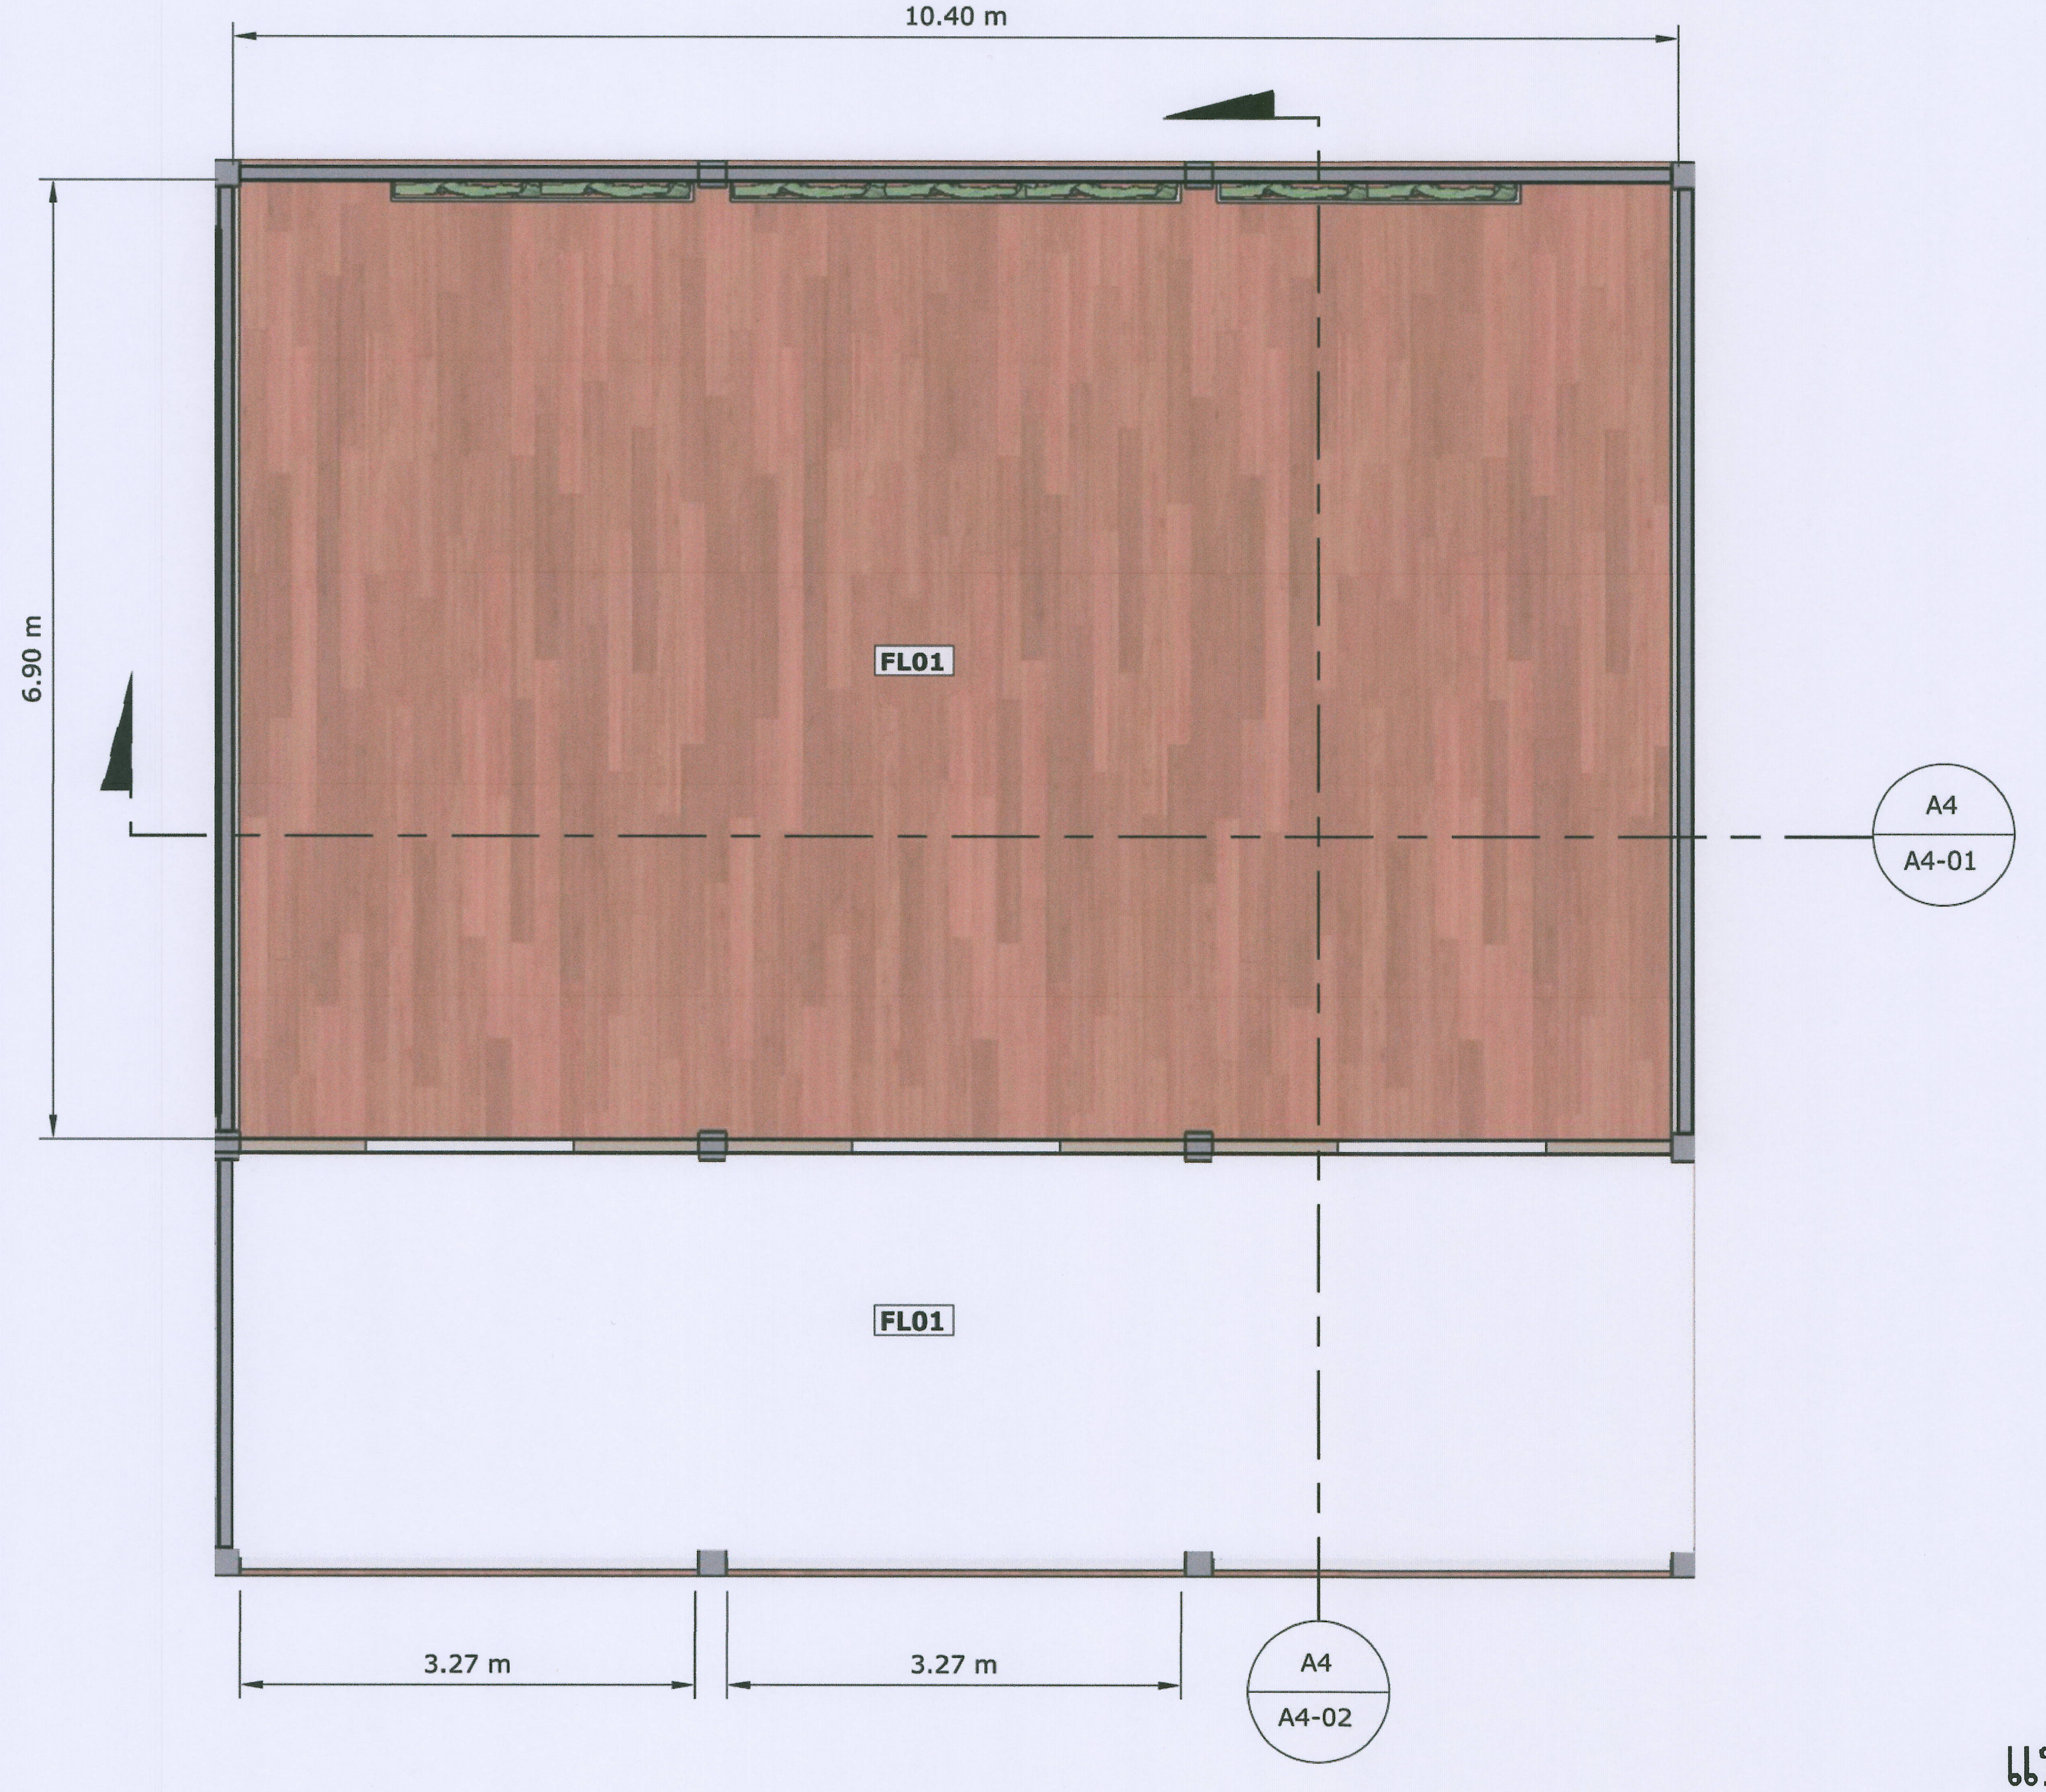

แปลนพื้น Office 1 ชั้น 2

งานจัดการก่อสร้าง และผังแม่บท
กองกายภาพและสิ่งแวดล้อม มหาวิทยาลัยแม่โจ้
ตำบลหนองหาร อำเภอสันทราย จังหวัดเชียงใหม่
โทร. 0-5387-3243

โครงการ : งานปรับปรุงอาคารช่วงเกษตรศิลป์ เพื่อเป็นอาคารเรียนรวมทางด้านวิทยาศาสตร์และเทคโนโลยี ตำบลหนองหาร อำเภอสันทราย จังหวัดเชียงใหม่	สถาปนิก : นายพฤษา ประดิษฐทอง ส สถ. 3008	วิศวกรโครงสร้าง : ว่าที่ ร.ต.กิตติ ชัยเทพ	วิศวกรไฟฟ้า : นายวิทยา ถาแก้ว	แบบแสดง : –	ตรวจ : รก.หัวหน้างานออกแบบและจัดการก่อสร้าง	เห็นชอบ : รองอธิการบดี
เจ้าของโครงการ : มหาวิทยาลัยแม่โจ้ / สถานที่ตั้งโครงการ : ภายในมหาวิทยาลัยแม่โจ้	วิศวกรโครงสร้าง : นายธนพงษ์ นิมพงษ์	วิศวกรสิ่งแวดล้อม :	หัวหน้างานจัดการพลังงาน :	วันที่ 8 พฤศจิกายน พ.ศ.2564 / แบบ : / แผ่นที่/จำนวน	ตรวจ : ผู้อำนวยการกองกายภาพและสิ่งแวดล้อม	อนุมัติ : อธิการบดี

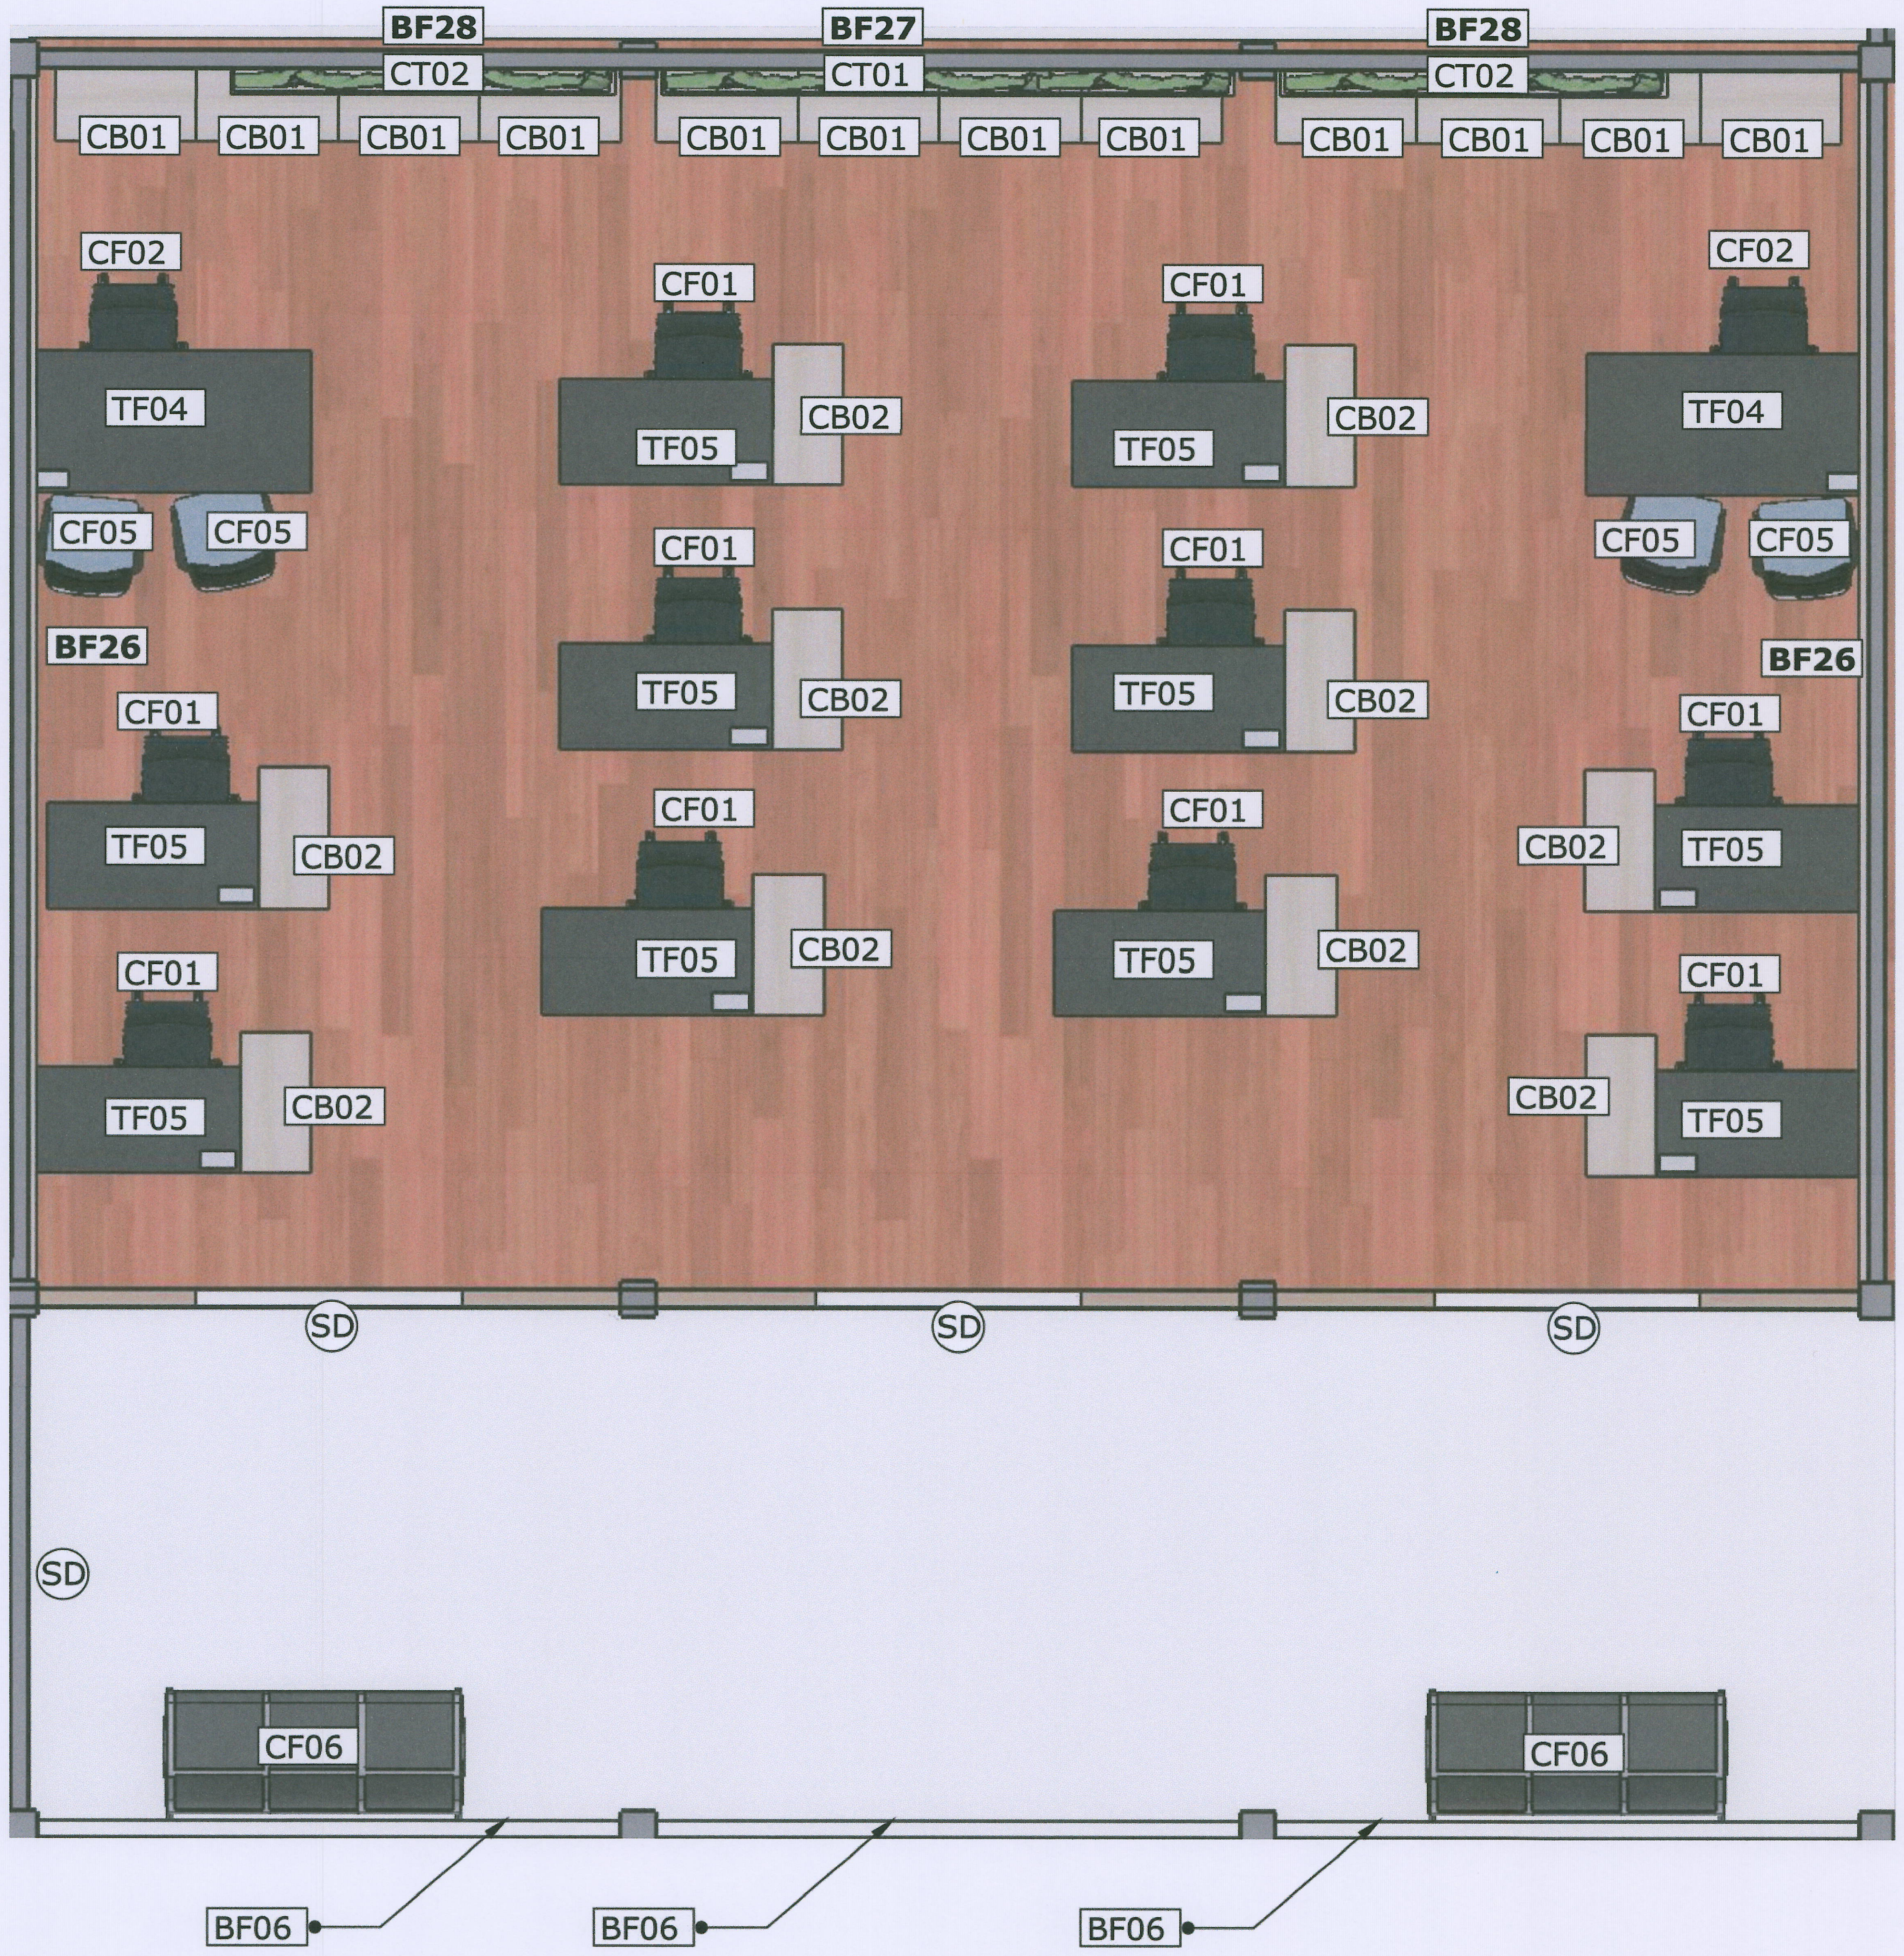

รายการเฟอร์นิเจอร์บิ้วอิน

BF06 แผงตกแต่งบอร์ดเดอร์ขนาด .90*3.30 เมตรจำนวน 3 ชุด

BF26 แผงตกแต่งผนังไม้เมลามีนเฟซชิปบอร์ดขนาด .84*6.80 เมตรจำนวน 2 ชุด

BF27 กล่องบังรางม่าน ขนาด 3.30*.20*.20 เมตรจำนวน 1 ชุด

BF28 กล่องบังรางม่าน ขนาด 2.30*.20*.20 เมตรจำนวน 2 ชุด

SD ไม้ตกแต่งซับวงกบขนาด.15*1.76*2.63 เมตรจำนวน 4 ชุด

รายการเฟอรนิเจอรลอยตัว

TF04โต๊ะทำงานขนาด 1.50*.80*.75 เมตรจำนวน 2 ตัว ยกเลิก

TF05โต๊ะทำงานขนาด 1.20*.60*.75 เมตรจำนวน 10 ตัว ยกเลิก

CB01 ตู้เอกสารเตี้ยบานเปิด ขนาด .80*.40*.80 เมตรจำนวน 12 ตัว ยกเลิก

CB02 ตู้เอกสารเตี้ยโล่ง ขนาด .80*.40*.80 เมตรจำนวน 10 ตัว ยกเลิก

CF01 เก้าสำนักงาน จำนวน 10 ตัว ยกเลิก

CF02เก้าอี้ประธาน จำนวน 2 ตัว ยกเลิก

CF05 เก้าอี้พนักพิงต่าข่ายขาเหล็ก จำนวน 4 ตัว ยกเลิก

CF06 เก้าอี้แถวนั่งพักคอย จำนวน 2 ตัว ยกเลิก

รายการผ้าม่าน

CT01 ผ้าม่านกันแสง UV ระบุยีห้องและสีภายหลังขนาดยาว 3.30*สูง 1.60 เมตรจำนวน 1 ชุด ยกเลิก

CT02 ผ้าม่านกันแสง UV ระบุยีห้องและสีภายหลังขนาดยาว 2.20*สูง 1.60 เมตรจำนวน 2 ชุด ยกเลิก

แปลนเฟอร์นิเจอร์ Office 1 ชั้น 2

งานจัดการก่อสร้าง และผังแม่บท
กองกายภาพและสิ่งแวดล้อม มหาวิทยาลัยแม่โจ้
ตำบลหนองหาร อำเภอสันทราย จังหวัดเชียงใหม่
โทร. 0-5387-3243

โครงการ : งานปรับปรุงอาคารช่วงเกษตรศิลป์ เพื่อเป็นอาคารเรียนรวมทางด้านวิทยาศาสตร์และเทคโนโลยี ตำบลหนองหาร อำเภอสันทราย จังหวัดเชียงใหม่		สถาปนิก : นายพฤธา ประดิษฐทอง ส สถ. 3008	วิศวกรโครงสร้าง : ว่าที่ ร.ต.กิตติ ชัยเทพ	วิศวกรไฟฟ้า : นายวิทยา ถาแก้ว	แบบแสดง : –	ตรวจ: รก.หัวหน้างานออกแบบและจัดการก่อสร้าง	เห็นชอบ: รองอธิการบดี
เจ้าของโครงการ : มหาวิทยาลัยแม่โจ้	สถานที่ตั้งโครงการ : ภายในมหาวิทยาลัยแม่โจ้	วิศวกรโครงสร้าง : นายธนพงษ์ นิยมพงษ์	วิศวกรสิ่งแวดล้อม :	หัวหน้างานจัดการพลังงาน :	วันที่ 8 พฤศจิกายน พ.ศ.2564 แบบ : แผ่นที่/จำนวน	ตรวจ: ผู้อำนวยการกองกายภาพและสิ่งแวดล้อม	อนุมัติ : อธิการบดี

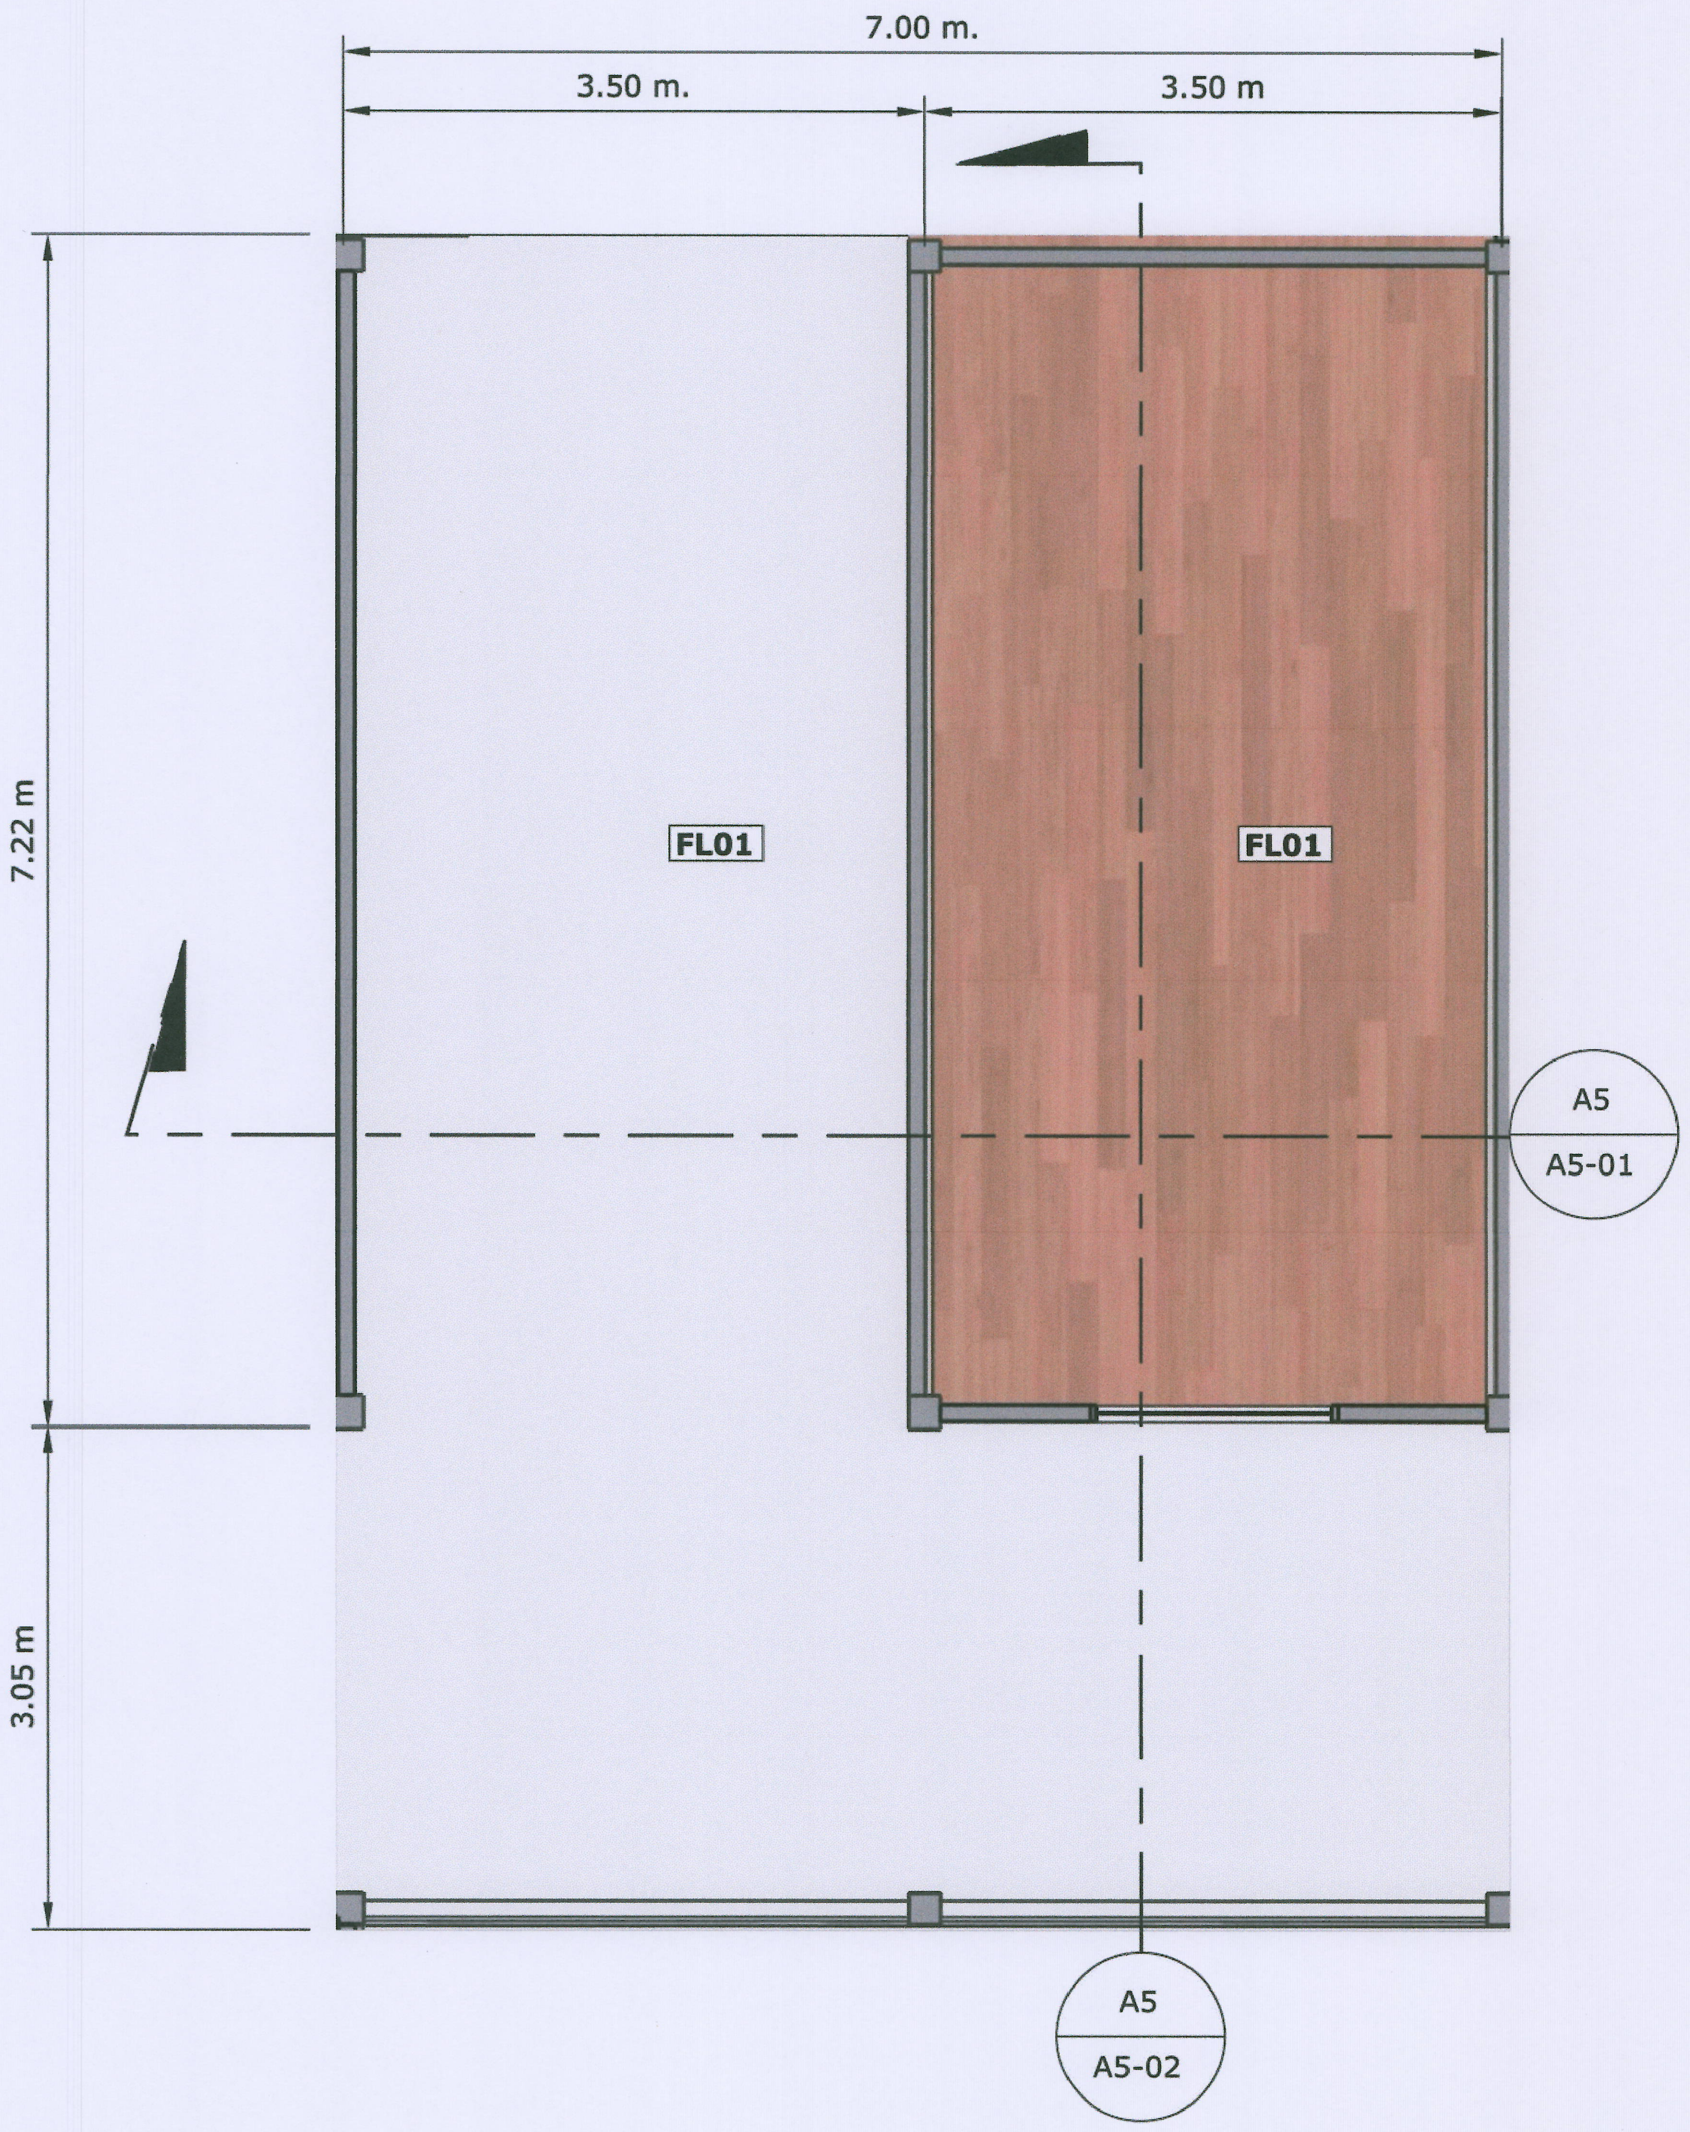

แปลนพื้น Office 2 ชั้น 2

งานจัดการก่อสร้าง และผังแม่บท กองกายภาพและสิ่งแวดล้อม มหาวิทยาลัยแม่โจ้ ตำบลหนองหาร อำเภอสันทราย จังหวัดเชียงใหม่ โทร. 0-5387-3243	โครงการ : งานปรับปรุงอาคารช่างเกษตรศิลป์ เพื่อเป็นอาคารเรียนรวมทางด้านวิทยาศาสตร์และเทคโนโลยี ตำบลหนองหาร อำเภอสันทราย จังหวัดเชียงใหม่	สถาปนิก : นายพฤฒา ประดิษฐทอง ส สถ. 3008	วิศวกรโครงสร้าง : ว่าที่ ร.ต.กิตติ ชัยเทพ	วิศวกรไฟฟ้า : นายวิทยา ถาแก้ว	แบบแสดง : - วันที่ 8 พฤศจิกายน พ.ศ.2564	ตรวจ รก.หัวหน้างานออกแบบและจัดการก่อสร้าง	เห็นชอบ: รองอธิการบดี
	เจ้าของโครงการ : มหาวิทยาลัยแม่โจ้ สถานที่ตั้งโครงการ : ภายในมหาวิทยาลัยแม่โจ้	วิศวกรโครงสร้าง : นายธนพงษ์ นิยมพงษ์	วิศวกรสิ่งแวดล้อม :	หัวหน้างานจัดการพลังงาน :	แบบ : | แผ่นที่/จำนวน	ตรวจ ผู้อำนวยการกองกายภาพและสิ่งแวดล้อม	อนุมัติ : อธิการบดี

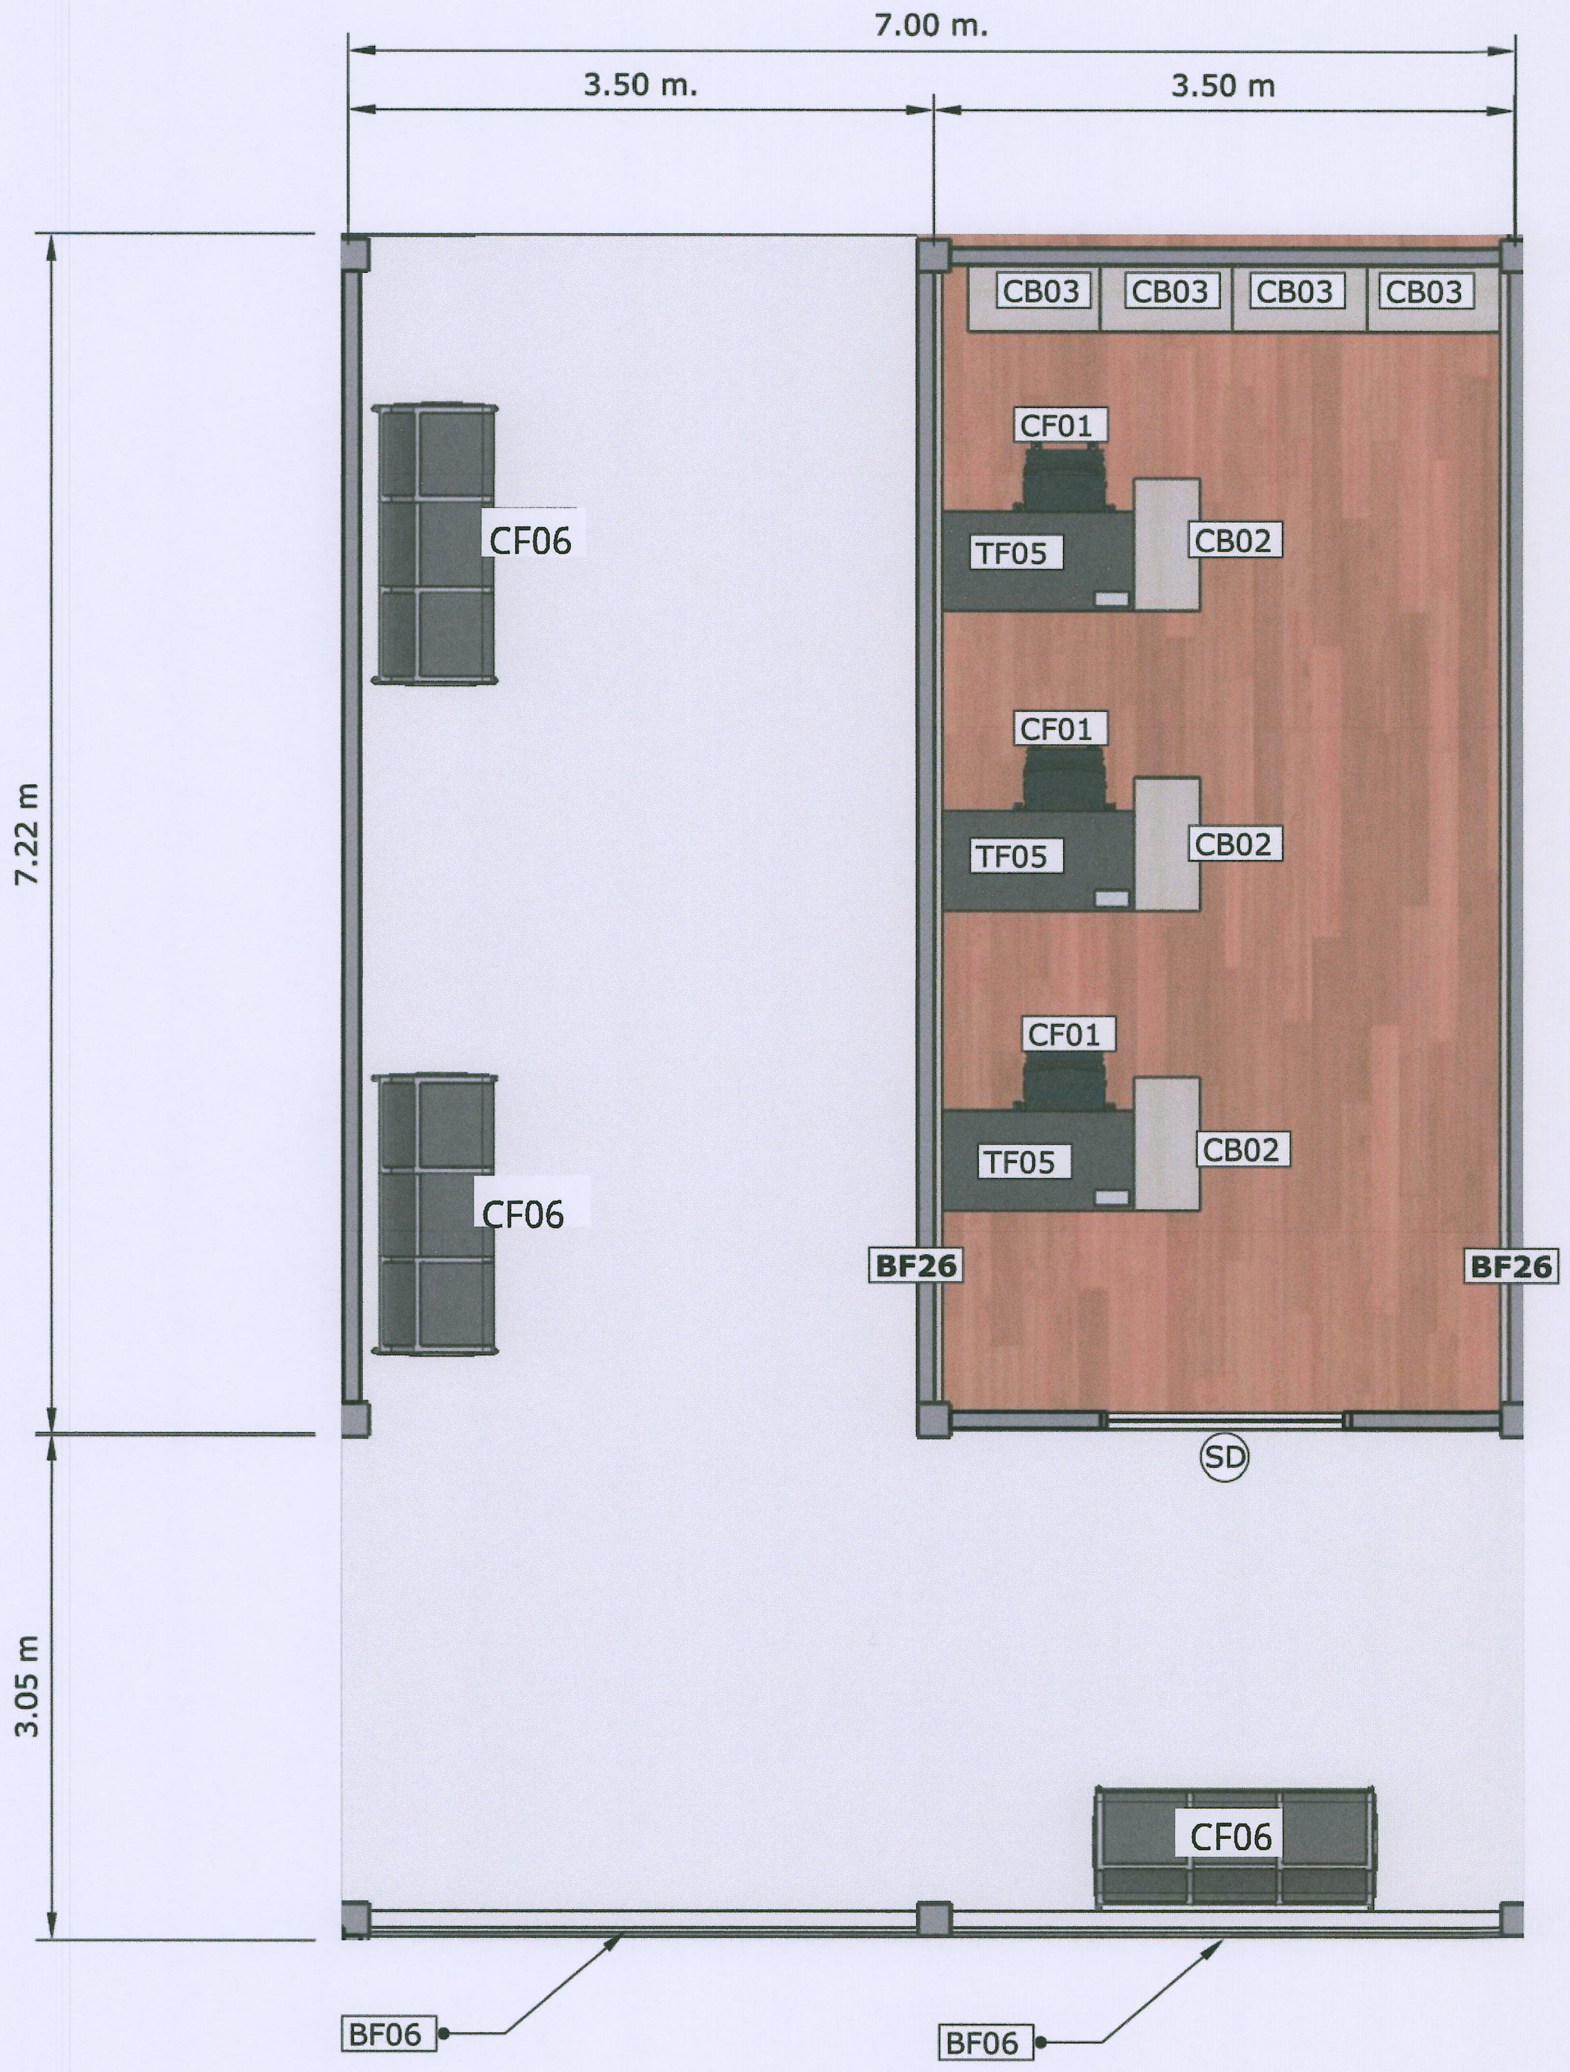

รายการเฟอร์นิเจอร์บิ๊วอิน

BF06 แผงตกแต่งบอร์ดเดอร์ขนาด .90*3.30 เมตรจำนวน 2 ชุด

BF26 แผงตกแต่งผนังไม้เมลามีนเฟซชิปบอร์ดขนาด .84*6.80 เมตรจำนวน 2 ชุด

SD ไม้ตกแต่งซับวงกบขนาด.15*1.76*2.63 เมตรจำนวน 1 ชุด

รายการเฟอร์นิเจอร์ลอยตัว

TF05 โต๊ะทำงานขนาด 1.20*.60*.75 เมตรจำนวน 3 ตัว ยกเลิก

CB02 ตู้เอกสารเตี้ยโล่ง ขนาด .80*.40*.80 เมตรจำนวน 3 ตัว ยกเลิก

CB03 ตู้เอกสารสูงบานเปิด ขนาด .80*.40*1.80 เมตรจำนวน 4 ตัว ยกเลิก

CF01 เก้าสำนักงานมีพนักแขน จำนวน 3 ตัว ยกเลิก

CF06 เก้าอี้แถวนั่งพักคอย จำนวน 1 ตัว ยกเลิก

แปลนเฟอร์นิเจอร์ Office 2 ชั้น 2

งานจัดการก่อสร้าง และผังแม่บท
กองกายภาพและสิ่งแวดล้อม มหาวิทยาลัยแม่โจ้
ตำบลหนองหาร อำเภอสันทราย จังหวัดเชียงใหม่
โทร. 0-5387-3243

โครงการ : งานปรับปรุงอาคารช่วงเกษตรศิลป์ เพื่อเป็นอาคารเรียนรวมทางด้านวิทยาศาสตร์และเทคโนโลยี ตำบลหนองหาร อำเภอสันทราย จังหวัดเชียงใหม่

เจ้าของโครงการ : มหาวิทยาลัยแม่โจ้

สถานที่ตั้งโครงการ : ภายในมหาวิทยาลัยแม่โจ้

สถาปนิก : นายพฤธา ประดิษฐทอง ส สถ. 3008

วิศวกรโครงสร้าง : ว่าที่ ร.ต.กิตติ ชัยเทพ

วิศวกรไฟฟ้า : นายวิทยา ถาแก้ว

วิศวกรโครงสร้าง : นายธนพงษ์ นิยมพงษ์

วิศวกรสิ่งแวดล้อม :

หัวหน้างานจัดการพลังงาน :

แบบแสดง : –

วันที่ 8 พฤศจิกายน พ.ศ.2564

แบบ :

แผ่นที่/จำนวน

ตรวจ: รก.หัวหน้างานออกแบบและจัดการก่อสร้าง

ตรวจ: ผู้อำนวยการกองกายภาพและสิ่งแวดล้อม

เห็นชอบ: รองอธิการบดี

อนุมัติ : อธิการบดี

กรอบเฟรมโครงเคร่า
ไม้เมลามีนเฟซชิบบอร์ดปิดขอบ pvc ลายไม้
ช่องกลางดครงเคร่าไม้อัดยางหนา 10 มิล
บุฟองน้ำหนา 1 นิ้วหุ้มผ้า(ระบุสีภายหลัง)

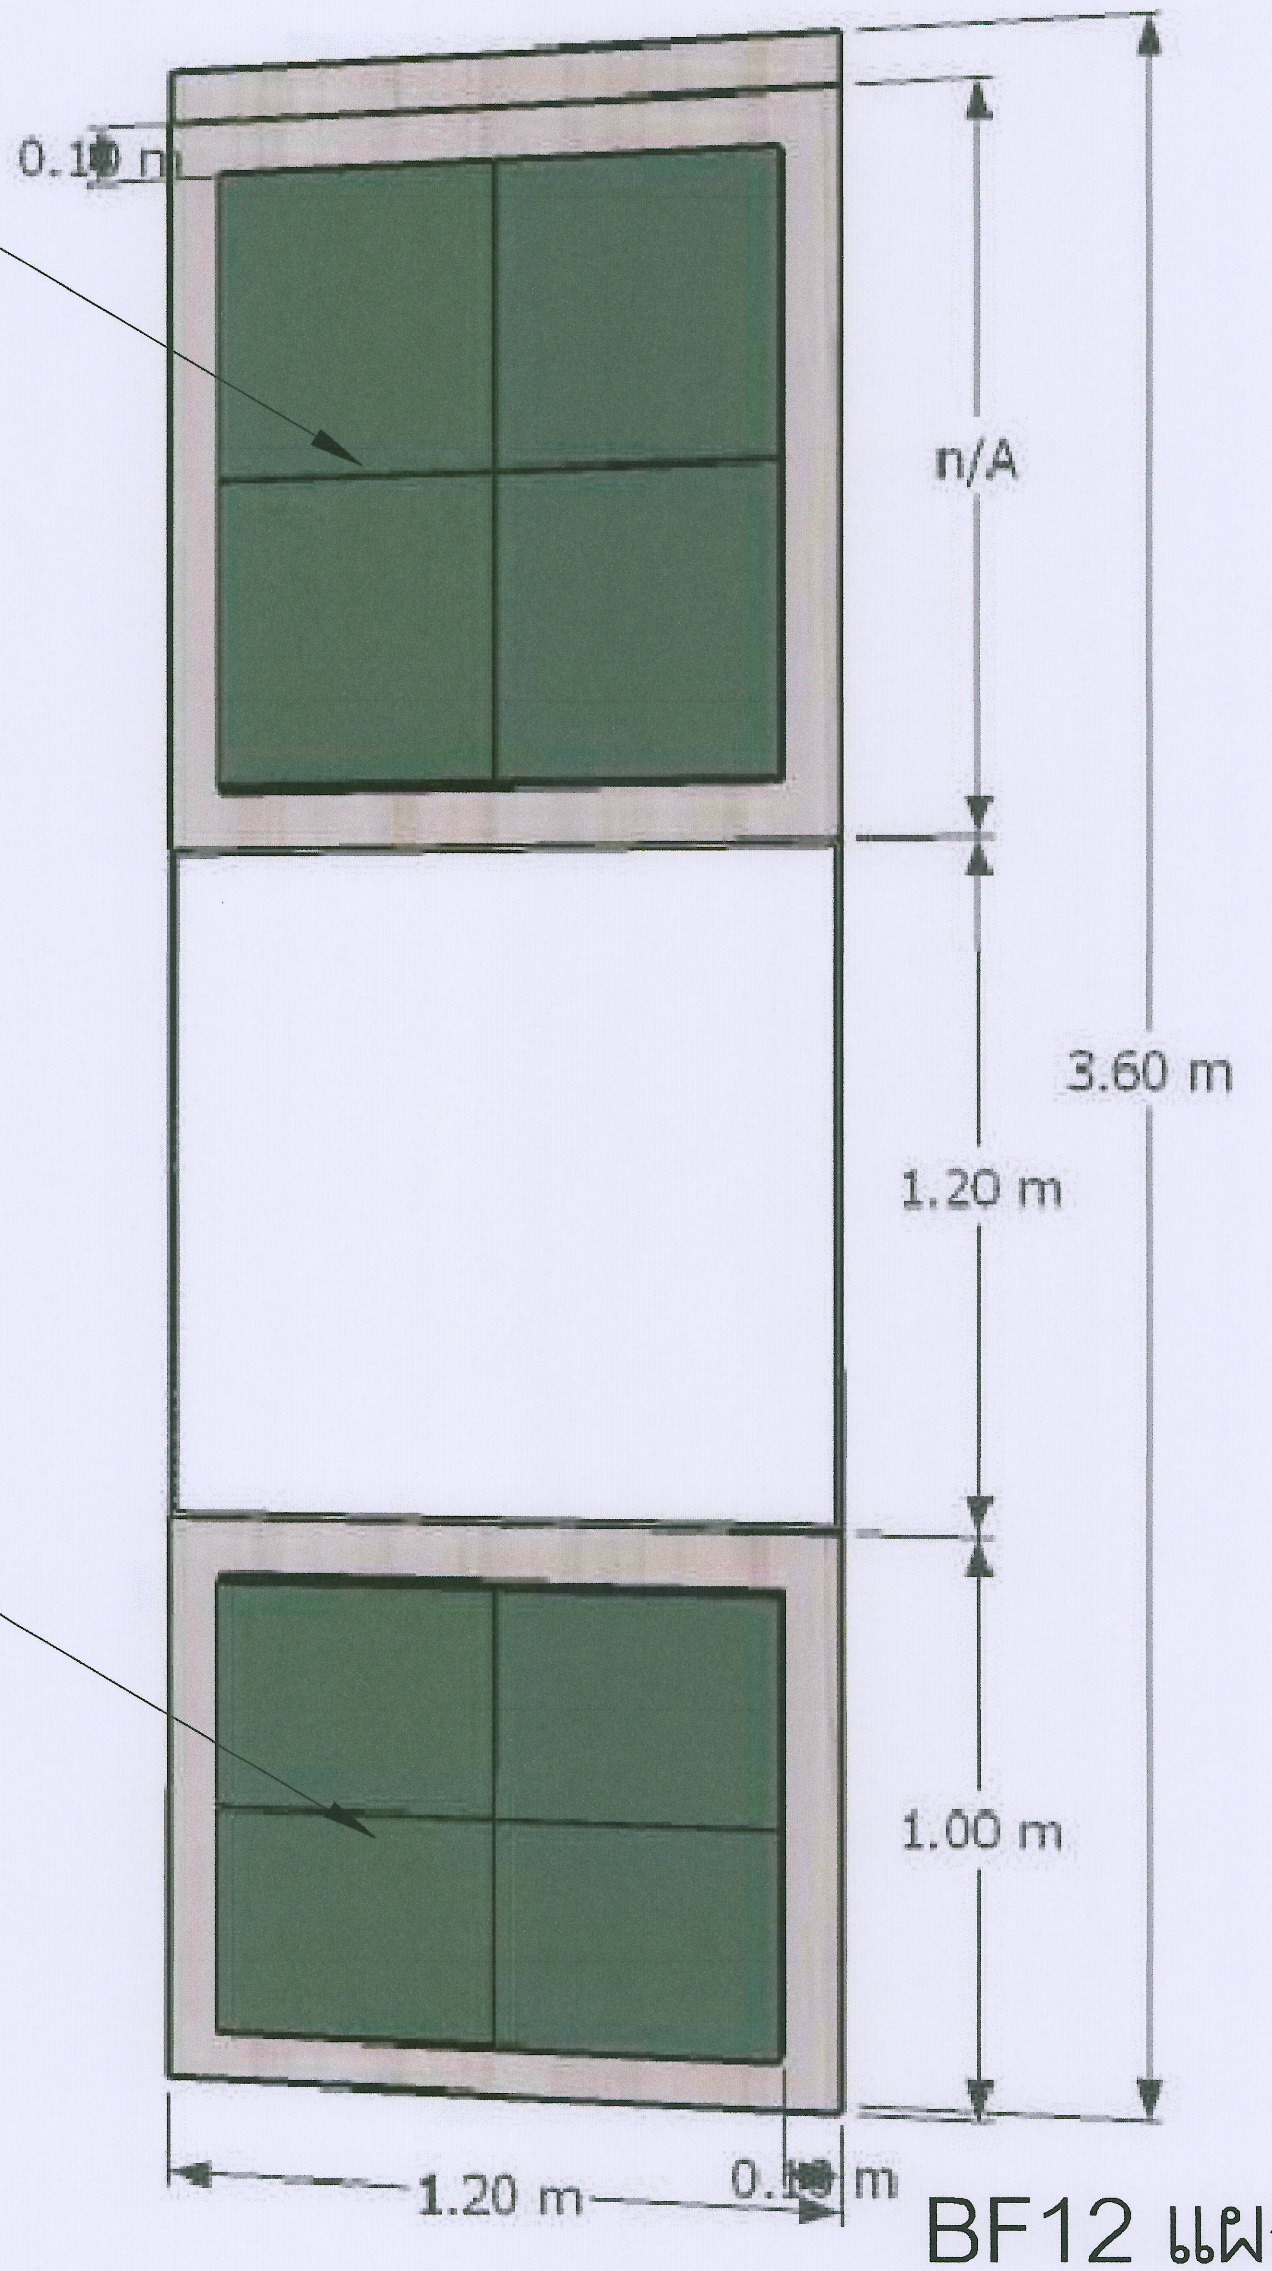

กรอบเฟรมโครงเคร่า
ไม้เมลามีนเฟซชิบบอร์ดปิดขอบ pvc ลายไม้
ช่องกลางดครงเคร่าไม้อัดยางหนา 10 มิล
บุฟองน้ำหนา 1 นิ้วหุ้มผ้า(ระบุสีภายหลัง)

BF12 แผงตกแต่งซับเสียงบุฟองน้ำหุ้มผ้า

งานจัดการก่อสร้าง และผังแม่บท กองกายภาพและสิ่งแวดล้อม มหาวิทยาลัยแม่โจ้ ตำบลหนองหาร อำเภอสันทราย จังหวัดเชียงใหม่ โทร. 0-5387-3243	โครงการ : งานปรับปรุงอาคารช่วงเกษตรศิลป์ เพื่อเป็นอาคารเรียนรวมทางด้านวิทยาศาสตร์และเทคโนโลยี ตำบลหนองหาร อำเภอสันทราย จังหวัดเชียงใหม่	สถาปนิก : นายพฤธา ประดิษฐทอง ส สถ. 3008	วิศวกรโครงสร้าง : ว่าที่ ร.ต.กิตติ ชัยเทพ	วิศวกรไฟฟ้า : นายวิทยา ถาแก้ว	แบบแสดง : – / วันที่ 8 พฤศจิกายน พ.ศ.2564	ตรวจ : รก.หัวหน้างานออกแบบและจัดการก่อสร้าง	เห็นชอบ : รองอธิการบดี
	เจ้าของโครงการ : มหาวิทยาลัยแม่โจ้ / สถานที่ตั้งโครงการ : ภายในมหาวิทยาลัยแม่โจ้	วิศวกรโครงสร้าง : นายธนพงษ์ นิยมพงษ์	วิศวกรสิ่งแวดล้อม :	หัวหน้างานจัดการพลังงาน :	แบบ : / แผ่นที่/จำนวน	ตรวจ : ผู้อำนวยการกองกายภาพและสิ่งแวดล้อม	อนุมัติ : อธิการบดี

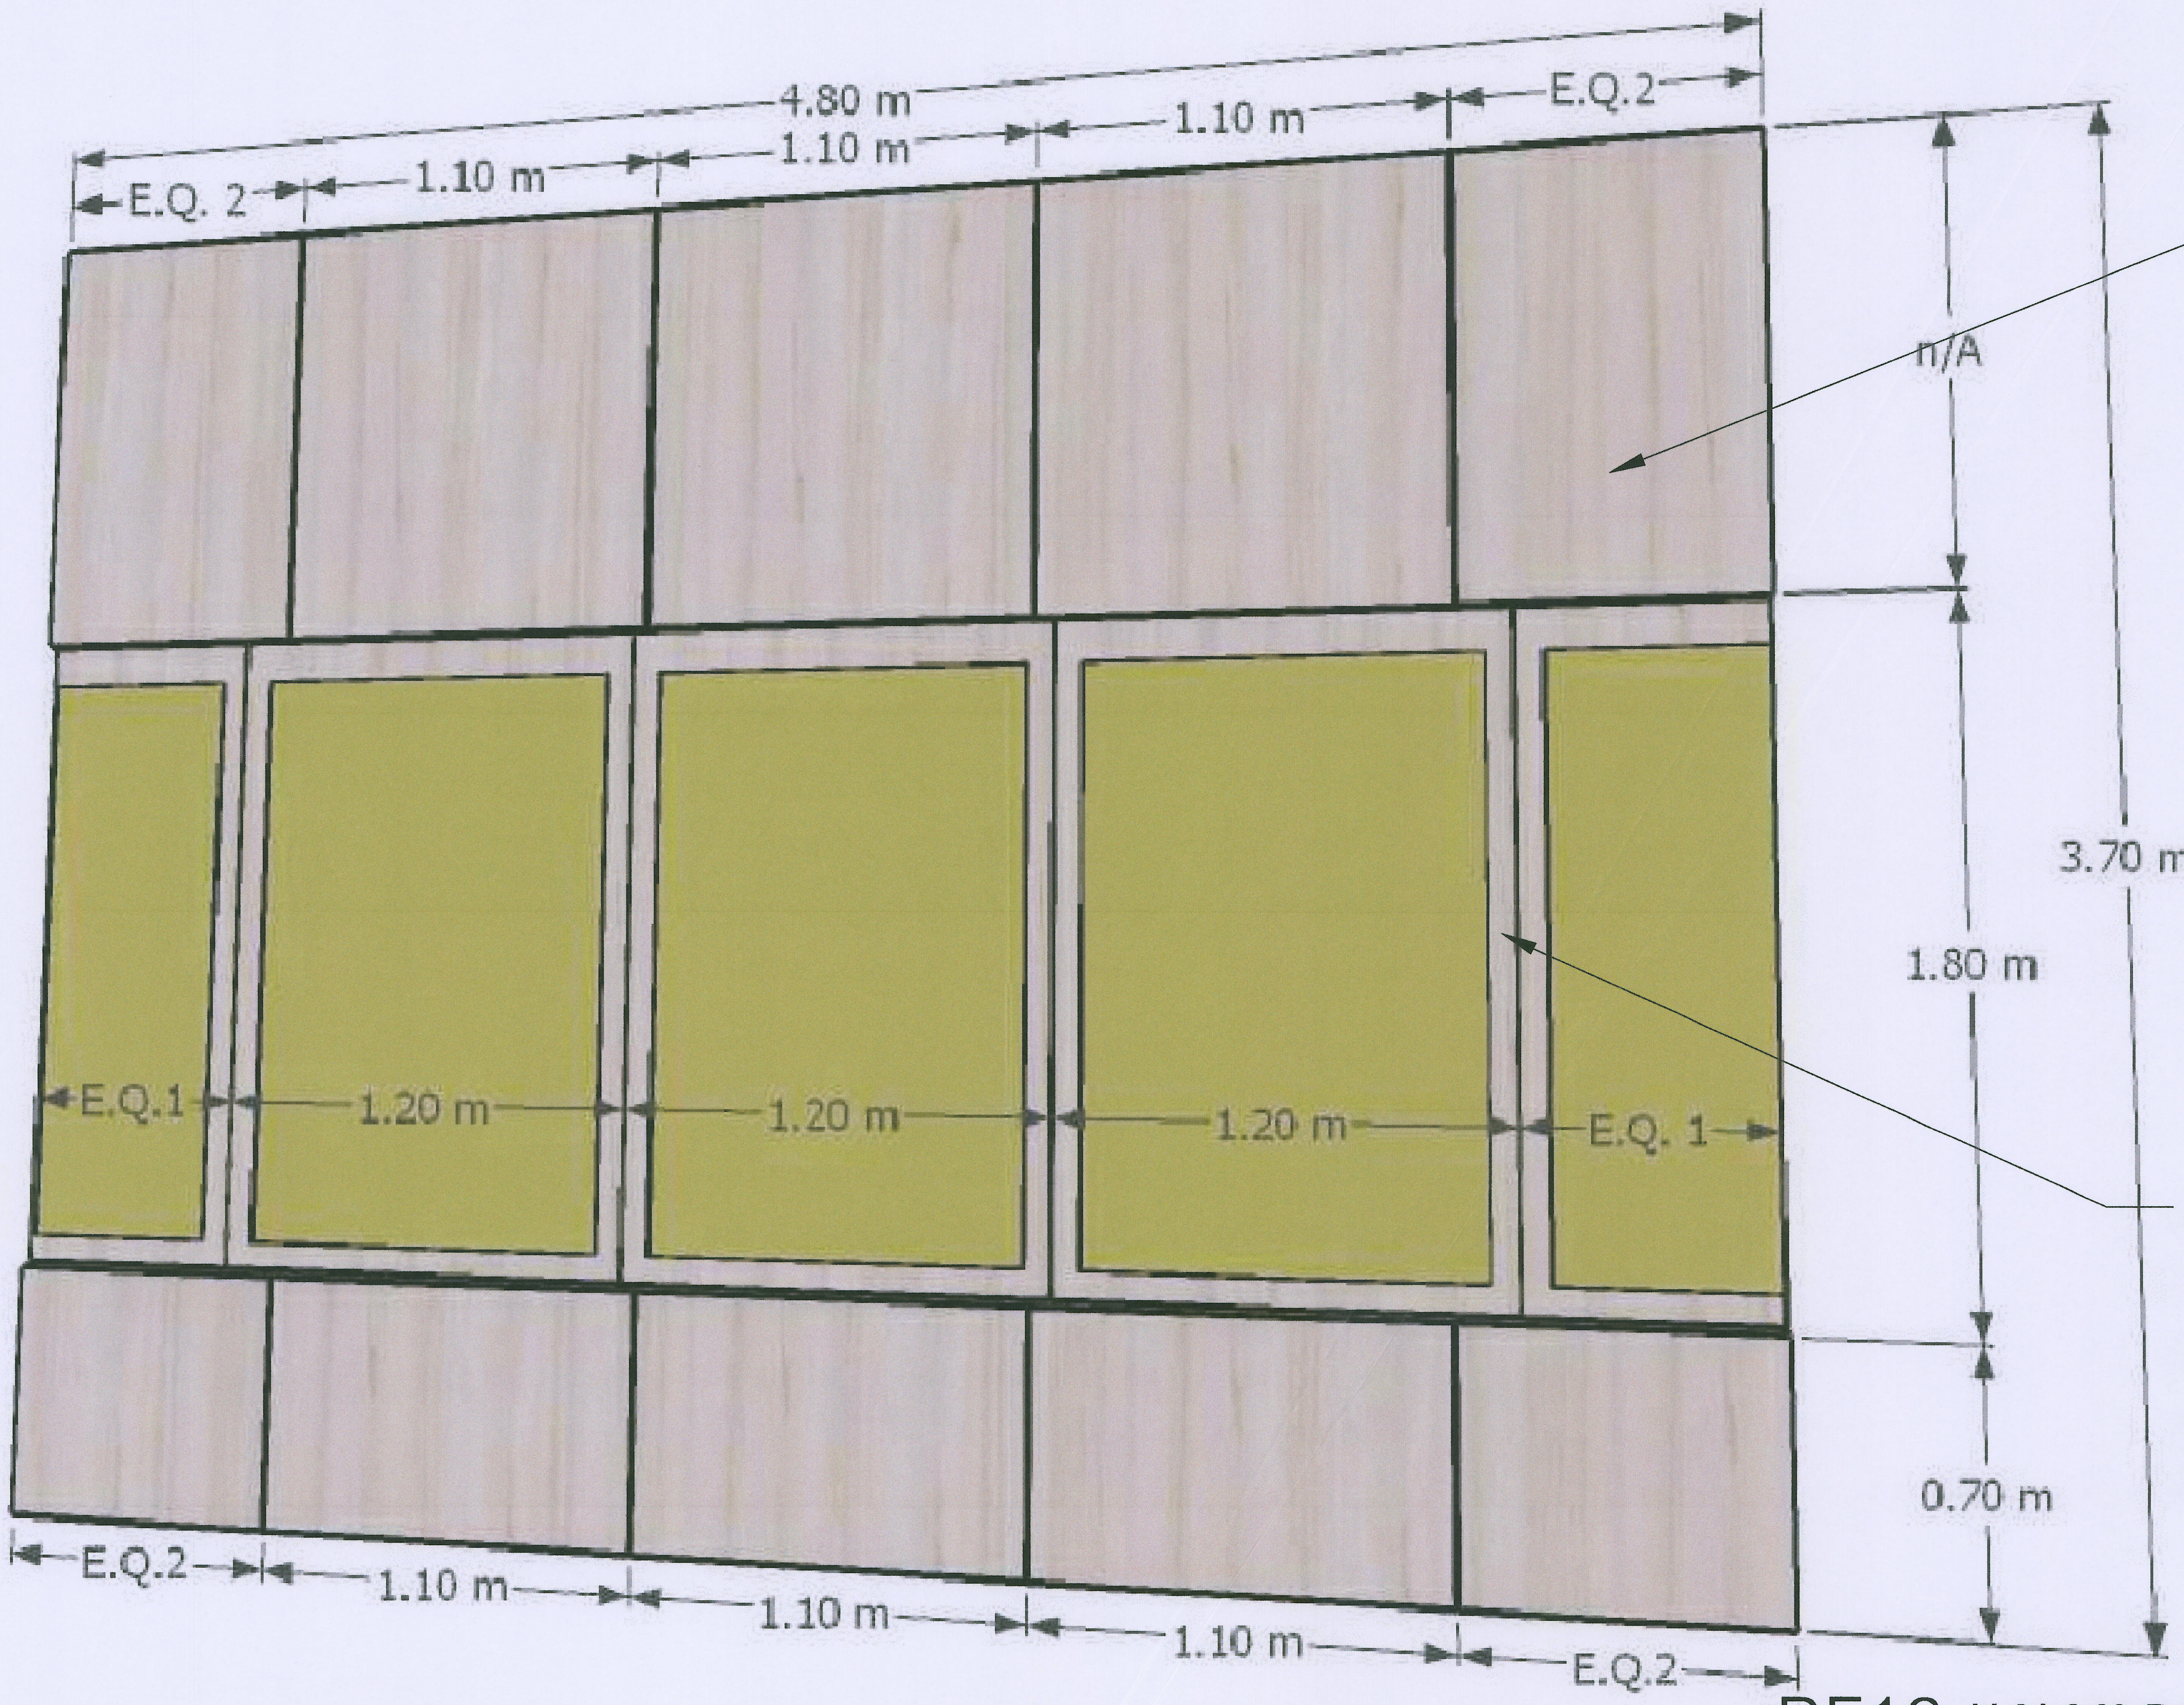

แผงตกแต่งโครงเคร่า
ไม้เมลามีนเฟซชิบบอร์ด
ปิดขอบ pvc ลายไม้
เว้นร่อง

แผงตกแต่งโครงเคร่า
ไม้เมลามีนเฟซชิบบอร์ด
ปิดขอบ pvc ลายไม้เว้นร่อง
ช่องกลางกรุไม้อัดยางปิดทับลามิเนทสี
เขียวของมหาวิทยาลัย(หรือเทียบเท่า)

BF13 แผงตกแต่งผนังด้าน A2-03

งานจัดการก่อสร้าง และผังแม่บท กองกายภาพและสิ่งแวดล้อม มหาวิทยาลัยแม่โจ้ ตำบลหนองหาร อำเภอสันทราย จังหวัดเชียงใหม่ โทร. 0-5387-3243	โครงการ : งานปรับปรุงอาคารช่วง.กษตรศิลป์ เพื่อเป็นอาคารเรียนรวมทางด้านวิทยาศาสตร์และเทคโนโลยี ตำบลหนองหาร อำเภอสันทราย จังหวัดเชียงใหม่	สถาปนิก : นายพฤฒา ประดิษฐ์ทอง ส สถ. 3008	วิศวกรโครงสร้าง : ว่าที่ ร.ต.กิตติ ชัยเทพ	วิศวกรไฟฟ้า : นายวิทยา ถาแก้ว	แบบแสดง : –	ตรวจ : ร.ก.หัวหน้างานออกแบบและจัดการก่อสร้าง	เห็นชอบ : รองอธิการบดี
					วันที่ 8 พฤศจิกายน พ.ศ.2564		
	เจ้าของโครงการ : มหาวิทยาลัยแม่โจ้ / สถานที่ตั้งโครงการ : ภายในมหาวิทยาลัยแม่โจ้	วิศวกรโครงสร้าง : นายธนพงษ์ นิยมพงษ์	วิศวกรสิ่งแวดล้อม :	หัวหน้างานจัดการพลังงาน :	แบบ : / แผ่นที่/จำนวน	ตรวจ : ผู้อำนวยการกองกายภาพและสิ่งแวดล้อม	อนุมัติ : อธิการบดี

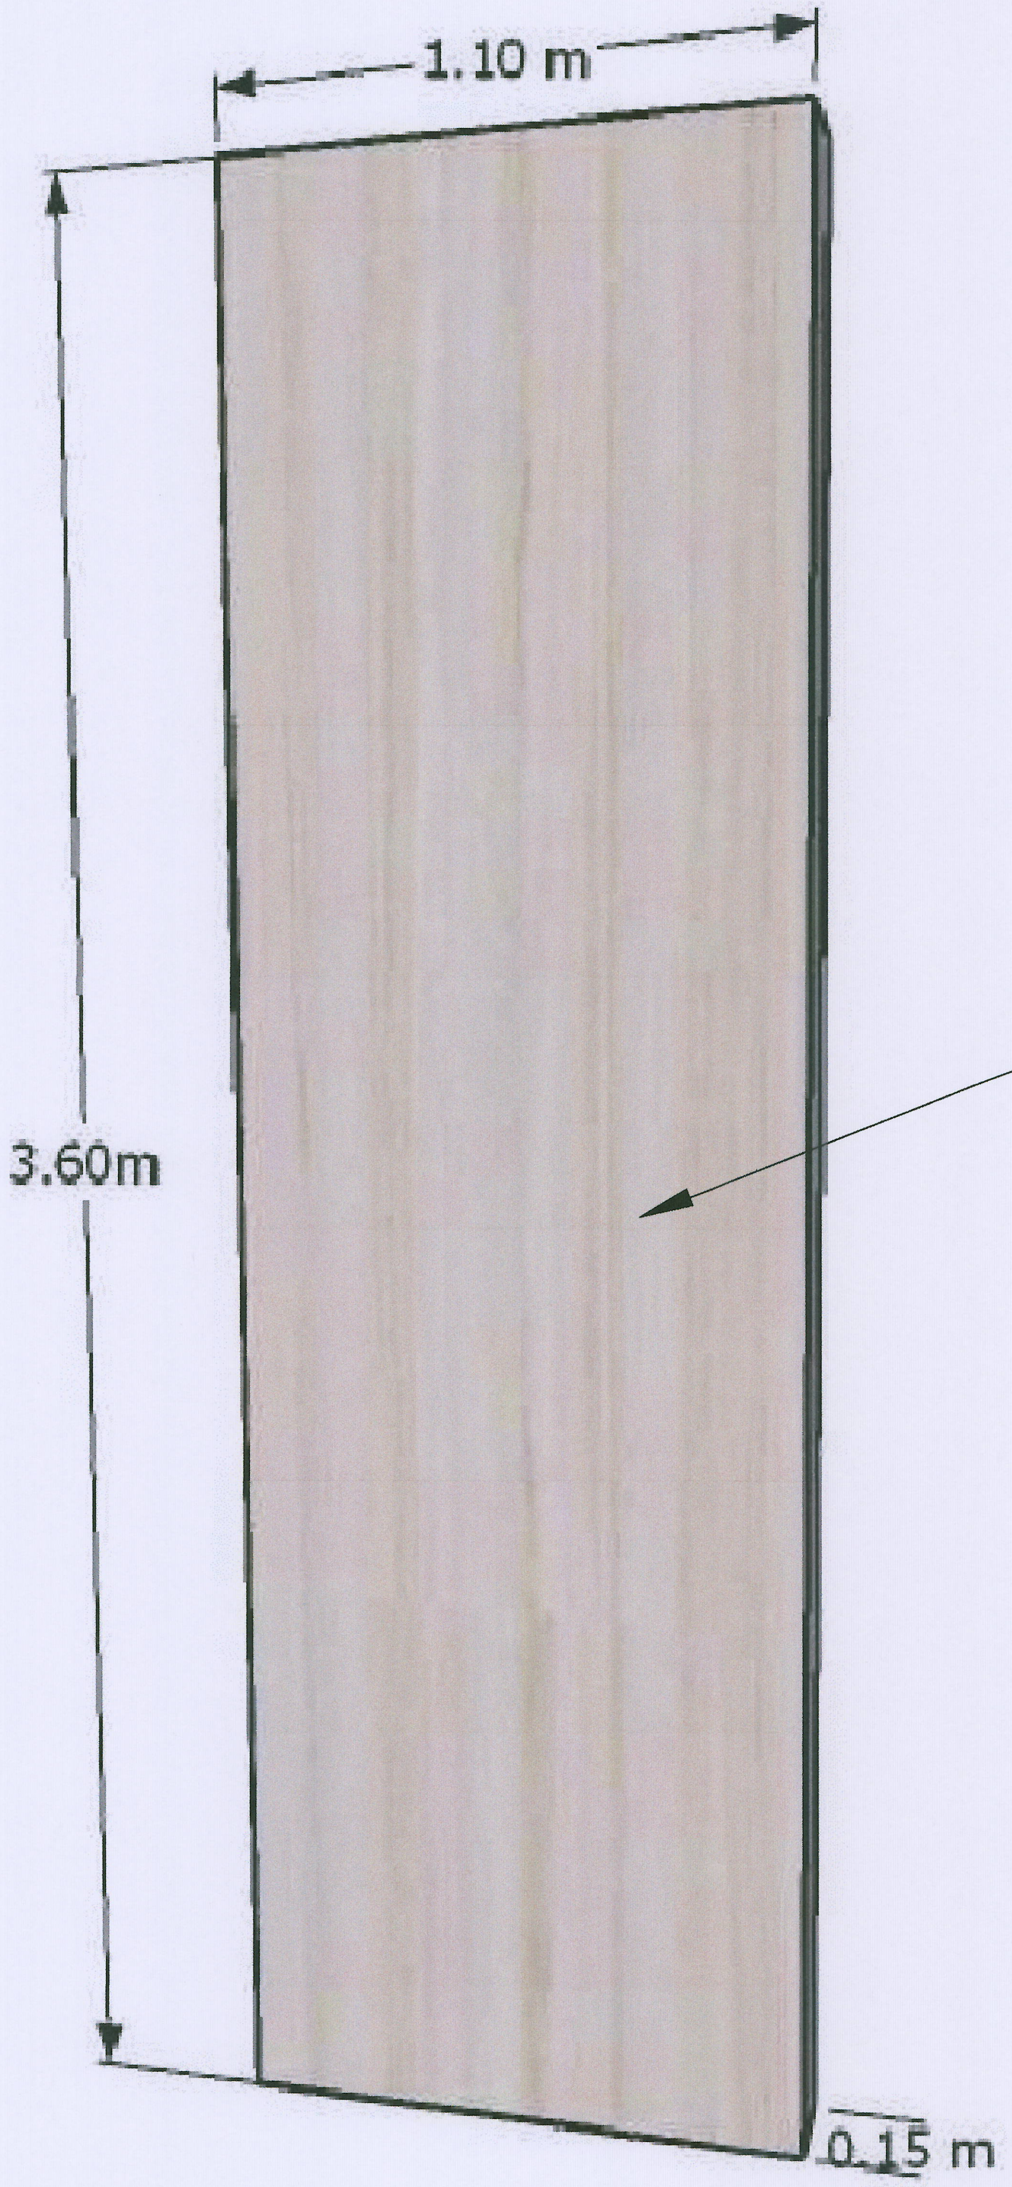

แผงตกแต่งโครงเคร่า
ไม้เมลามีนเฟซชิบบอร์ด
ปิดขอบ pvc ลายไม้
เว้นร่อง

BF14 แผงตกแต่งผนังด้าน A2-01

งานจัดการก่อสร้าง และผังแม่บท
กองกายภาพและสิ่งแวดล้อม มหาวิทยาลัยแม่โจ้
ตำบลหนองหาร อำเภอสันทราย จังหวัดเชียงใหม่
โทร. 0-5387-3243

โครงการ : งานปรับปรุงอาคารช่วงเกษตรศิลป์ เพื่อเป็นอาคารเรียนรวมทางด้านวิทยาศาสตร์และเทคโนโลยี ตำบลหนองหาร อำเภอสันทราย จังหวัดเชียงใหม่	สถาปนิก : นายพฤชา ประดิษฐทอง ส สถ. 3008	วิศวกรโครงสร้าง : ว่าที่ ร.ต.กิตติ ชัยเทพ	วิศวกรไฟฟ้า : นายวิทยา ถาแก้ว	แบบแสดง : - / วันที่ 8 พฤศจิกายน พ.ศ.2564	ตรวจ : รก.หัวหน้างานออกแบบและจัดการก่อสร้าง	เห็นชอบ : รองอธิการบดี
เจ้าของโครงการ : มหาวิทยาลัยแม่โจ้ / สถานที่ตั้งโครงการ : ภายในมหาวิทยาลัยแม่โจ้	วิศวกรโครงสร้าง : นายธนพงษ์ นิ่มพงษ์	วิศวกรสิ่งแวดล้อม :	หัวหน้างานจัดการพลังงาน :	แบบ : / แผ่นที่/จำนวน	ตรวจ : ผู้อำนวยการกองกายภาพและสิ่งแวดล้อม	อนุมัติ : อธิการบดี

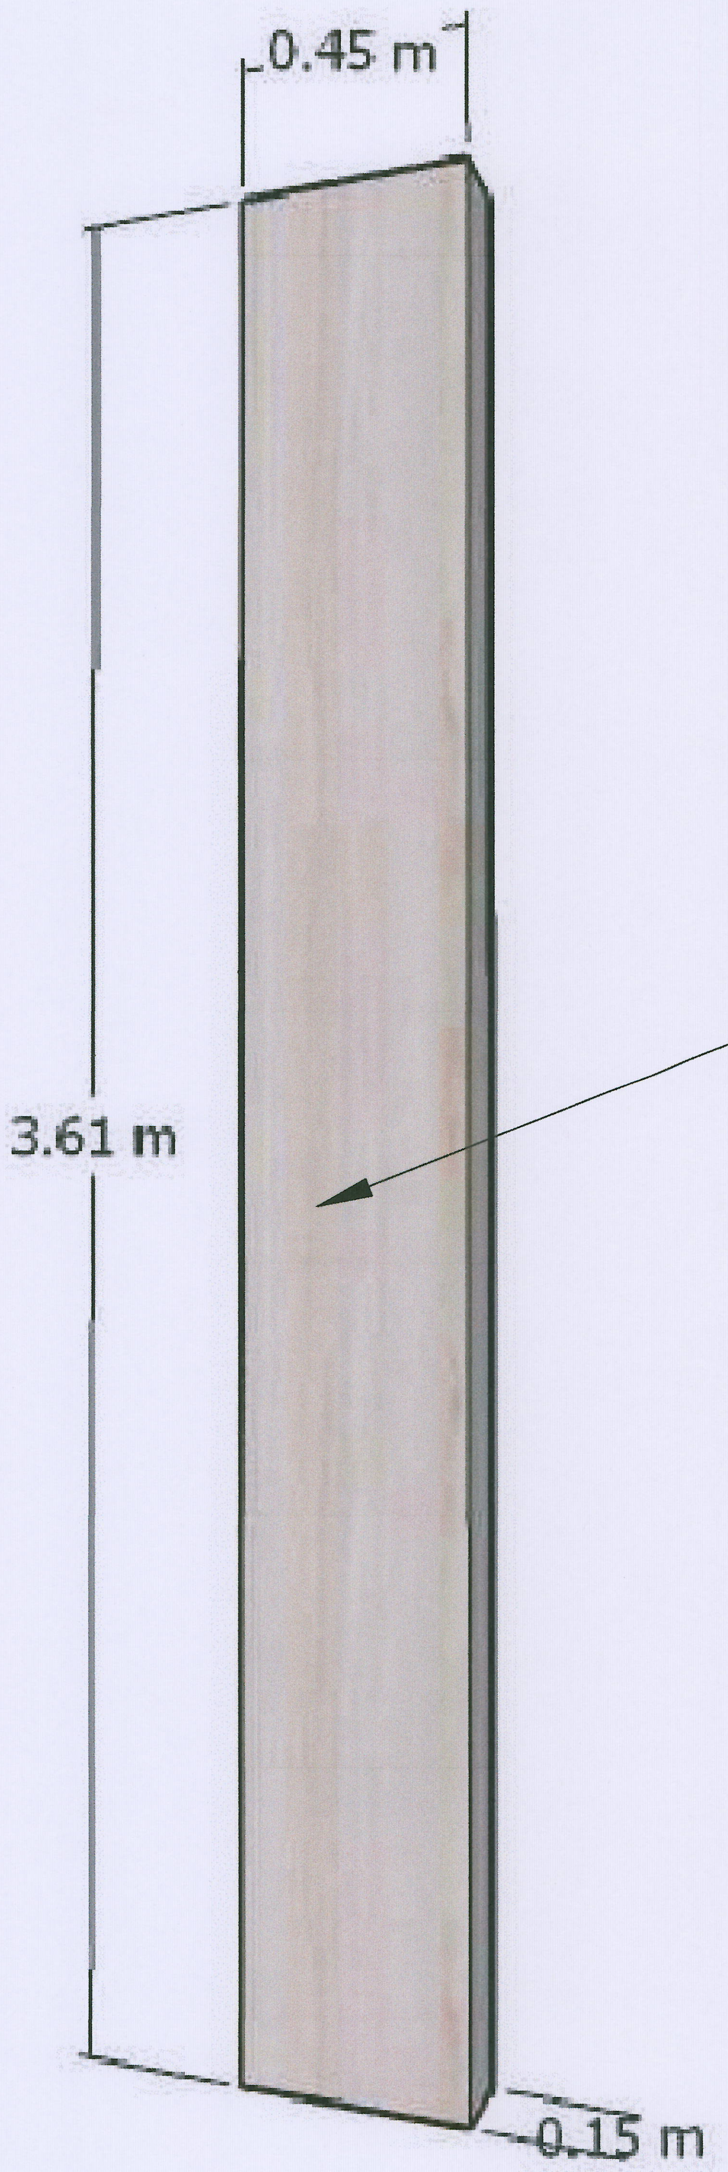

BF15 แผงตกแต่งผนังด้าน A2-02

งานจัดการก่อสร้าง และผังแม่บท กองกายภาพและสิ่งแวดล้อม มหาวิทยาลัยแม่โจ้ ตำบลหนองหาร อำเภอสันทราย จังหวัดเชียงใหม่ โทร. 0-5387-3243	โครงการ : งานปรับปรุงอาคารช่วงเกษตรศิลป์ เพื่อเป็นอาคารเรียนรวมทางด้านวิทยาศาสตร์และเทคโนโลยี ตำบลหนองหาร อำเภอสันทราย จังหวัดเชียงใหม่	สถาปนิก : นายพสุธา ประดิษฐ์ทอง ส.สถ. 3008	วิศวกรโครงสร้าง : ว่าที่ ร.ต.กิตติ ชัยเทพ	วิศวกรไฟฟ้า : นายวิทยา ถาแก้ว	แบบแสดง : - วันที่ 8 พฤศจิกายน พ.ศ.2564
	เจ้าของโครงการ : มหาวิทยาลัยแม่โจ้ สถานที่ตั้งโครงการ : ภายในมหาวิทยาลัยแม่โจ้	วิศวกรโครงสร้าง : นายธนพงษ์ นิยมพงษ์	วิศวกรสิ่งแวดล้อม :	หัวหน้างานจัดการพลังงาน :	แบบ : แผ่นที่/จำนวน

ตรวจ รก.หัวหน้างานออกแบบและจัดการก่อสร้าง	เห็นชอบ รองอธิการบดี
ตรวจ ผู้อำนวยการกองกายภาพและสิ่งแวดล้อม	อนุมัติ : อธิการบดี

แผงตกแต่งโครงเคร่า
ไม้เมลามีนเฟซชิบบอร์ด
ปิดขอบ pvc ลายไม้
เว้นร่อง

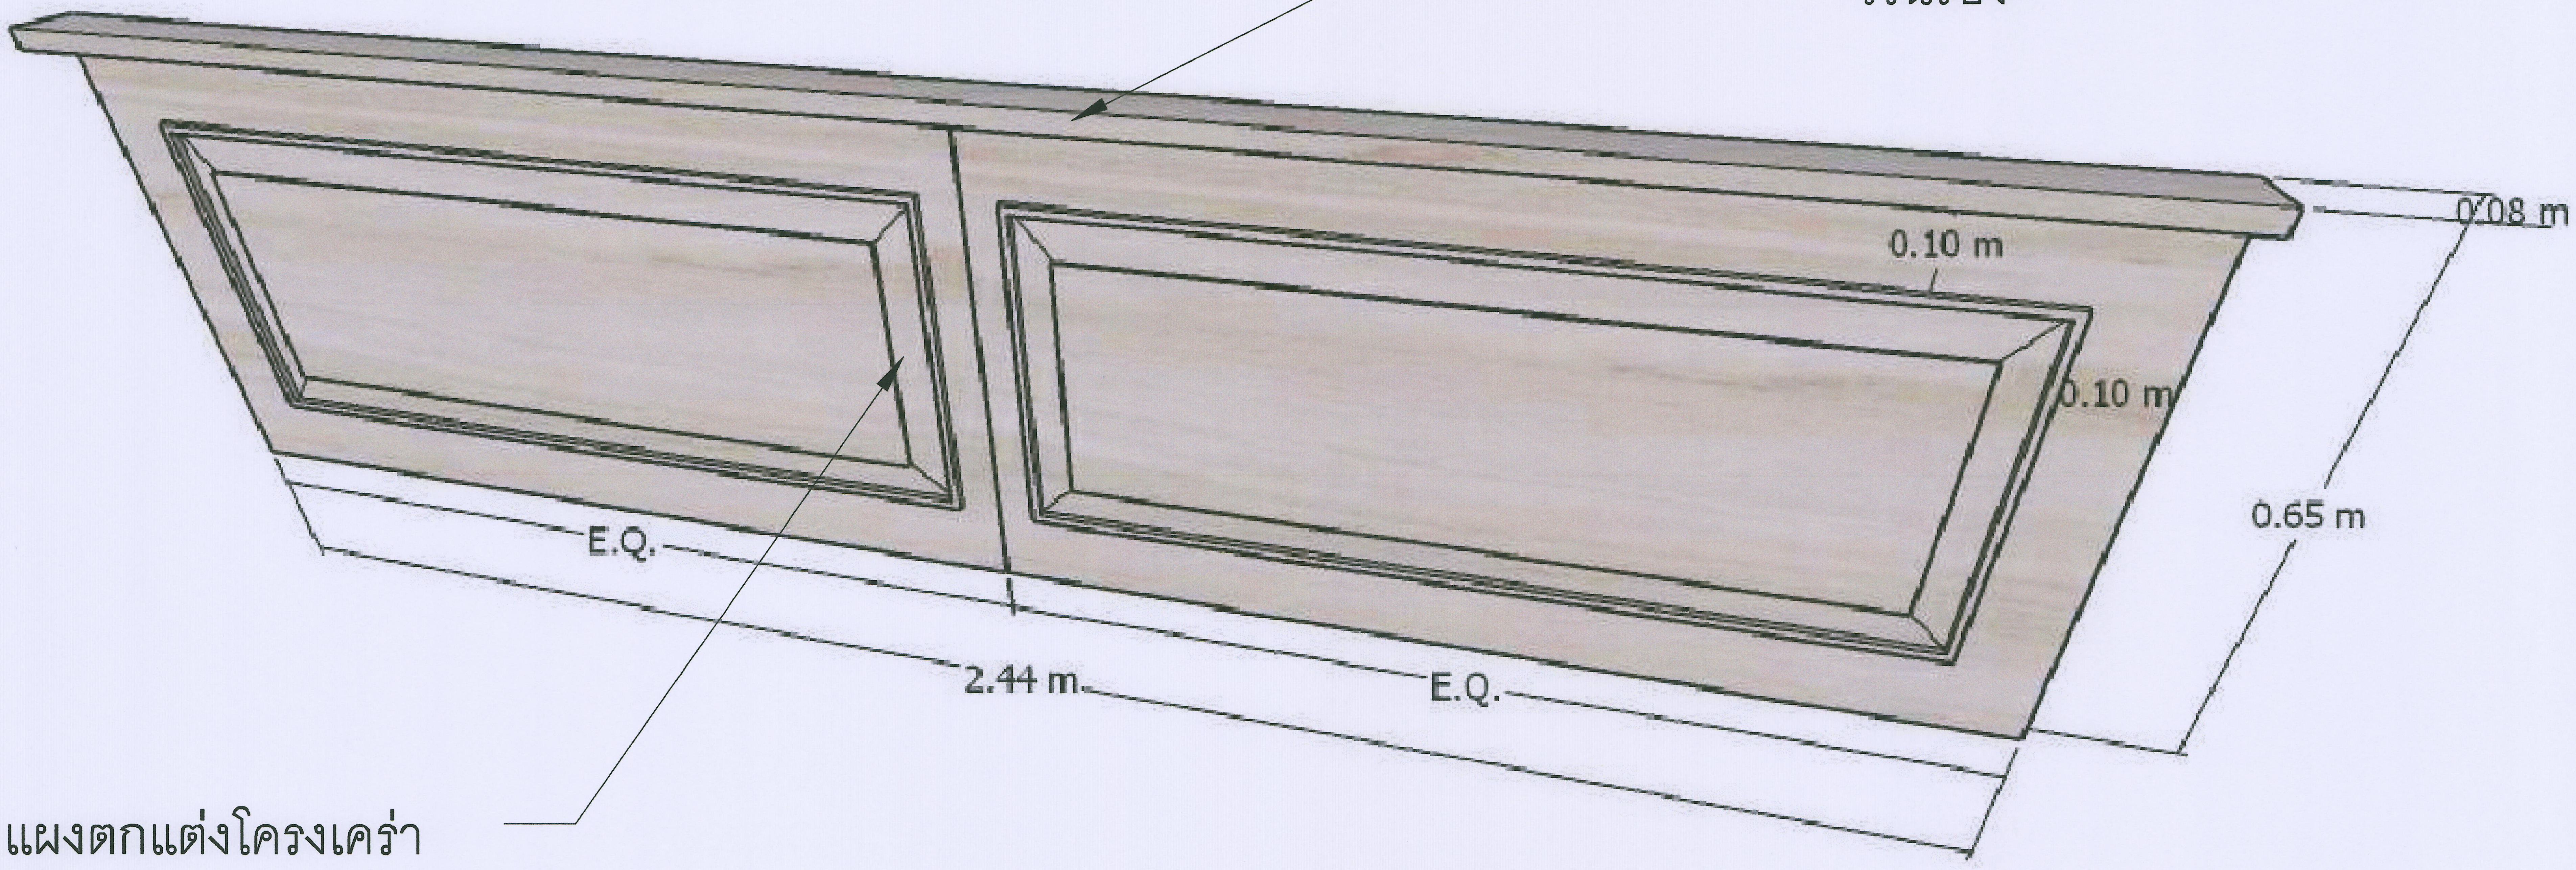

แผงตกแต่งโครงเคร่า
ไม้เมลามีนเฟซชิบบอร์ด
ปิดขอบ pvc ลายไม้
เว้นร่อง

BF17 แผงตกแต่งบอร์ดเดอร์ด้าน A2-01,02

งานจัดการก่อสร้าง และผังแม่บท กองกายภาพและสิ่งแวดล้อม มหาวิทยาลัยแม่โจ้ ตำบลหนองหาร อำเภอสันทราย จังหวัดเชียงใหม่ โทร. 0-5387-3243	โครงการ : งานปรับปรุงอาคารช่าง.กษตรศิลป์ เพื่อเป็นอาคารเรียนรวมทางด้านวิทยาศาสตร์และเทคโนโลยี ตำบลหนองหาร อำเภอสันทราย จังหวัดเชียงใหม่		สถาปนิก : นายพฤฐา ประดิษฐทอง ส สถ. 3008	วิศวกรโครงสร้าง : ว่าที่ ร.ต.กิตติ ชัยเทพ	วิศวกรไฟฟ้า : นายวิทยา ถาแก้ว	แบบแสดง : – วันที่ 8 พฤศจิกายน พ.ศ.2564	ตรวจ : รก.หัวหน้างานออกแบบและจัดการก่อสร้าง	เห็นชอบ : รองอธิการบดี
	เจ้าของโครงการ : มหาวิทยาลัยแม่โจ้	สถานที่ตั้งโครงการ : ภายในมหาวิทยาลัยแม่โจ้	วิศวกรโครงสร้าง : นายธนพงษ์ นิยมพงษ์	วิศวกรสิ่งแวดล้อม :	หัวหน้างานจัดการพลังงาน :	แบบ : / แผ่นที่/จำนวน	ตรวจ : ผู้อำนวยการกองกายภาพและสิ่งแวดล้อม	อนุมัติ : อธิการบดี

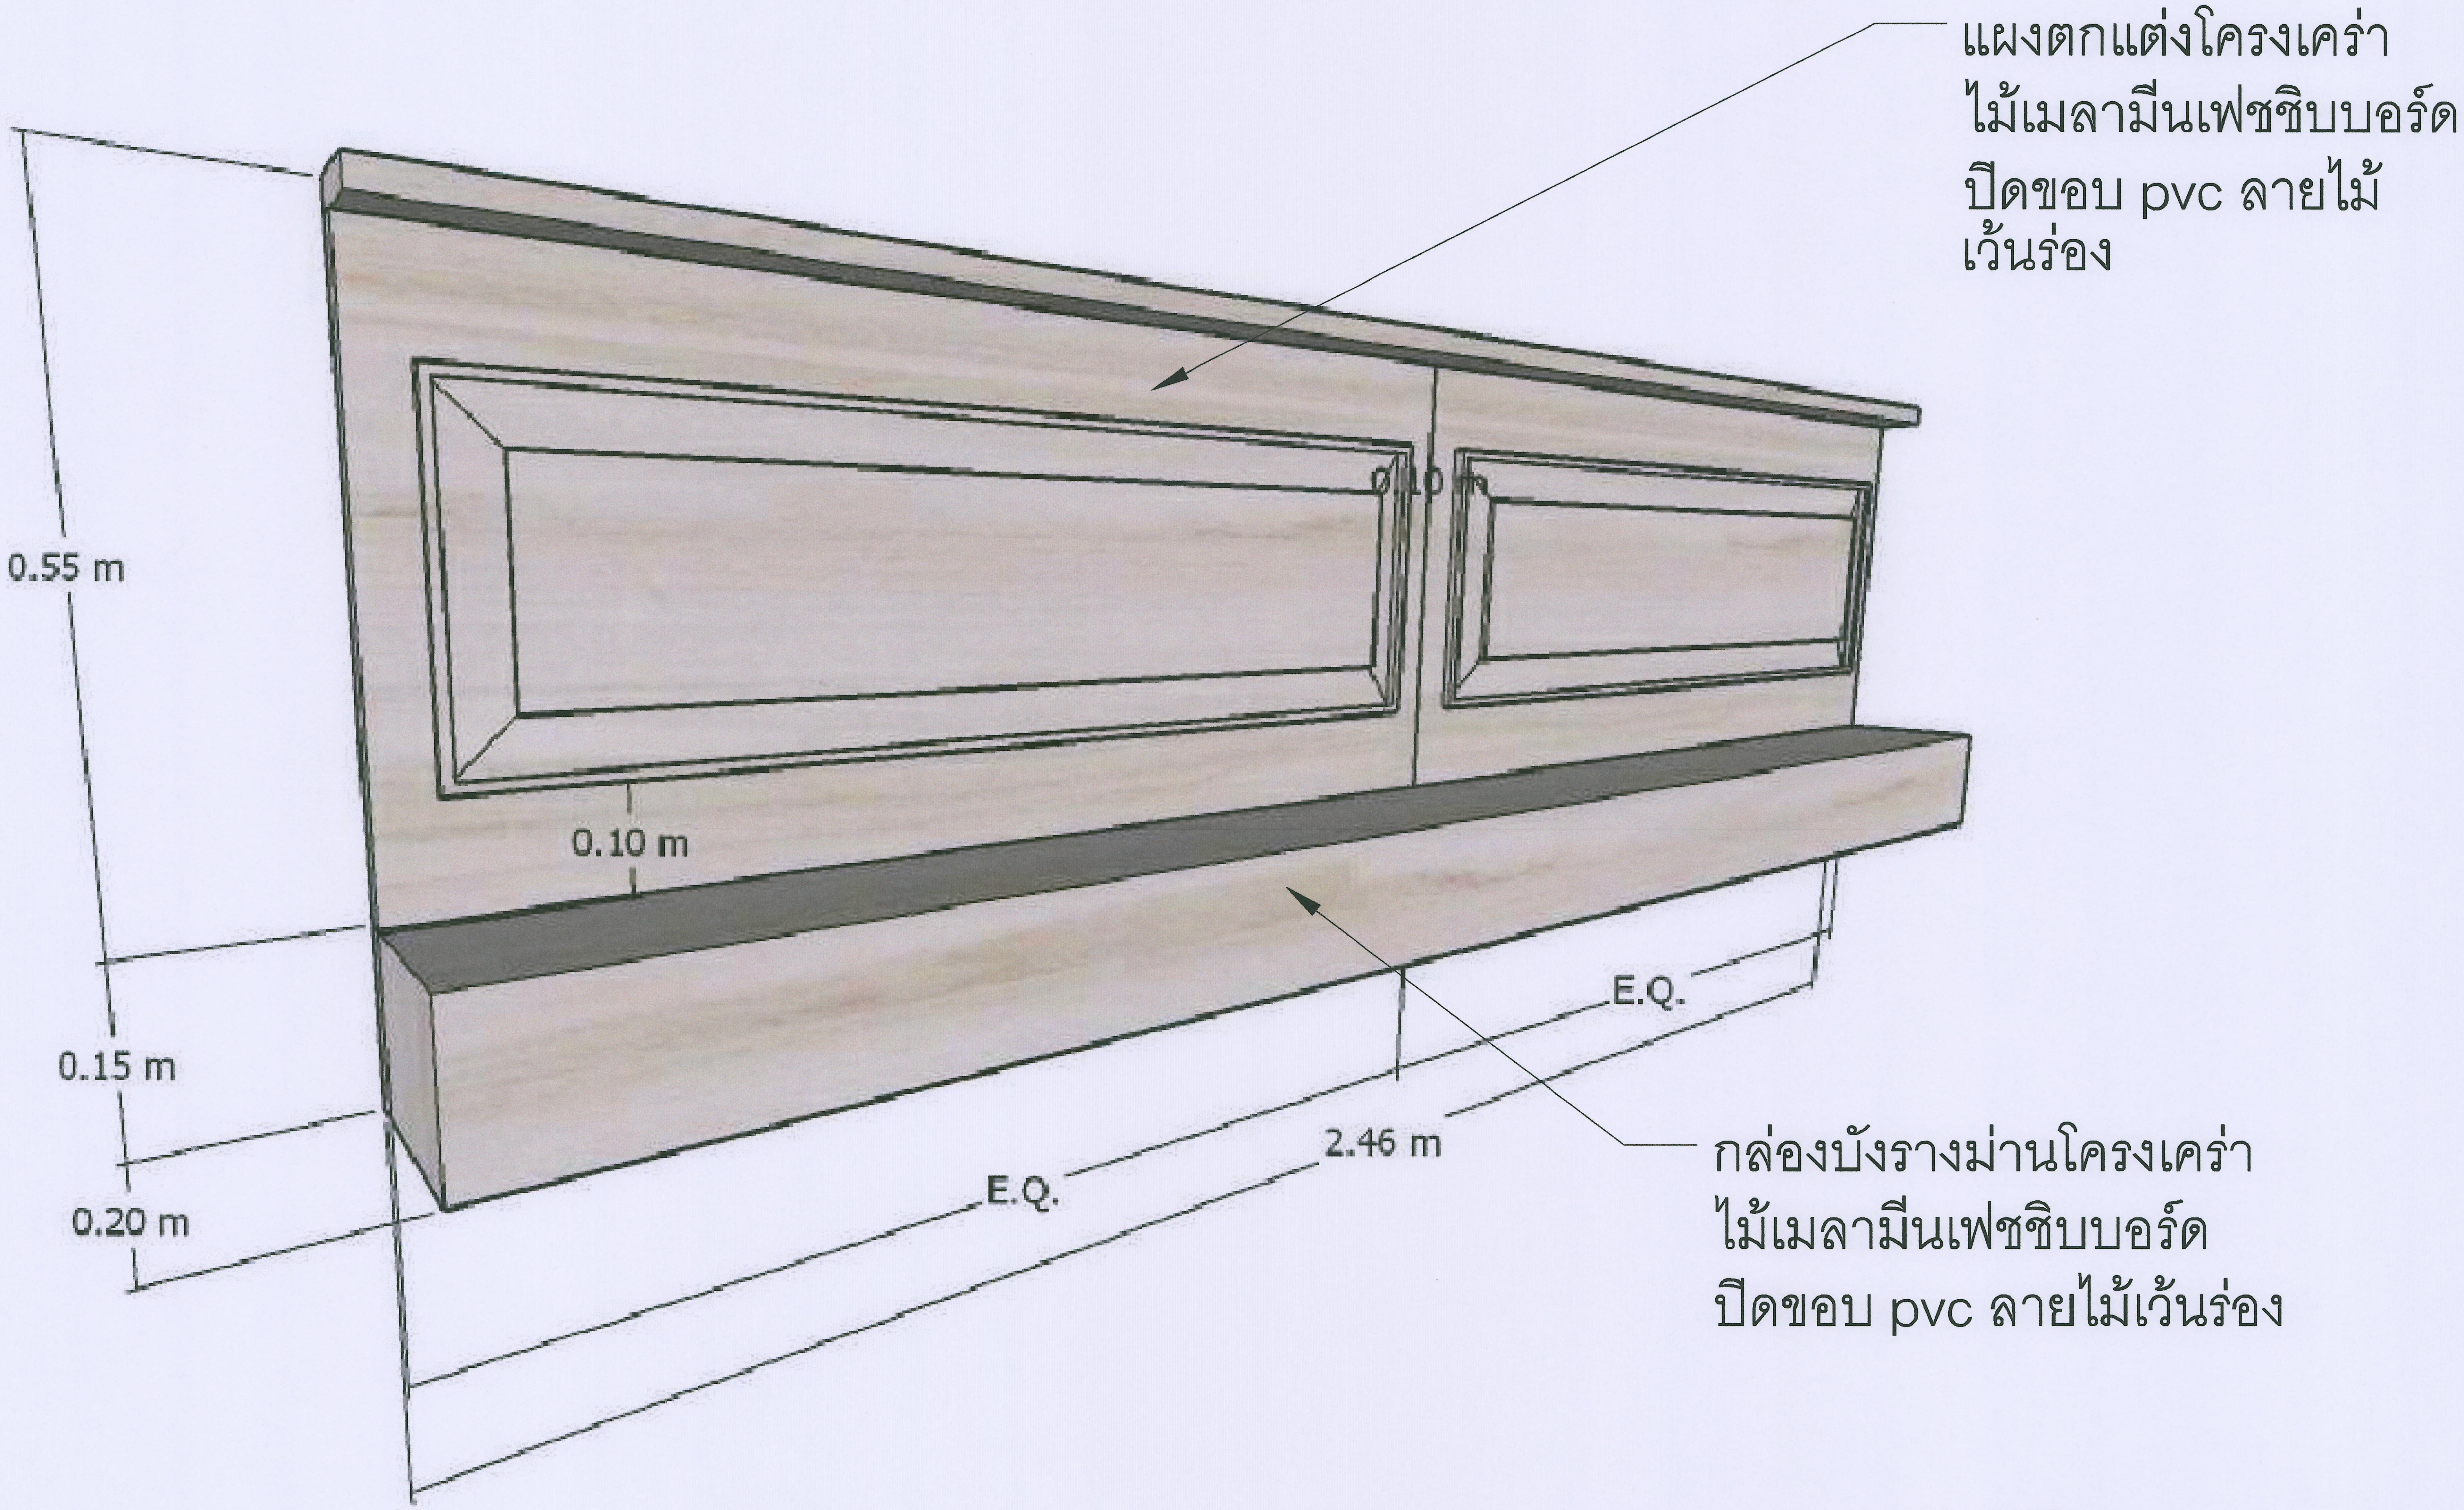

BF18แผงตกแต่งบอร์ดเดอร์ด้าน A2-01,02

งานจัดการก่อสร้าง และผังแม่บท กองกายภาพและสิ่งแวดล้อม มหาวิทยาลัยแม่โจ้ ตำบลหนองหาร อำเภอสันทราย จังหวัดเชียงใหม่ โทร. 0-5387-3243	โครงการ : งานปรับปรุงอาคารช่วง.กษตรศิลป์ เพื่อเป็นอาคารเรียนรวมทางด้านวิทยาศาสตร์และเทคโนโลยี ตำบลหนองหาร อำเภอสันทราย จังหวัดเชียงใหม่	สถาปนิก : นายพฤชา ประดิษฐ์ทอง ส สถ. 3008	วิศวกรโครงสร้าง : ว่าที่ ร.ต.กิตติ ขัติเทพ	วิศวกรไฟฟ้า : นายวิทยา ถาแก้ว	แบบแสดง : - วันที่ 8 พฤศจิกายน พ.ศ.2564	ตรวจ รก.หัวหน้างานออกแบบและจัดการก่อสร้าง	เห็นชอบ รองอธิการบดี
	เจ้าของโครงการ : มหาวิทยาลัยแม่โจ้ สถานที่ตั้งโครงการ : ภายในมหาวิทยาลัยแม่โจ้	วิศวกรโครงสร้าง : นายธนพงษ์ นิ่มพงษ์	วิศวกรสิ่งแวดล้อม :	หัวหน้างานจัดการพลังงาน :	แบบ : แผ่นที่/จำนวน	ตรวจ ผู้อำนวยการกองกายภาพและสิ่งแวดล้อม	อนุมัติ : อธิการบดี