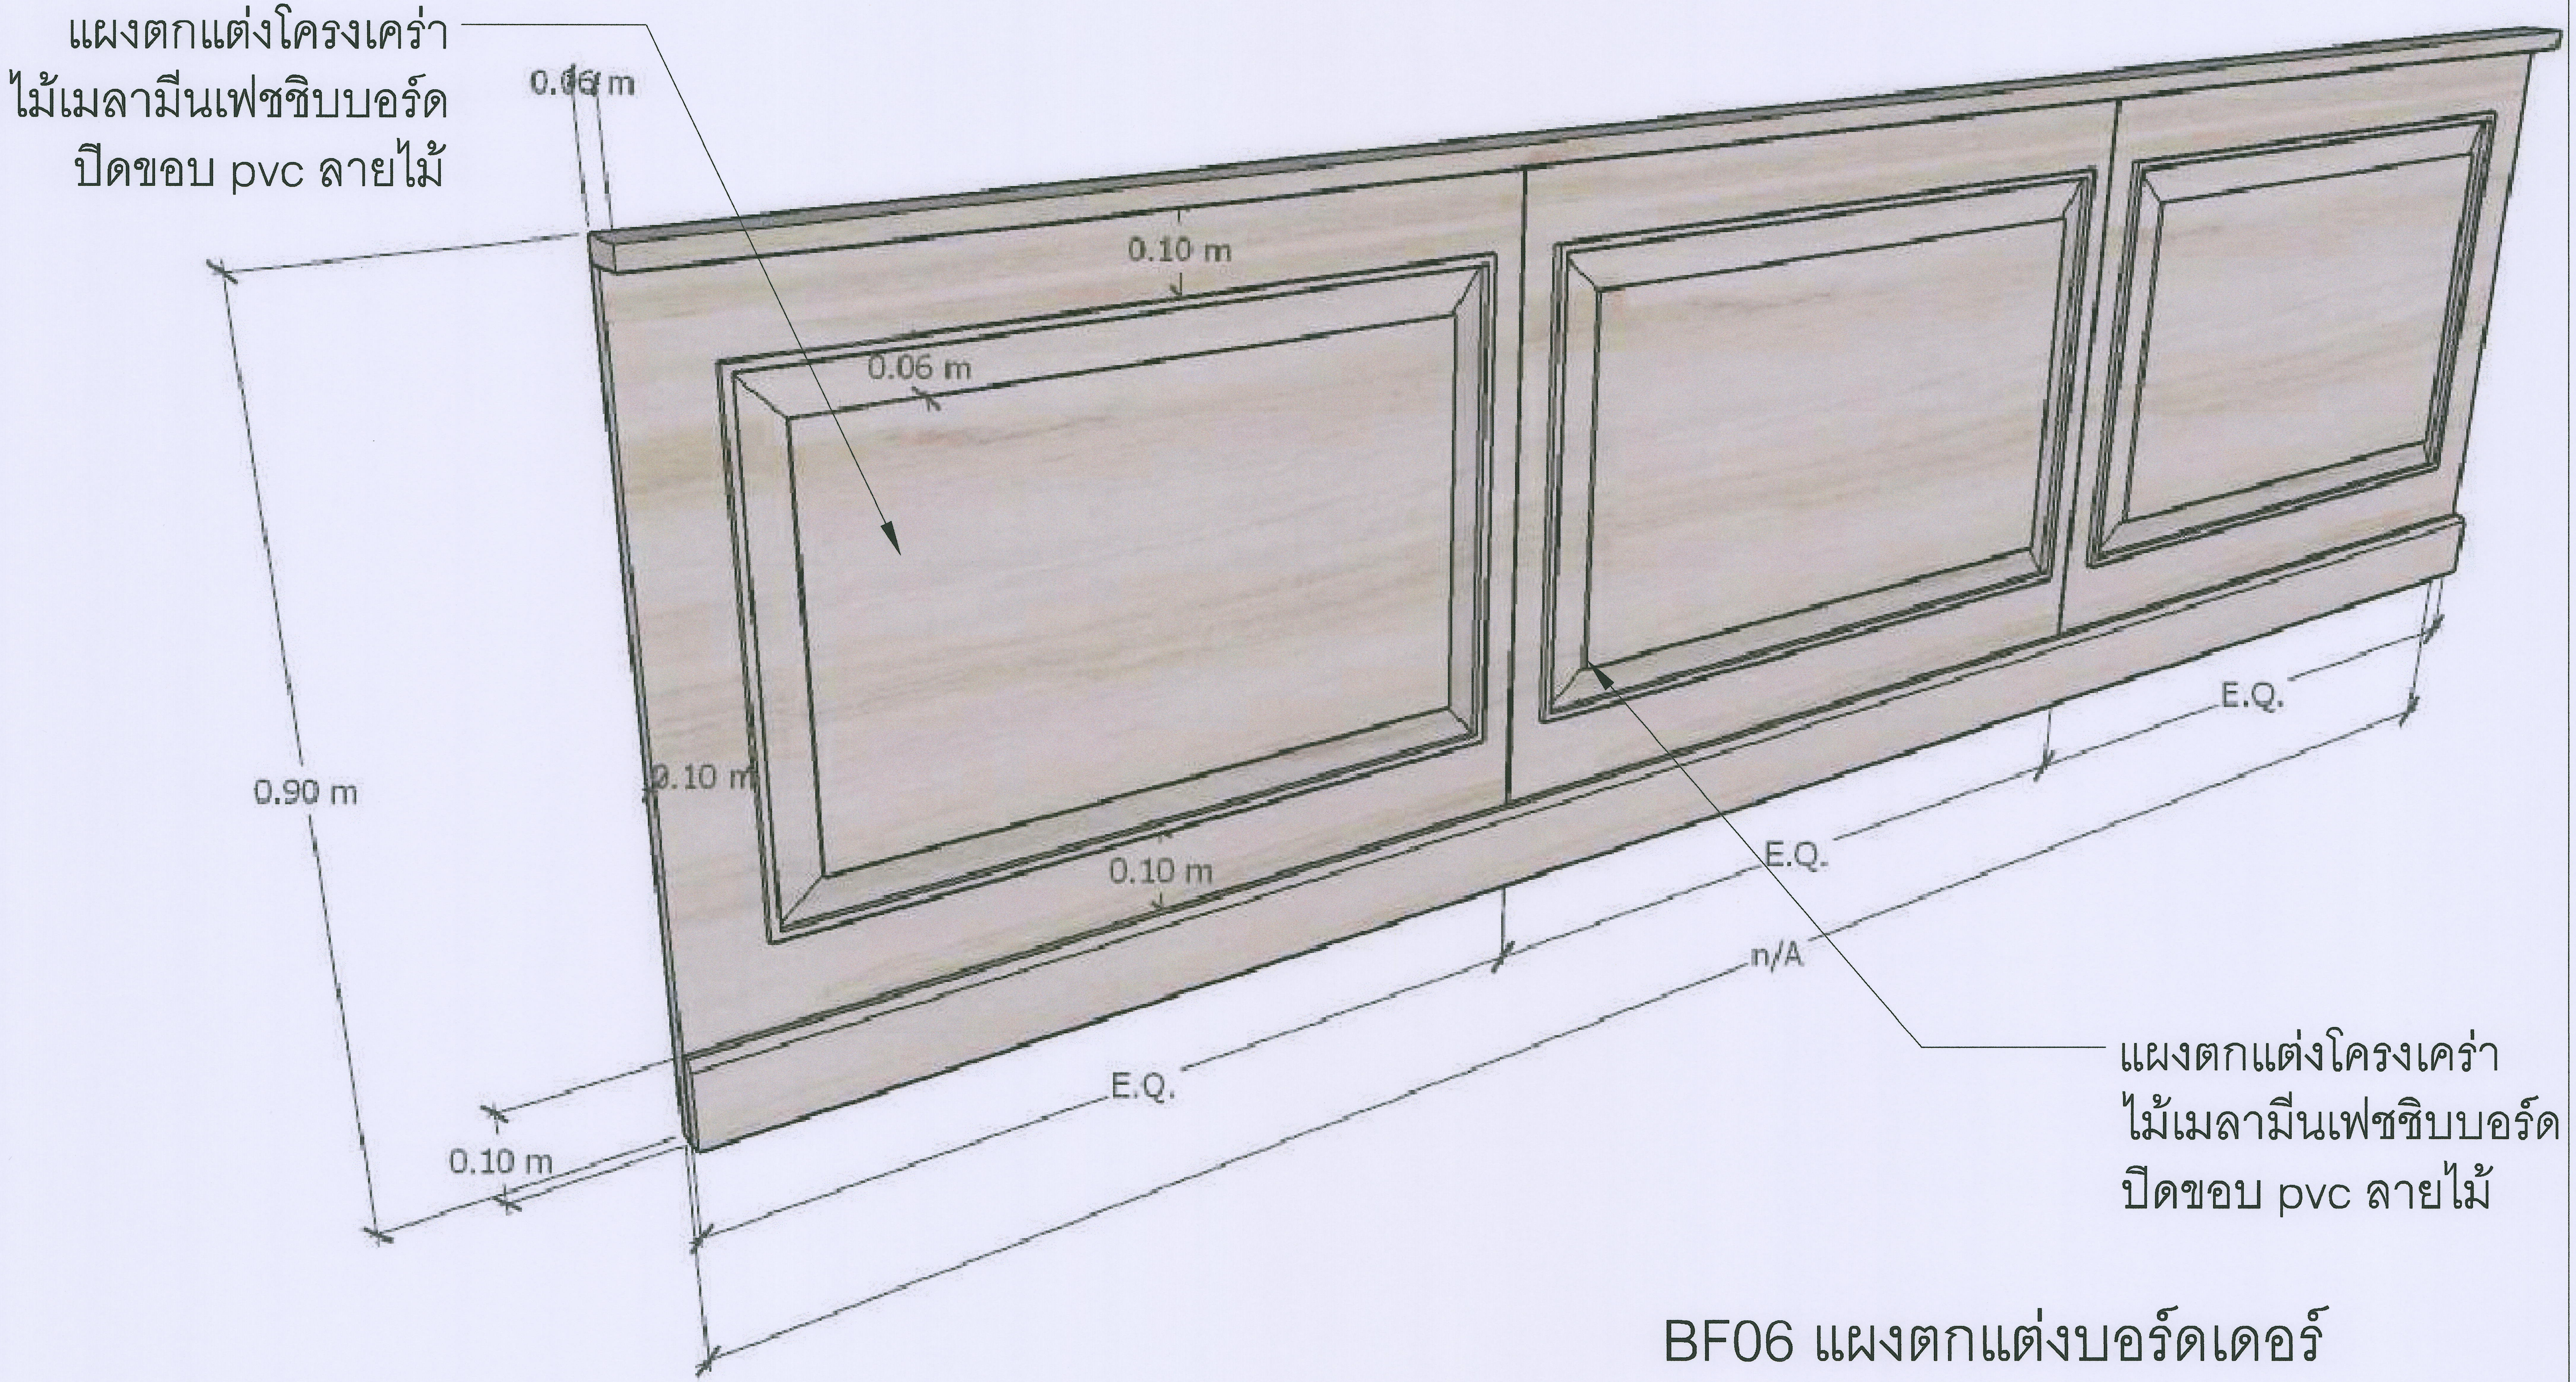

BF06 แผงตกแต่งบอร์ดเดอร์

งานจัดการก่อสร้าง และผังแม่บท กองกายภาพและสิ่งแวดล้อม มหาวิทยาลัยแม่โจ้ ตำบลหนองหาร อำเภอสันทราย จังหวัดเชียงใหม่ โทร. 0-5387-3243	โครงการ : งานปรับปรุงอาคารช่วงเกษตรศิลป์ เพื่อเป็นอาคารเรียนรวมทางด้านวิทยาศาสตร์และเทคโนโลยี ตำบลหนองหาร อำเภอสันทราย จังหวัดเชียงใหม่		สถาปนิก : นายพฤฒา ประดิษฐ์ทอง ส สถ. 3008	วิศวกรโครงสร้าง : ว่าที่ ร.ต.กิตติ ชัยเทพ	วิศวกรไฟฟ้า : นายวิทยา ถาแก้ว	แบบแสดง : –	ตรวจ : รก.หัวหน้างานออกแบบและจัดการก่อสร้าง	เห็นชอบ : รองอธิการบดี
	เจ้าของโครงการ : มหาวิทยาลัยแม่โจ้	สถานที่ตั้งโครงการ : ภายในมหาวิทยาลัยแม่โจ้	วิศวกรโครงสร้าง : นายธนพงษ์ นิยมพงษ์	วิศวกรสิ่งแวดล้อม :	หัวหน้างานจัดการพลังงาน :	วันที่ 8 พฤศจิกายน พ.ศ.2564 / แบบ : / แผ่นที่/จำนวน	ตรวจ : ผู้อำนวยการกองกายภาพและสิ่งแวดล้อม	อนุมัติ : อธิการบดี

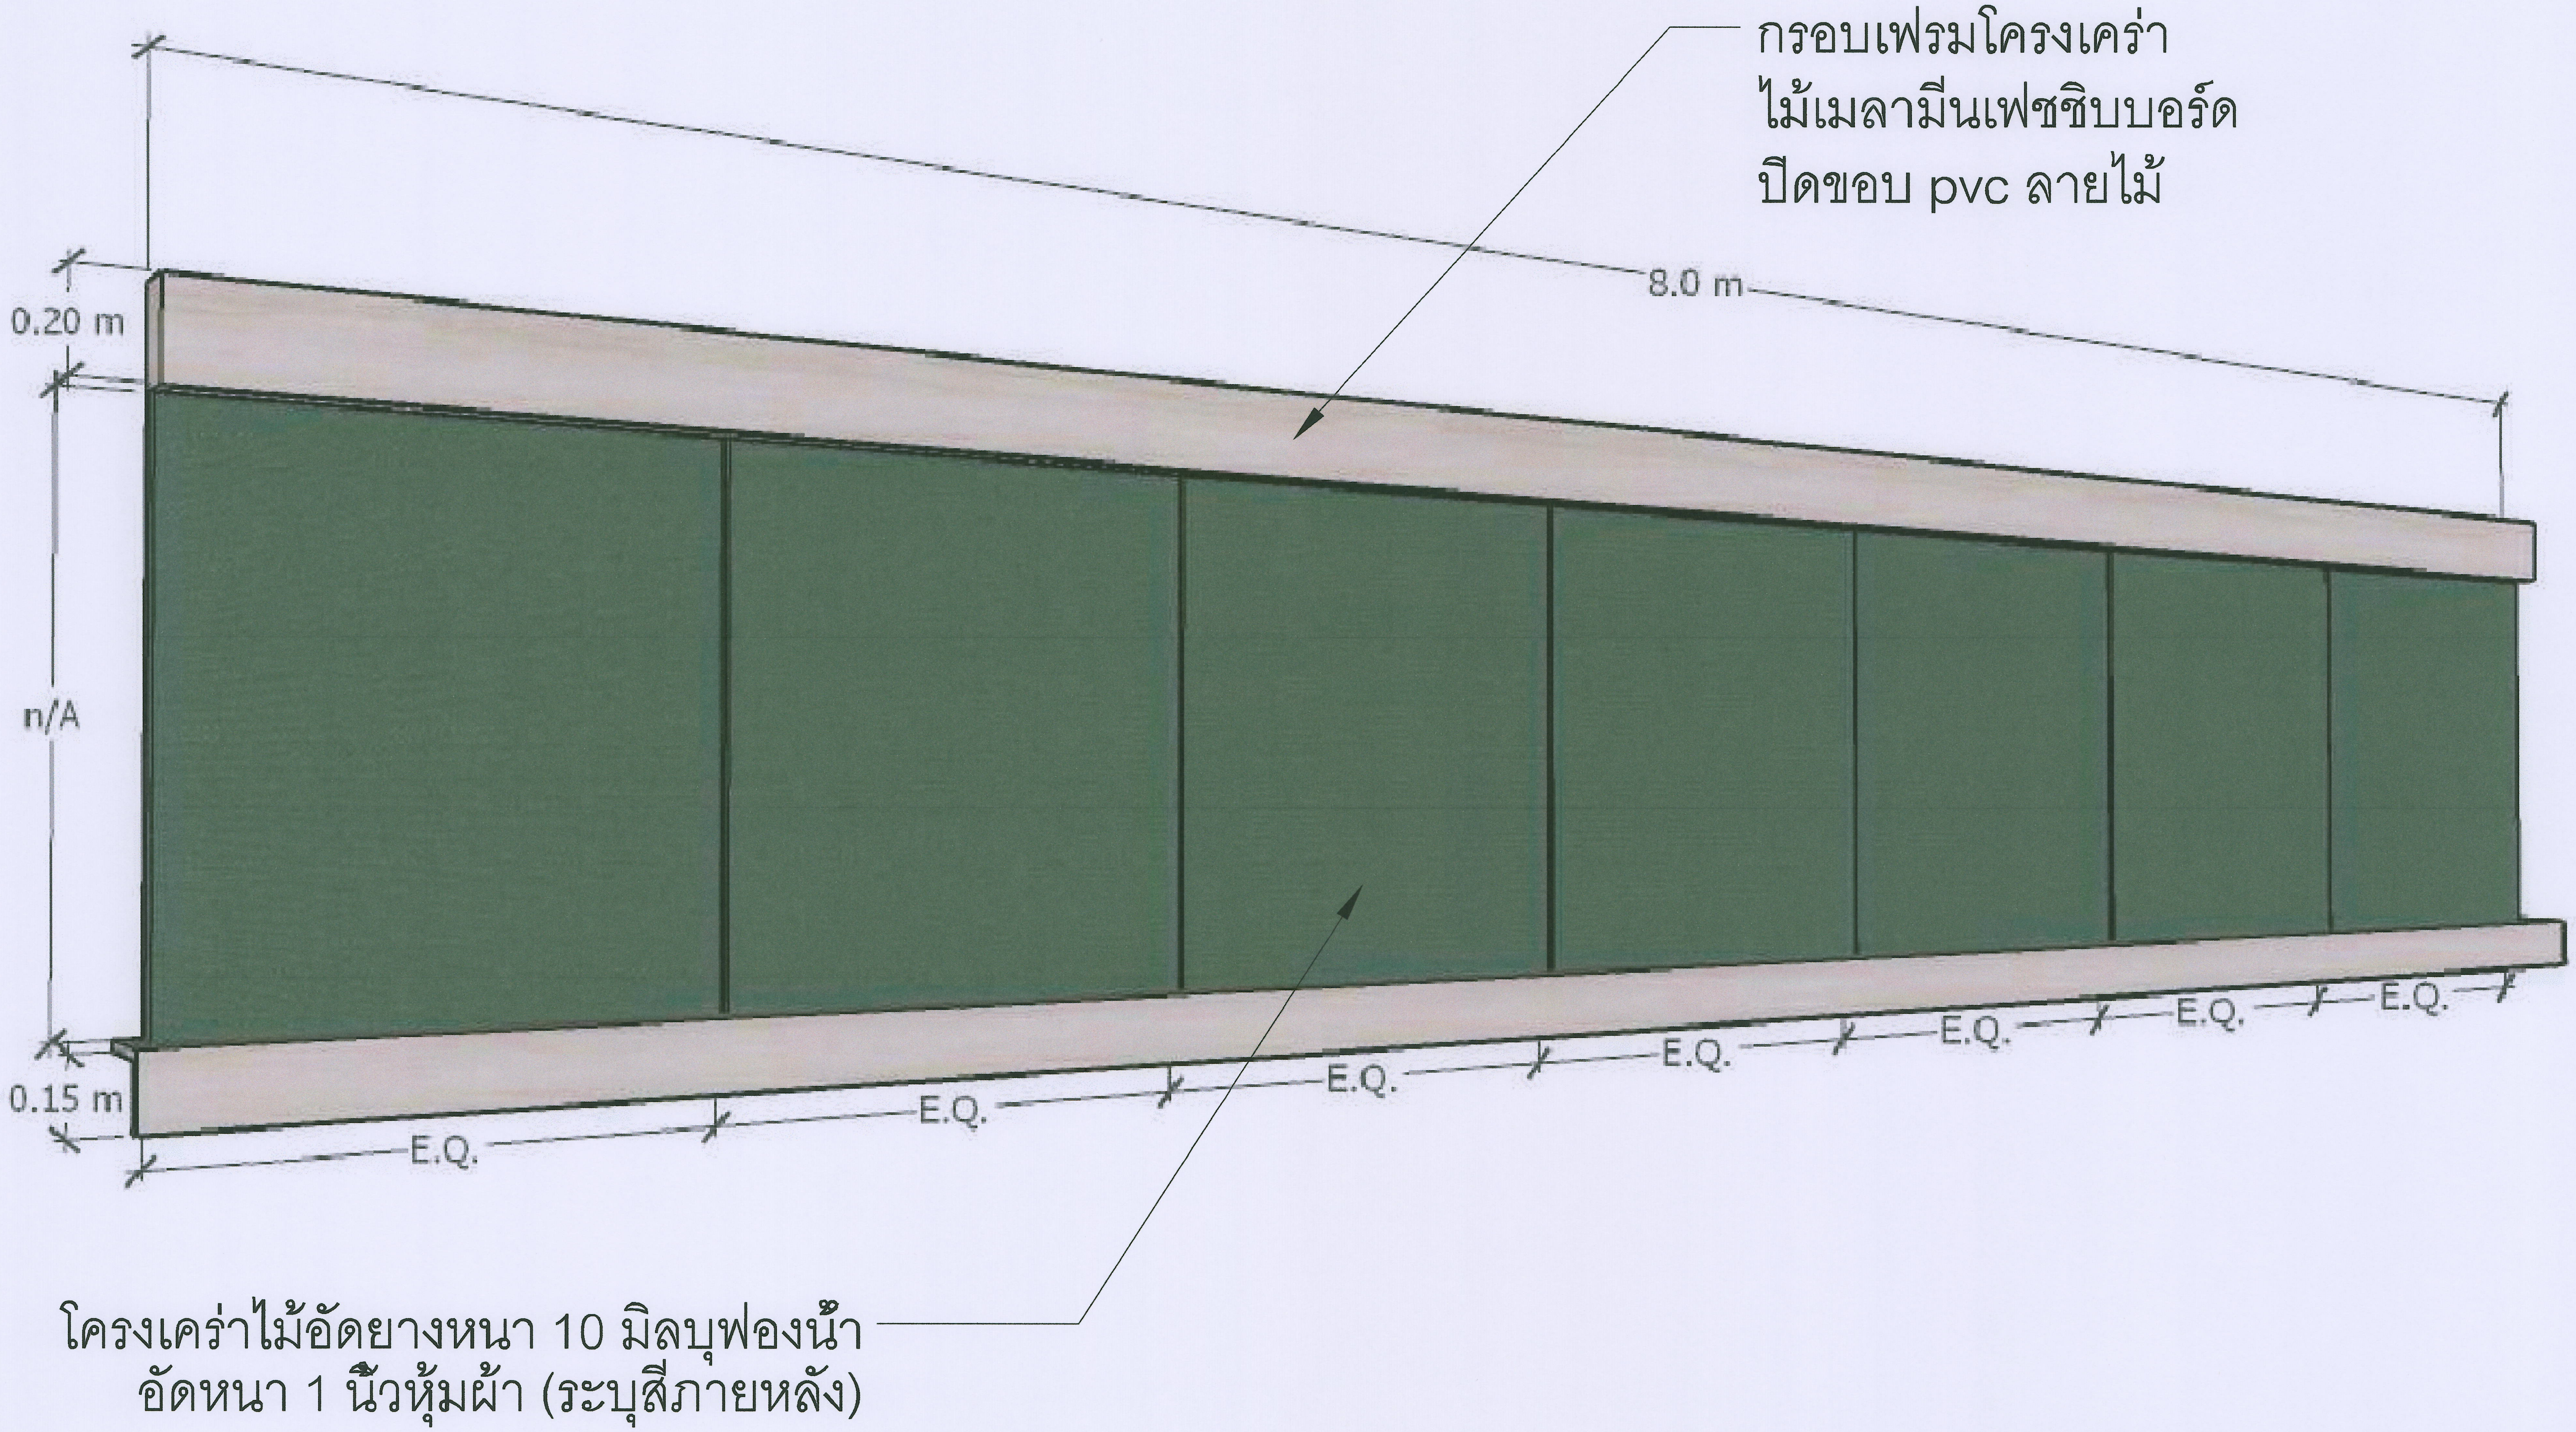

BF07 แผงตกแต่งซับเสียงบุฟองน้ำหุ้มผ้า

งานจัดการก่อสร้าง และผังแม่บท กองกายภาพและสิ่งแวดล้อม มหาวิทยาลัยแม่โจ้ ตำบลหนองหาร อำเภอสันทราย จังหวัดเชียงใหม่ โทร. 0-5387-3243	โครงการ : งานปรับปรุงอาคารช่วง เกษตรศิลป์ เพื่อเป็นอาคารเรียนรวมทางด้านวิทยาศาสตร์และเทคโนโลยี ตำบลหนองหาร อำเภอสันทราย จังหวัดเชียงใหม่		สถาปนิก : นายพฤธา ประดิษฐทอง ส.สถ. 3008	วิศวกรโครงสร้าง : ว่าที่ ร.ต.กิตติ ชัยเทพ	วิศวกรไฟฟ้า : นายวิทยา ถาแก้ว	แบบแสดง : - / วันที่ 8 พฤศจิกายน พ.ศ.2564	ตรวจ : รก.หัวหน้างานออกแบบและจัดการก่อสร้าง	เห็นชอบ : รองอธิการบดี
	เจ้าของโครงการ : มหาวิทยาลัยแม่โจ้	สถานที่ตั้งโครงการ : ภายในมหาวิทยาลัยแม่โจ้	วิศวกรโครงสร้าง : นายธนพงษ์ นิ่มพงษ์	วิศวกรสิ่งแวดล้อม :	หัวหน้างานจัดการพลังงาน :	แบบ : / แผ่นที่/จำนวน	ตรวจ : ผู้อำนวยการกองกายภาพและสิ่งแวดล้อม	อนุมัติ : อธิการบดี

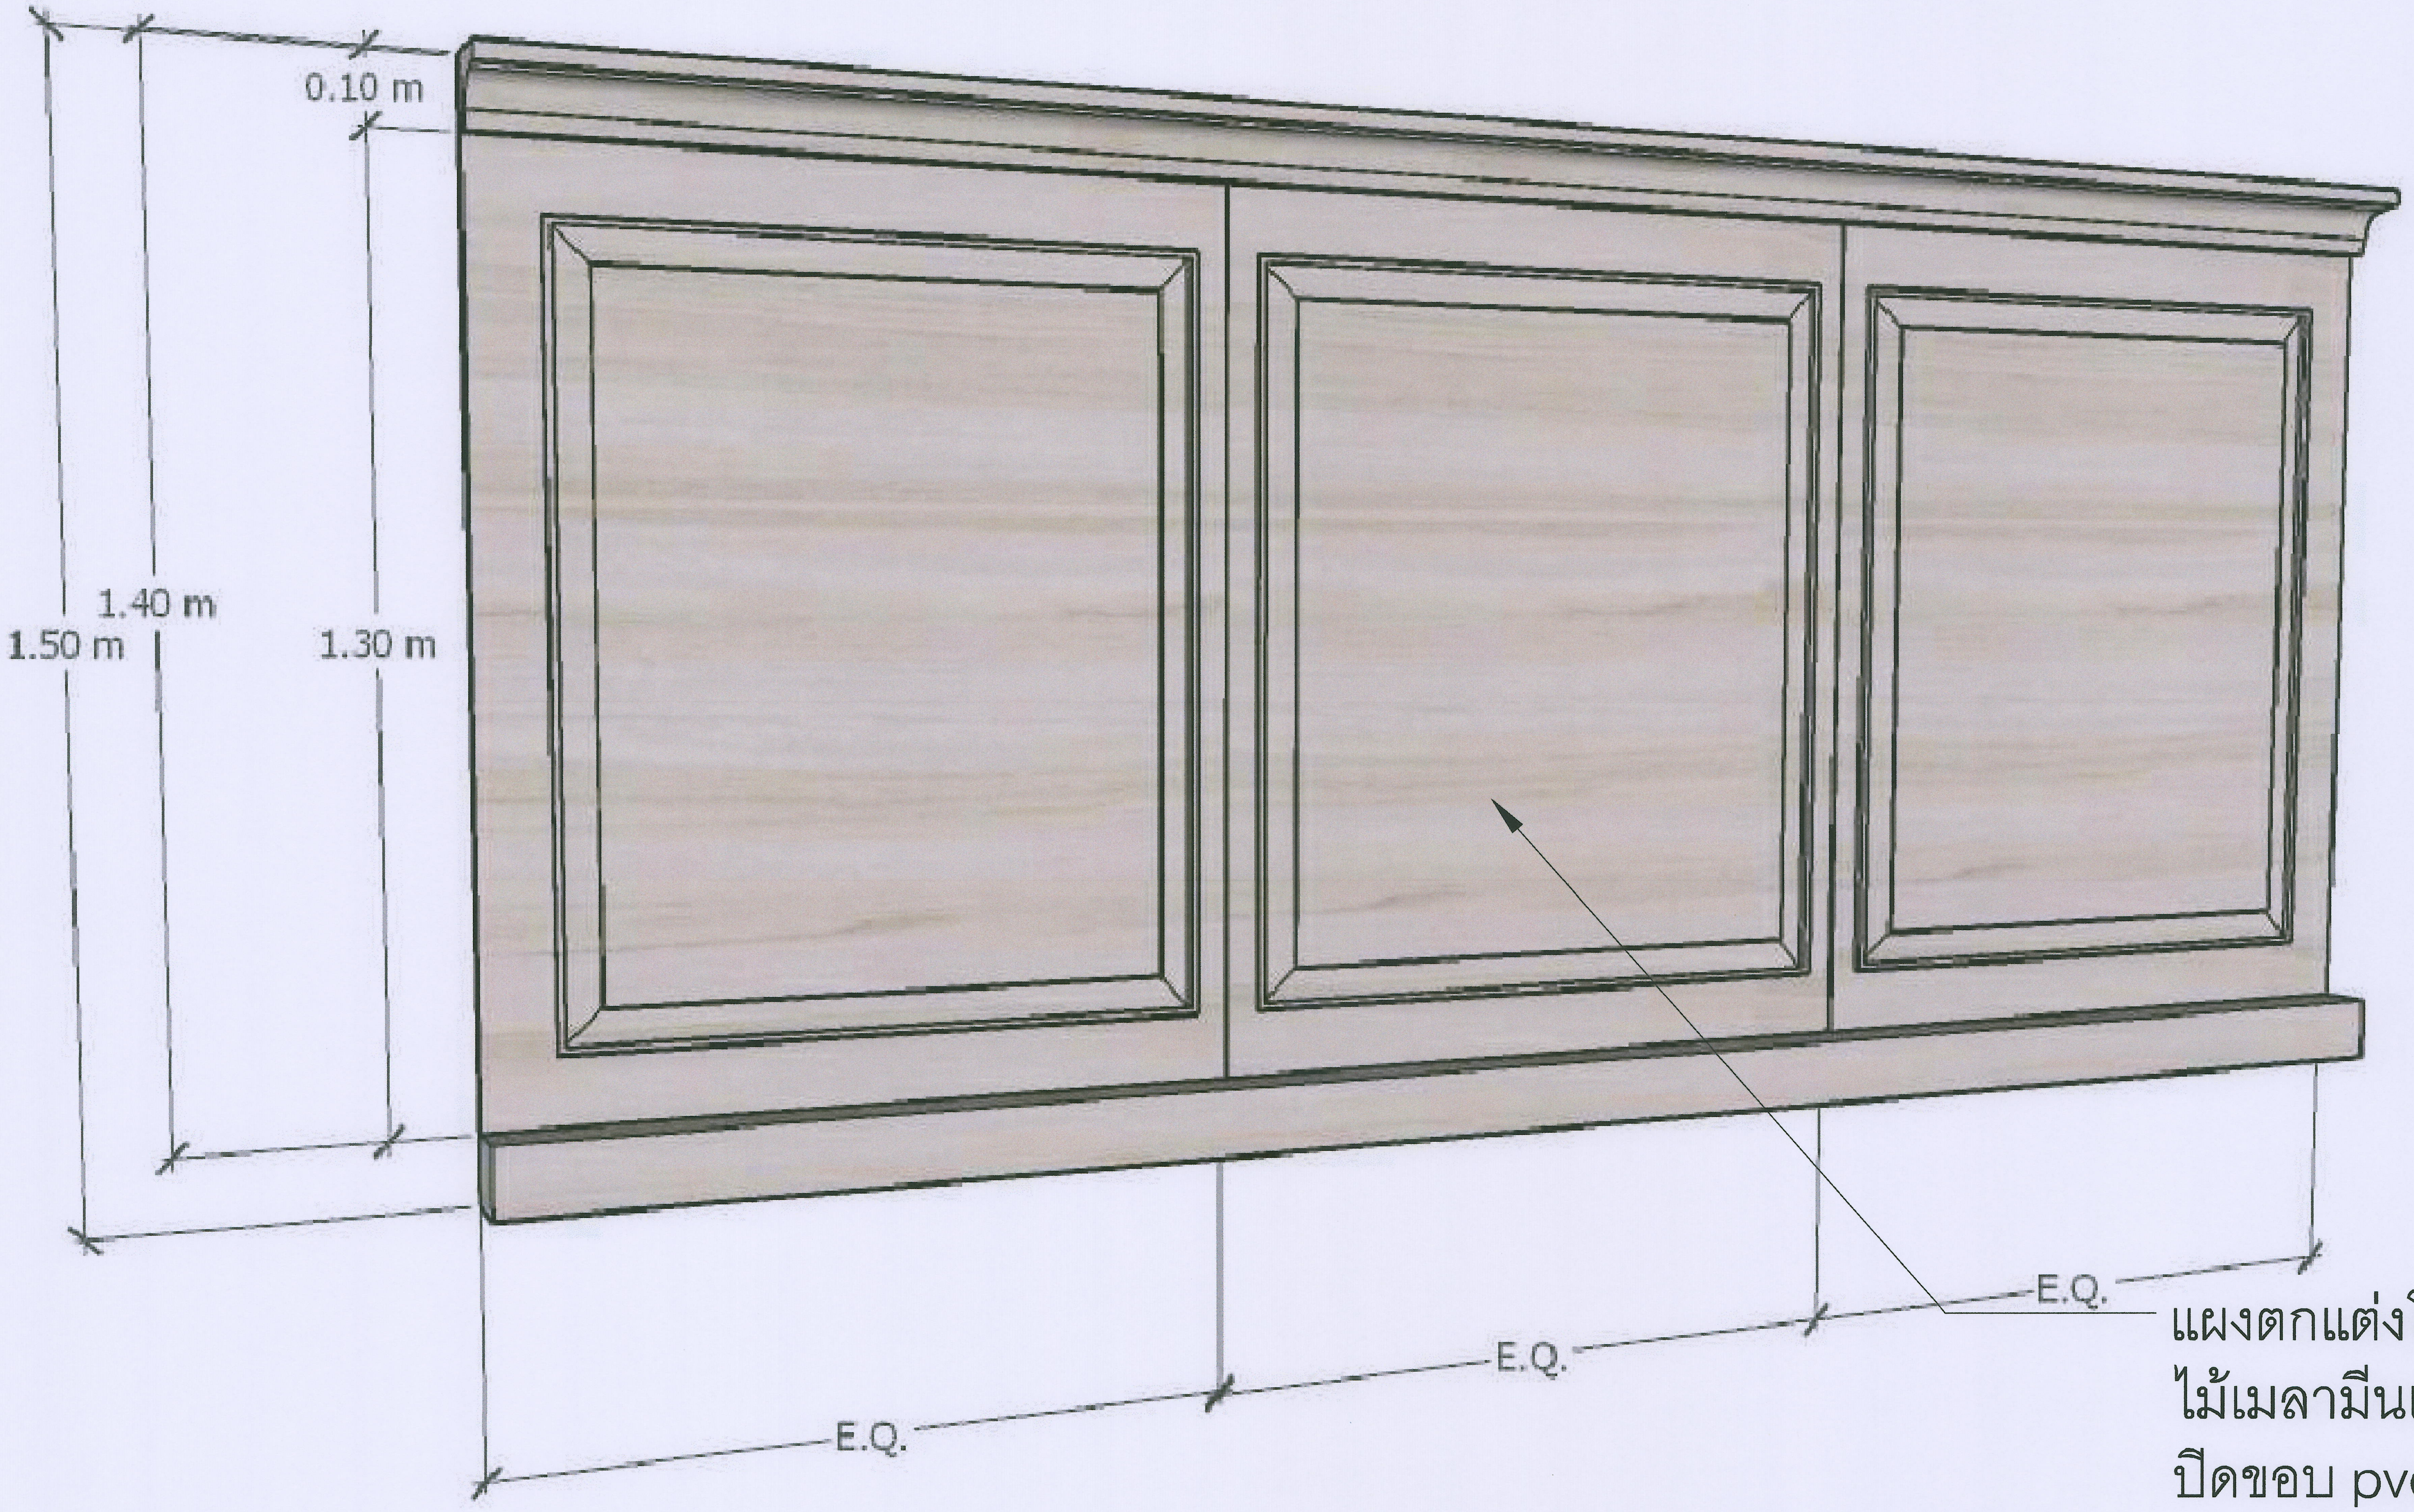

แผงตกแต่งโครงเคร่า
ไม้เมลามีนเฟซชิบบอร์ด
ปิดขอบ pvc ลายไม้

BF08 แผงตกแต่งบอร์ดเดอร์

งานจัดการก่อสร้าง และผังแม่บท กองกายภาพและสิ่งแวดล้อม มหาวิทยาลัยแม่โจ้ ตำบลหนองหาร อำเภอสันทราย จังหวัดเชียงใหม่ โทร. 0-5387-3243	โครงการ : งานปรับปรุงอาคารช่างเกษตรศิลป์ เพื่อเป็นอาคารเรียนรวมทางด้านวิทยาศาสตร์และเทคโนโลยี ตำบลหนองหาร อำเภอสันทราย จังหวัดเชียงใหม่	สถาปนิก : นายพฤธา ประดิษฐ์ทอง ส สถ. 3008	วิศวกรโครงสร้าง : ว่าที่ ร.ต.กิตติ ชัยเทพ	วิศวกรไฟฟ้า : นายวิทยา ถาแก้ว	แบบแสดง : – วันที่ 8 พฤศจิกายน พ.ศ.2564	ตรวจ : รก.หัวหน้างานออกแบบและจัดการก่อสร้าง	เห็นชอบ : รองอธิการบดี
	เจ้าของโครงการ : มหาวิทยาลัยแม่โจ้ | สถานที่ตั้งโครงการ : ภายในมหาวิทยาลัยแม่โจ้	วิศวกรโครงสร้าง : นายธนพงษ์ นิยมพงษ์	วิศวกรสิ่งแวดล้อม :	หัวหน้างานจัดการพลังงาน :	แบบ : | แผ่นที่/จำนวน	ตรวจ : ผู้อำนวยการกองกายภาพและสิ่งแวดล้อม	อนุมัติ : อธิการบดี

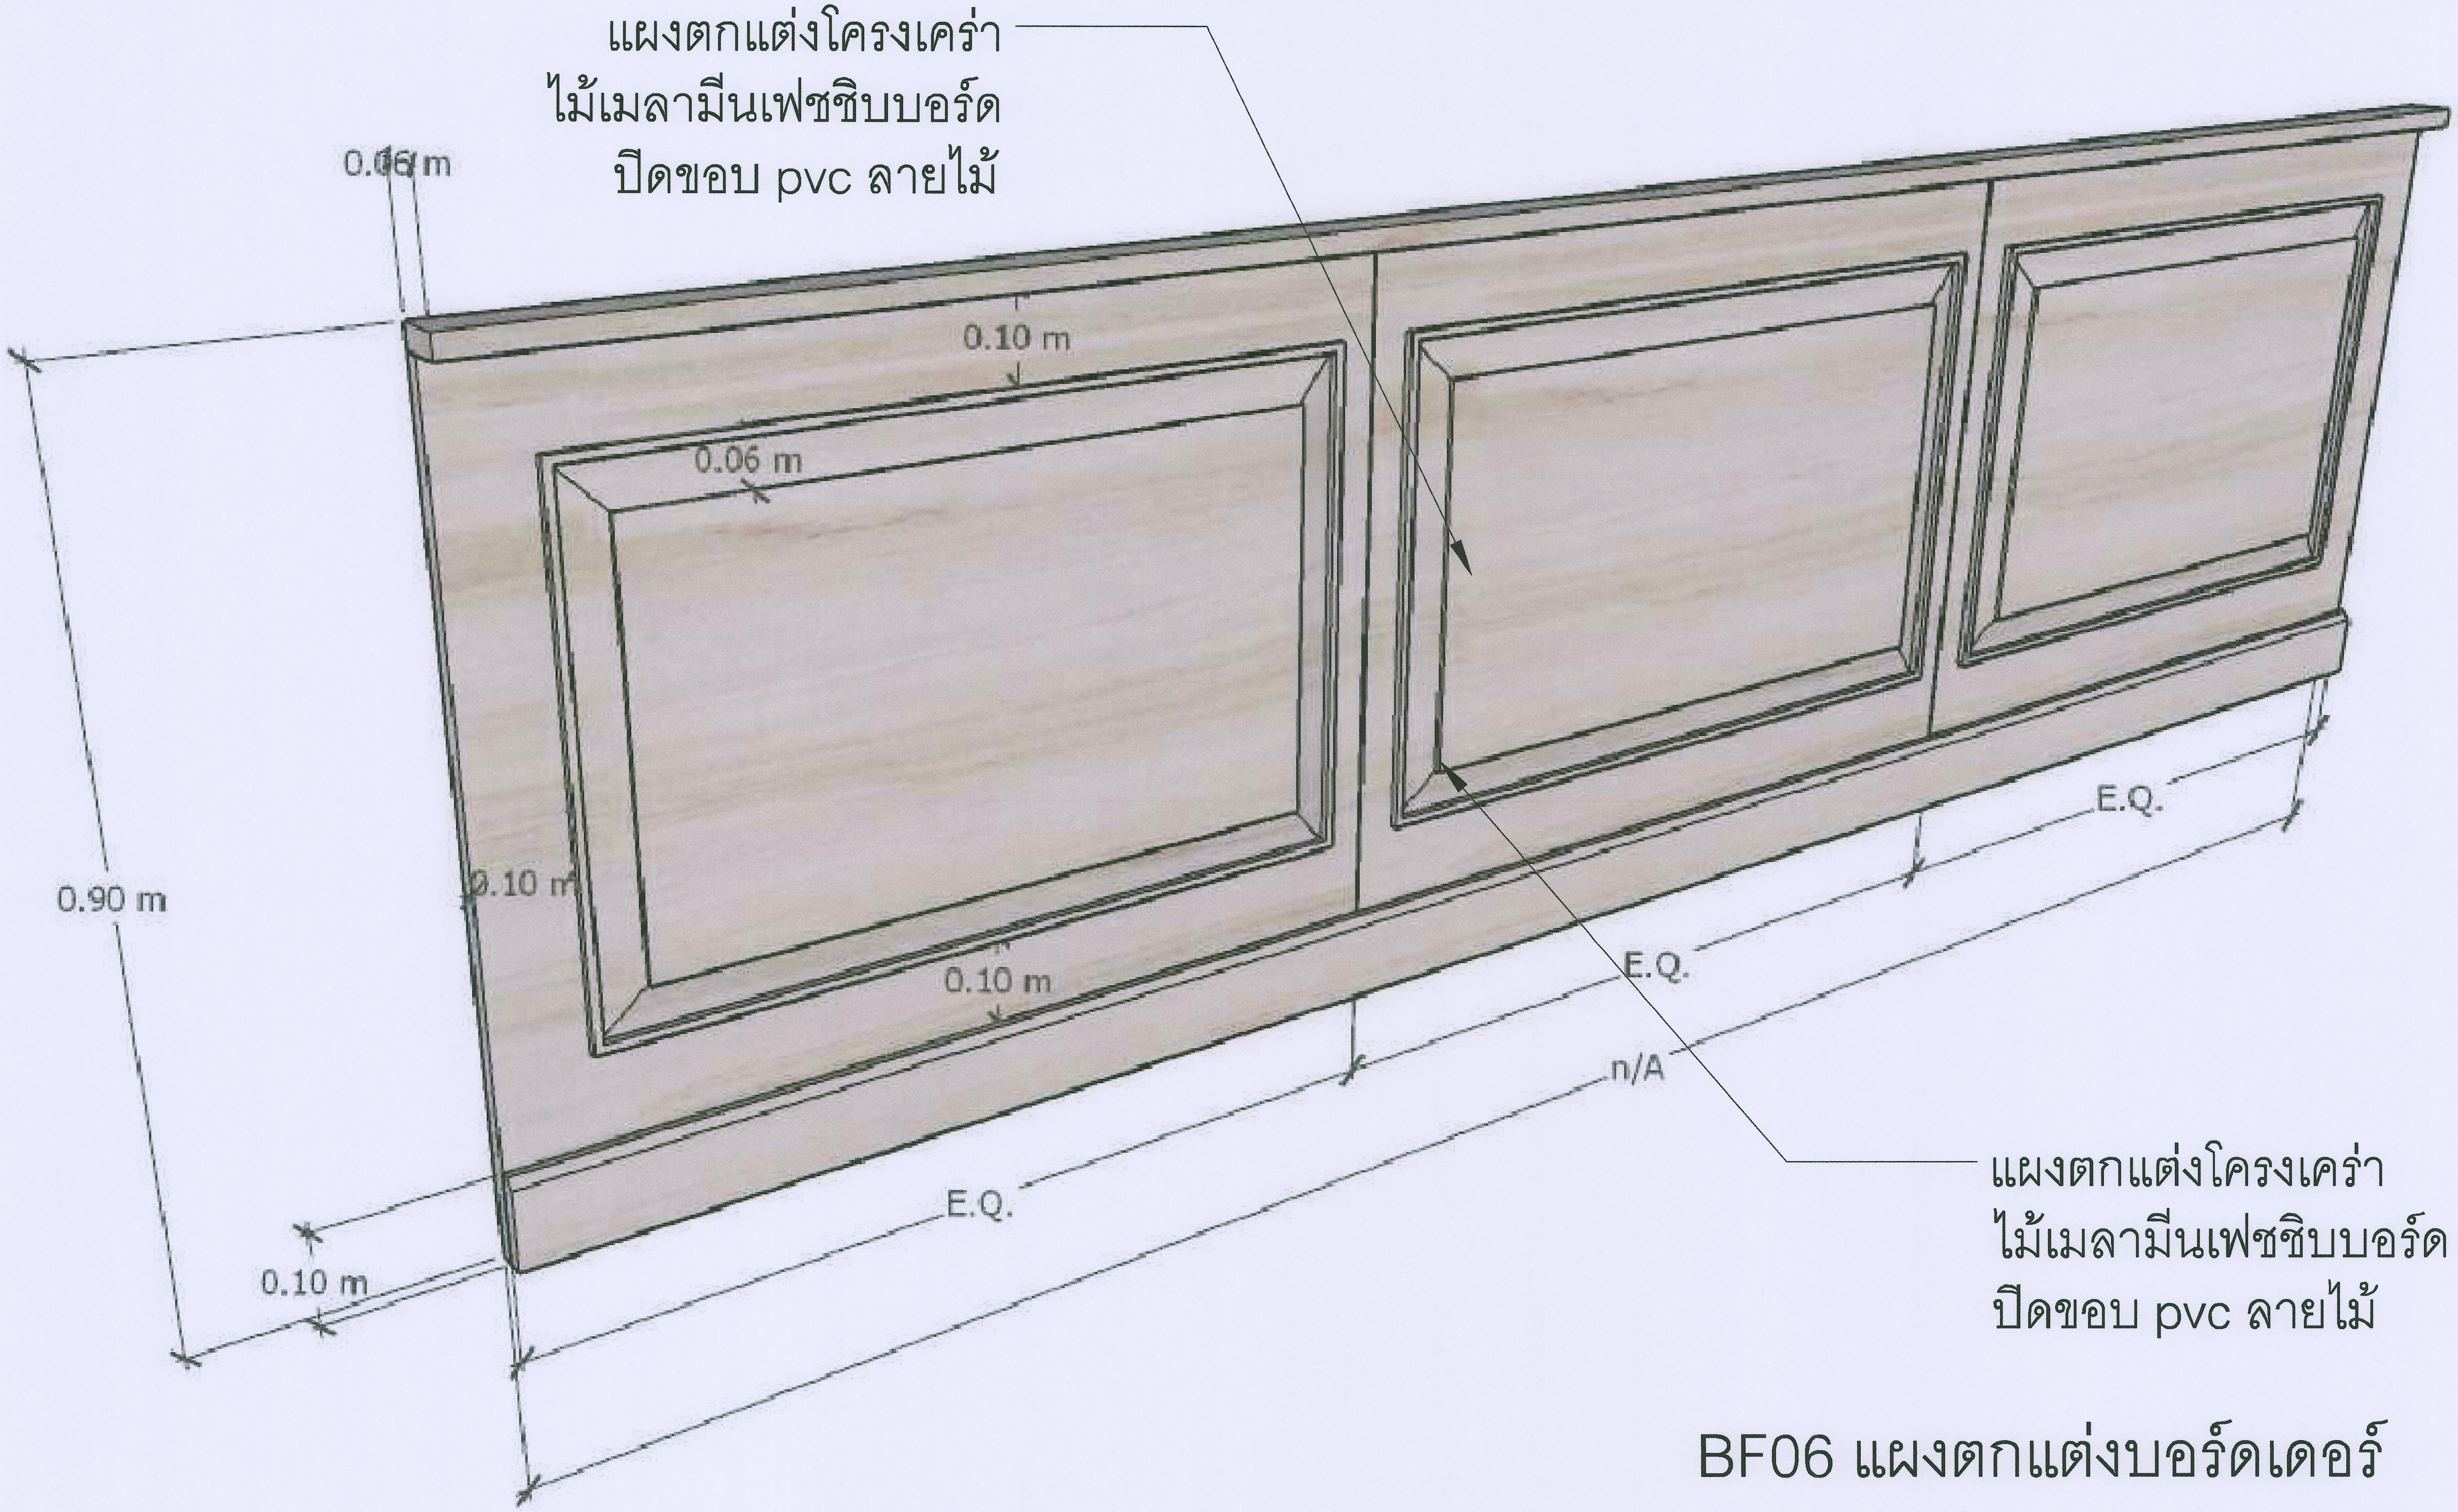

BF06 แผงตกแต่งบอร์ดเดอร์

งานจัดการก่อสร้าง และผังแม่บท กองกายภาพและสิ่งแวดล้อม มหาวิทยาลัยแม่โจ้ ตำบลหนองหาร อำเภอสันทราย จังหวัดเชียงใหม่ โทร. 0-5387-3243	โครงการ : งานปรับปรุงอาคารช่างเกษตรศิลป์ เพื่อเป็นอาคารเรียนรวมทางด้านวิทยาศาสตร์และเทคโนโลยี ตำบลหนองหาร อำเภอสันทราย จังหวัดเชียงใหม่		สถาปนิก : นายพฤธา ประดิษฐทอง ส สถ. 3008	วิศวกรโครงสร้าง : ว่าที่ ร.ต.กิตติ ชัยเทพ	วิศวกรไฟฟ้า : นายวิทยา ถาแก้ว	แบบแสดง : – / วันที่ 8 พฤศจิกายน พ.ศ.2564	ตรวจ : รก.หัวหน้างานออกแบบและจัดการก่อสร้าง	เห็นชอบ : รองอธิการบดี
	เจ้าของโครงการ : มหาวิทยาลัยแม่โจ้	สถานที่ตั้งโครงการ : ภายในมหาวิทยาลัยแม่โจ้	วิศวกรโครงสร้าง : นายธนพงษ์ นิยมพงษ์	วิศวกรสิ่งแวดล้อม :	หัวหน้างานจัดการพลังงาน :	แบบ : / แผ่นที่/จำนวน	ตรวจ : ผู้อำนวยการกองกายภาพและสิ่งแวดล้อม	อนุมัติ : อธิการบดี

TOP ไม้เมลามีนเฟชชิป
บอร์ดหนา 25 มิลปิดของด้วย PVC

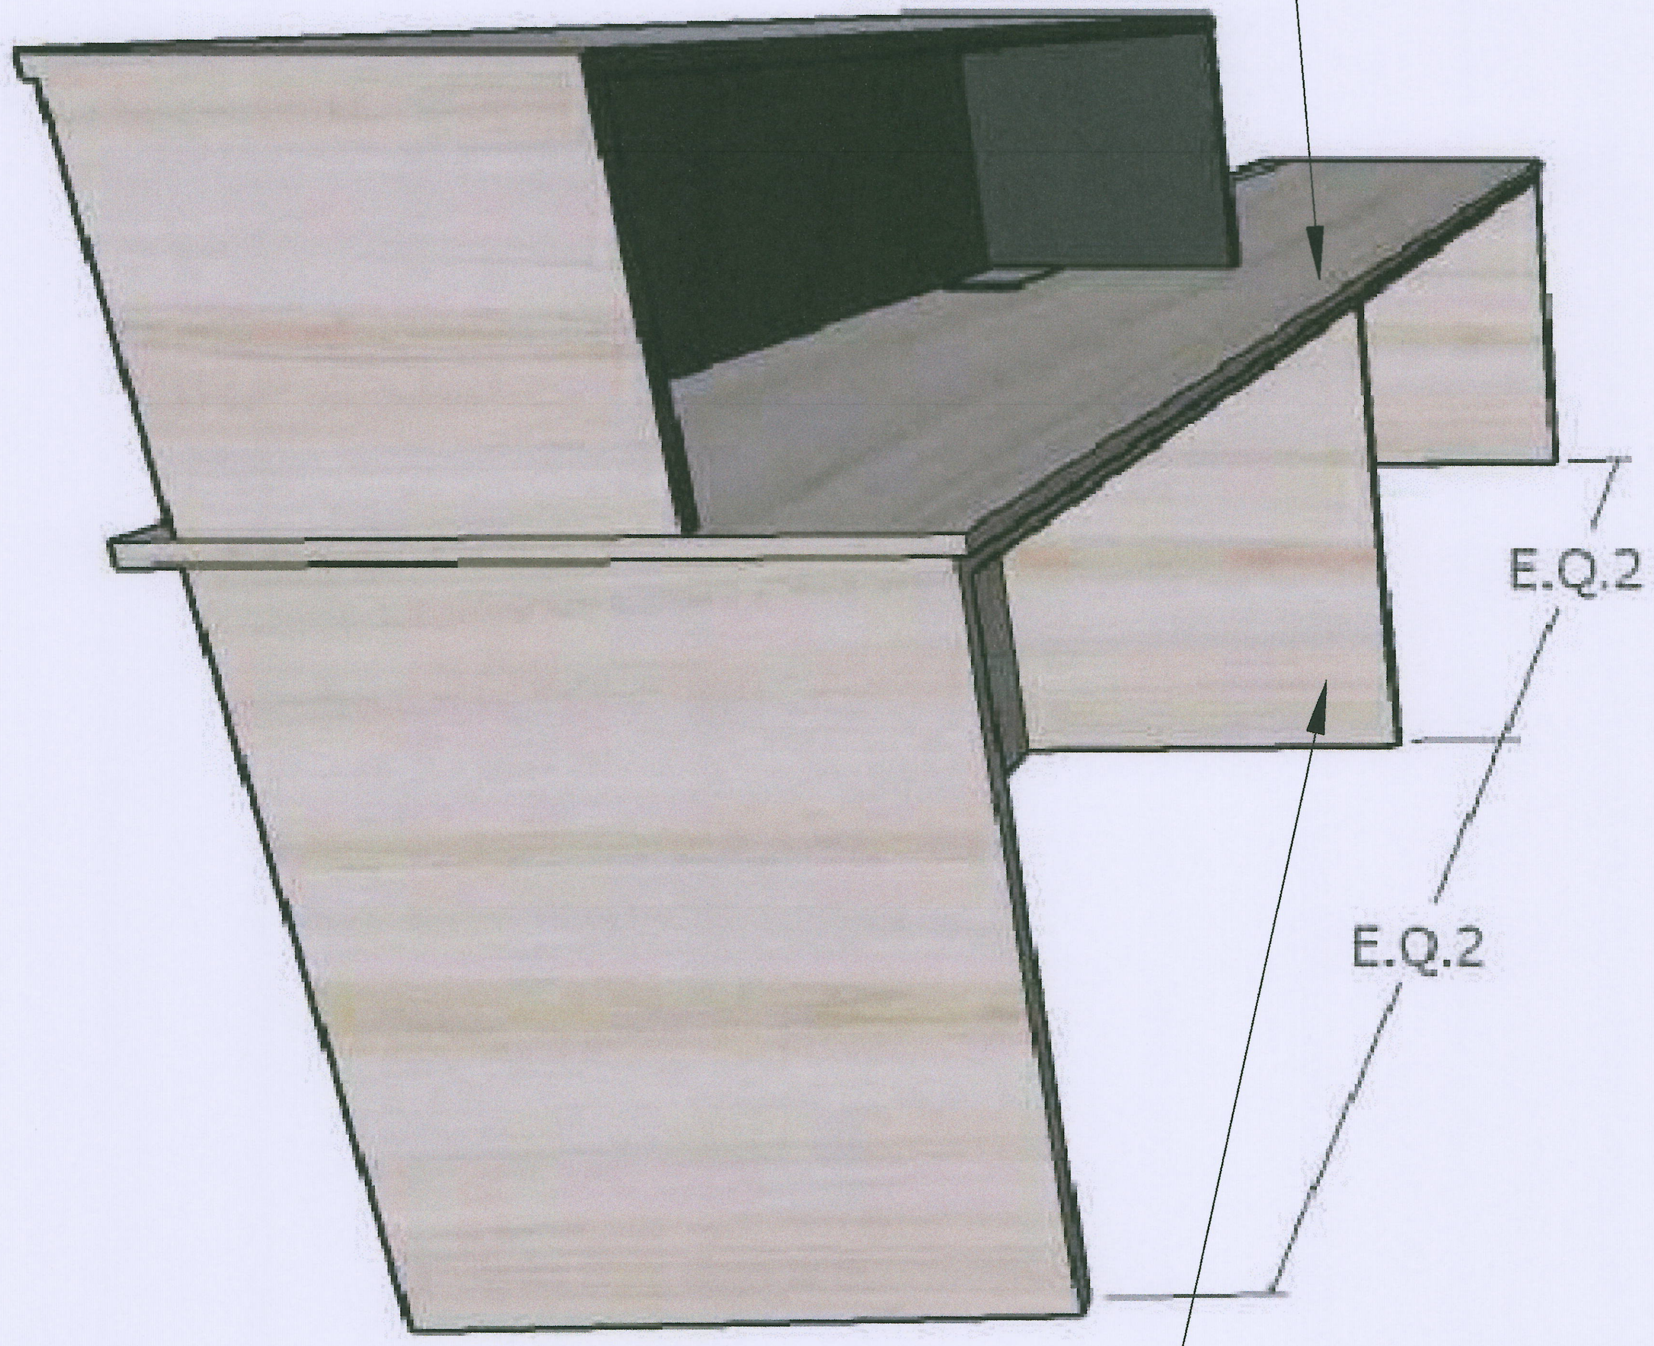

โครงเค้าน์เอตร์ ไม้เมลามีนเฟชชิป
บอร์ดหนา 19 มิลปิดของด้วย PVC

TOP ไม้เมลามีนเฟชชิป
บอร์ดหนา 25 มิลปิดของด้วย PVC

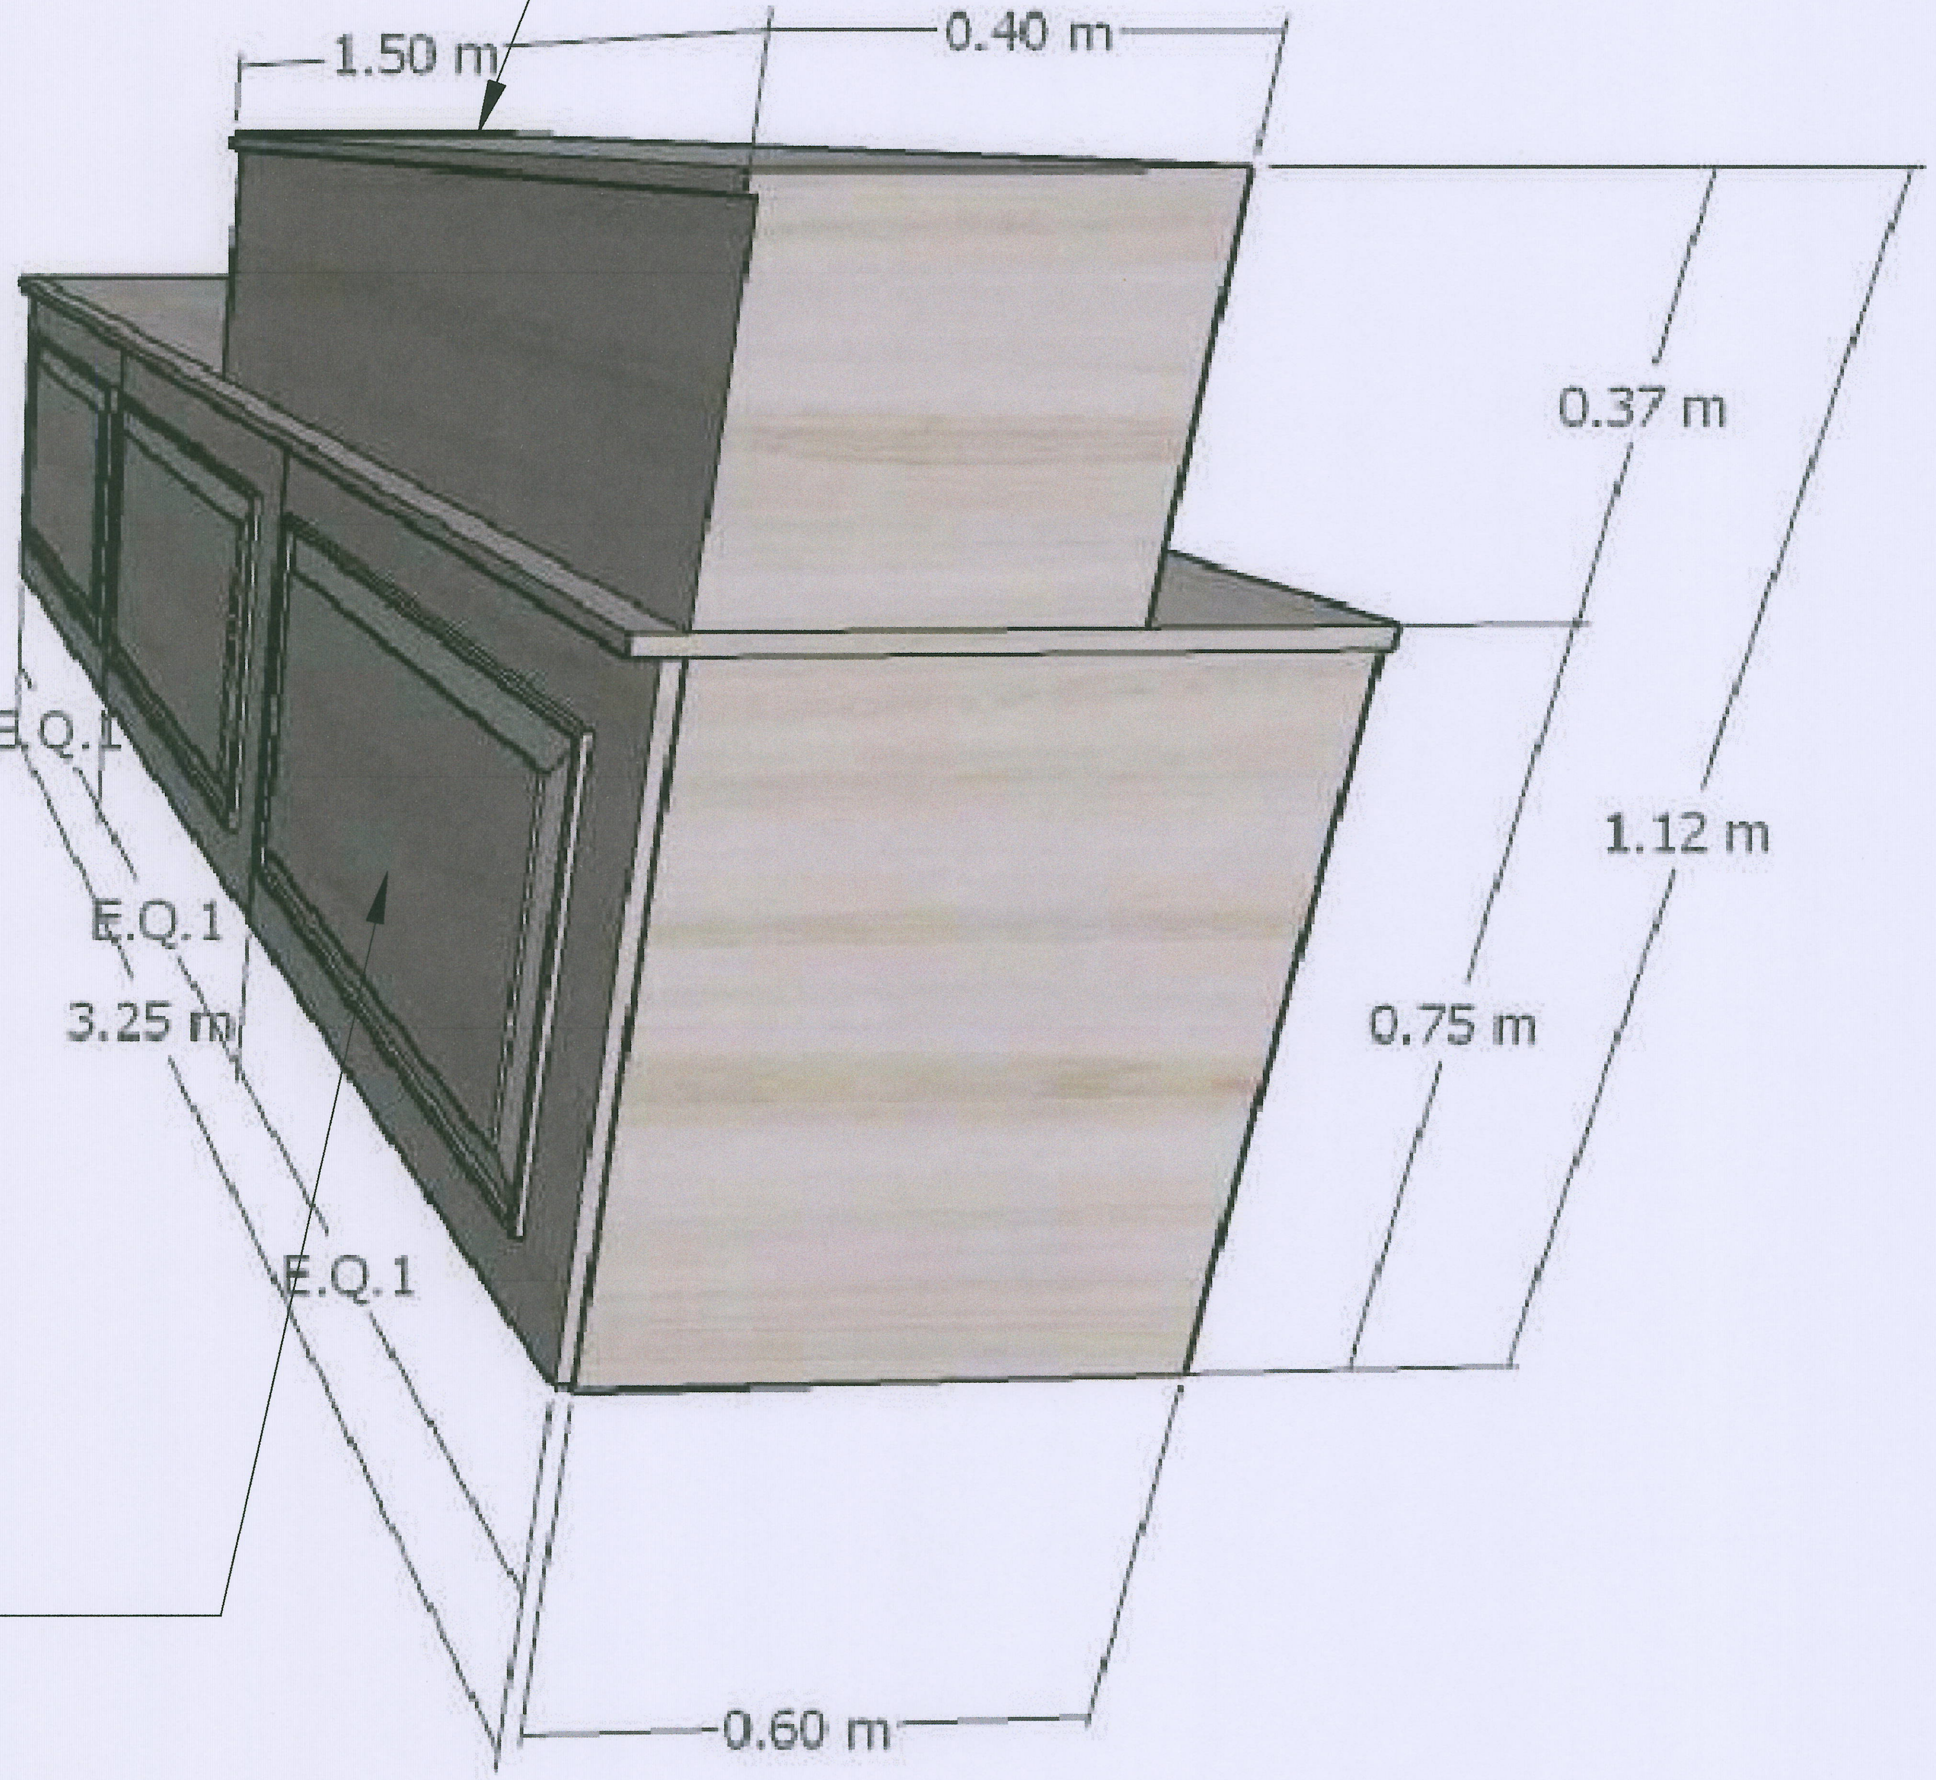

แผงตกแต่งโครงเคร่า
ไม้เมลามีนเฟชชิบบอร์ด
ปิดขอบ pvc ลายไม้

BF24 เค้าน์เตอร์บาร์

งานจัดการก่อสร้าง และผังแม่บท กองกายภาพและสิ่งแวดล้อม มหาวิทยาลัยแม่โจ้ ตำบลหนองหาร อำเภอสันทราย จังหวัดเชียงใหม่ โทร. 0-5387-3243	โครงการ : งานปรับปรุงอาคารช่วงเกษตรศิลป์ เพื่อเป็นอาคารเรียนรวมทางด้านวิทยาศาสตร์และเทคโนโลยี ตำบลหนองหาร อำเภอสันทราย จังหวัดเชียงใหม่	สถาปนิก : นายพฤธา ประดับรุทอง ส สถ. 3008	วิศวกรโครงสร้าง : ว่าที่ ร.ต.กิตติ ชัยเทพ	วิศวกรไฟฟ้า : นายวิทยา ถาแก้ว	แบบแสดง : –	ตรวจ : รก.หัวหน้างานออกแบบและจัดการก่อสร้าง
	เจ้าของโครงการ : มหาวิทยาลัยแม่โจ้ / สถานที่ตั้งโครงการ : ภายในมหาวิทยาลัยแม่โจ้	วิศวกรโครงสร้าง : นายธนพงษ์ นิยมพงษ์	วิศวกรสิ่งแวดล้อม :	หัวหน้างานจัดการพลังงาน :	วันที่ 8 พฤศจิกายน พ.ศ.2564 / แบบ : / แผ่นที่/จำนวน	ตรวจ : ผู้อำนวยการกองกายภาพและสิ่งแวดล้อม
						เห็นชอบ : รองอธิการบดี / อนุมัติ : อธิการบดี

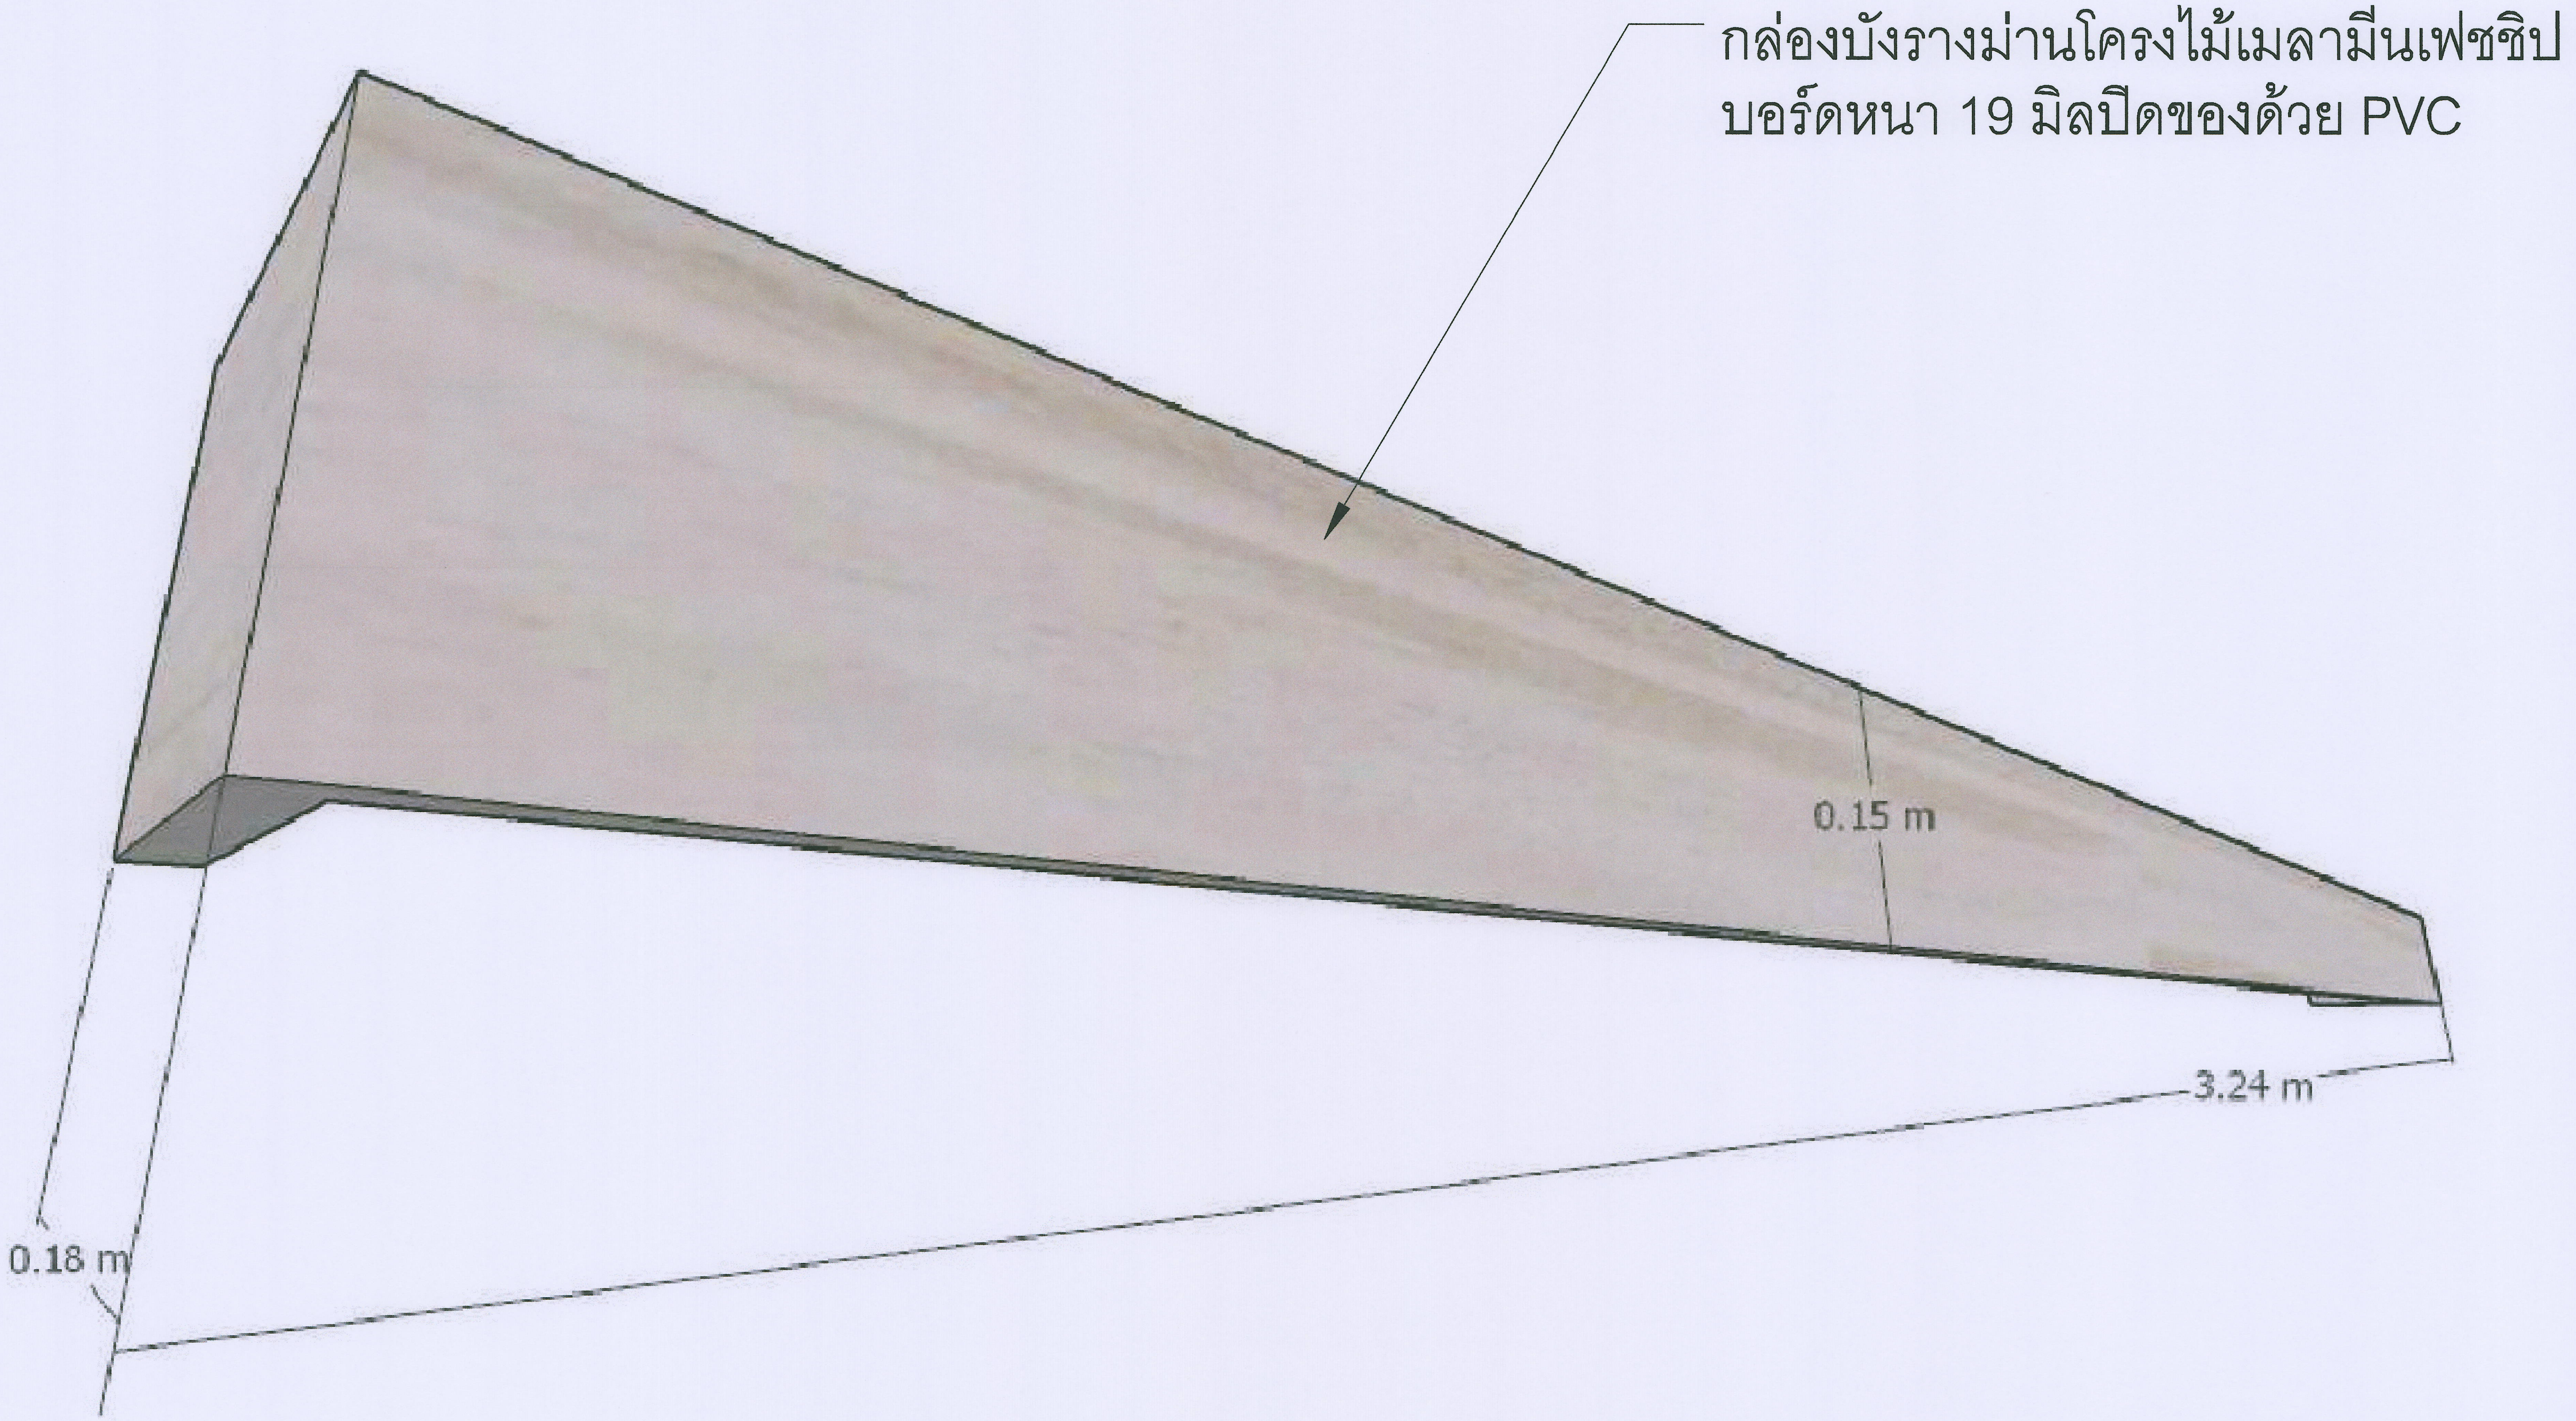

BF27 ไม้กล่องบังรางม่าน

งานจัดการก่อสร้าง และผังแม่บท กองกายภาพและสิ่งแวดล้อม มหาวิทยาลัยแม่โจ้ ตำบลหนองหาร อำเภอสันทราย จังหวัดเชียงใหม่ โทร. 0-5387-3243	โครงการ : งานปรับปรุงอาคารช่วงเกษตรศิลป์ เพื่อเป็นอาคารเรียนรวมทางด้านวิทยาศาสตร์และเทคโนโลยี ตำบลหนองหาร อำเภอสันทราย จังหวัดเชียงใหม่	สถาปนิก : นายพ[illegible]ธา ประดิษฐทอง ส สถ. 3008	วิศวกรโครงสร้าง : ว่าที่ ร.ต.กิตติ ชัยเทพ	วิศวกรไฟฟ้า : นายวิทยา ถาแก้ว	แบบแสดง : - / วันที่ 8 พฤศจิกายน พ.ศ.2564	ตรวจ : รก.หัวหน้างานออกแบบและจัดการก่อสร้าง	เห็นชอบ : รองอธิการบดี
	เจ้าของโครงการ : มหาวิทยาลัยแม่โจ้ / สถานที่ตั้งโครงการ : ภายในมหาวิทยาลัยแม่โจ้	วิศวกรโครงสร้าง : นายธนพงษ์ นิยมพงษ์	วิศวกรสิ่งแวดล้อม :	หัวหน้างานจัดการพลังงาน :	แบบ : / แผ่นที่/จำนวน	ตรวจ : ผู้อำนวยการกองกายภาพและสิ่งแวดล้อม	อนุมัติ : อธิการบดี

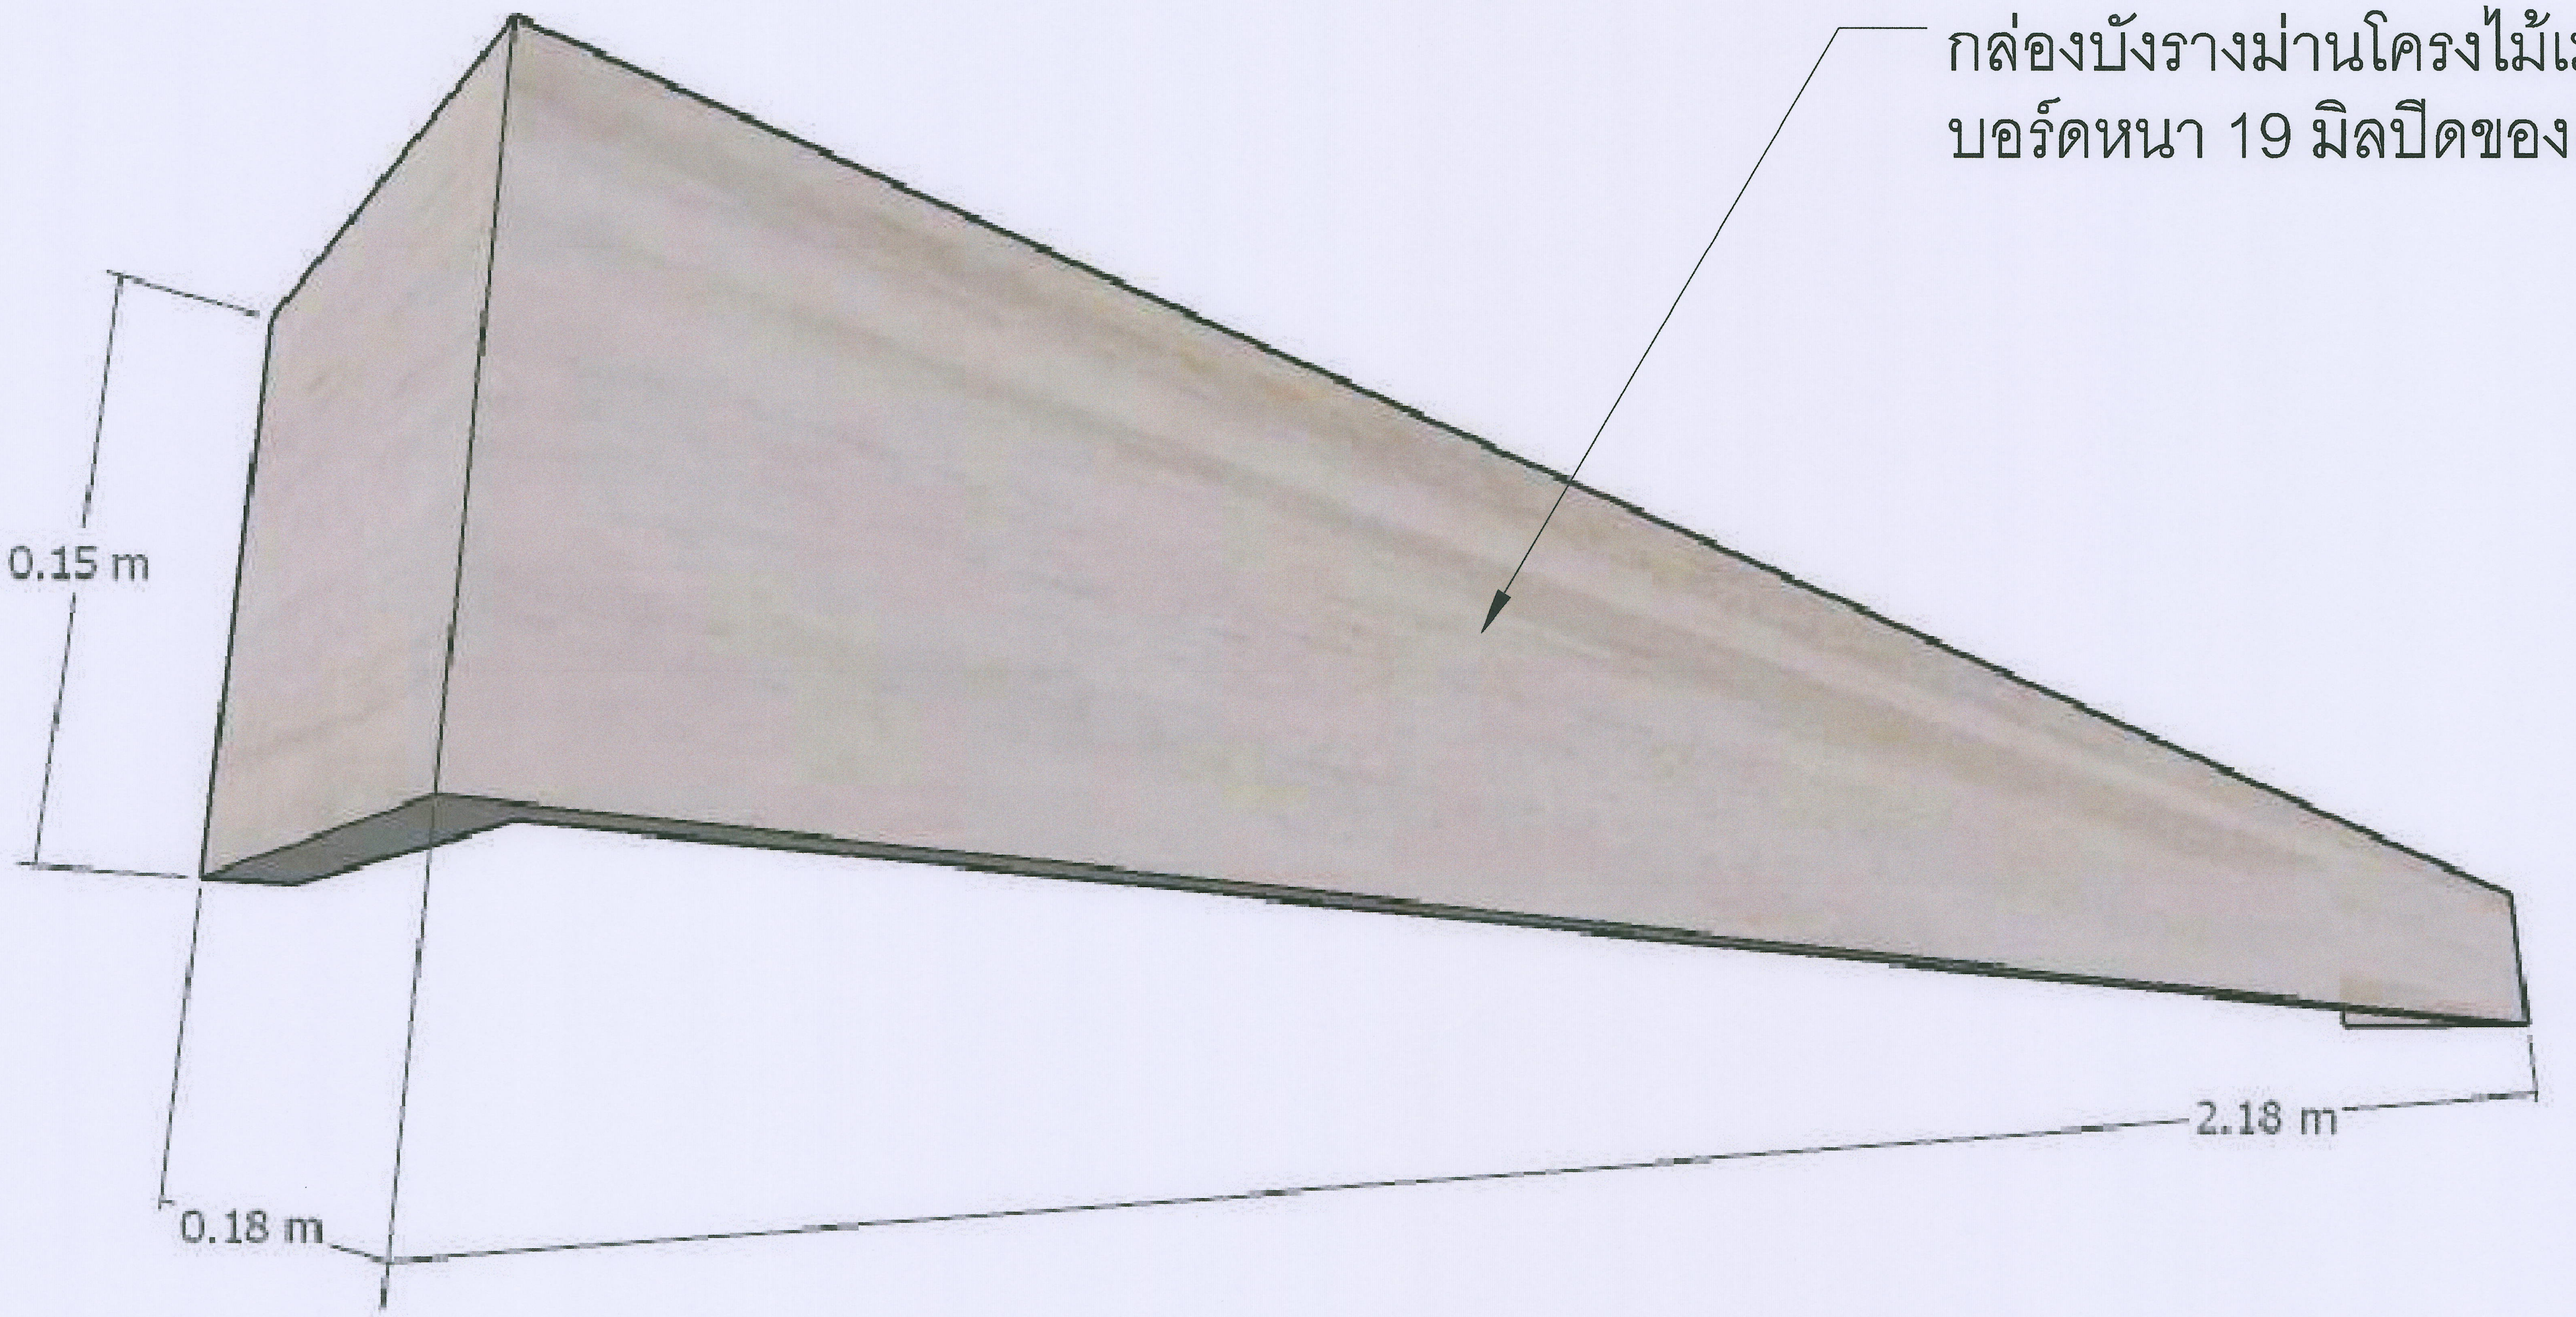

BF28 ไม้กล่องบังรางม่าน

งานจัดการก่อสร้าง และผังแม่บท กองกายภาพและสิ่งแวดล้อม มหาวิทยาลัยแม่โจ้ ตำบลหนองหาร อำเภอสันทราย จังหวัดเชียงใหม่ โทร. 0-5387-3243	โครงการ : งานปรับปรุงอาคารช่วง.กษตรศิลป์ เพื่อเป็นอาคารเรียนรวมทางด้านวิทยาศาสตร์และเทคโนโลยี ตำบลหนองหาร อำเภอสันทราย จังหวัดเชียงใหม่		สถาปนิก : นายพฤธา ประดิษฐทอง ส สถ. 3008	วิศวกรโครงสร้าง : ว่าที่ ร.ต.กิตติ ชัยเทพ	วิศวกรไฟฟ้า : นายวิทยา ถาแก้ว	แบบแสดง : –	ตรวจ : รก.หัวหน้างานออกแบบและจัดการก่อสร้าง	เห็นชอบ : รองอธิการบดี
	เจ้าของโครงการ : มหาวิทยาลัยแม่โจ้	สถานที่ตั้งโครงการ : ภายในมหาวิทยาลัยแม่โจ้	วิศวกรโครงสร้าง : นายธนพงษ์ นิยมพงษ์	วิศวกรสิ่งแวดล้อม :	หัวหน้างานจัดการพลังงาน :	วันที่ 8 พฤศจิกายน พ.ศ.2564 แบบ : แผ่นที่/จำนวน	ตรวจ : ผู้อำนวยการกองกายภาพและสิ่งแวดล้อม	อนุมัติ : อธิการบดี

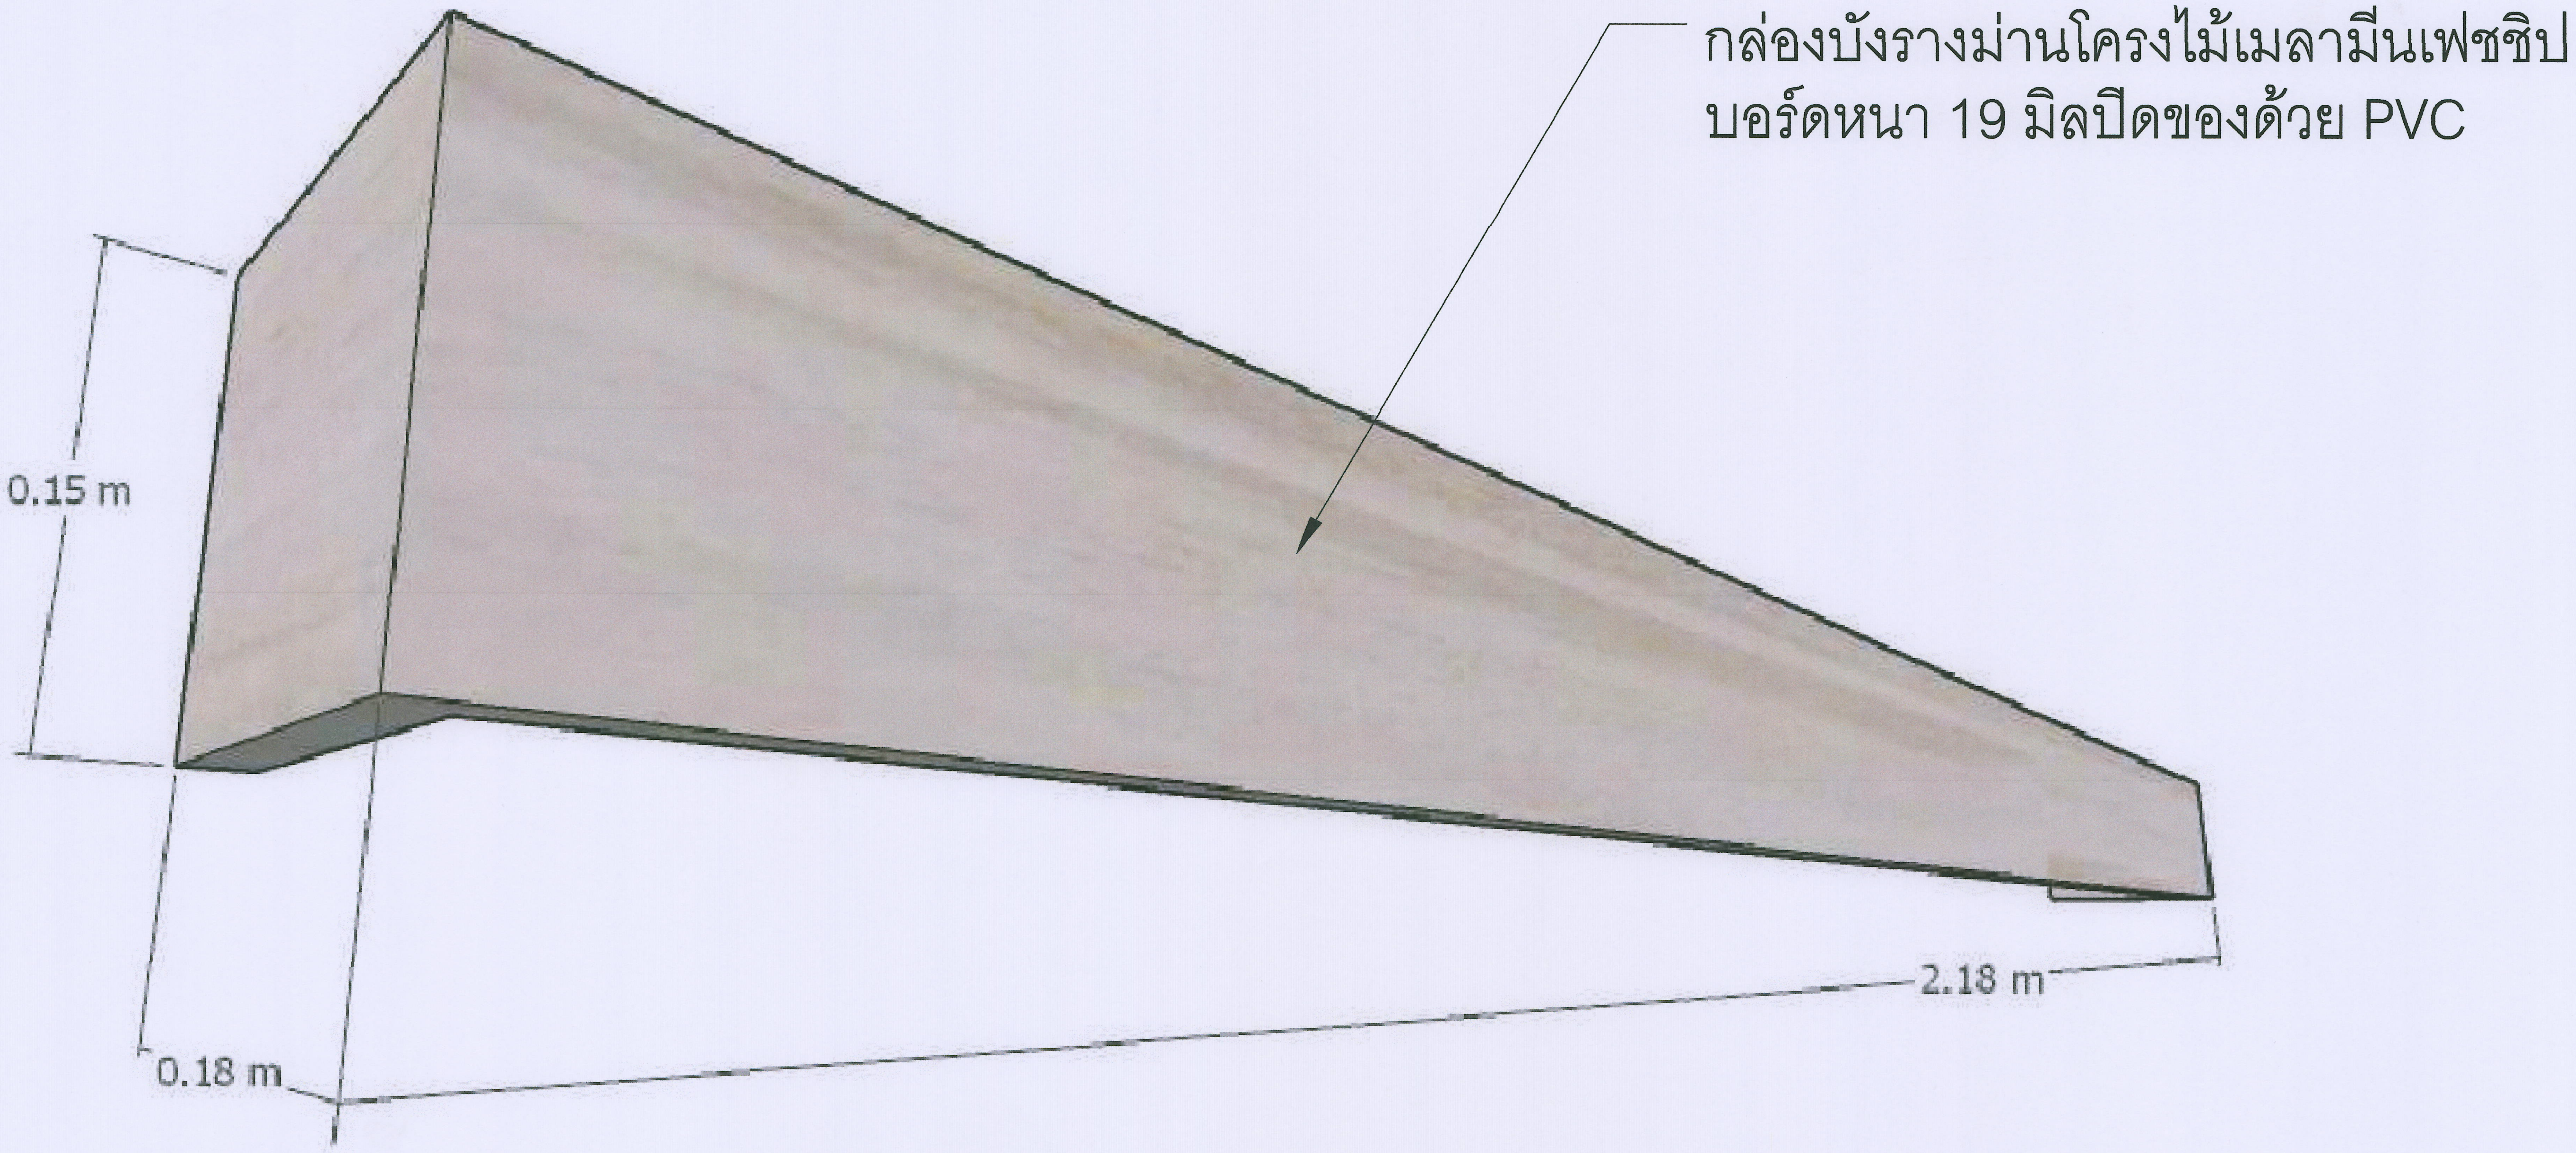

BF28 ไม้กล่องบังรางม่าน

งานจัดการก่อสร้าง และผังแม่บท กองกายภาพและสิ่งแวดล้อม มหาวิทยาลัยแม่โจ้ ตำบลหนองหาร อำเภอสันทราย จังหวัดเชียงใหม่ โทร. 0-5387-3243	โครงการ : งานปรับปรุงอาคารช่วงเกษตรศิลป์ เพื่อเป็นอาคารเรียนรวมทางด้านวิทยาศาสตร์และเทคโนโลยี ตำบลหนองหาร อำเภอสันทราย จังหวัดเชียงใหม่		สถาปนิก : นายพฤธา ประดิษฐทอง ส สถ. 3008	วิศวกรโครงสร้าง : ว่าที่ ร.ต.กิตติ ชัยเทพ	วิศวกรไฟฟ้า : นายวิทยา ถาแก้ว	แบบแสดง : – วันที่ 8 พฤศจิกายน พ.ศ.2564	ตรวจ: รก.หัวหน้างานออกแบบและจัดการก่อสร้าง	เห็นชอบ: รองอธิการบดี
	เจ้าของโครงการ : มหาวิทยาลัยแม่โจ้	สถานที่ตั้งโครงการ : ภายในมหาวิทยาลัยแม่โจ้	วิศวกรโครงสร้าง : นายธนพงษ์ นิยมพงษ์	วิศวกรสิ่งแวดล้อม :	หัวหน้างานจัดการพลังงาน :	แบบ : แผ่นที่/จำนวน	ตรวจ: ผู้อำนวยการกองกายภาพและสิ่งแวดล้อม	อนุมัติ : อธิการบดี

โครงเค้าน์เตอร์ ไม้เมลามีนเฟซชิป
บอร์ดหนา 19 มิลปิดของด้วย PVC

TOP ไม้เมลามีนเฟซชิป
บอร์ดหนา 25 มิลปิดของด้วย PVC

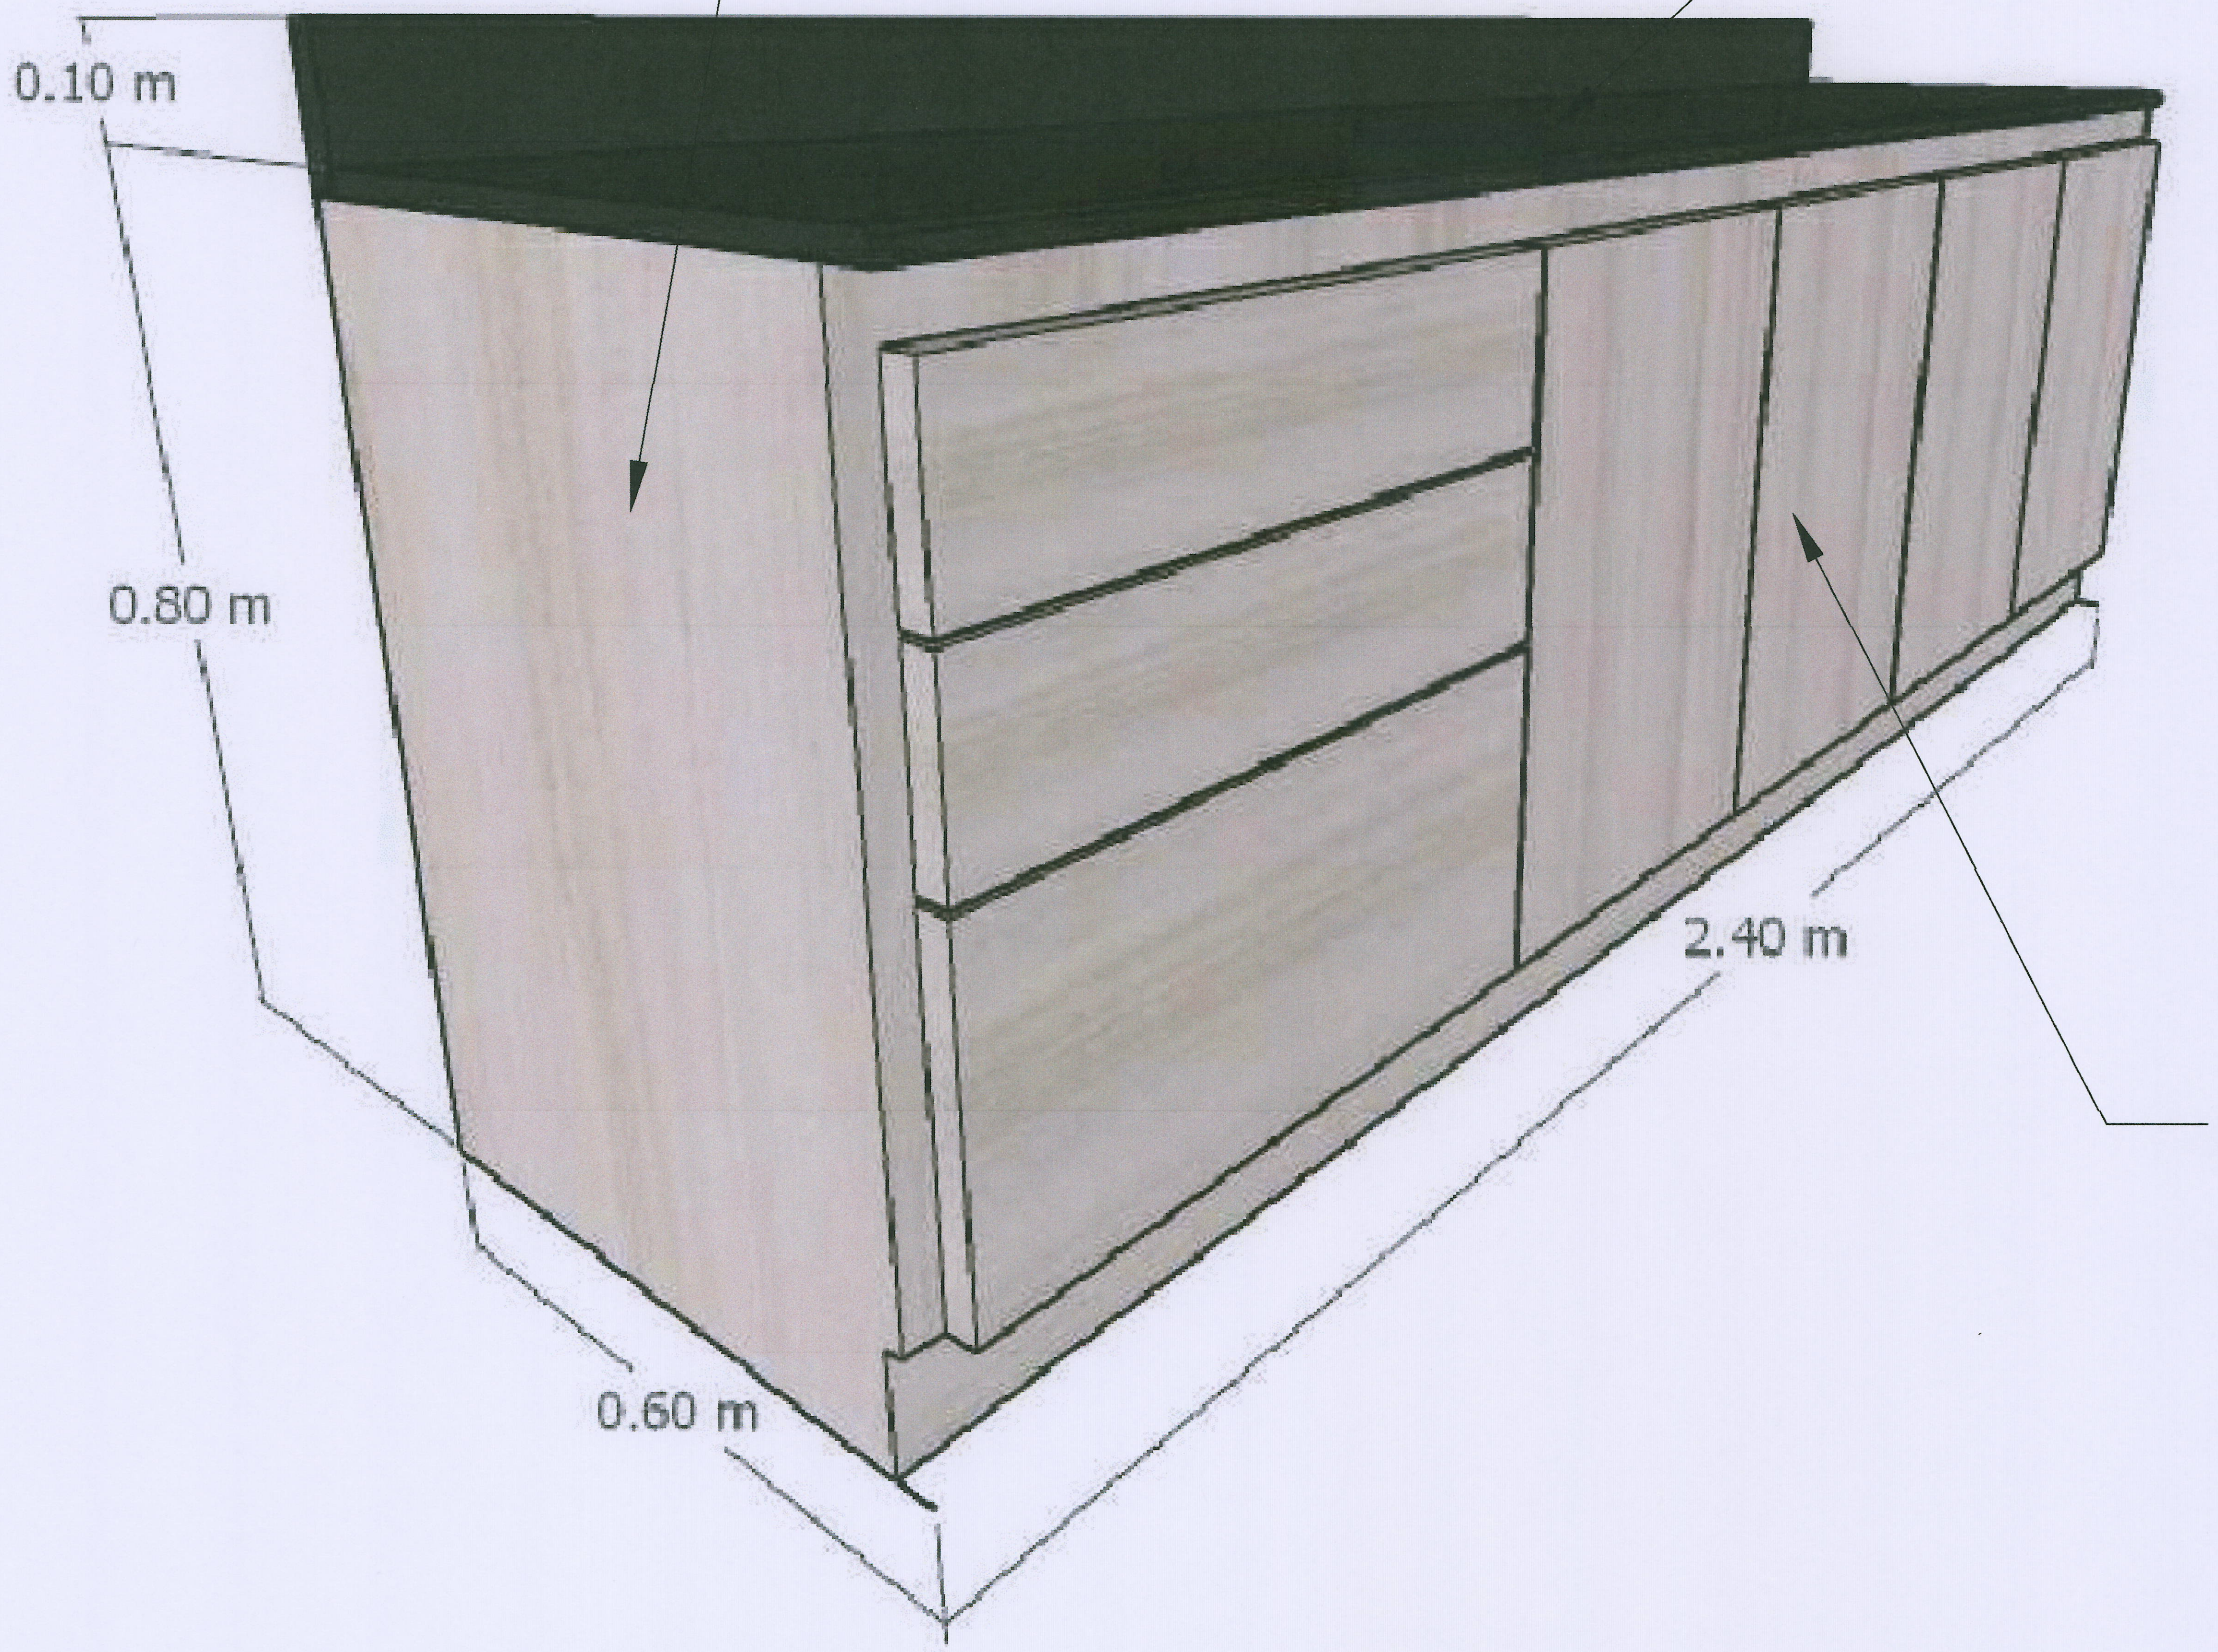

หน้าบานและลิ้นชัก ไม้เมลามีนเฟซชิป
บอร์ดหนา 16 มิลปิดของด้วย PVC

BF29 ชุด pantry

งานจัดการก่อสร้าง และผังแม่บท กองกายภาพและสิ่งแวดล้อม มหาวิทยาลัยแม่โจ้ ตำบลหนองหาร อำเภอสันทราย จังหวัดเชียงใหม่ โทร. 0-5387-3243	โครงการ : งานปรับปรุงอาคารช่วงเกษตรศิลป์ เพื่อเป็นอาคารเรียนรวมทางด้านวิทยาศาสตร์และเทคโนโลยี ตำบลหนองหาร อำเภอสันทราย จังหวัดเชียงใหม่		สถาปนิก : นายพฤธา ประดิษฐ์ทอง ส สถ. 3008	วิศวกรโครงสร้าง : ว่าที่ ร.ต.กิตติ ชัยเทพ	วิศวกรไฟฟ้า : นายวิทยา ถาแก้ว	แบบแสดง : – วันที่ 8 พฤศจิกายน พ.ศ.2564	ตรวจ: รก.หัวหน้างานออกแบบและจัดการก่อสร้าง	เห็นชอบ: รองอธิการบดี
	เจ้าของโครงการ : มหาวิทยาลัยแม่โจ้	สถานที่ตั้งโครงการ : ภายในมหาวิทยาลัยแม่โจ้	วิศวกรโครงสร้าง : นายธนพงษ์ นิยมพงษ์	วิศวกรสิ่งแวดล้อม :	หัวหน้างานจัดการพลังงาน :	แบบ : / แผ่นที่/จำนวน	ตรวจ: ผู้อำนวยการกองกายภาพและสิ่งแวดล้อม	อนุมัติ : อธิการบดี

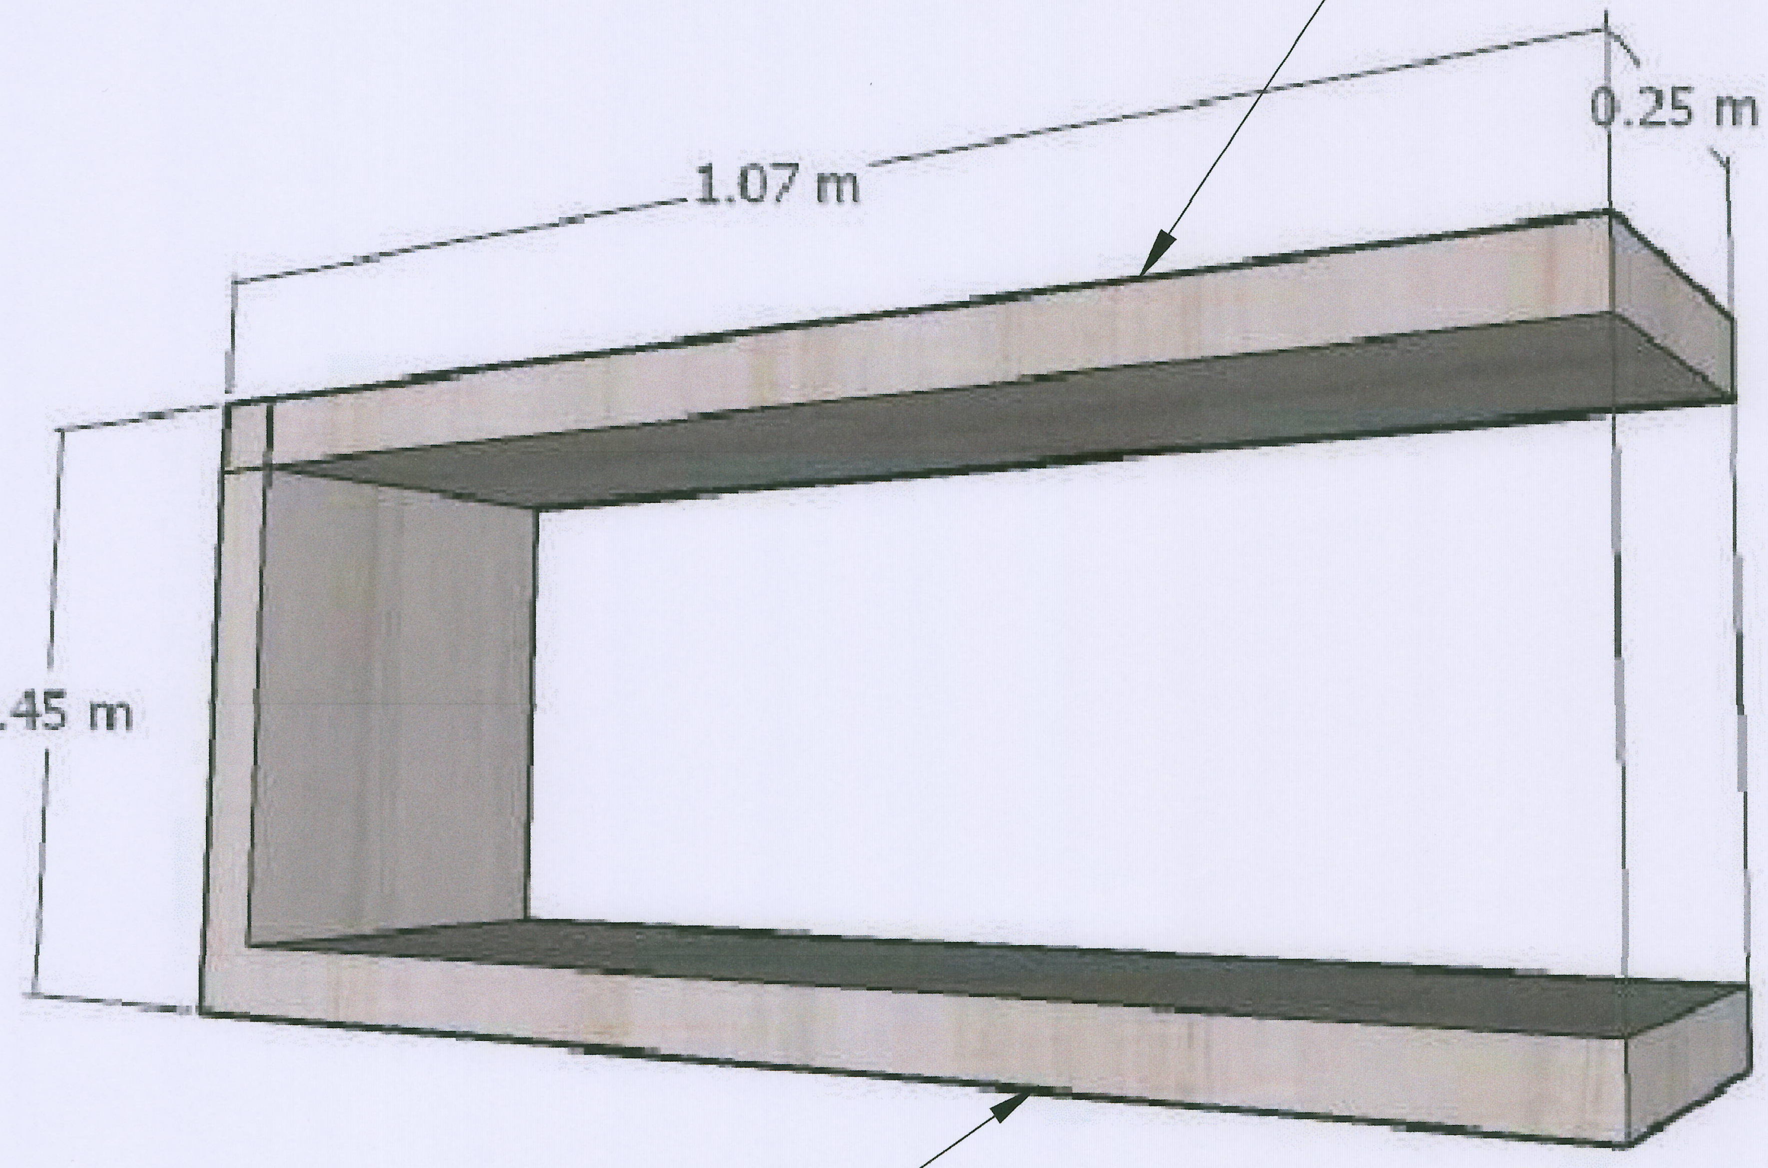

BF30 ชั้นติดตาย

งานจัดการก่อสร้าง และผังแม่บท กองกายภาพและสิ่งแวดล้อม มหาวิทยาลัยแม่โจ้ ตำบลหนองหาร อำเภอสันทราย จังหวัดเชียงใหม่ โทร. 0-5387-3243	โครงการ : งานปรับปรุงอาคารช่วงเกษตรศิลป์ เพื่อเป็นอาคารเรียนรวมทางด้านวิทยาศาสตร์และเทคโนโลยี ตำบลหนองหาร อำเภอสันทราย จังหวัดเชียงใหม่	สถาปนิก : นายพฤธา ประดิษฐทอง ส สถ. 3008	วิศวกรโครงสร้าง : ว่าที่ ร.ต.กิตติ ชัยเทพ	วิศวกรไฟฟ้า : นายวิทยา ถาแก้ว	แบบแสดง : – วันที่ 8 พฤศจิกายน พ.ศ.2564	ตรวจ: รก. หัวหน้างานออกแบบและจัดการก่อสร้าง	เห็นชอบ: รองอธิการบดี
	เจ้าของโครงการ : มหาวิทยาลัยแม่โจ้ สถานที่ตั้งโครงการ : ภายในมหาวิทยาลัยแม่โจ้	วิศวกรโครงสร้าง : นายธนพงษ์ นิยมพงษ์	วิศวกรสิ่งแวดล้อม :	หัวหน้างานจัดการพลังงาน :	แบบ : แผ่นที่/จำนวน	ตรวจ: ผู้อำนวยการกองกายภาพและสิ่งแวดล้อม	อนุมัติ : อธิการบดี

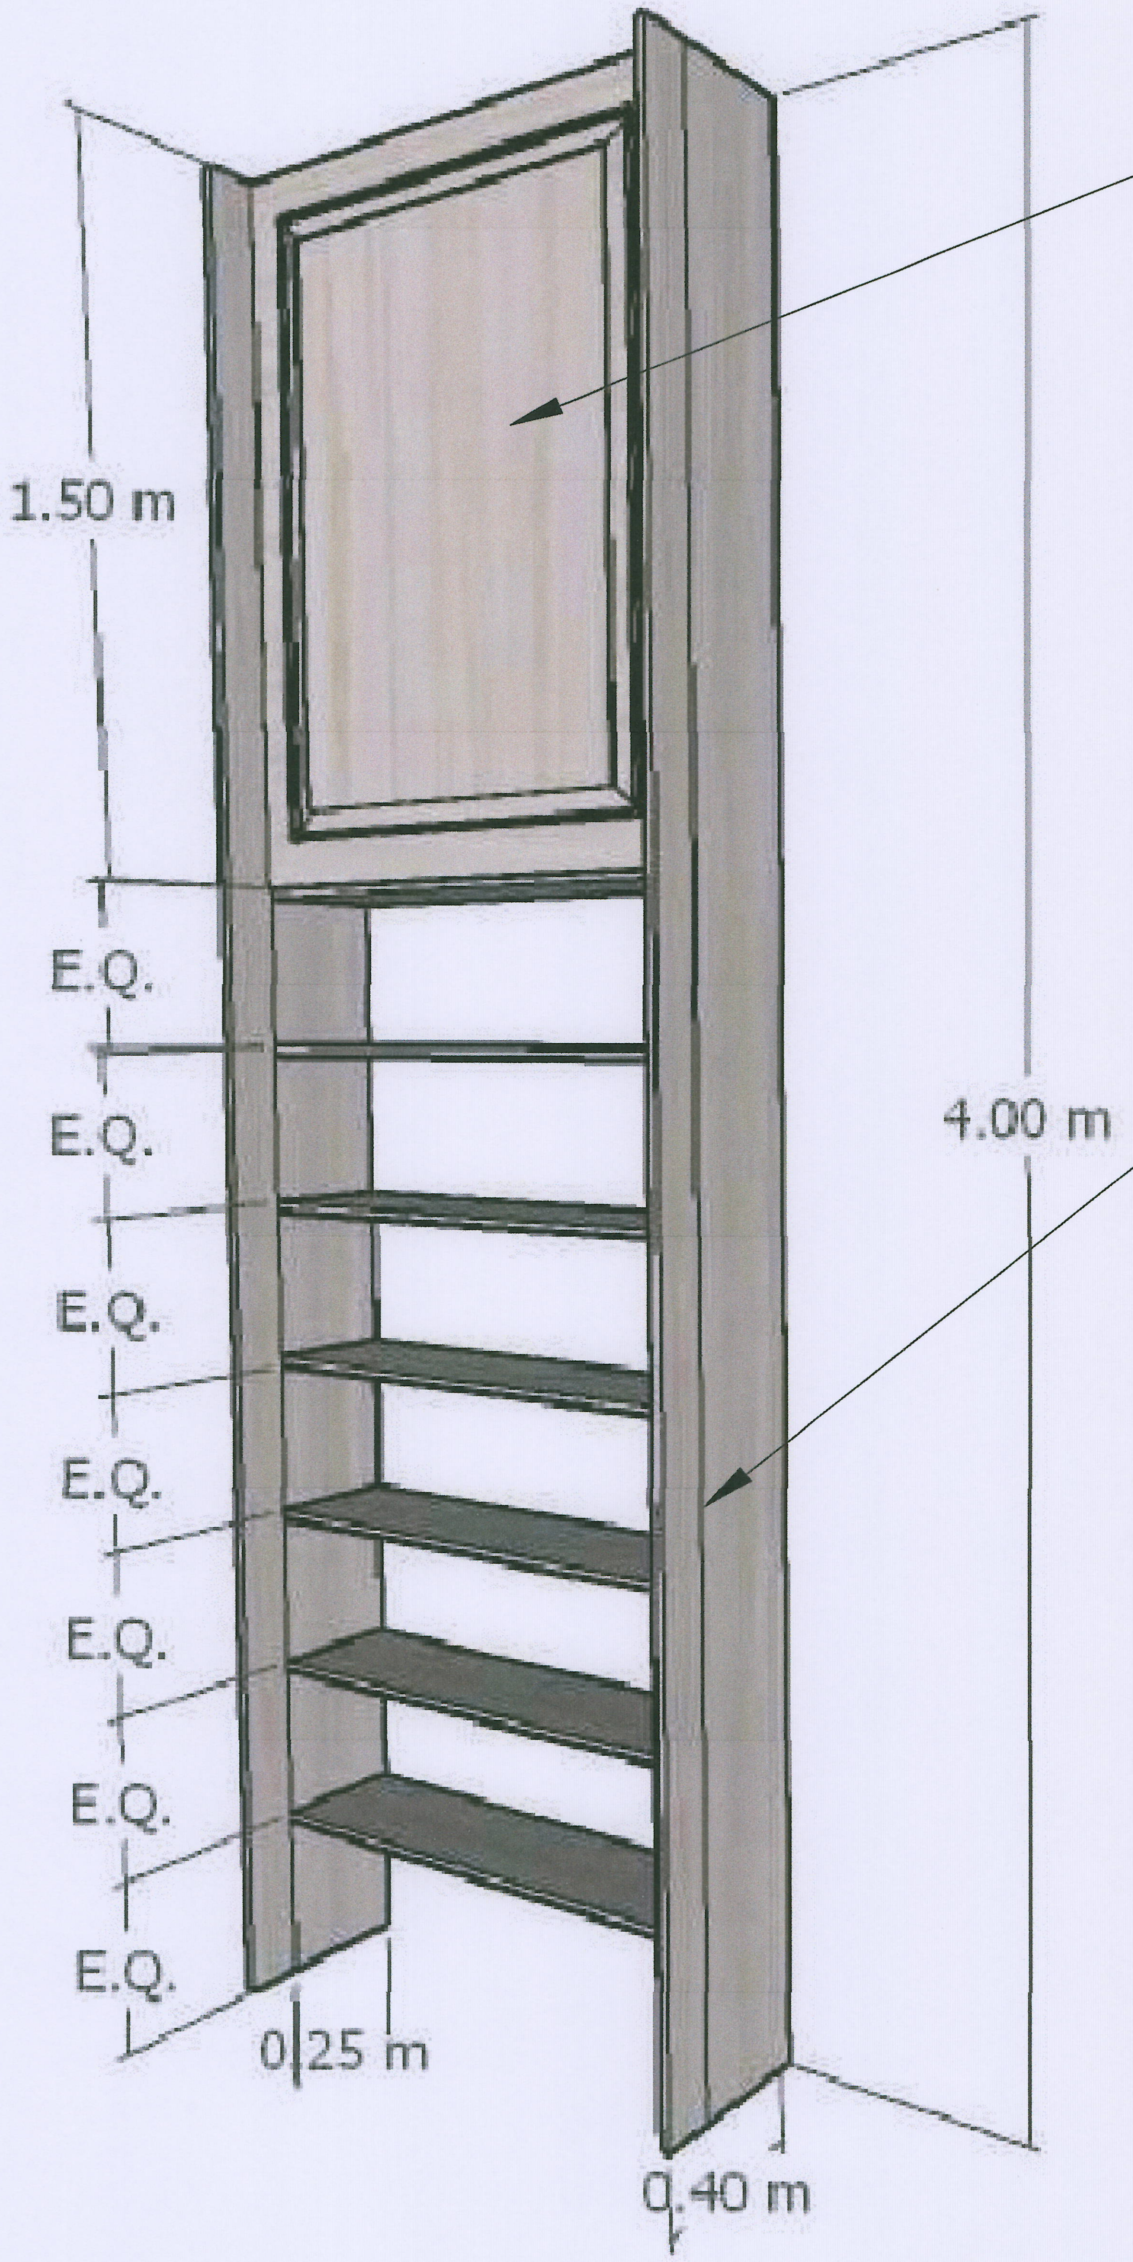

แผงตกแต่งโครงเคร่า
ไม้เมลามีนเฟซชิบบอร์ด
ปิดขอบ pvc ลายไม้

โครงตู้ชั้นวาง ไม้เมลามีนเฟซชิป
บอร์ดหนา 19 มิลปิดของด้วย PVC

BF31 ตู้ชั้นวางหนังสือพร้อมแผงตกแต่ง

งานจัดการก่อสร้าง และผังแม่บท กองกายภาพและสิ่งแวดล้อม มหาวิทยาลัยแม่โจ้ ตำบลหนองหาร อำเภอสันทราย จังหวัดเชียงใหม่ โทร. 0-5387-3243	โครงการ : งานปรับปรุงอาคารช่วงเกษตรศิลป์ เพื่อเป็นอาคารเรียนรวมทางด้านวิทยาศาสตร์และเทคโนโลยี ตำบลหนองหาร อำเภอสันทราย จังหวัดเชียงใหม่		สถาปนิก : นายพฤธา ประดิษฐทอง ส สถ. 3008	วิศวกรโครงสร้าง : ว่าที่ ร.ต.กิตติ ชัยเทพ	วิศวกรไฟฟ้า : นายวิทยา ถาแก้ว	แบบแสดง : – วันที่ 8 พฤศจิกายน พ.ศ.2564	ตรวจ: รก.หัวหน้างานออกแบบและจัดการก่อสร้าง	เห็นชอบ: รองอธิการบดี
	เจ้าของโครงการ : มหาวิทยาลัยแม่โจ้	สถานที่ตั้งโครงการ : ภายในมหาวิทยาลัยแม่โจ้	วิศวกรโครงสร้าง : นายธนพงษ์ นิยมพงษ์	วิศวกรสิ่งแวดล้อม :	หัวหน้างานจัดการพลังงาน :	แบบ : / แผ่นที่/จำนวน	ตรวจ: ผู้อำนวยการกองกายภาพและสิ่งแวดล้อม	อนุมัติ : อธิการบดี

เบาะนั่งฟองน้ำอัดหนา 2 นิ้ว
หุ้มหนัง PVC(ระบุสีภายหลัง)

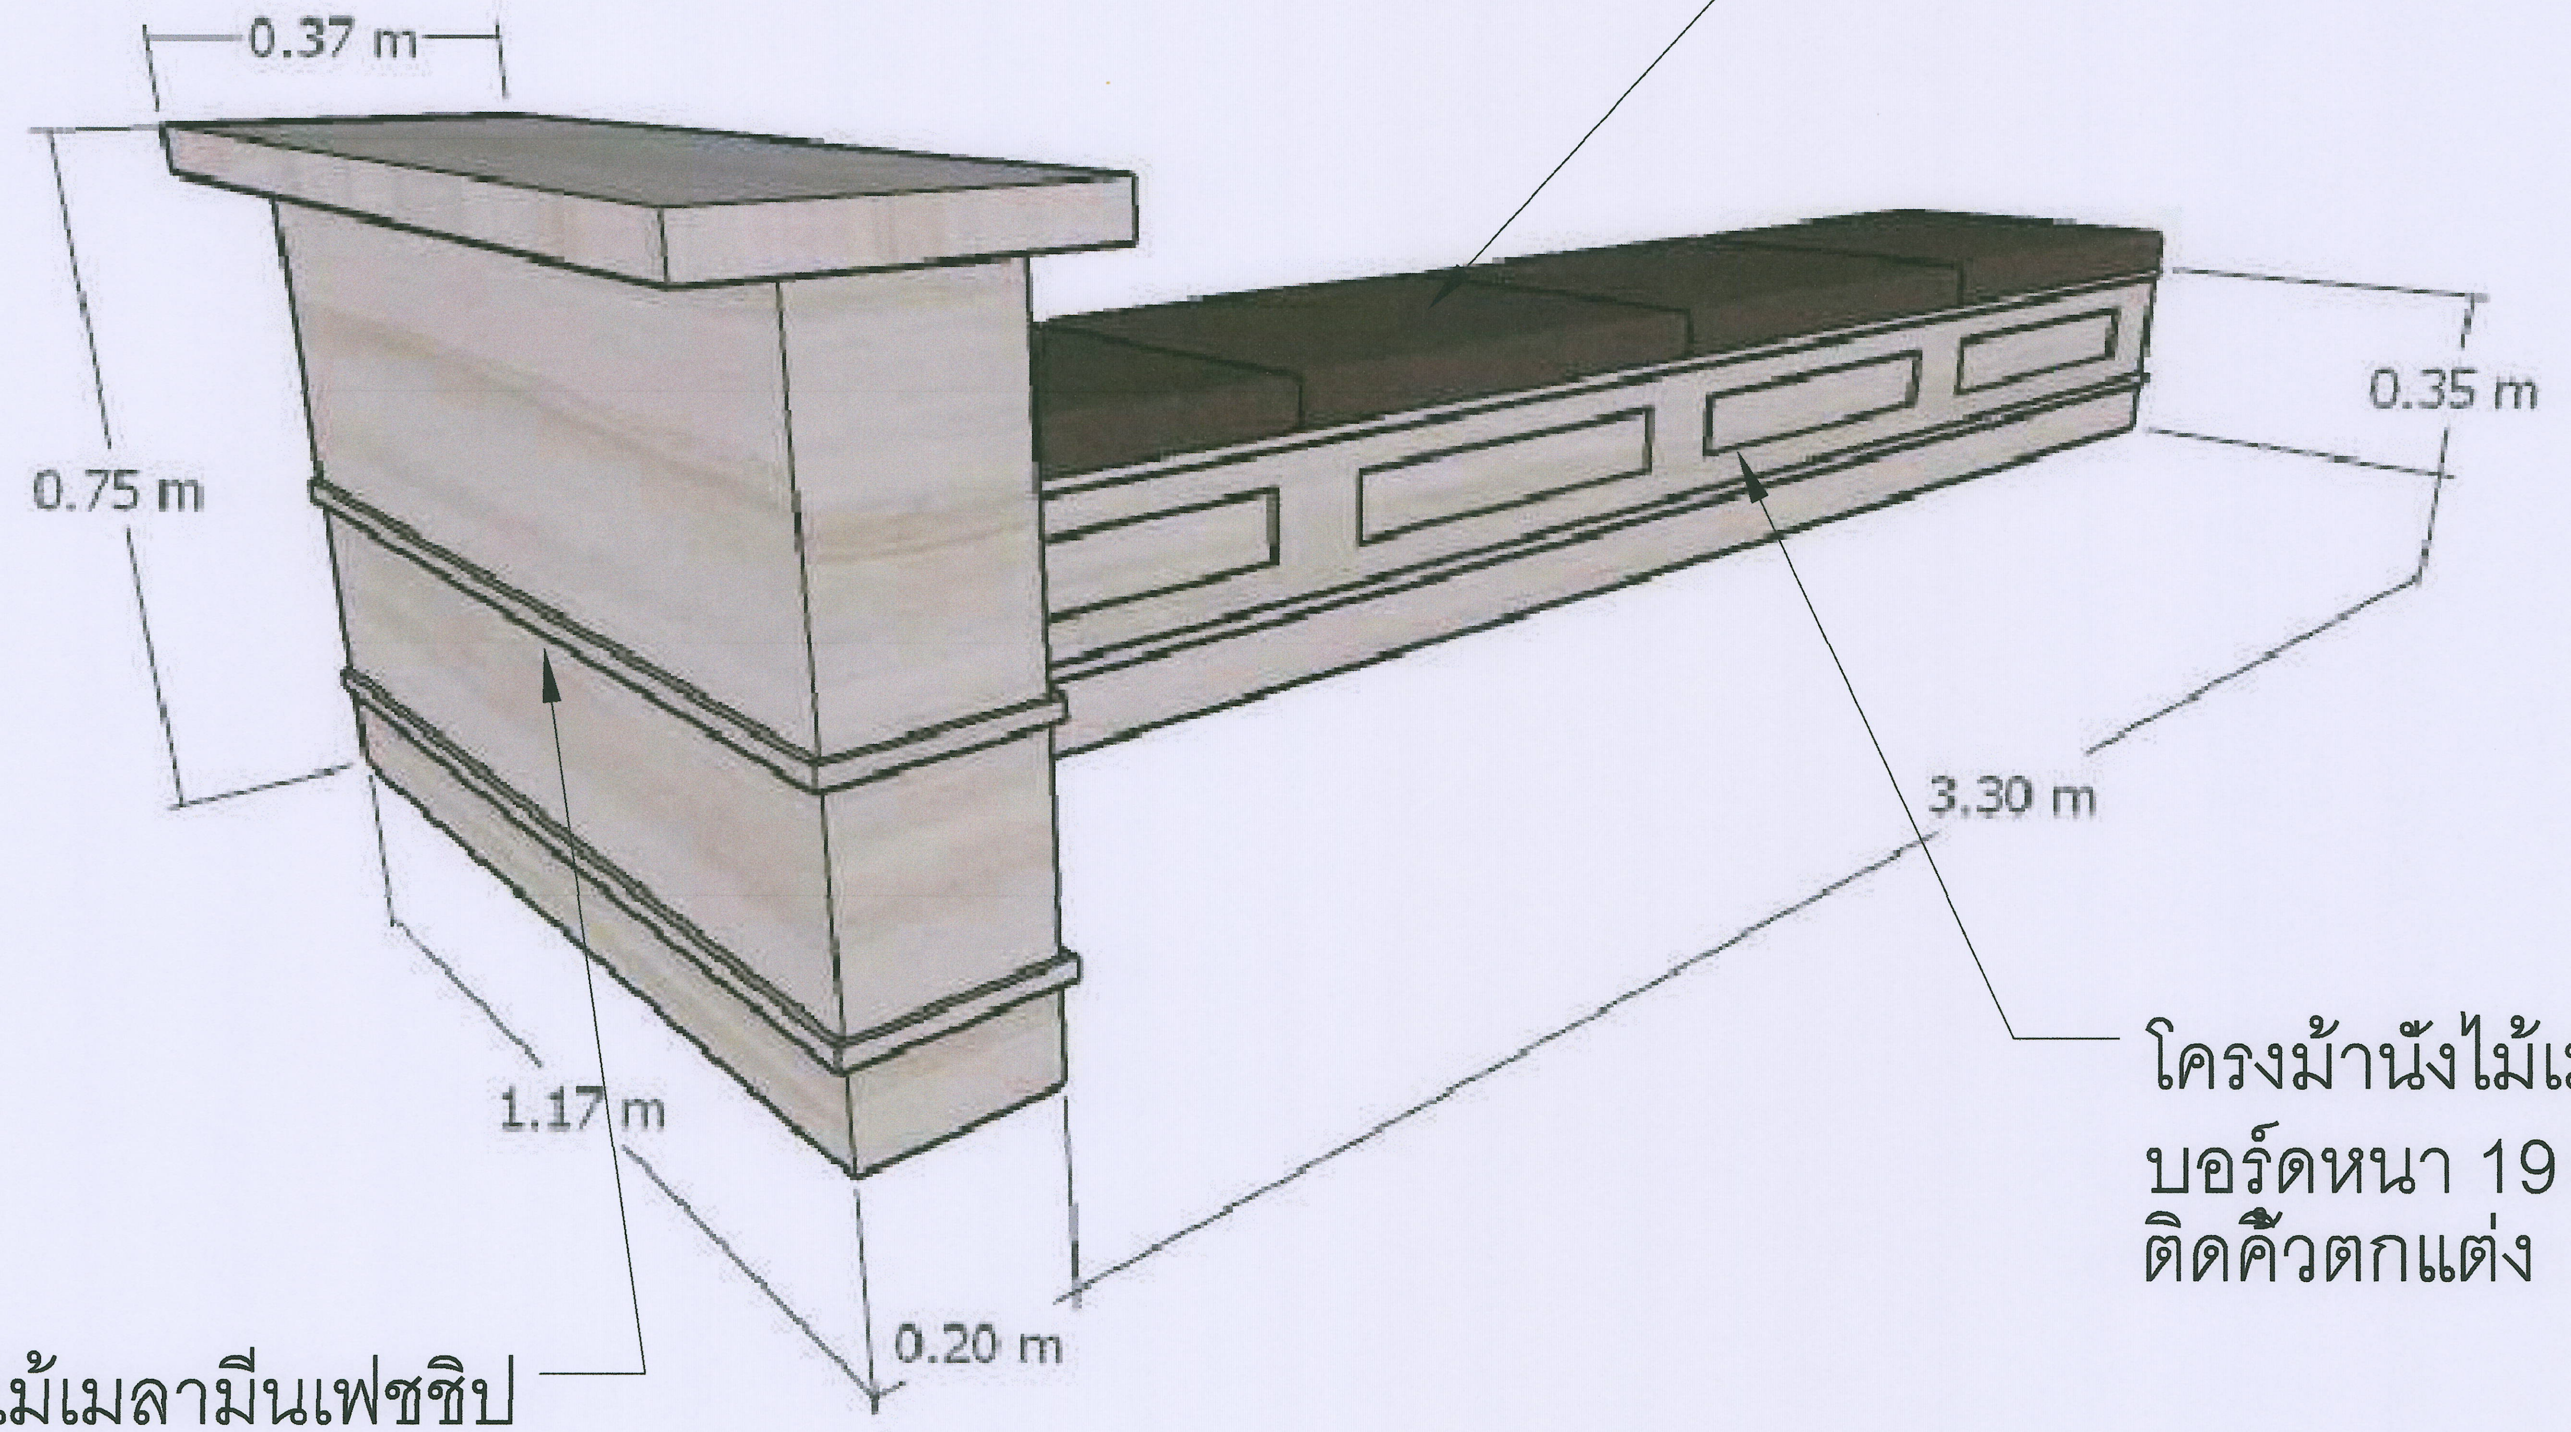

โครงม้านั่งไม้เมลามีนเฟชชิป
บอร์ดหนา 19 มิลปิดของด้วย PVC
ติดคิ้วตกแต่ง

โครงม้านั่งไม้เมลามีนเฟชชิป
บอร์ดหนา 19 มิลปิดของด้วย PVC
ติดคิ้วตกแต่ง

BF32 ชุดม้านั่งยาวบิ้วอิน

งานจัดการก่อสร้าง และผังแม่บท กองกายภาพและสิ่งแวดล้อม มหาวิทยาลัยแม่โจ้ ตำบลหนองหาร อำเภอสันทราย จังหวัดเชียงใหม่ โทร. 0-5387-3243	โครงการ : งานปรับปรุงอาคารช่วงเกษตรศิลป์ เพื่อเป็นอาคารเรียนรวมทางด้านวิทยาศาสตร์และเทคโนโลยี ตำบลหนองหาร อำเภอสันทราย จังหวัดเชียงใหม่		สถาปนิก : นายพฤธา ประดิษฐ์ทอง ส สถ. 3008	วิศวกรโครงสร้าง : ว่าที่ ร.ต.กิตติ ชัยเทพ	วิศวกรไฟฟ้า : นายวิทยา ถาแก้ว	แบบแสดง : – วันที่ 8 พฤศจิกายน พ.ศ.2564	ตรวจ: รก.หัวหน้างานออกแบบและจัดการก่อสร้าง	เห็นชอบ: รองอธิการบดี
	เจ้าของโครงการ : มหาวิทยาลัยแม่โจ้	สถานที่ตั้งโครงการ : ภายในมหาวิทยาลัยแม่โจ้	วิศวกรโครงสร้าง : นายธนพงษ์ นิยมพงษ์	วิศวกรสิ่งแวดล้อม :	หัวหน้างานจัดการพลังงาน :	แบบ : / แผ่นที่/จำนวน	ตรวจ: ผู้อำนวยการกองกายภาพและสิ่งแวดล้อม	อนุมัติ : อธิการบดี

ผนังเหนือบาร์ไม้เมลามีนเฟชชิป
บอร์ดหนา 19 มิลปิดของด้วย PVC

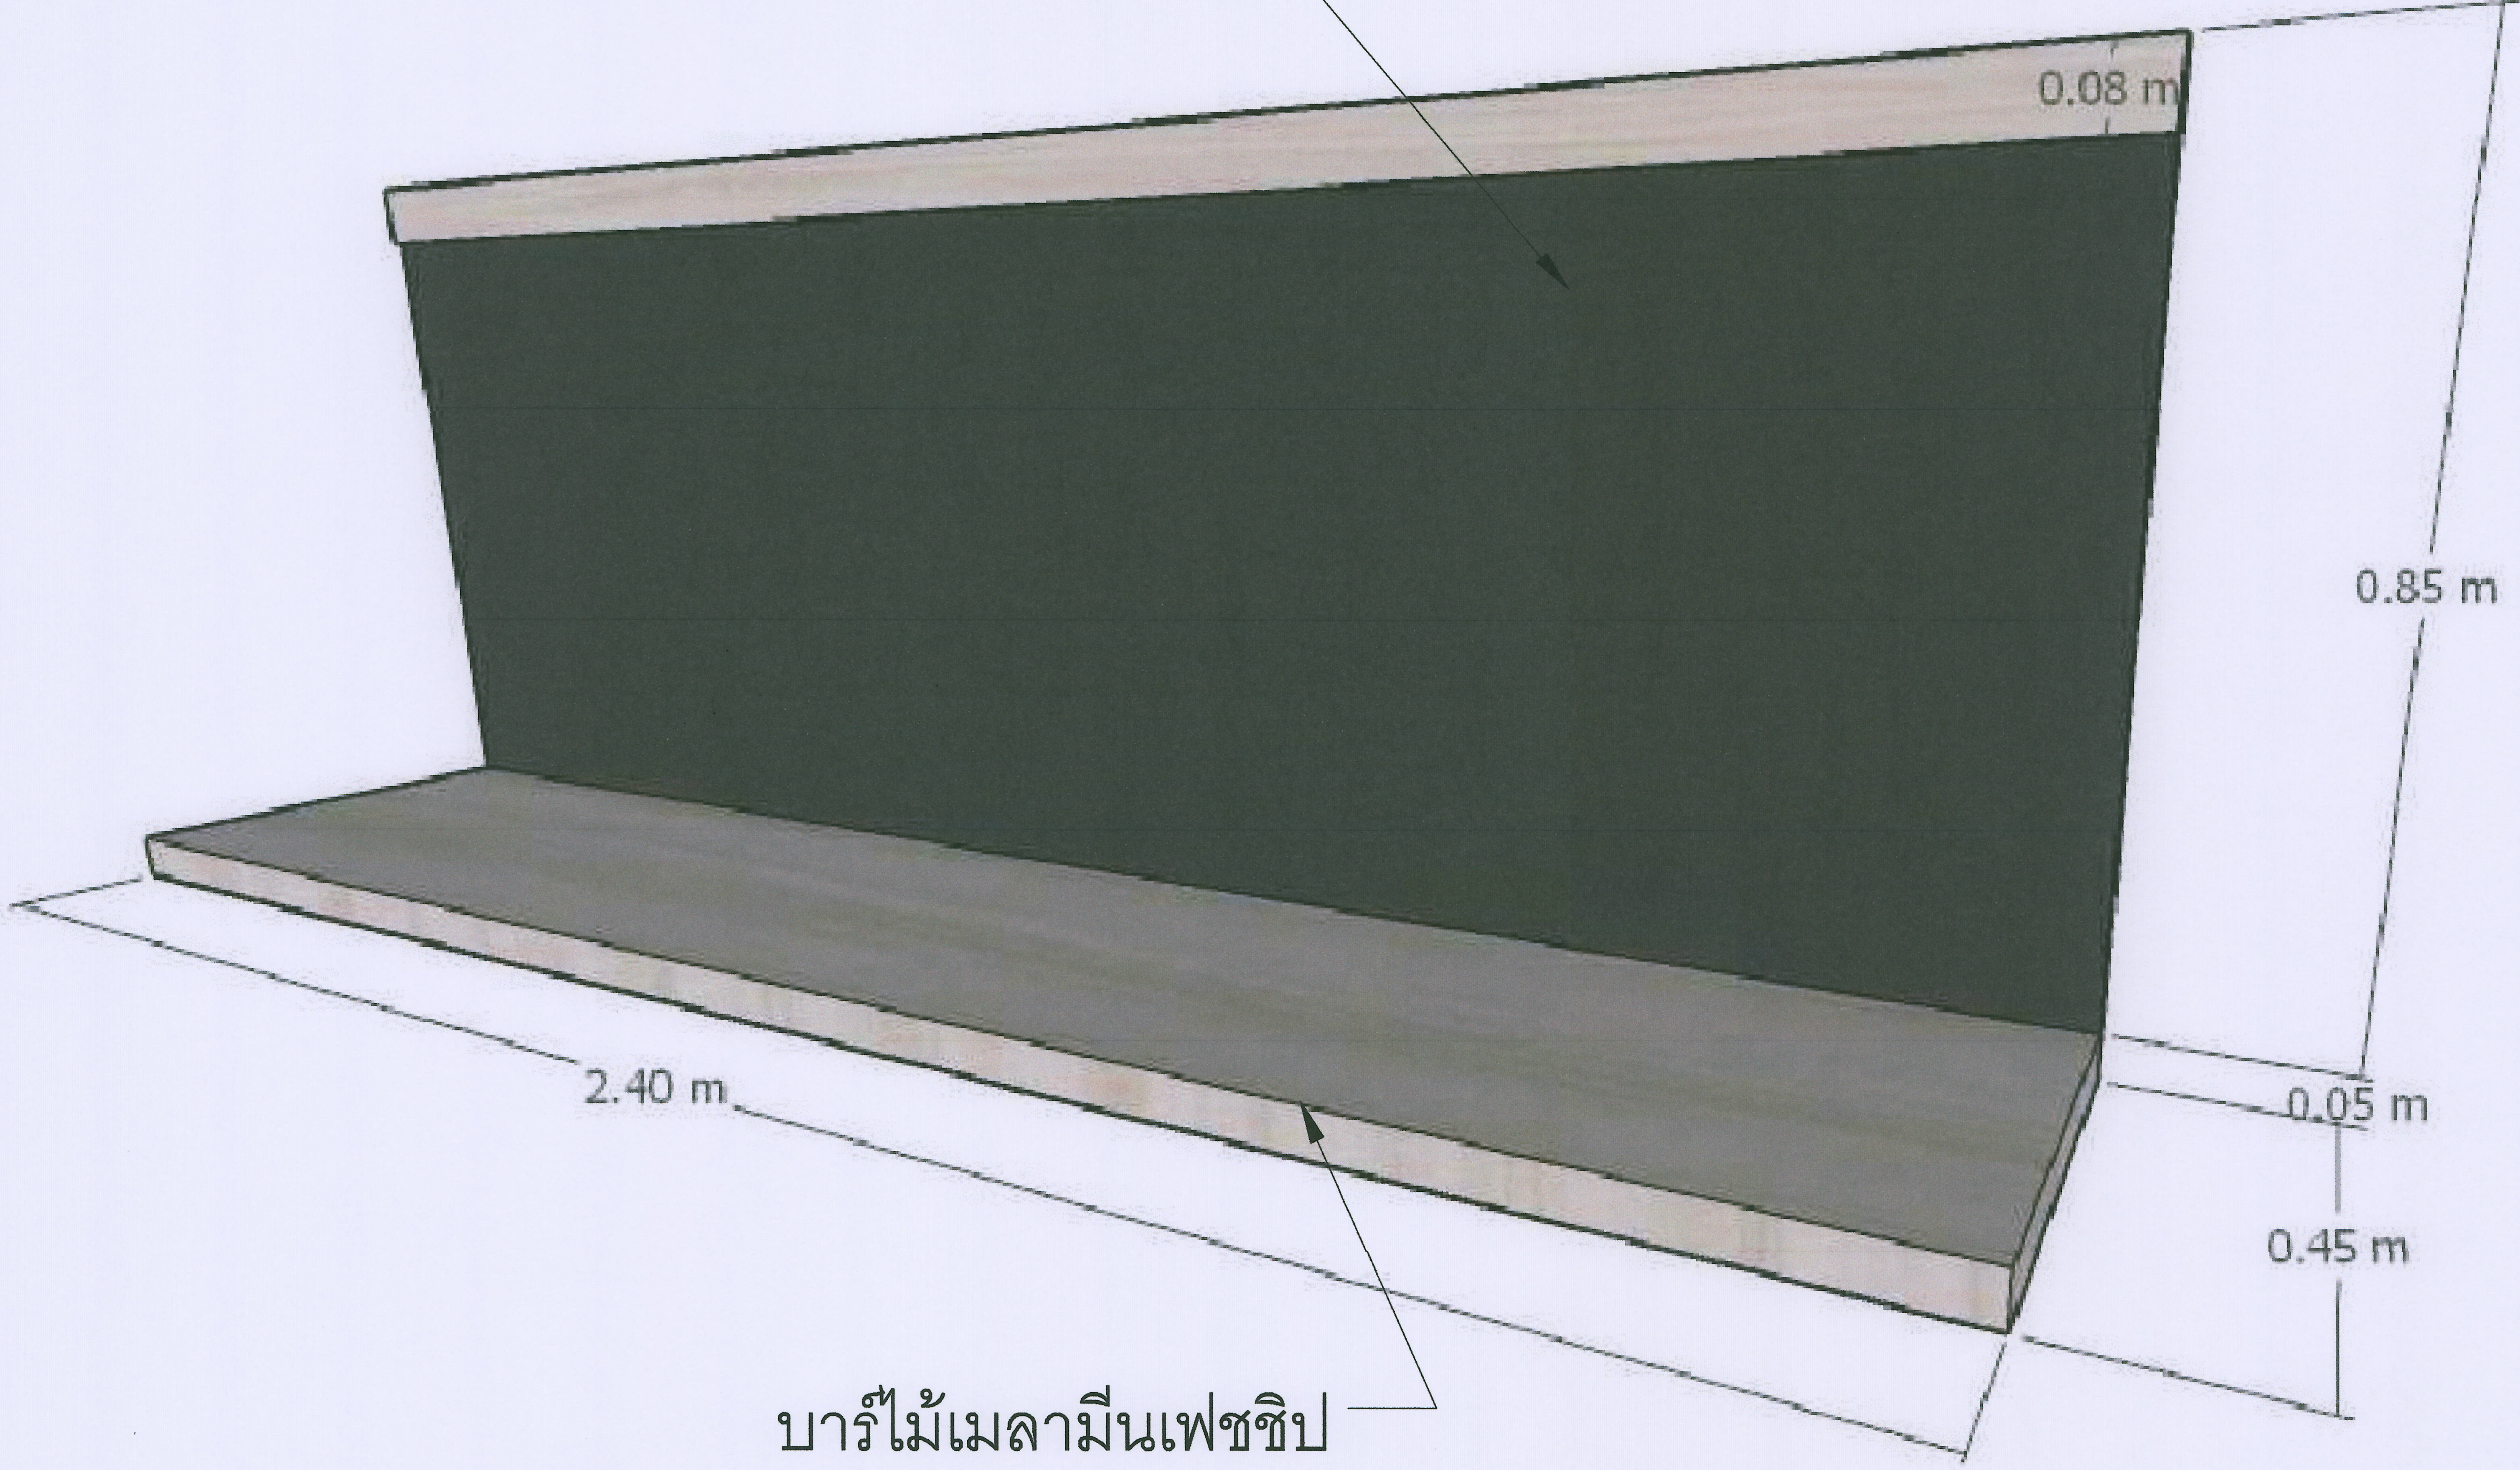

บาร์ไม้เมลามีนเฟชชิป
บอร์ดหนา 25 มิลปิดของด้วย PVC
เหล็กฉากรับบาร์เหล็กกล่อง 1*1 นิ้วพ่นสียึดติดผนัง

BF33 ชุดบาร์ติดผนัง

งานจัดการก่อสร้าง และผังแม่บท กองกายภาพและสิ่งแวดล้อม มหาวิทยาลัยแม่โจ้ ตำบลหนองหาร อำเภอสันทราย จังหวัดเชียงใหม่ โทร. 0-5387-3243	โครงการ : งานปรับปรุงอาคารช่วงเกษตรศิลป์ เพื่อเป็นอาคารเรียนรวมทางด้านวิทยาศาสตร์และเทคโนโลยี ตำบลหนองหาร อำเภอสันทราย จังหวัดเชียงใหม่		สถาปนิก : นายพฤธา ประดิษฐ์ทอง ส สถ. 3008	วิศวกรโครงสร้าง : ว่าที่ ร.ต.กิตติ ชัยเทพ	วิศวกรไฟฟ้า : นายวิทยา ถาแก้ว	แบบแสดง : – วันที่ 8 พฤศจิกายน พ.ศ.2564	ตรวจ: รก.หัวหน้างานออกแบบและจัดการก่อสร้าง	เห็นชอบ: รองอธิการบดี
	เจ้าของโครงการ : มหาวิทยาลัยแม่โจ้	สถานที่ตั้งโครงการ : ภายในมหาวิทยาลัยแม่โจ้	วิศวกรโครงสร้าง : นายธนพงษ์ นิยมพงษ์	วิศวกรสิ่งแวดล้อม :	หัวหน้างานจัดการพลังงาน :	แบบ : / แผ่นที่/จำนวน	ตรวจ: ผู้อำนวยการกองกายภาพและสิ่งแวดล้อม	อนุมัติ : อธิการบดี