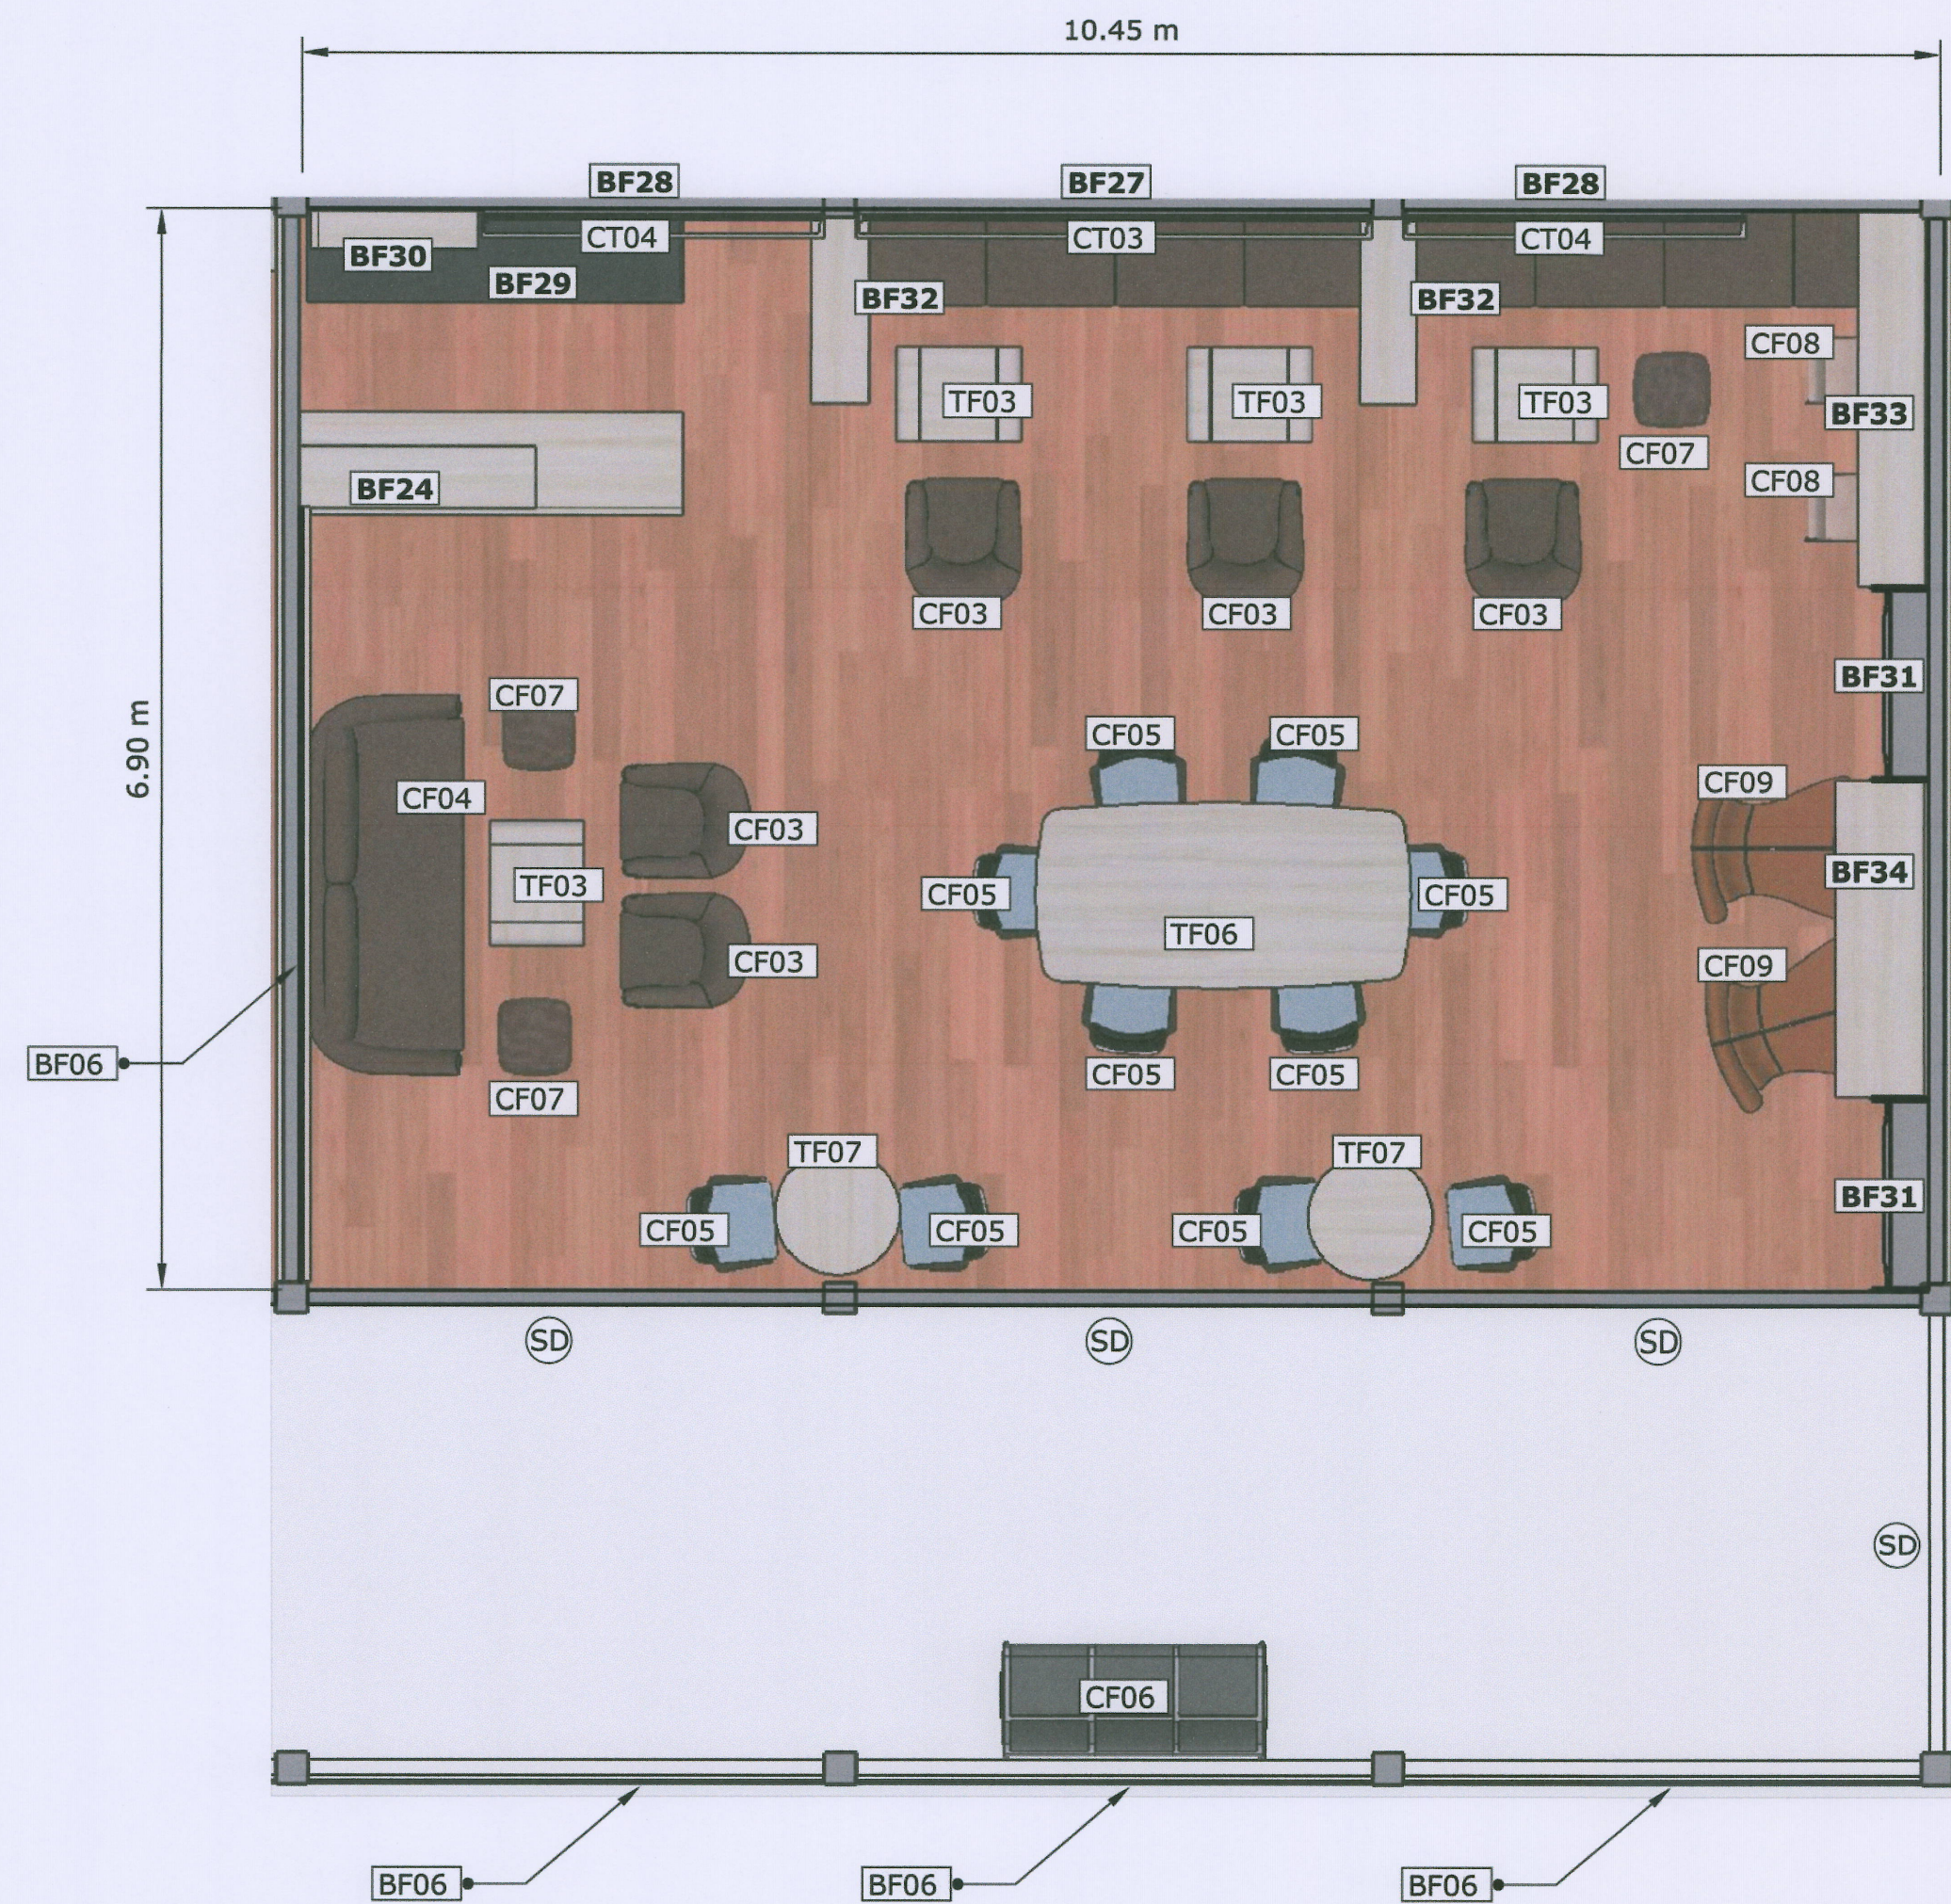




รายการเฟอร์นิเจอร์บริเวณ

- BF06 แผงตกแต่งบอร์ดเดอร์ขนาด 4.70*4.00 เมตรจำนวน 1 ชุด
- BF06 แผงตกแต่งบอร์ดเดอร์ขนาด 90*3.50 เมตรจำนวน 3 ชุด
- BF24 เคาน์เตอร์บาร์ขนาด 3.25*60*1.10 เมตรจำนวน 1 ชุด
- BF27 กล้องบังรางม่าน ขนาด 3.30*20*20 เมตรจำนวน 1 ชุด
- BF28 กล้องบังรางม่าน ขนาด 2.30*20*20 เมตรจำนวน 2 ชุด
- BF29 ชุด pantry ขนาด 2.20*60*85 เมตรจำนวน 2 ชุด
- BF30 ชุด pantry ขนาด 2.20*60*85 เมตรจำนวน 2 ชุด
- BF31 ตู้วางหนังสือพร้อมแผงตกแต่ง ขนาด 1.20*45*4.00 เมตรจำนวน 2 ชุด
- BF32 ชุดม้านั่งยางบริเวณ ขนาด 3.50*1.17*45 เมตรจำนวน 2 ชุด
- BF33 ชุดบาร์ติดผนัง ขนาด 2.40*45*90 เมตรจำนวน 1 ชุด
- BF34 ชุดบาร์ติดผนัง ขนาด 2.02*60*90 เมตรจำนวน 1 ชุด
- SD ไม้มัดแต่งขอบกบขนาด 15*1.76*2.63 เมตรจำนวน 4 ชุด

รายการเฟอร์นิเจอร์ลอยตัว


- TF03 โต๊ะกลางขนาด 90*60*45 เมตรจำนวน 4 ตัว
- TF06 โต๊ะประชุมขนาด 1.20*2.40*75 เมตรจำนวน 1 ตัว
- TF07 Coffee table ขนาด 60*60*60 เมตรจำนวน 2 ตัว ยกเล็ก
- CF03 โซฟา 1 ที่นั่ง จำนวน 5 ตัว ยกเล็ก
- CF04 โซฟา 3 ที่นั่ง จำนวน 1 ตัว ยกเล็ก
- CF05 เก้าอี้พนักพิงต่ำชายขนาดเล็ก จำนวน 10 ตัว
- CF06 เก้าอี้แถว 3 ที่นั่งจำนวน 1 ตัว
- CF07 เก้าอี้ stool จำนวน 3 ตัว ยกเล็ก
- CF08 เก้าอี้ stool บาร์ จำนวน 2 ตัว ยกเล็ก
- CF09 เก้าอี้อาร์มแชร์จำนวน 2 ตัว ยกเล็ก

รายการผ้าม่าน







- CT01 ม่านม้วนแบบมิดชิดระบุยี่ห้อและสีภายหลังขนาดยาว 3.30*สูง 1.60 เมตรจำนวน 1 ชุด
- CT02 ม่านม้วนแบบมิดชิด ระบุยี่ห้อและสีภายหลังขนาดยาว 2.20*สูง 1.60 เมตรจำนวน 2 ชุด


แปลนเฟอร์นิเจอร์ Co-working ชั้น 1

 งานจัดการก่อสร้าง และผังแม่บท กองกายภาพและสิ่งแวดล้อม มหาวิทยาลัยแม่โจ้ ตำบลหนองหาร อำเภอสันทราย จังหวัดเชียงใหม่ โทร. 0-5387-3243	โครงการ : งานปรับปรุงอาคารช่วงเกษตรศิลป์เพื่อเป็นอาคารเรียนรวมทางด้านวิทยาศาสตร์และเทคโนโลยี ตำบลหนองหาร อำเภอสันทราย จังหวัดเชียงใหม่		สถาปนิก :	วิศวกรโครงสร้าง :	วิศวกรไฟฟ้า :	แบบแสดง :		ตรวจ :	เห็นชอบ :
	เจ้าของโครงการ :	สถานที่ตั้งโครงการ :	วิศวกรโครงสร้าง :	วิศวกรสิ่งแวดล้อม :	หัวหน้างานจัดการพลังงาน :	วันที่ 8 พฤศจิกายน พ.ศ.2564	ตรวจ :	รองอธิการบดี	อนุมัติ :
	มหาวิทยาลัยแม่โจ้	ภายในมหาวิทยาลัยแม่โจ้	นายธนพงษ์ นิยมพงษ์			แบบ :	แผ่นที่/จำนวน	ผู้อำนวยการกองกายภาพและสิ่งแวดล้อม	อธิการบดี

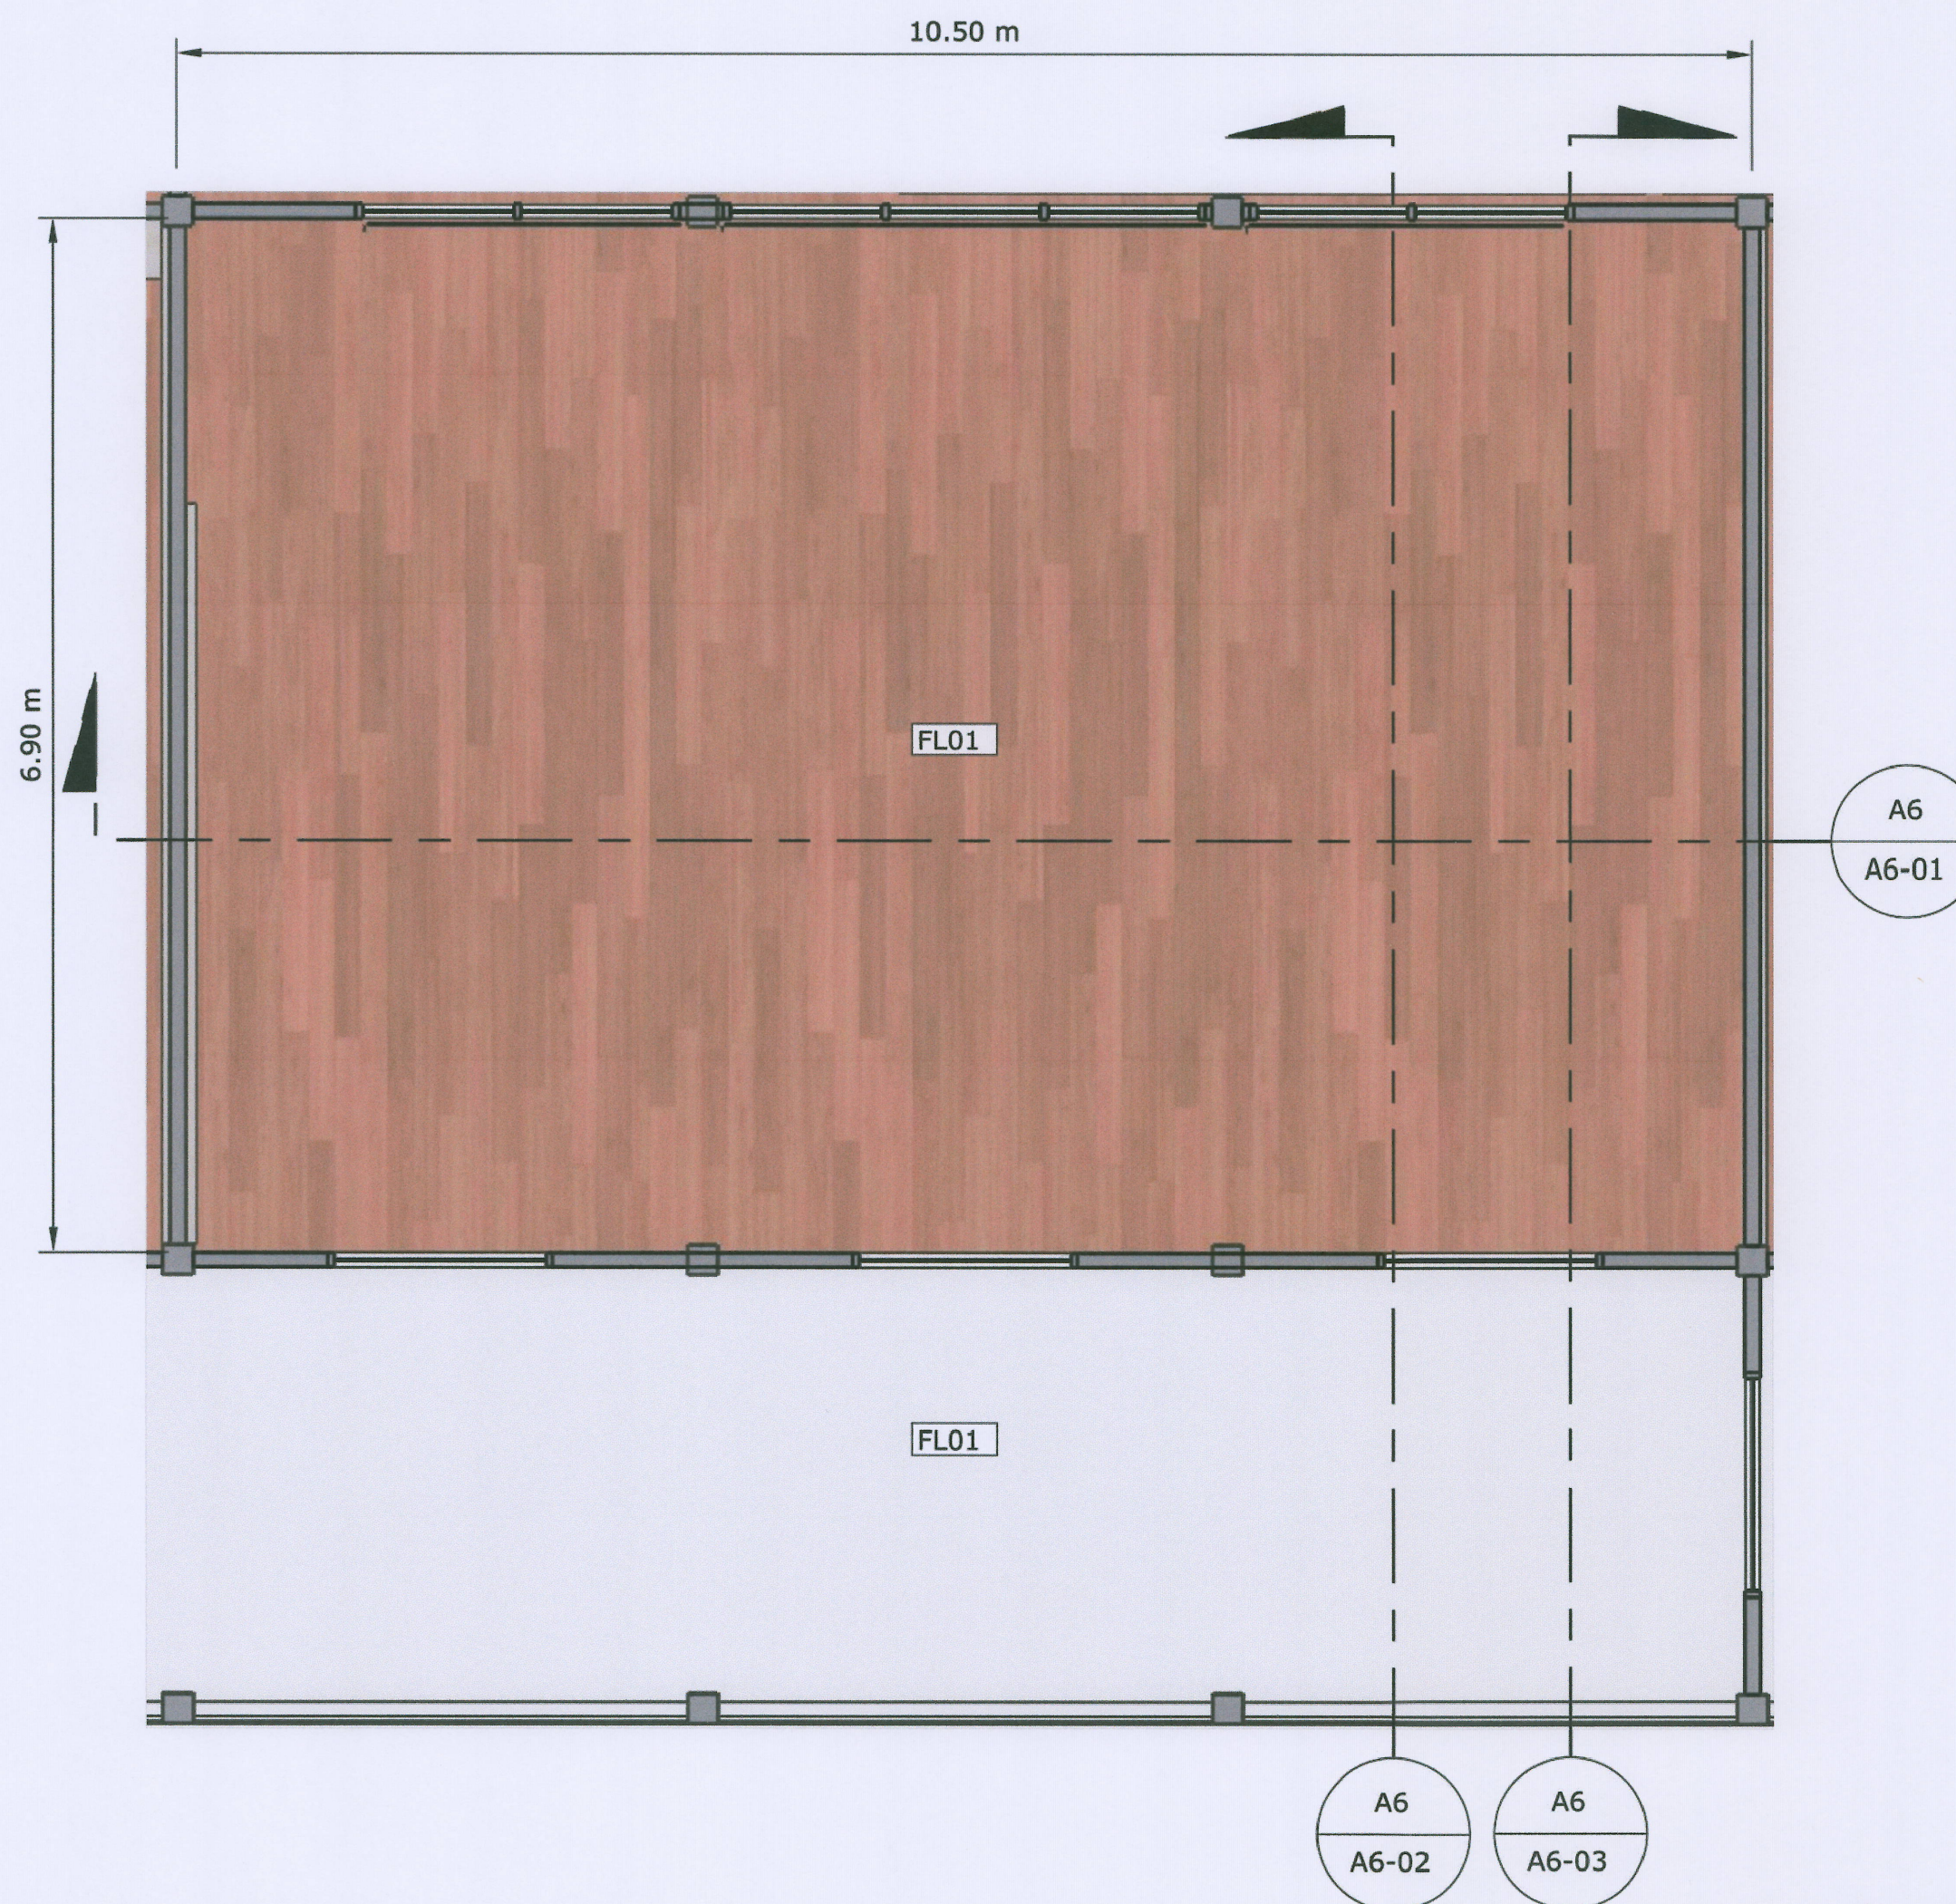

แปลนพื้นที่ห้อง Co-working ชั้น 2

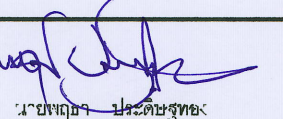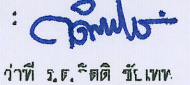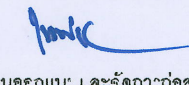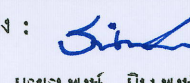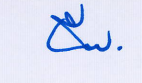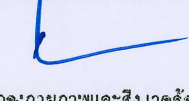 งานจัดการก่อสร้าง และผังแผนที่ กองสถาปัตย์และสิ่งแวดล้อม มหาวิทยาลัยราชภัฏนครพนม ตำบลหนองหาร อำเภอศรีสงคราม จังหวัดนครพนม โทร. 0-5387-3243	โครงการ : งานปรับปรุงอาคารสำนักงานเดิม เพื่อเป็นอาคารเรียนรวมทางด้านวิทยา ศาสตร์และเทคโนโลยี ตำบลหนองหาร อำเภอศรีสงคราม จังหวัดนครพนม		สถาปนิก :  นายสุวิทย์ ประดิษฐ์ทอง ส.ร. 3008	วิศวกรโครงสร้าง :  จ.ท. วิชาญ ชื่นเทพ	วิศวกรไฟฟ้า :  นายวิชาญ ถาแก้ว	แบบแสดง : -	ตรวจ :  จ. ชวนวัน ออสม และจัดการก่อสร้าง	เห็นชอบ : รองอธิการบดี
	เจ้าของโครงการ : มหาวิทยาลัยราชภัฏ	สถานที่ตั้งโครงการ : ภายในมหาวิทยาลัยราชภัฏ	วิศวกรโครงสร้าง :  นายพงษ์ นิธิพงษ์	วิศวกรสิ่งแวดล้อม :  จ.ว.	หัวหน้างานจัดการพลังงาน :  จ.	วันที่ 8 พฤศจิกายน พ.ศ. 2564	ตรวจ :  ผู้อำนวยการกองสถาปัตย์และสิ่งแวดล้อม	อนุมัติ :  อธิการบดี
						แบบ :	แผ่นที่/จำนวน	

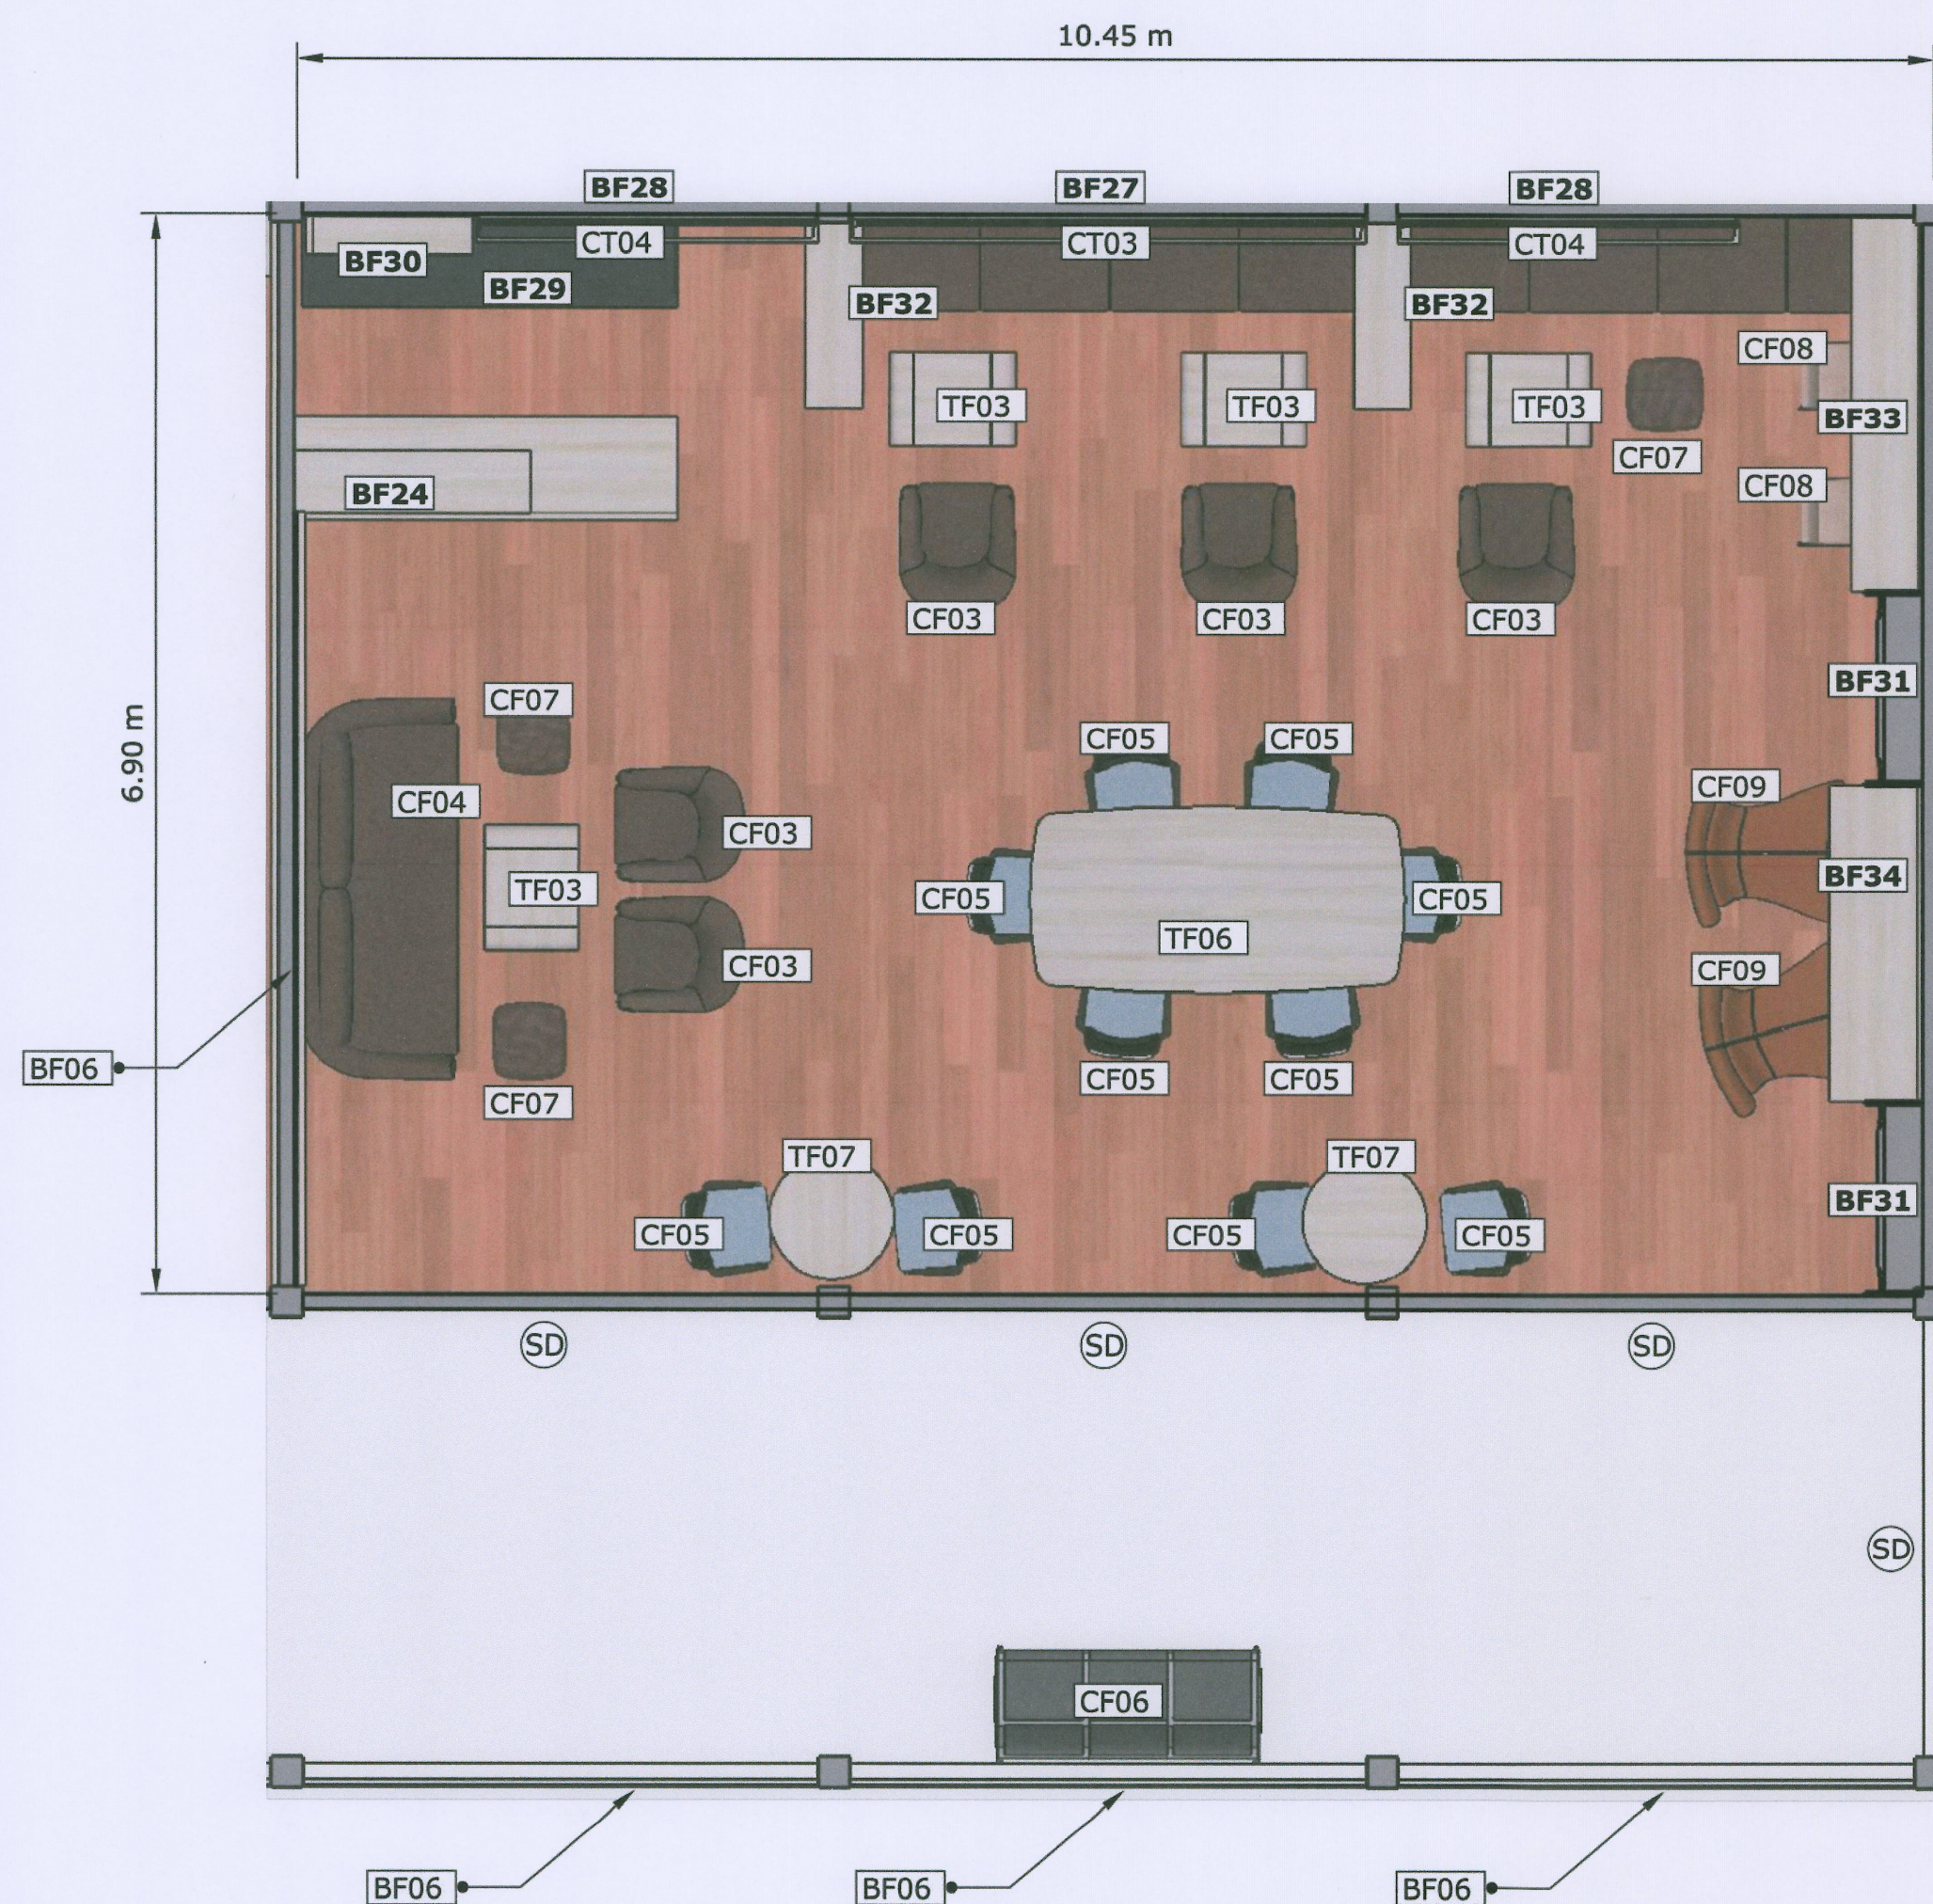

รายการเฟอร์นิเจอร์บิวอิน

BF06 แผงตกแต่งบอร์ดเดอร์ขนาด4.70*4.00 เมตรจำนวน1 ชุด

BF06 แผงตกแต่งบอร์ดเดอร์ขนาด.90*3.50 เมตรจำนวน3 ชุด

BF24เคาน์เตอร์บาร์ขนาด3.25*1.10 เมตรจำนวน 1 ชุด

BF27กล่องบังรางม่าน ขนาด3.30*2.0*2.0 เมตรจำนวน 1 ชุด

BF28กล่องบังรางม่าน ขนาด2.30*2.0*2.0 เมตรจำนวน 2 ชุด

BF29ชุด pantry ขนาด 2.20*1.60*0.85 เมตรจำนวน 2 ชุด

BF30 ชุด pantry ขนาด 2.20*1.60*0.85 เมตรจำนวน 2 ชุด

BF31 ตู้วางหนังสือพร้อมแผงตกแต่ง ขนาด 1.20*1.45*4.00 เมตรจำนวน 2 ชุด

BF32 ชุดม้านั่งยาวบิวอิน ขนาด 3.50*1.17*0.45 เมตรจำนวน 2 ชุด

BF33 ชุดบาร์ติดผนัง ขนาด 2.40*1.45*0.90 เมตรจำนวน 1 ชุด

BF34 ชุดบาร์ติดผนัง ขนาด 2.02*1.60*0.90 เมตรจำนวน 1 ชุด

SD ไม้มัดแต่งขอบวงกบขนาด.15*1.76*2.63 เมตรจำนวน4 ชุด

รายการเฟอร์นิเจอร์ลอยตัว

TF03 โต๊ะกลางขนาด .90*1.60*0.45 เมตรจำนวน 4 ตัว

TF06 โต๊ะประชุมขนาด 1.20*2.40*0.75 เมตรจำนวน 1 ตัว

TF07 Coffee table ขนาด .60*1.60*0.60 เมตรจำนวน 2 ตัว ยกเลิก

CF03 โซฟา 1 ที่นั่ง จำนวน 5 ตัว ยกเลิก

CF04 โซฟา 3 ที่นั่ง จำนวน 1 ตัว ยกเลิก

CF05 เก้าอี้พนักพิงตัวชายหาดเล็ก จำนวน 10 ตัว

CF06 เก้าอี้แถว 3 ที่นั่งจำนวน 1 ตัว ยกเลิก

CF07 เก้าอี้stool จำนวน 3 ตัว ยกเลิก

CF08 เก้าอี้stool บาร์ จำนวน 2 ตัว ยกเลิก

CF09 เก้าอี้อาร์มแชร์จำนวน 2 ตัว ยกเลิก

รายการผ้าม่าน

CT01 ม่านม้วนแบบมิดี้งระบบยี่ห้อและสีภายหลังขนาดยาว 3.30*สูง 1.60 เมตรจำนวน 1 ชุด

CT02 ,ม่านม้วนแบบมิดี้ง ระบบยี่ห้อและสีภายหลังขนาดยาว 2.20*สูง 1.60 เมตรจำนวน 2 ชุด

แปลนเฟอร์นิเจอร์ Co-working ชั้น 2



งานจัดการก่อสร้าง และผู้รับเหมา
กองกายภาพและสิ่งแวดล้อม มหาวิทยาลัยแม่โจ้
ตำบลหนองหาร อำเภอสันทราย จังหวัดเชียงใหม่
โทร: 0-5387-3243

โครงการ :

งานปรับปรุงอาคารช่วงเกษตรศิลป์ เพื่อเป็นอาคารเรียนรวมทางด้านวิทยา
ศาสตร์และเทคโนโลยี ตำบลหนองหาร อำเภอสันทราย จังหวัดเชียงใหม่

เจ้าของโครงการ :

มหาวิทยาลัยแม่โจ้

สถานที่ตั้งโครงการ :

ภายในมหาวิทยาลัยแม่โจ้

สถาปนิก :

นายสุภา ปะริศรุทอง
ส.ส. 3008

วิศวกรโครงการ :

นายธนพงษ์ นิยมพงษ์

วิศวกรโครงสร้าง :

ว่าที่ ร.ต.กิตติ ชัยเทพ

วิศวกรสิ่งแวดล้อม :

วิศวกรไฟฟ้า :

นายวิทย์ ภาแก้ว

หัวหน้างานจัดการพลังงาน :

แบบแสดง :

วันที่ 8 พฤศจิกายน พ.ศ.2564

แบบ :

แผ่นที่/จำนวน

ตรวจ :

รณ. หัวหน้างานออกแบบและจัดการก่อสร้าง

ตรวจ :

ผู้อำนวยการกองกายภาพและสิ่งแวดล้อม

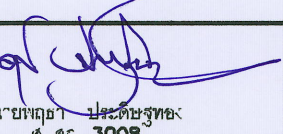
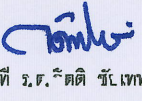
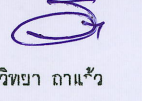
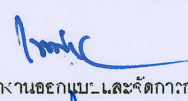
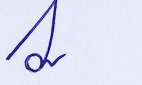
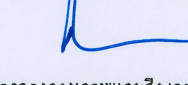
เห็นชอบ :

รองอธิการบดี

อนุมัติ :

อธิการบดี



 งานจัดการก่อสร้าง และผังแผนที่ กองช่างภาพและสิ่งก่อสร้าง ม.ว.วิทย์ฯ ส.น.ส.ส. ดำเนินการก่อสร้าง อาคารเรียนรวม จังหวัดเชียงใหม่ โทร. 0-5387-3243	โครงการ : งานปรับปรุงอาคารเรียนรวม ม.ว.วิทย์ฯ ส.น.ส.ส. จังหวัดเชียงใหม่		สถาปนิก : 	วิศวกรโครงสร้าง : 	วิศวกรไฟฟ้า : 	แบบแสดง : -	ตรวจ : 	เห็นชอบ : 
	เจ้าของโครงการ : ม.ว.วิทย์ฯ ส.น.ส.ส.	สถานที่ตั้งโครงการ : ม.ว.วิทย์ฯ ส.น.ส.ส.	วิศวกรโครงสร้าง : 	วิศวกรสิ่งแวดล้อม : 	หัวหน้างานจัดการหลังงาน : 	วันที่ 8 พฤศจิกายน พ.ศ. 2564	ตรวจ : 	อนุมัติ : 



รายการเฟอร์นิเจอร์บริเวณ

- BF06 ผ้ามัดแบบบอร์เดอร์ขนาด .90*3.50 เมตรจำนวน 2 ชุด
- BF08 ผ้ามัดแบบบอร์เดอร์ขนาด .90*3.50 เมตรจำนวน 2 ชุด
- BF06 ผ้ามัดแบบบอร์เดอร์หน้าต่างขนาด .90*3.30 เมตรจำนวน 3 ชุด
- BF06 ผ้ามัดแบบบอร์เดอร์หน้าต่างขนาด .90*2.30 เมตรจำนวน 1 ชุด
- BF24 เคาน์เตอร์บาร์ ขนาด 3.25*.60*1.10 เมตรจำนวน 1 ชุด
- BF25 ผ้ามัดแบบหุ้มเสา ขนาด .25*.60*.90 เมตรจำนวน 2 ชุด
- BF27 กล้องบังรางม่าน ขนาด 3.30*.20*.20 เมตรจำนวน 1 ชุด
- BF28 กล้องบังรางม่าน ขนาด 2.30*.20*.20 เมตรจำนวน 2 ชุด
- SD ไม้ตกแต่งชั๊ววงกบขนาด.15*1.76*2.63 เมตรจำนวน 3 ชุด

รายการเฟอร์นิเจอร์ลอยตัว

- TF03 โต๊ะกลางขนาด .90*.60*.45 เมตรจำนวน 3 ตัว ยกเลิก
- CF03 โซฟา 1 ที่นั่ง จำนวน 6 ตัว ยกเลิก
- CF04 โซฟา 3 ที่นั่ง จำนวน 1 ตัว ยกเลิก

รายการผ้าม่าน


- CT01 ม่านม้วนแบบมือดึงระบุยี่ห้อและสีภายหลังขนาดยาว 3.30*สูง 1.60 เมตรจำนวน 1 ชุด
- CT02 ,ม่านม้วนแบบมือดึง ระบุยี่ห้อและสีภายหลังขนาดยาว 2.20*สูง 1.60 เมตรจำนวน 1 ชุด

รายการงานพื้น











- FL 02 พื้นพรมอัดชนิดแผ่นแบบไม่ทากาว (ระบุสีภายหลัง) 102.96 ตรม.


แปลนเฟอร์นิเจอร์รับรอง ชั้น 2

 งานจัดการก่อสร้าง และผู้รับเหมา กองกายภาพและสิ่งแวดล้อม มหาวิทยาลัยแม่โจ้ ตำบลหนองหาร อำเภอสันทราย จังหวัดเชียงใหม่ โทร. 0-5387-3243	โครงการ : งานปรับปรุงอาคารช่วงเกษตรศิลป์ เพื่อเป็นอาคารเรียนรวมทางด้านวิทยาศาสตร์และเทคโนโลยี ตำบลหนองหาร อำเภอสันทราย จังหวัดเชียงใหม่		สถาปนิก :	วิศวกรโครงสร้าง :	วิศวกรไฟฟ้า :	แบบแสดง :	ตรวจ :	เห็นชอบ :
	เจ้าของโครงการ :	สถานที่ตั้งโครงการ :	วิศวกรโครงสร้าง :	วิศวกรสิ่งแวดล้อม :	หัวหน้างานจัดการพลังงาน :		ตรวจ :	
	มหาวิทยาลัยแม่โจ้	ภายในมหาวิทยาลัยแม่โจ้	นายธนพงษ์ นิยมพงษ์			วันที่ 8 พฤศจิกายน พ.ศ.2564	รณ.หัวหน้างานออกแบบและจัดการก่อสร้าง	รองอธิการบดี
						แบบ :	แผ่นที่/จำนวน	อนุมัติ :
							ผู้อำนวยการกองกายภาพและสิ่งแวดล้อม	อธิการบดี

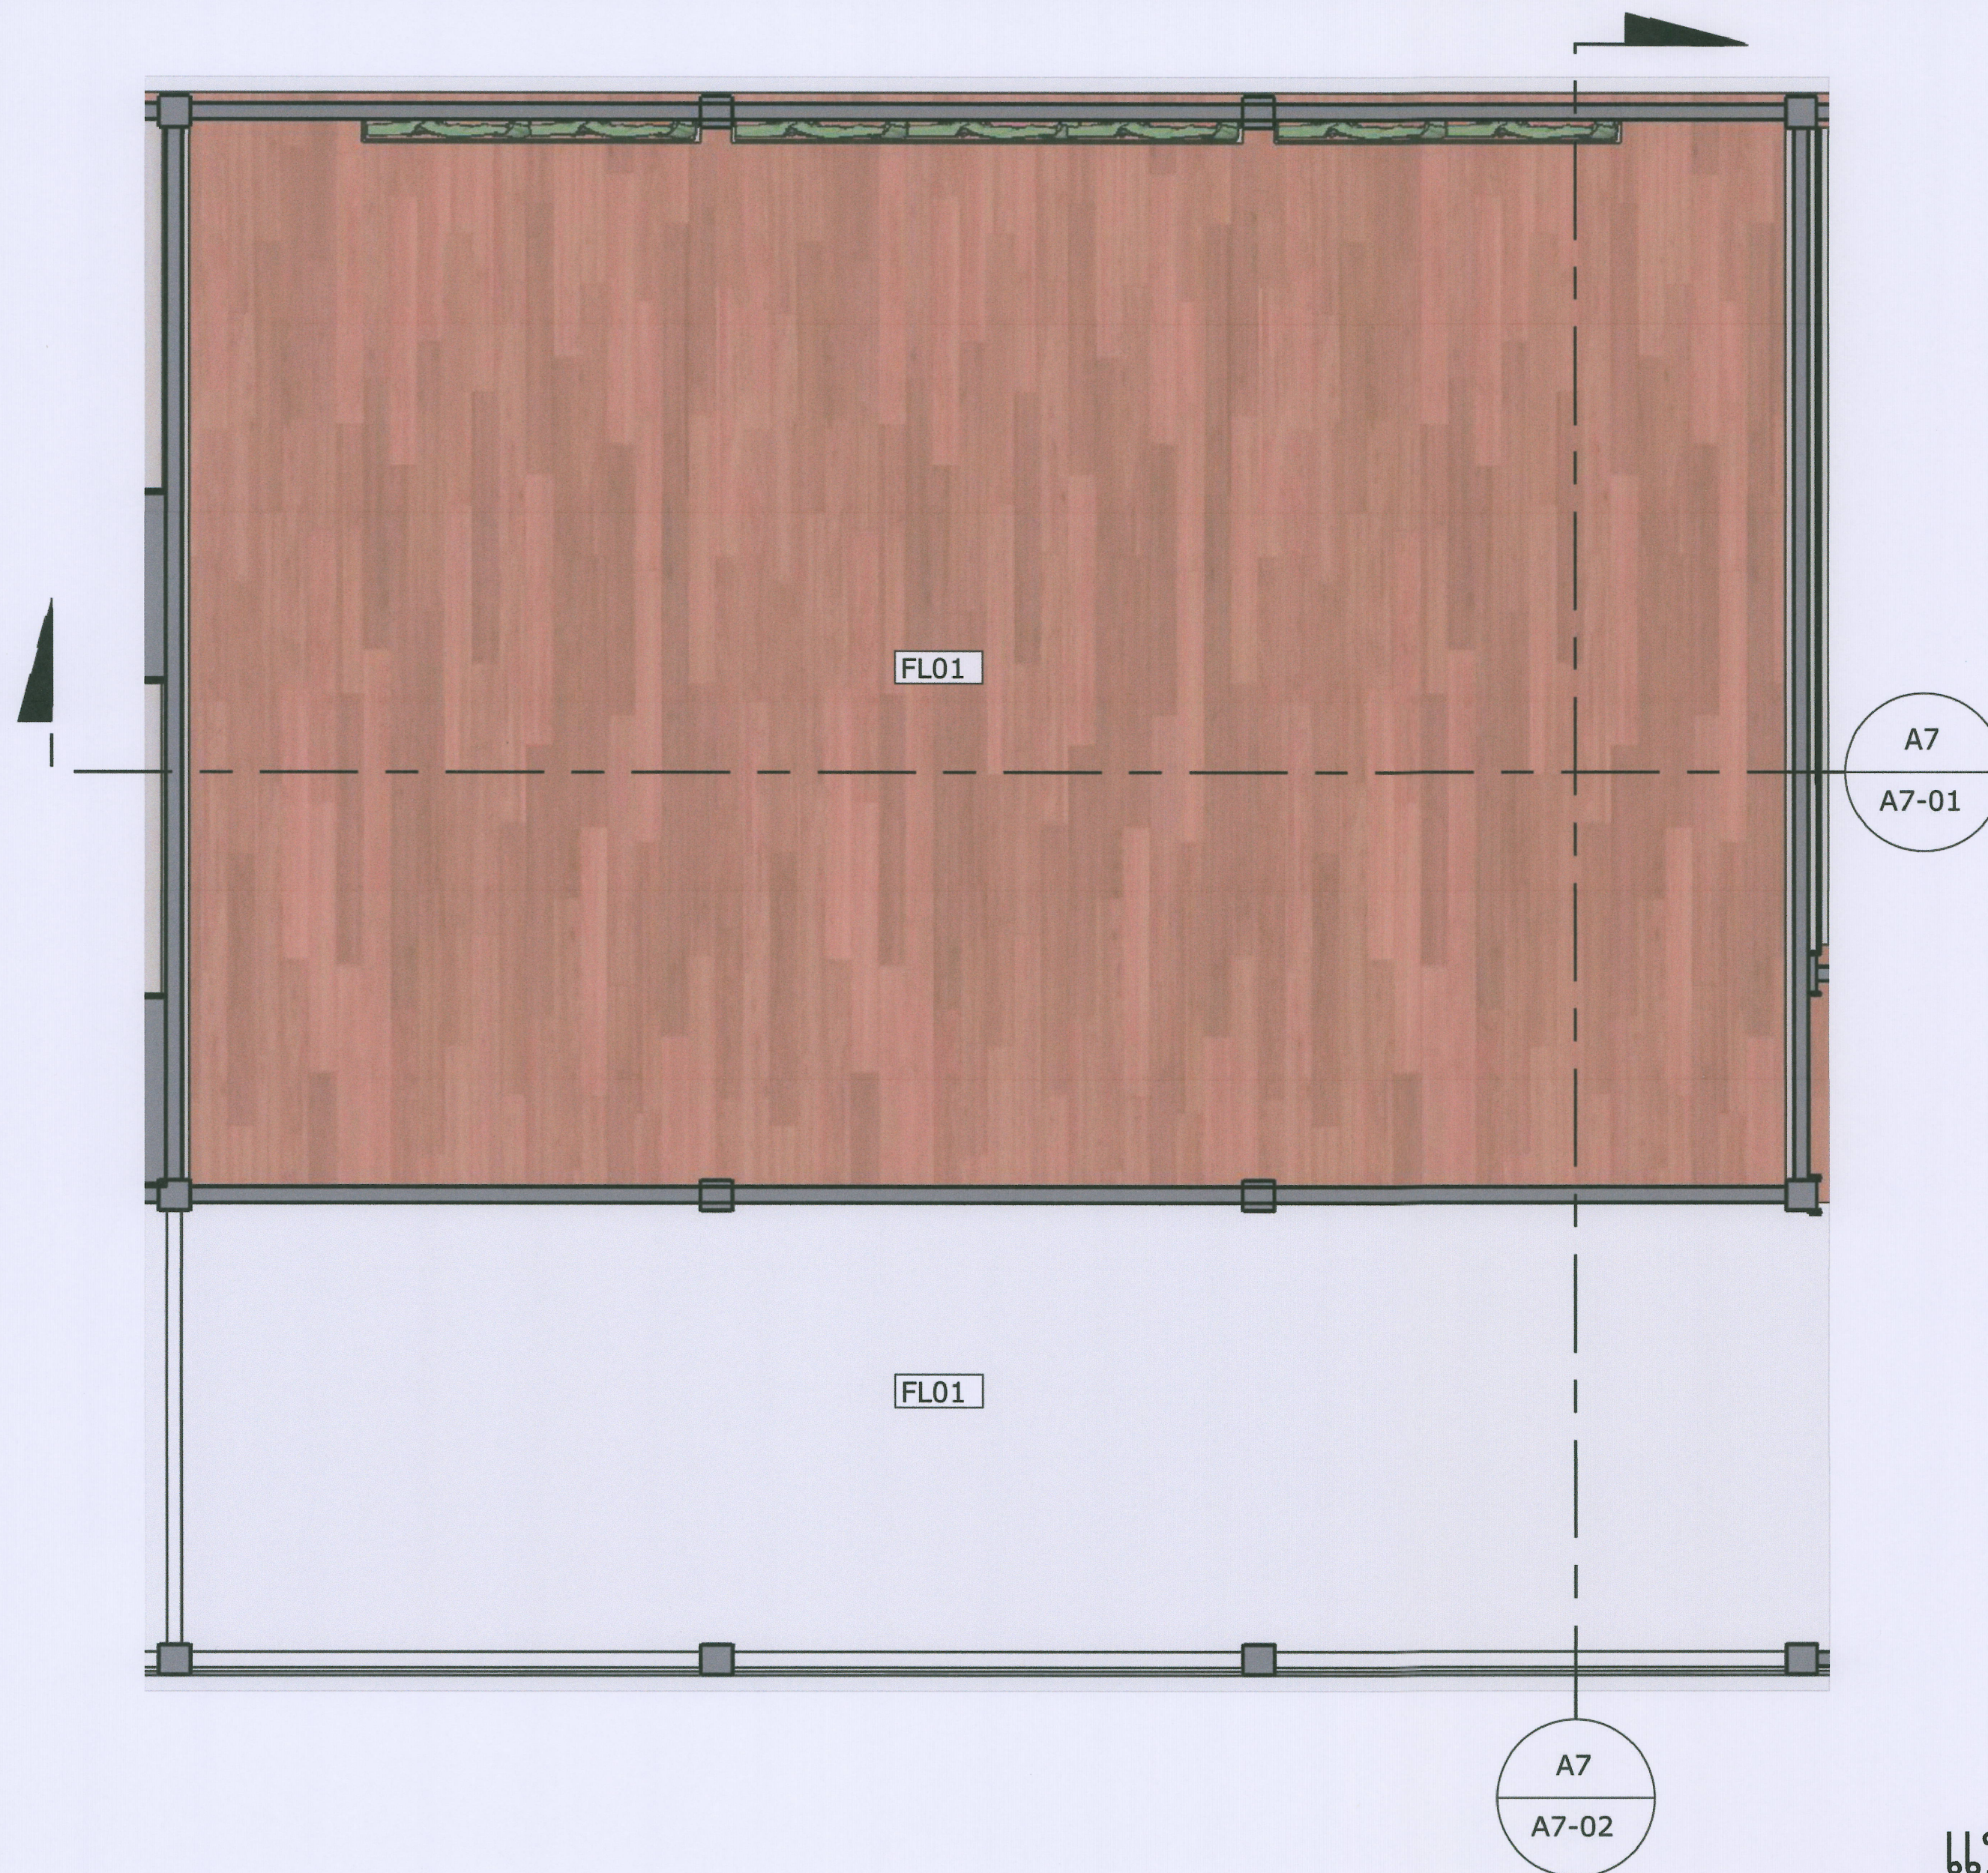

แปลนพื้น smart classroom ชั้น 2

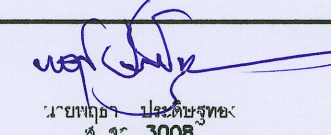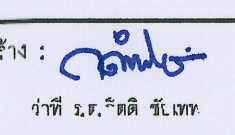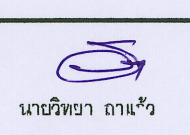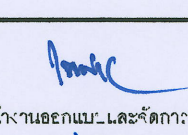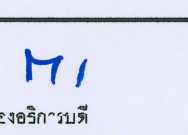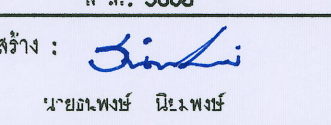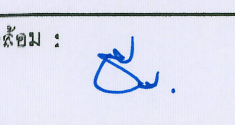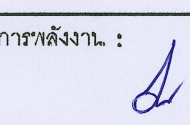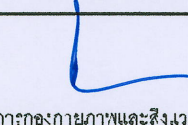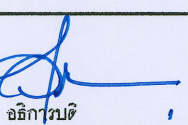 งานจัดการก่อสร้าง และผังแผนที่ กองช่างภาพและสิ่งก่อสร้าง มหาวิทยาลัยราชภัฏ นครราชสีมา อำเภอเมือง จังหวัดนครราชสีมา โทร. 0-5387-3243	โครงการ : งานปรับปรุงอาคารอเนกประสงค์ เพื่อเป็นอาคารเรียนรวมทางด้านวิทยาศาสตร์และเทคโนโลยี ตำบลหนองบัว อำเภอรัตนวาปี จังหวัดเชียงใหม่		สถาปนิก :  นายอนุชา ประดิษฐ์ ส.ร. 3008	วิศวกรโครงสร้าง :  จ.ท. ร.ต.ติ ธ.เทพ	วิศวกรไฟฟ้า :  นายวิชาญ ภาณุ	แบบแสดง : -		ตรวจ :  นางสาวนันทนา อธิกวาร และผู้จัดการก่อสร้าง	เขียนชมน :  รองอธิการบดี
	เจ้าของโครงการ : มหาวิทยาลัยราชภัฏ	สถานที่ตั้งโครงการ : ภายในมหาวิทยาลัยราชภัฏ	วิศวกรโครงสร้าง :  นายอนุชา ประดิษฐ์	วิศวกรสิ่งแวดล้อม :  จ.ท. ร.ต.ติ ธ.เทพ	หัวหน้างานจัดการพลังงาน :  นายวิชาญ ภาณุ	วันที่ 8 พฤศจิกายน พ.ศ.2564		ตรวจ :  ผู้อำนวยการกองช่างภาพและสิ่งก่อสร้าง	อนุมัติ :  อธิการบดี
							แบบ : แผ่นที่/จำนวน		

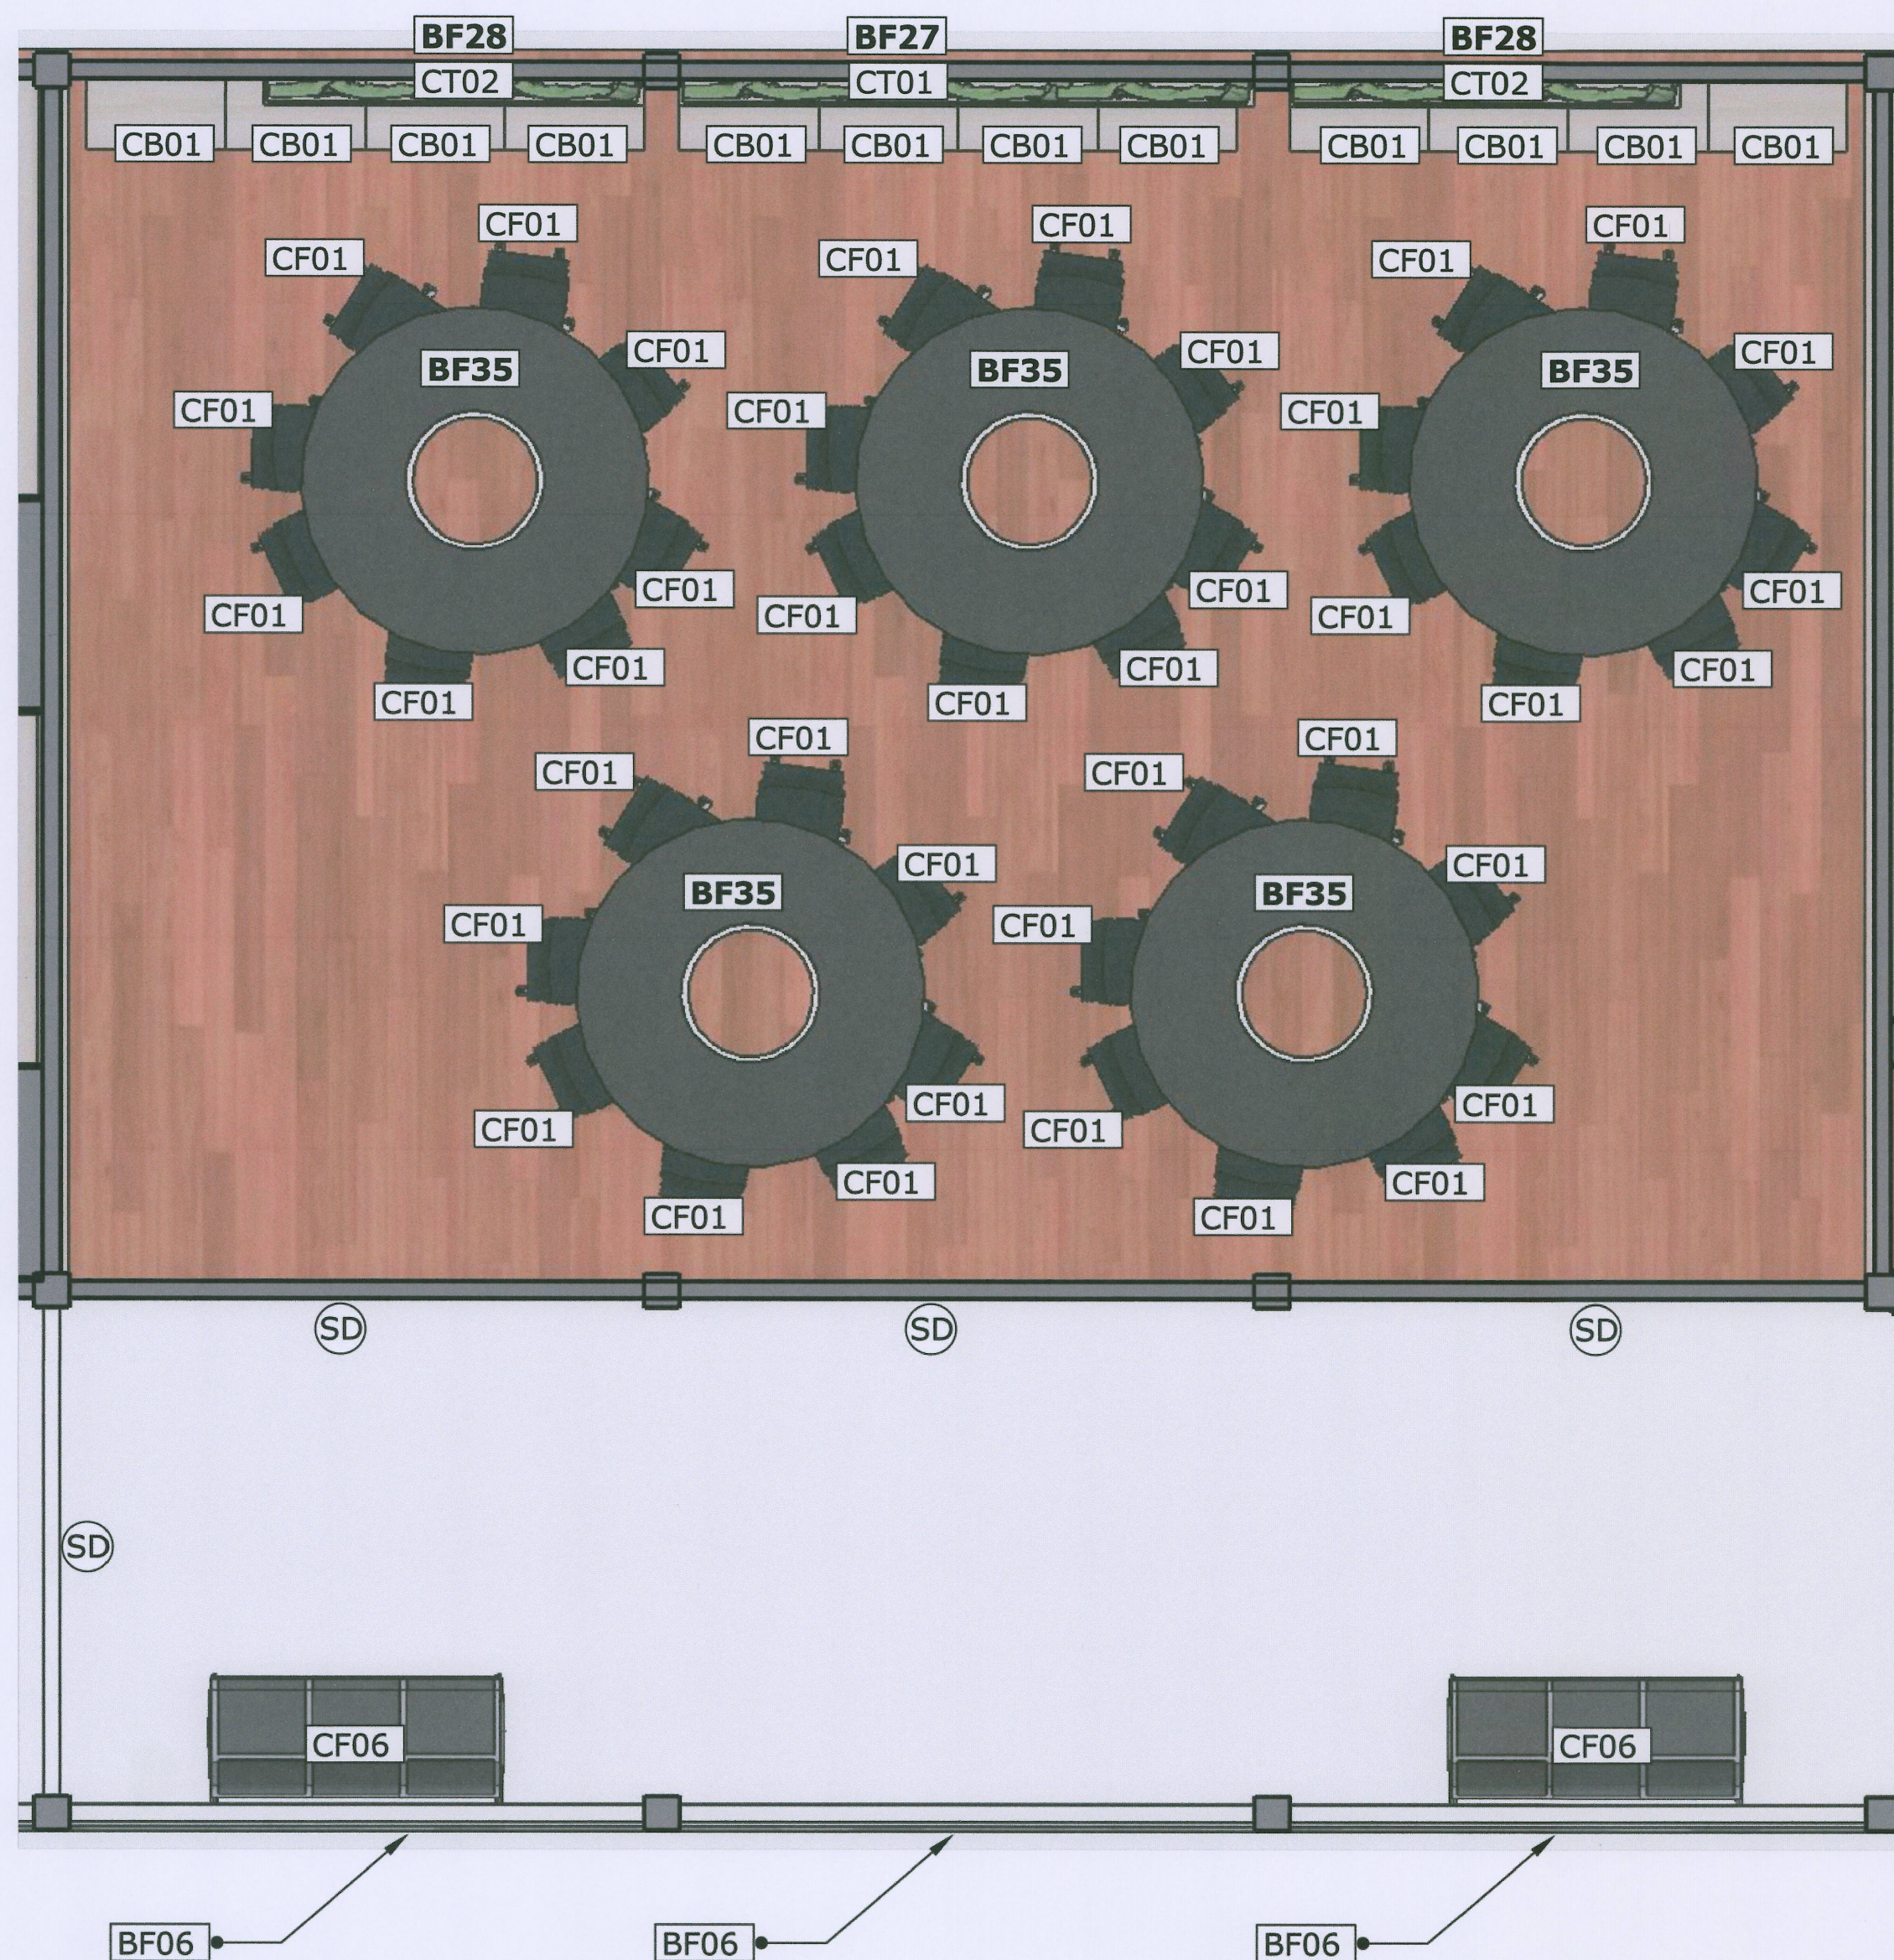

รายการเฟอร์นิเจอร์บริเวณ

BF06 แผงตกแต่งบอร์ดเดอร์ขนาด .90*3.30 เมตรจำนวน 3 ชุด

BF27 กล้องบังรางม่าน ขนาด 3.30*20*.20 เมตรจำนวน 1 ชุด

BF28 กล้องบังรางม่าน ขนาด 2.30*20*.20 เมตรจำนวน 2 ชุด

BF35 ชุดโต๊ะเรียนวงกลม ขนาด 2.00*2.00*.75 เมตรจำนวน 5 ชุด (1ชุดจะมี 4 ตัวแยก)

SD ไม้มัดแต่งขอบวงกบขนาด.15*1.76*2.63 เมตรจำนวน 4 ชุด

รายการเฟอร์นิเจอร์ลอยตัว

CB01 ตู้เอกสารเตี้ยบานเปิด .40*.80*.80 เมตรจำนวน 12 ใบ

CF01 เก้าสำนักงาน จำนวน 40 ตัว

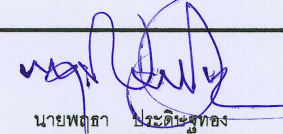
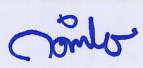
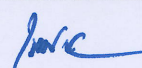
CF06 เก้าอี้แถวนั่งพักคอย จำนวน 2 ตัว ยกเลิก


รายการผ้าม่าน

CT01 ม่านม้วนแบบมือดึงระบุยี่ห้อและสีภายหลังขนาดยาว 3.30*สูง 1.60 เมตรจำนวน 1 ชุด











CT02 ,ม่านม้วนแบบมือดึง ระบุยี่ห้อและสีภายหลังขนาดยาว 2.20*สูง 1.60 เมตรจำนวน 1 ชุด


แปลนเฟอร์นิเจอร์ smart classroom ชั้น 2

 งานจัดการก่อสร้าง และผู้รับเหมา กองกายภาพและสิ่งแวดล้อม มหาวิทยาลัยแม่โจ้ ตำบลหนองหาร อำเภอสันทราย จังหวัดเชียงใหม่ โทร. 0-5387-3243	โครงการ : งานปรับปรุงอาคารช่วงเกษตรศิลป์ เพื่อเป็นอาคารเรียนรวมทางด้านวิทยา ศาสตร์และเทคโนโลยี ตำบลหนองหาร อำเภอสันทราย จังหวัดเชียงใหม่		สถาปนิก :  นายพอลา ประวิทย์ทอง ส.ส. 3008	วิศวกรโครงสร้าง :  วาทิ น.ค.กิตติ ชัยเทพ	วิศวกรไฟฟ้า :  นายวิทยา ตาแก้ว	แบบแสดง : -	ตรวจ :  รณจิราภรณ์ และจัดการก่อสร้าง	เห็นชอบ :  รองอธิการบดี
	เจ้าของโครงการ : มหาวิทยาลัยแม่โจ้	สถานที่ตั้งโครงการ : ภายในมหาวิทยาลัยแม่โจ้	วิศวกรโครงสร้าง :  นายธนพงษ์ วิมลพงษ์	วิศวกรสิ่งแวดล้อม : -	หัวหน้างานจัดการพลังงาน : 	วันที่ 8 พฤศจิกายน พ.ศ.2564	ตรวจ :  ผู้อำนวยการกองกายภาพและสิ่งแวดล้อม	อนุมัติ :  อธิการบดี

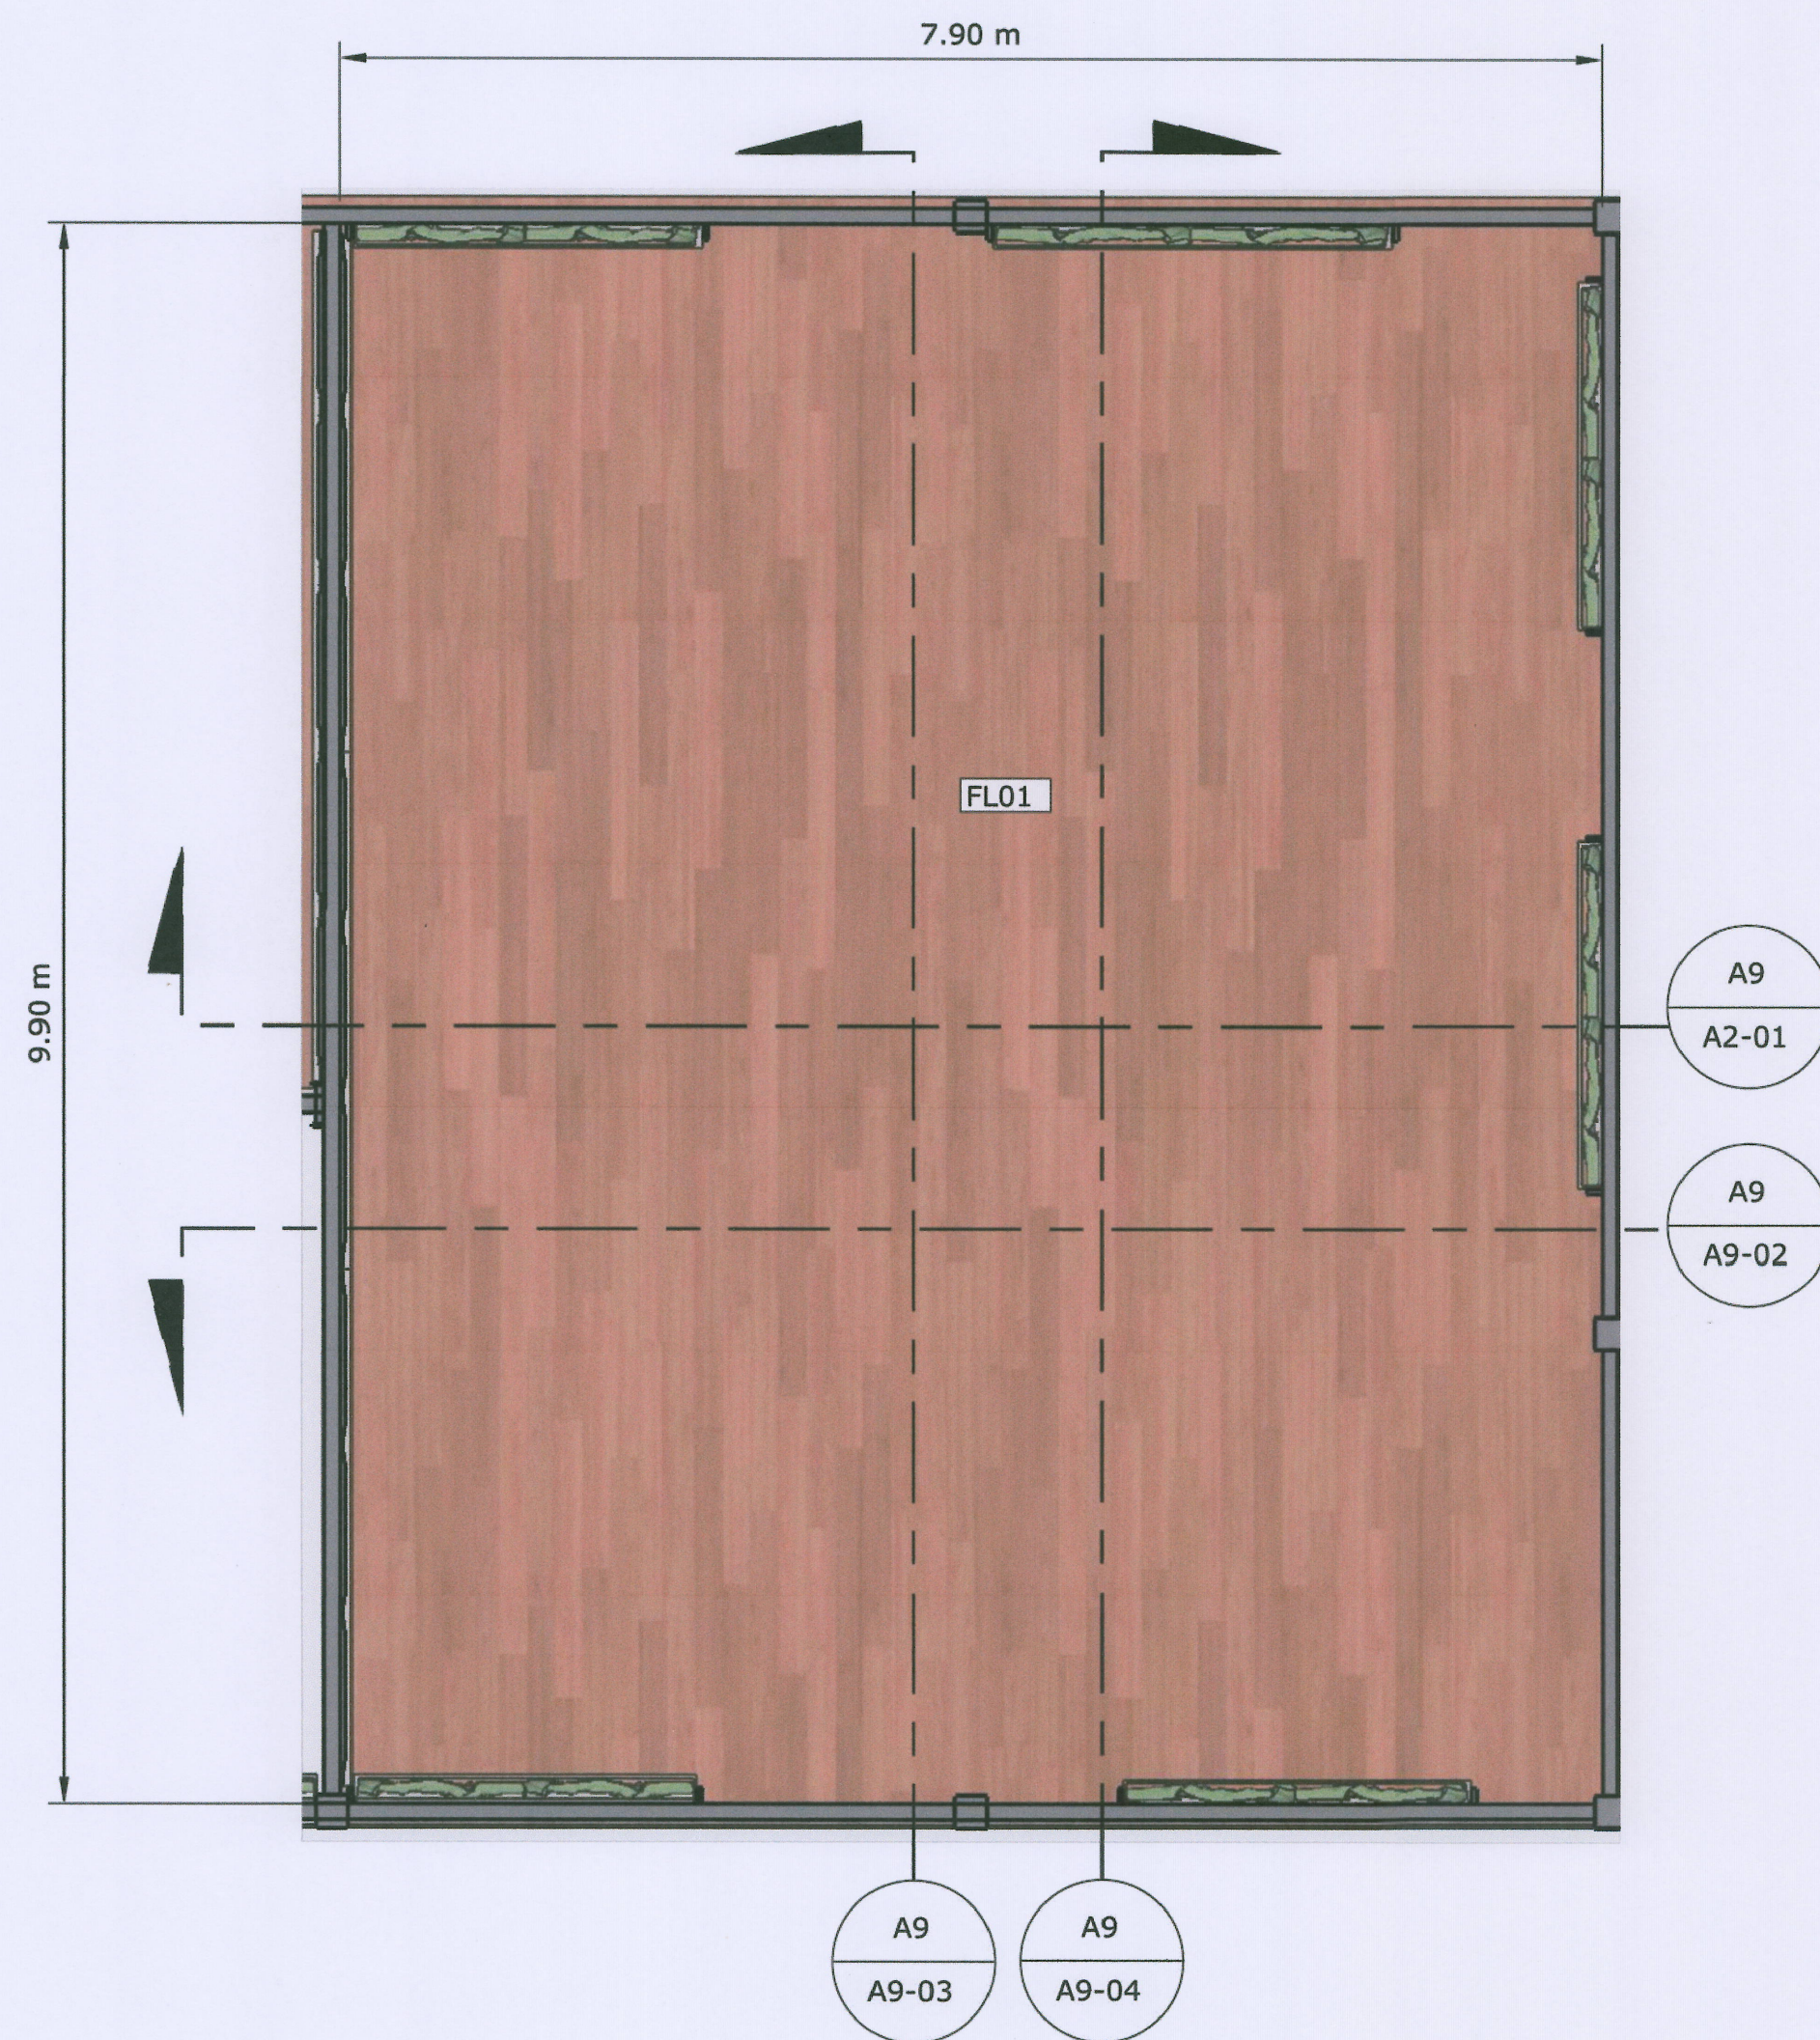

แปลนพื้นที่ห้อง Lecture ชั้น 2

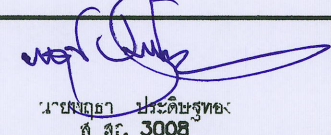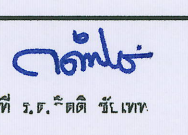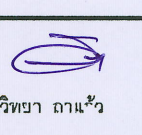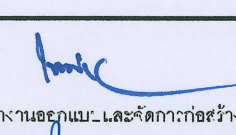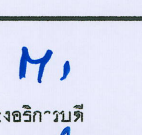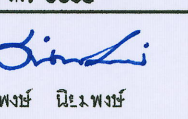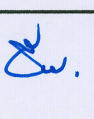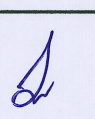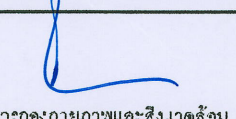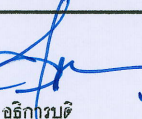 งานจัดการก่อสร้าง และผังแผนที่ กองช่างภาพและสิ่งก่อสร้าง มหาวิทยาลัยราชภัฏนครพนม คำขอสถนอมอาคาร อำเภอศรีสงคราม จังหวัดนครพนม โทร. 0-5387-3243	โครงการ : งานปรับปรุงอาคารเรียนและสิ่งก่อสร้าง อาคารเรียนรวมและศูนย์บริการวิชาการ อาคารเรียนรวมและศูนย์บริการวิชาการ อาคารเรียนรวมและศูนย์บริการวิชาการ		สถาปนิก : 	วิศวกรโครงสร้าง : 	วิศวกรไฟฟ้า : 	แบบแสดง : -	ตรวจ : 	เห็นชอบ : 
	เจ้าของโครงการ : มหาวิทยาลัยราชภัฏนครพนม	สถานที่ตั้งโครงการ : อำเภอศรีสงคราม จังหวัดนครพนม	วิศวกรโครงสร้าง : 	วิศวกรสิ่งแวดล้อม : 	หัวหน้างานจัดการพลังงาน : 	วันที่ 8 พฤศจิกายน พ.ศ.2564	ตรวจ : 	อนุมัติ : 
	แบบ : -	แผ่นที่/จำนวน : -	นายอเนก นิลพงษ์				ผู้อำนวยการกองช่างภาพและสิ่งก่อสร้าง	อธิการบดี

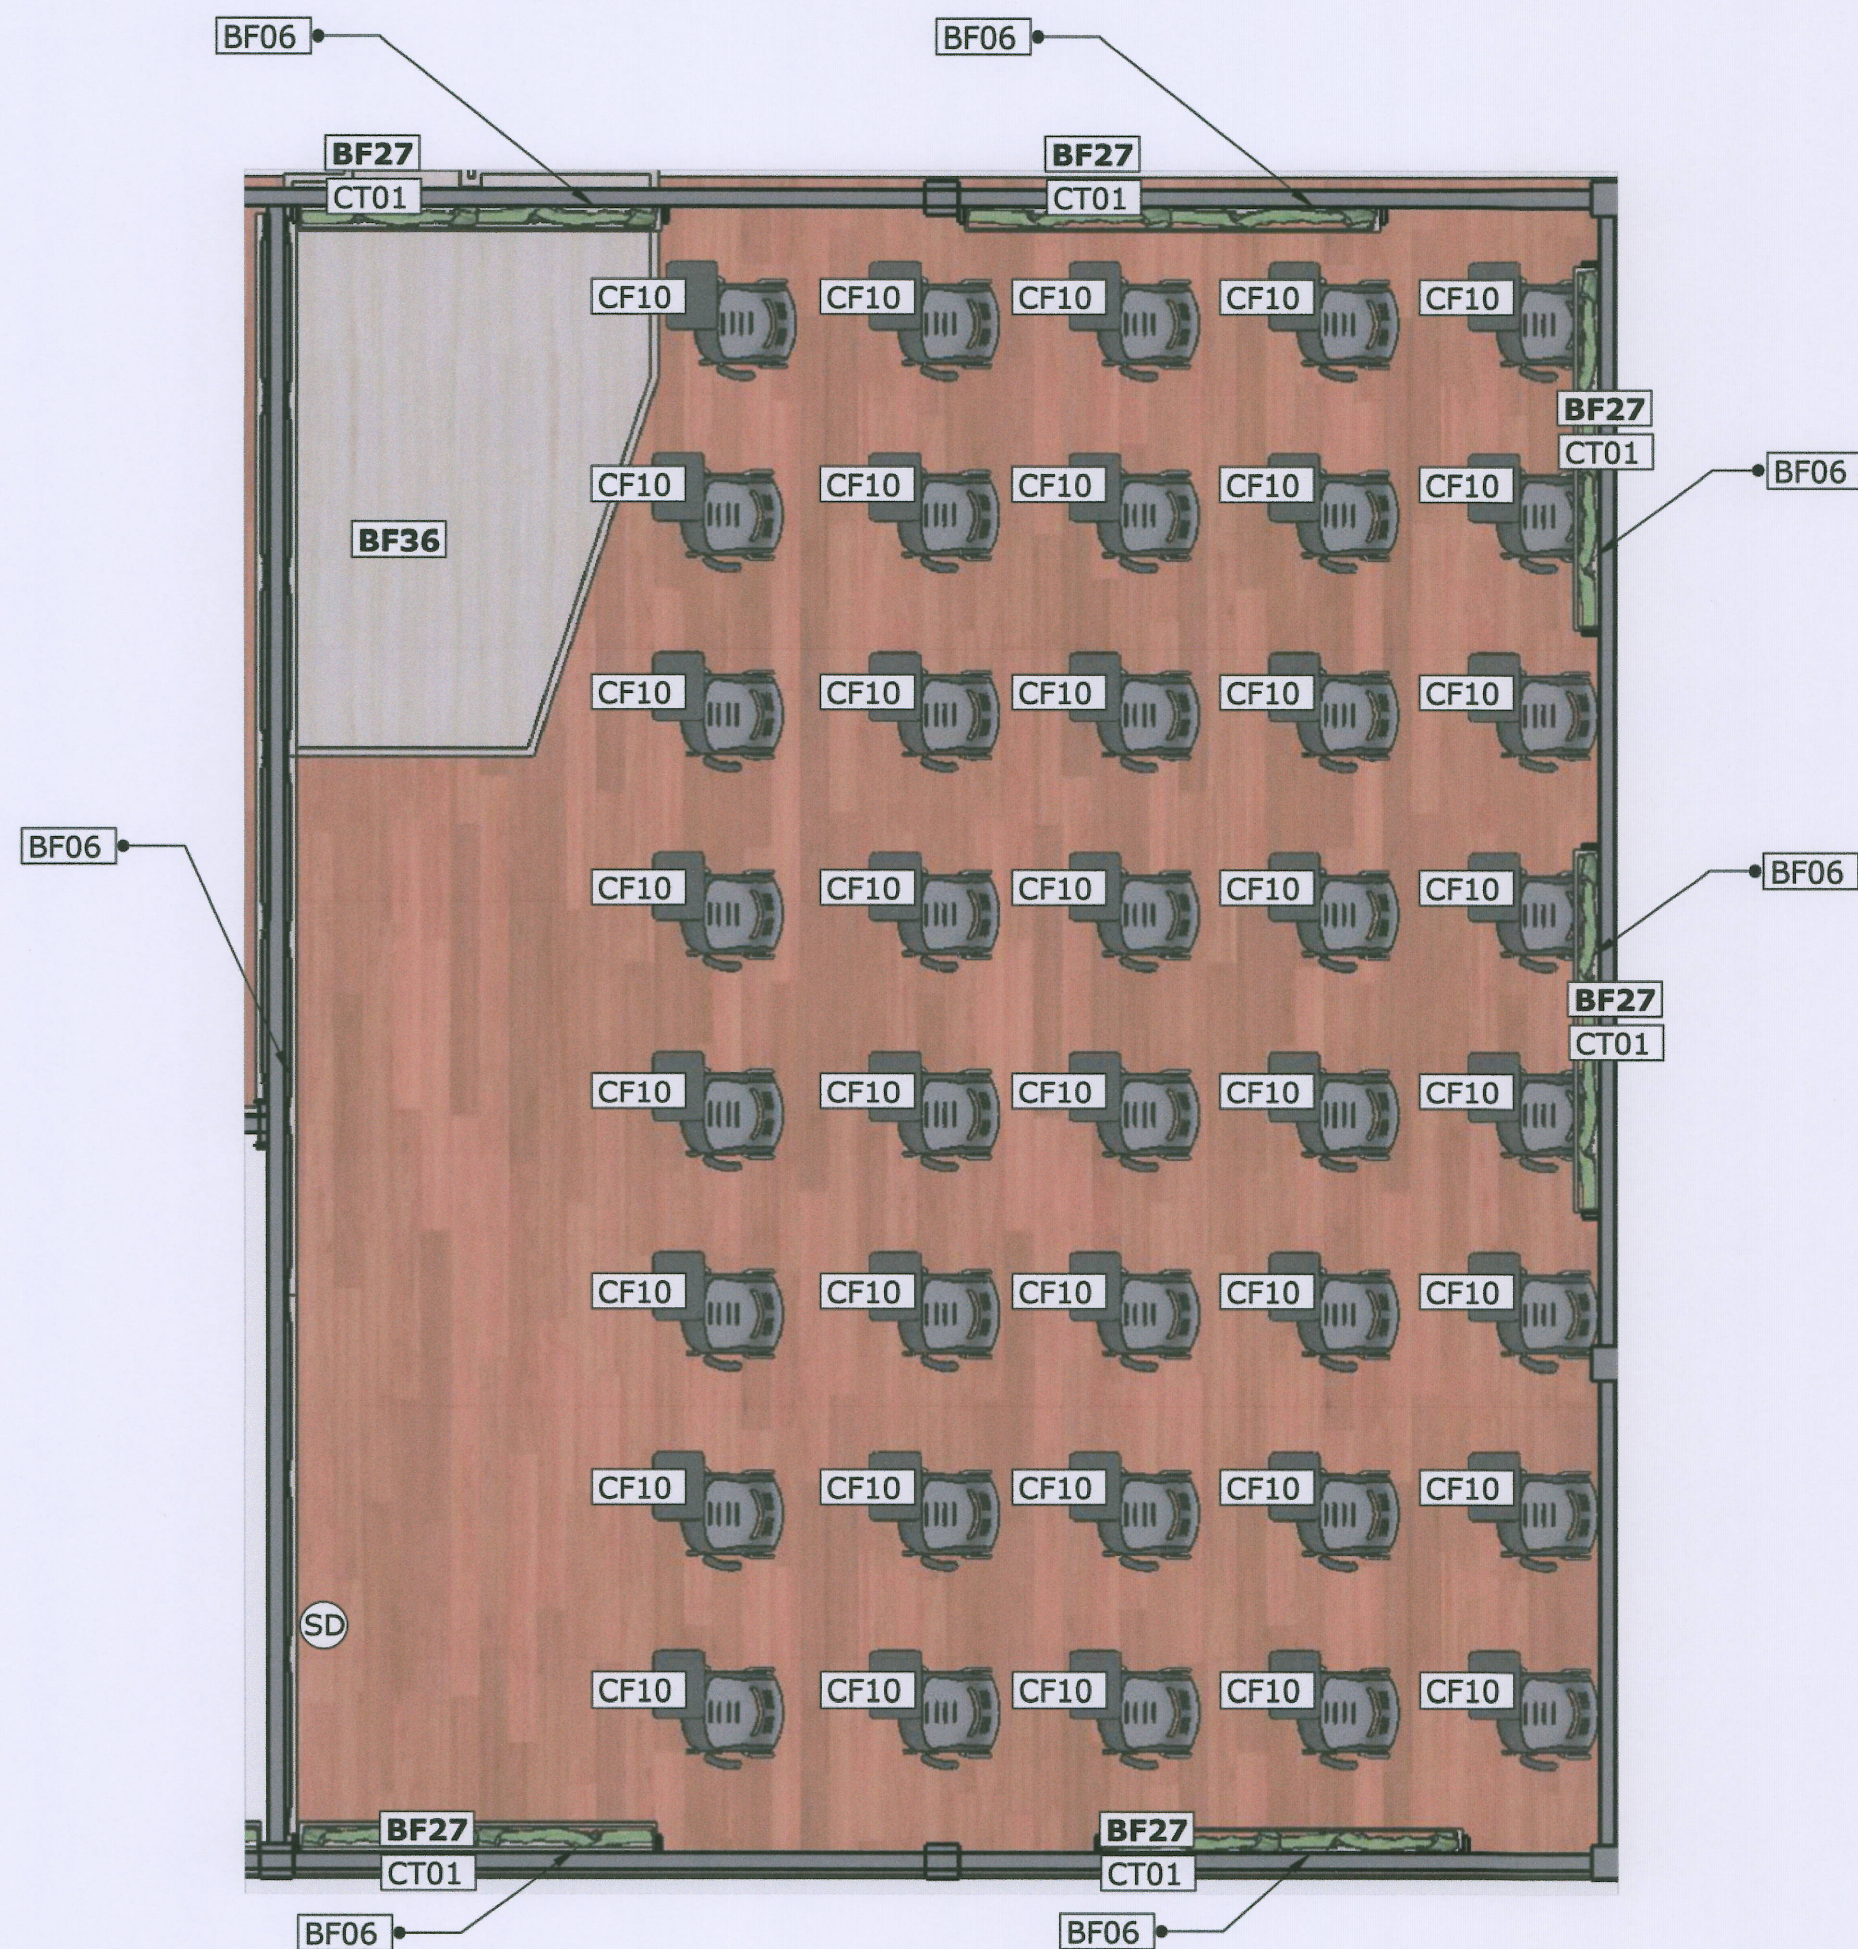

รายการเฟอร์นิเจอร์ไม้

BF06 แผงตกแต่งบอร์ดเดอร์ขนาด .90*3.30 เมตรจำนวน 5 ชุด

BF06 แผงตกแต่งบอร์ดเดอร์ขนาด .90*2.20 เมตรจำนวน 6 ชุด

BF27 กล้องบังรางไม้ ขนาด 3.30*2.0*2.0 เมตรจำนวน 6 ชุด

BF36 พื้นยกสแลป ขนาด 3.30*2.40*.25 เมตรจำนวน 1 ชุด

SD ไม้ตกแต่งข้างวงกบขนาด.15*1.76*2.63 เมตรจำนวน 1 ชุด

รายการเฟอร์นิเจอร์ลอยตัว

CF10 เก้าอี้เหล็กจำนวน 40 ตัว ยกเลิก

รายการผ้า幔

CT01 ผ้า幔กันแสง UV ระบุยี่ห้อและสีภายหลังขนาดยาว 2.20*สูง 1.60 เมตรจำนวน 6 ชุด

แปลนพื้นห้อง Lecture ชั้น 2



งานจัดการก่อสร้าง และผังแม่บท
กองกายภาพและสิ่งแวดล้อม มหาวิทยาลัยแม่โจ้
ตำบลหนองหาร อำเภอสันทราย จังหวัดเชียงใหม่
โทร. 0-5387-3243

โครงการ :
งานปรับปรุงอาคารช่วงเกษตรศิลป์ เพื่อเป็นอาคารเรียนรวมทางด้านวิทยา
ศาสตร์และเทคโนโลยี ตำบลหนองหาร อำเภอสันทราย จังหวัดเชียงใหม่

เจ้าของโครงการ :
มหาวิทยาลัยแม่โจ้

สถานที่ตั้งโครงการ :
ภายในมหาวิทยาลัยแม่โจ้

สถาปนิก :
นายพสุธา ประสิทธิ์พงษ์
ส.ส. 3008

วิศวกรโครงสร้าง :
นายธนพงษ์ นิยมพงษ์

วิศวกรโครงสร้าง :
ว่าที่ ร.ต.กิตติ ชัยเทพ

วิศวกรสิ่งแวดล้อม :

วิศวกรไฟฟ้า :
นายวิทย์ ภาแก้ว

หัวหน้างานจัดการพลังงาน :

แบบแสดง :

วันที่ 8 พฤศจิกายน พ.ศ.2564

แบบ :

แผ่นที่/จำนวน

ตรวจ :

รณ.หัวหน้างานออกแบบและจัดการก่อสร้าง

ตรวจ :

ผู้อำนวยการกองกายภาพและสิ่งแวดล้อม

เห็นชอบ :

รองอธิการบดี

อนุมัติ :

อธิการบดี



แปลนพื้นที่ห้องประชุมเล็ก ชั้น 2

 งานจัดการก่อสร้าง และผังแผนที่ กองช่างภาพและสิ่งพิมพ์ ม.ราชภัฏสกลนคร ตำบลหนองหาร อำเภอเมืองสกลนคร จังหวัดสกลนคร โทร. 0-5387-3243	โครงการ : งานปรับปรุงอาคารอเนกประสงค์ เพื่อเป็นอาคารเรียนรวมทางด้านวิทยาศาสตร์และเทคโนโลยี ตำบลหนองหาร อำเภอเมืองสกลนคร จังหวัดสกลนคร		สถาปนิก : นายเอก ประดิษฐ์ ส.ร. 3008	วิศวกรโครงสร้าง : จำนงค์ ชื่นเทพ	วิศวกรไฟฟ้า : นายวิทยา ถิ่นแก้ว	แบบแสดง : วันที่ 8 พฤศจิกายน พ.ศ.2564	ตรวจ : นายวิชาญ งามอยู่แบบ และจิตรกร ก่อสร้าง	เห็นชอบ : รองอธิการบดี
	เจ้าของโครงการ : มหาวิทยาลัยสกลนคร	สถานที่ตั้งโครงการ : ภายในมหาวิทยาลัยสกลนคร	วิศวกรโครงสร้าง : นายอรรถสิทธิ์ นิยมพงษ์	วิศวกรสิ่งแวดล้อม : นายอรรถสิทธิ์ นิยมพงษ์	หัวหน้างานจัดการพลังงาน : นายอรรถสิทธิ์ นิยมพงษ์	แบบ : แผ่นที่/จำนวน	ตรวจ : ผู้อำนวยการกองช่างภาพและสิ่งพิมพ์	อนุมัติ : อธิการบดี