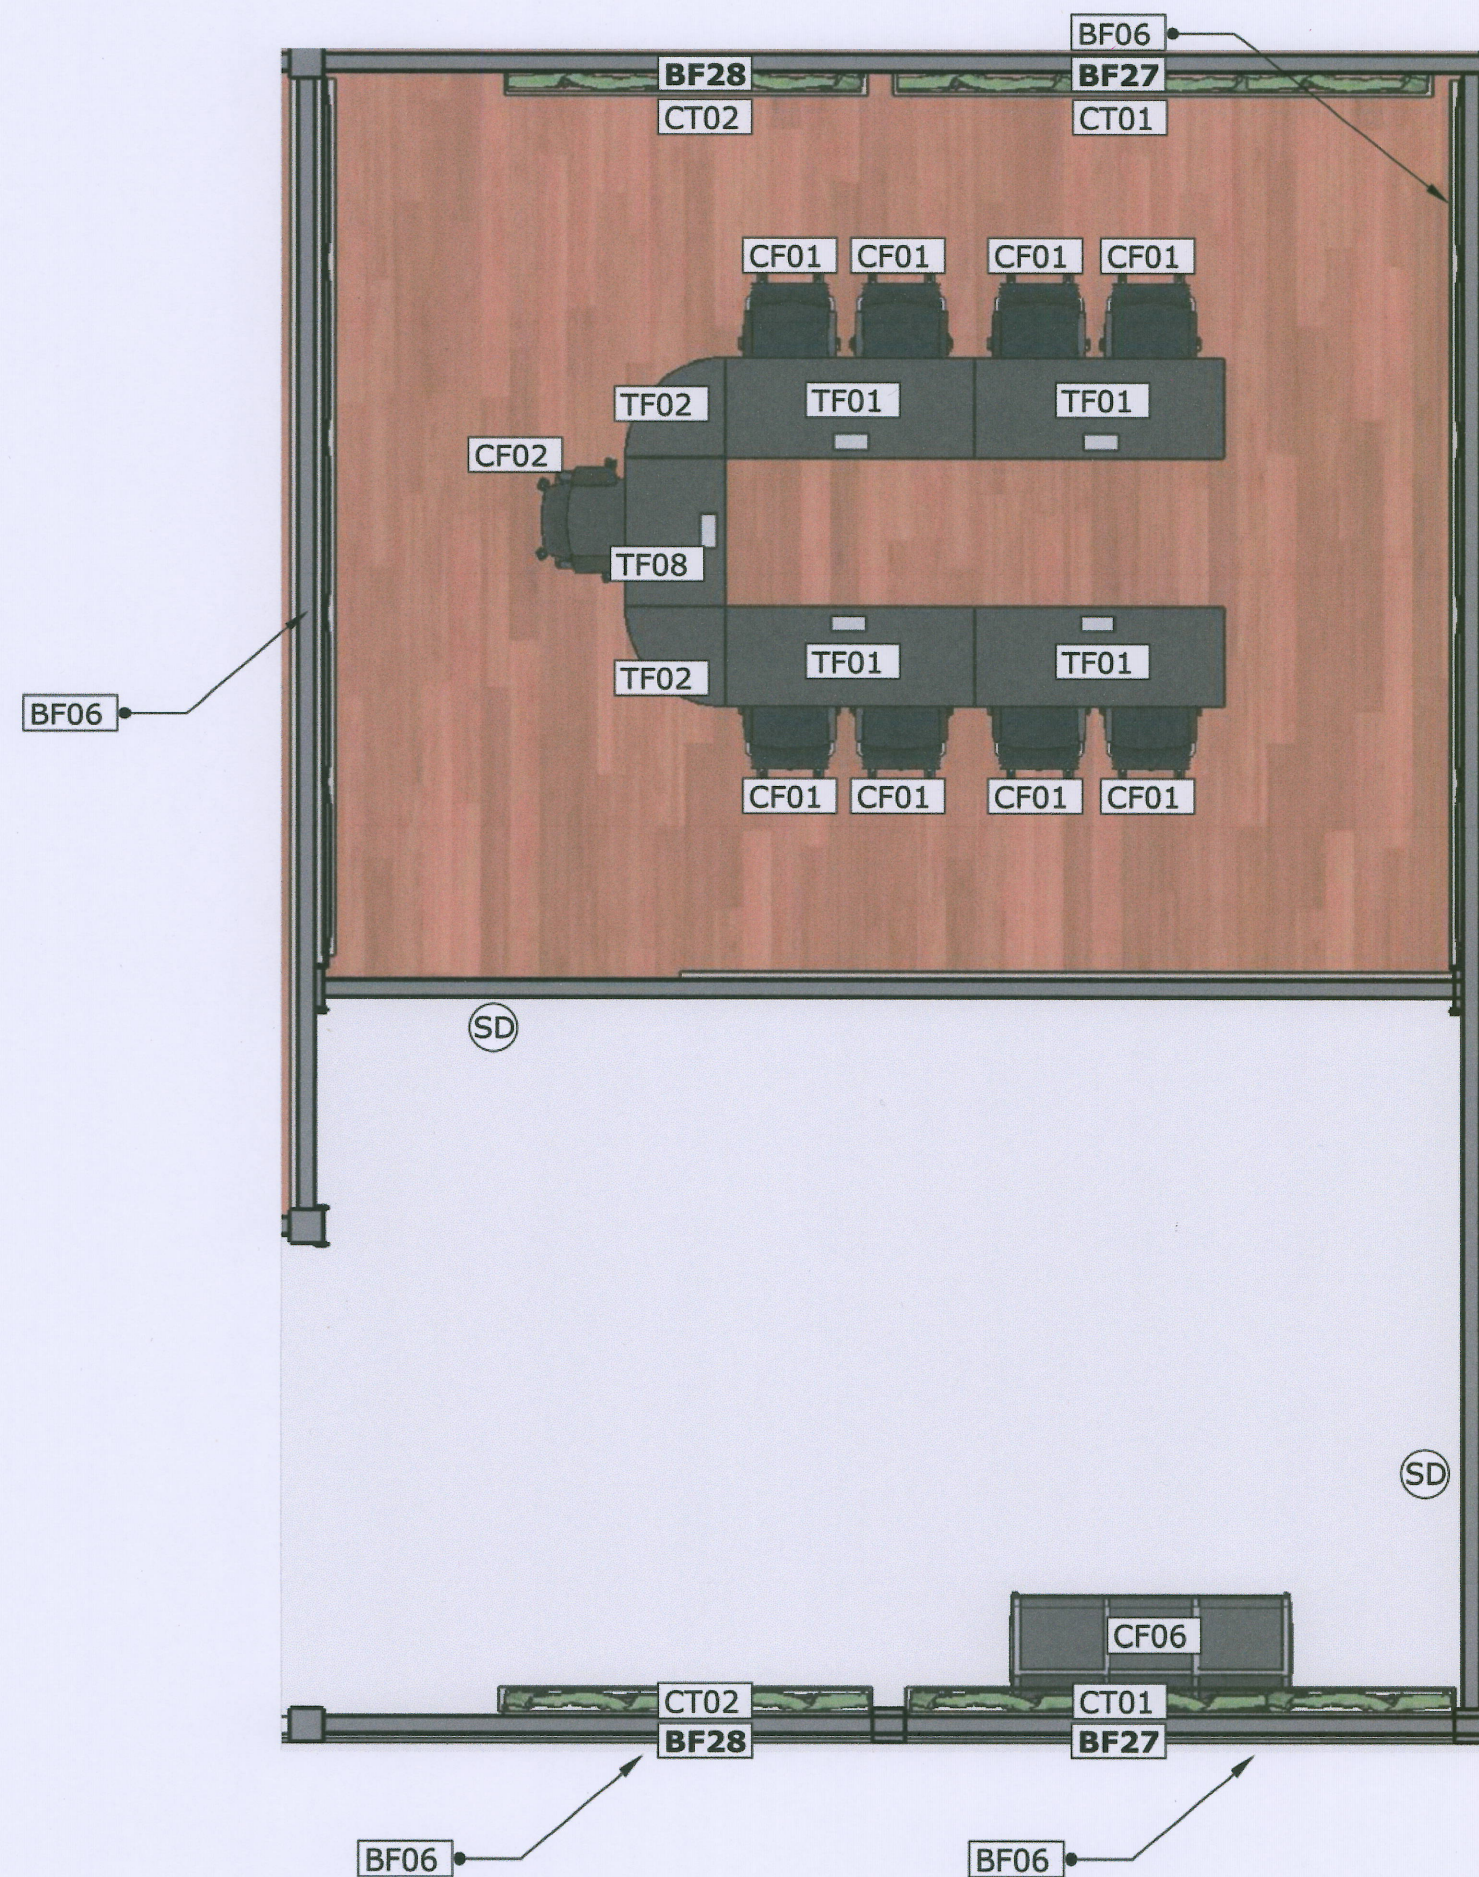




รายการเฟอร์นิเจอร์บริเวณ

BF06 แผงตกแต่งบอร์ดเคอร์ขนาด .90*5.35 เมตรจำนวน 4 ชุด
 BF06 แผงตกแต่งบอร์ดเคอร์ขนาด .90*3.30 เมตรจำนวน 2 ชุด
 BF27 กล่องบังรางม่าน ขนาด 3.30*.20*.20 เมตรจำนวน 2 ชุด
 BF28 กล่องบังรางม่าน ขนาด 2.30*.20*.20 เมตรจำนวน 2 ชุด
 SD ไมตงแต่งซัฟวงกบขนาด.15*1.76*2.63 เมตรจำนวน 2 ชุด

รายการเฟอร์นิเจอร์ลอยตัว

TF01 โต๊ะประชุมขนาด .75*.60*1.50 เมตรจำนวน 4 ตัว
 TF02 โต๊ะประชุมขนาด .75*.60*.60 เมตรจำนวน 2 ตัว
 TF08 โต๊ะประชุมขนาด .75*.60*.90 เมตรจำนวน 1 ตัว

CF01 เก้าอี้สำนักงาน จำนวน 8 ตัว

CF02 เก้าอี้ประธาน จำนวน 1 ตัว

รายการผ้าม่าน

CT01 ม่านม้วนแบบมือดึงระบุยี่ห้อและสีภายหลังขนาดยาว 3.30*สูง 1.60 เมตรจำนวน 2 ชุด
 CT02 ,ม่านม้วนแบบมือดึง ระบุยี่ห้อและสีภายหลังขนาดยาว 2.20*สูง 1.60 เมตรจำนวน 2 ชุด

แปลนเฟอร์นิเจอร์ห้องประชุมเล็ก ชั้น 2



งานจัดการก่อสร้าง และผังแม่บท
 กองกายภาพและสิ่งแวดล้อม มหาวิทยาลัยแม่โจ้
 ตำบลหนองหาร อำเภอสันทราย จังหวัดเชียงใหม่
 โทร. 0-5387-3243

โครงการ :
 งานปรับปรุงอาคารช่วงเกษตรศิลป์เพื่อเป็นอาคารเรียนรวมทางด้านวิทยา
 ศาสตร์และเทคโนโลยี ตำบลหนองหาร อำเภอสันทราย จังหวัดเชียงใหม่

เจ้าของโครงการ :
 มหาวิทยาลัยแม่โจ้

สถานที่ตั้งโครงการ :
 ภายในมหาวิทยาลัยแม่โจ้

สถาปนิก :
 นายพลา ปะวะชะ
 ส.ส. 3008

วิศวกรโครงสร้าง :
 นายธนพงษ์ นิยมพงษ์

วิศวกรโครงสร้าง :
 วาที ร.ค.กิตติ ชัยเทพ

วิศวกรสิ่งแวดล้อม :
 ข.

วิศวกรไฟฟ้า :
 นายวิทยา ตาแก้ว

หัวหน้างานจัดการพลังงาน :
 ข

แบบแสดง :
 วันที่ 8 พฤศจิกายน พ.ศ.2564

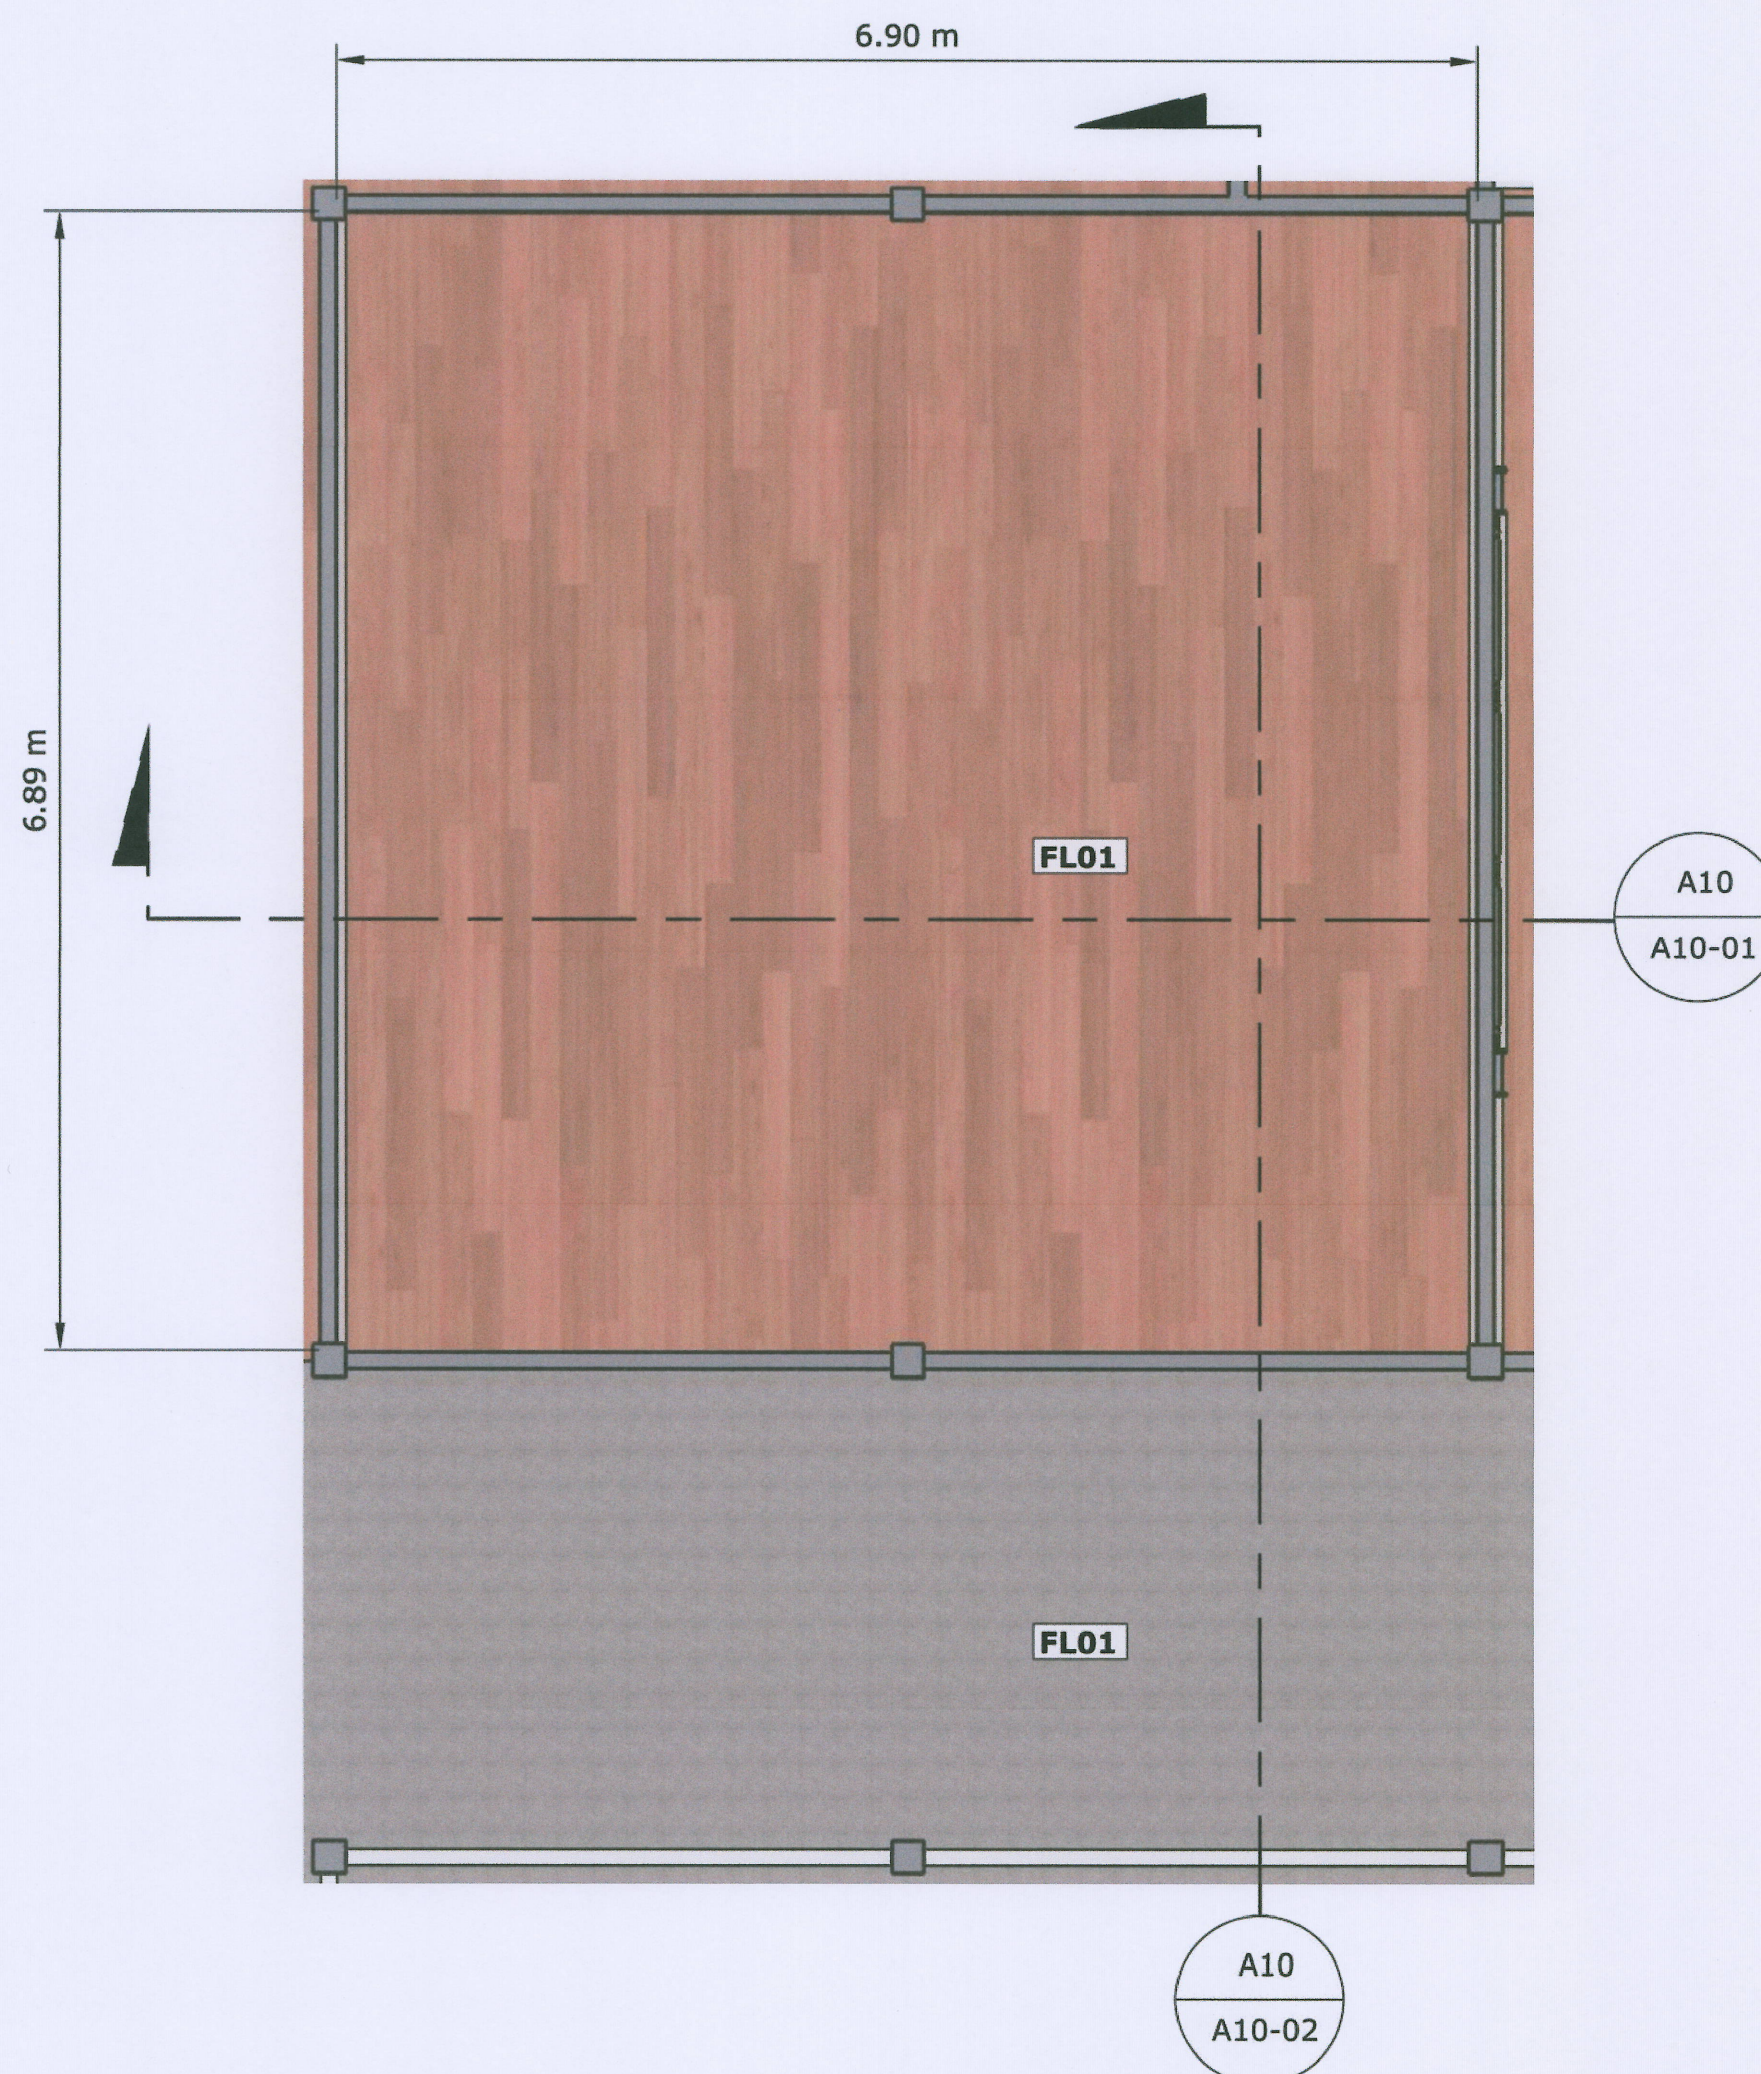
แบบ :
 แผ่นที่/จำนวน

ตรวจ :
 รก. หัวหน้างานออกแบบและจัดการก่อสร้าง

ตรวจ :
 ผู้อำนวยการกองกายภาพและสิ่งแวดล้อม

เห็นชอบ :
 รองอธิการบดี

อนุมัติ :
 อธิการบดี



แปลนพื้น Office ชั้น 1

 งานจัดการก่อสร้าง และผังแผนที่ กองช่างภาพและสิ่งแวดล้อม มหาวิทยาลัยราชภัฏสกลนคร คำขอสถนองรักษา อำเภอสกลนคร จังหวัดสกลนคร โทร. 0-5387-3243	โครงการ :		สถาปนิก :	วิศวกรโครงสร้าง :	วิศวกรไฟฟ้า :	แบบแสดง :		ตรวจ :	เห็นชอบ :
	งานปรับปรุงอาคารช่วงถนนวัด... เพื่อเป็นอาคารเรียนรวมทางด้านวิชา ศาสตร์และเทคโนโลยี ตำบลหนองขาว อำเภอศีขรภูมิ จังหวัดสุรินทร์		นายสุทธา ประดิษฐ์ ส.ร. 3008	ว.ท.วิเศษ ชื่นเทพ	นายวิชา อาแก้ว	วันที่ 8 พฤศจิกายน พ.ศ.2564		ตรวจ : นางสาวกนกนภะ และจิราภากร	รองอธิการบดี :
	เจ้าของโครงการ :	สถานที่ตั้งโครงการ :	วิศวกรโครงสร้าง :	วิศวกรสิ่งแวดล้อม :	หัวหน้างานจัดการพลังงาน :	แบบ :	แผ่นที่/จำนวน	ตรวจ : ผู้ช่วยราชการกองช่างภาพและสิ่งแวดล้อม	อนุมัติ : อธิการบดี



รายการเฟอร์นิเจอร์บริเวณ

BF06 แผงตกแต่งบอร์ดเดอร์ขนาด .90*5.35 เมตรจำนวน 4 ชุด

BF26 แผงตกแต่งผนังไม้เมลามีนพีวีซีบอร์ดขนาด .84*6.80 เมตรจำนวน 2 ชุด

SD ไม้ตกแต่งซิมวงกบขนาด.15*1.76*2.63 เมตรจำนวน 2 ชุด

รายการเฟอร์นิเจอร์ลอยตัว

TF04 โต๊ะทำงานขนาด 1.50 80*.75 เมตรจำนวน 1 ตัว ยกเลิก

TF05 โต๊ะทำงานขนาด 1.20*.60*.75 เมตรจำนวน 5 ตัว ยกเลิก

CB02 ตู้เอกสารเตี้ยโล่ง ขนาด .80*.40*.80 เมตรจำนวน 5 ตัว ยกเลิก

CB03 ตู้เอกสารสูงบานเปิด ขนาด .80*.40*1.80 เมตรจำนวน 8 ตัว ยกเลิก

CF01 เก้าอี้สำนักงาน จำนวน 5 ตัว ยกเลิก

CF02 เก้าอี้ประธานจำนวน 1 ตัว ยกเลิก

CF05 เก้าอี้พนักงานพิงต่ำชายาเหล็ก จำนวน 2 ตัว ยกเลิก

แปลนเฟอร์นิเจอร์ Office ชั้น 1



งานจัดการก่อสร้าง และผู้รับเหมา
กองกายภาพและสิ่งแวดล้อม มหาวิทยาลัยแม่โจ้
ตำบลหนองหาร อำเภอสันทราย จังหวัดเชียงใหม่
โทร. 0-5387-3243

โครงการ :
งานปรับปรุงอาคารช่วงเกษตรศิลป์ เพื่อเป็นอาคารเรียนรวมทางด้านวิทยา
ศาสตร์และเทคโนโลยี ตำบลหนองหาร อำเภอสันทราย จังหวัดเชียงใหม่

เจ้าของโครงการ :
มหาวิทยาลัยแม่โจ้

สถานที่ตั้งโครงการ :
ภายในมหาวิทยาลัยแม่โจ้

สถาปนิก :
นายพศุภา ประดิษฐ์ทอง
ส.ส. 3008

วิศวกรโครงการ :
นายธนพงษ์ นิยมพงษ์

วิศวกรโครงสร้าง :
ว่าที่ ร.ต. กิตติ ชัยเทพ

วิศวกรสิ่งแวดล้อม :
[Signature]

วิศวกรไฟฟ้า :
นายวิทยา ถาแก้ว

หัวหน้างานจัดการพลังงาน :
[Signature]

แบบแสดง :
วันที่ 8 พฤศจิกายน พ.ศ.2564

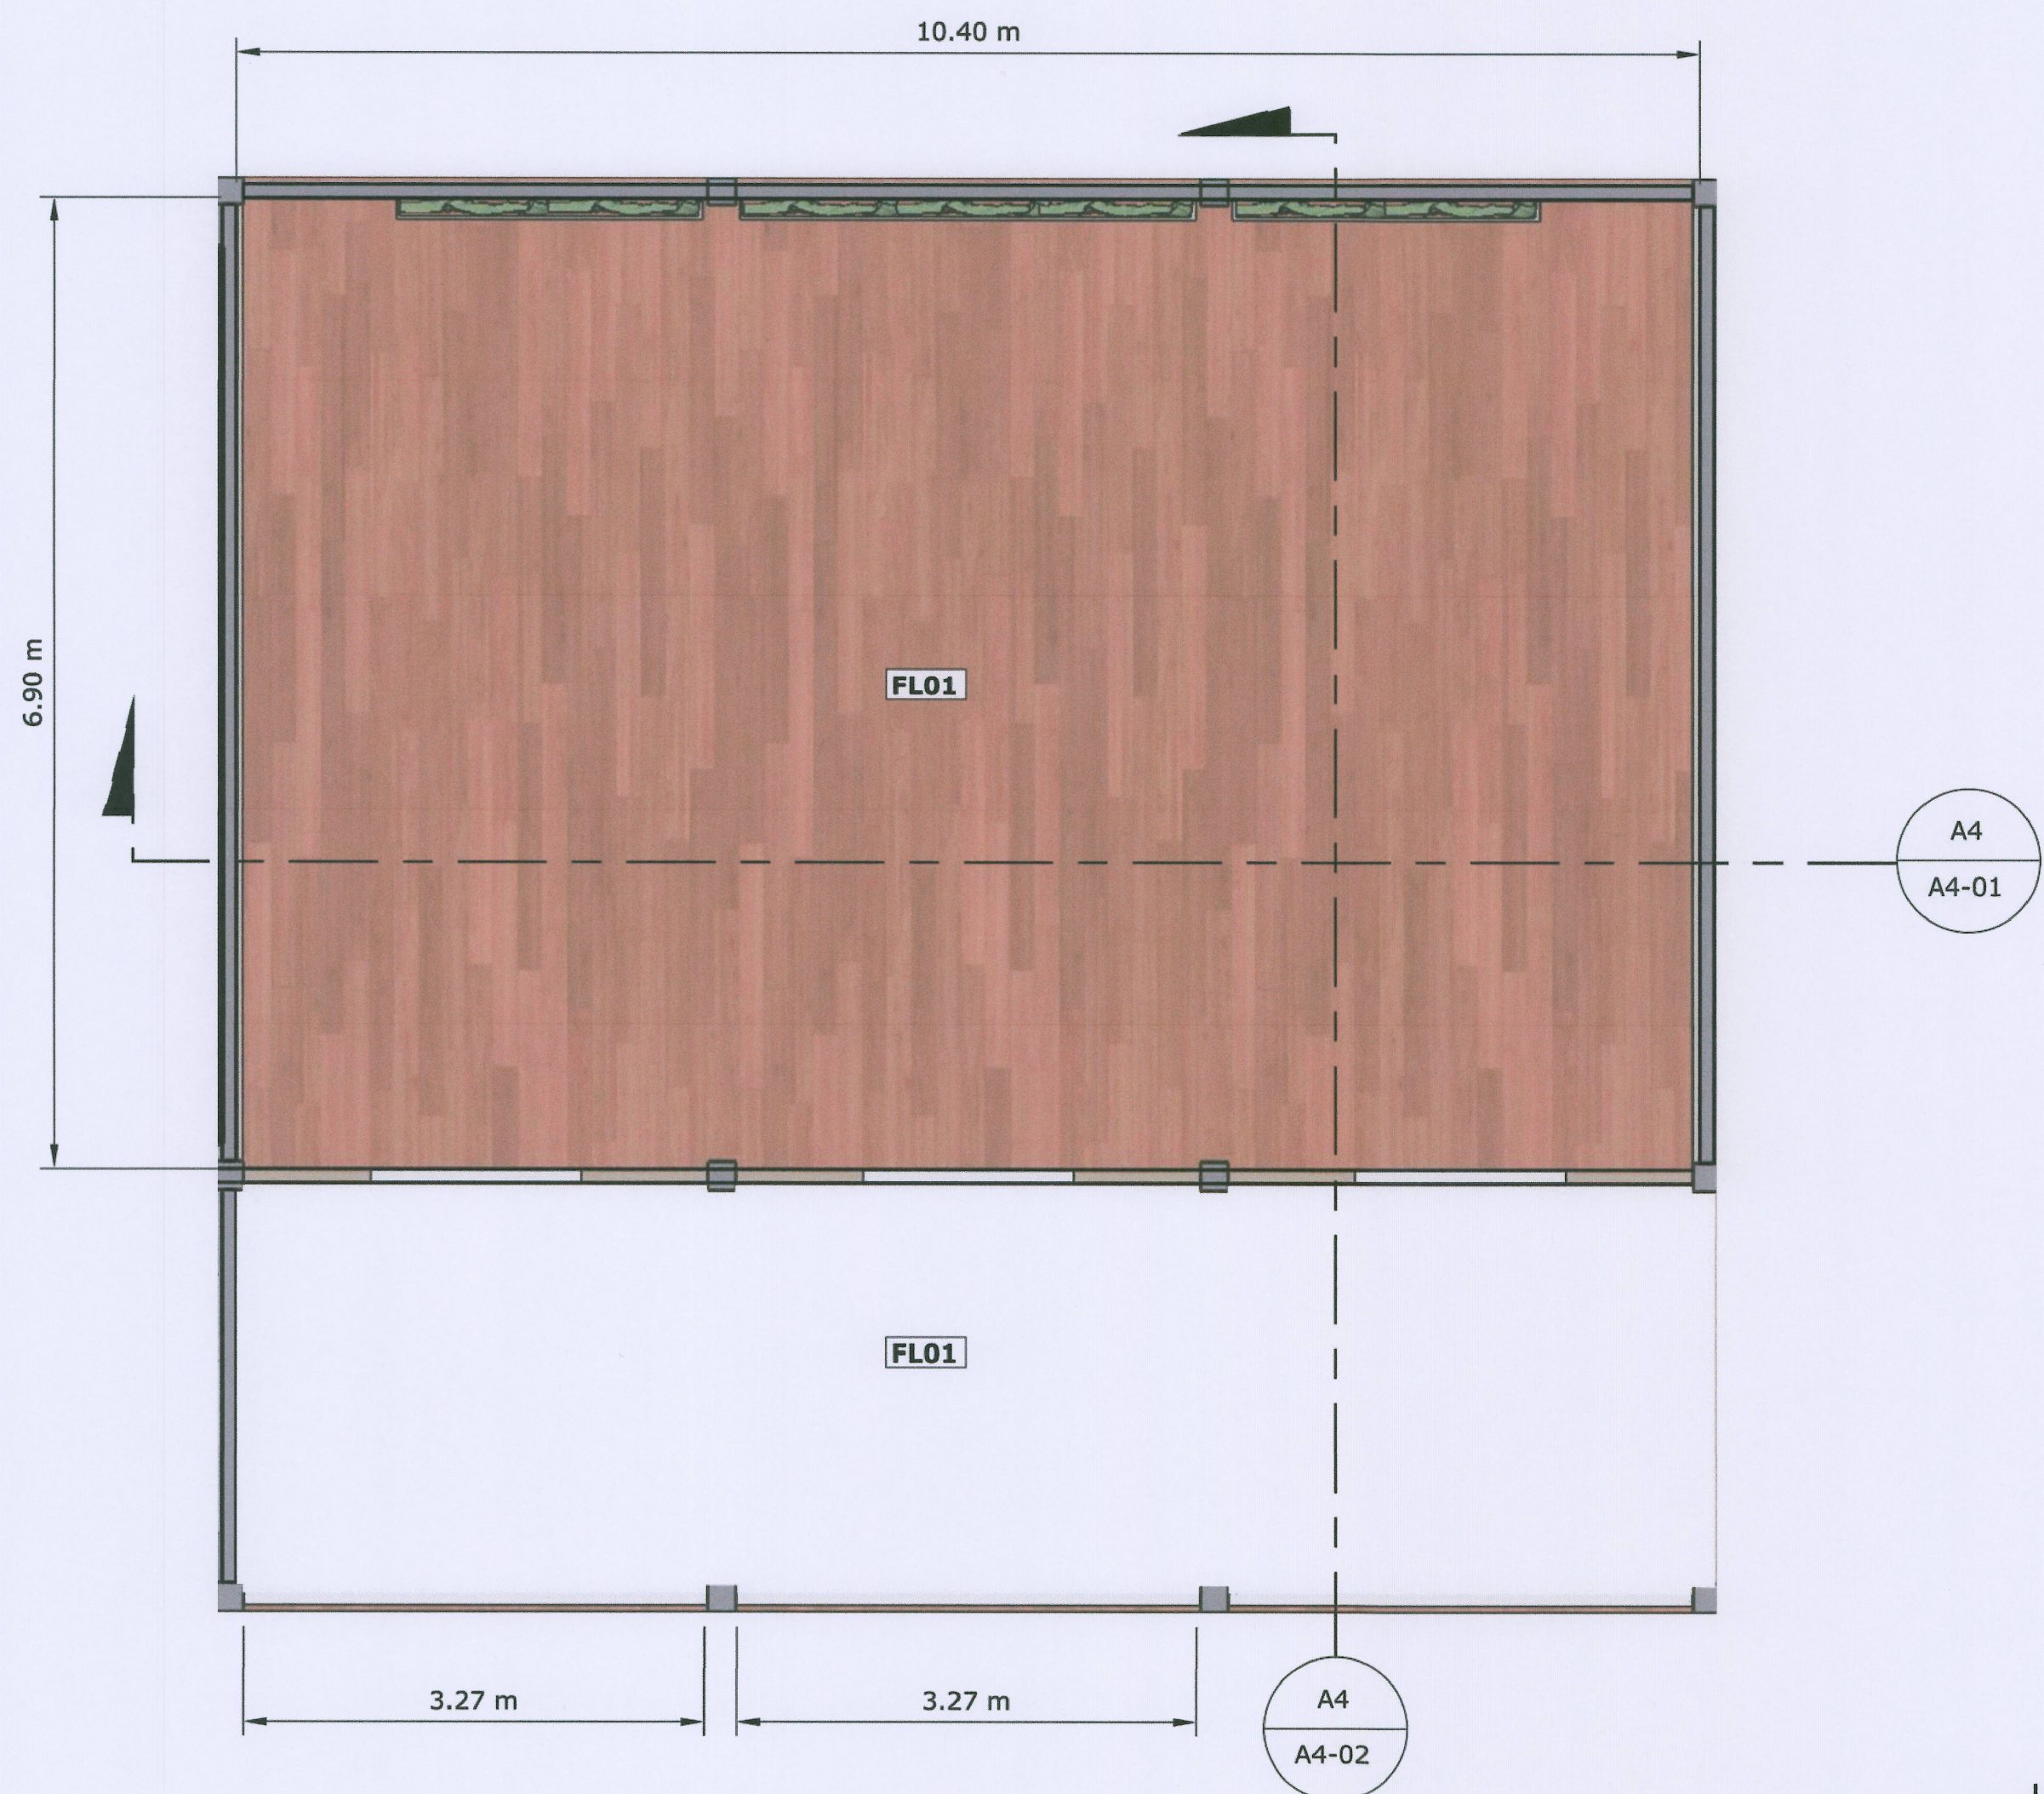
แบบ :
แผ่นที่/จำนวน

ตรวจ :
รณ. หัวหน้างานออกแบบและจัดการก่อสร้าง

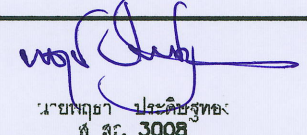
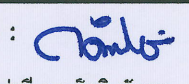
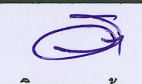
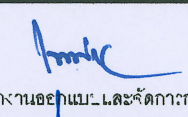
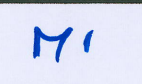
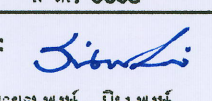
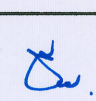
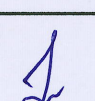
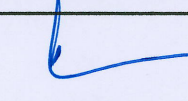
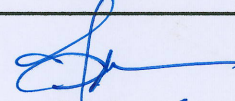
ตรวจ :
ผู้อำนวยการกองกายภาพและสิ่งแวดล้อม

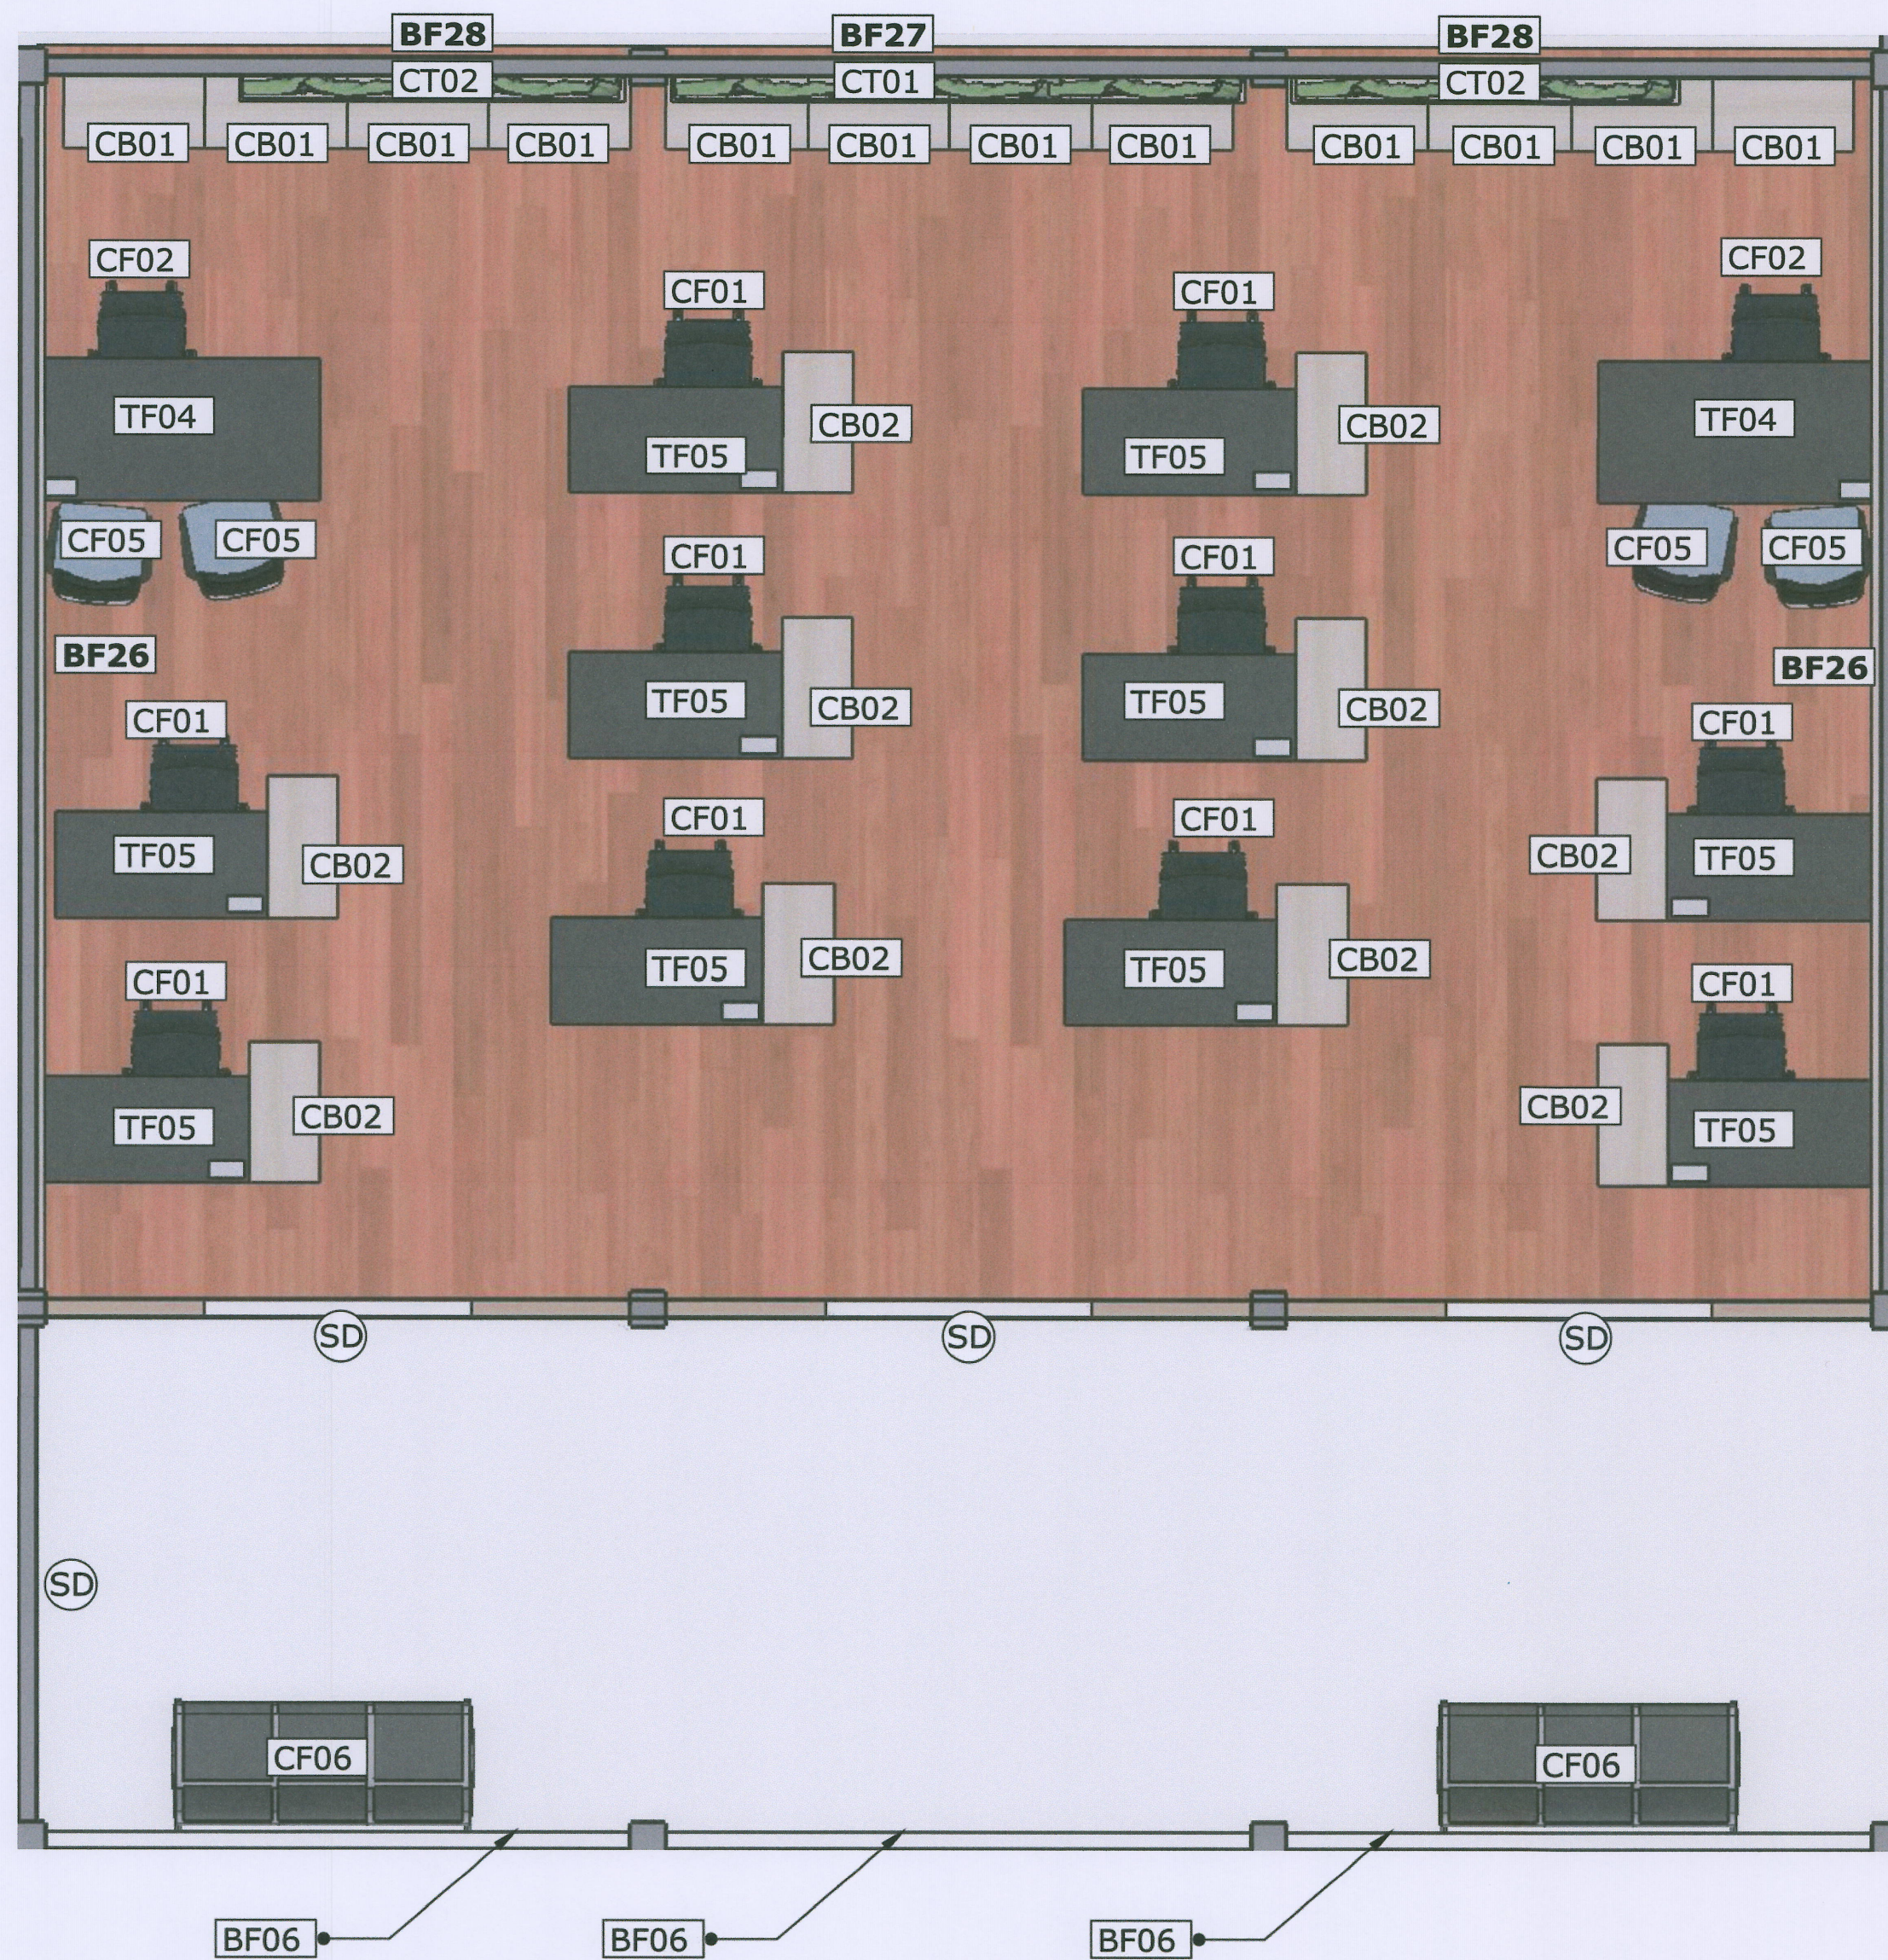
เห็นชอบ :
รองอธิการบดี

อนุมัติ :
อธิการบดี



แปลนพื้น Office 1 ชั้น 2

 งานจัดการก่อสร้าง และผังแผนที่ กองช่างและสิ่งก่อสร้าง มหาวิทยาลัยราชภัฏ สกลนคร โทร. 0-5387-3243	โครงการ : งานปรับปรุงอาคารอเนกประสงค์ เพื่อเป็นอาคารเรียนรวมทางด้านการ ศาสตร์และเทคโนโลยี ตำบลหนองหาร อำเภอเมือง จังหวัดสกลนคร		สถาปนิก :  นายสุวิทย์ ประดิษฐ์ พ.ศ. 3008	วิศวกรโครงสร้าง :  จำนงค์ น.ค. ชาติ	วิศวกรไฟฟ้า :  นายวิชาญ ภาณุ	แบบแสดง : -	ตรวจ :  นางสาวนงนุช และ วิศวกรก่อสร้าง	เขียนรวม :  นางสาววิภาวดี
	เจ้าของโครงการ : มหาวิทยาลัยสกลนคร	สถานที่ตั้งโครงการ : ภายในมหาวิทยาลัยสกลนคร	วิศวกรโครงสร้าง :  นายอนุพงษ์ นิยมพงษ์	วิศวกรสิ่งแวดล้อม : 	หัวหน้างานจัดการพลังงาน : 	วันที่ 8 พฤศจิกายน พ.ศ. 2564	ตรวจ :  ผู้ช่วยงานกองช่างภาพและสิ่งก่อสร้าง	อนุมัติ :  อธิการบดี
	แบบ :	แผ่นที่/จำนวน						



รายการเฟอร์นิเจอร์บัวอิน

BF06 แผงตกแต่งบอร์ดเดือร์ขนาด .90*3.30 เมตรจำนวน 3 ชุด

BF26 แผงตกแต่งผนังไม้เมลามีนเพชชีปบอร์ดขนาด .84*6.80 เมตรจำนวน 2 ชุด

BF27 กล้องบังรางม่าน ขนาด 3.30*.20*.20 เมตรจำนวน 1 ชุด

BF28 กล้องบังรางม่าน ขนาด 2.30*.20*.20 เมตรจำนวน 2 ชุด

SD ไม้ตกแต่งช่วงกบขนาด.15*1.76*2.63 เมตรจำนวน4 ชุด

รายการเฟอร์นิเจอร์ลอยตัว

TF04โต๊ะทำงานขนาด 1.50*.80*.75 เมตรจำนวน 2 ตัว ยกเลิก

TF05โต๊ะทำงานขนาด 1.20*.60*.75 เมตรจำนวน 10 ตัว ยกเลิก

CB01 ตู้เอกสารเตี้ยบานเปิด ขนาด .80*.40*.80 เมตรจำนวน 12 ตัว ยกเลิก

CB02 ตู้เอกสารเตี้ยโล่ง ขนาด .80*.40*.80 เมตรจำนวน 10 ตัว ยกเลิก

CF01 เก้าสำนักงานจำนวน 10 ตัว ยกเลิก

CF02เก้าอี้ประธานจำนวน 2 ตัว ยกเลิก

CF05 เก้าอี้พนักพิงต่ำชายชาเหล็ก จำนวน 4 ตัว ยกเลิก

CF06 เก้าอี้ถนัดนั่งพักคอย จำนวน 2 ตัว ยกเลิก

รายการผ้าม่าน

CT01 ผ้าม่านกันแสง UV ระบุยี่ห้อและสีภายหลังขนาดยาว 3.30*สูง 1.60 เมตรจำนวน 1 ชุด ยกเลิก

CT02 ผ้าม่านกันแสง UV ระบุยี่ห้อและสีภายหลังขนาดยาว 2.20*สูง 1.60 เมตรจำนวน 2 ชุด ยกเลิก

แปลนเฟอร์นิเจอร์ Office 1 ชั้น 2



งานจัดการก่อสร้าง และผังแม่บท
กองกายภาพและสิ่งแวดล้อม มหาวิทยาลัยแม่โจ้
ตำบลหนองหาร อำเภอสันทราย จังหวัดเชียงใหม่
โทร. 0-5387-3243

โครงการ :
งานปรับปรุงอาคารช่วงเกษตรศิลป์ เพื่อเป็นอาคารเรียนรวมทางด้านวิทยา
ศาสตร์และเทคโนโลยี ตำบลหนองหาร อำเภอสันทราย จังหวัดเชียงใหม่

เจ้าของโครงการ :
มหาวิทยาลัยแม่โจ้

สถานที่ตั้งโครงการ :
ภายในมหาวิทยาลัยแม่โจ้

สถาปนิก :
นายพุดตา ปะระชัยทอง
ส.ส. 3008

วิศวกรโครงสร้าง :
นายธนพงษ์ นิยมพงษ์

วิศวกรโครงสร้าง :
ว่าที่ ร.ต.กิตติ ชัยเทพ

วิศวกรสิ่งแวดล้อม :
ร.ต.อ.กิตติ ชัยเทพ

วิศวกรไฟฟ้า :
นายวิทยา ตาแก้ว

หัวหน้างานจัดการพลังงาน :
นายวิทยา ตาแก้ว

แบบแสดง :
วันที่ 8 พฤศจิกายน พ.ศ.2564

แบบ :
แผ่นที่/จำนวน

ตรวจ :
รณ.หัวหน้างานออกแบบและจัดการก่อสร้าง

ตรวจ :
ผู้อำนวยการกองกายภาพและสิ่งแวดล้อม

เห็นชอบ :
รองอธิการบดี

อนุมัติ :
อธิการบดี

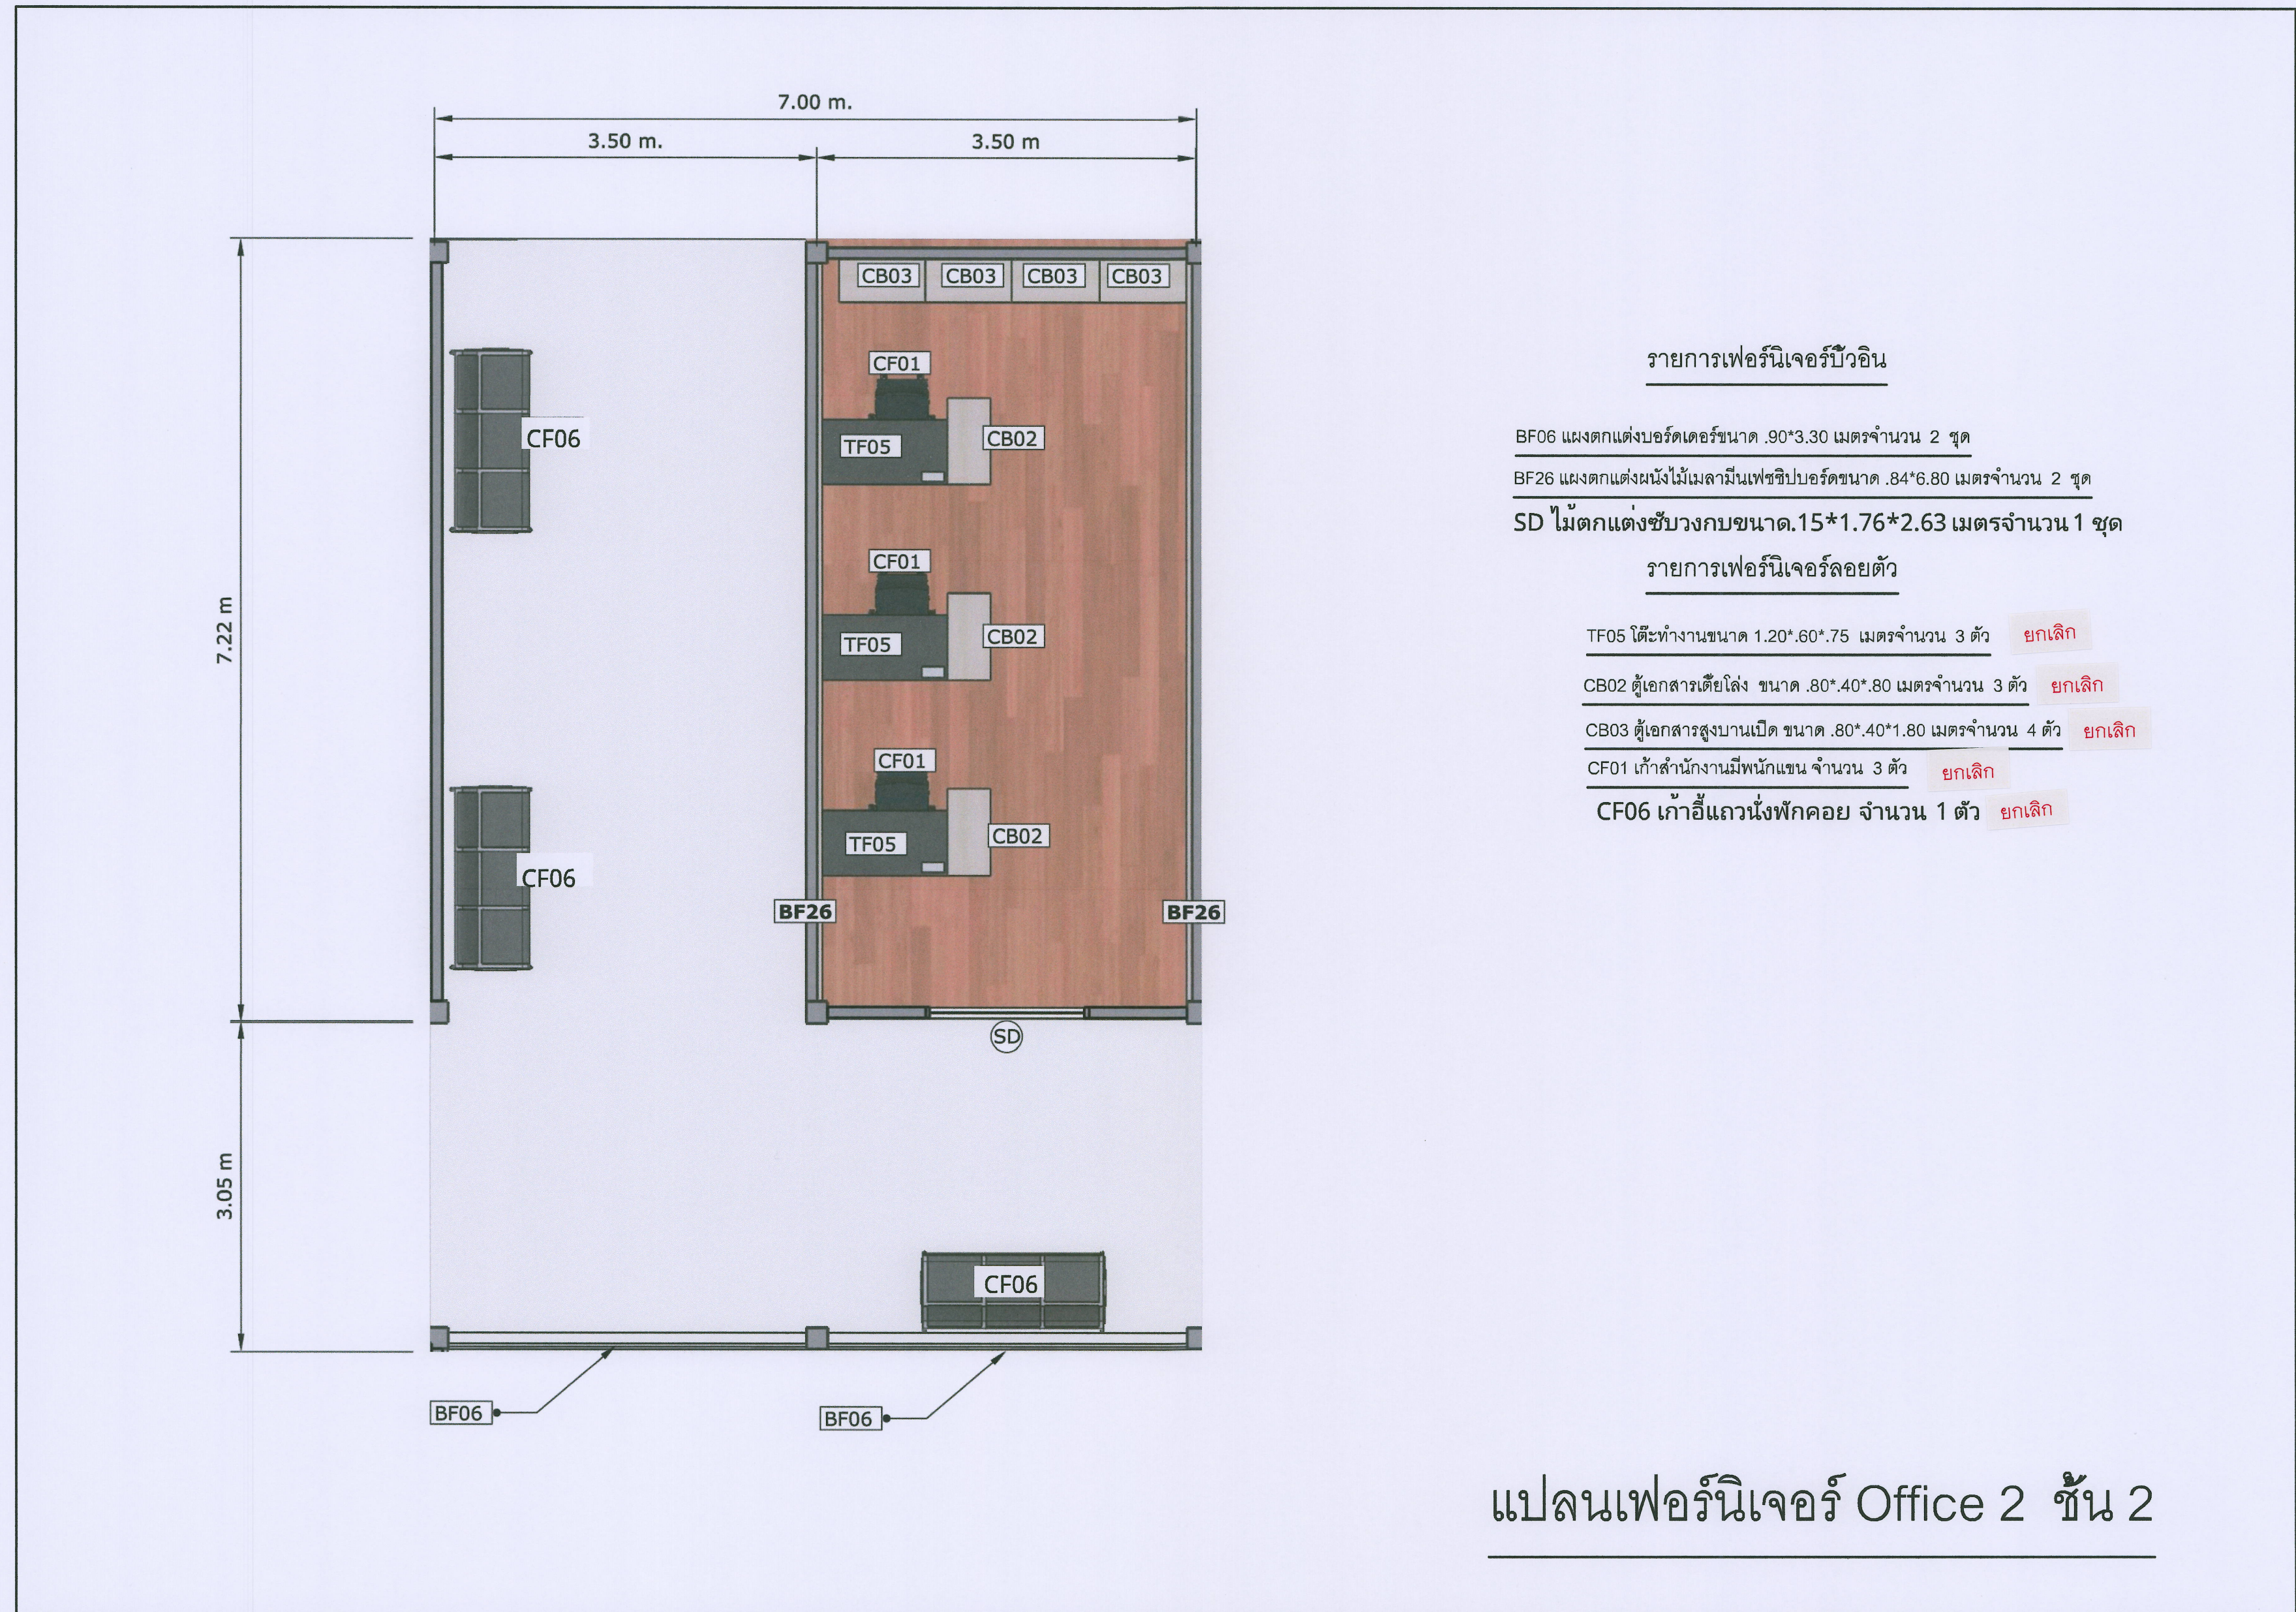


 
แปลนพื้น Office 2 ชั้น 2



งานจัดการก่อสร้าง และผังแผนที่
กองช่างและสิ่งแวดล้อม มหาวิทยาลัย
อำนาจเจริญ อำเภอเมือง จังหวัดอำนาจเจริญ
โทร. 0-5387-3243

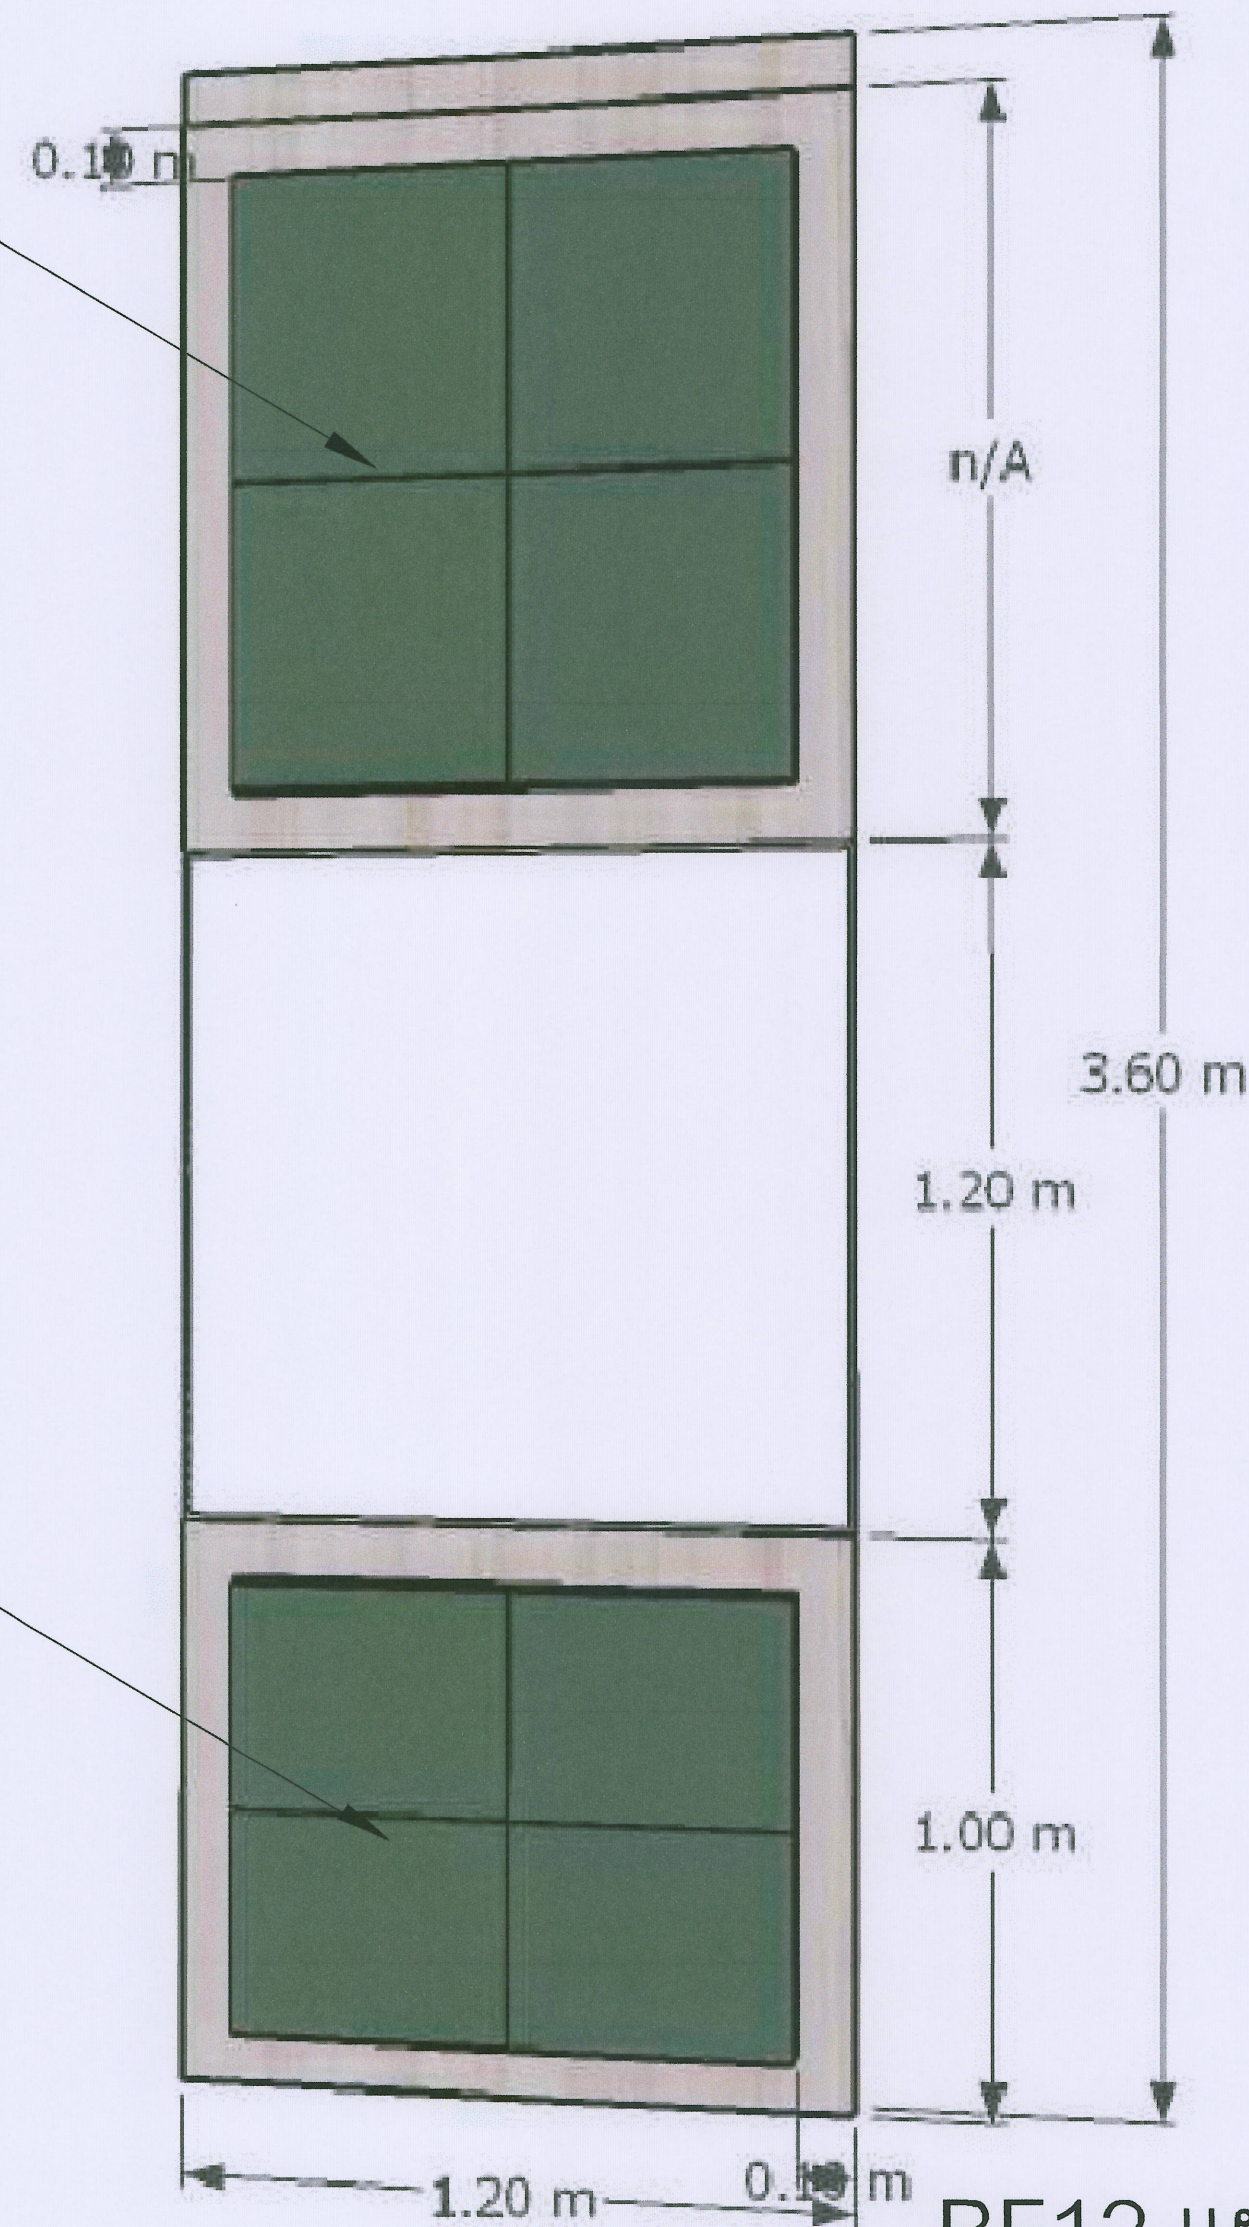
โครงการ : งานปรับปรุงอาคารอเนกประสงค์ เพื่อเป็นอาคารเรียนรวมทางด้านวิทยา ศาสตร์และเทคโนโลยี ตำบลหนองขาว อำเภอสว่างวีระกูล จังหวัดสุรินทร์		สถาปนิก : นายอรรถพร ประเสริฐทอง พ.ศ. 3008	วิศวกรโครงสร้าง : จำนงค์ วัฒนศิริ	วิศวกรไฟฟ้า : นายวิทยา ถาแก้ว	แบบแสดง : วันที่ 8 พฤศจิกายน พ.ศ. 2564	ตรวจ : นายอรรถพร ประเสริฐทอง	เขียน : นายอรรถพร ประเสริฐทอง
เจ้าของโครงการ : มหาวิทยาลัยอำนาจเจริญ	สถานที่ตั้งโครงการ : ภายในมหาวิทยาลัยอำนาจเจริญ	วิศวกรโครงสร้าง : นายอรรถพร ประเสริฐทอง	วิศวกรสิ่งแวดล้อม : นายอรรถพร ประเสริฐทอง	หัวหน้างานจัดการดำเนินงาน : นายอรรถพร ประเสริฐทอง	แบบ : แผ่นที่/จำนวน	ตรวจ : นายอรรถพร ประเสริฐทอง	อนุมัติ : นายอรรถพร ประเสริฐทอง



 งานจัดการก่อสร้าง และผังแม่บท กองกายภาพและสิ่งแวดล้อม มหาวิทยาลัยแม่โจ้ ตำบลหนองหาร อำเภอสันทราย จังหวัดเชียงใหม่ โทร. 0-5387-3243	โครงการ : งานปรับปรุงอาคารช่วงเกษตรศิลป์ เพื่อเป็นอาคารเรียนรวมทางด้านวิทยาศาสตร์และเทคโนโลยี ตำบลหนองหาร อำเภอสันทราย จังหวัดเชียงใหม่		สถาปนิก :  นายพศุต ประดิษฐ์ทอง ส.ศก. 3008	วิศวกรโครงสร้าง :  ว่าที่ ร.ต.กิตติ ชัยเทพ	วิศวกรไฟฟ้า :  นายวิฑิตา ฉาแก้ว	แบบแสดง : — วันที่ 8 พฤศจิกายน พ.ศ.2564		ตรวจ :  รณวิทย์นางงามออกแบบและจัดการก่อสร้าง	เห็นชอบ :  รองอธิการบดี	
	เจ้าของโครงการ : มหาวิทยาลัยแม่โจ้	สถานที่ตั้งโครงการ : ภายในมหาวิทยาลัยแม่โจ้	วิศวกรโครงสร้าง :  นายสมพงษ์ นิยมพงษ์	วิศวกรสิ่งแวดล้อม :  —	หัวหน้างานจัดการพลังงาน :  —		แบบ : —	แผ่นที่/จำนวน	ตรวจ :  ผู้อำนวยการกองกายภาพและสิ่งแวดล้อม	อนุมัติ :  อธิการบดี

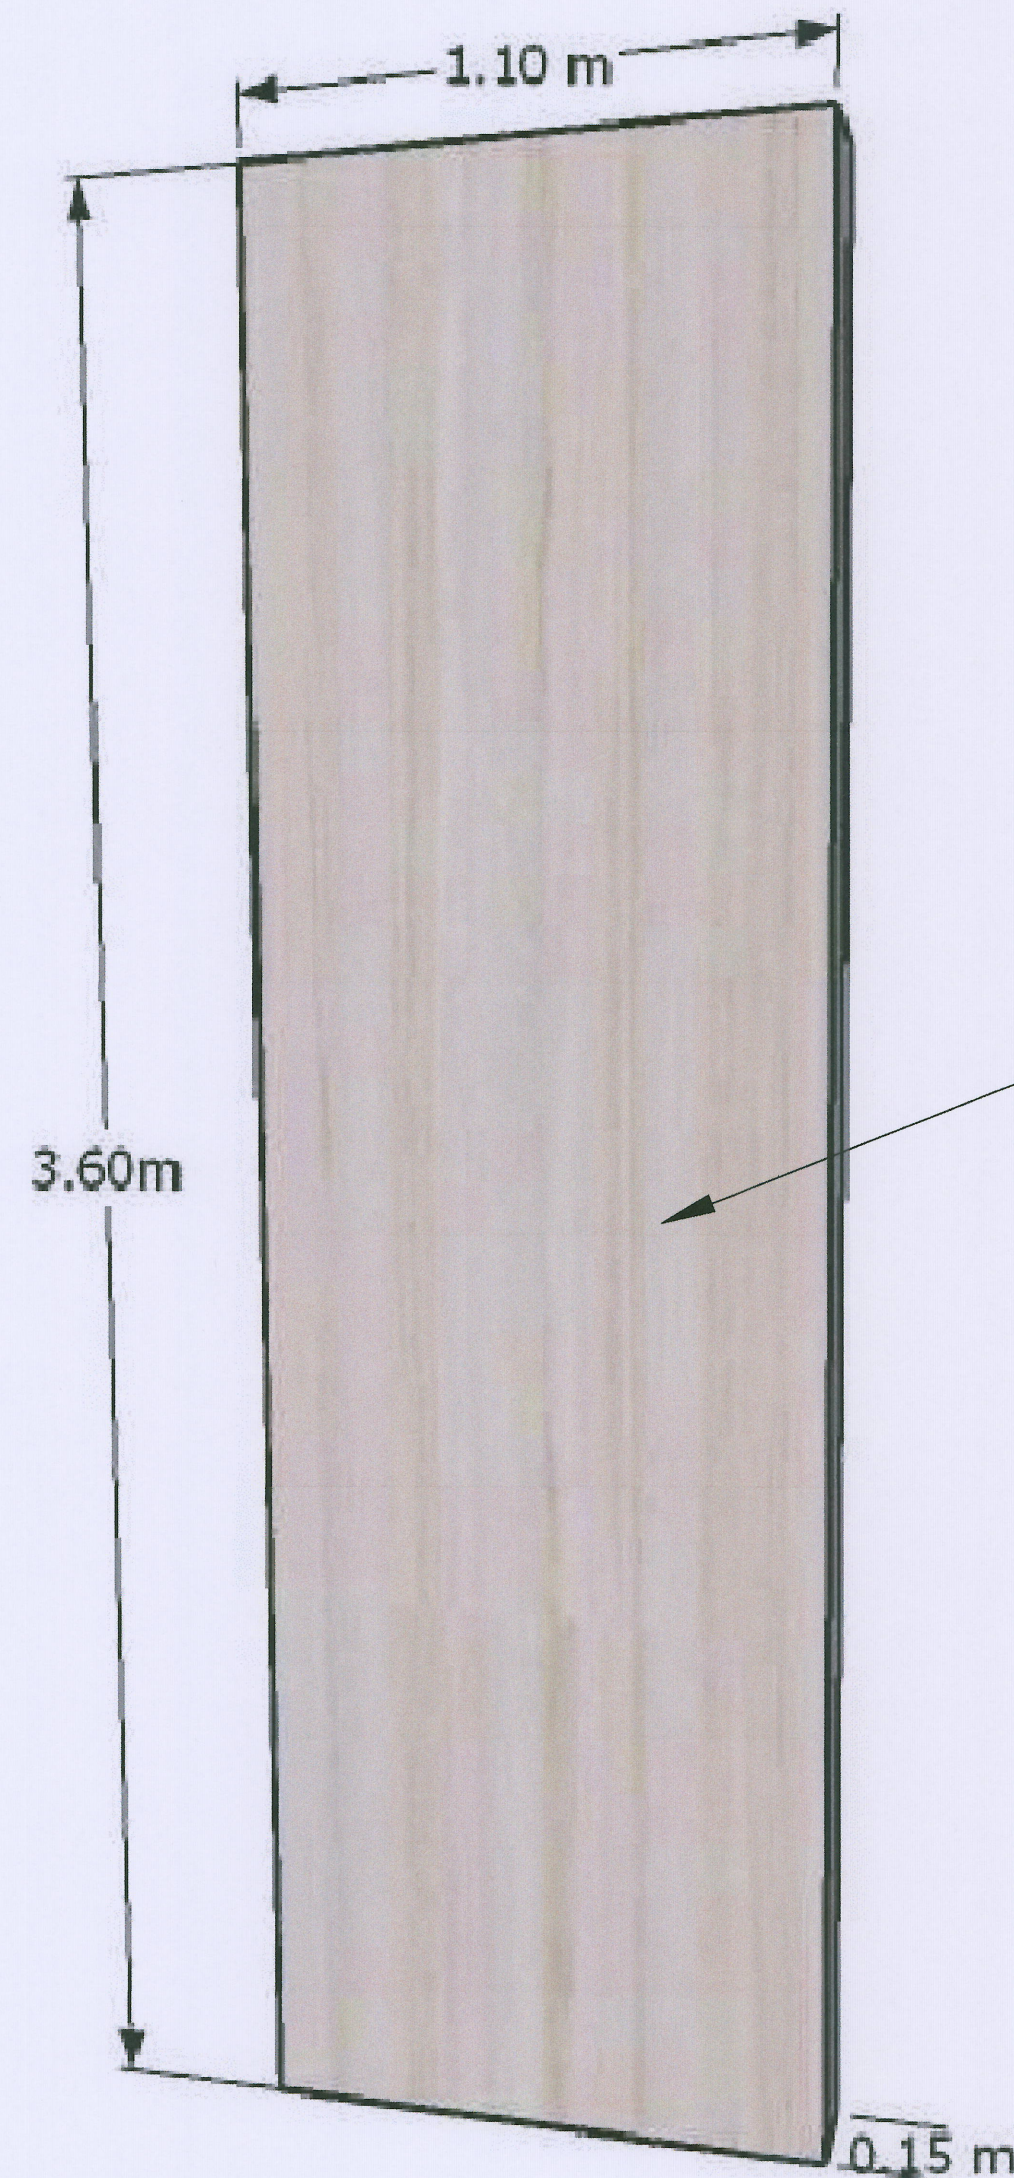
กรอบเฟรมโครงเคร่า
ไม้เมลามีนเฟสซิปบอร์ดปิดขอบ pvc ลายไม้
ช่องกลางดครงเคร่าไม้อัดยางหนา 10 มิล
บุฟองน้ำหนา 1 นิ้วหุ้มผ้า(ระบุสีภายหลัง)

กรอบเฟรมโครงเคร่า
ไม้เมลามีนเฟสซิปบอร์ดปิดขอบ pvc ลายไม้
ช่องกลางดครงเคร่าไม้อัดยางหนา 10 มิล
บุฟองน้ำหนา 1 นิ้วหุ้มผ้า(ระบุสีภายหลัง)



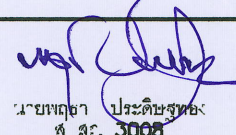
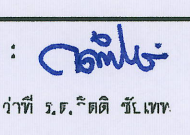
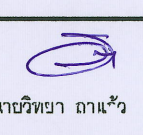
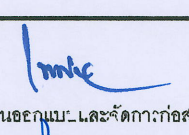
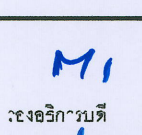
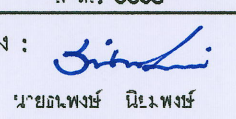
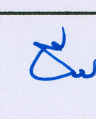
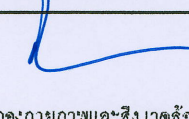
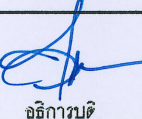
BF12 แผงตกแต่งชั้นเสียงบุฟองน้ำหุ้มผ้า

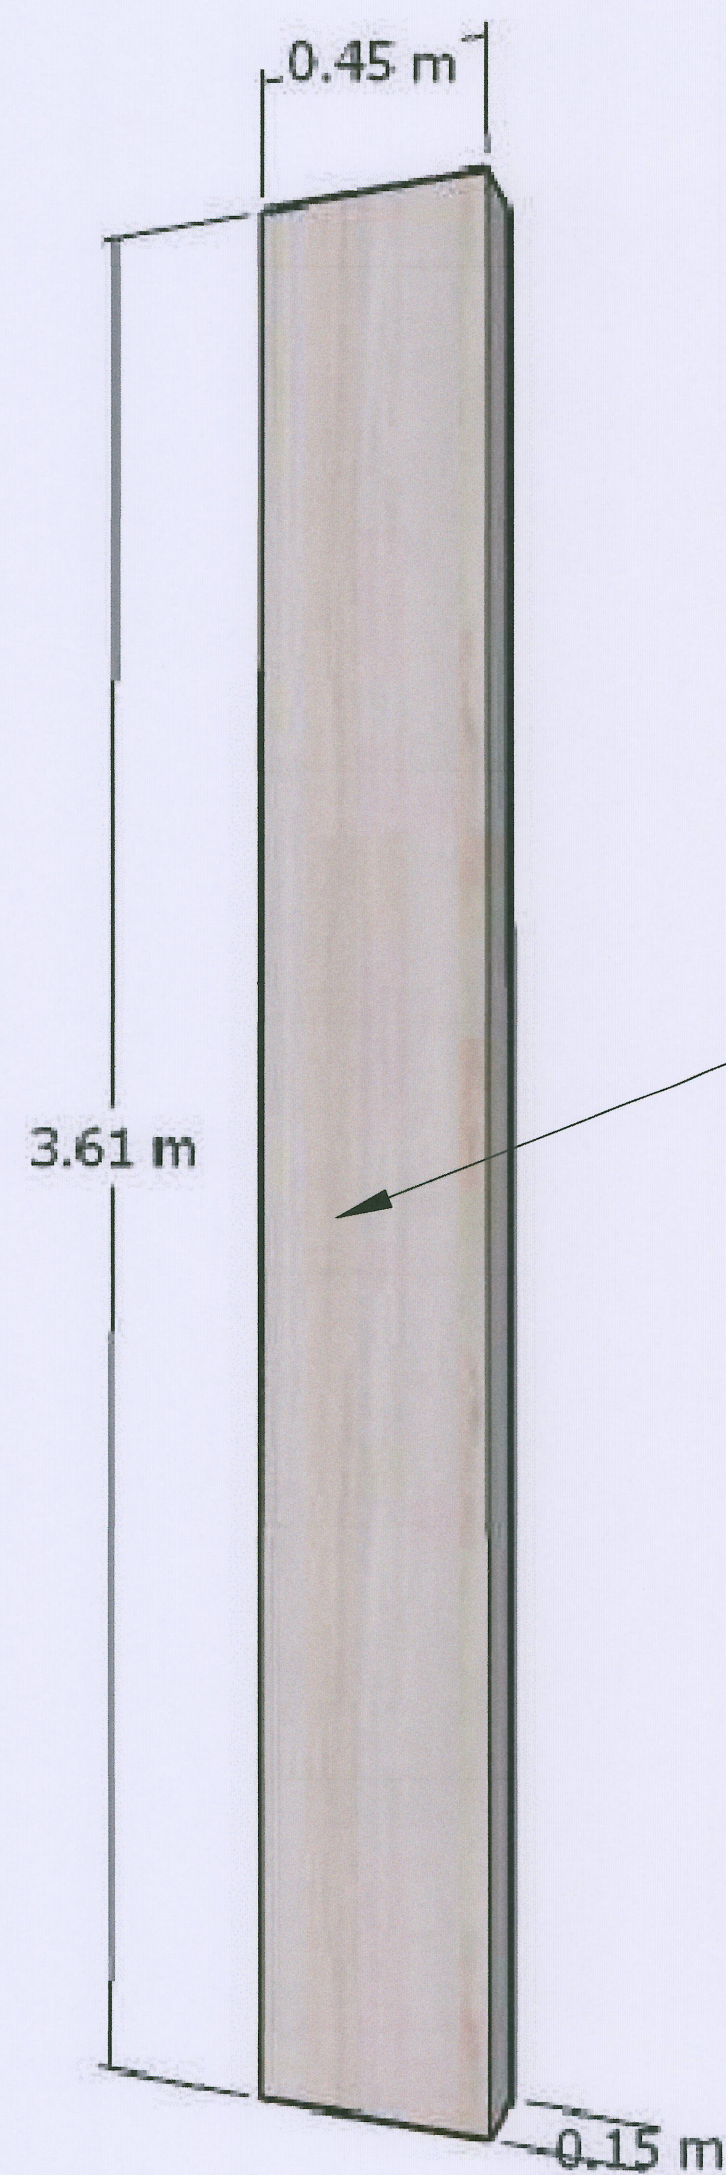
 งานจัดการก่อสร้าง และผังแผนที่ กองช่างภาพและสิ่งแวดล้อม มหาวิทยาลัยราชภัฏเชียงใหม่ ตำบลหนองหาร อำเภอสันทราย จังหวัดเชียงใหม่ โทร. 0-5387-3243	โครงการ :		สถาปนิก :	วิศวกรโครงสร้าง :	วิศวกรไฟฟ้า :	แบบแสดง :		ตรวจ :	เขียน :
	งานปรับปรุงอาคารช่วงเกษตรจัดตั้งเป็นอาคารเรียนรวมทางด้านการศึกษาศาสตร์และเทคโนโลยี ตำบลหนองหาร อำเภอสันทราย จังหวัดเชียงใหม่		นายพลา ประดิษฐ์ทอง พ.ศ. 3008	วชิระ วัฒนศิริ ว.ศ. 3008	นายวิชา ภาแก้ว	วันที่ 8 พฤศจิกายน พ.ศ.2564		นายวิชา ภาแก้ว	นางอริกาภรณ์
	เจ้าของโครงการ :	สถานที่ตั้งโครงการ :	วิศวกรโครงสร้าง :	วิศวกรสิ่งแวดล้อม :	หัวหน้างานจัดการพลังงาน :	แบบ :	แผ่นที่/จำนวน	ผู้ดำเนินการก่อสร้างและสิ่งแวดล้อม	อนุมัติ :



แผงตกแต่งโครงเคร่า
ไม้เมลามีนเฟชชีบบอร์ด
ปิดขอบ pvc ลายไม้
เว้นร่อง

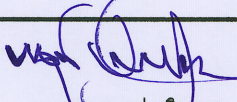
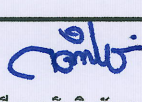
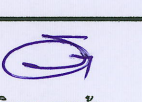
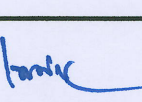
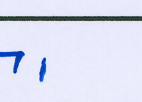
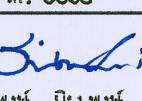
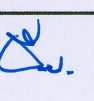
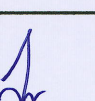
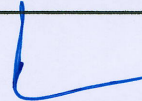
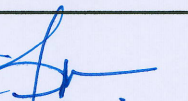
BF14 แผงตกแต่งผนังด้าน A2-01

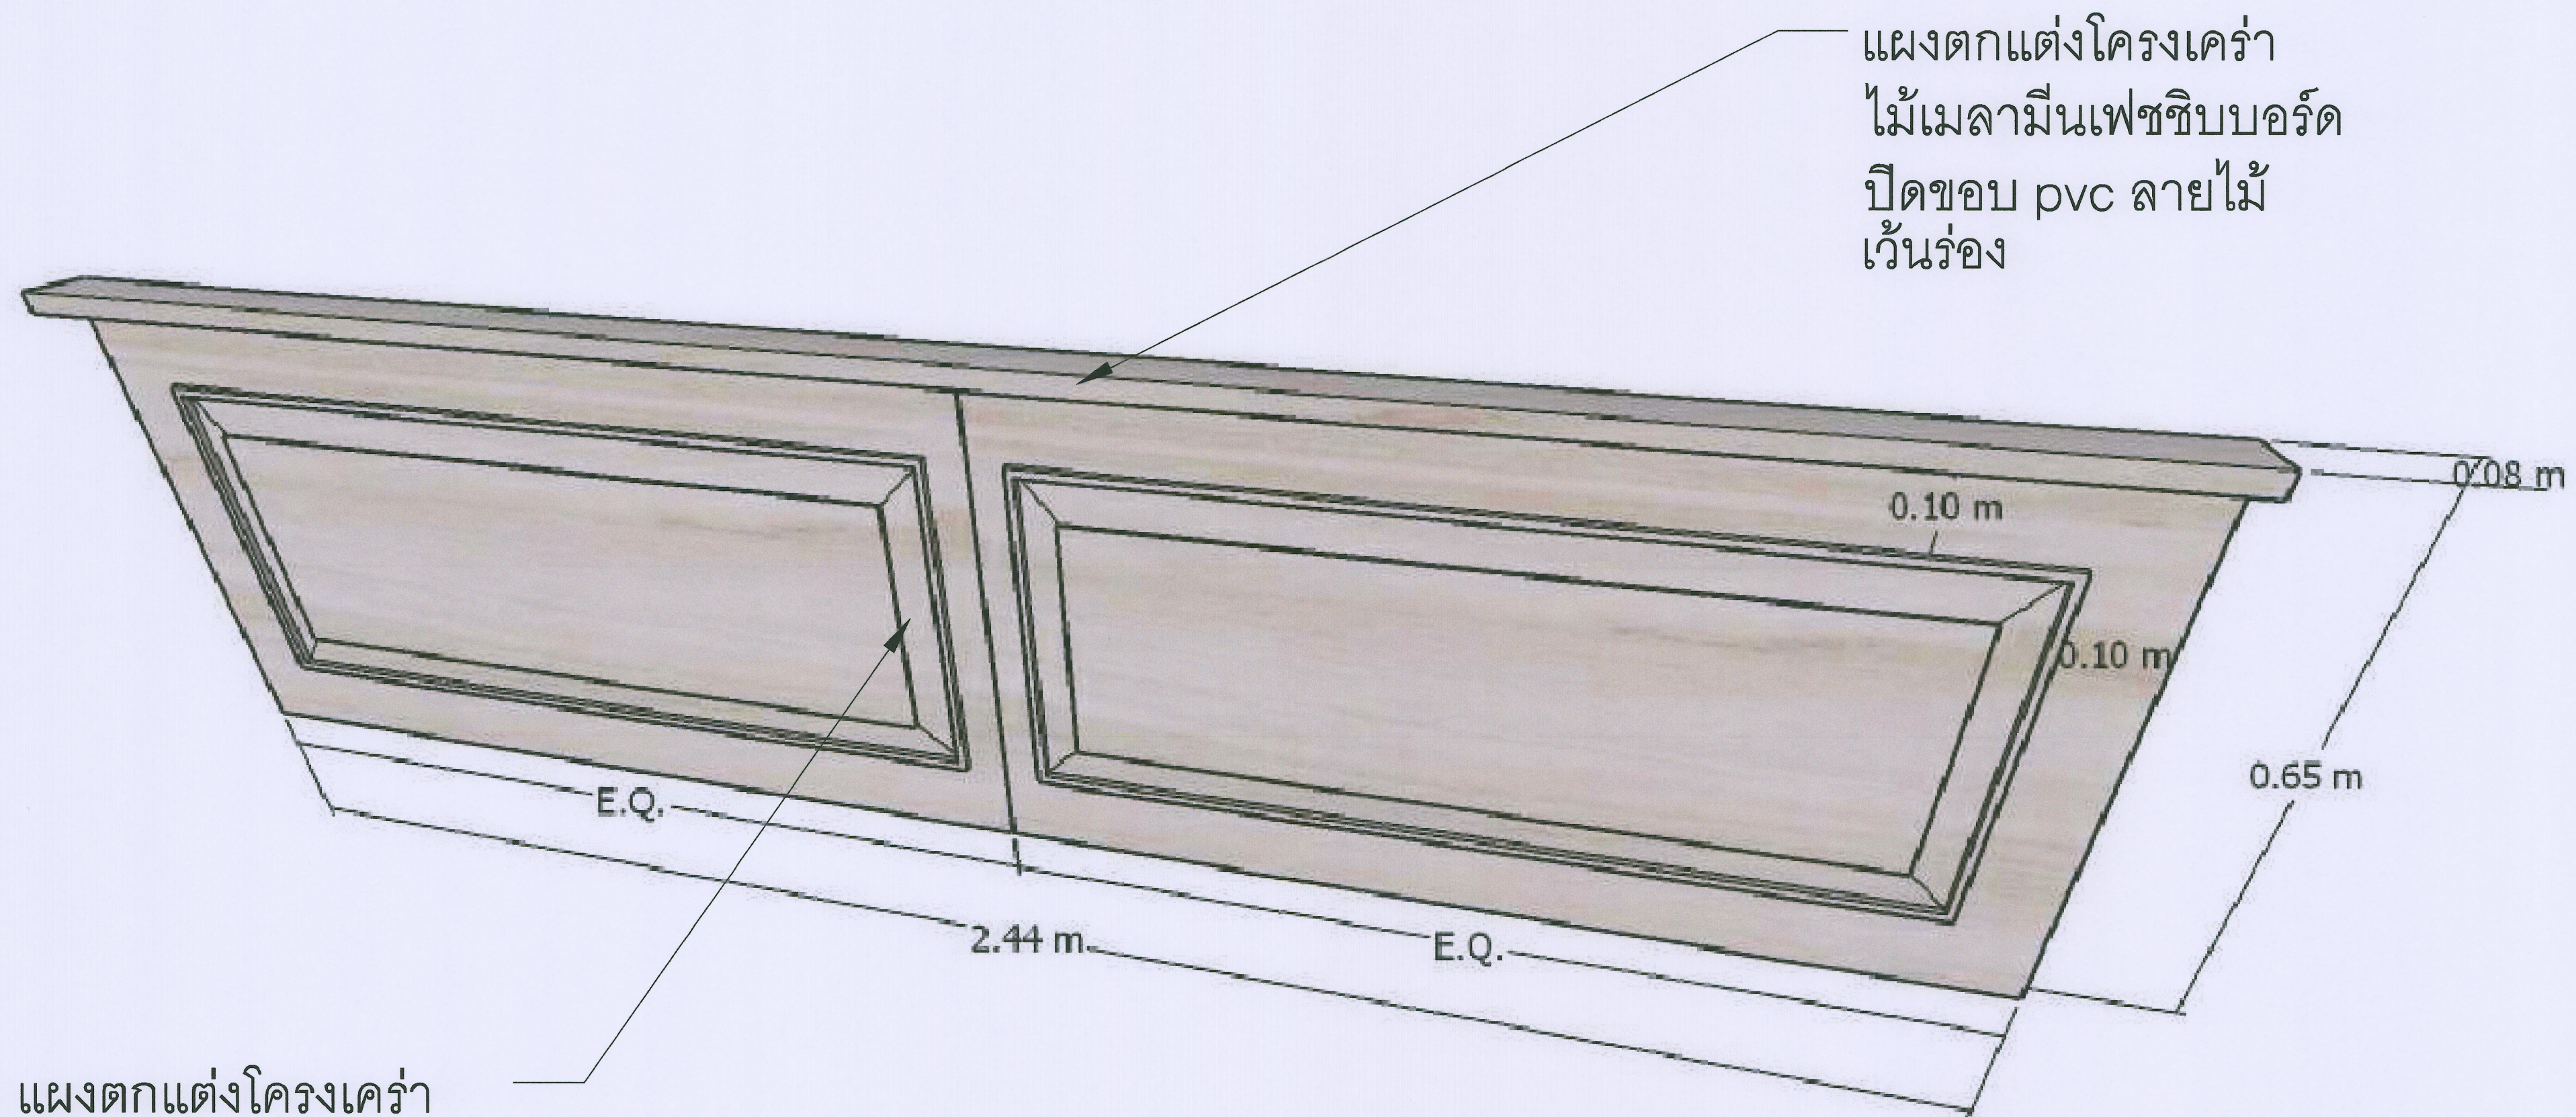
 งานจัดการก่อสร้าง และติดตั้ง กระเบื้องและสิ่งแวดล้อม มหาวิทยาลัย คำมกนเขต อำเภอเมือง จังหวัดสกลนคร โทร. 0-5387-3243	โครงการ : งานปรับปรุงอาคารช่วงกษตรคดี เพื่อเป็นอาคารเรียนรวมทางด้านวิทยา ศาสตร์และเทคโนโลยี ตำบลหนองขาว อำเภอศีขรภูมิ จังหวัดสุรินทร์		สถาปนิก :  นายเอก ประดิษฐ์ พ.ศ. 3008	วิศวกรโครงสร้าง :  จ.ท. ตรี. ตรี. ตรี.	วิศวกรไฟฟ้า :  นายวิชา ลาแก้ว	แบบแสดง : -	ตรวจ :  นาง. วิชา ลาแก้ว และ วิชา ลาแก้ว	เก็บข้อมูล :  นาง. วิชา ลาแก้ว
	เจ้าของโครงการ : มหาวิทยาลัยสกลนคร	สถานที่ตั้งโครงการ : ภายในมหาวิทยาลัยสกลนคร	วิศวกรโครงสร้าง :  นายเอก ประดิษฐ์	วิศวกรสิ่งแวดล้อม :  จ.ท. ตรี. ตรี. ตรี.	หัวหน้างานจัดการพลังงาน :  จ.ท. ตรี. ตรี. ตรี.	วันที่ 8 พฤศจิกายน พ.ศ. 2564	ตรวจ :  นาง. วิชา ลาแก้ว และ วิชา ลาแก้ว	อนุมัติ :  นาง. วิชา ลาแก้ว
						แบบ :	แผ่นไม้/จำนวน	ผู้ดำเนินการก่อสร้างและสิ่งแวดล้อม



แผงตกแต่งโครงเคร่า
ไม้เมลามีนเฟชชีบบอร์ด
ปิดขอบ pvc ลายไม้
เว้นร่อง

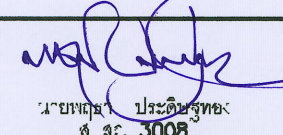
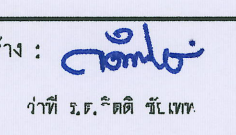
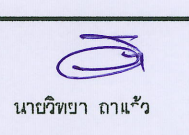
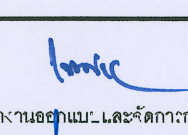
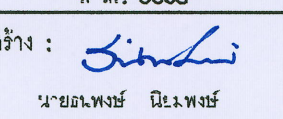
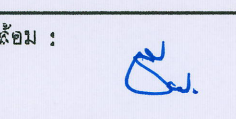
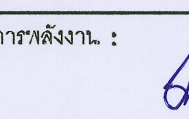
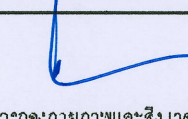
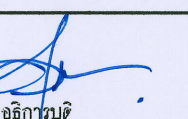
BF15 แผงตกแต่งผนังด้าน A2-02

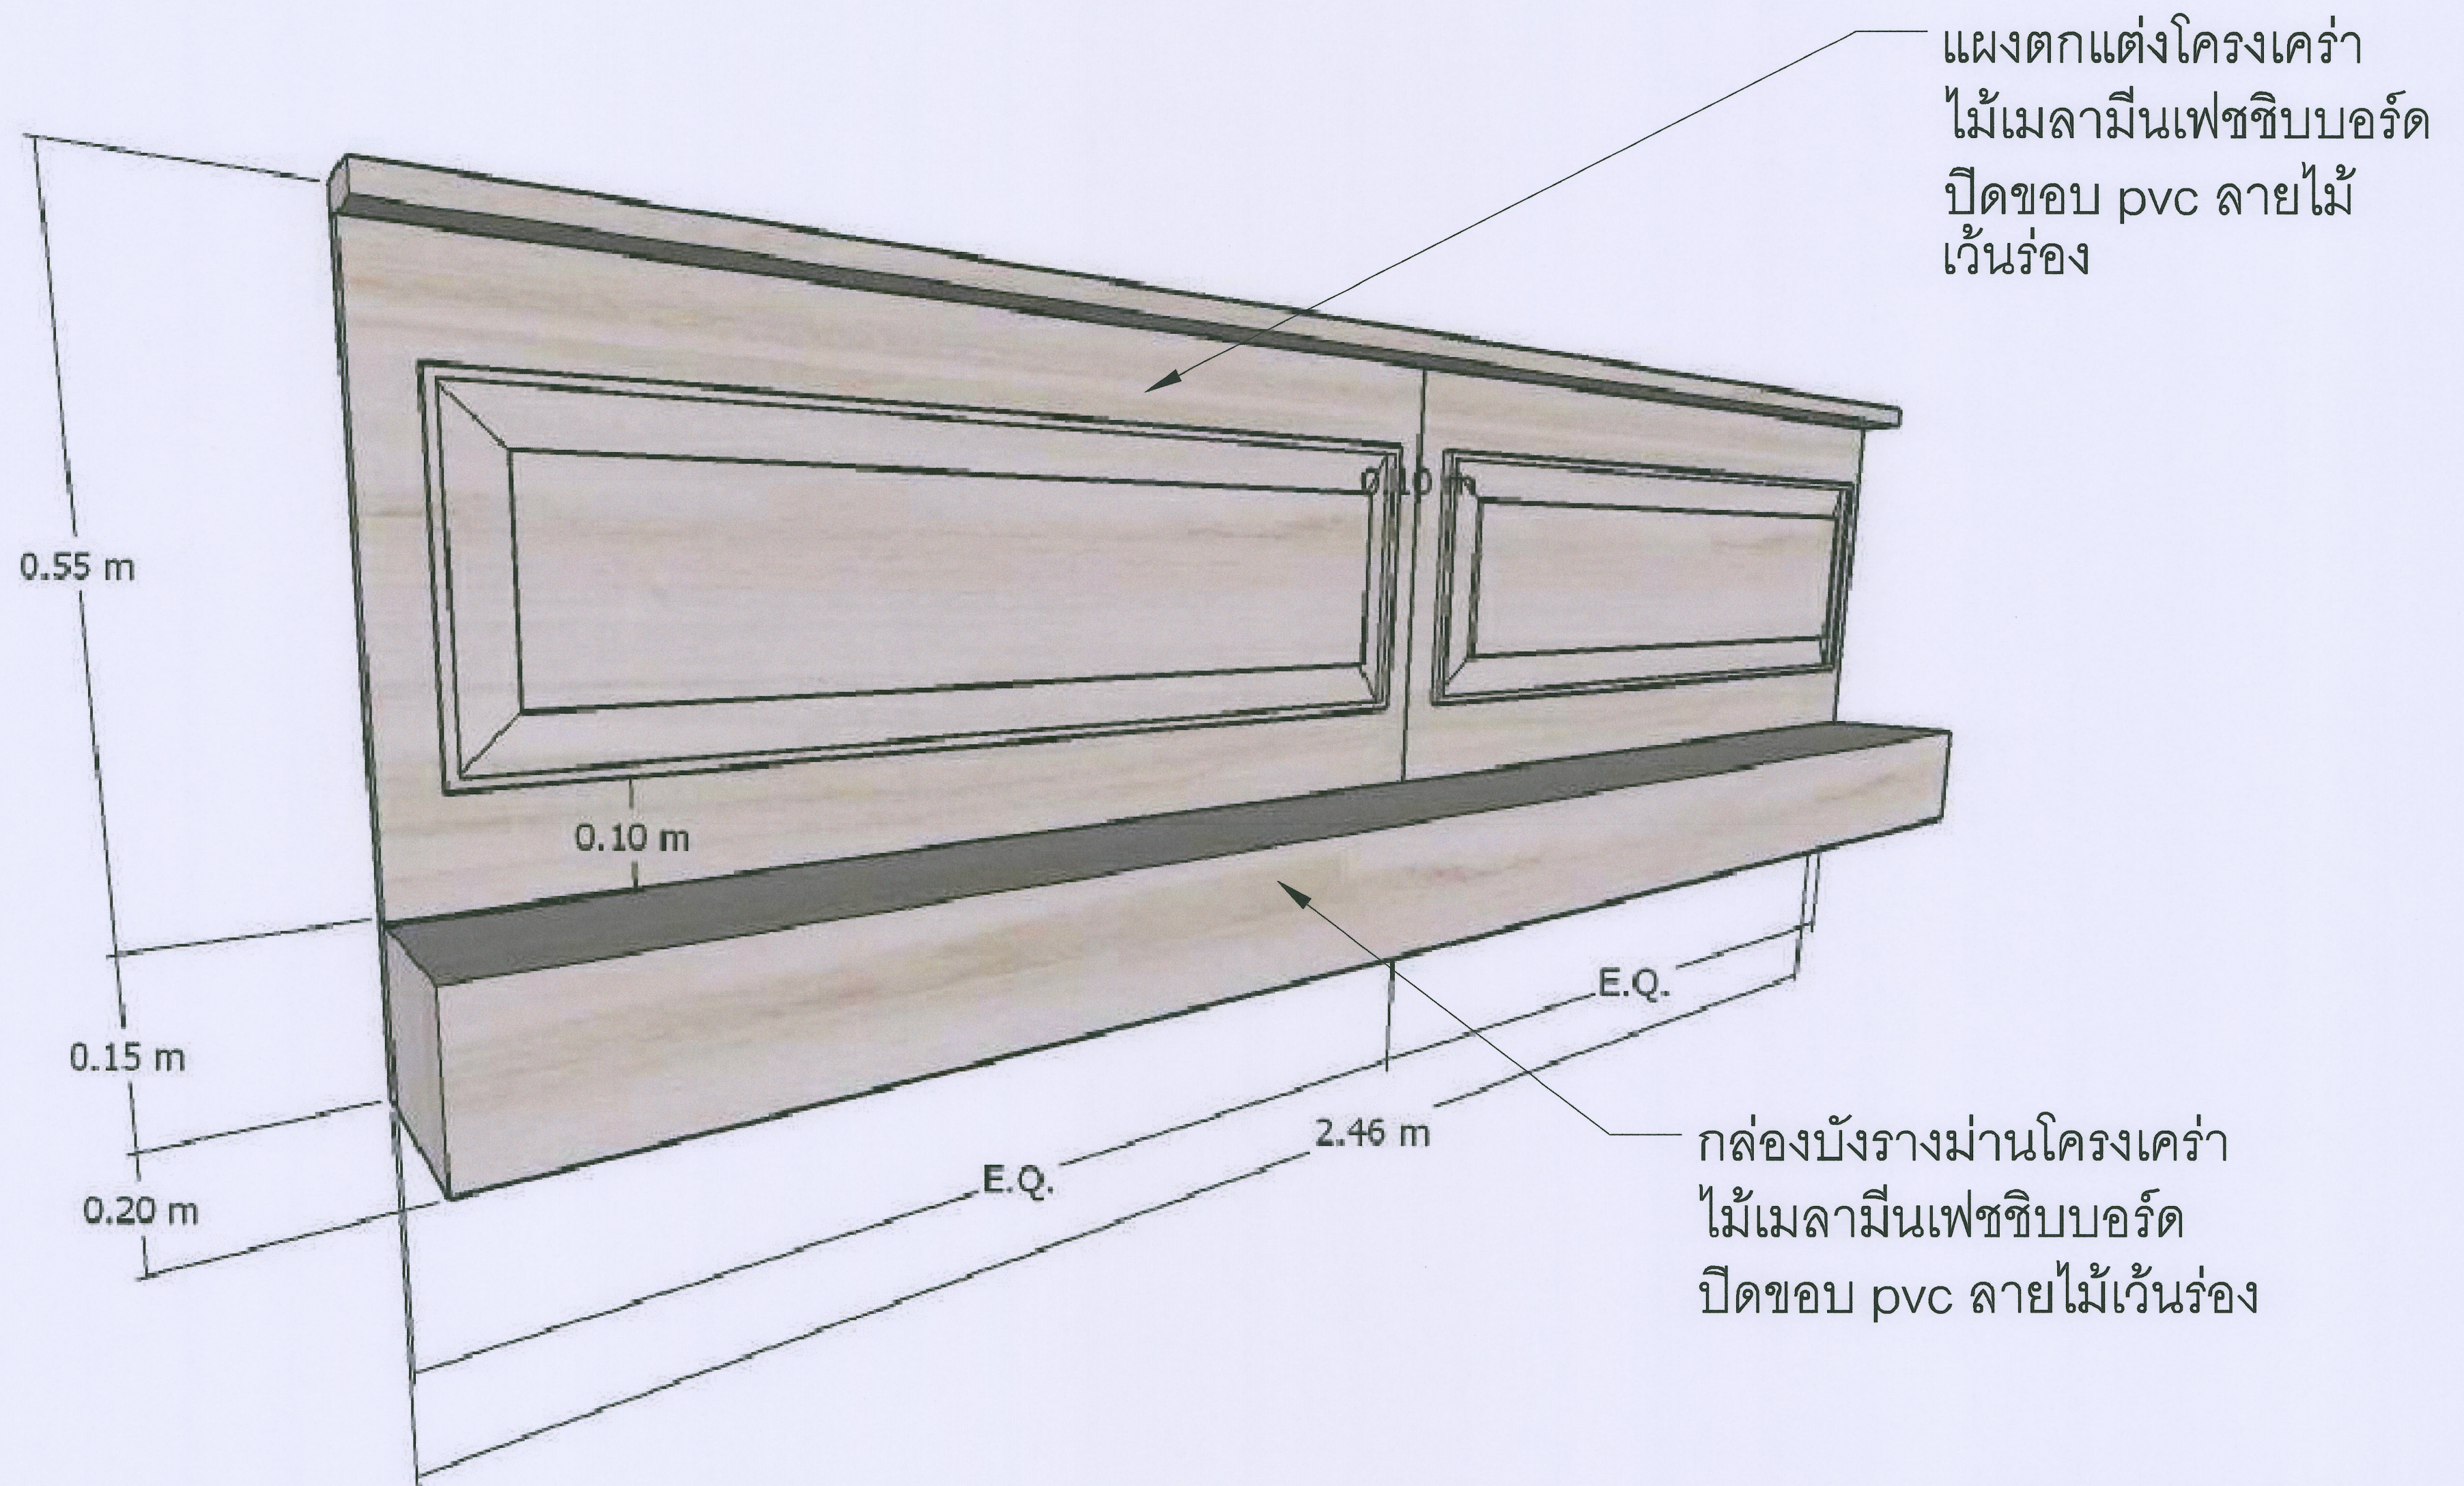
 งานศิลปกรรมก่อสร้าง และผังเมือง กองช่างภาพและสิ่งแวดล้อม มหาวิทยาลัยราชภัฏ สำนักงานเขต อำเภอเมืองร้อยเอ็ด จังหวัดร้อยเอ็ด โทร. 0-5387-3243	โครงการ : งานปรับปรุงอาคารช่วงเกษตรวิสัย เพื่อเป็นอาคารเรียนรวมทางด้านวิทยา ศาสตร์และเทคโนโลยี ตำบลหนองขาว อำเภอศีขรภูมิ จังหวัดศรีสะเกษ		สถาปนิก :  นายสุเมธ ประสิทธิ์พงษ์ ที่ ส.ร. 3008	วิศวกรโครงสร้าง :  จ.ที่ ร.ศ. รัตติ ชัยเทศ	วิศวกรไฟฟ้า :  นายวิทยา ถาแก้ว	แบบแสดง : -	ตรวจ :  นางสาวนันทนา เอกกมล และจัดการก่อสร้าง	เขียนชดเชย :  นางอริภาภรณ์
	เจ้าของโครงการ : มหาวิทยาลัยราชภัฏ	สถานที่ตั้งโครงการ : ภายในมหาวิทยาลัยราชภัฏ	วิศวกรโครงสร้าง :  นายอ.พงษ์ นิยมพงษ์	วิศวกรสิ่งแวดล้อม : 	หัวหน้างานจัดการติดตั้งงาน : 	วันที่ 8 พฤศจิกายน พ.ศ. 2564	ตรวจ :  ผู้อำนวยการกองช่างภาพและสิ่งแวดลอม	อนุมัติ :  อธิการบดี
	แบบ :	แผ่นไม้/จำนวน						



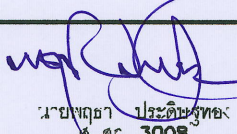
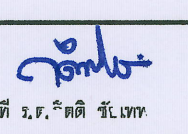
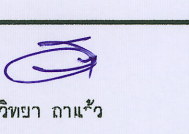
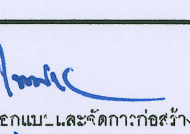
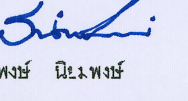
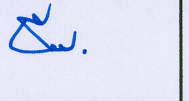
แผงตกแต่งโครงคร่าว
ไม้เมลามีนเฟชชีบบอร์ด
ปิดขอบ pvc ลายไม้
เว้นร่อง

BF17 แผงตกแต่งบอร์ดเดอร์ด้าน A2-01,02

 งานศิลปกรรมศาสตร์ และสิ่งพิมพ์ กองช่างศิลป์และสิ่งพิมพ์ มหาวิทยาลัยราชภัฏสกลนคร ตำบลหนองหาร อำเภอเมืองสกลนคร จังหวัดสกลนคร โทร. 0-5387-3243	โครงการ : งานปรับปรุงอาคารช่วงเกษตรอุตสาหกรรม เป็นอาคารเรียนรวมทางด้านวิทยา ศาสตร์และเทคโนโลยี ตำบลหนองหาร อำเภอเมืองสกลนคร จังหวัดสกลนคร		สถาปนิก :  นายอนุพงษ์ ประดิษฐ์พงษ์ ส.ร. 3008	วิศวกรโครงสร้าง :  จ.ท. ร.ต.อ. ชัยเทพ	วิศวกรไฟฟ้า :  นายวิชาญ ถาแก้ว	แบบแสดง : วันที่ 8 พฤศจิกายน พ.ศ.2564	ตรวจ :  นางสาวนันทนา อภัยและจัดการก่อสร้าง	เห็นชอบ :  นางอริการทิ
	เจ้าของโครงการ : มหาวิทยาลัยสกลนคร	สถานที่ตั้งโครงการ : ภายในมหาวิทยาลัยสกลนคร	วิศวกรโครงสร้าง :  นายอนุพงษ์ ประดิษฐ์พงษ์	วิศวกรสิ่งแวดล้อม :  จ.ท. ร.ต.อ. ชัยเทพ	หัวหน้างานจัดการพลังงาน : 	แบบ : แผ่นที่/จำนวน	ตรวจ :  ผู้ชำนาญการกองช่างศิลป์และสิ่งพิมพ์	อนุมัติ :  อธิการบดี



BF18แผ่นตกแต่งบอร์ดเดอร์ด้าน A2-01,02

 งานจัดการก่อสร้าง และผังเมือง กองช่างภาพและสิ่งแวดล้อม มหาวิทยาลัยราชภัฏบุรีรัมย์ ตำบลหนองหาร อำเภอรัตนวาปี จังหวัดเชียงใหม่ โทร. 0-5387-3243	โครงการ : งานปรับปรุงอาคารเรียนและสิ่งก่อสร้าง มหาวิทยาลัยราชภัฏบุรีรัมย์ อาคารเรียนและสิ่งก่อสร้าง ตำบลหนองหาร อำเภอรัตนวาปี จังหวัดเชียงใหม่		สถาปนิก : 	วิศวกรโครงสร้าง : 	วิศวกรไฟฟ้า : 	แบบแสดง : -	ตรวจ : 	เห็นชอบ : 
	เจ้าของโครงการ : มหาวิทยาลัยราชภัฏบุรีรัมย์	สถานที่ตั้งโครงการ : ภายในมหาวิทยาลัยราชภัฏบุรีรัมย์	วิศวกรโครงสร้าง : 	วิศวกรสิ่งแวดล้อม : 	หัวหน้างานจัดการหลังงาน : 	วันที่ 8 พฤศจิกายน พ.ศ. 2564	ตรวจ : 	อนุมัติ : 