



งานปรับปรุงหลังคาอาคารศูนย์บริการนักศึกษา (STUDENT UNION)
ตำบลหนองหาร อำเภอสันทราย จังหวัดเชียงใหม่

เจ้าของ	มหาวิทยาลัยแม่โจ้
สถานที่	ภายในมหาวิทยาลัยแม่โจ้
ออกแบบ	งานจัดการก่อสร้างและผังแม่บท กองกายภาพและสิ่งแวดล้อม

[illegible][illegible]

ข้อกำหนด									
- ห้ามวัดระยะจากแบบ - ให้ถือระยะที่ระบุลงในแบบเป็นสำคัญ - การบอกระดับความสูงในแบบ เป็นระดับที่รวมผิวพื้นวัสดุที่ปูแล้ว - การบอกระยะภายในอาคาร แสดงจากจุดศูนย์กลางเสา ถึง จุดศูนย์กลางเสาหรือภายนอกเสา หรือผนัง - การแสดงระยะภายในแสดงจาก ผิวผนังที่รวมวัสดุตกแต่งแล้ว - การบอกระยะทางตั้ง กำหนดจากผิวที่ปูวัสดุตกแต่งแล้ว									
สัญลักษณ์ เครื่องหมาย									
	คอนกรีต								
	คอนกรีตผิวลาดปู								
	ปูนทราย								
	ทรายขุมน้ำอัดแน่น								
	ก่ออิฐระบอบครึ่งแผ่นผิวลาดปูเรียบ								
	ก่ออิฐระบอบเต็มแผ่นผิวลาดปูเรียบ								
	กระจุก								
	ดิน								
	ทรายล้าง								
	ประตู								
	หน้าต่าง								
	ชนิดพื้น								
	ชนิดผนัง								
	ชนิดฝ้าเพดาน								
รูปตัด	อักษรหรือตัวเลขในส่วนบนของเครื่องหมายชื่อรูปที่กำหนด								
รูปด้าน	อักษรหรือตัวเลขในส่วนล่างแสดงแผ่นที่ที่แสดงรูปนั้น								
รูปขยาย	อักษรหรือตัวเลขในส่วนบนของเครื่องหมายชื่อรูปที่กำหนด								
	อักษรหรือตัวเลขในส่วนล่างแสดงแผ่นที่ที่แสดงรูปนั้น								
แนวเสา	เครื่องหมายแสดงชื่อแนวเสา								
<table border="1"> <tr> <td colspan="4">AAA</td></tr> <tr> <td>+0.00</td><td>F1</td><td>+0.00</td><td>C1</td></tr> </table> อักษรด้านบน สำหรับ ดูรายละเอียดในตารางแสดงห้องต่างๆ แสดงชนิดของฝ้าเพดาน แสดงความสูงของฝ้าเพดานวัดจากพื้นห้องนั้น ๆ จนถึงฝ้าเพดาน แสดงชนิดของพื้น แสดงความสูงของพื้นห้องที่ระดับพื้นห้องจากระดับ +0.00		AAA				+0.00	F1	+0.00	C1
AAA									
+0.00	F1	+0.00	C1						



งานจัดการก่อสร้างและผังแม่บท
กองกายภาพและสิ่งแวดล้อม
มหาวิทยาลัยแม่โจ้ ตำบลหนองหาร
อำเภอสันทราย จังหวัดเชียงใหม่
โทร. 0-5387-3244

วิศวกรรมโยธา 

นายทนพงษ์ นิยมพงษ์

วิศวกรรมโยธา 

ว่าที่ รต.กิตติ ชัยเทพ

วิศวกรรมไฟฟ้า 

นายวิทยา ถาแก้ว

วิศวกรรมสิ่งแวดล้อม 

นางจิรพรรณ จันทร์ราศัพท

งานปรับปรุงหลังคาอาคารศูนย์บริการนักศึกษา (Student Union) ต.หนองหาร อ.สันทราย จ.พริตเชียงใหม่

เจ้าของ
กองพัฒนานักศึกษา
มหาวิทยาลัยแม่โจ้
.....
สถานที่ ภายในมหาวิทยาลัยแม่โจ้
.....
แบบแสดง
สารบัญแบบ

แผ่นที่	จำนวนทั้งหมด
1	8
ตรวจ	หัวหน้างานจัดการก่อสร้าง และสิ่งแยก
ตรวจ	หัวหน้างานจัดการ พลังงาน
ตรวจ	ผู้อำนวยการกอง กายภาพและสิ่งแวดล้อม
เก็บมอบ	ผู้อำนวยการกอง นันทนาการ
อนุมัติ	อธิการบดี
หมายเหตุ	

รายการประกอบแบบวิศวกรรมโดยย่อ

1. งานเสาเข็ม

- เสาเข็มที่ใช้ต้องได้มาตรฐาน มอก. 396-2524 (F.S. 2.5)

- ต้องมีการตรวจสอบเสาเข็มก่อนนำเข้าหน้างานว่ามีรอยร้าวหรือไม่

- เสาเข็มที่ใช้ต้องการฝากเหล็ก Double Bar ไม่น้อยกว่า 1.20 ม.

- มาตรฐานทั่วไปให้ถือตามมาตรฐานสำหรับอาคารคอนกรีตเสริมเหล็ก ฉบับที่ 1001-16 ของสมาคมวิศวกรรมสถานแห่งประเทศไทย

- ค่าความผิดพลาดจะต้องไม่เกิน 0.10 ม. โดยวัดขนาดกับแกน Coordinate ทั้งสองแกน

- กรณีที่มีความผิดพลาด ผู้รับจ้างจะต้องทำการแก้ไขตามคำสั่งของวิศวกร

ผู้ออกแบบ และรับผิดชอบค่าใช้จ่ายทั้งหมด

2. งานฐานราก

เมื่อผู้รับเหมาทำการขุดดินถึงระดับที่จะทำฐานรากตามแบบแล้ว ให้ผู้รับเหมาแจ้งให้ผู้ออกแบบทราบ และมาตรวจสอบ ผู้ออกแบบพิจารณาแล้วว่าสภาพดินไม่สามารถรับน้ำหนักได้ ผู้ออกแบบมีสิทธิ พิจารณาให้ขุดดินลึกลงไปได้ โดยค่าใช้จ่ายที่เพิ่มขึ้นต้องเป็นของผู้รับเหมาโดยความสามารถในการรับน้ำหนักของดินไม่น้อยกว่า 10 ต้นต่อตารางเมตร

3. คอนกรีตหยาบให้ใช้คอนกรีตที่มีส่วนผสม 1:3:5 โดยปริมาตร

4. คอนกรีตสำหรับโครงสร้างทั้งหมด ให้ใช้คอนกรีตที่มีส่วนผสม Portland Cement Type 1 มีกำลังต้าน แรงอัดของแท่งคอนกรีตตัวอย่าง ขนาด 0.15x0.15x0.15 ม. 210 กิโลกรัมต่อตารางเซนติเมตร เมื่อแท่งคอนกรีตมีอายุ 28 วัน

5. เหล็กที่เสริมที่มีขนาดเส้นผ่านศูนย์กลาง 6 มม. และ 9 มม. เป็นเหล็กกลมเรียบ Mild steel SR-24 ที่มีกำลังคลากต่ำสุดไม่น้อยกว่า 2,400 กิโลกรัมต่อตารางเซนติเมตรตามมาตรฐาน มอก.24-2527

6. เหล็กที่เสริมที่มีขนาดเส้นผ่านศูนย์กลาง 10 มม. ถึง 32 มม. เป็นเหล็กข้ออ้อยชนิด Mild steel SD-40T ที่มีกำลังคลากต่ำสุดไม่น้อยกว่า 4,000 กิโลกรัมต่อตารางเซนติเมตรตามมาตรฐาน มอก.24-xxxx ฉบับล่าสุด

7. เหล็กโครงสร้างรูปพรรณ Mild steel จะต้องมีการำลังคลากต่ำสุดไม่น้อยกว่า 2,400 กิโลกรัมต่อตารางเซนติเมตร

8. การต่อเหล็กเสริมในส่วนใด ๆ ของโครงสร้างให้เป็นไปตามกำหนด ดังนี้

พื้น และคาน = เหล็กบนต่อกลางช่วงคาน, พื้น

= เหล็กล่างต่อในระยยะ 1/5 ของช่วงคาน, พื้น

เสา = ที่ระยะ 1 เมตร จากพื้นจนถึง 1/2 ของความสูงของเสา

9. ความหนาของคอนกรีตหุ้มเหล็กเสริม

ก. 2.0 ซม. สำหรับพื้น

ข. 2.5 ซม. สำหรับคานทั่วไป

ก. 3.0 ซม. สำหรับเสา

ง. 5.0 ซม. สำหรับฐานราก

10. การถอดแบบ

ก. แบบข้างคาน กำแพง ฐานราก 2 วัน

ข. แบบข้างเสา 3 วัน

ค. แบบล่างรองรับคาน 14 วัน

ทั้งนี้เมื่อถอดแบบแล้วให้ค่าจุดต่าง ๆ ที่เหมาะสม 14 วัน

ยกเว้นกรณีที่ใช้ปูนซีเมนต์ปอร์ตแลนด์ชนิดแข็งตัวเร็ว

11. ข้อกำหนดทางวิศวกรรม ที่ไม่ได้รับขำ้งต้น ให้ถือปฏิบัติตามมาตรฐานอาคารคอนกรีตเสริมเหล็ก ของวิศวกรรมสถานแห่งประเทศไทย

รายการประกอบแบบ

1. อาคารเป็น

2. ระดับอาคาร ให้ดูจากแบบสถาปัตยกรรมเป็นหลัก

3. งานฐานราก ฐานรากทุกหลุมเป็นคอนกรีตเสริมเหล็ก ให้ถือตามแบบรายละเอียดของวิศวกรรมทุกประการ

4. โครงสร้างทั่วไปเป็น คอนกรีตเสริมเหล็ก ให้ถือตามแบบรายละเอียดของวิศวกรรมทุกประการ

- ผนังส่วนที่เป็นเสา, วงกบ, ประตู, หน้าต่าง, มุมหักเหลี่ยม, ช่วงกลางแนวกำแพง และระหว่างเสา ต้องมีเสาเอ็นคอนกรีตเสริมเหล็ก ความหนาเท่าก้ออิฐทุกแห่ง แนวกำแพงที่สูงเกิน 2.00 ม. ให้มีทับหลังคอนกรีตเสริมเหล็ก เป็นระยะไม่เกิน 2 ม.

- แนวเสา คอนกรีตเสริมเหล็ก หรือเอ็นคอนกรีตเสริมเหล็ก ต้องยื่นเหล็ก 6 มม. ออกมาไม่น้อยกว่า ด้านละ 0.20 ม. และห่างกันทุกระยะ 0.30 ม. เพื่อยึดกำแพงให้ติดกับเสาคอนกรีตเสริมเหล็ก

5. พื้นอาคารโดยทั่วไปเป็นพื้น Slab on ground ปูพลาสติก และพื้นสำเร็จรูป

6. งานก่ออิฐผนัง

- โดยทั่วไปก่ออิฐมอดู ความหนาของผนังตามแบบ

- ในส่วนของห้องน้ำก่อนก่ออิฐมอดูให้เทกัน ก.ส.ล. (CURB) สูง 10 ซม. ก่อนก่ออิฐมอดูเพื่อกันความชื้นซึมสู่ผนัง

- ถ้าในแบบกำหนดให้ใช้อิฐบล็อก ให้ใช้ขนาด 0.20x0.40 ฉาบผิวเรียบ

7. งานประตู หน้าต่าง ขนาดและรูปแบบตามหลักสถาปัตยกรรม

8. สุภัณฑ์ห้องน้ำ ใช้ผลิตภัณฑ์ตามที่ระบุในแบบขยายห้องน้ำและรายการประกอบแบบ

9. งานทาสีให้ใช้ผลิตภัณฑ์

9.1 สีทาภายนอก และสีทาภายในใช้สี ของ TOA Supershield , SKK superbiofine

9.2 สีรองพื้น ใช้สีรองพื้นปูน ตามมาตรฐานผู้ผลิต

9.3 สีทากันสนิมโครงเหล็ก ให้ใช้สีรองพื้นกันสนิม RED LEAD IRON OXIDE G 1466 ทาทับ 2 ครั้งและให้ทาทับด้วยสีเคลือบเงา TOA 4 SASON ของ TOA อีก 2 ครั้ง

9.4 สีทงานไม้

- งานไม้ภายนอก ให้ใช้ Salodin - Extra / Beger woodstain หรือเทียบเท่า

- งานไม้ภายใน ให้ใช้ สีเคลือบชนิดด้าน TOA SUPER SHIELD-POLYUTANE,BEGER - B52 หรือเทียบเท่า

10. งานป้องกันความชื้น

- ให้ติดตั้งวัสดุกันซึม เพื่อป้องกันการซึมผ่านของน้ำ หลังจากทำความสะอาดพื้นผิวเรียบร้อยแล้ว ให้ทำการติดตั้งระบบกันซึมชนิดซีเมนต์ยัดหยุ่นและตกผลึก

- ส่วนของอาคาร หรือโครงสร้างที่ต้องผสมน้ำยากันซึมและติดตั้งวัสดุกันซึมมีดังนี้

1. หลังคา และรางน้ำ ก.ส.ล.

2. พื้นห้องน้ำ และพื้นเฉลียง

3. ถังเก็บน้ำ ก.ส.ล. ที่อยู่เหนือระดับดิน และใต้ระดับดิน

4. พื้นและผนังสระน้ำ

11. งานป้องกันความร้อน (หากมีระบุในแบบ)

- ให้ติดตั้งฉนวนกันความร้อนในพื้นที่ใต้หลังคาที่มีฝ้าเพดาน เว้นส่วนชายคา

- ใช้ผลิตภัณฑ์ที่ระบุในแบบสถาปัตยกรรม

12. งานหลังคา

- วัสดุุมงหลังคา ใช้ผลิตภัณฑ์ที่ระบุในแบบสถาปัตยกรรม ติดตั้งตามมาตรฐานผู้ผลิต

13. ให้ทำระบบกันปลวก ชนิดเดินท่อสามารถอัดน้ำยากันปลวกเพิ่มเติมได้ในภายหลัง (ตามแบบระบุ)

รายการประกอบแบบ

สัญลักษณ์

รายการวัสดุปูพื้น (F)

F1

F2

F3

F4

F5

หมายเหตุ

ระดับที่กำหนดไว้ในแบบสถาปัตยกรรม คือ ระดับที่ปูวัสดุผิวพื้นสำเร็จ

เรียบร้อยแล้ว หากมีการเตรียมงานเพื่อ การตกแต่งภูมิสถาปัตยกรรมอื่นใด

ให้สอบถามผู้ออกแบบงานเสียก่อน เพื่อความถูกต้องของระดับผิวดิน

สัญลักษณ์

รายการผนัง

1

2

3

4

5

6

7

สัญลักษณ์

C1

C2

C3

รายการประกอบแบบ

8

9

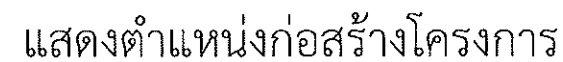

โทร. 0-5387-3244

นางจิรพรรณ จันทราศัพท์

แสดงตำแหน่งก่อสร้างโครงการ

แสดงตำแหน่งก่อสร้างโครงการ

งานจัดการก่อสร้าง กองอาคารและสถานที่ 2555

WHY?



งานจัดการก่อสร้างและผังแม่บท
กองกายภาพและสิ่งแวดล้อม
มหาวิทยาลัยแม่โจ้ ตำบลหนองหาร
อำเภอสันทราย จังหวัดเชียงใหม่
โทร. 0-5387-3244

วิศวกรโยธา นายธนพงษ์ นิยมพงษ์
วิศวกรโยธา วาที่ รต.กิตติ ชัยเทพ
วิศวกรไฟฟ้า นายวิทยา ถาแก้ว
วิศวกรสิ่งแวดล้อม นางจีรพรรณ จันทราศัพท์

งานปรับปรุงหลังคาอาคารศูนย์บริการนักศึกษา (Student Union) ต.หนองหาร อ.สันทราย จ.พริวเชียงใหม่

เจ้าของ
กองพัฒนานักศึกษา
มหาวิทยาลัยแม่โจ้


สถานที่ ภายในมหาวิทยาลัยแม่โจ้

แบบแสดง
แปลนรื้อถอนหลังคา


แผ่นที่	จำนวนทั้งหมด
4	8

ตรวจ	พ.ค.	หัวหน้างานจัดการก่อสร้างและผังแม่บท
ตรวจ	ค.ค.	หัวหน้างานจัดการพลังงาน
ตรวจ	ร.ก.	ผู้อำนวยการกองกายภาพและสิ่งแวดล้อม
เห็นชอบ	ค.ค.	ผู้อำนวยการกองพัฒนานักศึกษา
อนุมัติ	ค.ค.	อธิการบดี

หมายเหตุ

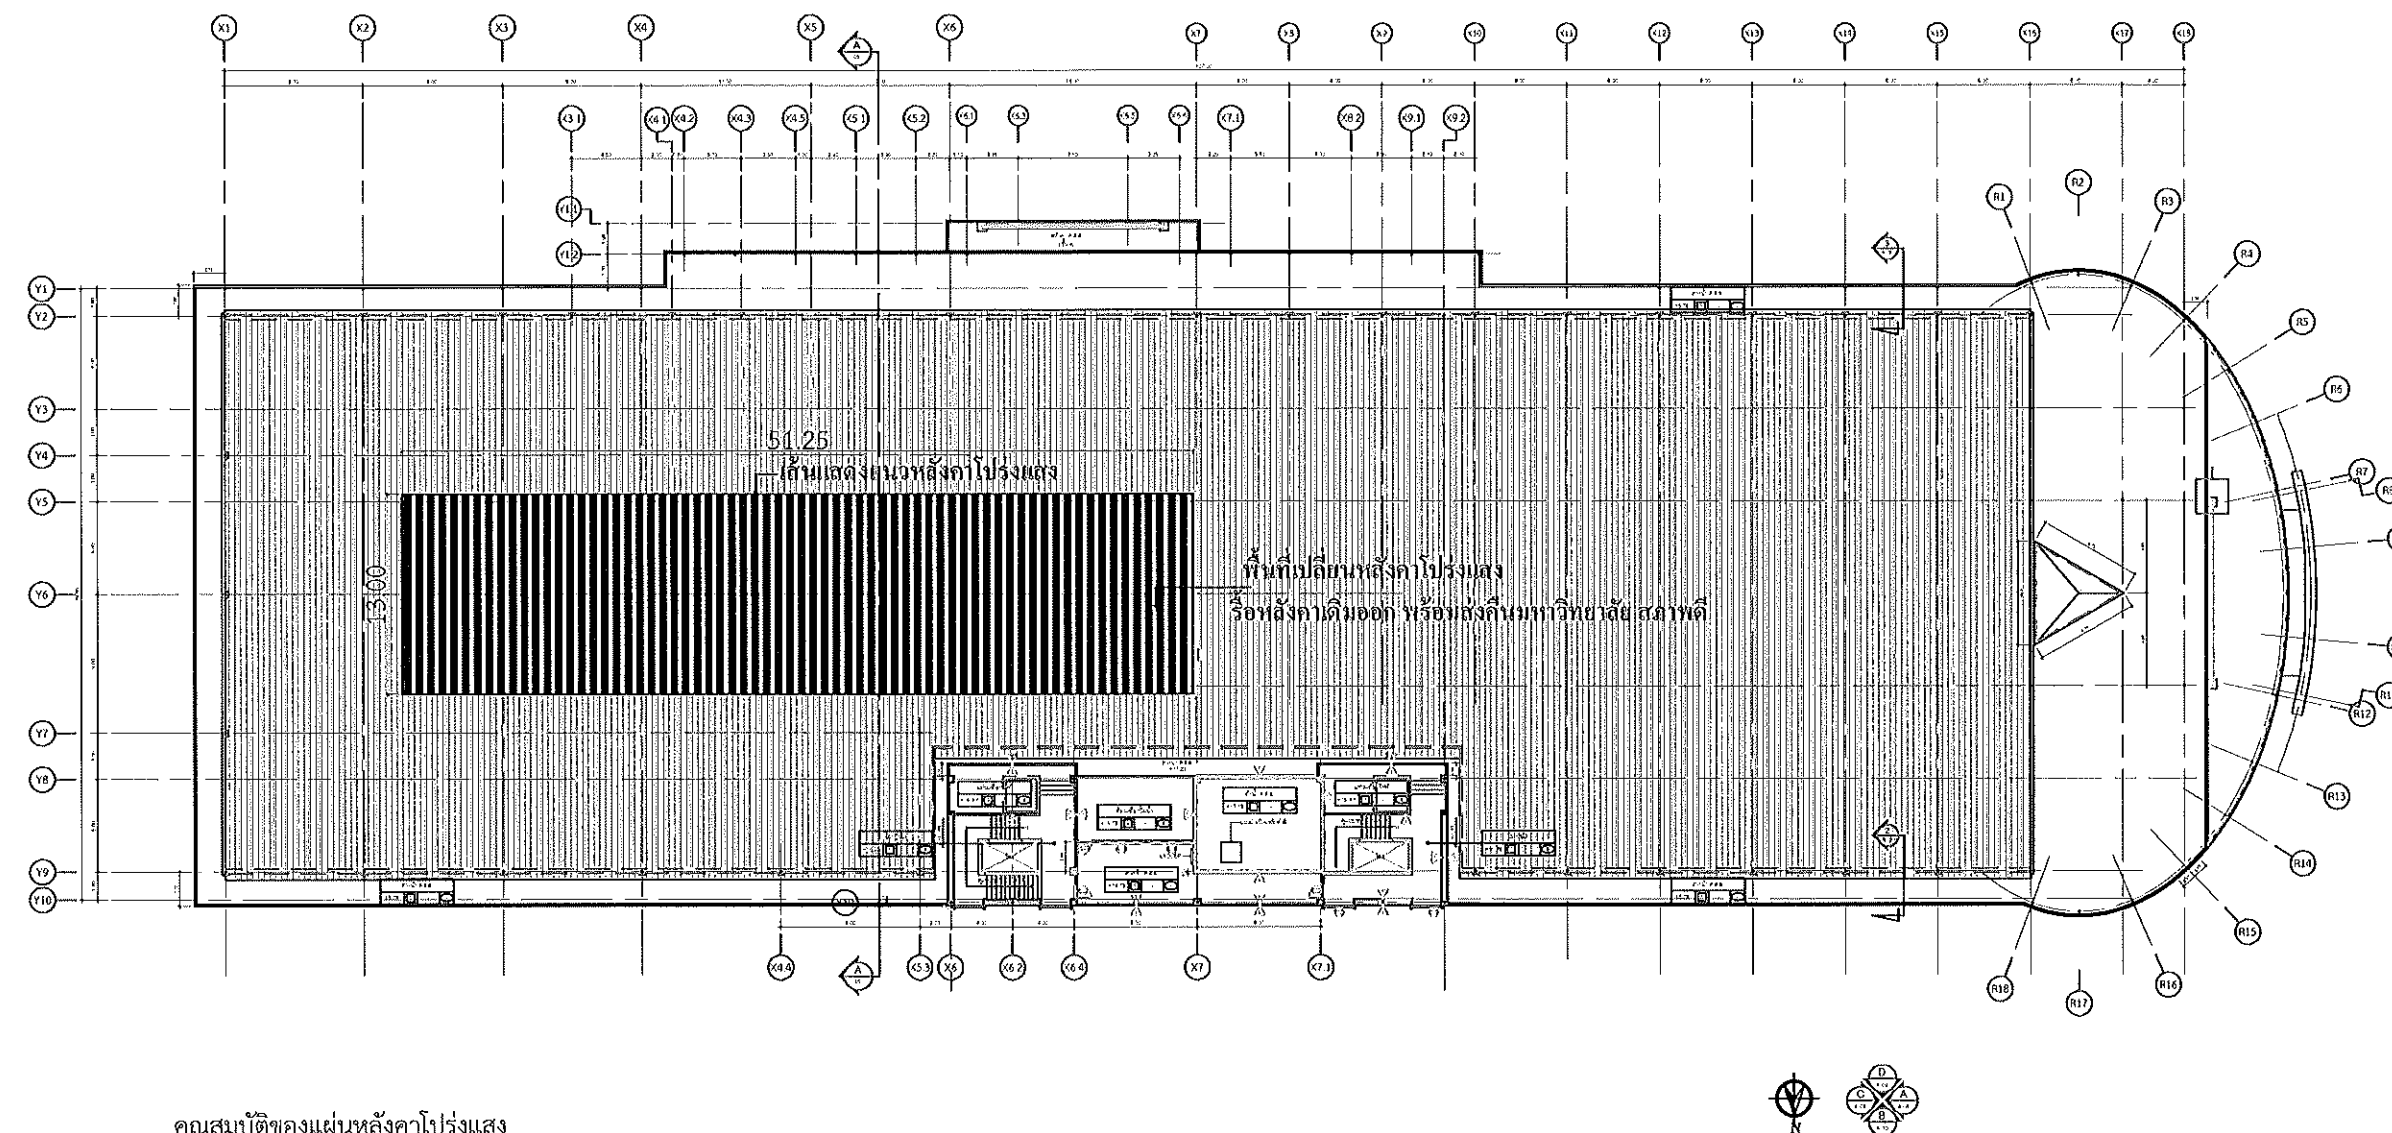

คุณสมบัติของแผ่นหลังคาโปร่งแสง

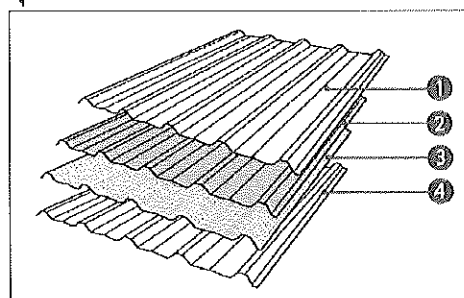

- 1.High grade of UV protection film
- 2.High grade of polyester
- 3.High quality of fiberglass reinforce
- 4.High grade of bottom film for extending shelf life

คุณสมบัติ Properties	Ice Clear	Sky White
ปริมาณแสงส่องผ่าน Light Transmission (%)	81%	48%
ค่าความร้อนส่องผ่าน Heat Transmission (%)	68%	40%
ค่าการขยายตัวเมื่อโดนความร้อน Thermal Expansion (°C)	6.6×10^{-5}	6.6×10^{-5}
ความต้านทานแรงดึง Tensile Strength	94	94

สี Color	ขาวขุ่น / ขาวใส Sky White / Ice Clear
น้ำหนัก (กรัม/ตร.ม.) Weight (g/m ²)	2,400
ความหนา (มม.) Thickness (mm.)	1.5 mm.
รับประกัน Guarantee	30 ปี
มาตรฐาน Standard	มอก. 612-2549 และ ASTM

หมายเหตุ : กำหนดให้ผู้รับจ้างปฏิบัติตามกฎกระทรวง กำหนดมาตรฐานในการบริหาร จัดการ และดำเนินการด้านความปลอดภัย อาชีวอนามัย และสภาพแวดล้อมในการทำงาน ในสถานที่ที่มีอันตรายจากการตกจากที่สูงและที่ลาดชันฯ พ.ศ.2564

และให้ติดตั้งตาข่ายกันตกตามมาตรฐานความปลอดภัย บริเวณด้านใต้พื้นที่ทำงาน

แปลนรื้อถอนหลังคา

SCALE

1 : 500



งานจัดการก่อสร้างและผังแม่บท
กองกายภาพและสิ่งแวดล้อม
มหาวิทยาลัยแม่โจ้ ตำบลหนองหาร
อำเภอสันทราย จังหวัดเชียงใหม่
โทร. 0-5387-3244

วิศวกรโยธา
นายธนพงษ์ นิยมพงษ์

วิศวกรโยธา
ว่าที่ รต.กิตติ ชัยเทพ

วิศวกรไฟฟ้า
นายวิทยา ถาแก้ว

วิศวกรสิ่งแวดล้อม
นางจิรพรรณ จันทร์คำศัพท์

งานปรับปรุงหลังคาอาคารศูนย์บริการนักศึกษา (Student Union) ต.หนองหาร อ.สันทราย จ.พัตเชียงใหม่

เจ้าของ
กองพัฒนานักศึกษา
มหาวิทยาลัยแม่โจ้


สถานที่ ภายในมหาวิทยาลัยแม่โจ้

แบบแสดง
แปลนปรับปรุงหลังคา


แผ่นที่	จำนวนทั้งหมด
5	8

ตรวจ	ใหม่	หัวหน้างานจัดการก่อสร้างและผังแม่บท
ตรวจ	ใหม่	หัวหน้างานจัดการหลังคา
ตรวจ	ใหม่	ผู้อำนวยการกองกายภาพและสิ่งแวดล้อม
เห็นชอบ	ใหม่	ผู้อำนวยการกองพัฒนานักศึกษา
อนุมัติ	ใหม่	อธิการบดี

หมายเหตุ

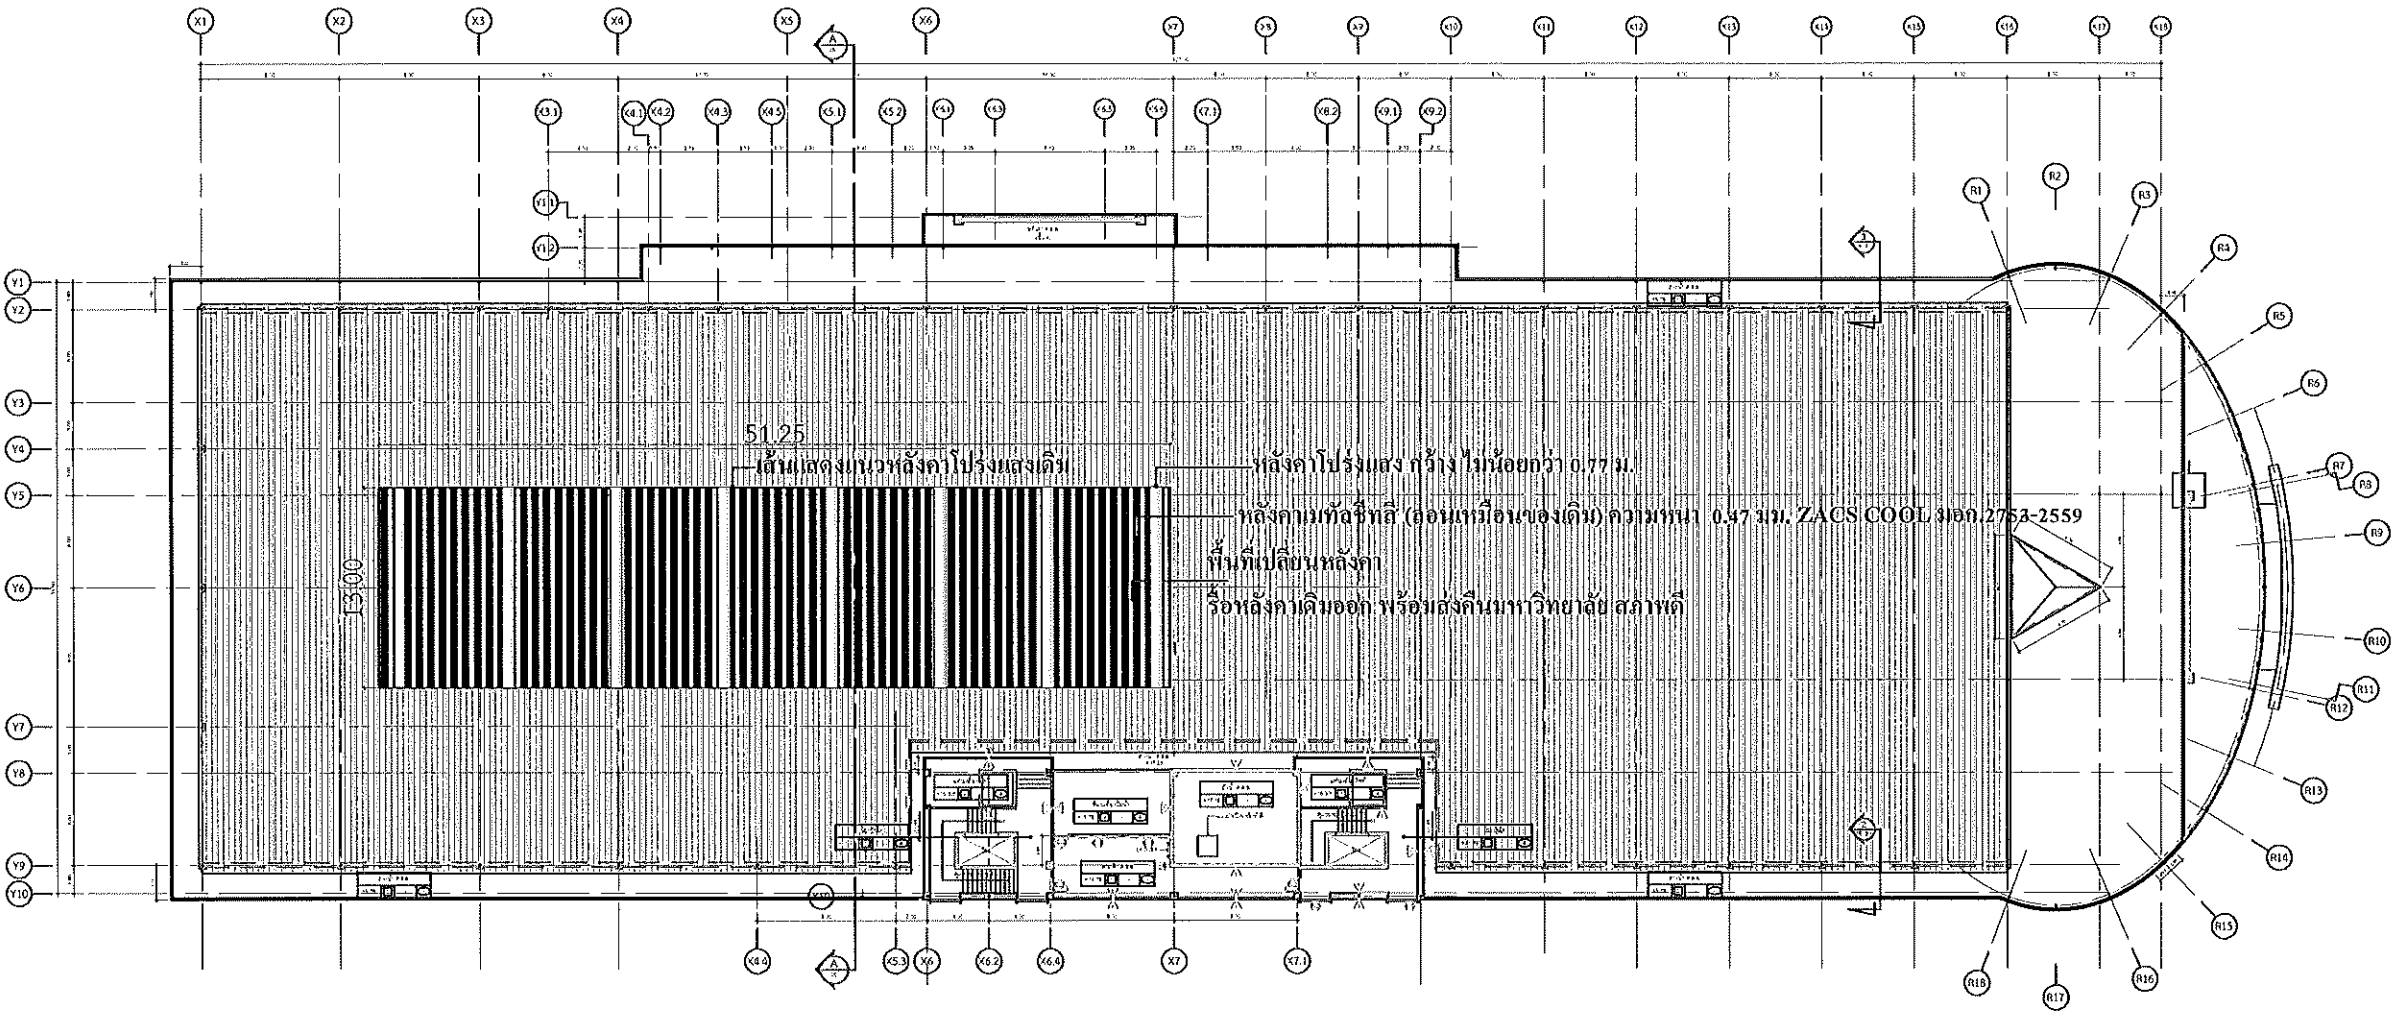

คุณสมบัติของแผ่นหลังคาโปร่งแสง

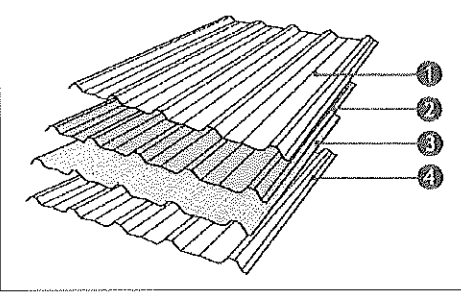


- 1.High grade of UV protection film
- 2.High grade of polyester
- 3.High quality of fiberglass reinforce
- 4.High grade of bottom film for extending shelf life

คุณสมบัติ Properties	Ice Clear	Sky White
ปริมาณแสงส่องผ่าน Light Transmission (%)	81%	48%
ค่าความร้อนส่องผ่าน Heat Transmission (%)	68%	40%
ค่าการขยายตัวเมื่อโดนความร้อน Thermal Expansion (°C)	6.6×10^{-5}	6.6×10^{-5}
ความต้านทานแรงดึง Tensile Strength	94	94

สี Color	ขาวขุ่น / ขาวใส Sky White / Ice Clear
น้ำหนัก (กรัม/ตร.ม.) Weight (g/m ²)	2,400
ความหนา (มม.) Thickness (mm.)	1.5 mm.
รับประกัน Guarantee	30 ปี
มาตรฐาน Standard	มอก. 612-2549 และ ASTM

หมายเหตุ : กำหนดให้ผู้รับจ้างปฏิบัติตามกฎกระทรวง กำหนดมาตรฐานในการบริหาร จัดการ และดำเนินการด้านความปลอดภัย อาชีวอนามัย และสภาพแวดล้อมในการทำงาน ในสถานที่ที่มีอันตรายจากการตกจากที่สูงและที่ลาดชันฯ พ.ศ.2564 และให้ติดตั้งตาข่ายกันตกตามมาตรฐานความปลอดภัย บริเวณด้านใต้พื้นที่ทำงาน

แปลนปรับปรุงหลังคา

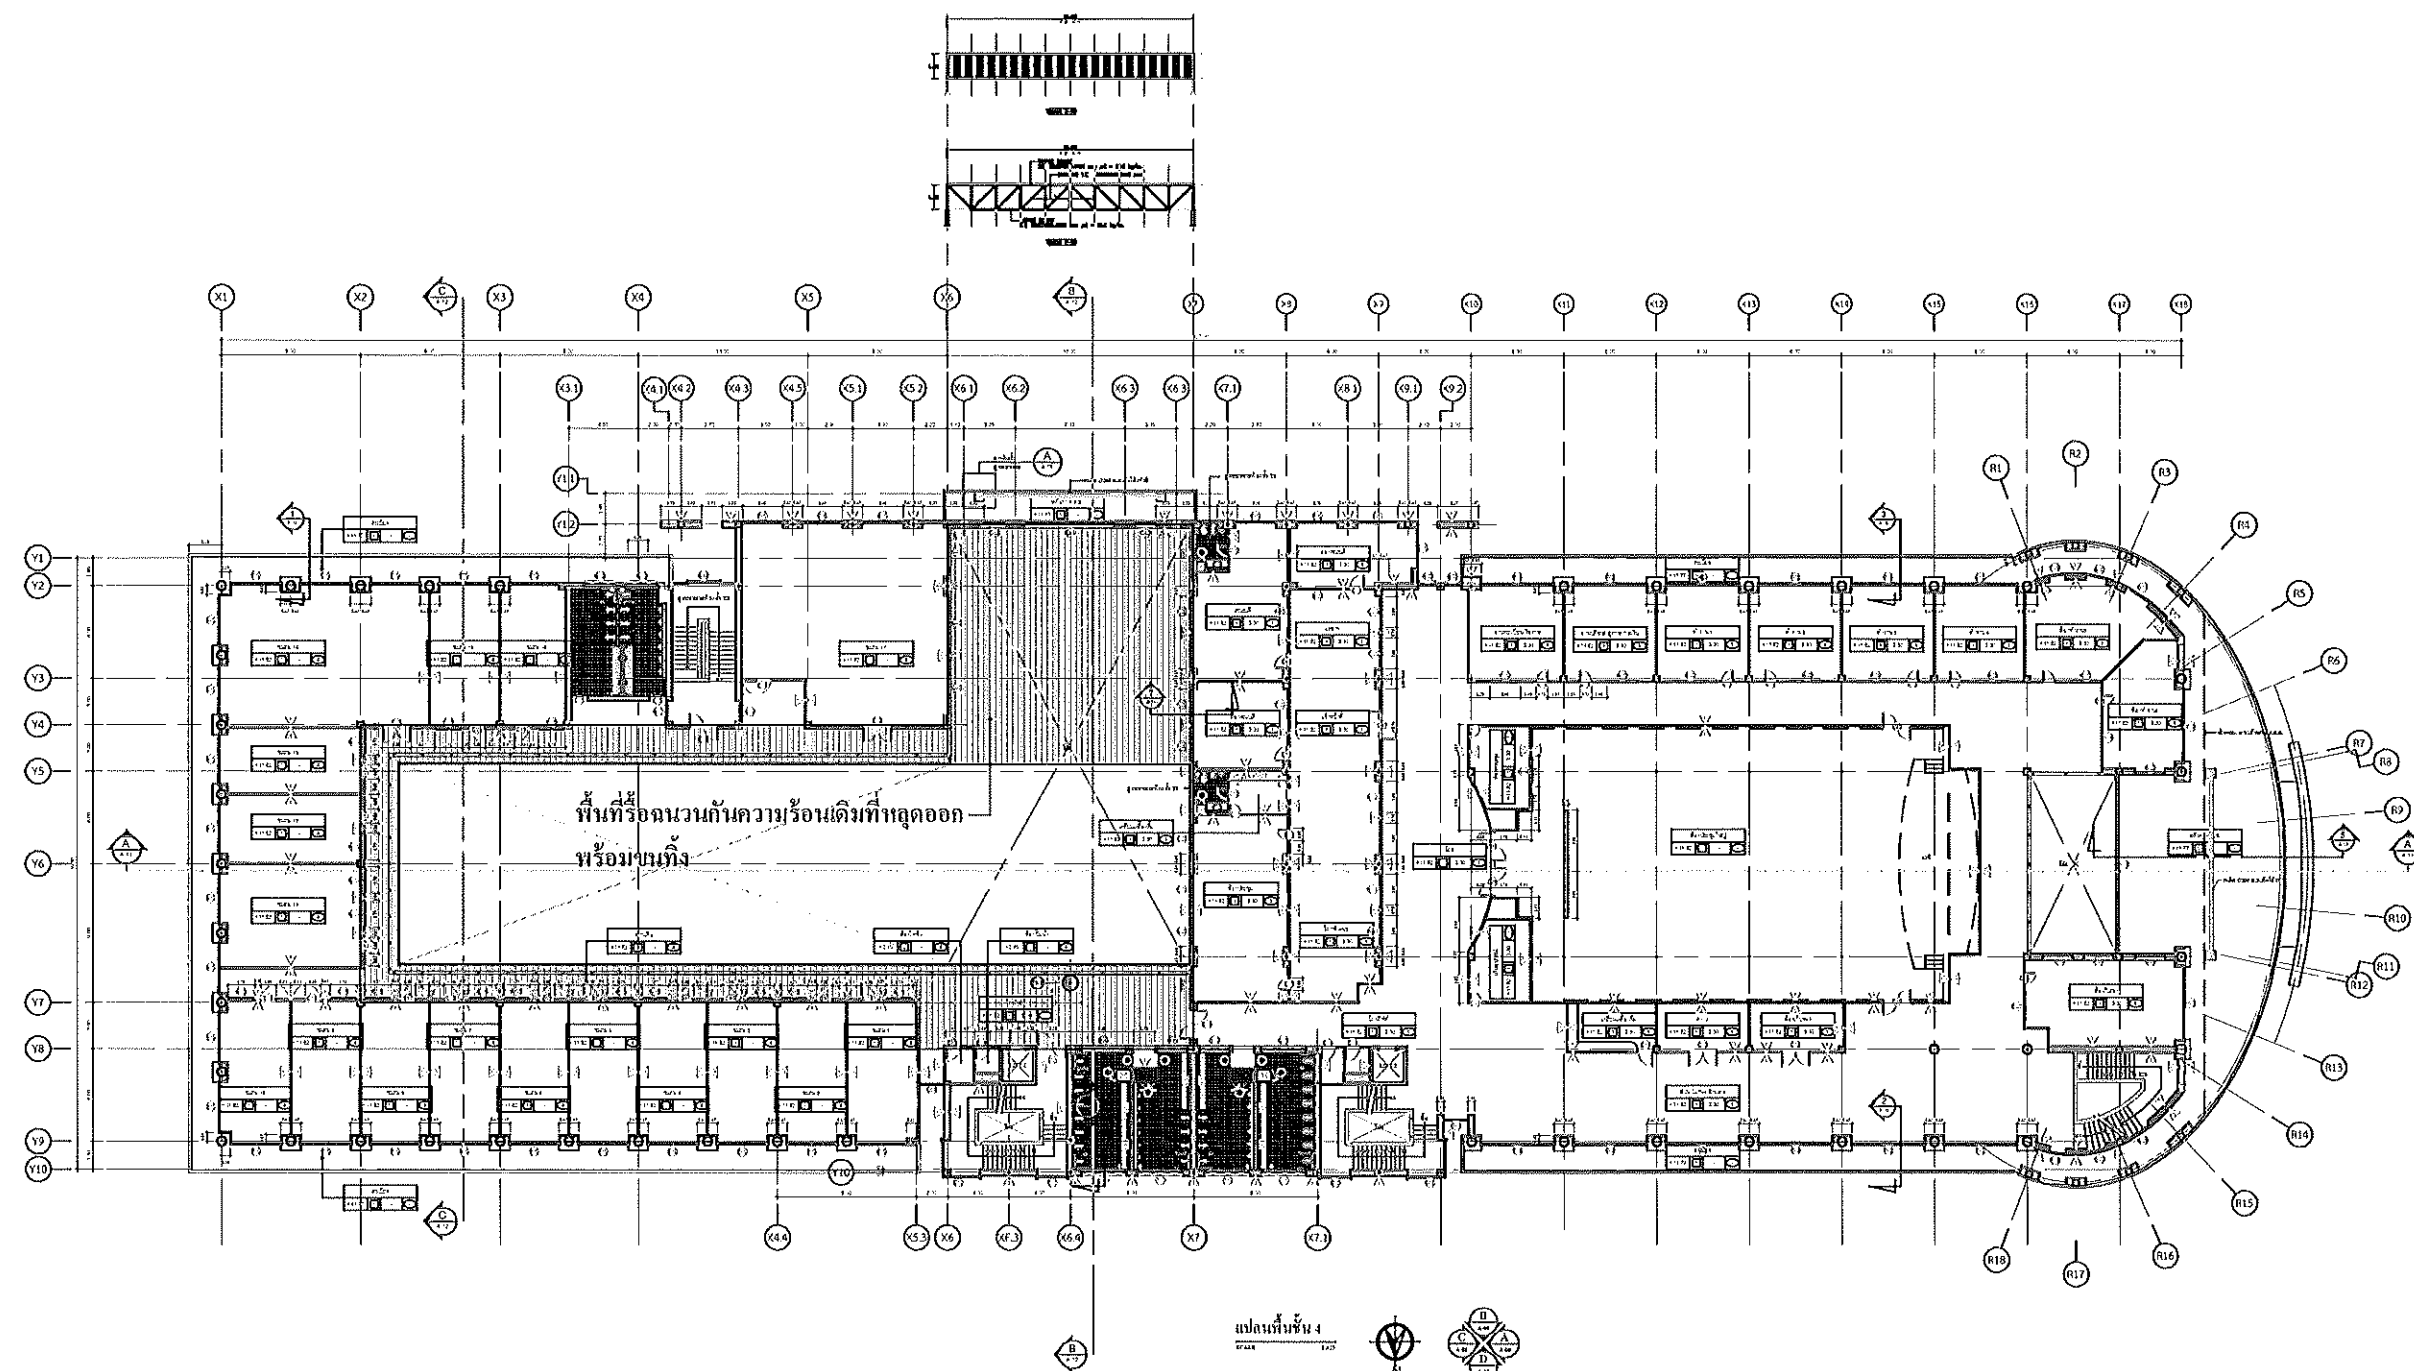

หมายเหตุ : กำหนดให้ผู้รับจ้างปฏิบัติตามกฎกระทรวง กำหนดมาตรฐานในการบริหาร จัดการ และดำเนินการด้านความปลอดภัย อาชีวอนามัย และสภาพแวดล้อมในการทำงาน ในสถานที่ที่มีอันตรายจากการตกจากที่สูงและที่ลาดชันฯ พ.ศ.2564 และให้ติดตั้งตาข่ายกันตกตามมาตรฐานความปลอดภัย บริเวณด้านใต้พื้นที่ทำงาน

แปลนรื้อถอนงานกันความร้อน
SCALE 1 : 500

งานจัดการก่อสร้างและผังแม่บท
กองกายภาพและสิ่งแวดล้อม
มหาวิทยาลัยแม่โจ้ ตำบลหนองหาร
อำเภอสันทราย จังหวัดเชียงใหม่
โทร. 0-5387-3244

วิศวกรโยธา นายชนพงษ์ นิยมพงษ์
วิศวกรโยธา ว่าที่ รต.กิตติ ชัยเทพ
วิศวกรไฟฟ้า นายวิทยา ถาแก้ว
วิศวกรสิ่งแวดล้อม นางจิรพรรณ จันทร์คำศัพท์

งานปรับปรุงหลังคาอาคารศูนย์บริการนักศึกษา (Student Union) ต.หนองหาร อ.สันทราย จ.พ.เชียงใหม่

เจ้าของ กองพัฒนานักศึกษา
มหาวิทยาลัยแม่โจ้

สถานที่ ภายในมหาวิทยาลัยแม่โจ้
แบบแสดง แปลนรื้อถอนงานกันความร้อน

แผ่นที่	จำนวนทั้งหมด
6	8

ตรวจ	ผก	หัวหน้างานจัดการก่อสร้างและผังแม่บท
ตรวจ	รช	หัวหน้างานจัดการพลังงาน
ตรวจ	กช	ผู้อำนวยการกองกายภาพและสิ่งแวดล้อม
เห็นชอบ	รช	ผู้อำนวยการกองพัฒนานักศึกษา
อนุมัติ	รช	อธิการบดี

หมายเหตุ



งานจัดการก่อสร้างและผังแม่บท
กองกายภาพและสิ่งแวดล้อม
มหาวิทยาลัยแม่โจ้ ตำบลหนองหาร
อำเภอสันทราย จังหวัดเชียงใหม่
โทร. 0-5387-3244

วิศวกรโยธา นายธนพงษ์ นิยมพงษ์
วิศวกรโยธา ว่าที่ รต.กิตติ ชัยเทพ
วิศวกรไฟฟ้า นายวิทยา ถาแก้ว
วิศวกรสิ่งแวดล้อม นางจิรพรรณ จันทราศัพท์

งานปรับปรุงหลังคาอาคารศูนย์บริการนักศึกษา (Student Union) ต.หนองหาร อ.สันทราย จ.พัตเชียงใหม่




เจ้าของ
กองพัฒนามักศึกษา
มหาวิทยาลัยแม่โจ้

สถานที่ ภายในมหาวิทยาลัยแม่โจ้

แบบแสดง
แปลนฝ้าเพดาน METALSHEET

แผ่นที่	จำนวนทั้งหมด
7	8

ตรวจ	ผม	หัวหน้างานจัดการก่อสร้างและผังแม่บท
ตรวจ	กช	หัวหน้างานจัดการพลังงาน
ตรวจ	กช	ผู้อำนวยการกองกายภาพและสิ่งแวดล้อม
เห็นชอบ	กช	ผู้อำนวยการกองพัฒนามักศึกษา
อนุมัติ	กช	อธิการบดี
หมายเหตุ		

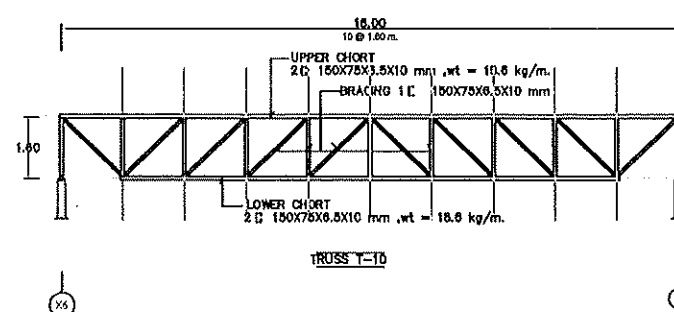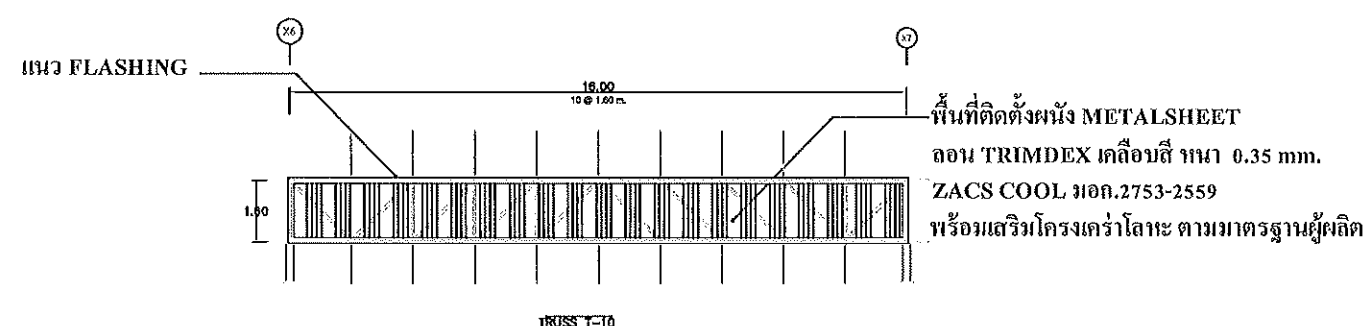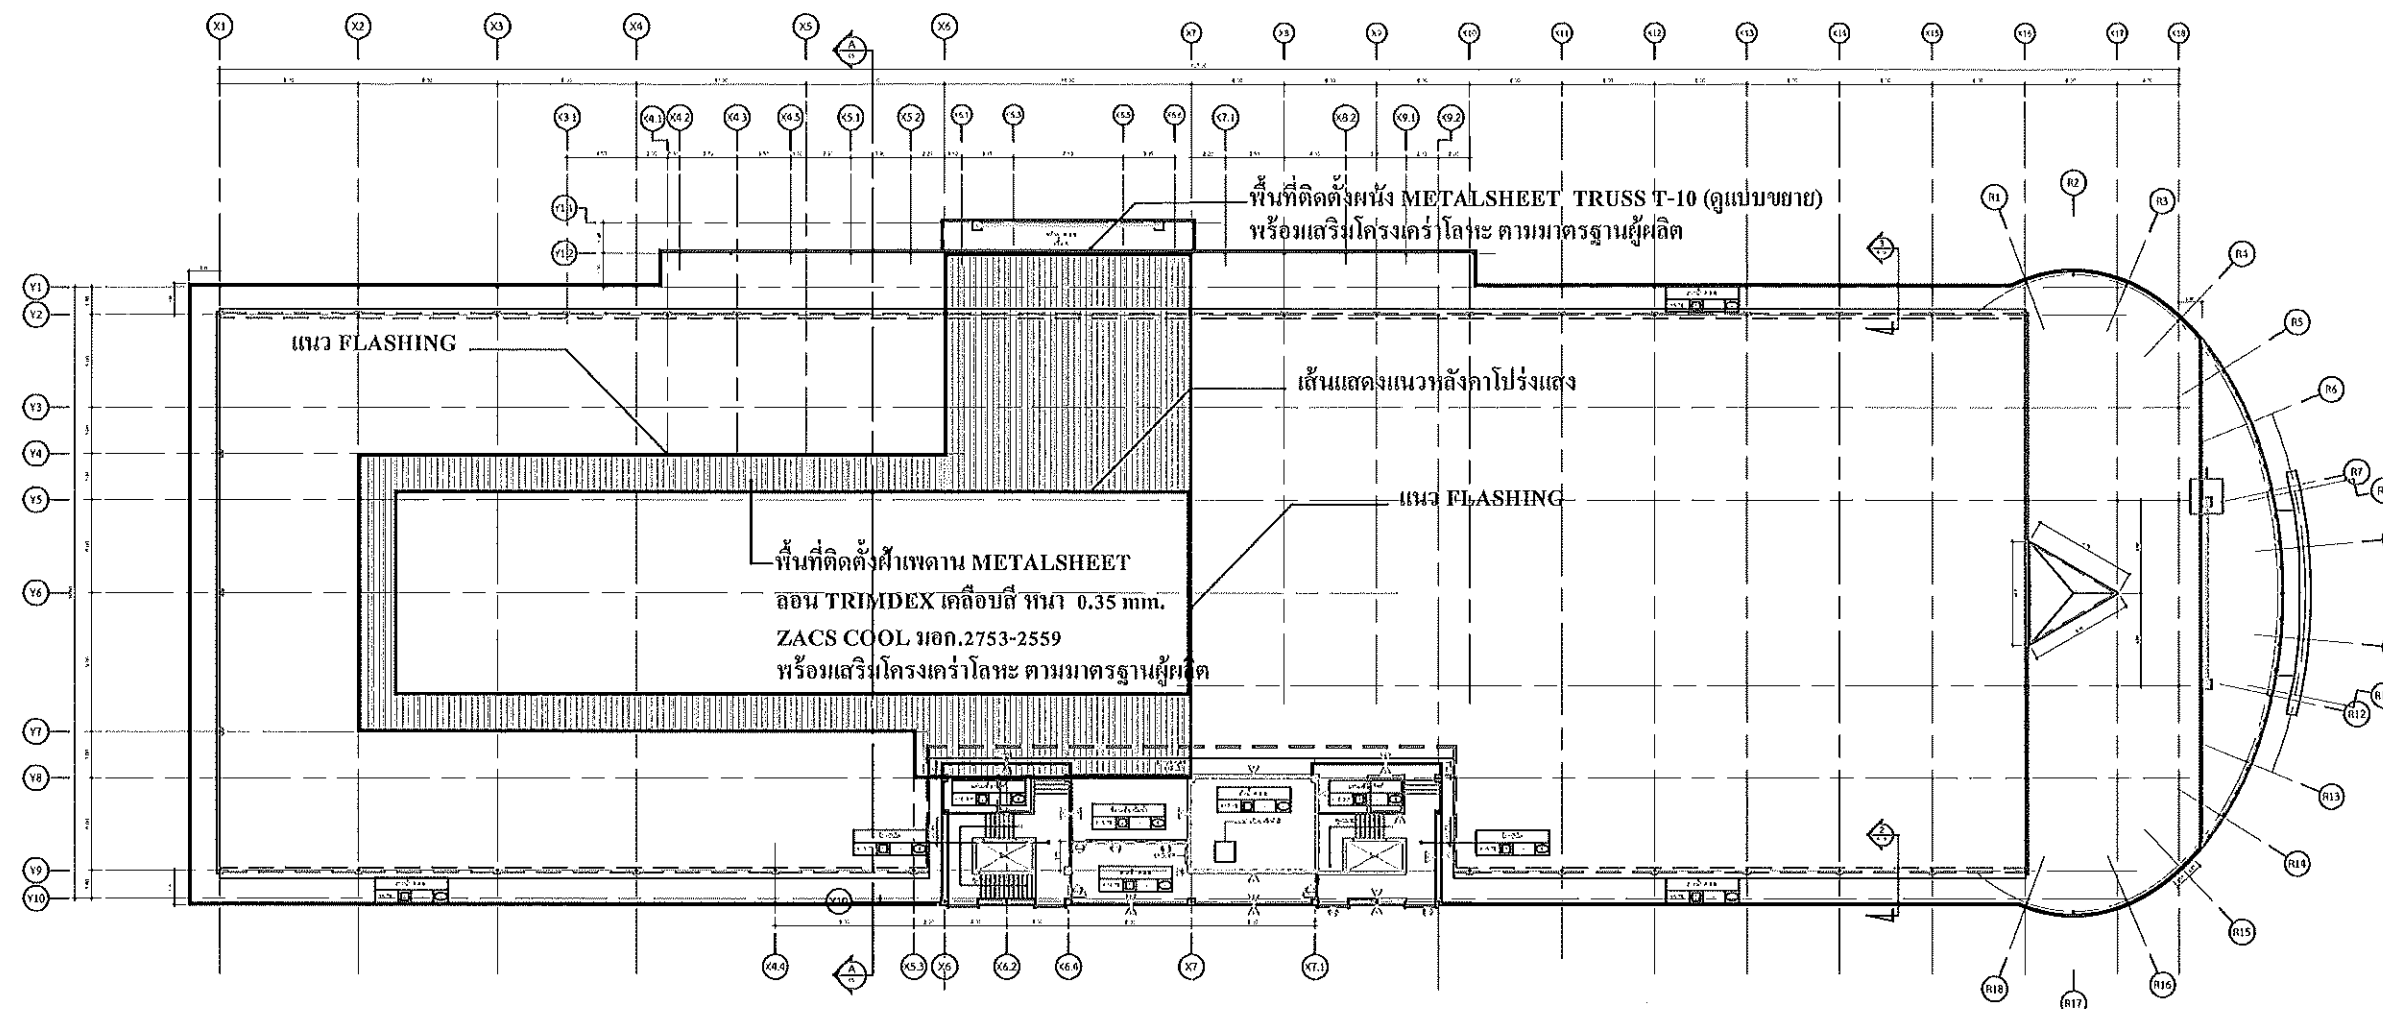

แบบขยายพื้นที่ติดตั้ง METALSHEET

แปลนฝ้าเพดาน METALSHEET
SCALE 1 : 500



งานจัดการก่อสร้างและผังแม่บท
กองกายภาพและสิ่งแวดล้อม
มหาวิทยาลัยแม่โจ้ ตำบลหนองหาร
อำเภอสันทราย จังหวัดเชียงใหม่
โทร. 0-5387-3244

วิศวกรโยธา นายธนพงษ์ นิยมพงษ์
วิศวกรโยธา ว่าที่ รต.กิตติ ชัยเทพ
วิศวกรไฟฟ้า นายวิทยา ถาแก้ว
วิศวกรสิ่งแวดล้อม นางจิรพรรณ จันทราศัพท์

งานปรับปรุงหลังคาอาคารศูนย์บริการนักศึกษา (Student Union) ต.หนองหาร อ.สันทราย จ.พริวเชียงใหม่

เจ้าของ
กองพัฒนานักศึกษา
มหาวิทยาลัยแม่โจ้


สถานที่ ภายในมหาวิทยาลัยแม่โจ้

แบบแสดง
สารบัญแบบ

แผ่นที่	จำนวนทั้งหมด
8	8

ตรวจ		หัวหน้างานจัดการก่อสร้างและผังแม่บท
ตรวจ		หัวหน้างานจัดการพลังงาน
ตรวจ		ผู้อำนวยการกองกายภาพและสิ่งแวดล้อม
เห็นชอบ		ผู้อำนวยการกองพัฒนาการศึกษา
อนุมัติ		อธิการบดี

หมายเหตุ

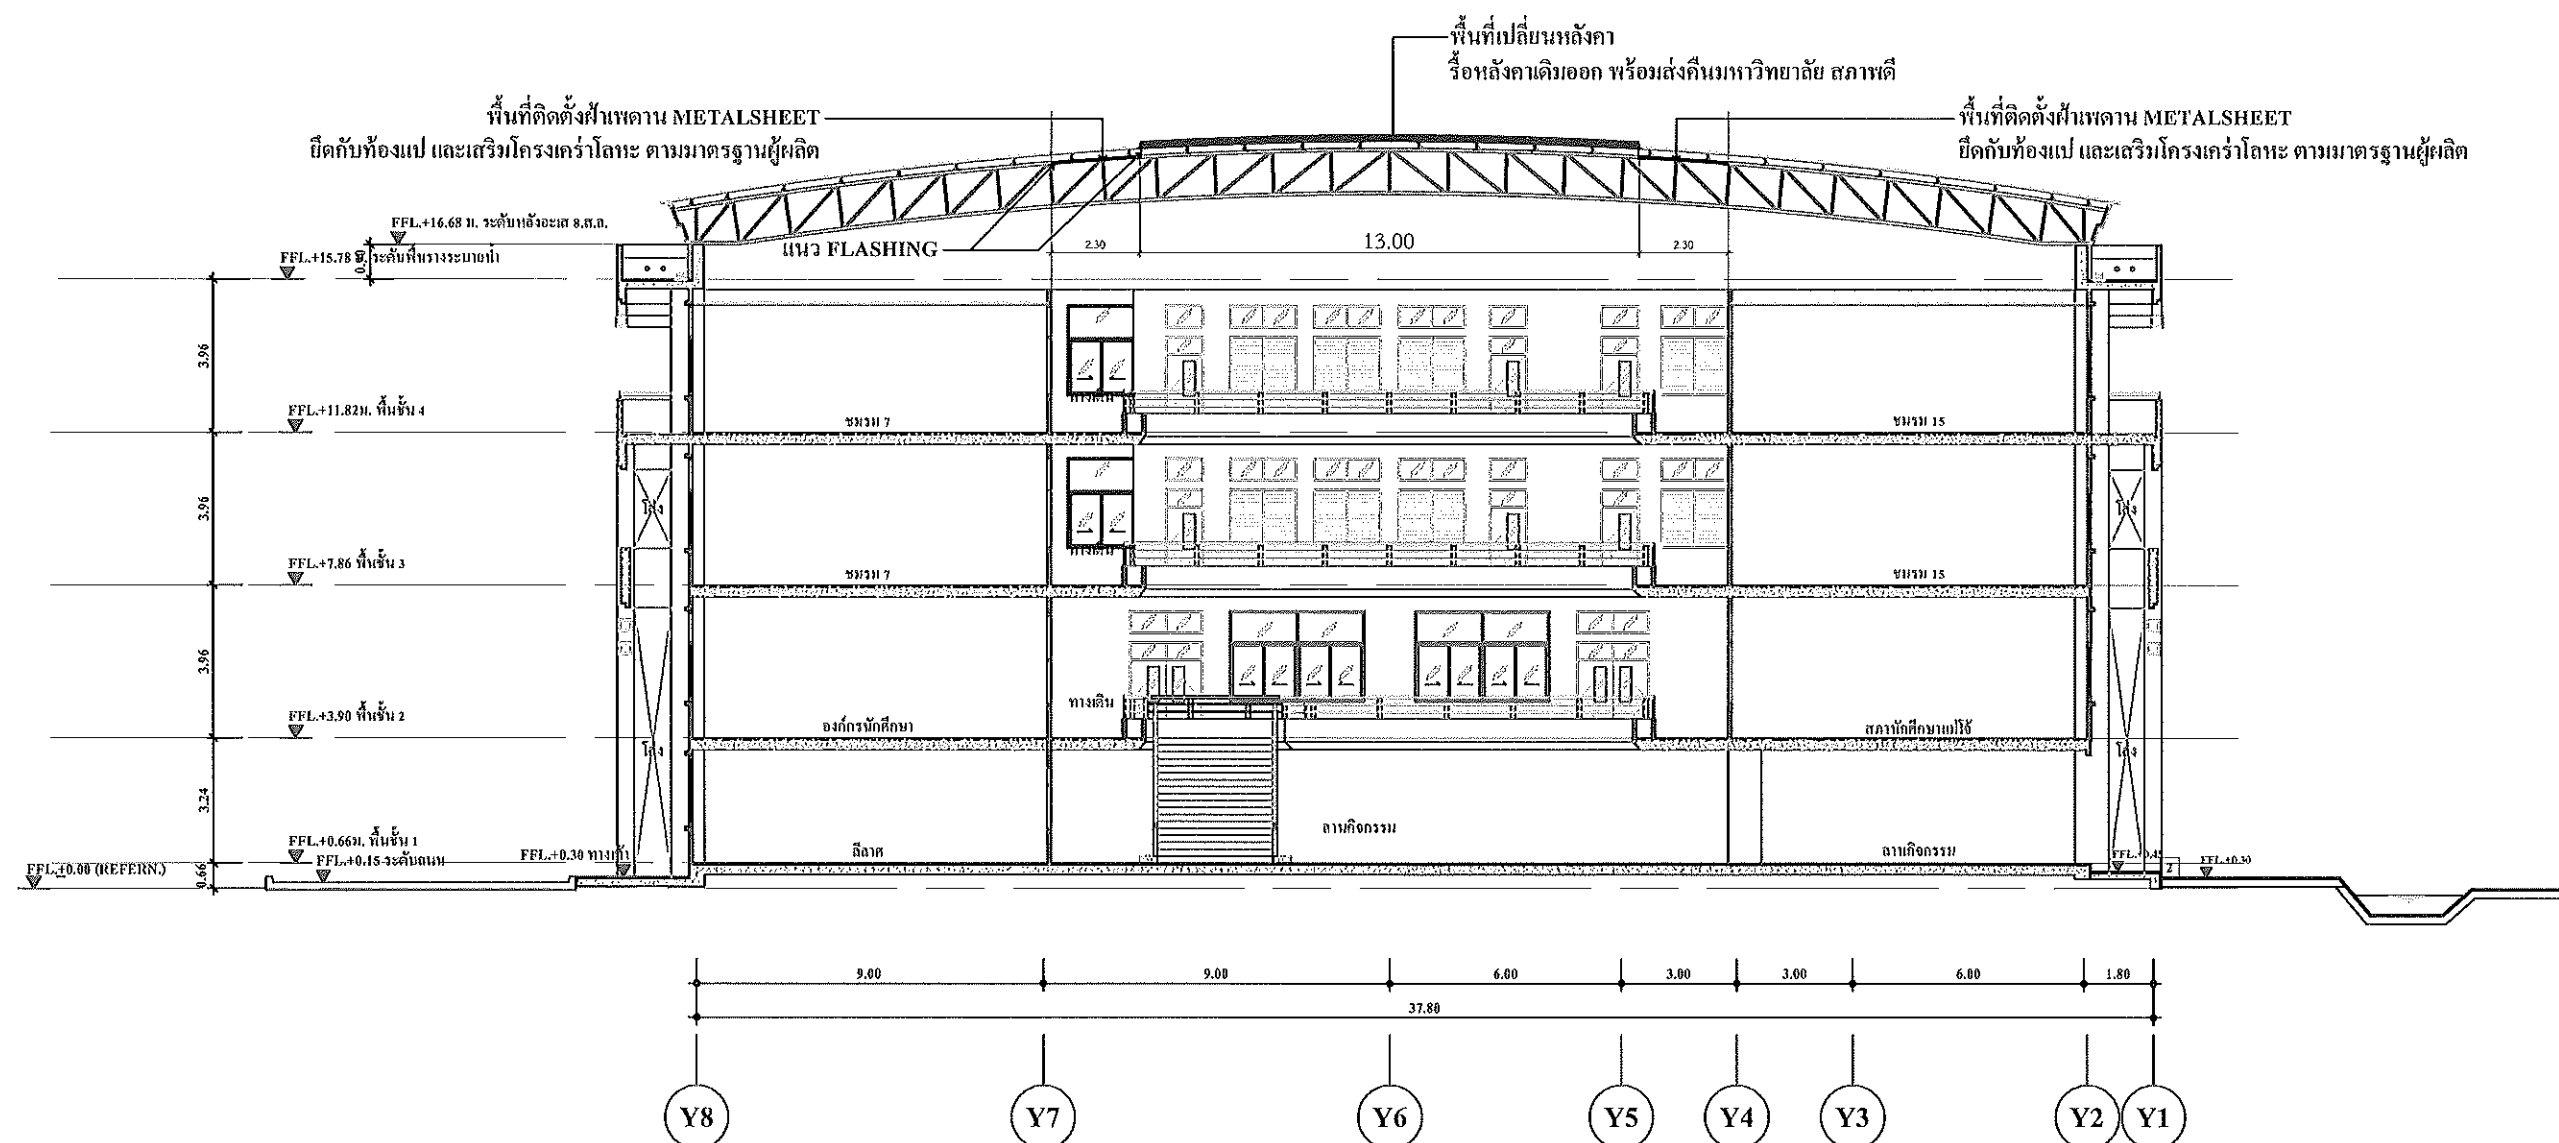

รูปตัด A

SCALE

1 : 200