

งานที่ดำเนินการแล้ว

แปลนแสดงความก้าวหน้างานงานก่อสร้าง

โครงการปรับปรุงอาคารศรีเกษตร

ตำบลหนองหาร อำเภอสันทราย จังหวัดเชียงใหม่

(ผลงานสะสมถึงวันที่ 18 มีนาคม 2569)

โดย



บริษัท เคเอส ดีไซน์ แอนด์ คอนซัลแตนท์ส จำกัด

88/85 หมู่บ้านเบ็สสทาวน์ งามอินทรา127 ซอยงามอินทรา127 ถนนงามอินทรา แขวงมีนบุรี เขตมีนบุรี กรุงเทพมหานคร 10510


โทรศัพท์ : 02-136-6858 E-Mail : ks@ksdesignandconsultants.com, Website : www.ksdesignandconsultants.com

ให้ตรวจสอบหน้างานจริงเป็นหลัก โดยกำหนดให้ดำเนินการให้ครบถ้วน สมบูรณ์
ตามแบบก่อสร้าง รายการประกอบแบบ และแบบแก้ไขเปลี่ยนแปลงสัญญา ครั้งที่ 1

ความก้าวหน้าของงานก่อสร้าง

1. แพลนแสดงความก้าวหน้างานทำรั้วโครงการชั่วคราวสถานที่ก่อสร้าง (งานเตรียมการ)


ความก้าวหน้างานก่อสร้างตั้งแต่เริ่มโครงการถึง 18 มีนาคม 2569

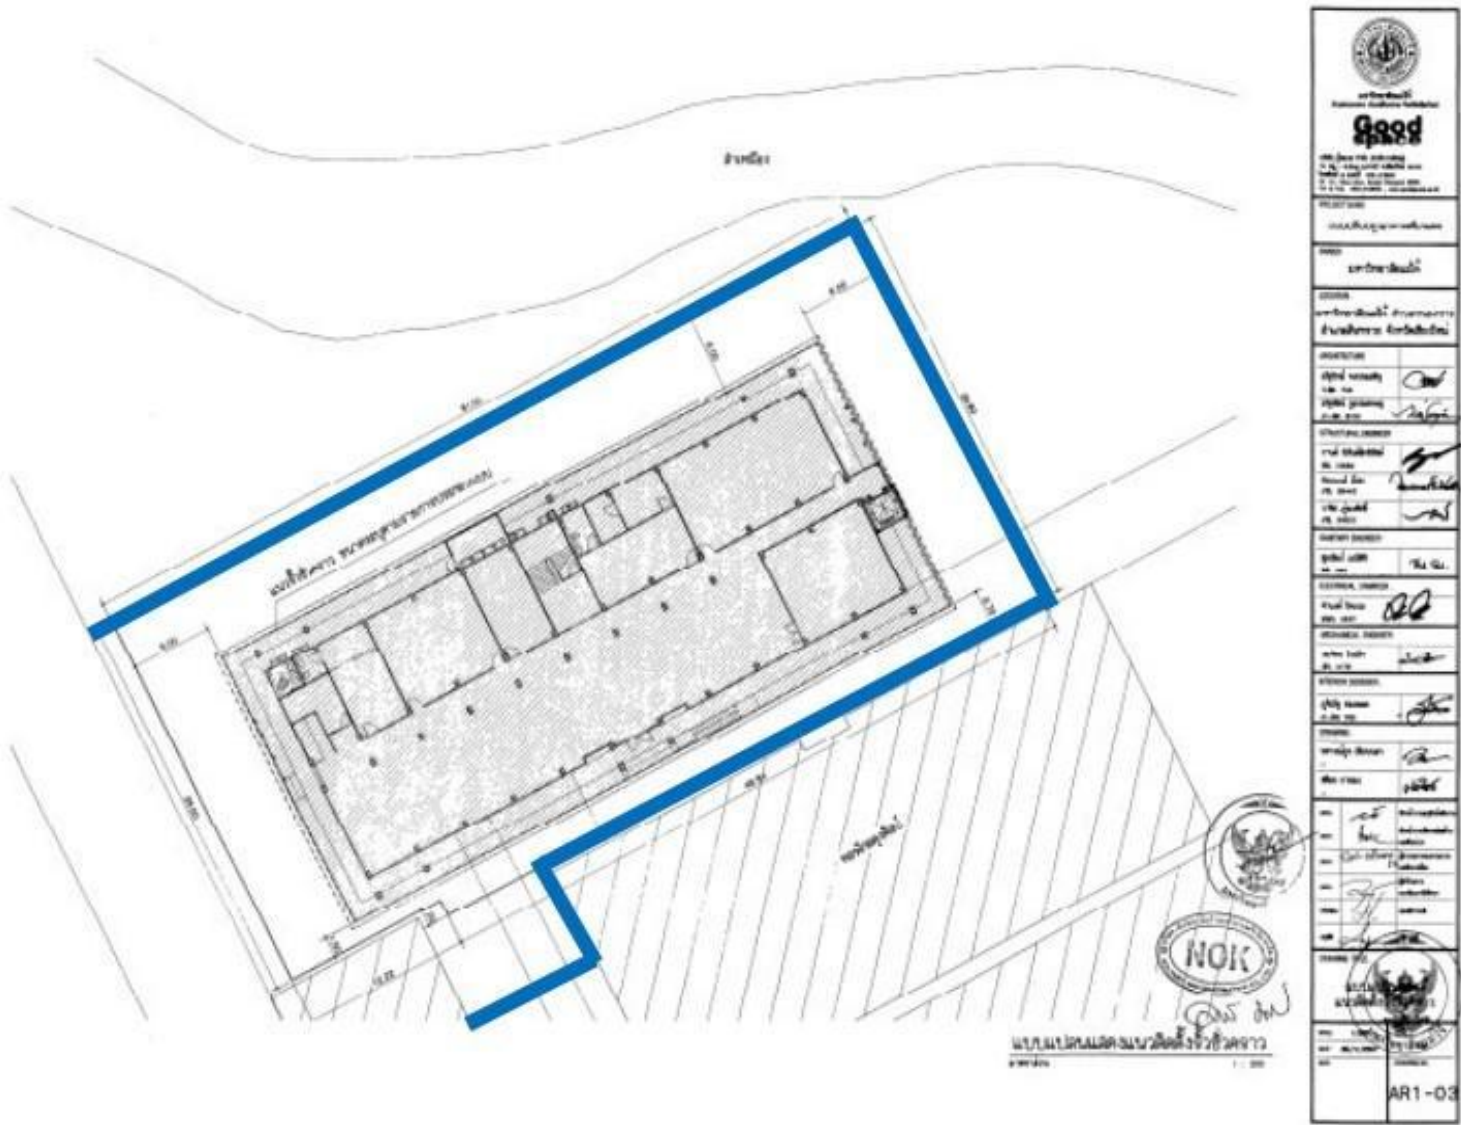

ผลงานสะสม ถึงวันที่ 18 มีนาคม 2569


ความก้าวหน้าของงานก่อสร้าง

2. แพลนแสดงความก้าวหน้างานตั้งนั้งร้านไม้ไผ่เพื่อติดแผ่นผ้าใบป้องกันฝุ่นด้านข้างหอพัก 6 ผดุงศิลป์ สถานที่ก่อสร้าง (งานเตรียมการ)

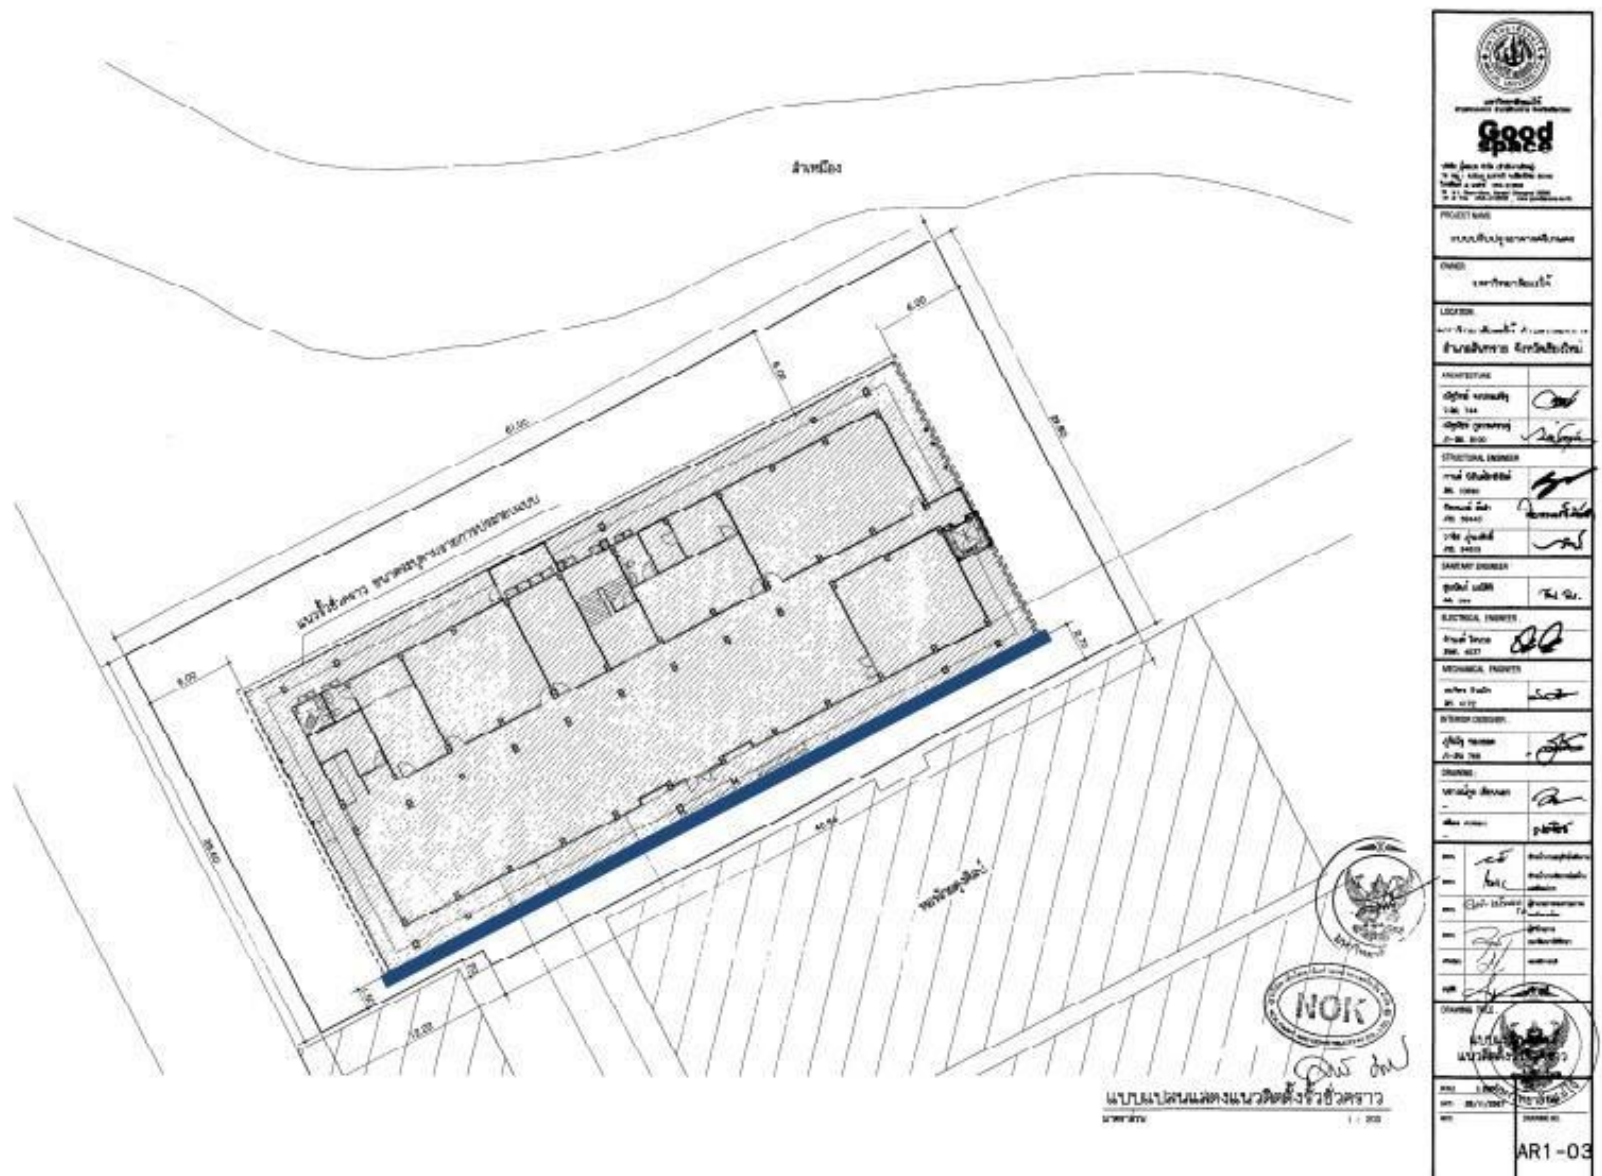

ผลงานสะสม ถึงวันที่ 18 มีนาคม 2569


3. แพลนแสดงความก้าวหน้างานทดสอบดินและส่งรายงานผลทดสอบดิน (งานเตรียมการ)

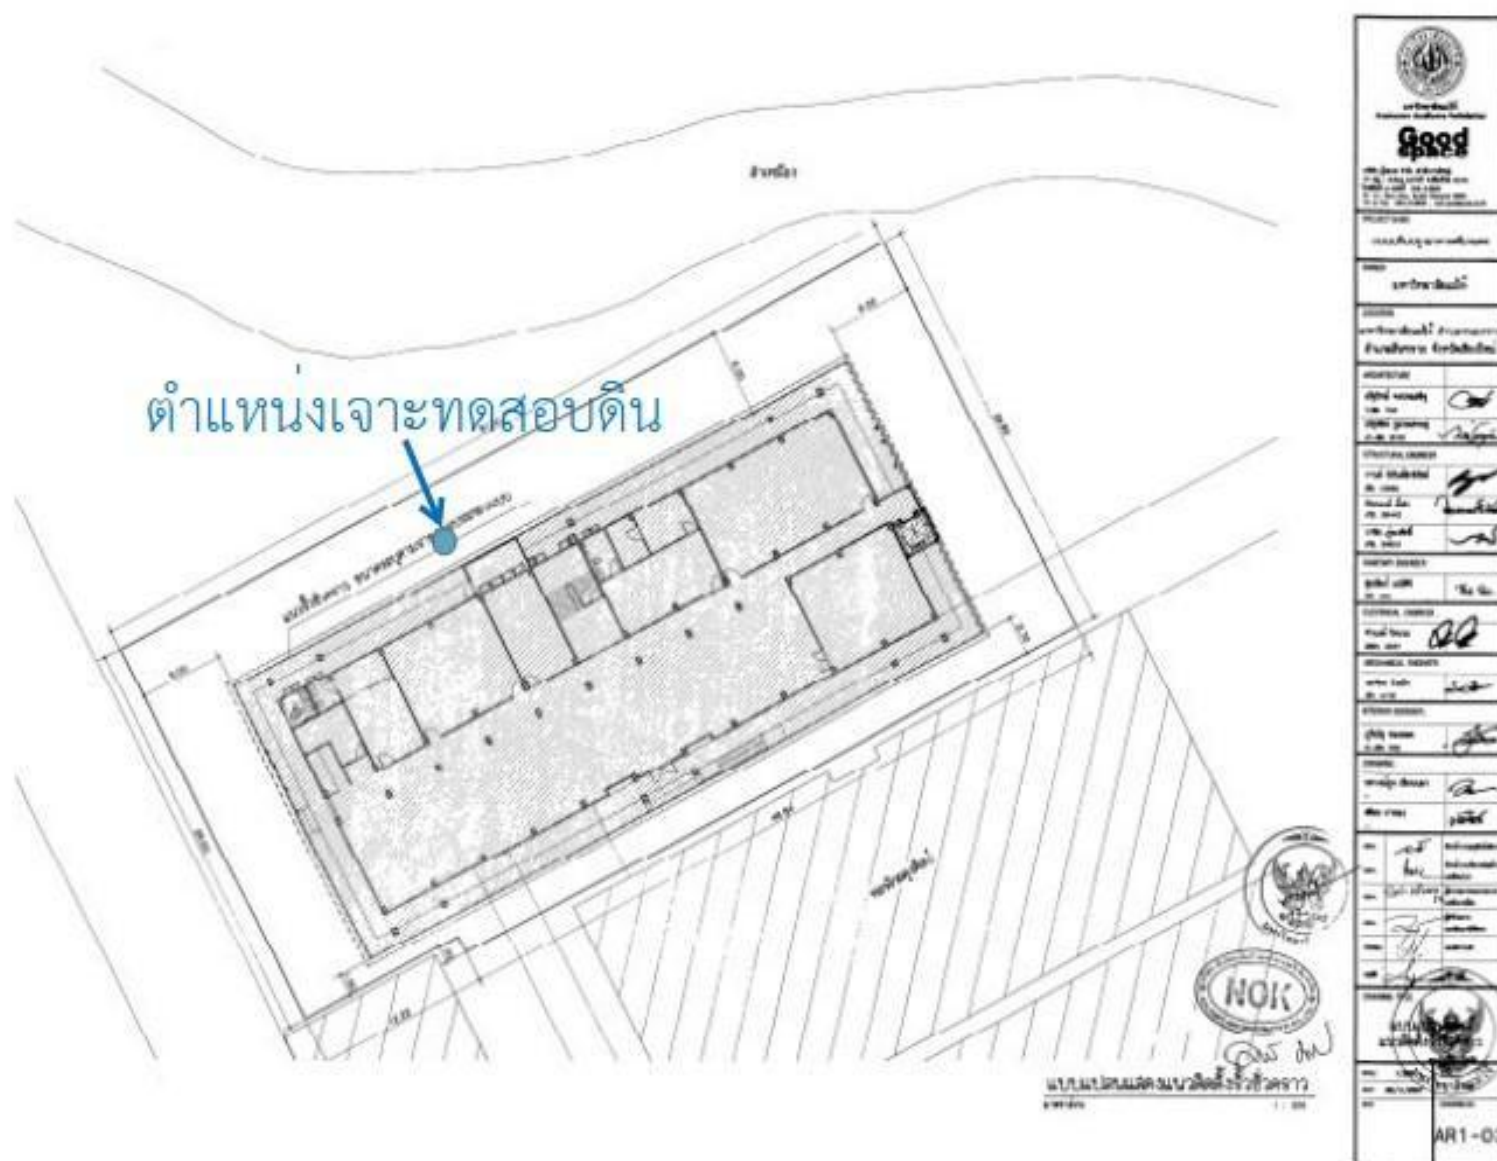

ผลงานสะสม ถึงวันที่ 18 มีนาคม 2569

4. แพลนแสดงความก้าวหน้าของงานก่อสร้าง (หมวดงานรื้อถอน)

ความก้าวหน้างานก่อสร้างตั้งแต่เริ่มโครงการถึง 18 มีนาคม 2569

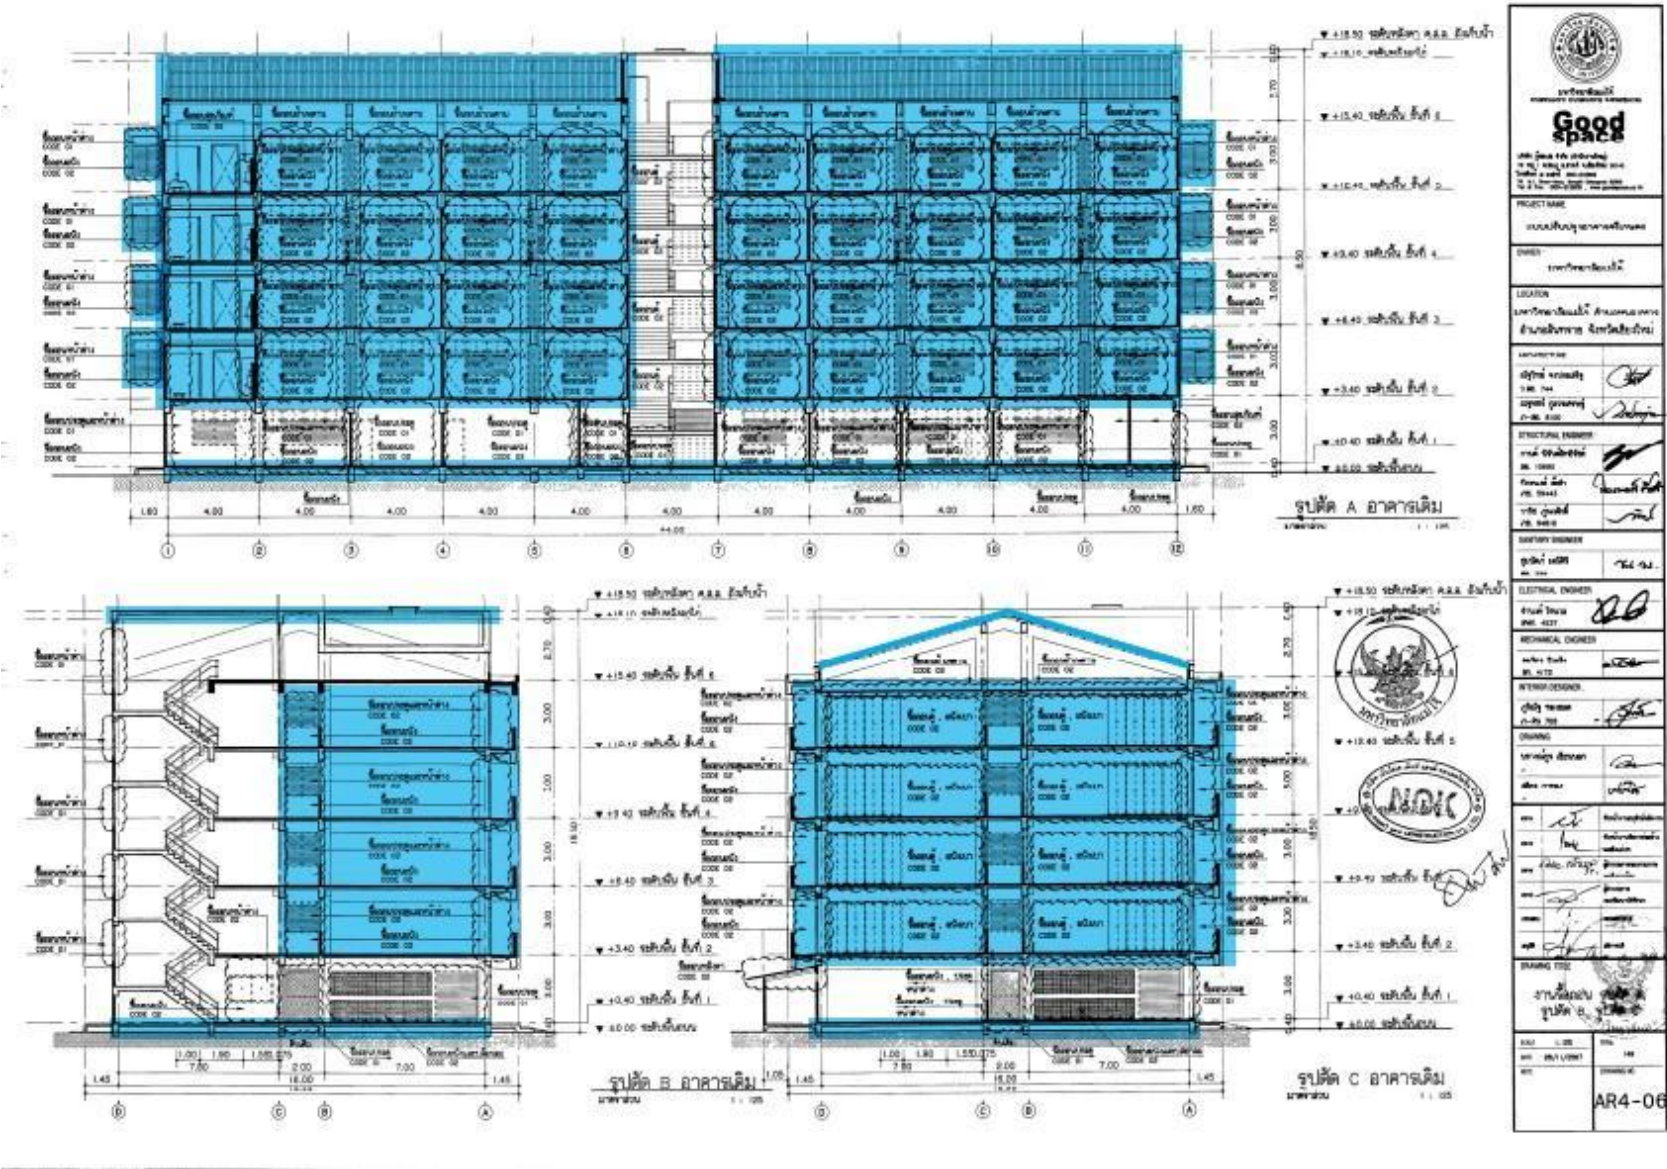


งานรื้อถอนชั้น 1 - ชั้นหลังคา




ผลงานสะสม ถึงวันที่ 18 มีนาคม 2569

5. แพลนแสดงความก้าวหน้างานรื้อถอนชั้น 1 อาคารศรีเกษตร

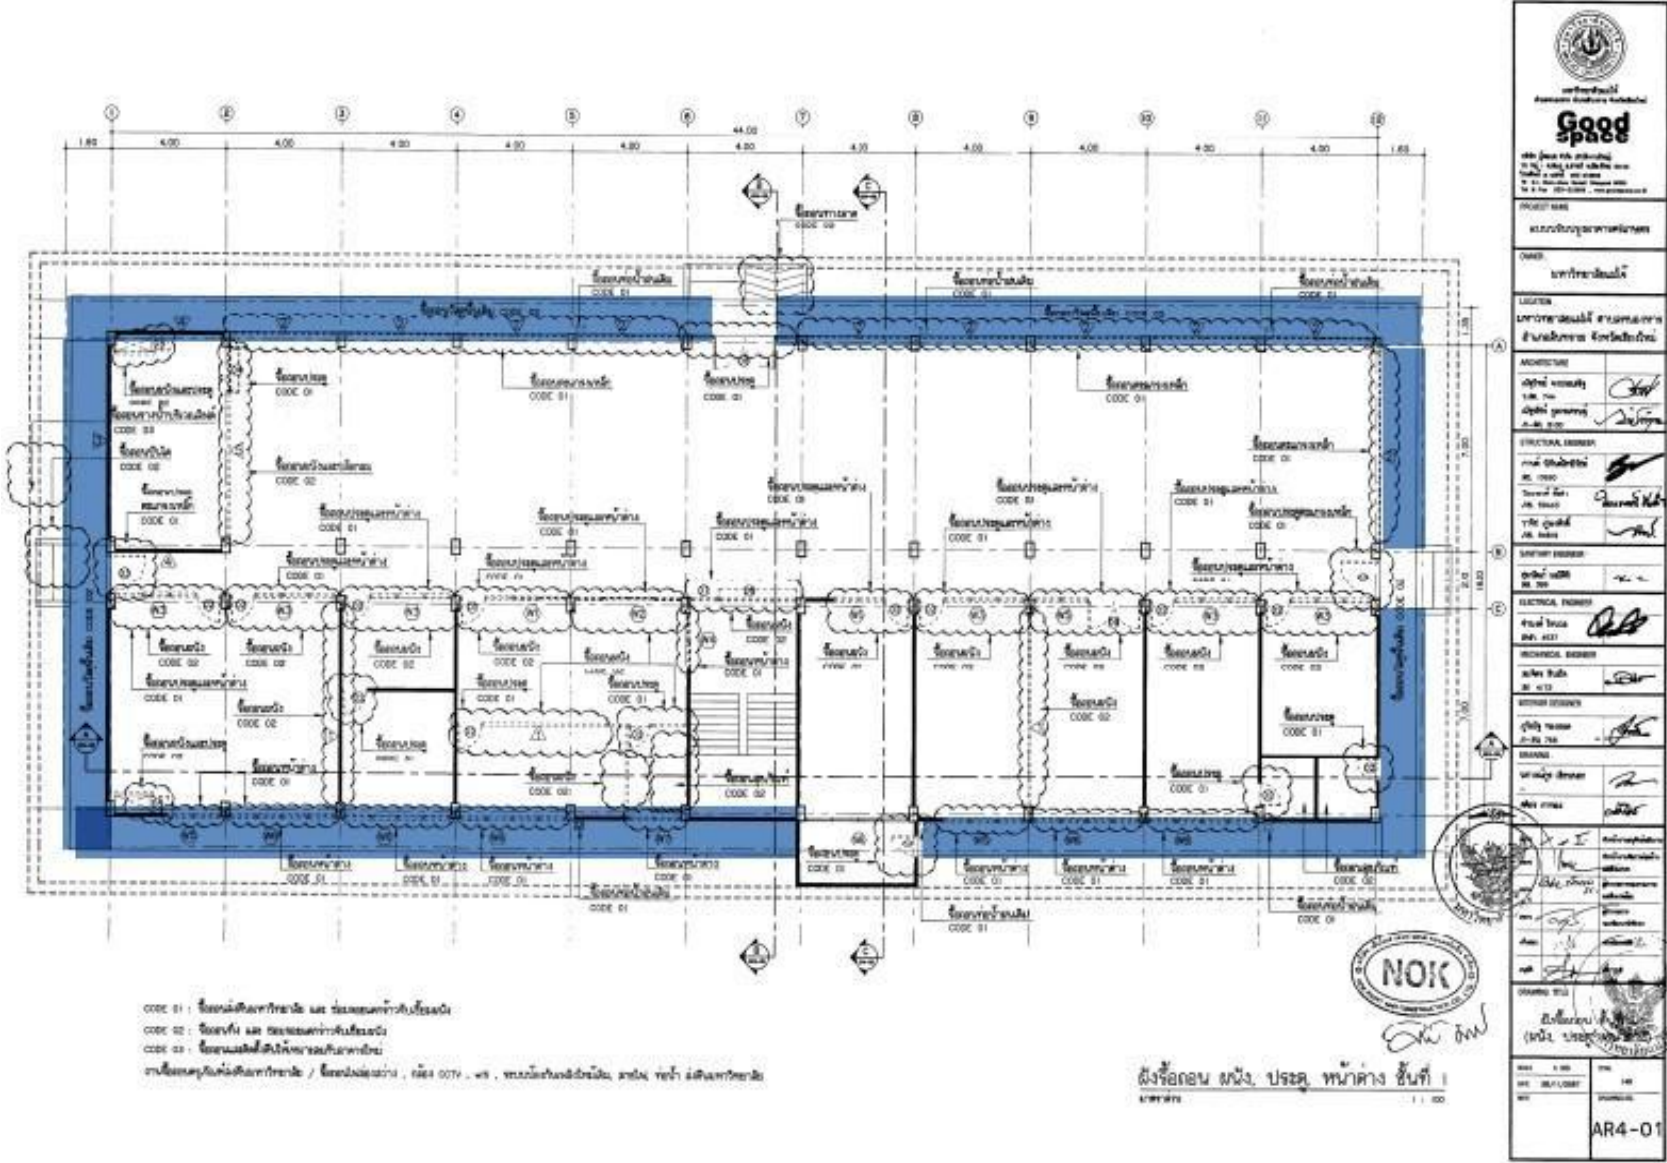


ผลงานสะสม ถึงวันที่ 18 มีนาคม 2569

6. แพลนแสดงความก้าวหน้างานรื้อถอนชั้น 2 อาคารศรีเกษตร

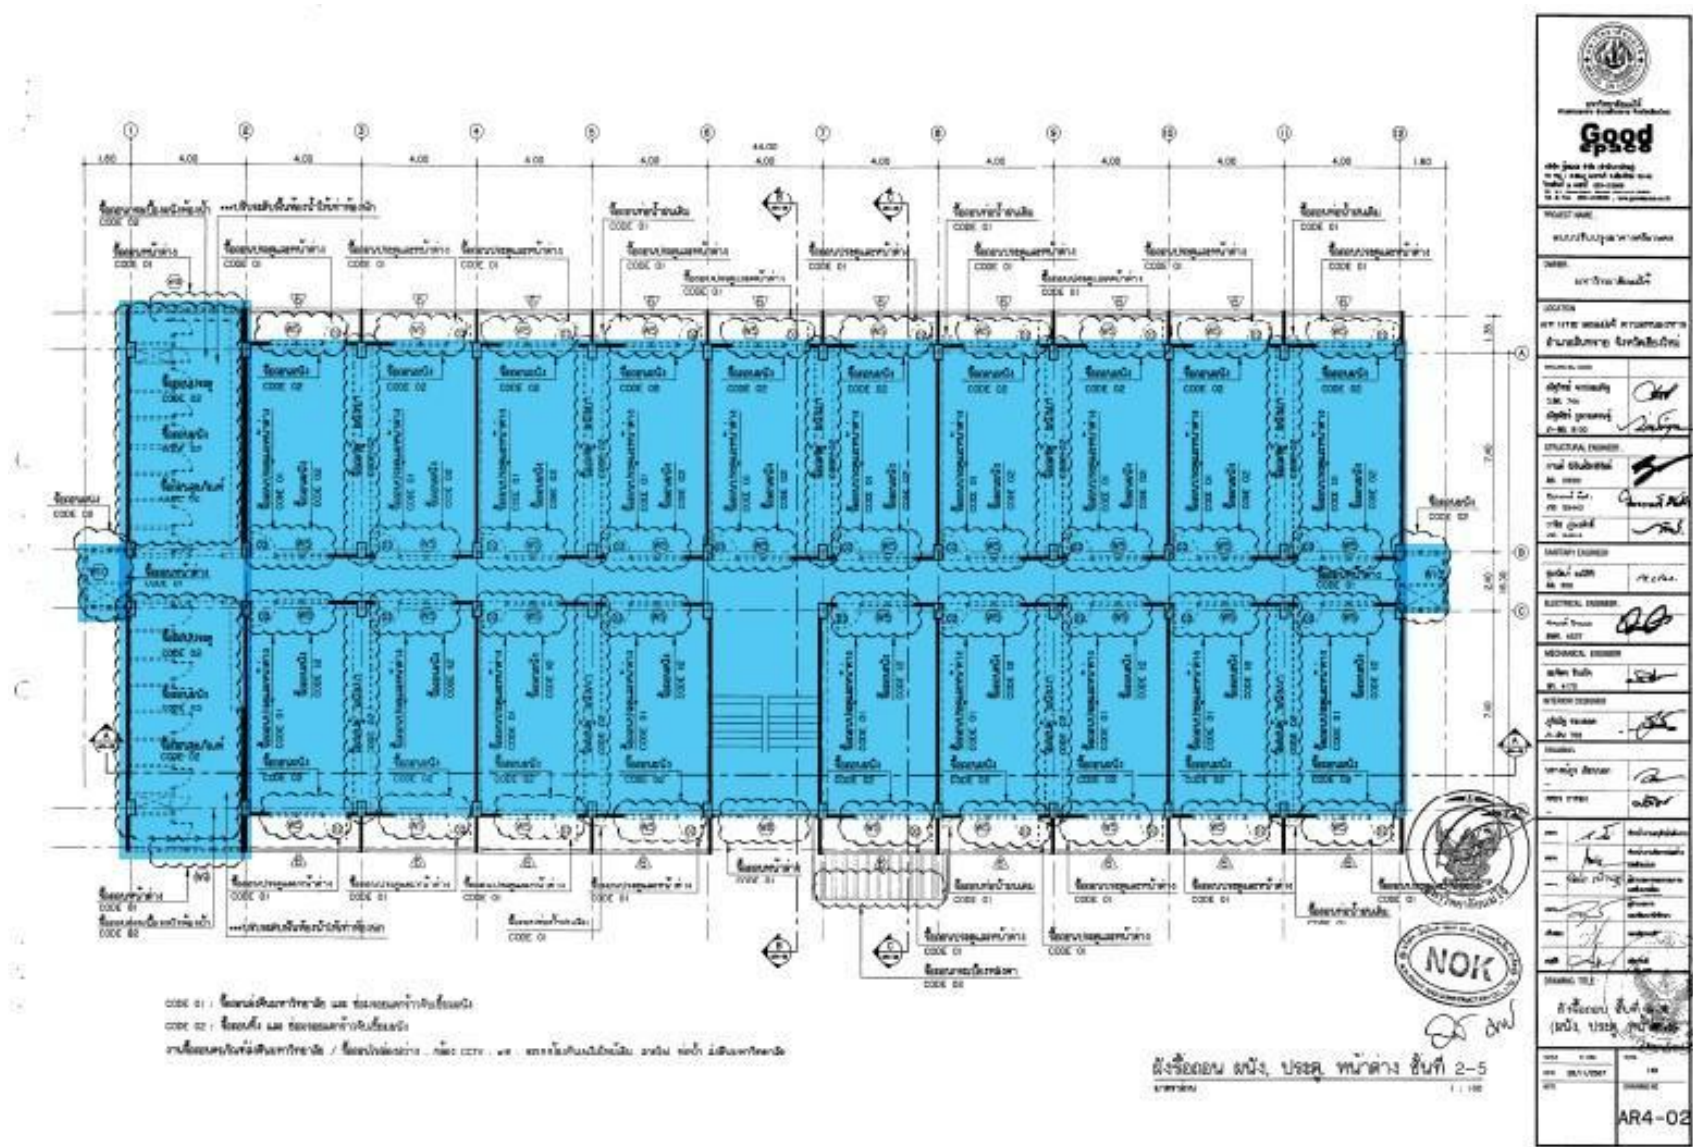


ผลงานสะสม ถึงวันที่ 18 มีนาคม 2569

7. แผนแสดงความก้าวหน้างานรื้อถอนชั้น 3 อาคารศรีเกษตร

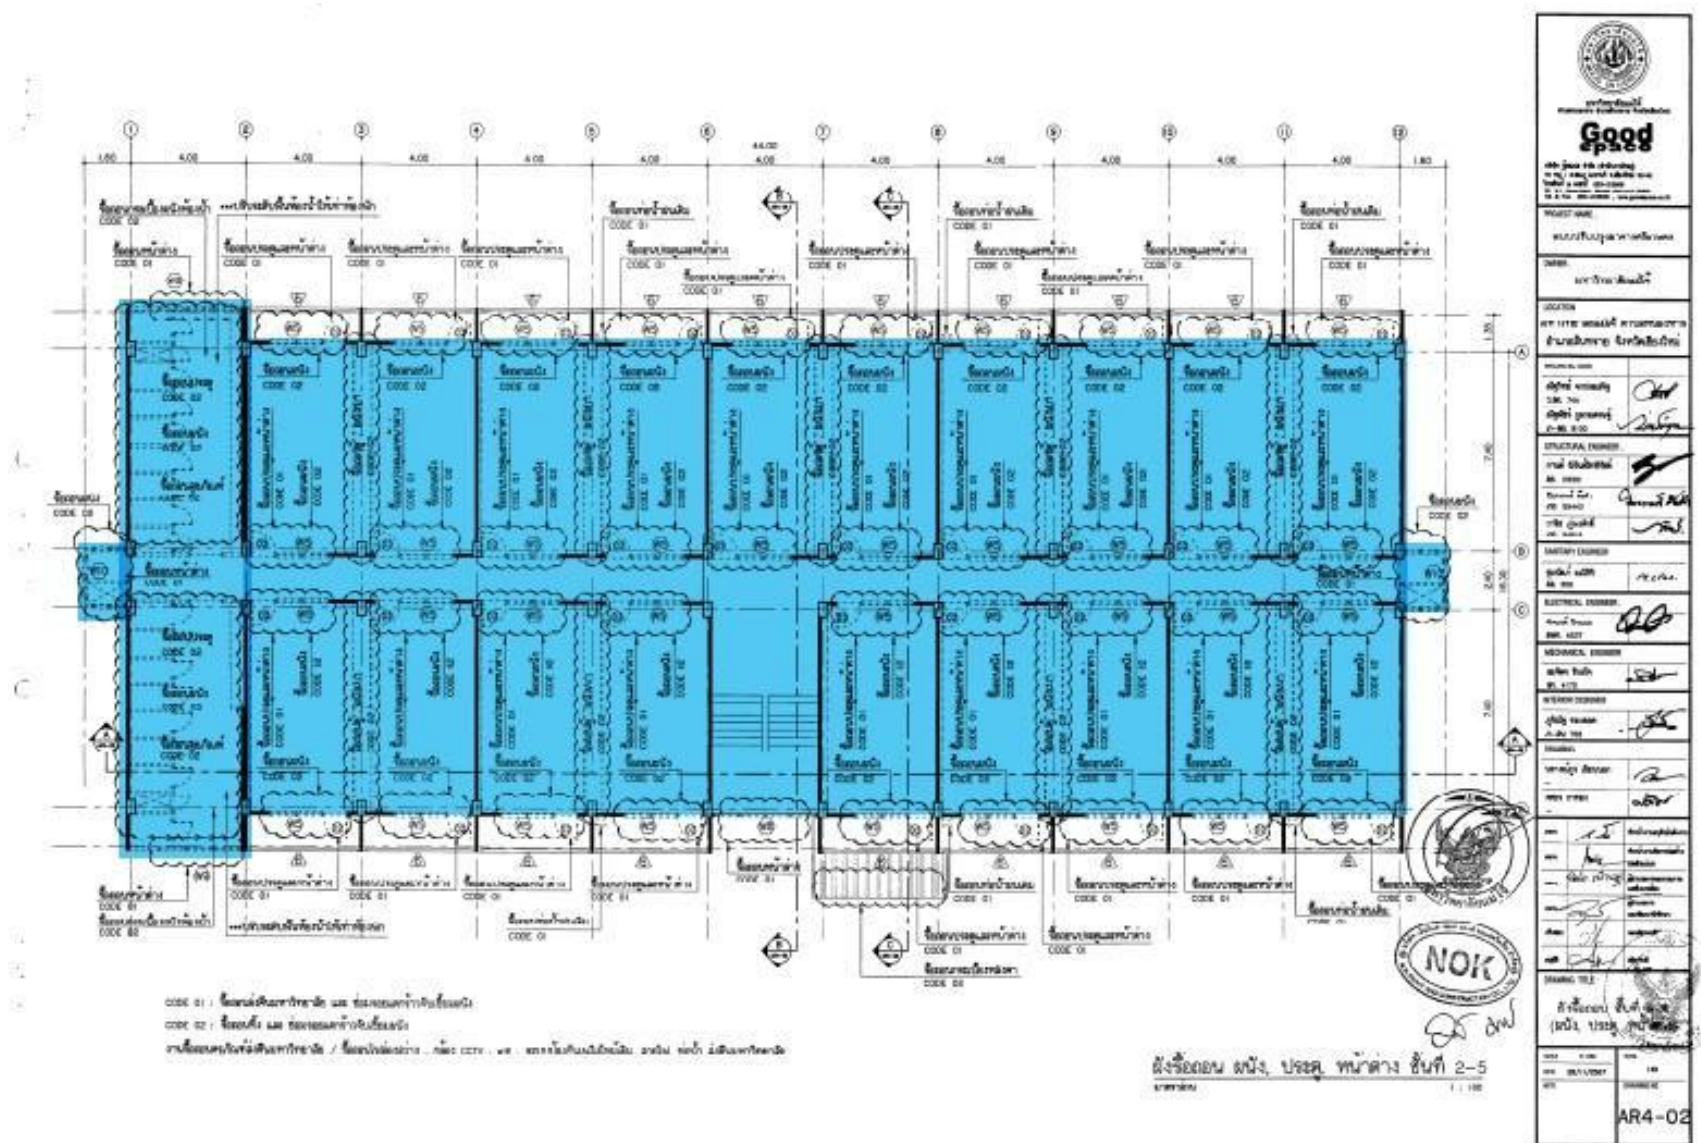


ผลงานสะสม ถึงวันที่ 18 มีนาคม 2569

8. แผนแสดงความก้าวหน้างานรื้อถอนชั้น 4 อาคารศรีเกษตร

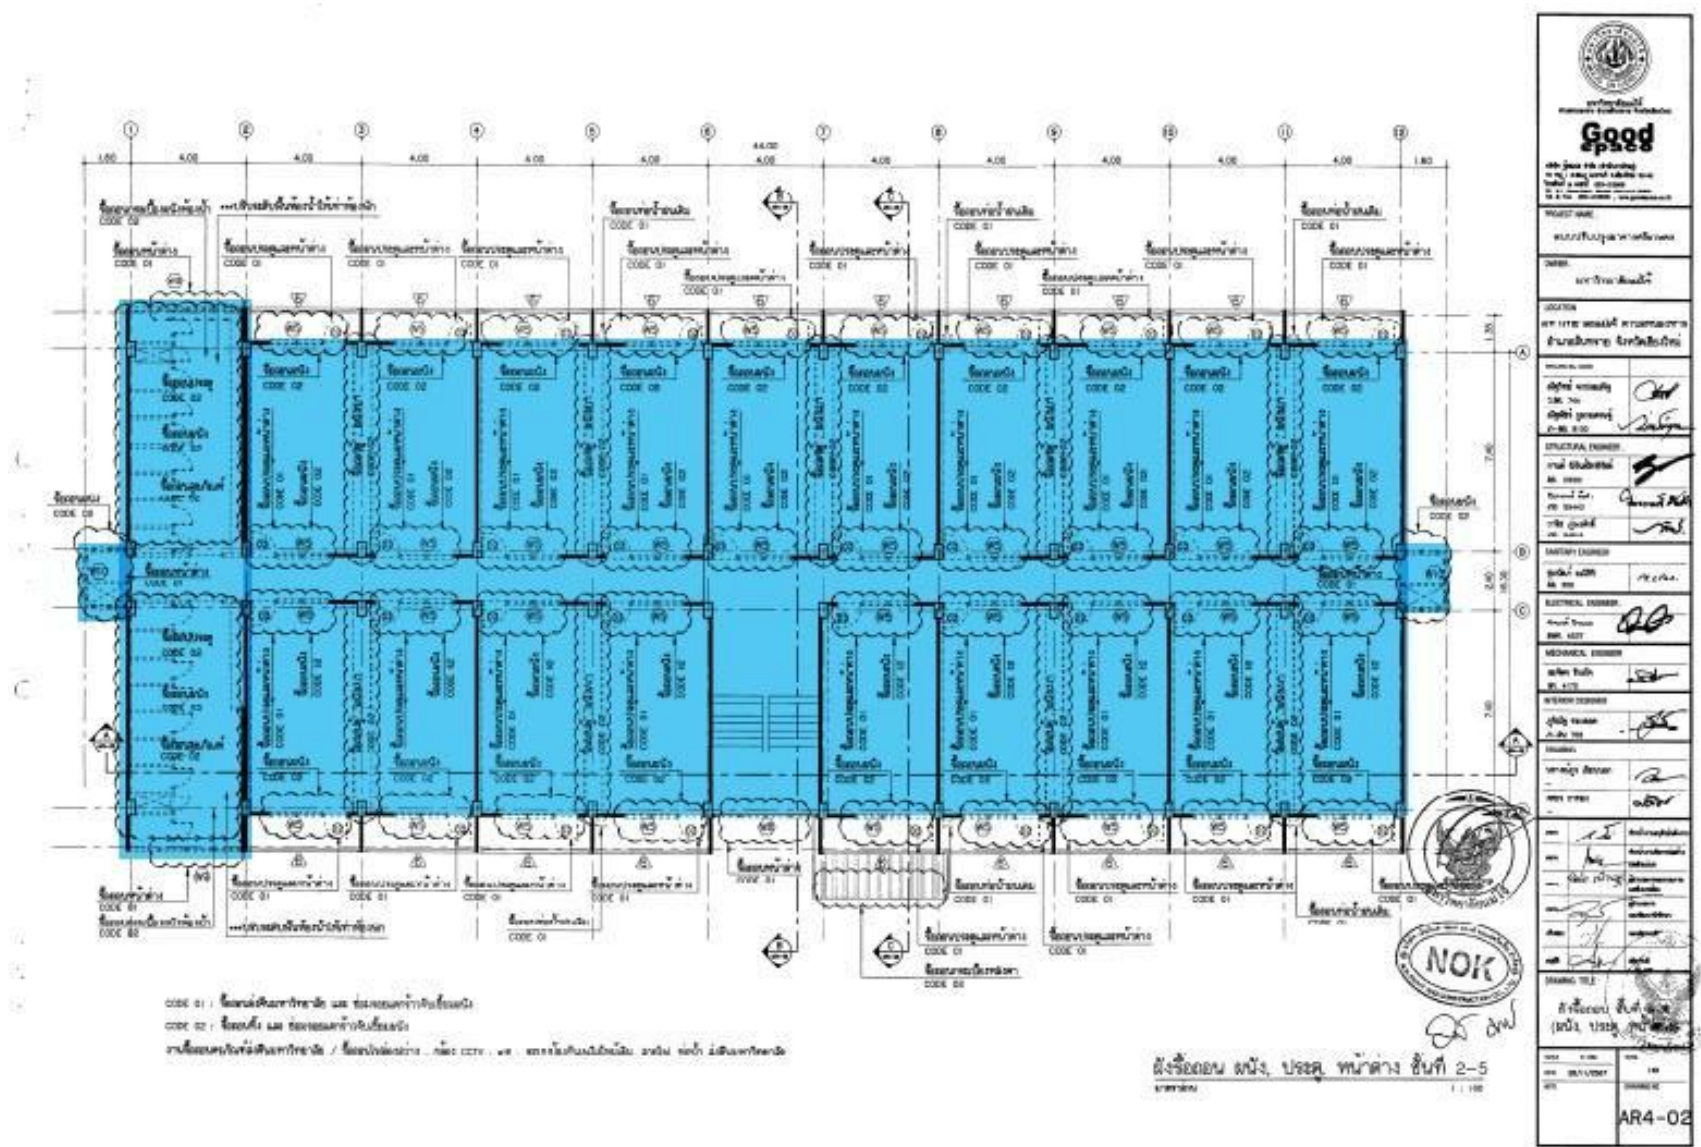

ผลงานสะสม ถึงวันที่ 18 มีนาคม 2569

10. แพลนแสดงความก้าวหน้างานรื้อถอนชั้นหลังคา อาคารศรีเกษตร

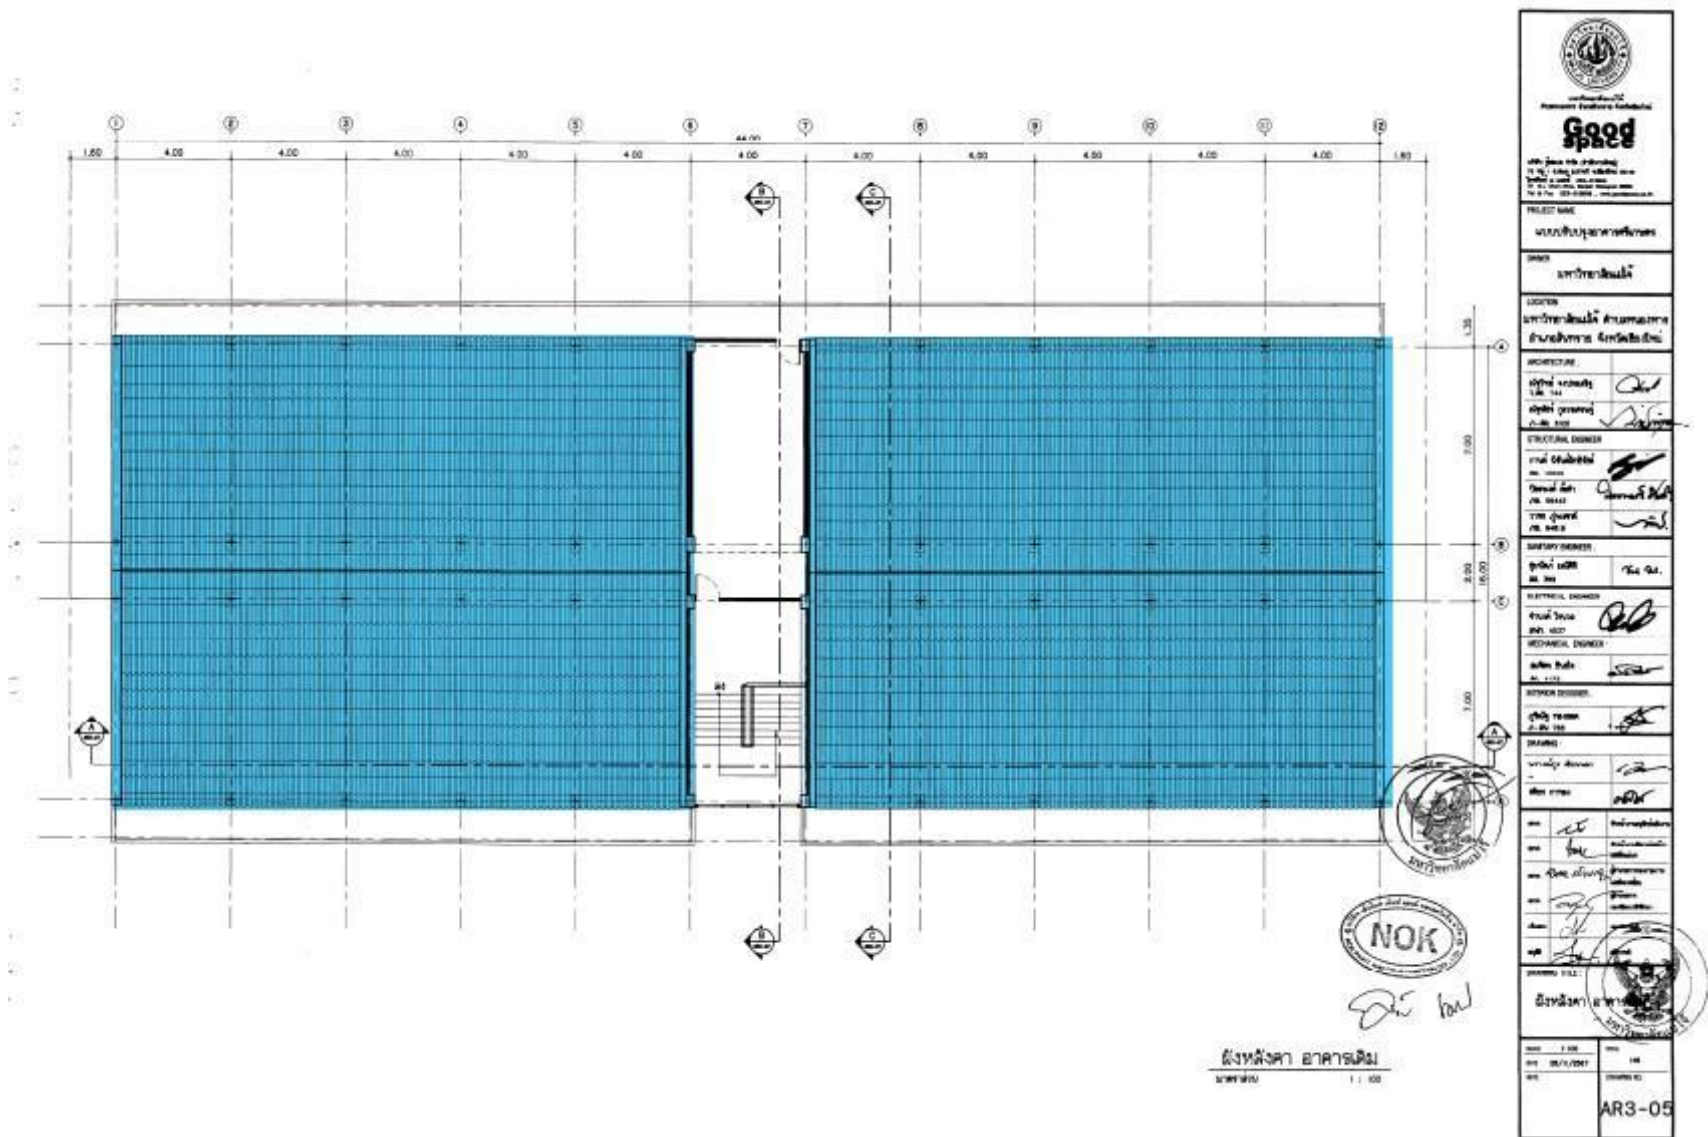


งานรื้อถอนหลังคาลอนคู่เดิม



ผลงานสะสม ถึงวันที่ 18 มีนาคม 2569

12. แพลนแสดงความก้าวหน้าของงานก่อสร้าง (หมวดงานโครงสร้าง)

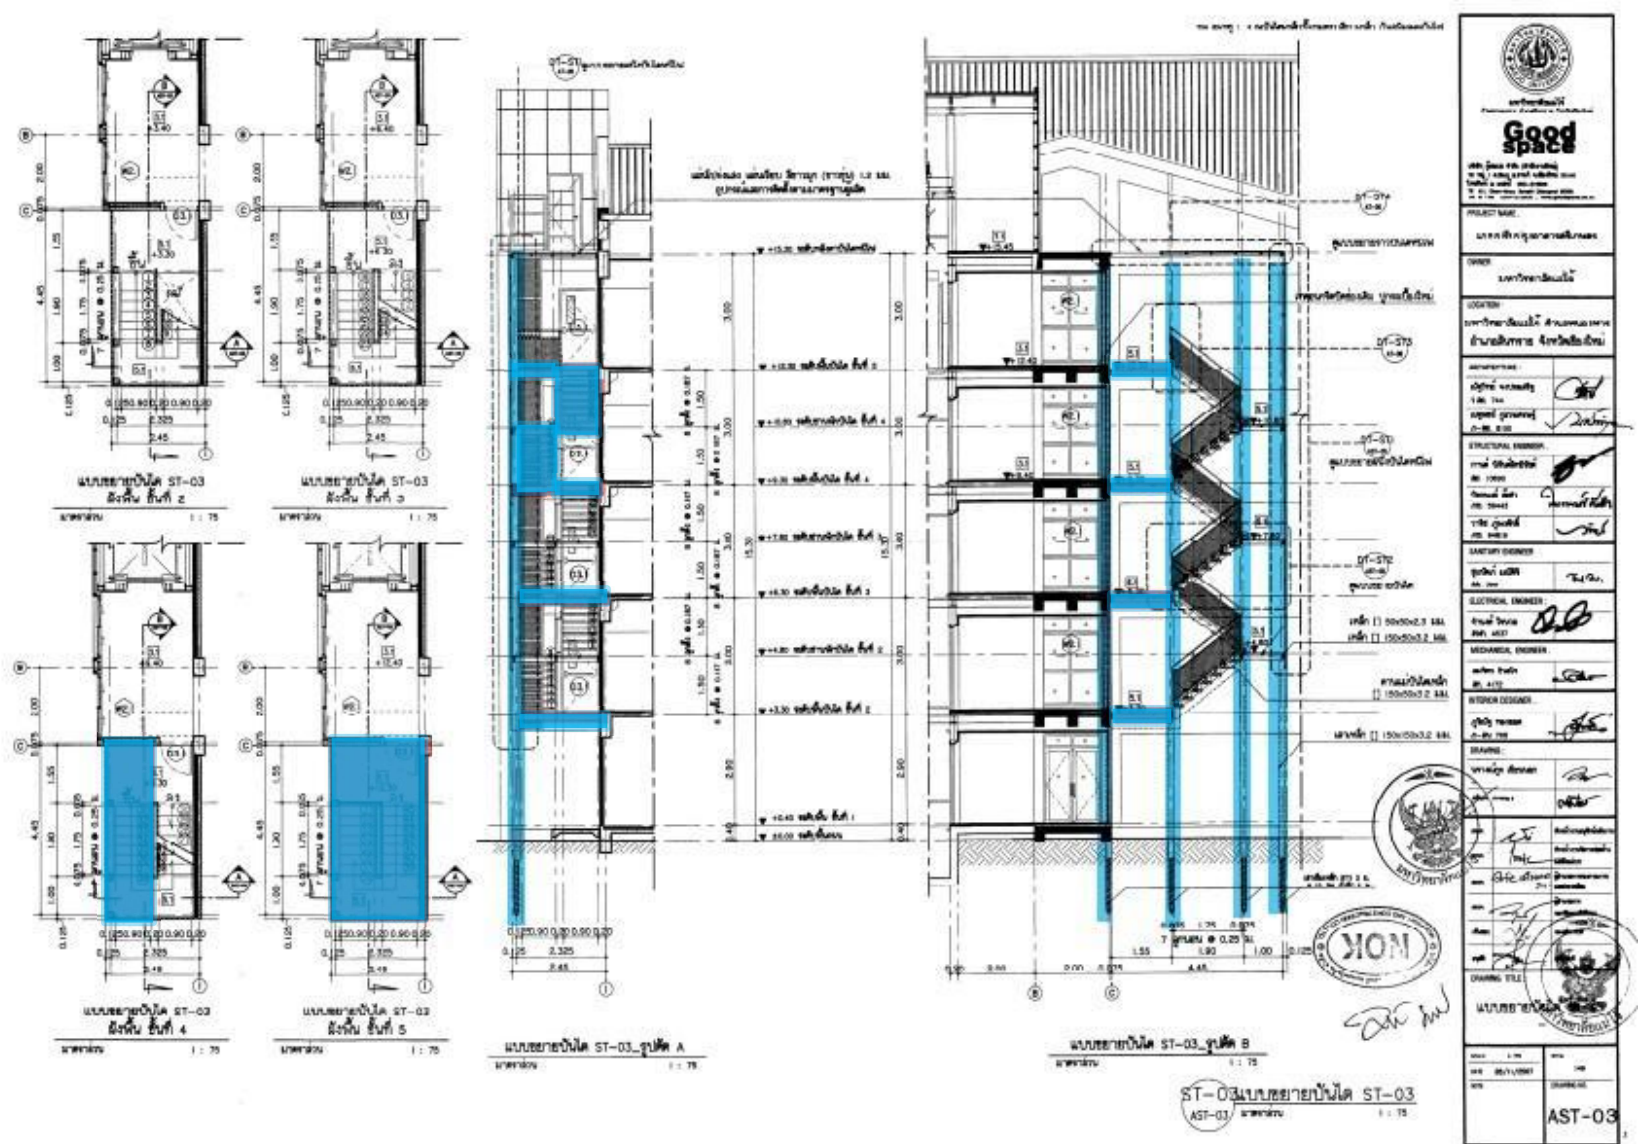


งานโครงสร้างบันไดหนีไฟ ST - 03



ผลงานสะสม ถึงวันที่ 18 มีนาคม 2569

13. แพลนแสดงความก้าวหน้าของงานก่อสร้าง (หมวดงานโครงสร้าง)

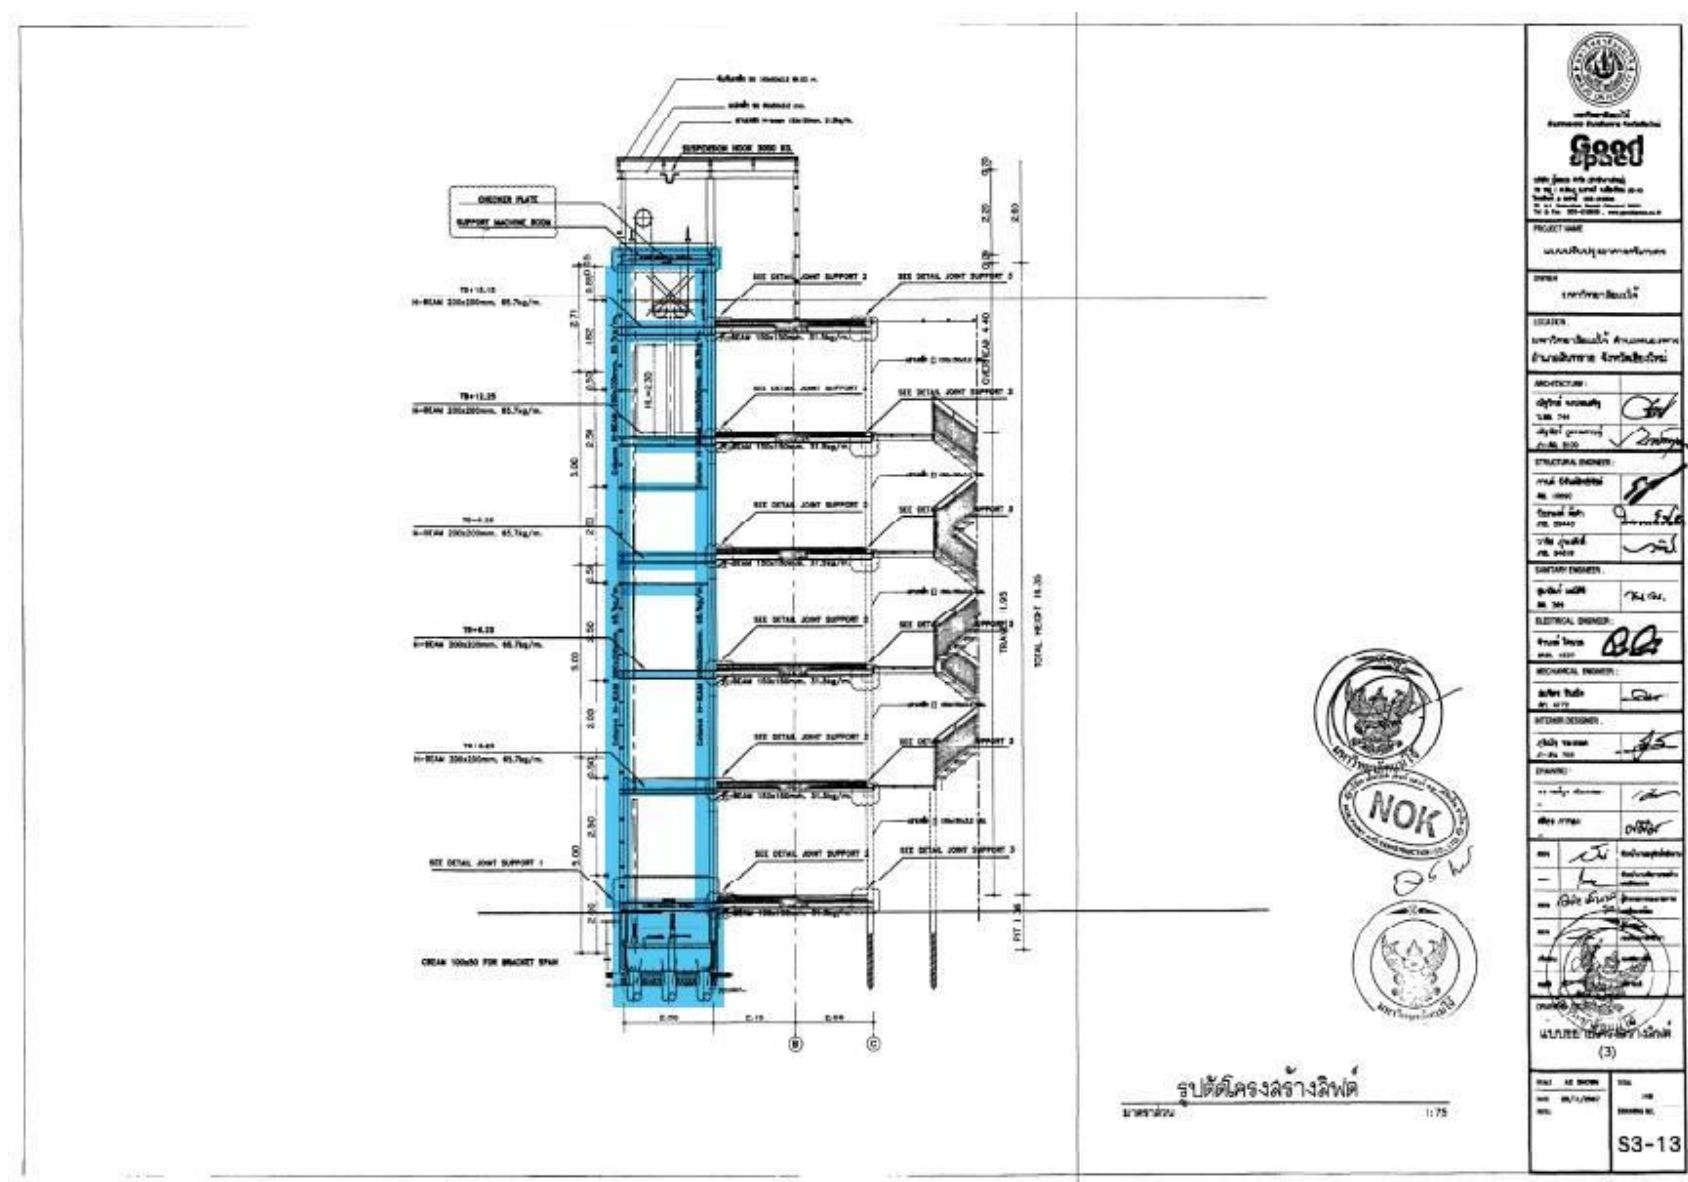


งานโครงสร้างลิฟต์โดยสาร



ผลงานสะสม ถึงวันที่ 18 มีนาคม 2569

14. แพลนแสดงความก้าวหน้าโครงสร้างชั้น 1 อาคารศรีเกษตร

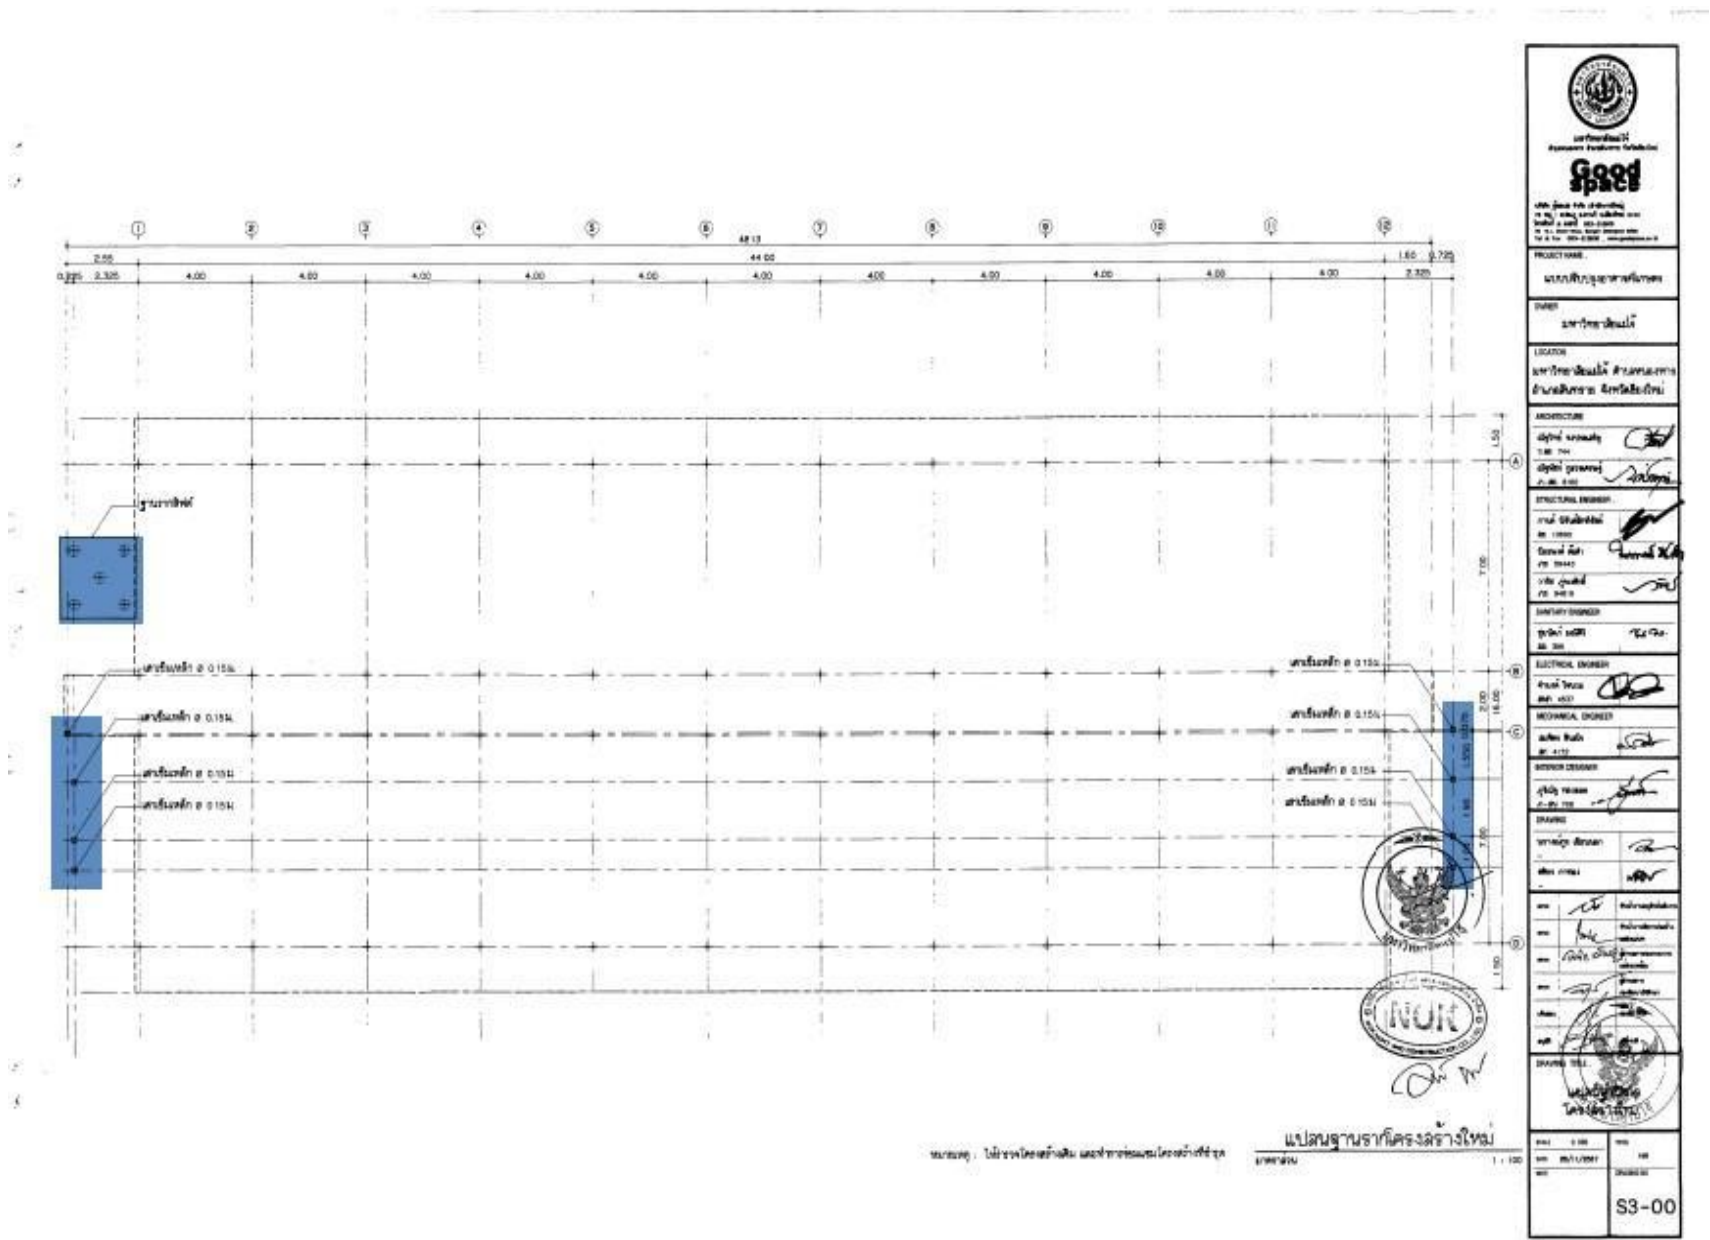


งานการตีผังวางหมุดเสาเข็มเจาะลิฟต์โดยสาร , บันไดหนีไฟ ST - 02 และบันไดหนีไฟ ST - 03 ชั้น 1



ผลงานสะสม ถึงวันที่ 18 มีนาคม 2569

15. แพลนแสดงความก้าวหน้างานโครงสร้าง อาคารศรีเกษตร

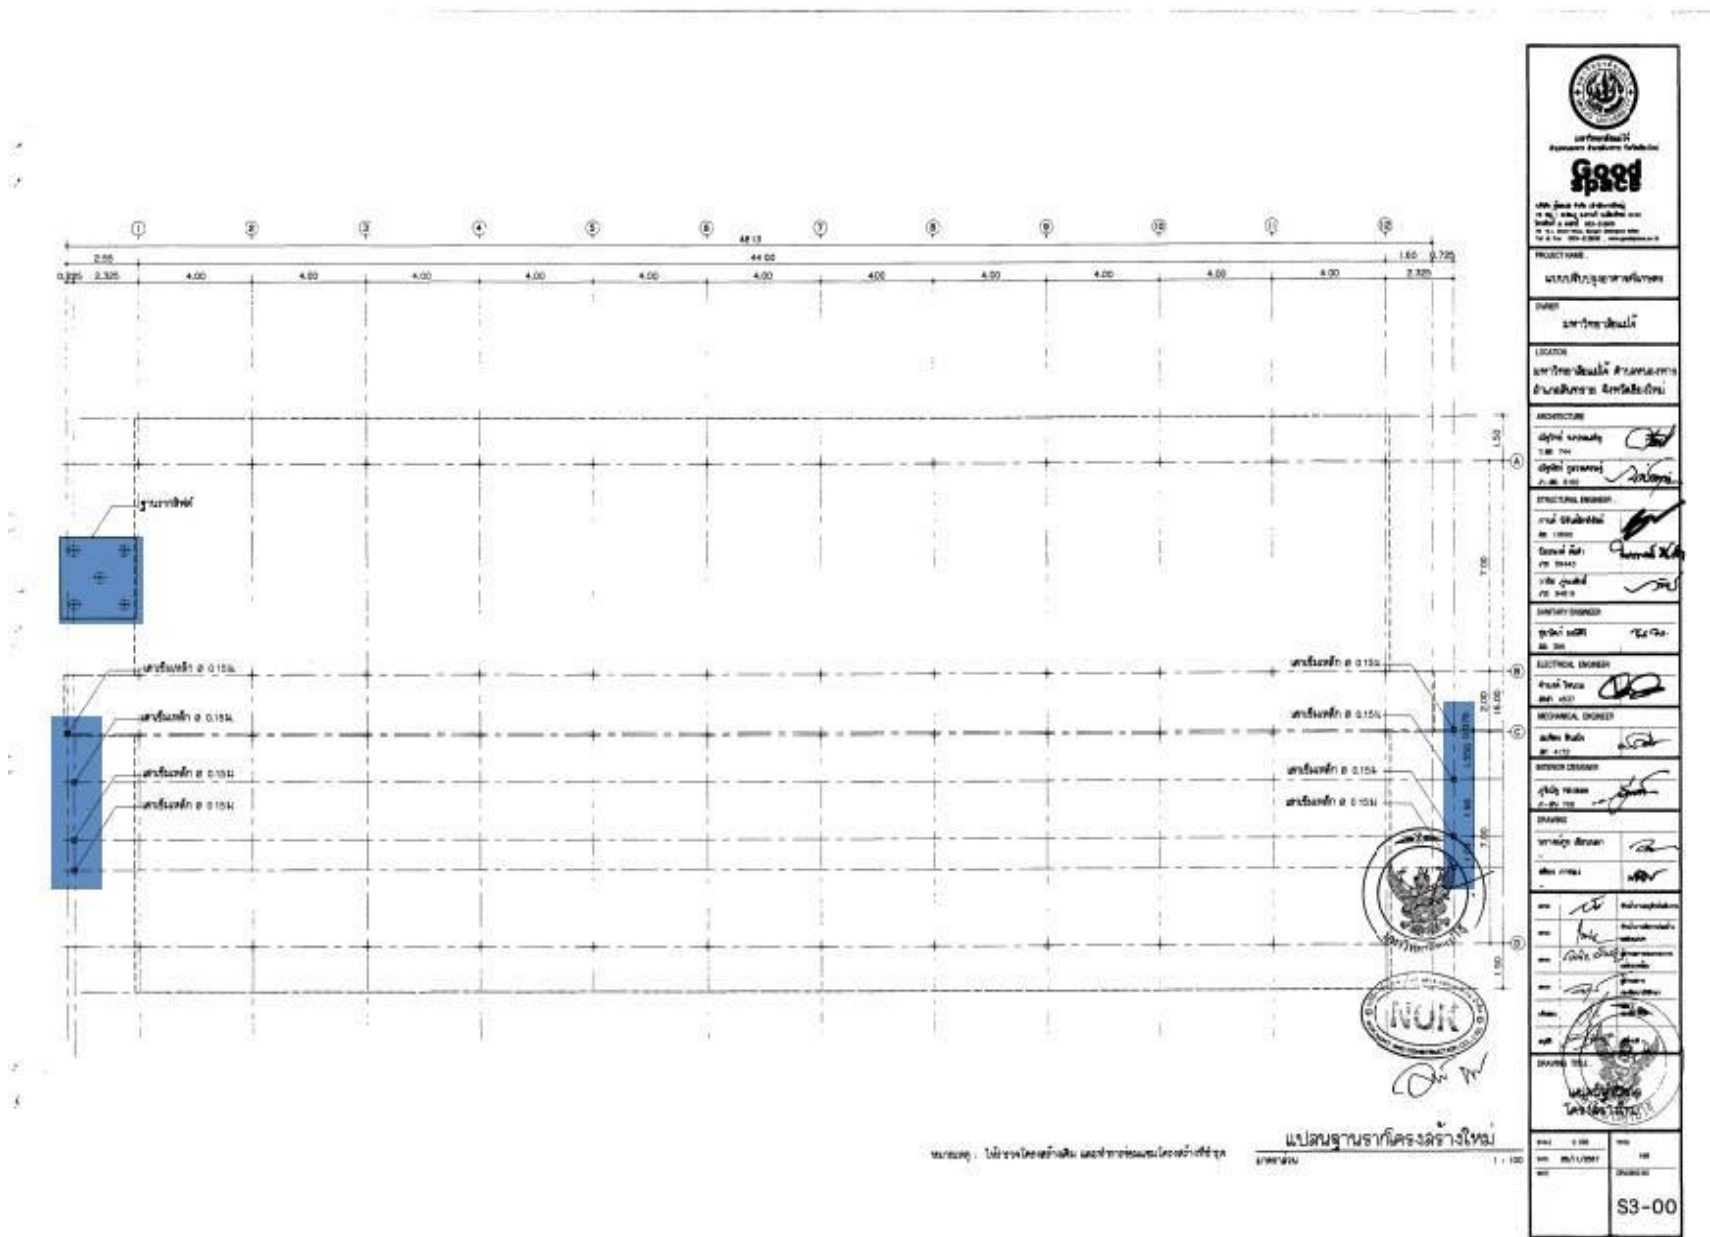


งานเสาเข็มเจาะพร้อมกับเทคอนกรีตลิฟต์โดยสาร , บันไดหนีไฟ ST - 02 และบันไดหนีไฟ ST - 03



ผลงานสะสม ถึงวันที่ 18 มีนาคม 2569

16. แพลนแสดงความก้าวหน้างานโครงสร้าง อาคารศรีเกษตร

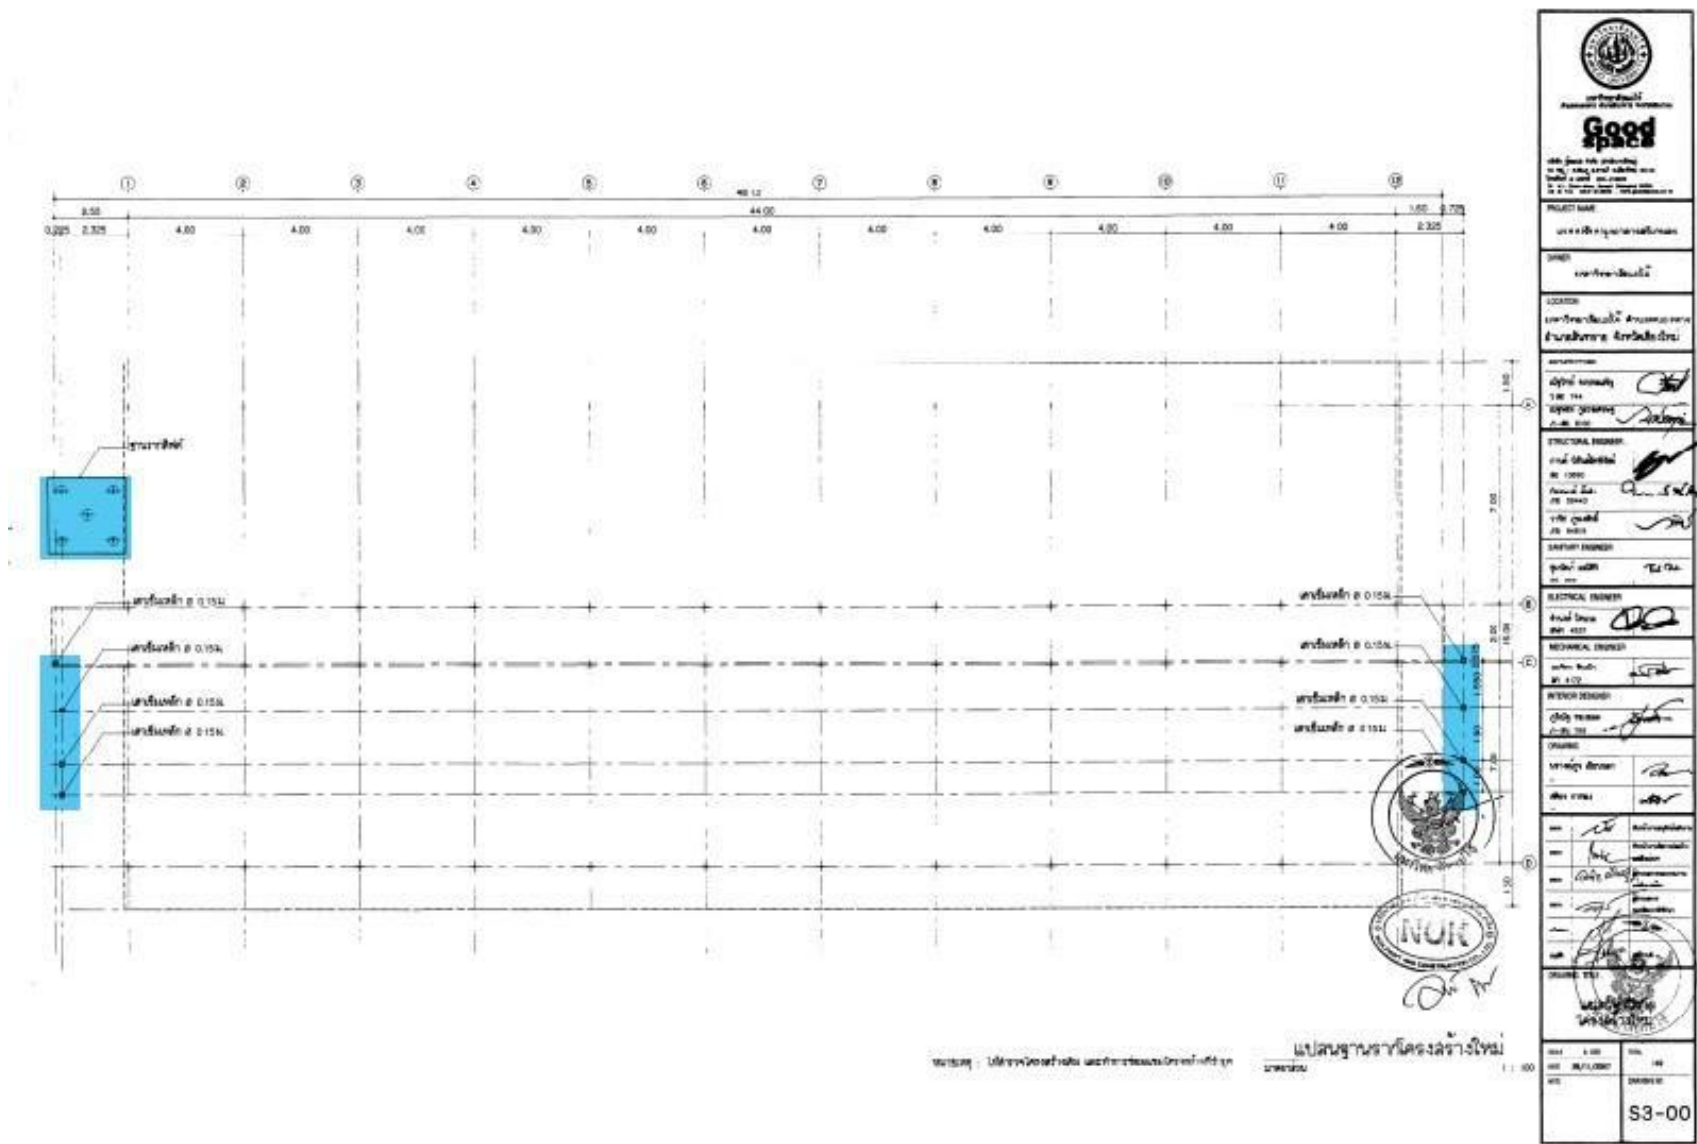


งานทดสอบความสมบูรณ์เสาเข็ม (Seismic Test) ลิฟต์โดยสาร , บันไดหนีไฟ ST - 02 และบันไดหนีไฟ ST - 03



ผลงานสะสม ถึงวันที่ 18 มีนาคม 2569

18. แพลนแสดงความก้าวหน้างานโครงสร้าง อาคารศรีเกษตร

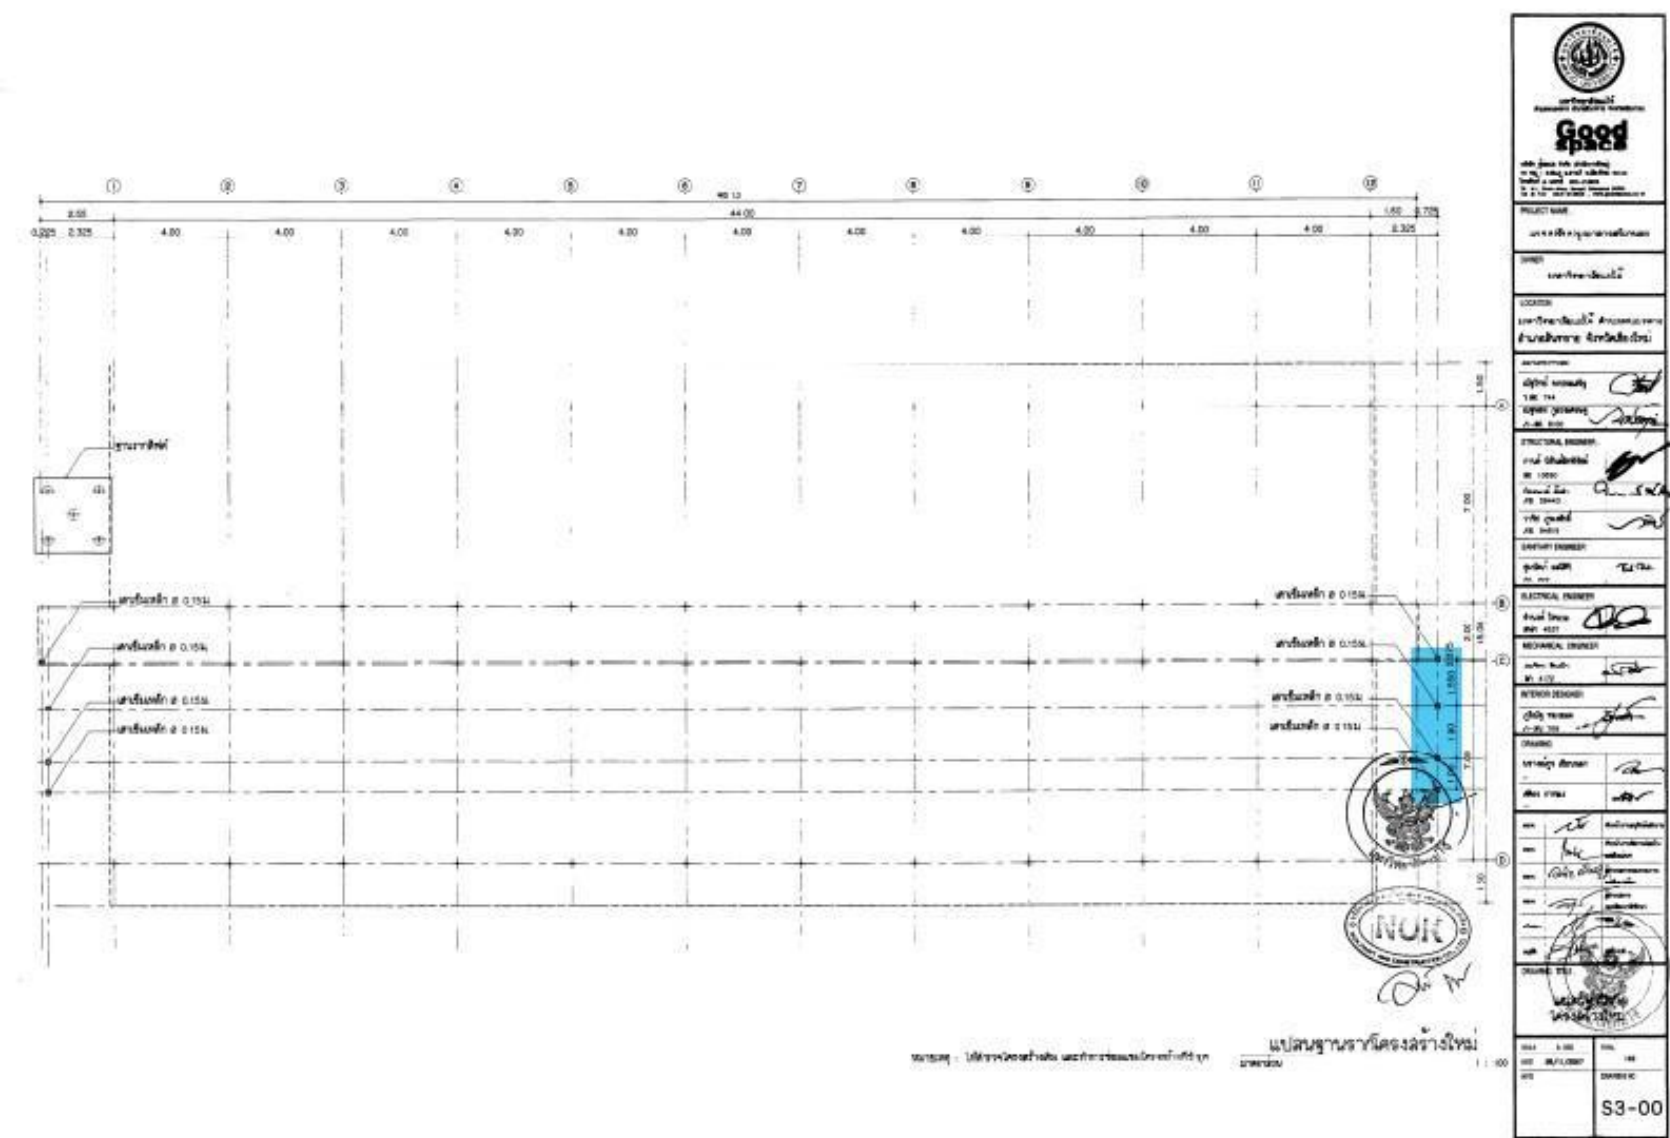


งานผูกเหล็กเสริมเข้าแบบเทคอนกรีต, บ่มคอนกรีตและถมดินฐานรากโครงสร้างบันไดหนีไฟ ST - 02




ผลงานสะสม ถึงวันที่ 18 มีนาคม 2569

19. แพลนแสดงความก้าวหน้างานโครงสร้าง อาคารศรีเกษตร

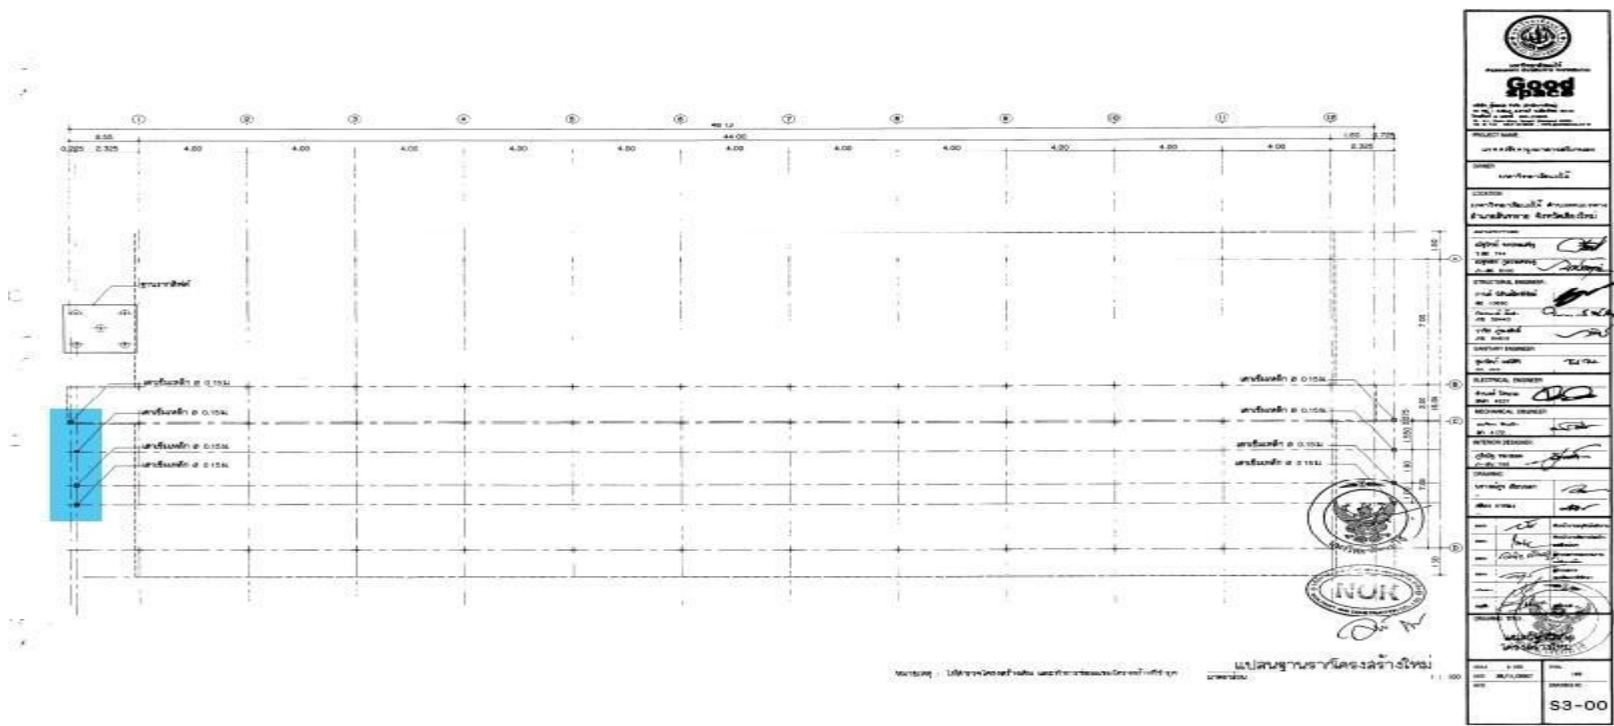

งานผูกเหล็กเสริมเข้าแบบเทคอนกรีต,บ่มคอนกรีต และถมดินฐานรากโครงสร้างบันไดหนีไฟ ST - 03

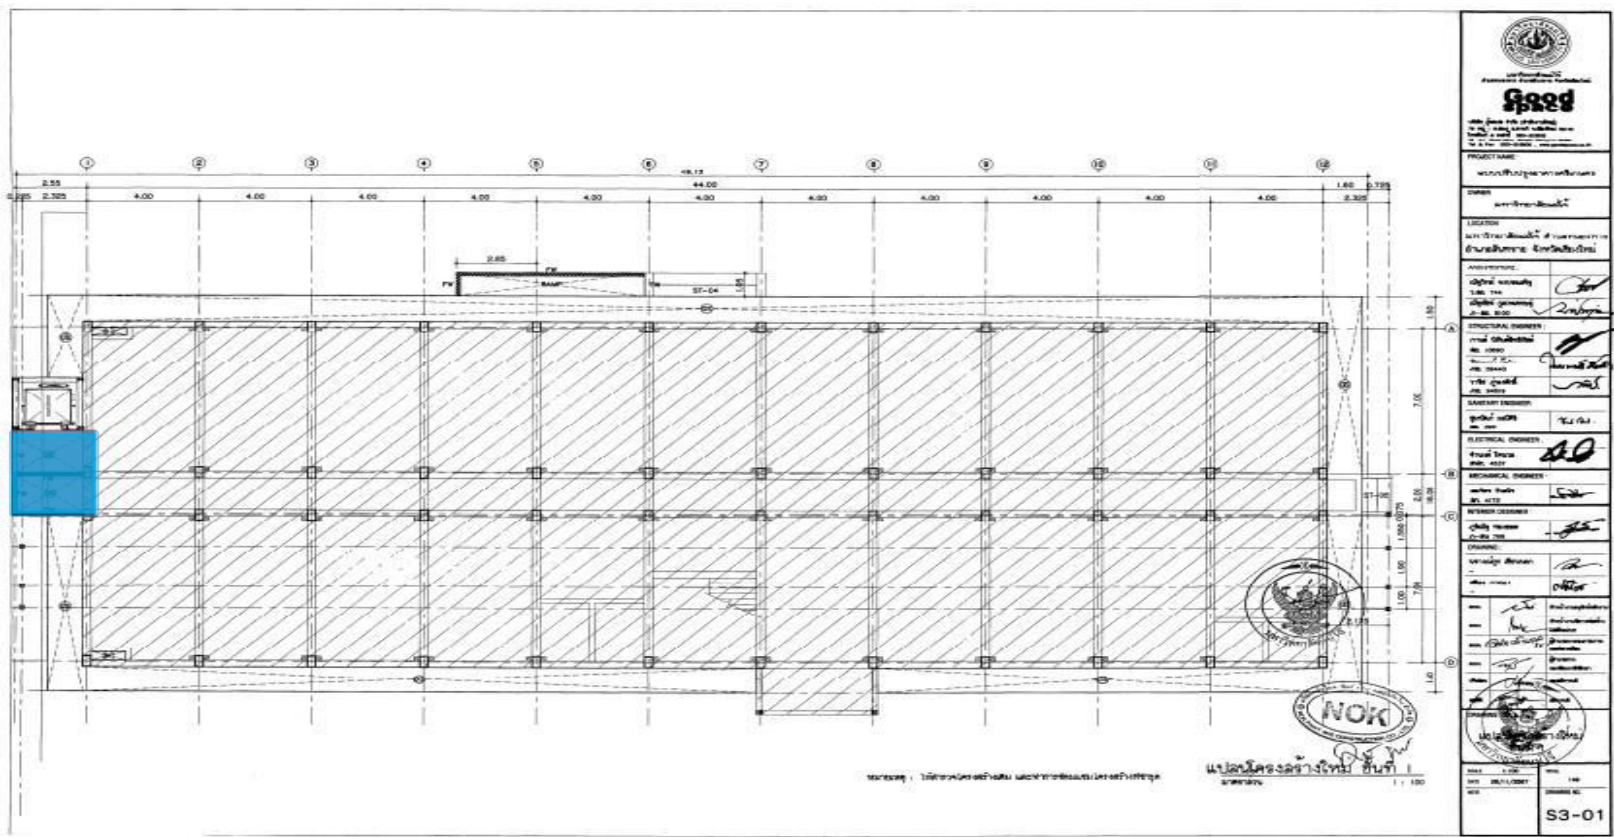


งานเทคอนกรีตพื้นบริเวณโถงหน้าลิฟต์ชั้น 1



ผลงานสะสม ถึงวันที่ 18 มีนาคม 2569

20. แผนแสดงความก้าวหน้างานโครงสร้าง อาคารศรีเกษตร

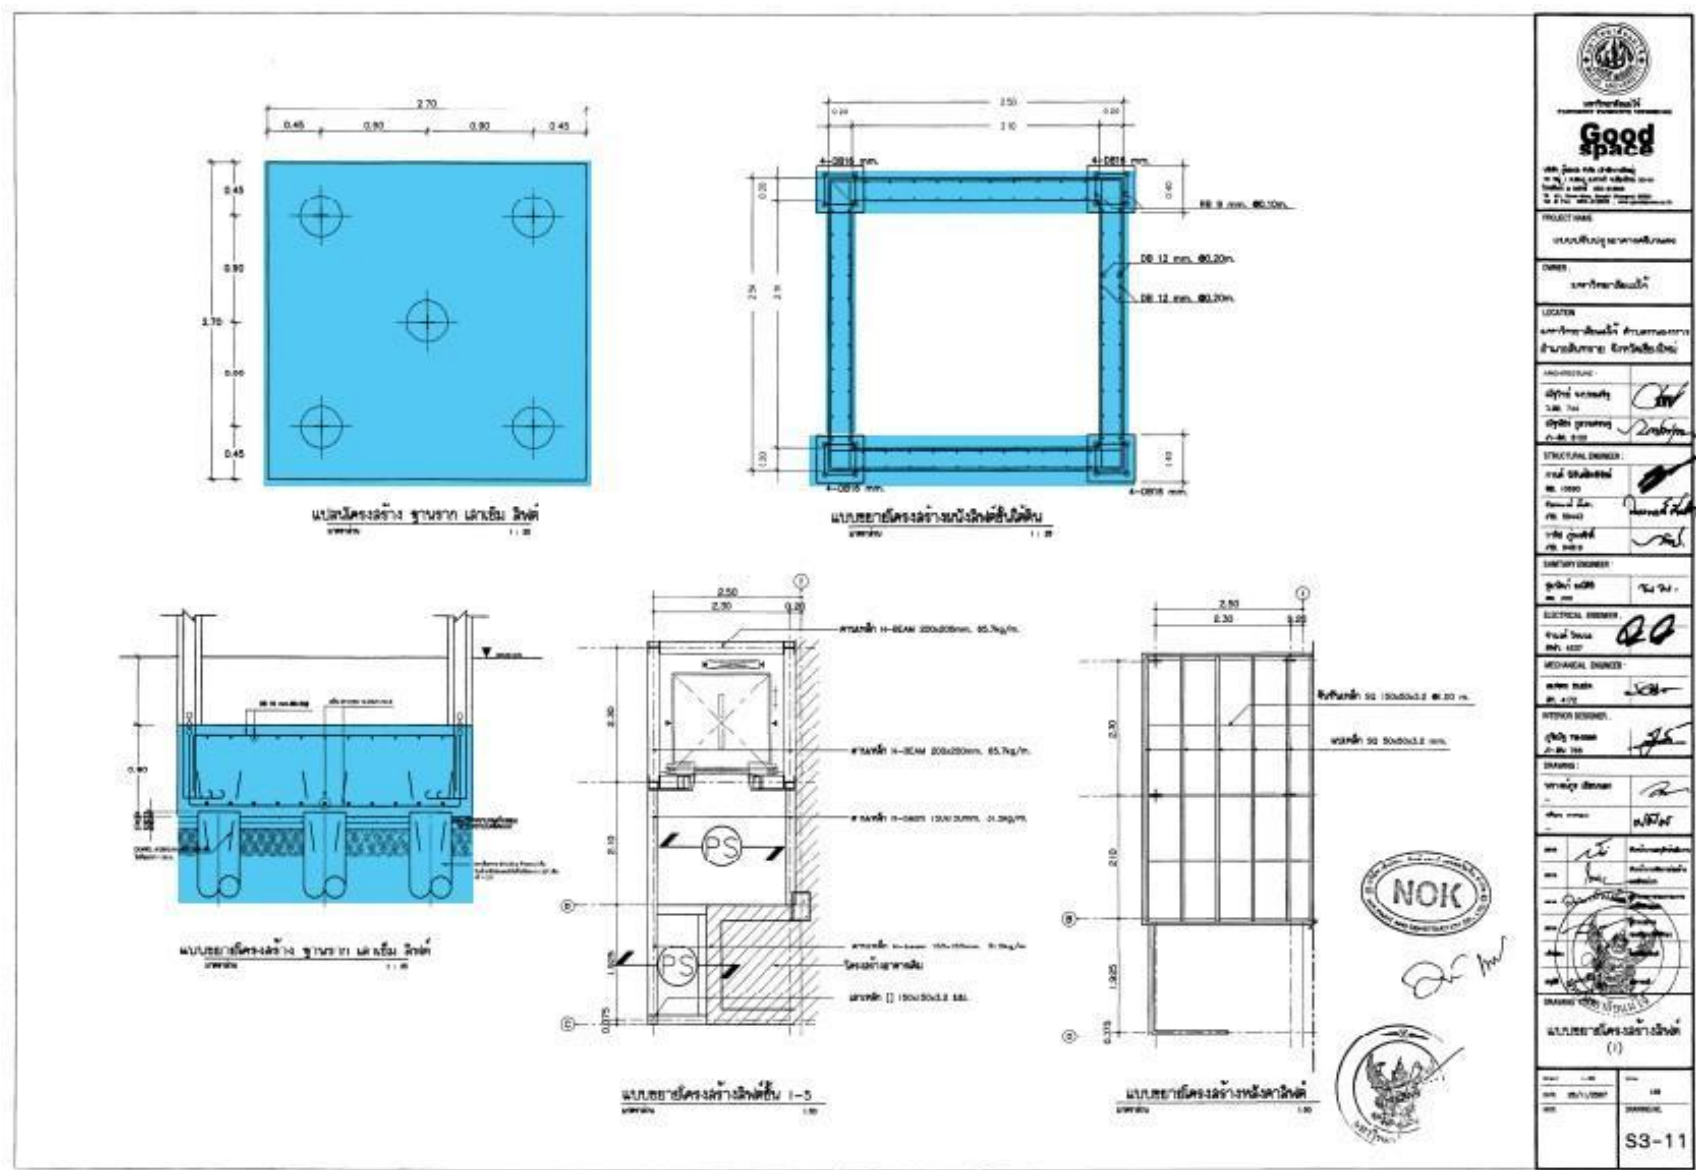


งานผูกเหล็กเสริมคอนกรีตและเข้าแบบเทคอนกรีตผนังลิฟต์โดยสารชั้นใต้ดิน




ผลงานสะสม ถึงวันที่ 18 มีนาคม 2569

ความก้าวหน้าของงานก่อสร้าง

21. แพลนแสดงความก้าวหน้างานโครงสร้างชั้นหลังคา อาคารศรีเกษตร

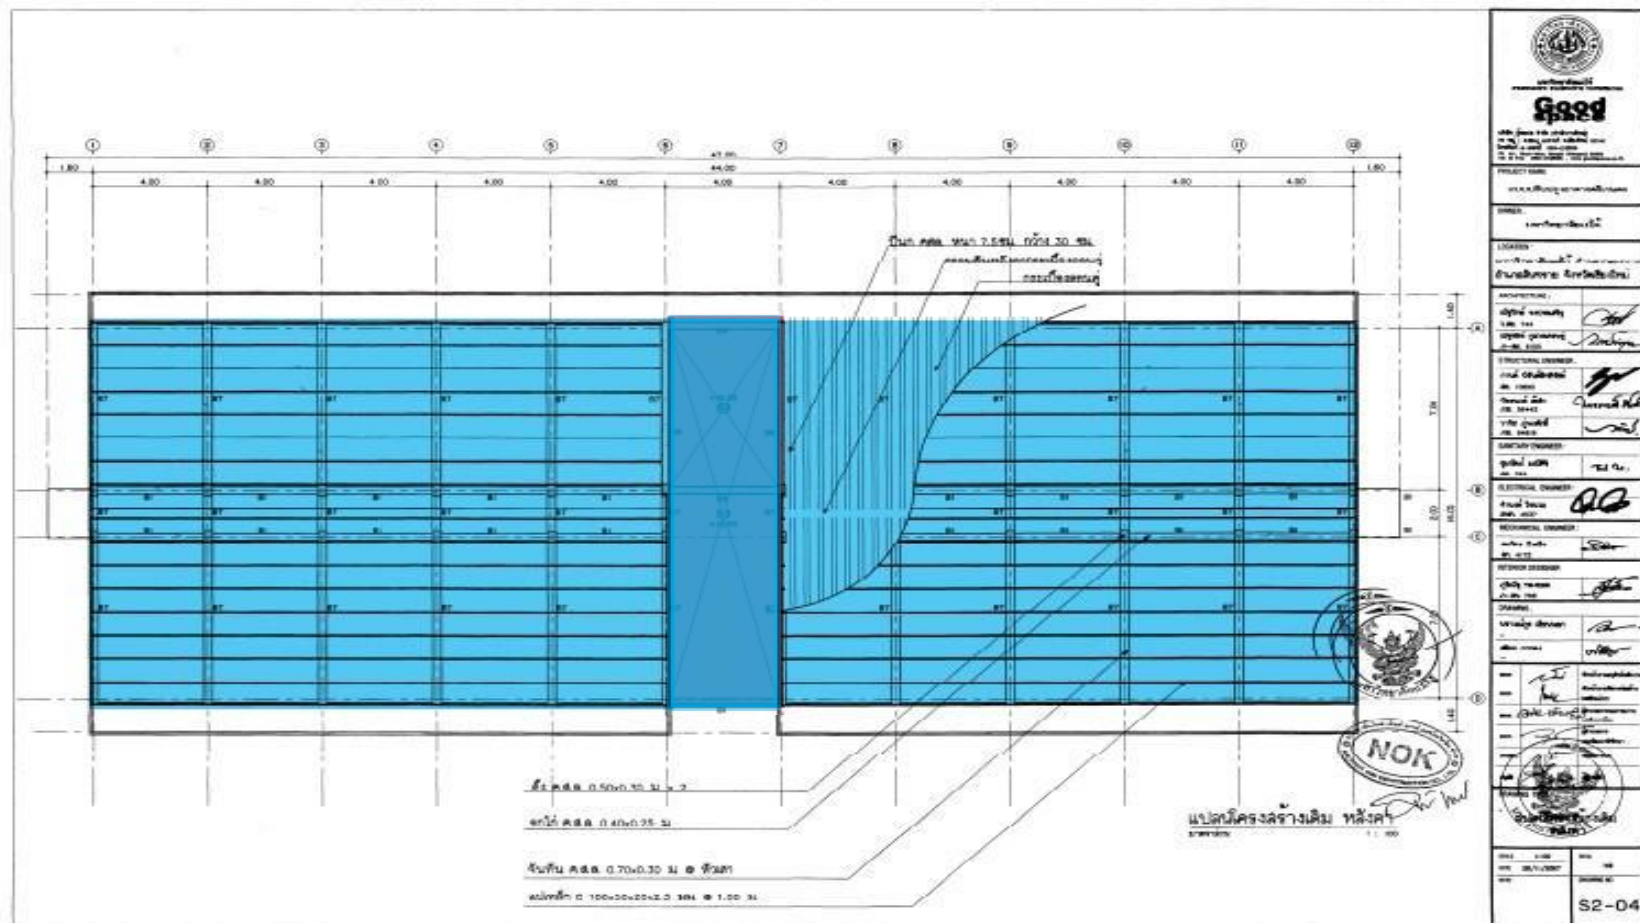

งานเชื่อมเหล็กโครงสร้างหลังคาเมทัลชีทชั้นหลังคา

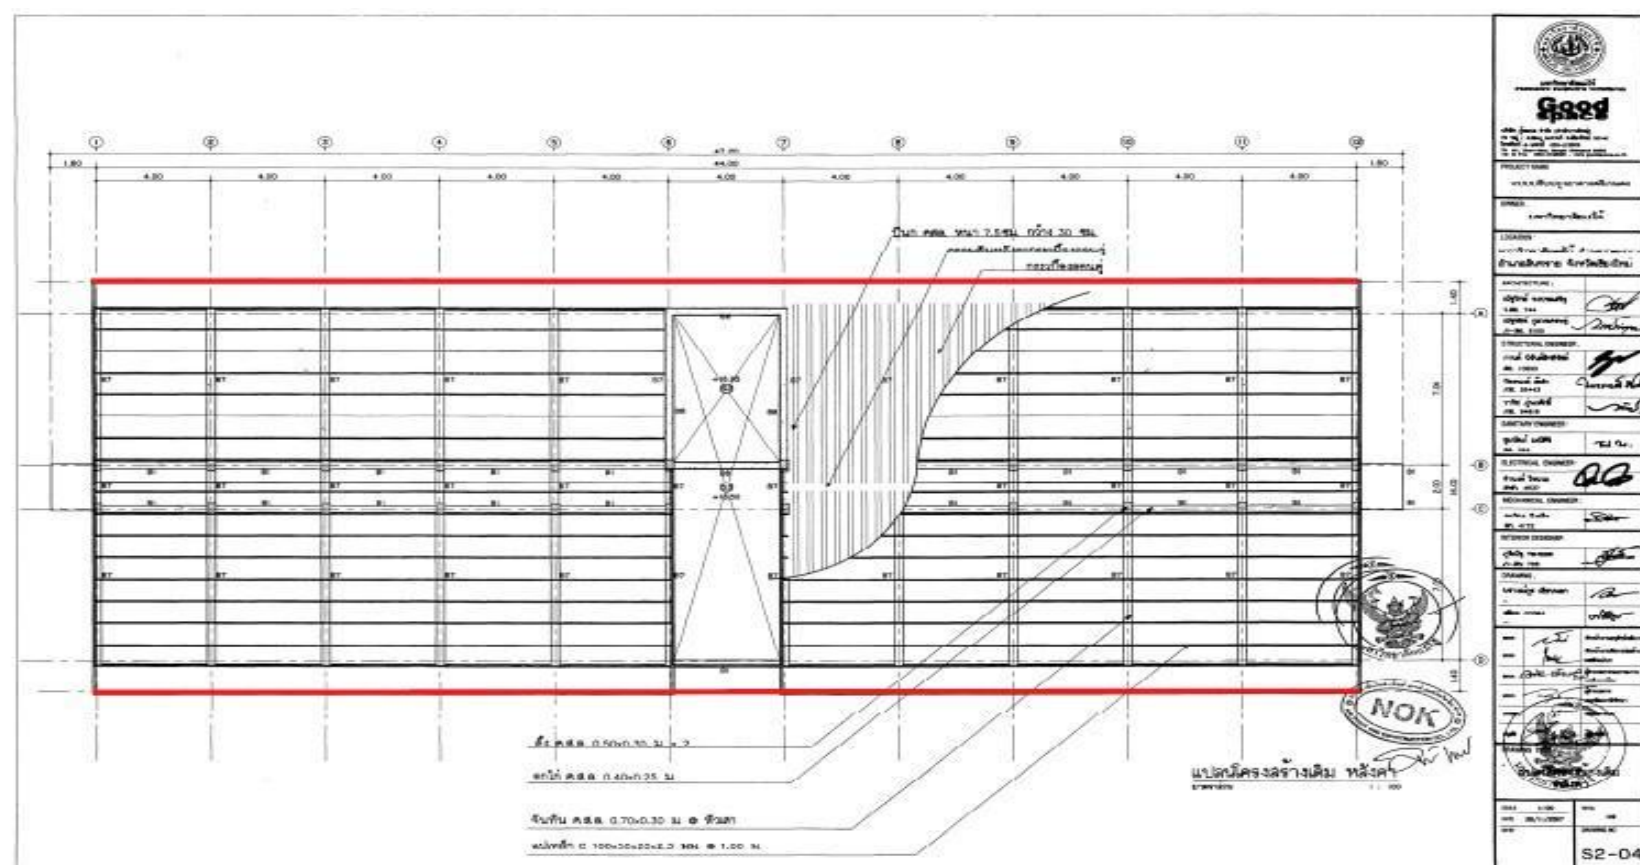

งานเชื่อมเหล็กการระบายน้ำฝนชั้นหลังคา



ผลงานสะสม ถึงวันที่ 18 มีนาคม 2569

22. แพลนแสดงความก้าวหน้าของงานก่อสร้าง (หมวดงานสถาปัตยกรรม)

ความก้าวหน้างานก่อสร้างตั้งแต่เริ่มโครงการถึง 18 มีนาคม 2569




งานผนังก่ออิฐมวลเบาและงานเทคอนกรีตเสาเอ็น ทับหลัง ชั้น 1 – 5



ผลงานสะสม ถึงวันที่ 18 มีนาคม 2569

23. แพลนแสดงความก้าวหน้างานสถาปัตยกรรมชั้น 2 อาคารศรีเกษตร

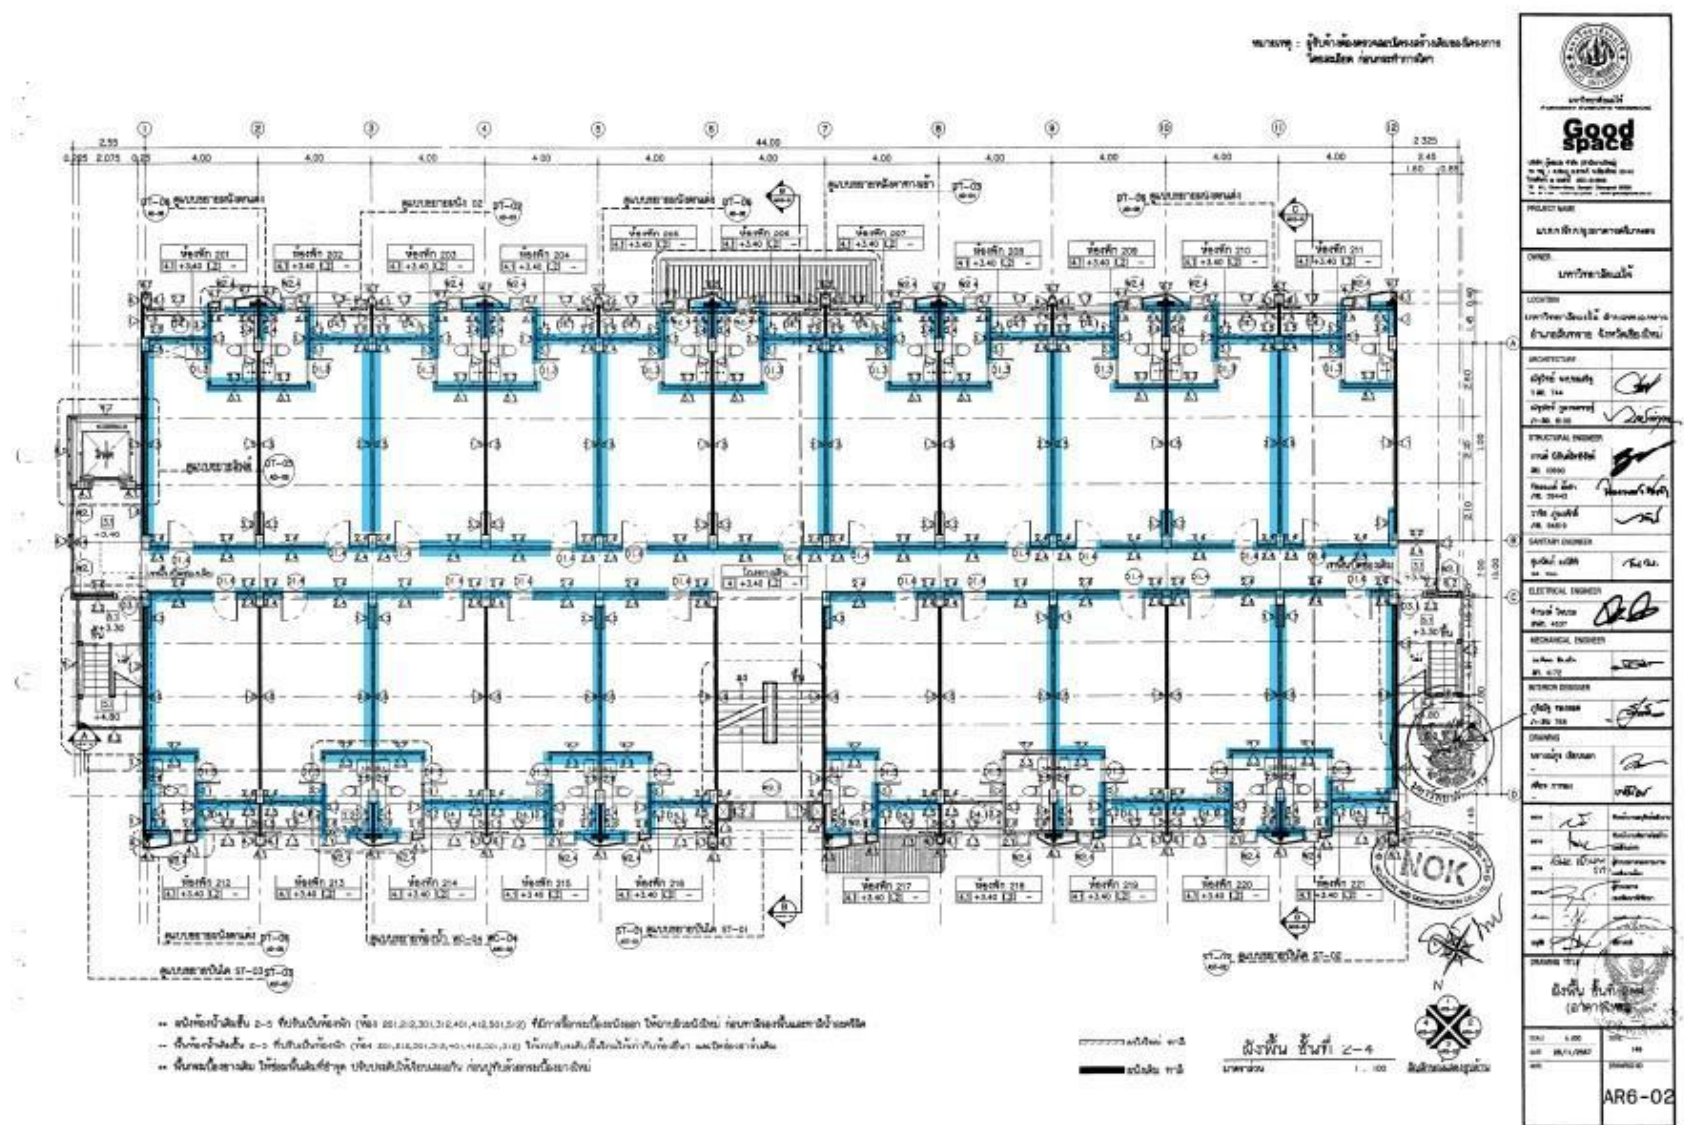


งานผนังก่ออิฐมวลเบา และงานเทคอนกรีตเสาเอ็น ทับหลัง



ผลงานสะสม ถึงวันที่ 18 มีนาคม 2569

24. แผนแสดงความก้าวหน้างานสถาปัตยกรรมชั้น 2 อาคารศรีเกษตร

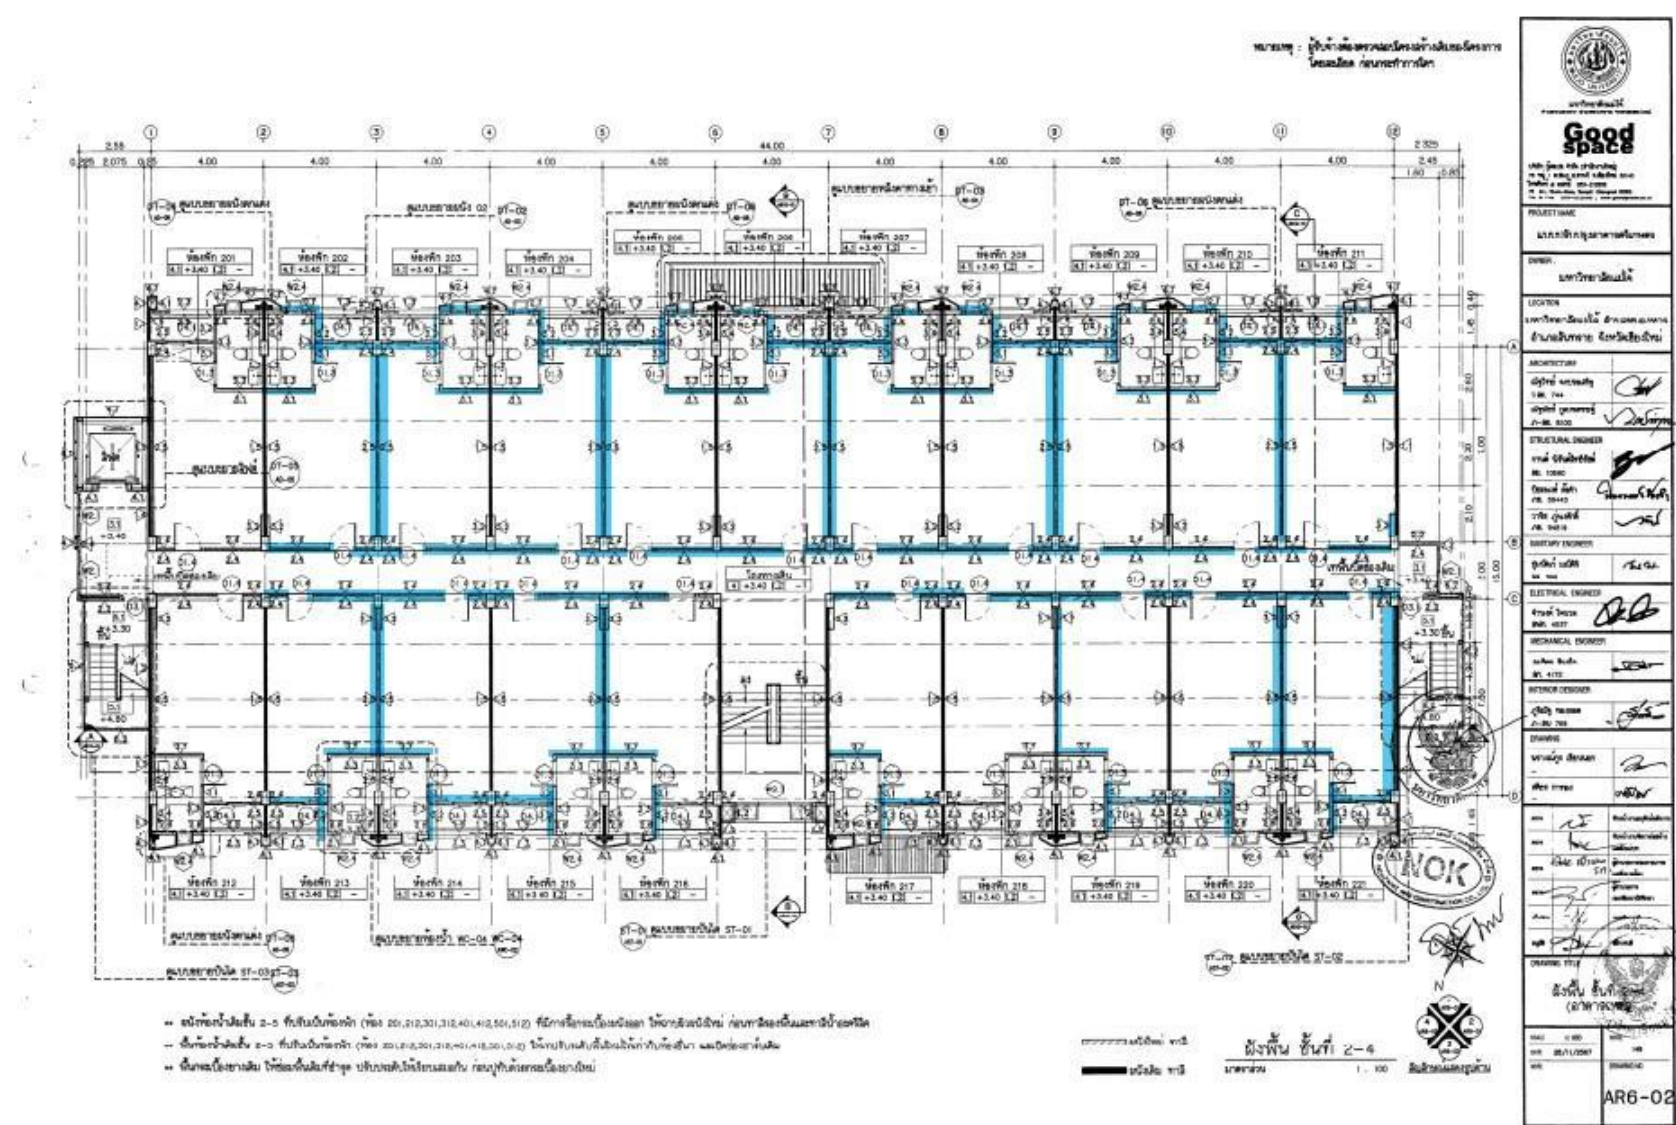


งานฉาบปูนผนังภายในและภายนอกห้องพักนักศึกษา



ผลงานสะสม ถึงวันที่ 18 มีนาคม 2569

25. แผนแสดงความก้าวหน้างานสถาปัตยกรรมชั้น 2 อาคารศรีเกษตร

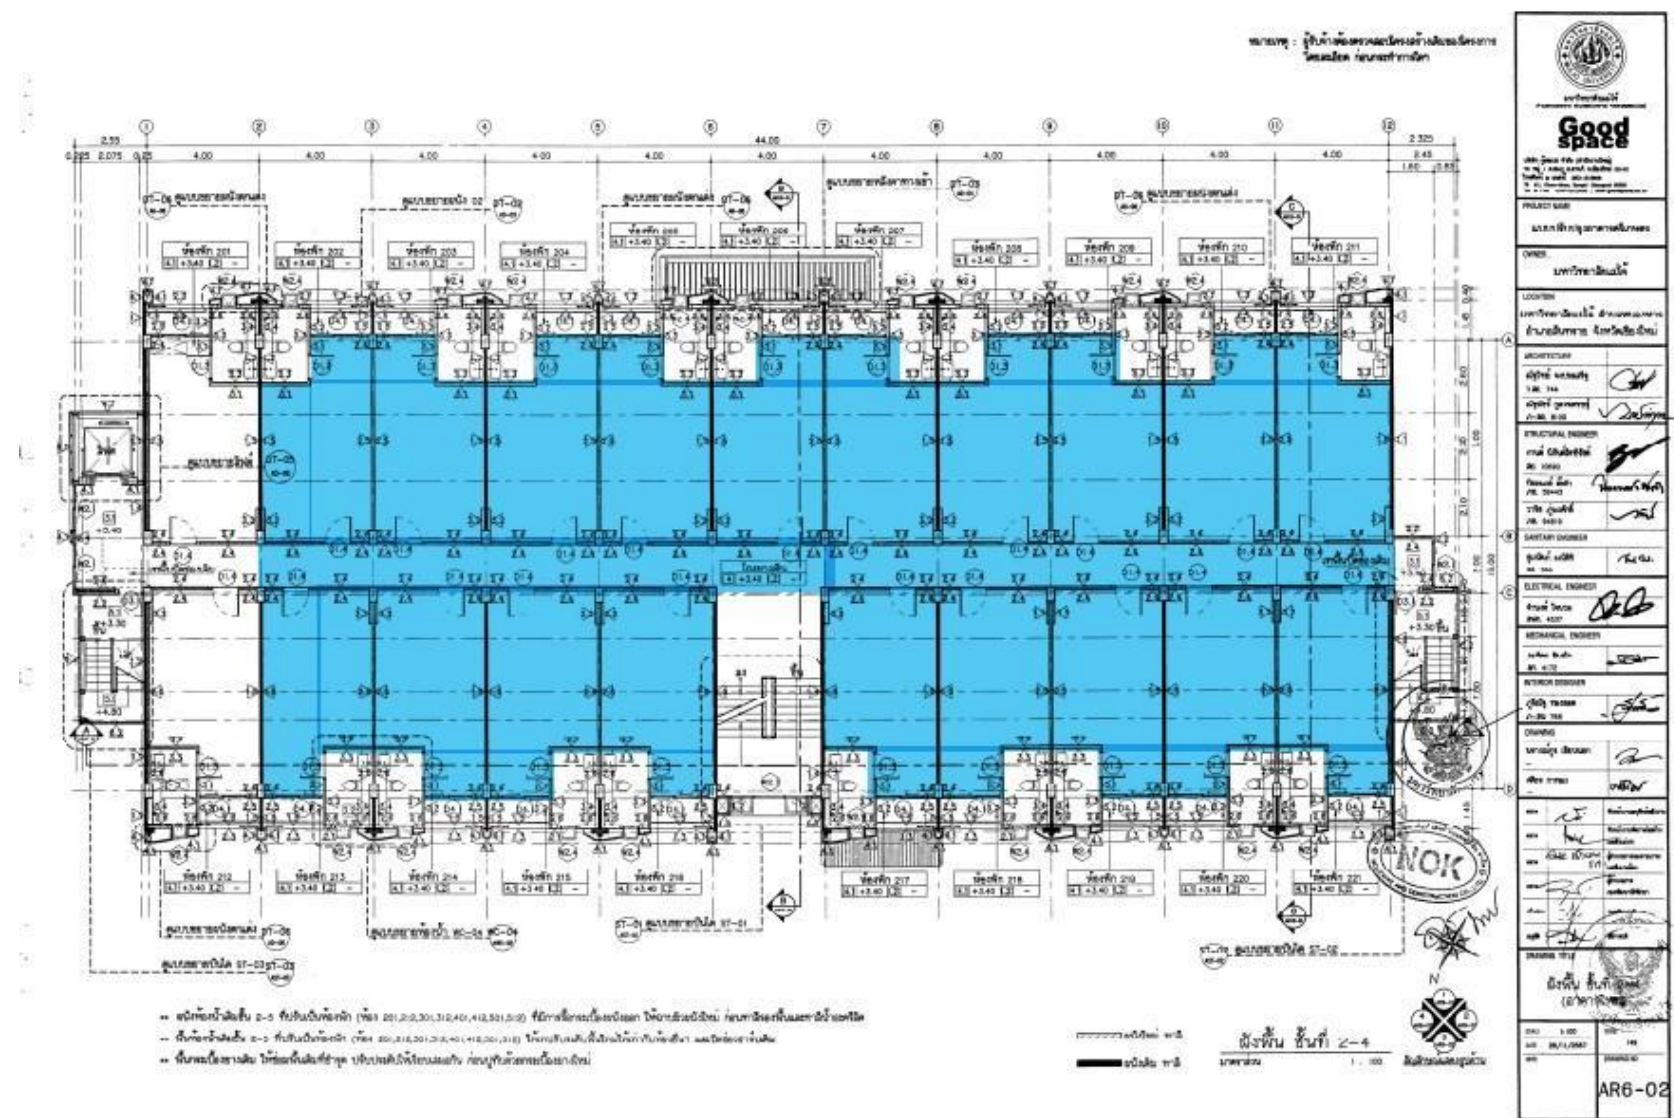


งานทาสีรองพื้นฝ้าเพดานและทาสีทับหน้าคานปูนและผนัง (ใหม่) ภายในห้องพักนักศึกษา



ผลงานสะสม ถึงวันที่ 18 มีนาคม 2569

26. แพลนแสดงความก้าวหน้างานสถาปัตยกรรมชั้น 3 อาคารศรีเกษตร

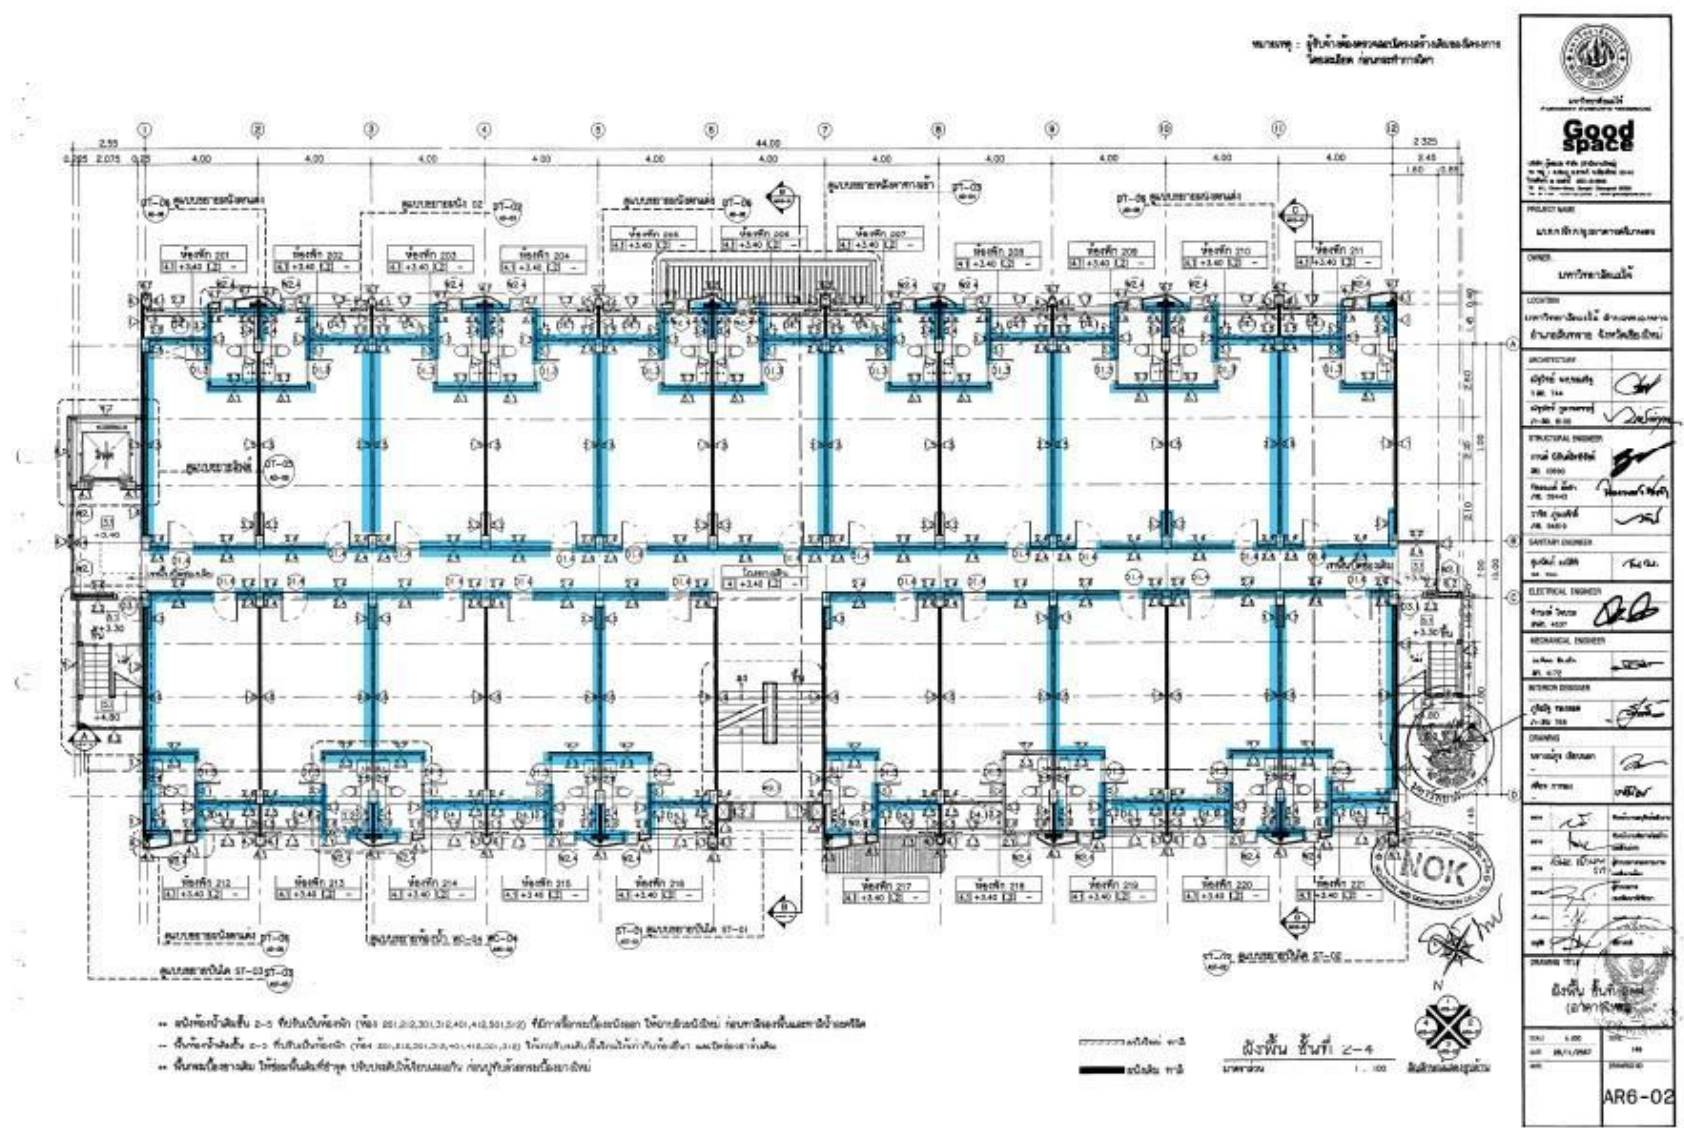


งานผนังก่ออิฐมวลเบา และงานเทคอนกรีตเสาเอ็น ทับหลัง



ผลงานสะสม ถึงวันที่ 18 มีนาคม 2569

27. แพลนแสดงความก้าวหน้างานสถาปัตยกรรมชั้น 3 อาคารศรีเกษตร

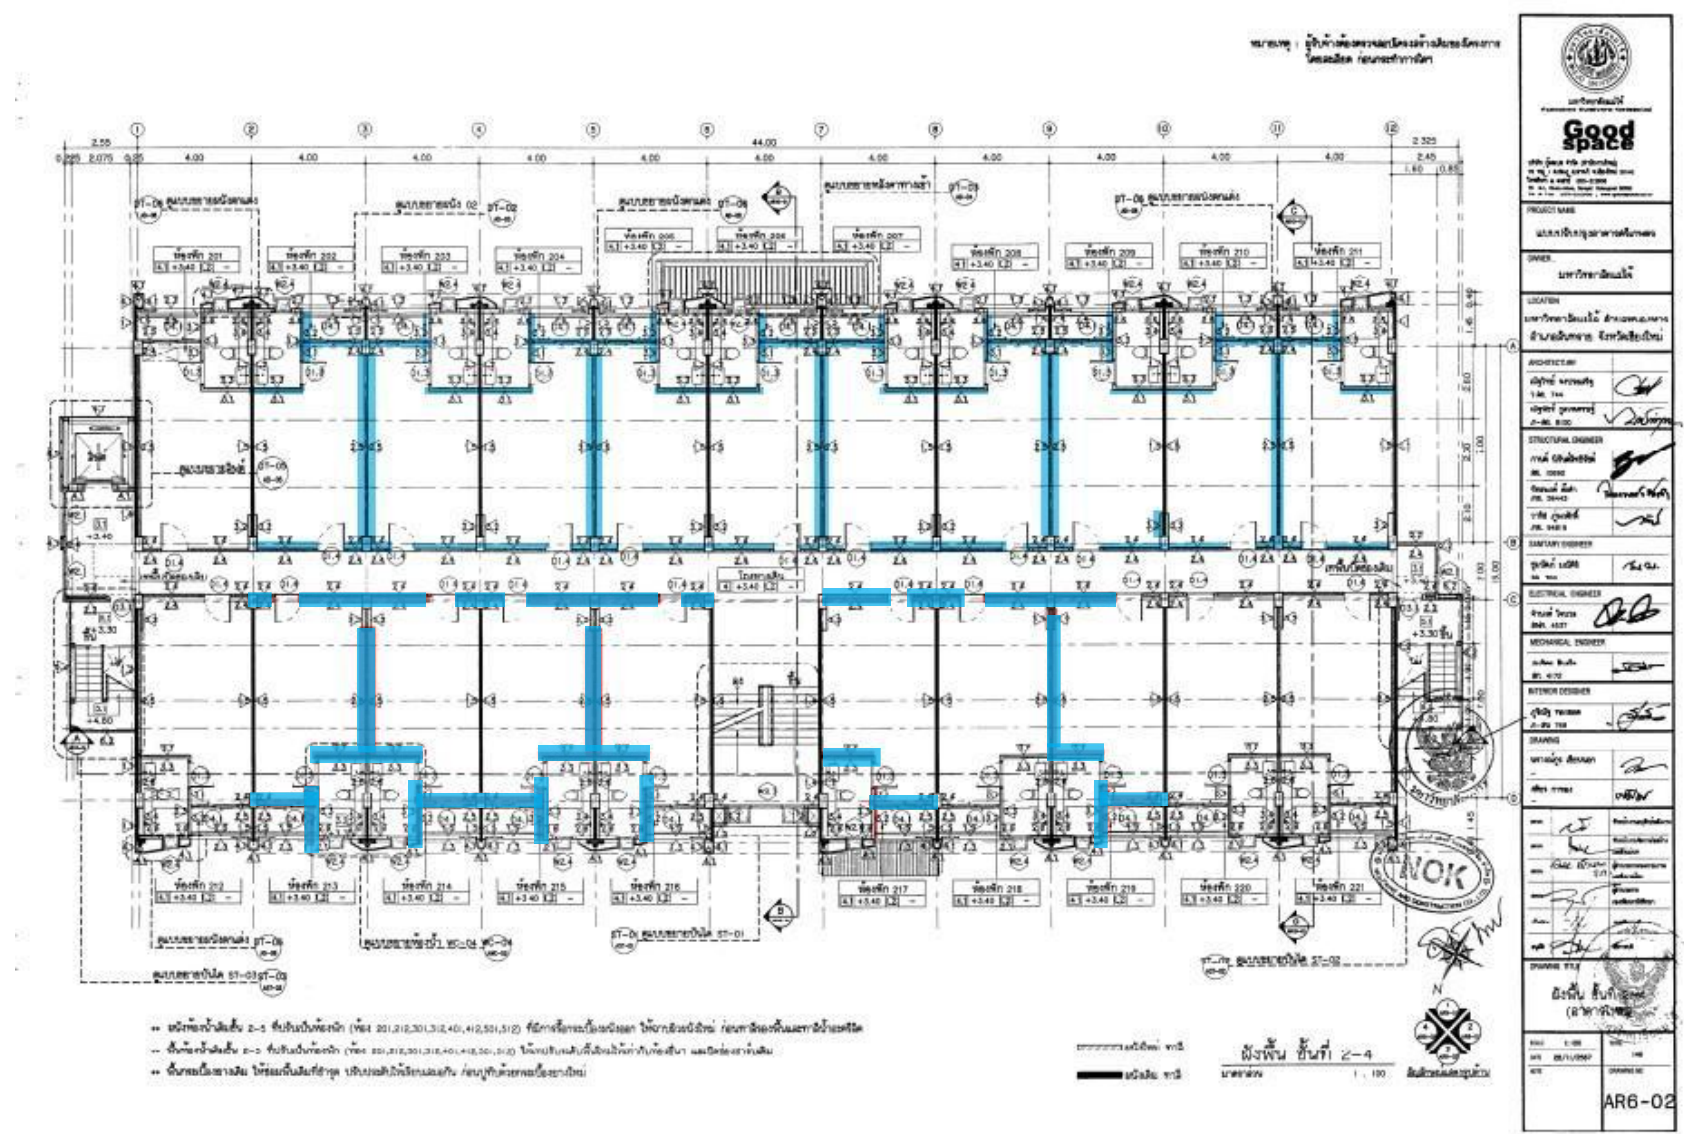


งานฉาบปูนผนังภายในห้องพักนักศึกษา



ผลงานสะสม ถึงวันที่ 18 มีนาคม 2569

28. แพลนแสดงความก้าวหน้างานสถาปัตยกรรมชั้น 3 อาคารศรีเกษตร

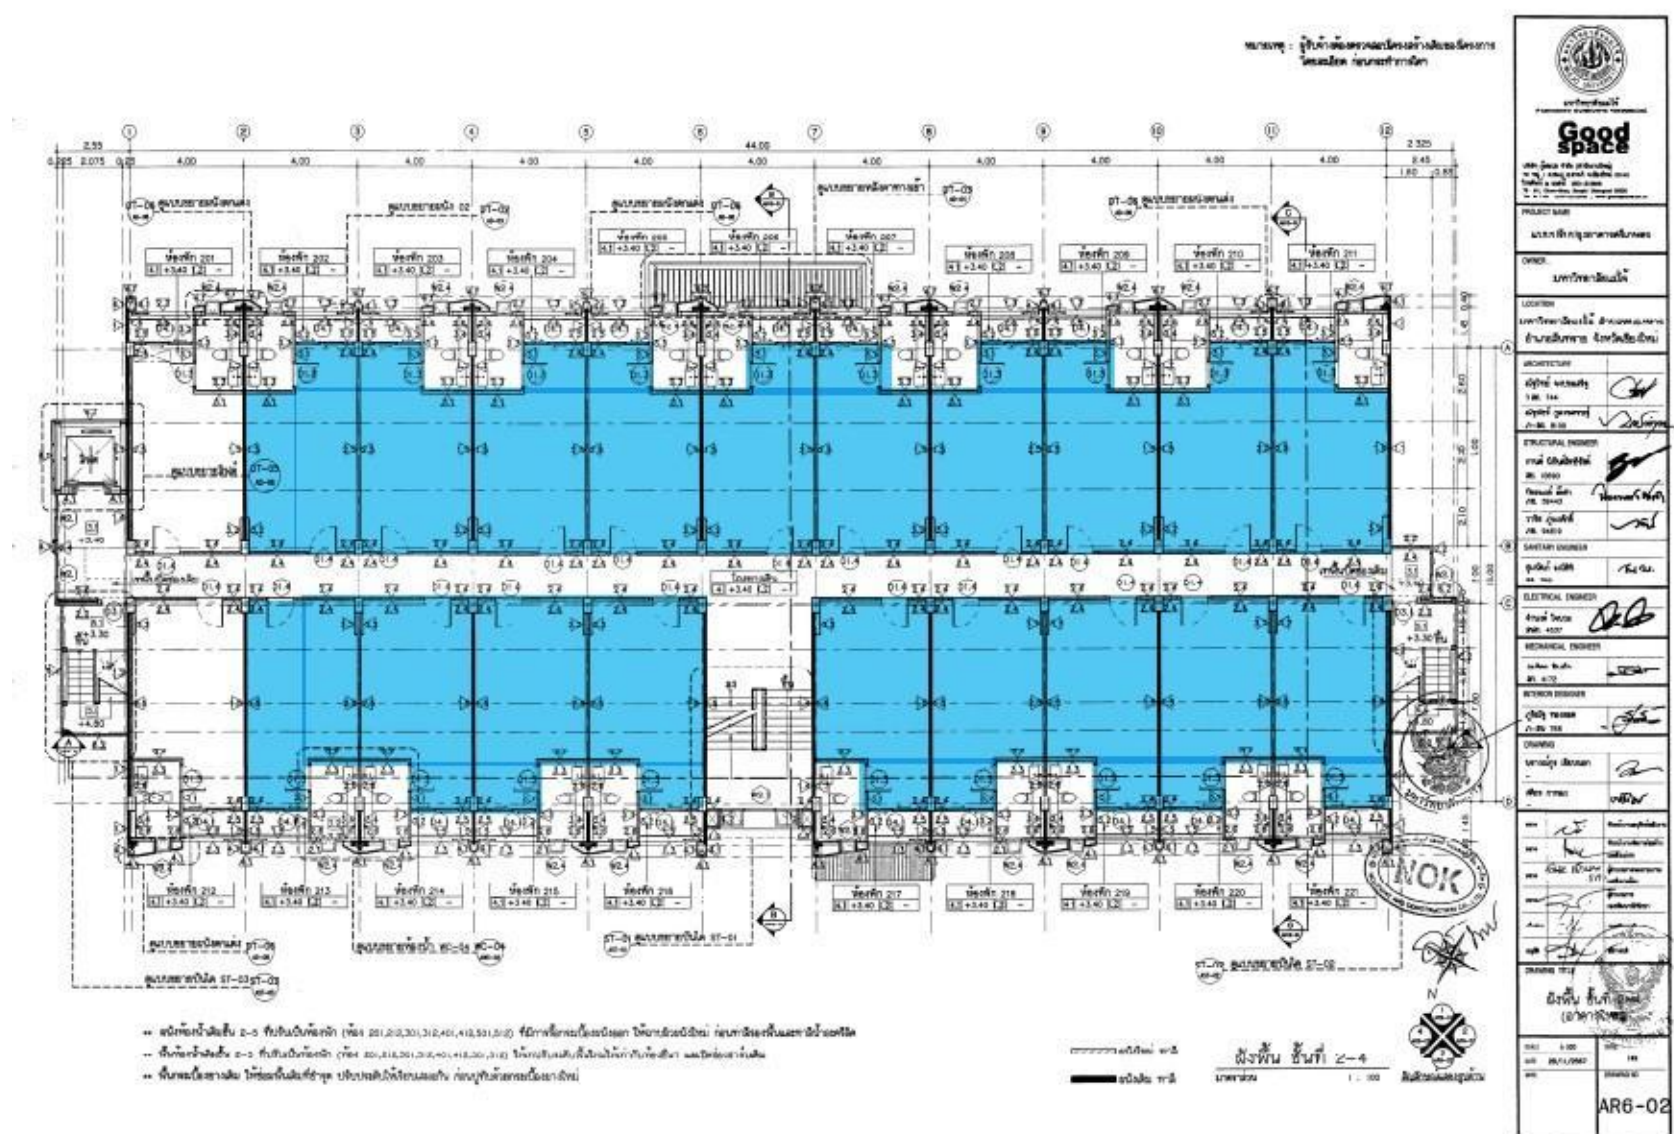


งานทาสีรองพื้นฝ้าเพดานและทาสีทับหน้าคานปูนภายในห้องพักนักศึกษา




ผลงานสะสม ถึงวันที่ 18 มีนาคม 2569

29. แพลนแสดงความก้าวหน้างานสถาปัตยกรรมชั้น 4 อาคารศรีเกษตร

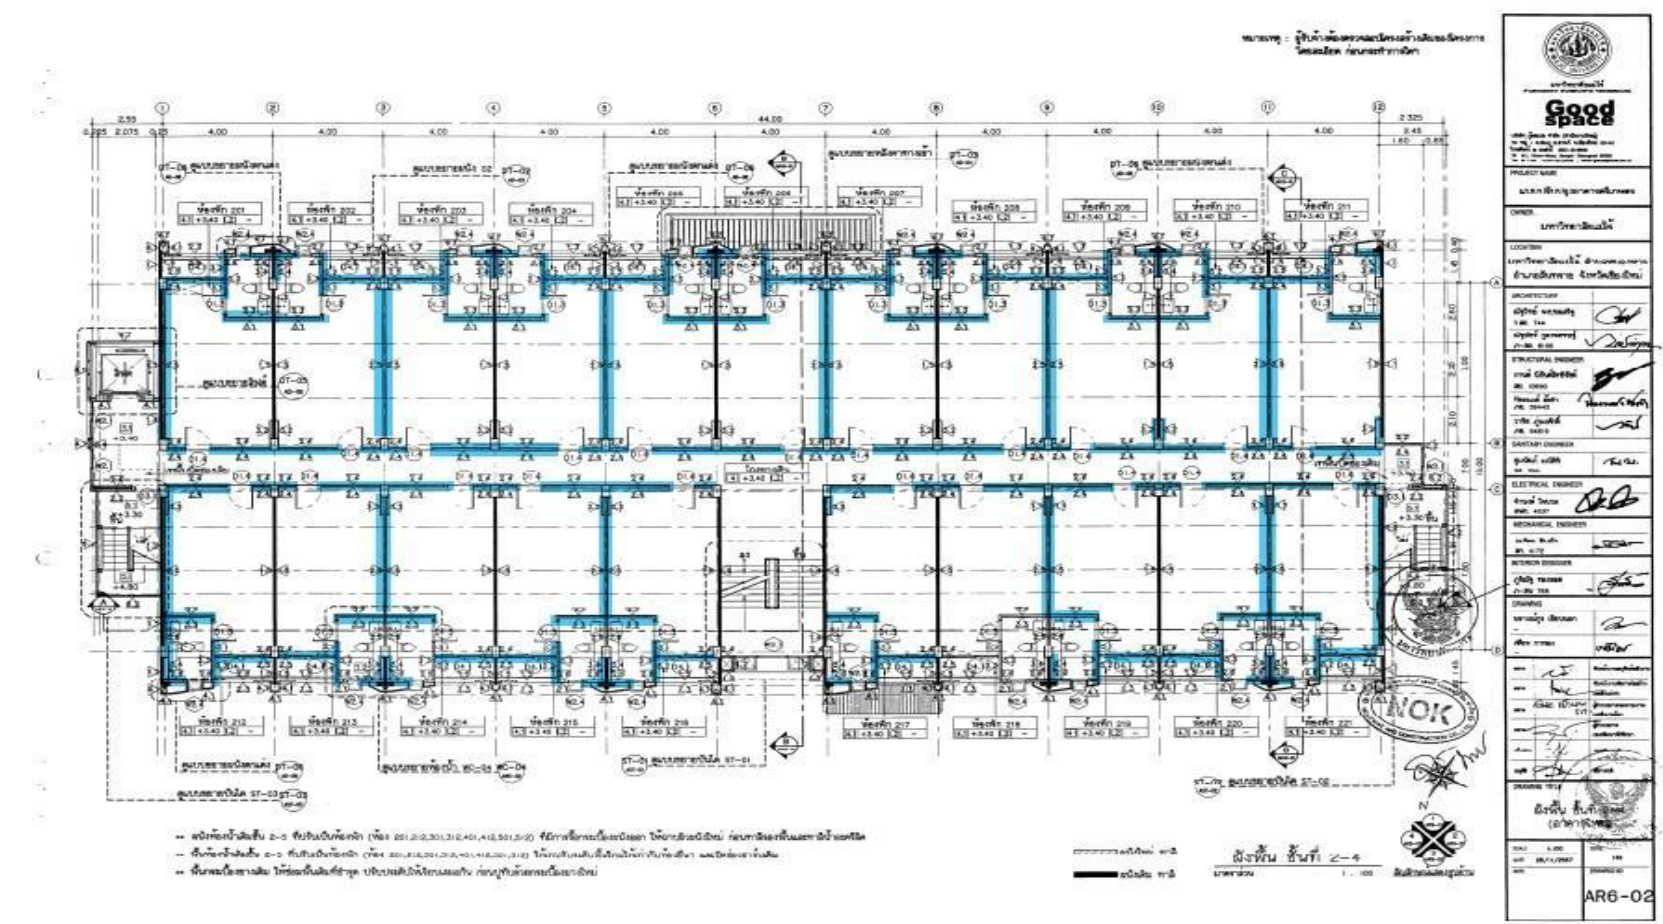

งานผนังก่ออิฐมวลเบาและงานเทคอนกรีตเสาเอ็น ทับหลัง

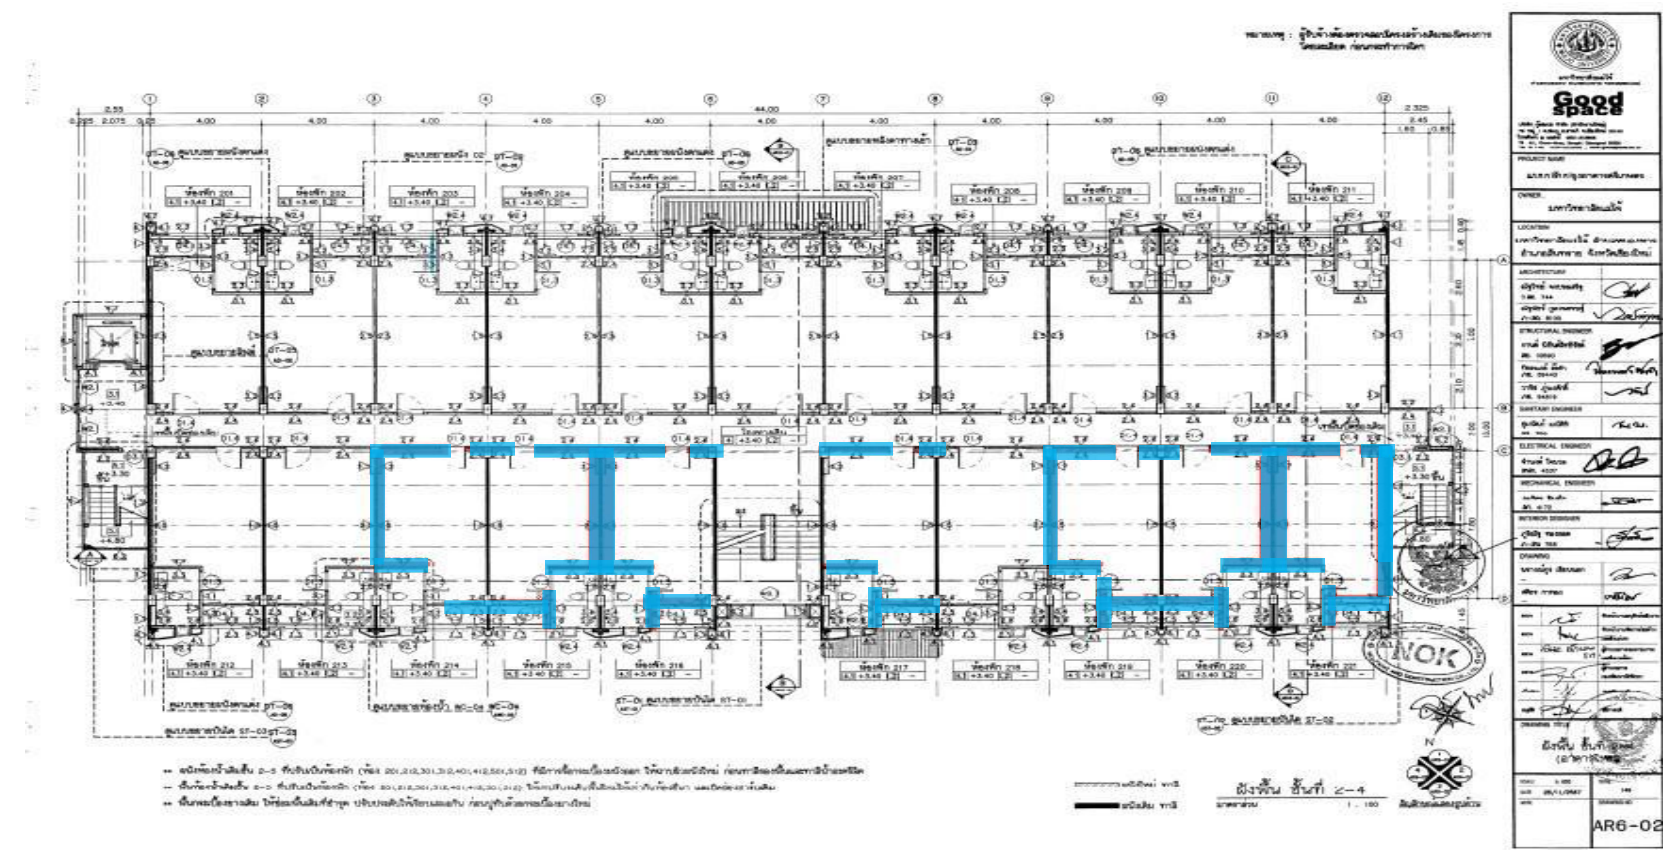


งานฉาบปูนผนังภายในห้องพักนักศึกษา




ผลงานสะสม ถึงวันที่ 18 มีนาคม 2569

30. แผนแสดงความก้าวหน้างานสถาปัตยกรรมชั้น 5 อาคารศรีเกษร

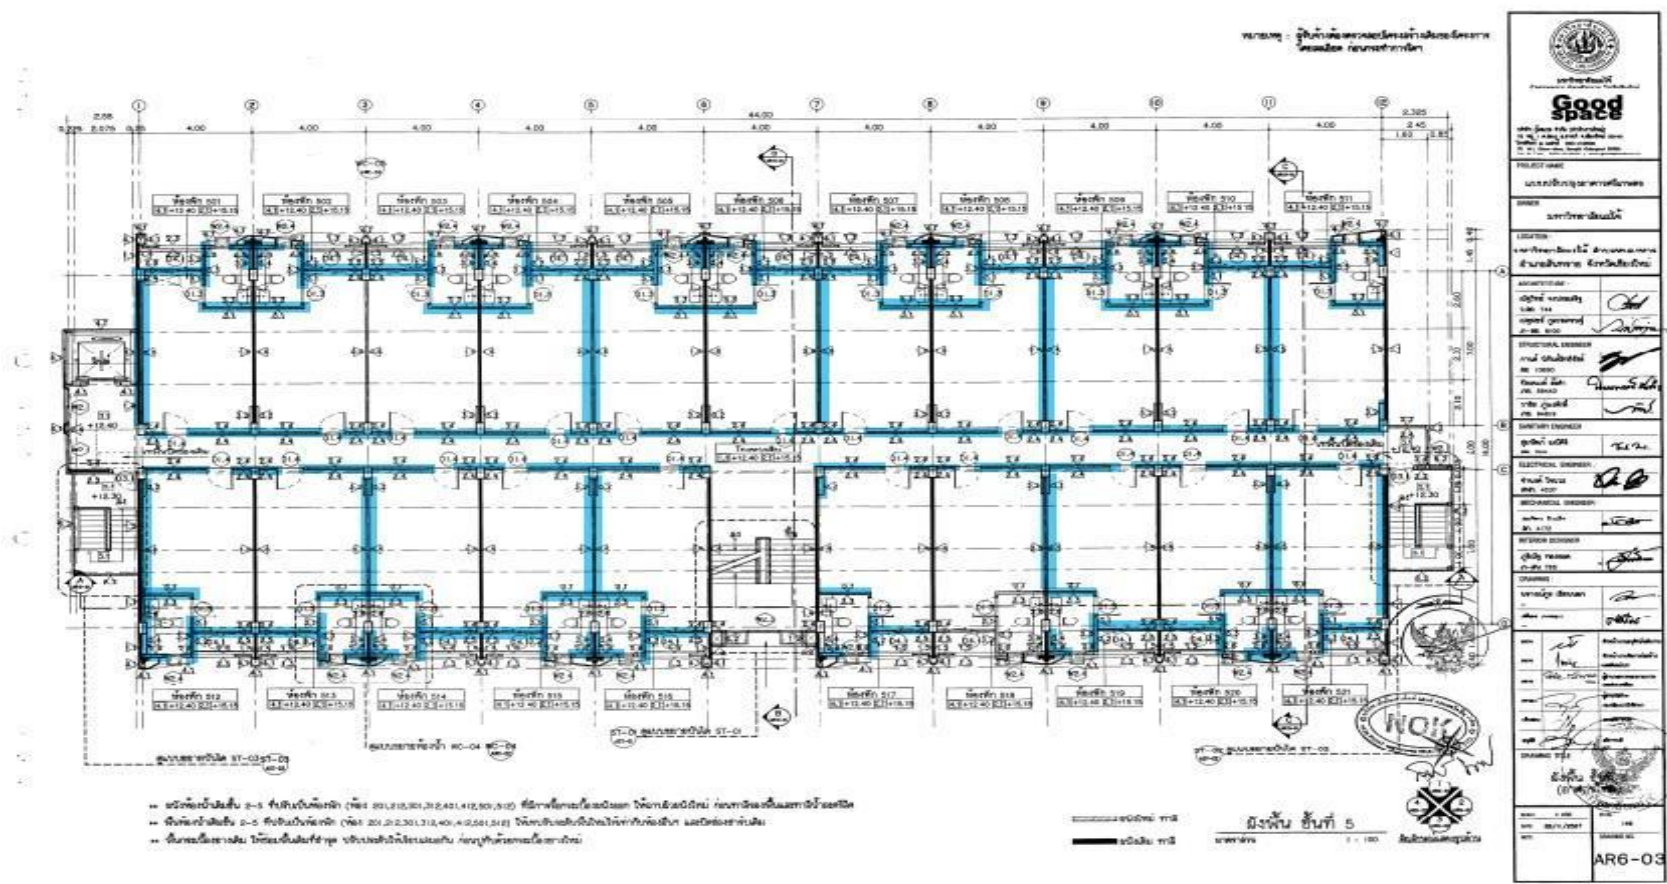

งานผนังก่ออิฐมวลเบา และงานเทคอนกรีตเสาเอ็น ทับหลัง

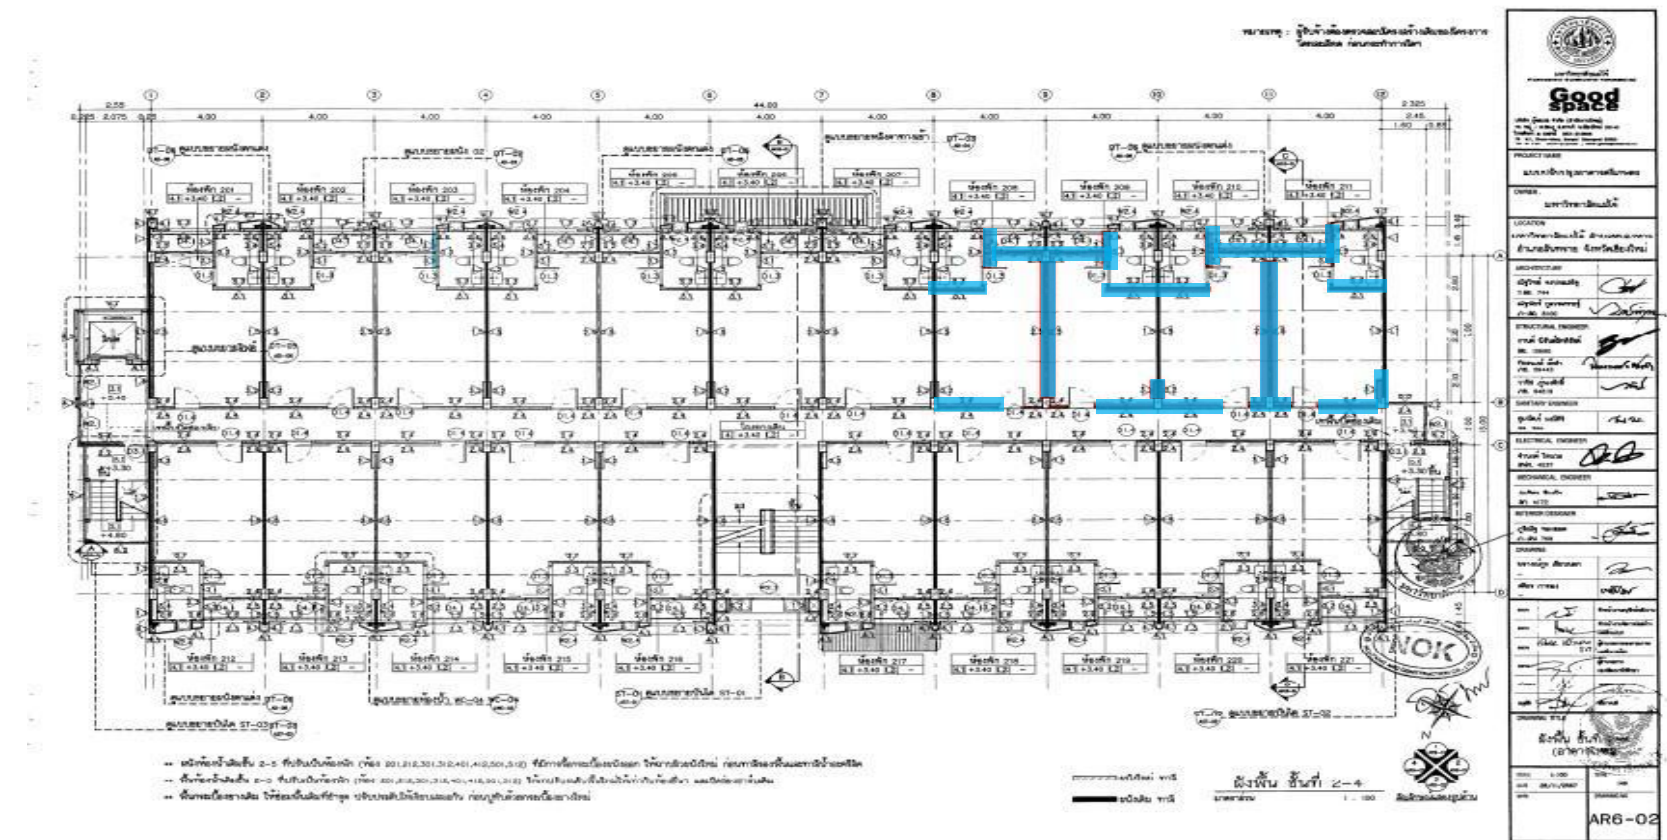


งานฉาบปูนผนังภายในห้องพักนักศึกษา



ผลงานสะสม ถึงวันที่ 18 มีนาคม 2569

31. แพลนแสดงความก้าวหน้างานระบบไฟฟ้าและสื่อสารชั้น 2 (หมวดงานระบบไฟฟ้าและสื่อสาร)

ความก้าวหน้างานก่อสร้างตั้งแต่เริ่มโครงการถึง 18 มีนาคม 2569

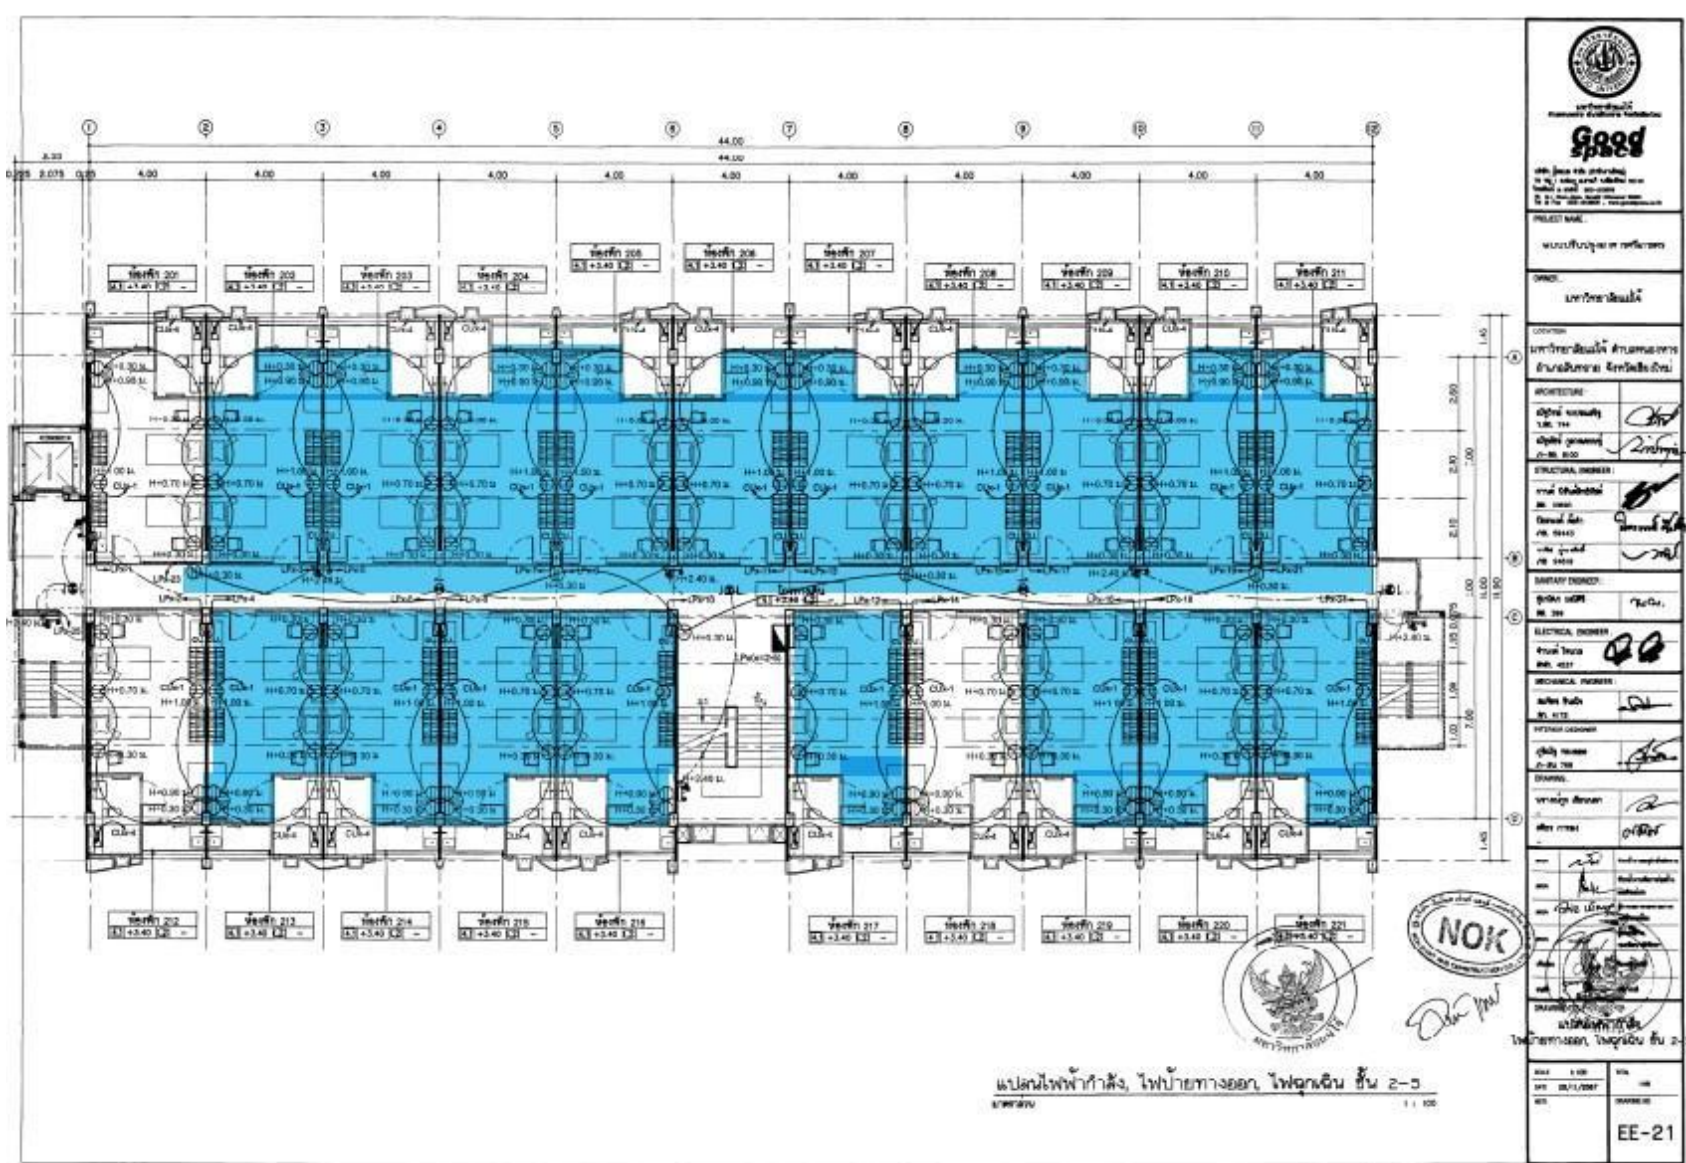


งานกริดผนังภายในห้องพักเพื่อเดินท่อ Conduit ระบบไฟฟ้าและสื่อสาร




ผลงานสะสม ถึงวันที่ 18 มีนาคม 2569

32. แพลนแสดงความก้าวหน้างานระบบไฟฟ้าและสื่อสารชั้น 2 อาคารศรีเกษตร


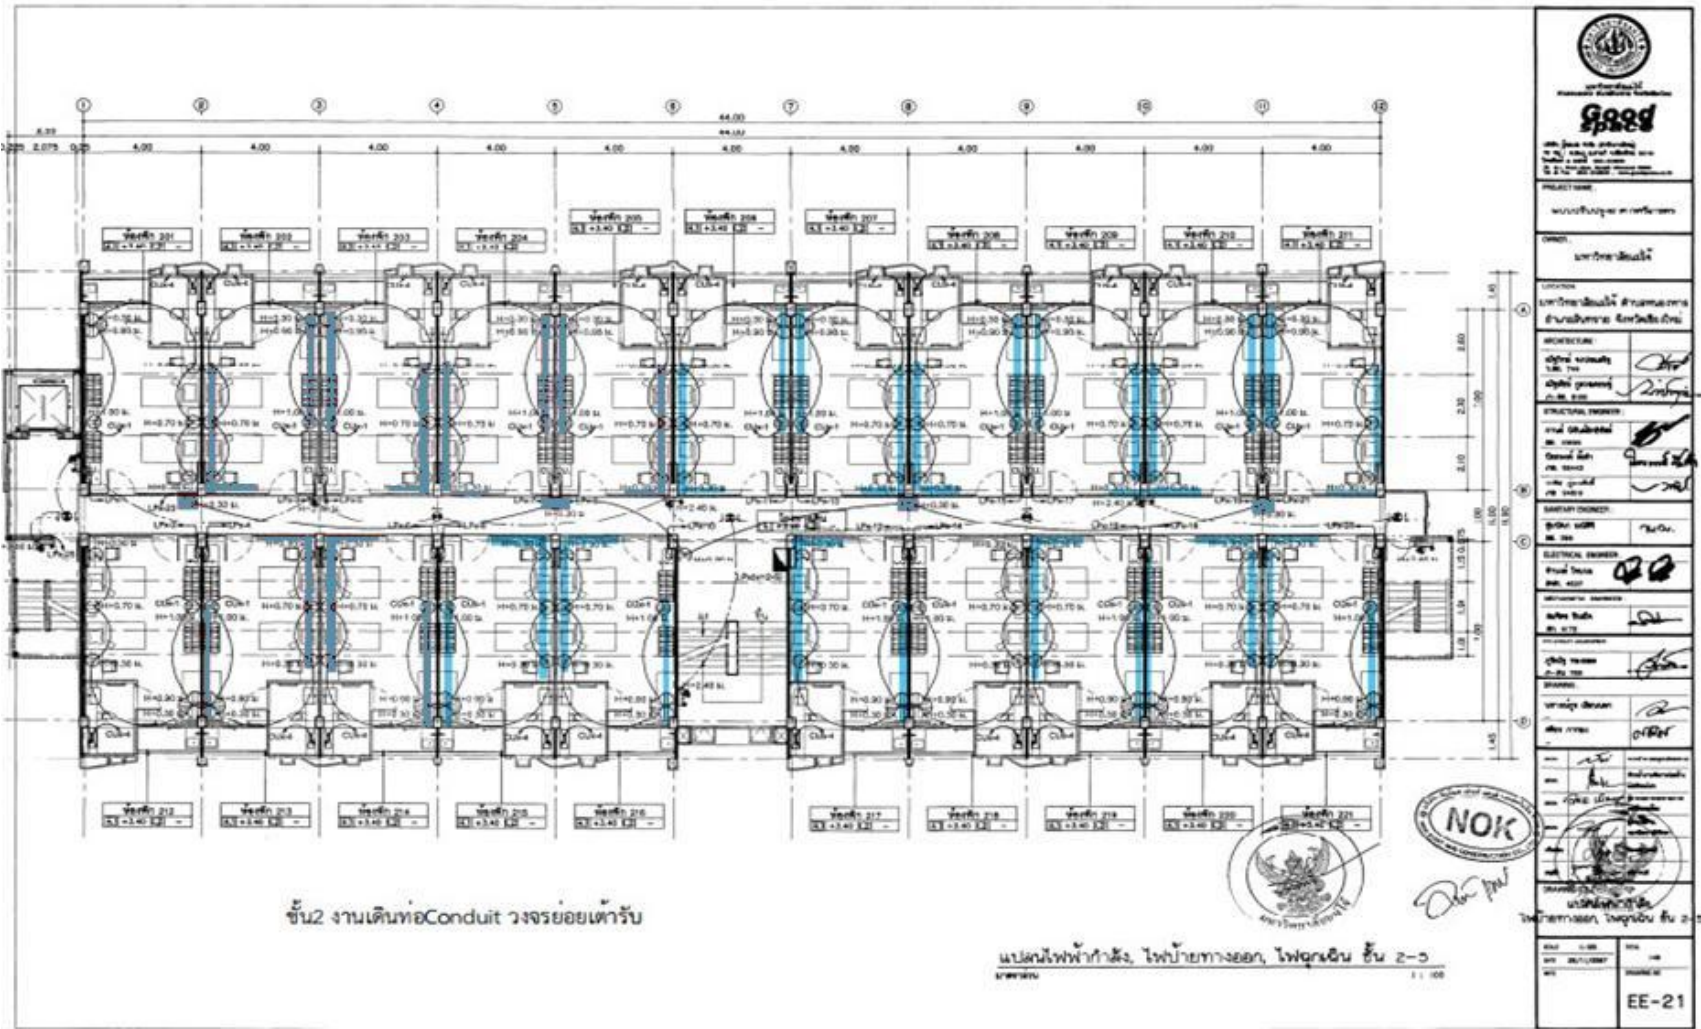


งานเดินท่อ Conduit วงจรย่อยภายในห้องพักนักศึกษา

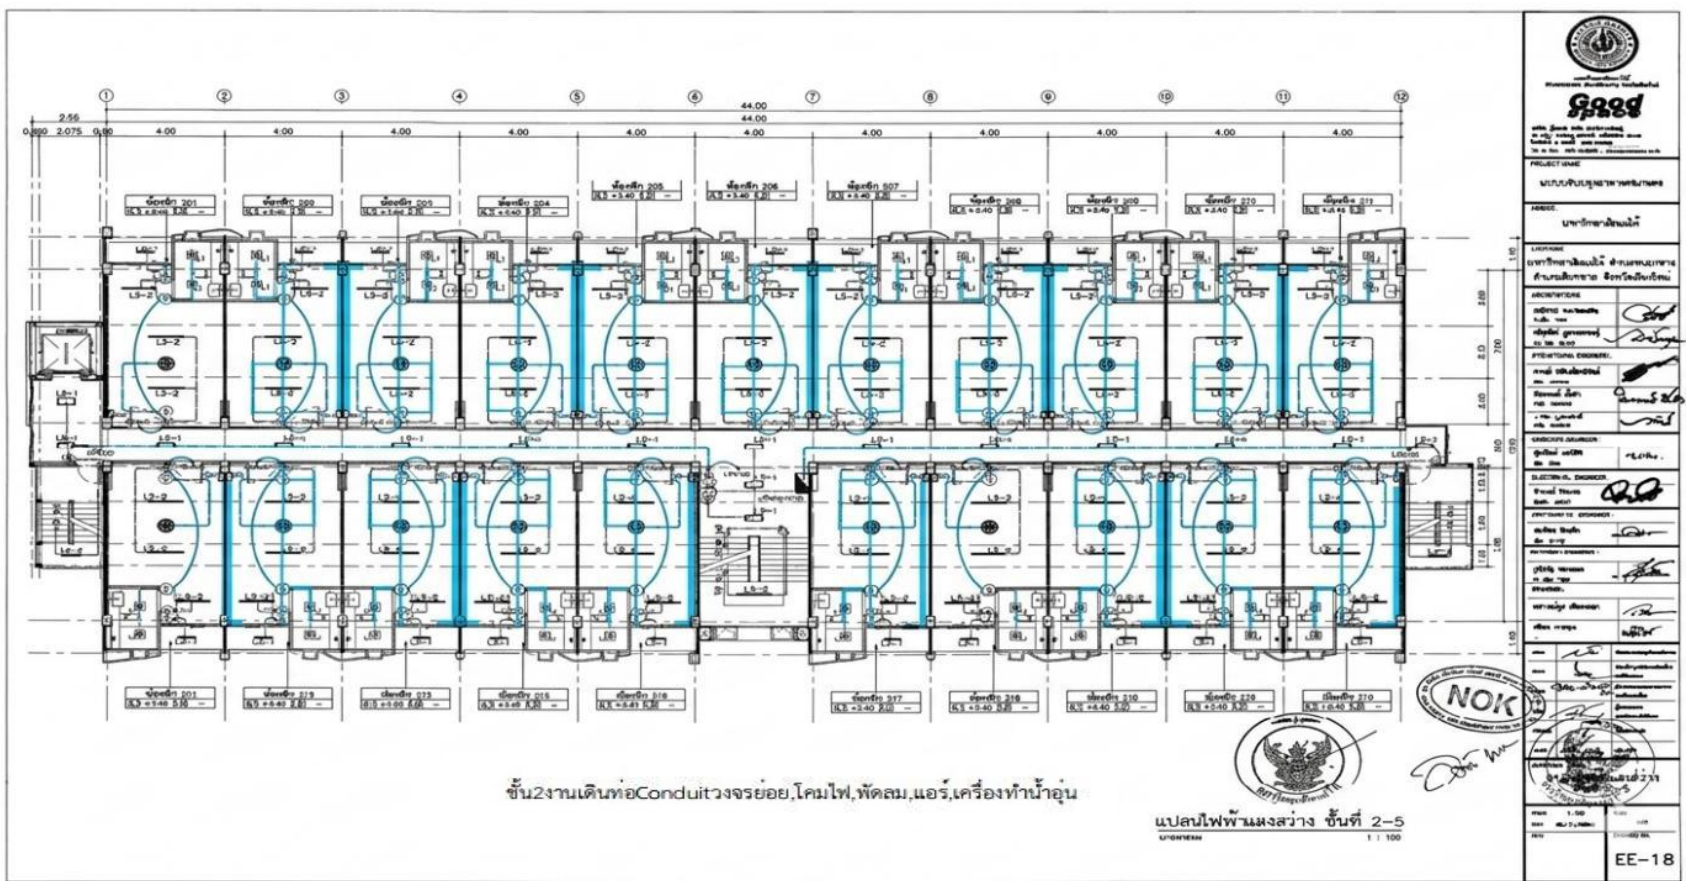

ผลงานสะสม ถึงวันที่ 18 มีนาคม 2569

33. แผนแสดงความก้าวหน้างานระบบไฟฟ้าและสื่อสารชั้น 2 อาคารศรีเกษตร

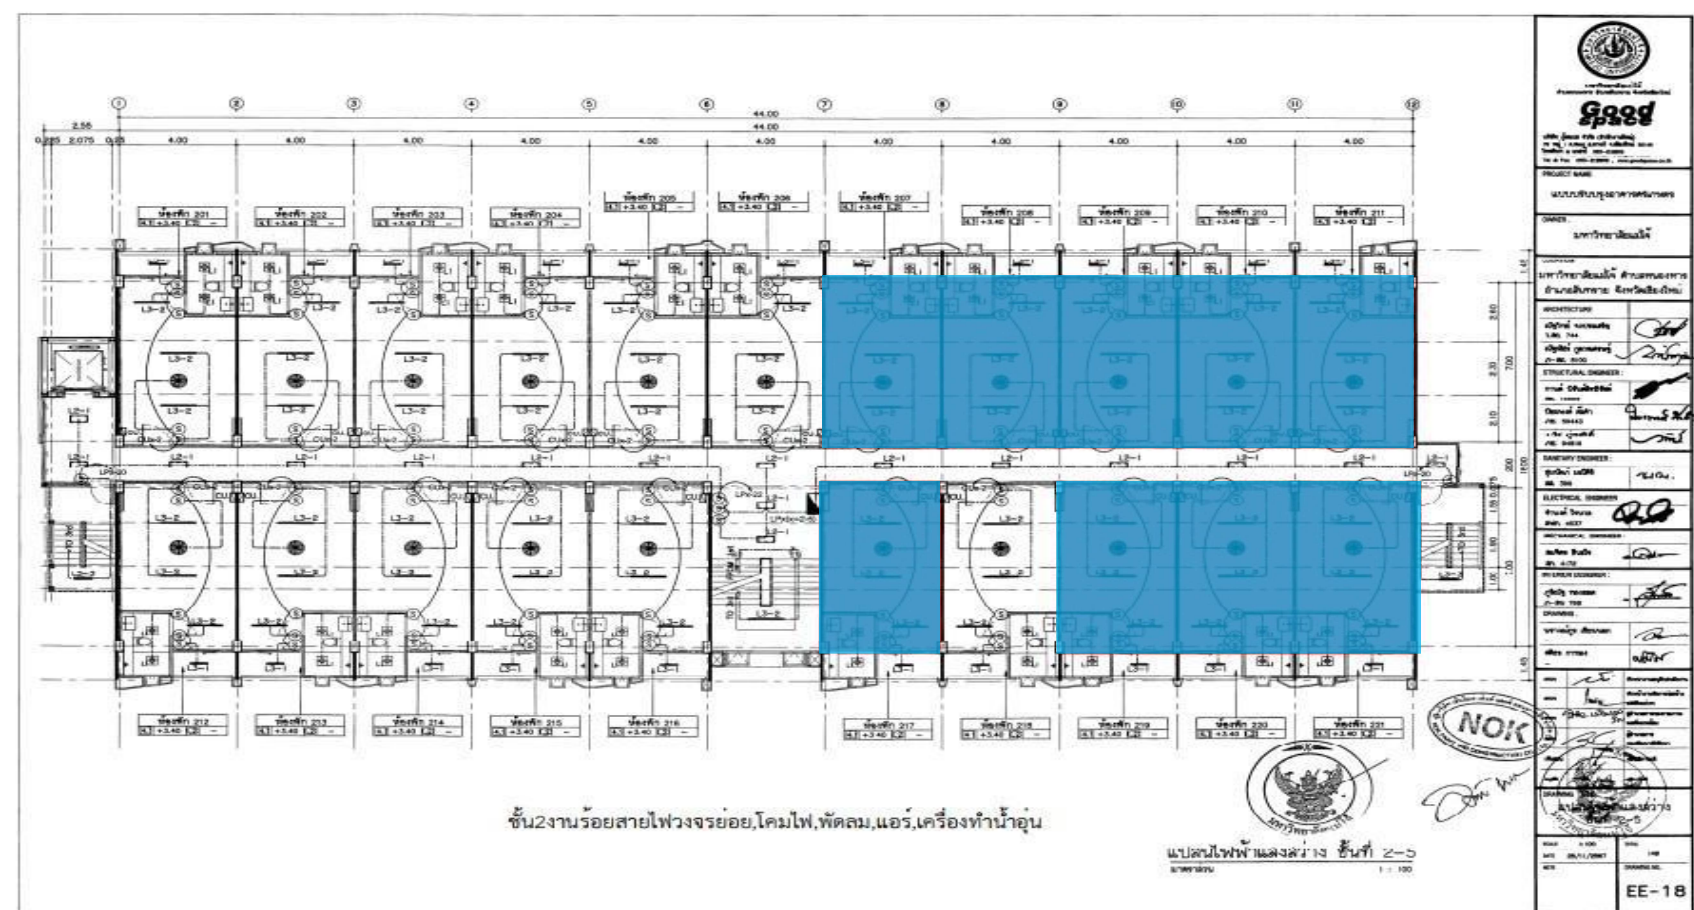
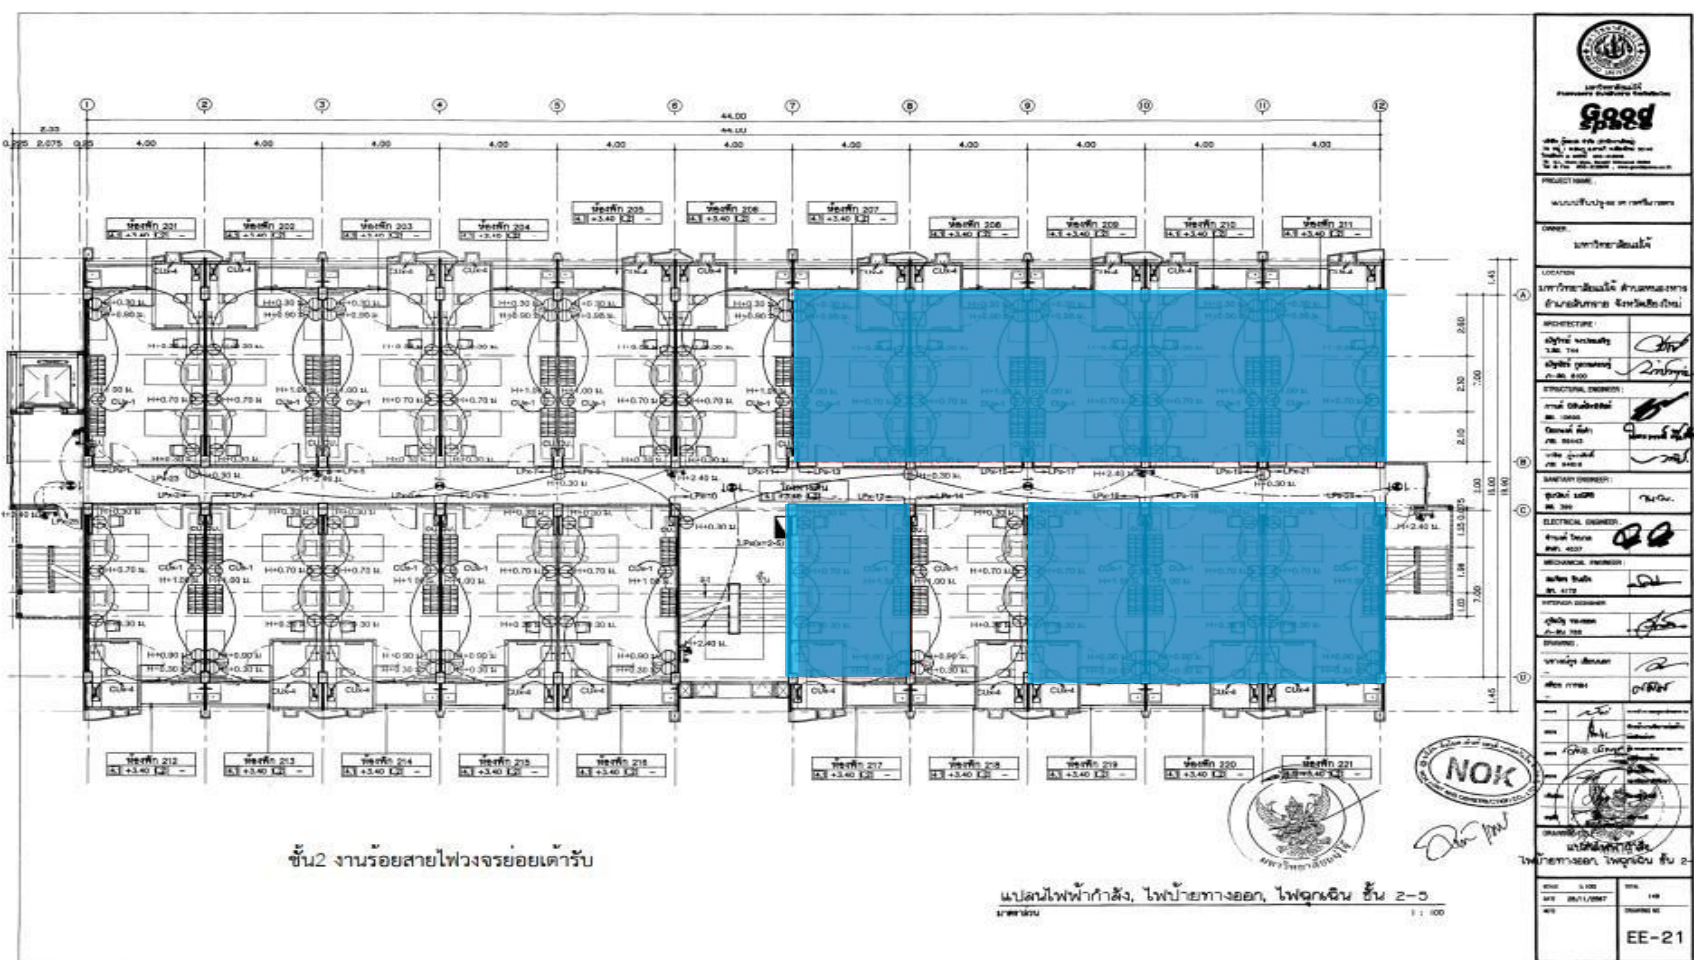


งานร้อยสายไฟฟ้าวงจรย่อยภายในห้องพักนักศึกษา



ผลงานสะสม ถึงวันที่ 18 มีนาคม 2569

35. แพลนแสดงความก้าวหน้างานระบบไฟฟ้าและสื่อสารชั้น 4 อาคารศรีเกษตร

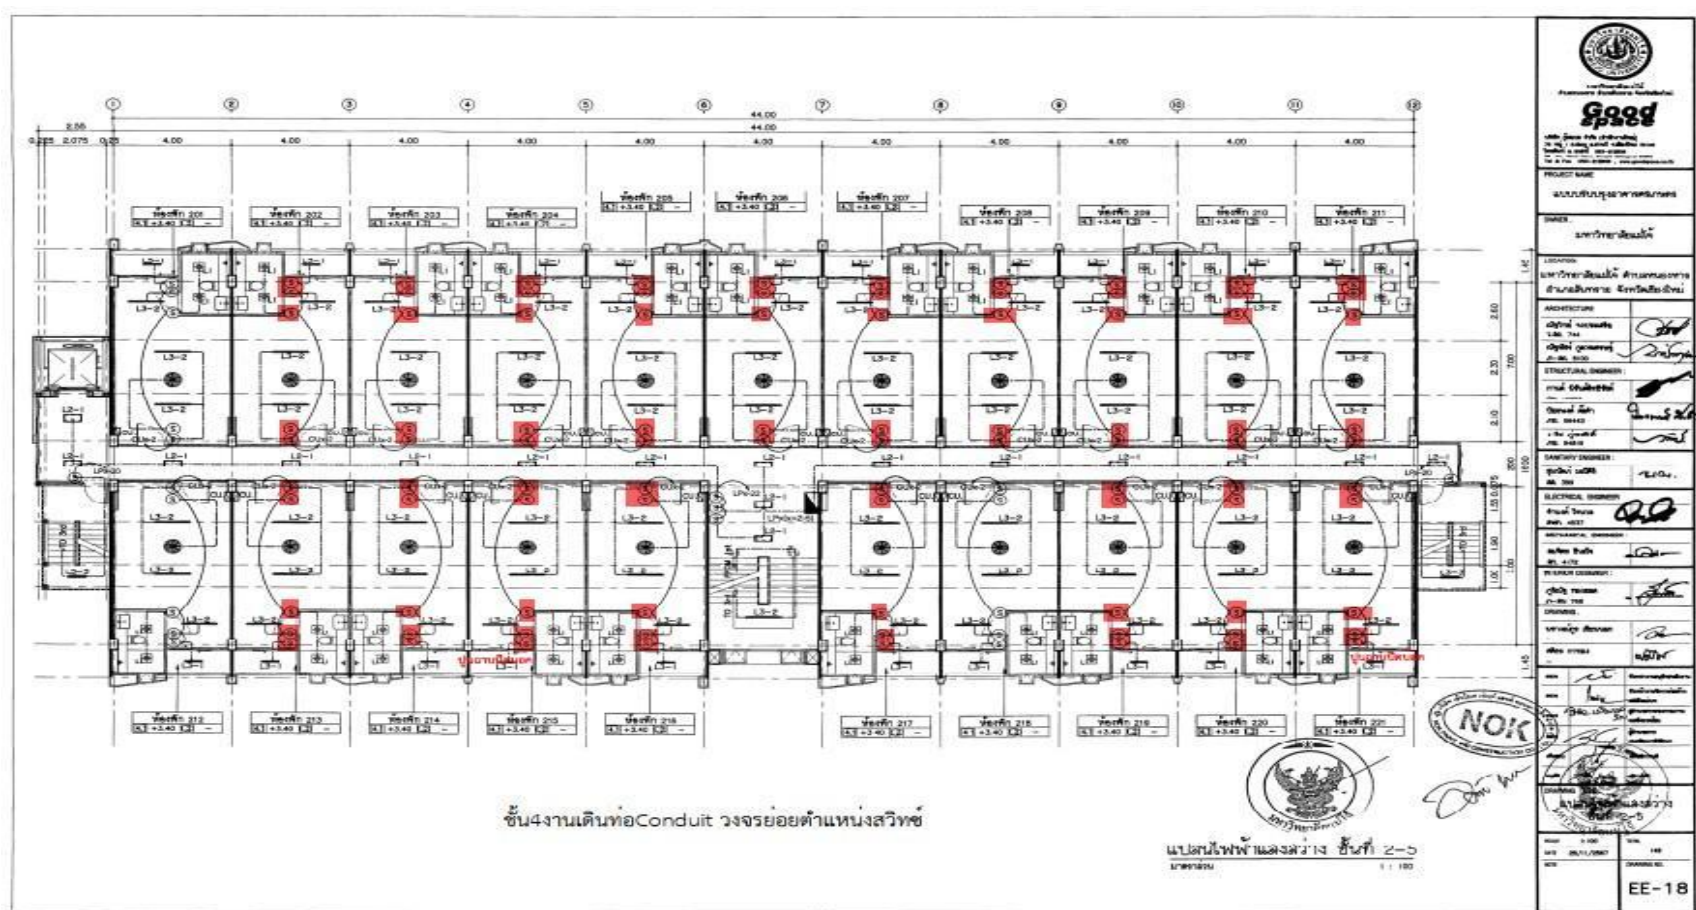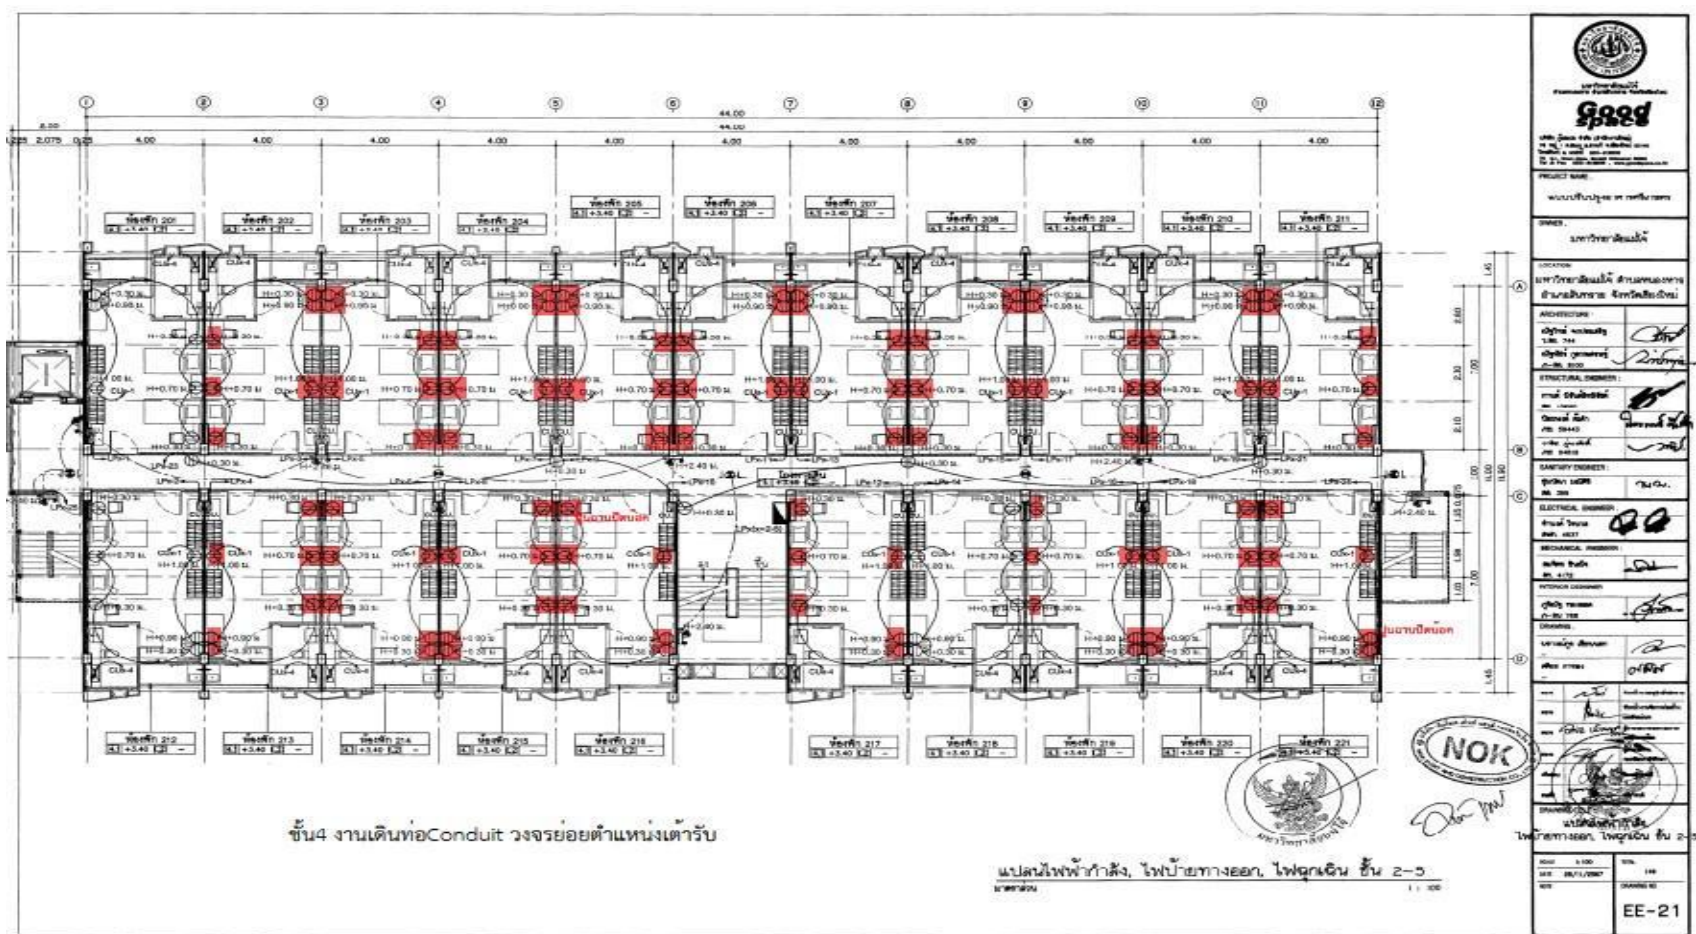


งานเดินท่อ Conduit ตำแหน่งตัวรับ , สวิตช์



ผลงานสะสม ถึงวันที่ 18 มีนาคม 2569

36. แพลนแสดงความก้าวหน้างานระบบไฟฟ้าและสื่อสารชั้น 5 อาคารศรีเกษตร

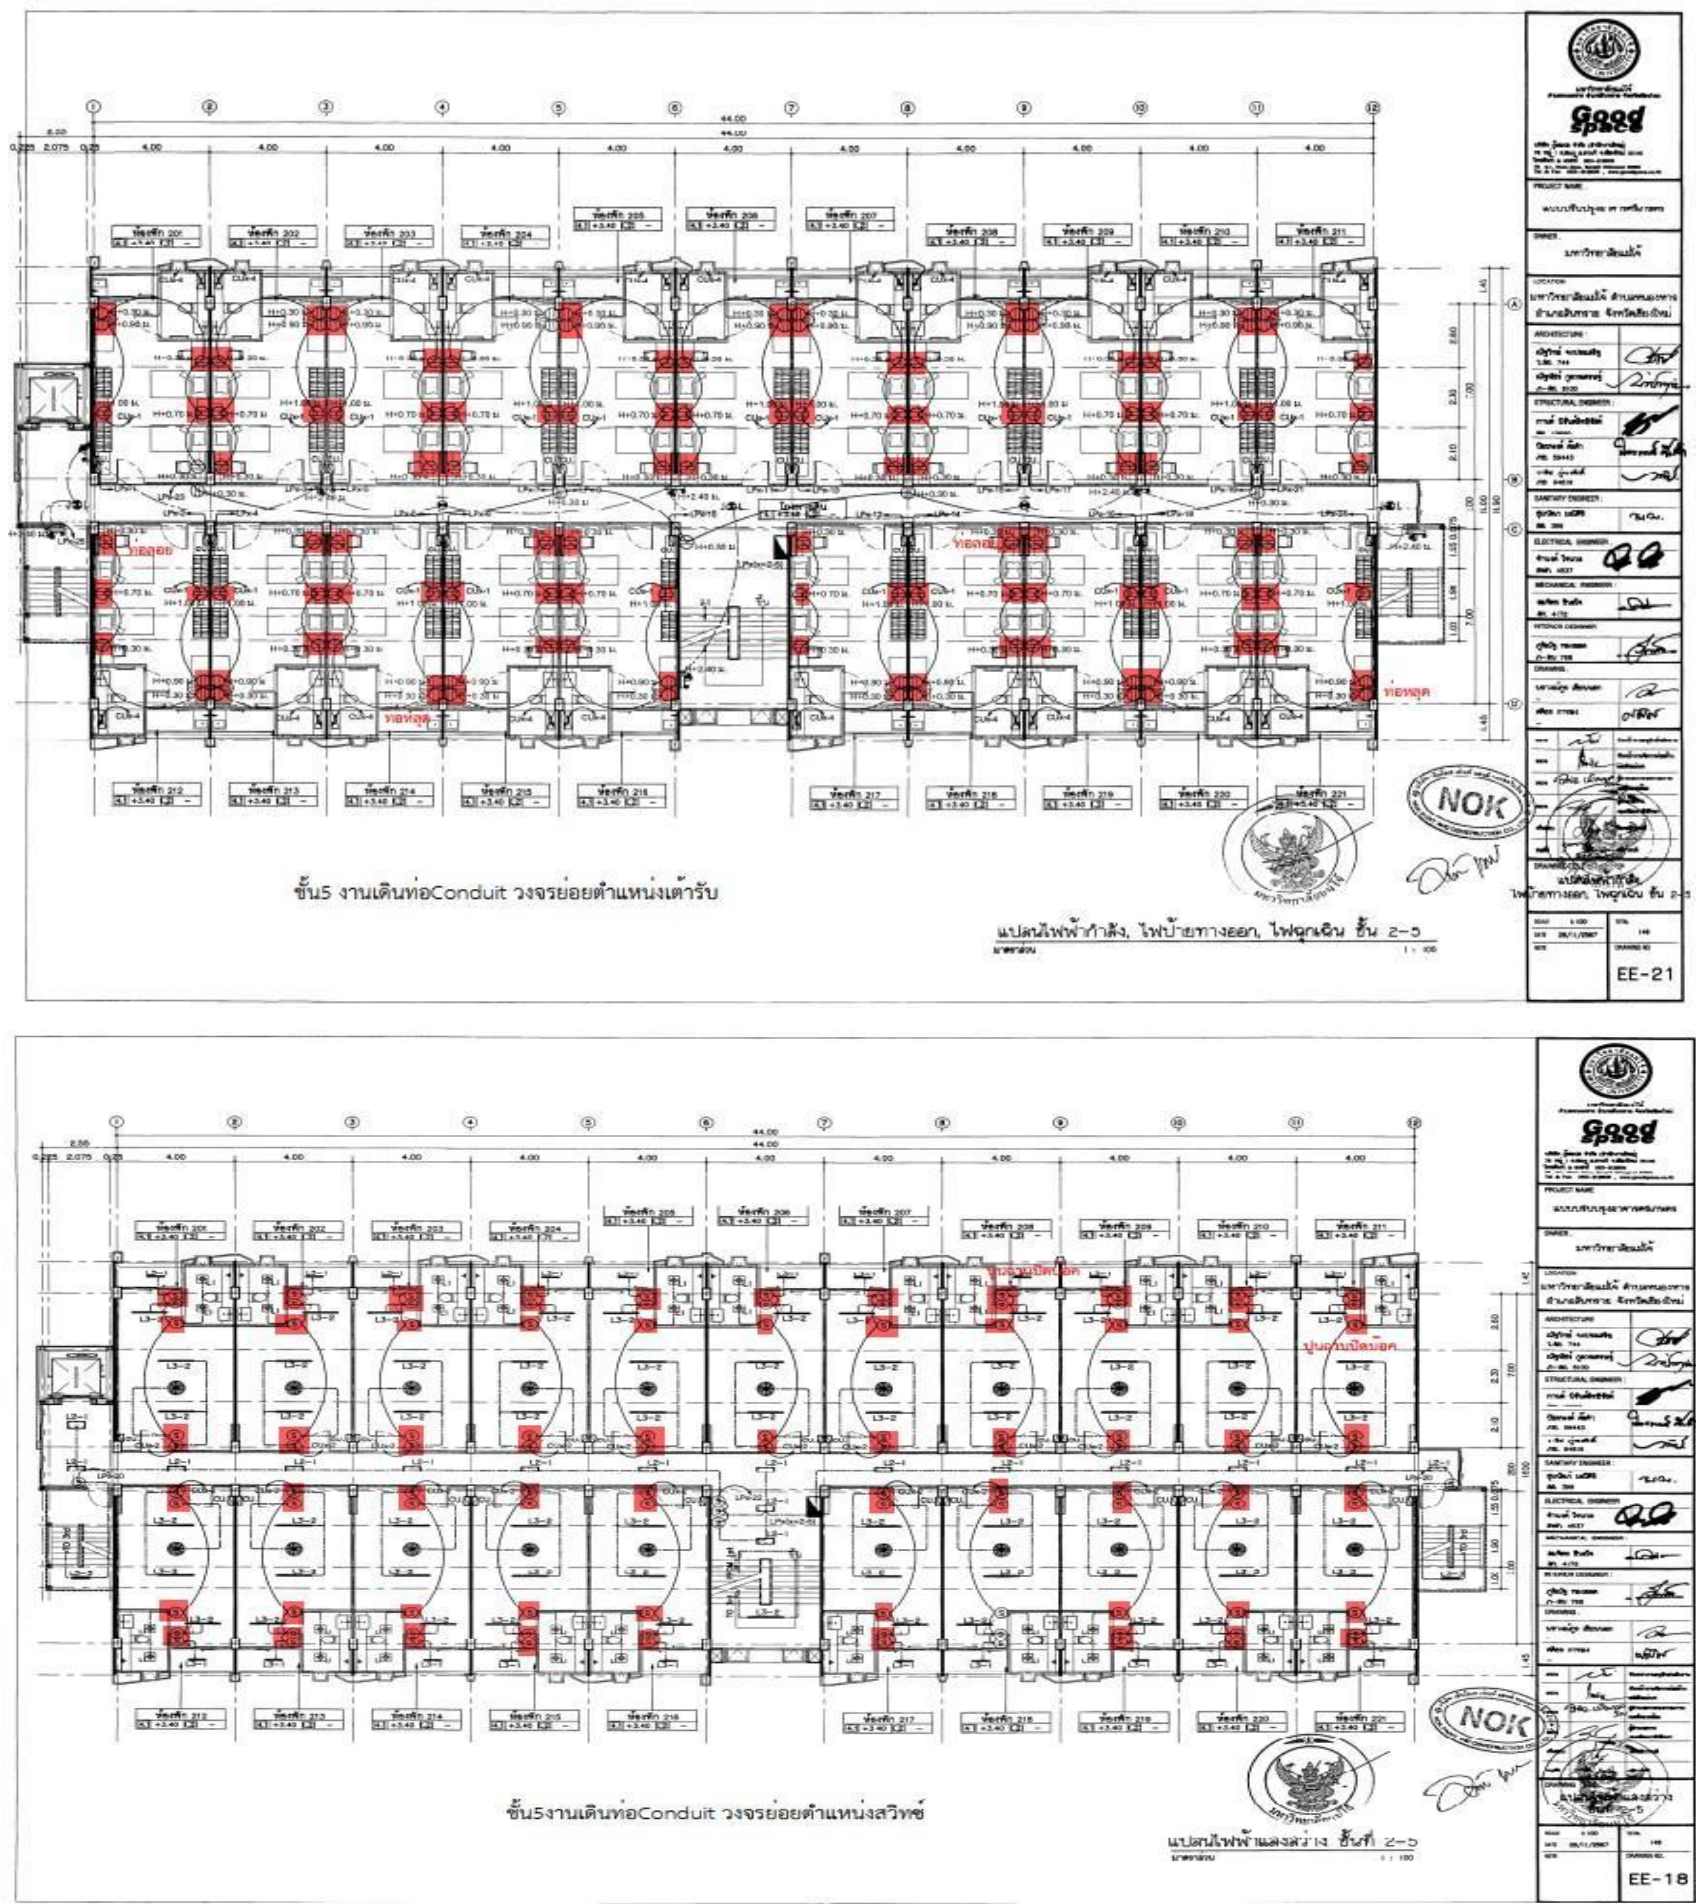


งานเดินท่อ Conduit ตำแหน่งเต้ารับ , สวิตช์



ผลงานสะสม ถึงวันที่ 18 มีนาคม 2569

37. แผนแสดงความก้าวหน้างานระบบสุขาภิบาลชั้น 2 หมวดงานระบบสุขาภิบาล

ความก้าวหน้างานก่อสร้างตั้งแต่เริ่มโครงการถึง 18 มีนาคม 2569

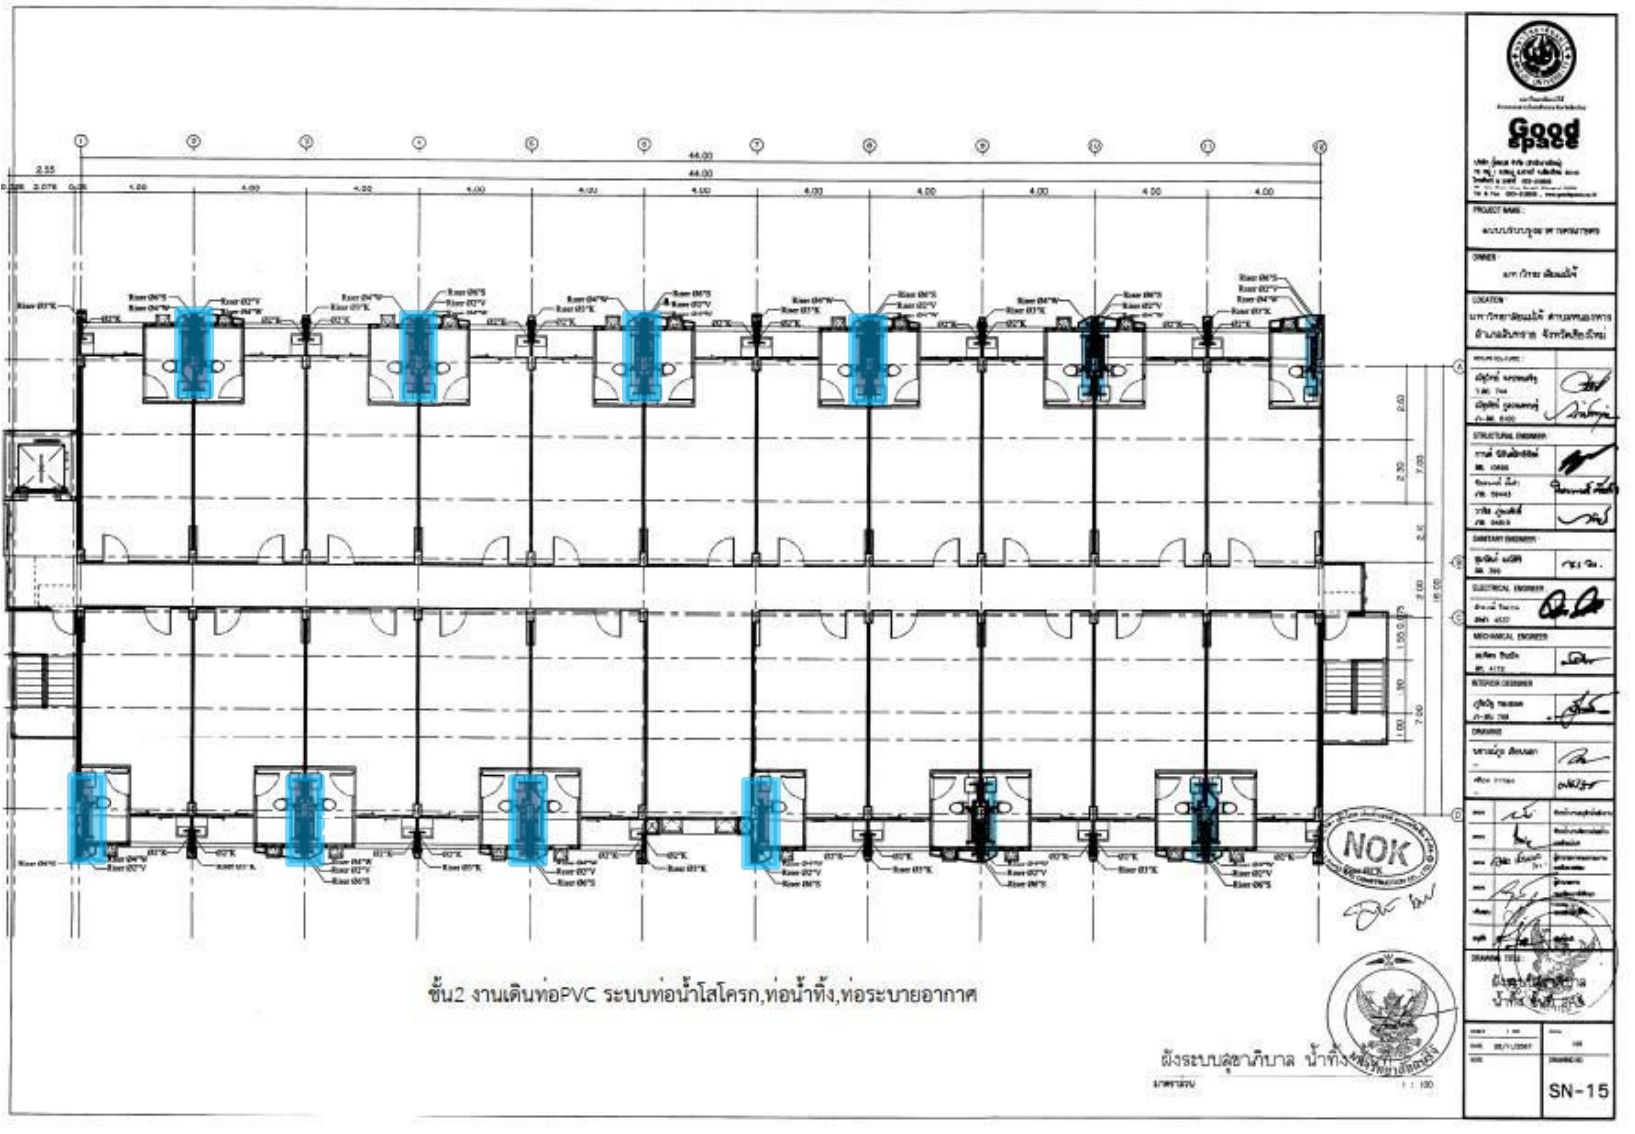


งานเดินท่อน้ำทิ้ง , ท่อน้ำโสโครก , ท่อระบายอากาศระบบสุขาภิบาลชั้น 2



ผลงานสะสม ถึงวันที่ 18 มีนาคม 2569

38. แผนแสดงความก้าวหน้างานระบบสุขาภิบาลชั้น 2 (หมวดงานระบบสุขาภิบาล)

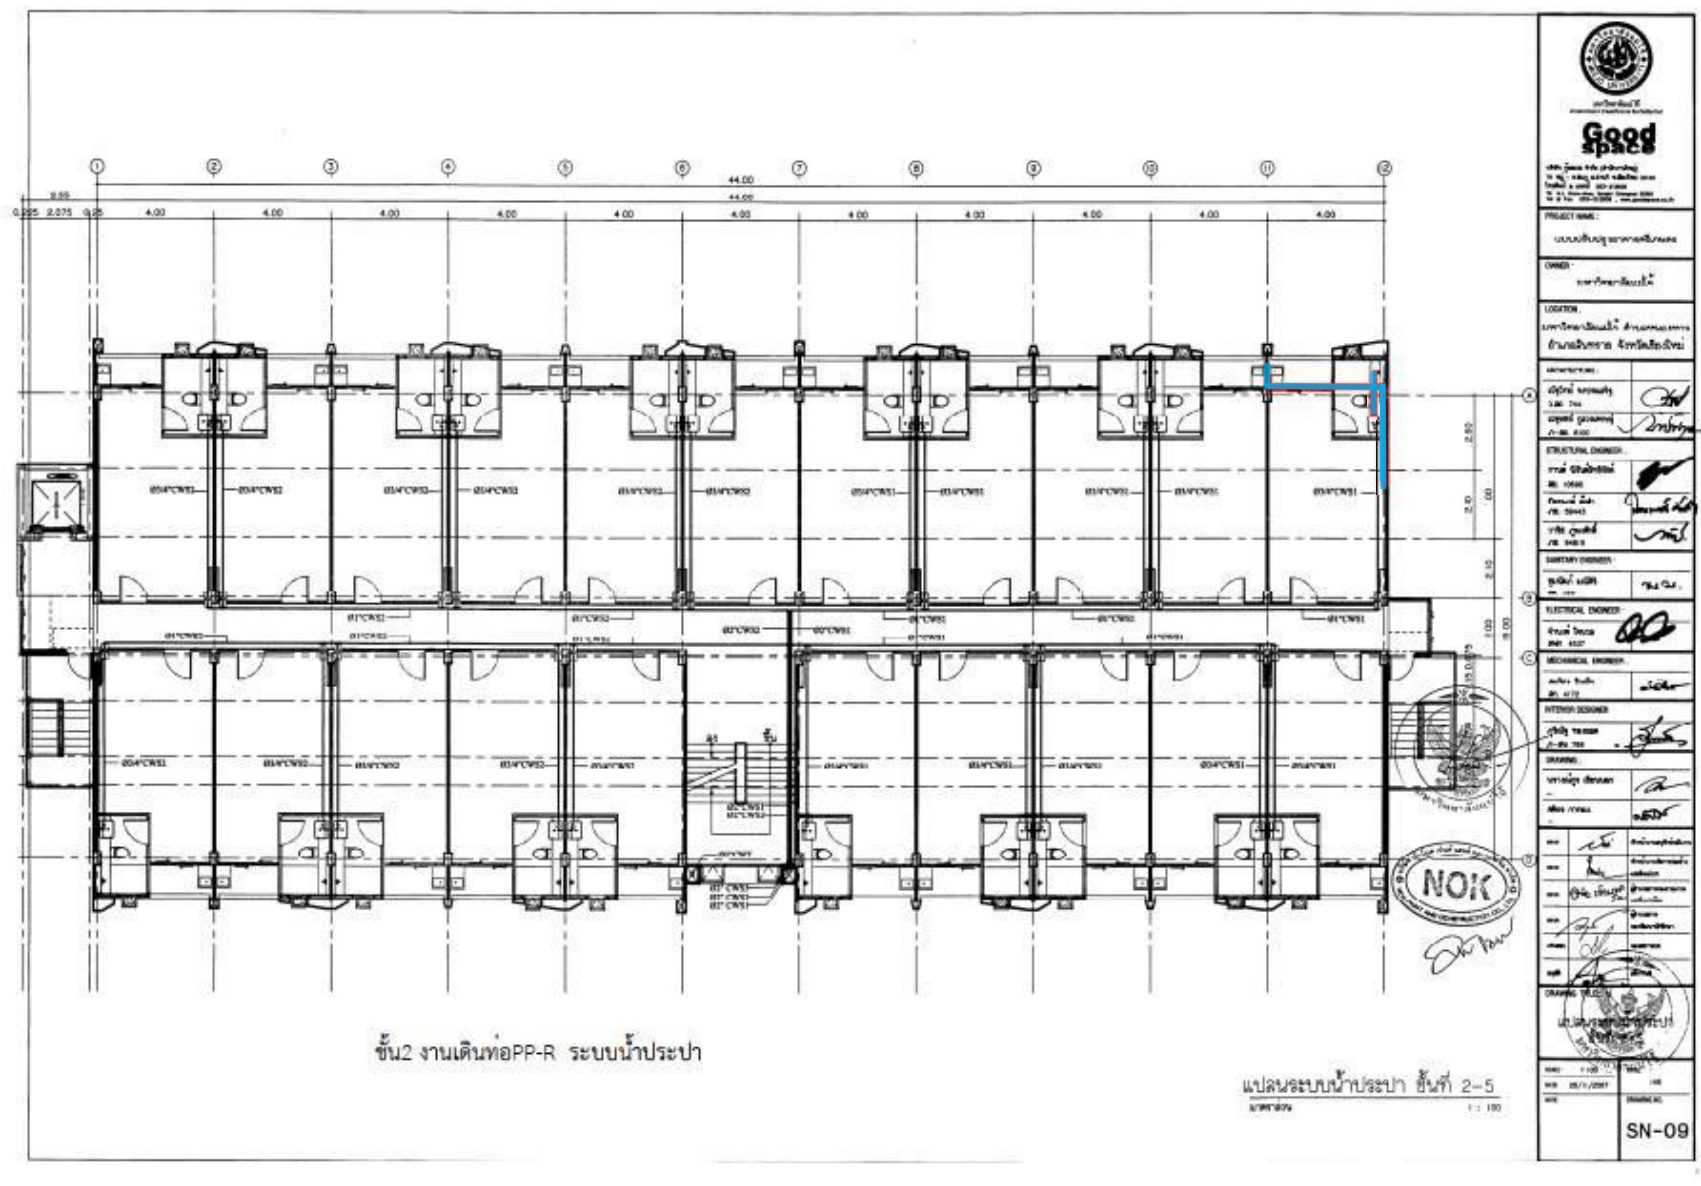


งานเดินท่อน้ำประปา ระบบสุขาภิบาลชั้น 2



ผลงานสะสม ถึงวันที่ 18 มีนาคม 2569

39. แพลนแสดงความก้าวหน้างานระบบสุขาภิบาลชั้น 3 (หมวดงานระบบสุขาภิบาล)

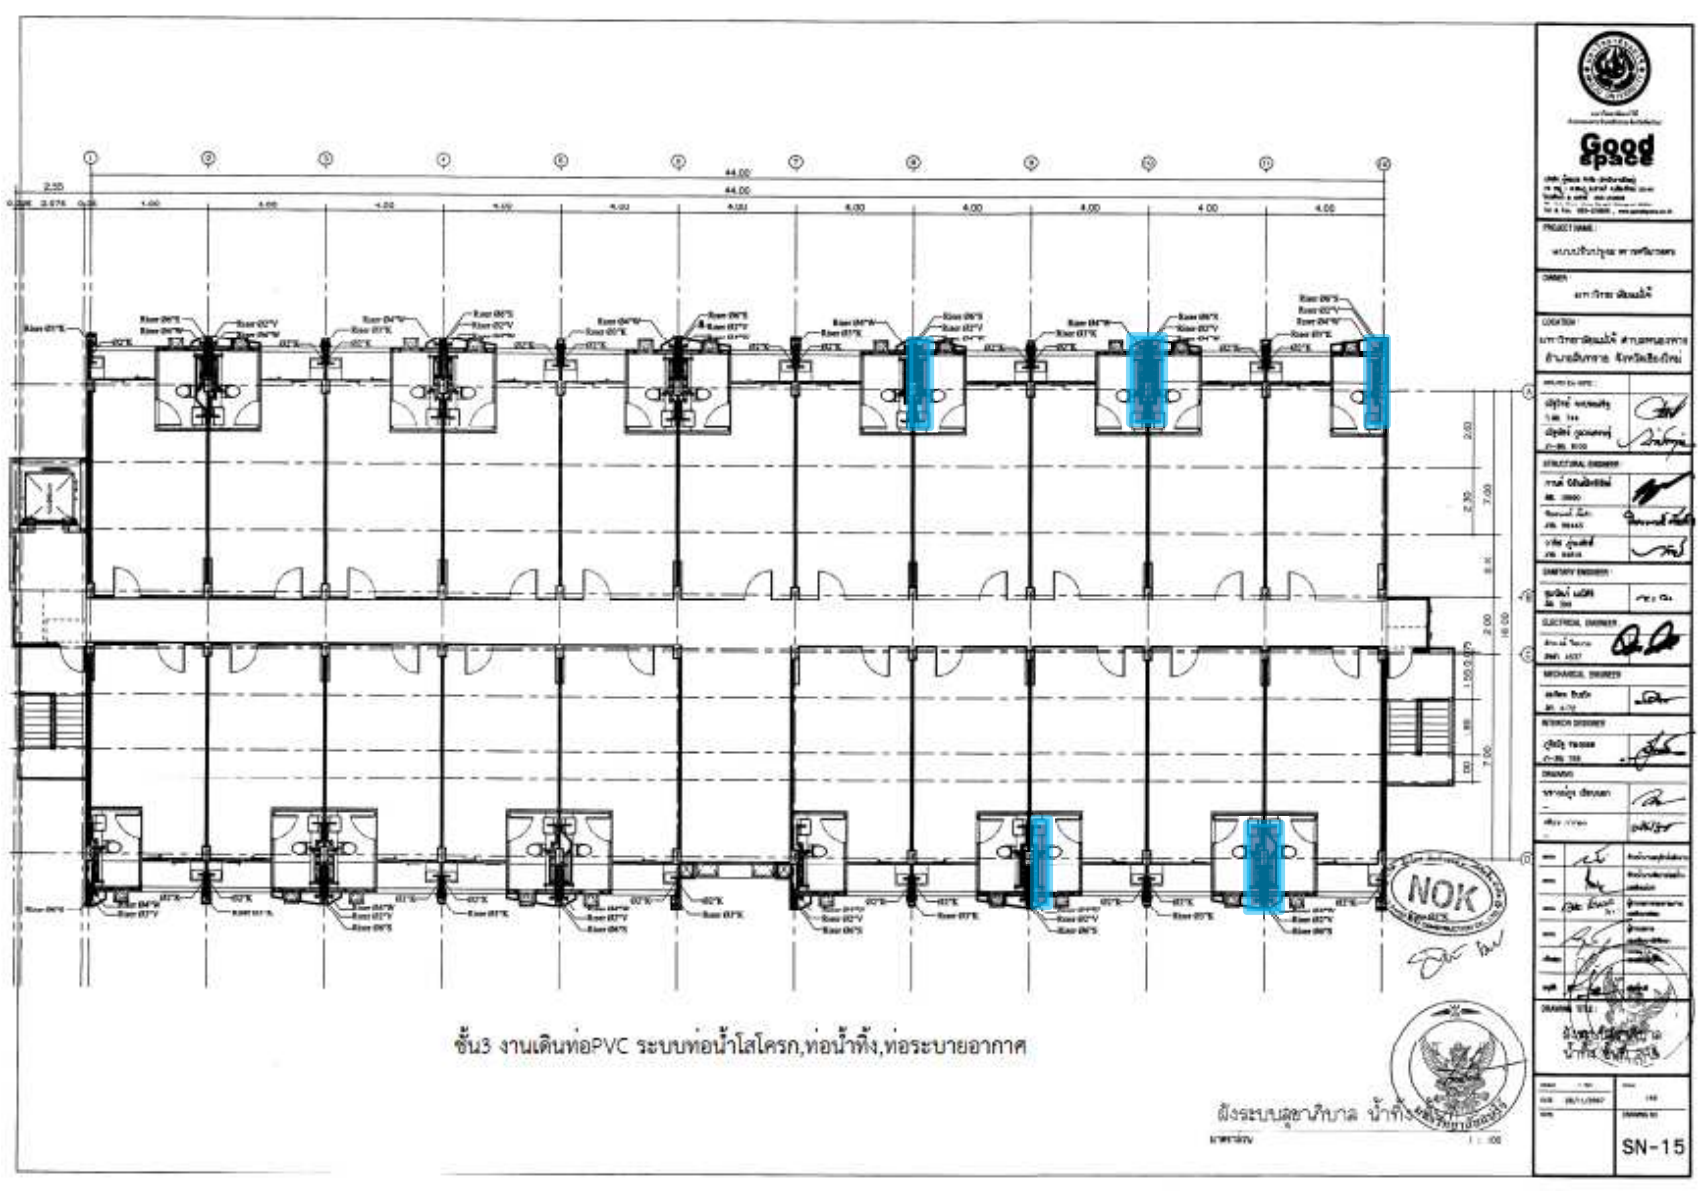

งานเดินท่อน้ำทิ้ง , ท่อน้ำโสโครก , ท่อระบายอากาศระบบสุขาภิบาลชั้น 3



ผลงานสะสม ถึงวันที่ 18 มีนาคม 2569