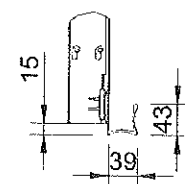
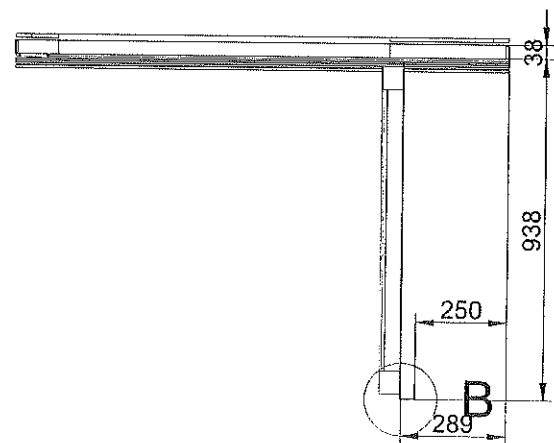
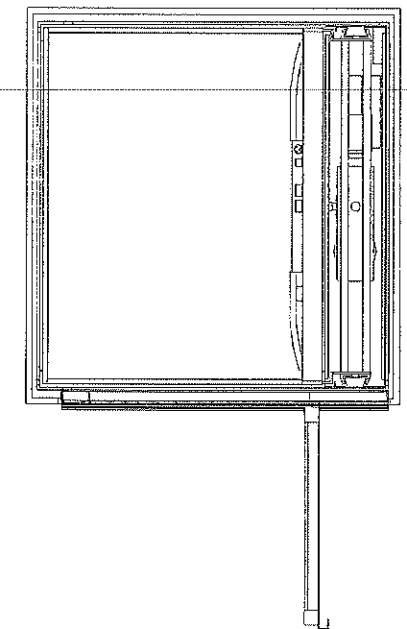
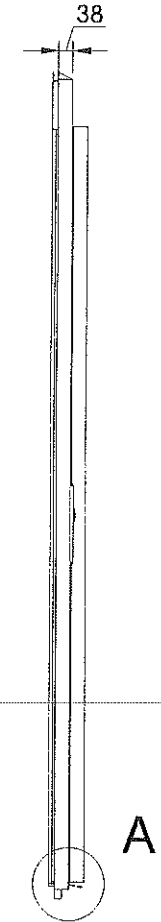
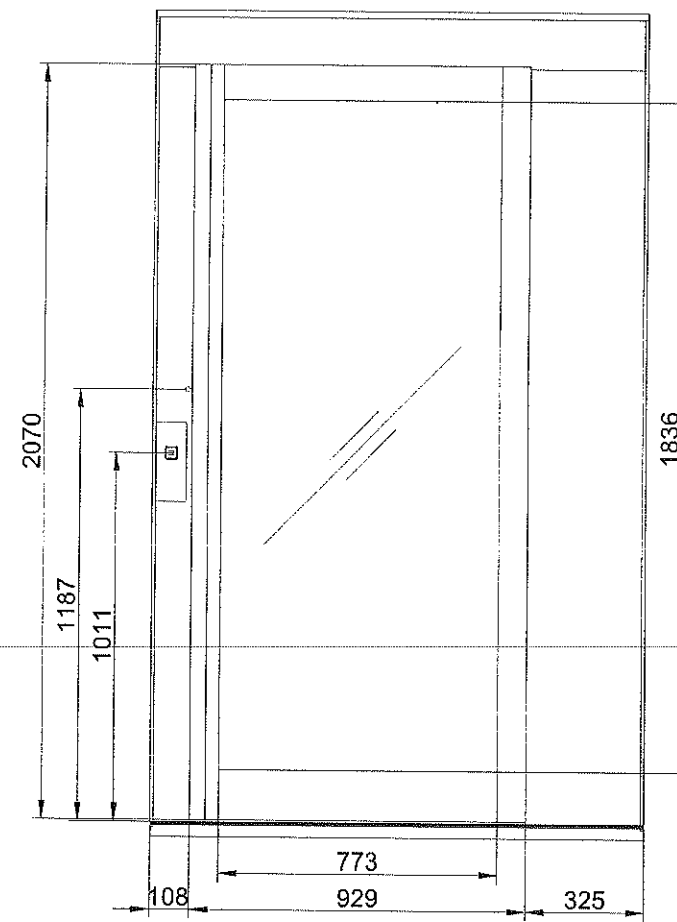
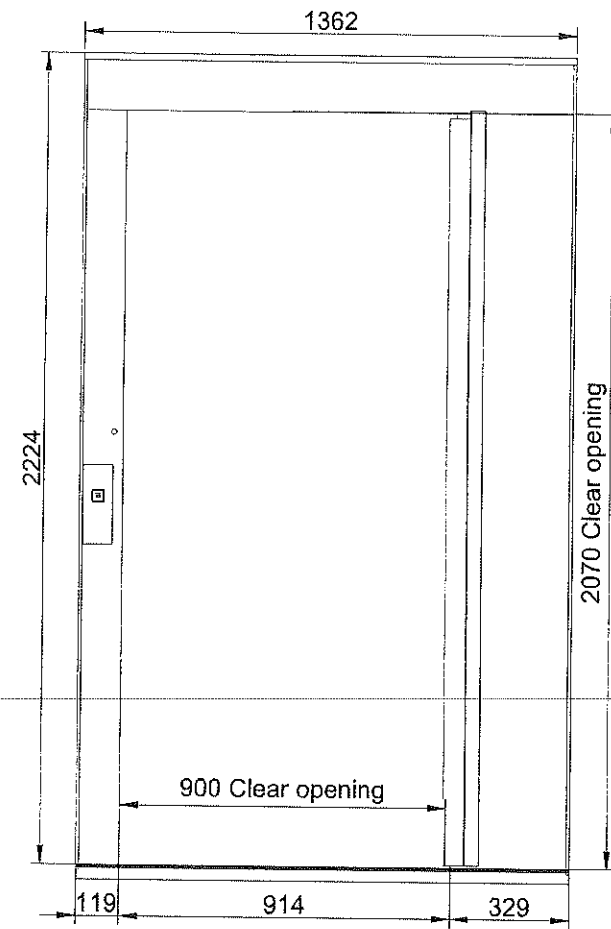
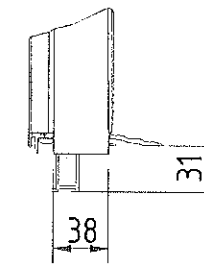


Landing 2 and door front information

Scale: 1:20



B (1:10)



A (1:5)




Scale: 1:30

Landing	Door type
1	AL5
2	AL5



Platform layout

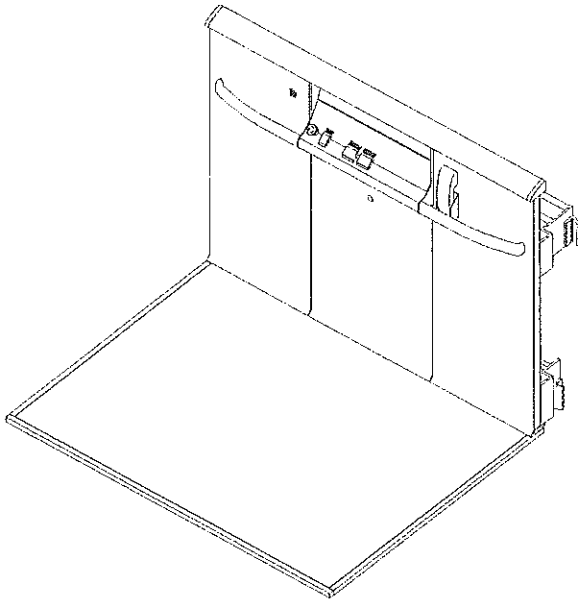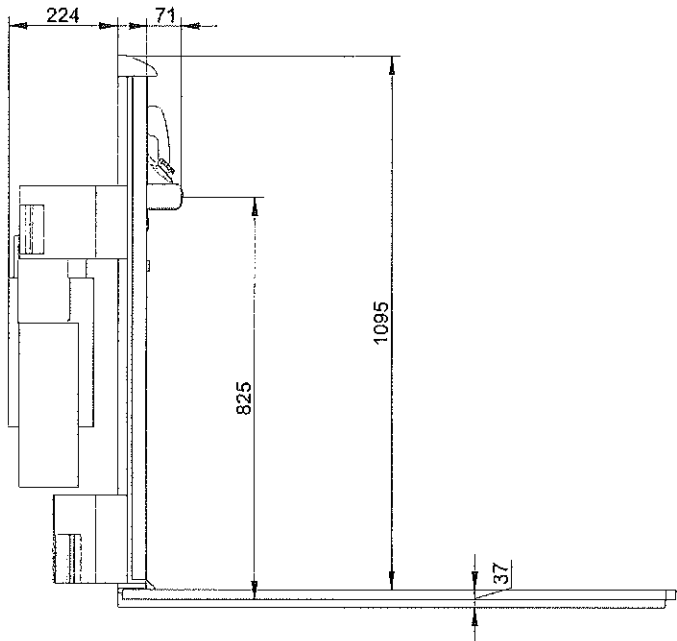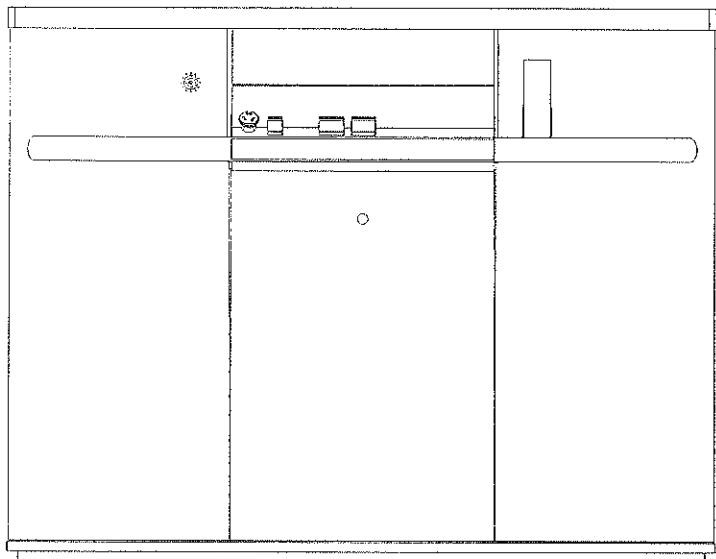Scale: 1:15














Platform dimensions

Scale: 1:15









Button layout

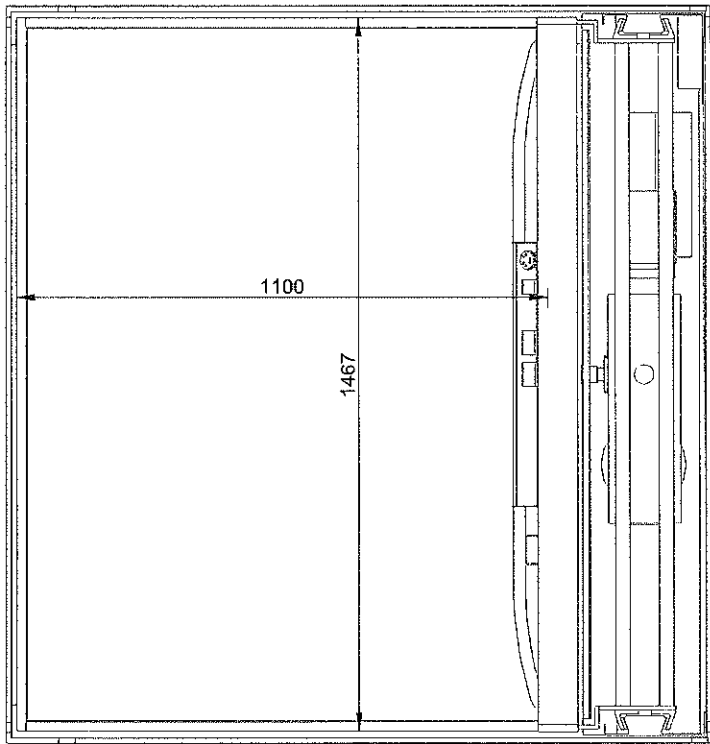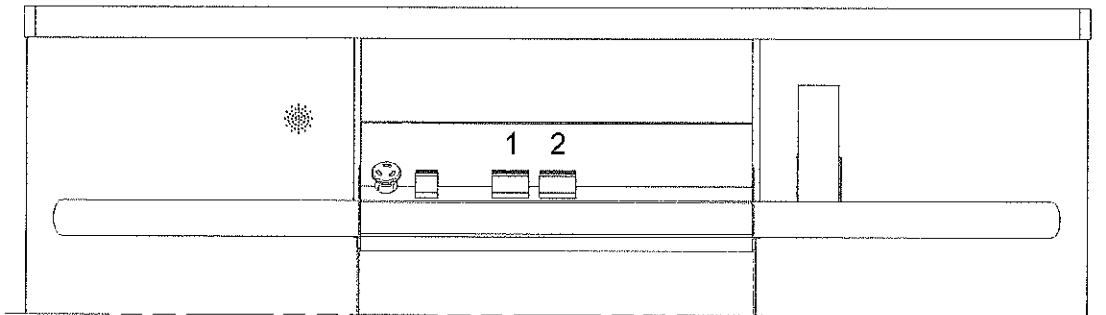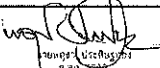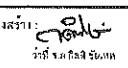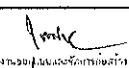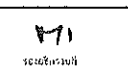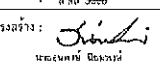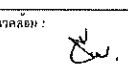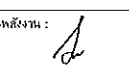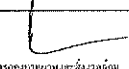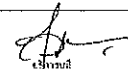Scale: 1:10












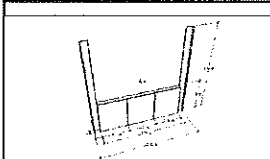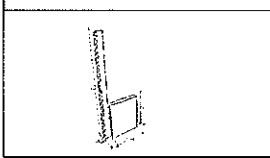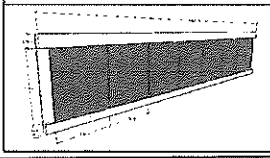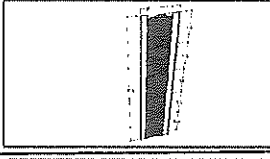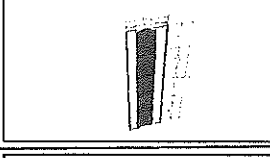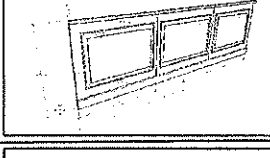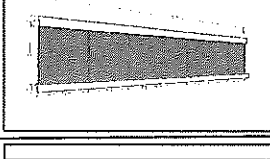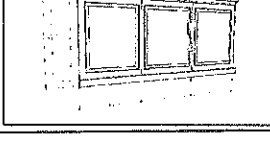Furniture List

ITEM CODE /pic.	Discription	Quantity

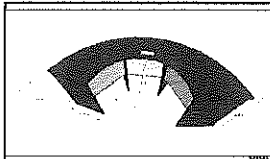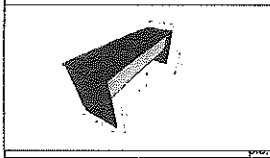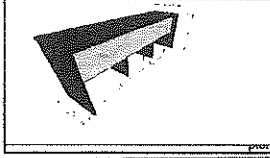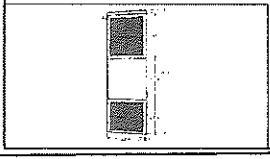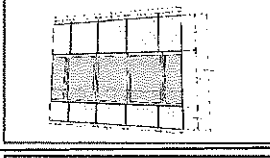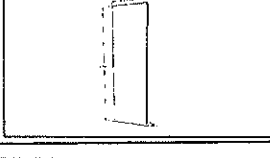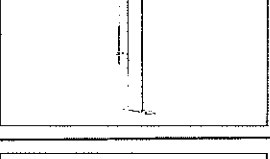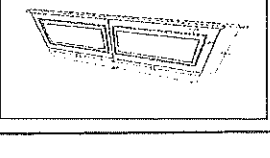Furniture List

ITEM CODE /pic.	Discription	Quantity







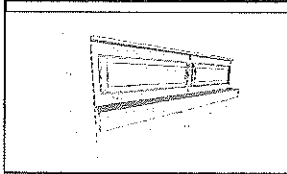
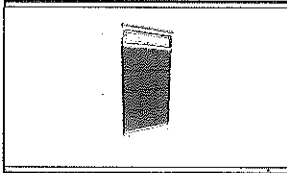
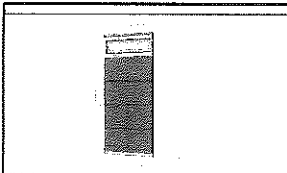
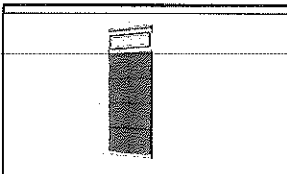
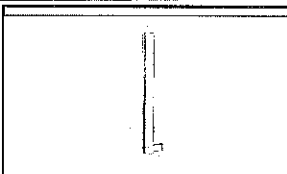
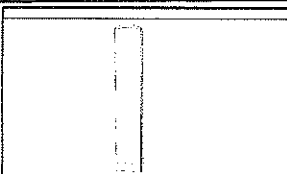
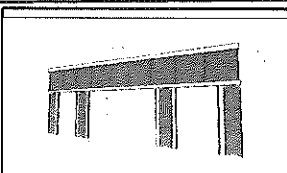
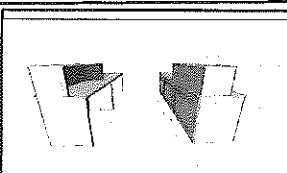












Furniture List

ITEM CODE /pic.	Discription	Quantity

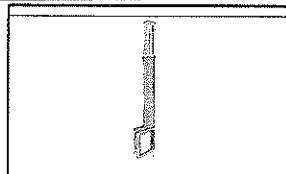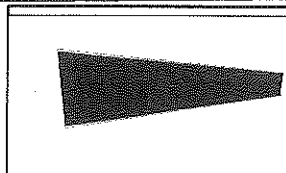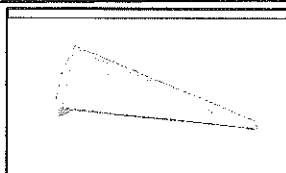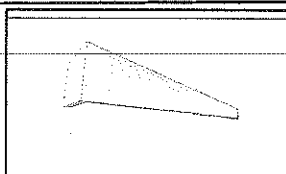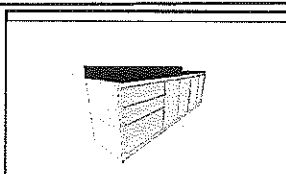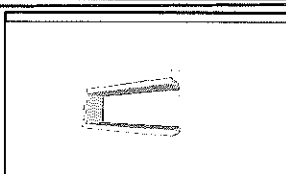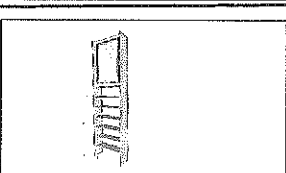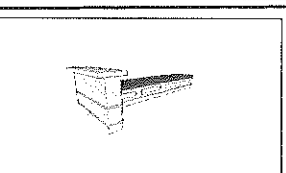Furniture List

ITEM CODE /pic.	Discription	Quantity














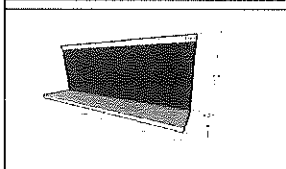
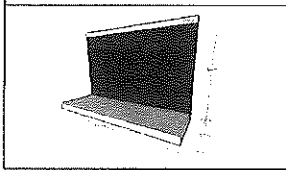
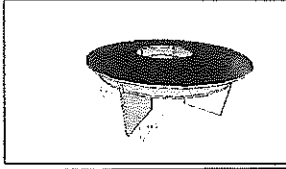
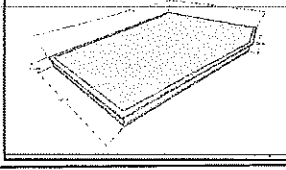
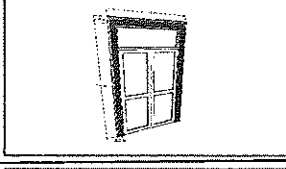
 
 
 
ตรวจ :
นายวิชาญ วัฒนศิริ

ผู้ดำเนินการก่อสร้างและสิ่งปลูกสร้าง

เป็นรอง :
นายวิชาญ วัฒนศิริ

อนุมัติ :
นายวิชาญ วัฒนศิริ





Furniture List

ITEM CODE /pic.	Discription	Quantity
CODE TF01 	โต๊ะประชุม ขนาด 1.50*80*75 เมตร BRAND: Index, Perfect หรือเทียบเท่า PRODUCT CODE: DETAIL: SPEC:	
CODE TF02 	โต๊ะประชุม ขนาด 80*80*75 เมตร BRAND: Index, Perfect หรือเทียบเท่า PRODUCT CODE: DETAIL: SPEC:	
CODE TF03 	โต๊ะกลาง ขนาด 90*60*45 เมตร BRAND: Index, Perfect หรือเทียบเท่า PRODUCT CODE: DETAIL: SPEC:	

หมายเหตุ : รายการครุภัณฑ์ลอยตัว ให้ใช้ผลิตภัณฑ์ของ Index, Perfect, Itol หรือเทียบเท่า โดยให้ผู้รับจ้าง

เสนอแบบครุภัณฑ์, คุณลักษณะเฉพาะของครุภัณฑ์ ให้คณะกรรมการพิจารณาอนุมัติก่อนติดตั้ง

    Furniture List

ITEM CODE /pic.	Discription	Quantity
CODE TF04 	โต๊ะทำงานมีลิ้นชัก ขนาด 1.50*60*75 เมตร BRAND: Index, Perfect หรือเทียบเท่า PRODUCT CODE: DETAIL: SPEC:	
CODE TF05 	โต๊ะทำงานมีลิ้นชัก ขนาด 1.20*60*75 เมตร BRAND: Index, Perfect หรือเทียบเท่า PRODUCT CODE: DETAIL: SPEC:	
CODE TF06 	โต๊ะประชุม ขนาด 1.20*2.40*75 เมตร BRAND: Index, Perfect หรือเทียบเท่า PRODUCT CODE: DETAIL: SPEC:	
CODE TF07 	Coffee table ขนาด 60*60*59 เมตร BRAND: Index, Perfect หรือเทียบเท่า PRODUCT CODE: DETAIL: SPEC:	
CODE CB 01 	ตู้เอกสารเขียนเปิด ขนาด 80*40*80 เมตร BRAND: Index, Perfect หรือเทียบเท่า PRODUCT CODE: DETAIL: SPEC:	
CODE CB 02 	ตู้เอกสารเขียนเปิด ขนาด 80*40*80 เมตร BRAND: Index, Perfect หรือเทียบเท่า PRODUCT CODE: DETAIL: SPEC:	
CODE CB 03 	ตู้เอกสารเขียนเปิด ขนาด 80*40*1.80 เมตร BRAND: Index, Perfect หรือเทียบเท่า PRODUCT CODE: DETAIL: SPEC:	
CODE CF 01 	เก้าอี้สำนักงาน BRAND: Index, Perfect หรือเทียบเท่า PRODUCT CODE: DETAIL: SPEC:	

 งานศึกษาต่อสร้าง และฝึกอบรม กองกลางและสิ่งอำนวยความสะดวก ส่วนกลาง อาคาร 5 ชั้น อาคาร 6 ชั้น โทร. 0-5387-3243	โครงการ :	สถาปนิก :	วิศวกรโครงสร้าง :	วิศวกรไฟฟ้า :	แบบแปลน :	ตรวจ :	เงินชดเชย :	
	เจ้าของโครงการ :	สถานที่ตั้งโครงการ :	วิศวกรตรวจสอบ :	หัวหน้างานจัดการพลังงาน :	แบบ :	ตรวจ :	อนุมัติ :	

Furniture List

ITEM CODE /pic.	Discription	Quantity
CODE CF 02 pic.	เก้าอี้แบบ (อเนกประสงค์) BRAND: Index, Perfect หรือเทียบเท่า PRODUCT CODE: DETAIL: SPEC:	
CODE CF 03 pic.	โซฟาขนาด 3 ที่นั่ง BRAND: Index, Perfect หรือเทียบเท่า PRODUCT CODE: DETAIL: SPEC:	
CODE CF 04 pic.	โซฟาขนาด 1 ที่นั่ง BRAND: Index, Perfect หรือเทียบเท่า PRODUCT CODE: DETAIL: SPEC:	
CODE CF 05 pic.	เก้าอี้พนักพิงตาข่ายขนาดเล็ก BRAND: Index, Perfect หรือเทียบเท่า PRODUCT CODE: DETAIL: SPEC:	
CODE CF 06 pic.	เก้าอี้แถวนั่งพักคอย BRAND: Index, Perfect หรือเทียบเท่า PRODUCT CODE: DETAIL: SPEC:	
CODE CF 07 pic.	เก้าอี้ STOOL BRAND: Index, Perfect หรือเทียบเท่า PRODUCT CODE: DETAIL: SPEC:	
CODE CF 08 pic.	เก้าอี้ STOOL BAR BRAND: Index, Perfect หรือเทียบเท่า PRODUCT CODE: DETAIL: SPEC:	
CODE CF 09 pic.	เก้าอี้ ARM CHAIR BRAND: Index, Perfect หรือเทียบเท่า PRODUCT CODE: DETAIL: SPEC:	

Furniture List

ITEM CODE /pic.	Discription	Quantity
CODE CF 10 pic.	เก้าอี้เหล็กเชอร์เบตแบบพับเก็บได้ BRAND: Index, Perfect หรือเทียบเท่า PRODUCT CODE: DETAIL: SPEC:	
CODE CF 10 pic.	เก้าอี้เหล็กเชอร์เบตแบบพับเก็บได้ BRAND: Index, Perfect หรือเทียบเท่า PRODUCT CODE: DETAIL: SPEC:	
CODE CT01 CT02 pic.	ผ้าปูที่นอนกันแสง UV BRAND: Index, Perfect หรือเทียบเท่า PRODUCT CODE: DETAIL: SPEC:	
CODE CT03 CT04 pic.	ผ้าปูที่นอนแบบมือดึง BRAND: Index, Perfect หรือเทียบเท่า PRODUCT CODE: DETAIL: SPEC:	
CODE FL02 pic.	พรมอัลบั้มแบบติดตั้งแบบไม่ทากาว BRAND: CARPET หรือ เทียบเท่า PRODUCT CODE: ระบุสีลายพรม DETAIL: SPEC: พรมแผ่นแบบไม่ใช้กาวระบุความสูง	
CODE pic.		
CODE pic.		
CODE pic.		
CODE pic.		



งานจัดการก่อสร้าง และใช้เงิน
โทร. 0-5387-3243

โครงการ :


สถาปนิก :
นายสุทธา นิมิตต์
สถาปนิก
ปี 3008
วิศวกรโครงการ :
นายสมชาย นิมิตต์

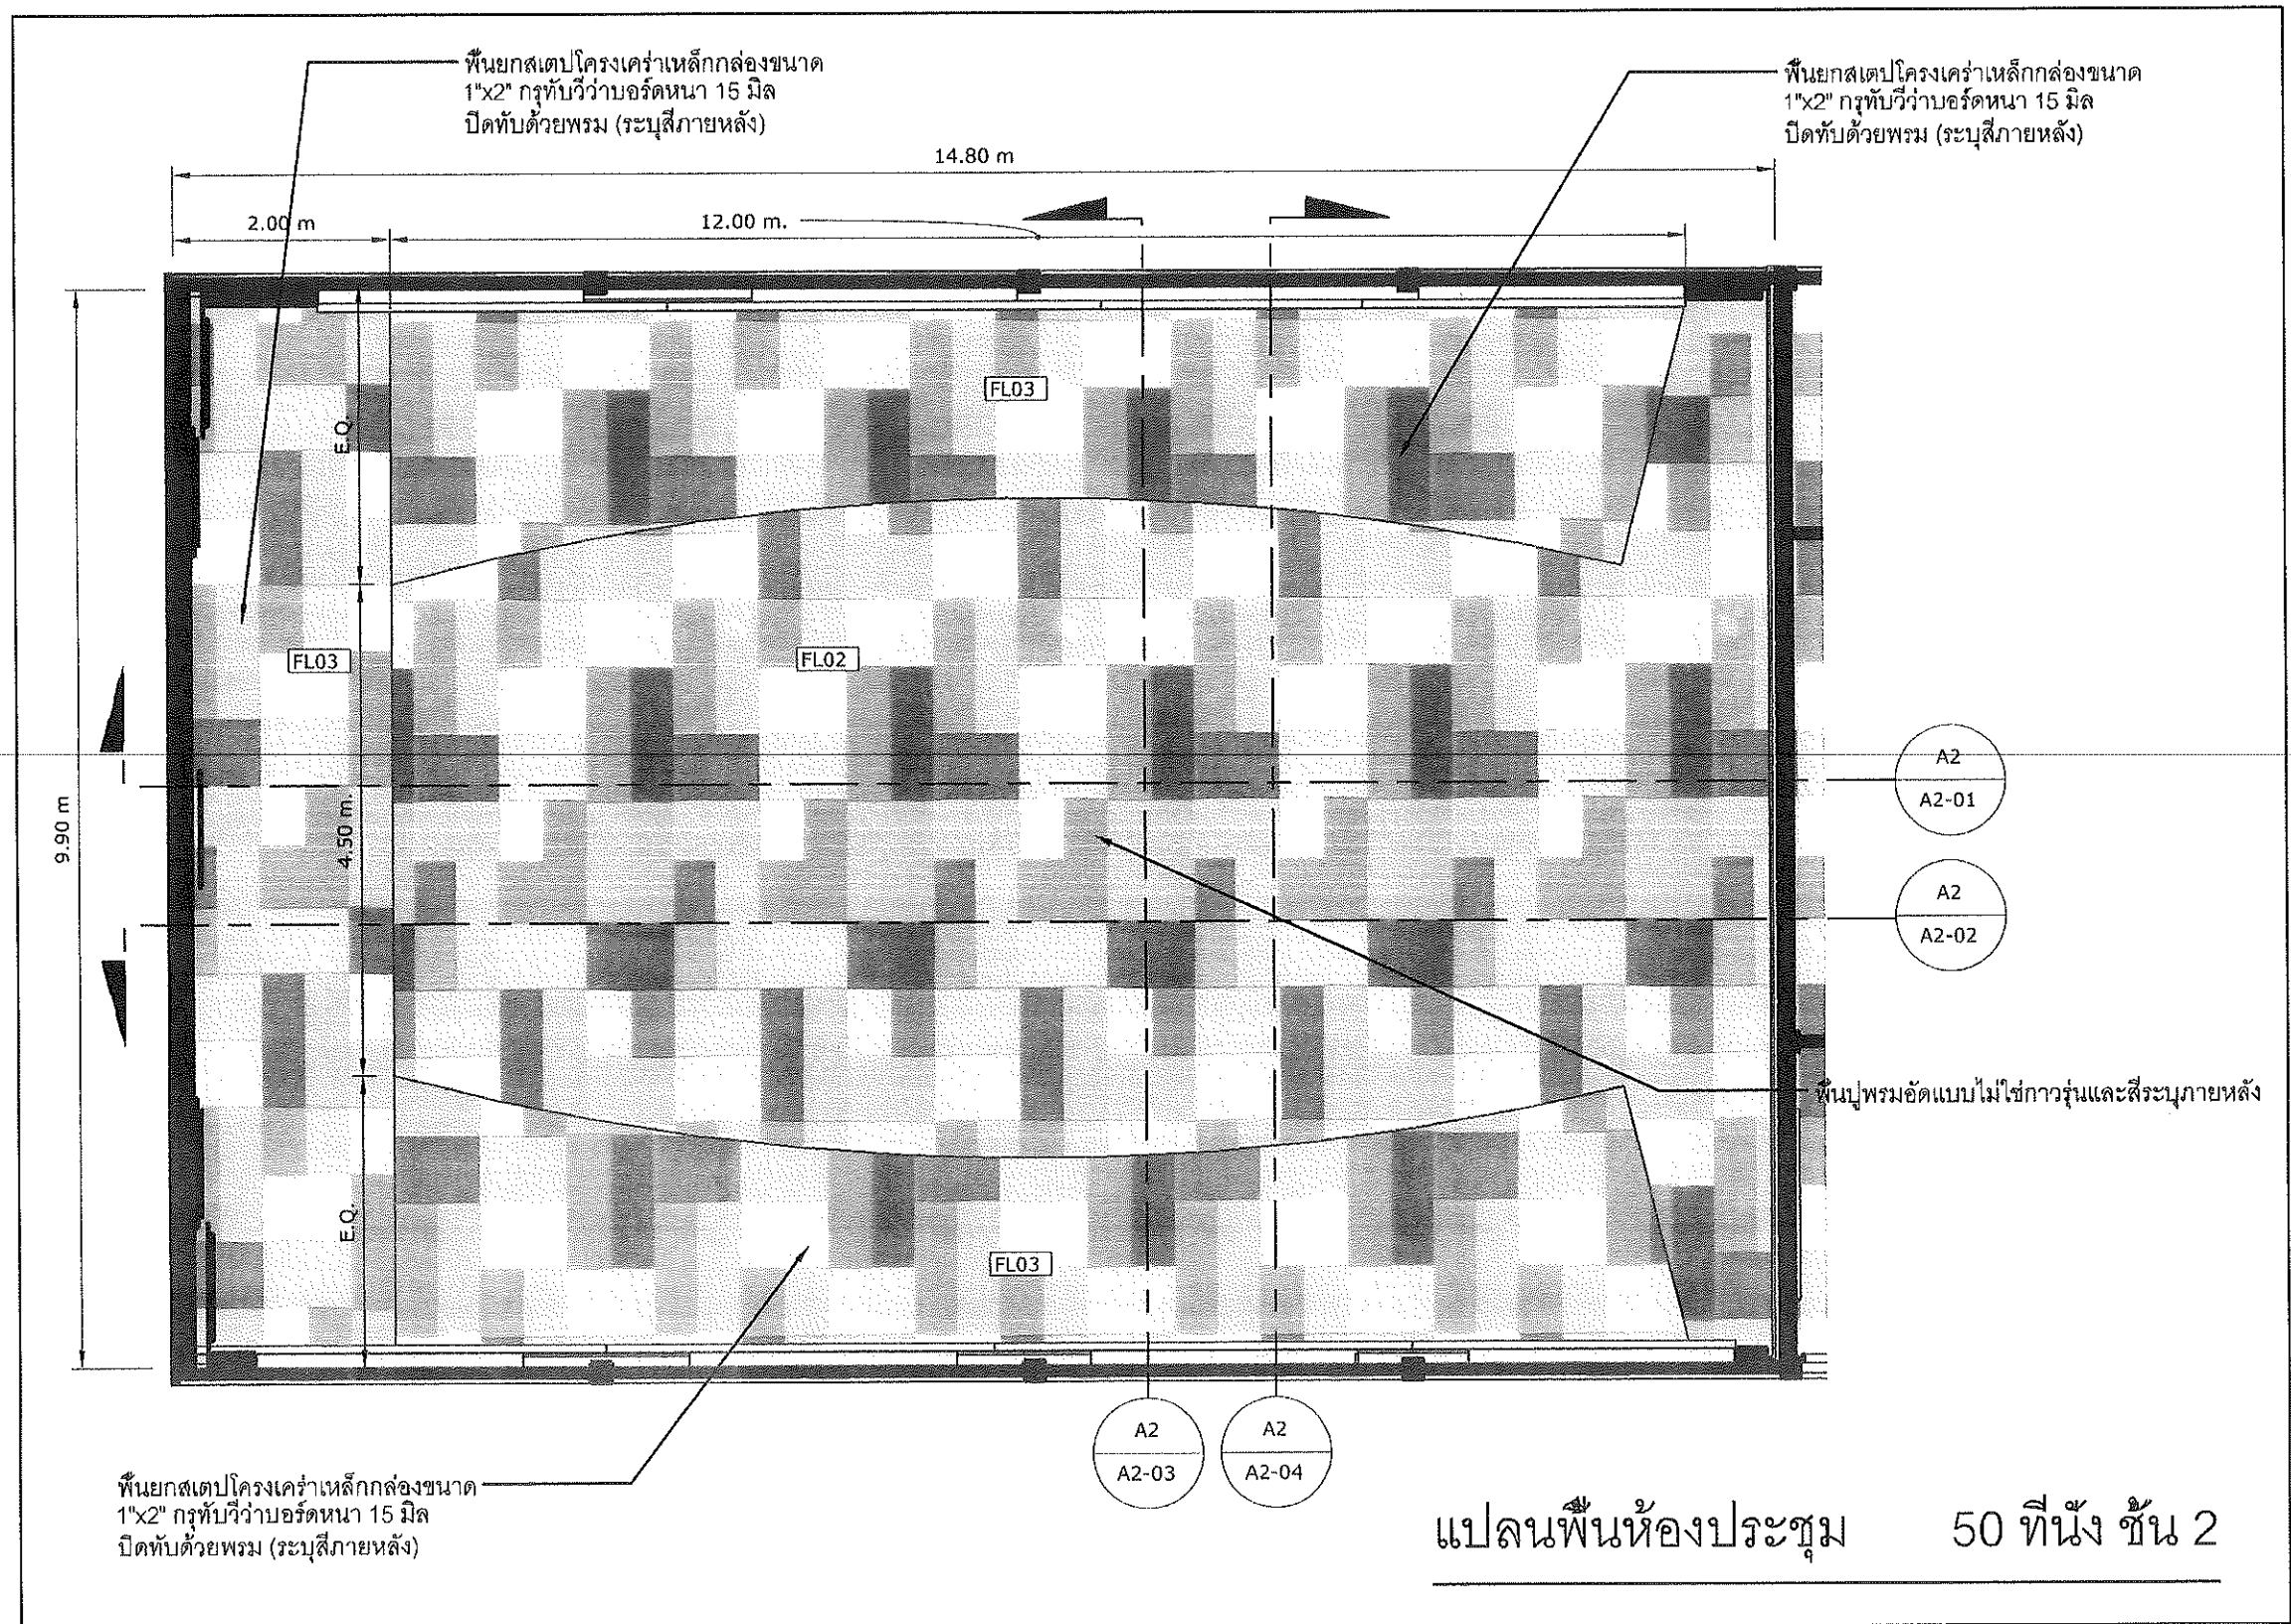
วิศวกรโครงสร้าง :
ว่าที่ ร.ต. วิมล นิมิตต์
วิศวกรสิ่งแวดล้อม :

วิศวกรไฟฟ้า :
นายวิชา ลาแก้ว
วันทำงานจัดการพลังงาน :


แบบแสดง :
วันที่ 8 พฤศจิกายน พ.ศ. 2564
แบบ :
แผ่น/จำนวน

ตรวจ :
นายวันนงนออกแบบและจัดการก่อสร้าง
ตรวจ :
ผู้อำนวยการกองกลางและสิ่งแวดล้อม


เห็นชอบ :
รองอธิการบดี
อนุมัติ :
อธิการบดี




--	--	---	---	---	--	---	--

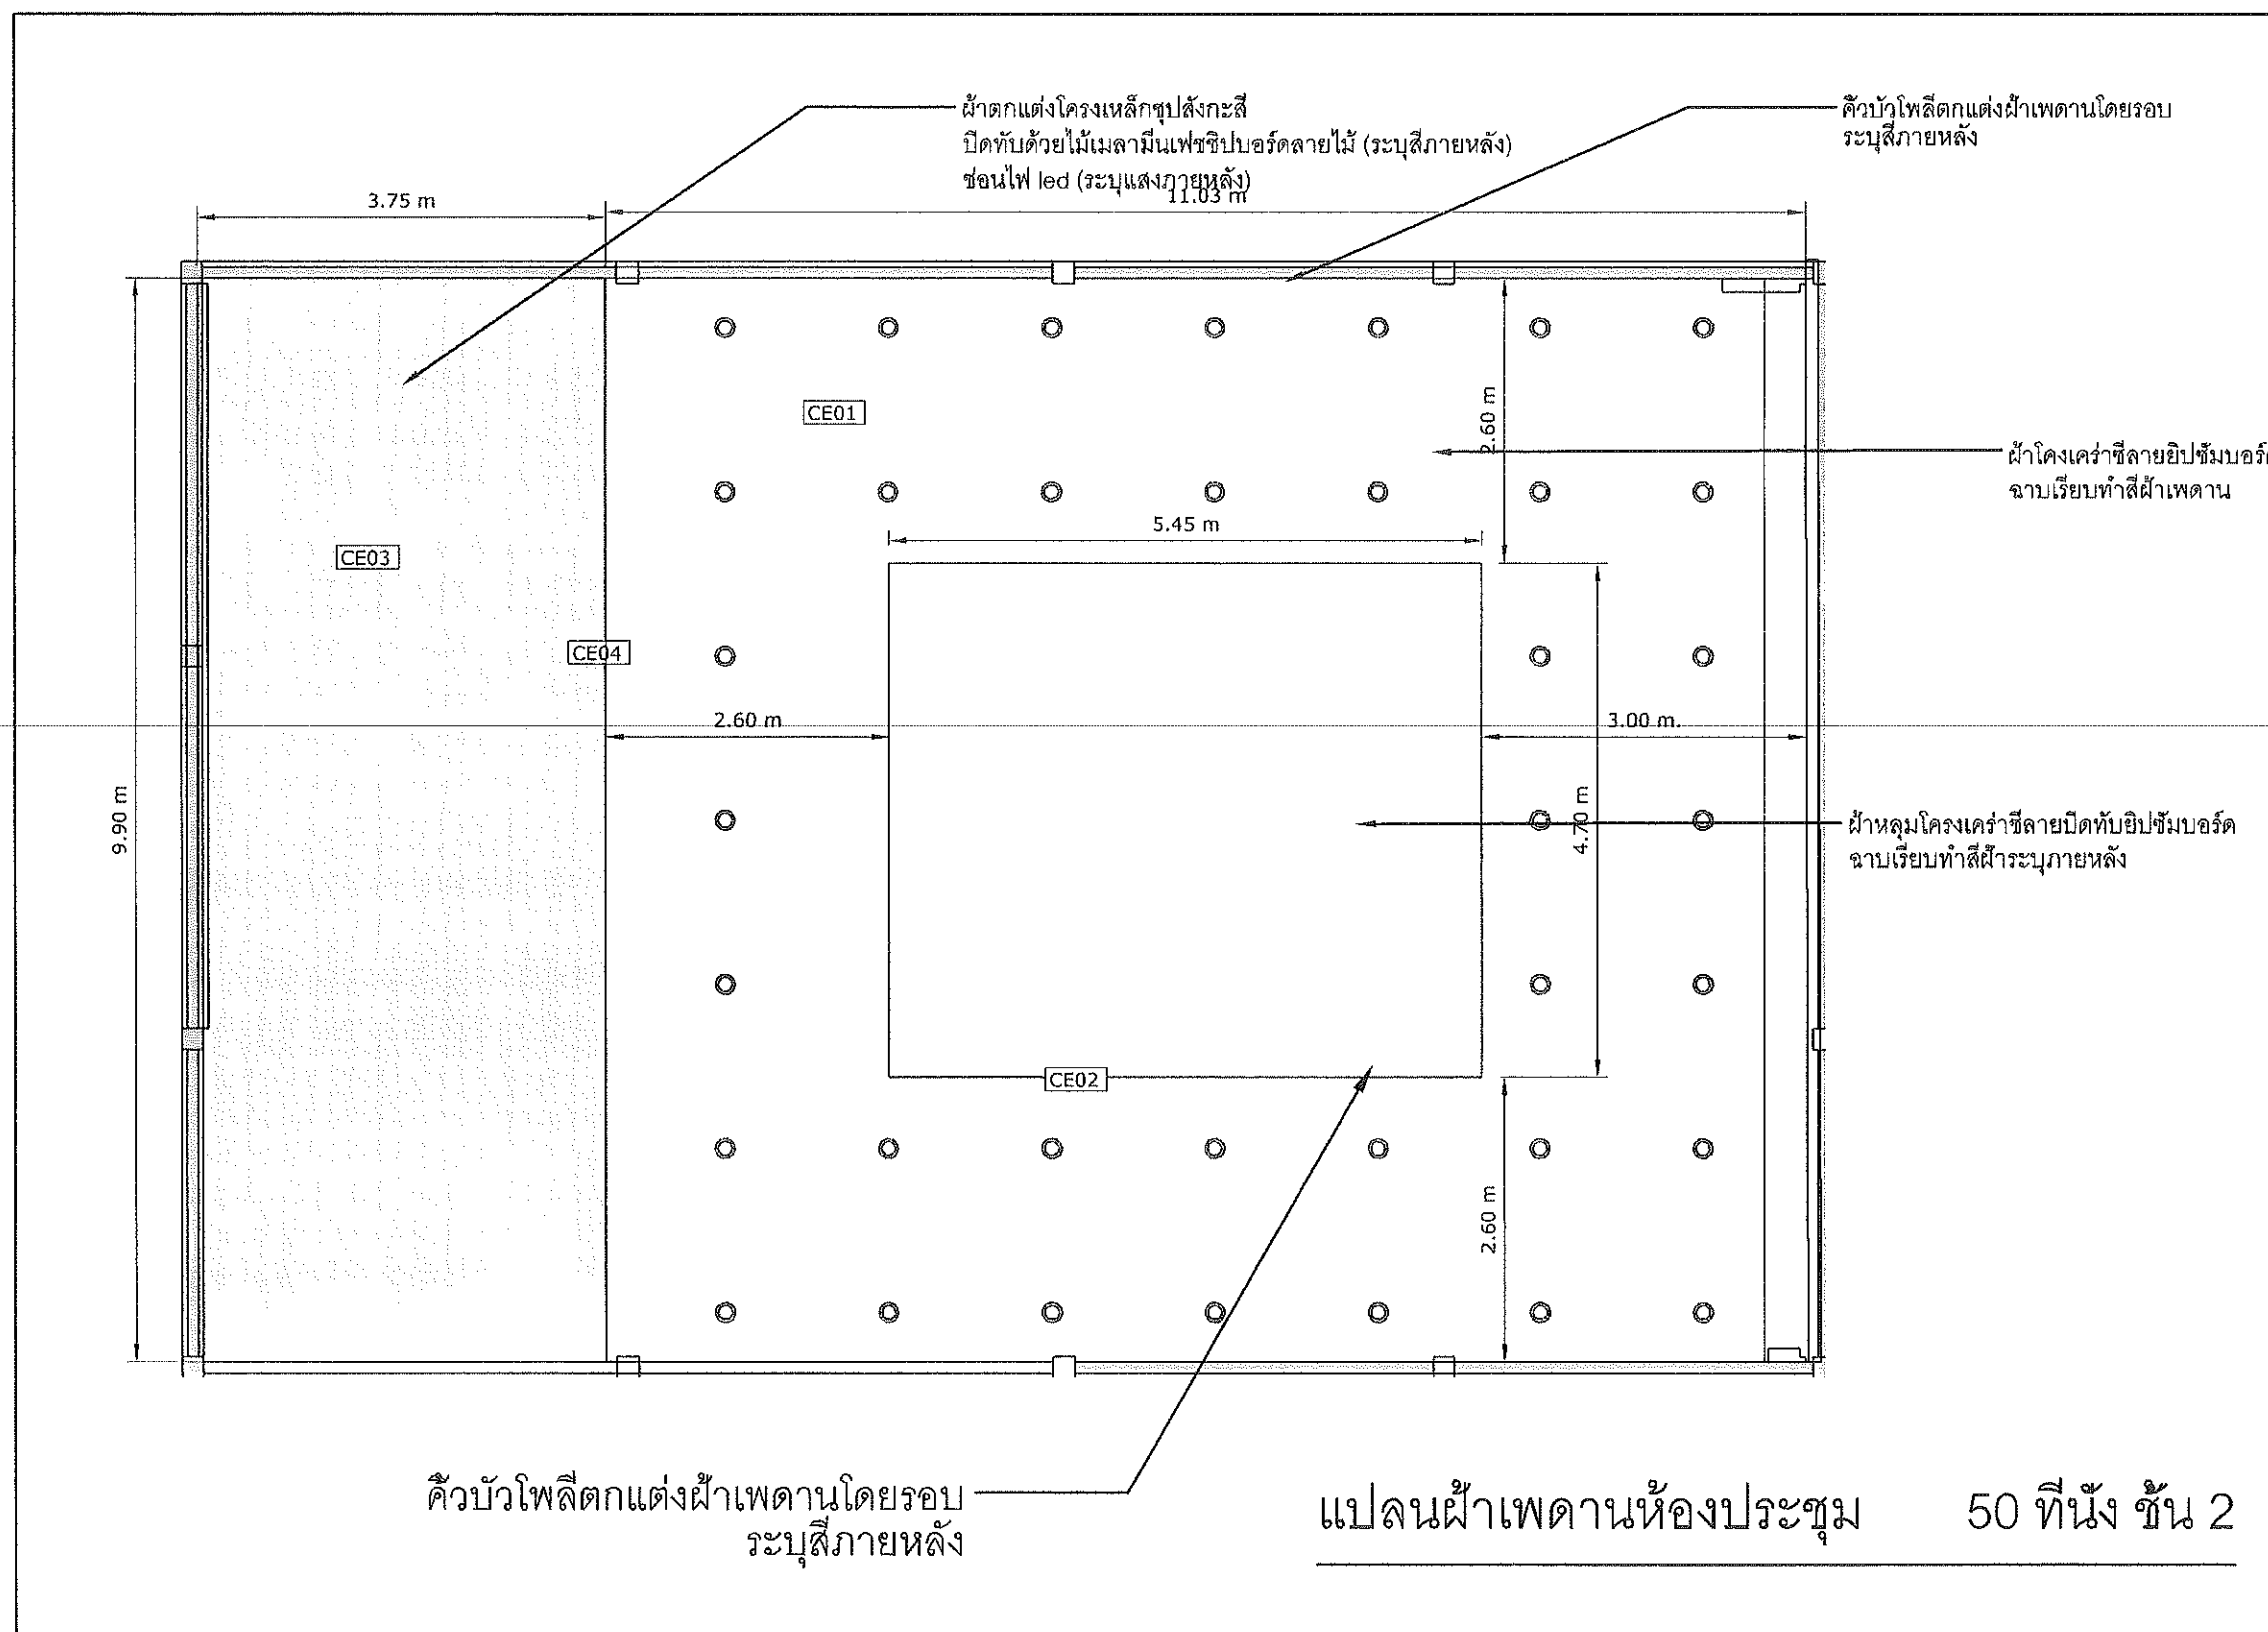



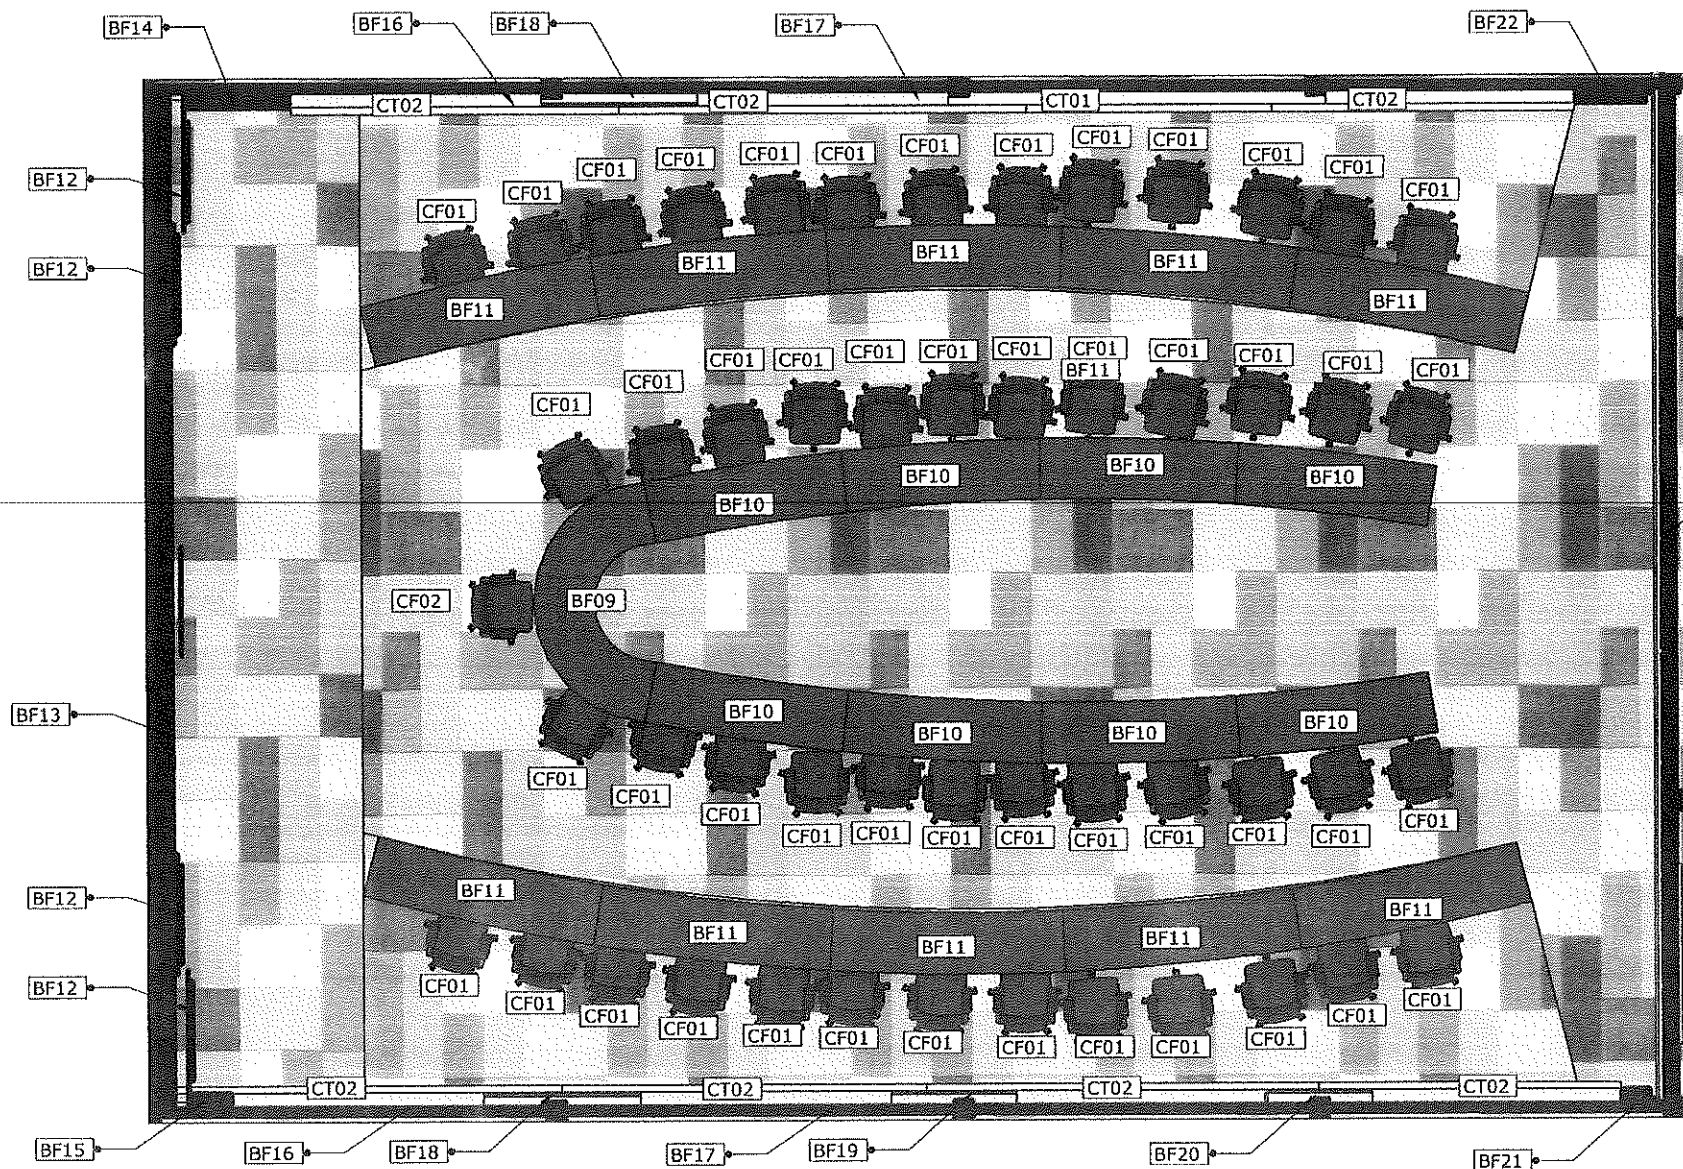

แผนเฟอร์นิเจอร์ห้องประชุม 50 ที่นั่ง ชั้น 2

รายการเฟอร์นิเจอร์บริเวณ

BF09 โต๊ะประชุมสี่เหลี่ยม	ขนาด 2.34 * 0.60 * 0.75 เมตร	จำนวน 1 ชุด
BF10 โต๊ะประชุม	ขนาด 1.90 * 0.60 * 0.75 เมตร	จำนวน 6 ชุด
BF11 โต๊ะประชุม	ขนาด 2.26 * 0.60 * 0.75 เมตร	จำนวน 10 ชุด
BF12 แผงตกแต่งชั้นวางของ	ขนาด 1.20 * 3.60 เมตร	จำนวน 4 ชุด
BF13 แผงตกแต่งชั้นวางของ	ขนาด 4.80 * 3.70 เมตร	จำนวน 1 ชุด
BF14 แผงตกแต่งชั้นวางของ	ขนาด 1.10 * 3.60 เมตร	จำนวน 1 ชุด
BF15 แผงตกแต่งชั้นวางของ	ขนาด 0.45 * 3.60 เมตร	จำนวน 1 ชุด
BF16 แผงตกแต่งชั้นวางของ	ขนาด 1.55 * 2.95 เมตร	จำนวน 2 ชุด
BF17 แผงตกแต่งชั้นวางของ	ขนาด 2.44 * 0.65 เมตร	จำนวน 7 ชุด
BF18 แผงตกแต่งชั้นวางของ	ขนาด 2.46 * 0.65 เมตร	จำนวน 7 ชุด
BF19 แผงตกแต่งชั้นวางของ	ขนาด 1.22 * 2.95 เมตร	จำนวน 1 ชุด
BF20 แผงตกแต่งชั้นวางของ	ขนาด 1.05 * 2.95 เมตร	จำนวน 1 ชุด
BF21 แผงตกแต่งชั้นวางของ	ขนาด 0.45 * 4.00 เมตร	จำนวน 1 ชุด
BF22 แผงตกแต่งชั้นวางของ	ขนาด 0.80 * 4.00 เมตร	จำนวน 1 ชุด
BF23 แผงตกแต่งชั้นวางของ	ขนาด 10.0 * 4.00 เมตร	จำนวน 1 ชุด

รายการเฟอร์นิเจอร์ลอยตัว

CF01 เก้าอี้สำนักงาน	จำนวน 50 ตัว
CF02 เก้าอี้ประธาน	จำนวน 1 ตัว

รายการผ้าปูโต๊ะ

CT01 ผ้าปูโต๊ะ	ขนาด 3.30 * 1.60 เมตร	จำนวน 1 ชุด
CT02 ผ้าปูโต๊ะ	ขนาด 2.20 * 1.60 เมตร	จำนวน 7 ชุด

รายการงานฝ้าเพดาน


รายการงานพื้น

FL 03 ไม้ลามิเนต	ขนาด 1/2 * 1/2 เมตร	จำนวน 70 ตร.ม.
FL 02 ไม้ลามิเนต	ขนาด 1/2 * 1/2 เมตร	จำนวน 80 ตร.ม.






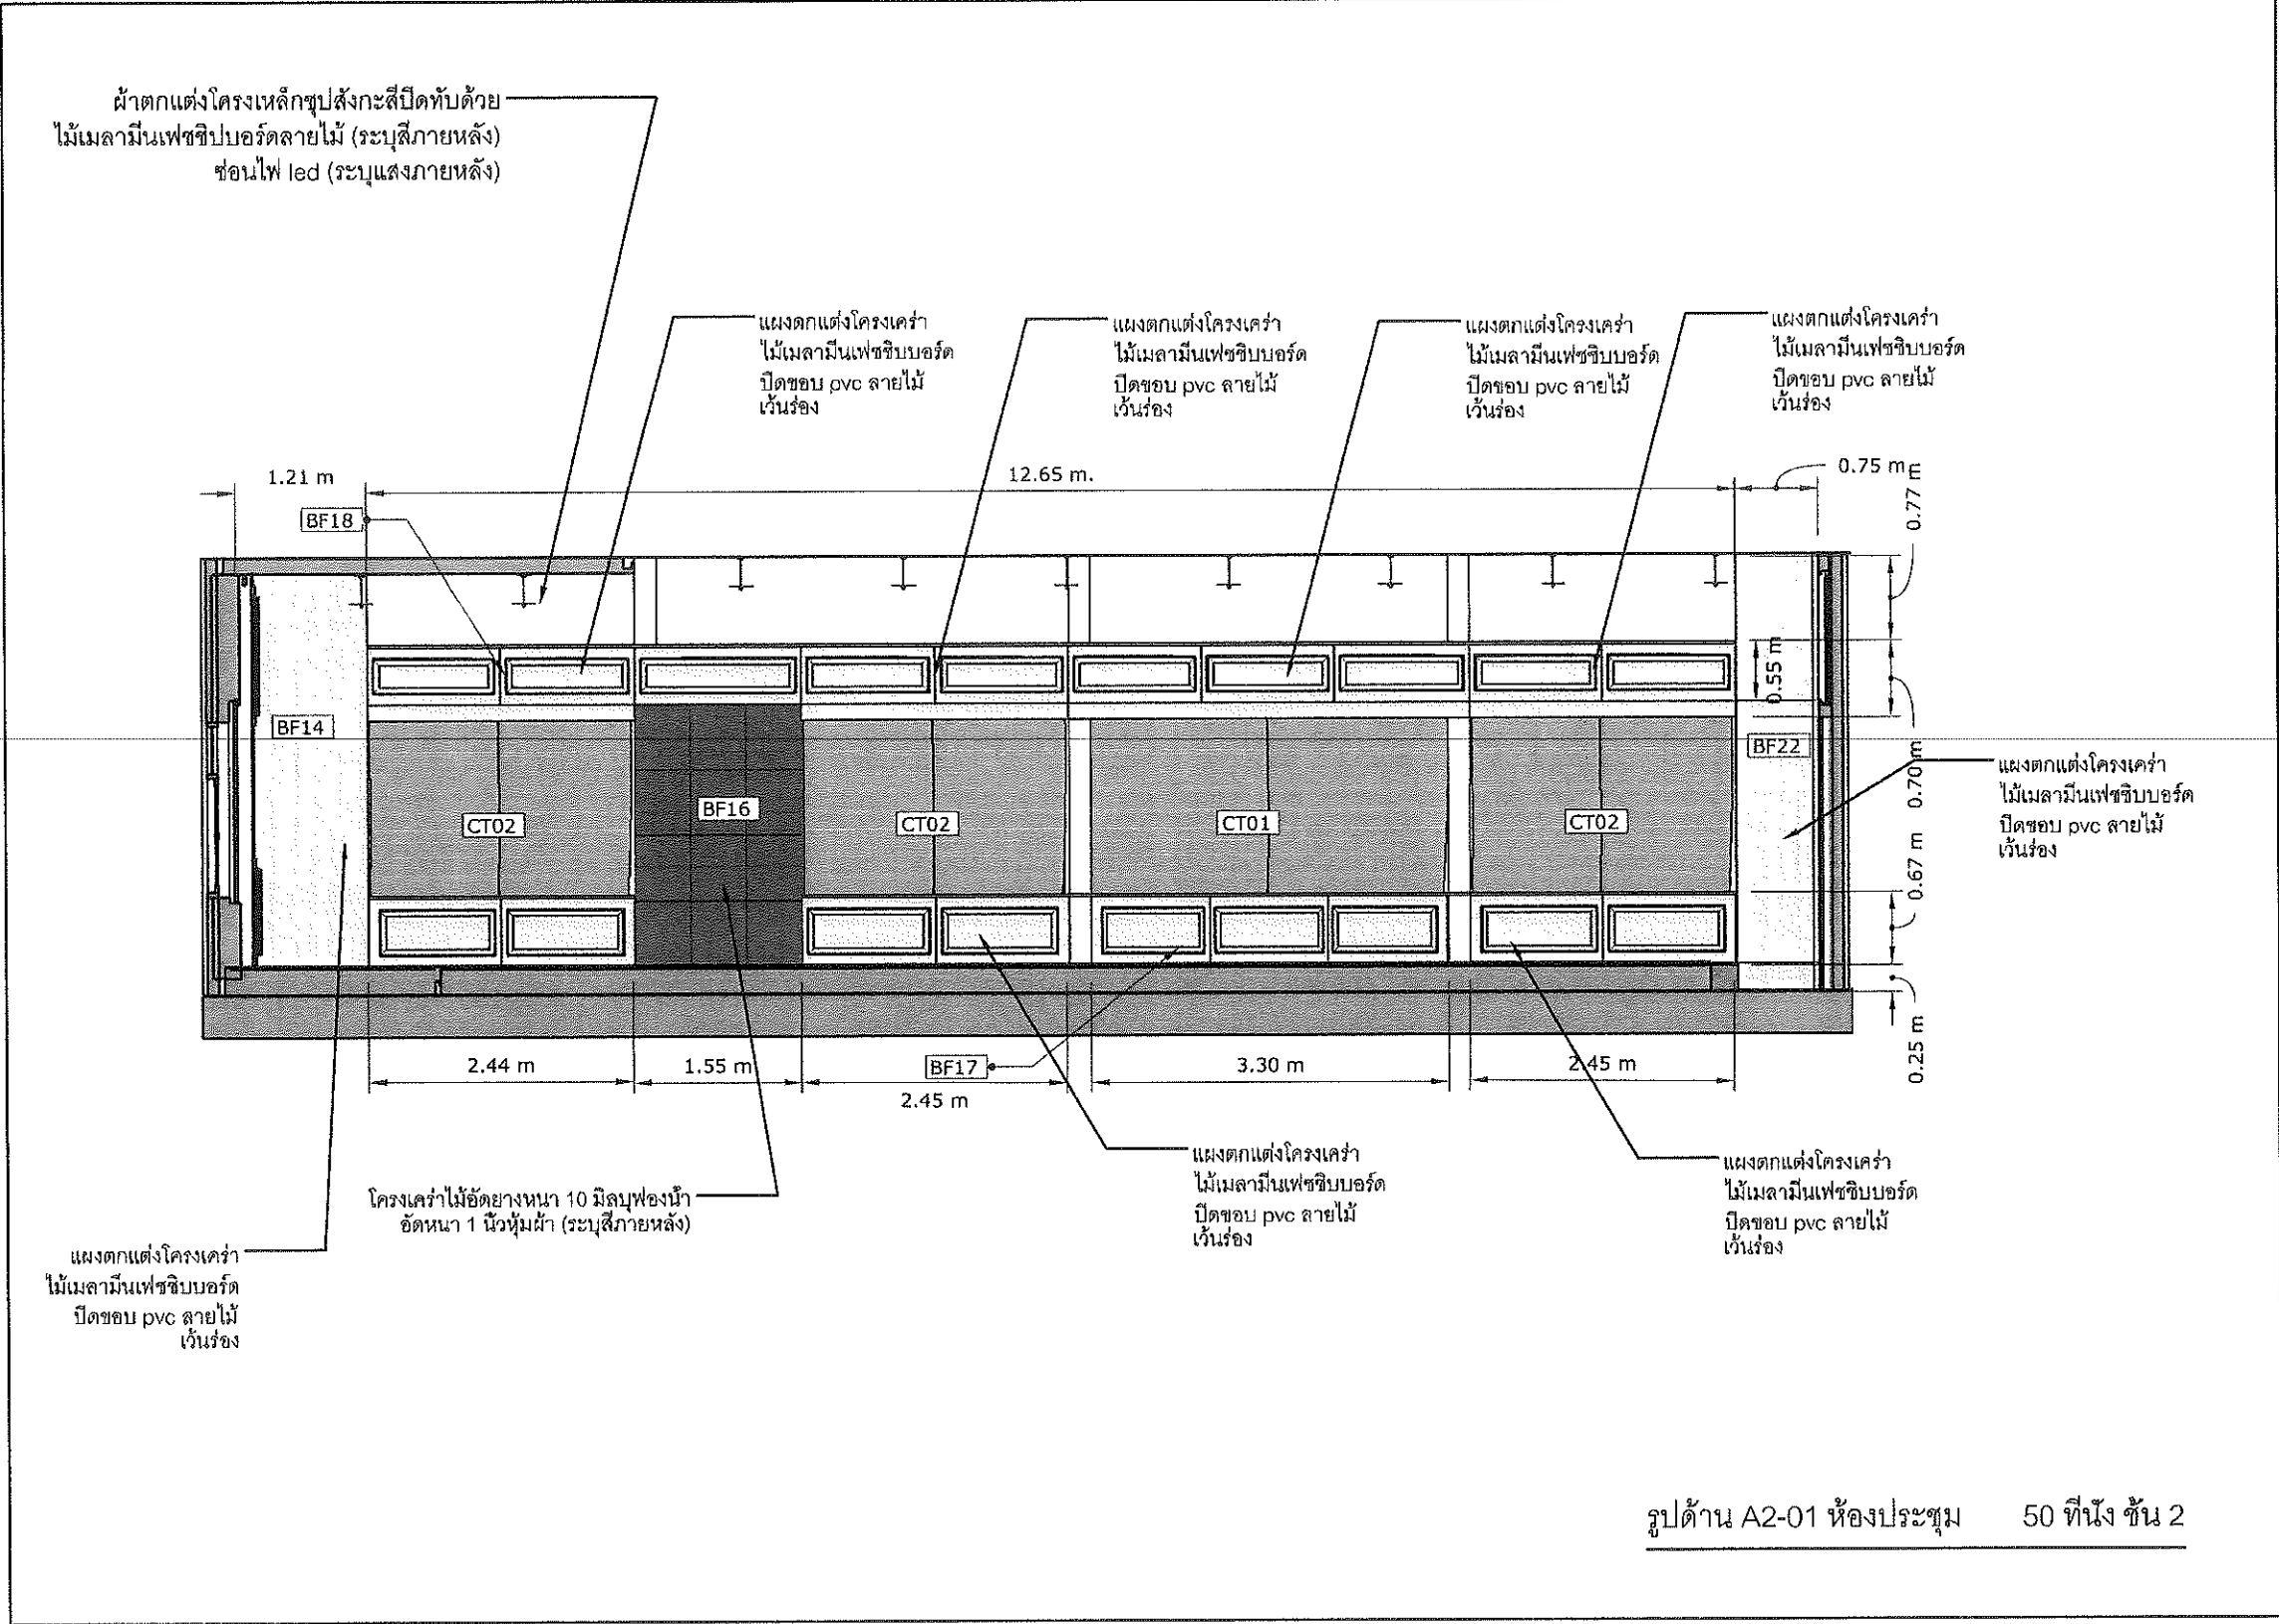









รูปด้าน A2-01 ห้องประชุม 50 ที่นั่ง ชั้น 2













--	---	--	---	--	---	--	--

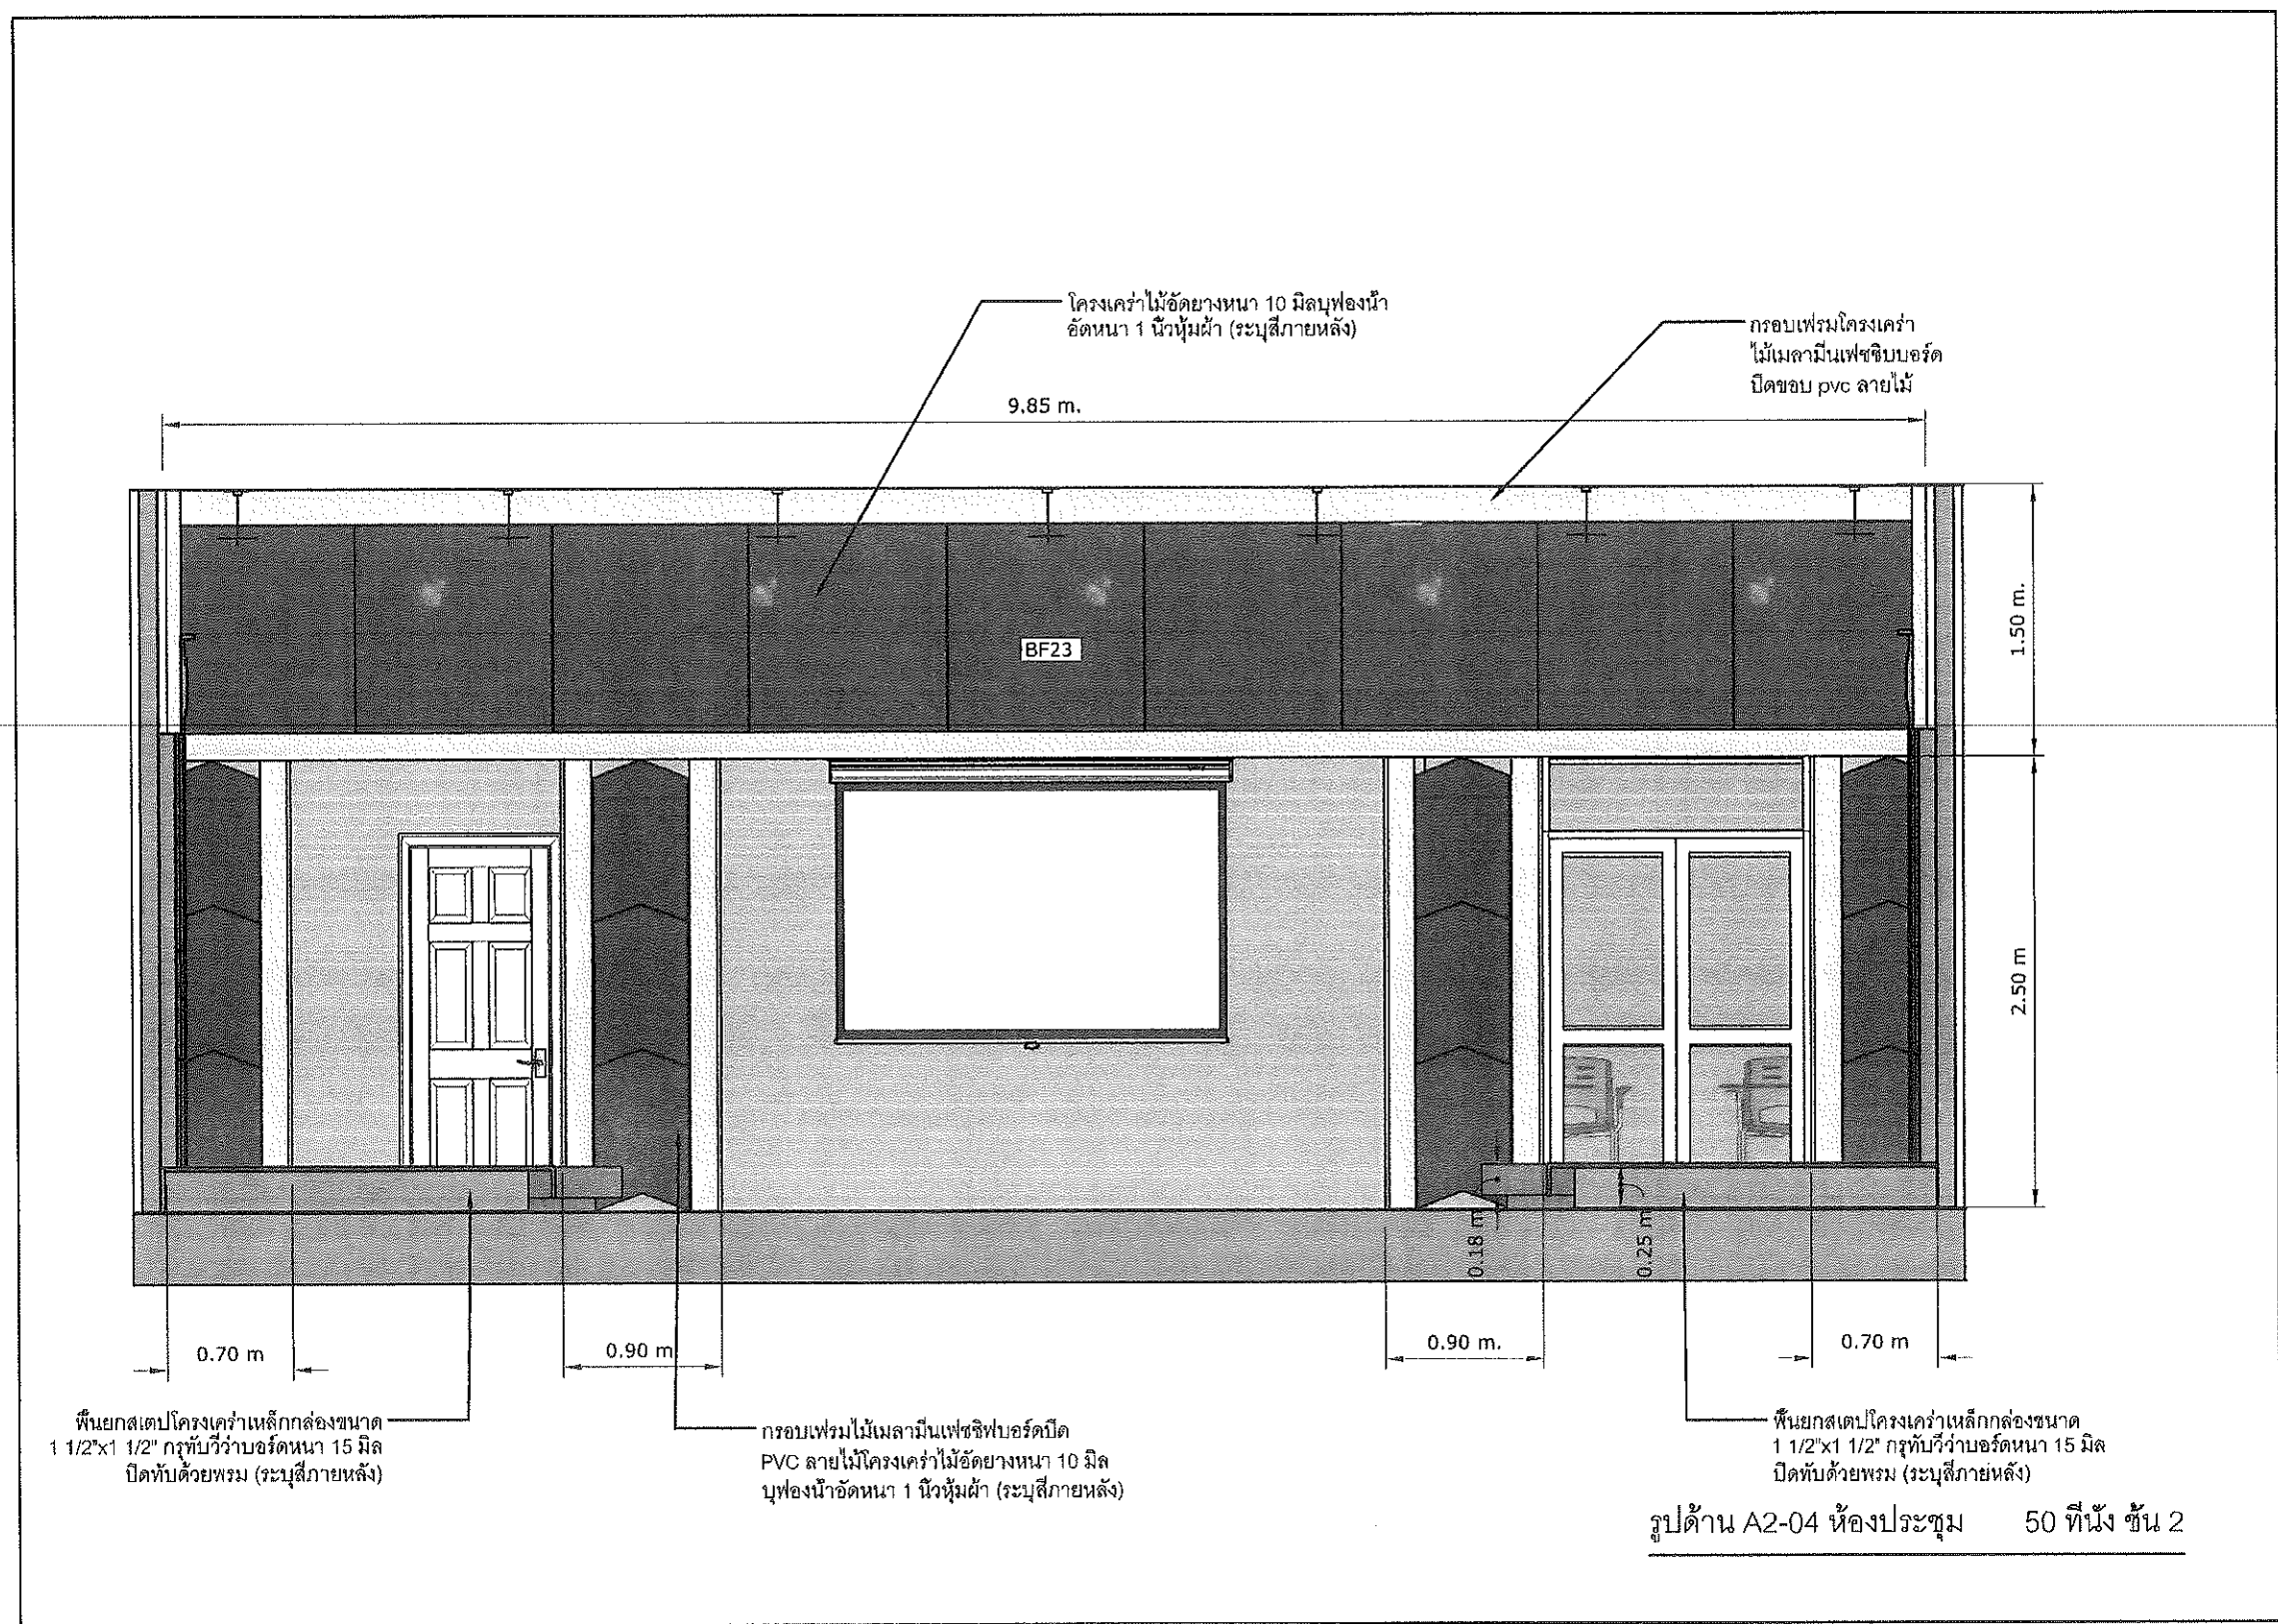



--	--	---	---	---	---	---	---









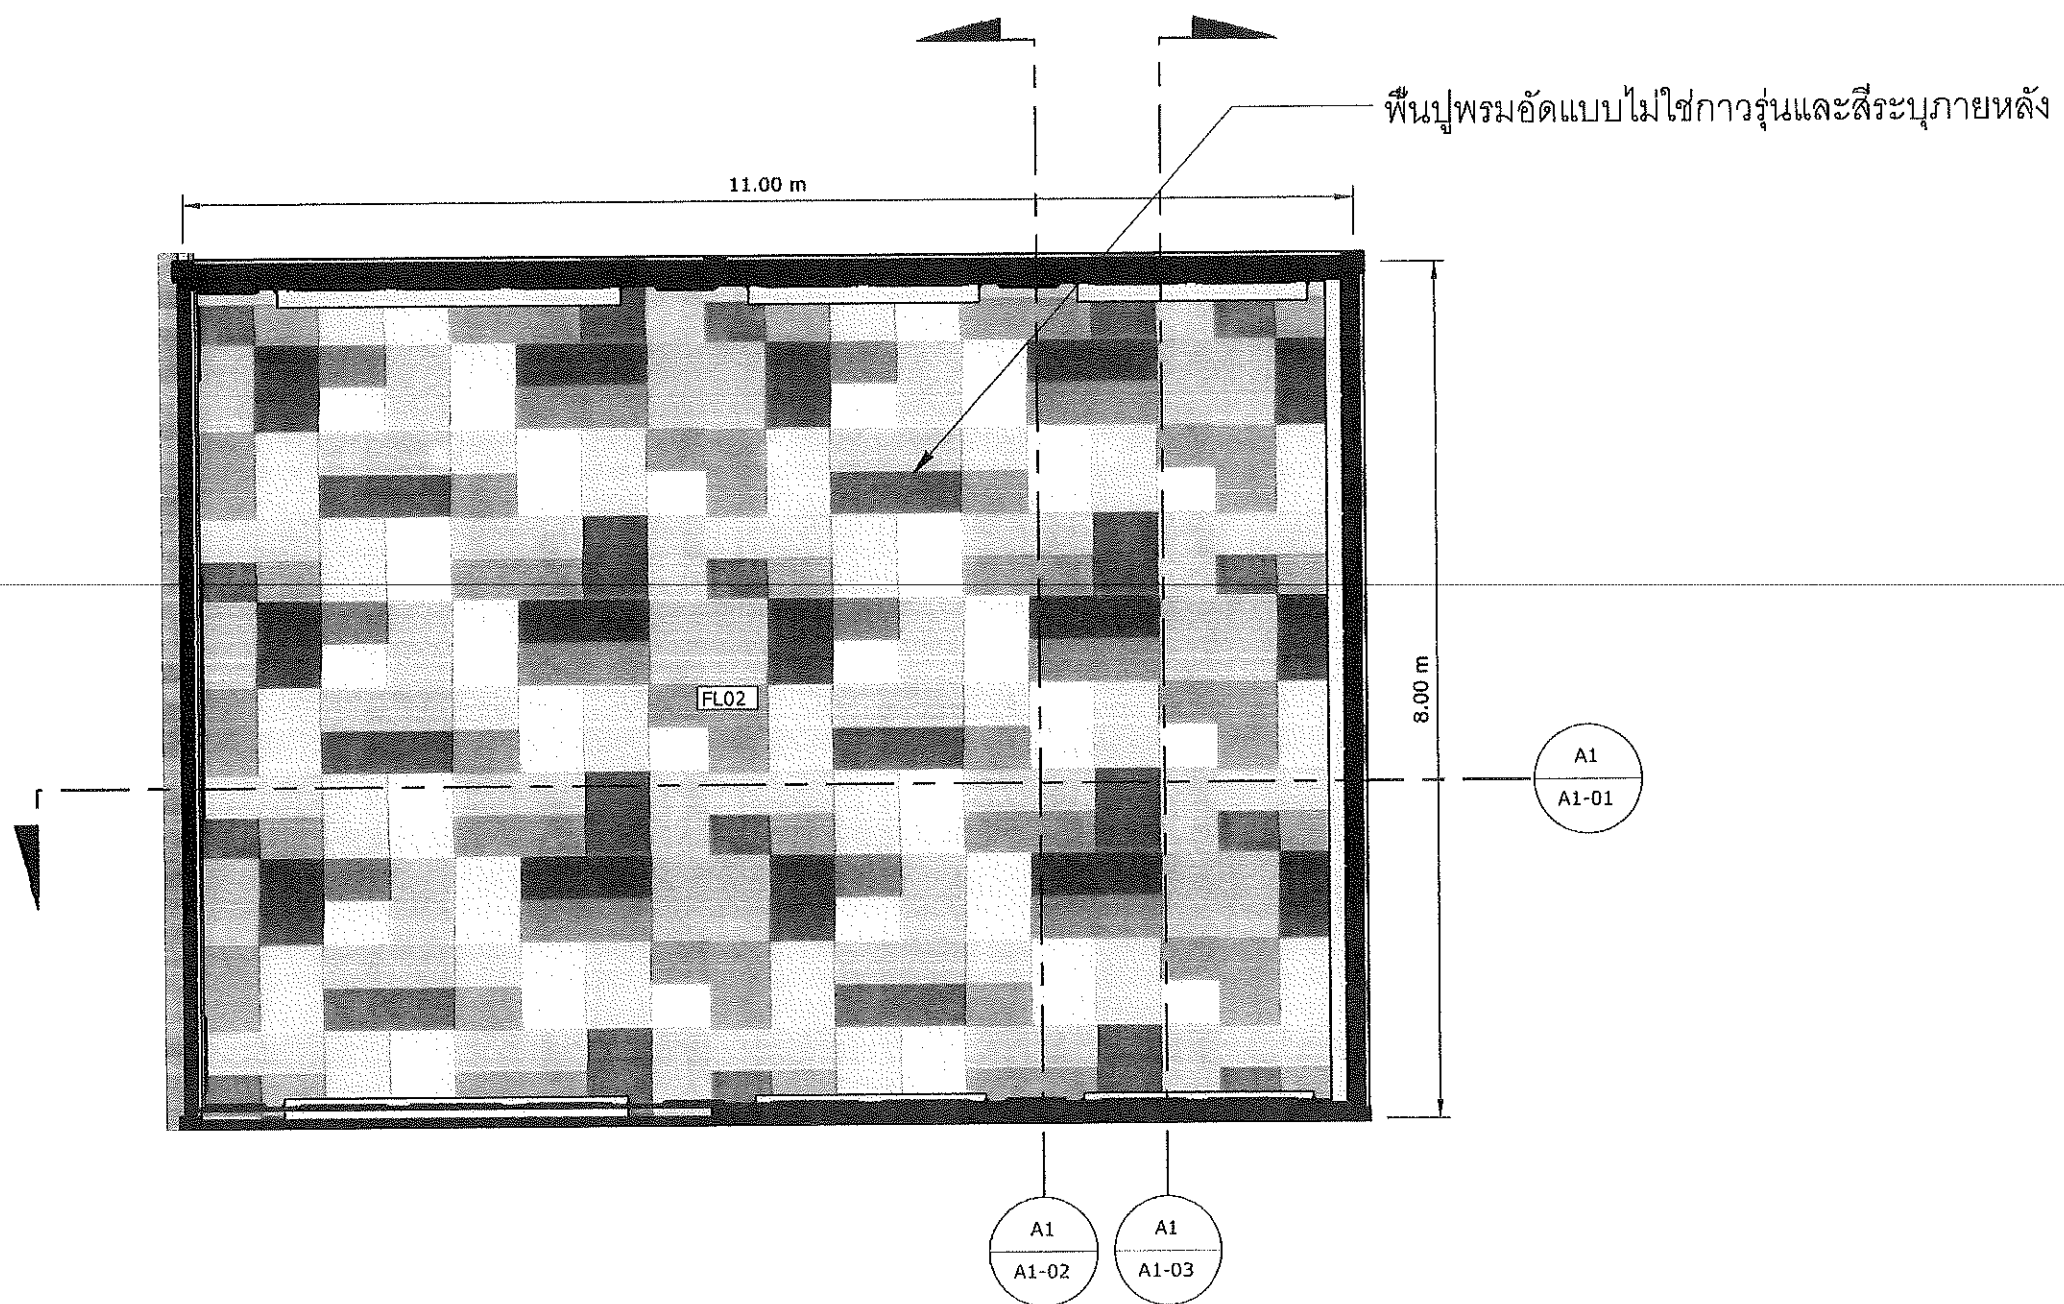


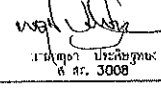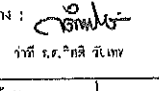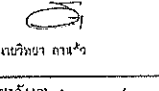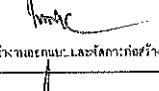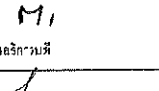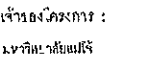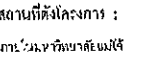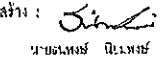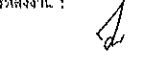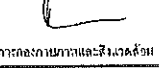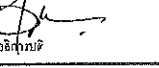
แปลนพื้นเพดานห้องประชุม 20 ที่นั่ง ชั้น 2


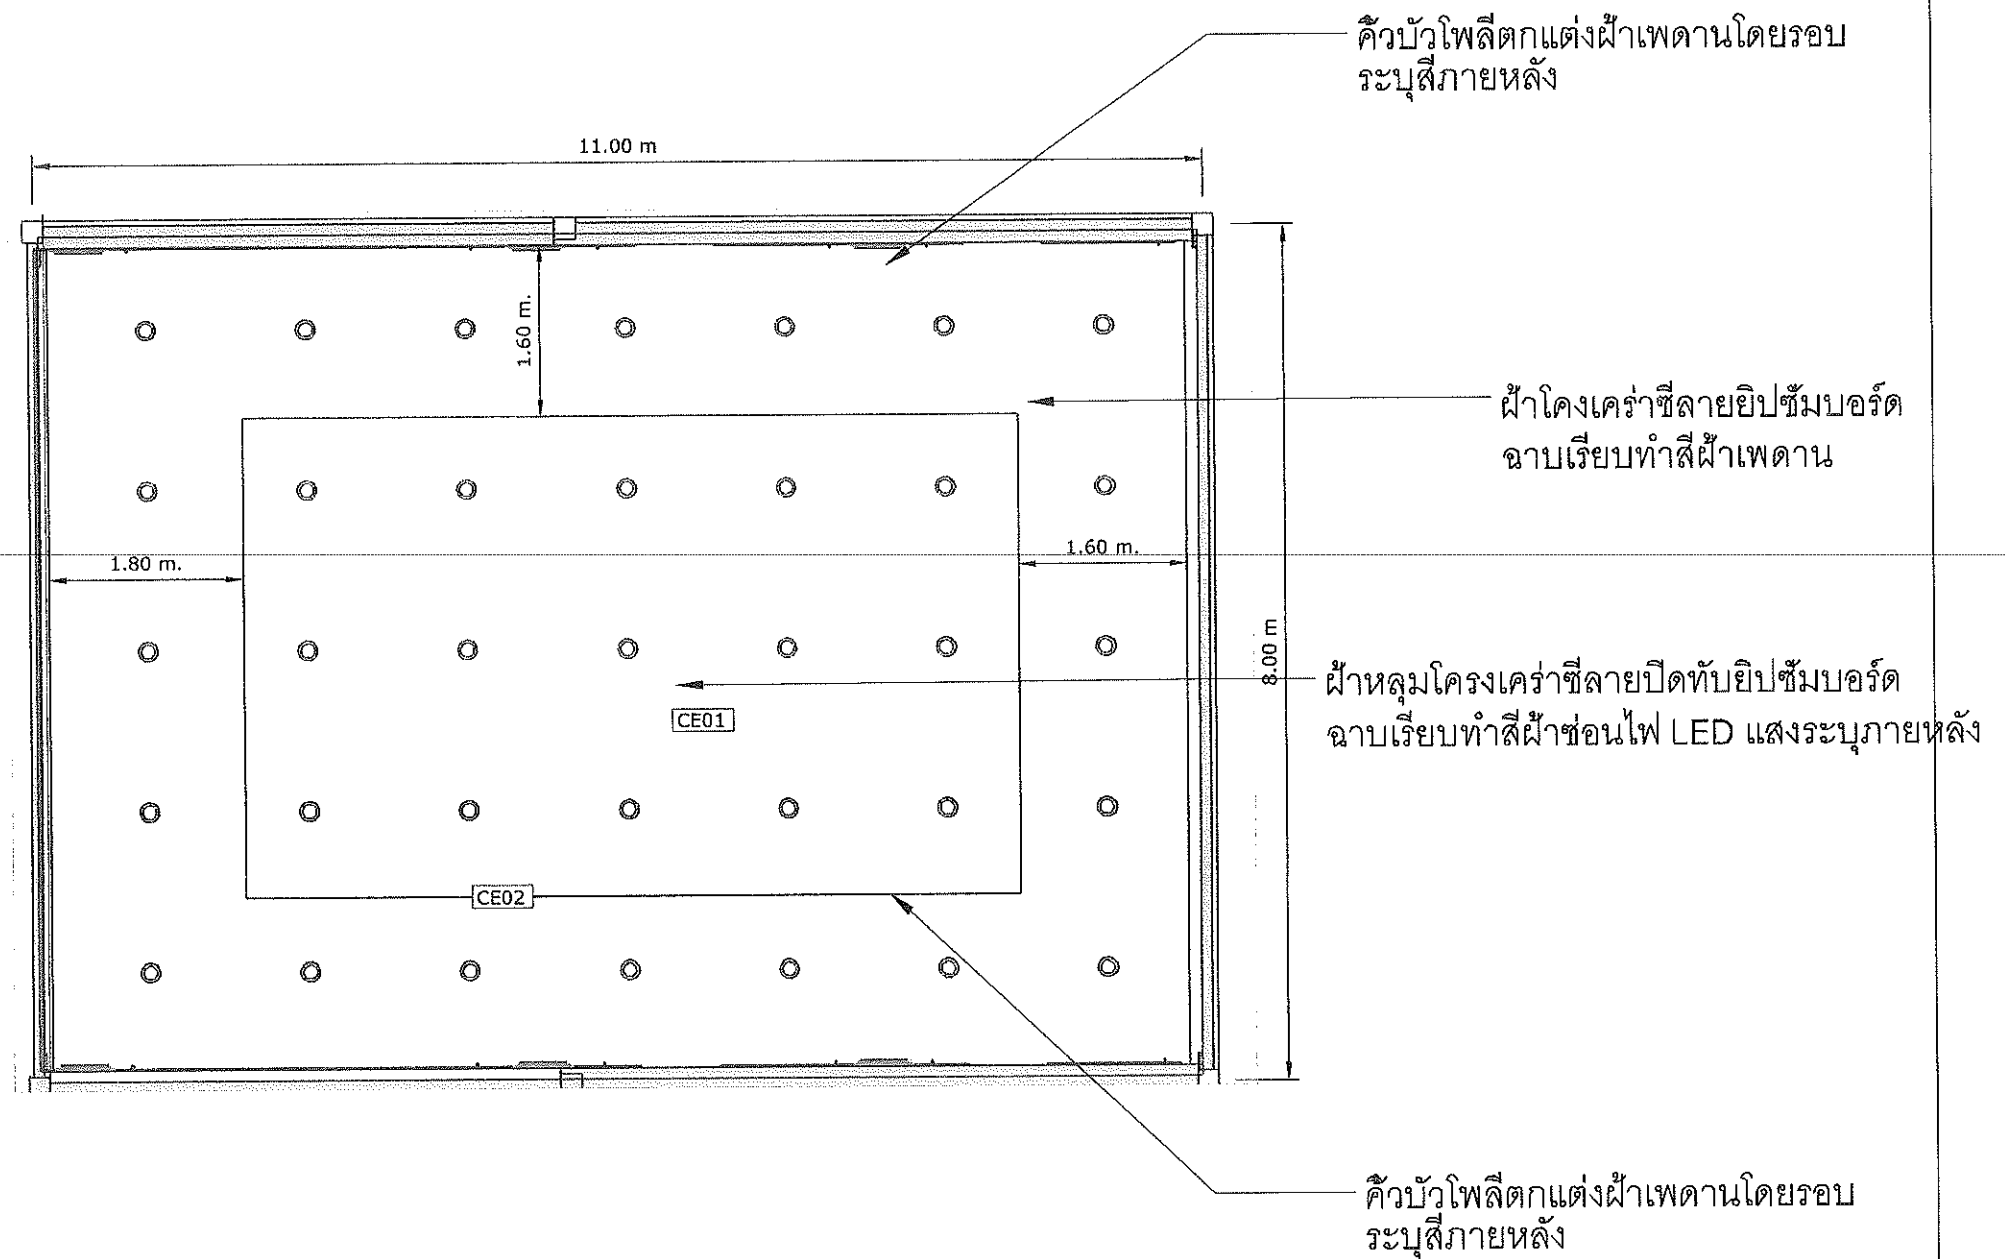

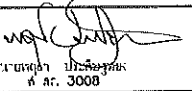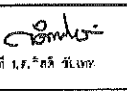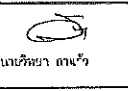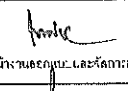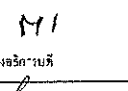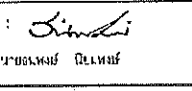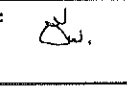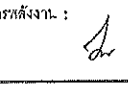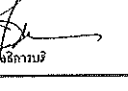แปลนฝ้าเพดานห้องประชุม 20 ที่นั่ง ชั้น 2



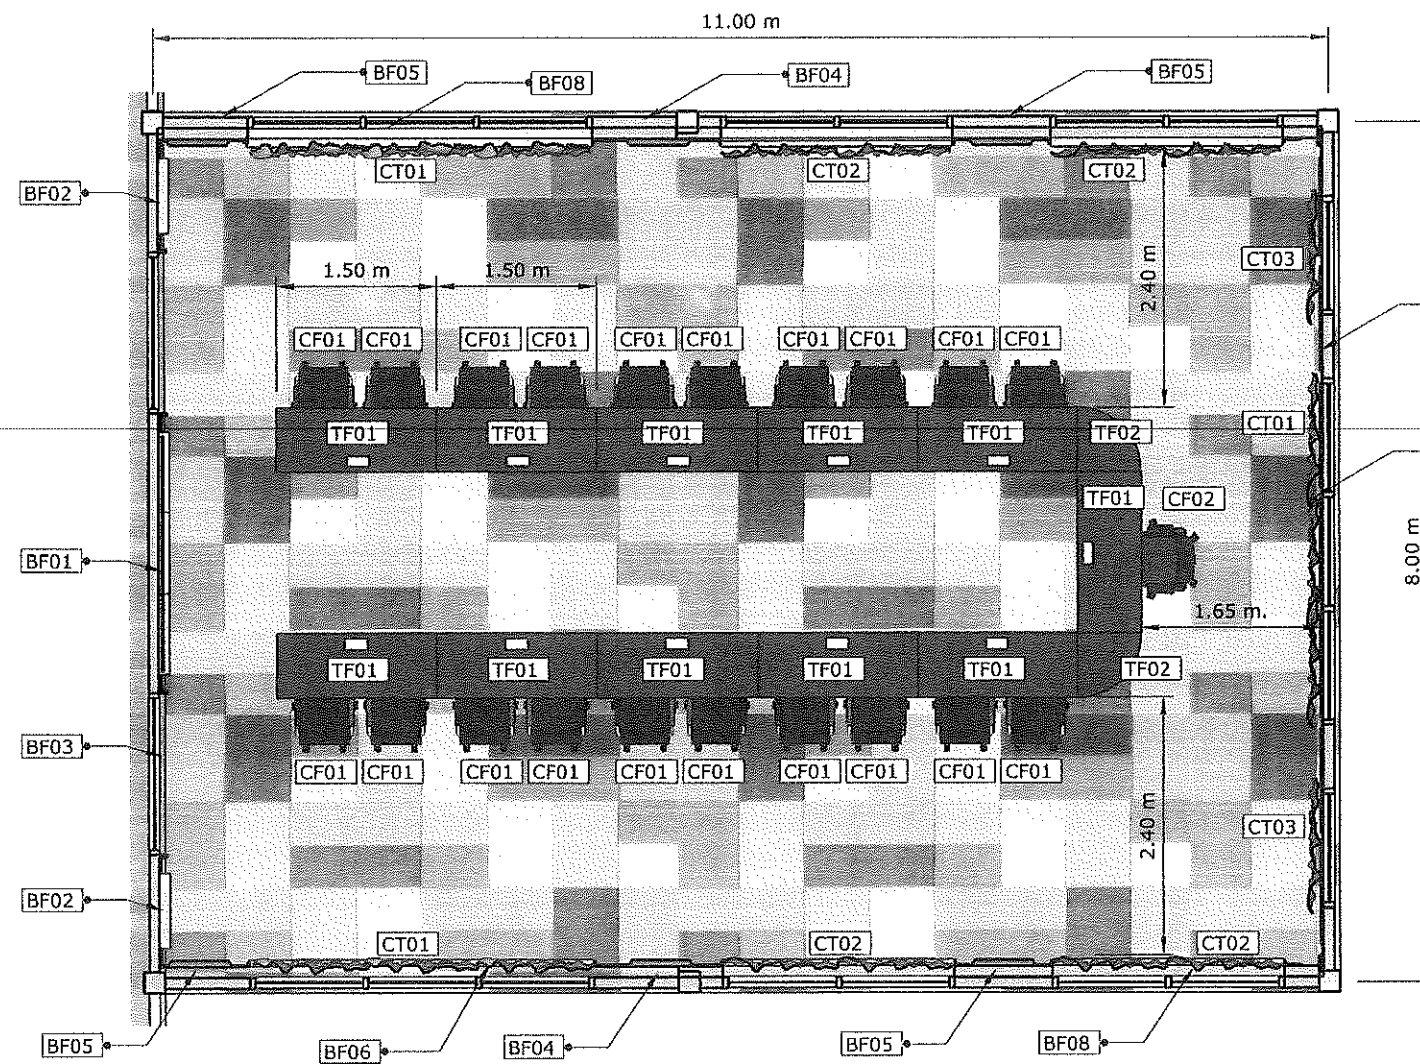

รายการเฟอร์นิเจอร์บริเวณ

BF01 แผงตกแต่งผนังบริเวณ 2.50*2.50 เมตรจำนวน 1 ชุด

BF02 แผงตกแต่งผนังบริเวณ 0.80*2.50 เมตรจำนวน 2 ชุด

BF03 แผงตกแต่งผนังบริเวณห้องน้ำอุ่นจำนวน 1.50*8.00 เมตรจำนวน 1 ชุด

BF04 แผงตกแต่งผนังบริเวณห้องน้ำอุ่นจำนวน 0.95*1.00 เมตรจำนวน 2 ชุด

BF05 แผงตกแต่งผนังบริเวณห้องน้ำอุ่นจำนวน 1.20*1.00 เมตรจำนวน 1 ชุด

BF06 แผงตกแต่งผนังบริเวณ 0.90*1.00 เมตรจำนวน 1 ชุด

BF07 แผงตกแต่งผนังบริเวณห้องน้ำอุ่นจำนวน 1.50*8.00 เมตรจำนวน 1 ชุด

BF08 แผงตกแต่งผนังบริเวณ 1.50*1.00 เมตรจำนวน 1 ชุด

รายการเฟอร์นิเจอร์ลอยตัว

TF01 โต๊ะประชุมขนาด .75*.80*1.50 เมตรจำนวน 11 ตัว

TF02 โต๊ะประชุมขนาด .75*.80*1.80 เมตรจำนวน 2 ตัว

CF01 เก้าอี้สำนักงานจำนวน 20 ตัว

CF02 เก้าอี้ประธานจำนวน 1 ตัว

รายการฝ้าเพดาน

CT01 ฝ้าเพดานแสง UV ระบุยี่ห้อและสีภายหลังขนาดยาว 3.30*1.60 เมตรจำนวน 3 ชุด

CT02 ฝ้าเพดานแสง UV ระบุยี่ห้อและสีภายหลังขนาดยาว 2.20*1.60 เมตรจำนวน 4 ชุด

CT03 ฝ้าเพดานแสง UV ระบุยี่ห้อและสีภายหลังขนาดยาว 1.20*1.60 เมตรจำนวน 2 ชุด

รายการงานฝ้าเพดาน

CE01 ฝ้าเพดานแบบเรียบสีเทา ระบุยี่ห้อและสีภายหลัง (ระบุภายหลัง) 51.52 ตร.ม.


CE02 ฝ้าเพดานแบบเรียบสีเทา ระบุยี่ห้อและสีภายหลัง (ระบุภายหลัง) 41.04 ตร.ม.

รายการงานพื้น

FL 02 พิกเมนต์สีเทาแบบไม่เกาะ (ระบุภายหลัง) 88 ตร.ม.

แปลนเฟอร์นิเจอร์ห้องประชุม 20 ที่นั่ง ชั้น 2



---	--	---	--	---	--	--	--

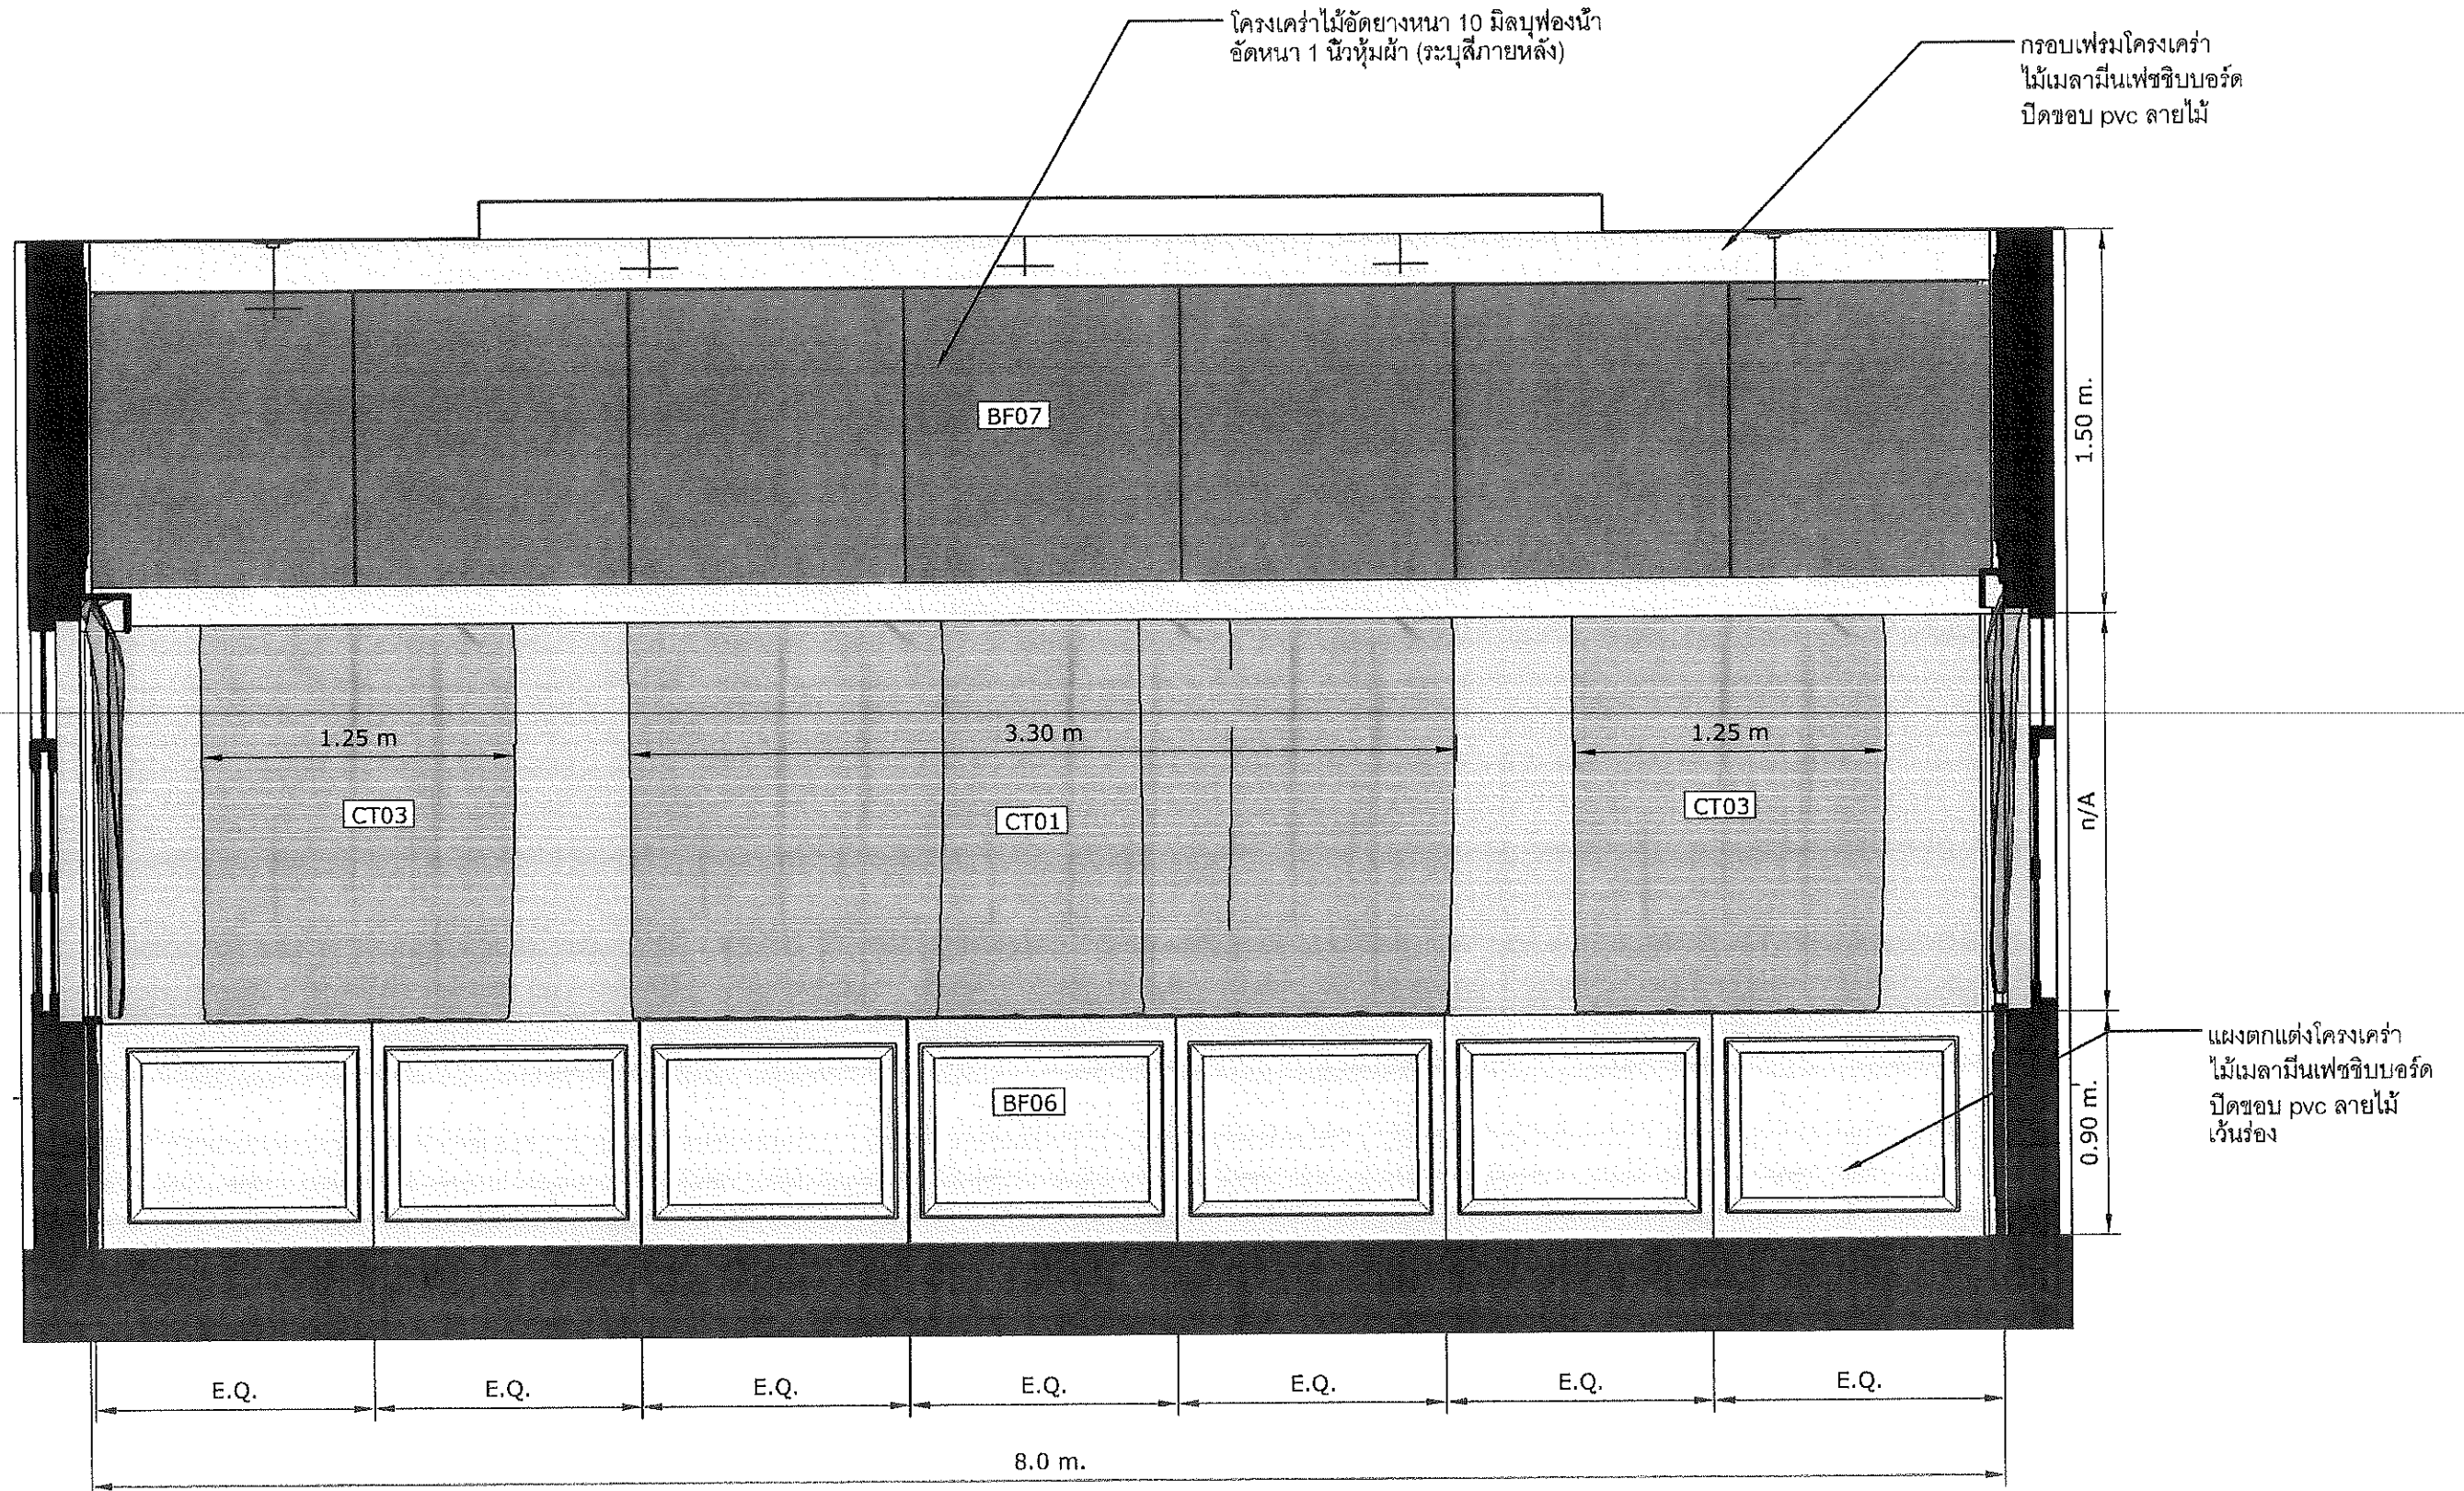

รูปด้าน A1-02 ห้องประชุม 20 ที่นั่ง ชั้น 2



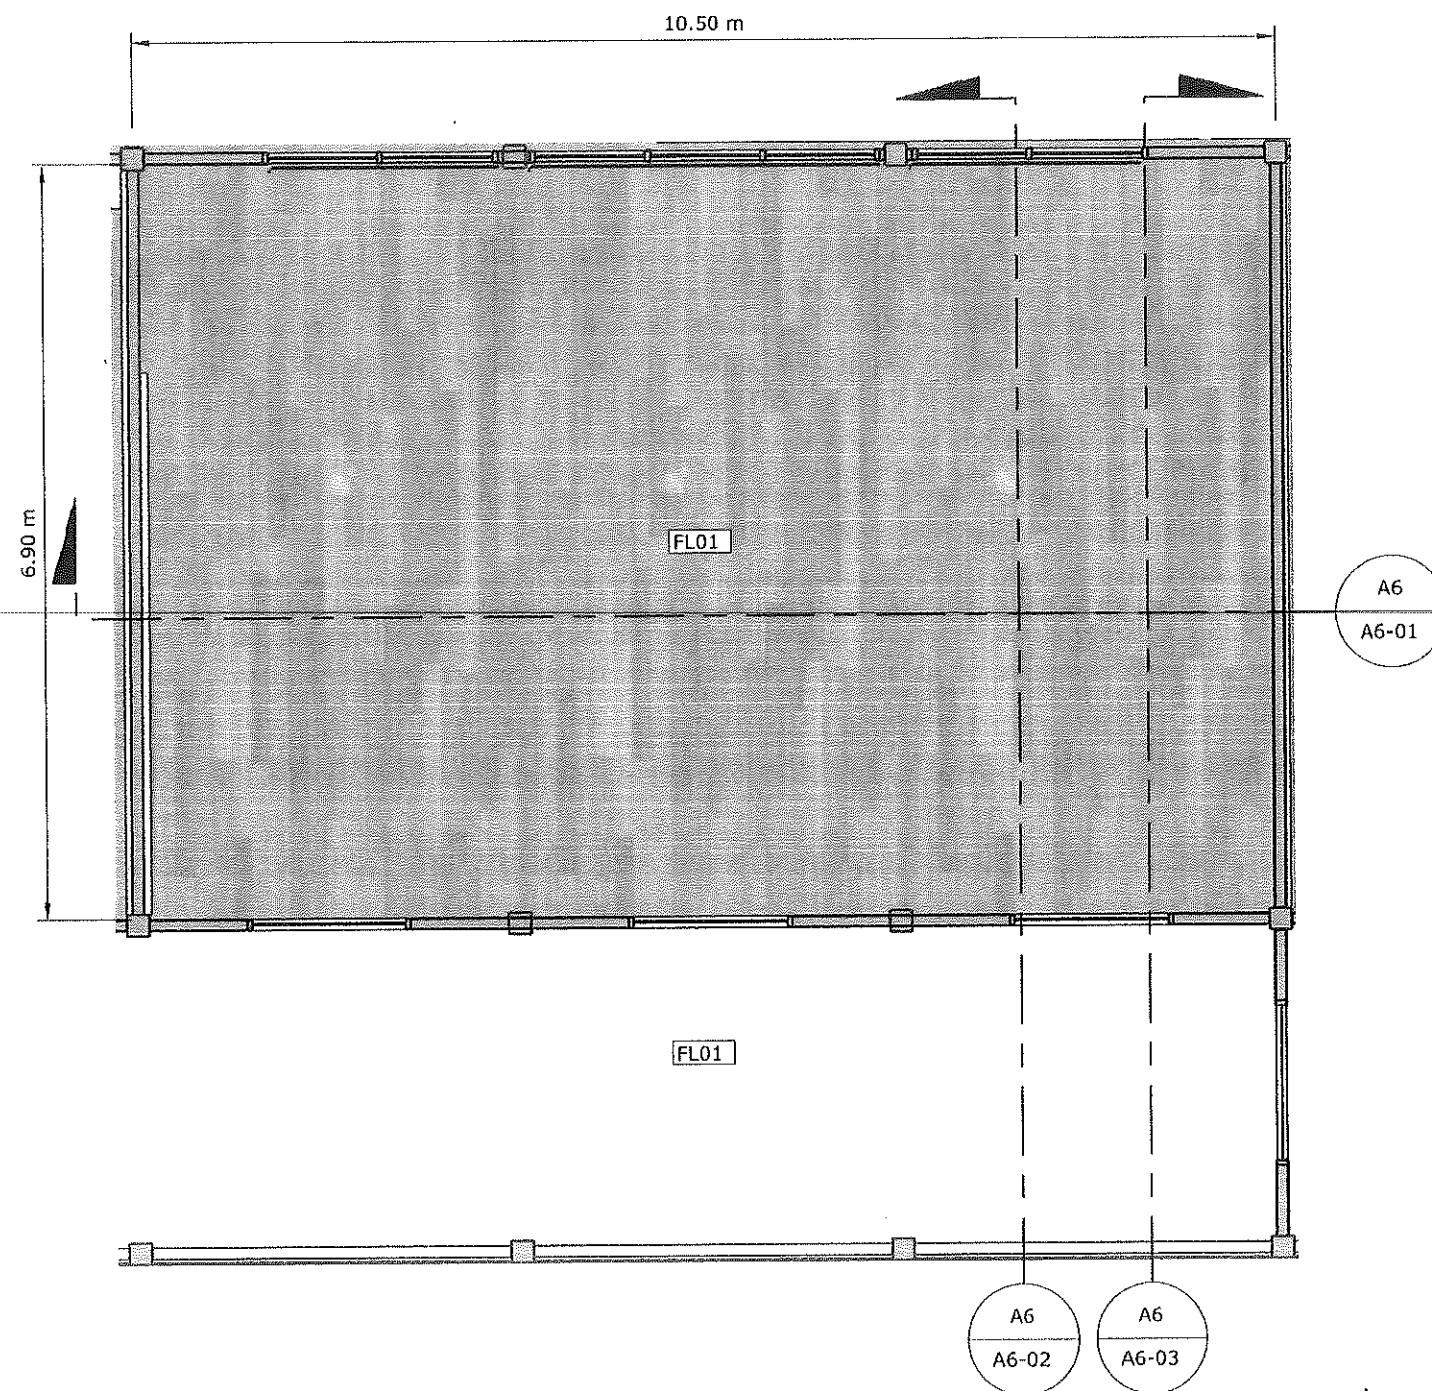[illegible]




แปลนพื้นที่ห้อง Co-working ชั้น 1










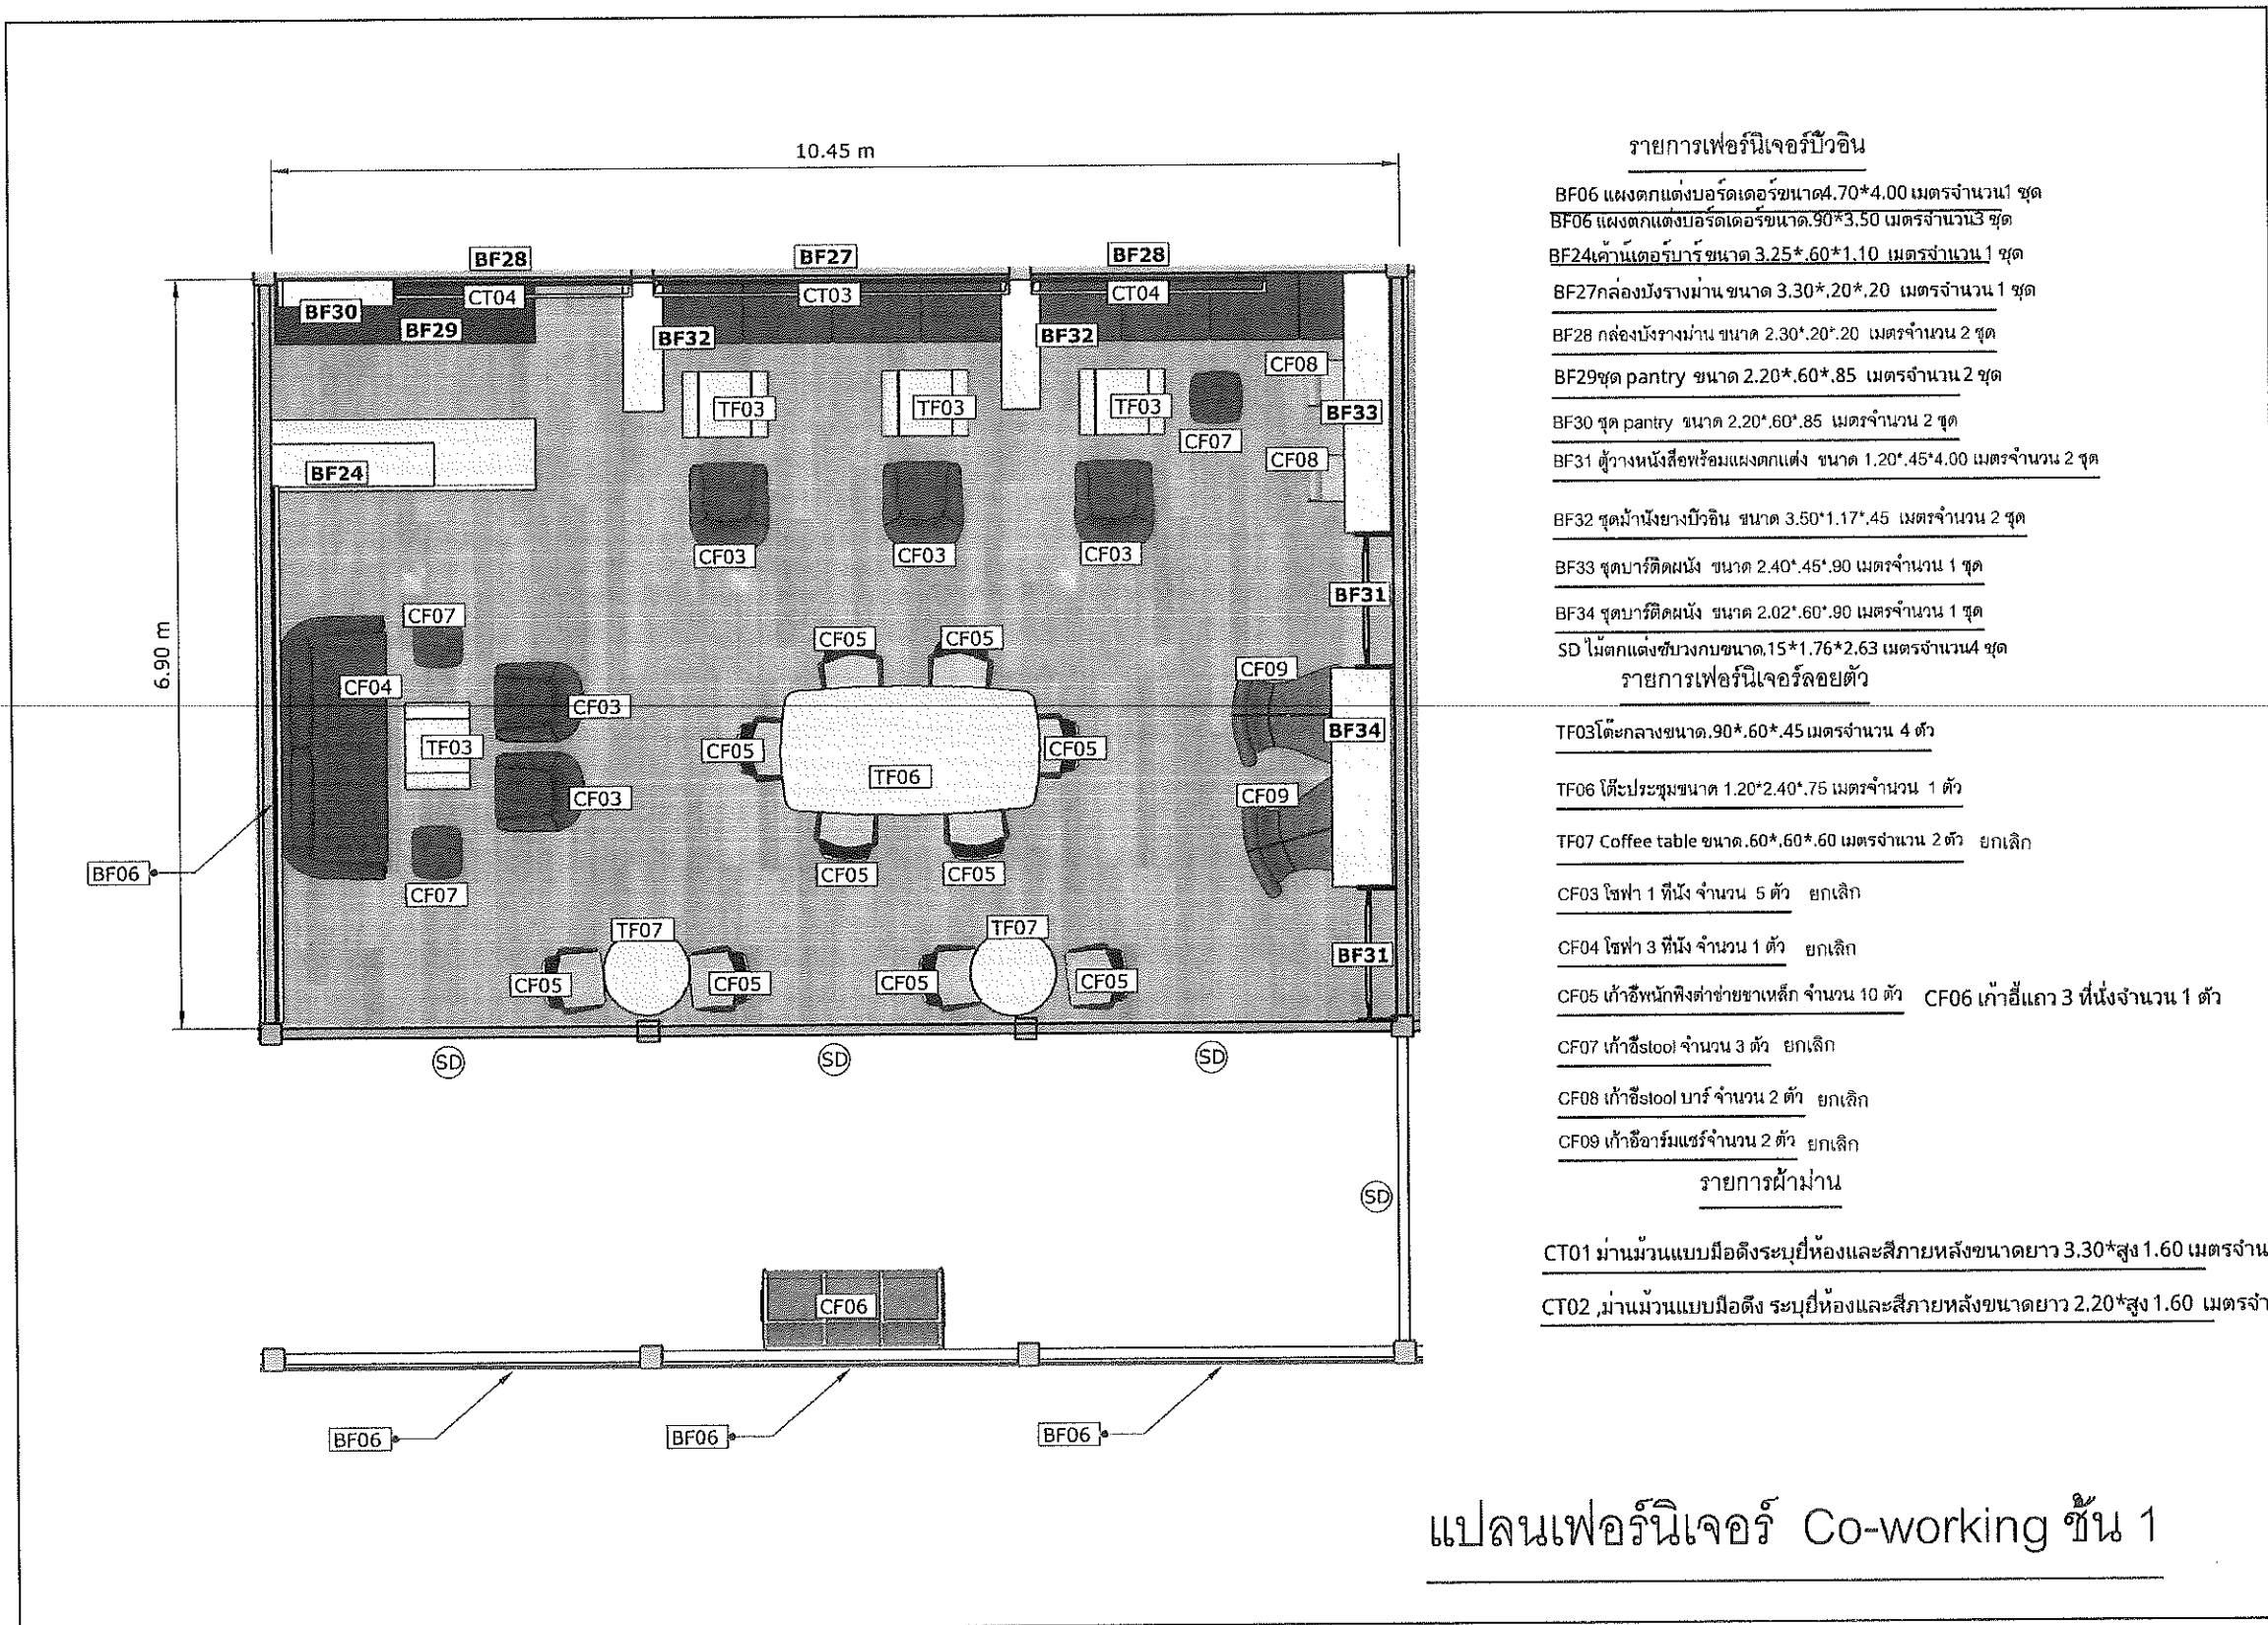



--	---	--	---	---	---	---	--

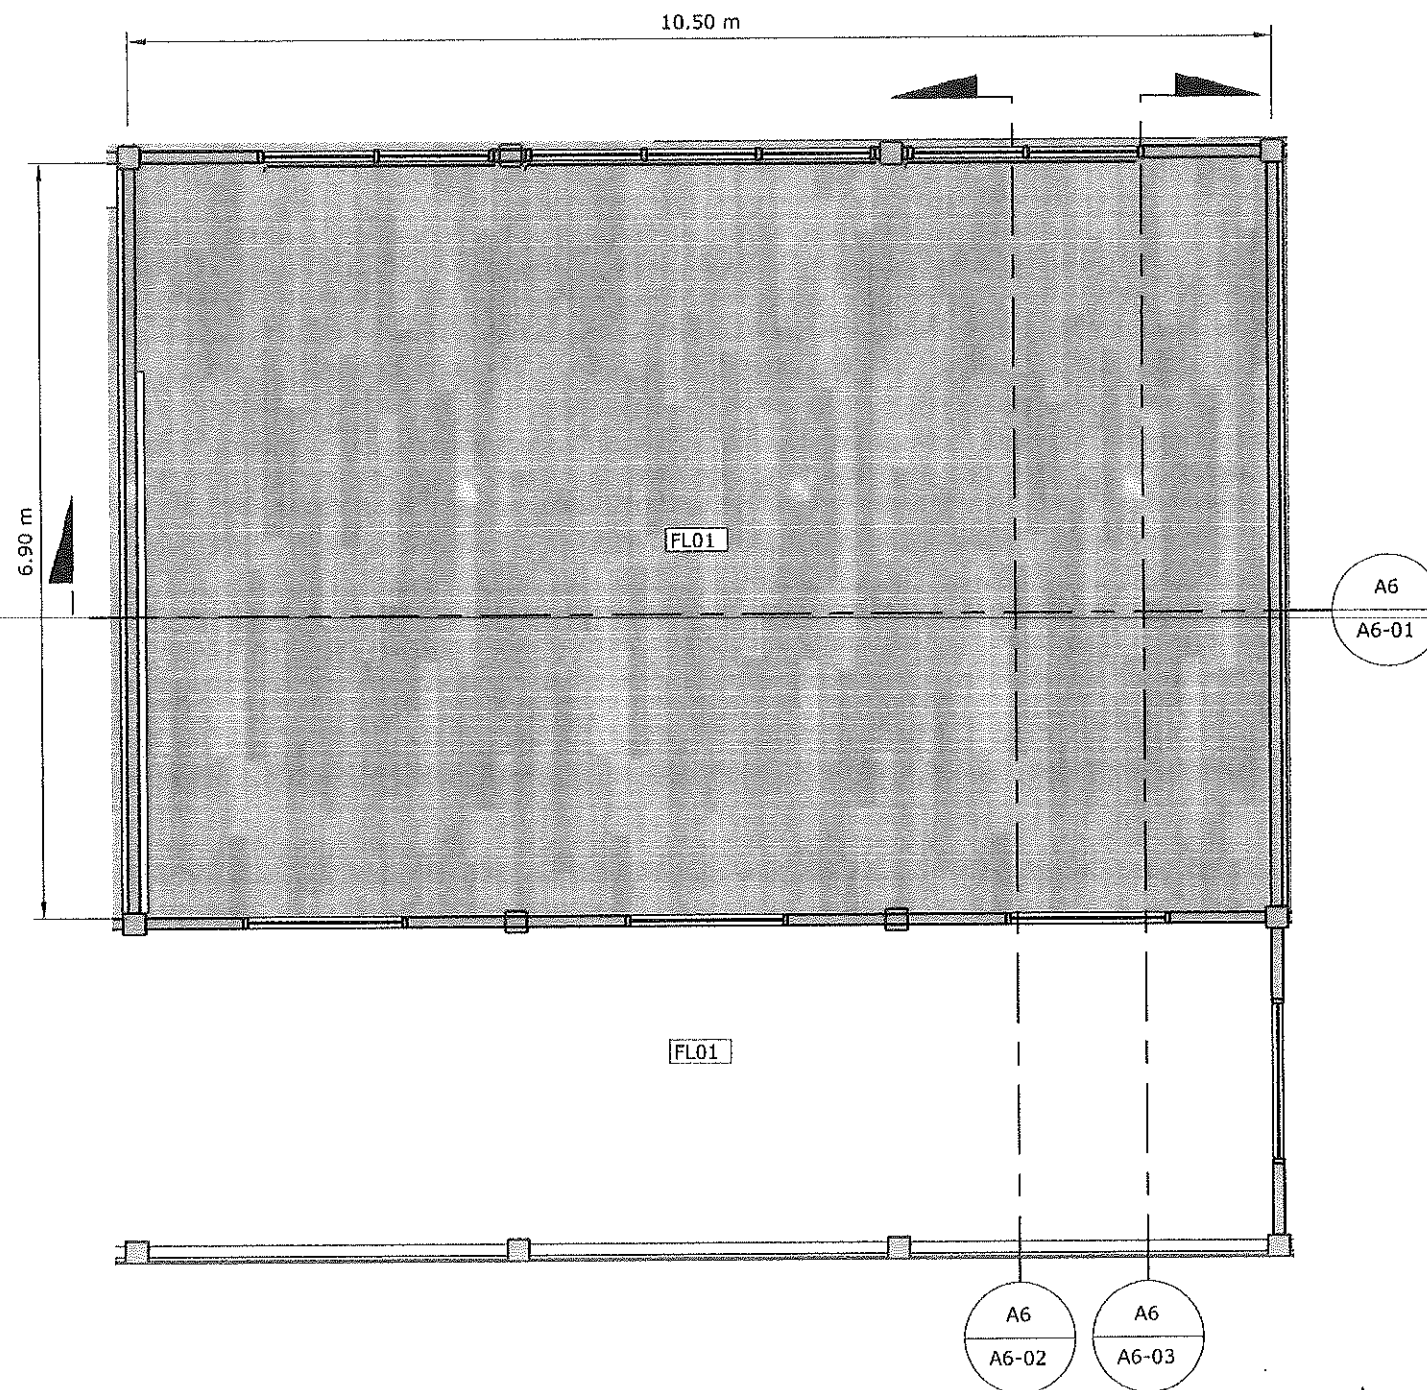

แปลนพื้นที่ห้อง Co-working ชั้น 2

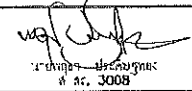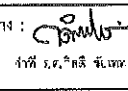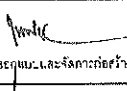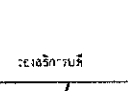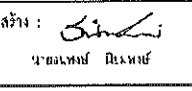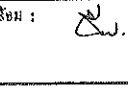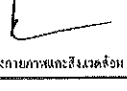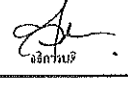

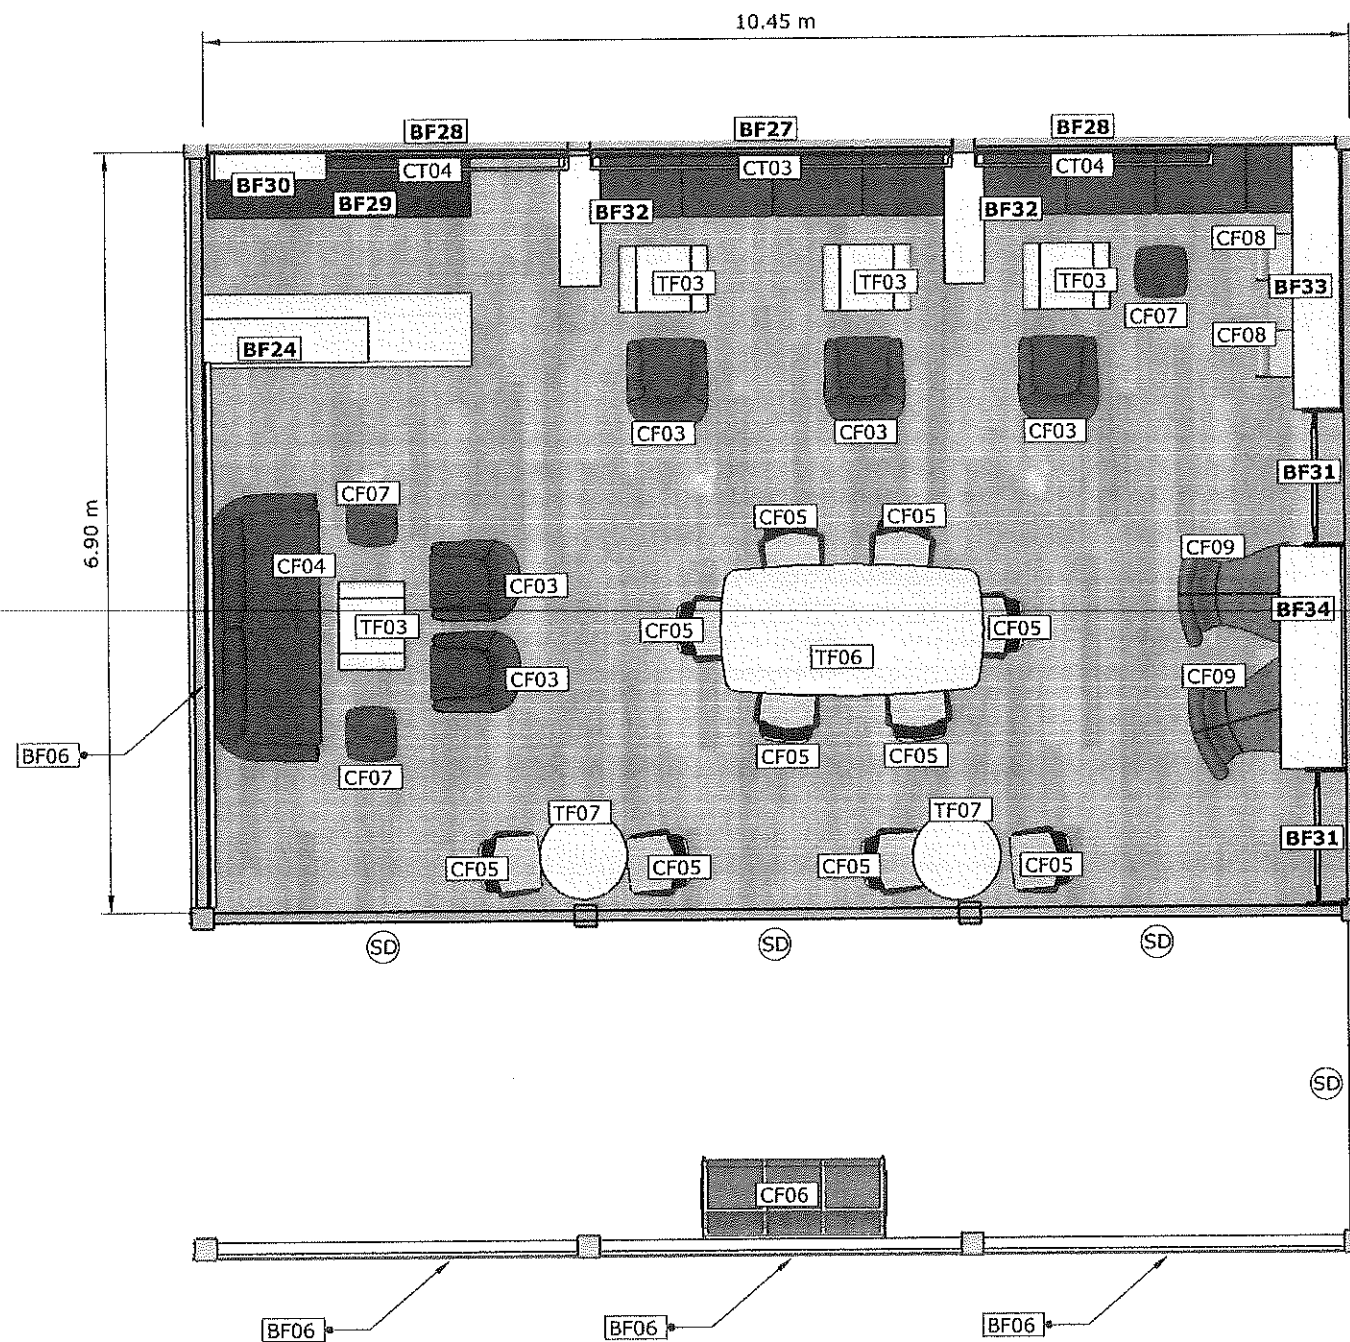

รายการเฟอร์นิเจอร์บริเวณ

- BF06 แผงตกแต่งบอร์ดเตอร์ขนาด 4.70*4.00 เมตรจำนวน 1 ชุด
 BF06 แผงตกแต่งบอร์ดเตอร์ขนาด 90*3.50 เมตรจำนวน 3 ชุด
 BF27 กล้องบังรางม่าน ขนาด 3.30*20*20 เมตรจำนวน 1 ชุด
 BF28 กล้องบังรางม่าน ขนาด 2.30*20*20 เมตรจำนวน 2 ชุด
 BF29 ชุด pantry ขนาด 2.20*60*85 เมตรจำนวน 2 ชุด
 BF30 ชุด pantry ขนาด 2.20*60*85 เมตรจำนวน 2 ชุด
 BF31 ตู้วางหนังสือพร้อมแผงตกแต่ง ขนาด 1.20*45*4.00 เมตรจำนวน 2 ชุด
 BF32 ชุดบังนียงบังวัน ขนาด 3.50*1.17*45 เมตรจำนวน 2 ชุด
 BF33 ชุดบาร์ติดผนัง ขนาด 2.40*45*90 เมตรจำนวน 1 ชุด
 BF34 ชุดบาร์ติดผนัง ขนาด 2.02*60*90 เมตรจำนวน 1 ชุด
 SD ไม้มัดแต่งขอบวงกบขนาด 15*1.76*2.63 เมตรจำนวน 4 ชุด
 รายการเฟอร์นิเจอร์ลอยตัว

TF03 โต๊ะกลางขนาด 90*60*45 เมตรจำนวน 4 ตัว

TF06 โต๊ะประชุมขนาด 1.20*2.40*75 เมตรจำนวน 1 ตัว

TF07 Coffee table ขนาด 60*60*60 เมตรจำนวน 2 ตัว ยกเล็ก

CF03 โซฟา 1 ที่นั่ง จำนวน 5 ตัว ยกเล็ก

CF04 โซฟา 3 ที่นั่ง จำนวน 1 ตัว ยกเล็ก

CF05 เก้าอี้พนักงานตัวช่วยขาเหล็ก จำนวน 10 ตัว

CF06 เก้าอี้แถว 3 ที่นั่งจำนวน 1 ตัว ยกเล็ก

CF07 เก้าอี้ stool จำนวน 3 ตัว ยกเล็ก

CF08 เก้าอี้ stool บาร์ จำนวน 2 ตัว ยกเล็ก

CF09 เก้าอี้ อารัมแชร์จำนวน 2 ตัว ยกเล็ก












แปลนเฟอร์นิเจอร์ Co-working ชั้น 2


---	---	---	---	--	---	---



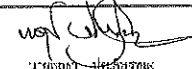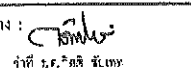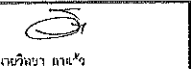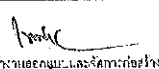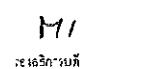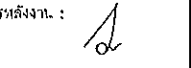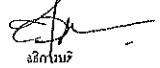แปลนพื้นโถงรับรอง ชั้น 2



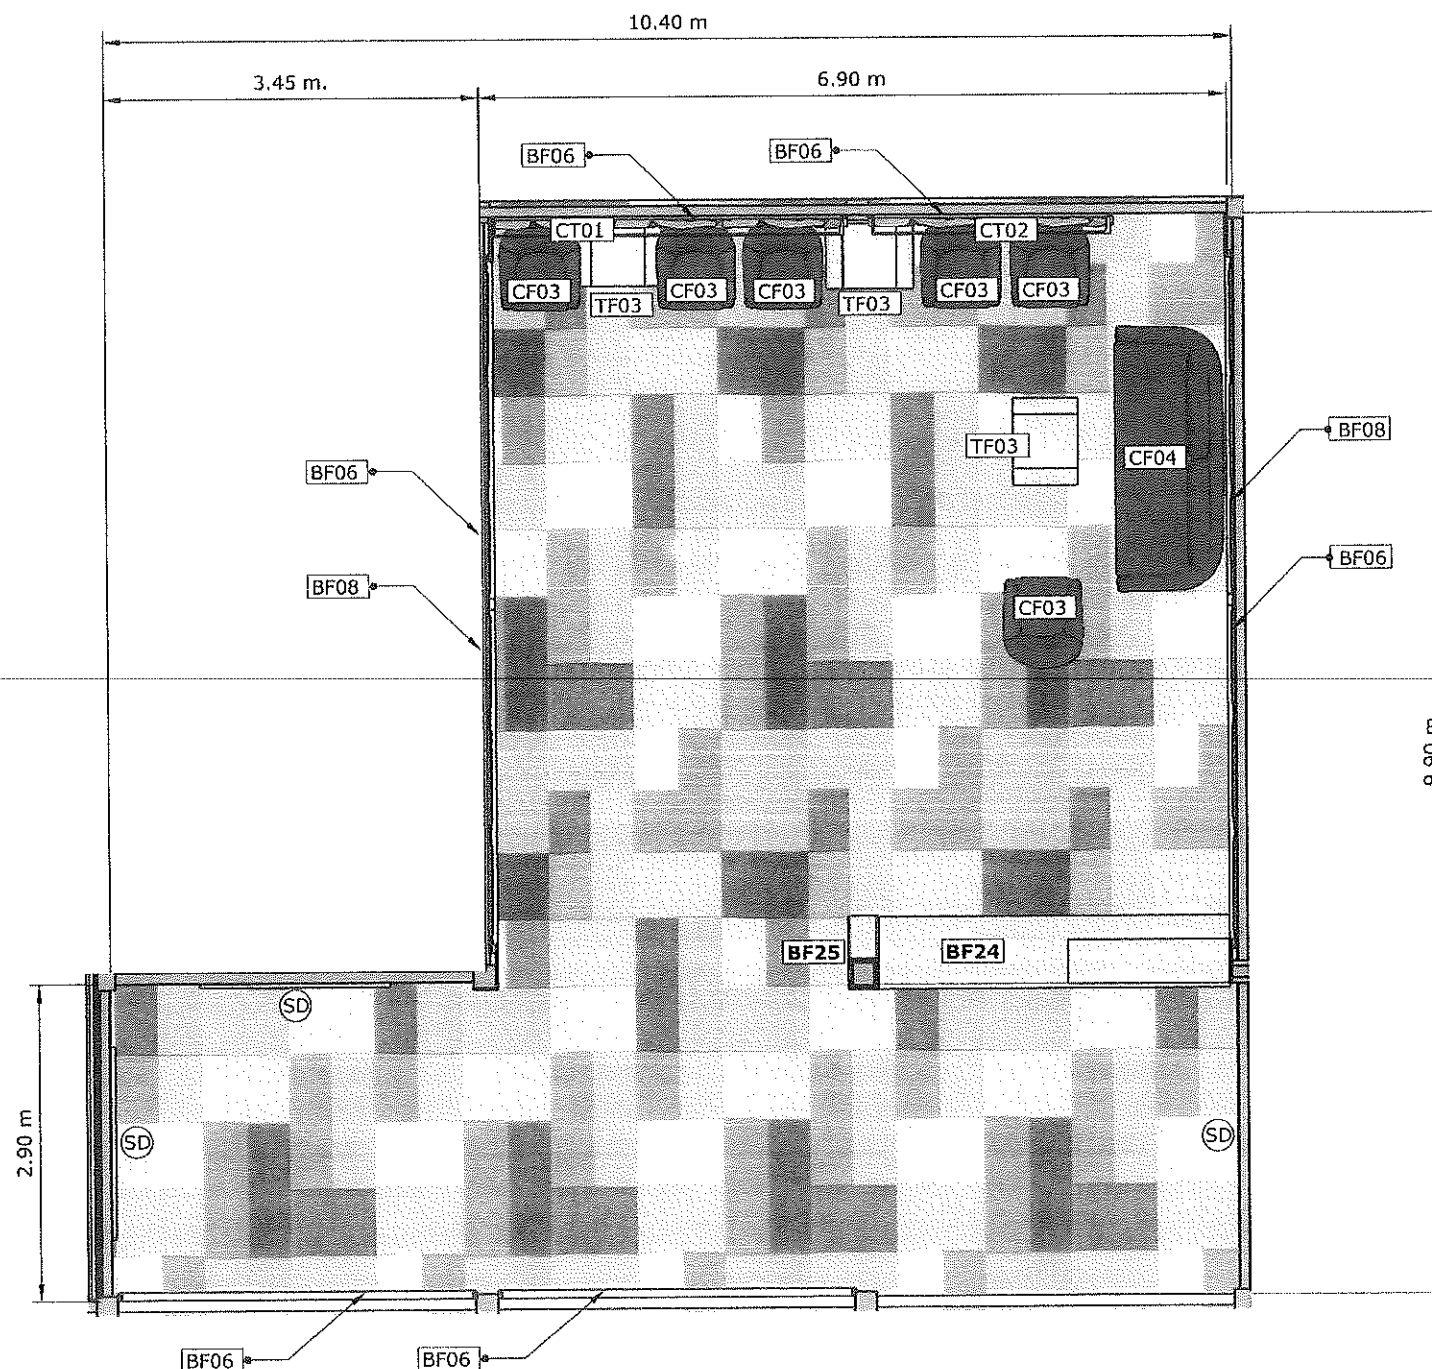

รายการเฟอร์นิเจอร์บริเวณ

- BF06 แฉกตั้งบอร์ดเดือขนาด .90*3.50 เมตรจำนวน 2 ชุด
- BF08 แฉกตั้งบอร์ดเดือขนาด .90*3.50 เมตรจำนวน 2 ชุด
- BF06 แฉกตั้งบอร์ดเดือหน้าต่างขนาด .90*3.30 เมตรจำนวน 3 ชุด
- BF06 แฉกตั้งบอร์ดเดือหน้าต่างขนาด .90*2.30 เมตรจำนวน 1 ชุด
- BF24 เคาน์เตอร์บาร์ ขนาด 3.25*60*1.10 เมตรจำนวน 1 ชุด
- BF25 แฉกตั้งตู้ไม้ขนาด .25*60*90 เมตรจำนวน 2 ชุด
- BF27 ก่องบังวางม่าน ขนาด 3.30*20*20 เมตรจำนวน 1 ชุด
- BF28 ก่องบังวางม่าน ขนาด 2.30*20*20 เมตรจำนวน 2 ชุด
- SD ไม้ตกแต่งชั้นวางขนาด 15*1.76*2.63 เมตรจำนวน 3 ชุด

รายการเฟอร์นิเจอร์ลอยตัว

- TF03 โต๊ะกลางขนาด .90*60*45 เมตรจำนวน 3 ตัว ยกเล็ก
- CF03 โซฟา 1 ที่นั่ง จำนวน 6 ตัว ยกเล็ก
- CF04 โซฟา 3 ที่นั่ง จำนวน 1 ตัว ยกเล็ก

รายการผ้าม่าน


- CT01 ม่านม้วนแบบมื่อตั้งระยะยี่ห้องและสีกายหลังขนาดยาว 3.30*สูง 1.60 เมตรจำนวน 1 ชุด
- CT02 ม่านม้วนแบบมื่อตั้ง ระยะยี่ห้องและสีกายหลังขนาดยาว 2.20*สูง 1.60 เมตรจำนวน 1 ชุด

รายการงานพื้น

- FL 02 พื้นพรมขัดชนิดแผ่นแบบไม้ทากาว (ระบุสีภายหลัง) 102.96 ตรม.


แปลนเฟอร์นิเจอร์โรงรับรอง ชั้น 2

 งานจัดการก่อสร้าง และสิ่งพิมพ์ กองการช่างและสิ่งก่อสร้าง มหาวิทยาลัยแม่โจ้ คำบงกชพร อำนวยสินทรัพย์ จักรพันธ์วงษ์ โทร. 0-5387-3243	โครงการ : งานปรับปรุงอาคารว่างเกษตรศิลป์ เพื่อเป็นอาคารเรียนทางด้านวิชา การช่างและสิ่งก่อสร้าง มหาวิทยาลัยแม่โจ้ จักรพันธ์วงษ์ เจ้าของโครงการ : มหาวิทยาลัยแม่โจ้ สถานที่ตั้งโครงการ : ภายในมหาวิทยาลัยแม่โจ้	สถาปนิก : นายสุภา ปะริชชของ ค.ศ. 3008 วิศวกรโครงสร้าง : นายสมชาย ปิยะพันธ์	วิศวกรโครงสร้าง : ว่าที่ ร.ต.กิตติ ชื่นเทพ วิศวกรสิ่งแวดล้อม :	วิศวกรไฟฟ้า : นายวิชา ลาแก้ว วันทำงานจัดการพลังงาน :	แบบแสดง : วันที่ 8 พฤศจิกายน พ.ศ.2564 แบบ : แผ่นสี/จำนวน	ตรวจ : ร.ต.พันจันทน์ออกคูปและจัดการก่อสร้าง ตรวจ : ผู้อำนวยการกองการช่างและสิ่งก่อสร้าง	เห็นชอบ : รองอธิการบดี อนุมัติ : อธิการบดี
--	--	--	--	--	--	---	--

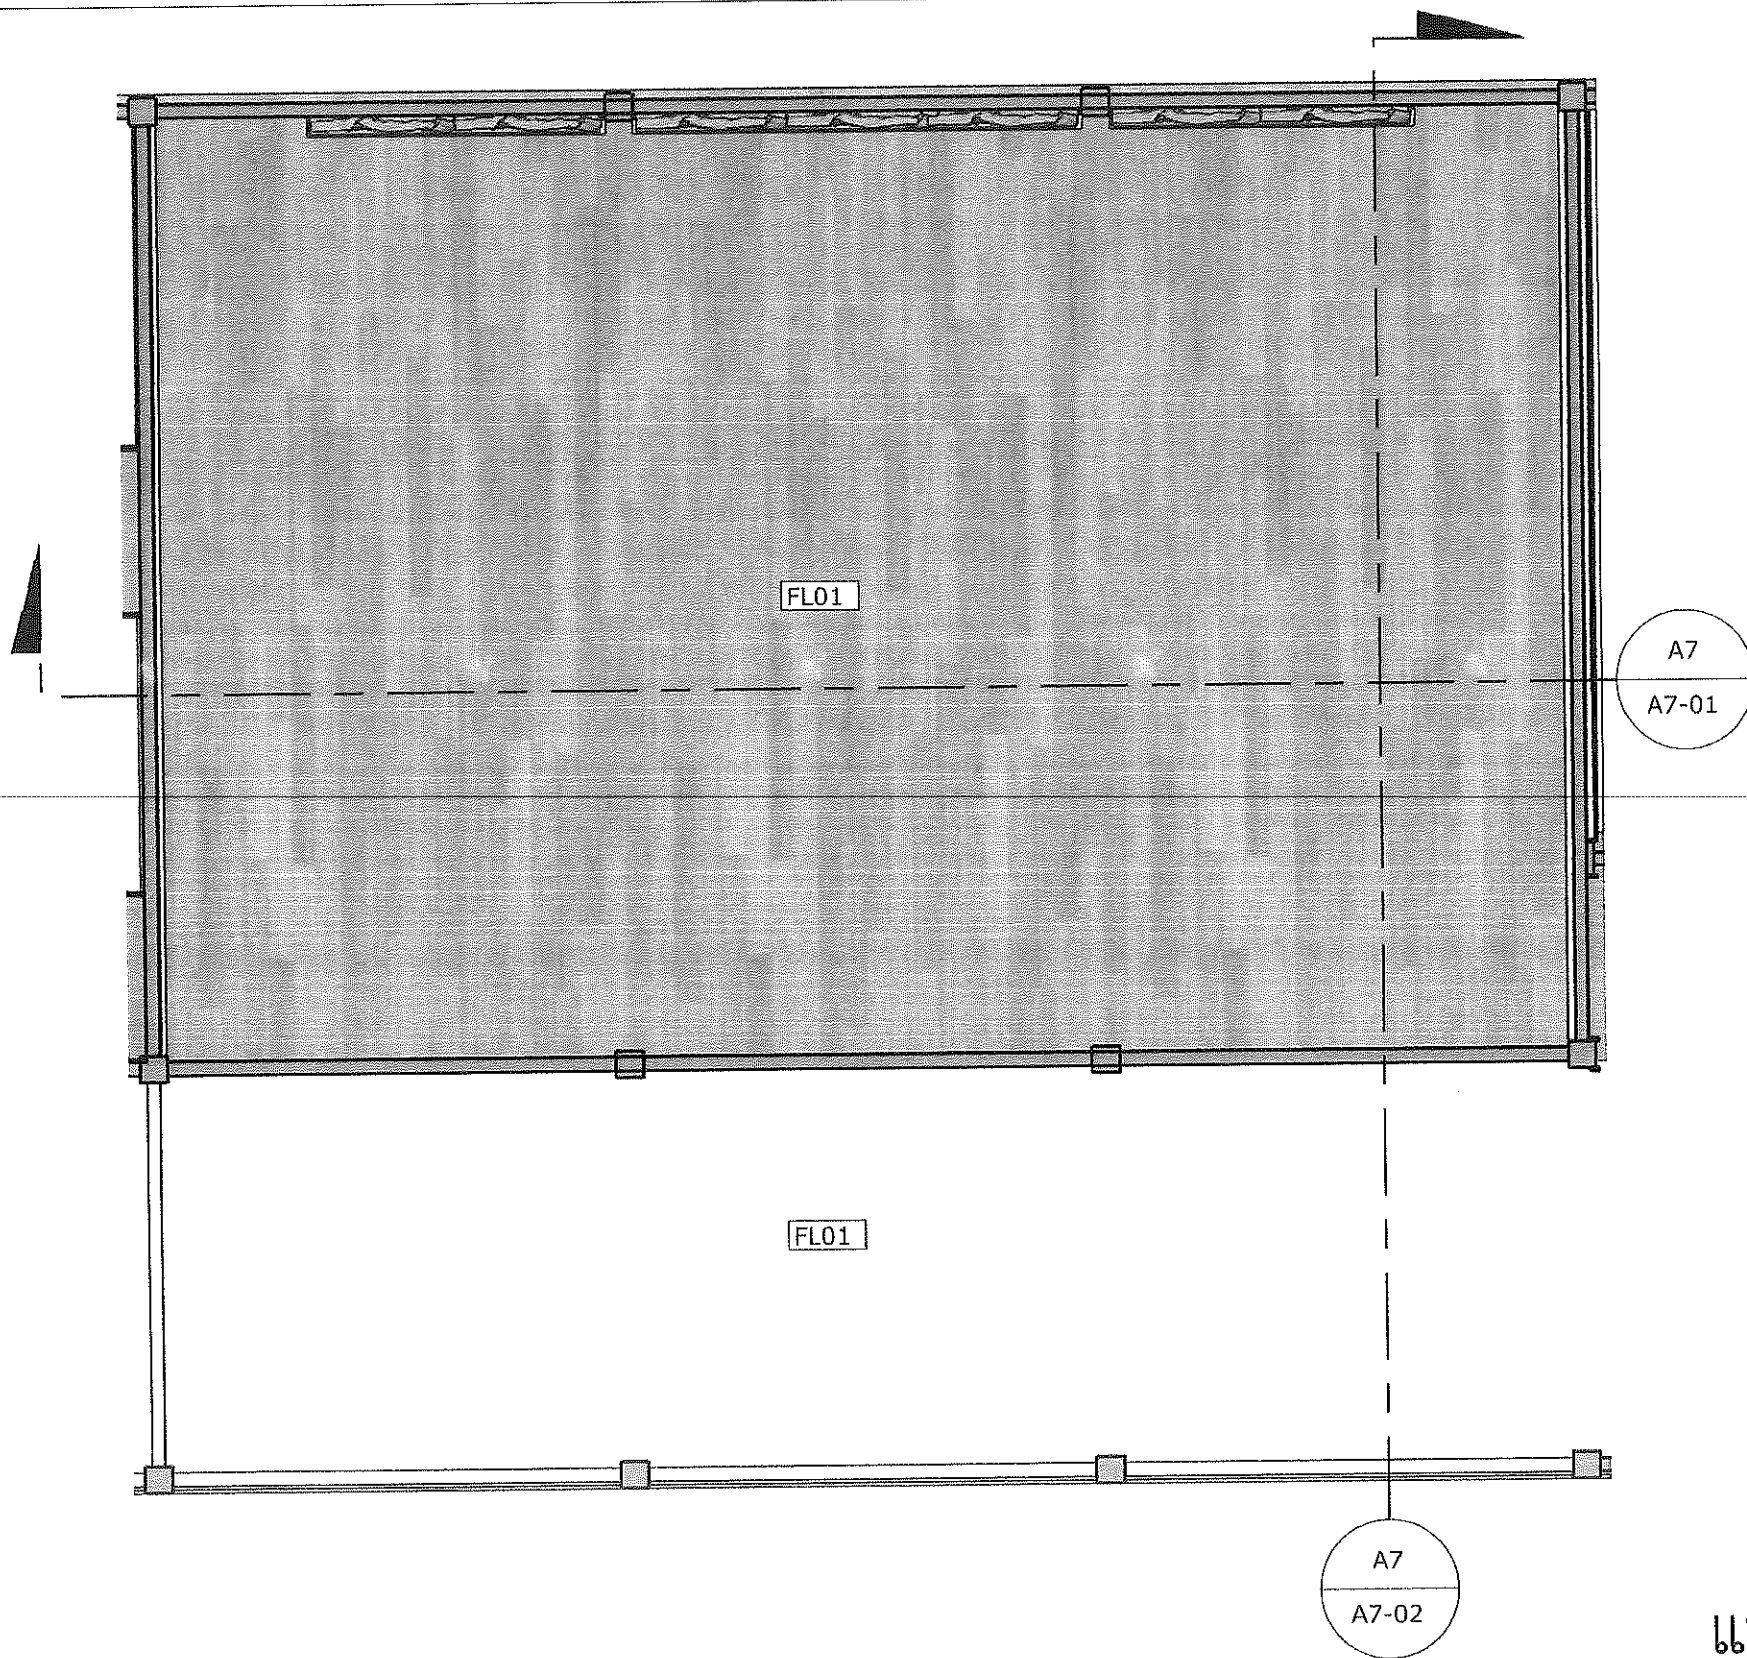

แปลนพื้น smart classroom ชั้น 2



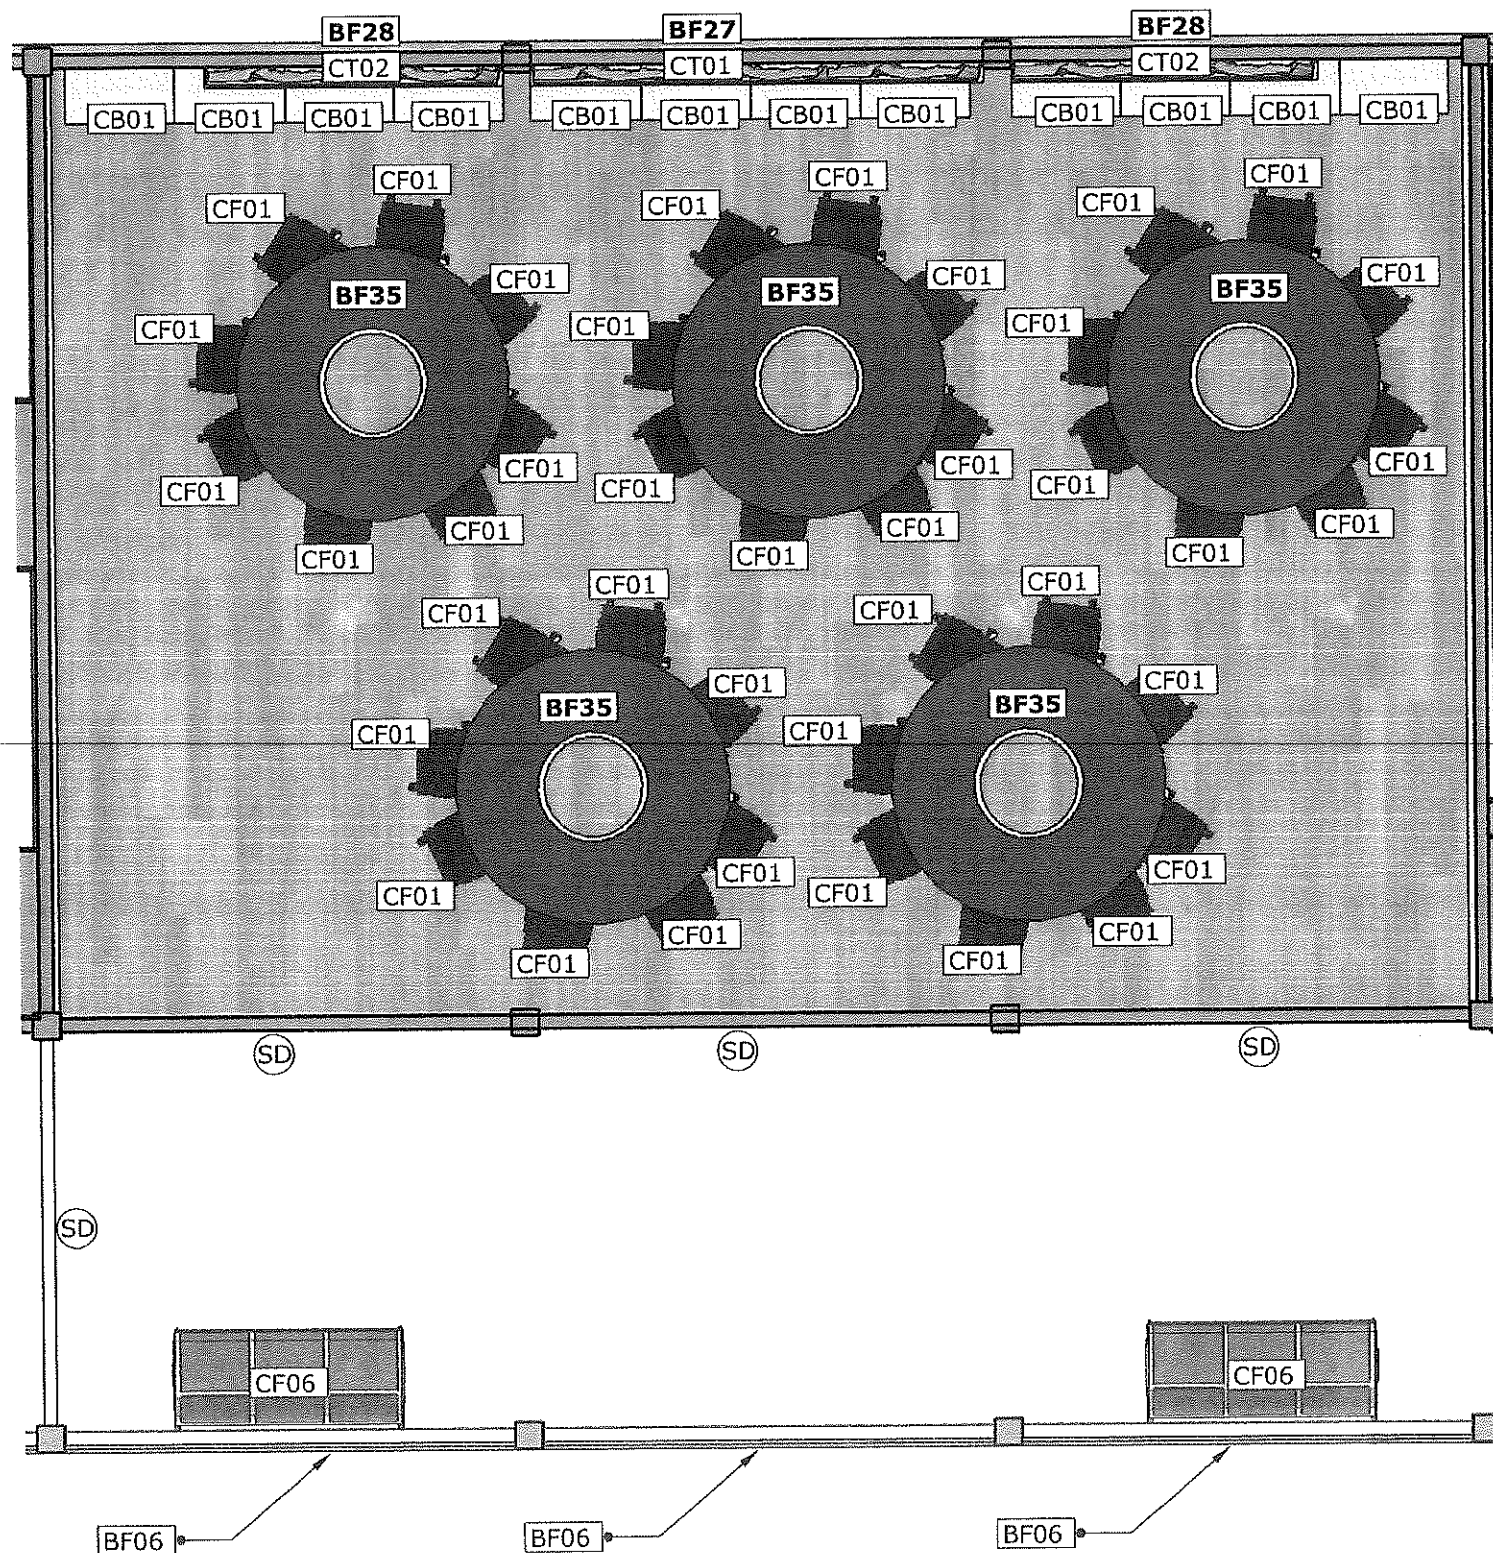

รายการเฟอร์นิเจอร์ไม้วีน

BF06 แผงตกแต่งบอร์ดเดอร์ขนาด .90*3.30 เมตรจำนวน 3 ชุด

BF27 กล้องบังรางม่าน ขนาด 3.30*.20*.20 เมตรจำนวน 1 ชุด

BF28 กล้องบังรางม่าน ขนาด 2.30*.20*.20 เมตรจำนวน 2 ชุด

BF35 ชุดโต๊ะเรียนวงกลม ขนาด 2.00*2.00*.75 เมตรจำนวน 5 ชุด (1 ชุดจะมี 4 ตัวแยก)

SD ไม้มัดตกแต่งขอบขนาด.15*1.76*2.63 เมตรจำนวน 4 ชุด

รายการเฟอร์นิเจอร์ลอยตัว

CB01 ตู้เอกสารเตี้ยบานเปิด .40*.80*.80 เมตรจำนวน 12 ใบ

CF01 เก้าสำนักงาน จำนวน 40 ตัว

CF06 เก้าอี้แฉกนั่งพักคอย จำนวน 2 ตัว ยกเล็ก

รายการผ้าม่าน

CT01 ม่านม้วนแบบมิดชิดระบายน้ำห้องและสีกายหลังขนาดยาว 3.30*สูง 1.60 เมตรจำนวน 1 ชุด

CT02 ,ม่านม้วนแบบมิดชิด ระบายน้ำห้องและสีกายหลังขนาดยาว 2.20*สูง 1.60 เมตรจำนวน 1 ชุด

แปลนเฟอร์นิเจอร์ smart classroom ชั้น 2












แบบแสดง :
วันที่ 8 พฤศจิกายน พ.ศ.2564
แบบ :
แผ่นที่/จำนวน

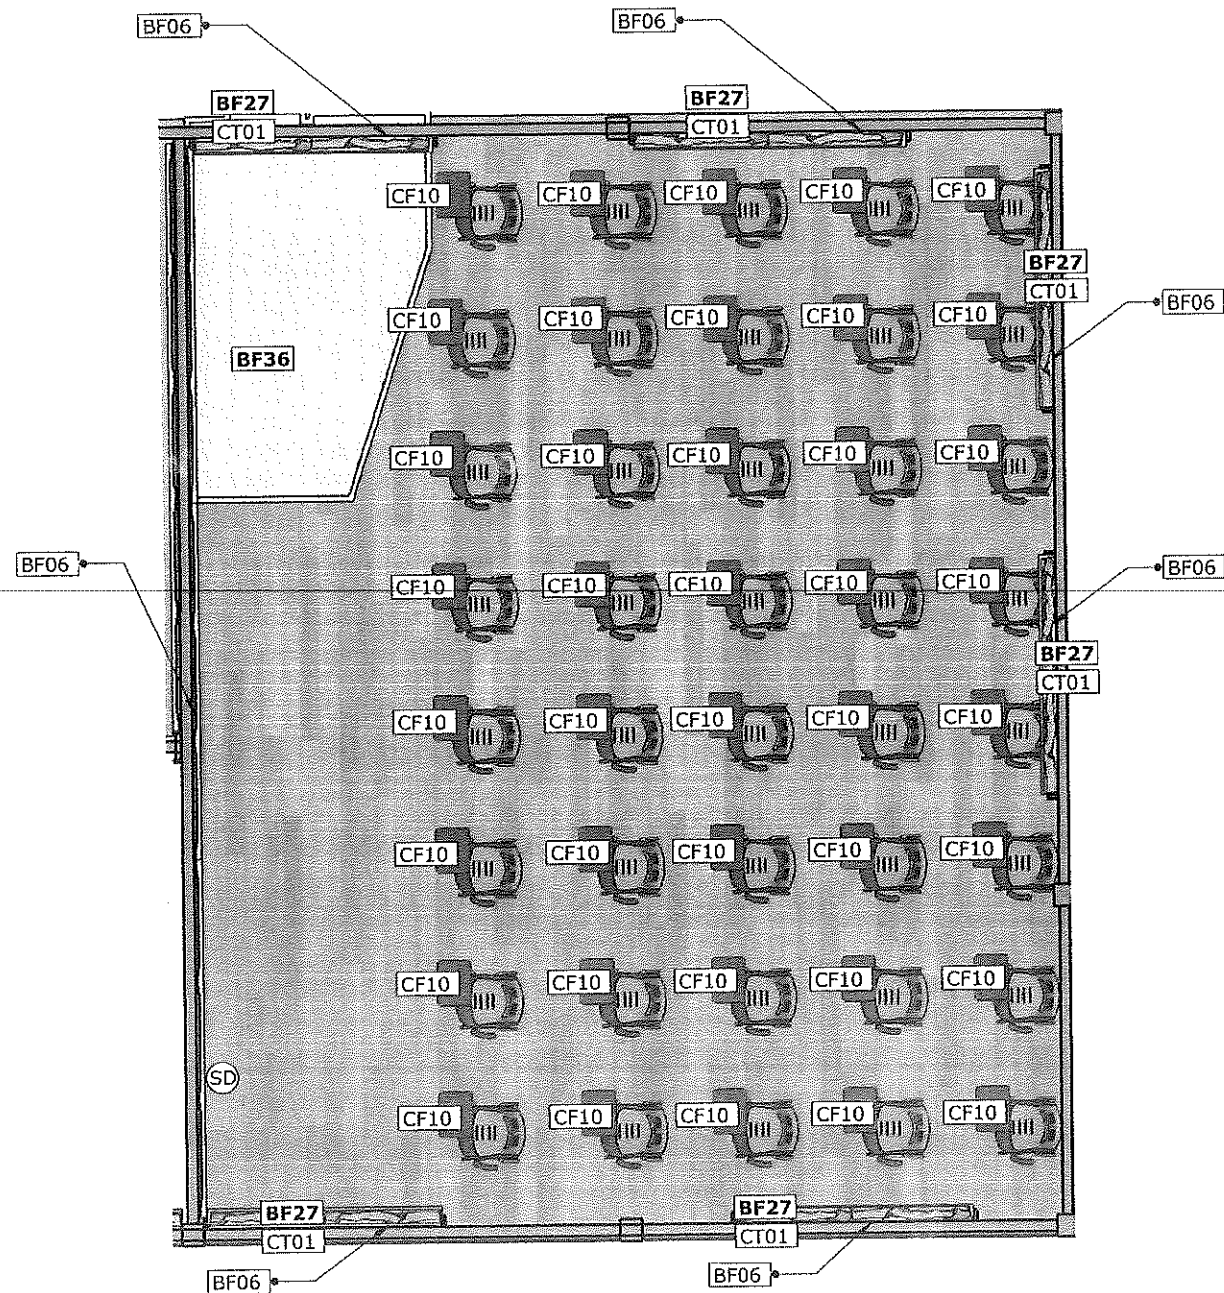














- รายการเฟอร์นิเจอร์ไม้จีน
 BF06 แผงตกแต่งบอร์ดเต็งขนาด .90*3.30 เมตรจำนวน 5 ชุด
 BF06 แผงตกแต่งบอร์ดเต็งขนาด .90*2.20 เมตรจำนวน 6 ชุด
 BF27 ก่อผนังรางไม้ขนาด 3.30*2.0*2.0 เมตรจำนวน 6 ชุด
 BF36 พื้นยกสเตป ขนาด 3.30*2.40*2.5 เมตรจำนวน 1 ชุด
 SD ไม้ตกแต่งซิมวงกบขนาด.15*1.76*2.63 เมตรจำนวน 1 ชุด
- รายการเฟอร์นิเจอร์ลอยตัว
 CF10 เก้าอี้เหล็กจำนวน 40 ตัว ยกเล็ก
- รายการผ้าปูพื้น
 CT01 ผ้าปูพื้นกันแสง UV ระบุยี่ห้อและสีภายในห้องขนาดยาว 2.20*สูง 1.60 เมตรจำนวน 6 ชุด

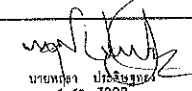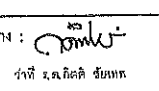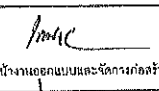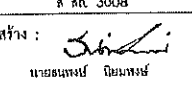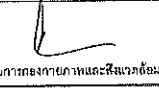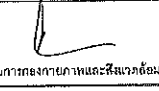
แปลนพื้นที่ห้อง Lecture ชั้น 2

 งานจัดการก่อสร้าง และวิศวกรรม กองบริหารและสิ่งแวดล้อม มหาวิทยาลัยแม่โจ้ ฝ่ายสนับสนุนอาคาร สำนักบริหารงาน จังหวัดเชียงใหม่ โทร. 0-5387-3243	โครงการ : งานปรับปรุงอาคารเรียนและสิ่งอำนวยความสะดวก อาคารเรียนและสิ่งอำนวยความสะดวก สำนักบริหารงาน จังหวัดเชียงใหม่		สถาปนิก : 	วิศวกรโครงสร้าง : 	วิศวกรไฟฟ้า : 	แบบแสดง : -		ตรวจ : 	เห็นชอบ : 
	เจ้าของโครงการ : มหาวิทยาลัยแม่โจ้	สถานที่ตั้งโครงการ : ภายในมหาวิทยาลัยแม่โจ้	วิศวกรโครงสร้าง : 	วิศวกรสิ่งแวดล้อม : 	หัวหน้างานจัดการหลังงาน : 	วันที่ 8 พฤศจิกายน พ.ศ.2564	แบบ : 	ตรวจ : 	อนุมัติ : 







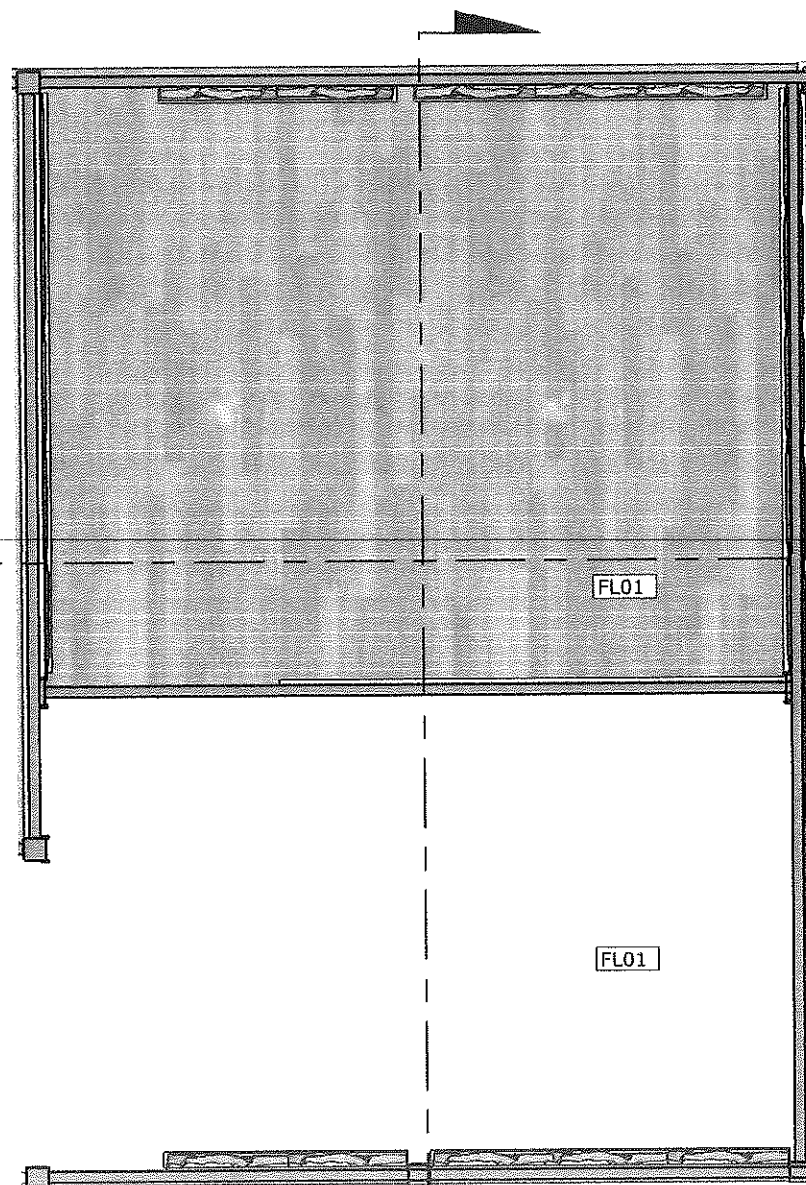



แปลนพื้นที่ห้องประชุมเล็ก ชั้น 2



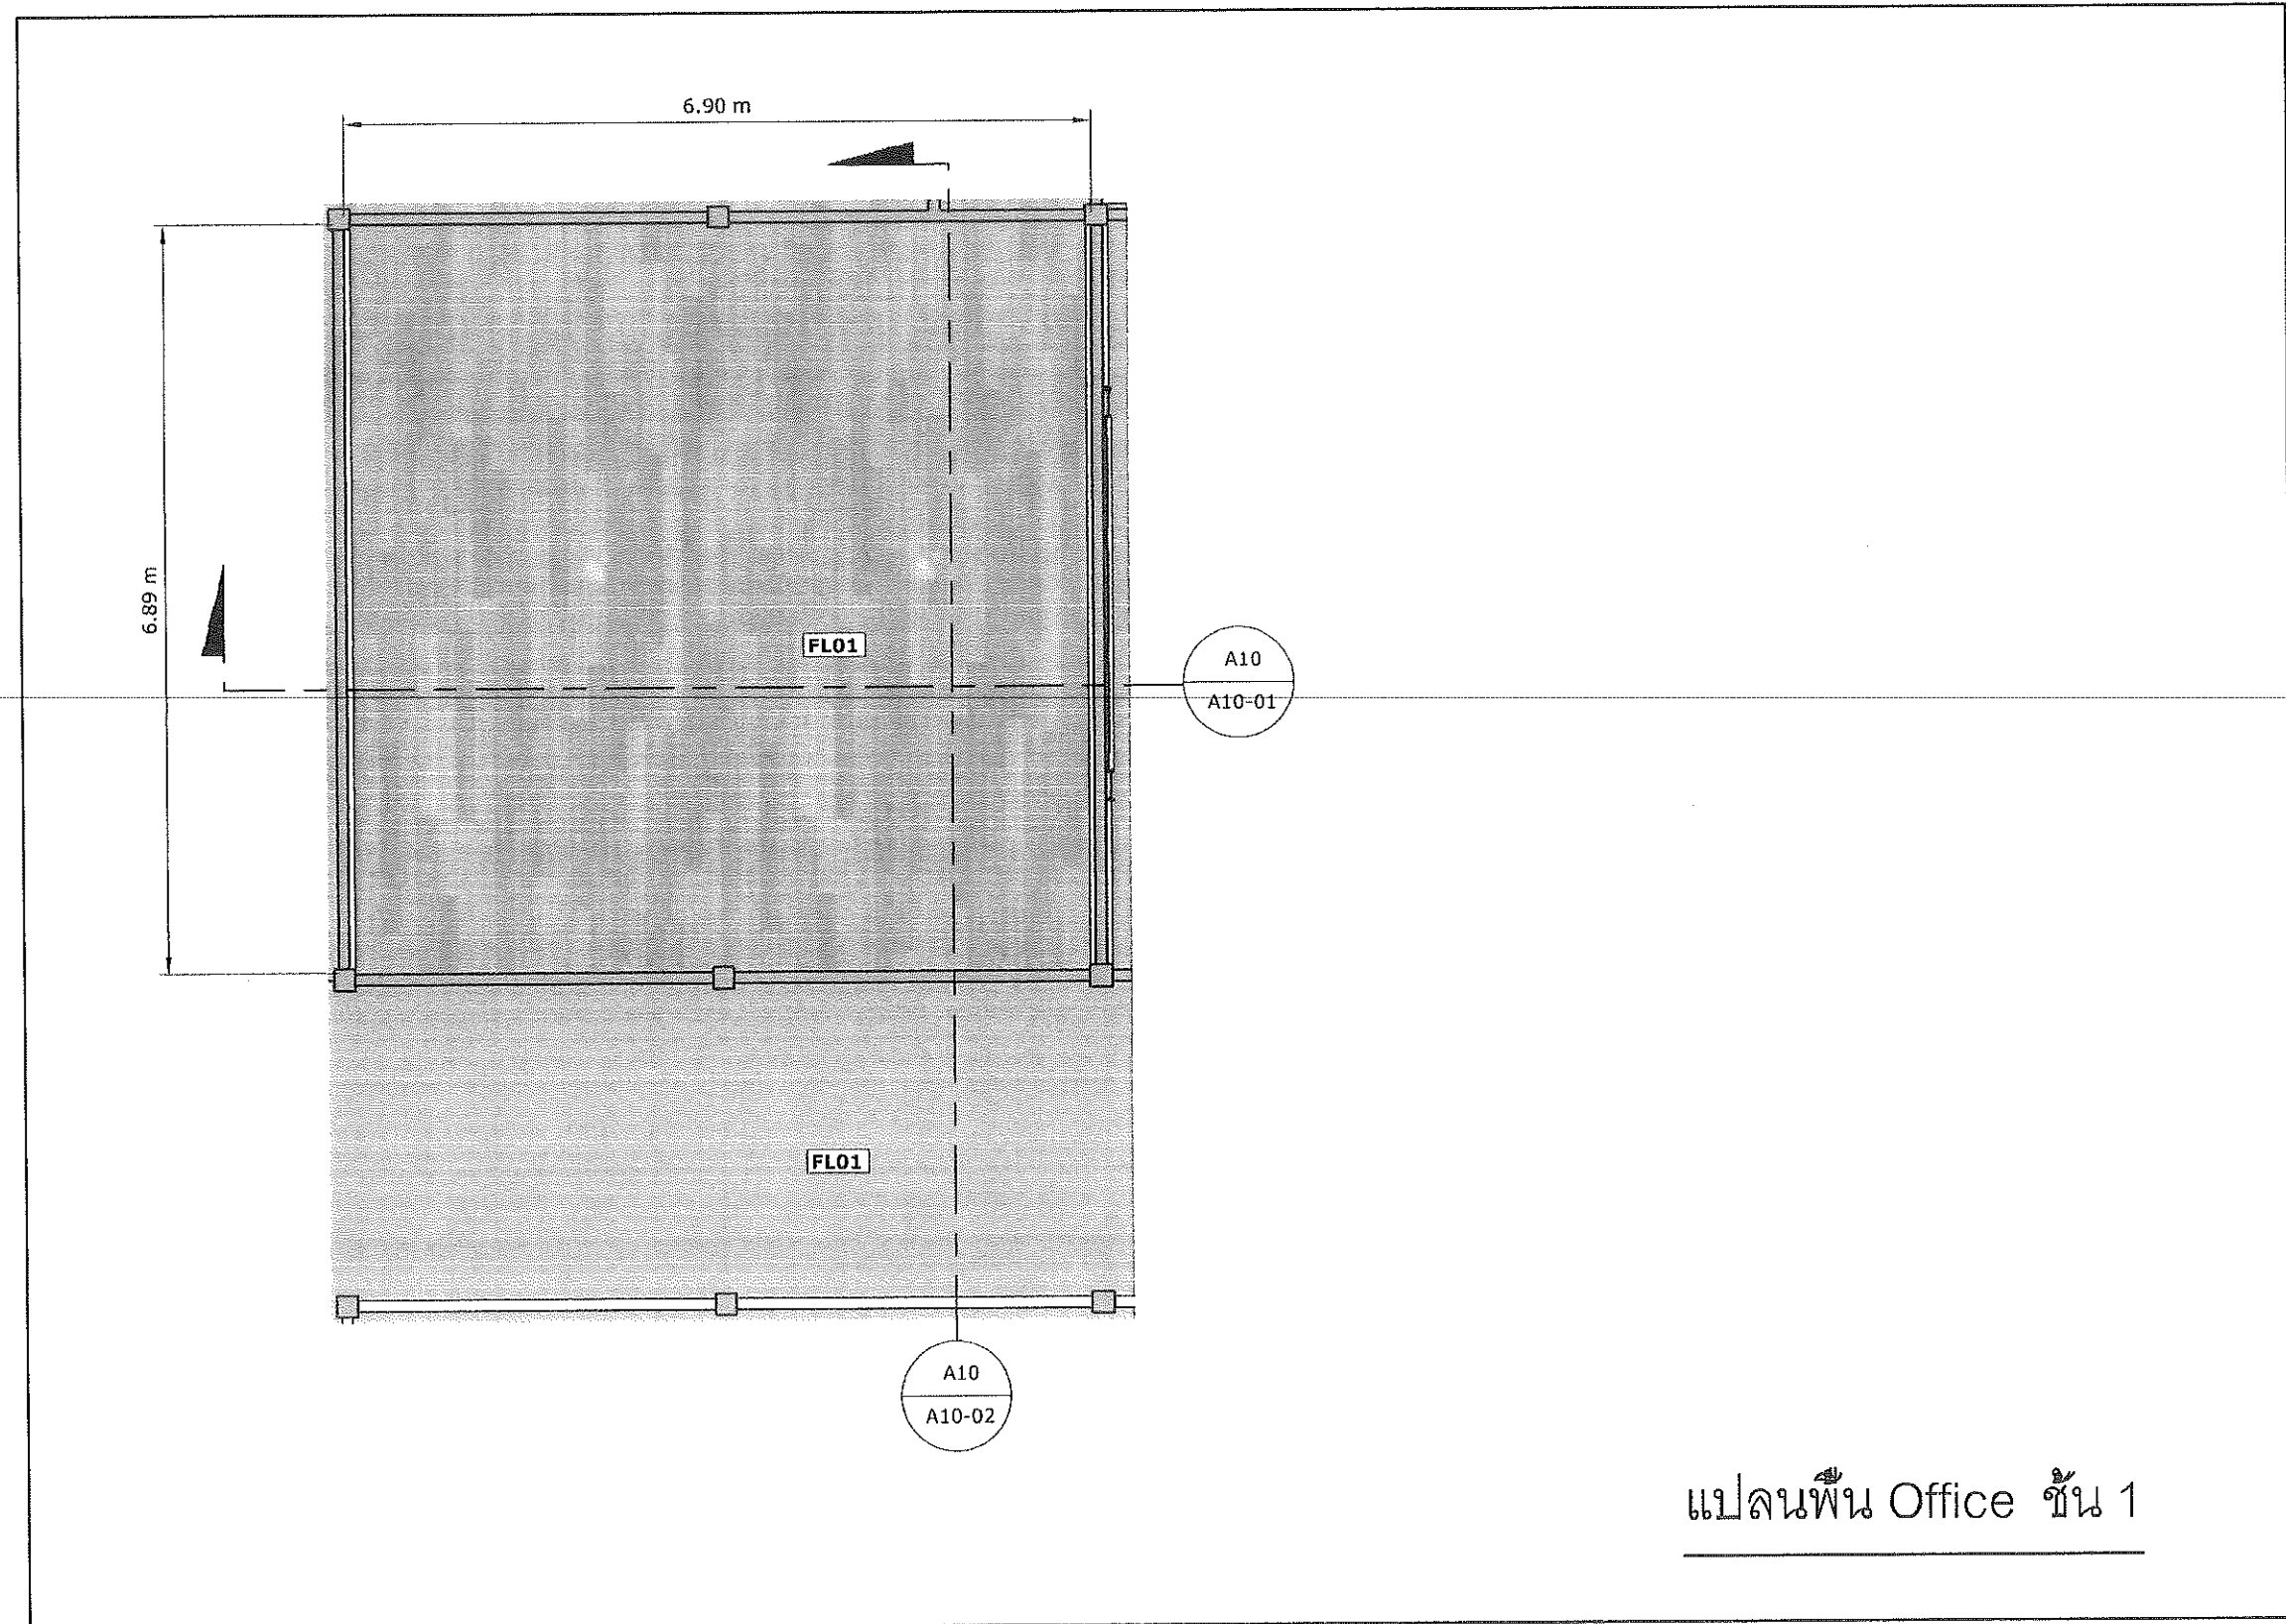

แปลนพื้น Office ชั้น 1

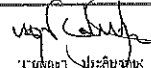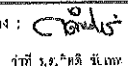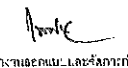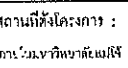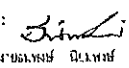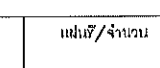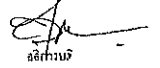	เจ้าของโครงการ : 	สถานที่ตั้งโครงการ : 	วิศวกรโครงสร้าง : 	วิศวกรสิ่งแวดล้อม : 	หัวหน้างานจัดการก่อสร้าง : 	วันที่ 8 พฤศจิกายน พ.ศ. 2564	แบบ : 	ตรวจ : 	อนุมัติ : 

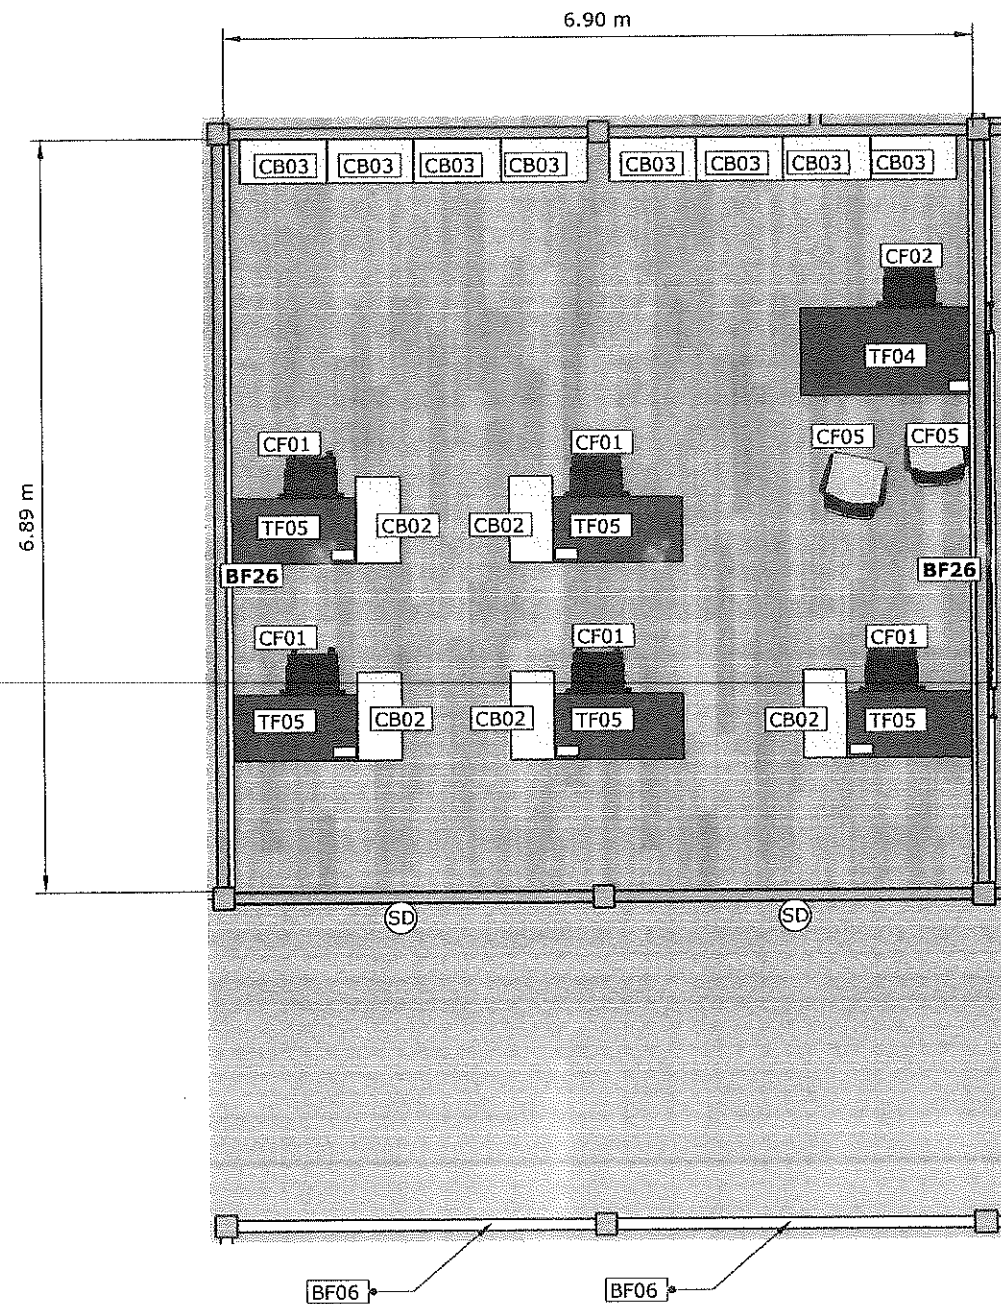

รายการเฟอร์นิเจอร์ไม้จีน

BF06 แผงตกแต่งบอร์ดเดอร์ขนาด .90*5.35 เมตรจำนวน 4 ชุด

BF26 แผงตกแต่งผนังไม้เมลามีนเพชชีปบอร์ดขนาด .84*6.80 เมตรจำนวน 2 ชุด

SD ไม้มัดแต่งขอบวงกบขนาด.15*1.76*2.63 เมตรจำนวน 2 ชุด

รายการเฟอร์นิเจอร์ลอยตัว

TF04 โต๊ะทำงานขนาด 1.50*80*.75 เมตรจำนวน 1 ตัว ยกเล็ก

TF05 โต๊ะทำงานขนาด 1.20*.60*.75 เมตรจำนวน 5 ตัว ยกเล็ก

CB02 ตู้เอกสารเดี่ยวสูง ขนาด .80*.40*.80 เมตรจำนวน 5 ตัว ยกเล็ก

CB03 ตู้เอกสารสูงบานเปิด ขนาด .80*.40*1.80 เมตรจำนวน 8 ตัว ยกเล็ก

CF01 เก้าอี้สำนักงาน จำนวน 5 ตัว ยกเล็ก

CF02 เก้าอี้ประธานจำนวน 1 ตัว ยกเล็ก

CF05 เก้าอี้พนักพิงต่ำช่วยขาเหล็ก จำนวน 2 ตัว ยกเล็ก

แปลนเฟอร์นิเจอร์ Office ชั้น 1












หัวหน้างานจัดการพลังงาน :

แบบแสดง :

วันที่ 8 พฤศจิกายน พ.ศ.2564

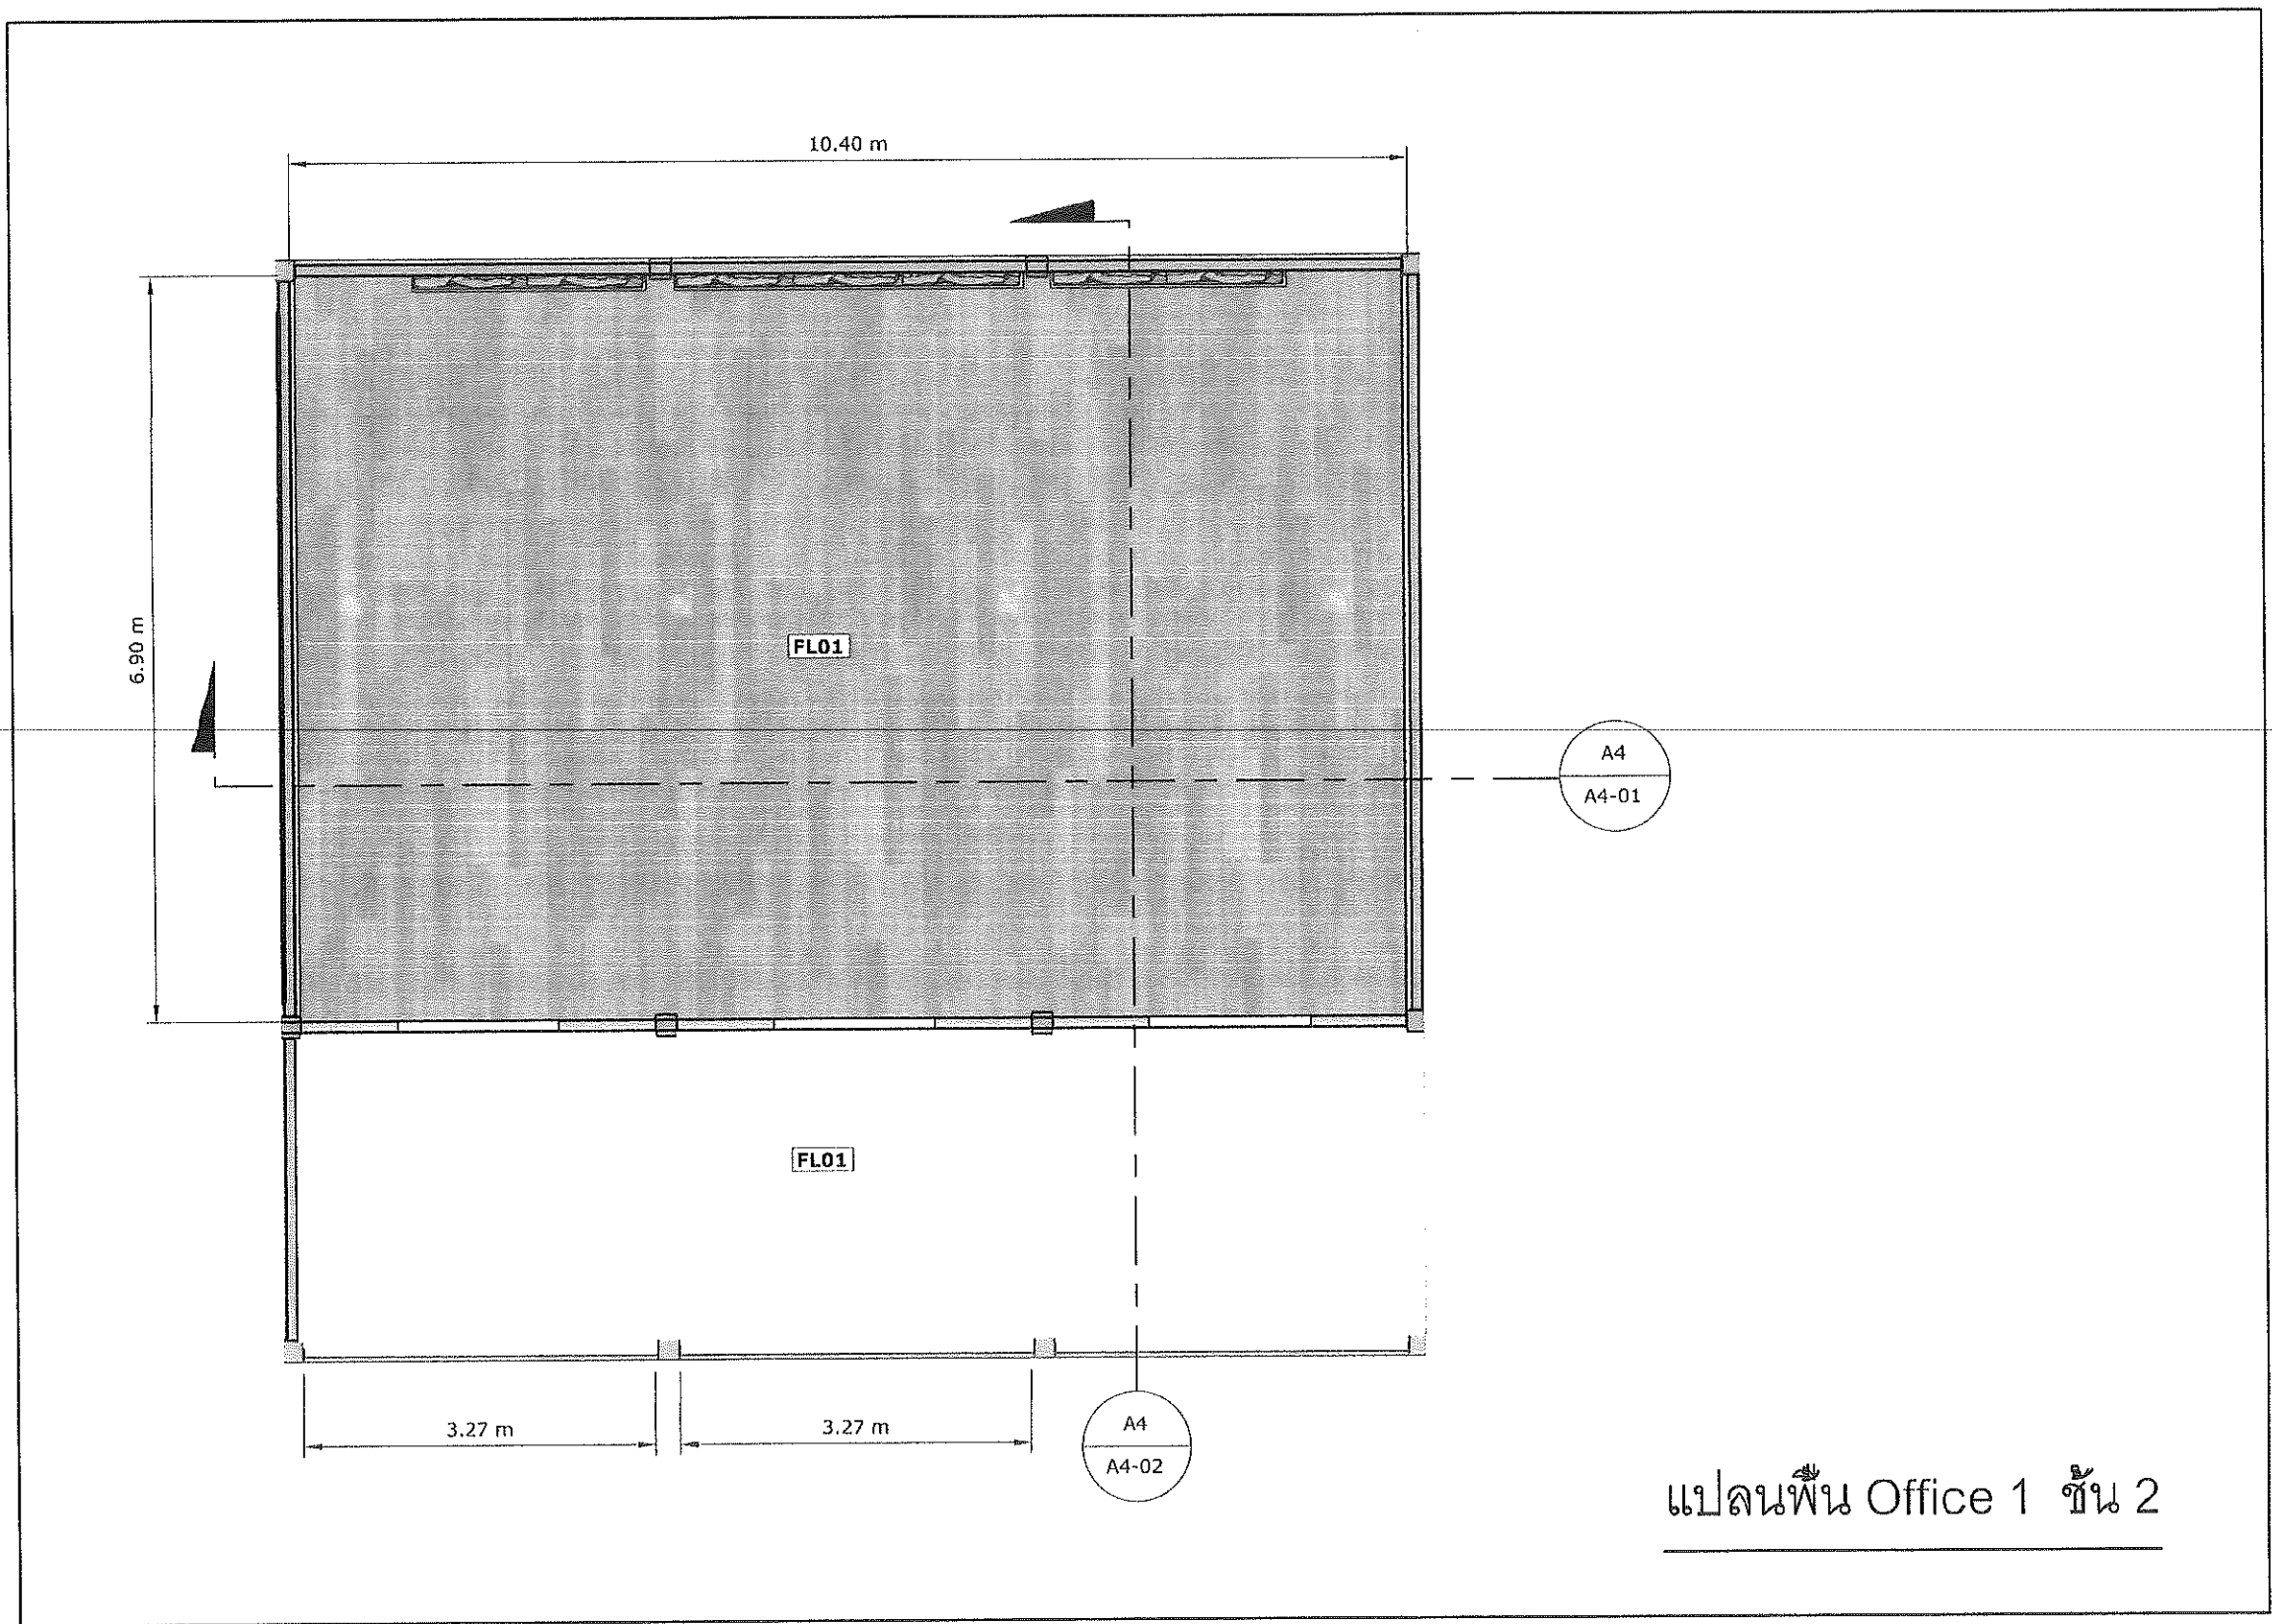
แบบ : แผ่นที่/จำนวน

ตรวจ :
รศ.หัวหน้างานออกแบบและจัดการก่อสร้าง

ตรวจ :
ผู้อำนวยการกองสถาปัตย์และวิศวกรรมโยธา


เห็นชอบ :
รองอธิการบดี

อนุมัติ :
อธิการบดี



แปลนพื้น Office 1 ชั้น 2


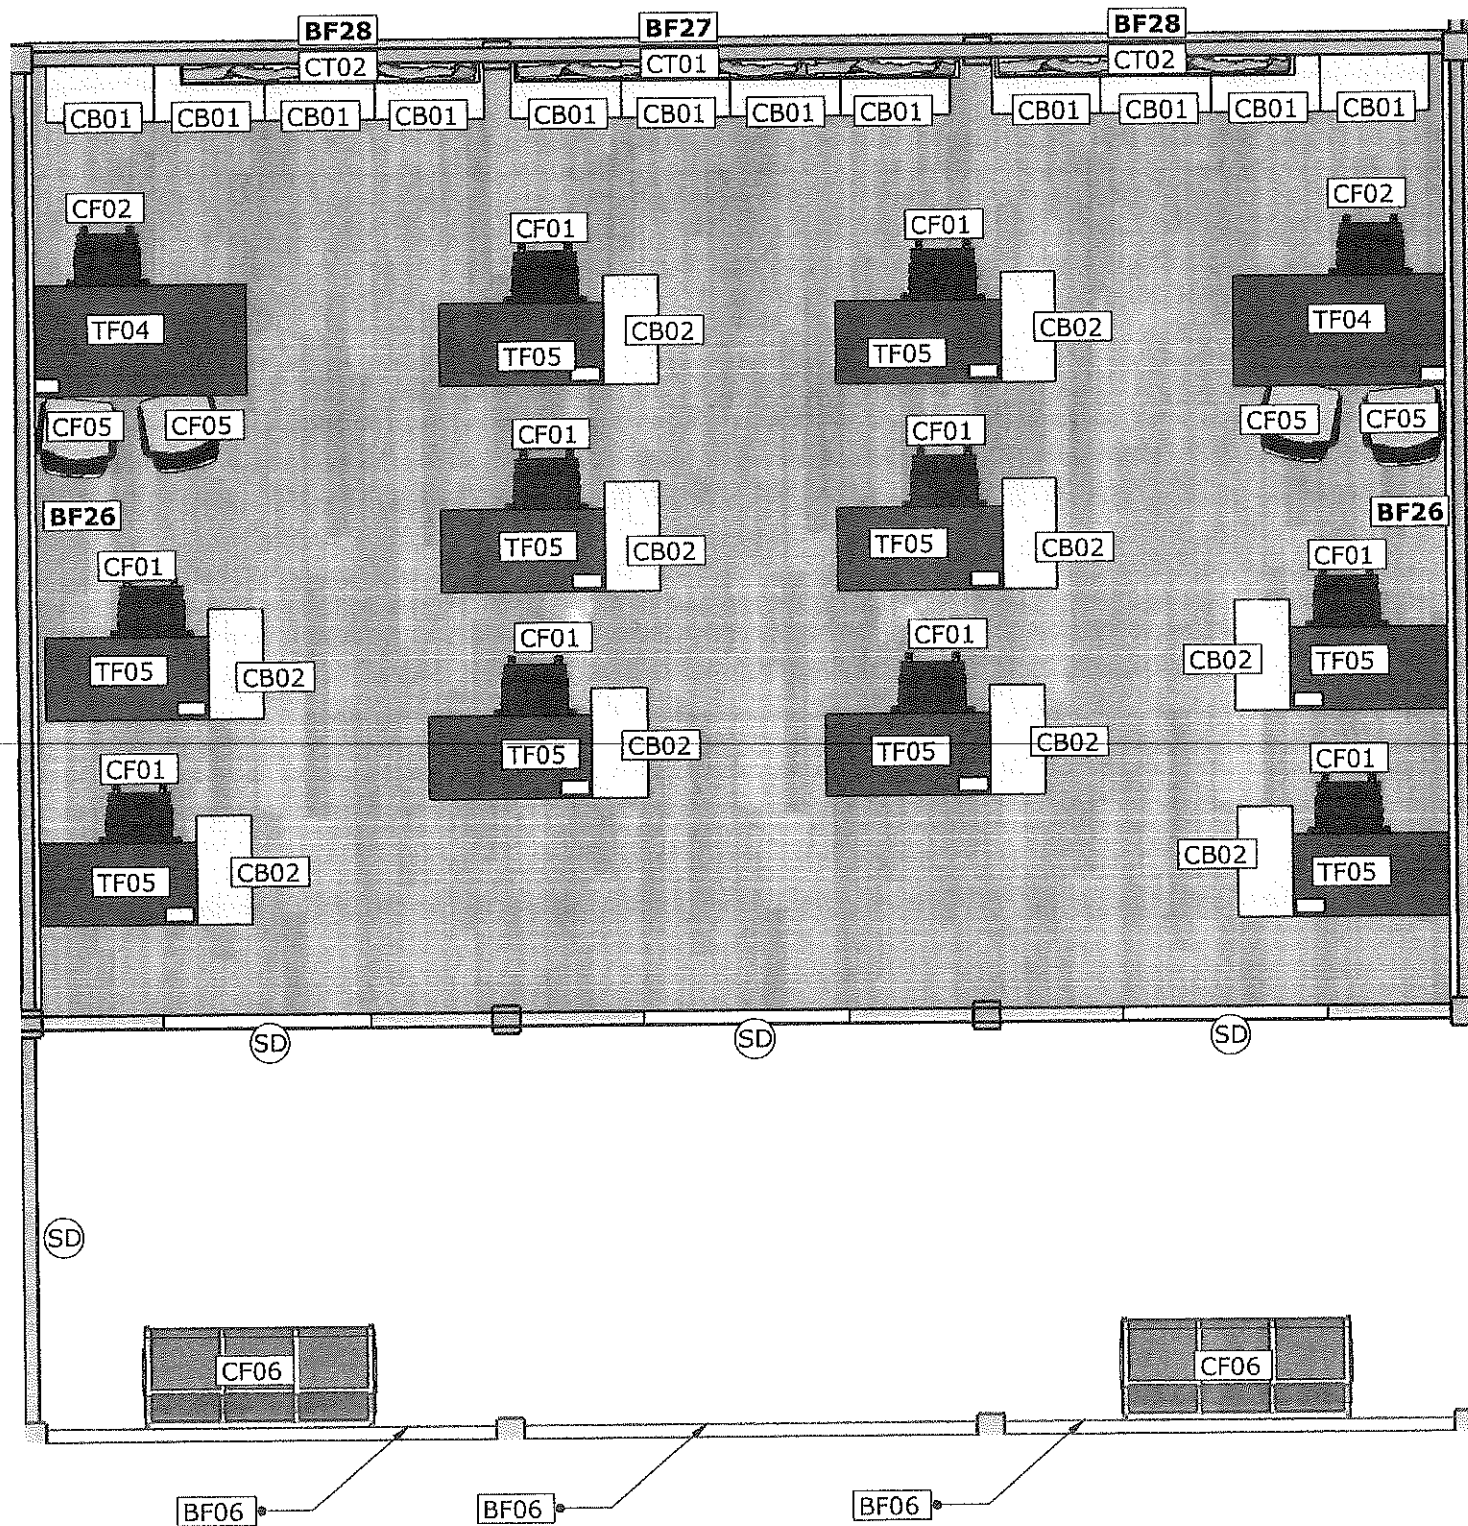

รายการเฟอร์นิเจอร์บริเวณ

BF06 แผงตกแต่งบอร์ดเดือขนาด .90*3.30 เมตรจำนวน 3 ชุด

BF26 แผงตกแต่งผนังไม้เมลามีนเพชชีปบอร์ดขนาด .84*6.80 เมตรจำนวน 2 ชุด

BF27 กล้องบังรางม่าน ขนาด 3.30*2.20 เมตรจำนวน 1 ชุด

BF28 กล้องบังรางม่าน ขนาด 2.30*2.20 เมตรจำนวน 2 ชุด

SD ไม้ตกแต่งข้างขอบขนาด .15*1.76*2.63 เมตรจำนวน 4 ชุด

รายการเฟอร์นิเจอร์ลอยตัว

TF04 โต๊ะทำงานขนาด 1.50*1.80*0.75 เมตรจำนวน 2 ตัว ยกเล็ก

TF05 โต๊ะทำงานขนาด 1.20*1.60*0.75 เมตรจำนวน 10 ตัว ยกเล็ก

CB01 ตู้เอกสารเตี้ยบานเปิด ขนาด .80*40*80 เมตรจำนวน 12 ตัว ยกเล็ก

CB02 ตู้เอกสารเตี้ยโล่ง ขนาด .80*40*80 เมตรจำนวน 10 ตัว ยกเล็ก

CF01 เก้าอี้สำนักงานจำนวน 10 ตัว ยกเล็ก

CF02 เก้าอี้ประธานจำนวน 2 ตัว ยกเล็ก

CF05 เก้าอี้พนักพิงต่ำชายหาดเล็ก จำนวน 4 ตัว ยกเล็ก

CF06 เก้าอี้แถวนั่งพักคอย จำนวน 2 ตัว ยกเล็ก


รายการผ้าม่าน

CT01 ผ้าม่านกันแสง UV ระบายห้องและสีภายหลังขนาดยาว 3.30*สูง 1.60 เมตรจำนวน 1 ชุด ยกเล็ก






CT02 ผ้าม่านกันแสง UV ระบายห้องและสีภายหลังขนาดยาว 2.20*สูง 1.60 เมตรจำนวน 2 ชุด ยกเล็ก


แปลนเฟอร์นิเจอร์ Office 1 ชั้น 2


---	--	--	---	---	---	---	---

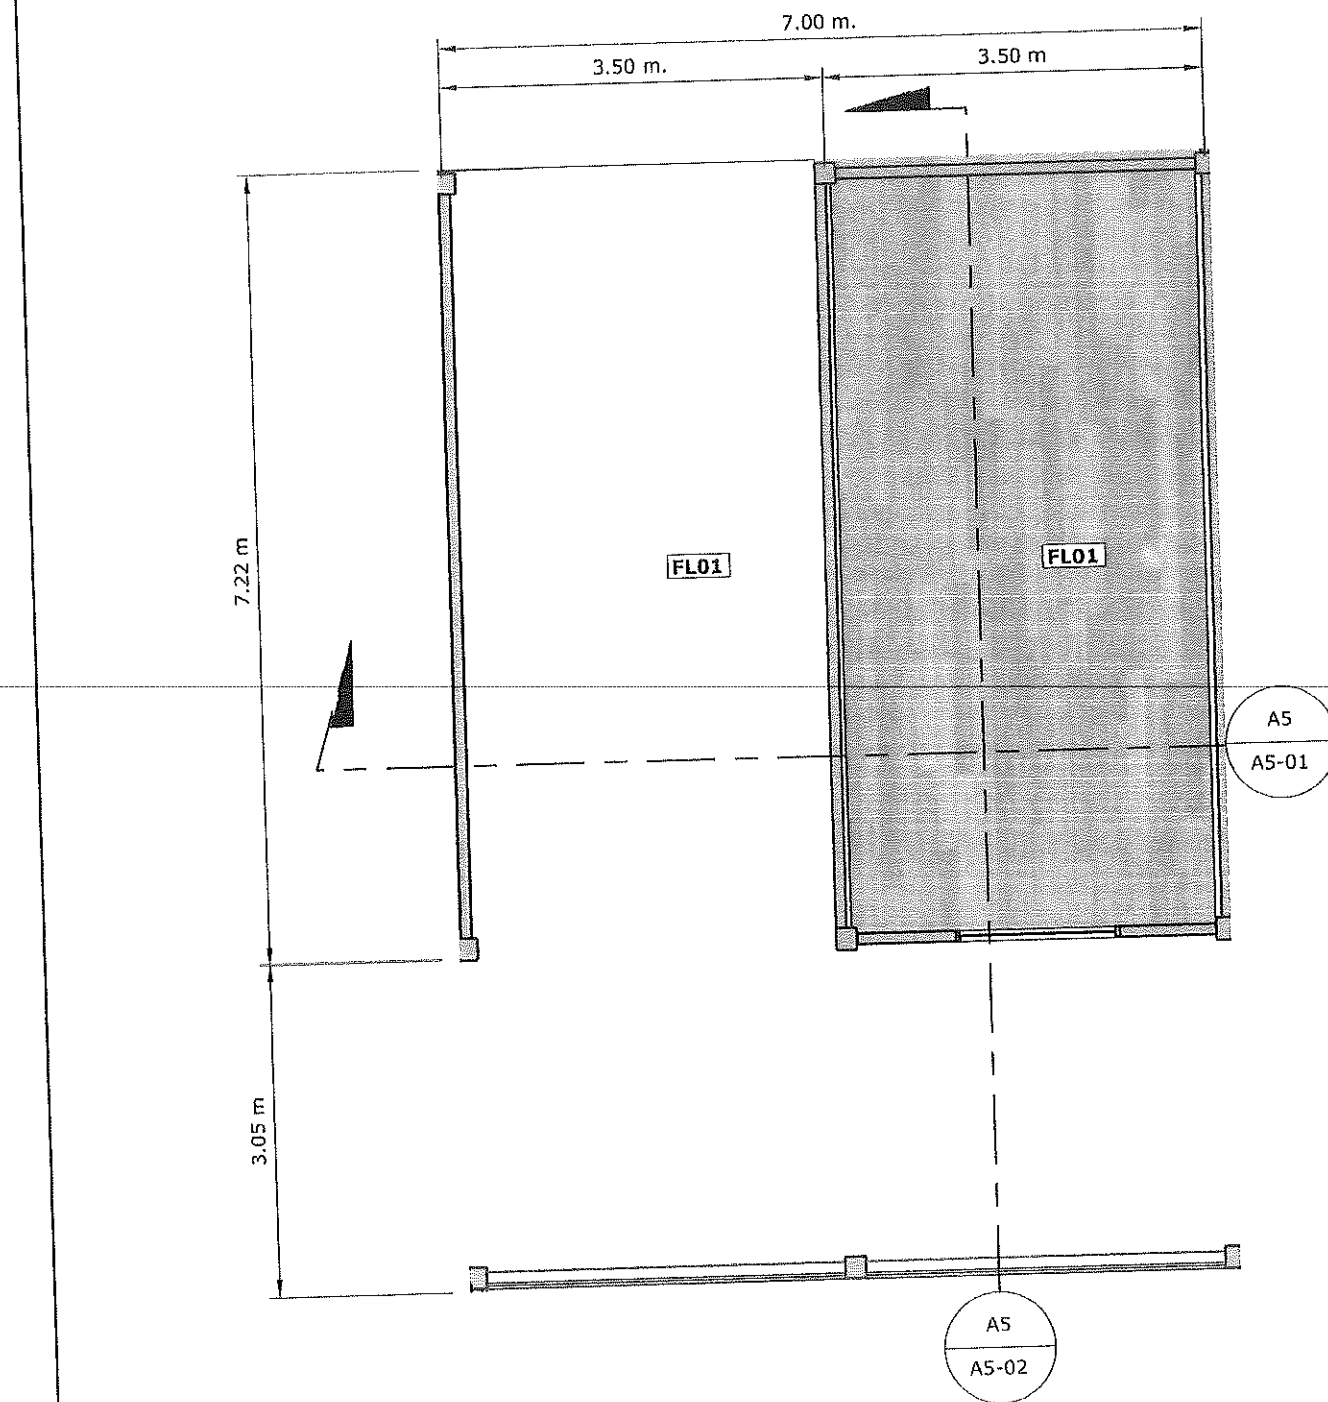


แปลนพื้น Office 2 ชั้น 2

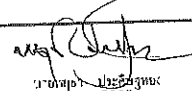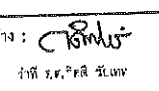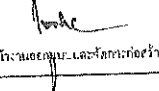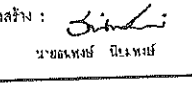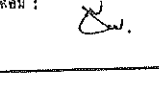
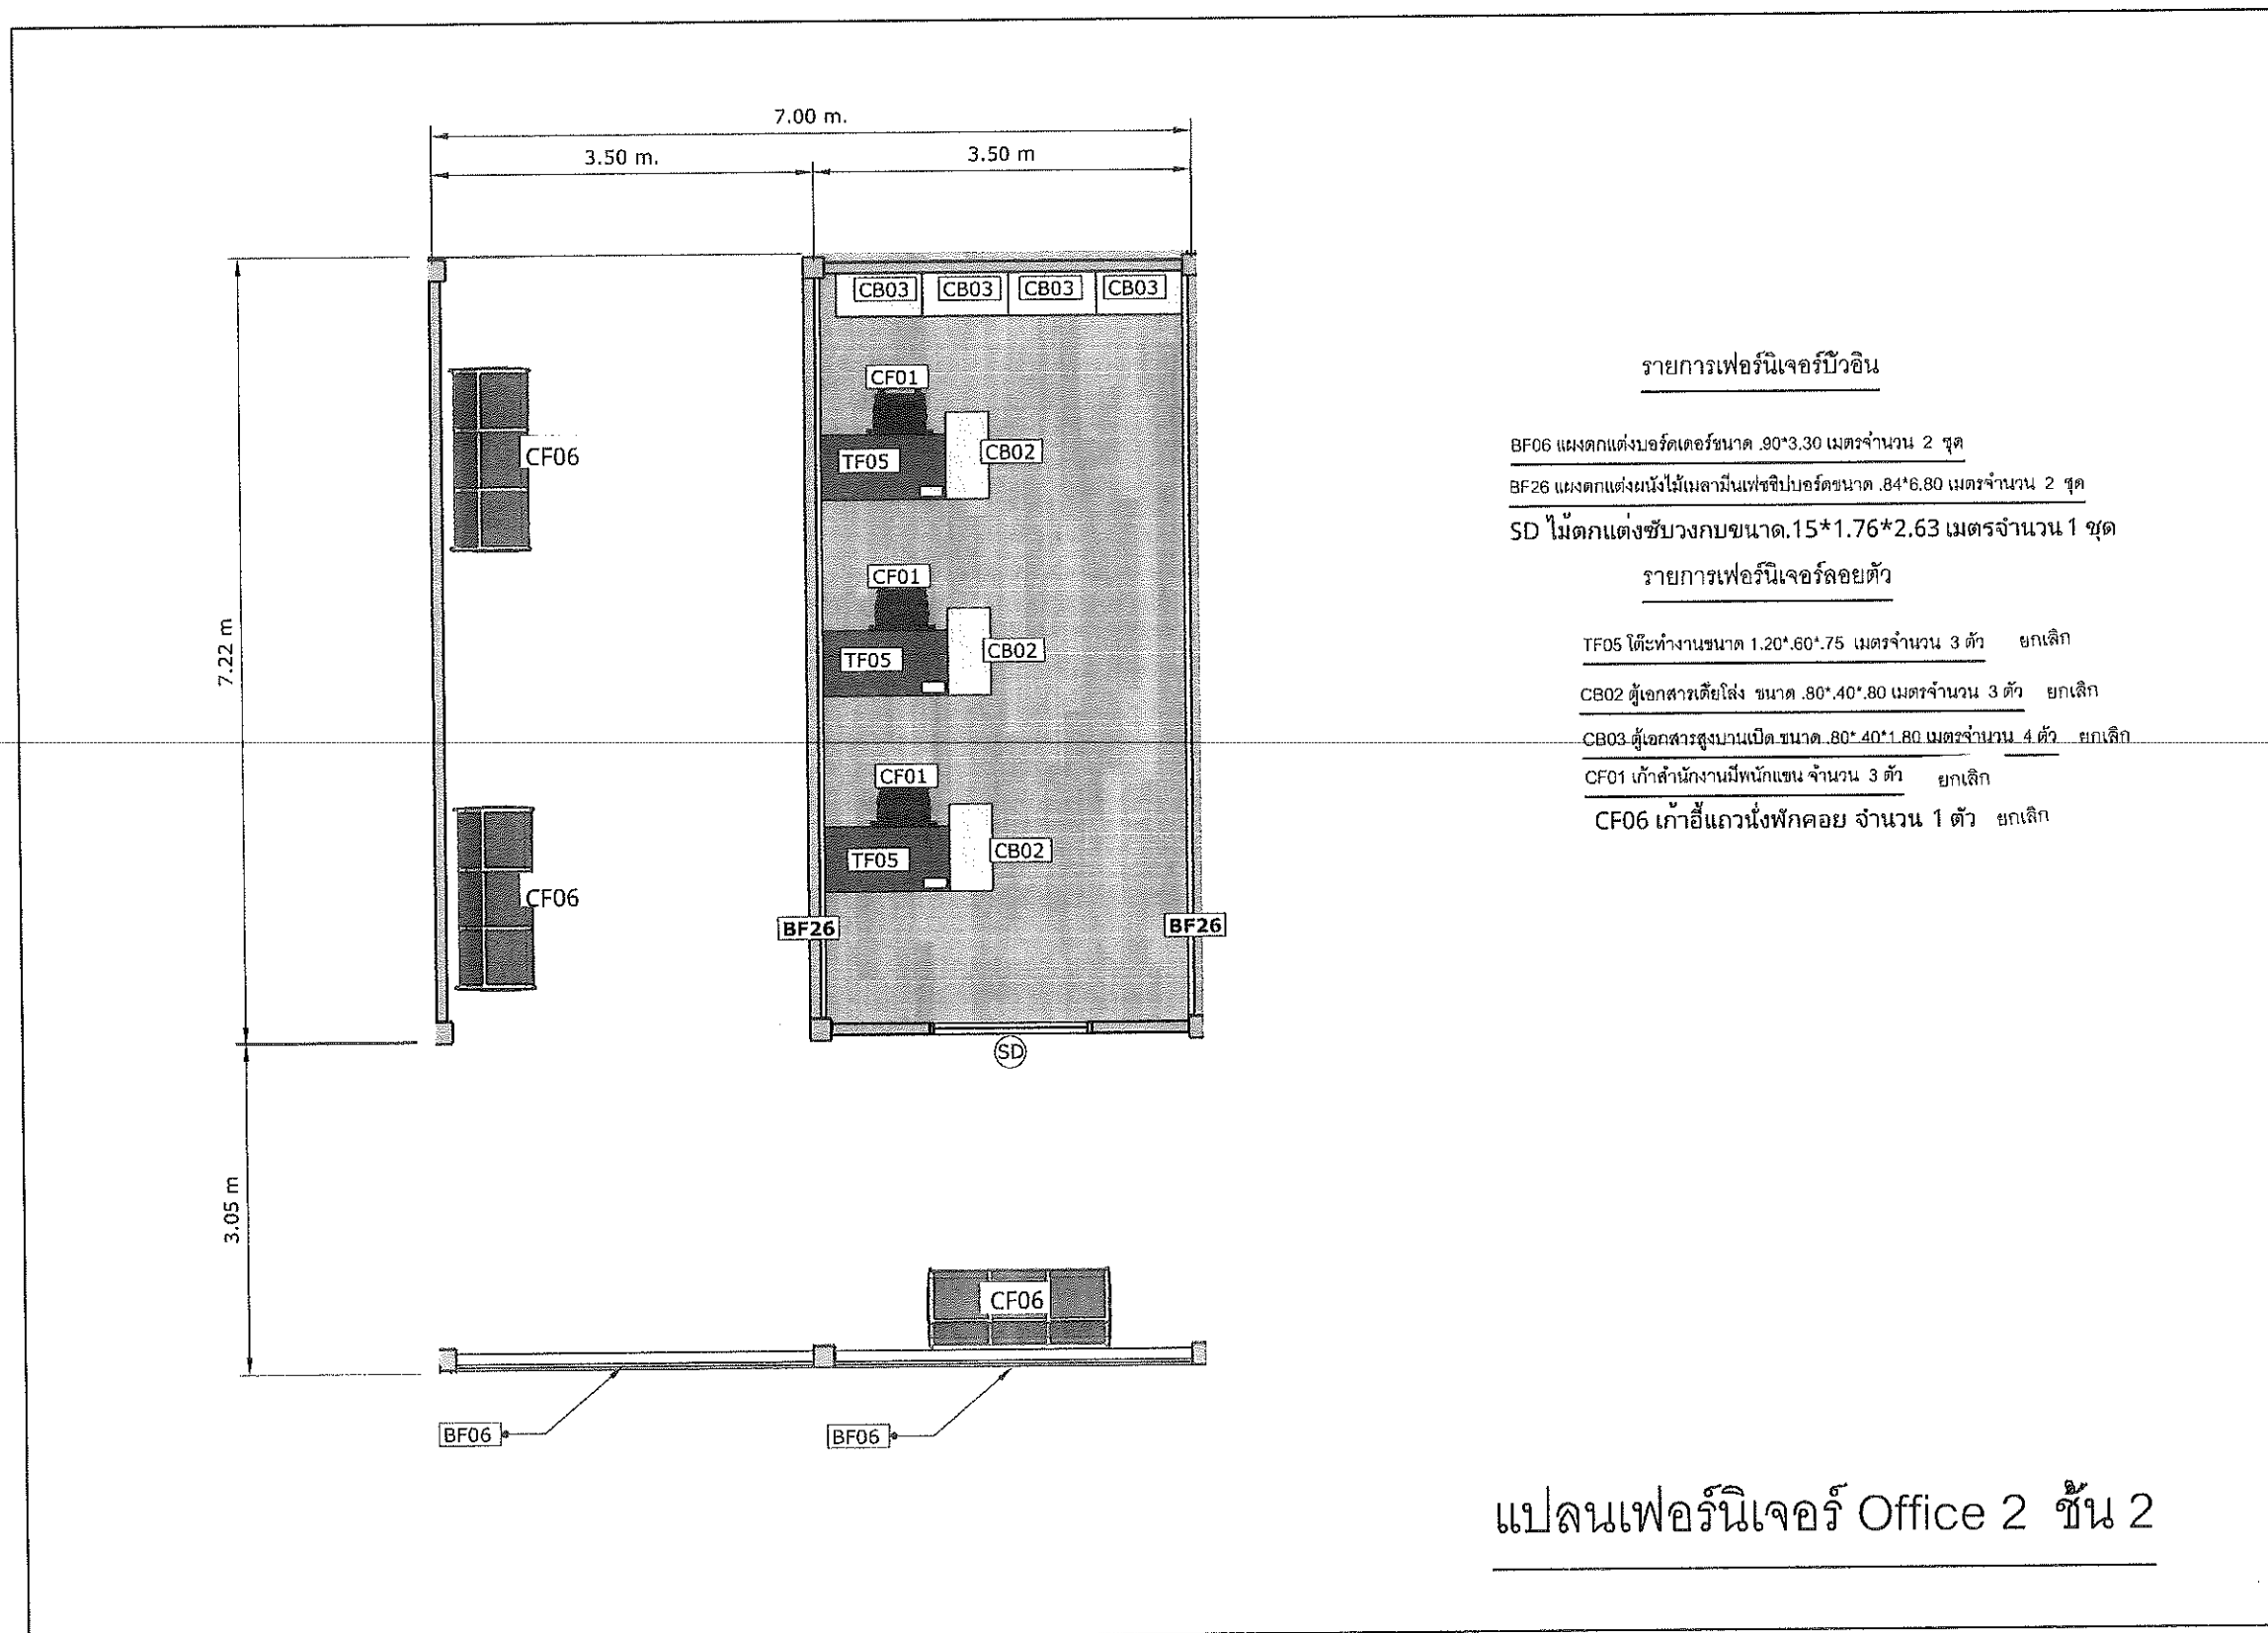



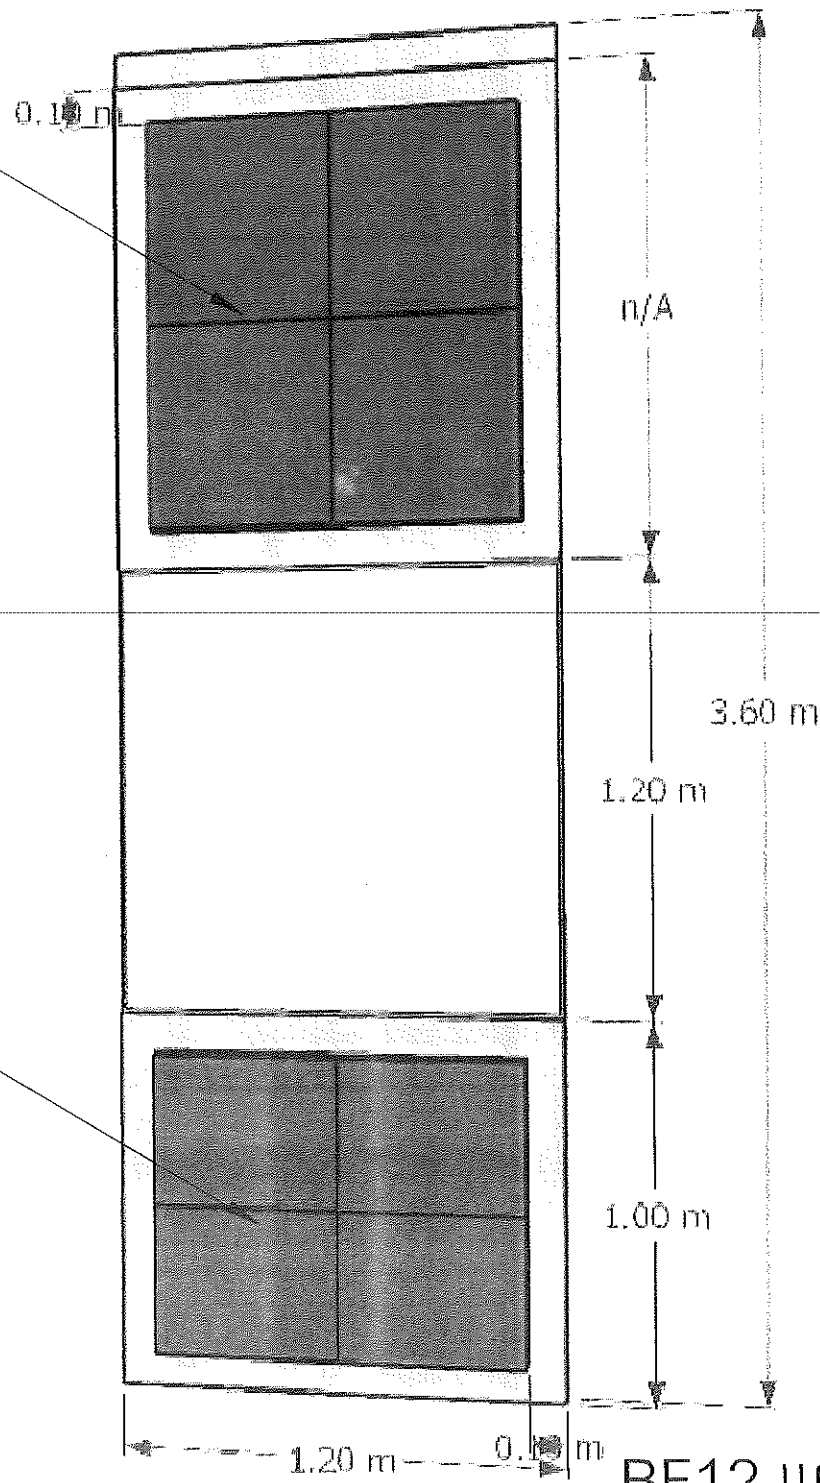
กรอบเฟรมโครงเคร่า
ไม้เมลามีนเฟชชีบบอร์ดปิดขอบ pvc ลายไม้
ช่องกลางโครงเคร่าไม้อัดยางหนา 10 มิล
บุฟองน้ำหนา 1 นิ้วหุ้มผ้า(ระบุสีภายหลัง)



กรอบเฟรมโครงเคร่า
ไม้เมลามีนเฟชชีบบอร์ดปิดขอบ pvc ลายไม้
ช่องกลางโครงเคร่าไม้อัดยางหนา 10 มิล
บุฟองน้ำหนา 1 นิ้วหุ้มผ้า(ระบุสีภายหลัง)

BF12 แผงตกแต่งชั้นเสียงบุฟองน้ำหุ้มผ้า




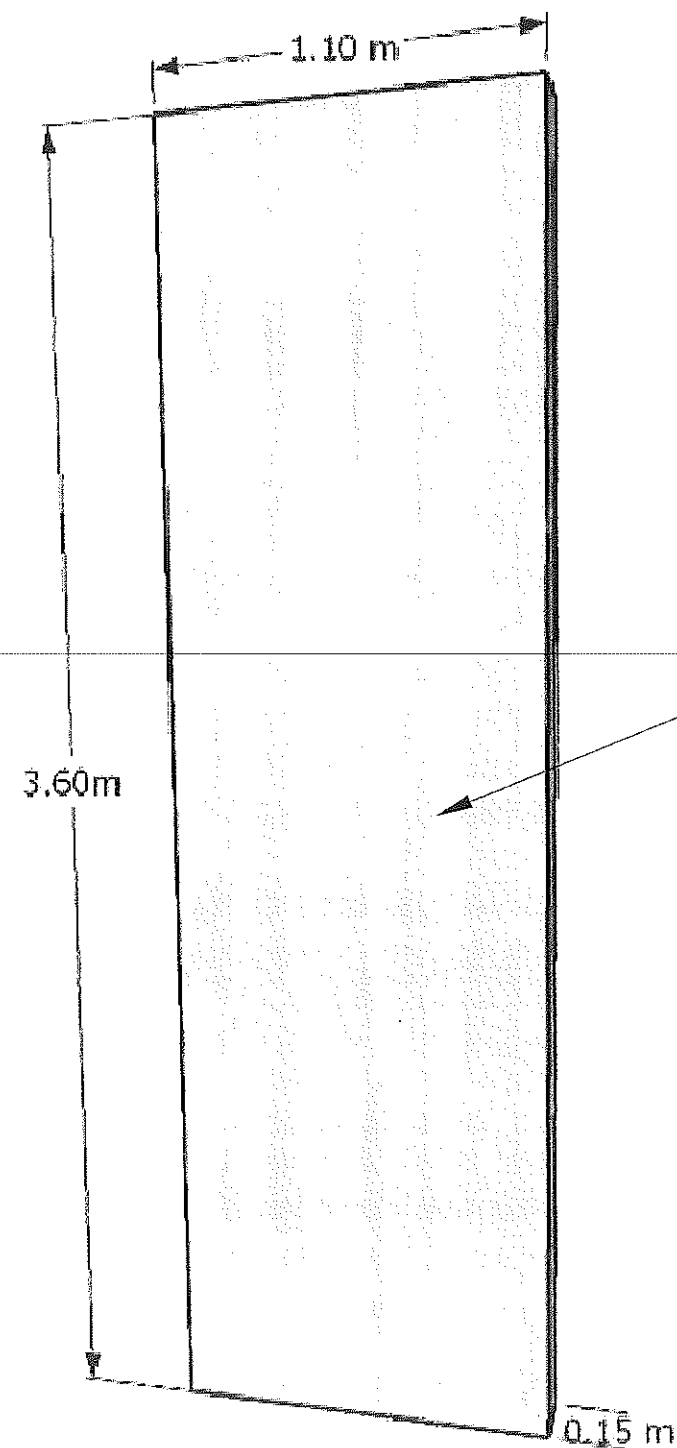

แผงตกแต่งโครงเคร่า
ไม้เมลามีนเฟชชีบบอร์ด
ปิดขอบ pvc ลายไม้
เว้นร่อง


BF14 แผงตกแต่งผนังด้าน A2-01



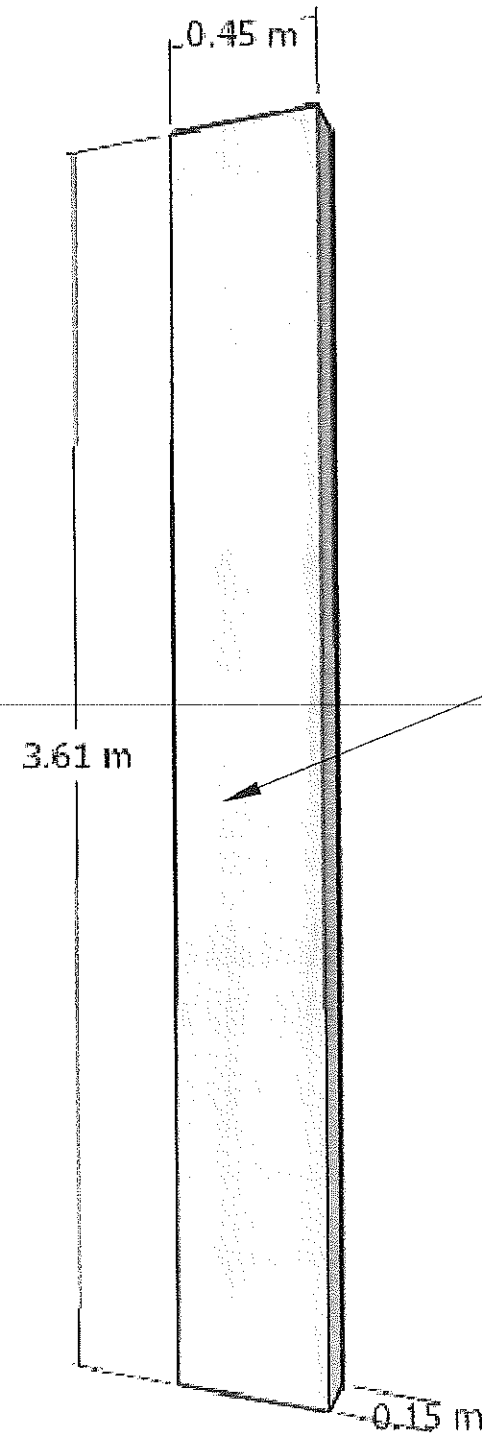


แผงตกแต่งโครงเคร่า
ไม้เมลามีนเฟสชิบบอร์ด
ปิดขอบ pvc ลายไม้
เว้นร่อง

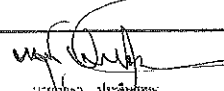BF15 แผงตกแต่งผนังด้าน A2-02












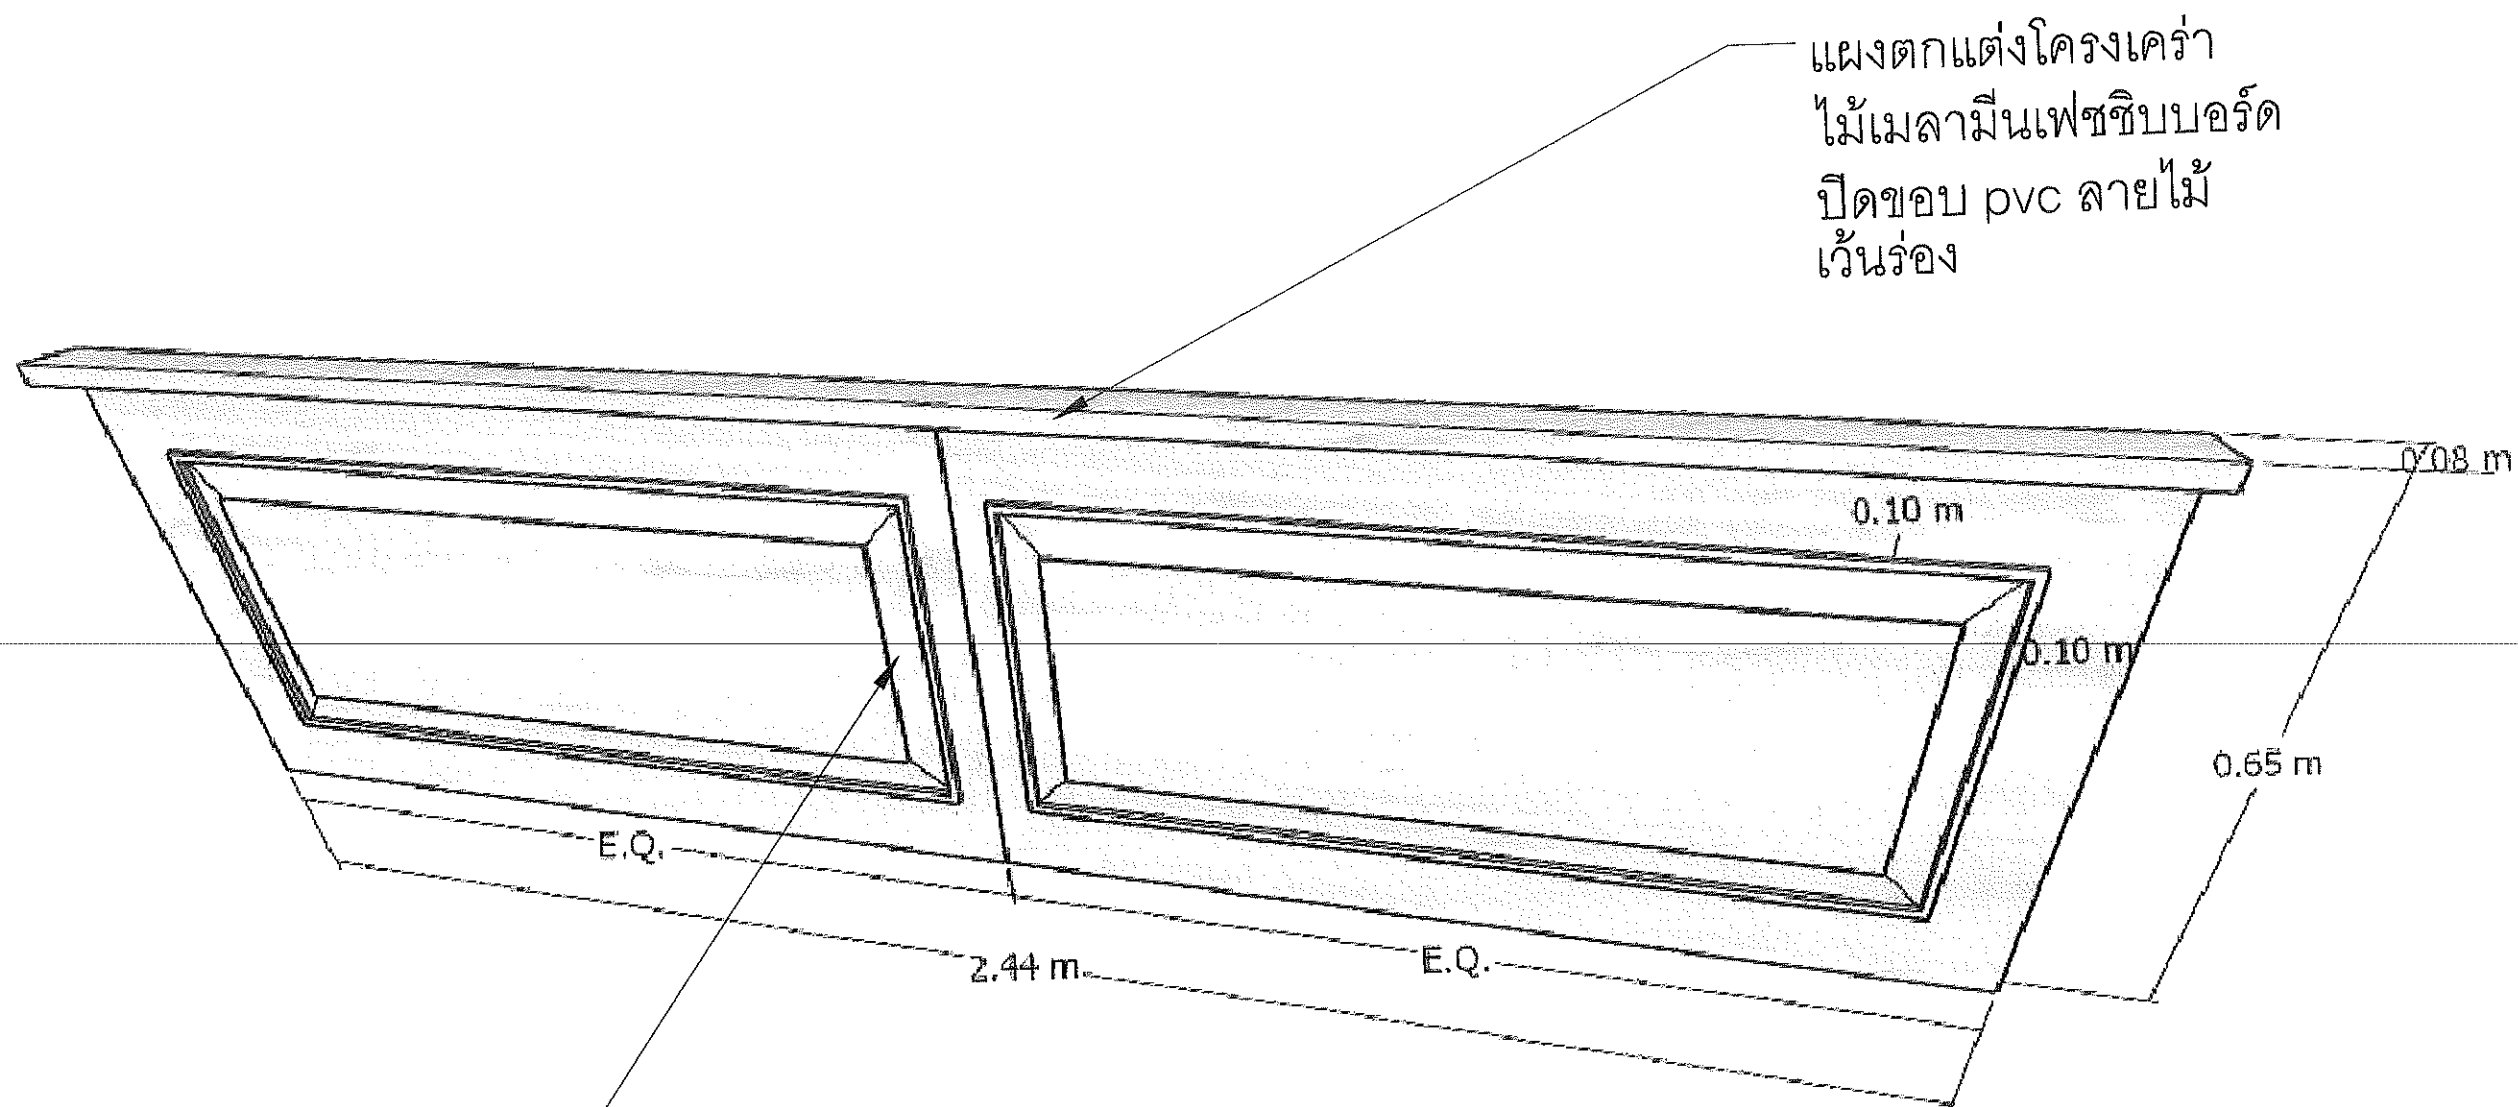


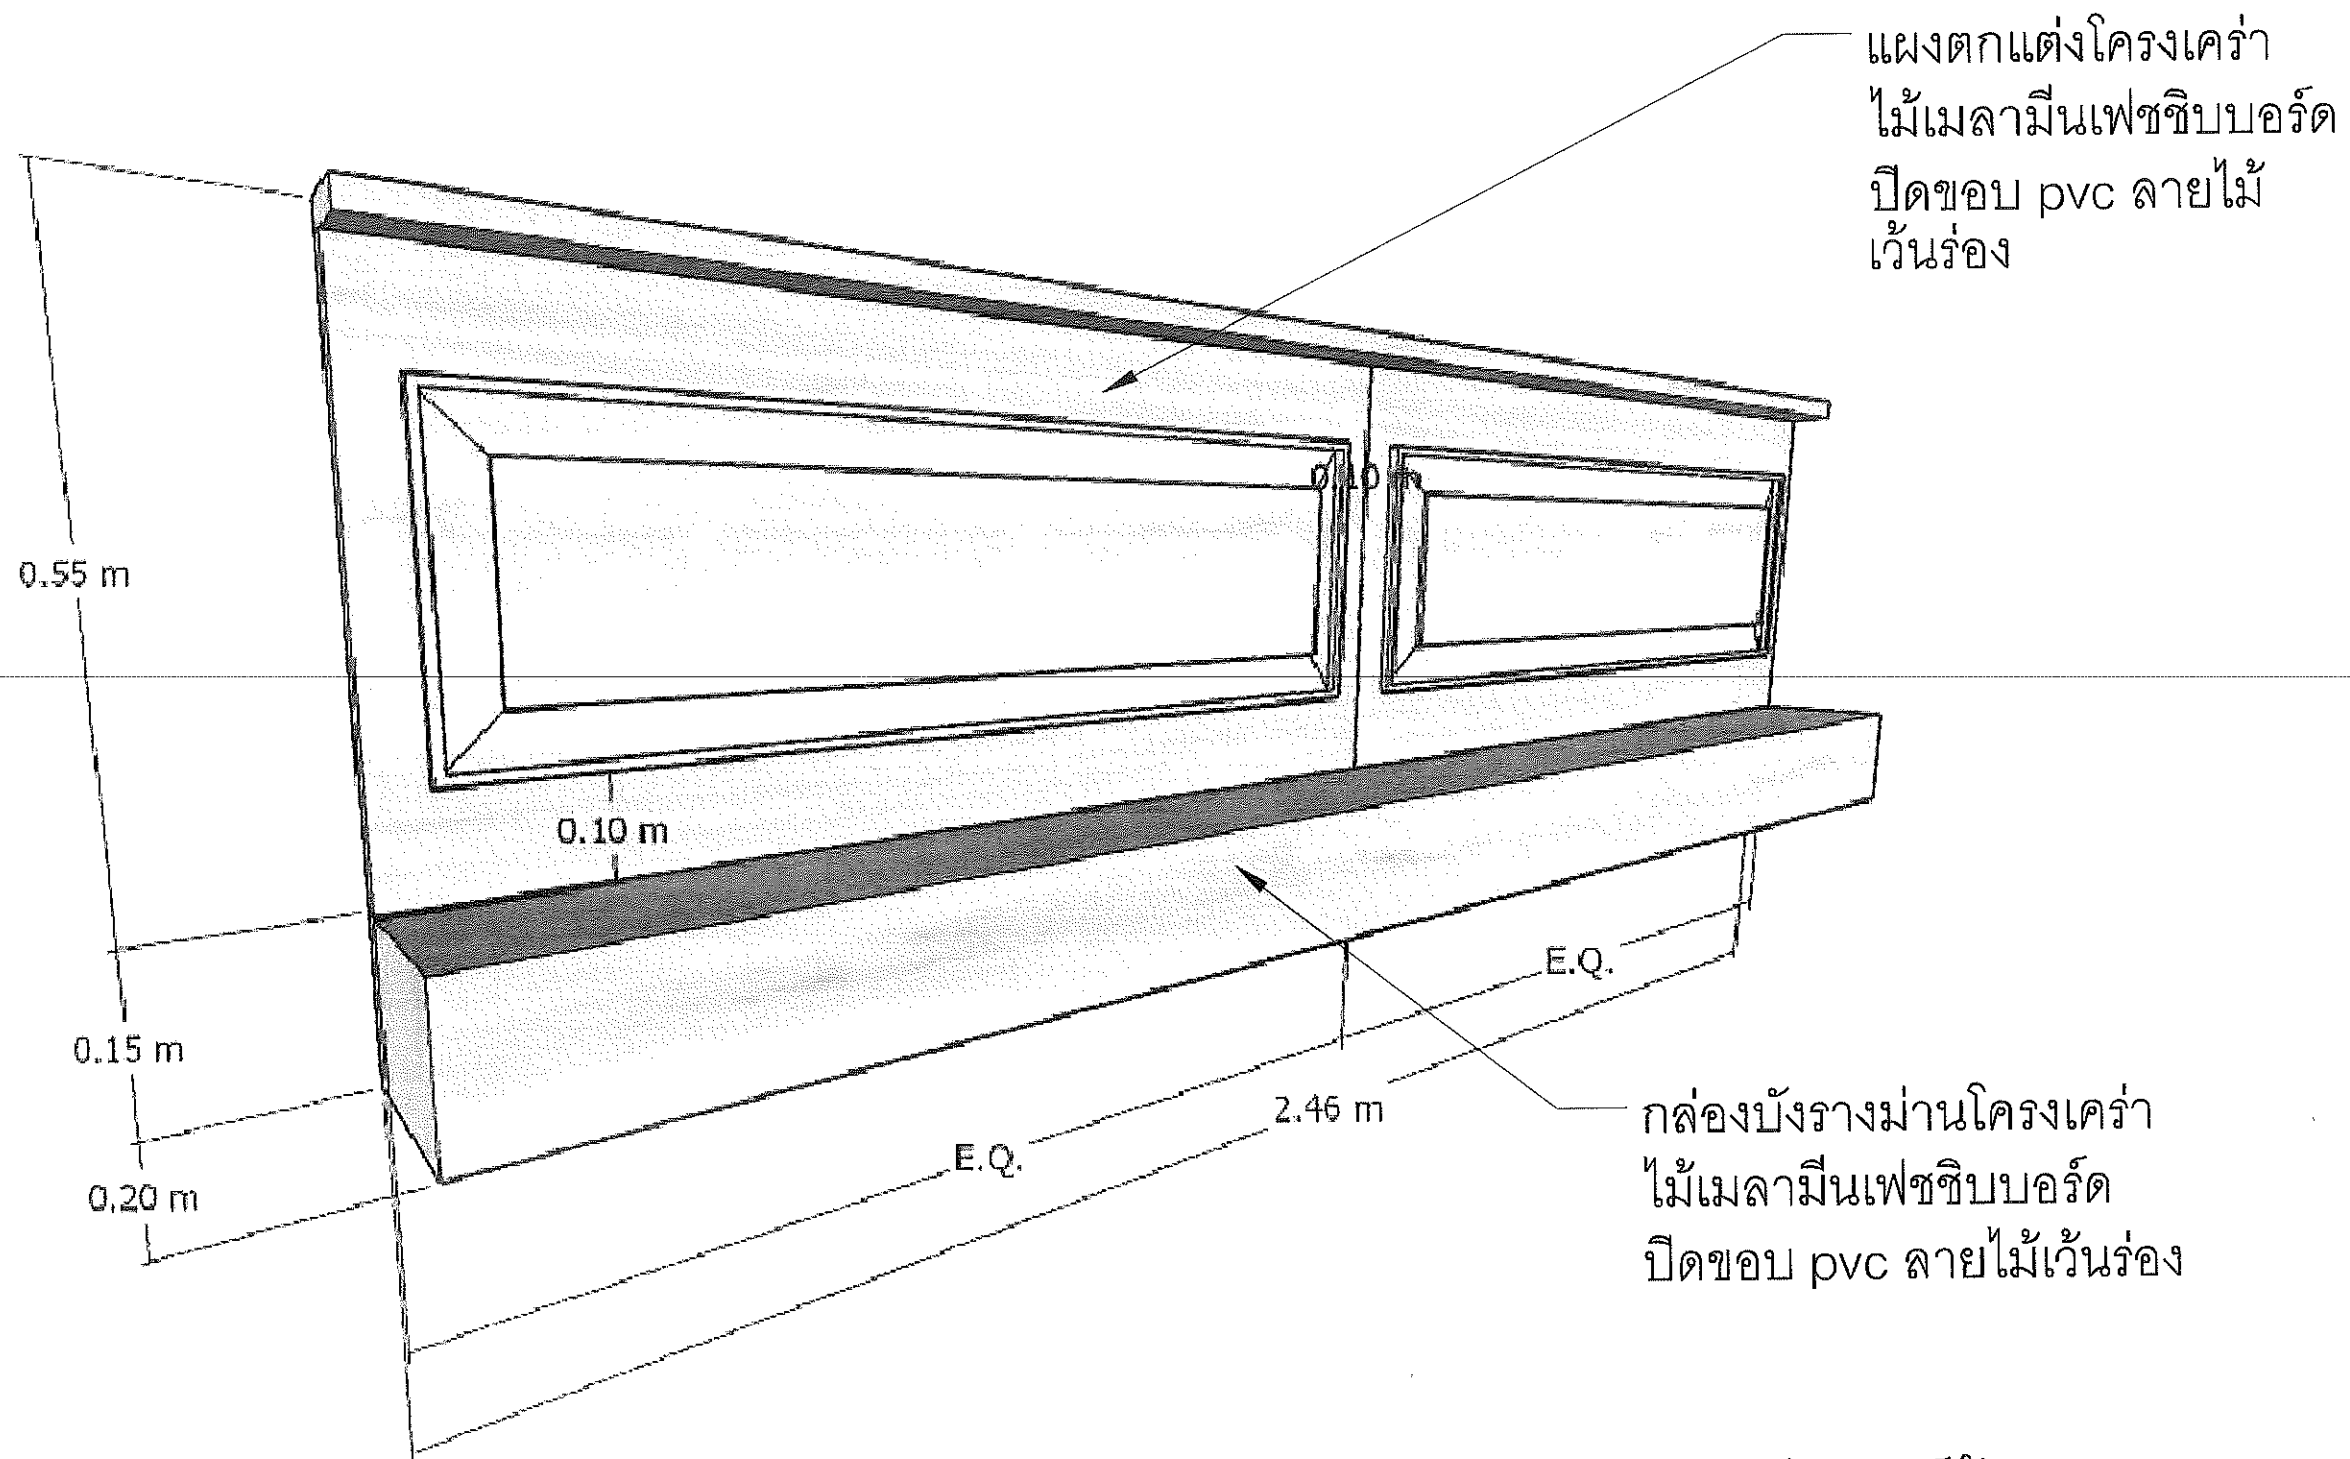BF17 แผงตกแต่งบอร์ดเคอร์รี่ด้าน A2-01,02



BF18แผงตกแต่งบอร์ดเคอร์ตัน A2-01,02

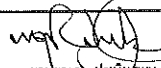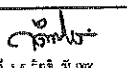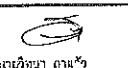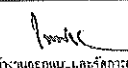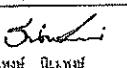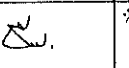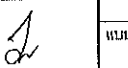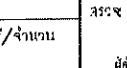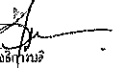

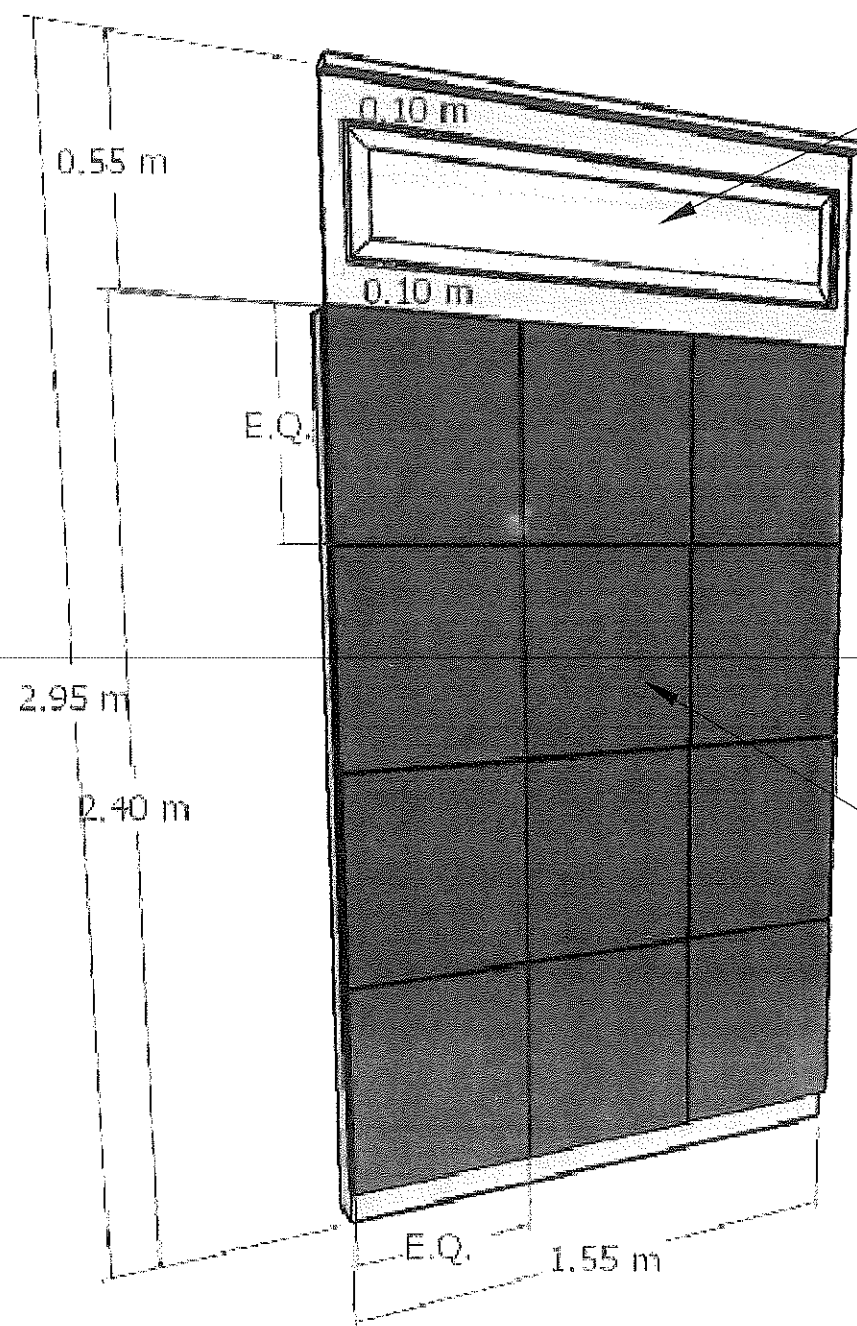


แผงตกแต่งโครงคร่าว
ไม้เมลามีนเฟซชิบบอร์ด
ปิดขอบ pvc ลายไม้
เว้นร่อง

โครงคร่าวไม้อัดยางหนา 10 มิล
บุฟองน้ำหนา 1 นิ้วหุ้มผ้า(ระบุสีภายหลัง)

BF16 แผงซับเสียงบุฟองน้ำหุ้มผ้าด้าน A2-01,02









---	--	---	---	--	---	---	--

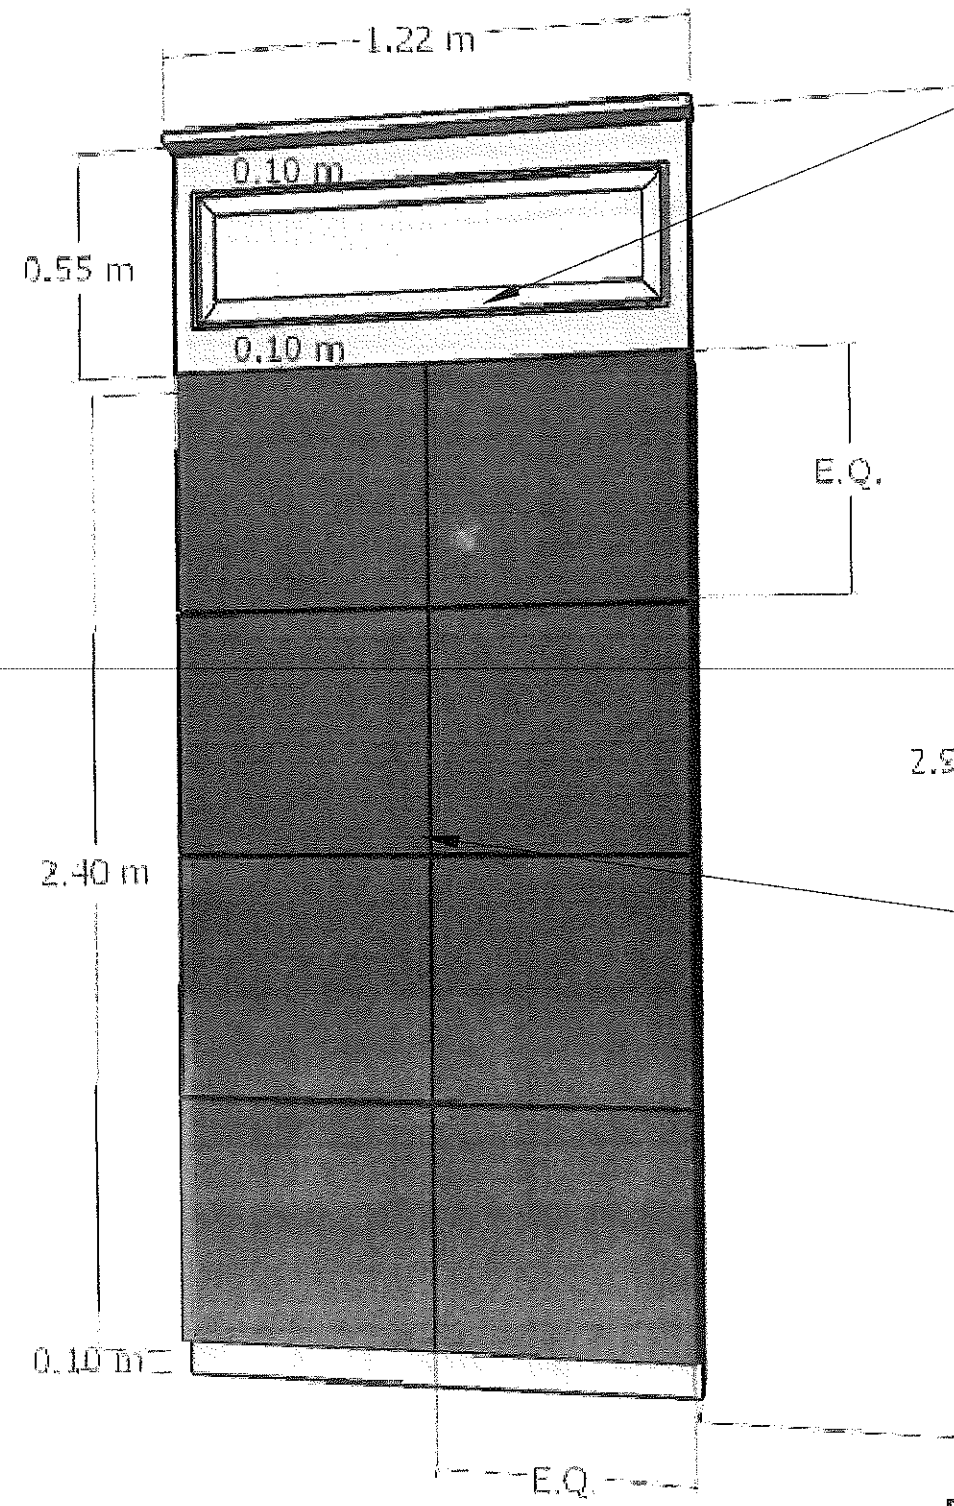


แผงตกแต่งโครงคร่าว
ไม้เมลามีนเฟชชีบบอร์ด
ปิดขอบ pvc ลายไม้
เว้นร่อง

โครงคร่าวไม้อัดยางหนา 10 มิล
บุฟองน้ำหนา 1 นิ้วหุ้มผ้า(ระบุสีภายหลัง)

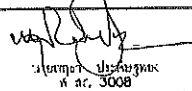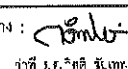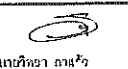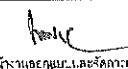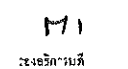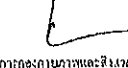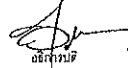BF19 แผงซับเสียงบุฟองน้ำหุ้มผ้าด้าน A2-02













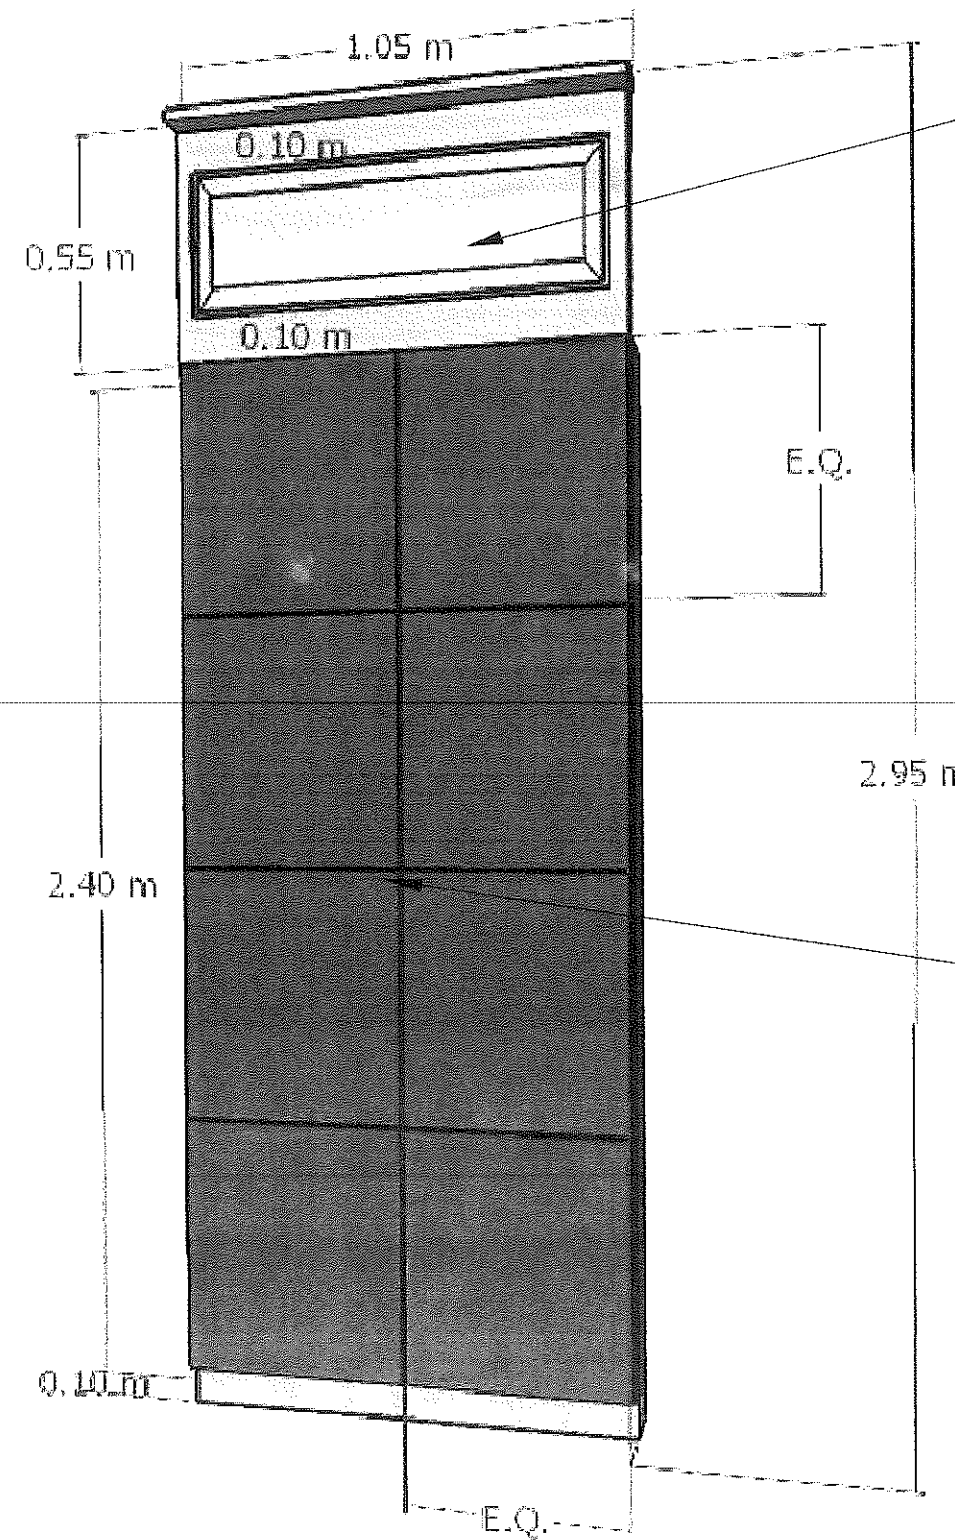


แผงตกแต่งโครงเคร่า
ไม้เมลามีนเฟสชิบบอร์ด
ปิดขอบ pvc ลายไม้
เว้นร่อง

โครงเคร่าไม้อัดยางหนา 10 มิล
บุฟองน้ำหนา 1 นิ้วหุ้มผ้า(ระบุสีภายหลัง)

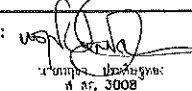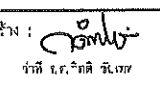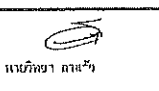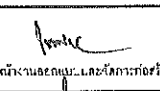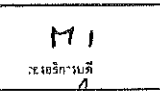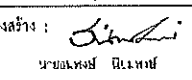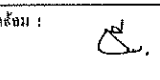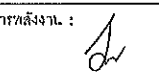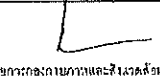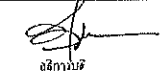BF20 แผงชั้นเสียงบุฟองน้ำหุ้มผ้าด้าน A2-02



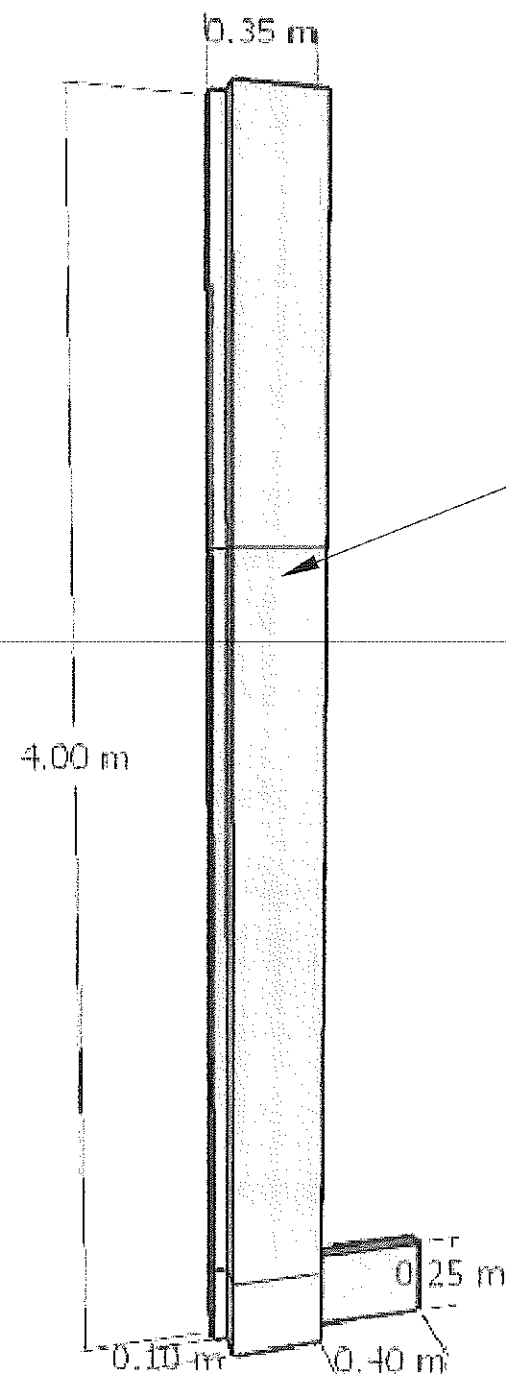


แผงตกแต่งโครงเคร่า
ไม้เมลามีนเฟชชีบอร์ด
ปิดขอบ pvc ลายไม้
เว้นร่อง

BF 21 แผงตกแต่งผนังด้าน A2-02




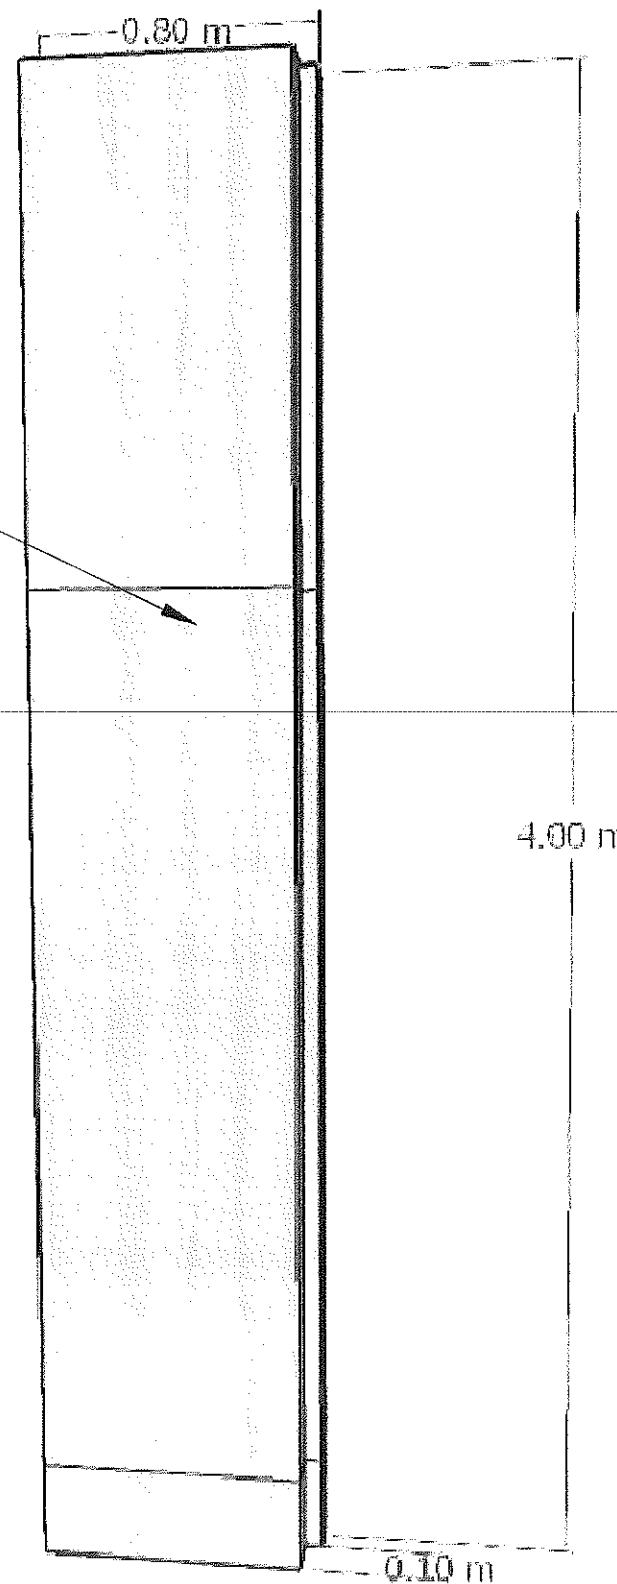แผงตกแต่งโครงเคร่า
ไม้เมลามีนเฟลซิบบอร์ด
ปิดขอบ pvc ลายไม้
เว้นร่อง



BF22 แผงตกแต่งผนังด้าน A2-01



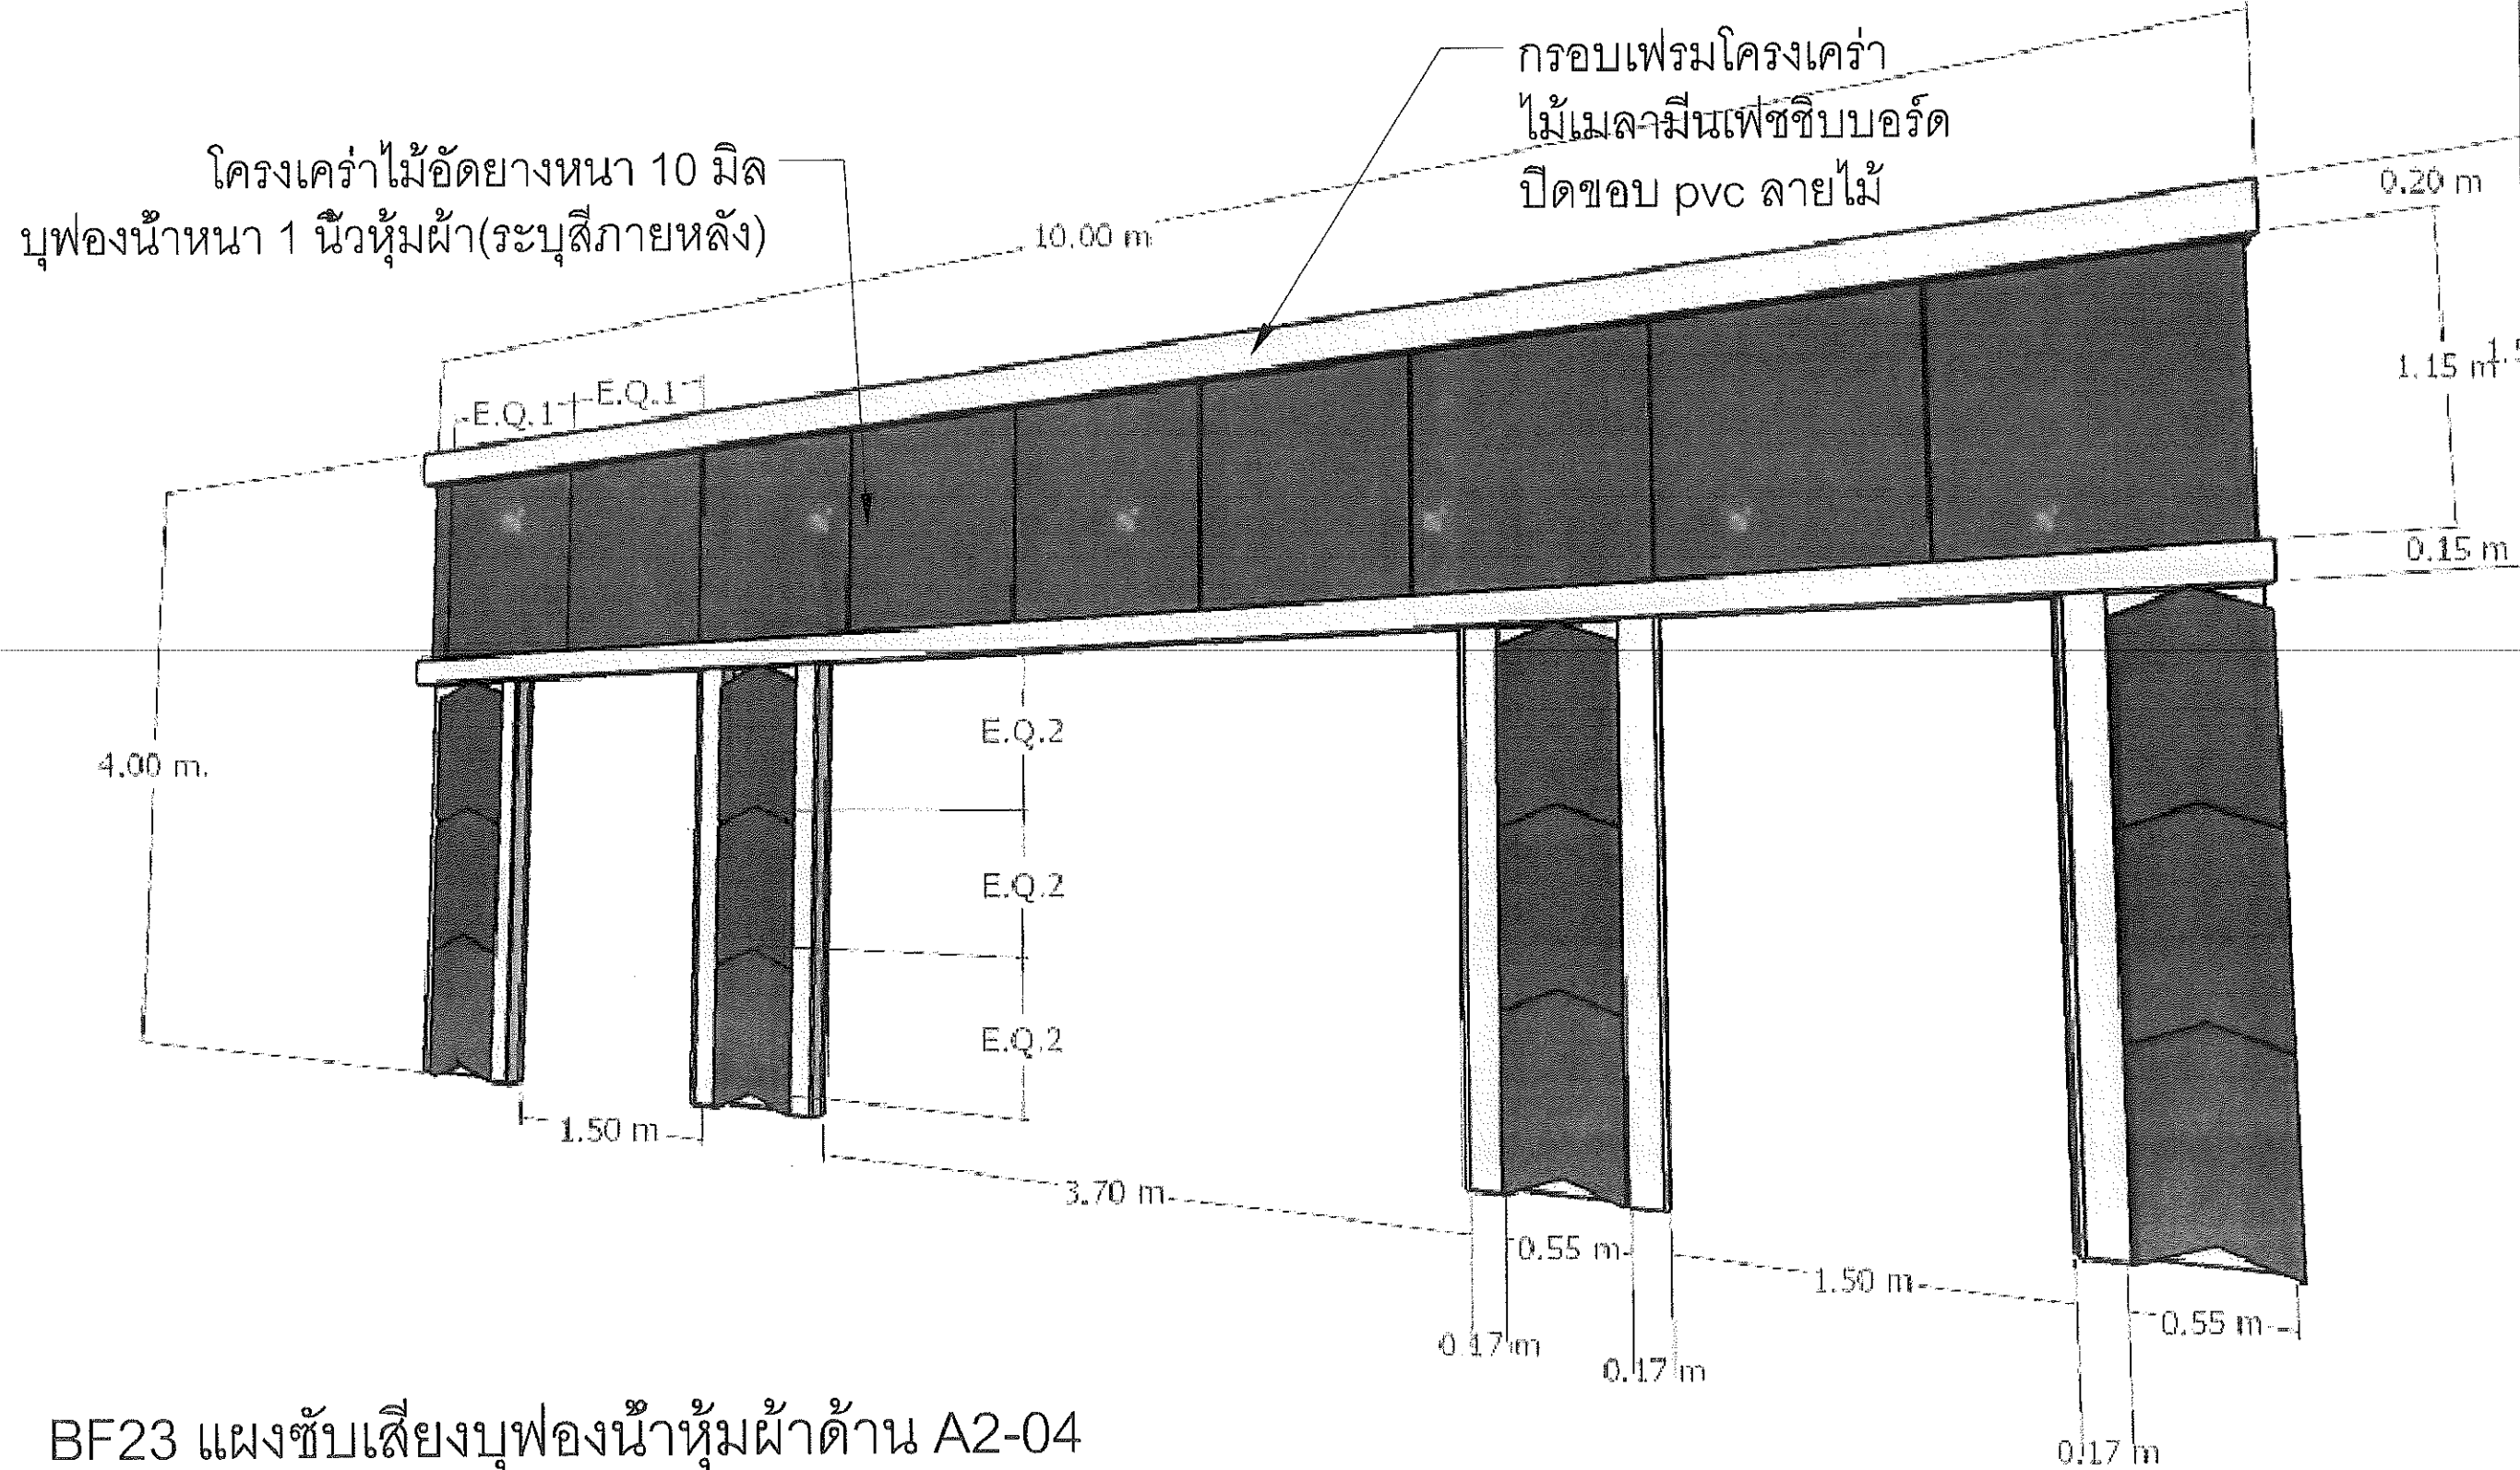



