







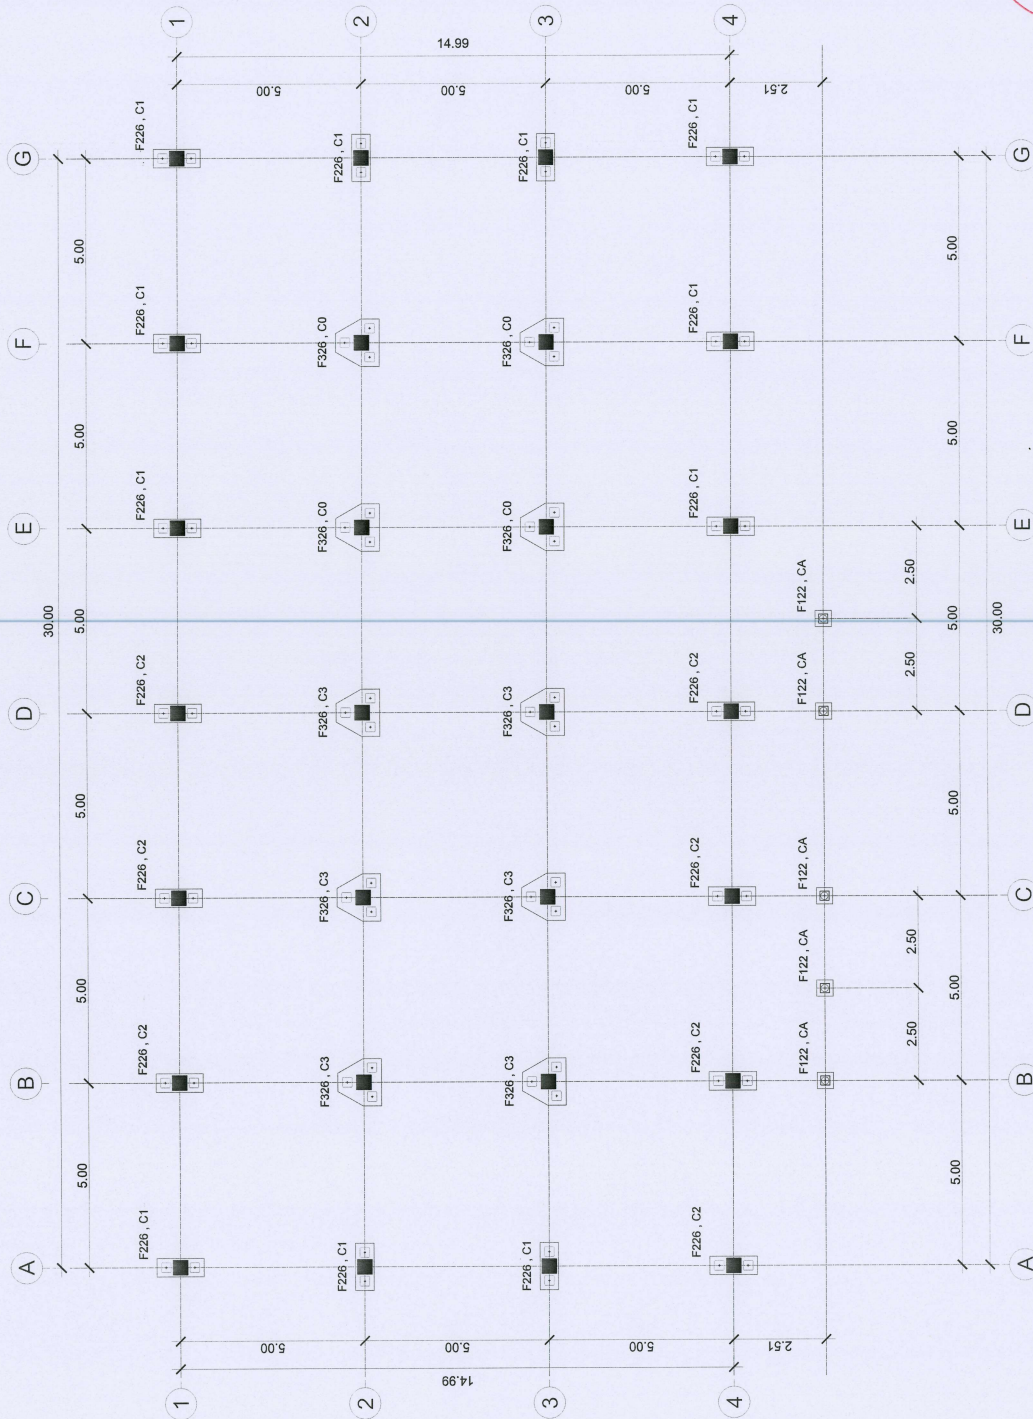








1:100

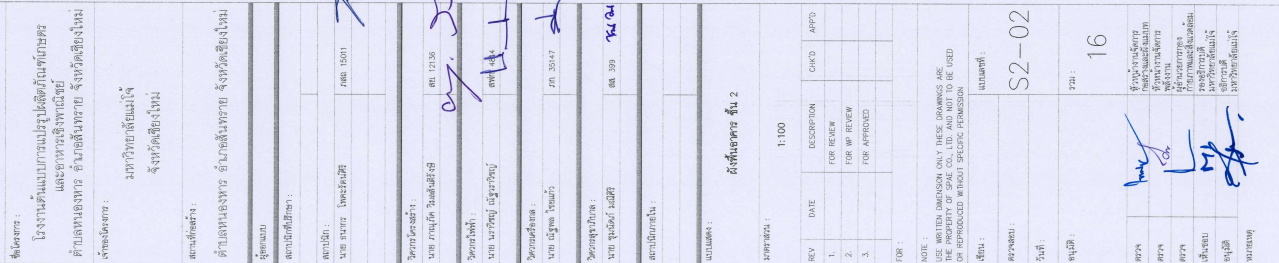

BSI/T1 = 150x100x3.2(12.00 kg/m.)
BS2 = 150x100x3.2(12.00 kg/m.)
BS3 = 150x100x3.2(12.00 kg/m.)
CSI = 100x100x2.3(6.95 kg/m.)

ผังโครงสร้างอาคาร ชั้น 2
มาตราส่วน 1:100

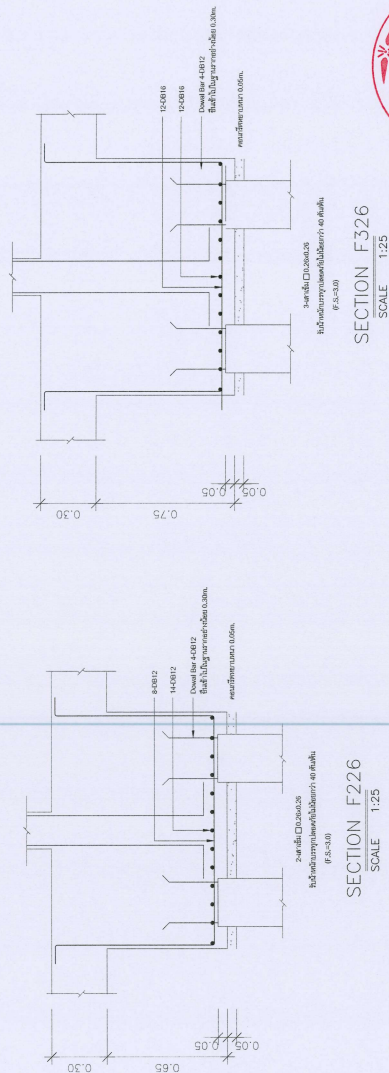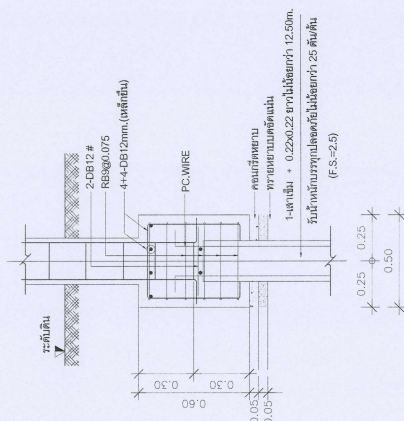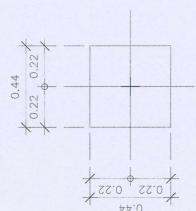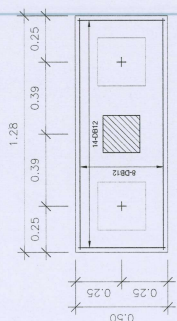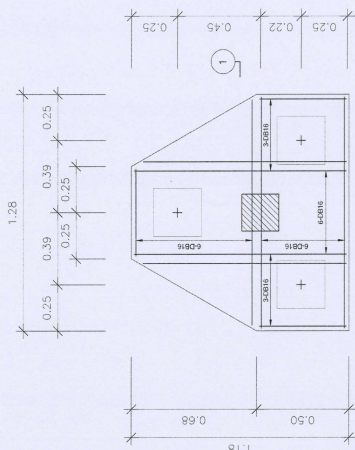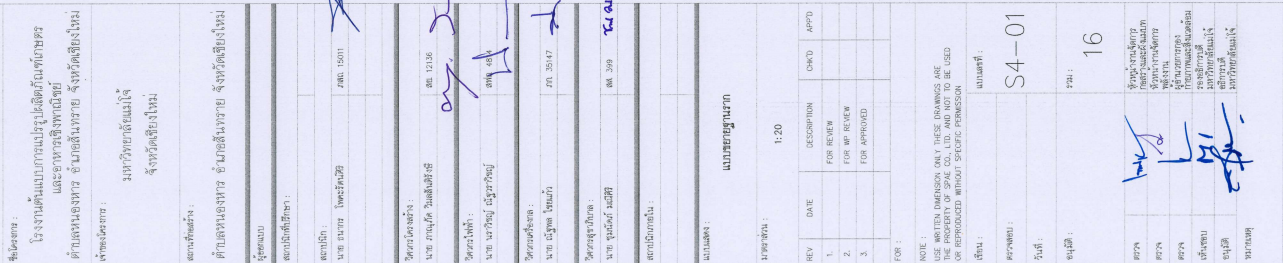

การกำหนดให้ผู้ใช้เข้าถึงเจาะสำรวจสภาพดิน (Soil Boring) จำนวน 1 จุด เพื่อกำหนดความยาวเสาเข็มให้เป็นที่ไปตกมาที่ชั้นดิน หรือมีผลทดสอบโดยสถาบันที่เชื่อถือได้








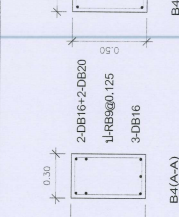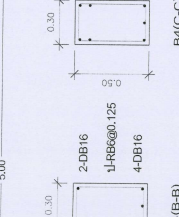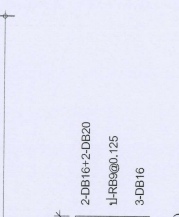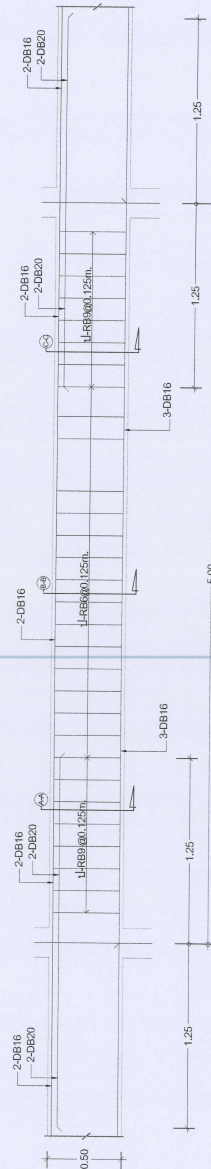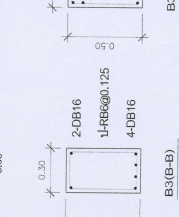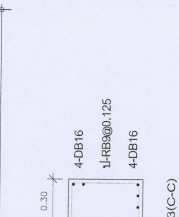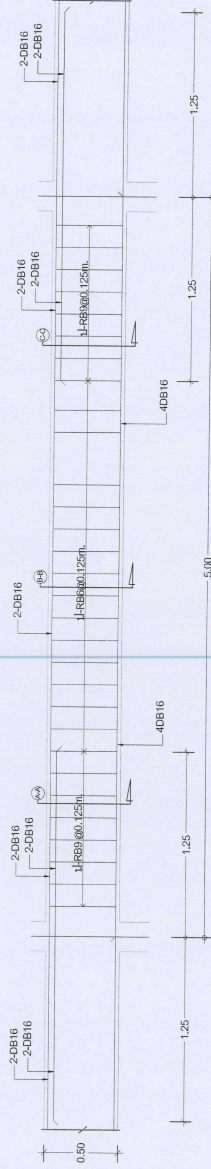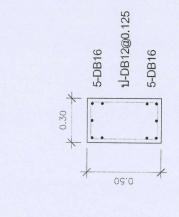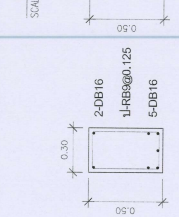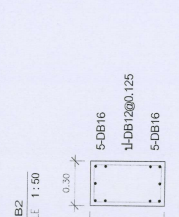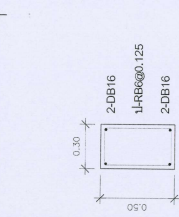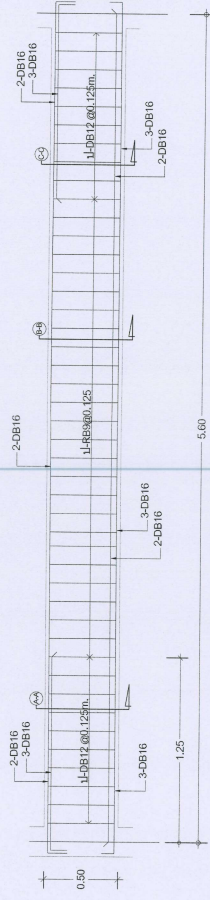

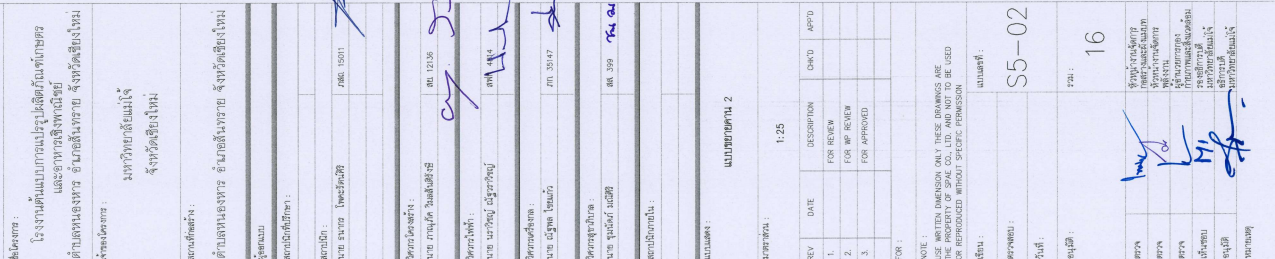

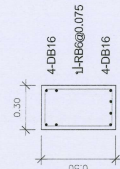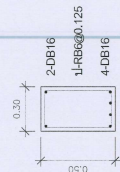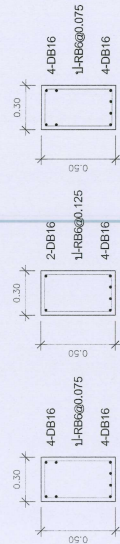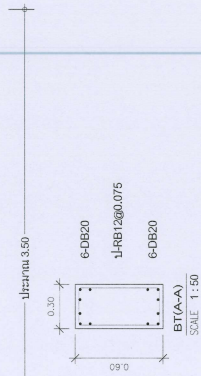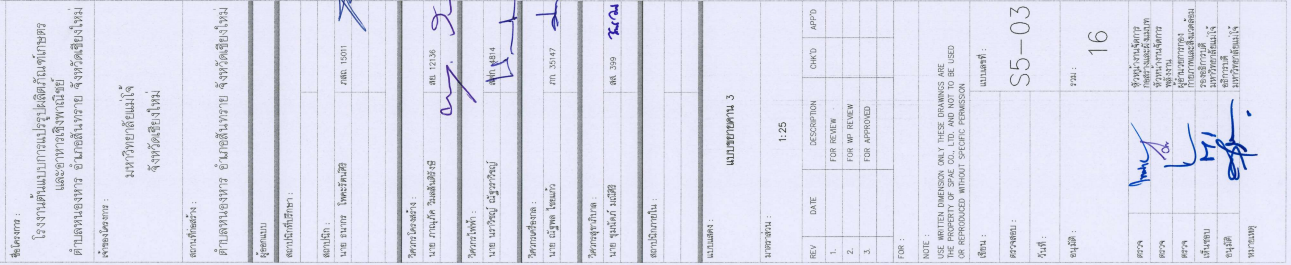

B8(C-C)
SCALE 1:50

[illegible]