
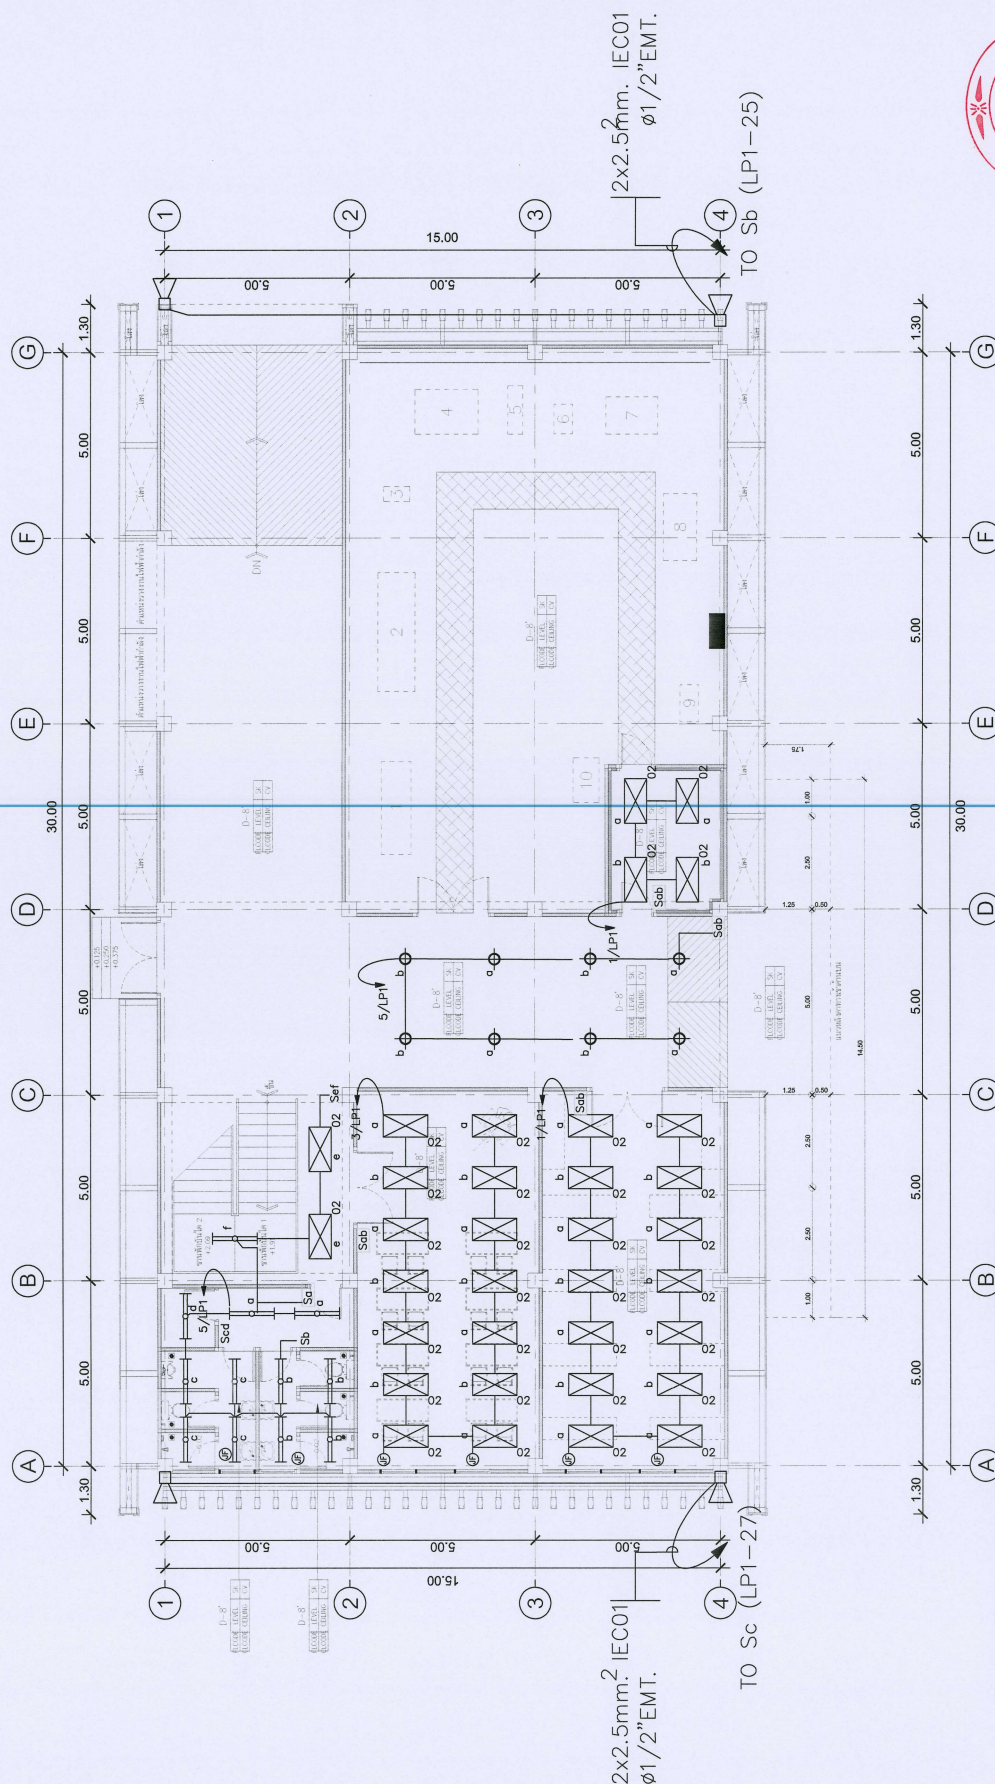


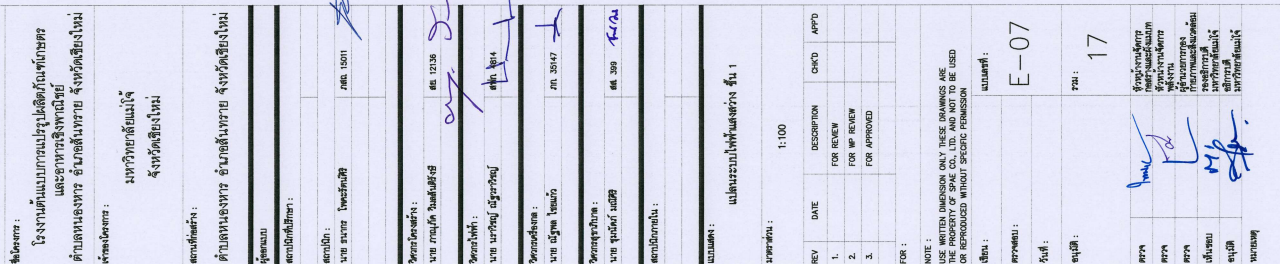

 = 1x200W. LED W/FLOOD LIGHT

IP 65

 = 1x200W. LED W/FLOOD LIGHT

IP 65 SUPPORT AT MASS POLE 6 m.





1:100
















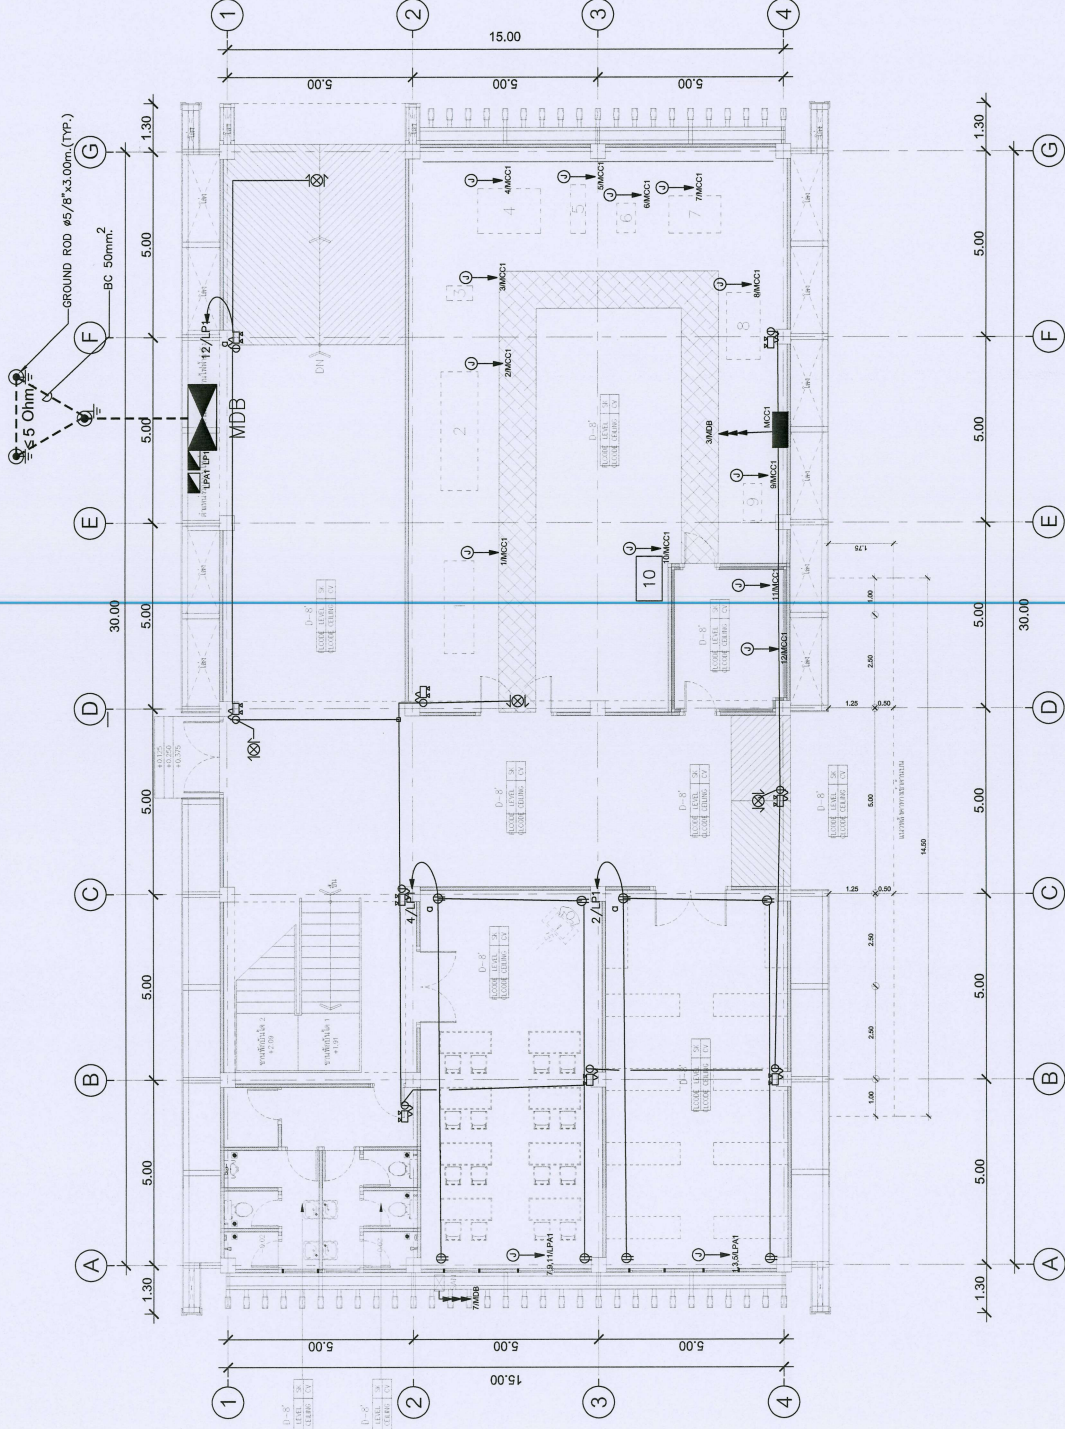

ผังหน้าอาคาร ชั้น 1


1:100




ผู้ควบคุม :
สถาปนิกที่ปรึกษา :
สถาปนิก :
นาย ชวรงค์ โพธิ์ศรี 15011

วิศวกรรับใช้ :
นาย ภาณุพงศ์ นิลน้อย 15011



หมายเหตุ :
1:100

NOTE :
USE WRITTEN DIMENSION ONLY THESE DIMENSIONS ARE
FOR REFERENCE ONLY AND NOT TO BE USED
OR REPRODUCED WITHOUT SPECIFIC PERMISSION



ชื่อ :
E-10
รูป :
17

ผู้ควบคุม :
นาย ชวรงค์ โพธิ์ศรี 15011

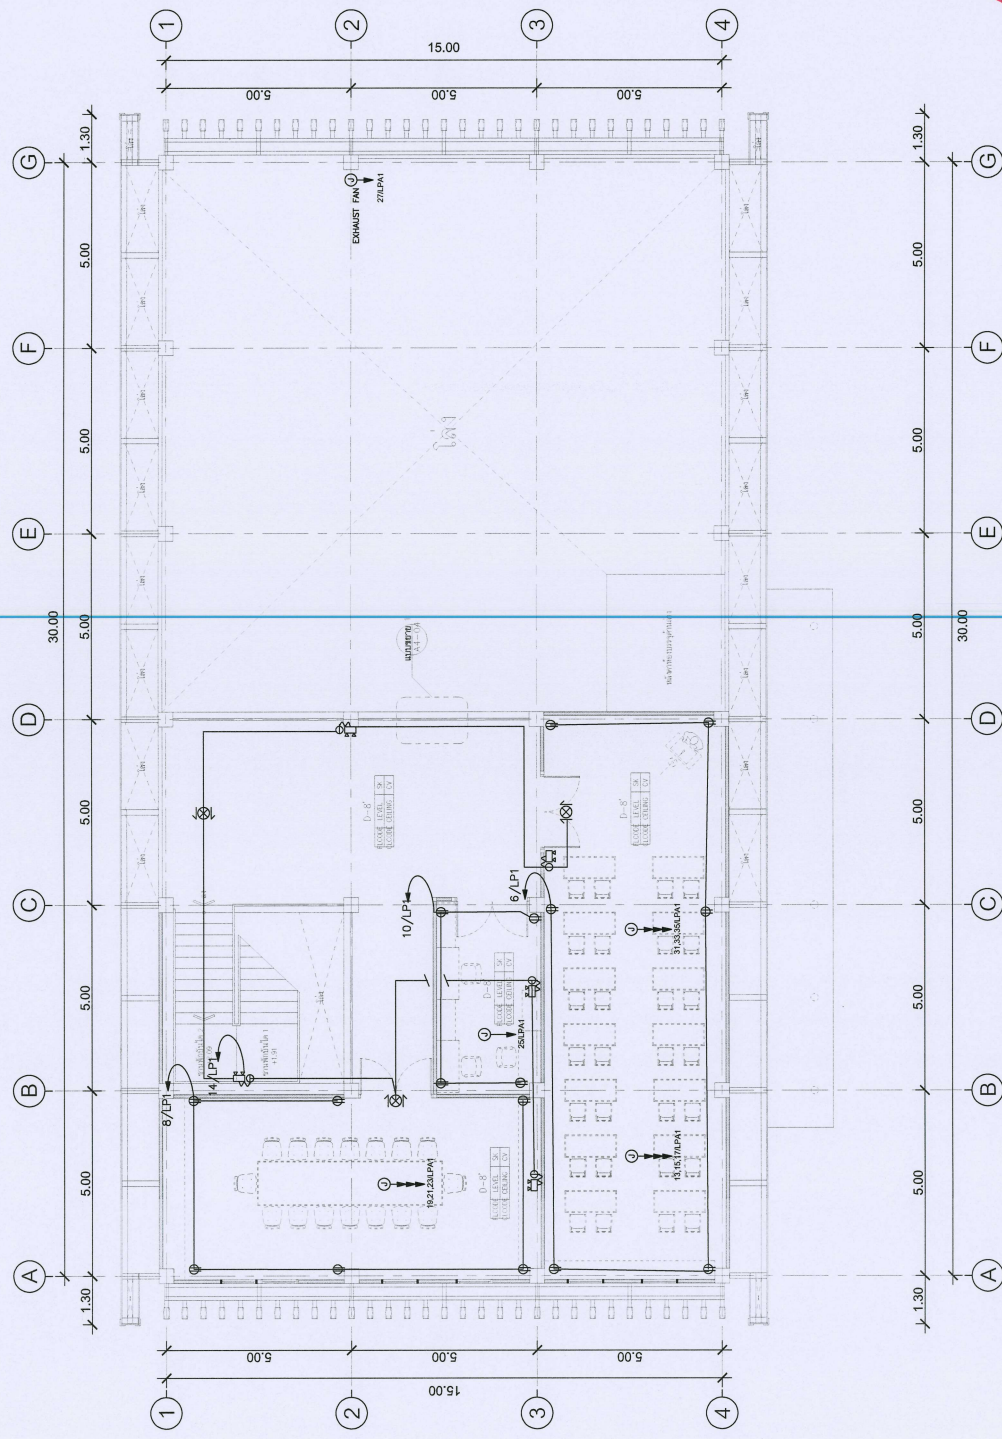




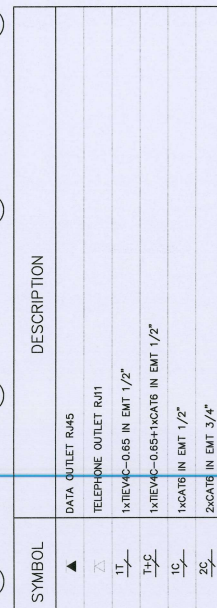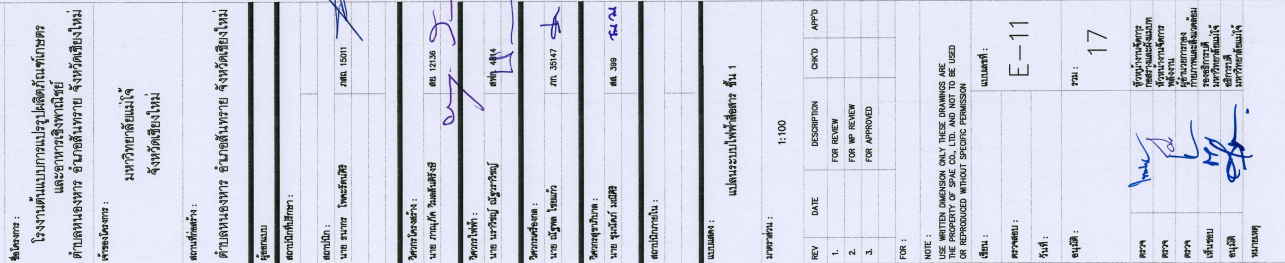

ผังพันอาคาร ชั้น 1

1:100

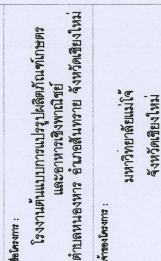


[illegible]


แบบฉบับ : แผนระบบไฟฟ้าสื่อสาร ชั้น 2

มาตรฐาน : 1-100

REV	DATE	DESCRIPTION	CHK'D	APPD
1.		FOR REVIEW		
2.		FOR WP REVIEW		
3.		FOR APPROVED		

NOTE :
USE WRITTEN DIMENSION ONLY THESE DRAWINGS ARE
THE PROPERTY OF SPAE CO., LTD. AND NOT TO BE USED
OR REPRODUCED WITHOUT SPECIFIC PERMISSION



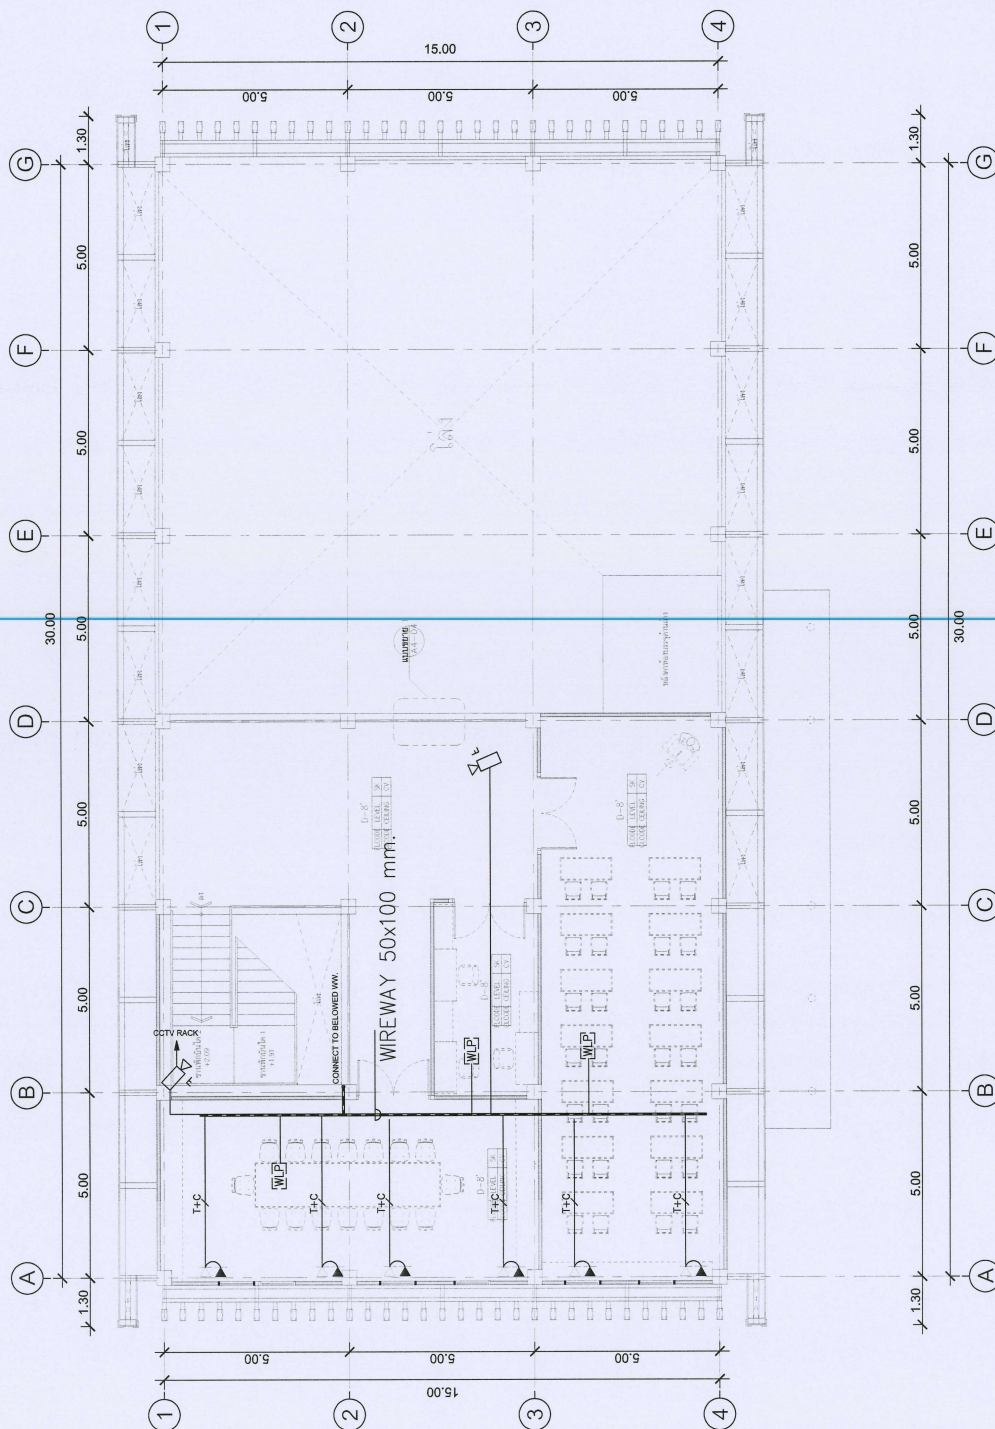[illegible]

SYMBOL	DESCRIPTION
▲	DATA OUTLET RJ45
△	TELEPHONE OUTLET RJ11
1T 	1X1TWC-0.65 IN EMT 1/2"
T+P 	1X1TWPWC-0.65+1XCATB IN EMT 1/2"
1C 	1XCATB IN EMT 1/2"
2C 	2XCATB IN EMT 3/4"





ผังพื่นอาคาร ชั้น 2

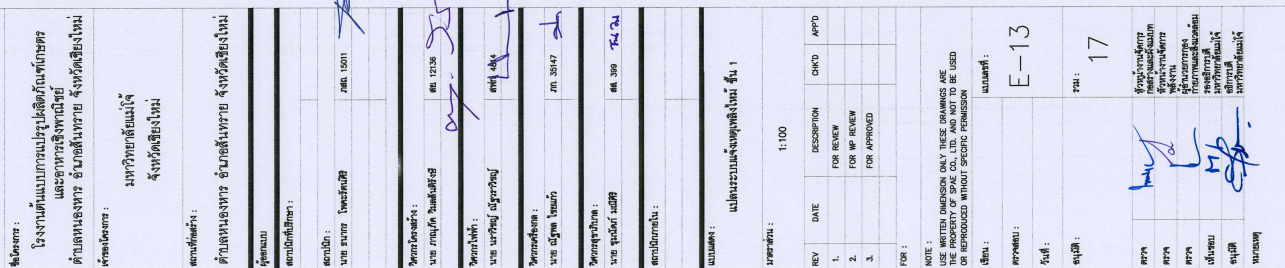


ผิงพนอาคาร ชั้น 1

มาตราส่วน 1:100

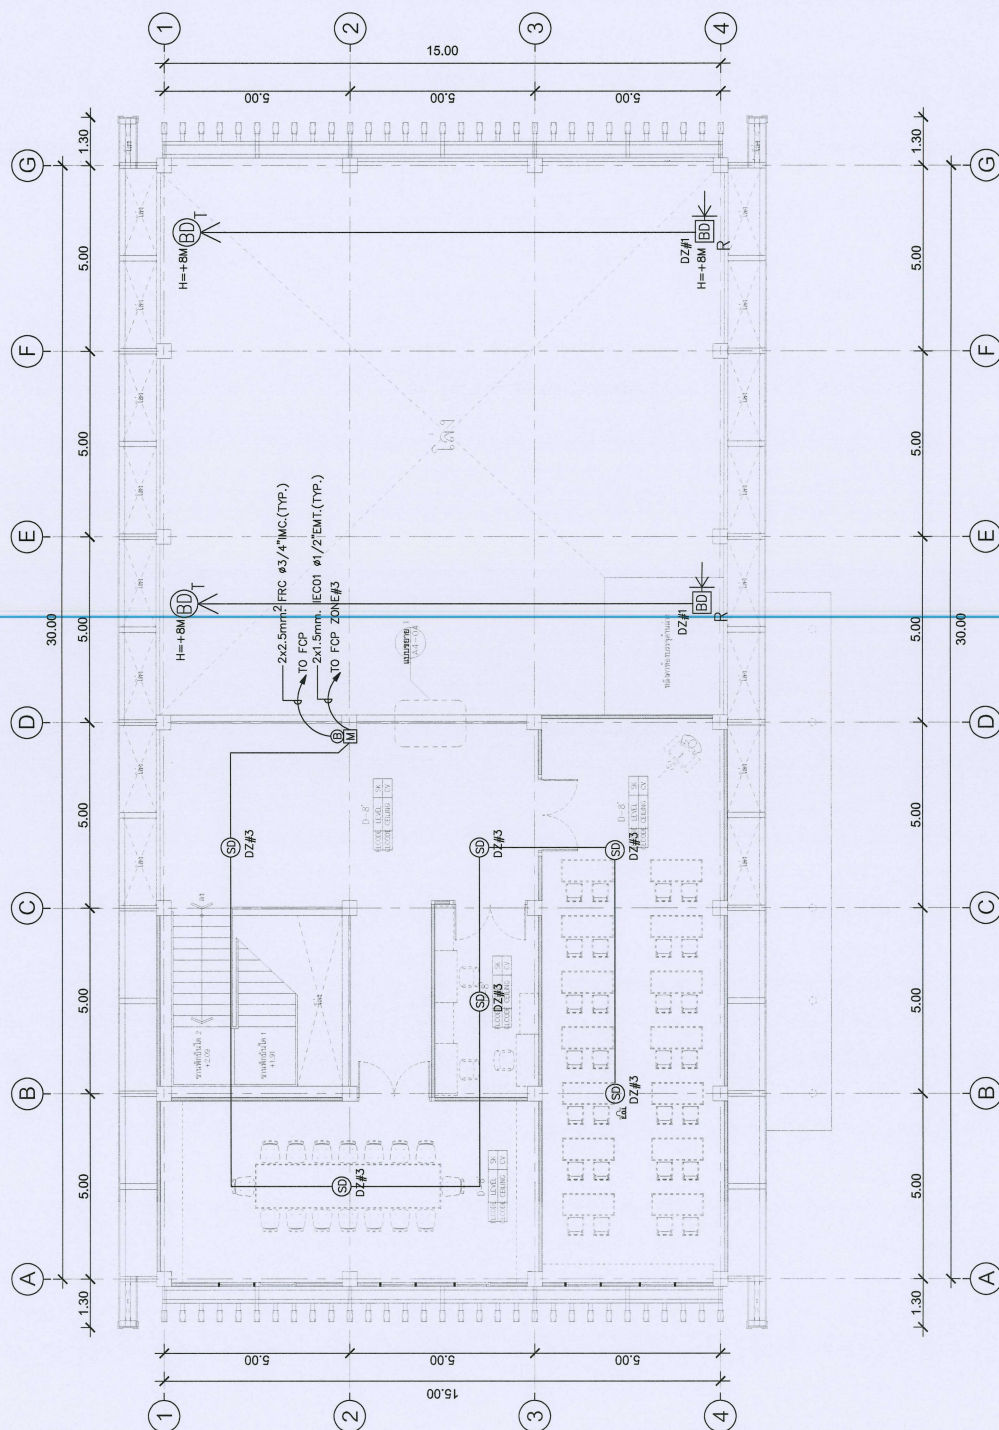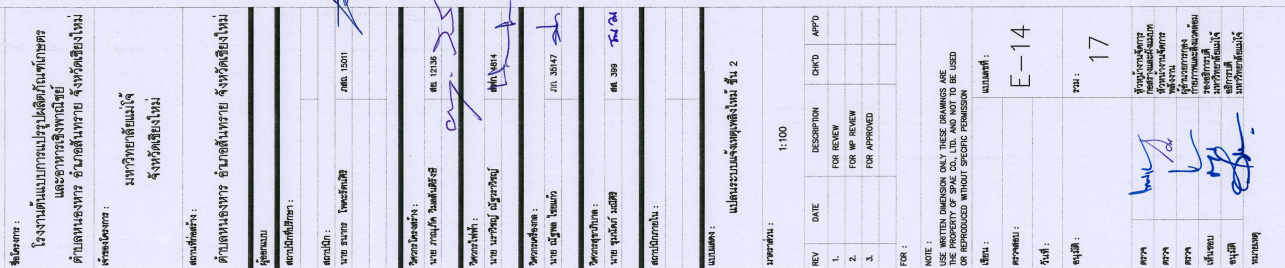

ผังพื่นอาคาร ชั้น 2

มาตราส่วน 1:100

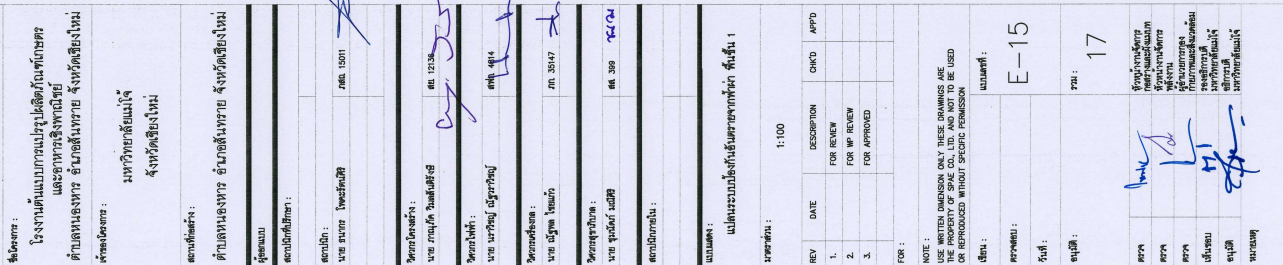

SYMBOL	DESCRIPTION
	UP TO ROOF (EMBED IN COLUMN IN PVC 1")
	DOWN TO GTB (EMBED IN COLUMN IN PVC 1")
	AIR TERMINAL (SEE TYPICAL DETAIL)
	3m LONG COPPER CLAD STEEL GROUND ROD
	ALUMINUM GROUND TEST BOX

ผังแผนอาคาร ชั้น 1

มาตราส่วน 1:100