




โครงการก่อสร้าง
โรงงานต้นแบบการพัฒนาเครื่องจักรการเกษตรและแปรรูปอาหาร
ตำบลหนองหาร อำเภอสันทราย จังหวัดเชียงใหม่



เจ้าของโครงการ :

มหาวิทยาลัยแม่โจ้
(จังหวัดเชียงใหม่)



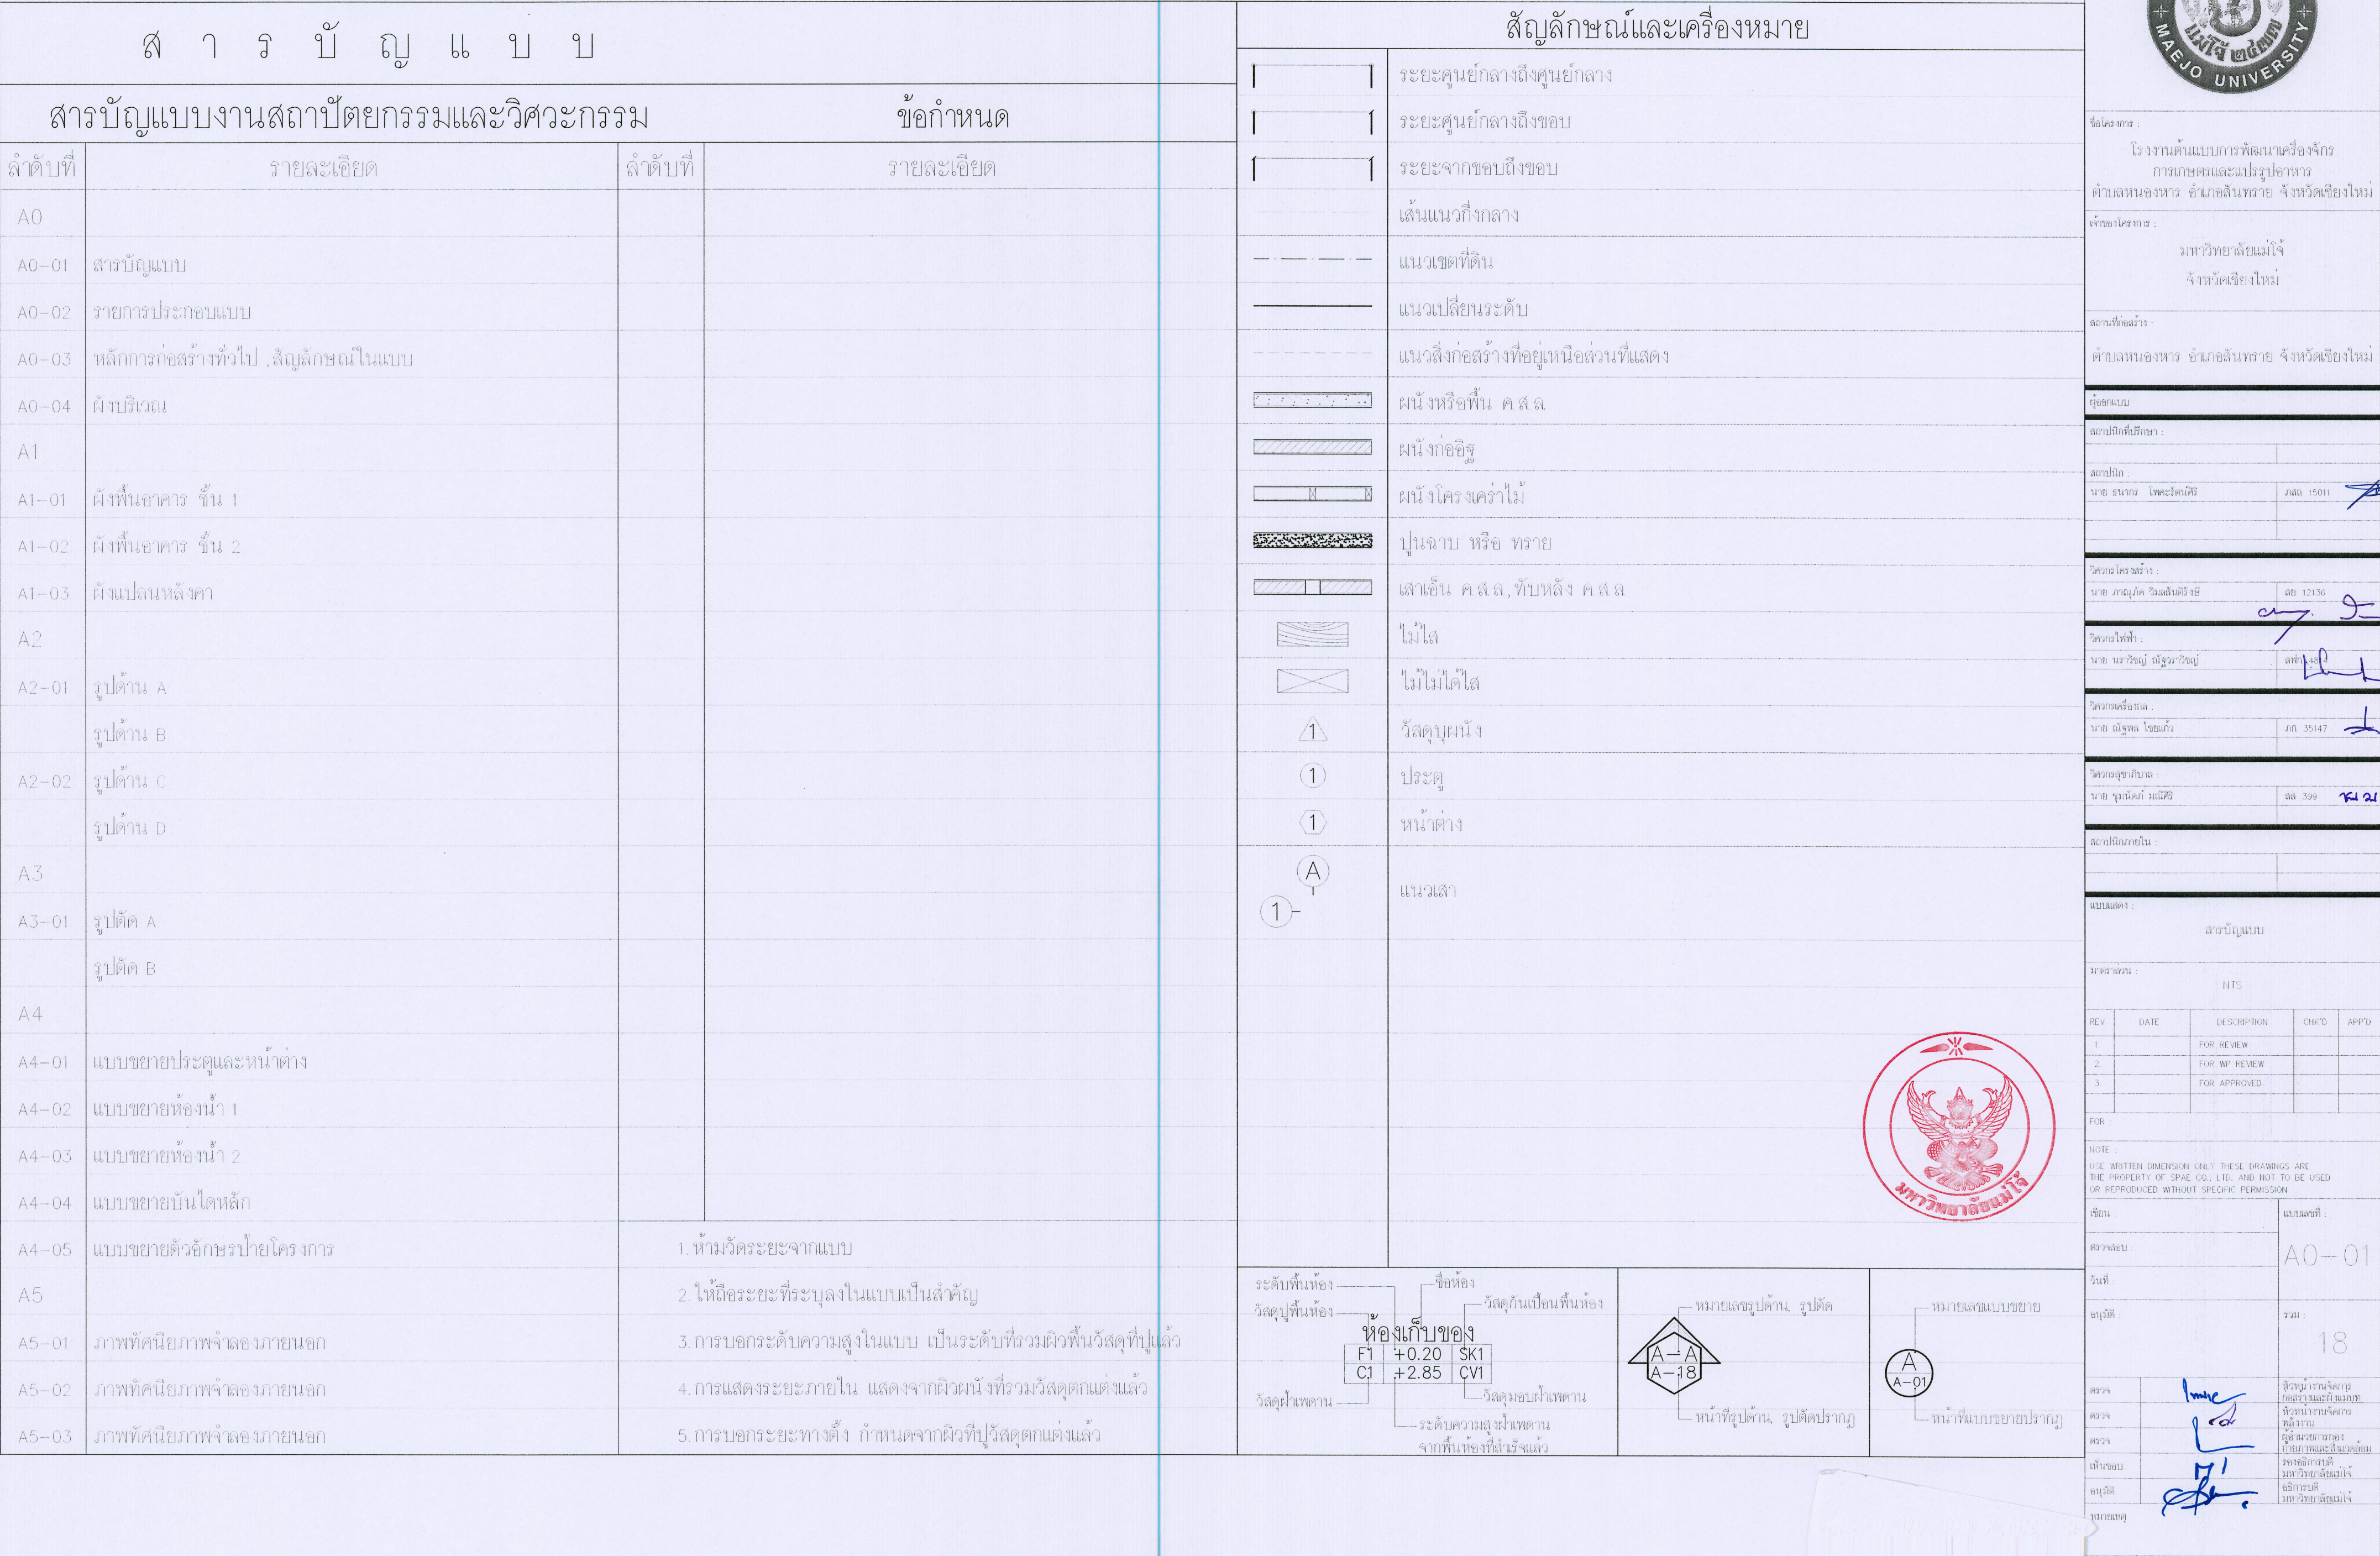




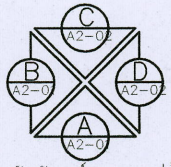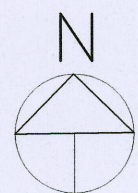



พื้นที่ดินข้างเคียง

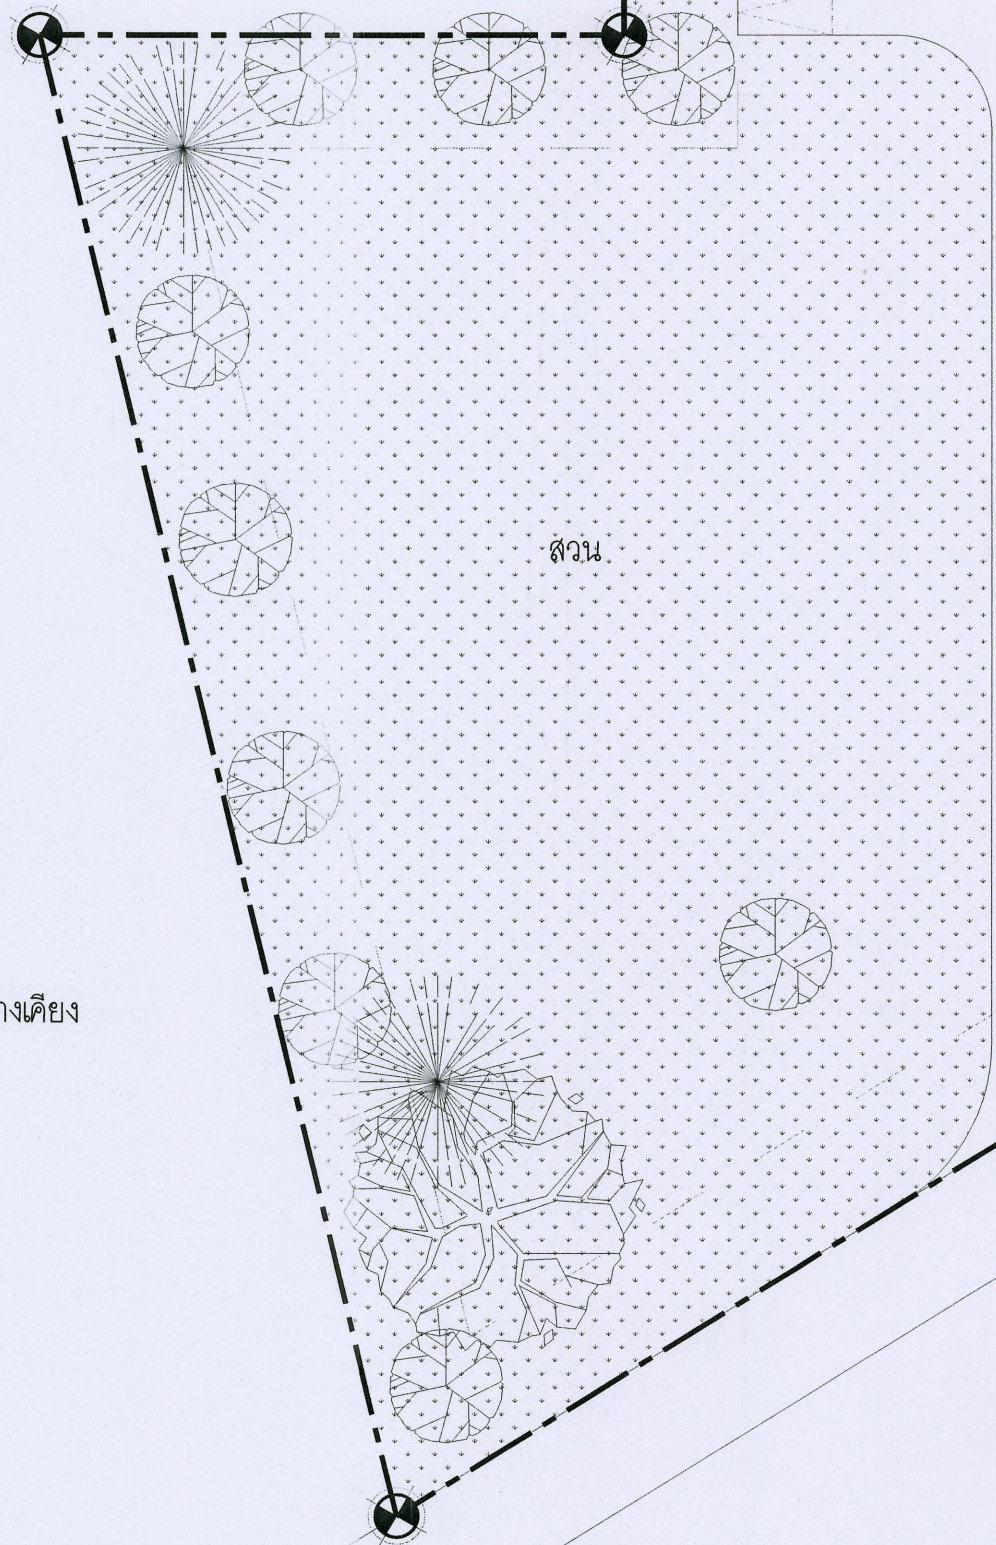

งานจัดสวน ที่จอดรถ และงานถนน ที่ปรากฏในผังบริเวณ ไม่รวมอยู่ในโครงการนี้
งานขยายเขตไฟฟ้าแรงสูง ที่ปรากฏในผังบริเวณ ไม่รวมอยู่ในโครงการนี้

*** ตำแหน่งการวางอาคารจริงลงในพื้นที่ก่อสร้าง กำหนดโดยเจ้าของโครงการอีกครั้ง ***

พื้นที่ดินข้างเคียง

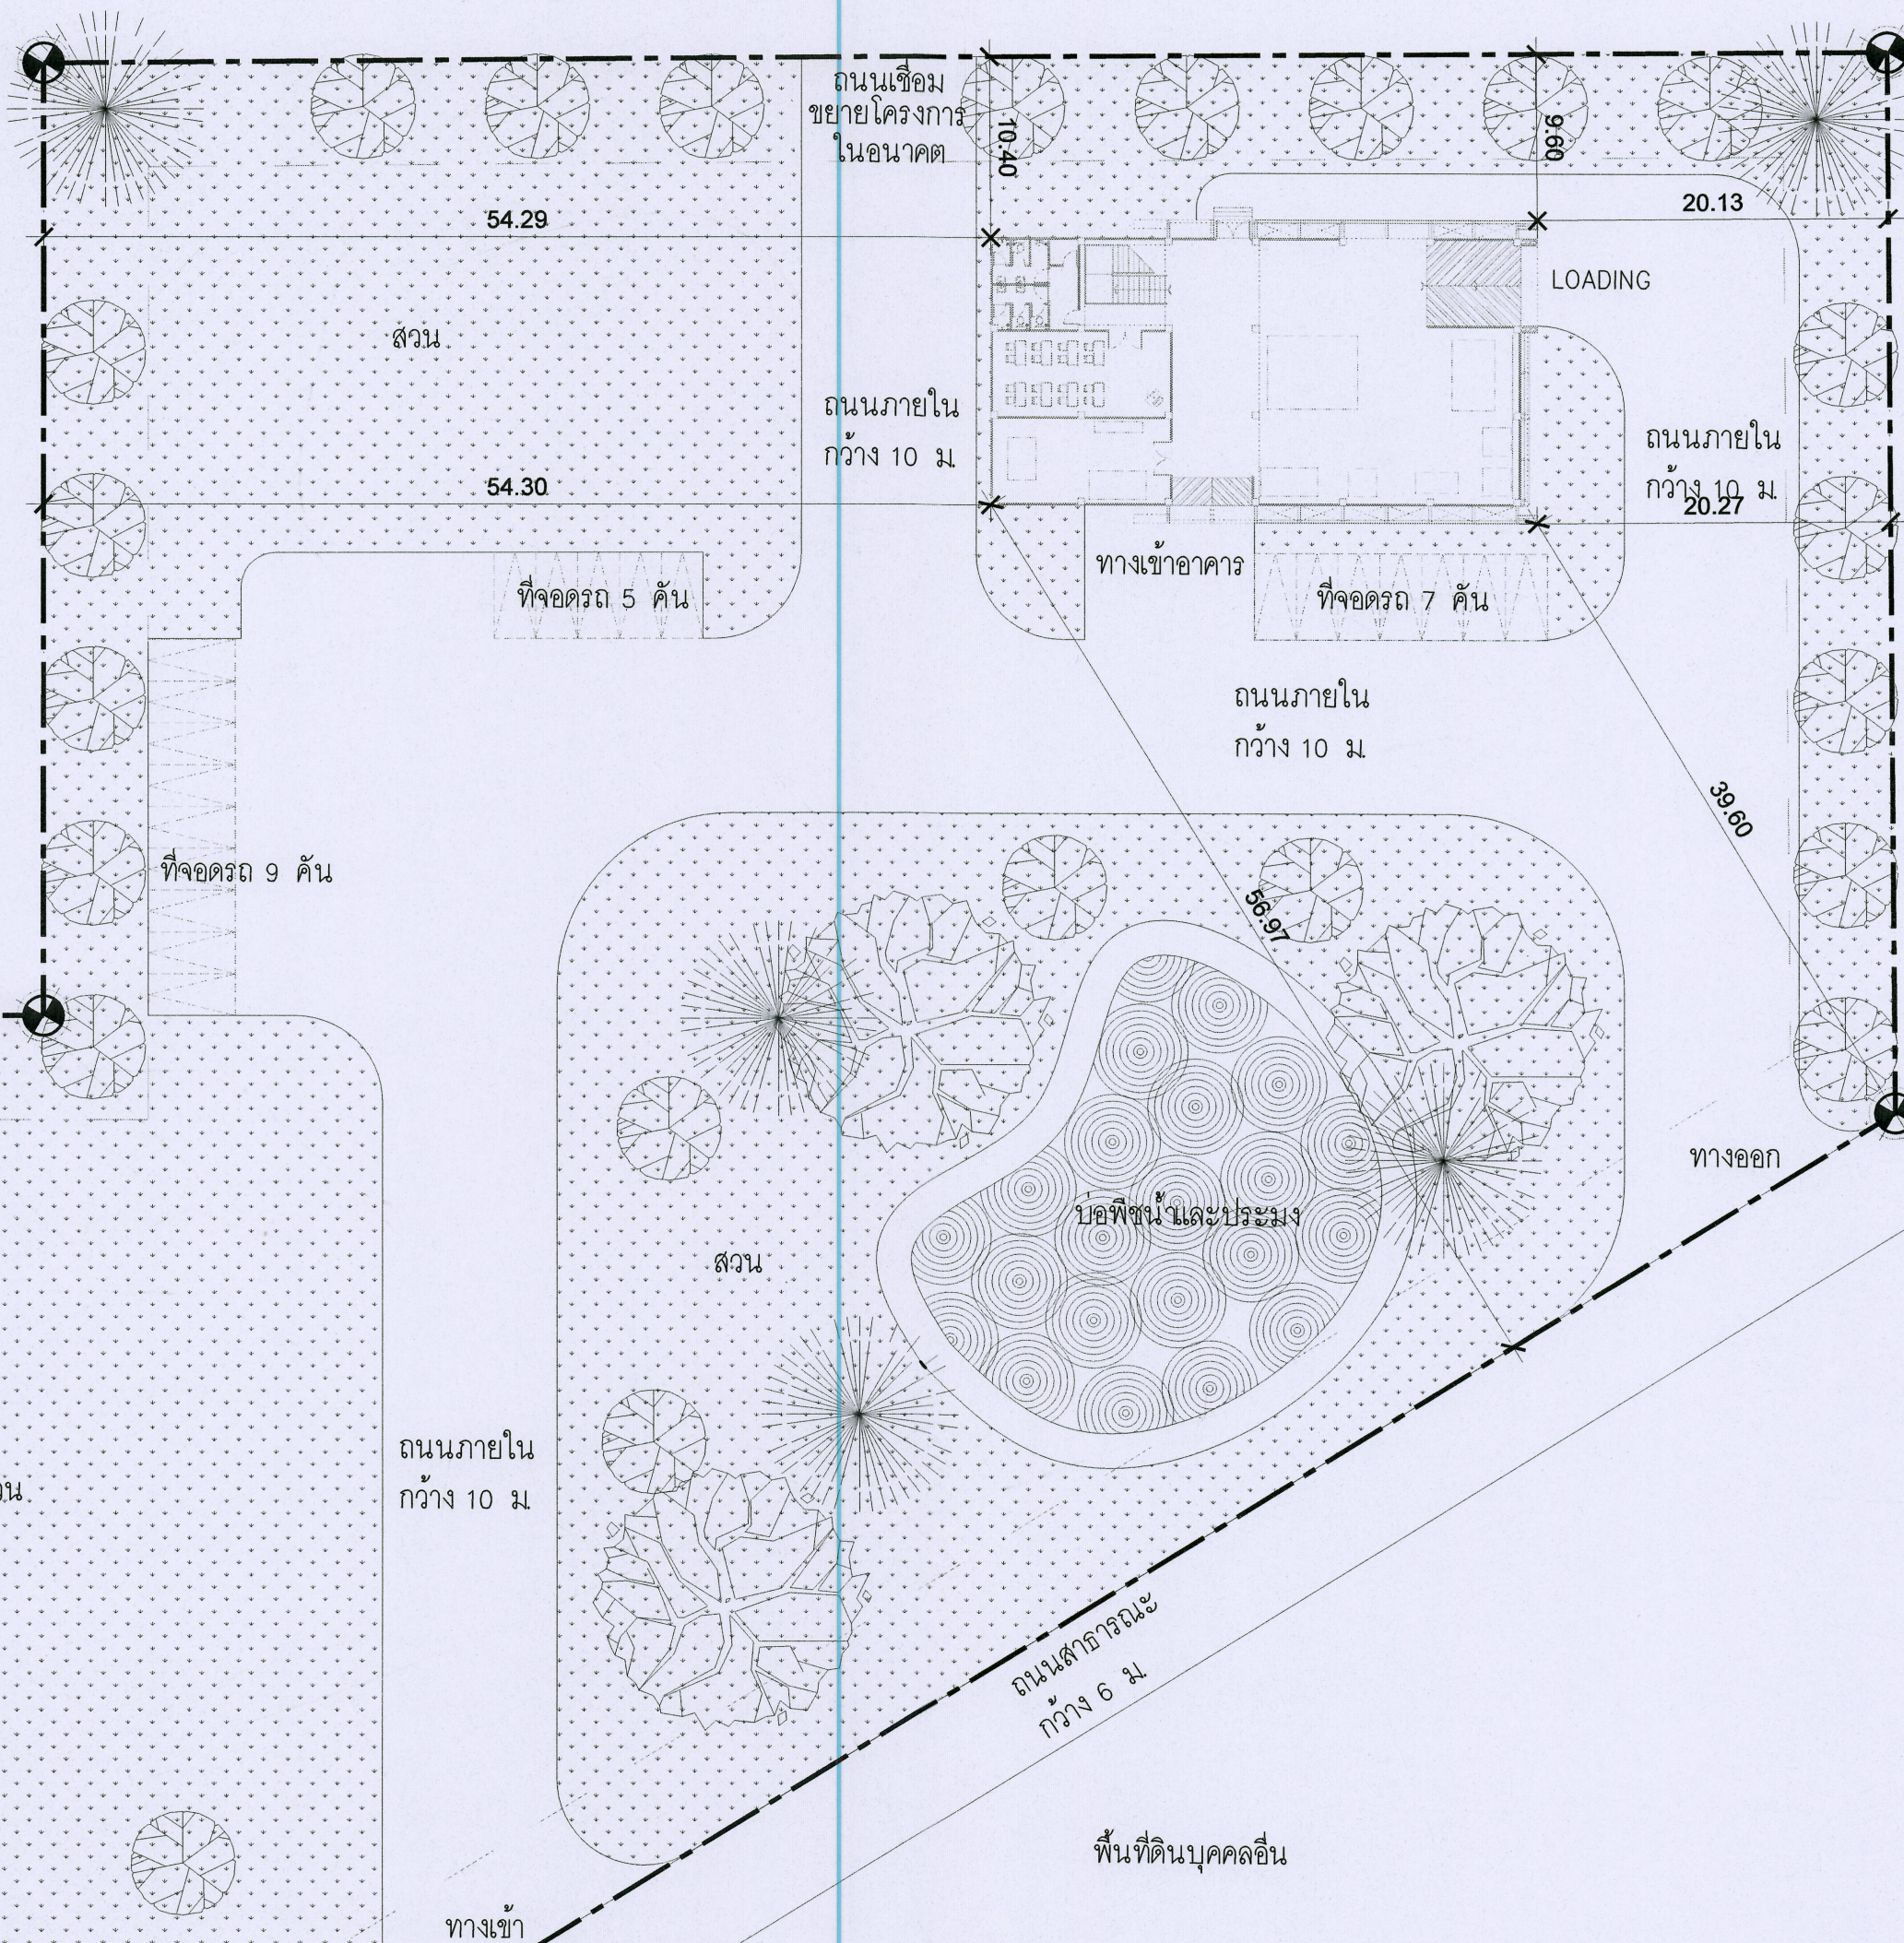

พื้นที่ดินบุคคลอื่น

พื้นที่ดินข้างเคียง

ผังบริเวณ

มาตราส่วน 1:400



ชื่อโครงการ :
โครงการต้นแบบการพัฒนาเครื่องจักร
การเกษตรและแปรรูปอาหาร
ตำบลหนองหาร อำเภอสันทราย จังหวัดเชียงใหม่

เจ้าของโครงการ :
มหาวิทยาลัยแม่โจ้
จังหวัดเชียงใหม่

สถานที่ก่อสร้าง :
ตำบลหนองหาร อำเภอสันทราย จังหวัดเชียงใหม่

ผู้ออกแบบ
สถาปนิกที่ปรึกษา :
สถาปนิก :
นาย ธนากร โพธิ์รัตนศิริ ภสธ 15011

วิศวกรโครงสร้าง :
นาย ภาณุศักดิ์ วิมลสันติรังษี สย 12136

วิศวกรไฟฟ้า :
นาย นรวิทย์ ธีรวิจิตรกุล สฟท 4814

วิศวกรเครื่องกล :
นาย ณัฐพล ไชยแก้ว ภท 35147

วิศวกรสุขาภิบาล :
นาย ชุมภักดิ์ มณีศิริ สด 399

สถาปนิกภายใน :
นางสาว ปิยะพร


แบบแสดง :
ผังบริเวณ
มาตราส่วน :
1:400

REV	DATE	DESCRIPTION	CHK'D	APP'D
1.		FOR REVIEW		
2.		FOR WP REVIEW		
3.		FOR APPROVED		



FOR :
NOTE :
USE WRITTEN DIMENSION ONLY THESE DRAWINGS ARE
THE PROPERTY OF SPAE CO., LTD. AND NOT TO BE USED
OR REPRODUCED WITHOUT SPECIFIC PERMISSION


เขียน :
ตรวจสอบ :
วันที่ :
อนุมัติ :
รวม :
18

ตรวจสอบ :
อนุมัติ :
หมายเหตุ :
ผู้ควบคุมงาน
ผู้ควบคุมงาน
ผู้ควบคุมงาน
รองอธิการบดี
อธิการบดี
มหาวิทยาลัยแม่โจ้

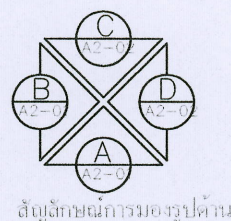


ชื่อโครงการ :				
ผู้ออกแบบ :				
สถาปนิกที่ปรึกษา :				
สถาปนิก :				
นาย ชนากร โพธิ์รัตนศิริ	ภสธ 15011			
วิศวกรโครงสร้าง :				
สถาปนิกภายใน :				
แบบแสดง :				
ผังพื้นที่อาคาร ชั้น 1				
มาตราส่วน :				
1:100				
REV	DATE	DESCRIPTION	CHK'D	APP'D
1.		FOR REVIEW		
2.		FOR WP REVIEW		
3.		FOR APPROVED		
FOR :				
NOTE :				
USE WRITTEN DIMENSION ONLY THESE DRAWINGS ARE THE PROPERTY OF SPAE CO., LTD. AND NOT TO BE USED OR REPRODUCED WITHOUT SPECIFIC PERMISSION				
เขียน :			แบบเลขที่ :	
ตรวจสอบ :			A1-01	
วันที่ :				
อนุมัติ :				
รวม :			18	
ตรวจ				
ตรวจ				
ตรวจ				
หมายเลข				

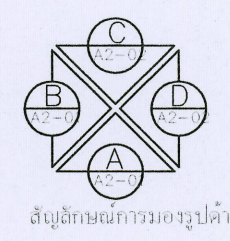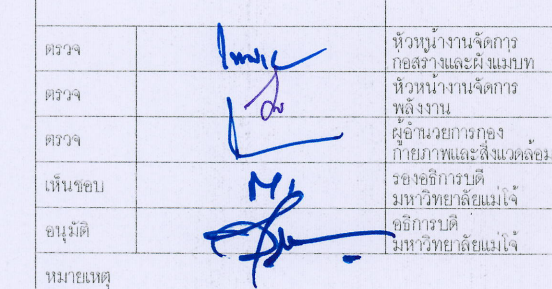

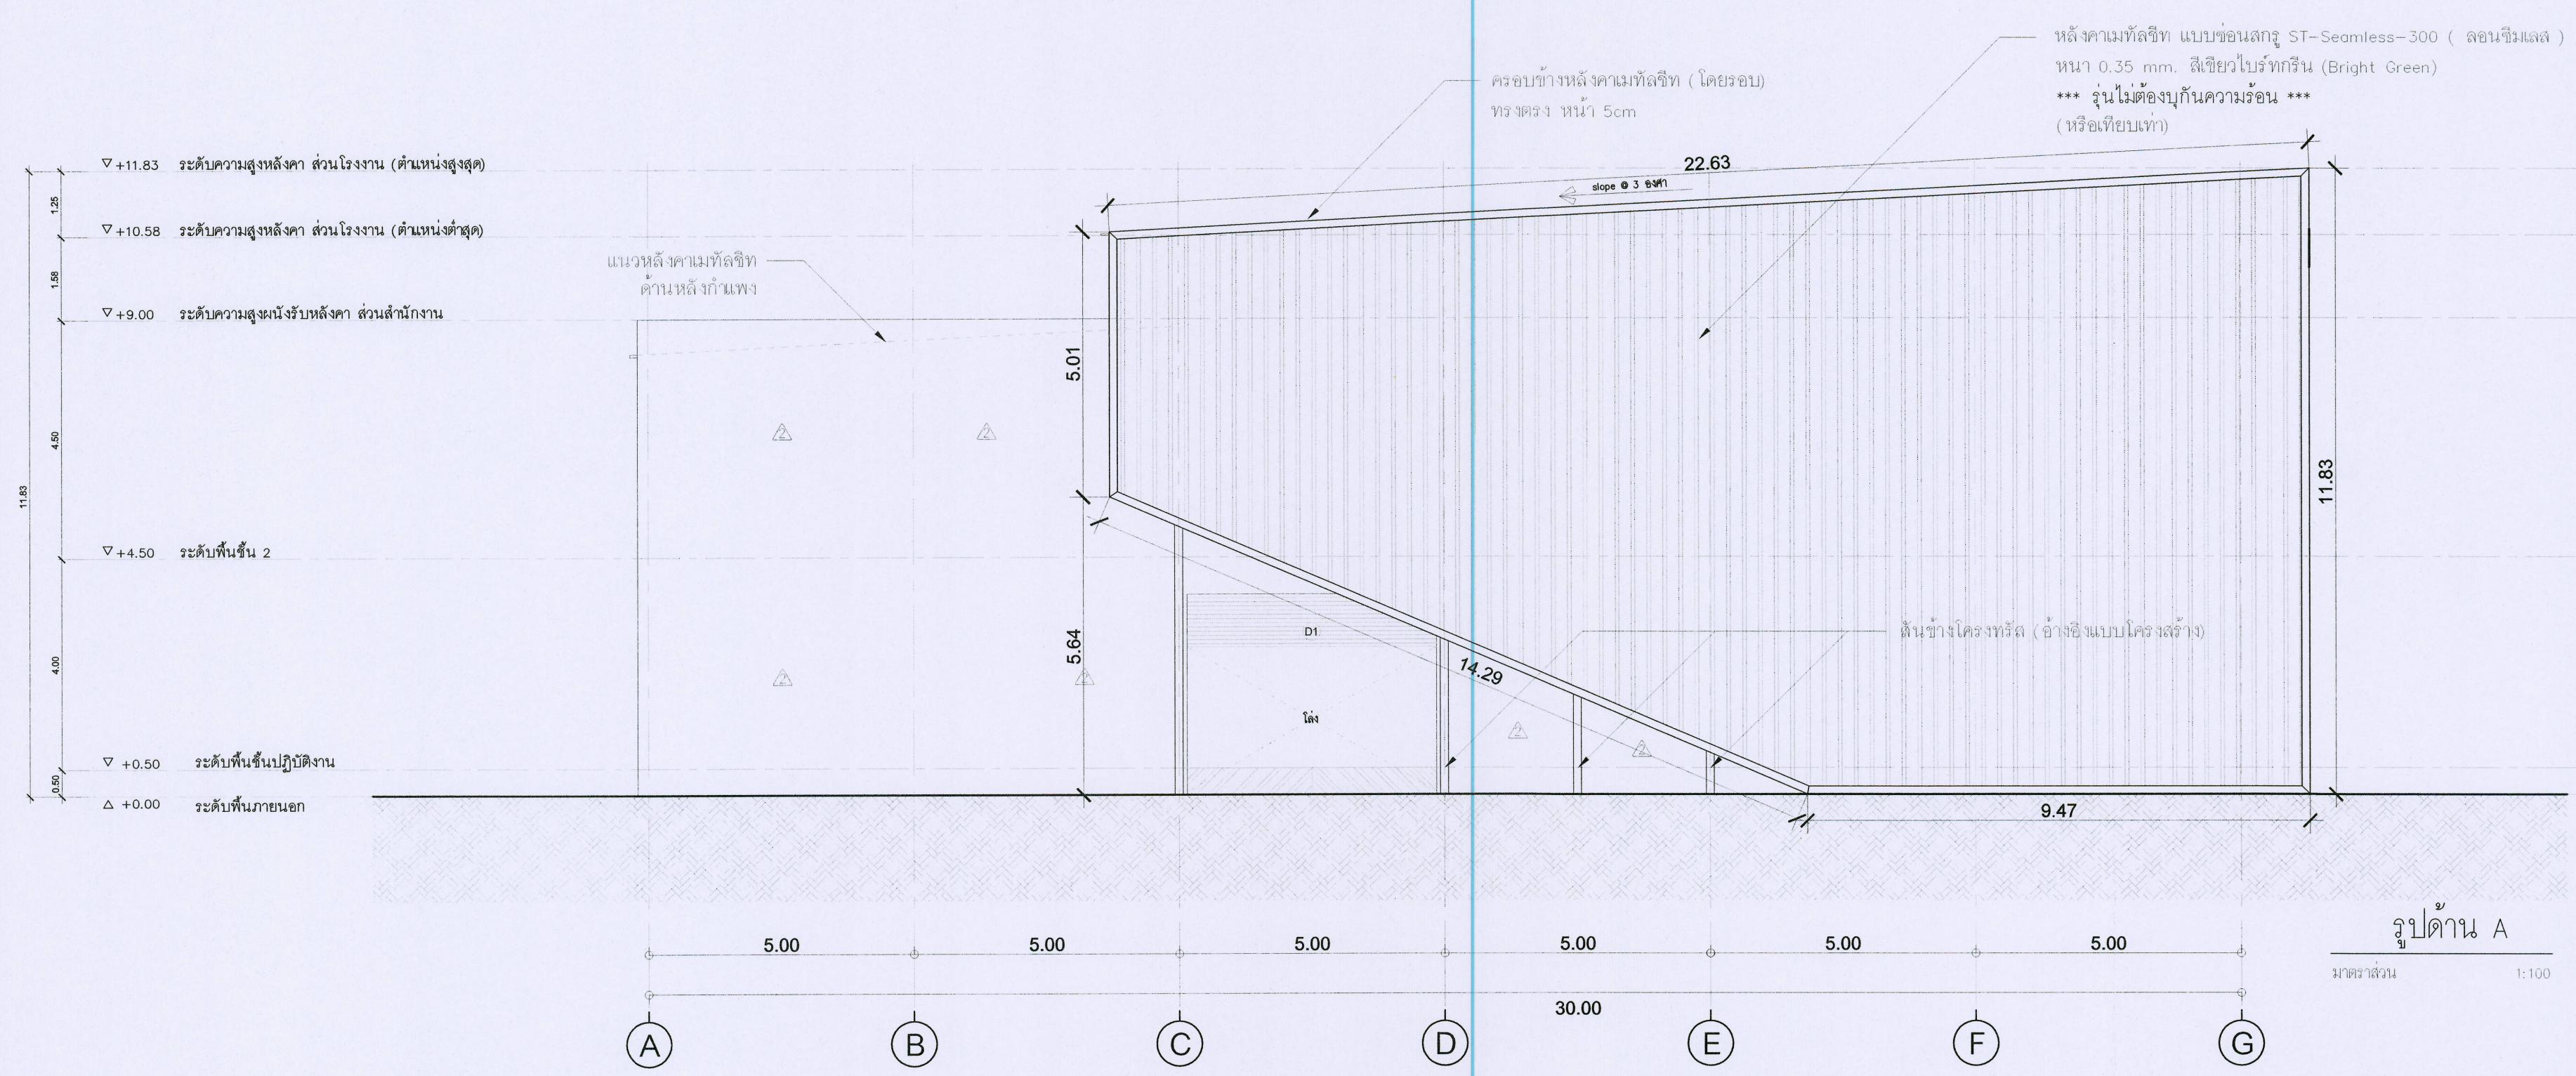

รูปด้าน A
มาตราส่วน 1:100

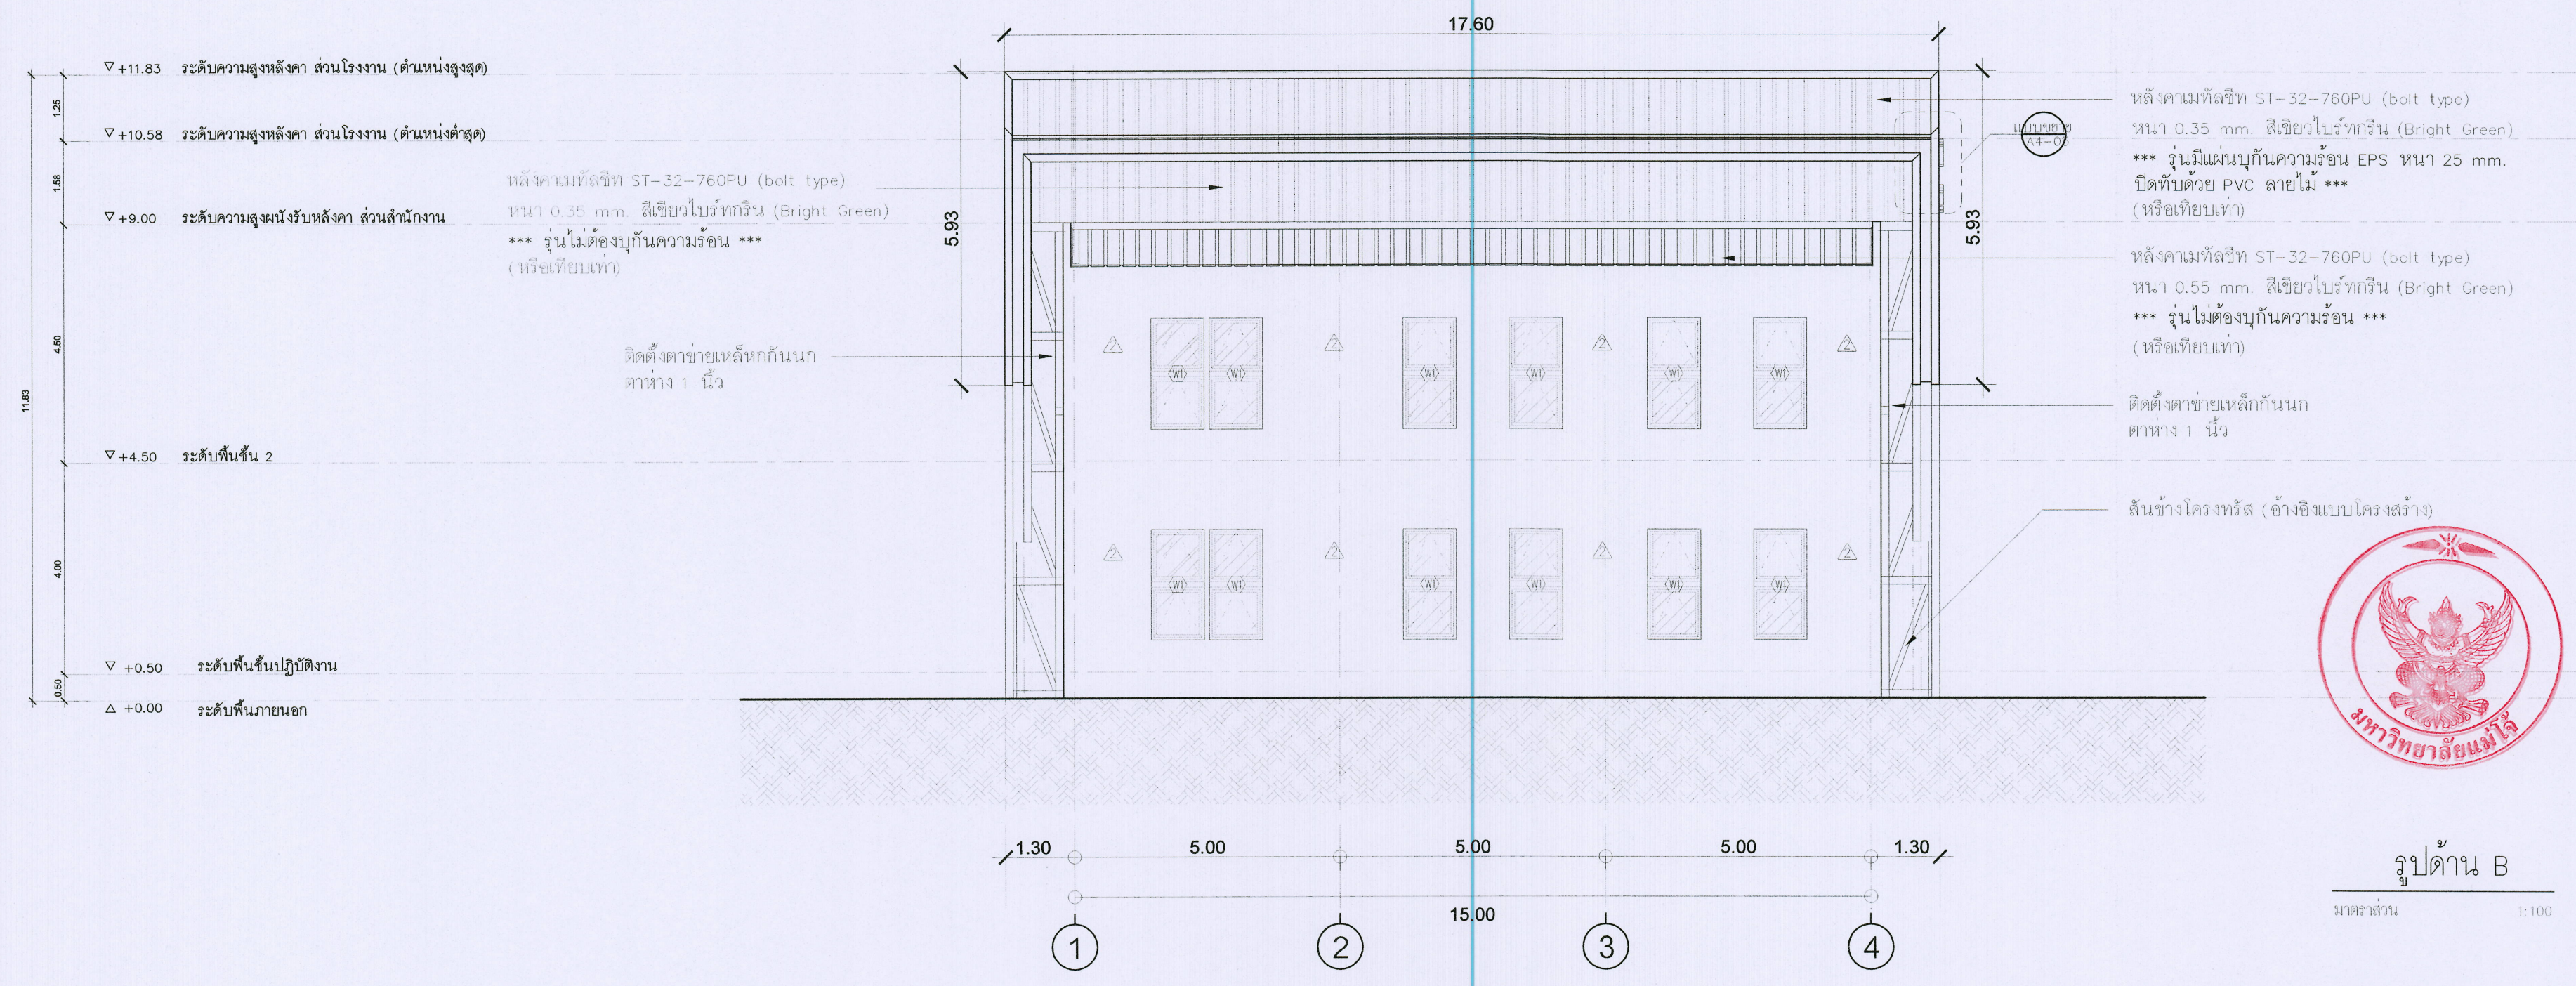

รูปด้าน B
มาตราส่วน 1:100



ชื่อโครงการ :
โครงการพัฒนาระบบการพัฒนาระบบการจัดการ
การเกษตรและแปรรูปอาหาร
ตำบลหนองหาร อำเภอคันทราย จังหวัดเชียงใหม่
เจ้าของโครงการ :
มหาวิทยาลัยแม่โจ้
จังหวัดเชียงใหม่

สถานที่ก่อสร้าง :
ตำบลหนองหาร อำเภอคันทราย จังหวัดเชียงใหม่

ผู้ออกแบบ :
สถาปนิกที่ปรึกษา :

สถาปนิก :
นาย อเนก โขะระดิวิโรจน์ 15011

วิศวกรโครงสร้าง :
นาย ภาณุกร วิมลสันติวงษ์ 12136

วิศวกรไฟฟ้า :
นาย นววิทย์ ธีรธรรมวิทย์ 12136

วิศวกรเครื่องกล :
นาย ณัฐพล ไชยแก้ว 35147

วิศวกรสุขาภิบาล :
นาย ชุมภักดิ์ วัฒนศิริ 399

สถาปนิกภายใน :
แบบแสดง :
รูปด้าน A
รูปด้าน B

มาตราส่วน :
1:100


REV	DATE	DESCRIPTION	CHK'D	APP'D
1.		FOR REVIEW		
2.		FOR WP REVIEW		
3.		FOR APPROVED		

FOR :
NOTE :
USE WRITTEN DIMENSION ONLY THESE DRAWINGS ARE
THE PROPERTY OF SPAE CO., LTD. AND NOT TO BE USED
OR REPRODUCED WITHOUT SPECIFIC PERMISSION

เขียน :
ตรวจสอบ :
วันที่ :
อนุมัติ :
แบบร่างที่ :
A2-01

รวม :
18

ตรวจ		ผู้ควบคุมการก่อสร้างและควบคุม
ตรวจ		ผู้ควบคุมการก่อสร้าง
ตรวจ		ผู้ควบคุมการก่อสร้าง
เห็นชอบ		รองอธิการบดีมหาวิทยาลัยแม่โจ้
อนุมัติ		อธิการบดีมหาวิทยาลัยแม่โจ้
หมายเหตุ		

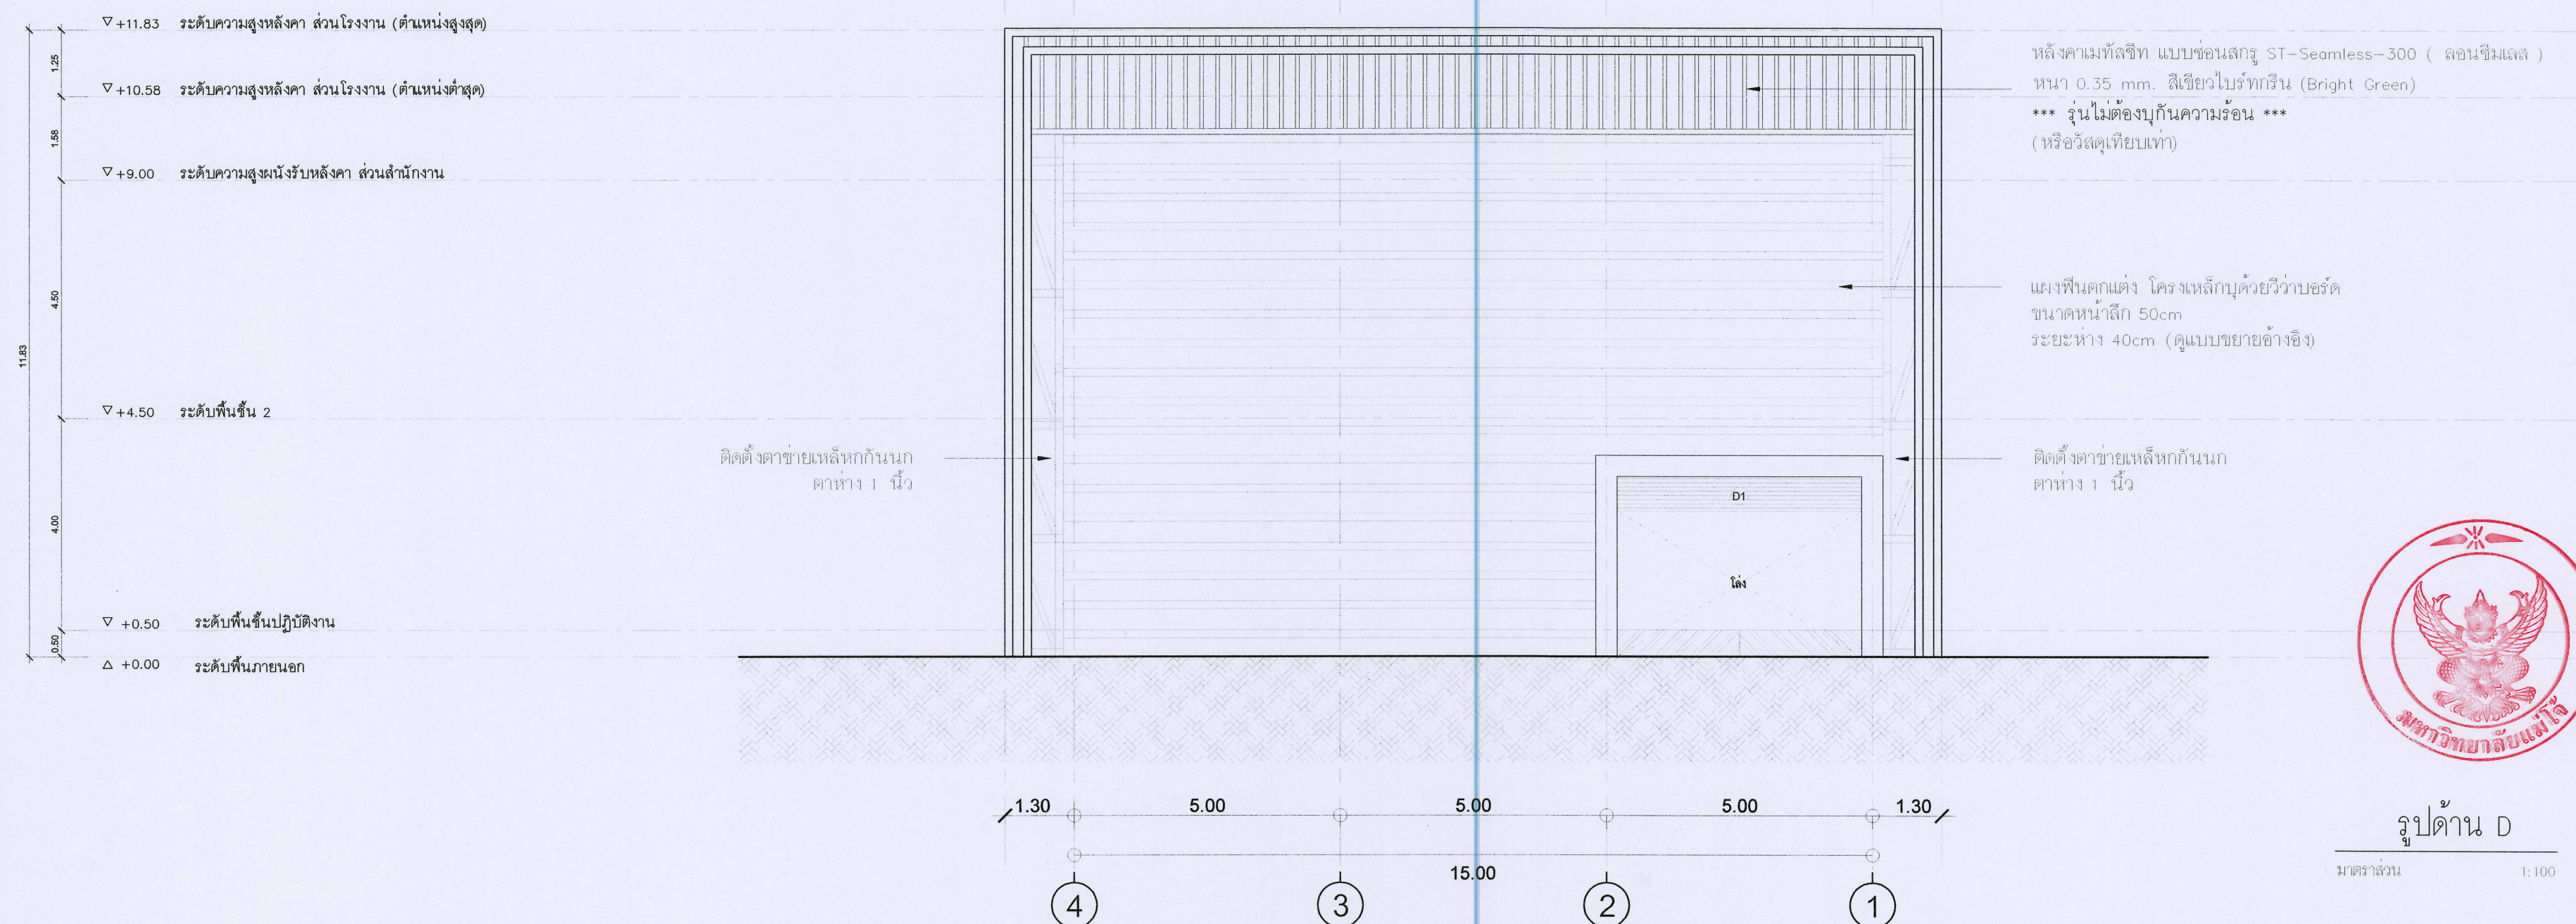

ชื่อโครงการ :

โรงงานต้นแบบการพัฒนาเครื่องจักร
การเกษตรและแปรรูปอาหาร
ตำบลหนองหาร อำเภอสันทราย จังหวัดเชียงใหม่

เจ้าของโครงการ :

มหาวิทยาลัยแม่โจ้
จังหวัดเชียงใหม่

สถานที่ก่อสร้าง :

ตำบลหนองหาร อำเภอสันทราย จังหวัดเชียงใหม่

๕๖
ผุ่อกแบบ

สถานที่ปฏิบัติงาน :


นาย ธนากร โพธิ์รัตนศิริ	ภสศ 15011
-------------------------	-----------

[illegible]

วิศวกรรมโครงสร้าง :

นาย ภาณุภัค วิลลันดิรังษี	ตย 12136
---------------------------	----------


นาย นราวิชญ์ ด้ขรรค์วิชญ์	สพท 4814
---------------------------	----------

วิศวกรรมเครื่องกล :

นาย ณัฐพล ไชยแก้ว	ภก 35147
-------------------	----------

วิศวกรรมสุขาภิบาล :

นาย ชูศักดิ์ มณีศรี	สส 399
---------------------	--------

สถาปนิกรภายใน :

แบบแสดง :

รูปด้าน A
รูปด้าน D

1:100

REV	DATE	DESCRIPTION	CHK'D
1.		FOR REVIEW	
2.		FOR WP REVIEW	
3.		FOR APPROVED	

FOR :

NOTE :
USE WRITTEN DIMENSION ONLY THESE DRAWINGS ARE
THE PROPERTY OF SPAE CO., LTD. AND NOT TO BE USED
OR REPRODUCED WITHOUT SPECIFIC PERMISSION














หมายเหตุ