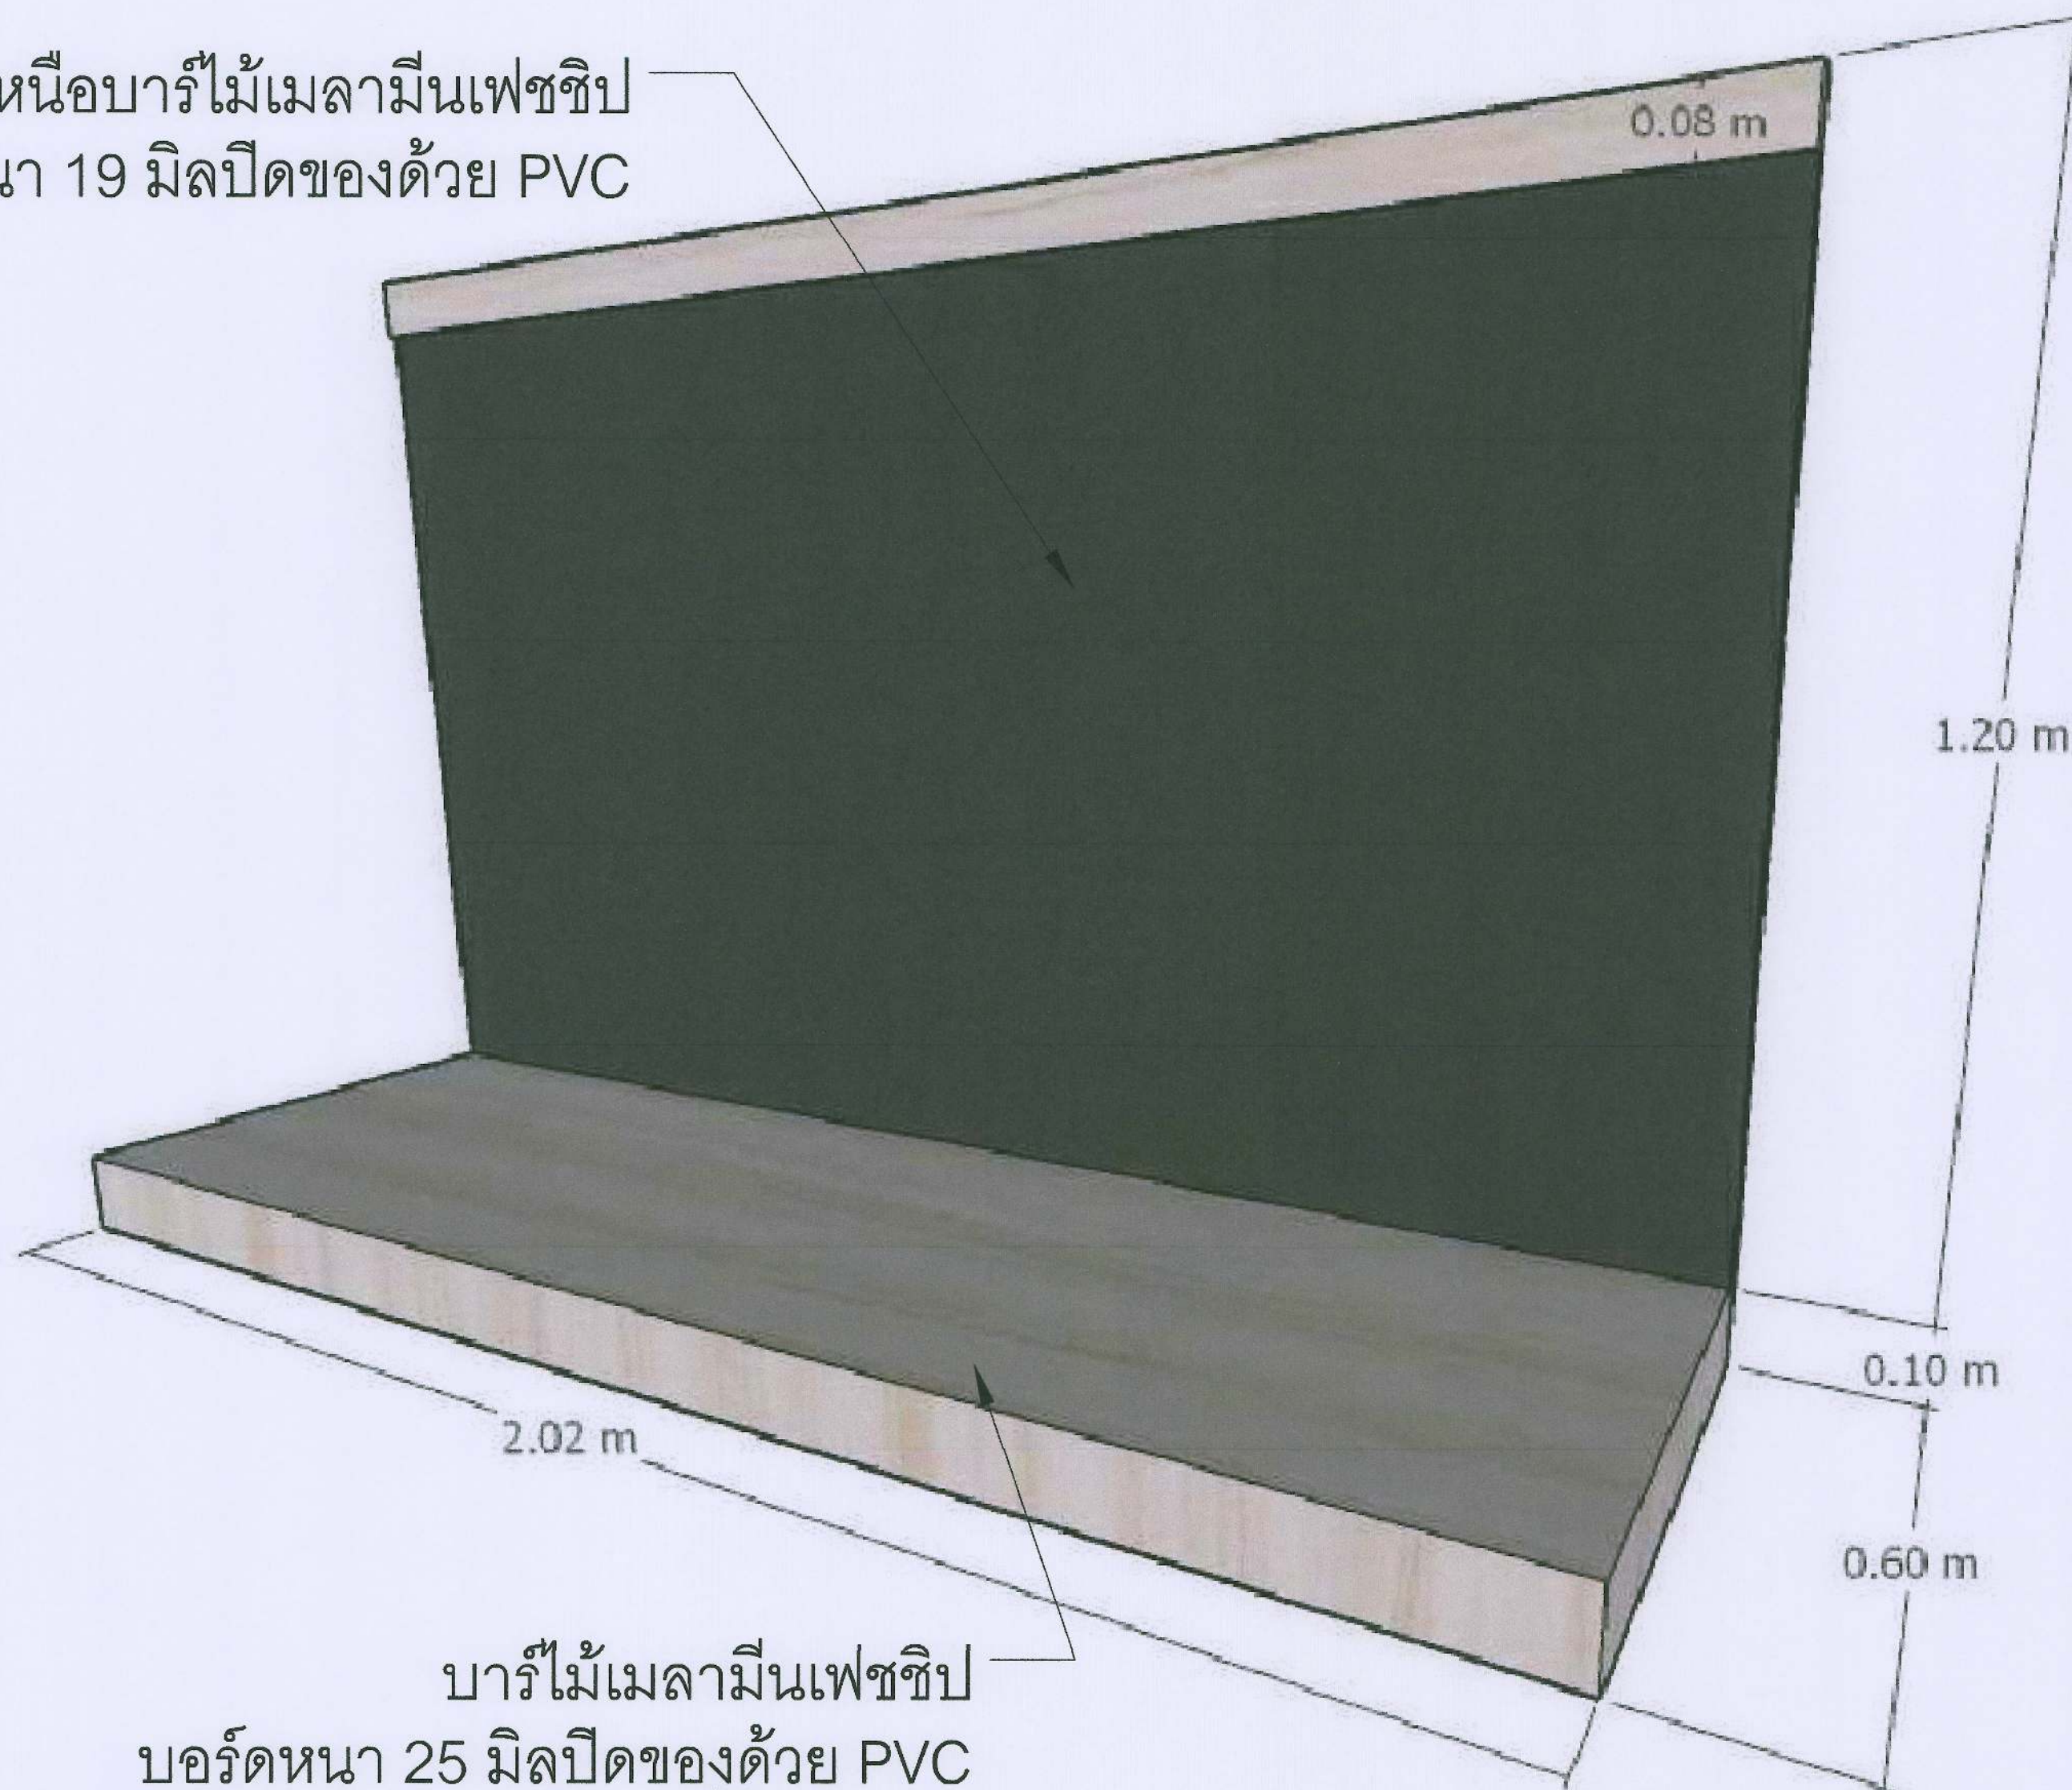
 
 
 
 
 


ผนังเหนือบาร์ไม้เมลามีนเฟชชีป
บอร์ดหนา 19 มิลปิดช่องด้วย PVC



บาร์ไม้เมลามีนเฟชชีป
บอร์ดหนา 25 มิลปิดช่องด้วย PVC
เหล็กฉากรับบาร์เหล็กกล่อง 1*1 นิ้วพ่นสียัดติดผนัง

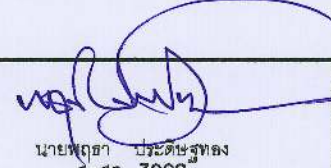
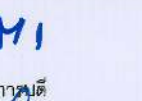
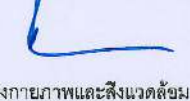
BF34 ชุดบาร์ติดผนัง

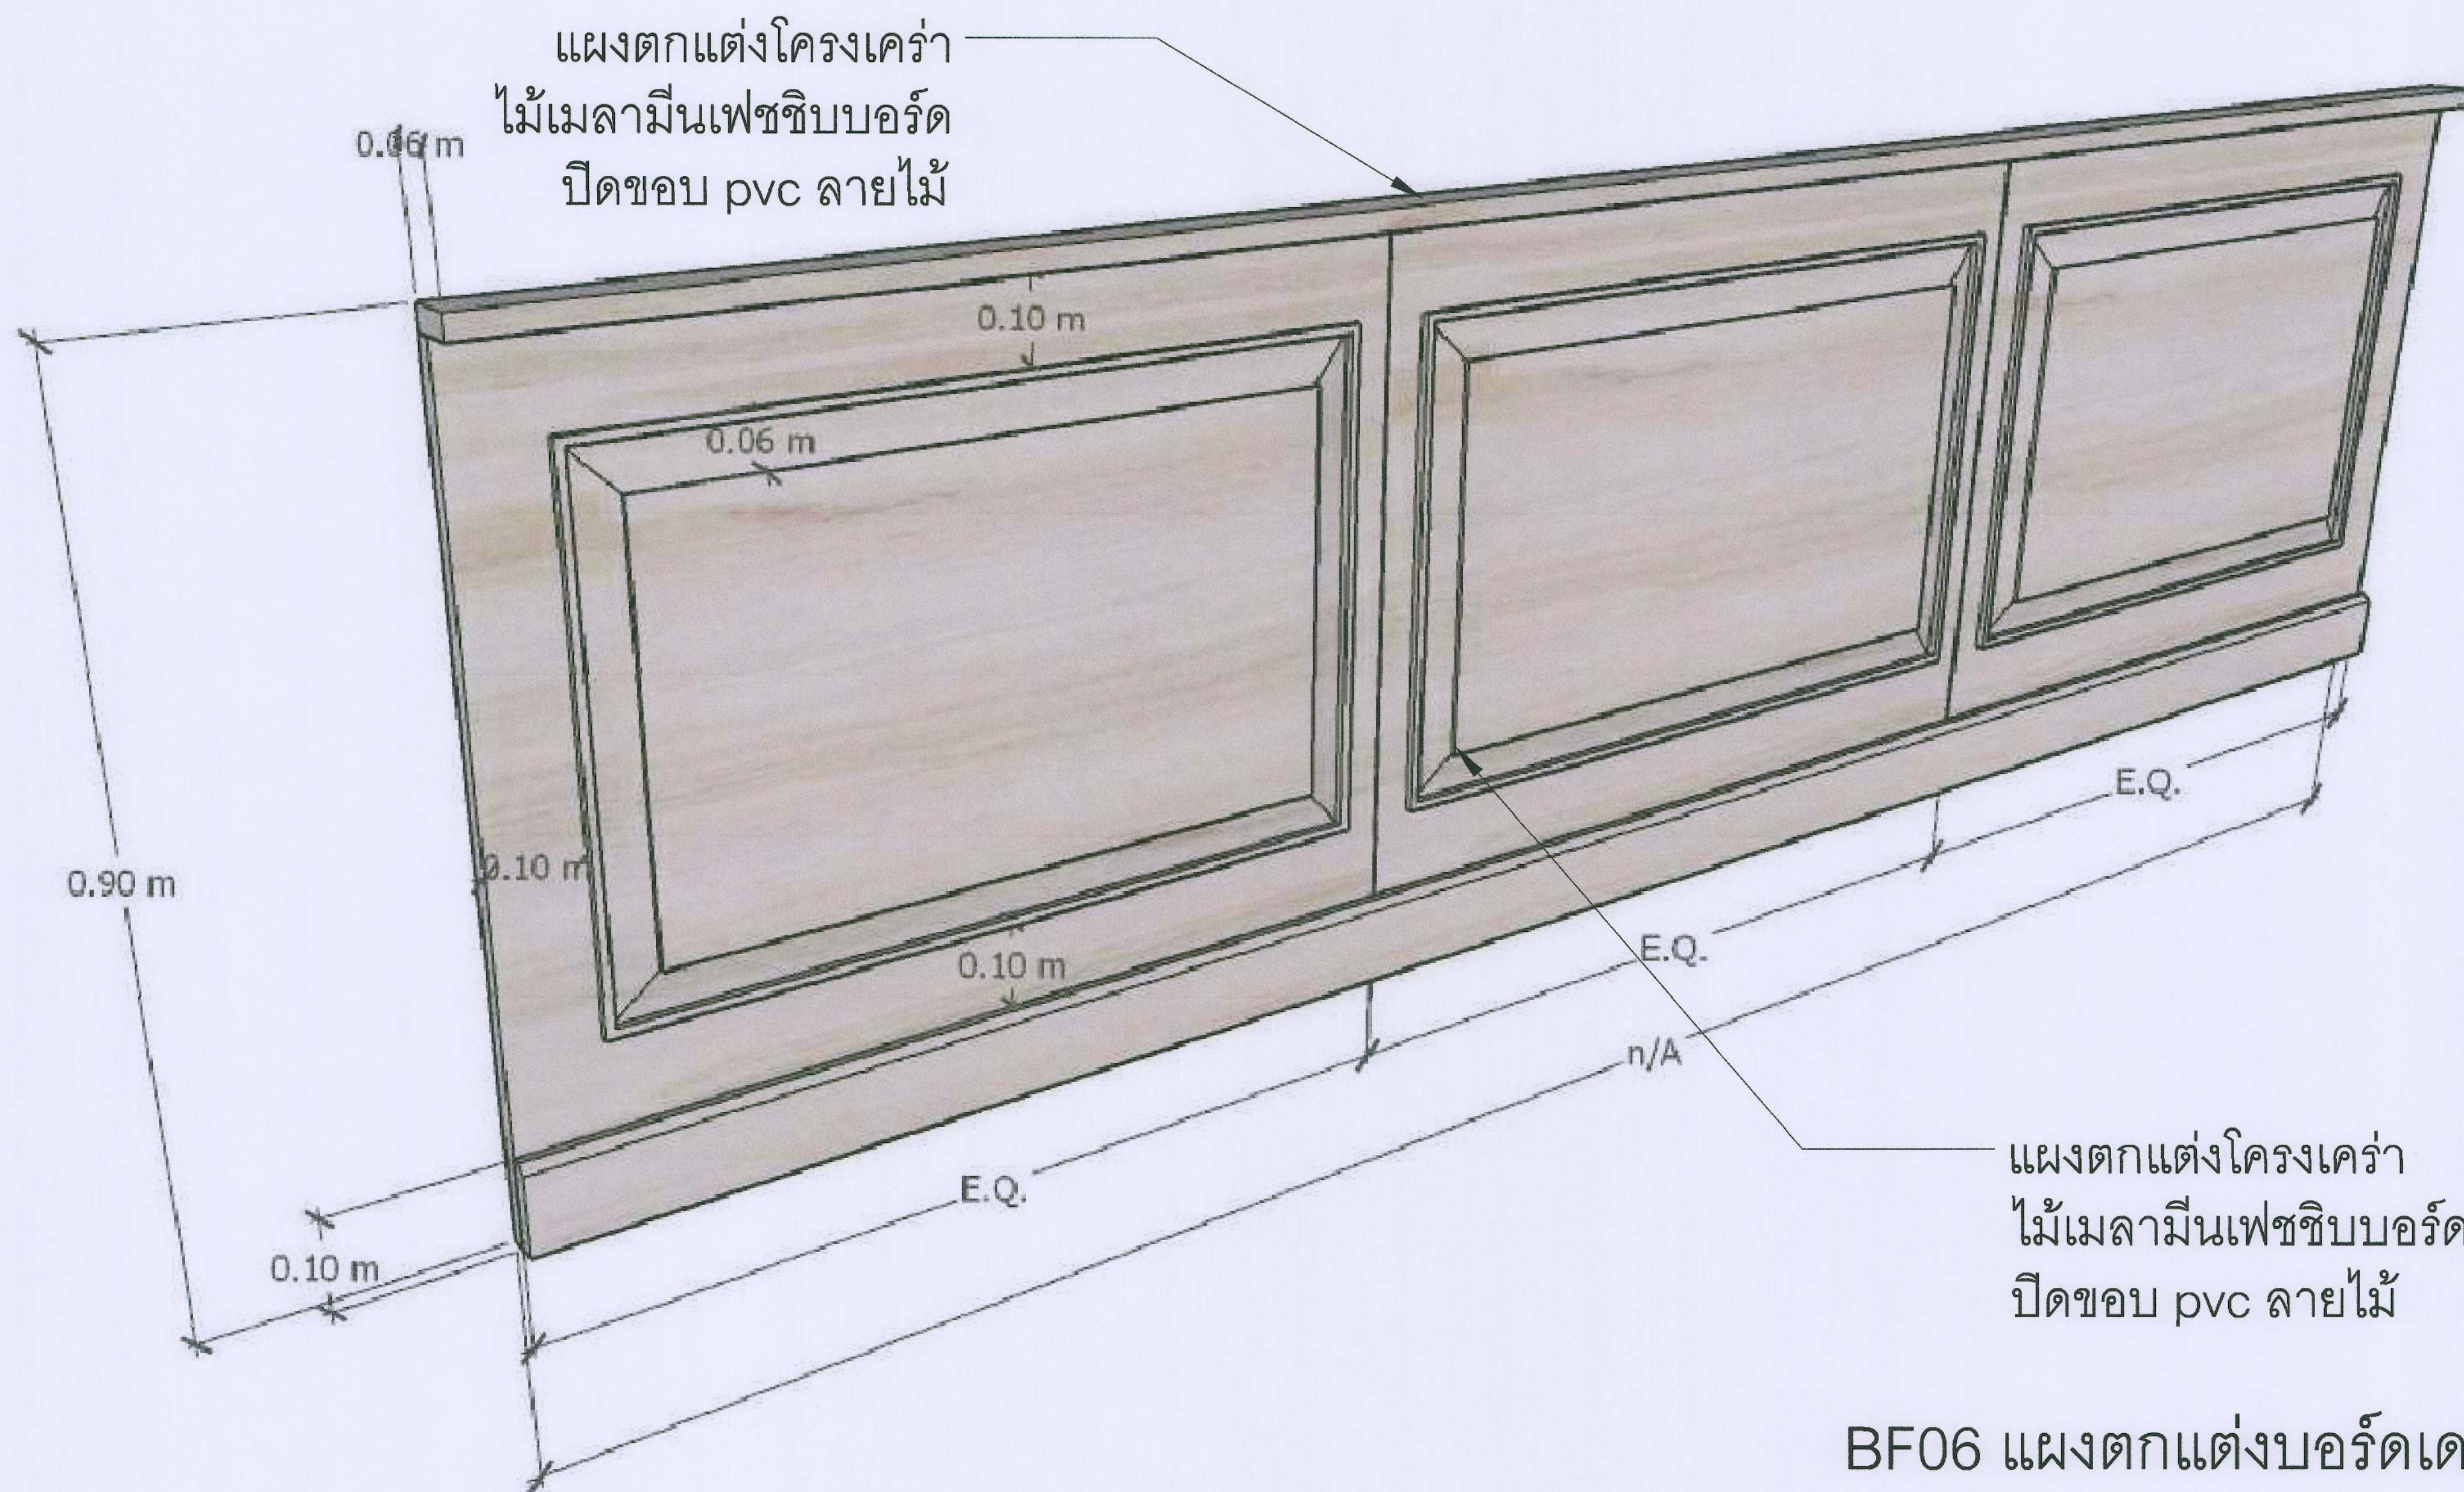
 งานจัดการก่อสร้าง และสิ่งแวดล้อม กองกายภาพและสิ่งแวดล้อม มหาวิทยาลัยแม่โจ้ ตำบลหนองหาร อำเภอสันทราย จังหวัดเชียงใหม่ โทร. 0-5387-3243	โครงการ : งานปรับปรุงอาคารช่วงเกษตรศิลป์ เพื่อเป็นอาคารเรียนรวมทางด้านวิทยา ศาสตร์และเทคโนโลยี ตำบลหนองหาร อำเภอสันทราย จังหวัดเชียงใหม่		สถาปนิก :  นายพรชัย ประดิษฐ์ทอง ศ สล 3008	วิศวกรโครงสร้าง :  ว่าที่ ร.ต.กิตติ ชัยเทพ	วิศวกรไฟฟ้า :  นายวิทยา ตามแก้ว	แบบแสดง : —	ตรวจ :  รณ.หัวหน้างานออกแบบและจัดการก่อสร้าง	เห็นชอบ :  รองอธิการบดี
	เจ้าของโครงการ : มหาวิทยาลัยแม่โจ้	สถานที่ตั้งโครงการ : ภายในมหาวิทยาลัยแม่โจ้	วิศวกรโครงสร้าง :  นายสมพงษ์ นิยมพงษ์	วิศวกรสิ่งแวดล้อม : 	หัวหน้างานจัดการพลังงาน : 	วันที่ 8 พฤศจิกายน พ.ศ.2564	ตรวจ :  ผู้อำนวยการกองกายภาพและสิ่งแวดล้อม	อนุมัติ :  อธิการบดี
						แบบ : แผ่นที่/จำนวน		



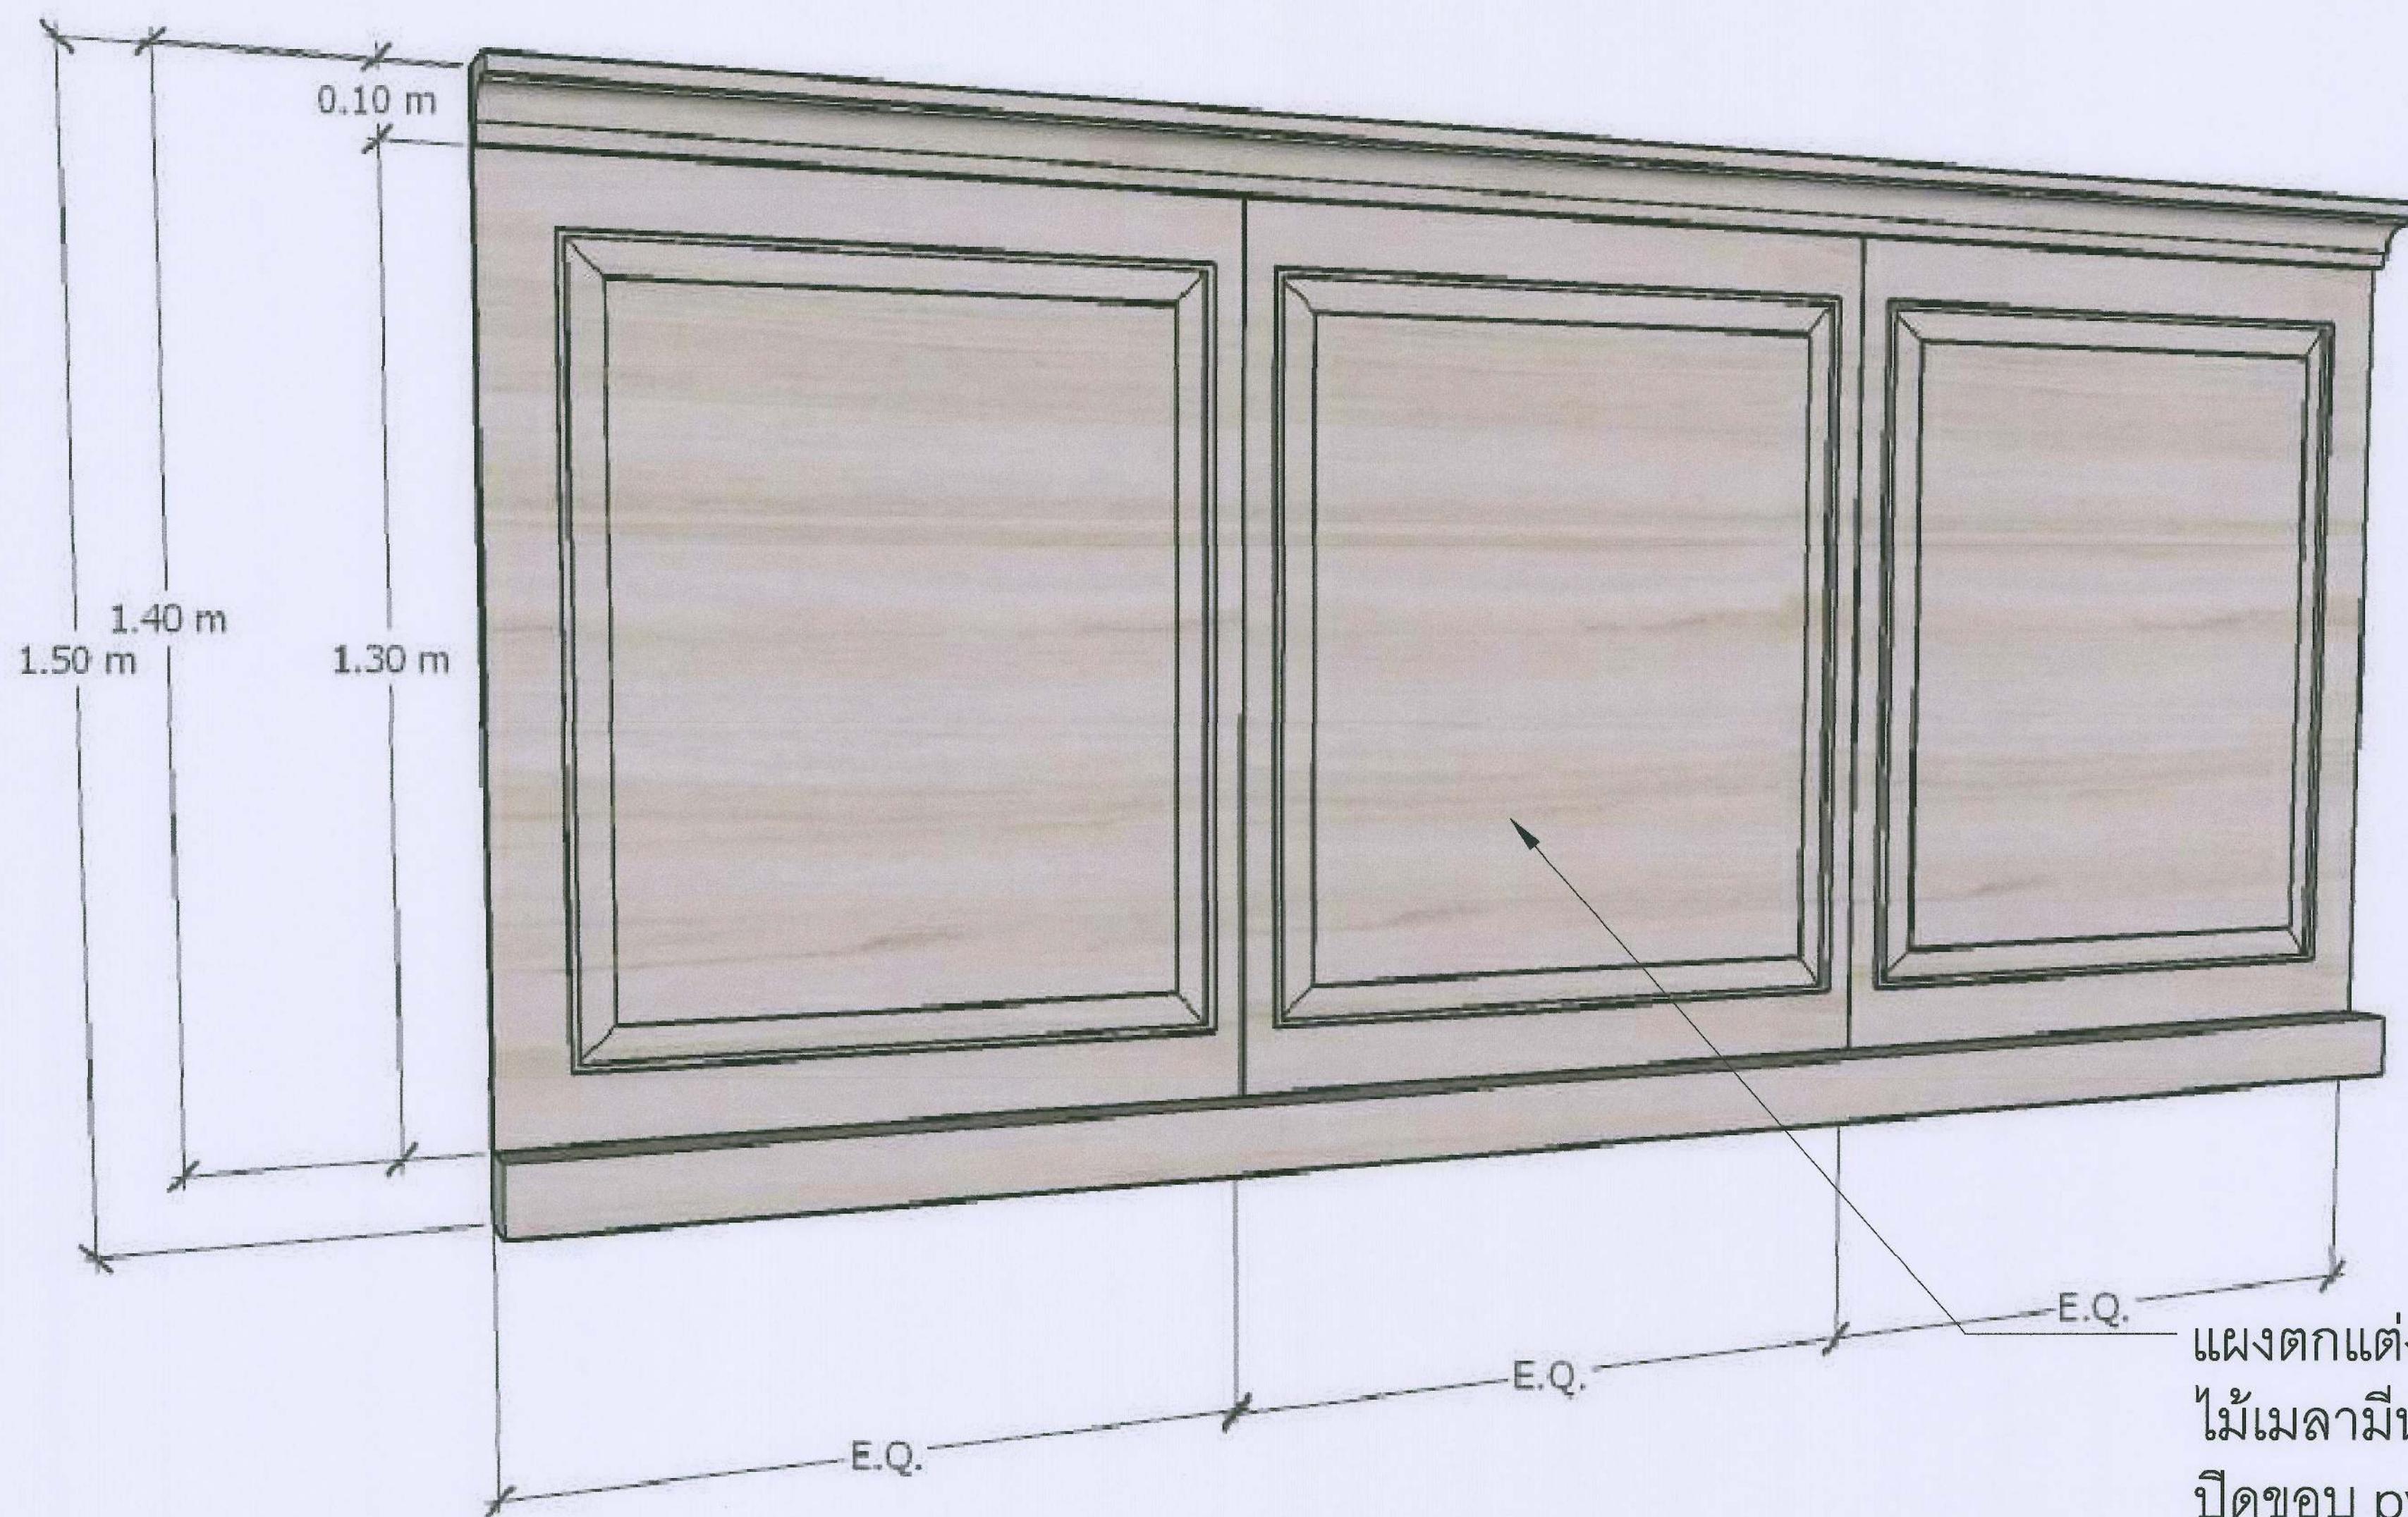
ไม้ชั้นวงกบไม้เมลามีนเฟชชิป
บอร์ดหนา 19 มิลปิดช่องด้วย PVC

SD ไม้ตกแต่งชั้นวงกบ

 งานจัดการก่อสร้าง และผังแผนที่ กองกายภาพและสิ่งแวดล้อม มหาวิทยาลัยแม่โจ้ ตำบลหนองหาร อำเภอสันทราย จังหวัดเชียงใหม่ โทร. 0-5387-3243	โครงการ : งานปรับปรุงอาคารช่วงเกษตรศิลป์ เพื่อเป็นอาคารเรียนรวมทางด้านวิทยา ศาสตร์และเทคโนโลยี ตำบลหนองหาร อำเภอสันทราย จังหวัดเชียงใหม่		สถาปนิก : 	วิศวกรโครงสร้าง : 	วิศวกรไฟฟ้า : 	แบบแสดง : -	ตรวจ : 	เห็นชอบ : 
	เจ้าของโครงการ : มหาวิทยาลัยแม่โจ้	สถานที่ตั้งโครงการ : ภายในมหาวิทยาลัยแม่โจ้	วิศวกรโครงสร้าง : 	วิศวกรสิ่งแวดล้อม : 	หัวหน้างานจัดการพลังงาน : 	วันที่ 8 พฤศจิกายน พ.ศ.2564	ตรวจ : 	อนุมัติ : 



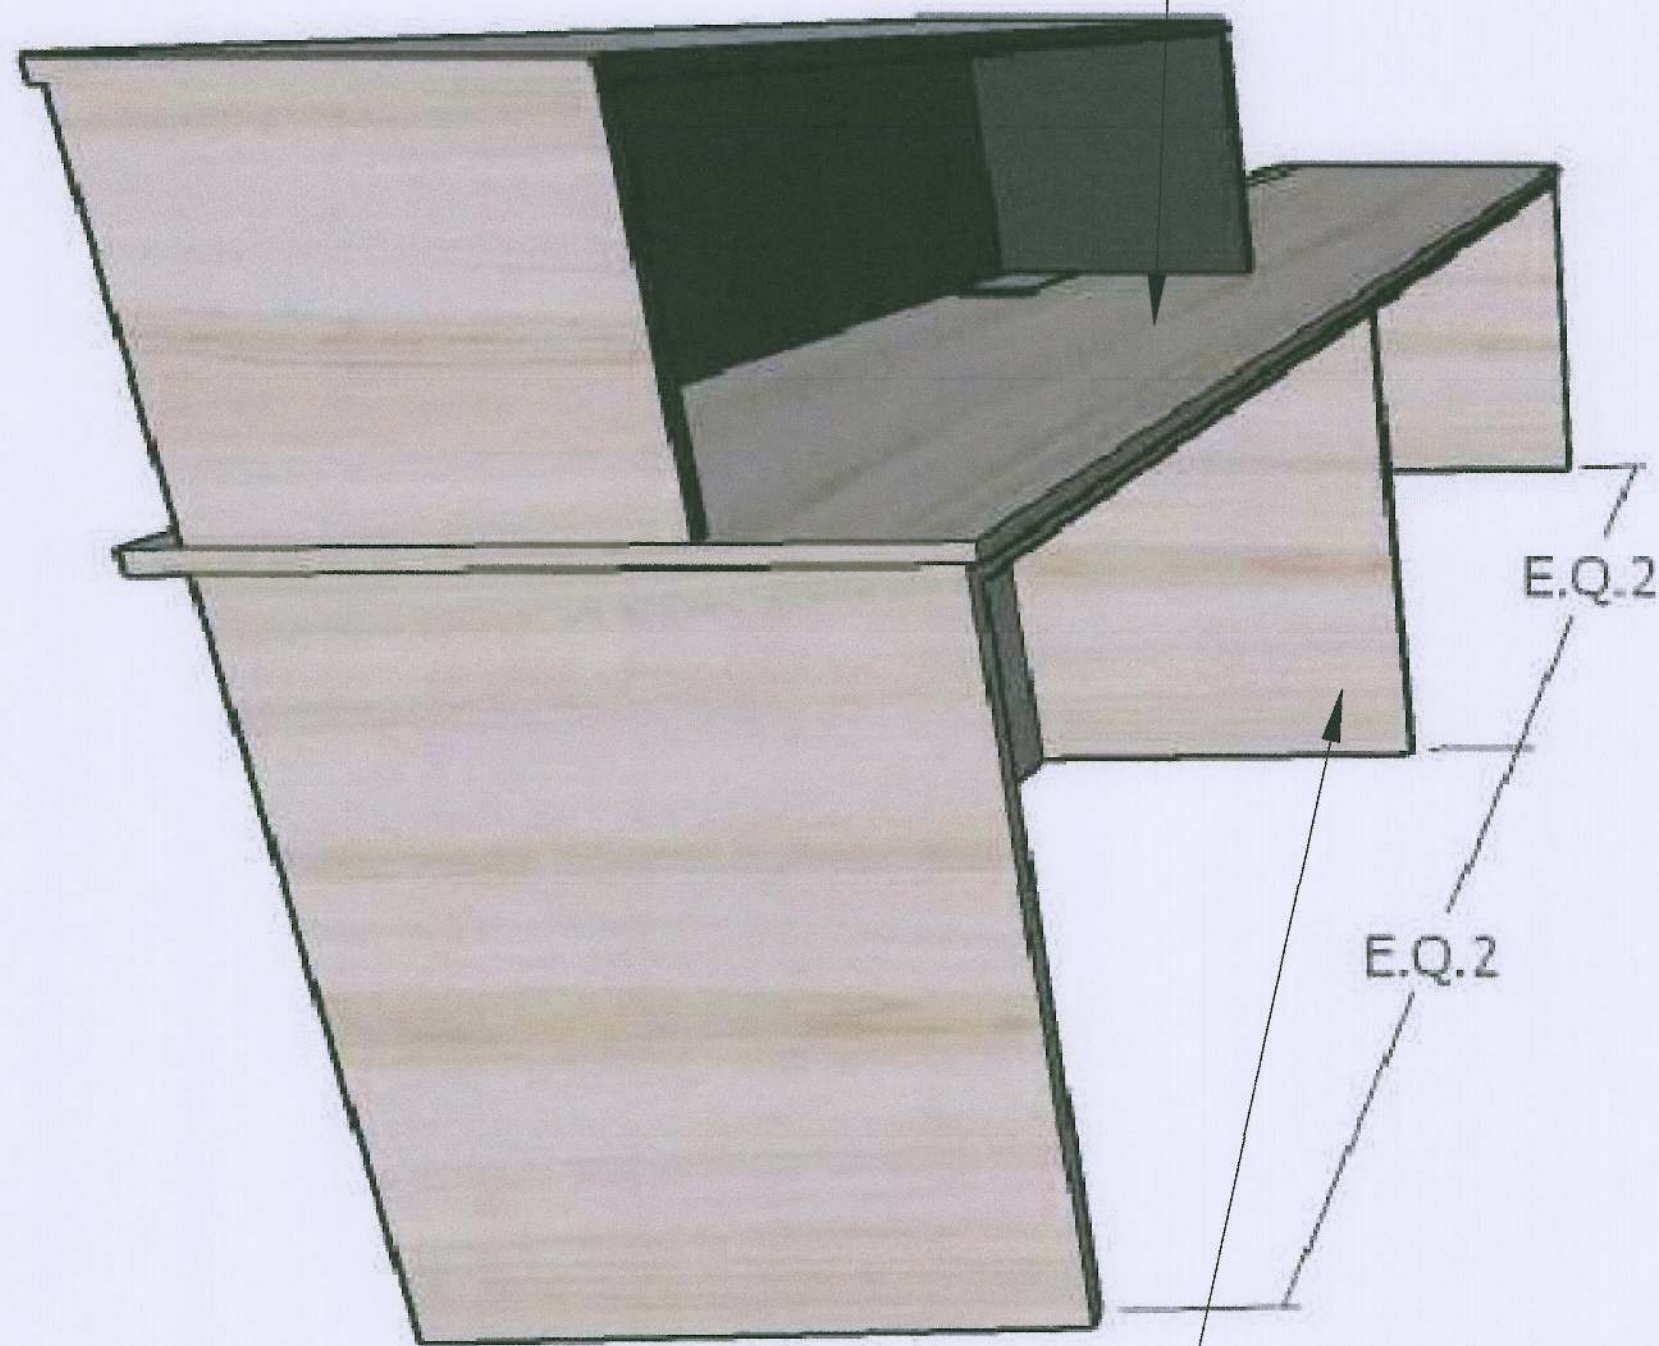
 งานจัดการก่อสร้าง และสิ่งพิมพ์ กองกายภาพและสิ่งแวดล้อม มหาวิทยาลัยแม่โจ้ ตำบลหนองหาร อำเภอสันทราย จังหวัดเชียงใหม่ โทร. 0-5387-3243	โครงการ : งานปรับปรุงอาคารห้องเกษตรศิลป์ เพื่อเป็นอาคารเรียนรวมทางด้านวิทยา ศาสตร์และเทคโนโลยี ตำบลหนองหาร อำเภอสันทราย จังหวัดเชียงใหม่	สถาปนิก : นายพสุธา ประดิษฐ์ทอง ส. 3008	วิศวกรโครงสร้าง : ว. 31.10.11 ชัยเทพ	วิศวกรไฟฟ้า : นายวิทย์ งามแก้ว	แบบแสดง : วันที่ 8 พฤศจิกายน พ.ศ. 2564	ตรวจ : รณ. หัวหน้างานออกแบบและจัดการก่อสร้าง	เห็นชอบ : รองอธิการบดี
	เจ้าของโครงการ : มหาวิทยาลัยแม่โจ้	สถานที่ตั้งโครงการ : ภายในมหาวิทยาลัยแม่โจ้	วิศวกรโครงสร้าง : นายสมพงษ์ นิยมพงษ์	วิศวกรสิ่งแวดล้อม : ส. 31.10.11	หัวหน้างานจัดการพลังงาน : ส. 31.10.11	ตรวจ : ผู้อำนวยการกองกายภาพและสิ่งแวดล้อม	อนุมัติ : อธิการบดี



แผงตกแต่งโครงคร่าว
ไม้เมลามีนเฟชชีบบอร์ด
ปิดขอบ pvc ลายไม้
BF08 แผงตกแต่งบอร์ดเคอร์

 งานจัดการก่อสร้าง และผังแม่บท กองกายภาพและสิ่งแวดล้อม มหาวิทยาลัยแม่โจ้ ตำบลหนองหาร อำเภอสันทราย จังหวัดเชียงใหม่ โทร. 0-5387-3243	โครงการ : งานปรับปรุงอาคารช่วงเกษตรศิลป์ เพื่อเป็นอาคารเรียนรวมทางด้านวิทยา ศาสตร์และเทคโนโลยี ตำบลหนองหาร อำเภอสันทราย จังหวัดเชียงใหม่		สถาปนิก :  นายพลุดา ประเสริฐทรง ส.ศ. 3008	วิศวกรโครงสร้าง :  ว่าที่ ร.ต.กิตติ ชัยเทพ	วิศวกรไฟฟ้า :  นายวิทยา ตาแก้ว	แบบแสดง : — วันที่ 8 พฤศจิกายน พ.ศ.2564		ตรวจ:  รณ.หัวหน้างานออกแบบและจัดการก่อสร้าง	เห็นชอบ:  รองอธิการบดี	
	เจ้าของโครงการ : มหาวิทยาลัยแม่โจ้	สถานที่ตั้งโครงการ : ภายในมหาวิทยาลัยแม่โจ้	วิศวกรโครงสร้าง :  นายสมพงษ์ นิยมพงษ์	วิศวกรสิ่งแวดล้อม :  ส.ว.	หัวหน้างานจัดการพลังงาน :  ส.ว.		แบบ : —	แผ่นที่/จำนวน —	ตรวจ:  ผู้อำนวยการกองกายภาพและสิ่งแวดล้อม	อนุมัติ :  อธิการบดี

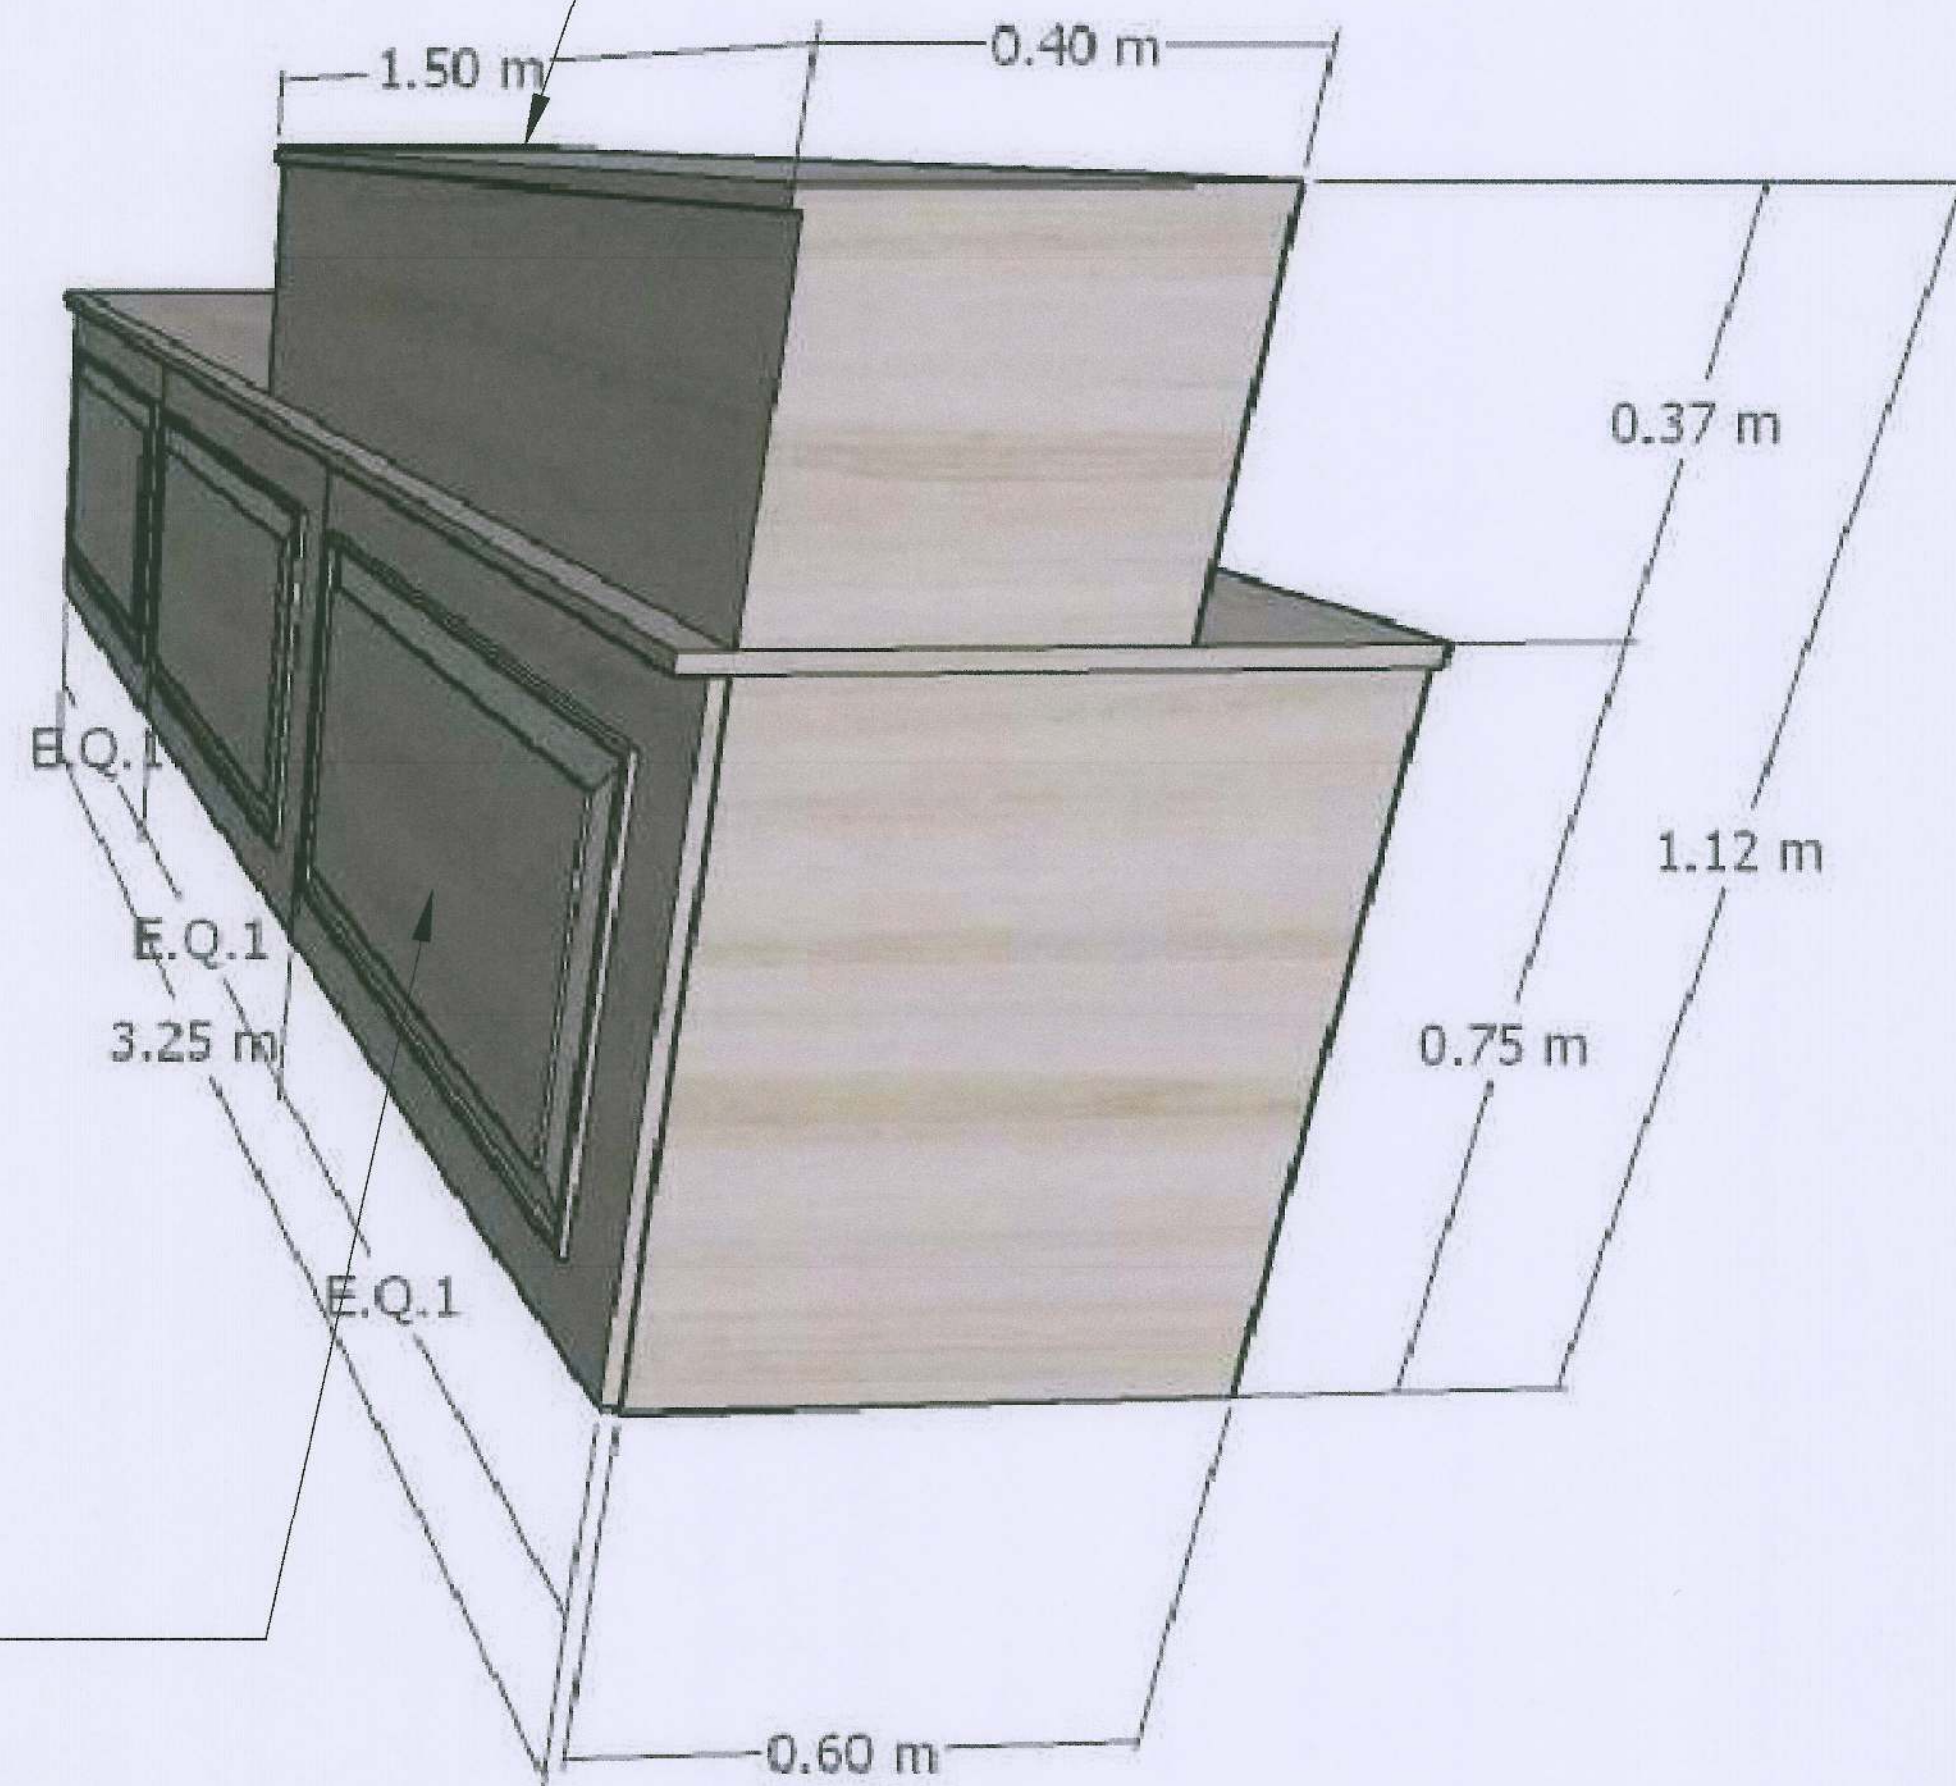
TOP ไม้เมลามีนเฟชชีป
บอร์ัดหนา 25 มิลปิดของด้วย PVC



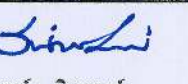
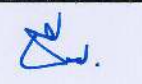
โครงเค้าน์เอตร์ ไม้เมลามีนเฟชชีป
บอร์ัดหนา 19 มิลปิดของด้วย PVC

แผงตกแต่งโครงเคร้า
ไม้เมลามีนเฟชชีบบอร์ัด
ปิดขอบ pvc ลายไม้

TOP ไม้เมลามีนเฟชชีป
บอร์ัดหนา 25 มิลปิดของด้วย PVC

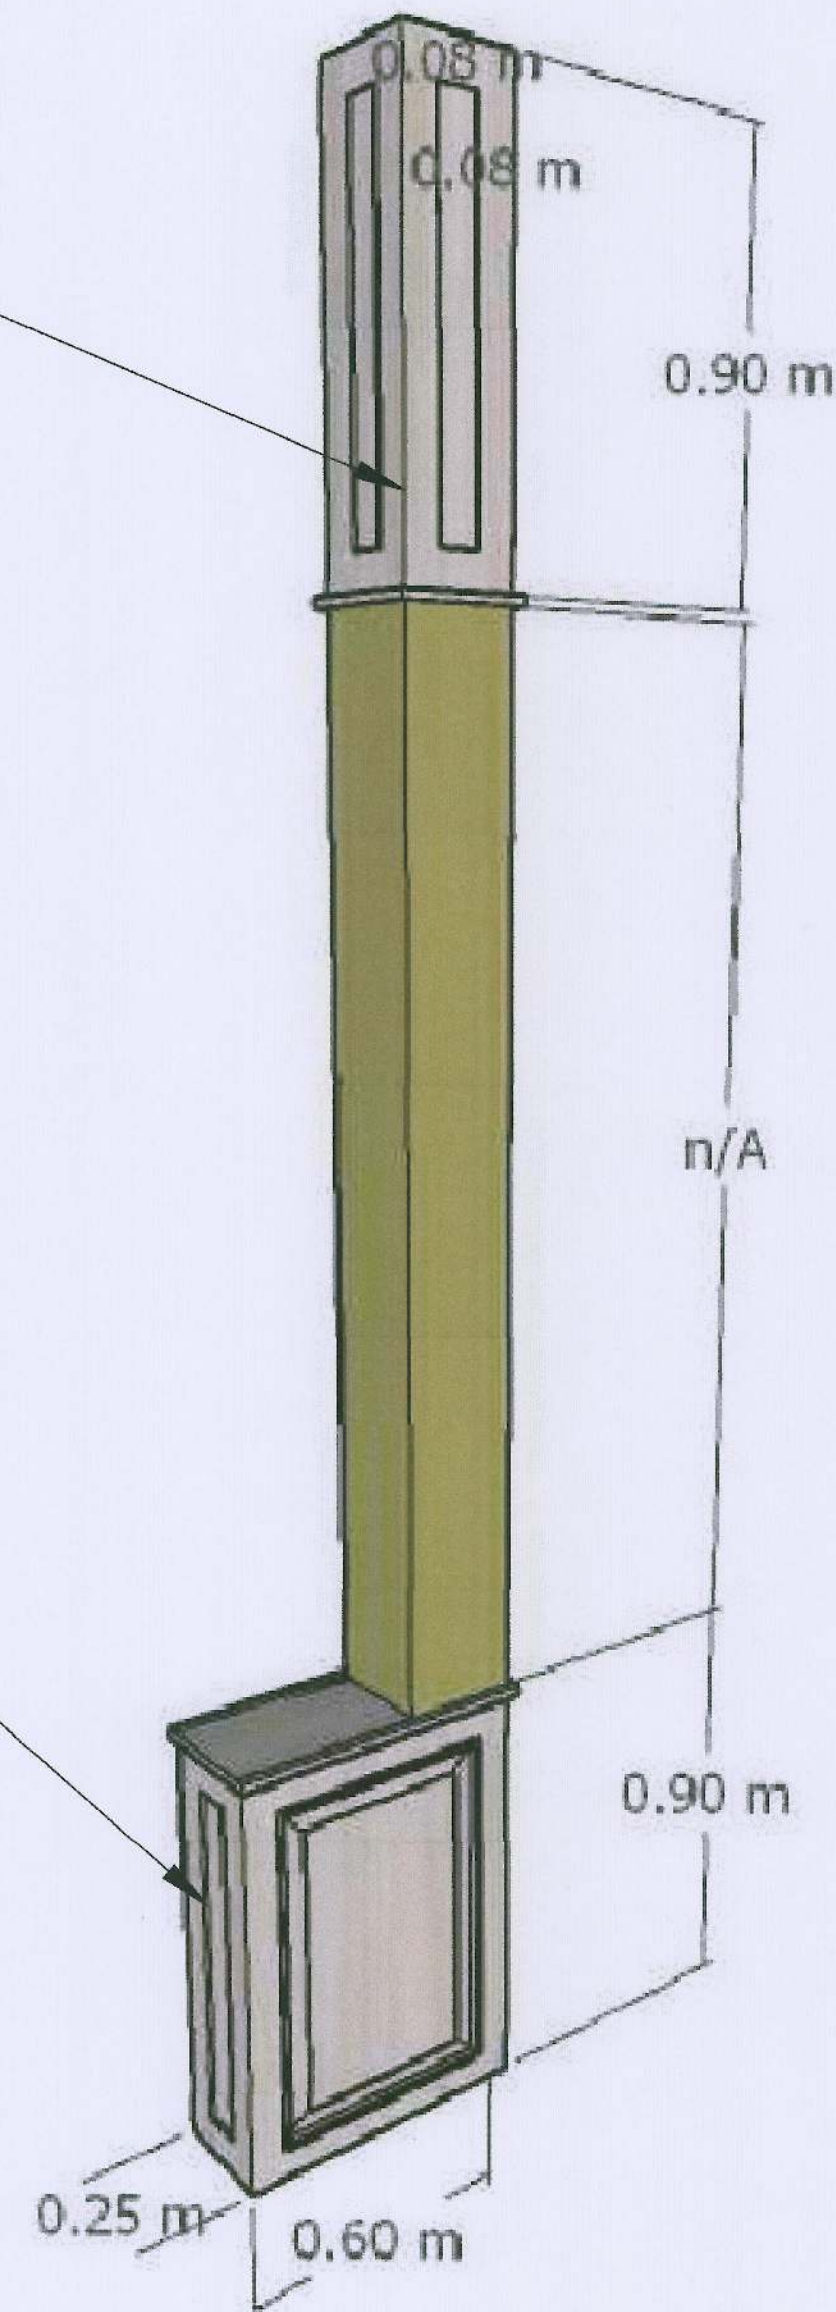


BF24 เค้าน์เตอร์บาร์

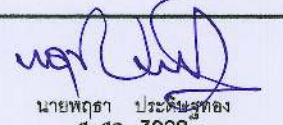
 งานจัดการก่อสร้าง และผังแม่บท กองกายภาพและสิ่งแวดล้อม มหาวิทยาลัยแม่โจ้ ตำบลหนองหาร อำเภอสันทราย จังหวัดเชียงใหม่ โทร. 0-5387-3243	โครงการ : งานปรับปรุงอาคารช่วงเกษตรศิลป์ เพื่อเป็นอาคารเรียนรวมทางด้านวิชา ศาสตร์และเทคโนโลยี ตำบลหนองหาร อำเภอสันทราย จังหวัดเชียงใหม่		สถาปนิก : 	วิศวกรโครงสร้าง : 	วิศวกรไฟฟ้า : 	แบบแสดง : -	ตรวจ : 	เห็นชอบ : 
	เจ้าของโครงการ : มหาวิทยาลัยแม่โจ้	สถานที่ตั้งโครงการ : ภายในมหาวิทยาลัยแม่โจ้	วิศวกรโครงสร้าง : 	วิศวกรสิ่งแวดล้อม : 	หัวหน้างานจัดการพลังงาน : 	วันที่ 8 พฤศจิกายน พ.ศ.2564	ตรวจ : 	อนุมัติ : 

แผงตกแต่งโครงเคร่า
ไม้เมลามีนเฟชชีบบอร์ด
ปิดขอบ pvc ลายไม้

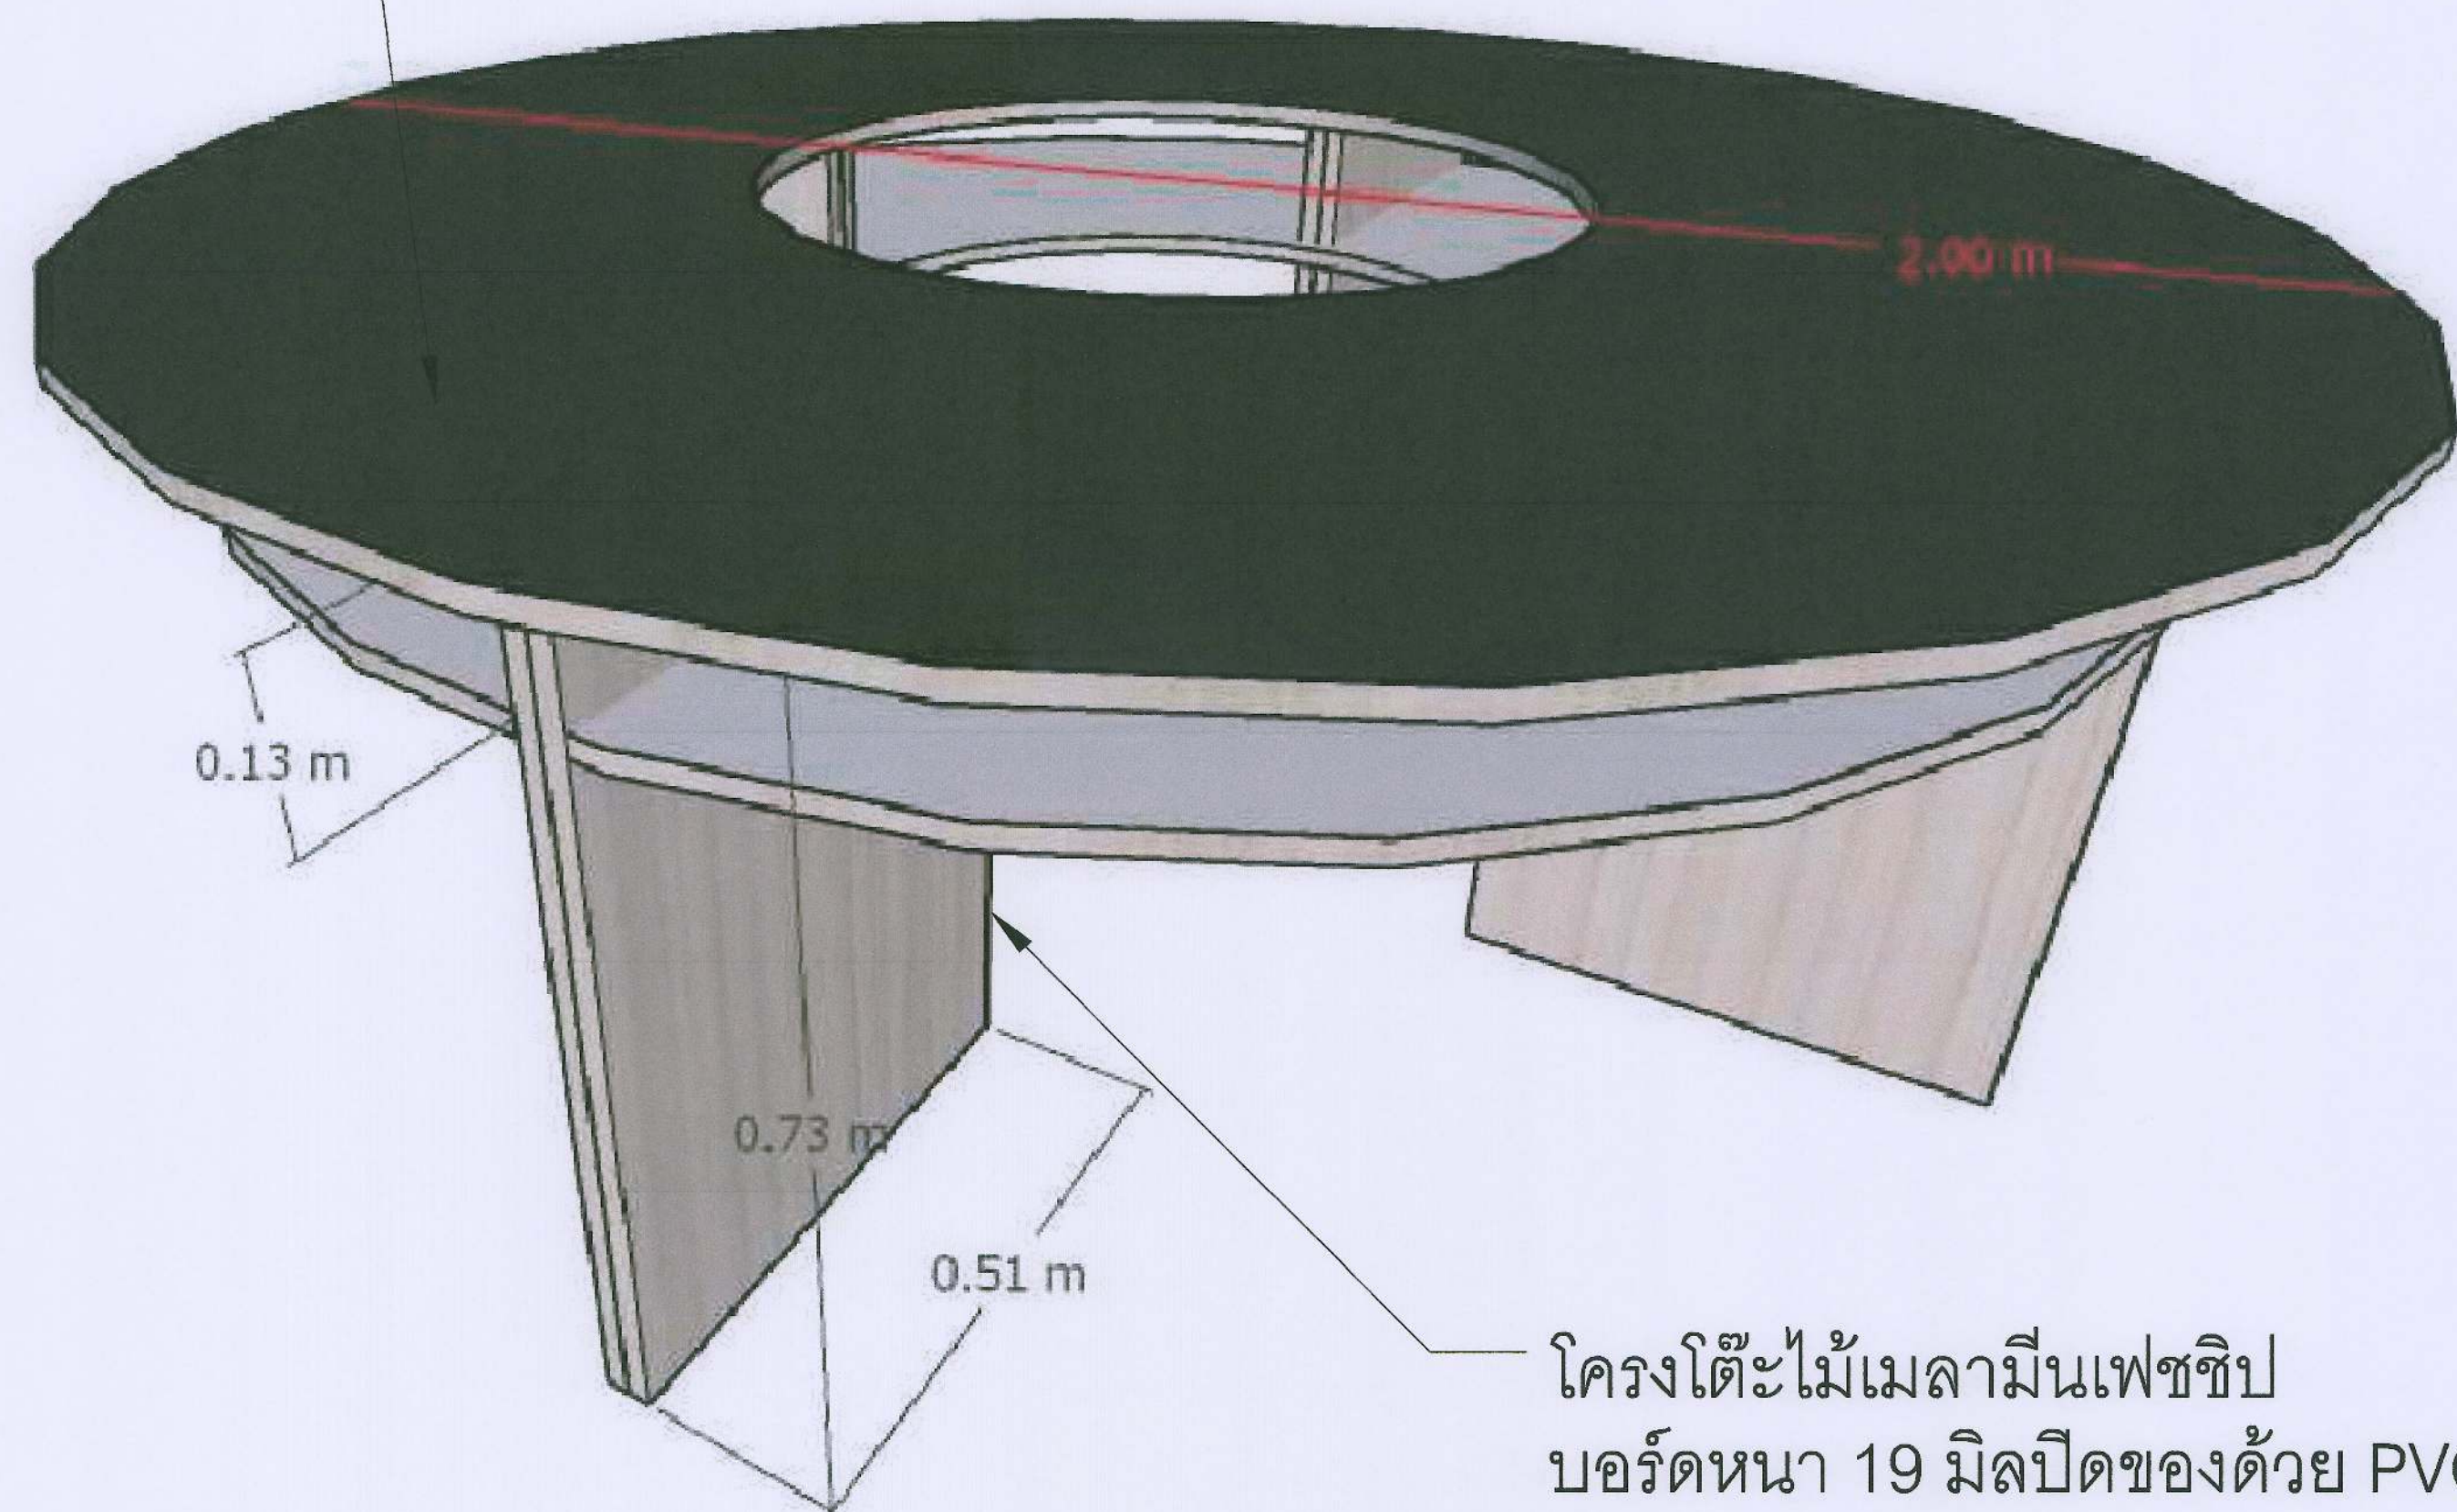
แผงตกแต่งโครงเคร่า
ไม้เมลามีนเฟชชีบบอร์ด
ปิดขอบ pvc ลายไม้



BF25 แผงตกแต่งหุ้มเสา

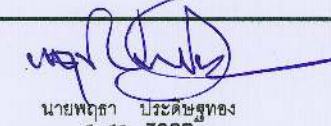
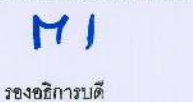
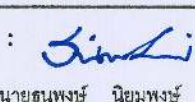
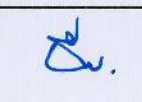
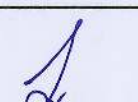
 งานจัดการก่อสร้าง และสิ่งพิมพ์ กองกายภาพและสิ่งแวดล้อม มหาวิทยาลัยแม่โจ้ ตำบลหนองหาร อำเภอสันทราย จังหวัดเชียงใหม่ โทร. 0-5387-3243	โครงการ : งานปรับปรุงอาคารช่วงเกษตรศิลป์ เพื่อเป็นอาคารเรียนรวมทางด้านวิชา ศาสตร์และเทคโนโลยี ตำบลหนองหาร อำเภอสันทราย จังหวัดเชียงใหม่		สถาปนิก : 	วิศวกรโครงสร้าง : 	วิศวกรไฟฟ้า : 	แบบแสดง : -	ตรวจ : 	เห็นชอบ : 
	เจ้าของโครงการ : มหาวิทยาลัยแม่โจ้	สถานที่ตั้งโครงการ : ภายในมหาวิทยาลัยแม่โจ้	วิศวกรโครงสร้าง : 	วิศวกรสิ่งแวดล้อม : 	หัวหน้างานจัดการพลังงาน : 	วันที่ 8 พฤศจิกายน พ.ศ.2564	ตรวจ : 	อนุมัติ : 

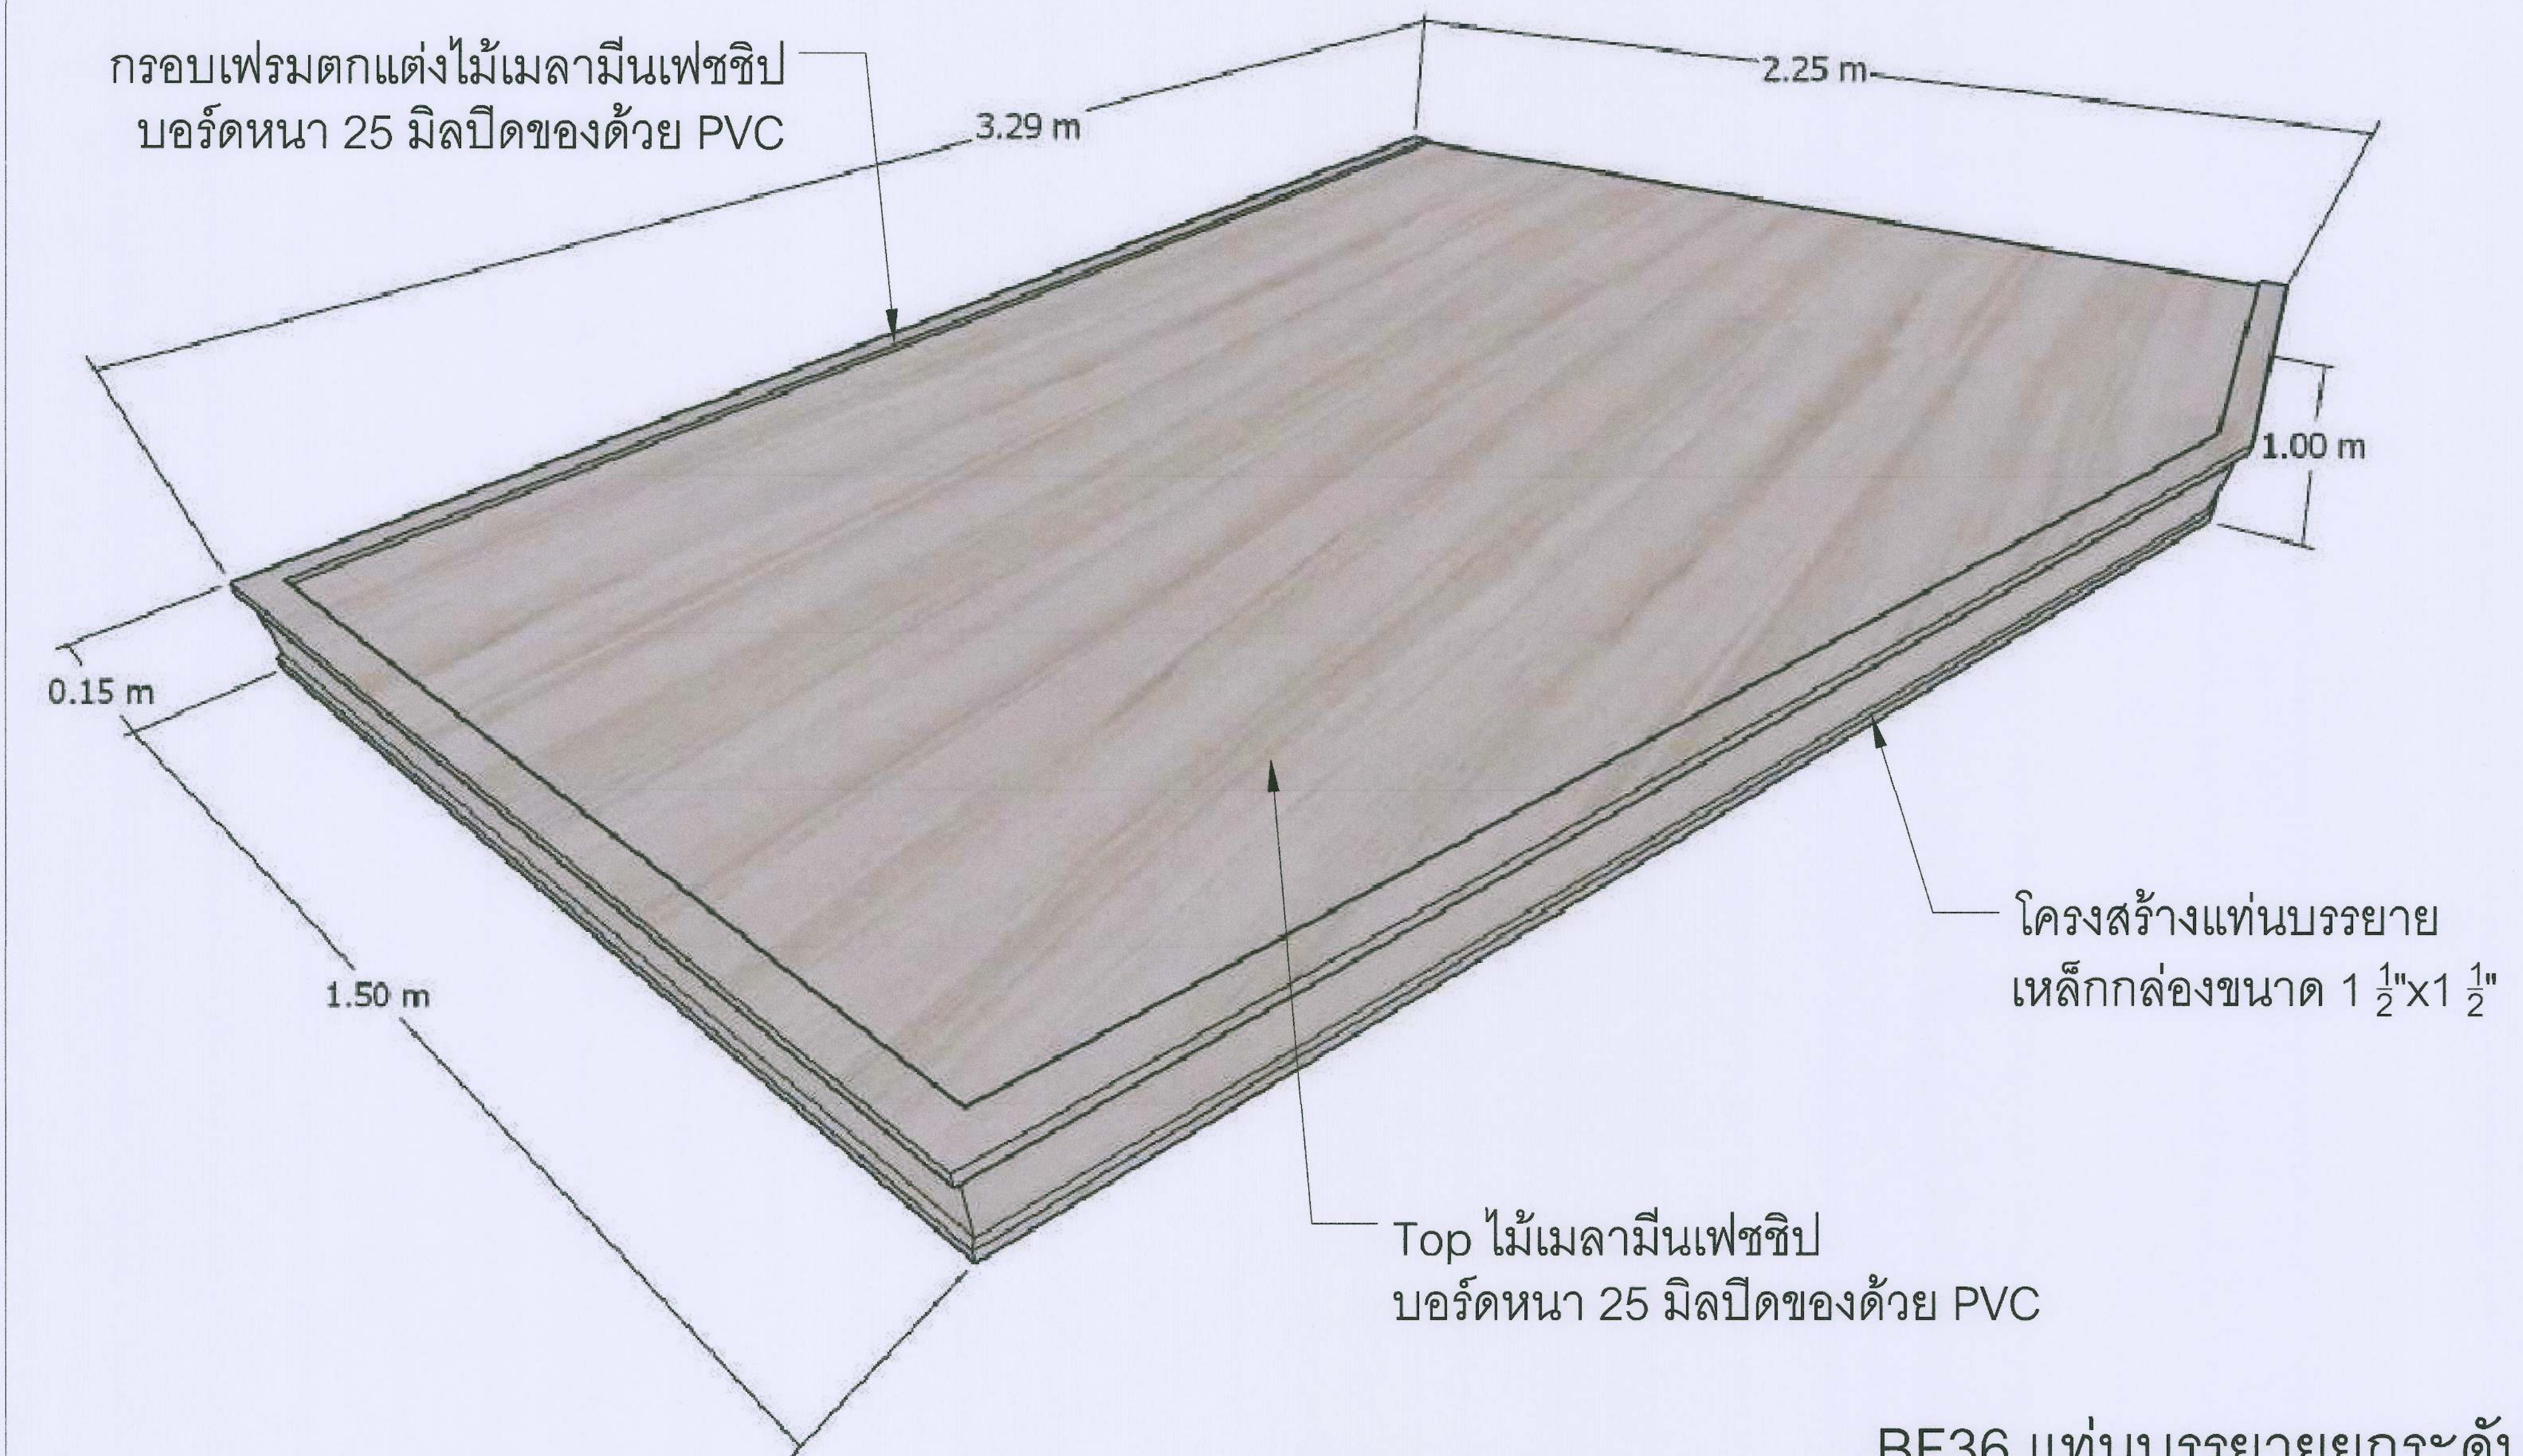
TOP ไม้เมลามีนเฟชชิป
บอर्डหนา 25 มิลปิดช่องด้วย PVC

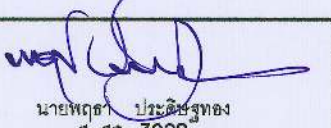
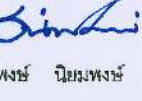


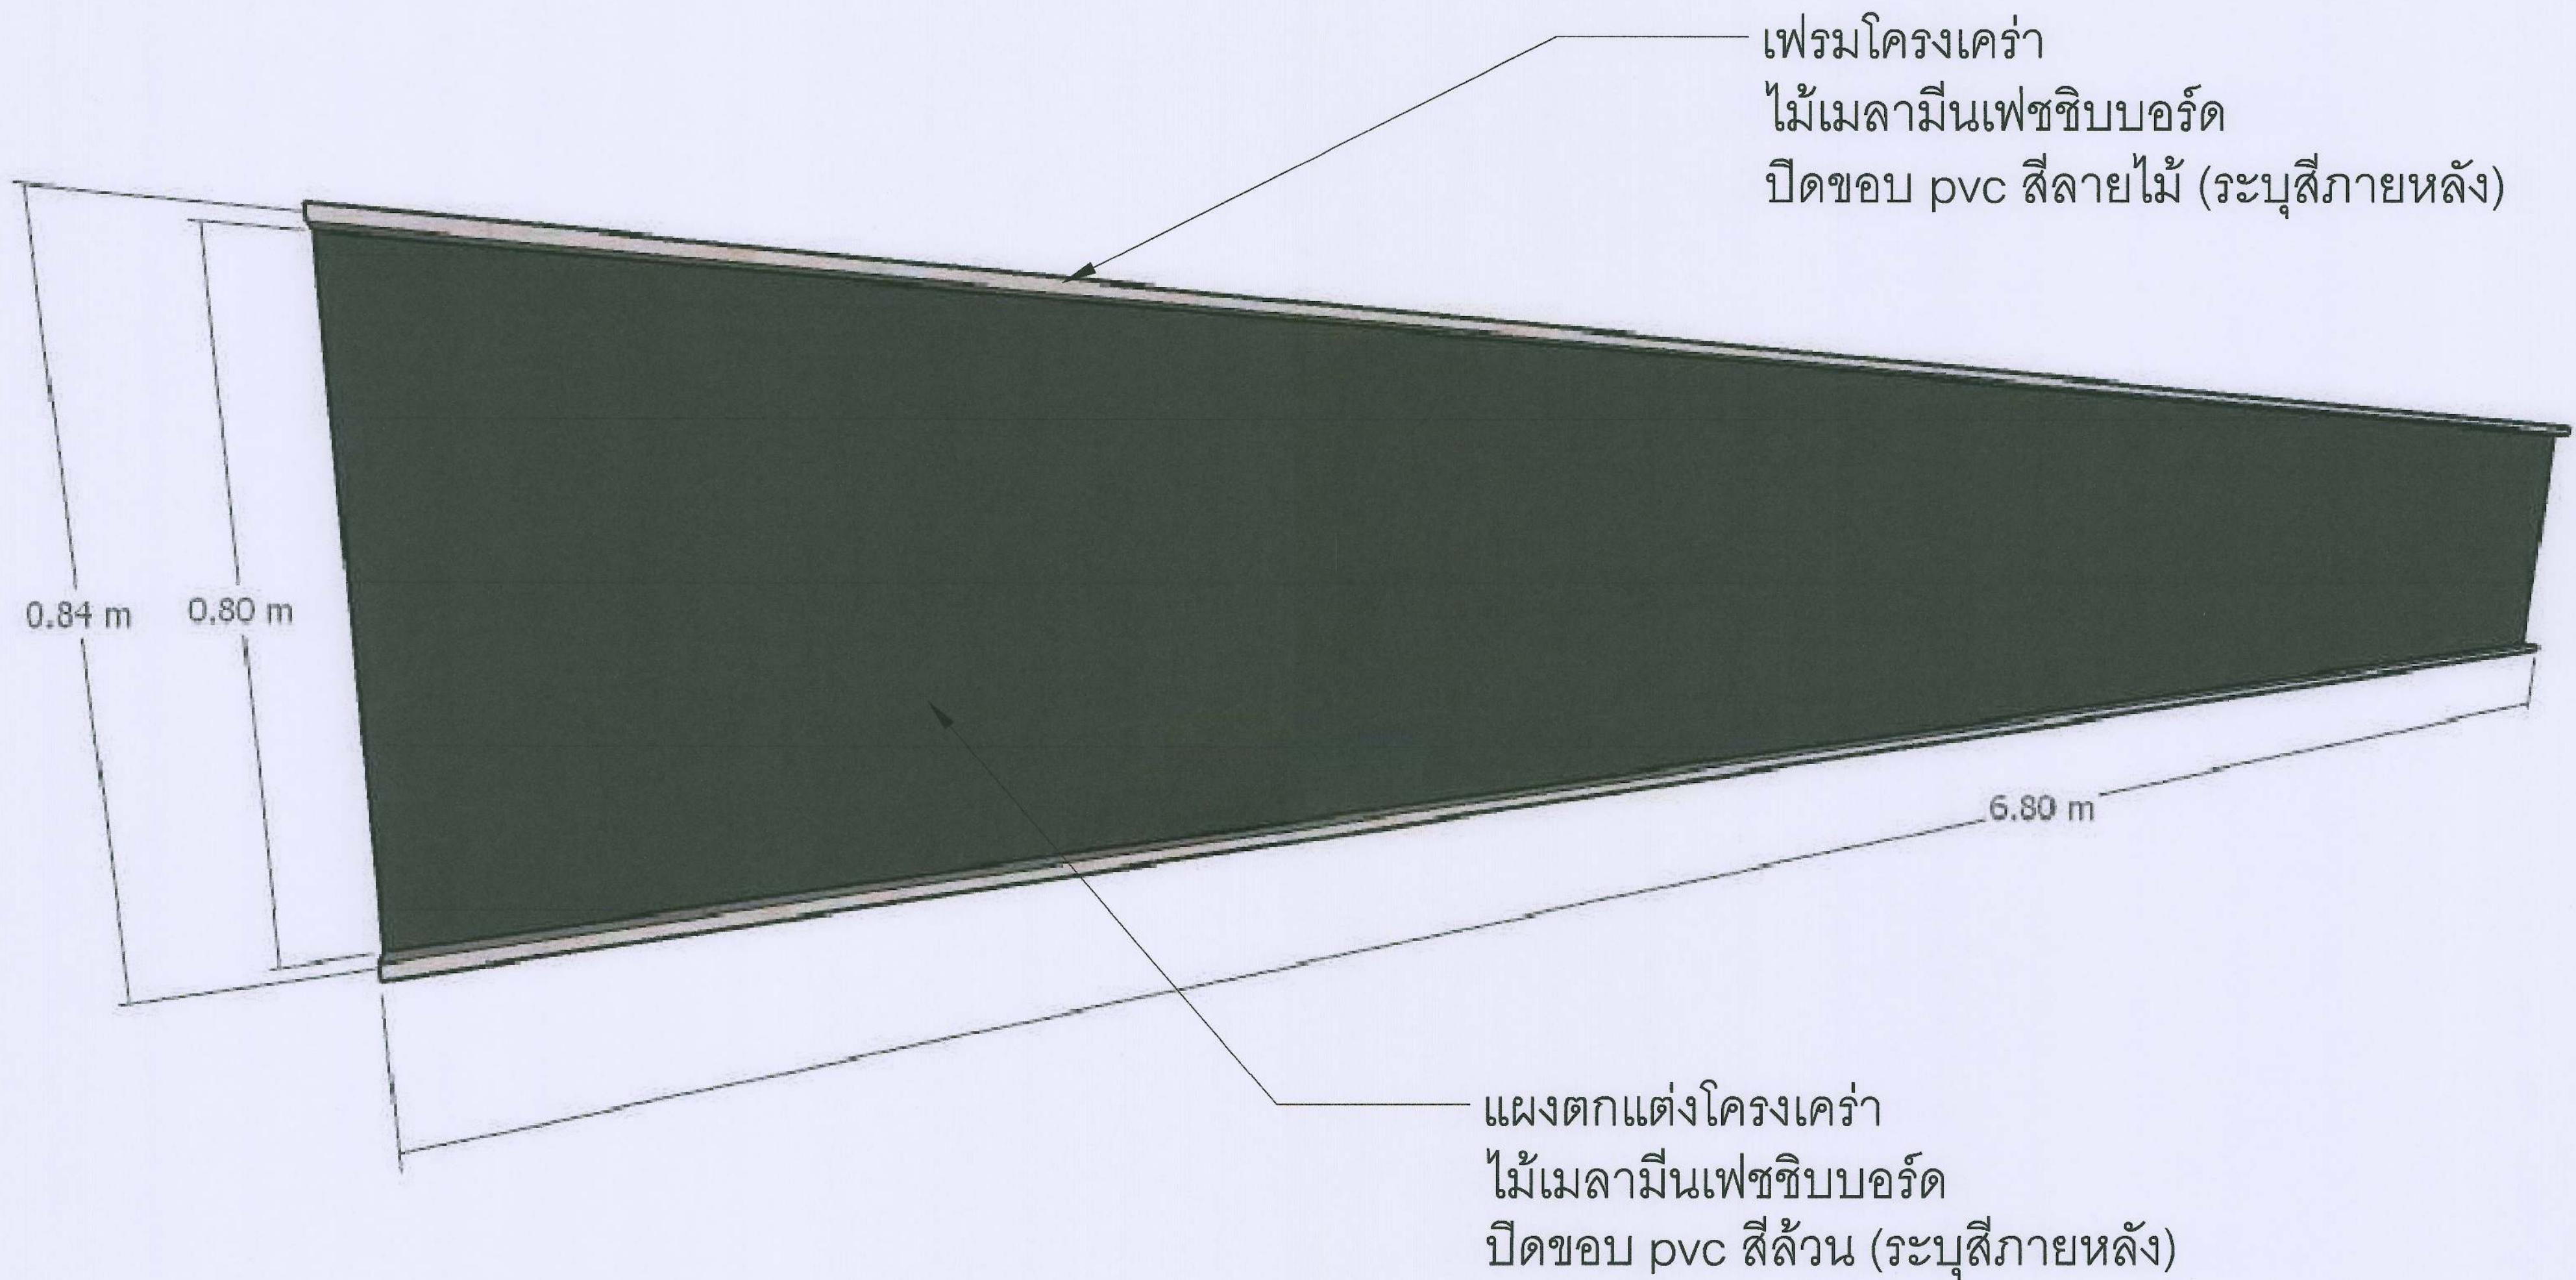
โครงโต๊ะไม้เมลามีนเฟชชิป
บอर्डหนา 19 มิลปิดช่องด้วย PVC

BF35 โต๊ะเรียนแบบกลุ่มแยกได้

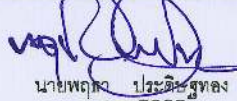
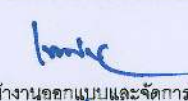
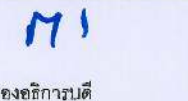
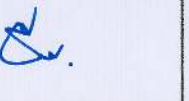
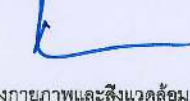
 งานจัดการก่อสร้าง และผังแผนที่ กองกายภาพและสิ่งแวดล้อม มหาวิทยาลัยแม่โจ้ ตำบลหนองหาร อำเภอสันทราย จังหวัดเชียงใหม่ โทร. 0-5387-3243	โครงการ : งานปรับปรุงอาคารช่วงเกษตรศิลป์ เพื่อเป็นอาคารเรียนรวมทางด้านวิทยา ศาสตร์และเทคโนโลยี ตำบลหนองหาร อำเภอสันทราย จังหวัดเชียงใหม่		สถาปนิก :  นายพศุต ปรังศรีทอง # สก. 3008	วิศวกรโครงสร้าง :  ว่าที่ ร.ต.กิตติ ชัยเทพ	วิศวกรไฟฟ้า :  นายวิทยา ตาแก้ว	แบบแสดง : — วันที่ 8 พฤศจิกายน พ.ศ.2564		ตรวจ :  ท.จ.วันนิจงานออกใบแบบและจัดการก่อสร้าง	เห็นชอบ :  รองอธิการบดี
	เจ้าของโครงการ : มหาวิทยาลัยแม่โจ้	สถานที่ตั้งโครงการ : ภายในมหาวิทยาลัยแม่โจ้	วิศวกรโครงสร้าง :  นายสมพงษ์ นิยมพงษ์	วิศวกรสิ่งแวดล้อม : 	หัวหน้างานจัดการพลังงาน : 	แบบ : แผ่นที่/จำนวน		ตรวจ :  ผู้อำนวยการกองกายภาพและสิ่งแวดล้อม	อนุมัติ :  อธิการบดี

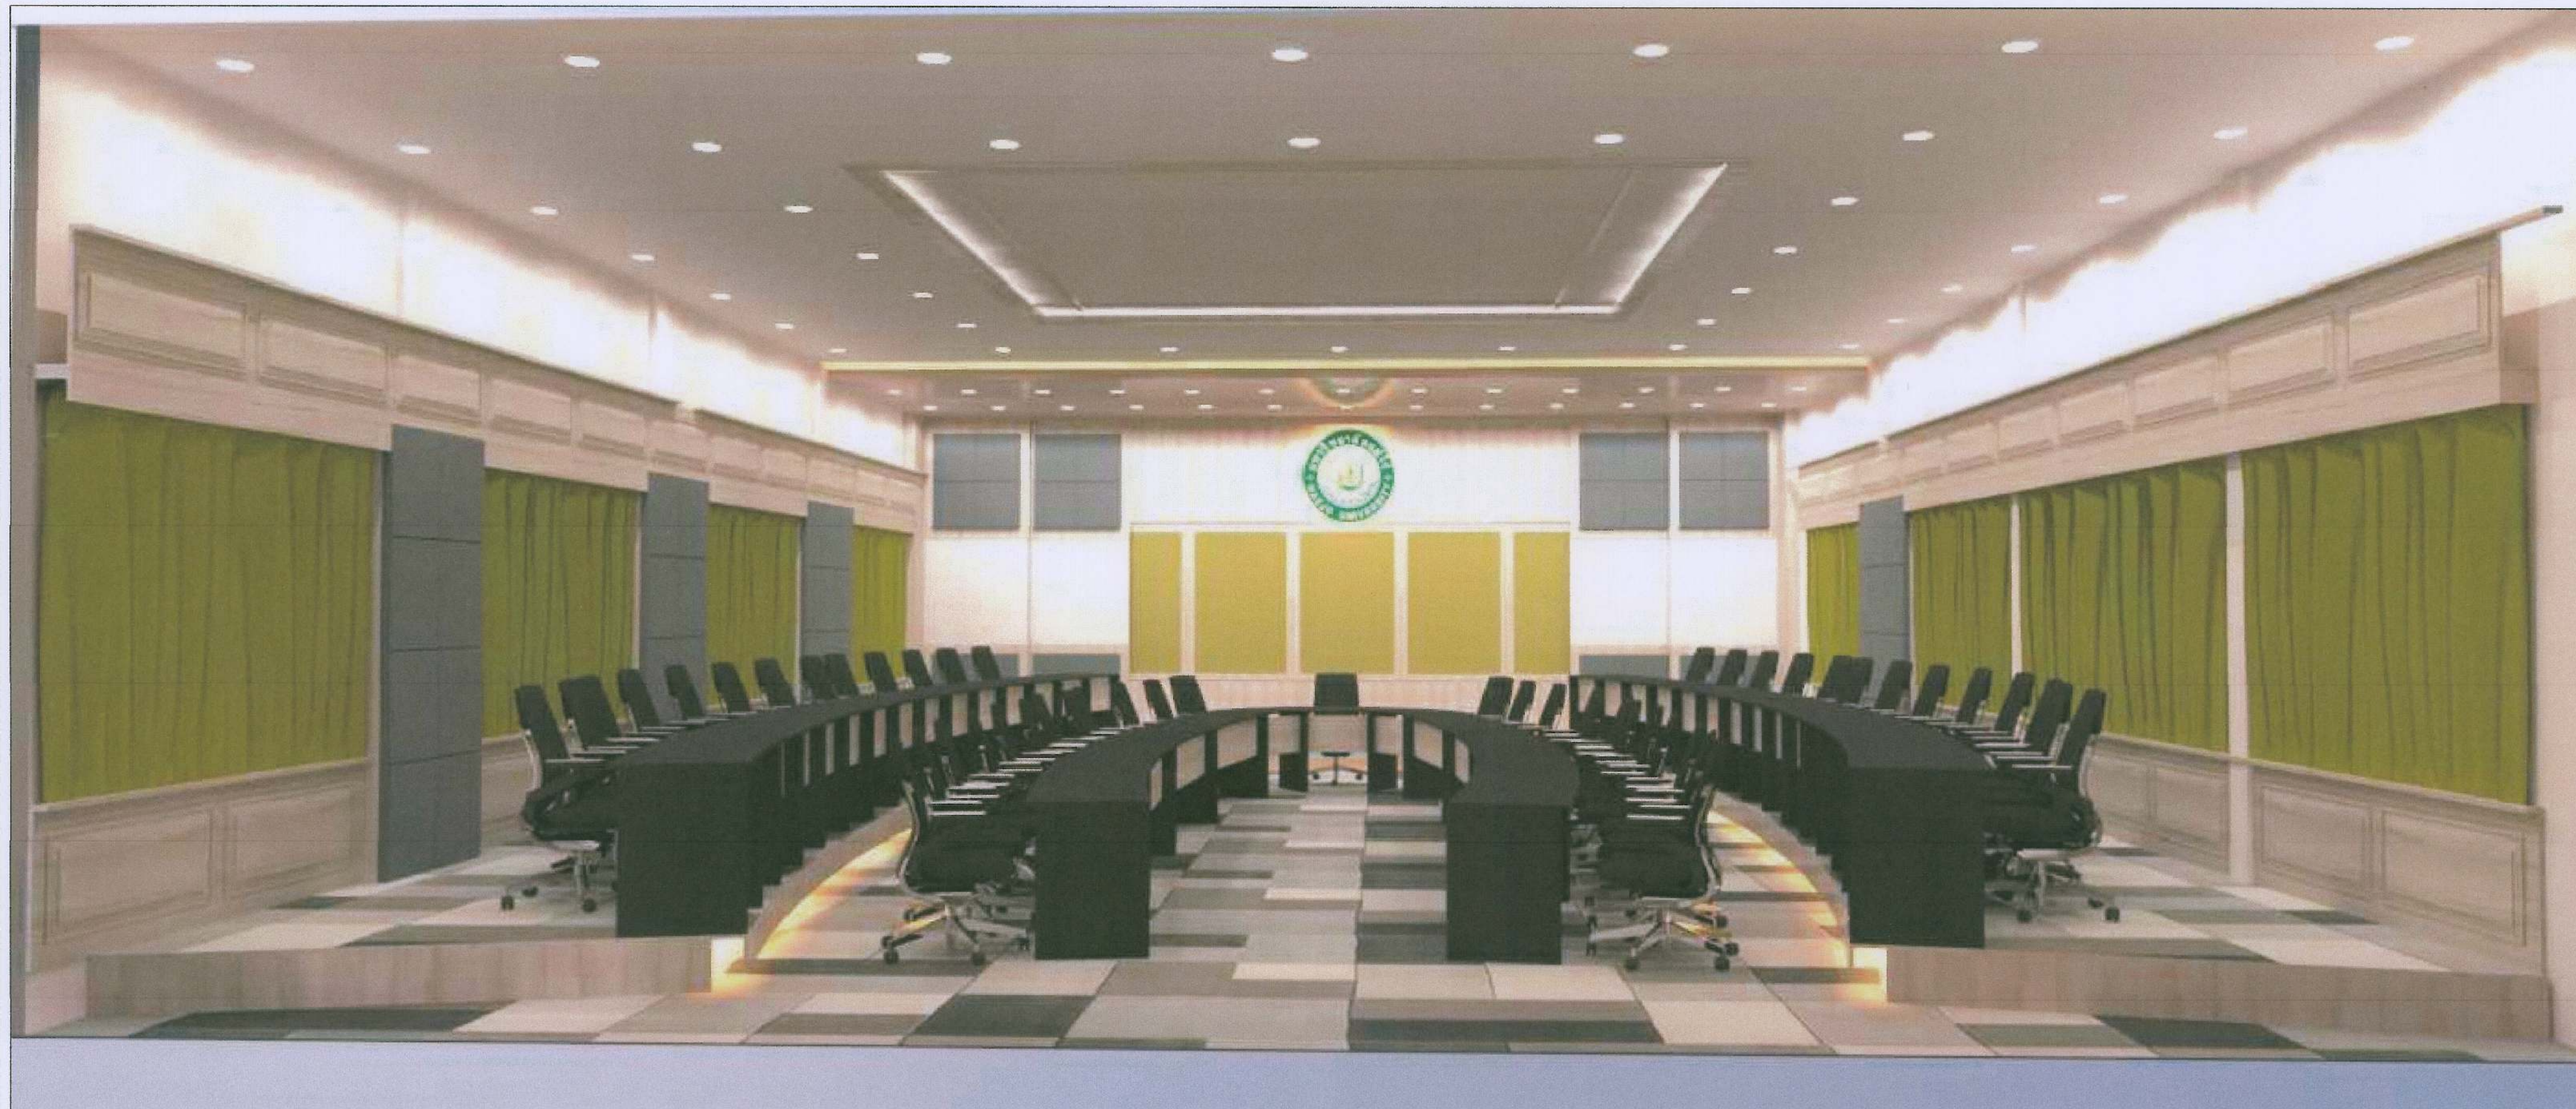


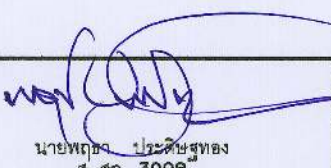
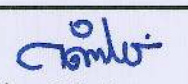
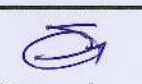
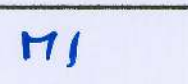
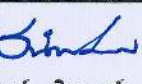
 งานจัดการก่อสร้าง และสิ่งพิมพ์ กองกายภาพและสิ่งแวดล้อม มหาวิทยาลัยแม่โจ้ ตำบลหนองหาร อำเภอสันทราย จังหวัดเชียงใหม่ โทร. 0-5387-3243	โครงการ : งานปรับปรุงอาคารช่วงเกษตรศิลป์ เพื่อเป็นอาคารเรียนรวมทางด้านวิทยาศาสตร์และเทคโนโลยี ตำบลหนองหาร อำเภอสันทราย จังหวัดเชียงใหม่		สถาปนิก : 	วิศวกรโครงสร้าง : 	วิศวกรไฟฟ้า : 	แบบแสดง : -	ตรวจ : 	เห็นชอบ : 
	เจ้าของโครงการ : มหาวิทยาลัยแม่โจ้	สถานที่ตั้งโครงการ : ภายในมหาวิทยาลัยแม่โจ้	วิศวกรโครงสร้าง : 	วิศวกรสิ่งแวดล้อม : 	หัวหน้างานจัดการพลังงาน : 	วันที่ 8 พฤศจิกายน พ.ศ.2564	ตรวจ : 	อนุมัติ : 

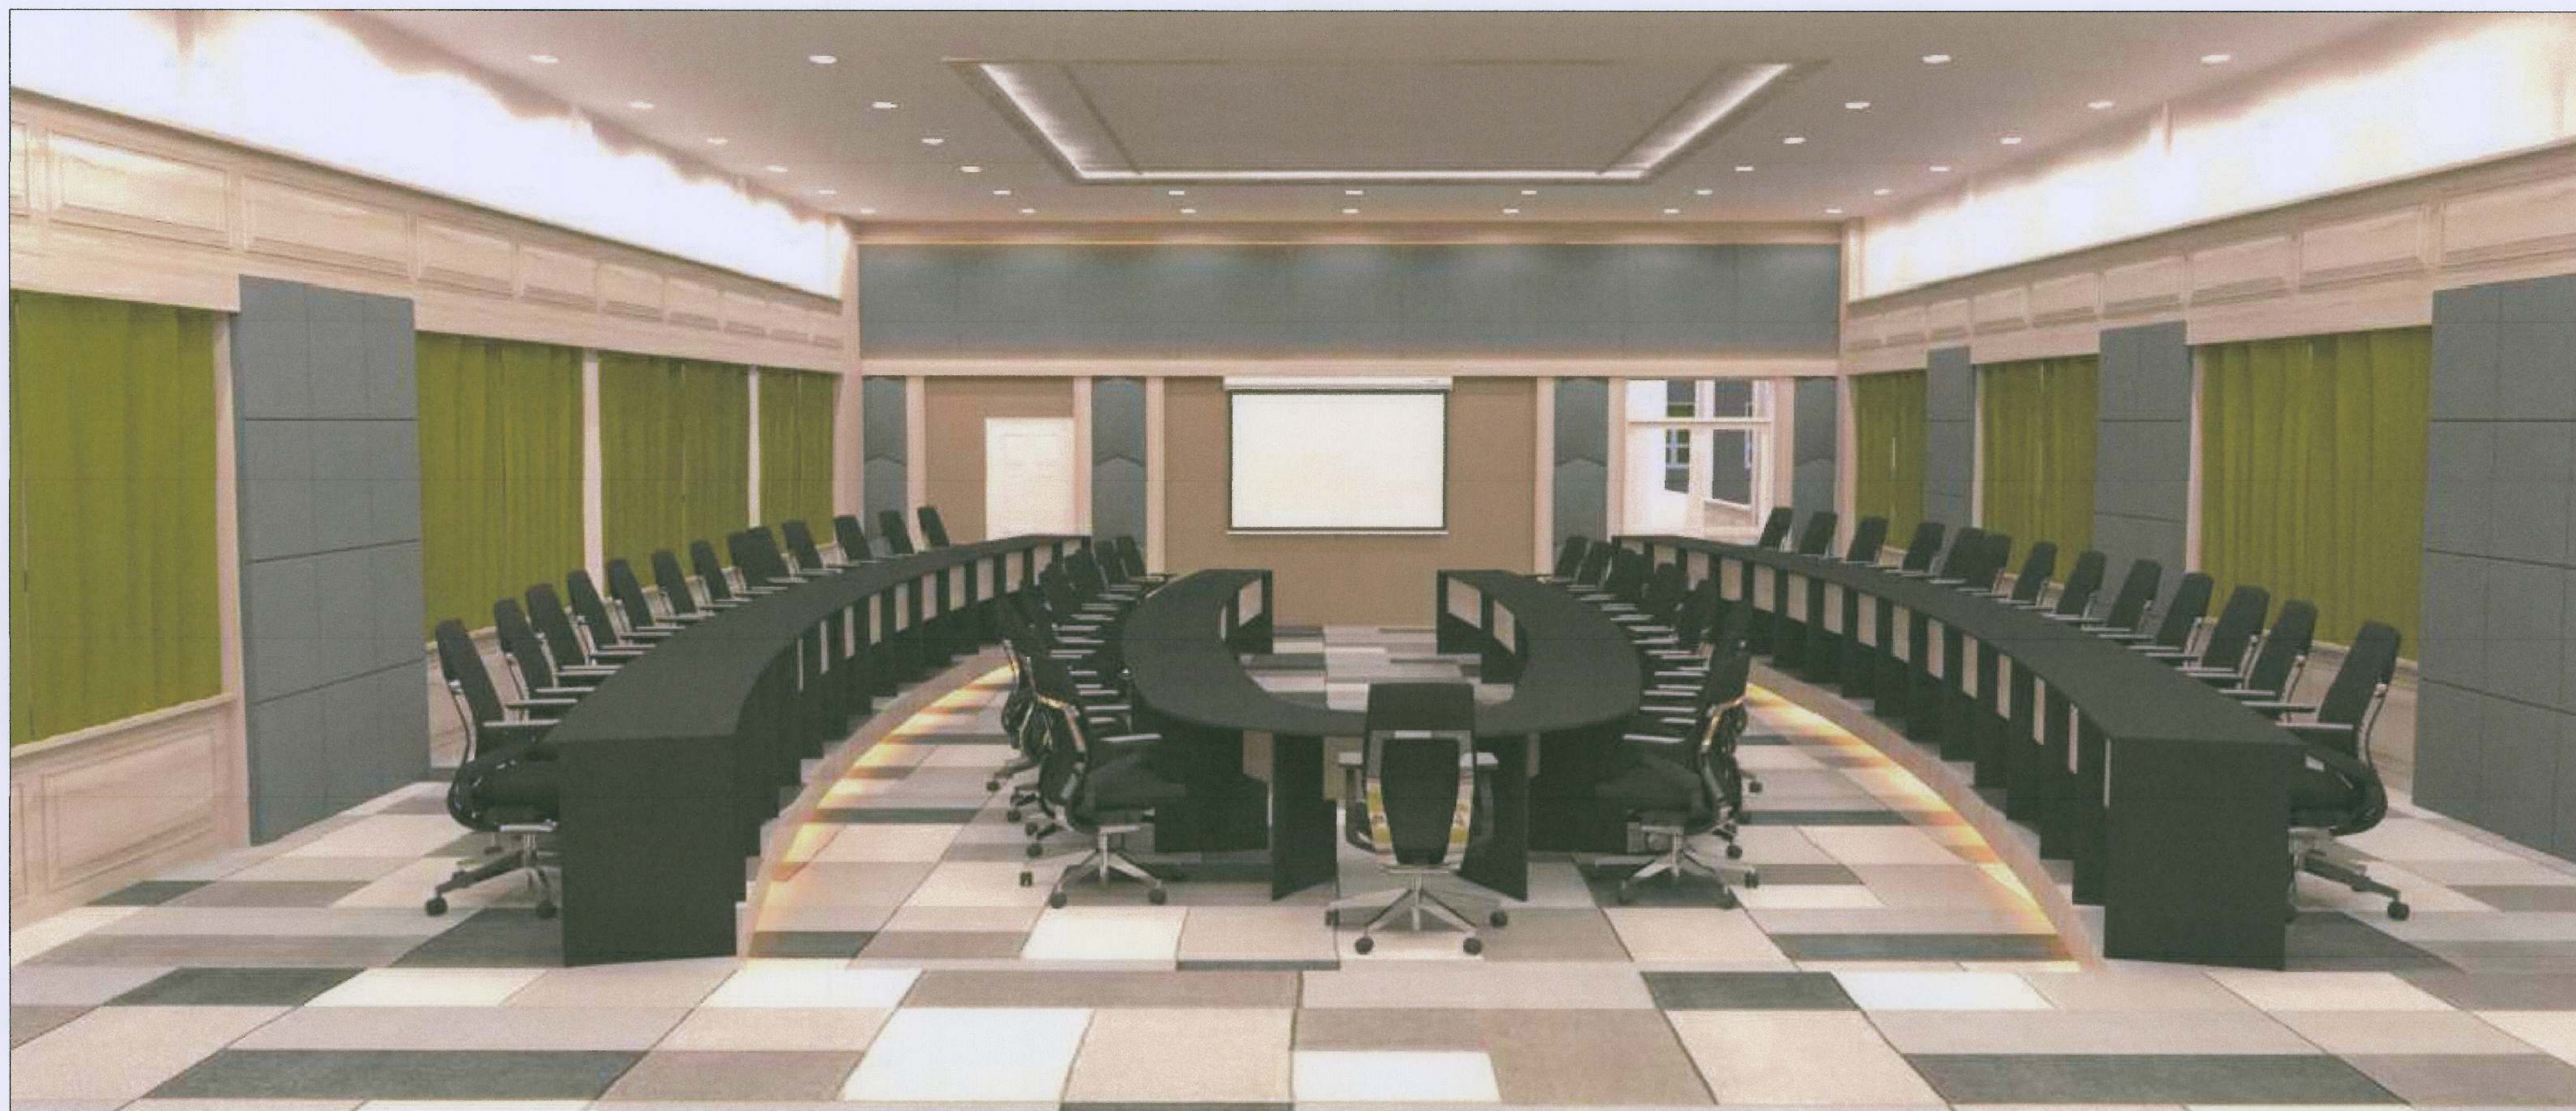


BF26 แผงคาตตกแต่งผนัง

 งานจัดการก่อสร้าง และสิ่งพิมพ์ กองกายภาพและสิ่งแวดล้อม มหาวิทยาลัยแม่โจ้ ตำบลหนองหาร อำเภอสันทราย จังหวัดเชียงใหม่ โทร. 0-5387-3243	โครงการ : งานปรับปรุงอาคารช่วงเกษตรศิลป์ เพื่อเป็นอาคารเรียนรวมทางด้านวิทยาศาสตร์และเทคโนโลยี ตำบลหนองหาร อำเภอสันทราย จังหวัดเชียงใหม่		สถาปนิก :  นายพศุต ภูมิธรรม ส.ศ. 3008	วิศวกรโครงสร้าง :  ว.ท. ๔.๑.กิตติ ชัยเทพ	วิศวกรไฟฟ้า :  นายวิทย์ ภาณุ	แบบแสดง : วันที่ 8 พฤศจิกายน พ.ศ. 2564	ตรวจ :  รณ. หน่วยงานออกแบบและจัดการก่อสร้าง	เห็นชอบ :  รองอธิการบดี
	เจ้าของโครงการ : มหาวิทยาลัยแม่โจ้	สถานที่ตั้งโครงการ : ภายในมหาวิทยาลัยแม่โจ้	วิศวกรโครงสร้าง :  นายสมพงษ์ นิยมพงษ์	วิศวกรสิ่งแวดล้อม :  ส.	หัวหน้างานจัดการพลังงาน :  ส.	แบบ : แผ่นที่/จำนวน	ตรวจ :  ผู้อำนวยการกองกายภาพและสิ่งแวดล้อม	อนุมัติ :  อธิการบดี

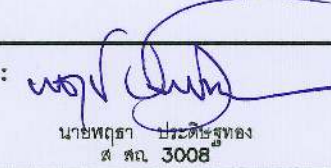
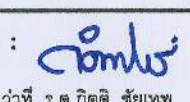
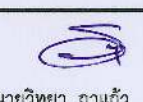
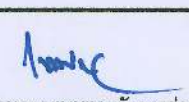
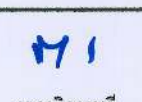
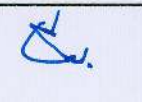


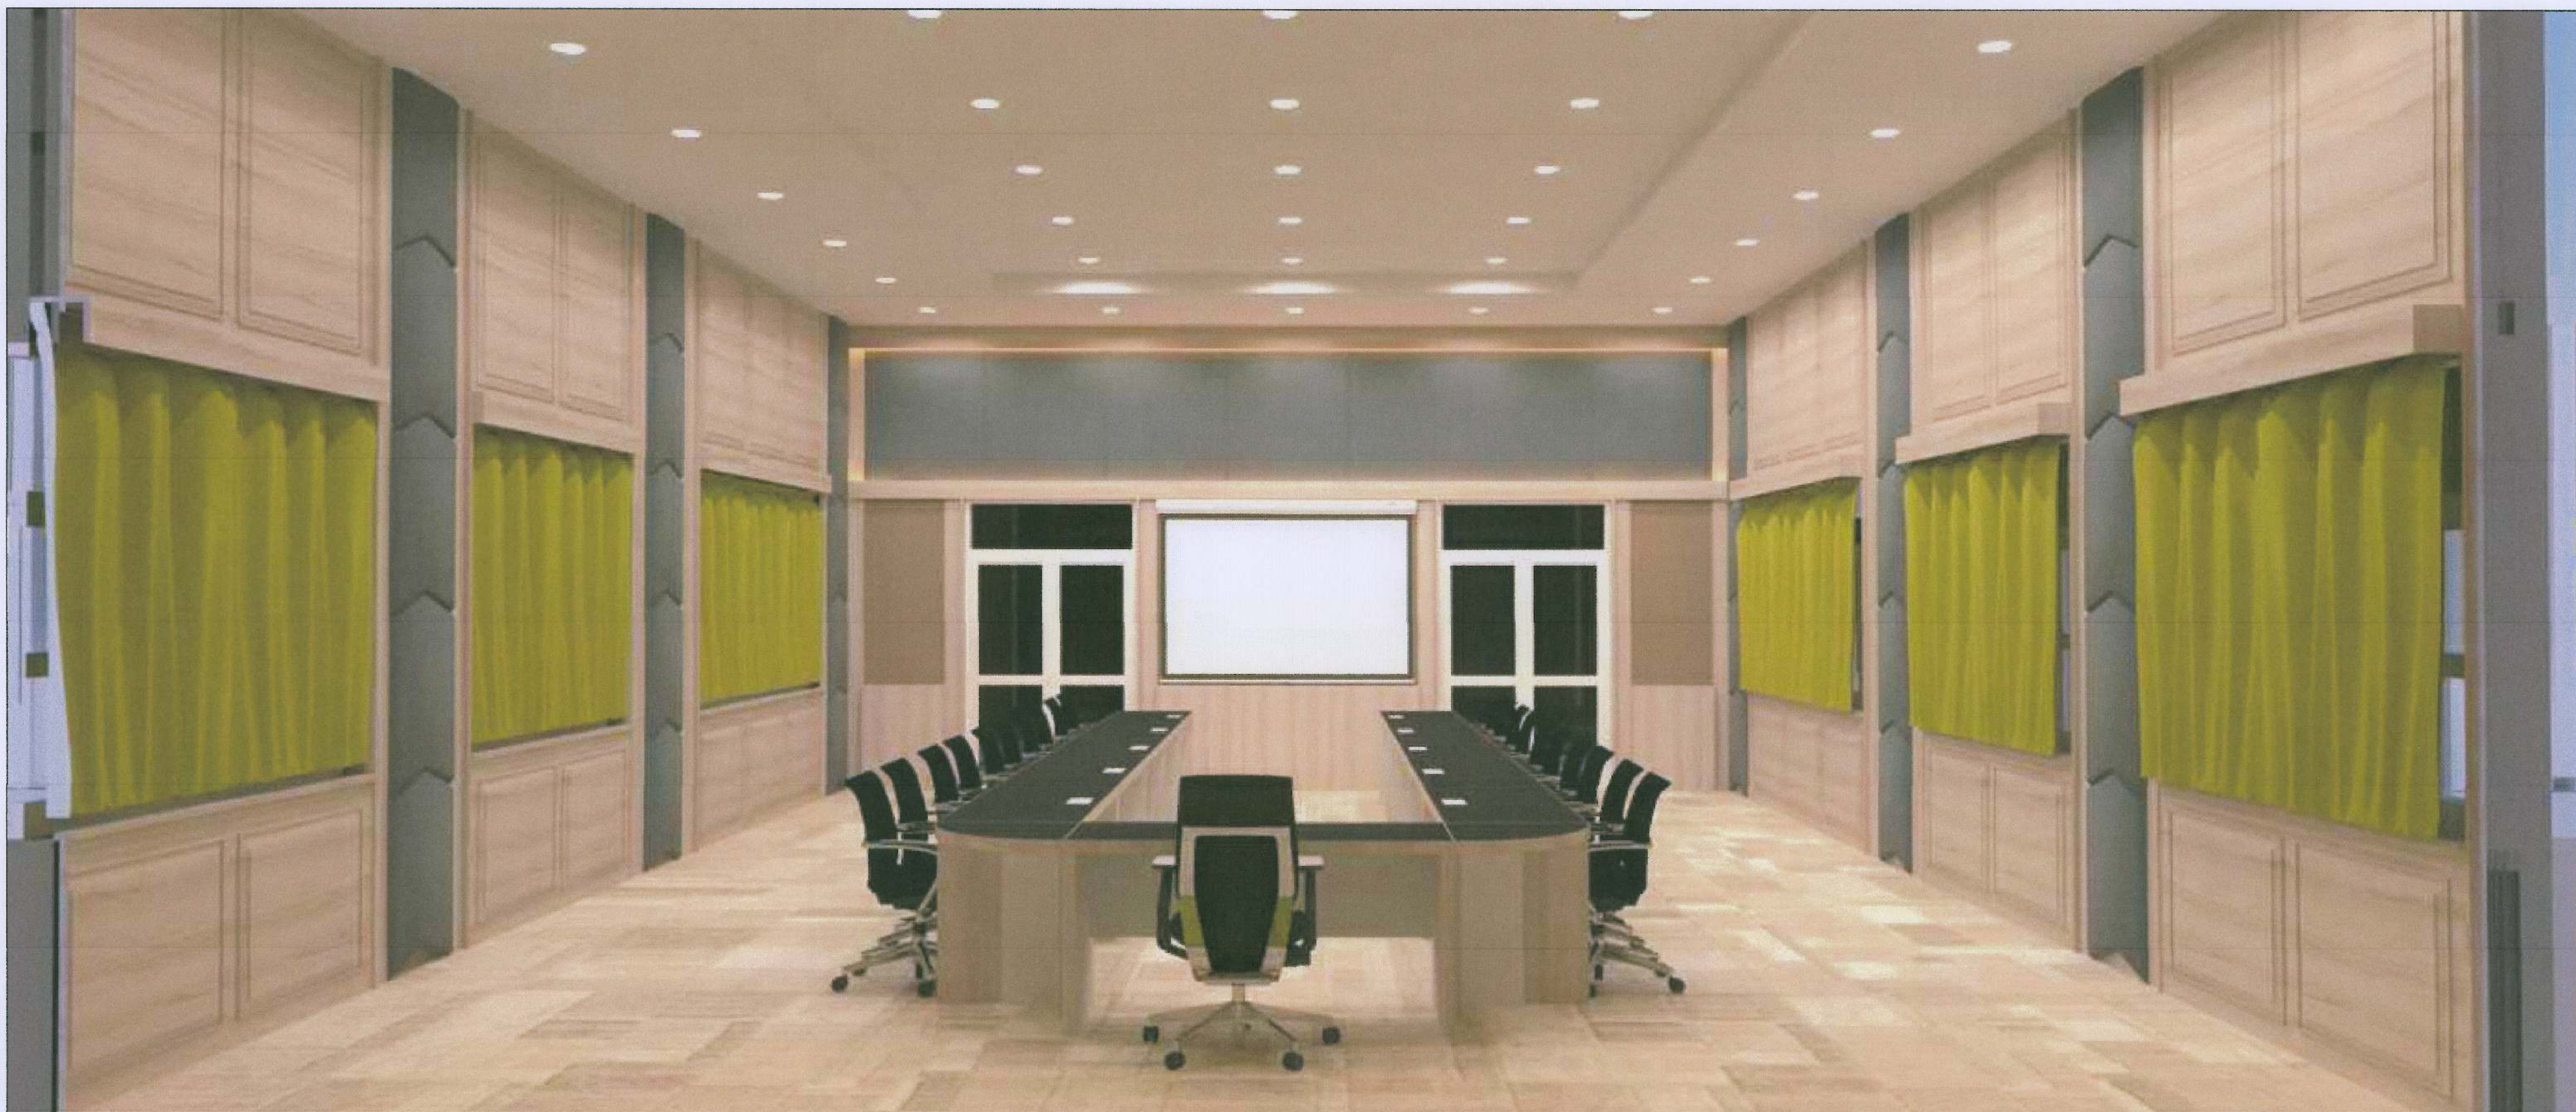
 งานจัดการก่อสร้าง และผังแม่บท กองกายภาพและสิ่งแวดล้อม มหาวิทยาลัยแม่โจ้ ตำบลหนองหาร อำเภอสันทราย จังหวัดเชียงใหม่ โทร. 0-5387-3243	โครงการ : งานปรับปรุงอาคารช่วงเกษตรศิลป์ เพื่อเป็นอาคารเรียนรวมทางด้านวิทยา ศาสตร์และเทคโนโลยี ตำบลหนองหาร อำเภอสันทราย จังหวัดเชียงใหม่		สถาปนิก :  นายฤทธิชัย ประดิษฐ์ทอง ร. 3008	วิศวกรโครงสร้าง :  ว. 2 พ. อดิ คัยเทพ	วิศวกรไฟฟ้า :  นายวิทย์ ถานแก้ว	แบบแสดง : - วันที่ 8 พฤศจิกายน พ.ศ. 2564	ตรวจ :  รณ วิศวกรออกแบบและจัดการก่อสร้าง	เห็นชอบ :  รองอธิการบดี
	เจ้าของโครงการ : มหาวิทยาลัยแม่โจ้	สถานที่ตั้งโครงการ : ภายในมหาวิทยาลัยแม่โจ้	วิศวกรโครงสร้าง :  นายสมพงษ์ นิยมพงษ์	วิศวกรสิ่งแวดล้อม :  อ. 5.	หัวหน้างานจัดการพลังงาน :  อ. 2	แบบ : - แผ่นที่/จำนวน	ตรวจ :  ผู้อำนวยการกองกายภาพและสิ่งแวดล้อม	อนุมัติ :  อธิการบดี

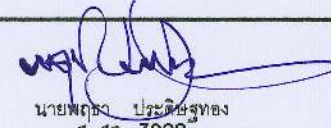
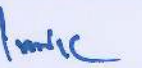
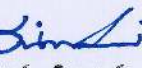


 งานจัดการก่อสร้าง และรับเหมาก่อสร้างภาพและสิ่งแวดล้อม มหาวิทยาลัยแม่โจ้ ตำบลหนองหาร อำเภอสันทราย จังหวัดเชียงใหม่ โทร. 0-5387-3243	โครงการ : งานปรับปรุงอาคารช่วงเกษตรศิลป์ เพื่อเป็นอาคารเรียนรวมทางด้านวิทยาศาสตร์และเทคโนโลยี ตำบลหนองหาร อำเภอสันทราย จังหวัดเชียงใหม่		สถาปนิก : นายพสุธา ประดิษฐ์วงศ์ ร.ศ. 3008	วิศวกรโครงสร้าง : ว.พี. น. พ. อดิ คัยเทพ	วิศวกรไฟฟ้า : นายวิทย์ ฐานแก้ว	แบบแสดง : วันที่ 8 พฤศจิกายน พ.ศ. 2564	ตรวจ : รณ. หัวหน้างานออกแบบและจัดการก่อสร้าง	เห็นชอบ : รองอธิการบดี
	เจ้าของโครงการ : มหาวิทยาลัยแม่โจ้	สถานที่ตั้งโครงการ : ภายในมหาวิทยาลัยแม่โจ้	วิศวกรโครงสร้าง : นายสมพงษ์ นิยมพงษ์	วิศวกรสิ่งแวดล้อม : อ. น.	หัวหน้างานจัดการพลังงาน : อ. น.	แบบ : แผ่นที่/จำนวน	ตรวจ : ผู้ชำนาญการกองกายภาพและสิ่งแวดล้อม	อนุมัติ : อธิการบดี



 งานจัดการก่อสร้าง และรับเหมาก่อสร้างภาพและสิ่งแวดล้อม มหาวิทยาลัยแม่โจ้ ตำบลหนองหาร อำเภอสันทราย จังหวัดเชียงใหม่ โทร. 0-5387-3243	โครงการ : งานปรับปรุงอาคารช่วงเกษตรศิลป์ เพื่อเป็นอาคารเรียนรวมทางด้านวิทยาศาสตร์และเทคโนโลยี ตำบลหนองหาร อำเภอสันทราย จังหวัดเชียงใหม่		สถาปนิก :  นายพดุง ประดิษฐ์ทอง ส.ศ. 3008	วิศวกรโครงสร้าง :  ว.ที น.ต.กิตติ ชัยเทพ	วิศวกรไฟฟ้า :  นายวิทย์ ถานแก้ว	แบบแสดง : -	ตรวจ :  รณ. หัวหน้างานออกแบบและจัดการก่อสร้าง	เห็นชอบ :  รองอธิการบดี
	เจ้าของโครงการ : มหาวิทยาลัยแม่โจ้	สถานที่ตั้งโครงการ : ภายในมหาวิทยาลัยแม่โจ้	วิศวกรโครงสร้าง :  นายธนพงษ์ นิยมพงษ์	วิศวกรสิ่งแวดล้อม : 	หัวหน้างานจัดการพลังงาน : 	วันที่ 8 พฤศจิกายน พ.ศ.2564 แบบ : แผ่นที่/จำนวน	ตรวจ :  ผู้อำนวยการกองภาพและสิ่งแวดล้อม	อนุมัติ :  อธิการบดี



 งานจัดการก่อสร้าง และรับเหมาก่อสร้าง กองกายภาพและสิ่งแวดล้อม มหาวิทยาลัยแม่โจ้ ตำบลหนองหาร อำเภอสันทราย จังหวัดเชียงใหม่ โทร. 0-5387-3243	โครงการ : งานปรับปรุงอาคารช่วงเกษตรศิลป์ เพื่อเป็นอาคารเรียนรวมทางด้านวิทยา ศาสตร์และเทคโนโลยี ตำบลหนองหาร อำเภอสันทราย จังหวัดเชียงใหม่		สถาปนิก :  นายพิเชษฐ์ ประดิษฐ์ทอง ส. 3008	วิศวกรโครงสร้าง :  ว. 2.ค.วิดิติ ชัยเทพ	วิศวกรไฟฟ้า :  นายวิทย์ภา ตาแก้ว	แบบแสดง : -	ตรวจ :  รณ ธีรพัฒน์งานออกแบบและจัดการก่อสร้าง	เห็นชอบ :  รองอธิการบดี
	เจ้าของโครงการ : มหาวิทยาลัยแม่โจ้	สถานที่ตั้งโครงการ : ภายในมหาวิทยาลัยแม่โจ้	วิศวกรโครงสร้าง :  นายสมพงษ์ นิยมพงษ์	วิศวกรสิ่งแวดล้อม :  สว.	หัวหน้างานจัดการพลังงาน :  2	วันที่ 8 พฤศจิกายน พ.ศ.2564	ตรวจ :  ผู้อำนวยการกองกายภาพและสิ่งแวดล้อม	อนุมัติ :  อธิการบดี