
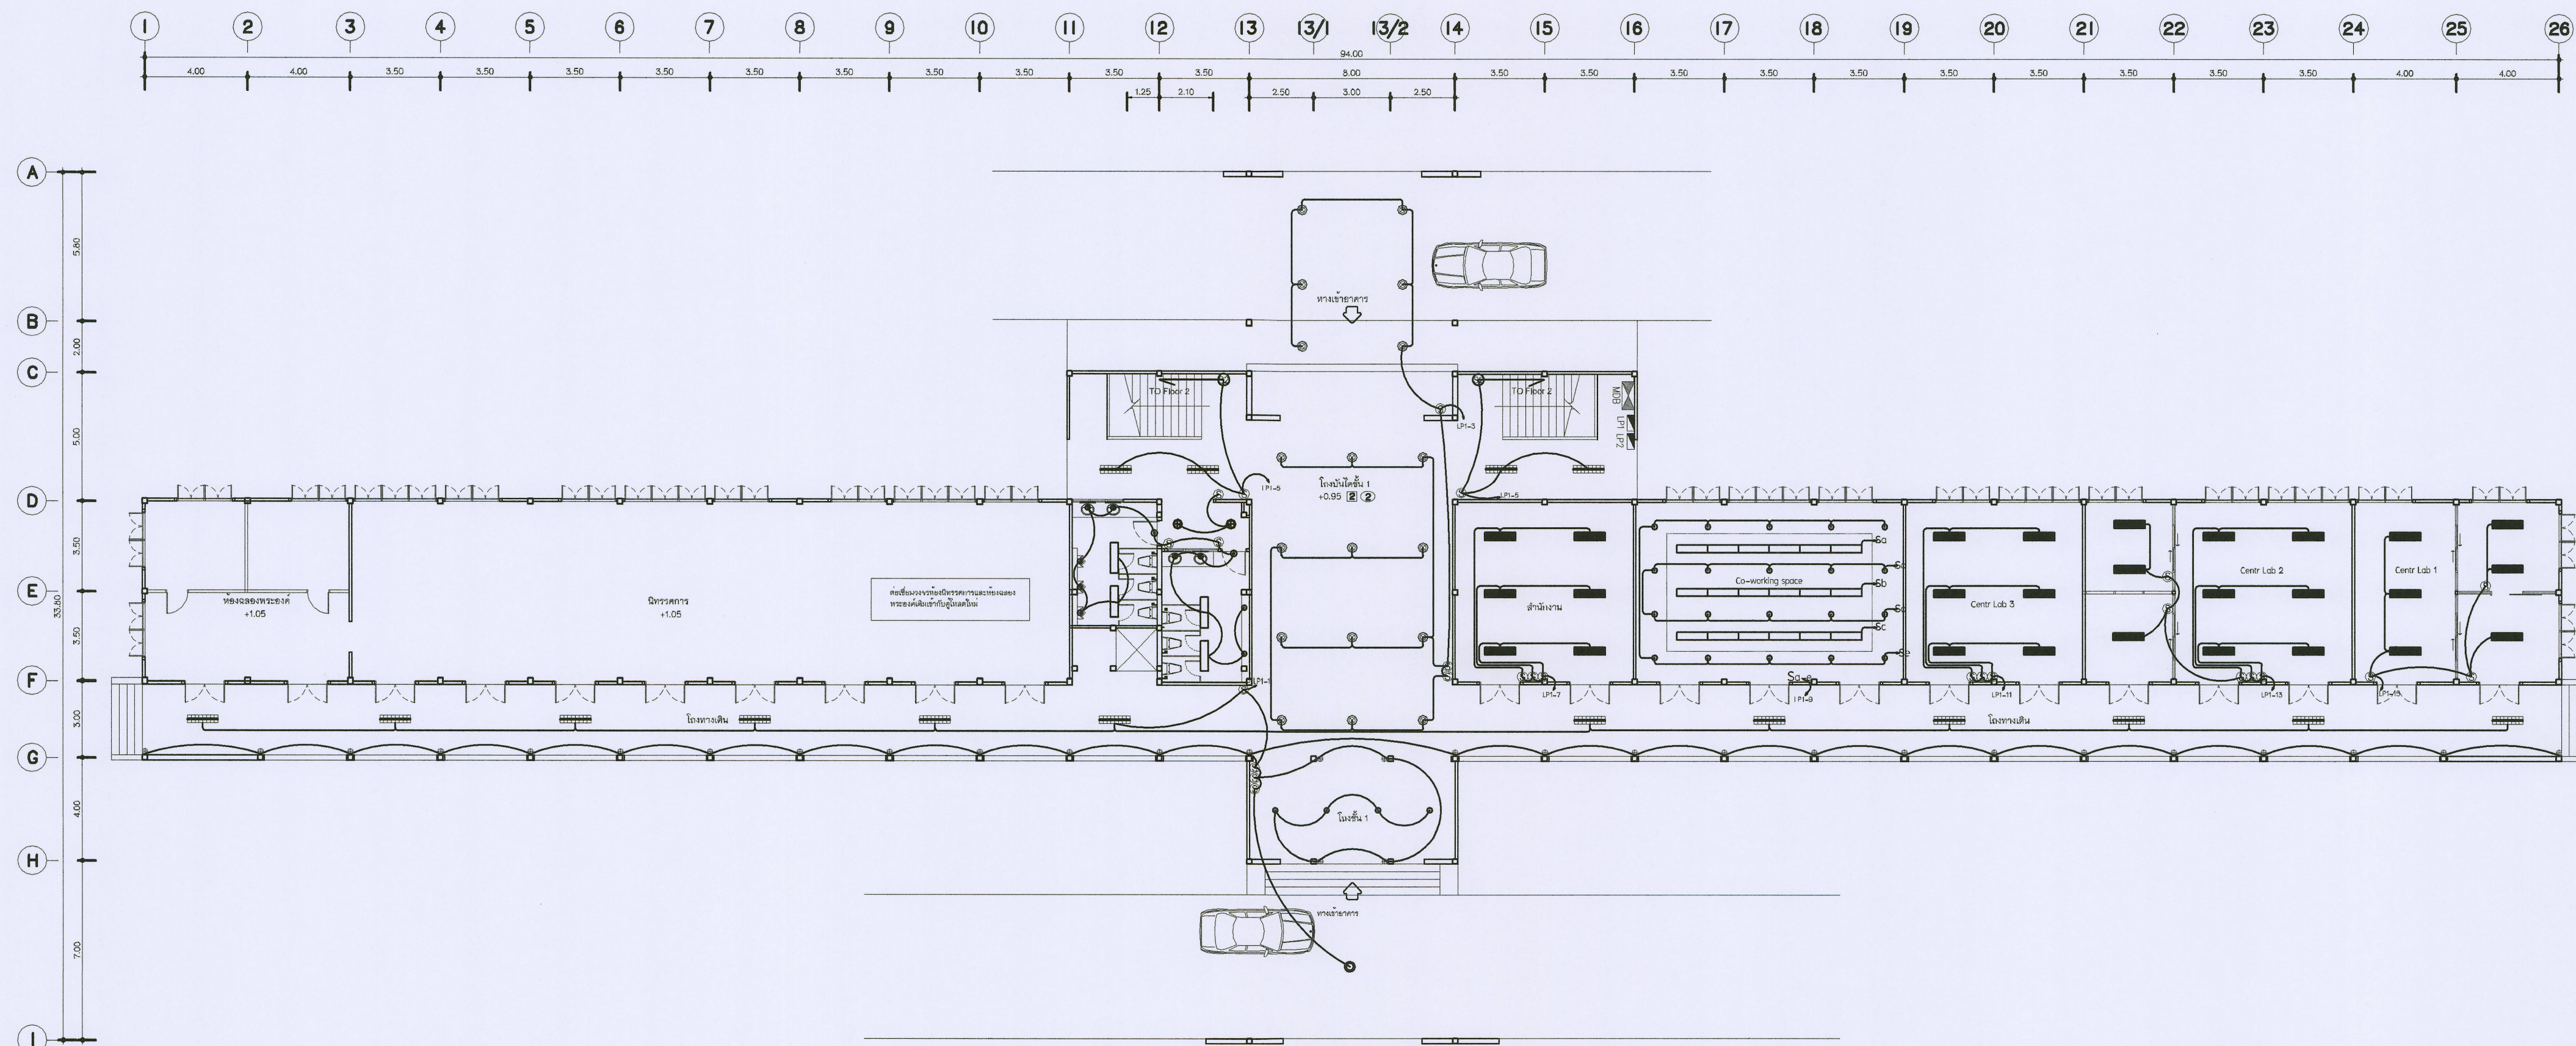


 


แบบแสดง แปลนไฟฟ้าแสงสว่าง ชั้น 1

ขนาดส่วน 1 : 125


แบบก่อสร้างใหม่



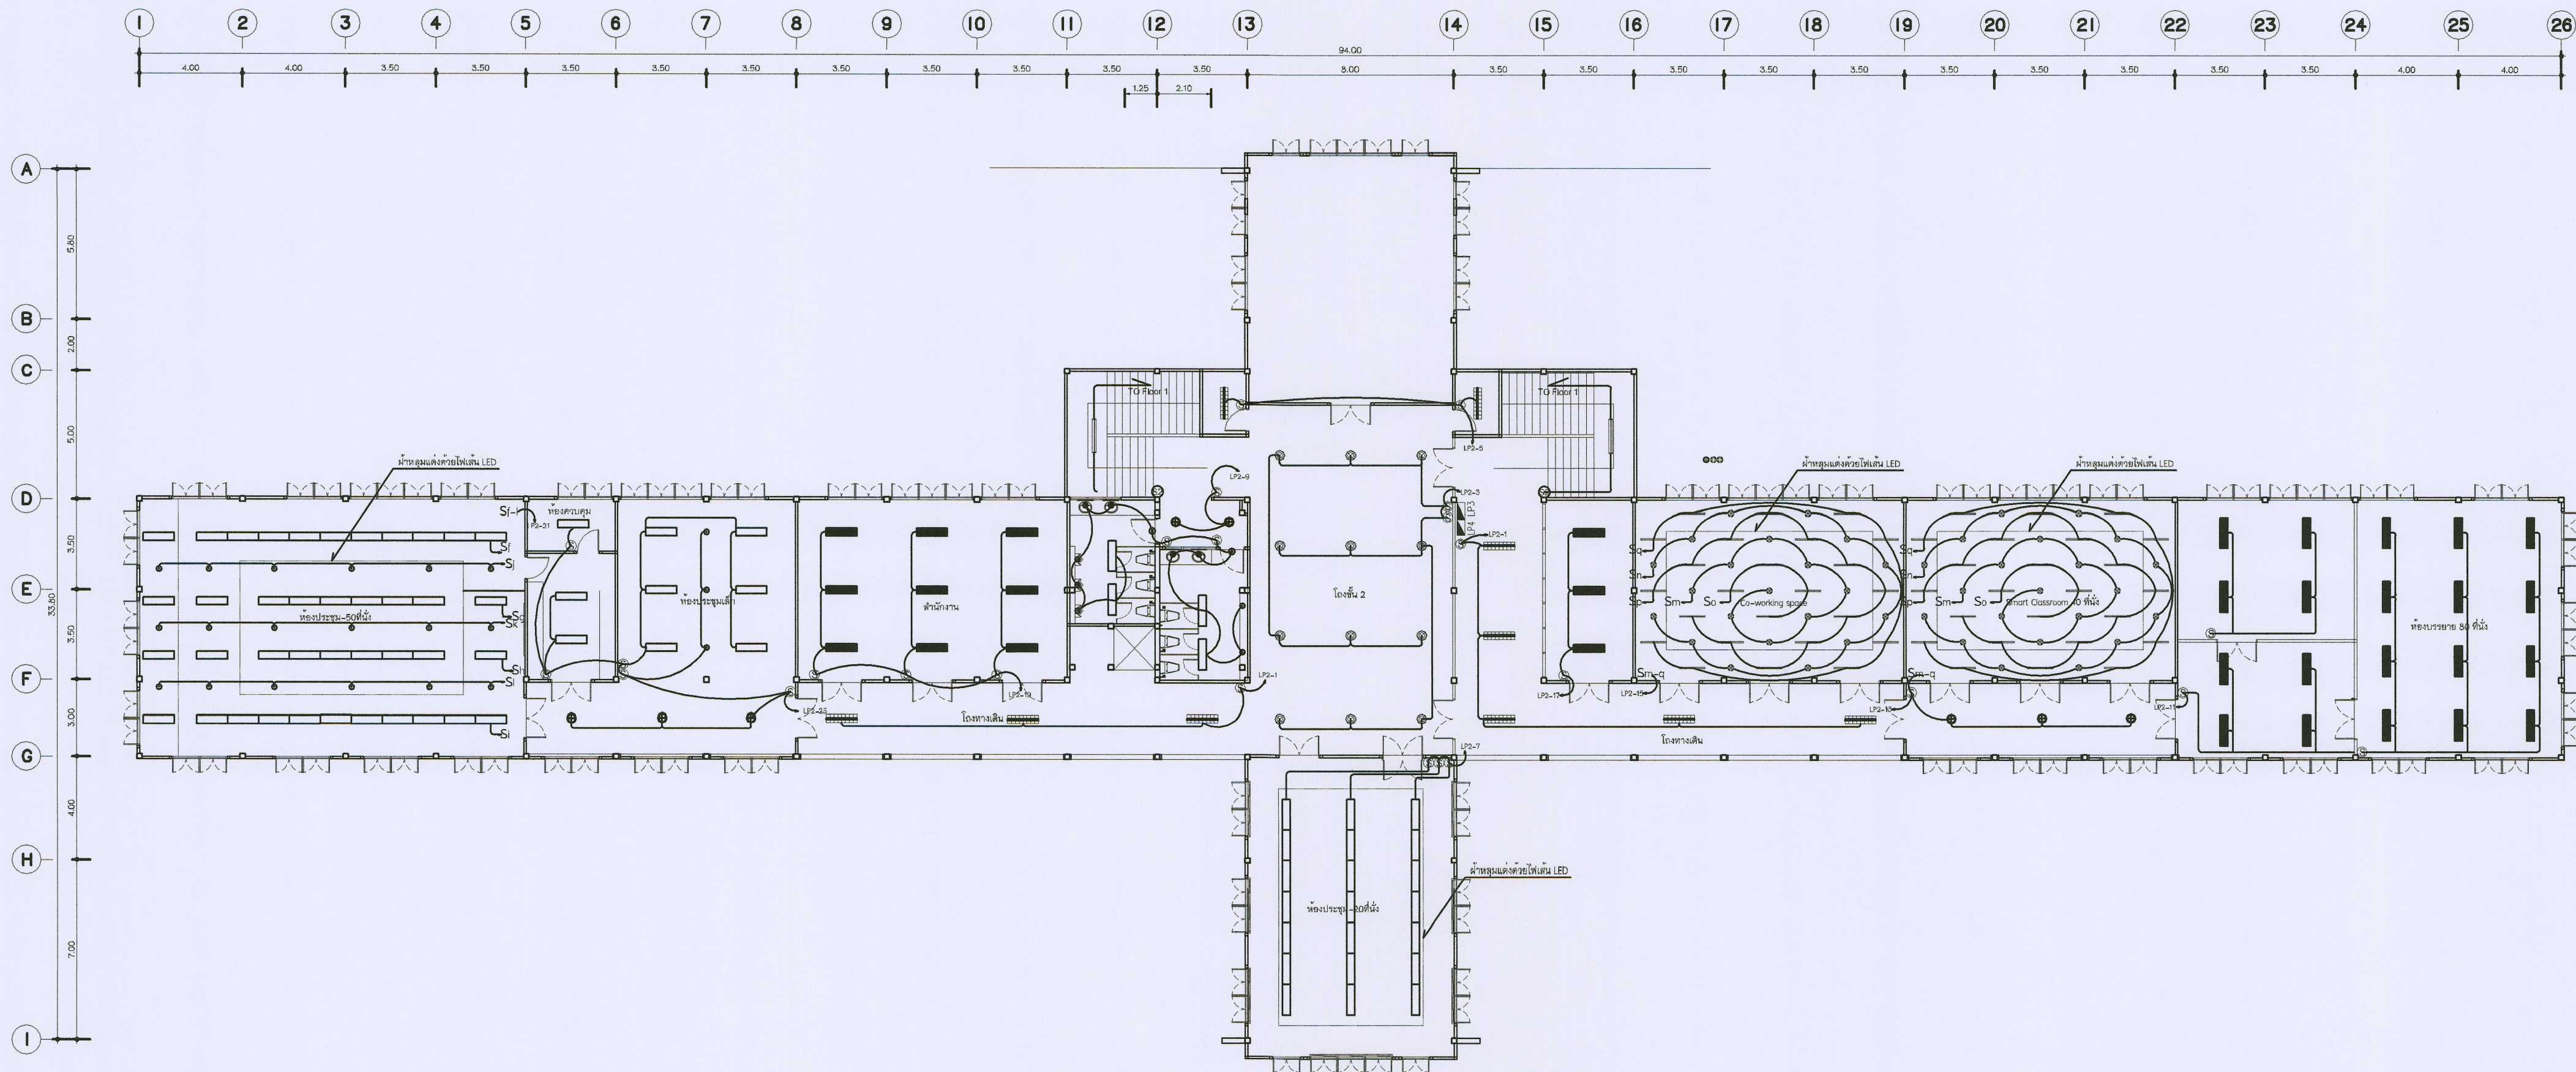


แบบแสดง แพลนไฟฟ้าแสงสว่าง ชั้น2
 1 : 125
 แบบก่อสร้างใหม่


					แบบ : EE-08	แผ่นที่ : 35 / 51	








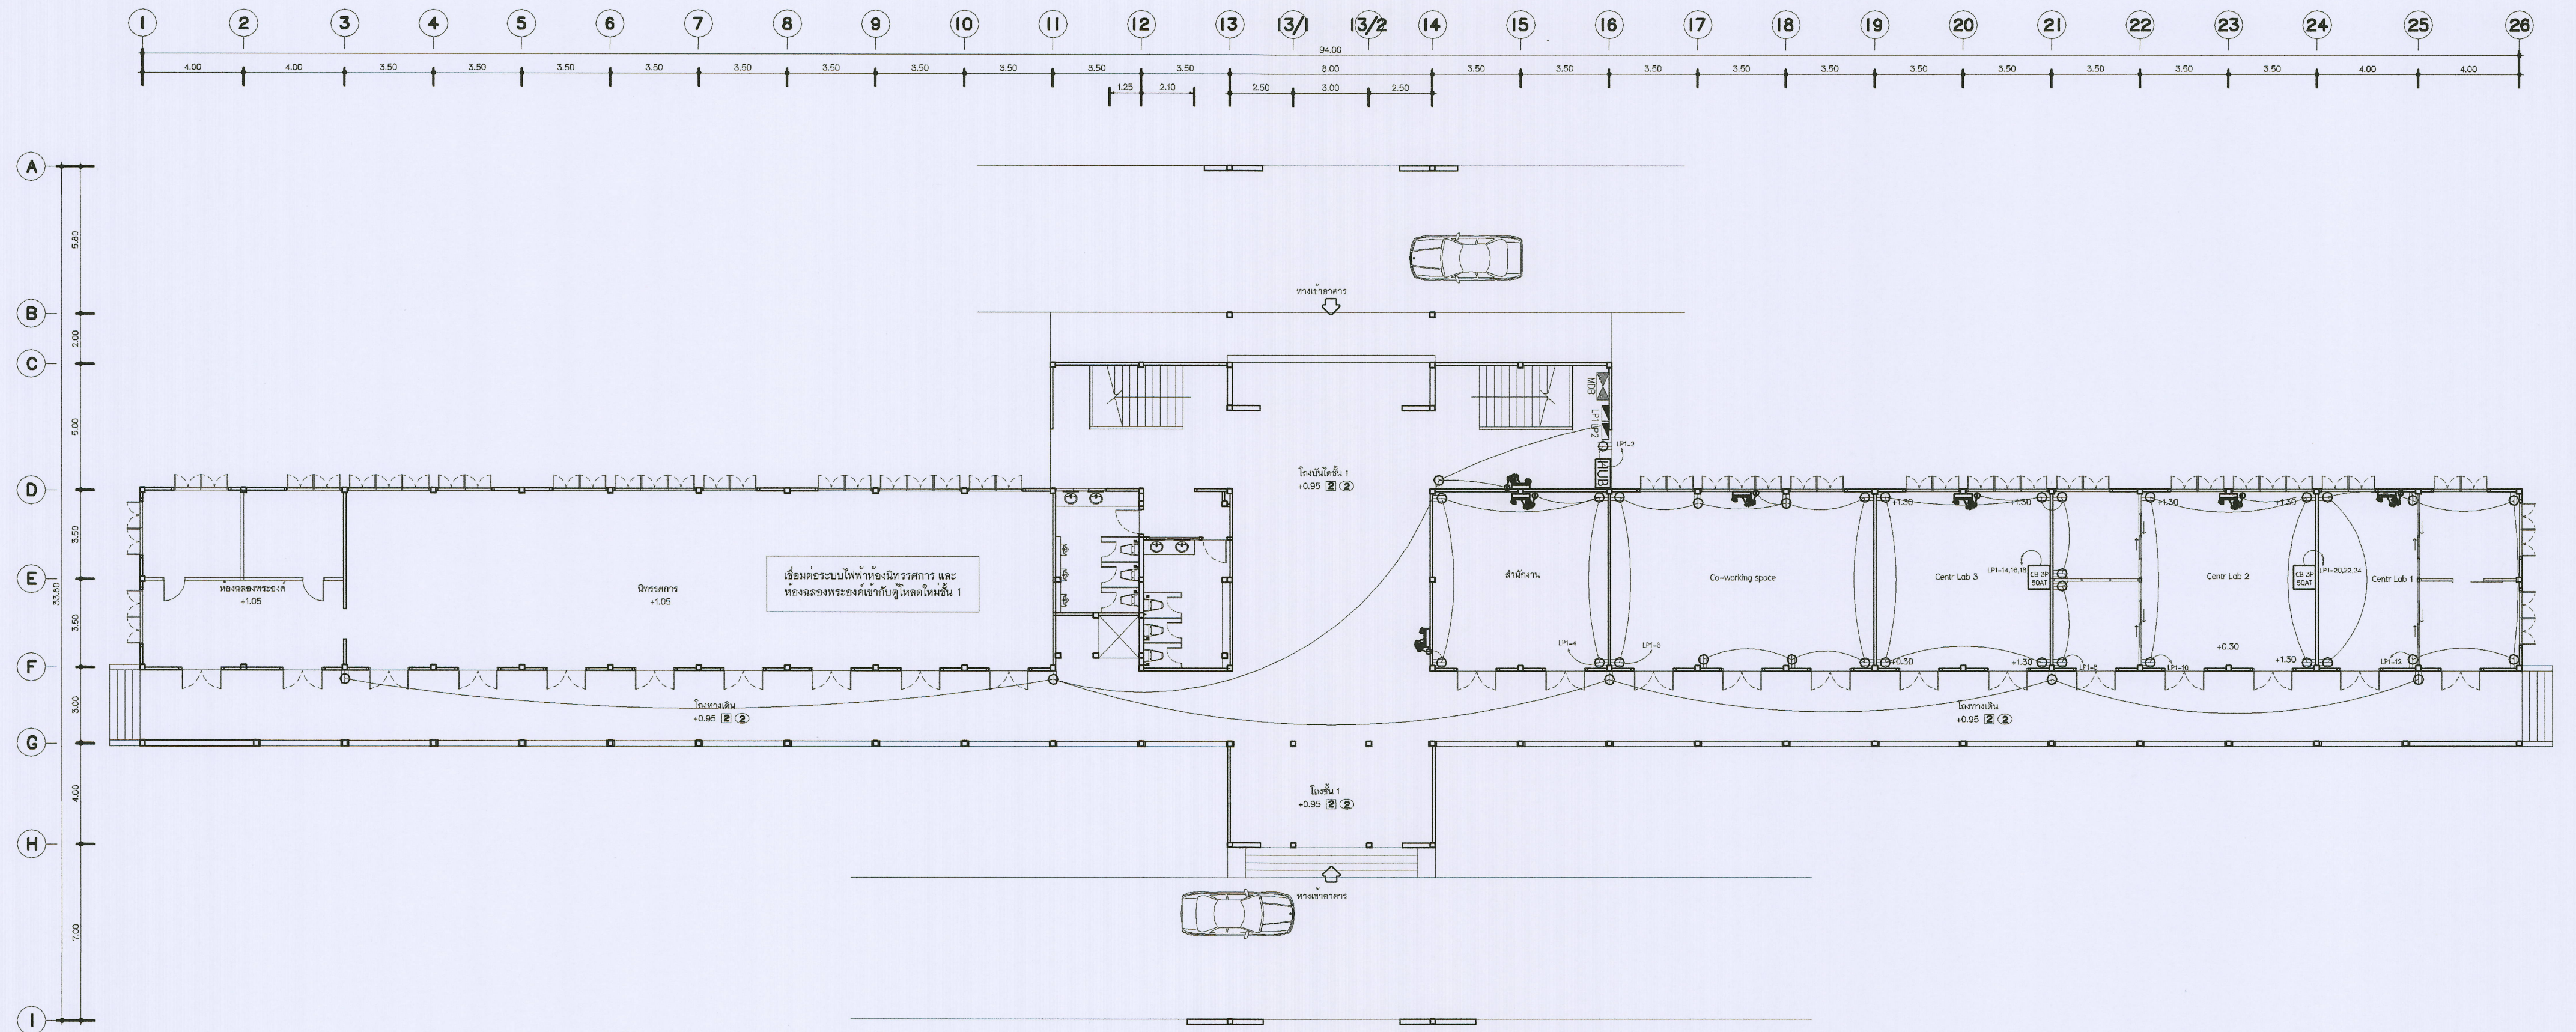



แบบแสดง แปลนไฟฟ้ากำลัง ชั้น 1
 1 : 125
 แบบก่อสร้างใหม่










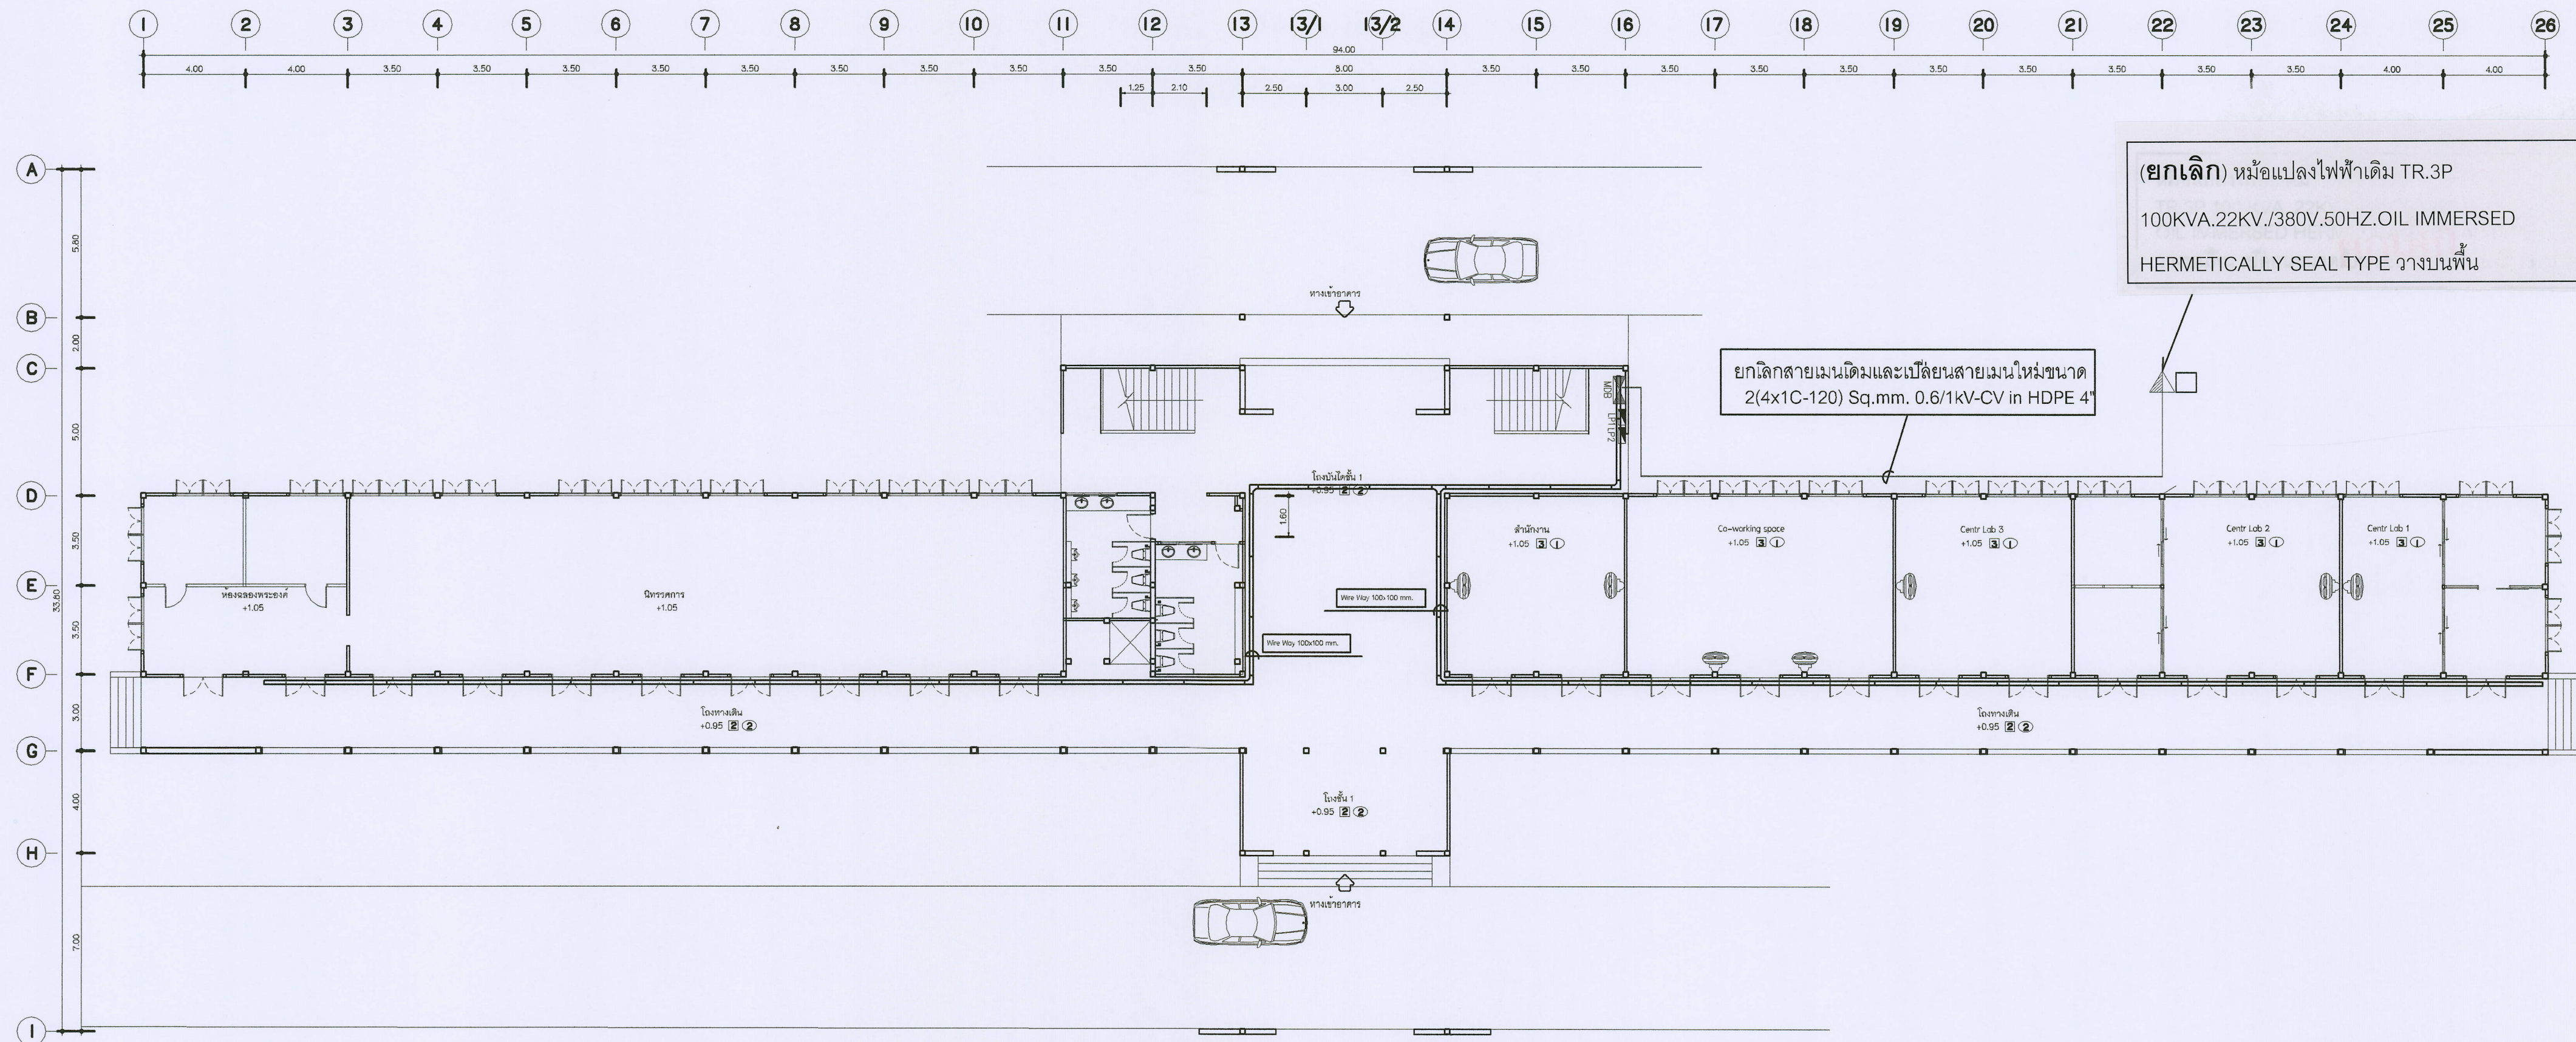



แบบแสดง แปลนวางสายเคเบิล ชั้น 1
 มาตรฐาน 1 : 125
 แบบก่อสร้างใหม่

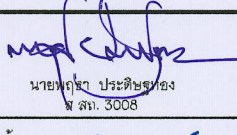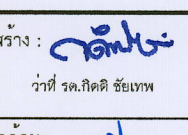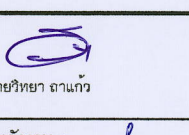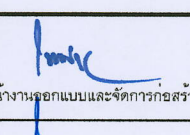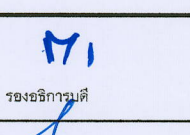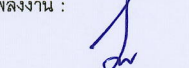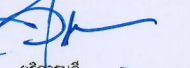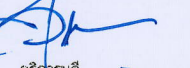
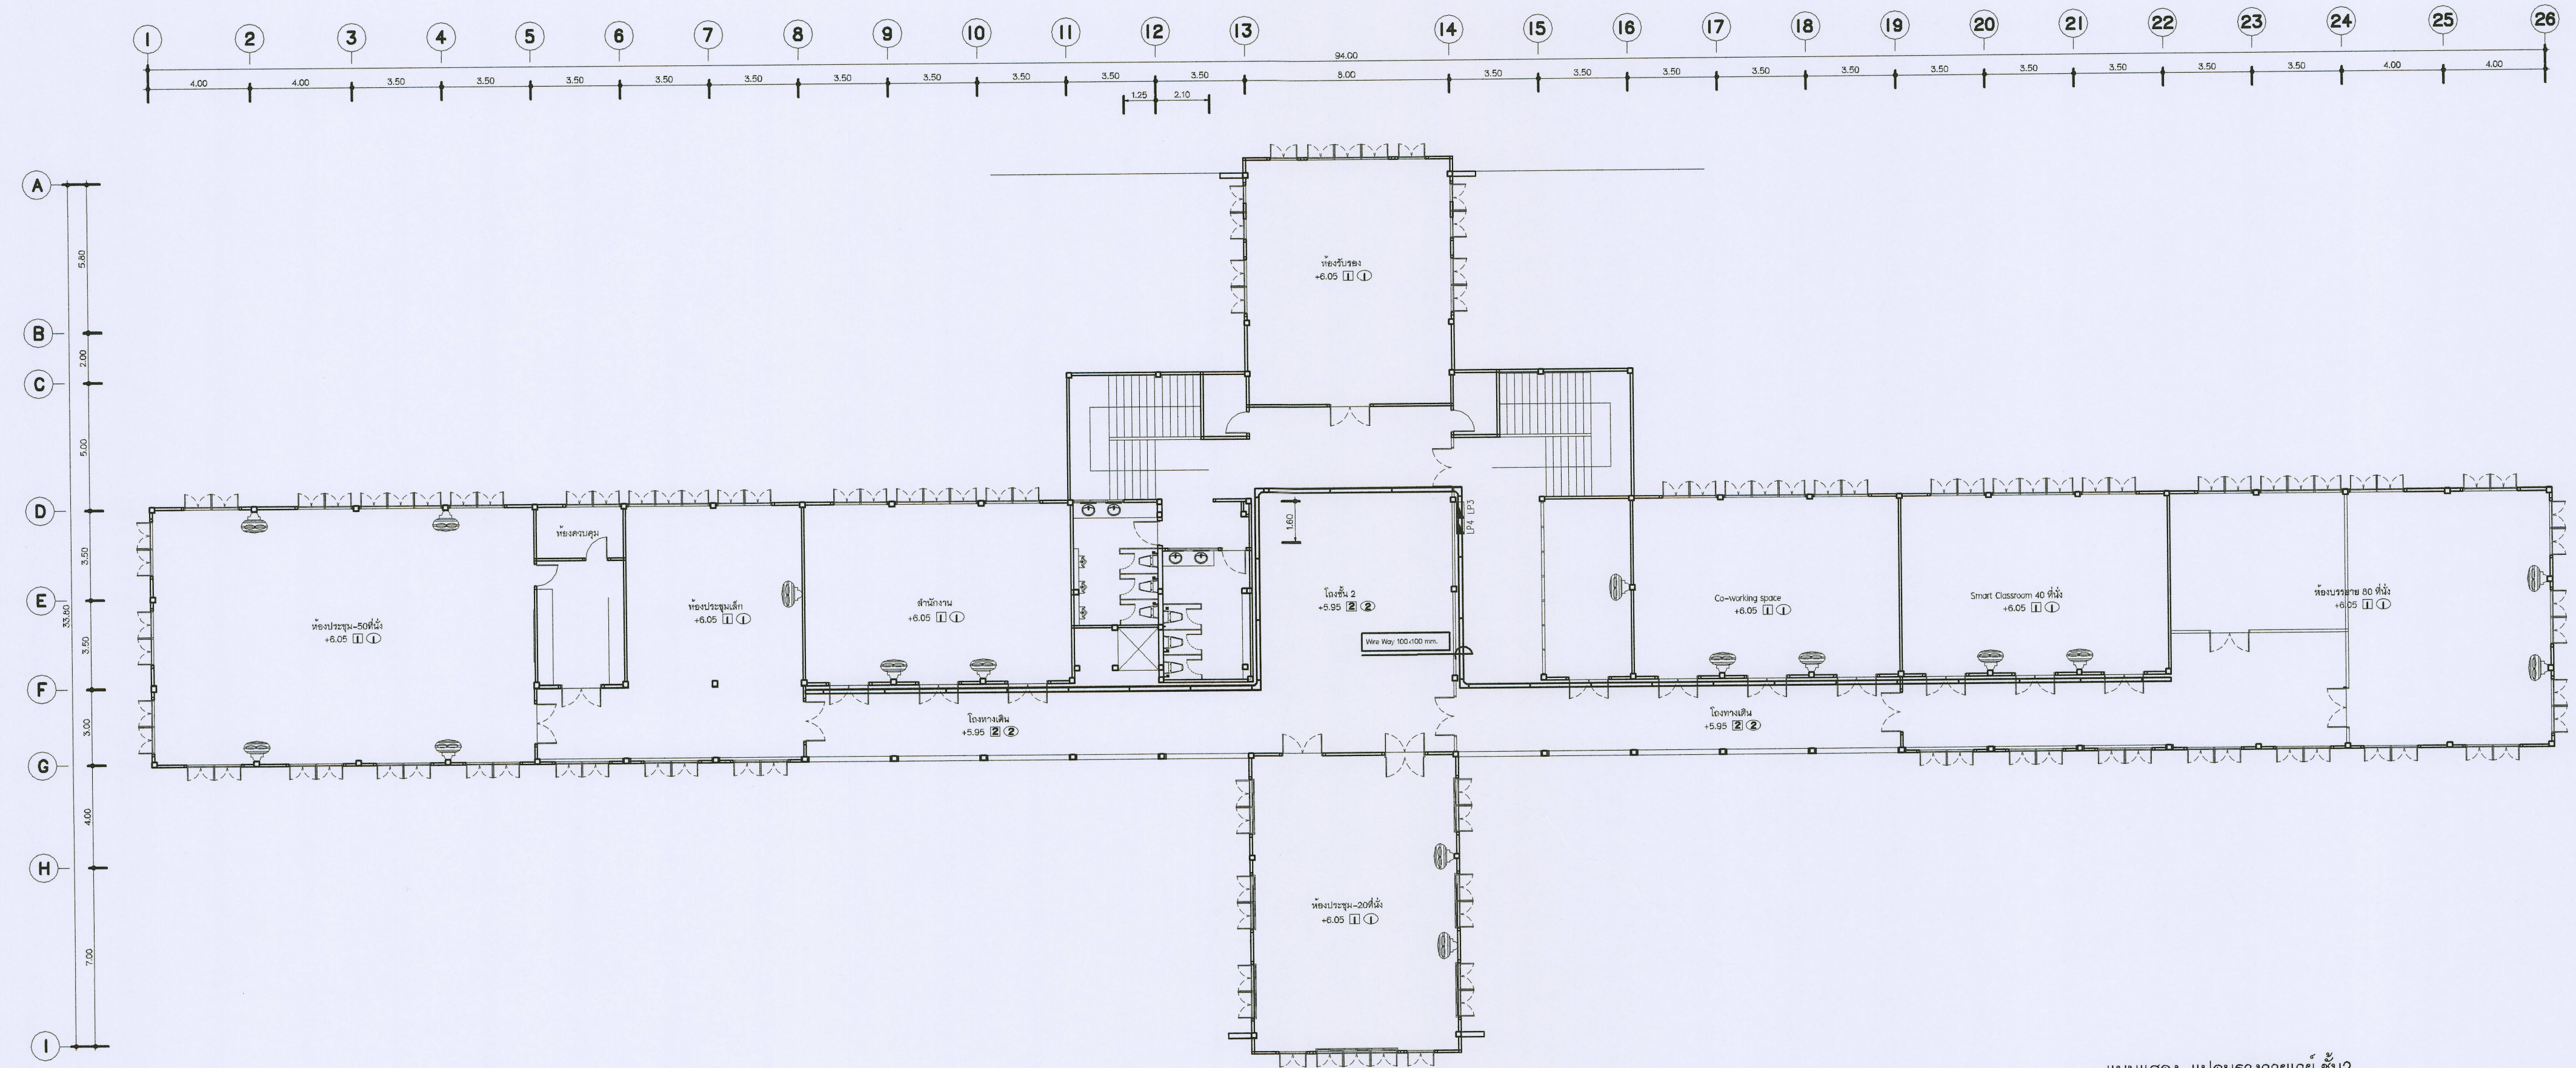


แบบแสดง แปลนวางรายเว่ย ชั้น2
ขนาดส่วน 1:125
แบบก่อสร้างใหม่

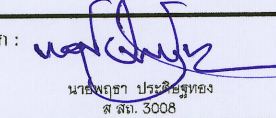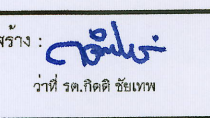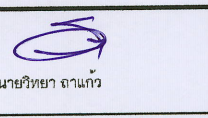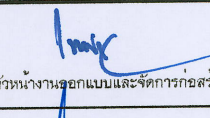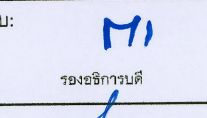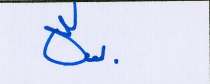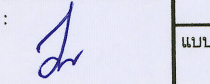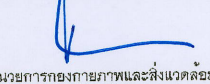

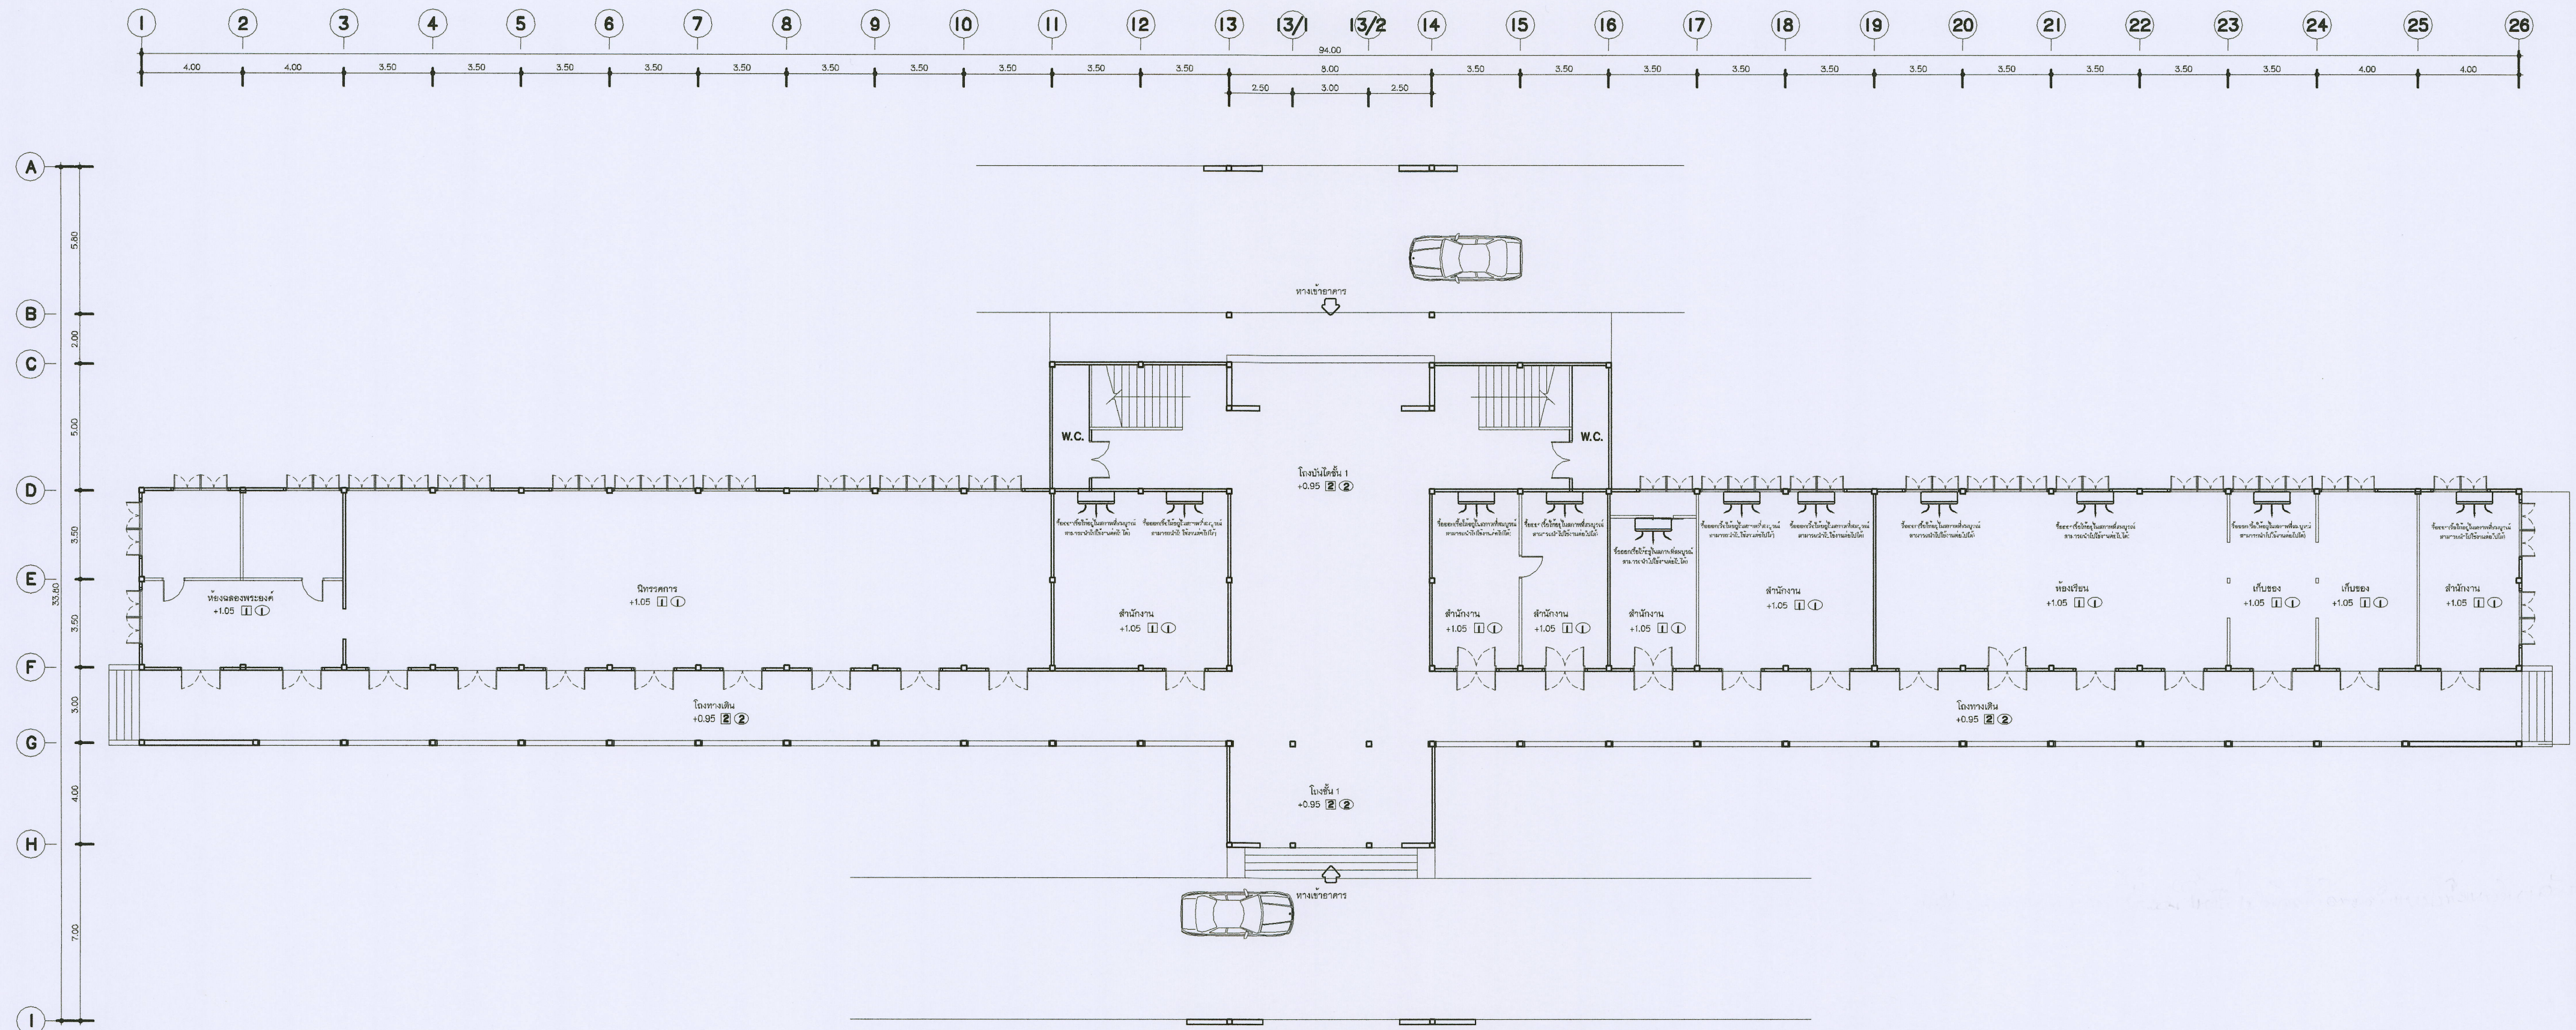


หมายเหตุ :
งานติดตั้งเครื่องปรับอากาศของเดิม ยกเลิกการติดตั้ง โดยให้ผู้รับจ้างเดินสาย เหนือฝ้าตามตำแหน่งรูปแบบสัญญาจ้าง

แบบแสดง ตำแหน่งเครื่องปรับอากาศเดิม ชั้น 1
มาตราส่วน 1 : 125
แบบเดิม

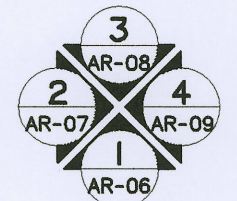


---	---	--	--	---	--	---	--

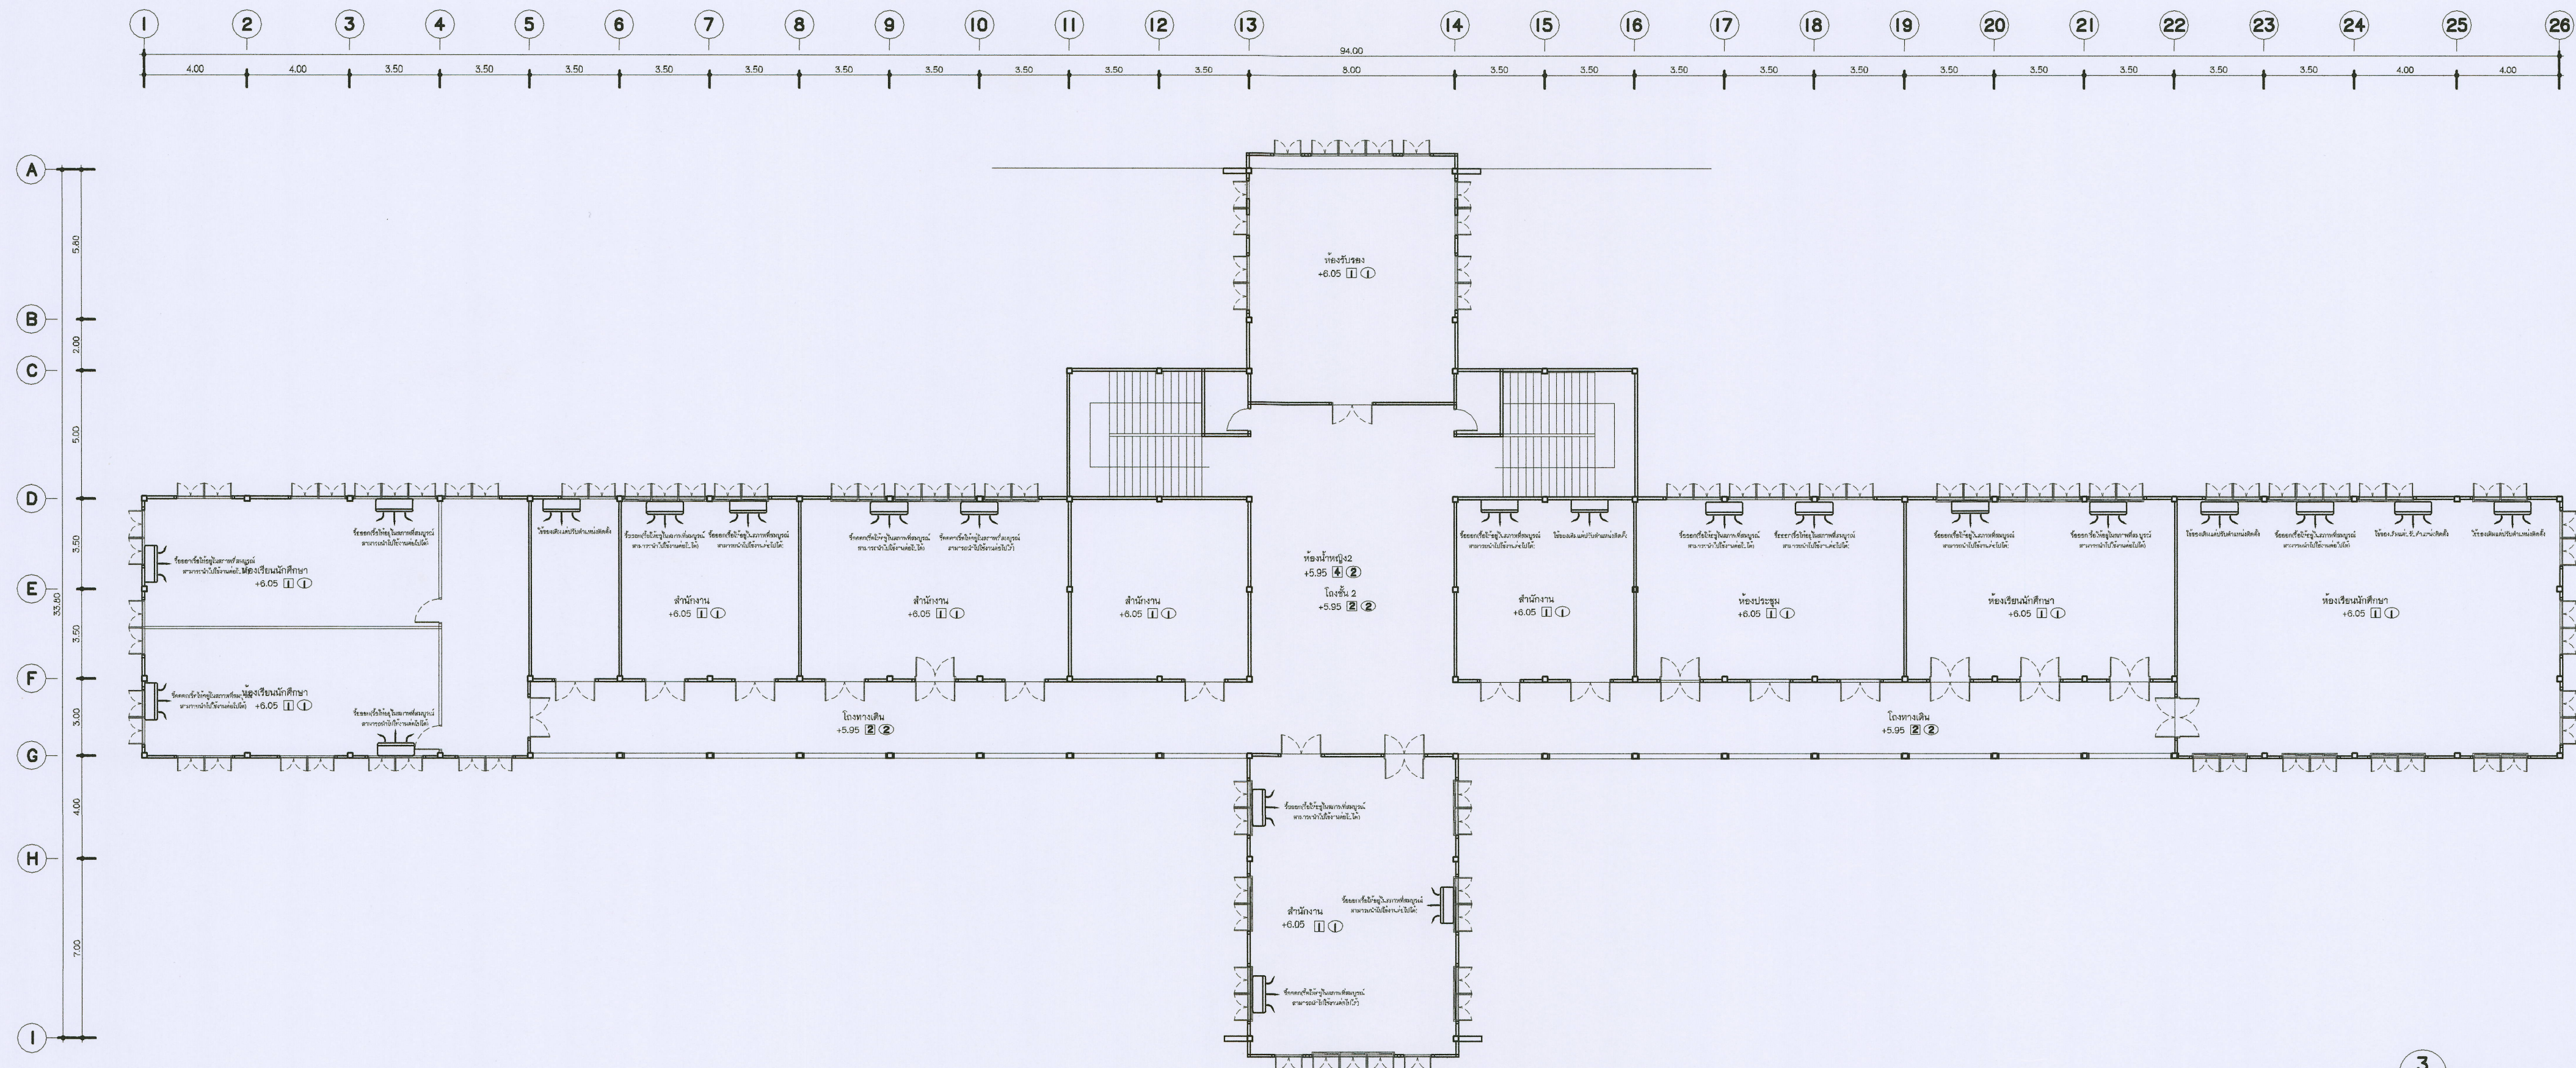


งานติดตั้งเครื่องปรับอากาศของเดิม ยกเลิกการติดตั้ง โดยให้ผู้รับจ้างเดินสาย เหนือฝ้าตามตำแหน่งรูปแบบสัญญาจ้าง


แบบแสดง ตำแหน่งเครื่องปรับอากาศเดิม ชั้น 2

มาตราส่วน 1 : 125

แบบเดิม

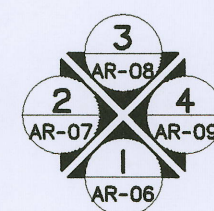


---	---	---	--	---	---	--	--

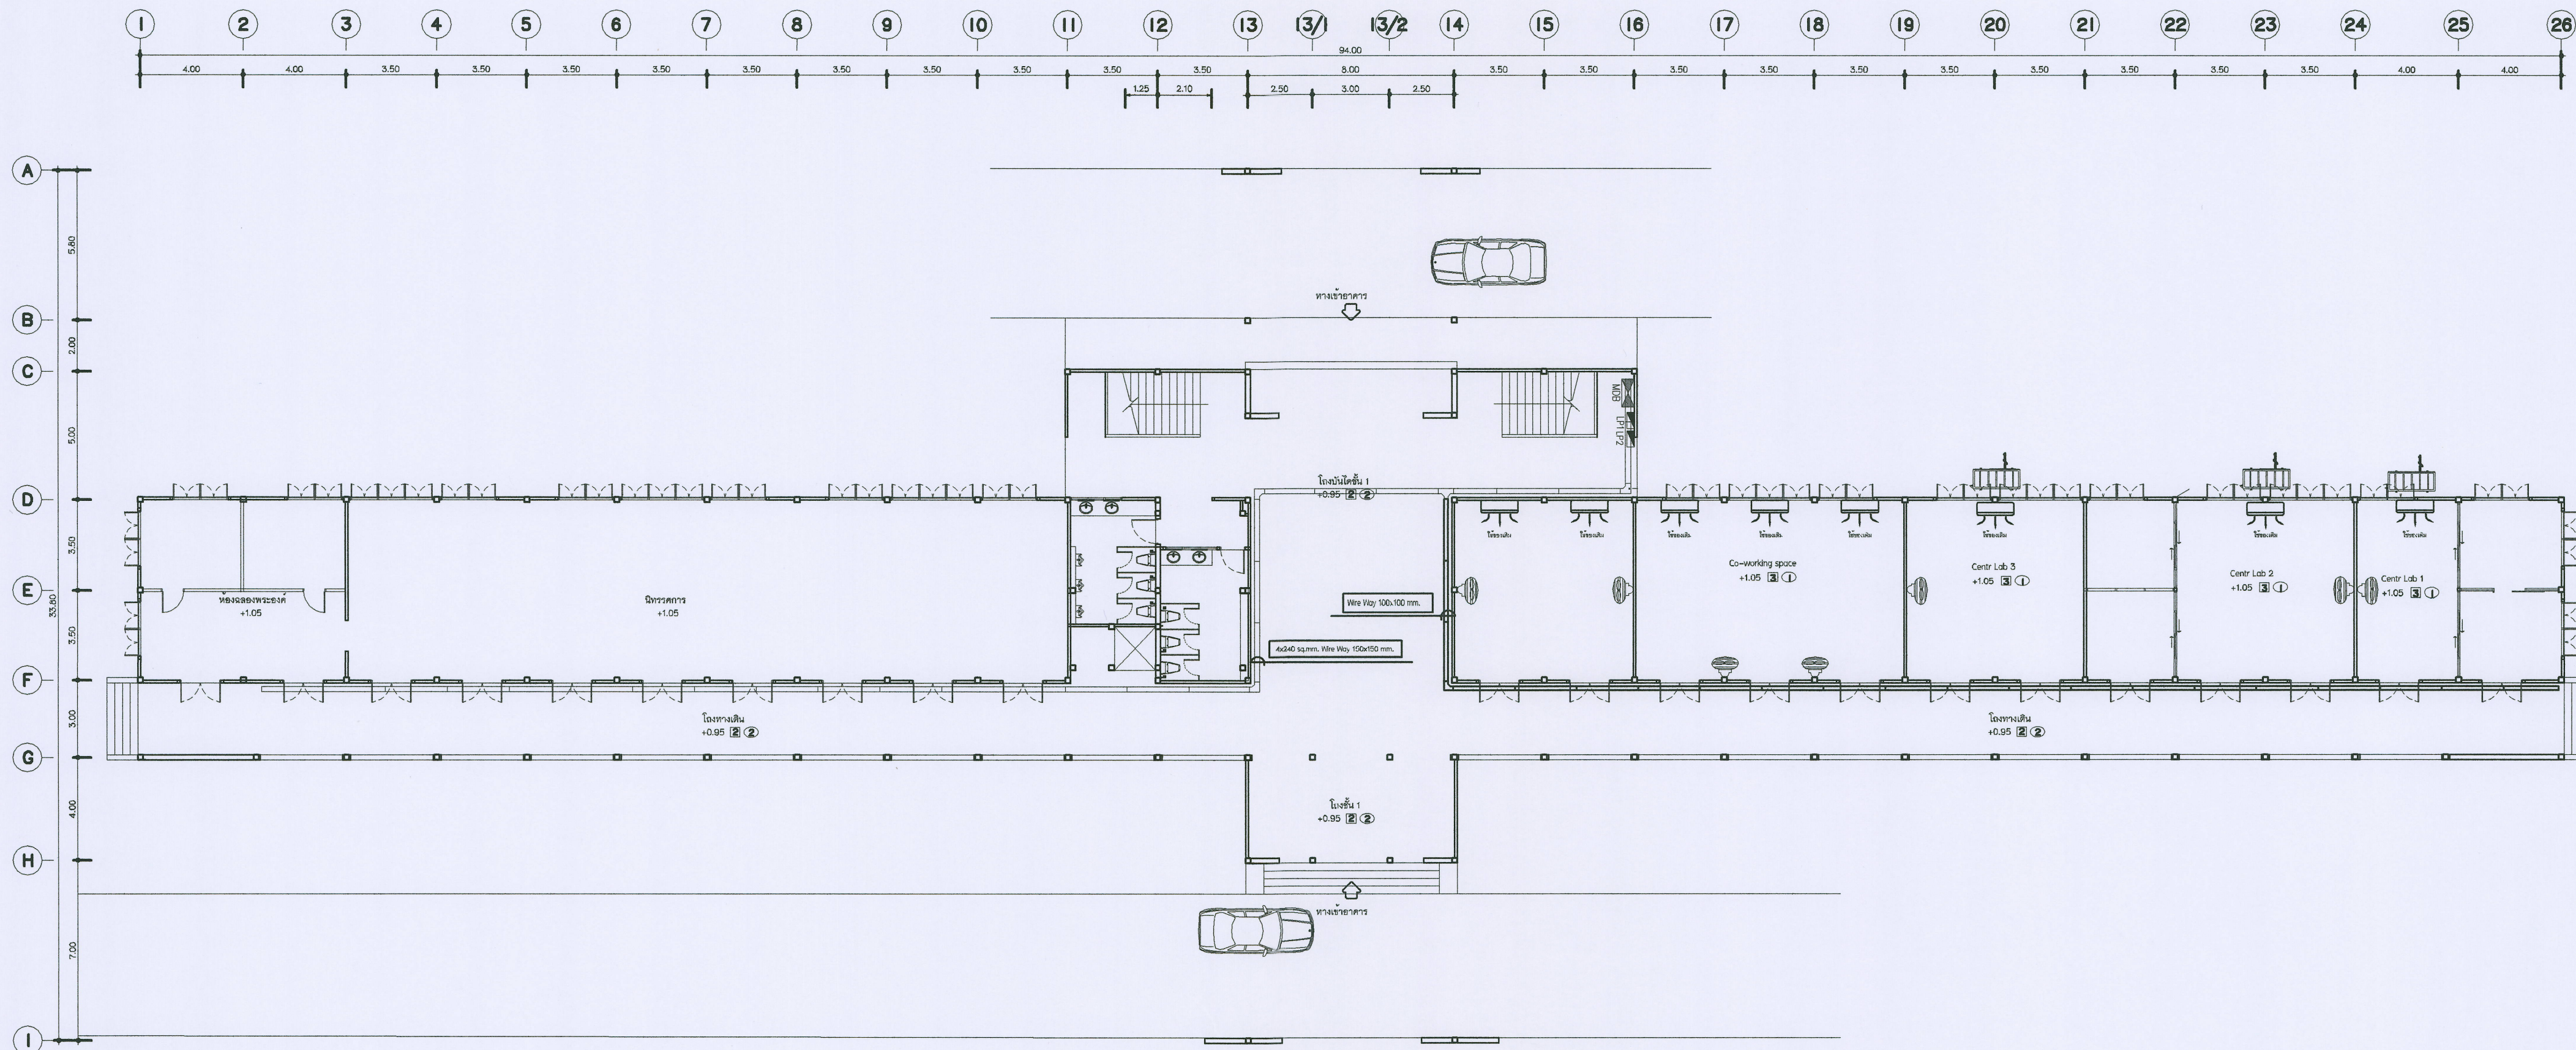


เครื่องปรับอากาศเดิมที่ใช้ตามห้องต่างๆ หากชุดใหม่มีการชำรุดให้ใช้ชุดที่ทำการรีออกตามแบบไม่เปลี่ยน โดยต้องมีขนาดเพียงพอกับขนาดห้องนั้นด้วย

งานติดตั้งเครื่องปรับอากาศของเดิม ยกเลิกการติดตั้ง โดยให้ผู้รับจ้างเดินสาย เดินไว้ตามตำแหน่งรูปแบบสัญญาจ้าง

แบบแสดง ตำแหน่งเครื่องปรับอากาศใหม่ ชั้น 1
มาตรฐาน 1 : 125
แบบก่อสร้างใหม่



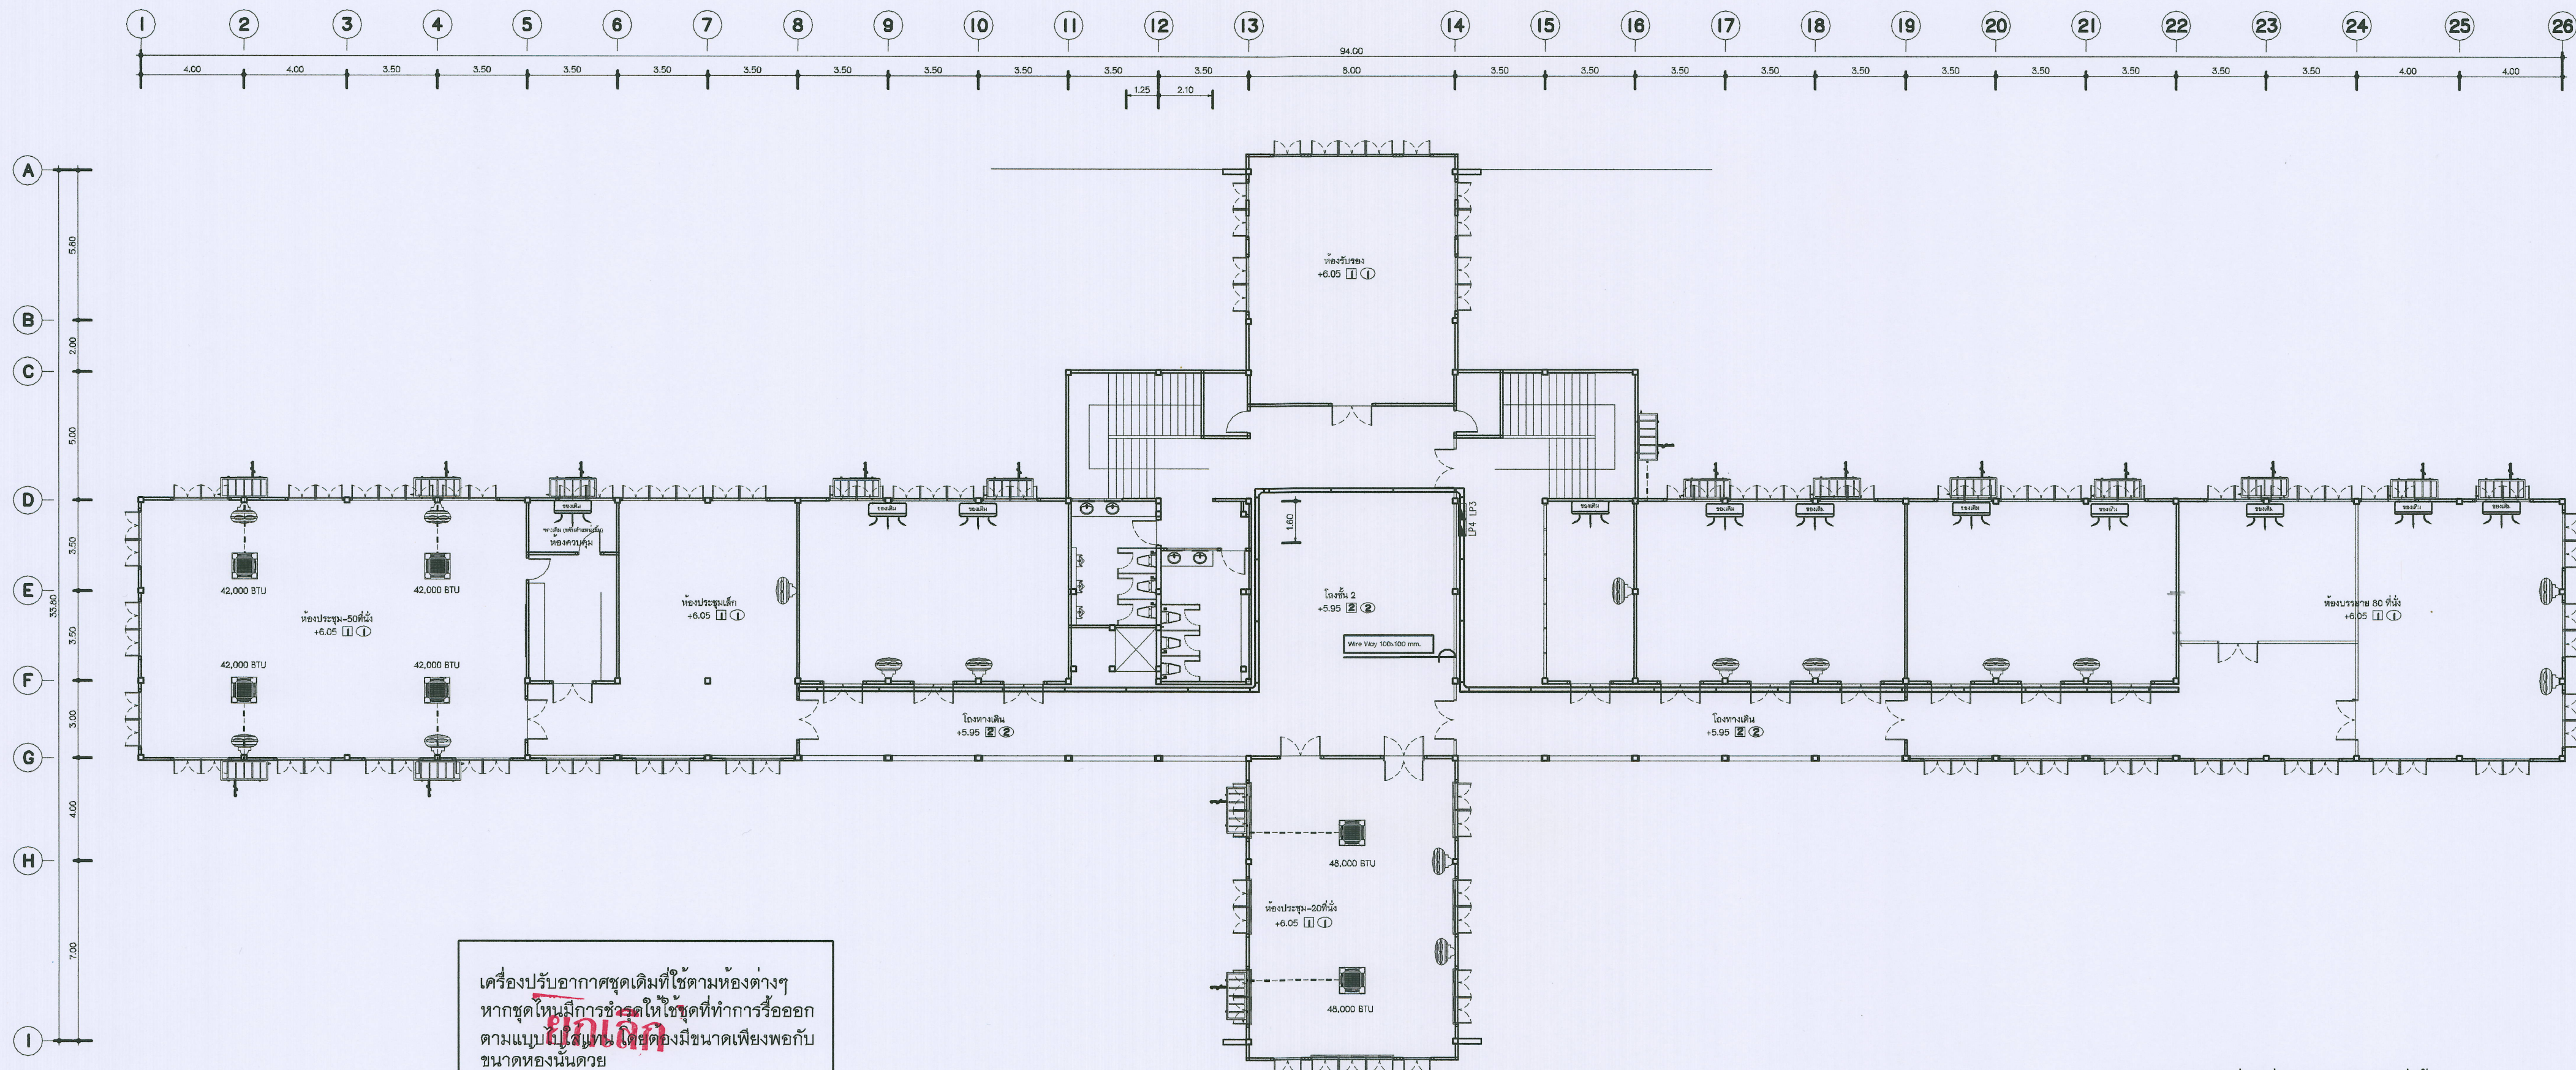



แบบแสดง ตำแหน่งเครื่องปรับอากาศใหม่ ชั้น2

มาตรฐาน 1 : 125

แบบก่อสร้างใหม่


งานติดตั้งเครื่องปรับอากาศของเดิม ยกเลิกการติดตั้ง โดยให้ผู้รับจ้างเดินสาย เมาไว้ตามตำแหน่งรูปแบบสัญญาจ้าง

   งานจัดการก่อสร้าง และรูปแบบ ของกายภาพและสิ่งแวดล้อม มหาวิทยาลัยแม่โจ้ ดำเนินการก่อสร้าง อาคารเรียนรวม จังหวัดเชียงใหม่ โทร. 0-5367-3245	โครงการ : งานปรับปรุงอาคารเรียนรวมระดับมัธยมศึกษาตอนต้น มหาวิทยาลัยแม่โจ้ และหอพักใหม่ ตำบลหนองหาร อำเภอเมือง จังหวัดเชียงใหม่	สถาปนิก :  นายพญ์ ประดิษฐ์ ร. 16-0006	วิศวกรโครงสร้าง :  ว่าที่ ร.ด.กิตติ ชื่นเขต	วิศวกรไฟฟ้า :  นายวิทยา ฉายแก้ว	แบบแสดง : - วันที่ 8 พฤศจิกายน พ.ศ.2564		ตรวจ :  ร.ท.หัวหน้างานออกแบบและจัดการก่อสร้าง	เห็นชอบ :  รองอธิการบดี	
	เจ้าของโครงการ : มหาวิทยาลัยแม่โจ้	สถานที่ตั้งโครงการ : ภายในมหาวิทยาลัยแม่โจ้	วิศวกรโครงสร้าง :  นายสมพงษ์ นิยมพงษ์	วิศวกรสิ่งแวดล้อม :	หัวหน้างานจัดการพลังงาน : 	แบบ : EE-16	แผ่นที่จำนวน 43 / 51	ตรวจ :  ผู้อำนวยการกองกายภาพและสิ่งแวดล้อม	อนุมัติ :  อธิการบดี

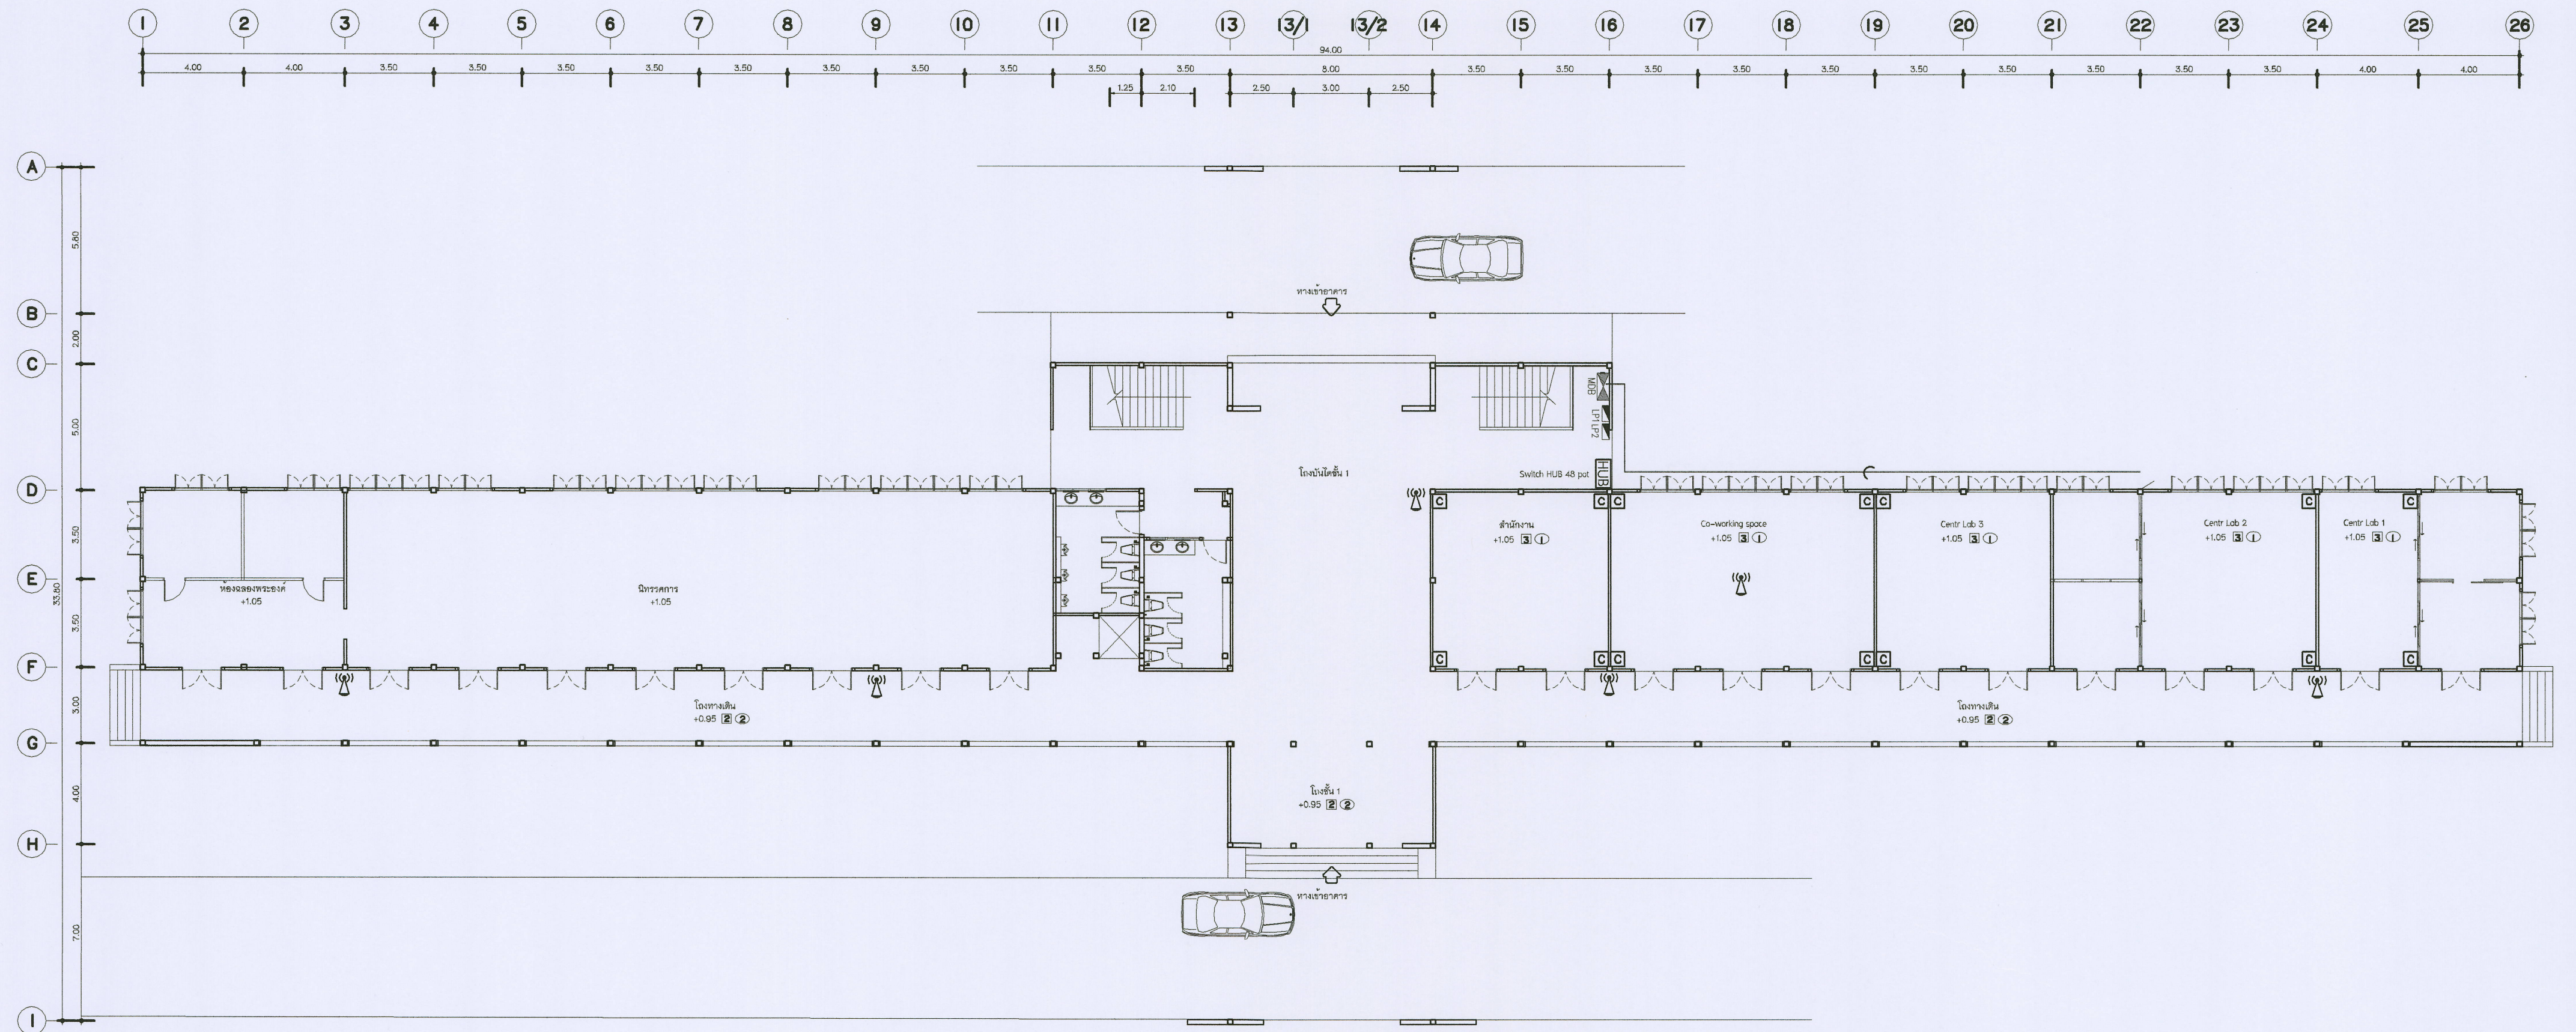


แบบแสดง ระบบ Internet ชั้น 1
 มาตรฐาน 1 : 125
 แบบก่อสร้างใหม่

 งานจัดการก่อสร้าง และดูแลแบบ กองกายภาพและสิ่งแวดล้อม มหาวิทยาลัยแม่โจ้ ตำบลหนองหาร อำเภอเมือง จังหวัดเชียงใหม่ โทร. 0-5387-3243	โครงการ : งานปรับปรุงอาคารชั้นบนสุดที่มี เพื่อเป็นอาคารเรียนรวมทางด้านวิทยาศาสตร์ และเทคโนโลยี ชั้นบนสุดของอาคารเรียนรวม จังหวัดเชียงใหม่ เจ้าของโครงการ : มหาวิทยาลัยแม่โจ้ สถานที่ตั้งโครงการ : ภายในมหาวิทยาลัยแม่โจ้	สถาปนิก : นายสุวิทย์ ประดิษฐ์ จ. 10-0000 วิศวกรโครงสร้าง : นายสมพงษ์ นิยมพงษ์	วิศวกรโครงสร้าง : ว่าที่ ร.ต.ศิริ ชื่นเทพ วิศวกรสิ่งแวดล้อม : ร.ต.ศิริ ชื่นเทพ	วิศวกรไฟฟ้า : นายวิทยา อำนวย หัวหน้างานจัดการพลังงาน : นายวิทยา อำนวย	แบบแสดง : - วันที่ 8 พฤศจิกายน พ.ศ.2564 แบบ : EE-17 แผ่นที่ 44 / 51	ตรวจ : รก.หัวหน้างานออกแบบและจัดการก่อสร้าง ตรวจ : ผู้อำนวยการกองกายภาพและสิ่งแวดล้อม	เห็นชอบ : รองอธิการบดี อนุมัติ : อธิการบดี
---	---	--	--	---	--	---	--

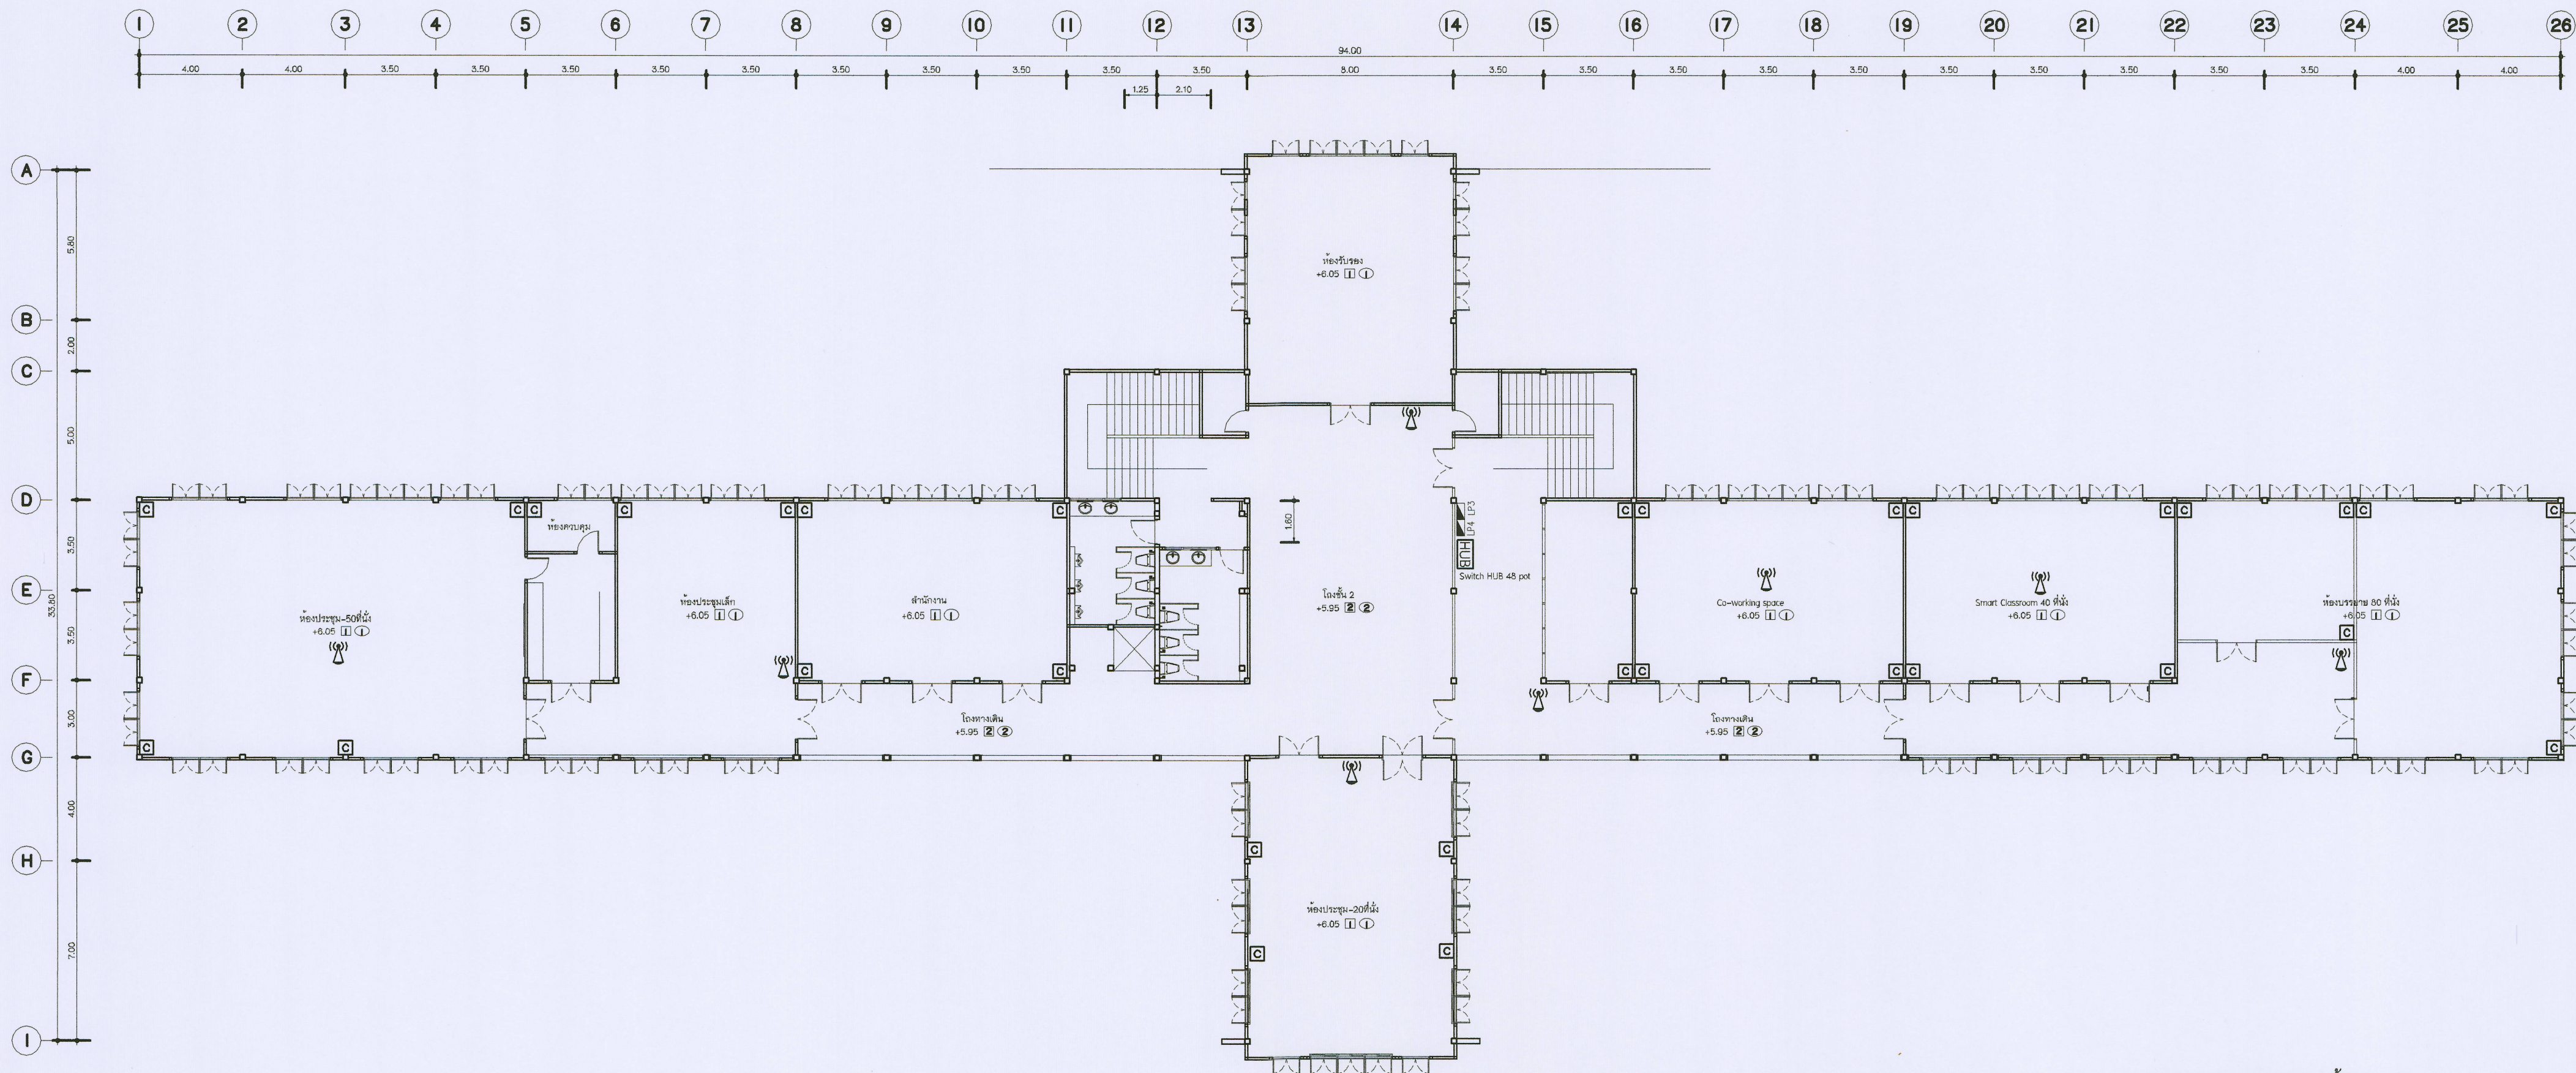


แบบแสดง ระบบ Internet ชั้น2
 มาตรฐาน 1 : 125
 แบบก่อสร้างใหม่





 

Cutout dimension see sheet
2, forces see sheet 3

*To be adapted on site
**Customized panel

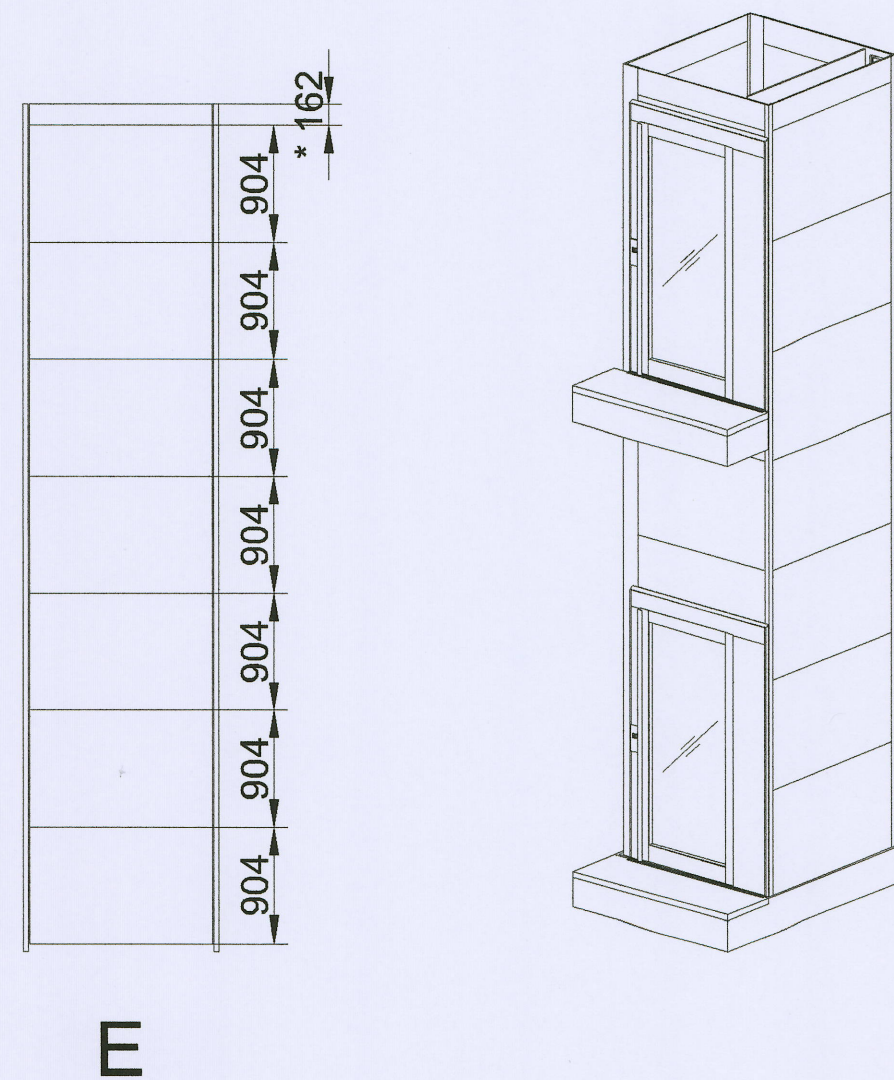

Positioning of machinery:

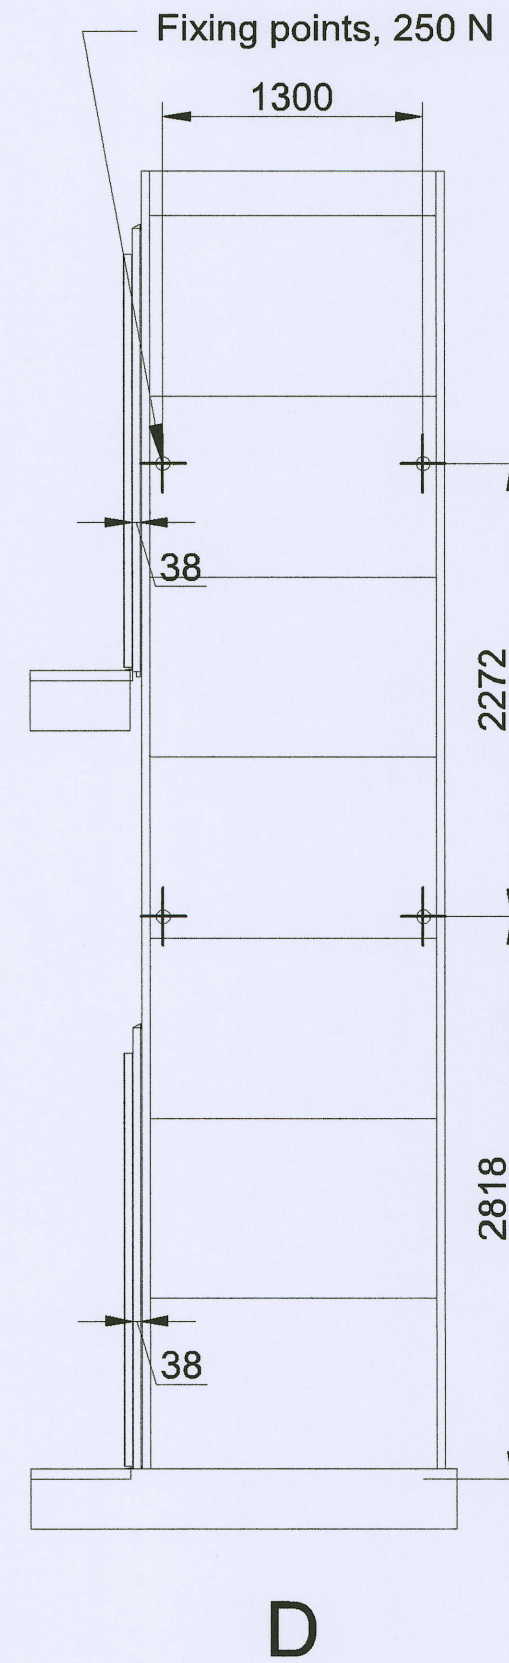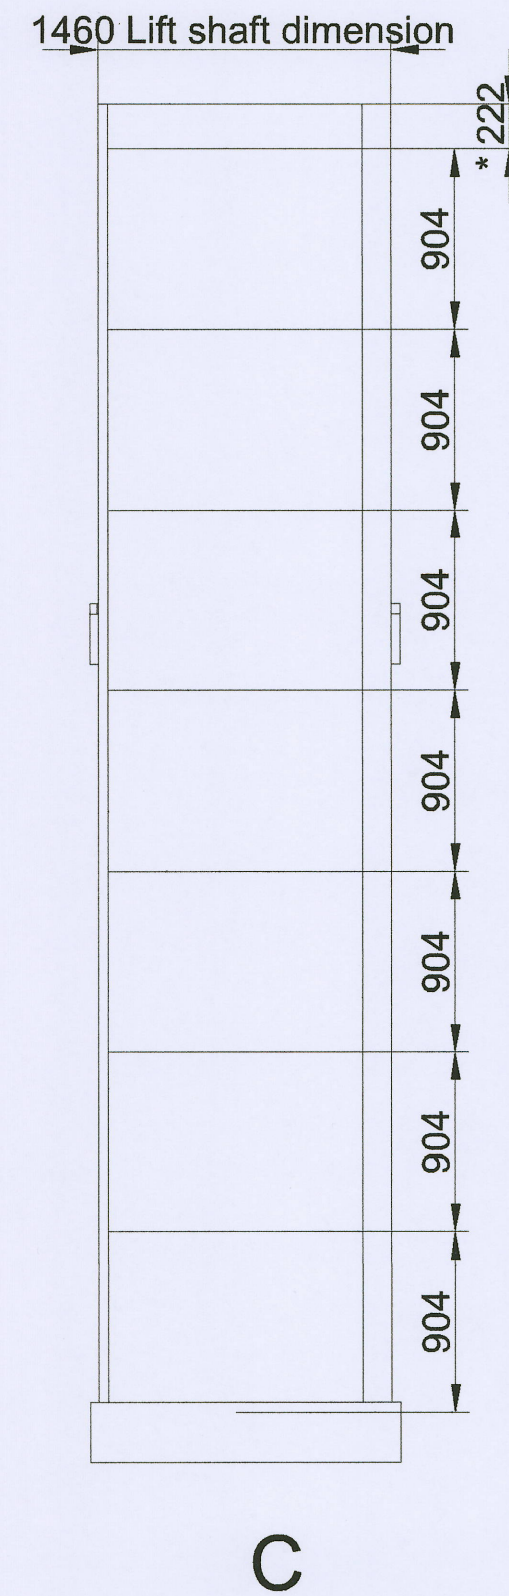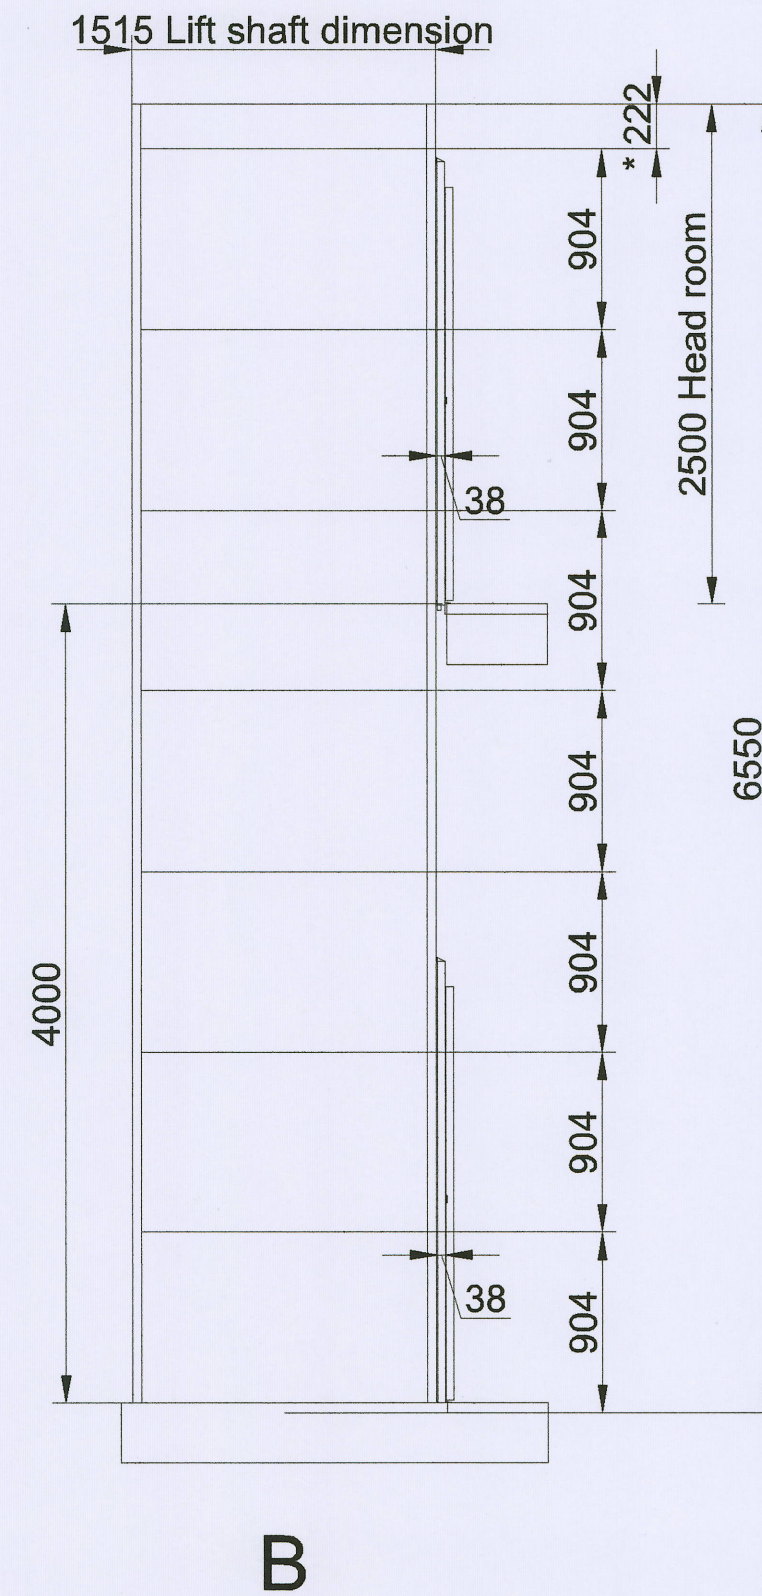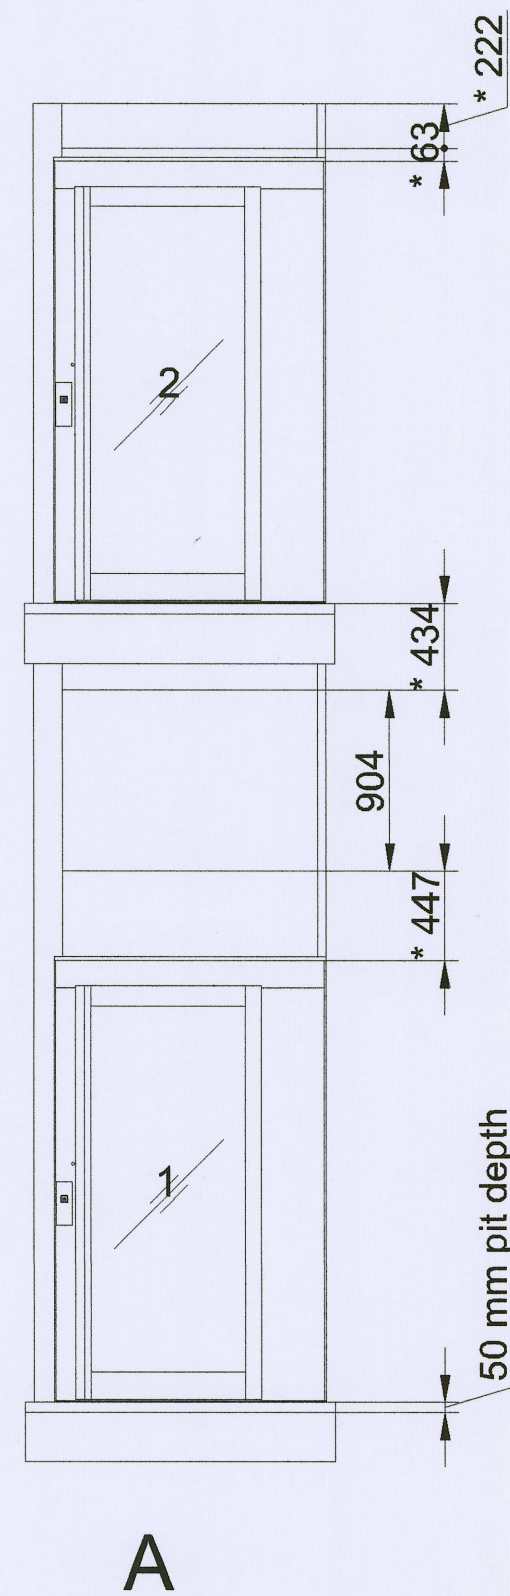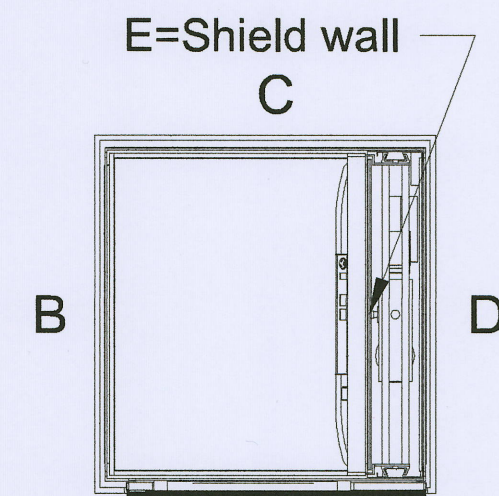

Options

Freq. 1x230/240V 50-60Hz 16A Soft
Capacity: 400,00 kg

หมายเหตุ

ให้ยกเลิกการตรวจเช็ค โดยให้ดำเนินการเตรียมเฉพาะช่องปล่องลิฟท์เท่านั้น

	เจ้าของโครงการ : มหาวิทยาลัยแม่โจ้	สถานที่ตั้งโครงการ : ภายในมหาวิทยาลัยแม่โจ้	วิศวกรโครงสร้าง : นายธนพงษ์ นิยมพงษ์	วิศวกรลิฟต์แวลลิ้ม : อ.อ.	หัวหน้างานจัดการพลังงาน : อ.อ.	แบบ : EE-19	ตรวจ : ผู้อำนวยการกองช่างภาพและสื่อมวลชน	อนุมัติ : อ.อ.