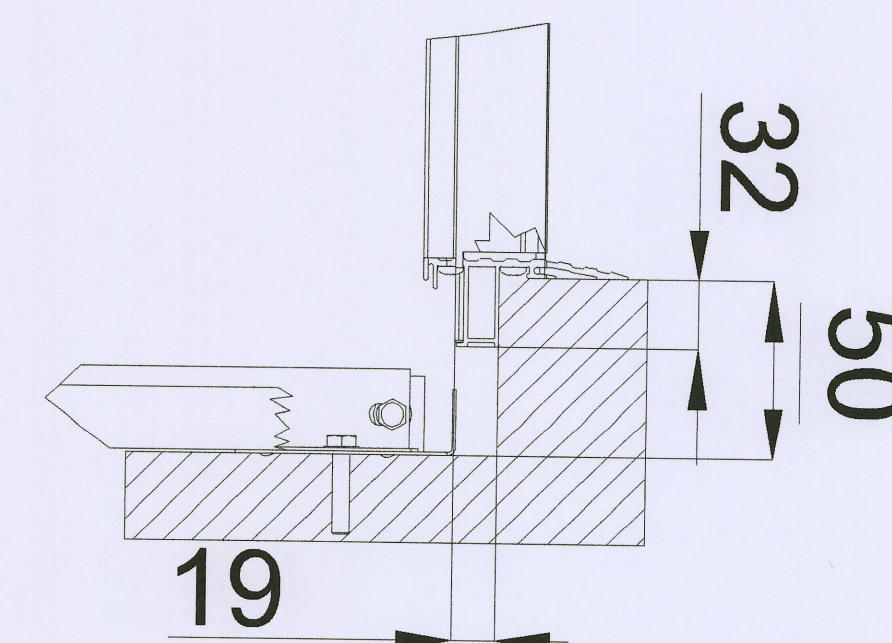
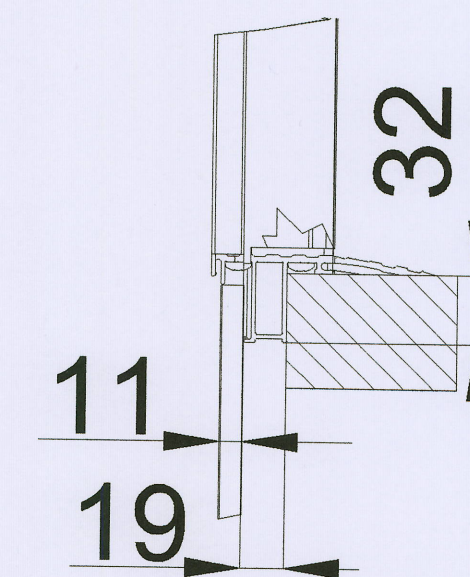
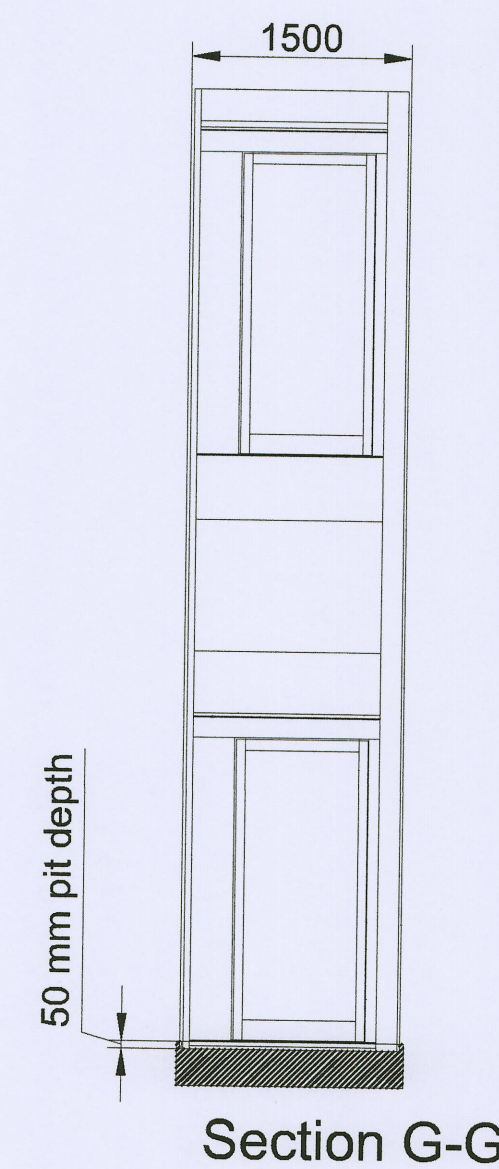


Clear space required for lift unit not in a shaft by others

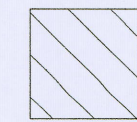



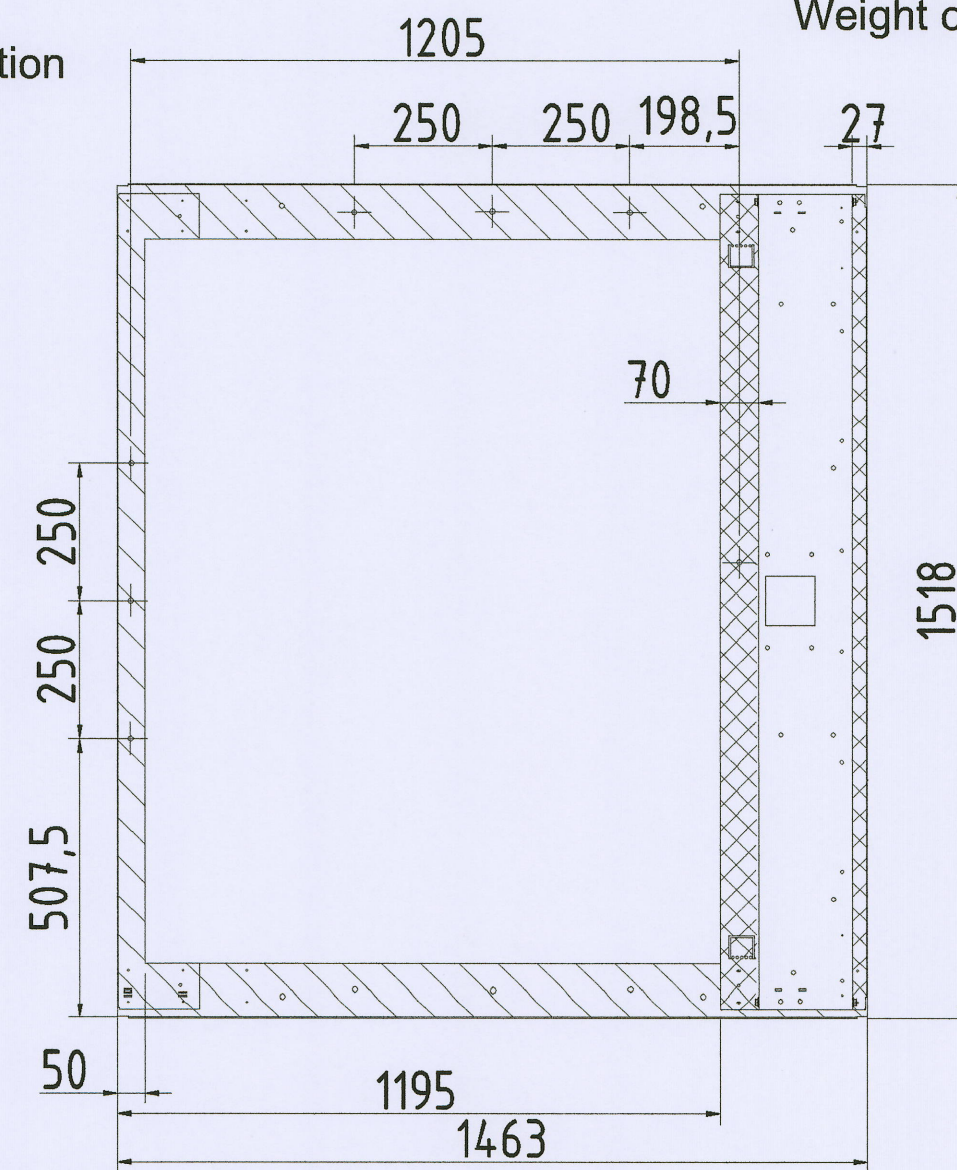
ให้ยกเลิกรายการเครื่องลิฟท์ โดยให้ดำเนินการเตรียมเฉพาะช่องปล่องลิฟท์เท่านั้น

[illegible]

Loads sustained by shaft and platform
and fixing points bottom frame



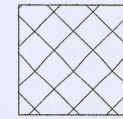
L section force: 5,84 kN
L section load: 19,15
kN/m²
Weight on L-section
area: 584 kg



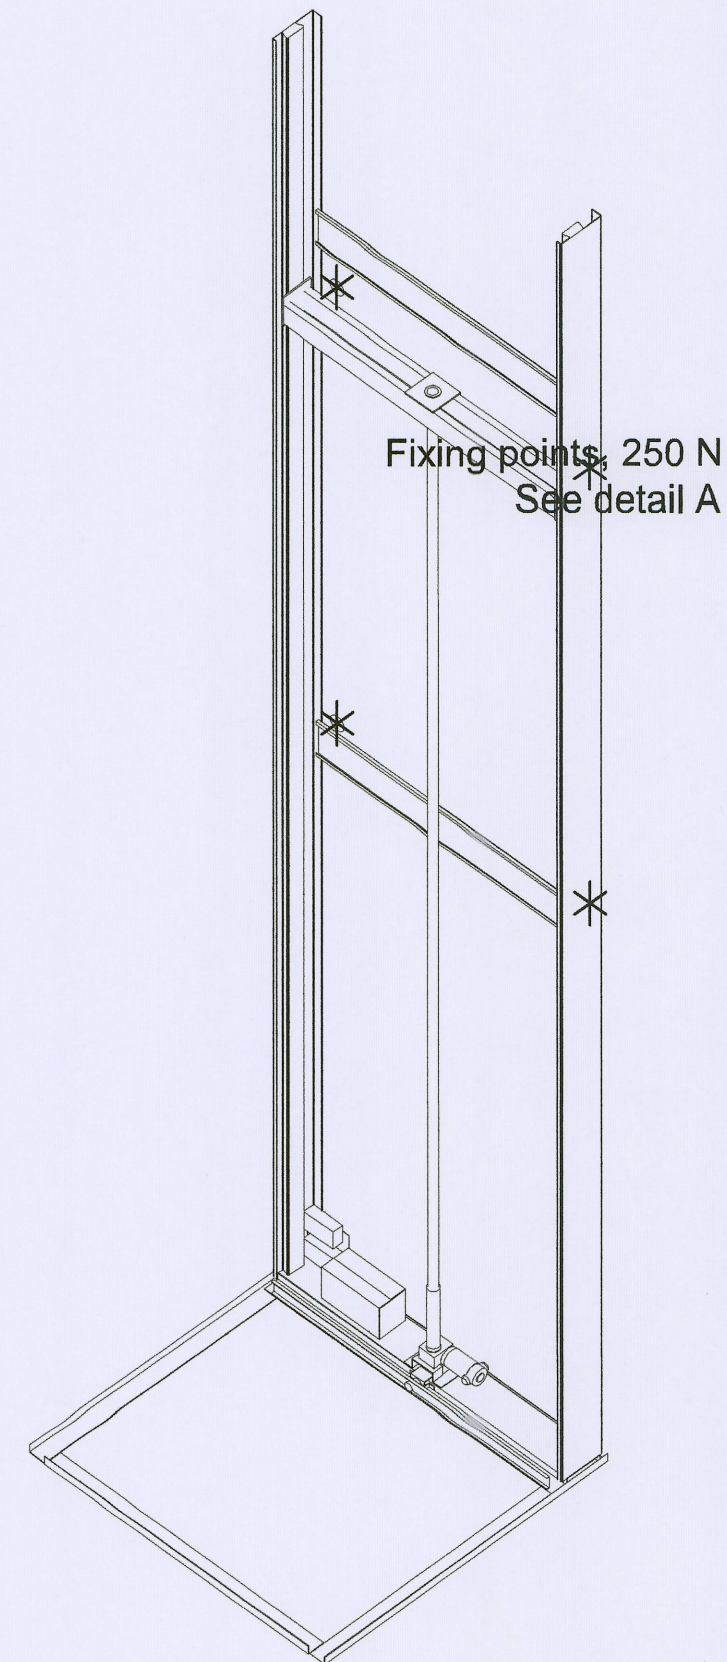
Scale: 1:20

Total weight of the lift equipment
(including rated load): 1309 kg

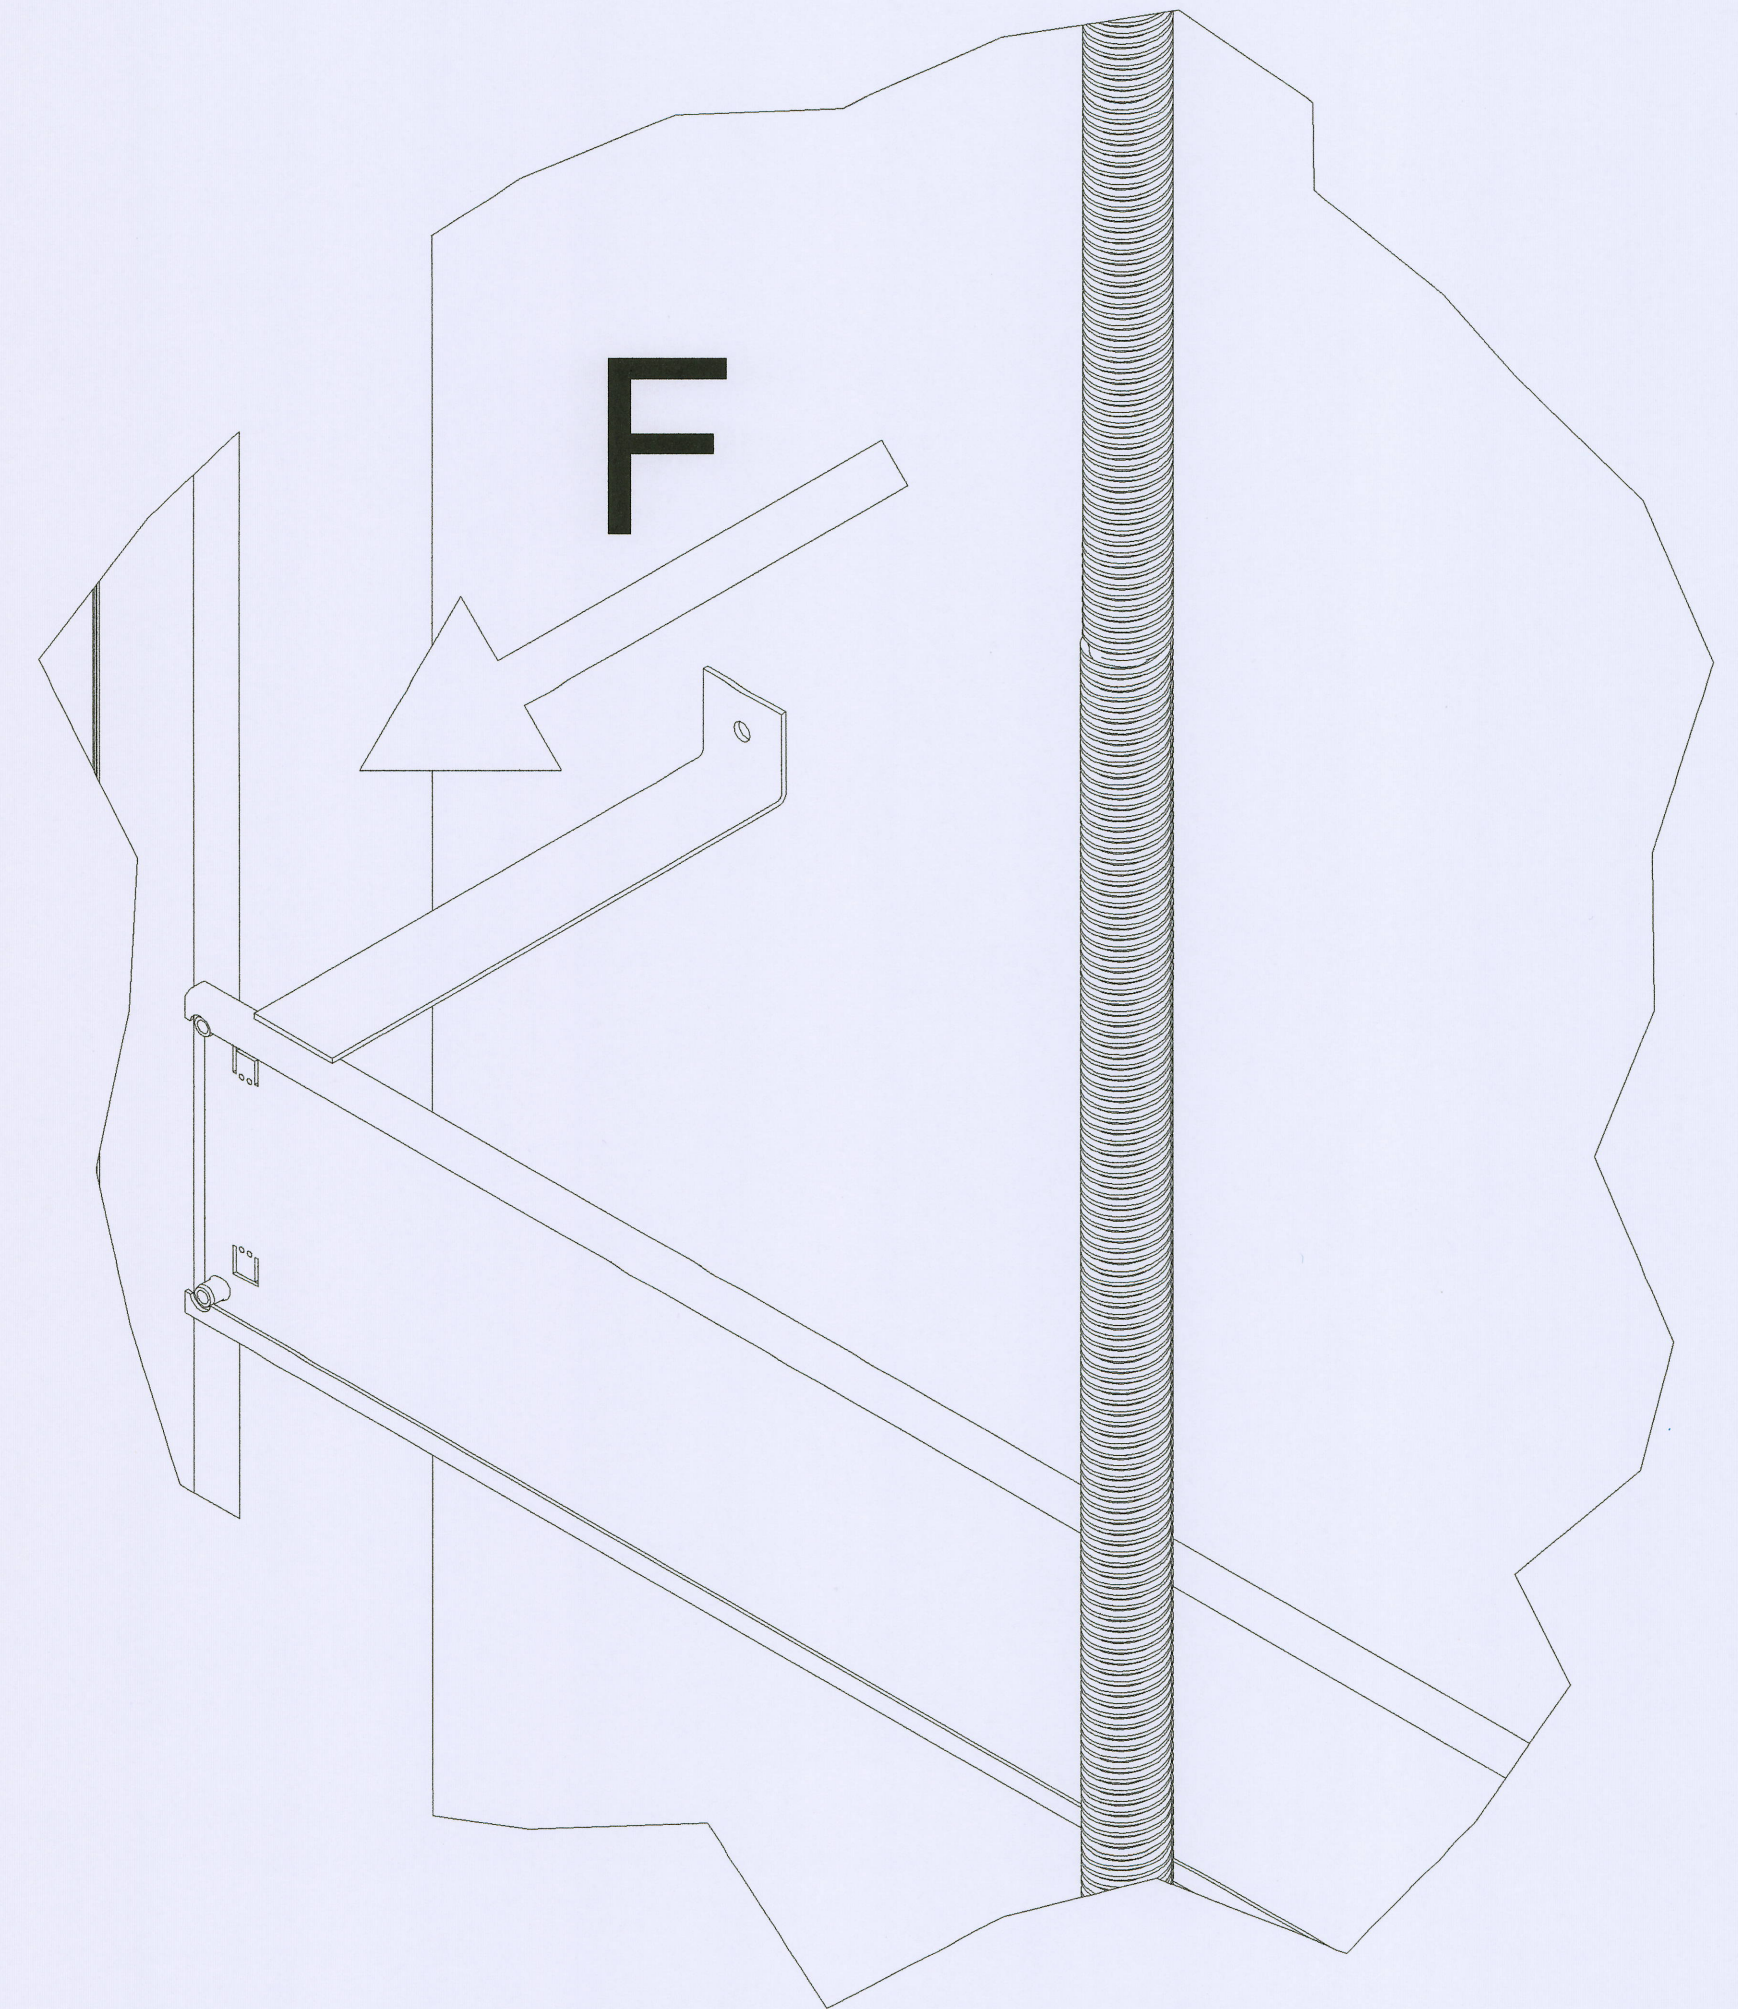
Recommended positioning of fixing points.
Loads per fixing point, F=250 N



Mast force: 7,25 kN
Mast load: 58,47 kN/m²
Weight on mast area: 725 kg

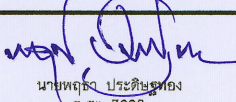
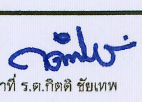
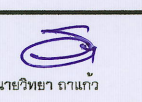
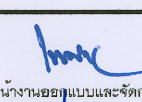
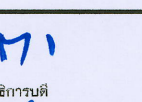
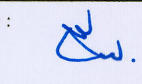
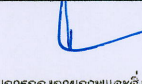
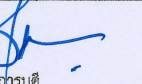


A (1 : 5)



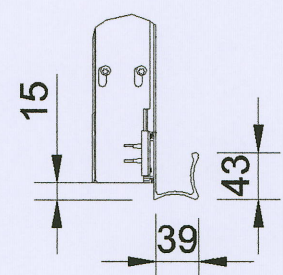
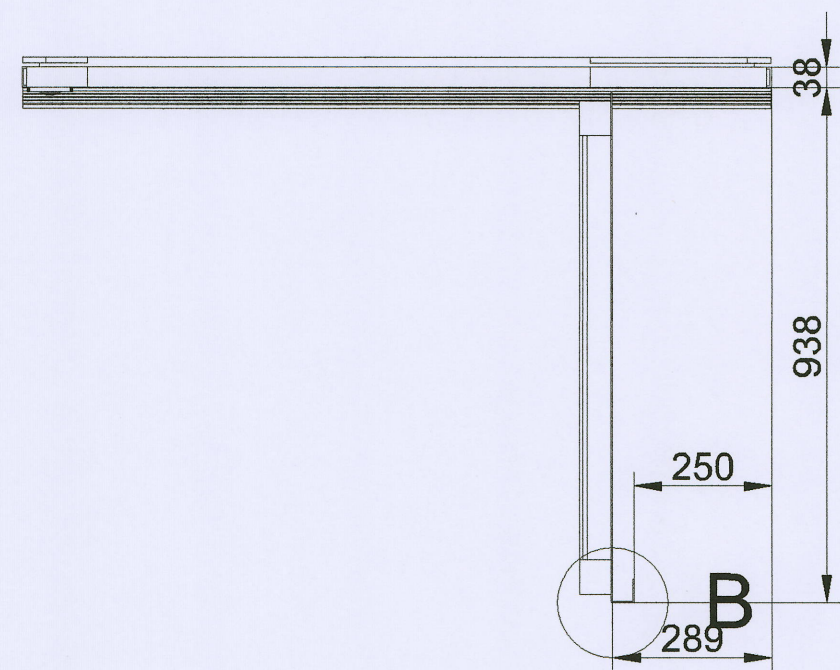
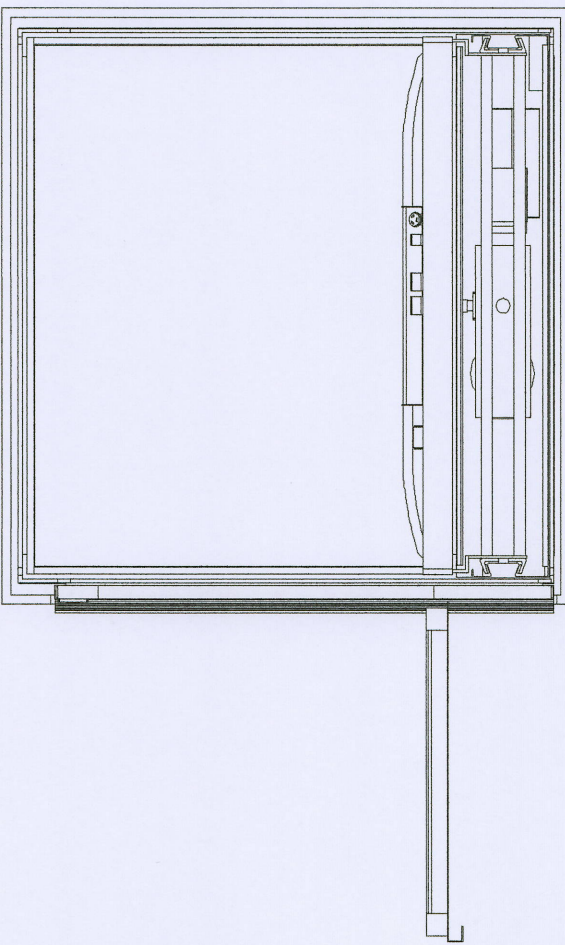
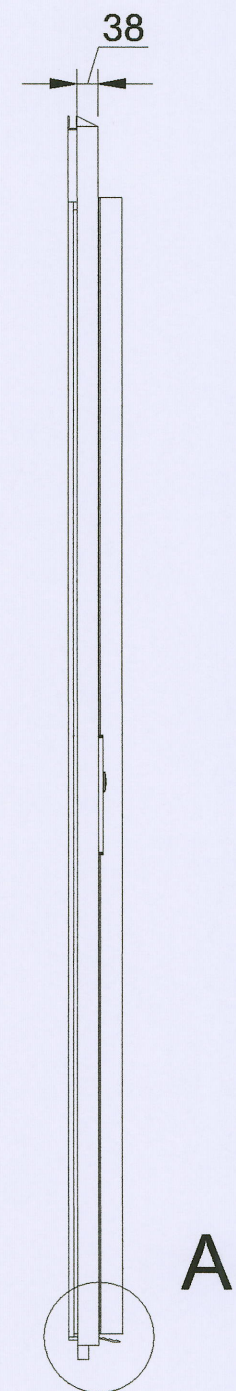
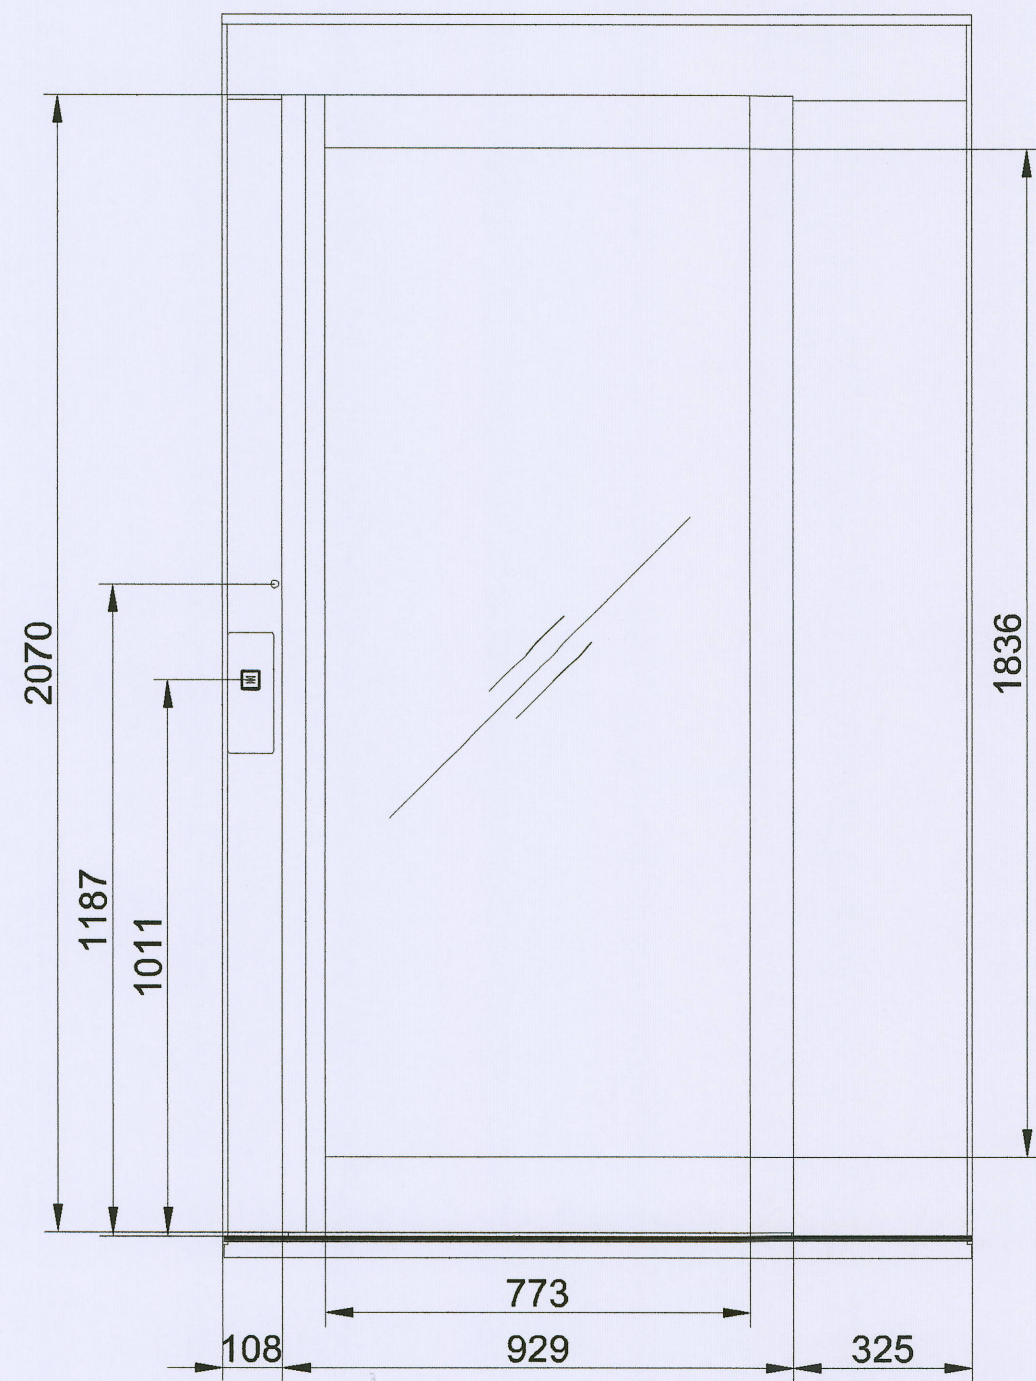
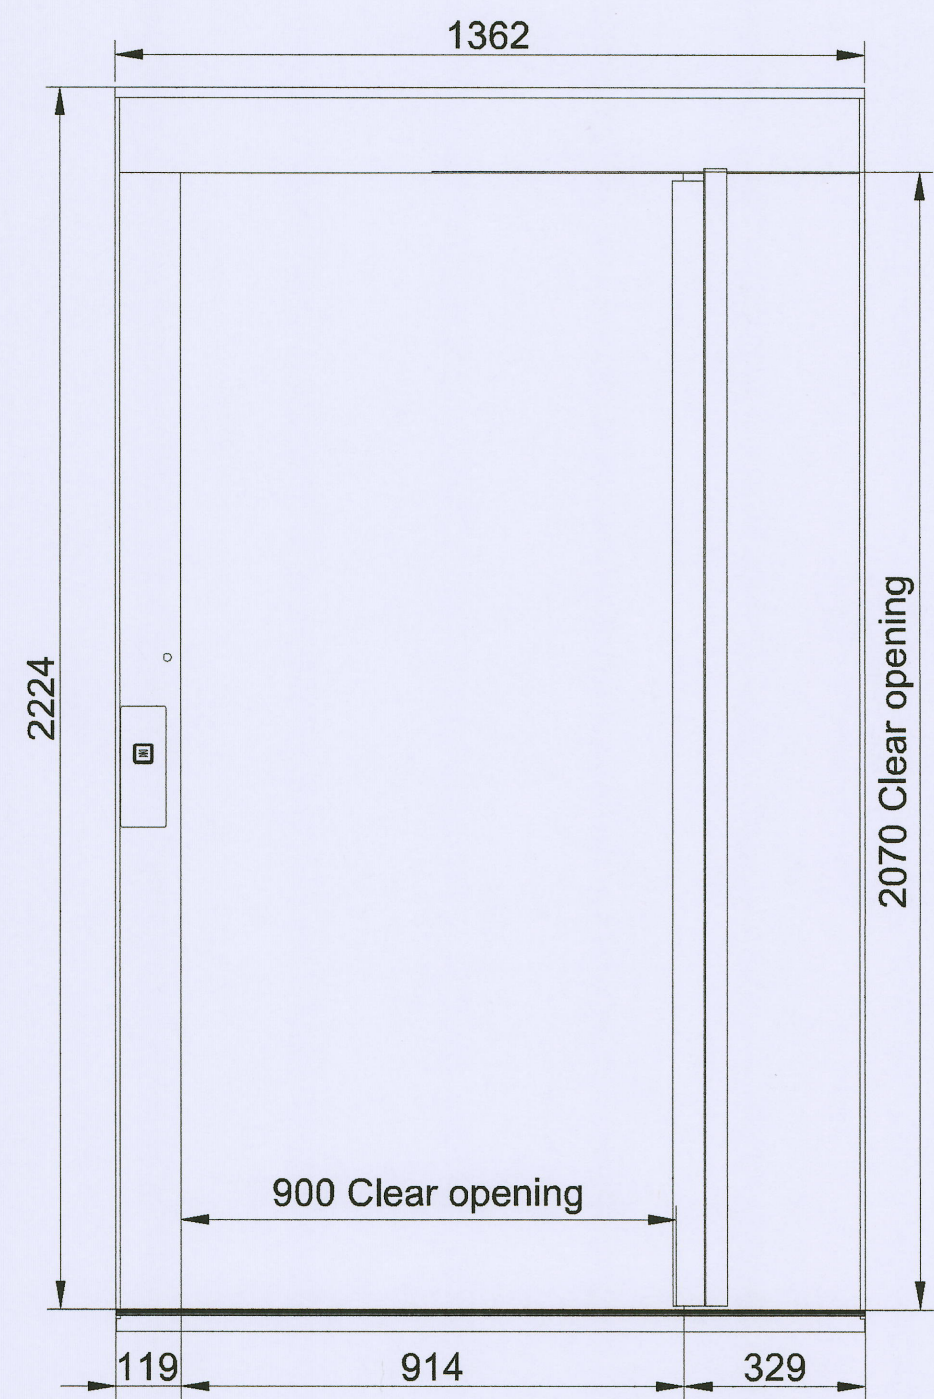
หมายเหตุ

ให้ยกเลิกการยกเครื่องลิฟท์ โดยให้ดำเนินการเตรียมเฉพาะช่องปล่องลิฟท์เท่านั้น

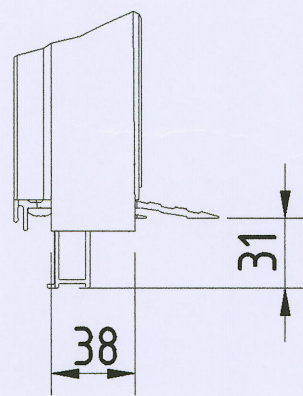


Landing 2 and door front information

Scale: 1:20



B (1:10)



A (1:5)

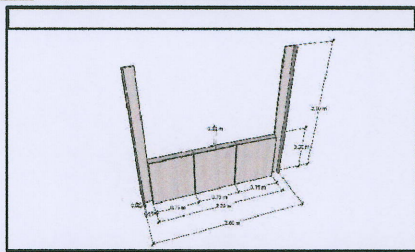
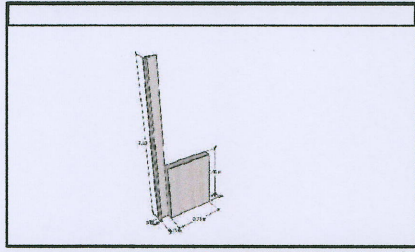
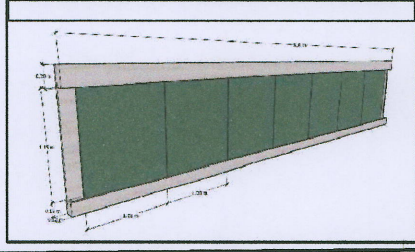
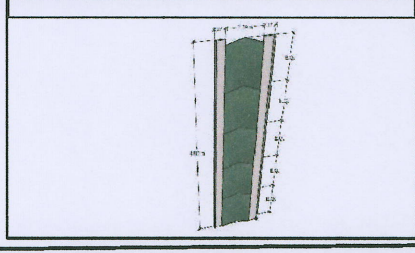
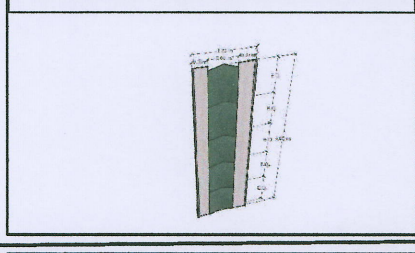
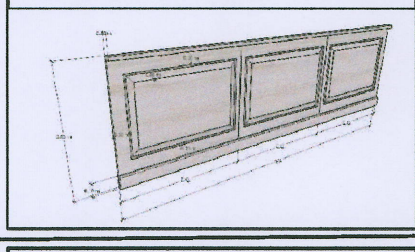
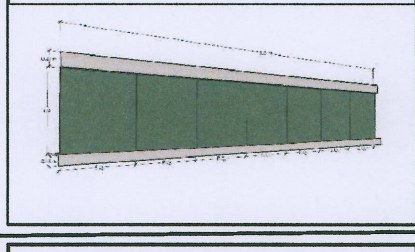
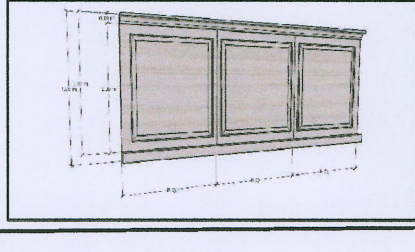
Scale: 1:30

Landing	Door type
1	AL5
2	AL5

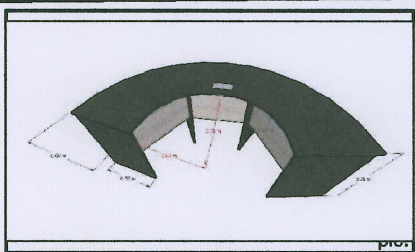
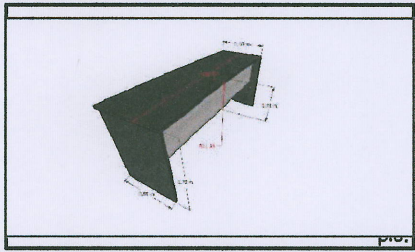
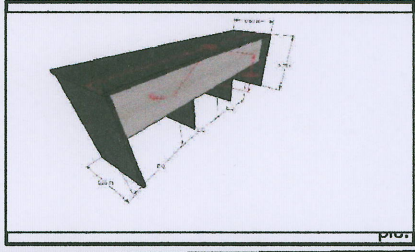
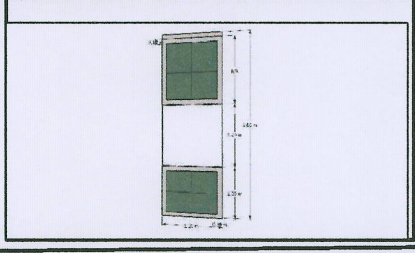
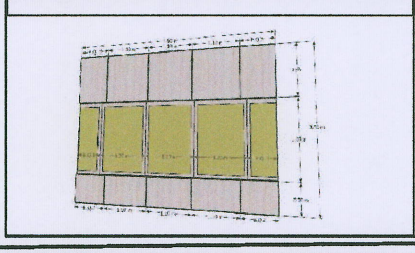
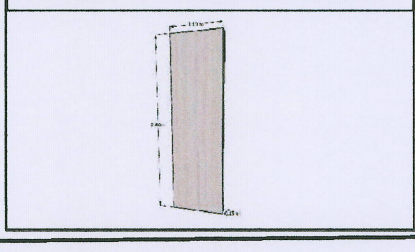
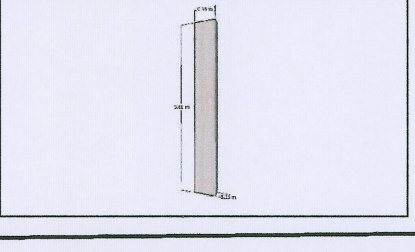
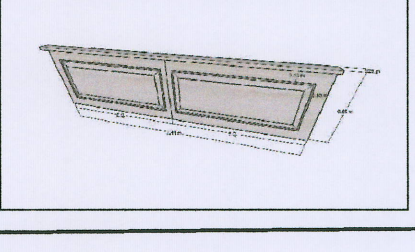
หมายเหตุ
ให้ยกเลิกการกรอกรหัสโทรศัพท์ โดยให้ดำเนินการเตรียมเฉพาะช่องปลั๊กโทรศัพท์เท่านั้น

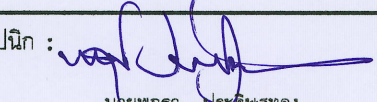
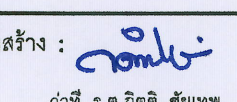
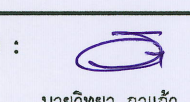
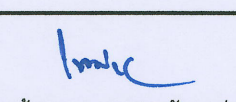
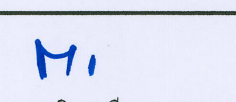
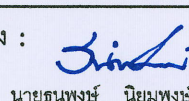
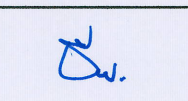
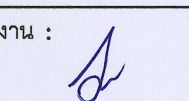
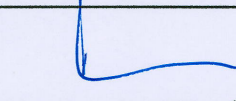


Furniture List

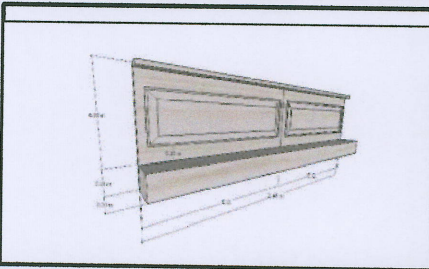
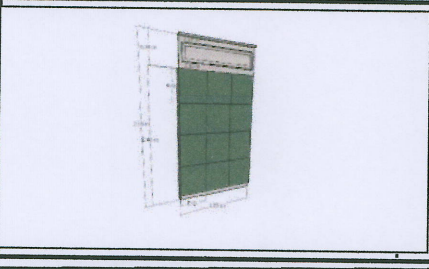
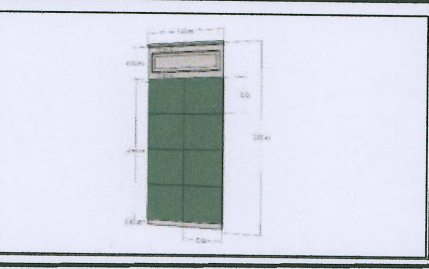
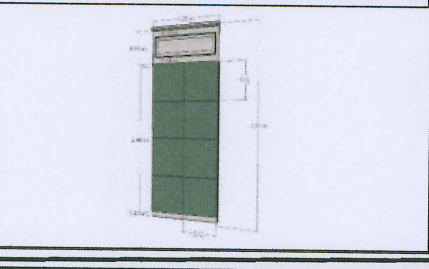
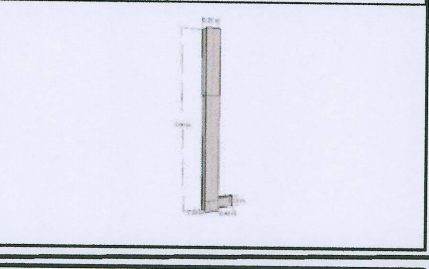
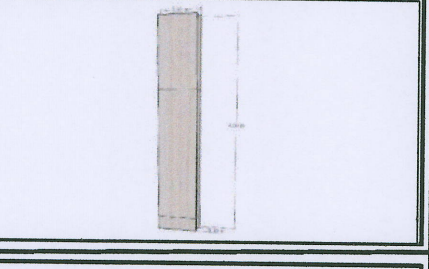
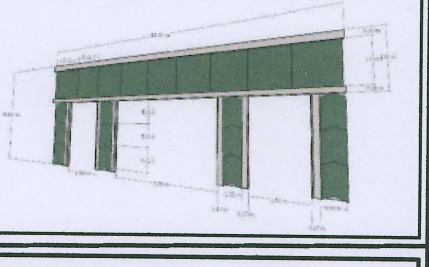
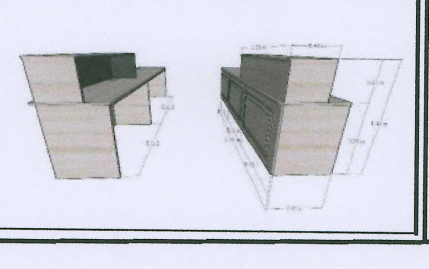
ITEM CODE /pic.	Discription	Quantity
CODE BF01 	แผงตกแต่งบอร์ดเคอร์วีวไม้มะลามีนเพรชชิปบอร์ด	1 ชุด
CODE BF02 	แผงตกแต่งบอร์ดเคอร์วีวไม้มะลามีนเพรชชิปบอร์ด	2 ชุด
CODE BF03 	แผงตกแต่งบอร์ดเคอร์วีวไม้มะลามีนเพรชชิปบอร์ด	1 ชุด
CODE BF04 	แผงตกแต่งบอร์ดเคอร์วีวไม้มะลามีนเพรชชิปบอร์ด	2 ชุด
CODE BF05 	แผงตกแต่งบอร์ดเคอร์วีวไม้มะลามีนเพรชชิปบอร์ด	4 ชุด
CODE BF06 	แผงตกแต่งบอร์ดเคอร์วีวไม้มะลามีนเพรชชิปบอร์ด	1 ชุด
CODE BF07 	แผงตกแต่งบอร์ดเคอร์วีวไม้มะลามีนเพรชชิปบอร์ด	1 ชุด
CODE BF08 	แผงตกแต่งบอร์ดเคอร์วีวไม้มะลามีนเพรชชิปบอร์ด	2 ชุด

Furniture List

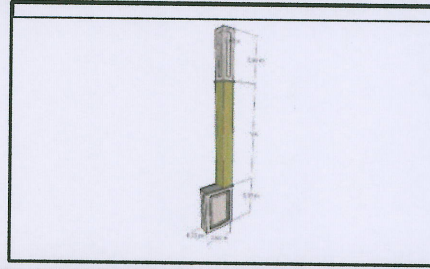
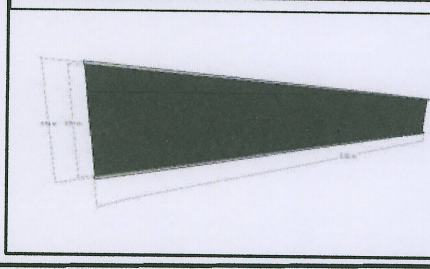
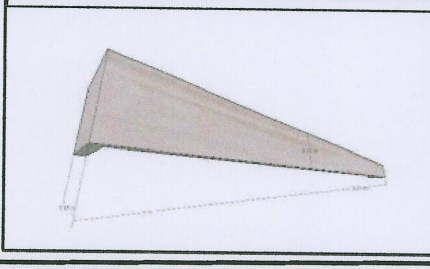
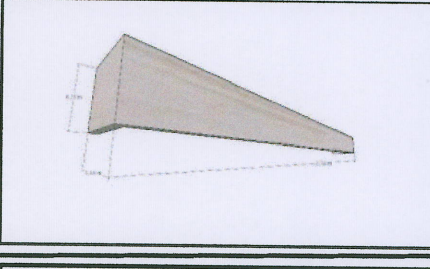
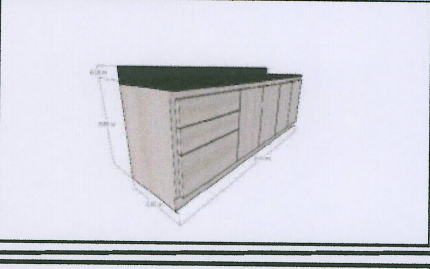
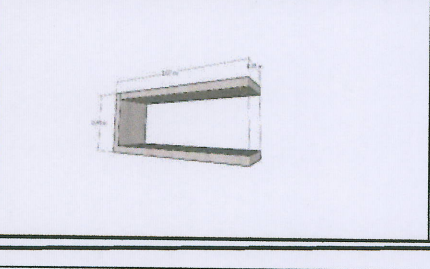
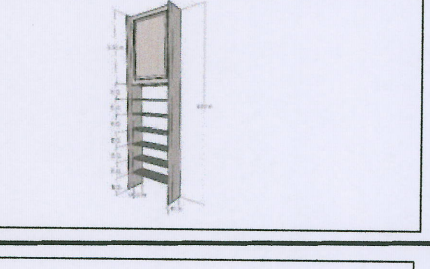
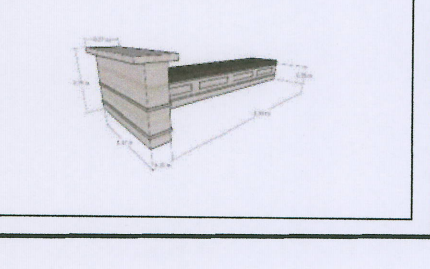
ITEM CODE /pic.	Discription	Quantity
CODE BF09 	โต๊ะประชุมไม้มะลามีนเพรชชิปบอร์ด TOP:ไม้มะลามีนเพรชชิปบอร์ดหนา 25 มิลลิเมตร PVC โครงสร้าง:ไม้มะลามีนเพรชชิปบอร์ดหนา 19 มิลลิเมตร PVC แผงบัง :โครงไม้ยึดปิดทับลามิเนตหลายไม้ (ระบุสีภายหลัง)	
CODE BF10 	โต๊ะประชุมไม้มะลามีนเพรชชิปบอร์ด TOP:ไม้มะลามีนเพรชชิปบอร์ดหนา 25 มิลลิเมตร PVC โครงสร้าง:ไม้มะลามีนเพรชชิปบอร์ดหนา 19 มิลลิเมตร PVC แผงบัง :โครงไม้ยึดปิดทับลามิเนตหลายไม้ (ระบุสีภายหลัง)	
CODE BF11 	โต๊ะประชุมไม้มะลามีนเพรชชิปบอร์ด TOP:ไม้มะลามีนเพรชชิปบอร์ดหนา 25 มิลลิเมตร PVC โครงสร้าง:ไม้มะลามีนเพรชชิปบอร์ดหนา 19 มิลลิเมตร PVC แผงบัง :โครงไม้ยึดปิดทับลามิเนตหลายไม้ (ระบุสีภายหลัง)	
CODE BF12 	แผงตกแต่งบอร์ดเคอร์วีวไม้มะลามีนเพรชชิปบอร์ด	
CODE BF13 	แผงตกแต่งบอร์ดเคอร์วีวไม้มะลามีนเพรชชิปบอร์ด ผนังด้าน A2-03	
CODE BF14 	แผงตกแต่งบอร์ดเคอร์วีวไม้มะลามีนเพรชชิปบอร์ด ผนังด้าน A2-01	
CODE BF15 	แผงตกแต่งบอร์ดเคอร์วีวไม้มะลามีนเพรชชิปบอร์ด ผนังด้าน A2-02	
CODE BF16 	แผงตกแต่งบอร์ดเคอร์วีวไม้มะลามีนเพรชชิปบอร์ด ผนังด้าน A2-01,02	

 งานจัดการก่อสร้าง และผังแม่บท กองกายภาพและสิ่งแวดล้อม มหาวิทยาลัยแม่โจ้ ตำบลหนองหาร อำเภอสันทราย จังหวัดเชียงใหม่ โทร. 0-5387-3243	โครงการ : งานปรับปรุงอาคารช่วงเกษตรศิลป์ เพื่อเป็นอาคารเรียนรวมทางด้านวิทยา ศาสตร์และเทคโนโลยี ตำบลหนองหาร อำเภอสันทราย จังหวัดเชียงใหม่	สถาปนิก :  นายพศุภา ประดิษฐ์ทอง ส.ส. 3008	วิศวกรโครงสร้าง :  ว.ที่ ๕.ค.กิตติ ชัยเทพ	วิศวกรไฟฟ้า :  นายวิทยา ถาแก้ว	แบบแสดง : วันที่ 8 พฤศจิกายน พ.ศ.2564	ตรวจ :  รณ.หัวหน้างานออกแบบและจัดการก่อสร้าง	เห็นชอบ :  รองอธิการบดี
	เจ้าของโครงการ : มหาวิทยาลัยแม่โจ้	สถานที่ตั้งโครงการ : ภายในมหาวิทยาลัยแม่โจ้	วิศวกรโครงสร้าง :  นายธนพงษ์ นิยมพงษ์	วิศวกรสิ่งแวดล้อม : 	หัวหน้างานจัดการพลังงาน : 	แบบ : แผ่นที่/จำนวน	ตรวจ :  ผู้อำนวยการกองกายภาพและสิ่งแวดล้อม

Furniture List

ITEM CODE /pic.	Discription	Quantity

















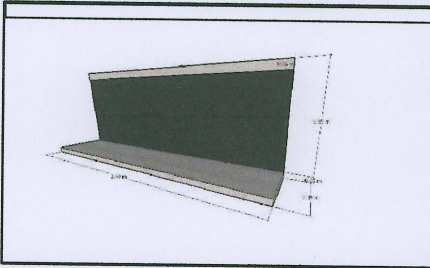
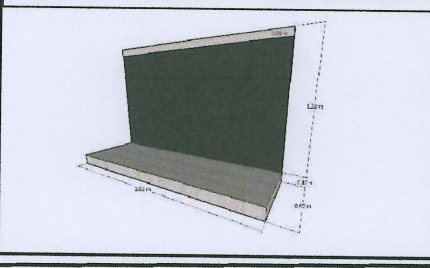
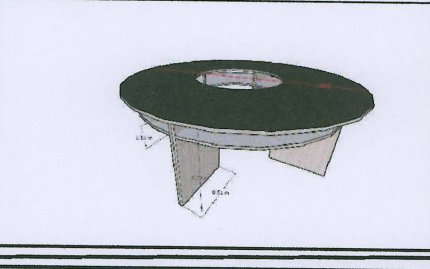
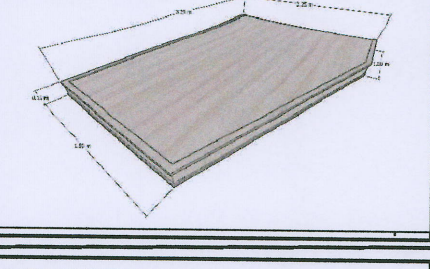
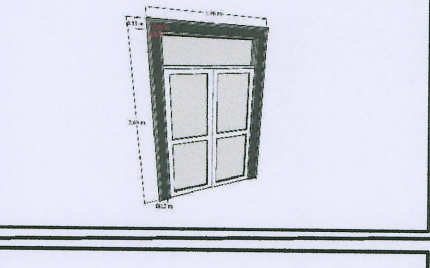




Furniture List

ITEM CODE /pic.	Discription	Quantity
CODE BF33 	ชุดบาร์ติดผนังพร้อมแผงไม้ตกแต่งไม้โอ๊คมันเฟรชชิปบอร์ด	
CODE BF34 	ชุดบาร์ติดผนังพร้อมแผงไม้ตกแต่งไม้โอ๊คมันเฟรชชิปบอร์ด	
CODE BF35 	ชุดโต๊ะเขียนไม้โอ๊คมันเฟรชชิปบอร์ด	
CODE BF36 	แผ่นบาร์ขยายกระดานไม้โอ๊คมันเฟรชชิปบอร์ด	
CODE SD 	ไม้ตกแต่งช่องกระจกบานไม้โอ๊คมันเฟรชชิปบอร์ด	
CODE TF01 pic.	โต๊ะประชุม ขนาด 1.50*80*.75 เมตร BRAND: Index, Perfect หรือเทียบเท่า PRODUCT CODE: DETAIL: SPEC:	
CODE TF02 pic.	โต๊ะประชุม ขนาด .80*.80*.75 เมตร BRAND: Index, Perfect หรือเทียบเท่า PRODUCT CODE: DETAIL: SPEC:	
CODE TF03 pic.	โต๊ะกลาง ขนาด .90*.60*.45 เมตร BRAND: Index, Perfect หรือเทียบเท่า PRODUCT CODE: DETAIL: SPEC:	

หมายเหตุ : รายการครุภัณฑ์ลดยตัว ให้ใช้ผลิตภัณฑ์ของ Index, Perfect, Itoki หรือเทียบเท่า โดยให้ผู้รับจ้าง

เสนอแคตตาล็อกครุภัณฑ์, คุณลักษณะเฉพาะของครุภัณฑ์ ให้คณะกรรมการพิจารณาอนุมัติก่อนติดตั้ง

 งานจัดการก่อสร้าง และสิ่งปลูก ก่อสร้างภายในและสิ่งแวดล้อม มหาวิทยาลัยแม่โจ้ ตำบลหนองหาร อำเภอสันทราย จังหวัดเชียงใหม่ โทร. 0-5387-3243	โครงการ : งานปรับปรุงอาคารช่วงเกษตรศิลป์ เพื่อเป็นอาคารเรียนรวมทางด้านวิทยา ศาสตร์และเทคโนโลยี ตำบลหนองหาร อำเภอสันทราย จังหวัดเชียงใหม่	สถาปนิก : นายพศดา ประจักษ์กุล ส.ส. 3008	วิศวกรโครงสร้าง : ว่าที่ ร.ต.กิตติ ชัยเทพ	วิศวกรไฟฟ้า : นายวิทย์ งามแก้ว	แบบแสดง : วันที่ 8 พฤศจิกายน พ.ศ.2564	ตรวจ : รณจิรา นามะนอกแบบและจัดการก่อสร้าง	เห็นชอบ : รองอธิการบดี
	เจ้าของโครงการ : มหาวิทยาลัยแม่โจ้	สถานที่ตั้งโครงการ : ภายในมหาวิทยาลัยแม่โจ้	วิศวกรโครงสร้าง : นายสมพงษ์ นิยมพงษ์	วิศวกรสิ่งแวดล้อม :	หน่วยงานจัดการพลังงาน :	ตรวจ : ผู้อำนวยการกองกายภาพและสิ่งแวดล้อม	อนุมัติ : อธิการบดี

 
 
 
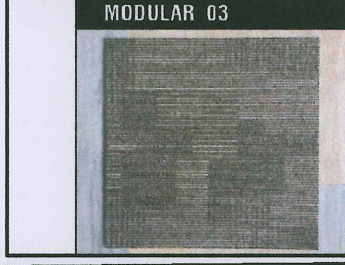
 
Furniture List

ITEM CODE /pic.	Discription	Quantity
CODE TF04 pic.	โต๊ะทำงานมีลิ้นชัก ขนาด 1.50*.60*.75 เมตร BRAND: Index, Perfect หรือเทียบเท่า PRODUCT CODE: DETAIL: SPEC:	
CODE TF05 pic.	โต๊ะทำงานมีลิ้นชัก ขนาด 1.20*.60*.75 เมตร BRAND: Index, Perfect หรือเทียบเท่า PRODUCT CODE: DETAIL: SPEC:	
CODE TF06 pic.	โต๊ะประชุม ขนาด 1.20*2.40*.75 เมตร BRAND: Index, Perfect หรือเทียบเท่า PRODUCT CODE: DETAIL: SPEC:	
CODE TF07 pic.	Coffee table ขนาด .60*.60*.59 เมตร BRAND: Index, Perfect หรือเทียบเท่า PRODUCT CODE: DETAIL: SPEC:	
CODE CB 01 pic.	ตู้เอกสารเขียนเปิด ขนาด .80*.40*.80 เมตร BRAND: Index, Perfect หรือเทียบเท่า PRODUCT CODE: DETAIL: SPEC:	
CODE CB 02 pic.	ตู้เอกสารเขียนสูง ขนาด .80*.40*.80 เมตร BRAND: Index, Perfect หรือเทียบเท่า PRODUCT CODE: DETAIL: SPEC:	
CODE CB 03 pic.	ตู้เอกสารสูงบานเปิด ขนาด .80*.40*1.80 เมตร BRAND: Index, Perfect หรือเทียบเท่า PRODUCT CODE: DETAIL: SPEC:	
CODE CF 01 pic.	เก้าอี้สำนักงาน BRAND: Index, Perfect หรือเทียบเท่า PRODUCT CODE: DETAIL: SPEC:	

Furniture List

ITEM CODE /pic.	Discription	Quantity
CODE CF 02 pic.	เก้าอี้ประกอบ (ตัวนั่ง) BRAND: Index, Perfect หรือเทียบเท่า PRODUCT CODE: DETAILE: SPEC:	
CODE CF 03 pic.	โซฟาขนาด 3 ที่นั่ง BRAND: Index, Perfect หรือเทียบเท่า PRODUCT CODE: DETAILE: SPEC:	
CODE CF 04 pic.	โซฟาขนาด 1 ที่นั่ง BRAND: Index, Perfect หรือเทียบเท่า PRODUCT CODE: DETAILE: SPEC:	
CODE CF 05 pic.	เก้าอี้พนักพิงตาข่ายขนาดเล็ก BRAND: Index, Perfect หรือเทียบเท่า PRODUCT CODE: DETAILE: SPEC:	
CODE CF 06 pic.	เก้าอี้แถวนั่งพักคอย BRAND: Index, Perfect หรือเทียบเท่า PRODUCT CODE: DETAILE: SPEC:	
CODE CF 07 pic.	เก้าอี้ STOOL BRAND: Index, Perfect หรือเทียบเท่า PRODUCT CODE: DETAILE: SPEC:	
CODE CF 08 pic.	เก้าอี้ STOOL BAR BRAND: Index, Perfect หรือเทียบเท่า PRODUCT CODE: DETAILE: SPEC:	
CODE CF 09 pic.	เก้าอี้ ARM CHAIR BRAND: Index, Perfect หรือเทียบเท่า PRODUCT CODE: DETAILE: SPEC:	

Furniture List

ITEM CODE /pic.	Description	Quantity
CODE CF 10	 เก้าอี้แล็คเซอร์แบบพับเบาะได้ BRAND: Index, Perfectหรือเทียบเท่า PRODUCT CODE: DETAIL: SPEC:	
CODE CF 10	 เก้าอี้แล็คเซอร์แบบพับเบาะได้ BRAND: Index, Perfectหรือเทียบเท่า PRODUCT CODE: DETAIL: SPEC:	
CODE CT01 CT02	 ผ้าม่านทึบกันแสง UV BRAND: Index, Perfectหรือเทียบเท่า PRODUCT CODE: DETAIL: SPEC:	
CODE CT03 CT04	 ผ้าม้วนแบบมือดึง BRAND: Index, Perfectหรือเทียบเท่า PRODUCT CODE: DETAIL: SPEC:	
CODE FL02	 MODULAR G3 พรมอัดแบบแผ่นติดตั้งแบบไม่ทาขาว BRAND: CARPET หรือ เทียบเท่า PRODUCT CODE: ระนุสีภายหลัง DETAIL: SPEC: พรมแผ่นแบบไม่ใช้กาวระนุภายหลัง	
CODE		
CODE		
CODE		



งานจัดการก่อสร้าง และมั่งแม่บท
กองกายภาพและสิ่งแวดล้อม มหาวิทยาลัยแม่โจ้
ตำบลหนองหาร อำเภอสันทราย จังหวัดเชียงใหม่
โทร. 0-5387-3243

โครงการ :

งานปรับปรุงอาคารช่วงเกษตรศิลป์ เพื่อเป็นอาคารเรียนรวมทางด้านวิทยาศาสตร์และเทคโนโลยี ตำบลหนองหาร อำเภอสันทราย จังหวัดเชียงใหม่

เจ้าของโครงการ :
มหาวิทยาลัยแม่โจ้

สถานที่ตั้งโครงการ :
ภายในมหาวิทยาลัยแม่โจ้

สถาปนิก : 
นายพฤษา ประดิษฐ์ทอง
ส.ศ.น. 3008

วิศวกรโครงสร้าง : 

วิศวกรโครงสร้าง : 
 วันที่ ๒๓.กิตติ ชัยเพ

วิศวกรสิ่งแวดล้อม :

วิศวกรไฟฟ้า : 
นายวิทยา ตาแก้ว

หัวหน้างานจัดการพลังงาน :

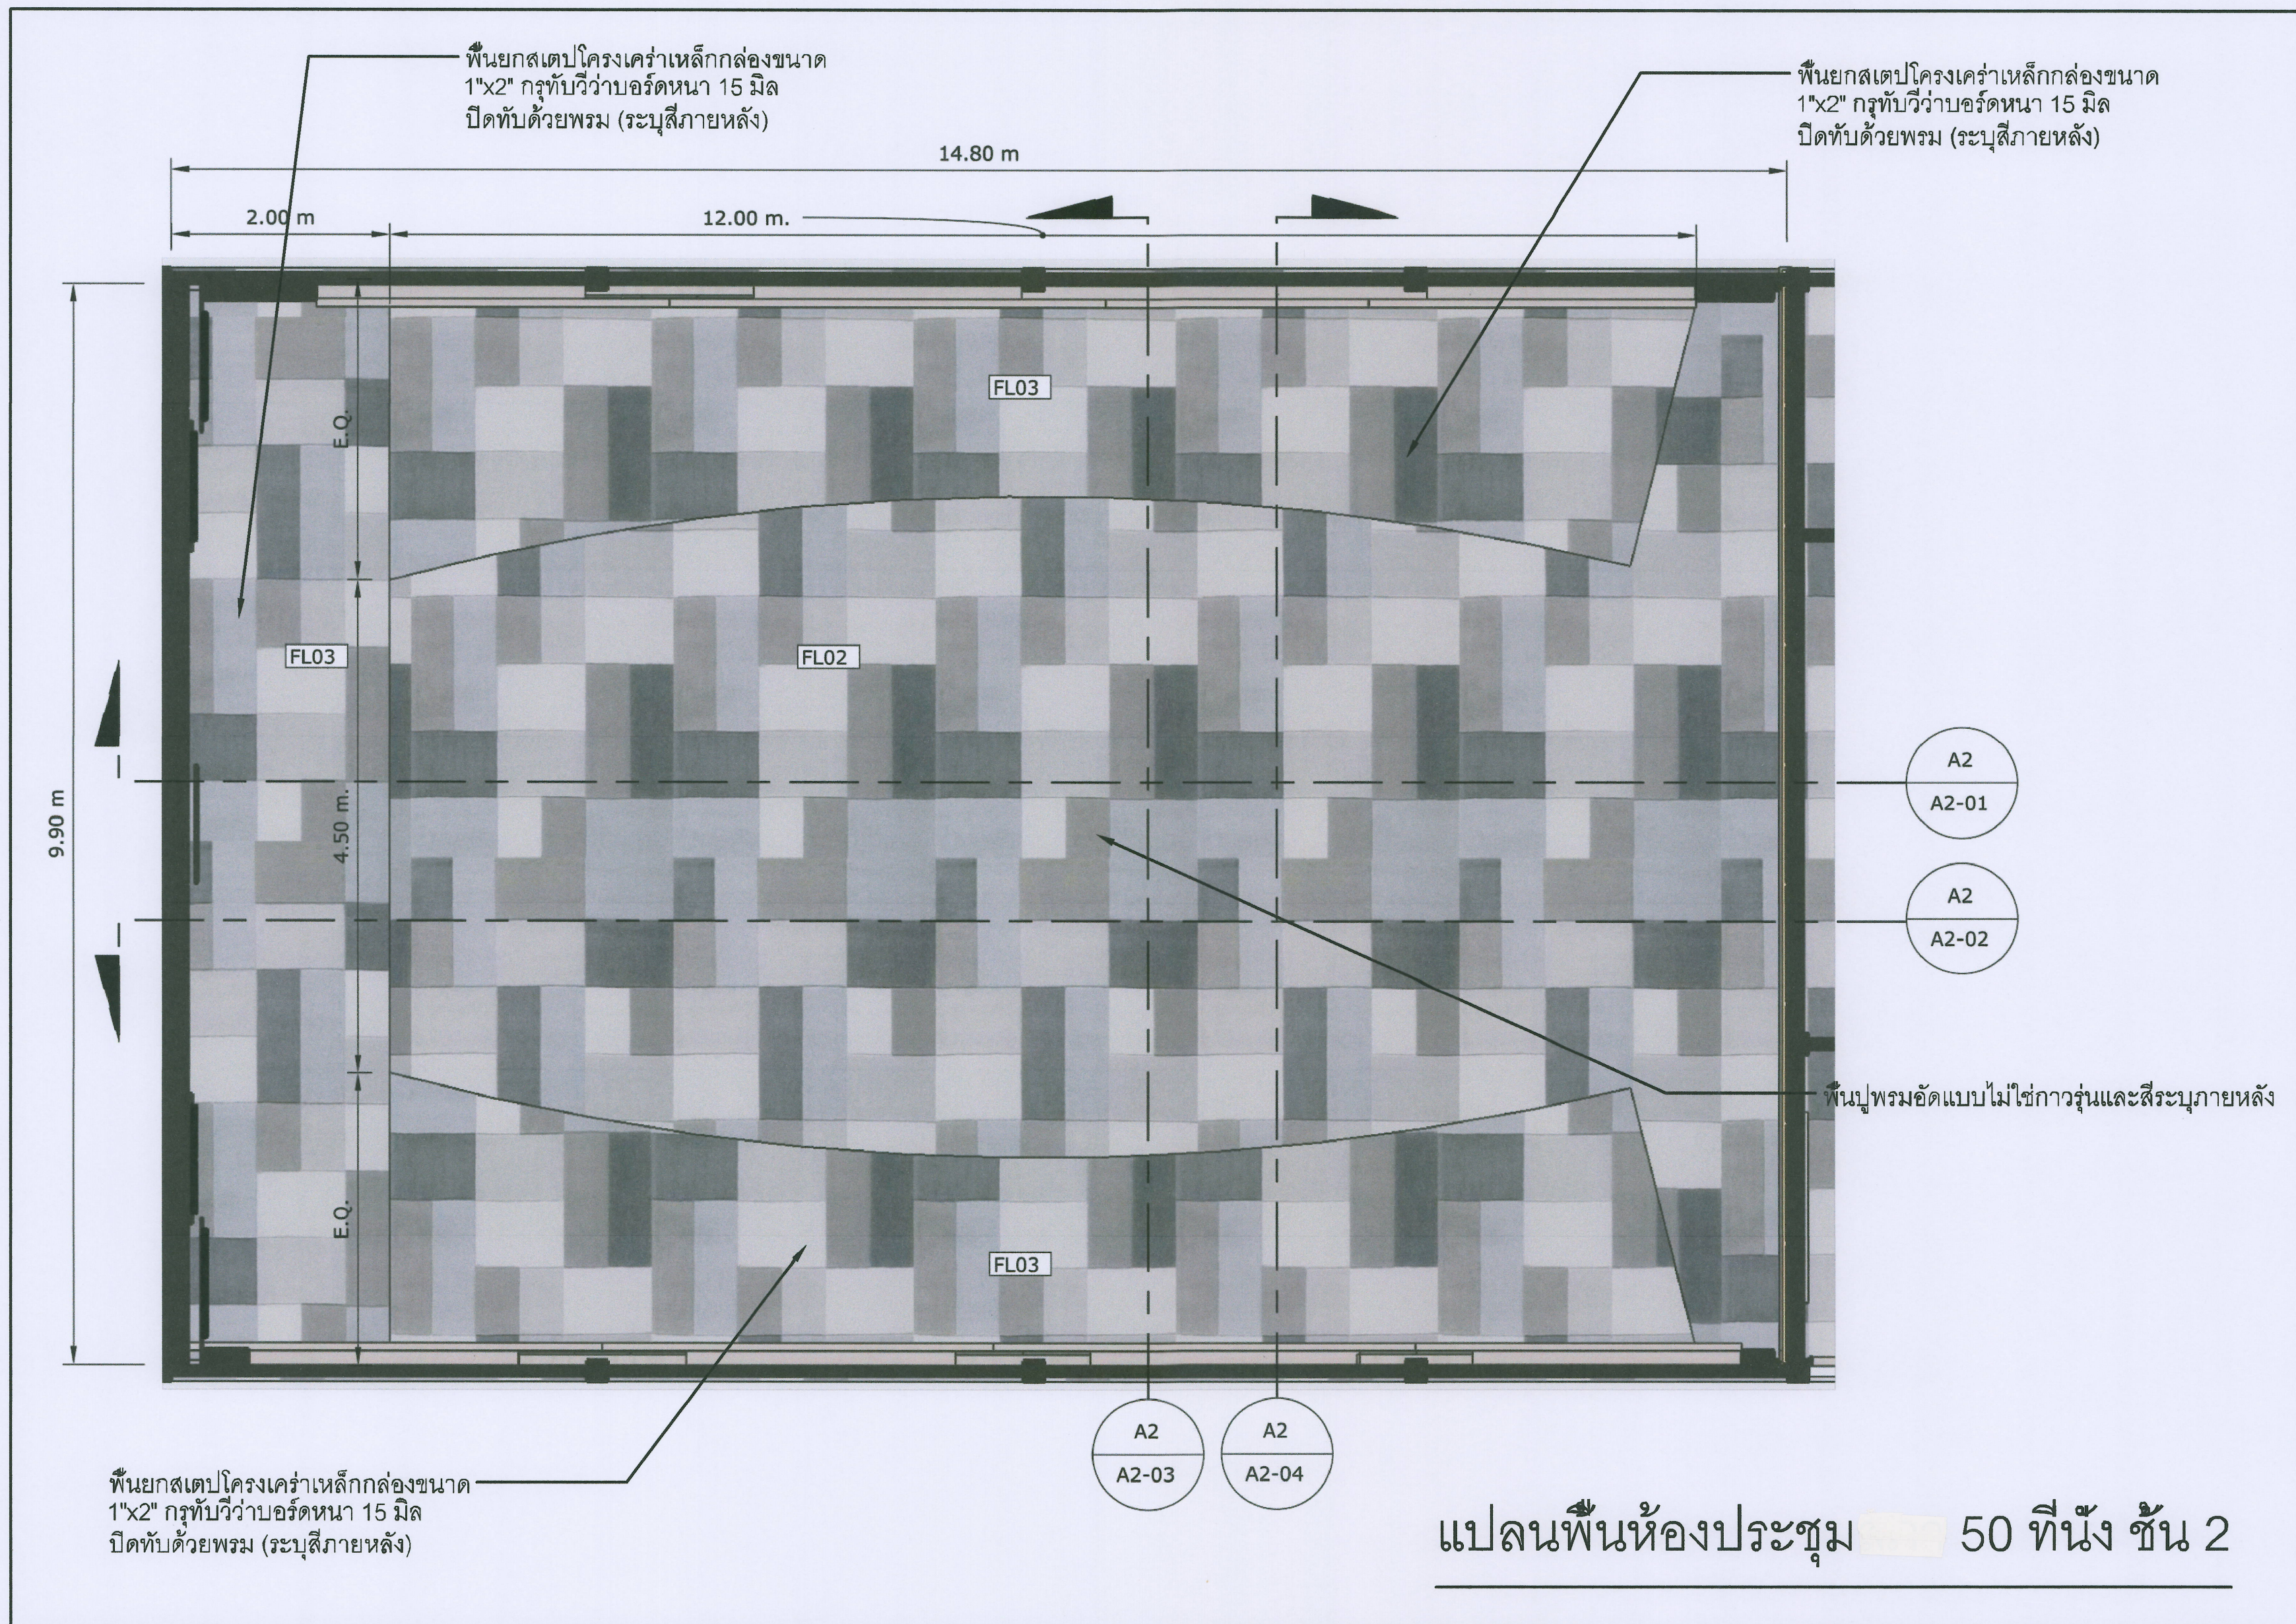
แบบแสดง :	
—	
วันที่ 8 พฤศจิกายน พ.ศ.2564	
แบบ :	แผ่นที่/จำนวน

ตรวจ: 
ก. หัวหน้างานออกแบบและจัดการก่อสร้าง

ตรวจ: 
ผู้อำนวยการกองกายภาพและสิ่งแวดล้อม

ยื่นขอพบ: 
รองอธิการบดี

อนุมัติ : 
อธิการบดี





























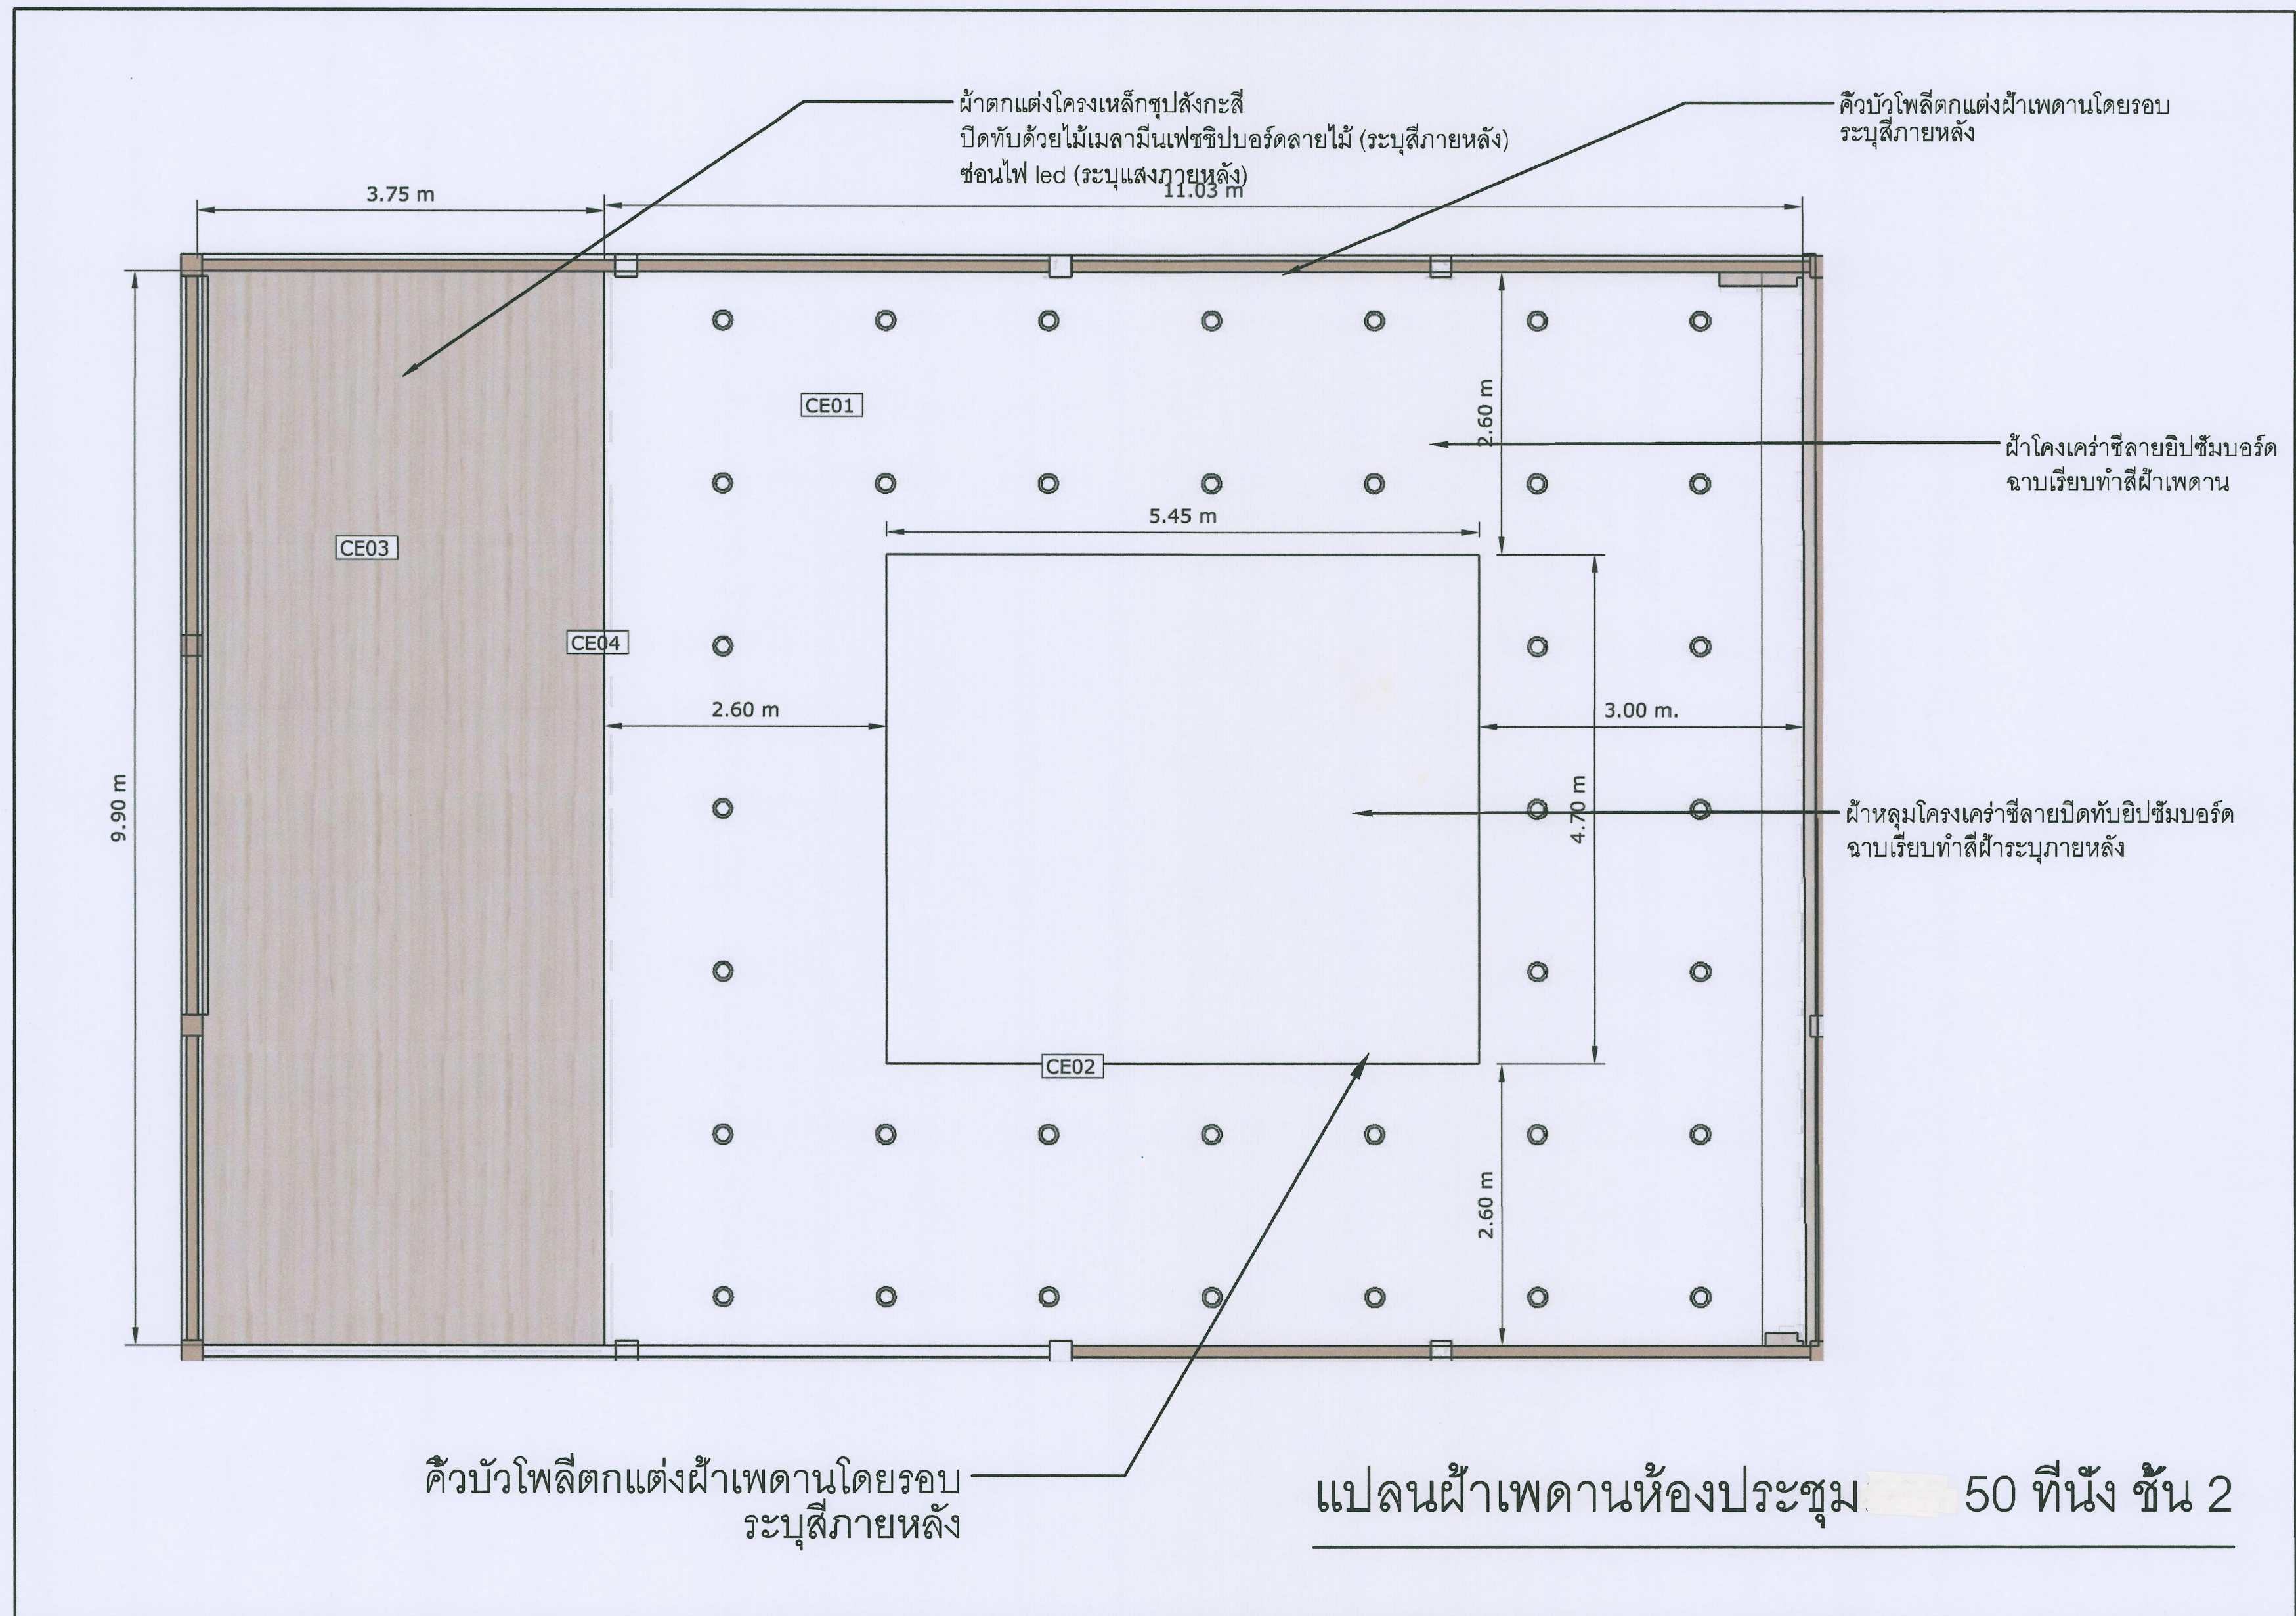
ผู้อำนวยการกองกายภาพและสิ่งแวดล้อม

เห็นชอบ :


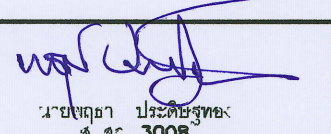
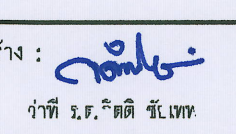
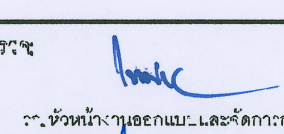
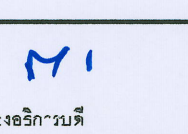
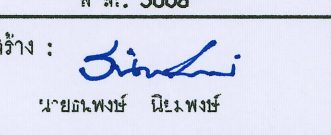
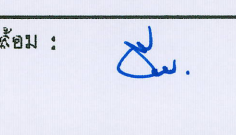
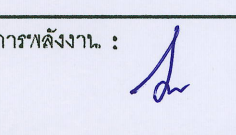
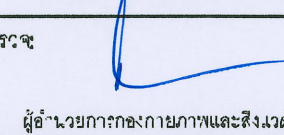
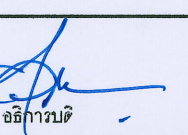
 
อนุมัติ :

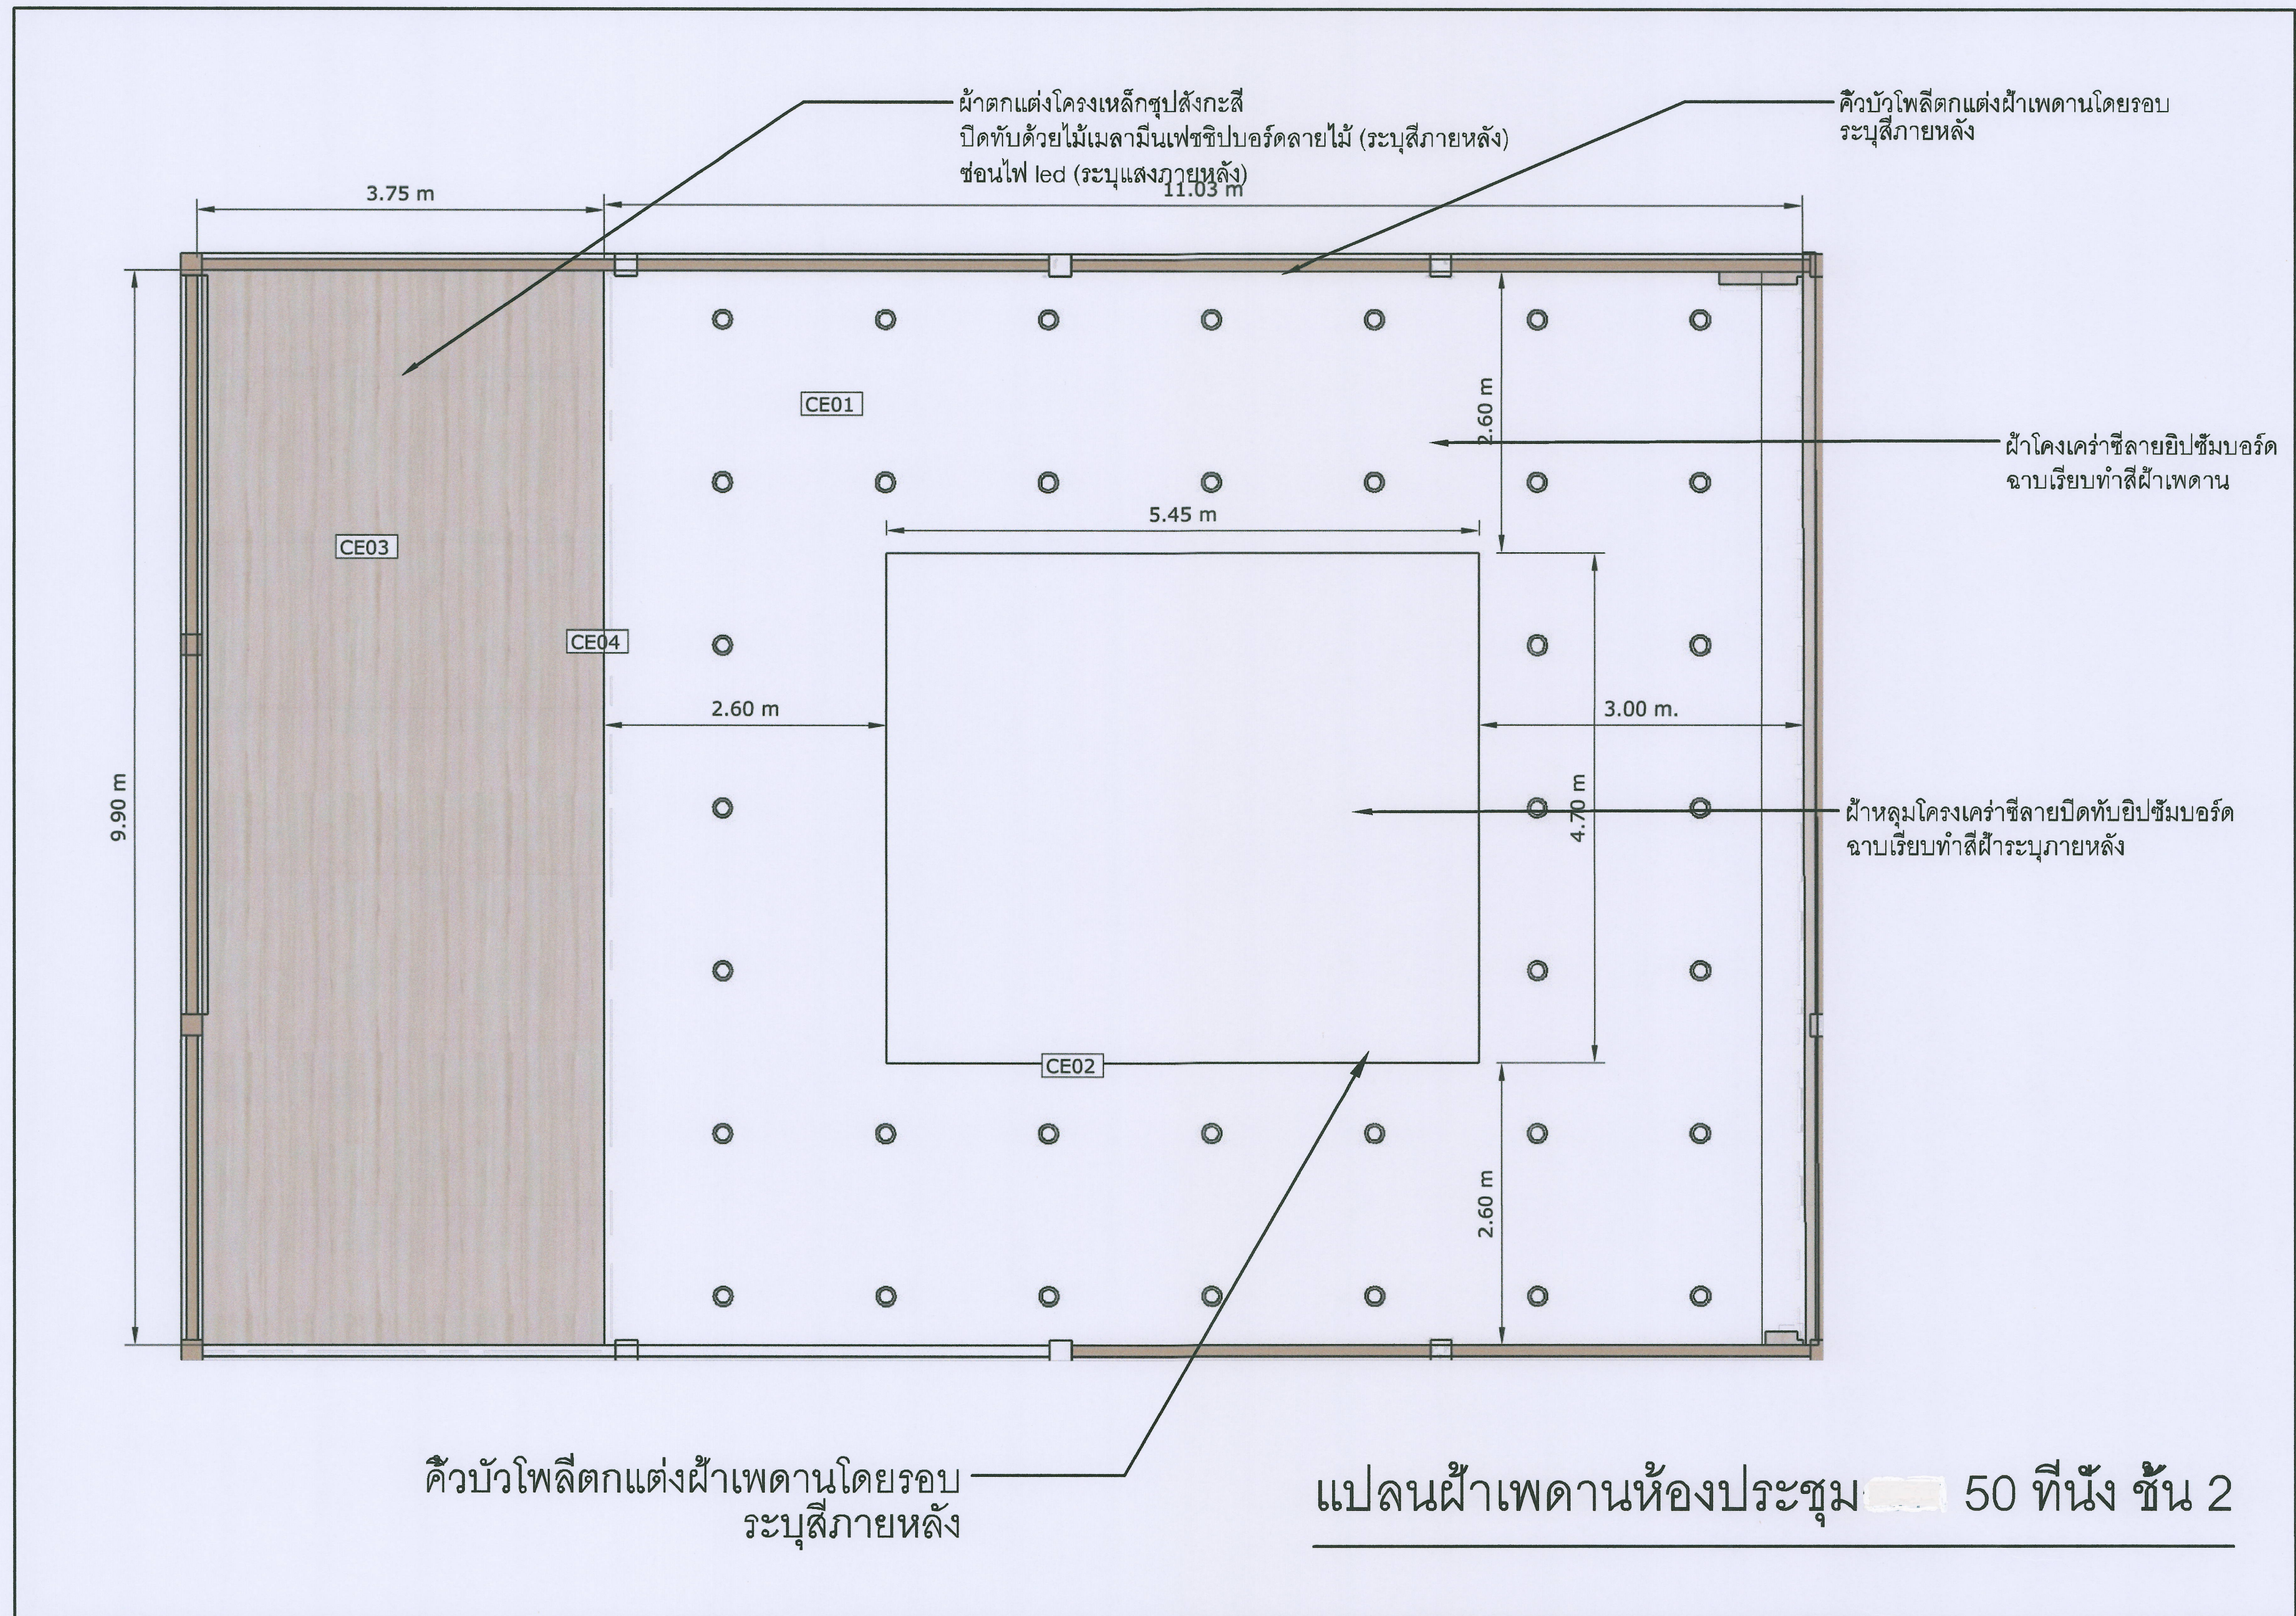
อธิการบดี



คิ้วบัวพลาสติกแต่งผ้าเพดานโดยรอบ ระบุสีภายหลัง

แปลนผ้าเพดานห้องประชุม 50 ที่นั่ง ชั้น 2

			นายอเนกพงษ์ นิยมพงษ์			แบบ : 	แผ่นที่/จำนวน	ผู้ดำเนินการก่อสร้างและสิ่งก่อสร้าง



ตัวบัวโพลีเตกแต่งผ้าเพดานโดยรอบ
ระบุนสีภายหลัง

แปลนผ้าเพดานห้องประชุม 50 ที่นั่ง ชั้น 2


							ผู้ชำนาญการสถาปัตย์และสิ่งก่อสร้าง	