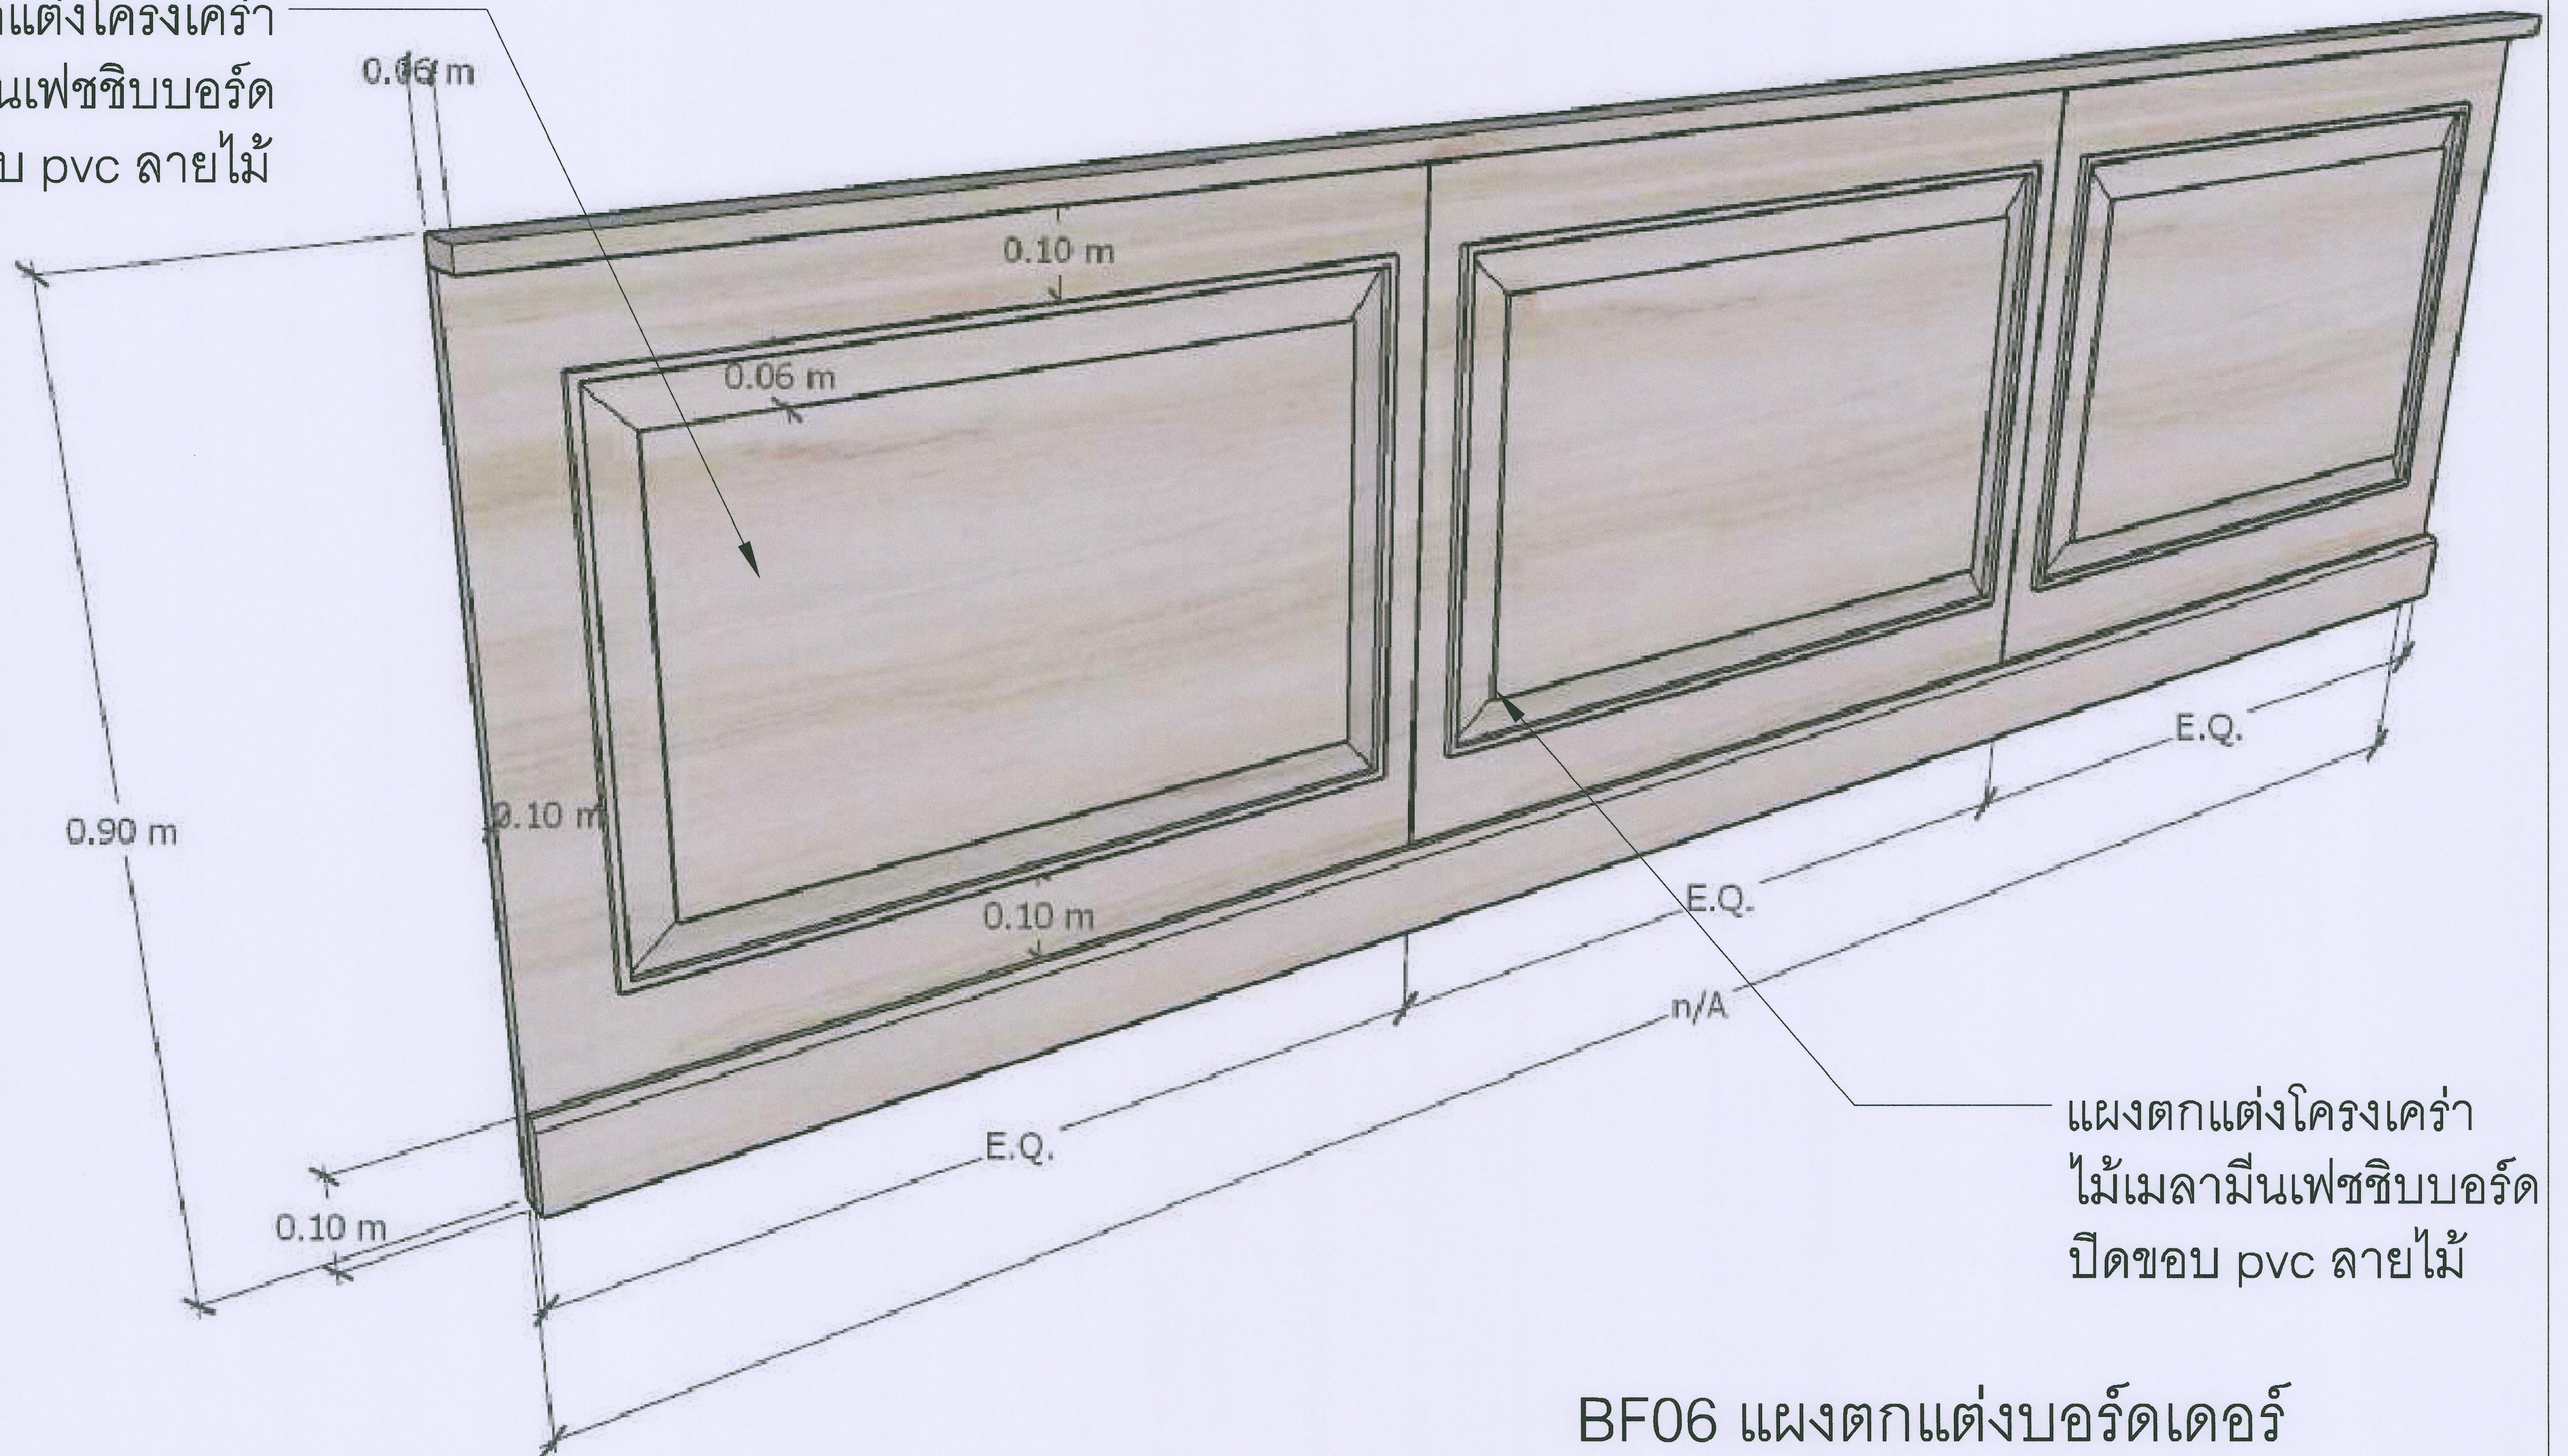


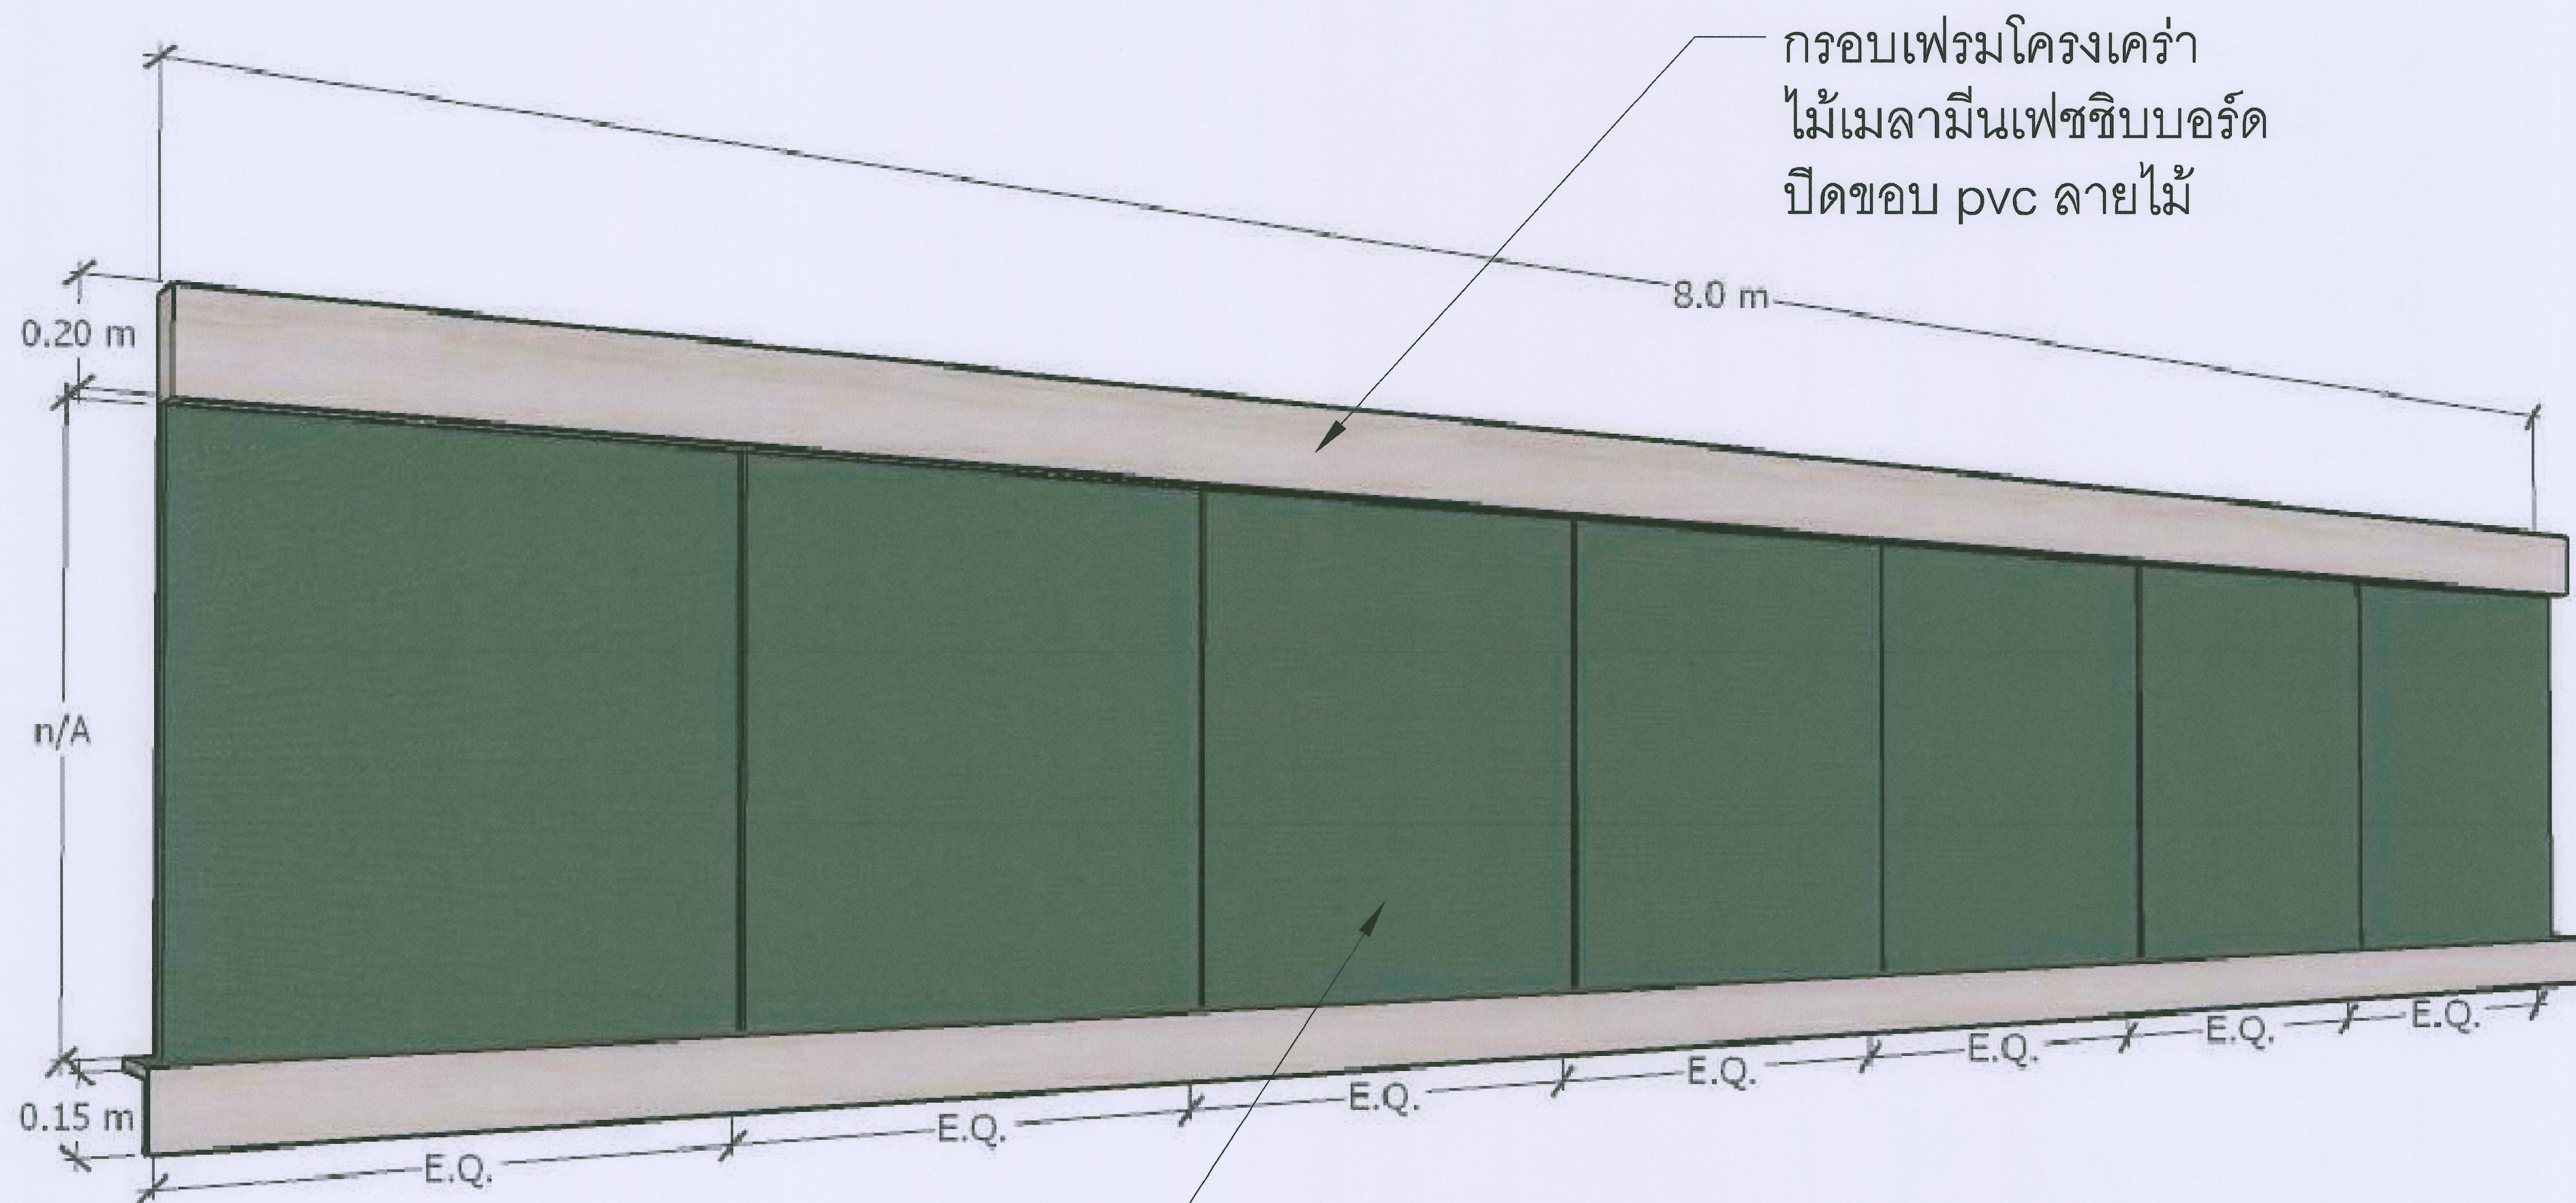
แผงตกแต่งโครงเคร่า
ไม้เมลามีนเฟชชีบบอร์ด
ปิดขอบ pvc ลายไม้



แผงตกแต่งโครงเคร่า
ไม้เมลามีนเฟชชีบบอร์ด
ปิดขอบ pvc ลายไม้

BF06 แผงตกแต่งบอร์ดเดือร์





กรอบเฟรมโครงเคร่า
ไม้เมลามีนเฟชชีบบอร์ด
ปิดขอบ pvc ลายไม้

8.0 m

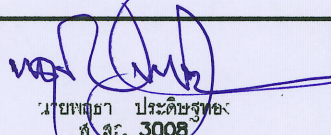
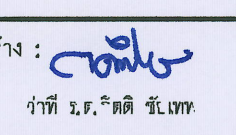
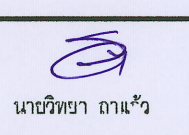
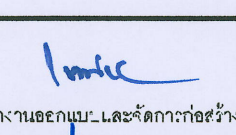
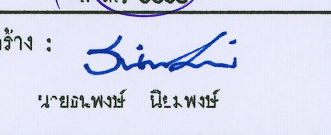
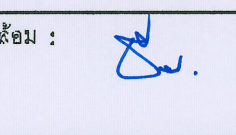
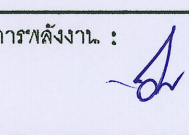
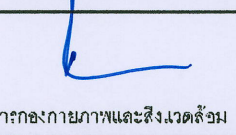
0.20 m

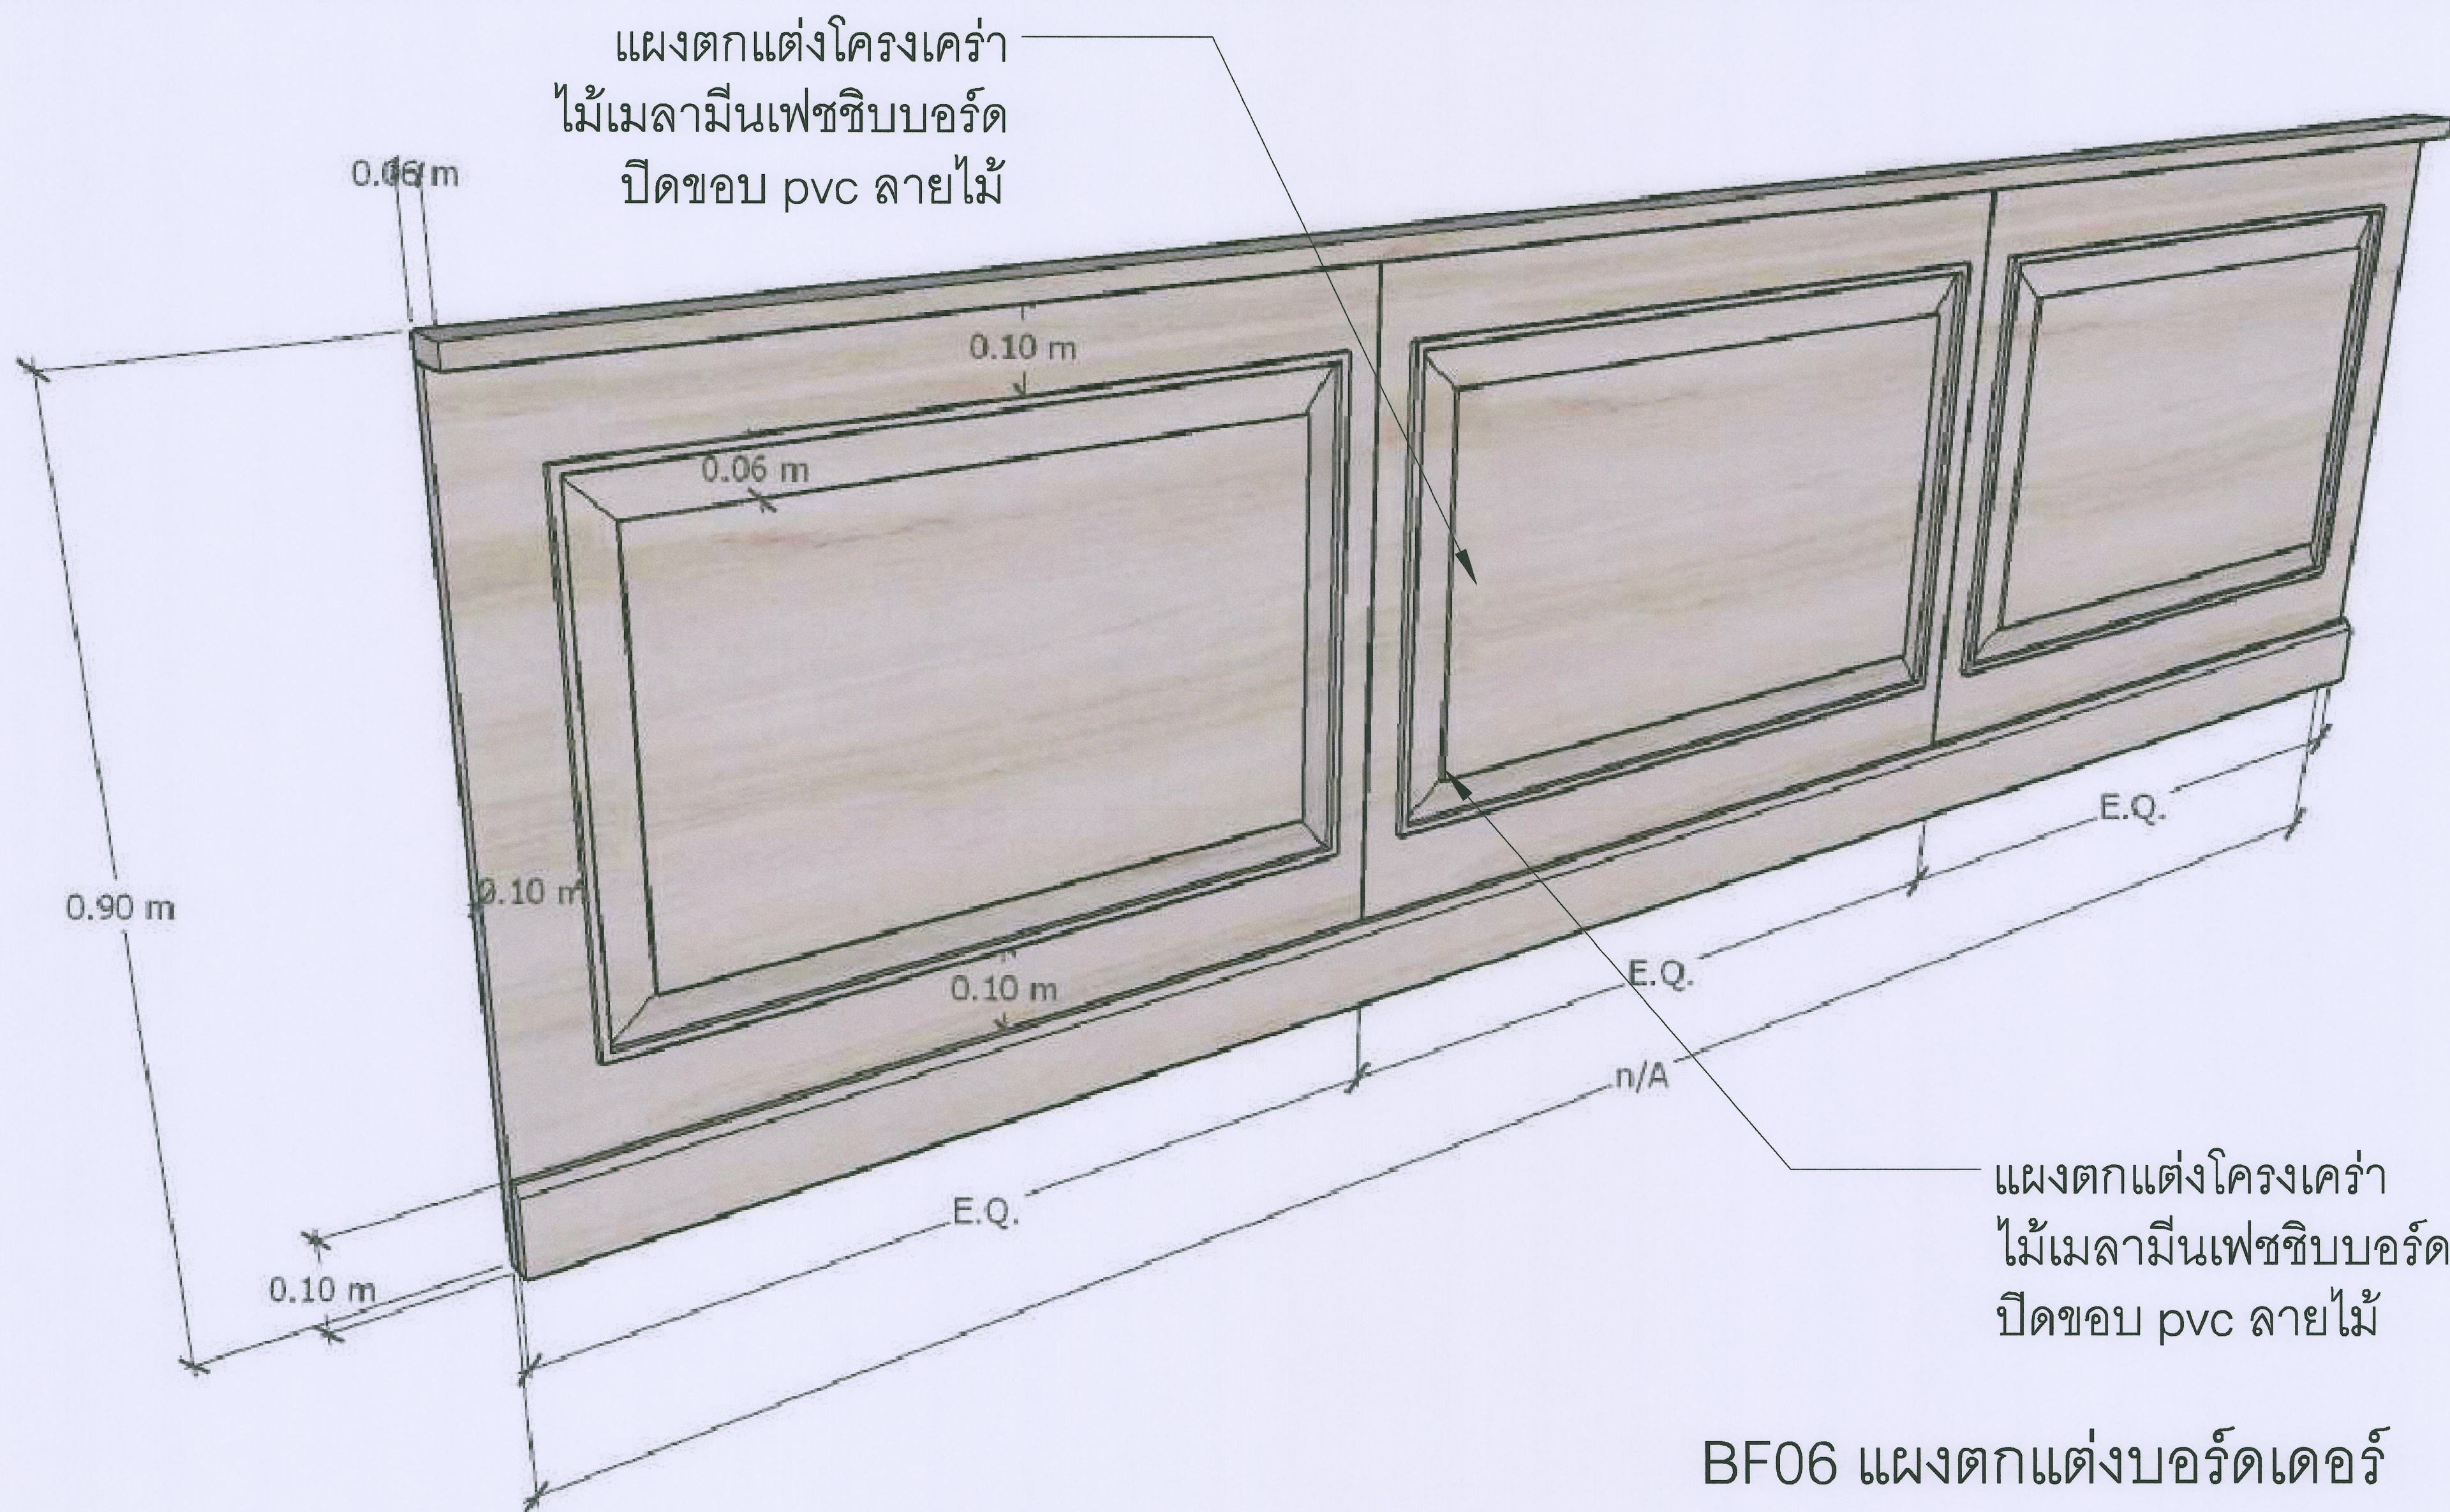
n/A

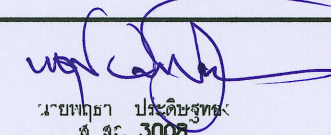
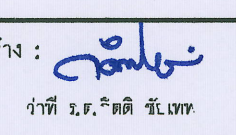
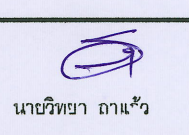
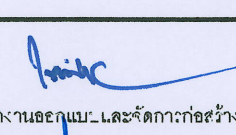
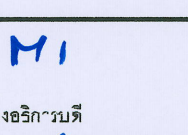
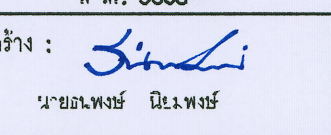
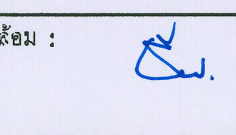
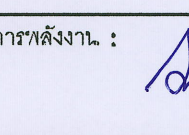
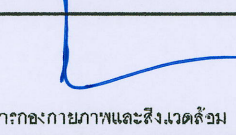
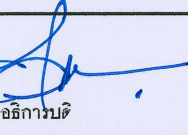
0.15 m

โครงเคร่าไม้อัดยางหนา 10 มิลลิฟองน้ำ
อัดหนา 1 นิ้วหุ้มผ้า (ระบุสีภายหลัง)

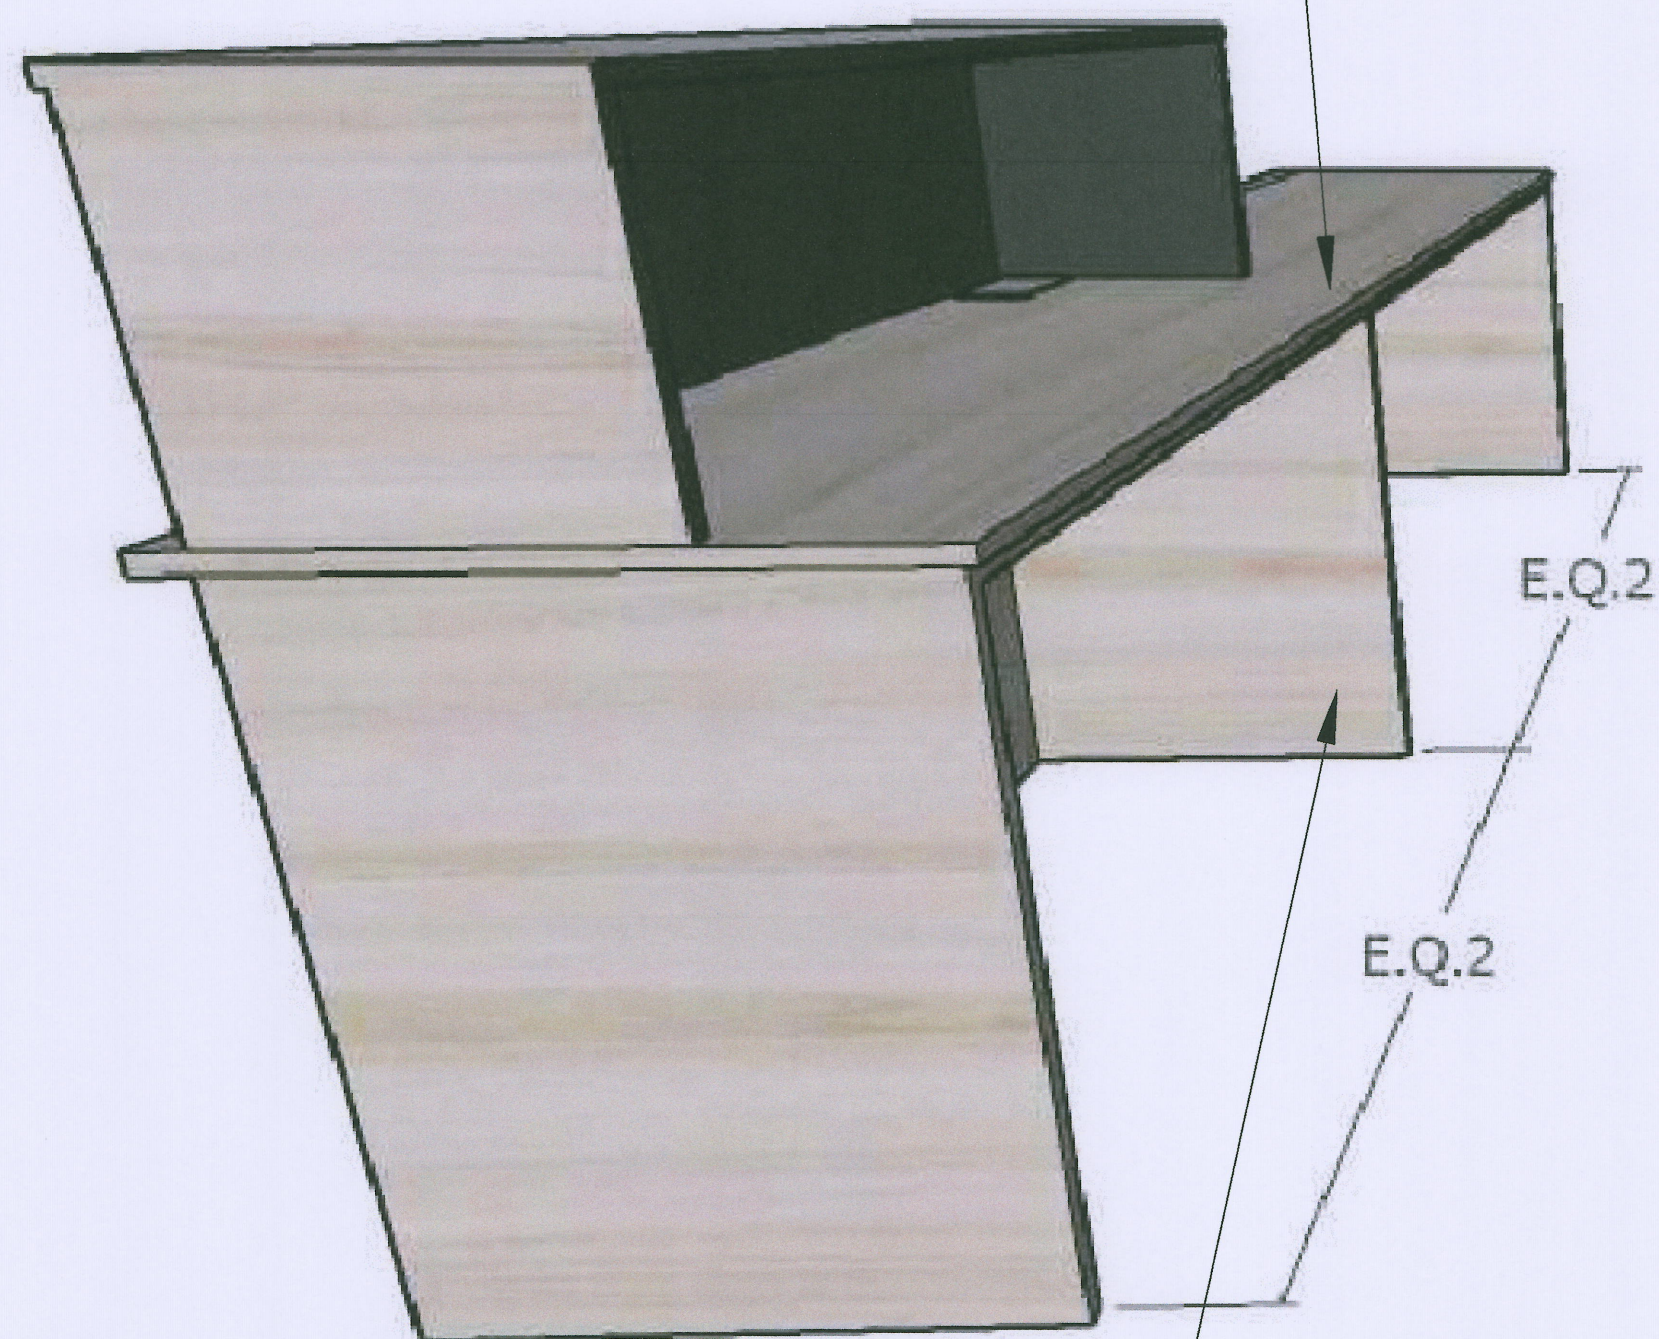
BF07 แผงตกแต่งชั้นเสียงบุฟองน้ำหุ้มผ้า


							ผู้ดำเนินการก่อสร้างภาพและสิ่งแวดล้อม	




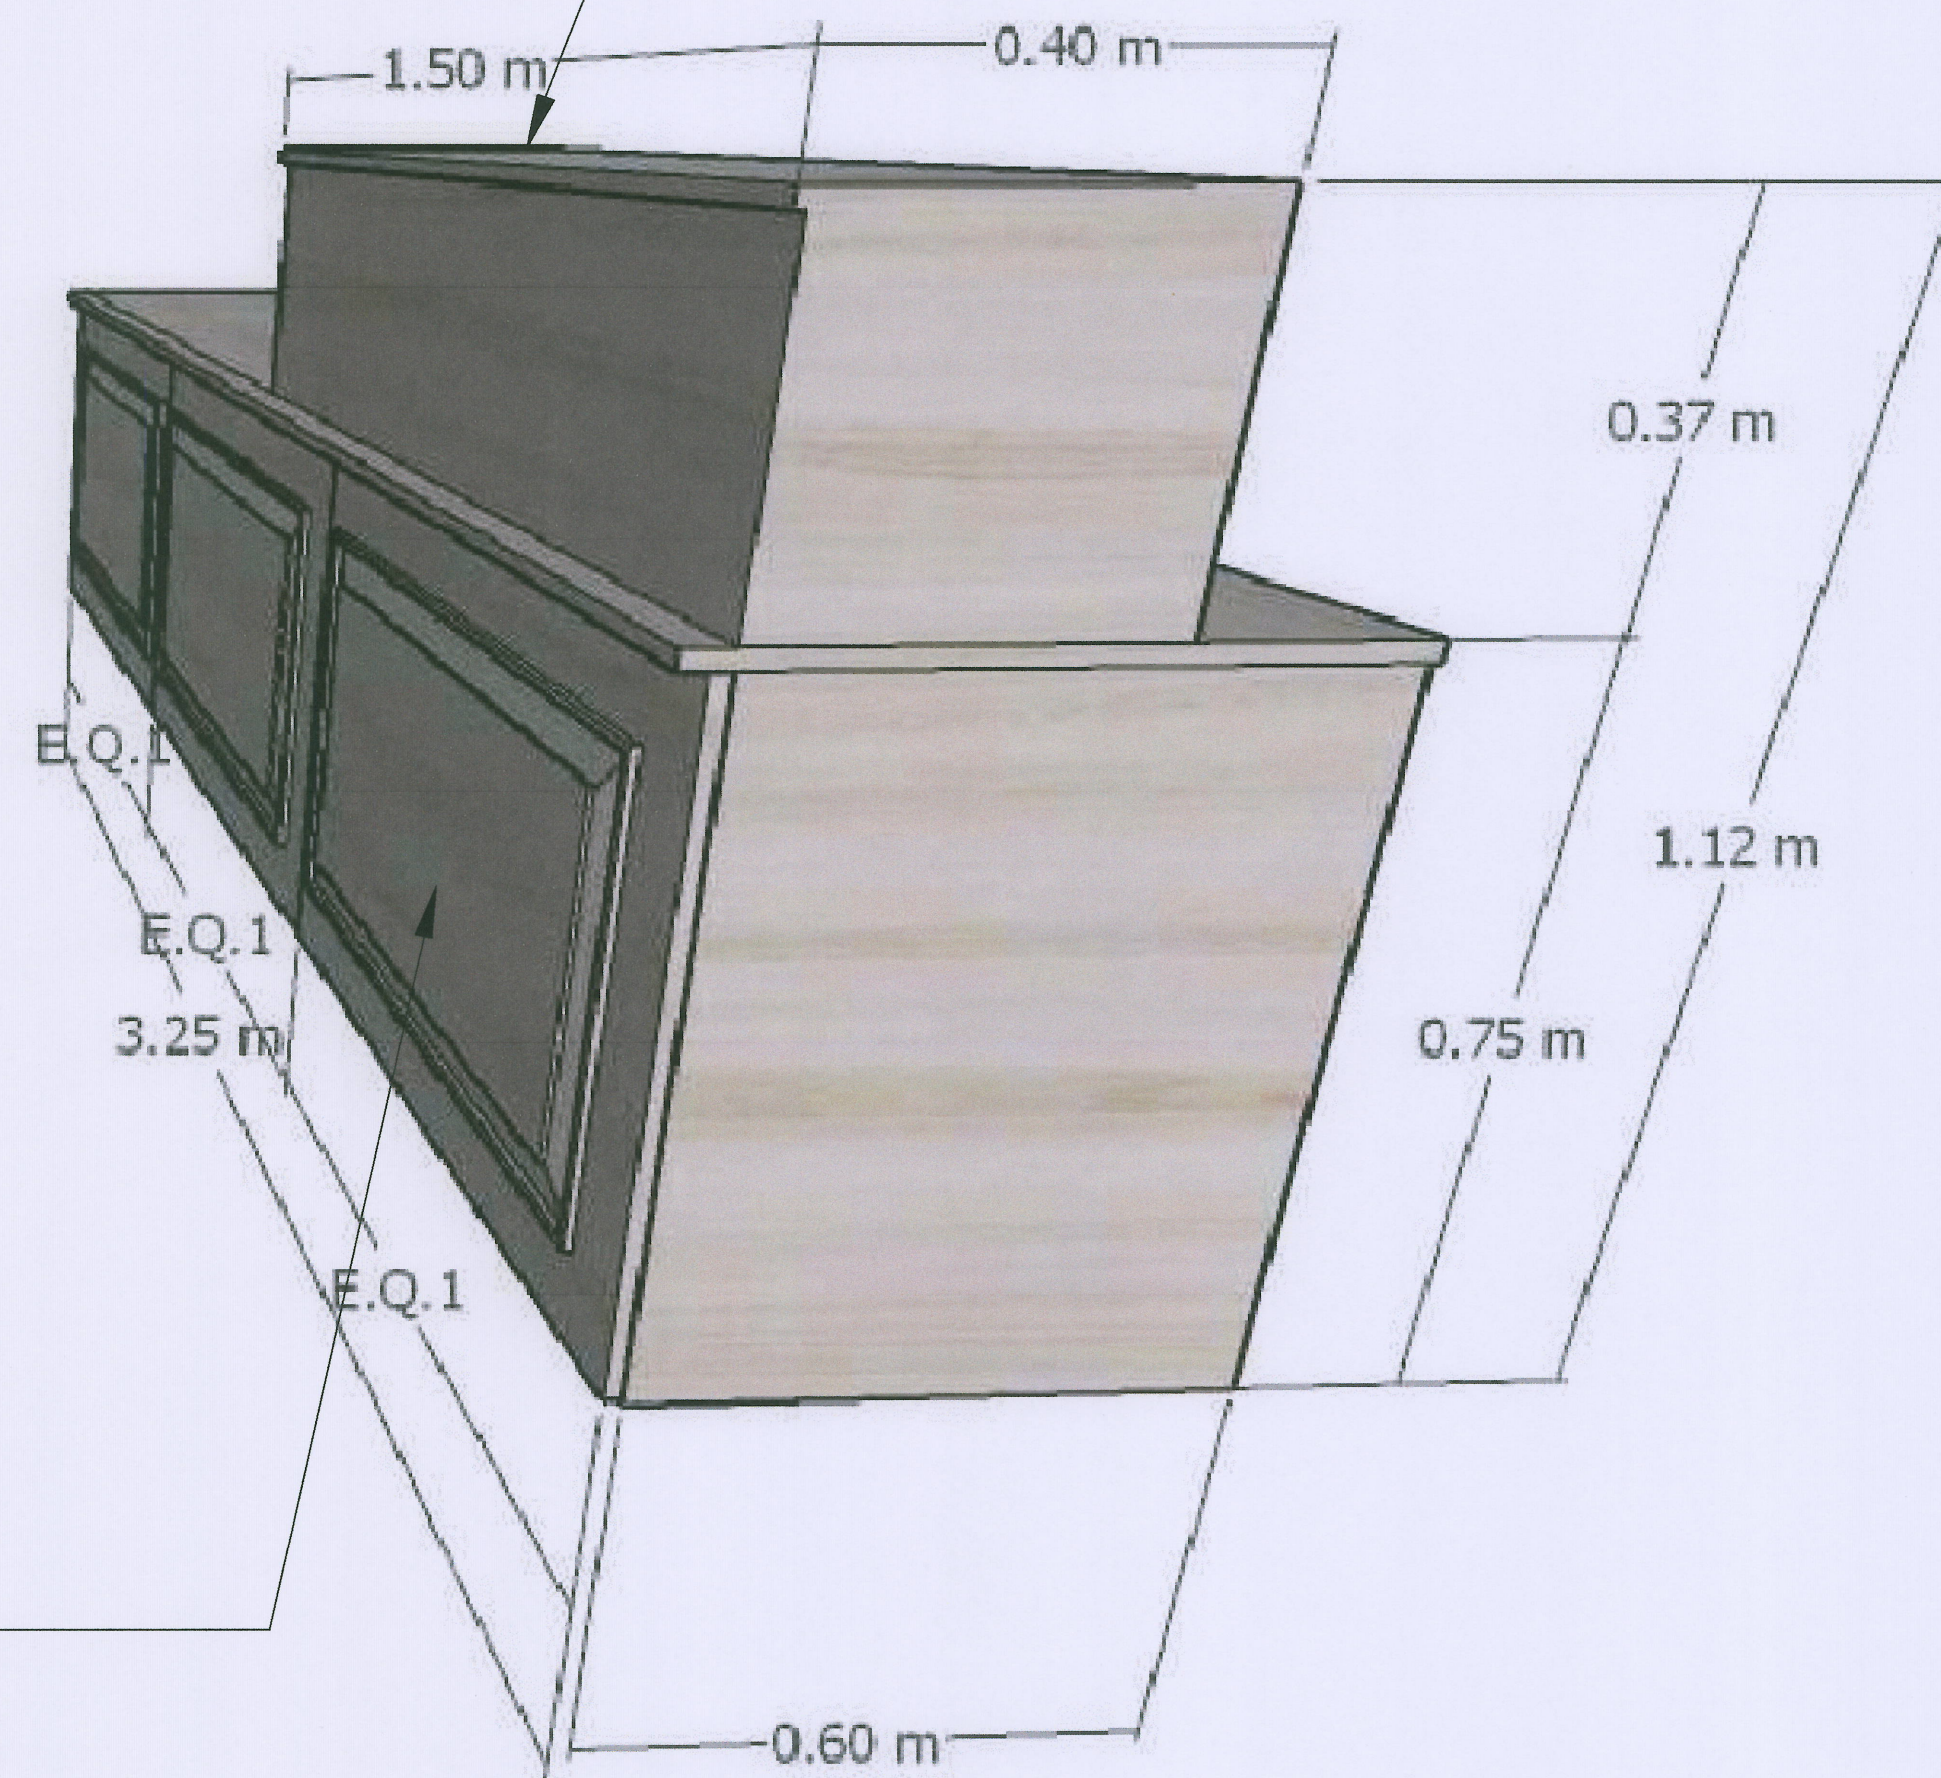
TOP ไม้เมลามีนเฟชชีป
บอร์ดหนา 25 มิลปิดของด้วย PVC



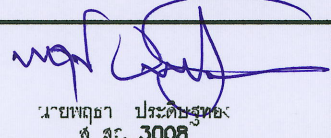
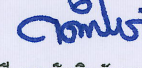
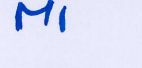
โครงเค้าน์เอตร์ ไม้เมลามีนเฟชชีป
บอร์ดหนา 19 มิลปิดของด้วย PVC

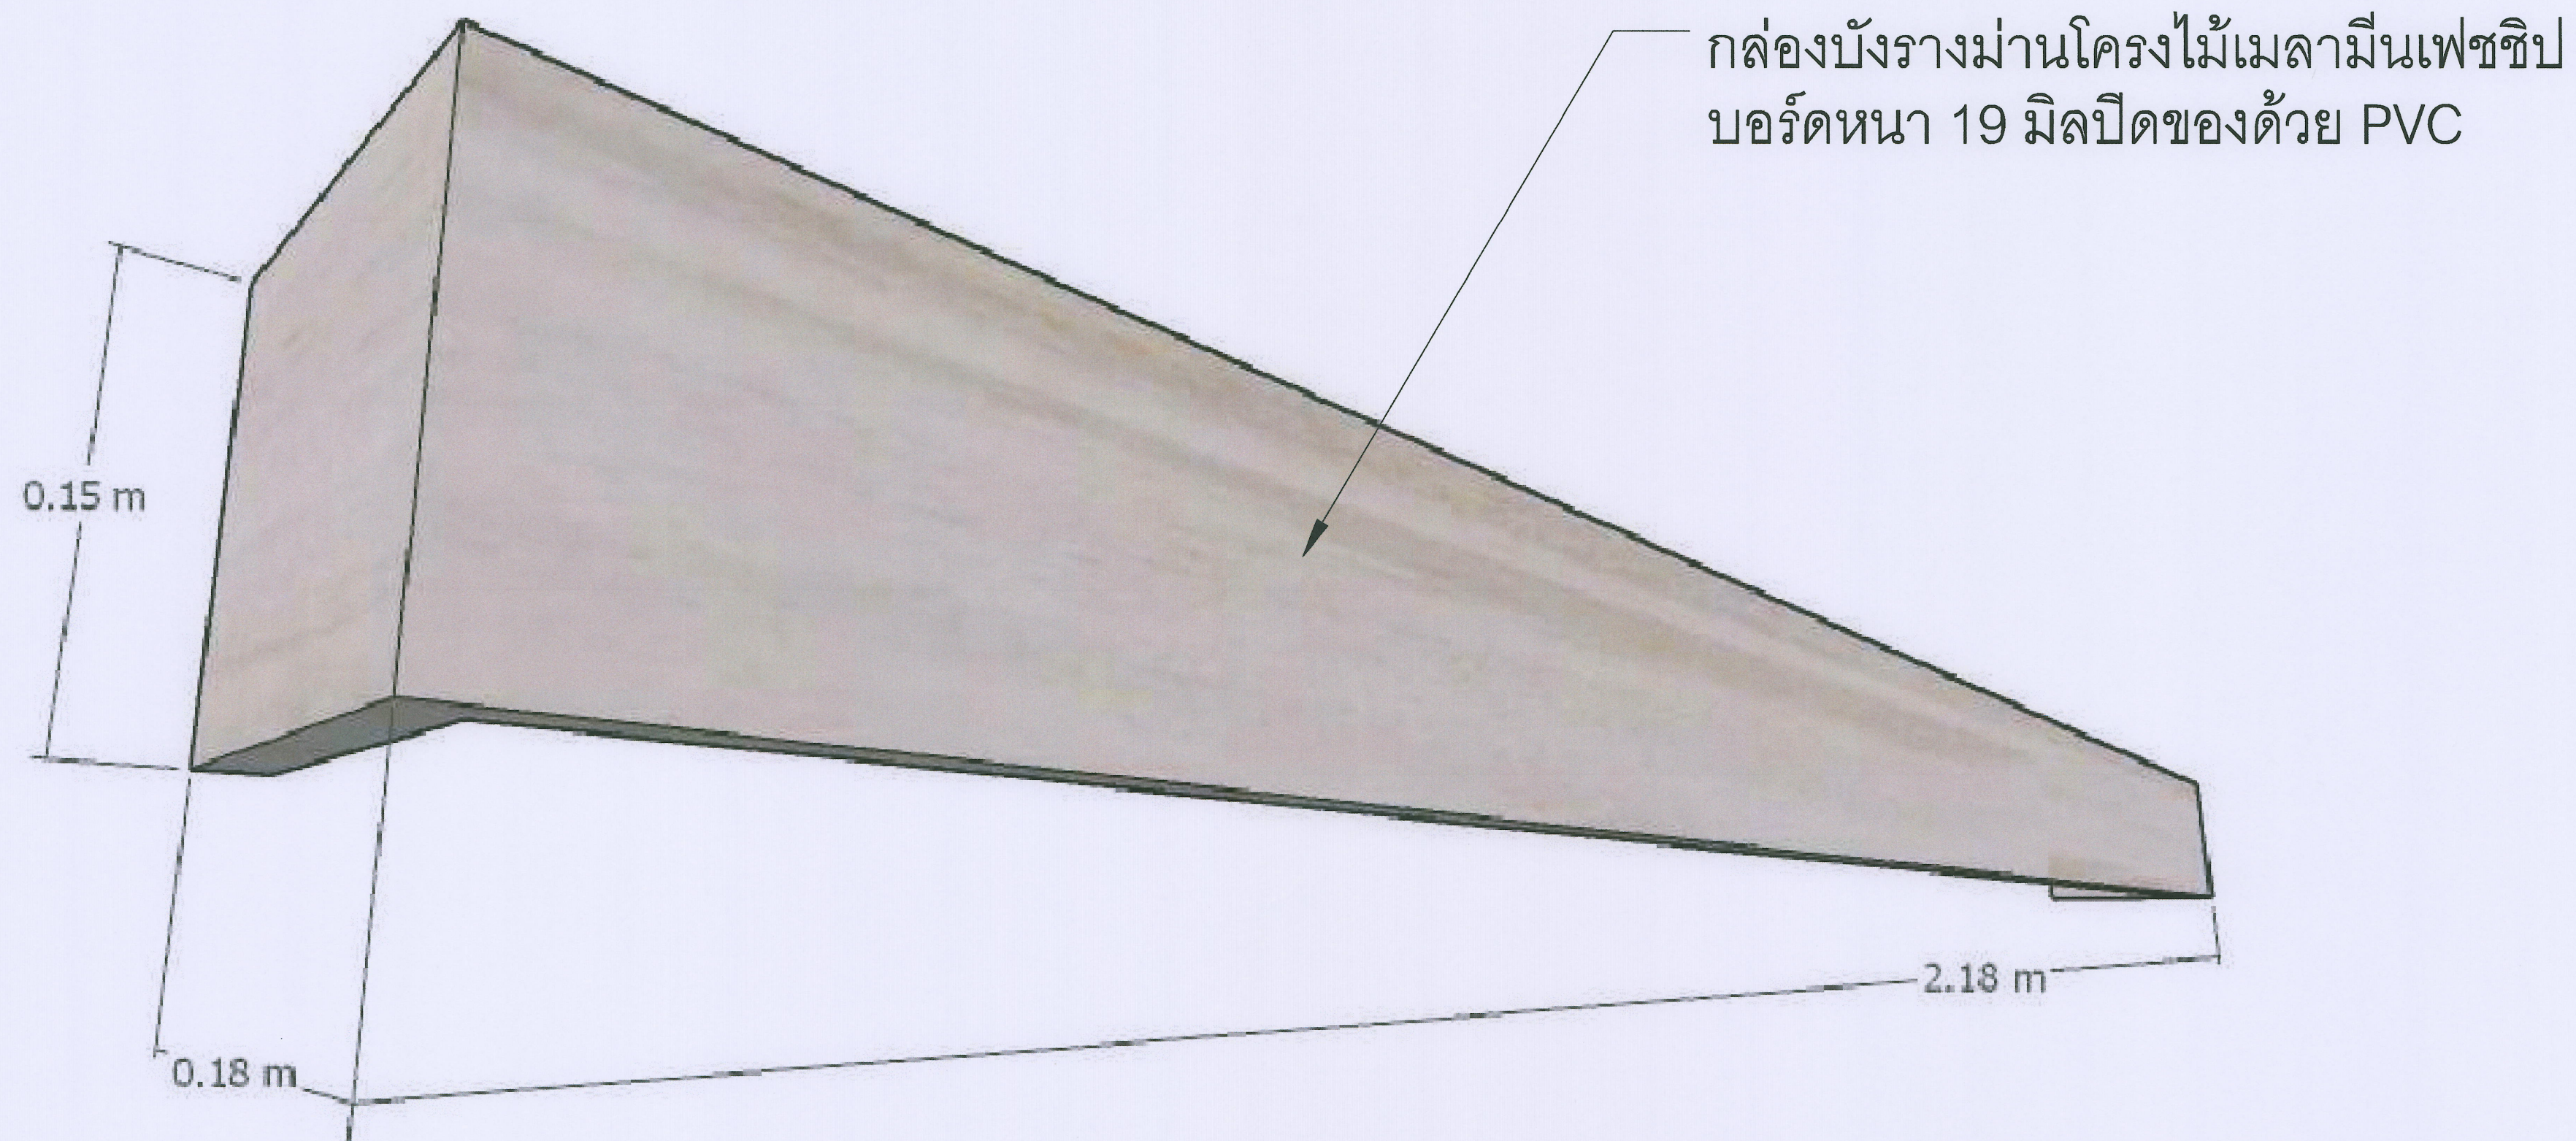
แผงตกแต่งโครงเค้าน์
ไม้เมลามีนเฟชชีปบอร์ด
ปิดขอบ pvc ลายไม้

TOP ไม้เมลามีนเฟชชีป
บอร์ดหนา 25 มิลปิดของด้วย PVC

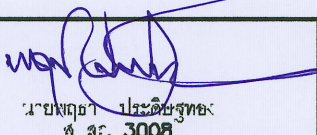
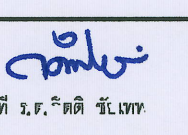
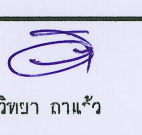
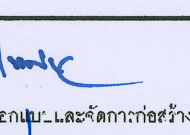
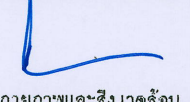


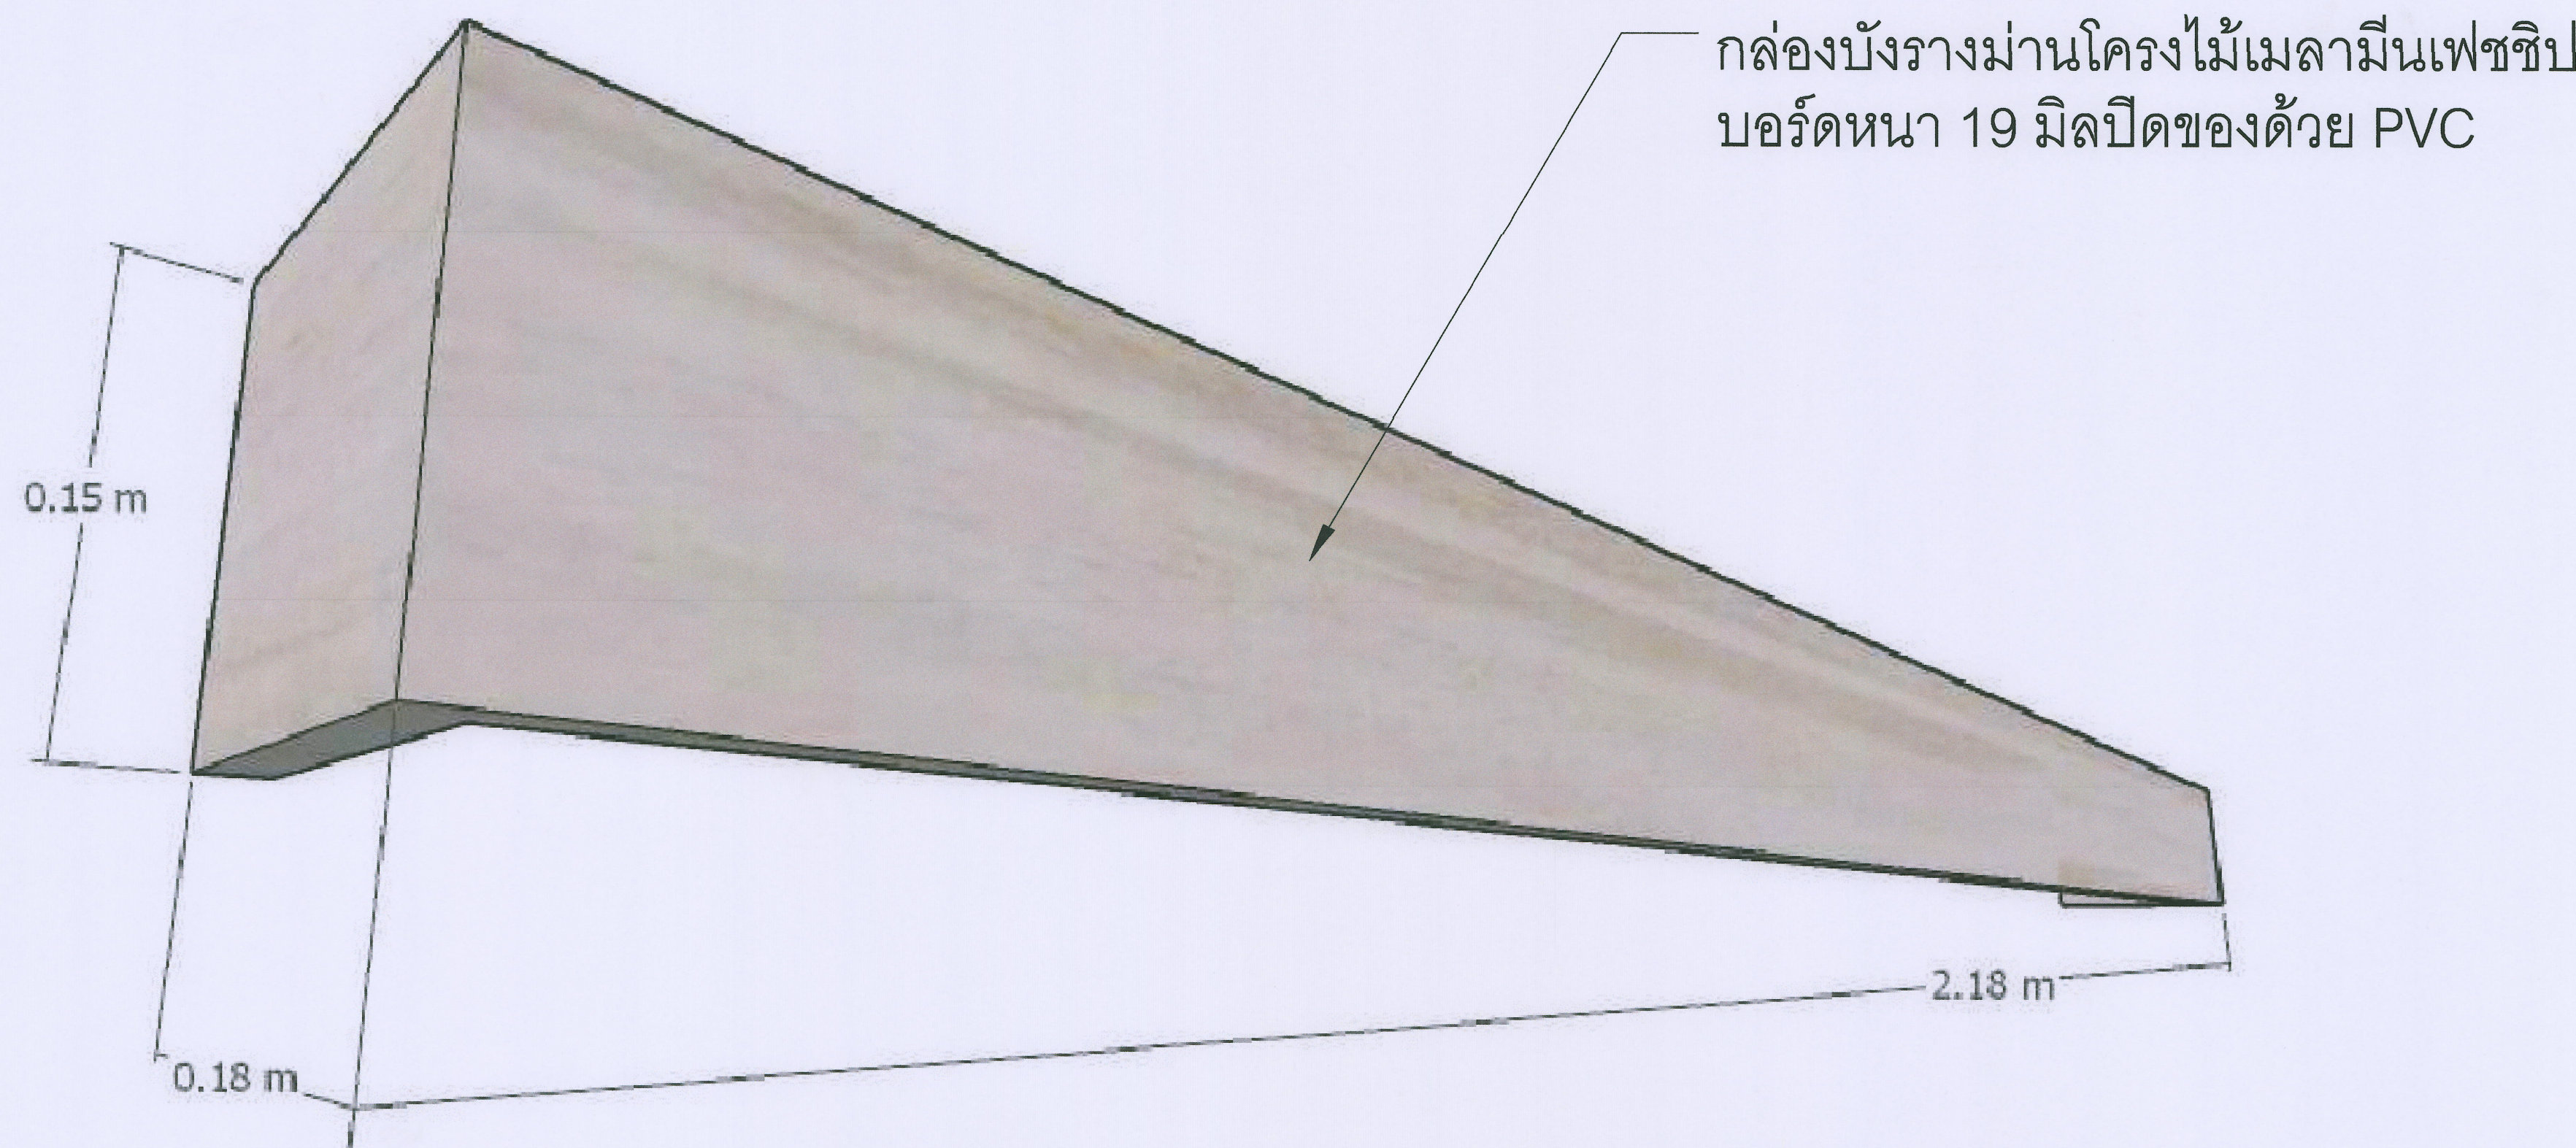
BF24 เค้าน์เตอร์บาร์


						แบบ :	แผ่นที่/จำนวน	

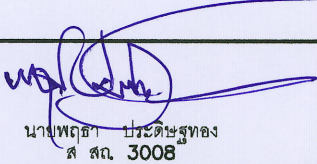
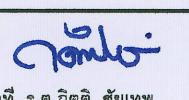
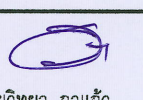
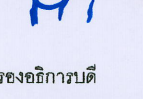
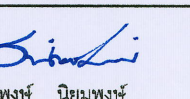
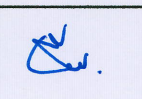
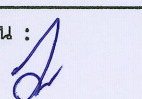
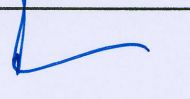
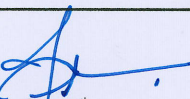


BF28 ไม้กล่องบังรางม่าน


	แบบ :	แผ่นซี/จำนวน						

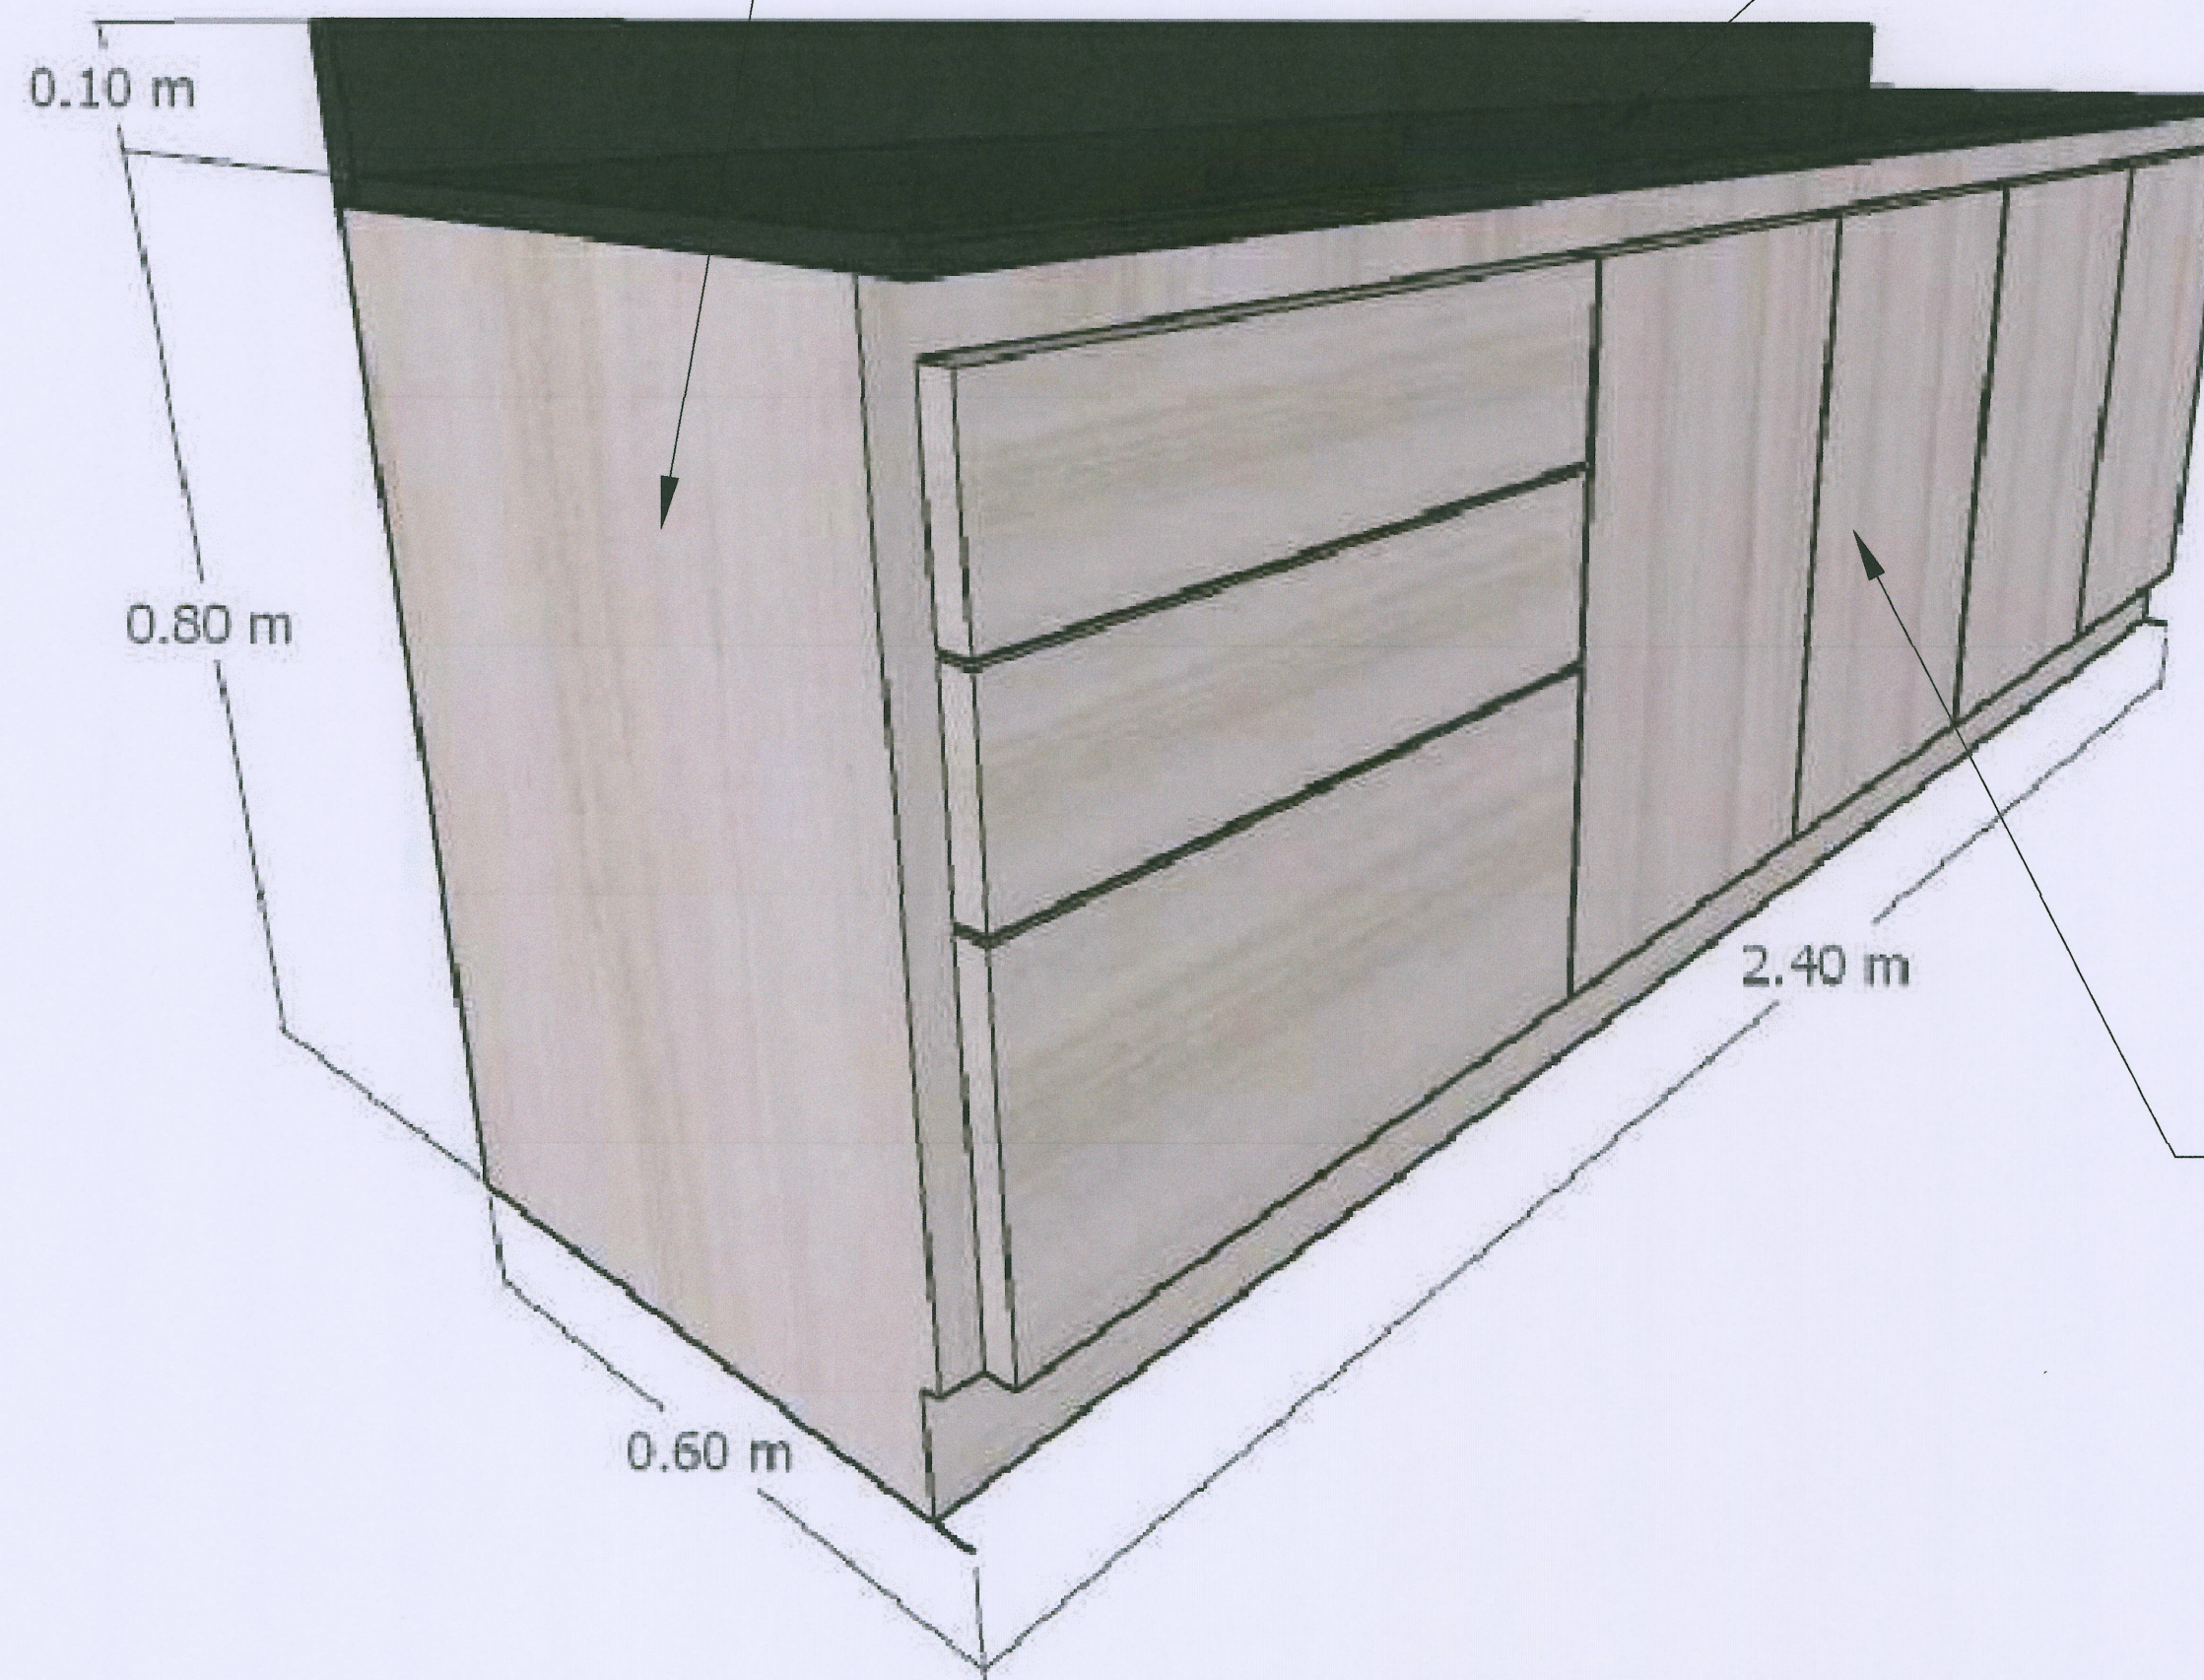



 งานจัดการก่อสร้าง และผังแผนที่ กองกายภาพและสิ่งแวดล้อม มหาวิทยาลัยแม่โจ้ ตำบลหนองหาร อำเภอสันทราย จังหวัดเชียงใหม่ โทร. 0-5387-3243	โครงการ : งานปรับปรุงอาคารช่วงเกษตรวิสัย เพื่อเป็นอาคารเรียนรวมทางด้านวิทยา ศาสตร์และเทคโนโลยี ตำบลหนองหาร อำเภอสันทราย จังหวัดเชียงใหม่		สถาปนิก :  นายแพทย์ ประดิษฐ์ทอง ส. สด. 3008	วิศวกรโครงสร้าง :  ว.ที 2.ค.กิตติ ชัยเทพ	วิศวกรไฟฟ้า :  นายวิทยา ลาแก้ว	แบบแสดง : วันที่ 8 พฤศจิกายน พ.ศ.2564	ตรวจ :  รณ.หัวหน้างานออกแบบและจัดการก่อสร้าง	เห็นชอบ :  รองอธิการบดี
	เจ้าของโครงการ : มหาวิทยาลัยแม่โจ้	สถานที่ตั้งโครงการ : ภายในมหาวิทยาลัยแม่โจ้	วิศวกรโครงสร้าง :  นายธนาพงษ์ นิยมพงษ์	วิศวกรสิ่งแวดล้อม : 	หัวหน้างานจัดการพลังงาน : 	แบบ : แผ่นที่/จำนวน	ตรวจ :  ผู้อำนวยการกองกายภาพและสิ่งแวดล้อม	อนุมัติ :  อธิการบดี

 
โครงเคาน์เตอร์ ไม้เมลามีนเฟชชิป
บอर्डหนา 19 มิลปิดช่องด้วย PVC

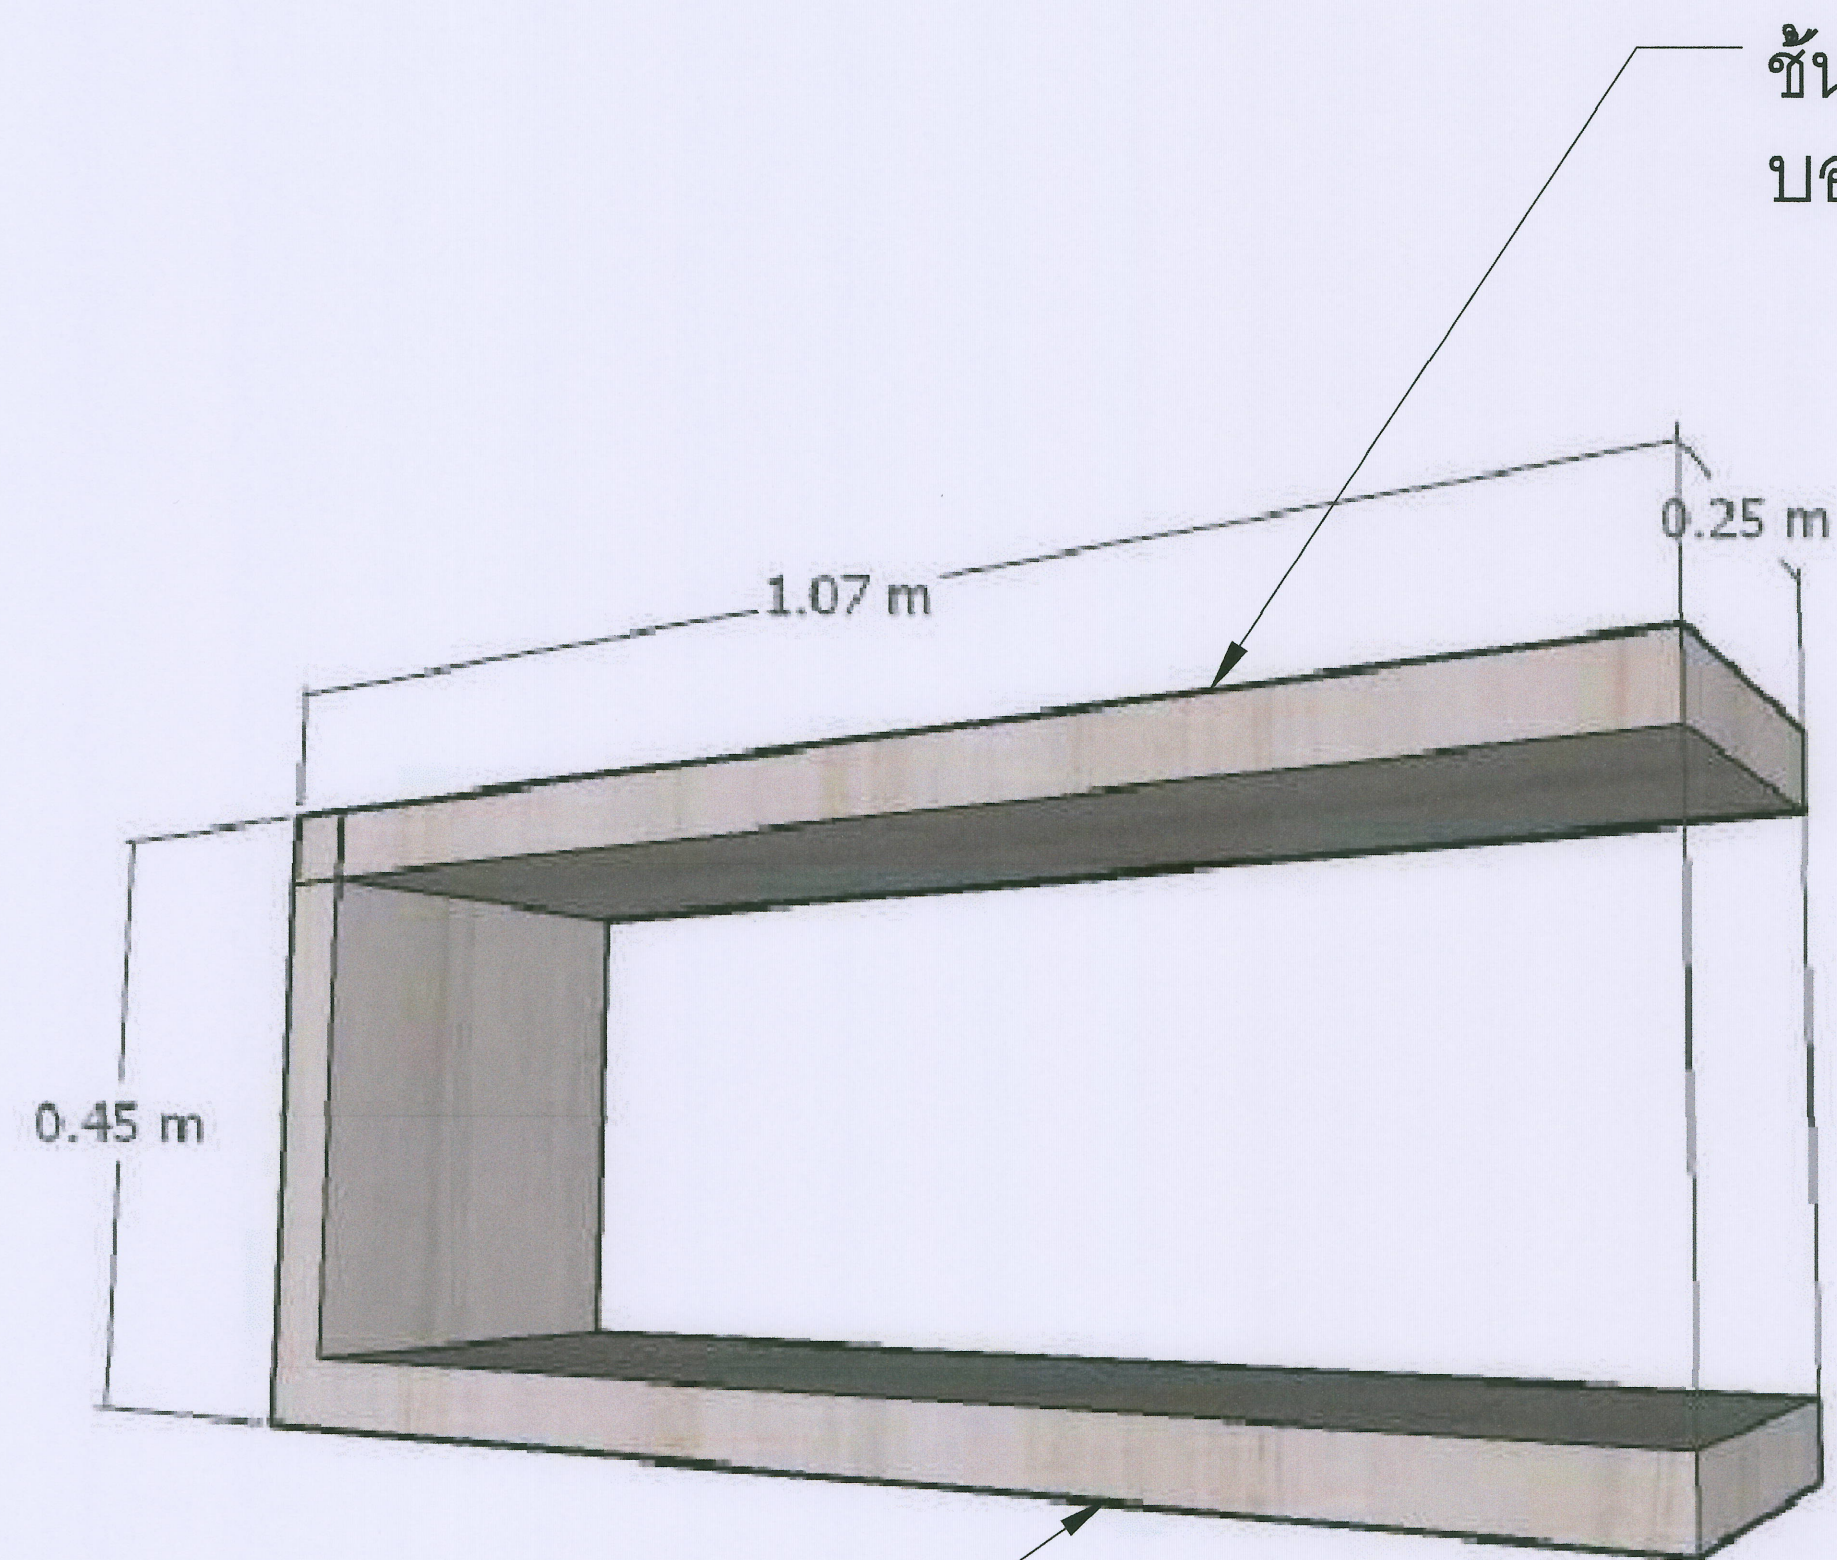
TOP ไม้เมลามีนเฟชชิป
บอर्डหนา 25 มิลปิดช่องด้วย PVC



หน้าบานและลิ้นชัก ไม้เมลามีนเฟชชิป
บอर्डหนา 16 มิลปิดช่องด้วย PVC

BF29 ชุด pantry

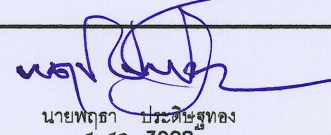
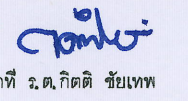
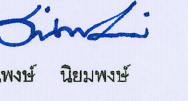
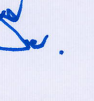
 งานจัดการก่อสร้าง และผังแม่บท กองกายภาพและสิ่งแวดล้อม มหาวิทยาลัยแม่โจ้ ตำบลหนองหาร อำเภอสันทราย จังหวัดเชียงใหม่ โทร. 0-5387-3243	โครงการ : งานปรับปรุงอาคารช่วงเกษตรศิลป์ เพื่อเป็นอาคารเรียนรวมทางด้านวิทยา ศาสตร์และเทคโนโลยี ตำบลหนองหาร อำเภอสันทราย จังหวัดเชียงใหม่		สถาปนิก :  นายศุภชัย ประดิษฐ์ทอง ส.ศ. 3008	วิศวกรโครงสร้าง :  ว่าที่ ร.ต.กิตติ ชัยเทพ	วิศวกรไฟฟ้า :  นายวิทยา ฉานแก้ว	แบบแสดง : -		ตรวจ :  ร.ท.หัวหน้างานออกแบบและจัดการก่อสร้าง	เห็นชอบ :  รองอธิการบดี
	เจ้าของโครงการ : มหาวิทยาลัยแม่โจ้	สถานที่ตั้งโครงการ : ภายในมหาวิทยาลัยแม่โจ้	วิศวกรโครงสร้าง :  นายสนพพงษ์ นิยมพงษ์	วิศวกรสิ่งแวดล้อม :  ส.ศ.	หัวหน้างานจัดการพลังงาน :  ส.ศ.	วันที่ 8 พฤศจิกายน พ.ศ.2564		ตรวจ :  ผู้อำนวยการกองกายภาพและสิ่งแวดล้อม	อนุมัติ :  อธิการบดี
						แบบ :	แผ่นที่/จำนวน		

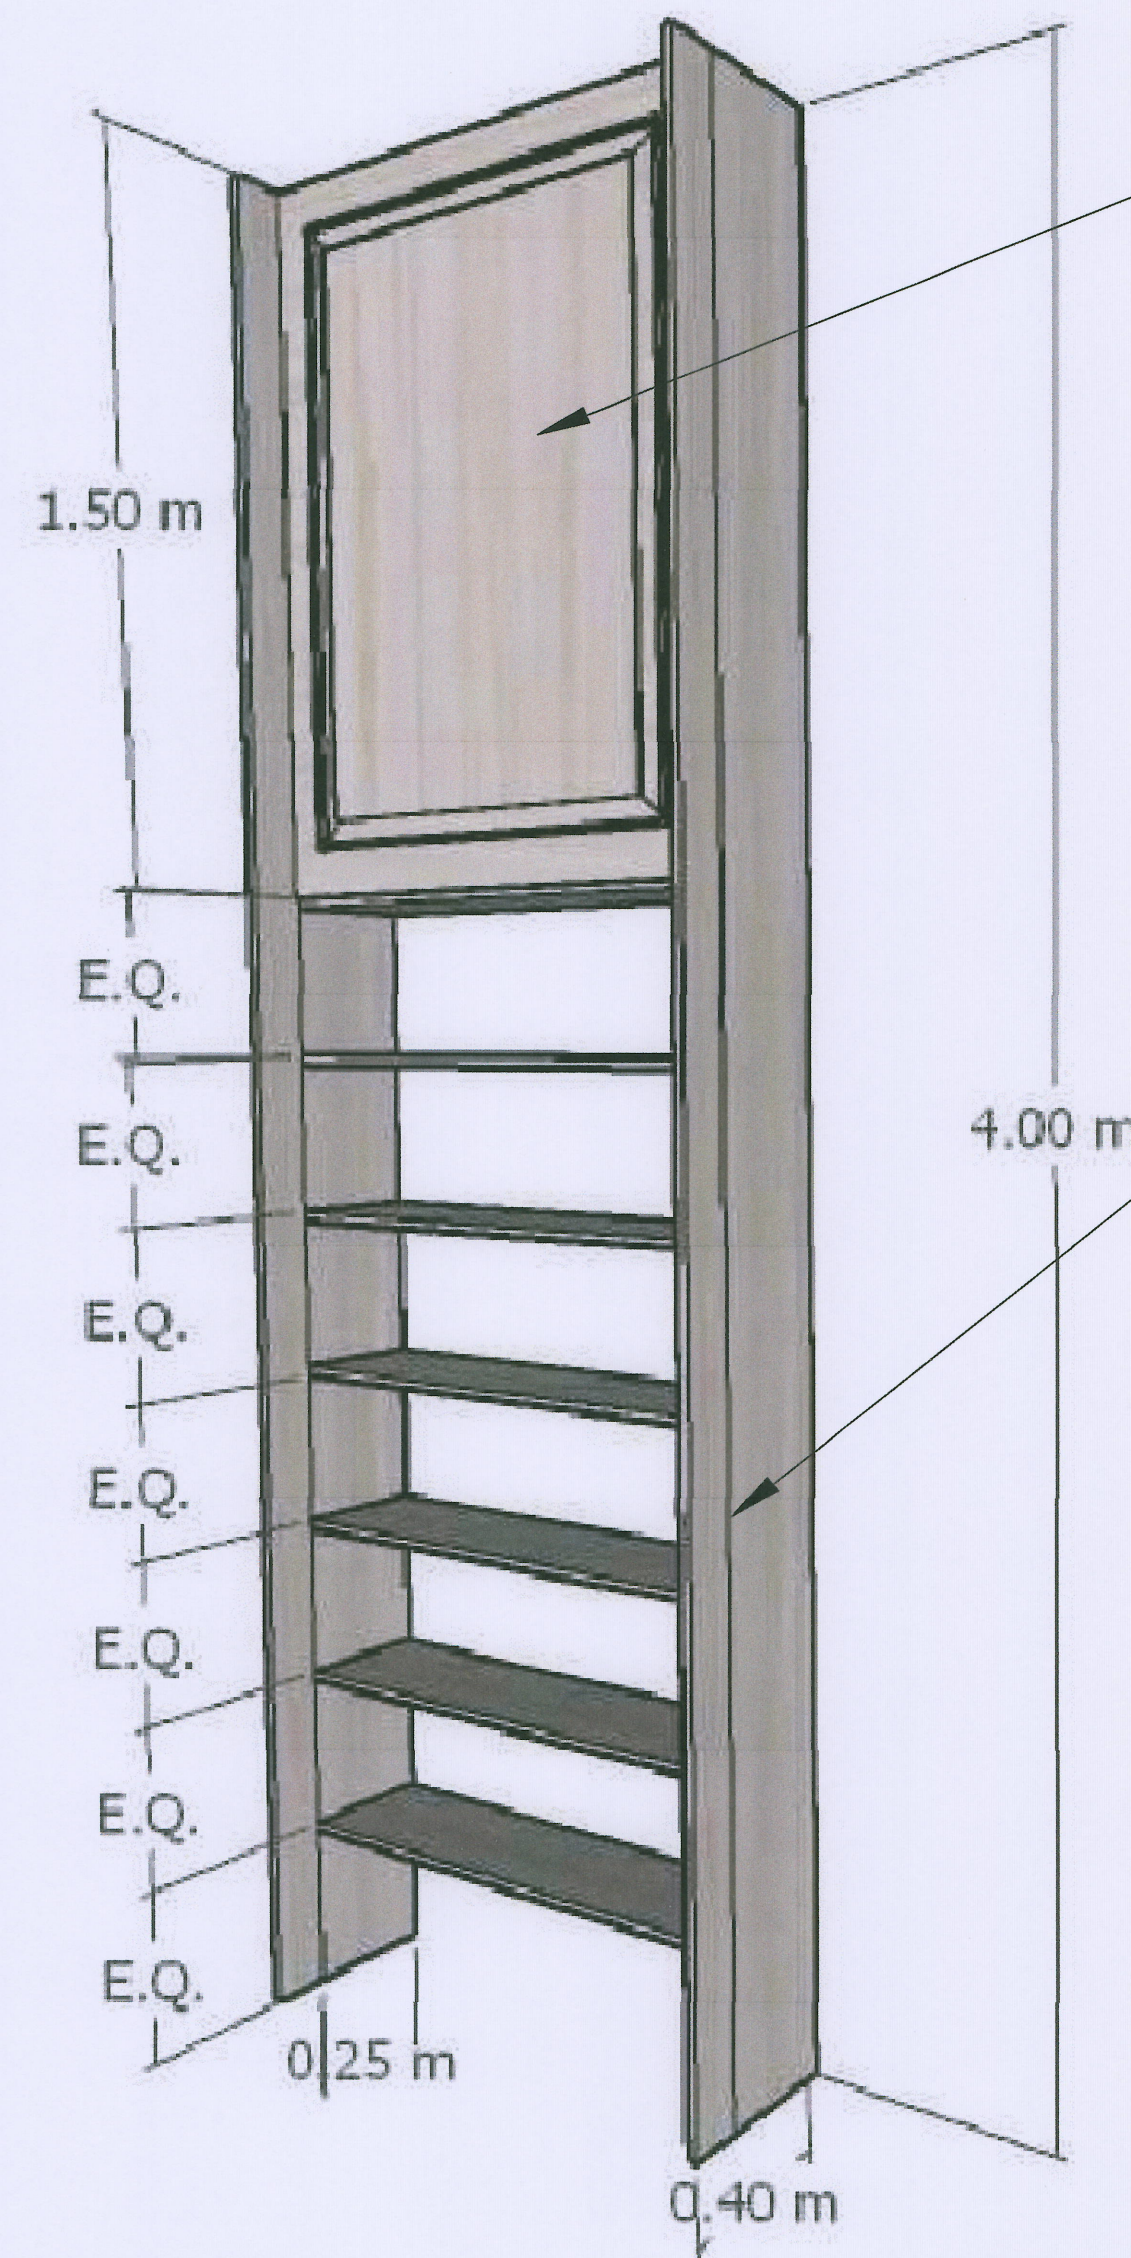


ชั้นติดตายไม้เมลามีนเฟชชิป
บอर्डหนา 25 มิลปิดช่องด้วย PVC

ชั้นติดตายไม้เมลามีนเฟชชิป
บอर्डหนา 25 มิลปิดช่องด้วย PVC

BF30 ชั้นติดตาย

 งานจัดการก่อสร้าง และผังแม่บท กองกายภาพและสิ่งแวดล้อม มหาวิทยาลัยแม่โจ้ ตำบลหนองหาร อำเภอสันทราย จังหวัดเชียงใหม่ โทร. 0-5387-3243	โครงการ : งานปรับปรุงอาคารช่วงเกษตรศิลป์ เพื่อเป็นอาคารเรียนรวมทางด้านวิทยา ศาสตร์และเทคโนโลยี ตำบลหนองหาร อำเภอสันทราย จังหวัดเชียงใหม่		สถาปนิก : 	วิศวกรโครงสร้าง : 	วิศวกรไฟฟ้า : 	แบบแสดง : -	ตรวจ : 	เห็นชอบ : 
	เจ้าของโครงการ : มหาวิทยาลัยแม่โจ้	สถานที่ตั้งโครงการ : ภายในมหาวิทยาลัยแม่โจ้	วิศวกรโครงสร้าง : 	วิศวกรสิ่งแวดล้อม : 	หัวหน้างานจัดการพลังงาน : 	วันที่ 8 พฤศจิกายน พ.ศ.2564 แบบ : แผ่นที่/จำนวน	ตรวจ : 	อนุมัติ : 



แผงตกแต่งโครงเคำ
ไม้มลามีนเฟชชิบบอร์ด
ปิดขอบ pvc ลายไม้

โครงตู้ชั้นวาง ไม้มลามีนเฟชชิป
บอร์ดหนา 19 มิลปิดขอบด้วย PVC

BF31 ตู้ชั้นวางหนังสือพร้อมแผงตกแต่ง



งานจัดการก่อสร้าง และผังแม่บท
กองกายภาพและสิ่งแวดล้อม มหาวิทยาลัยแม่โจ้
ตำบลหนองหาร อำเภอสันทราย จังหวัดเชียงใหม่
โทร. 0-5387-3243

โครงการ :
งานปรับปรุงอาคารช่วงกะตือป เพื่อเป็นอาคารเรียนรวมทางด้านวิทยา
ศาสตร์และเทคโนโลยี ตำบลหนองหาร อำเภอสันทราย จังหวัดเชียงใหม่

เจ้าของโครงการ :
มหาวิทยาลัยแม่โจ้

สถานที่ตั้งโครงการ :
ภายในมหาวิทยาลัยแม่โจ้

สถาปนิก :

นายพชร ประดิษฐ์ทอง
ส.ส. 3008

วิศวกรโครงสร้าง :

นายธนพงษ์ นิยมพงษ์

วิศวกรโครงสร้าง :

ว่าที่ 2.ต.กิตติ ชัยเทพ

วิศวกรสิ่งแวดล้อม :

2.

วิศวกรไฟฟ้า :

นายวิทย์ ภาแก้ว

หัวหน้างานจัดการพลังงาน :

4

แบบแสดง :

วันที่ 8 พฤศจิกายน พ.ศ.2564

แบบ :

แผ่นที่/จำนวน

ตรวจ :

รณ. หัวหน้างานออกแบบและจัดการก่อสร้าง

ตรวจ :

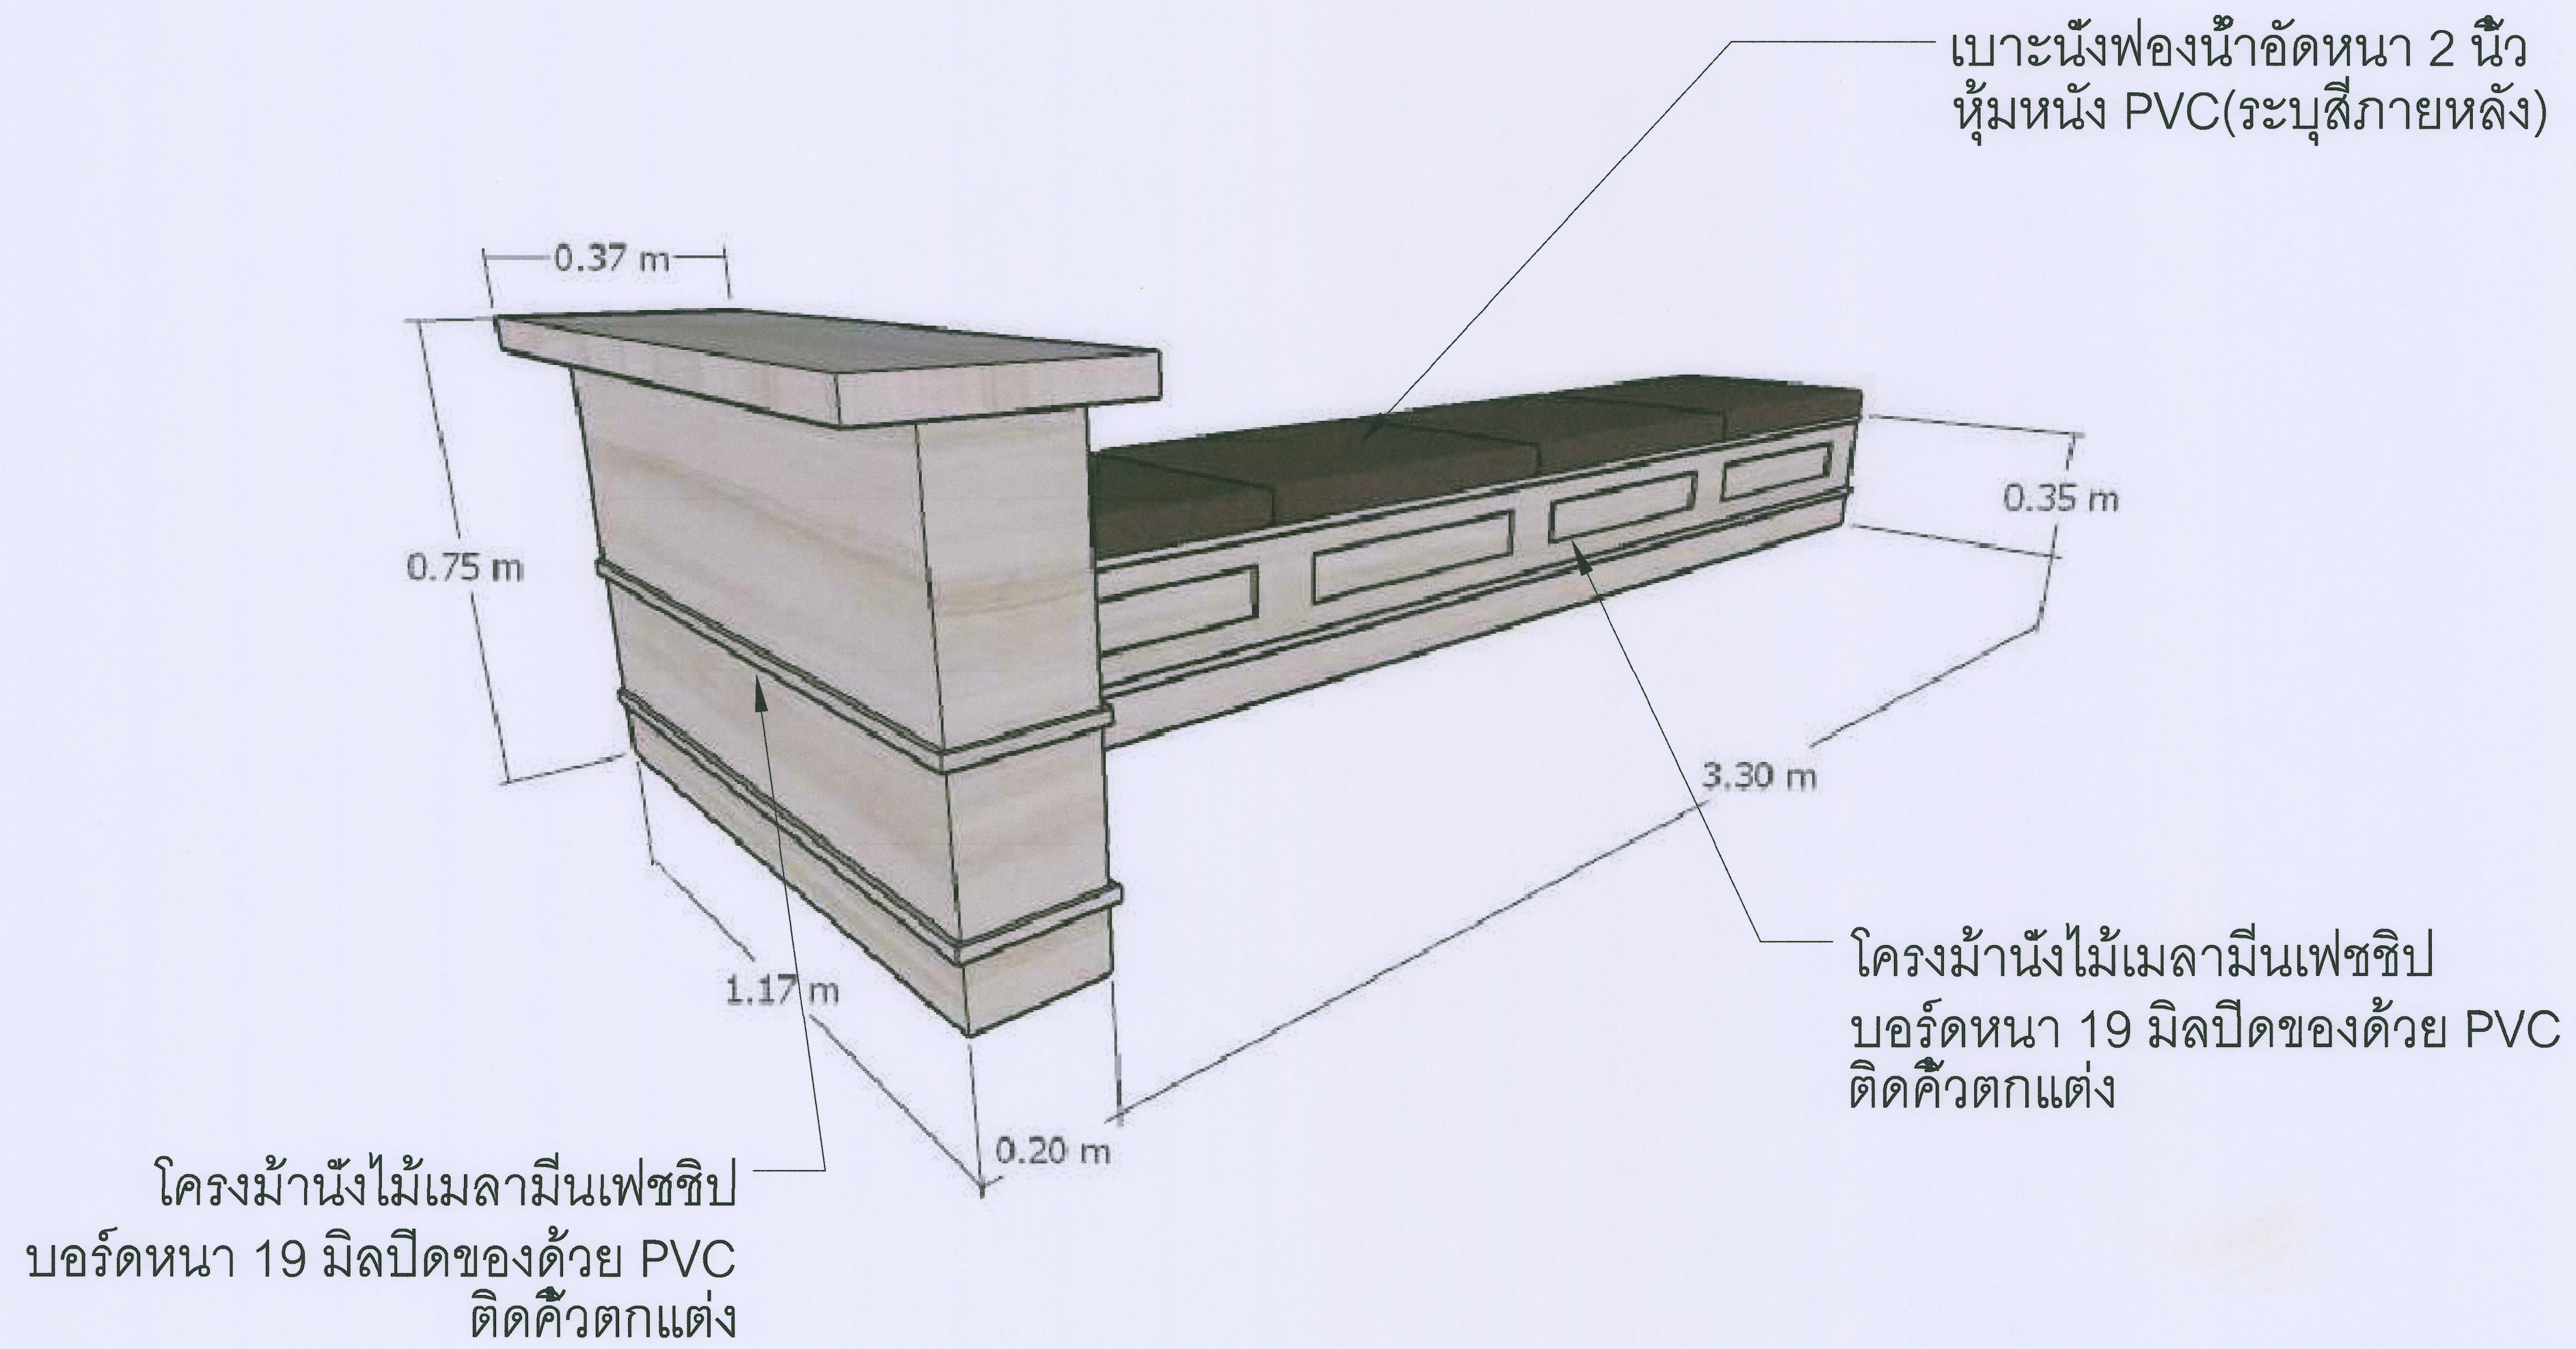
ผู้อำนวยการกองกายภาพและสิ่งแวดล้อม

เห็นชอบ :

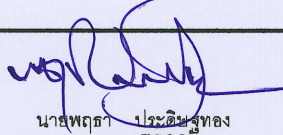
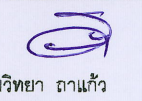
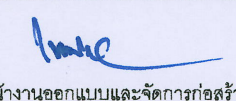
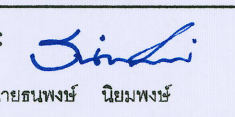
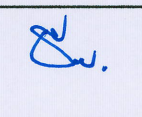
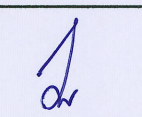
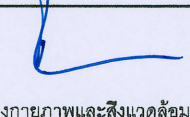
รองอธิการบดี

อนุมัติ :

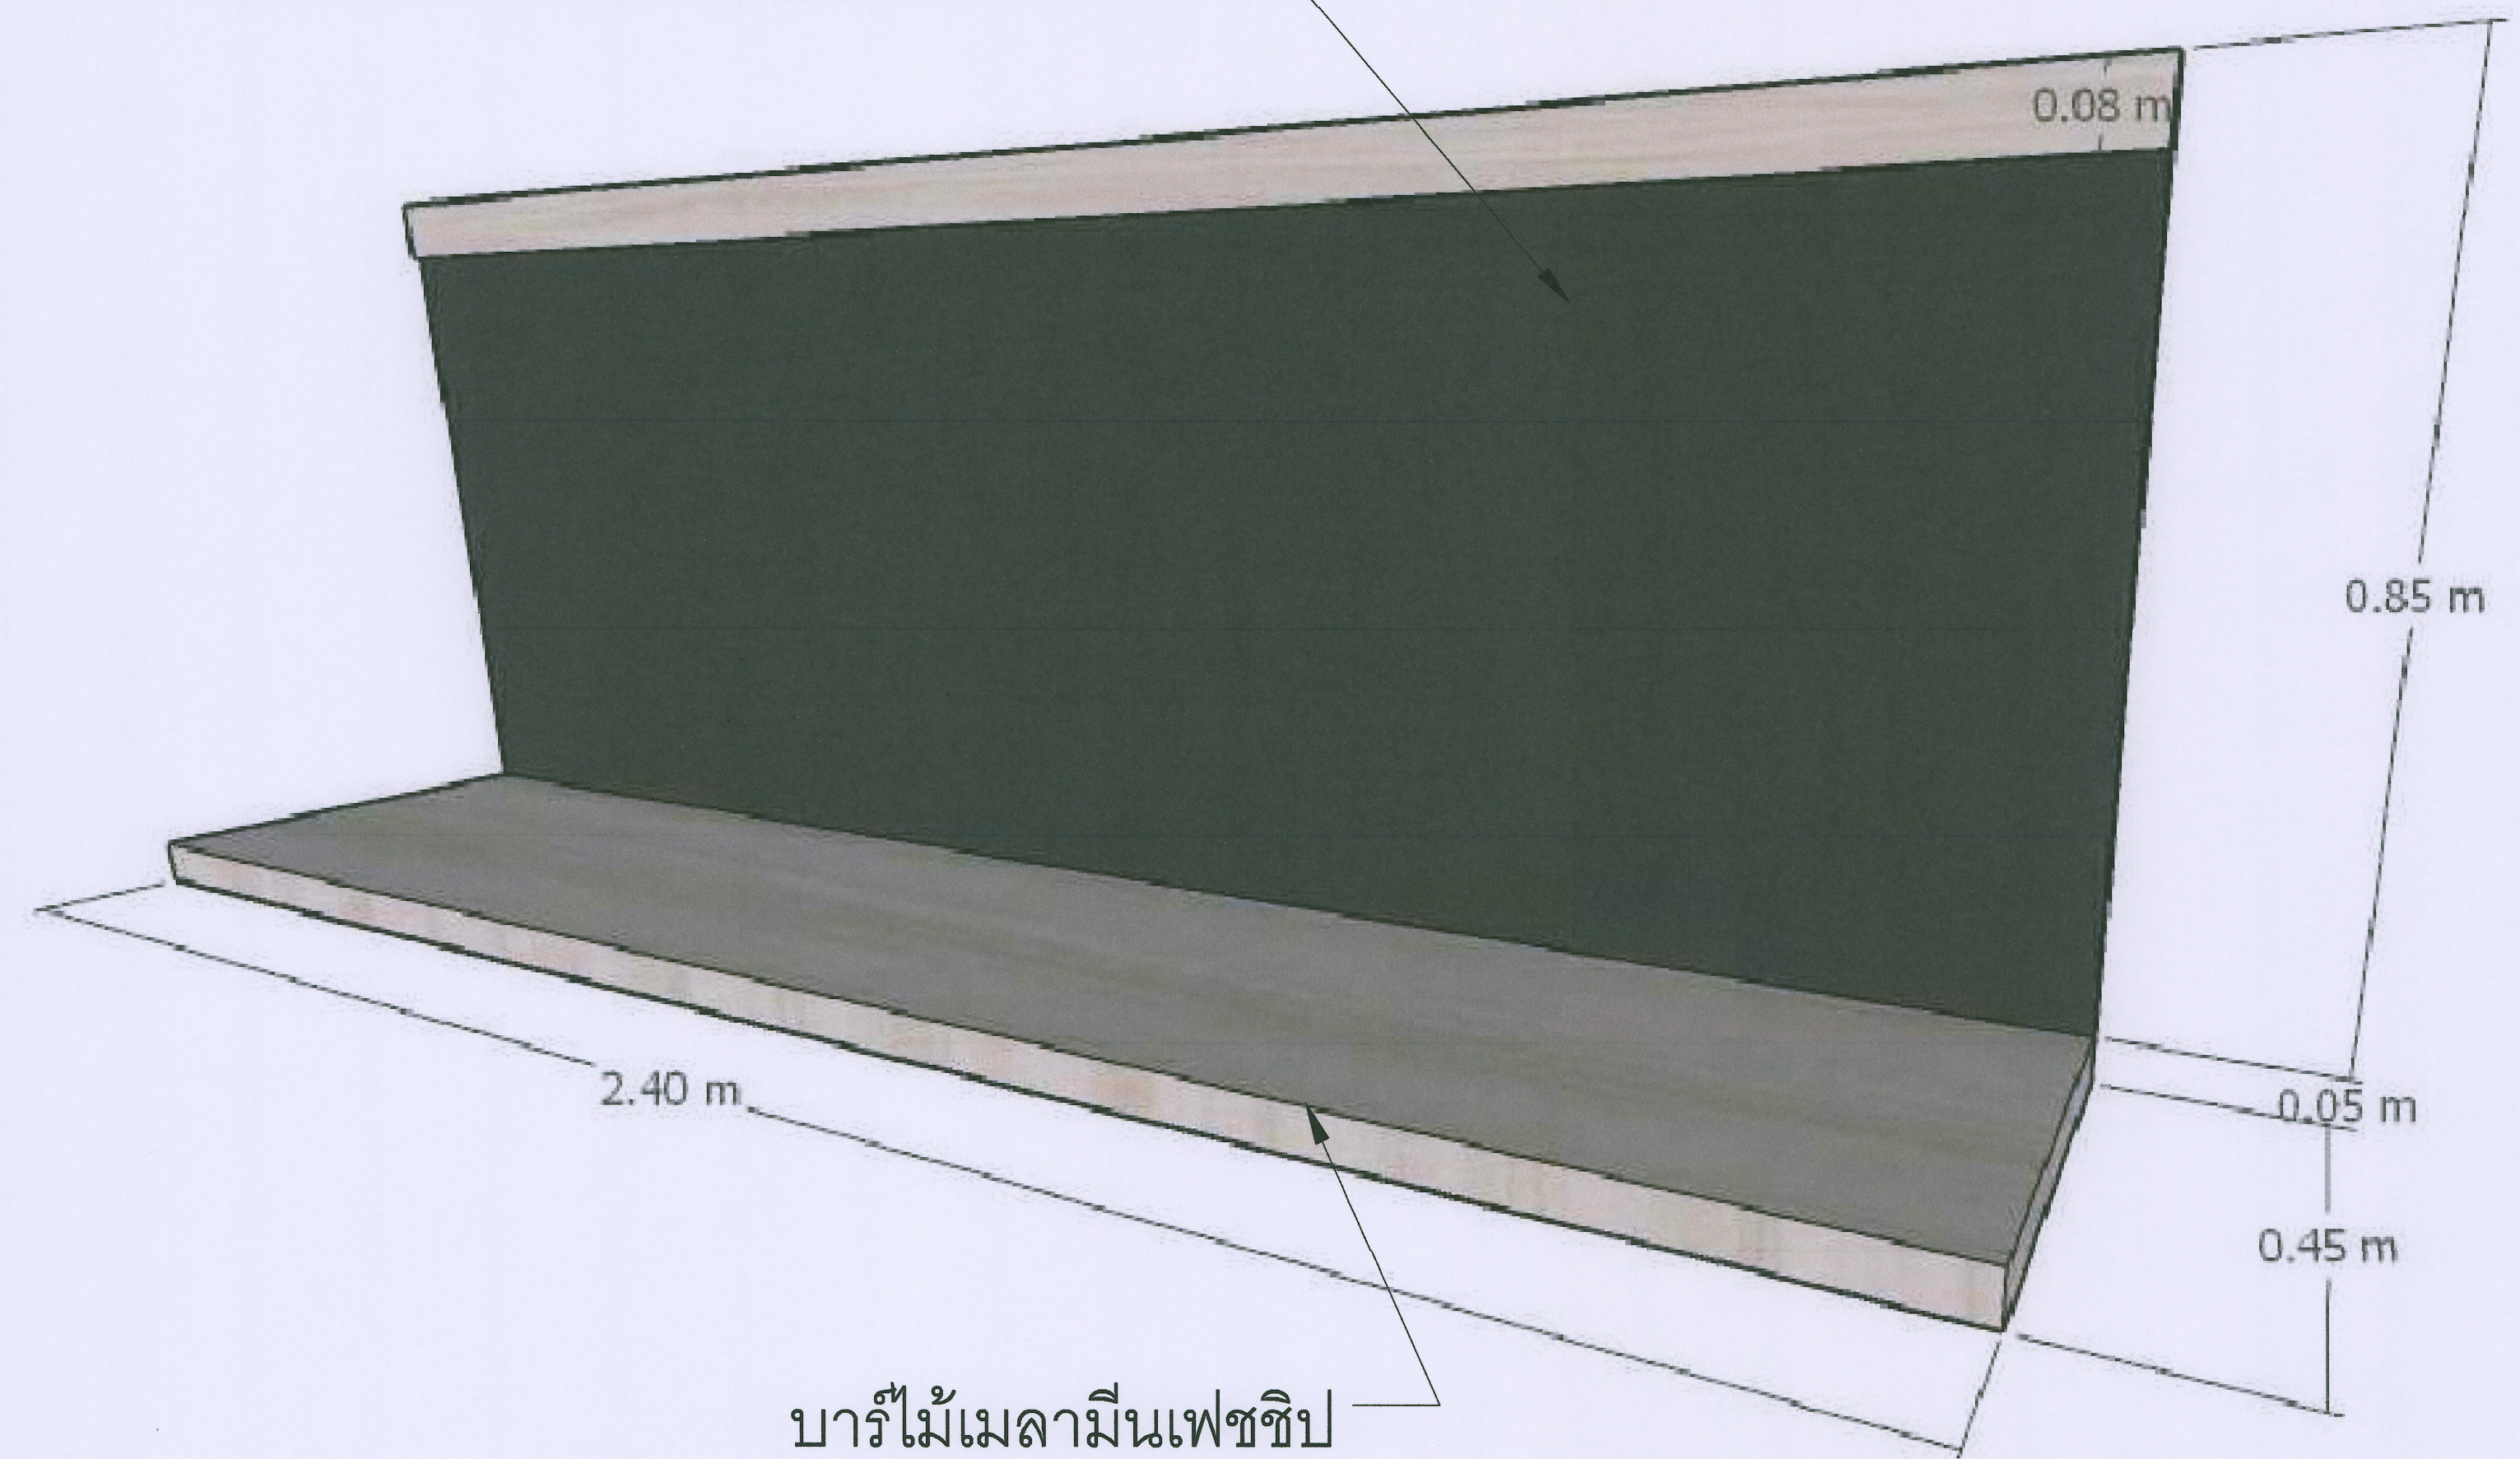
อธิการบดี



BF32 ชุดม้านั่งยาวบัวอิน

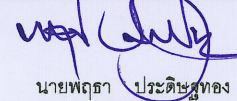
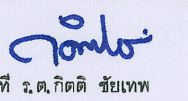
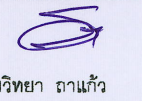
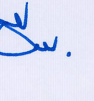
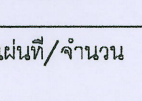
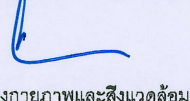


ผนังเหนือบาร์ไม้เมลามีนเฟชชีป
บอร์ดหนา 19 มิลปิดช่องด้วย PVC



บาร์ไม้เมลามีนเฟชชีป
บอร์ดหนา 25 มิลปิดช่องด้วย PVC
เหล็กฉากรับบาร์เหล็กกล่อง 1*1 นิ้วพ่นสียัดติดผนัง

BF33 ชุดบาร์ติดผนัง

 งานจัดการก่อสร้าง และผังแม่บท กองกายภาพและสิ่งแวดล้อม มหาวิทยาลัยแม่โจ้ ตำบลหนองหาร อำเภอสันทราย จังหวัดเชียงใหม่ โทร. 0-5387-3243	โครงการ : งานปรับปรุงอาคารช่วงเกษตรศิลป์ เพื่อเป็นอาคารเรียนรวมทางด้านวิทยา ศาสตร์และเทคโนโลยี ตำบลหนองหาร อำเภอสันทราย จังหวัดเชียงใหม่		สถาปนิก : 	วิศวกรโครงสร้าง : 	วิศวกรไฟฟ้า : 	แบบแสดง : -		ตรวจ : 	เห็นชอบ : 
	เจ้าของโครงการ : มหาวิทยาลัยแม่โจ้	สถานที่ตั้งโครงการ : ภายในมหาวิทยาลัยแม่โจ้	วิศวกรโครงสร้าง : 	วิศวกรสิ่งแวดล้อม : 	หัวหน้างานจัดการพลังงาน : 	วันที่ 8 พฤศจิกายน พ.ศ.2564	แบบ : 	ตรวจ : 	อนุมัติ : 