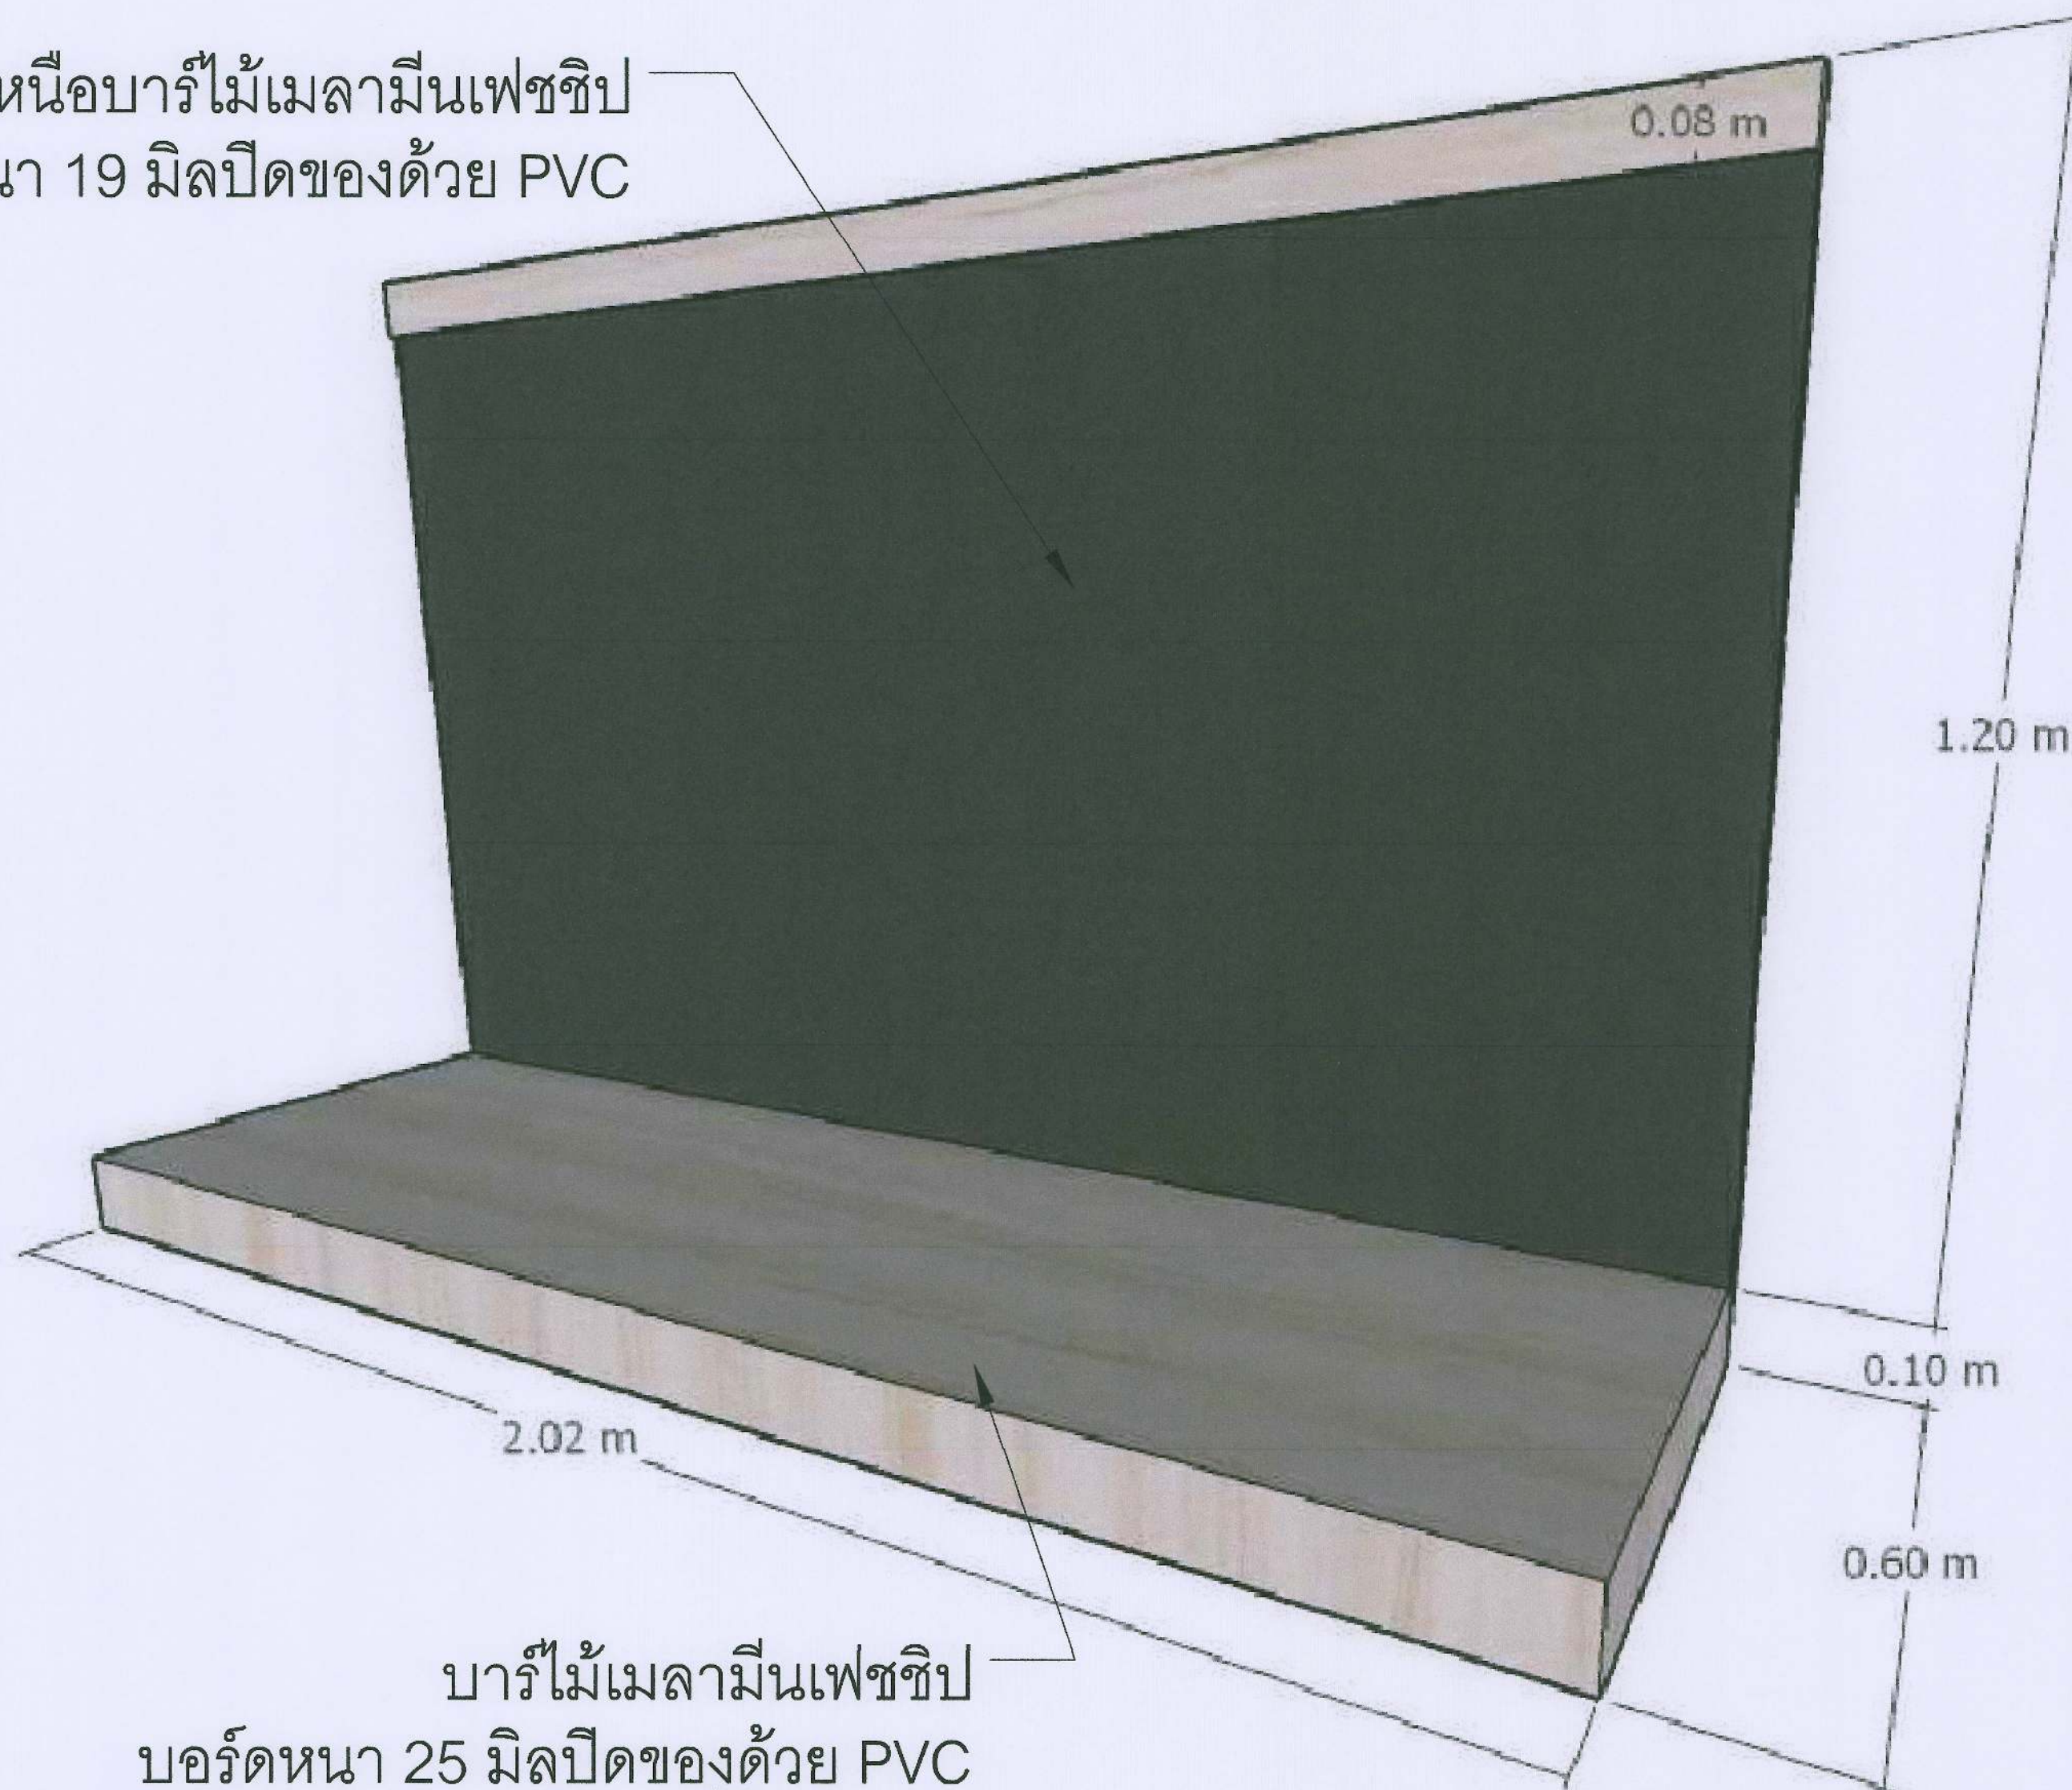
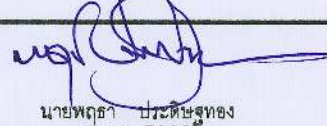
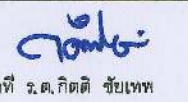


ผนังเหนือบาร์ไม้เมลามีนเฟชชีป
บอร์ดหนา 19 มิลปิดช่องด้วย PVC



บาร์ไม้เมลามีนเฟชชีป
บอร์ดหนา 25 มิลปิดช่องด้วย PVC
เหล็กฉากรับบาร์เหล็กกล่อง 1*1 นิ้วพ่นสียัดติดผนัง

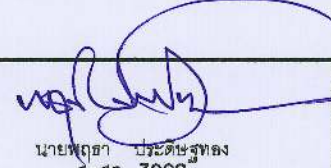
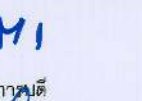
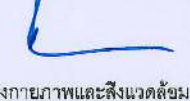
BF34 ชุดบาร์ติดผนัง

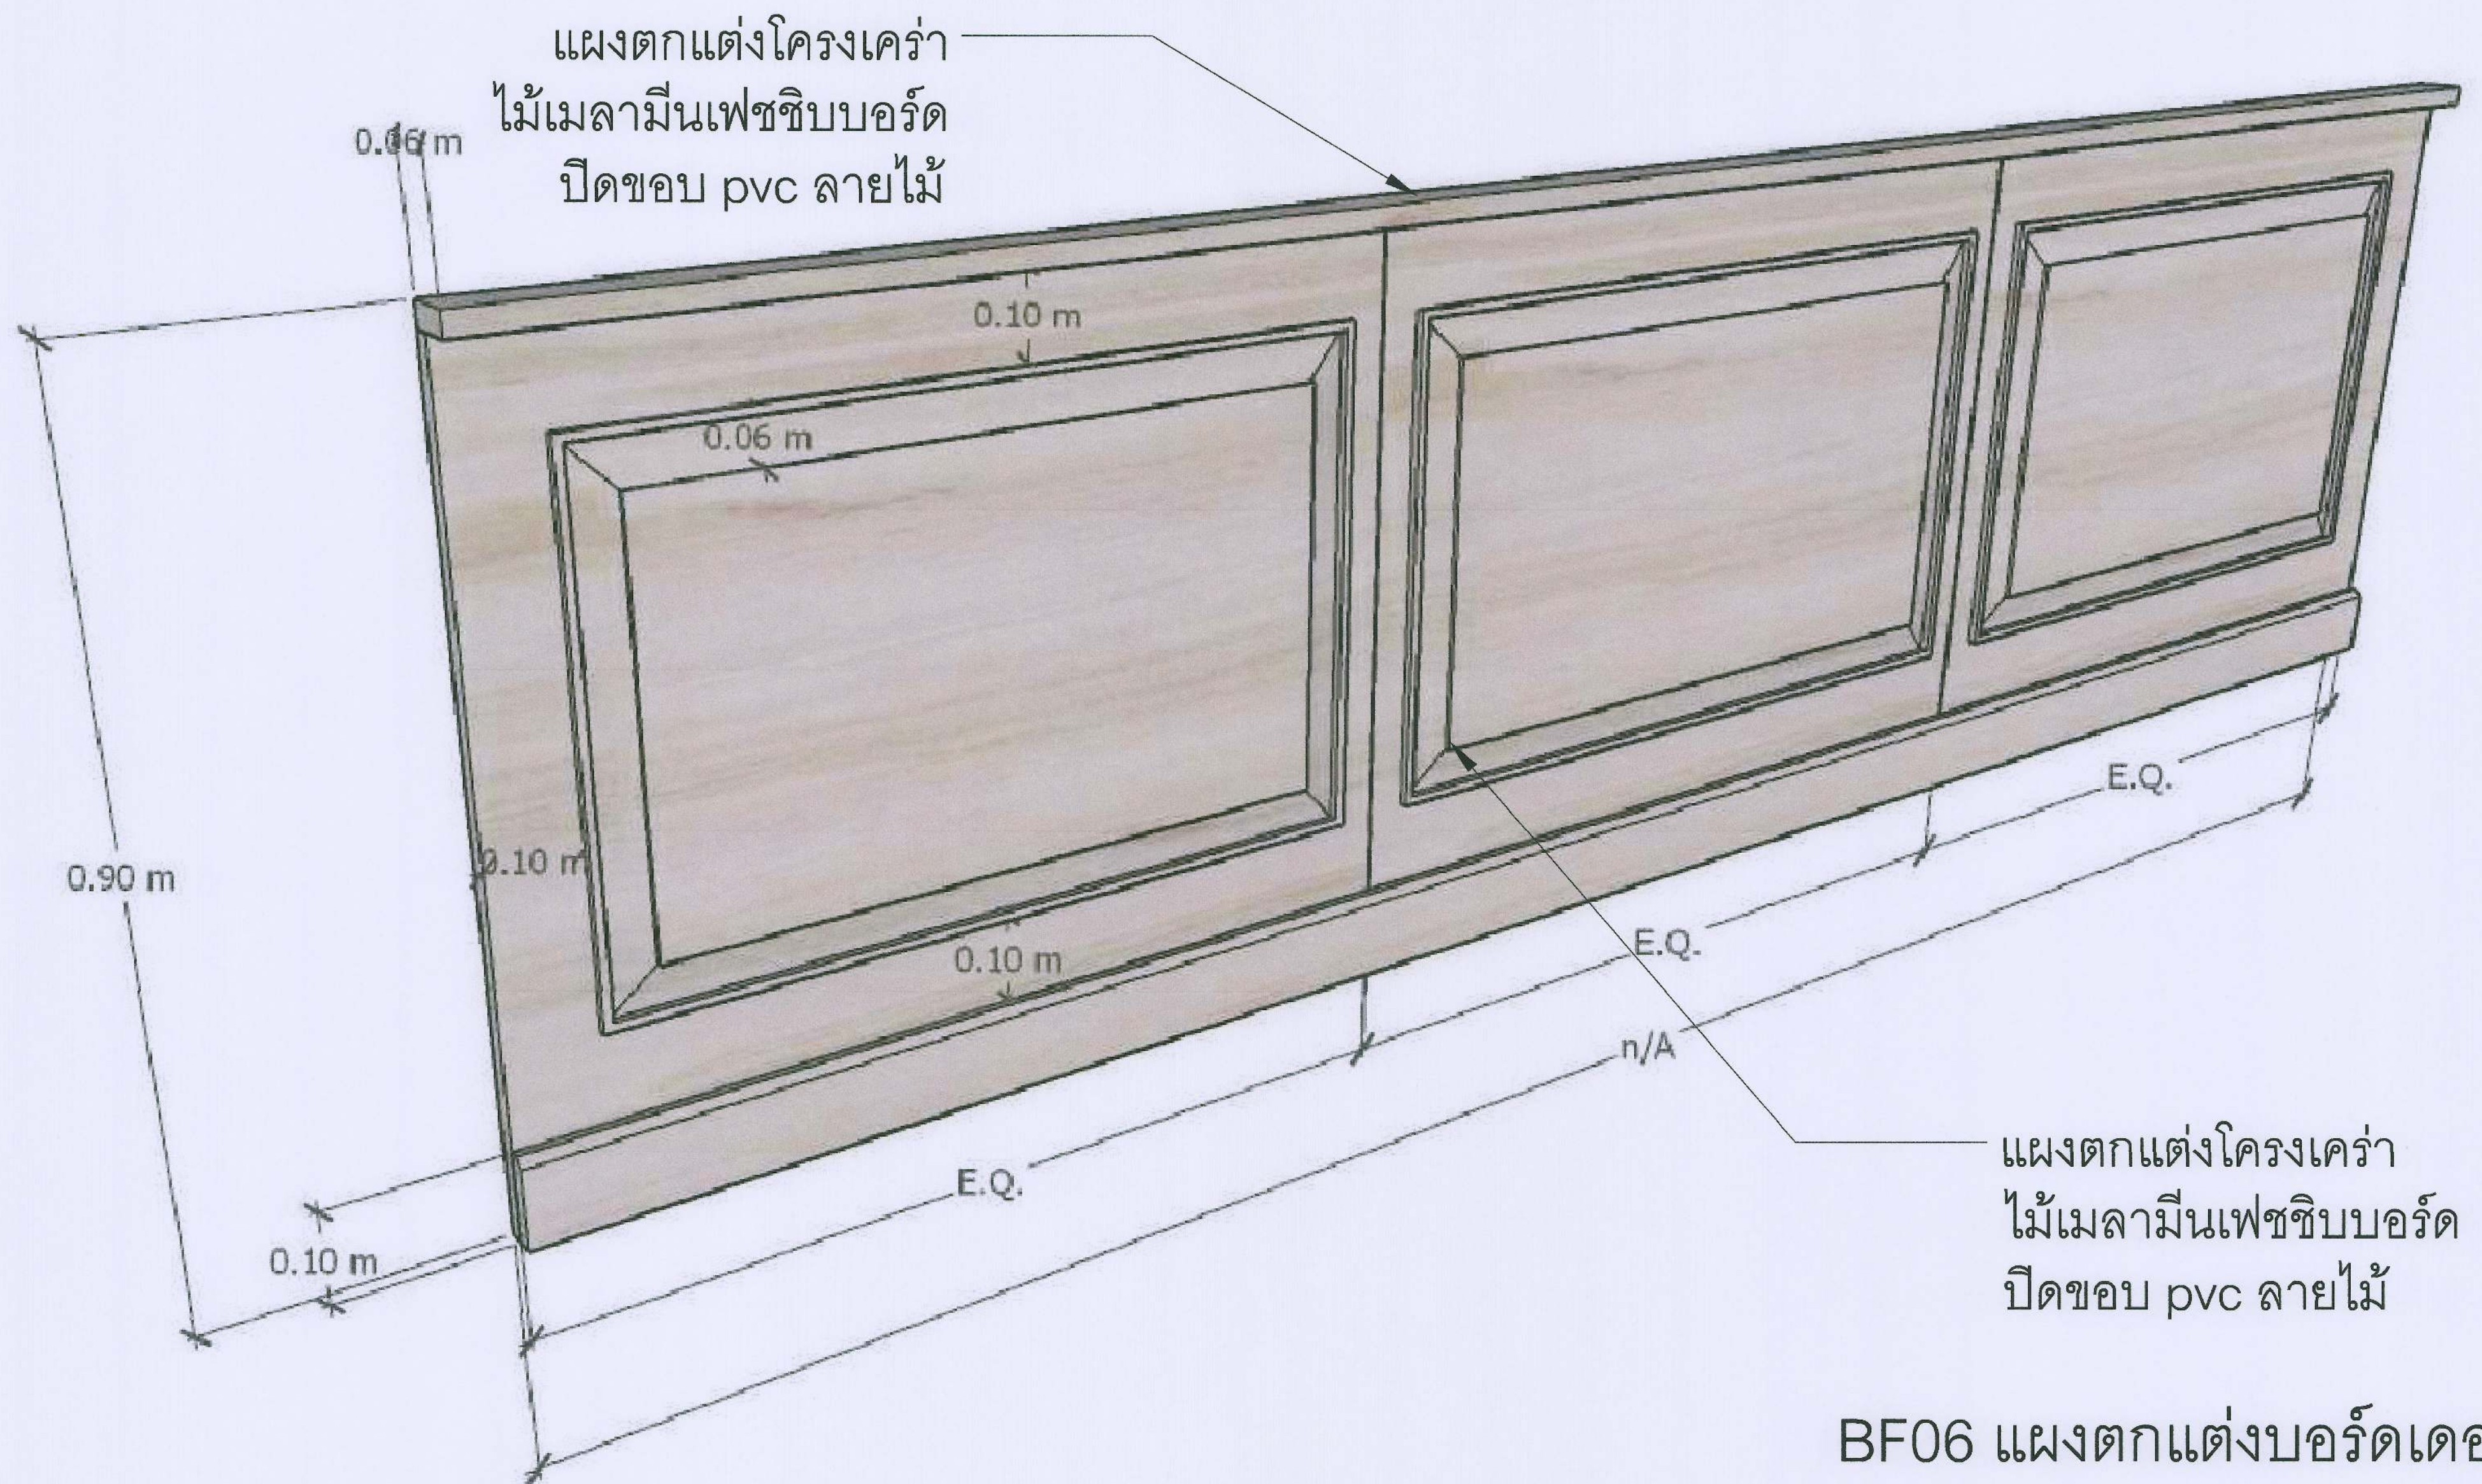
 งานจัดการก่อสร้าง และผังเมือง กองกายภาพและสิ่งแวดล้อม มหาวิทยาลัยแม่โจ้ ตำบลหนองหาร อำเภอสันทราย จังหวัดเชียงใหม่ โทร. 0-5387-3243	โครงการ : งานปรับปรุงอาคารช่วงเกษตรศิลป์ เพื่อเป็นอาคารเรียนรวมทางด้านวิทยา ศาสตร์และเทคโนโลยี ตำบลหนองหาร อำเภอสันทราย จังหวัดเชียงใหม่		สถาปนิก :  นายพรชัย ประดิษฐ์ทอง ศ สจ. 3008	วิศวกรโครงสร้าง :  ว่าที่ ร.ต.กิตติ ชัยเทพ	วิศวกรไฟฟ้า :  นายวิทย์ ตามัว	แบบแสดง : —	ตรวจ :  รณ.หัวหน้างานออกแบบและจัดการก่อสร้าง	เห็นชอบ :  รองอธิการบดี
	เจ้าของโครงการ : มหาวิทยาลัยแม่โจ้	สถานที่ตั้งโครงการ : ภายในมหาวิทยาลัยแม่โจ้	วิศวกรโครงสร้าง :  นายสมพงษ์ นิยมพงษ์	วิศวกรสิ่งแวดล้อม :  —	หัวหน้างานจัดการพลังงาน :  —	วันที่ 8 พฤศจิกายน พ.ศ.2564	ตรวจ :  ผู้อำนวยการกองกายภาพและสิ่งแวดล้อม	อนุมัติ :  อธิการบดี
						แบบ : —	แผ่นที่/จำนวน —	



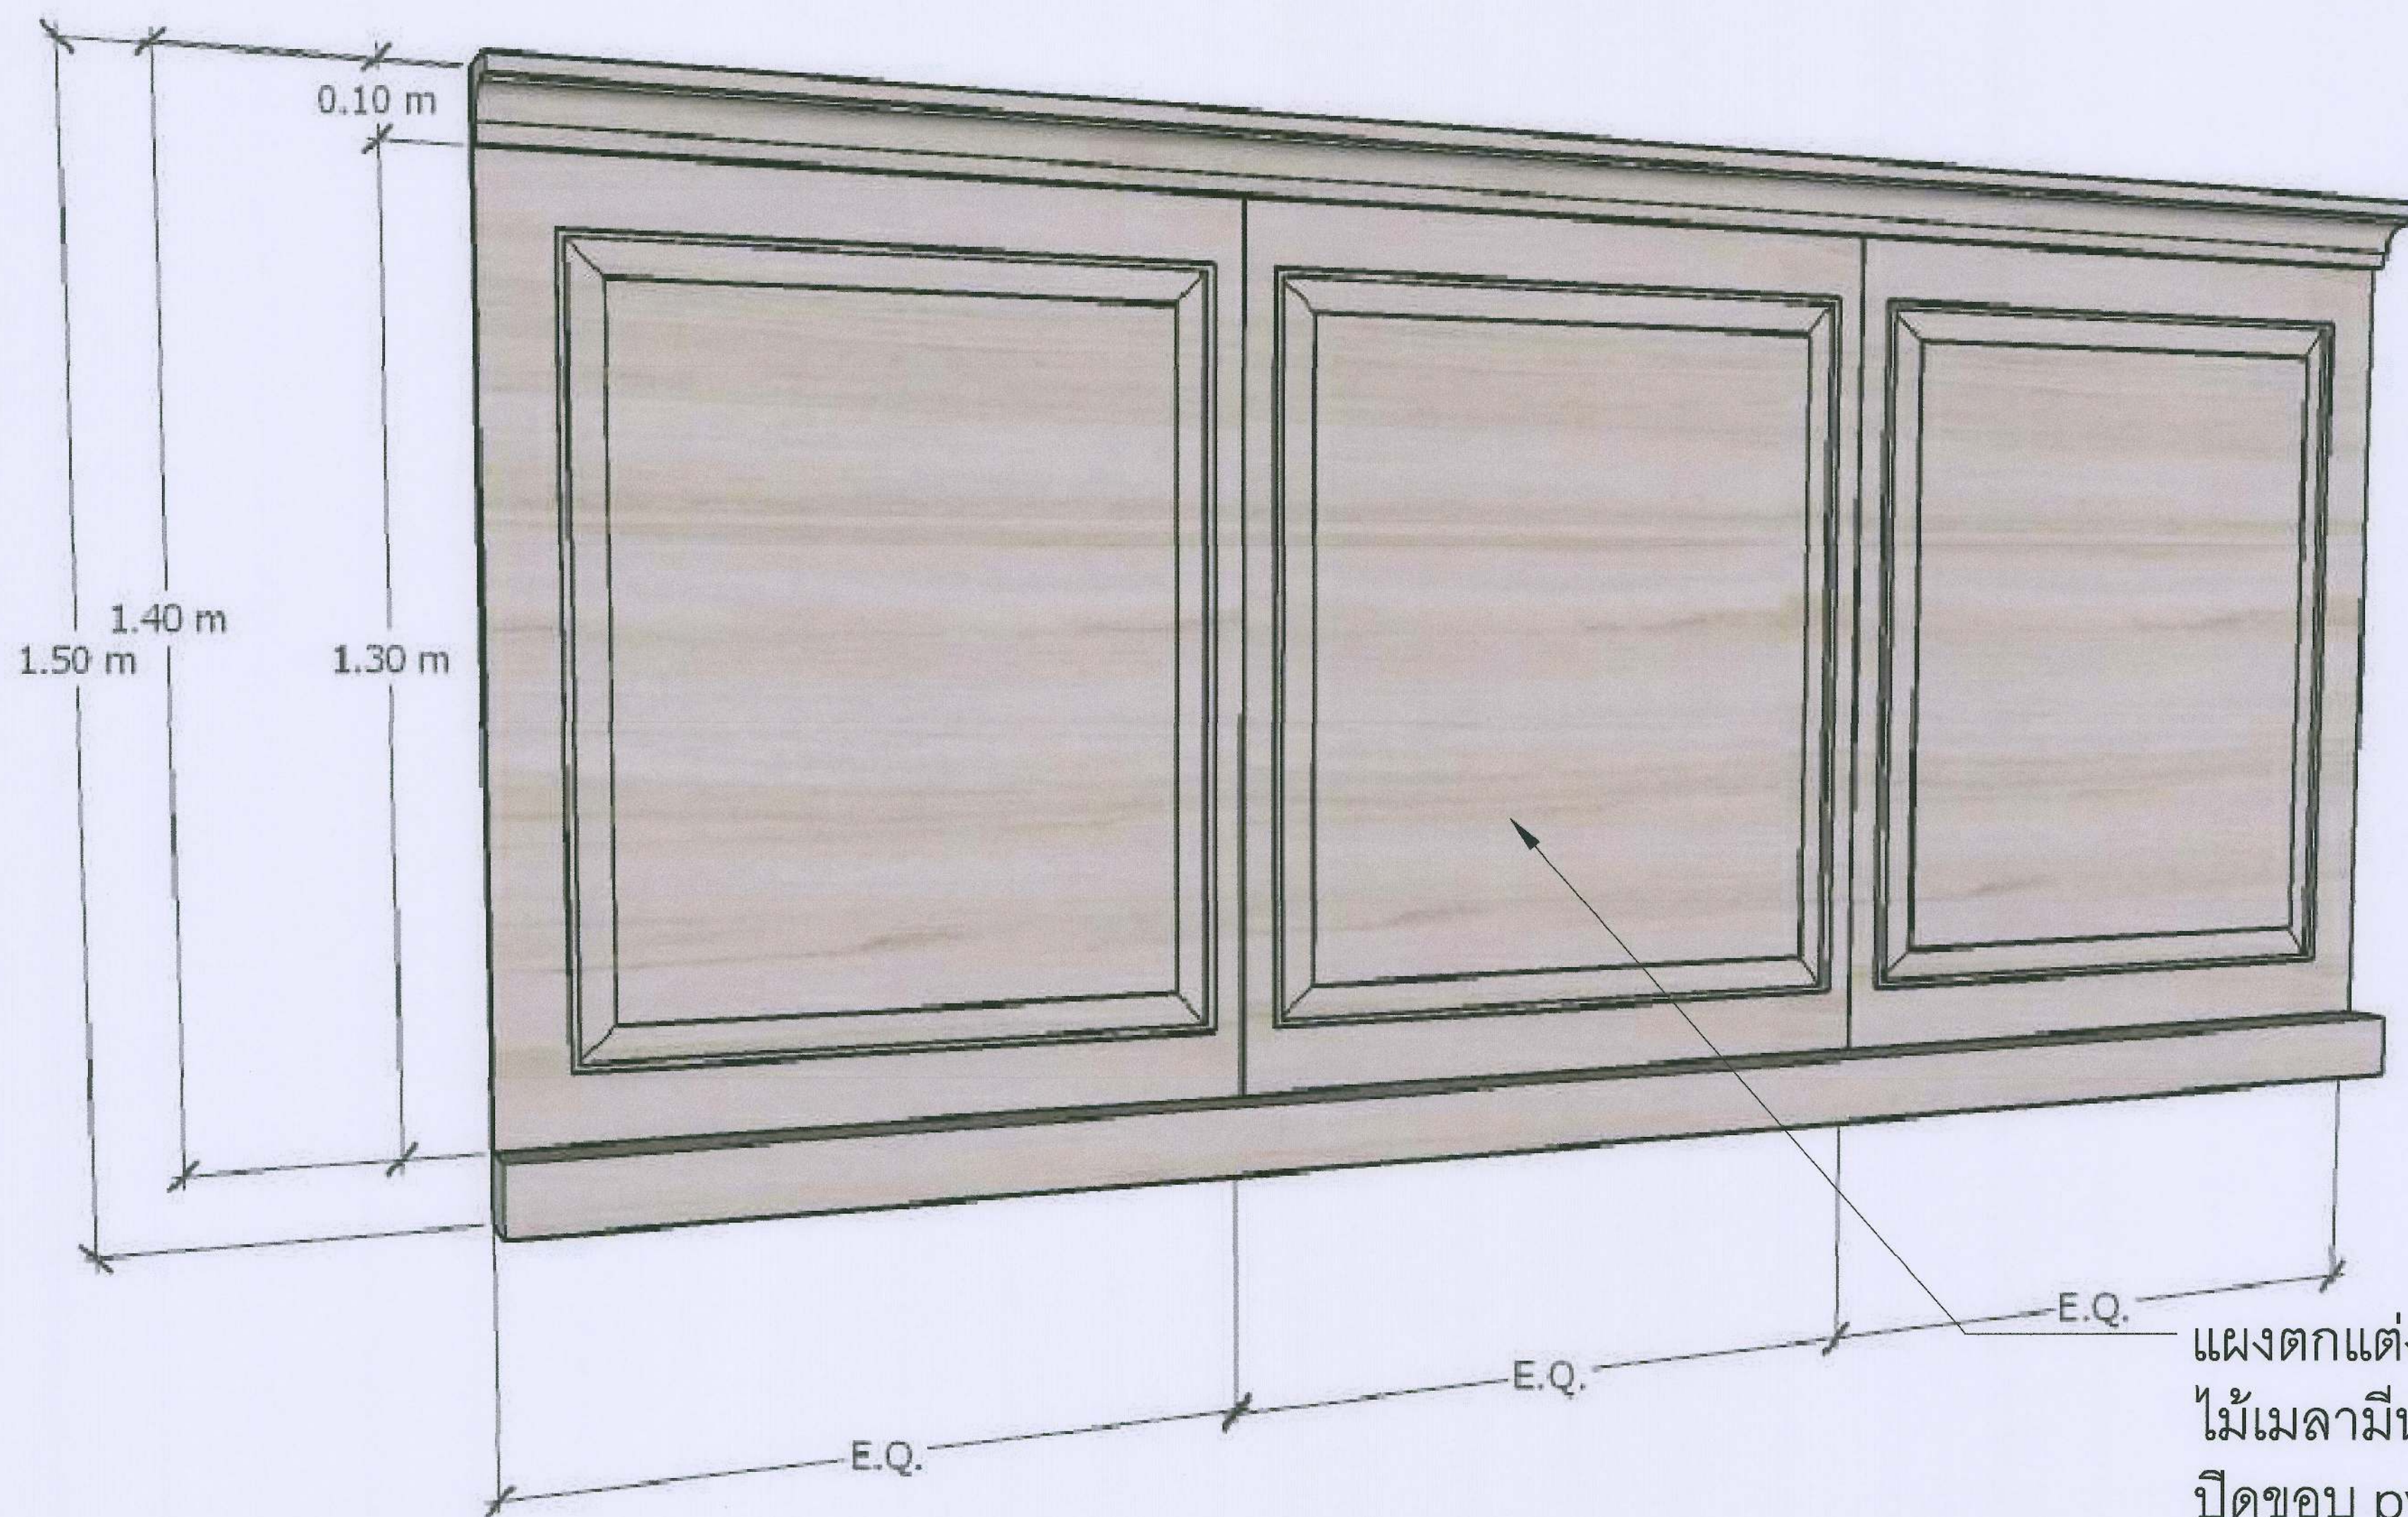
ไม้ชั้นวงกบไม้เมลามีนเฟชชิป
บอร์ดหนา 19 มิลปิดช่องด้วย PVC

SD ไม้ตกแต่งชั้นวงกบ

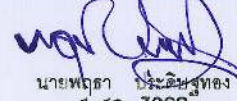
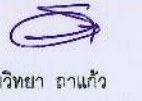
 งานจัดการก่อสร้าง และผังแผนที่ กองกายภาพและสิ่งแวดล้อม มหาวิทยาลัยแม่โจ้ ตำบลหนองหาร อำเภอสันทราย จังหวัดเชียงใหม่ โทร. 0-5387-3243	โครงการ : งานปรับปรุงอาคารช่วงเกษตรศิลป์ เพื่อเป็นอาคารเรียนรวมทางด้านวิทยา ศาสตร์และเทคโนโลยี ตำบลหนองหาร อำเภอสันทราย จังหวัดเชียงใหม่		สถาปนิก :  นายสุทธา ประดิษฐ์ทอง ร.ศ. 3008	วิศวกรโครงสร้าง :  ว.ท. 2.ค. วิเศษ ชัยเทพ	วิศวกรไฟฟ้า :  นายวิทย์ งามแก้ว	แบบแสดง : - วันที่ 8 พฤศจิกายน พ.ศ. 2564	ตรวจ :  รศ. หัวหน้างานออกแบบและจัดการก่อสร้าง	เห็นชอบ :  รองอธิการบดี
	เจ้าของโครงการ : มหาวิทยาลัยแม่โจ้	สถานที่ตั้งโครงการ : ภายในมหาวิทยาลัยแม่โจ้	วิศวกรโครงสร้าง :  นายสมพงษ์ นิยมพงษ์	วิศวกรสิ่งแวดล้อม : 	หัวหน้างานจัดการพลังงาน : 	แบบ : แผ่นไม้/จำนวน	ตรวจ :  ผู้อำนวยการกองกายภาพและสิ่งแวดล้อม	อนุมัติ :  อธิการบดี



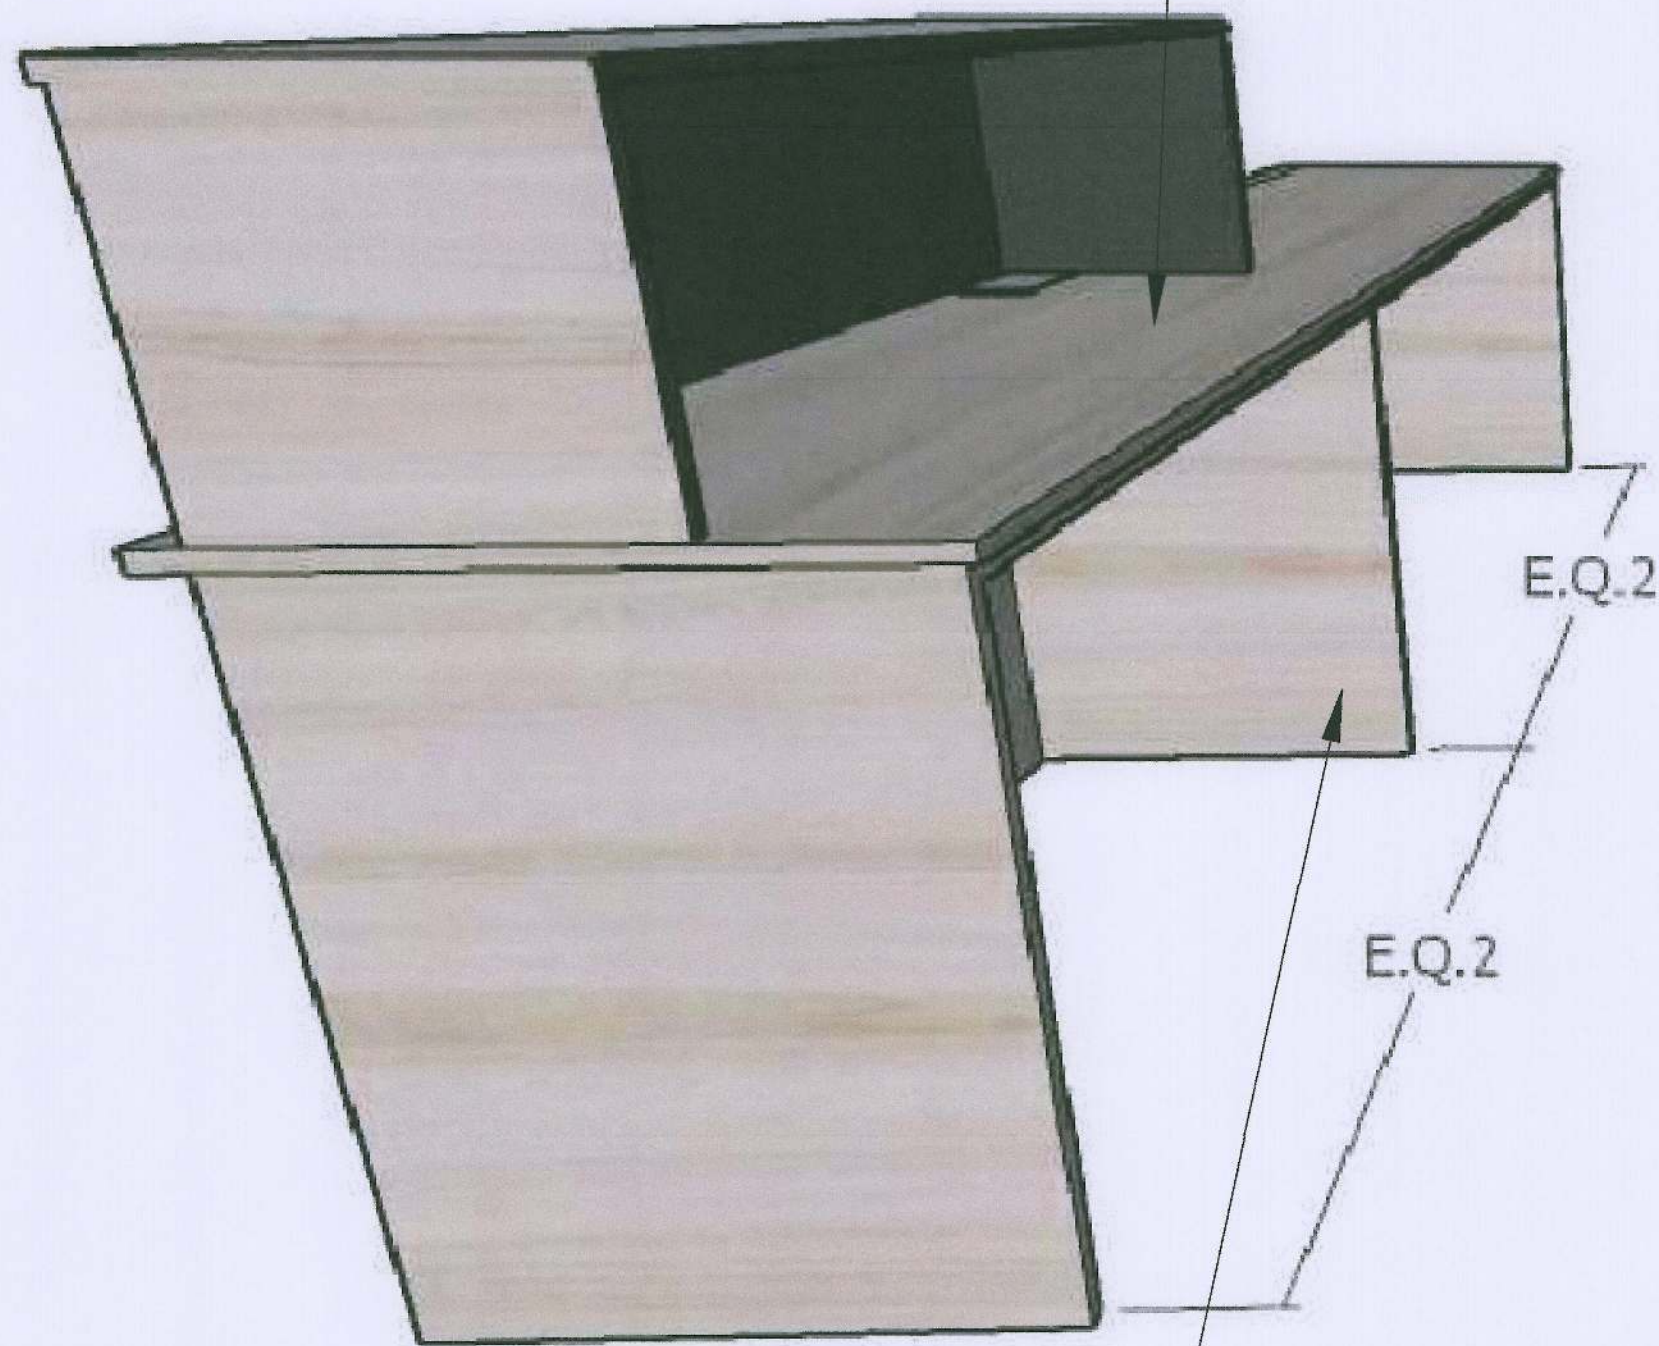
 งานจัดการก่อสร้าง และสิ่งพิมพ์ กองกายภาพและสิ่งแวดล้อม มหาวิทยาลัยแม่โจ้ ตำบลหนองหาร อำเภอสันทราย จังหวัดเชียงใหม่ โทร. 0-5387-3243	โครงการ :	สถาปนิก :	วิศวกรโครงสร้าง :	วิศวกรไฟฟ้า :	แบบแสดง :	ตรวจ :	เห็นชอบ :
	งานปรับปรุงอาคารห้องเกษตรศิลป์ เพื่อเป็นอาคารเรียนรวมทางด้านวิทยา ศาสตร์และเทคโนโลยี ตำบลหนองหาร อำเภอสันทราย จังหวัดเชียงใหม่	นายพุดตา ประดิษฐ์ทอง ส. 3008	ว.ที่ 2.ค.วิดิติ ชัยเทพ	นายวิทย์ งามแก้ว	วันที่ 8 พฤศจิกายน พ.ศ.2564	รณ. หัวหน้างานออกแบบและจัดการก่อสร้าง	รองอธิการบดี
เจ้าของโครงการ :	สถานที่ตั้งโครงการ :	วิศวกรโครงสร้าง :	วิศวกรสิ่งแวดล้อม :	หัวหน้างานจัดการพลังงาน :	แบบ :	ตรวจ :	อนุมัติ :
มหาวิทยาลัยแม่โจ้	ภายในมหาวิทยาลัยแม่โจ้	นายสมพงษ์ นิยมพงษ์	ส.ค.	1	แผ่นที่/จำนวน	ผู้อำนวยการกองกายภาพและสิ่งแวดล้อม	อธิการบดี



แผงตกแต่งโครงคร่าว
ไม้เมลามีนเฟชชีบบอร์ด
ปิดขอบ pvc ลายไม้
BF08 แผงตกแต่งบอร์ดเคอร์

 งานจัดการก่อสร้าง และผังแม่บท กองกายภาพและสิ่งแวดล้อม มหาวิทยาลัยแม่โจ้ ตำบลหนองหาร อำเภอสันทราย จังหวัดเชียงใหม่ โทร. 0-5387-3243	โครงการ : งานปรับปรุงอาคารช่วงเกษตรศิลป์ เพื่อเป็นอาคารเรียนรวมทางด้านวิทยา ศาสตร์และเทคโนโลยี ตำบลหนองหาร อำเภอสันทราย จังหวัดเชียงใหม่		สถาปนิก :  นายพุดตา นิลสิงห์ ร.ศ. 3008	วิศวกรโครงสร้าง :  ว.ท. ฐ.กิตติ ชัยเทพ	วิศวกรไฟฟ้า :  นายวิทย์ ตาแก้ว	แบบแสดง : - วันที่ 8 พฤศจิกายน พ.ศ.2564	ตรวจ :  รณ. หัวหน้างานออกแบบและจัดการก่อสร้าง	เห็นชอบ :  รองอธิการบดี
	เจ้าของโครงการ : มหาวิทยาลัยแม่โจ้	สถานที่ตั้งโครงการ : ภายในมหาวิทยาลัยแม่โจ้	วิศวกรโครงสร้าง :  นายสมพงษ์ นิลพงษ์	วิศวกรสิ่งแวดล้อม :  ส.ว.	หัวหน้างานจัดการพลังงาน :  ส.ว.	แบบ : แผ่นที่/จำนวน	ตรวจ :  ผู้อำนวยการกองกายภาพและสิ่งแวดล้อม	อนุมัติ :  อธิการบดี

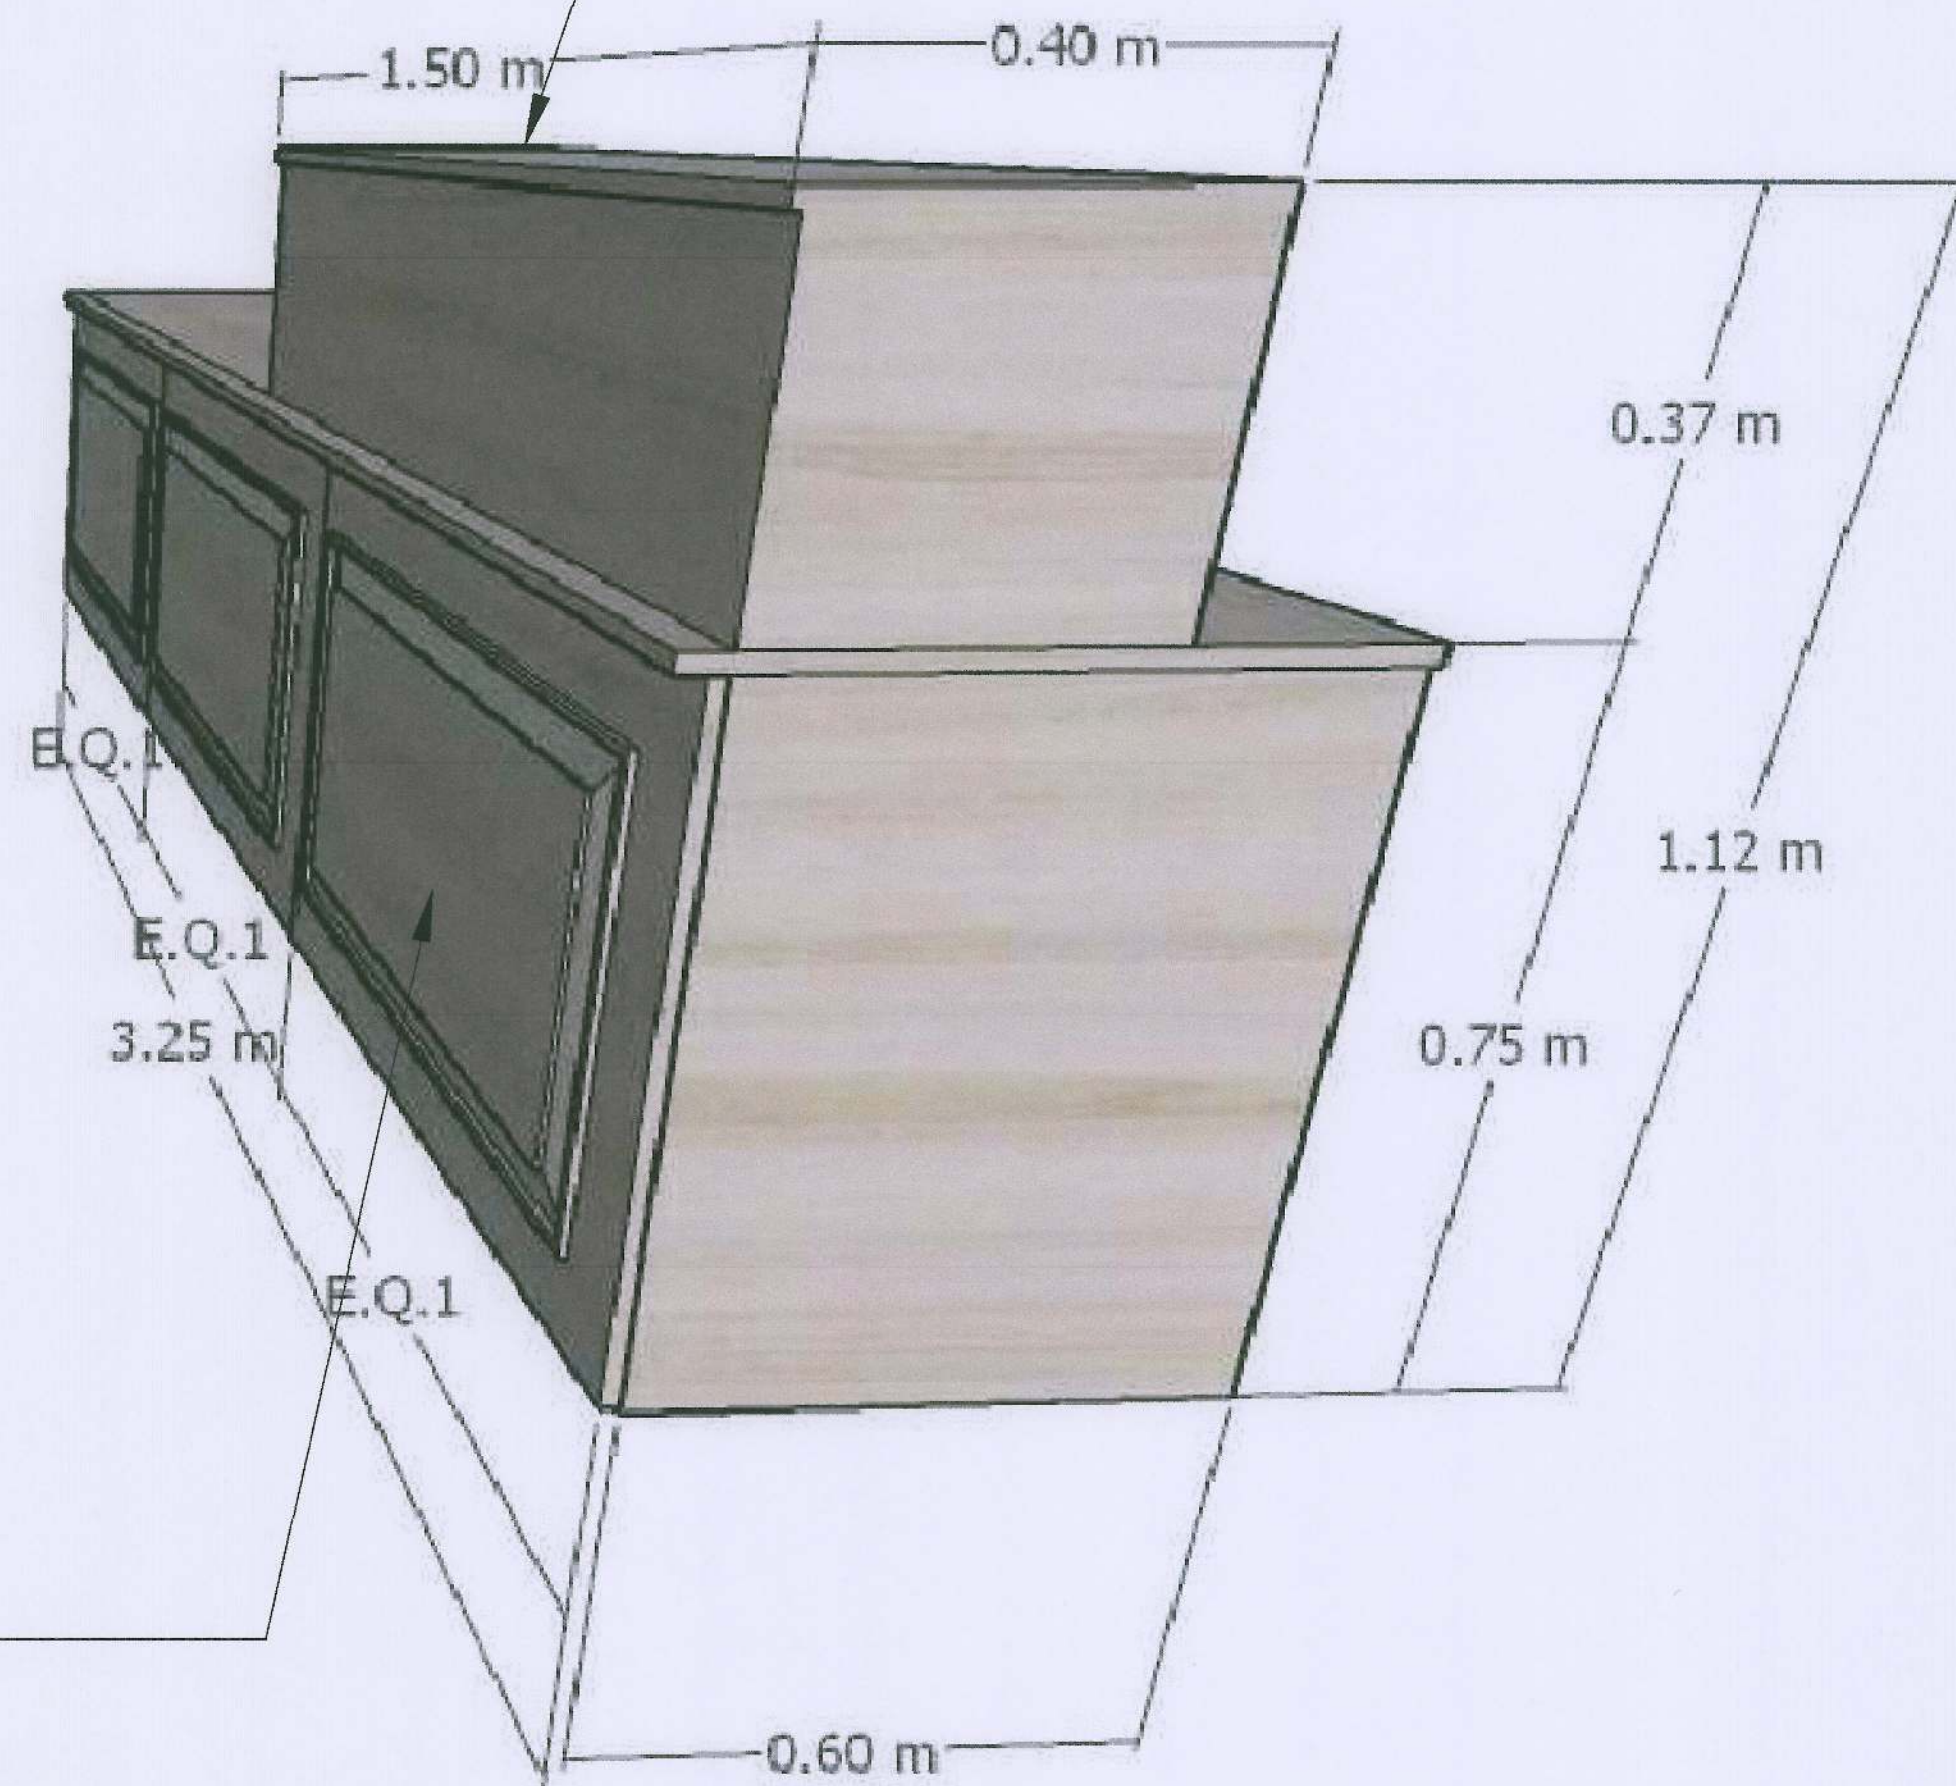
TOP ไม้เมลามีนเฟชชีป
บอร์ดินา 25 มิลปิดของด้วย PVC



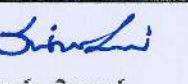
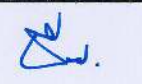
โครงเค้าน์เอตร์ ไม้เมลามีนเฟชชีป
บอร์ดินา 19 มิลปิดของด้วย PVC

แผงตกแต่งโครงเคร่า
ไม้เมลามีนเฟชชีบบอร์ด
ปิดขอบ pvc ลายไม้

TOP ไม้เมลามีนเฟชชีป
บอร์ดินา 25 มิลปิดของด้วย PVC

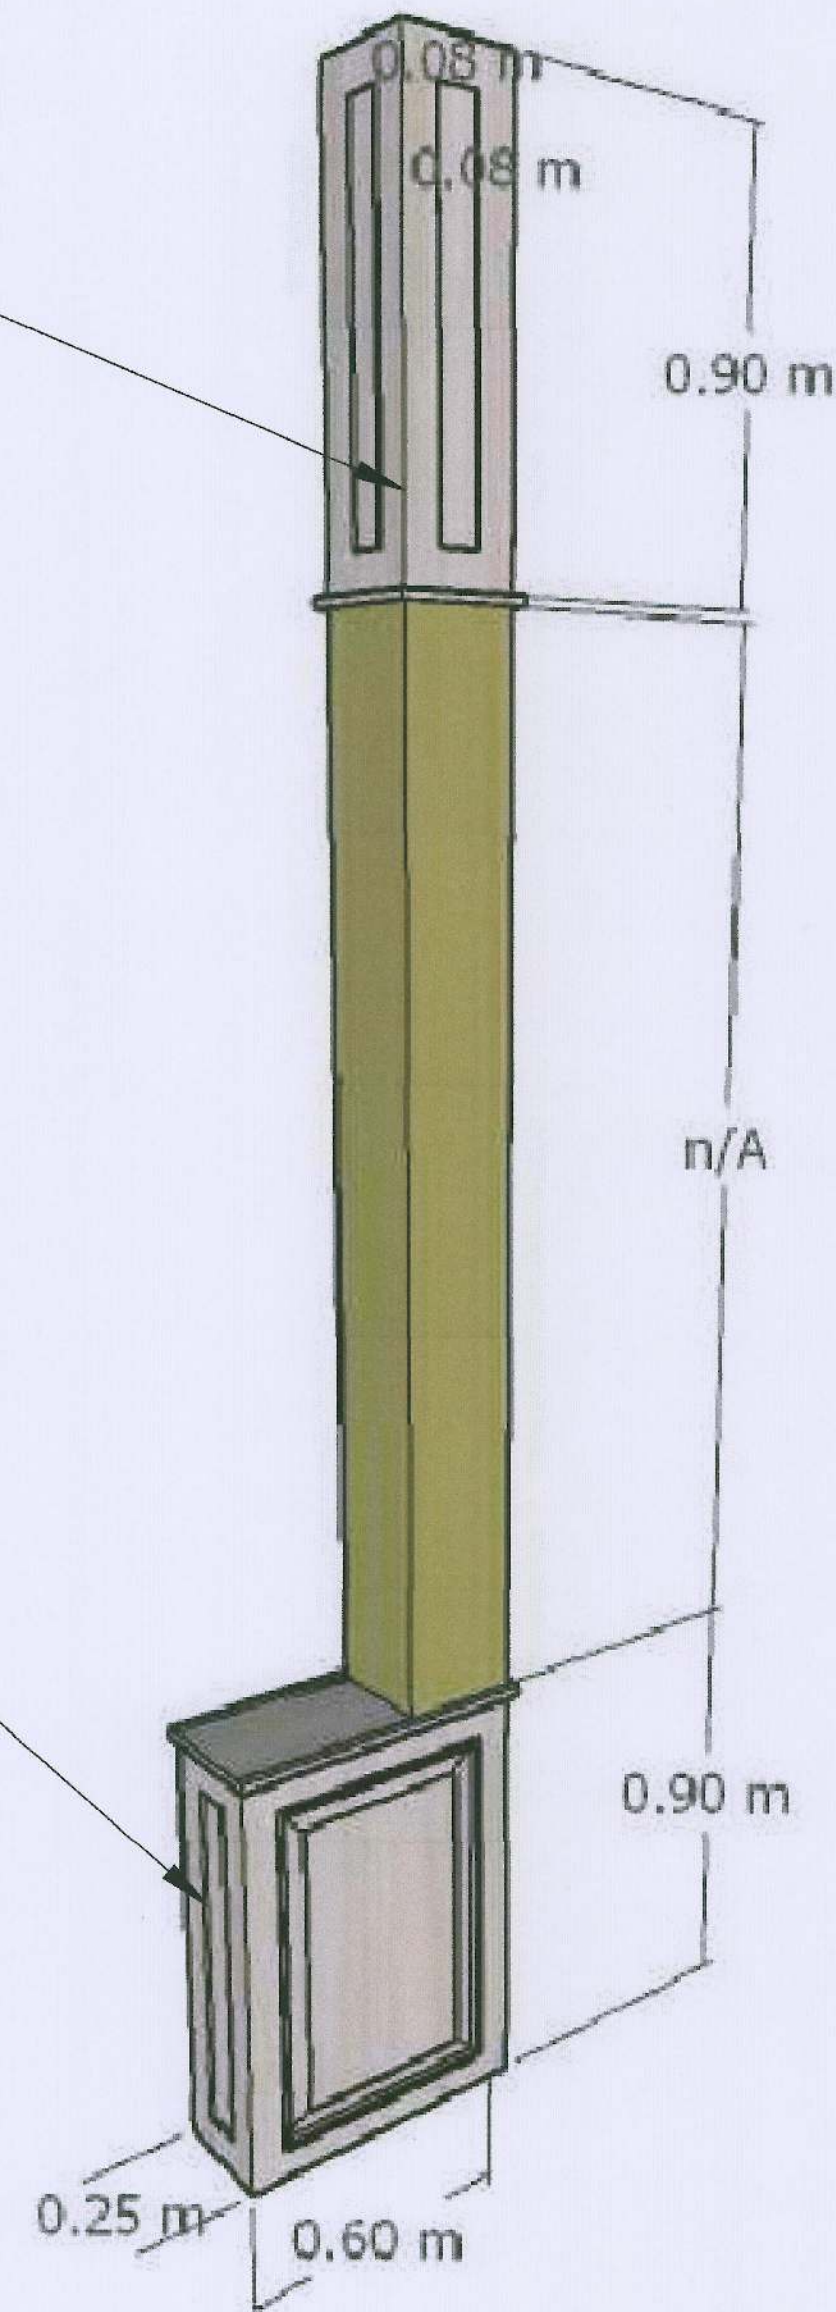


BF24 เค้าน์เตอร์บาร์

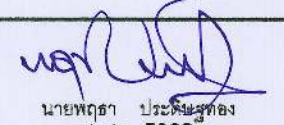
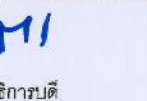
 งานจัดการก่อสร้าง และสิ่งแวดล้อม มหาวิทยาลัยแม่โจ้ ตำบลหนองหาร อำเภอสันทราย จังหวัดเชียงใหม่ โทร. 0-5387-3243	โครงการ : งานปรับปรุงอาคารช่วงเกษตรศิลป์ เพื่อเป็นอาคารเรียนรวมทางด้านวิชา ศาสตร์และเทคโนโลยี ตำบลหนองหาร อำเภอสันทราย จังหวัดเชียงใหม่		สถาปนิก : 	วิศวกรโครงสร้าง : 	วิศวกรไฟฟ้า : 	แบบแสดง : -	ตรวจ : 	เห็นชอบ : 
	เจ้าของโครงการ : มหาวิทยาลัยแม่โจ้	สถานที่ตั้งโครงการ : ภายในมหาวิทยาลัยแม่โจ้	วิศวกรโครงสร้าง : 	วิศวกรสิ่งแวดล้อม : 	หัวหน้างานจัดการพลังงาน : 	วันที่ 8 พฤศจิกายน พ.ศ.2564	ตรวจ : 	อนุมัติ : 

แผงตกแต่งโครงเคร่า
ไม้เมลามีนเฟชชีบบอร์ด
ปิดขอบ pvc ลายไม้

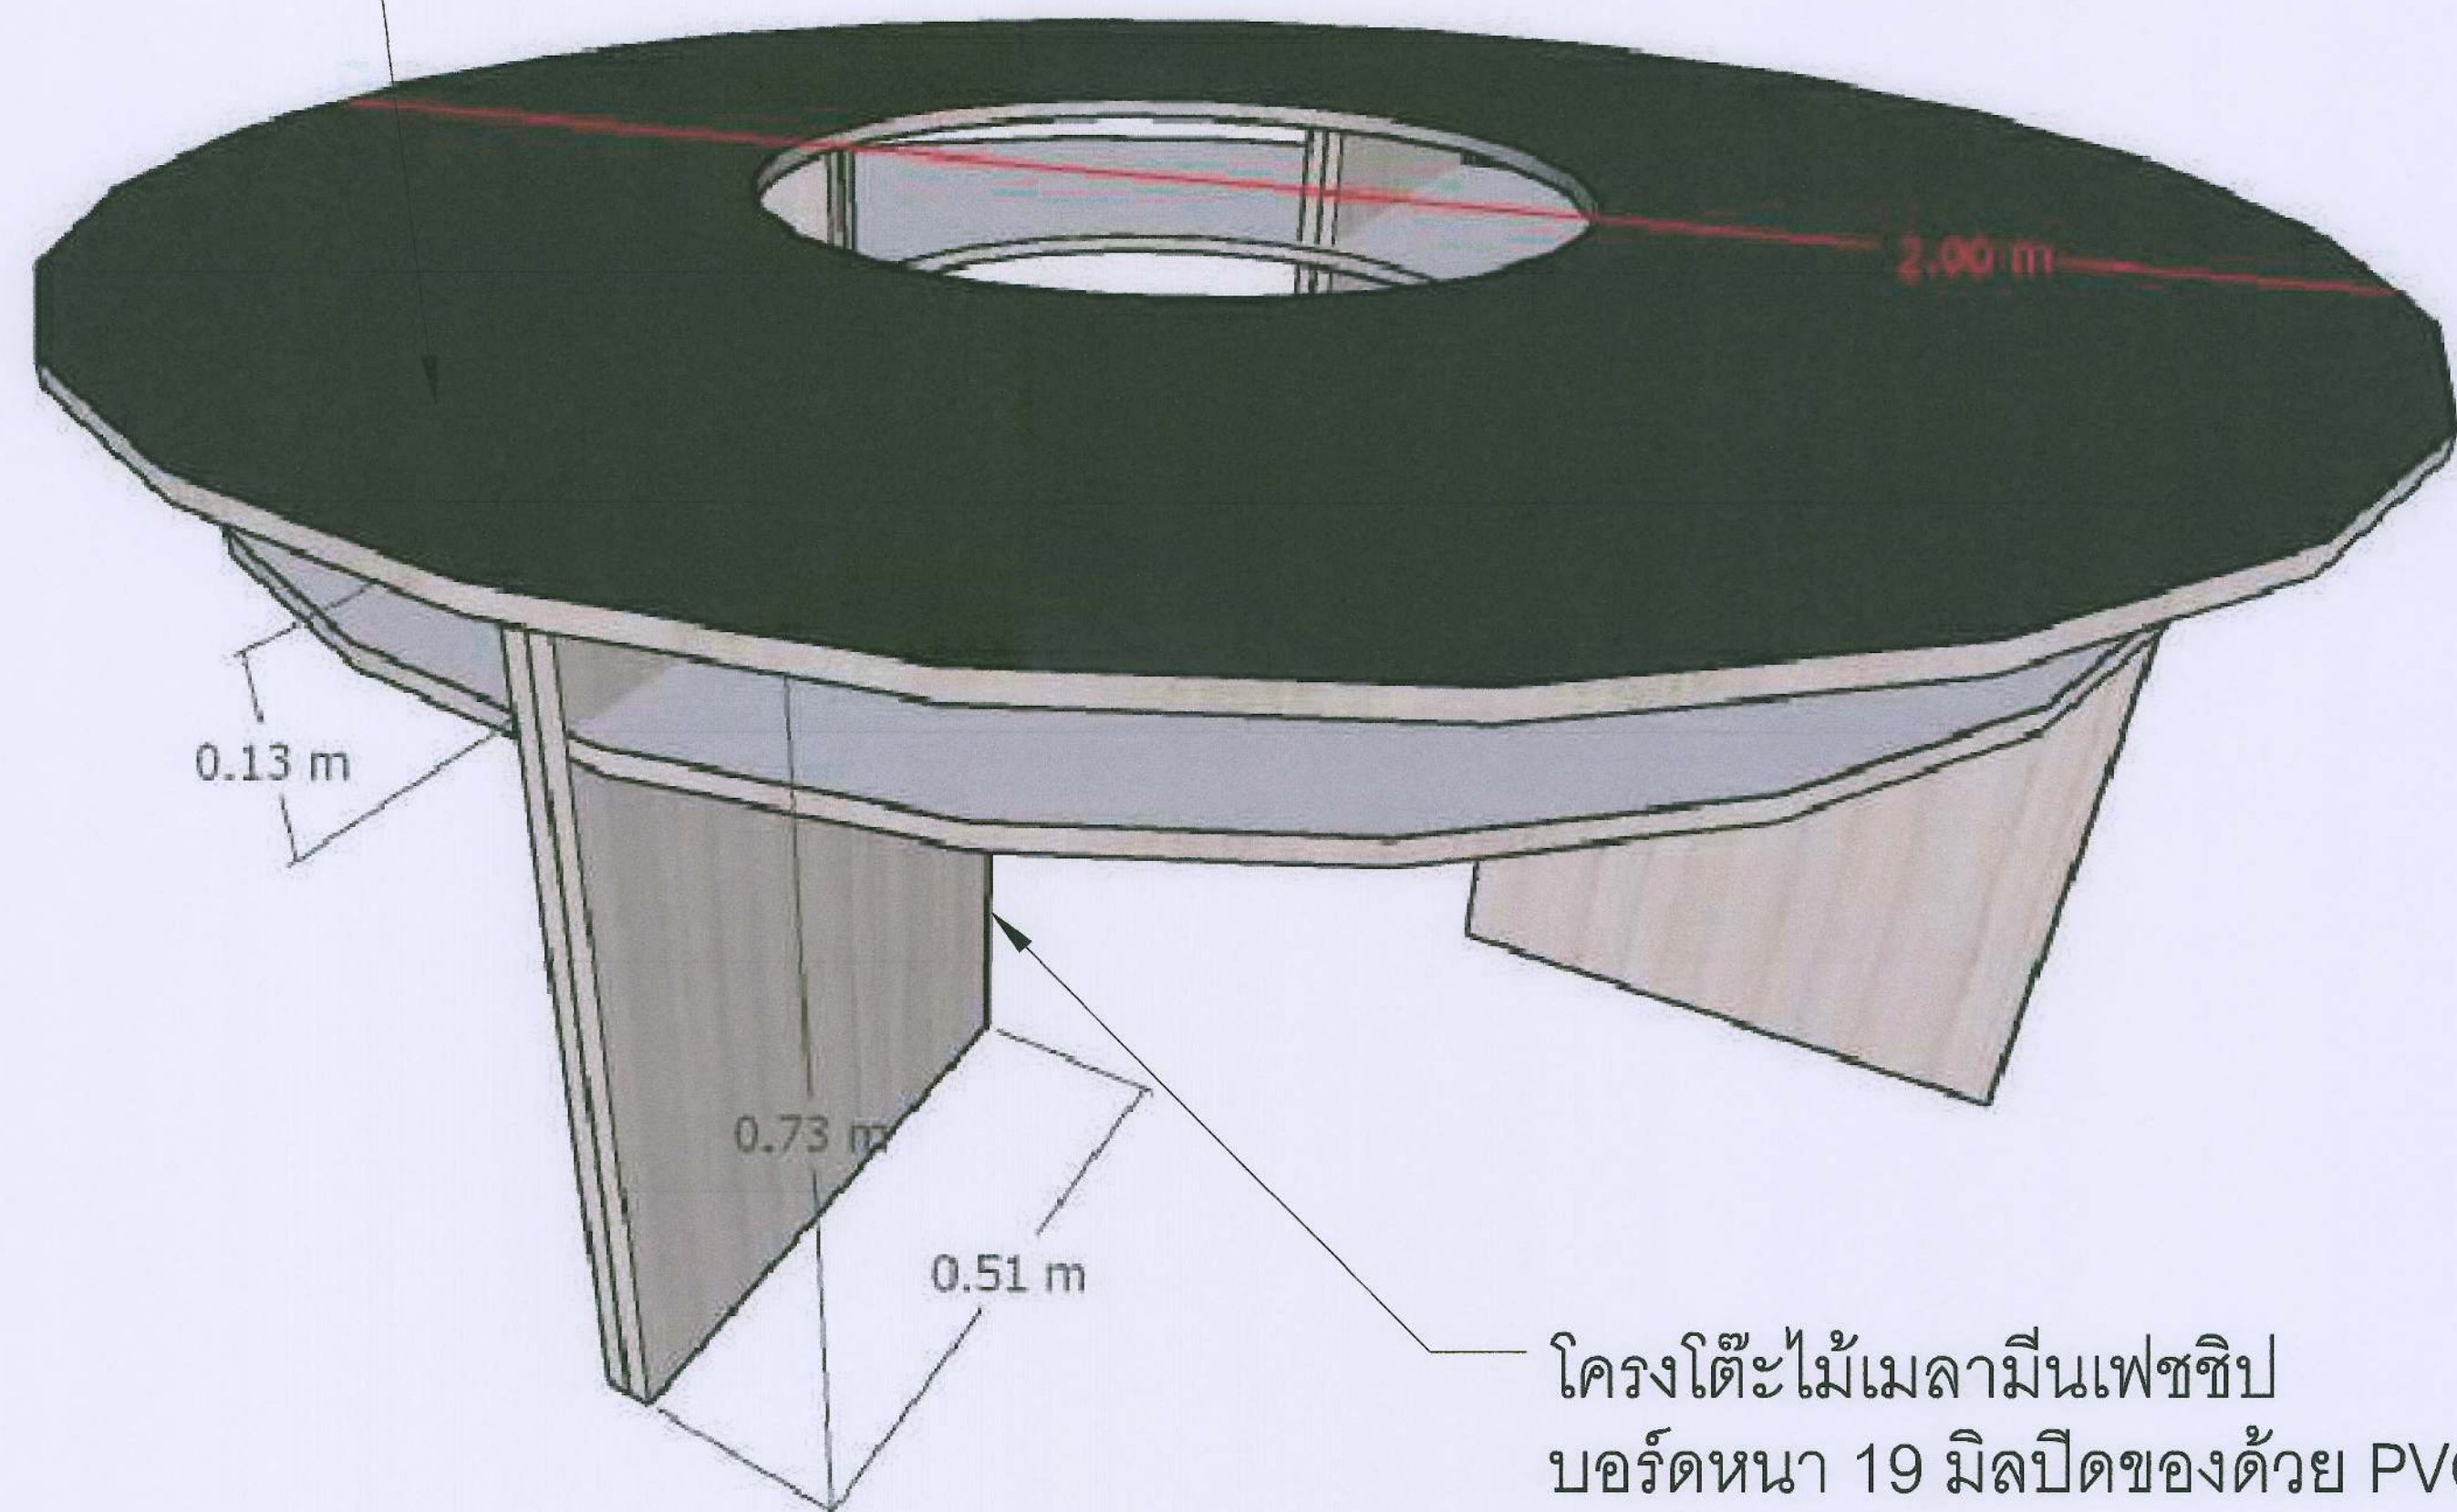
แผงตกแต่งโครงเคร่า
ไม้เมลามีนเฟชชีบบอร์ด
ปิดขอบ pvc ลายไม้



BF25 แผงตกแต่งหุ้มเสา

 งานจัดการก่อสร้าง และสิ่งพิมพ์ กองกายภาพและสิ่งแวดล้อม มหาวิทยาลัยแม่โจ้ ตำบลหนองหาร อำเภอสันทราย จังหวัดเชียงใหม่ โทร. 0-5387-3243	โครงการ : งานปรับปรุงอาคารช่วงเกษตรศิลป์ เพื่อเป็นอาคารเรียนรวมทางด้านวิชา ศาสตร์และเทคโนโลยี ตำบลหนองหาร อำเภอสันทราย จังหวัดเชียงใหม่		สถาปนิก :  นายทศพร ประจักษ์ทอง ส.ศก. 3008	วิศวกรโครงสร้าง :  จ่าท. ช.ศ.กิตติ ชัยเทพ	วิศวกรไฟฟ้า :  นายวิชาญ กาแก้ว	แบบแสดง : -		ตรวจ :  ท.พ.หัวหน้ากองแบบและจัดการก่อสร้าง	เห็นชอบ :  รองอธิการบดี
	เจ้าของโครงการ : มหาวิทยาลัยแม่โจ้	สถานที่ตั้งโครงการ : ภายในมหาวิทยาลัยแม่โจ้	วิศวกรโครงสร้าง :  นายสมพงษ์ นิยมพงษ์	วิศวกรสิ่งแวดล้อม :  ช.ศ.	หัวหน้างานจัดการพลังงาน :  อ.	วันที่ 8 พฤศจิกายน พ.ศ.2564		ตรวจ :  ผู้ชำนาญการกองกายภาพและสิ่งแวดล้อม	อนุมัติ :  อธิการบดี
							แบบ :	แผ่นที่/จำนวน	

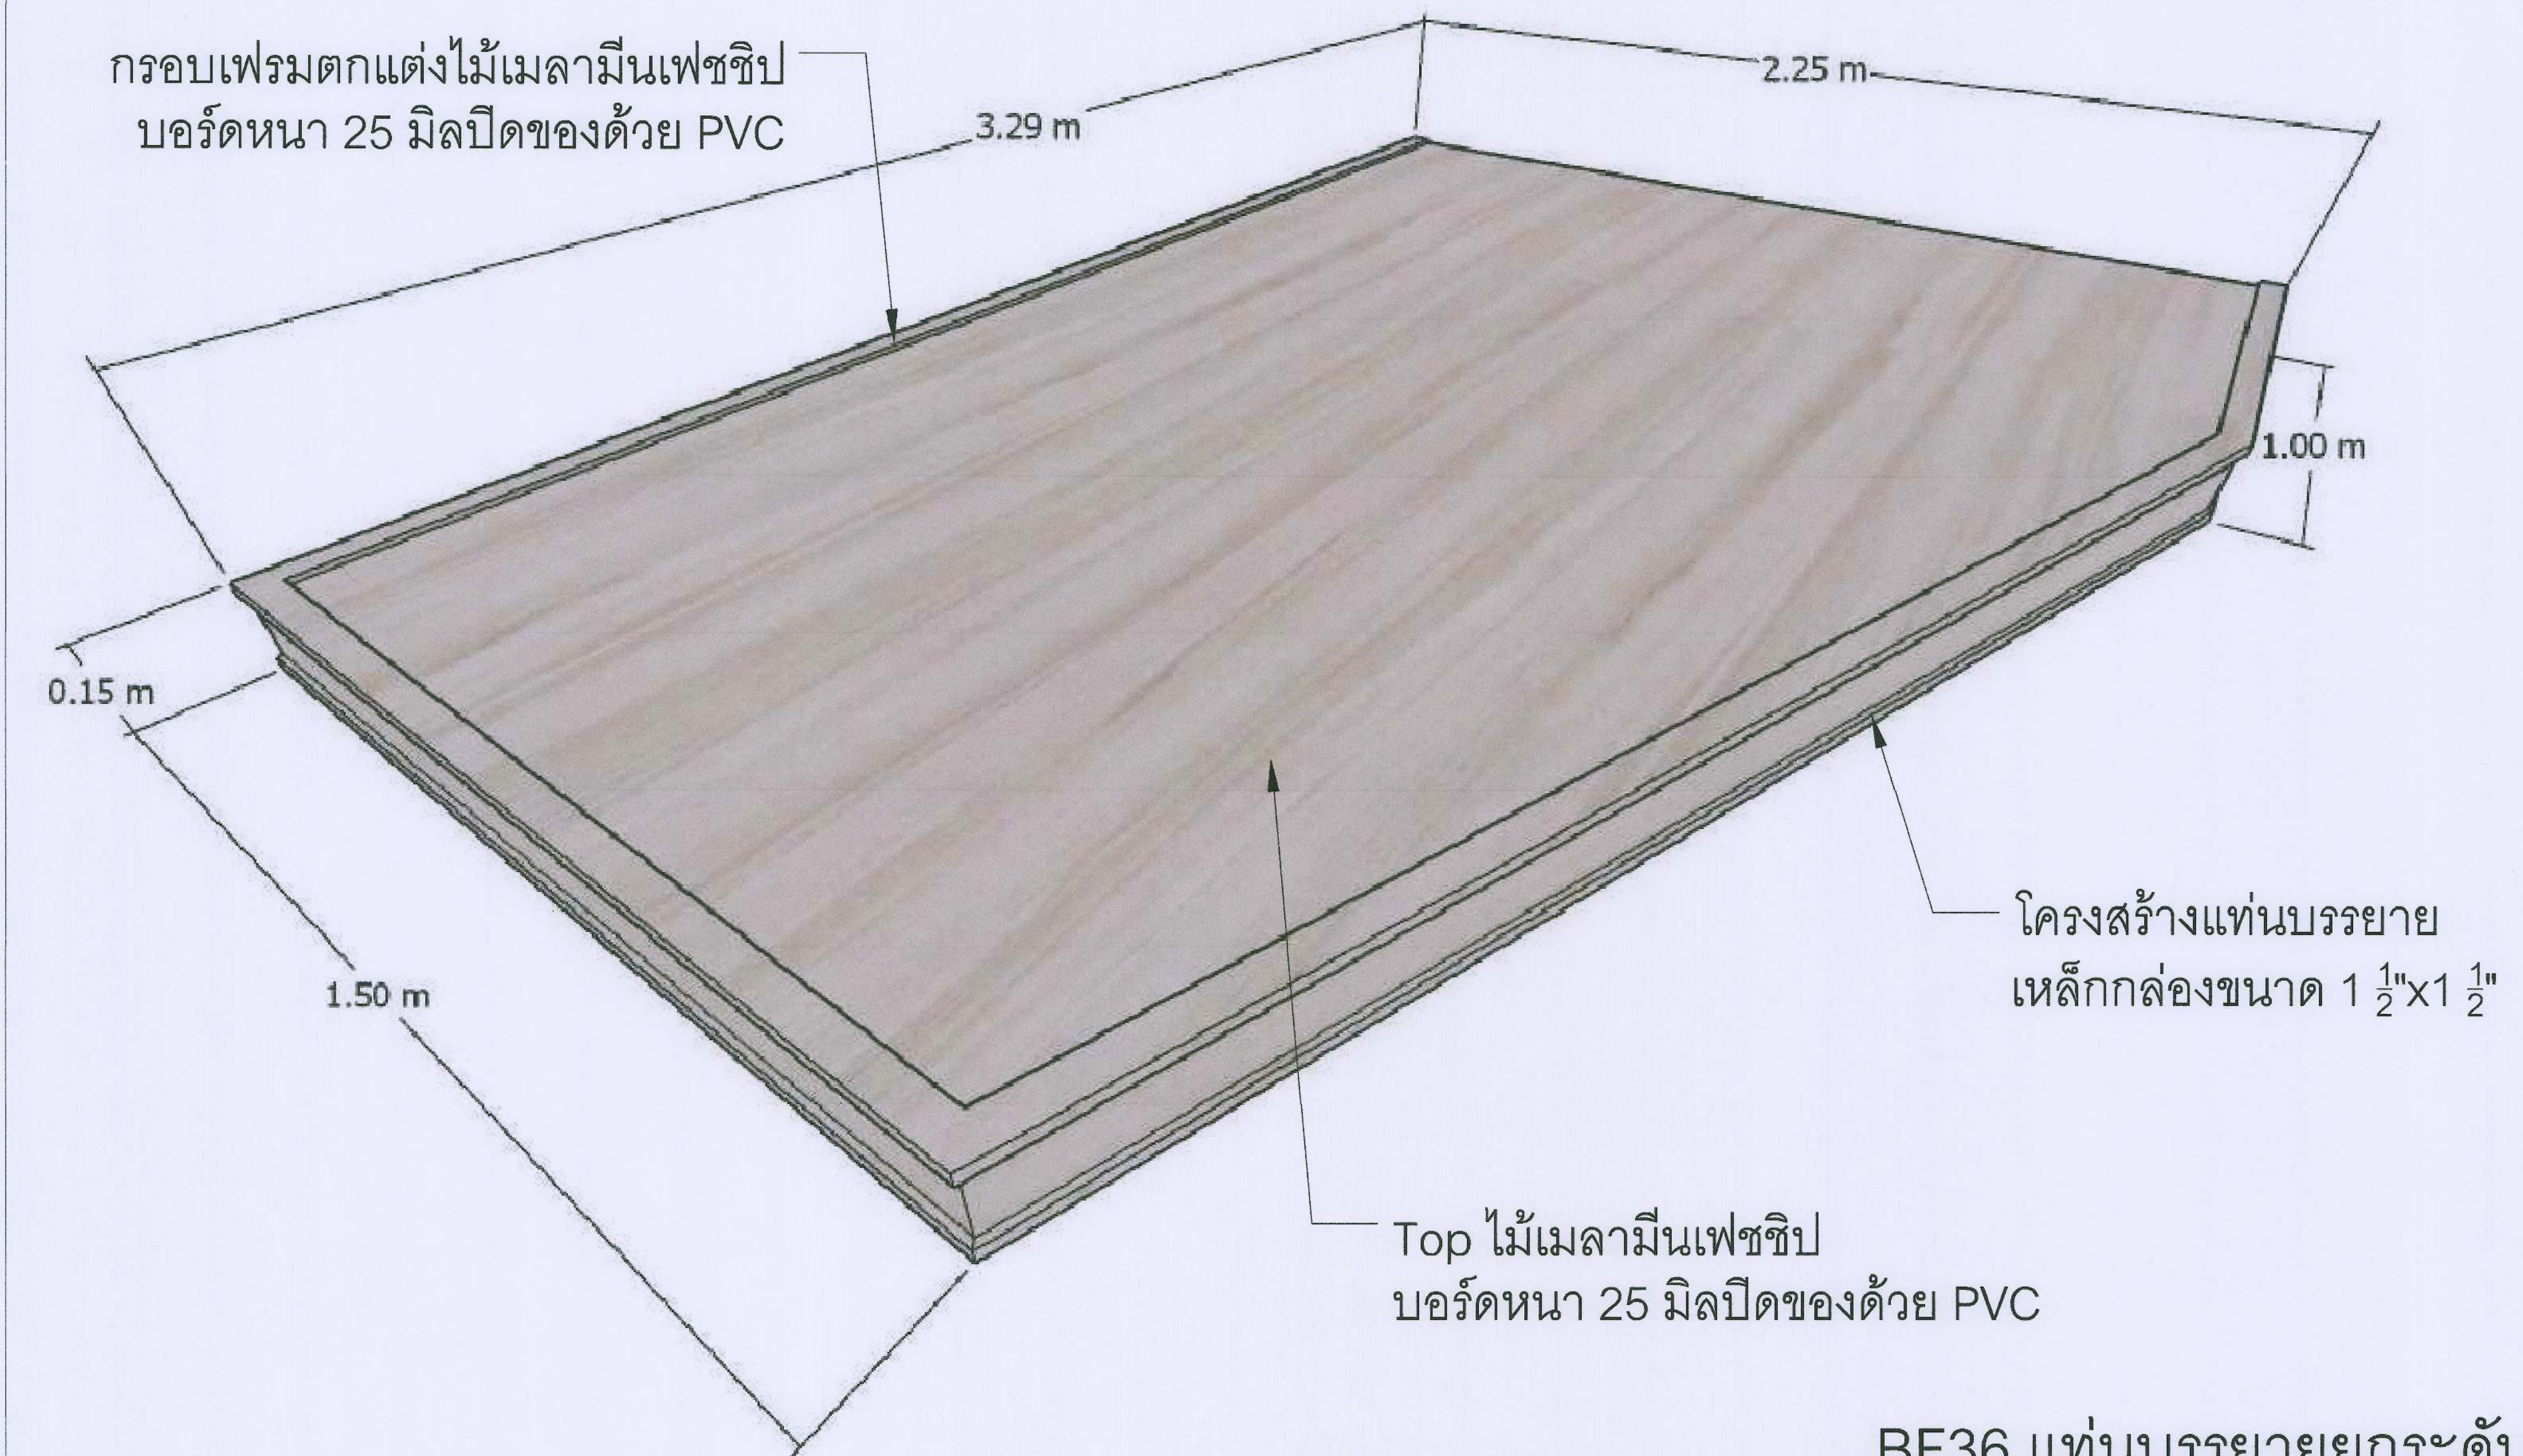
TOP ไม้เมลามีนเฟชชิป
บอर्डหนา 25 มิลปิดช่องด้วย PVC



โครงโต๊ะไม้เมลามีนเฟชชิป
บอर्डหนา 19 มิลปิดช่องด้วย PVC

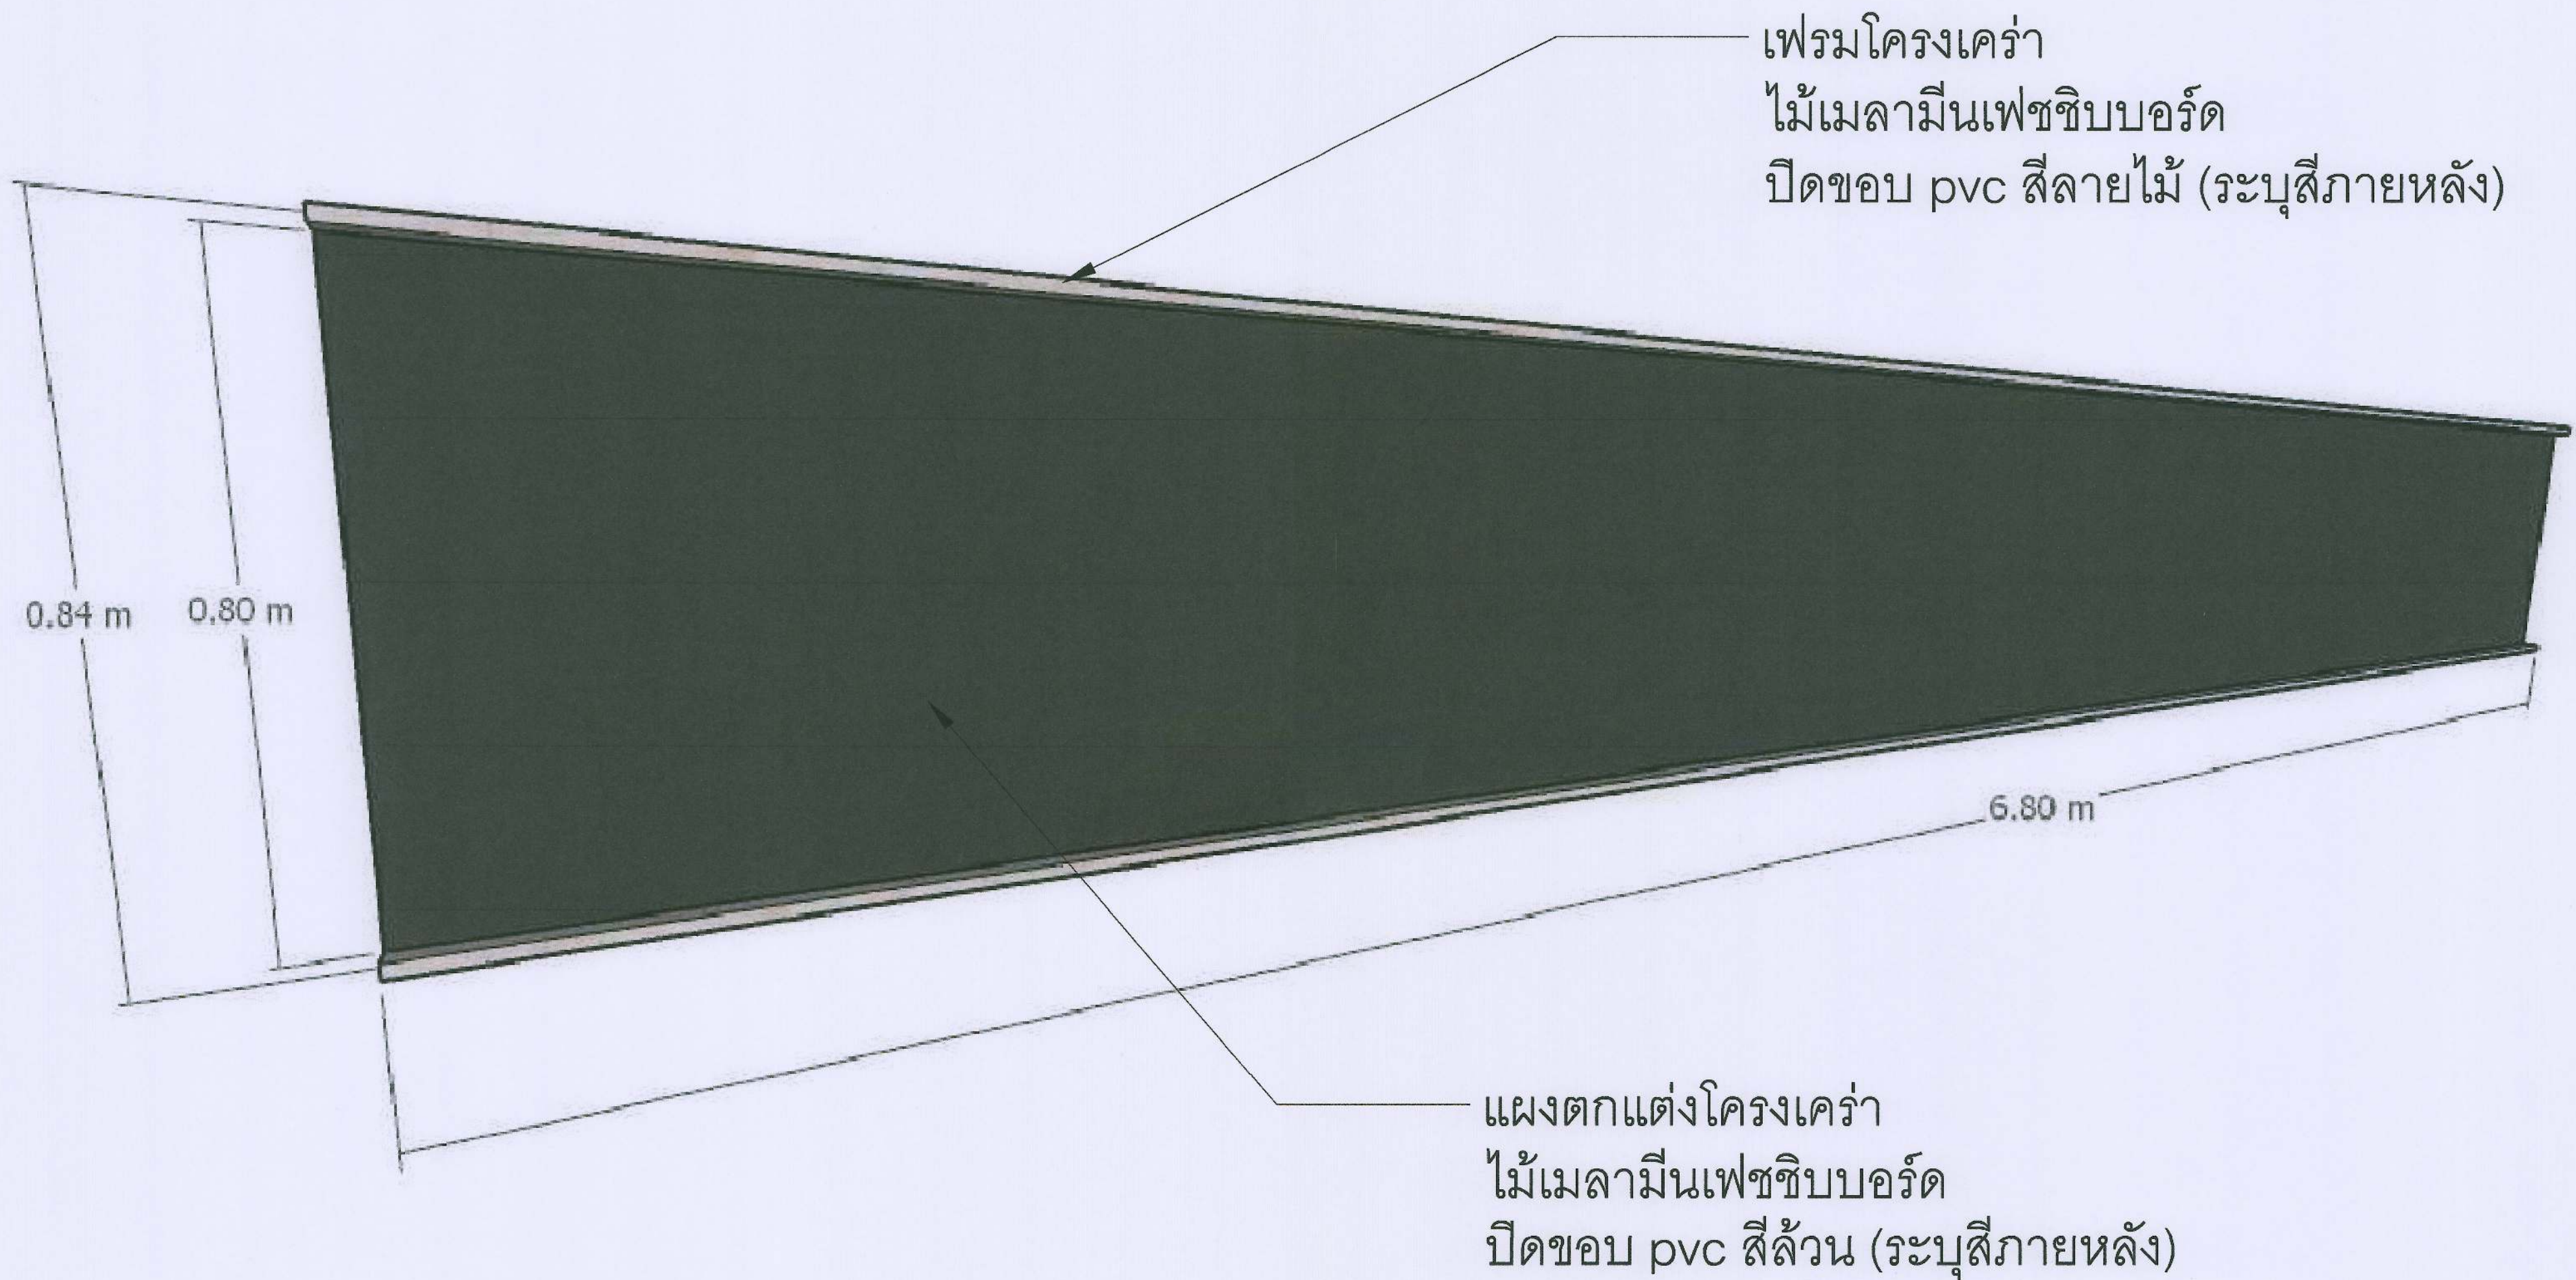
BF35 โต๊ะเรียนแบบกลุ่มแยกได้

 งานจัดการก่อสร้าง และผังแผนที่ กองกายภาพและสิ่งแวดล้อม มหาวิทยาลัยแม่โจ้ ตำบลหนองหาร อำเภอสันทราย จังหวัดเชียงใหม่ โทร. 0-5387-3243	โครงการ : งานปรับปรุงอาคารช่วงเกษตรศิลป์ เพื่อเป็นอาคารเรียนรวมทางด้านวิทยา ศาสตร์และเทคโนโลยี ตำบลหนองหาร อำเภอสันทราย จังหวัดเชียงใหม่		สถาปนิก :  นายพศุตส ปรระติฐอง # สก. 3008	วิศวกรโครงสร้าง :  ว่าที่ ร.ต.กิตติ ชัยเทพ	วิศวกรไฟฟ้า :  นายวิทยา ตาแก้ว	แบบแสดง : — วันที่ 8 พฤศจิกายน พ.ศ.2564		ตรวจ :  ท.จ.วันนังงามเอกกมลและจัดการก่อสร้าง	เห็นชอบ :  รองอธิการบดี
	เจ้าของโครงการ : มหาวิทยาลัยแม่โจ้	สถานที่ตั้งโครงการ : ภายในมหาวิทยาลัยแม่โจ้	วิศวกรโครงสร้าง :  นายสมพงษ์ นิยมพงษ์	วิศวกรสิ่งแวดล้อม : 	หัวหน้างานจัดการพลังงาน : 	แบบ : แผ่นที่/จำนวน		ตรวจ :  ผู้อำนวยการกองกายภาพและสิ่งแวดล้อม	อนุมัติ :  อธิการบดี

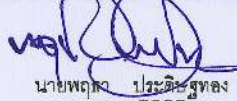
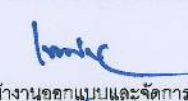
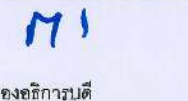
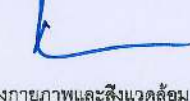


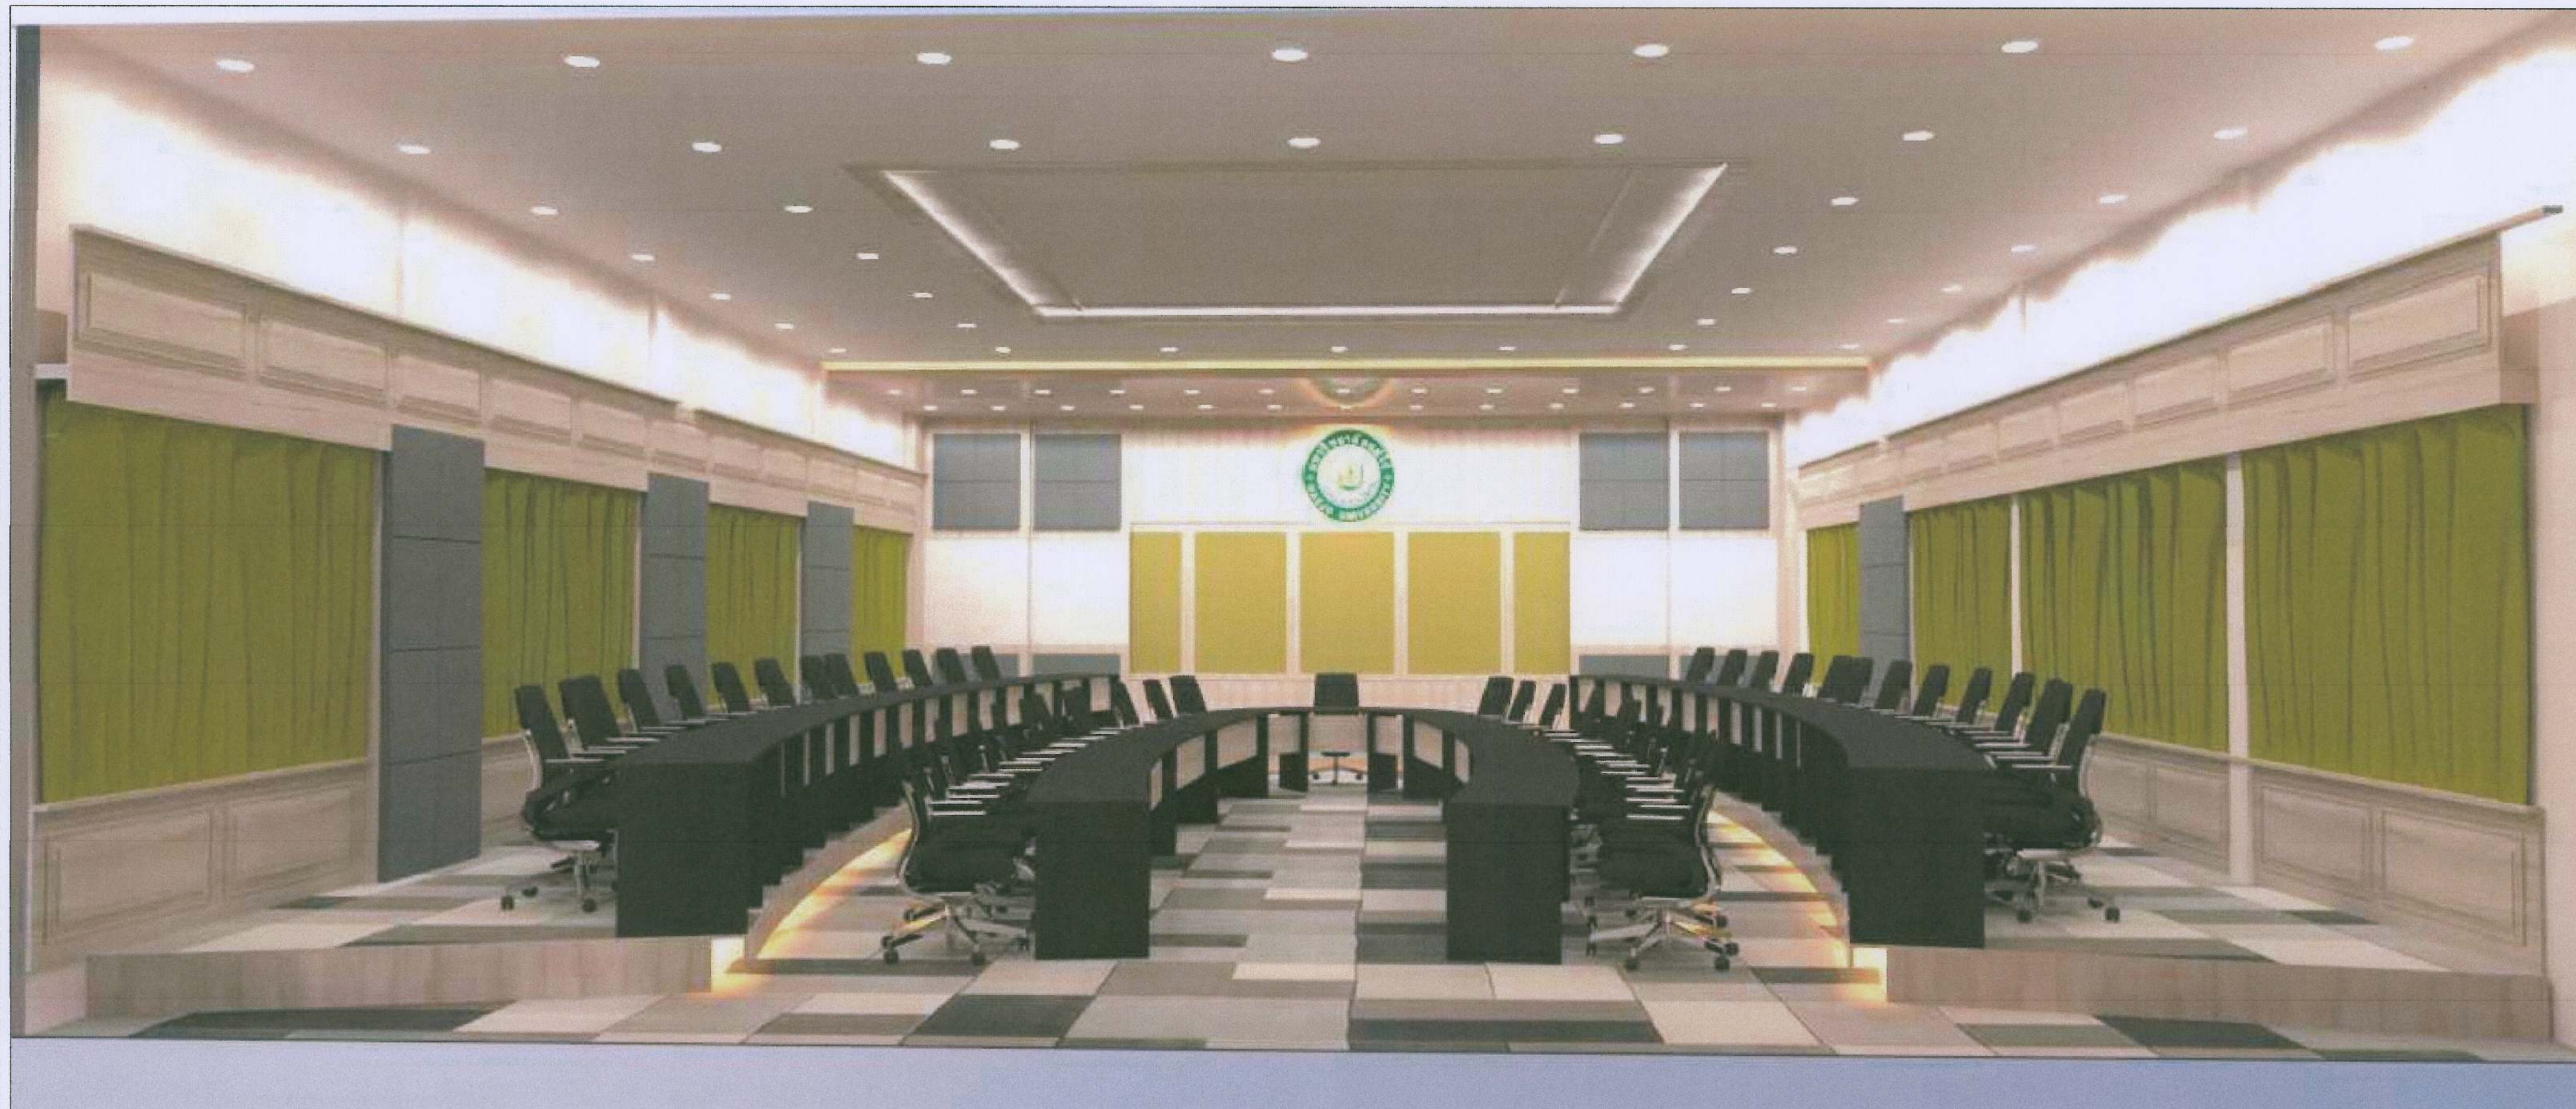
BF36 แท่นบรรยายยกระดับ

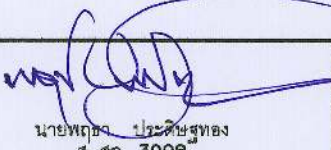
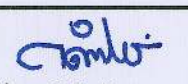
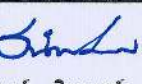
 งานจัดการก่อสร้าง และสิ่งพิมพ์ กองกายภาพและสิ่งแวดล้อม มหาวิทยาลัยแม่โจ้ ตำบลหนองหาร อำเภอสันทราย จังหวัดเชียงใหม่ โทร. 0-5387-3243	โครงการ : งานปรับปรุงอาคารช่วงเกษตรศิลป์ เพื่อเป็นอาคารเรียนรวมทางด้านวิทยาศาสตร์และเทคโนโลยี ตำบลหนองหาร อำเภอสันทราย จังหวัดเชียงใหม่		สถาปนิก : 	วิศวกรโครงสร้าง : 	วิศวกรไฟฟ้า : 	แบบแสดง : -	ตรวจ : 	เห็นชอบ : 
	เจ้าของโครงการ : มหาวิทยาลัยแม่โจ้	สถานที่ตั้งโครงการ : ภายในมหาวิทยาลัยแม่โจ้	วิศวกรโครงสร้าง : 	วิศวกรสิ่งแวดล้อม : 	หัวหน้างานจัดการพลังงาน : 	วันที่ 8 พฤศจิกายน พ.ศ.2564	ตรวจ : 	อนุมัติ : 

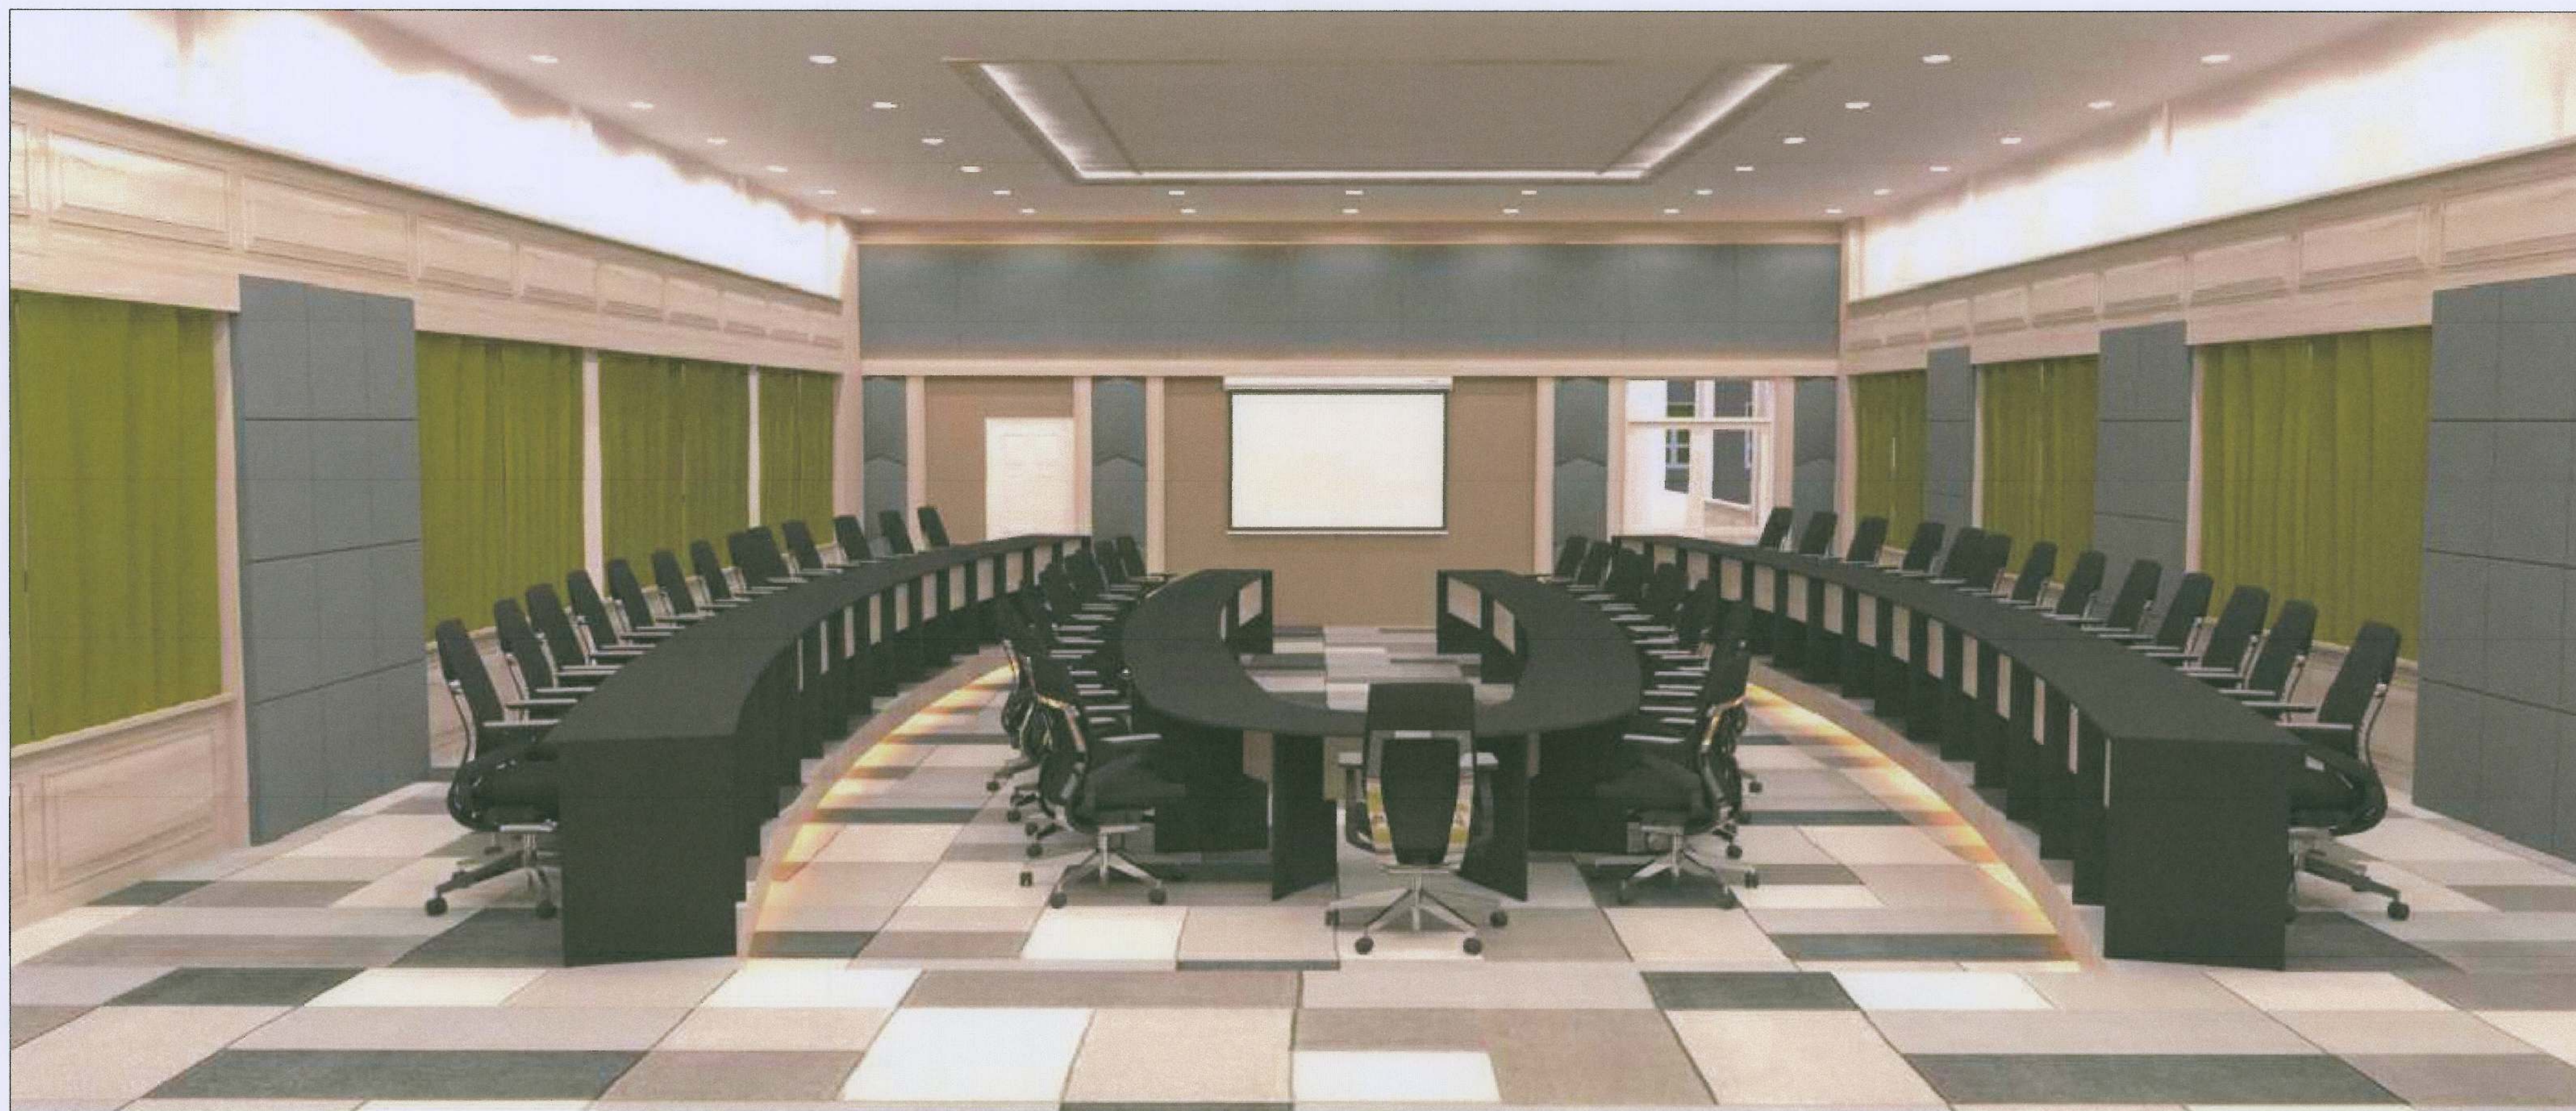


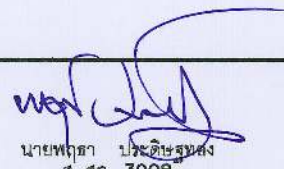
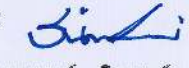
BF26 แผงคาตตกแต่งผนัง

 งานจัดการก่อสร้าง และสิ่งพิมพ์ กองกายภาพและสิ่งแวดล้อม มหาวิทยาลัยแม่โจ้ ตำบลหนองหาร อำเภอสันทราย จังหวัดเชียงใหม่ โทร. 0-5387-3243	โครงการ : งานปรับปรุงอาคารช่วงเกษตรศิลป์ เพื่อเป็นอาคารเรียนรวมทางด้านวิทยา ศาสตร์และเทคโนโลยี ตำบลหนองหาร อำเภอสันทราย จังหวัดเชียงใหม่		สถาปนิก :  นายพศุต ภูมิธรรม ส. 3008	วิศวกรโครงสร้าง :  ว. 3.1 กิตติ ชัยเทพ	วิศวกรไฟฟ้า :  นายวิทยา ฉาแก้ว	แบบแสดง : วันที่ 8 พฤศจิกายน พ.ศ. 2564	ตรวจ :  รณ. หน่วยงานออกแบบและจัดการก่อสร้าง	เห็นชอบ :  รองอธิการบดี
	เจ้าของโครงการ : มหาวิทยาลัยแม่โจ้	สถานที่ตั้งโครงการ : ภายในมหาวิทยาลัยแม่โจ้	วิศวกรโครงสร้าง :  นายสมพงษ์ นิยมพงษ์	วิศวกรสิ่งแวดล้อม : 	หัวหน้างานจัดการพลังงาน : 	แบบ : แผ่นที่/จำนวน	ตรวจ :  ผู้อำนวยการกองกายภาพและสิ่งแวดล้อม	อนุมัติ :  อธิการบดี

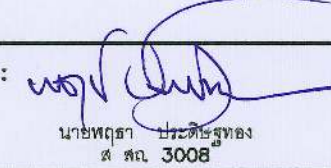
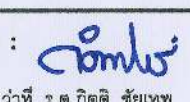
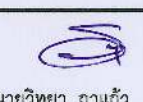
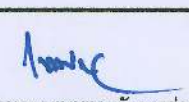
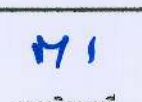
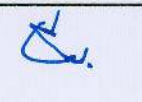


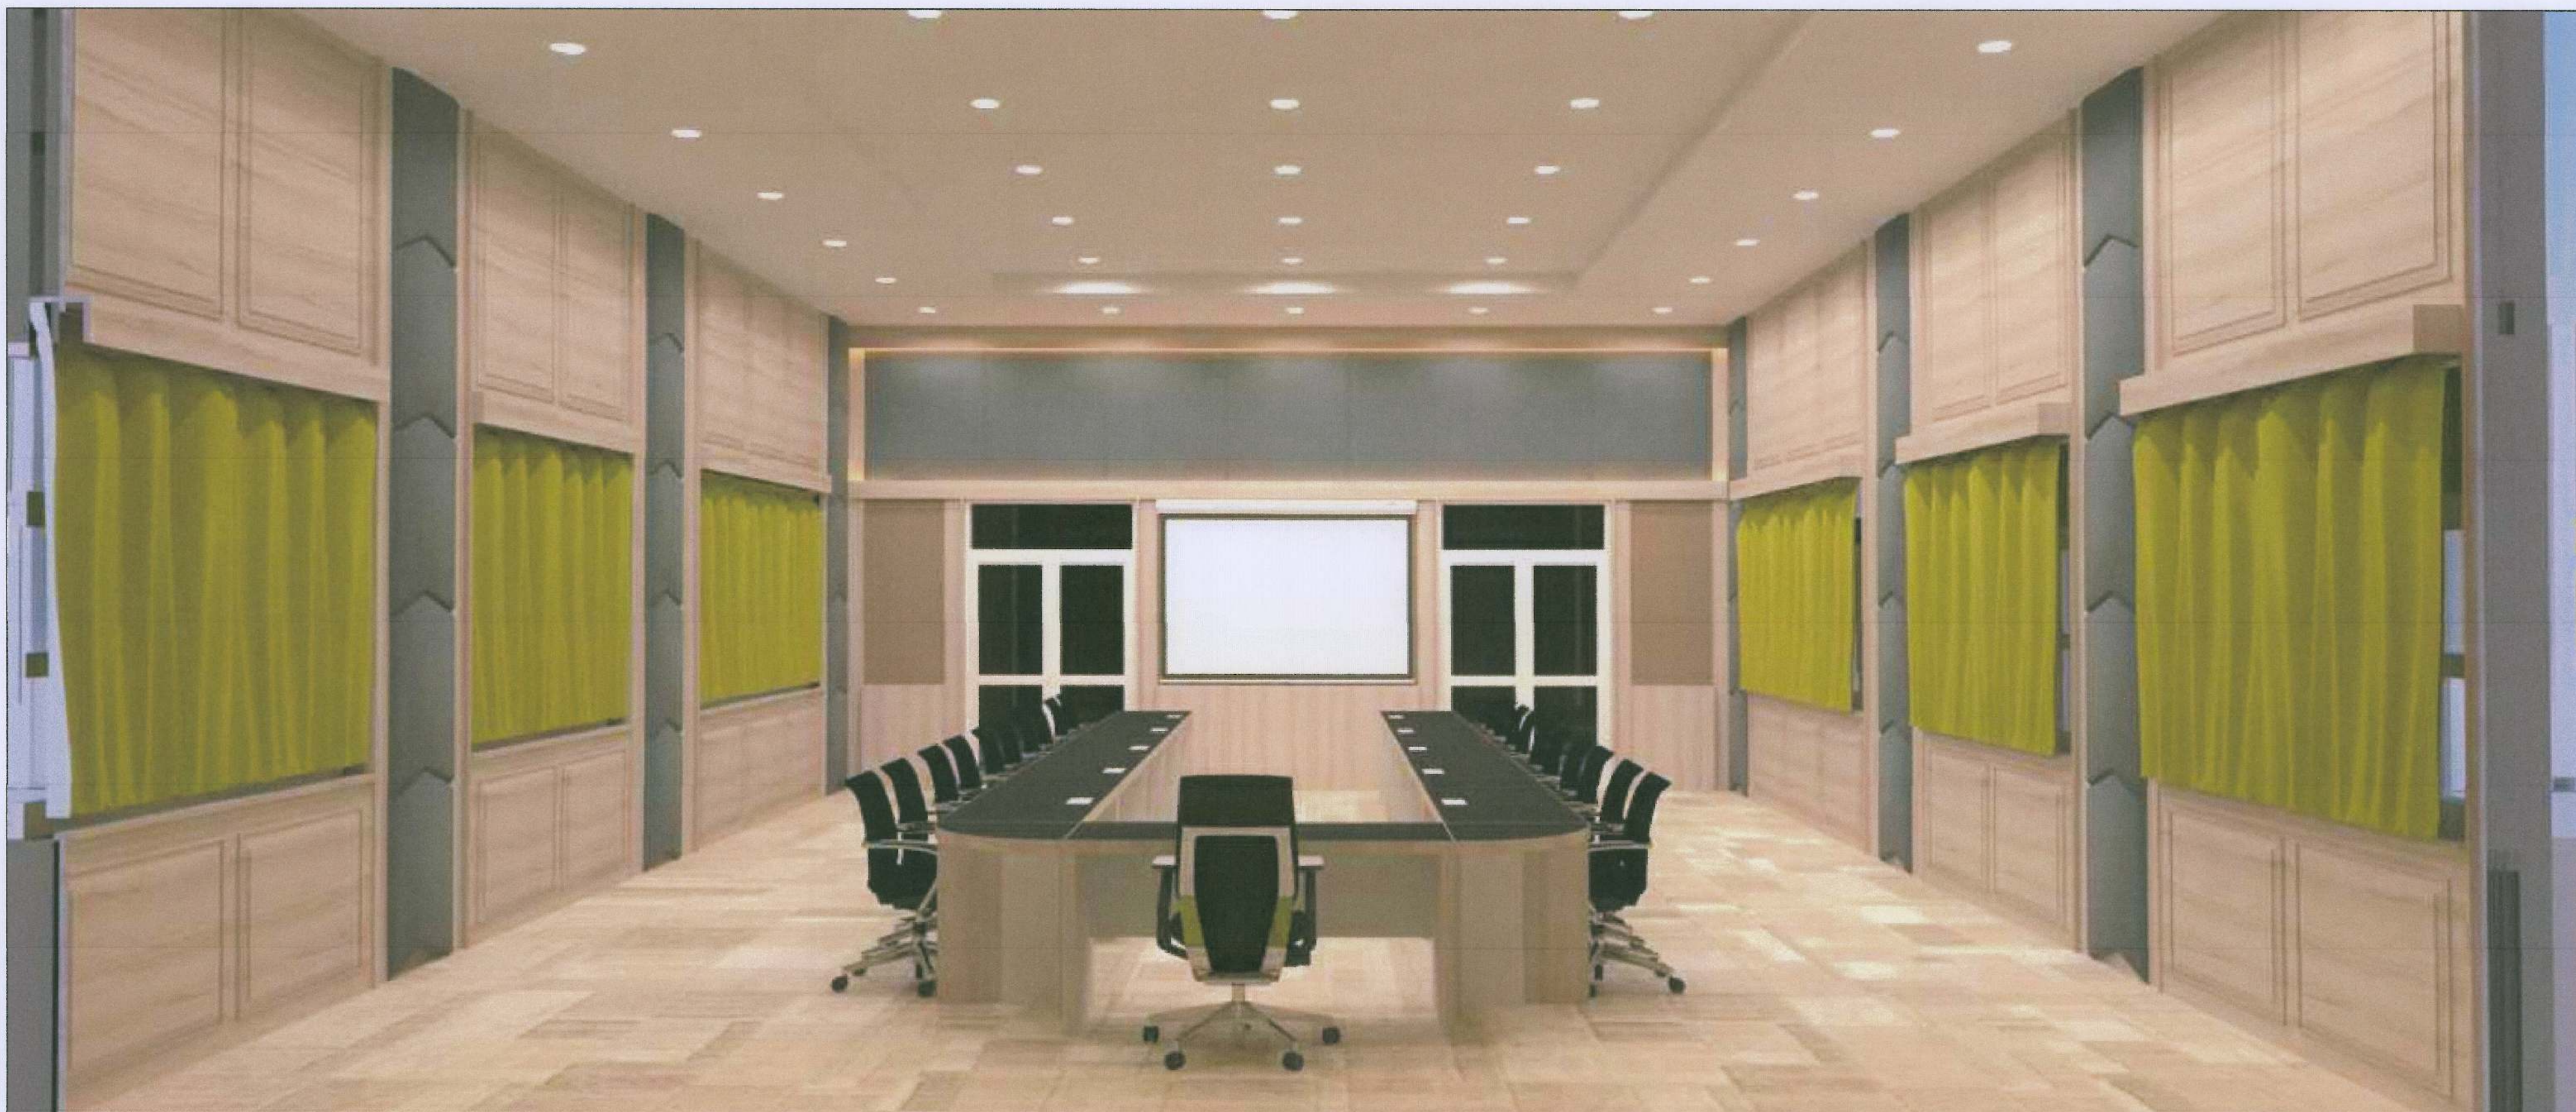
 งานจัดการก่อสร้าง และผังแผนที่ กองกายภาพและสิ่งแวดล้อม มหาวิทยาลัยแม่โจ้ ตำบลหนองหาร อำเภอสันทราย จังหวัดเชียงใหม่ โทร. 0-5387-3243	โครงการ : งานปรับปรุงอาคารช่วงเกษตรศิลป์ เพื่อเป็นอาคารเรียนรวมทางด้านวิทยา ศาสตร์และเทคโนโลยี ตำบลหนองหาร อำเภอสันทราย จังหวัดเชียงใหม่		สถาปนิก :  นายฤทธิชัย ประดิษฐ์ทอง ร. 3008	วิศวกรโครงสร้าง :  ว. 2 พ. อดิ คัยเทพ	วิศวกรไฟฟ้า :  นายวิทย์ ฐานแก้ว	แบบแสดง : วันที่ 8 พฤศจิกายน พ.ศ. 2564	ตรวจ :  รณ วิศวกรออกแบบและจัดการก่อสร้าง	เห็นชอบ :  รองอธิการบดี
	เจ้าของโครงการ : มหาวิทยาลัยแม่โจ้	สถานที่ตั้งโครงการ : ภายในมหาวิทยาลัยแม่โจ้	วิศวกรโครงสร้าง :  นายสมพงษ์ นิยมพงษ์	วิศวกรสิ่งแวดล้อม :  อ. 2	หัวหน้างานจัดการพลังงาน :  อ. 2	แบบ : แผ่นที่/จำนวน	ตรวจ :  ผู้อำนวยการกองกายภาพและสิ่งแวดล้อม	อนุมัติ :  อธิการบดี

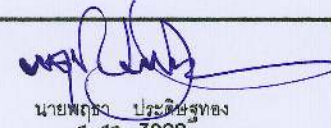
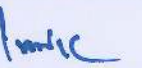
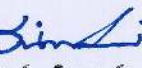


 งานจัดการก่อสร้าง และรับเหมาก่อสร้างภาพและสิ่งแวดล้อม มหาวิทยาลัยแม่โจ้ ตำบลหนองหาร อำเภอสันทราย จังหวัดเชียงใหม่ โทร. 0-5387-3243	โครงการ : งานปรับปรุงอาคารช่วงเกษตรศิลป์ เพื่อเป็นอาคารเรียนรวมทางด้านวิทยาศาสตร์และเทคโนโลยี ตำบลหนองหาร อำเภอสันทราย จังหวัดเชียงใหม่		สถาปนิก :  นายพสุธา ประจักษ์รุ่ง ร.ศ. 3008	วิศวกรโครงสร้าง :  ว.ที่ ๖.๗.๖๐๓๓ เชียงใหม่	วิศวกรไฟฟ้า :  นายวิทย์ งามแก้ว	แบบแสดง : วันที่ 8 พฤศจิกายน พ.ศ.2564	ตรวจ :  รณ วัฒนางานออกแบบและจัดการก่อสร้าง	เห็นชอบ :  รองอธิการบดี
	เจ้าของโครงการ : มหาวิทยาลัยแม่โจ้	สถานที่ตั้งโครงการ : ภายในมหาวิทยาลัยแม่โจ้	วิศวกรโครงสร้าง :  นายสมพงษ์ นิยมพงษ์	วิศวกรสิ่งแวดล้อม : 	หัวหน้างานจัดการพลังงาน : 	แบบ : แผ่นที่/จำนวน	ตรวจ :  ผู้อำนวยการกองกายภาพและสิ่งแวดล้อม	อนุมัติ :  อธิการบดี



 งานจัดการก่อสร้าง และรับเหมาก่อสร้างภาพและสิ่งแวดล้อม มหาวิทยาลัยแม่โจ้ ตำบลหนองหาร อำเภอสันทราย จังหวัดเชียงใหม่ โทร. 0-5387-3243	โครงการ : งานปรับปรุงอาคารช่วงเกษตรศิลป์ เพื่อเป็นอาคารเรียนรวมทางด้านวิทยาศาสตร์และเทคโนโลยี ตำบลหนองหาร อำเภอสันทราย จังหวัดเชียงใหม่		สถาปนิก :  นายพดุง ประดิษฐ์ทอง ส.ส. 3008	วิศวกรโครงสร้าง :  ว.ที น.ล.กิตติ ชัยเทพ	วิศวกรไฟฟ้า :  นายวิทย์ ถานแก้ว	แบบแสดง : -	ตรวจ :  รณ ห้วยนางงานออกแบบและจัดการก่อสร้าง	เห็นชอบ :  รองอธิการบดี
	เจ้าของโครงการ : มหาวิทยาลัยแม่โจ้	สถานที่ตั้งโครงการ : ภายในมหาวิทยาลัยแม่โจ้	วิศวกรโครงสร้าง :  นายธนพงษ์ นิยมพงษ์	วิศวกรสิ่งแวดล้อม : 	หัวหน้างานจัดการพลังงาน : 	วันที่ 8 พฤศจิกายน พ.ศ.2564 แบบ : แผ่นที่/จำนวน	ตรวจ :  ผู้อำนวยการกองกายภาพและสิ่งแวดล้อม	อนุมัติ :  อธิการบดี



 งานจัดการก่อสร้าง และรับเหมาก่อสร้าง กองกายภาพและสิ่งแวดล้อม มหาวิทยาลัยแม่โจ้ ตำบลหนองหาร อำเภอสันทราย จังหวัดเชียงใหม่ โทร. 0-5387-3243	โครงการ : งานปรับปรุงอาคารช่วงเกษตรศิลป์ เพื่อเป็นอาคารเรียนรวมทางด้านวิทยา ศาสตร์และเทคโนโลยี ตำบลหนองหาร อำเภอสันทราย จังหวัดเชียงใหม่		สถาปนิก :  นายพิเชษฐ์ ประดิษฐ์ทอง ส. 3008	วิศวกรโครงสร้าง :  ว. 2.ค.วิดิติ ชัยเทพ	วิศวกรไฟฟ้า :  นายวิทย์ภา ตาแก้ว	แบบแสดง : -	ตรวจ :  รณ วิศวกรออกแบบและจัดการก่อสร้าง	เห็นชอบ :  รองอธิการบดี
	เจ้าของโครงการ : มหาวิทยาลัยแม่โจ้	สถานที่ตั้งโครงการ : ภายในมหาวิทยาลัยแม่โจ้	วิศวกรโครงสร้าง :  นายสมพงษ์ นิยมพงษ์	วิศวกรสิ่งแวดล้อม :  สว.	หัวหน้างานจัดการพลังงาน :  2	วันที่ 8 พฤศจิกายน พ.ศ.2564	ตรวจ :  ผู้อำนวยการกองกายภาพและสิ่งแวดล้อม	อนุมัติ :  อธิการบดี