




หมายเหตุ : งานบันไดเหล็กทั้งหมดทำเหล็ก ทึบดินและกันไฟ
ผู้รับจ้างต้องตรวจสอบโครงสร้างเดิมของโครงการ
โดยละเอียด ก่อนการทำการใดๆ

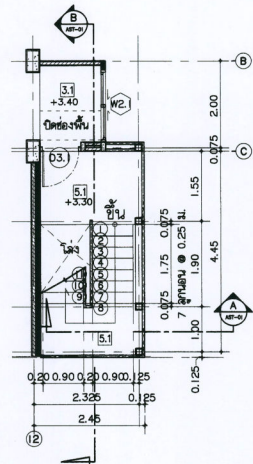


แบบขยายบันได ST-02
ฝั่งพื้น ชั้นที่ 2
มาตราส่วน 1 : 75

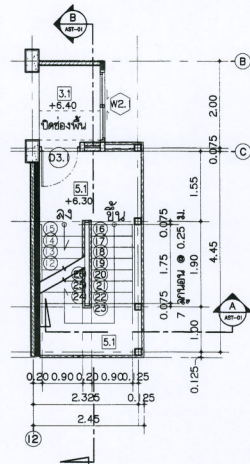


แบบขยายบันได ST-02
ฝั่งพื้น ชั้นที่ 3
มาตราส่วน 1 : 75

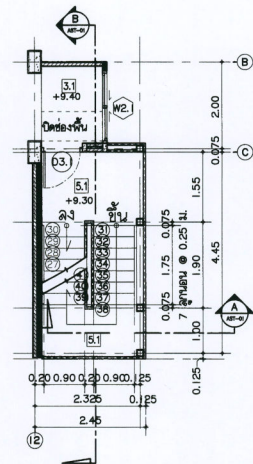

แบบขยายบันได ST-02
ฝั่งพื้น ชั้นที่ 4
มาตราส่วน 1 : 75

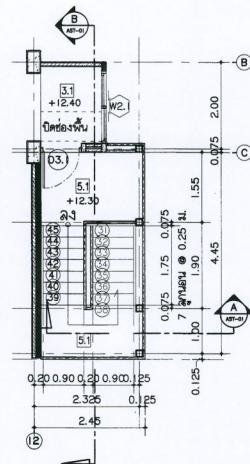


แบบขยายบันได ST-02
ฝั่งพื้น ชั้นที่ 5
มาตราส่วน 1 : 75

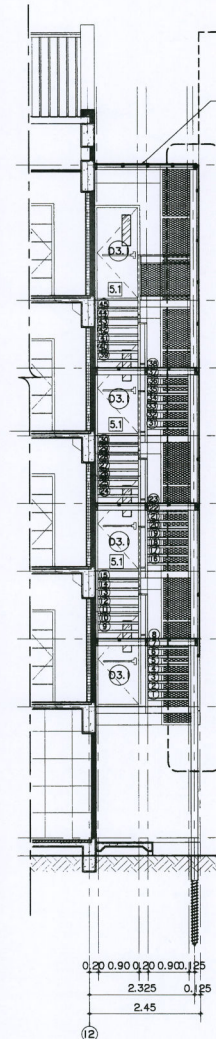


แบบขยายบันได ST-02-รูปตัด A
มาตราส่วน 1 : 75

DT-ST1
AT-06
แบบขยายบันไดเหล็ก
แผ่นไม้เหล็กรูป แผ่นเหล็กรูปสามเหลี่ยม (สามเหลี่ยม) 1.2 มม.
อุปกรณ์และวัสดุอื่นตามมาตรฐานอุตสาหกรรม

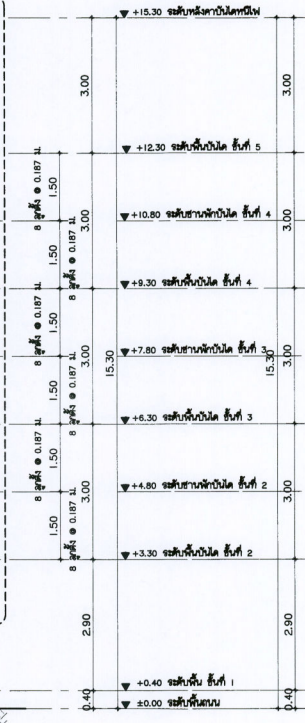

แผ่นไม้เหล็กรูป 2 มม.
แผ่นเหล็กรูปสามเหลี่ยม 2 มม.




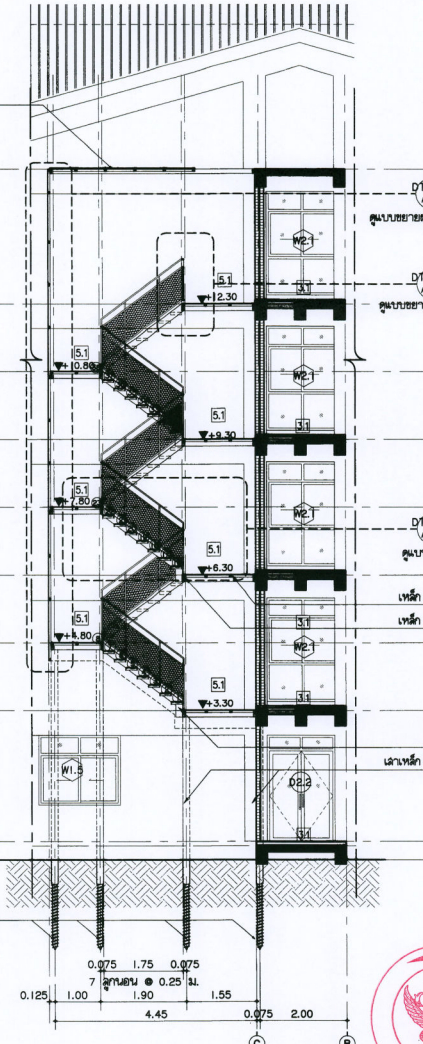


แบบขยายบันได ST-02-รูปตัด B
มาตราส่วน 1 : 75



ST-02แบบขยายบันได ST-02
AST-02
มาตราส่วน 1 : 75


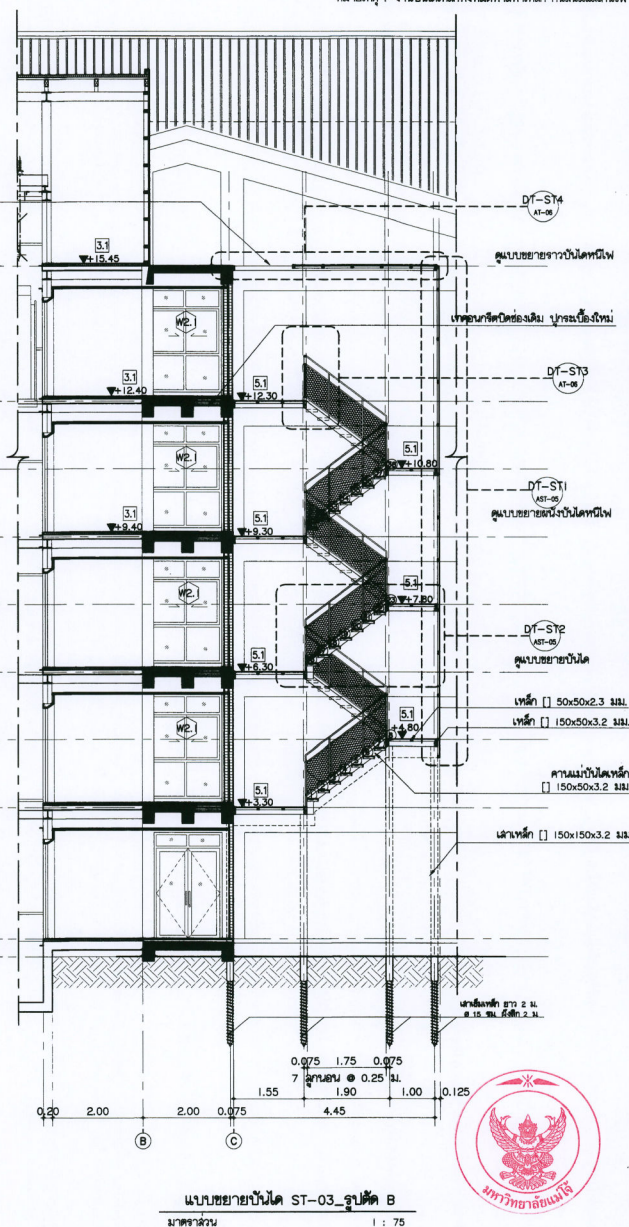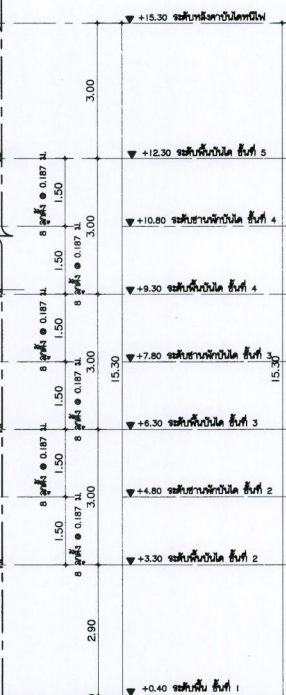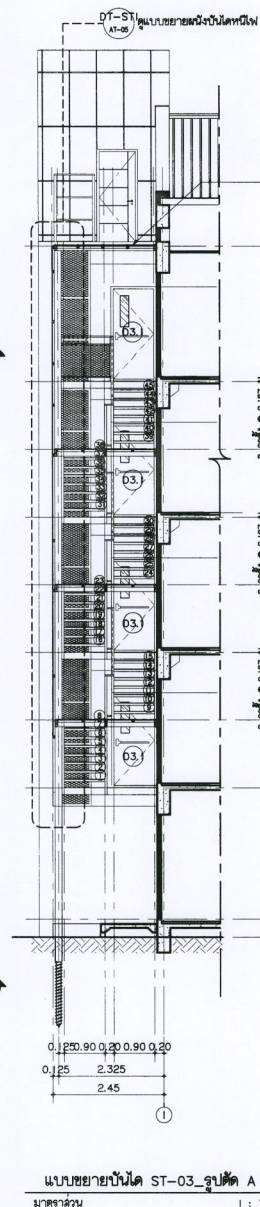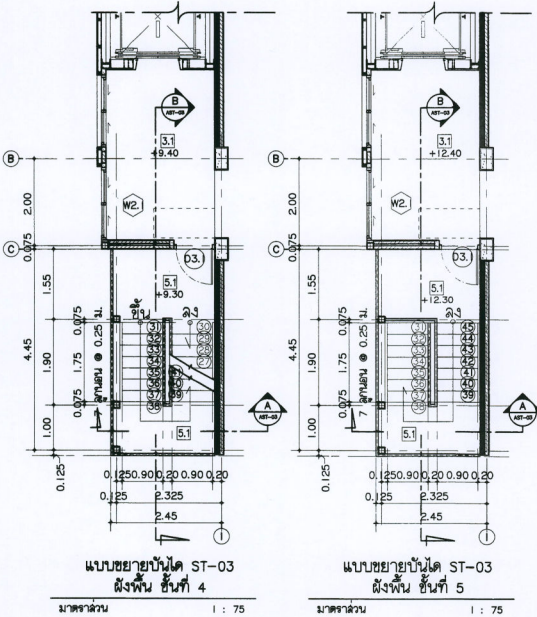















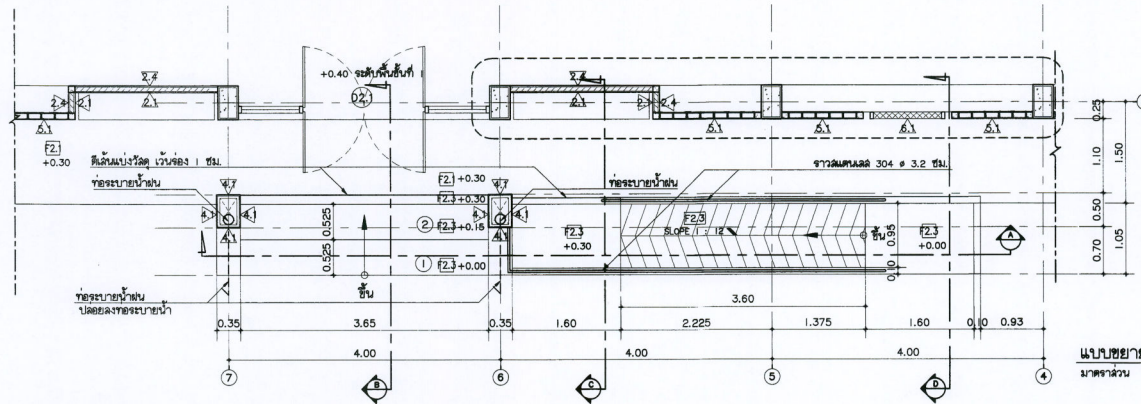


แบบขยายบันได ST-04_ผังพื้น
มาตราส่วน 1 : 50

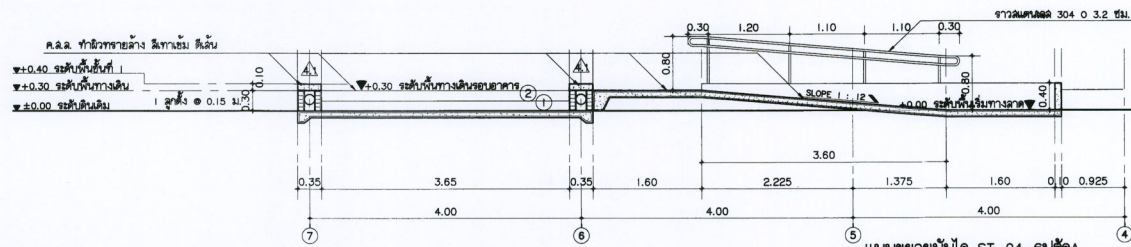


แบบขยายบันได ST-04_รูปตัด A
มาตราส่วน 1 : 50

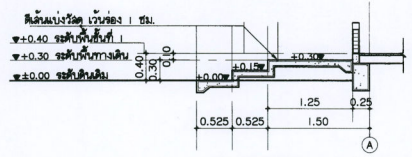


แบบขยายบันได ST-04_รูปตัด B
มาตราส่วน 1 : 50

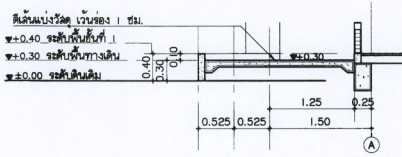


แบบขยายบันได ST-04_รูปตัด C
มาตราส่วน 1 : 50

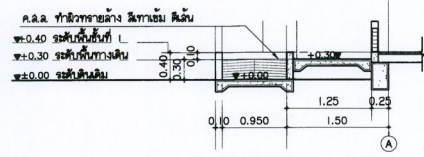

แบบขยายบันได ST-04_รูปตัด D
มาตราส่วน 1 : 50

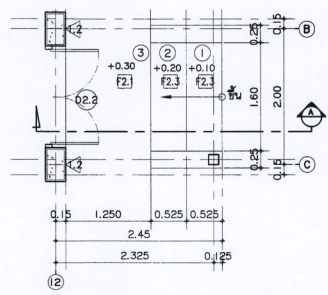


แบบขยายบันได ST-05_ผังพื้น
มาตราส่วน 1 : 50

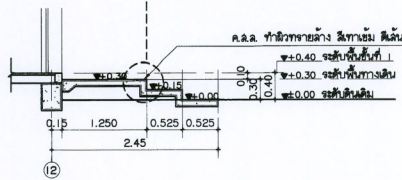

แบบขยายบันได ST-05_รูปตัด A
มาตราส่วน 1 : 50

ST-04แบบขยายบันได ST-04
AST-04 มาตราส่วน 1 : 50

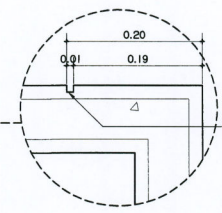


ST-05แบบขยายบันได ST-05
AST-04 มาตราส่วน 1 : 50




ARCHITECTURE:	
วิศวกร งามประเสริฐ ร.ด. 744	
วิศวกร อนุชาธรรม ร.ด. 8100	
STRUCTURAL ENGINEER:	
กานต์ อดิเรกโชติ ร.ด. 10690	
ปิยะพงศ์ วัฒนา ร.ด. 59443	
วราธิศ อนุชาธรรม ร.ด. 94019	
SANITARY ENGINEER:	
สุวิทย์ นนทิพร ร.ด. 399	
ELECTRICAL ENGINEER:	
จำนงค์ โจนวน ร.ด. 4537	
MECHANICAL ENGINEER:	
สมยศ ชื่นใจ ร.ด. 4172	
INTERIOR DESIGNER:	
สุวิทย์ วรรณเขต ร.ด. 788	
DRAWING:	
นายสมชาย เอี่ยมมอญ	
ผู้ตรวจสอบ	
นายสมชาย เอี่ยมมอญ	
นายสมชาย เอี่ยมมอญ	
DRAWING TITLE:	
แบบขยายบันได ST-04	
แบบขยายบันได ST-05	
SCALE: 1:50	TOTAL: 140
DATE: 28/11/2567	DRAWING NO.
NOTE:	AST-04

หมายเหตุ : งานบันไดหนีไฟทั้งหมดทำเหล็ก กับการเชื่อมและกันไฟ

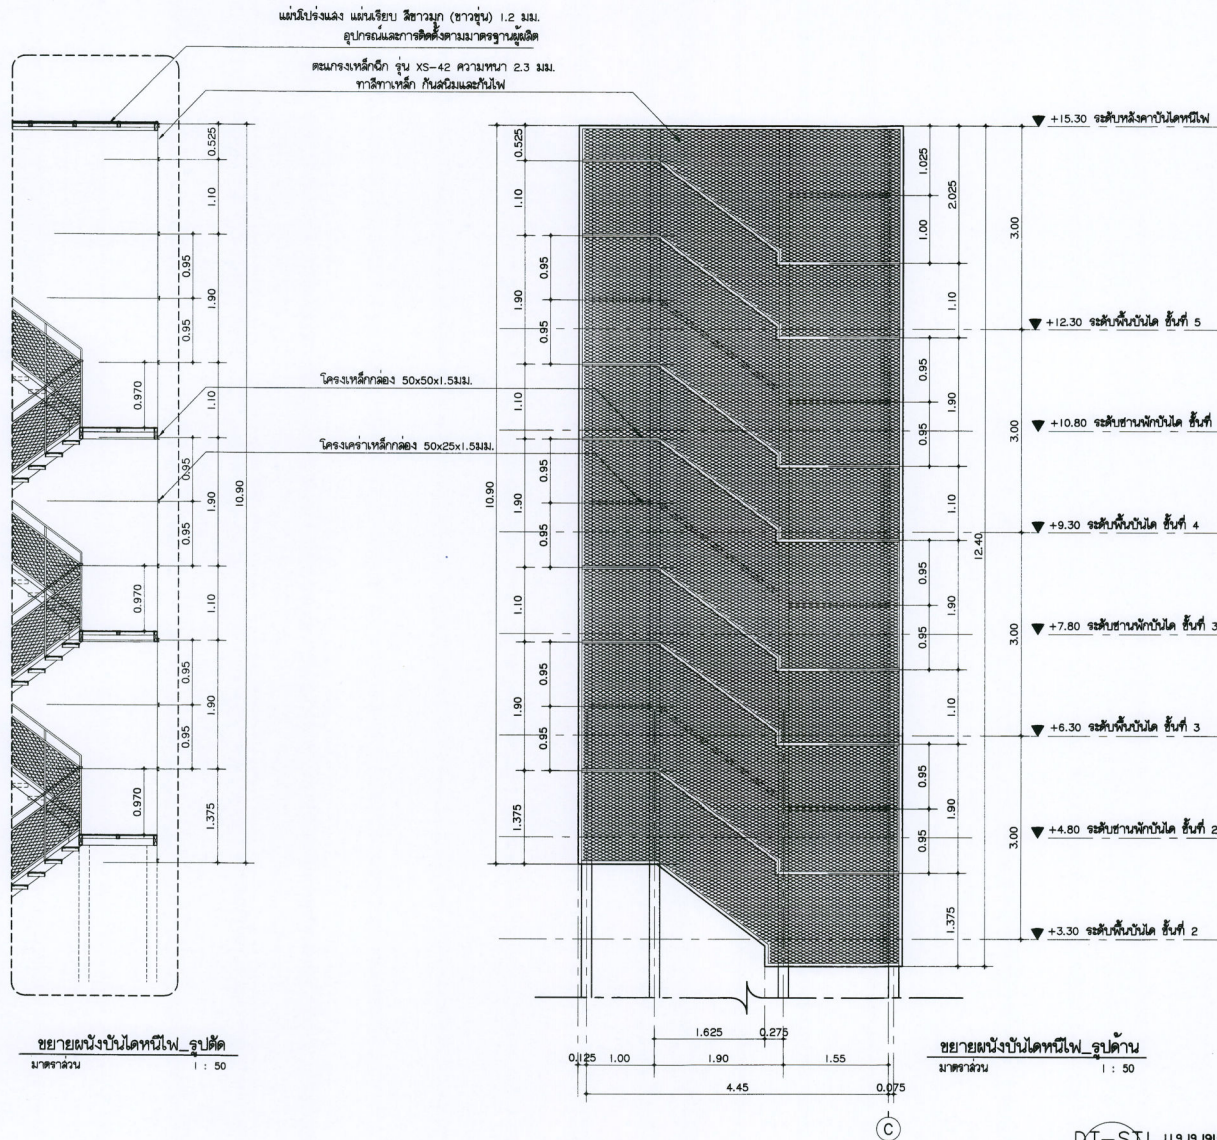


DT-ST1 แบบขยายผนังบันไดหนีไฟ
AST-05 มาตราส่วน 1 : 50


ARCHITECTURE :	
DRAWING TITLE :	
แบบขยายผนังบันไดหนีไฟ	
SCALE : 1 : 50 DATE : 28/11/2567 NOTE :	TOTAL : 149 DRAWING NO. :
AST-05	

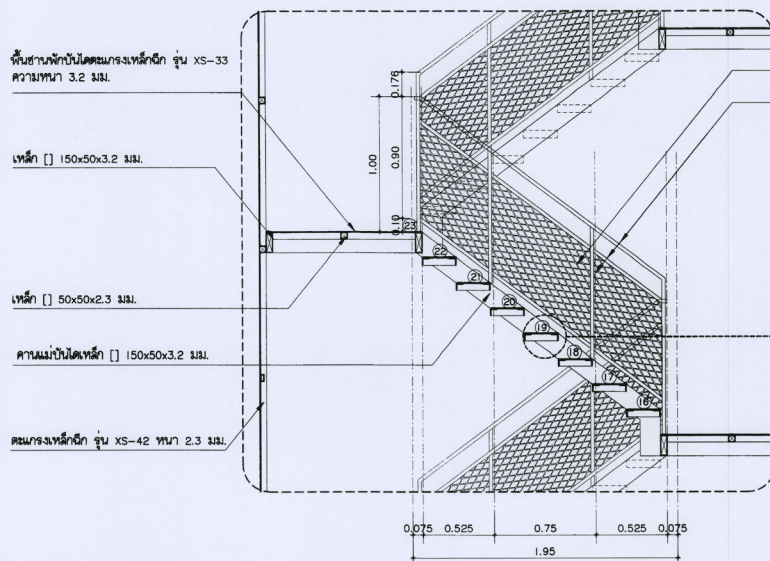


DT-ST2 แบบขยายบันได
AST-06 มาตรฐาน 1 : 25

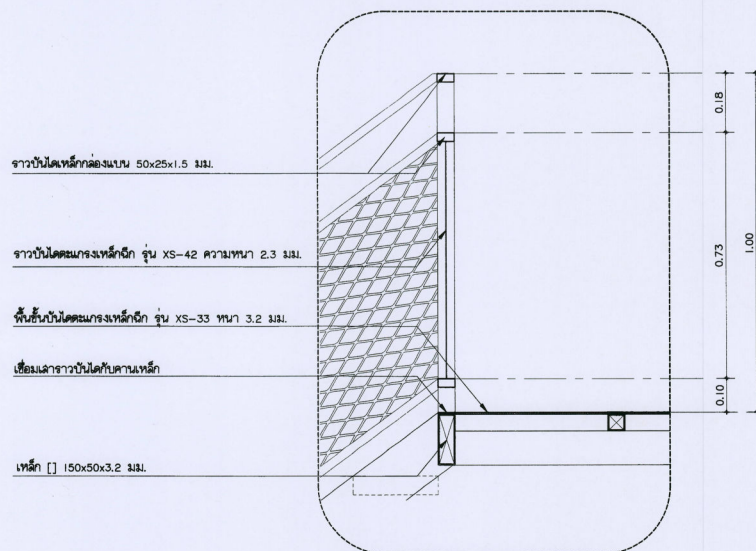

DT-ST3 แบบขยายราวบันได
AST-06 มาตรฐาน 1 : 25

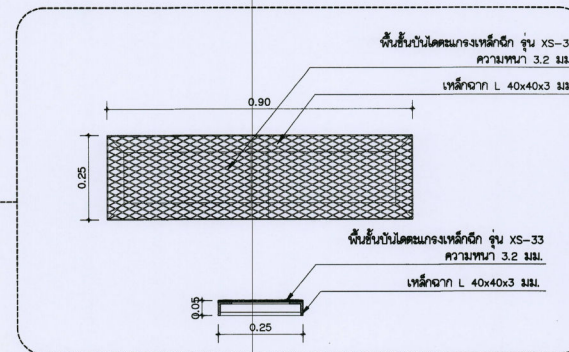


แบบขยายขั้นบันได
มาตรฐาน 1 : 10







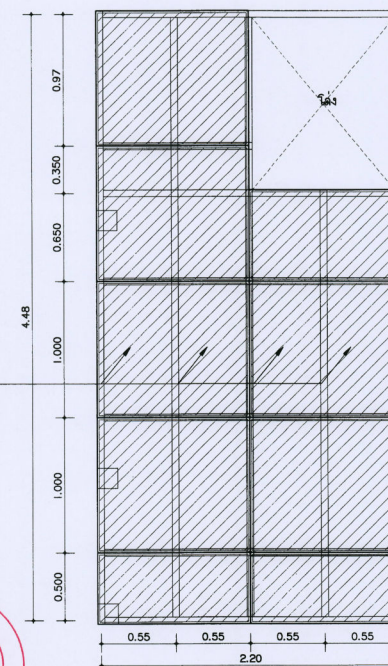










DT-ST4 แบบขยายหลังคานบันได
AST-06 มาตรฐาน 1 : 25

หมายเหตุ : ราวบันไดเหล็กทั้งหมดยึดกับคานเหล็ก กั้นผนังและบันได

ARCHITECTURE :	
DRAFTING TITLE :	
SCALE :	1:50
DATE :	28/11/2567
NOTE :	
DRAWING NO. 149	
AST-06	

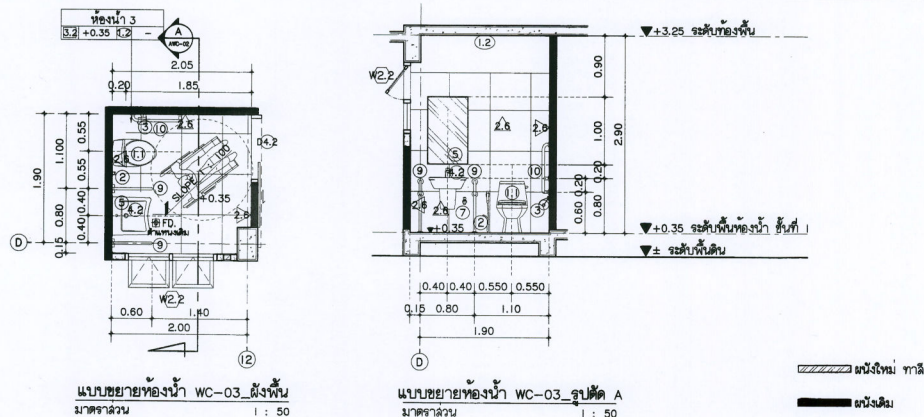[illegible]

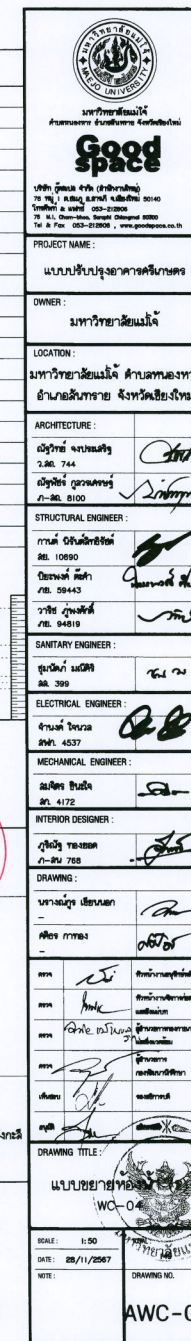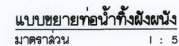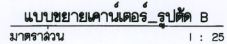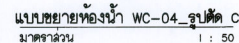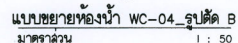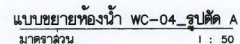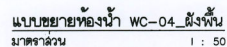

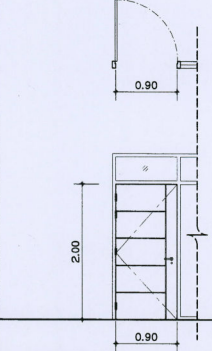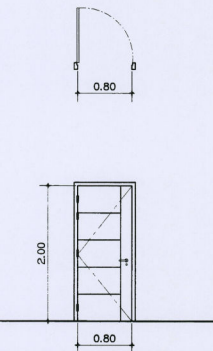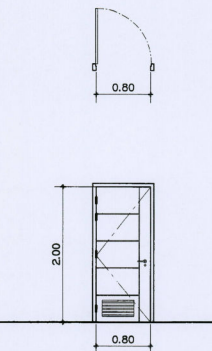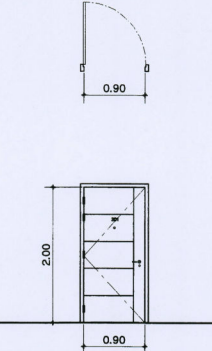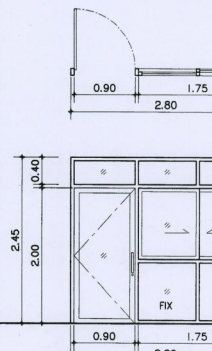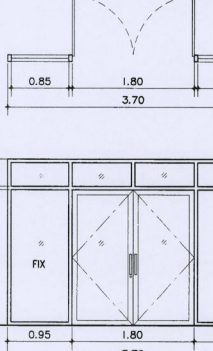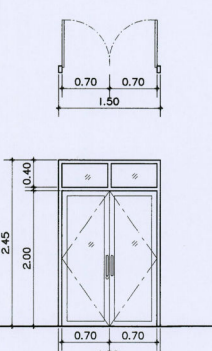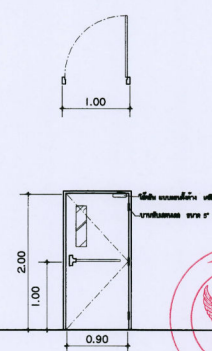11.1 ประตูห้องอาบน้ำ-ห้องสุขาร	11.2 ประตูห้องพักผ่อน	11.3 ประตูห้องนอน-ห้องรับ	11.4 ประตูห้องพักร
			
▼ ระดับพื้น	▼ ระดับพื้น	▼ ระดับพื้น	▼ ระดับพื้น
ประเภท ประตู UPVC บานเปิดเดี่ยว 2.00x0.90 ม. วงกบ — บาน บานประตู UPVC ลายไม้ เข้าร่อง 1 เส้นตรง 4 เส้นนอน ลูกบิด — บานพับ บานพับประตูบานเปิดเดี่ยวขนาด 4" x 4" ทน 2 มม. มือจับ ชุดมือจับบานเปิดเดี่ยวขนาด 4" x 4" ทน 2 มม. โย้คยึด — อื่นๆ กับระบบประตูบานเปิดเดี่ยว	ประเภท ประตู UPVC บานเปิดเดี่ยว 2.00x0.80 ม. วงกบ วงกบ UPVC ขนาด 2"x4" ทำสีสำเร็จ สีขาว บาน บานประตู UPVC สีขาว เข้าร่อง 1 เส้นตรง 4 เส้นนอน ลูกบิด — บานพับ บานพับประตูบานเปิดเดี่ยวขนาด 4" x 4" ทน 2 มม. มือจับ ชุดมือจับบานเปิดเดี่ยวขนาด 4" x 4" ทน 2 มม. โย้คยึด — อื่นๆ กับระบบประตูบานเปิดเดี่ยว	ประเภท ประตู UPVC บานเปิดเดี่ยว 2.00x0.80 ม. วงกบ วงกบ UPVC ขนาด 2"x4" ทำสีสำเร็จ สีขาว บาน บานประตู UPVC สีขาว เข้าร่อง 1 เส้นตรง 4 เส้นนอน ลูกบิด นกั๊ด UPVC สีขาว บานพับ บานพับประตูบานเปิดเดี่ยวขนาด 4" x 4" ทน 2 มม. มือจับ ชุดมือจับบานเปิดเดี่ยวขนาด 4" x 4" ทน 2 มม. โย้คยึด — อื่นๆ	ประเภท ประตู UPVC ลายไม้ บานเปิดเดี่ยว 2.00x0.90 ม. วงกบ วงกบ UPVC ขนาด 2"x4" ทำสีสำเร็จ สีขาว บาน บานประตู UPVC ลายไม้ เข้าร่อง 1 เส้นตรง 4 เส้นนอน ลูกบิด — บานพับ บานพับประตูบานเปิดเดี่ยวขนาด 4" x 4" ทน 2 มม. มือจับ ชุดมือจับบานเปิดเดี่ยวขนาด 4" x 4" ทน 2 มม. โย้คยึด — อื่นๆ ติดเคาะแก้ว
11.5 ประตูร้านค้า	11.6 ประตูทางเข้า-ทางขึ้นบันได	11.7 ประตูทางเข้าอาคารทางขวา	11.8 ประตูห้องไฟฟ้า
			
▼ ระดับพื้น	▼ ระดับพื้น	▼ ระดับพื้น	▼ ระดับพื้น
ประเภท ประตูอลูมิเนียมบานเปิดเดี่ยว 2.00x0.90 ม. - บานด้านบานเลื่อน วงกบ วงกบอลูมิเนียม ขนาด 2"x4" ทน 1.2 มม. สีดำ บาน บานประตูอลูมิเนียมบานเปิดเดี่ยว 2.00x0.90 ม. สีดำ ลูกบิด กระดกบานเปิดเดี่ยว ทน 5 มม. มือจับ มือจับบานเปิดเดี่ยว ขนาด 30 มม. ทำสี Powder Coating สีดำด้าน โย้คยึด ชุดมือจับบานเปิดเดี่ยว อื่นๆ อุปกรณ์ล็อกประตูอลูมิเนียมบานเปิด-บานเลื่อน	ประเภท ประตูอลูมิเนียมบานเปิดเดี่ยว 2.00x0.90 ม. 2 บาน-บานติดตาย วงกบ วงกบอลูมิเนียม ขนาด 2"x4" ทน 1.2 มม. สีดำ บาน บานประตูอลูมิเนียมบานเปิดเดี่ยว 2.00x0.90 ม. สีดำ ลูกบิด กระดกบานเปิดเดี่ยว ทน 5 มม. มือจับ มือจับบานเปิดเดี่ยว ขนาด 30 มม. ทำสี Powder Coating สีดำด้าน โย้คยึด ชุดมือจับบานเปิดเดี่ยว อื่นๆ อุปกรณ์ล็อกประตูอลูมิเนียมบานเปิด-บานเลื่อน	ประเภท ประตูอลูมิเนียมบานเปิดเดี่ยว 2.00x0.70 ม. 2 บาน วงกบ วงกบอลูมิเนียม ขนาด 2"x4" ทน 1.2 มม. สีดำ บาน บานประตูอลูมิเนียมบานเปิดเดี่ยว 2.00x0.70 ม. สีดำ ลูกบิด กระดกบานเปิดเดี่ยว ทน 5 มม. มือจับ มือจับบานเปิดเดี่ยว ขนาด 30 มม. ทำสี Powder Coating สีดำด้าน โย้คยึด ชุดมือจับบานเปิดเดี่ยว อื่นๆ อุปกรณ์ล็อกประตูอลูมิเนียมบานเปิด-บานเลื่อน	ประเภท ประตูเหล็กบานเปิดเดี่ยว 2.00x0.90 ม. วงกบ เหล็กบานเปิดเดี่ยว 1.6 มม. ทำสี Powder Coating สีเทาเข้ม บาน เหล็กบานเปิดเดี่ยว 1.6 มม. ทำสี Powder Coating สีเทาเข้ม บานหนา 2" ลูกบิด กระดกบานเปิดเดี่ยว 6 มม. ขนาด 150 x 600 มม. มือจับ มือจับบานเปิดเดี่ยว ขนาด 30 มม. ทำสี Powder Coating สีเทาเข้ม โย้คยึด ชุดมือจับบานเปิดเดี่ยว อื่นๆ อุปกรณ์ล็อกประตูเหล็กบานเปิดเดี่ยว






PROJECT NAME :



ARCHITECTURE :















SCALE : 1:50
DATE : 28/11/2567
NOTE :
DRAWING NO. : ADW-01

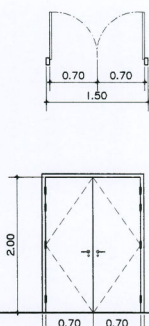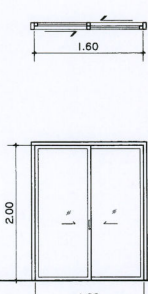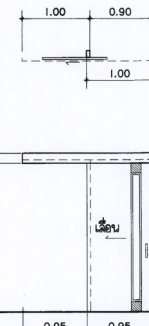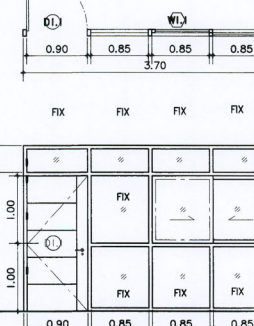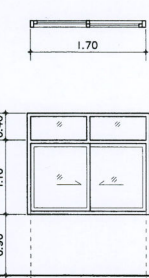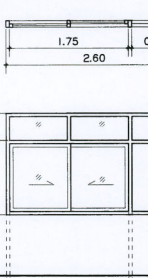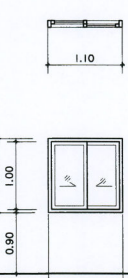D3.2 ประตูห้องเก็บของ	D4.1 ประตูกระจกเบี่ยงห้องพัก	D4.2 ประตูห้องน้ำผู้พิการ	W1.1 หน้าต่างห้องอ่านหนังสือ-ห้องดูรายการ
			
▼ ระดับพื้น ประเภท ประตูเหล็ก บานเปิด 2.00x0.70 ม. 2 บาน วงกบ วงกบเหล็กหล่อสีเทาสีวาลวไนซ์ หนา 1.6 มม. บาน บานประตูเหล็ก ทำสี POWDER COAT สีเทา ลูกบิด — บานพับ บานพับแบบกลมแบบสวม 5"x4" หนา 3 มม. 4 ตัว/บาน มือจับ ชุดมือจับบานเหล็กแบบกลม พร้อมอุปกรณ์ล็อกบานเลื่อน โช๊คอัพ — อื่นๆ มีอย่างอื่นครบทุก 3 ด้าน	▼ ระดับพื้น ประเภท ประตูอลูมิเนียม บานเลื่อน วงกบ วงกบอลูมิเนียม ขนาด 2"x4" หนา 1.2 มม. สีเทา บาน บานประตูอลูมิเนียม หนา 1.2 มม. สีเทา ลูกบิด กระดุมเหล็ก หนา 5 มม. บานพับ — มือจับ ชุดมือจับชนิดดึงบาน พร้อมอุปกรณ์ล็อกบานเลื่อน โช๊คอัพ — อื่นๆ อุปกรณ์รางเลื่อนแบบ SOFT CLOSE	▼ ระดับพื้น ประเภท ประตูเหล็ก บานเลื่อน วงกบ วงกบเหล็กหล่อสีเทาสีวาลวไนซ์ หนา 1.6 มม. บาน บานประตูเหล็ก ทำสี POWDER COAT สีเทา/สนิมแดง ลูกบิด กระดุมเหล็ก หนา 6 มม. บานพับ — มือจับ มือจับประตูแบบกลม ทรงกลม ยาว 0.30 ม. โช๊คอัพ — อื่นๆ อุปกรณ์รางเลื่อนแบบ SOFT CLOSE กลอนล็อกห้องน้ำสนิมแดง มีมือจับและแสดงการใช้งาน	▼ ระดับพื้น ประเภท หน้าต่างบานเลื่อน-บานติดตาย วงกบ วงกบอลูมิเนียม ขนาด 2"x4" หนา 1.2 มม. สีเทา บาน บานหน้าต่างอลูมิเนียม หนา 1.2 มม. สีเทา ลูกบิด กระดุมเหล็ก หนา 5 มม. บานพับ — มือจับ ชุดมือจับชนิดดึงบาน พร้อมอุปกรณ์ล็อกบานเลื่อน โช๊คอัพ — อื่นๆ
W1.2 หน้าต่างห้องอ่านหนังสือ-ห้องดูรายการ-ร้านซักผ้า	W1.3 หน้าต่างห้องอ่านหนังสือ	W1.4 หน้าต่างห้องอ่านหนังสือ	W1.5 หน้าต่างร้านซักผ้า
			
▼ ระดับพื้น ประเภท หน้าต่างอลูมิเนียม บานเลื่อน-บานติดตาย วงกบ วงกบอลูมิเนียม ขนาด 2"x4" หนา 1.2 มม. สีเทา บาน บานหน้าต่างอลูมิเนียม หนา 1.2 มม. สีเทา ลูกบิด กระดุมเหล็ก หนา 5 มม. บานพับ — มือจับ ชุดมือจับชนิดดึงบาน พร้อมอุปกรณ์ล็อกบานเลื่อน โช๊คอัพ — อื่นๆ	▼ ระดับพื้น ประเภท หน้าต่างอลูมิเนียม บานเลื่อน-บานติดตาย วงกบ วงกบอลูมิเนียม ขนาด 2"x4" หนา 1.2 มม. สีเทา บาน บานหน้าต่างอลูมิเนียม หนา 1.2 มม. สีเทา ลูกบิด กระดุมเหล็ก หนา 5 มม. บานพับ — มือจับ ชุดมือจับชนิดดึงบาน พร้อมอุปกรณ์ล็อกบานเลื่อน โช๊คอัพ — อื่นๆ	▼ ระดับพื้น ประเภท หน้าต่างอลูมิเนียม บานเลื่อน-บานติดตาย วงกบ วงกบอลูมิเนียม ขนาด 2"x4" หนา 1.2 มม. สีเทา บาน บานหน้าต่างอลูมิเนียม หนา 1.2 มม. สีเทา ลูกบิด กระดุมเหล็ก หนา 5 มม. บานพับ — มือจับ ชุดมือจับชนิดดึงบาน พร้อมอุปกรณ์ล็อกบานเลื่อน โช๊คอัพ — อื่นๆ	▼ ระดับพื้น ประเภท หน้าต่างอลูมิเนียม บานเลื่อน วงกบ วงกบอลูมิเนียม ขนาด 2"x4" หนา 1.2 มม. สีเทา บาน บานหน้าต่างอลูมิเนียม หนา 1.2 มม. สีเทา ลูกบิด กระดุมเหล็ก หนา 5 มม. บานพับ — มือจับ ชุดมือจับชนิดดึงบาน พร้อมอุปกรณ์ล็อกบานเลื่อน โช๊คอัพ — อื่นๆ










PROJECT NAME :






ARCHITECTURE :















DRAWING :

ร่างแบบ 1:50

วันที่ 28/11/2567


หน้า 140

ADW-02


W1.8 หน้าต่างห้องอ่านหนังสือ-ห้องดูรายการ	W2.1 หน้าต่างทางเดิน	W2.2 หน้าต่างห้องน้ำ	W2.3 หน้าต่างโถงบันได
▼ ระดับพื้น	▼ ระดับพื้น	▼ ระดับพื้น	▼ ระดับพื้น
ประเภท หน้าต่างอลูมิเนียม บานเลื่อน-บานติดตาย วงกบ วงกบอลูมิเนียม ขนาด 2"x4" หน้า 1.2 มม. สีดำ บาน บานหน้าต่างอลูมิเนียม หน้า 1.2 มม. สีดำ ลูกบิด กระดกหน้าต่าง หน้า 5 มม. บานพับ — มือจับ ชุดมือจับชนิดฝังบาน พร้อมอุปกรณ์ล็อกบานเลื่อน ใช้อัฒ — อื่นๆ —	ประเภท หน้าต่างอลูมิเนียม บานเลื่อน-บานติดตาย วงกบ วงกบอลูมิเนียม ขนาด 2"x4" หน้า 1.2 มม. สีดำ บาน บานหน้าต่างอลูมิเนียม หน้า 1.2 มม. สีดำ ลูกบิด กระดกหน้าต่าง หน้า 5 มม. บานพับ — มือจับ ชุดมือจับชนิดฝังบาน พร้อมอุปกรณ์ล็อกบานเลื่อน ใช้อัฒ — อื่นๆ —	ประเภท หน้าต่างอลูมิเนียม บานกระทุ้ง-บานติดตาย วงกบ วงกบอลูมิเนียม ขนาด 2"x4" หน้า 1.2 มม. สีดำ บาน บานหน้าต่างอลูมิเนียม หน้า 1.2 มม. สีดำ ลูกบิด กระดกหน้าต่าง หน้า 5 มม. บานพับ ขาบานพับหน้าต่างบานกระทุ้ง ขนาด 14" มือจับ มือจับสำหรับหน้าต่างบานกระทุ้ง ชนิดถอด ใช้อัฒ — อื่นๆ —	ประเภท หน้าต่างอลูมิเนียม บานกระทุ้ง-บานติดตาย วงกบ วงกบอลูมิเนียม ขนาด 2"x4" หน้า 1.2 มม. สีดำ บาน บานหน้าต่างอลูมิเนียม หน้า 1.2 มม. สีดำ ลูกบิด กระดกหน้าต่าง หน้า 5 มม. บานพับ ขาบานพับหน้าต่างบานกระทุ้ง ขนาด 14" มือจับ มือจับสำหรับหน้าต่างบานกระทุ้ง ชนิดถอด ใช้อัฒ — อื่นๆ —
W2.4 หน้าต่างห้องน้ำในห้องพัก			
▼ ระดับพื้น			
ประเภท หน้าต่างอลูมิเนียม บานกระทุ้ง-บานติดตาย วงกบ วงกบอลูมิเนียม ขนาด 2"x4" หน้า 1.2 มม. สีดำ บาน บานหน้าต่างอลูมิเนียม หน้า 1.2 มม. สีดำ ลูกบิด กระดกหน้าต่าง หน้า 5 มม. บานพับ ขาบานพับหน้าต่างบานกระทุ้ง ขนาด 14" มือจับ มือจับสำหรับหน้าต่างบานกระทุ้ง ชนิดถอด ใช้อัฒ — อื่นๆ —			



ARCHITECTURE:	
DRAWING TITLE:	
แบบขยายประตู-หน้าต่าง	
SCALE: 1:50	TOTAL: 149
DATE: 28/11/2567	DRAWING NO.
ADW-03	




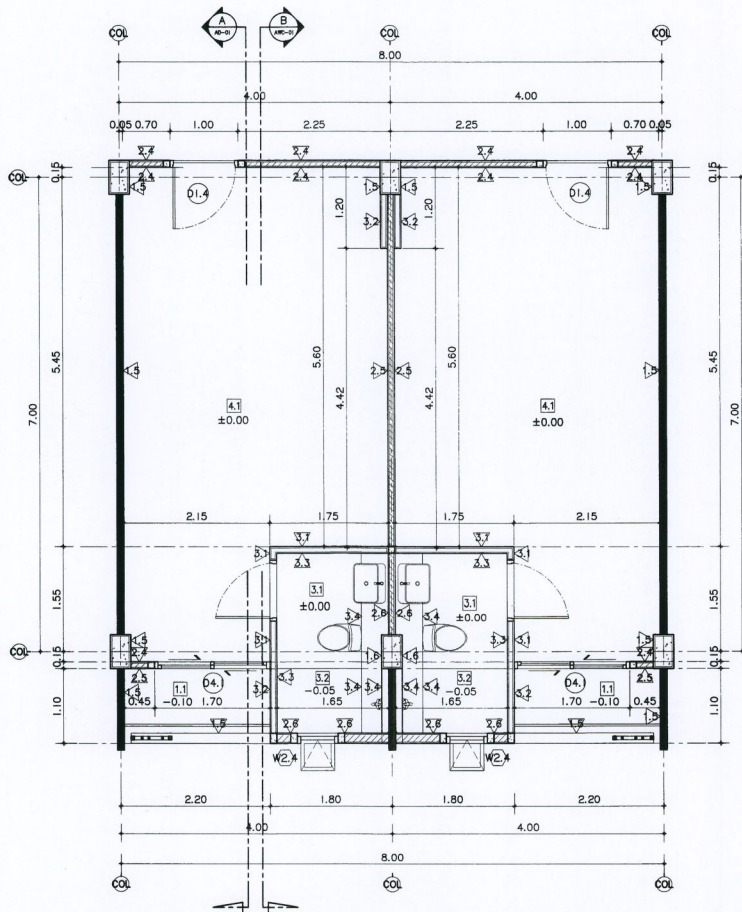


แบบขยายห้องพัก
มาตราส่วน 1 : 50

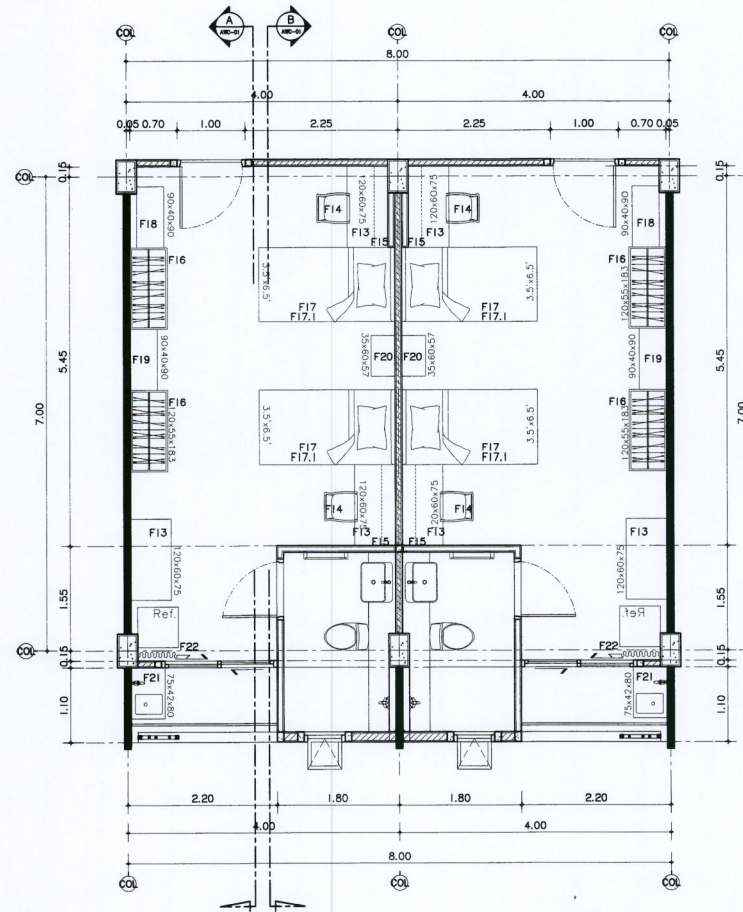


แบบขยายเฟอร์นิเจอร์ห้องพัก
มาตราส่วน 1 : 50


ARCHITECTURE:	
DRAWING:	
นางสาวสุวิมล วัฒนศิริ	
DRAWING TITLE:	
แบบขยายเฟอร์นิเจอร์ห้องพัก	
SCALE: 1:50	
DATE: 28/11/2567	
NOTE:	
DRAWING NO.	
AD-01	

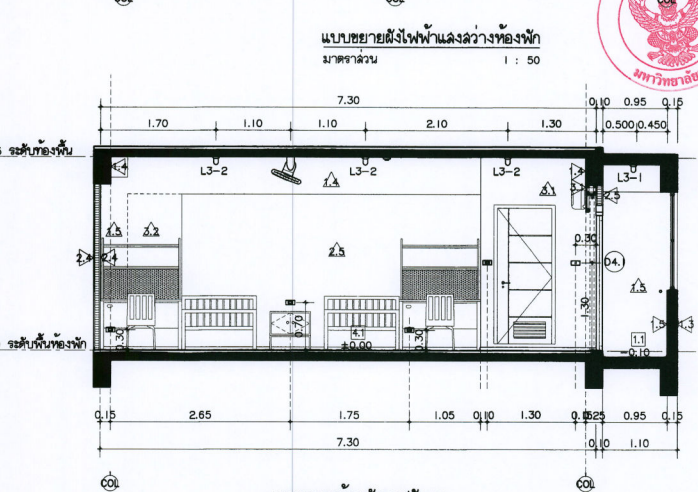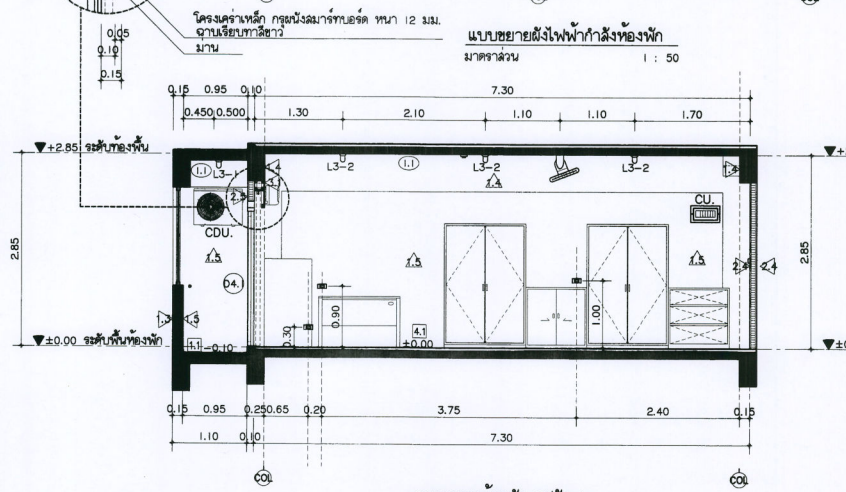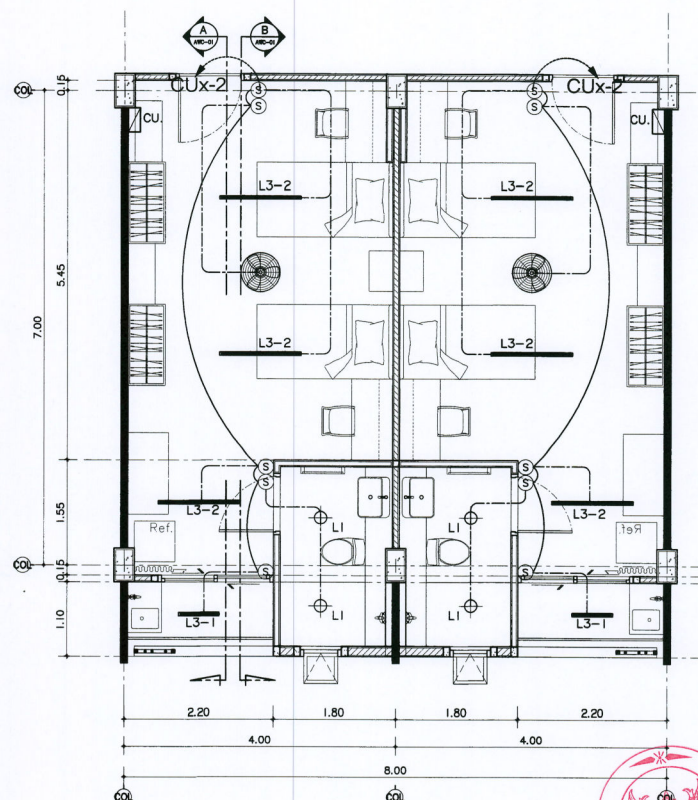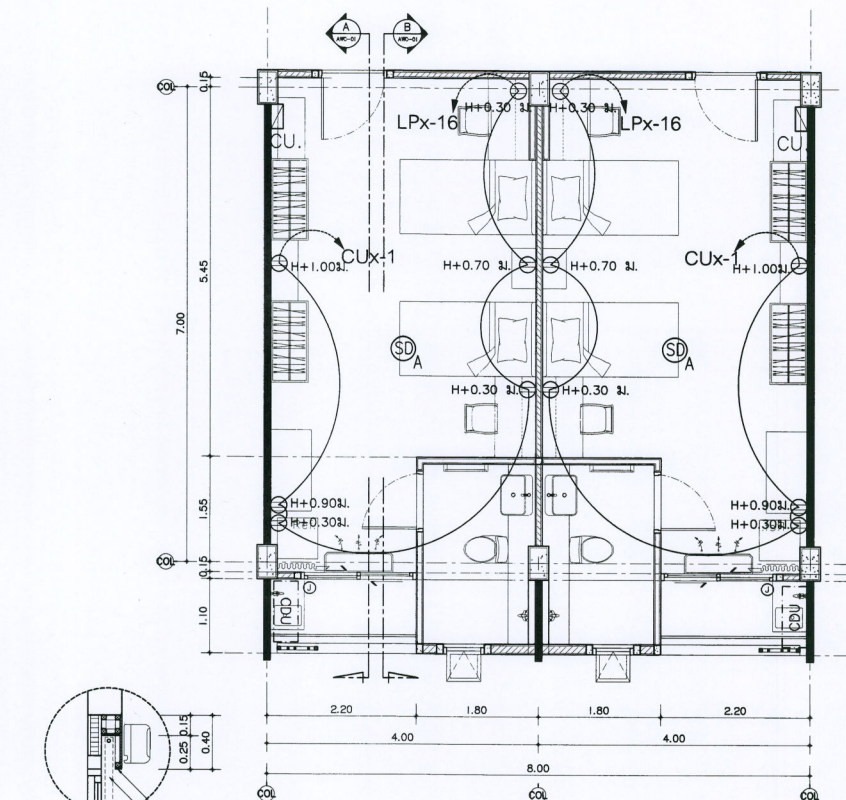


 มหาวิทยาลัยแม่โจ้ มหาวิทยาลัยแม่โจ้ มหาวิทยาลัยแม่โจ้	
PROJECT NAME: แบบปรับปรุงอาคารเรียน	
OWNER: มหาวิทยาลัยแม่โจ้	
LOCATION: มหาวิทยาลัยแม่โจ้ ตำบลหนองหาร อำเภอเมือง จังหวัดเชียงใหม่	
ARCHITECTURE: ผู้จัดทำ: จ.ป.น. 2.00.744 ผู้ตรวจสอบ: จ.ป.น. 2.00.8100	
DRAWING TITLE: แบบขยายของ	
SCALE: 1:50 DATE: 28/11/2567 NOTE:	TOTAL: 149 DRAWING NO. AD-02

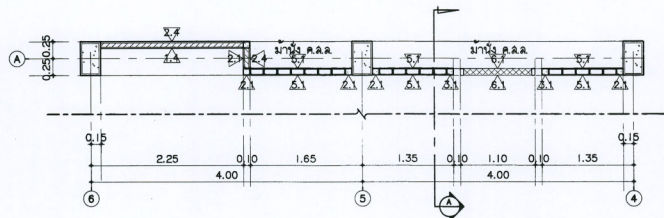


แบบขยายผนัง 01-ผนัง
มาตราส่วน 1 : 50

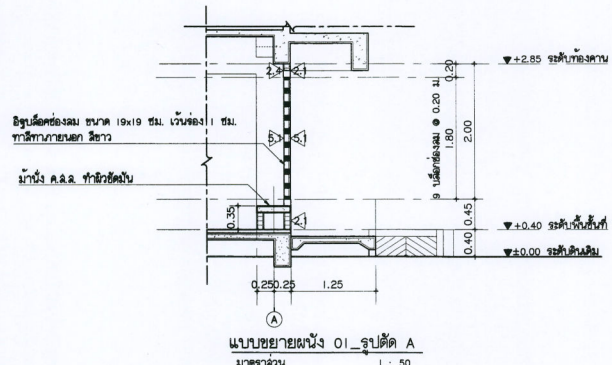


แบบขยายผนัง 01-รูปตัด A
มาตราส่วน 1 : 50

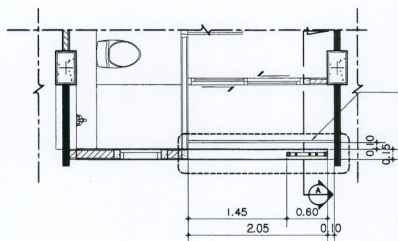

แบบขยายผนัง 02-ผนัง
มาตราส่วน 1 : 50

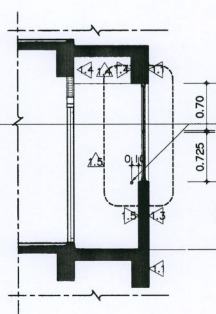


แบบขยายผนัง 02-รูปตัด A
มาตราส่วน 1 : 50

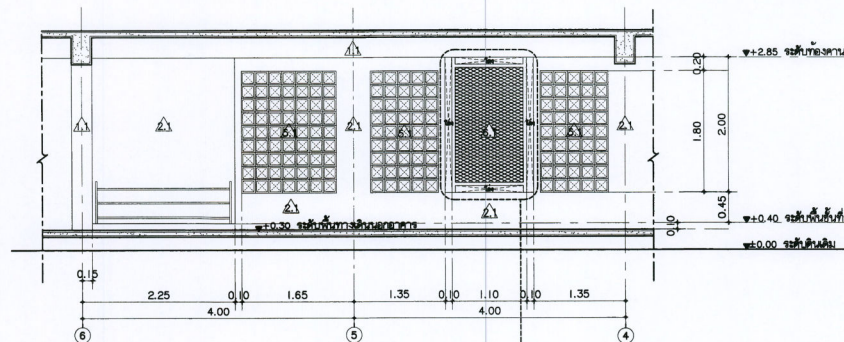

แบบขยายผนัง 01-รูปด้าน
มาตราส่วน 1 : 50

คานางเหล็กกล้า รูน XS-42 ความหนา 2.3 มม.
ทาสีเคลือบกับทาสีพ่นรองพื้นกันสนิม สีขาว


เหล็กกล่อง ขนาด 100x50x1.5 มม.
ทาสีเคลือบกับทาสีพ่นรองพื้นกันสนิม สีขาว

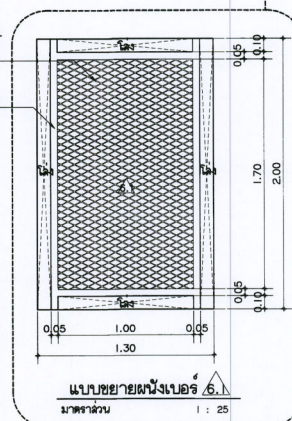


แบบขยายผนังเบอร์ 6
มาตราส่วน 1 : 25

รูปแสดงช่องลม ขนาด 19x19 ซม. เว้นช่อง 1 ซม.
ทาสีทากายนอก สีขาว

DT-01
AD-03 แบบขยายผนัง 01
มาตราส่วน 1 : 50

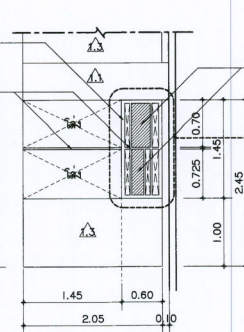


แบบขยายผนัง 02-รูปด้าน
มาตราส่วน 1 : 50

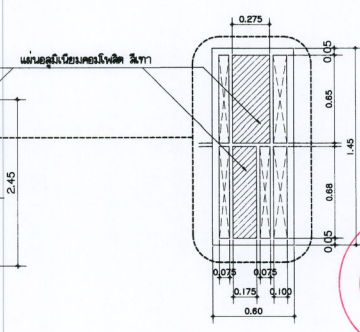


DT-02
AD-03 แบบขยายผนัง 02
มาตราส่วน 1 : 50


PROJECT NAME:	
แบบปรับปรุงอาคารเรียน	
OWNER:	
ARCHITECTURE:	
DRAWING TITLE:	
แบบขยายผนัง 01	
SCALE: 1:50	TITLE: 140
DATE: 28/11/2567	DRAWING NO. AD-03
NOTE:	

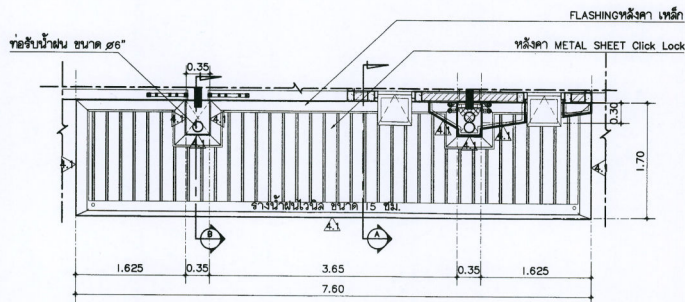


แบบขยายหลังคาทางเข้า ผังพื้น
มาตราส่วน 1 : 50

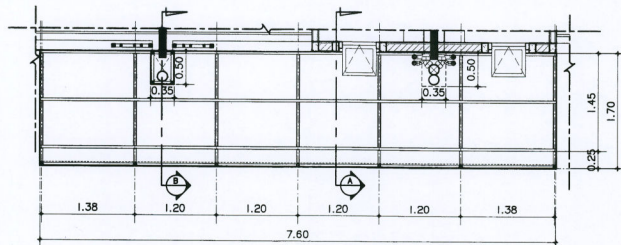

แบบขยายหลังคาทางเข้า ผังโครงสร้างหลังคา
มาตราส่วน 1 : 50

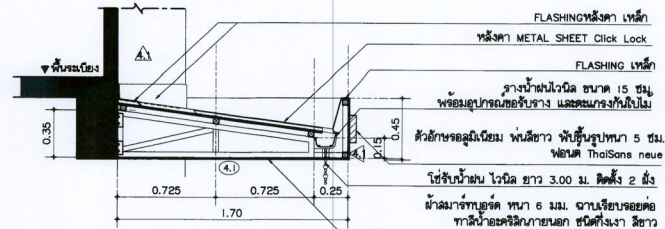

แบบขยายหลังคาทางเข้า รูปตัด A
มาตราส่วน 1 : 25

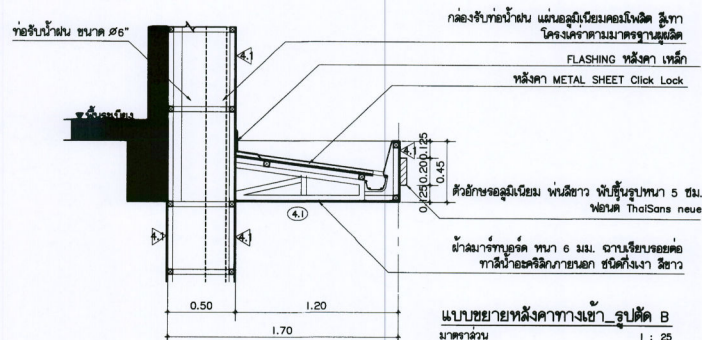





แบบขยายหลังคาทางเข้า รูปตัด B
มาตราส่วน 1 : 25

แผ่นอลูมิเนียมคอมโพสิต สีเทา หนา 1.2 มม. โครงสร้างเหล็ก สุ่มสังกะสี ขนาดตามมาตรฐานอุตสาหกรรม




DT-03 แบบขยายหลังคาทางเข้า
AD-04 มาตราส่วน





PROJECT NAME :	
แบบปรับปรุงอาคารเรียน	
OWNER :	
ARCHITECTURE :	
DRAWING :	
นางสาว ธิษณา	
นาย ภาณุ	
DRAWING TITLE :	
แบบขยายหลังคาทางเข้า	
SCALE :	AS SHOWN
NOTE :	

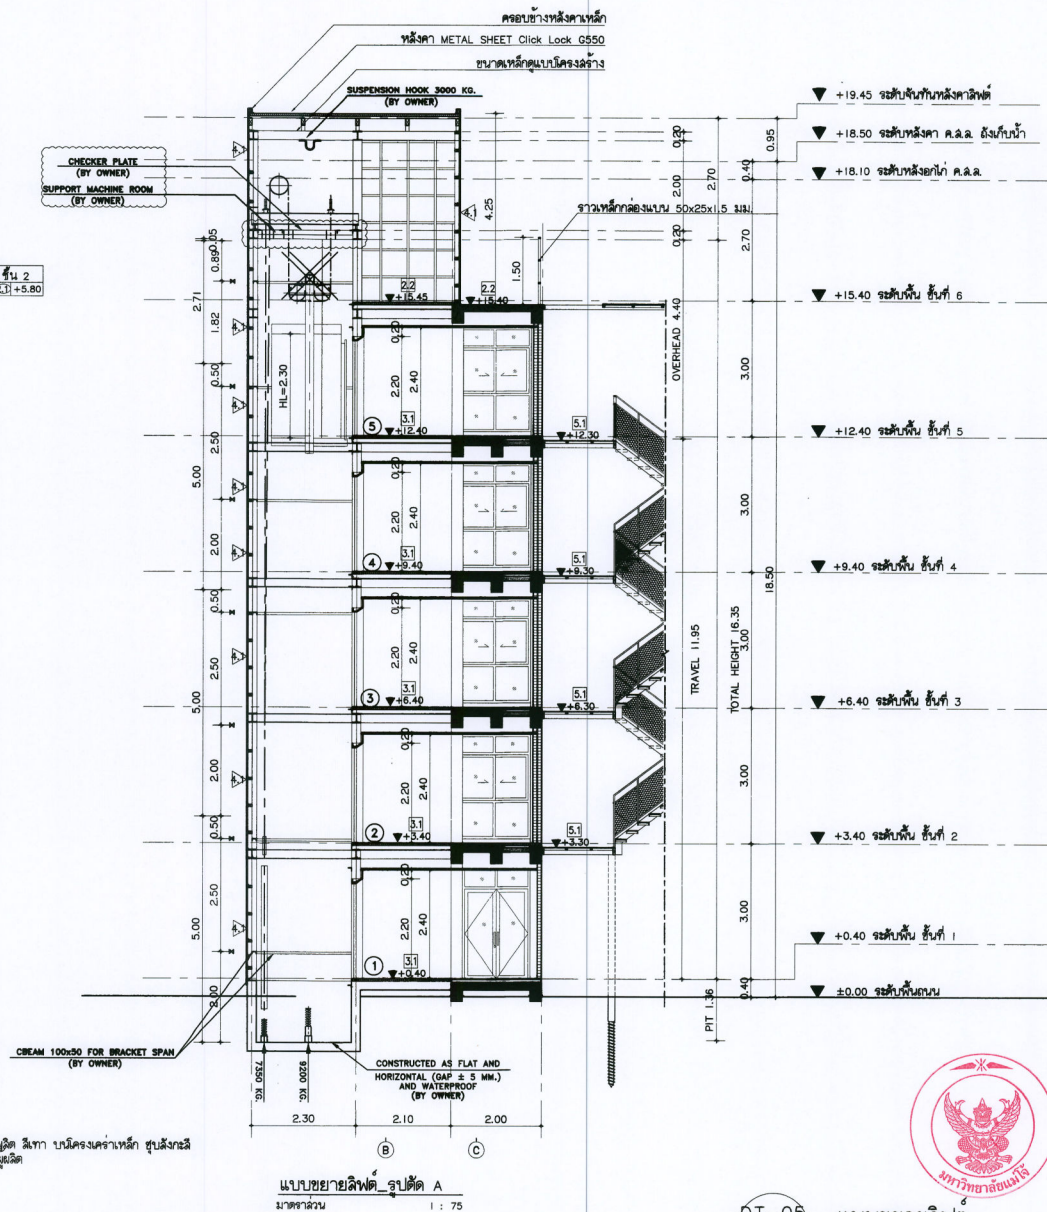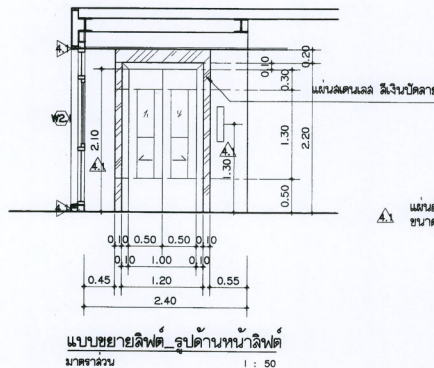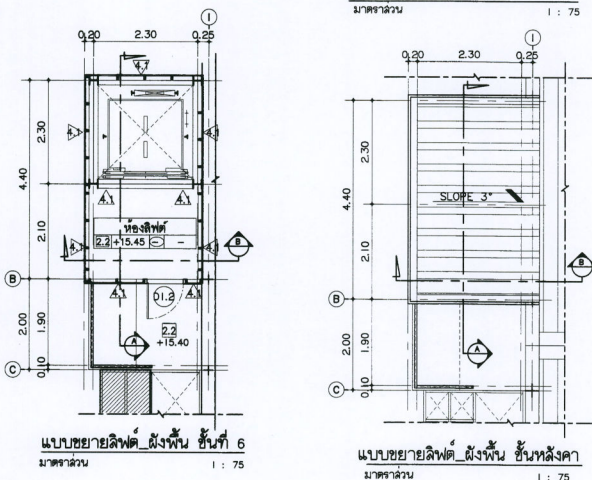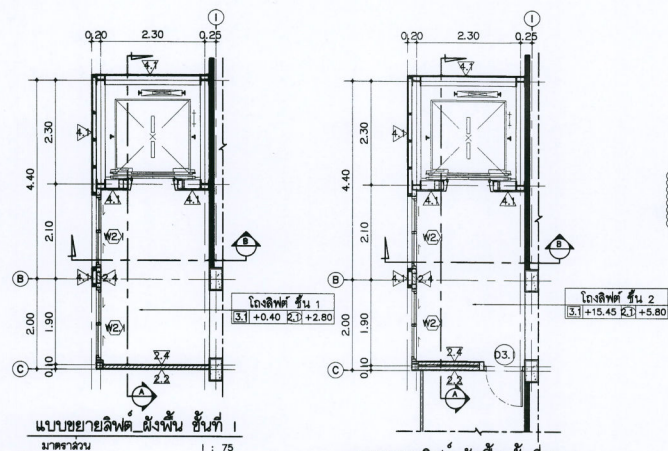

DRAWING TITLE : แบบขยายลิฟต์	
SCALE : DATE : 20/05/2563 NOTE : DRAWING NO. : AD-06	

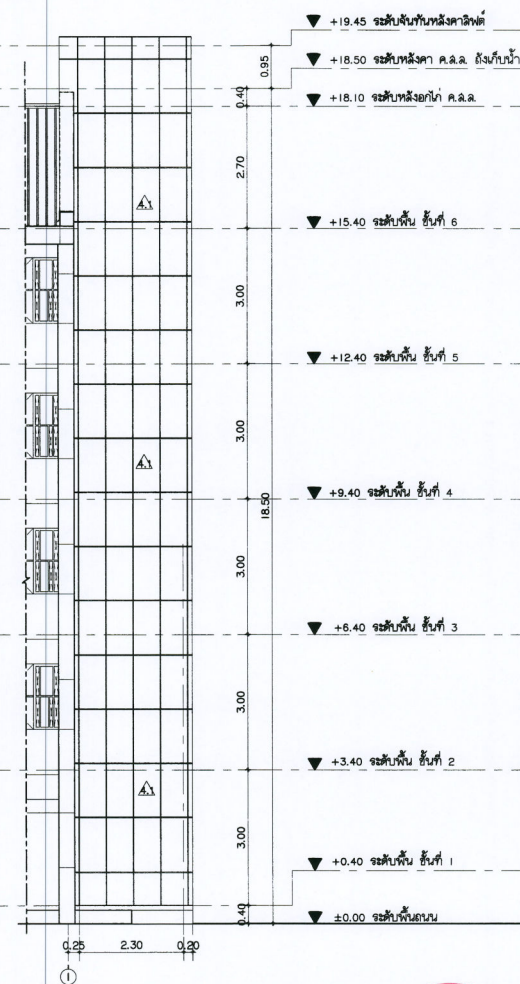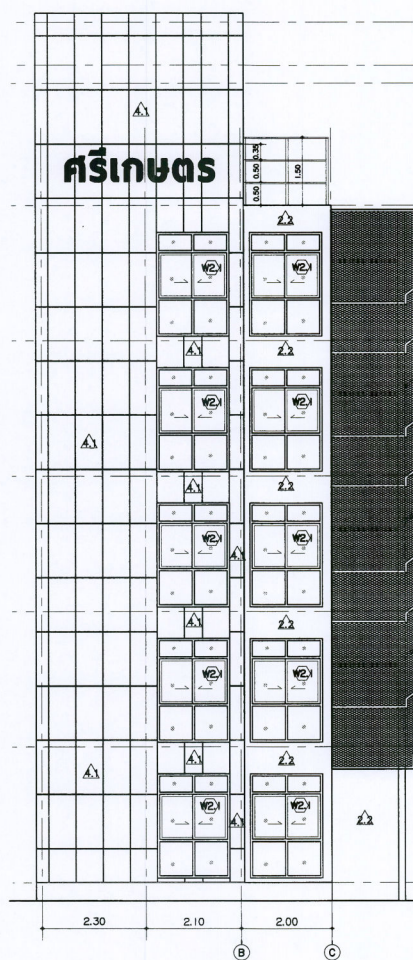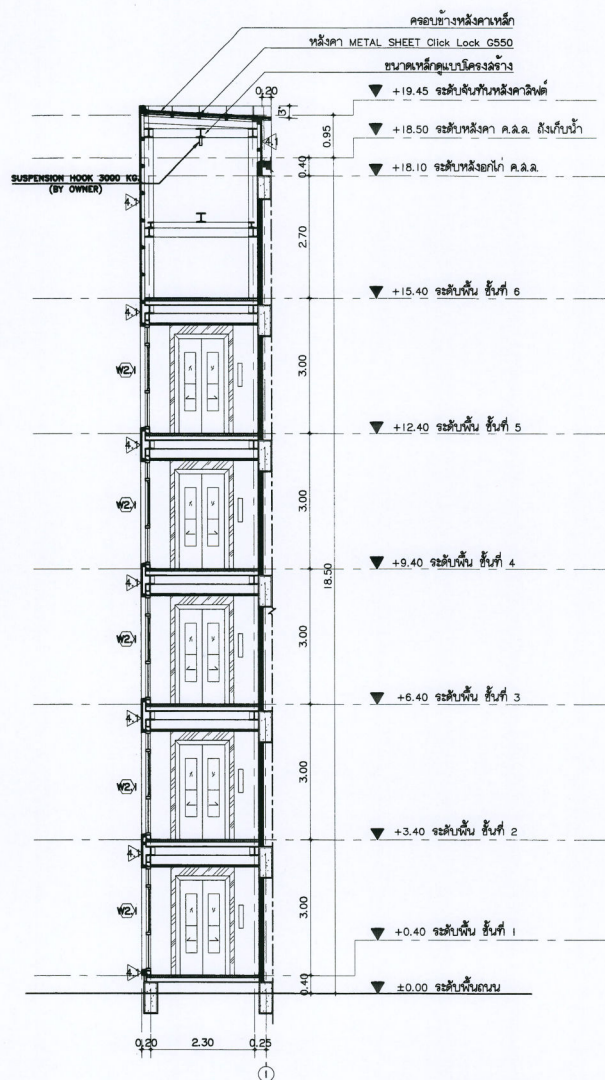

 
DRAWING TITLE	
	
SCALE :	1:100 DATE : 20/11/2559 NOTE :
DRAWING NO.	

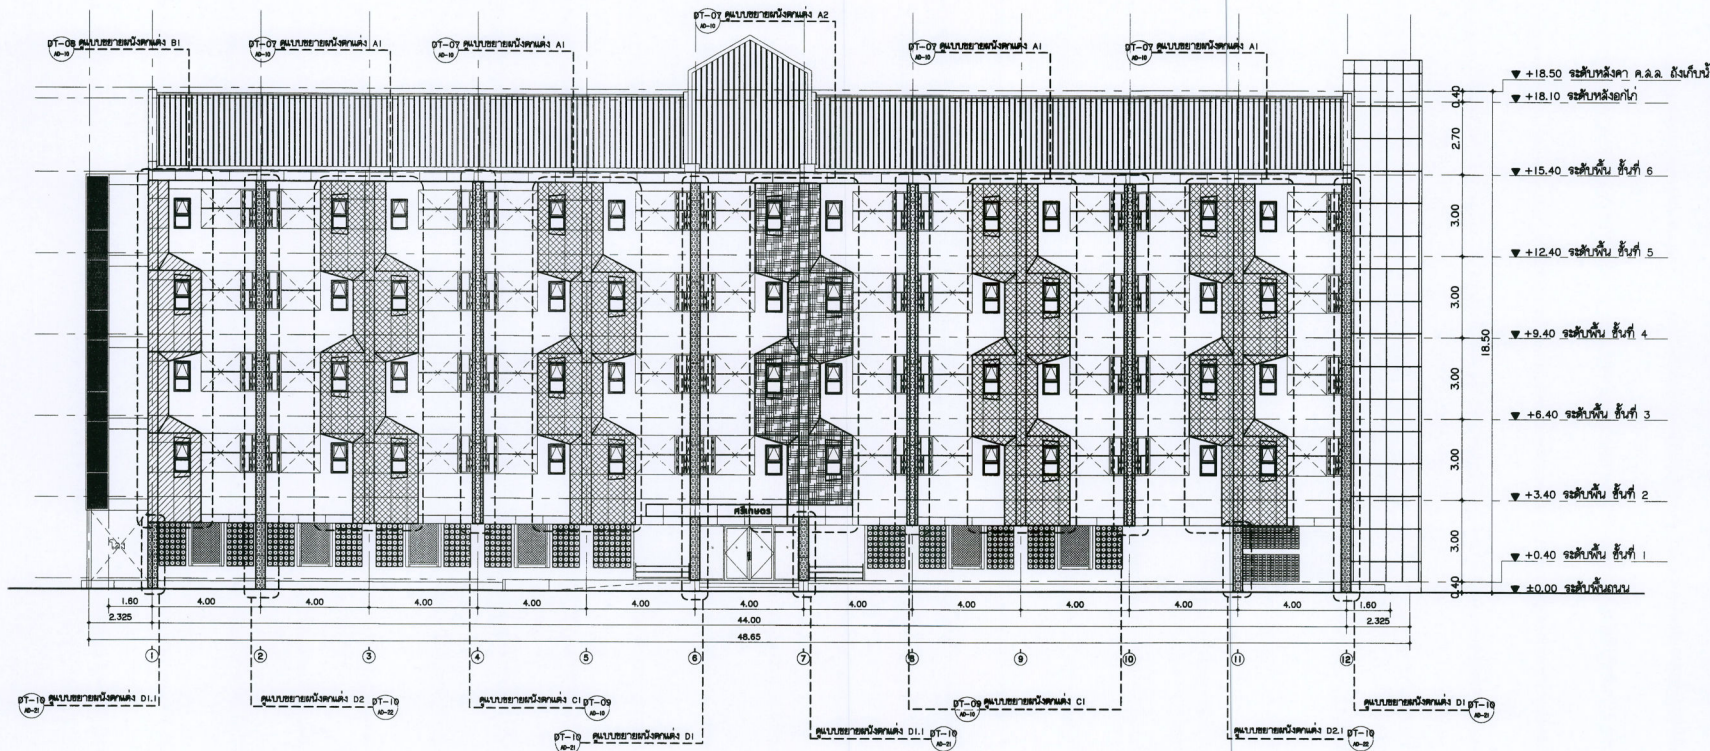

หมายเหตุ : โครงสร้างตามมาตรฐานผู้เิน


DT-06 แผนขยายผนังคกแต่ง
AD-08 มาตราส่วน 1 : 125

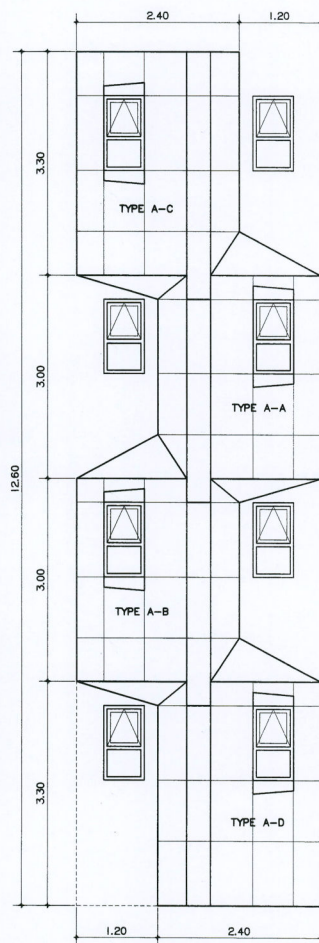


จำนวน 8 ชุด

DT-07 แบบขยายผนังตึกแต่ง AI
AD-10 มาตราส่วน 1 : 50

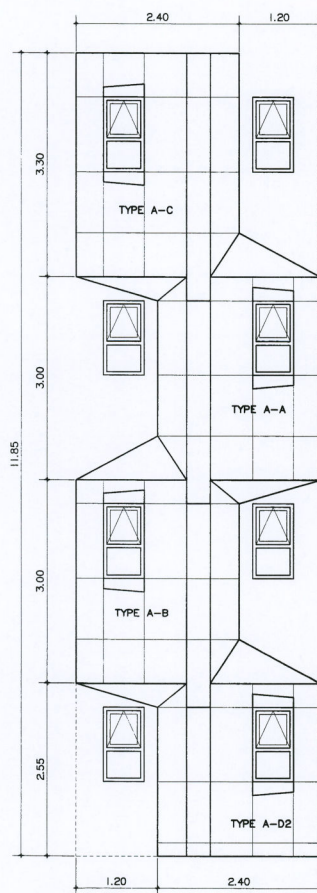


จำนวน ๑ ชุด

DT-07 แบบขยายผนังตึกแต่ง A2
AD-10 มาตรฐาน 1 : 50

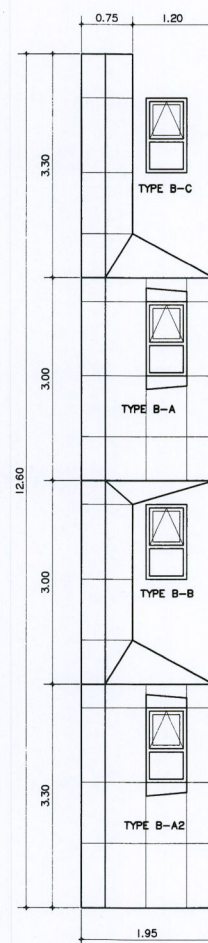


จำนวน 2 ชุด

DT-08 แบบขยายผนังตึกแต่ง BI
AD-10

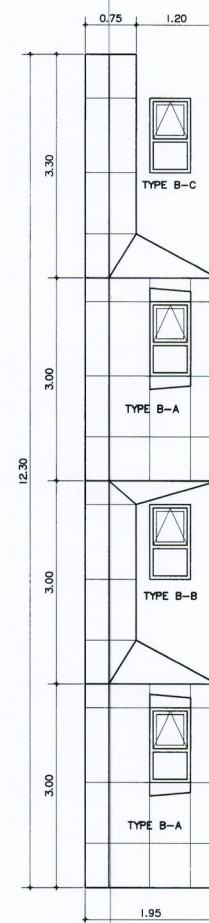

จำนวน | ชุด

DT-08 แบบขยายผนังตึกแต่ง B2

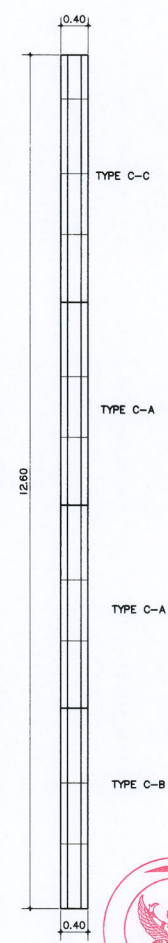

จำนวน 6 ชุด

DT-09 แบบขยายผนังคกแต่ง CI
AD-10 มาตรฐาน 1 : 50

[illegible]






























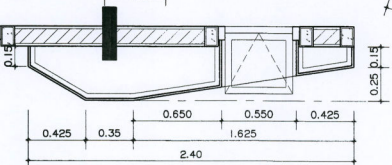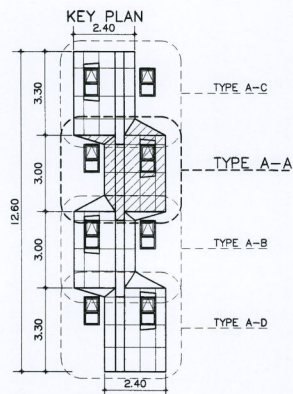



แบบขยายผนังคาน Type A-A ผนัง
มาตราส่วน 1 : 25

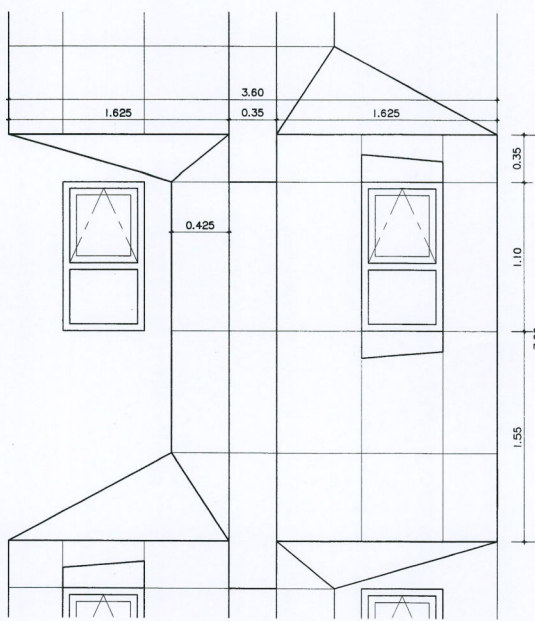

แบบขยายผนังคาน Type A-A ฐาน
มาตราส่วน 1 : 25

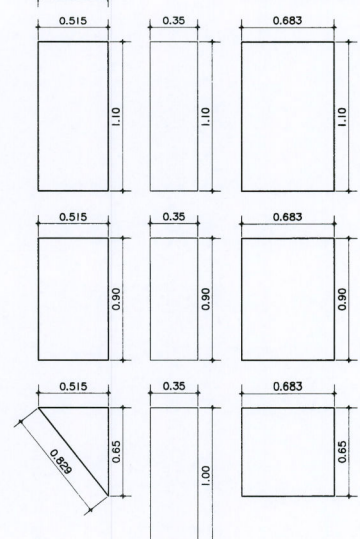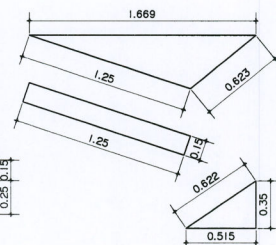

แบบขยายผนัง Type A-A
มาตราส่วน 1 : 25

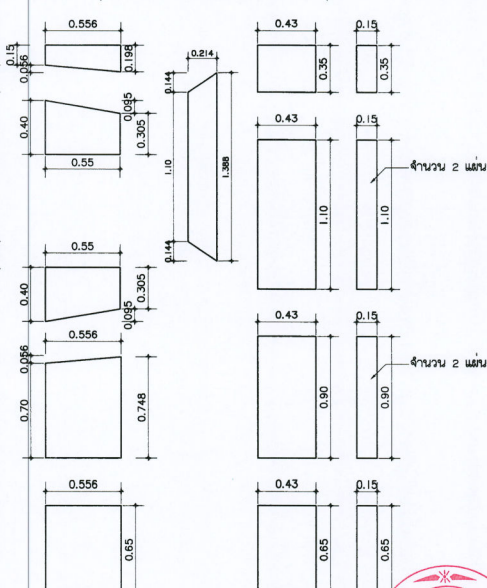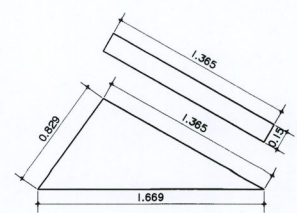

หมายเหตุ : โครงสร้างตามมาตรฐานผู้ผลิต




Type A-A

DT-07
AD-11

แบบขยายผนังคาน AI-A2
มาตราส่วน 1 : 25



AD-11

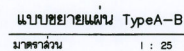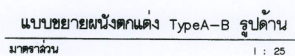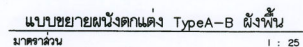

DT-07 Type A-B
มาตราส่วน 1 : 25












2.101 744
2.102 744
