


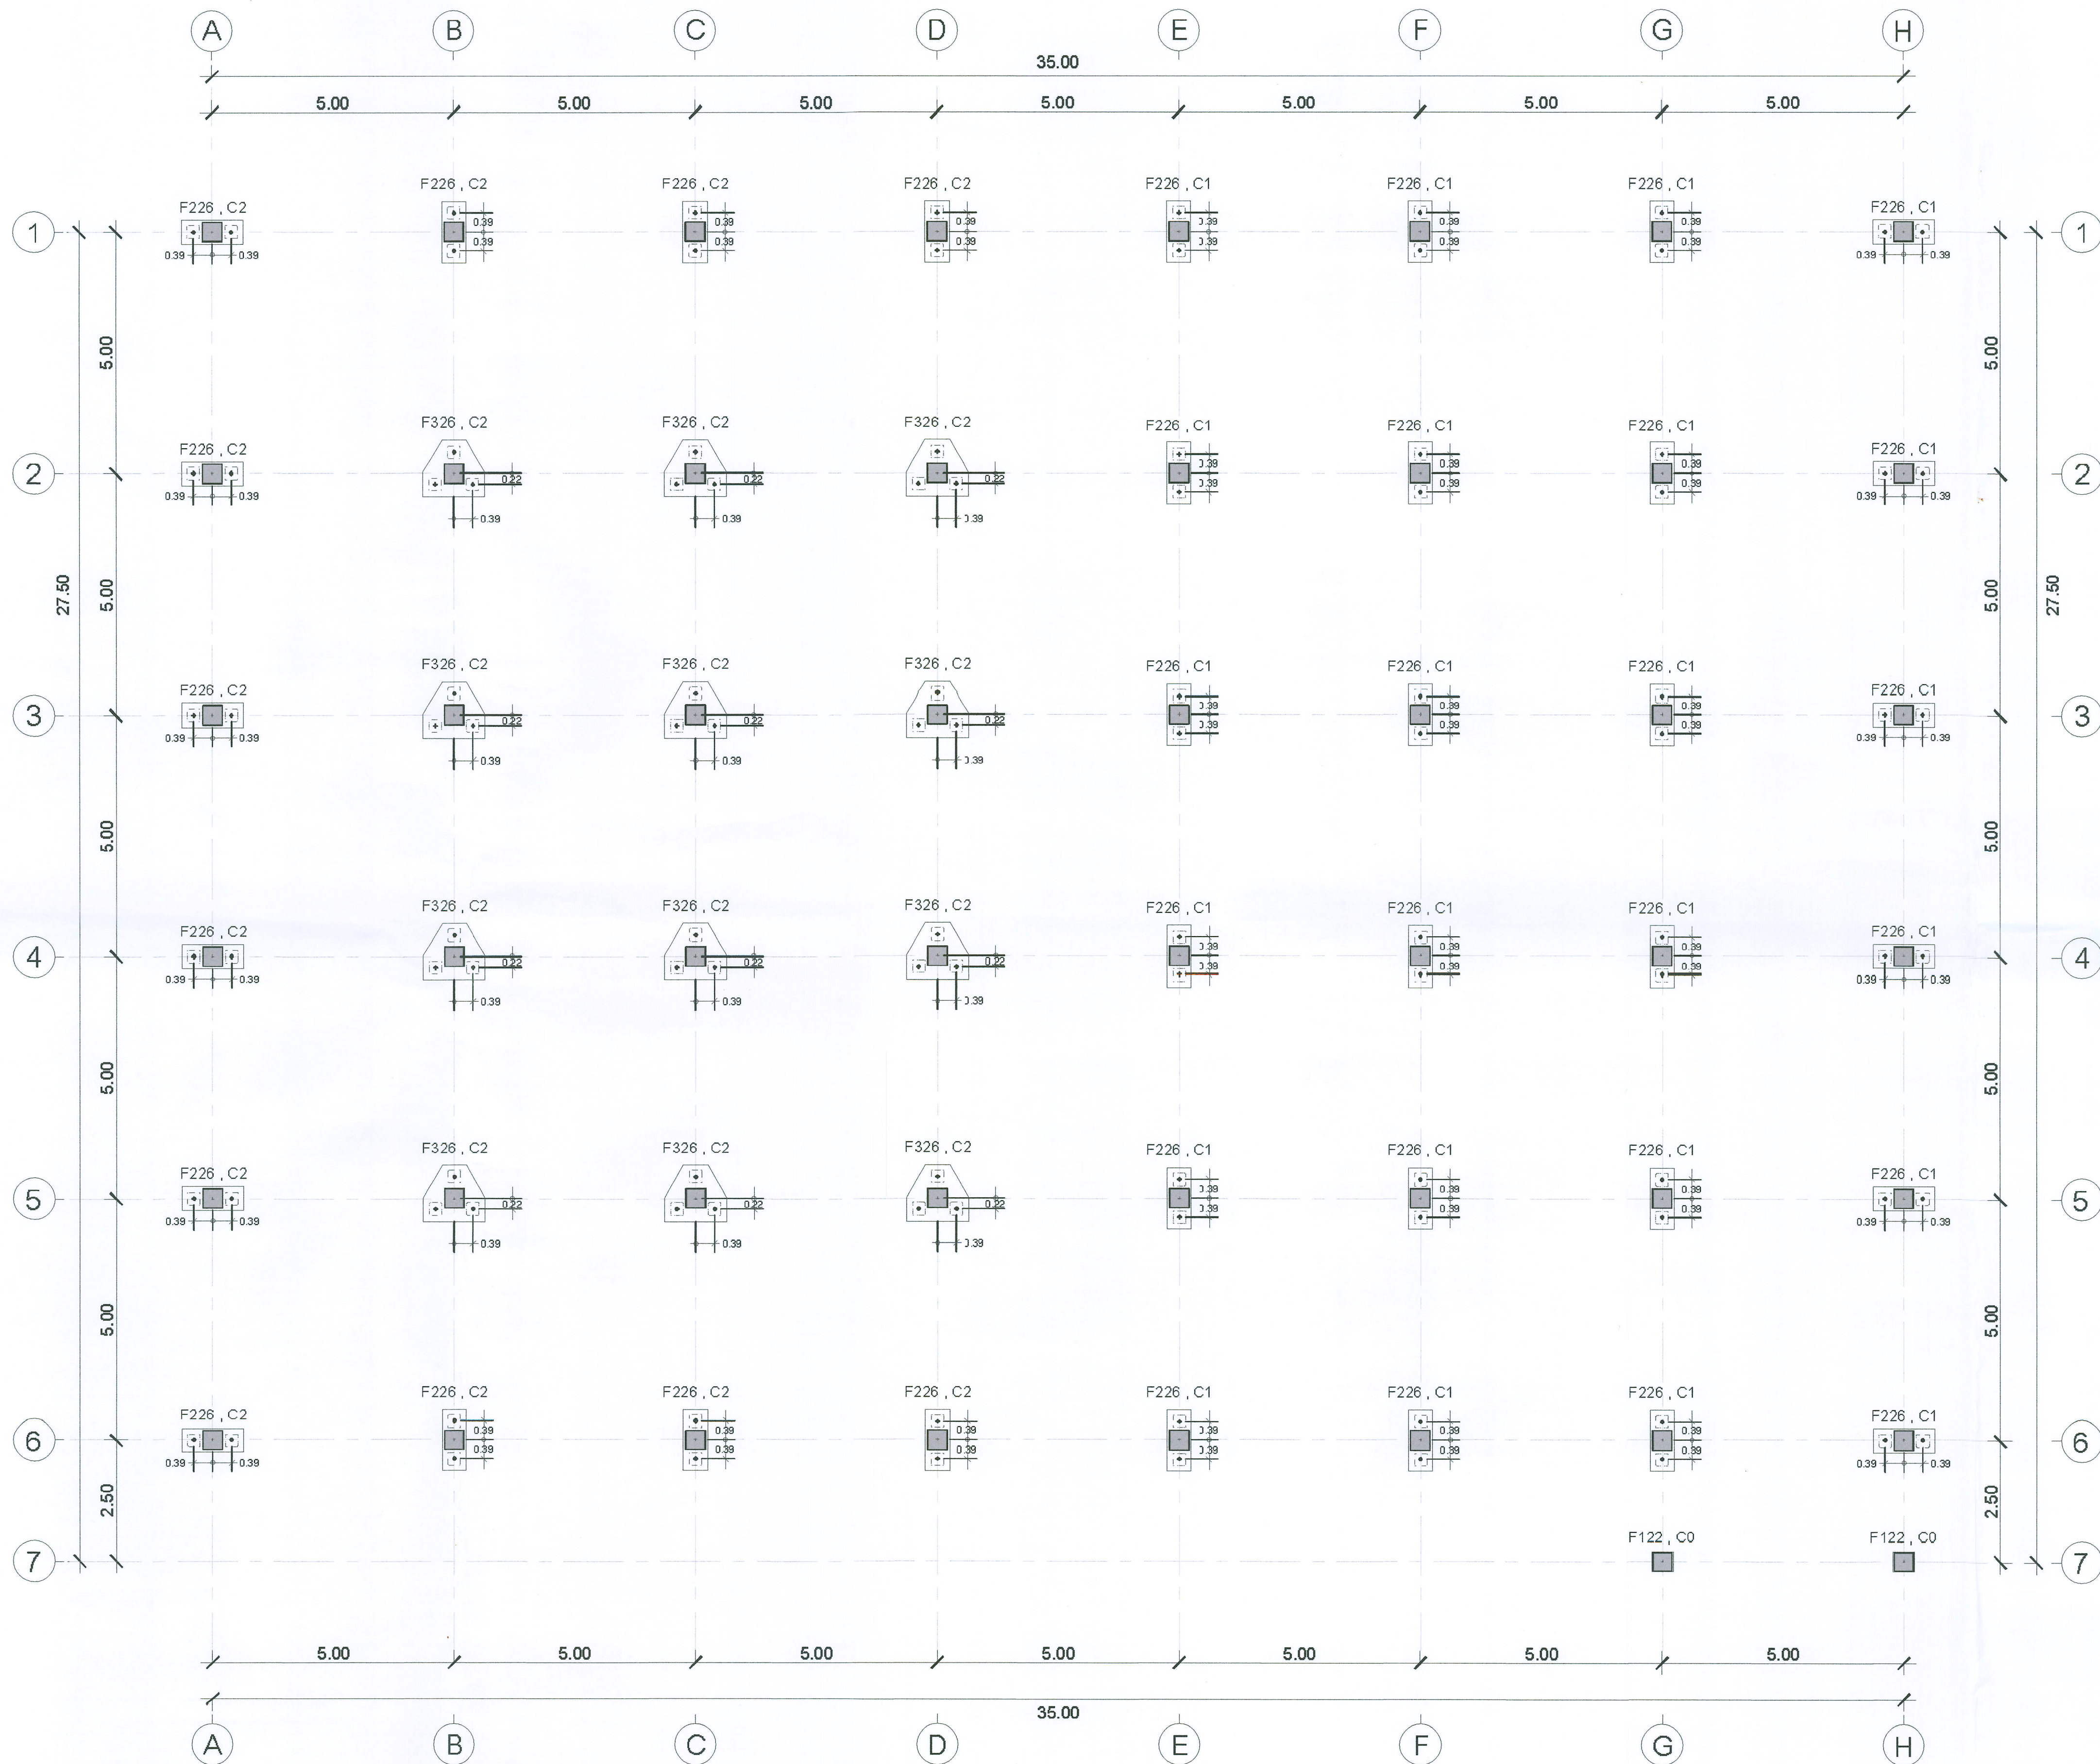

ให้ยกเลิกแบบ S1-01 เดิม

งานเสาเข็มทั้งหมด ให้ใช้เสาเข็มเดิมที่ดำเนินการไว้แล้วและให้ผู้รับจ้างดำเนินการตรวจสอบตำแหน่งระยะ ของเสาเข็มเดิมนำเสนอรายงานให้คณะกรรมการทราบ หากพบว่าเสาเข็มมีการเอียงศูนย์หรือตำแหน่ง , ระยะผิดไปจากแบบรายการที่กำหนดไว้ ให้ผู้รับจ้างเสนอแนวทางการแก้ไขให้คณะกรรมการพิจารณา อนุมัติดำเนินการต่อไป

ผังฐานราก

มาตราส่วน

1:100



งานจัดการก่อสร้างและสิ่งแวดล้อม
กองสถาปัตย์และสิ่งแวดล้อม มหาวิทยาลัยแม่โจ้

ชื่อโครงการ :
ฟาร์มัจฉริยะเพื่อผลิตสินค้าการเกษตรอินทรีย์
(พืช ผัก ปลูก ปรังม่ง)
ตำบลหนองหาร อำเภอสันทราย จังหวัดเชียงใหม่

เจ้าของโครงการ :
มหาวิทยาลัยแม่โจ้
จังหวัดเชียงใหม่

สถานที่ก่อสร้าง :
ตำบลหนองหาร อำเภอสันทราย จังหวัดเชียงใหม่

ผู้ออกแบบ

สถาปนิก/วิศวกร :

สถาปนิก :

วิศวกร :

วิศวกรไฟฟ้า :

วิศวกรเครื่องกล :

วิศวกรสุขาภิบาล :

สถาปนิกภายใน :

แบบแสดง :

ผังฐานราก

มาตราส่วน :

1:100

REV	DATE	DESCRIPTION	CHK'D	APP'D
1.		FOR REVIEW		
2.		FOR WP REVIEW		
3.		FOR APPROVED		

FOR :

NOTE :
USE WRITTEN DIMENSION ONLY THESE DRAWINGS ARE
THE PROPERTY OF SPAE CO., LTD. AND NOT TO BE USED
OR REPRODUCED WITHOUT SPECIFIC PERMISSION

เขียน :

ตรวจสอบ :

วันที่ :

อนุมัติ :

รวม :

17

ตรวจ :


ตรวจ :

ตรวจ :

เห็นชอบ :


อนุมัติ :

หมายเหตุ :

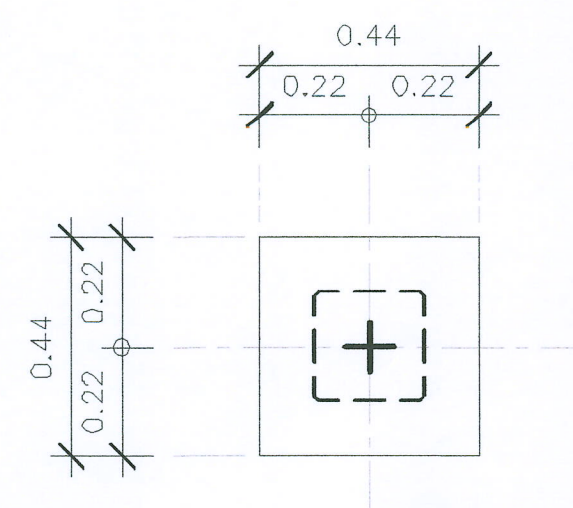


PLAN F122

SCALE 1:25

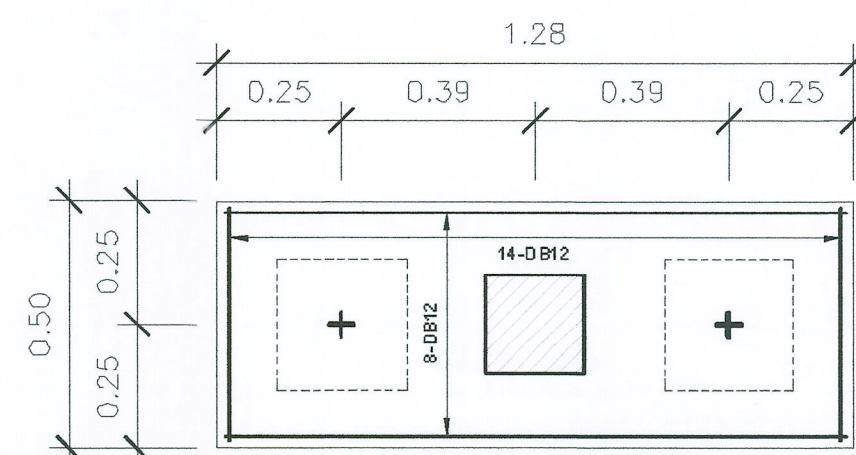


PLAN F226


SCALE 1:25

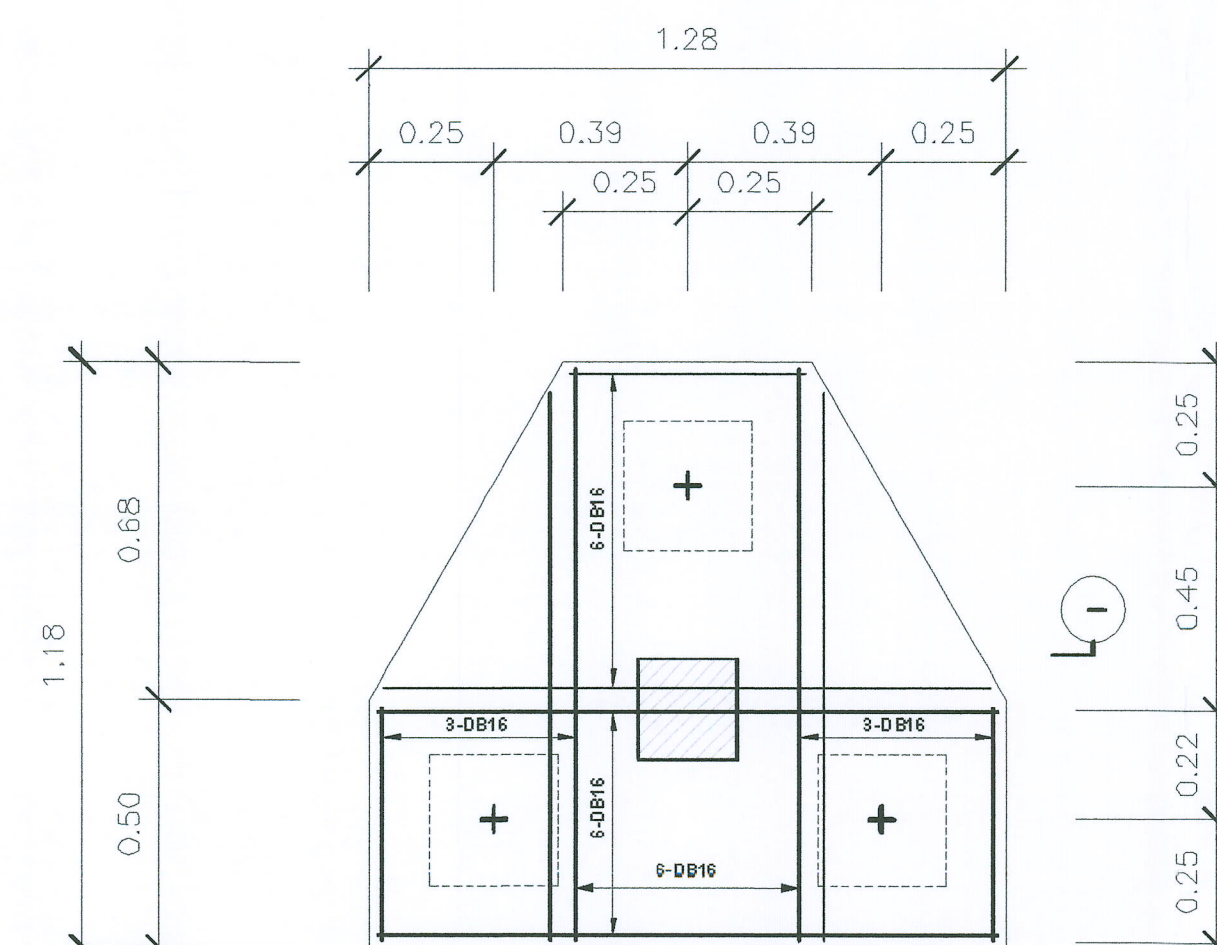


PLAN F326
SCALE 1:25

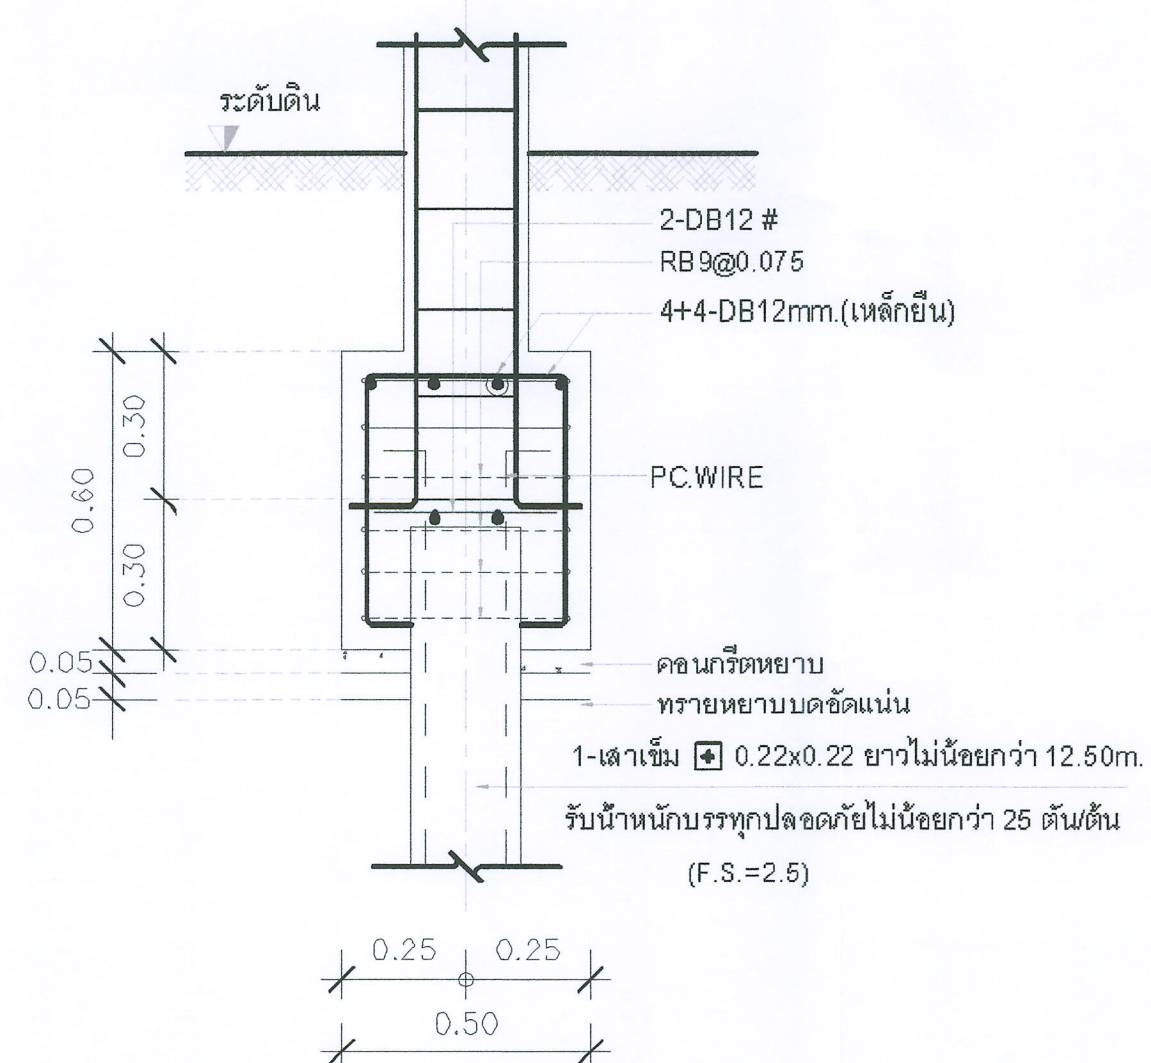

SECTION F122
SCALE 1:25

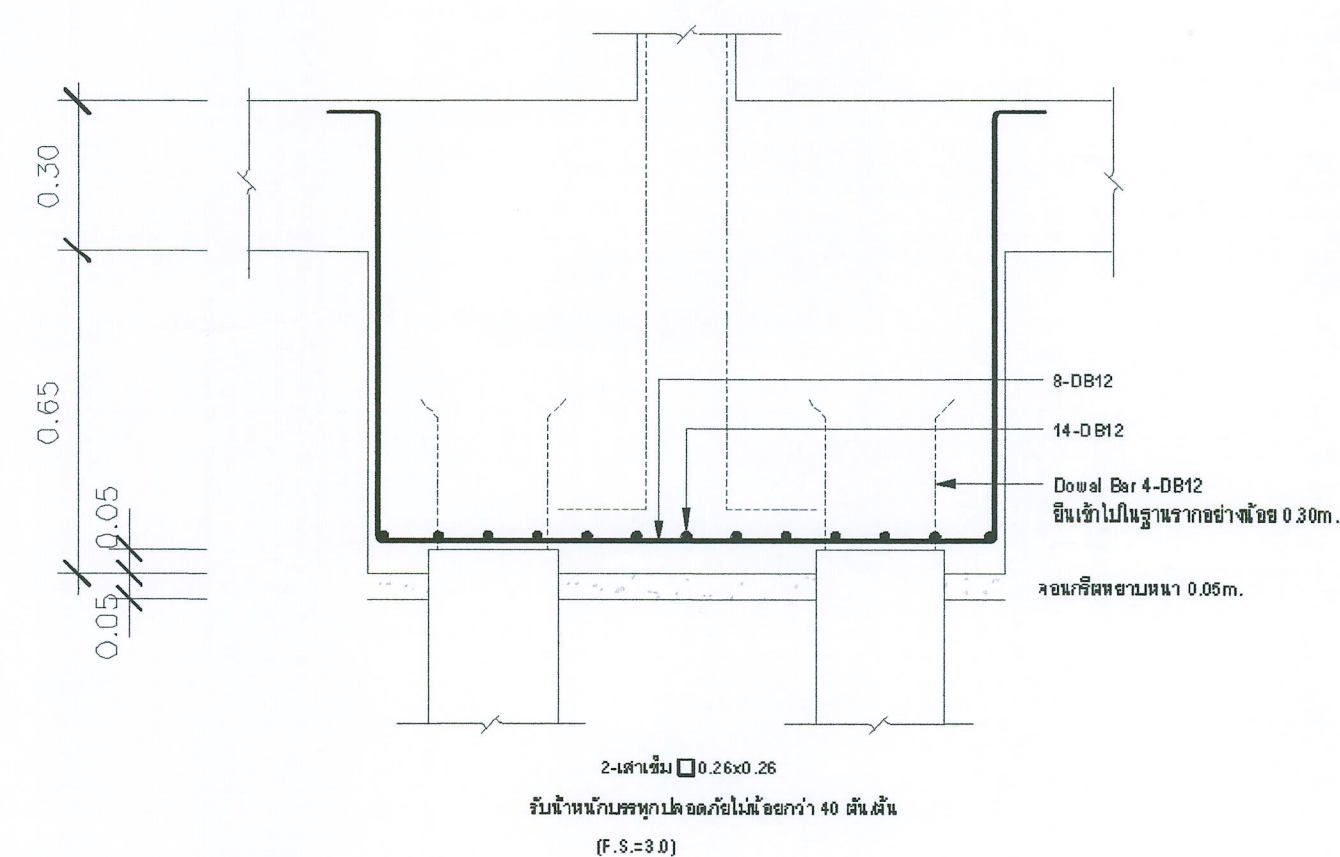

SECTION F226
SCALE 1:25

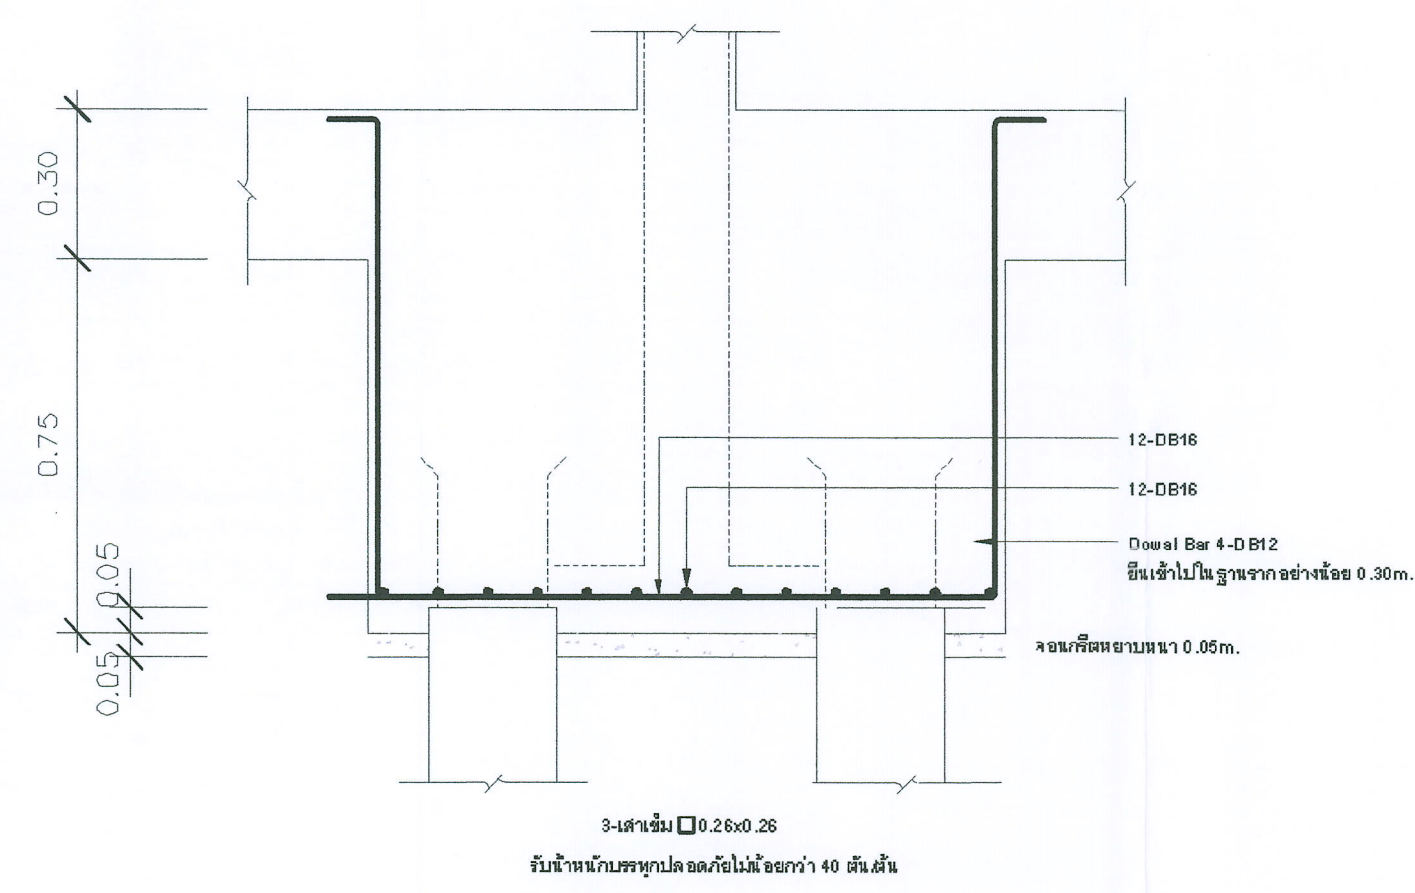

SECTION F326
SCALE 1:25



งานจัดการก่อสร้างและผังแม่บท
กองกาบภาพและสิ่งแวดลอม มหาวิทยาลัยแม่โจ้

ชื่อโครงการ :
 ฟาร์มอัจฉริยะเพื่อผลิตสินค้าการเกษตรอินทรีย์
 (พืช สัตว์ ประมง)

เจ้าของโครงการ : มหาวิทยาลัยแม่โจ้
จังหวัดเชียงใหม่

สถานที่ก่อสร้าง : ตำบลหนองหาร อำเภอคันทราย จังหวัดเชียงใหม่

ผู้จัดทำแบบ

สถานที่ปฏิบัติงาน :

สถาปนิก .	
-----------	--


วิศวกรไฟฟ้า :

[illegible]




REV	DATE	DESCRIPTION	CHK'D	APP'D
1.		FOR REVIEW		
2.		FOR WP REVIEW		
3.		FOR APPROVED		

FOR :					
-------	--	--	--	--	--

NOTE :
USE WRITTEN DIMENSION ONLY THESE DRAWINGS ARE
THE PROPERTY OF SPAE CO., LTD. AND NOT TO BE USED
OR REPRODUCED WITHOUT SPECIFIC PERMISSION

เขียน :	แบบเลขที่ :
---------	-------------

-------------	-------

34-01



17

[illegible]

ติดต่อ	11111	ผู้ประสานงานโครงการ
		กองช่างและผังเมือง
		หัวหน้างานจัดการ

นางสาว		พลังงาน
นาง		ผู้อำนวยการกอง

นาย		ภาพภาพและสิ่งแวดลอม
เรียนจบ		รองอธิการบดี

---------	---	---

[illegible]

ให้ยกเลิกแบบ S4-01 เดิม


