



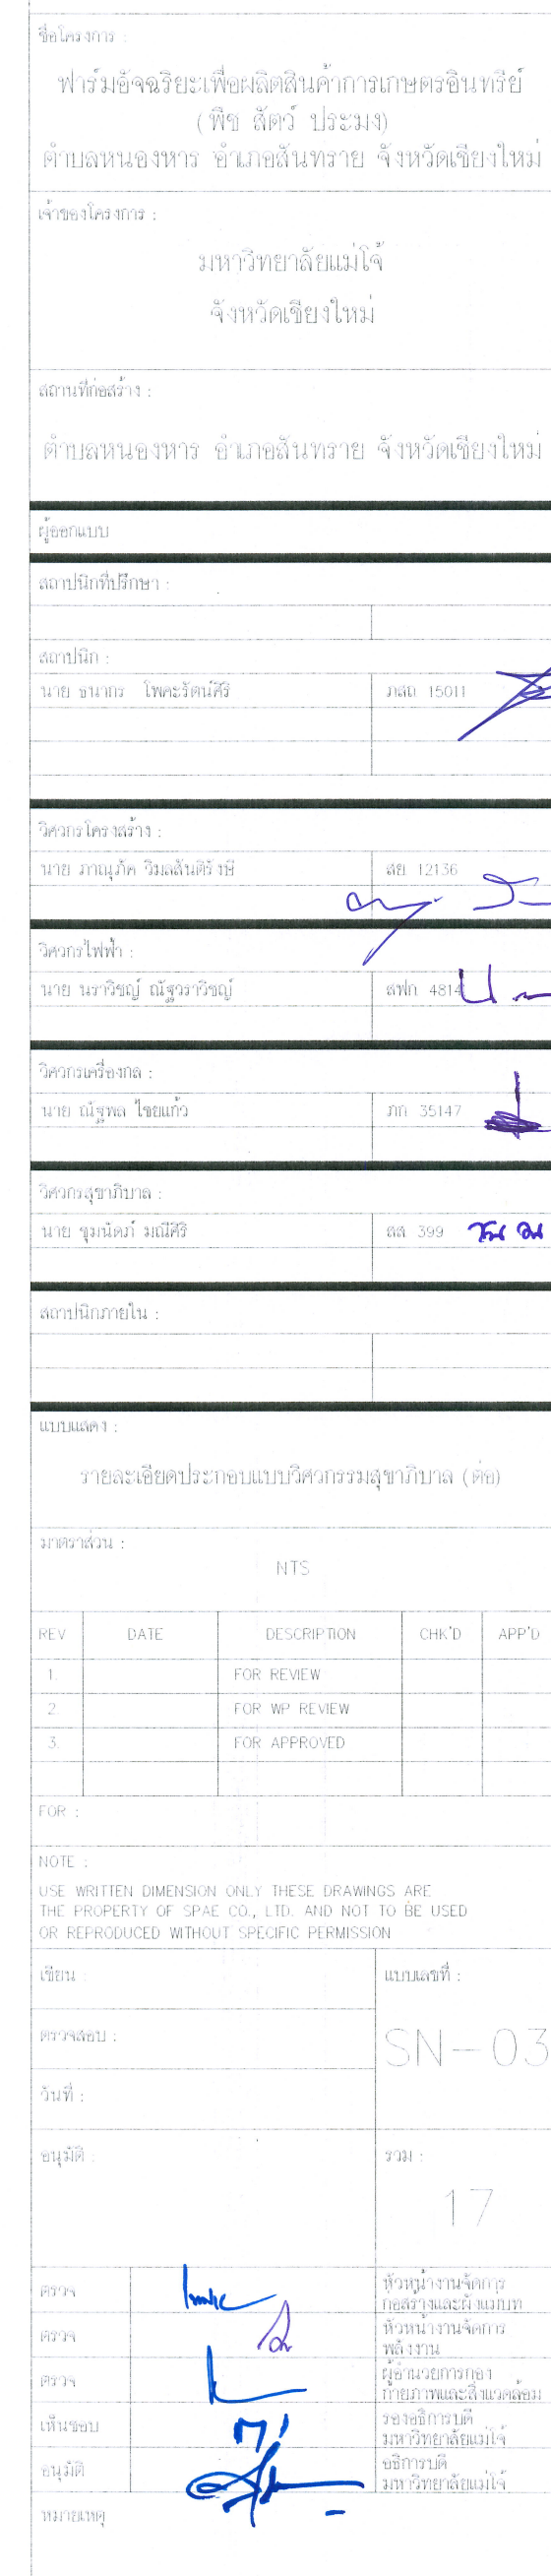

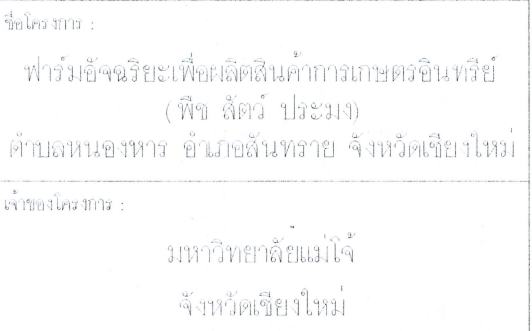

ผู้จัดทำ :

นาย ภรณ์ศักดิ์ วิมลสันติวิทย์ สสย 12136

นาย นววิทย์ นิ่มสุวรรณวิทย์	สพด. 4816
-----------------------------	-----------

นาย ภูมิพล ไชยแก้ว	ภก. 35147
--------------------	-----------




REV	DATE	DESCRIPTION	CHK'D	APP'D
1.		FOR REVIEW		
2.		FOR WP REVIEW		
3.		FOR APPROVED		


NOTE :
USE WRITTEN DIMENSION ONLY THESE DRAWINGS ARE
THE PROPERTY OF SPAE CO., LTD. AND NOT TO BE USED
OR REPRODUCED WITHOUT SPECIFIC PERMISSION





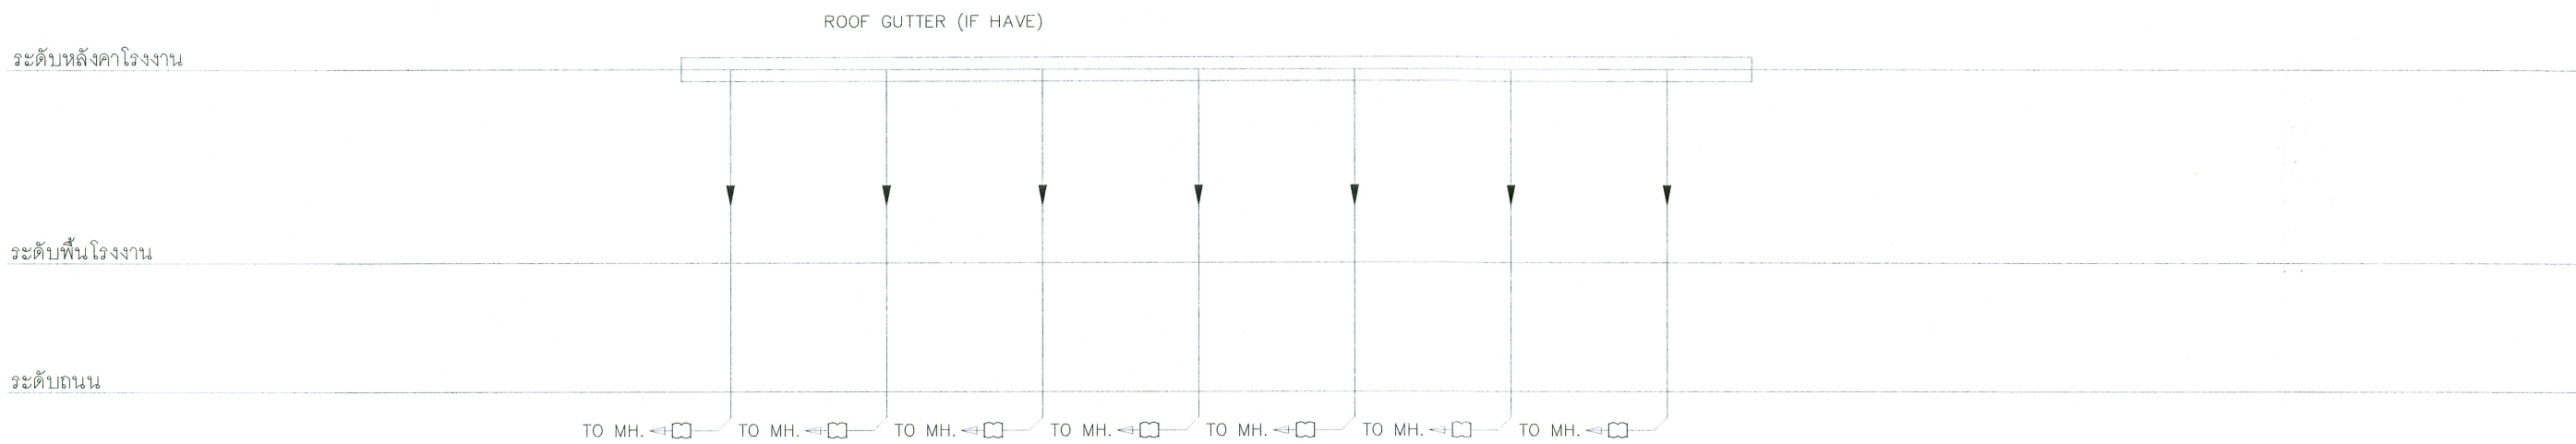

ไดอะแกรมท่อแนวตั้งระบบท่อน้ำฝน

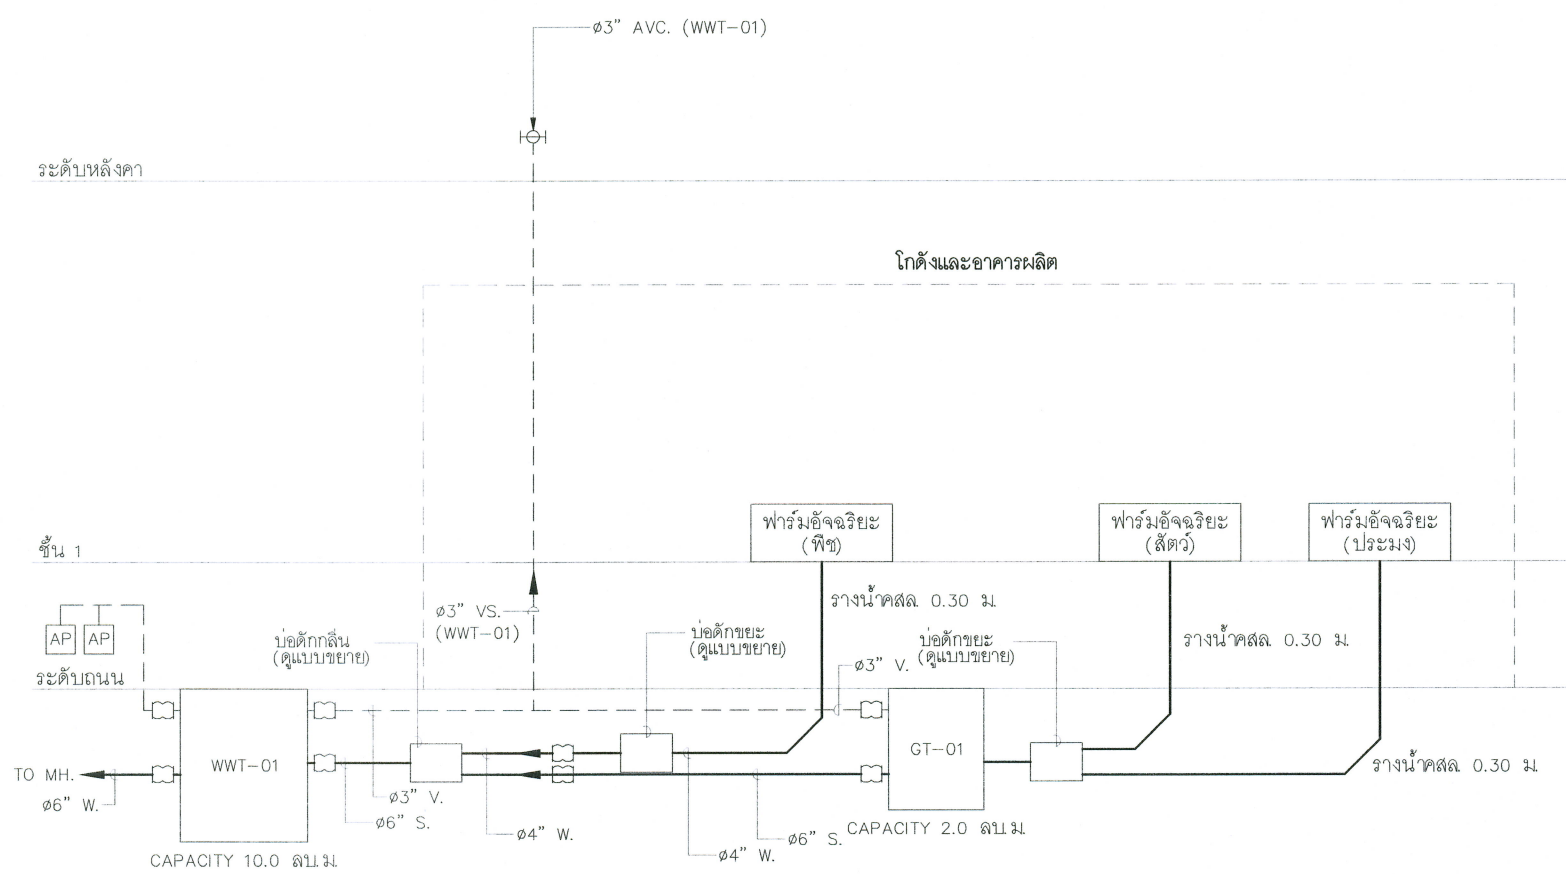

ไดอะแกรมท่อแนวตั้งระบบรวบรวมน้ำเสีย

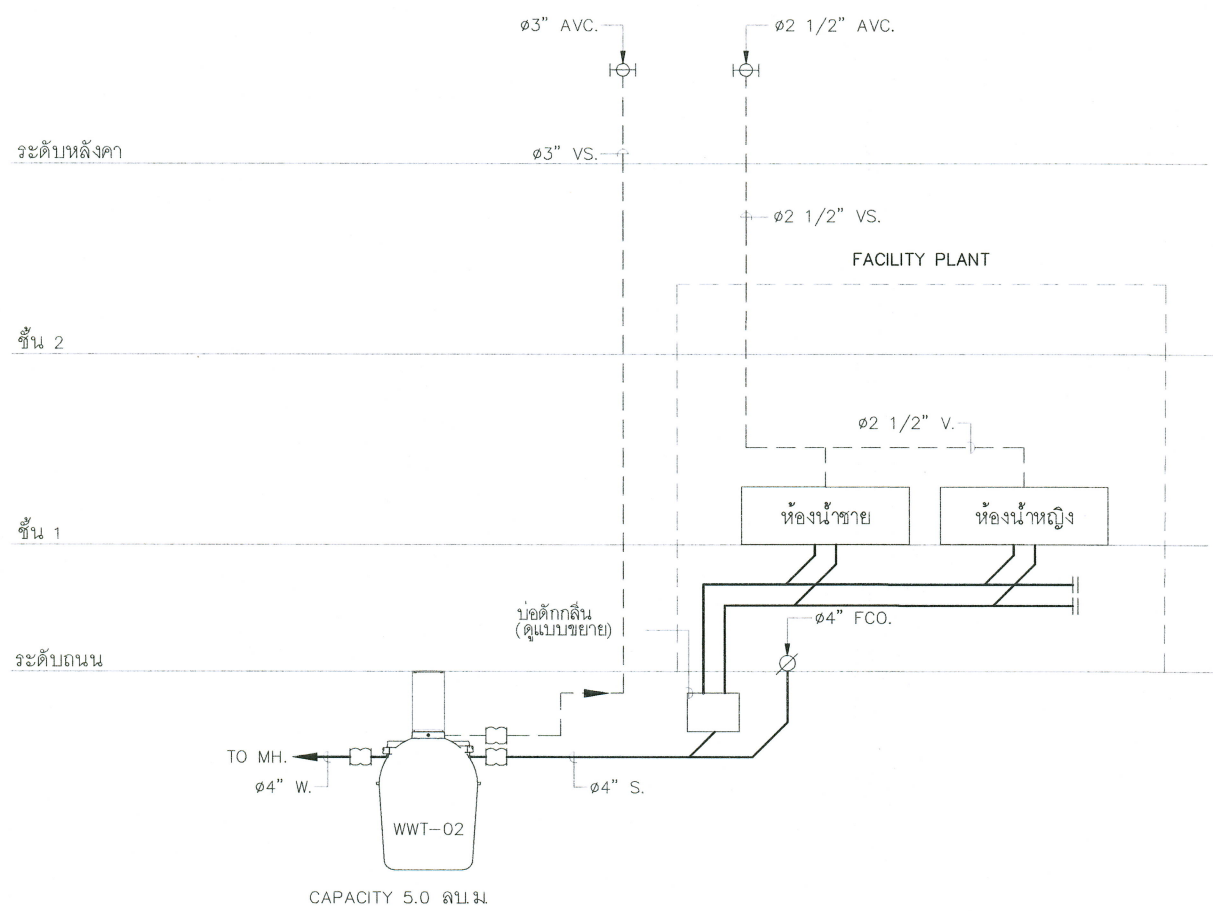

ชื่อโครงการ :
ฟาร์มอัจฉริยะเพื่อผลิตสินค้าการเกษตรอินทรีย์

เจ้าของโครงการ :
มหาวิทยาลัยแม่โจ้
จังหวัดเชียงใหม่

สถานที่ก่อสร้าง :
ตำบลหนองหาร อำเภอสันทราย จังหวัดเชียงใหม่

ผู้จัดทำแบบ :
สถาปนิกที่ปรึกษา :
สถาปนิก :
นาย ธนากร โพธิ์รัตนศิริ วิศวกร 15011

วิศวกรโครงสร้าง :
นาย ภาณุภัค วิมลสันติรักษ์ วิศวกร 12136

วิศวกรไฟฟ้า :
นาย นร วิบูลย์ ธีธรรมาธิกุล วิศวกร 4811

วิศวกรเครื่องกล :
นาย ธีรพล ไชยมั่ง วิศวกร 35147

วิศวกรสุขาภิบาล :
นาย ชุมพันธ์ มณีศิริ วิศวกร 399

สถาปนิกภายใน :

แบบร่าง :
ไดอะแกรมระบบท่อน้ำฝน และระบบรวบรวมน้ำเสีย


มาตราส่วน :
NTS

REV	DATE	DESCRIPTION	CHK'D	APP'D
1		FOR REVIEW		
2		FOR WP REVIEW		
3		FOR APPROVED		

NOTE :
USE WRITTEN DIMENSION ONLY THESE DRAWINGS ARE THE PROPERTY OF SPAE CO., LTD. AND NOT TO BE USED OR REPRODUCED WITHOUT SPECIFIC PERMISSION

ชื่อบริษัท :
SN-05
วันที่ :
รวม :
17


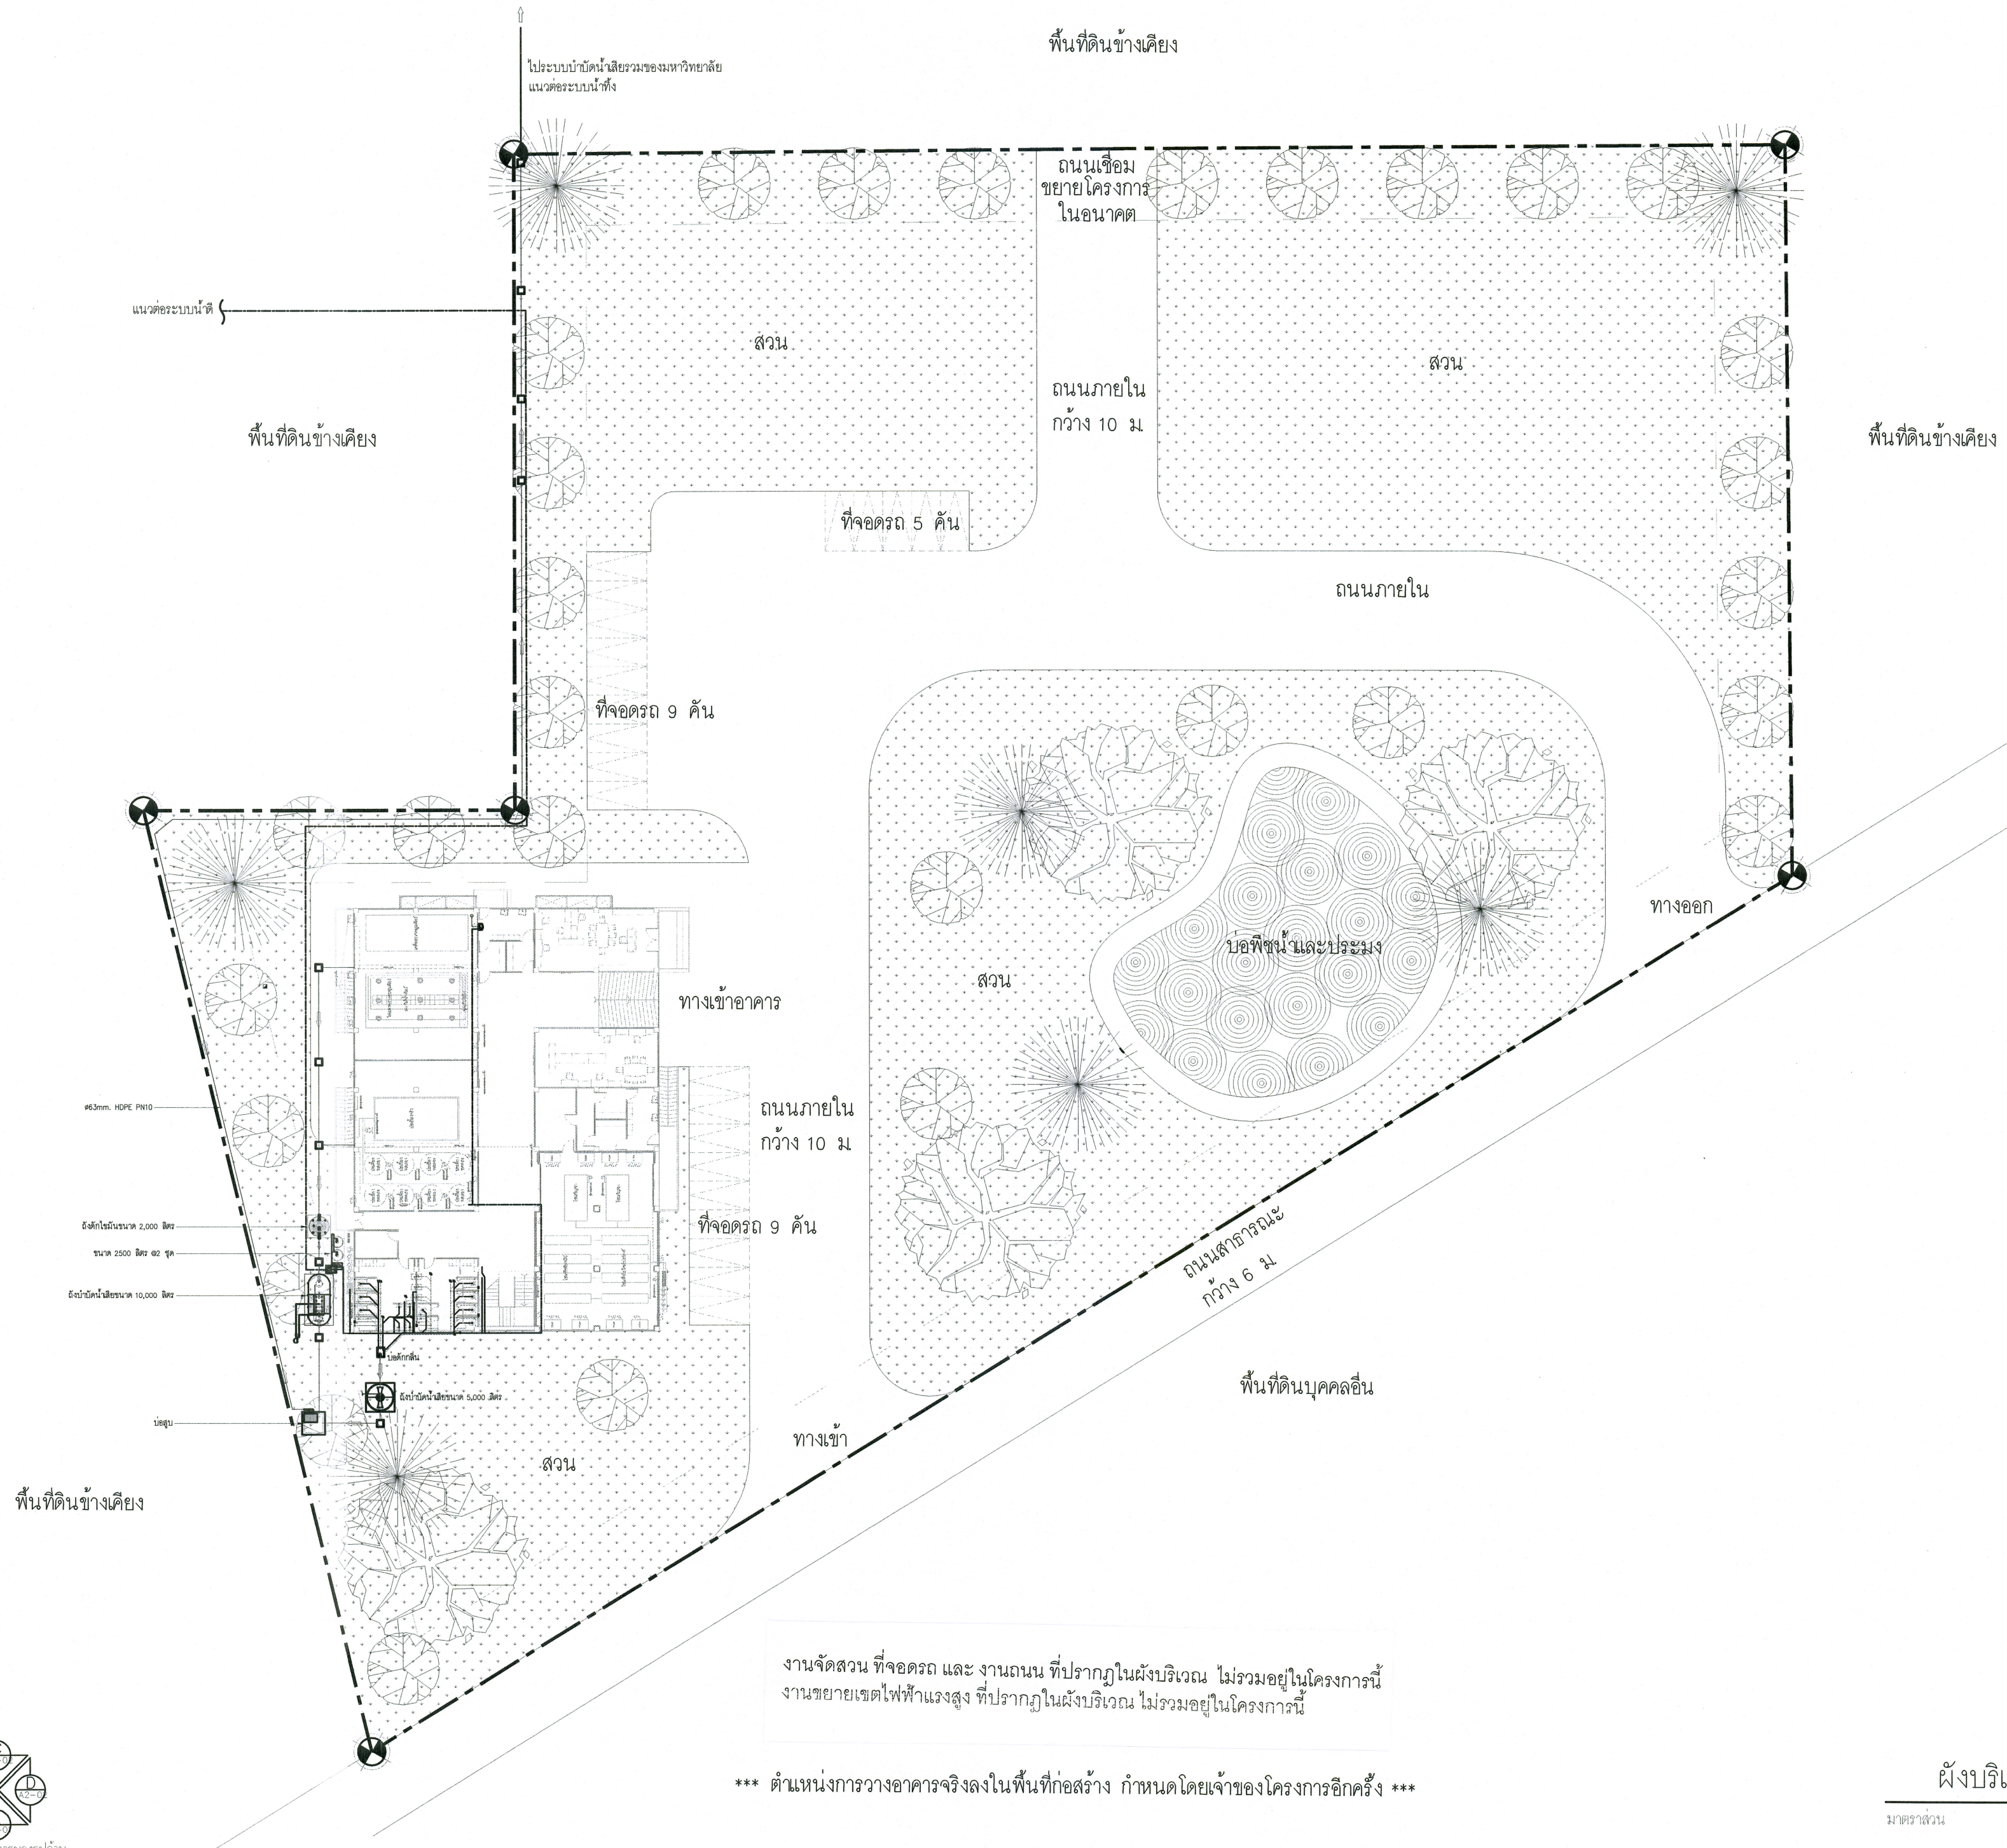

งานจัดสวน ที่จอดรถ และ งานถนน ที่ปรากฏในผังบริเวณ ไม่รวมอยู่ในโครงการนี้
งานขยายเขตไฟฟ้าแรงสูง ที่ปรากฏในผังบริเวณ ไม่รวมอยู่ในโครงการนี้

*** ตำแหน่งการวางอาคารจริงลงในพื้นที่ก่อสร้าง กำหนดโดยเจ้าของโครงการอีกครั้ง ***

ผังบริเวณ
มาตราส่วน 1:400



ชื่อโครงการ :
ฟาร์มอัจฉริยะเพื่อผลิตสินค้าการเกษตรอินทรีย์
(พืช สัตว์ ประมง)
ตำบลหนองหาร อำเภอสันทราย จังหวัดเชียงใหม่

เจ้าของโครงการ :
มหาวิทยาลัยแม่โจ้
จังหวัดเชียงใหม่

สถานที่ก่อสร้าง :
ตำบลหนองหาร อำเภอสันทราย จังหวัดเชียงใหม่

ผู้ออกแบบ

สถาปนิกที่ปรึกษา :

สถาปนิก :
นาย อานนท์ โพธิ์รัตนศิริ ภส. 15011

วิศวกรโครงสร้าง :
นาย ภาณุภักดิ์ วิมลสันติธรรมี สช. 12136

วิศวกรไฟฟ้า :
นาย นววิทย์ ณัฐวรวิทย์ สท. 4514

วิศวกรเครื่องกล :
นาย ณัฐพล ไชยแก้ว ภก. 35147

วิศวกรสุขาภิบาล :
นาย ชุมภิตร์ มณีศิริ สส. 399

สถาปนิกภายใน :

แบบแสดง :
ผังบริเวณงานระบบน้ำเสียและระบบประปา

มาตราส่วน :
1:400

REV	DATE	DESCRIPTION	CHK'D	APP'D
1.		FOR REVIEW		
2.		FOR WP REVIEW		
3.		FOR APPROVED		

FOR :

NOTE :
USE WRITTEN DIMENSION ONLY THESE DRAWINGS ARE
THE PROPERTY OF SPAE CO., LTD. AND NOT TO BE USED
OR REPRODUCED WITHOUT SPECIFIC PERMISSION

เขียน :
ตรวจสอบ :
วันที่ :
อนุมัติ :


แบบเลขที่ :
SN-06

รวม :
18


ตรวจ :
ตรวจ :
ตรวจ :
เห็นชอบ :
อนุมัติ :
หมายเหตุ :

ผู้ควบคุมงานโครงการ
ก่อสร้างและผังบริเวณ
ผู้ควบคุมงาน
ผู้อำนวยการกอง
กายภาพและสิ่งแวดล้อม
รองอธิการบดี
มหาวิทยาลัยแม่โจ้
อธิการบดี
มหาวิทยาลัยแม่โจ้

ร-8 ส.ค. 2566

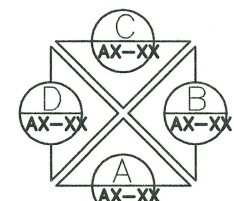

สัญลักษณ์การระบุตำแหน่ง

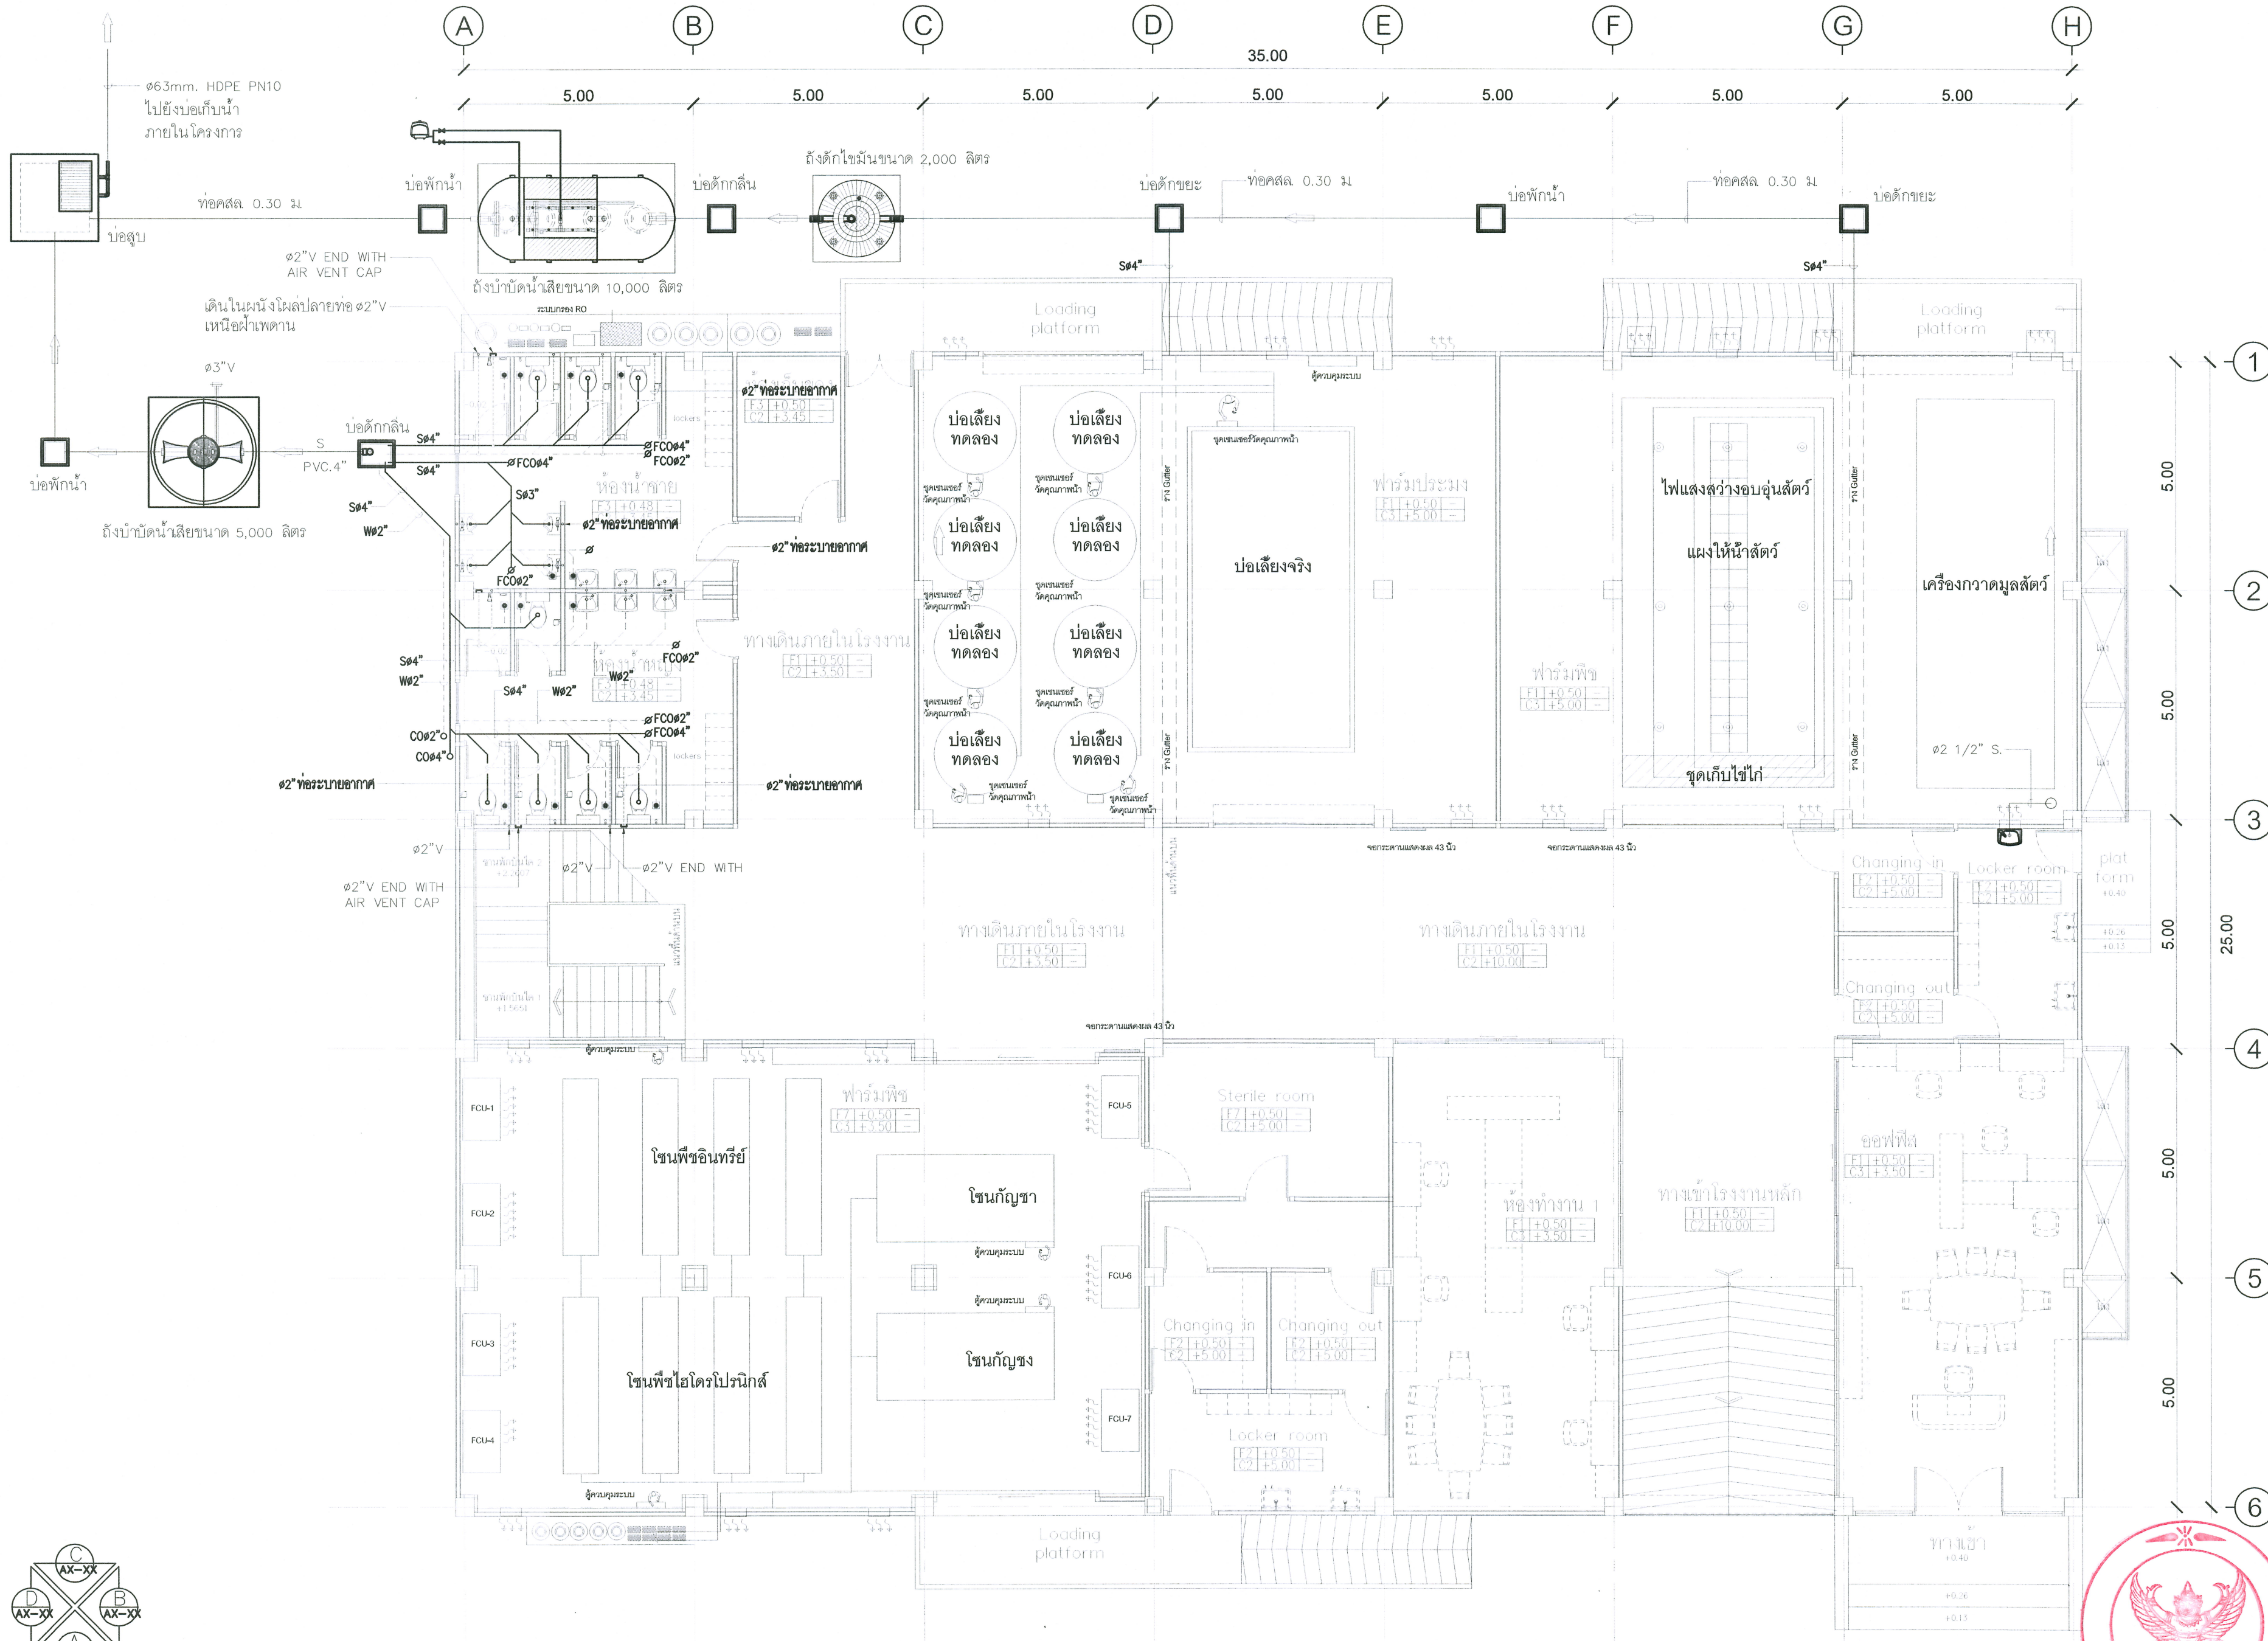



แบบผังบริเวณระบบประปาชั้น 1
มาตราส่วน 1:100





มหาวิทยาลัยแม่โจ้
MAEJO UNIVERSITY

ชื่อโครงการ :
ฟาร์มอัจฉริยะเพื่อผลิตสินค้าการเกษตรอินทรีย์
(พืช ผัก ไข่ ปลา)

ที่ตั้งโครงการ :
ตำบลหนองหาร อำเภอสันทราย จังหวัดเชียงใหม่

เจ้าของโครงการ :
มหาวิทยาลัยแม่โจ้
จังหวัดเชียงใหม่

สถานที่สร้าง :
ตำบลหนองหาร อำเภอสันทราย จังหวัดเชียงใหม่

ผู้ออกแบบ :
สถาปนิกที่ปรึกษา :

สถาปนิก :
นาย อานันท์ โพธิ์ตันศิริ สส. 15011

วิศวกรโครงสร้าง :
นาย อานันท์ โพธิ์ตันศิริ สส. 12136

วิศวกรไฟฟ้า :
นาย นววิทย์ ธีรธรรมวิทย์ สส. 4814

วิศวกรเครื่องกล :
นาย นิรุจน์ ไชยแก้ว สส. 35147

วิศวกรสุขาภิบาล :
นาย จุฬนัย มณีศรี สส. 399

สถาปนิกภายใน :

แบบผังบริเวณระบบประปาชั้น 1

มาตราส่วน : 1:100

REV	DATE	DESCRIPTION	CHK'D	APP'D
1.		FOR REVIEW		
2.		FOR WP REVIEW		
3.		FOR APPROVED		

FOR :

NOTE :
USE WRITTEN DIMENSION ONLY THESE DRAWINGS ARE THE PROPERTY OF SPAE CO., LTD. AND NOT TO BE USED OR REPRODUCED WITHOUT SPECIFIC PERMISSION

เขียน :
ตรวจสอบ :
วันที่ :
อนุมัติ :

แบบลงที่ :
SN-07

รวม :
17

ตรวจสอบ :
อนุมัติ :

หมายเหตุ :



ระบบป้องกันอัคคีภัย ชั้น 1
มาตรฐาน
1:100





ชื่อโครงการ :
ฟาร์มอัจฉริยะเพื่อผลิตสินค้าการเกษตรอินทรีย์
(พืช สัตว์ ประมง)
ตำบลหนองหาร อำเภอสันทราย จังหวัดเชียงใหม่

เจ้าของโครงการ :
มหาวิทยาลัยแม่โจ้
จังหวัดเชียงใหม่

สถานที่สร้าง :
ตำบลหนองหาร อำเภอสันทราย จังหวัดเชียงใหม่

ผู้ออกแบบ :
สถาปนิกที่ปรึกษา :
สถาปนิก :
นาย ธนากร โพธิ์สวัสดิ์ ภูมิล. 15011

วิศวกรโครงสร้าง :
นาย ภานุศักดิ์ วิเศษสันติวงษ์ สย 12136

วิศวกรไฟฟ้า :
นาย นววิทย์ วัฒนวิญญู สย 481

วิศวกรเครื่องกล :
นาย อนุชิต ไชยมณี สย 35147

วิศวกรสุขาภิบาล :
นาย จุฬนัยน์ มณีศรี สย 399

สถาปนิกภายใน :
แบบแปลน :
ระบบป้องกันอัคคีภัย ชั้น 1


มาตราส่วน :
1:100

REV	DATE	DESCRIPTION	CHK'D	APP'D
1.		FOR REVIEW		
2.		FOR WP REVIEW		
3.		FOR APPROVED		


FOR :

NOTE :
USE WRITTEN DIMENSION ONLY THESE DRAWINGS ARE THE PROPERTY OF SPAE CO., LTD. AND NOT TO BE USED OR REPRODUCED WITHOUT SPECIFIC PERMISSION


เขียน :	แบบเลขที่ :
ตรวจสอบ :	SN-09
วันที่ :	
อนุมัติ :	รวม : 17
ตรวจ :	ผู้ควบคุมงานก่อสร้าง นายสุวิทย์ นามอน ผู้ควบคุมงานก่อสร้าง นายสุวิทย์ นามอน ผู้ควบคุมงานก่อสร้าง นายสุวิทย์ นามอน
ความเห็นชอบ :	รองอธิการบดี มหาวิทยาลัยแม่โจ้
อนุมัติ :	อธิการบดี มหาวิทยาลัยแม่โจ้
หมายเหตุ :	

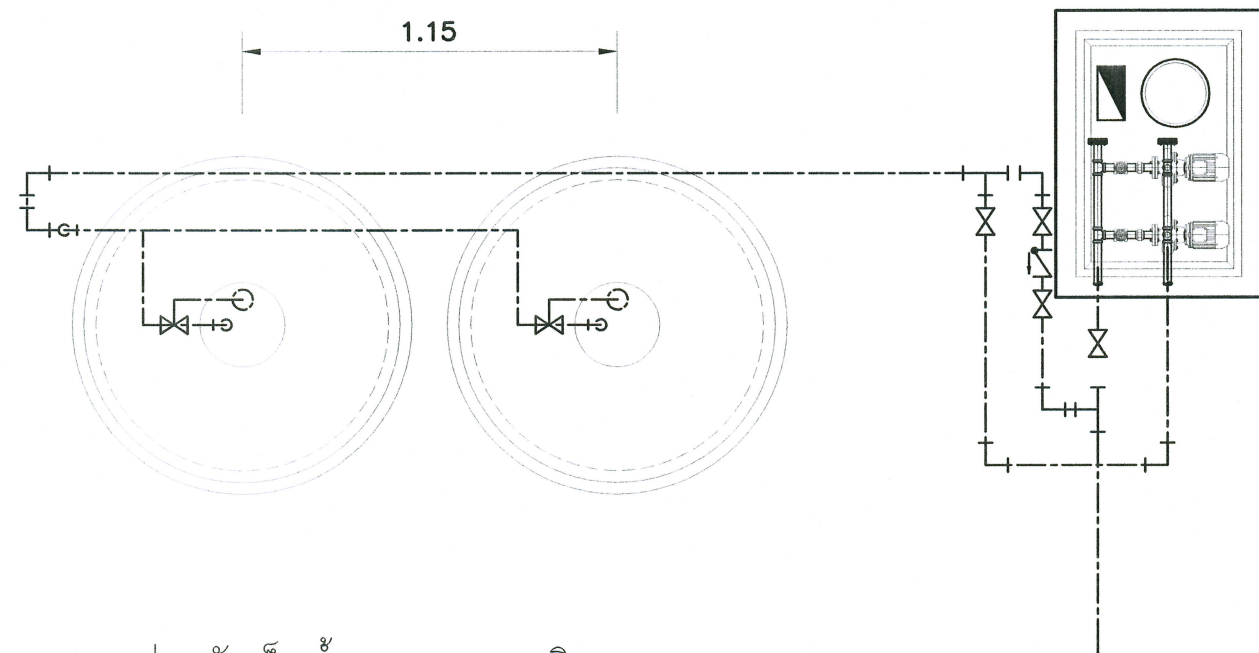

แปลนถังเก็บน้ำขนาด 2500 ลิตร @ 2 ชุด

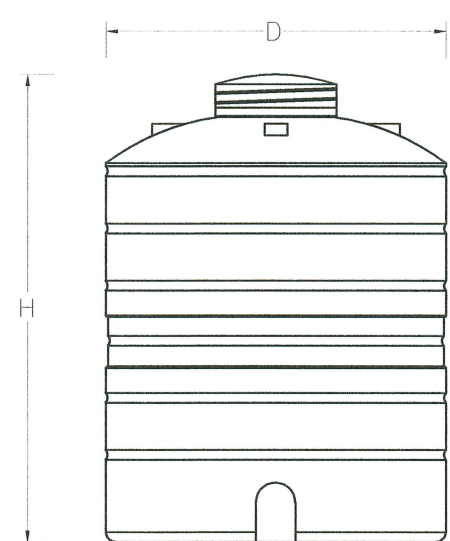

แบบแปลนขนาดถัง

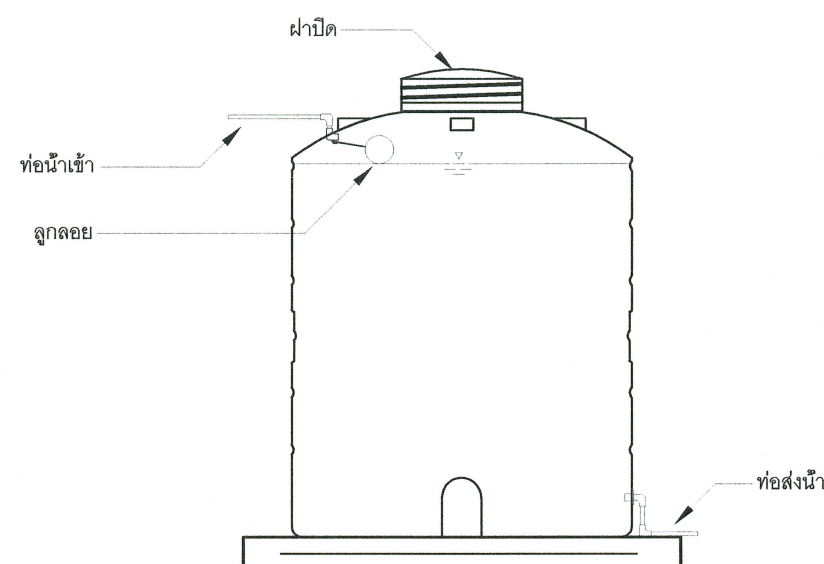

แบบแปลนการติดตั้ง

ตารางขนาดถังเก็บน้ำตั้งพื้น PURE รุ่น PO-2500

MODEL	D กว้าง	H สูง	d กว้าง	INLET(") ท่อเข้า	OUTLET(") ท่อออก
PO-2500	1360	1720	500	1"	2"


รายการประกอบแบบถังเก็บน้ำแบบตั้งพื้น

- ผลิตจากวัสดุที่ได้มาตรฐานอุตสาหกรรม มอก.816-2548
 - ตัวถังผลิตจากวัสดุ PE (POLYETHYLENE)
 - ใช้วัสดุที่ไร้ตะกั่ว มาตรฐาน FOOD GRADE
 - รูปทรงของตัวถังออกแบบให้เหมาะกับการวางบนพื้น
- วางบนฐานคอนกรีตที่เรียบ และ/หรือ ตอกเสาเข็มเอาไว้แล้ว ก่อนเทพื้นคอนกรีต

รายการประกอบแบบ เครื่องสูบน้ำ MITSUBISHI รุ่น BSMH-1505S

- ปั๊มน้ำอัตโนมัติหลายใบพัดระบบ BOOSTER ควบคุมโดยการใช้ลูกลอยเป็นหลัก ประกอบด้วยตู้คอนโทรลและปั๊มน้ำสองตัว
- ตัด-ต่อการทำงานเมื่อมีการใช้น้ำ
- ปั๊มน้ำสองตัวสลับการทำงานอัตโนมัติเพื่อรอบการทำงาน
- ตัดการทำงานเมื่อไฟเข้าไม่ครบเฟส หรือเมื่อกระแสเกินที่กำหนด
- ตัดการทำงานเมื่อไม่มีน้ำในถัง
- ปั๊มน้ำสองตัวทำงานร่วมกันเมื่อปริมาณการใช้น้ำมาก
- สวิตช์เลือกทำงานแบบอัตโนมัติหรือแบบ MANUAL

TRANSFER PUMP DETAIL

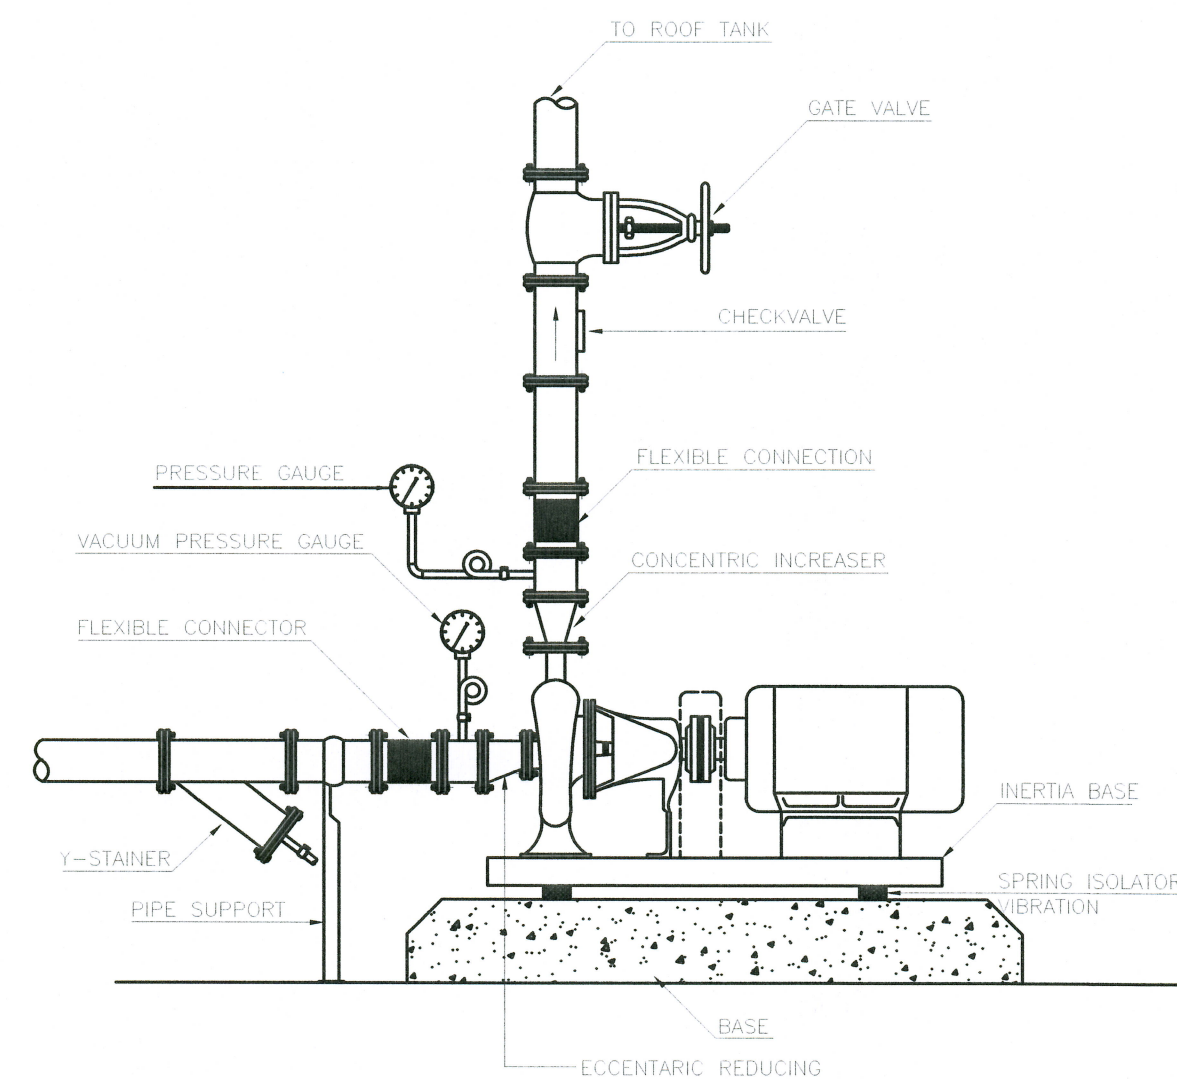

COLD WATER PUMP INSTALLATION

COLD WATER PUMP & BOOSTER PUMP SET INSTALLATION



ตำบลหนองหาร อำเภอคันทราย จังหวัดเชียงใหม่				
เจ้าของโครงการ :		มหาวิทยาลัยแม่โจ้ จังหวัดเชียงใหม่		
สถานที่ตั้งงาน :		ตำบลหนองหาร อำเภอคันทราย จังหวัดเชียงใหม่		
ผู้ดูแลแบบ				
สถาปนิกที่ปรึกษา :				
สถาปนิก :				
นาย ชนากร โพธิ์ศรี	ภสธ 15011			
วิศวกรโครงสร้าง :				
นาย ภานุภักดิ์ วิมลสันติพงษ์	สถ 12136			
วิศวกรไฟฟ้า :				
นาย นรวิทย์ วัฒนวิทย์	สถ 481			
วิศวกรเครื่องกล :				
นาย ณัฐพล ไชยแก้ว	ภก 35147			
วิศวกรสุขาภิบาล :				
นาย ชูณันท์ มณีศรี	สถ 399			
สถาปนิกภายใน :				
แบบแปลน :				
แบบแปลนถังเก็บน้ำตั้งพื้น M-TECH และปั๊มน้ำสูบน้ำ				
มาตรฐาน :				
NTS				
REV	DATE	DESCRIPTION	CHK'D	APP'D
1.		FOR REVIEW		
2.		FOR WP REVIEW		
3.		FOR APPROVED		
FOR :				
NOTE :				
USE WRITTEN DIMENSION ONLY THESE DRAWINGS ARE THE PROPERTY OF SPAC CO., LTD. AND NOT TO BE USED OR REPRODUCED WITHOUT SPECIFIC PERMISSION				
เขียน :		แบบเลขที่ :		
ตรวจสอบ :		SN-11		
วันที่ :				
อนุมัติ :		รวม :		
		17		
ตรวจ		ผู้ควบคุมงานก่อสร้าง		
ตรวจ		ก่อสร้างและผังแบบ		
ตรวจ		ผู้ควบคุมงานก่อสร้าง		
เห็นชอบ		ผู้ควบคุมงานก่อสร้าง		
อนุมัติ		มหาวิทยาลัยแม่โจ้		
นาย/นาง/นางสาว				