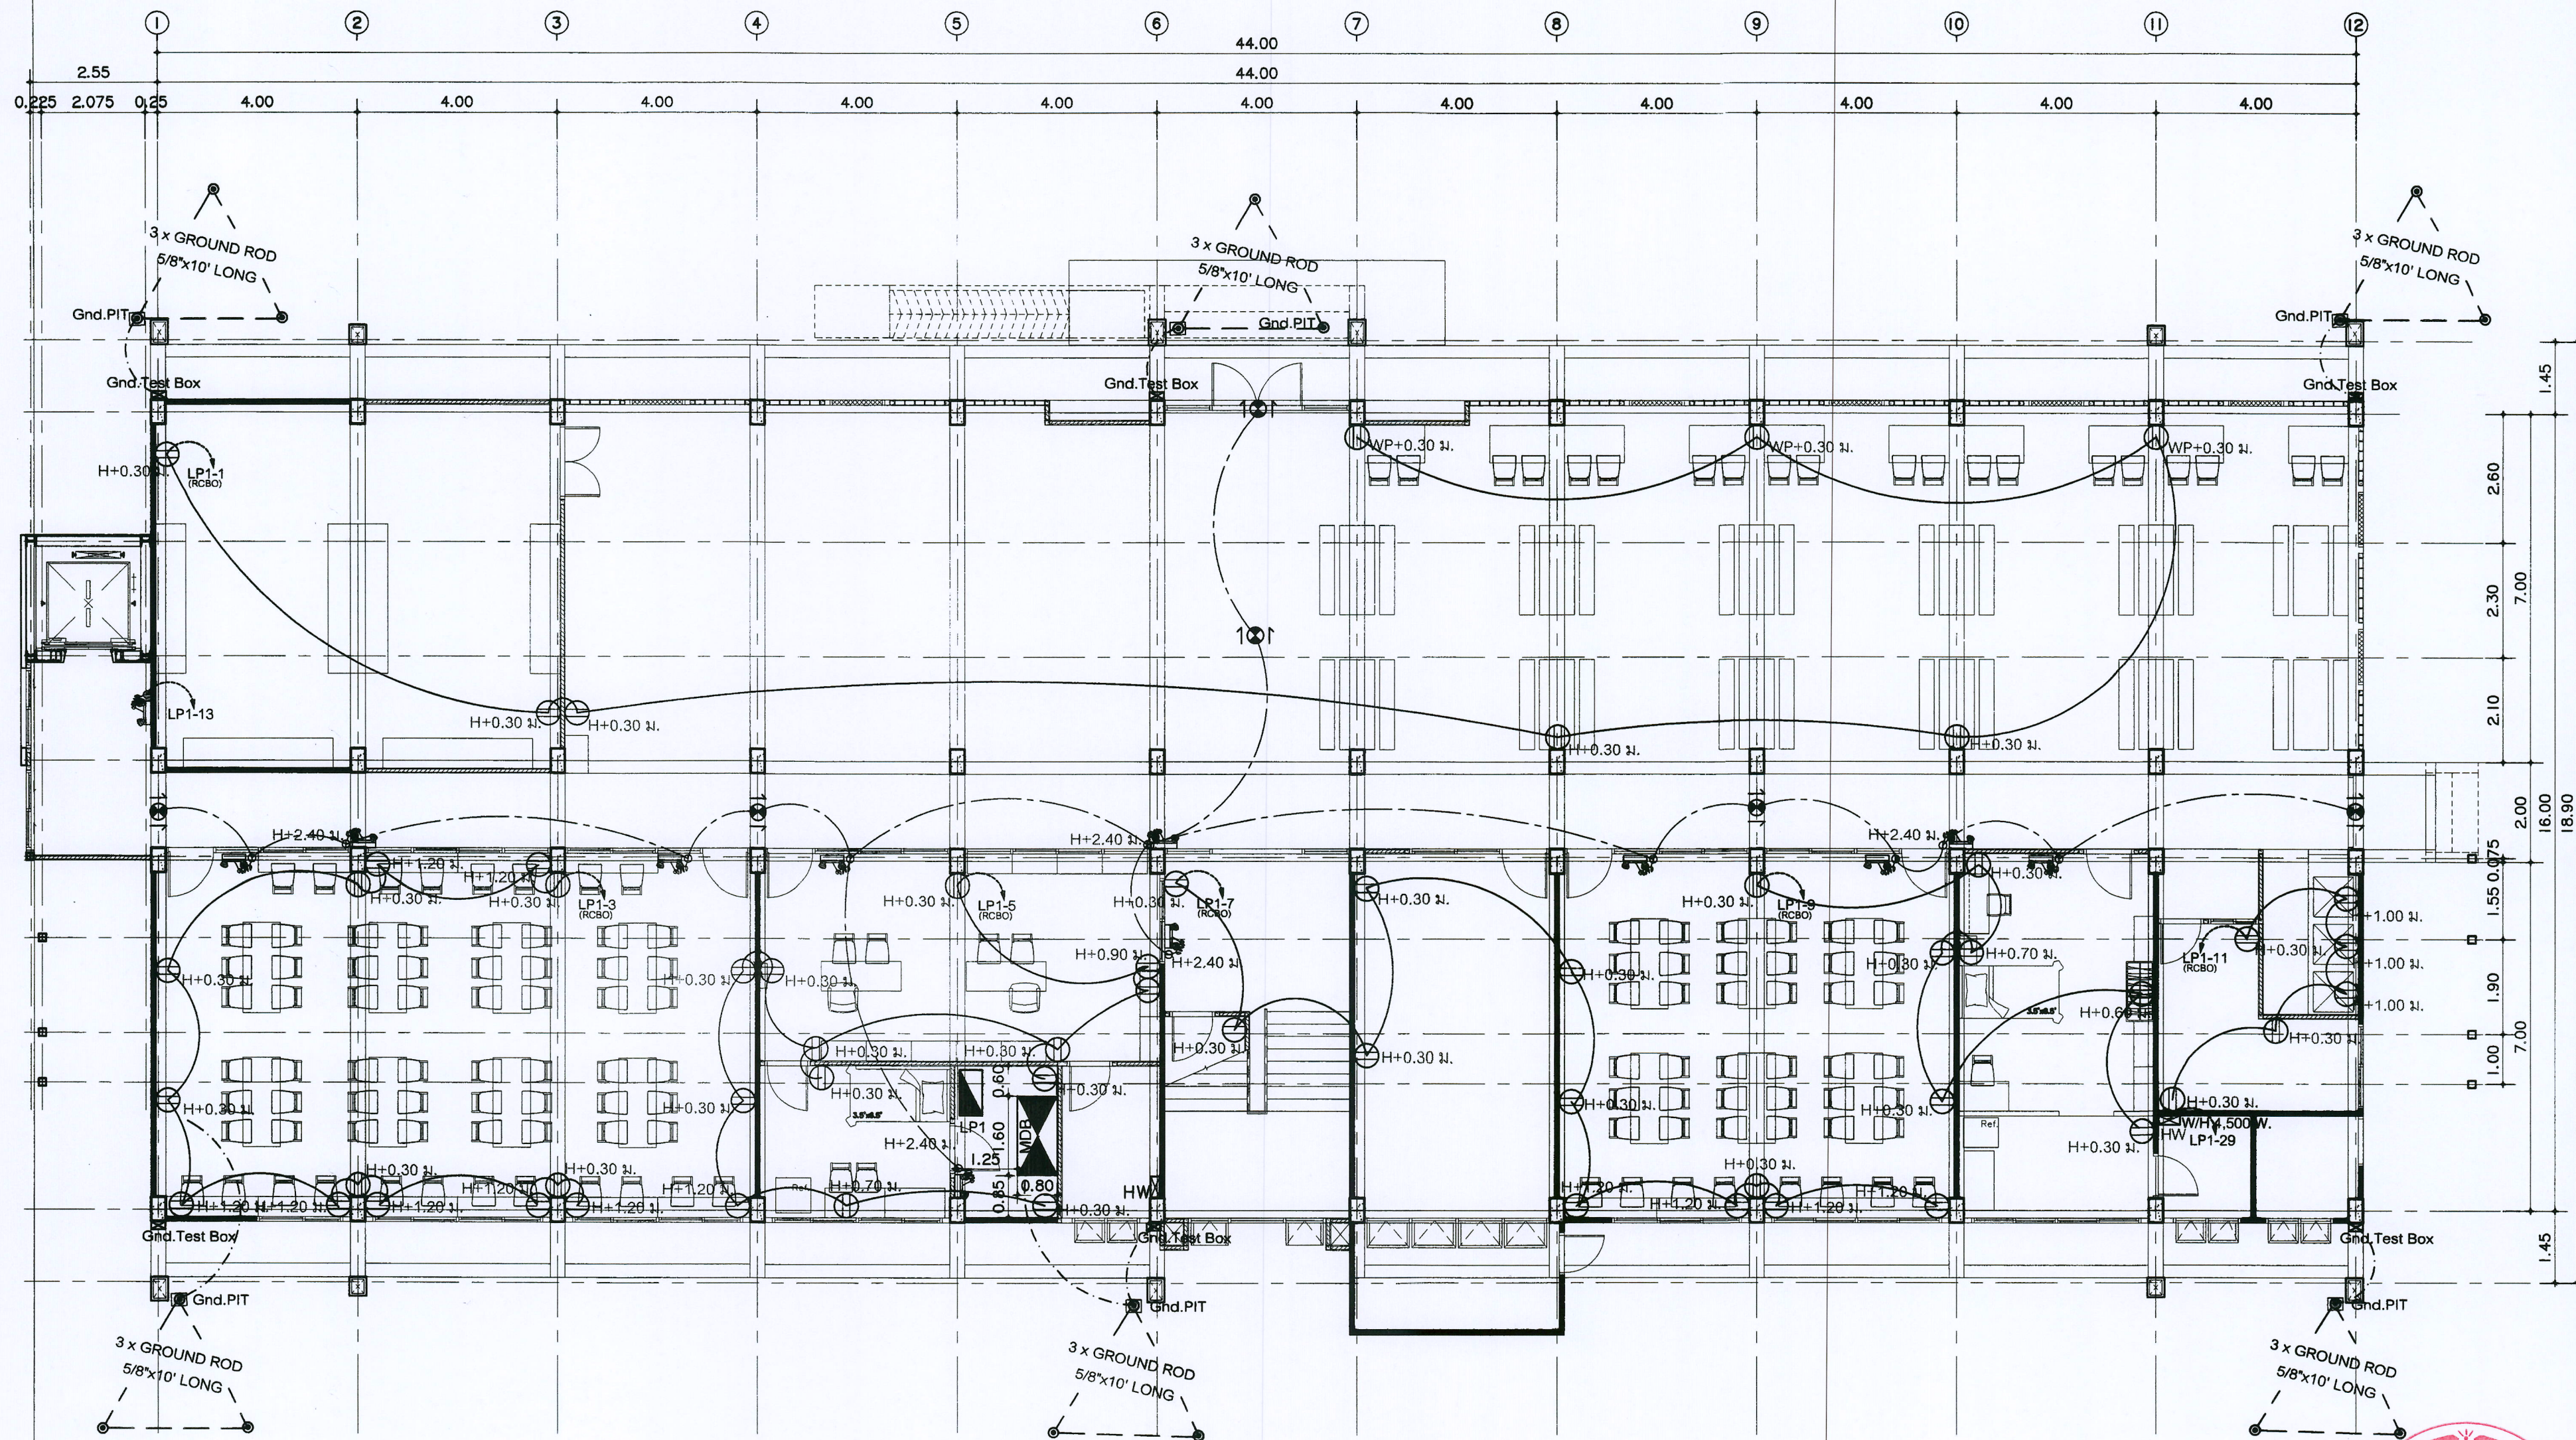




แปลนไฟฟ้ากำลัง, ไฟฟ้าทางออก, ไฟฉุกเฉิน ชั้น 1
 มาตรฐาน
 1 : 100



มหาวิทยาลัยแม่โจ้
 จ.แม่ฮ่องสอน

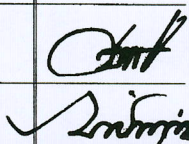
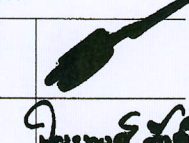
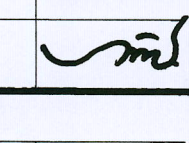
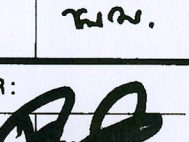
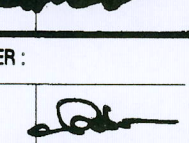
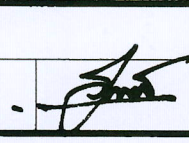
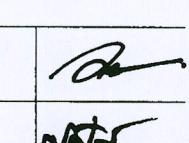
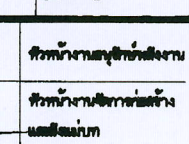
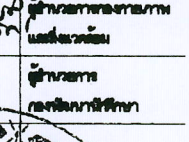
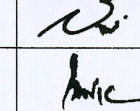
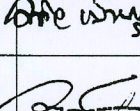
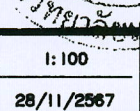
Good space


บริษัท กู๊ดสเปซ จำกัด (มหาชน) 50140
 78 หมู่ 1, ถนนสาย 1003-218908
 78 หมู่ 1, ถนนสาย 1003-218908
 Tel & Fax 053-218908, www.goodspace.co.th

PROJECT NAME :
 ระบบปรับปรุงอาคารศรีเกษตร

OWNER :
 มหาวิทยาลัยแม่โจ้

LOCATION :
 มหาวิทยาลัยแม่โจ้ ตำบลหนองหาร
 อำเภอคันธารราษฎร์ จังหวัดเชียงใหม่

ARCHITECTURE :	
นักวิชา จงประเสริฐ 2.ชั้น 744	
นักวิชา คุณากร 1-ชั้น 8100	
STRUCTURAL ENGINEER :	
งาน วิชา อธิวัฒน์ ดย. 10690	
นายแพทย์ ศักดา ภย. 59443	
วชิระ ภู่งาม ภย. 94819	
SANITARY ENGINEER :	
คุณวิภา มณีศรี ดล. 399	
ELECTRICAL ENGINEER :	
ชำนาญ ใจนวล ดล. 4537	
MECHANICAL ENGINEER :	
นายแพทย์ วิชา ดล. 4172	
INTERIOR DESIGNER :	
วิจิตร ทองทอง ภ-ดล 788	
DRAWING :	
นางสาว ธิยา -	
ศศิธร กาทอง -	
ศศ. 	หัวหน้างานสถาปัตย์
ศศ. 	หัวหน้างานช่างเทคนิค
ศศ. 	หัวหน้างานช่างเทคนิค
ศศ. 	หัวหน้างานช่างเทคนิค
ศศ. 	หัวหน้างานช่างเทคนิค
DRAWING TITLE : แปลนไฟฟ้ากำลัง	
ไปรษณีย์ : 053-218908	
SCALE : 1 : 100	TOTAL : 149
DATE : 28/11/2567	DRAWING NO.
NOTE :	EE-20

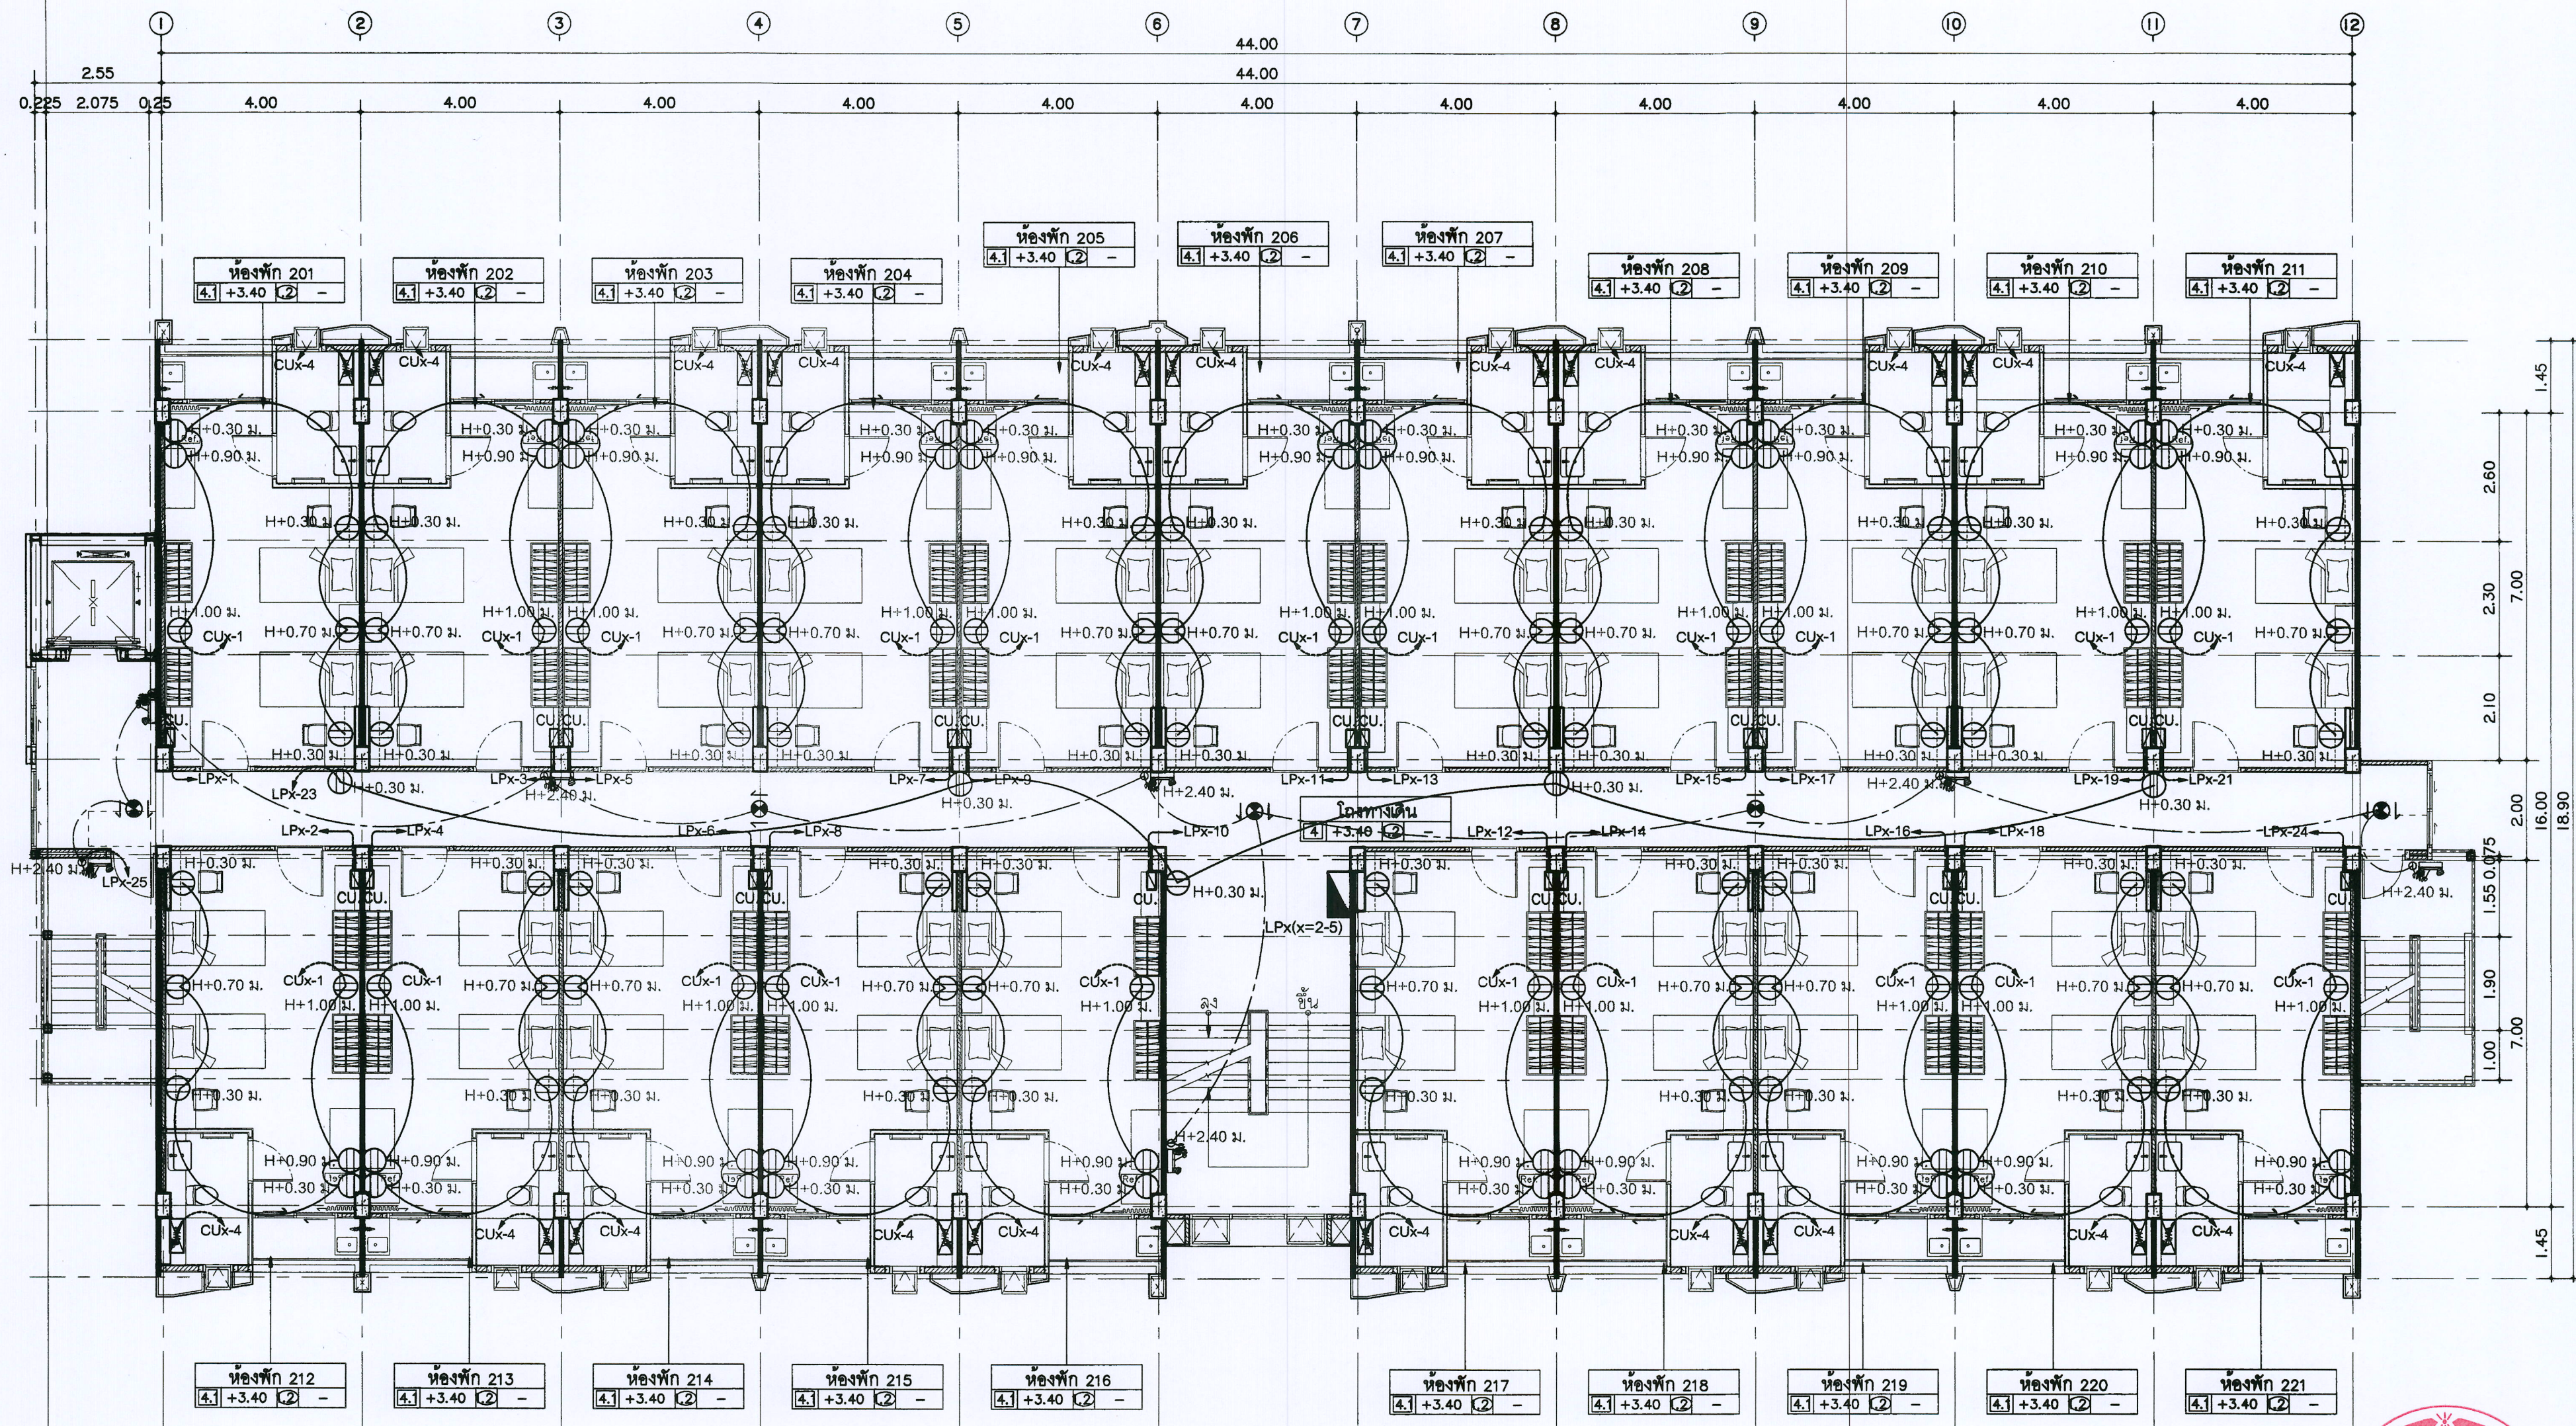

แปลนไฟฟ้ากำลัง, ไฟฟ้าทางออก, ไฟฉุกเฉิน ชั้น 2-5

มาตรฐาน

1 : 100



มหาวิทยาลัยแม่โจ้
ส่วนงานอาคาร สำนักบริหารงานอาคาร

Good

บริษัท กู๊ด ดีไซน์ (จำกัด) จำกัด
78 หมู่ 1 ถนนสุขุมวิท แขวงคลองเตย เขตคลองเตย กรุงเทพมหานคร 10140
โทรศัพท์ 02-2128008
79 หมู่ 1 ถนนสุขุมวิท แขวงคลองเตย เขตคลองเตย กรุงเทพมหานคร 10140
โทร. & Fax 02-2128008, www.gooddesign.co.th

PROJECT NAME :

แบบปรับปรุงอาคารศรีเกษม

OWNER :

มหาวิทยาลัยแม่โจ้

LOCATION :

มหาวิทยาลัยแม่โจ้ ตำบลหนองหาร
อำเภอเมืองเชียงใหม่

ARCHITECTURE :

วิรัช จงประเสริฐ
ร.ด. 744
วิรัช งามทรัพย์
ร.ด. 8100

STRUCTURAL ENGINEER :

กานต์ นันทชัยรัตน์
ร.ด. 10690
ปิยะพงศ์ ตันคำ
ร.ด. 59443
วราธิศ สุพรรณิศา
ร.ด. 94819

SANITARY ENGINEER :

สุนันท์ มณีพิสิ
ร.ด. 399

ELECTRICAL ENGINEER :

จำนงค์ ไชยวาล
ร.ด. 4537

MECHANICAL ENGINEER :

สมิทธ ชินสีง
ร.ด. 4172

INTERIOR DESIGNER :

วิรัช งามทรัพย์
ร.ด. 788

DRAWING :

นางสาว เอียนเอก

ศศิธร กาทอง

นางสาว วิภาดา

นางสาว วิภาดา

นางสาว วิภาดา

นางสาว วิภาดา

นางสาว วิภาดา

นางสาว วิภาดา

นางสาว วิภาดา

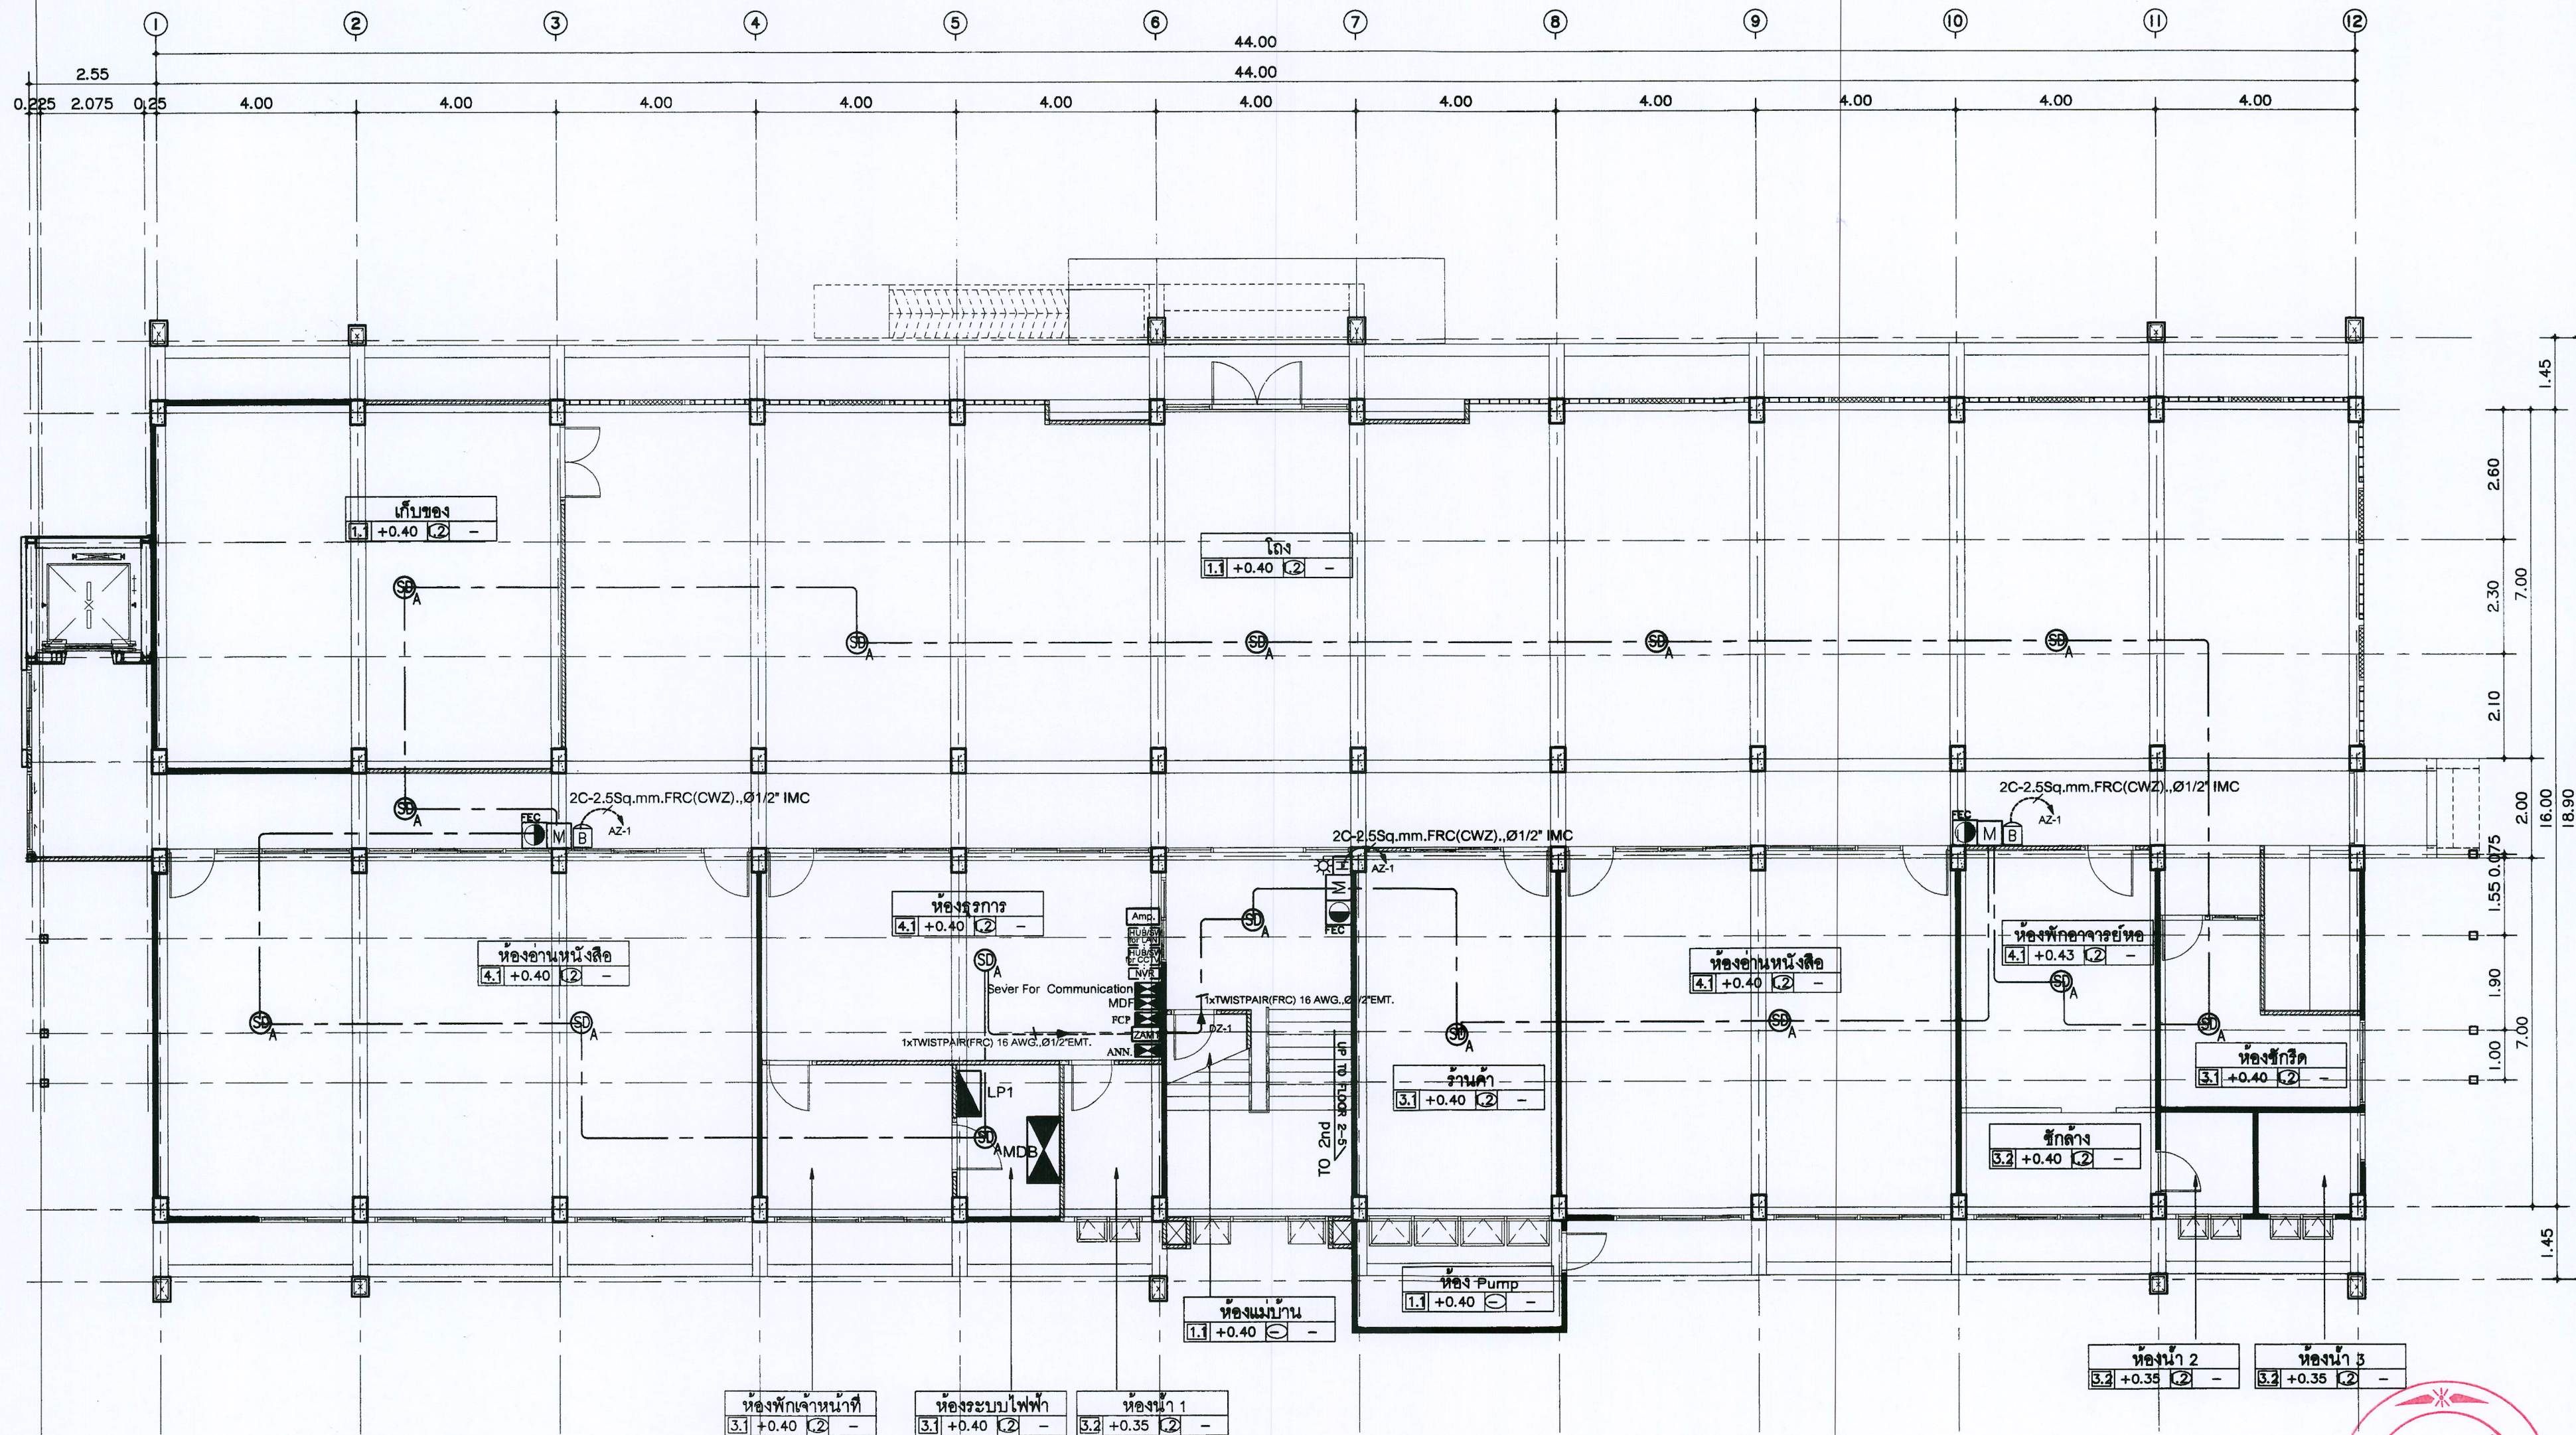
นางสาว วิภาดา

นางสาว วิภาดา

นางสาว วิภาดา

นางสาว วิภาดา

นางสาว วิภาดา













แปลนระบบแจ้งเหตุเพลิงไหม้ ชั้นที่ 1
มาตราส่วน 1 : 100




มหาวิทยาลัยมหจุลพลราชวิทยาลัย
คณะเทคโนโลยีสารสนเทศ จักรพงษ์ทอง









Good

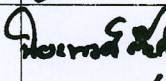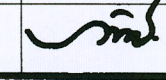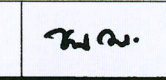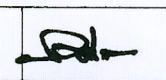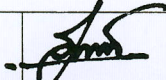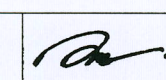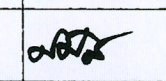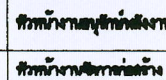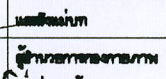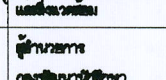
บริษัท กู๊ดสปุส จำกัด (มหาชน)
79 หมู่ 1, ถนนสาย 3, ตำบลบ้านใหม่ 50140
โทรศัพท์ & แฟกซ์ 053-212908
Tel & Fax 053-212908, www.goodspu.co.th

PROJECT NAME :	
แบบปรับปรุงอาคารศรีเกษม	
OWNER :	
มหาวิทยาลัยมหจุลพลราชวิทยาลัย	
LOCATION :	
มหาวิทยาลัยมหจุลพลราชวิทยาลัย ตำบลหนองหาร อำเภอเมือง จังหวัดเชียงใหม่	
ARCHITECTURE :	
วิศวกร จปร. 744	
วิศวกร ควบคุมการก่อสร้าง 8100	
STRUCTURAL ENGINEER :	
กานต์ อัครวิชัยรัตน์ 10690	
ปิยะพงศ์ ตีคำ 59443	
วชิษฐ์ ภู่งาม 94819	
SANITARY ENGINEER :	
สุมนต์ มณีศรี 389	
ELECTRICAL ENGINEER :	
จันทน์ ไชยว 4537	
MECHANICAL ENGINEER :	
สมจิตร ชินวงศ์ 4172	
INTERIOR DESIGNER :	
สุวิทย์ ทองยอด 768	
DRAWING :	
นางนงนุช เวียงนอก	
คณิศร กาทอง	
ตรวจสอบ	
ตรวจสอบ	
ตรวจสอบ	
ตรวจสอบ	
ตรวจสอบ	
DRAWING TITLE :	
แปลนระบบแจ้งเหตุเพลิงไหม้ ชั้นที่ 1	
SCALE : 1:100	TOTAL : 149
DATE : 28/11/2567	DRAWING NO. : EE-23
NOTE :	

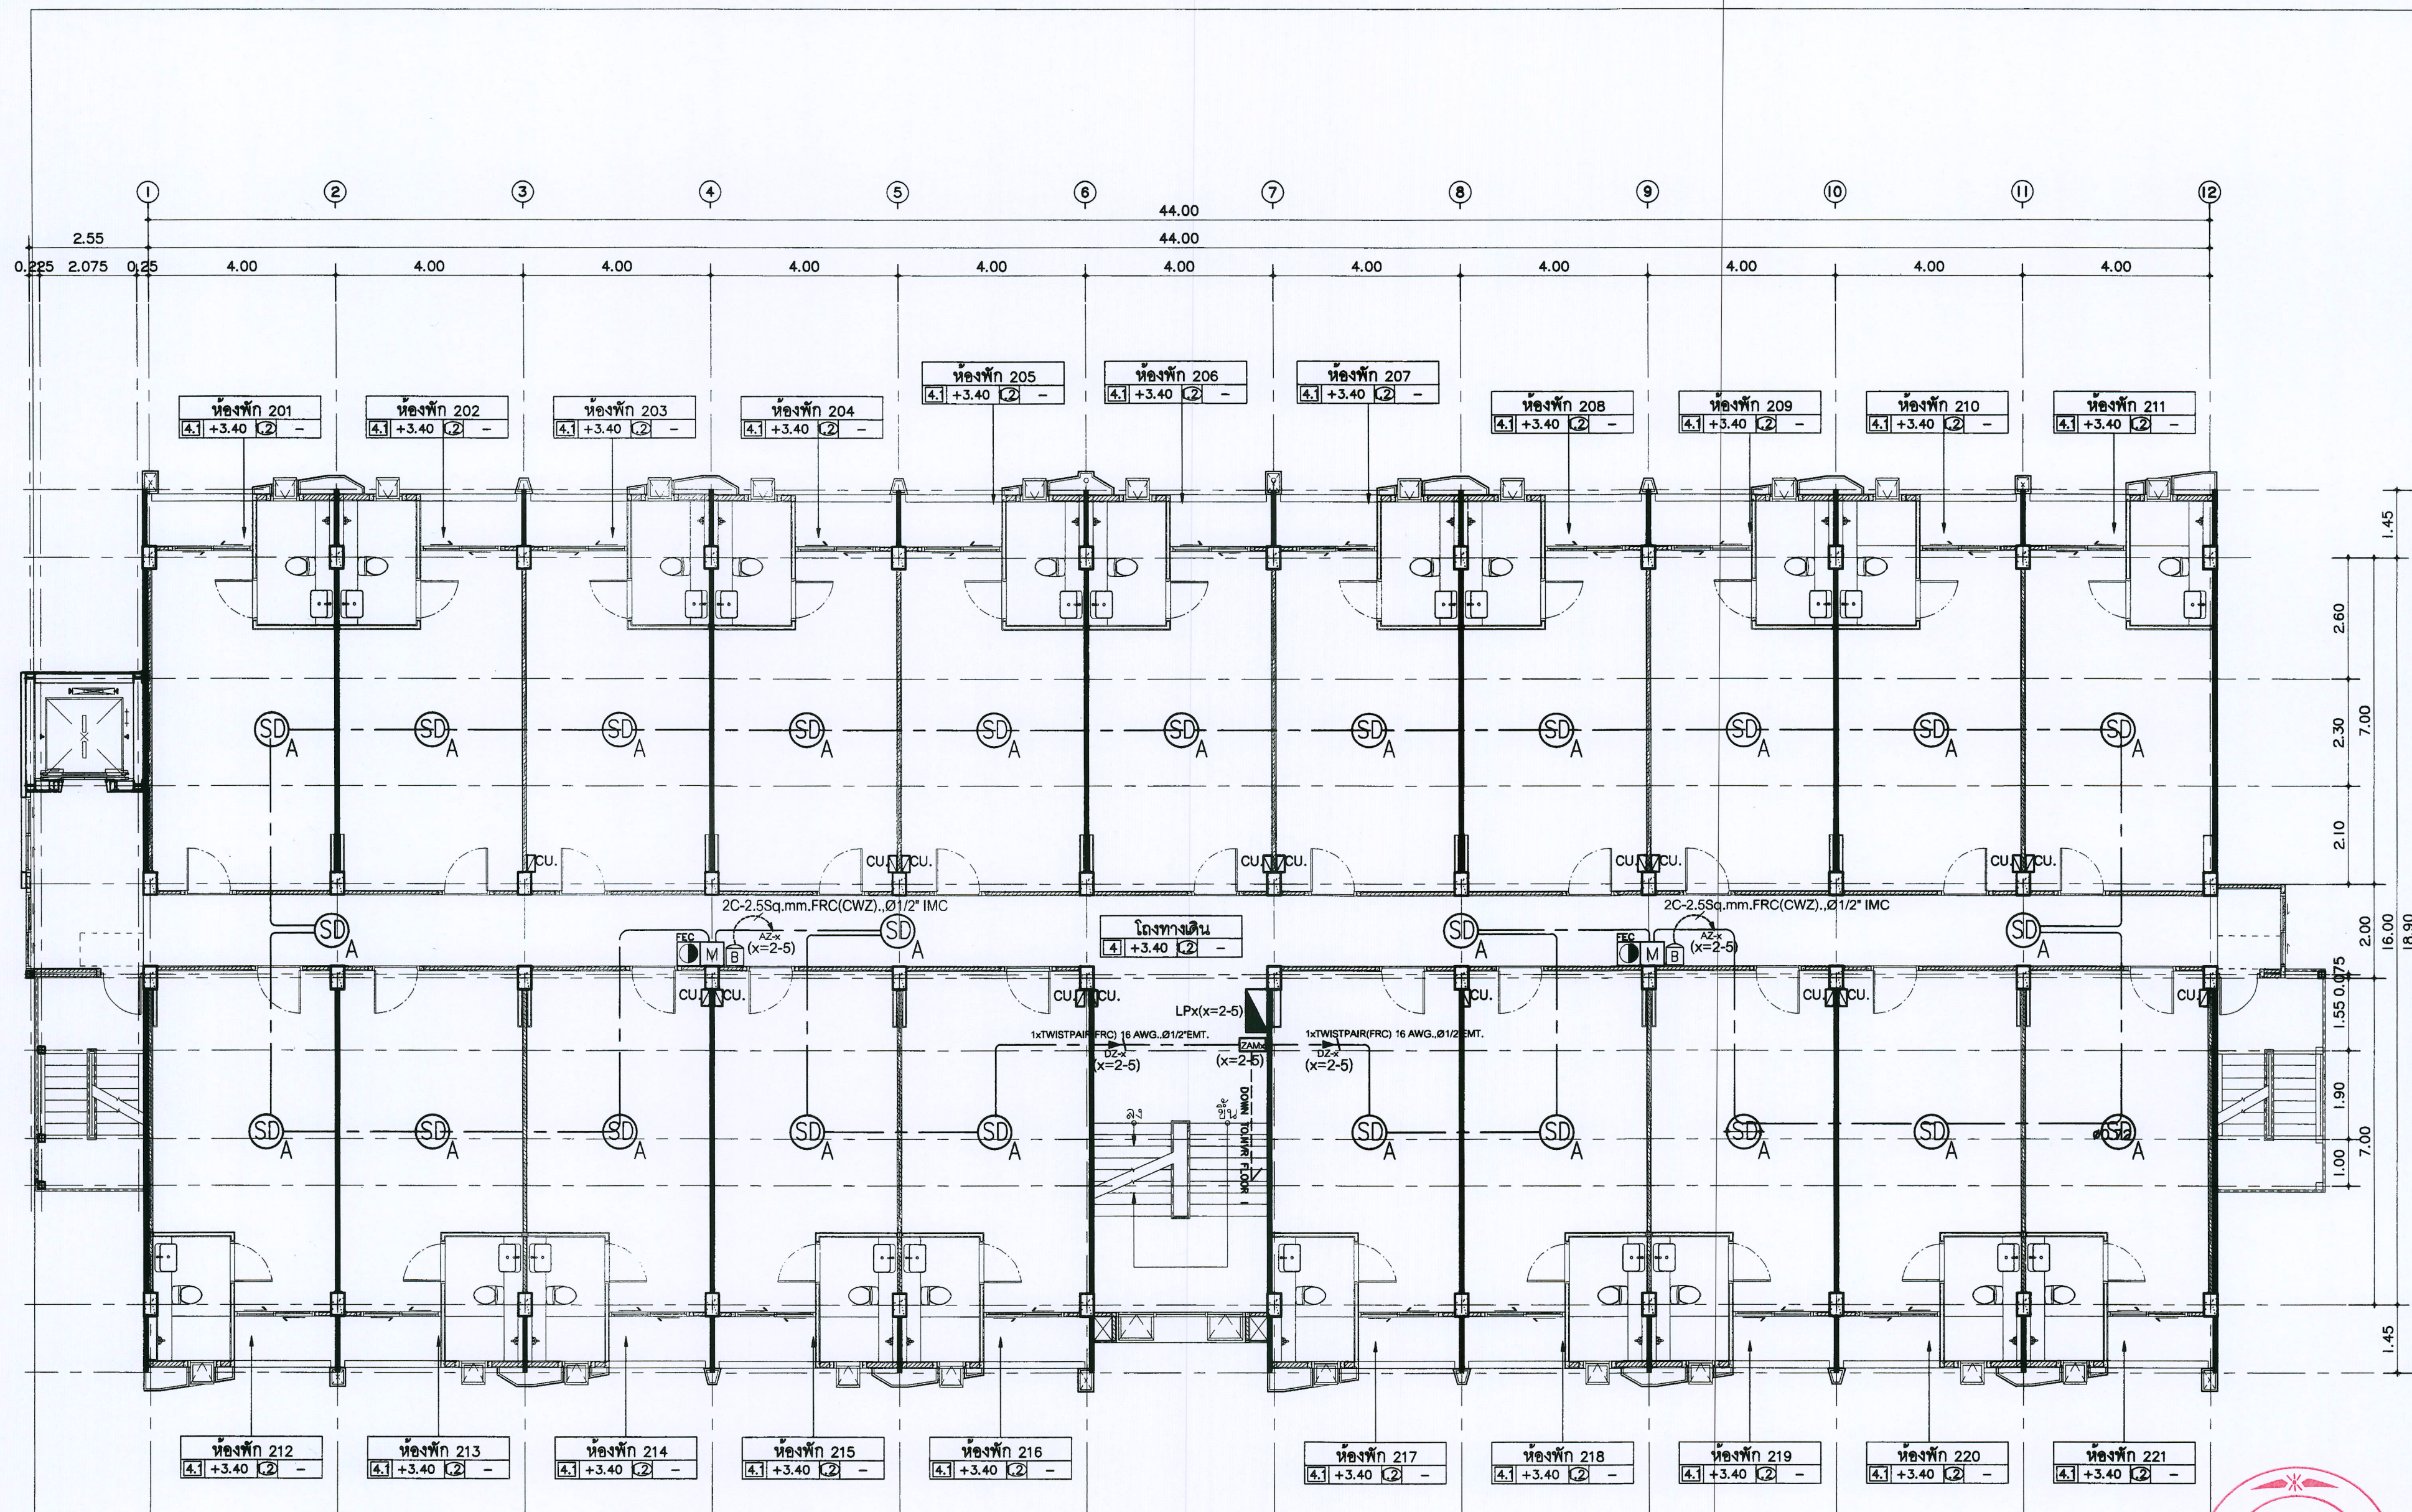

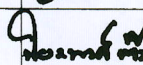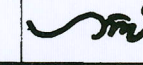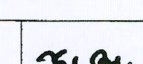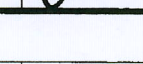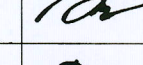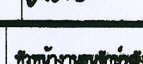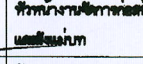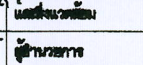
แปลนระบบแจ้งเหตุเพลิงไหม้ ชั้นที่ 2-5
 มาตราส่วน 1 : 100

 มหาวิทยาลัยแม่โจ้ แม่โจ้วิทยาพัฒน์ ตำบลหนองทราย อำเภอเมืองเชียงใหม่ Good บริษัท ภูมิลักษณ์ จำกัด (มหาชน) 50140 โทร. 053-212800 โทรสาร 053-212800 E-mail: info@good.co.th, www.good.co.th	
PROJECT NAME :	
แบบปรับปรุงอาคารศรีเกษียร	
OWNER :	
มหาวิทยาลัยแม่โจ้	
LOCATION :	
มหาวิทยาลัยแม่โจ้ ตำบลหนองทราย อำเภอเมืองเชียงใหม่	
ARCHITECTURE :	
บริษัท จงประเสริฐ ร.ด. 744	
บริษัท ภูมิลักษณ์ ร.ด. 8100	
STRUCTURAL ENGINEER :	
กานต์ วิวัฒน์ชัย ร.ด. 10690	
ปิยะพงศ์ ต๊ะคำ ร.ด. 59443	
วชิร ภูมิลักษณ์ ร.ด. 94819	
SANITARY ENGINEER :	
สุเมธ วัฒนศิริ ร.ด. 399	
ELECTRICAL ENGINEER :	
จันทน์ ไชยกุล ร.ด. 4537	
MECHANICAL ENGINEER :	
สมชาย ชื่นชื่น ร.ด. 4172	
INTERIOR DESIGNER :	
สุวิทย์ ทองยอด ร.ด. 768	
DRAWING :	
นางสาว ธิยาภา	
คณิศร กาทอง	
ตรวจสอบ	
ตรวจสอบ	
ตรวจสอบ	
ตรวจสอบ	
ตรวจสอบ	
DRAWING TITLE :	
แปลนระบบแจ้งเหตุเพลิงไหม้	
SCALE :	TOTAL :
1 : 100	149
DATE :	DRAWING NO. :
28/11/2567	EE-24
NOTE :	

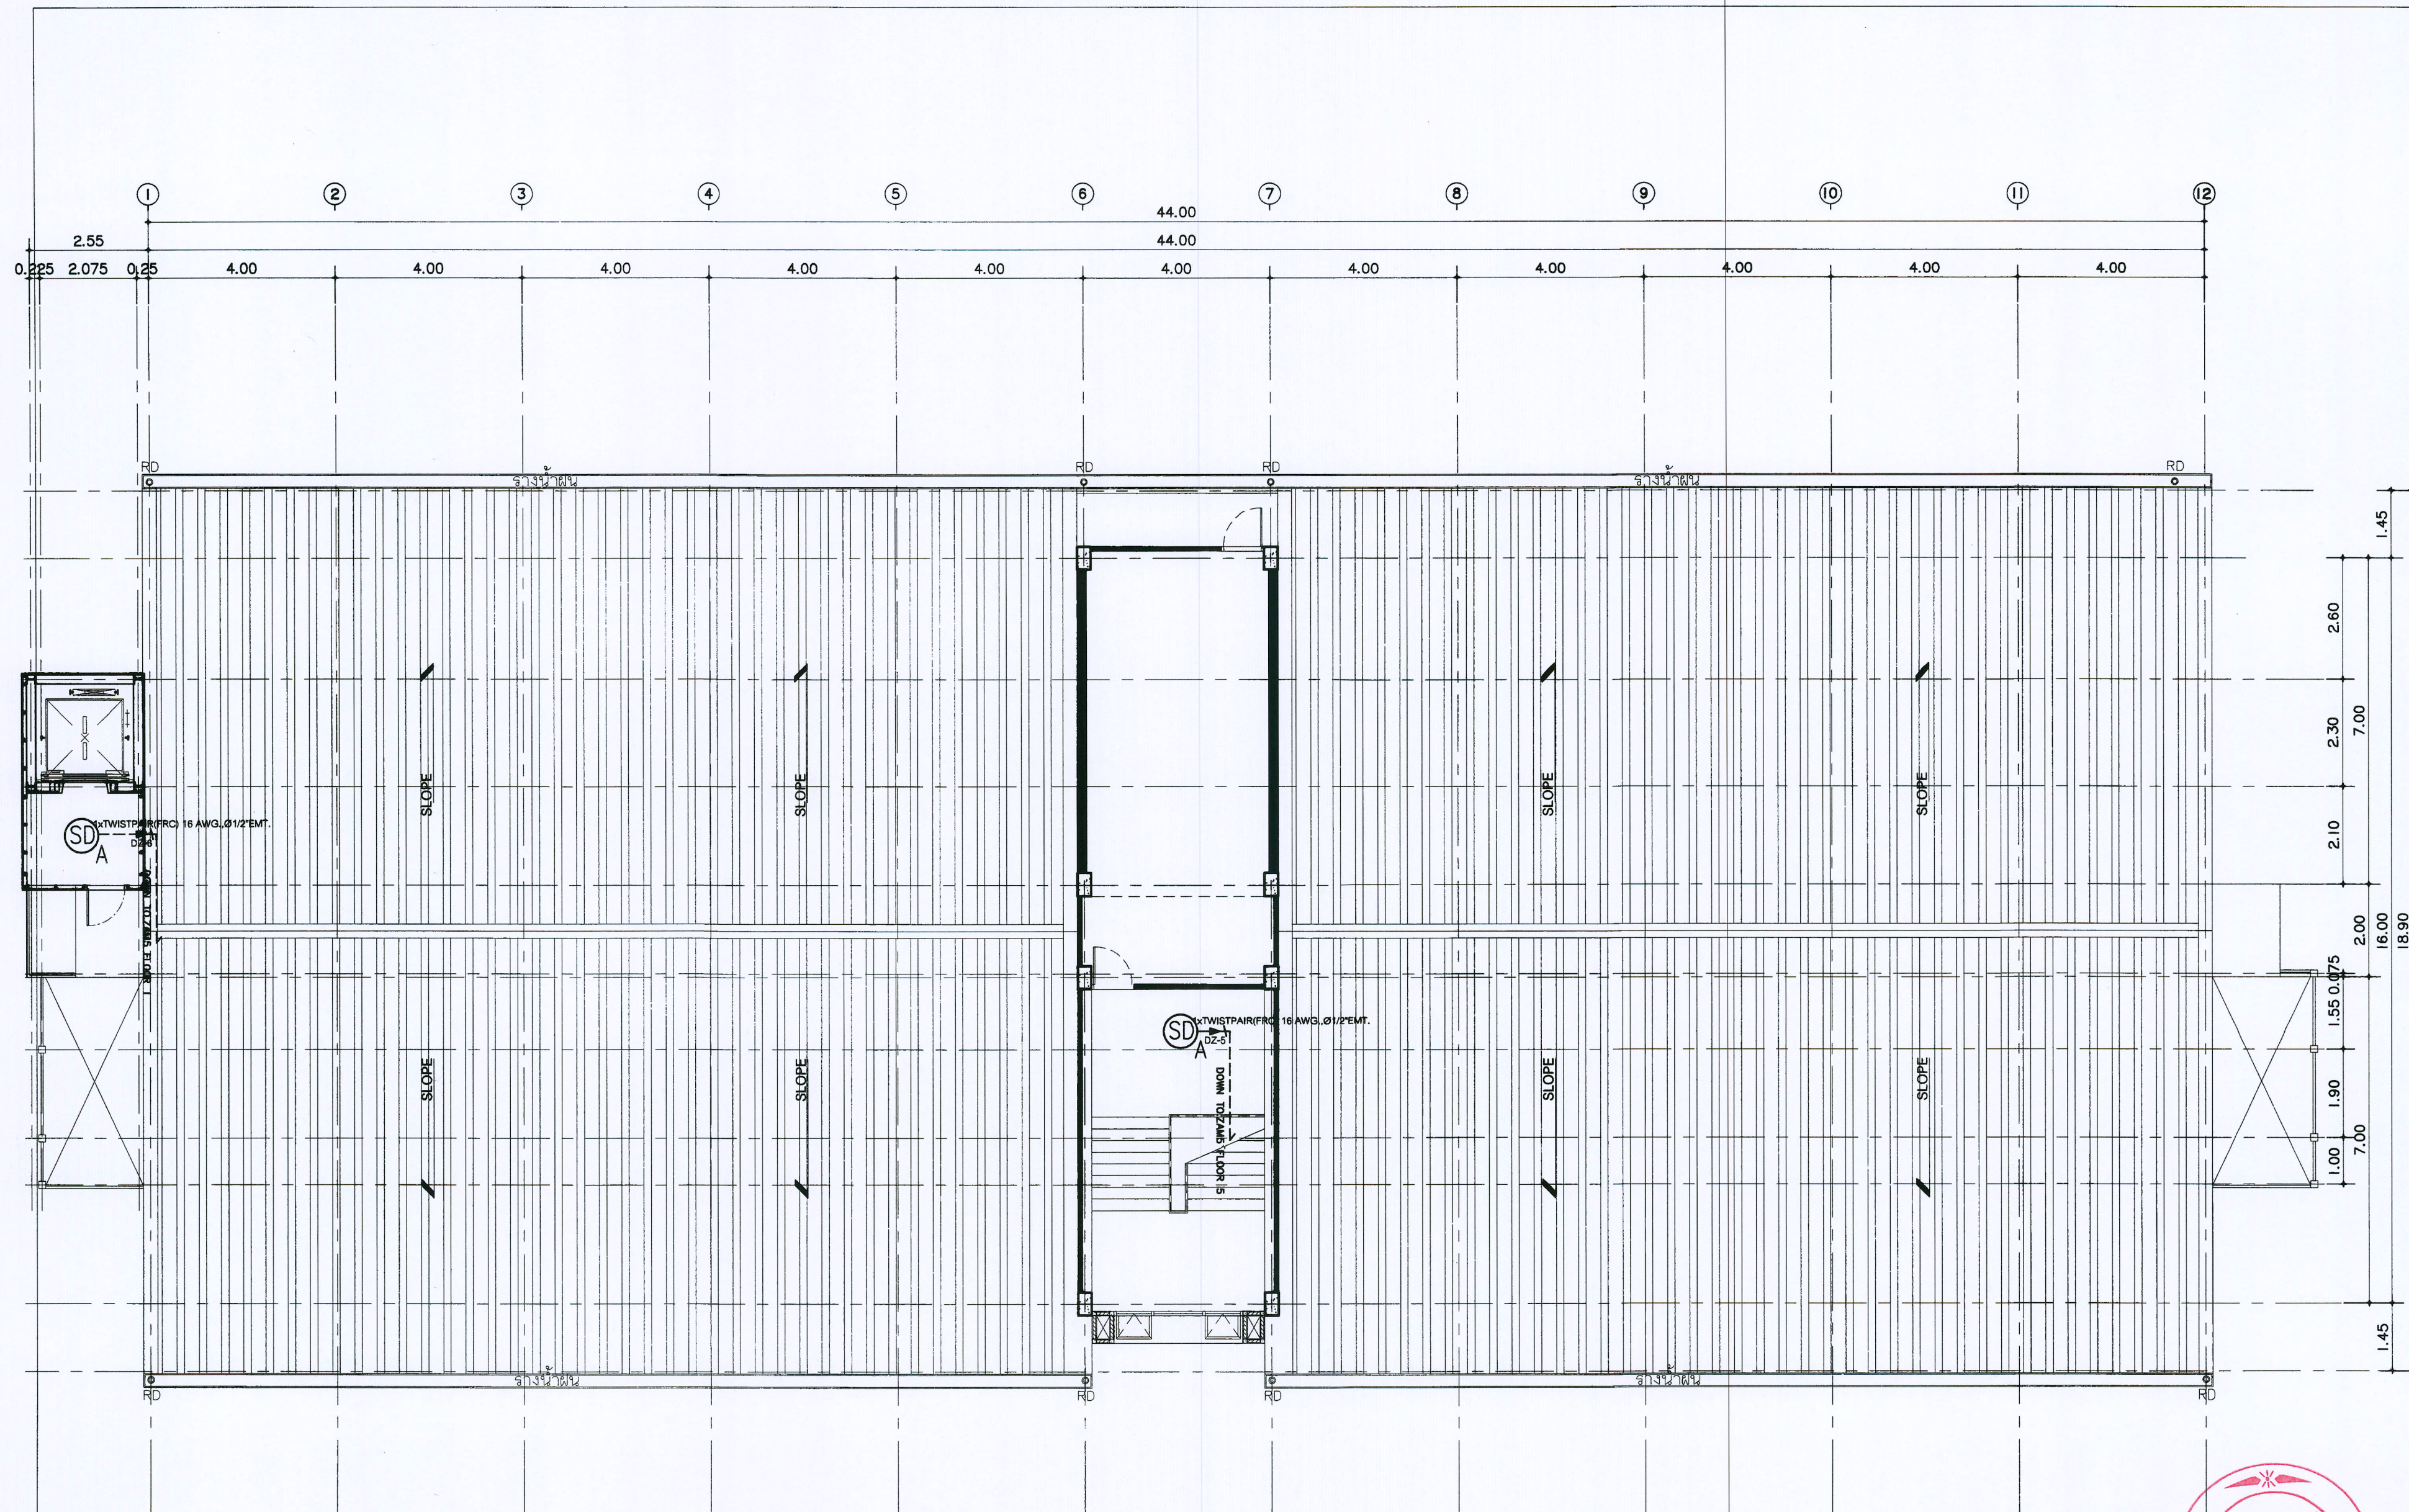

แปลนระบบแสงแดดเพลิงไหม้ ชั้น หลังคา
มาตราส่วน 1 : 100

มหาวิทยาลัยมหจุฬาลงกรณราชวิทยาลัย Good Space บริษัท กู๊ดสเปซ จำกัด (สำนักงานใหญ่) 78 หมู่ 1 ต.หนองปรือ อ.บางละมุง จ.ชลบุรี 50140 โทรศัพท์ & แฟกซ์ 053-212808 78 M.I. Cham-Sihan, Bangplee Chongprad 50100 Tel & Fax 053-212808, www.goodspace.co.th	
PROJECT NAME :	
แบบปรับปรุงอาคารศรีเกษม	
OWNER :	
มหาวิทยาลัยมหจุฬาลงกรณราชวิทยาลัย	
LOCATION :	
มหาวิทยาลัยมหจุฬาลงกรณราชวิทยาลัย ตำบลหนองหาร อำเภอคันธาระ จังหวัดเชียงใหม่	
ARCHITECTURE :	
วิศวกร จ.ประเสริฐ ว.ด. 744	
วิศวกร กุศลนครชัย ว.ด. 8100	
STRUCTURAL ENGINEER :	
กานต์ นริศนันทชัย ด.ย. 10690	
ปิยะพงศ์ ต๊ะคำ ว.ด. 59443	
วชิษฐ์ ภู่งงัด ว.ด. 94819	
SANITARY ENGINEER :	
สุวัฒน์ มณีศิริ ด.ย. 399	
ELECTRICAL ENGINEER :	
จันทน์ ไชยว ด.ย. 4537	
MECHANICAL ENGINEER :	
สมจิตร ชินสี ด.ย. 4172	
INTERIOR DESIGNER :	
สุวิทย์ ทองยอด ว.ด. 788	
DRAWING :	
นางสาวกมล เขียนนอก	
คณิศร กาทอง	
ตรวจ	สำนักงานเขตเทศบาลนครเชียงใหม่
ตรวจ	สำนักงานเขตเทศบาลนครเชียงใหม่
ตรวจ	สำนักงานเขตเทศบาลนครเชียงใหม่
ตรวจ	สำนักงานเขตเทศบาลนครเชียงใหม่
เก็บเงิน	สำนักงานเขตเทศบาลนครเชียงใหม่
ตรวจ	สำนักงานเขตเทศบาลนครเชียงใหม่
DRAWING TITLE	
แปลนระบบแสงแดดเพลิงไหม้ ชั้น หลังคา	
SCALE : 1:100	TOTAL : 149
DATE : 28/11/2567	DRAWING NO.
NOTE :	
EE-25	

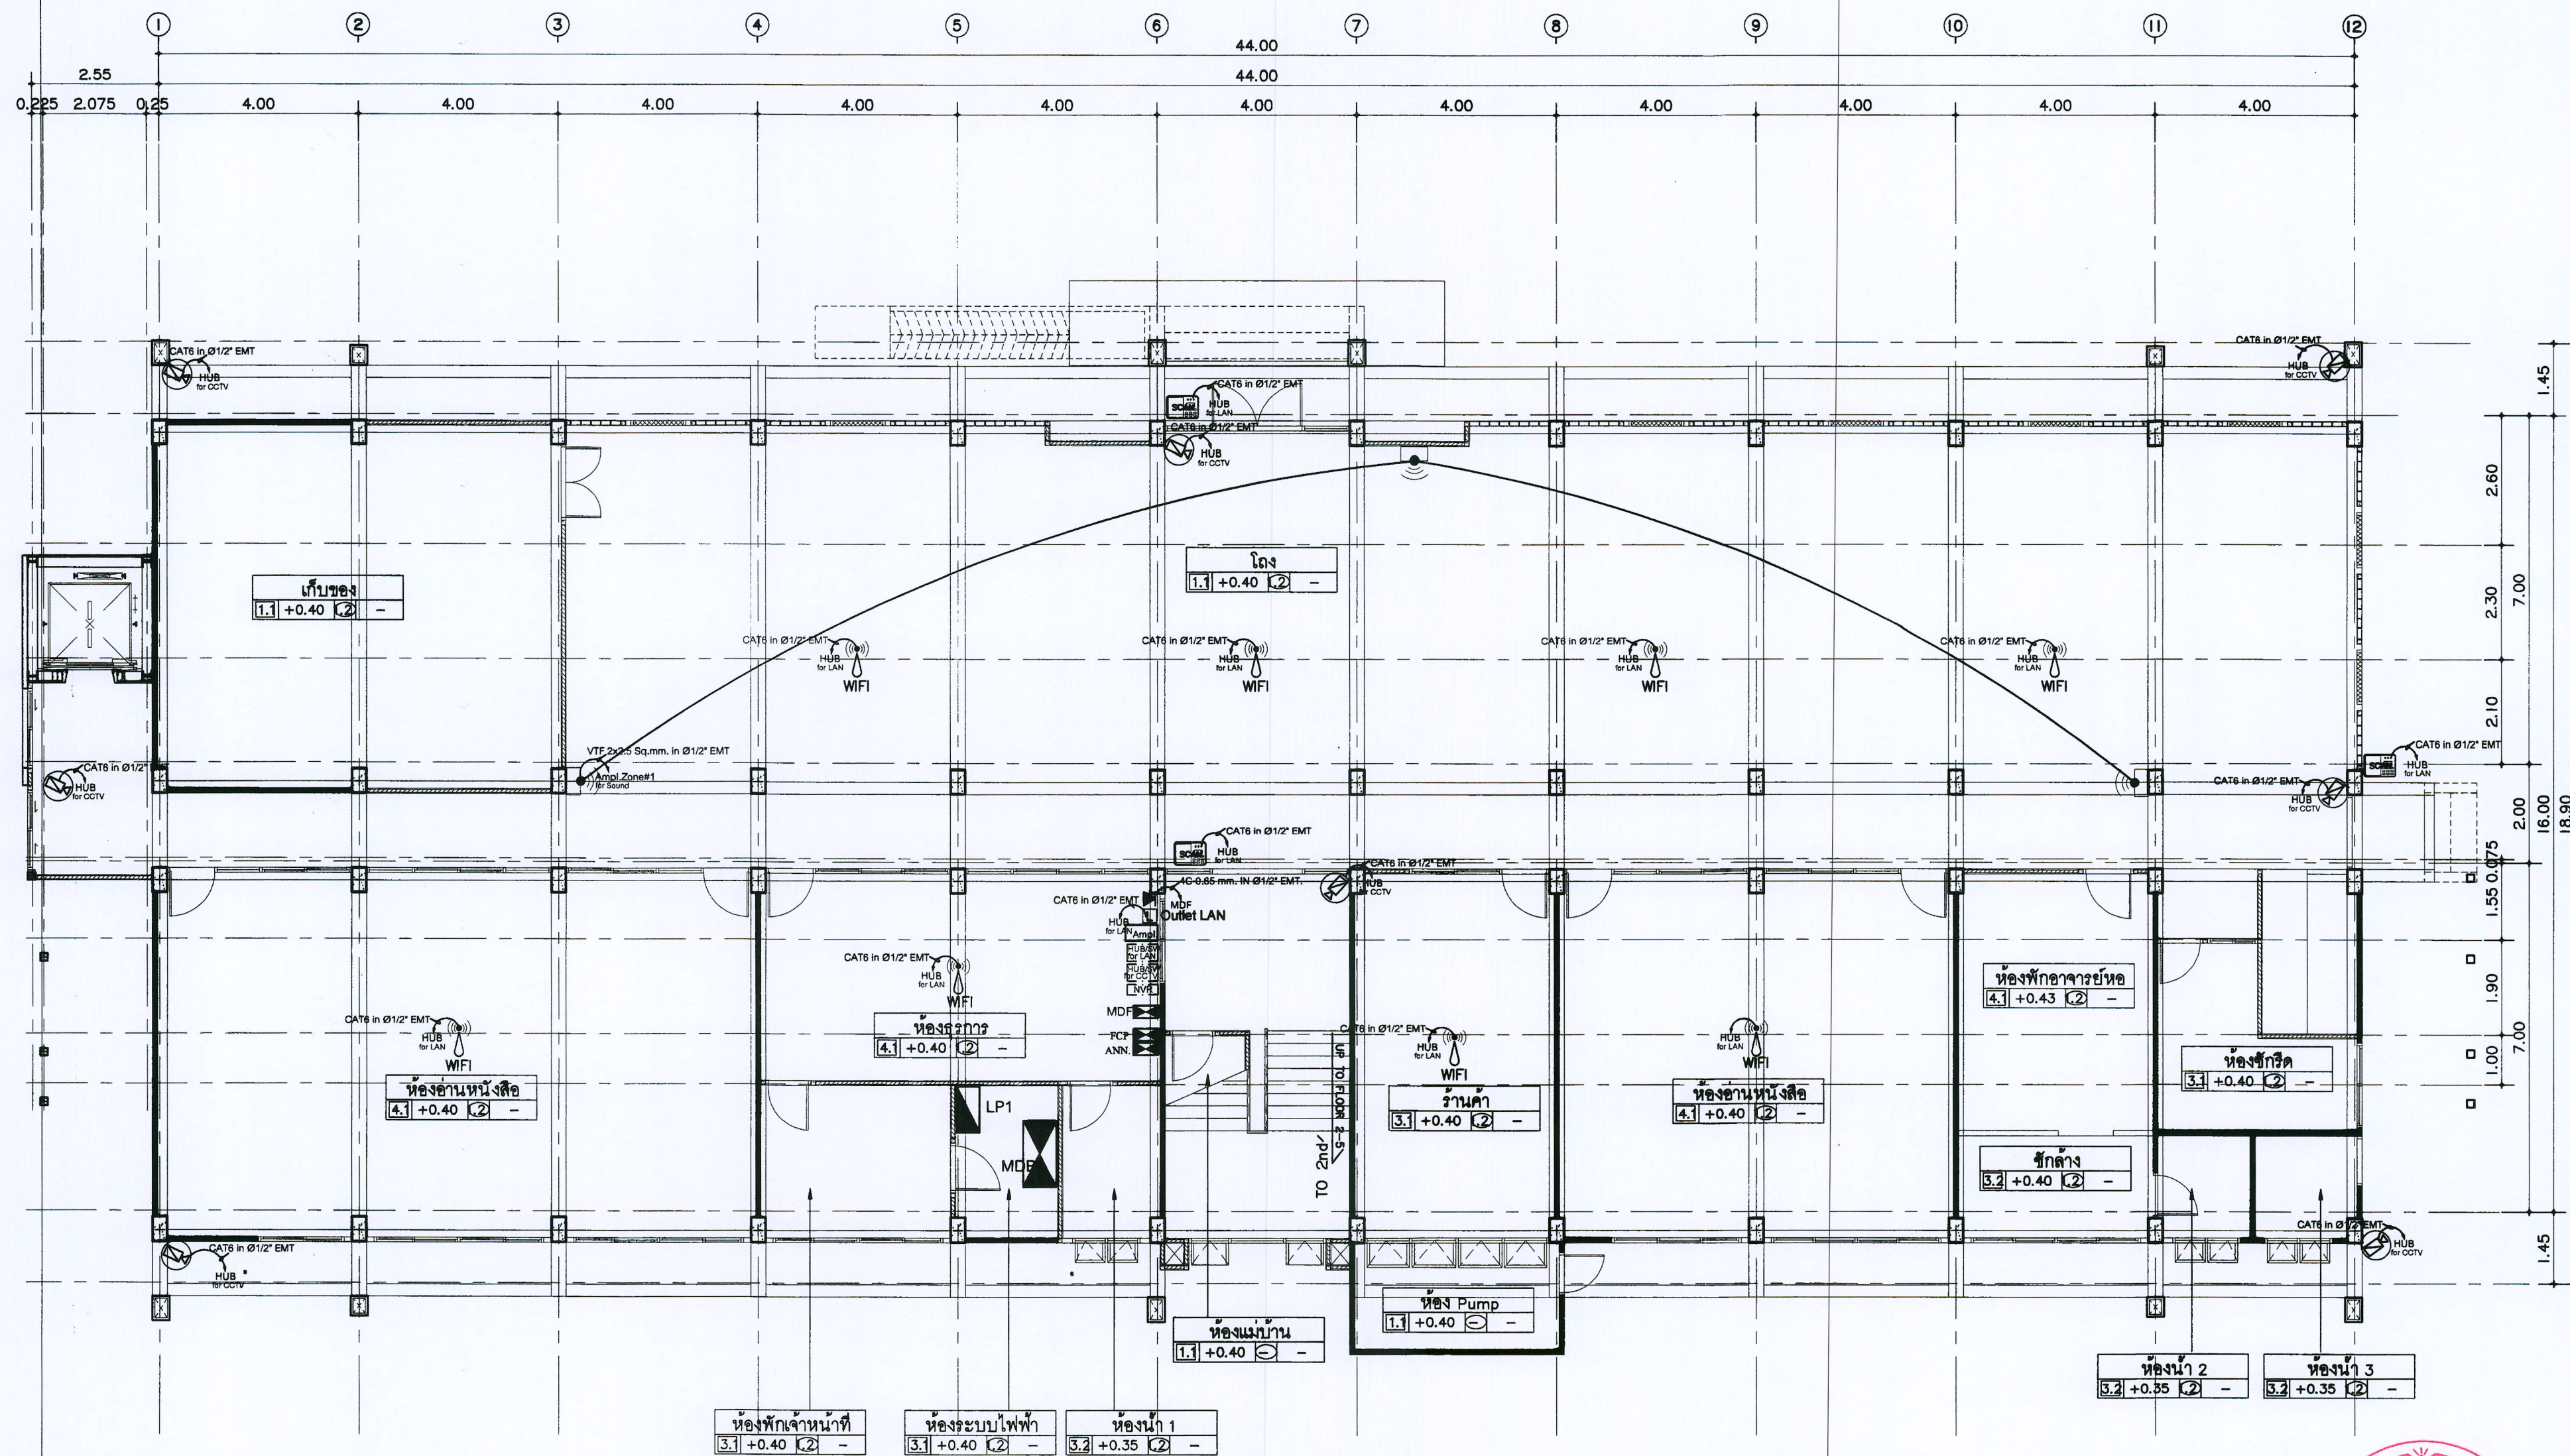

แปลน CCTV, TELEPHONE, LAN(wifi), ระบบเสียง ชั้น 1
 มาตราส่วน 1 : 100

มหาวิทยาลัยราชภัฏวชิรเวศน์
 78 หมู่ 1 ต.เมืองเก่า อ.เมือง จ.เชียงใหม่ 50140
 โทรศัพท์ & แฟกซ์ 053-212808
 78 หมู่ 1, Chom-Siwan, Bangkok Chiangmai 50000
 Tel & Fax 053-212808, www.goodspace.co.th

PROJECT NAME :
 แบบปรับปรุงอาคารศรีเกษตรา

OWNER :
 มหาวิทยาลัยราชภัฏวชิรเวศน์

LOCATION :
 มหาวิทยาลัยราชภัฏวชิรเวศน์ ตำบลหนองหาร อำเภอคันธาระ จังหวัดเชียงใหม่

ARCHITECTURE :
 บริษัท งามเมือง จำกัด (สำนักงานเชียงใหม่)
 78 หมู่ 1 ต.เมืองเก่า อ.เมือง จ.เชียงใหม่ 50140
 โทรศัพท์ & แฟกซ์ 053-212808
 78 หมู่ 1, Chom-Siwan, Bangkok Chiangmai 50000
 Tel & Fax 053-212808, www.goodspace.co.th

STRUCTURAL ENGINEER :
 ภาณุวัฒน์ งามเมือง
 จ.เชียงใหม่ 744
 บริษัท งามเมือง จำกัด
 จ.เชียงใหม่ 8100

SANITARY ENGINEER :
 ชุมพันธ์ มณีรัตน์
 จ.เชียงใหม่ 399

ELECTRICAL ENGINEER :
 จันทน์ ไชยกุล
 จ.เชียงใหม่ 4537

MECHANICAL ENGINEER :
 สมศักดิ์ อินธิ์
 จ.เชียงใหม่ 4172

INTERIOR DESIGNER :
 วุฒิชัย ทองทอง
 จ.เชียงใหม่ 768


DRAWING :
 นภาพร เวียงนาค
 ศิริธร กาทอง

ตรวจสอบ	ศ.ดร. นภาพร เวียงนาค	หัวหน้างานสถาปัตย์
ตรวจสอบ	ศ.ดร. นภาพร เวียงนาค	หัวหน้างานสถาปัตย์
DRAWING :
 แปลน CCTV, TELEPHONE, LAN(wifi), ระบบเสียง ชั้น 1

SCALE : 1 : 100
DATE : 28/11/2567
NOTE :

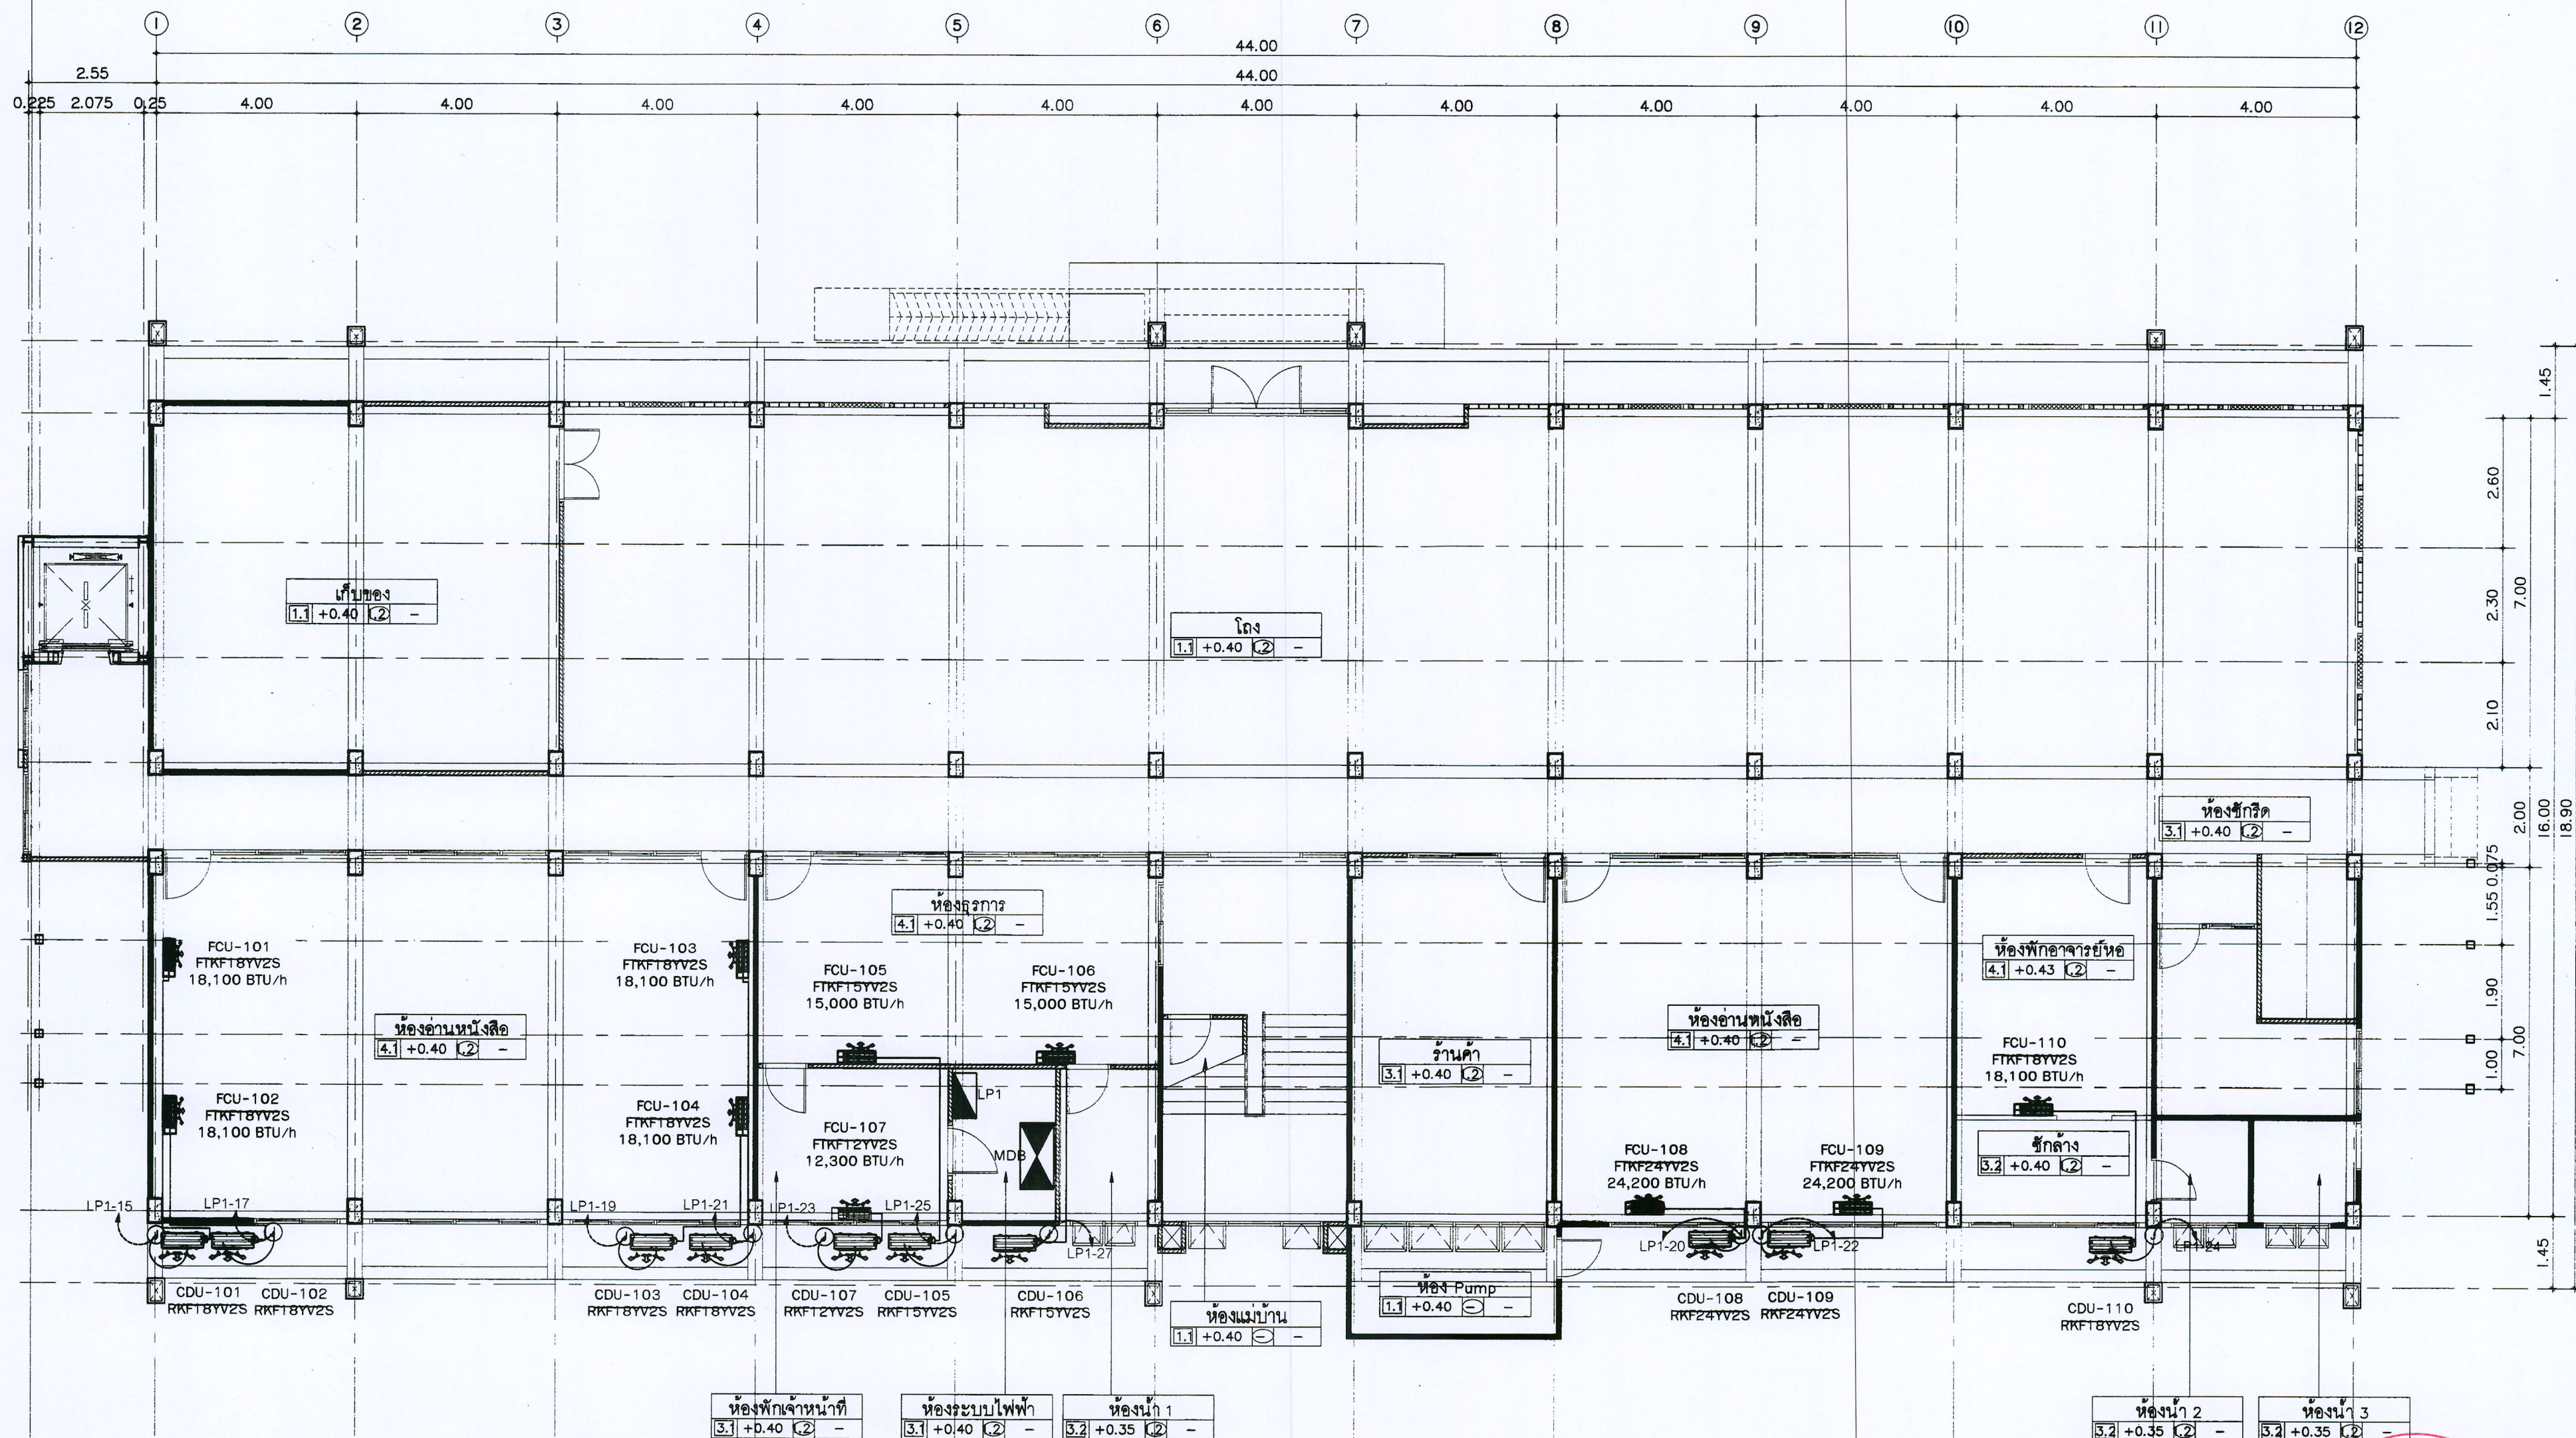TOTAL : 149
DRAWING NO. : EE-26












แปลนลายเมนไฟฟ้ากำลัง เครื่องปรับอากาศ ชั้น 1
มาตราส่วน 1 : 100




มหาวิทยาลัยราชภัฏวชิรเวศน์
วิทยาเขตขอนแก่น

Good Space

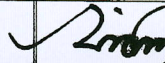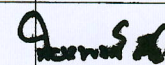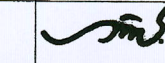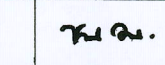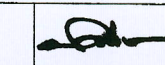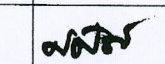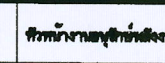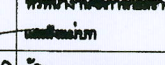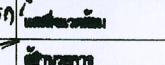บริษัท กู๊ดสเปซ จำกัด (จำกัดความรับผิด)
78 หมู่ 1, ถนนพหลโยธิน แขวงจันทบุรี เขตจันทบุรี 20140
โทรศัพท์ & โทรสาร 053-2128008
79 M.L. Chon-chana, Bangkok Chongprad 10300
Tel & Fax 053-2128008, www.goodspace.co.th

PROJECT NAME :	
แบบปรับปรุงอาคารเรียน	
OWNER :	
มหาวิทยาลัยราชภัฏวชิรเวศน์	
LOCATION :	
มหาวิทยาลัยราชภัฏวชิรเวศน์ ตำบลหนองหาร อำเภอเมืองร้อยเอ็ด จังหวัดร้อยเอ็ด	
ARCHITECTURE :	
ณัฐวิทย์ จงประเสริฐ ร.ดล. 744	
ณัฐวิทย์ กุลวณิชกร ร.ดล. 8100	
STRUCTURAL ENGINEER :	
กานต์ อัคราธิชัย ร.ดล. 10890	
ธีระพงศ์ ตีตคำ ร.ดล. 59443	
วชิร ภูพงษ์ ร.ดล. 94819	
SANITARY ENGINEER :	
สุนทรศักดิ์ มณีศรี ร.ดล. 399	
ELECTRICAL ENGINEER :	
จำนงค์ ไชยวง ร.ดล. 4537	
MECHANICAL ENGINEER :	
ณัฐวิทย์ จงประเสริฐ ร.ดล. 4172	
INTERIOR DESIGNER :	
ภูริชัช ทองยอด ร.ดล. 788	
DRAWING :	
นางสาวกัญญา เขียวสกล	
ศศิธร กาทอง	
นางสาวกัญญา เขียวสกล	
นางสาวกัญญา เขียวสกล	
นางสาวกัญญา เขียวสกล	
นางสาวกัญญา เขียวสกล	
DRAWING TITLE :	
แปลนลายเมนไฟฟ้ากำลัง เครื่องปรับอากาศ ชั้น 1	
SCALE : 1:100	TOTAL : 148
DATE : 28/11/2567	DRAWING NO. EE-28
NOTE :	

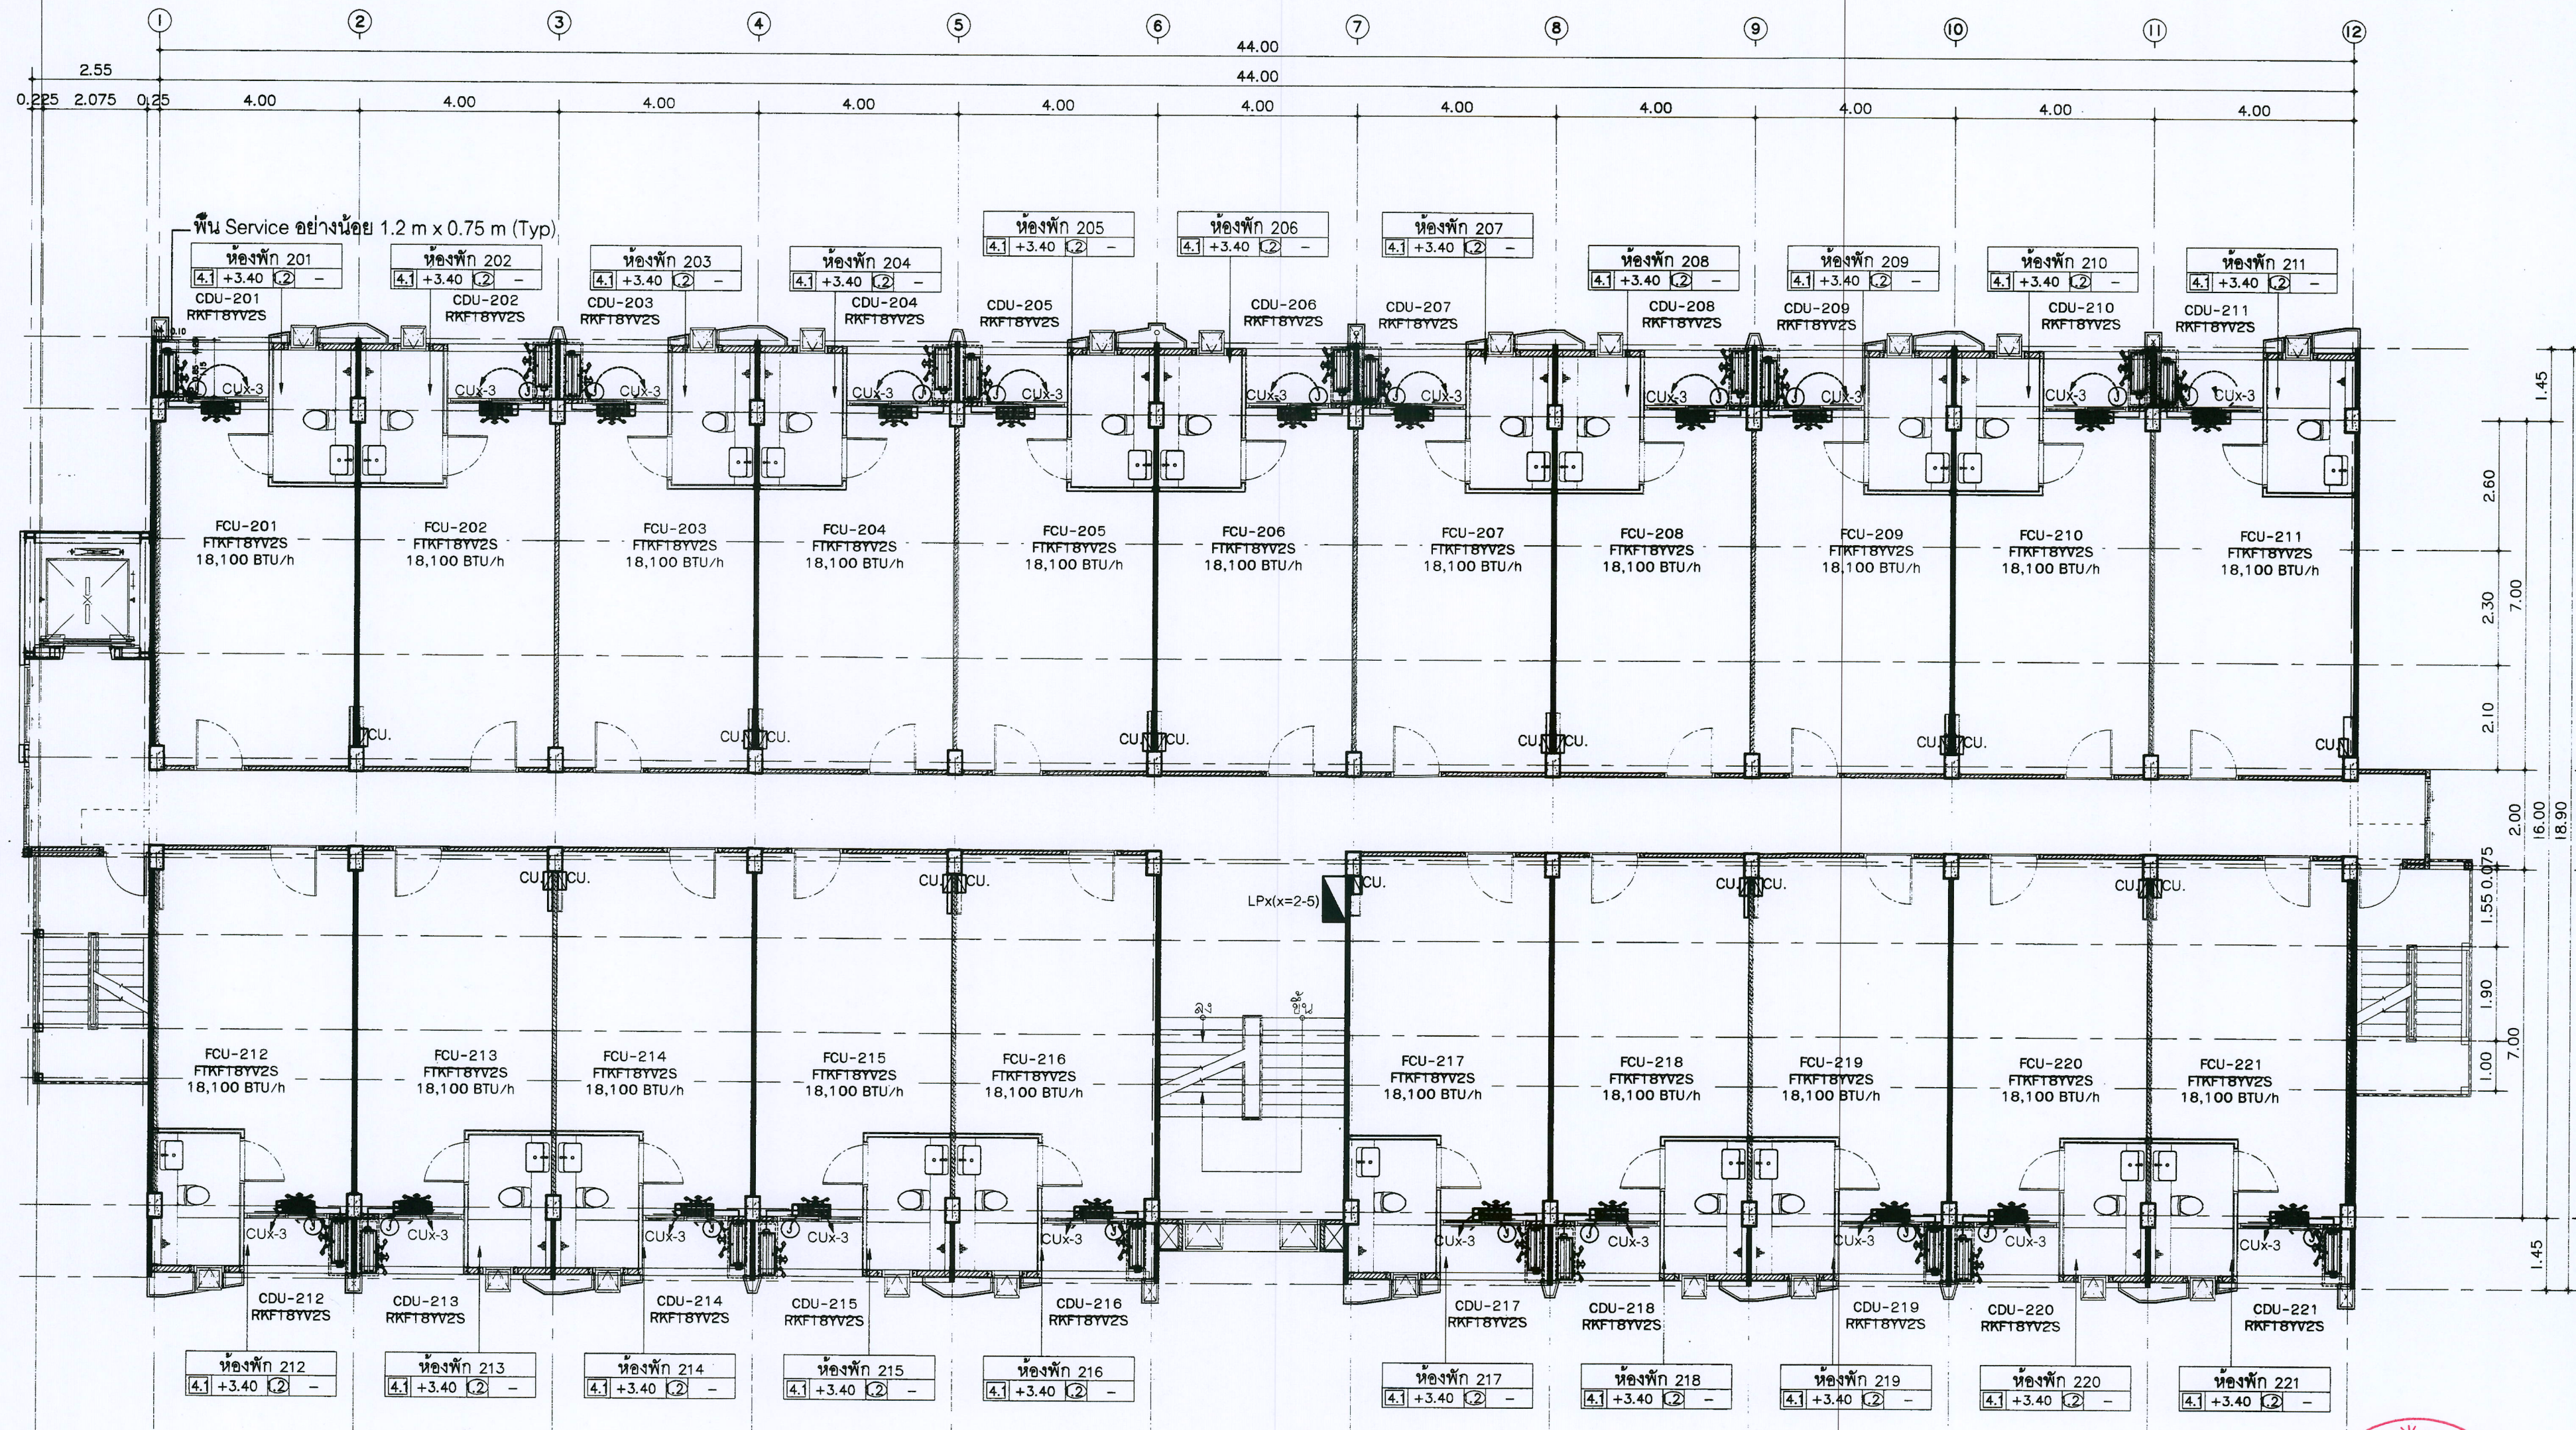

แปลนสายเมนไฟฟ้ากำลัง จ่ายเครื่องปรับอากาศ ชั้น 2-5
 มาตรฐาน I : 100

PROJECT NAME :
 แบบปรับปรุงอาคารเรียน

OWNER :
 มหาวิทยาลัยมหจุลราชวิทยาลัย

LOCATION :
 มหาวิทยาลัยมหจุลราชวิทยาลัย ตำบลหนองทราย อำเภอเมืองราชบุรี จังหวัดราชบุรี

ARCHITECTURE :
 บริษัท งามเมือง จำกัด
 2.ชั้น 744
 บริษัท งามเมือง จำกัด
 1-ชั้น 8100

STRUCTURAL ENGINEER :
 ภาณุ วัฒนศิริ
 10890
 บริษัท งามเมือง จำกัด
 59443
 บริษัท งามเมือง จำกัด
 94819

SANITARY ENGINEER :
 ภาณุ วัฒนศิริ
 10890

ELECTRICAL ENGINEER :
 ภาณุ วัฒนศิริ
 10890

MECHANICAL ENGINEER :
 ภาณุ วัฒนศิริ
 10890

INTERIOR DESIGNER :
 ภาณุ วัฒนศิริ
 10890

DRAWING :
 ภาณุ วัฒนศิริ
 10890

ตรวจสอบ
 ภาณุ วัฒนศิริ
 10890

DRAWING TITLE
 แปลนสายเมนไฟฟ้ากำลัง
 จ่ายเครื่องปรับอากาศ ชั้น 2-5

SCALE : I : 100
 DATE : 28/11/2567
 NOTE :

TOTAL : 148
 DRAWING NO.
EE-29

แบบระบบสุขาภิบาล (SANITARY SYSTEM)

ลารบญัแบบ		ลัณญัษณัและลัวยอทว้ไปของระบบลุขากบาล		
ลยท้แบบ	ลยแบบ	ลัณญัษณั	ลาคอธบาย	ลัวยอ
SN-01	ลารบญัแบบ ลัณญัษณั ลัวยอ และลอกำหนดทว้ไป		ทอนำโศศรค	S
SN-02	รายลลยอศรคแบบลลวคกรรมลลขากบาล		ทอนำท้งทว้ไป	W
SN-03	ล้งทอแนวลลลลของระบบทอ CWS		ทอระบบอากาค	V
SN-04	ล้งทอแนวลลลลของระบบทอ S,W,V		ทอนำท้งจากทอองครว	K
SN-05	ล้งทอแนวลลลลของระบบทอระบบนำฬน		ทอนำเยน	CWS
SN-06	ล้งลรลลลระบบลลขากบาล		ทอระบบนำฬน	RL
SN-07	ล้งระบบลลขากบาลลลล ลันท้ 1		ทอนำลลลลลล	F
SN-08	แลลลลระบบนำฬลลล ลันท้ 1		ทอคณกรลลลลลลลล	RCP
SN-09	แลลลลระบบนำฬลลล ลันท้ 2-5		ลอลลลล	WC
SN-10	แลลลลระบบนำฬลลล ลันท้ 6		ลอลลลลลลลล	UR
SN-11	แลลลลระบบนำฬลลล ลันลลลลล		ออลลลลลลลลลลลลลลล	LAV, SS
SN-12	แบบลลลลลลลลลลลลลล CWS WC-01 , 02 , 03 , 04		ออลลลลล	BT
SN-13	แลลลลระบบลลลลลลลลล ลัน 1		ลลลลลลลลลลลลลล	FD
SN-14	ล้งระบบลลลลลลลลล ลลลลล ลลลลลลลลลลลลล 2		ลลลลลลลลลลลลลล	RD
SN-15	ล้งระบบลลลลลลลลล ลลลลล ลันท้ 2-5		ลลลลลลลลลลลลลลลลลล	FCO, YCO
SN-16	แบบลลลลลลลลลลลลลล S,W,V WC-01 , 02 , 03 , 04		ลลลลลลลลลลลลลลลลลล	CO
SN-17	แลลลลลลลลลลลลลลล ลัน 1		ทอระบบอากาคลลลลลลลล	AAV
SN-18	แลลลลลลลลลลลลลลล ลัน 2-5		ทอระบบอากาคลลลลลลลล	VTR
SN-19	แลลลลลลลลลลลลลลล ลันลลลลล		ลลลลลลลลลล	M
SN-20	แบบลลลลลลลลลลลลลลลลลลลล		ลลลลลลลลลลลล (GATE VALVE)	GV
SN-21	ลลลลลลลลลลลลลลลลลลลลลลลลลลลลล		ลลลลลลลลลลลล	-
SN-22	ลลลลลลลลลลลลลลลลลลลลลลลลลลลลล		ลลลลลลลลลลลล	MFV
SN-23	แบบลลลลลลลลลลลลลลลลลลลล		ลลลลลลลลลลลลลล	-
			ลลลลลลลลลลลล	STR
			ลลลลลล	MH
			ลลลลลลลล	SRH
			ลลลลลลลลลลลล	FC
			ลลลลลลลลลลลลลลลล	FAU/HB
			ลลลลลลลลลลลล (CHECK VALVE)	CV
			ลลลลลลลลลลลลลลลล	CWP

มาตรฐานและคุณภาพของท่อ		
ประเภทการใช้งาน	ชนิดท่อ	การติดตั้ง
ท่อน้ำเย็น (CWS)	PP-R(80) PIPE SDR11(PN10) ECONOMY CLASS DIN8077/78 & ISO15874	เชื่อมมอลด์ โดยใช้ข้อต่อตามคำแนะนำของบริษัทผู้ผลิตท่อ
ท่อน้ำใช้โครก (S) ท่อน้ำทิ้งทั่วไป (W) ท่ออากาศ (V)	PVC ชั้น 8.5 มอก.17-2524(2532)	นํ้ายาต่อท่อของบริษัทผู้ผลิตท่อ โดยใช้ข้อต่อตามที่ระบุในรายการประกอบแบบ
ท่อน้ำทิ้งจากห้องครัว (K)	PVC ชั้น 8.5 มอก.17-2524(2532)	นํ้ายาต่อท่อของบริษัทผู้ผลิตท่อ โดยใช้ข้อต่อตามที่ระบุในรายการประกอบแบบ
ท่อน้ำฝน (RL)	PVC ชั้น 8.5 มอก.17-2524(2532)	นํ้ายาต่อท่อของบริษัทผู้ผลิตท่อ โดยใช้ข้อต่อตามที่ระบุในรายการประกอบแบบ
ท่อดับเพลิง (F)	SEAM BLACK STEEL PIPE STANDARD ASTM A-53 SCHEDULE 40	ต่อด้วยวิธีการเชื่อมโดยใช้ข้อต่อที่เป็นผลิตภัณฑ์เดียวกันกับผู้ผลิตท่อ
ท่อระบายน้ำฝนภายนอกอาคาร	ท่อ ค.ฉ.ฉ. ชนิดปากฉลิมารงชั้นที่ 2	ปูนทรายยาแนว รองพื้นด้วยทรายชุ่มน้ำ

ตารางขนาดท่อสำหรับปลุกกันแดดหน่วยในกรณีที่ไม่ได้แสดงในแบบให้ป็นไปดังต่อไปนี้					
ชนิดลูกก้นท์	ท่อน้ำเย็น (นิ้ว)	ท่อน้ำร้อน (นิ้ว)	ท่อน้ำไหลเวียน (นิ้ว)	ท่อน้ำทิ้งทั่วไป (นิ้ว)	ท่อระบายอากาศ (นิ้ว)
โถชักโครก (WC)	๑3/4"	-	๑4"	-	๑2"
โถปัสสาวะ (UR)	๑3/4"	-	๑2"	-	๑1 1/2"
อ่างล้างหน้าในชุดห้องน้ำ (LAV)	๑1/2"	-	-	๑2"	๑1 1/2"
ฝักบัวอาบน้ำ (SH)	๑3/4"	-	-	-	-
ช่องระบายน้ำที่พื้น (FD & SD)	-	-	-	๑2"	-
ก๊อกน้ำส้วม (HB)	๑3/4"	-	-	-	-
ก๊อกล้างพื้น (FAU), ล้างชำระ (SHR)	๑1/2"	-	-	-	-

ตัวอย่างวัสดุและอุปกรณ์มาตรฐาน

วัสดุและอุปกรณ์ให้มีคุณสมบัติและมาตรฐานคุณภาพตามที่ระบุ
ในรายละเอียดประกอบแบบ(หรือเขียนเท่า) โดยมีตัวอย่างรายชื่อผลิตภัณฑ์
ดังต่อไปนี้

PP-R PIPE

THAI PP-R , SLYM , พูธิเอม , เวฟาเอม

POLYVINYL CHLORIDE PIPE (PVC)

SIAM PIPE , THAI PIPE , PAIBOON PIPE

REINFORCE CONCRETE PIPE

LOCAL CONFORM TO TIS (มอก.)

GATE VALVE

TOYO , KITZ , NIBCO

BITTERFLY VALVE

TOYO , KITZ , NIBCO

NON-SLAM DIAPHRAGM CHECK VALVE

OCV , MUESCO , WATTS , METRAFLEX , SINGER

NON-SLAM DAUL CHECK VALVE

VAL - MATIC , METRAFLEX

SWING CHECK VALVE

KITZ , TOYO , NIBCO , KENEDY , CRANE

PRESSURE REDUCING VALVE

MODULATING FLOAT VALVE

OCV , MUESCO , BERMED , CLA-VAL , SINGER

AUTOMATIC AIR VENT

VAL-MATIC , TERRICE , METRAFLEX , ARMSTRONG

STRAINER

KITZ , TOYO , METRAFLEX , CRANE , TOZEN , MUELLER , WATTS

FLEXIBLE CONNECTION

MASON , TOZEN , PROCO

VIBRATION ISOLATOR

MASON , TOZEN , VIBRATION MOUNTING AND CONTROL

PRESURE GAUGE

TERRICE , WEISS , TOZEN , WEKSLER , WAKLER , TAYLOR

WATER METER

KENT , AZAHI , THAI AICHI , AICO , AICHI TOKEI

FLOW SWITCH

MCDONNELL , POTTER ELECTRIC GEM

WATER HAMMER ARRESSTOR

WATTS , WILKINS , JOSAM

FLOOR DRIAN , ROOF RAIN , FLOOR CLEANOUT

KNACK , CHESS , TCP

FLOATLESS SWITCH

OMRON , NATIONAL , KASUGA

COLD WATER SUPPLY PUMP AND COLD WATER BOOSTER PUMP

GRUNDFOS , PEERLESS , EBARA

WATSTEAWATER TREATMENT TANK

PP , AQUA , AQUA LINE

FIRE EXTINGUISHER

BADGER , ANSUL , ANTI-FIRE , WINSTON , AMERICAN LA FRANCE



PROJECT NAME :

แบบปรับปรุงอาคารศรีเกษตร

OWNER : มหาวิทยาลัยแม่โจ้

LOCATION :

มหาวิทยาลัยแม่โจ้ ตำบลหนองหาร
อำเภอสันทราย จังหวัดเชียงใหม่

ARCHITECTURE :

ល័ក្ខវិាយ៍ ឧបនគរ
១.៣៤. 744

ณัฐพัชร กุลวณิชราชกุล
ภ-ฉธ. 8100

STRUCTURAL ENGINEER :

กานต์ นรินทร์ลิกธิธร์
ฉย. 10690

ปิยะพงศ์ ต๊ะคำ
ภย. 59443

วาริช ภู่งวงค์
ภย. 94819

SANITARY ENGINEER :

ชุนวัดภัก มณวิจิ
ฉล. 399

ELECTRICAL ENGINEER :

৯৮৩৪
১৫৬৭

MECHANICAL ENGINEER

ឈ្មោះ ប្រាសាទ

INTERIOR DESIGNER :

ภูริณัฐ ทองยอด
ภ-ฉน 768

DRAWING :

1	2	
---	---	---	---	---	---	---	---	---	----	----	-----

8874	
8879	

1979 *Phaeocharis* sp.

0879

[Signature]

เลขา

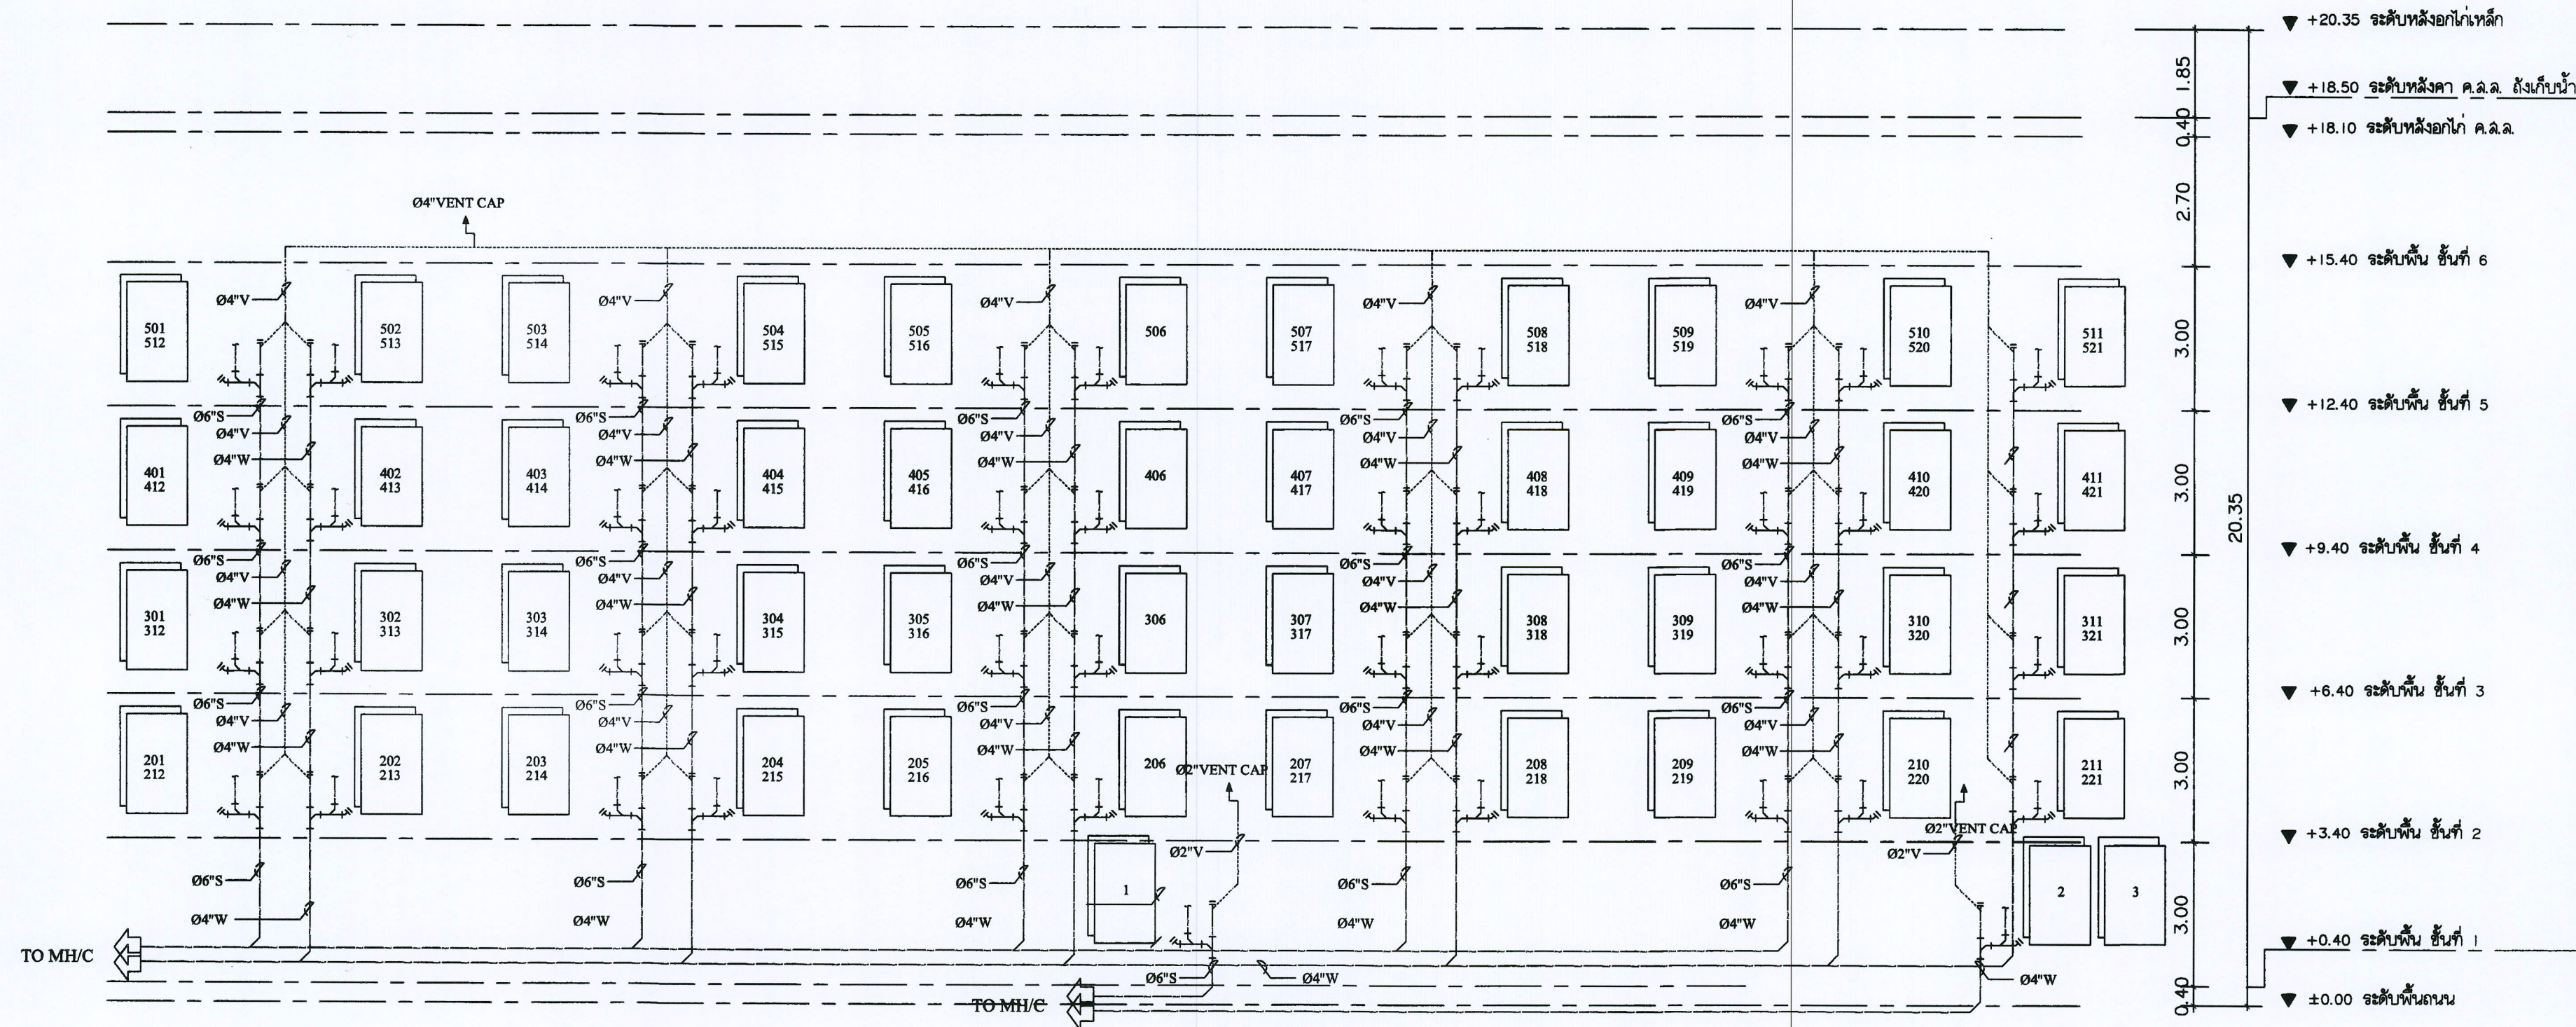
பெரிய நகரம்

SCALE : —

NOTE:

100

SN-04





RISER DIAGRAM OF SOIL, WASTE, VENT SYSTEM





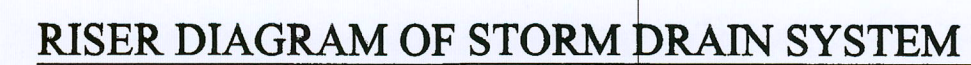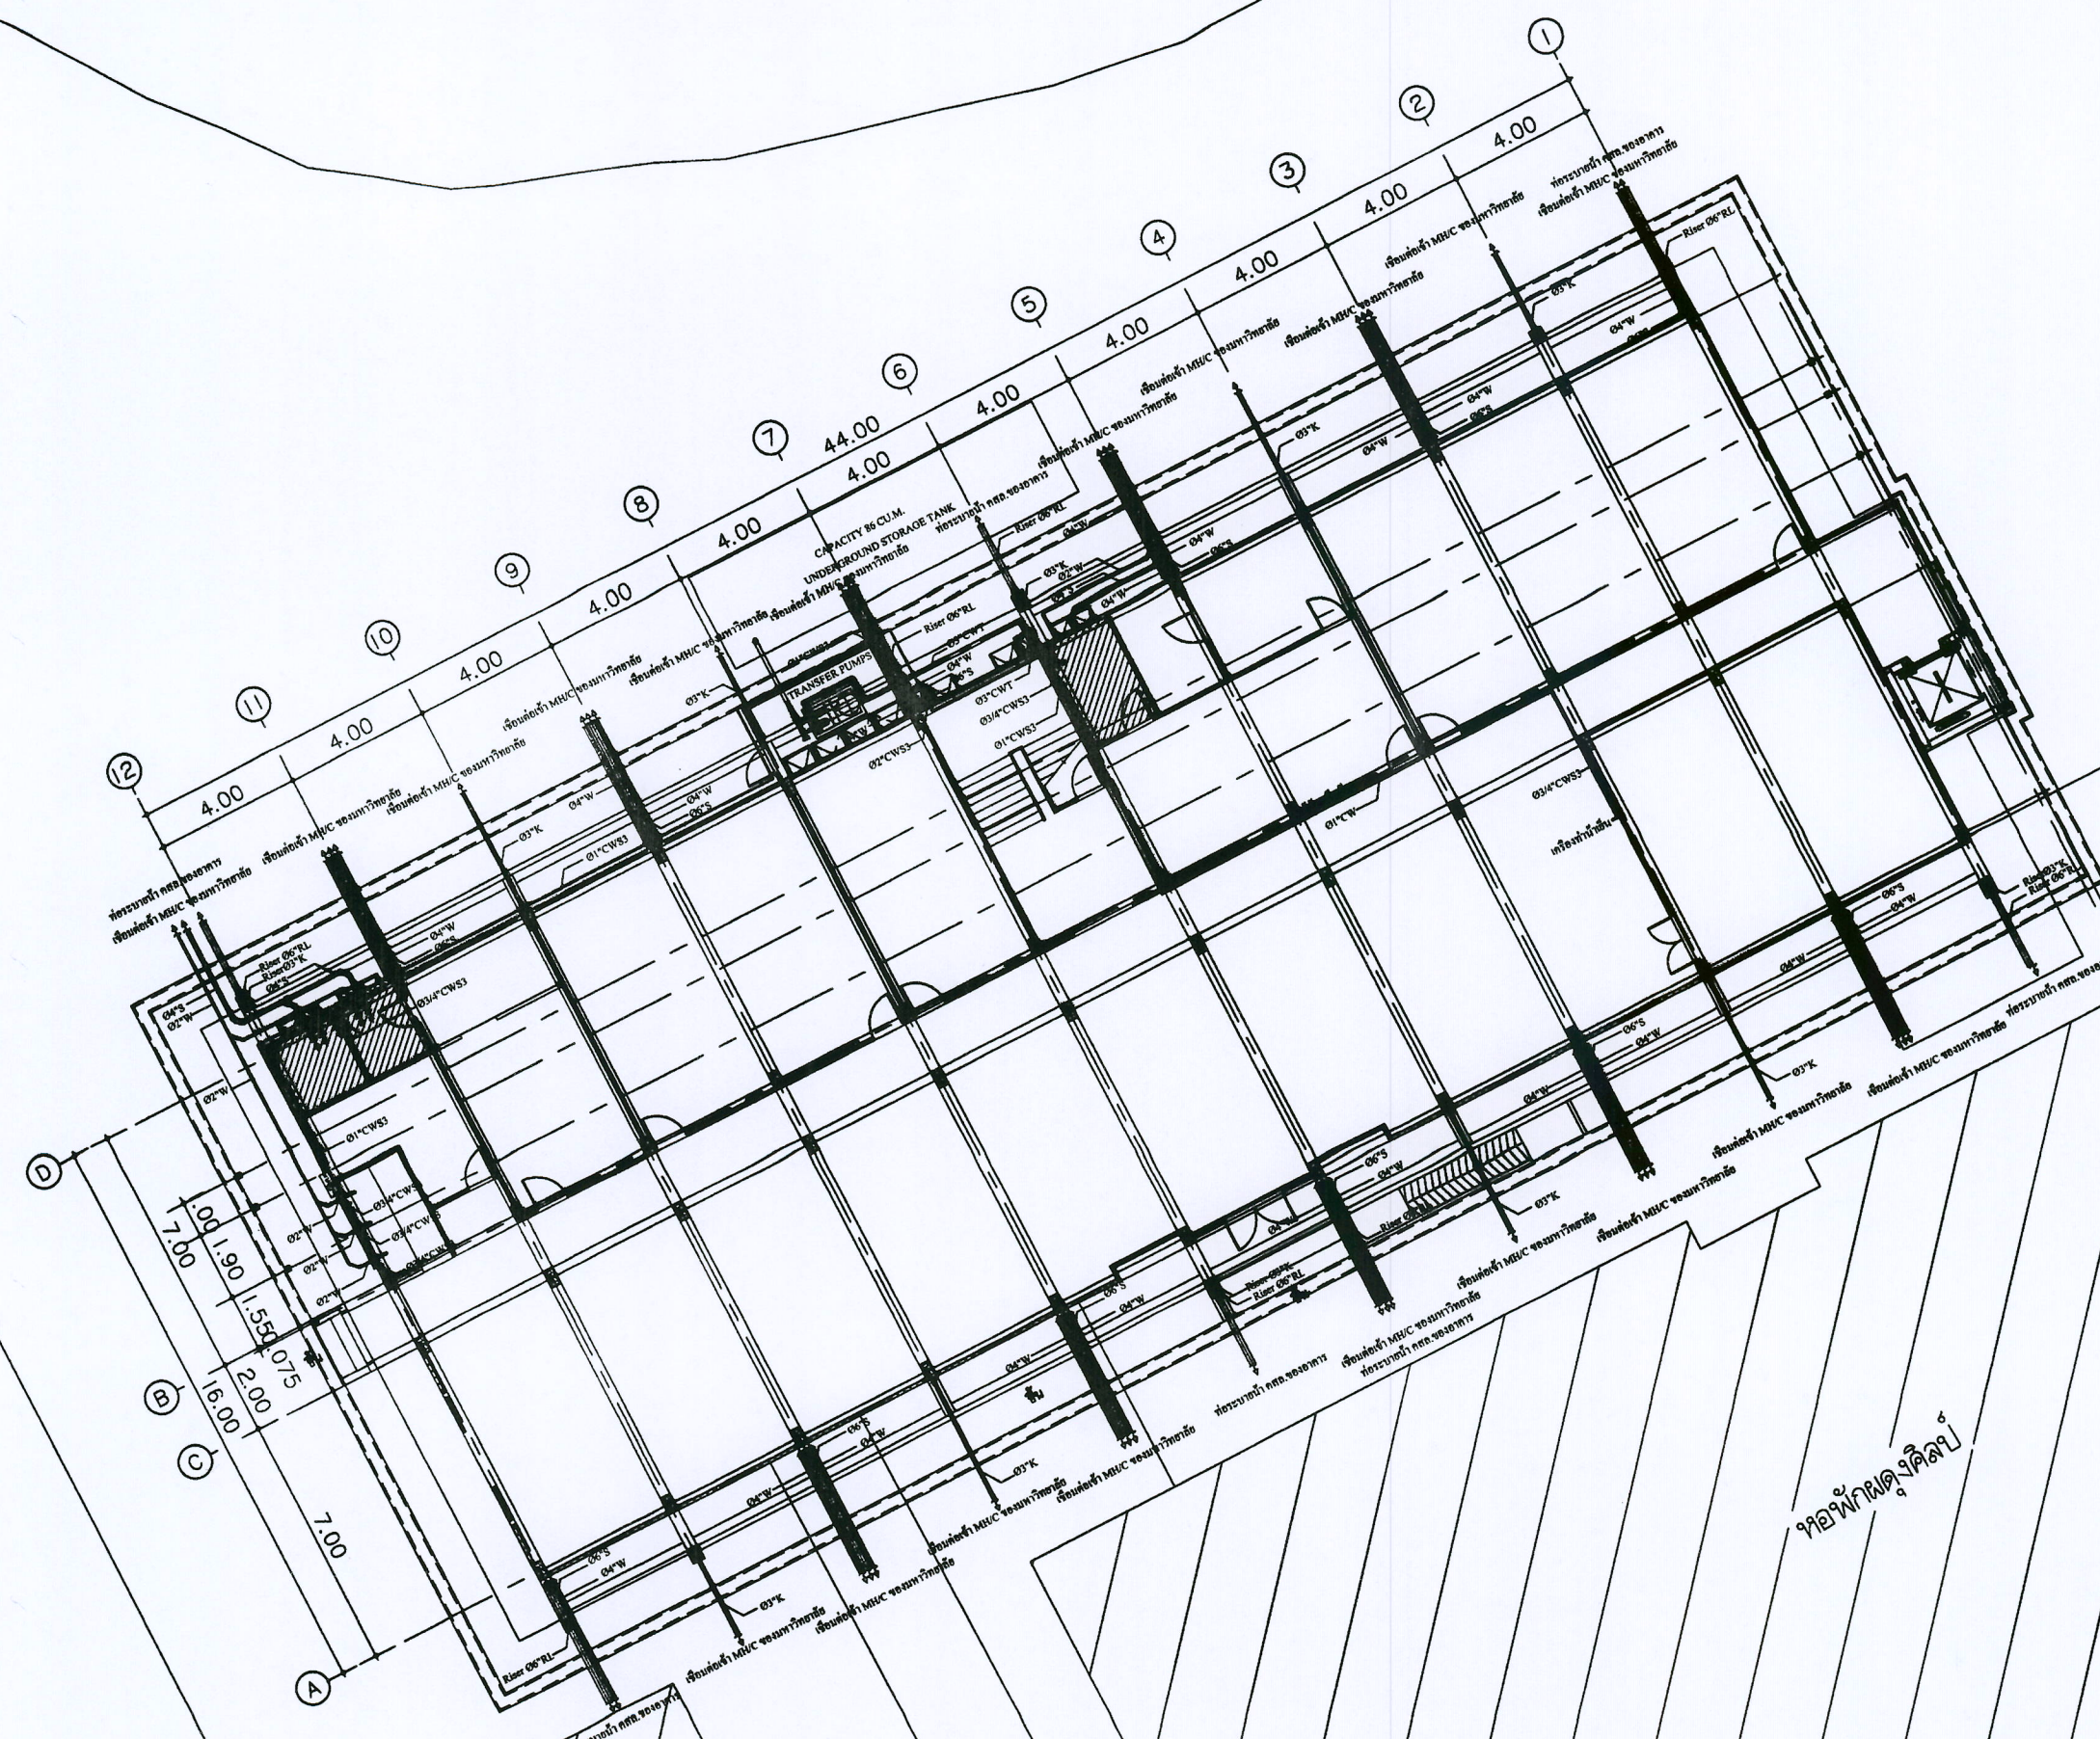SN-05





ลำเหมือง

ห้องพัสดุ

ห้องพัสดุ 5

ผังบริเวณระบบสุขาภิบาล
มาตราส่วน 1 : 200



มหาวิทยาลัยแม่โจ้
มหาวิทยาลัยแม่โจ้ เชียงใหม่



บริษัท กู๊ดสเปซ จำกัด (ส่วนงานวิศวกรรม)
78 หมู่ 1 ต.สันทราย อ.สันทราย จ.เชียงใหม่ 50140
โทรศัพท์ 053-212806
78 ม.1. Santhar-Sanay, Santhar Sub-township, Chiang Mai 50300
Tel & Fax 053-212806, www.goodspace.co.th

PROJECT NAME :

แบบปรับปรุงอาคารครีเนเตอร์

OWNER :

มหาวิทยาลัยแม่โจ้

LOCATION :

มหาวิทยาลัยแม่โจ้ ตำบลหนองหาร

อำเภอสันทราย จังหวัดเชียงใหม่

ARCHITECTURE :

ณัฐวิทย์ จงประเสริฐ

ว.ดล. 744

ณัฐพัชร กุลวรรณกร

ว.ดล. 8100

STRUCTURAL ENGINEER :

กานต์ นิธิศักดิ์สิทธิ์

ดล. 10690

ปิยะพงศ์ ต๊ะคำ

ว.ดล. 59443

วราธิศ สุพงษ์ศักดิ์

ว.ดล. 94819

SANITARY ENGINEER :

ฐมนันท์ มณีศิริ

ดล. 399

ELECTRICAL ENGINEER :

จันทน์ ใจนวล

ว.ดล. 4537

MECHANICAL ENGINEER :

สมจิตร ชินะใจ

ว.ดล. 4172

INTERIOR DESIGNER :

สุวิมล ทองยอด

ว.ดล. 768

DRAWING :

บรรณภัทร เขียวหมอก

คณิศร กาทอง

วิศวกร

วิศวกร

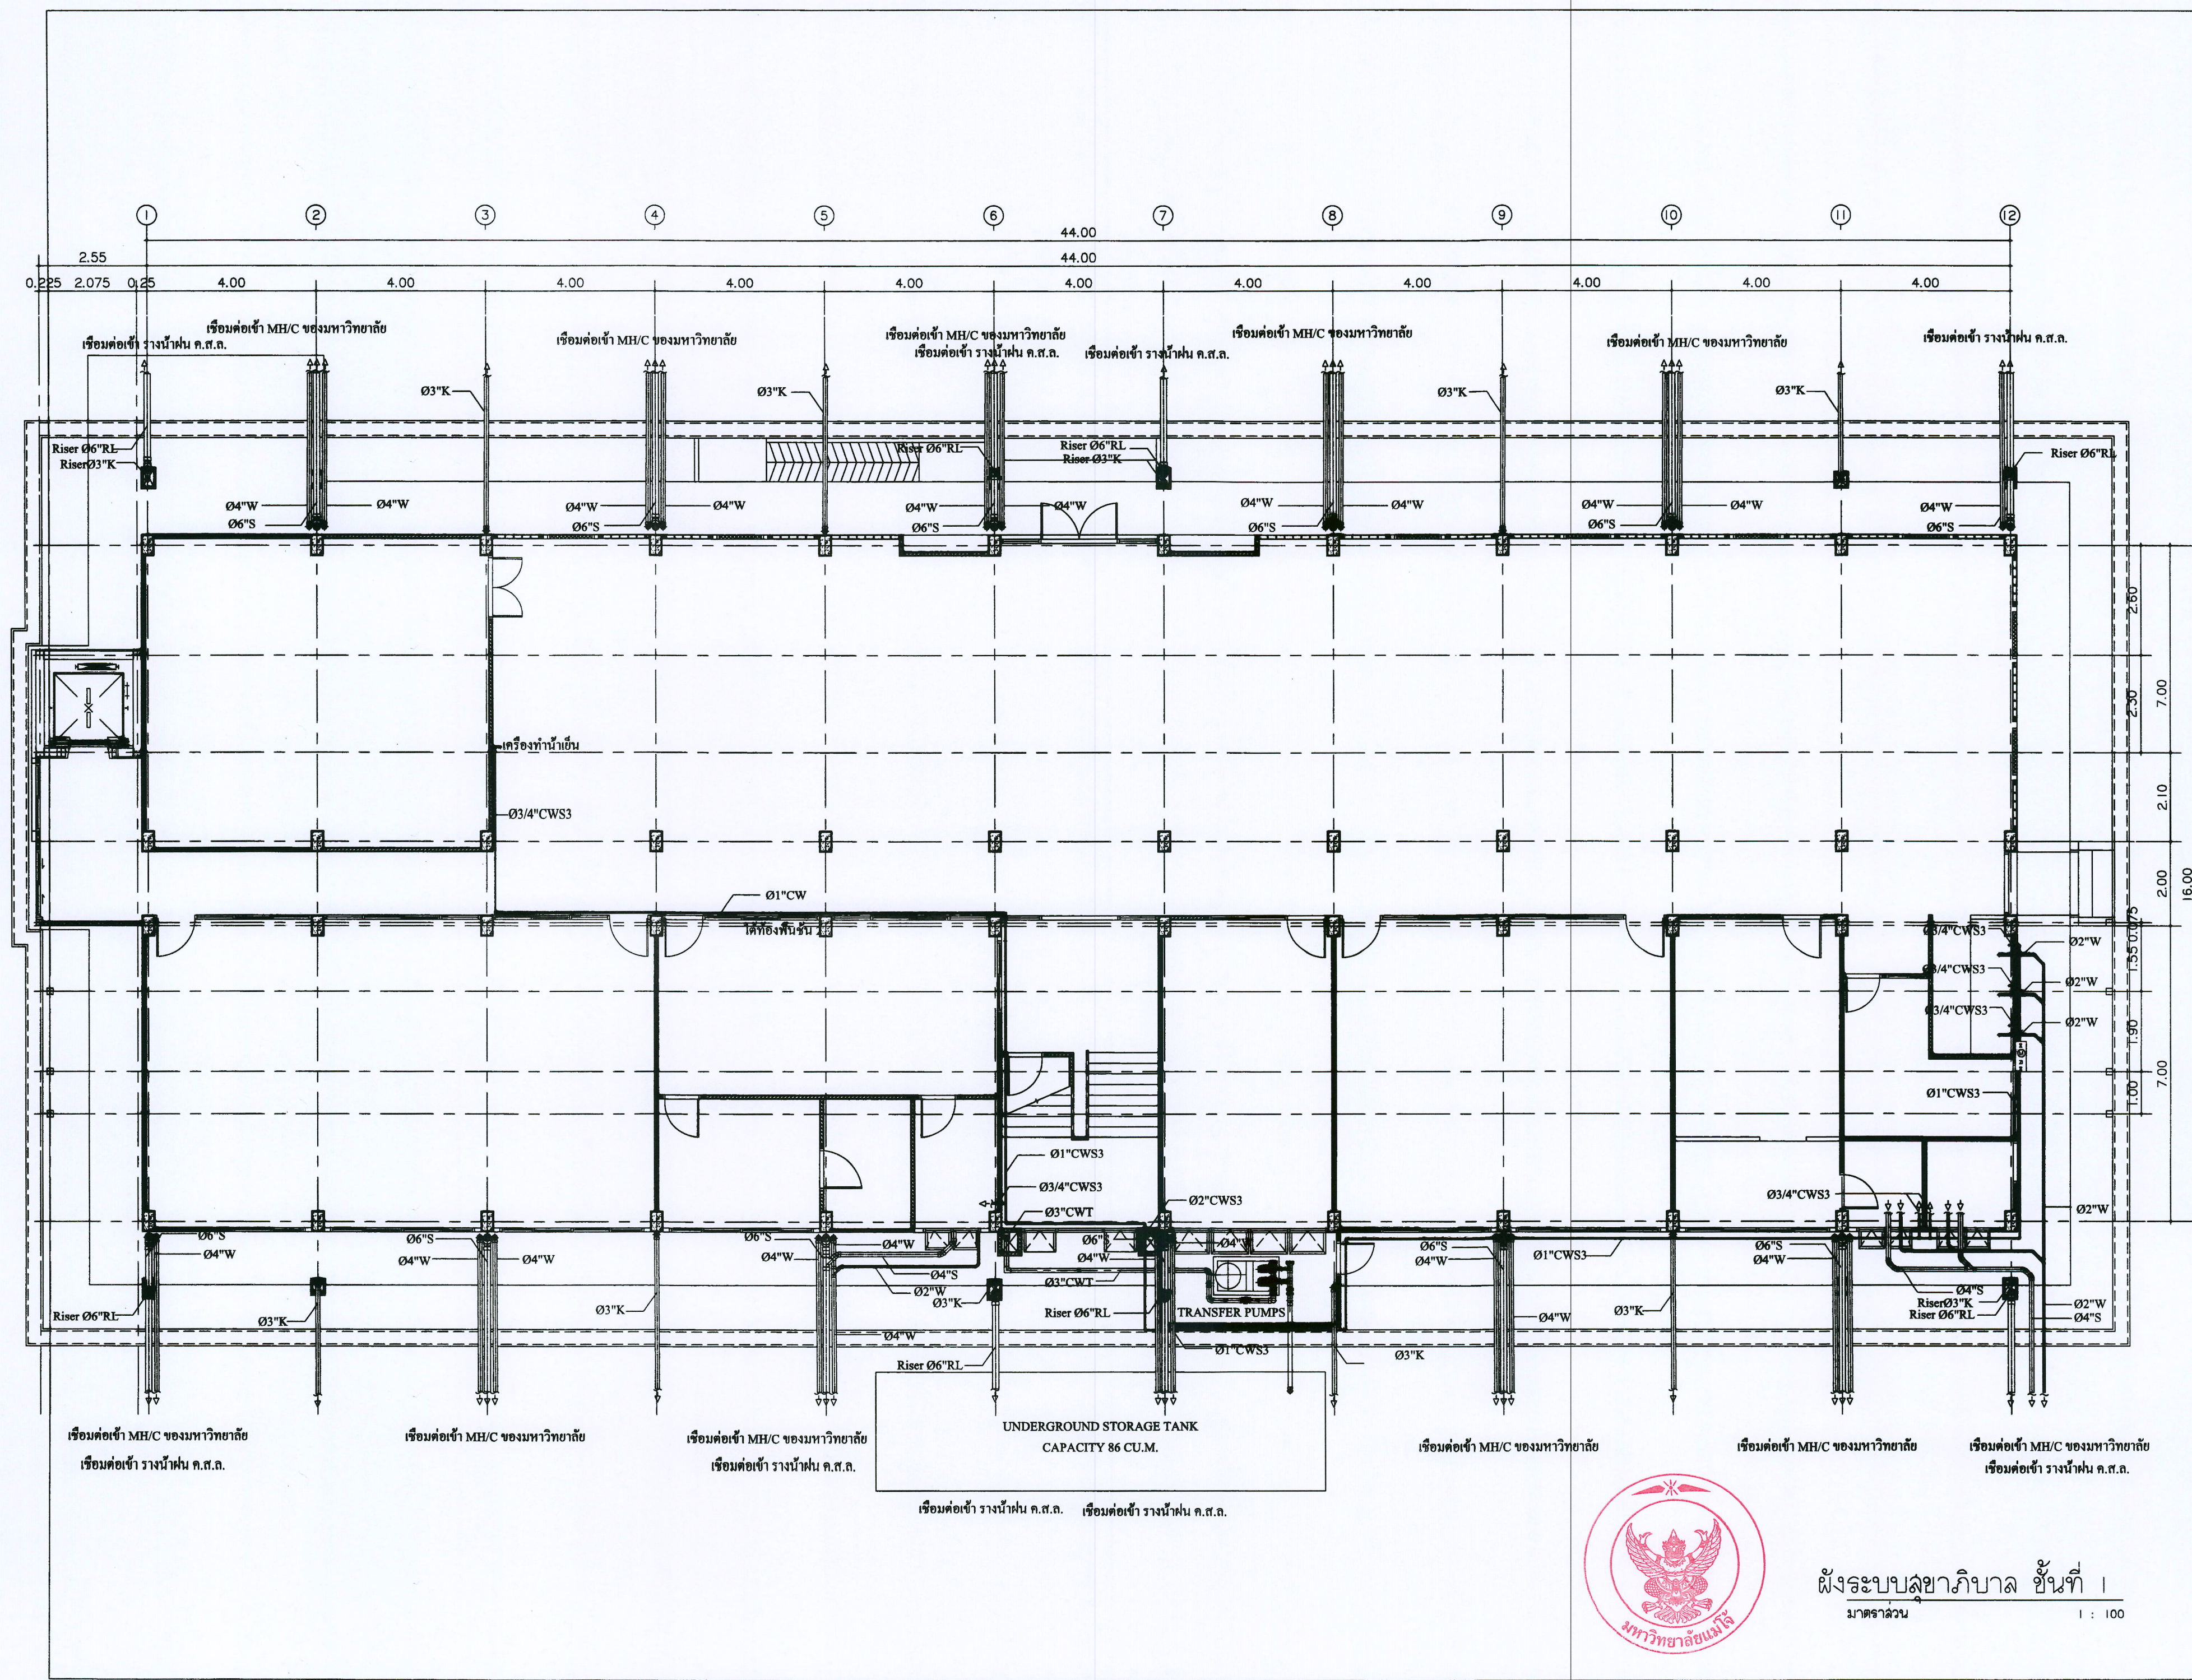
วิศวกร

วิศวกร

วิศวกร

วิศวกร

วิศวกร



มหาวิทยาลัยแม่โจ้
Mahachulalongkornrajavidyalaya University (MCCU)

Good space

บริษัท กู๊ดสเปซ จำกัด (จำกัด) (มหาชน)
78 หมู่ 1 ต.หนองบัว อ.สารภี จ.เชียงใหม่ 50140
โทรศัพท์ 053-212808
78 หมู่ 1 ต.หนองบัว อ.สารภี จ.เชียงใหม่ 50140
Tel & Fax 053-212808 , www.goodspace.co.th

PROJECT NAME :

แบบปรับปรุงอาคารครีเอทีฟ

OWNER :

มหาวิทยาลัยแม่โจ้

LOCATION :

มหาวิทยาลัยแม่โจ้ ตำบลหนองหาร
อำเภอสันทราย จังหวัดเชียงใหม่

ARCHITECTURE :

ณัฐวิทย์ จงประเสริฐ
ว.ดศ. 744

ณัฐพัชร กุลวรรณ
ว.ดศ. 8100

STRUCTURAL ENGINEER :

กานต์ นิลรัตน์
ว.ดศ. 10690

ปิยะพงศ์ ต๊ะคำ
ว.ดศ. 59443

วราธิศ สุพงษ์คำ
ว.ดศ. 94819

SANITARY ENGINEER :

สุเมธ วัฒนศิริ
ว.ดศ. 399

ELECTRICAL ENGINEER :

จำนงค์ ไชยวง
ว.ดศ. 4537

MECHANICAL ENGINEER :

สมเจตน์ ชื่นใจ
ว.ดศ. 4172

INTERIOR DESIGNER :

สุวิมล ทองยอด
ว.ดศ. 788

DRAWING :

นราชนันท์ เขียวนอก

ศศิธร กาทอง

ตรวจ	วิจิตร	หัวหน้างานเขียนแบบ
ตรวจ	วิจิตร	หัวหน้างานเขียนแบบ
ตรวจ	วิจิตร	หัวหน้างานเขียนแบบ
ตรวจ	วิจิตร	หัวหน้างานเขียนแบบ
เขียน	วิจิตร	หัวหน้างานเขียนแบบ
เขียน	วิจิตร	หัวหน้างานเขียนแบบ

DRAWING TITLE

ปรับปรุงอาคารครีเอทีฟ

SCALE: 1:100

DATE: 28/11/2567

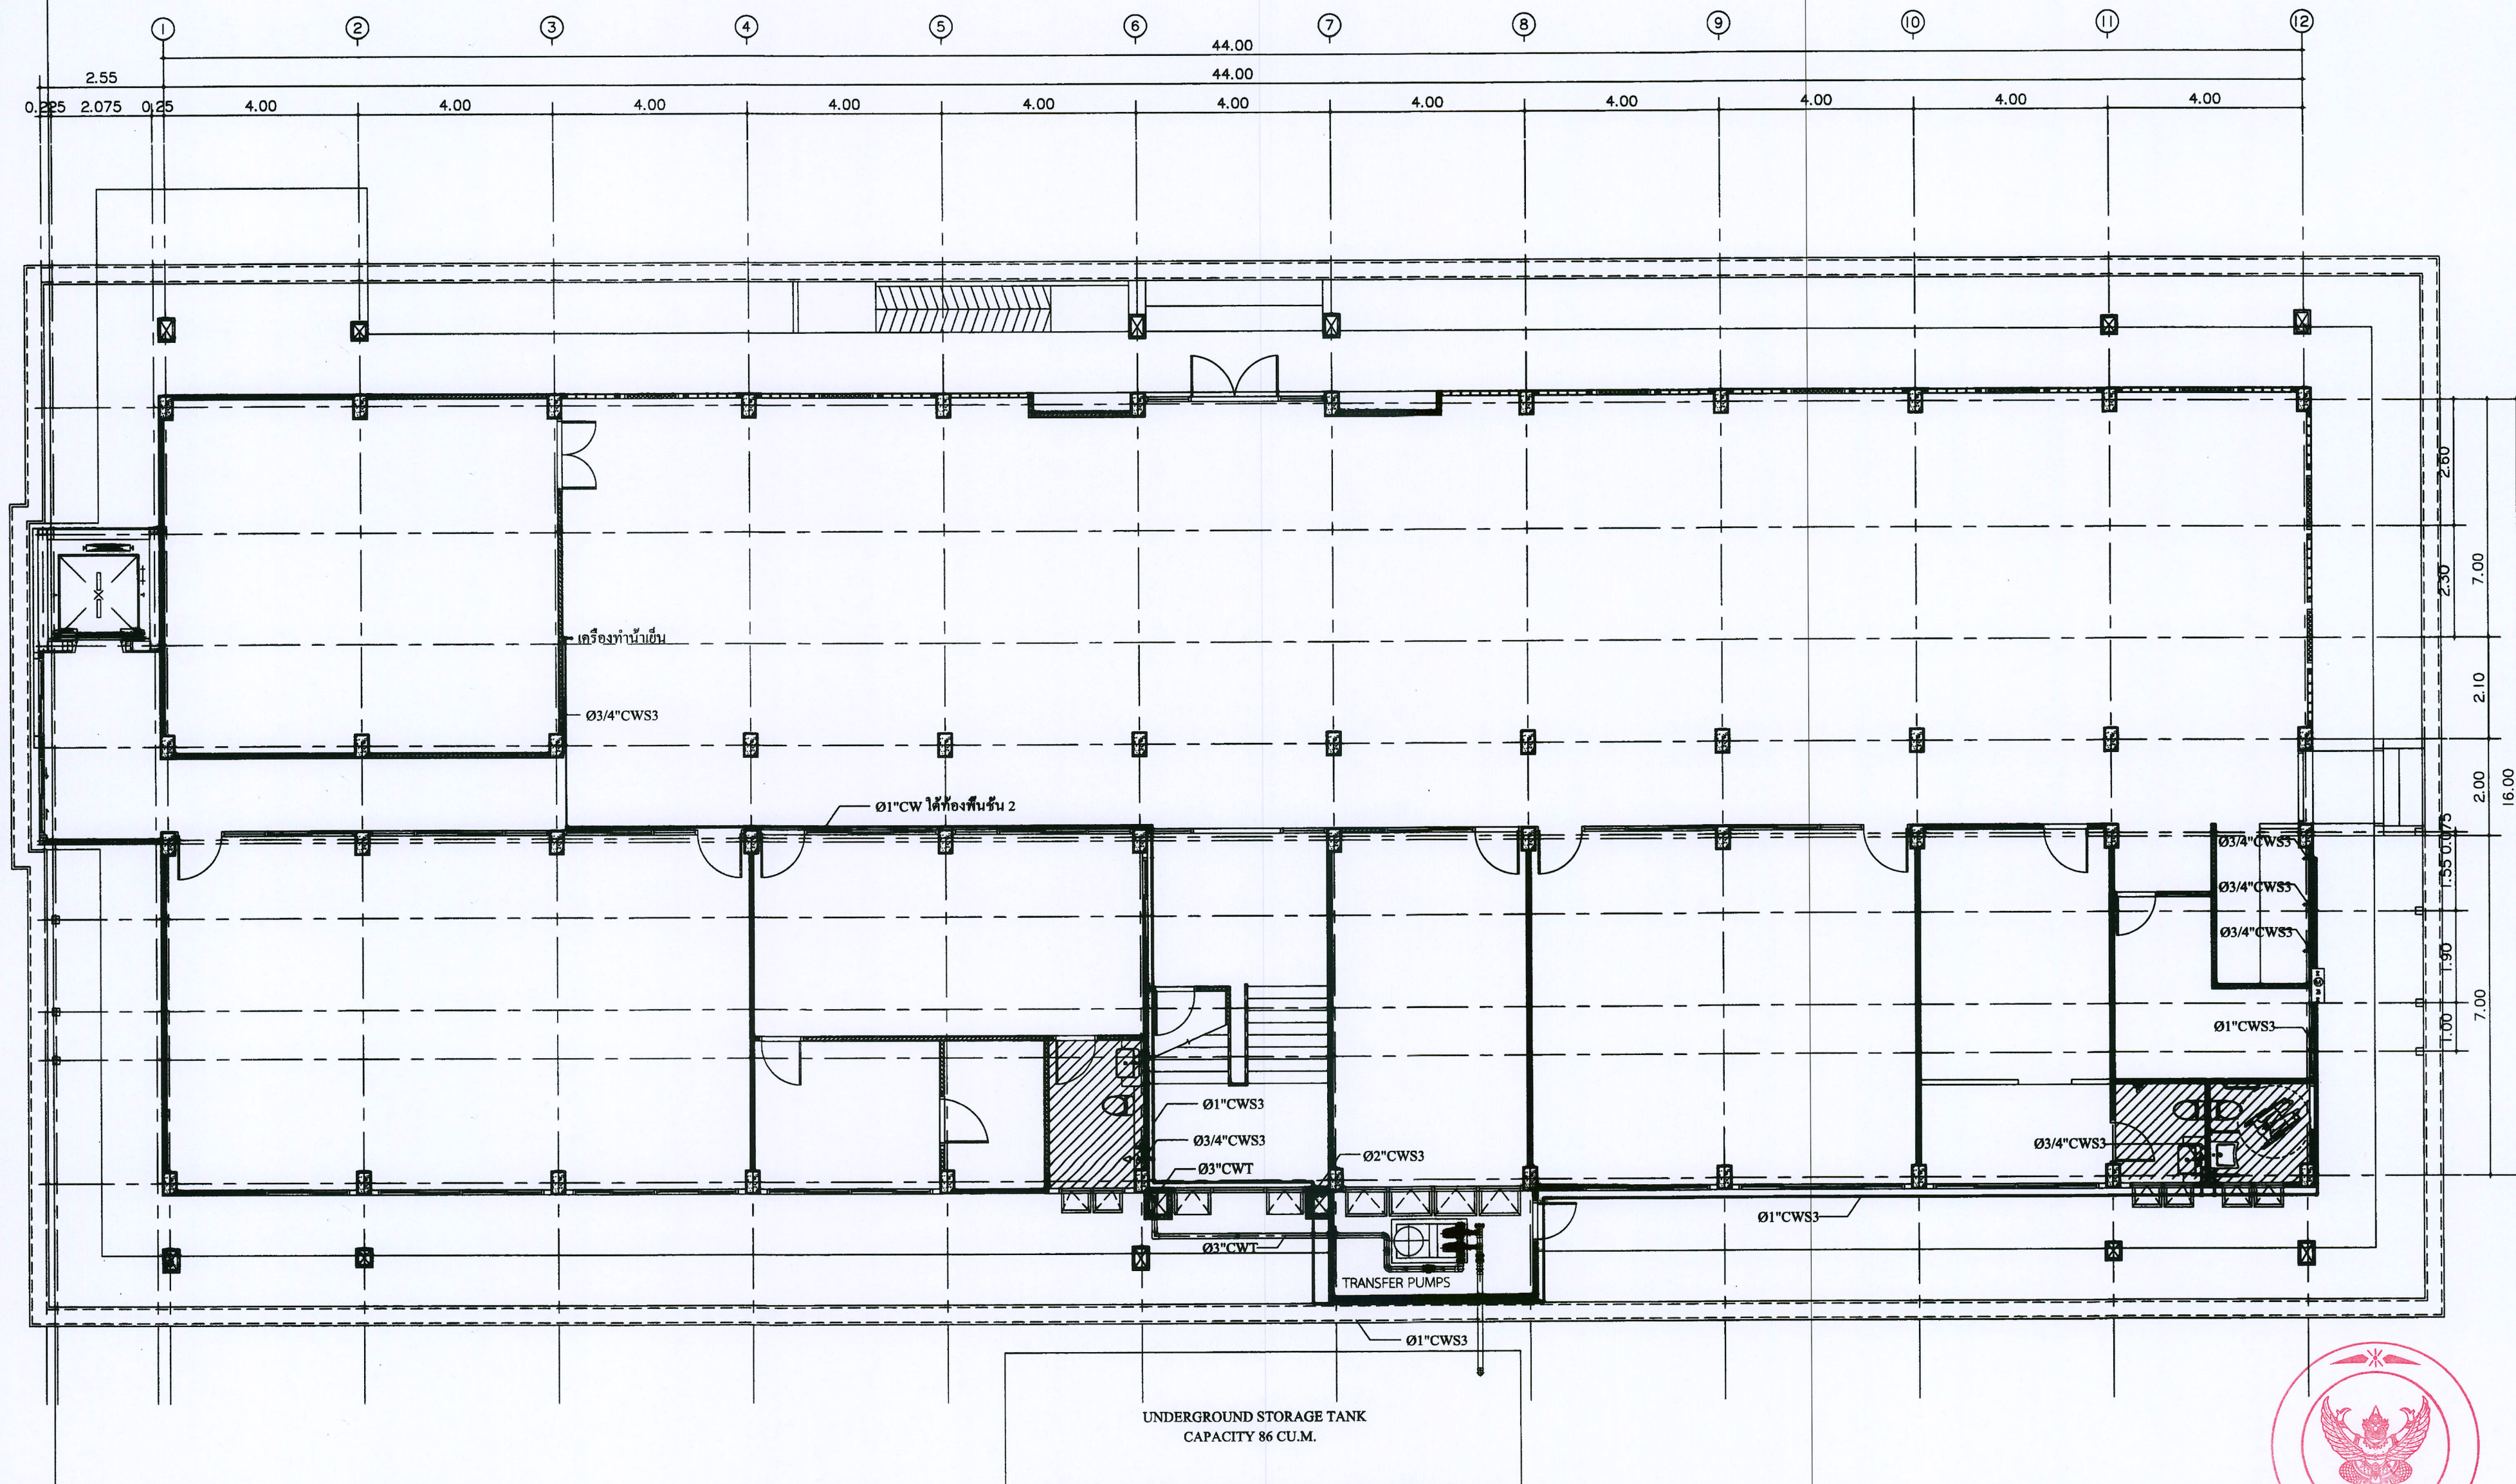
NOTE:

TOTAL: 149

DRAWING NO. SN-07



ผังระบบสุขาภิบาล ชั้นที่ 1
มาตราส่วน 1 : 100




UNDERGROUND STORAGE TANK
CAPACITY 86 CU.M.



แปลนระบบน้ำประปา ชั้นที่ 1
มาตราส่วน 1 : 100


มหาวิทยาลัยแม่โจ้
สำนักงานอธิการบดี
Good space
บริษัท กู๊ดสเปซ จำกัด (จำกัดความรับผิด)
78 หมู่ 1 ต.หนอง อ.สารภี จ.เชียงใหม่ 50140
โทรศัพท์ & โทรสาร 053-212808
78 M.1, Chom-Jhon, Sanasat Chiangmai 50300
Tel & Fax 053-212808, www.goodspace.co.th

PROJECT NAME : แบบปรับปรุงอาคารศรีเกษม	
OWNER : มหาวิทยาลัยแม่โจ้	
LOCATION : มหาวิทยาลัยแม่โจ้ ตำบลหนองหาร อำเภอสันทราย จังหวัดเชียงใหม่	
ARCHITECTURE :	
วิศวกร จงประเสริฐ ว.ดล. 744	
วิศวกร กุศลนครชัย ภ.ดล. 8100	
STRUCTURAL ENGINEER :	
กานต์ วิวัฒน์วิจิตร ดล. 10890	
ปิยะพงศ์ ตระคำ ภ.ดล. 59443	
วราธิศ วุฒิจันทร์ ภ.ดล. 94819	
SANITARY ENGINEER :	
สุเมธศักดิ์ มณีศิริ ดล. 399	
ELECTRICAL ENGINEER :	
จันทน์ ไชยวาล ดล. 4537	
MECHANICAL ENGINEER :	
สมจิตร ชินะใจ ดล. 4172	
INTERIOR DESIGNER :	
ภูริณัฐ ทองยอด ภ.ดล. 768	
DRAWING :	
บรรณภัทร เขียวนอก	
ศศิธร กาทอง	
ตรวจ	หัวหน้างานเทคนิค
ตรวจ	หัวหน้างานเทคนิคช่าง แบบแปลน
ตรวจ	หัวหน้างานเทคนิคช่าง แบบโครงสร้าง
ตรวจ	หัวหน้างาน งานสถาปัตย์
เก็บแบบ	งานสถาปัตย์
อนุมัติ	อธิการบดี
DRAWING TITLE : แปลนระบบน้ำประปา	
SCALE: 1:100	TOTAL: 149
DATE: 28/11/2567	DRAWING NO.
NOTE:	SN-08

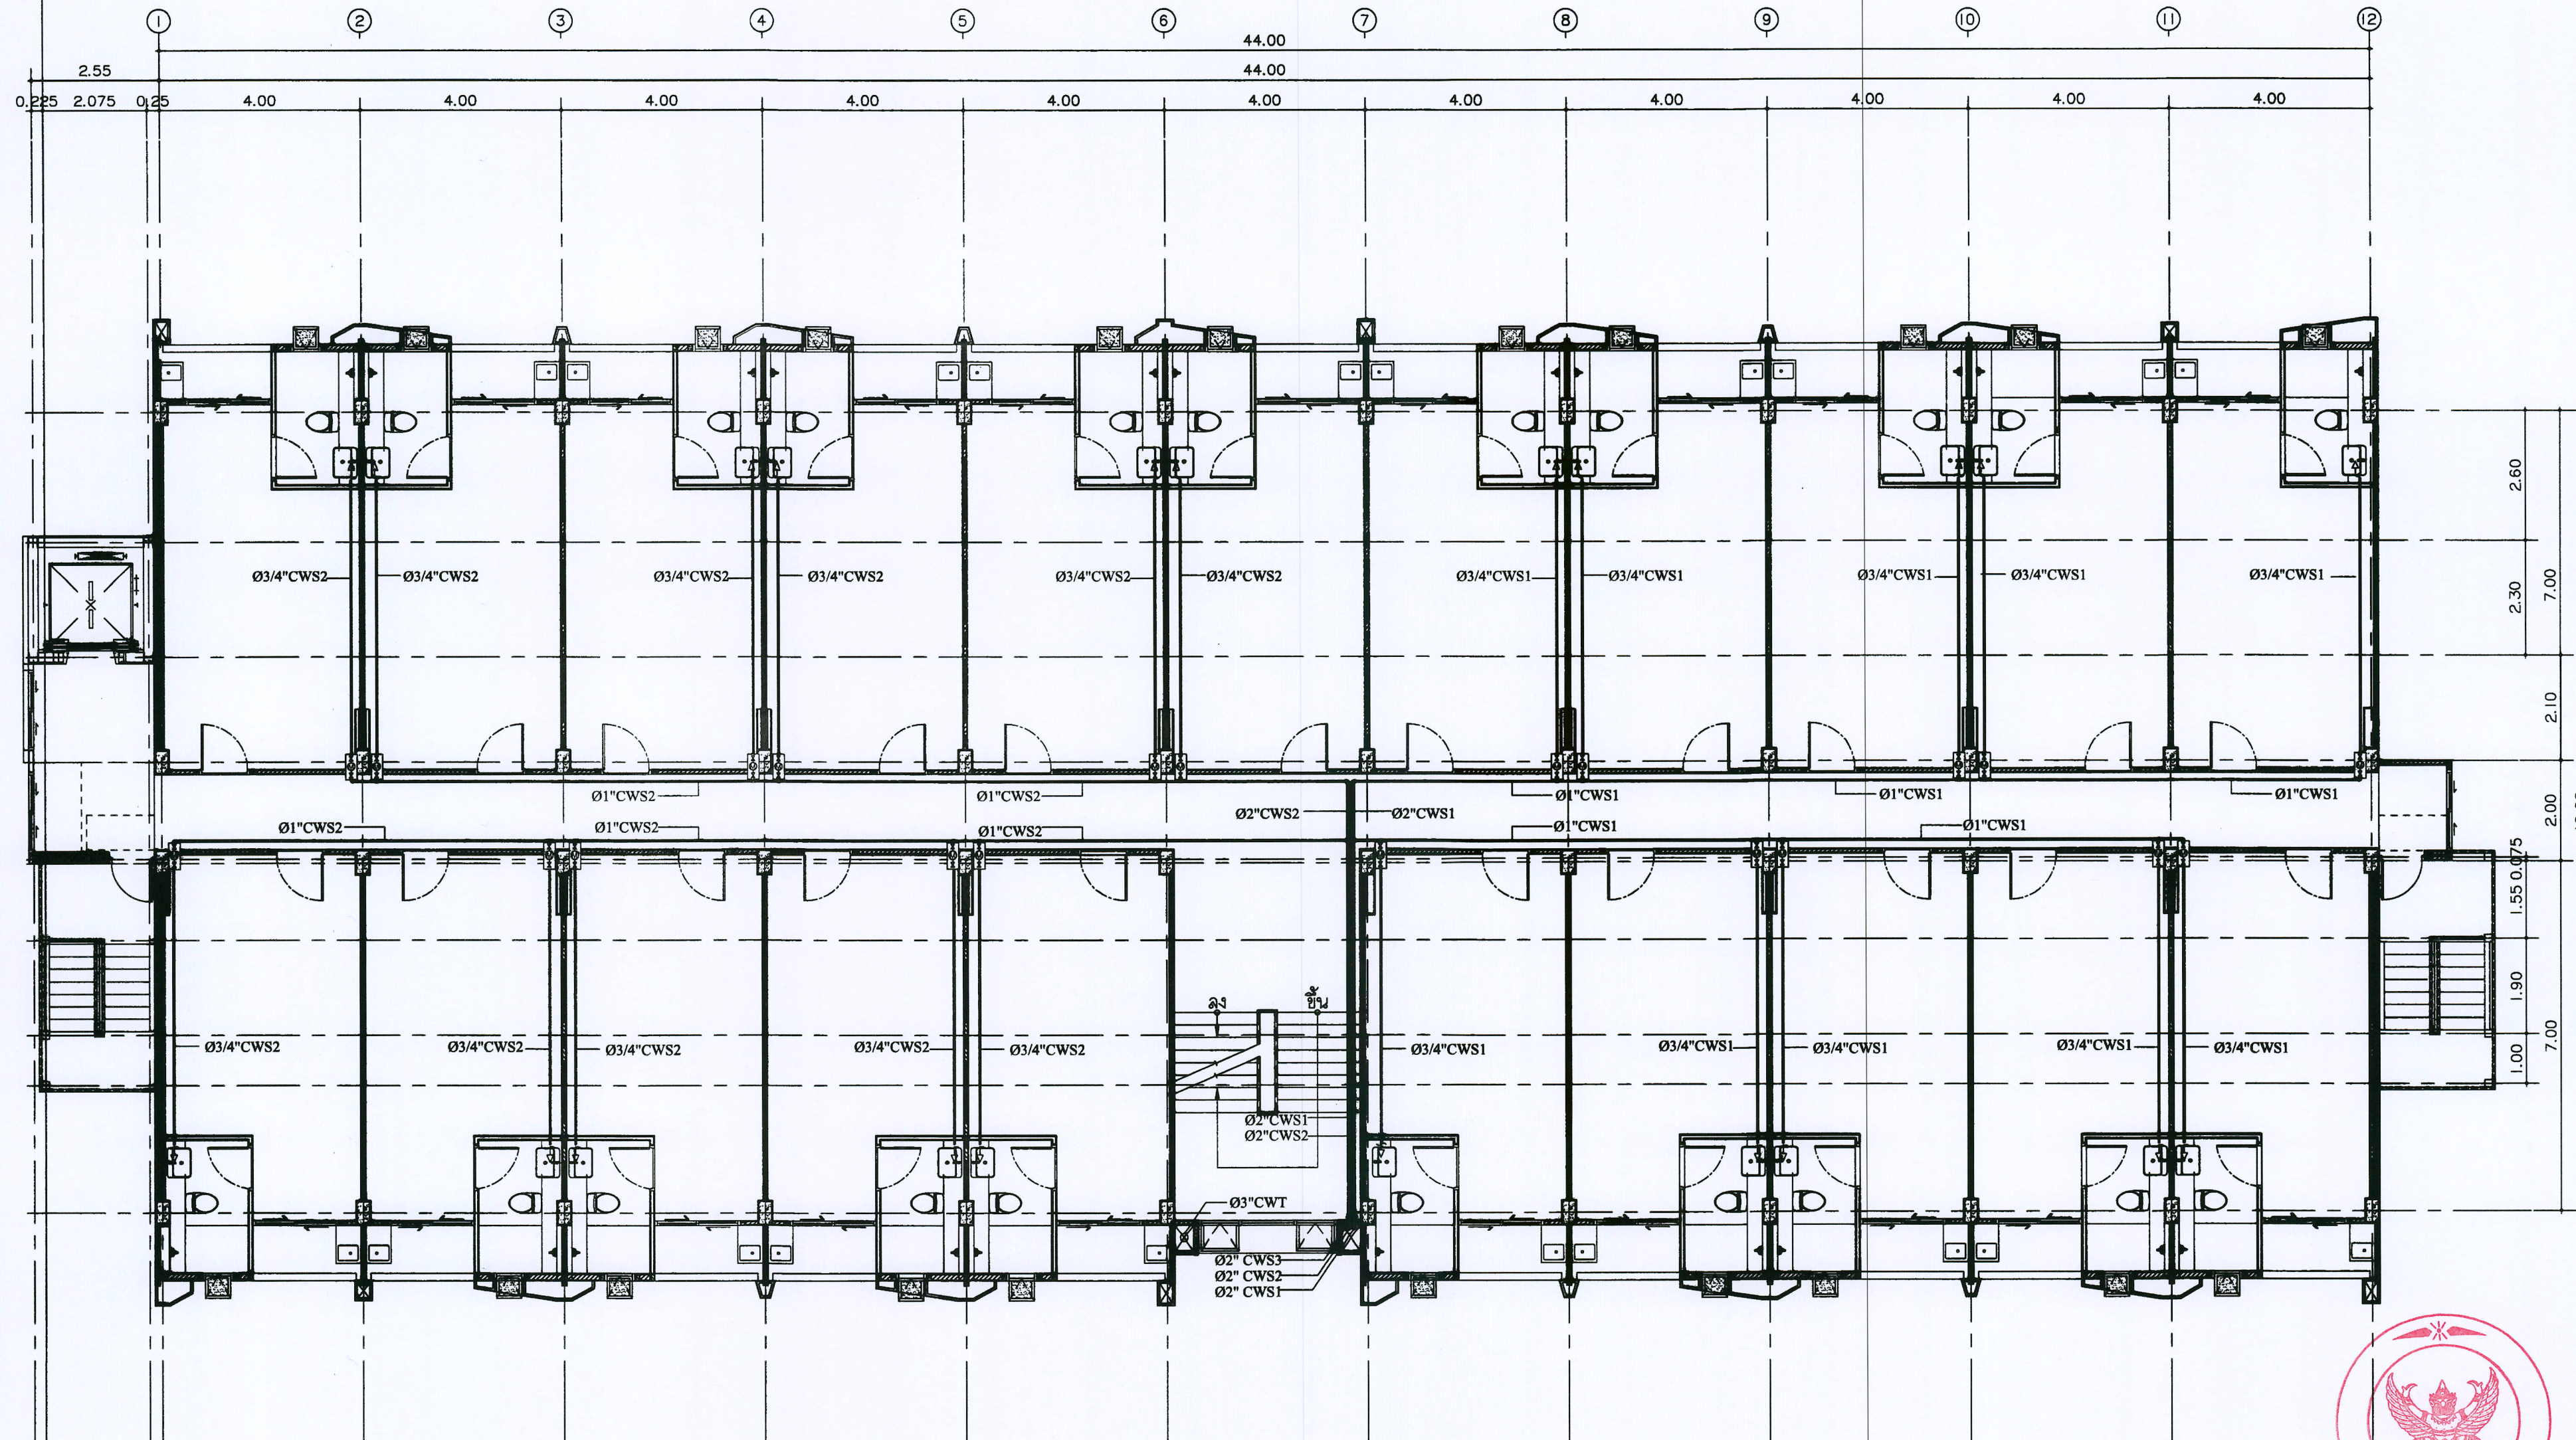

แปลนระบบน้ำประปา ชั้นที่ 2-5
มาตราส่วน 1 : 100

มหาวิทยาลัยแม่โจ้ Good Space บริษัท กู๊ดสเปซ จำกัด (มหาชน) 78 หมู่ 11, ต.แม่โจ้, อ.แม่โจ้, จ.เชียงใหม่ 50140 โทรศัพท์ & แฟกซ์ 053-212808 Tel & Fax 053-212808, www.goodspace.co.th	
PROJECT NAME :	
แบบปรับปรุงอาคารศรีเกษม	
OWNER :	
มหาวิทยาลัยแม่โจ้	
LOCATION :	
มหาวิทยาลัยแม่โจ้ ตำบลหนองหาร อำเภอเมืองเชียงใหม่ จังหวัดเชียงใหม่	
ARCHITECTURE :	
ผอ.วิทย์ จงประเสริฐ 2.00. 744	
ผอ.พัชร กุลวณิช ก-ดล. 8100	
STRUCTURAL ENGINEER :	
กานต์ นันทสิทธิ์ ดล. 10690	
วิเศษศักดิ์ กย. 59443	
วราธิษฐาน กย. 94819	
SANITARY ENGINEER :	
สุเมธ นนทิ ดล. 399	
ELECTRICAL ENGINEER :	
จำนงค์ ใจวัฒ ดล. 4537	
MECHANICAL ENGINEER :	
สมจิตร ชินใจ ดล. 4172	
INTERIOR DESIGNER :	
สุวิทย์ ทองยอ ก-ดล. 788	
DRAWING :	
นางนงนุช เขื่อนนอก	
คณิศร กาทอง	
ตรวจ	หัวหน้างานเขียนผังงาน
ตรวจ	หัวหน้างานเขียนอาคาร
ตรวจ	หัวหน้างานเขียนสถาปัตย์
ตรวจ	หัวหน้างานเขียนวิศวกรรม
เก็บแบบ	งานเขียนแบบ
อนุมัติ	อธิการบดี
DRAWING TITLE :	
แปลนระบบน้ำประปา ชั้นที่ 2-5	
SCALE : 1:100	149
DATE : 28/11/2567	DRAWING NO.
NOTE :	SN-09






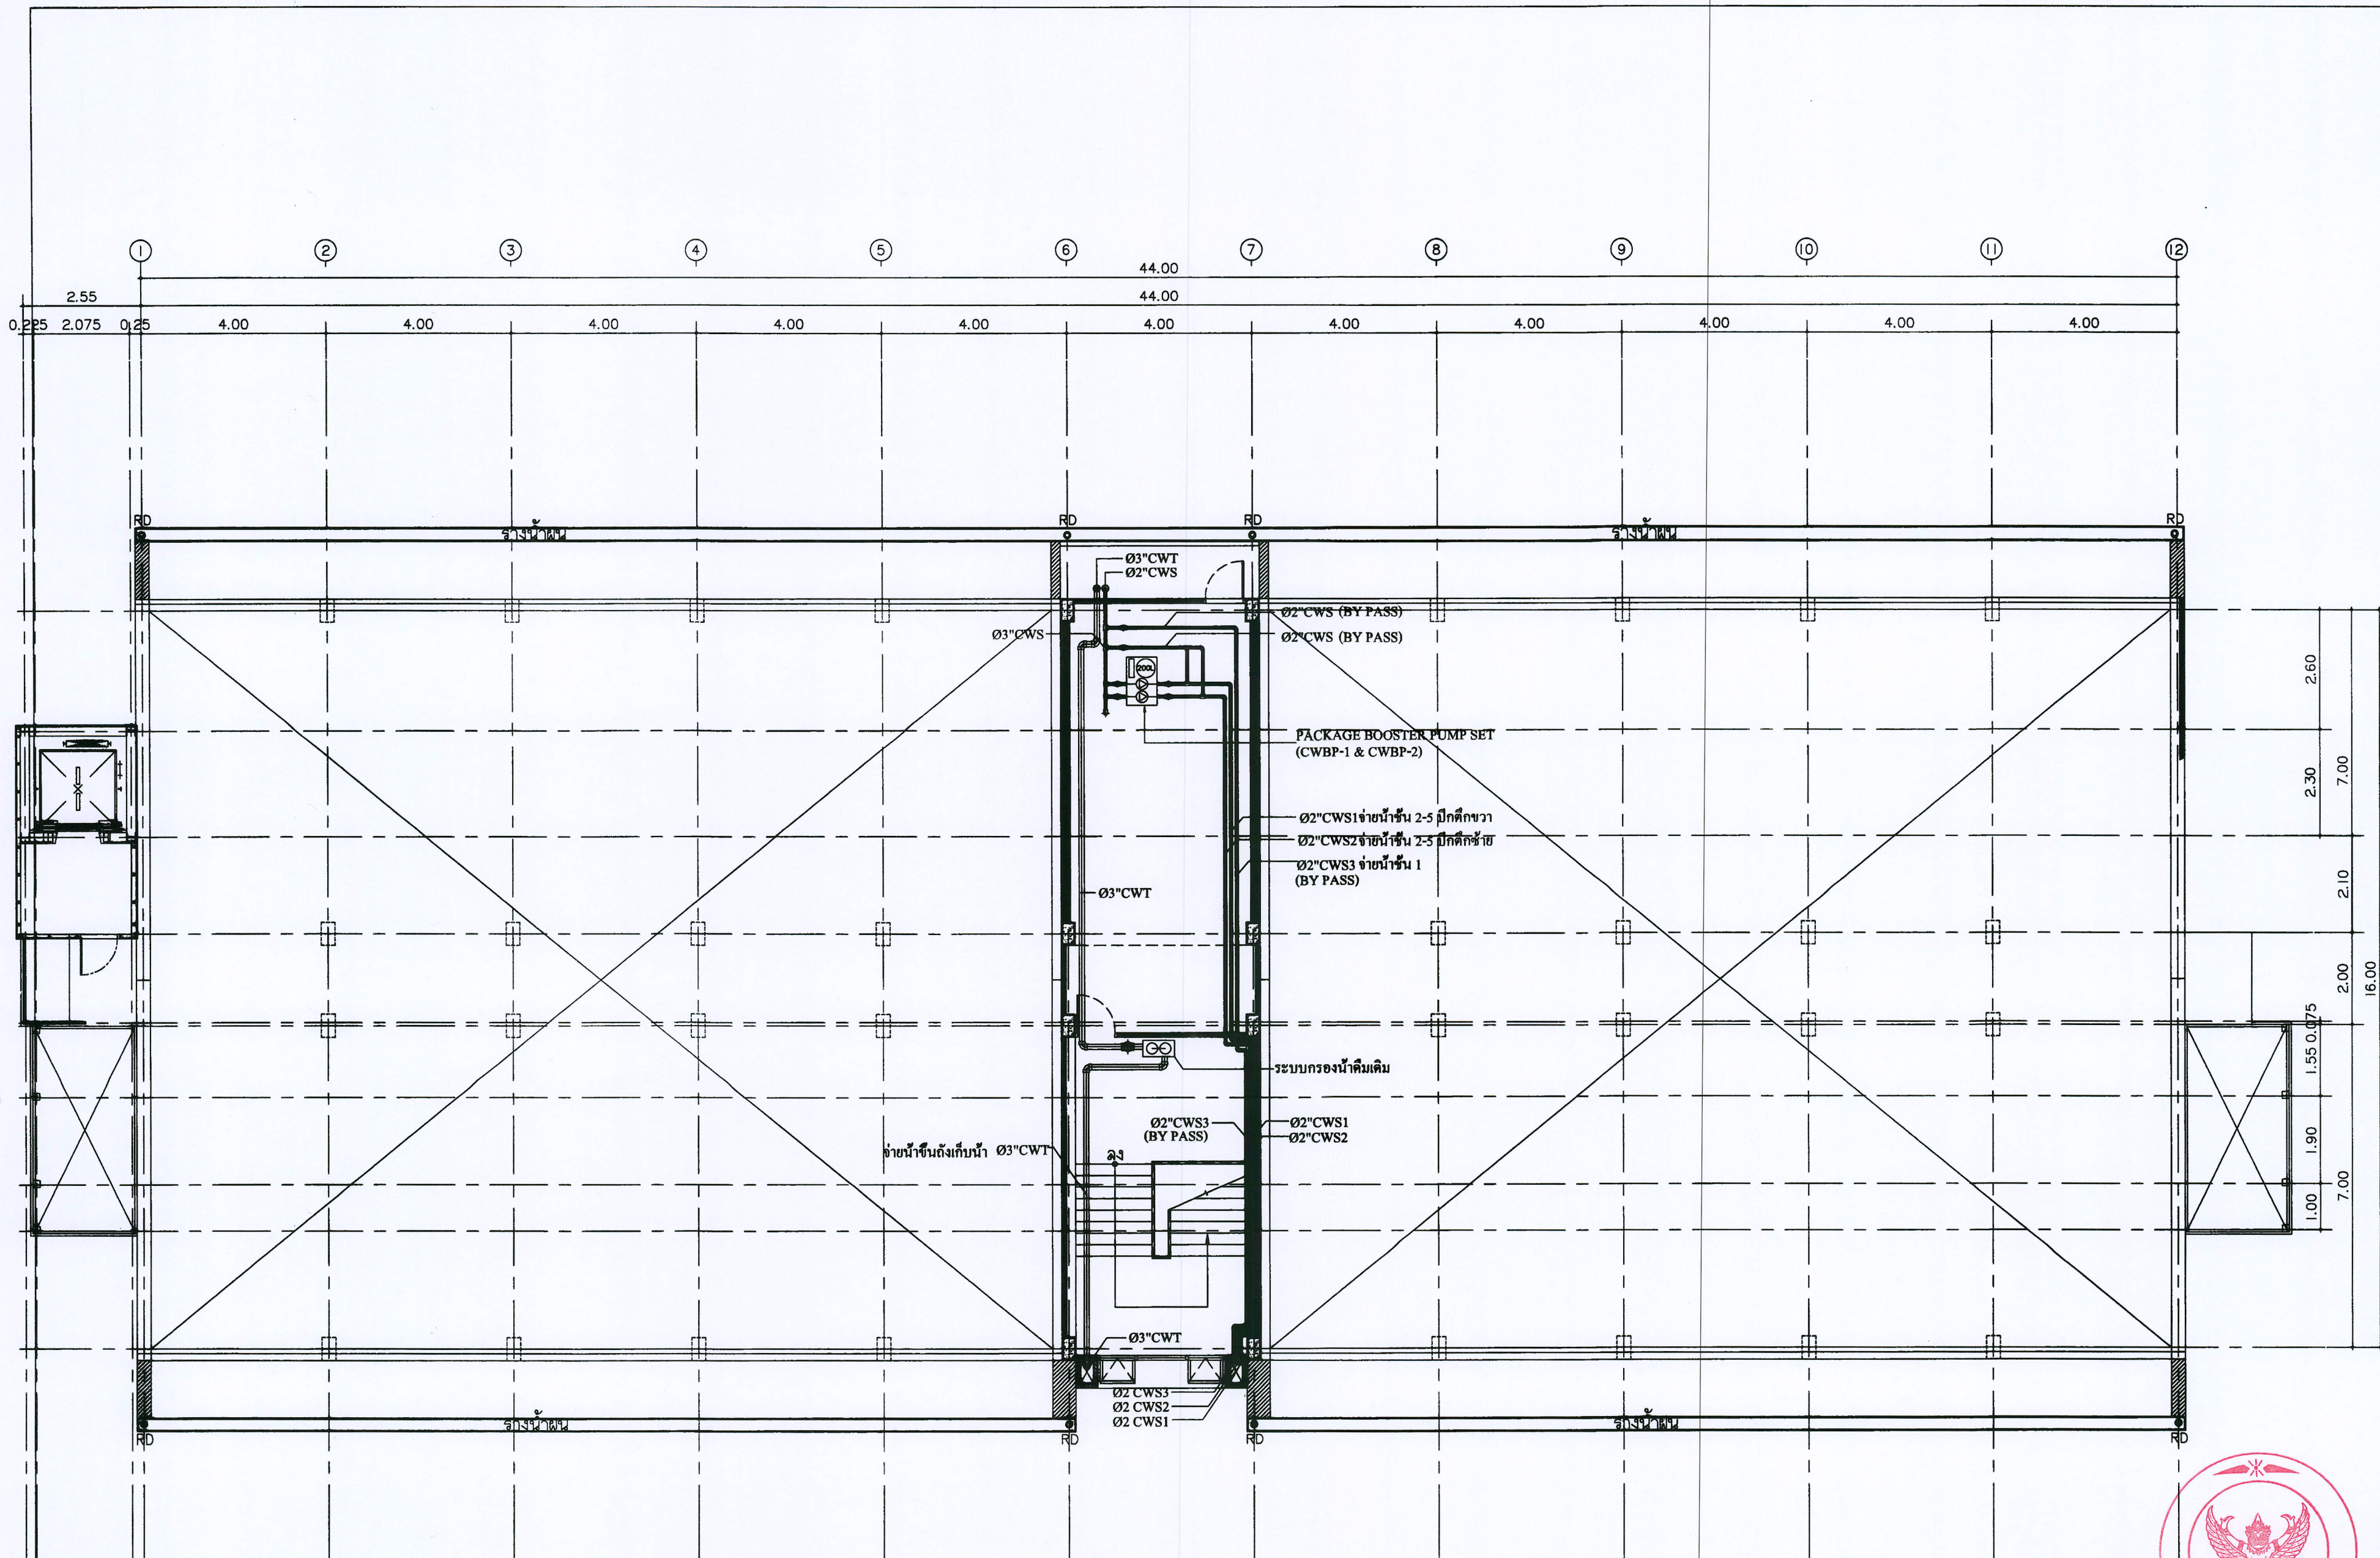



แปลนระบบน้ำประปา ชั้นที่ 6
มาตราส่วน 1 : 100



มหาวิทยาลัยแม่โจ้
Good Space

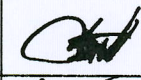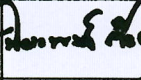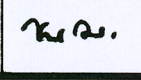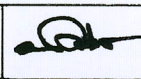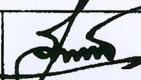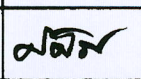
บริษัท กู๊ดสเปซ จำกัด (สำนักงานใหญ่)
78 หมู่ 1 ต.หนอง ต.แม่โจ้ จ.เชียงใหม่ 50140
โทรศัพท์ & แฟกซ์ 053-212806
78 M.1, Cham-Suea, Sangkhli Chiangmai 50300
Tel & Fax 053-212806 www.goodspace.co.th

PROJECT NAME :	
แบบปรับปรุงอาคารศรีเกษม	
OWNER :	
มหาวิทยาลัยแม่โจ้	
LOCATION :	
มหาวิทยาลัยแม่โจ้ ตำบลหนองหาร อำเภอสันทราย จังหวัดเชียงใหม่	
ARCHITECTURE :	
วิศวกร งบประมาณ ว.ล. 744	
วิศวกร ควบคุม ก-ล. 8100	
STRUCTURAL ENGINEER :	
กานต์ นิลนันทน์ ด.ล. 10690	
ปิยะพงศ์ ศักดิ์ ด.ล. 59443	
วชิร ภูมพันธ์ ด.ล. 94819	
SANITARY ENGINEER :	
สุเมธ วัฒนศิริ ด.ล. 399	
ELECTRICAL ENGINEER :	
จำนงค์ ไชยว ด.ล. 4537	
MECHANICAL ENGINEER :	
ฉวีกร ชื่นใจ ด.ล. 4172	
INTERIOR DESIGNER :	
สุวิทย์ ทองยอด ก-ล. 768	
DRAWING :	
นางสาวกรรณิศา เขื่อนนอก	
คณิศร กาทอง	
ตรวจ	หัวหน้างานสถาปัตย์
ตรวจ	หัวหน้างานวิศวกรรม
ตรวจ	ผู้ควบคุมงานสถาปัตย์
ตรวจ	ผู้ควบคุมงานวิศวกรรม
เก็บแบบ	ผู้ควบคุมงานสถาปัตย์
อนุมัติ	ผู้ควบคุมงานวิศวกรรม
DRAWING TITLE :	
แปลนระบบน้ำประปา	
SCALE : 1:100	TOTAL : 149
DATE : 28/11/2567	DRAWING NO.
NOTE :	SN-10

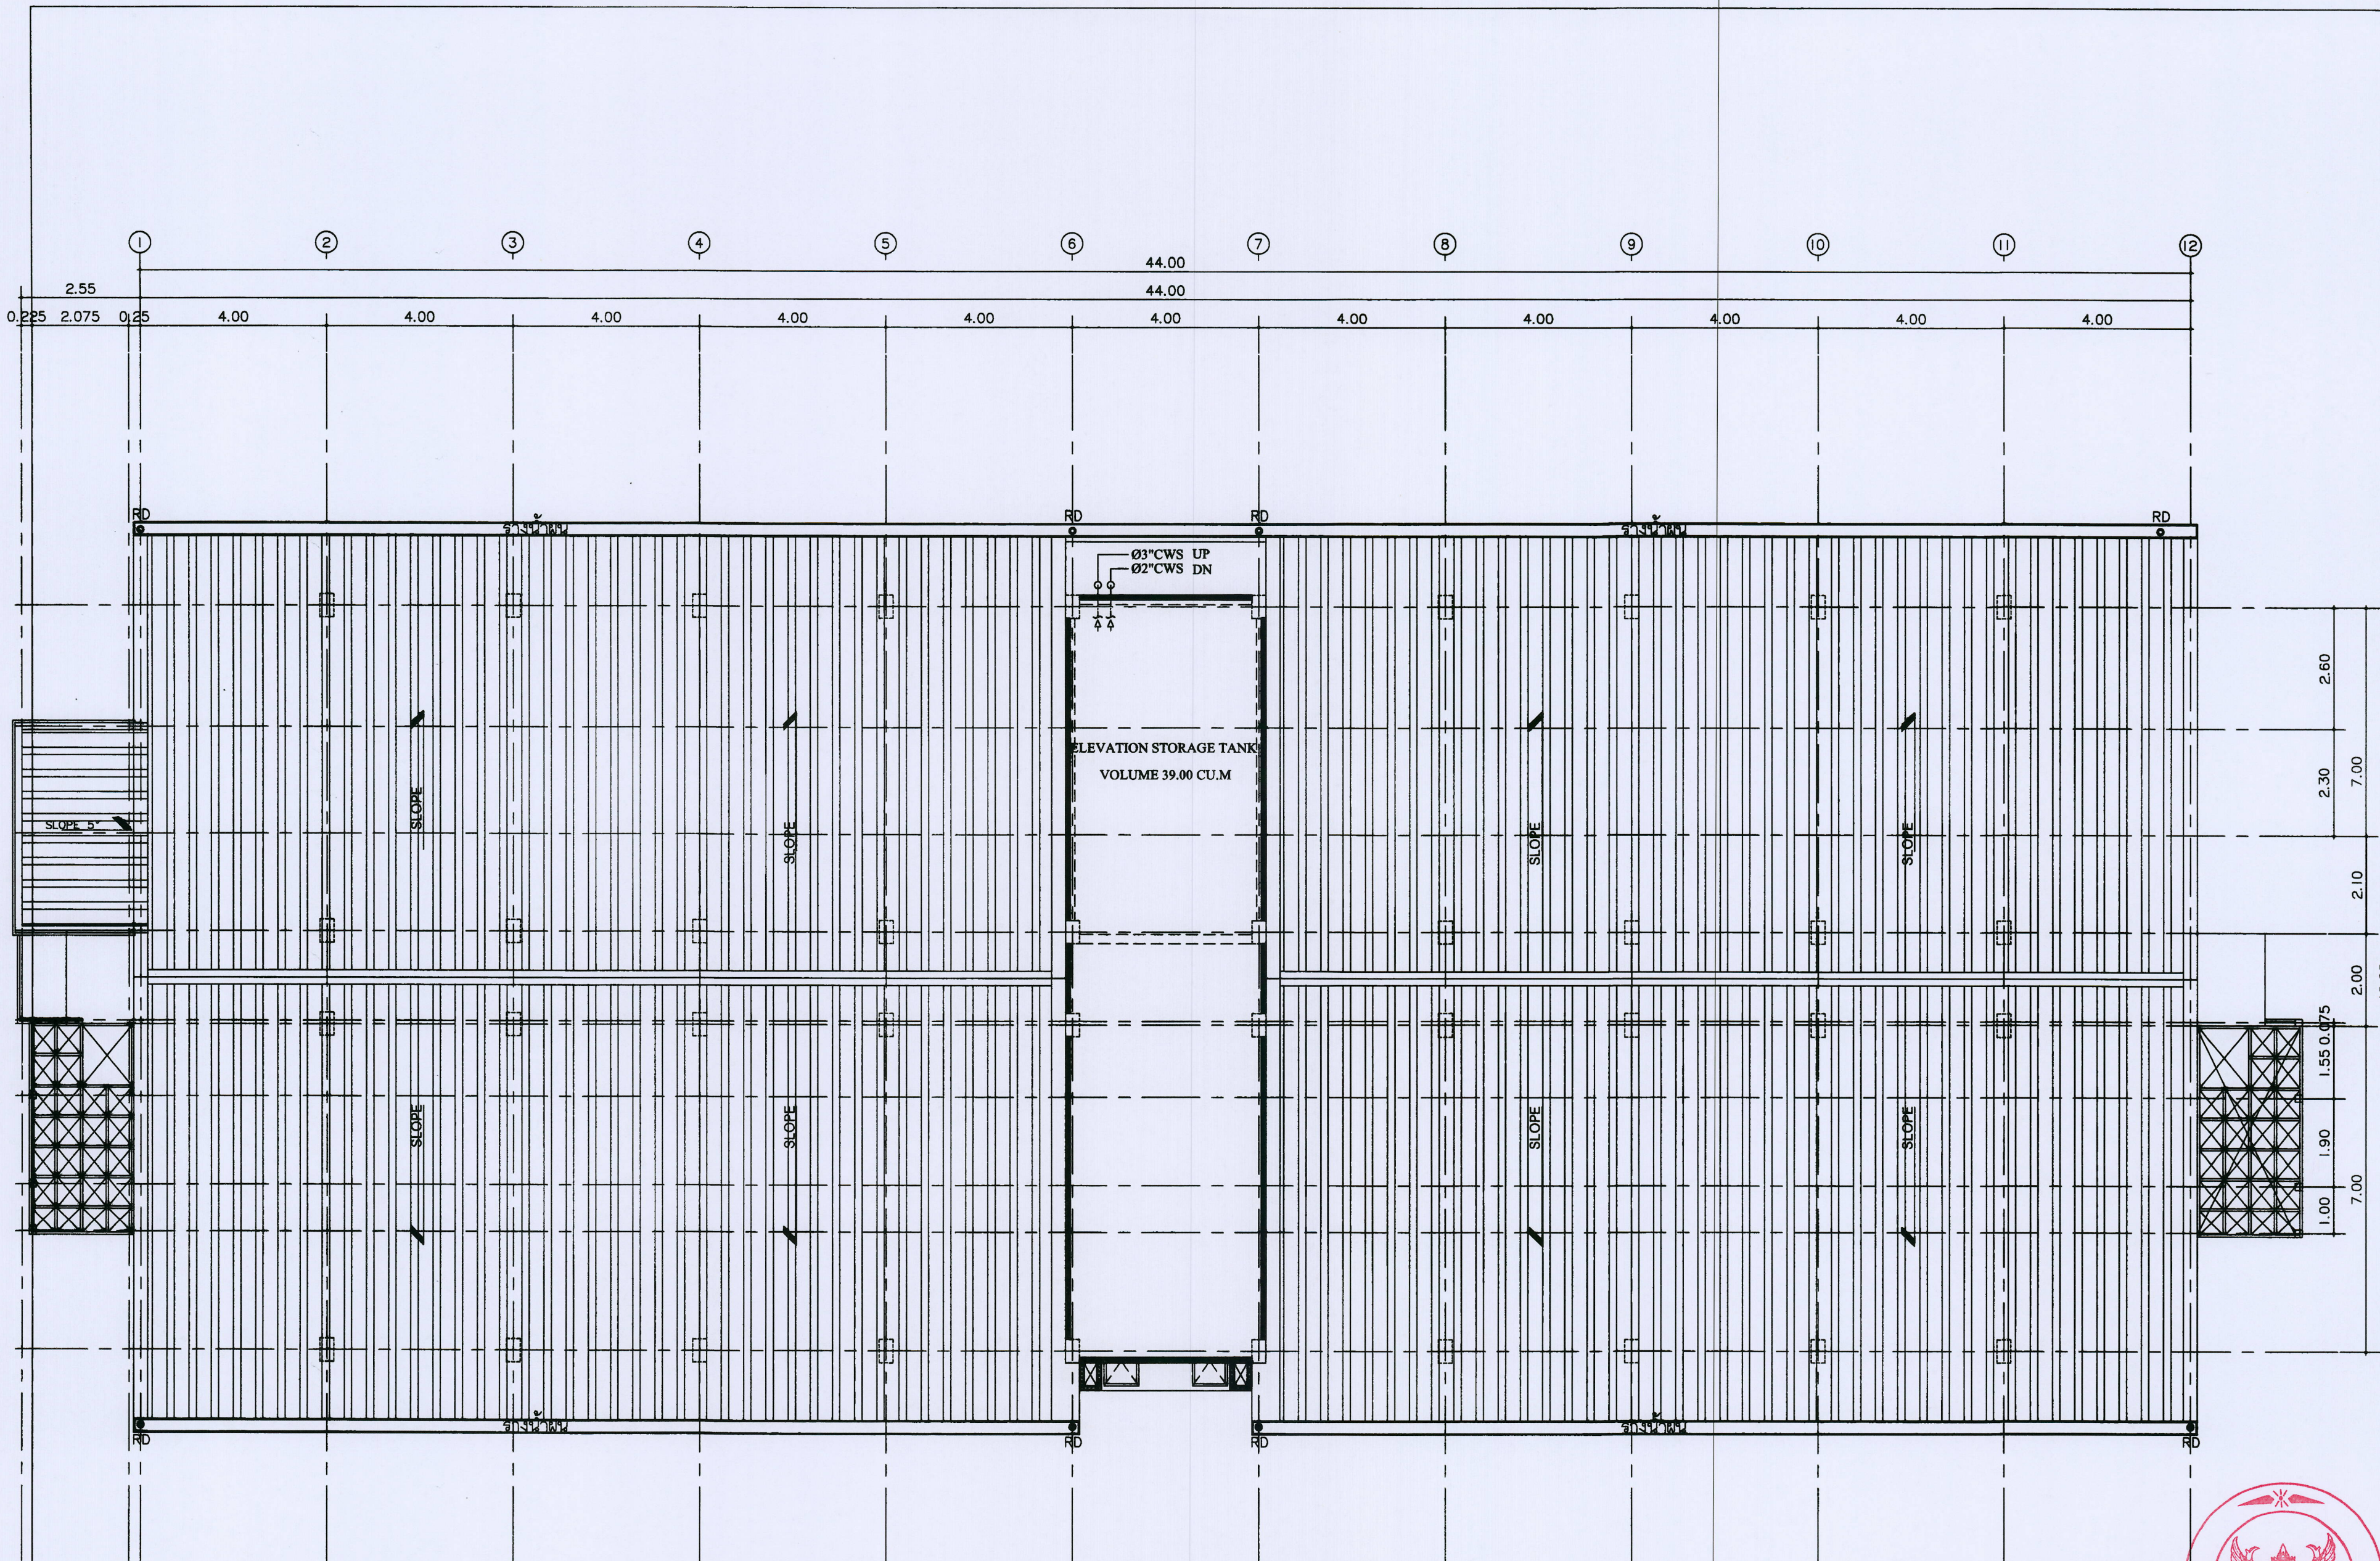


แปลนระบบน้ำประปา ชั้นหลังคา
มาตราส่วน 1 : 100


มหาวิทยาลัยแม่โจ้ สำนักงานอธิการบดี Good Space บริษัท กู๊ดสเปซ จำกัด (สำนักงานใหญ่) 78 หมู่ 1 ต.ชุมแสง อ.สารภี จ.เชียงใหม่ 50140 โทรศัพท์ & แฟกซ์ 053-212806 78 หมู่ 1, Chum-Saeng, Sangpho Chiangmai 50140 Tel & Fax 053-212806, www.goodspace.co.th	
PROJECT NAME :	
แบบปรับปรุงอาคารศรีเกษตร	
OWNER :	
มหาวิทยาลัยแม่โจ้	
LOCATION :	
มหาวิทยาลัยแม่โจ้ ตำบลหนองหาร อำเภอคันธารราษฎร์ จังหวัดเชียงใหม่	
ARCHITECTURE :	
วิศวกร จงประกอบกิจ ว.ดล. 744	
วิศวกร อดิศักดิ์ ว.ดล. 8100	
STRUCTURAL ENGINEER :	
กานต์ นิรันดร์ชัยรัตน์ ดล. 10690	
ปิยะพงศ์ ศรีสคำ ดล. 59443	
วราธิศ ภู่งวงค์ ดล. 94819	
SANITARY ENGINEER :	
สุเมธินันท์ มณีศิริ ดล. 399	
ELECTRICAL ENGINEER :	
จำนงค์ ไชยวาล ดล. 4537	
MECHANICAL ENGINEER :	
สมจิตร ชินธิง ดล. 4172	
INTERIOR DESIGNER :	
สุวิมล ทองยอด ว.ดล. 768	
DRAWING :	
บรรณภัฏ ธีรชนอก	
ศศิธร กาทอง	
ตรวจ	หัวหน้างานช่างเทคนิค
ตรวจ	หัวหน้างานช่างไฟฟ้า
ตรวจ	หัวหน้างานช่างสุขาภิบาล
ตรวจ	หัวหน้างานช่างโยธา
เห็นชอบ	อธิการบดี
อนุมัติ	รองอธิการบดี
DRAWING	
แปลนระบบน้ำประปา ชั้นหลังคา	
มหาวิทยาลัยแม่โจ้	
SCALE : 1:100	TOTAL :
DATE : 28/11/2567	149
NOTE :	DRAWING NO.
SN-11	

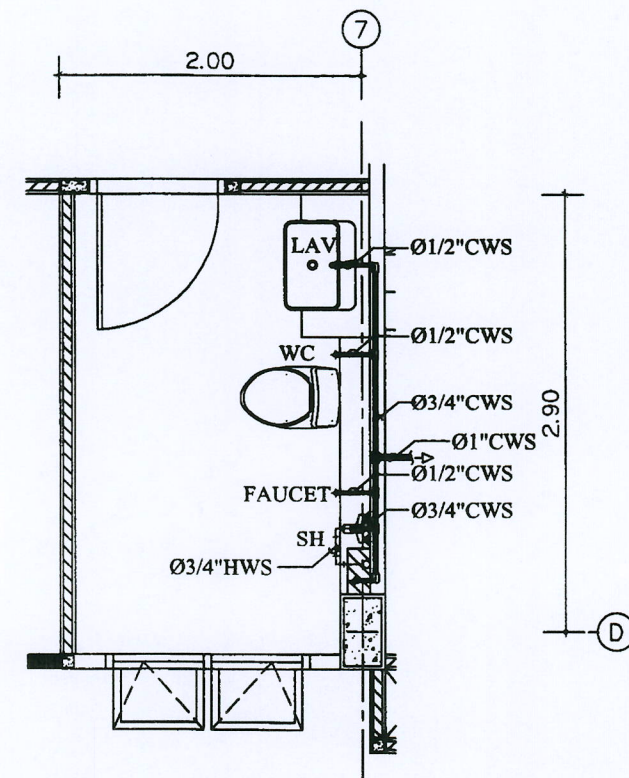

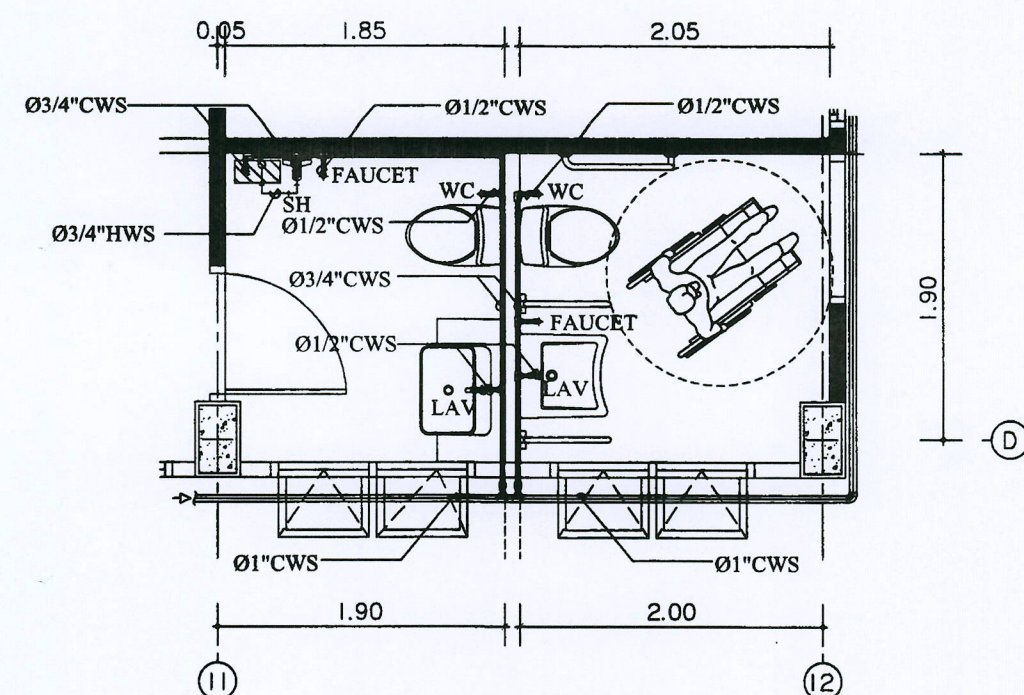แบบขยายการเดินท่อน้ำ CWS
ภายในห้องน้ำ WC-01
มาตราส่วน 1 : 50



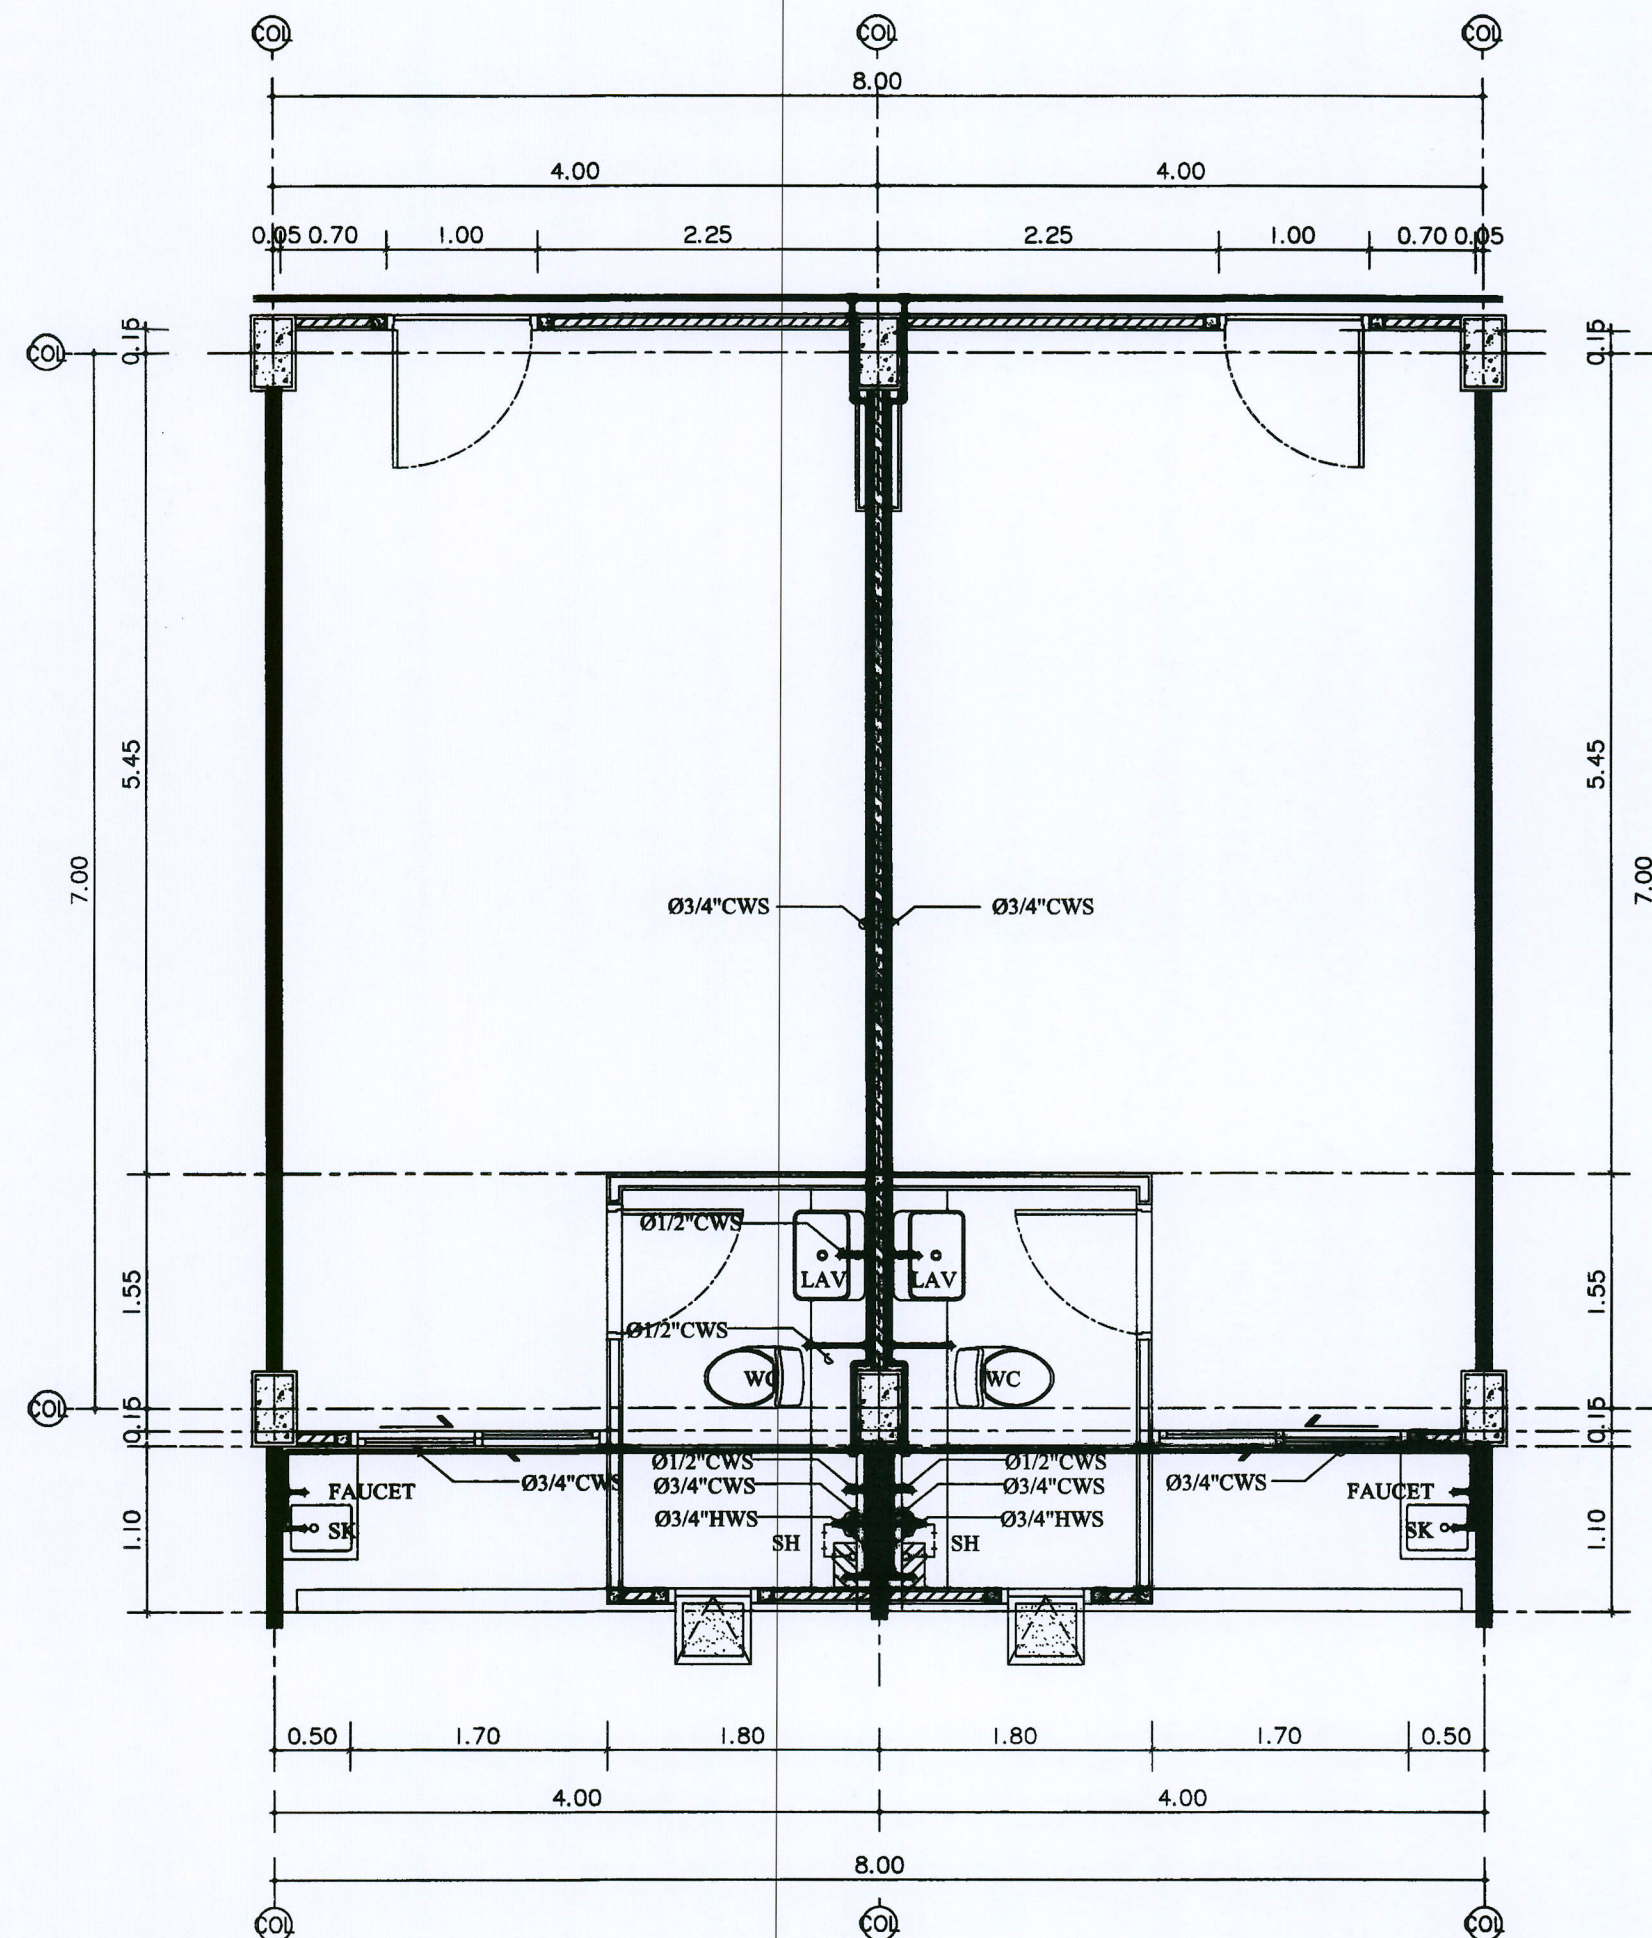แบบขยายการเดินท่อน้ำ CWS
ภายในห้องน้ำ WC-02, WC-03
มาตราส่วน 1 : 50



แบบขยายการเดินท่อน้ำ CWS
ภายในห้องน้ำ WC-04
มาตราส่วน 1 : 50



มหาวิทยาลัยราชภัฏวชิรเวศน์
สำนักงานอธิการบดี ถนนพหลโยธิน กรุงเทพมหานคร 10400

Good space

บริษัท กู๊ดสเปซ จำกัด (สำนักงานใหญ่)
78 หมู่ 1, ถนนพหลโยธิน แขวงจตุจักร กรุงเทพฯ 10140
โทรศัพท์ & แฟกซ์ 053-212808
78 M.1, Chom-Chom, Samsat Chongpradit 50300
Tel & Fax 053-212808, www.goodspace.co.th

PROJECT NAME :

แบบปรับปรุงอาคารครีเอทีฟ

OWNER :

มหาวิทยาลัยราชภัฏวชิรเวศน์

LOCATION :

มหาวิทยาลัยราชภัฏวชิรเวศน์ ตำบลหนองหาร
อำเภอเมืองร้อยเอ็ด จังหวัดร้อยเอ็ด

ARCHITECTURE :

ณัฐวิทย์ จงประเสริฐ
ร.ดล. 744

ณัฐพัชร กุลวณิชกร
ร.ดล. 8100

STRUCTURAL ENGINEER :

กานต์ นันทสิทธิ์
ดล. 10690

ปิยะพงศ์ ศรีสภา
ดล. 59443

วชิร ภู่งาม
ดล. 94819

SANITARY ENGINEER :

สุเมธ วัฒนศิริ
ดล. 399

ELECTRICAL ENGINEER :

จำนงค์ ใจนวล
ดล. 4537

MECHANICAL ENGINEER :

ฉัตรชัย ชื่นใจ
ดล. 4172

INTERIOR DESIGNER :

สุวิณี ทองยอด
ร.ดล. 768

DRAWING :

บรรณภัทร เวียนนอก

ศศิธร กาทอง

ตรวจ วิศวกรผู้ออกแบบ

ตรวจ วิศวกรผู้ออกแบบ

