






ผังระบบสุขาภิบาล น้ำทิ้ง ชั้นที่ 2-5
 มาตรฐาน
 1 : 100

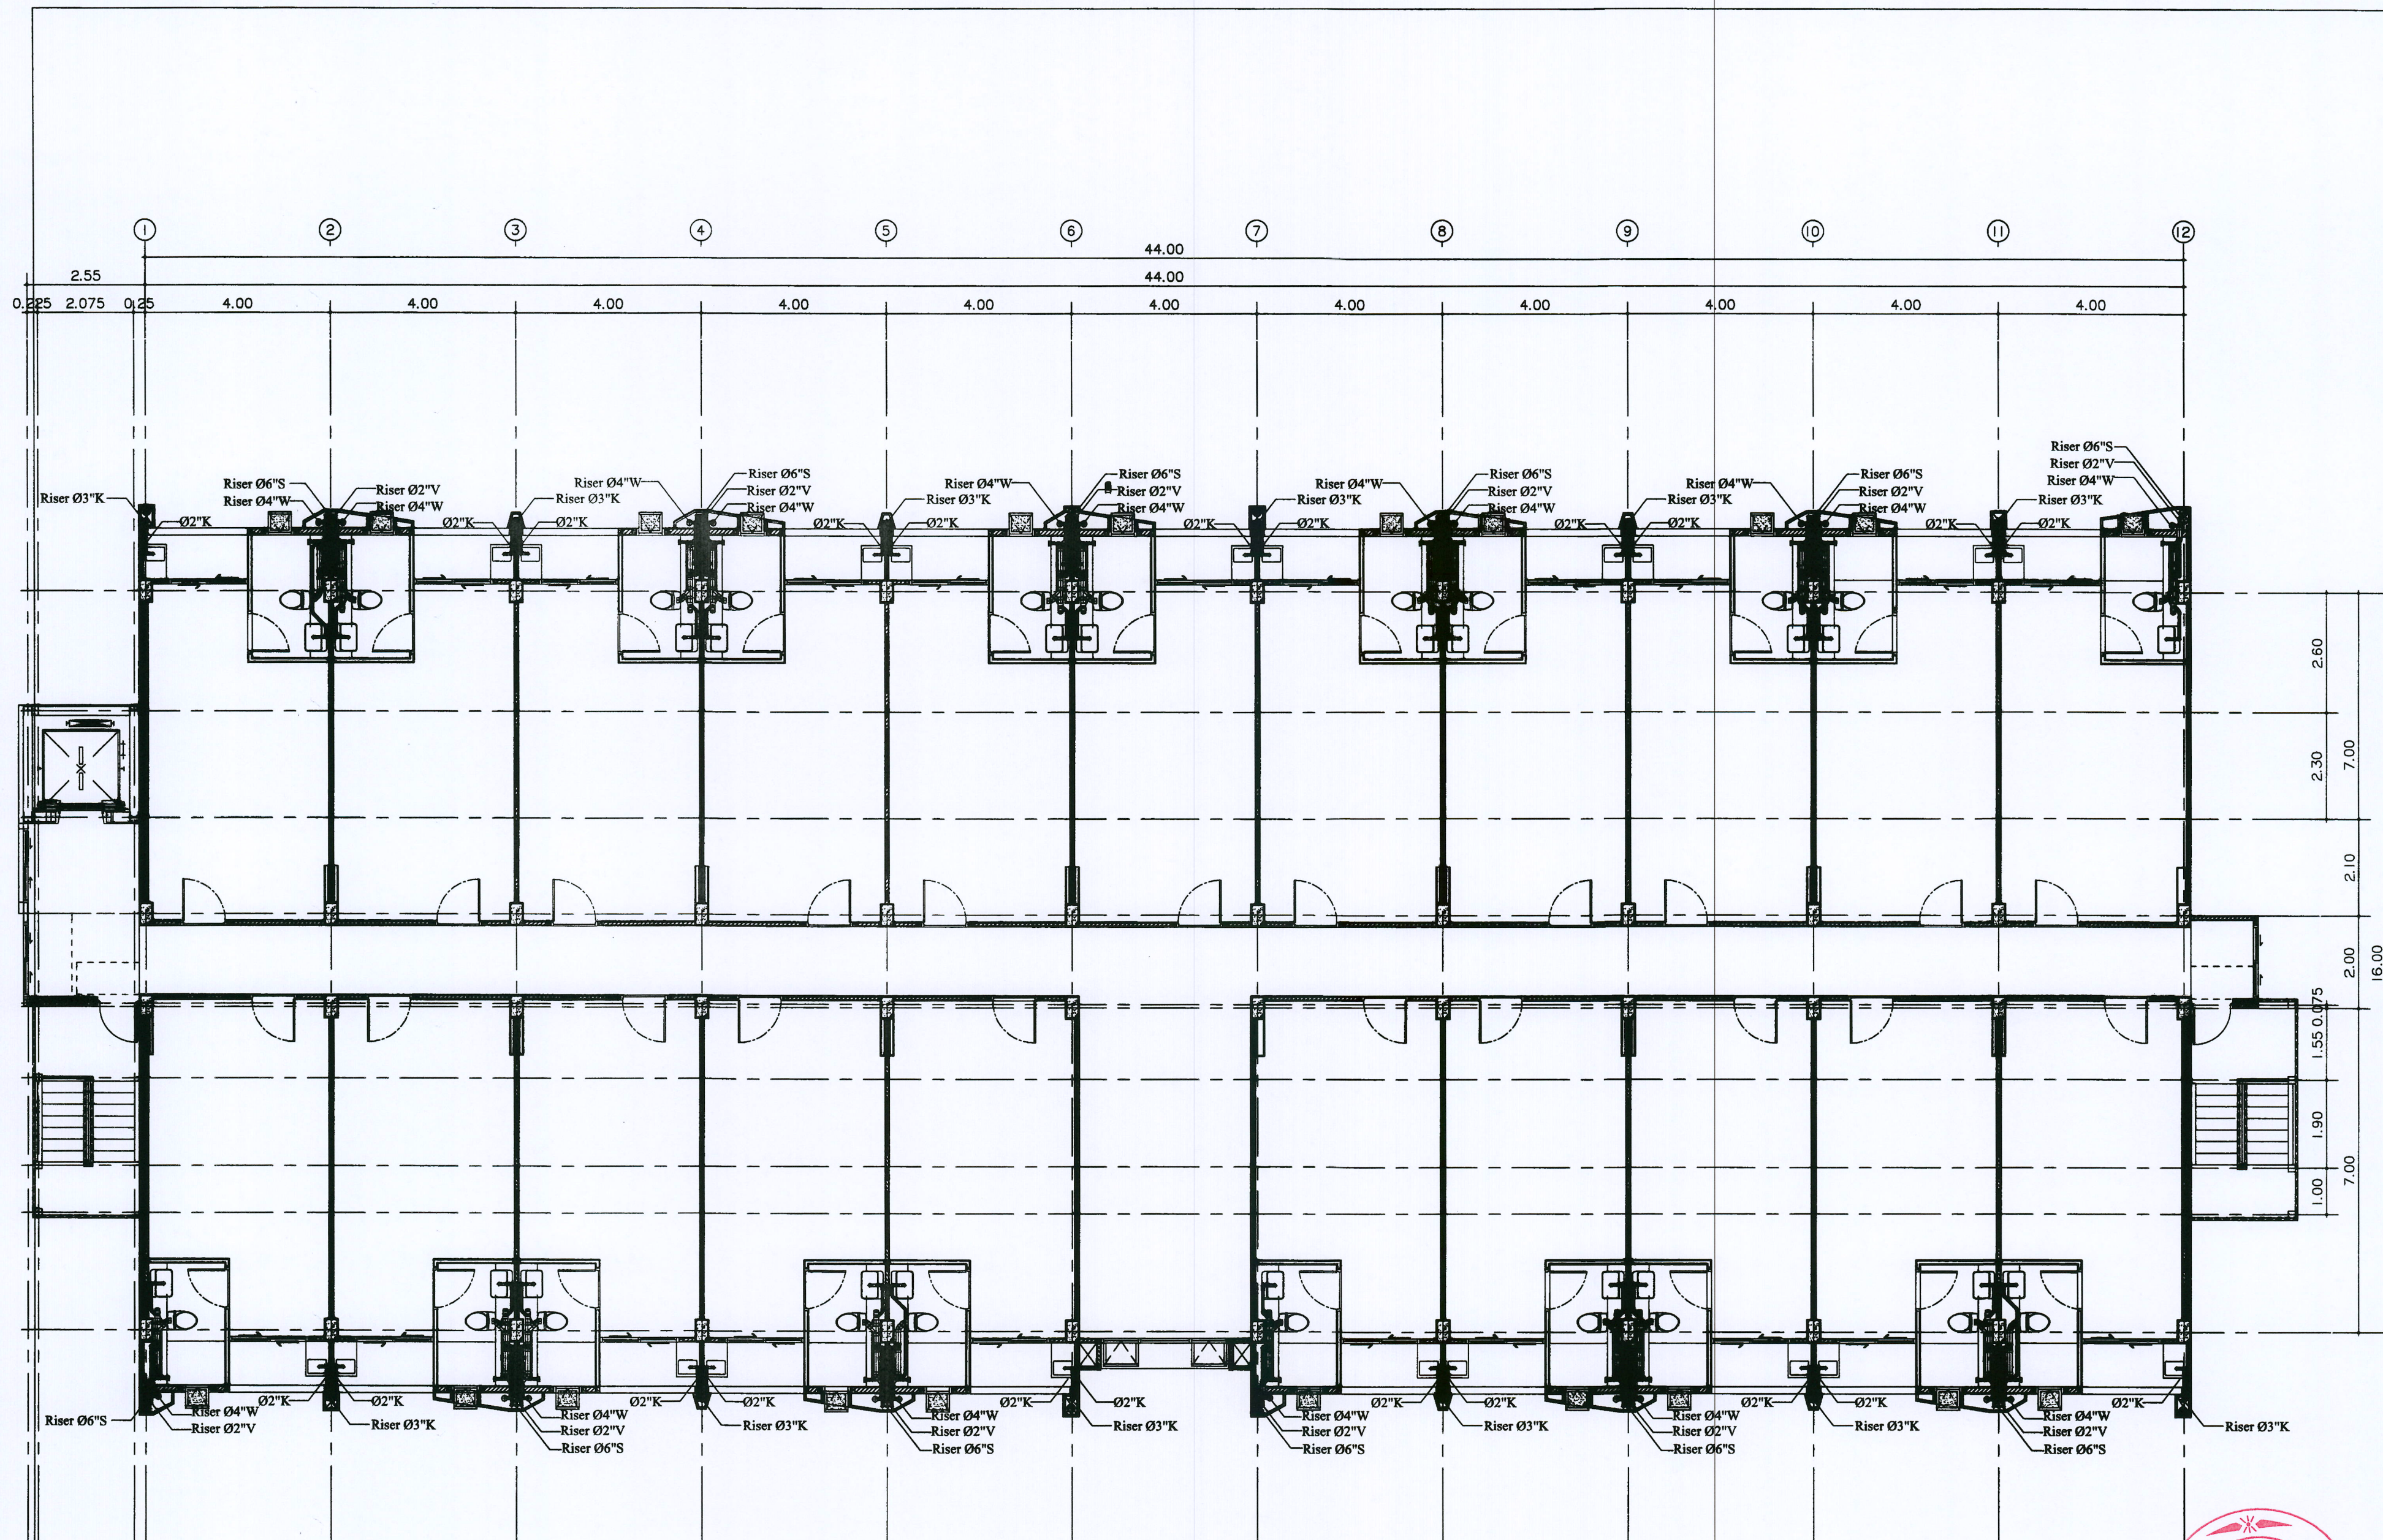

มหาวิทยาลัยแม่โจ้

Good Space

บริษัท กู๊ดสเปซ จำกัด (สำนักงานใหญ่)
 Tel. & Fax 053-212808, www.goodspace.co.th

PROJECT NAME :

แบบปรับปรุงอาคารศรีเกษตร

OWNER :

มหาวิทยาลัยแม่โจ้

LOCATION :

มหาวิทยาลัยแม่โจ้ ตำบลหนองหาร

ARCHITECTURE :

ณัฐวิทย์ จงประเสริฐ
 ว.ล.ด. 744

ณัฐพัชร์ กุลวรรณชัย
 ว.ล.ด. 8100

STRUCTURAL ENGINEER :

กานต์ ณัฐฉัตรอิทธิเดช
 ส.ช. 10690

ปิยะพงษ์ ศักดิ์
 ว.ช. 59443

วราธิศ สุพงษ์คำ
 ว.ช. 94819

SANITARY ENGINEER :

สุเมธศักดิ์ มณีศรี
 ส.ช. 399

ELECTRICAL ENGINEER :

จำนงค์ โจนวาล
 ส.ช. 4537

MECHANICAL ENGINEER :

สมจิตร ชินสวัสดิ์
 ส.ช. 4172

INTERIOR DESIGNER :

ภูริณัฐ ทองยอด
 ว.ล.ด. 768

DRAWING :

นางสาวณัฐร เชื้อนาค
 ศศิธร กาทอง

ตรวจ หัวหน้างานเขียนแบบ

ตรวจ หัวหน้างานเขียนแบบ

ตรวจ หัวหน้างานเขียนแบบ

ตรวจ หัวหน้างานเขียนแบบ

เห็นชอบ หัวหน้างานเขียนแบบ

อนุมัติ หัวหน้างานเขียนแบบ


DRAWING TITLE :

ผังระบบสุขาภิบาล
 น้ำทิ้ง ชั้นที่ 2-5


SCALE : 1:50
 DATE : 28/11/2567
 NOTE :

TOTAL : 149
 DRAWING NO. SN-15


*หมายเหตุ : ตำแหน่งท่อน้ำทิ้ง-ท่อไอเสียต่างๆ ของห้องน้ำชั้น 1 ทั้งหมด ใช้ตำแหน่งเดิม
ให้ผู้รับเหมาเช็คตำแหน่งหน้างานอีกครั้ง

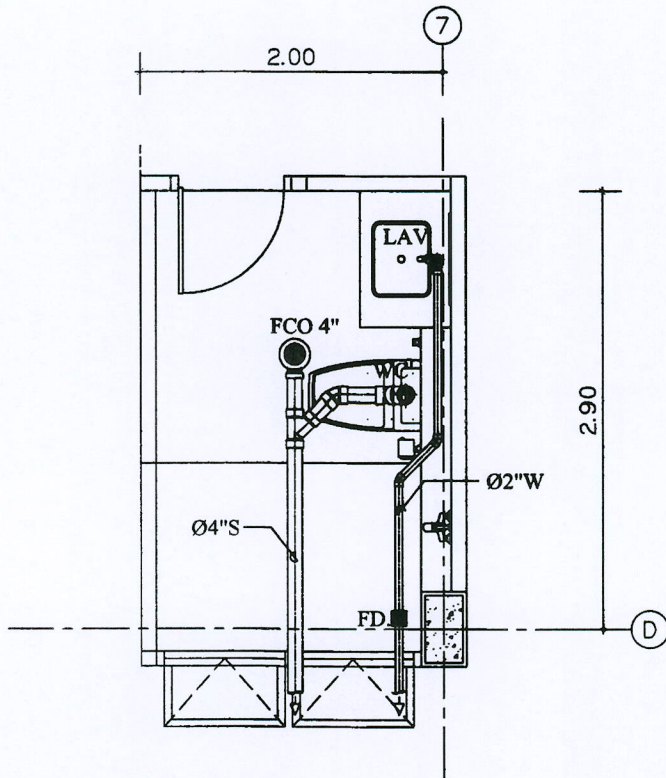

แบบขยายการเดินท่อน้ำ S,W,V
ภายในห้องน้ำ WC-01
มาตราส่วน 1 : 50

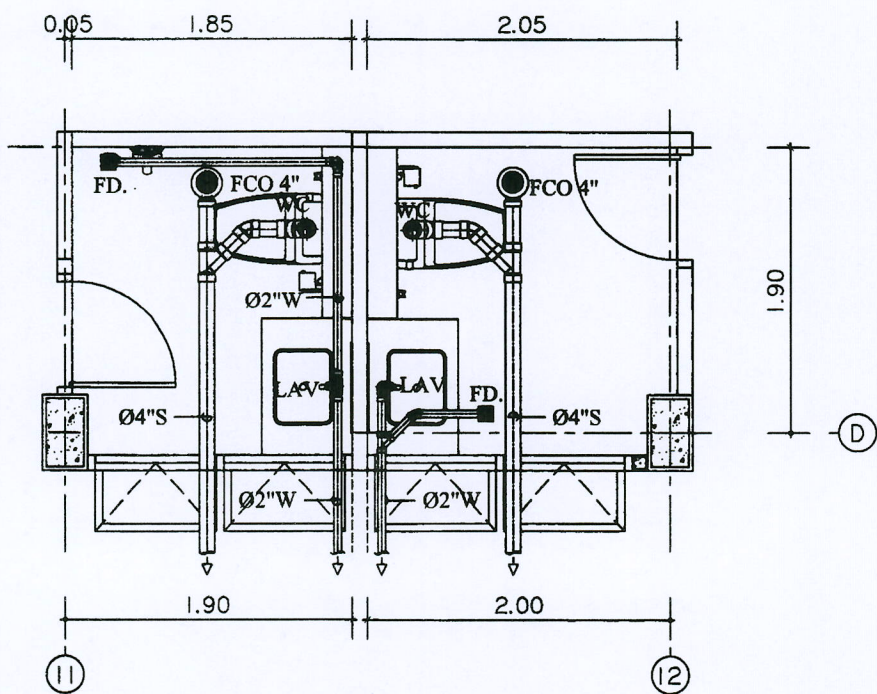

แบบขยายการเดินท่อน้ำ S,W,V
ภายในห้องน้ำ WC-02, WC-03
มาตราส่วน 1 : 50

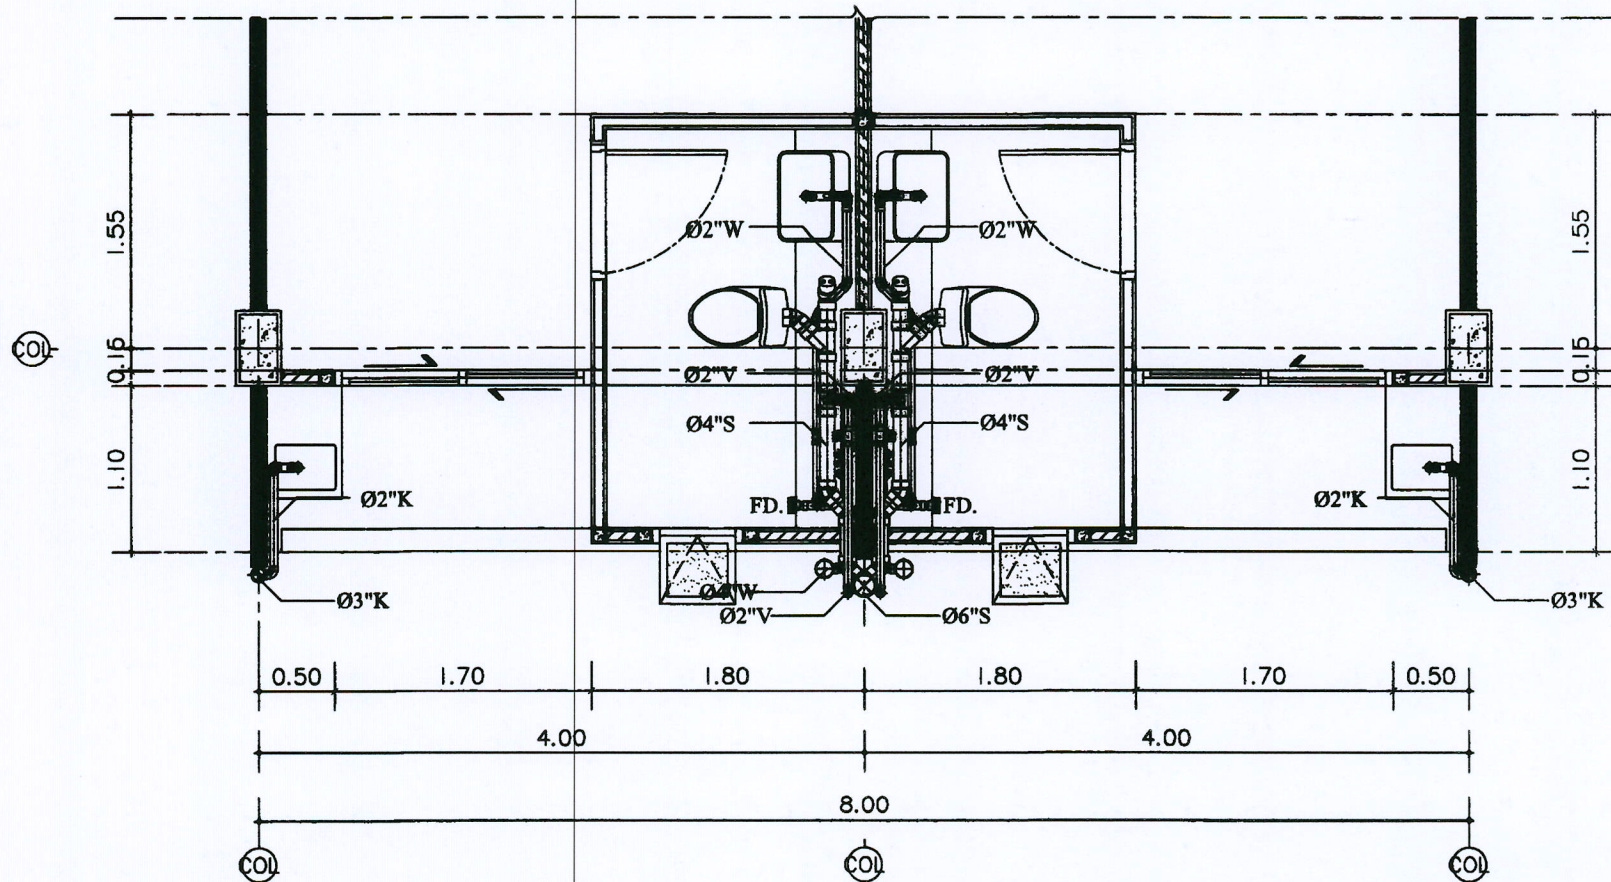

แบบขยายการเดินท่อน้ำ S,W,V
ภายในห้องน้ำ WC-04
มาตราส่วน 1 : 50



มหาวิทยาลัยแม่โจ้
สำนักงานอธิการบดี
Good Space
บริษัท กู๊ดสเปซ จำกัด (สำนักงานแม่โจ้)
78 หมู่ 1 ต.แม่โจ้ อ.สารภี จ.เชียงใหม่ 50140
โทรศัพท์ ๒ หมายเลข 053-212806
78 ม.1, Chom-Mee, Sangha Chiangmai 50100
Tel & Fax 053-212806 , www.goodspace.co.th

PROJECT NAME :

แบบปรับปรุงอาคารศรีเกษตร

OWNER :

มหาวิทยาลัยแม่โจ้

LOCATION :

มหาวิทยาลัยแม่โจ้ ตำบลหนองหาร
อำเภอสันทราย จังหวัดเชียงใหม่

ARCHITECTURE :	
ณัฐวิทย์ จงประเสริฐ ว.ดล. 744	
ณัฐพัชร กุลวณิชกร ภ-ดล. 8100	

STRUCTURAL ENGINEER :

กานต์ นิรันดร์สิทธิ์ชัย ดล. 10690	
ปิยะพงศ์ ศิศา ภย. 59443	
วราธิษ ภู่งวงค์ ภย. 94819	

SANITARY ENGINEER :

ฐมนันท์ มณีศิริ ดล. 399	
----------------------------	--

ELECTRICAL ENGINEER :

จำนงค์ ใจนวล ดลพ. 4537	
---------------------------	--

MECHANICAL ENGINEER :

สมเจตกร ชื่นใจ ดล. 4172	
----------------------------	--

INTERIOR DESIGNER :

สุริณัฐ ทองยอด ภ-ดล. 768	
-----------------------------	--

DRAWING :

นราชนันท์ เขื่อนนอก	
ศศิธร กาทอง	


ตรวจ		หัวหน้างานช่างก่อสร้าง
ตรวจ		หัวหน้างานช่างก่อสร้าง และช่างไฟฟ้า
ตรวจ		ผู้ควบคุมช่างก่อสร้าง และช่างไฟฟ้า
ตรวจ		ผู้ควบคุมช่าง ก่อสร้างและช่างไฟฟ้า
เก็บแบบ		ผู้ควบคุม
อนุมัติ		ผู้ควบคุม

DRAWING TITLE

แบบขยายการเดินท่อน้ำ S,W,V
WC-01, 02, 03, 04
มหาวิทยาลัยแม่โจ้

SCALE : 1 : 50	TOTAL : 149
DATE : 28/11/2567	DRAWING NO.
NOTE :	

SN-16

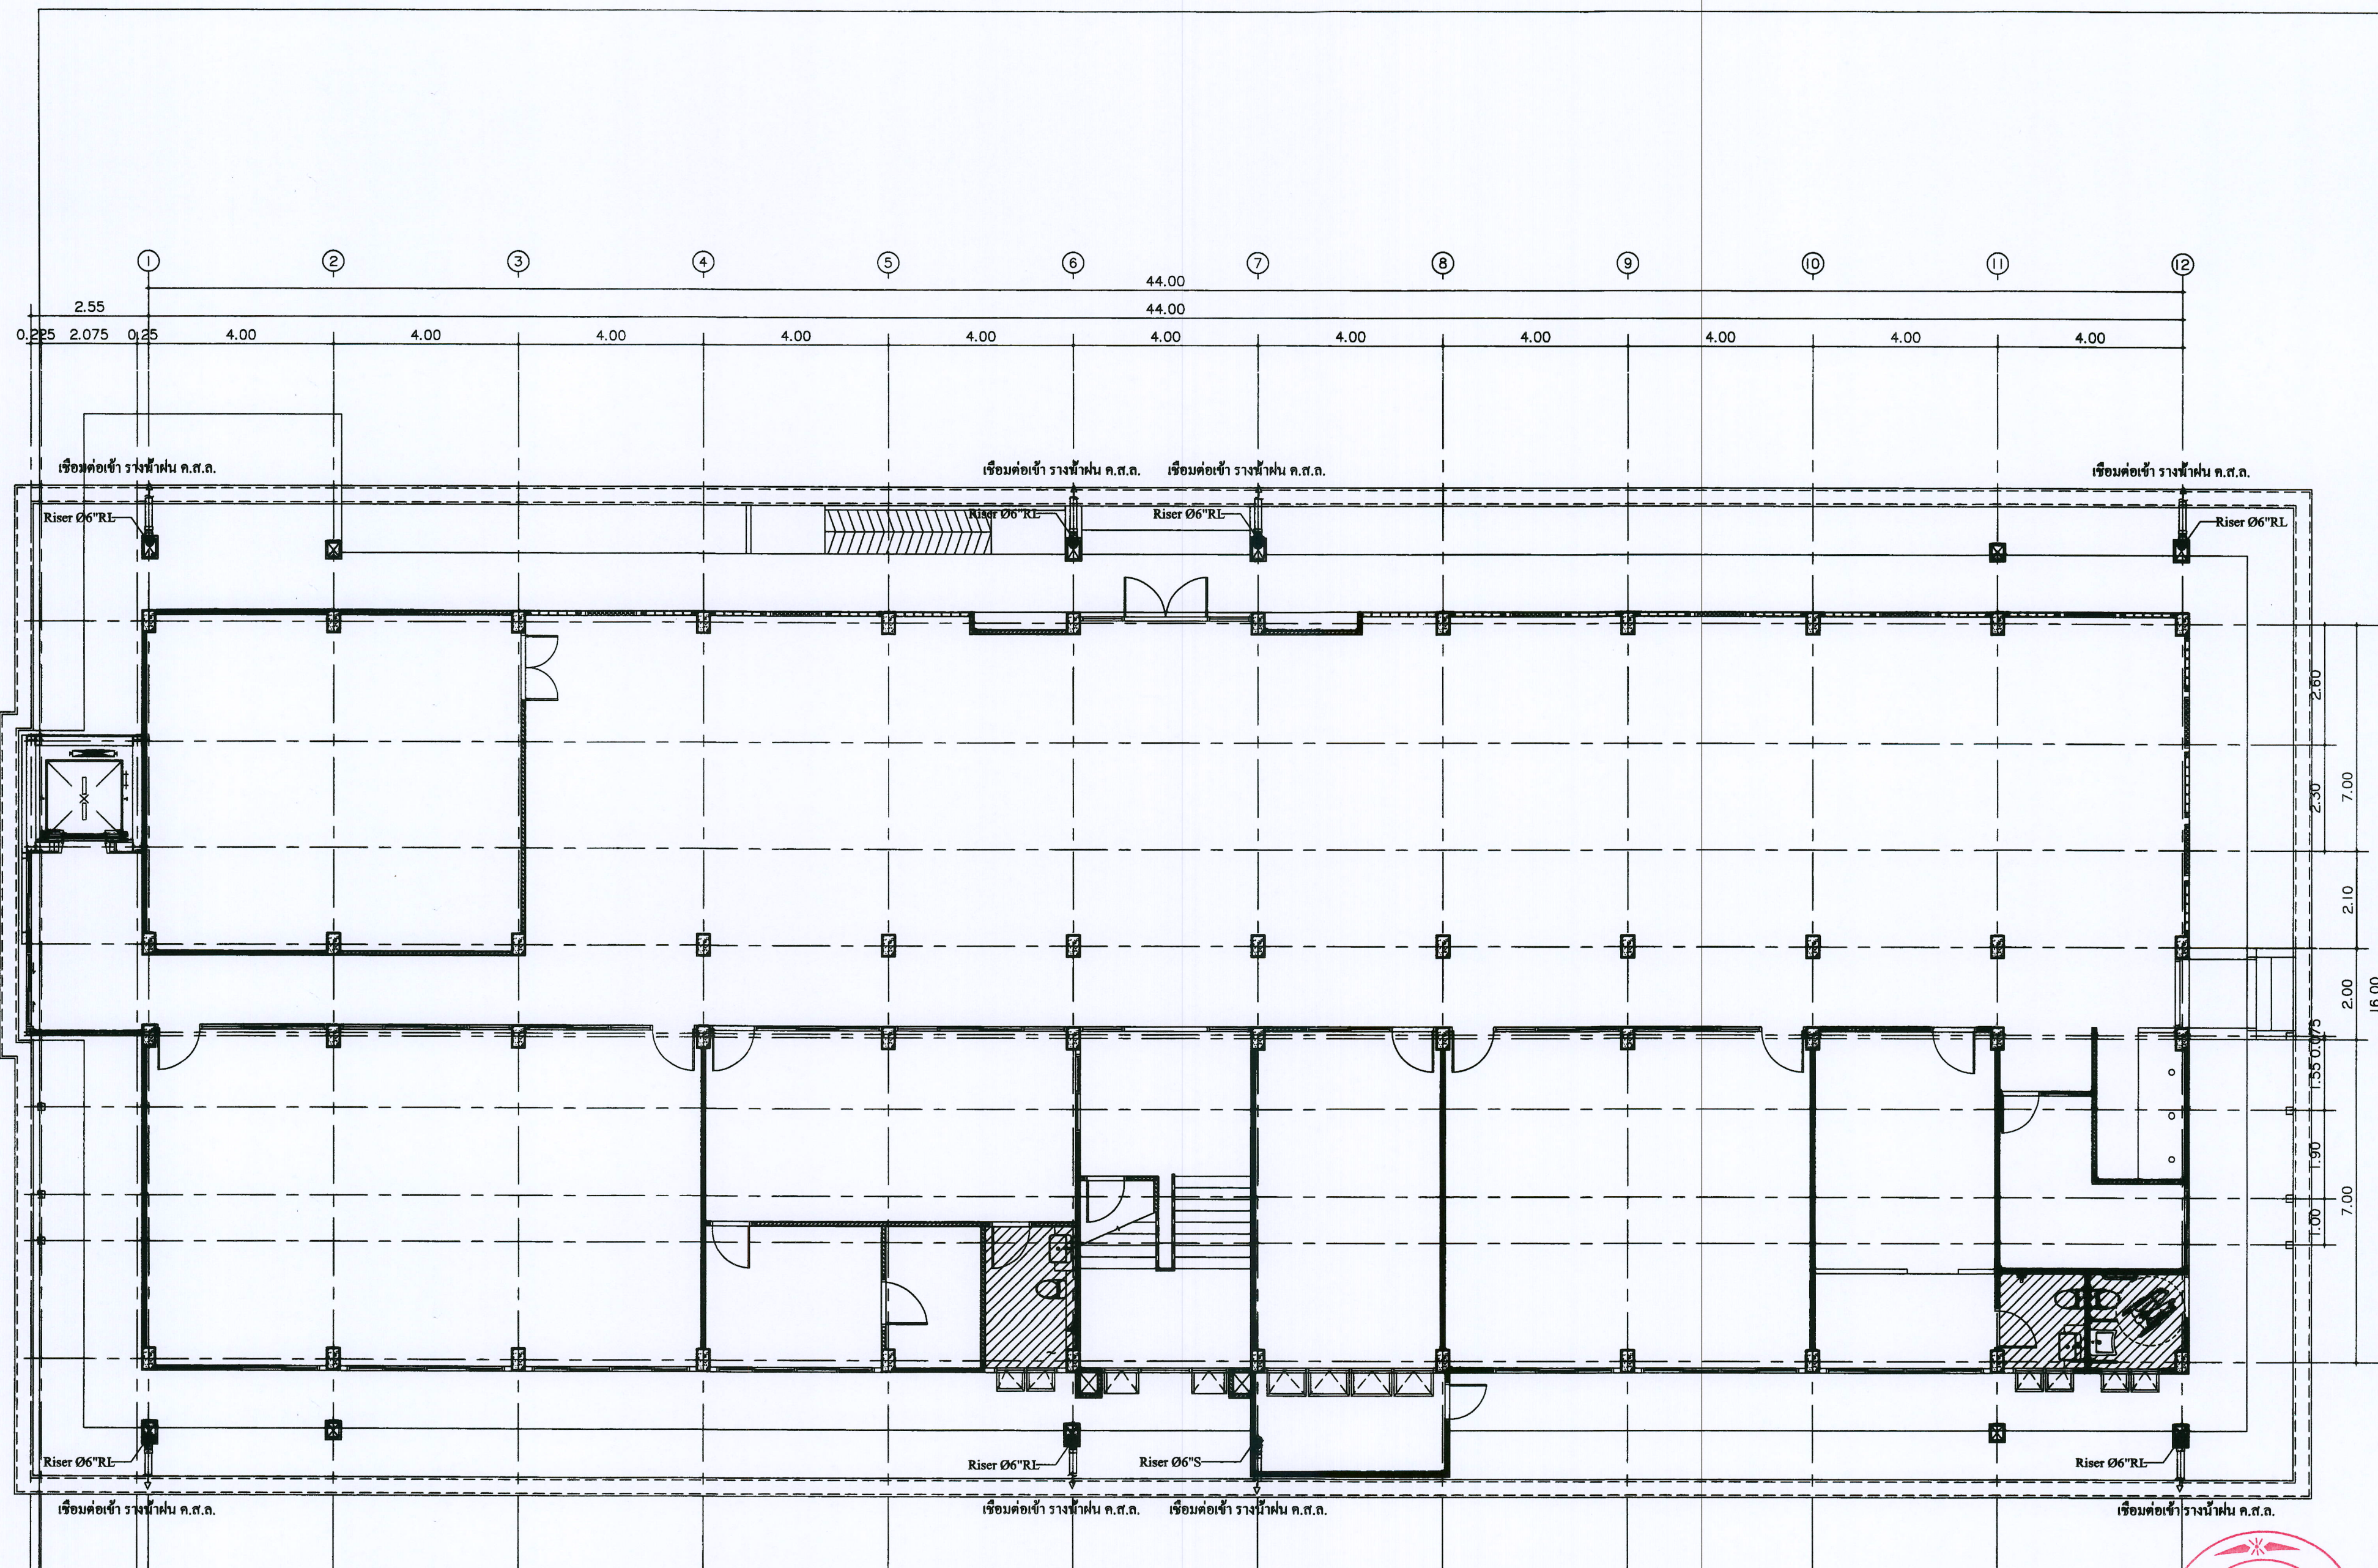


แปลนระบบระบายน้ำฝน ชั้น 1
มาตราส่วน 1 : 100



มหาวิทยาลัยแม่โจ้
800 หมู่ 1 ต.หนองบัว อ.เมือง จ.เชียงใหม่ 50140
โทรศัพท์ 053-212808
78 หมู่ 1, Chom-bhok, Sangkhli Chiangmai 50300
Tel & Fax 053-212808, www.goodspace.co.th

PROJECT NAME :	
แบบปรับปรุงอาคารศรีเกษตร	
OWNER :	
มหาวิทยาลัยแม่โจ้	
LOCATION :	
มหาวิทยาลัยแม่โจ้ ตำบลหนองหาร อำเภอคันธารราษฎร์ จังหวัดเชียงใหม่	
ARCHITECTURE :	
นักวิชา จงประเสริฐ ว.ดล. 744	
นักวิชา กุลวณกรชัย ภ-ดล. 8100	
STRUCTURAL ENGINEER :	
กานต์ นันทนวิชัยรัตน์ ดล. 10690	
ปิยะพงศ์ ต๊ะคำ ภย. 59443	
วราธิศ สุพงษ์ศักดิ์ ภย. 94819	
SANITARY ENGINEER :	
ชุมพันธ์ มณีศิริ ดล. 399	
ELECTRICAL ENGINEER :	
จำนงค์ ไชยวาล ดล. 4537	
MECHANICAL ENGINEER :	
ฉวีเชิด ชินใจ ดล. 4172	
INTERIOR DESIGNER :	
ภูริณัฐ ทองยอด ภ-ดล. 768	
DRAWING :	
นางจันทกร เขียนนอก	
ศศิธร กาทอง	
ตรวจ	หัวหน้างานสถาปัตย์
ตรวจ	หัวหน้างานช่างเทคนิค
ตรวจ	ผู้ควบคุมการก่อสร้าง
ตรวจ	ผู้ควบคุมการก่อสร้าง
เก็บแบบ	ผู้ควบคุมการก่อสร้าง
อนุมัติ	ผู้ควบคุมการก่อสร้าง
DRAWING TITLE :	
แปลนระบบระบายน้ำฝน ชั้น 1	
SCALE: 1:50	
DATE: 28/11/2567	
NOTE:	
TOTAL: 149	
DRAWING NO. SN-17	

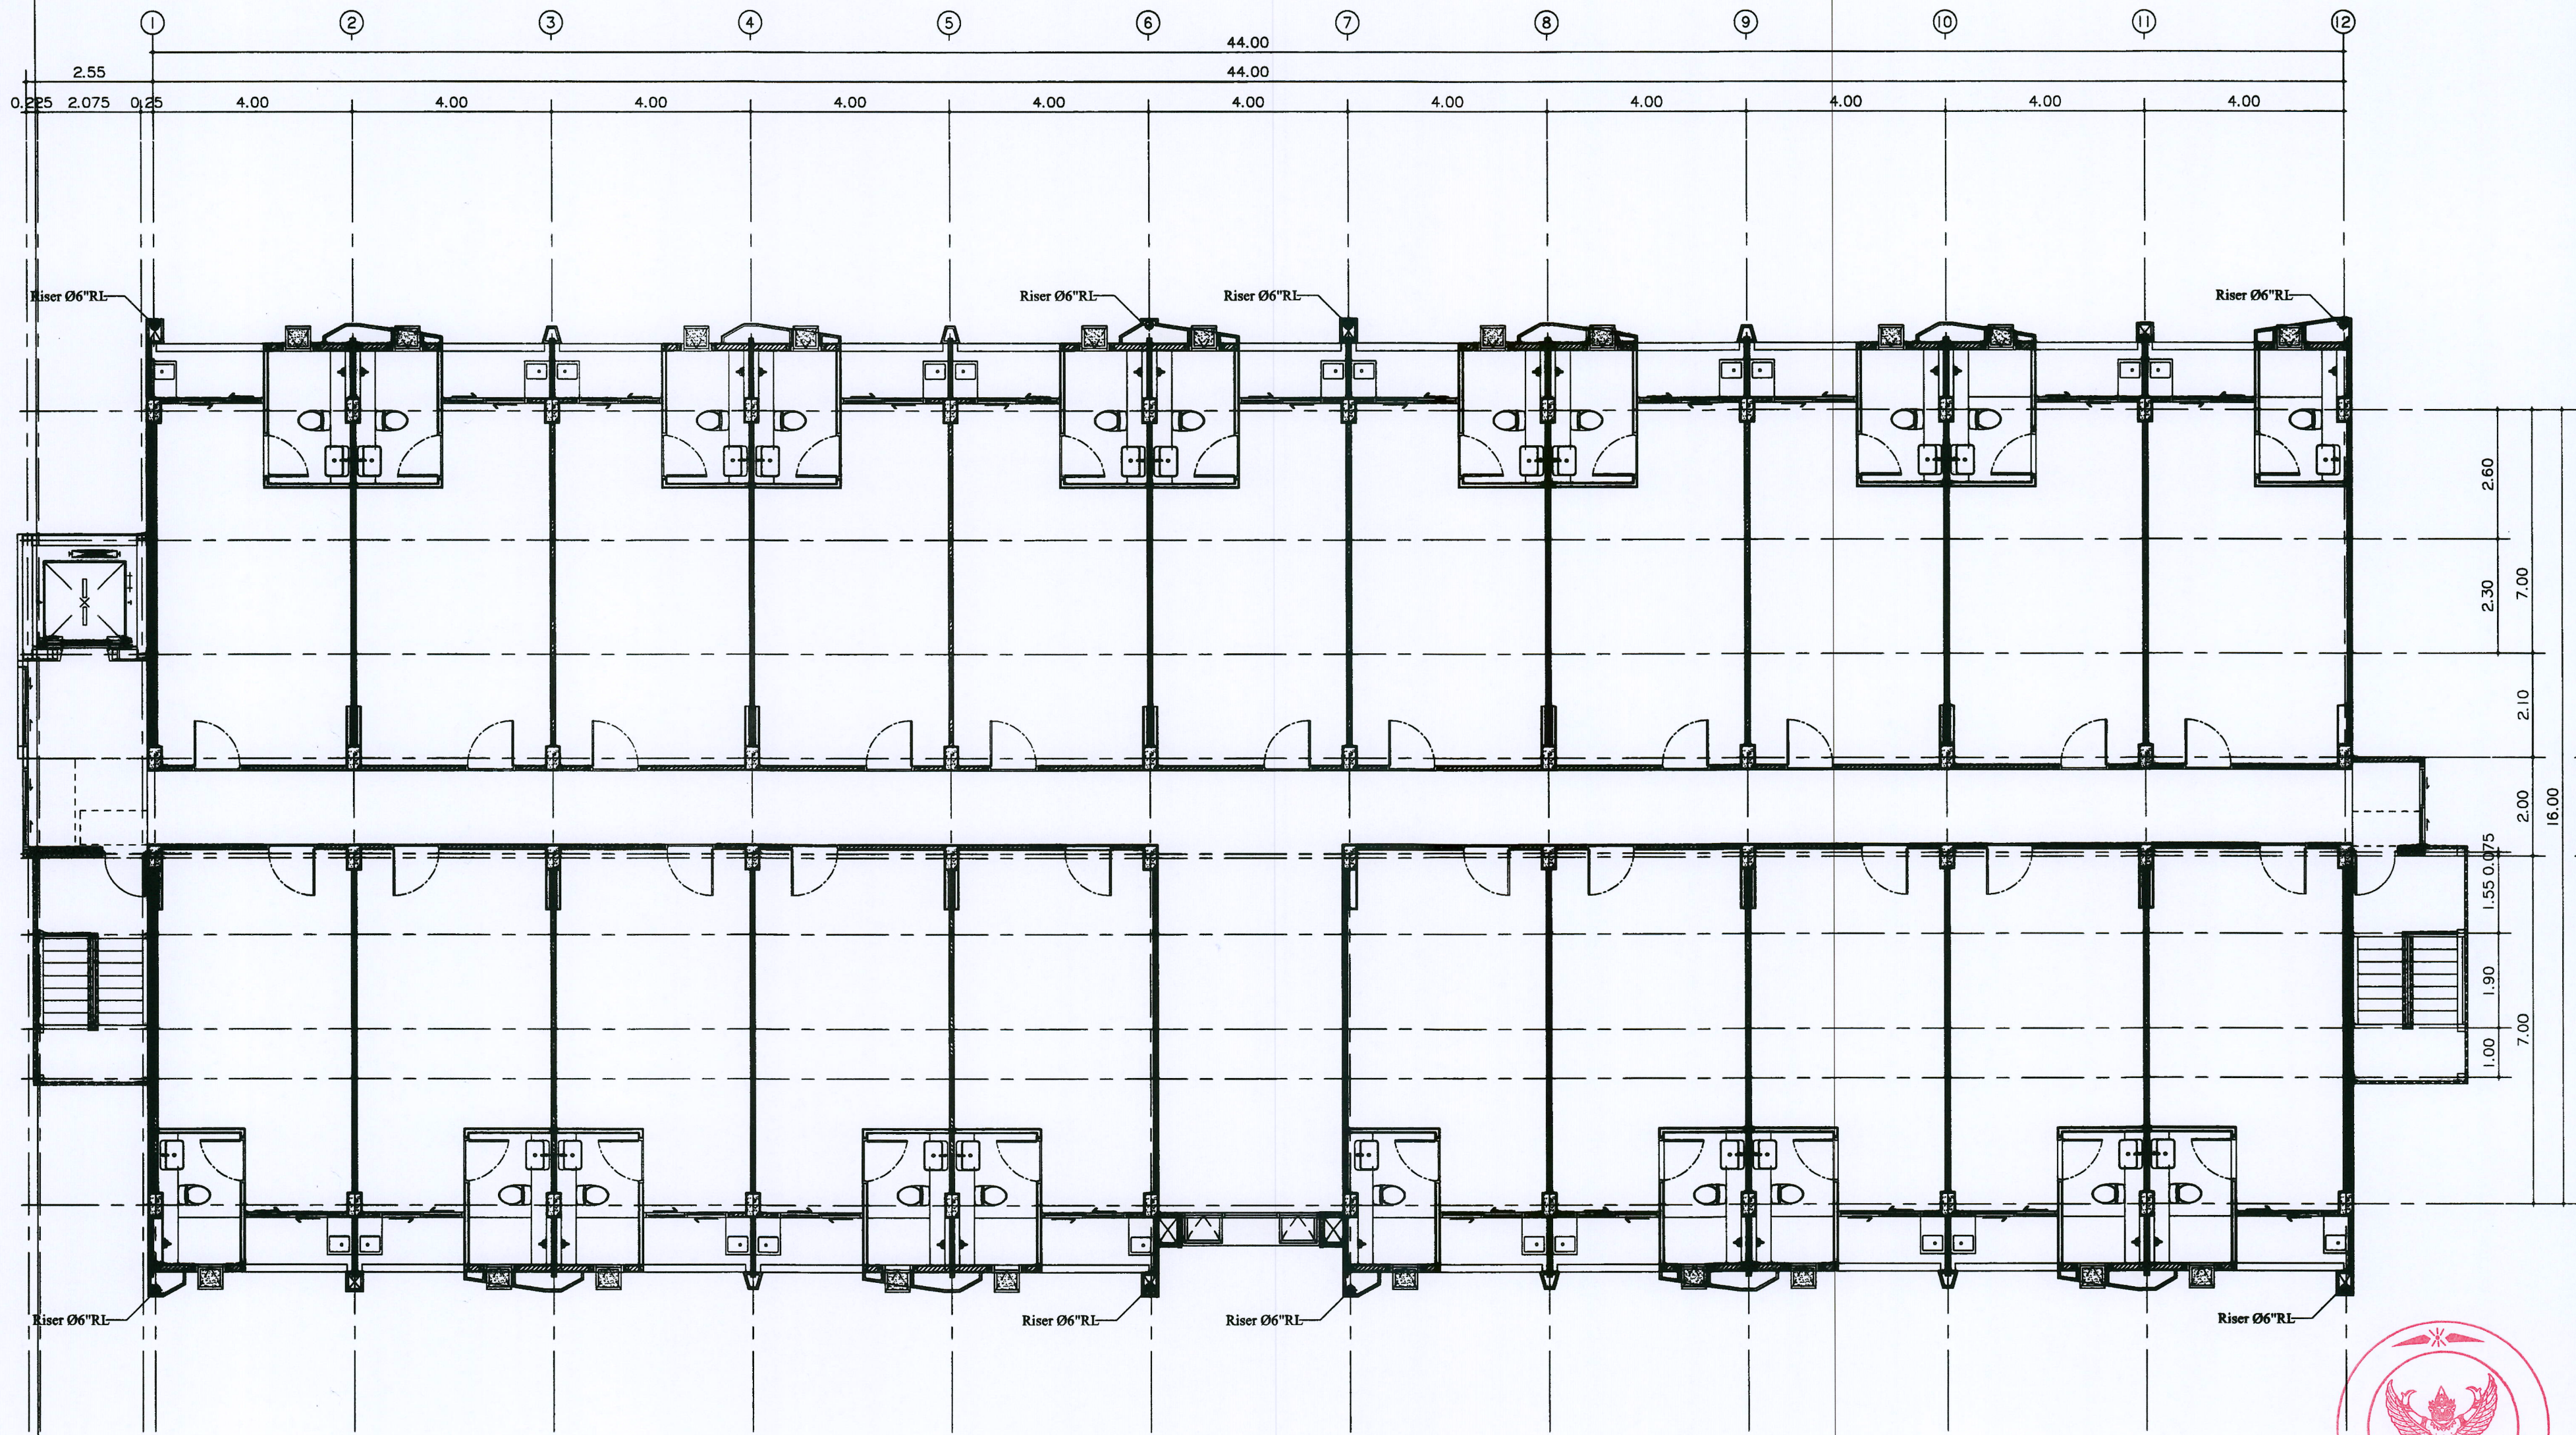

มหาวิทยาลัยแม่โจ้
มหาวิทยาลัยแม่โจ้
มหาวิทยาลัยแม่โจ้

Good space

บริษัท กู๊ดสเปซ จำกัด (มหาชน)
78 หมู่ 9 ต.เมืองเก่า อ.เมือง จ.เชียงใหม่ 50140
โทรศัพท์ & โทรสาร 053-212806
78 M.1, Chom-shee, Sangkhro Chiangmai 50300
Tel & Fax 053-212806, www.goodspace.co.th

PROJECT NAME :

แบบปรับปรุงอาคารศรีเกษม

OWNER :

มหาวิทยาลัยแม่โจ้

LOCATION :

มหาวิทยาลัยแม่โจ้ ตำบลหนองหาร
อำเภอเมืองเชียงใหม่

ARCHITECTURE :

ณัฐวิทย์ จงประเสริฐ
ว.ด. 744
ณัฐพัชร กุลวรรณ
ว.ด. 8100

STRUCTURAL ENGINEER :

กานต์ นิลนิตยรัตน์
ว.ด. 10890
วิเศษพงศ์ ตระคำ
ว.ด. 59443
วาณิช วุฒิกานต์
ว.ด. 94819

SANITARY ENGINEER :

สุเมธ วัฒนศิริ
ว.ด. 399

ELECTRICAL ENGINEER :

จำนงค์ ไชยวาล
ว.ด. 4537

MECHANICAL ENGINEER :

ณัฐกร อินธิ
ว.ด. 4172

INTERIOR DESIGNER :

สุวิทย์ ทองยอด
ว.ด. 768

DRAWING :

นางสาวกัญญา เขียวนอก
คณิศร กาทอง


DRAWING TITLE :

แปลนระบบระบายน้ำฝน ชั้น 2-5
มหาวิทยาลัยแม่โจ้

SCALE :

DATE :


NOTE :

TOTAL :


DRAWING NO. :

SN-18

แปลนระบบระบายน้ำฝน ชั้น 2-5
มาตราส่วน 1 : 100

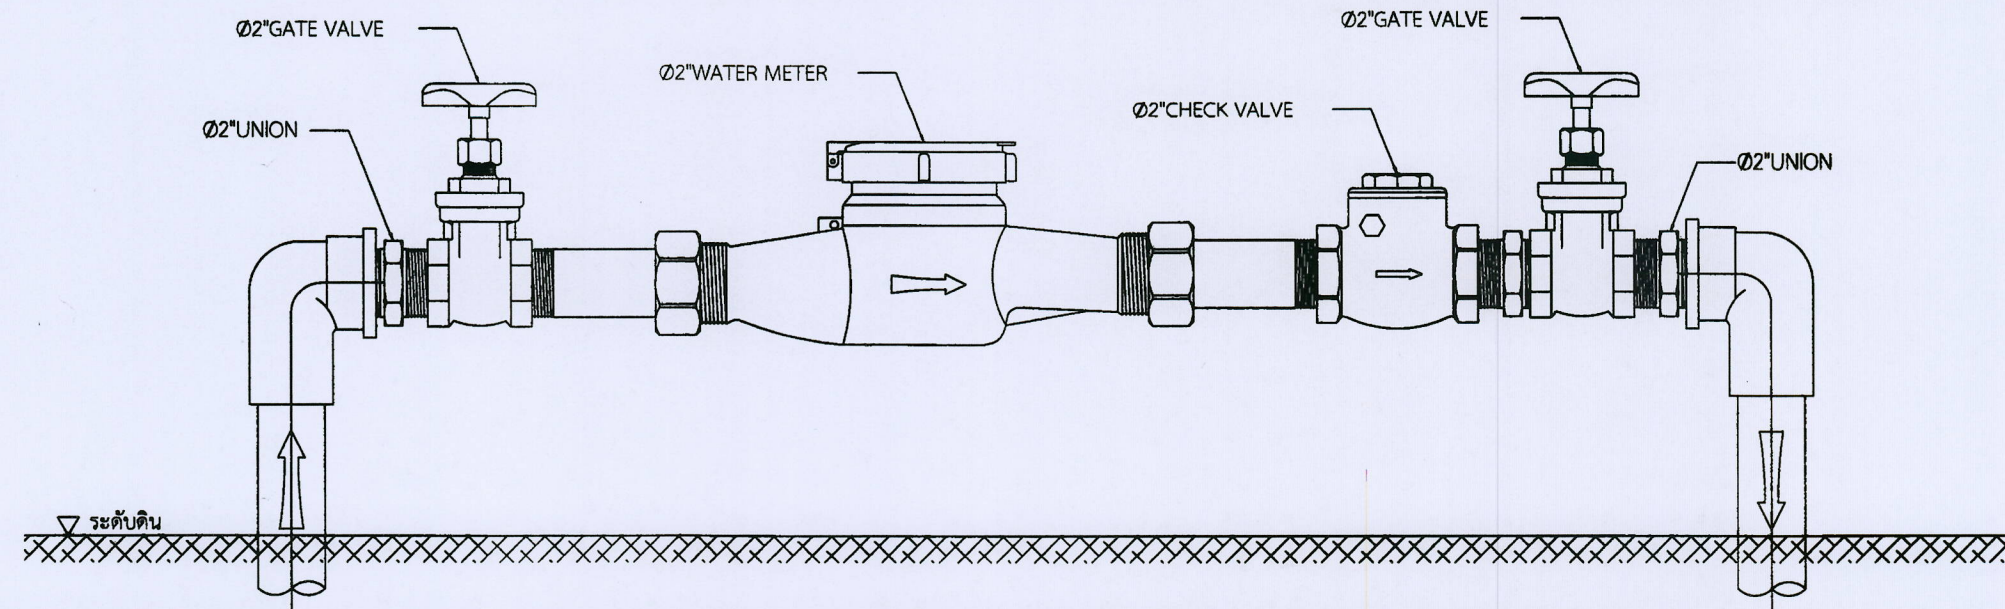


แบบขยายการติดตั้งมาตรวัดน้ำหลักของโครงการ
NOT TO SCALE

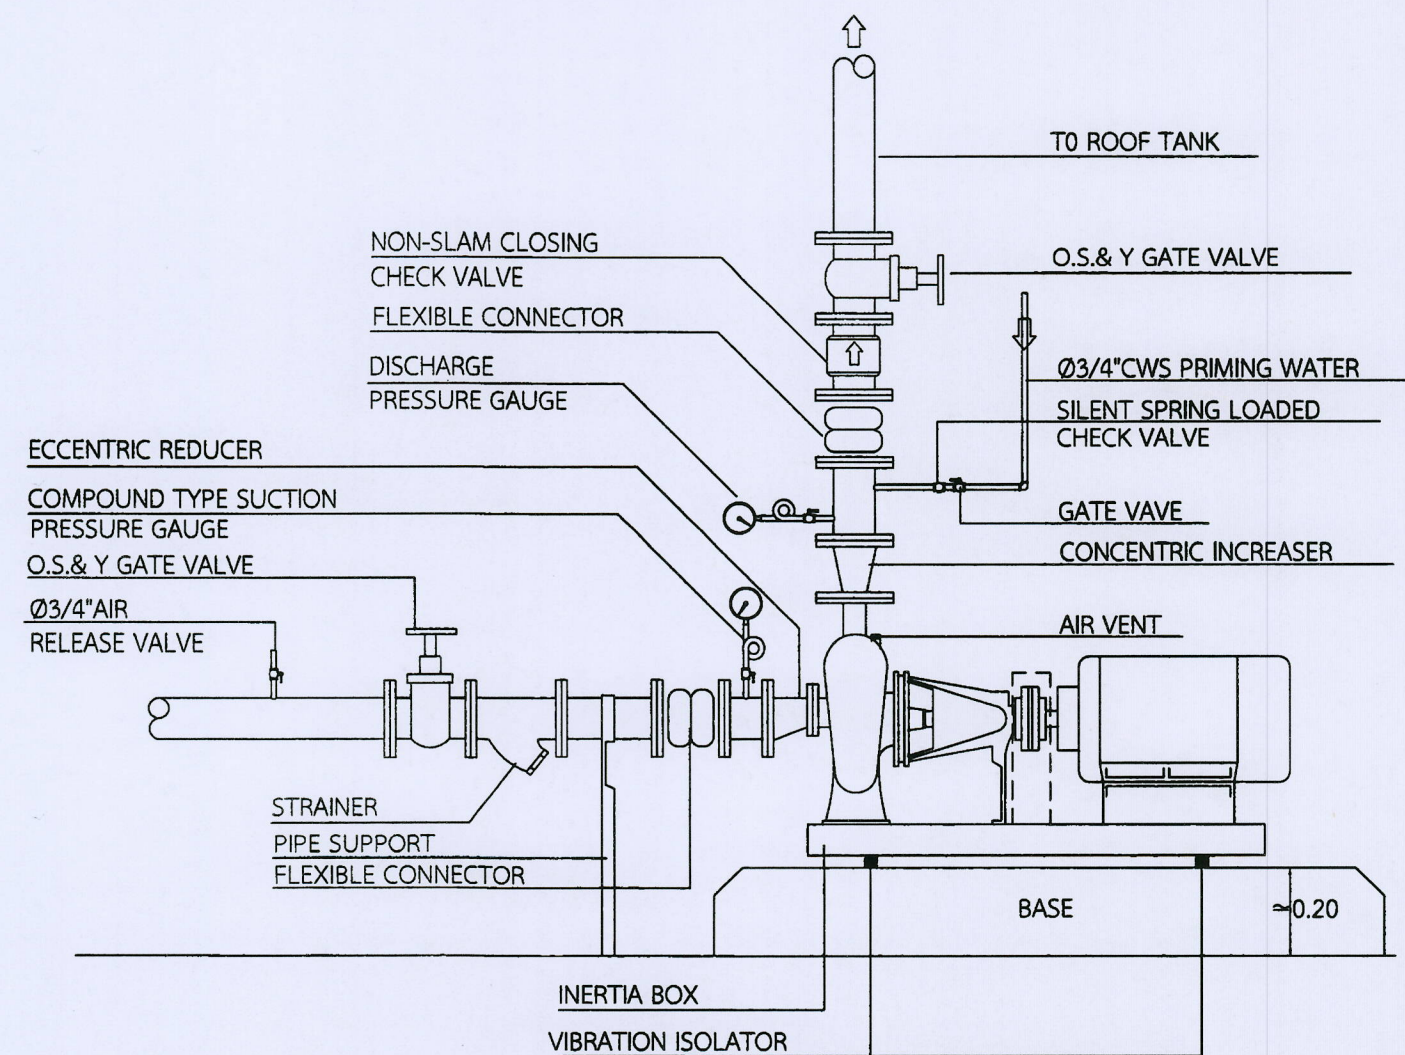


แบบทั่วไปการติดตั้งเครื่องสูบน้ำขึ้นถังสูง (CWP)

ข้อกำหนดของเครื่องสูบน้ำขึ้นถังสูง (CWP-1 & CWP-2)

ลำดับที่	เครื่องสูบน้ำประเภท	จำนวนรวม(เครื่อง)	อัตราสูบน้ำ (ลิตร/วินาที-เครื่อง)	แรงดันสุทธิ (เมตร/เครื่อง)	ขนาดมอเตอร์ (กิโลวัตต์/เครื่อง)	แหล่งจ่ายไฟ	ตัวอย่างผลิตภัณฑ์	หมายเหตุ
1	เครื่องสูบน้ำประเภท ขึ้นถังสูง	2 เครื่อง (CWP-1 & CWP-2)	6.50 ลิตร/วินาที-เครื่อง	35 เมตร/เครื่อง	ต้องไม่ต่ำกว่า 3.7 kW หรือ 5.0 HP ที่ประสิทธิภาพ ของเครื่องสูบน้ำ 60%	ปกติและ สำรองฉุกเฉิน 3Ø, 50Hz ,380V.	PEERLESS , GRUNDFOS , EBARA	-

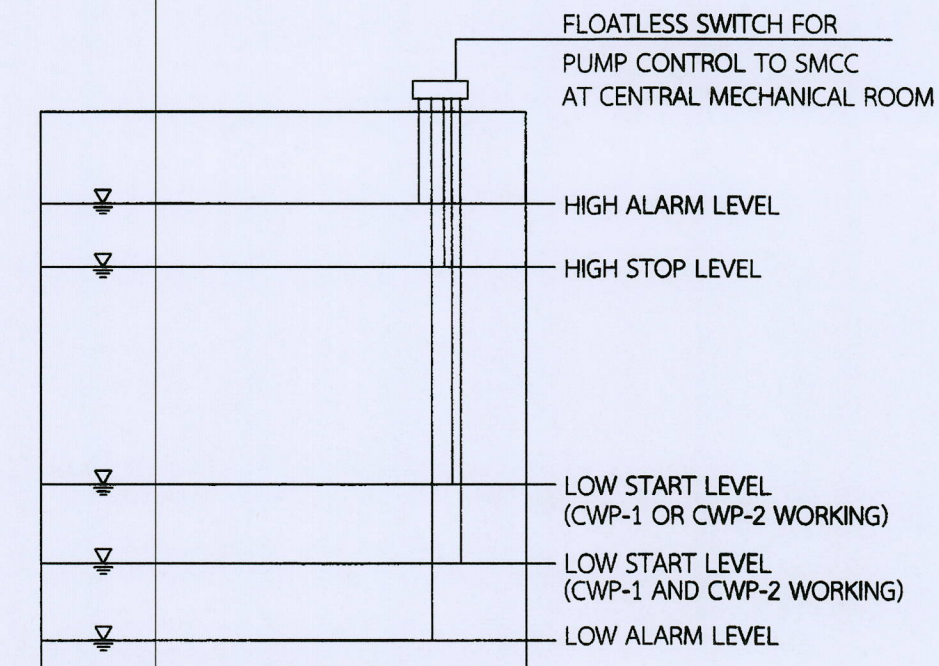

ถังเก็บน้ำสูง

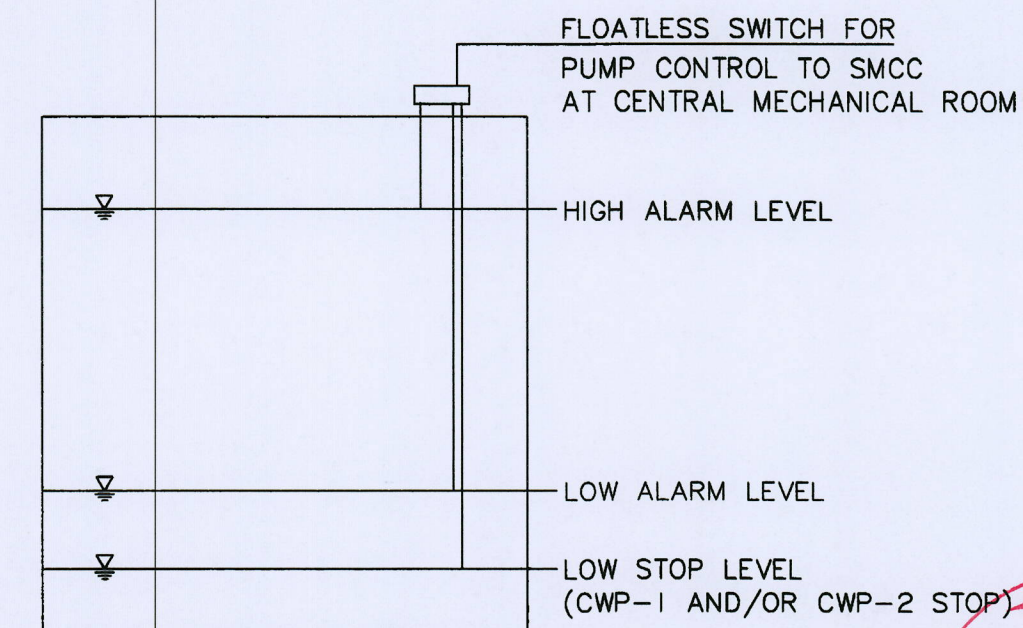

ถังเก็บน้ำใต้ดิน

หมายเหตุ

- ระดับการควบคุมขึ้นกับปริมาณน้ำที่ต้องการให้เครื่องสูบน้ำทำงานหรือหยุดทำงาน
- กำหนดโดยวิศวกรผู้ควบคุมงานตามความเหมาะสม
- ALARM ให้ใช้ชนิด LIGHTING ALARM แล่งที่แผงของตู้ควบคุมไฟฟ้าของเครื่องสูบน้ำ
- ชุดควบคุมไฟฟ้าให้ใช้ LOW VOLTAGE FLOATLESS SWITCH (ไม่เกิน 14 VOLTS)
- FLOATLESS SWITCH ที่ใช้ควบคุมการทำงานของเครื่องสูบน้ำให้แยกใช้กันคนละชุด

การทำงานของเครื่องสูบน้ำขึ้นถังสูง (CWP)



มหาวิทยาลัยแม่โจ้
สำนักงานอธิการบดี มหาวิทยาลัยแม่โจ้

Good Space

บริษัท กู๊ดสเปซ จำกัด (สำนักงานใหญ่)
Tel & Fax 053-212806 , www.goodspace.co.th

PROJECT NAME :

แบบปรับปรุงอาคารศรีเกษตร

OWNER :

มหาวิทยาลัยแม่โจ้

LOCATION :

มหาวิทยาลัยแม่โจ้ ตำบลหนองหาร
อำเภอสันทราย จังหวัดเชียงใหม่

ARCHITECTURE :

ณัฐวิทย์ จงประเสริฐ
ว.ดศ. 744

ณัฐวิทย์ จงประเสริฐ
ภ-ดศ. 8100

STRUCTURAL ENGINEER :

กานต์ นิรันดร์สิทธิ์
ดย. 10690

วิเชษฐ ศิธา
ภย. 59443

วราธิศ กุญชรศักดิ์
ภย. 94819

SANITARY ENGINEER :

ชุมศักดิ์ มณีศิริ
ดศ. 399

ELECTRICAL ENGINEER :

จำนงค์ ใจนวล
ดศ. 4537

MECHANICAL ENGINEER :

สมจิตร ชินธิง
ดศ. 4172

INTERIOR DESIGNER :

สุวิทย์ ทองยอด
ภ-ดศ. 768

DRAWING :

นราชนันท์ เขื่อนนอก

ศิธร กาทอง

ตรวจ อนุมัติ

ตรวจ อนุมัติ

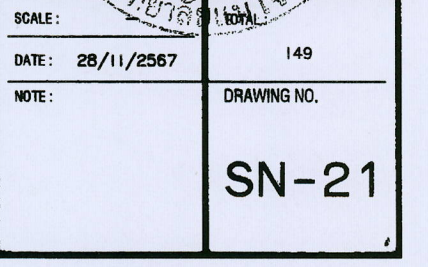

SCALE :

DATE : 28/11/2567 149

NOTE :

DRAWING NO.

SN-21



มหาวิทยาลัยแม่โจ้
สำนักงานอธิการบดี ถนนศรีนครินทร์ เชียงใหม่ 50140

**Good
space**

บริษัท กู๊ดสเปซ จำกัด (สำนักงานใหญ่)
78 หมู่ 1 ต.แม่แก้ว อ.ฮ้าง อ.เมืองเชียงใหม่ 50140
โทรศัพท์ & แฟกซ์ 053-212806
78 หมู่ 11 ต.แม่แก้ว อ.ฮ้าง อ.เมืองเชียงใหม่ 50140
Tel & Fax 053-212806 , www.goodspace.co.th

PROJECT NAME :

แบบปรับปรุงอาคารศรีเกษตร

OWNER :

มหาวิทยาลัยแม่โจ้

LOCATION :

มหาวิทยาลัยแม่โจ้ ตำบลหนองหาร
อำเภอสันทราย จังหวัดเชียงใหม่

ARCHITECTURE :

ณัฐวิทย์ จงประเสริฐ
ว.ล. 744

ณัฐวิทย์ กุลวณิช
ว.ล. 8100

STRUCTURAL ENGINEER :

กานต์ นิรันดร์สิทธิ์
ว.ล. 10690

ปิยะพงศ์ ต๊ะคำ
ว.ล. 59443

วราธิศ ภูพงษ์ศักดิ์
ว.ล. 94819

SANITARY ENGINEER :

ชูเกียรติ มณีศิริ
ว.ล. 399

ELECTRICAL ENGINEER :

จำนงค์ ไชยวอล
ว.ล. 4537

MECHANICAL ENGINEER :

ฉัตรชัย ชินะใจ
ว.ล. 4172

INTERIOR DESIGNER :

ภูริณัฐ ทองยอด
ว.ล. 768

DRAWING :

บรรณกฤต เขียวนอก

ศิธร กาทอง

ตรวจ

ตรวจ

ตรวจ

ตรวจ

เห็นชอบ

อนุมัติ

DRAWING TITLE :


ข้อต่อของเครื่องสูบน้ำ

SCALE :

DATE : 28/11/2567

NOTE :

DRAWING NO.
SN-22

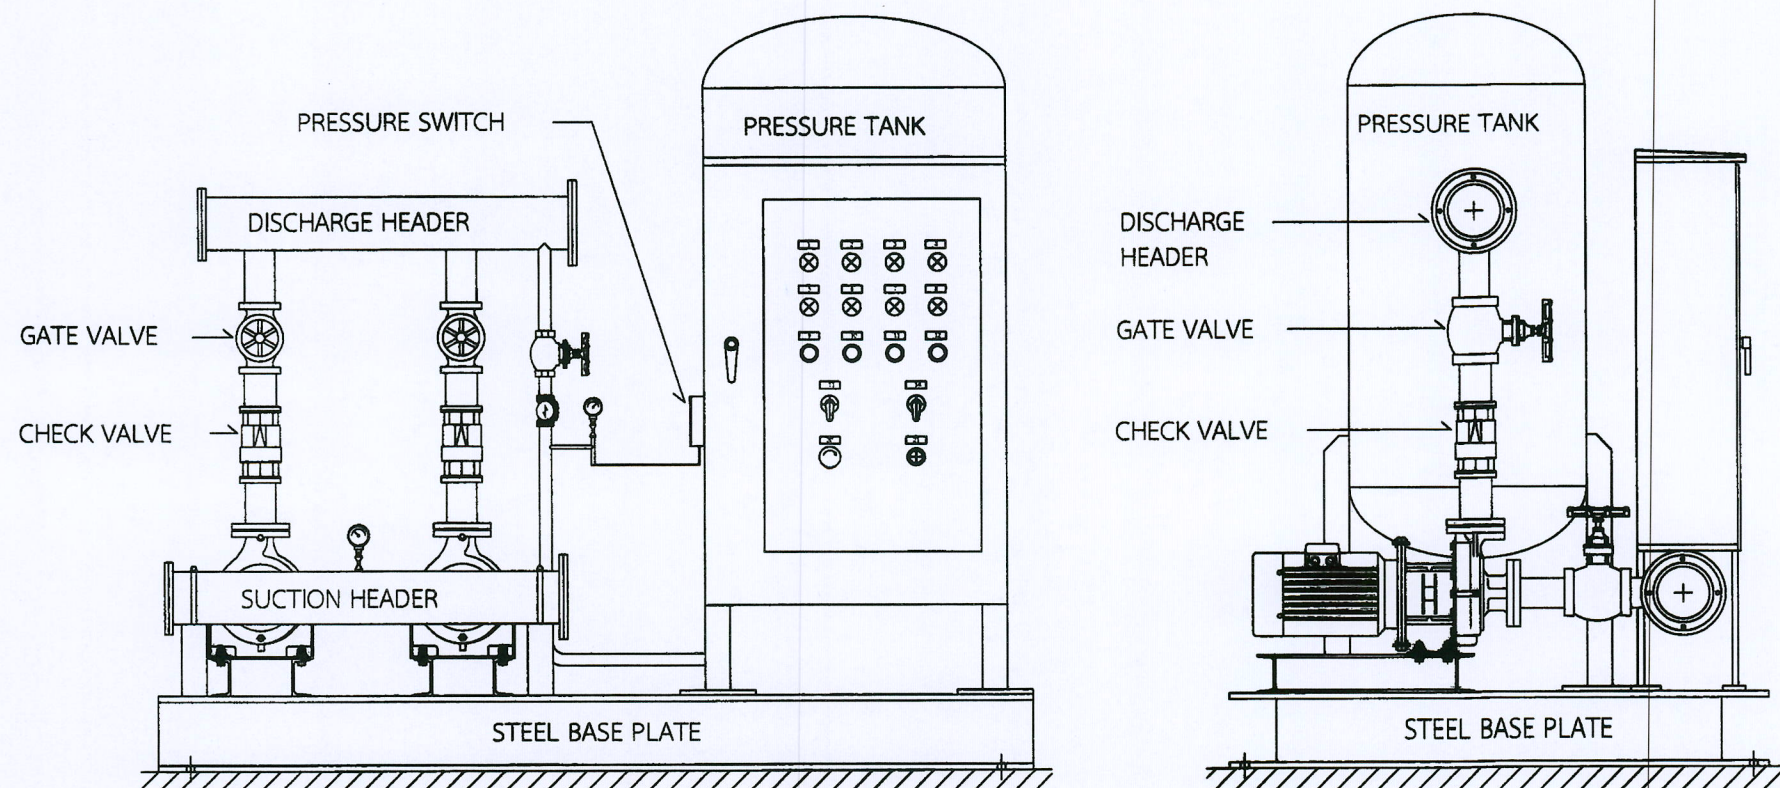

แบบทั่วไปการติดตั้งเครื่องสูบน้ำเพิ่มแรงดัน (CWBP)


ข้อกำหนดของเครื่องสูบน้ำเพิ่มแรงดัน (CWBP-1 & CWBP-2)

ลำดับที่	เครื่องสูบน้ำประเภท	จำนวนรวม(เครื่อง)	อัตราสูบน้ำ (ลิตร/วินาที-เครื่อง)	แรงดันน้ำ (เมตร/เครื่อง)	ขนาดมอเตอร์ (กิโลวัตต์/เครื่อง)	แหล่งจ่ายไฟ	ตัวอย่างผลิตภัณฑ์	หมายเหตุ
1	เครื่องสูบน้ำ เพิ่มแรงดัน	2 เครื่อง (CWBP-1 & CWBP-2)	5.00 ลิตร/วินาที-เครื่อง	25 เมตร/เครื่อง	ต้องไม่ต่ำกว่า 2.2 kW หรือ 3.0 HP ที่ประสิทธิภาพ ของเครื่องสูบน้ำ 60%	ปกติและ สำรองฉุกเฉิน 3Ø, 50Hz ,380V.	PEERLESS , GRUNDFOS ,EBARA	ติดตั้งพร้อม ชุดถังอัดความดัน ขนาด 200 ลิตร จำนวน 1 ถัง

การทำงานของเครื่องสูบน้ำเพิ่มแรงดัน (CWBP)

- การทำงานของเครื่องสูบน้ำเพิ่มแรงดันจะขึ้นอยู่กับค่าความดันในถัง PRESSURE TANK ซึ่งถูกควบคุมโดย PRESSURE SWITCH โดยกำหนดให้
P1 = 35 PSI. -> เครื่องสูบน้ำทั้ง 2 เครื่องหยุดทำงาน(CWBP-1 AND/OR CWBP-2 STOP)
P2 = 30 PSI. -> เครื่องสูบน้ำทำงาน 1 เครื่อง(CWBP-1 OR CWBP-2 WORKING)
P3 = 25 PSI. -> เครื่องสูบน้ำทำงาน 2 เครื่อง(CWBP-1 AND CWBP-2 WORKING)
เมื่อ P1, P2 และ P3 คือค่าความดันในถัง
- ค่าความดันในถัง PRESSURE TANK อาจเปลี่ยนแปลงได้ตามความเหมาะสมกับสภาพการใช้งานจริง โดยให้กำหนดโดยผู้ควบคุมงาน
- ขนาดและตำแหน่งของตู้ควบคุมไฟฟ้า วงจรไฟฟ้า อุปกรณ์ควบคุมและสายเคเบิลอื่น ๆ ที่ต้องใช้ในการควบคุมการทำงานของอุปกรณ์เครื่องจักรทุกชนิด
ในระบบลูกข่ายทั้งหมดให้ผู้รับจ้างจัดทำ SHOP DRAWING เสนอให้ผู้ควบคุมงานพิจารณาอนุมัติก่อนดำเนินการ
- ตำแหน่งติดตั้งเครื่องสูบน้ำให้กำหนดในสถานที่ก่อสร้างจริง โดยระยะห่างระหว่างเครื่องสูบน้ำและถังเก็บน้ำต้องไม่ห่างเกินกว่า 10 เมตร และต้องติดตั้ง
ในพื้นที่ มีหลังคาคลุม

FLOATLESS SWITCH FOR BOOSTER PUMP CONTROL (1 SET)
TO SMCC AT CENTRAL MECHANICAL ROOM

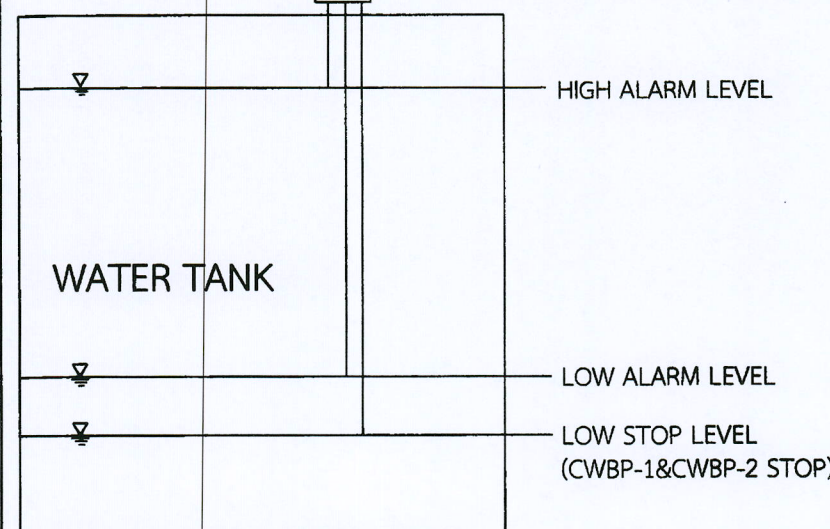


หมายเหตุ

- ระดับการควบคุมขึ้นกับปริมาณน้ำที่ต้องการให้เครื่องสูบน้ำทำงานหรือหยุดทำงาน
กำหนดโดยวิศวกรผู้ควบคุมงานตามความเหมาะสม
- ALARM ให้ใช้ชนิด LIGHTING ALARM แลแดงที่แสงของตู้ควบคุมไฟฟ้าของเครื่องสูบน้ำ
- ชุดควบคุมไฟฟ้าให้ใช้ LOW VOLTAGE FLOATLESS SWITCH (ไม่เกิน 14 VOLTS)
- FLOATLESS SWITCH ที่ใช้ควบคุมการทำงานของเครื่องสูบน้ำให้แยกใช้กันคนละชุด

การติดตั้ง FLOATLESS SWITCH สำหรับ BOOSTER PUMP



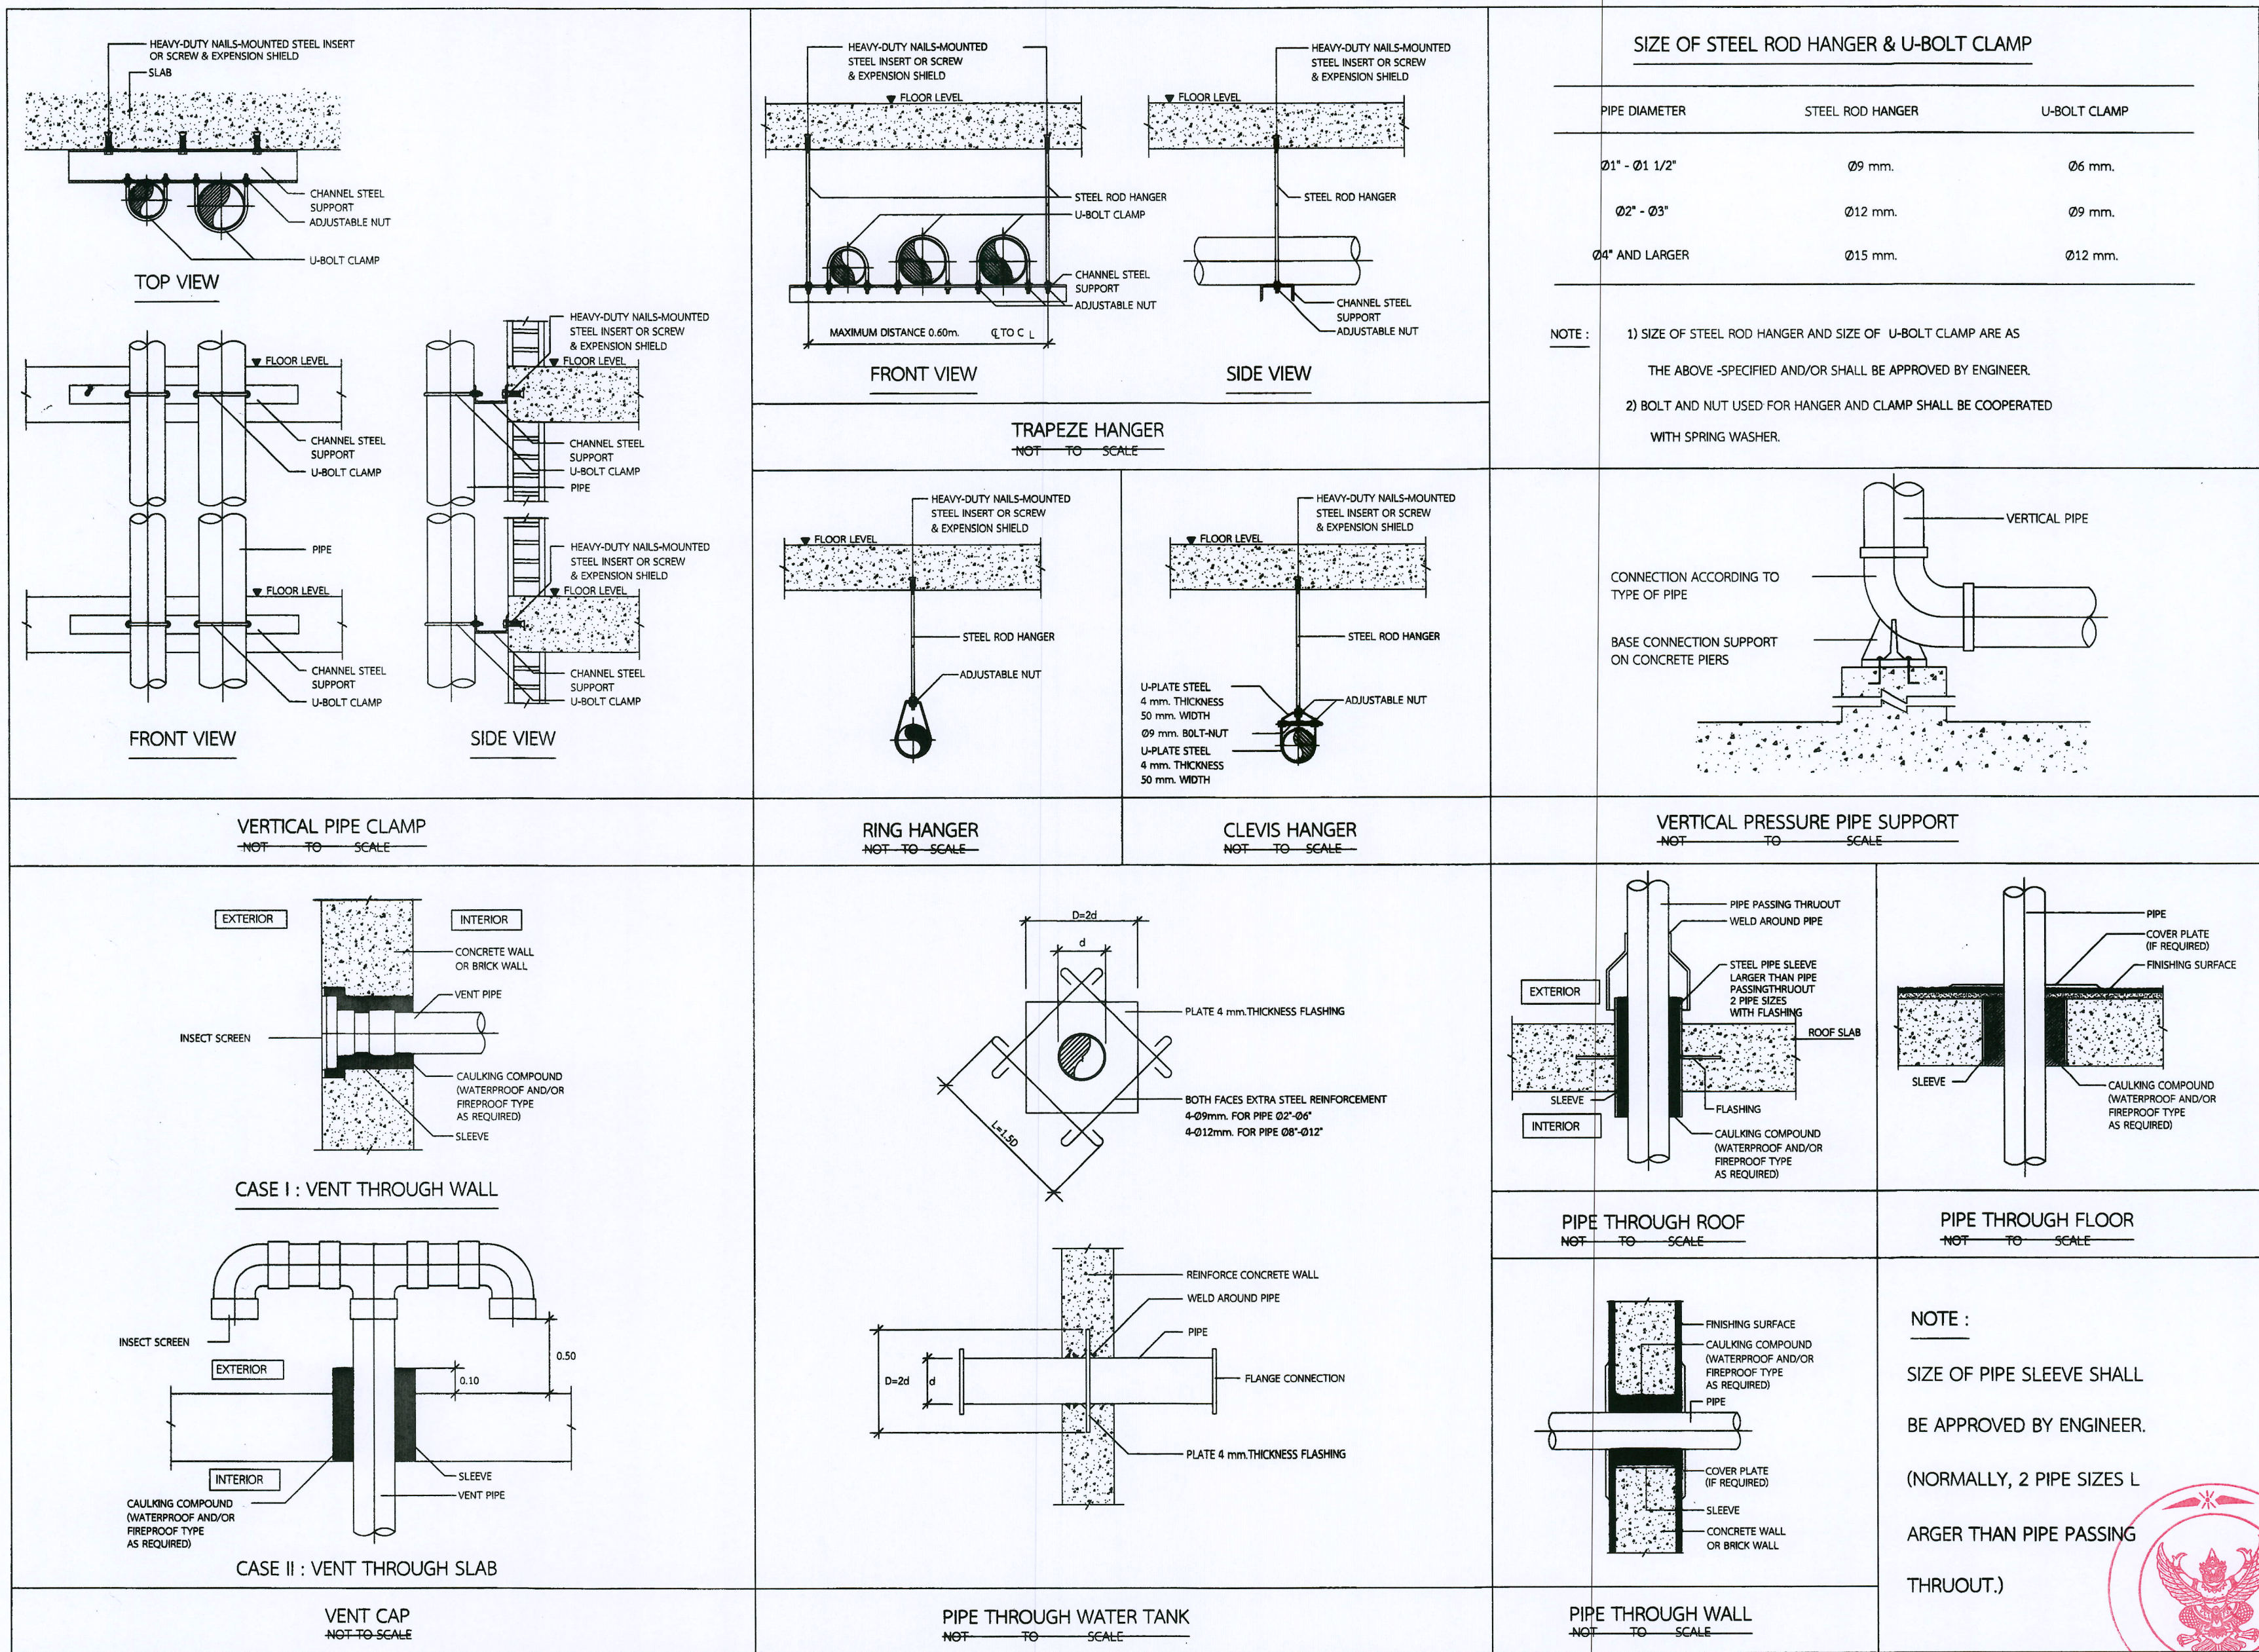


Good space

บริษัท กู๊ดสเปซ จำกัด (จำกัดความรับผิด)
78 หมู่ 1 ต.หนองเต็ง อ.เมือง จ.เชียงใหม่ 50140
โทรศัพท์ : 053-212808
78 หมู่ 1 ต.หนองเต็ง อ.เมือง จ.เชียงใหม่ 50140
Tel & Fax : 053-212808 , www.goodspace.co.th

PROJECT NAME :
แบบปรับปรุงอาคารศรีเกษม

OWNER :


ARCHITECTURE :
ผอ.วิทย์ จงประเสริฐ 2.ตล. 744
ผอ.วิทย์ ภูวนะเศรษฐย์ 3-ตล. 8100

STRUCTURAL ENGINEER :
กานต์ วิรัตน์ชัยรัตน์ 2ตล. 10690
ปิยะพงศ์ ต๊ะคำ 3ตล. 59443
วราธิศ ภูวนะเศรษฐย์ 3ตล. 94819

SANITARY ENGINEER :
สุเมธ ภูมิวิจิตร 2ตล. 399

ELECTRICAL ENGINEER :
จำนงค์ ไชยกุล 3ตล. 4537

MECHANICAL ENGINEER :
สมเจตน์ ชื่นใจ 3ตล. 4172

INTERIOR DESIGNER :
วิรัตน์ ทองยอด 3-ตล. 788

DRAWING :
นางสาวณัฏฐา เขียวนาค
คณิศร กาทอง

ตรวจ	วิรัตน์	หัวหน้างานเขียนแบบ
ตรวจ	ปิยะพงศ์	หัวหน้างานเขียนแบบ
ตรวจ	ปิยะพงศ์	หัวหน้างานเขียนแบบ
ตรวจ	ปิยะพงศ์	หัวหน้างานเขียนแบบ
เห็นชอบ	ปิยะพงศ์	หัวหน้างานเขียนแบบ
อนุมัติ	ปิยะพงศ์	หัวหน้างานเขียนแบบ

DRAWING TITLE :
แบบปรับปรุงอาคารศรีเกษม

SCALE : -

DATE : 28/11/2567

NOTE :

TOTAL : 149

DRAWING NO. : SN-23